



БУЛАГ БАГ. 9, 25-ДУГААР ГУДАМЖИНД ХҮҮХДИЙН ТОГЛООМЫН ТАЛБАЙ БАЙГУУЛАХ

ЗӨВШӨӨРСӨН:

БОЛОВСРУУЛСАН:

Албан тушаал	Нэр	Гарын үсэг	Гүйцэтгэгч:
Орхон аймгийн Баян-Өндөр сумын Засаг дарга	Б.Баасансүрэн		Албан тушаал:
			"Эчо дизайн" ХХК-ний захирал
			Нэр
			Г.Мэндбаяр
			Гарын үсэг
			
			Захиалагч:
			Байгууллага:
			Орхон аймгийн Баян-Өндөр сумын ЗДТГ
			Нэр
			Гарын үсэг

БА-ЗУРГИЙН ЖАГСААЛТ

Д/д	Зургийн нэр	
1	Зургийн жагсаалт, тайлбар бичиг	БА-1
2	Байршлын тойм материалын түүвэр, хэсэглэл	ЕТ-1
3	Метал хашаа, төмөр хаалга, сандал	БА-2
4	СҮҮДРЭВЧ	БА-3

ТАЙЛБАР БИЧИГ

Орхон аймгийн Баян-Өндөр сумын "БУЛАГ БАГ. 9, 25-ДУГААР ГУДАМЖИНДХҮҮХДИЙН ТОГЛООМЫН ТАЛБАЙ БАЙГУУЛАХ" ажлын зураг төслийг 2024.05.15-ний өдөр газар дээр нь хэмжилт хийж ашиглагчийн саналыг үндэслэн зураг төслийн "Эчо дизайн" ХХК-нд боловсруулав.

Барилга байгууламжийн одоогийн байдал:

Ажлын нэр: "БУЛАГ БАГ. 9, 25-ДУГААР ГУДАМЖИНД ХҮҮХДИЙН ТОГЛООМЫН ТАЛБАЙ БАЙГУУЛАХ" ажил: Багийн тоглоомын талбайг шинээр байгуулах ажлыг материалын түүврийн дагуу хийж гүйцэтгэнэ ажил эхлэхийн өмнө газар дээр үзэж танилцсан байх шаардлагатай. Тайлбар: Ажлын зураг төсөвт зөрүүтэй ажлыг төсвийн ажлын тоо хэмжээг баримтална. Ажлын өөрчлөлттэй холбоотой тохиолдолд ажил эхлэхийн өмнө захиалагч, ашиглагч байгууллага болон автортой зөвшилцөнө.

ТАЙЛБАР:

ХЯНАЛТЫН ҮЗЛЭГ

Д/д	Тодорхойлолт	Огноо



ECHO DESIGN

Барилгын зураг төсөл

БУЛАГ БАГ. 9, 25-ДУГААР ГУДАМЖИНДХҮҮХДИЙН ТОГЛООМЫН ТАЛБАЙ БАЙГУУЛАХ

ЗУРГИЙН ЖАГСААЛТ, ТАЙЛБАР БИЧИГ

Мангол улс, Орхон аймаг, Баян-Өндөр сум, Утас:99368477 И-мэйл: Echodesign.arch@gmail.com

Архитектор Г.Мэндбаяр
Гүйцэтгэсэн С.Мөнхбаяр
Шалгасан Г.Мэндбаяр

Төслийн дугаар: ED-24/40 Үе шат: АЗ

Зургийн дугаар: БА-001 нийт 003 Хувилбар: 1

Огноо: 2024 Масштаб: 1:100

АЗ

БАЙРШИЛ, АЖЛЫН ТОО ХЭМЖЭЭ, ХЭСЭГЛЭЛ


НЭГ ТОГЛООМЫН ТАЛБАЙН ТҮҮВЭР

Д/д	Тодорхойлолт	Хэм.Нэгж	Тоо.Ш	Т/тэм	Тайлбар
1	Явган замын өнгөт хавтан	м2	70		Хавтангийн хэмжээг захиалагчтай зөвшилцөнө. Хэсэглэлүүд харах
2	Явган замын хашлага	У/м	94		
3	Хиймэл зүлэгжүүлэх талбай	м2	90		
4	Сандал /Түшлэгтэй/	ш	4		БА-3 хууд,
5	Сүүдрэвч	ш	2		БА-4 хууд,
6	Элсний талбайн элс	м3	2		Торгон
7	Элсний талбайн хашлага мод	м3	0.2		2мх2м h=0.3м
8	Металл хаалга 1,5*1,5	ш	2		БА-3 хууд,
9	Металл хашаа 2.0*1.5м	У/м	90		БА-3 хууд,
10	Хүүхдийн ком гадна тоглоом	м2	1		БА-3 хууд,



S-2 ТАЛБАЙ
9-р гудамж

S-1 ТАЛБАЙ
25-р гудамж

S-1, S-2 ТОГЛООМЫН ТАЛБАЙН БҮДҮҮВЧ /м/

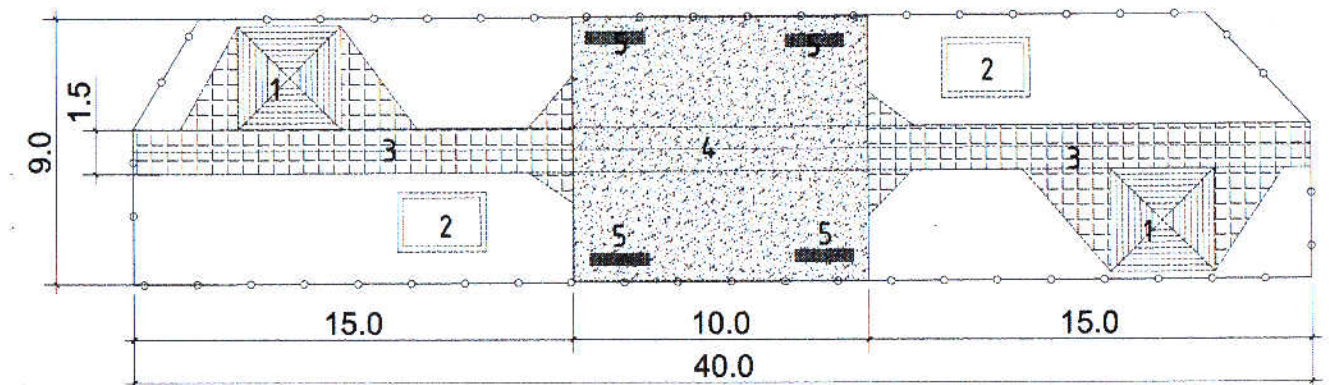

ЯВГАН ЗАМЫН ХЭСЭГЛЭЛ /см/ ХИЙМЭЛ ЗҮЛЭГЖҮҮЛСЭН ТАЛБАЙН ХЭСЭГЛЭЛ /см/

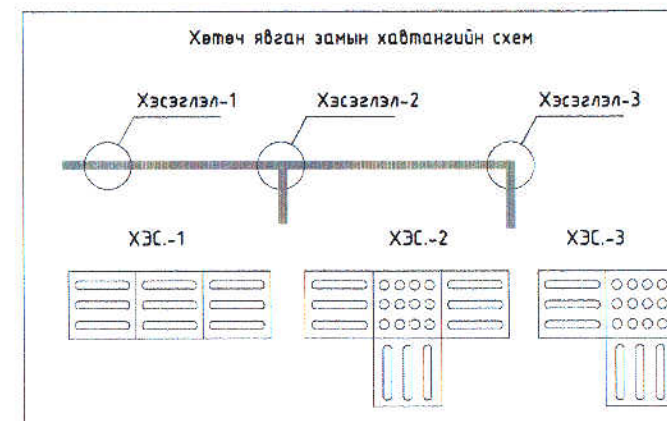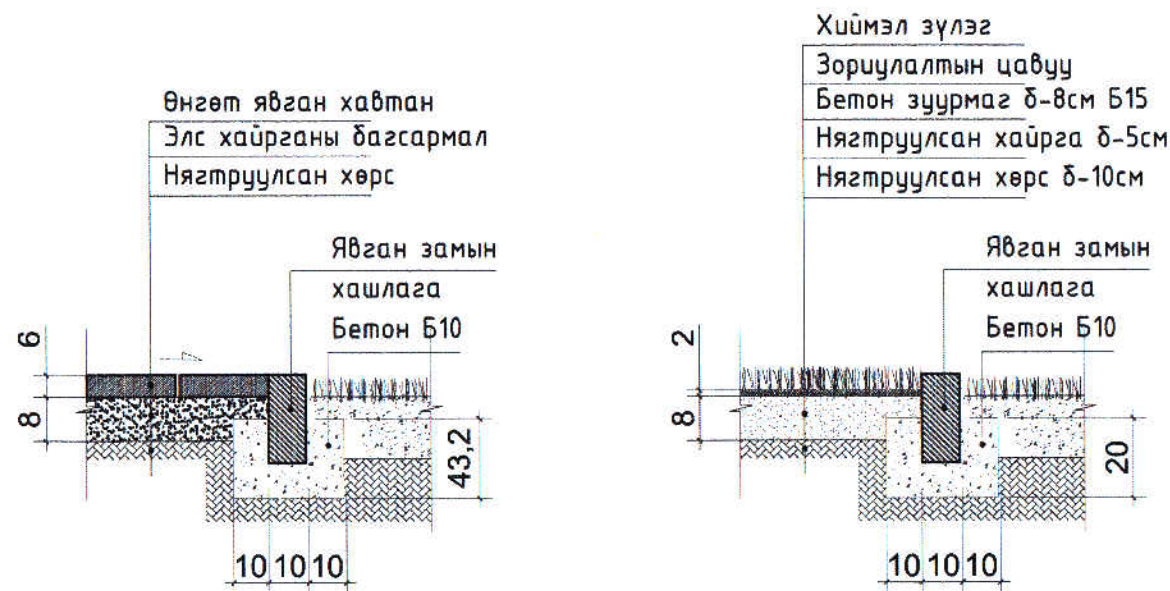

Тайлбар

1. Сүүдрэвч
2. Элсний талбай
3. Явган зам
4. Тоглоом суулгах хиймэл зүлэгжүүлсэн талбай

ТАНИХ ТЭМДЭГ


- Явган зам /1,5м өргөн/
- Хиймэл зүлэг
- Металл хайс

<p>Барилгын зураг төсөл</p>	<p>БУЛАГ БАГ. 9, 25-ДУГААР ГУДАМЖИНД ХҮҮХДИЙН ТОГЛООМЫН ТАЛБАЙ БАЙГУУЛАХ</p>		Төслийн дугаар: ED-24/40	Үе шат: АЗ
	<p>БАЙРШИЛ, АЖЛЫН ТОО ХЭМЖЭЭ, ХЭСЭГЛЭЛ</p>		Зургийн дугаар: ET-001 нийт 001	Хувилбар: 1
<p>Монгол улс, Орхон аймаг, Баян-Өндөр сум, Утас: 80264444 И-найл: Echodesign.arch@gmail.com</p>	<p>Архитектор Г.Мэндбаяр</p> <p>Гүйцэтгэсэн С.Мөнхбаяр</p> <p>Шалгасан Г.Мэндбаяр</p>	<p>Огноо: 2024</p> <p>Масштаб: 1:1000</p>		

ХҮҮХДИЙН ТОГЛООМ





S-1, S-2 ТОГЛООМЫН ТАЛБАЙН БҮДҮҮВЧ /м/

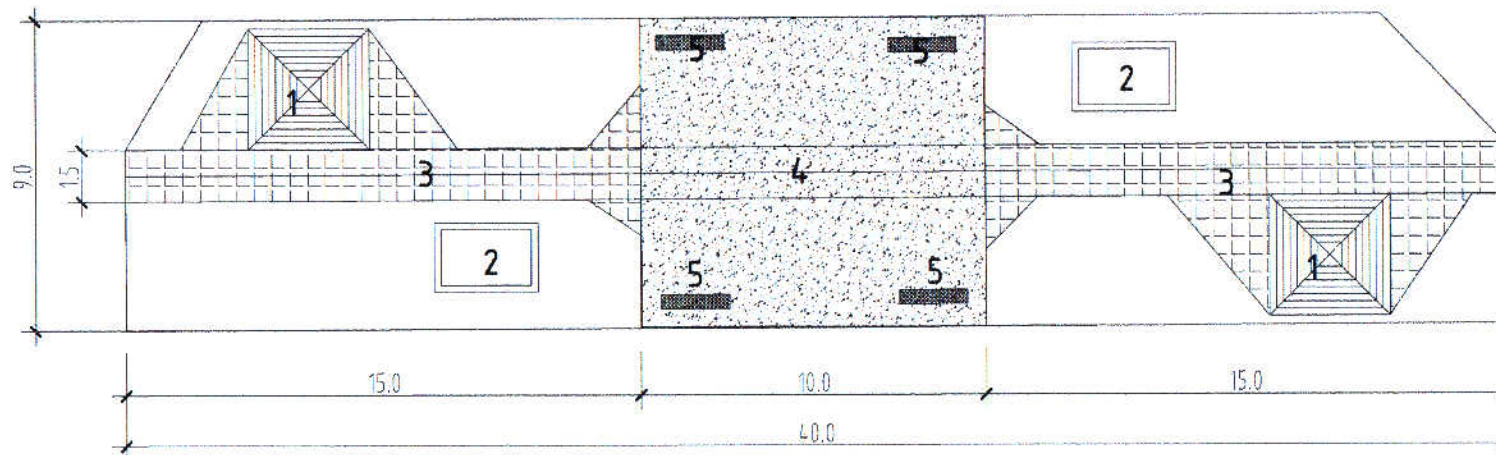


Хаалга 1ш шинээр хийх /0.8*1.5м/: САНДЛЫН ЕРӨНХИЙ ЗАГВАР

- 1. Квадрат 40*40
L=16м
- 2. Нугас 4ш

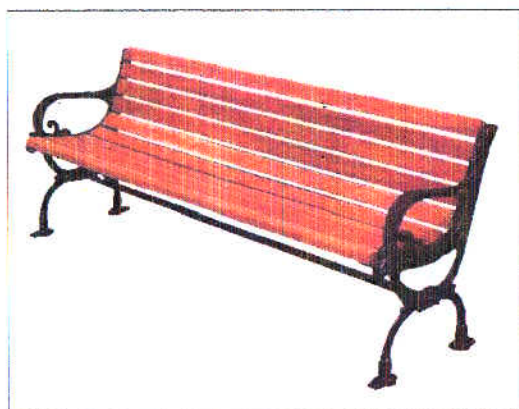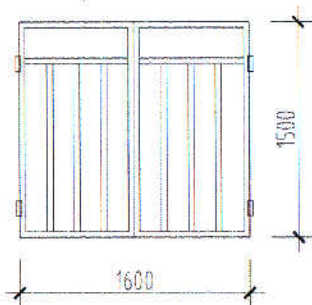


МЕТАЛЛ ХАШАА /ЗАГВАР/

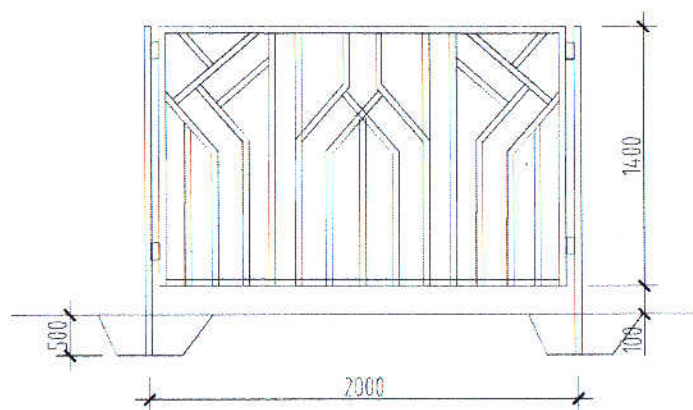


Тайлбар

- 1. Сүүдрэвч
- 2. Элсний талбай
- 3. Явган зам
- 4. Тоглоом суулгах хиймэл зүлэгжүүлсэн талбай

ТАНИХ ТЭМДЭГ

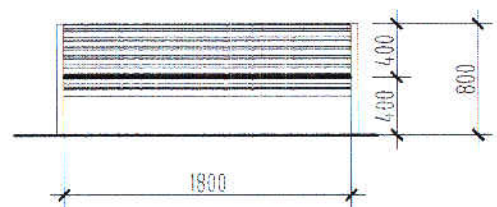

Сандал M1:25

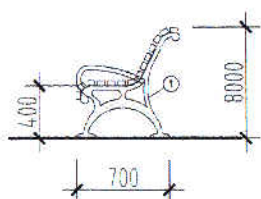

Нэг тоглоомын талбайн 2м хашааны түүвэр /У/М -90/


-40*40 квадрат	315м
-30*30 квадрат	765м
-Багана 50*50 квадрат	90м
-Бетон суурь Б15	1м3

Нэг тоглоомын талбайн төмөр тоглоом, чийэгжүүлэх төхөөрөмж


Дүүжин тоглоом	1ш
Эргэдэг дасгалын төх.	1ш
Тортой савлуур /ком/	1ш
Чийрэгжүүлэх ком	1ш

<p>Барилгын зураг төсөл</p>	<p>БУЛАГ БАГ. 9, 25-ДУГААР ГУДАМЖИНДХҮҮХДИЙН ТОГЛООМЫН ТАЛБАЙ БАЙГУУЛАХ</p>		Төслийн дугаар: ED-24/40	Үе шал: АЗ
	<p>ТОГЛООМЫН ТАЛБАЙН МАТЕРИАЛЫН ТҮҮВЭР</p>		Зургийн дугаар: БА-002 нийт 003	Хувилбар: 1
Монгол улс, Орхон аймаг, Баян-Өндөр сум, Утас:99368477 И-мэйл: Echodesign.arch@gmail.com	Архитектор: Г.Мэндбаяр	Гүйцэтгэсэн: С.Мөнхбаяр	Огноо: 2024	Масштаб: 1:00
	Шалгасан: Г.Мэндбаяр			

БАЙГУУЛАЛТ М1:50

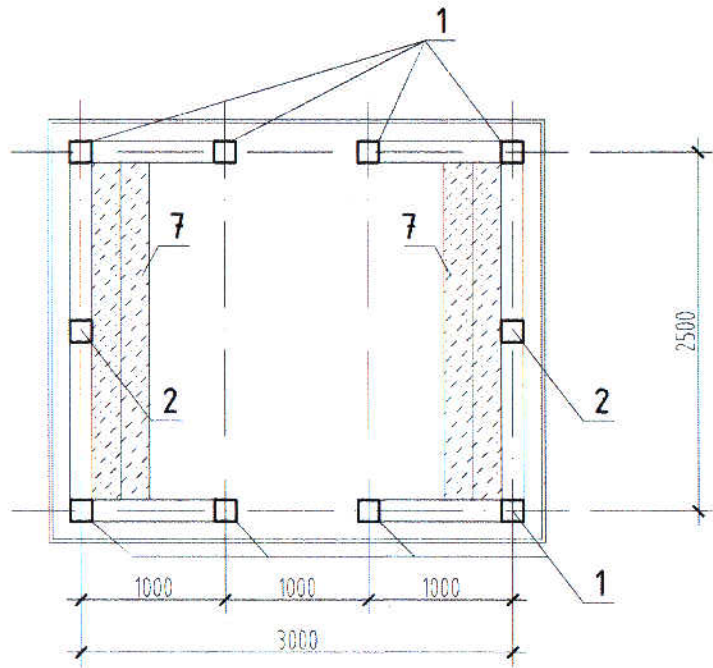


ДЭЭВРИЙН РАМ М1:50

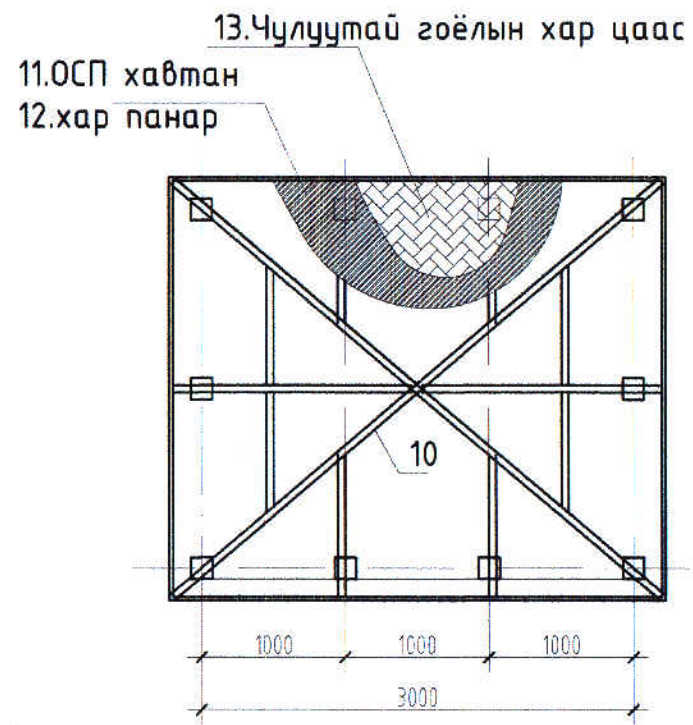


МАТЕРИАЛЫН ТҮҮВЭР

Дугаар	Нэр	Тоо хэмжээ	м3	Тайлбар
1	Багана мод 150*150 L=2200	8ш	0.396	
2	Багана мод 150*150 L=1000	2ш	0.045	
3	Шалны хүрээ мод 25*150		0.052	нийт L=14м
4	Шалны рам мод 25*150		0.075	нийт L=20м
5	Шалны банз 25*150	20м2	0.5	
6	Хашлага холбоос мод 100*100		0.17	Нийт L=17м
7	Сандал, холбоос мод 25*150		0.075	Нийт L=20м
8	Дээд холбоос, сараалж 25*150		0.075	Нийт L=20м
9	Дээврийн хүрээ 25*150		0.052	Нийт L=14м
10	Дээврийн нуруу мод 50*150		0.15	Нийт L=20м
11	ОСП хавтан δ=10мм	10м2		
12	Хар панар δ=10мм	10м2		
13	Чулуутай гоёлын хар цаас	10м2		Наадаг 1 үе
14	Усан суурьтай модны будаг	10л		Өнгийг зөвшилцөнө
НИЙТ				


НҮҮР ТАЛ М1:50

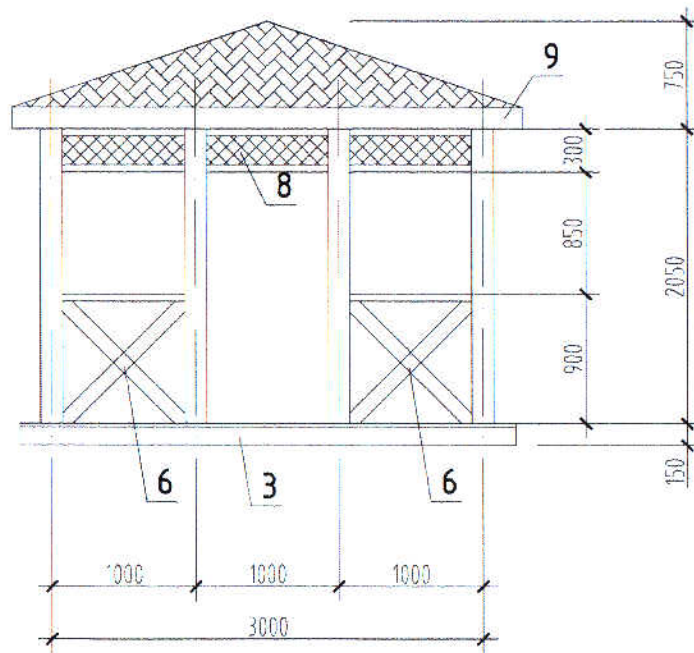

ХАЖУУ ТАЛ М1:50

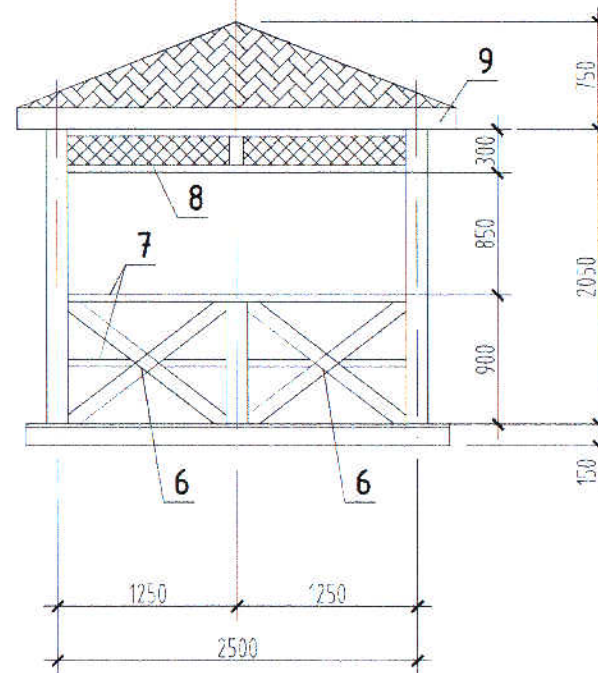

ШАЛНЫ РАМ М1:50

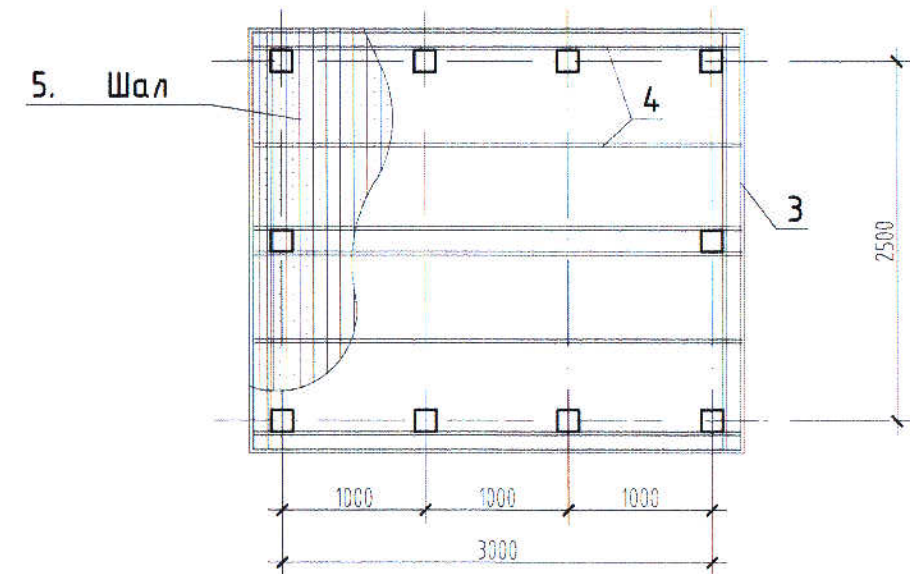

ECHO DESIGN

Барилгын зураг төсөл

БУЛАГ БАГ. 9, 25-ДУГААР ГУДАМЖИНДХҮҮХДИЙН ТОГЛОМЫН ТАЛБАЙ БАЙГУУЛАХ

СҮҮДРЭВЧ

Мангол улс, Орхон аймаг, Баян-Өндөр сум, Утас:99368477 И-мэйл: Echodesign.arch@gmail.com

Архитектор Г.Мэндбаяр
Гүйцэтгэсэн С.Мөнхбаяр
Шалгасан Г.Мэндбаяр

Төслийн дугаар: ED-24/40

Үе шал: А3

Зургийн дугаар: БА-002 нийт 003

Хувилбар: 1

Огноо: 2024

Масштаб: 1:100

А3