




БАЯНЦАГААН БАГ 9-Р ГУДАМЖИНД ГАРЦ ХИЙХ

ЗӨВШӨӨРСӨН:

БОЛОВСРУУЛСАН:

Албан тушаал	Нэр	Гарын үсэг	Гүйцэтгэгч:	Албан тушаал:	Нэр	Гарын үсэг
Орхон аймгийн Баян-Өндөр сумын Засаг дарга	Б.Баасансүрэн		 ECHO DESIGN	"Эчо дизайн" ХХК-ний захирал	Г.Мэндбаяр	
			Захиалагч:	Байгууллага:	Нэр	Гарын үсэг
				Орхон аймгийн Баян-Өндөр сумын ЗДТГ		

БА-ЗУРГИЙН ЖАГСААЛТ

Д/д	Зургийн нэр	
1	Зургийн жагсаалт, тайлбар бичиг	БА-1
2	Байршил	ЕТ-1
3	Хэмжилтийн байгуулалт, огтлол1-1, хэвний байгуулалт, арматурчлал, материалын түүвэр	БА-2

ТАЙЛБАР БИЧИГ

Орхон аймгийн Баян-Өндөр сумын "БАЯНЦАГААН БАГ 9-Р ГУДАМЖИНД ГАРЦ ХИЙХ"-ын ажлын зураг төслийг 2024.05.01-ний өдөр газар дээр нь хэмжилт хийж ашиглагчийн саналыг үндэслэн зураг төслийн "Эчо дизайн" ХХК-нд боловсруулав.

Барилга байгууламжийн одоогийн байдал:


Ажлын нэр:

"БАЯНЦАГААН БАГ 9-Р ГУДАМЖИНД ГАРЦ ХИЙХ" ажил:

Одоо байгаа үерийн ус зайлуулах сувагт 6 м урттай Ф1000-1200 хэмжээтэй труба суулгаж авто замын гүүрэн гарцыг зургийн дагуу хийж гүйцэтгэнэ. Хашлага бетоны арматурчлалыг трубатай загнаж бэхэлнэ. Хашлага ханыг Б15 маркийн цутгалтаар гүйцэтгэнэ. Газар дээр нь ажилтай танилцаж зөвшилцөнө.

Тайлбар: Ажлын зураг төсөвт зөрүүтэй ажлыг төсвийн ажлын тоо хэмжээг даримтална.




Ажлын өөрчлөлттэй холбоотой тохиолдолд ажил эхлэхийн өмнө захиалагч, ашиглагч байгууллага болон автортой зөвшилцөнө.

ТАЙЛБАР:	ХЯНАЛТЫН ҮЗЛЭГ			 ECHO DESIGN Барилгын зураг төсөл	БАЯНЦАГААН БАГ 9-Р ГУДАМЖИНД ГАРЦ ХИЙХ		Төслийн дугаар: ED-24/29	Үе шал: А3	
	Д/д	Тодорхойлолт	Огноо		ЗУРГИЙН ЖАГСААЛТ, ТАЙЛБАР БИЧИГ		Зургийн зураг: БА-001 нийт 001	Худалбар: 1	
					Монгол улс, Орхон аймаг, Баян-Өндөр сум, Утас: 80264444 И-мэйл: Echodesign.arch@gmail.com	Архитектор: Г.Мэндбаяр	Гүйцэтгэгч: С.Мөнхбаяр	Огноо: 2024	
						Шалгасан: Г.Мэндбаяр		Масштаб: 1:100	


ХЭМЖИЛТИЙН БАЙГУУЛАЛТ М1:100

АВТО ГҮҮРЭН ГАРЦЫН ХАШЛАГА БЕТОНЫ ХЭВ

АВТО ГҮҮРЭН ГАРЦЫН ХАШЛАГА БЕТОНЫ АРМАТУРЧЛАЛ

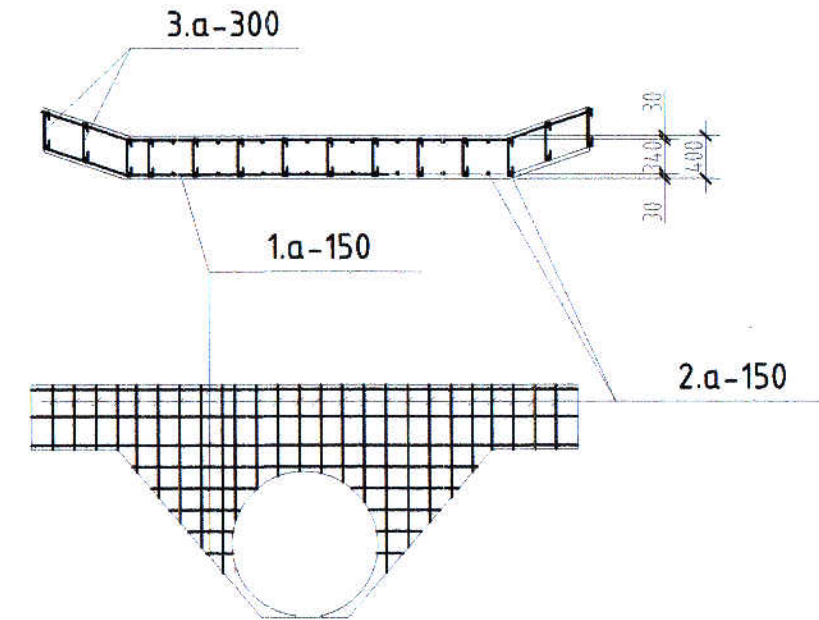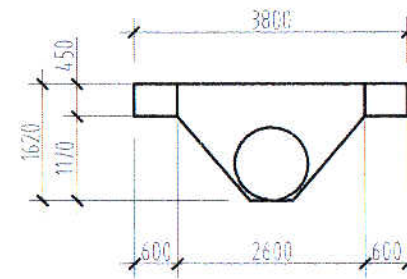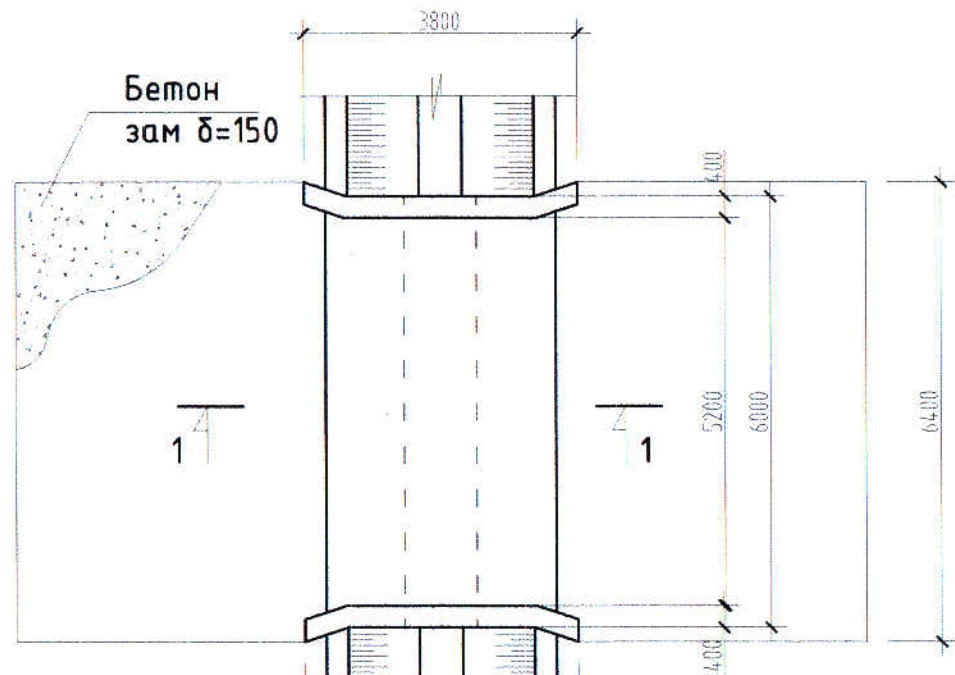

ОГТЛОЛ 1-1 М1:100

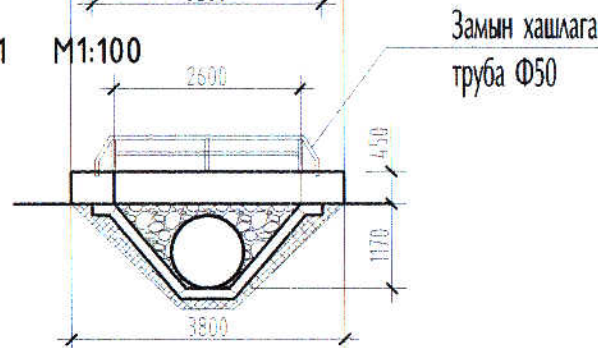

ТАНИХ ТЭМДЭГ

- Авто замын далангийн хайрга
- Одоо буй нягтруулсан хөрс

МАТЕРИАЛЫН ТҮҮВЭР

Д/д	Элем нэр	Поз	Ф мм	Нэгж урт мм	Тоо/ш	Бүх урт	Ф мм	Нэгж жин/кг	Нийт жин /кг/
	Арматур	1	16АI			136.8	16АI	1.58	215.5
		2	16АI			136.8	16АI	1.58	215.5
		3	6АI	420	168	70.56	6АI	0.25	36.68
		Бетон Б15		V=2.13м3					467.68
Бетон зам		Бетон Б15		б=15 V=21.6.8м3, хайргаб=15 V=21.6м3					
	Труба хоолой	4	1220	6000-8000	1	6000-8000	1220	-	1320
		Авто замын далангийн зориулалттай хайрга		V=16м3					
	Хашлага	5	50*50	6000	2	12000	-		-



БАЯНЦАГААН БАГ 9-Р ГУДАМЖИНД ГАРЦ ХИЙХ

ХЭМЖИЛТИЙН БАЙГУУЛАЛТ, АВТО ГҮҮРЭН ГАРЦЫН ХАШЛАГА БЕТОНЫ ХЭВ, АРМАТУРЧЛАЛ

Монгол улс, Орхон аймаг, Баян-Өндөр сум, Утас: 99368477
И-мэйл: Echodesign.arch@gmail.com

Архитектор Г.Мэндбаяр
Гүйцэтгэсэн С.Мөнхбаяр
Шалгасан Г.Мэндбаяр

Төслийн дугаар: ЕО-24/29
Зургийн дугаар: БА-002 нийт 002
Огноо: 2024
Масштаб: 1:100

Барилгын зураг төсөл