


“ХОТ БАЙГУУЛАЛТ, БАРИЛГА ЗАХИАЛАГЧИЙН АЛБА” ОНӨААТҮГ

БАТЛАВ.

Орхон аймгийн ерөнхий архитектор

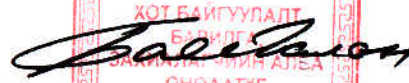

/П. Баясгалан/



ЕГ Шифр: ХББЗА-137/2023

Орхон аймаг, Баян-Өндөр сум

БУЛАГ БАГИЙН 41,42-Р ГУДАМЖНЫ ХАРАЛДАА  
ГҮҮР ЗАСВАРЛАХ

(ажлын зураг)

БОЛОВСРУУЛСАН:

Ерөнхий инженер  
Инженер  
Архитектор



/Ц. Хишигжаргал/  
/А. Эрдэнэбат/  
/З. Бямбацогт/

ЗӨВШӨӨРӨЛЦСӨН:

ОБГ:



/Орхон аймгийн ОБГазрын  
дарга, хурандаа  
Г. Ганбаатар/

Захиалагч:



/Баян-Өндөр сумын  
засаг дарга  
Б. Баасансүрэн/

Орхон аймаг  
2023 он

**БАЙРШЛЫН СХЕМ М1:10000**



41.42-Р ГУДАМЖНЫ ЯВГАН ГҮҮР

14.5-Р ГУДАМЖНЫ ЯВГАН ГҮҮР

21-Р ГУДАМЖНЫ АВТО ГҮҮР



БАГИЙН БАЙР

**ТАЙЛБАР БИЧИГ:**

**1. ҮНДЭСЛЭЛ:**

Орхон аймаг, Баян-Өндөр сум, Булаг багт "Булаг багийн 41,42-р гудамжны харалдаа гүүр засварлах ажил хийх" ажлийн зураг, төсвийг ..... үндэслэн ХББЗА ОНВААТҮГ-д гүйцэтгэв.

**2. ХИЙГДЭХ АЖИЛ:**

Булаг багт 6м урттай метал хийцлэлтэй явган гүүр 2 шир, 6 м урттай төмөр бетон авто гүүр 1 ширхэг хийгдэхээр төлөвлөгдсөн.

**ЗУРГИЙН ЖАГСААЛТ:**

Зургийн жагсаалт		
Д/д	Зургийн нэр	Хуудасны марк
1	Зургийн жагсаалт, тайлбар бичиг	БА-1
2	Авто гүүр байршлын схем, байгуулалт, зай хэмжээ	БА-2
3	Авто гүүр огтлол, материалын түүвэр	БА-3
4	Явган гүүр байгуулалт	БА-4




ОРХОН АЙМАГ, ЖАРГАЛАНТ СУМ  
"БУЛАГ БАГИЙН 41,42-Р ГУДАМЖНЫ ХАРАЛДАА ГҮҮР ЗАСВАРЛАХ"  
ТАЙЛБАР БИЧИГ, ЗУРГИЙН ЖАГСААЛТ,  
БАЙРШЛЫН СХЕМ

Инженер	А.Эрдэнэбат	Е.Г.Шифр:	ХББЗА-137/23	Масштаб	М	Огноо:	2024.04.01
Гүйцэтгэсэн	<i>Эрдэнэбат</i>	З.Бямбацогт	Т.Г.Шифр:	Зургийн дугаар:	1	Бүх хуудас:	4
Шалгасан	А.Эрдэнэбат						

Үе шат: А3



БАЙГУУЛАЛТ М1:50

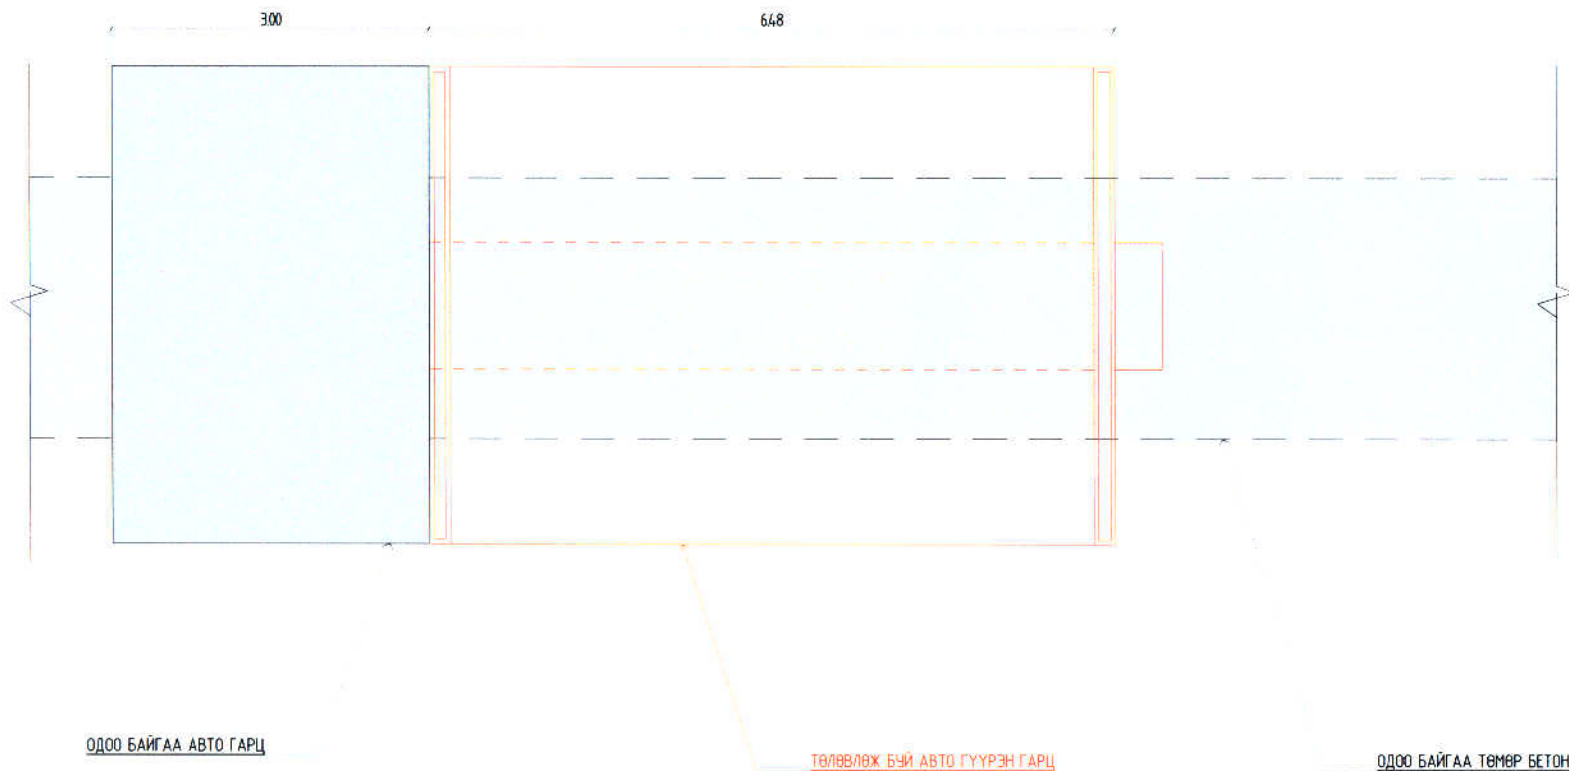

ОДОО БАЙГАА АВТО ГАРЦ

ТӨЛӨВЛӨХ БҮИ АВТО ГҮҮРЭН ГАРЦ

ОДОО БАЙГАА ТӨМӨР БЕТОН ДАЛАН

БУЛАГ БАГИЙН 21-Р  
ГУДАМЖИНД ОДОО БАЙГАА  
АВТО ГҮҮРЭН ГАРЦЫГ  
ЗАЛГУУЛЖ ТӨМӨР БЕТОН  
ГҮҮРЭН ГАРЦЫГ ХИИЖ  
ГҮЙЦЭТГЭНЭ.




ОРХОН АЙМАГ, ХАРГАЛАНТ СУМ "БУЛАГ БАГИЙН 41,42-Р ГУДАМЖНЫ ХАРАЛДАА ГҮҮР ЗАСВАРЛАХ"				
АВТО ГҮҮР БАЙГУУЛАЛТ				Үе шал:
Инженер	А.Эрдэнэбат	Е.Г.Шифр:	Масштаб:	Огноо:
Гүйцэтгэсэн	З.Бямбацогт	ХББЭА-137/23	М1:50	2024.04.01
Шалгасан	А.Эрдэнэбат	Т.Г.Шифр:	Зургийн дугаар:	Бүх хуудас:
			2	4


А3

А3


БАЙГУУЛАЛТ М1:50

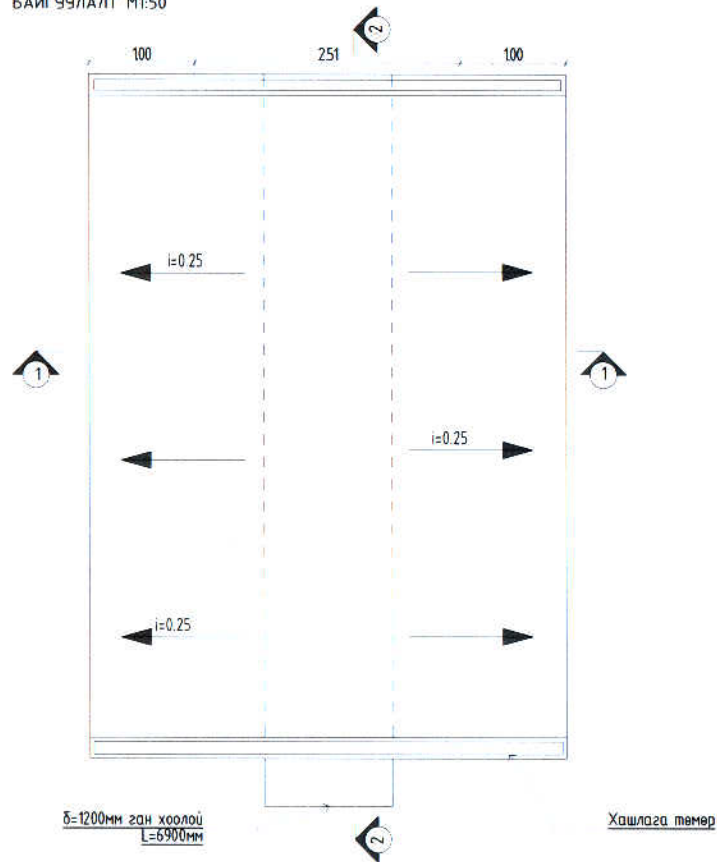


ХАЖУУ ТАЛ М1:50

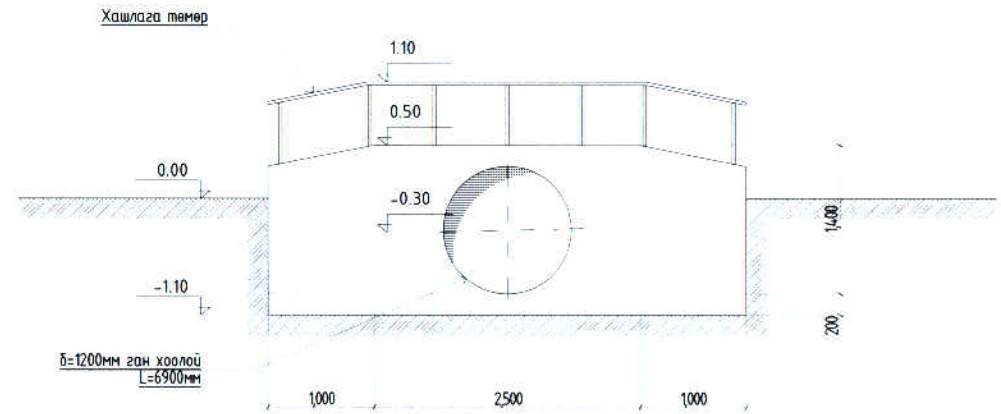

ОГТЛОЛ 1-1

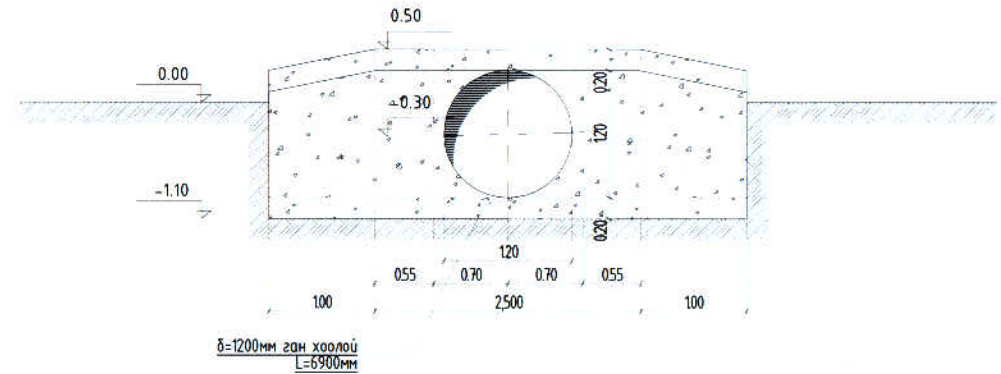

ОГТЛОЛ 2-2

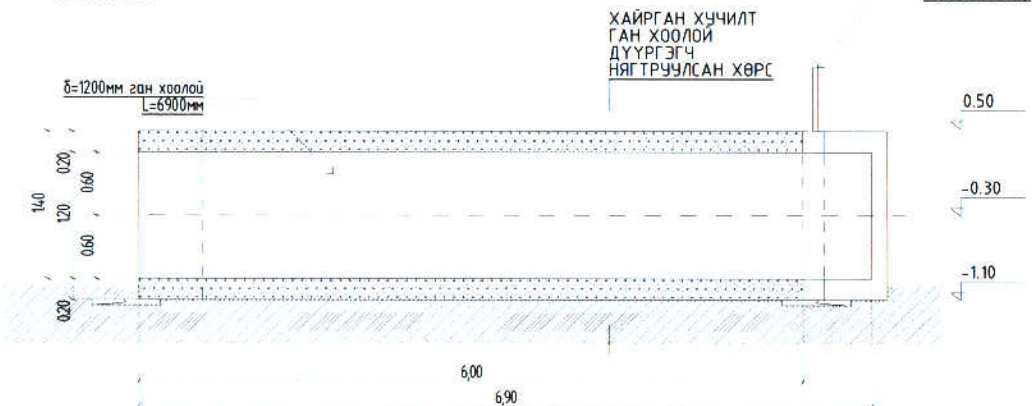

№	НЭР	ХЭМЖИХ НЭГЖ	ТОО ХЭМЖЭЭ	ТАЙЛБАР	
1	Хөрс цухах	м <sup>3</sup>	24,15	Ж.Сайсан, айвч. Зөвхөл	
2	Ухаж тэгшлэх	м <sup>3</sup>	4,73	Сайсан	
3	Хайрган бэлтгэл үе t=10см	м <sup>3</sup>	6,1	М.Н. Эрдэнэбал, С.Бямбацогт	
4	1200мм ган хоолой цуграх	ш	1	Сайвч. Крис	
5	Цутгамал төмөр бетон гүүрэн гарц цутгах	бетон	м <sup>3</sup>	2,1	Сайсан
		арматур	тн	0,264	Сайсан
6	Цутгамал төмөр бетон тулгуур цутгах	бетон	м <sup>3</sup>	0,16	Сайсан
		арматур	тн	0,107	Сайсан
7	Хайрган хучилт хийх	м <sup>3</sup>	14,7	М.Н. Эрдэнэбал, С.Бямбацогт	
8	Хар тосон түрхлэг 2 үе хийх	м <sup>2</sup>	0,7	Сайсан	
9	Хашлага төмөр цуграх	тн	0,147	Сайсан	

ОРХОН АЙМАГ, ХАРГАЛАНТ СУМ  
"БУЛАГ БАГИЙН 41,42-Р ГУДАМЖНЫ ХАРАЛДАА ГҮҮР ЗАСВАРЛАХ"

**Эрдэнэт**

ЯВГАН ЗАМЫН ОГТЛОЛ


Инженер А. Эрдэнэбал  
Гүйцэтгэсэн З.Бямбацогт  
Шалгасан А. Эрдэнэбал

Е.Г. Шифр: ХББЭА-137/23  
Т.Г. Шифр:


Масштаб: М1:50  
Зургийн дугаар: 3

Үе шал: А3  
Огноо: 2024.04.01  
Бүх хуудас: 4

ЯВГАН ГҮҮРНИЙ БАЙГУУЛАЛТ М1:20 /2 ширхэг/

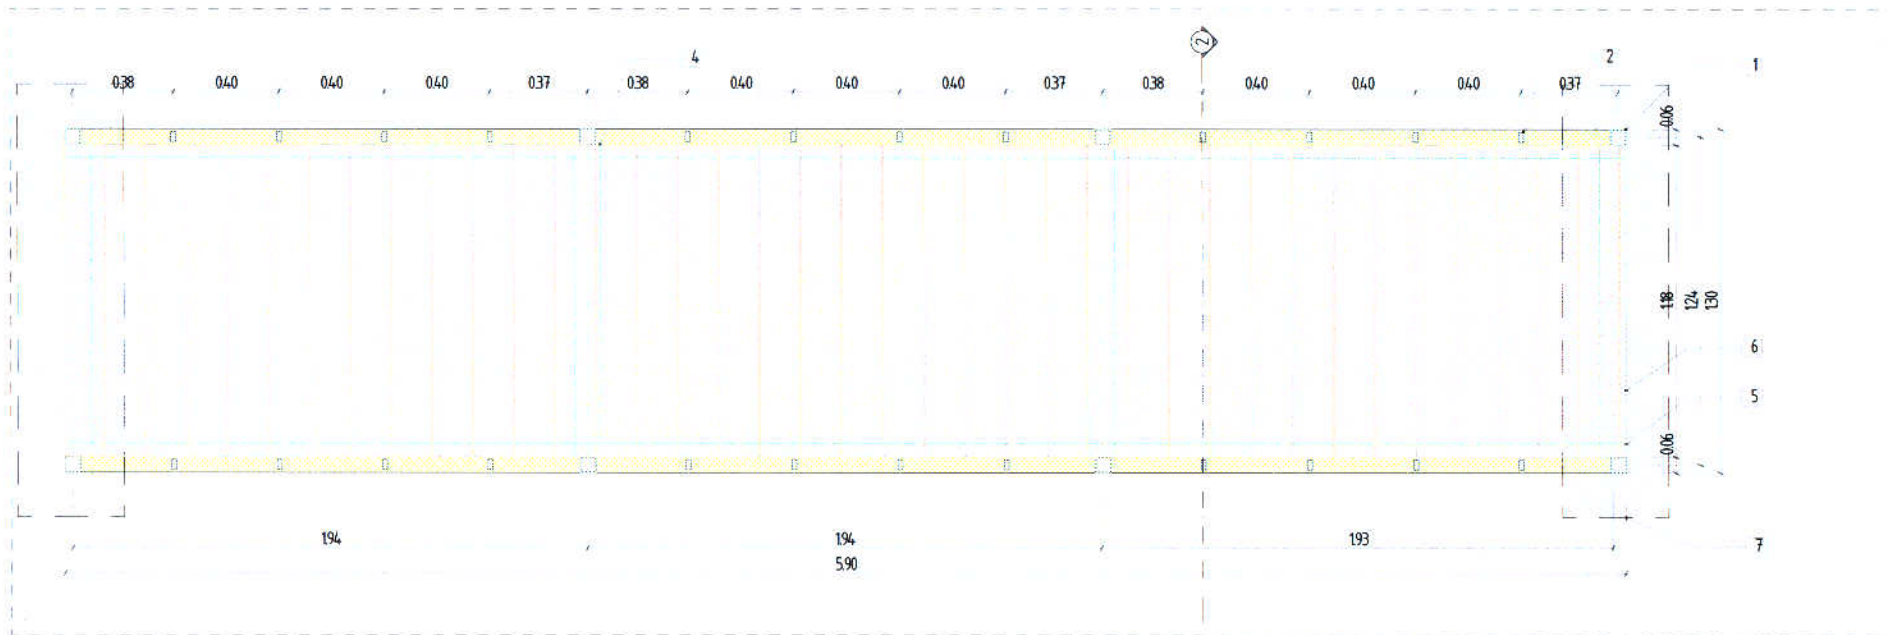

ЯВГАН ГҮҮРНИЙ ОГТЛОЛ М1:20

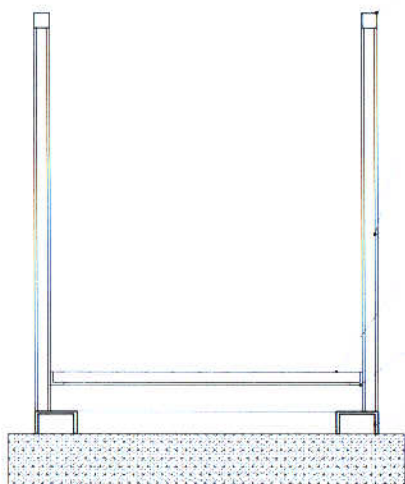


1  
2  
6  
3  
5

ХИЙЦ ЭДЛЭЛИЙН ТҮҮВЭР

№	НЭР	УРТ	ШИРХЭГ	НИЙТ УРТ	КГ	НИЙТ КГ
1	Баруул 60*60*2 мм	5900 мм * 2	2	11,8 м	3,49	41,2
2	Хашлага 40*20*2 мм	1450 мм	24	34,8 м	1,64	57,0
3	Суурь дулан төмөр 50*50*2 мм	5900 мм	4	23,6 м	2,86	67,5
4	Суурь квадрат төмөр 100*100*3 мм	1300 мм	4	5,2 м	11,23	58,4
5	Суурь швеллер 160 мм	5900 мм	2	11,8 м	14,2	167,6
6	Шал банз 50 мм	8 м <sup>2</sup>				
7	С15 Бетон	0,3 м <sup>3</sup>				

ХАЖУУ ТАЛ М1:50

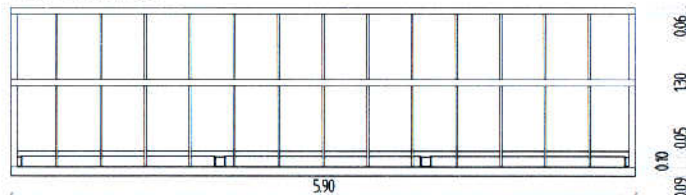

С15 бетон



ОРХОН АЙМАГ, ЖАРГАЛАНТ СУМ "БУЛАГ БАГИЙН 41,42-Р ГУДАМЖИЙН ХАРАЛДАА ГҮҮР ЗАСВАРЛАХ"				Үе шат:	А3
ЯВГАН ГҮҮРНИЙ БАЙГУУЛАЛТ				Огноо:	2024.04.01
Инженер	А.Эрдэнэбат	Е.Г.Шифр:	ХББЭЗ-137/23	Масштаб:	М1:20, 1:50
Гүйцэтгэсэн	З.Бямбацогт	Т.Г.Шифр:		Зургийн дүгээр:	Бүх хуудас
Шалгасан	А.Эрдэнэбат			4	4