

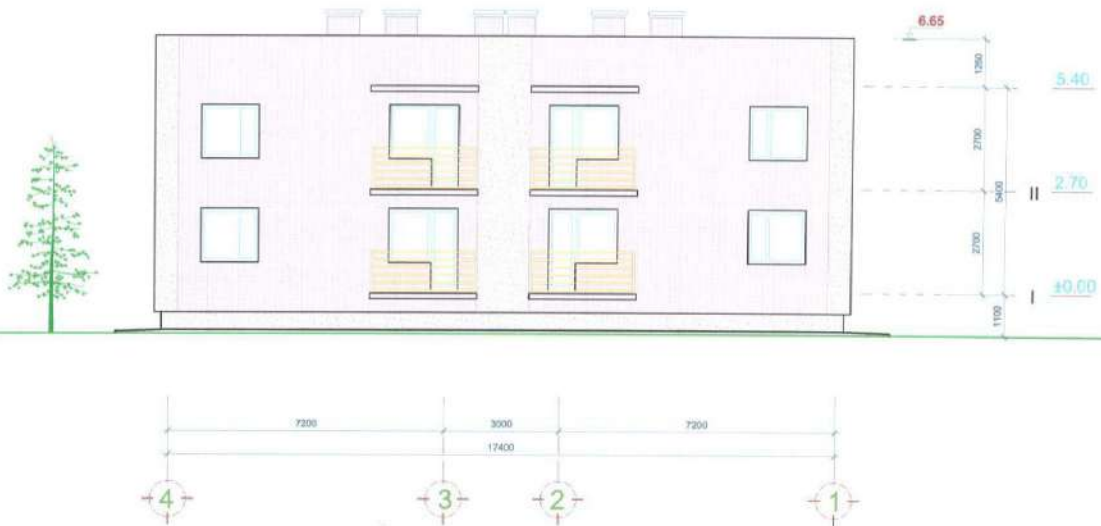
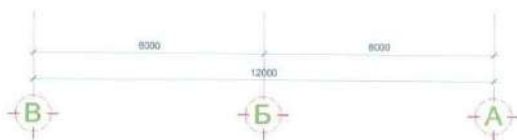


НҮҮР ТАЛ / тэнхлэг 4-1 / M1:100

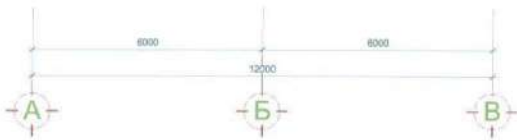

 "МИШЭЭЛ КРИСТАЛ ХАУС" ХХК	СҮМДЭД НОН ХЭРЭГЦЭЭХТЭЙ МЭРГЭЖЛИЙН АЖИЛААН БҮЙ АЛБАН ХААГЧДАД ЗОРИУЛСАН ОРГОН СУУЦНЫ БАРИНГА Дорнод аймгийн Гэрээгээд орон	НЭР	ГАРЫН ҮСЭГ	ЭСКИЗ ЗУРАГ
	"МИШЭЭЛ КРИСТАЛ ХАУС" ХХК-ий захирал	Ү.Ганчулуун		
	Архитектор	Б.Ганзориг		Хуудас-05
	Дорнод аймгийн засаг дарга	М.Бадамсүрэн		2021 он

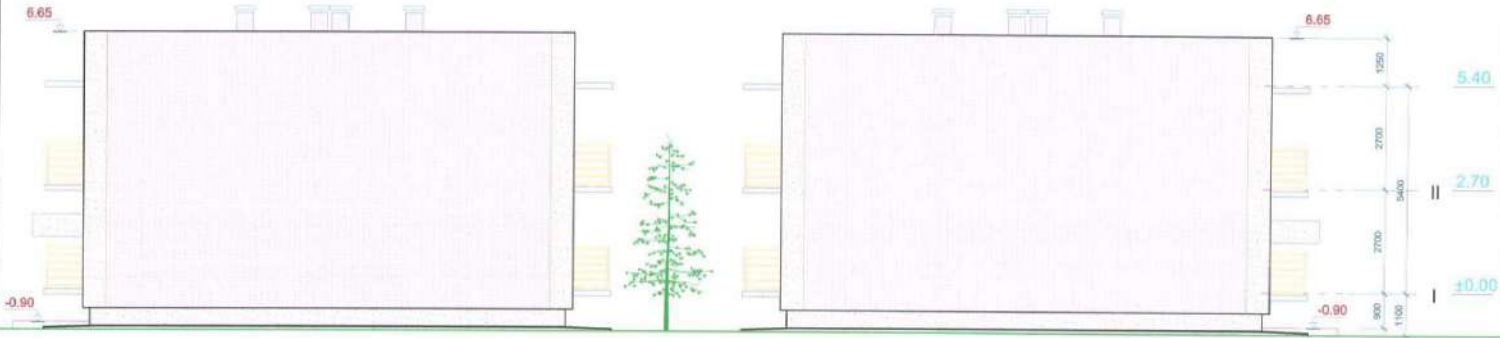

НҮҮР ТАЛ / тэнхлэг А-Б, Б-А / М1:100



<p>“МИШЭЛ КРИСТАЛ ХАУС” ХХК</p>	<p>СҮЛДЭГ ИХН ХӨРӨГЦӨВТЭЙ МӨРГӨЖИЛЭЭ АЖИЛАХ БҮЙ АЛБАН ХААЛГАЦАД ЗӨРЙЛӨСӨН ОРГОН СУУГИЙН БАРИЛГА</p> <p><i>Дорнод аймгийн гурванвахан сум</i></p>	НЭР	ГАРЫН ҮСЭГ	ЭСКИЗ ЗУРАГ
	<p>“МИШЭЛ КРИСТАЛ ХАУС” ХХК-ий захирал</p>	Ү.Ганчулуун		
	<p>Архитектор</p>	Б.Ганзориг		Хуудас-08
	<p>Дорнод аймгийн засаг дарга</p>	М.Бадамсүрэн		2021 он



ХАРАГДАХ БАЙДАЛ



 <p>Төвдөө өрсөтөл ХУУС ХХК</p>	<p>СӨМД ТӨН ХАРИУУЛАГЧТАЙ ХАМТГААГААР АЖИРАХ АЛХАМ ХАМГААГАХ ЧӨЛӨӨ ЗӨВЛӨӨЛӨЛ АЖАЙ АХУЙН ХАМГААГА</p> <p><i>Даргачь Аюултүвшин Г.Ганзориг</i></p>	<p>НЭР</p> <p>У.Ганчулуун Б.Ганзориг М.Бадамсүрэн</p>	<p>ГАРЫН ҮСЭГ</p> 	<p>ЭСХИЗ ЗУРАГ</p>
	<p>"МИШСЭЛ КРИСТАЛ ХАУС" ХХК-ийн захирагч</p> <p>Архитектор</p> <p>Дорнод аймгийн засаг дарга</p>	<p>Хуудас-07</p> <p>2021 он</p>		

ХАРАГДАХ БАЙДАЛ



 "МИШЗЭЛ КРИСТАЛ ХАУС" ХХК	СУМДАД ХӨН ХЭРЭГЦЭЭТЭЙ ИЭРГЭЖИТЭЭР АЖИЛЛАЖ БҮЙ АЛСАН ХААГЦААД ЗӨРИҮЛСЭН ОРОН СУУЦНЫ БАРИУГА <small>Дүнний өмнөд талбайгаар тусна</small>	НЭР	ГАРЫН ҮСЭГ	ЭСКИЗ ЗУРАГ
	"МИШЗЭЛ КРИСТАЛ ХАУС" ХХК-ий захирал	Ү.Ганчулуун		Хуудас-08
	Архитектор	Б.Ганзориг		
	Дорнод аймгийн засаг дарга	М.Бадамсүрэн	2021 он	