

НЭГЖ ТАЛБАРЫН ХИЛ, ЗААГИЙН
ГАЗАРТ БЭХЭЛСЭН ЭРГЭЛТИЙН ЦЭГИЙГ
ХҮЛЭЭЛГЭН ӨГСӨН ТУХАЙ АКТ

Иргэний овог нэр/ хуулийн этгээдийн нэр ХУДЗДТГ

Регистрийн дугаар

9	1	2	0	3	3	5		
---	---	---	---	---	---	---	--	--

Байнгын хаяг Утас

Газрын байршлын хаяг Холбогдох дугаар 3 дугаар хороо, 17060 Үйлдвэрийн бүс 53%

Эрхийн хэлбэр: (Холбогдох дугаарыг дугуйлна уу) 1. Өмчлөх 2. Эзэмших 3. Ашиглах

Газар эзэмших (ашиглах) хугацаа (жил)

Эргэлтийн цэгийн тоо 4 / Дөрөв / Эргэлтийн цэгийг газарт бэхэлсэн огноо 2024-04-13

Эргэлтийн цэгийг газарт бэхэлсэн байгууллагын нэр "Шинэ эхлэл зураглал" ХХК

Эргэлтийн цэгийн солбицол тодорхойлоход ашигласан багажны нэр Kolida GNNS

марк K9-T хувийн дугаар K82D79126233285WSN нарийвчлал +2mm+0.5 ppm RMS

д/д	Цэгийн нэр ба дугаар	Солбицол		
		X	Y	H
1	<u>UB Cors</u>	<u>5311445.683</u>	<u>642658.336</u>	<u>1314.310</u>
2				
3				

Солбицол тодорхойлолн арга GNSS хүлээн авагч RTK хэмжилт

Үндэслэлийн цэгтэй холбосон холболтын зураг:

Анхааруулга:

Газар өмчлөгч (эзэмшигч, ашиглагч) нь өөрийн зөвшөөрөл авсан газрын баталгаажсан хил хязгаар буюу газарт тэмдэглэсэн эргэлтийн цэгүүдийг хамгаалах асуудлыг хариуцах ба түүнийг устгаж үгүй хийх, зөөж байршлыг өөрчилсөн тохиолдолд тэдгээрийг дахин сэргээх бодолтой холбогдон гарах зардлыг бүрэн хариуцна.

Хүлээлгэн өгсөн:

Хүлээн авсан:

Эргэлтийн цэгийг газарт бэхэлж,

Газар эзэмшигч: Г.Лувсанжамъян

солбицол тодорхойлсон

"Шинэ эхлэл зураглал" ХХК-ийн инженер А.Алтанхүү

Талбан тушаал гарын үсэг, нэр/

гарын үсэг, нэр/

Баталгаажуулсан:

ГА-ны мэргэжилтэн

Талбан тушаал гарын үсэг, нэр/


**ХУДЗДТГ (9120335) - ИЙН
ЭЗЭМШИЖ БАЙГАА ГАЗРЫН БАЙРШЛЫН КАДАСТРЫН ЗУРАГ**

WGS84/UTM48N

Нэгж талбарын дугаар:

Хаяг: Улаанбаатар хот, Хан-Уул дүүрэг, 3 дугаар хороо, /17060/ Үйлдвэрийн бүс 53%

Огноо: 2024-04-13

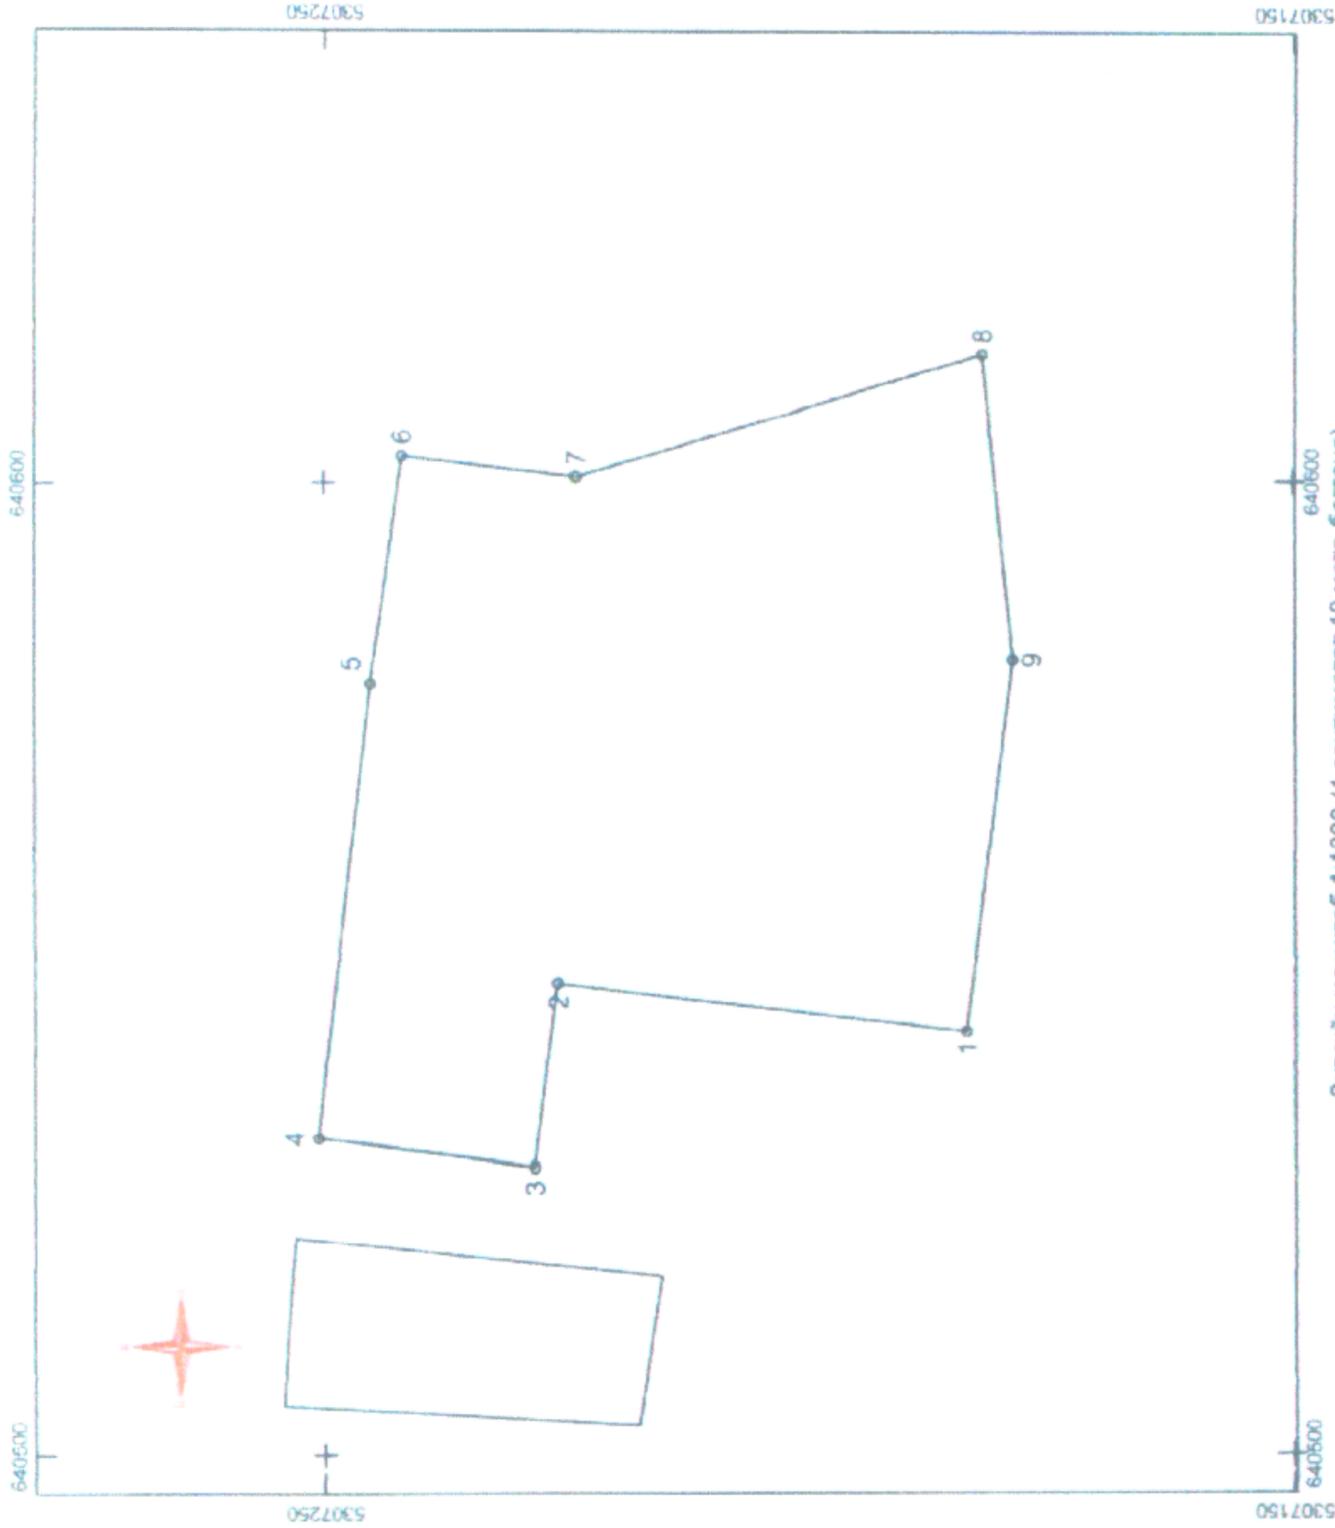

Нэгж талбар:

№	X	Y	H	Цэг	Зай
1	5307183.765	640543.061	0.000	1-2	42.44
2	5307225.882	640548.297	0.000	2-3	19.10
3	5307228.241	640529.344	0.000	3-4	22.56
4	5307250.653	640531.934	0.000	4-5	47.73
5	5307245.175	640579.344	0.000	5-6	23.61
6	5307241.935	640602.732	0.000	6-7	18.11
7	5307223.957	640600.590	0.000	7-8	43.65
8	5307182.086	640612.940	0.000	8-9	31.52
9	5307178.966	640581.571	0.000	9-1	38.81

Зургийн масштаб 1:1000 (1 сантиметрт 10 метр багтана)
 Эргэлтийн цэгүүдийг газар дээр нь тэмдэгжүүлж, солбицолжуулсан үндэслэлийн цэг:
 Цэгийн солбицол 1: X Y H
 Цэгийн солбицол 2: X Y H

**ШИНЭ ЭХЛЭЛ
ЗУРАГЛАЛ
ХХК**

УЛААНБААТАР ХОТ

Талбайн хэмжээ: 4200 квадрат метр

Хэмжилт үйлдсэн: *[Signature]*
 Байгууллагын нэр: ШИНЭ ЭХЛЭЛ ЗУРАГЛАЛ ХХК
 Хэмжигчийн нэр: /А. Алтанхүү/



НИЙСЛЭЛИЙН ЗАСАГ ДАРГЫН
ЗАХИРАМЖ

2024 оны 05 сарын 31 өдөр

Дугаар А/635

Улаанбаатар хот

Газар эзэмших эрх олгох тухай

Монгол Улсын засаг захиргаа, нутаг дэвсгэрийн нэгж, түүний удирдлагын тухай хуулийн 66 дугаар зүйлийн 66.1 дэх хэсэг, Монгол Улсын нийслэл Улаанбаатар хотын эрх зүйн байдлын тухай хуулийн 22 дугаар зүйлийн 22.5 дахь хэсэг, Газрын тухай хуулийн 21 дүгээр зүйлийн 21.2.4 дэх заалт, 33 дугаар зүйлийн 33.1.1 дэх заалтыг тус тус үндэслэн ЗАХИРАМЖЛАХ нь:

1.Нийслэлийн Газар зохион байгуулалтын албаны 2024 оны 05 дугаар сарын 01-ний өдрийн 01-05/2854 дүгээр албан бичигт тусгасан саналын дагуу энэ захирамжийн хавсралтад заасан 9 (ес) байгууллагад газар эзэмших эрх олгосугай.

2.Энэ захирамжийн хавсралтад заасан байгууллагатай холбогдох хууль тогтоомжийн дагуу гэрээ байгуулж, гэрчилгээ олгон, хэрэгжилтэд хяналт тавьж ажиллахыг Нийслэлийн Газар зохион байгуулалтын алба (Г.Мөнхбаатар)-нд даалгасугай.

НИЙСЛЭЛИЙН ЗАСАГ ДАРГА
БӨГӨӨД УЛААНБААТАР ХОТЫН
ЗАХИРАГЧ



Х.НЯМБААТАР

1110201023



Нийслэлийн Засаг даргын 2024 оны
05 дугаар сарын 31 өдрийн
А/б.З.С. Дугар захирамжийн
хавсралт

ГАЗАР ЭЗЭМШИХ ЭРХ ОЛГОГДОЖ БАЙГАА БАЙГУУЛЛАГЫН ЖАГСААЛТ

№	Газар эзэмшигч иргэн, аж ахуйн нэгж, байгууллагын нэр	Регистрийн дугаар	Байршил (хороо)	Зориулалт	Хэмжээ /м.кв/	Хугацаа (жил)	Эдэлбэрийн хэлбэр	Эрх олгох үүсвэр (үндэслэл), Өмнөх хурлын дугаар
Сонгинохайрхан дүүрэг								
1.	Сонгинохайрхан дүүргийн Засаг даргын тамгын газар	9091904	32	Ус түгээх байр	204	15	Эзэмшүүлэх	Сонгинохайрхан дүүргийн 2024 оны газар зохион байгуулалтын төлөвлөгөөний 2.2.2
2.		9129022	21	Сургалтын цогцолбор	63758	15	Эзэмшүүлэх	Нийслэлийн 2024 оны газар зохион байгуулалтын төлөвлөгөөний нэмэлт өөрчлөлт
3.	Монгол Улсын Дээд Шүүхийн Тамгын газар	9129022	21	Сургалтын цогцолбор	114162	15	Эзэмшүүлэх	Нийслэлийн 2024 оны газар зохион байгуулалтын төлөвлөгөөний нэмэлт өөрчлөлт
4.		9129022	21	Сургалтын цогцолбор	84348	15	Эзэмшүүлэх	Нийслэлийн 2024 оны газар зохион байгуулалтын төлөвлөгөөний нэмэлт өөрчлөлт
Сүхбаатар дүүрэг								
5.	Оюуны өмчийн газар	6324983	9	Албан контор	2582	15	Эзэмшүүлэх	Нийслэлийн 2024 оны газар зохион байгуулалтын төлөвлөгөөний нэмэлт өөрчлөлтийн 3.1.4 заалт, Оюуны өмчийн газраас ирүүлсэн 2024 оны 1/181 дугаар албан бичиг

6.	Үнэт цаасны төвлөрсөн хадгаламжийн төв ТӨХХК	6043275	9	Нийтийн үйлчилгээний байгууллага	692	15	Эзэмшүүлэх	Нийслэлийн 2024 оны газар зохион байгуулалтын төлөвлөгөөний нэмэлт өөрчлөлтийн 3.1.5 заалт, Сангийн яамны 2024 оны 12/1539 дугаар албан бичиг, Үнэт цаасны төвлөрсөн хадгаламжийн төв ТӨХХК 2024 оны 01/493 дугаар албан бичиг
7.	Хүний эрхийн үндэсний комисс	9112332	9	Төрийн захиргааны байгууллага	2499	16	Эзэмшүүлэх	Нийслэлийн 2024 оны газар зохион байгуулалтын төлөвлөгөөний нэмэлт өөрчлөлтийн 3.1.6 заалт, Хүний эрхийн үндэсний комиссын 2024 оны 01/510 дугаар албан бичиг
Хан-Уул дүүрэг								
8.	Хан-Уул дүүргийн Засаг даргын тамгын газар	9120335	3	Боловсролын байгууллага	4200	15	Эзэмшүүлэх	НЗД-ын 2019 оны А/1096, Жигүүр гранд групп ХХК, 15001 м.кв, үйлчилгээ, орон сууц-1780300177
9.	Дулааны III цахилгаан станц	2546191	13	Үнсэн сангийн талбай	552566	15	Эзэмшүүлэх	Нийслэлийн 2024 оны газар зохион байгуулалтын төлөвлөгөө 2.2