


ЧАНДМАНЬ БАГТ НИЙТИЙН ЭЗЭМШЛИЙН ГУДАМЖ ТАЛБАЙН ТОХИЖИЛТ

ЗӨВШӨӨРСӨН:

БОЛОВСРЧУЛСАН:

Албан тушаал	Нэр	Гарын үсэг	Гүйцэтгэгч:
Орхон аймгийн Баян-Өндөр сумын Засаг дарга	Б.Баасансүрэн		 ECHO DESIGN
			Албан тушаал: "Эчо дизайн" ХХК-ний захирал
			Захиалагч:
			Байгууллага: Орхон аймгийн Баян-Өндөр сумын ЗДТГ

УЛААНБААТАР ХОТ
ЭЧО ДИЗАЙН
ХХК
9022031181
ХТҮЭГЭС-5955169

БА-ЗУРГИЙН ЖАГСААЛТ

Д/д	Зургийн нэр	
1	Зургийн жагсаалт, тайлбар бичиг	БА-1
2	Байршлын тойм, Огтлол 1-1, 2-2 материалын түүвэр	ЕТ-1

ТАЙЛБАР БИЧИГ

Орхон аймгийн Баян-Өндөр сумын "ЧАНДМАНЬ БАГТ НИЙТИЙН ЭЗЭМШЛИЙН ГУДАМЖ ТАЛБАЙН ТОХИЖИЛТ" ажлын зураг төслийг 2024.05.10-ний өдөр газар дээр нь хэмжилт хийж ашиглагчийн саналыг үндэслэн зураг төслийн "Эчо дизайн" ХХК-нд боловсруулав.

Барилга байгууламжийн одоогийн байдал:

Ажлын нэр: "ЧАНДМАНЬ БАГТ НИЙТИЙН ЭЗЭМШЛИЙН ГУДАМЖ ТАЛБАЙН ТОХИЖИЛТ" ажил:

Аз хотхоны зурагт заасан трассын дагуу одоо байгаа үерийн суваг налуу шороон далангийн нуралтаас болж бөглөрөх мөн хүүхдийн тоглоомын зам талбайруу урсаж орох нөхцөл үүссэн тул далангийн ажлыг эко хавтангаар огтлол 1-1-ийн дагуу гүйцэтгэнэ. Иргэд, захиалагчийн саналаар орон сууцны гаражын салхи бороо цасны хамгаалалтын саравчийг 5м гаражын пандусын дээр төлөвлөв. саравчны бэхлэгээг тэлэгч боолтоор одоо байгаа гаражын хашлага хананд байтар бэхлэнэ. Мөн 1-р орцны гаражруу орох пандусын бетоныг намсгаж буулгана. /0,1м³ буулгах/.

Сансар худалдааны төвийн баруун талын 1001 авто замтай огтлолцож байгаа авто замын баруун гар тийш эргэх тойргийг томгох ажил мөн хийгдэнэ. Ажлын тоо хэмжээ нь:

1. 5м авто авто замын хашлага буулгаж эргүүлж суулгах
2. Томсгож бетон цутгалт хийх БМ200 δ=0.15 0.5м³ бетон
3. Газар дээр нь зөвшилцөнө.

Тайлбар: Ажлын зураг төсөвт зөрүүтэй ажлыг төсвийн ажлын тоо хэмжээг баримтална.

Ажлын өөрчлөлттэй холбоотой тохиолдолд ажил эхлэхийн өмнө захиалагч, ашиглагч байгууллага болон автортой зөвшилцөнө.

ХЯНАЛТЫН ҮЗЛЭГ

Д/д	Товорхойлолт	Огноо



ECHO DESIGN

Барилгын зураг төсөл

ЧАНДМАНЬ БАГТ НИЙТИЙН ЭЗЭМШЛИЙН ГУДАМЖ ТАЛБАЙН ТОХИЖИЛТ

ЗУРГИЙН ЖАГСААЛТ, ТАЙЛБАР БИЧИГ

Мангол улс, Орхон аймаг, Баян-Өндөр сум, Утас-99368477 И-майл: Echodesign.arch@gmail.com

Архитектор Г.Мэндбаяр
Гүйцэтгэсэн С.Мөнхбаяр
Шалгасан Г.Мэндбаяр

Төслийн дугаар: ED-24/36 Үе шал: АЗ

Зургийн дугаар: БА-001 нийт 003 Хувилбар: 1

Огноо: 2024


Масштаб: 1:100

ТАЙЛБАР:

F

A3


БАЙРШИЛ, АЖЛЫН ТОО ХЭМЖЭЭ, ХЭСЭГЛЭЛ

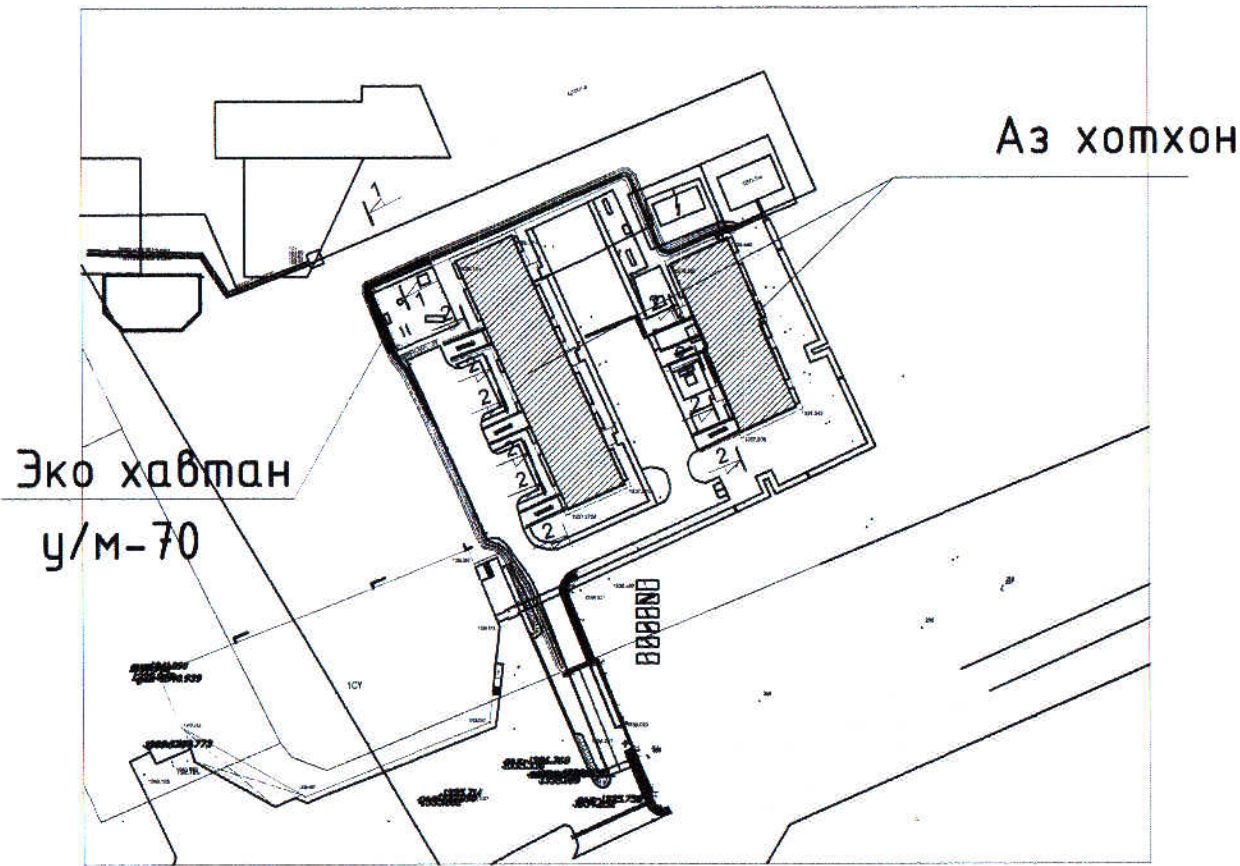

Аз хомхон

Эко хавтан
у/м-70

ОГТЛОЛ 1-1. /Далангийн эко хавтан суулгах/ /см/

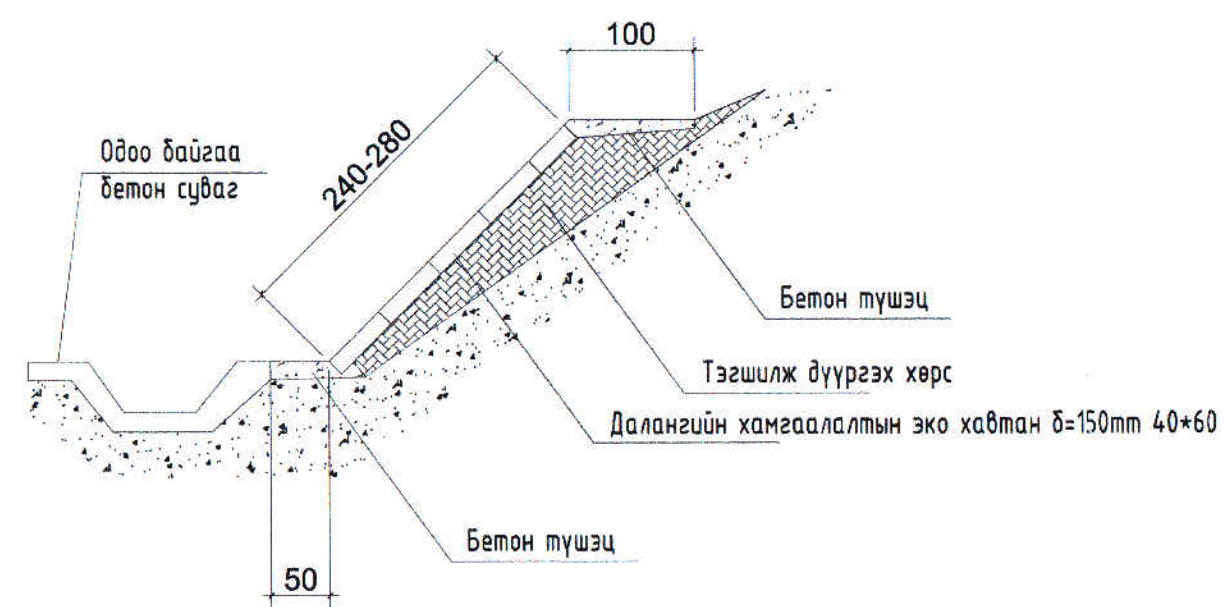

Одоо байгаа
бетон суваг

240-280

100

Бетон түшэц

Тэгшилж дүүргэх хөрс

Далангийн хамгаалалтын эко хавтан δ=150mm 40*60

Бетон түшэц

50

ТАНИХ ТЭМДЭГ



-Эко хавтан


Материалын түүвэр /Огтлол 1-1/

Д/в	Тодорхойлолт	Хэм.Нэгж	Тоо.Ш	Т/тэм	Тайлбар
1	Эко хавтан 400*400 δ=150mm	М2	152		Огтлол 1-1
2	Бетон δ=15-20см	м3	9.2		/нийт 104м/
3	Газар шорооны ажил	м3	70		

Нэг хаалганы гаражын саравчны материалын түүвэр /Огтлол 2-2/

Д/в	Тодорхойлолт	Хэм.Нэгж	Тоо.Ш	Т/тэм	Тайлбар
1	Квадрат төмөр 50*50	У/м	106		Огтлол 2-2
2	Полосо төмөр 40*3	У/м	25		/нийт 5 гаражын
3	Поликарбонат δ=2-3мм	м2	30		хаалганы саравч/

БАЙГУУЛАЛТ /Гаражын саравч/ /м/

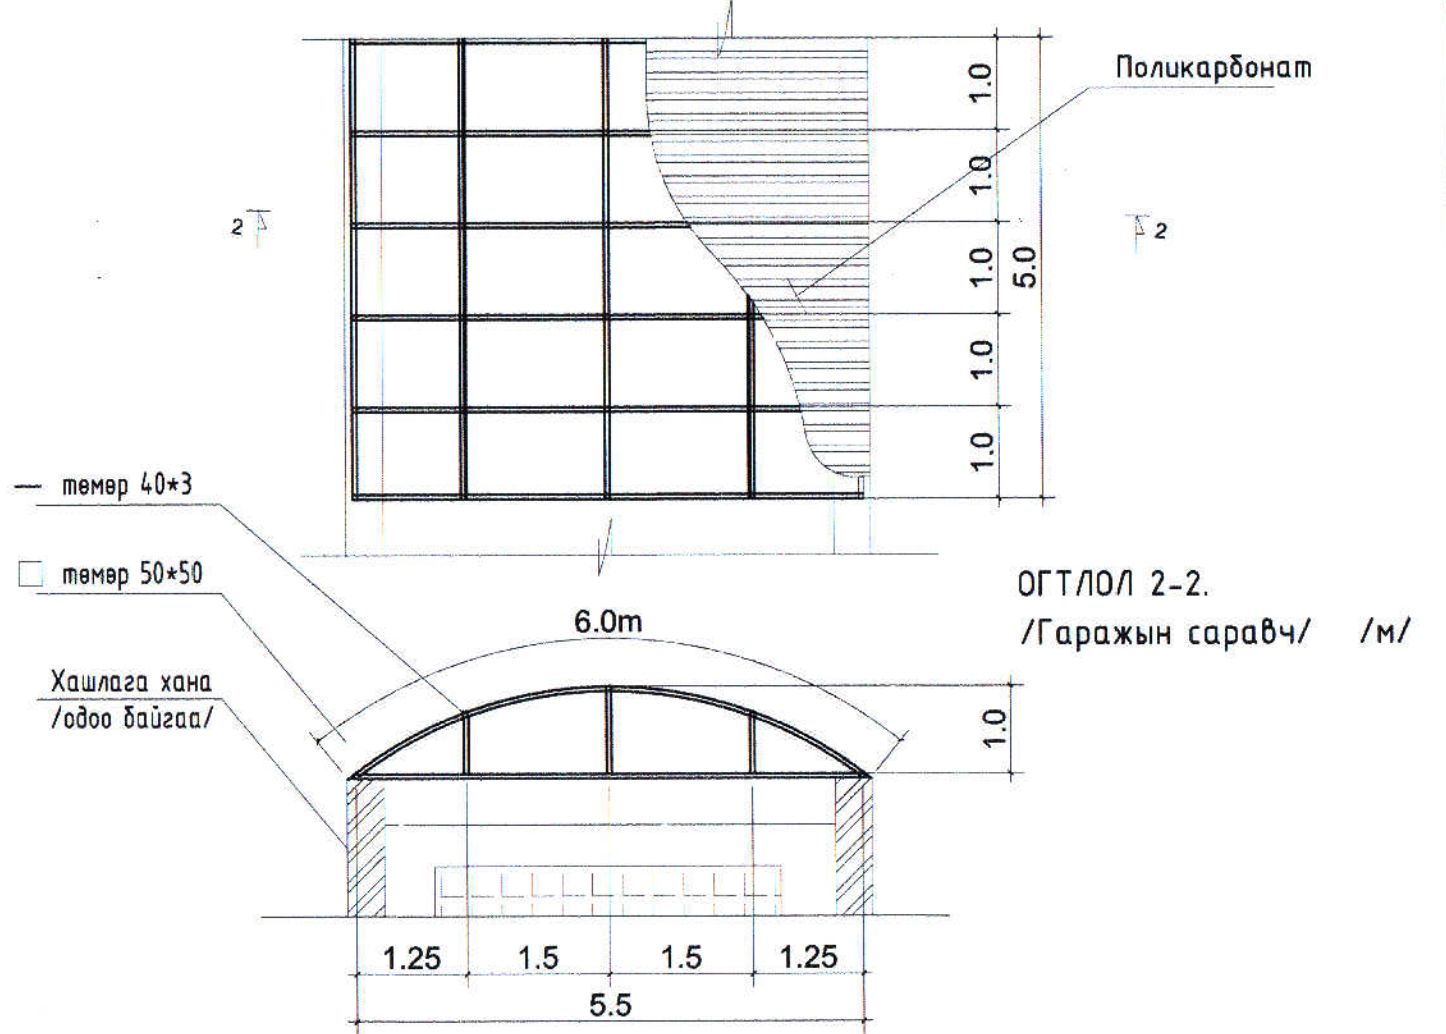

Поликарбонат

— төмөр 40*3

□ төмөр 50*50

Хашлага хана
/одоо байгаа/

ОГТЛОЛ 2-2.
/Гаражын саравч/ /м/

<p>ECHO DESIGN</p> <p>Барилгын зураг төсөл</p>	<p>ЧАНДМАНЬ БАГТ НИЙТИЙН ЭЗЭМШЛИЙН ГУДАМЖ ТАЛБАЙН ТОХИЖИЛТ</p>		<p>Төслийн дугаар: ED-24/36</p>	<p>Үе шат: А3</p>
	<p>БАЙРШИЛ, АЖЛЫН ТОО ХЭМЖЭЭ, ХЭСЭГЛЭЛ</p>		<p>Зургийн дугаар: ЕТ-001 нийт 001</p>	<p>Хувилбар: 1</p>
	<p>Монгол улс, Орхон аймаг, Баян-Өндөр сун. Утас: 80264444 И-мэйл: Echodesign.arch@gmail.com</p>	<p>Архитектор Г.Мэндбаяр Гүйцэтгэсэн С.Мөнхбаяр Шалгасан Г.Мэндбаяр</p>	<p>Огноо: 2024</p>	<p>Масштаб: 1:1000</p>