

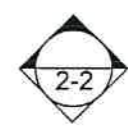



Гадуур борооны
ус зайлуулах PVC-хоолой
/Иж бүрдлээрээ Ø=150мм/

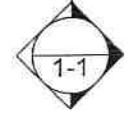

Гадуур борооны
ус зайлуулах PVC-хоолой
/Иж бүрдлээрээ Ø=150мм/

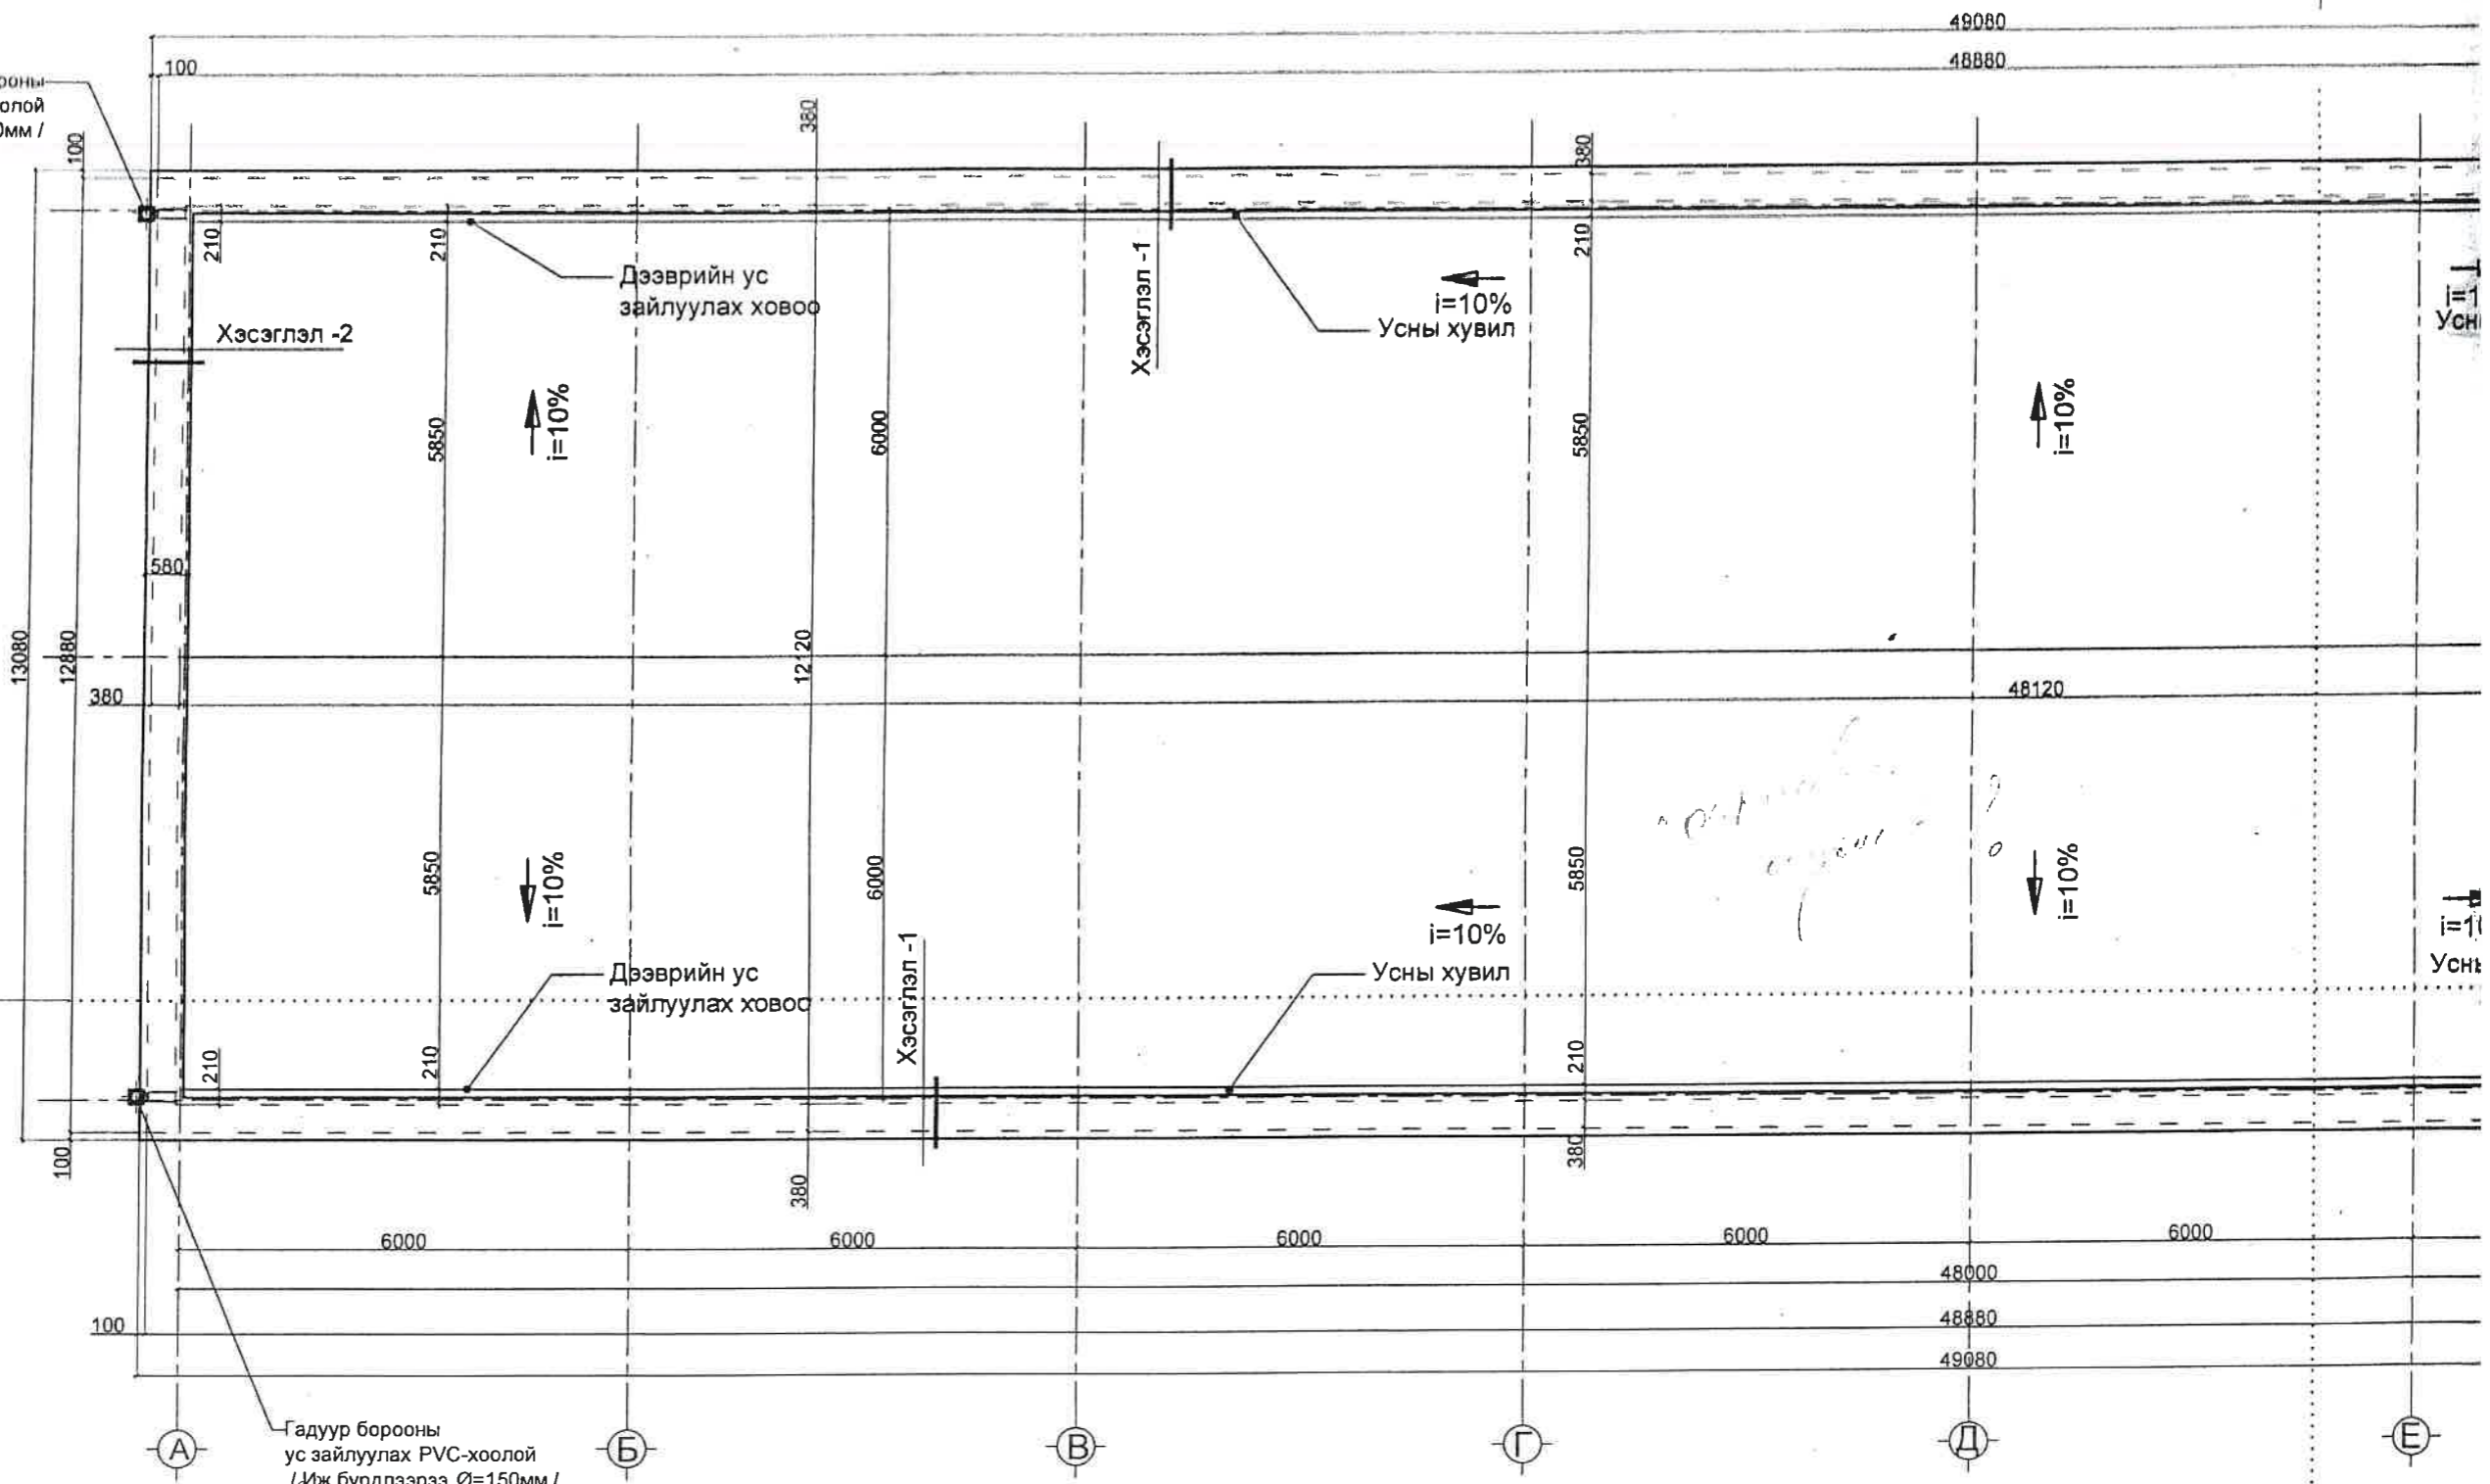


Огтлол 2-2 М1:100

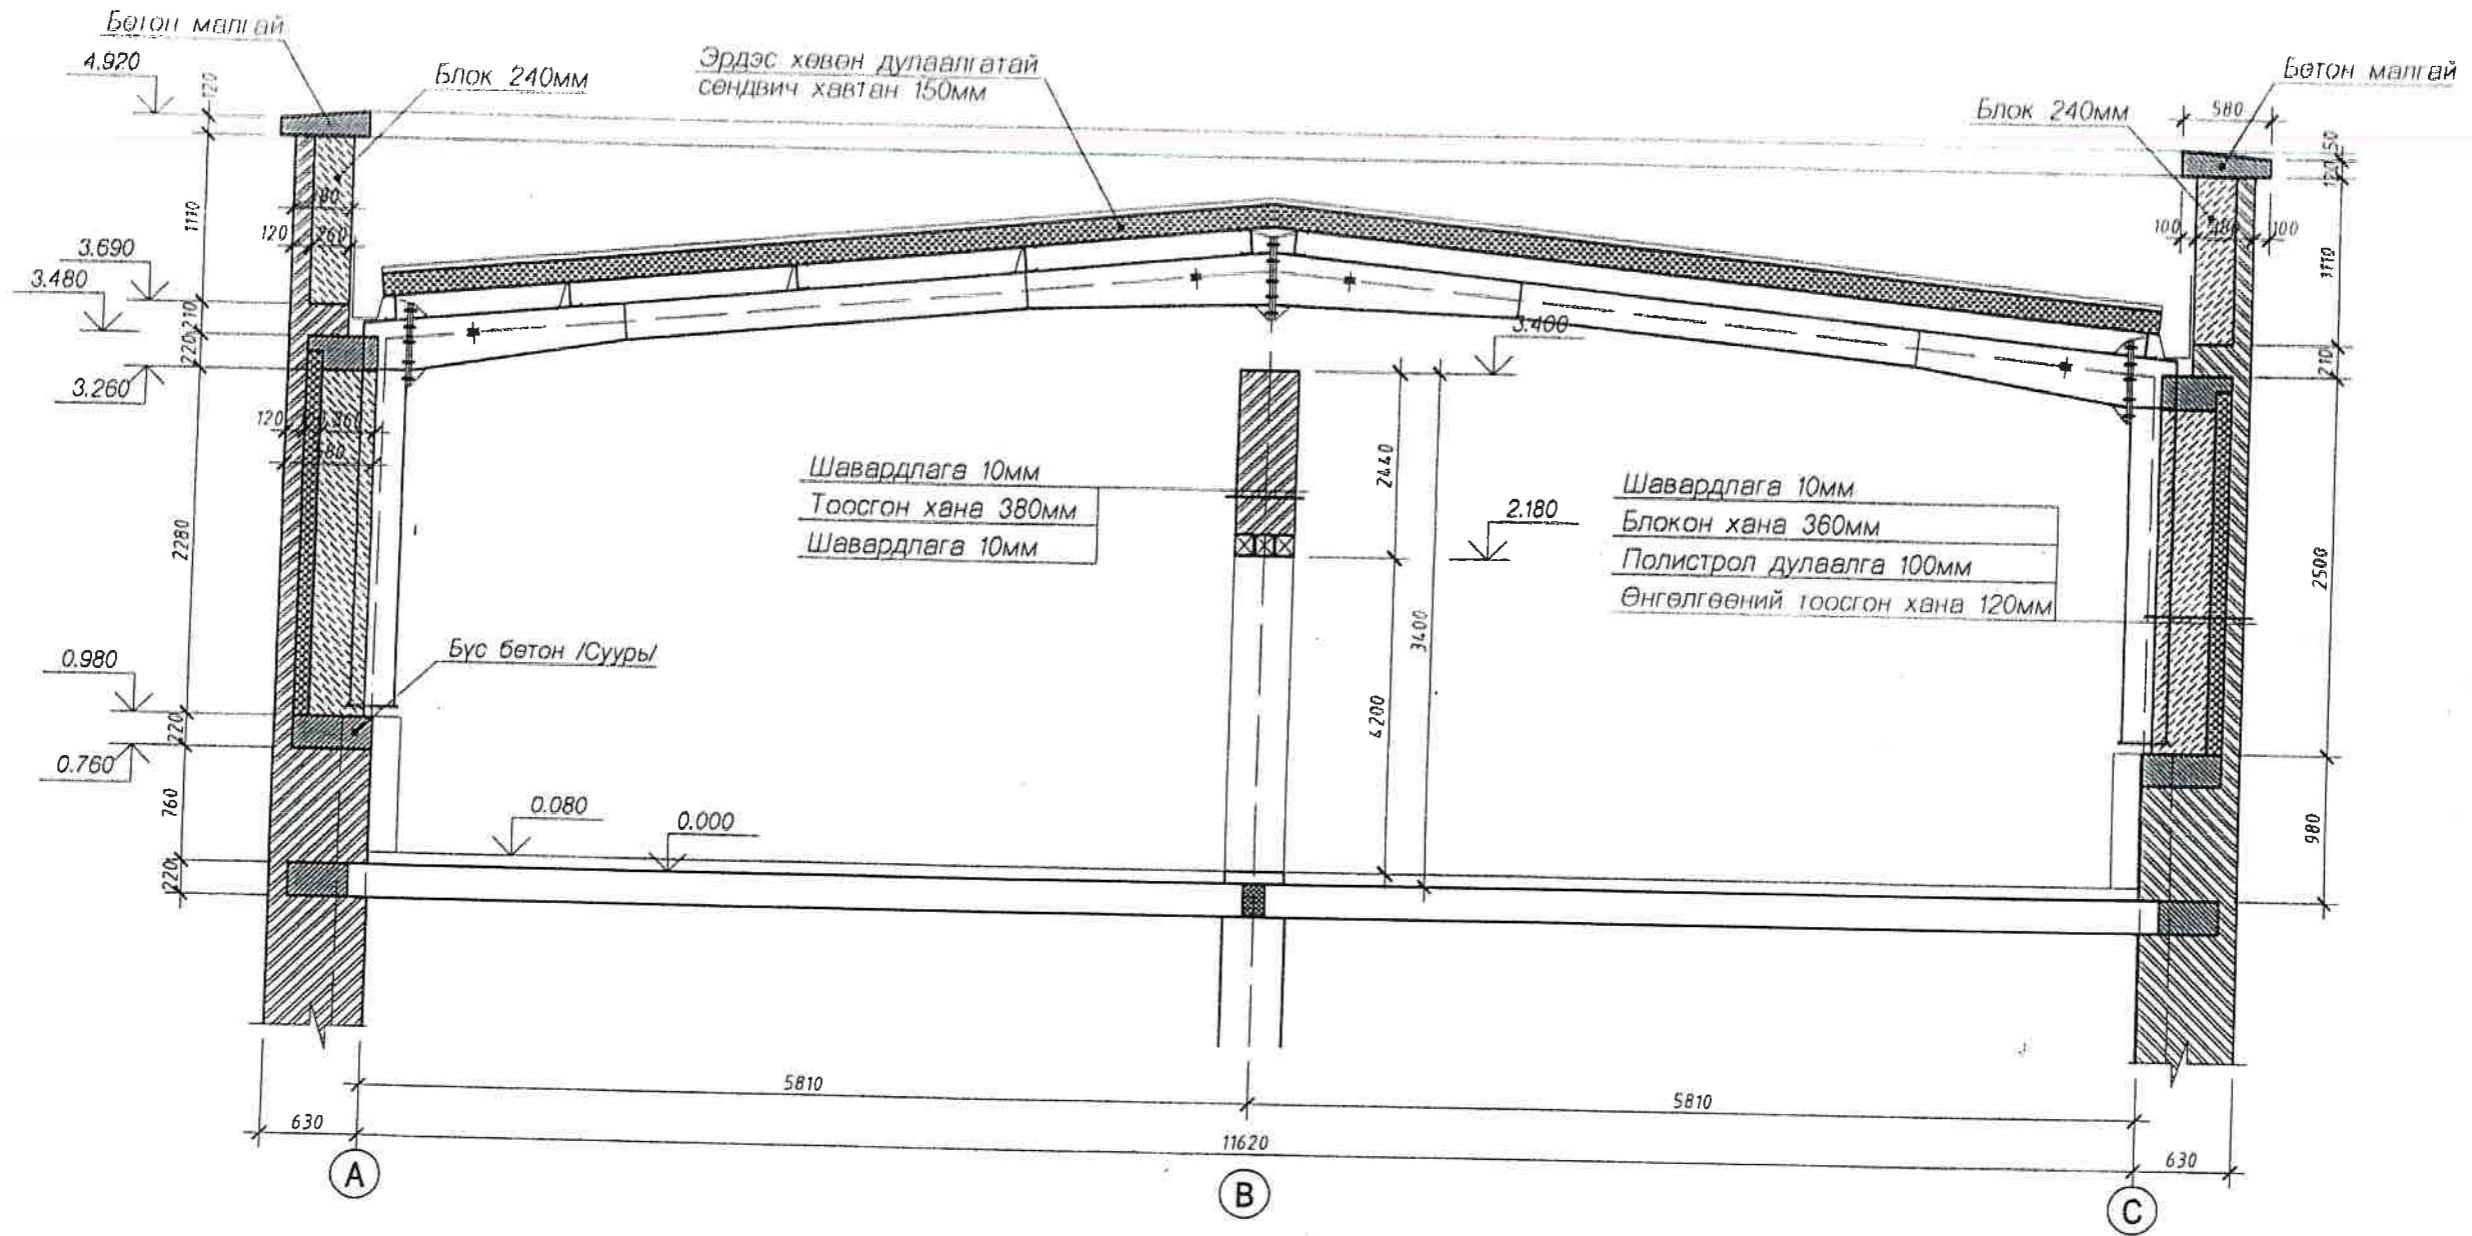

	Улаанбаатар хот ХУДүүрэг 3-р хороо ШУТИС-МИС-ийн хичээлийн байрны өргөтгөл				ББ		
	Захирал	Б.Амартүвшин		Огтлол 2-2	Масштаб: М1:100		
	Инженер	Б.Хосбаяр			үө шат	хуудас	бүх хуудас
"Форм" ХХК	Шалгасан	Б.Рэнцэндорж	Б.Хосбаяр	ЕГ шифр: TG-241/2013	A3	4	-
				ТГ шифр:	2014/04		

Дээврийн давхрын
байгуулалт М1:100

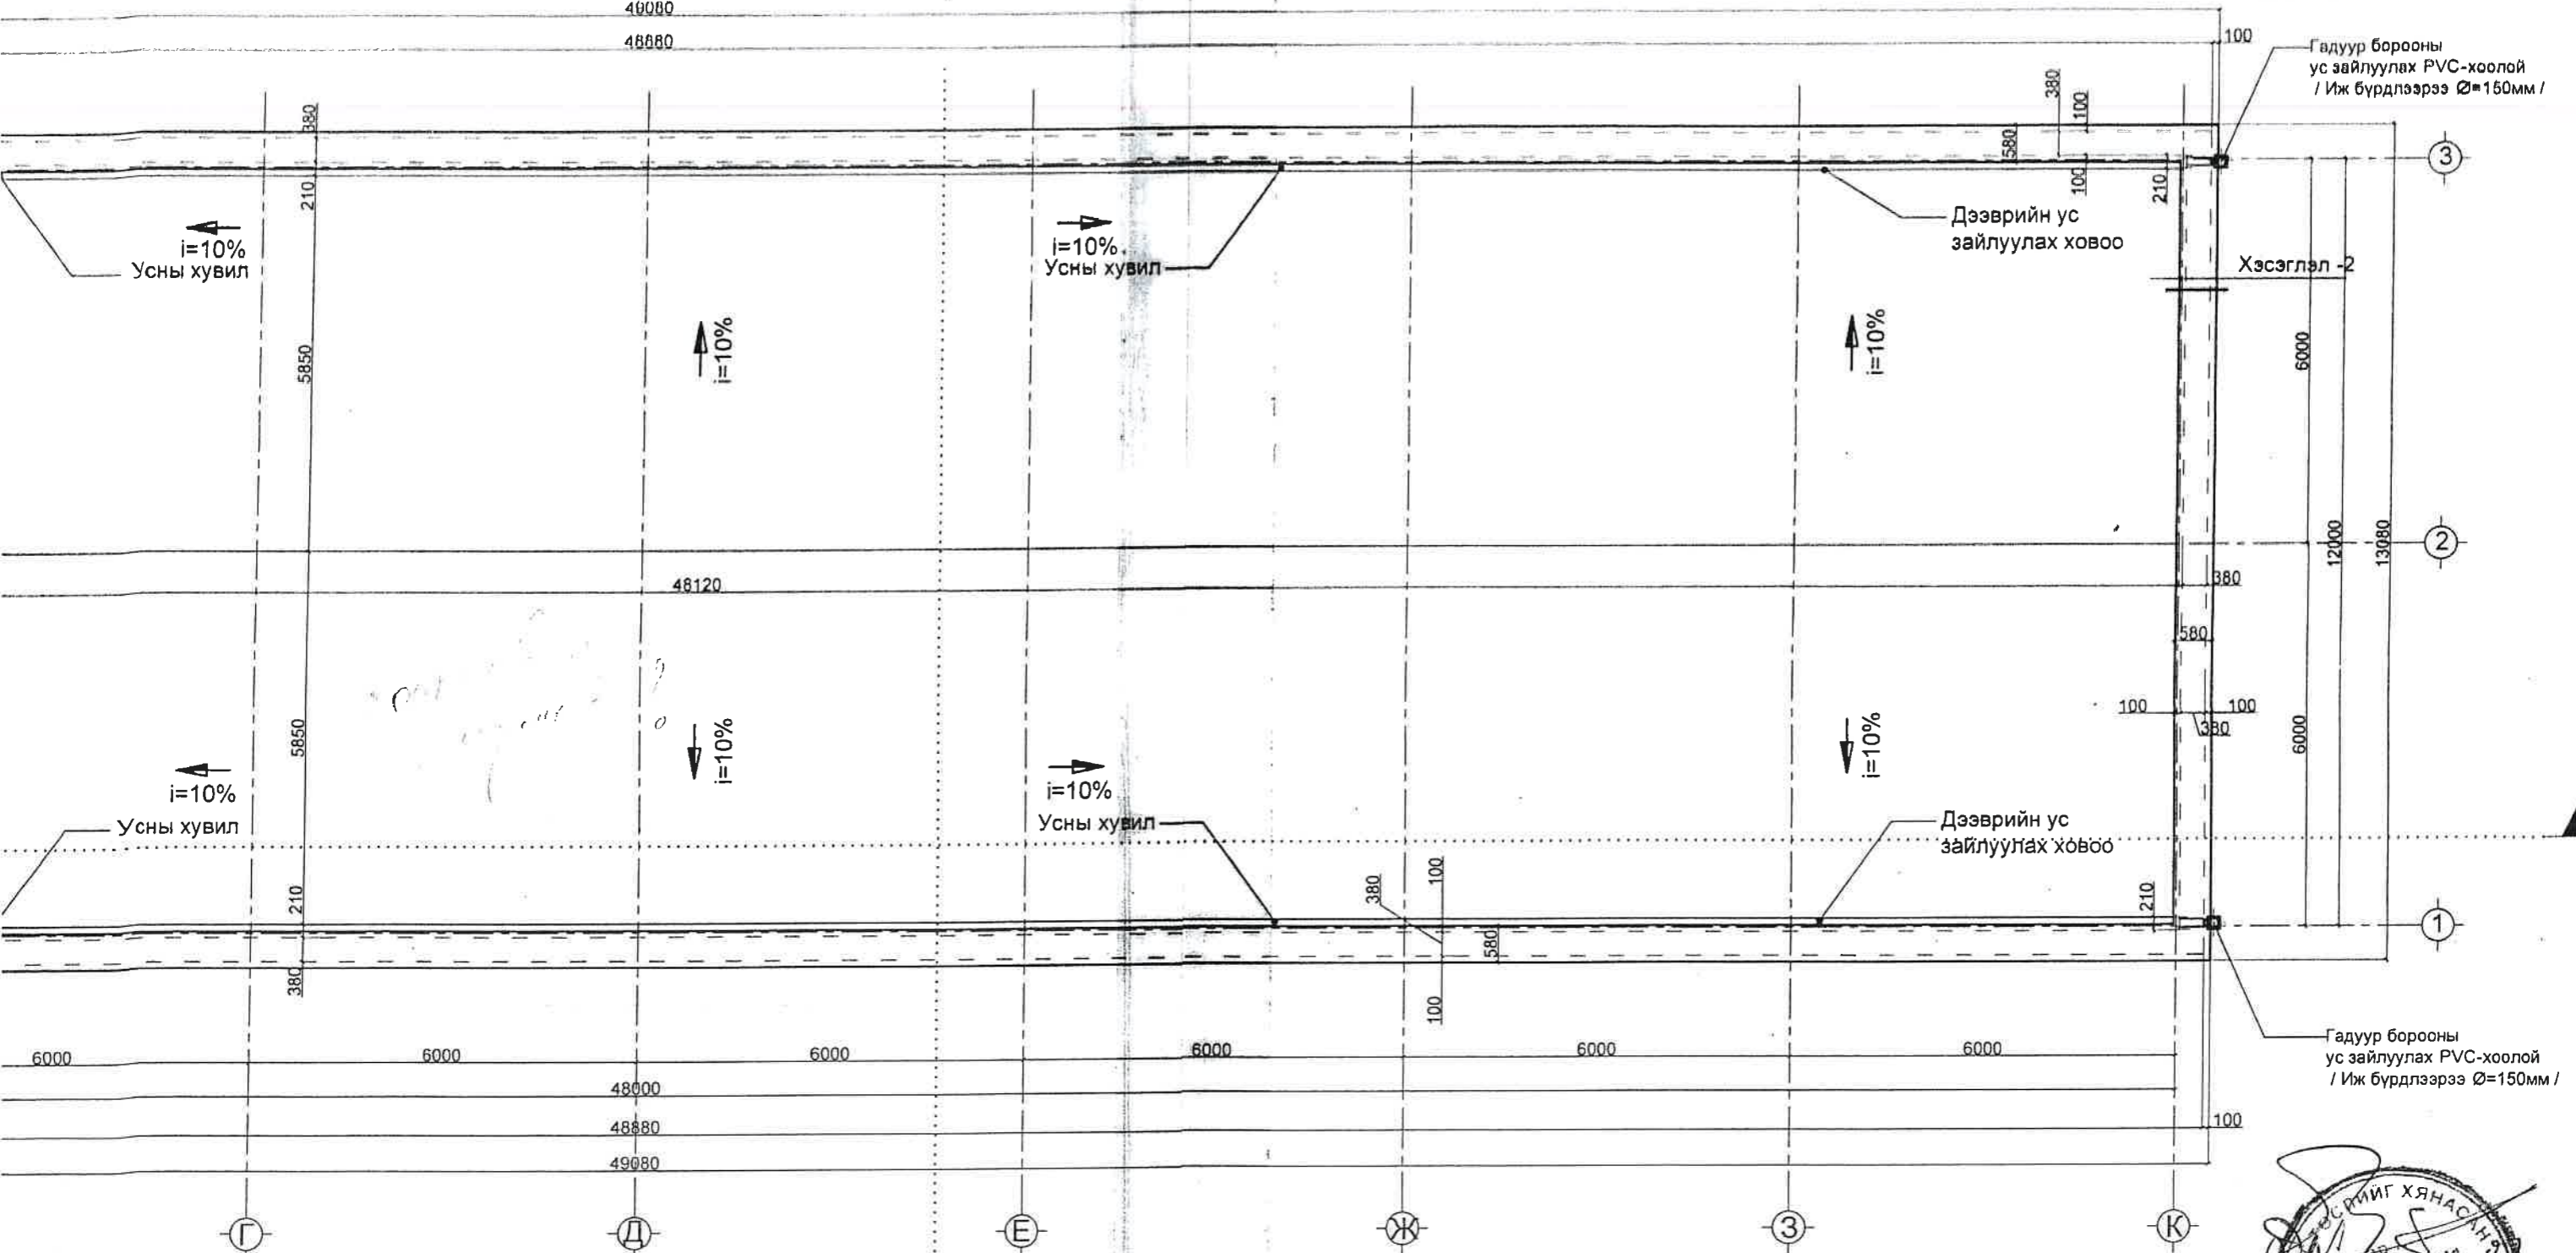

Гадуур борооны
ус зайлуулах PVC-хоолой
/ Иж бүрдлээрээ Ø=150мм /

Дээврийн ус
зайлуулах ховоо

Хэсэглэл -2




Дээврийн ус
зайлуулах ховоо

Гадуур борооны
ус зайлуулах PVC-хоолой
/ Иж бүрдлээрээ Ø=150мм /


Тайлбар

Хэсэглэл -1 -ийн зургийг БА-5р хуудаснаас үзнэ үү

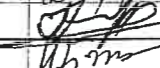

 "Форм" ХХК	Улаанбаатар хот ХУДүүрэг 3-р хороо ШУТИС-МИС-ийн хичээлийн байрны өргөтгөл			БА		
	Захирал	Б.Амартүвшин		Дээврийн давхрын байгуулалт		Масштаб: М 1:100
	Архитектор	Б.Амартүвшин		үе шат	хуудас	Бүх хуудас
	Гүйцэтгэсэн	Д.Гантөмөр		ЕГ шифр:	F-03/14	A3 4 12
Шалгасан	Ц.Батсүх	ТГ шифр:			2014/04	

Огтлол 1-1 М1:100

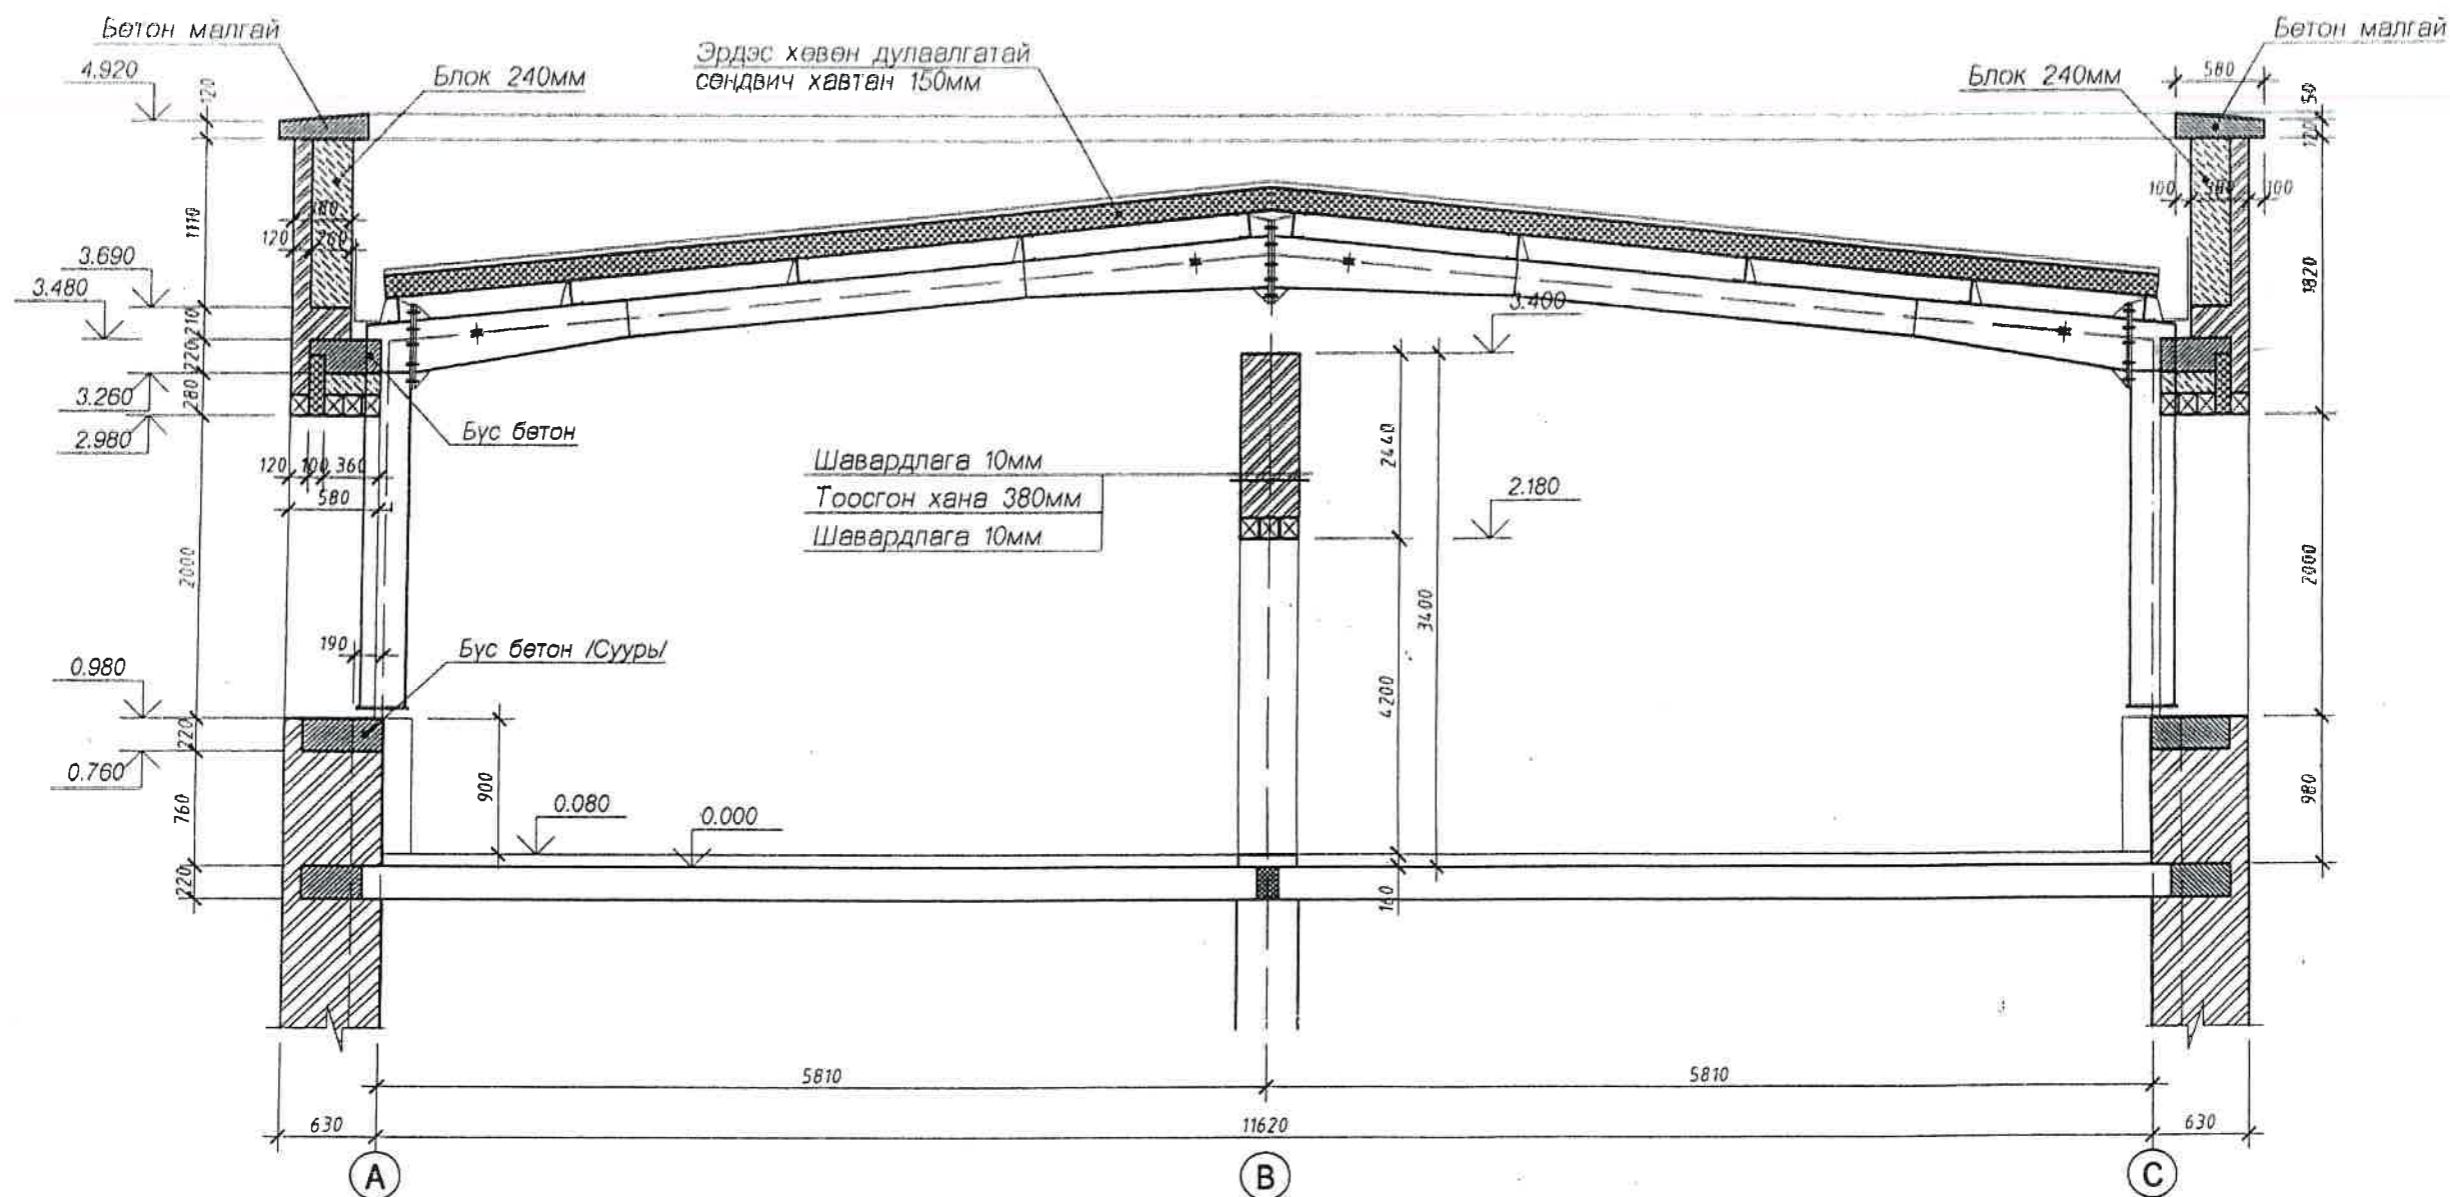

20

	Улаанбаатар хот ХУДүүрэг 3-р хороо ШУТИС-МИС-ийн хичээлийн байрны өргөтгөл				ББ		
	Захирал	Б.Амартүвшин		Огтлол 1-1	Масштаб: М1:100		
	Инженер	Б.Хосбаяр			үе шат	хуудас	бүх хуудас
	Гүйцэтгэсэн	Б.Рэнцэндорж		ЕГ шифр:	TG-241/2013	A3	3
Шалгасан	Б.Хосбаяр	ТГ шифр:		2014/04			