



"ИТГЭЛТ ЧАНДМАНЬ" ХХК

ЕГ шифр: 23/13 А

Хөвсгөл аймаг Ардуглаз сум Хосуйн цээг бүлэг, шинээр байгуулах

(Ажлын зураг)



Захирагч

/Н. Үүсгэнцэцэг/

Хөвсгөл аймаг
2023 он

Тайлбар бүчиг

БА-маркийн зургийн жагсаалт

Ерөнхий хэсэг:

Хөдсгөл аймгийн Арбулаг сумын Засаг даргын 2023 оны 9-р сарын ... өдрийн ... тоол хүсэгтийн дагуу энэхүү Арбулаг сумын мөдлөрсөн 10га хөдсийн цэгийг дарж булах ба 150м урмтай хөдсийн цэг байгуулж, шороон далан хийх ажлын зургаг төсвийг "Илгэлт Чандмань" ХХК-д 2023 оны 9-р сард нэг үе шаттай боловсруулав.

Одоогийн ерөнхий төлөв байдал

10 га газар хог хаявдал нэлэнжүүдээр тархсан байна. Мөн шинээр хөдсийн цэг байгуулах шаардлагатай байна.

Төлөвлөлт:

Тус Арбулаг сумын мөдлөрсөн 10 га хөдсийн цэгийг дарж булаж 150м хөдсийн цэг ухаж, шороон далан байгуулна.


Хөдсийн цэгийн талбайн хөдсийг шүүрдүүлж ландшафлийн аргаар булах- 10 га БА- худаснаас үз.

150м х 150м х 3н хэмжээтэй шүүрцүү ухаж гарсан шороосоор ухсан шүүрцүүн гадна талд шороон далан үүсгэж шороон хашаа байгуулах


Газар нутгийн онцлогоос шалтгаалж цэвдээг хөрстэй газар шүд гүн ухаж болонжгүй нөхцөл үүсбэл шороон далан болон шүүрцүүн урмыг нэмж шүүрцүүн өндрийг багасгаж хийнэ.


Хөдсийн цэгрүү нэвтрэх гол зам дээр 5м-ийн өргөнтэй орц горц гаргаж өгнө.

д/д	Зургийн нэр	Худгалтны марк
1	Нүүр хуудас	-
2	БА маркийн зургийн жагсаалт, тайлбар бүчиг	БА-1
3	Шинээр байгуулах хөдсийн цэгийн байгуулалт	БА-2
4	Далангийн огтлол 1-1, 2-2	БА-3
5	Далангийн огтлол 3-3, 4-4	БА-4
6	Далангийн огтлол 5-5, 6-6	БА-5
7	Тус хөдсийн цэгийг ландшафлийн аргаар булах	БА-6


 <p>“ИЛГЭЛТ ЧАНДМАНЬ” ХХК</p>		<p>Хөдсгөл аймгаг Арбулаг сумын Хөдсийн цэг булах, шинээр байгуулах</p>	
Архитектор	ДЦолмон	ЕГ шифр	Ихэстийд М100
Гүйцэтгэгч	Энхорайбатмар ДЦолмон	ТГ шифр	Зургийн дүгээр БА-1
Шалдсан			Худгалт: 6
<p>Огноо: 43</p>		<p>2023-09-09</p>	

Шинээр байгуулах хогийн цэгийн байгуулалт

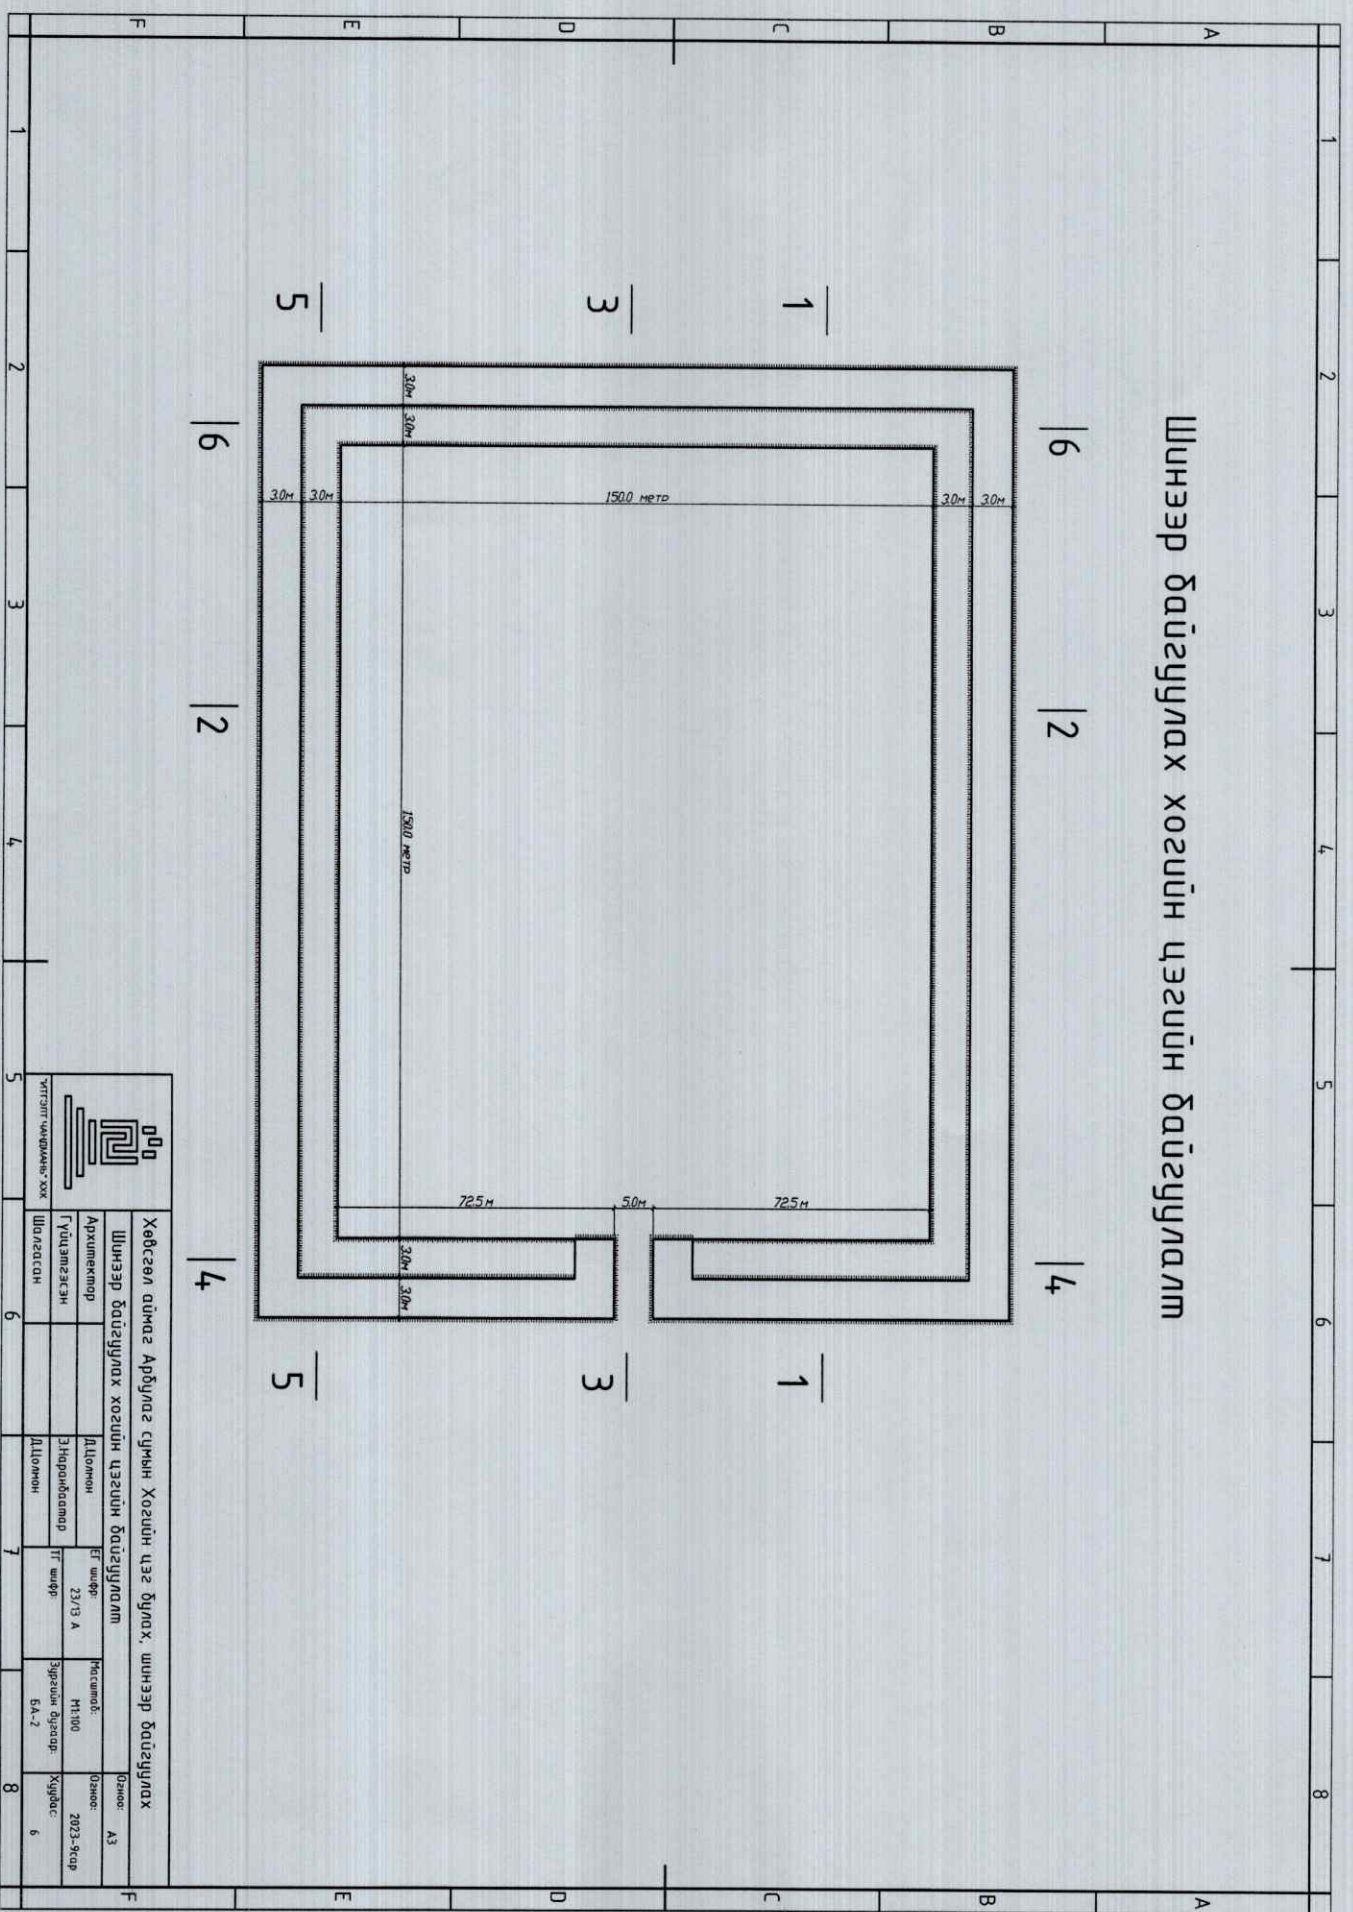


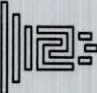
 Улсын байгалийн хамгаалалтын яам		Хөдсгөл аймгаас Арбулга сумын Хогийн цэг бүлэг, шинээр байгуулах	
		Шинээр байгуулах хогийн цэгийн байгуулалт	
Архитектор	Д.Цолмон	ЭТ шифр:	23/ГЗ А
Гүйцэтгэгч	Энхоройдамар	ГТ шифр:	Зургийн бүлэг
Шагдсан	Д.Цолмон	Контсмаб:	М1:100
		Зургийн бүлэг:	БА-2
		Хугацаа:	2023-8-ср
		Хуудас:	6

Далангийн осмол 1-1

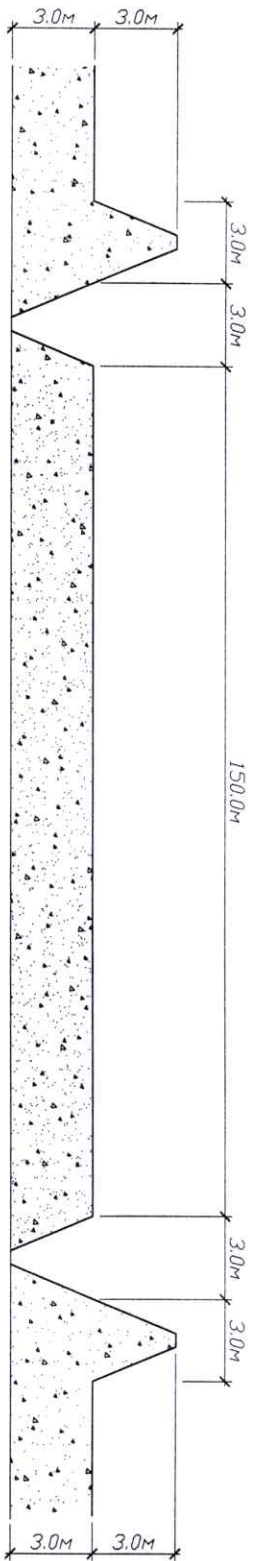


Далангийн осмол 2-2

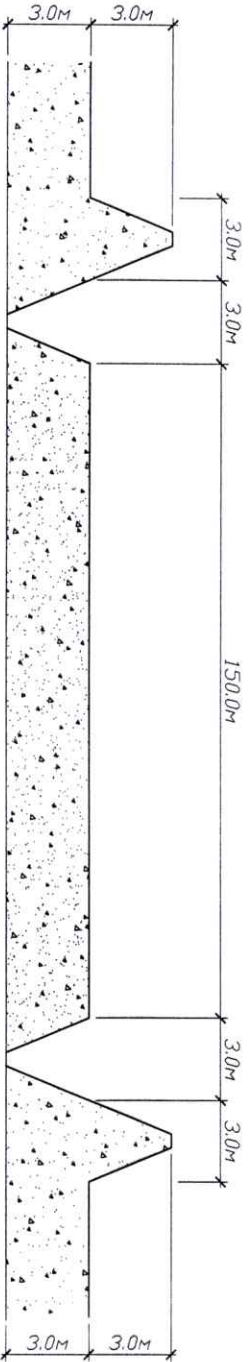



		Хөгсгөл овмаг Арбулаг сумын Хөвдүн цэг бүлэг, шүчээр бодуулах		Дэвсгэр АЗ	
		Далангийн осмол 1-1, 2-2		Өдөр: 2023-09-09	
Архитектор	ДЦОмжон	БГ шүр	Масштаб:	М1:100	Хуудас:
Гүйцэтгэгч	Энхрийнболдсүр	ГТ шүр	Эзрэхүйн бүтээгч	БА-3	5
Шарлагсан	ДЦОмжон				

Далангийн огтлол 3-3

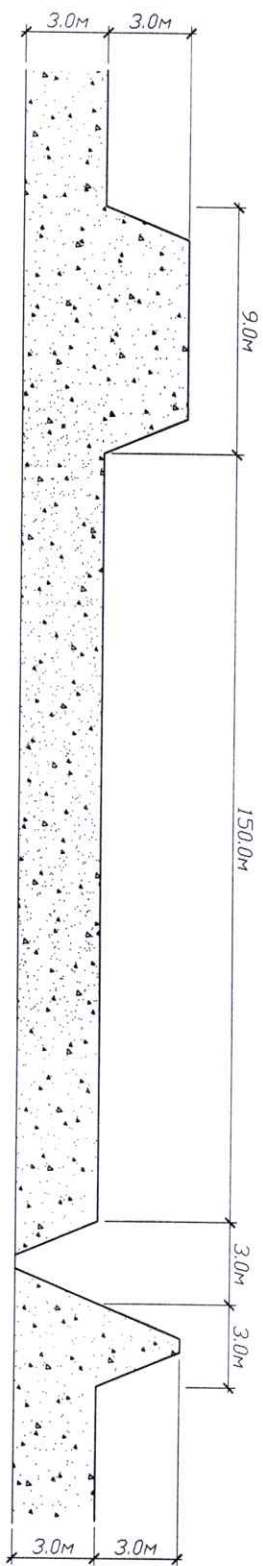


Далангийн огтлол 4-4

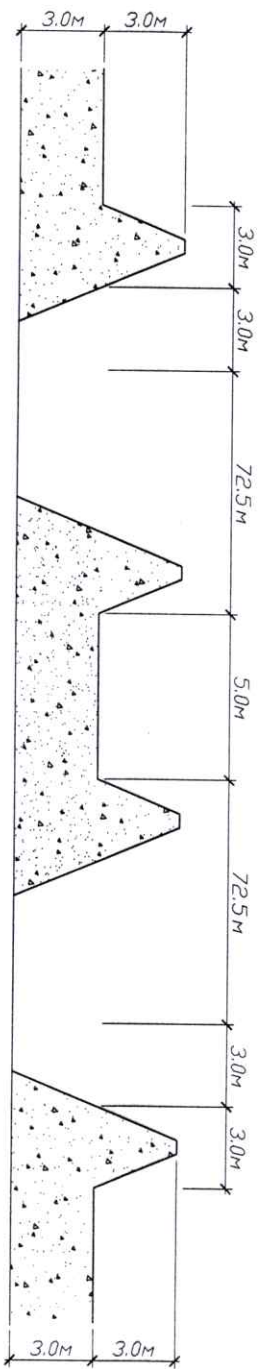



 <p>Хөвсгөл аймаг Арбулаг сумын Хогшин цаг бүлэг, шинээр байгуулах</p>		Далангийн огтлол 3-3, 4-4		Өмөр: А3	
		Архитектор	ДЦолон	ЭТ шифр: 23/13 А	Хугацаа: 2023-9сар
Гүйцэтгэсэн	ЭНаранбаатар	ГТ шифр:	Эргэсэн бүлэг	Хувиас:	6
Шалгалсан	ДЦолон		БА-4		

Далангийн огтлол 5-5

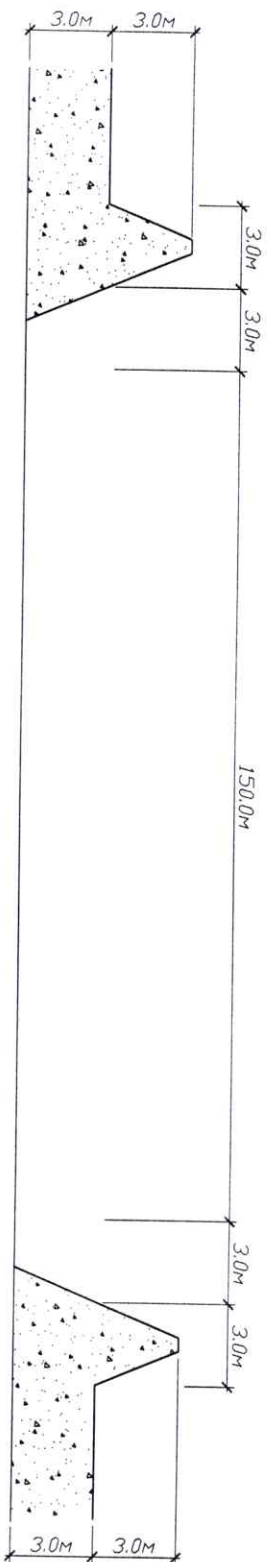


Далангийн огтлол 6-6

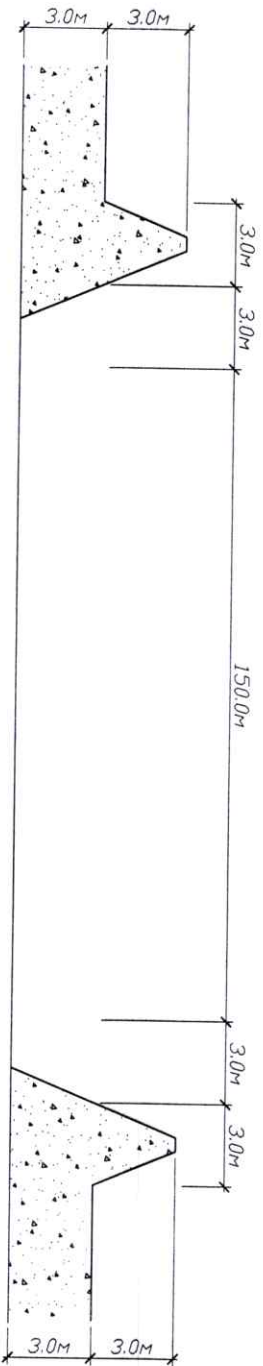


		Хөвсгөл аймаг Арбулдэг сумын Хогийн цаг бүлэг, шинээр байгуулах	
Далангийн огтлол 5-5, 6-6		Өмөр: А3	
Архитектор	ДЦолмон	Үндэслэгч	Өмөр: М1300
Үндэслэгч	Э.Нарынболор	Үндэслэгч	Өмөр: 2023-9-09
Шилдэгч	ДЦолмон	Зургийн бүлэг	Хүндэтгэж
5	6	7	8

Тус хосийн цэгийг ландфиллийн аргаар булах

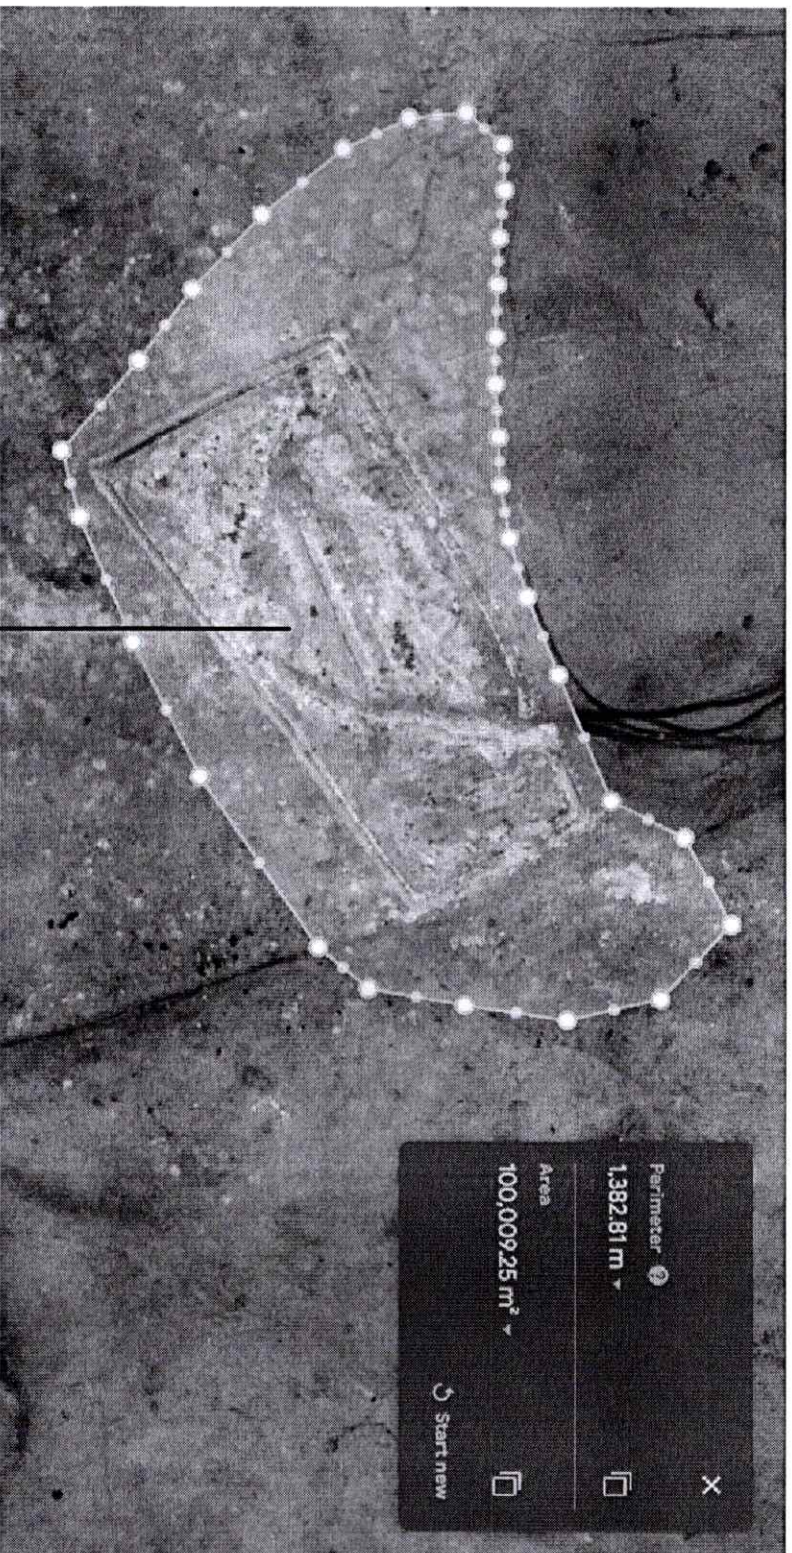

Булах хосийн цээг

 ХӨСГӨЛ АЙМАГ Ардлага Сумын Хосийн цэг булах, шинээр байгуулах	Тус хосийн цэгийг ландфиллийн аргаар булах		Огноо: АЗ
	Аркулектор	Д.Цолмон	Инженер
Гүйцэтгэгч	Эндронбелатар	ТГ шифр: 23/13 А	Зурвалж дугаар: М:1:100
Шалдасан	Д.Цолмон	ТГ шифр	Хүндэтгэ: 6
Хяналт үндэслэгч	Шалдасан	Д.Цолмон	Хүндэтгэ: 6

ТӨСВИЙН НҮҮР ХУУДАС

Төсвийн дугаар: 202404151

Захиалагч:

**Хөвсгөл аймгийн Арбулаг сум Хогийн цэг булах шинээр
байгуулах ажил -н төсөв**

Төсөвт өртгийн дүн: 130,856,788

(нэг зуун гучин сая, найман зуун тавин-зургаан мянга, долоон зуун
наян-найман төгрөг)

Баталгаажуулсан

Зураг төслийн: "Итгэлт чандмань"ХХК

Захирал:/Н.Ууганцэцэг/

Огноо:

Хянасан

Тэргүүлэх /мэргэшсэн/ төсөвчин:...../

Огноо:

ГҮЙЦЭТГЭСЭН

Мэргэшсэн төсөвчин:/Б.Ишдолгор/

Төсөв тооцсон огноо: 2024.04.15

📍 Хаяг: Хөвсгөл аймаг Мөрөн сум

✉ Имэйл: isheeb0310@gmail.com

☎ Дугаар: 98115887

ТӨСӨВТ ӨРТГИЙН НЭГДСЭН ТОВЧОО

Д/Д	Зардлын нэр	Бүгд өртөг /төгрөг/
1	Ажиллах хүчний зардал	6,616,229
2	Материал	20,160
3	Тээвэр	7,984
4	Машин ашиглалт	87,820,711
	Шууд зардлын дүн	94,465,084
5	Барилгын удирдлага, зохион байгуулалтын зардал /61 %/	2,061,931
6	Ашиг / 15%/	14,479,052
	Барилга угсралтын ажлын дүн	111,006,067
7	НӨАТ 10%	11,100,607
8	Нормчлолын сан 0.18%	199,811
	Дүн	122,306,485
9	Захиалагчийн техник хяналтын зардал	2,220,121
10	Инженер хайгуул, зураг төслийн ажлын дүн	3,000,000
11	Зураг төсөл зохиогчийн хяналтын зардал	1,110,061
	Дүн	128,636,667
12	Магадлашгүй ажил 2 %	2,220,121
13	Бусад нэмэлт зардал	0
	Дүн	130,856,788

Төсөв зохиосон://

Шалгасан.....//

ЦАЛИНГИЙН НЭГТГЭЛ

ХОГ ХАЯГДАЛ БУЛШЛАХ АЖИЛ

Үндэслэл	Гүйцэтгэх ажлын нэр	Хэмжих нэгж	Тоо хэмжээ	Дундаж зэргийн хөдөлмөр зарцуулалт (Үндсэн ажил / Тэт ачиж буулгах)				Бүгд цалин	
				Зэрэг	Нэгж хүн-цаг	Бүгд хүн-цаг	Тарифт		Нийт цалин
33-010-18	Экскаватороор хог хаягдал булах нухийг ухах	1000М3	10	2.0 / 2	7.21 /	72.1 /	5212 / 5212	375785 /	375,785
01-390-06	Хог хаягдалыг механизмгаар түрэх булах	М3	15000	/ 2	/	/	/ 5212	/	
01-390-06	Хог хаягдалыг шороогоор эргүүлж дарж булах	М3	1000	/ 2	/	/	/ 5212	/	
33-020-15	Хог хаягдалтай талбайг автогрейдерээр тэгшлэх	1000М2	10	2.0 / 2	/	/	5212 / 5212	/	

Нийт Хүн/цаг: 72.1 / 0

Үндсэн цалин:

375,785

Инженер техникийн ажилчдын цалин:

63,883

Нэмэгдэл цалин:

514,826

Нийт цалин:

578,709

Нийгэмийн даатгал, эрүүл мэндийн даатгалын байгууллагын төлөх шимтгэлийн дүн 13.5%:

78,126

Ажлын багаж, хувцас, хэрэгсэл:

78,704

Ажиллах хүчний зардал:

735,539

ШИНЭЭР ХОГИЙН ЦЭГ БАЙГУУЛАХ

Үндэслэл	Гүйцэтгэх ажлын нэр	Хэмжих нэгж	Тоо хэмжээ	Дундаж зэргийн хөдөлмөр зарцуулалт (Үндсэн ажил / Тэт ачиж буулгах)				Бүгд цалин	
				Зэрэг	Нэгж хүн-цаг	Бүгд хүн-цаг	Тарифт		Нийт цалин
33-010-18	Экскаватороор хог хаягдал булах нухийг ухах	1000М3	67.5	2.0 / 2	7.21 /	486.675 /	5212 / 5212	2536550 /	2,536,550
33-020-07	Бүлбдээрээр шороо түрж, боомт, далан, овоолго байгуулах	1000М3	1.44	2.0 / 2	34.67 / 27.67	49.9248 / 39.8448	5212 / 5212	260208 / 207671	467,879

Нийт Хүн/цаг: 536.5998 / 39.8448

Үндсэн цалин:

3,004,429

Инженер техникийн ажилчдын цалин:

510,753

Нэмэгдэл цалин:

4,116,068

Нийт цалин:

4,626,821

Нийгэмийн даатгал, эрүүл мэндийн даатгалын байгууллагын төлөх шимтгэлийн дүн 13.5%:

624,621

Ажлын багаж, хувцас, хэрэгсэл:

629,248

Ажиллах хүчний зардал:

5,880,690

ЦАЛИНГИЙН НЭГТГЭЛ

Бүгд хүн/цаг: 608.6998 / 39.8448	Бүгд цалин:	3,380,214
Инженер техникийн ажилчдын цалин:		574,636
Нэмэгдэл цалин:		1,250,679
Нийт цалин:		5,205,530
Нийгмийн даатгал, эрүүл мэндийн даатгалын байгууллагын төлөх шимтгэлийн дүн 13.5%:		702,747
Ажлын багаж, хувцас, хэрэглэл:		707,952
Ажиллах хүчний зардал:		6,616,229

БҮЛЭГ ТУС БҮРИЙН МАТЕРИАЛ БА ТЭЭВРИЙН ЗАРДАЛ

ШИНЭЭР ХОГИЙН ЦЭГ БАЙГУУЛАХ

Шифр	Материалын нэр	Х/Н			Материал			Тээвэр			
		Үнэ	Нийт орц	Зардал	Нийт жин	Зай	Зэрэг	Тариф	Зардал		
1-4271	Ус	1,000	20.2	20,160	8.3125	1	1	960.47	7,984		
1-4334	Холимог хайрга	0	1.45E003	0	2,472.4800	0	1	0	0		

20,160

7,984

НИЙТ ЗАРДЛЫН ДҮН:

20,160

7,984

МАШИН МЕХАНИЗМЫН ХЭРЭГЦЭЭ (ҮЕ ШАТААР)

ХОГ ХАЯГДАЛ БУЛШЛАХ АЖИЛ

Шифр	Машин механизмын нэр	Нийт хэрэгцээ	Нэгж үнэ	Нийт үнэ
28038	Автогрейдэр	1.6E002	33,960	5,433,600
1018	140 морины хүчтэй бульдозер	1.4E002	89,613	12,122,847
21006	0.4м3 шанагатай экскаватор	2.3E002	52,458	12,086,323
				29,642,770

ШИНЭЭР ХОГИЙН ЦЭГ БАЙГУУЛ

Шифр	Машин механизмын нэр	Нийт хэрэгцээ	Нэгж үнэ	Нийт үнэ
85201	Ачааны машин	1.7E002	61,739	10,418,456
21018	108 м.х бульдозер	1.2E002	105,714	12,208,698
21006	0.4м3 шанагатай экскаватор	6.8E002	52,458	35,550,787
				58,177,941

НИЙТ ДҮН:

87,820,711