

БАТЛАВ:  
ЗАВХАН АЙМГИЙН ЕРӨНХИЙ АРХИТЕКТОР



Х. ДЭЛГЭРДАЛАЙ

ЕГ Шифр: ДК-01-2024/02

ЗАВХАН аймаг, УЛИАСТАЙ сум

# МОНГОЛ УЛСЫН КОНСЕРВАТОРИЙН ХАРЬЯА ЗАВХАН АЙМАГ ДАХЬ ХӨГЖИМ БҮЖГИЙН КОЛЛЕЖИЙН ИХ ЗАСВАРЫН АЖЛЫН ЗУРАГ

/АЖЛЫН ЗУРАГ/

ЗӨВШӨӨРӨЛЦСӨН

БОЛОВСРУУЛСАН

Албан тушаал	Нэр	Гарын үсэг	Гүйцэтгэгч:	Албан тушаал	Нэр	Гарын үсэг
Завхан аймгийн ГХБХБГ-ын дарга	Д.Анхтэс		 "ДИЗКОН" ХХК	Албан тушаал	Нэр	
				"ДИЗКОН" ХХК-ийн захирал	Г.Золжаргал	
Захиалагч:				Албан тушаал	Нэр	
				Завхан аймгийн ЗДТГ-ын хөгжлийн бодлого төлөвлөлт, Хөрөнгө оруулалтын хэлтийн дарга	Д.Азжаргал	
				МУК-ийн харьяа Завхан аймаг дахь Х.Билэгжаргалын нэрэмжит Хөгжим бүжгийн коллежийн захирал	М.Алтанцэцэг	

УЛААНБААТАР ХОТ  
2024 он

БА-Маркын ажлын зургийн үндсэн бүрдлийн жагсаалт		
1	Тайлбар бичиг	БА-01
2	Дээврийн байгуулалт	БА-02
3	X1-X2, X2-X1 Тэнхлэг	БА-03
4	Y1-Y2, Y2-Y1 Тэнхлэг	БА-04
5	X1-X8 Тэнхлэг	БА-05
6	X8-X1 Тэнхлэг	БА-06
7	Y1-Y3 ТЭНХЛЭГ	БА-07
8	Y3-Y1 ТЭНХЛЭГ	БА-08
9	X1-X2, X2-X1 Тэнхлэг	БА-09
10	Y1-Y2, Y2-Y1 Тэнхлэг	БА-10
11	Вакум хана	БА-11
12	Вакум хана	БА-12

**Ерөнхий тайлбар**

Завхан аймаг "Хөгжим бүжгийн коллеж" -ийн их засварын ажилд хийгдэх ажил

- Хичээлийн байрны цонхны гадна амалгааг дулаалаалж хийх болон дотор ангид Вакум хуваалт хийх
- Дотуур байрны цонхны гадна амалгааг дулаалаалж хийх
- Дотуур байрны цонхны гадна амалгааг дулаалаалж хийх болон дээвэр засварын ажил хийх.

**Дээвэр засвар**

Дээвэр засварын ажлыг хийхдээ "ДИЗКОН" ХХК-ийн ЕГ Шифр: ДК-01-2024/02 дугаартай зураг төслийн дагуу гүйцэтгэх. Дотуур байрны дээвэр нь 561.4м<sup>2</sup> талбай дээвэр засвар. Дээврийн ажлыг гүйцэтгэхдээ БНБД-31-07-05 норм дүрэмийг баримтлах ба ажлын зургын дагуу дээврийг бүхэлд нь засварлана. Материалыг сонгохдоо чанартай эдэлгээ сайтай стандартын материал сонгох шаардлагтайг анхаарна уу. Хар цаас УНИФЛЕКС брендийн хар цаас.

**Норм, нормативууд:**

- Монгол улсад хүчин төгөлдөр мөрдөгдөж байгаа барилгын норм дүрэм БНБД31-07-05, БНБД1-02-03, БД12-101-05, БНБД81-95-12, БНБД81-94-12
- Монгол улсад хүчин төгөлдөр мөрдөгдөж байгаа стандарт MNS 6303-2016, MNS 4990:2000
- Дээрх норм стандартуудыг ханган ажилна

**Цонхны амалгаа**

Цонхны амалгааг сэргээн засварлахдаа хуучин амалгааг сайтар цэвэрлэсний дараа Дулаалгын EPS хөөсөнцөр хавтан ашиглан 20-50 хүртлэх зузаан байхаар бэхлж тортой хар замаск 2 үе давхарлаж сайтар бэхжүүлсний дараагаар гадна цайвар өнгийн эмульс 2 үе хийнэ.

**Норм, нормативууд:**

- Монгол улсад хүчин төгөлдөр мөрдөгдөж байгаа барилгын норм дүрэм БНБД31-07-05, БНБД1-02-03, БД12-101-05, БНБД81-95-12, БНБД81-94-12
- Монгол улсад хүчин төгөлдөр мөрдөгдөж байгаа стандарт MNS 6303-2016, MNS 4990:2000
- Барилга угсралт, Барилга засварын ажлын Хөдөлмөр зарцуулалтын нэгдсэн жишиг норм БНБД 83-90-05
- Дээрх норм стандартуудыг ханган ажилна

**Вакум хана**

Вакум ханын өндөр нь 3м бөгөөд нийт ханын урт нь 25.3м хансан дотроо 4 ширхэг 900x2000 мм хаалгатай 1200x500 мм нээлхий бүхий 5 хэсэг хана байна. Үг ханын дэлгээсийн БА-11, БА-12 хуудаснаас үзнэ.

**Норм, нормативууд:**

- Хэрвээ хуванцар материалаар хийгдсэн бол MNS 5874-2008
- "Цонх, хаалганы поливинилхлорид /PVC/ хэлбэржүүлсэн, цувимал эдэлхүүн" MNS 5830-2007
- "Барилгын хуванцар цонх, хаалга" MNS 4753-2011 "Наамал шилэн багц" техникийн ерөнхий шаардлага стандарт зэрэг стандартуудын шаардлыг бүрэн хангасан байх ёстой.
- БНБД 23-01-09 "Барилгад хэрэглэгдэх цур амьсгал, геофизикийн үзүүлэлт"
- БНБД 23-02-09 "Барилгын дулаан хамгаалалт"

**Байгаль цаг уурын үндсэн өгөгдөл.**

- Гадна агаарын температур -43.6
- Салхины ачаалал 27.0 кг
- Цасны ачаалал 70.0 кг/м<sup>2</sup>
- Газар хөдлөлийн 8 балл
- Барилгын эдлэгээний зэрэг II
- Галын аюулгүйн ангилал II

**Ерөнхий хэсэг**

Зураг төсөл зохиох үндэслэл. "Завхан аймгийн Улиастай сумын ХӨГЖИМ БҮЖГИЙН КОЛЛЕЖ"-ийн барилгын засварын ажлын зураг төслийг захиалагч Завхан аймгийн ЗДТГ-ын хүсэлт, аж ахуйн гэрээ, албан ёсны газрын зөвшөөрөл, 2024 оны ....-р сарын ....-ны өдрийн .../2024 дугаар зураг төсөл боловсруулах даалгавар зэрэг холбогдох баримт бичгүүдийг үндэслэн зураг төслийн "ДИЗКОН" ХХК-д 2024 оны 02-р сард боловсруулав.

Байршил- "ХӨГЖИМ БҮЖГИЙН КОЛЛЕЖ"-ийн барилга нь Завхан аймгийн Улиастай сумын Жинст багийн нутаг дэвсгэрт байрлана.

"Завхан аймгийн Улиастай сумын ХӨГЖИМ БҮЖГИЙН КОЛЛЕЖ"-ийн барилгыг ашиглалтанд хүлээн авснаас хойш үйл ажиллагаа тасралтгүй явуулж байна. Ашиглалтын явцад хэсэглэн хавтгай модон цонхыг PVC вакум цонх болгож сольсон, дотор халаалтыг шинэчлэн бусад жижиг урсгал засварууд хийгдэж байсан байна.

Тус барилгын засварын ажлын зургийн ерөнхий гүйцэтгэгчээр "Дизкон" ХХК ажиллав.

*2024.02.26*

Үе шат: Ажлын зураг

	Монгол улс, Улаанбаатар хот, Хан-Уул дүүрэг, 3-р хороо, Энгельс гудамж, Самт офис 201-ноом
"ДИЗКОН" ХХК	
Архитектор	Ж.Цэвэлдорж
Гүйцэтгэсэн	Ж.Цэвэлдорж
Шалгасан	Д.Ууганбаяр

Завхан аймаг, Улиастай сум  
Тайлбар бичиг

Масштаб:	Зургийн дугаар:	Хуудас:
M1:100	БА-01	12
ЕГ Шифр:	ТГ Шифр:	Огноо:
ДК-1-2024/02	ДК-.../...	2024.02.08

- Дээврийн ажлыг гүйцэтгэхдээ БНБД-31-07-05 норм дүрэмийг баримтлах ба ажлын зургын дагуу дээврийг бүхэлд нь засварлана.
- Материалыг сонгохдоо чанартай эдэлгээ сайтсий стандартын материал сонгох шаардлагтайг анхаарна уу.

Анхаарах зүйл:

- Одоо байгаа дээврийн хар цаасыг 100% хүртэл хуулна.
- Дээврийн парпет төмрийг шинчлэх засвар үйлчилгээг стандартын дагуу хийж гүйцэтгэнэ.


Норм, нормативууд:

- Монгол улсад хүчин төгөлдөр мөрдөгдөж байгаа барилгын норм дүрэм БНБД31-07-05, БНБД1-02-03, БД12-101-05, БНБД81-95-12, БНБД81-94-12
- Монгол улсад хүчин төгөлдөр мөрдөгдөж байгаа стандарт MNS 6303-2016, MNS 4390:2000
- Дээрх норм стандартуудыг ханган ажилна

Тоо хэмжээ  
Дээврийн нийт хэмжээ-561.4 м<sup>2</sup>

Дээврийн парпет төмрийн урт болон талбай- 13 м<sup>2</sup>  
/13 м х 0.5 м х 2 ш/

Дээврийн салхивчны хоолойн урт болон талбай- 16.8 м<sup>2</sup>  
/3 м х 1.4 м х 4 ш/

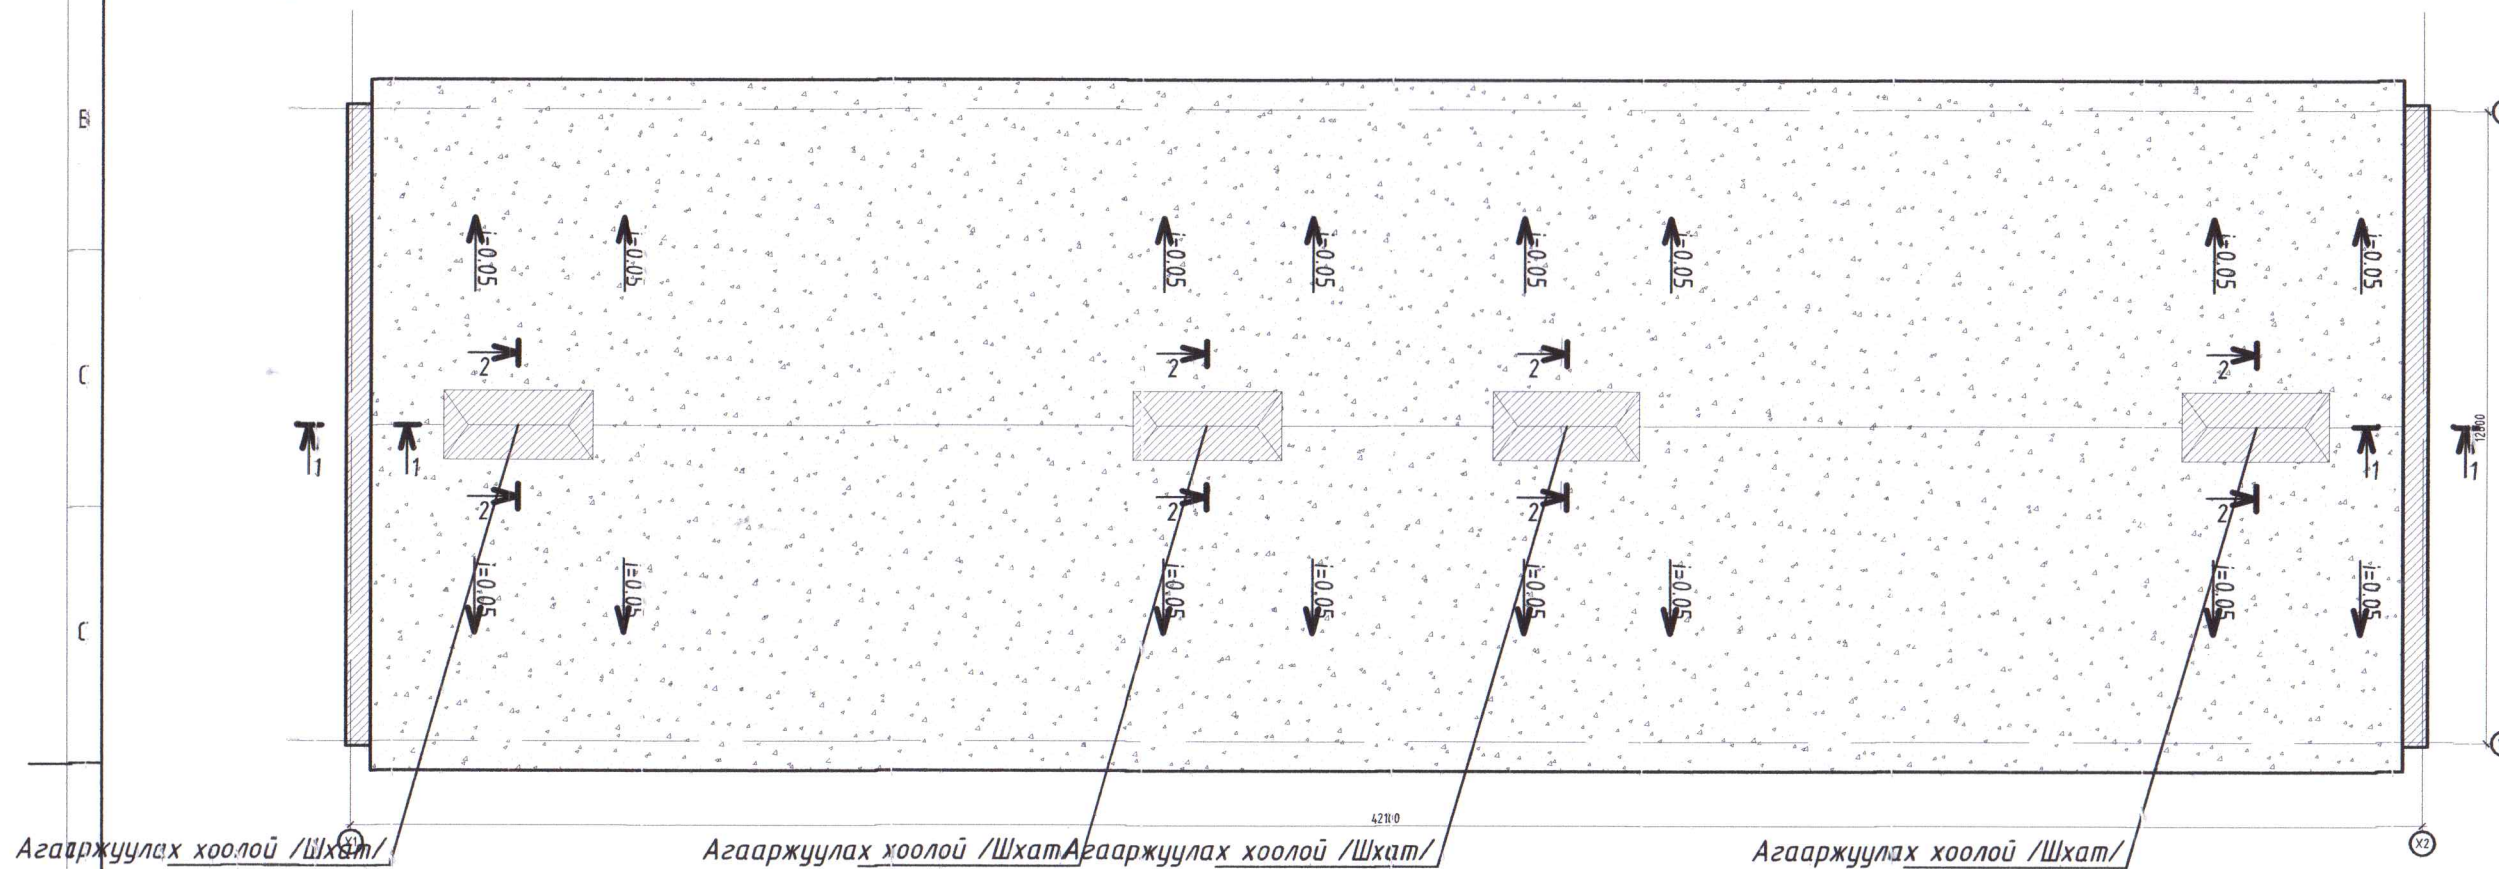

Агааржуулах хоолой /Шхат/

Агааржуулах хоолой /Шхат/


Агааржуулах хоолой /Шхат/

Салхивчны хоолой Огтлол 1-1 М1:25

Салхивчны хоолой Огтлол 2-2 М1:25


Одоо байгаа дээврийн бүтэц:

- Чулуутай хар цаас 1 үе
- Чулуугүй хар цаас 1 үе
- Цементэн тэгшилгээ δ=100 мм
- Үнсэн дулаалга 400-800 мм
- Төмөр бетон хучилтын хаван δ=220 мм

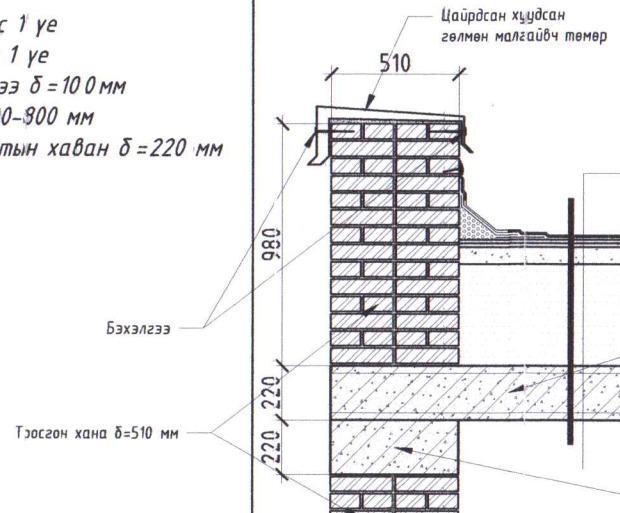


Төлөвлөж буй дээврийн бүтэц:

- Чулуутай хар цаас 1 үе /Унифлекс ЭКП/
- Чулуугүй хар цаас 2 үе /Унифлекс ЭПП/
- Цементэн тэгшилгээ δ=30 мм
- Цементэн тэгшилгээ δ=100 мм
- Үнсэн дулаалга 400-800 мм
- Төмөр бетон хучилтын хаван δ=220 мм

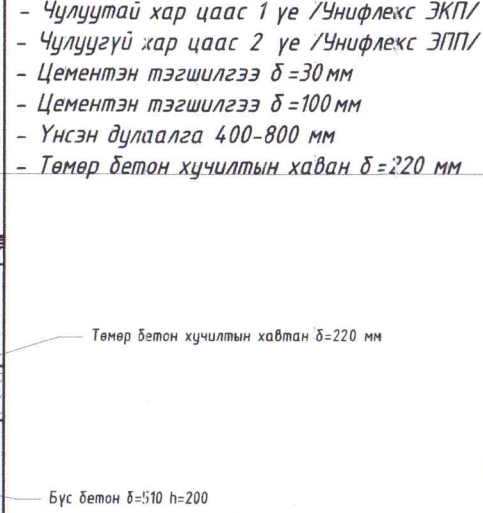

Төлөвлөж буй дээврийн бүтэц:

- Чулуутай хар цаас 1 үе /Унифлекс ЭКП/
- Чулуугүй хар цаас 2 үе /Унифлекс ЭГП/
- Цементэн тэгшилгээ δ=30 мм
- Цементэн тэгшилгээ δ=100 мм
- Үнсэн дулаалга 400-800 мм
- Төмөр бетон хучилтын хаван δ=220 мм

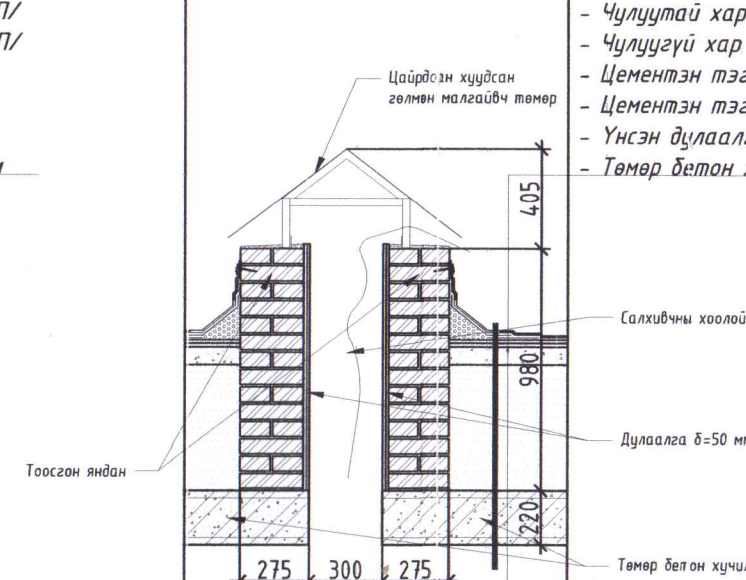

Үе шат: Ажлын зураг

	Монгол улс, Улаанбаатар хот, Хан-Уул дүүрэг, 3-р хороо, Энцгэлс гудамж, Самт оффис 201-тоот
"ДИЗКОН" ХХК	
Архитектор	Ж.Цэвэлдорж
Гүйцэтгэгсэн	Ж.Цэвэлдорж
Шалгасан	Д.Чугандаяр

Завхан аймаг, Улиастай сум

Дээврийн байгуулалт

Масштаб: М1:150	Зургийн дугаар: БА-02	Хуудас: 12
ЕГ Шифр: ДК-1-2024/02	ТГ Шифр: ДК-.../...	Огноо: 2024.02.08

УЛИАСТАЙ ХОТЫН ХӨГЖИМ БҮЖГИЙН КОЛЛЕЖИЙН ИХ ЗАСВАР


X1-X2, X2-X1 ТЭНХЛЭГ /3 дугаар блок Нүүр тал/

Тайлбар;


- Энэ хуудасыг БА-01 - БА-04 холбогдох хуудастай хамт үзэх.
- Цонхны амалгаа засварын ажлыг гүйцэтгэхдээ Барилга угсралт, Барилга засварын ажлын хөдөлмөр зарцуулалтын норм боловсруулах тухай БНБД-83-90-05 норм дүрмийг баримтлах.



X1 42100 X2

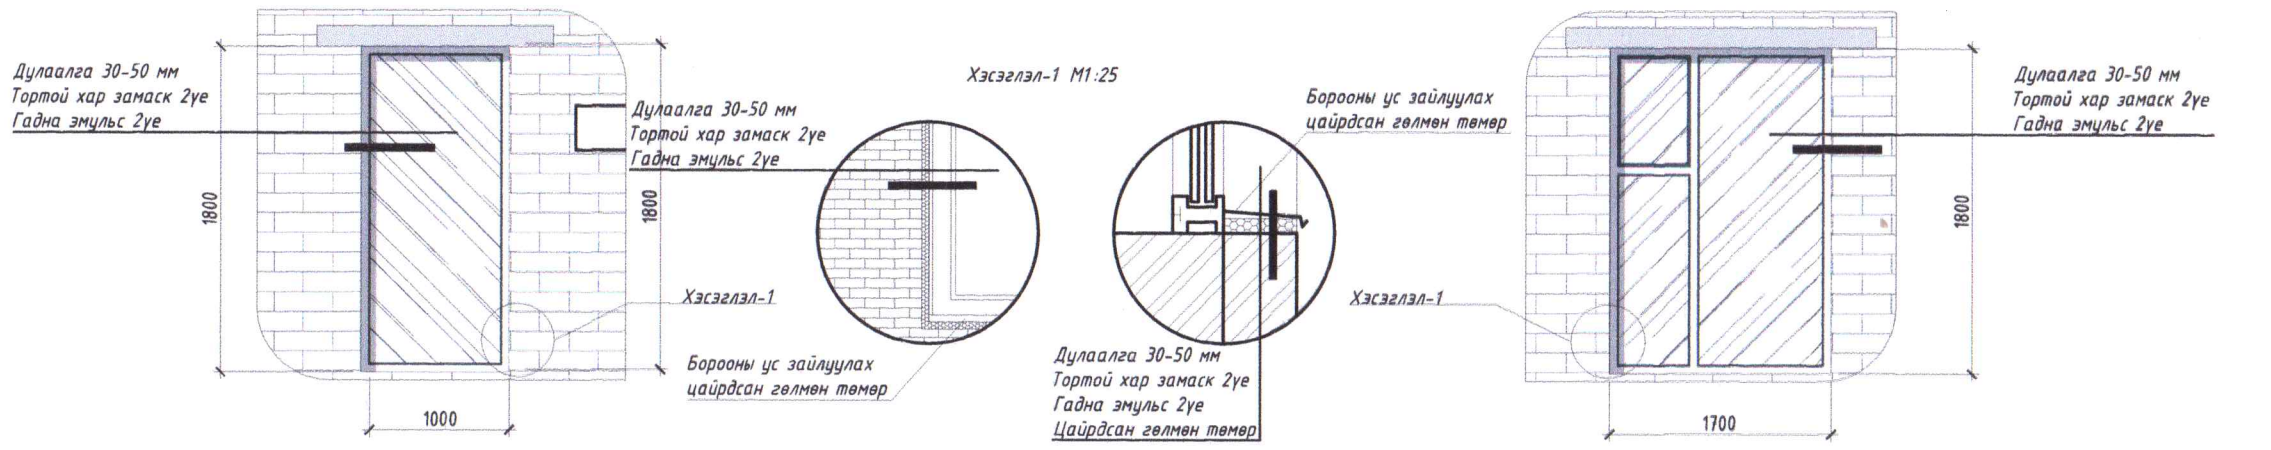

Тоо хэмжээ  
Цонхны нийт тоо-50 ширхэг  
X1-X2 тэнхлэгт-1800x1700-17ширхэг  
X1-X2 тэнхлэгт-1000x1700-8ширхэг

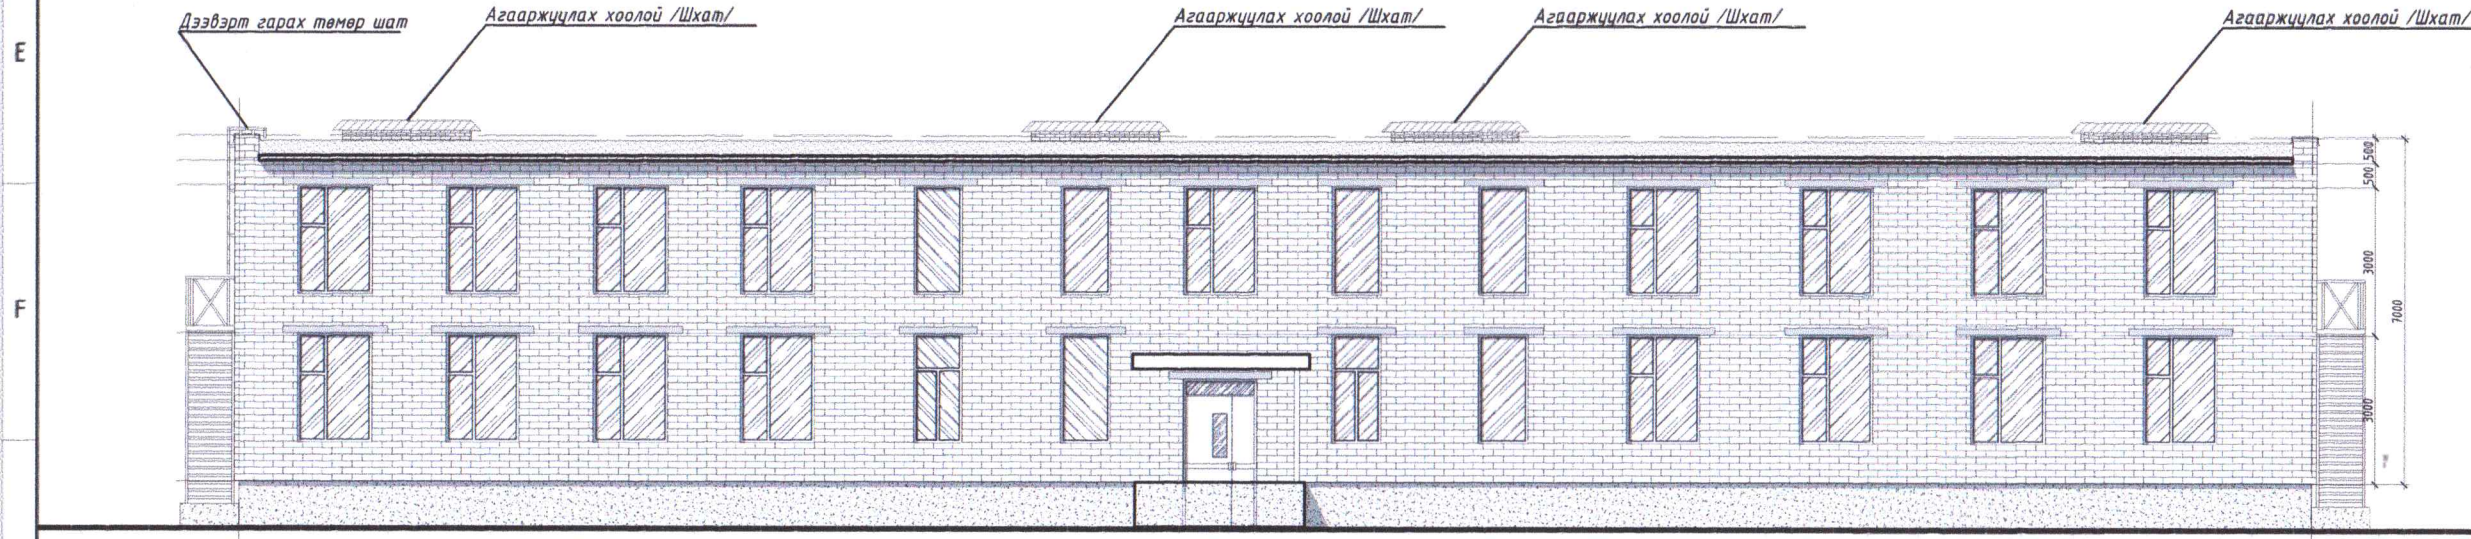

X2 42100 X1

Үе шат:		Ажлын зураг	
		Монгол улс, Улаанбаатар хот, Хан-Уул дүүрэг, 3-р хороо, Энгельс гудамж, Самт оффис 201-тоот	
"ДИЗКОН" ХХК			
Архитектор		Ж.Цэвэлдорж	
Гүйцэтгэсэн		Ж.Цэвэлдорж	
Шалгасан		Д.Чугандбаяр	
Завхан аймаг, Улиастай сум			
Ү1-Ү2, Ү2-Ү1 Тэнхлэг			
Масштаб:	Зургийн дугаар:	Хуудас:	
M1:150	БА-03	12	
ЕГ Шифр:	ТГ Шифр:	Огноо:	
ДК-1-2024/02	ДК-.../...	2024.02.08	

УЛИАСТАЙ ХОТЫН ХӨГЖИМ БҮЖГИЙН КОЛЛЕЖИЙН ИХ ЗАСВАР

Ү1-Ү2, Ү2-Ү1 ТЭНХЛЭГ /3 дугаар блок Нүүр тал/

Тайлбар;

- Энэ хуудасыг БА-01 - БА-04 холбогдох хуудастай хамт үзэх.
- Цонхны амалгаа засварын ажлыг гүйцэтгэхдээ Барилга урсралт, Барилга засварын ажлын хөдөлмөр зарцуулалтын норм боловслуулах тухай БНБД-83-90-05 норм дүрмийг баримтлах.

A



B

C

C

Агааржуулах хоолой /Шхат/

Дээвэрт гарах төмөр шат

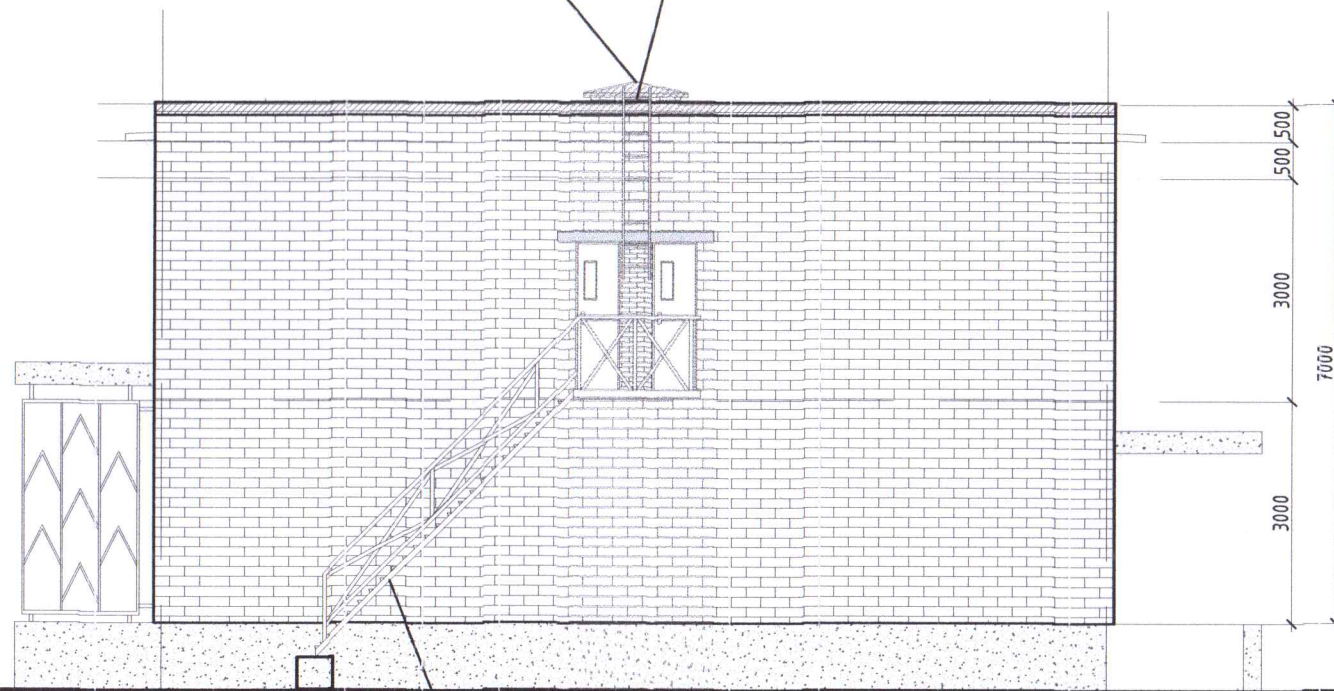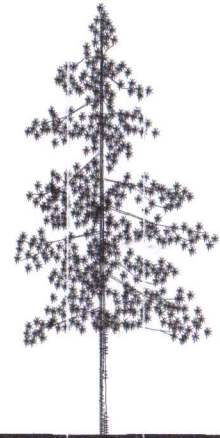

D



E

F

H

Агааржуулах хоолой /Шхат/

Галын гарц /төмөр шат/

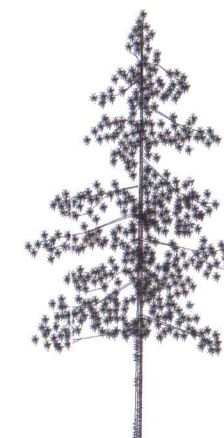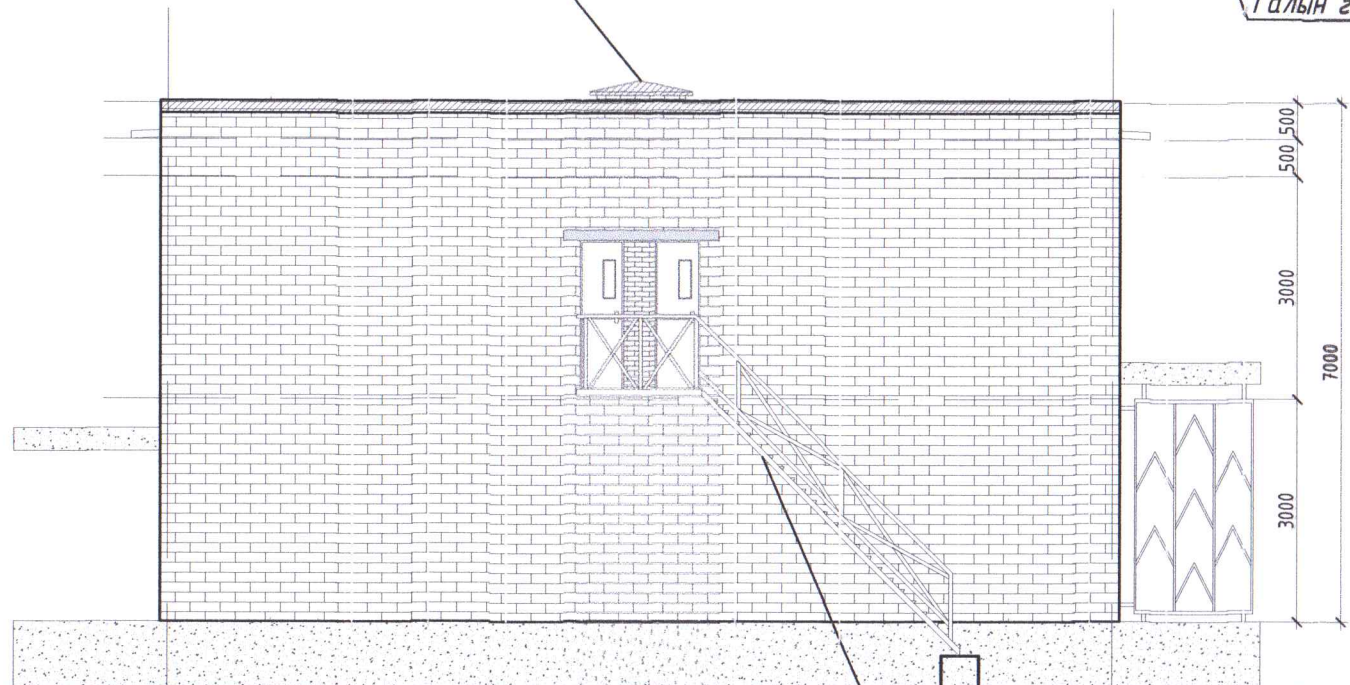

Үе шат: Ажлын зураг



Монгол улс, Улаанбаатар хот, Хан-Уул дүүрэг, 3-р хороо, Энгельс гудамж, Самл оффис 201-тосол

Архитектор	<i>[Signature]</i>	Ж.Цэвэлдорж
Гүйцэтгэсэн	<i>[Signature]</i>	Ж.Цэвэлдорж
Шалгасан	<i>[Signature]</i>	Д.Чугандбаяр

Завхан аймаг, Улиастай сум

Ү1-Ү2, Ү2-Ү1 Тэнхлэг

Масштаб:	Зургийн дугаар:	Хуудас:
M1:100	БА-04	12
ЕГ Шифр:	ТГ Шифр:	Огноо:
ДК-1-2024/02	ДК-.../...	2024.02.08

1

2

3

4

5

6

7

8

9

10

11


12

УЛИАСТАЙ ХОТЫН ХӨГЖИМ БҮЖГИЙН КОЛЛЕЖИЙН ИХ ЗАСВАР

X1-X8 ТЭНХЛЭГ /1 дүгээр блок Нүүр тал/


Тайлбар;

- Энэ хуудасыг БА-01 - БА-04 холбогдох хуудастай хамт үзэх.
- Цонхны амалгаа засварын ажлыг гүйцэтгэхдээ Барилга усралт, Барилга засварын ажлын хөдөлмөр зарцуулалтын норм боловсруулах тухай БНБД-83-90-05 норм дүрмийг баримтлах.

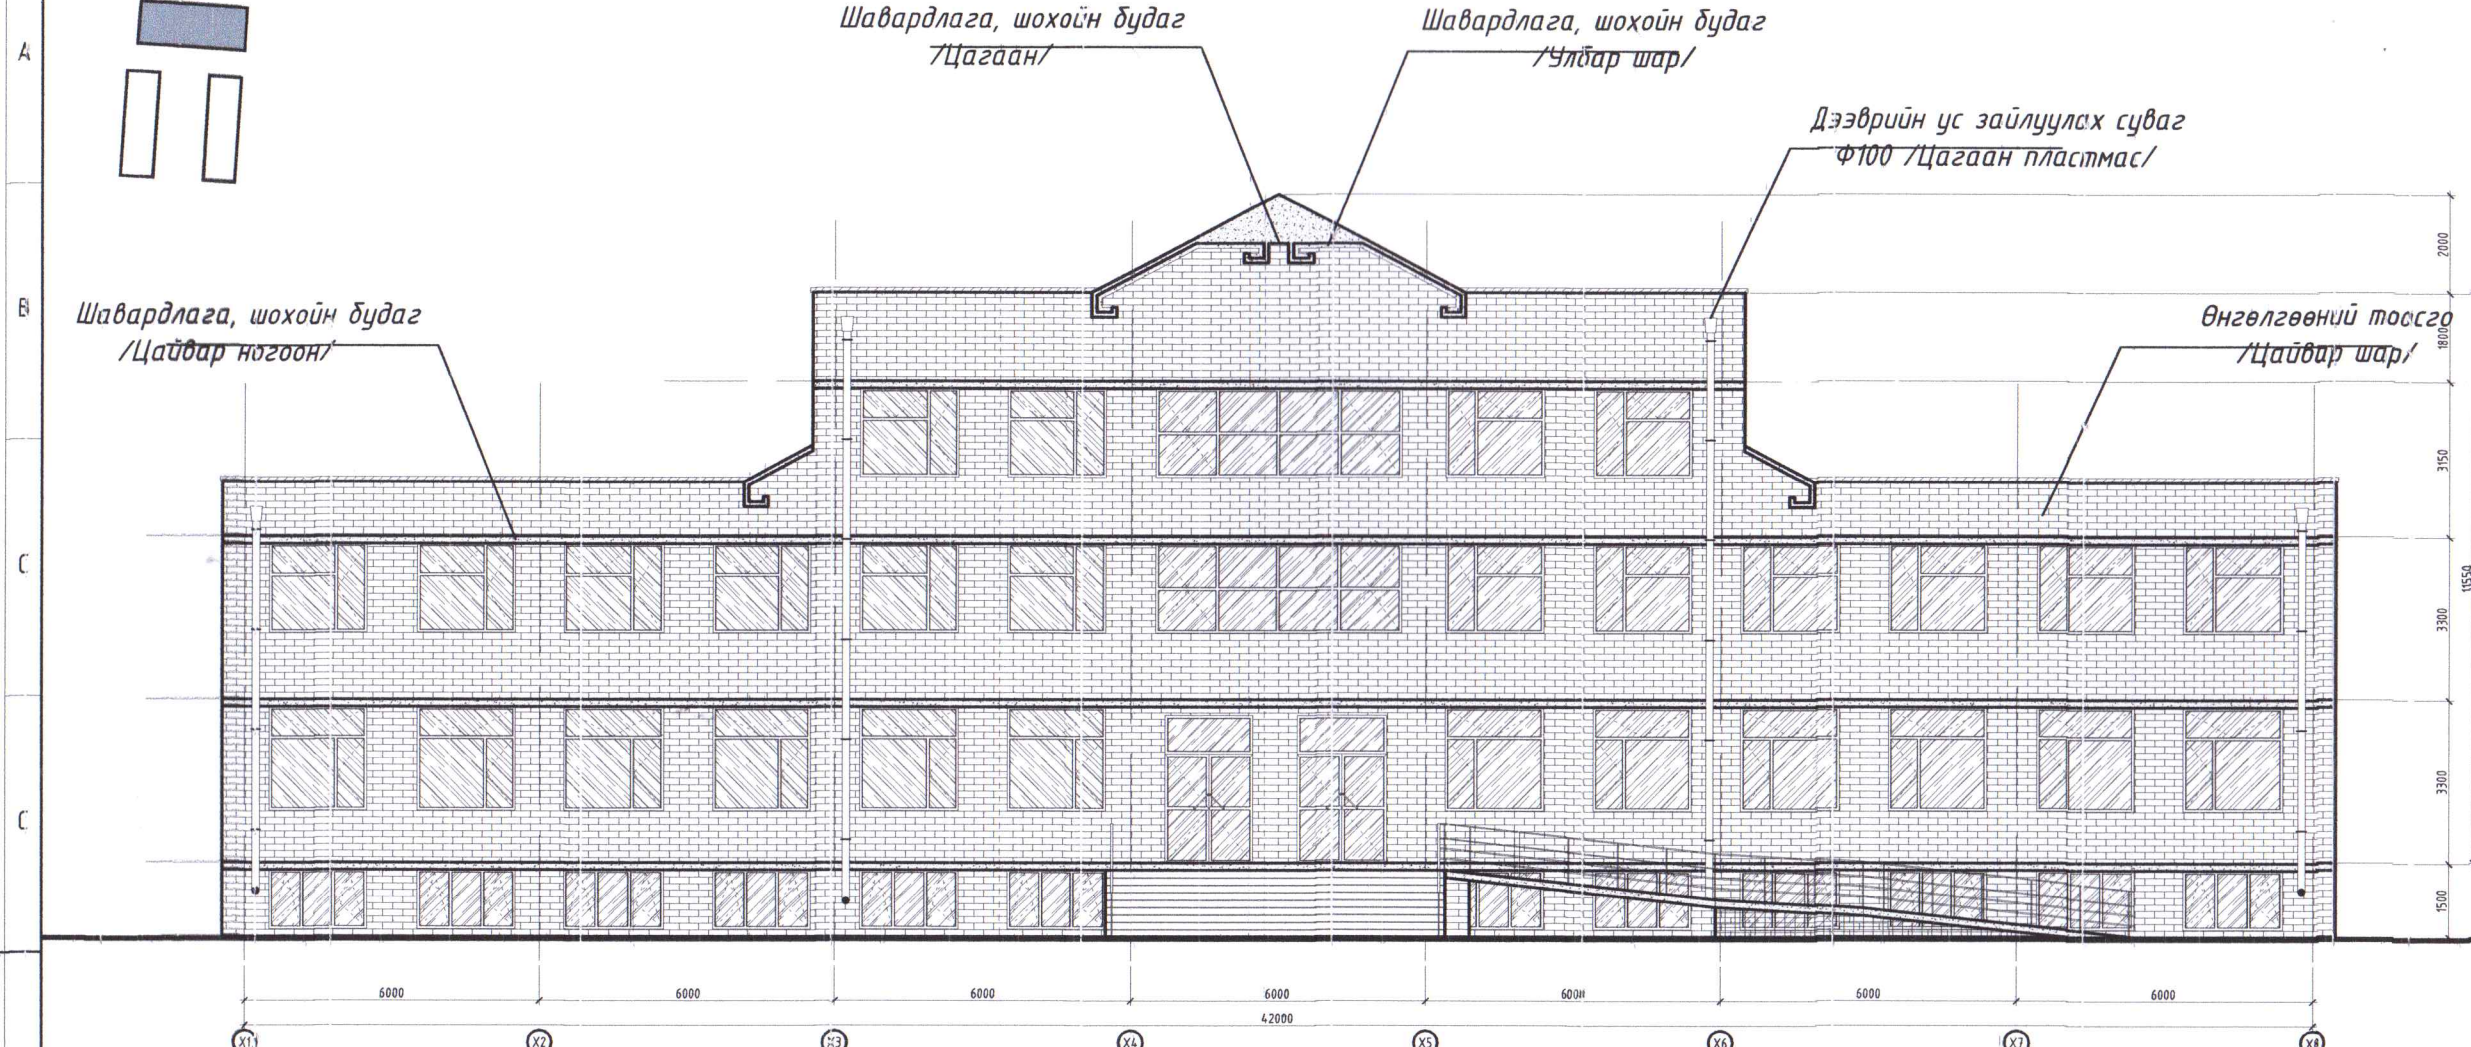

Тоо хэмжээ  
Цонхны нийт тоо-44 ширхэг

- X1-X8 тэнхлэгт-1800x2000-28 шир
- X1-X8 тэнхлэгт-2100x2000-12 шир
- X1-X8 тэнхлэгт-1200x2000-12 шир
- X1-X8 тэнхлэгт-1800x5000-2 шир

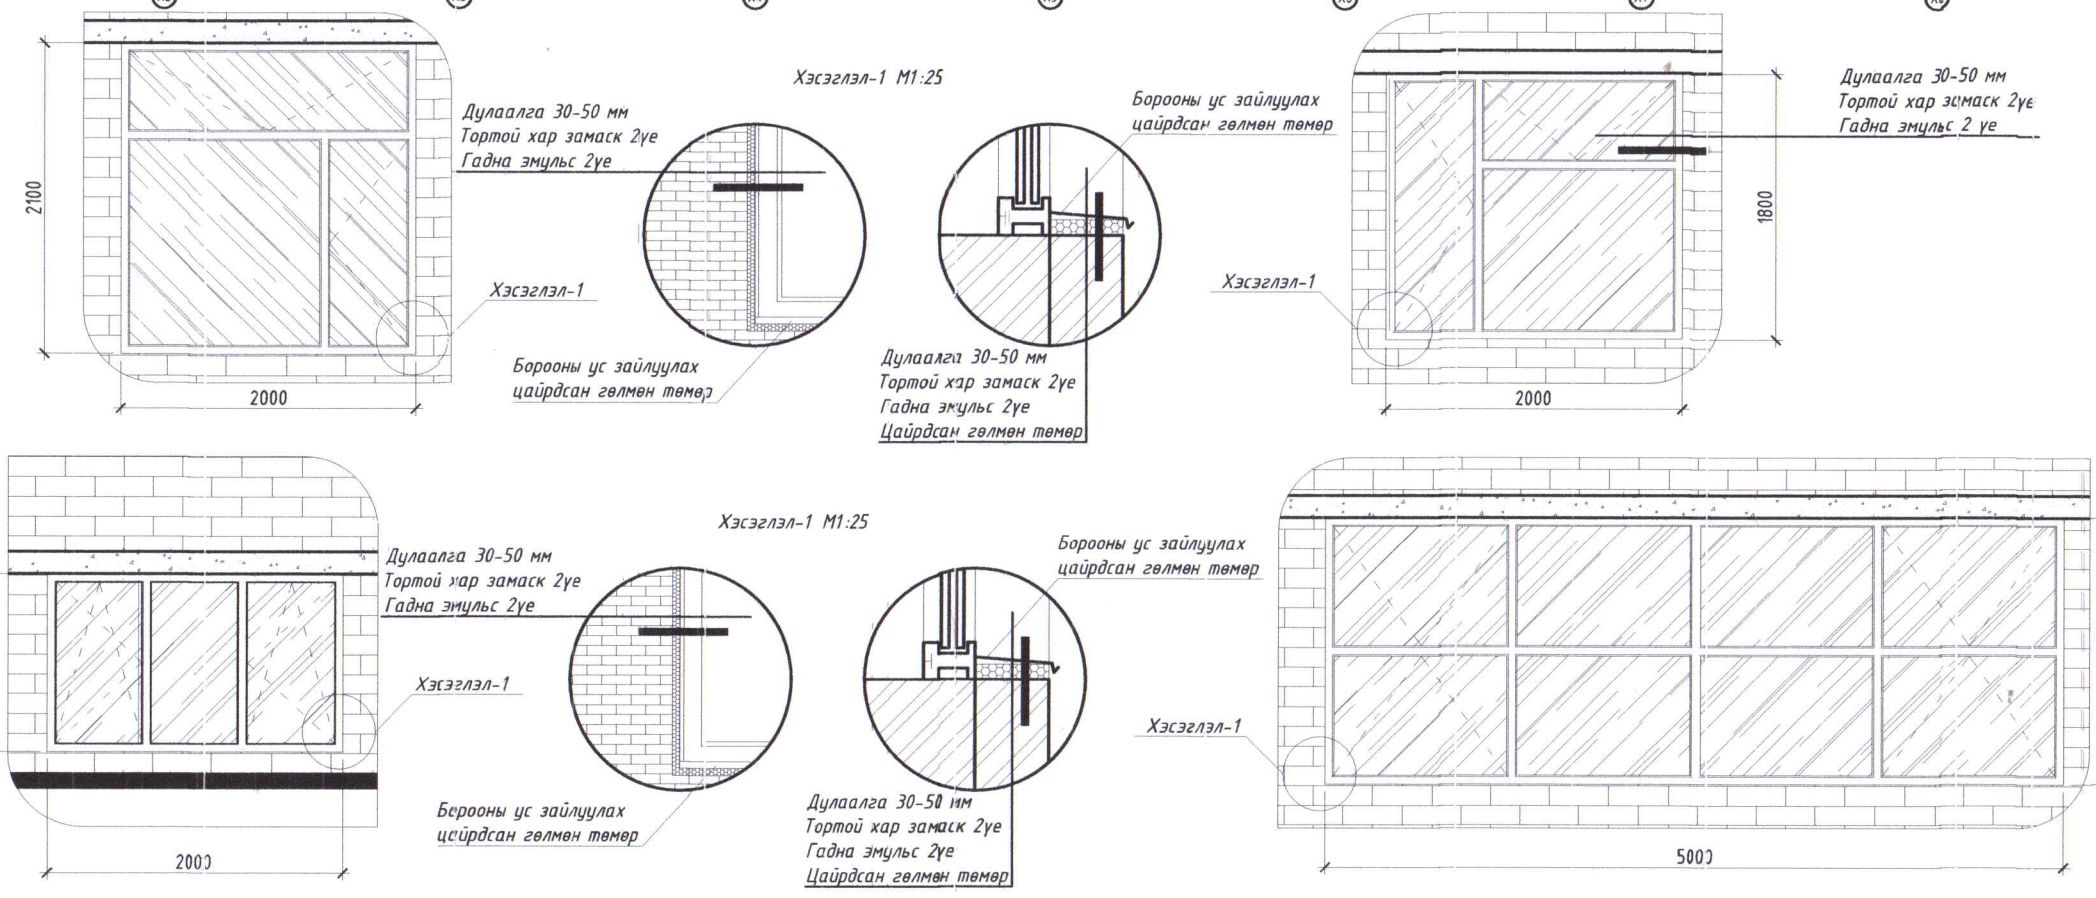

Үе шат:		Ажлын зураг
	Монгол улс, Улаанбаатар хот, Хан-Уул дүүрэг, 3-р хороо, Энхельс гудамж, САТИ оффис 201-ноот	
"ДИЗКОН" ХХК		
Архитектор		Ж.Цэвэлдорж
Гүйцэтгэгсэн		Ж.Цэвэлдорж
Шалгасан		Д.Чуганбаяр
Завхан аймаг, Улиастай сум		
X1-X8 Тэнхлэг		
Масштаб: М1:150	Зургийн дугаар: БА-05	Хуудас: 12
ЕГ Шифр: ДК-1-2024/02	ТГ Шифр: ДК-...../..	Огноо: 2024.02.08

УЛИАСТАЙ ХОТЫН ХӨГЖИМ БҮЖГИЙН КОЛЛЕЖИЙН ИХ ЗАСВАР

X1-X8 ТЭНХЛЭГ /1 дүгээр блок Нүүр тал/


Тайлбар;

- Энэ хуудасыг БА-01 - БА-04 холбогдох хуудастай хамт үзэх.
- Цонхны амалгаа засварын ажлыг гүйцэтгэхдээ Барилга угсралт, Барилга засварын ажлын хөдөлмөр зарцуулалтын норм боловсруулах тухай БНБД-83-90-05 норм дүрмийг баримтлах.



Тоо хэмжээ  
Цонхны нийт тоо-47 ширхэг

- X8 - X1 тэнхлэгт-1800x2000-16 шир
- X8 - X1 тэнхлэгт-2100x2000-16 шир
- X8 - X1 тэнхлэгт-1200x2000-13 шир
- X8 - X1 тэнхлэгт-1350x1000-2 шир

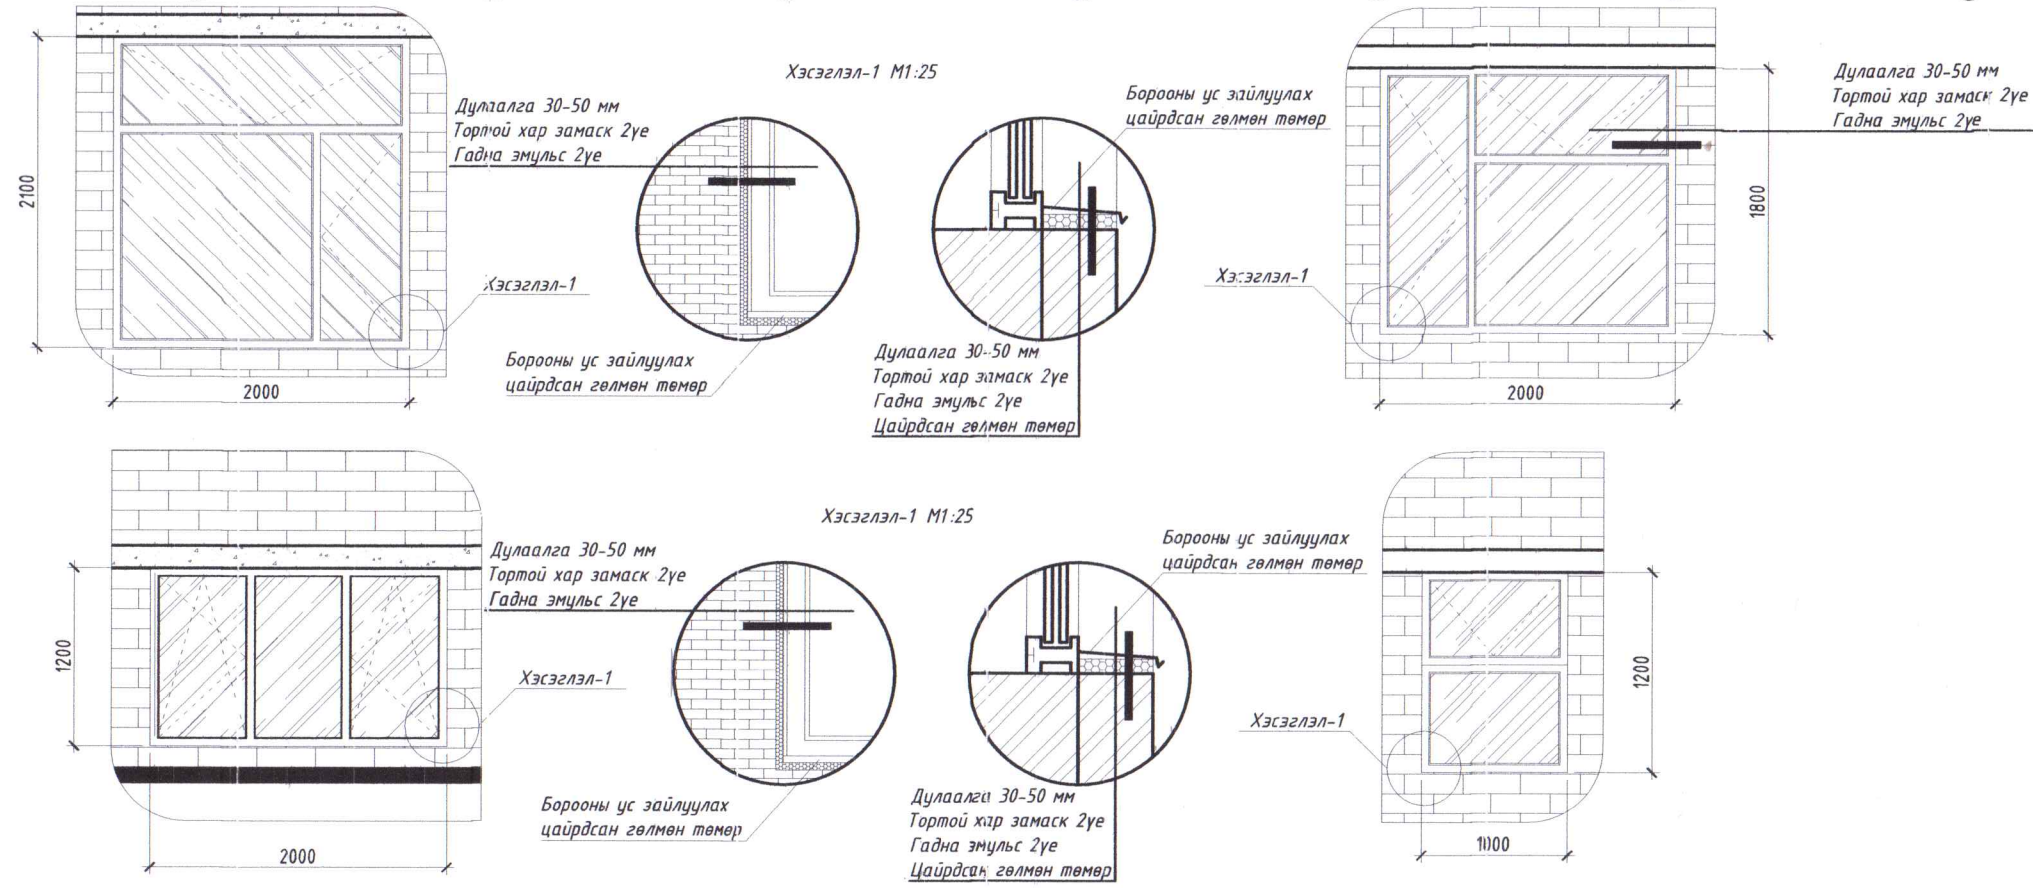

Үе шат: Ажлын зураг

	Монгол улс, Улаанбаатар хот, Хан-Уул дүүрэг, 3-р хороо, Энгэлийс гудамж, 6ат1 оффис 201-тоом	
"ДИЗКОН" ХХК		
Архитектор		Ж.Цэвэлдорж
Гүйцэтгэсэн		Ж.Цэвэлдорж
Шалгасан		Д.Чуганбаяр

Завхан аймаг, Улиастай сум

Х8-Х1 Тэнхлэг		
Масштаб: М1:150	Зургийн дугаар: БА-06	Хуудас: 12
ЕГ Шифр: ДК-1-2024/02	ТГ Шифр: ДК-...../..	Огноо: 2024.02.08

УЛИАСТАЙ ХОТЫН ХӨГЖИМ БҮЖГИЙН КОЛЛЕЖИЙН ИХ ЗАСВАР

Ү1-Ү3 ТЭНХЛЭГ /1 дүгээр блок Нүүр тал/

Тайлбар;

- Энэ хуудасыг БА-01 - БА-04 холбогдох хуудастай хамт үзэх.
- Цонхны амалгаа засварын ажлыг гүйцэтгэхдээ Барилга угсралт, Барилга засварын ажлын хөдөлмөр зарцуулалтын норм боловсруулах тухай БНБД-83-90-05 норм дүрмийг баримтлах.

Тоо хэмжээ  
Цонхны нийт тоо-6 ширхэг

Ү1-Ү3 тэнхлэгт-1860 x 2000 -5 шир  
Ү1-Ү3 тэнхлэгт-2000 x 1200 -1 шир

Үе шат: Ажлын зураг



Монгол улс, Улаанбаатар хот,  
Хан-Уул дүүрэг, 3-р хороо, Энгэлийн  
гудамж, Самт офис 201-ноом

"ДИЗКОН" ХХК

Архитектор Ж.Цэвэлдорж

Гүйцэтгэсэн Ж.Цэвэлдорж

Шалгасан Д.Чуганбаяр

Завхан аймаг, Улиастай  
сум



Ү1-Ү3 ТЭНХЛЭГ

Масштаб: Зургийн дугаар: Хуудас:

М1:100 БА-07 12

ЕГ Шифр: ТГ Шифр: Огноо:

ДК-1-2024/02 ДК-.../... 2024.02.08

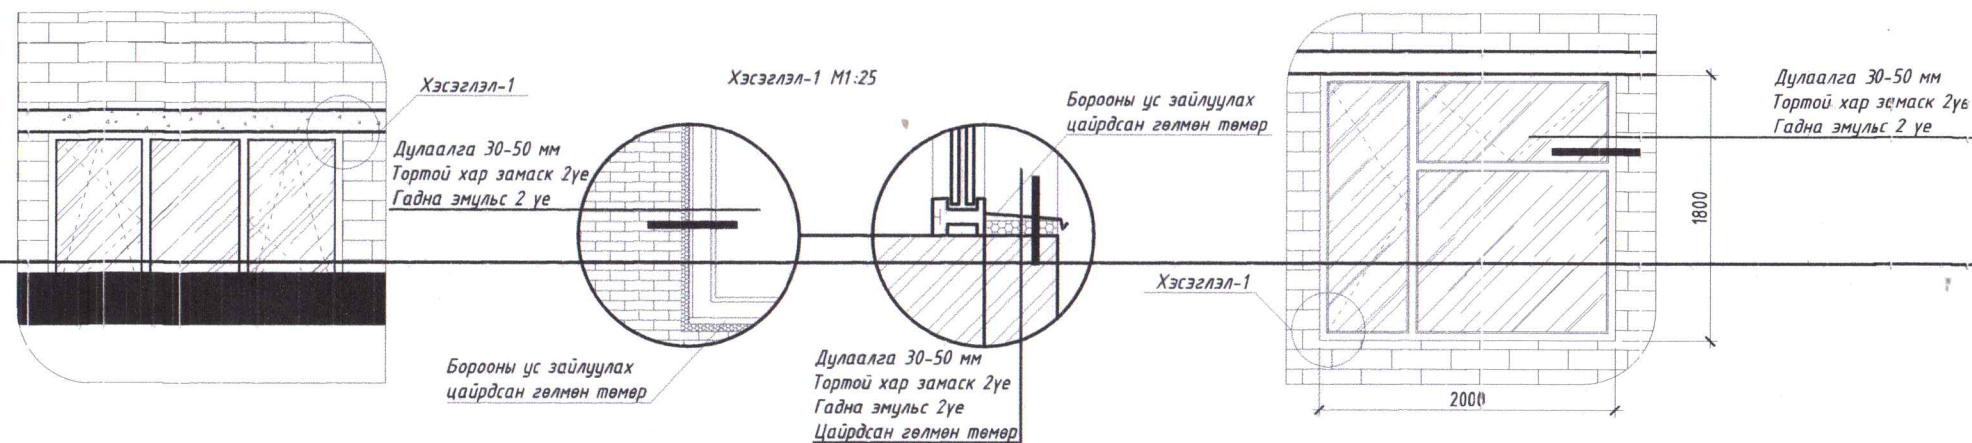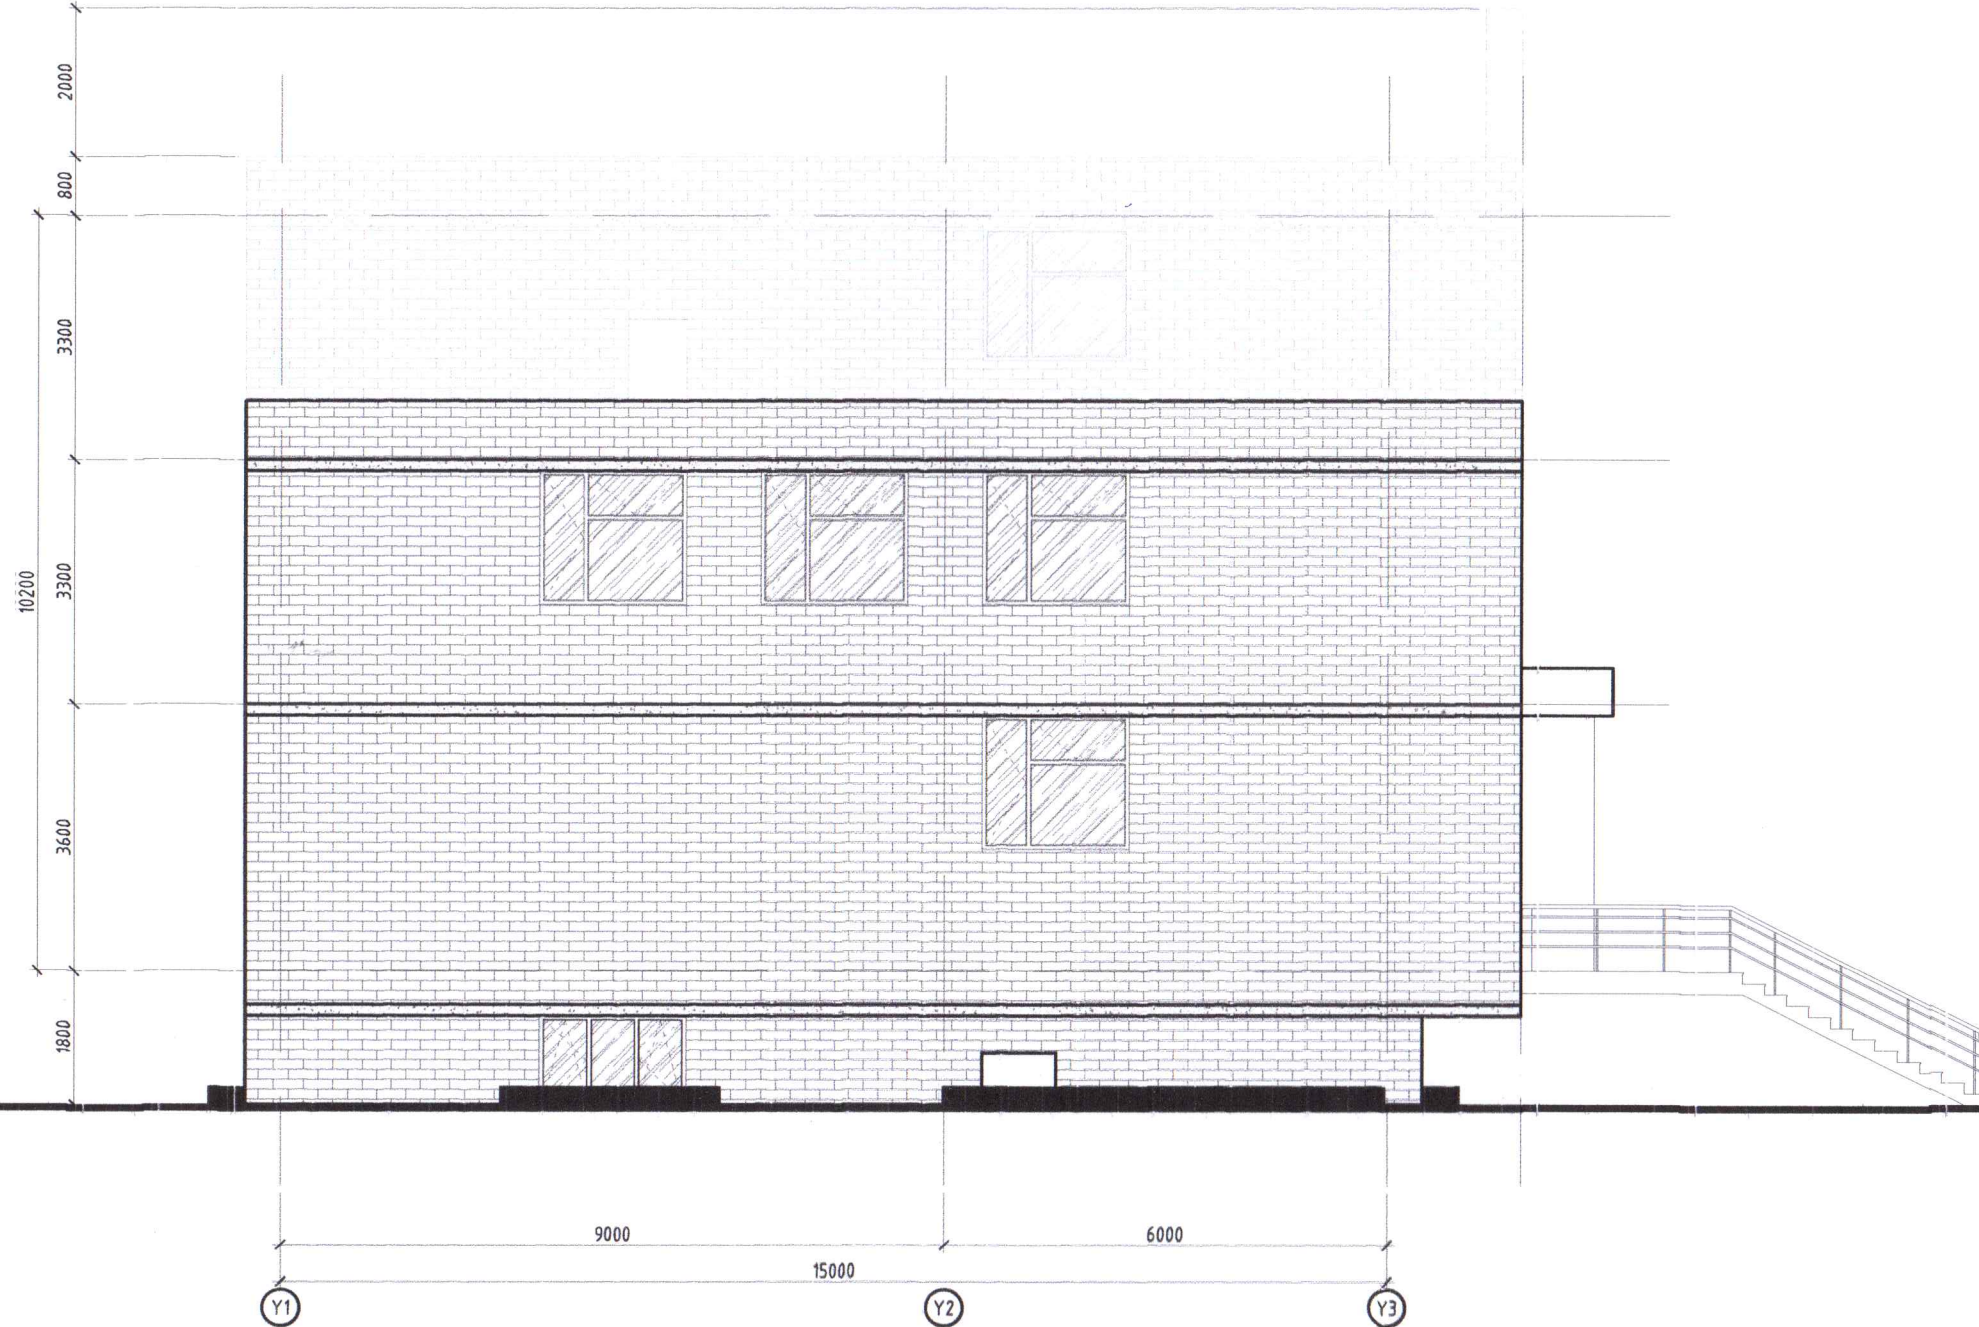



УЛИАСТАЙ ХОТЫН ХӨГЖИМ БҮЖГИЙН КОЛЛЕЖИЙН ИХ ЗАСВАР



ҮЗ-Ү1 ТЭНХЛЭГ /1 дүгээр блок Нүүр тал/

Тайлбар;


- Энэ хуудасыг БА-01 - БА-04 холбогдох хуудастай хамт үзэх.
- Цонхны амалгаа засварын ажлыг гүйцэтгэхдээ Барилга уасрагт, Барилга засварын ажлын хөдөлмөр зарцуулалтын норм боловслуулах тухай БНБД-83-90-05 норм дүрмийг баримтлах.

Тоо хэмжээ  
Цонхны нийт тоо-6 ширхэг

Ү1-Ү3 тэнхлэгт-1800 x 2000-4 шир  
Ү1-Ү3 тэнхлэгт-2000 x 1200-2 шир

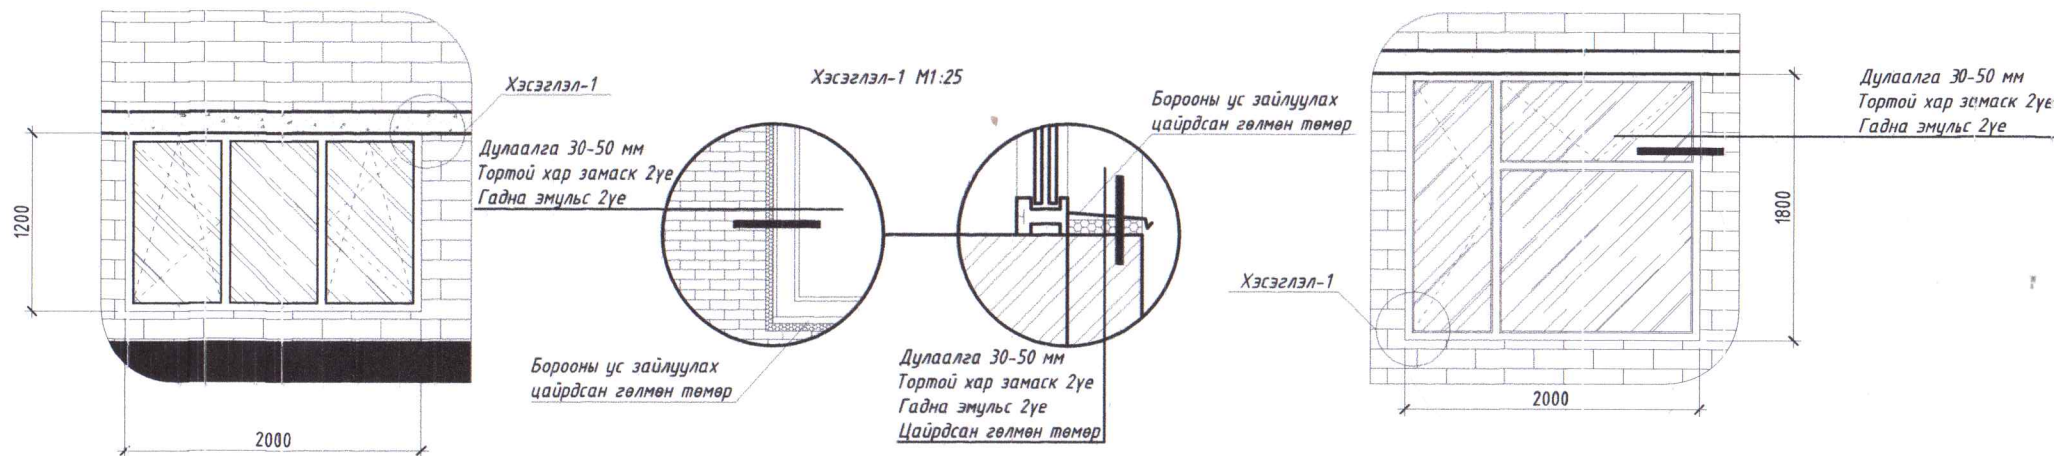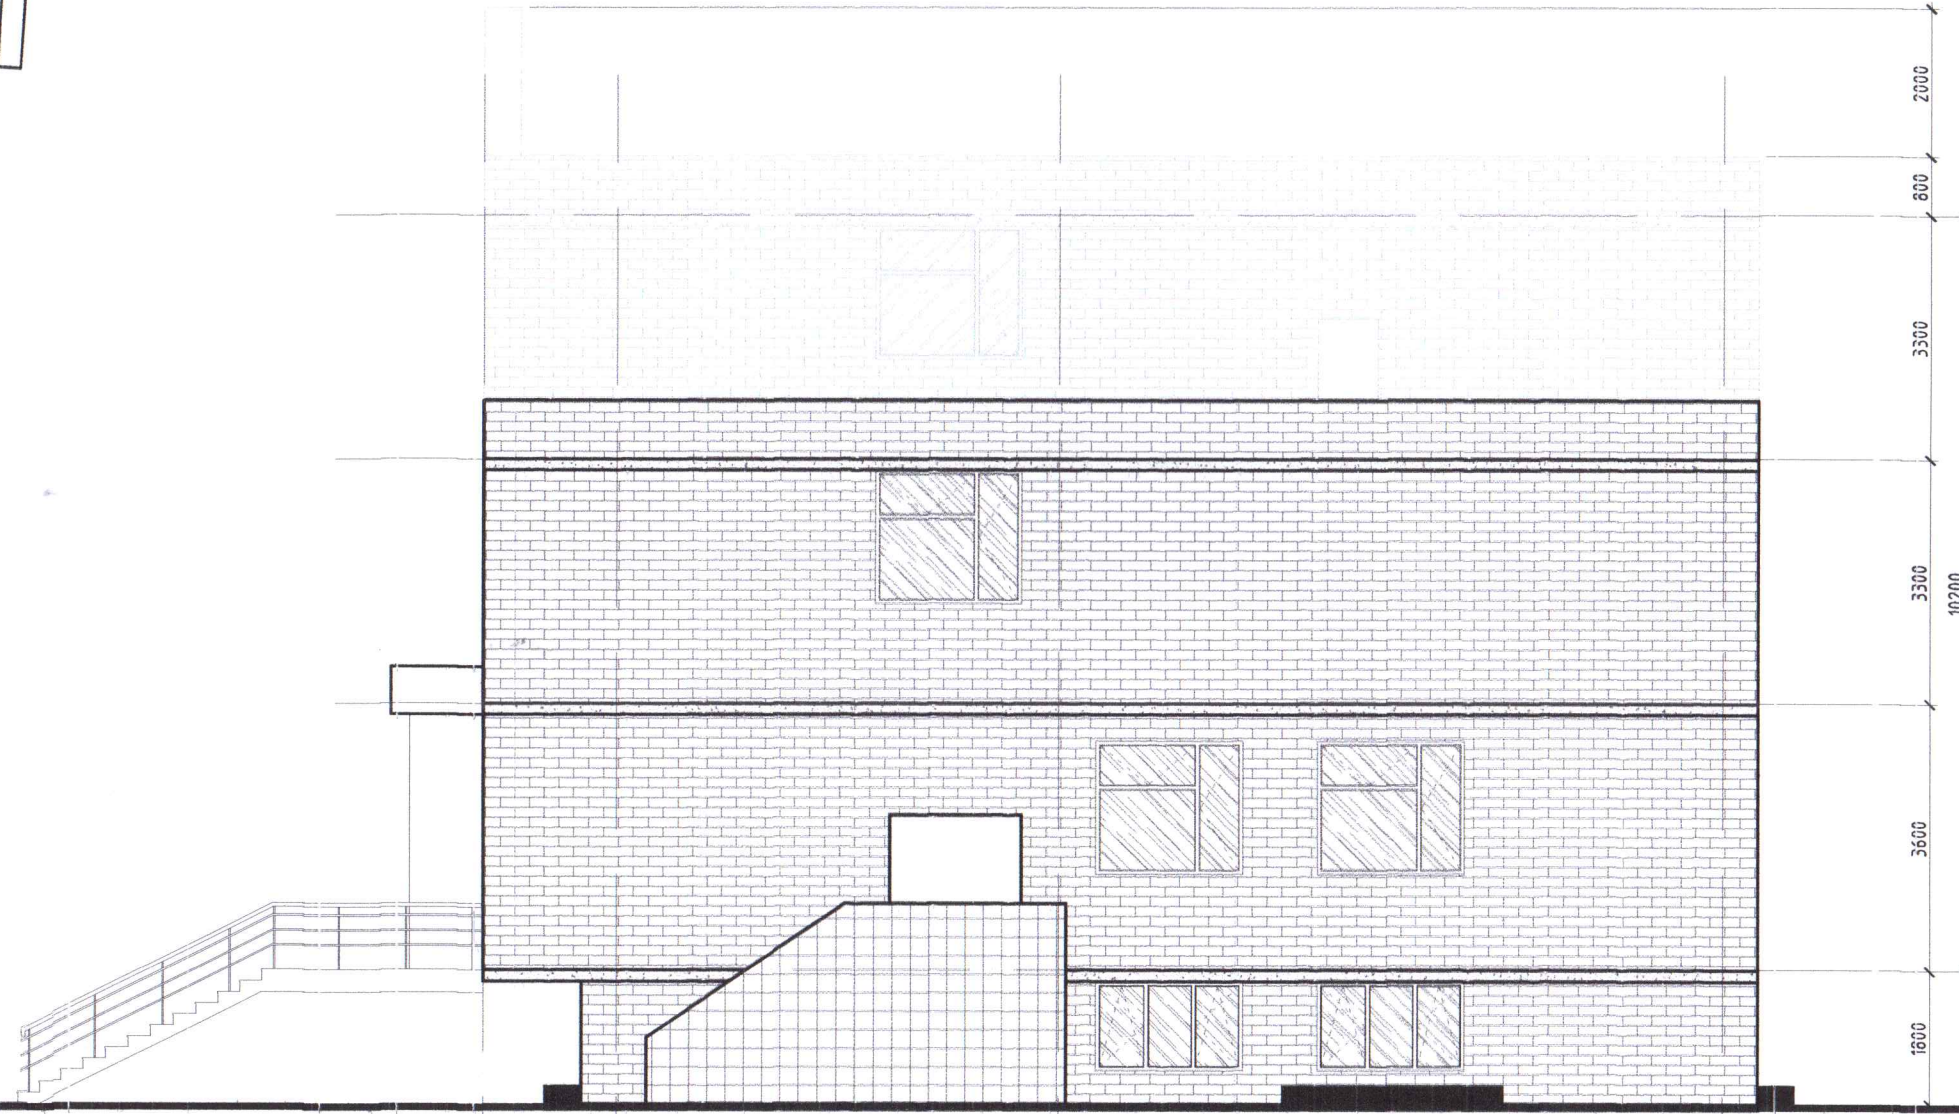

Үе шат: Ажлын зураг

 Монгол улс, Улаанбаатар хот, Хан-Уул дүүрэг, 3-р хороо, Энгельс гудамж, Санл оффис 201-тосол	
"ДИЗКОН" ХХК	
Архитектор	Ж.Цэвэлдорж
Гүйцэтгэсэн	Ж.Цэвэлдорж
Шалгасан	Д.Чугандар

Завхан аймаг, Улиастай сум

ҮЗ-Ү1 Тэнхлэг



Масштаб:	Зургийн дугаар:	Хуудас:
M1:100	БА-08	12
EG Шифр:	ТГ Шифр:	Огноо:
ДК-1-2024/02	ДК-.../...	2024.02.08

УЛИАСТАЙ ХОТЫН ХӨГЖИМ БҮЖГИЙН КОЛЛЕЖИЙН ИХ ЗАСВАР

X1-X2, X2-X1 ТЭНХЛЭГ /2 дугаар блок Нүүр тал/

Тайлбар;

- Энэ хуудасыг БА-01 - БА-04 холбогдох хуудастай хамт үзэх.
- Цонхны амалгаа засварын ажлыг гүйцэтгэхдээ Барилга угсралт, Барилга засварын ажлын хөдөлмөр зарцуулалтын норм боловсруулах тухай БНБД-83-90-05 норм дүрмийг баримтлах.

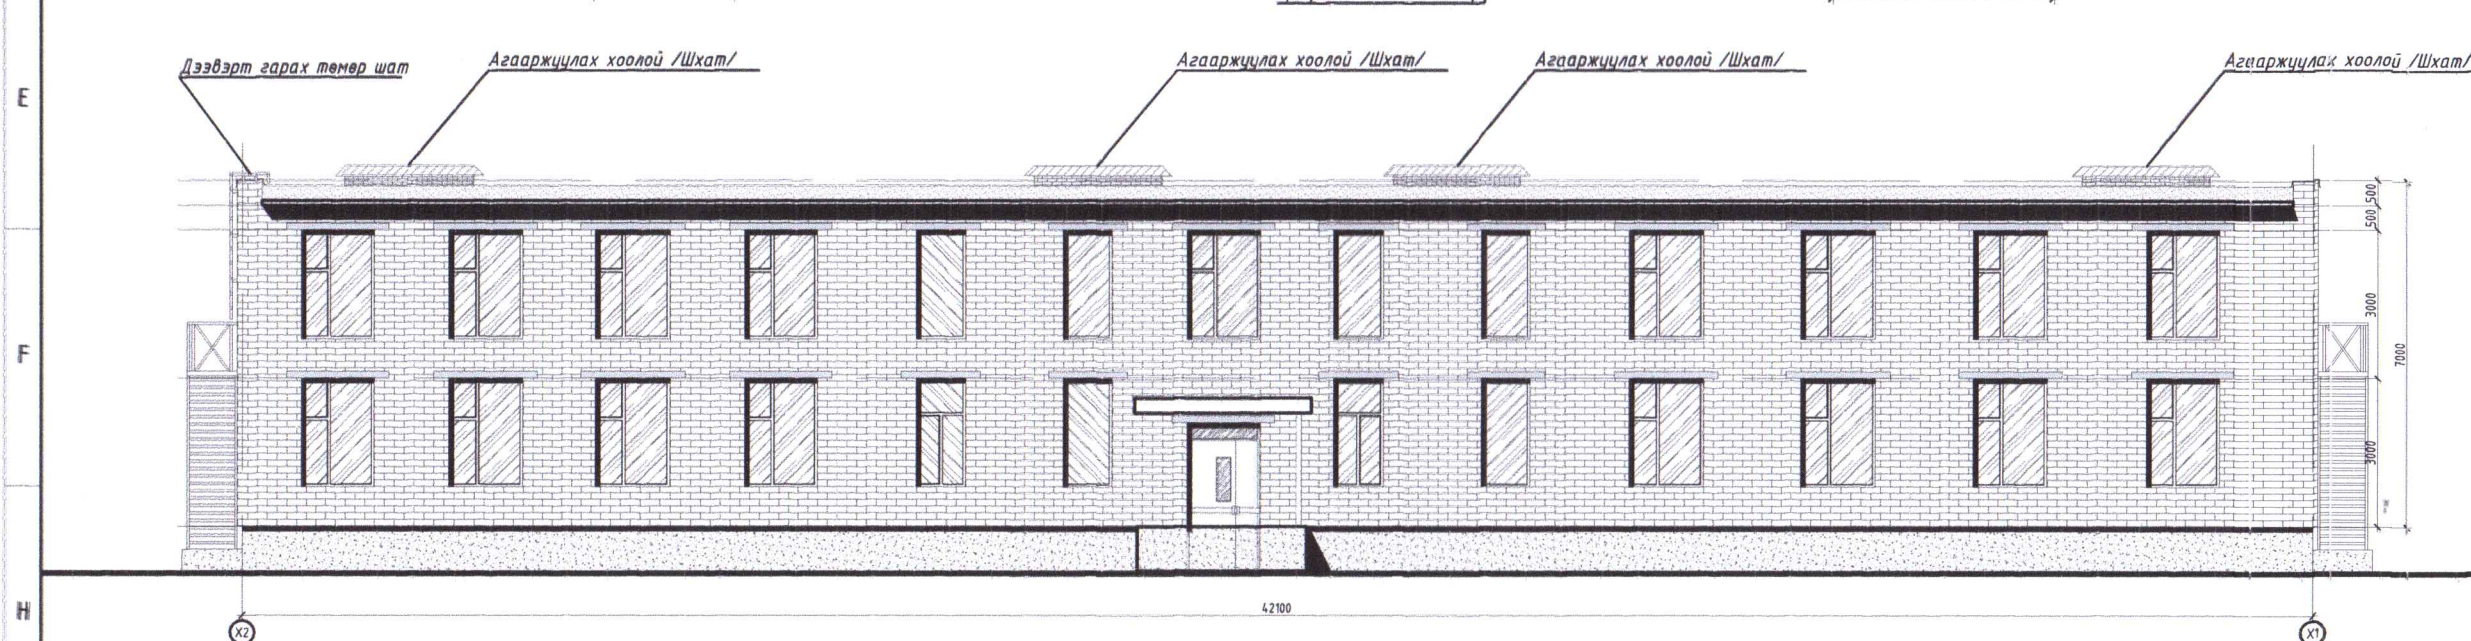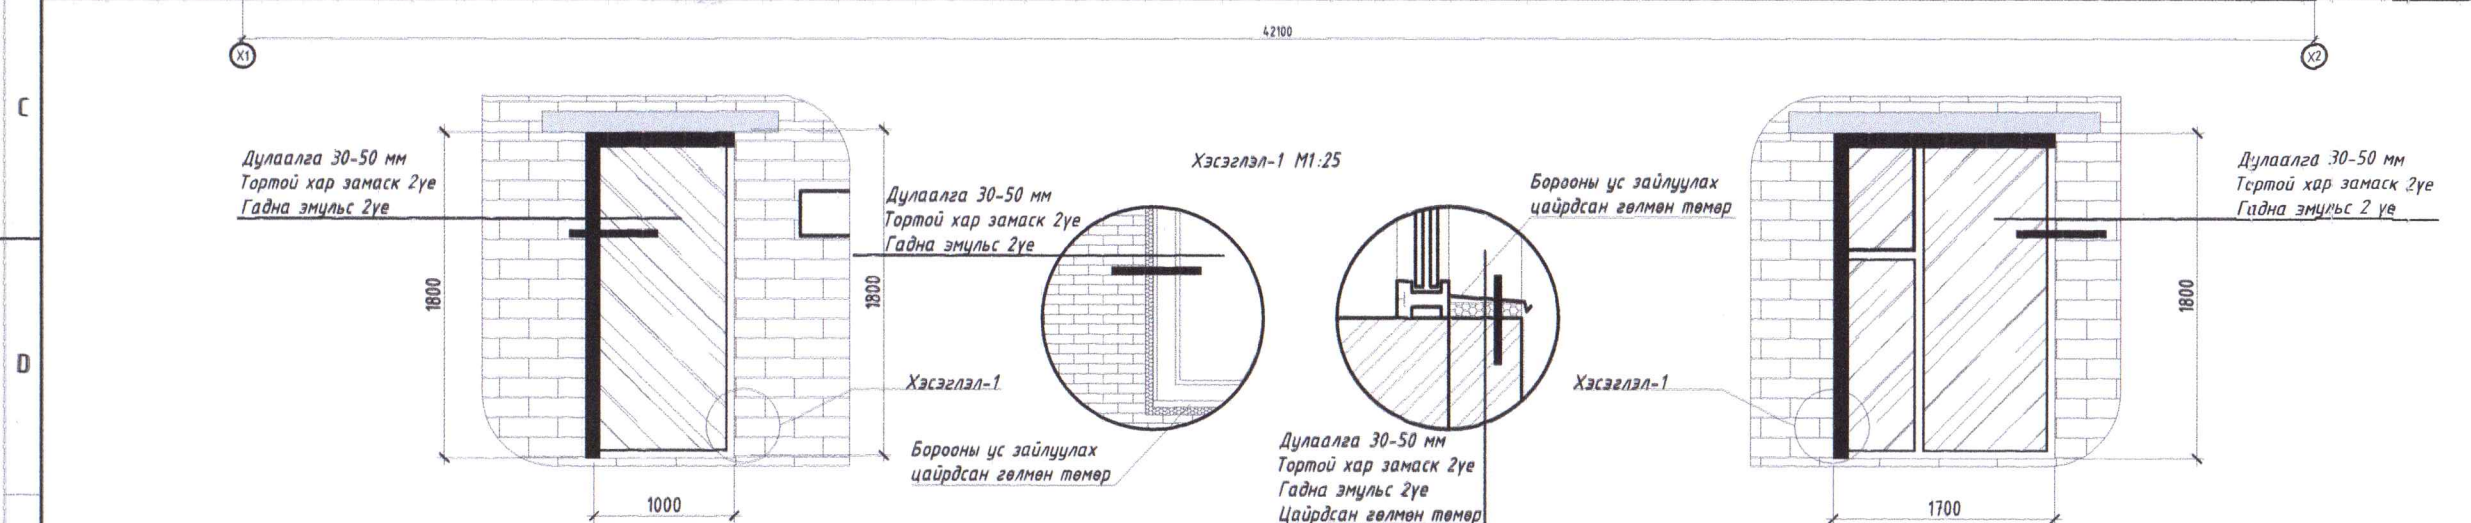

Тоо хэмжээ  
Цонхны нийт тоо-50 ширхэг  
X1-X2 тэнхлэгт-1800x1700-17ширхэг  
X1-X2 тэнхлэгт-1000x1700-8ширхэг

Үе шат: Ажлын зураг

	Монгол улс, Улаанбаатар хот, Хан-Уул дүүрэг, 3-р хороо, Энгельс гудамж, Самт оффис 201-тоот	
"ДИЗКОН" ХХК		
Архитектор		Ж.Цэвэлдорж
Гүйцэтгэсэн		Ж.Цэвэлдорж
Шалгасан		Д.Ууганбаяр

Завхан аймаг, Улиастай сум  
сүм  
Y1-Y2, Y2-Y1 Тэнхлэг

Масштаб:	Зургийн дугаар:	Хуудас:
M1:150	БА-09	12
ЕГ Шифр:	ТГ Шифр:	Огноо:
ДК-1-2024/02	ДК-.../...	2024.02.08

УЛИАСТАЙ ХОТЫН ХӨГЖИМ БҮЖГИЙН КОЛЛЕЖИЙН ИХ ЗАСВАР

Ү1-Ү2, Ү2-Ү1 ТЭНХЛЭГ /2 дугаар блок Нүүр тал/

Тайлбар;

- Энэ хуудасыг БА-01 - БА-04 холбогдох хуудастай хамт үзэх.
- Цонхны амалгаа засварын ажлыг гүйцэтгэхдээ Барилга угсралт, Барилга засварын ажлын хөдөлмөр зарцуулалтын норм боловсруулах тухай БНБД-83-90-05 норм дүрмийг баримтлах.

A



B

C

C

Агааржуулах хоолой /Шхат/

Дээвэрт гцрах төмөр шат

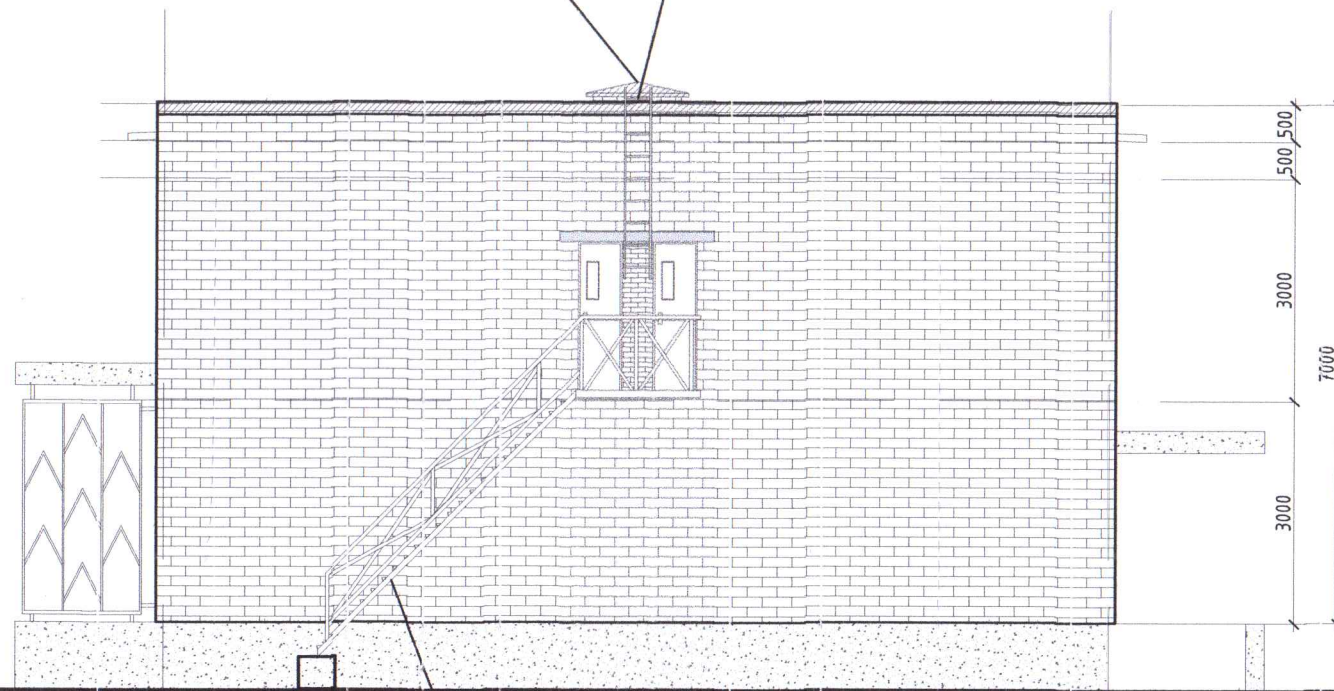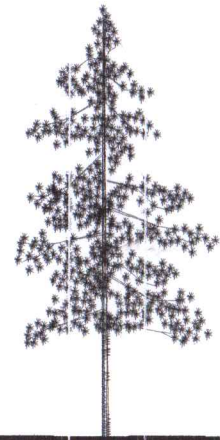



D

E

F

Агааржуулах хоолой /Шхат/

Галын гарц /төмөр шат/

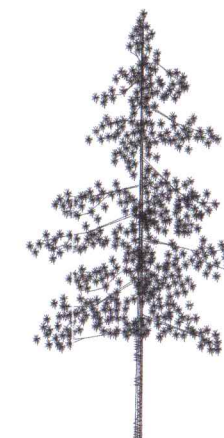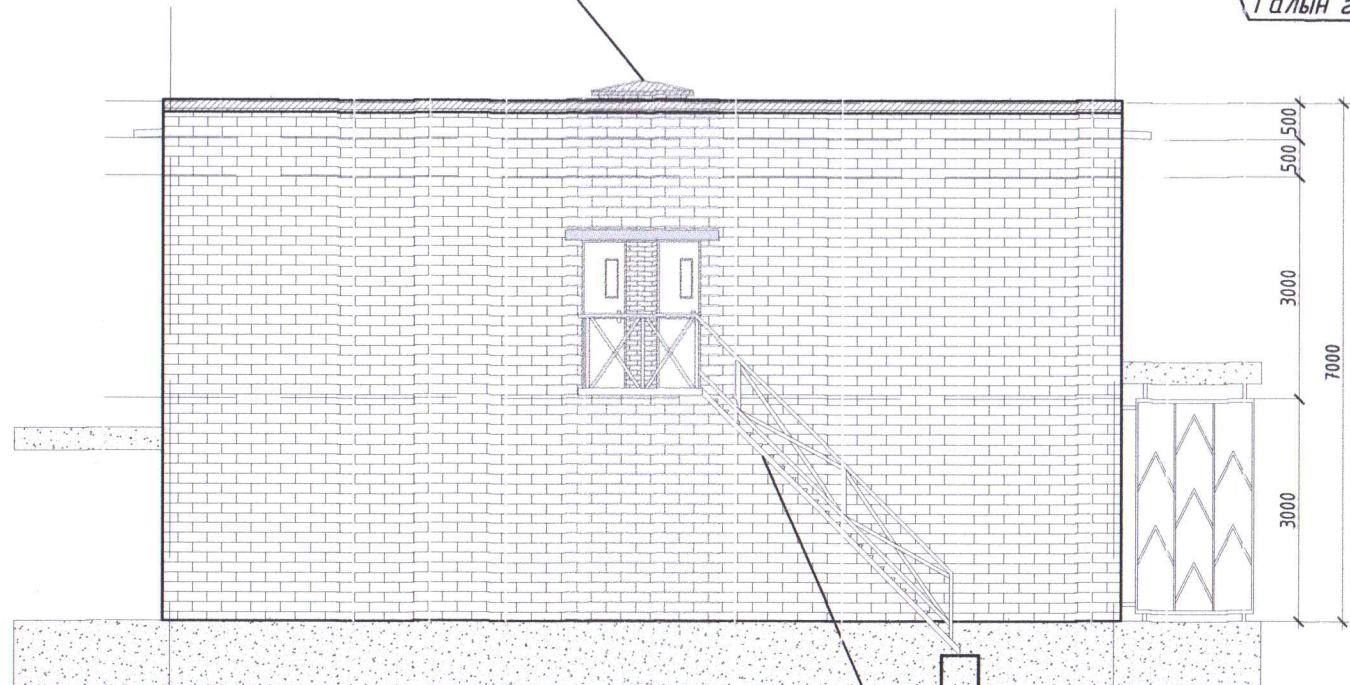

H

Галын гарц /төмөр шат/

Үе шат: Ажлын зураг

	Монгол улс, Улаанбаатар хот, Хан-Уул дүүрэг, 3-р хороо, Энгельс гудамж, Самт оффис 201-тоот	
"ДИЗКОН" ХХК		
Архитектор		Ж.Цэвэлдорж
Гүйцэтгэсэн		Ж.Цэвэлдорж
Шалгасан		Д.Чугандбаяр

Завхан аймаг, Улиастай сум

Ү1-Ү2, Ү2-Ү1 Тэнхлэг

Масштаб: М1:100	Зургийн дугаар: БА-10	Хуудас: 12
ЕГ Шифр: ДК-1-2024/02	ТГ Шифр: ДК-.../...	Огноо: 2024.02.08

A

B

C

C

D



E

F

H

- Энэ хуудасыг БА-01 - БА-04 холбогдох хуудастай хамт үзэх.
- Вакум хана угсралтын ажлыг гүйцэтгэхдээ Барилга угсралт, Барилга засварын ажлын хөдөлмөр зарцуулалтын норм боловсруулах тухай БНБД-83-90-05 норм дүрмийг баримтлах.

№	Хэмжээ	Тоо ширхэг	Тэнхлэг
1	5500x3000	1	1-2
2	5500x3000	1	1-2
3	5500x3000	1	1-2
4	5500x3000	1	1-2
5	7300x3000	1	1-2
6	3000x3000	1	3-4

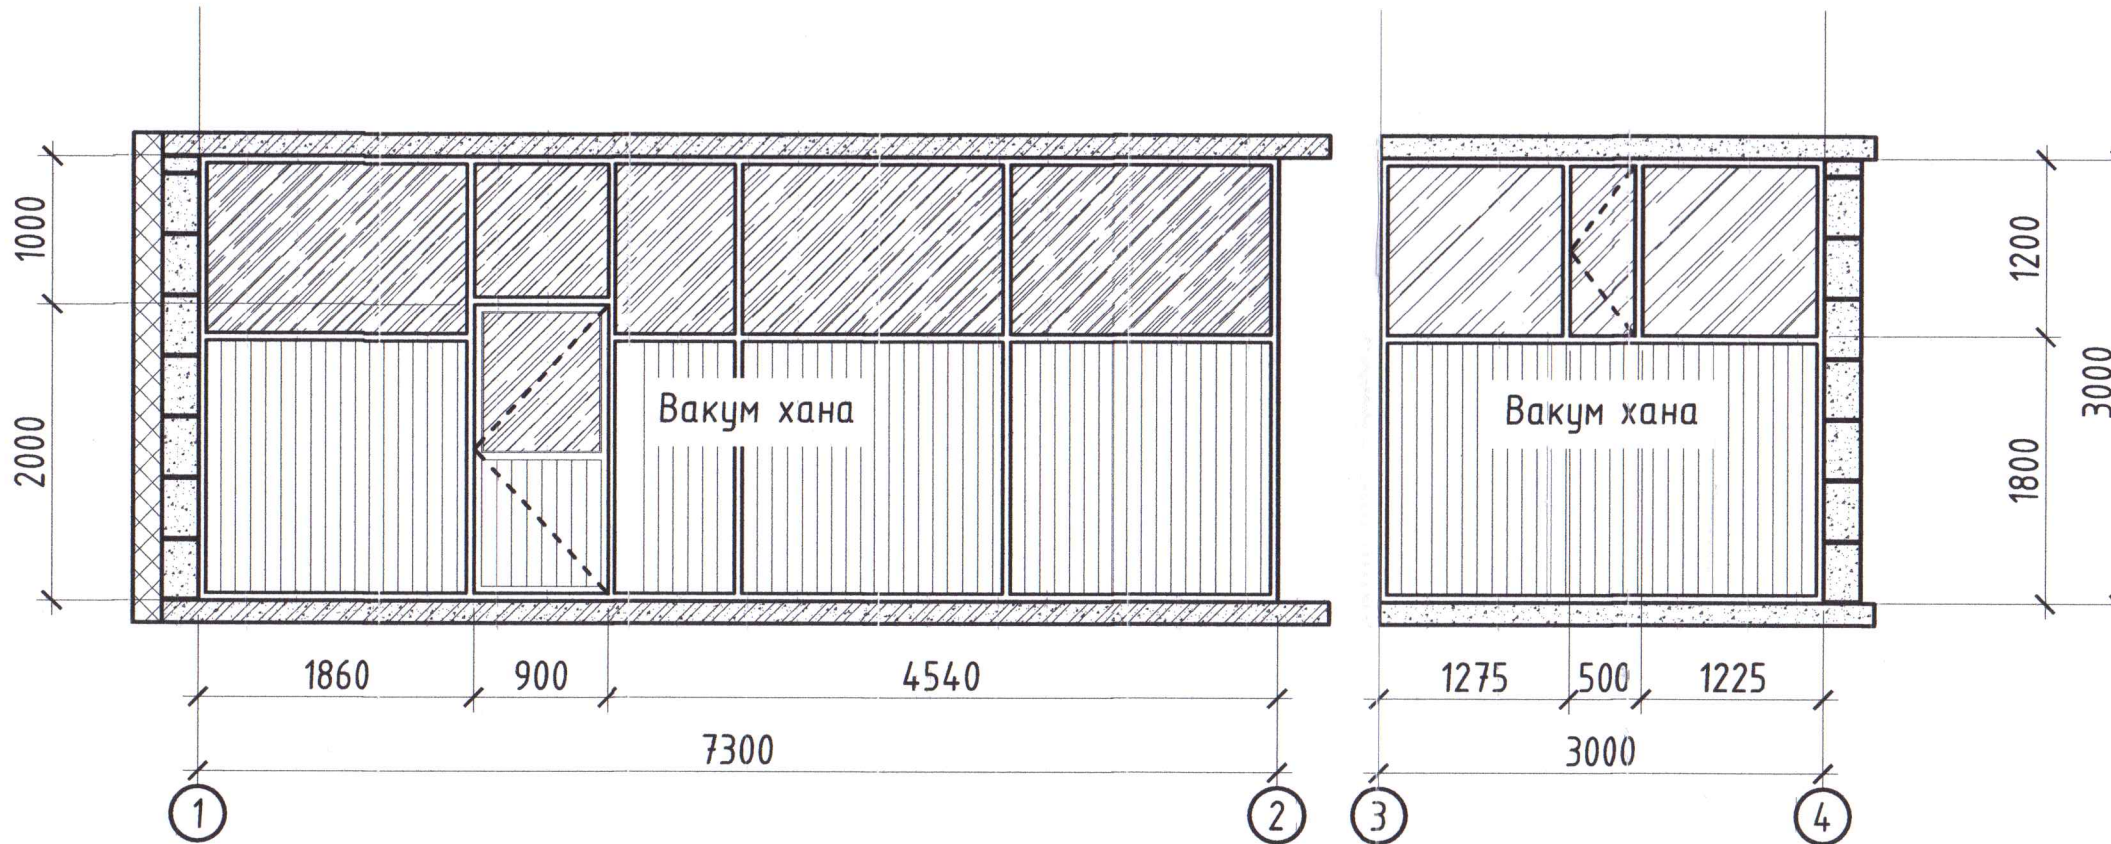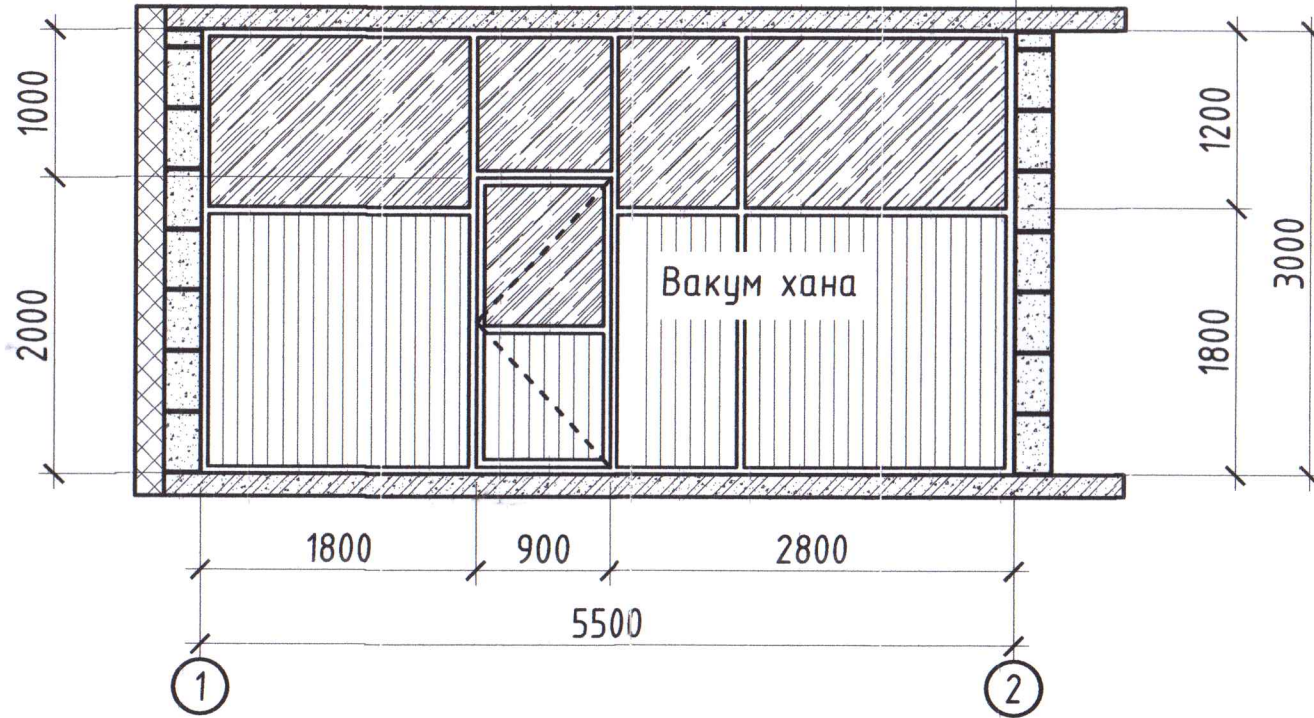

Үе шат: Ажлын зураг



Монгол улс, Улаанбаатар хот,  
Хан-Уул дүүрэг, 3-р хороо, Энгельс  
гудамж, Самт оффис 201-тоот

"ДИЗКОН" ХХК	
Архитектор	Ж.Цэвэлдорж
Гүйцэтгэсэн	Ж.Цэвэлдорж
Шалгасан	Д.Чуганбаяр



Завхан аймаг, Улиастай сум

Вакум хана

Масштаб:	Зургийн дугаар:	Хуудас:
M1:50	БА-11	12
ЕГ Шифр:	ТГ Шифр:	Огноо:
ДК-1-2024/02	ДК-.../...	2024.02.08

- Энэ хуудасыг БА-01 - БА-04 холбогдох хуудастай хамт үзэх.
- Вакум хана угсралтын ажлыг гүйцэтгэхдээ Барилга угсралт, Барилга загварын ажлын хөдөлмөр зарцуулалтын норм боловсруулах тухай БНБД-83-90-05 норм дүрмийг баримтлах.

№	Хэмжээ	Тоо ширхэг	Тэнхлэг
1	5600x3000	1	1-2
2	3900x3000	1	1-2

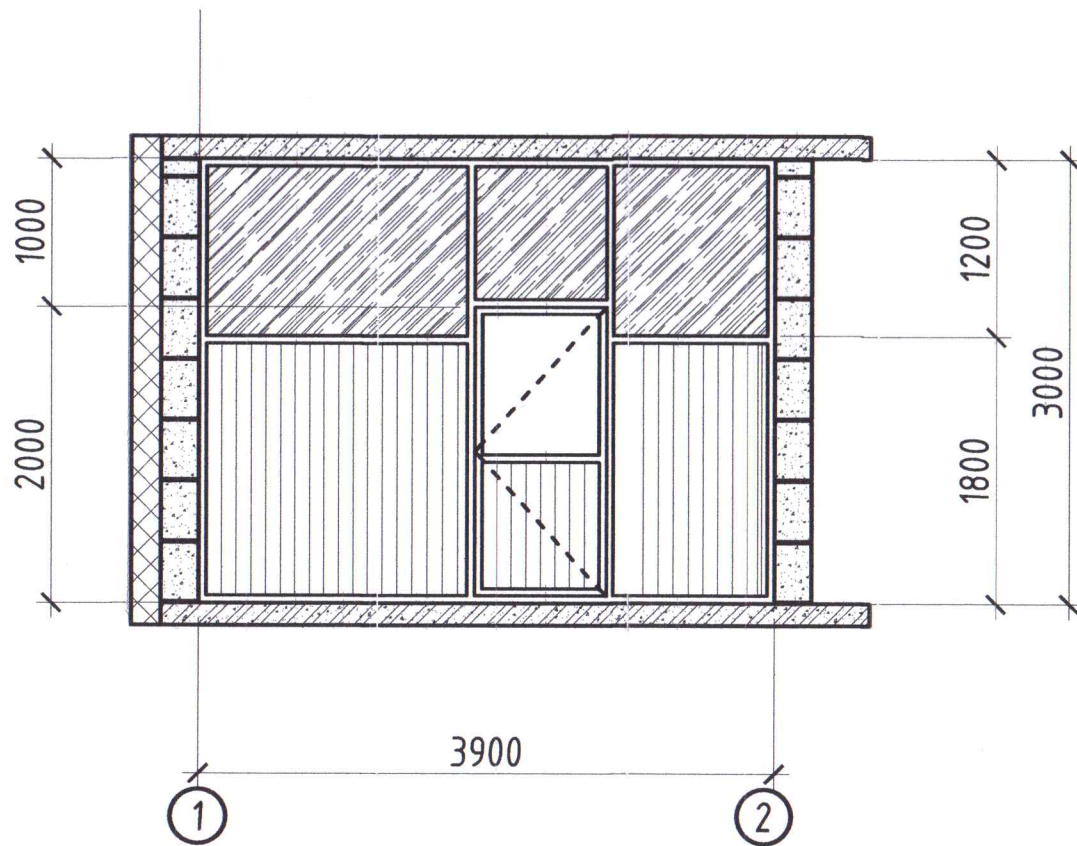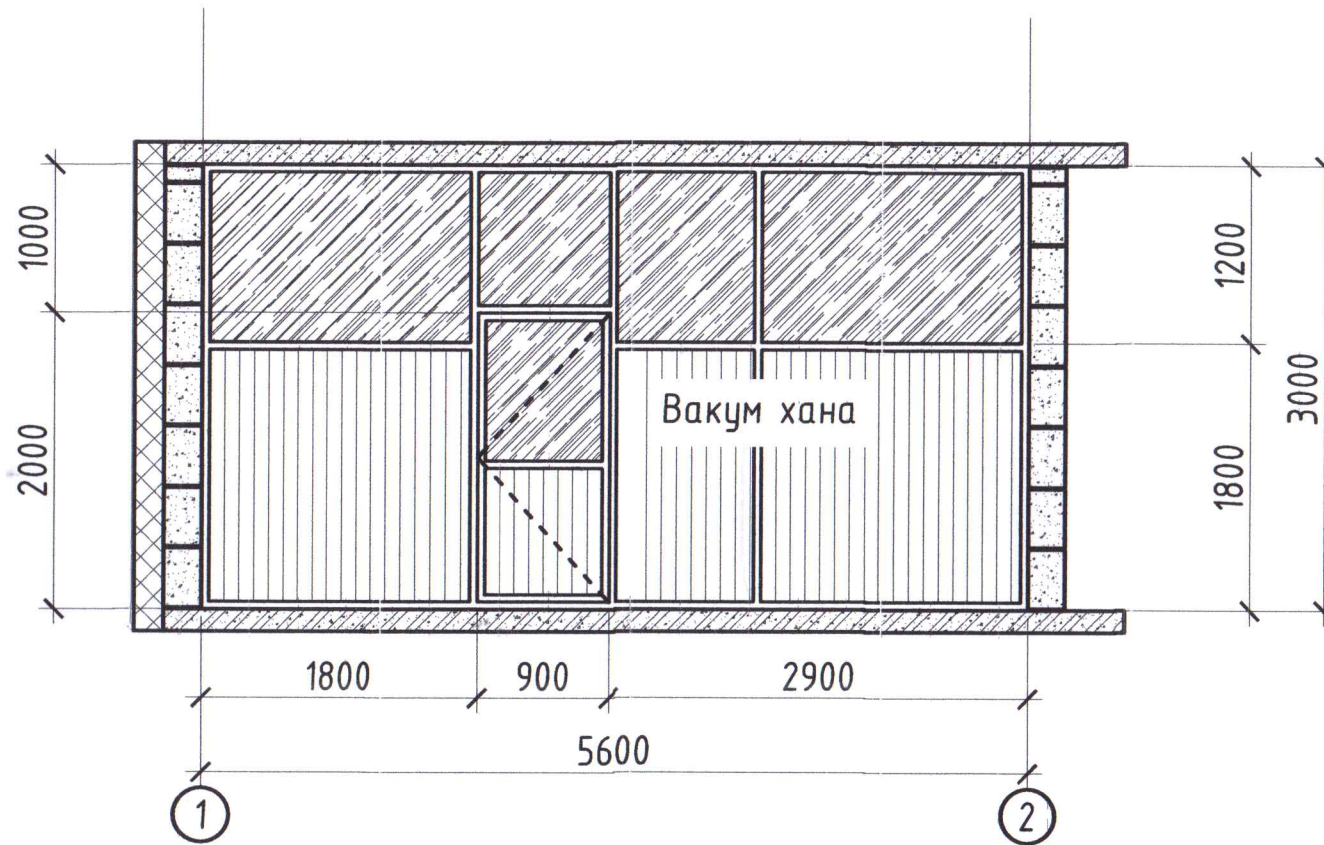

Үе шат: Ажлын зураг



Монгол улс, Улаанбаатар хот,  
Хан-Уул дүүрэг, 3-р хороо, Энгельс  
гудамж, Самт оффис 201-тоот

"ДИЗКОН" ХХК

Архитектор	<i>[Signature]</i>	Ж.Цэвэлдорж
Гүйцэтгэсэн	<i>[Signature]</i>	Ж.Цэвэлдорж
Шалгасан	<i>[Signature]</i>	Д.Чуганбаяр

Завхан аймаг, Улиастай  
сүм

Вакум хана

Масштаб:	Зургийн дүгээр:	Хуудас:
M1:50	БА-12	12
ЕГ Шифр:	ТГ Шифр:	Огноо:
ДК-1-2024/02	ДК-.../...	2024.02.08