


# Зүүн үйлдвэрийн 1-р цехийн шинэчлэл сайжруулалтын зураг

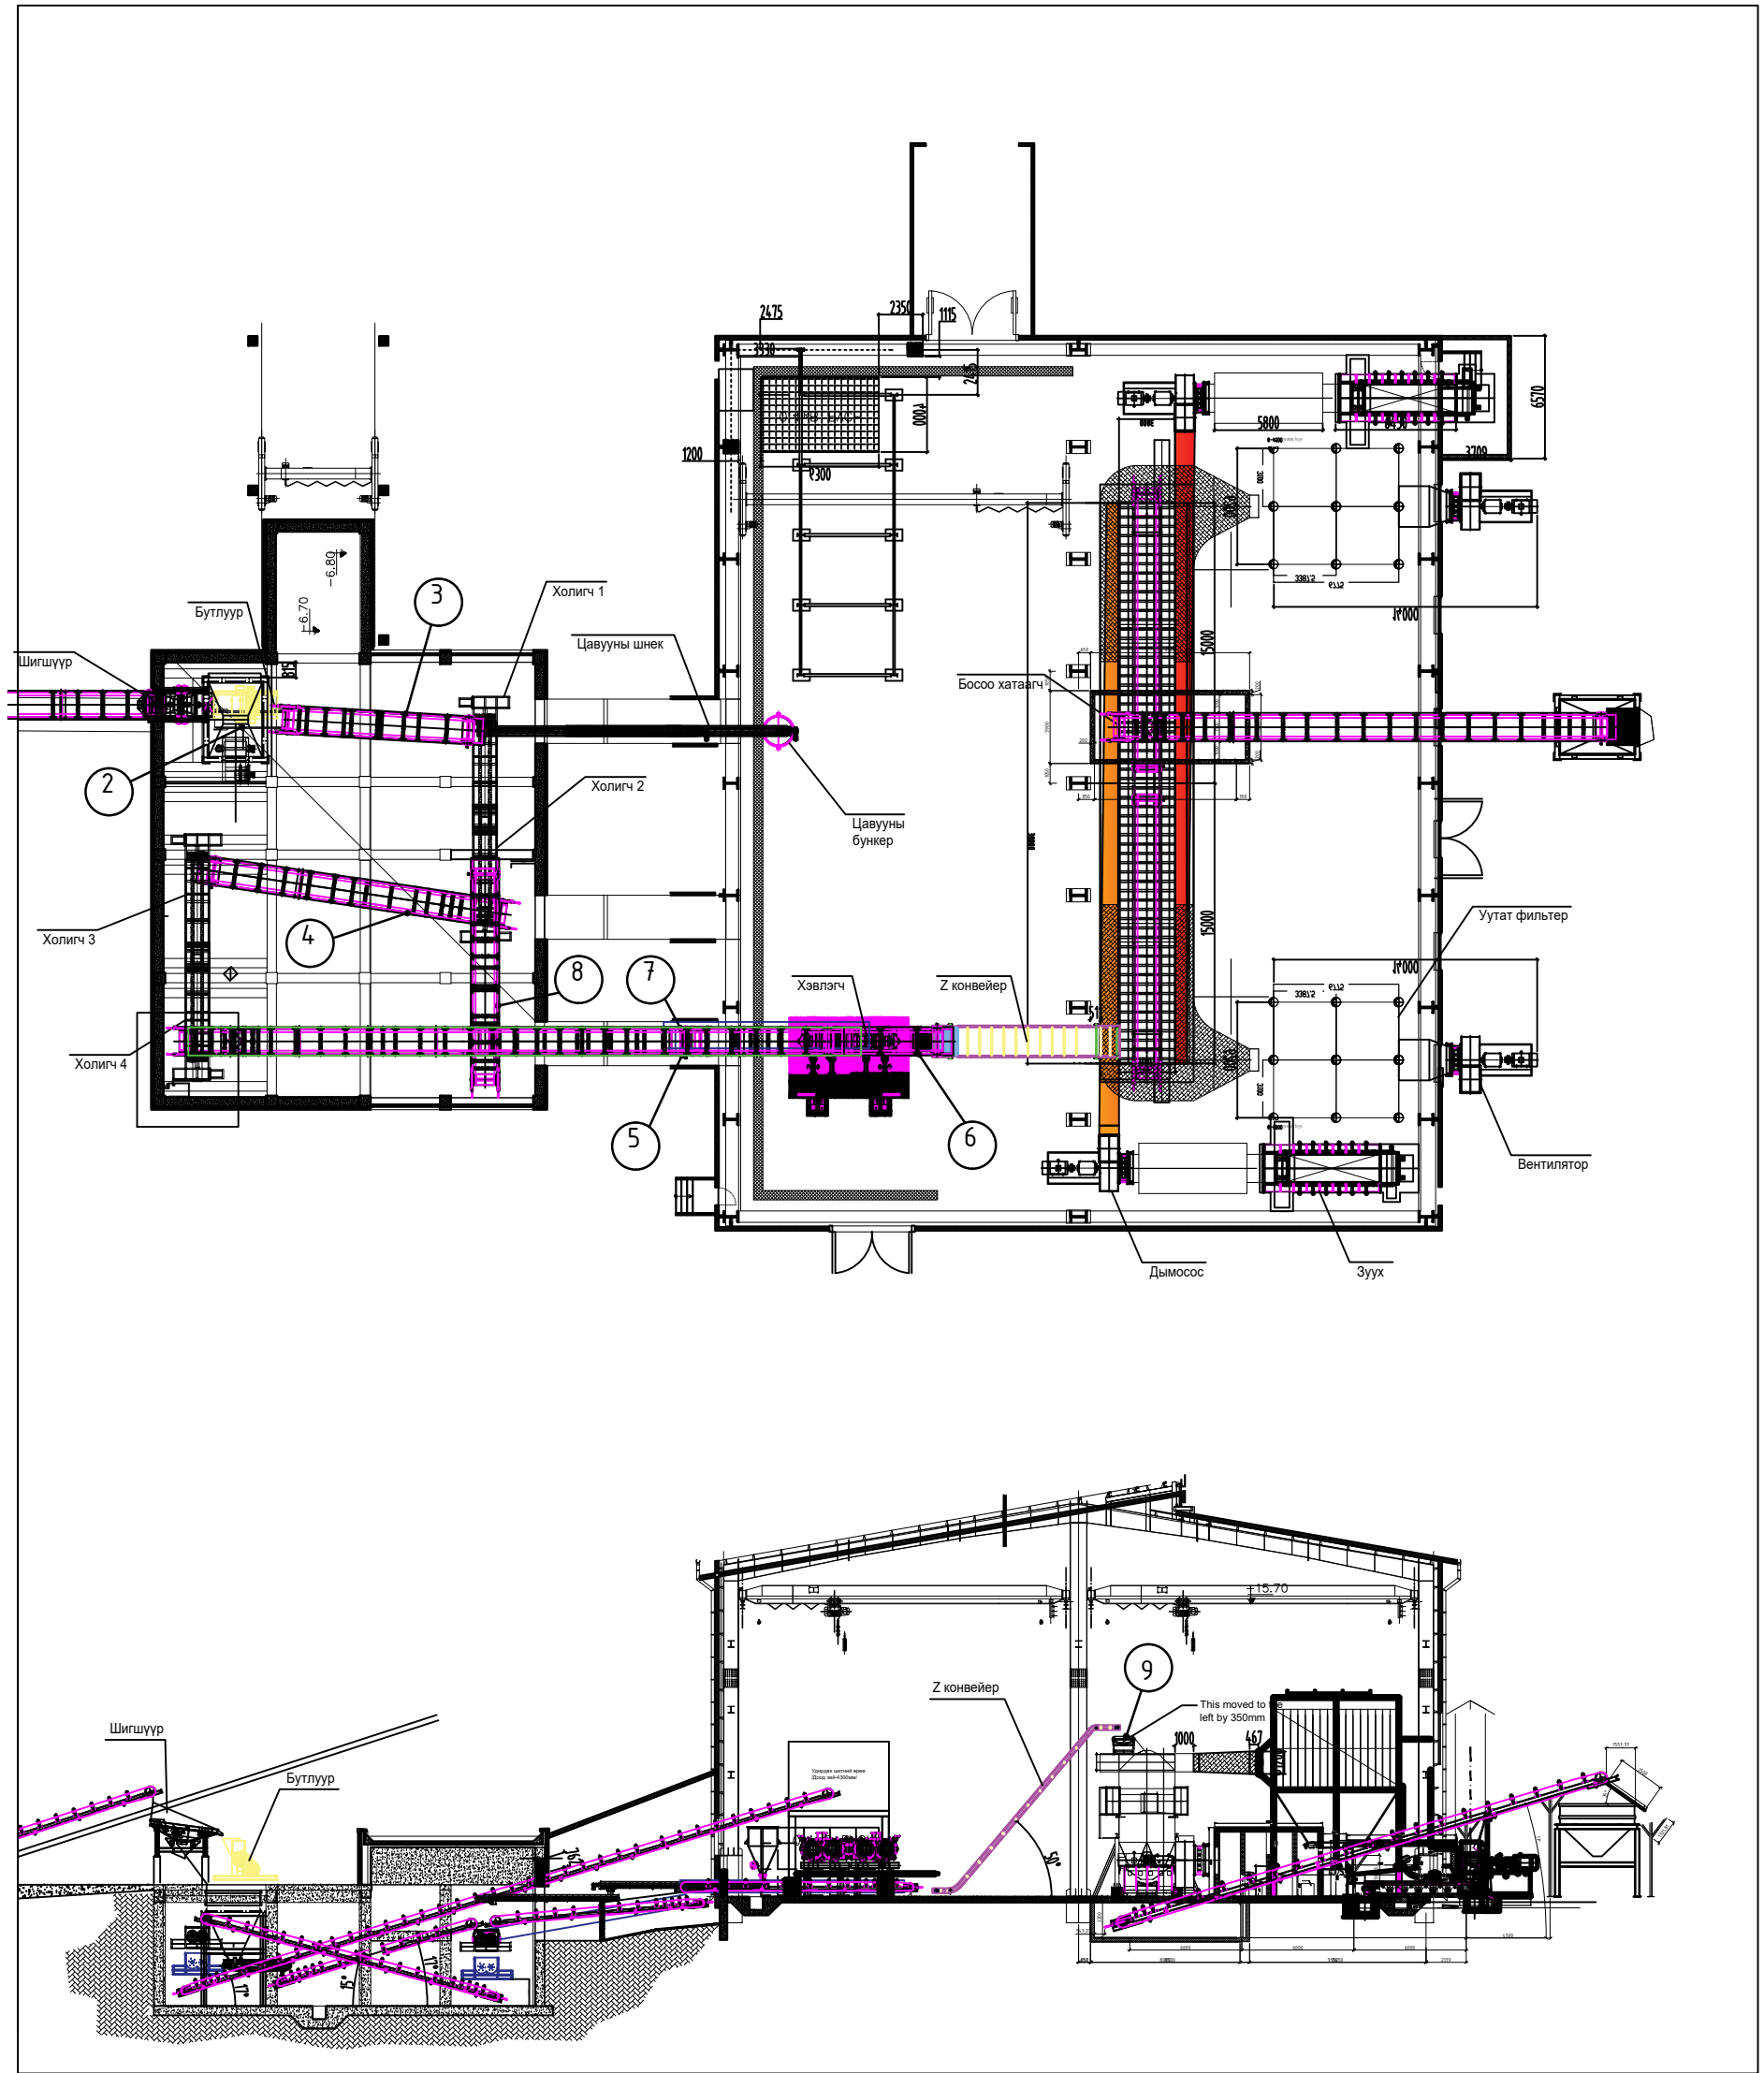

"ТАВАН ТОЛГОЙ ТҮЛШ" ХХК

			СХХ:
			Материал:
Баталсан	Н.Балдан-Осор	ЕГ Шифр:	Ve шат:
Шалгасан	Ж.Мөнхжаргал		Огноо:
Хянасан	М.Мөнхдаатар	ТГ Шифр:	Зургийн дугаар:
Гүйцэтгэсэн	Б.Батзаан		Хуудас: