


Зүүн үйлдвэрийн 2-р цехийн шинэчлэл сайжруулалтын зураг

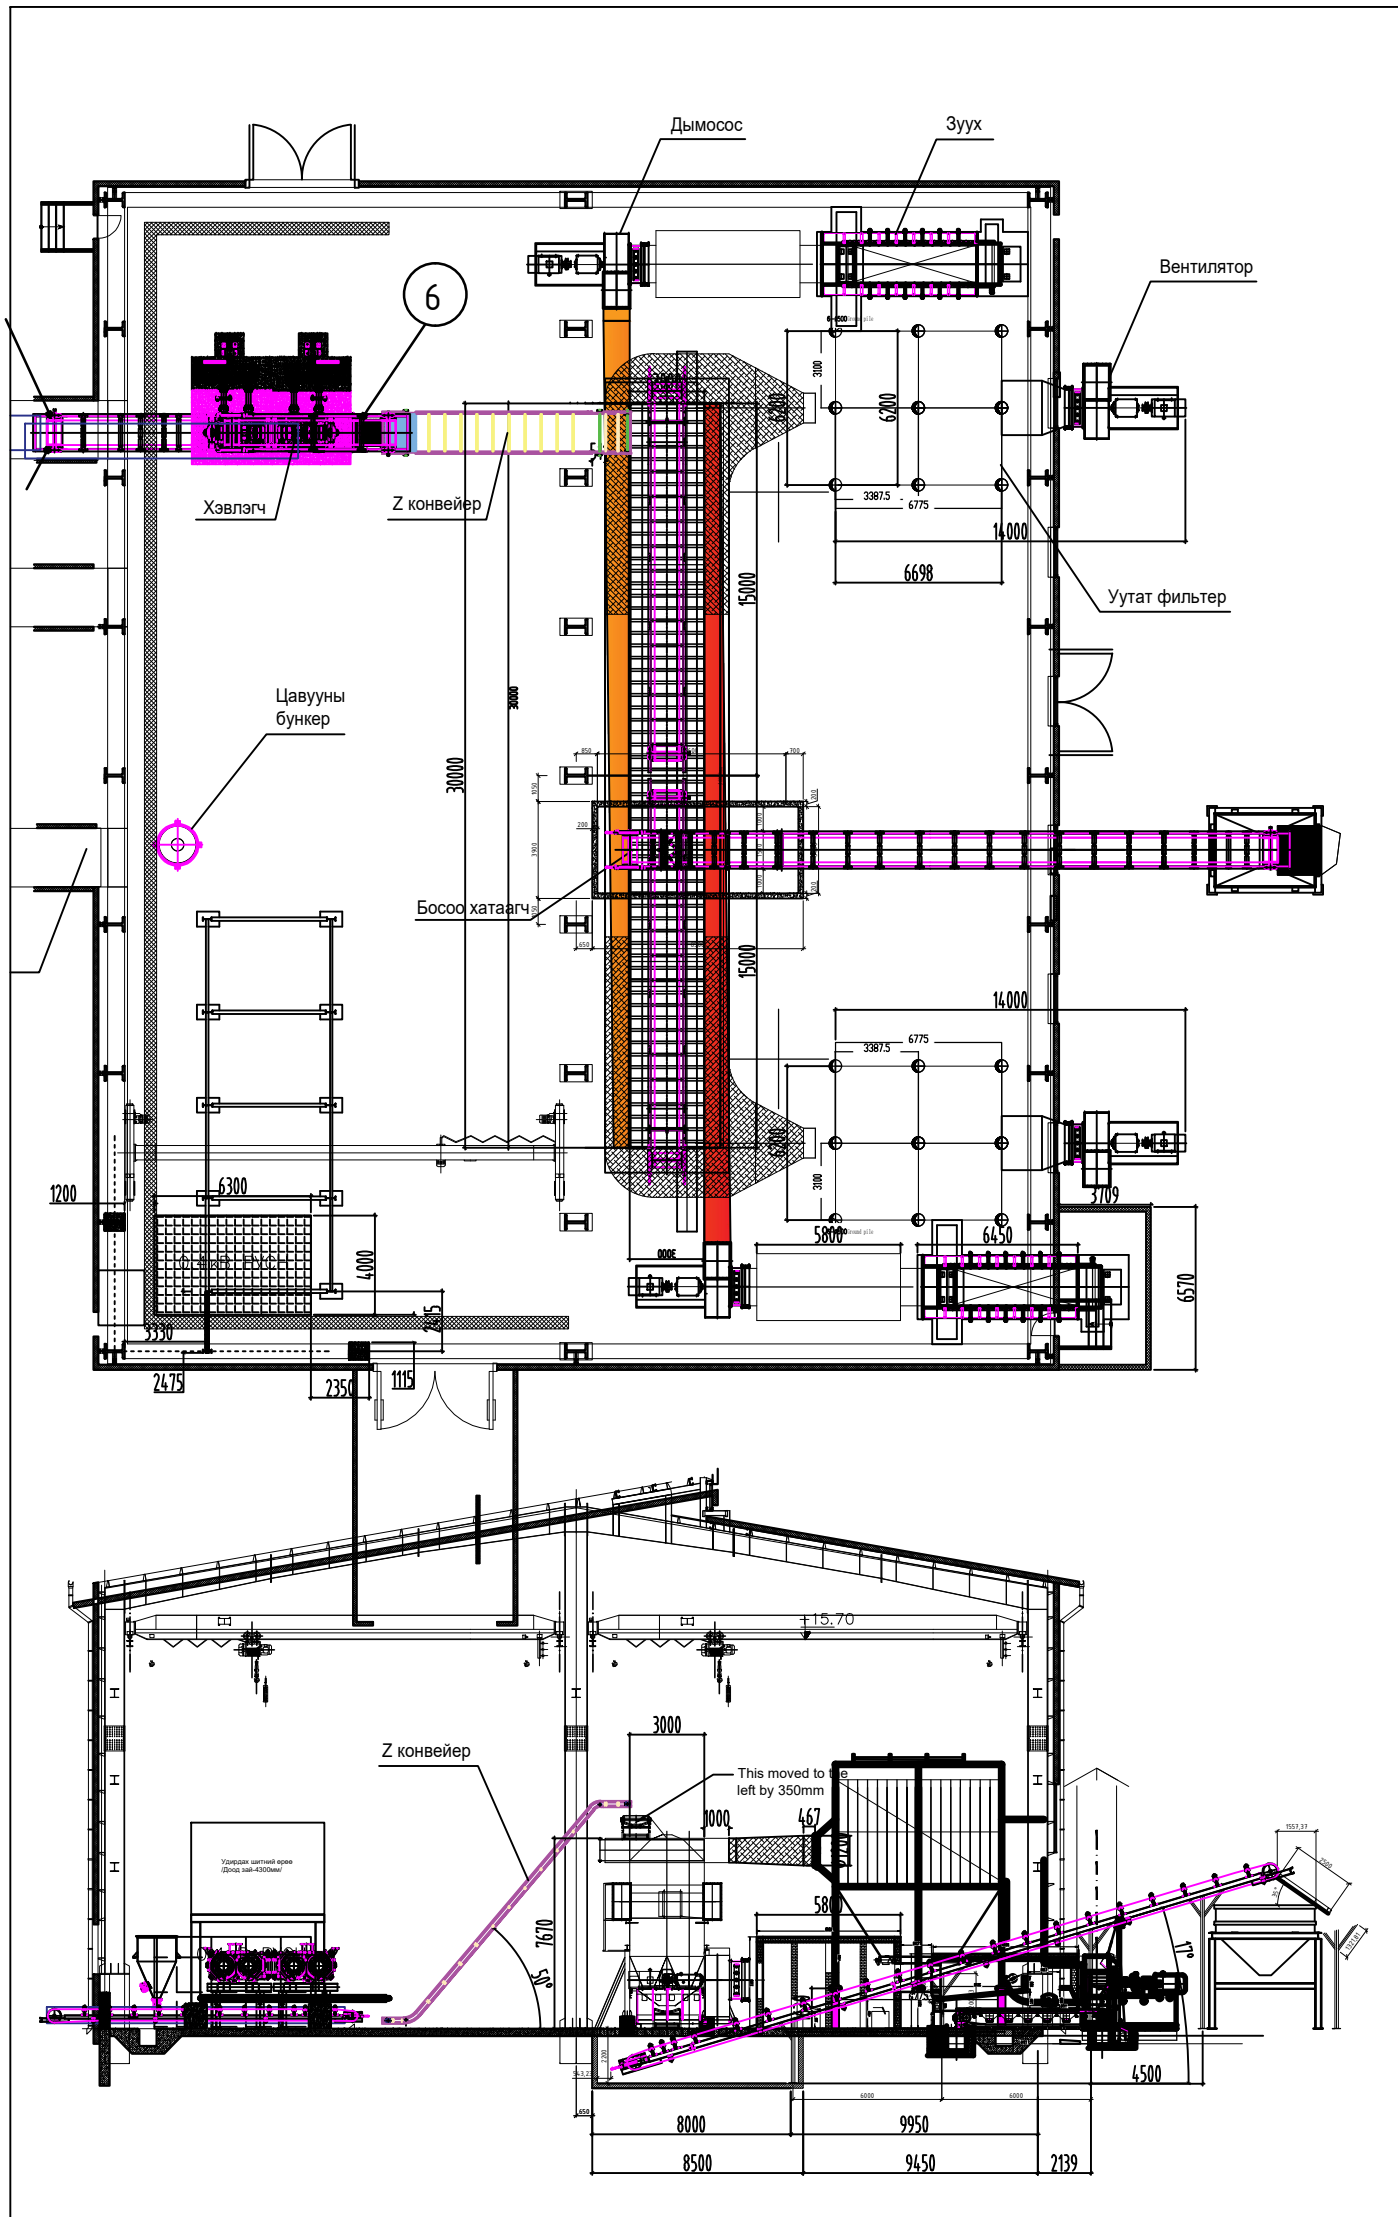

"ТАВАН ТОЛГОЙ ТҮЛШ" ХХК

		CXX:	
		Материал:	Ve шат:
Баталсан	Н.Балдан-Осор	ЕГ Шифр:	Масштаб:
Шалгасан	Ж.Монхжаргал		Огноо:
Хянасан	М.Монхдаатар	ТГ Шифр:	Зургийн дугаар:
Гүйцэтгэсэн	Б.Батзаан		Хуудас: