

ХЭНТИЙ АЙМАГ, ХЭРЛЭН СУМ










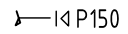
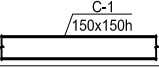
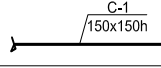
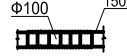
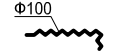


ХХААГ - Н ГАЗРЫН БАРИЛГА



БОЛОВСРУУЛСАН:

Гүйцэтгэгч:			
	"Жоди прожект"ХХК-ийн захирал	Нэр	Гарын үсэг ХХК
		Л.Дулам	

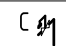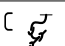
УЛААНБААТАР ХОТ
ЖОДИ ПРОЖЕКТ
ХХК
1119277490 6390226

ТАНИХ ТЭМДЭГ

Нэр	Тэмдэглэгээ	
	Байгуулалт	Тойм
Хүйтэн усны босоо шугам	У1	У1
Халуун усны босоо шугам	Д3	Д3
Бохир усны босоо шугам	Б1	Б1
Хүйтэн усны шугам	— У1 —	— У1 —
Халуун усны шугам	— Д3 —	— Д3 —
Бохир усны шугам	— Б1 —	— Б1 —
Хоолойн дулаалга		
Угаагуур, сифон, холигч	 У	 У 
Суултуур	 С	 С 
Халаалтын өгөх шугам. 2-р хэлхээ	— Д2.1 —	— Д2.1 —
Халаалтын буцах шугам. 2-р хэлхээ	— Д2.2 —	— Д2.2 —
Агаар сорох сараалж	 P150	 P150
Агаар дамжуулах тэгш өнцөгт огтлолтой хоолой	 C-1 / 150x150h	 C-1 / 150x150h
Агаар дамжуулах уян хоолой	 φ100 / 150x150h	 φ100
90°-ийн эргэлт		


 JODI PROJECT	Хэнтий аймаг, Хэрлэн сум ХХААГ - Н БАРИЛГА	НЭР	ГАРЫН ҮСЭГ	
	Гүйцэтгэгч: "Жоди прожект" ХХК-ий захирал	Л.Дулам		
	Гүйцэтгэсэн:	Г.Баасандорж		Хуудас 1
				2024 он

1-Р ДАВХРЫН БАЙГУУЛАЛТ М1:100

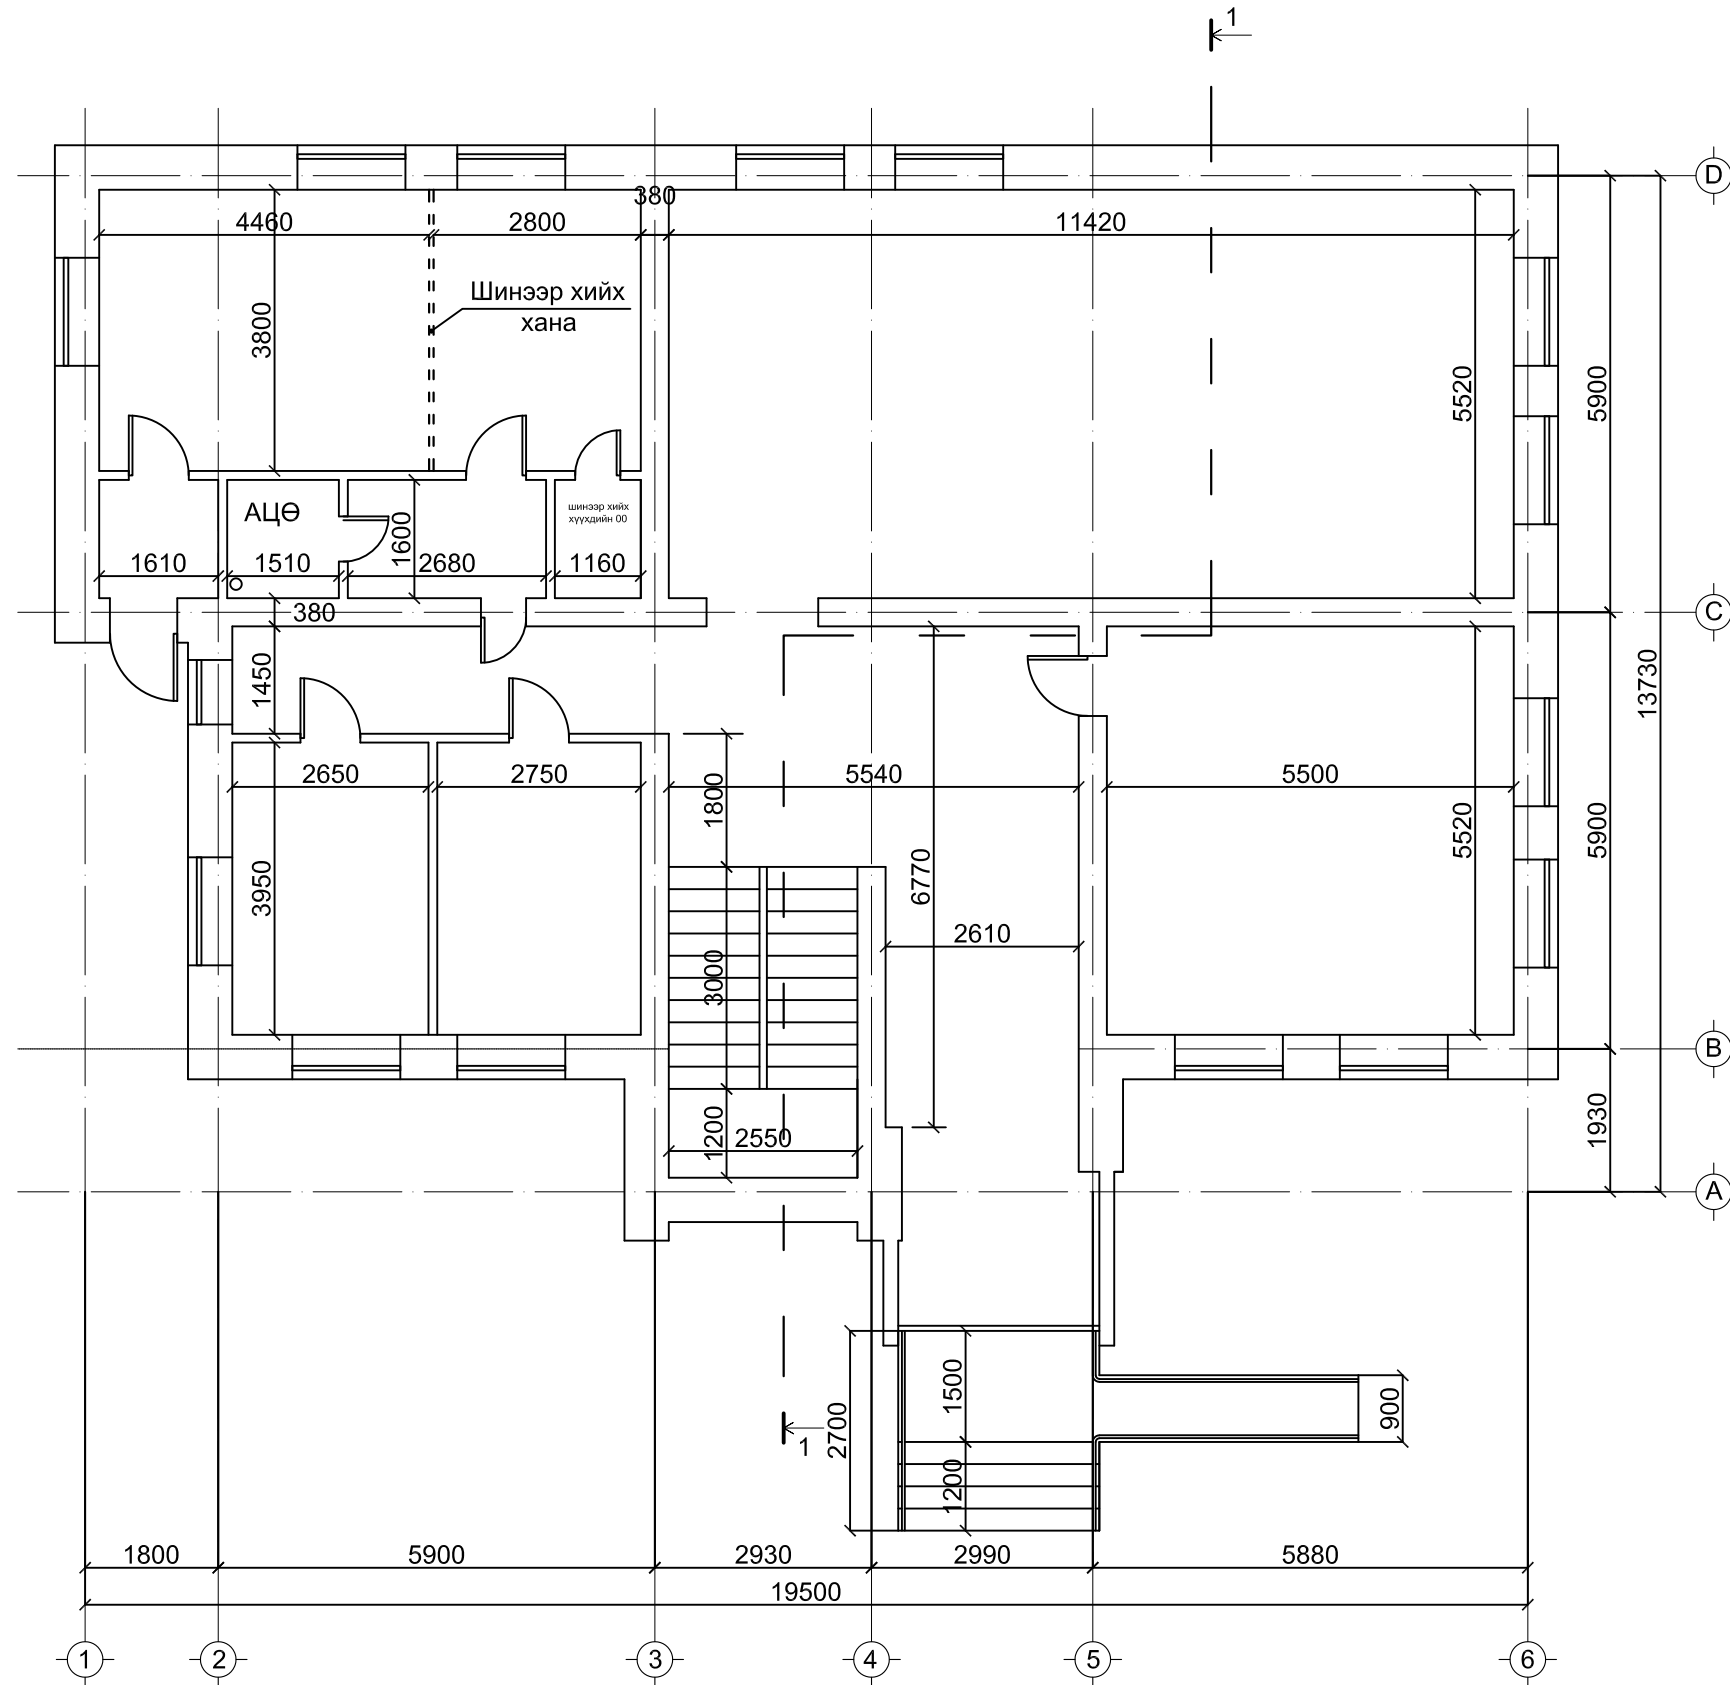

ӨРӨӨНИЙ ТОДОРХОЙЛОЛТ


№	ӨРӨӨНИЙ НЭР	ТАЛБАЙ М2
1	Шатны хонгил	19.22
2	Шатны хонгил	18.99
3	Лифт	4.89
4	Лифт	4.89
5	Албаны авто зогсоол	545.6
6	Ажилчдын авто зогсоол	525.3
7	Архив /Консулын газар/	120.25
8	Архив /ЭСЯ/	120.25
9	Үүдний өрөө	15.15
10	Дулааны узель	15.46
11	Цахилгааны өрөө	18.9
12	Холбоо, серверийн өрөө	18.9
13	Агуулах	60.4
14	Аваарын гонх	15.22
15	Шатны өмнөх талбай	15.22
	Нийт	1518.5

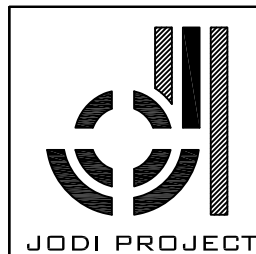

JODI PROJECT



Хэнтий аймаг, Хэрлэн сум ХХААГ - Н БАРИЛГА	НЭР	ГАРЫН ҮСЭГ	
Гүйцэтгэгч: "Жоди прожект" ХХК-ий захирал	Л.Дулам		М1:100
Гүйцэтгэсэн:	Г.Баасандорж		Хуудас 2
			2024 он

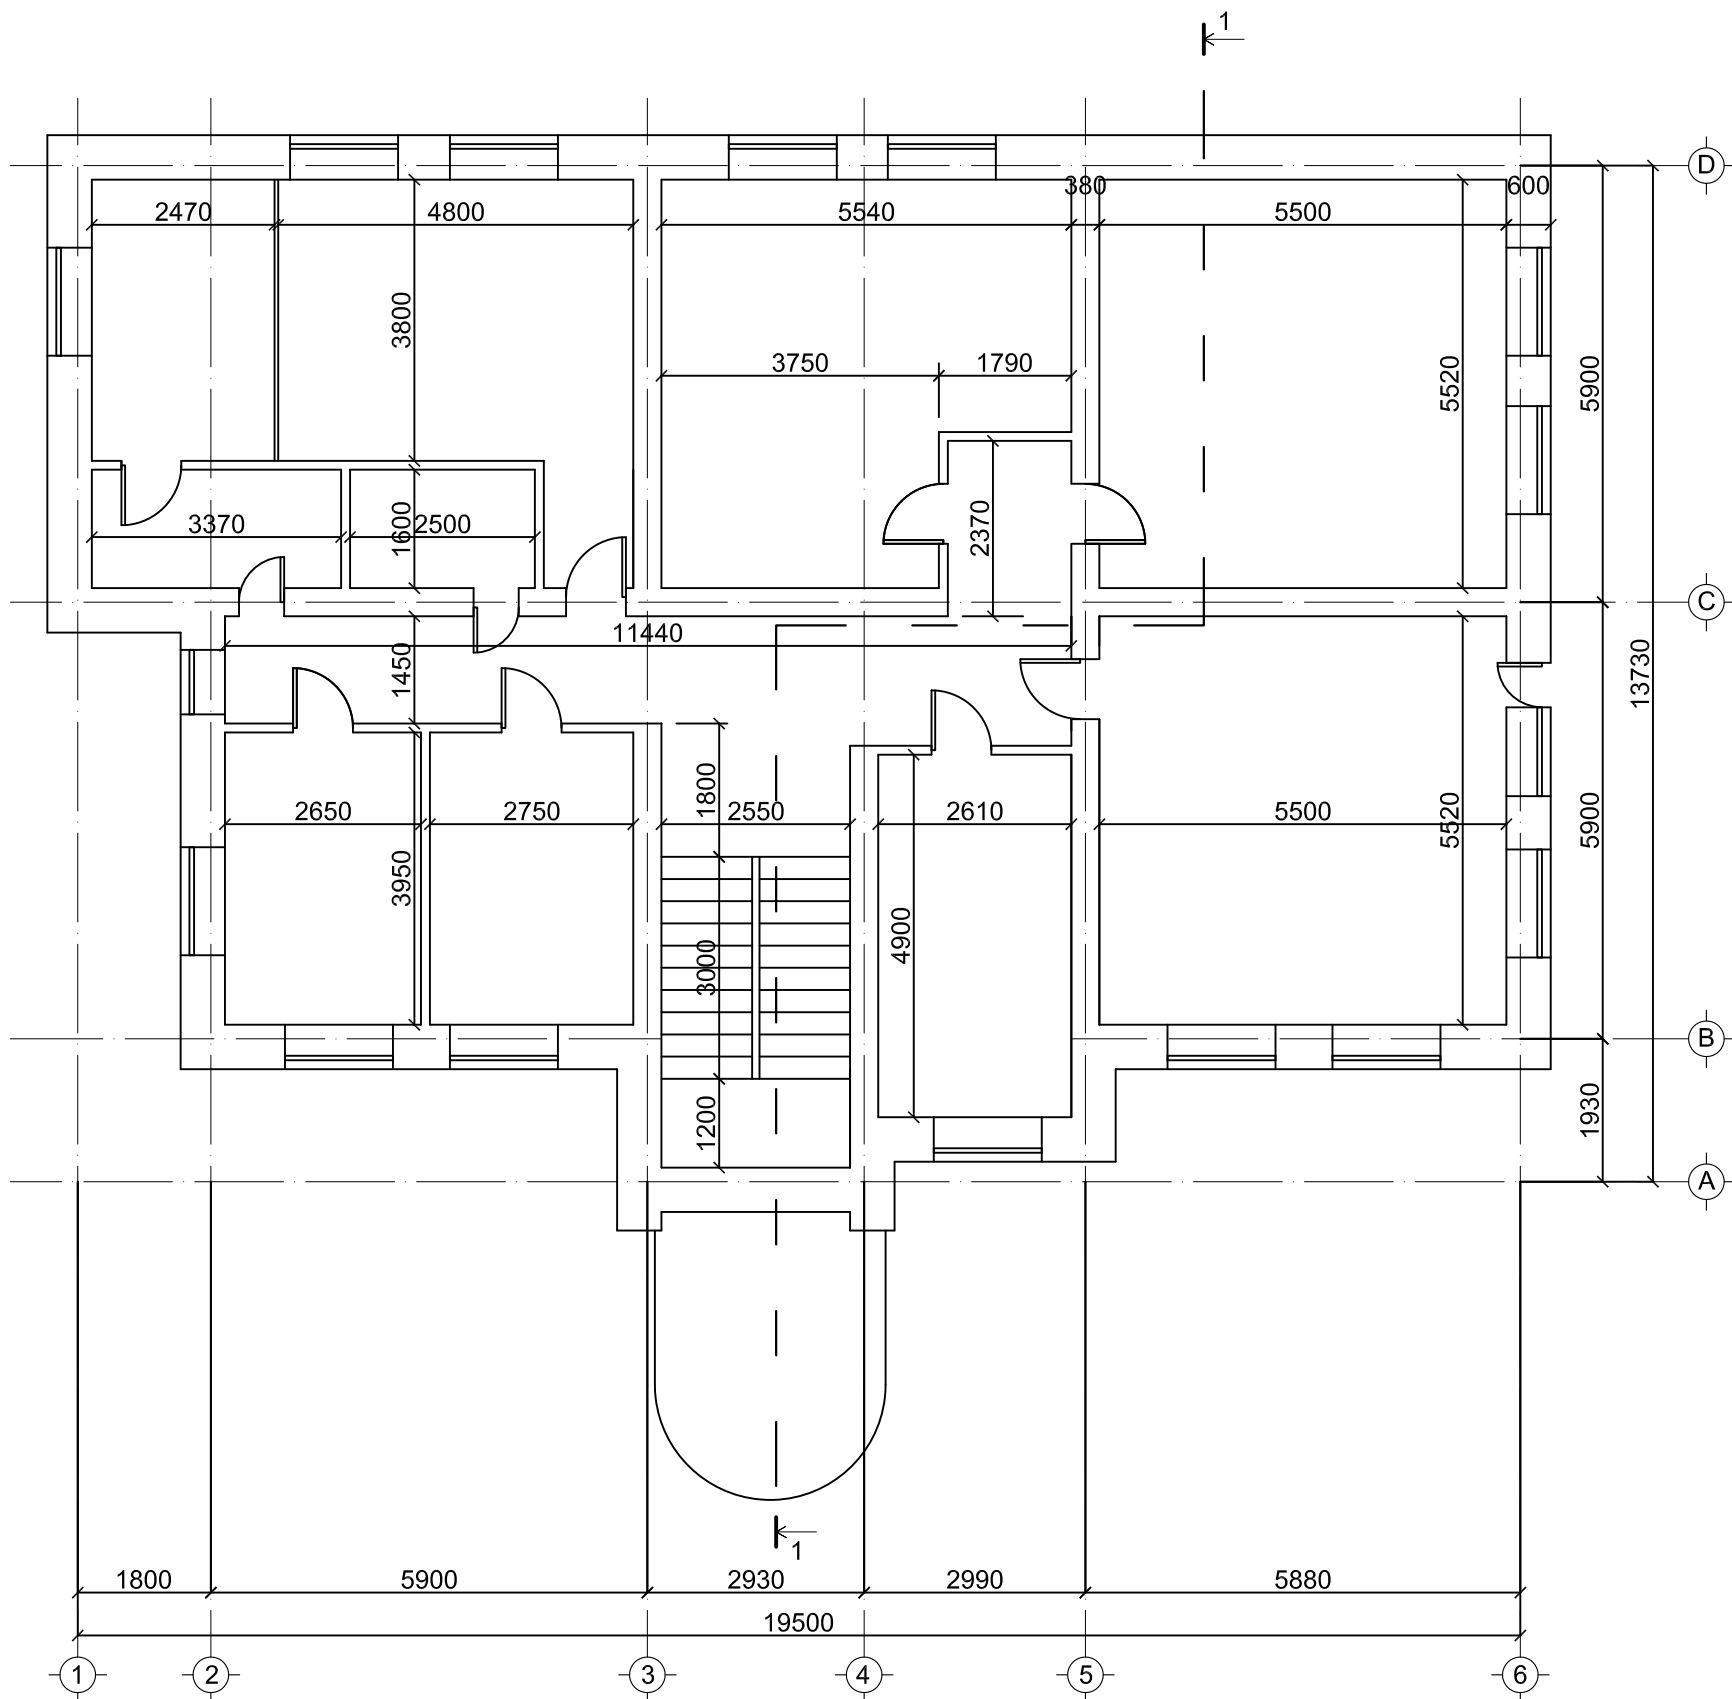2-Р ДАВХРЫН БАЙГУУЛАЛТ М1:100






ӨРӨӨНИЙ ТОДОРХОЙЛОЛТ

№	ӨРӨӨНИЙ НЭР	ТАЛБАЙ М2
1	Шатны хонгил	19.22
2	Шатны хонгил	18.99
3	Лифт	4.89
4	Лифт	4.89
5	Албаны авто зогсоол	545.6
6	Ажилчдын авто зогсоол	525.3
7	Архив /Консулын газар/	120.25
8	Архив /ЭСЯ/	120.25
9	Үүдний өрөө	15.15
10	Дулааны узель	15.46
11	Цахилгааны өрөө	18.9
12	Холбоо, серверийн өрөө	18.9
13	Агуулах	60.4
14	Аваарын гонх	15.22
15	Шатны өмнөх талбай	15.22
Нийт		1518.5


 <p>JODI PROJECT</p>	Хэнтий аймаг, Хэрлэн сум ХХААГ - Н БАРИЛГА	НЭР	ГАРЫН ҮСЭГ	
	Гүйцэтгэгч: "Жоди прожект" ХХК-ий захирал	Л.Дулам		М1:100
	Гүйцэтгэсэн:	Г.Баасандорж		Хуудас 3
				2024 он

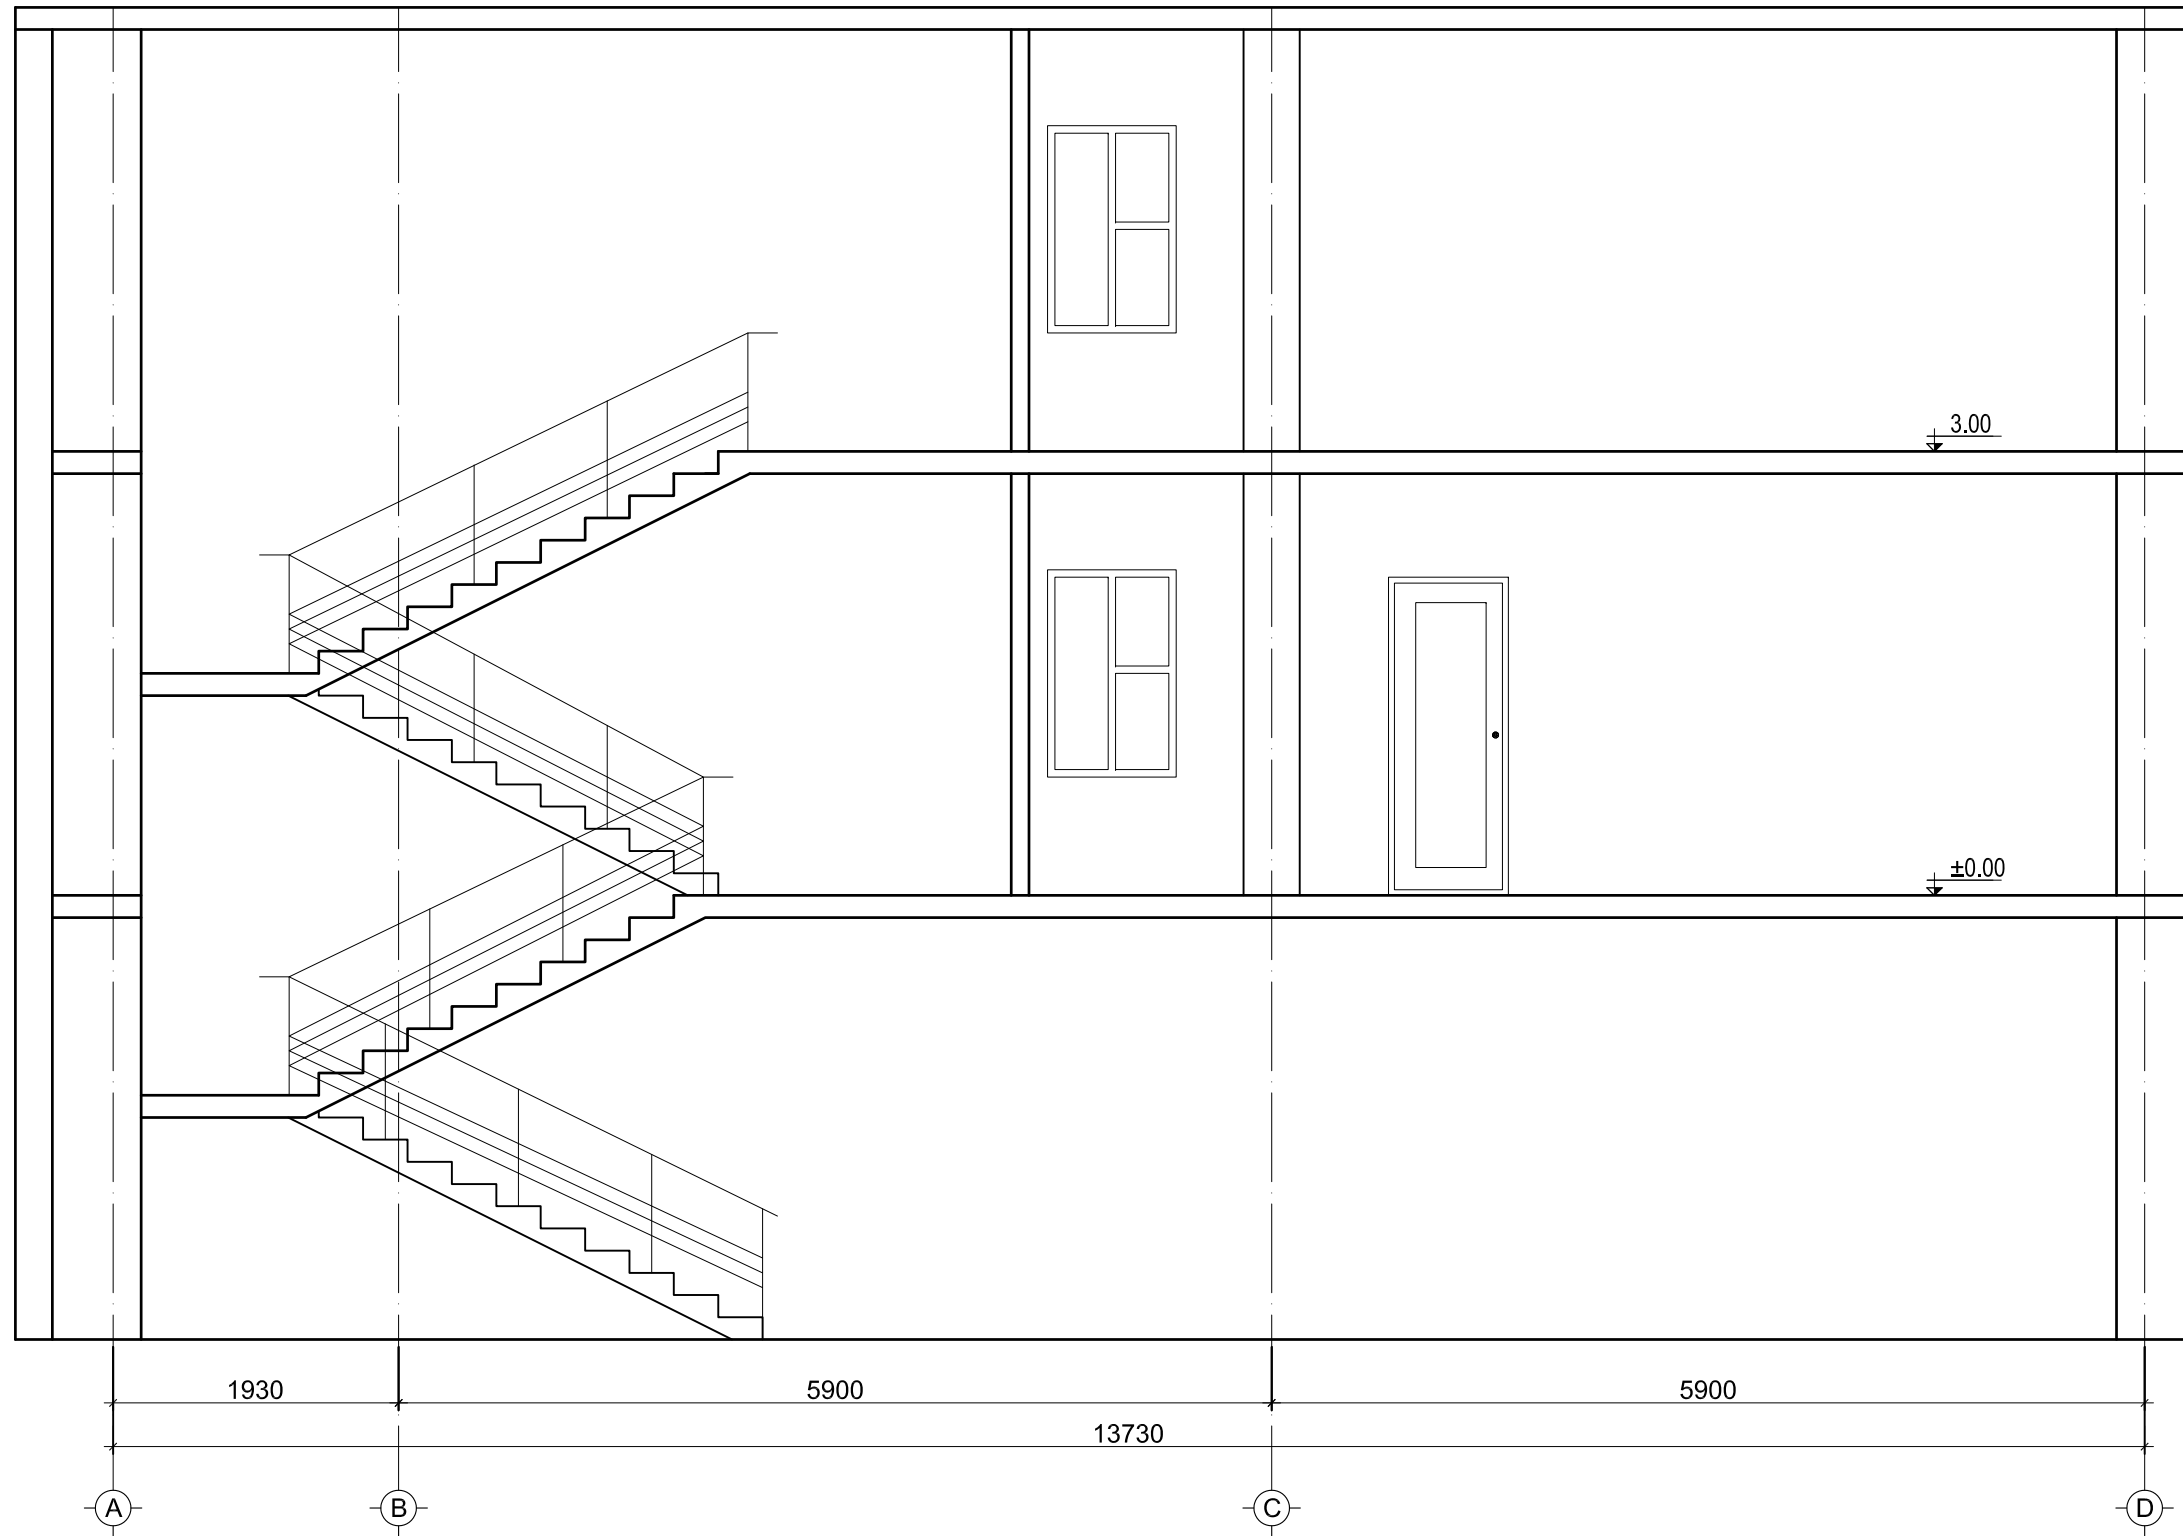

ОГТЛОЛ 1-1 М1:50




 JODI PROJECT	Хэнтий аймаг, Хэрлэн сум ХХААГ - Н БАРИЛГА	НЭР	ГАРЫН ҮСЭГ	
	Гүйцэтгэгч: "Жоди прожект" ХХК-ий захирал	Л.Дулам		М1:50
	Гүйцэтгэсэн:	Г.Баасандорж		Хуудас 4
				2024 он

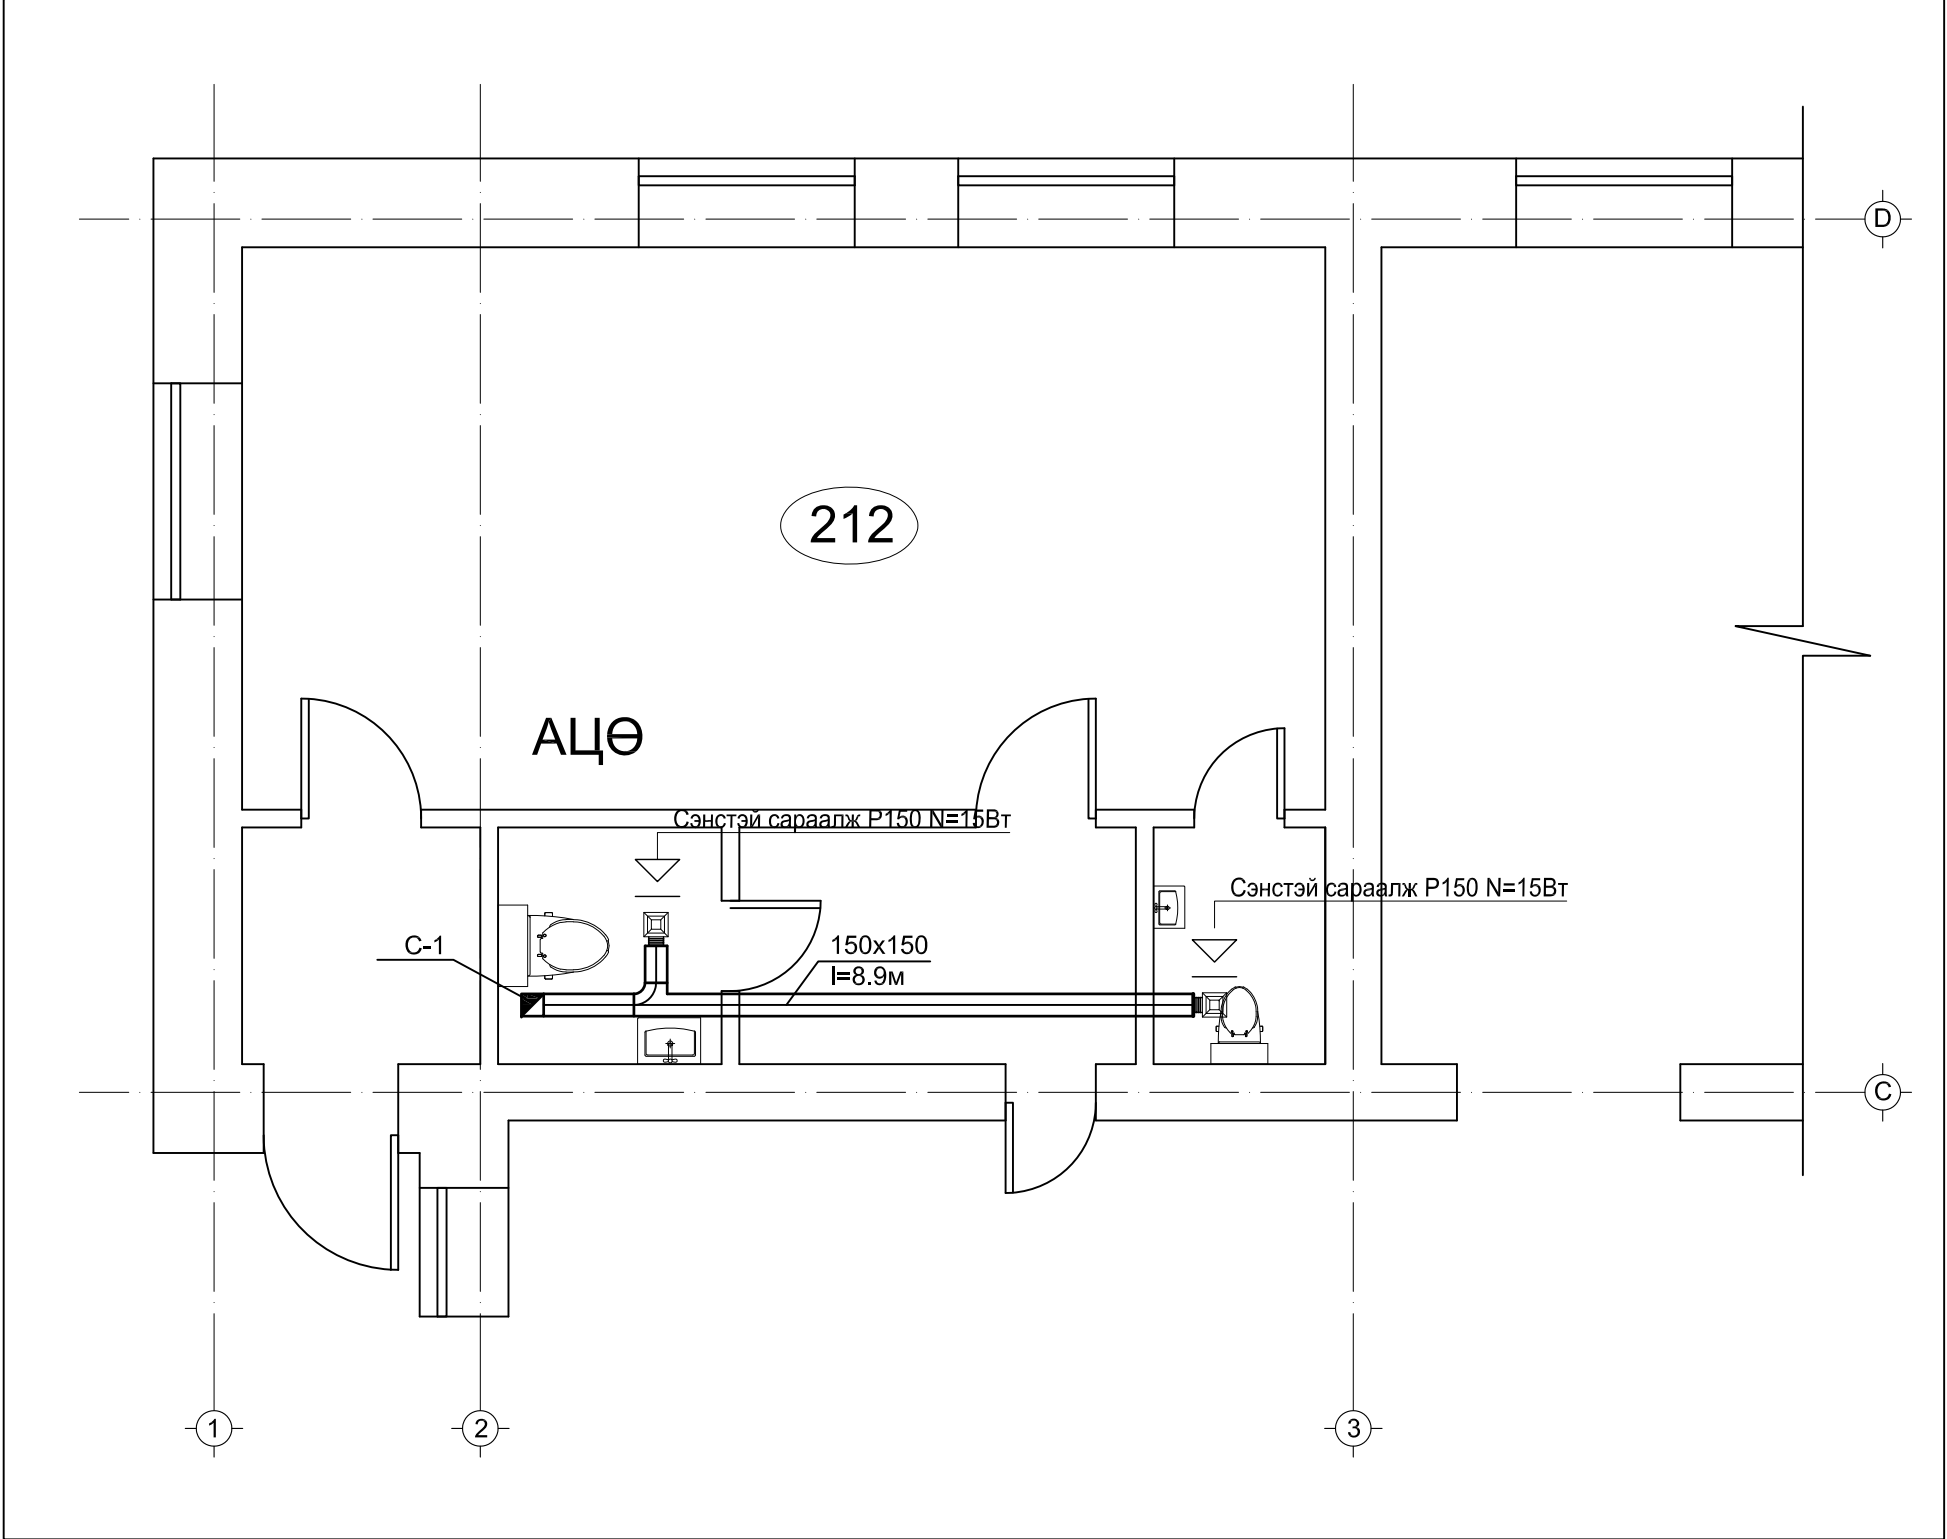

АГААР СЭЛГЭЛТИЙН СИСТЕМИЙН БАЙГУУЛАЛТ М1:50

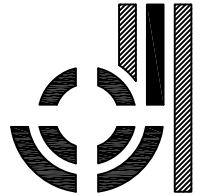

 JODI PROJECT	Хэнтий аймаг, Хэрлэн сум ХХААГ - Н БАРИЛГА	НЭР	ГАРЫН ҮСЭГ	
	Гүйцэтгэгч: "Жоди прожект" ХХК-ий захирал	Л.Дулам		М1:50
	Гүйцэтгэсэн:	Г.Баасандорж		Хуудас 5
				2024 он

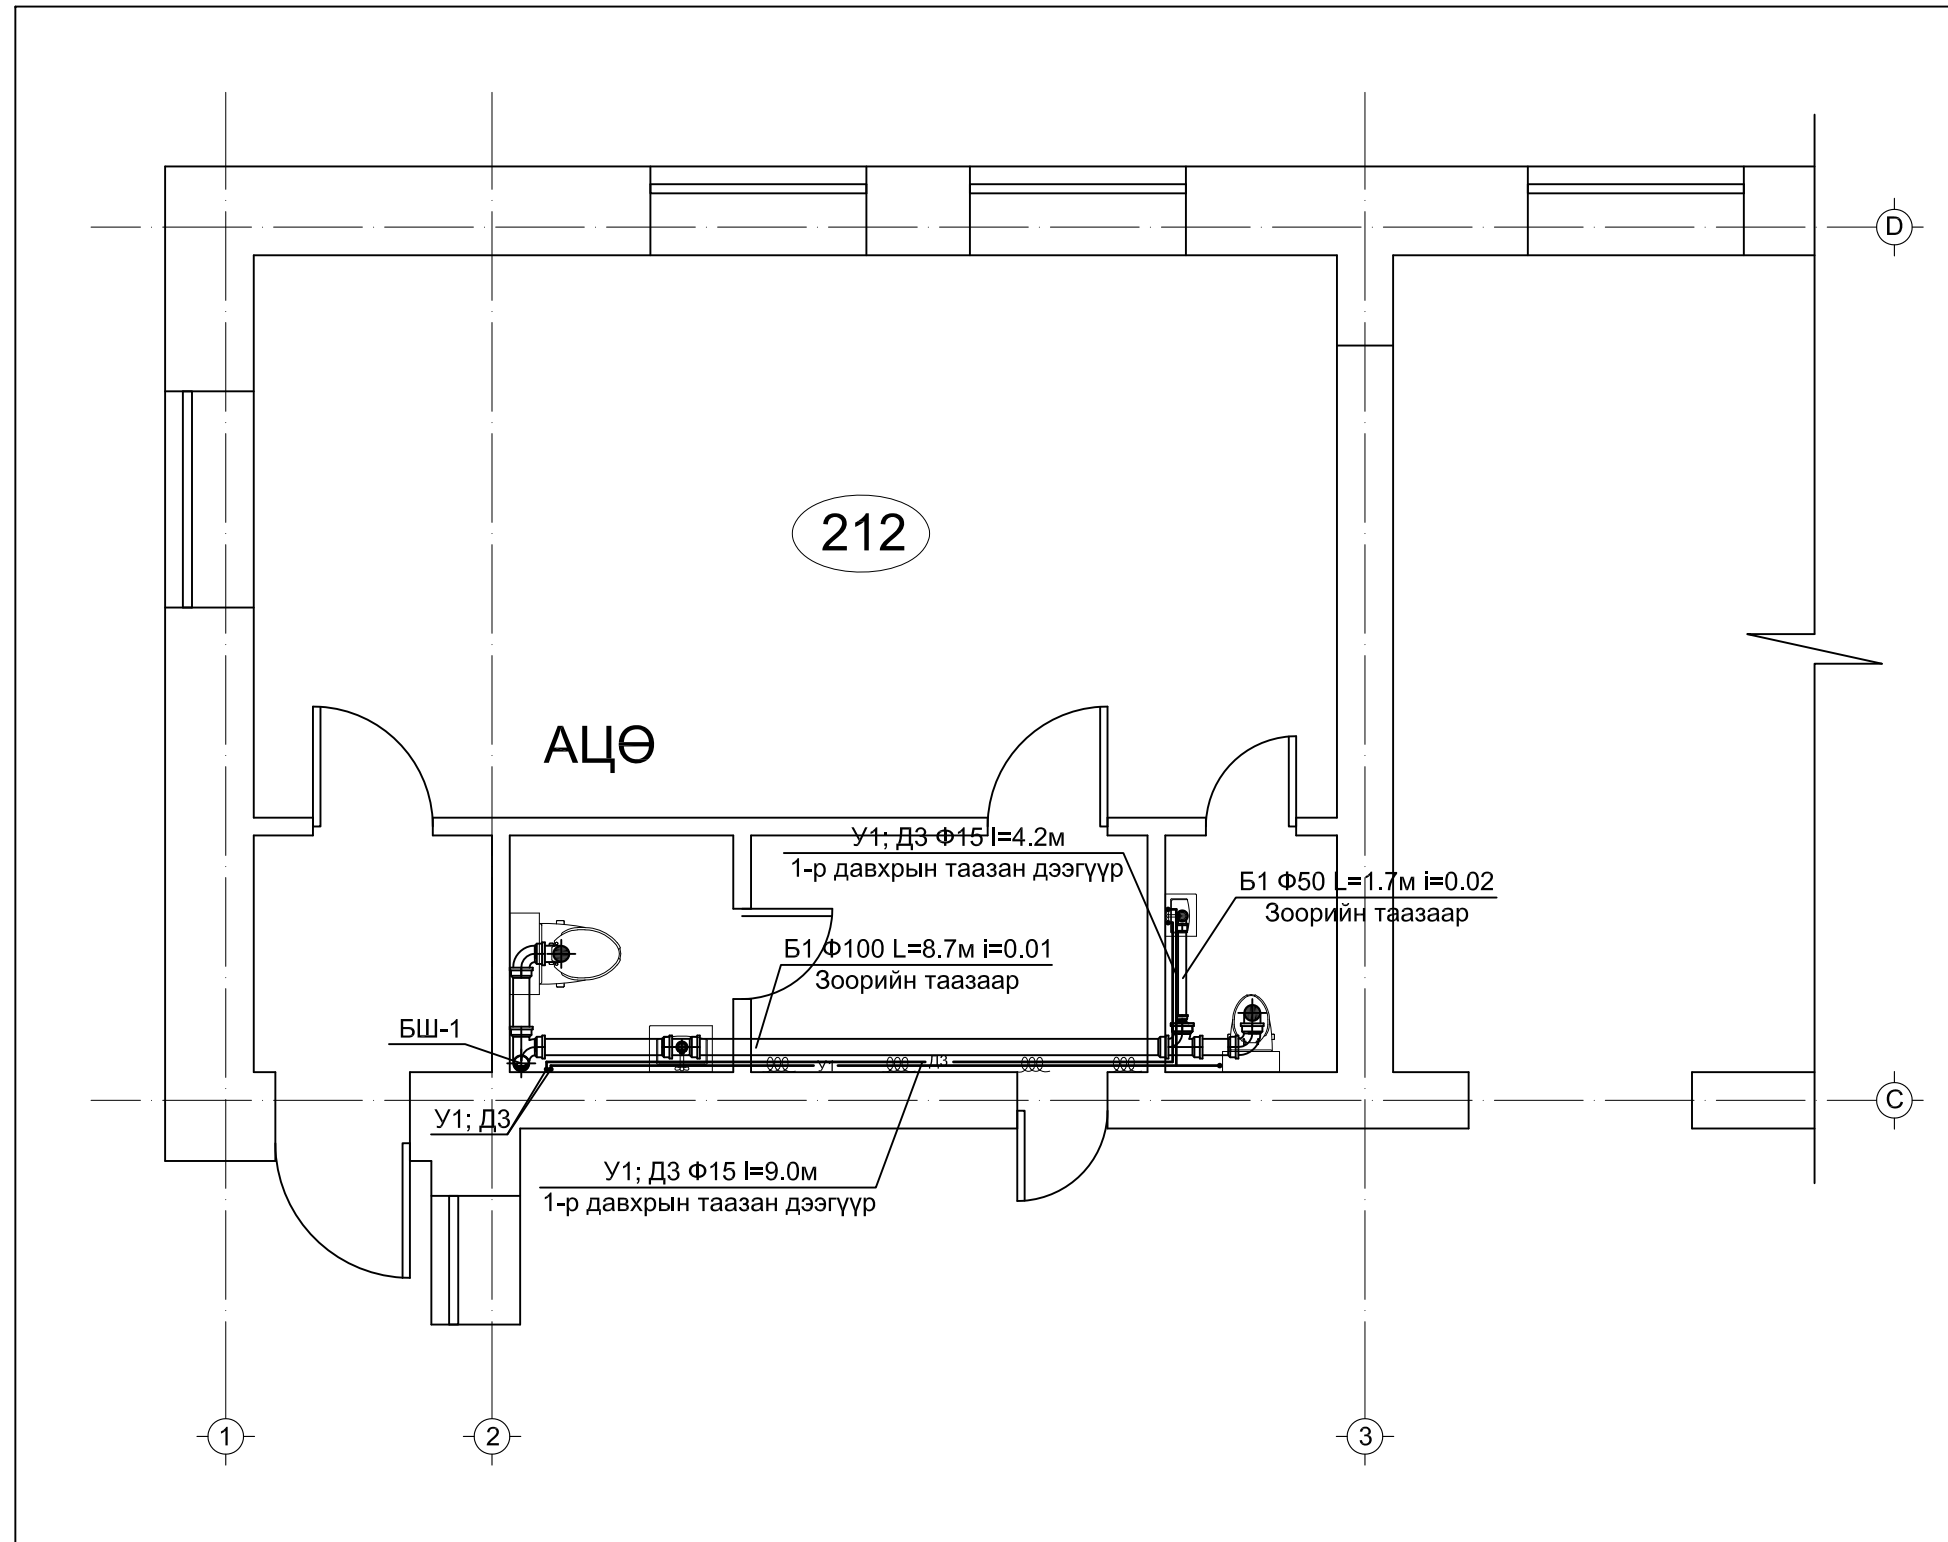
ЦБУ-НЫ СИСТЕМИЙН БАЙГУУЛАЛТ М1:50




 JODI PROJECT	Хэнтий аймаг, Хэрлэн сум ХХААГ - Н БАРИЛГА	НЭР	ГАРЫН ҮСЭГ	
	Гүйцэтгэгч: "Жоди прожект" ХХК-ий захирал	Л.Дулам		М1:50
	Гүйцэтгэсэн:	Г.Баасандорж		Хуудас 6
				2024 он

ХАС, ЦБУ-Н СИСТЕМИЙН ТОЙМ


АГААР СЭЛГЭЛТИЙН СИСТЕМ

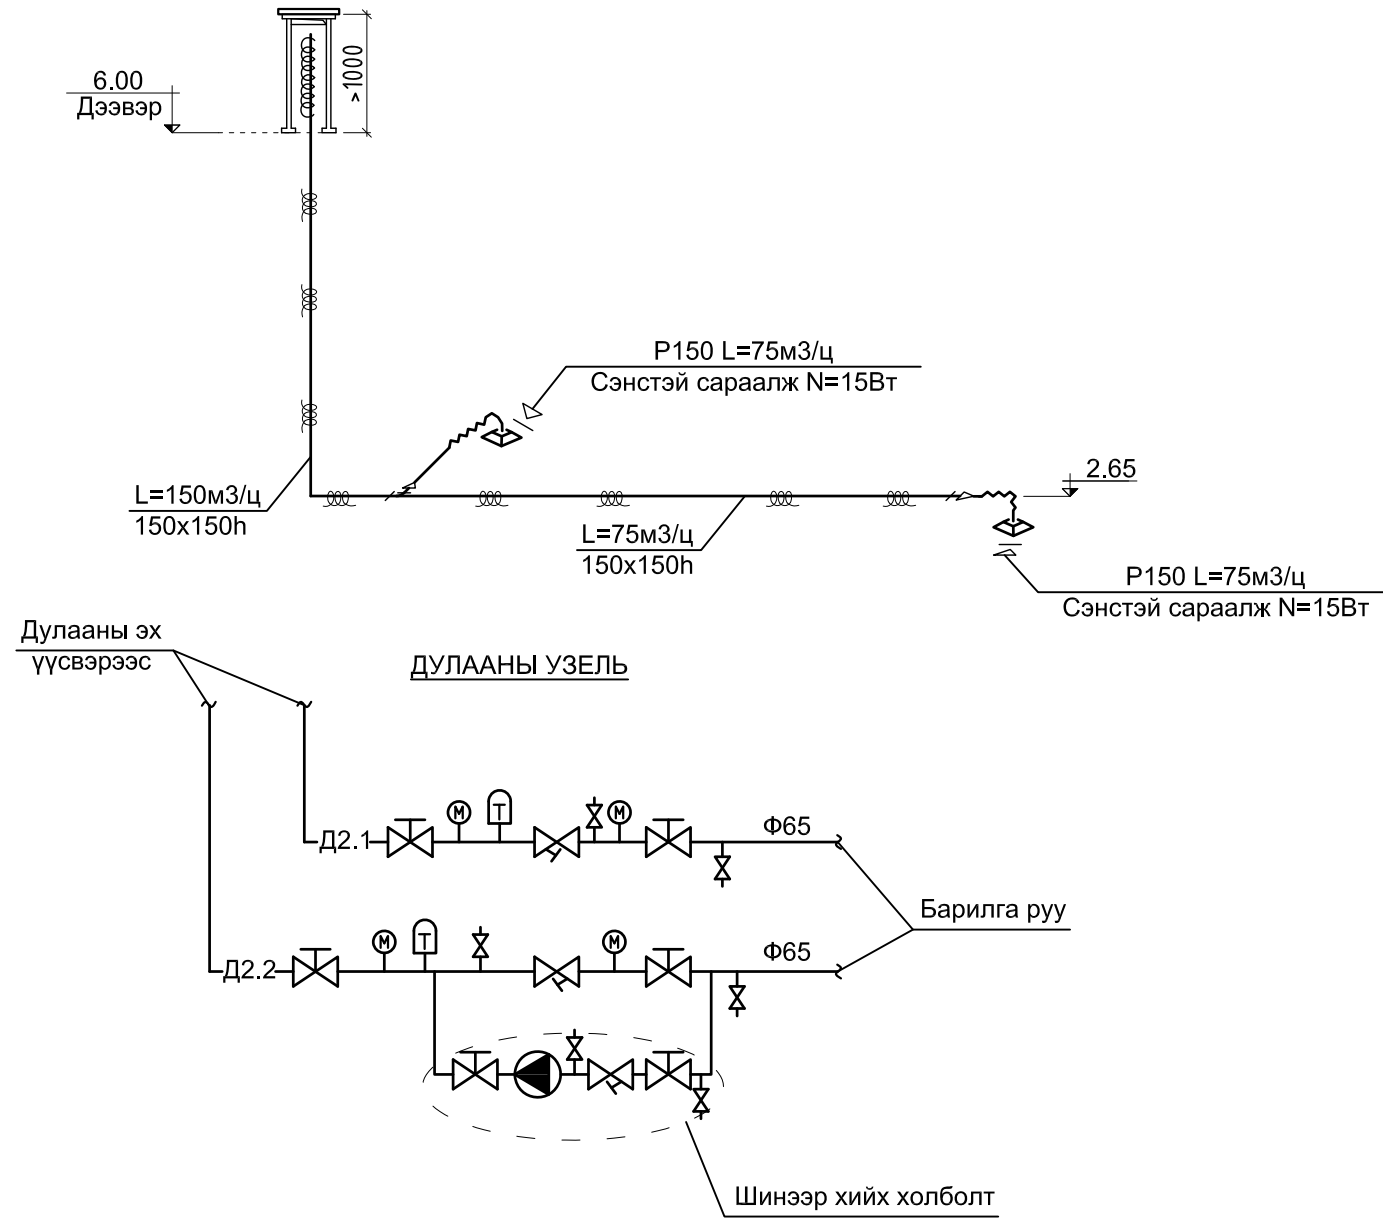



ХАЛУУН ХҮЙТЭН УСНЫ ШУГАМ

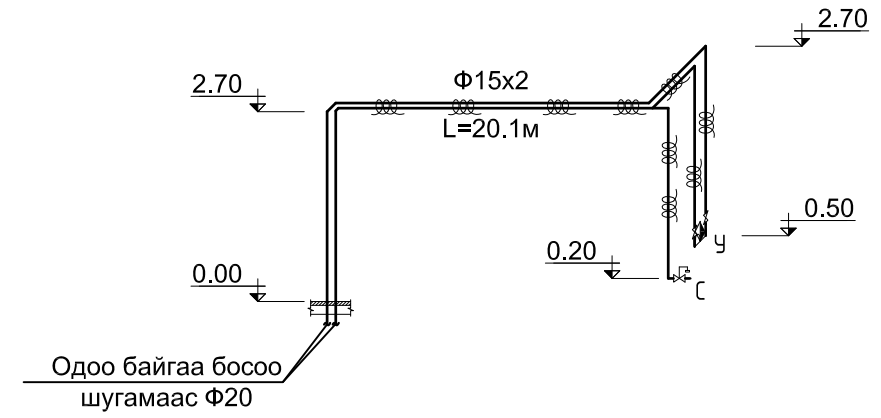

БОХИ УСНЫ ШУГАМ

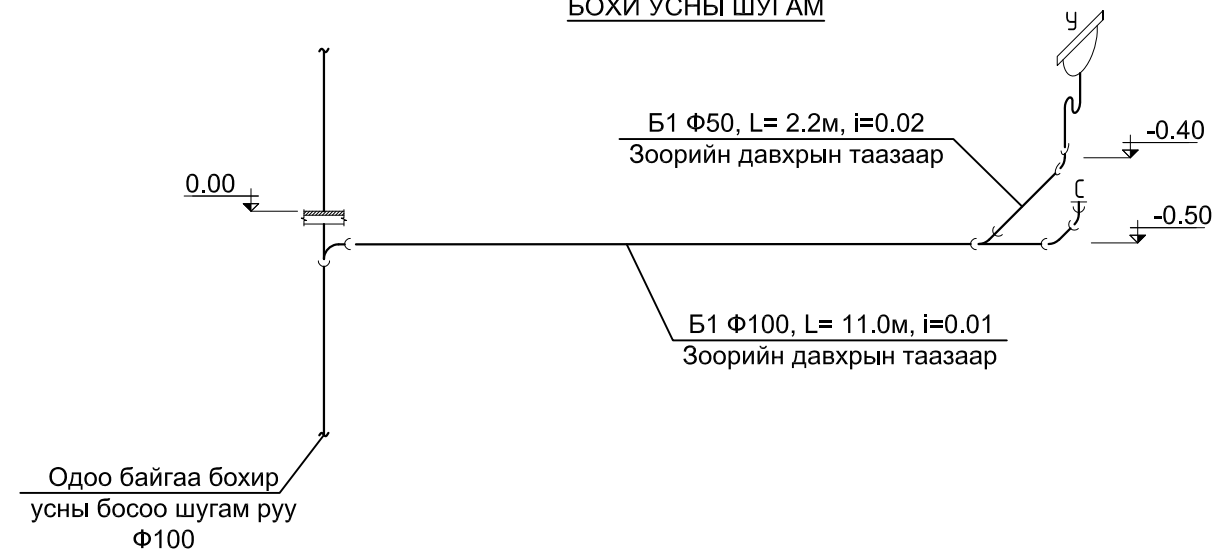

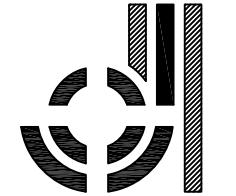
 <p>JODI PROJECT</p>	Хэнтий аймаг, Хэрлэн сум ХХААГ - Н БАРИЛГА	НЭР	ГАРЫН ҮСЭГ	
	Гүйцэтгэгч: "Жоди прожект" ХХК-ий захирал	Л.Дулам		
	Гүйцэтгэсэн:	Г.Баасандорж		Хуудас 7
				2024 он

МАТЕРИАЛЫН ТҮҮВЭР

Д/д	Тэмдэглэгээ	Нэрс	Тоо	Жин /кг/	Тайлбар
		1.АГААР СЭЛГЭЛТ			
		Агаар дамжуулах хоолой			
1	ГОСТ 1994-75	150x150h б=0.6мм	9.0	-	у/м
		Гуравлагч /тэгш хэмээр/			
2	ГОСТ 1994-75	150x150h/150x150h/150x150h б=0.6мм	1	-	шир
		Шилжвэр			
3	ГОСТ 1994-75	150x150h/Ф100 б=0.6мм	2	-	шир
		Сараалж			
4		P150 N=15Вт fo=0.0157м2	2	-	шир
5		Уян хоолой Ф150	10.0	-	у/м
		Дулаалга			
6		Хоолойн дулаалга б=0.05м	0.21	-	м2
		2. Холих насосны узель			
7	ГОСТ 3262-75	Ус хий дамжуулах ган хоолой Ф65мм	6.5	5.87	у/м
8		Бөмбөлгөн хаалт Ф65 мм	2	-	ш
9		Хий авагч Ф20 мм	1	-	ш
10		Хог шүүгч Ф65 мм	1	-	ш
11		Холих насос Н=9.0м ; Q=20м3/ц	1	-	ш
12		Ус буулгагч Ф20	1	-	ш
13	ГОСТ 3262-75	Ф65 отвод 90°	2	-	ш
14	ГОСТ 3262-75	Ф65 гуравлагч	2	-	ш

		3. Усан хангамж			
15	ГОСТ 3262-75	Цайрдсан ган хоолой Ф15мм	20.1	1.28	у/м
16	Armstrong /б=0.02м/	Хоолойн дулаалга Ф15мм	20.1	-	у/м
17	ГОСТ 3262-75	Ган гуравлагч Ф15	1	-	ш
18	ГОСТ 3262-75	Ган отвод Ф15	8	-	ш
19		Хог шүүгч Ф15	3	-	ш
20		Хаалт Ф15	3	-	ш
		4. Бохир усны систем			
21	PVC	Хуванцар хоолой Ф100	11.0	-	у/м
22	PVC	Хуванцар хоолой Ф50	2.2	-	у/м
24	PVC	Гуравлагч 45° Ф100хФ100хФ100	4	-	ш
25	PVC	Булан 45° Ф100	8	-	ш
26	PVC	Булан 90° Ф50	2	-	ш
27	PVC	Шилжүүлэг Ф100/Ф50	2	-	ш
		Ариун цэврийн ерөөний тоноглол			
28		Хүүхдийн суултуур /гармошка, уян хоолой/	1	-	КОМ
29		Хүүхдийн угаалтуур /холигч, уян хоолой, сифон/	1	-	КОМ

	Хэнтий аймаг, Хэрлэн сум ХХААГ - Н БАРИЛГА	НЭР	ГАРЫН ҮСЭГ	
	Гүйцэтгэгч: "Жоди прожект" ХХК-ий захирал	Л.Дулам		
	Гүйцэтгэсэн:	Г.Баасандорж		Хуудас 8
				2024 он