

БАТЛАВ:
УВС АЙМГИЙН ЕРӨНХИЙ АРХИТЕКТОР

Б.БАТБОЛД

УВС АЙМАГ ӨМНӨГОВЬ СУМ СПОРТ ЗААЛНЫ БАРИЛГА

/ ЭСКИЗ /

ЗӨВШӨӨРСӨН:

БОЛОВСРУУЛСАН:

Албан тушаал	Нэр	Гарын үсэг	Гүйцэтгэгч:
ОБТ-ын ГТҮХ баянзочир олон үзэвч	А.Батбаяр		"БОЛОР ТӨСӨЛ" ХХК-ийн захирал
			Захиалагч:
			Аймгийн ХБТХОХ-ийн дарга
			Нэр Б.БАТТОГТОХ



"ДУНД СУРГУУЛИЙН СПОРТ ЗААЛНЫ БАРИЛГЫН НЭГ МАЯГИЙН ЗУРАГ" (720м²)

/ЗАГВАР ЗУРАГ/

ЗӨВШӨӨРӨЛЦСӨН

БОЛОВСРУУЛСАН.


Албан тушаал	Нэр	Гарын үсэг	Захиалагч	Гарын үсэг	Нэр	Гарын үсэг
ОБЕГ азрын Барилгын зураг төсөл, техникийн гүйцэтгэлийн хяналт хариуцсан мэргэжилтэн	О.Мөнхбаяр		Лого	 БХБЯ	Албан тушаал	
			Барилга, хот байгуулалтын яамны Төрийн нарийн бичгийн дарга		Нэр	
			Гүйцэтгэгч	 БШУЯ	Д.Батбаатар	
			"Алтайн газрын хүч" ХХК-ийн захирал		С.Бямбасүрэн	

УЛААНБААТАР ХОТ 2021 ОН

БАТЛАВ:
УВС АЙМГИЙН ЕРӨНХИЙ АРХИТЕКТОР Б.БАТБОЛД

ҮНДЭСЛЭЛ:
- Увс аймгийн Өмнөговь сумын Засаг даргын 20 оны -р сарын -ны өдрийн дугаар захирамж, 20 оны -р сарын -ний өдрийн дугаар бүхий зэвсэг төсөл боловсруулах даалгавар, Увс аймгийн Хөдөө сумын нутаг дэвсгэрт м2 газар олголт зэргийг үндэслэв.
- Хот тосгоны төлөвлөлт барилгажилтын норм ба дүрэмд БНД30.01.04-ийг үндэслэн ерөнхий төлөвлөгөөний зургийг боловсруулав.


ЕРӨНХИЙ ТӨЛӨВЛӨГӨӨ М1:1000

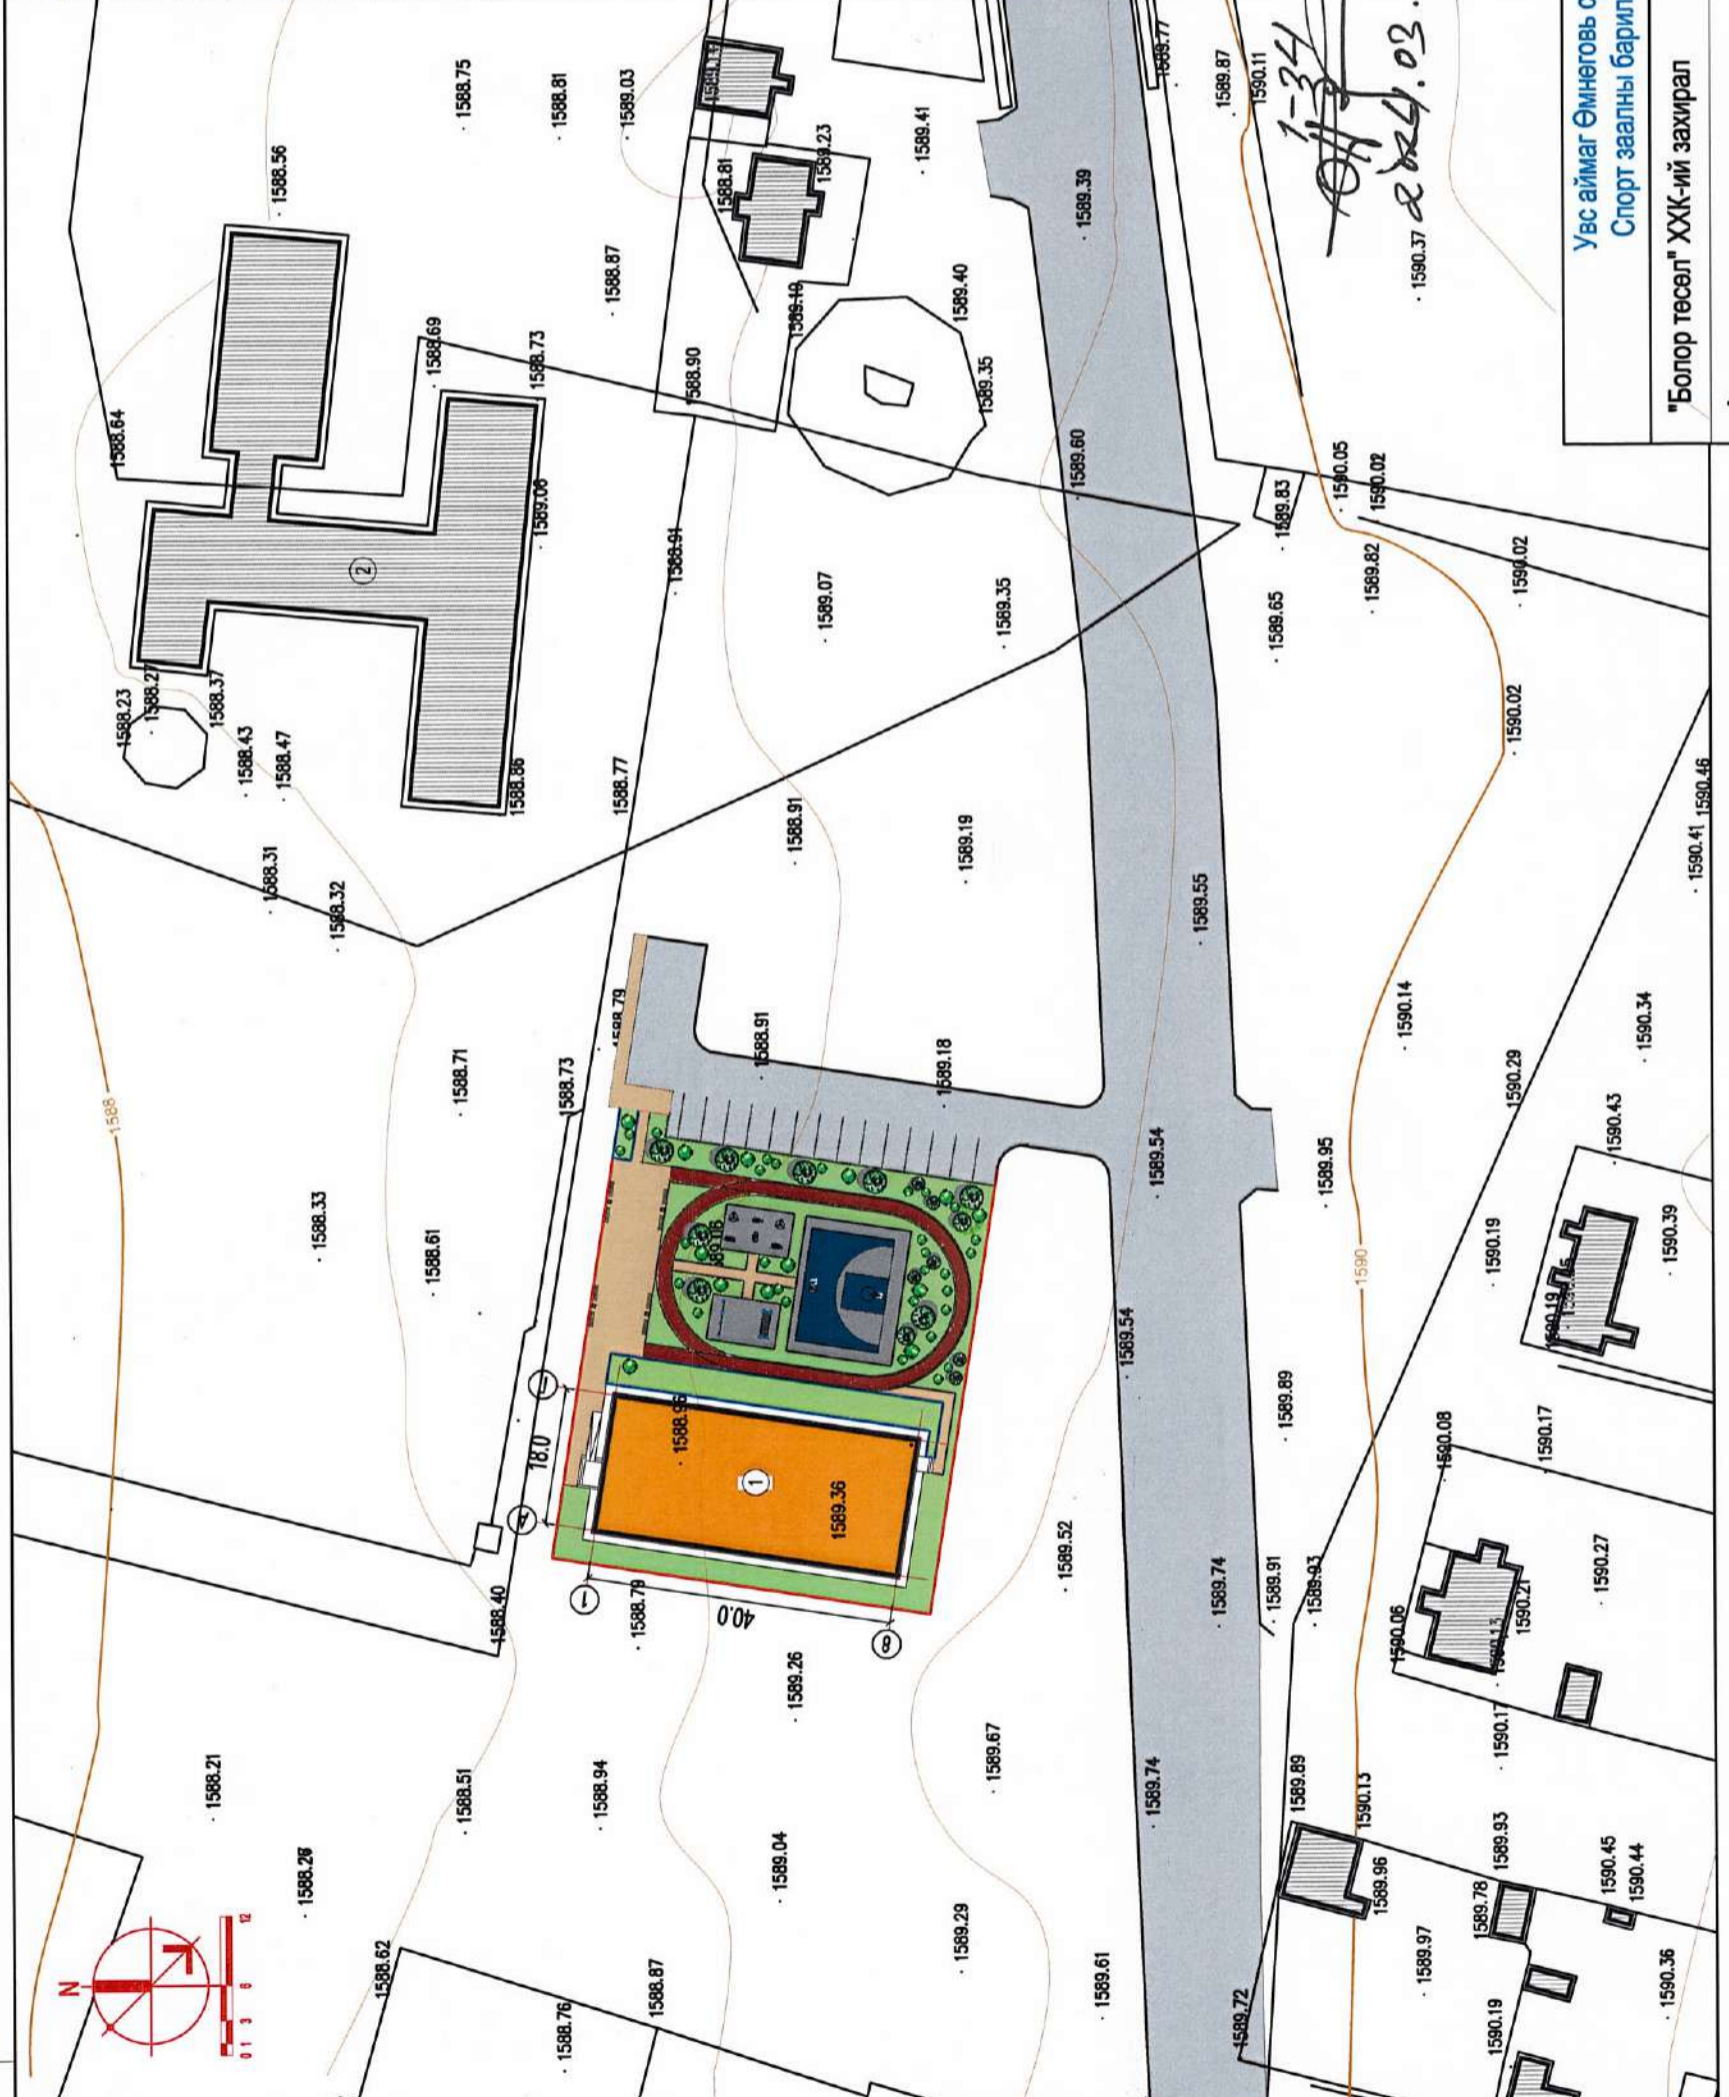

ТАНИХ ТЭМДЭГ:

- Төлөвлөж буй барилга, байгууламж / дэвсгэр зурган дээрх тэмдэглэгээ/
- Одоо байгаа барилга / дэвсгэр зурган дээрх тэмдэглэгээ/
- Төлөвлөж буй авто зам, талбай / дэвсгэр зурган дээрх тэмдэглэгээ/
- Авто зогсоол / дэвсгэр зурган дээрх тэмдэглэгээ/
- Явган хүний зам / дэвсгэр зурган дээрх тэмдэглэгээ/
- Төлөвлөгдөж буй ногоон байгууламж / дэвсгэр зурган дээрх тэмдэглэгээ/
- Төлөвлөж байгаа хашаа, хязгаар / дэвсгэр зурган дээрх тэмдэглэгээ/
- Бохир усны шугам / дэвсгэр зурган дээрх тэмдэглэгээ/
- Дулааны шугам / дэвсгэр зурган дээрх тэмдэглэгээ/
- Цэвэр усны шугам / дэвсгэр зурган дээрх тэмдэглэгээ/
- Цахилгааны шугам / дэвсгэр зурган дээрх тэмдэглэгээ/

Увс аймаг Өмнөговь сум Спорт заалны барилга	НЭР	ГАРЫН ҮСЭГ	ЗАГВАР ЗУРАГ
"Болор төсөл" ХХК-ий захирал	Д.Гэрэлт-Од		М1:1000
Архитектор	Д.Ганбат		Хуудас
Аймгийн ХБТХОХ-ийн дарга	Б.Баттогтох		2023 он 11 сар

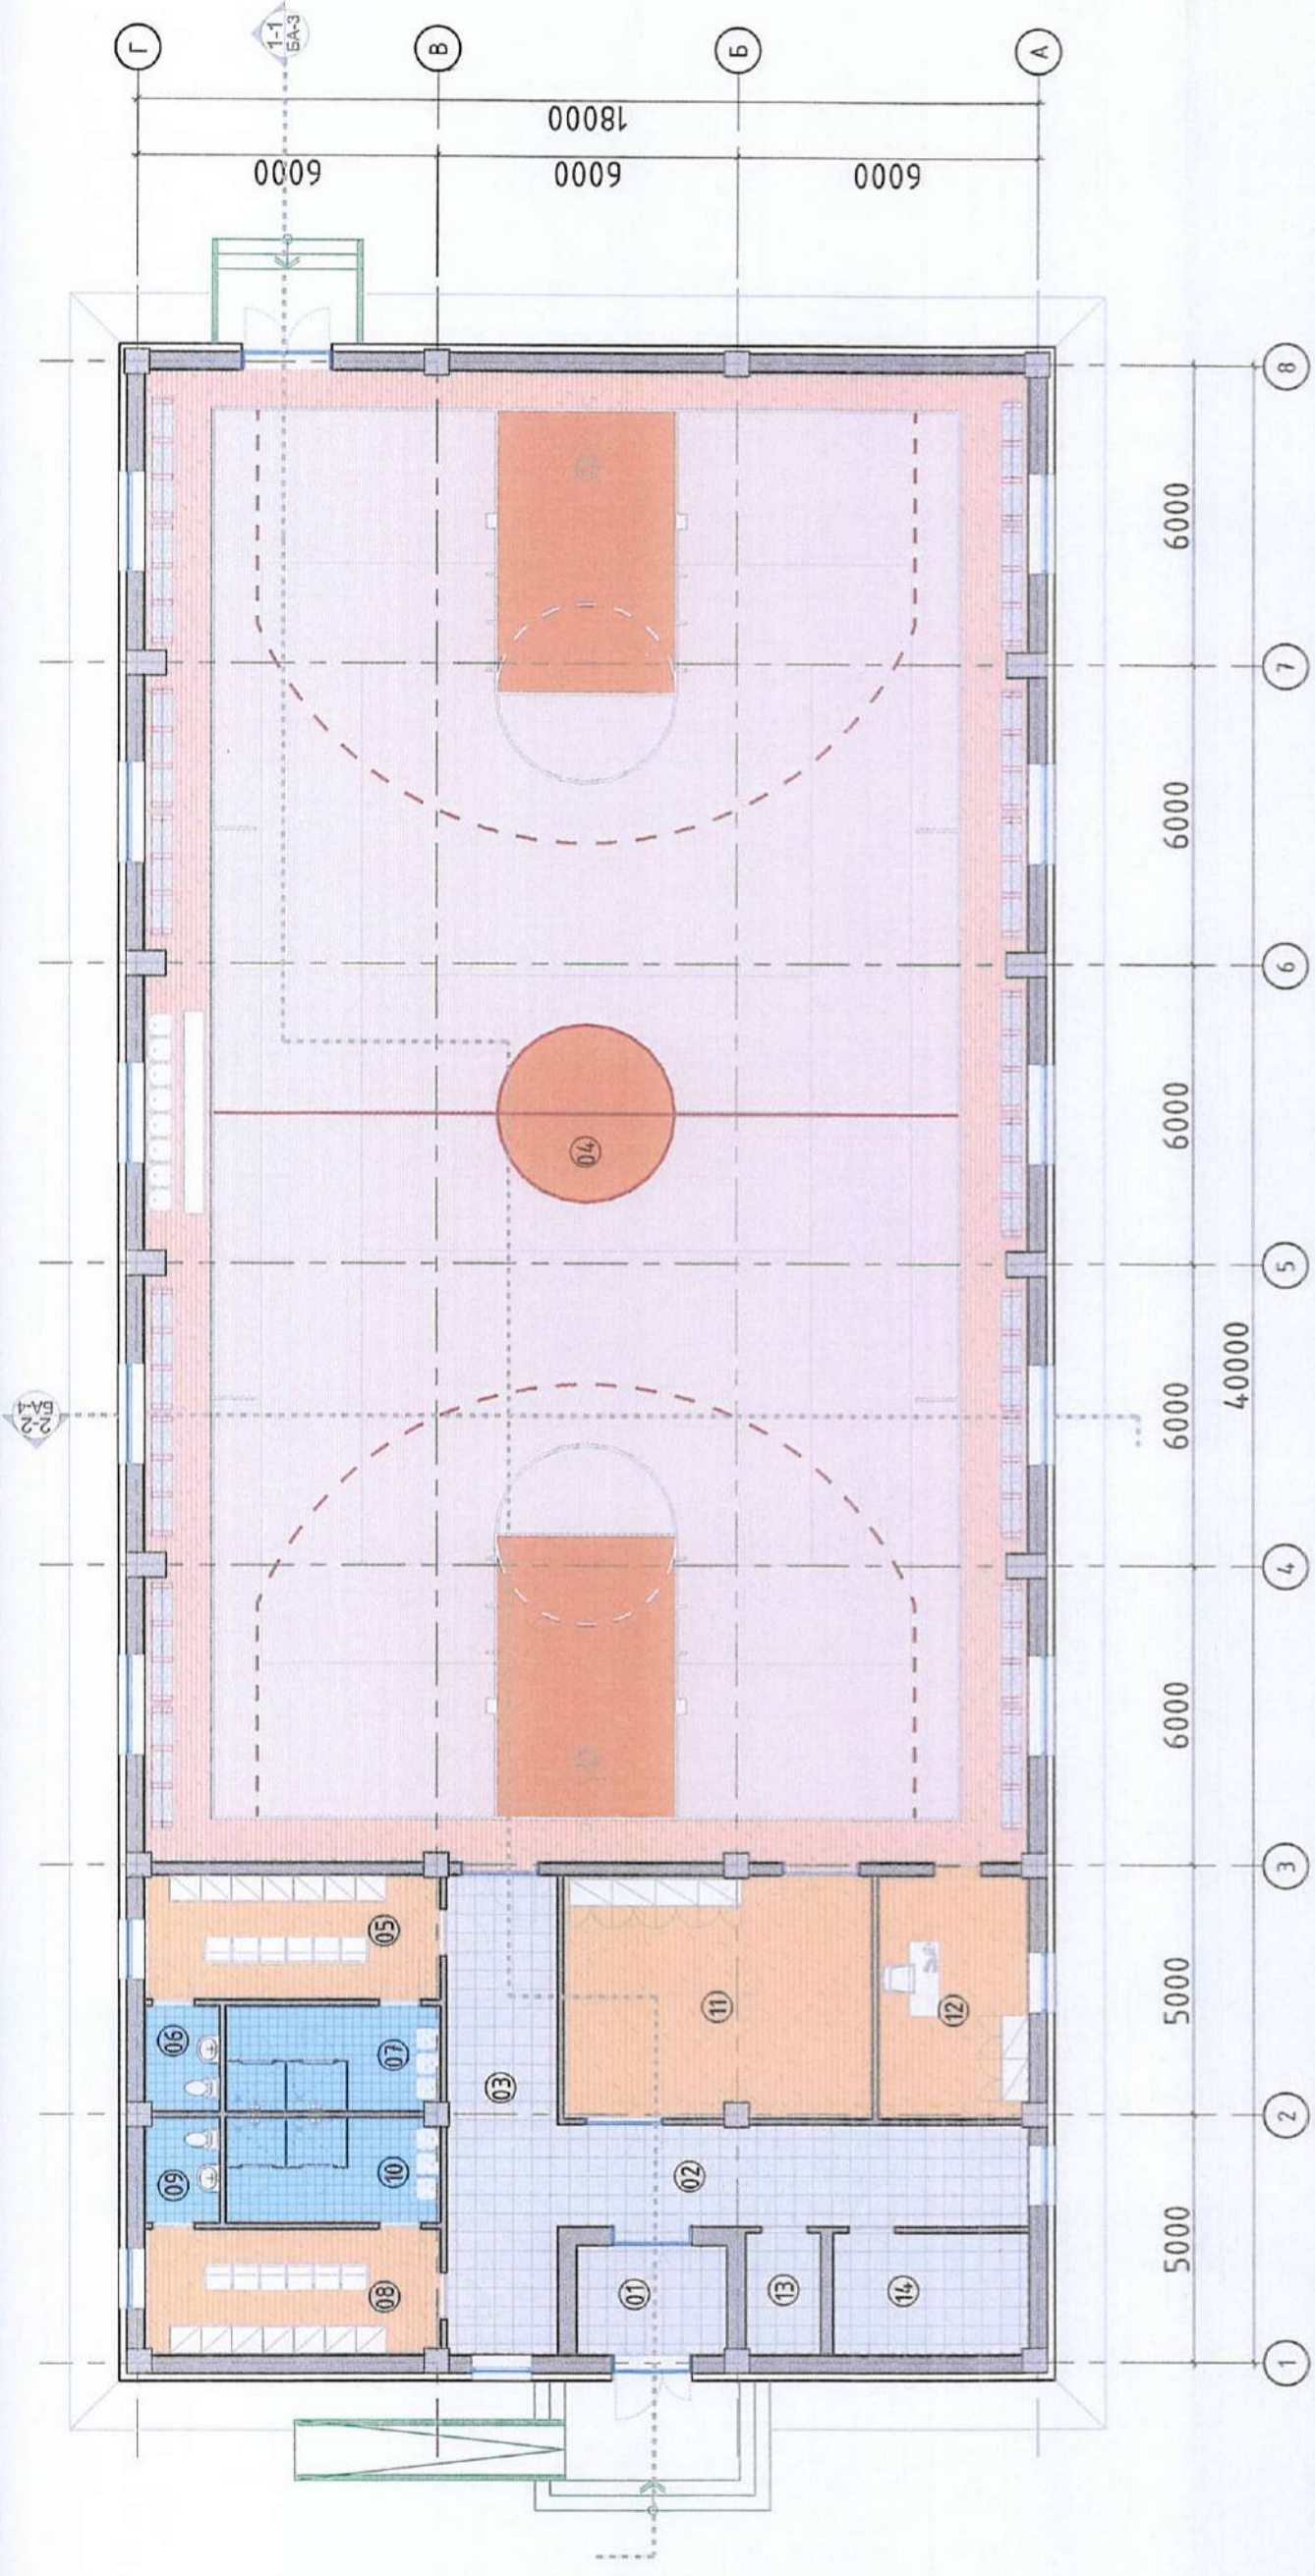

Өрөөний тодорхойлолт

Өрөөний дугаар	Өрөөний нэр	Талбай, м ²
01	Гонх	6.6
02	Хонгил	19.3
03	Хонгил	21.3
04	Спорт заал	524.0
05	Хүбцэс солих өрөө /эм/	14.8
06	Ариун цэврийн өрөө /эм/	3.1
07	Шүршүүр	9.0
08	Хүбцэс солих өрөө /эр/	14.8
09	Ариун цэврийн өрөө /эр/	3.1
10	Шүршүүр	9.0
11	Тоног төхөөрөмжийн агуулах	29.9
12	Дасгалжуулагчийн өрөө	14.6
13	Цахилгаан самбарын өрөө	3.6
14	Дулааны үзель	9.6
НИЙТ:		682.7



Тэмдэглэгээ:

- Заал
- Заал
- Хонгил, техникийн өрөөнүүд
- Дасгалжуулагч, хувцас солих өрөө, агуулах
- Шүршүүр, Ариун цэврийн өрөө

$S_{total} = 682.7 \text{ м}^2$

- Барилгын хийц:
- Үндсэн хийц: Төмөр бетон карказ
 - Хучилт: Төмөр бетон хавтан хучилт, Метал ферм
 - Гадна хана: 360мм хөнгөнблок, 150мм хөвсөнцөр дулаалга, Чулуун будаг
 - Дотор хана: 250мм, 120мм-ын тоосгон хана
 - Дээвэр: Хар цаасан хуйлмал хавтгай дээвэр

"ДУНД СУРГУУЛИЙН СПОРТ ЗААЛНЫ БАРИЛГЫН НЭГ МАЯГИЙН ЗУРАГ 720м ² /Давтан хэрэглэх/	НЭР	ГАРЫН ҮСЭГ	ЗАГВАР ЗУРАГ
"Алтайн газрын хүч" ХХК-ийн захирал	С.Бямбасүрэн		M1:150
Архитектор	Г.Хонгорзул		Хуудас 09
Барилга, барилгын материалын үйлдвэрлэлийн бодлогын хэрэгжлийг зохицуулах газрын даргын үүргийг гур орлон гүйцэтгэгч	Д.Гантулга		2021 он

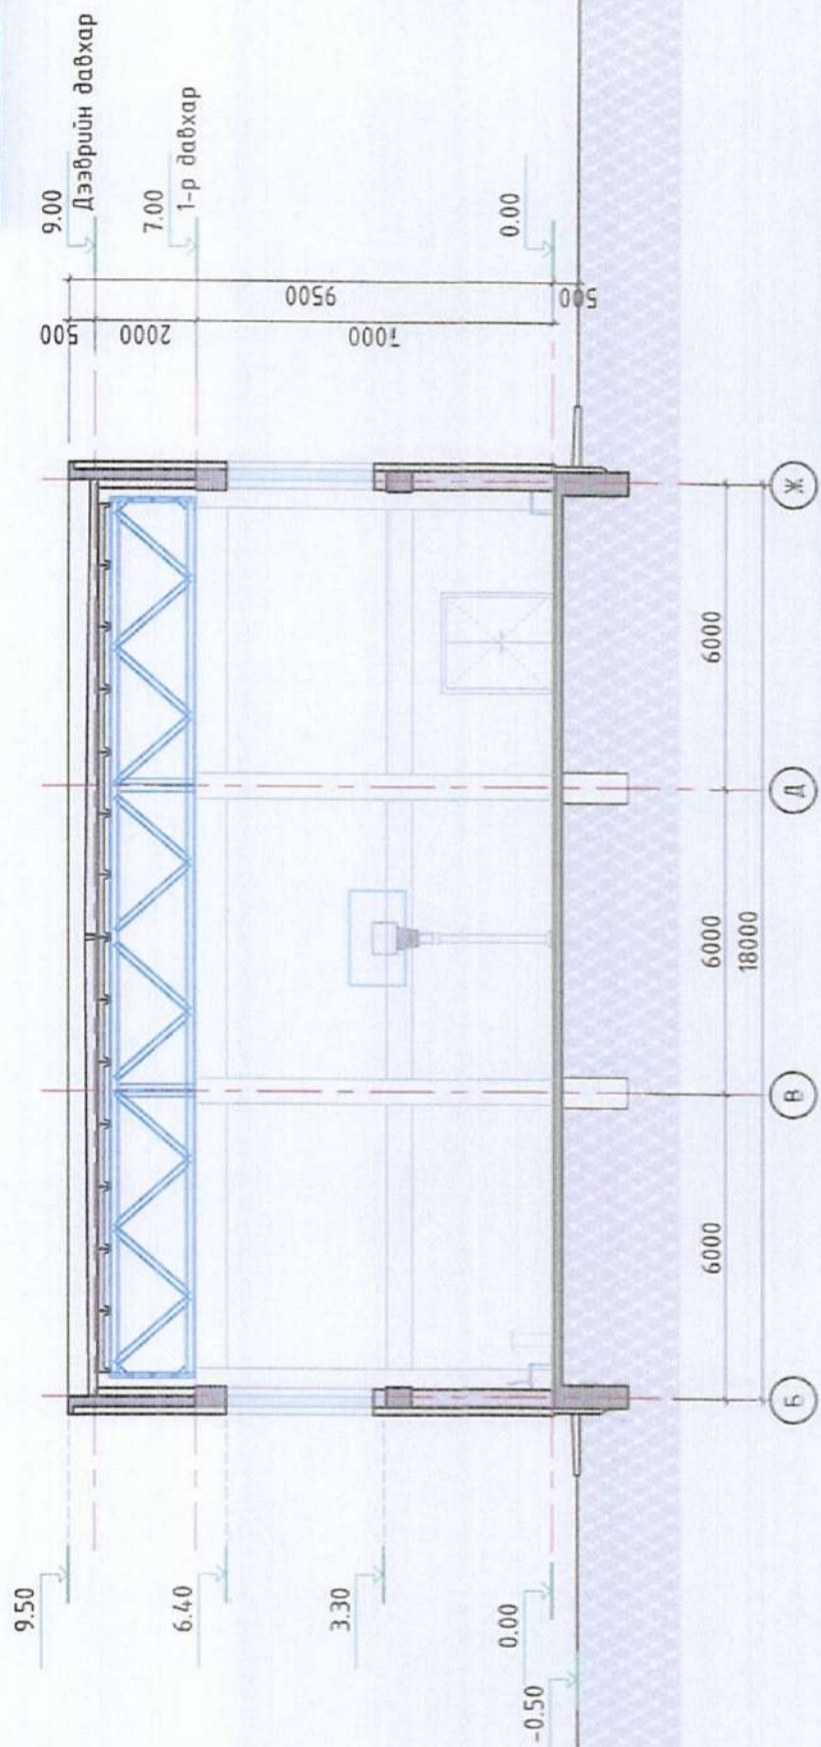
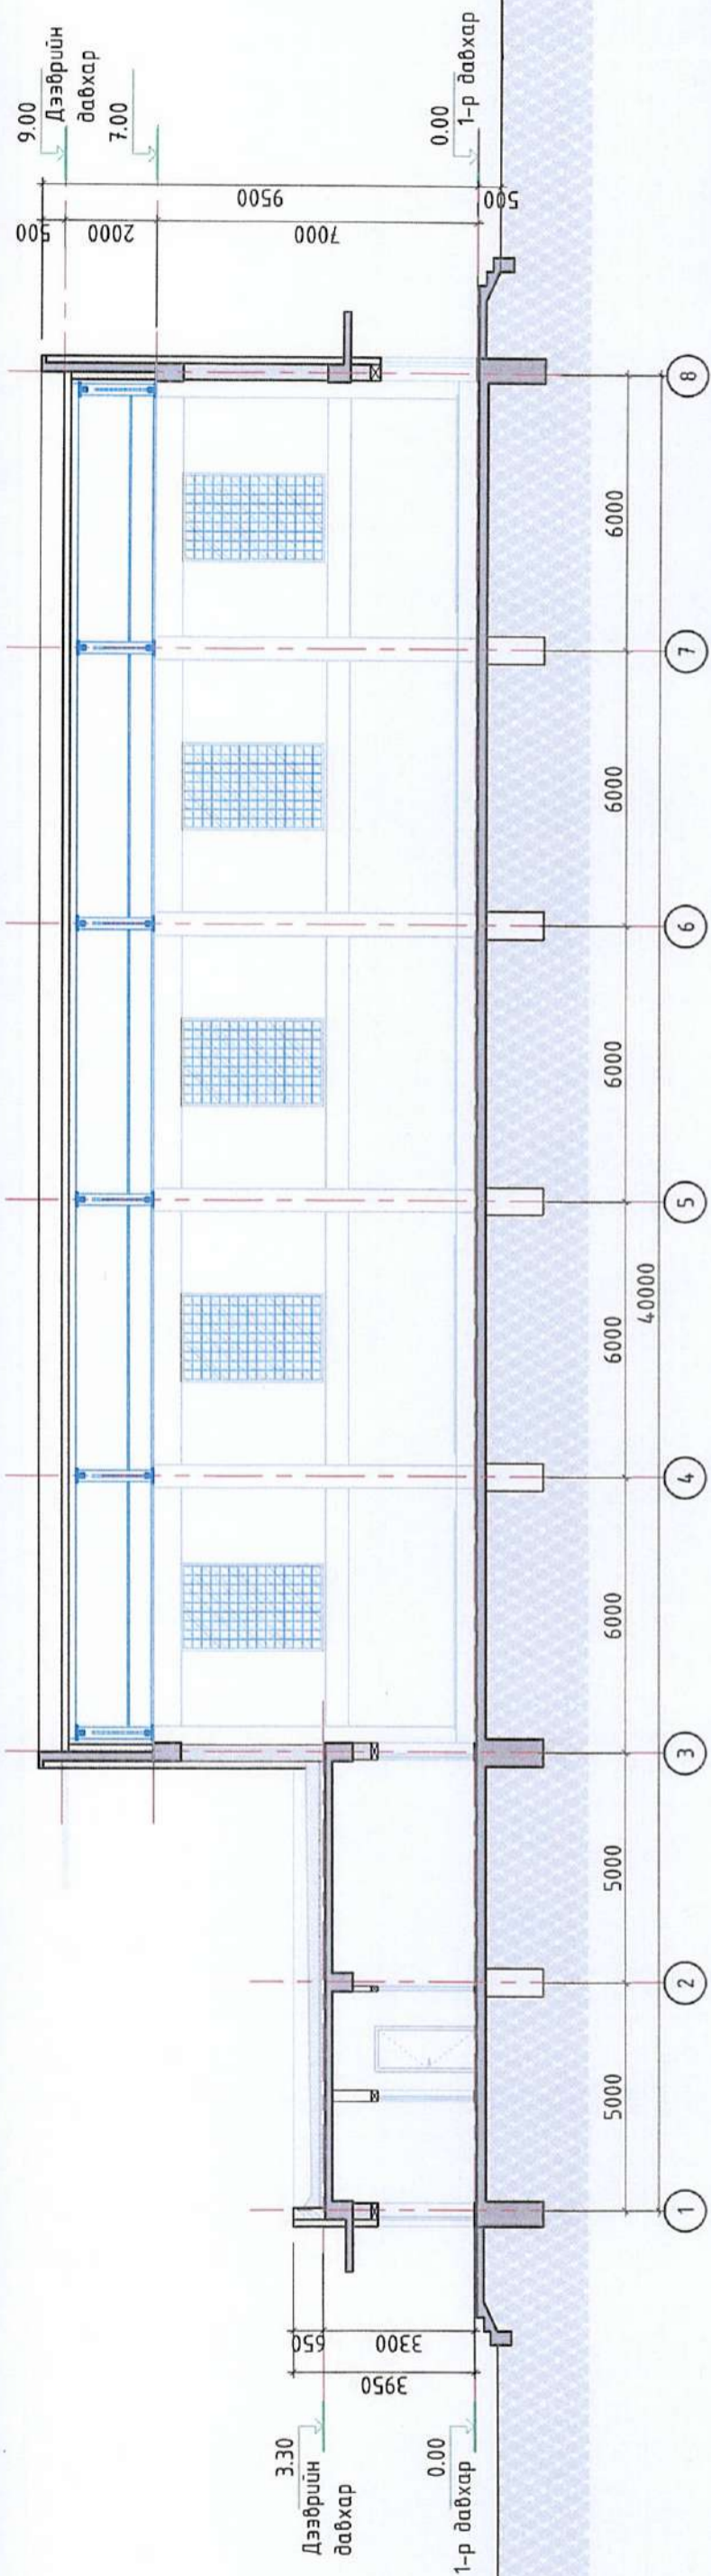


Материалын гэмдэглэгээ:




- Хөөсөнцөр дулаалага
- Хөнгөн блок
- Тоосгон өрлөг
- Бетон


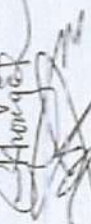
"ДУНД СУРГУУЛИЙН СПОРТ ЗААЛНЫ БАРИЛГЫН
НЭГ МАЯГИЙН ЗУРАГ 720м² /Давтан хэрэглэх/
"Алтайн газрын хүч" ХХК-ийн захирал
Архитектор
Барилга, барилгын материалын үйлдвэрлэлийн бодлогын
хэрэгжлийг зохицуулах газрын даргын үүргийг гүйцэтгэнч

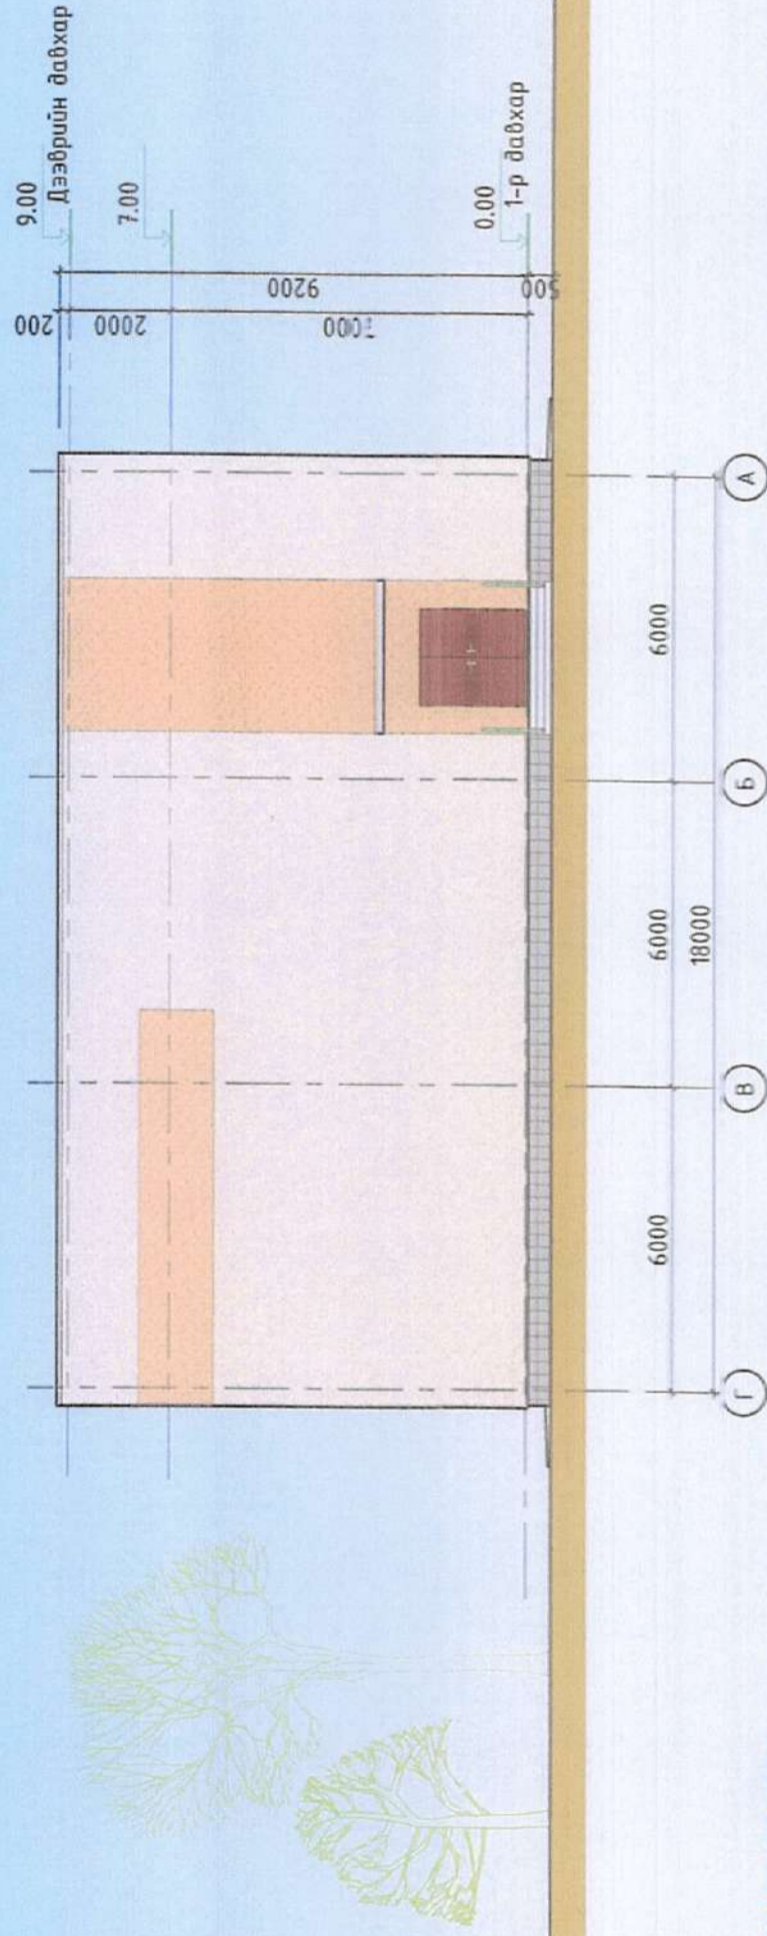
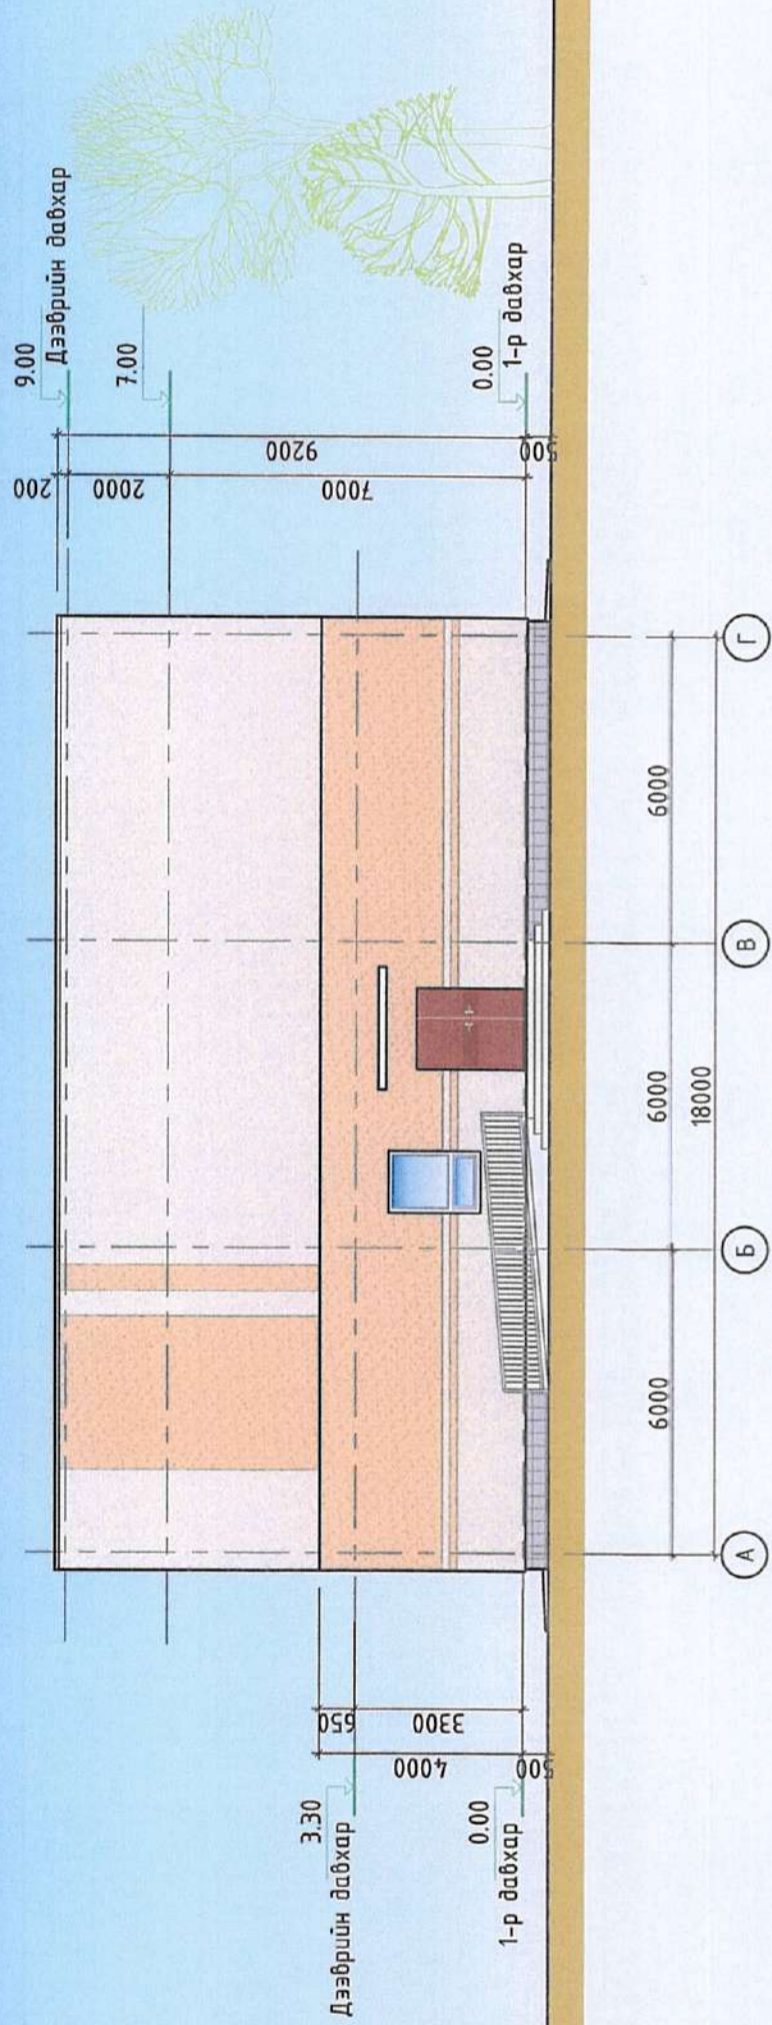
НЭР	ГАРЫН ҮСЭГ	ЗАГВАР ЗУРАГ
С.Бямбасүрэн		М1:150
Г.Хонгорзул		Хуудас 10
Д.Гантулга		2021 он



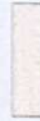


ТАНИХ ТЭМДЭГ



-  -Фасадны чулуун будаг /С-0.000, М-0.051, У-0.1451, К-0.000/
-  -Фасадны чулуун будаг /С-0.000, М-0.251, У-0.502, К-0.000/
-  -Фасадны чулуун хавтан /С-0.000, М-0.000, У-0.000, К-0.4824/

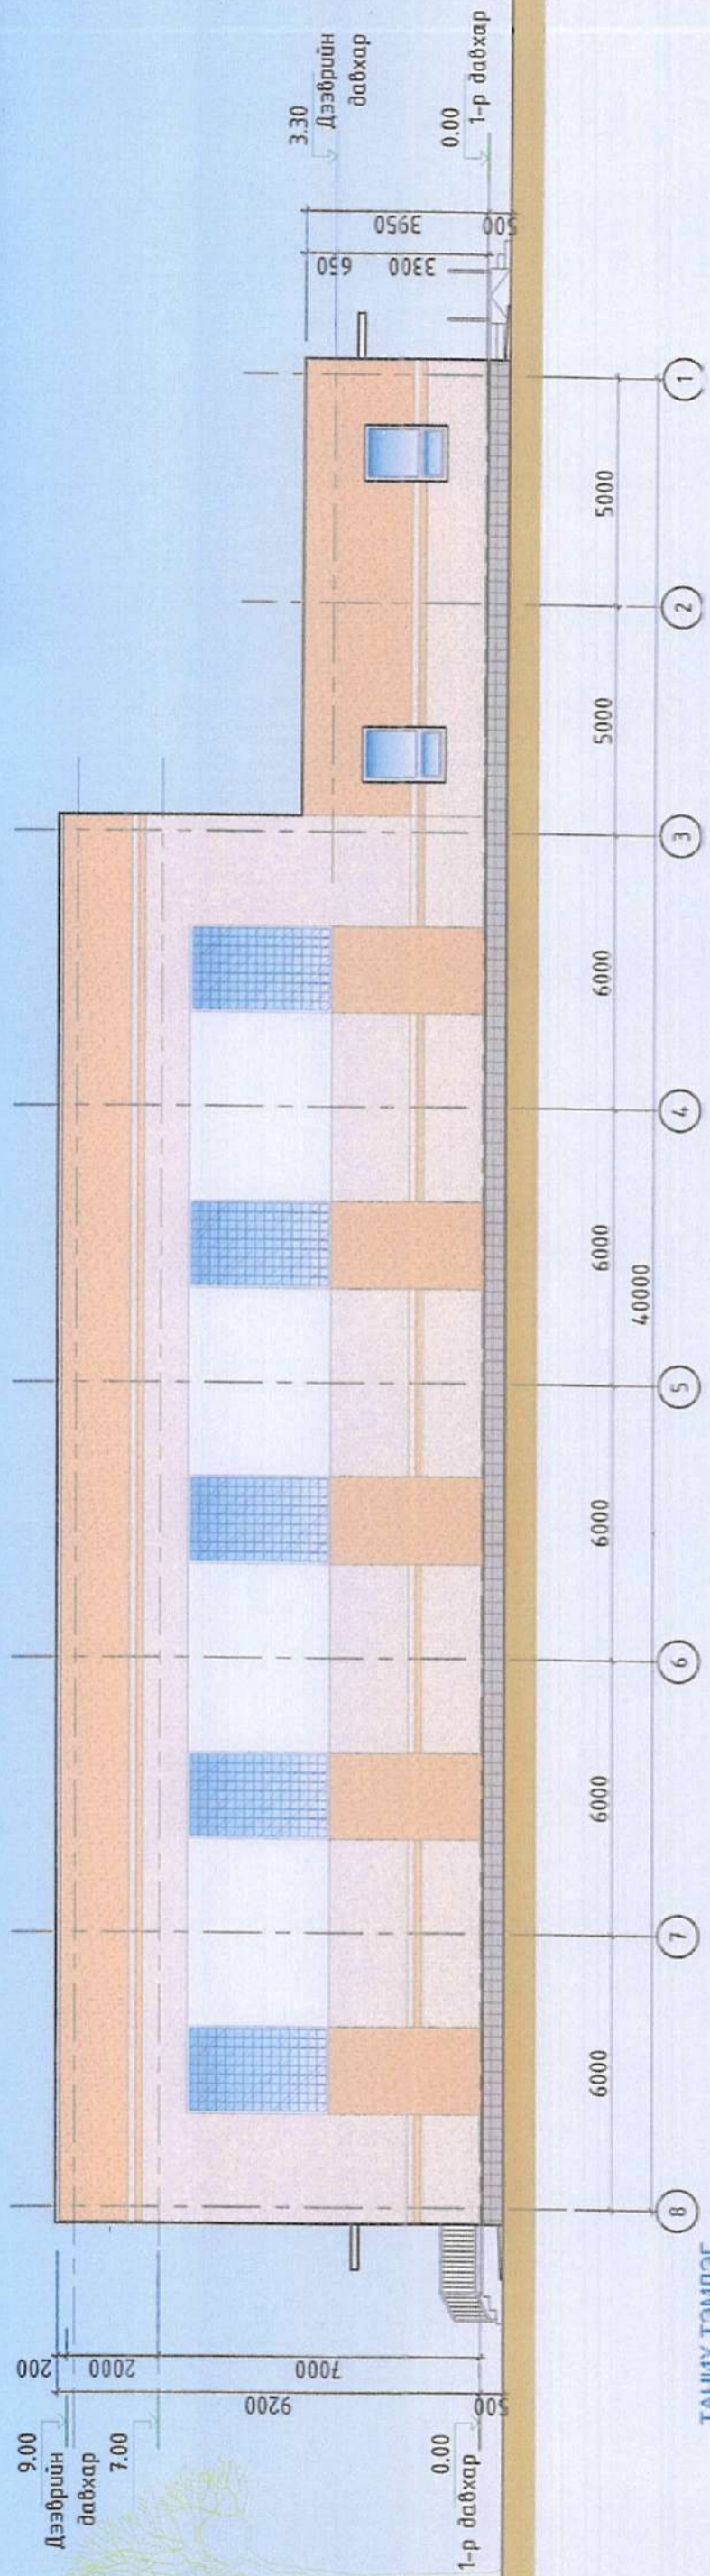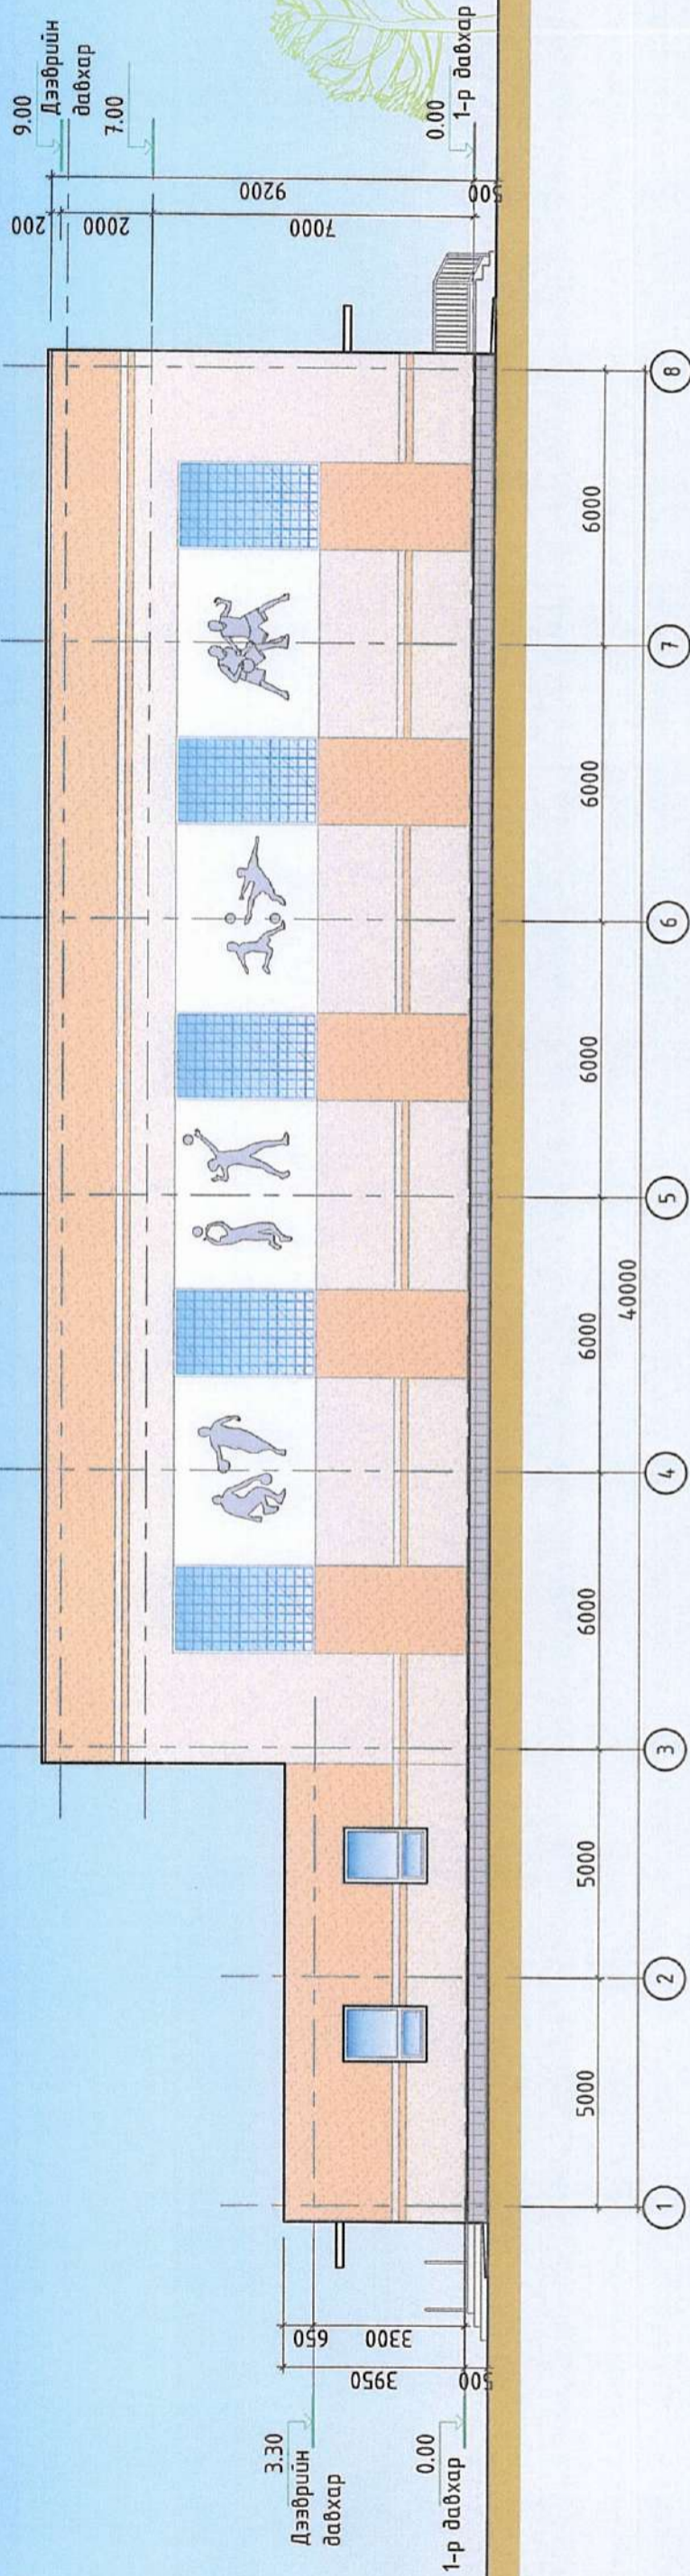"ДУНД СУРГУУЛИЙН СПОРТ ЗААЛНЫ БАРИЛГЫН НЭГ МАЯГИЙН ЗУРАГ 720м ² " /Давтан хэрэглэх/	НЭР	ГАРЫН ҮСЭГ	ЗАГВАР ЗУРАГ
"Алтайн газрын хүч" ХХК-ийн захирал	С.Бямбасүрэн		М1:150
Архитектор	Г.Хонгорзул		Хуудас 11
Барилга, барилгын материалын үйлдвэрлэлийн бүлэгийн хэрэгжлийг зохицуулах газрын даргын үүргийг гүйцэтгэгч	Д.Гантулга		2021 он

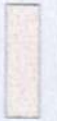

ТАНИХ ТЭМДЭГ

-  -Фасадны чулуун будаг /С-0.000, М-0.051, Ү-0.1451, К-0.000/
-  -Фасадны чулуун будаг /С-0.000, М-0.251, Ү-0.502, К-0.000/
-  -Фасадны чулуун хавтан /С-0.000, М-0.000, Ү-0.000, К-0.4824/

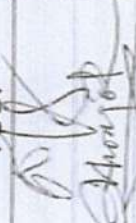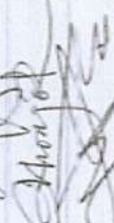
"ДҮНД СУРГУУЛИЙН СПОРТ ЗААЛНЫ БАРИЛГЫН НЭГ МАЯГИЙН ЗУРАГ 720м ² " /Давтан хэрэглэх/		НЭР	ГАРЫН ҮСЭГ	ЗАГВАР ЗУРАГ
"Алтайн газрын хүч" ХХК-ийн захирал		С.Бямбасүрэн		М1:150
Архитектор		Г.Хонгорзул		Хуудас 12
Барилга, барилгын материалын үйлдвэрлэлийн бүтээгдэхүүн хэрэгжлийг зохицуулах газрын даргын үүргийг гүйцэтгэгч		Д.Гантулга		2021 он

Харагдах байдал



Увс аймаг Өмнөговь сум Спорт заалны барилга	НЭР	ГАРЫН ҮСЭГ	ЗАГВАР ЗУРАГ
"Болор төсөл" ХХК-ий захирал	Д.Гэрэлт-Од	<i>[Signature]</i>	М1:1000
Архитектор	Д.Ганбат	<i>[Signature]</i>	Хуудас
Аймгийн ХБТХОХ-ийн дарга	Б.Баттогтох	<i>[Signature]</i>	2023 он 11 сар
		СИГА.0029	8 АЗ

Харагдах байдал

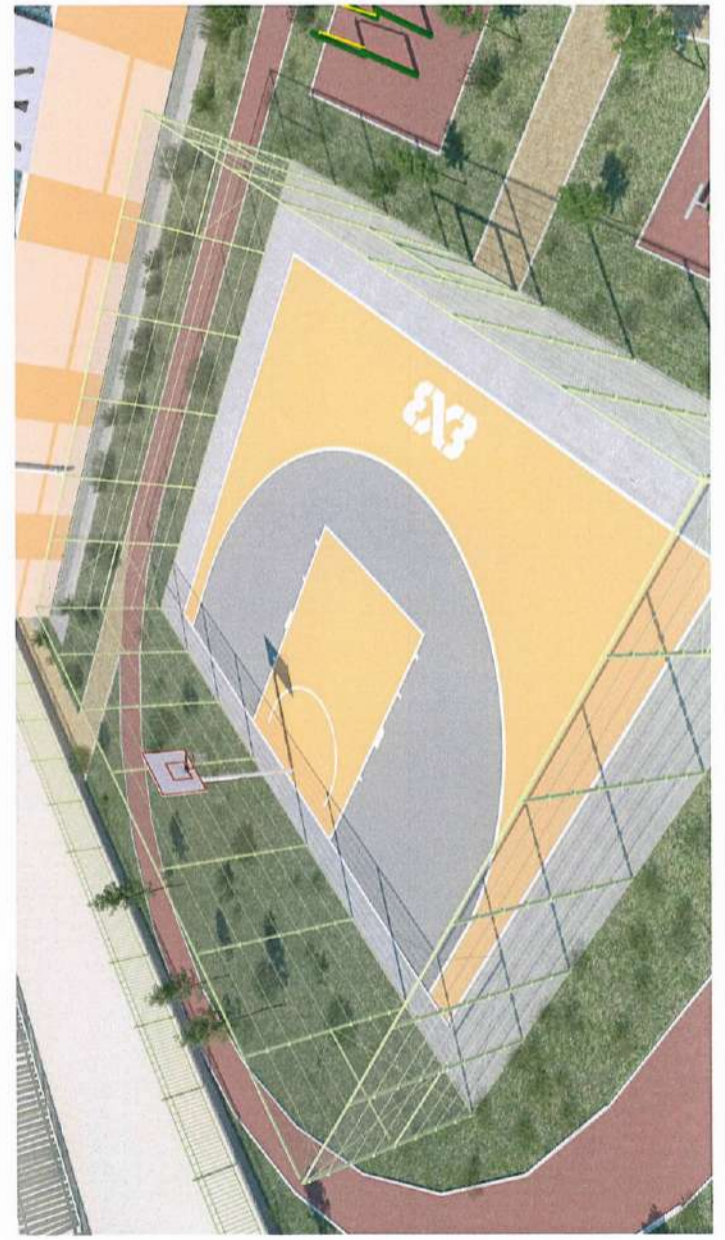

Увс аймаг Өмнөговь сум Спорт заалны барилга	НЭР	ГАРЫН ҮСЭГ	ЗАГВАР ЗУРАГ
"Болор төсөл" ХХК-ий захирал	Д.Гэрэлт-Од	<i>[Signature]</i>	M1:100
Архитектор	Д.Ганбат	<i>[Signature]</i>	Хуудас....
Аймгийн ХБТХОХ-ийн дарга	Б.Баттогтох	<i>[Signature]</i>	2023 он 11 сар
5	7	8	A3

Харагдах даудал



Увс аймаг Өмнөговь сум Спорт заалны барилга	НЭР	ЗАГВАР ЗУРАГ
"Болор төсөл" ХХК-ий захирал	Д.Гэрэлт-Од	М1:100
Архитектор	Д.Ганбат	Хуудас ...
Аймгийн ХБТХОХ-ийн дарга	Б.Баттогтох	2023 он 11 сар
	7	8
	6	А3

ХАРАГДАХ БАЙДАЛ



Барилгын загвар зургийн бүрдэл		
Д/д	Хуудасны нэр	Хуудасны марк
1	Нүүр хуудас	Загвар зураг
2	Тайлбар бичиг	Загвар зураг
3	Концепц	Загвар зураг
4	Ерөнхий төлөвлөгөө - 1	Загвар зураг
5	Ерөнхий төлөвлөгөө - 2	Загвар зураг
6	Харагдах байдал /1-р хувилбар/	Загвар зураг
7	Харагдах байдал /2-р хувилбар/	Загвар зураг
8	Хөдөлгөөний схем	Загвар зураг
9	Хөдөлгөөний схем - 2	Загвар зураг
10	Байгуулалт	Загвар зураг
11	Оглол 1-1, 2-2	Загвар зураг
12	Нүүр тал, Ар тал	Загвар зураг
13	Хажуу талууд	Загвар зураг

Барилгын техник эдийн засгийн үзүүлэлт			
Д/д	Үзүүлэлтийн нэр	Хэмжих нэгж	Үзүүлэлт
1	Давхрын тоо	Тоо	Зоорьгүй, 1 давхар
2	Хүчин чадал	м2	720
3	Барилгажилтын талбай	м2	785.29
4	Ажлын талбай	м2	682.21
5	Ашигтай талбай	м2	640.17
6	Барилгын нийт талбай	м2	720.0
7	Барилгын эзлэхүүн	м3	6393.16
8	K1 = S аж/ S аш	-	1.07
9	K2 = V ба/ S нийт	-	9.99

ТАЙЛБАР:

БАЙРШИЛ:

Төлөвлөж буй 40.0x18.0м-н харьцаатай спорт заалны барилга нь зураг төслийн даалгаварын дагуу нэг маягийн давтан хэрэглэгдэх зураг байна.

ҮНДЭСЛЭЛ:

40.0x18.0м харьцаатай спорт заалны барилгын нэг маягийн зураг төслийг гүйцэтгэх зөвлөх үйлчилгээний Барилга, хот байгуулалтын яамтай байгуулсан 2021 оны 02 сарын 05-ны өдрийн дугаар 2021/61 тоот гэрээ, Барилга, хот байгуулалтын яамны боловсруулсан 2020 оны 11 сарын 18-ны өдрийн дугаар 2020/62 тоот зургийн даалгавар, холбогдох бичиг баримтуудыг үндэслэн зураг төслийн "Алтайн газрын хүч"ХХК-д 2021 оны 03-р сард боловсруулав.

АРХИТЕКТУР ТӨЛӨВЛӨЛТИЙН ШИЙДЭЛ:

Нэг маягийн ерөнхий төлөвлөгөөнд төлөвлөж буй спорт заалны барилгыг одоо байгаа сургуулийн барилгатай хүзүүвчээр холбох байдлаар төлөвлөв. Мөн тухайн спорт заалны барилга бие даасан байдлаар төлөвлөх боломжтой. Техникийн нөхцөлөөс хамаарч хангагч байгууллагуудын инженерийн хангамжийн барилга байгууламжуудыг тухайн үед нь шийдвэрлэнэ. Үүнд: Дулаан болон цахилгааны дэд өртөө, цэвэр бохир усны хангамж зэрэг орно. Спорт заалны эдэлбэр газрыг сонгохдоо дараах БНБД, стандартыг үндэслэл болгоно. Үүнд: Хот, тосгоны төлөвлөлт, барилгажилт БНБД 30-01-04, Сургалт хүмүүжлийн барилгын зураг төсөл зохиох нэгдсэн норм БНБД II-66-88, Сургалт хүмүүжлийн барилгын орчны эрүүл ахуйн шаардлага MNS6799:2019, ЕБС-ийн орчны аюулгүй байдал MNS6782:2019 1-р давхар:

Энэ давхаргт спорт заал болон туслах өрөө тасалгаанууд байх ба үүнд: Эрэгтэй хувцас солих өрөө, эрэгтэй ариун цэврийн өрөө, эмэгтэй хувцас солих өрөө, эмэгтэй ариун цэврийн өрөө, гонх, хонгил, дулааны уэль, цахилгааны шитний өрөөнүүд болон дасгалжуулагчийн өрөө, тоног төхөөрөмж хадгалах агуулахын өрөө байна.

"ДУНД СУРГУУЛИЙН СПОРТ ЗААЛНЫ БАРИЛГЫН НЭГ МАЯГИЙН ЗУРАГ 720м ² " /Давтан хэрэглэх/	НЭР	ГАРЫН ҮСЭГ	ЗАГВАР ЗУРАГ
"Алтайн газрын хүч" ХХК-ийн захирал	С.Бямбасүрэн		M1:500
Архитектор	Г.Хонгорзул		Хуудас 01
Барилга, барилгын материалын үйлдвэрлэлийн бодлогын хэрэгжлийг зохицуулах газрын даргын үргийг түр орлон гүйцэтгэх	Д.Гантулга		2021 он



<p>"ДУНД СУРГУУЛИЙН СПОРТ ЗААЛНЫ БАРИЛГЫН НЭГ МАЯГИЙН ЗУРАГ 720м²" /Давтан хэрэглэх/</p>	<p>НЭР</p>	<p>ГАРЫН ҮСЭГ</p>	<p>ЗАГВАР ЗУРАГ</p>
<p>"Алтайн газрын хүч" ХХК-ийн захирал</p>	<p>С.Бямбасүрэн</p>	<p><i>[Signature]</i></p>	<p>M1:-</p>
<p>Архитектор</p>	<p>Г.Хонгорзул</p>	<p><i>[Signature]</i></p>	<p>Хуудас 02</p>
<p>Барилга, барилгын материалын үйлдвэрлэлийн бодлогын хэрэгжүүлэх үйлдвэрлэлийн газрын даргын үүргийг гүйцэтгэн гүйцэтгэн.</p>	<p>Д.Гантулга</p>	<p><i>[Signature]</i></p>	<p>2021 он</p>


ЗӨВШӨӨРСӨН:

Барилга, Хот Байгуулалтын Яамны
Төрийн нарийн бичгийн дарга
С.МАГНАЙСҮРЭН

Боловсрол, Шинжлэх Ухааны Яамны
Төрийн нарийн бичгийн дарга
Д.БАТБААТАР

ҮНДЭСЛЭЛ:

- Монгол улсын 2020 оны төсвийн тухай хууль;
- Барилга, хот байгуулалтын сайдын 2020 оны 169 дүгээр тушаалын нэгдүгээр хавсралт;
- Хот тосгоны төлөвлөлт, барилгажилтын норм ба дүрэм БНБД 30.01.04-ийн 2.1, 5.4, 5.5, 6.36 зүйлийг үндэслэн ерөнхий төлөвлөгөөний зургийг гүйцэтгэв.
- Барилга, Хот Байгуулалтын Яамнаас боловсруулсан 2020 оны 11-р сарын 18 ны өдрийн 2020/162 дугаартай Дунд сургуулийн Спорт заалны зориулалттай барилгын НЭГ МАЯГ-ийн зураг төслийн даалгавар;

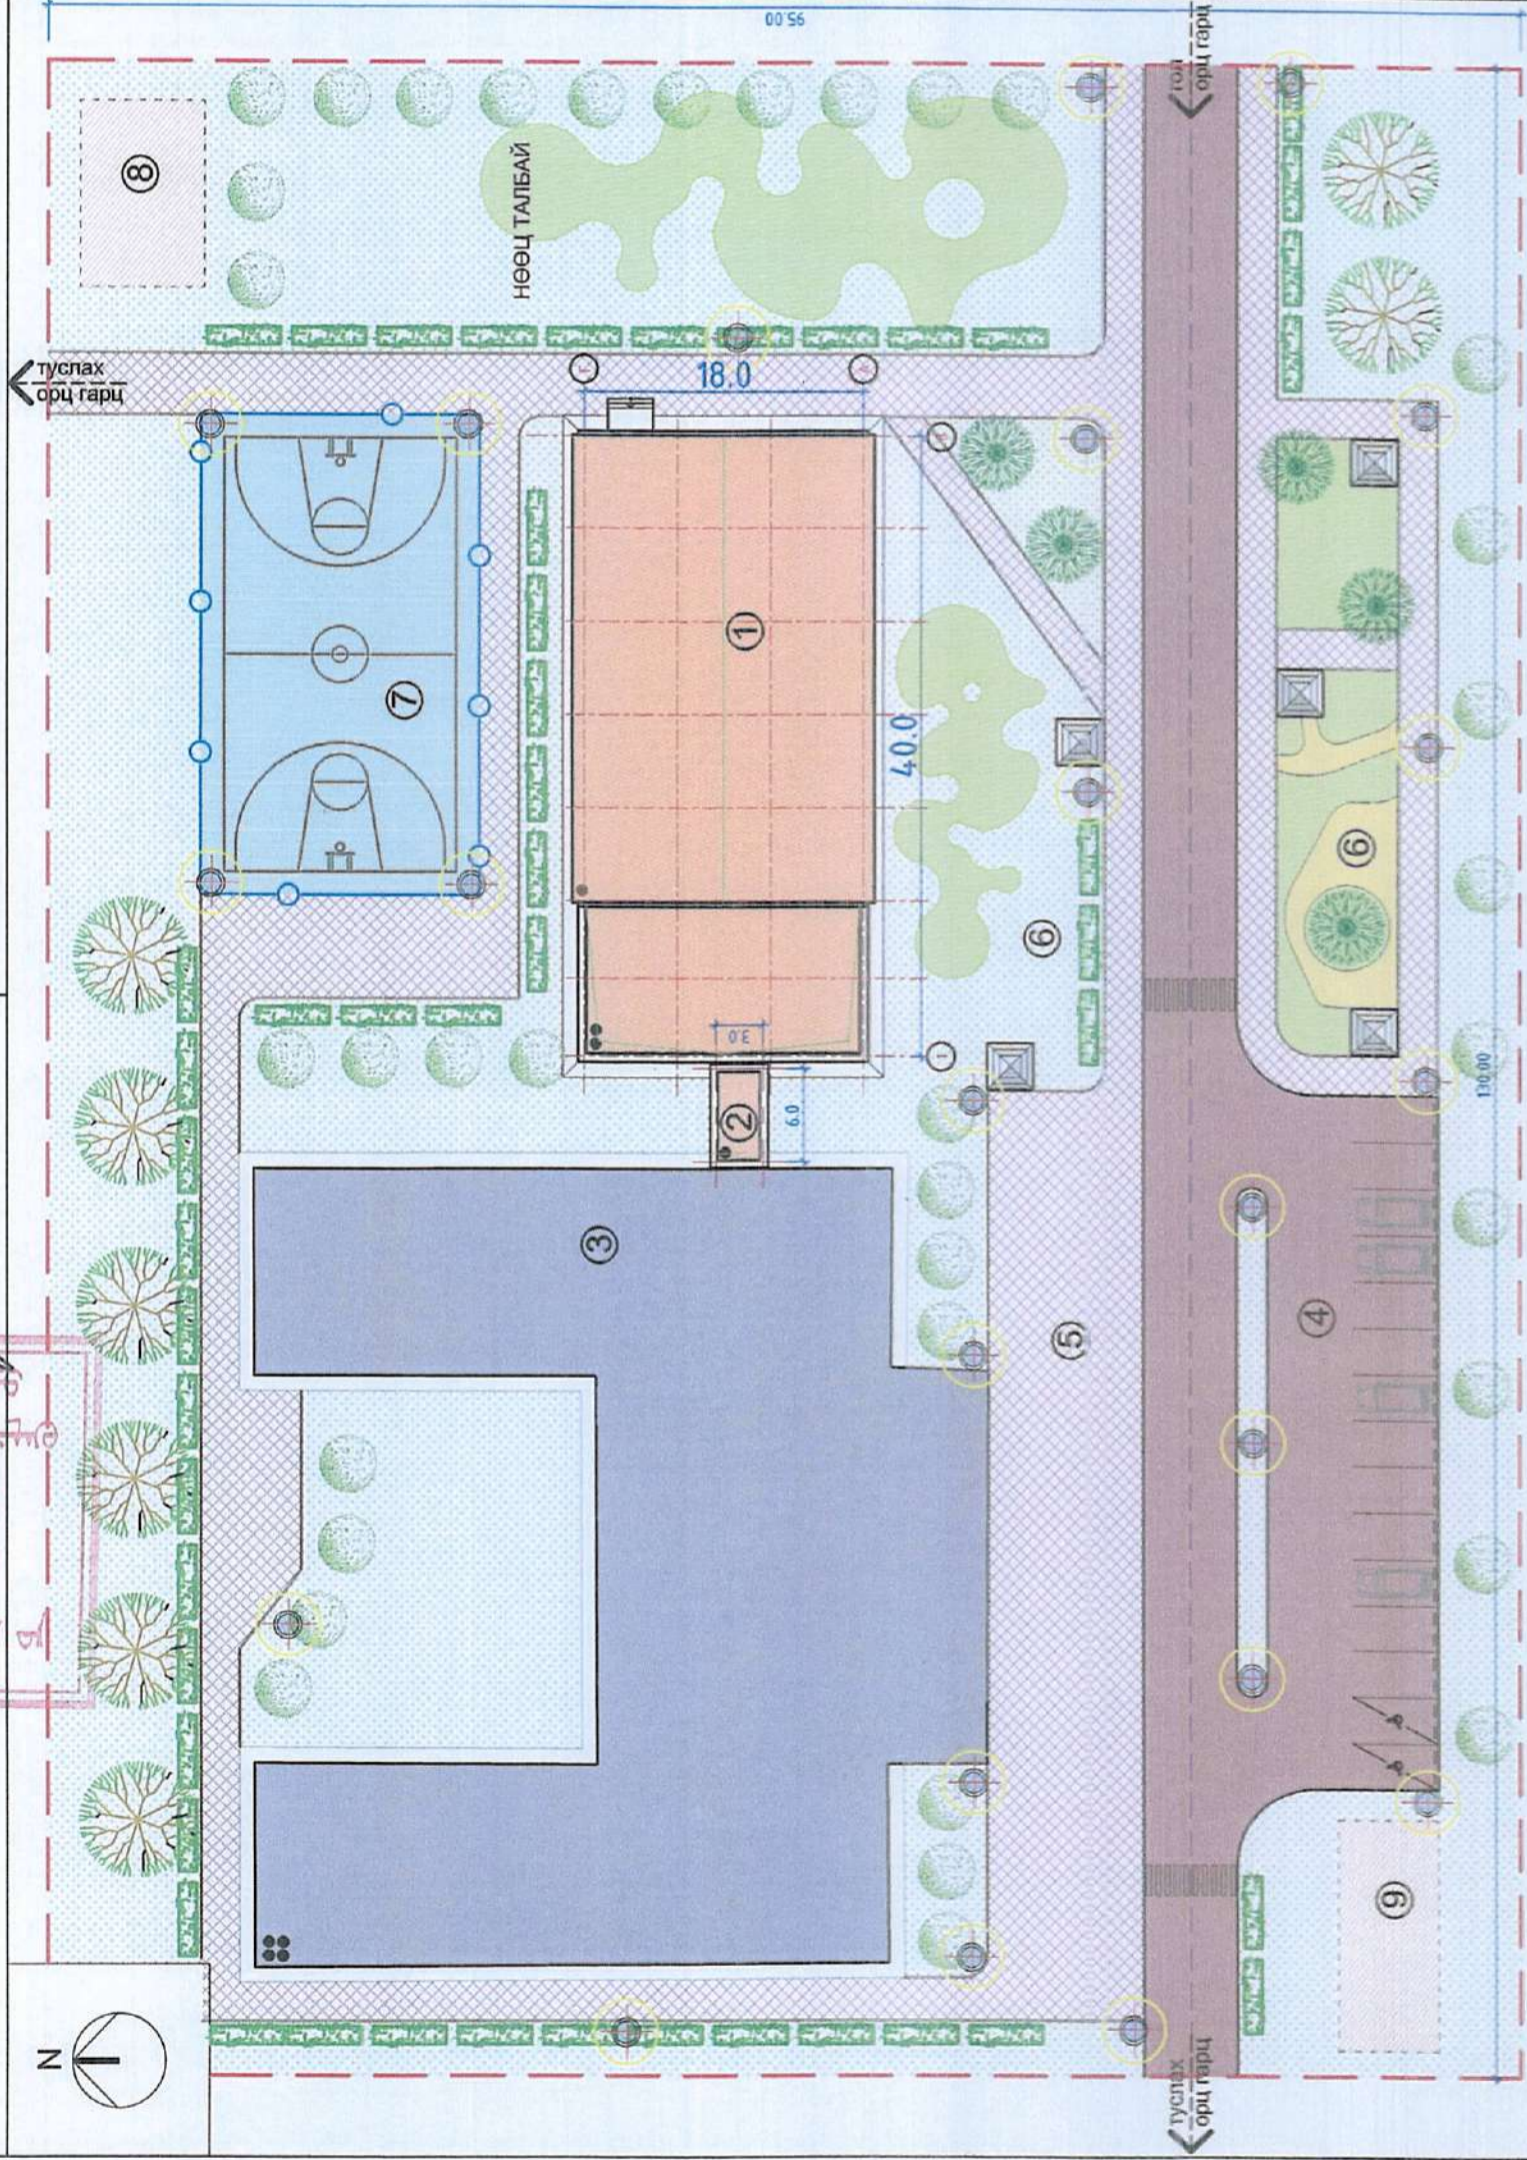

ТАНИХ ТЭМДЭГ

- Төлөвлөж буй барилга, байгууламж
- Төлөвлөж буй авто зам
- Төлөвлөж буй явган хүний зам
- Төлөвлөж буй ногоон байгууламж
- Архитектур төлөвлөлтийн даалгаврын схемийн хил хязгаар
- Одоо байгаа барилга

ТАЙЛБАР:

- Нэг маягын ерөнхий төлөвлөгөөнд төлөвлөж буй Спорт заалны барилгыг одоо байгаа сургуулийн барилгатай хүүвчээр холбогдох байдлаар төлөвлөв. Мөн тухайн Спорт заалны барилга нь бие даасан байдлаар төлөвлөгдөх боломжтой.
- Техникийн нөхцлөөс хамаарч хангагч байгууллагуудын инженерийн хангамжийн барилга байгууламжуудыг тухайн үед нь шийдвэрлэнэ. Үүнд: Дулаан болон цахилгааны дэд өртөө, цэвэр бохир усны хангамж, инженерийн бэлтгэл хангамж тус тус орно.
- Спорт заалны эдэлбэр газрыг сонгохдоо дараах норм, дүрэм, стандартыг үндэслэн сонгоно Үүнд: Хот, тосгоны төлөвлөлт, барилгажилт БНБД 30-01-04, Сургалт-хүмүүжлийн барилгын зураг төсөл зохиох нэгдсэн норм БНБД II-66-88, Сургалт хүмүүжлийн барилгын орчны эрүүл ахуйн шаардлага MNS 6799:2019, ЕБС-ийн орчны аюулгүй байдал MNS 6782:019

ТАЛБАЙН БАЛАНС:

Д/д	Зургийн нэрс	Талбай /м ²
1	Явган зам, талбай	1919.3
2	Авто зам, талбай	1310.5
3	Ногоон байгууламж	5201.6
4	Барилга байгууламж	897.9
5	Нөөц талбай	1689.2
6	Эдэлбэр газар	12350.0

"ДУНД СУРГУУЛИЙН СПОРТ ЗААЛНЫ БАРИЛГЫН
НЭГ МАЯГИЙН ЗУРАГ 720м² /Давтан хэрэглэх/
"Алтайн газрын хүч" ХХК-ийн захирал
Архитектор
Барилга, барилгын материалын үйлдвэрлэлийн бодлогын хэрэгжлтийг зохицуулах газрын даргын үүргийг гур орлон гүйцэтгэнэ

Хүчин чадлын мэдээлэл		Хөгжлийн бэрхшээлтэй иргэний авто зогсоол	
1	Барилгын блокын тоо	1	2
2	Барилгажих талбай	720м ²	Машин
3	Хүчин чадал <small>Лор, суралч, хүүхэд, суудал</small>	720м ²	ХБИ
4	Ил авто зогсоолын тоо	15	1
5	Далд авто зогсоолын тоо	-	-
6	Рамп, пандусын тоо	-	-
7	Сэргээгдэх эрчим хүч ашигласан эсэх	-	-
8	Шинэ, шилдэг технологи ашигласан эсэх	-	-
9	Архитектурын хэв маяг	-	Модерн

ГАРЫН ҮСЭГ	НЭР	ЗАГВАР ЗУРАГ
	С.Бямбасүрэн	M1500
	Г.Хонгорзул	Хуудас 03
	Д.Гантулга	2021 он

НЭГ МАЯГЫН ЕРӨНХИЙ ТӨЛӨВЛӨГӨӨ-2 М1:500

ҮНДЭСЛЭЛ:

- Монгол улсын 2020 оны төсвийн тухай хууль;
- Барилга, хот байгуулалтын сайдын 2020 оны 169 дүгээр тушаалын нэгдүгээр хавсралт;
- Хот тосгоны төлөвлөлт, барилгажилтын норм ба дүрэм БНБД 30.01.04-ийн 2.1, 5.4, 5.5, 6.36 зүйлийг үндэслэн ерөнхий төлөвлөгөөний зургийг гүйцэтгэв.
- Барилга, Хот Байгуулалтын Яамнаас боловруулсан 2020 оны 11-р сарын 18 ны өдрийн 2020/ 162 дугаартай Дунд сургуулийн Спорт заалны зориулалттай барилгын НЭГ МАЯГ-ийн зураг төслийн даалгавар.

Д/Д	ТОДОРХОЙЛОЛТ	ТАЙЛБАР
1	Төлөвлөж буй Спорт заалны барилга	Төлөвлөж буй
2	Төлөвлөж буй хүүзүүвчний барилга	Төлөвлөж буй
3	Сургуулийн барилга	Одоо байгаа
4	Авто зам, автомашины зогсоол	Төлөвлөж буй
5	Явган зам, Цугларах талбай	Төлөвлөж буй
6	Амрах талбай	Төлөвлөж буй
7	Биеийн тамирын талбай	Төлөвлөж буй
8	Дулааны дэд өртөө	Төлөвлөгдөх
9	Цахилгааны дэд өртөө	Төлөвлөгдөх

ТАНИХ ТЭМДЭГ


- Төлөвлөж буй барилга, байгууламж
- Төлөвлөж буй авто зам
- Төлөвлөж буй явган хүний зам
- Төлөвлөж буй ногоон байгууламж
- Архитектур төлөвлөлтийн даалгаврын схемийн хил хязгаар
- Одоо байгаа барилга

ТАЙЛБАР:

- Нэг маягын ерөнхий төлөвлөгөөнд төлөвлөж буй Спорт заалны барилгыг одоо байгаа сургуулийн барилгатай хүүзүүвчээр холбогдох байдлаар төлөвлөв. Мөн тухайн Спорт заалны барилга нь бие даасан байдлаар төлөвлөгдөх боломжтой.
- Техникийн нөхцлөөс хамаарч хангагч байгууллагуудын инженерийн хангамжийн барилга байгууламжуудыг тухайн үед нь шийдвэрлэнэ. Үүнд: Дулаан болон цахилгааны дэд өртөө, цэвэр бохир усны хангамж, инженерийн бэлтгэл хангамж тус тус орно.
- Спорт заалны эдэлбэр газрыг сонгохдоо дараах норм, дүрэм, стандартыг үндэслэн сонгоно. Үүнд: Хот, тосгоны төлөвлөлт, Барилгажилт БНБД 30-01-04, Сургалт-хүмүүжилийн барилгын зураг төсөл зохиох нэгдсэн норм БНБД II-66-88, Сургалт хүмүүжлийн барилгын орчны эрүүл ахуйн шаардлага MNS 6799:2019, ЕБС-ийн орчны аюулгүй байдал MNS 6782:2019

ТАЛБАЙН БАЛАНС:

Д/Д	Зургийн нэрс	Талбай /м²/
1	Явган зам, талбай	1919.3
2	Авто зам, талбай	1310.5
3	Ногоон байгууламж	5201.6
4	Барилга байгууламж	897.9
5	Нөөц талбай	1089.2
6	Эдэлбэр газар	1350.0

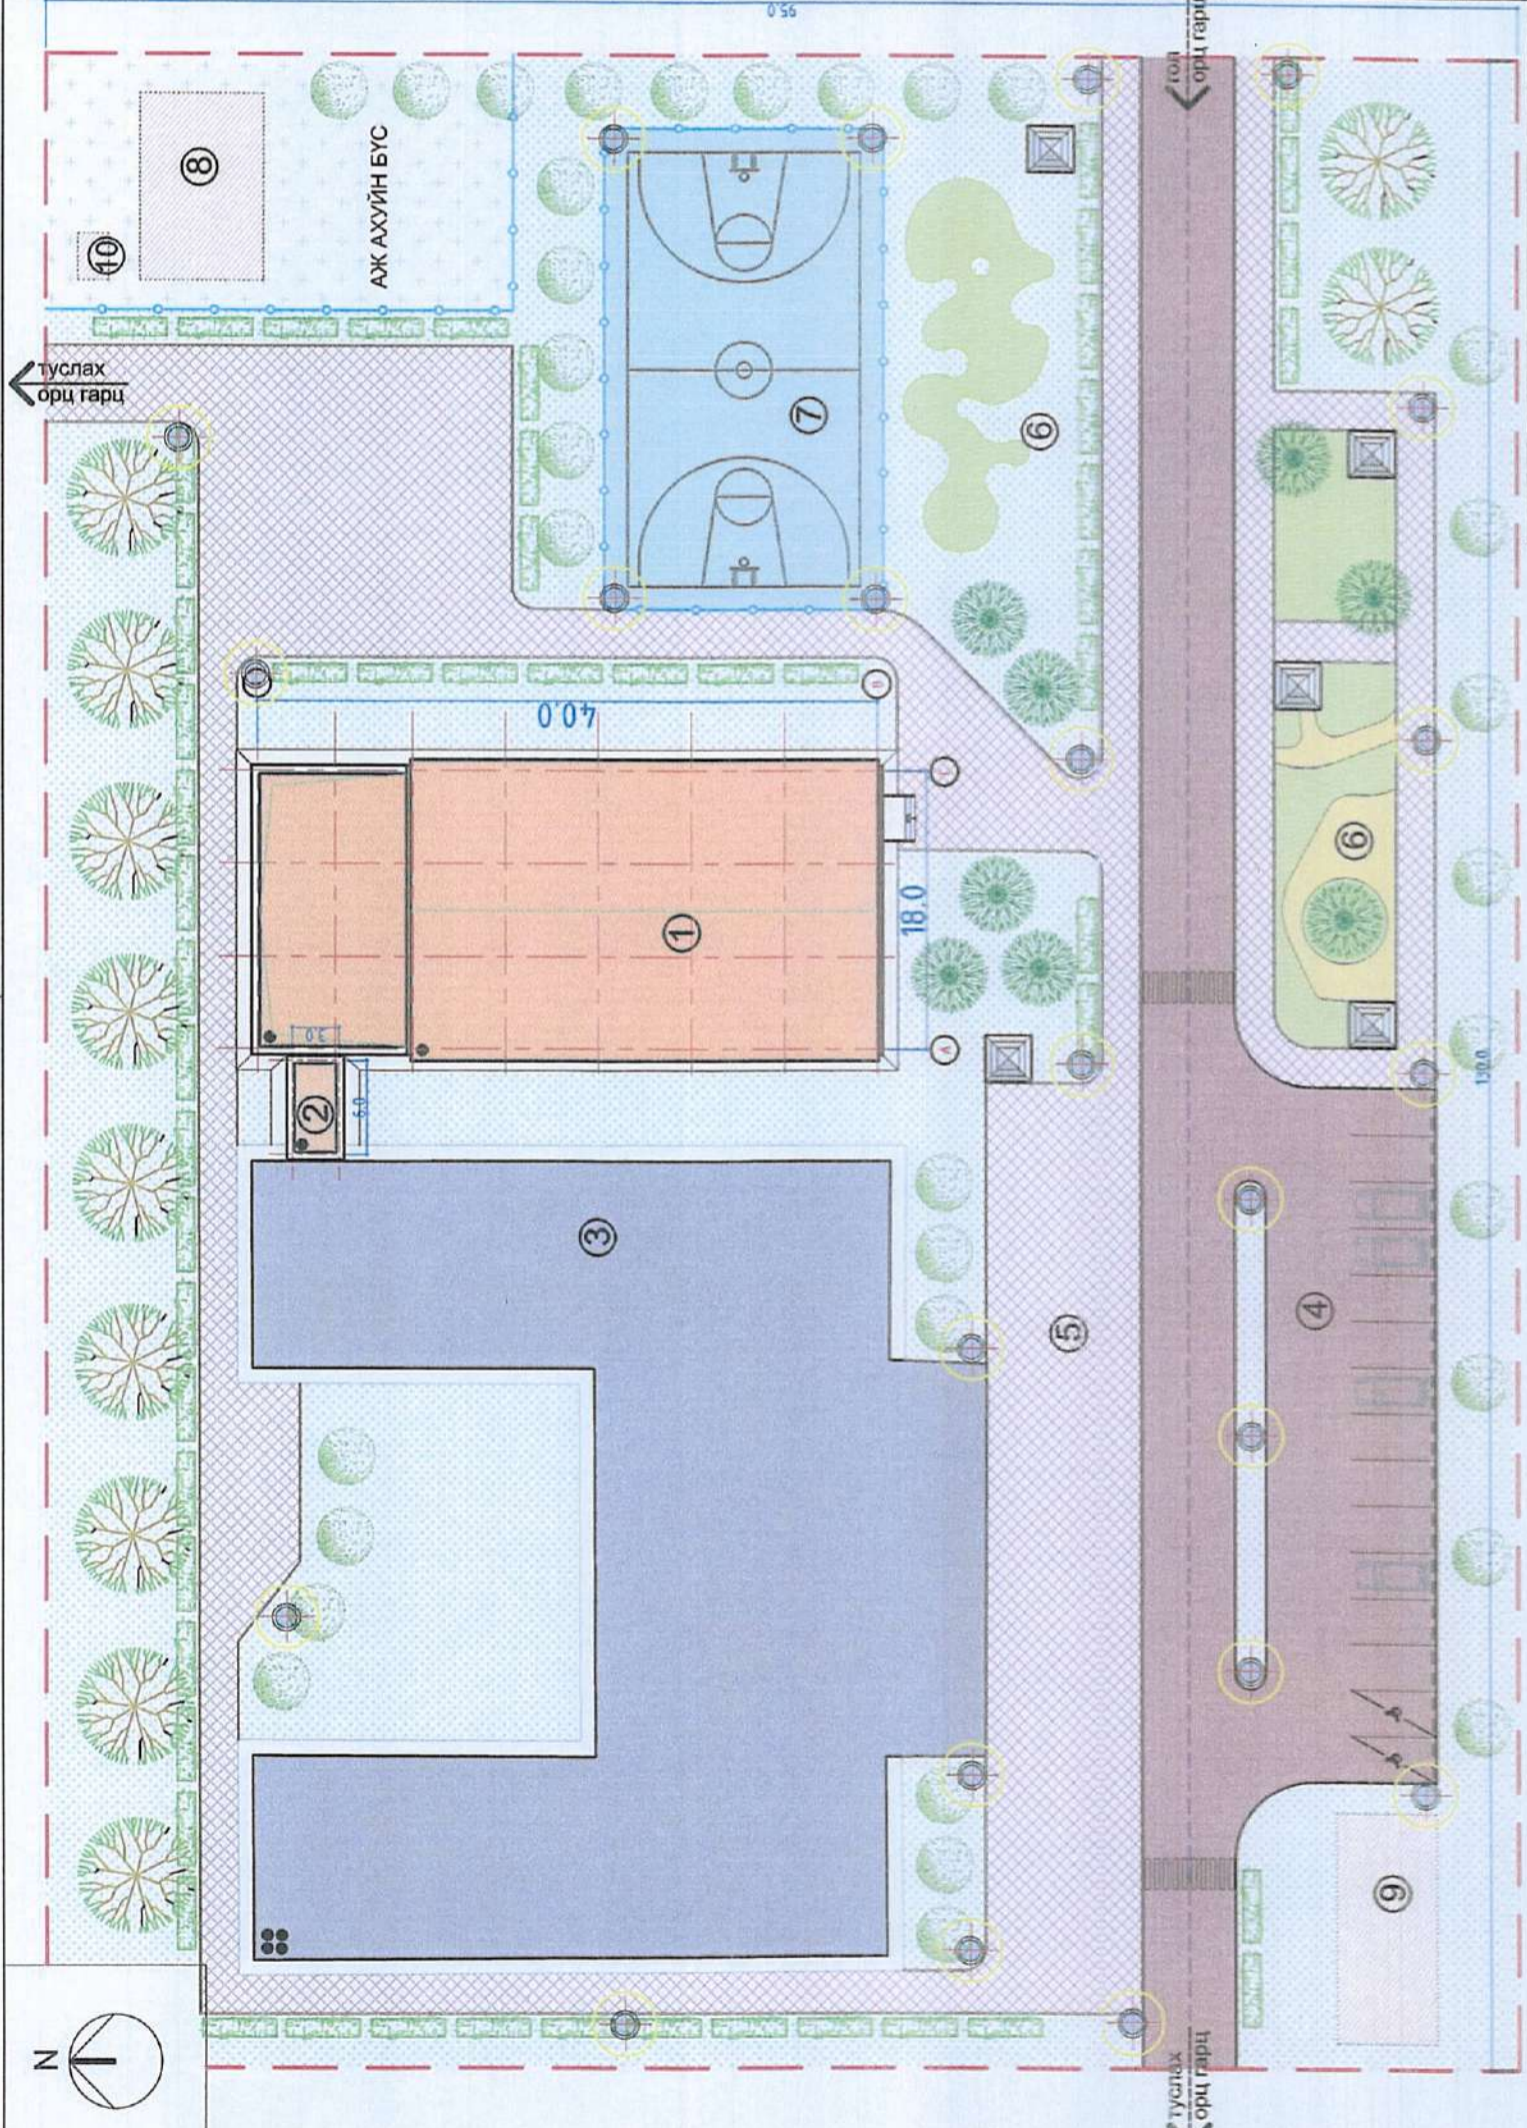

ГАРЫН ҮСЭГ	НЭР	ЗАГВАР ЗУРАГ
	С.Бямбасүрэн	M1:500
	Г.Хонгорзул	Худас 04
	Д.Гантулга	2021 он

Хүчин чадлын мэдээлэл		"ДУНД СУРГУУЛИЙН СПОРТ ЗААЛНЫ БАРИЛГЫН НЭГ МАЯГИЙН ЗУРАГ 720м² /Давган хэрэглэх/	
1	Барилгын блокын тоо	1	2
2	Барилгажих талбай	720м²	-
3	Хүчин чадал /ор, суралч, хүүхэд, суудал/	720м²	1
4	Ил авто зогсоолын тоо	15	-
5	Далд авто зогсоолын тоо	-	-
6	Хөгжлийн бэрхшээлтэй иргэний авто зогсоол	Машин ХБИ	Модерн
7	Рамп, пандусын тоо	ХБИ	-
8	Сэргээгдэх эрчим хүч ашигласан эсэх	Шинэ, шилдэг технологи ашигласан эсэх	-
9	Архитектурын хэв маяг	Архитектор	-

Барилга, барилгын материалын үйлдвэрлэлийн бодлогын хэрэгжилтийг зохицуулах газрын даргын үүргийг гур орлон гүйцэтгэж



"ДУНД СУРГУУЛИЙН СПОРТ ЗАЛНЫ БАРИЛГЫН
НЭГ МАЯГИЙН ЗУРАГ 720м² /Давтан хэрэглэх/

ЗАГВАР
ЗУРАГ

"Алтайн газрын хүч" ХХК-ийн захирал

НЭР

ГАРЫН
ҮСЭИ

Архитектор

С.Бямбасүрэн

М1:--

Г.Хонгорзул

Хуудас 05

Барилга, барилгын материалын үйлдвэрлэлийн бодлогын
хэрэгжилтийг зохицуулах газрын даргын үүргийг түр орлон гүйцэтгэгч

Д.Гантулга


2021 он




"ДУНД СУРГУУЛИЙН СПОРТ ЗАЛГЫН БАРИЛГЫН
НЭГ МАЯГИЙН ЗУРАГ 720м²" /Давтан хэрэглэх/
"Алтайн газрын хүч" ХХК-ийн захирал
Архитектор

ЗАГВАР ЗУРАГ	ГАРЫН ҮСЭГ	НЭР	М1:--
Хуудас 06		С.Бямбасүрэн	
2021 он		Г.Хонгорзул	
		Д.Гантулга	

Барилга, барилгын материалын үйлдвэрлэлийн бодлогын
хэрэгжүүлэх зөвлөхөөс газрын даргын үүргийг гур бүрэн гүйцэтгэл

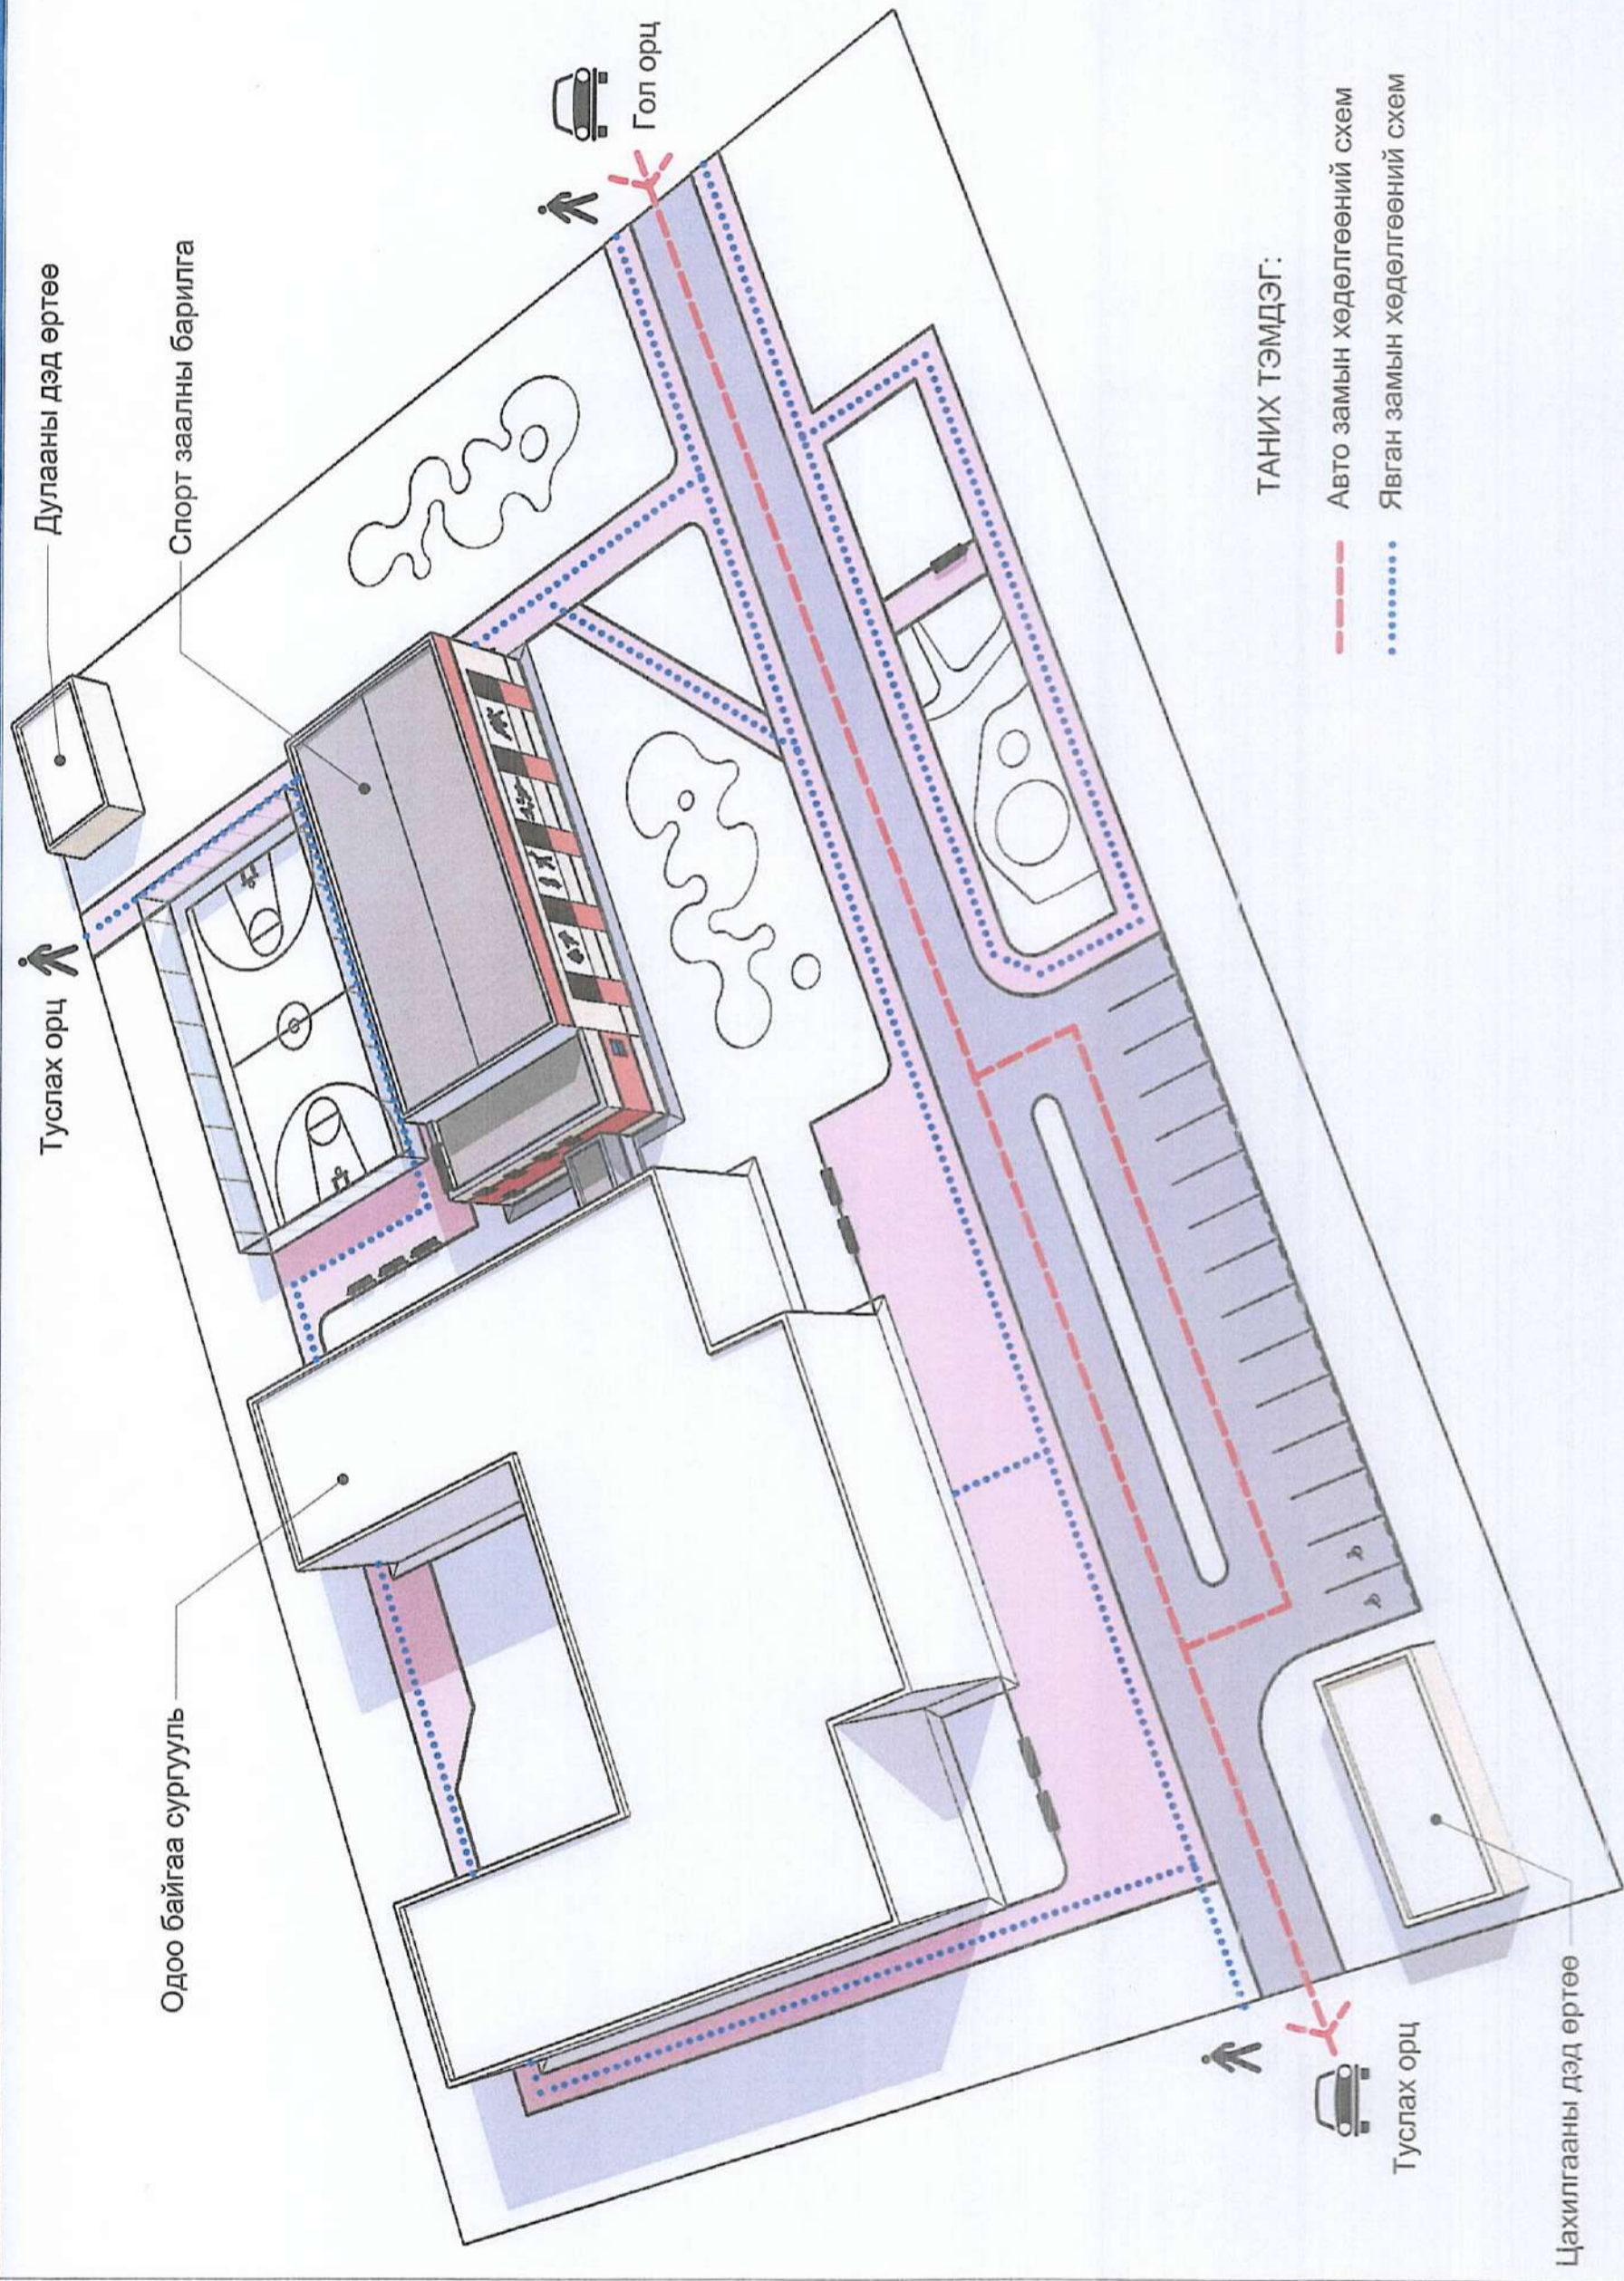

"ДУНД СУРГУУЛИЙН СПОРТ ЗААЛНЫ БАРИЛГЫН НЭГ МАЯГИЙН ЗУРАГ 720м²" /Давтан хэрэглэх/	НЭР	ГАРЫН ҮСЭГ	ЗАГВАР ЗУРАГ
"Алтайн газрын хүч" ХХК-ийн захирал	С.Бямбасүрэн	[Signature]	М1:500
Архитектор	Г.Хонгорзул	[Signature]	Хуудас 07
Барилга, барилгын материалын үйлдвэрлэлийн бодлогын хэрэгжилтийг зохицуулах газрын даргын үүргийг гүйцэтгэнэ	Д.Гантулга	[Signature]	2021 он

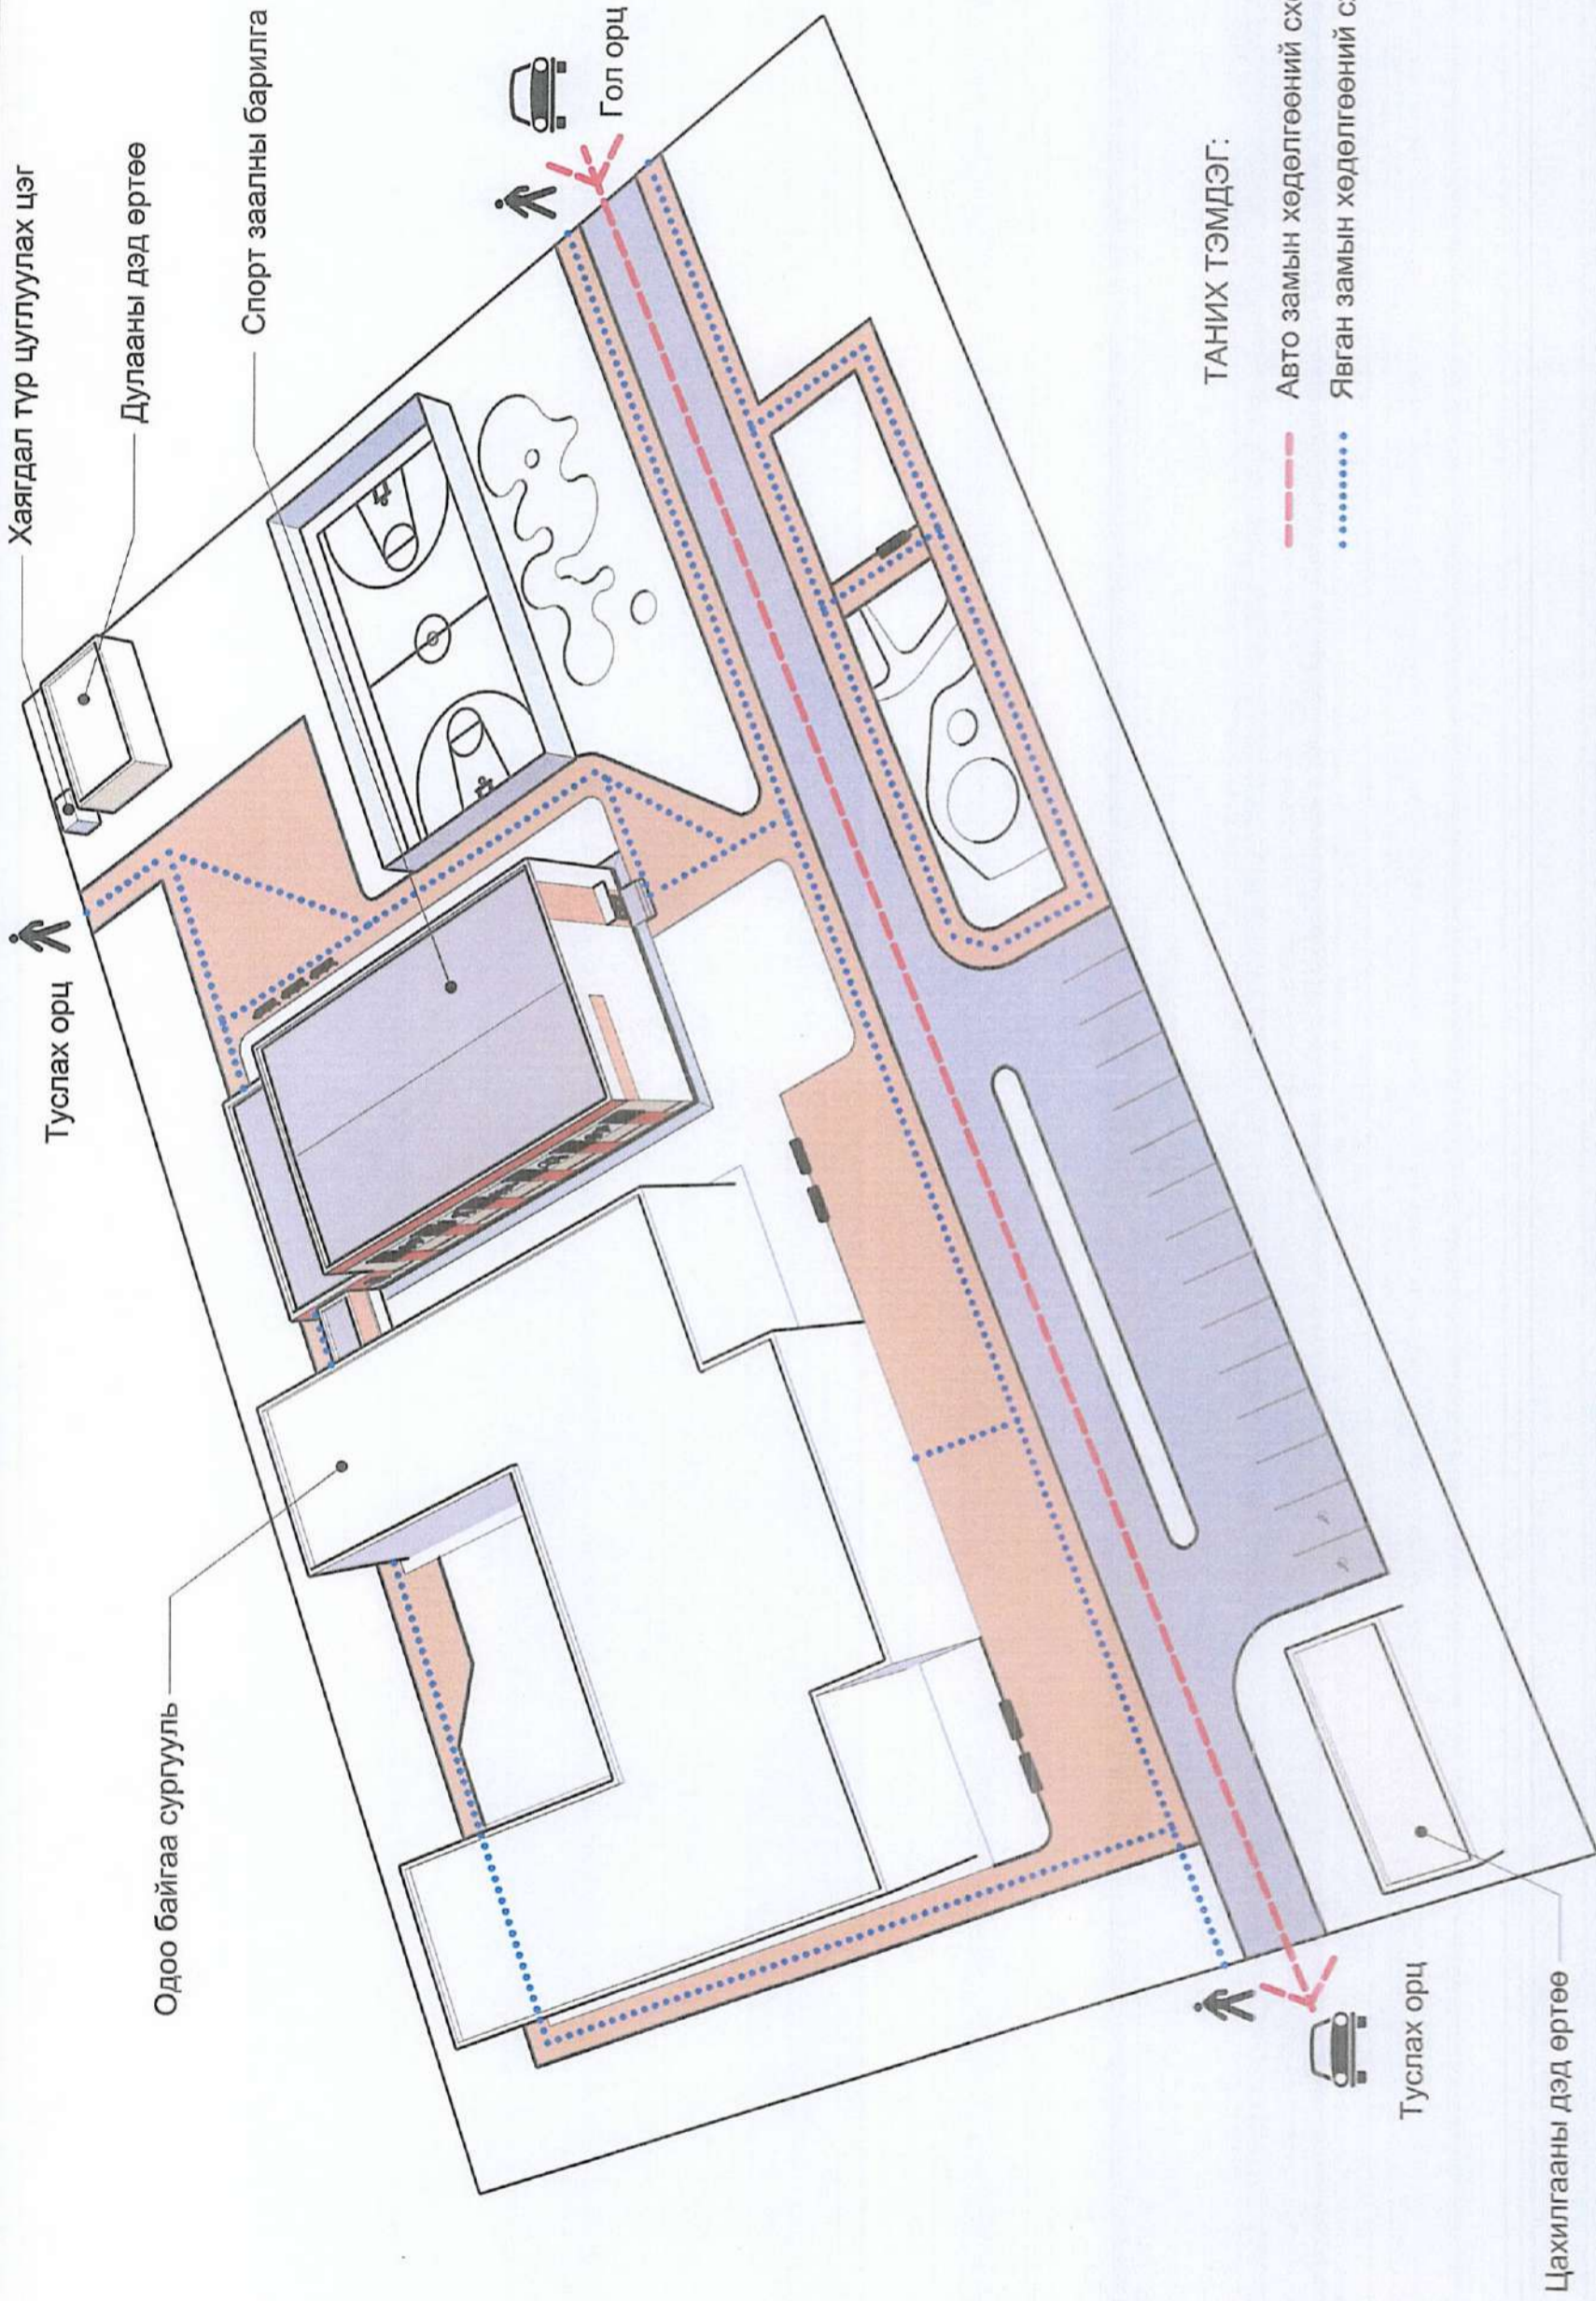

ТАНИХ ТЭМДЭГ:

- — — Авто замын хөдөлгөөний схем
- Явган замын хөдөлгөөний схем

"ДУНД СУРГУУЛИЙН СПОРТ ЗААЛНЫ БАРИЛГЫН НЭГ МАЯГИЙН ЗУРАГ" 720м ² /Давтан хэрэглэх/	ГАРЫН ҮСЭГ	ЗАГВАР ЗУРАГ	M1:—
"Алтайн газрын хүч" ХХК-ийн захирал	НЭР	С.Бямбасурон	Хуудас 08
Архитектор	Г.Холгорзул	Д.Гантулга	2021 он
Барилга, барилгын материалын үндэсрэлэлийн борлолын хэрэгжлийг зохицуулах газрын даргын үүргийг түр орлон гүйцэтгэгч			