


БАТЛАВ.
ЕРӨНХИЙ АРХИТЕКТОР

Б.ТҮМЭНДЭМБЭРЭЛ

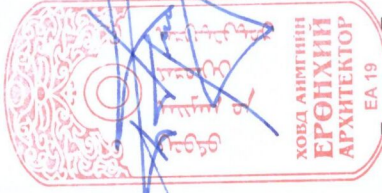

Ховд аймаг. Чандмань сум. Талын булаг баг. "Шандны ус" газарт

ХӨВ ЦӨӨРӨМ БАЙГУУЛАХ


/ Ажлын зураг /

БОЛОВСРУУЛСАН:

Гүйцэтгэгч: /Албан тушаал/	Овог нэр	Гарын үсэг /тэмдэг/
Зөвлөх инженер	С.ДАВАА	
Захиалагч: /Албан тушаал/	Овог нэр	Гарын үсэг /тэмдэг/
"Адагт төсөл"-ийн зохицуулагч	Д.ДАРЬХАНД	


Ховд хот
2024 он

ДЭВСГЭР ЗУРАГ /ОДОО БАЙГАА БАЙДАЛ/

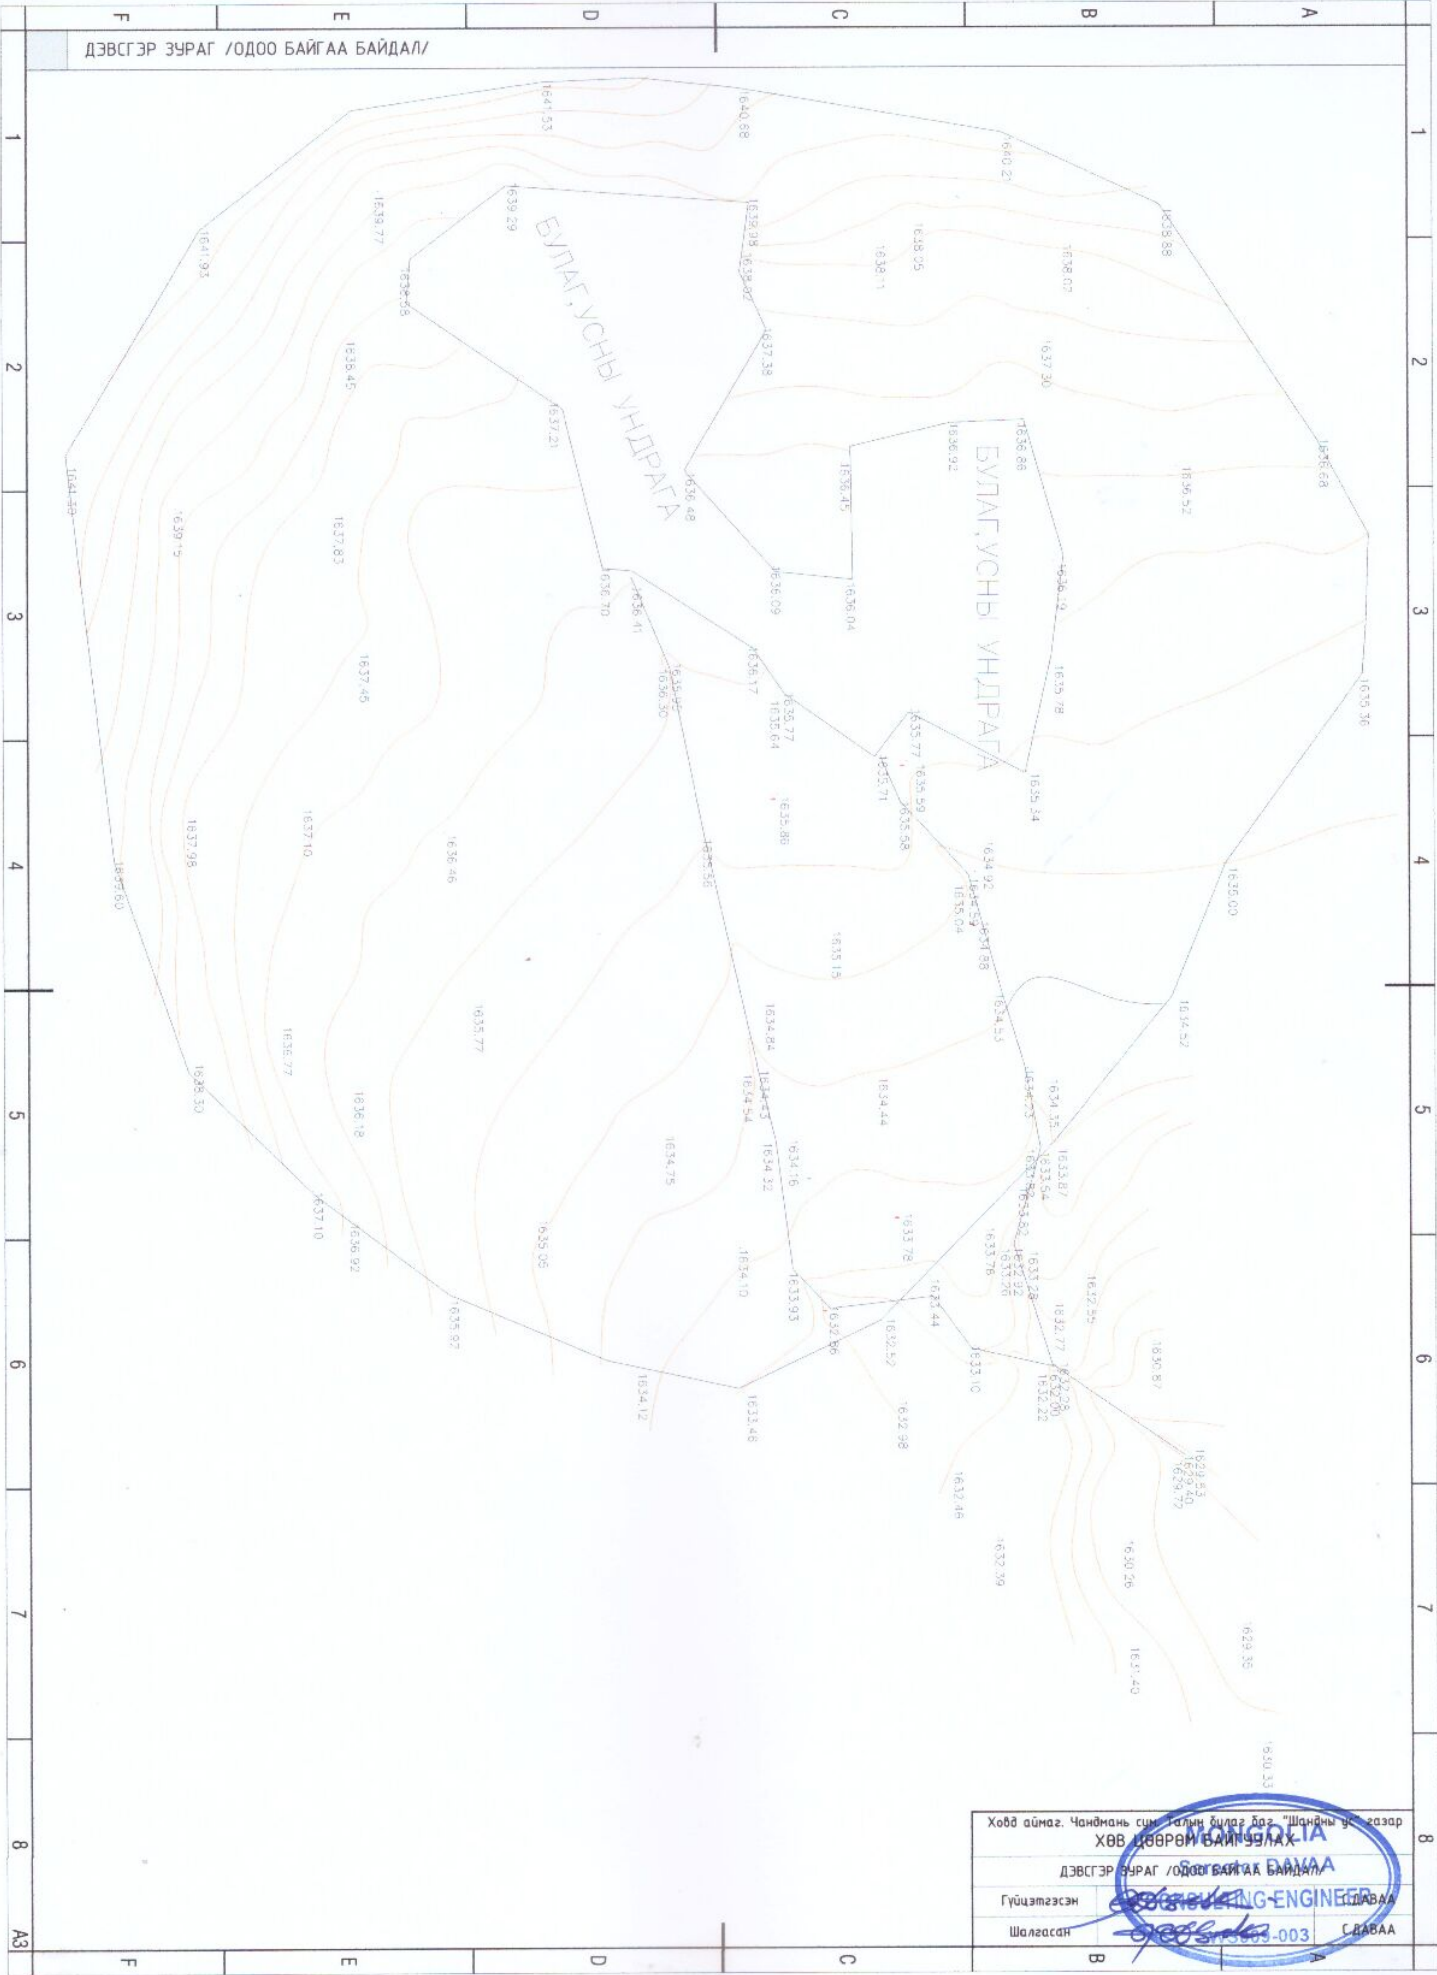

Ховд аймаг, Чандмань сум, Талын булаг баг, "Шандны ус" газар	
ХӨВ ЦӨВРӨМ БАЙГУУЛАХ	
ДЭВСГЭР ЗУРАГ /ОДОО БАЙГАА БАЙДАЛ/	
Гүйцэтгэсэн	С.БАВАА
Шалгасан	000000-003 С.БАВАА


ХӨВ ЦӨӨРӨМ БАЙГУУЛАХ ГАЗРЫН БАЙГУУЛАЛТЫН ЗУРАГ

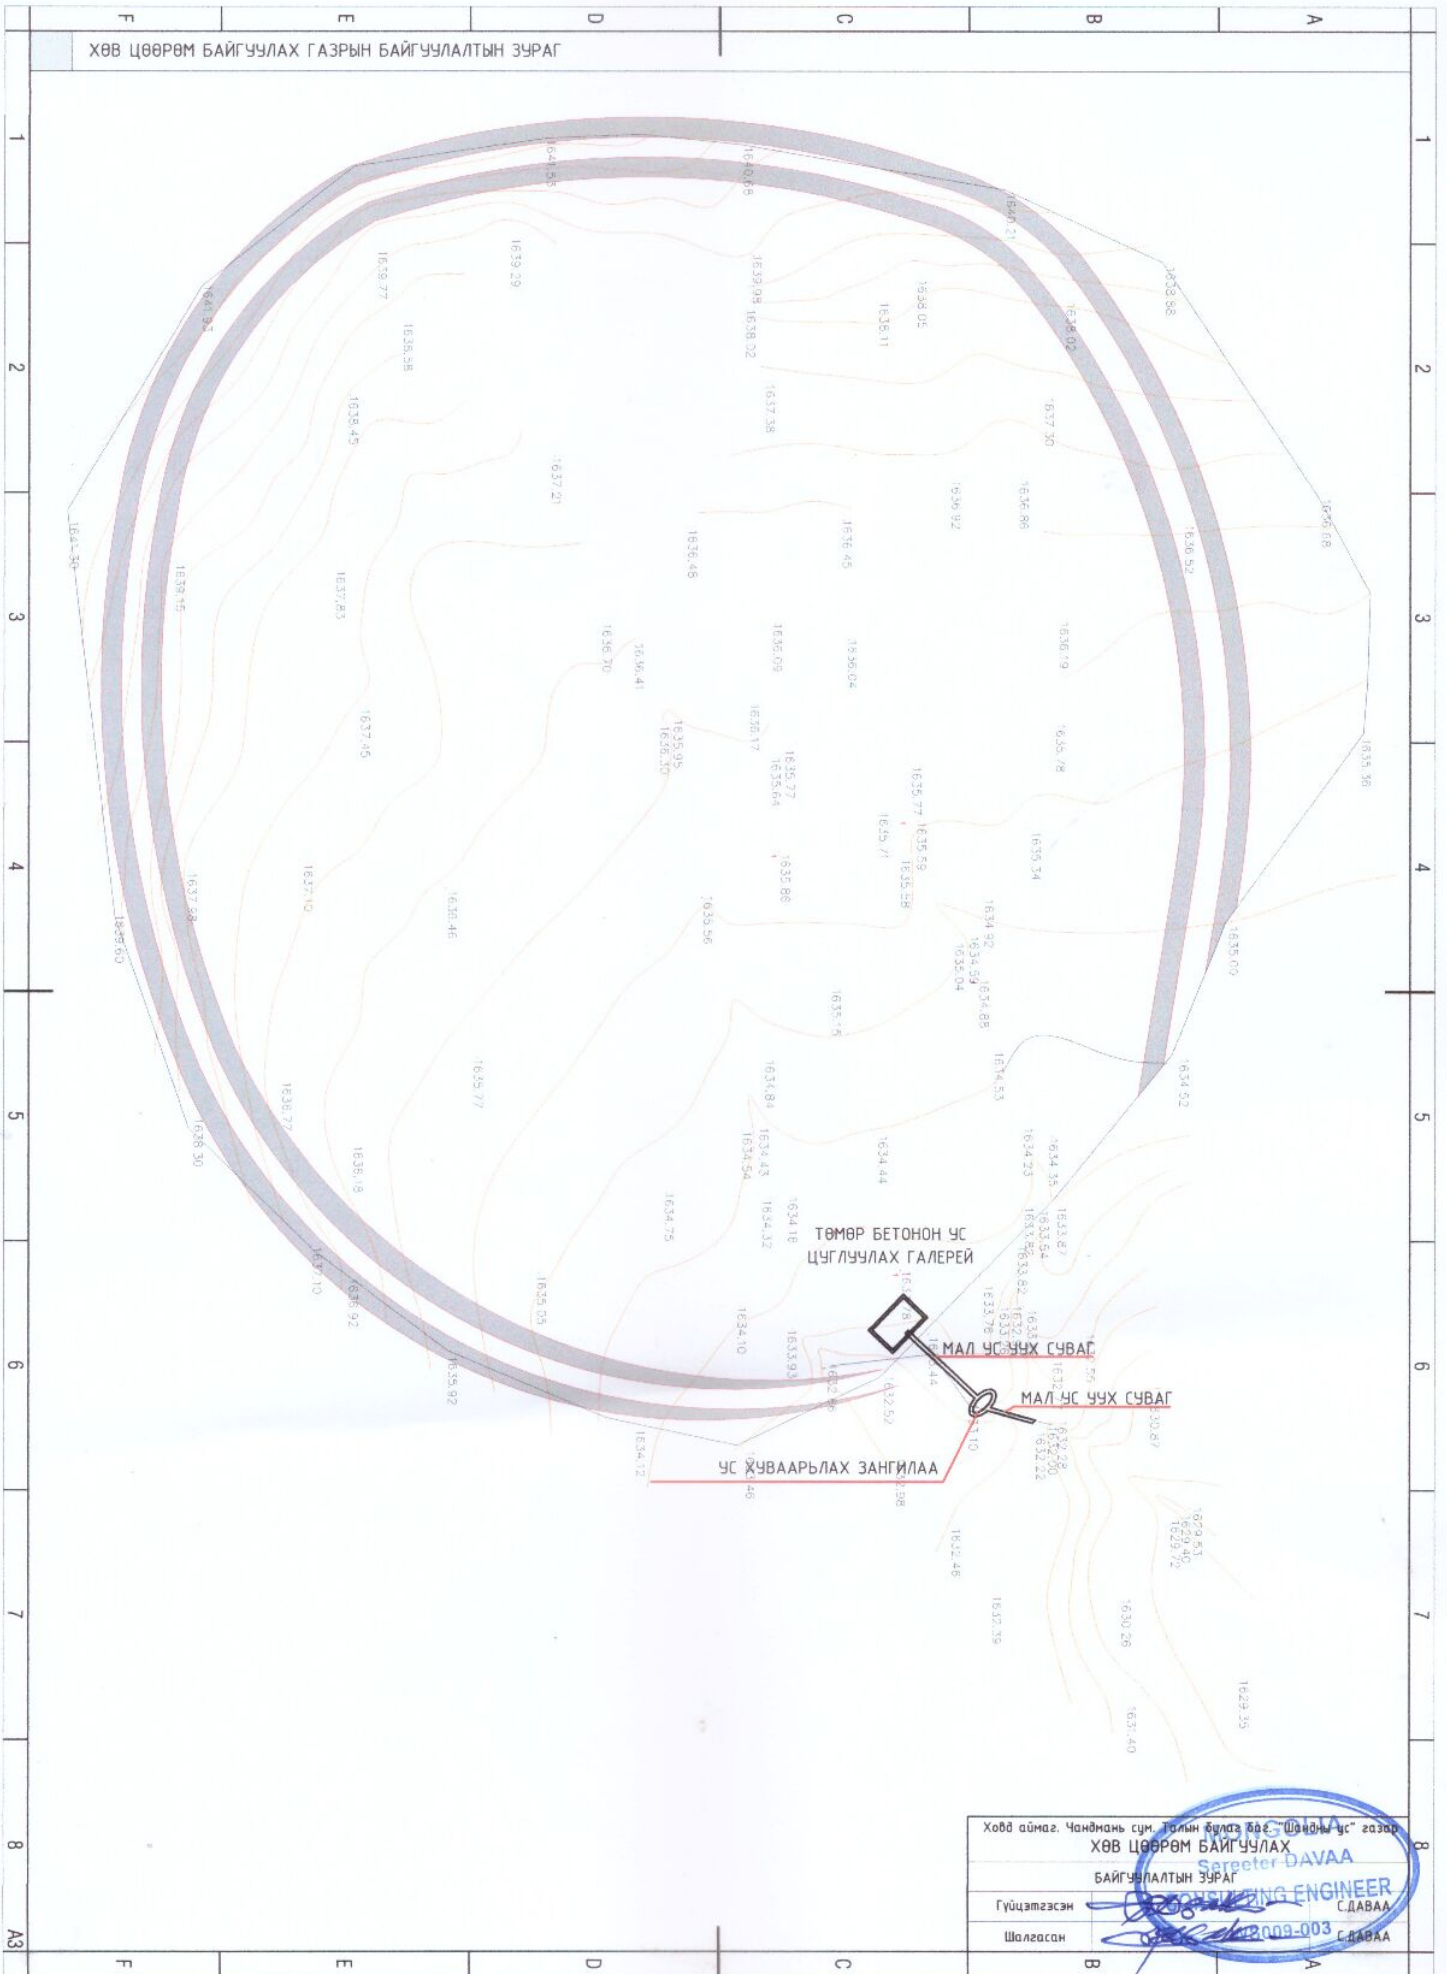


Хөвд аймаг, Чандмань сум, Төлийн булаг баяс "Шандань-үс" газар	
ХӨВ ЦӨӨРӨМ БАЙГУУЛАХ	
Sarpeter DAVAА	
БАЙГУУЛАЛТЫН ЗУРАГ	
Гүйцэтгэсэн	С.ДАВАА
Шалгалсан	С.ДАВАА




ТӨМӨР БЕТОНОН УС
ЦЯГЛУУЛАХ ГАЛЕРЕЙ

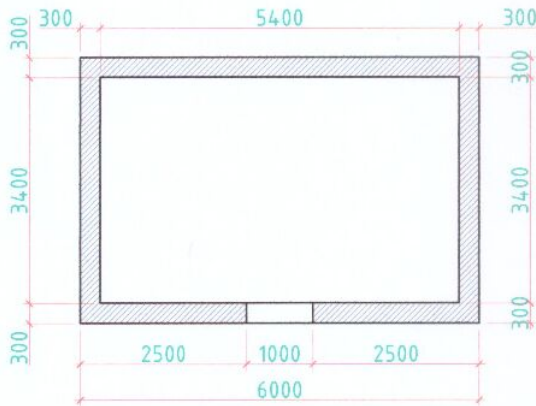


ХАЖУУ ТАЛ

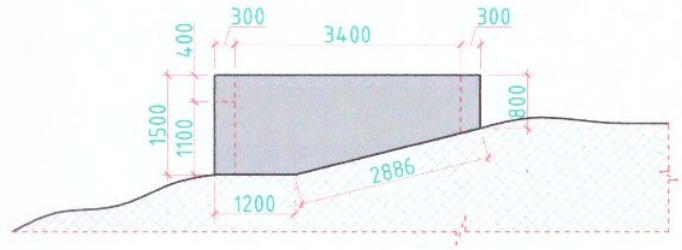


НҮҮР ТАЛ

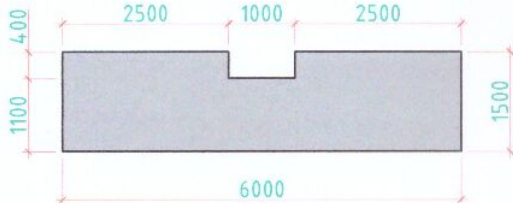


УС ХУВААРЬЛАХ ЗАНГИЛАА

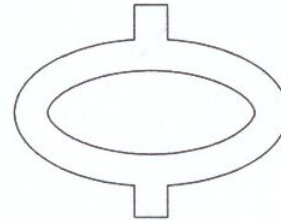


ХОЙД ТАЛ

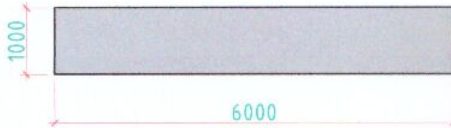

МАЛ УС ЧУХ СУВАГ

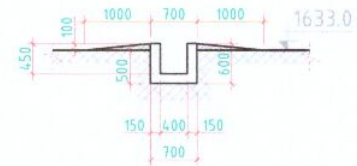

УС ТОГТООХ ШАВАР
ЭКРАН БҮХИЙ ДАЛАН УРТ-530м

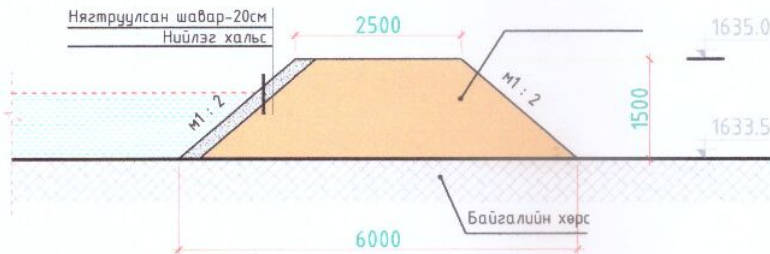

Усгаж
нягтруулсан хөрс

Хөвд аймаг, Чандмань сум, Талин далаг баг, "Шандань цэ" газар	
ХӨВ ЦӨВРӨМ БАЙГУУЛАХ БАЙГУУЛАЛТ, ОГТЛОЛ	
Гүйцэтгэсэн	С.ДАВАА
Шалгасан	С.ДАВАА
WS009-003	