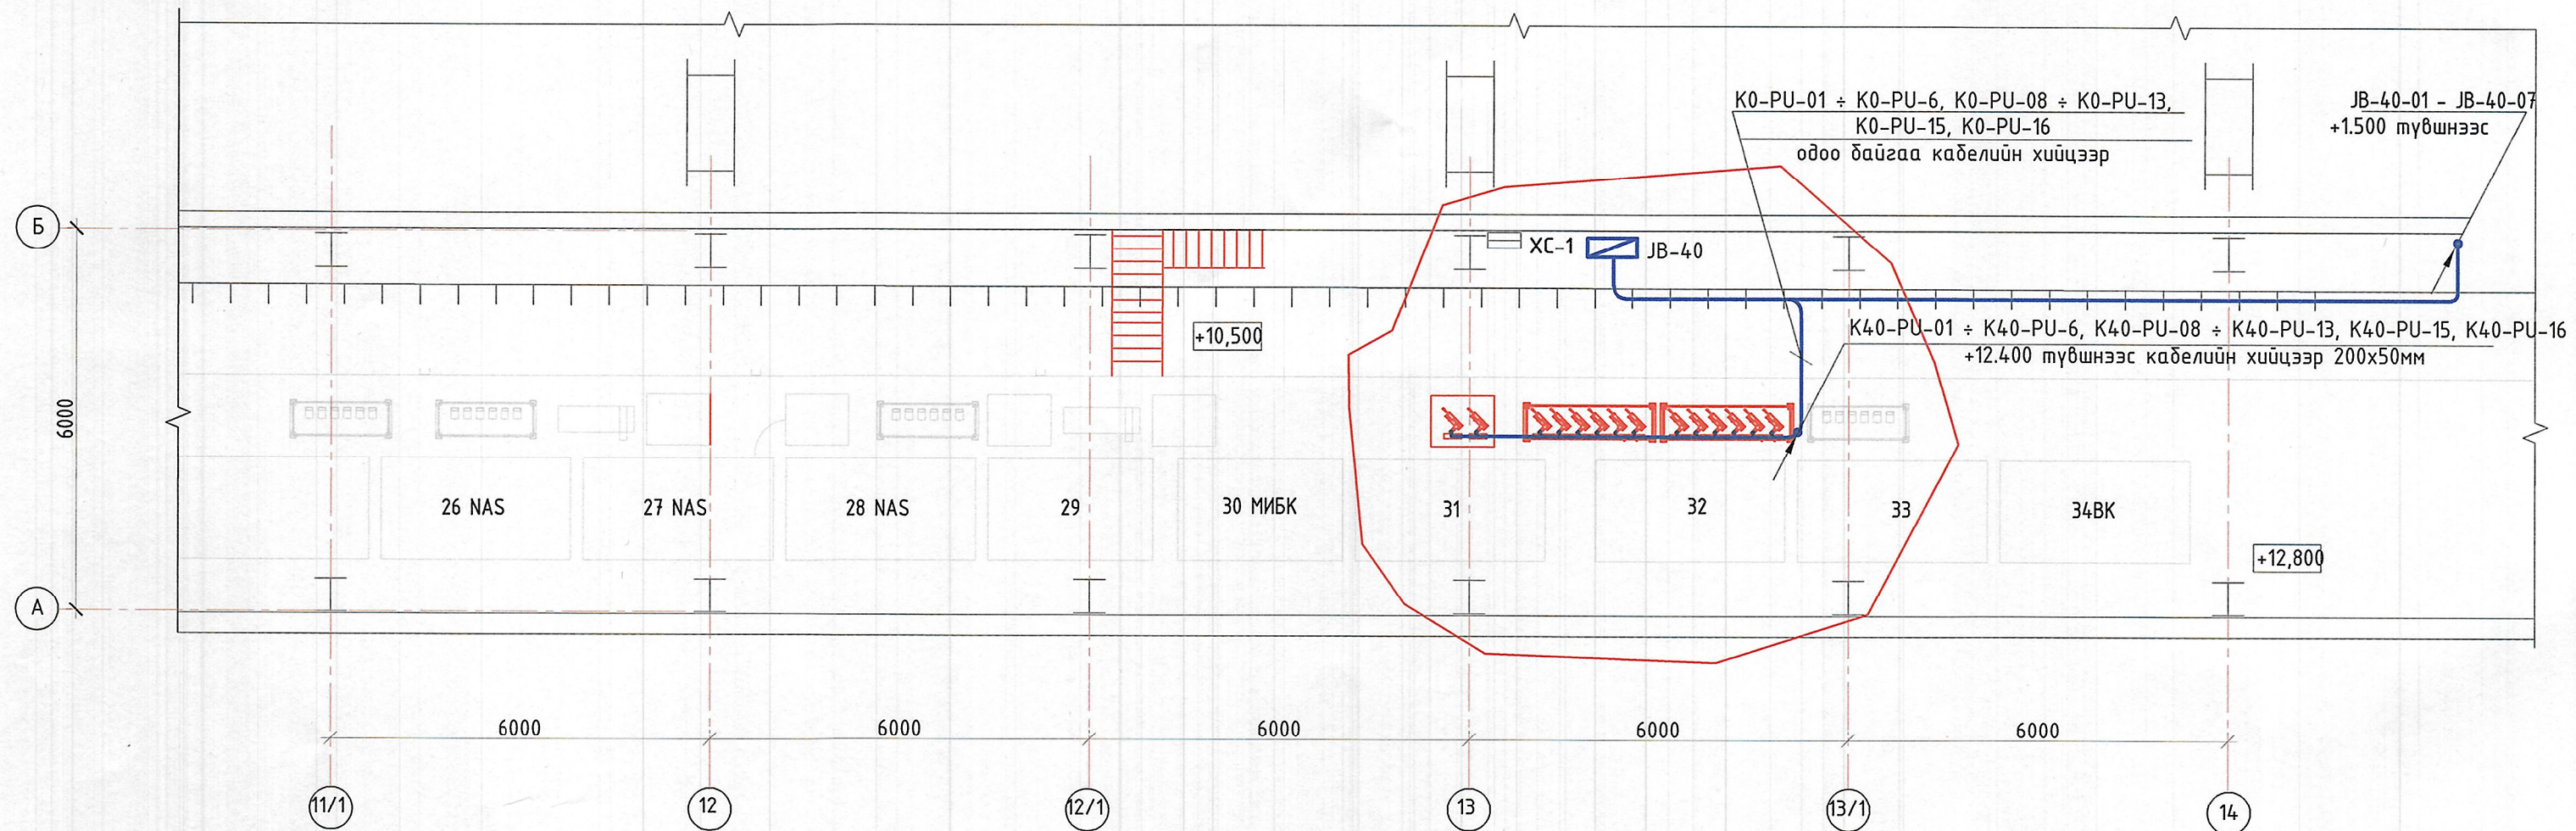
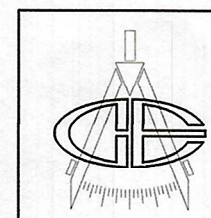
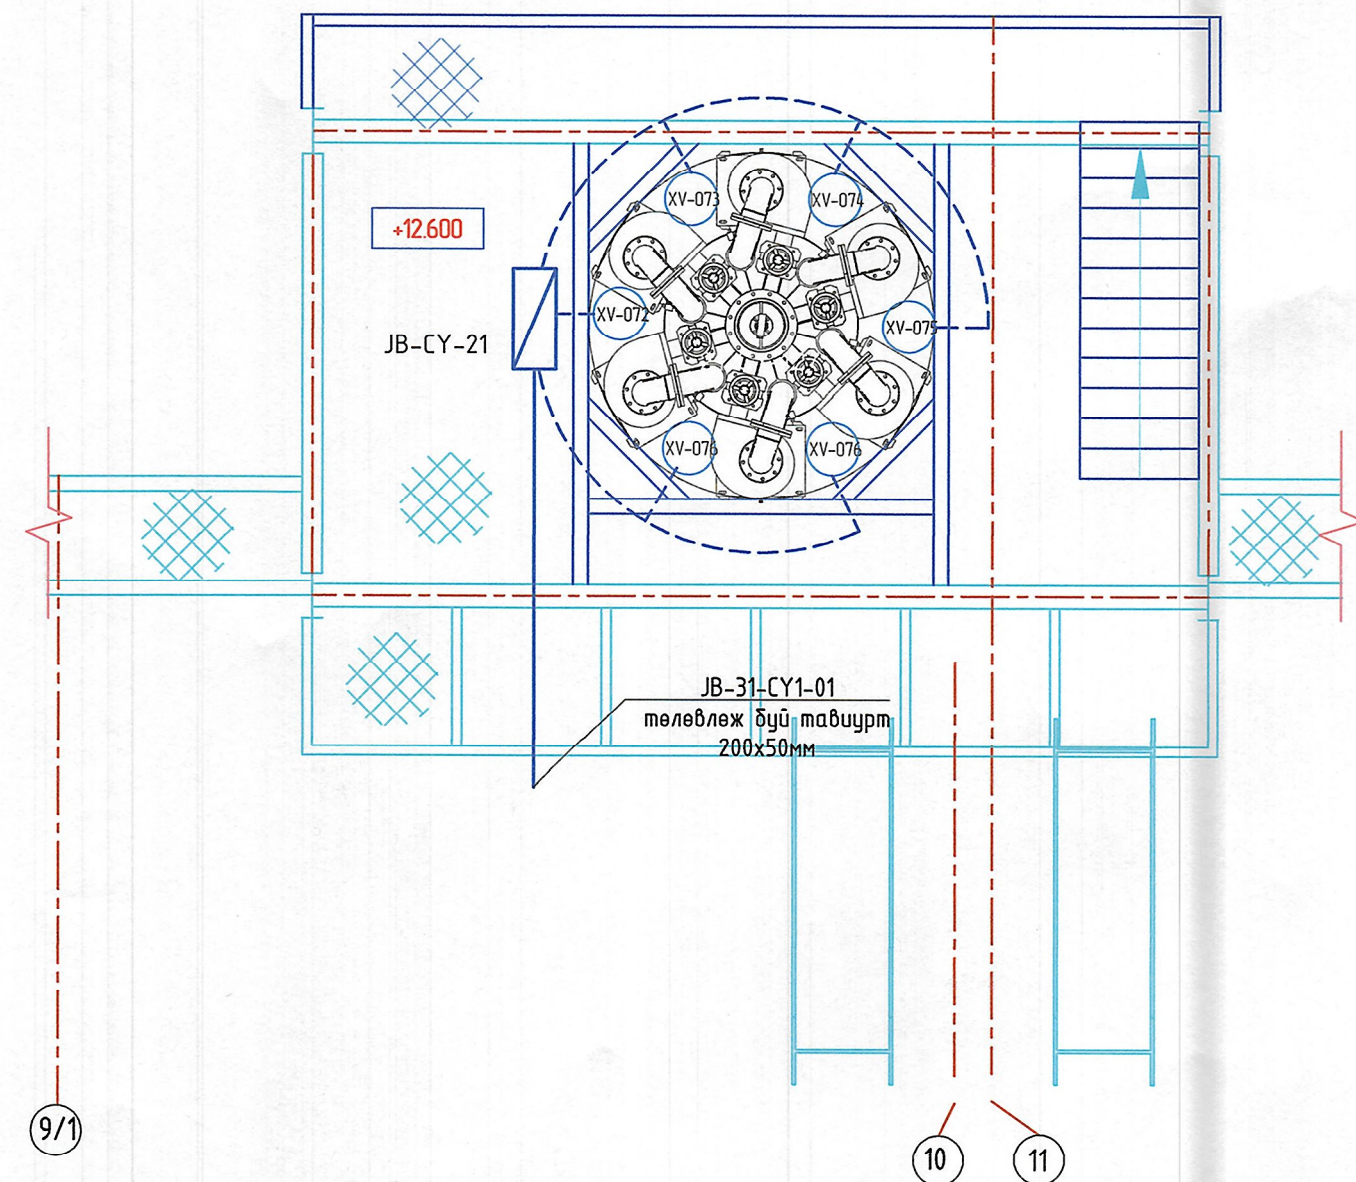
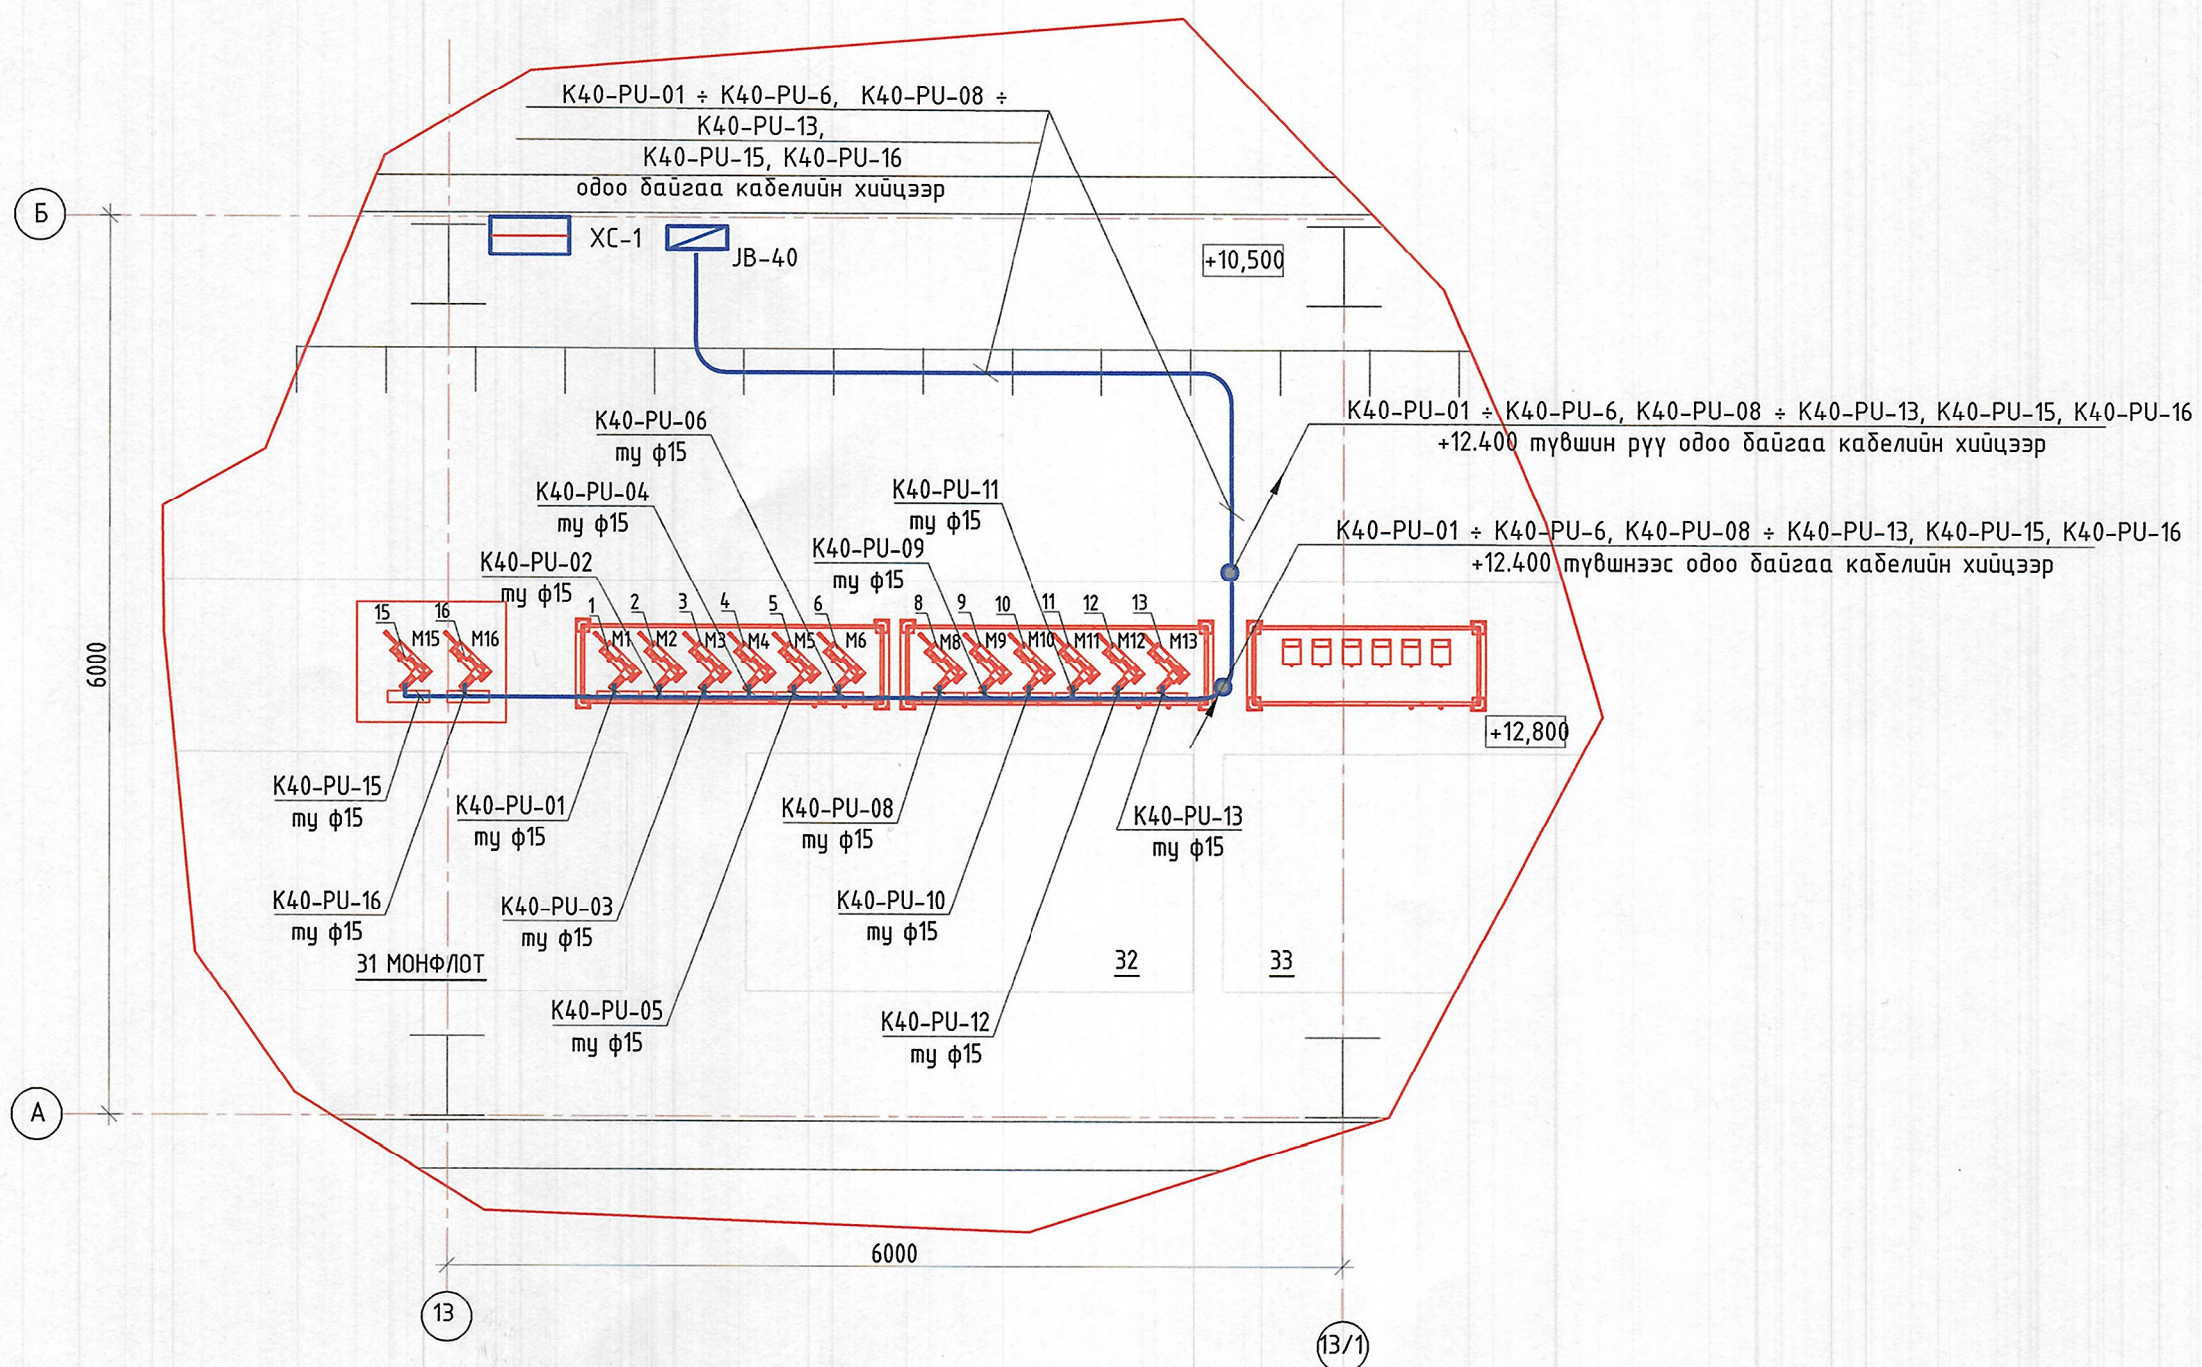


+10.500, +12.800 түвшний хүчит төхөөрөмжийн байгуулалт
M1:100



Гидроциклоны байгуулалт +12.600
M1:50

+10.500 түвшний хүчит төхөөрөмжийн байгуулалт /хэсэглэл/
M1:50

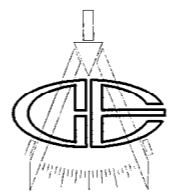


"Эрдэнэт үйлдвэр" ТӨҮГ
ЗТХ

"Эрдэнэт үйлдвэр" ТӨҮГ. Баяжуулах үйлдвэр. Нунтаглан баяжуулах хэсэг. Хам баяжуулалтын 2, 3-р секцийн шинэчлэл.				
+10.500, +12.800 түвшний технологийн автоматжуулалтын кабелийн трасс. Үе шал: А.3				
Захирал З.Е.И	Д.Тамир	ЕГ Шифр: 11.04.14.0	Масштаб: M1:50, 1:100	Огноо: 2024.03
Тэргүүлэх инж. Шалгасан Гүйцэтгэсэн	Т.Намрайсүрэн Д.Болормаа Д.Болормаа Б.Ганшигшэд	ТГ Шифр:	Зургийн дугаар: ТА	Хуудас: 9
				Бүх хуудас: 24

СҮЛЖЭЭНИЙ КАБЕЛИЙН ХҮСНЭГТ

Кабелийн зориулалт	Тэмдэглэгээ	Хаанаас	Хаашаа	Сүвагчлал			Кабель			Тайлбар
				Тэмдэглэгээ	Хоолойн диаметр (мм)	Хоолойн урт (м)	Маяг	Хөндлөн огтлол (мм ²)	Урт (м)	
Үндсэн сүлжээ	CPU-001-K1	Машин зал	Сервер RAC				GYTS SM	24кор	600	
	CPU-001-K2	Машин зал	Сервер RAC				GYTS SM	24кор	400	
Оролт, гаралтын цуглуулгын самбар 10-1 - 10-4	10-001-K1	Сервер RAC	Оролт, гаралтын цуглуулгын самбар 10-1				Jumper cabel		3	SC-LC
	10-001-K2	Сервер RAC	Оролт, гаралтын цуглуулгын самбар 10-1				Jumper cabel		3	SC-LC
	10-002-K1	Сервер RAC	Оролт, гаралтын цуглуулгын самбар 10-2				Jumper cabel		5	SC-SC
	10-002-K2	Сервер RAC	Оролт, гаралтын цуглуулгын самбар 10-2				Jumper cabel		5	SC-SC
	10-001-K1	Сервер RAC	Оролт, гаралтын цуглуулгын самбар 10-3				Jumper cabel		5	SC-SC
	10-001-K2	Сервер RAC	Оролт, гаралтын цуглуулгын самбар 10-3				Jumper cabel		5	SC-SC
	10-002-K1	Сервер RAC	Оролт, гаралтын цуглуулгын самбар 10-4				Jumper cabel		10	SC-SC
	10-002-K2	Сервер RAC	Оролт, гаралтын цуглуулгын самбар 10-4				Jumper cabel		10	SC-SC
Камерын сүлжээний самбар	JB-CAM1-K1	Сервер RAC	Камерын сүлжээний самбар JB-CAM1				GYTS SM	8кор	110	
	JB-CAM2-K1	Сервер RAC	Камерын сүлжээний самбар JB-CAM2				GYTS SM	8кор	120	
	JB-CAM3-K1	Сервер RAC	Камерын сүлжээний самбар JB-CAM3				GYTS SM	8кор	70	
	JB-CAM4-K1	Сервер RAC	Камерын сүлжээний самбар JB-CAM4				GYTS SM	8кор	60	
2, 3-р секцийн анализаторын сүлжээний самбар	JB-20-K1	Сервер RAC	2-р секцийн анализаторын сүлжээний самбар JB-20				GYTS SM	8кор	110	
	JB-30-K1	Сервер RAC	3-р секцийн анализаторын сүлжээний самбар JB-30				GYTS SM	8кор	60	
Хянах самбар HMI	HMI-21-K1	Сервер RAC	Хянах самбар HMI-21				GYTS SM	8кор	150	
	HMI-21-K2	Хянах самбар HMI-21	Хянах самбар HMI-22				GYTS SM	8кор	60	
	HMI-21-K3	Хянах самбар HMI-22	Хянах самбар HMI-21-PU1				GYTS SM	8кор	30	
	HMI-21-K4	Хянах самбар HMI-21-PU1	Хянах самбар HMI-21-PU2				GYTS SM	8кор	60	
	HMI-21-K5	Хянах самбар HMI-21-PU2	Хянах самбар HMI-23				GYTS SM	8кор	50	
	HMI-21-K6	Хянах самбар HMI-23	Сервер RAC				GYTS SM	8кор	110	
	HMI-31-K1	Сервер RAC	Хянах самбар HMI-31				GYTS SM	8кор	80	
	HMI-31-K2	Хянах самбар HMI-31	Хянах самбар HMI-32				GYTS SM	8кор	60	
	HMI-31-K3	Хянах самбар HMI-32	Хянах самбар HMI-31-PU1				GYTS SM	8кор	30	
	HMI-31-K4	Хянах самбар HMI-31-PU1	Хянах самбар HMI-31-PU2				GYTS SM	8кор	60	
	HMI-33-K1	Хянах самбар HMI-31-PU2	Хянах самбар HMI-33				GYTS SM	8кор	50	
	HMI-33-K2	Хянах самбар HMI-33	Сервер RAC				GYTS SM	8кор	60	



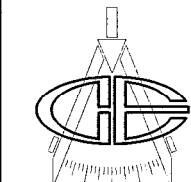
"Эрдэнэт үйлдвэр" ТӨҮГ. Баяжуулах үйлдвэр.
Нунтаглан баяжуулах хэсэг. Хам баяжуулалтын 2, 3-р секцийн шинэчлэл.

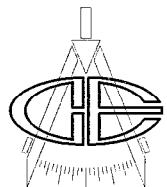
Кабелийн хүснэгт Үе шат: А.3

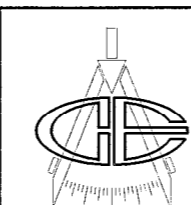
Захирал З.Е.И	<i>[Signature]</i> Д.Тамир	ЕГ Шифр: 11.04.140	Масштаб: Огноо: 2024.03
Тэргүүлэх инж. Шалгасан Гүйцэтгэсэн	<i>[Signature]</i> Д.Болормаа <i>[Signature]</i> Д.Болормаа <i>[Signature]</i> Б.Ганшигзэд	ТГ Шифр:	Зургийн дугаар: Хуудас: Бүх хуудас:
			ТА 10 24

ДОХИОЛЫН КАБЕЛИЙН ХҮСНЭГТ

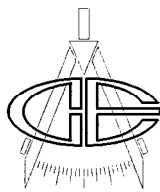
Кабелийн зориулалт	Тэмдэглэгээ	Хаанаас	Хаашаа	Сүвагчлал			Кабель			
				Тэмдэглэгээ	Хоолойн диаметр (мм)	Хоолойн урт (м)	Маяг	Хөндлөн огтлол (мм ²)	Урт (м)	Тайлбар
Үндсэн сүлжээ	RAC-01-H1	Сервер RAC	Хуваарилах самбар ХС1				КГ	3x6	10	
	RAC-02-H1	Сервер RAC	Хуваарилах самбар ХС2				КГ	3x6	10	
Оролт, гаралтын цуглуулгын самбар 10-1 - 10-4	10-001-H1	Хуваарилах самбар ХС1	Оролт, гаралтын цуглуулгын самбар 10-1				ПВС	3x2,5	10	
	10-001-H2	Хуваарилах самбар ХС2	Оролт, гаралтын цуглуулгын самбар 10-1				ПВС	3x2,5	10	
	10-002-H1	Хуваарилах самбар ХС1	Оролт, гаралтын цуглуулгын самбар 10-2				ПВС	3x2,5	10	
	10-002-H2	Хуваарилах самбар ХС2	Оролт, гаралтын цуглуулгын самбар 10-2				ПВС	3x2,5	10	
	10-001-H1	Хуваарилах самбар ХС1	Оролт, гаралтын цуглуулгын самбар 10-3				ПВС	3x2,5	10	
	10-001-K2	Хуваарилах самбар ХС2	Оролт, гаралтын цуглуулгын самбар 10-3				ПВС	3x2,5	10	
	10-002-K1	Хуваарилах самбар ХС1	Оролт, гаралтын цуглуулгын самбар 10-4				ПВС	3x2,5	10	
	10-002-K2	Хуваарилах самбар ХС2	Оролт, гаралтын цуглуулгын самбар 10-4				ПВС	3x2,5	10	
Камерын сүлжээний самбар	JB-CAM1-H1	Хуваарилах самбар ХС1	Камерын сүлжээний самбар JB-CAM1				ПВС	3x2,5	140	
	JB-CAM2-H1	Хуваарилах самбар ХС1	Камерын сүлжээний самбар JB-CAM2				ПВС	3x2,5	110	
	JB-CAM3-H1	Хуваарилах самбар ХС2	Камерын сүлжээний самбар JB-CAM3				ПВС	3x2,5	60	
	JB-CAM4-H1	Хуваарилах самбар ХС2	Камерын сүлжээний самбар JB-CAM4				ПВС	3x2,5	90	
Автоматжуулалтын тэжээлийн самбар /Хянах самбар, анализатор, гэх мэт/	XC1.1-01	Хуваарилах самбар ХС1	Хуваарилах самбар ХС1.1				КГ	3x6	110	
	XC2.1-01	Хуваарилах самбар ХС2	Хуваарилах самбар ХС2.1				КГ	3x6	60	
2, 3-р секцийн анализаторын сүлжээний самбар	JB-20-H1	Хуваарилах самбар ХС1.1	2-р секцийн анализаторын сүлжээний самбар JB-20				ПВС	3x2,5	10	
	JB-30-H1	Хуваарилах самбар ХС2.1	3-р секцийн анализаторын сүлжээний самбар JB-30				ПВС	3x2,5	10	
Хянах самбар НМИ	HMI-21-H1	Хуваарилах самбар ХС1.1	Хянах самбар НМИ-21				ПВС	3x2,5	60	
	HMI-22-H1	Хуваарилах самбар ХС1.1	Хянах самбар НМИ-22				ПВС	3x2,5	60	
	HMI-23-H1	Хуваарилах самбар ХС1.1	Хянах самбар НМИ-23				ПВС	3x2,5	10	
	HMI-21-PU-H1	Хуваарилах самбар ХС1.1	Хянах самбар НМИ-21-PU1				ПВС	3x2,5	60	
	HMI-21-PU-H2	Хуваарилах самбар ХС1.1	Хянах самбар НМИ-21-PU2				ПВС	3x2,5	30	
	HMI-31-H1	Хуваарилах самбар ХС2.2	Хянах самбар НМИ-31				ПВС	3x2,5	60	
	HMI-31-H1	Хуваарилах самбар ХС2.2	Хянах самбар НМИ-32				ПВС	3x2,5	60	
	HMI-33-H1	Хуваарилах самбар ХС2.2	Хянах самбар НМИ-33				ПВС	3x2,5	10	
	HMI-31-PU-H1	Хуваарилах самбар ХС2.2	Хянах самбар НМИ-21-PU1				ПВС	3x2,5	60	
	HMI-31-PU-H2	Хуваарилах самбар ХС2.2	Хянах самбар НМИ-31-PU2				ПВС	3x2,5	30	

 <p>“Эрдэнэт үйлдвэр” ТӨҮГ ЗТХ</p>	<p>“Эрдэнэт үйлдвэр” ТӨҮГ, Баяжуулах үйлдвэр. Нунтаглан баяжуулах хэсэг-Хам баяжуулалтын 2, 3-р секцийн шинэчлэл.</p>					<p>Кабелийн хүснэгт</p>		<p>Үе шат: А.3</p>
	Захирал	Д.Тамир	ЕГ Шифр:	Масштаб:	Огноо:			
	З.Е.И	Т.Намсрайсүрэн	11.04.140		2024.03			
	Тэргүүлэх инж.	Д.Болормаа	ТГ Шифр:	Зургийн дугаар:	Хуудас:	Бүх хуудас:		
Шалгасан	Д.Болормаа		ТА	11	24			
Гүйцэтгэсэн	Б.Ганшишгэд							

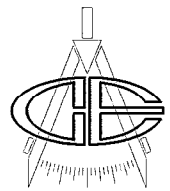
1	2	3	4	5	6	7	8			
ДОХИОЛЫН КАБЕЛИЙН ХҮСНЭГТ										
Кабелийн зориулалт	Тэмдэглэгээ	Хаанаас	Хаашаа	Сувагчлал			Кабель		Тайлбар	
				Тэмдэглэгээ	Хоолойн диаметр (мм)	Хоолойн урт (м)	Маяг	Хөндлөн огтлол (мм ²)		Урт (м)
2-р секц	UX-36	Цуглуулгын самбар JB-CAM1	Хөөсний камер					4x2x0.5	10	
	UX-37	Цуглуулгын самбар JB-CAM1	Хөөсний камер					4x2x0.5	15	
	UX-38	Цуглуулгын самбар JB-CAM1	Хөөсний камер					4x2x0.5	25	
	UX-39	Цуглуулгын самбар JB-CAM1	Хөөсний камер					4x2x0.5	45	
	UX-40	Цуглуулгын самбар JB-CAM1	Хөөсний камер					4x2x0.5	55	
	UX-40	Цуглуулгын самбар JB-CAM1	Хөөсний камер					4x2x0.5	65	
	UX-50	Цуглуулгын самбар JB-CAM2	Хөөсний камер					4x2x0.5	10	
	UX-51	Цуглуулгын самбар JB-CAM2	Хөөсний камер					4x2x0.5	15	
	UX-52	Цуглуулгын самбар JB-CAM2	Хөөсний камер					4x2x0.5	20	
	UX-53	Цуглуулгын самбар JB-CAM2	Хөөсний камер					4x2x0.5	25	
3-р секц	UX-54	Цуглуулгын самбар JB-CAM2	Хөөсний камер					4x2x0.5	30	
	UX-60	Цуглуулгын самбар JB-CAM2	Хөөсний камер					4x2x0.5	10	
	UX-61	Цуглуулгын самбар JB-CAM2	Хөөсний камер					4x2x0.5	15	
	UX-62	Цуглуулгын самбар JB-CAM2	Хөөсний камер					4x2x0.5	20	
	UX-63	Цуглуулгын самбар JB-CAM2	Хөөсний камер					4x2x0.5	25	
	UX-64	Цуглуулгын самбар JB-CAM2	Хөөсний камер					4x2x0.5	30	
	UX-77	Цуглуулгын самбар JB-CAM3	Хөөсний камер					4x2x0.5	10	
	UX-78	Цуглуулгын самбар JB-CAM3	Хөөсний камер					4x2x0.5	15	
	UX-79	Цуглуулгын самбар JB-CAM3	Хөөсний камер					4x2x0.5	25	
	UX-80	Цуглуулгын самбар JB-CAM3	Хөөсний камер					4x2x0.5	45	
UX-81	Цуглуулгын самбар JB-CAM3	Хөөсний камер					4x2x0.5	55		
UX-82	Цуглуулгын самбар JB-CAM3	Хөөсний камер					4x2x0.5	60		
 "Эрдэнэт үйлдвэр" ТӨҮГ ЗТХ				"Эрдэнэт үйлдвэр" ТӨҮГ. Баяжуулах үйлдвэр. Нунтаглан баяжуулах хэсэг. Хам баяжуулалтын 2, 3-р секцийн шинэчлэл. Кабелийн хүснэгт					Үе шат: A.3	
Захирал		Д.Тамир		ЕГ Шифр:		Масштаб:		Огноо:		
З.Е.И		Т.Намсрайсүрэн		11.04.140				2024.03		
Тэргүүлэх инж.		Д.Болормаа		ТГ Шифр:		Зургийн дугаар:		Хуудас:		
Шалгасан		Д.Болормаа				ТА		12		
Гүйцэтгэсэн		Б.Ганшишгэд						Бүх хуудас: 24		
1	2	3	4	5	6	7	8	A.3		

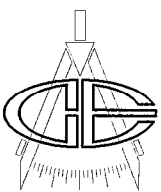
1	2	3	4	5	6	7	8				
ДОХИОЛЫН КАБЕЛИЙН ХҮСНЭГТ											
А	Кабелийн зориулалт	Тэмдэглэгээ	Хаанаас	Хаашаа	Сувагчлал			Кабель		Тайлбар	
					Тэмдэглэгээ	Хоолойн диаметр (мм)	Хоолойн урт (м)	Маяг	Хөндлөн огтлол (мм ²)		Урт (м)
В	2-р секцийн ф.м-н автоматжуулалтын холболтын хайрцаг	JB-21-01	Оролт, гаралтын цуглуулгын самбар IO-1	Цуглуулгын самбар JB-21				RVVP	16x0.5	120	
		JB-21-02	Оролт, гаралтын цуглуулгын самбар IO-1	Цуглуулгын самбар JB-21				RVVP	12x0.5	120	
		JB-21-03	Оролт, гаралтын цуглуулгын самбар IO-1	Цуглуулгын самбар JB-21				RVVP	16x0.5	110	
В	Цэвэрлэгээний ф.м-н автоматжуулалтын холболтын хайрцаг	JB-23-01	Оролт, гаралтын цуглуулгын самбар IO-1	Цуглуулгын самбар JB-23				RVVP	24x0.5	110	
		JB-23-02	Оролт, гаралтын цуглуулгын самбар IO-1	Цуглуулгын самбар JB-23				RVVP	24x0.5	110	
		JB-23-03	Оролт, гаралтын цуглуулгын самбар IO-1	Цуглуулгын самбар JB-23				RVVP	24x0.5	110	
С	2-р секцийн ф.м-н автоматжуулалтын холболтын хайрцаг	JB-22-01	Оролт, гаралтын цуглуулгын самбар IO-2	Цуглуулгын самбар JB-22				RVVP	12x0.5	140	
		JB-22-02	Оролт, гаралтын цуглуулгын самбар IO-2	Цуглуулгын самбар JB-22				RVVP	16x0.5	140	
С	2-р секцийн насосны түвшин дэх автоматжуулалтын холболтын хайрцаг	JB-21-PU1-01	Оролт, гаралтын цуглуулгын самбар IO-2	Цуглуулгын самбар JB-21-PU1				RVVP	12x0.5	140	Зумф №127
		JB-21-PU1-02	Оролт, гаралтын цуглуулгын самбар IO-2	Цуглуулгын самбар JB-21-PU1				RVVP	12x0.5	140	Зумф №127
	2-р секцийн насосны түвшин дэх автоматжуулалтын холболтын хайрцаг	JB-21-PU2-01	Оролт, гаралтын цуглуулгын самбар IO-2	Цуглуулгын самбар JB-21-PU2				RVVP	12x0.5	110	Зумф №133
		JB-21-PU2-02	Оролт, гаралтын цуглуулгын самбар IO-2	Цуглуулгын самбар JB-21-PU2				RVVP	12x0.5	110	Зумф №133
D	2-р секцийн насосны түвшин дэх автоматжуулалтын холболтын хайрцаг	JB-21-PU2-02	Оролт, гаралтын цуглуулгын самбар IO-2	Цуглуулгын самбар JB-21-PU2				RVVP	12x0.5	110	Зумф №131
		JB-21-PU2-02	Оролт, гаралтын цуглуулгын самбар IO-2	Цуглуулгын самбар JB-21-PU2				RVVP	16x0.5	110	Зумф №131
	2-р секцийн насосны түвшин дэх автоматжуулалтын холболтын хайрцаг	JB-21-PU2-01	Оролт, гаралтын цуглуулгын самбар IO-2	Цуглуулгын самбар JB-21-PU3				RVVP	12x0.5	130	Зумф №136
JB-21-PU2-02		Оролт, гаралтын цуглуулгын самбар IO-2	Цуглуулгын самбар JB-21-PU3				RVVP	12x0.5	130	Зумф №136	
E	2-р секцийн гидроциклоны автоматжуулалтын холболтын хайрцаг	JB-21-CY1-01	Оролт, гаралтын цуглуулгын самбар IO-2	Цуглуулгын самбар JB-21-CY1				RVVP	16x0.5	180	
		JB-40-01	Оролт, гаралтын цуглуулгын самбар IO-2	Цуглуулгын самбар JB-40				RVVP	16x0.5	60	
E	2-р секцийн урвалж тугнах хэсгийн автоматжуулалтын холболтын хайрцаг JB-40-01	JB-40-02	Оролт, гаралтын цуглуулгын самбар IO-2	Цуглуулгын самбар JB-40				RVVP	24x0.5	60	
		JB-40-03	Оролт, гаралтын цуглуулгын самбар IO-4	Цуглуулгын самбар JB-40				RVVP	24x0.5	60	
		Анализаторын автоматжуулалтын холболтын самбар	JB-AN-01	РШШЛ-н машин зал	Цуглуулгын самбар JB-AN1				RVVP	24x0.5	400
JB-AN-02	РШШЛ-н машин зал		Цуглуулгын самбар JB-AN2				RVVP	24x0.5	400		
								"Эрдэнэт үйлдвэр" ТӨҮГ. Баяжуулах үшлдвэр. Нунтаглан баяжуулах хэсэг. Хам баяжуулалтын 2, 3-р секцийн шинэчлэл.			
					Кабелийн хүснэгт				Үе шат: А.3		
					Захирал	Д.Тамир	ЕГ Шифр:	Масштаб:	Огноо:		
					З.Е.И	Т.Намсрайсүрэн	11.04.140		2024.03		
					Тэргүүлэх инж.	Д.Болормаа	ТГ Шифр:	Зургийн дугаар:	Хуудас:	Бүх хуудас:	
					Шалгасан	Д.Болормаа			ТА	13	24
					Гүйцэтгэсэн	Б.Ганшишгэд					
					"Эрдэнэт үйлдвэр" ТӨҮГ ЗТХ						
1	2	3	4	5	6	7	8	A.3			

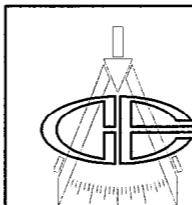
ДОХИОЛЫН КАБЕЛИЙН ХҮСНЭГТ											
Кабелийн зориулалт	Тэмдэглэгээ	Хаанаас	Хаашаа	Сувагчлал			Кабель			Тайлбар	
				Тэмдэглэгээ	Хоолойн диаметр (мм)	Хоолойн урт (м)	Маяг	Хөндлөн огтлол (мм ²)	Урт (м)		
3-р секцийн ф.м-н автоматжуулалтын холболтын хайрцаг	JB-31-01	Оролт, гаралтын цуглуулгын самбар IO-1	Цуглуулгын самбар JB-31				RVVP	16x0.5	90		
	JB-31-02	Оролт, гаралтын цуглуулгын самбар IO-1	Цуглуулгын самбар JB-31				RVVP	12x0.5	90		
	JB-31-03	Оролт, гаралтын цуглуулгын самбар IO-1	Цуглуулгын самбар JB-31				RVVP	16x0.5	90		
Цэвэрлэгээний ф.м-н автоматжуулалтын холболтын хайрцаг	JB-33-01	Оролт, гаралтын цуглуулгын самбар IO-1	Цуглуулгын самбар JB-33				RVVP	24x0.5	70		
	JB-33-02	Оролт, гаралтын цуглуулгын самбар IO-1	Цуглуулгын самбар JB-33				RVVP	24x0.5	70		
	JB-33-03	Оролт, гаралтын цуглуулгын самбар IO-1	Цуглуулгын самбар JB-33				RVVP	24x0.5	70		
3-р секцийн ф.м-н автоматжуулалтын холболтын хайрцаг	JB-32-01	Оролт, гаралтын цуглуулгын самбар IO-2	Цуглуулгын самбар JB-32				RVVP	16x0.5	90		
	JB-32-02	Оролт, гаралтын цуглуулгын самбар IO-2	Цуглуулгын самбар JB-32				RVVP	12x0.5	90		
3-р секцийн насосны түвшин дэх автоматжуулалтын холболтын хайрцаг	JB-31-PU1-01	Оролт, гаралтын цуглуулгын самбар IO-2	Цуглуулгын самбар JB-31-PU1				RVVP	12x0.5	90	Зумф №81	
	JB-31-PU1-02	Оролт, гаралтын цуглуулгын самбар IO-2	Цуглуулгын самбар JB-31-PU1				RVVP	12x0.5	90	Зумф №81	
3-р секцийн насосны түвшин дэх автоматжуулалтын холболтын хайрцаг	JB-31-PU2-01	Оролт, гаралтын цуглуулгын самбар IO-2	Цуглуулгын самбар JB-31-PU2				RVVP	12x0.5	60	Зумф №83	
	JB-31-PU2-02	Оролт, гаралтын цуглуулгын самбар IO-2	Цуглуулгын самбар JB-31-PU2				RVVP	12x0.5	60	Зумф №83	
	JB-31-PU2-03	Оролт, гаралтын цуглуулгын самбар IO-2	Цуглуулгын самбар JB-31-PU2				RVVP	12x0.5	60	Зумф №85	
	JB-31-PU2-03	Оролт, гаралтын цуглуулгын самбар IO-2	Цуглуулгын самбар JB-31-PU2				RVVP	16x0.5	60	Зумф №85	
3-р секцийн насосны түвшин дэх автоматжуулалтын холболтын хайрцаг	JB-31-PU3-01	Оролт, гаралтын цуглуулгын самбар IO-2	Цуглуулгын самбар JB-31-PU3				RVVP	12x0.5	75	Зумф №89	
	JB-31-PU3-02	Оролт, гаралтын цуглуулгын самбар IO-2	Цуглуулгын самбар JB-31-PU3				RVVP	12x0.5	75	Зумф №89	
3-р секцийн гидроциклоны автоматжуулалтын холболтын хайрцаг	JB-31-CY1-01	Оролт, гаралтын цуглуулгын самбар IO-2	Цуглуулгын самбар JB-31-CY1				RVVP	16x0.5	160		
3-р секцийн урвалж тугнах хэсгийн автоматжуулалтын холболтын хайрцаг	JB-40-01	Оролт, гаралтын цуглуулгын самбар IO-2	Цуглуулгын самбар JB-40				RVVP	2x24x0.5	60		
	JB-40-02	Оролт, гаралтын цуглуулгын самбар IO-4	Цуглуулгын самбар JB-40				RVVP	2x24x0.5	60		
	JB-40-02	Оролт, гаралтын цуглуулгын самбар IO-4	Цуглуулгын самбар JB-40				RVVP	2x24x0.5	60		
	JB-40-02	Оролт, гаралтын цуглуулгын самбар IO-4	Цуглуулгын самбар JB-40				RVVP	2x24x0.5	60		

 <p>“Эрдэнэт үйлдвэр” ТӨҮГ ЗТХ</p>	<p>“Эрдэнэт үйлдвэр” ТӨҮГ. Баяжуулах үйлдвэр. Нунтаглан баяжуулах хэсэг. Хам баяжуулалтын 2, 3-р секцийн шинэчлэл.</p>					<p>Кабелийн хүснэгт</p>		<p>Үе шат: А.3</p>	
	Захирал	Д.Тамир	ЕГ Шифр:	Масштаб:	Огноо:				
	З.Е.И	Т.Намсрайсүрэн	11.04.140		2024.03				
	Тэргүүлэх инж.	Д.Болормаа	ТГ Шифр:	Зургийн дугаар:	Хуудас:	Бүх хуудас:			
Шалгасан	Д.Болормаа		ТА	14	24				
Гүйцэтгэсэн	Б.Ганшишгэд								

ДОХИОЛЫН КАБЕЛИЙН ХҮСНЭГТ											
Кабелийн зориулалт	Тэмдэглэгээ	Хаанаас	Хаашаа	Сувагчлал			Кабель			Тайлбар	
				Тэмдэглэгээ	Хоолойн диаметр (мм)	Хоолойн урт (м)	Маяг	Хөндлөн огтлол (мм ²)	Урт (м)		
21-FC-01	21-LIT-10	Цуглуулгын самбар JB-21	Түвшин хэмжигч				RVVP	4x0,5	15		
	21-AIT-11	Цуглуулгын самбар JB-21	Шохойн хэмжигч				RVVP	4x0,5	15		
	21-AIT-15	Цуглуулгын самбар JB-21	Шохойн хэмжигч /нөөц/				RVVP	4x0,5	15		
21-FC-02	21-LCV-17A	Цуглуулгын самбар JB-21	Урсгал тохируулагчийн хаалт				RVVP	4x0,5	10		
	21-LCV-17A	Цуглуулгын самбар JB-21	Түвшний хаалт				RVVP	4x0,5	10		
21-FC-03	21-LIT-19	Цуглуулгын самбар JB-21	Түвшин хэмжигч				RVVP	4x0,5	5		
21-CB-01	21-LCV-18A	Цуглуулгын самбар JB-21	Урсгал тохируулагчийн хаалт				RVVP	4x0,5	30		
	21-LCV-18A	Цуглуулгын самбар JB-21	Түвшний хаалт				RVVP	4x0,5	30		
21-DB-01	21-FCV-399	Цуглуулгын самбар JB-21	Урсгал тохируулагчийн хаалт				RVVP	8x0,5	30		
	21-FCV-403	Цуглуулгын самбар JB-21	Урсгал тохируулагчийн хаалт				RVVP	8x0,5	30		
21-FC-02	21-LIT-30	Цуглуулгын самбар JB-21	Түвшин хэмжигч				RVVP	4x0,5	5		
21-FC-03	21-LIT-41	Цуглуулгын самбар JB-21	Түвшин хэмжигч				RVVP	4x0,5	15		
	21-LCV-40A	Цуглуулгын самбар JB-21	Урсгал тохируулагчийн хаалт				RVVP	4x0,5	15		
	21-LCV-40B	Цуглуулгын самбар JB-21	Урсгал тохируулагчийн хаалт				RVVP	4x0,5	15		
21-DB-01	21-LCV-42A	Цуглуулгын самбар JB-21	Урсгал тохируулагчийн хаалт				RVVP	4x0,5	30		
	21-LCV-42B	Цуглуулгын самбар JB-21	Урсгал тохируулагчийн хаалт				RVVP	4x0,5	30		

 "Эрдэнэт үйлдвэр" ТӨҮГ ЗТХ	"Эрдэнэт үйлдвэр" ТӨҮГ, Баяжуулах үйлдвэр. Нунтаглан баяжуулах хэсэг, Хам баяжуулалтын 2, 3-р секцийн шинэчлэл.					Кабелийн хүснэгт		Үе шат: А.3
	Захирал	Д.Тамир	ЕГ Шифр: 11.04.140	Масштаб:	Огноо: 2024.03			
	З.Е.И	Т.Намсрайсүрэн	ТГ Шифр:	Зургийн дугаар: ТА	Хуудас: 15	Бүх хуудас: 24		
	Тэргүүлэх инж. Шалгасан	Д.Болормаа						
Гүйцэтгэсэн	Д.Болормаа							

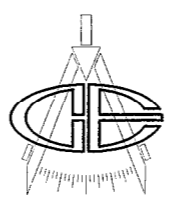
1	2	3	4	5	6	7	8	
ДОХИОЛЫН КАБЕЛИЙН ХҮСНЭГТ	
Кабелийн зориулалт	Тэмдэглэгээ	Хаанаас	Хаашаа	Сувагчлал			Кабель	
				Тэмдэглэгээ	Хоолойн диаметр (мм)	Хоолойн урт (м)	Маяг	Хөндлөн огтлол (мм ²)	Урт (м)	Тайлбар																																					
23-FC-01	23-FIT-193	Цуглуулгын самбар JB-23	Агаарын урсгал хэмжигч				RVVP	4x0,5	15																																						
	23-FCV-192	Цуглуулгын самбар JB-23	Урсгал тохируулагчийн хаалт				RVVP	4x0,5	20																																						
	23-LIT-191	Цуглуулгын самбар JB-23	Түвшин хэмжигч				RVVP	4x0,5	15																																						
	23-LCV-190A	Цуглуулгын самбар JB-23	Түвшний хаалт				RVVP	4x0,5	20																																						
	23-LCV-190B	Цуглуулгын самбар JB-23	Түвшний хаалт				RVVP	4x0,5	20																																						
23-FC-02	23-FIT-197	Цуглуулгын самбар JB-23	Агаарын урсгал хэмжигч				RVVP	4x0,5	20																																						
	23-FCV-196	Цуглуулгын самбар JB-23	Урсгал тохируулагчийн хаалт				RVVP	4x0,5	20																																						
	23-AIT-211	Цуглуулгын самбар JB-23	Шохойн хэмжигч				RVVP	4x0,5	25																																						
23-FC-03	23-FIT-200	Цуглуулгын самбар JB-23	Агаарын урсгал хэмжигч				RVVP	4x0,5	30																																						
	23-FCV-199	Цуглуулгын самбар JB-23	Урсгал тохируулагчийн хаалт				RVVP	4x0,5	25																																						
	23-LIT-195	Цуглуулгын самбар JB-23	Түвшин хэмжигч				RVVP	4x0,5	20																																						
	23-LCV-202A	Цуглуулгын самбар JB-23	Түвшний хаалт				RVVP	4x0,5	30																																						
	23-LCV-202B	Цуглуулгын самбар JB-23	Түвшний хаалт				RVVP	4x0,5	30																																						
23-FC-04	23-FIT-205	Цуглуулгын самбар JB-23	Агаарын урсгал хэмжигч				RVVP	4x0,5	30																																						
	23-FCV-204	Цуглуулгын самбар JB-23	Урсгал тохируулагчийн хаалт				RVVP	4x0,5	35																																						
23-FC-05	23-FIT-208	Цуглуулгын самбар JB-23	Агаарын урсгал хэмжигч				RVVP	4x0,5	35																																						
	23-FCV-207	Цуглуулгын самбар JB-23	Түвшний хаалт				RVVP	4x0,5	35																																						
	23-LIT-203	Цуглуулгын самбар JB-23	Түвшин хэмжигч				RVVP	4x0,5	35																																						
23-DB-01	23-LCV-210A	Цуглуулгын самбар JB-23	Түвшний хаалт				RVVP	4x0,5	40																																						
	23-LCV-210B	Цуглуулгын самбар JB-23	Түвшний хаалт				RVVP	4x0,5	40																																						
 <p style="text-align: center;">"Эрдэнэт үйлдвэр" ТӨҮГ. Баяжуулах үйлдвэр. Нунтаглан баяжуулах хэсэг. Хам баяжуулалтын 2, 3-р секцийн шинэчлэл.</p> <p style="text-align: center;">Кабелийн хүснэгт</p> <table border="1" style="width: 100%; border-collapse: collapse;"> <tr> <td>Захирал</td> <td>Д.Тамир</td> <td>ЕГ Шифр:</td> <td>11.04.140</td> <td>Масштаб:</td> <td>Огноо:</td> <td colspan="2">2024.03</td> </tr> <tr> <td>З.Е.И</td> <td>Т.Намсрайсүрэн</td> <td>ТГ Шифр:</td> <td></td> <td>Зургийн дугаар:</td> <td>Хуудас:</td> <td>Бүх хуудас:</td> <td></td> </tr> <tr> <td>Тэргүүлэх инж.</td> <td>Д.Болормаа</td> <td></td> <td></td> <td>ТА</td> <td>16</td> <td>24</td> <td></td> </tr> <tr> <td>Шалгасан</td> <td>Д.Болормаа</td> <td></td> <td></td> <td></td> <td></td> <td></td> <td></td> </tr> <tr> <td>Гүйцэтгэсэн</td> <td>Б.Ганшигзэд</td> <td></td> <td></td> <td></td> <td></td> <td></td> <td></td> </tr> </table>								Захирал	Д.Тамир	ЕГ Шифр:	11.04.140	Масштаб:	Огноо:	2024.03		З.Е.И	Т.Намсрайсүрэн	ТГ Шифр:		Зургийн дугаар:	Хуудас:	Бүх хуудас:		Тэргүүлэх инж.	Д.Болормаа			ТА	16	24		Шалгасан	Д.Болормаа							Гүйцэтгэсэн	Б.Ганшигзэд						
Захирал	Д.Тамир	ЕГ Шифр:	11.04.140	Масштаб:	Огноо:	2024.03	
З.Е.И	Т.Намсрайсүрэн	ТГ Шифр:		Зургийн дугаар:	Хуудас:	Бүх хуудас:	
Тэргүүлэх инж.	Д.Болормаа			ТА	16	24	
Шалгасан	Д.Болормаа	
Гүйцэтгэсэн	Б.Ганшигзэд	
<table border="1" style="width: 100%; border-collapse: collapse;"> <tr> <td style="width: 15%;"></td> <td style="width: 15%;"></td> <td style="width: 15%;"></td> <td style="width: 15%;"></td> <td style="width: 15%;"></td> <td style="width: 15%;"></td> <td style="width: 15%;"></td> <td style="width: 15%; text-align: center;">А.3</td> </tr> </table>															А.3																																
							А.3	
1	2	3	4	5	6	7	8	

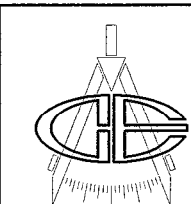
1	2	3	4	5	6	7	8			
ДОХИОЛЫН КАБЕЛИЙН ХҮСНЭГТ										
Кабелийн зориулалт	Тэмдэглэгээ	Хаанаас	Хаашаа	Сүвагчлал			Кабель			
				Тэмдэглэгээ	Хоолойн диаметр (мм)	Хоолойн урт (м)	Маяг	Хөндлөн огтлол (мм ²)	Урт (м)	Тайлбар
31-FC-01	31-LIT-310	Цуглуулгын самбар JB-31	Түвшин хэмжигч				RVVP	4x0,5	15	
	31-AIT-311	Цуглуулгын самбар JB-31	Шохойн хэмжигч				RVVP	4x0,5	15	
	31-AIT-315	Цуглуулгын самбар JB-31	Шохойн хэмжигч /нөөц/							
31-FC-02	31-LCV-317A	Цуглуулгын самбар JB-31	Чрсгал тохируулагчийн хаалт				RVVP	4x0,5	15	
	31-LCV-317A	Цуглуулгын самбар JB-31	Түвшний хаалт				RVVP	4x0,5	15	
31-FC-03	31-LIT-319	Цуглуулгын самбар JB-31	Түвшин хэмжигч				RVVP	4x0,5	5	
31-CB-01	31-LCV-318A	Цуглуулгын самбар JB-31	Чрсгал тохируулагчийн хаалт				RVVP	4x0,5	30	
	31-LCV-318A	Цуглуулгын самбар JB-31	Түвшний хаалт				RVVP	4x0,5	30	
31-DB-01	31-FCV-399	Цуглуулгын самбар JB-31	Чрсгал тохируулагчийн хаалт				RVVP	8x0,5	30	
	31-FCV-403	Цуглуулгын самбар JB-31	Чрсгал тохируулагчийн хаалт				RVVP	8x0,5	30	
32-FC-02	31-LIT-330	Цуглуулгын самбар JB-32	Түвшин хэмжигч				RVVP	4x0,5	5	
31-FC-03	31-LIT-341	Цуглуулгын самбар JB-32	Түвшин хэмжигч				RVVP	4x0,5	15	
	31-LCV-340A	Цуглуулгын самбар JB-32	Чрсгал тохируулагчийн хаалт				RVVP	4x0,5	15	
	31-LCV-340B	Цуглуулгын самбар JB-32	Чрсгал тохируулагчийн хаалт				RVVP	4x0,5	15	
31-DB-01	31-LCV-342A	Цуглуулгын самбар JB-32	Чрсгал тохируулагчийн хаалт				RVVP	4x0,5	30	
	31-LCV-342B	Цуглуулгын самбар JB-32	Чрсгал тохируулагчийн хаалт				RVVP	4x0,5	30	
				"Эрдэнэт үйлдвэр" ТӨҮГ. Баяжуулах үйлдвэр. Нунтаглан баяжуулах хэсэг. Хам баяжуулалтын 2, 3-р секцийн шинэчлэл.				Үе шат: А.3		
"Эрдэнэт үйлдвэр" ТӨҮГ ЗТХ				Кабелийн хүснэгт		Захирал З.Е.И Тэргүүлэх инж. <i>Б.Баян</i> Шалгасан Гүйцэтгэсэн	Д.Тамир Т.Намсрайсүрэн Д.Болормаа Д.Болормаа Б.Ганшишгэд	ЕГ Шифр: 11.04.140 ТГ Шифр: Зургийн дугаар: ТА	Масштаб: Огноо: 2024.03 Хуудас: 17 Бүх хуудас: 24	
1	2	3	4	5	6	7	8	А.3		

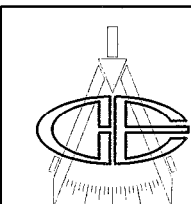
ДОХИОЛЫН КАБЕЛИЙН ХҮСНЭГТ

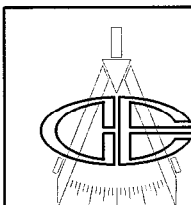
Кабелийн зориулалт	Тэмдэглэгээ	Хаанаас	Хаашаа	Сувагчлал			Кабель			Тайлбар
				Тэмдэглэгээ	Хоолойн диаметр (мм)	Хоолойн урт (м)	Маяг	Хөндлөн огтлол (мм ²)	Урт (м)	
33-FC-01	33-FIT-493	Цуглуулгын самбар JB-33	Агаарын урсгал хэмжигч				RVVP	4x0,5	15	
	33-FCV-492	Цуглуулгын самбар JB-33	Урсгал тохируулагчийн хаалт				RVVP	4x0,5	20	
	33-LIT-491	Цуглуулгын самбар JB-33	Түвшин хэмжигч				RVVP	4x0,5	15	
	33-LCV-490A	Цуглуулгын самбар JB-33	Түвшний хаалт				RVVP	4x0,5	20	
	33-LCV-490B	Цуглуулгын самбар JB-33	Түвшний хаалт				RVVP	4x0,5	20	
33-FC-02	33-FIT-497	Цуглуулгын самбар JB-33	Агаарын урсгал хэмжигч				RVVP	4x0,5	20	
	33-FCV-496	Цуглуулгын самбар JB-33	Урсгал тохируулагчийн хаалт				RVVP	4x0,5	20	
	33-AIT-211	Цуглуулгын самбар JB-33	Шохойн хэмжигч				RVVP	4x0,5	25	
33-FC-03	33-FIT-500	Цуглуулгын самбар JB-33	Агаарын урсгал хэмжигч				RVVP	4x0,5	30	
	33-FCV-499	Цуглуулгын самбар JB-33	Урсгал тохируулагчийн хаалт				RVVP	4x0,5	25	
	33-LIT-495	Цуглуулгын самбар JB-33	Түвшин хэмжигч				RVVP	4x0,5	20	
	33-LCV-502A	Цуглуулгын самбар JB-33	Түвшний хаалт				RVVP	4x0,5	30	
	33-LCV-502B	Цуглуулгын самбар JB-33	Түвшний хаалт				RVVP	4x0,5	30	
33-FC-04	33-FIT-505	Цуглуулгын самбар JB-33	Агаарын урсгал хэмжигч				RVVP	4x0,5	30	
	33-FCV-504	Цуглуулгын самбар JB-33	Урсгал тохируулагчийн хаалт				RVVP	4x0,5	35	
33-FC-05	33-FIT-508	Цуглуулгын самбар JB-33	Агаарын урсгал хэмжигч				RVVP	4x0,5	35	
	33-FCV-507	Цуглуулгын самбар JB-33	Түвшний хаалт				RVVP	4x0,5	35	
	33-LIT-503	Цуглуулгын самбар JB-33	Түвшин хэмжигч				RVVP	4x0,5	35	
33-DB-01	33-LCV-510A	Цуглуулгын самбар JB-33	Түвшний хаалт				RVVP	4x0,5	40	
	33-LCV-510B	Цуглуулгын самбар JB-33	Түвшний хаалт				RVVP	4x0,5	40	
	33-PIT-210	Цуглуулгын самбар JB-33	Даралт хэмжигч				RVVP	4x0,5	40	

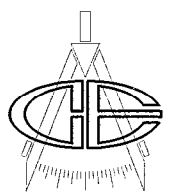
E

 "Эрдэнэт үйлдвэр" ТӨҮГ ЗТХ	"Эрдэнэт үйлдвэр" ТӨҮГ, Баяжуулах үйлдвэр. Нунтаглан баяжуулах хэсэг, Хам баяжуулалтын 2, 3-р секцийн шинэчлэл.					Үе шат: А.3	
	Кабелийн хүснэгт						
	Захирал З.Е.И	Тэргүүлэх инж. <i>Баян</i>	Шалгасан Гүйцэтгэсэн	Д.Тамир Т.Намсрайсүрэн Д.Болормаа Д.Болормаа Б.Ганшигзэд	ЕГ Шифр: 11.04.140	Масштаб:	Огноо: 2024.03
				ТГ Шифр:	Зургийн дугаар: ТА	Хуудас: 18	Бүх хуудас: 24

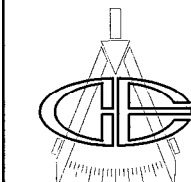
1	2	3	4	5	6	7	8			
ДОХИОЛЫН КАБЕЛИЙН ХҮСНЭГТ										
Кабелийн зориулалт	Тэмдэглэгээ	Хаанаас	Хаашаа	Сувагчлал			Кабель			
				Тэмдэглэгээ	Хоолойн диаметр (мм)	Хоолойн урт (м)	Маяг	Хөндлөн огтлол (мм ²)	Урт (м)	Тайлбар
21-СҮ-01	31-FIT-380	Цуглуулгын самбар 31-JB-СҮ	Урсгал хэмжигч	z	20	10	RVVP	4x0,5	10	
	31-DIT-380	Цуглуулгын самбар 31-JB-СҮ	Нягт хэмжигч	z	20	10	RVVP	4x0,5	10	
	31-FIT-381	Цуглуулгын самбар 31-JB-СҮ	Урсгал хэмжигч	z	20	10	RVVP	4x0,5	10	
	31-DIT-381	Цуглуулгын самбар 31-JB-СҮ	Нягт хэмжигч	z	20	10	RVVP	4x0,5	10	
	31-PIT-370	Цуглуулгын самбар 31-JB-СҮ		z	20	10	RVVP	4x0,5	10	
31-СҮ-01	31-FIT-380	Цуглуулгын самбар 31-JB-СҮ	Урсгал хэмжигч	z	20	10	RVVP	4x0,5	10	
	31-DIT-380	Цуглуулгын самбар 31-JB-СҮ	Нягт хэмжигч	z	20	10	RVVP	4x0,5	10	
	31-FIT-381	Цуглуулгын самбар 31-JB-СҮ	Урсгал хэмжигч	z	20	10	RVVP	4x0,5	10	
	31-DIT-381	Цуглуулгын самбар 31-JB-СҮ	Нягт хэмжигч	z	20	10	RVVP	4x0,5	10	
	31-PIT-370	Цуглуулгын самбар 31-JB-СҮ		z	20	10	RVVP	4x0,5	10	
Урвалж тугнах хэсэг	21-FI-012	Цуглуулгын самбар JB-40	Зарцуулалт хэмжигч	z	20	15	RVVP	4x0,5	20	
	21-FI-013	Цуглуулгын самбар JB-40	Зарцуулалт хэмжигч	z	20	15	RVVP	4x0,5	20	
	21-FI-014	Цуглуулгын самбар JB-40	Тун шахах насос №1	z	20	10	RVVP	4x0,5	20	
	21-FI-020	Цуглуулгын самбар JB-40		z	20	15	RVVP	4x0,5	20	
	21-FI-021	Цуглуулгын самбар JB-40		z	20	10	RVVP	4x0,5	20	
	40-FIC-001	Цуглуулгын самбар JB-40	Түвшин хэмжигч	z	20	10	RVVP	4x0,5	20	
	40-FIC-002	Цуглуулгын самбар JB-40	Урсгал тохируулагчийн хаалт	z	20	15	RVVP	4x0,5	20	
	40-FIC-003	Цуглуулгын самбар JB-40	Насосны хаалт	z	20	15	RVVP	4x0,5	20	
	40-FIC-008	Цуглуулгын самбар JB-40	Насосны хаалт	z	20	20	RVVP	4x0,5	20	
	40-FIC-009	Цуглуулгын самбар JB-40		z	20	15	RVVP	4x0,5	20	
	40-FIC-010	Цуглуулгын самбар JB-40		z	20	20	RVVP	4x0,5	20	
	40-FIC-015	Цуглуулгын самбар JB-40	Урсгал хэмжигч	z	20	50	RVVP	4x0,5	20	
	3-FI-312	Цуглуулгын самбар JB-40	Нягт хэмжигч	z	20	50	RVVP	4x0,5	20	
3-FI-313	Цуглуулгын самбар JB-40	Урсгал хэмжигч	z	20	50	RVVP	4x0,5	20		
 "Эрдэнэт үйлдвэр" ТӨҮГ. Баяжуулах үйлдвэр. Нунтаглан баяжуулах хэсэг. Хам баяжуулалтын 2, 3-р секцийн шинэчлэл.				Кабелийн хүснэгт			Үе шат: А.3			
Захирал		Д.Тамир		ЕГ Шифр: 11.04.140		Масштаб:		Огноо: 2024.03		
З.Е.И		Т.Намсрайсүрэн		ТГ Шифр:		Зургийн дугаар: ТА		Хуудас: 19		
Тэргүүлэх инж.		Д.Болормаа		Гүйцэтгэсэн		Б.Ганшишгээд		Бүх хуудас: 24		
Шалгасан		Д.Болормаа								
Гүйцэтгэсэн		Б.Ганшишгээд								

1	2	3	4	5	6	7	8					
ДОХИОЛЫН КАБЕЛИЙН ХҮСНЭГТ												
А	Кабелийн зориулалт	Тэмдэглэгээ	Хаанаас	Хаашаа	Сувагчлал			Кабель				
					Тэмдэглэгээ	Хоолойн диаметр (мм)	Хоолойн урт (м)	Маяг	Хөндлөн огтлол (мм ²)	Урт (м)	Тайлбар	
В	Урвалж тугнах хэсэг	3-FI-314	Цуглуулгын самбар JB-40	Нягт хэмжигч	г	20	50	RVVP	4x0,5	20		
		3-FI-315	Цуглуулгын самбар JB-40	Нягт хэмжигч				RVVP	4x0,5	20		
		3-FI-316	Цуглуулгын самбар JB-40	Нягт хэмжигч				RVVP	4x0,5	20		
		40-FIC-004	Цуглуулгын самбар JB-40	Насосны хаалт				RVVP	4x0,5	20		
		40-FIC-005	Цуглуулгын самбар JB-40	Насосны хаалт				RVVP	4x0,5	20		
		40-FIC-006	Цуглуулгын самбар JB-40	Насосны хаалт				RVVP	4x0,5	20		
		40-FIC-007	Цуглуулгын самбар JB-40	Насосны хаалт				RVVP	4x0,5	20		
		40-FIC-0011	Цуглуулгын самбар JB-40	Насосны хаалт				RVVP	4x0,5	20		
		40-FIC-012	Цуглуулгын самбар JB-40	Насосны хаалт				RVVP	4x0,5	20		
		40-FIC-013	Цуглуулгын самбар JB-40	Насосны хаалт				RVVP	4x0,5	20		
		40-FIC-014	Цуглуулгын самбар JB-40	Насосны хаалт				RVVP	4x0,5	20		
		40-FIC-016	Цуглуулгын самбар JB-40	Насосны хаалт				RVVP	4x0,5	20		
		40-FIC-017	Цуглуулгын самбар JB-40	Насосны хаалт				RVVP	4x0,5	20		
		40-FIT-018	Цуглуулгын самбар JB-40	Урсгал хэмжигч				RVVP	4x0,5	20		
		40-FIT-019	Цуглуулгын самбар JB-40	Урсгал хэмжигч				RVVP	4x0,5	20		
40-FIT-020	Цуглуулгын самбар JB-40	Урсгал хэмжигч				RVVP	4x0,5	20				
40-FIT-021	Цуглуулгын самбар JB-40	Урсгал хэмжигч				RVVP	4x0,5	20				
E	"Эрдэнэт үйлдвэр" ТӨҮГ. Баяжуулах үйлдвэр. Нунтаглан баяжуулах хэсэг. Хам баяжуулалтын 2, 3-р секцийн шинэчлэл.											
	Кабелийн хүснэгт											
F												
	Захирал					Д.Тамир		ЕГ Шифр:		Масштаб:	Үе шат:	
	З.Е.И					Т.Намсрайсүрэн		11.04.140			Огноо:	
	Тэргүүлэх инж.					Д.Болормаа					2024.03	
Шалгасан					Д.Болормаа		ТГ Шифр:		Зургийн дугаар:		Хуудас:	
Гүйцэтгэсэн					Б.Ганшишгэд				ТА		20	Бүх хуудас: 24
1	2	3	4	5	6	7	8	A.3				


1	2	3	4	5	6	7	8								
ДОХИОЛЫН КАБЕЛИЙН ХҮСНЭГТ															
Кабелийн зориулалт	Тэмдэглэгээ	Хаанаас	Хаашаа	Сувагчлал			Кабель								
				Тэмдэглэгээ	Хоолойн диаметр (мм)	Хоолойн урт (м)	Маяг	Хөндлөн огтлол (мм ²)	Урт (м)	Тайлбар					
31-SU-81	31-LIT-344	Цуглуулгын самбар JB-31-PU1	Түвшин хэмжигч	z	20	20	RVVP	4x0,5	20						
	31-LIT-345	Цуглуулгын самбар JB-31-PU1	Түвшин хэмжигч	z	20	15	RVVP	4x0,5	15						
	31-XV-346	Цуглуулгын самбар JB-31-PU1	Насосны хаалт	z	20	15	RVVP	8x0,5	15						
	31-XV-347	Цуглуулгын самбар JB-31-PU1	Насосны хаалт	z	20	10	RVVP	8x0,5	10						
	31-FIS-553	Цуглуулгын самбар JB-31-PU1			z	20	15	RVVP	4x0,5	15					
	31-FIS-557	Цуглуулгын самбар JB-31-PU1			z	20	10	RVVP	4x0,5	10					
33-SU-83	33-LIT-430	Цуглуулгын самбар JB-PU2	Түвшин хэмжигч	z	20	15	RVVP	8x0,5	15						
	33-XV-431	Цуглуулгын самбар JB-PU2	Насосны хаалт	z	20	15	RVVP	8x0,5	15						
	33-XV-432	Цуглуулгын самбар JB-PU2	Насосны хаалт	z	20	10	RVVP	8x0,5	10						
	31-FIS-438	Цуглуулгын самбар JB-PU2			z	20	15	RVVP	4x0,5	15					
	31-FIS-442	Цуглуулгын самбар JB-PU2			z	20	10	RVVP	4x0,5	10					
33-SU-85	33-LIT-519	Цуглуулгын самбар JB-PU2	Түвшин хэмжигч	z	20	10	RVVP	4x0,5	20						
	33-LIT-520	Цуглуулгын самбар JB-PU2	Урсгал тохируулагчийн хаалт	z	20	15	RVVP	4x0,5	15						
	33-XV-521	Цуглуулгын самбар JB-PU2	Насосны хаалт	z	20	15	RVVP	8x0,5	15						
	33-XV-522	Цуглуулгын самбар JB-PU2	Насосны хаалт	z	20	20	RVVP	8x0,5	20						
	33-FIS-528	Цуглуулгын самбар JB-PU2			z	20	15	RVVP	4x0,5	15					
	33-FIS-532	Цуглуулгын самбар JB-PU2			z	20	20	RVVP	4x0,5	20					
	33-FIT-533	Цуглуулгын самбар JB-PU2	Урсгал хэмжигч		z	20	50	RVVP	4x0,5	50					
	33-DIT-533	Цуглуулгын самбар JB-PU2	Нягт хэмжигч		z	20	50	RVVP	4x0,5	50					
	33-FIT-534	Цуглуулгын самбар JB-PU2	Урсгал хэмжигч		z	20	50	RVVP	4x0,5	50					
33-DIT-534	Цуглуулгын самбар JB-PU2	Нягт хэмжигч		z	20	50	RVVP	4x0,5	50						
				 "Эрдэнэт үйлдвэр" ТӨҮГ. Баяжуулах үйлдвэр. Нунтаглан баяжуулах хэсэг. Хам баяжуулалтын 2, 3-р секцийн шинэчлэл. Кабелийн хүснэгт				Үе шат:	A.3						
				Захирал	Д.Тамир		ЕГ Шифр:	11.04.140		Масштаб:	Огноо:				
				З.Е.И	Т.Намсрайсүрэн		ТГ Шифр:	Зургийн дугаар:	Хуудас:	Бүх хуудас:	2024.03				
				Тэргүүлэх инж.	Д.Болормаа						ТА	21	24		
				Шалгасан	Д.Болормаа										
				Гүйцэтгэсэн	Б.Ганшишгэд										
1	2	3	4	5	6	7	8	A.3							

1	2	3	4	5	6	7	8			
ДОХИОЛЫН КАБЕЛИЙН ХҮСНЭГТ										
Кабелийн зориулалт	Тэмдэглэгээ	Хаанаас	Хаашаа	Сувагчлал			Кабель			
				Тэмдэглэгээ	Хоолойн диаметр (мм)	Хоолойн урт (м)	Маяг	Хөндлөн огтлол (мм ²)	Урт (м)	Тайлбар
31-SU-89	31-LIT-400	Цуглуулгын самбар JB-31-PU3	Түвшин хэмжигч				RVVP	4x0,5	15	
	31-XV-401	Цуглуулгын самбар JB-31-PU3	Насосны хаалт				RVVP	8x0,5	15	
	31-XV-402	Цуглуулгын самбар JB-31-PU3	Насосны хаалт				RVVP	8x0,5	10	
	31-FIS-409	Цуглуулгын самбар JB-31-PU3					RVVP	4x0,5	20	
	31-FIS-413	Цуглуулгын самбар JB-31-PU3					RVVP	4x0,5	20	
2-р секц	JB-AN1	Цуглуулгын самбар JB-AN1	Анализатор	2	20	10	RVVP	8x0,5	50	
	JB-AN1	Цуглуулгын самбар JB-AN1	Анализатор	2	20	10	RVVP	8x0,5	90	
	JB-AN1	Цуглуулгын самбар JB-AN1	Анализатор	2	20	10	RVVP	8x0,5	100	
3-р секц	JB-AN2	Цуглуулгын самбар JB-AN2	Анализатор	2	20	10	RVVP	8x0,5	50	
	JB-AN2	Цуглуулгын самбар JB-AN2	Анализатор	2	20	20	RVVP	8x0,5	50	
	JB-AN2	Цуглуулгын самбар JB-AN2	Анализатор	2	20	20	RVVP	8x0,5	170	
	JB-AN2	Цуглуулгын самбар JB-AN1	Анализатор	2	20	20	RVVP	8x0,5	170	
2-р секц	AN-315	2-р секцийн анализаторын сүлжээний самбар JB-20	Автомат дээж авагч	2	20	20	STP cat6	4x2x0,5	80	
	AN-305	2-р секцийн анализаторын сүлжээний самбар JB-20	Автомат дээж авагч	2	20	20	STP cat6	4x2x0,5	80	
	AN-303	2-р секцийн анализаторын сүлжээний самбар JB-20	Автомат дээж авагч	2	20	20	STP cat6	4x2x0,5	80	
3-р секц	AN-221	3-р секцийн анализаторын сүлжээний самбар JB-30	Автомат дээж авагч	2	20	20	STP cat6	4x2x0,5	80	
	AN-205	3-р секцийн анализаторын сүлжээний самбар JB-30	Автомат дээж авагч	2	20	20	STP cat6	4x2x0,5	80	
	AN-215	3-р секцийн анализаторын сүлжээний самбар JB-30	Автомат дээж авагч	2	20	20	STP cat6	4x2x0,5	80	
 "Эрдэнэт үйлдвэр" ТӨҮГ ЗТХ				"Эрдэнэт үйлдвэр" ТӨҮГ. Баяжуулах үйлдвэр. Нунтаглан баяжуулах хэсэг. Хам баяжуулалтын 2, 3-р секцийн шинэчлэл. Кабелийн хүснэгт				Үе шат: А.3		
Захирал		Д.Тамир		ЕГ Шифр:		Масштаб:		Огноо:		
З.Е.И		Т.Намсрайсүрэн		11.04.140				2024.03		
Тэргүүлэх инж.		Д.Болормаа		ТГ Шифр:		Зургийн дугаар:		Хуудас:		
Шалгасан		Д.Болормаа				ТА		22		
Гүйцэтгэсэн		Б.Ганшигсэд						Бүх хуудас: 24		
1	2	3	4	5	6	7	8	А.3		

ДОХИОЛЫН КАБЕЛИЙН ХҮСНЭГТ											
Кабелийн зориулалт	Тэмдэглэгээ	Хаанаас	Хаашаа	Сувагчлал			Кабель			Тайлбар	
				Тэмдэглэгээ	Хоолойн диаметр (мм)	Хоолойн урт (м)	Маяг	Хөндлөн огтлол (мм ²)	Урт (м)		
11-МС-01	11-МС-01-01	Сервер RAC-1	0,4 кВ-ын ХБ 11-МС-01				STP cat6	4x2x0,5	90		
	11-МС-01-02	Сервер RAC-1	0,4 кВ-ын ХБ 11-МС-01				STP cat6	4x2x0,5	90		
	11-МС-01-03	Сервер RAC-1	0,4 кВ-ын ХБ 11-МС-01				STP cat6	4x2x0,5	90		
	11-МС-01-04	Сервер RAC-1	0,4 кВ-ын ХБ 11-МС-01				STP cat6	4x2x0,5	90		
	11-МС-01-05	Сервер RAC-1	0,4 кВ-ын ХБ 11-МС-01				STP cat6	4x2x0,5	90		
	11-МС-01-06	Сервер RAC-1	0,4 кВ-ын ХБ 11-МС-01				STP cat6	4x2x0,5	90		
	11-МС-01-07	Сервер RAC-1	0,4 кВ-ын ХБ 11-МС-01				STP cat6	4x2x0,5	90		
11-МС-02	11-МС-02-01	Сервер RAC-1	0,4 кВ-ын ХБ 11-МС-02				STP cat6	4x2x0,5	85		
	11-МС-02-02	Сервер RAC-1	0,4 кВ-ын ХБ 11-МС-02				STP cat6	4x2x0,5	85		
	11-МС-02-03	Сервер RAC-1	0,4 кВ-ын ХБ 11-МС-02				STP cat6	4x2x0,5	85		
	11-МС-02-04	Сервер RAC-1	0,4 кВ-ын ХБ 11-МС-02				STP cat6	4x2x0,5	85		
	11-МС-02-05	Сервер RAC-1	0,4 кВ-ын ХБ 11-МС-02				STP cat6	4x2x0,5	85		
	11-МС-02-06	Сервер RAC-1	0,4 кВ-ын ХБ 11-МС-02				STP cat6	4x2x0,5	85		
	11-МС-02-07	Сервер RAC-1	0,4 кВ-ын ХБ 11-МС-02				STP cat6	4x2x0,5	85		
11-МС-03	11-МС-01-01	Сервер RAC-1	0,4 кВ-ын ХБ 11-МС-02-1				STP cat6	4x2x0,5	80		
	11-МС-01-02	Сервер RAC-1	0,4 кВ-ын ХБ 11-МС-02-1				STP cat6	4x2x0,5	80		
	11-МС-01-03	Сервер RAC-1	0,4 кВ-ын ХБ 11-МС-02-1				STP cat6	4x2x0,5	80		
	11-МС-01-04	Сервер RAC-1	0,4 кВ-ын ХБ 11-МС-02-1				STP cat6	4x2x0,5	80		
	11-МС-01-05	Сервер RAC-1	0,4 кВ-ын ХБ 11-МС-02-1				STP cat6	4x2x0,5	80		
	11-МС-01-06	Сервер RAC-1	0,4 кВ-ын ХБ 11-МС-02-1				STP cat6	4x2x0,5	80		
	11-МС-01-07	Сервер RAC-1	0,4 кВ-ын ХБ 11-МС-02-1				STP cat6	4x2x0,5	80		

 <p>“Эрдэнэт үйлдвэр” ТӨҮГ ЗТХ</p>	<p>“Эрдэнэт үйлдвэр” ТӨҮГ. Баяжуулах үйлдвэр. Нунтаглан баяжуулах хэсэг. Хам баяжуулалтын 2, 3-р секцийн шинэчлэл.</p>					<p>Кабелийн хүснэгт</p>		<p>Үе шат: А.3</p>	
	Захирал	Д.Тамир	ЕГ Шифр:	11.04.140	Масштаб:	Огноо:		2024.03	
	З.Е.И	Т.Намсрайсүрэн	ТГ Шифр:		Зургийн дугаар:	Хуудас:	Бүх хуудас:		
	Тэргүүлэх инж.	Д.Болормаа			ТА	23	24		
Шалгасан	Д.Болормаа								
Гүйцэтгэсэн	Б.Ганшишгэд								

1	2	3	4	5	6	7	8			
ДОХИОЛЫН КАБЕЛИЙН ХҮСНЭГТ										
Кабелийн зориулалт	Тэмдэглэгээ	Хаанаас	Хаашаа	Сувагчлал			Кабель			
				Тэмдэглэгээ	Хоолойн диаметр (мм)	Хоолойн урт (м)	Маяг	Хөндлөн огтлол (мм ²)	Урт (м)	Тайлбар
11-МС-01	11-МС-01-01	Сервер RAC-1	0,4 кВ-ын ХБ 11-МС-01				STP cat6	4x2x0,5	90	
	11-МС-01-02	Сервер RAC-1	0,4 кВ-ын ХБ 11-МС-01				STP cat6	4x2x0,5	90	
	11-МС-01-03	Сервер RAC-1	0,4 кВ-ын ХБ 11-МС-01				STP cat6	4x2x0,5	90	
	11-МС-01-04	Сервер RAC-1	0,4 кВ-ын ХБ 11-МС-01				STP cat6	4x2x0,5	90	
	11-МС-01-05	Сервер RAC-1	0,4 кВ-ын ХБ 11-МС-01				STP cat6	4x2x0,5	90	
	11-МС-01-06	Сервер RAC-1	0,4 кВ-ын ХБ 11-МС-01				STP cat6	4x2x0,5	90	
	11-МС-01-07	Сервер RAC-1	0,4 кВ-ын ХБ 11-МС-01				STP cat6	4x2x0,5	90	
11-МС-02	11-МС-02-01	Сервер RAC-1	0,4 кВ-ын ХБ 11-МС-02				STP cat6	4x2x0,5	85	
	11-МС-02-02	Сервер RAC-1	0,4 кВ-ын ХБ 11-МС-02				STP cat6	4x2x0,5	85	
	11-МС-02-03	Сервер RAC-1	0,4 кВ-ын ХБ 11-МС-02				STP cat6	4x2x0,5	85	
	11-МС-02-04	Сервер RAC-1	0,4 кВ-ын ХБ 11-МС-02				STP cat6	4x2x0,5	85	
	11-МС-02-05	Сервер RAC-1	0,4 кВ-ын ХБ 11-МС-02				STP cat6	4x2x0,5	85	
	11-МС-02-06	Сервер RAC-1	0,4 кВ-ын ХБ 11-МС-02				STP cat6	4x2x0,5	85	
	11-МС-02-07	Сервер RAC-1	0,4 кВ-ын ХБ 11-МС-02				STP cat6	4x2x0,5	85	
11-МС-03	11-МС-01-01	Сервер RAC-1	0,4 кВ-ын ХБ 11-МС-02-1				STP cat6	4x2x0,5	80	
	11-МС-01-02	Сервер RAC-1	0,4 кВ-ын ХБ 11-МС-02-1				STP cat6	4x2x0,5	80	
	11-МС-01-03	Сервер RAC-1	0,4 кВ-ын ХБ 11-МС-02-1				STP cat6	4x2x0,5	80	
	11-МС-01-04	Сервер RAC-1	0,4 кВ-ын ХБ 11-МС-02-1				STP cat6	4x2x0,5	80	
	11-МС-01-05	Сервер RAC-1	0,4 кВ-ын ХБ 11-МС-02-1				STP cat6	4x2x0,5	80	
	11-МС-01-06	Сервер RAC-1	0,4 кВ-ын ХБ 11-МС-02-1				STP cat6	4x2x0,5	80	
	11-МС-01-07	Сервер RAC-1	0,4 кВ-ын ХБ 11-МС-02-1				STP cat6	4x2x0,5	80	

 <p>“Эрдэнэт үйлдвэр” ТӨҮГ ЗТХ</p>	<p>“Эрдэнэт үйлдвэр” ТӨҮГ. Баяжуулах үйлдвэр. Нунтаглан баяжуулах хэсэг. Хам баяжуулалтын 2, 3-р секцийн шинэчлэл.</p>					<p>Кабелийн хүснэгт</p>		<p>Үе шам: А.3</p>	
	Захирал	Д.Тамир	ЕГ Шифр:	Масштаб:	Огноо:				
	З.Е.И	Д.Намсрайсүрэн	11.04.140		2024.03				
	Тэргүүлэх инж.	Д.Болормаа	ТГ Шифр:	Зургийн дугаар:	Хуудас:	Бүх хуудас:			
Шалгасан	Д.Болормаа		ТА	24	24				
Гүйцэтгэсэн	Б.Ганшишгэд								