



11-МС-02 0.4кВ-н хуваарилах байгууламжийн нэг шугамын бүдүүвч  
/төгсгөл/

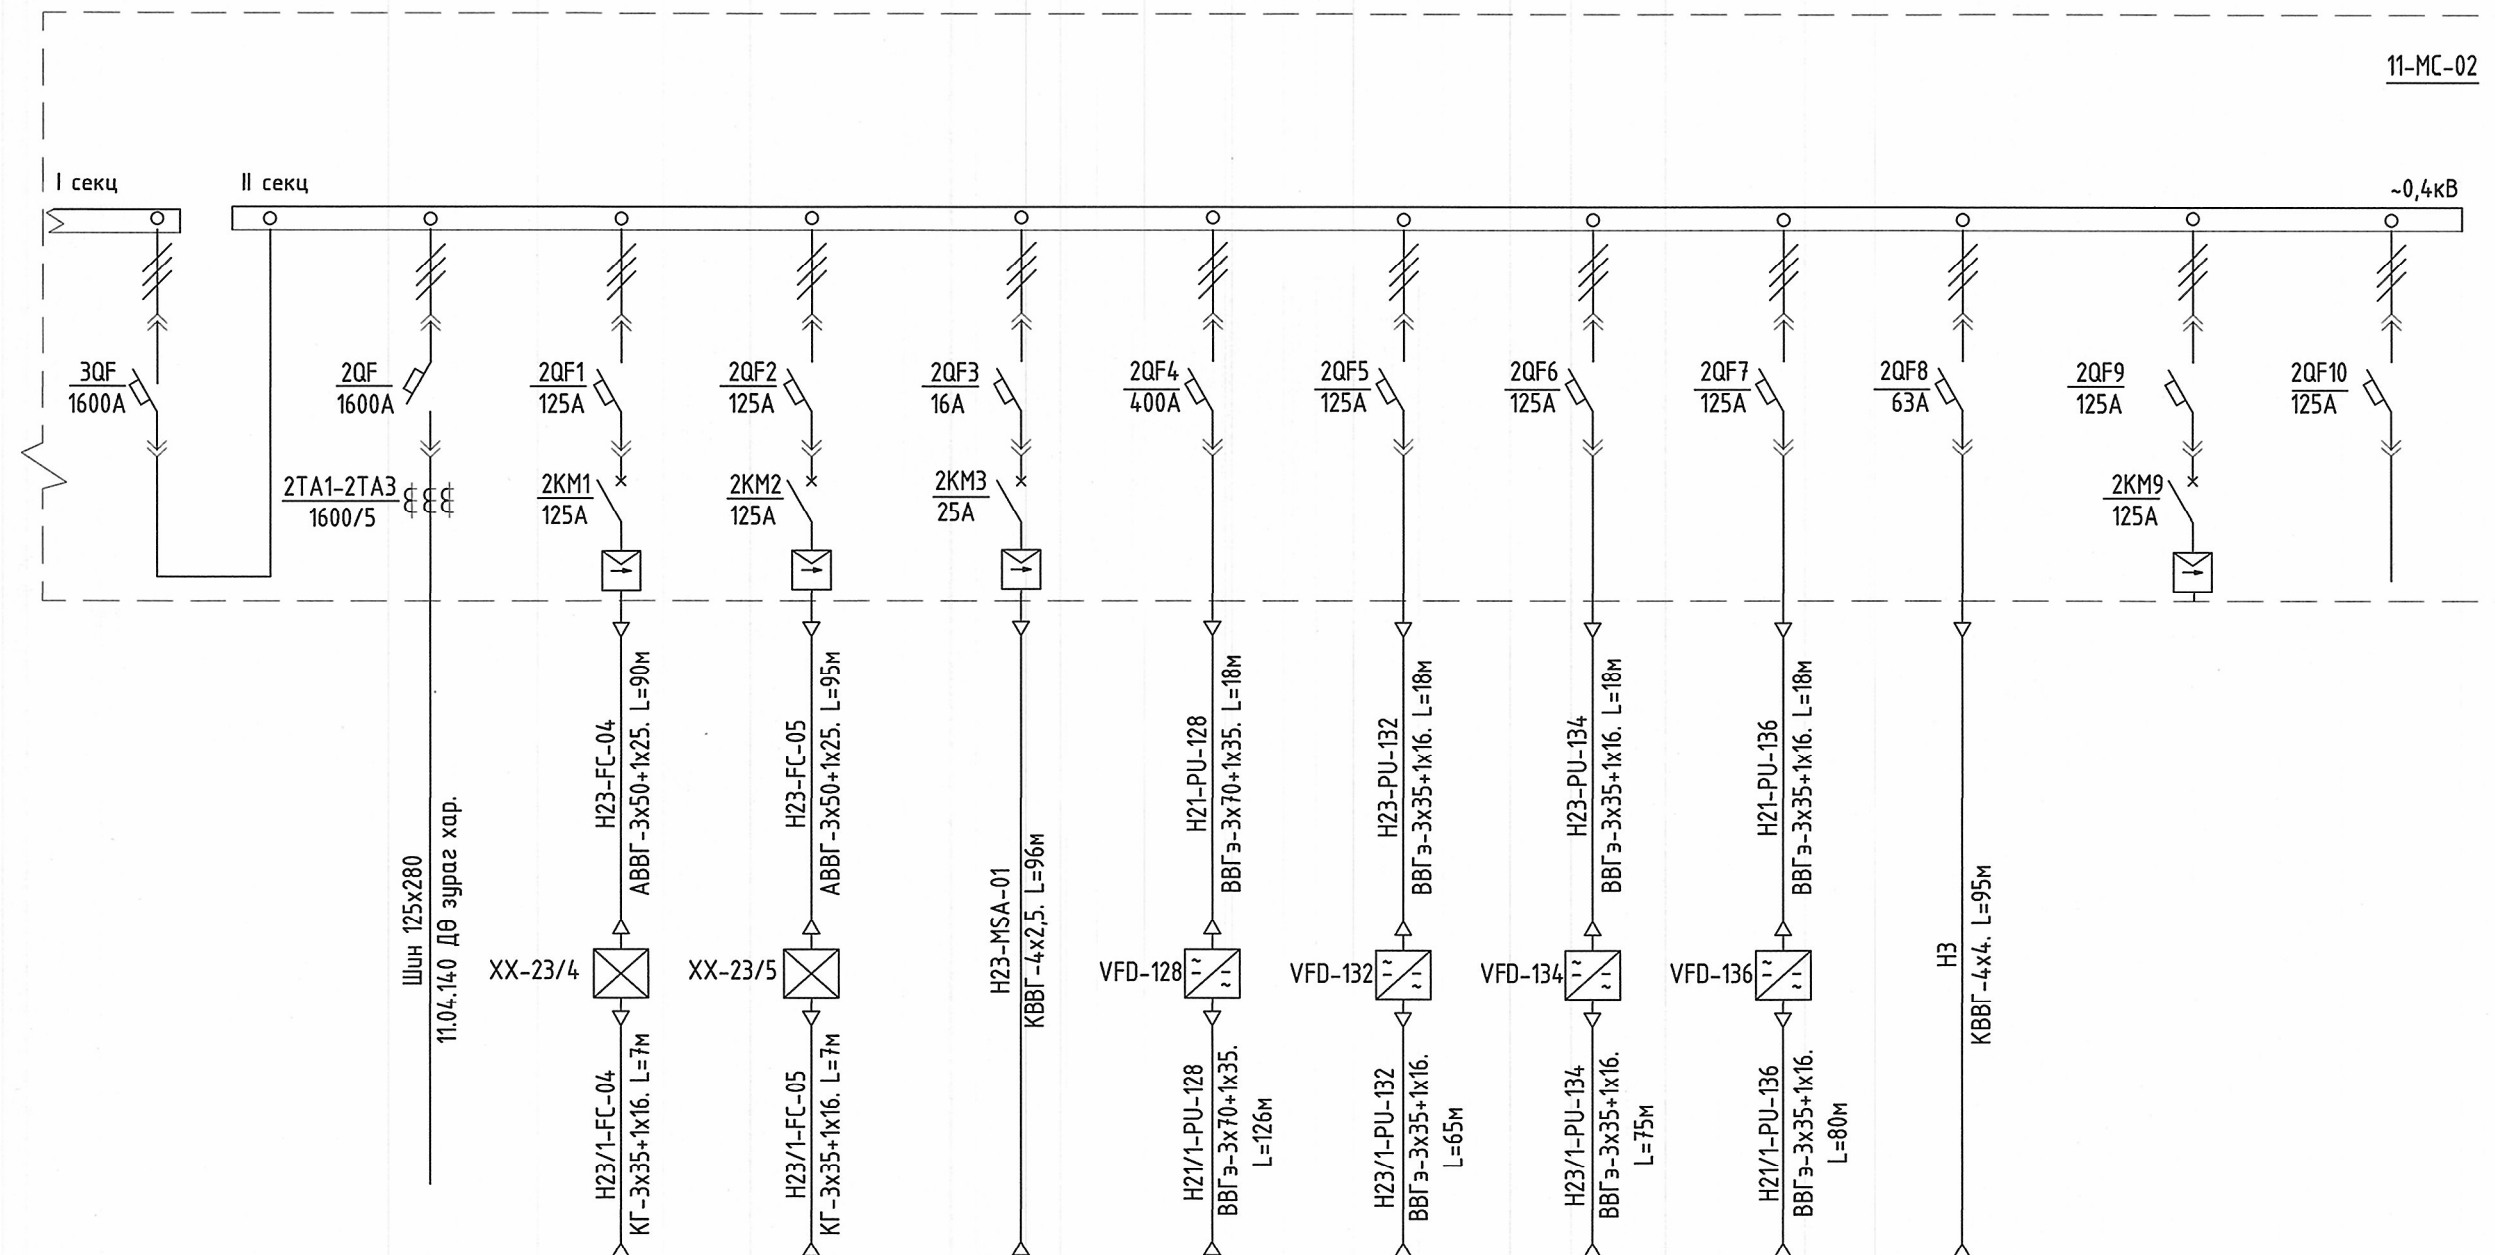

		M23-4	M23-5	УС-23/1	M128	M132	M134	M136	ХС-2		
	621	45	45	4,2	110	45	45	45	2,0		
	1179,5	75	75	11,1	181	75	75	75	4,8		
Секц холбогч	Оролт №2	Флотмашин №23-FC-04-н хөдөлгүүр	Флотмашин №23-FC-05-н хөдөлгүүр	Анализатор 23-MSA-01-н удирдлагын самбар	Насос №21-PU-128-н хөдөлгүүр	Насос №23-PU-132-н хөдөлгүүр	Насос №23-PU-134-н хөдөлгүүр	Насос №21-PU-136-н хөдөлгүүр	Урвалж шахах насоснуудын хуваарилах самбар	нөөц	нөөц
		6-1	6-2	6-3	6-4	6-5	6-6	7-1	7-2	7-3	7-4
4	5	6				7					
600x600x2200	600x600x2200	1000x600x2200				1000x600x2200					

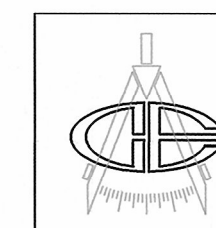


"Эрдэнэт үйлдвэр" ТӨҮГ  
ЗТХ

"Эрдэнэт үйлдвэр" ТӨҮГ. Баяжуулах үйлдвэр.  
Нунтаглан Баяжуулах Хэсэг, Хам-баяжуулагын 2, 3-р секцийн шинэчлэл.  
11-МС-02 0.4кВ-н хуваарилах байгууламжийн нэг шугамын бүдүүвч  
/төгсгөл/


Захирал Э.Е.И	Д.Тамир	ЕГ Шифр: 11.04.140	Масштаб:	Уе шат: А.3
Тэргүүлэх инж.	Т.Намрайсүрэн	ТГ Шифр:	Зургийн дугаар:	Огноо: 2024.02.27
Шалгасан	Д.Болормаа	Хуудас	Бүх	
Гүйцэтгэсэн	Д.Болормаа Ж.Батцэцэг	ХТ-2	10	22





11-МС-01, 11-МС-02 0.4кВ-н хуваарилах байгууламжийн суурилуулалт

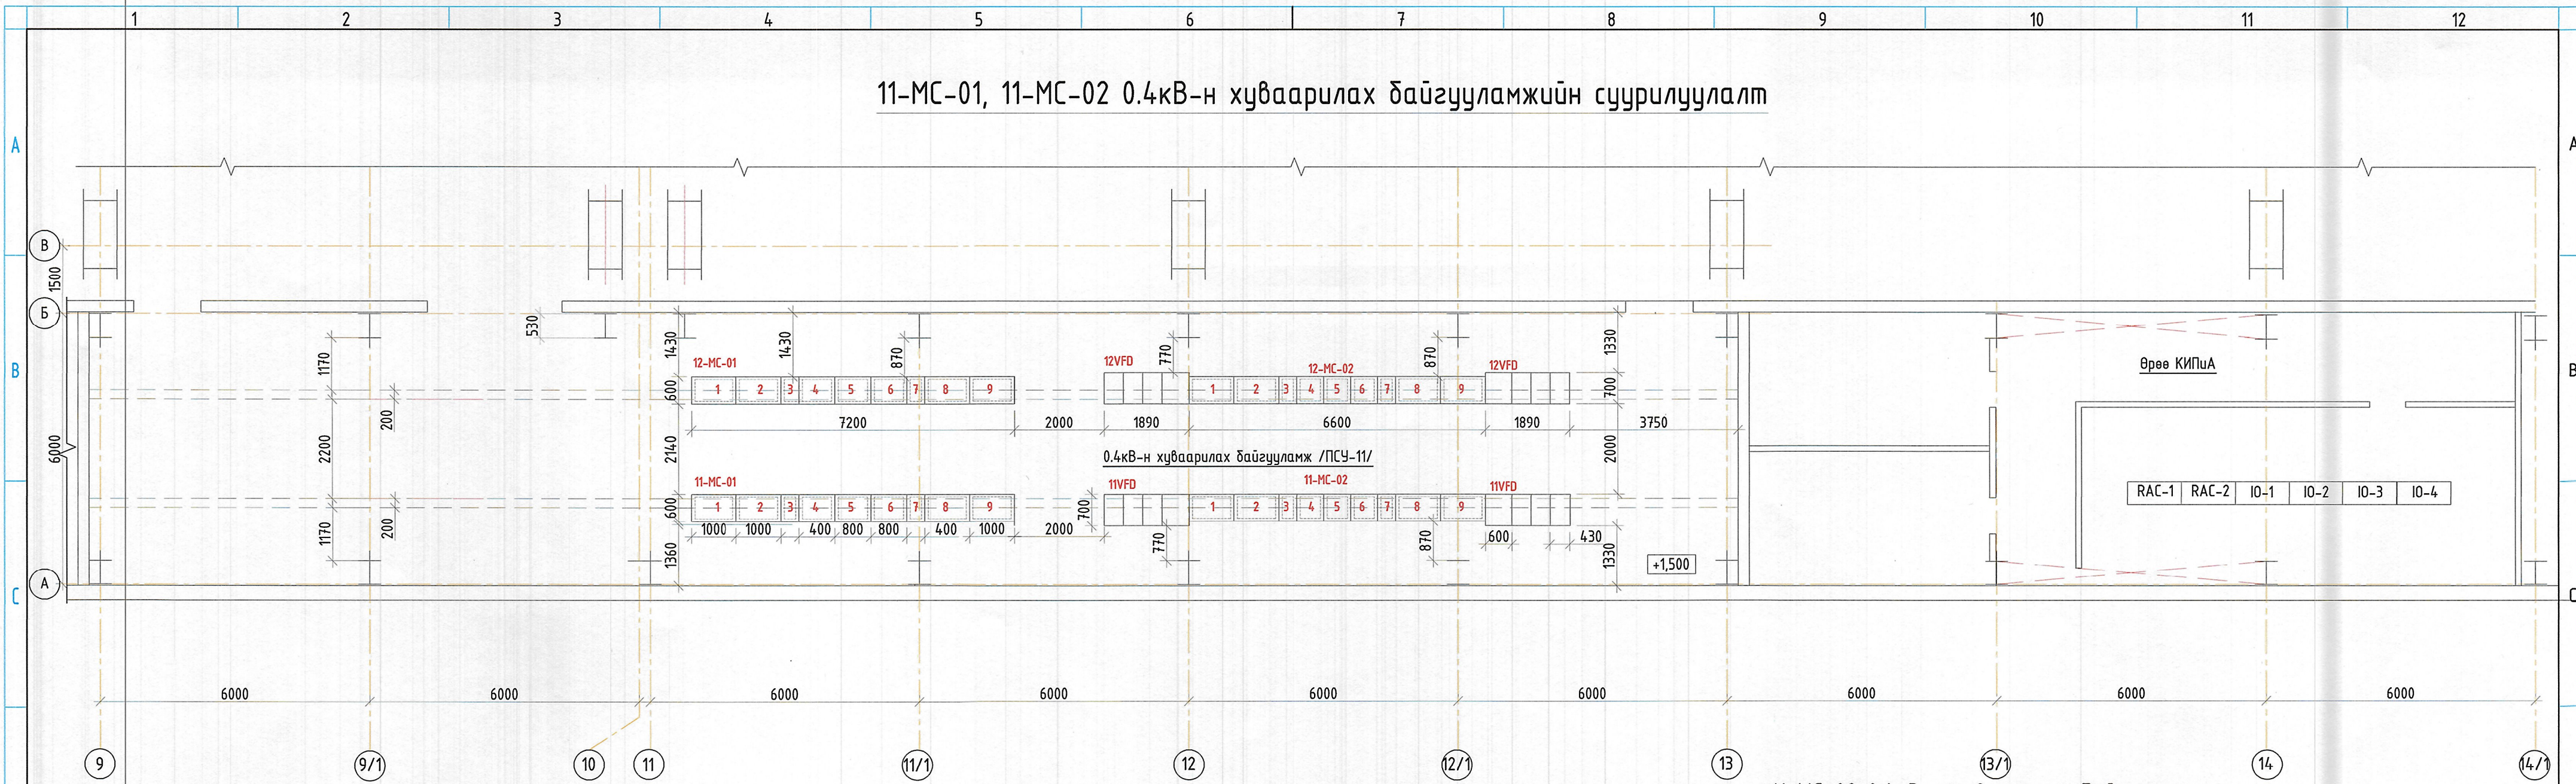

11-МС-01 0.4кВ-н хуваарилах байгууламж

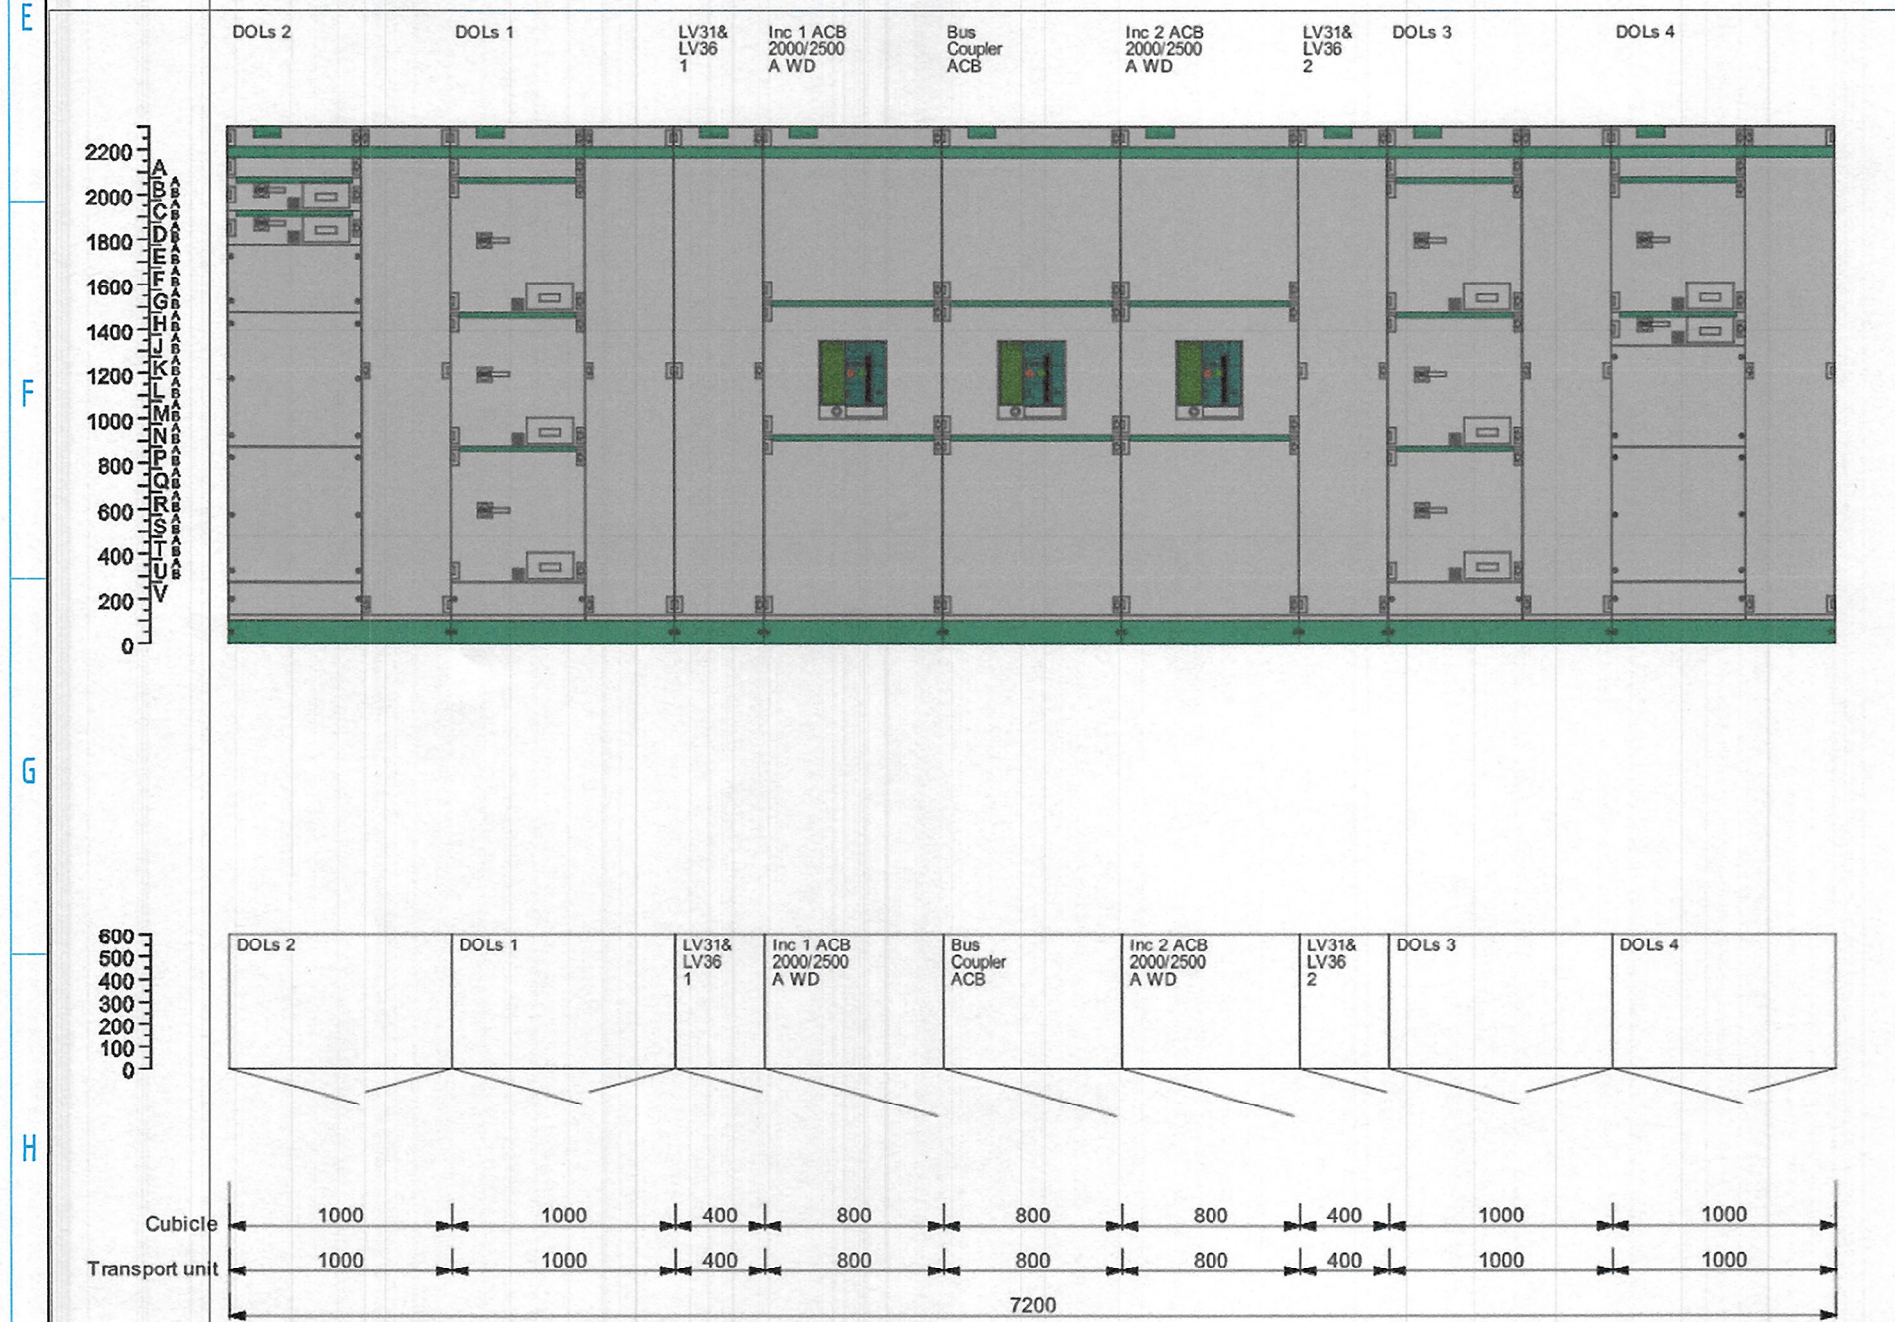

11-МС-02 0.4кВ-н хуваарилах байгууламж

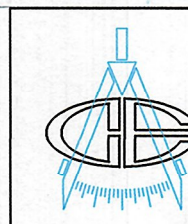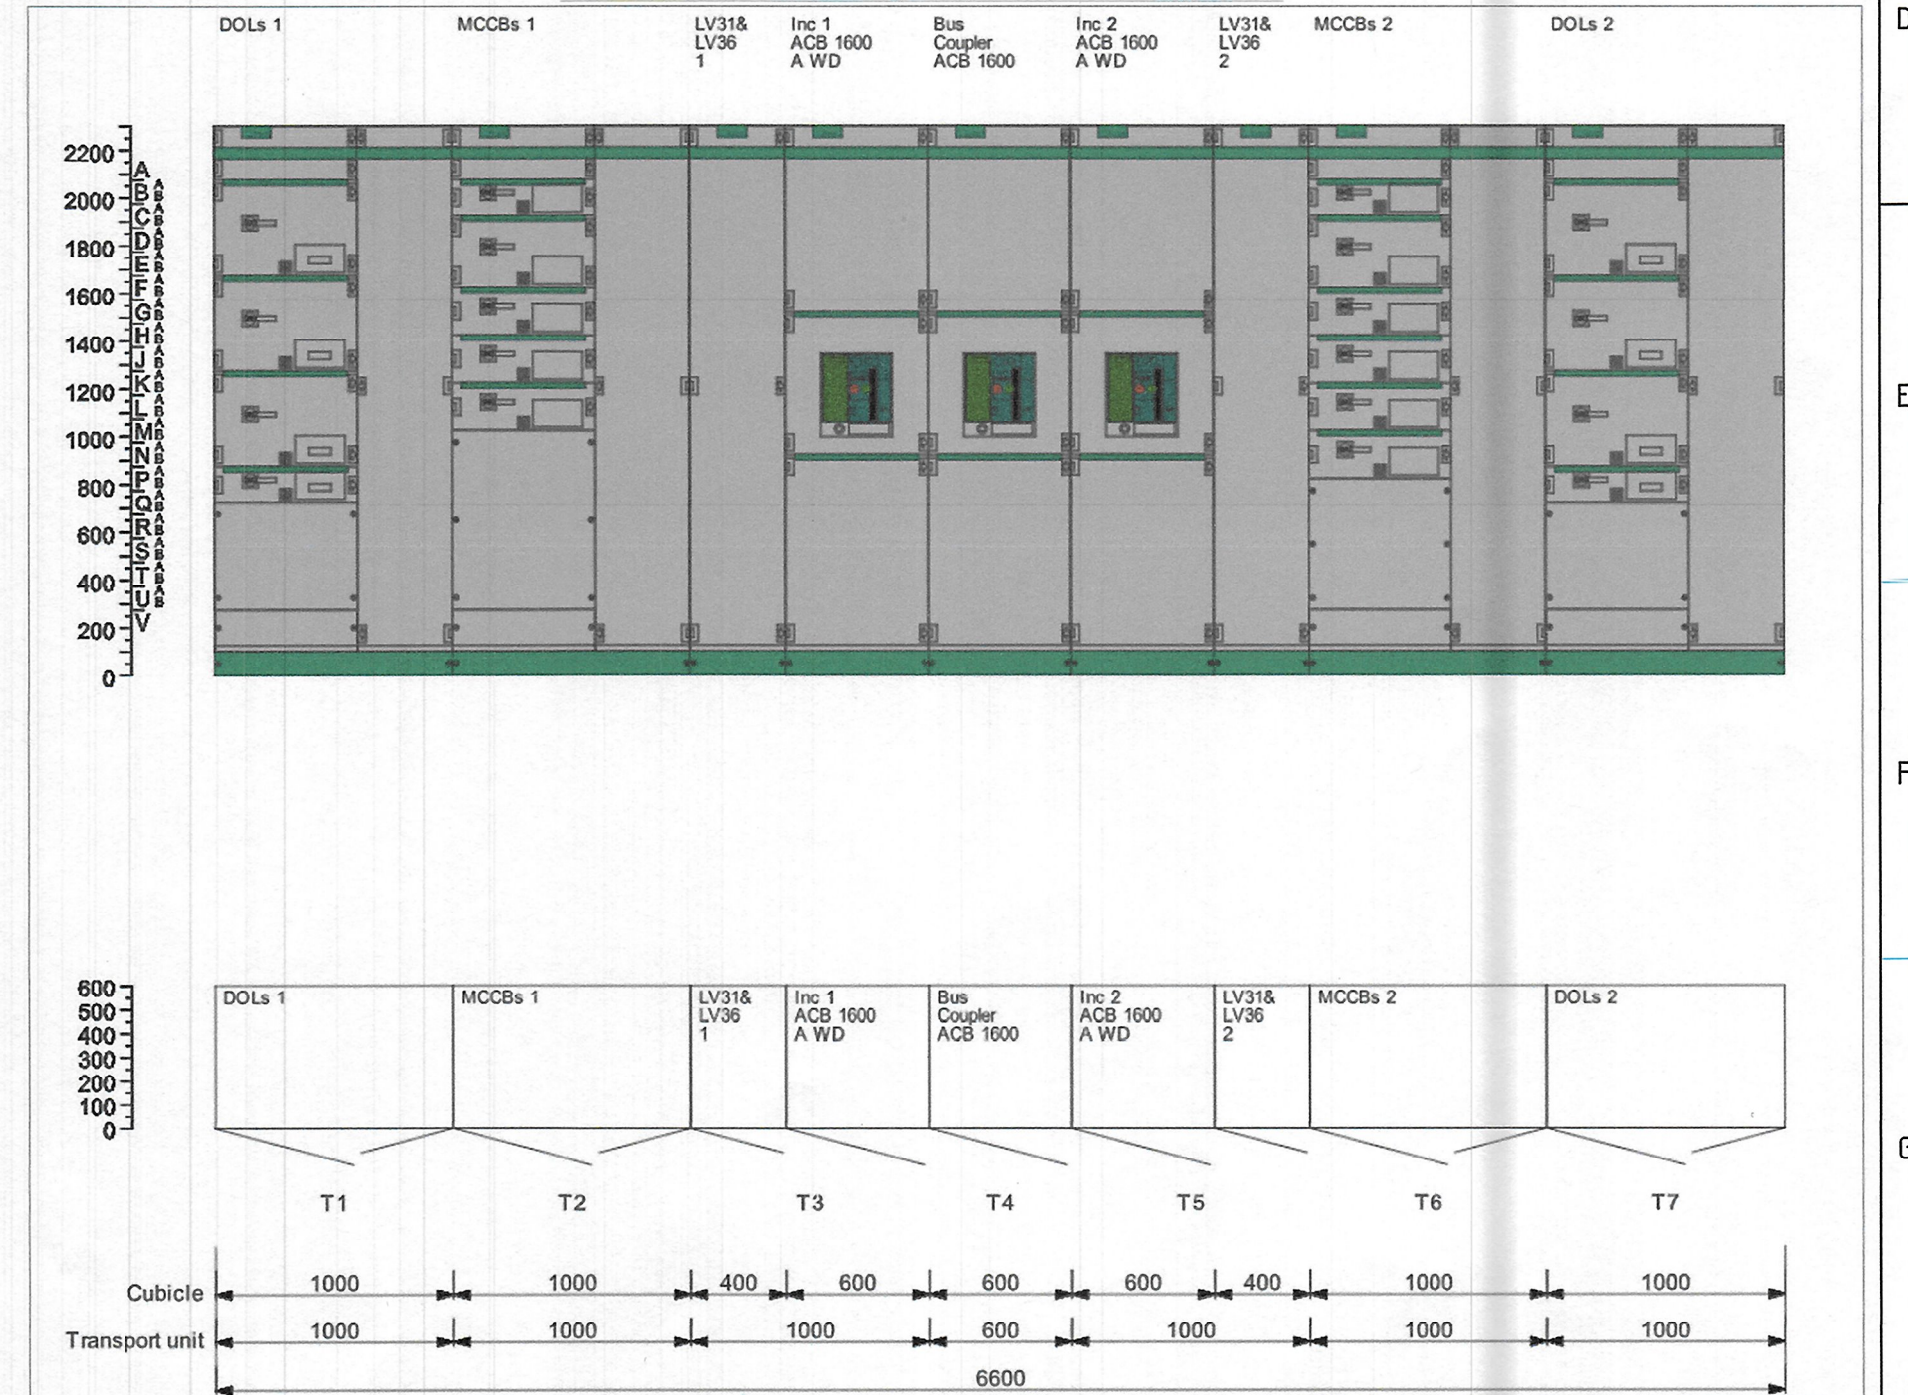


"Эрдэнэт үйлдвэр" ТӨҮГ  
ЗТХ


"Эрдэнэт үйлдвэр" ТӨҮГ. Баяжуулах үйлдвэр. Нунтаглан Баяжуулах Хэсэг. Хам-баяжуулалтын 2, 3-р секцийн шинэчлэл.					Үе шат:	A.3
11-МС-01, 11-МС-02 0.4кВ-н хуваарилах байгууламжийн суурилуулалт.					Огноо:	2024.02.27
Захирал	Д.Тамир	ЕГ Шифр:	М1:100	Масштаб:	Хуудас	Бүх
З.Е.И	Т.Намрайсүрэн	11.04.140		М1:100	11	22
Тэргүүлэх инж.	Д.Болормаа	ТГ Шифр:	Зургийн дугаар:	ХТ-2		
Шалгасан	Д.Болормаа					
Гүйцэтгэсэн	Ж.Батцэцэг					



+1.500 түвшний хүчит төхөөрөмжийн байгуулалт

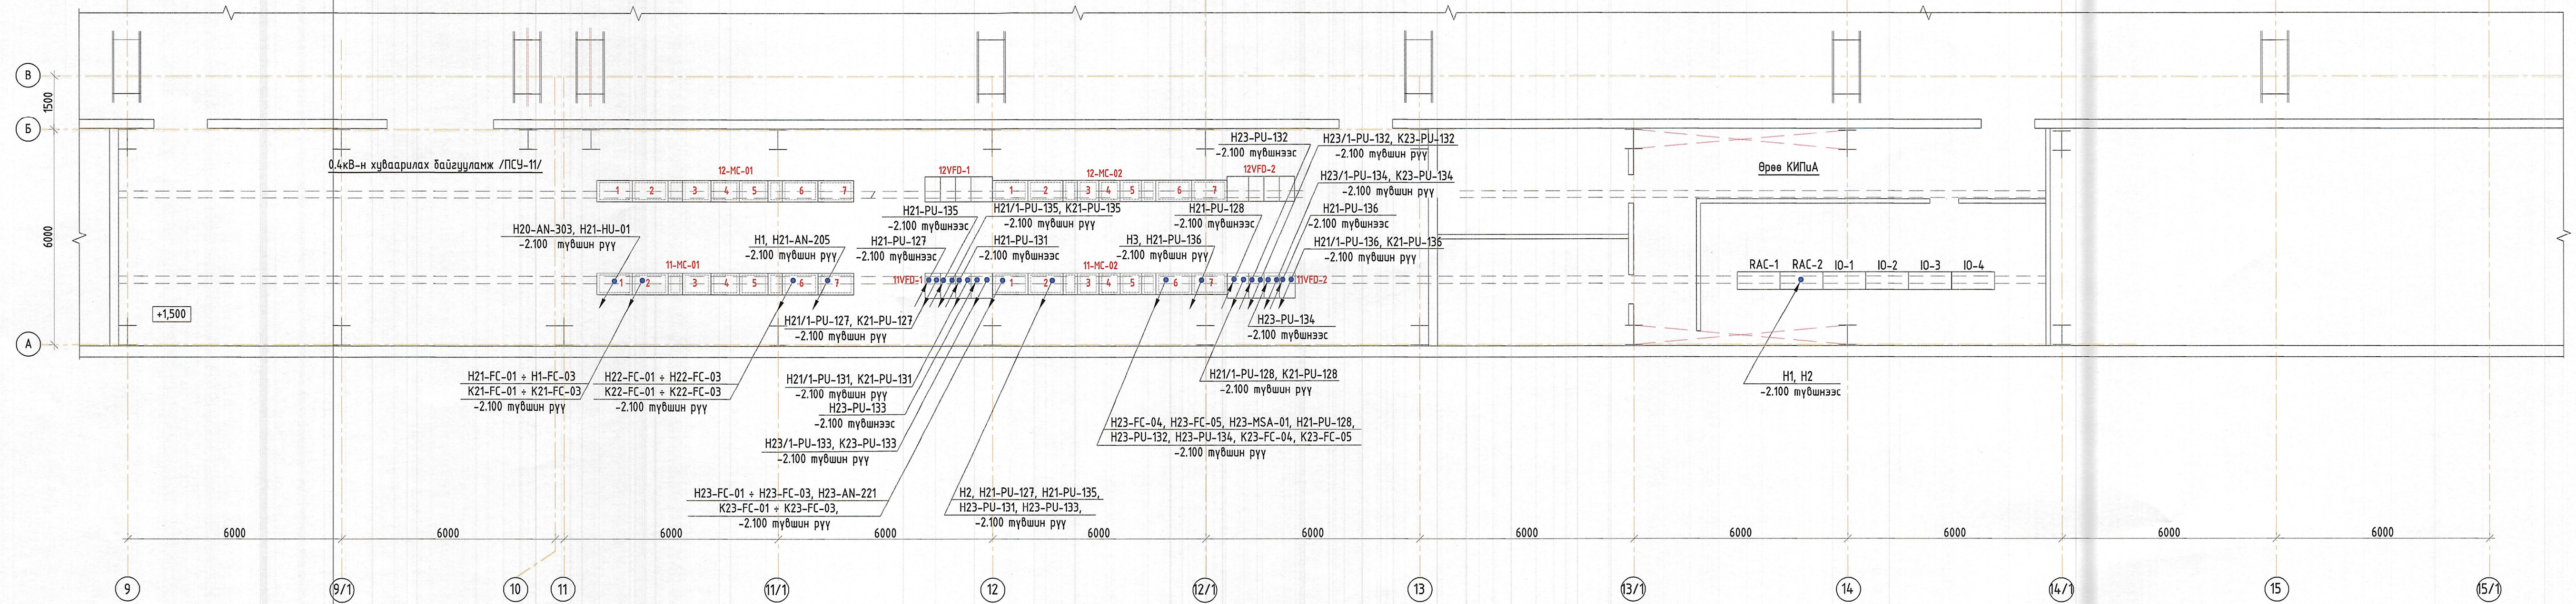

-2.100 түвшний хүчит төхөөрөмжийн байгуулалт

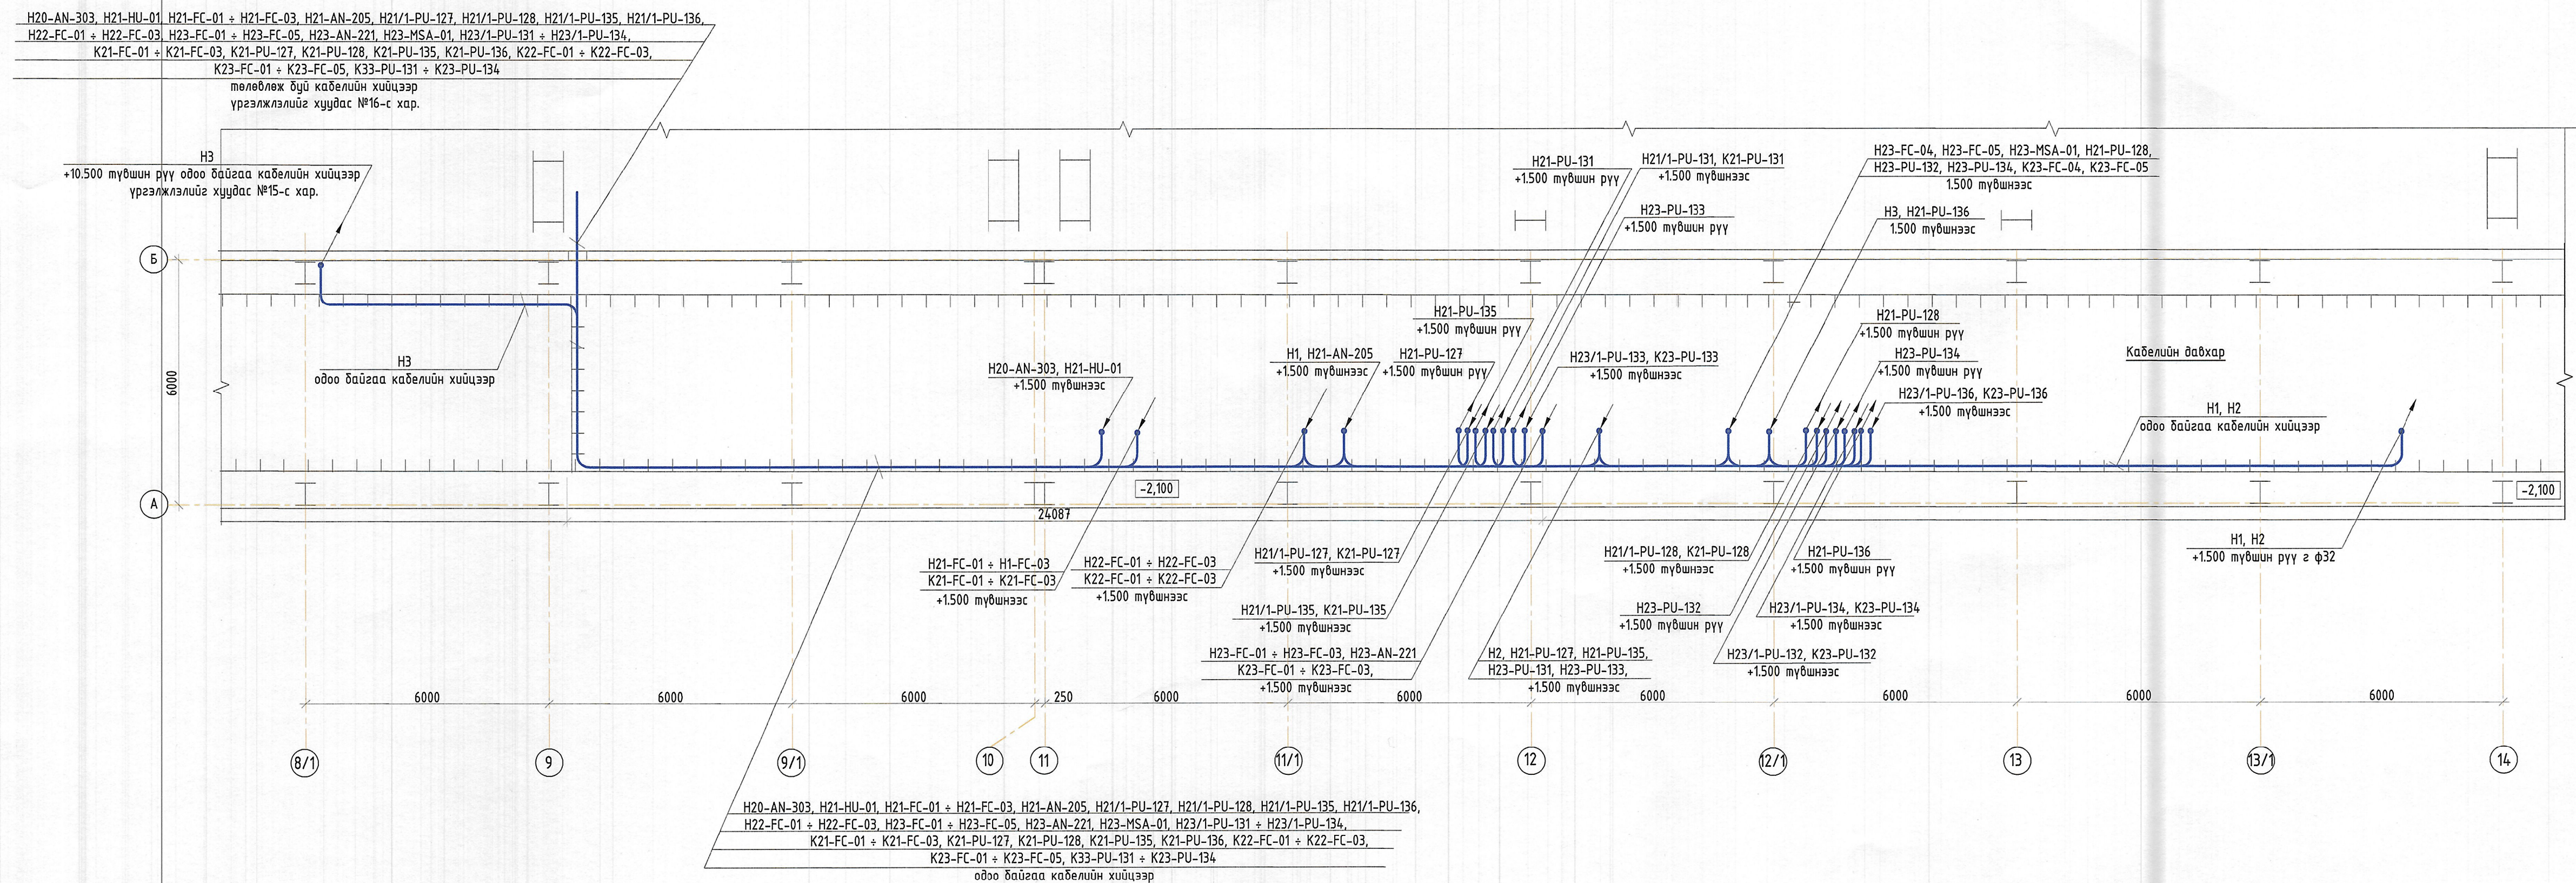

H20-AN-303, H21-HU-01, H21-FC-01 + H21-FC-03, H21-AN-205, H21/1-PU-127, H21/1-PU-128, H21/1-PU-135, H21/1-PU-136, H22-FC-01 + H22-FC-03, H23-FC-01 + H23-FC-05, H23-AN-221, H23-MSA-01, H23/1-PU-131 + H23/1-PU-134, K21-FC-01 + K21-FC-03, K21-PU-127, K21-PU-128, K21-PU-135, K21-PU-136, K22-FC-01 + K22-FC-03, K23-FC-01 + K23-FC-05, K23-PU-131 + K23-PU-134 төлөвлөх буюу кабелийн хийцээр үргэлжлэлийг хуудас №16-с хар.

H3 +10.500 түвшин рүү одоо байгаа кабелийн хийцээр үргэлжлэлийг хуудас №15-с хар.

H3 одоо байгаа кабелийн хийцээр

Кабелийн дахвар H1, H2 одоо байгаа кабелийн хийцээр

H20-AN-303, H21-HU-01, H21-FC-01 + H21-FC-03, H21-AN-205, H21/1-PU-127, H21/1-PU-128, H21/1-PU-135, H21/1-PU-136, H22-FC-01 + H22-FC-03, H23-FC-01 + H23-FC-05, H23-AN-221, H23-MSA-01, H23/1-PU-131 + H23/1-PU-134, K21-FC-01 + K21-FC-03, K21-PU-127, K21-PU-128, K21-PU-135, K21-PU-136, K22-FC-01 + K22-FC-03, K23-FC-01 + K23-FC-05, K23-PU-131 + K23-PU-134 одоо байгаа кабелийн хийцээр

ЗӨВШӨӨРӨЛЦӨН		
ТХ	<i>[Signature]</i>	Б.Эрдэнэбаяр
ТХ-1	<i>[Signature]</i>	Б.Эрдэнэбаяр
ТХ-2	<i>[Signature]</i>	Б.Эрдэнэбаяр
ТХ-3	<i>[Signature]</i>	Б.Бямбацэцэг
ТХ-4	<i>[Signature]</i>	Б.Бямбацэцэг
ББ-1	<i>[Signature]</i>	Ц.Хатамбаатар
ББ-2	<i>[Signature]</i>	Ц.Хатамбаатар
ББ-3	<i>[Signature]</i>	Ц.Хатамбаатар
ГБ	<i>[Signature]</i>	Х.Галхүү
ГБ-1	<i>[Signature]</i>	Х.Галхүү
ГБ-2	<i>[Signature]</i>	Х.Галхүү
ГБ-3	<i>[Signature]</i>	Д.Тэгшбаяр
ДӨ	<i>[Signature]</i>	Т.Золбаяр
ТА	<i>[Signature]</i>	Б.Ганшигшээд

"Эрдэнэт үйлдвэр" ТҮҮГ, Баяжуулах үйлдвэр.  
Нунтаглал Баяжуулах Хэсэг, Хам Баяжуулахын 2, 3-р секцийн шинэчлэл.

+1.500, -2.100 түвшний хүчит төхөөрөмжийн байгуулалт. Үе шал: А.3

Захирал З.Э.И	Д.Тамир	ЕГ Шифр: 11.04.140	Масштаб: М1:100	Огноо: 2024.02.27
Таргуулах инж. Шалаасан	Т.Намрайсүрэн	ТГ Шифр: ХТ-2	Зургийн дугаар: ХТ-2	Хуудас 12
Гүйцэтгэсэн ЭТХ	Д.Болормаа Ж.Батцэцэг			Бүх 22