

Барилгын зураг төслийн "ОРД ДИЗАЙН" ХХК  
/СБД, 11-р хороо, 7-р хороолол, Ногоон нуурын  
гудамж "Pro One" оффис 902 тоот /

БАТЛАВ.  
Өмнөговь аймагийн Ерөнхий архитектор

/Ц.Золбоо/

Өмнөговь аймаг, Даланзадгад сум

"ӨГЛӨӨНИЙ ГУДАМЖ" Цахилгаан, камержуулалт, Угтах хаалга  
, Усалгааны систем зураг.  
( АЖИЛ ГҮЙЦЭТГЭЛИЙН ЗУРАГ )

Зураг, Захиалагч "Даланзадгад сумын засаг даргын тамгын газрын  
дарга"

...../А.Ганзуузай/

Зураг, төслийн "ОРД ДИЗАЙН" ХХКомпани:

Захирал ...../М.Уламсайхан/

### ОДООГИЙН БАЙДАЛ



### Тайлбар


Өмнөговь аймгийн Даланзадгад сумын ӨГЛӨӨНИЙ ГУДАМЖ ,Цахилгаан ,Камержуулалт,Угтах хаалга,Усалгааны систем хийх ба уг талбайн нь 200 х 20м 4000м2 талбайтай юм.


**Хаалга:**  
Хаалганы суурь төмөр бетон байна ,лого нурж төмөр зүсэлттэй ,баган цэвэр молд байх. Гүйцэтгэлийн явцад захиалагч талтай зөвшилцөнө.


**Хаалга:**  
Одлоо байгаа Угтах хаалган дээр нэмэлтээр урт 7.93х2м өдрөн 4.83х2м зузаан 70см хэмжээтэй хүүхэд авирхаас хамгаалсан рэк хийх .Гүйцэтгэлийн явцад захиалагч талтай зөвшилцөнө.

**Хашлаг:**  
Хашлагийг хийхдээ хөрсийг сайтар нягтарншуул газарт 600мм суулаж өгнө,Газрын төвшингөөс дээш хатгын өндөртөө 800мм гаргаж суулгана. Гүйцэтгэлийн явцад захиалагч талтай зөвшилцөнө.


### ӨГЛӨӨНИЙ ГУДАМЖ БҮДҮҮВЧ ЗУРАГ

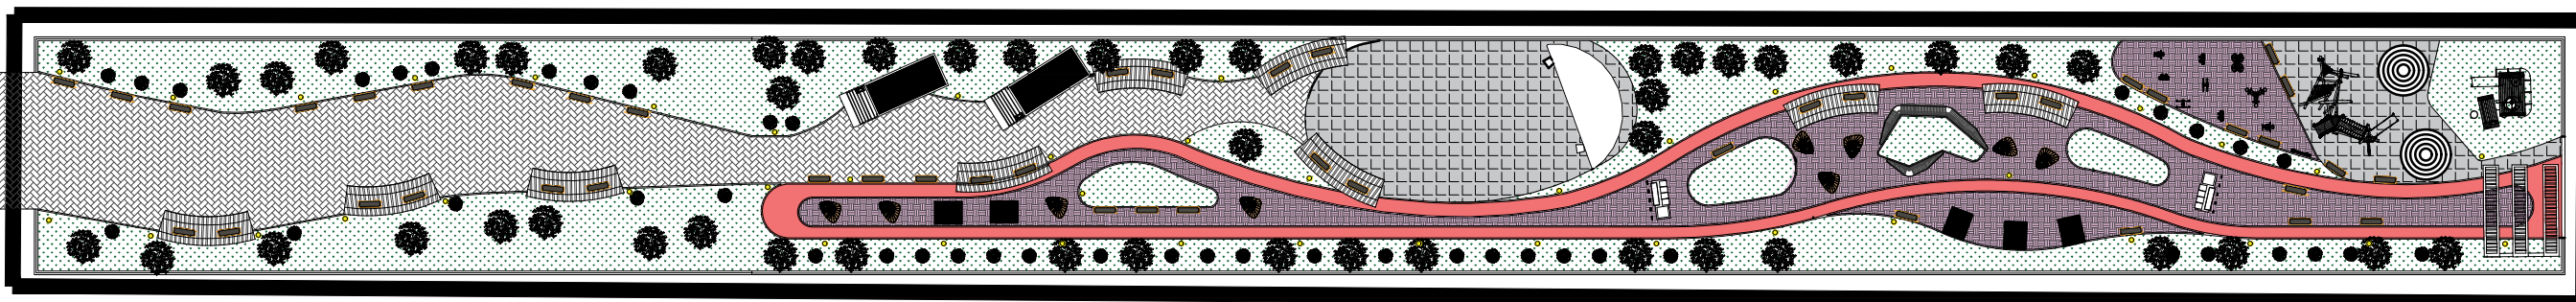


 <p>ARCHITECTURE &amp; DESIGN STUDIO</p> <p>СБД, 11-р хороо, 7-р хороолол, Ногоон нуурын гудамж 25, "Pro One" оффис 801 тоот</p> <p>"ОРД ДИЗАЙН" ХХК</p>	"ӨГЛӨӨНИЙ ГУДАМЖ" Цахилгаан,камержуулалт ,Угтах хаалга ,Усалгааны систем зураг.						
	ТАЙЛБАР БИЧИГ						
	Архитектор	Б.Энхзориг	ЕГ Шифр:	ОРД-04/2023	Масштаб:	М1:100	Огноо:
Гүйцэтгэсэн	Б.Энхзориг	ТГ Шифр:	...	Зургийн дугаар:	...	Хуудас:	01
Шалгасан	М.Уламсайхан						

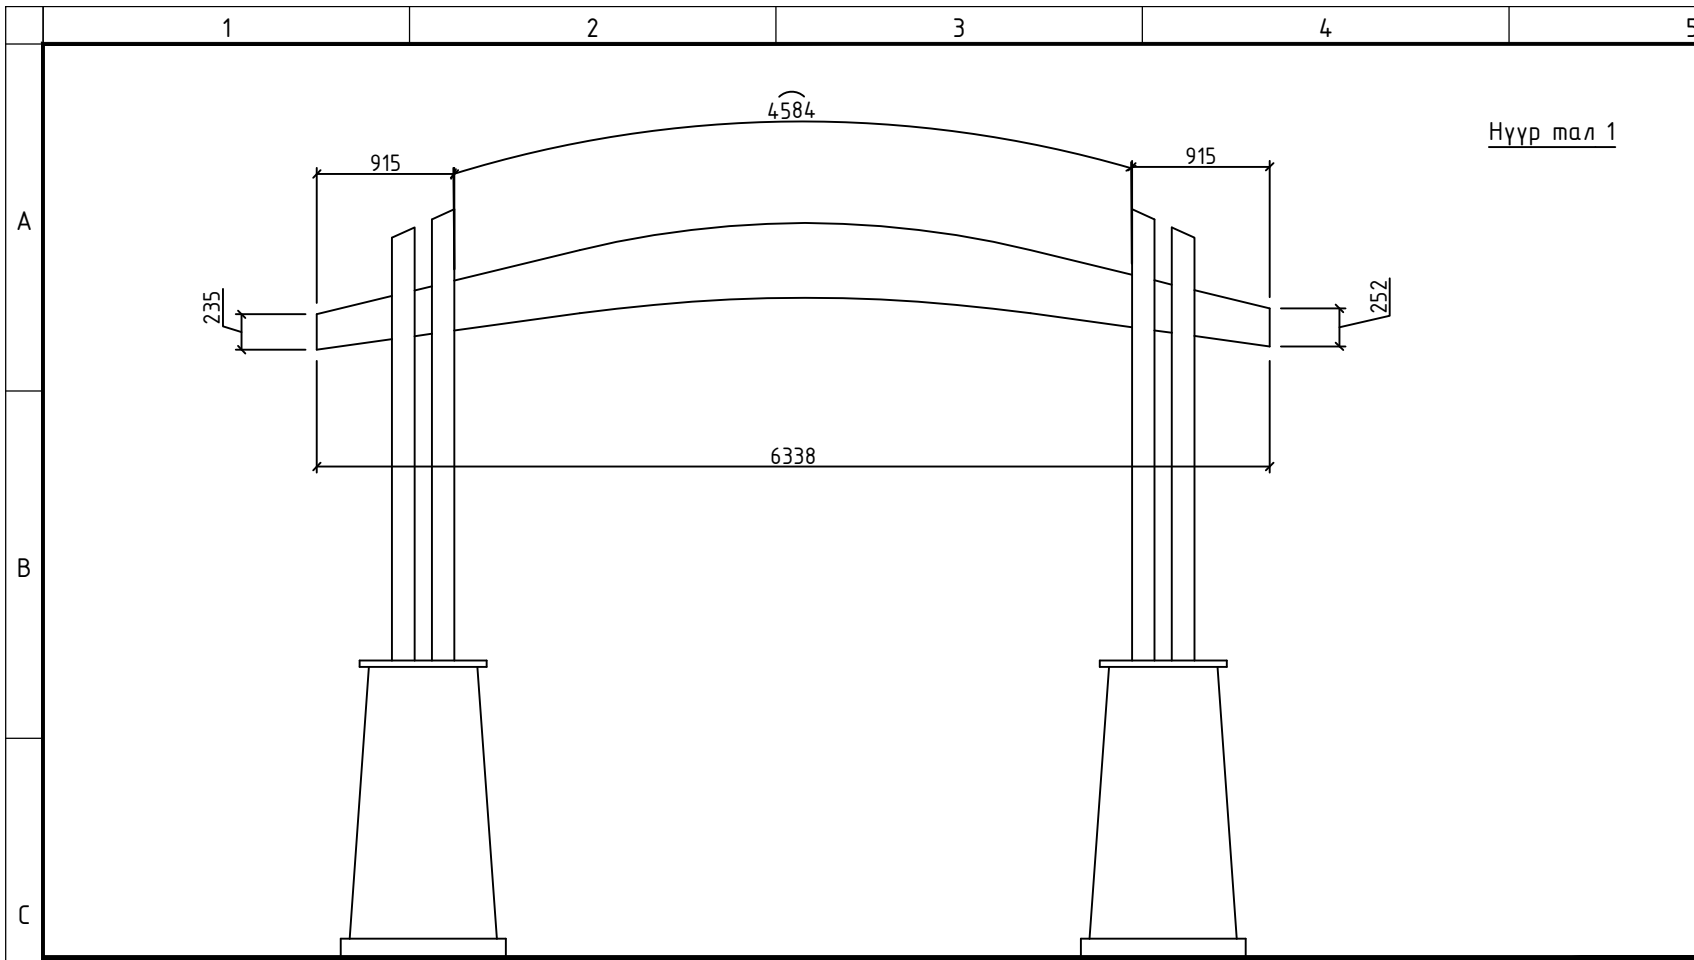


Нүүр мал 1

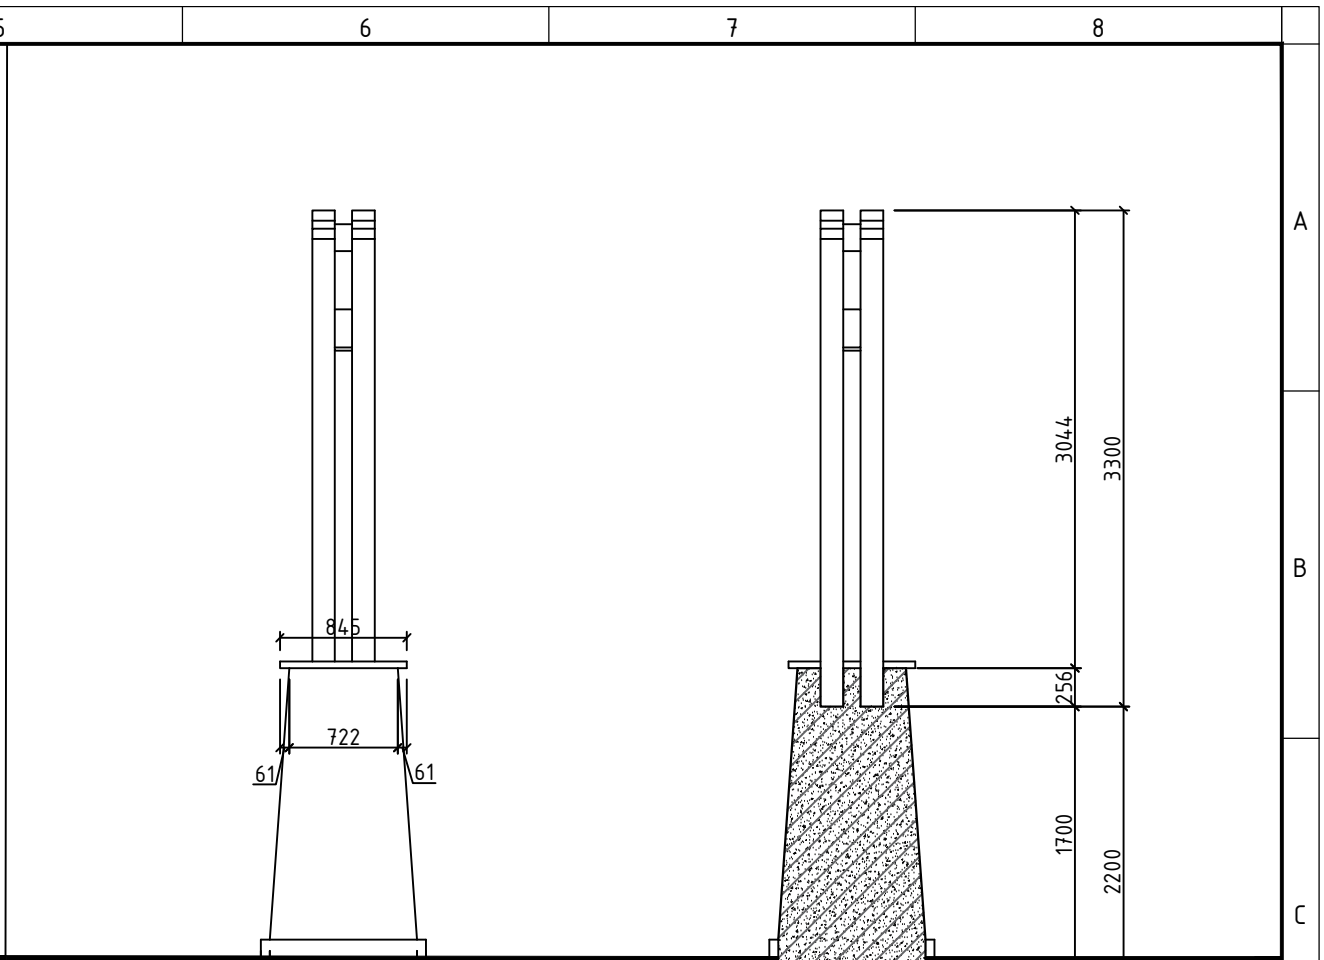

Харагдах байдал




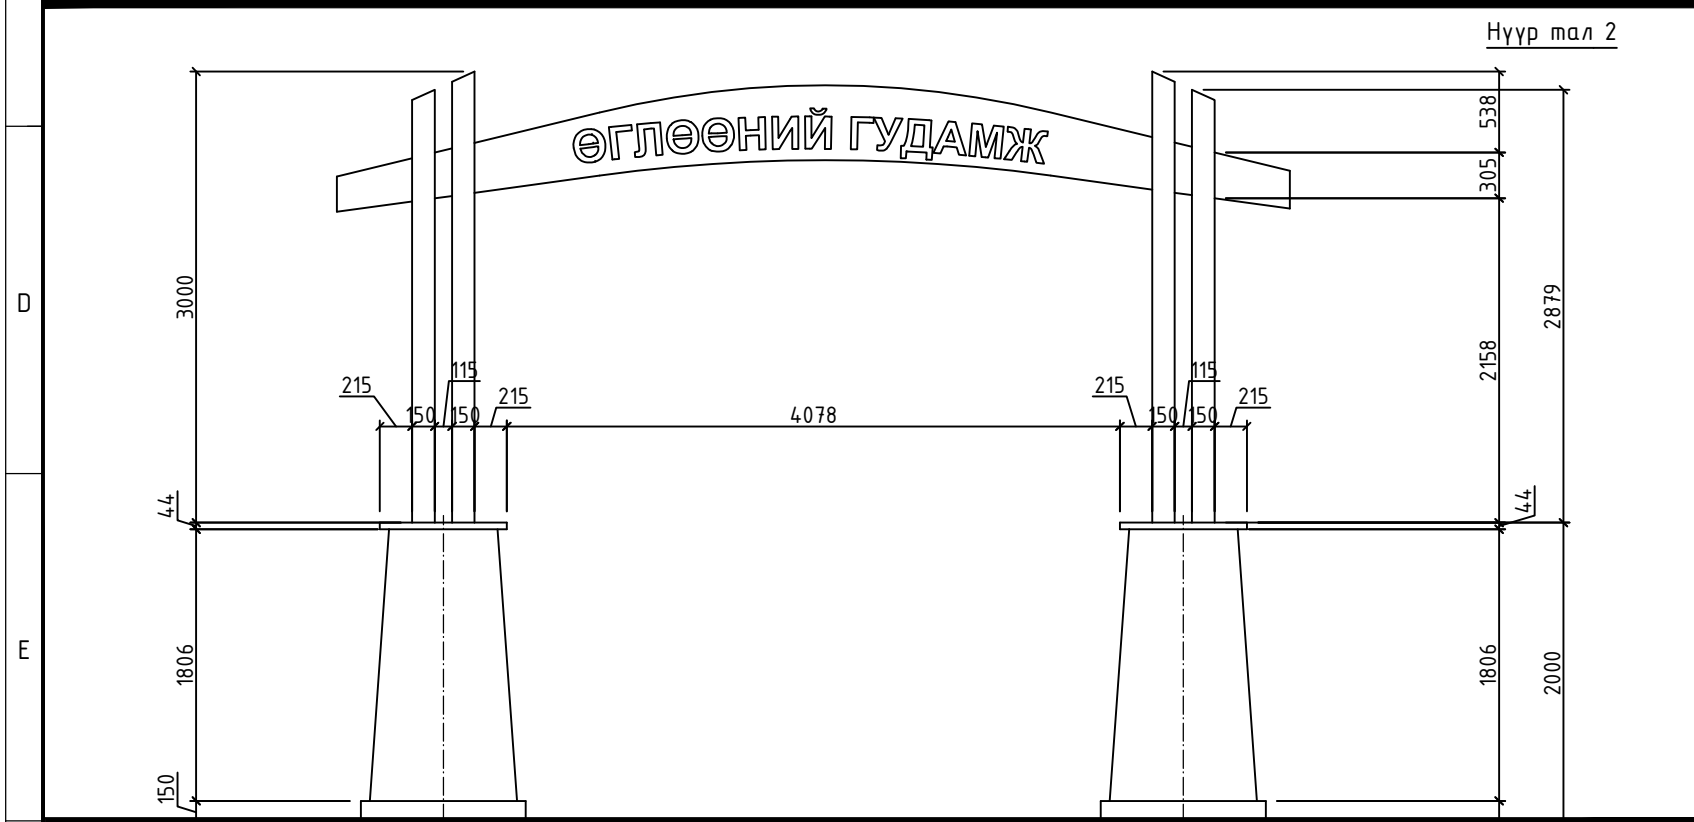


Нүүр мал 2

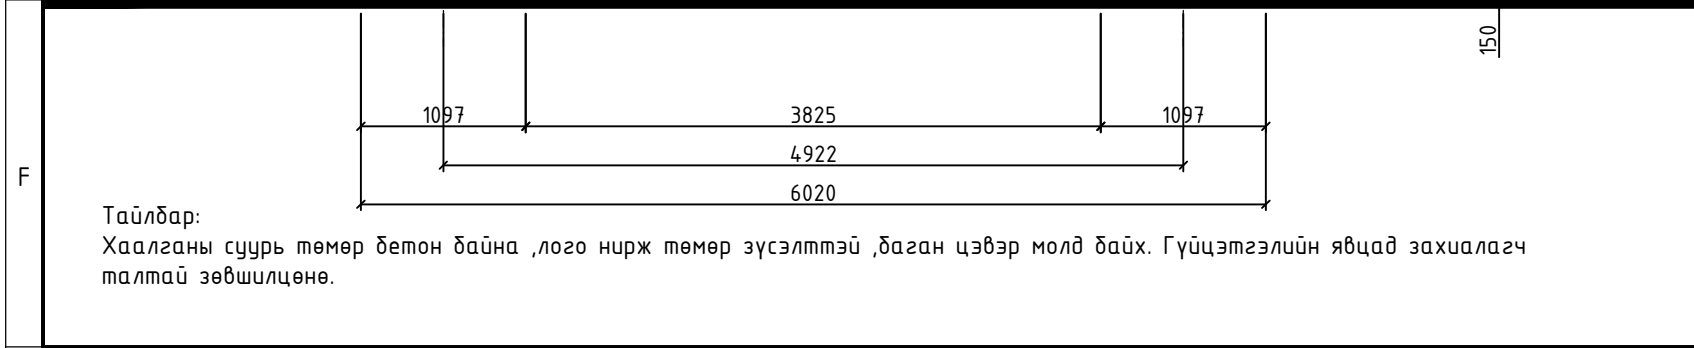


Тайлбар:  
Хаалганы суурь төмөр бетон байна ,лого нирж төмөр зүсэлттэй ,баган цэвэр молд байх. Гүйцэтгэлийн явцад захиалагч талтай зөвшилцөнө.

	"ӨГЛӨӨНИЙ ГУДАМЖ" Цахилгаан,камержуулалт ,Угтах хаалга ,Усалгааны систем зураг.				
	ШАЛНЫ БҮТЭЦ ТОДОРХОЙЛОЛТ				
Архитектор	Б.Энхзориг	ЕГ Шифр:	ОРД-04/2023	Масштаб: M1:100	Огноо: 2023.05.24
Гүйцэтгэсэн	Б.Энхзориг	ТГ Шифр:	...	Зургийн дугаар:	Хуудас: 02
"ОРД ДИЗАЙН" ХХК	Шалгасан	М.Уламсайхан			

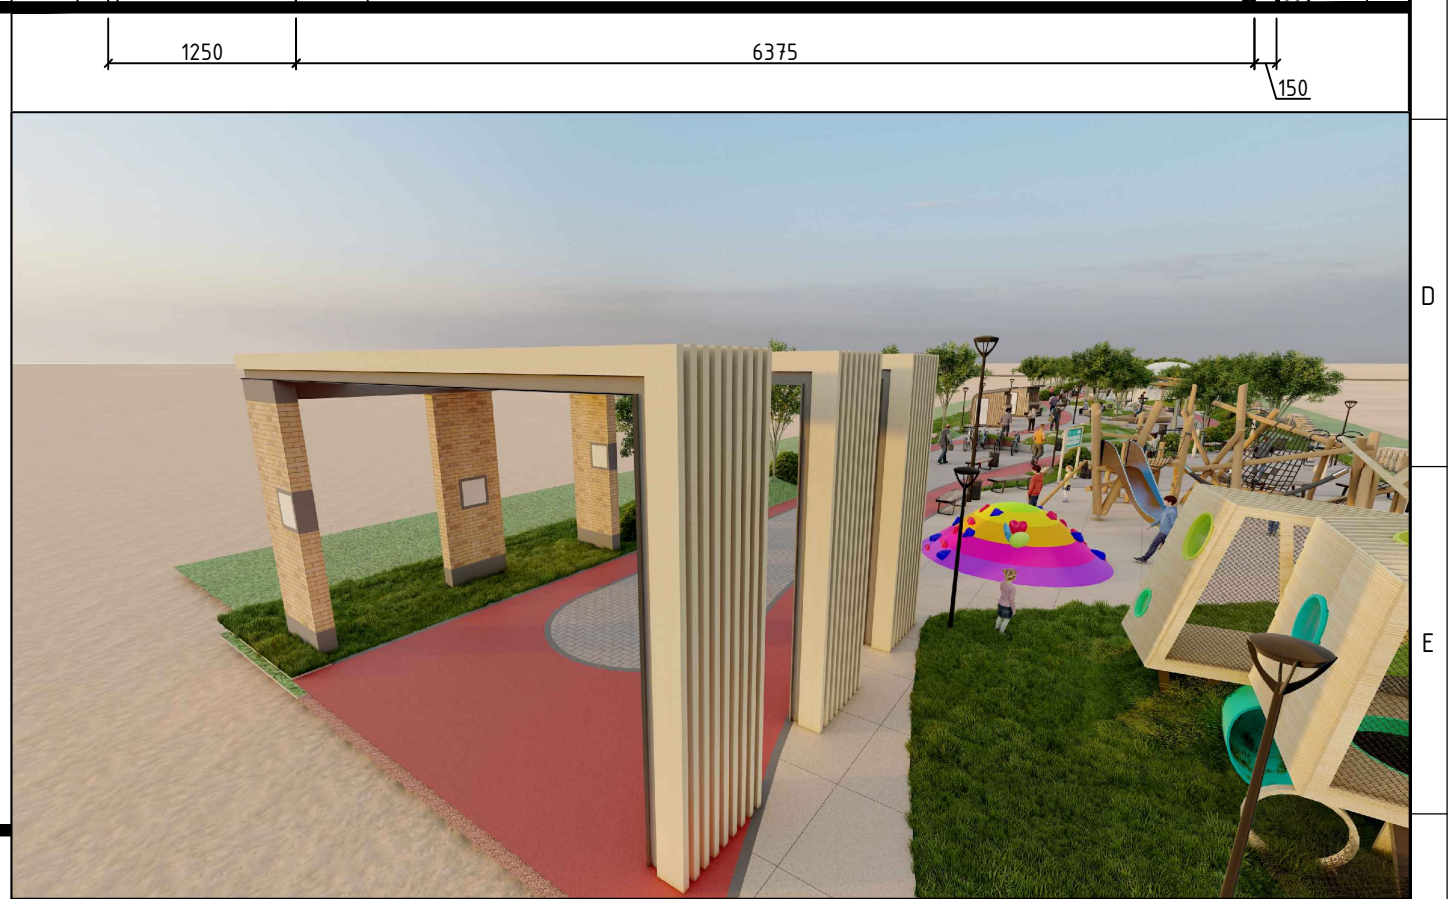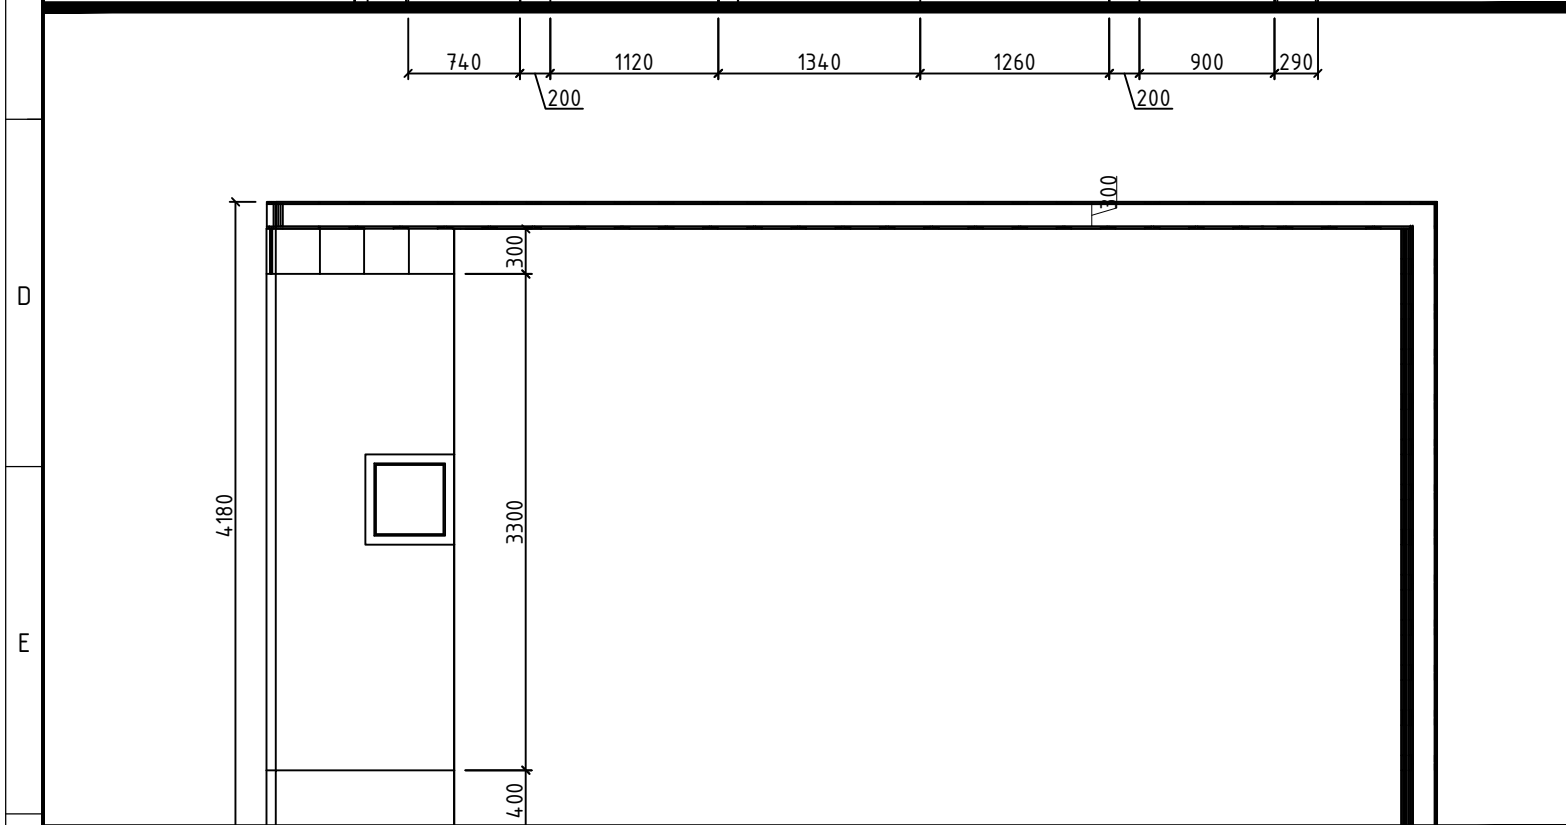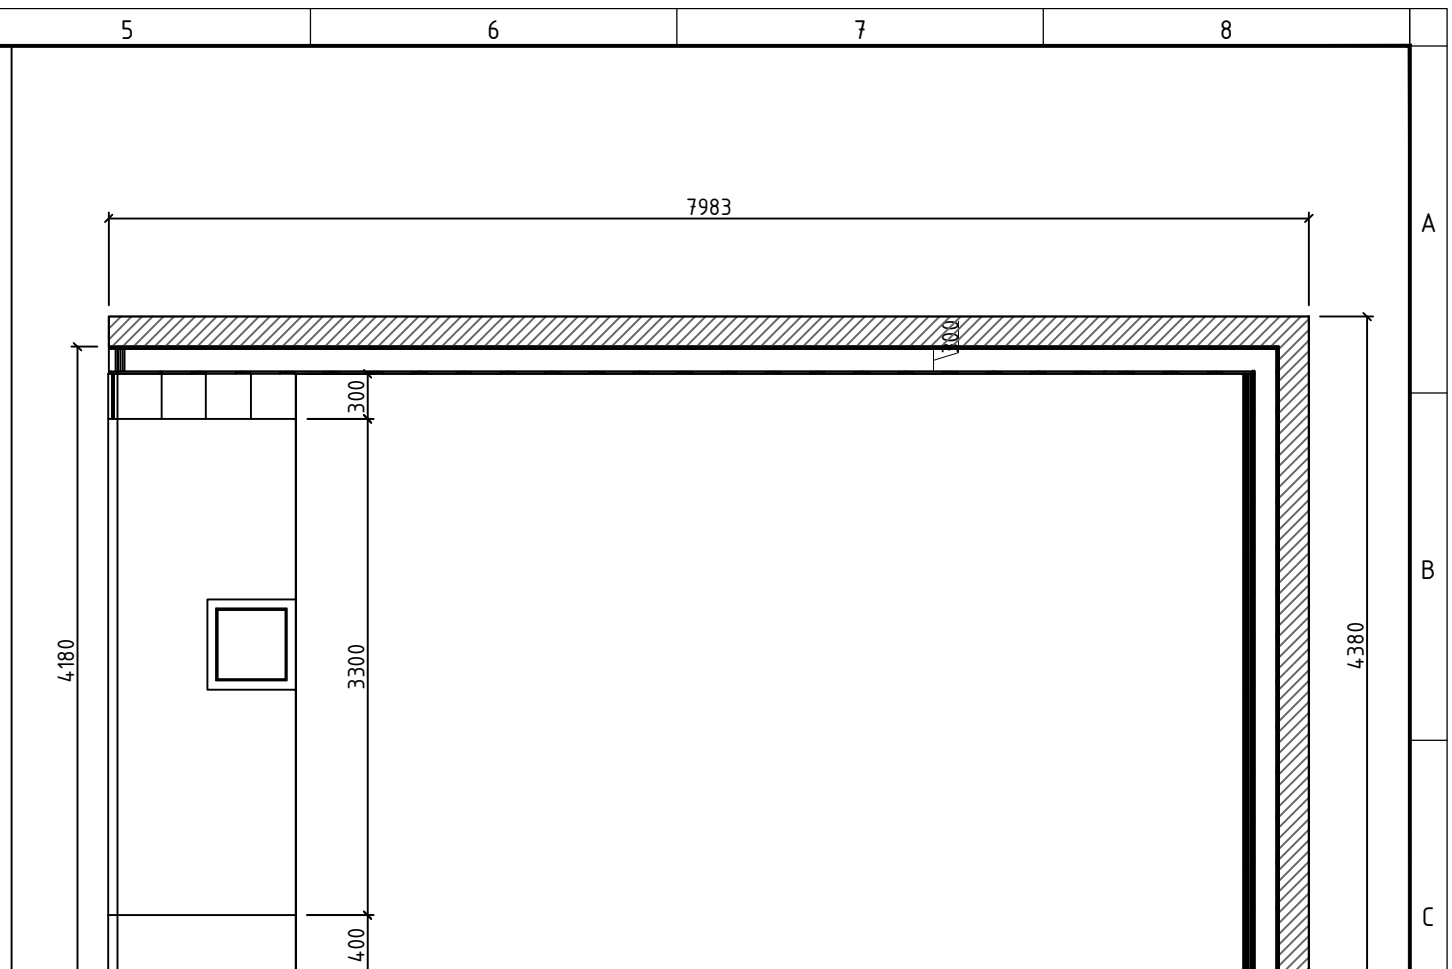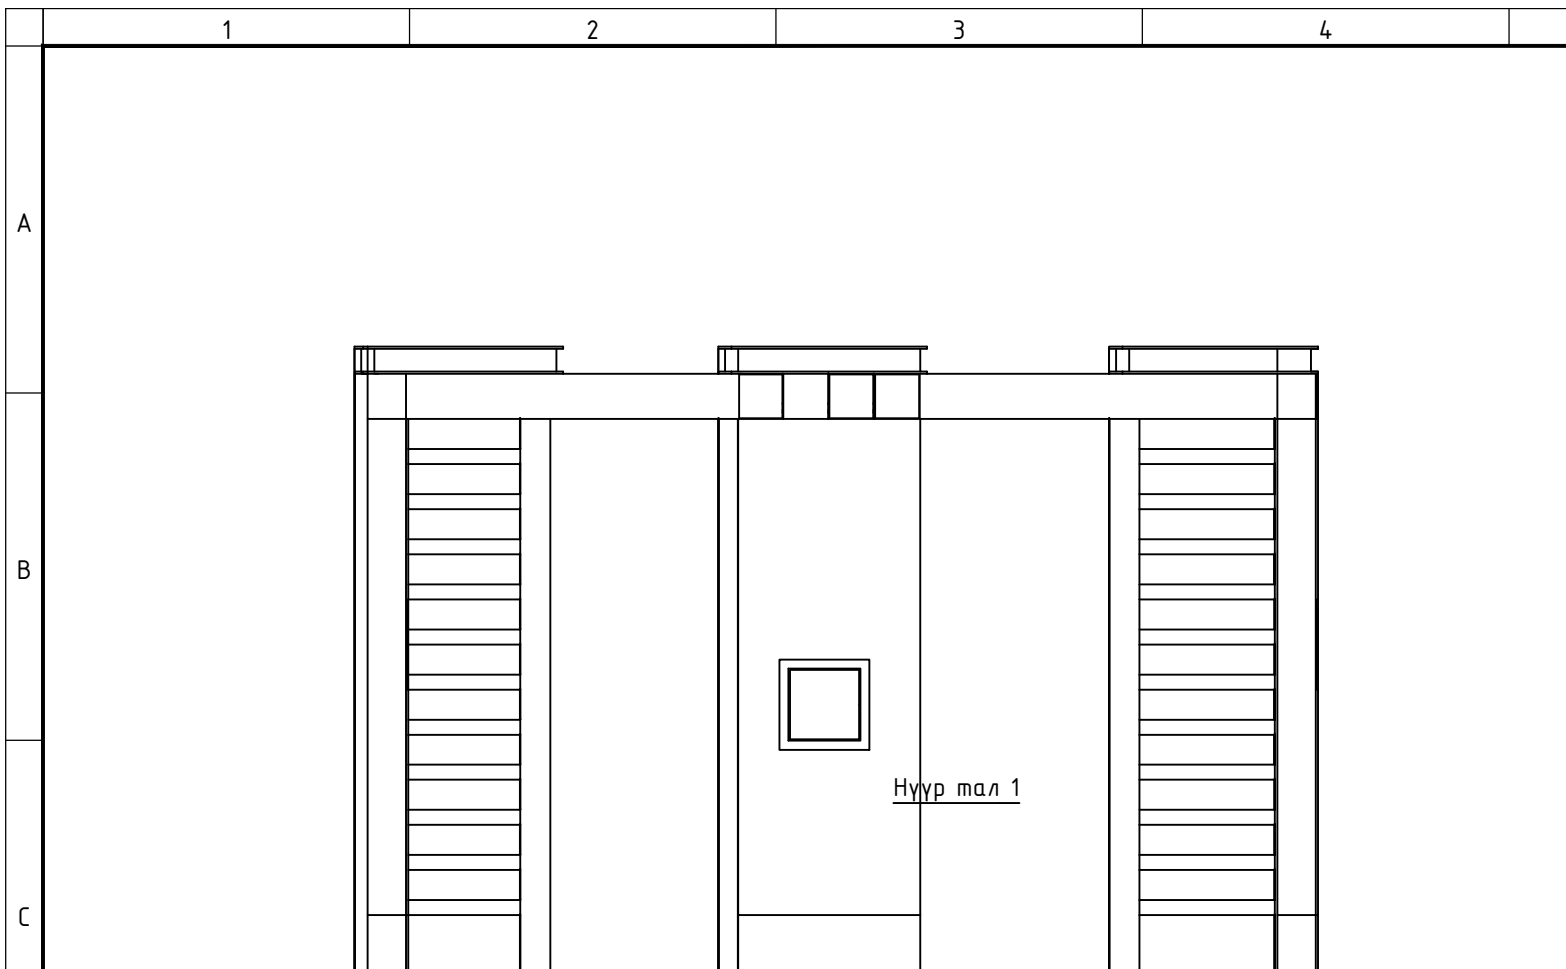

Тайлбар:  
 Одлоо байгаа Угтах хаалган дээр нэмэлтээр урт 7.93x2м өндрөн 4.83x2м зузаан 70см хэмжээтэй хүүхэд авирхаас хамгаалсан рэк хийх  
 . Гүйцэтгэлийн явцад захиалагч талтай зөвшилцөнө.


	"ӨГЛӨӨНИЙ ГУДАМЖ" Цахилгаан, камержуулалт, Угтах хаалга, Усалгааны систем зураг.				
	ШАЛНЫ БҮТЭЦ ТОДОРХОЙЛОЛТ				
Архитектор	Б.Энхзориг	ЕГ Шифр:	ОРД-04/2023	Масштаб:	М1:100
Гүйцэтгэсэн	Б.Энхзориг	ТГ Шифр:	...	Зургийн дугаар:	...
Шалгасан	М.Уламсайхан	Огноо:	2023.05.24	Хуудас:	03

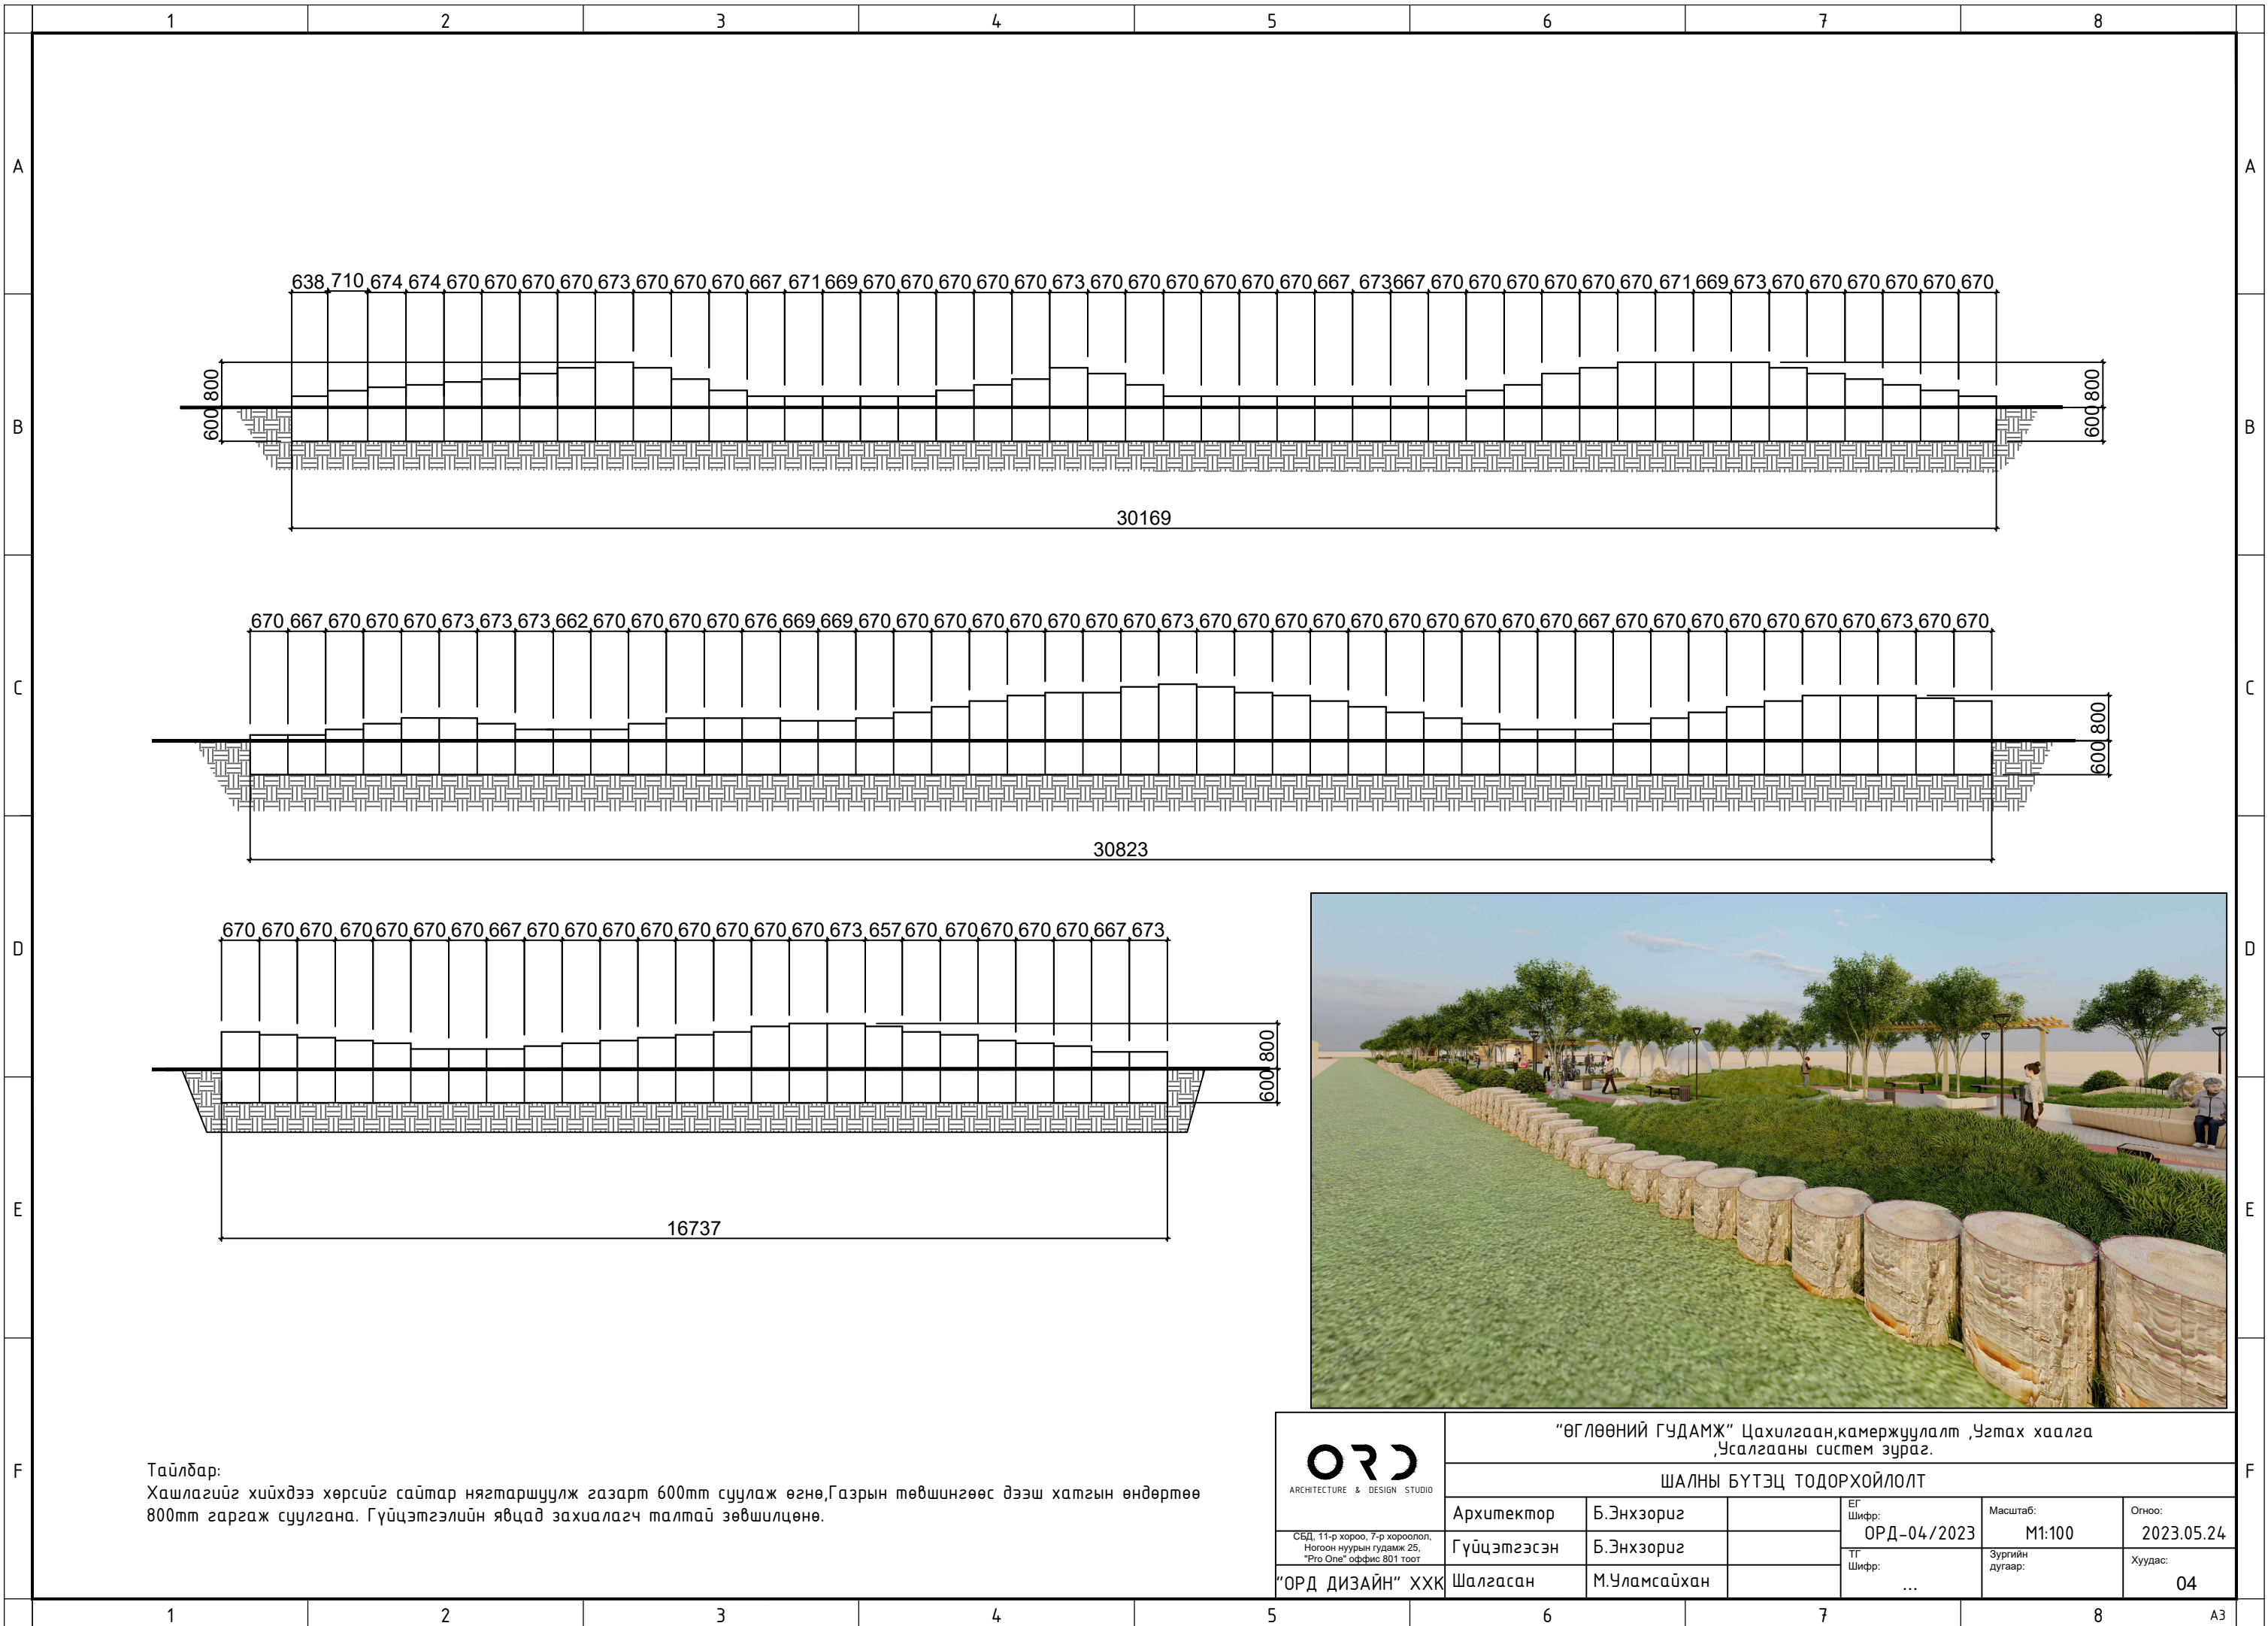

Тайлбар:  
Хашлагийг хийхдээ хөрсийг сайтар нягтаршуулж газарт 600мм суулаж өгнө,Газрын төвшингөөс дээш хатгын өндөртөө 800мм гаргаж суулгана. Гүйцэтгэлийн явцад захиалагч талтай зөвшилцөнө.



	"ӨГЛӨӨНИЙ ГУДАМЖ" Цахилгаан,камержуулалт ,Угтах хаалга Усалгааны систем зураг.						
	ШАЛНЫ БҮТЭЦ ТОДОРХОЙЛОЛТ						
Архитектор	Б.Энхзориг	ЕГ Шифр:	ОРД-04/2023	Масштаб:	M1:100	Огноо:	2023.05.24
Гүйцэтгэсэн	Б.Энхзориг	ТГ Шифр:	...	Зургийн дугаар:	...	Хуудас:	04
"ОРД ДИЗАЙН" ХХК	Шалгасан	М.Уламсайхан					


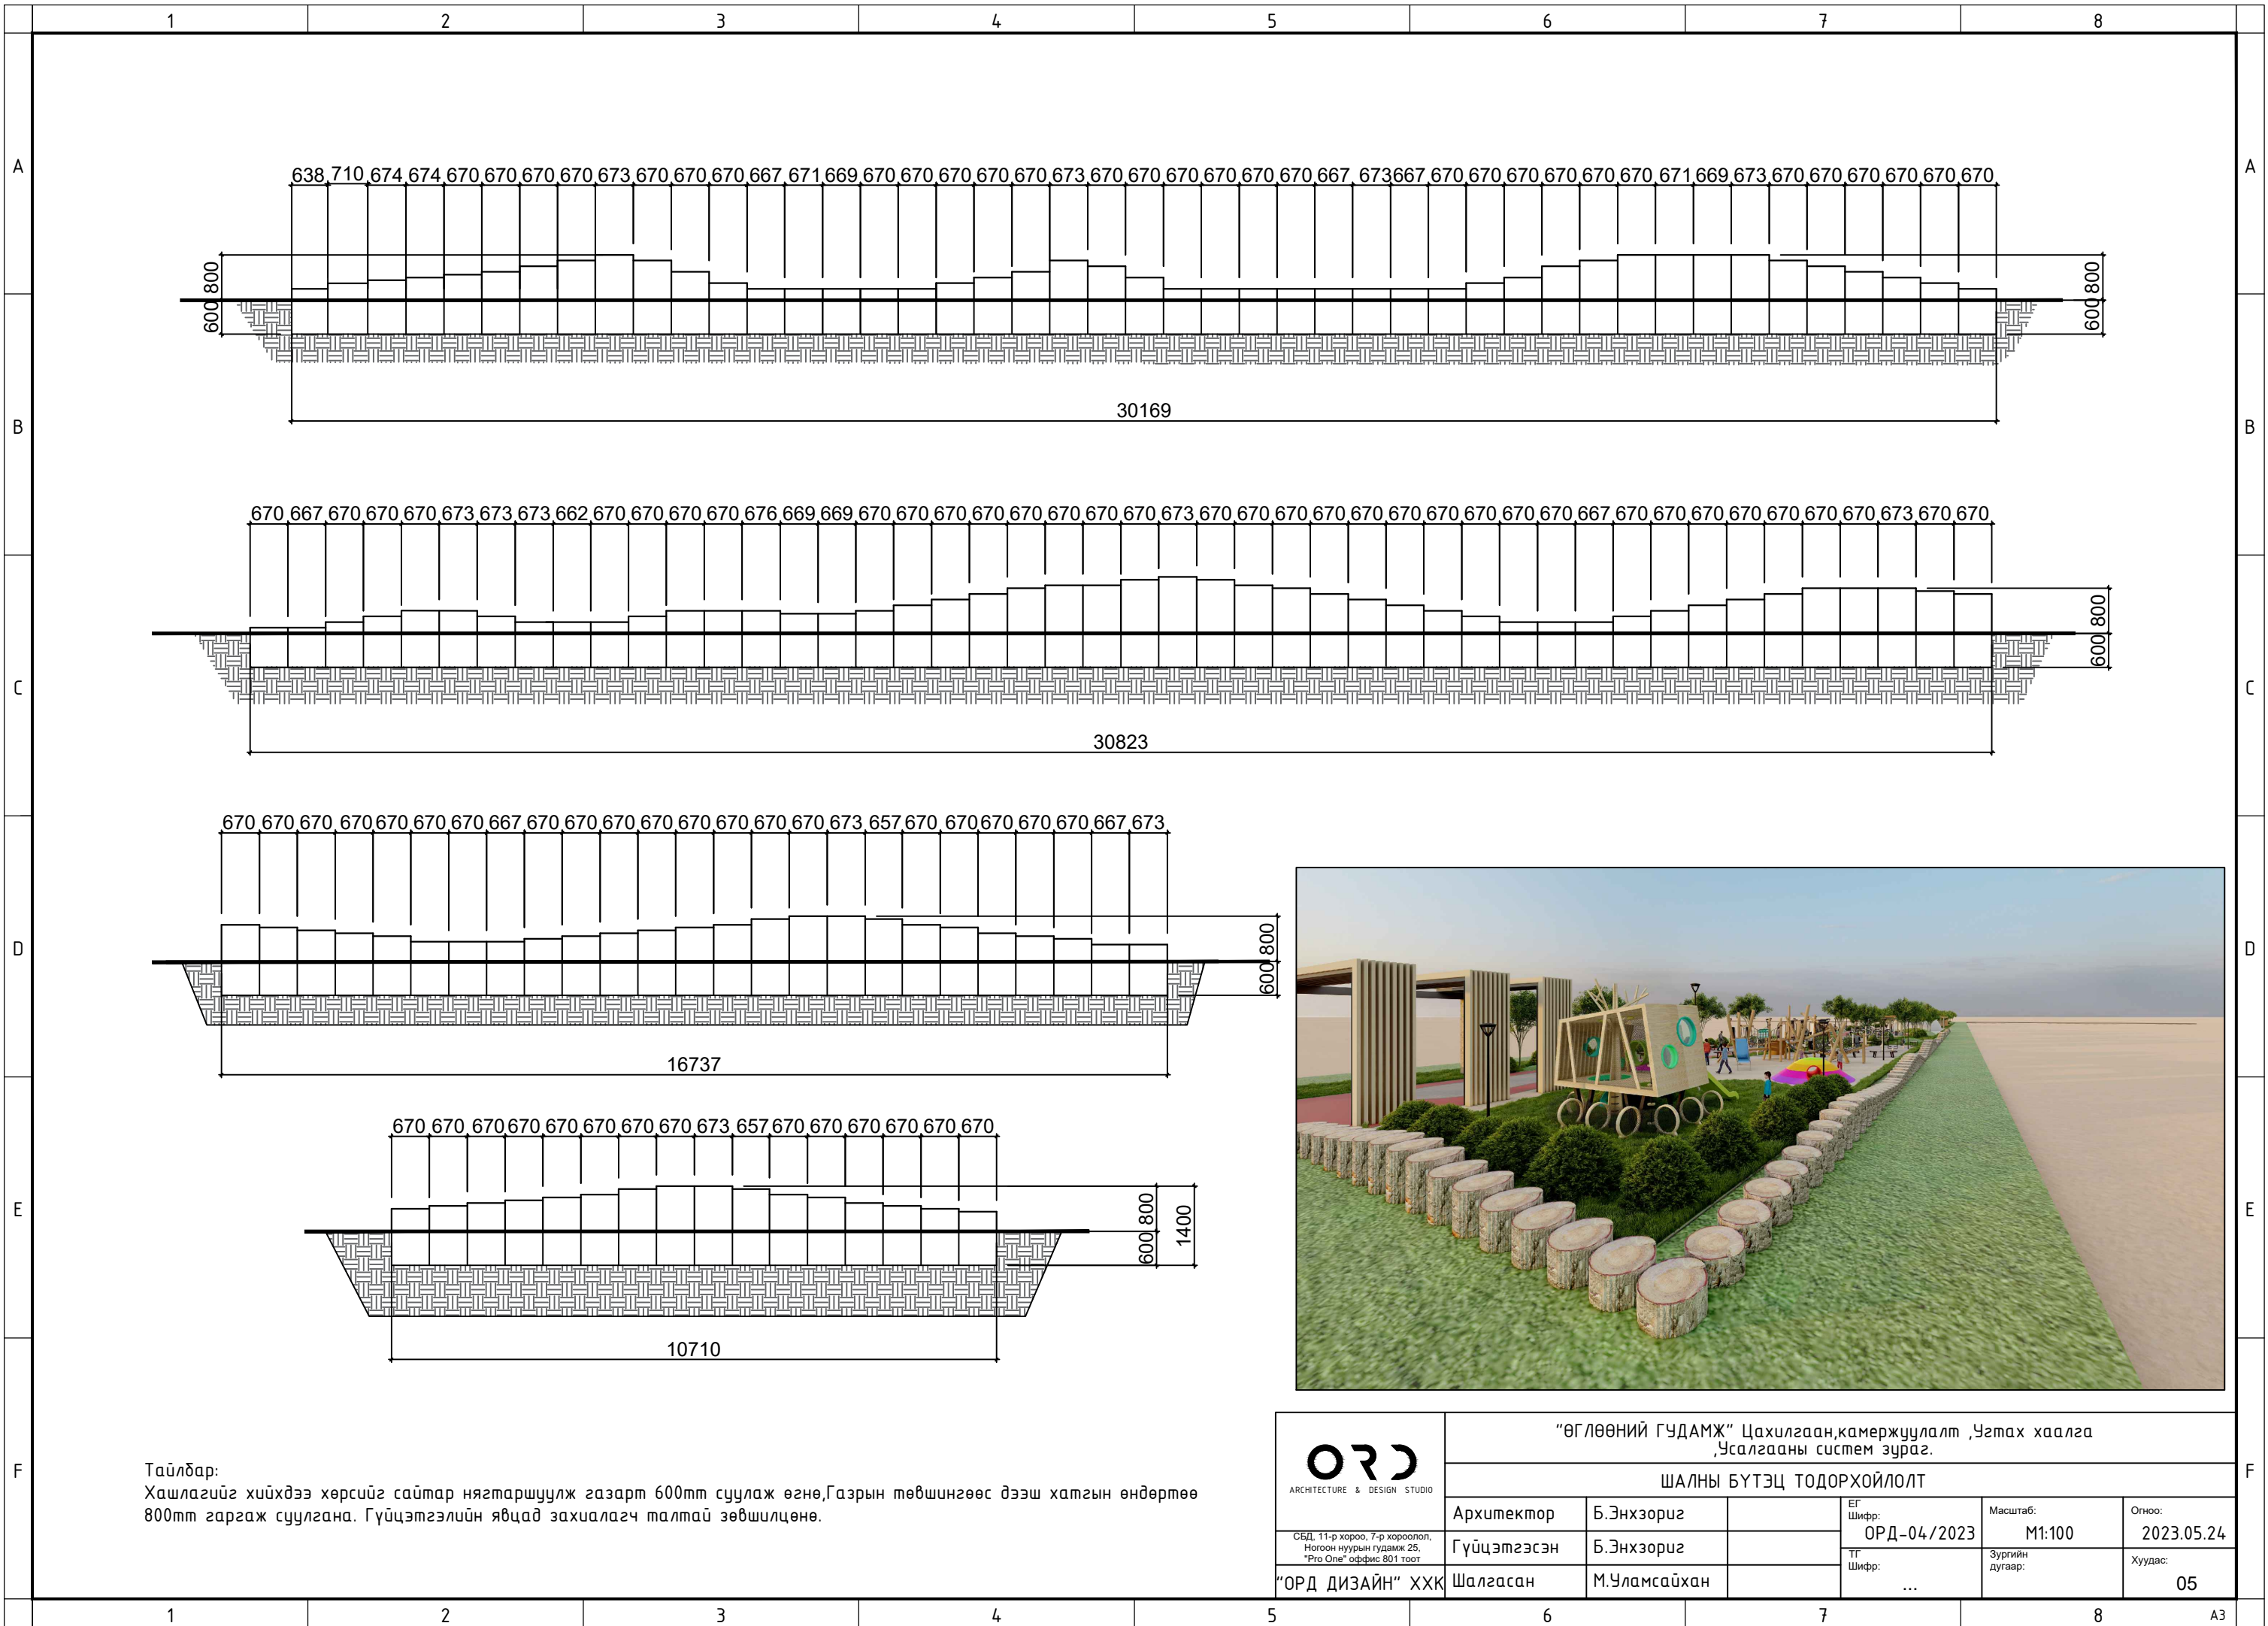


Тайлбар:  
 Хашлагийг хийхдээ хөрсийг сайтар нягтаршуулж газарт 600мм суулаж өгнө,Газрын төвшингөөс дээш хатгын өндөртөө 800мм гаргаж суулгана. Гүйцэтгэлийн явцад захиалагч талтай зөвшилцөнө.





	“ӨГЛӨӨНИЙ ГУДАМЖ” Цахилгаан,камержуулалт ,Угтах хаалга ,Усалгааны систем зураг.						
	ШАЛНЫ БҮТЭЦ ТОДОРХОЙЛОЛТ						
Архитектор	Б.Энхзориг	ЕГ Шифр:	ОРД-04/2023	Масштаб:	M1:100	Огноо:	2023.05.24
Гүйцэтгэсэн	Б.Энхзориг	ТГ Шифр:	...	Зургийн дугаар:	...	Хуудас:	05
“ОРД ДИЗАЙН” ХХК	Шалгасан	М.Уламсайхан					


Нүүр мал 1

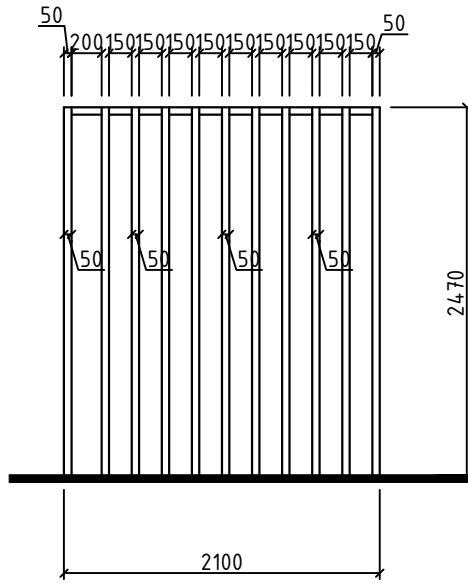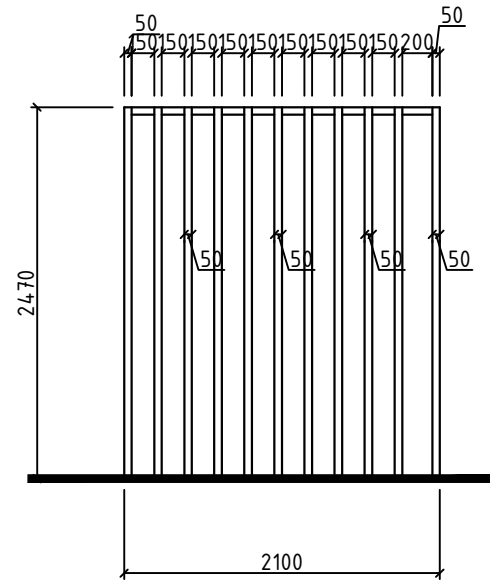

Нүүр мал 2

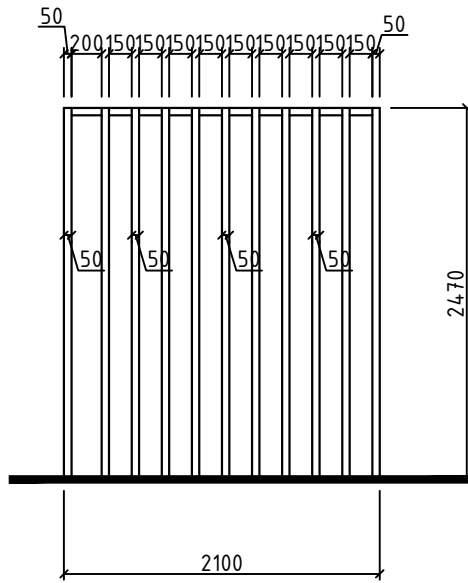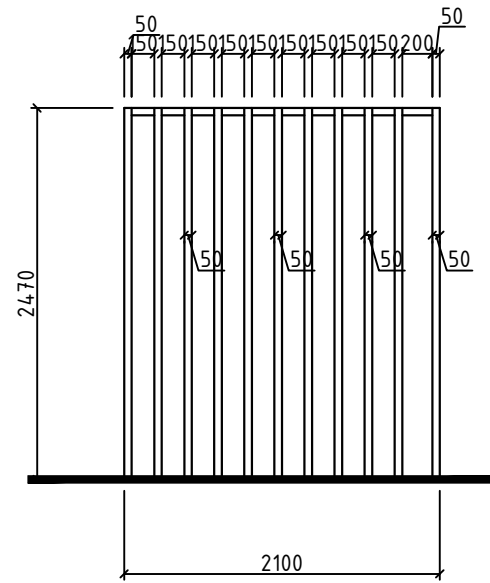

Ус нөөцийн сав

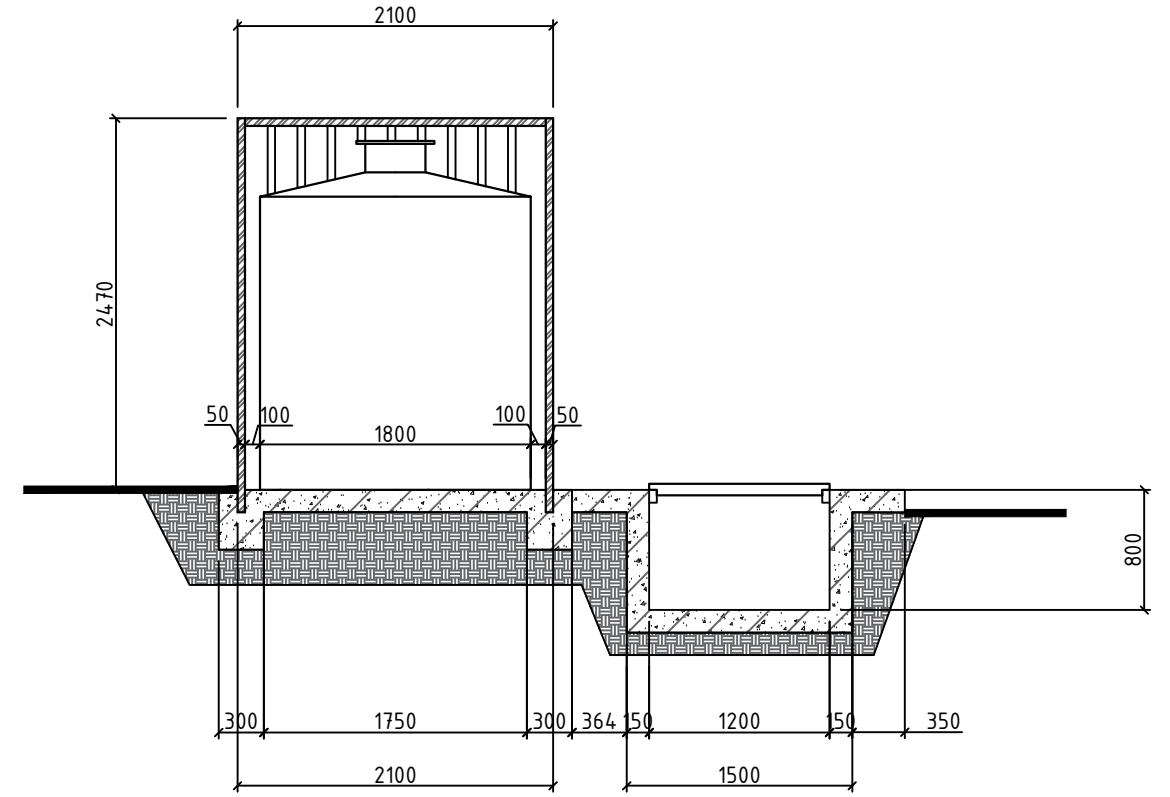

Тайлбар:  
Ус хадгалах савыг хамгаал бетон сууртай 2100x2100мм өндөртэй 2470хэмжээтэй модон рек хийх, 1200x800мм бетон суурь  
бүлдэж ус ноцоос суурлуулах. Гүйцэтгэлийн явцад захиалагч талтай зөвшилцөнө.

	"ӨГЛӨӨНИЙ ГУДАМЖ" Цахилгаан, камержуулалт, Угтах хаалга, Усалгааны систем зураг.				
	ШАЛНЫ БҮТЭЦ ТОДОРХОЙЛОЛТ				
Архитектор	Б.Энхзориг	ЕГ Шифр:	ОРД-04/2023	Масштаб: М1:100	Огноо: 2023.05.24
Гүйцэтгэсэн	Б.Энхзориг	ТГ Шифр:	...	Зургийн дугаар:	Хуудас: 05
"ОРД ДИЗАЙН" ХХК	Шалгасан	М.Уламсайхан			

ЗУРАГ ТӨСЛИЙН "ТҮВШИНЖИН" ХХК

УЛААНБААТАР ХОТ, СҮХБААТАР ДҮҮРГИЙН  
3-Р ХОРОО, 5-Р ХОРООЛОЛ, НАРНЫ ЗАМ 14.252,  
ГОЛЛАНЦ БАЙШИН-41-Р БАЙР 5 ТООТ  
УТАС, ФАКС: 7014-4999, 7013-6999  
МЭЙЛ ХАЯГ: TSENDEKHBOLD73@GMAIL.COM



Шифр: ТЖ-1.4/23

ӨМНӨГОВЬ АЙМАГ. ДАЛАНЗАДГАД СУМ

"ӨГ ЛӨӨНИЙ ГУДАМЖ"

ЦАХИЛГААН, КАМЕРЖУУЛАЛТ, УГТАХ ХААЛГА, УСАЛГААНЫ СИСТЕМ  
/ЗҮЛЭГ УСАЛГААНЫ СИСТЕМИЙН АЖЛЫН ЗУРАГ/

ТҮВШИНЖИН ХХК-ИЙН ЗАХИРАЛ



Ц.ЭНХБОЛД

УЛААНБААТАР ХОТ 2023 ОН



Ажлын зургийн жагсаалт		
Д/д	Хуудасны нэр	Хуудасны марк
1	Зургийн жагсаалт, тайлбар бичиг	УХ-1
2	Усалгааны системийн ерөнхий төлөвлөгөө M1:100	УХ-2
3	Усалгааны системийн ерөнхий төлөвлөгөө /хэсэглэл-1/ M1:1000	УХ-3
4	Усалгааны системийн ерөнхий төлөвлөгөө /хэсэглэл-2/ M1:1000	УХ-4
5	Усалгааны системийн ерөнхий төлөвлөгөө /хэсэглэл-3/ M1:1000	УХ-5
6	Усалгааны системийн ерөнхий төлөвлөгөө /хэсэглэл-4/ M1:1000	УХ-6
7	Усалгааны системийн ерөнхий төлөвлөгөө /хэсэглэл-5/ M1:1000	УХ-7
8	Усалгааны системийн ерөнхий төлөвлөгөө /хэсэглэл-6/ M1:1000	УХ-8
9	Усалгааны системийн ерөнхий төлөвлөгөө /хэсэглэл-7/ M1:1000	УХ-9
10	Усалгааны системийн ерөнхий төлөвлөгөө /хэсэглэл-8/ M1:1000	УХ-10
11	Усалгааны системийн угсралтын схем	УХ-11
12	Цэвэр усны хүдгийн огтлол	УХ-12
13	Усалгааны хүдгийн ерөнхий схем / УХ1-УХ6/	УХ-13
14	Усалгааны хүдгийн ерөнхий схем / УХ7-УХ11/	УХ-14
15	Ус хангамжийн шугамын дагуугийн зүсэлт	УХ-15
16	Усалгааны системийн материалын түүвэр	УХ-16

ТАНИХ ТЭМДЭГ

Тэмдгэлгээ	Нэр тэмдгэлгээ
	Төлөвлөж буй үйлчилгээний кабин
	Одоо байгаа барилга
	Төлөвлөж буй явган зам
	Төлөвлөж буй явган зам
	Эдэлдэр газарын хязгаар
	Төлөвлөж байгаа ногоон байгууламж
	Төлөвлөж буй мод, дум
	Төлөвлөж буй гэрэлтүүлэг
	Төлөвлөж буй усны нөөцийн сав
	Төлөвлөж буй усалгааны насос
	Төлөвлөж буй усалгааны худаг
	Төлөвлөж буй усалгааны шугам
	Төлөвлөж буй усалгааны дуслын шугам
	Хаалт
	Ус үүлэх хаалт

ТАЙЛБАР БИЧИГ

Өмнөговь аймаг, Даланзадгад сум дахь, "Өглөөний гудамж" төслийн гадна зүлэг усалгааны системийн ажлын зураг төслийг Барилгын зураг төслийн "Түвшинжин" ХХК-д боловсруулав.

Гадна зүлэг усалгааны системийн ажлын зургийг гүйцэтгэхдээ:

- Ерөнхий төлөвлөгөө, зай хэмжээний зураг
- "Гүний ус" ОНӨОХХК-ны №2023/61 тоот техникийн нөхцөл
- БНБД 40-02-16 "Ус хангамж, гадна сүлжээ ба байгууламж" зэргийг үндэслэв.

УСАН ХАНГАМЖ:

Техникийн нөхцөлийн дагуу одоо явж байгаа  $\phi 100$ -н ган хоолойноос угсармал төмөр бетон худаг шинээр хийж огтолгоо авч DN40-н PP-R хоолойгоор төслийн талбай руу усаа татна. Шинээр хийх худаг дотор хүйтэн усны тоолуур, хаалт, ус нүлэгчээр тоноглон газрын хөрснөөс 40-50см доор дулаалгагчгүйгээр огтолгоо авсан худаг тал руу 0,005 налуутайгаар хоолойгоо суурилуулна. Ус хангамжийн шугам нь  $5\text{м}^3$  нөөцийн савны хажуугаас дээшээ босон нөөцийн савны дээрээс холбогдоно. Нөөцийн сав луу орох хоолой нь хаалт, хөвүүрт хавхлагаар тоногдоно. Газрын гадаргаас ил гарсан хоолойг дулаалж нарны туяанаас хамгаалах ороолтоор орооно.

ЗҮЛЭГ УСАЛГАА:

Усалгааны системд  $Q=16\text{м}^3/\text{цаг}$  зарцуулалтад  $H=40\text{м}$  орчим түрэлттэй Wilo MHIKE-D 803A брэндийн үйлдвэрийн иж бүрдэл насос төлөвлөв. Тус насос нь өөр дээрээ хурдны тохируулгатай, даралтыг тохируулах боломжтой, цахилгаан болон удирдлагын самбартай болно. Насосыг нар салхи борооноос хамгаалсан тусгай байгууламжинд байрлуулна. Төслийн талбайд 2 төрлийн усалгааны системтэй байхаар төлөвлөв.

1. Дуслын усалгааны систем
2. Спринклерийн усалгааны систем

-Дуслын усалгааны хоолойг зурагт заагдсан худагас авч мод дум болгоны хажуугаар газар дээр ил явуулна. Мод думны үндэсний ойролцоо 2л/цаг орчим зарцуулалтад дуслын дусаагуурыг холбоно. Дуслын усалгааны хоолой нь дуслын усалгаанд зориулсан DN20-той уян PE хоолой байна.

-Спринклерийн усалгааны хоолойг хөрсөнд 15-30 см-н доор худаг тал руугаа 0.005 налуутайгаар дулаалгагч явуулна. Хамгаалалтын хар хоолойд явуулж болно. Ус цацах хушууг зурагт заасан газруудад байрлуулна. Хушуу нь хуванцар дүтэцтэй DN15 хоолойд холбогдох 0.2-0.3 л/с зарцуулалтад, усны цацалт  $360^\circ$ -р 2-3м-н радиусаар цацах хялбар ажиллагаатай байх ёстой. Төслийн зүлэгжүүлэх талбай өргөн биш тул их цацалтад том радиустай хушуу сонгохгүй байх шаардлагатай. Хушуунд ус түгээх хоолой нь DN32-н хоолой байна. Худаг хооронд ус түгээх хоолой нь DN50 байна. Усалгааны системд нэгэн зэрэг 15-17 хушуу ажиллах боломжтой.

УСАЛГААНЫ ХУВИАРЛАХ ХУДАГ.

Хувиарлах худаг нь 500-700-н гүнтэй гараа оруулаад хаалтаа хаах боломжтой, доороо ёроолгүй ус шингээх боломжтой байхаар хийгдэнэ. Хүдгийн таг нь хуванцар ногоон өнгийнх байна. Худаг болгонд бүх усыг үүлэх боломжтой ус нүлэгч хаалт төлөвлөнө. Худаг доторх хаалт, хоолойн холболт нь гараар чангалж сулладаг байхаар угсарвал ашиглалтын явцад хүндрэл бага гарна.


УСАЛГААНЫ СИСТЕМИЙГ ӨВӨЛЖЛҮҮЛЭХ.

Гадаа хөрсөн дээр хасах температуртай хонохоос өмнө усалгааны бүх хоолойн усыг худагт хоосоллоно. Дуслын системийн хоолойн усыг хоосолж хурааж тусгай байранд хураана. Насосыг салгаж халаалттай байрлалд өвөлжүүлнэ. Халаалтгүй байранд тавихаар бол бүх усыг сайтар хоосолно уу. Нөөцийн савны усыг дүрэн суллана. Нөөцийн сав, насос холбогдож байсан хоолойн амсарыг таглаж орооно. Худаг доторх дуслын усалгааны хоолой холбогдох амсарыг ороож дитүүлнэ. Ус хангамжийн хүдгийн хаалтыг хааж, усыг үүлж дулаалгатай модон тагаар давхар таглана.


Д/д	Огноо	Засвар өөрчлөлт
Үе шат:	Ажлын зураг	

<p>Барилгын зураг төсөл "ТҮВШИНЖИН" ХХК Утас: 7014-4999</p>	<p>ӨМНӨГОВЬ АЙМАГ, ДАЛАНЗАДГАД СУМ "ӨГЛӨӨНИЙ ГУДАМЖ" Цахилгаан, камержуулалт, Угтах хаалга, Усалгааны системийн зураг Зургийн жагсаалт, таних тэмдэг, тайлбар бичиг</p>				
	Инженер	Б.Адъяа	Е.Г.Шифр:	Масштаб:	Огноо:
	Гүйцэтгэсэн	Б.Адъяа	ОРД-04/23	M1:1	2023.05
Шалгасан	Ц.Энхбаяр	Т.Г.Шифр:	Зургийн дугаар:	Хуудас:	
		ТЖ-1.4/2023	УХАТ- 01	16	

УСАЛГААНЫ СИСТЕМИЙН ЕРӨНХИЙ ТӨЛӨВЛӨГӨӨ М1:100

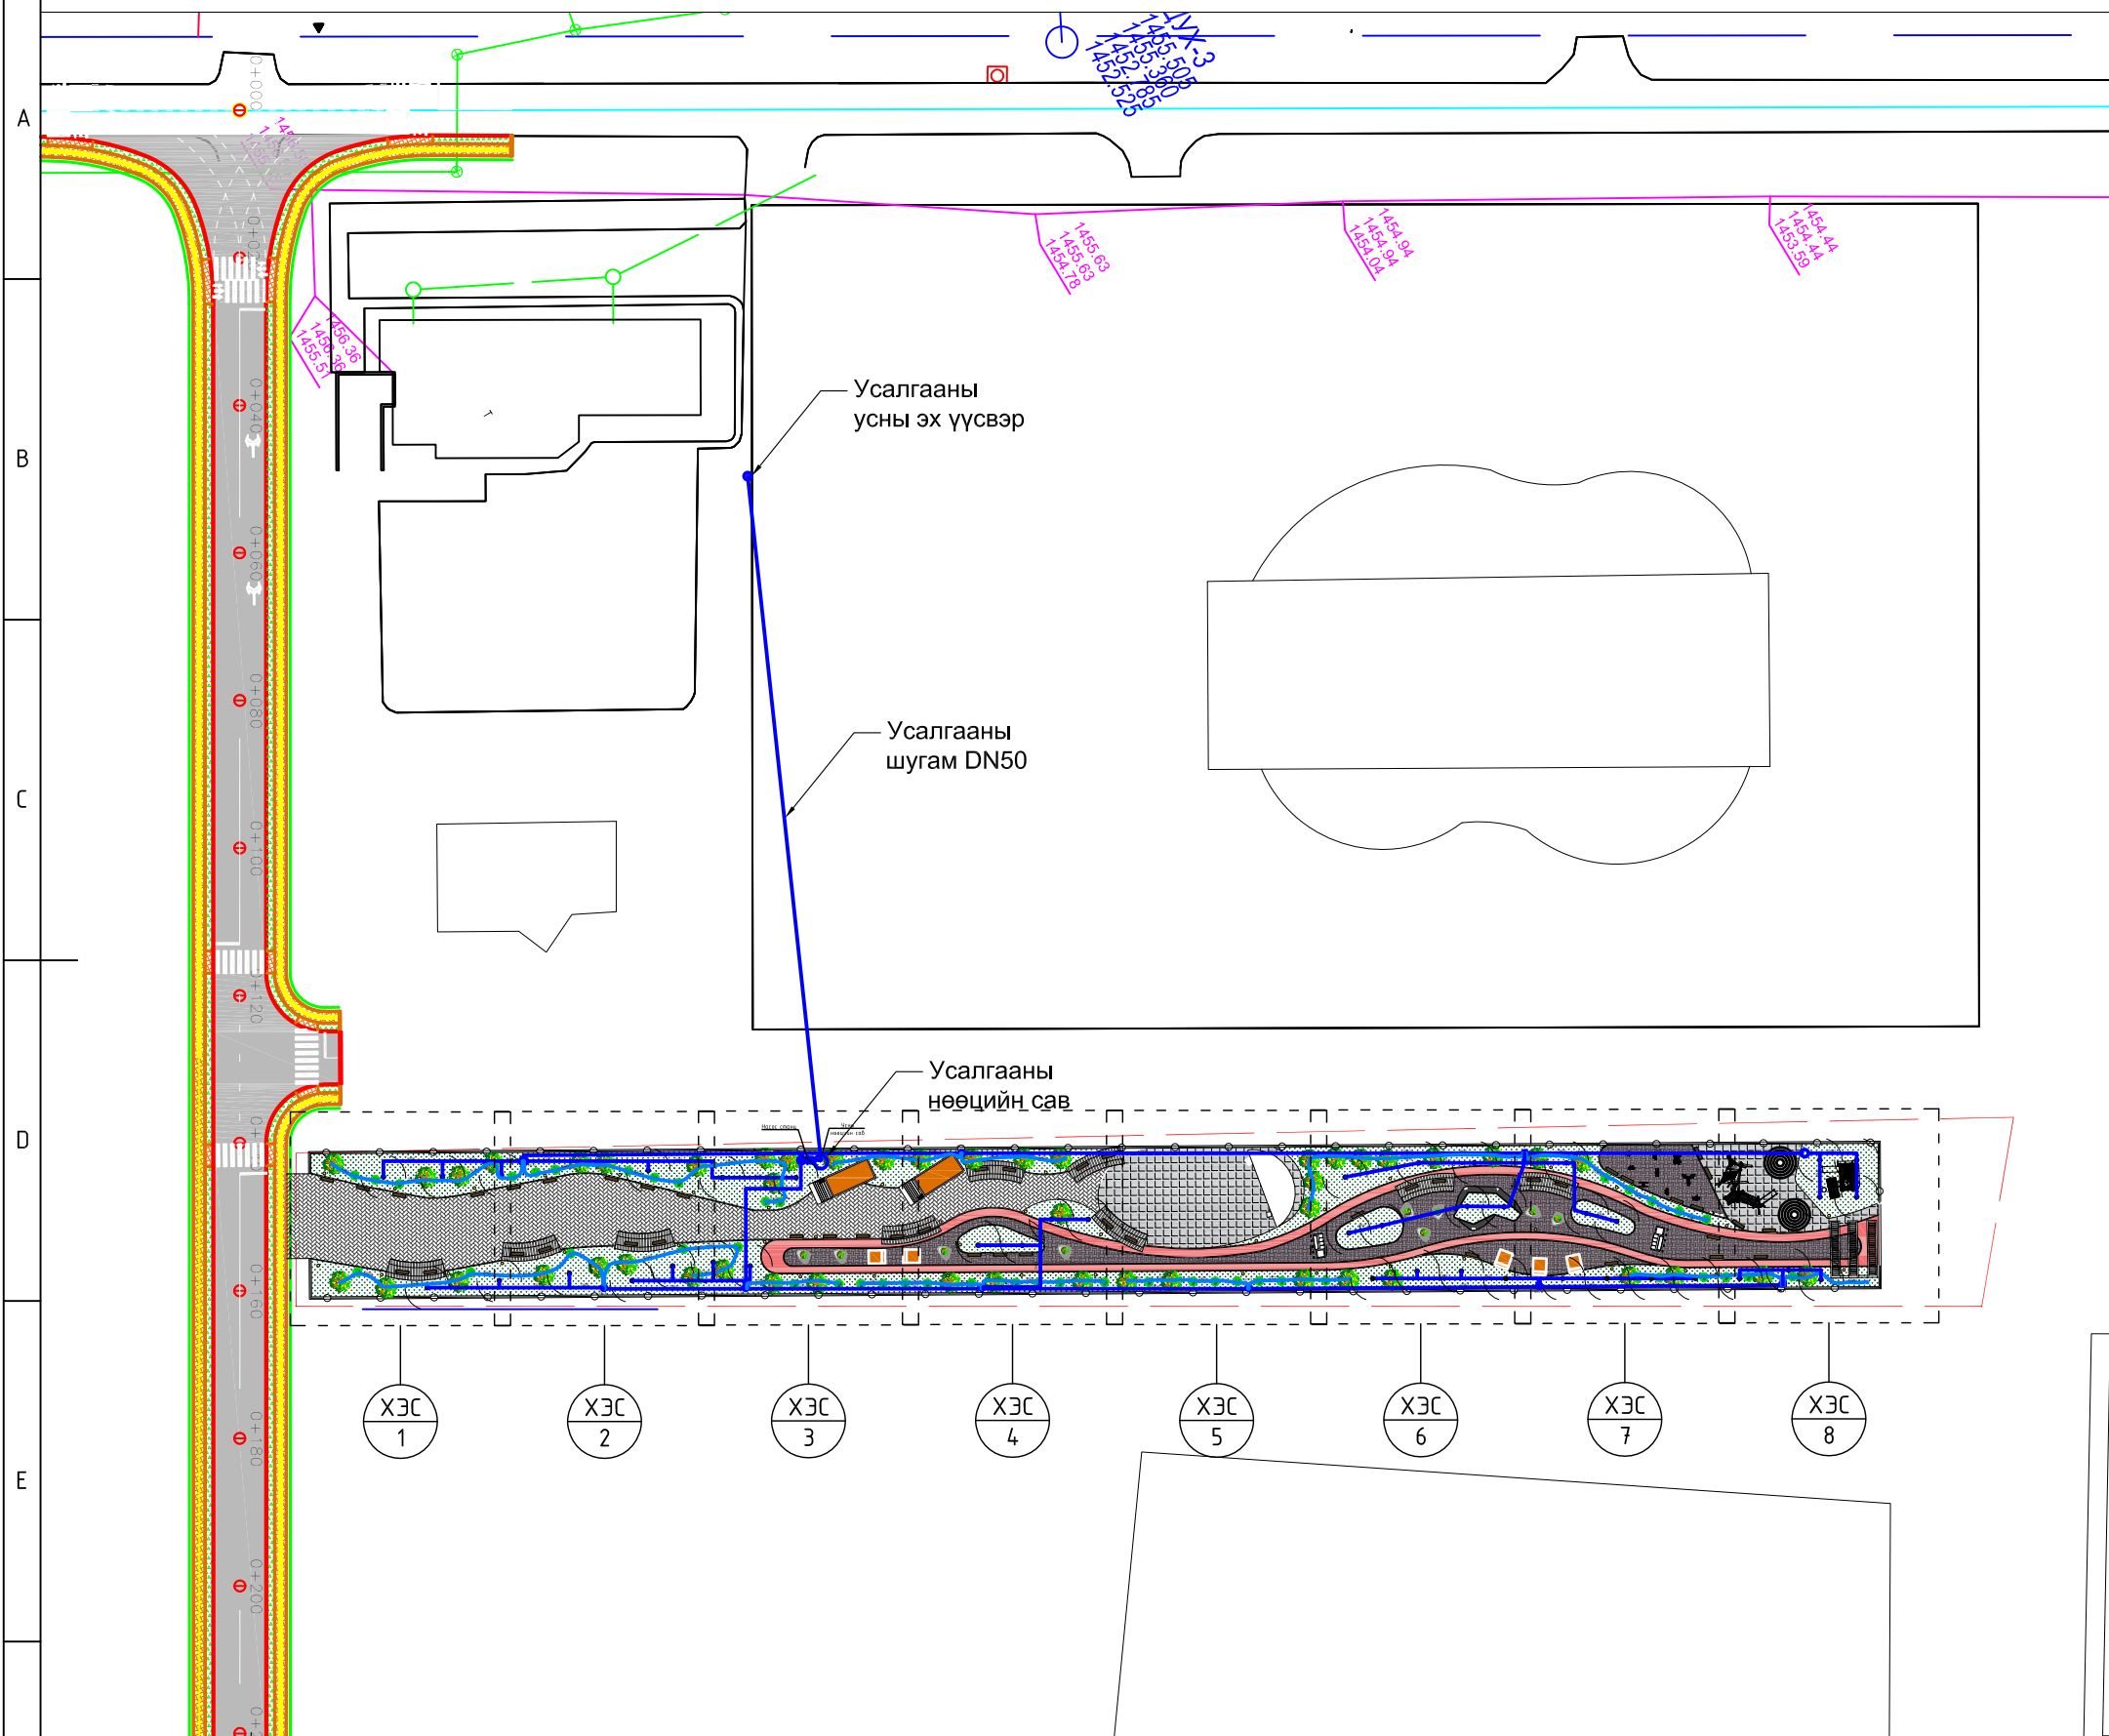

Байршлын схем:

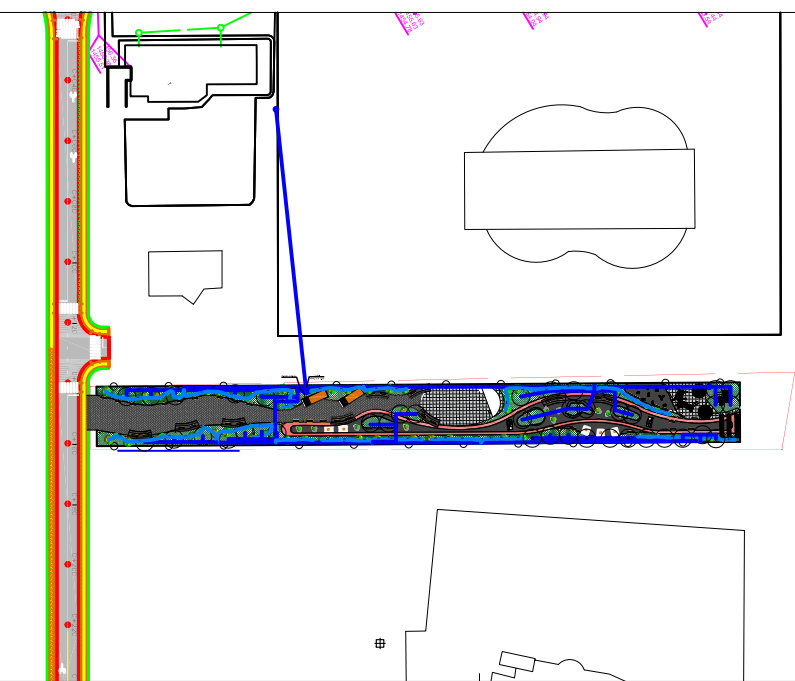

Таних тэмдэг:

- Төлөвлөж буй үйлчилгээний кабин
- Одоо байгаа барилга
- Төлөвлөж буй явган зам
- Төлөвлөж буй явган зам
- Эдэлбэр газарын хязгаар
- Төлөвлөж байгаа ногоон байгууламж
- Төлөвлөж буй мод, дут
- Төлөвлөж буй гэрэлтүүлэг
- Төлөвлөж буй усны нөөцийн сав
- Төлөвлөж буй усалгааны насос
- Төлөвлөж буй усалгааны худаг
- Төлөвлөж буй усалгааны шугам
- Төлөвлөж буй усалгааны дуслын шугам
- Хаалт
- Ус юүлэх хаалт

Д/д	Огноо	Засвар өөрчлөлт
Үе шат:	Ажлын зураг	

Барилгын зураг төсөл




"ТҮВШИНЖИН" ХХК  
Утас: 7014-4999

ӨМНӨГОВЬ АЙМАГ, ДАЛАНЗАДГАД СУМ

"ӨГЛӨӨНИЙ ГУДАМЖ" Цахилгаан, камержуулалт, Угтах хаалга, Усалгааны системийн зураг

Усалгааны системийн ерөнхий төлөвлөгөө М1:100

Инженер	Б.Адъяа	Е.Г.Шифр: ОРД-04/23	Масштаб: М1:1000	Огноо: 2023.05
Гүйцэтгэсэн	Б.Адъяа	Т.Г.Шифр: ТЖ-1.4/2023	Зургийн дугаар: УХАТ- 02	Хуудас: УХ-16
Шалгасан	Ц.Энхбаяр			

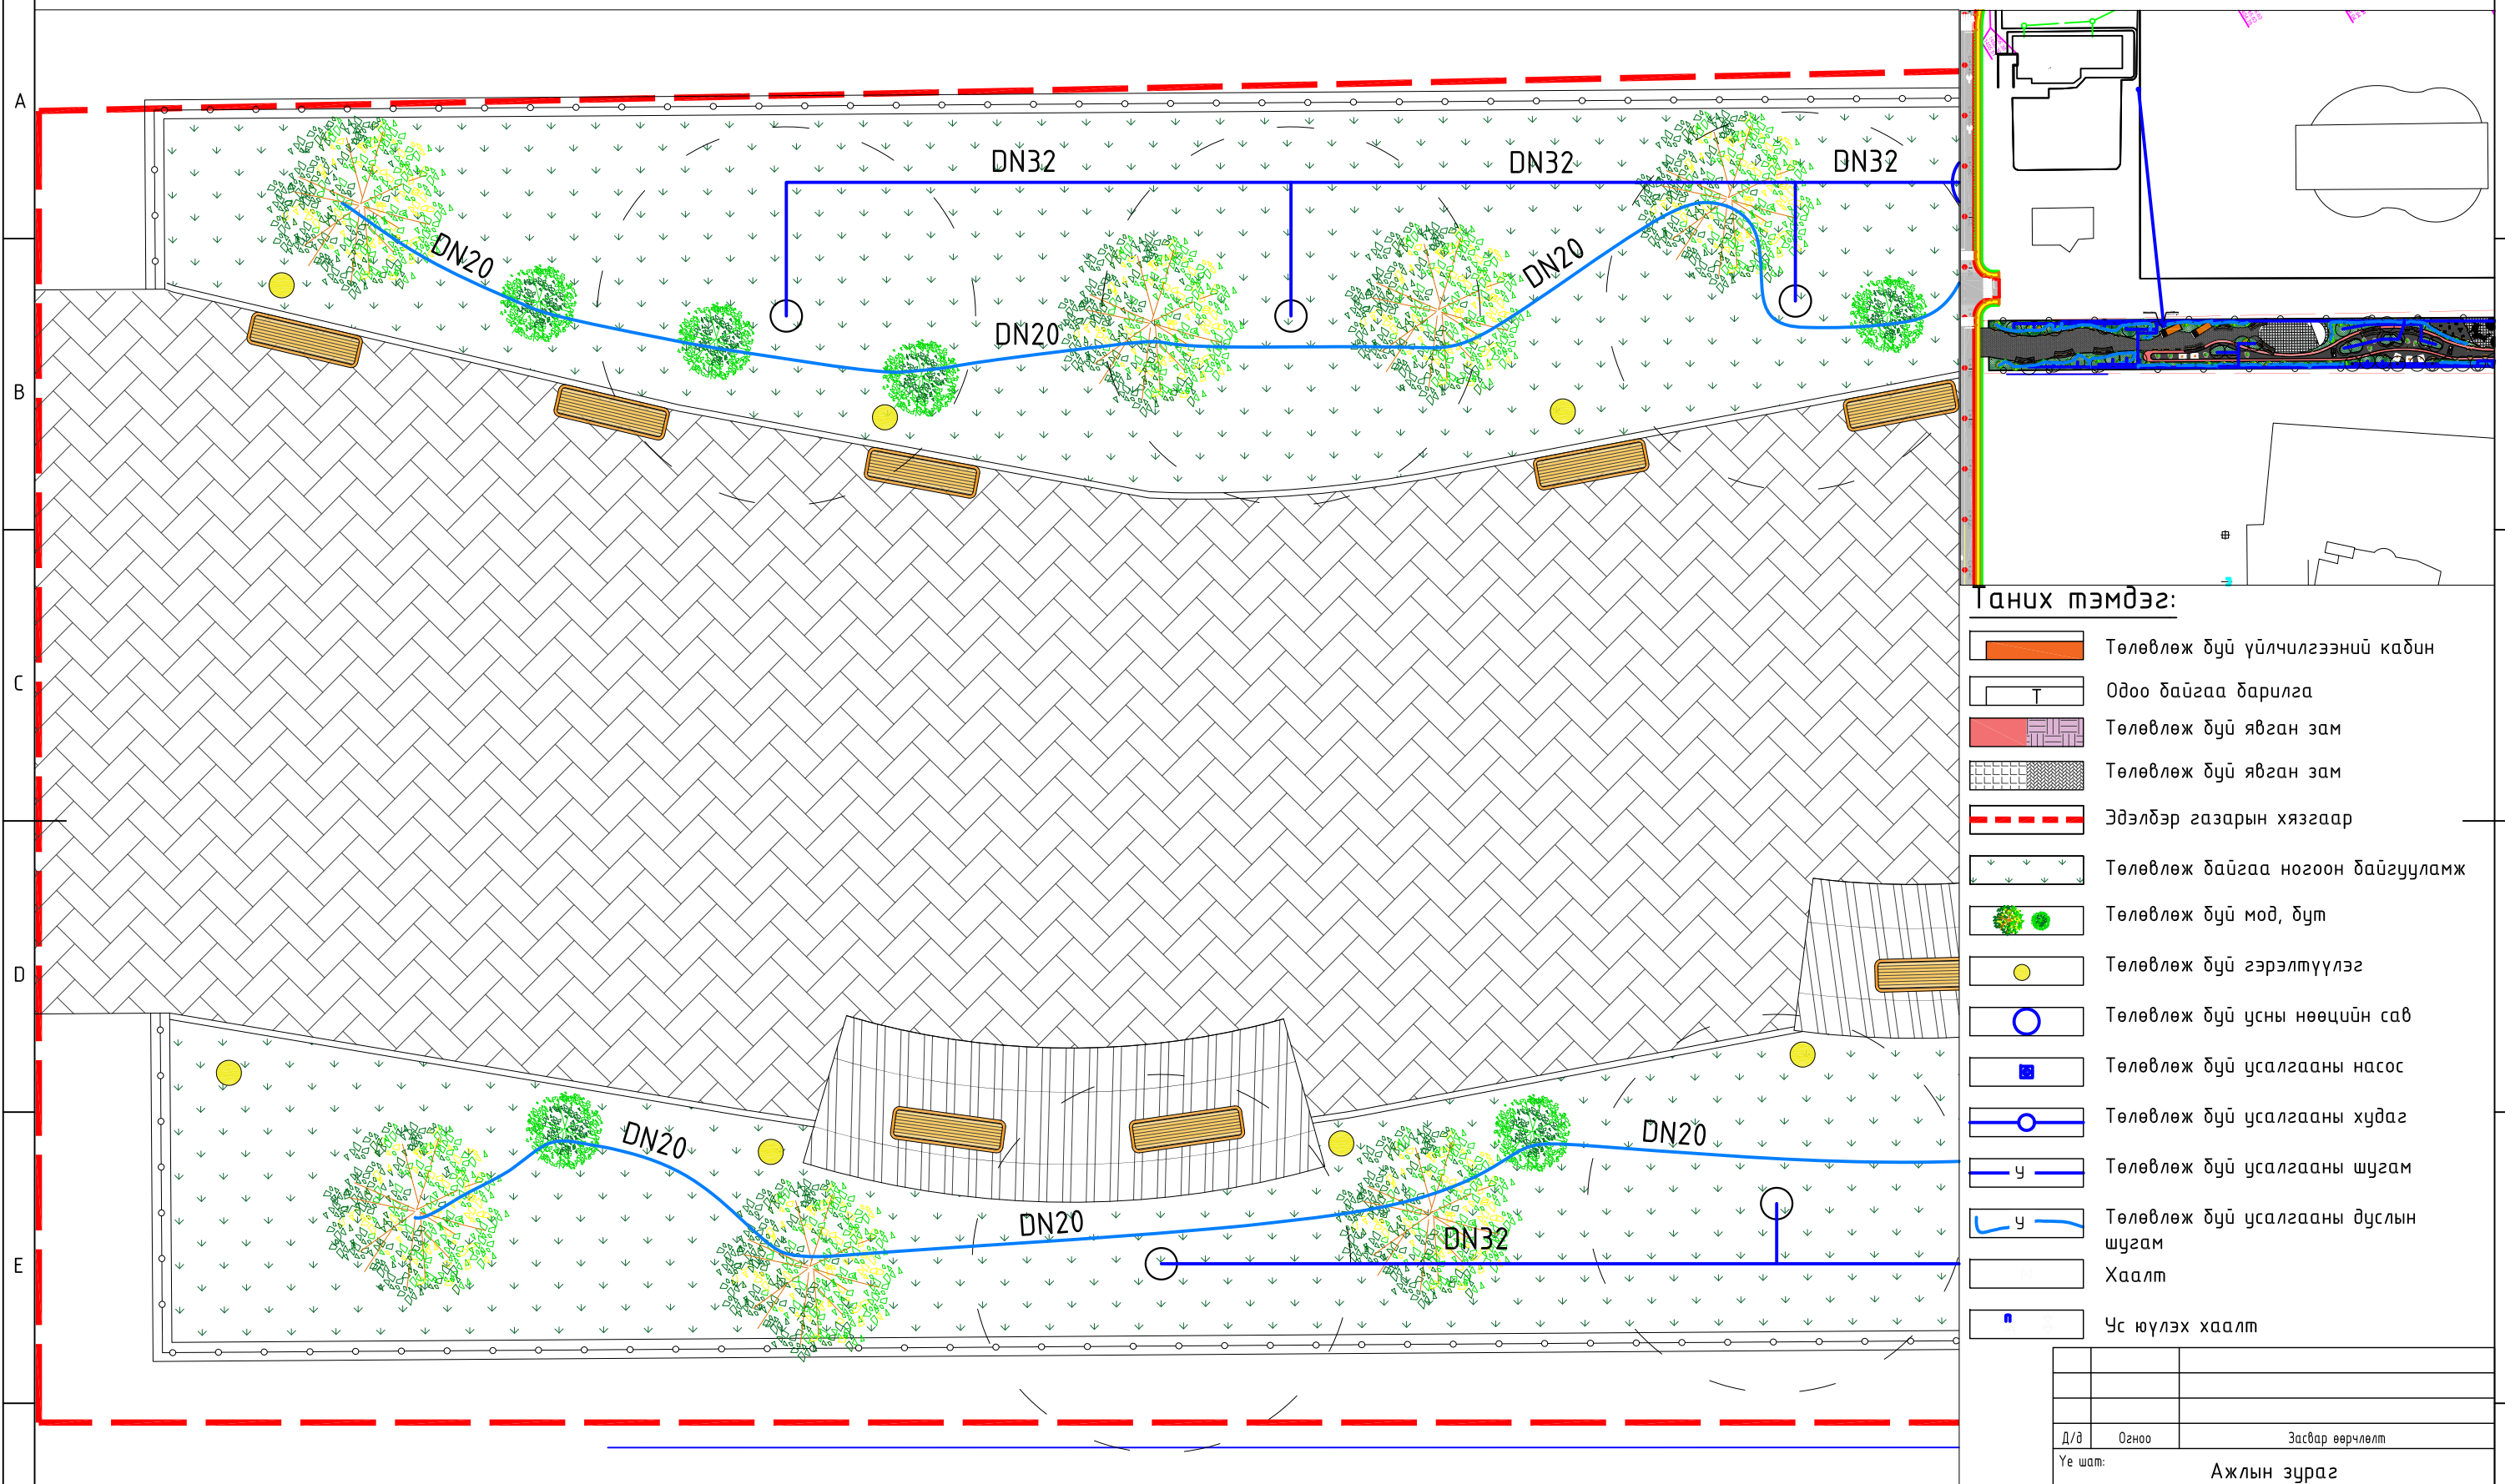

Таних тэмдэг:

- Төлөвлөж дүй үйлчилгээний кабин
- Одоо байгаа барилга
- Төлөвлөж дүй явган зам
- Төлөвлөж дүй явган зам
- Эдэлдэр газарын хязгаар
- Төлөвлөж дүйгээс ногоон байгууламж
- Төлөвлөж дүй мод, дут
- Төлөвлөж дүй гэрэлтүүлэг
- Төлөвлөж дүй усны нөөцийн сав
- Төлөвлөж дүй усалгааны насос
- Төлөвлөж дүй усалгааны худаг
- Төлөвлөж дүй усалгааны шугам
- Төлөвлөж дүй усалгааны дуслын шугам
- Хаалт
- Ус үүлэх хаалт

Д/д	Огноо	Засвар өөрчлөлт
Үе шат:	Ажлын зураг	


Барилгын зураг төсөл



"ТУВШИНЖИН" ХХК  
Утас: 7014-4999

ӨМНӨГОВЬ АЙМАГ. ДАЛАНЗАДГАД СУМ  
"ӨГЛӨӨНИЙ ГУДАМЖ" Цахилгаан, камержуулалт, Угтах хаалга, Усалгааны системийн зураг  
Усалгааны системийн ерөнхий төлөвлөгөө / хэсэглэл-1 /


Инженер	Б.Адъяа	Е.Г.Шифр: ОРД-04/23	Масштаб: М1:100	Огноо: 2023.05
Гүйцэтгэсэн	Б.Адъяа	Т.Г.Шифр: ТЖ-1.4/2023	Зургийн дугаар: УХАТ-03	Хуудас: УХ-16
Шалгасан	Ц.Энхбаяр			


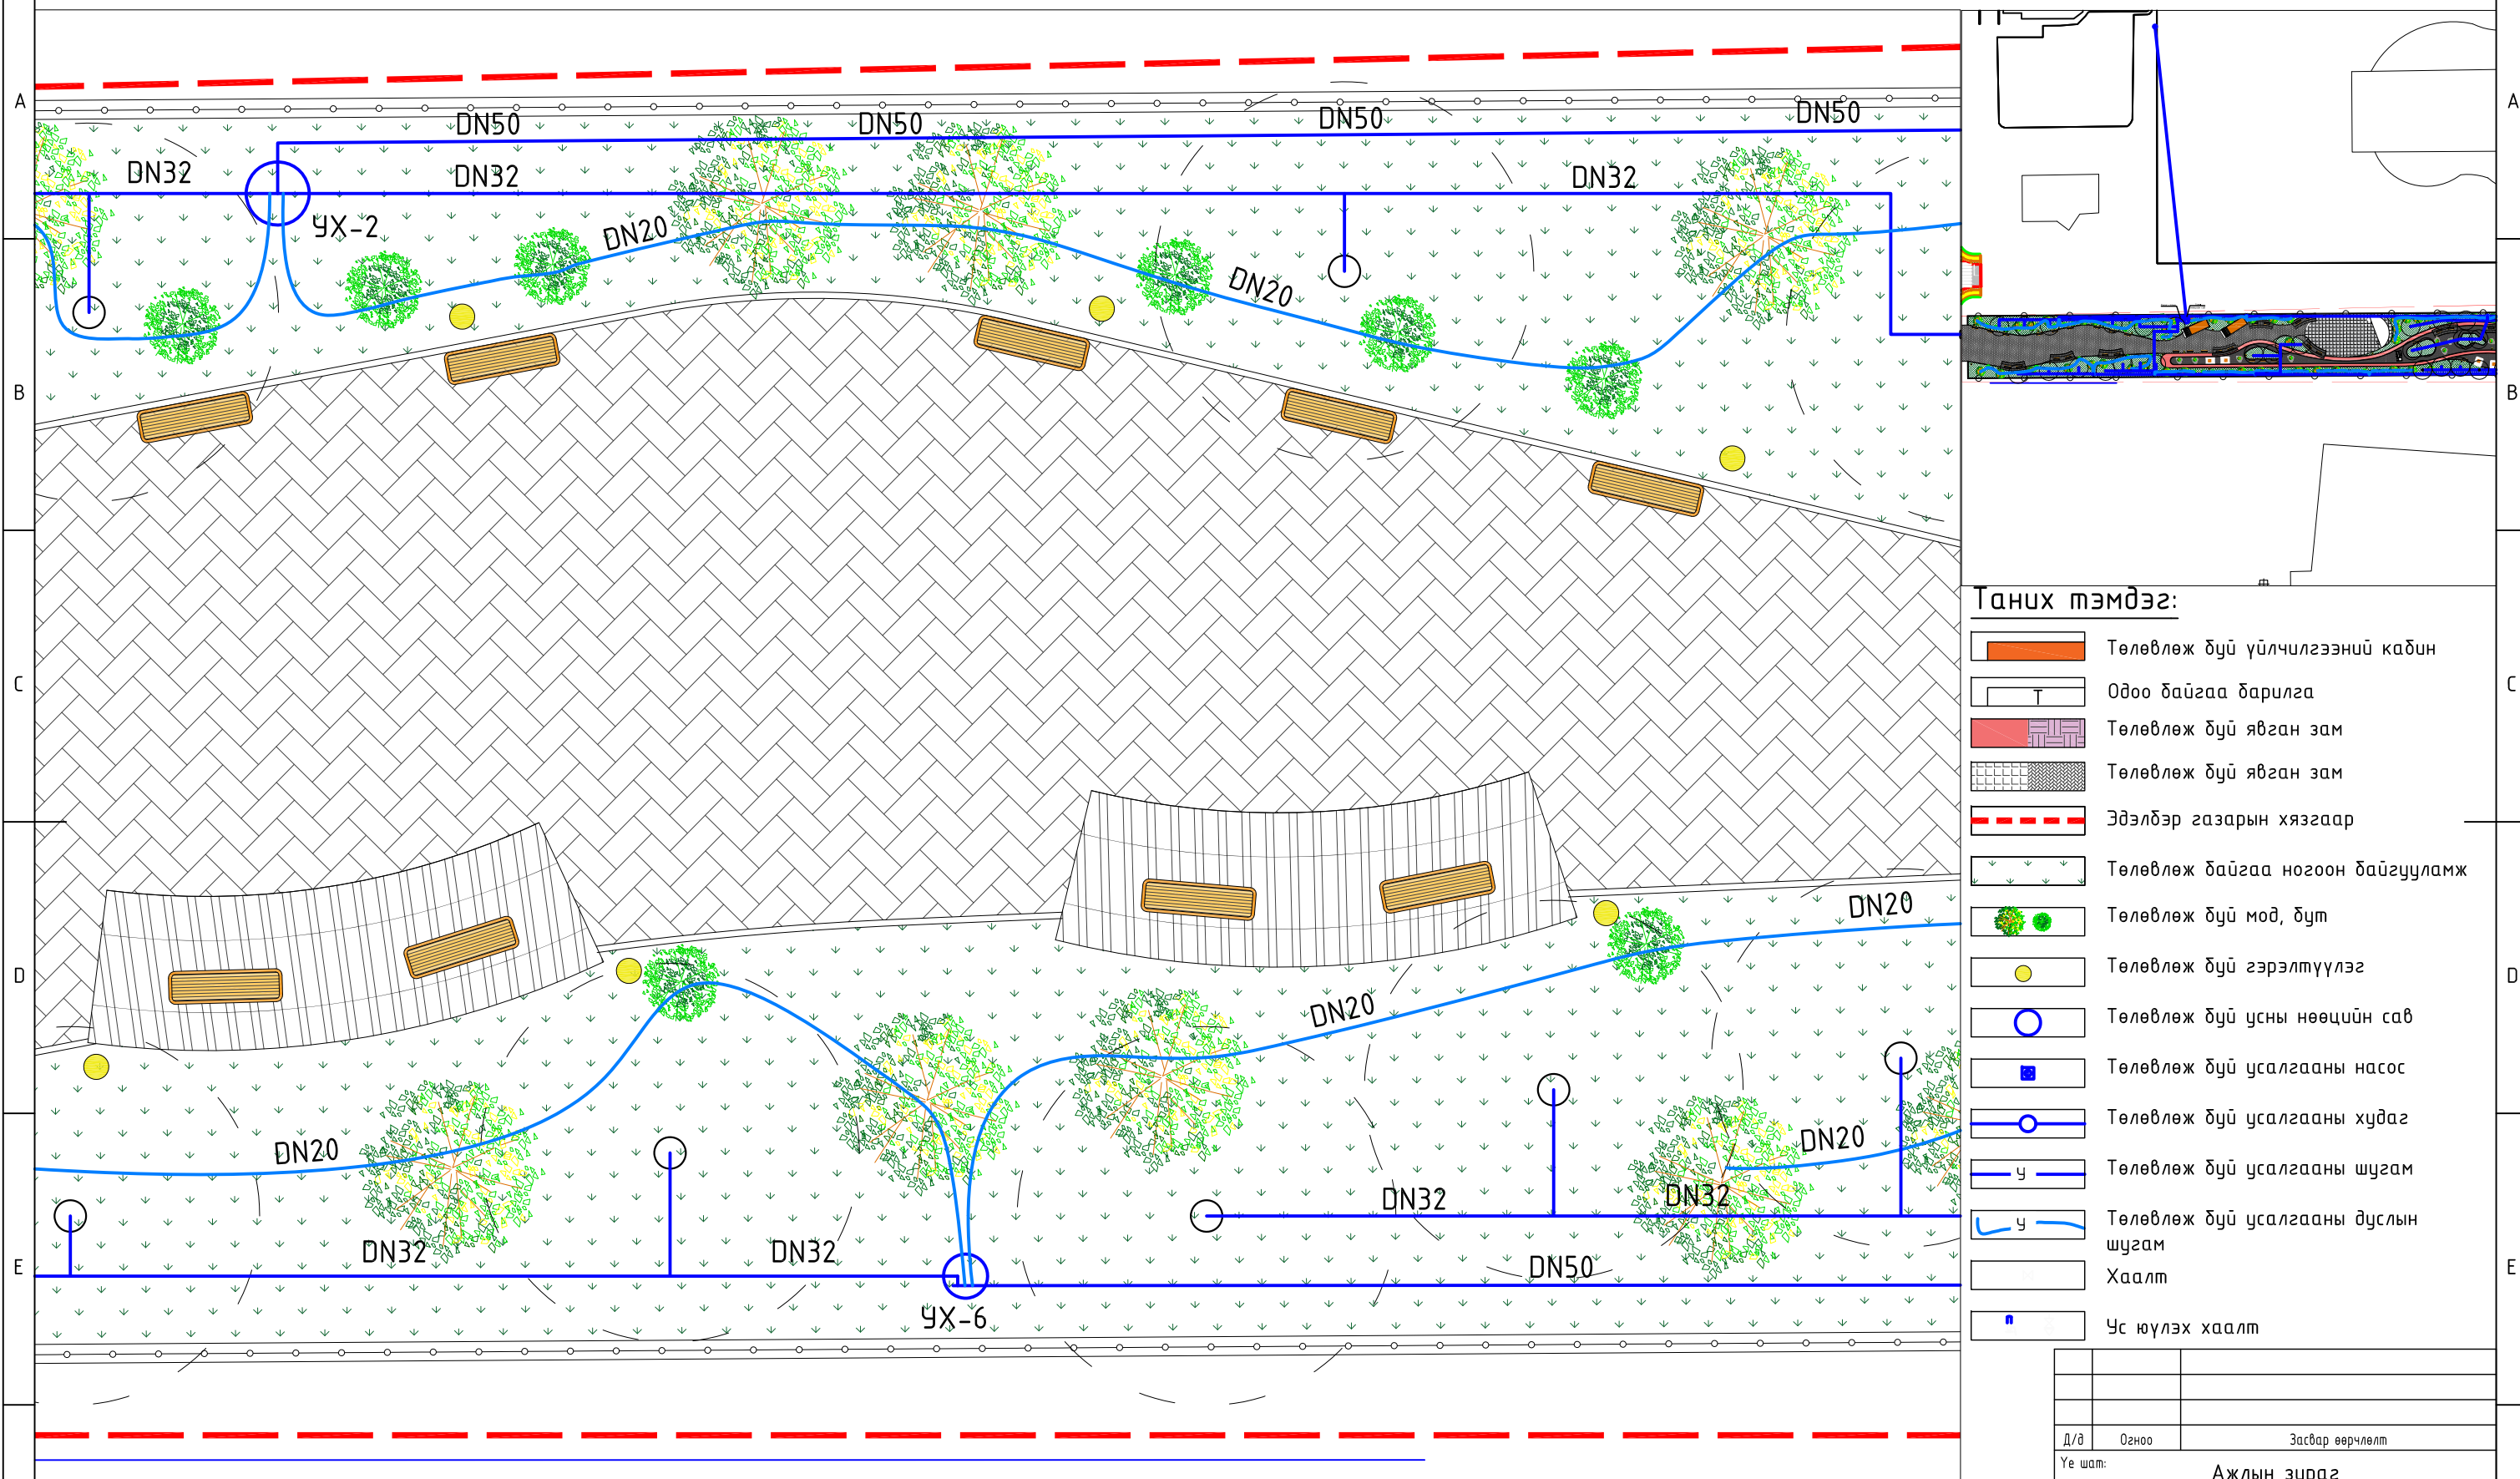


**Таних тэмдэг:**


- Төлөвлөж дүй үйлчилгээний кабин
- Одоо байгаа барилга
- Төлөвлөж дүй явган зам
- Төлөвлөж дүй явган зам
- Эдэлдэр газарын хязгаар
- Төлөвлөж байгаа ногоон байгууламж
- Төлөвлөж дүй мод, дут
- Төлөвлөж дүй гэрэлтүүлэг
- Төлөвлөж дүй усны нөөцийн сав
- Төлөвлөж дүй усалгааны насос
- Төлөвлөж дүй усалгааны худаг
- Төлөвлөж дүй усалгааны шугам
- Төлөвлөж дүй усалгааны дуслын шугам
- Хаалт
- Ус үүлэх хаалт


Д/д	Огноо	Засвар өөрчлөлт
Үе шат:		Ажлын зураг

F	Барилгын зураг төсөл				ӨМНӨГОВЬ АЙМАГ. ДАЛАНЗАДГАД СУМ					
	 <p>“ТҮВШИНЖИН” ХХК Утас: 7014-4999</p>				“ӨГЛӨӨНИЙ ГУДАМЖ” Цахилгаан, камержуулалт, Угтах хаалга, Усалгааны системийн зураг					
					Усалгааны системийн ерөнхий төлөвлөгөө / хэсэглэл-2 /					
	Инженер	Б.Адъяа	Е.Г.Шифр:	Масштаб:	Огноо:	Гүйцэтгэсэн	Б.Адъяа	ОРД-04/23	М1:100	2023.05
	Шалгасан	Ц.Энхбаяр	Т.Г.Шифр:	Зургийн дугаар:	Хуудас:			ТЖ-1.4/2023	УХАТ- 04	УХ-16

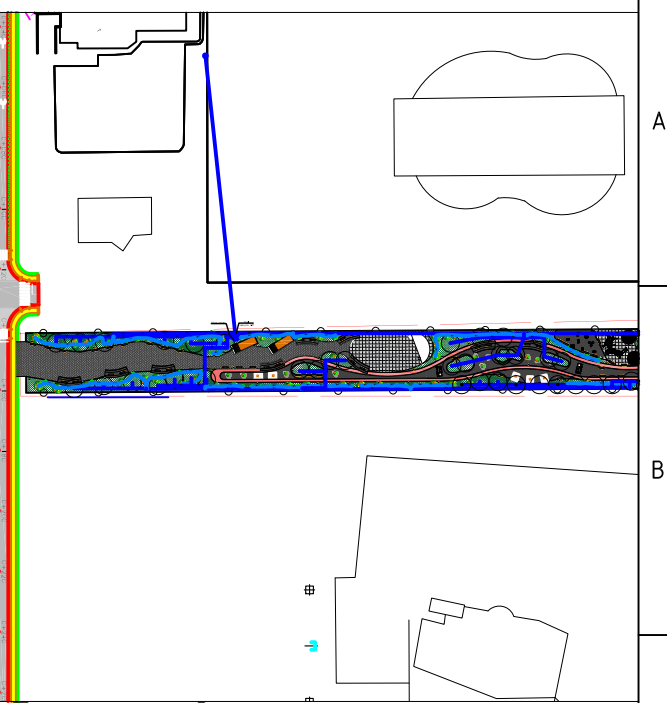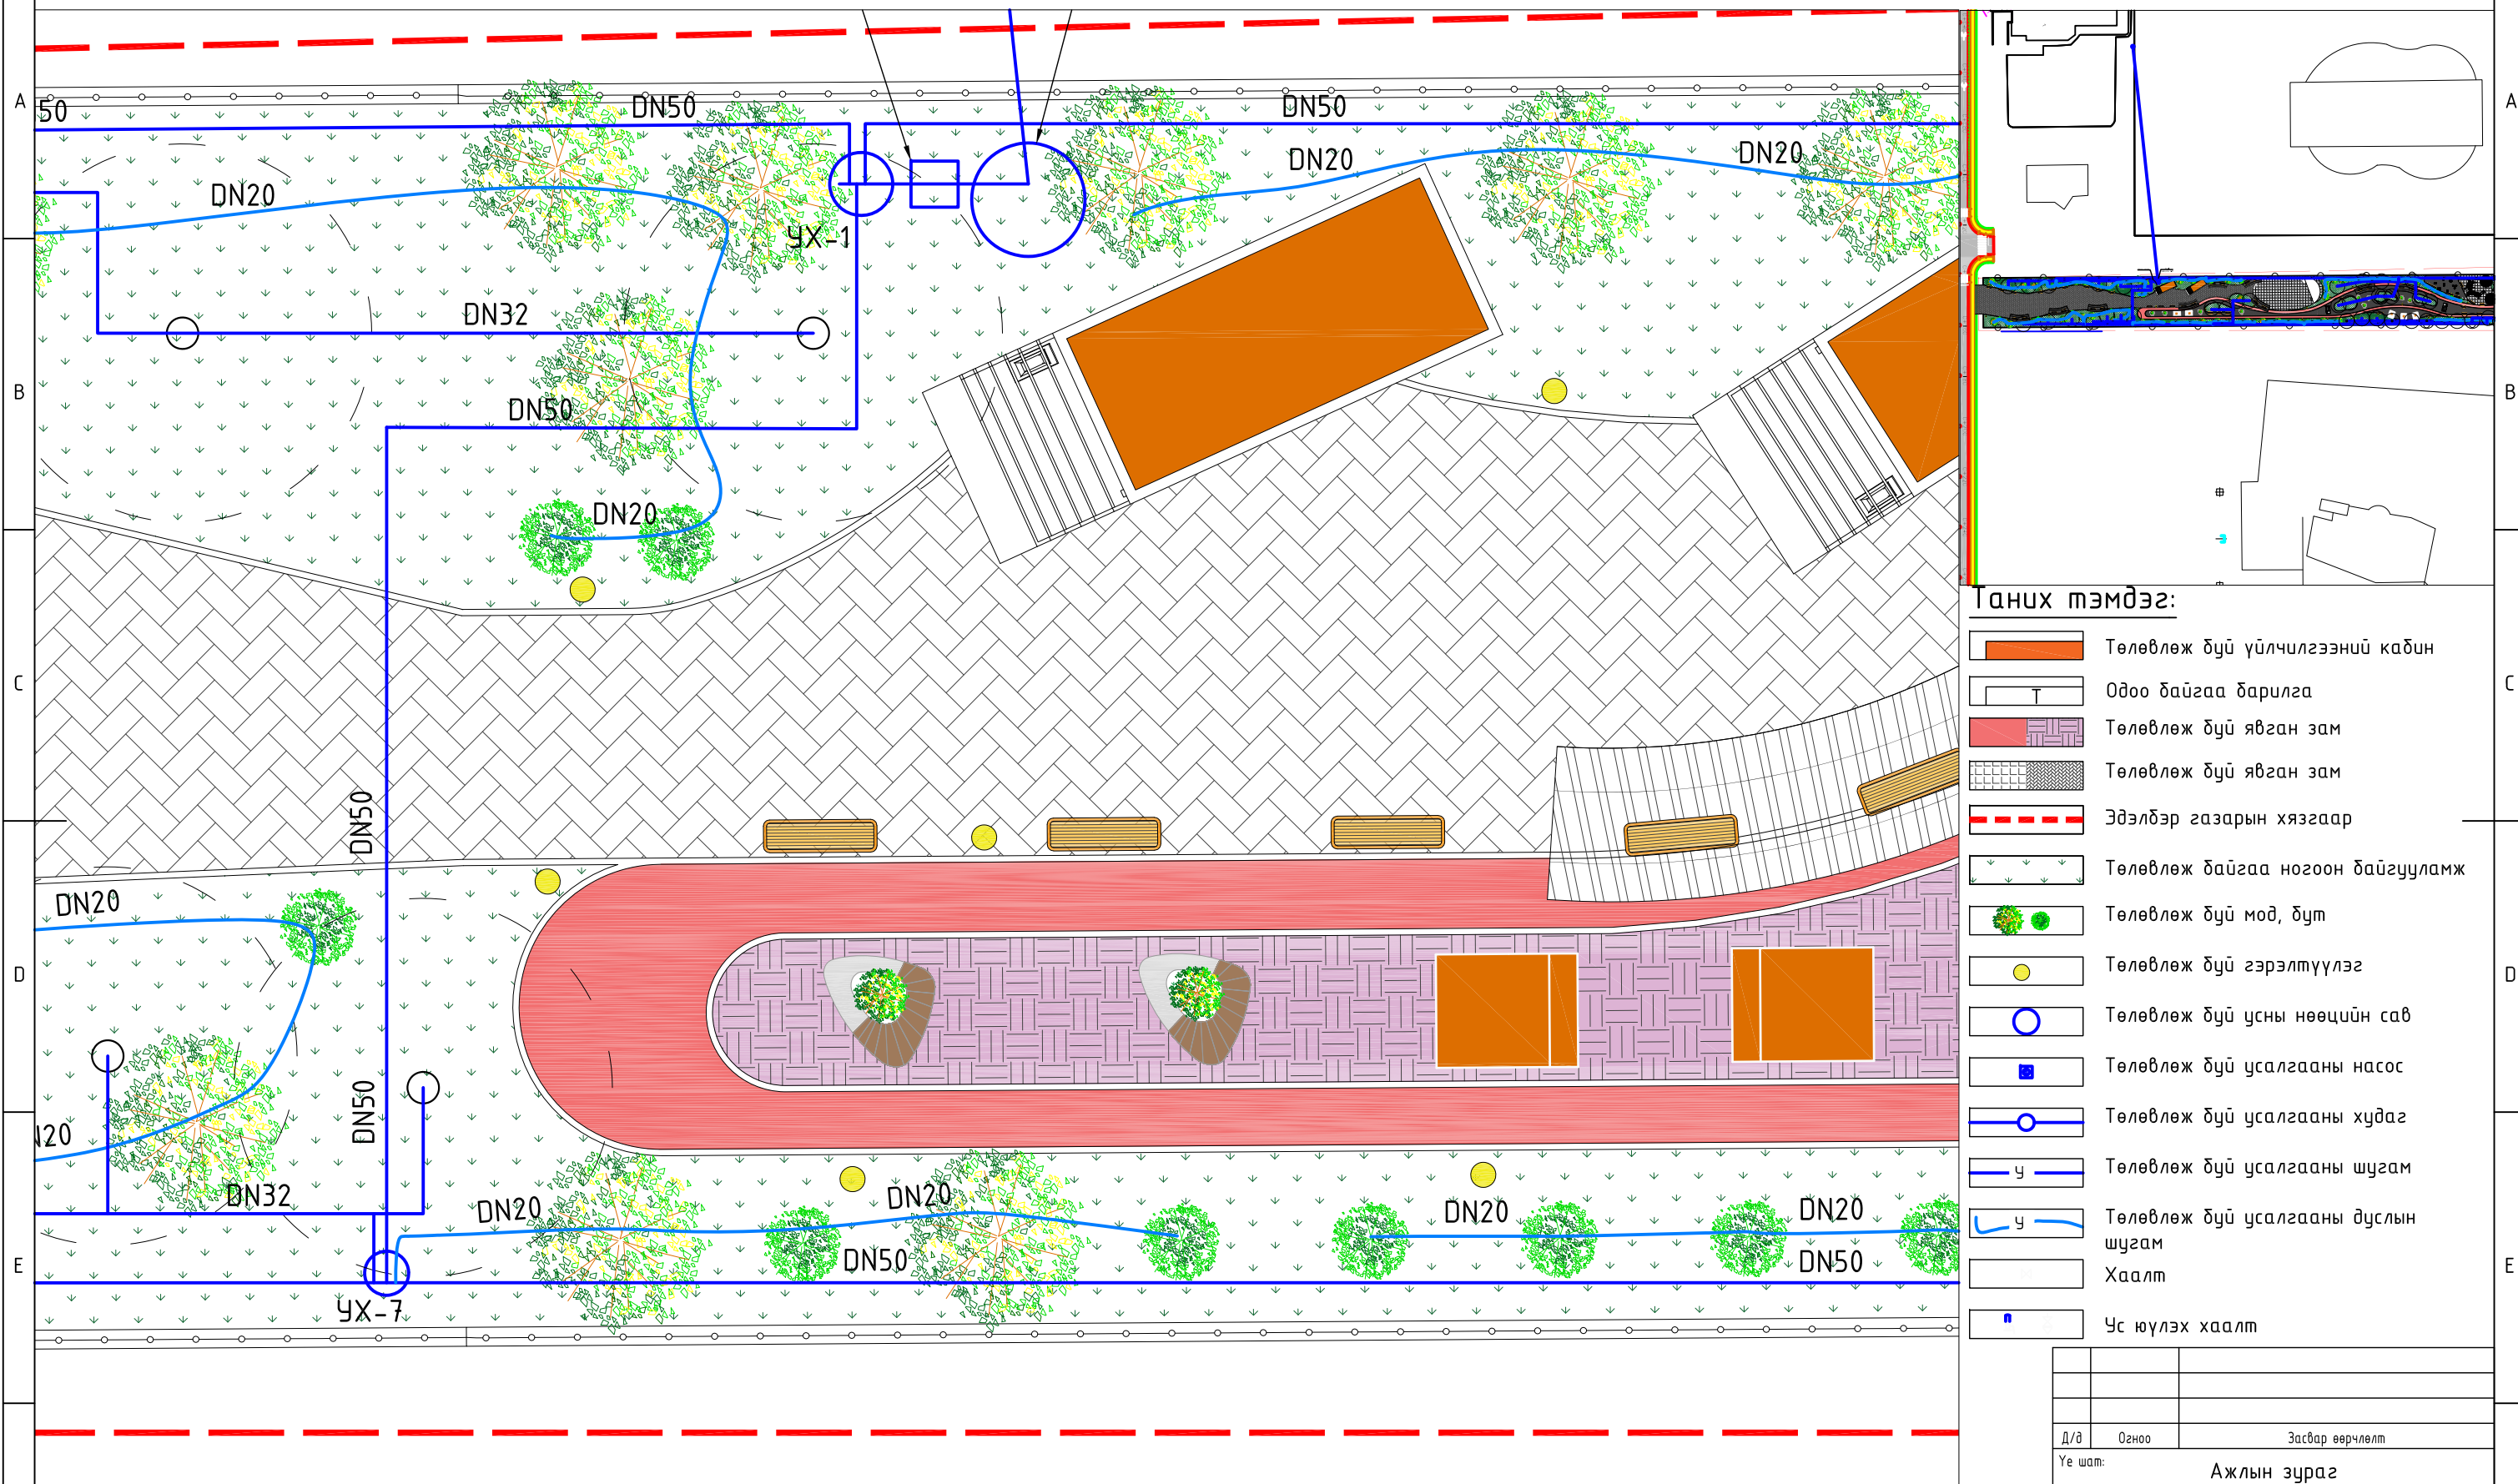

Д/д	Огноо	Засвар өөрчлөлт
Үе шат:	Ажлын зураг	

Барилгын зураг төсөл		ӨМНӨГОВЬ АЙМАГ. ДАЛАНЗАДГАД СУМ			
 "ТҮВШИНЖИН" ХХК Утас: 7014-4999		"ӨГЛӨӨНИЙ ГУДАМЖ" Цахилгаан, камержуулалт, Угтах хаалга, Усалгааны системийн зураг			
		Усалгааны системийн ерөнхий төлөвлөгөө / хэсэглэл-3 /			
Инженер	Б.Адъяа	Е.Г.Шифр:	Масштаб:	Огноо:	
Гүйцэтгэсэн	Б.Адъяа	ОРД-04/23	М1:100	2023.05	
Шалгасан	Ц.Энхбаяр	Т.Г.Шифр:	Зургийн дугаар:	Хуудас:	
		ТЖ-1.4/2023	УХАТ-05	УХ-16	

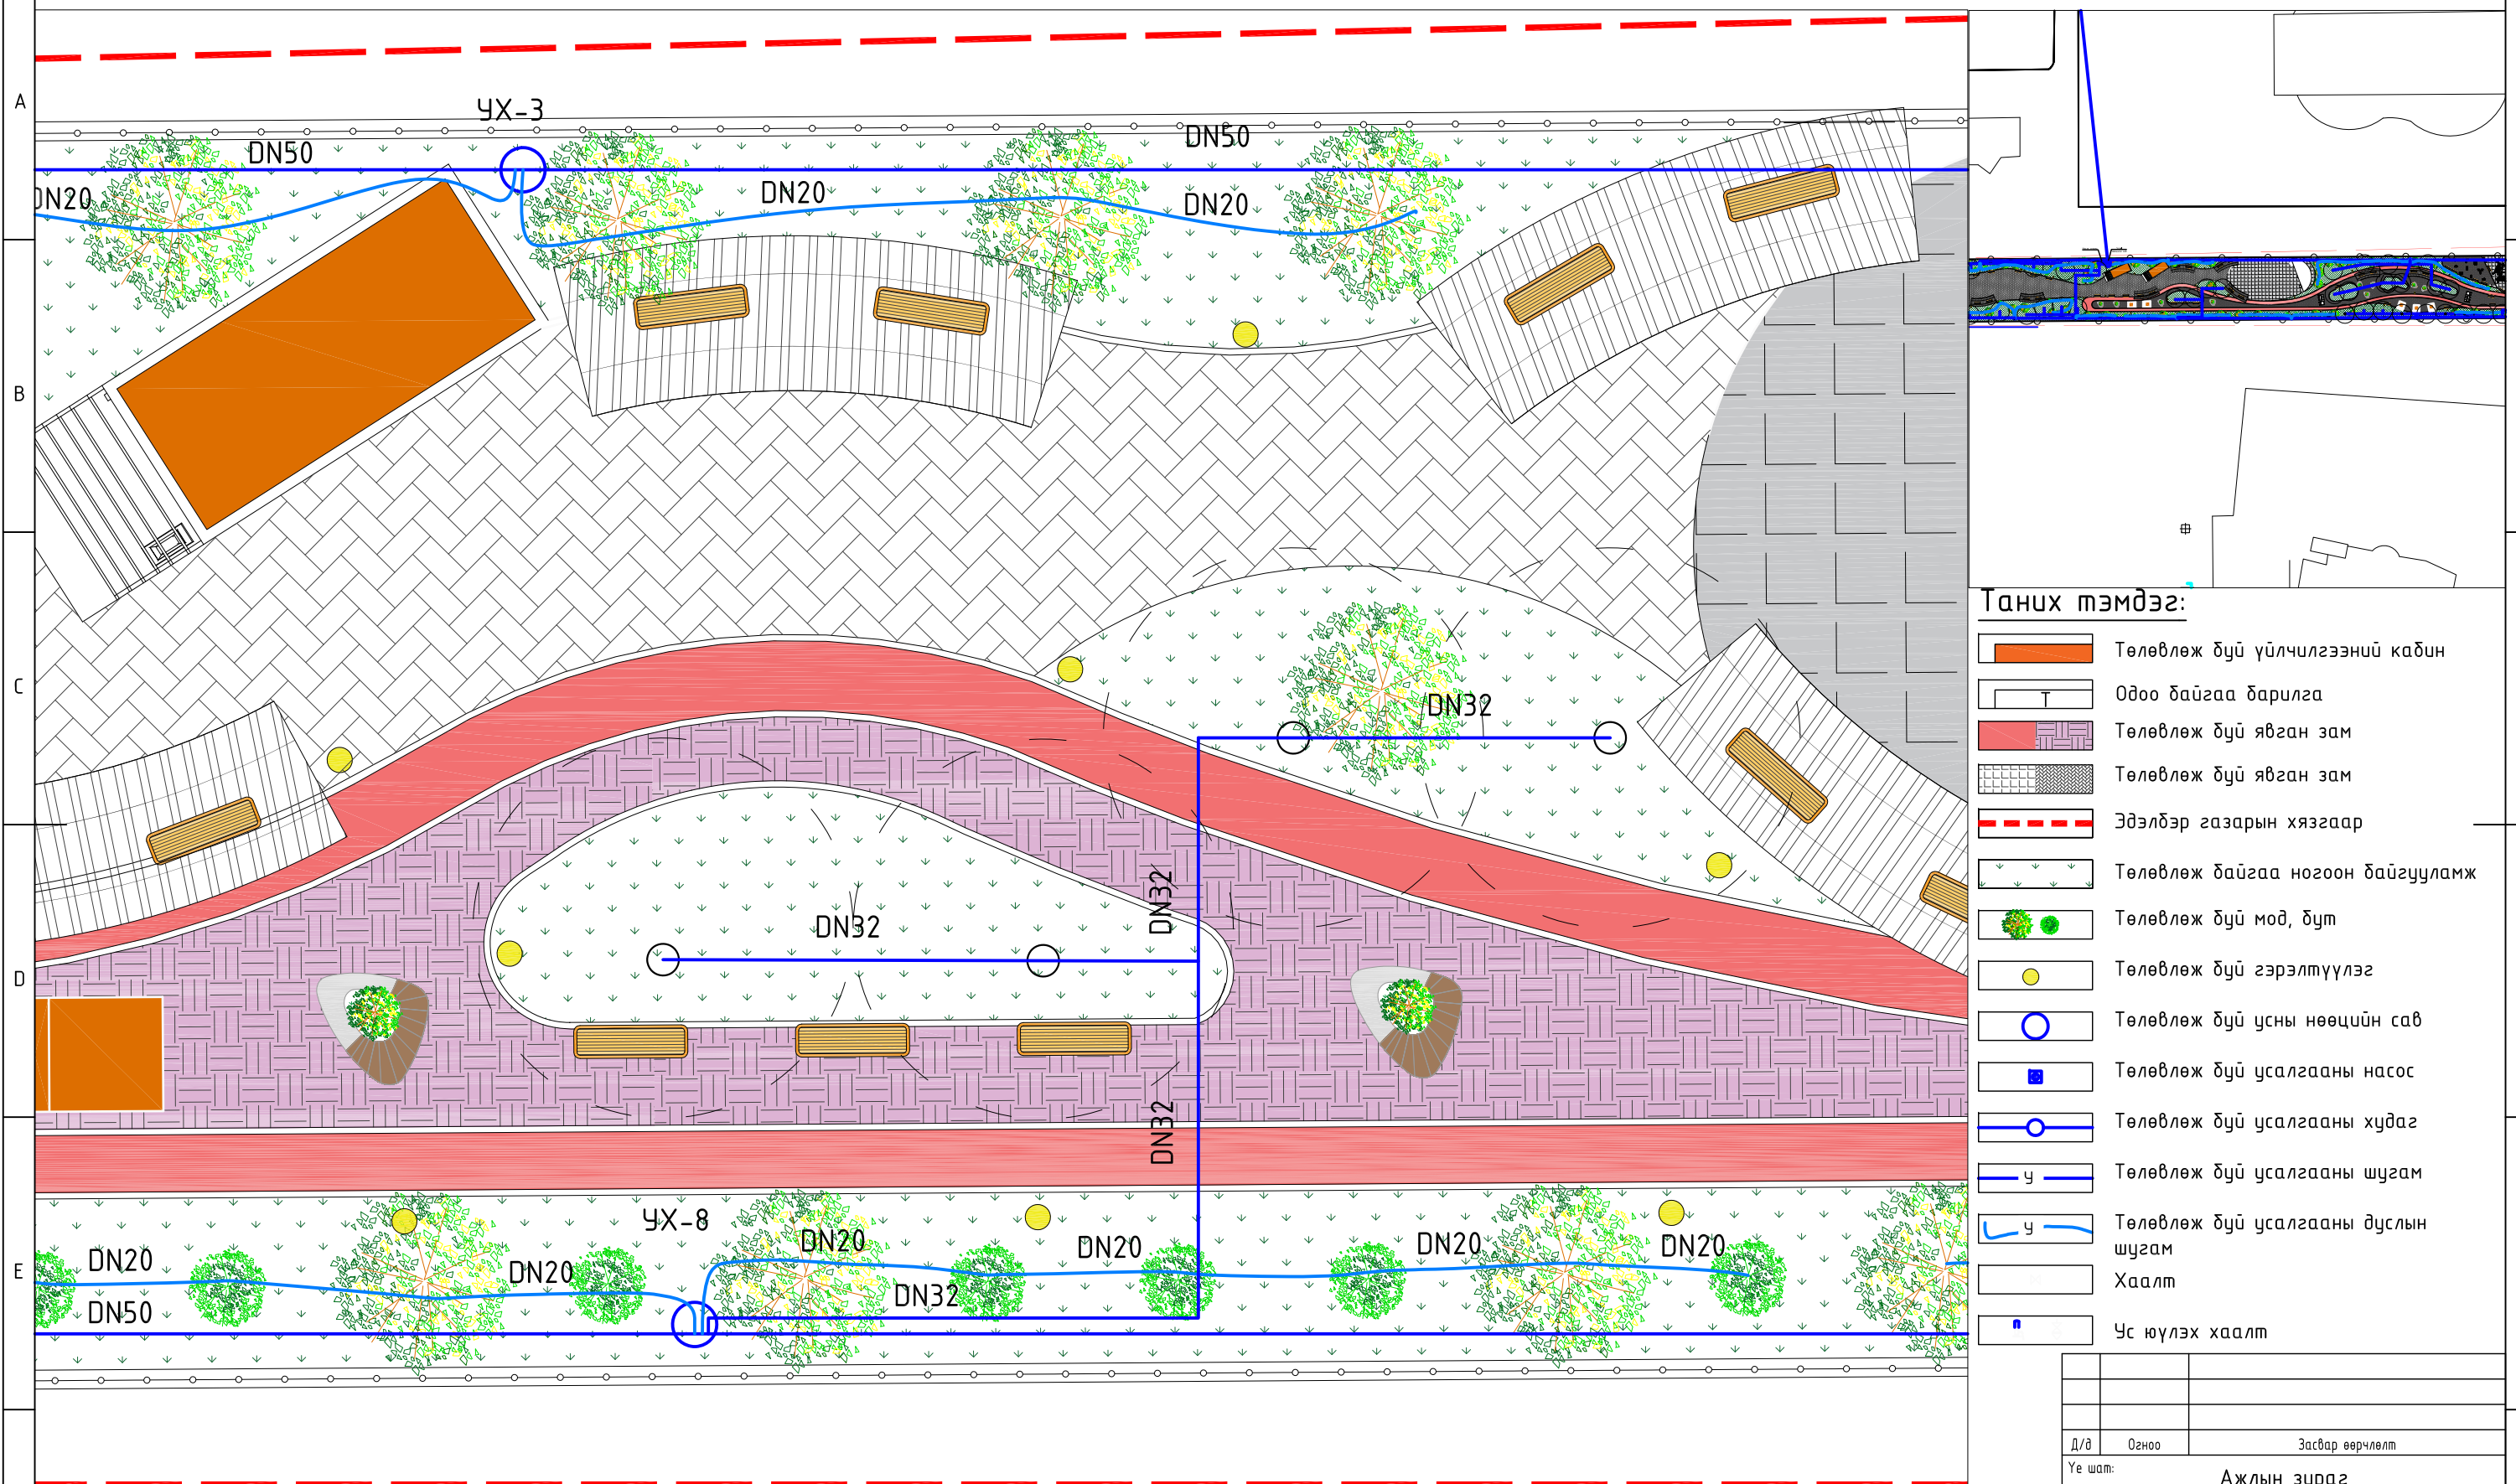


Таних тэмдэг:

- Төлөвлөж дүй үйлчилгээний кабин
- Одоо байгаа барилга
- Төлөвлөж дүй явган зам
- Төлөвлөж дүй явган зам
- Эдэлдэр газарын хязгаар
- Төлөвлөж дүйгаа ногоон байгууламж
- Төлөвлөж дүй мод, дут
- Төлөвлөж дүй гэрэлтүүлэг
- Төлөвлөж дүй усны нөөцийн сав
- Төлөвлөж дүй усалгааны насос
- Төлөвлөж дүй усалгааны худаг
- Төлөвлөж дүй усалгааны шугам
- Төлөвлөж дүй усалгааны дуслын шугам
- Хаалт
- Ус үүлэх хаалт

Д/д	Огноо	Засвар өөрчлөлт
Үе шат:	Ажлын зураг	

F	Барилгын зураг төсөл	ӨМНӨГОВЬ АЙМАГ. ДАЛАНЗАДГАД СУМ				
		"ӨГЛӨӨНИЙ ГУДАМЖ" Цахилгаан, камержуулалт, Угтах хаалга, Усалгааны системийн зураг				
	"ТҮВШИНЖИН" ХХК Утас: 7014-4999	Усалгааны системийн ерөнхий төлөвлөгөө / хэсэглэл-4 /				
	Инженер	Б.Адъяа	Е.Г.Шифр: ОРД-04/23	Масштаб: М1:100	Огноо: 2023.05	
	Гүйцэтгэсэн	Б.Адъяа	Т.Г.Шифр: ТЖ-1.4/2023	Зургийн дугаар: УХАТ- 06	Хуудас: УХ-16	
	Шалгасан	Ц.Энхбаяр				

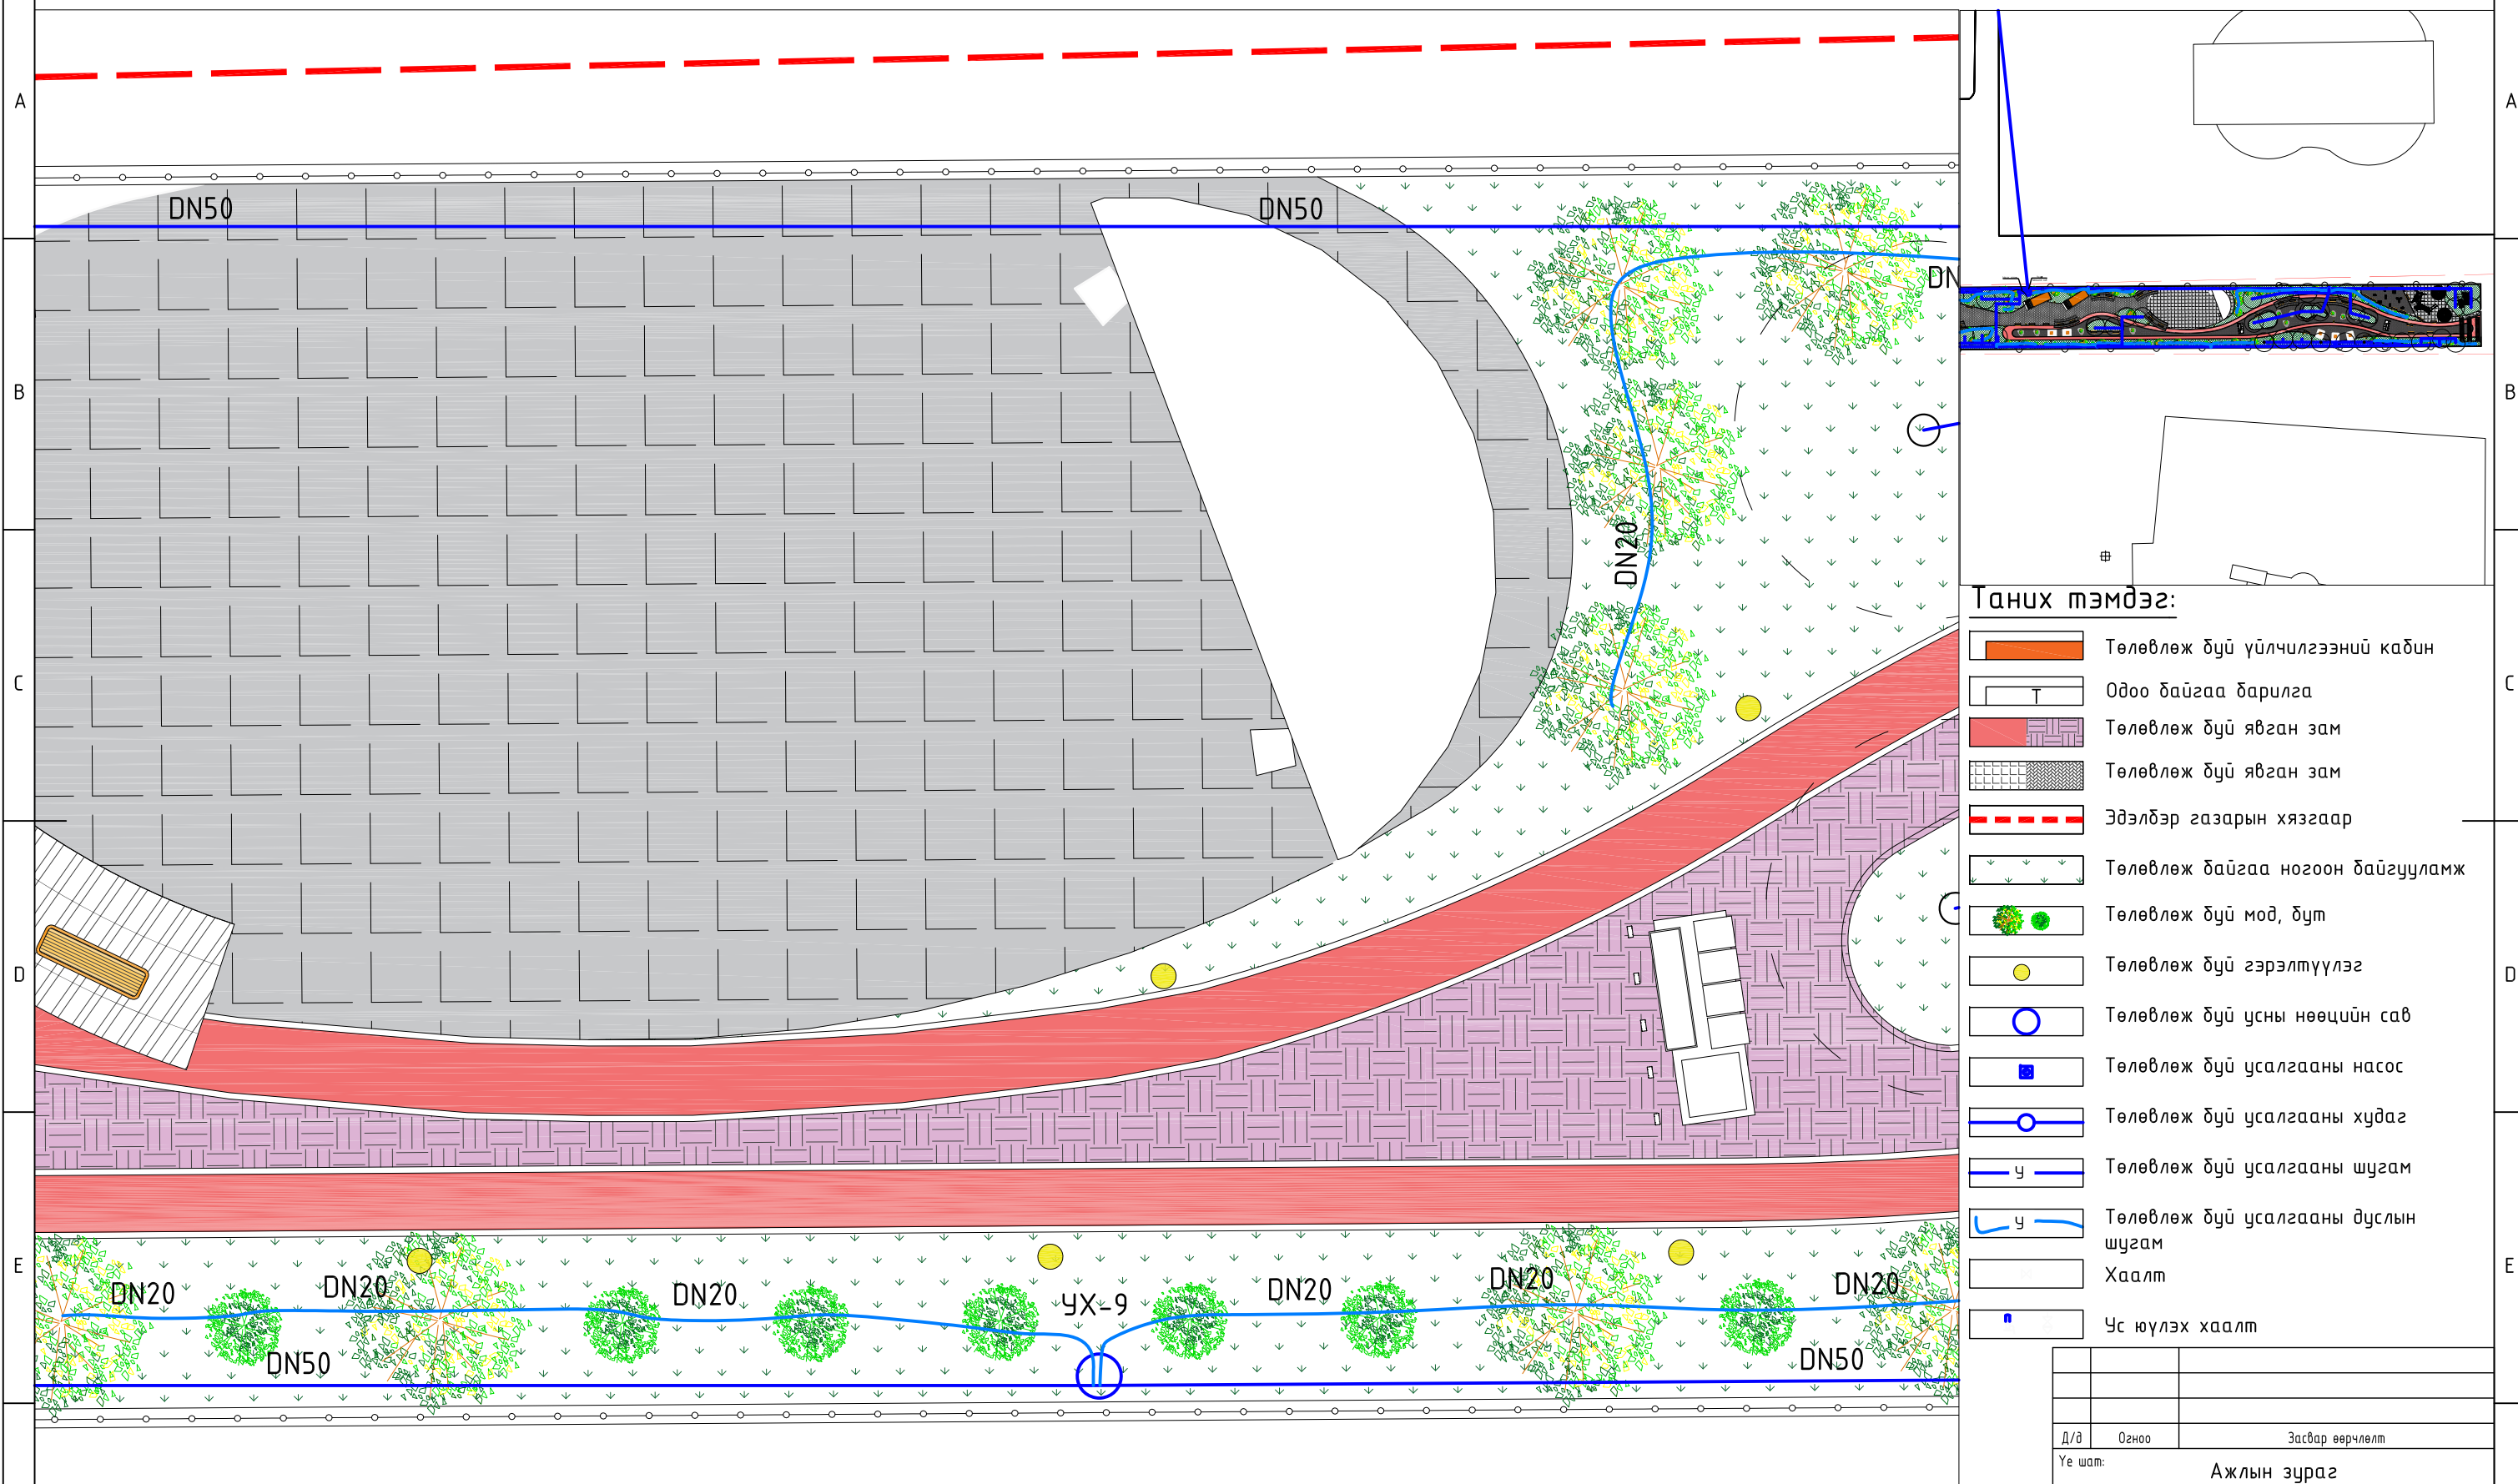

Таних тэмдэг:

- Төлөвлөж дүй үйлчилгээний кабин
- Одоо байгаа барилга
- Төлөвлөж дүй явган зам
- Төлөвлөж дүй явган зам
- Эдэлдэр газарын хязгаар
- Төлөвлөж дүйгаа ногоон байгууламж
- Төлөвлөж дүй мод, дут
- Төлөвлөж дүй гэрэлтүүлэг
- Төлөвлөж дүй усны нөөцийн сав
- Төлөвлөж дүй усалгааны насос
- Төлөвлөж дүй усалгааны худаг
- Төлөвлөж дүй усалгааны шугам
- Төлөвлөж дүй усалгааны дуслын шугам
- Хаалт
- Ус нүүлэх хаалт



Д/д	Огноо	Засвар өөрчлөлт
Үе шат:	Ажлын зураг	

Барилгын зураг төсөл


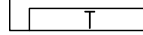






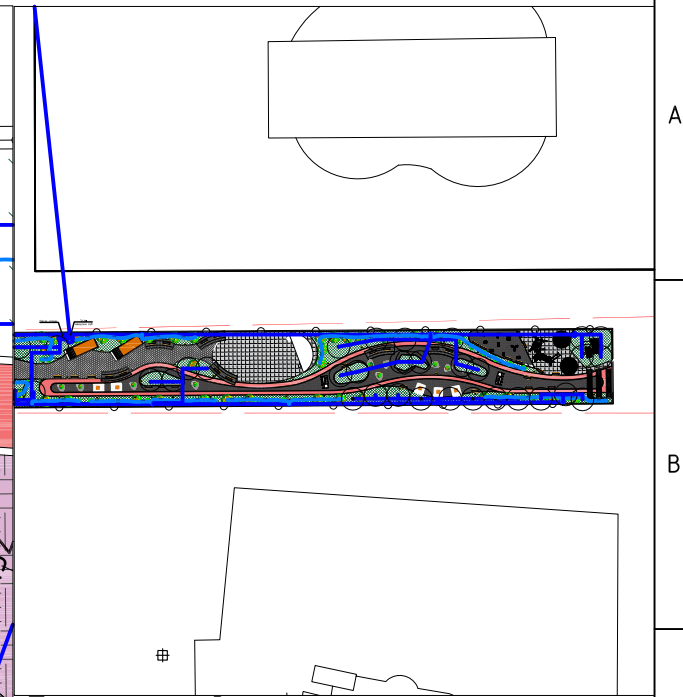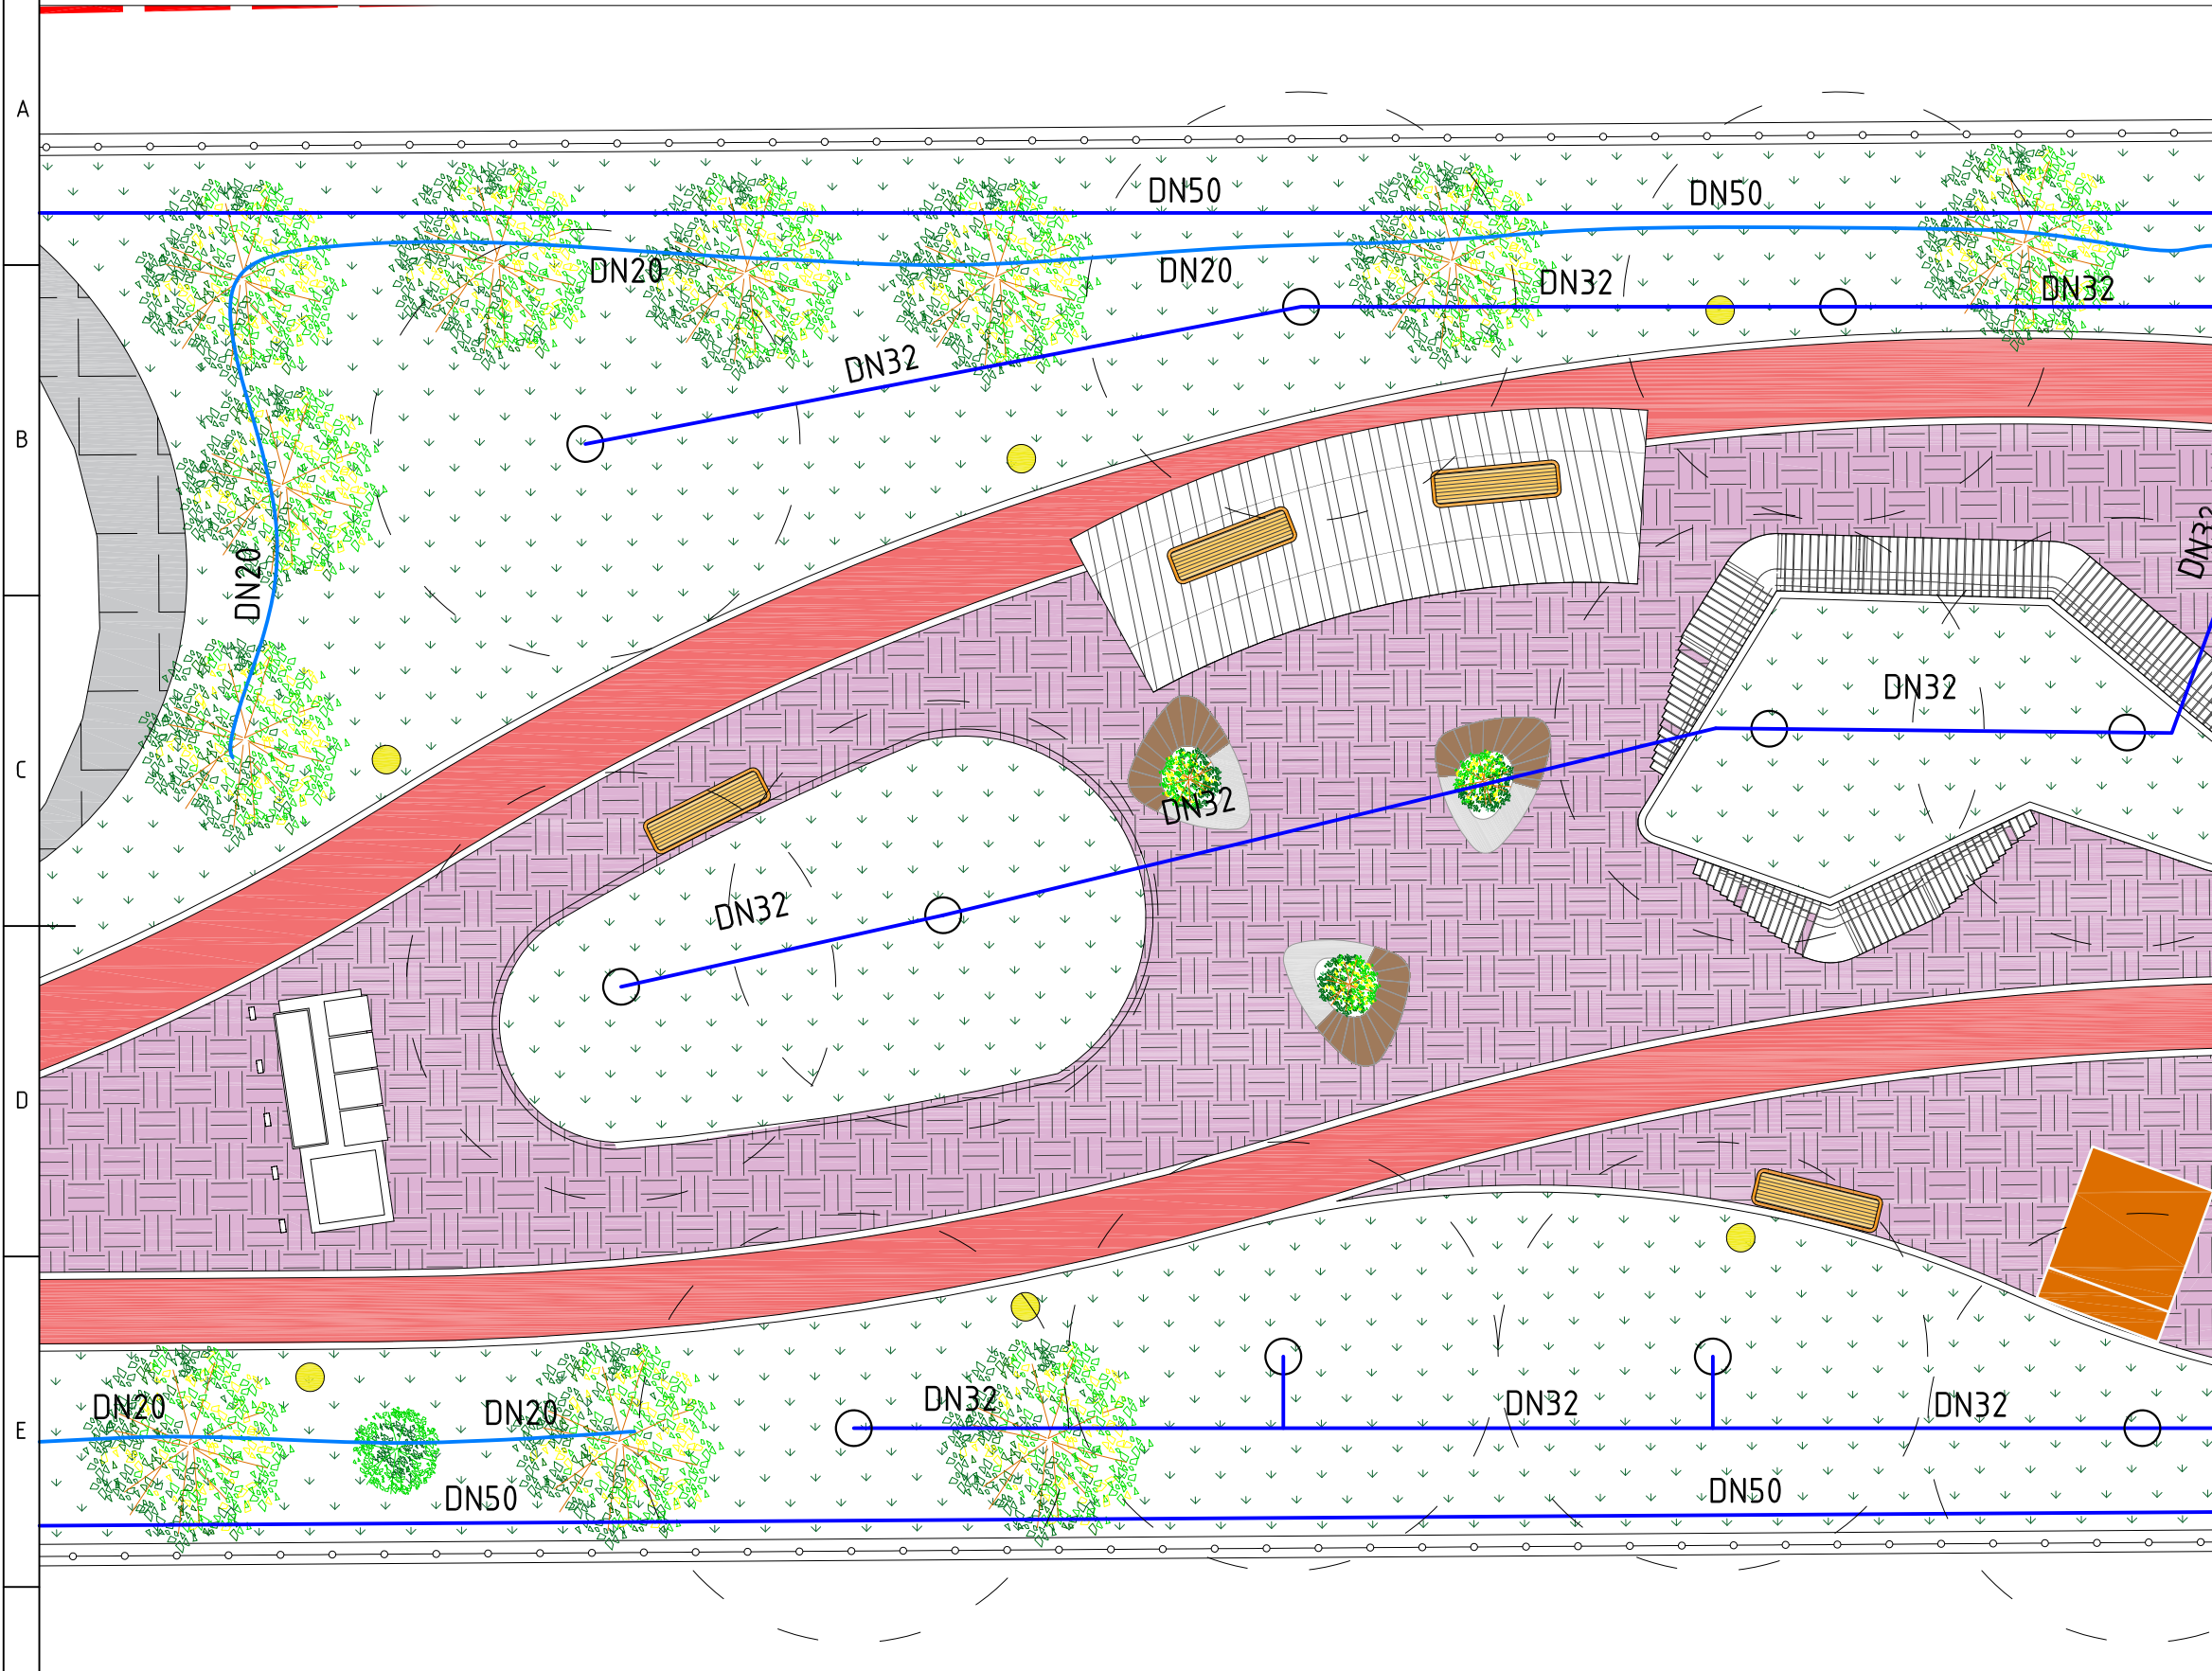








"ТУВШИНЖИН" ХХК  
Утас: 7014-4999

ӨМНӨГОВЬ АЙМАГ. ДАЛАНЗАДГАД СУМ					
"ӨГЛӨӨНИЙ ГУДАМЖ" Цахилгаан, камержуулалт, Угтах хаалга, Усалгааны системийн зураг					
Усалгааны системийн ерөнхий төлөвлөгөө / хэсэглэл-5 /					
Инженер		Б.Адъяа	Е.Г.Шифр: ОРД-04/23	Масштаб: М1:1000	Огноо: 2023.05
Гүйцэтгэсэн		Б.Адъяа	Т.Г.Шифр: ТЖ-1.4/2023	Зургийн дугаар: УХАТ- 07	Хуудас: УХ-16
Шалгасан		Ц.Энхбаяр			




Таних тэмдэг:

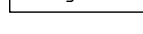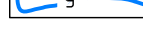-  Төлөвлөж дүй үйлчилгээний кабин
-  Одоо байгаа барилга
-  Төлөвлөж дүй явган зам
-  Төлөвлөж дүй явган зам
-  Эдэлдэр газарын хязгаар
-  Төлөвлөж дүйгаа ногоон байгууламж
-  Төлөвлөж дүй мод, дут
-  Төлөвлөж дүй гэрэлтүүлэг
-  Төлөвлөж дүй усны нөөцийн сав
-  Төлөвлөж дүй усалгааны насос
-  Төлөвлөж дүй усалгааны худаг
-  Төлөвлөж дүй усалгааны шугам
-  Төлөвлөж дүй усалгааны дуслын шугам
-  Хаалт
-  Ус нүүлэх хаалт

Д/д	Огноо	Засвар өөрчлөлт
Үе шат:	Ажлын зураг	



Барилгын зураг төсөл



"ТҮВШИНЖИН" ХХК  
Утас: 7014-4999

ӨМНӨГОВЬ АЙМАГ. ДАЛАНЗАДГАД СУМ					
"ӨГЛӨӨНИЙ ГУДАМЖ" Цахилгаан, камержуулалт, Угтах хаалга, Усалгааны системийн зураг					
Усалгааны системийн ерөнхий төлөвлөгөө / хэсэглэл-6 /					
Инженер	Б.Адъяа	Е.Г.Шифр: ОРД-04/23	Масштаб: М1:100	Огноо: 2023.05	
Гүйцэтгэсэн	Б.Адъяа	Т.Г.Шифр: ТЖ-1.4/2023	Зургийн дугаар: УХАТ- 08	Хуудас: УХ-16	
Шалгасан	Ц.Энхбаяр				

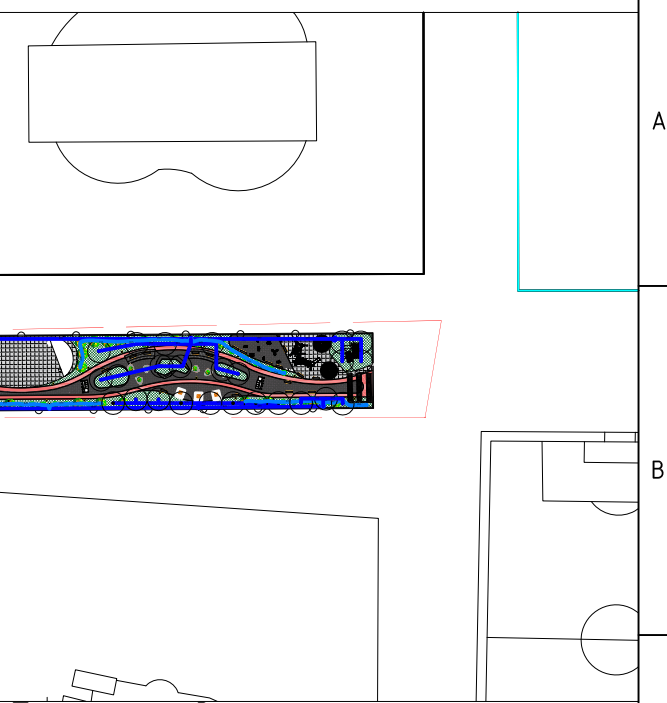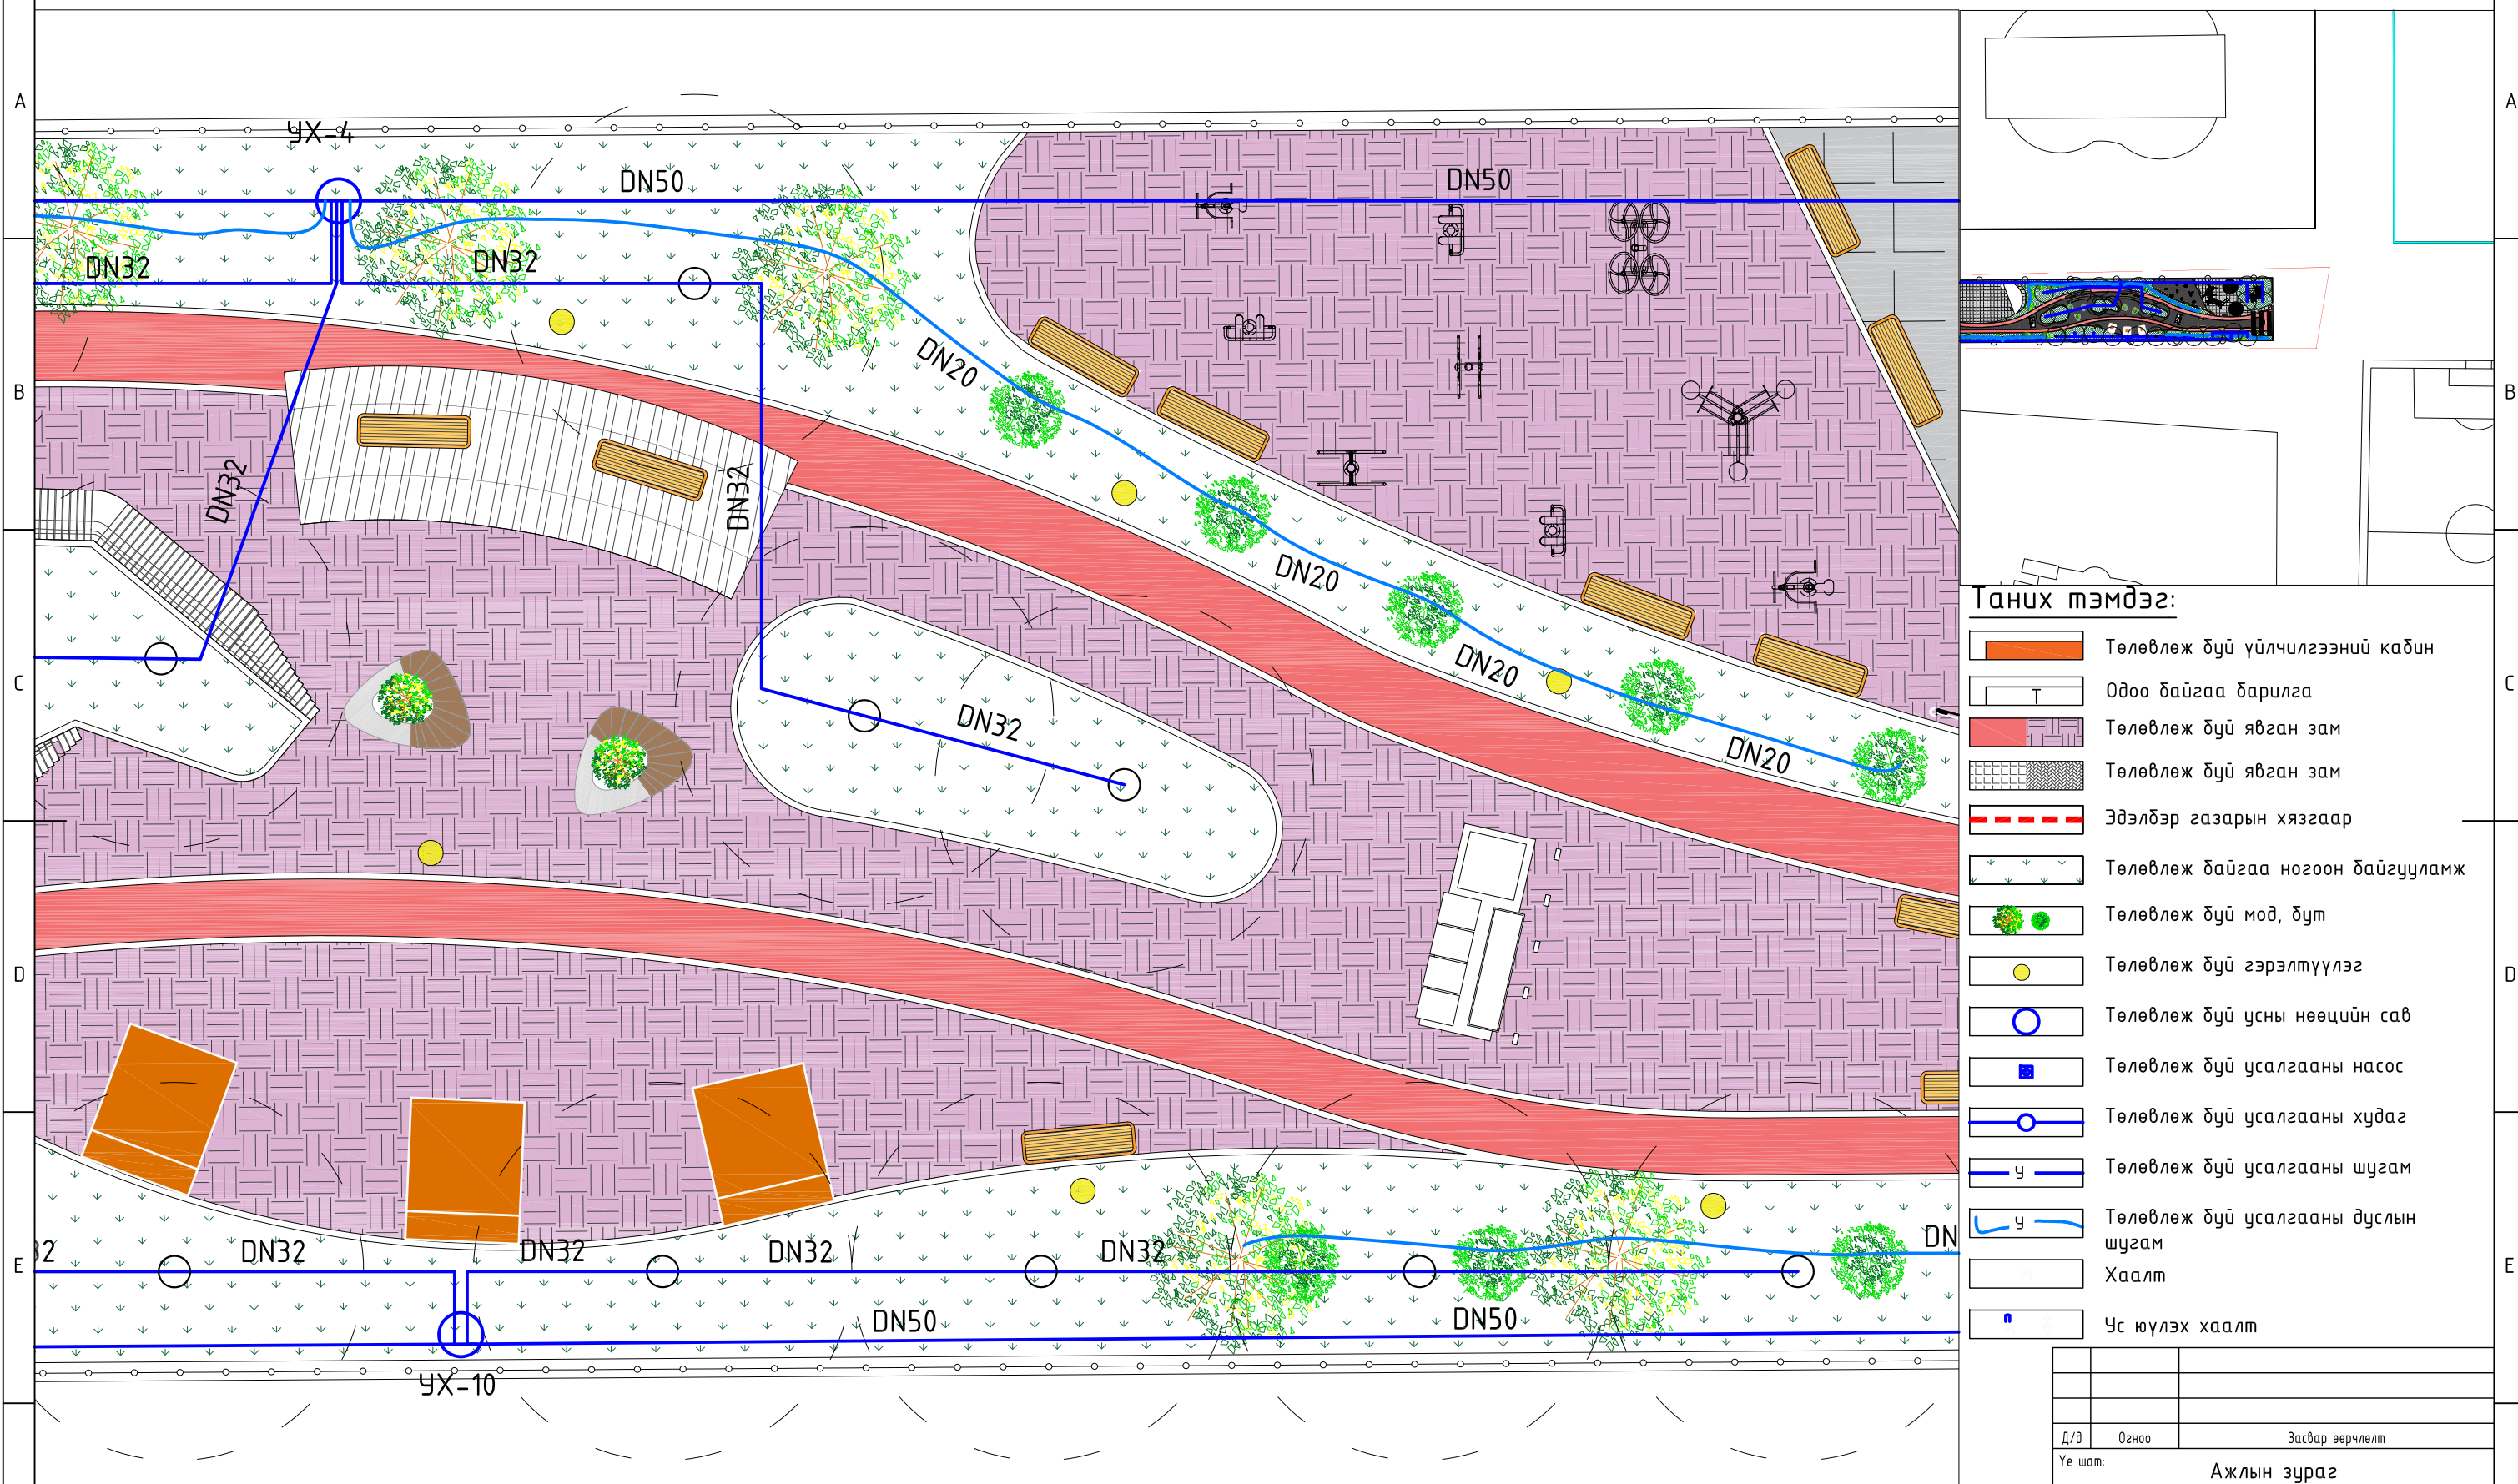


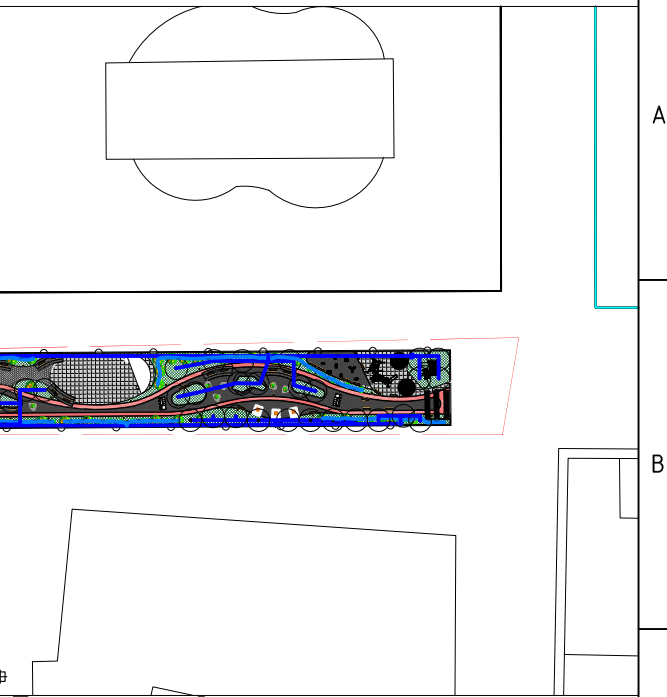
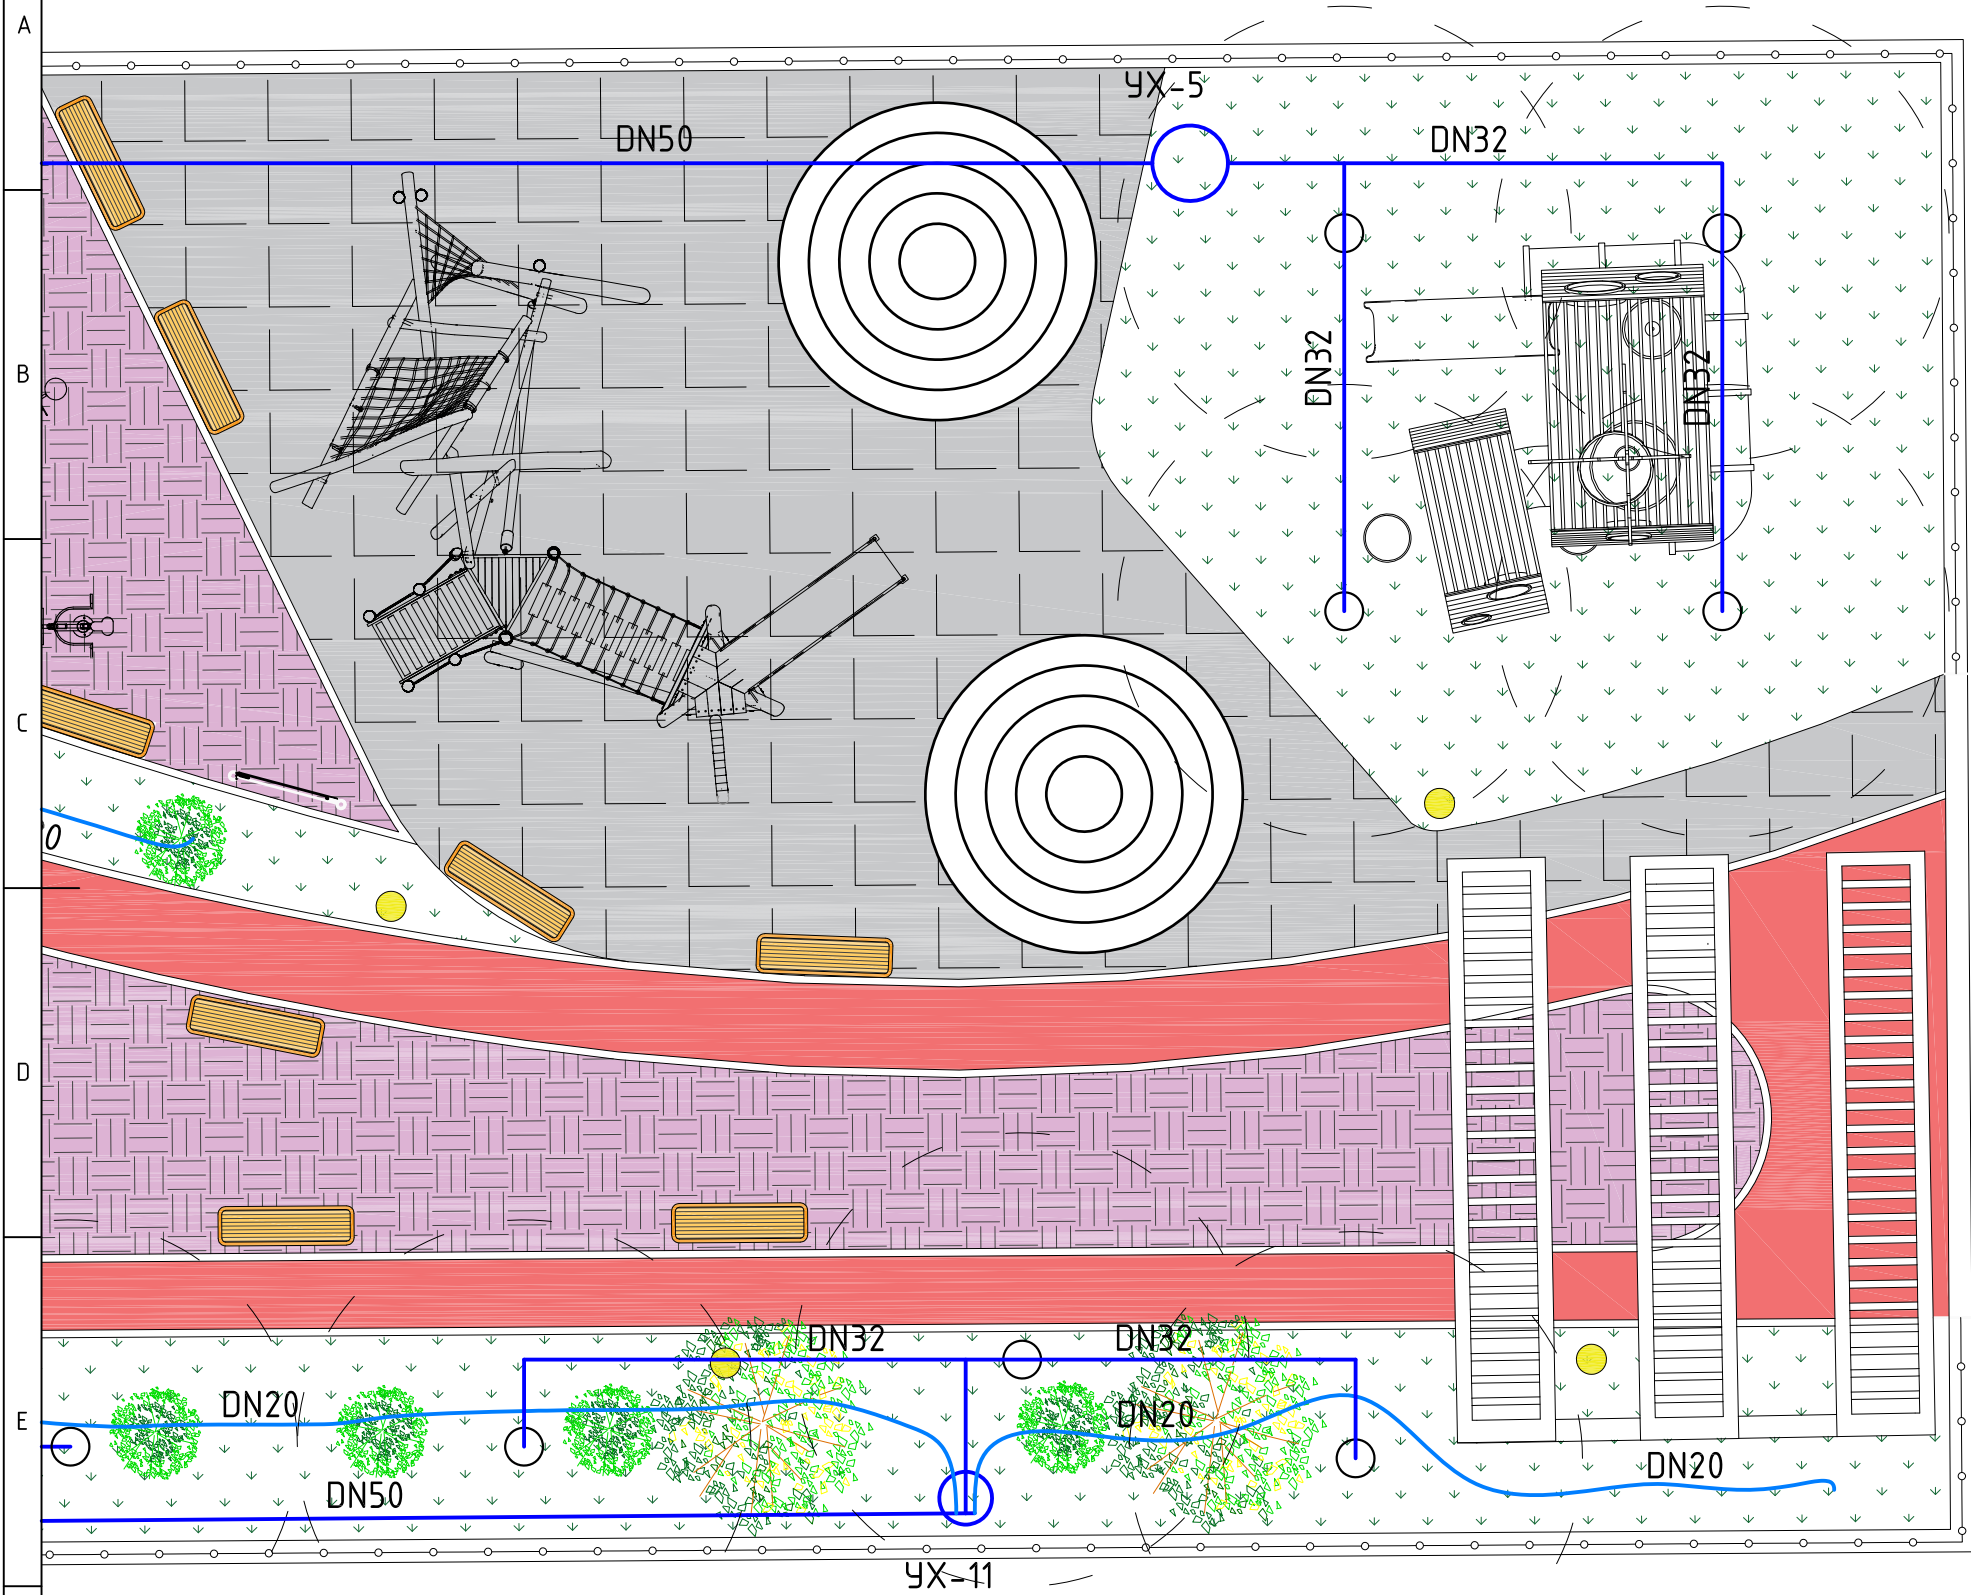


Таних тэмдэг:

- Төлөвлөж дүй үйлчилгээний кабин
- Одоо байгаа барилга
- Төлөвлөж дүй явган зам
- Төлөвлөж дүй явган зам
- Эдэлдэр газарын хязгаар
- Төлөвлөж дүйгаа ногоон байгууламж
- Төлөвлөж дүй мод, дут
- Төлөвлөж дүй гэрэлтүүлэг
- Төлөвлөж дүй усны нөөцийн сав
- Төлөвлөж дүй усалгааны насос
- Төлөвлөж дүй усалгааны худаг
- Төлөвлөж дүй усалгааны шугам
- Төлөвлөж дүй усалгааны дуслын шугам
- Хаалт
- Ус нүүлэх хаалт

Д/д	Огноо	Засвар өөрчлөлт
Үе шат:	Ажлын зураг	

F	Барилгын зураг төсөл  "ТҮВШИНЖИН" ХХК Утас: 7014-4999	ӨМНӨГОВЬ АЙМАГ. ДАЛАНЗАДГАД СУМ "ӨГЛӨӨНИЙ ГУДАМЖ" Цахилгаан, камержуулалт, Угтах хаалга, Усалгааны системийн зураг Усалгааны системийн ерөнхий төлөвлөгөө / хэсэглэл-7 /			
	Инженер	Б.Адъяа	Е.Г.Шифр: ОРД-04/23	Масштаб: М1:100	Огноо: 2023.05
	Гүйцэтгэсэн	Б.Адъяа	Т.Г.Шифр: ТЖ-1.4/2023	Зургийн дугаар: УХАТ-09	Хуудас: УХ-16
	Шалгасан	Ц.Энхбаяр			



Таних тэмдэг:

- Төлөвлөж дүй үйлчилгээний кабин
- Одоо байгаа барилга
- Төлөвлөж дүй явган зам
- Төлөвлөж дүй явган зам
- Эдэлдэр газарын хязгаар
- Төлөвлөж байгаа ногоон байгууламж
- Төлөвлөж дүй мод, дут
- Төлөвлөж дүй гэрэлтүүлэг
- Төлөвлөж дүй усны нөөцийн сав
- Төлөвлөж дүй усалгааны насос
- Төлөвлөж дүй усалгааны худаг
- Төлөвлөж дүй усалгааны шугам
- Төлөвлөж дүй усалгааны дуслын шугам
- Хаалт
- Ус үүлэх хаалт

Д/д	Огноо	Засвар өөрчлөлт
Үе шат:	Ажлын зураг	


Барилгын зураг төсөл




"ТҮВШИНЖИН" ХХК  
Утас: 7014-4999

ӨМНӨГОВЬ АЙМАГ. ДАЛАНЗАДГАД СУМ					
"ӨГЛӨӨНИЙ ГУДАМЖ" Цахилгаан, камержуулалт, Угтах хаалга, Усалгааны системийн зураг					
Усалгааны системийн ерөнхий төлөвлөгөө / хэсэглэл-8 /					
Инженер	Б.Адъяа	Е.Г.Шифр: ОРД-04/23	Масштаб: М1:100	Огноо: 2023.05	
Гүйцэтгэсэн	Б.Адъяа	Т.Г.Шифр: ТЖ-1.4/2023	Зургийн дугаар: УХАТ- 10	Хуудас: УХ-16	
Шалгасан	Ц.Энхбаяр				



УСАЛГААНЫ СИСТЕМИЙН УГСРАЛТЫН СХЕМ

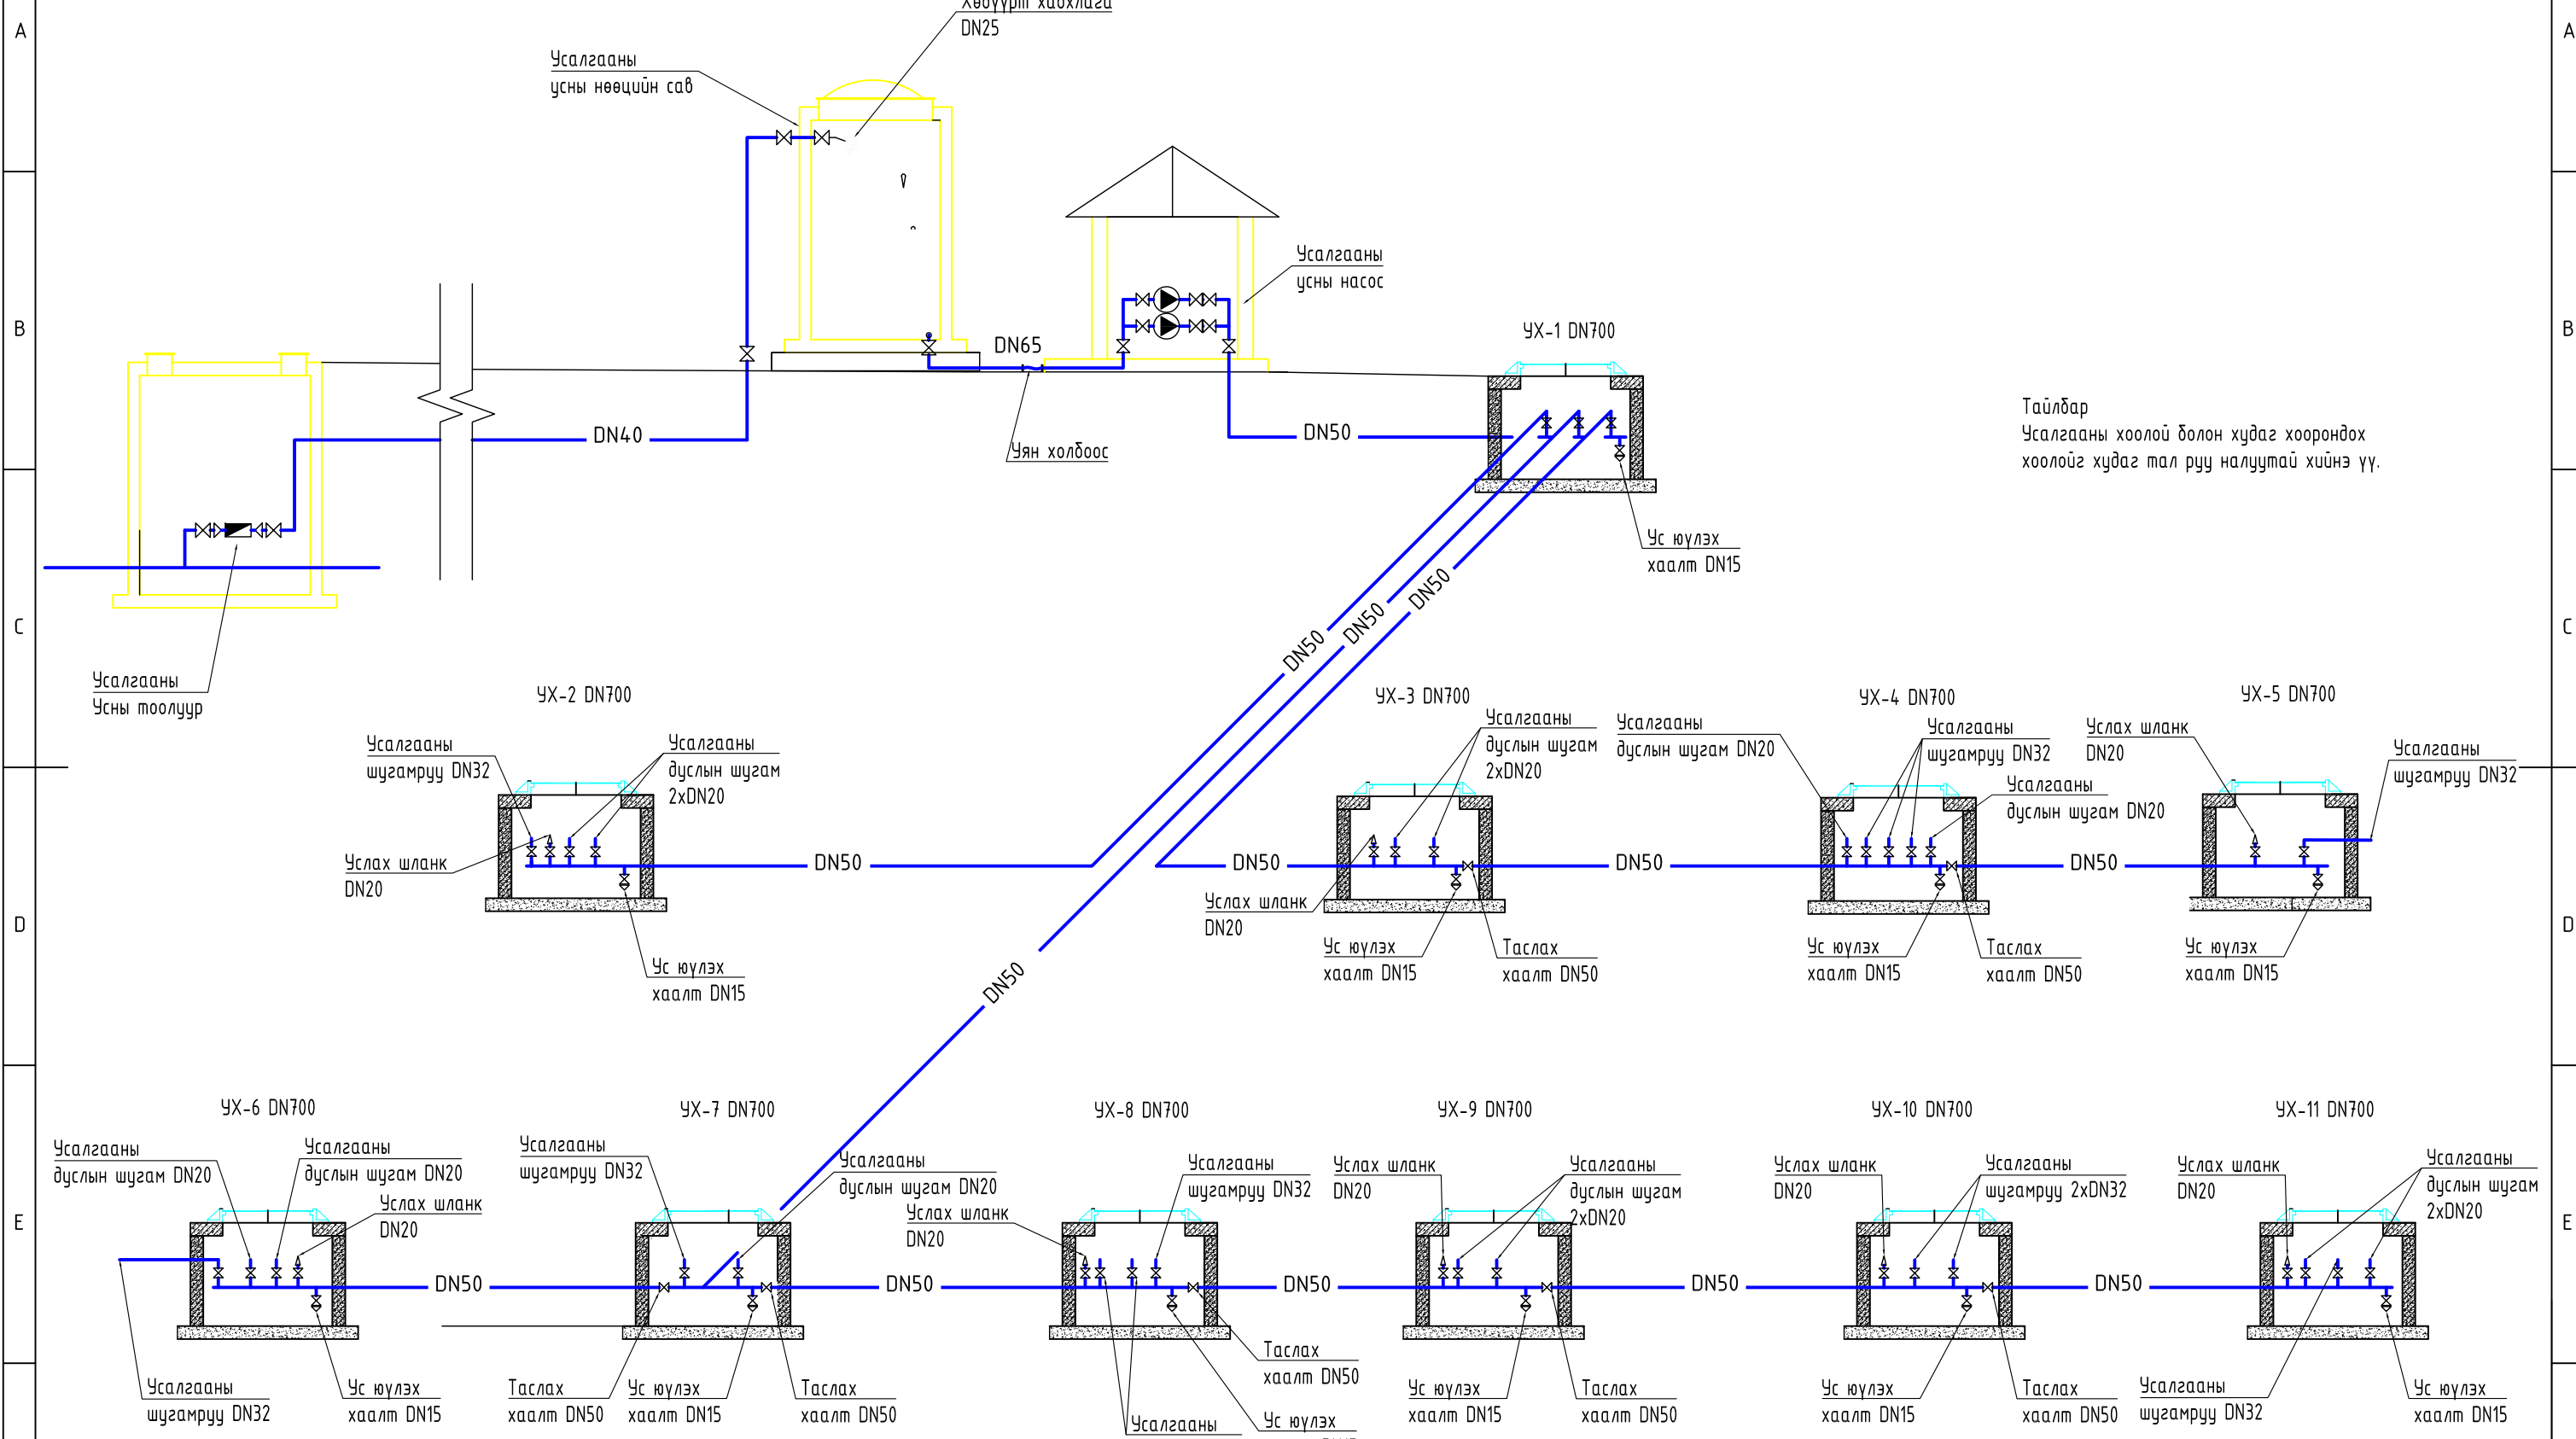


Тайлбар  
Усалгааны хоолой болон худаг хоорондох  
хоолойг худаг тал руу налуутай хийнэ үү.


Барилгын зураг төсөл  "ТҮВШИНЖИН" ХХК Утас: 7014-4999		ӨМНӨГОВЬ АЙМАГ. ДАЛАНЗАДГАД СУМ "ӨГЛӨӨНИЙ ГУДАМЖ" Цахилгаан, камержуулалт, Угтах хаалга, Усалгааны системийн зураг Усалгааны системийн угсралтын схем			
		Инженер	Б.Адьяа	Е.Г.Шифр: ОРД-04/23	Масштаб: М1: үзүү
Гүйцэтгэсэн	Б.Адьяа	Т.Г.Шифр: ТЖ-1.4/2023	Зургийн дугаар: УХАТ- 11	Хуудас: 16	
Шалгасан	Ц.Энхбаяр				

УСАЛГААНЫ ХУДГИЙН ОГТЛОЛ

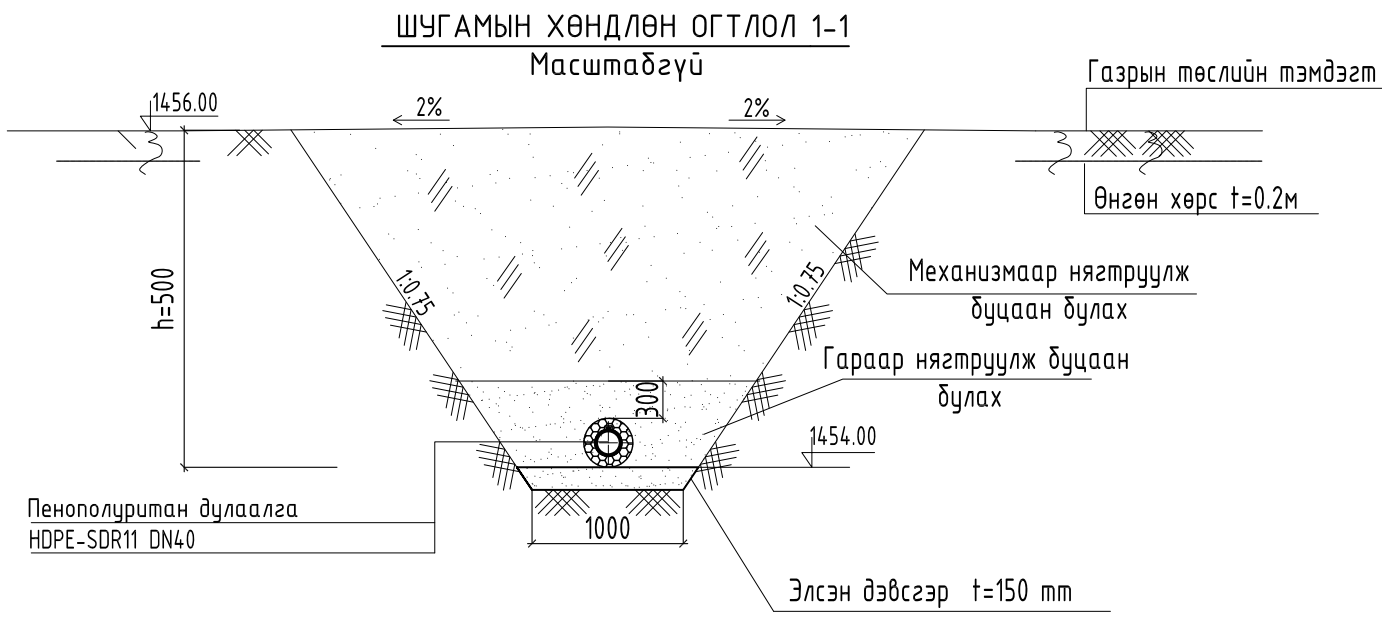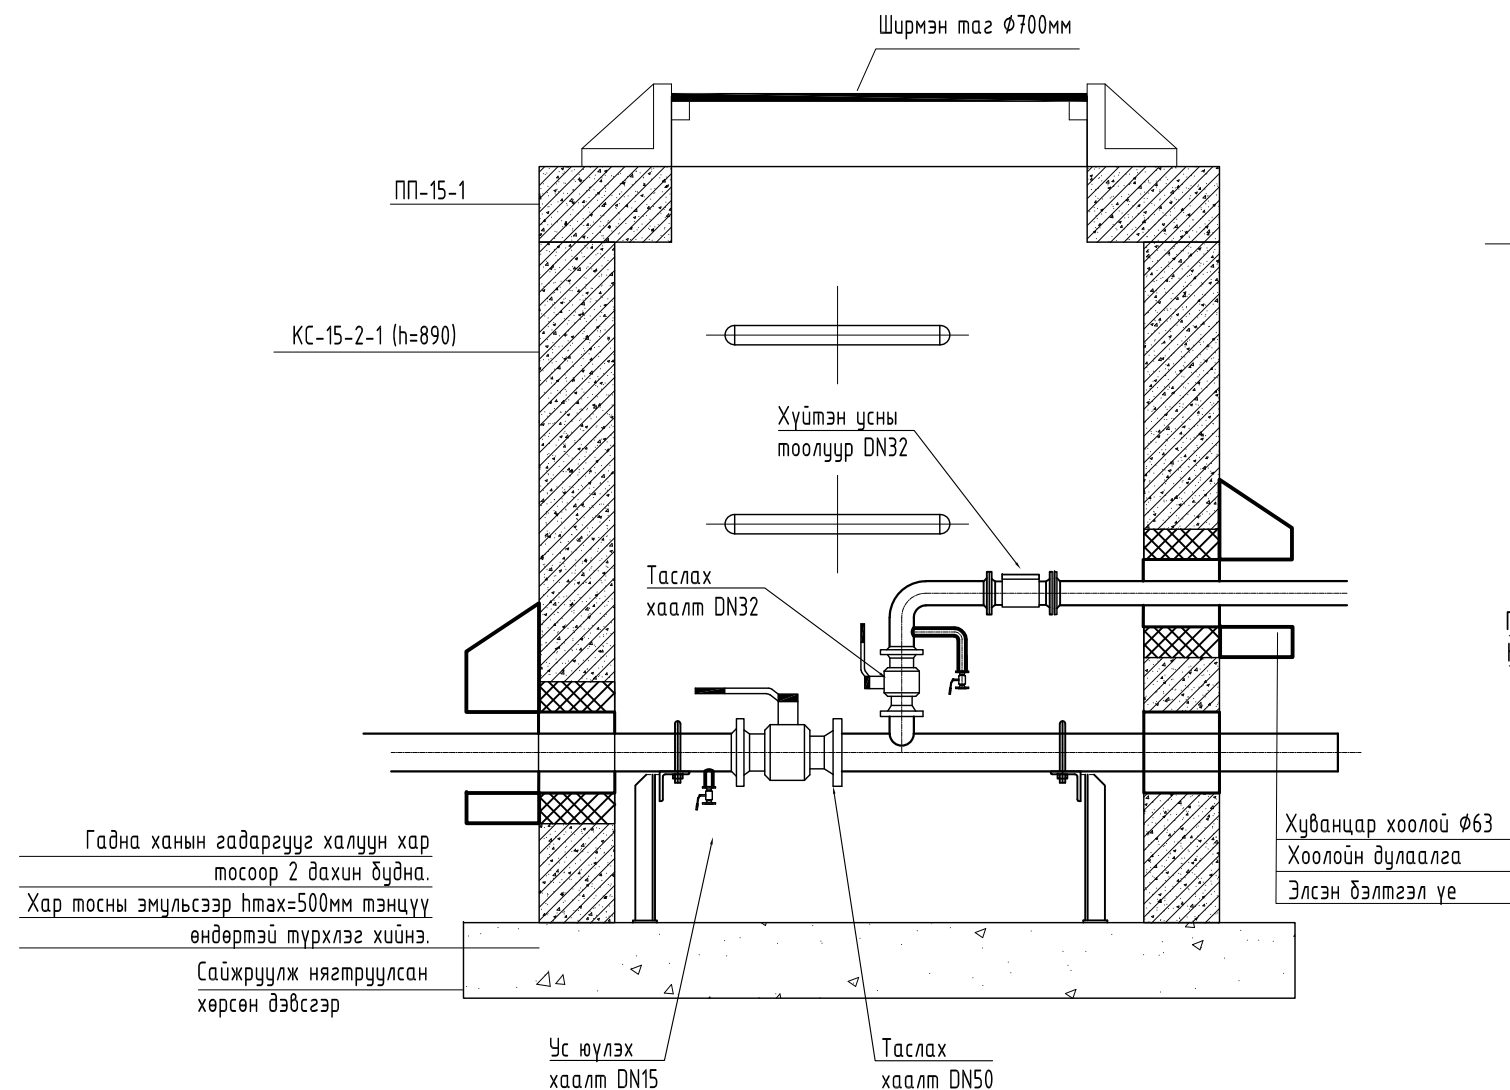


Барилгын зураг төсөл  "ТҮВШИНЖИН" ХХК Утас: 7014-4999	ӨМНӨГОВЬ АЙМАГ. ДАЛАНЗАДГАД СУМ "ӨГЛӨӨНИЙ ГУДАМЖ" Цахилгаан, камержуулалт, Угтах хаалга, Усалгааны системийн зураг Усалгааны худгийн огтлол				
	Инженер	Б.Адъяа	Е.Г.Шифр: ОРД-04/23	Масштаб: М1:25	Огноо: 2023.05
	Гүйцэтгэсэн	Б.Адъяа	Т.Г.Шифр: ТЖ-1.4/2023	Зургийн дугаар: УХАТ- 12	Хуудас: 16
Шалгасан	Ц.Энхбаяр				


УСАЛГААНЫ ХУДАГ-1  
УГСРАЛТЫН СХЕМ

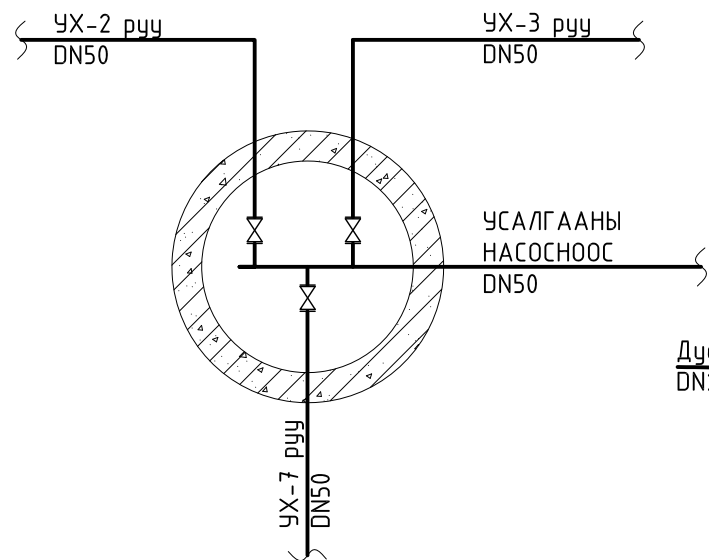


УСАЛГААНЫ ХУДАГ-2  
УГСРАЛТЫН СХЕМ

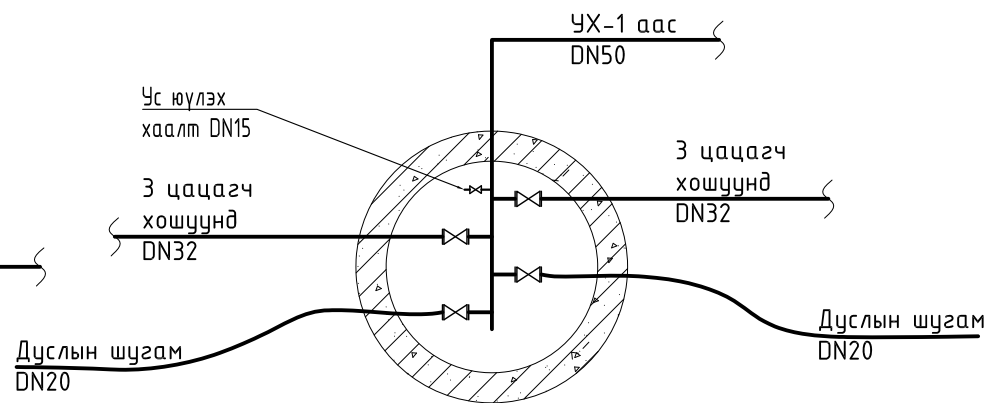


УСАЛГААНЫ ХУДАГ-3  
УГСРАЛТЫН СХЕМ

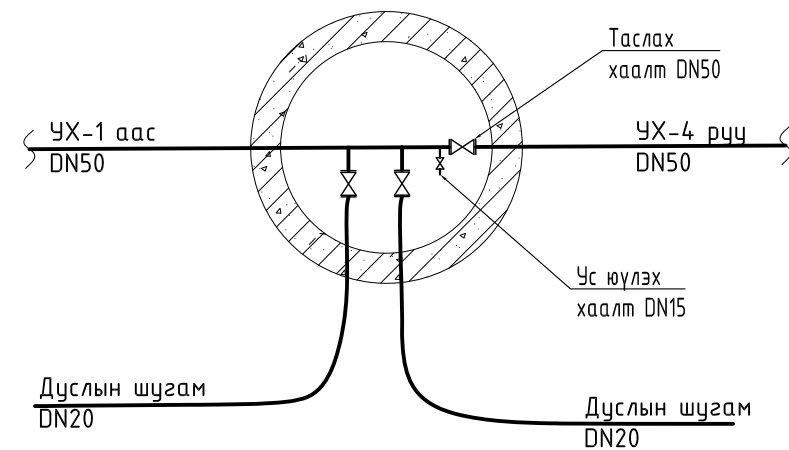


УСАЛГААНЫ ХУДАГ-4  
УГСРАЛТЫН СХЕМ

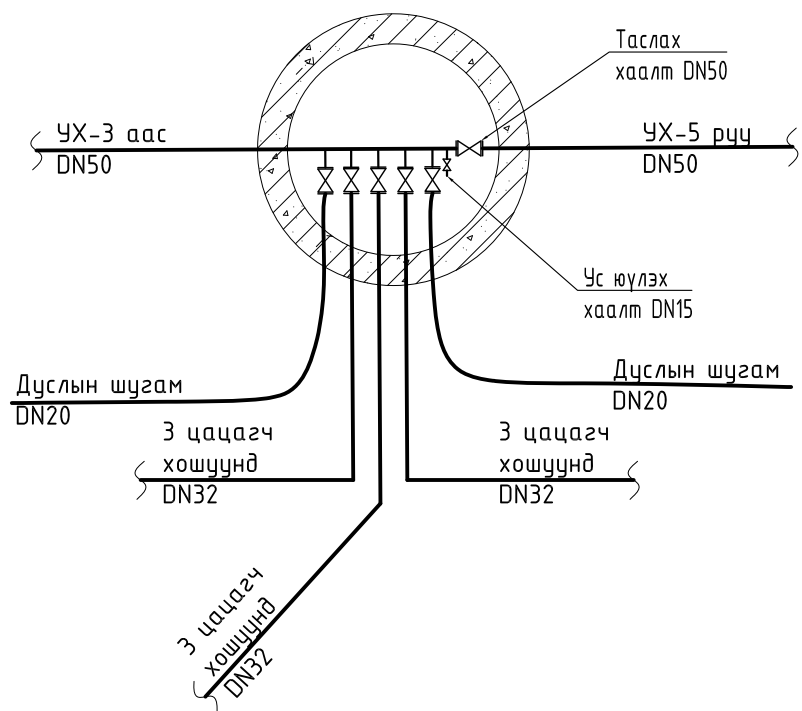

УСАЛГААНЫ ХУДАГ-5  
УГСРАЛТЫН СХЕМ

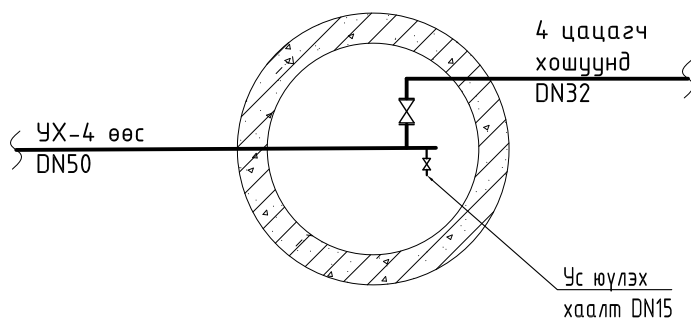

УСАЛГААНЫ ХУДАГ-6  
УГСРАЛТЫН СХЕМ

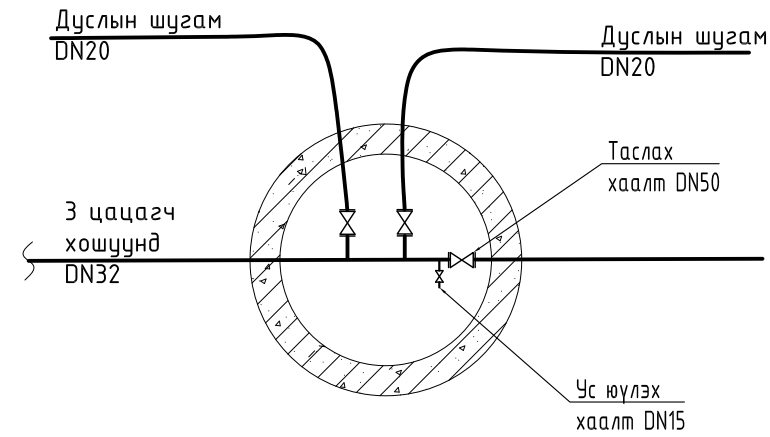

Барилгын зураг төсөл



"ТҮВШИНЖИН" ХХК  
Утас: 7014-4999


ӨМНӨГОВЬ АЙМАГ. ДАЛАНЗАДГАД СУМ

"ӨГЛӨӨНИЙ ГУДАМЖ" Цахилгаан, камержуулалт, Угтах хаалга, Усалгааны системийн зураг


Усалгааны хүдгийн схем /УХ1-УХ-6/

Инженер	Б.Адъяа	Е.Г.Шифр: ОРД-04/23	Масштаб: М1:25	Огноо: 2023.05
Гүйцэтгэсэн	Б.Адъяа	Т.Г.Шифр: ТЖ-1.4/2023	Зургийн дугаар: УХАТ- 13	Хуудас: 16
Шалгасан	Ц.Энхбаяр			


УСАЛГААНЫ ХУДАГ-7  
УГСРАЛТЫН СХЕМ

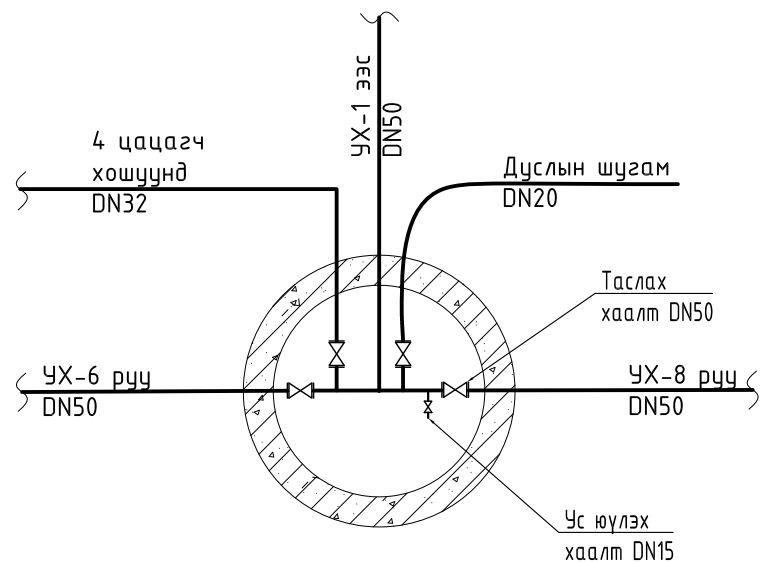


УСАЛГААНЫ ХУДАГ-8  
УГСРАЛТЫН СХЕМ

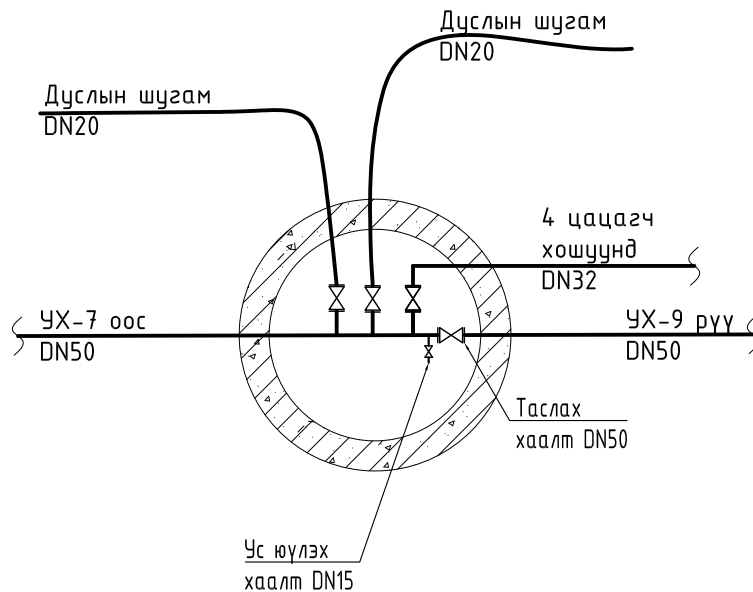


УСАЛГААНЫ ХУДАГ-9  
УГСРАЛТЫН СХЕМ

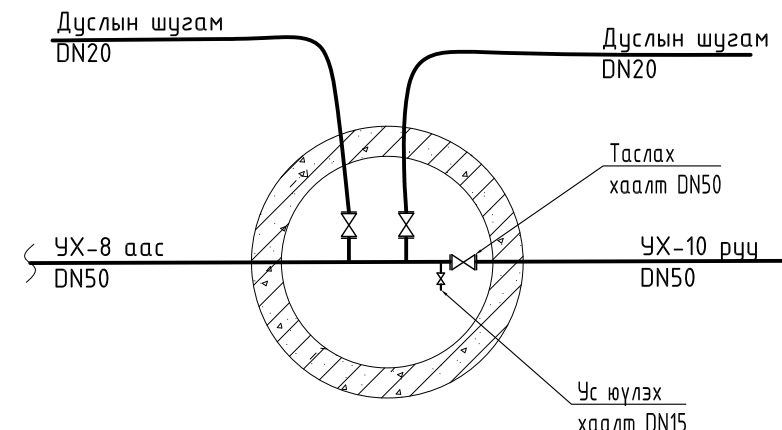

УСАЛГААНЫ ХУДАГ-10  
УГСРАЛТЫН СХЕМ

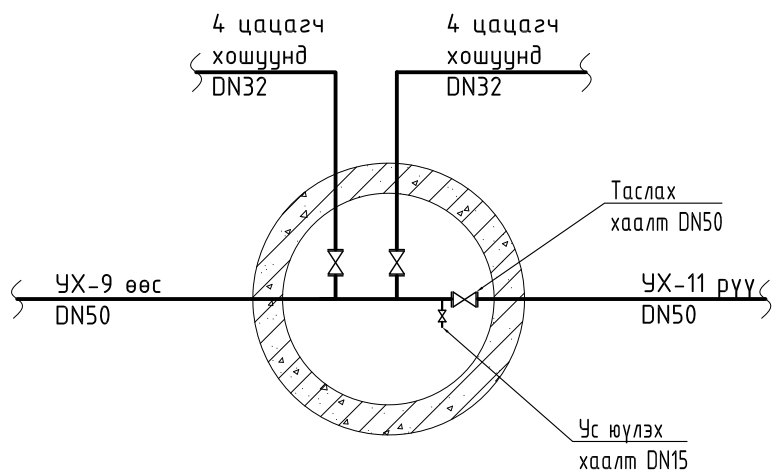

УСАЛГААНЫ ХУДАГ-11  
УГСРАЛТЫН СХЕМ

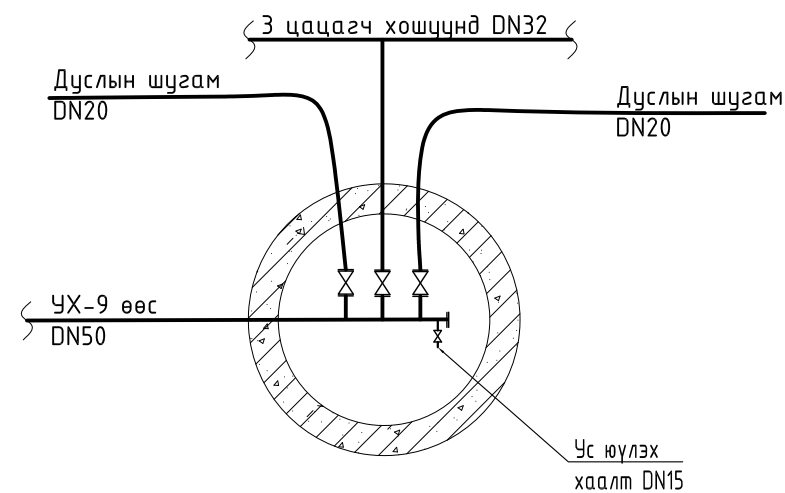

Барилгын зураг төсөл




"ТҮВШИНЖИН" ХХК  
Утас: 7014-4999

ӨМНӨГОВЬ АЙМАГ. ДАЛАНЗАДГАД СУМ


"ӨГЛӨӨНИЙ ГУДАМЖ" Цахилгаан, камержуулалт, Угтах хаалга, Усалгааны системийн зураг  
Усалгааны худгийн схем /УХ6-УХ-11/


Инженер		Б.Адъяа	Е.Г.Шифр: ОРД-04/23	Масштаб: М1:25	Огноо: 2023.05
Гүйцэтгэсэн		Б.Адъяа	Т.Г.Шифр: ТЖ-1.4/2023	Зургийн дугаар: УХАТ- 14	Хуудас: 16
Шалгасан		Ц.Энхбаяр			

УС ХАНГАМЖИЙН ШУГАМЫН ДАГУУГИЙН ЗҮСЭЛТ

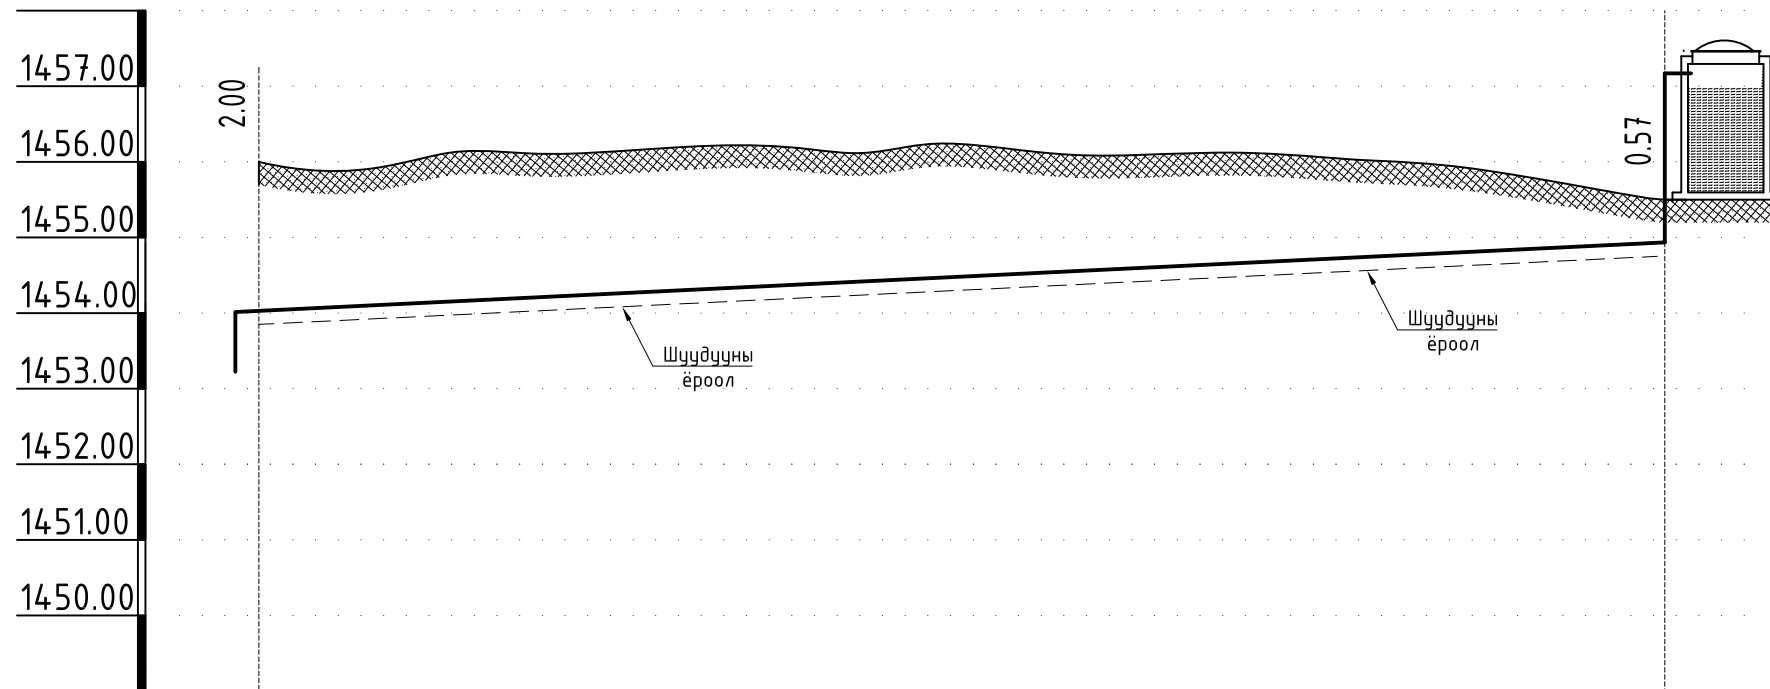

1534.00		
1457.00		
1456.00		
1455.00		
1454.00		
1453.00		
1452.00		
1451.00		
1450.00		
Хоолойн ёроолын тэмдэгт	1456.00	1455.50
Газрын хөрсний төслийн тэмдэгт		
Газрын хөрсний одоогийн тэмдэгт	1454.00	1454.93
Хоолойн материал диаметр	OSMA KG SN8 Хуванцар хоолой Ø40 Пенополиуртан дулаалга б=50mm	
Буурь	-	
Урт, м	0.02	93.0
Хоорондын зай, м	93.0	
Онцлог цэг, худаг эргэлтийн дугаар	БА	Нөөцийн сав

Барилгын зураг төсөл  "ТҮВШИНЖИН" ХХК Утас: 7014-4999	ӨМНӨГОВЬ АЙМАГ. ДАЛАНЗАДГАД СУМ "ӨГЛӨӨНИЙ ГУДАМЖ" Цахилгаан, камержуулалт, Угтах хаалга, Усалгааны системийн зураг Ус хангамжийн шугамын дагуугийн зүсэлт				
	Инженер	Б.Адъяа	Е.Г.Шифр:	Масштаб:	Огноо:
	Гүйцэтгэсэн	Б.Адъяа	ОРД-04/23	М1:500	2023.05
	Шалгасан	Ц.Энхбаяр	Т.Г.Шифр:	Зургийн дугаар:	Хуудас:
		ТЖ-1.4/2023	УХАТ- 15	16	

1	2	3	4	5	6	7	8						
УС ХАНГАМЖИЙН ХЭСГИЙН МАТЕРИАЛЫН ТҮҮВЭР				УСАЛГААНЫ ХЭСГИЙН МАТЕРИАЛЫН ТҮҮВЭР									
Д/Д	Тэмдэглэгээ	Материалын нэр	Тоо шир	Нэгж жин	Тайлбар	Д/Д	Тэмдэглэгээ	Материалын нэр	Тоо шир	Нэгж жин	Тайлбар		
1	PP-R	Хуванцар хоолой DN40	103.0		у/м	1		Хуванцар хоолой PE DN50	375.0		у/м		
2	ГОСТ 3262	Ган хоолой DN40	1.5		у/м	2		Дуслын усалгааны хоолой PE DN20	360.0		у/м		
3		Ган хоолойн отвод DN40	1		ш	3		Хуванцар хоолой PE DN32	420.0		у/м		
4		Ган хоолойн Хаалт DN40	1		ш	4		Ус цацах хушуу DN15	42		ш		
5		Ган хоолойн шилжвэр DN40/32	2		ш	5	4л/цаг	Дуслын ус дусаагуур	91		ш		
6		Хүйтэн усны тоолуур DN32	1		ш	6	Төмөр бетон эсвэл хуванцар	Усалгааны усны худаг DN700	11		ш		
7		Ган хуванцарын шилжвэр муфт DN40	2		ш	7		Хуванцар хоолой хаалт DN50	9		ш		
8		Ус дуулгах хаалт DN15	1		ш	8		Хуванцар хоолой хаалт DN32	11		ш		
9		PP-R отвод DN40	5		ш	9		Хуванцар хоолой хаалт DN20	16		ш		
10		PP-R Хаалт φ40	2		ш	10		Усалгааны шланк хаалтын хамт DN20	9		ш		
11		Хөвүүрт хавхлага DN25	1		ш	11		Ус юүлэх хаалт DN15	11		ш		
12		Цахилгаан соронзон хаалт DN25	1		ш	12		Хуванцар хоолой дулан DN50	8		ш		
13	Тип проект 900	Төмөр бетонон худаг φ1000мм	1		ш	13		Хуванцар хоолой дулан DN32	14		ш		
14	ГОСТ 3634-82	Ширмэн таг ба амсар φ700мм	1		ш	14		Хуванцар хоолой гуравлагч 50/32/50	11		ш		
15	Газар дээр нь хийнэ	2 дах модон таг	1		ш	15		Хуванцар хоолой гуравлагч 50/25/50	11		ш		
16	Эрүүл ахуйн шаардлага хангасан нарны туйанд тэсвэртэй хуванцар	Цэвэр усны нөөц сав 5мн	1		ш	16		Хуванцар хоолой гуравлагч 50/20/50	16		ш		
17		Усны түвшин мэдрэгч	1		ком	17		Хуванцар хоолой гуравлагч 50/15/50	12		ш		
						18		Хуванцар хоолой гуравлагч 32/32/32	30		ш		
						19	Wilo MHIKE-803A 8м3/цаг 48м 220В 2.3кВт (Юнитра төвөөс асуух)	Усалгааны насос иж бүрдэл	1		ш		
						20		Хаалт DN65	2		ш		
						21		Ган хоолойн отвод DN65	6		ш		
						22		Хог шүүгч DN65	1		ш		
						23		Ган хоолой DN65	5.0		у/м		
						24		Чян хоолой DN65	2		ш		
								Хуурай явалтын датчик	1		ш		
Барилгын зураг төсөл				ӨМНӨГОВЬ АЙМАГ. ДАЛАНЗАДГАД СУМ "ӨГЛӨӨНИЙ ГУДАМЖ" Цахилгаан, камержуулалт, Угтах хаалга, Усалгааны системийн зураг Усалгааны системийн материалын түүвэр									
				Инженер		Б.Адъяа		Е.Г.Шифр:		Масштаб:		Огноо:	
				Гүйцэтгэсэн		Б.Адъяа		ОРД-04/23		М1:1		2023.05	
				Шалгасан		Ц.Энхбаяр		Т.Г.Шифр:		Зургийн дугаар:		Хуудас:	
"ТҮВШИНЖИН" ХХК Утас: 7014-4999						ТЖ-1.4/2023		УХАТ-16		16			
1	2	3	4	5	6	7	8	А3					



ЗУРАГ ТӨСЛИЙН  
"И ЭМ АЙ ЭФ ТИ ИНЖЕНЕРИНГ" ХХК



Шифр: ЕЕ-20/2023

ӨМНӨГОВЬ АЙМАГ. ДАЛАНЗАДГАД СУМ.  
БЯЛДАРЖУУЛАХ ТӨВ, ГҮЙЛТИЙН БОЛОН ДУГУЙН ЗАМ  
БҮХИЙ ГАДНА СПОРТ ЦОГЦОЛБОР

/ ГАДНА ЦАХИЛГААНЫ АЖЛЫН ЗУРАГ /

БОЛОВСРУУЛСАН:

"И ЭМ АЙ ЭФ ТИ ИНЖЕНЕРИНГ" ХХК-ИЙН ЗАХИРАЛ

"И ЭМ АЙ ЭФ ТИ ИНЖЕНЕРИНГ" ХХК-ИЙН ЦАХИЛГААНЫ ИНЖЕНЕР



Н.МӨНХЦЭЦЭГ


Т.АГВААНПҮРЭВ

УЛААНБААТАР ХОТ 2023 ОН



БАЙРШЛЫН БҮДҮҮВЧ

ТАЙЛБАР БИЧИГ

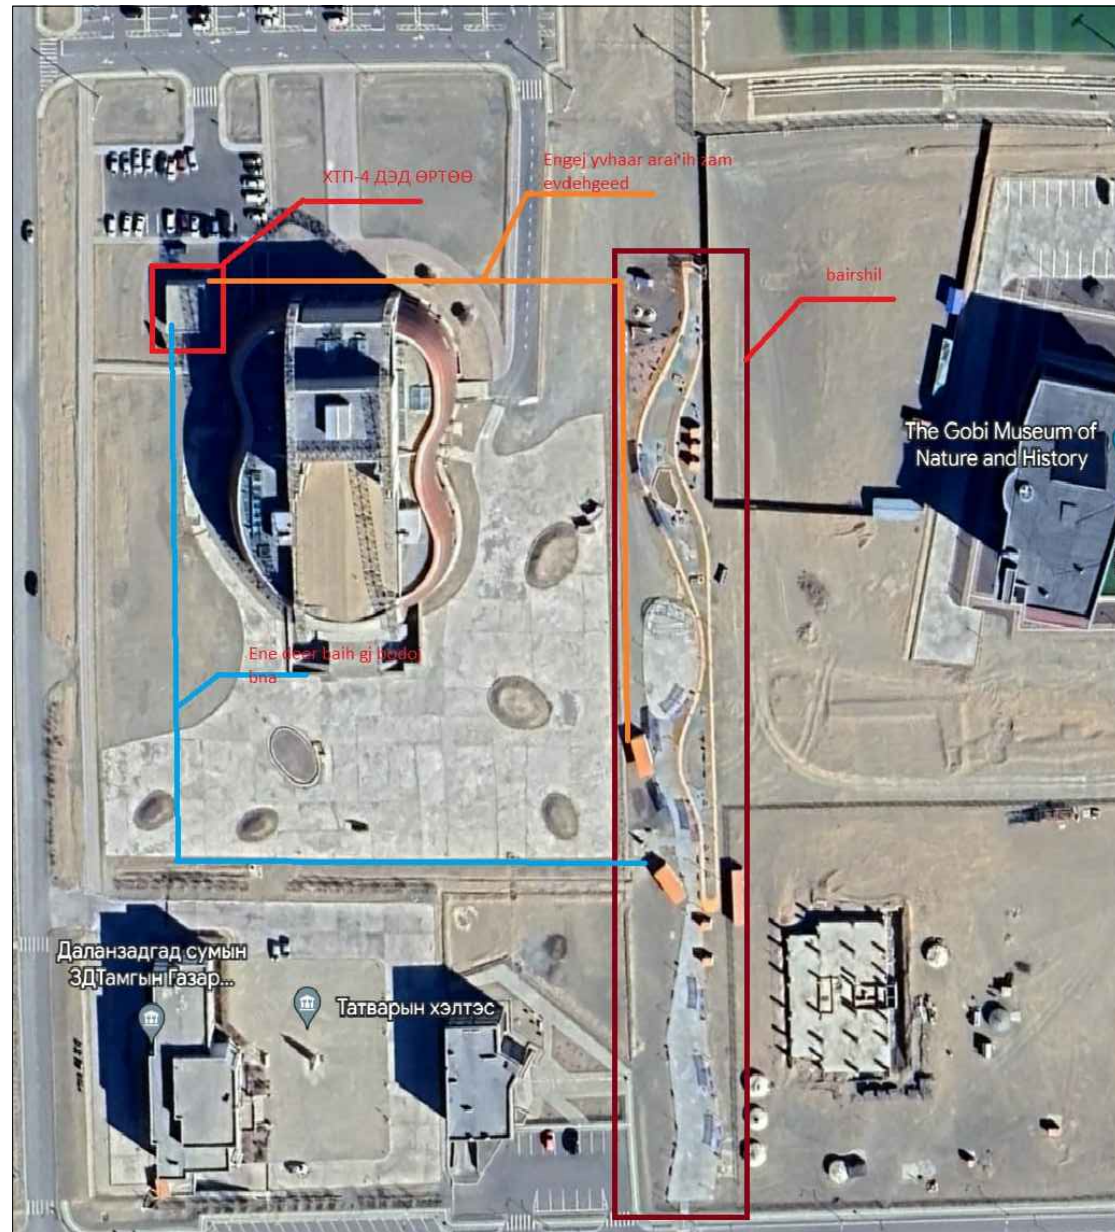

Өмнөговь аймгийн Даланзадгад сумын бялдаржуулах төв, гүйлтийн болон дугуйн зам бүхий гадна спорт цогцолборын 0,4кВ-ийн гадна цахилгаан хангамжийн ажлын зургийг хийхдээ Даланзадгад сумын 2023 оны 3 сарын 17-ны өдрийн ДЗЗТ/202301022 дугаартай зургийн даалгавар, "ӨБЦТС" ТӨХК-ийн олгосон 2023 оны 05-р сарын 16-ны өдрийн №80/2023 тоот техникийн нөхцлийг үндэслэн тухайн сумын төвийн дэвсгэр зураг зэргийг ашиглан гүйцэтгэв.




Техникийн нөхцлийн дагуу ХТП-4 дэд өртөөний 0,4кВ-н хуваарилах байгууламжаас цахилгаан дамжуулах кабель шугамаар төлөвлөж дүй хүчний самбар ХС-1-г тэжээнэ. Шинээр татах АВВБ-3х25+1х16мм<sup>2</sup> хуягласан ЦДКШ-р газраар сувагт татаж тэжээнэ. Шинээр суурьлуулах ХС самбараас төлөвлөж дүй талбайн хэрэглэгчидэд зургийн дагуу холболт хийнэ. Шинээр суурьлуулах ХС самбарын их биеийг газардуулгад 2 цэгээр гагнаж холдох ба хэмжилтийг эрх бүхий байгууллагаар хийлгэн порткол гаргуулан авна. Газардуулгын эсэргүүцэл нормын дагуу 4 Ом -с ихгүй байх шаардлагатай бай хэмжилтийн үр дүнгээс хамааруулан босоо электрод нэмж зоох замаар шаардлагад нийцүүлнэ. Газардуулгын босоо электродыг цайрdsан булан гангаар 3м багазүй гадаслаж зоох ба 0,5м гүн сувагт хэвтээ электроор холбож гагнана. Самба

Тэжээлийн кабелийг газрын түвшингээс доош 0,8м гүн шуудууны ёроолд 10см элсэн дэвсгэр хийн тэгшилж 0,7м гүнд могойчлон тавих бөгөөд дээрээс нь 10см зузаан элсэн үеээр дүүргэж түүний дээр улаан тоосгоор хучиж, механик гэмтлээс хамгаалж өгнө. Тоосгон хучилтын дээрээс шуудууг ухахад гарсан шороогоор дүүргэж булна. Кабелийг барилгад оруулах мөн инженерийн шугам сүлжээ болон авто зам доогуур огтолж гарах тохиолдолд ф100 ган хоолойд сүвлэж механик гэмтлээс хамгаална. Газар шорооны ажил эхлэхийн өмнө тухайн орчинд байгаа шугам сүлжээг тодруулж, тандал хийлгэн, ашиглагч байгууллагуудад мэдэгдэж, холбогдох мэргэжлийн хүмүүсийг байлцуулбал зохино. Төлөвлөж байгаа 0,4кВ-ийн кабель шугам нь авто зам талбайгаас 1,5-2,0м, барилгын сууринаас 0,6-1,0м бага үгүй зайтай угсрана.

Бүх угсралтыг "Цахилгаан байгууламжийн дүрэм" ба "Цахилгаан техникийн урсгалтын" БНБД03.05-06-90-ийн шаардлагын дагуу мэргэжлийн байгууллагаар батлагдсан зургийг баримтлан гүйцэтгэнэ.

ГЦ МАРКИЙН АЖЛЫН ЗУРГИЙН БҮРДЭЛ

Хуудас	Нэр	Тайлбар
1	Байршлын бүдүүвч, Зургийн бүрдэл	ГЦ-1
2	Тайлбар бичиг, материалын түүвэр,	ГЦ-2
3	0,4кВ-н ЦДАШ-ын трасс М1:1000	ГЦ-3
4	0,4кВ-н ЦДАШ-ын трасс М1:500	ГЦ-3.1
5	0,4кВ-н ЦДАШ-ын трасс М1:500	ГЦ-3.2
6	Хуваарилах самбар ХС-1-н тооцооны бүдүүвч	ГЦ-4
7	Кабель шугам инженерийн шугам сүлжээтэй огтлолцох	ГЦ-5

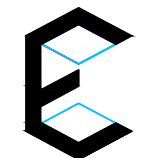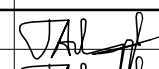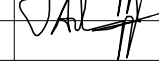Д/д	Огноо	Засвар өөрчлөлт
Үе шат: Ажлын зураг		
		Улаанбаатар хот. Чингэлтэй дүүрэг. 1-р хороо Бага тойруу-17 ЖЖ-тауэр 6н давхар 601моом Утас: 80052999
"EMIFT engineering" info@emift.mn		
Инженер		Т.Агваанпүрэв
Гүйцэтгэсэн		Т.Агваанпүрэв
Шалгасан		
Өмнөговь аймаг, Даланзадгад сум БЯЛДАРЖУУЛАХ ТӨВ, ГҮЙЛТИЙН БОЛОН ДУГУЙН ЗАМ БҮХИЙ ГАДНА СПОРТ ЦОГЦОЛБОР		
Байршлын бүдүүвч, Зургийн бүрдэл. Тайлбар бичиг		
Масштаб:	Зургийн дугаар: ГЦ-1	Хуудас: 7
ЕГ Шифр: EE-2023	ТГ Шифр:	Огноо: 2023.06

МАТЕРИАЛЫН ТҮҮВЭР

КАБЕЛИЙН ХҮСНЭГТ

Д/д	Нэр	Маяг	Хэм. нэгж	Тоо	Тайлбар
1	3x25+1x16мм <sup>2</sup> хөндлөн огтлолтой хөнгөн цагаан дамжуулагчтай хуягласан хүчний кабель	АВВБ	м	280	
2	3x6мм <sup>2</sup> хөндлөн огтлолтой хөнгөн цагаан дамжуулагчтай хүчний кабель	АВВГ	м	440	
3	Кабелийн төгсгөлийн муфт /төгсгөвчтэй/		УЖ	2	АВВБ-1 3x25+1x16 кабельд
4	Кабелийн хөнгөн цагаан төгсгөвч	DL-25	ш	6	
5	Кабелийн хөнгөн цагаан төгсгөвч	DL-16	ш	2	
6	Тоосго		ш	4024	
7	Голын элс		м <sup>3</sup>	38.1	
8	Цайрдсан ган хоолой Ø100мм		м	20	
9	Хуванцар хоолой Ø22мм		м	400	
10	Фото реле 1200Вт/220В		ш	1	
11	Хуваарилах самбар /1200*700*300мм/ IP54		ком	1	ХС-1
	Оролтод: ВА88-32 3P 50A - Автомат таслуур		ш	1	
	ОПС-1 С/4 - цэнэг шавхагч		ш	1	
	Электрон тоолуур 400В/100А		ш	1	
	ВА47-29 С1P 25А - Автомат таслуур		ш	1	
	ВА47-29 С1P 16А - Автомат таслуур		ш	1	
12	Самбарын бетон суурь		ш	1	
13	Цайрдсан ган тугз 40x4мм		м	25	
14	Цайрдсан дулан төмөр 50x50x5мм		м	18	

Кабелийн тэмдэг-лэгээ	Чиглэл		Кабель Зургаар		
	Эхлэл	Төгсгөл	Маяг	Хөндлөн огтлол мм <sup>2</sup>	Урт м
К1	Одоо байгаа ХТП-4-н 0,4кВ-н хуваарилах байгууламжаас	Шинээр төлөвлөж дүй ХС-1 самбарт	АВВБ-1	3x2+1x16	280
К2	Шинээр төлөвлөж дүй ХС-1 самбраас	Усалгааны хүдгийн насосны удирдлагын самбарт	АВВГ-1	3x6	10
К3	Шинээр төлөвлөж дүй ХС-1 самбраас	Төөлөж дүй АТМ-1-н байранд	АВВГ-1	3x6	10
К4	Шинээр төлөвлөж дүй ХС-1 самбраас	Төөлөж дүй АТМ-2-н байранд	АВВГ-1	3x6	20
К5	Шинээр төлөвлөж дүй ХС-1 самбраас	Төөлөж дүй худалдааны кабин-1 ба 2-н байранд	АВВГ-1	3x6	30
К6	Шинээр төлөвлөж дүй ХС-1 самбраас	Төөлөж дүй худалдааны кабин-3, 4, 5-н байранд	АВВГ-1	3x6	75
К7	Шинээр төлөвлөж дүй ХС-1 самбраас	Төөлөж дүй тайзны АС самбарт	АВВГ-1	3x6	120
К8	Шинээр төлөвлөж дүй ХС-1 самбраас	Төлөвлөж дүй талбайн үүдний гэрэлтүүлгэд	АВВГ-1	3x6	155

СҮВГИЙН ОВОР ХЭМЖЭЭ БА ГАЗАР ШОРООНЫ АЖЛЫН ЭЗЛЭХҮҮН

Кабелийн тавих гүн /мм/	Кабелийн тоо /ш/	Сүвгийн хэмжээс, /мм/			Сүвгийн урт /м/	Тоосгоны тоо /ш/	Сүвгийн газар шорооны ажлын эзлэхүүн, /м <sup>3</sup> /			Тайлбар
		Н	В	В1			Ухах	Элс	Булах	
700	1	800	420	520	370	3071	124.3	31.0	93.3	
700	2	800	420	520	22	182	7.4	1.8	5.6	
700	3	800	420	520	46	572	15.4	3.8	11.6	
700	4	800	420	520	12	199	5.9	1.5	4.4	
Нийт					450	4024		38.1		

Д/д Огноо Засвар өөрчлөлт

Үе шат: Ажлын зураг



Улаанбаатар хот.  
Чингэлтэй дүүрэг. 1-р хороо  
Бага тойруу-17 ЖЖ-тауэр  
6н давхар 601моом  
Утас: 80052999

"EMIFT engineering"  
info@emift.mn

Инженер Т.Агваанпүрэв

Гүйцэтгэсэн Т.Агваанпүрэв

Шалгасан

Өмнөговь аймаг, Даланзадгад сум  
БЯЛДАРЖУУЛАХ ТӨВ, ГҮЙЛТИЙН БОЛОН ДУГУЙН ЗАМ  
БҮХИЙ ГАДНА СПОРТ ЦОГЦОЛБОР

Материалын түүвэр, Кабелийн хүснэгт,  
Сүвгийн овор хэмжээ


 








 
Масштаб: Зургийн дугаар: Хуудас:  
ГЦ-2 7



ЕГ Шифр: ТГ Шифр: Огноо:  
ЕЕ-2023 2023.06

0.4KV-Н ЦДКШ-Н ТРАСС М1:1000

БАТЛАВ: "ӨБЦТС" ТӨХК-ийн  
Ерөнхий инженер Т.Гантөмөр

 Таних тэмдэг:


-  Төлөвлөж буй үйлчилгээний кабин
-  Одоо байгаа барилга
-  Төлөвлөж буй явган зам
-  Төлөвлөж буй явган зам
-  Эдэлбэр газрын хязгаар
-  Төлөвлөж байгаа ногоон байгууламж
-  Төлөвлөж буй мод, дүт
-  Одоо байгаа дэд өртөө
-  Төлөвлөж буй самбар ХС-1
-  Төлөвлөж буй 0.4кВ-н ЦДКШ
-  Төлөвлөж буй гэрэлтүүлэг

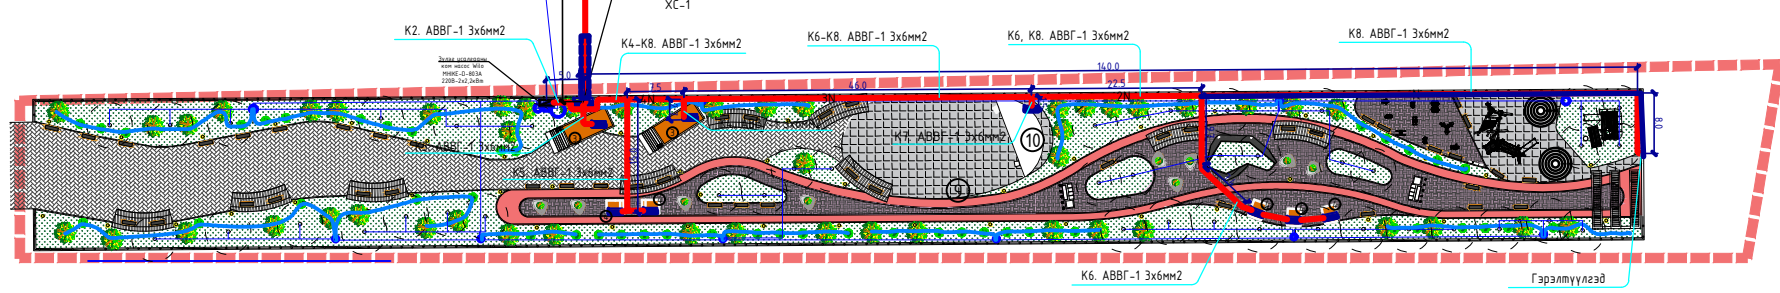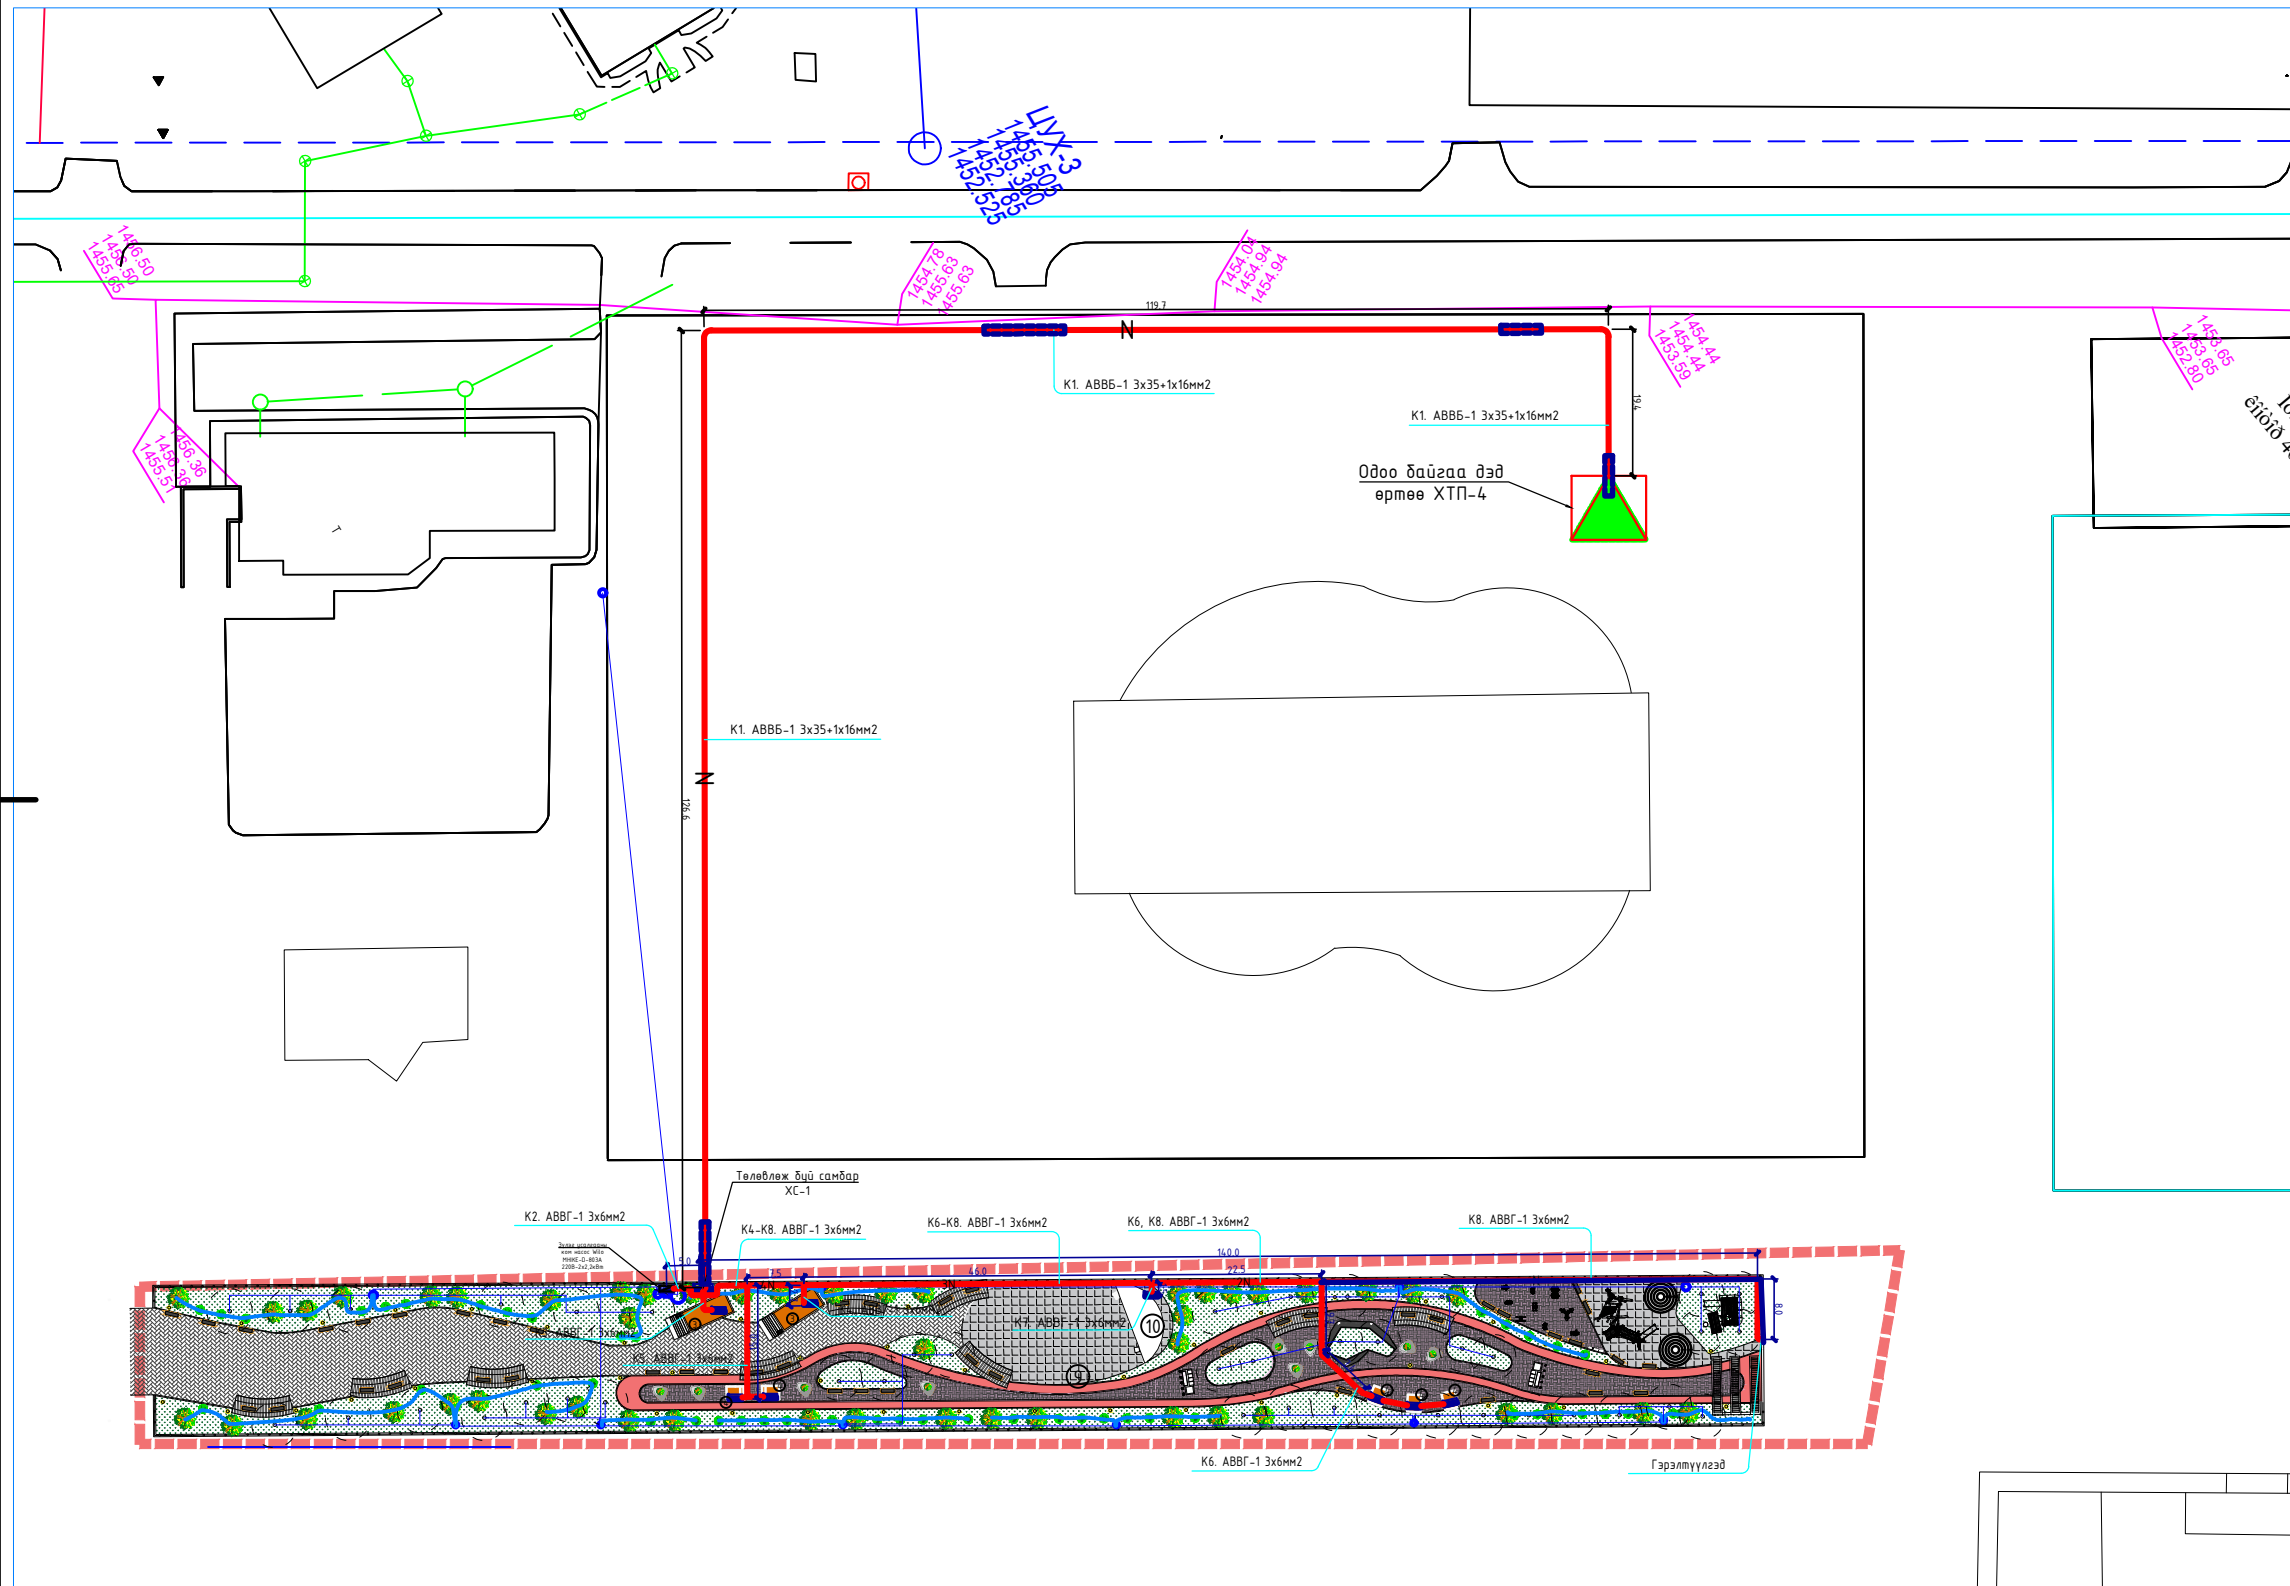

- ① Явган зам талбай
- ② Явган зам талбай
- ③ АТМ
- ④ Худалдааны кабин
- ⑤ Саравч
- ⑥ Ногоон байгууламжтай сандал
- ⑦ Хүүхдийн тоглоомын талбай
- ⑧ Ногоон байгууламж
- ⑨ Тоглолт, арга хэмжээ зохион байгуулалх талбай
- ⑩ Таиэ

Д/э	Огноо	Засвар өөрчлөлт

Үе шат: Ажлын зураг

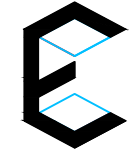

Улаанбаатар хот.  
Чингэлтэй дүүрэг. 1-р хороо  
Бага тойруу-17 ЖЖ-тауэр  
6н давхар 601тоот  
Утас: 80052999

"EMIFT engineering"  
info@emift.mn


Инженер		Т.Агваанпүрэв
Гүйцэтгэсэн		Т.Агваанпүрэв
Шалгасан		

Өмнөговь аймаг, Даланзадгад сум  
БЯЛДАРЖУУЛАХ ТӨВ, ГҮЙЛТИЙН БОЛОН ДУГУЙН ЗАМ  
БҮХИЙ ГАДНА СПОРТ ЦОГЦОЛБОР

0.4кВ-н ЦДКШ-н трасс


Масштаб:	Зургийн дугаар:	Хуудас:
1:1000	ГЦ-3	7
ЕГ Шифр:	ТГ Шифр:	Огноо:
ЕЕ-2023		2023.06


# 0.4KV-Н ЦДКШ-Н ТРАСС М1:500

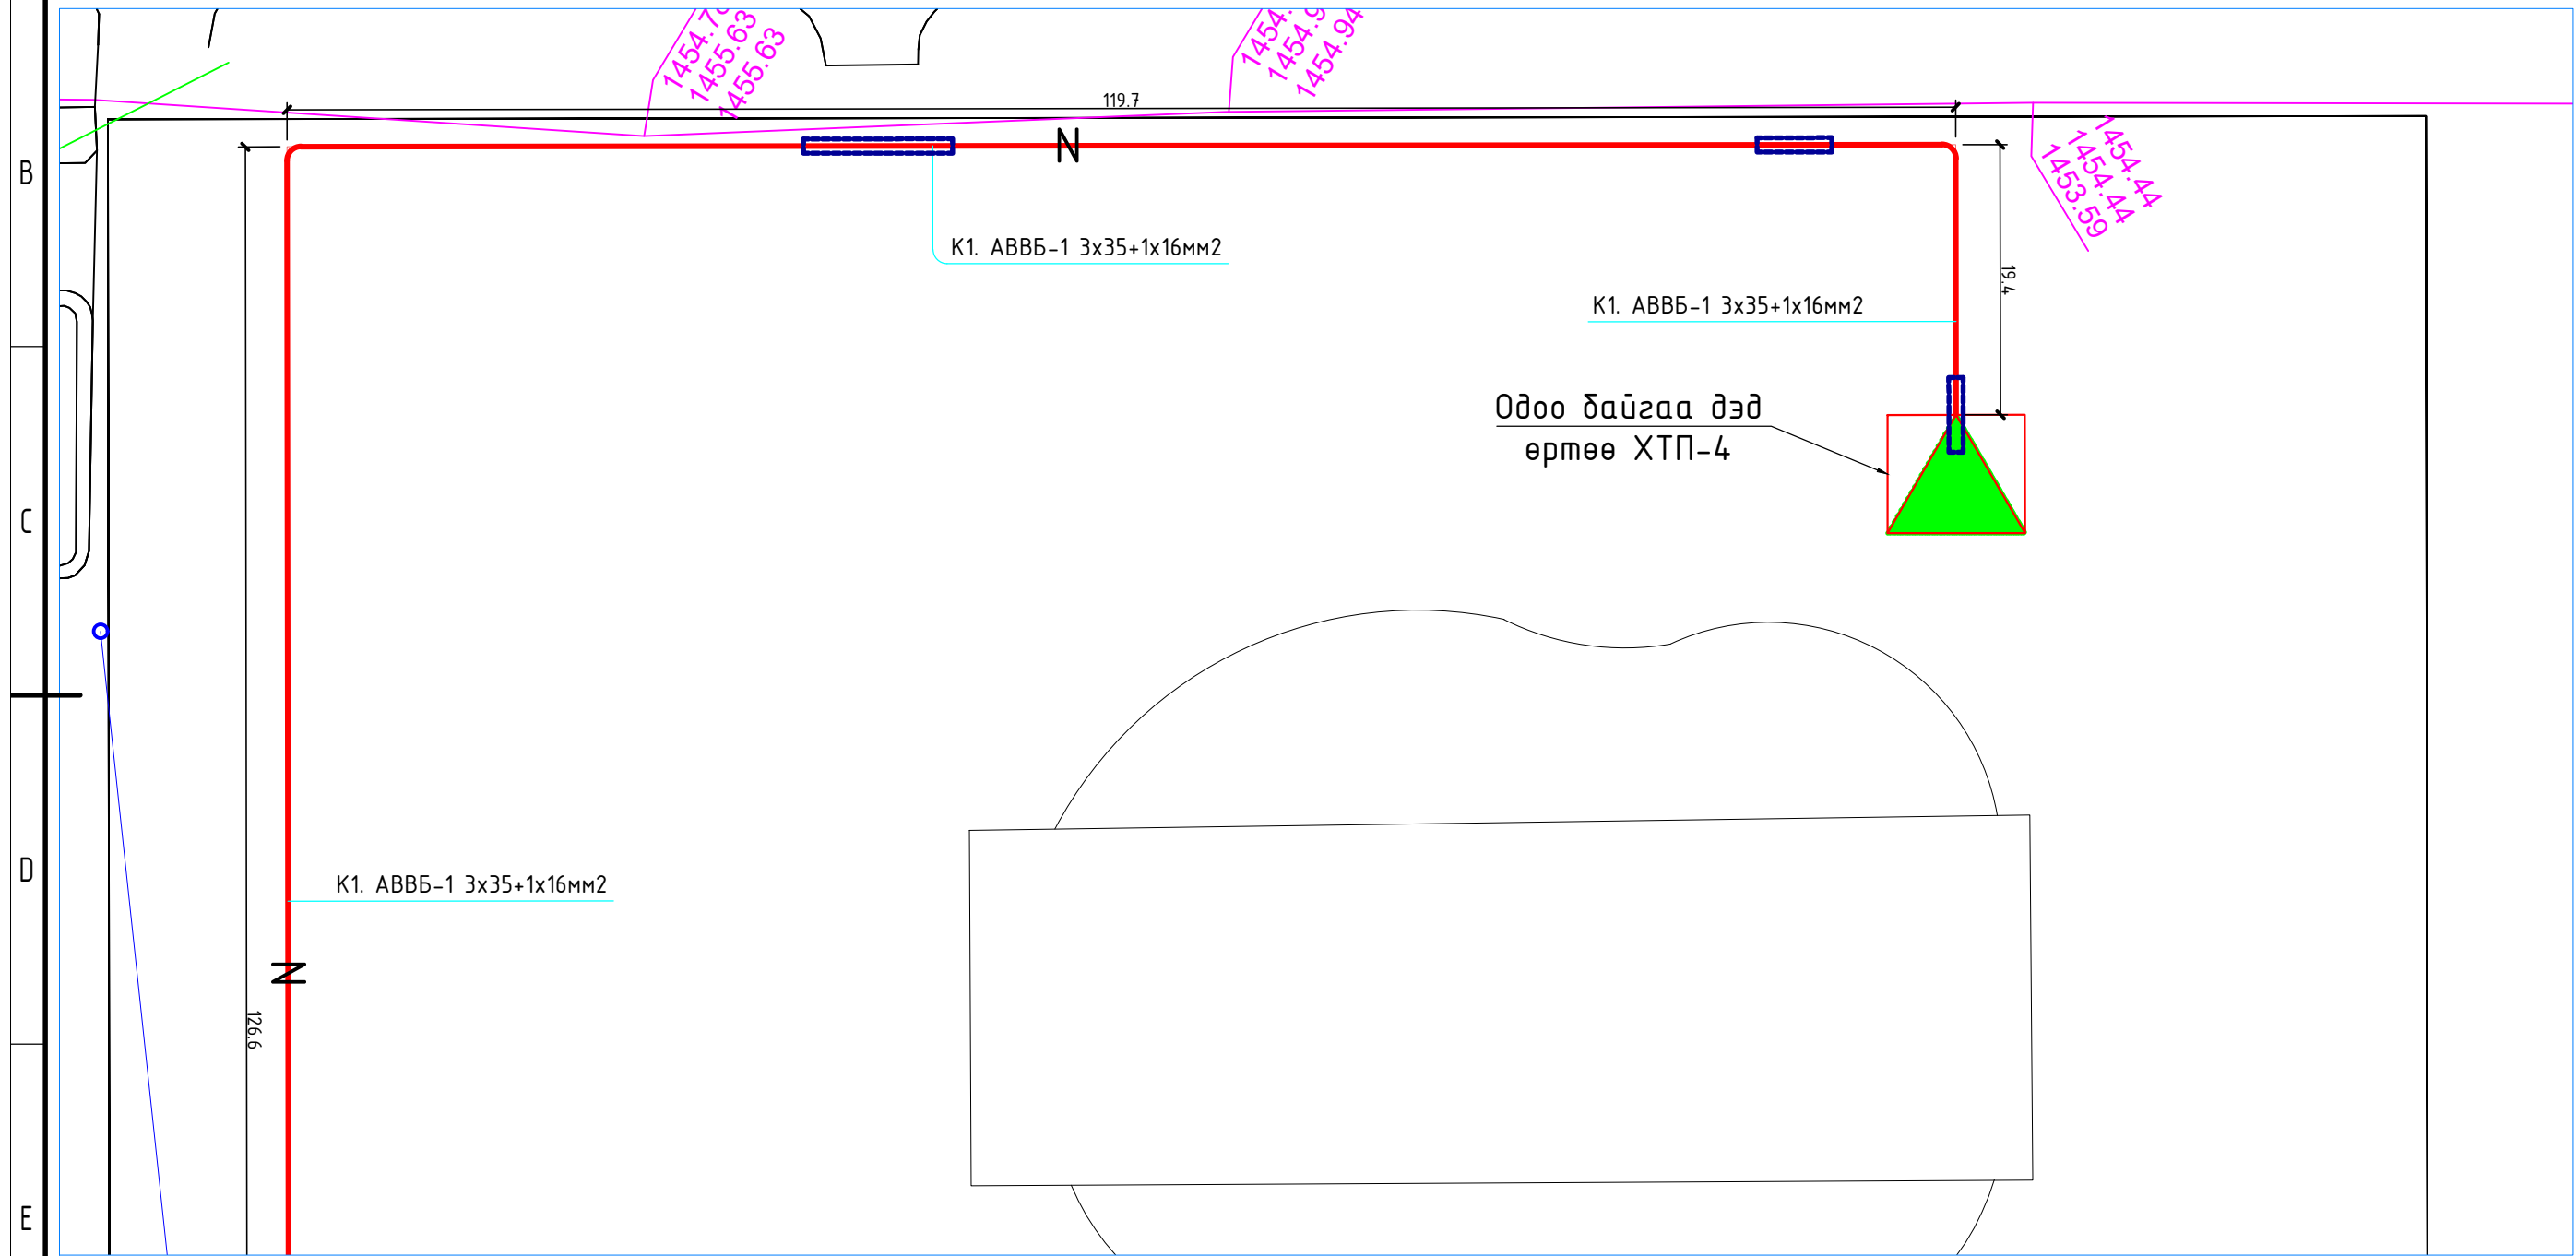


- ① Явган зам талбай
- ② Явган зам талбай
- ③ АТМ
- ④ Худалдааны кабин
- ⑤ Саравч
- ⑥ Ногоон байгууламжтай сандал
- ⑦ Хүүхдийн тоглоомын талбай
- ⑧ Ногоон байгууламж
- ⑨ Тоглолт, арга хэмжээ зохион байгуулалх талбай
- ⑩ Тауэ

Д/э	Огноо	Засвар өөрчлөлт

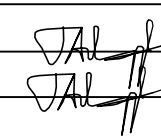Өмнөговь аймаг, Даланзадгад сум БЯЛДАРЖУУЛАХ ТӨВ, ГҮЙЛТИЙН БОЛОН ДУГУЙН ЗАМ БҮХИЙ ГАДНА СПОРТ ЦОГЦОЛБОР 0,4кВ-ийн ЦДКШ-н трасс /хэсэглэл-1/					
Инженер		Т.Агваанпүрэв	Е.Г.Шифр:	Масштаб:	Огноо:
Гүйцэтгэсэн		Т.Агваанпүрэв	Т.Г.Шифр:	Зургийн дугаар:	Бүх Хуудас:
Шалгасан			EE-2023	ГЦ-3-1	7

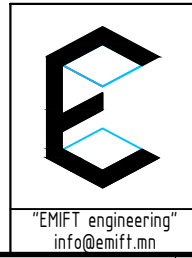


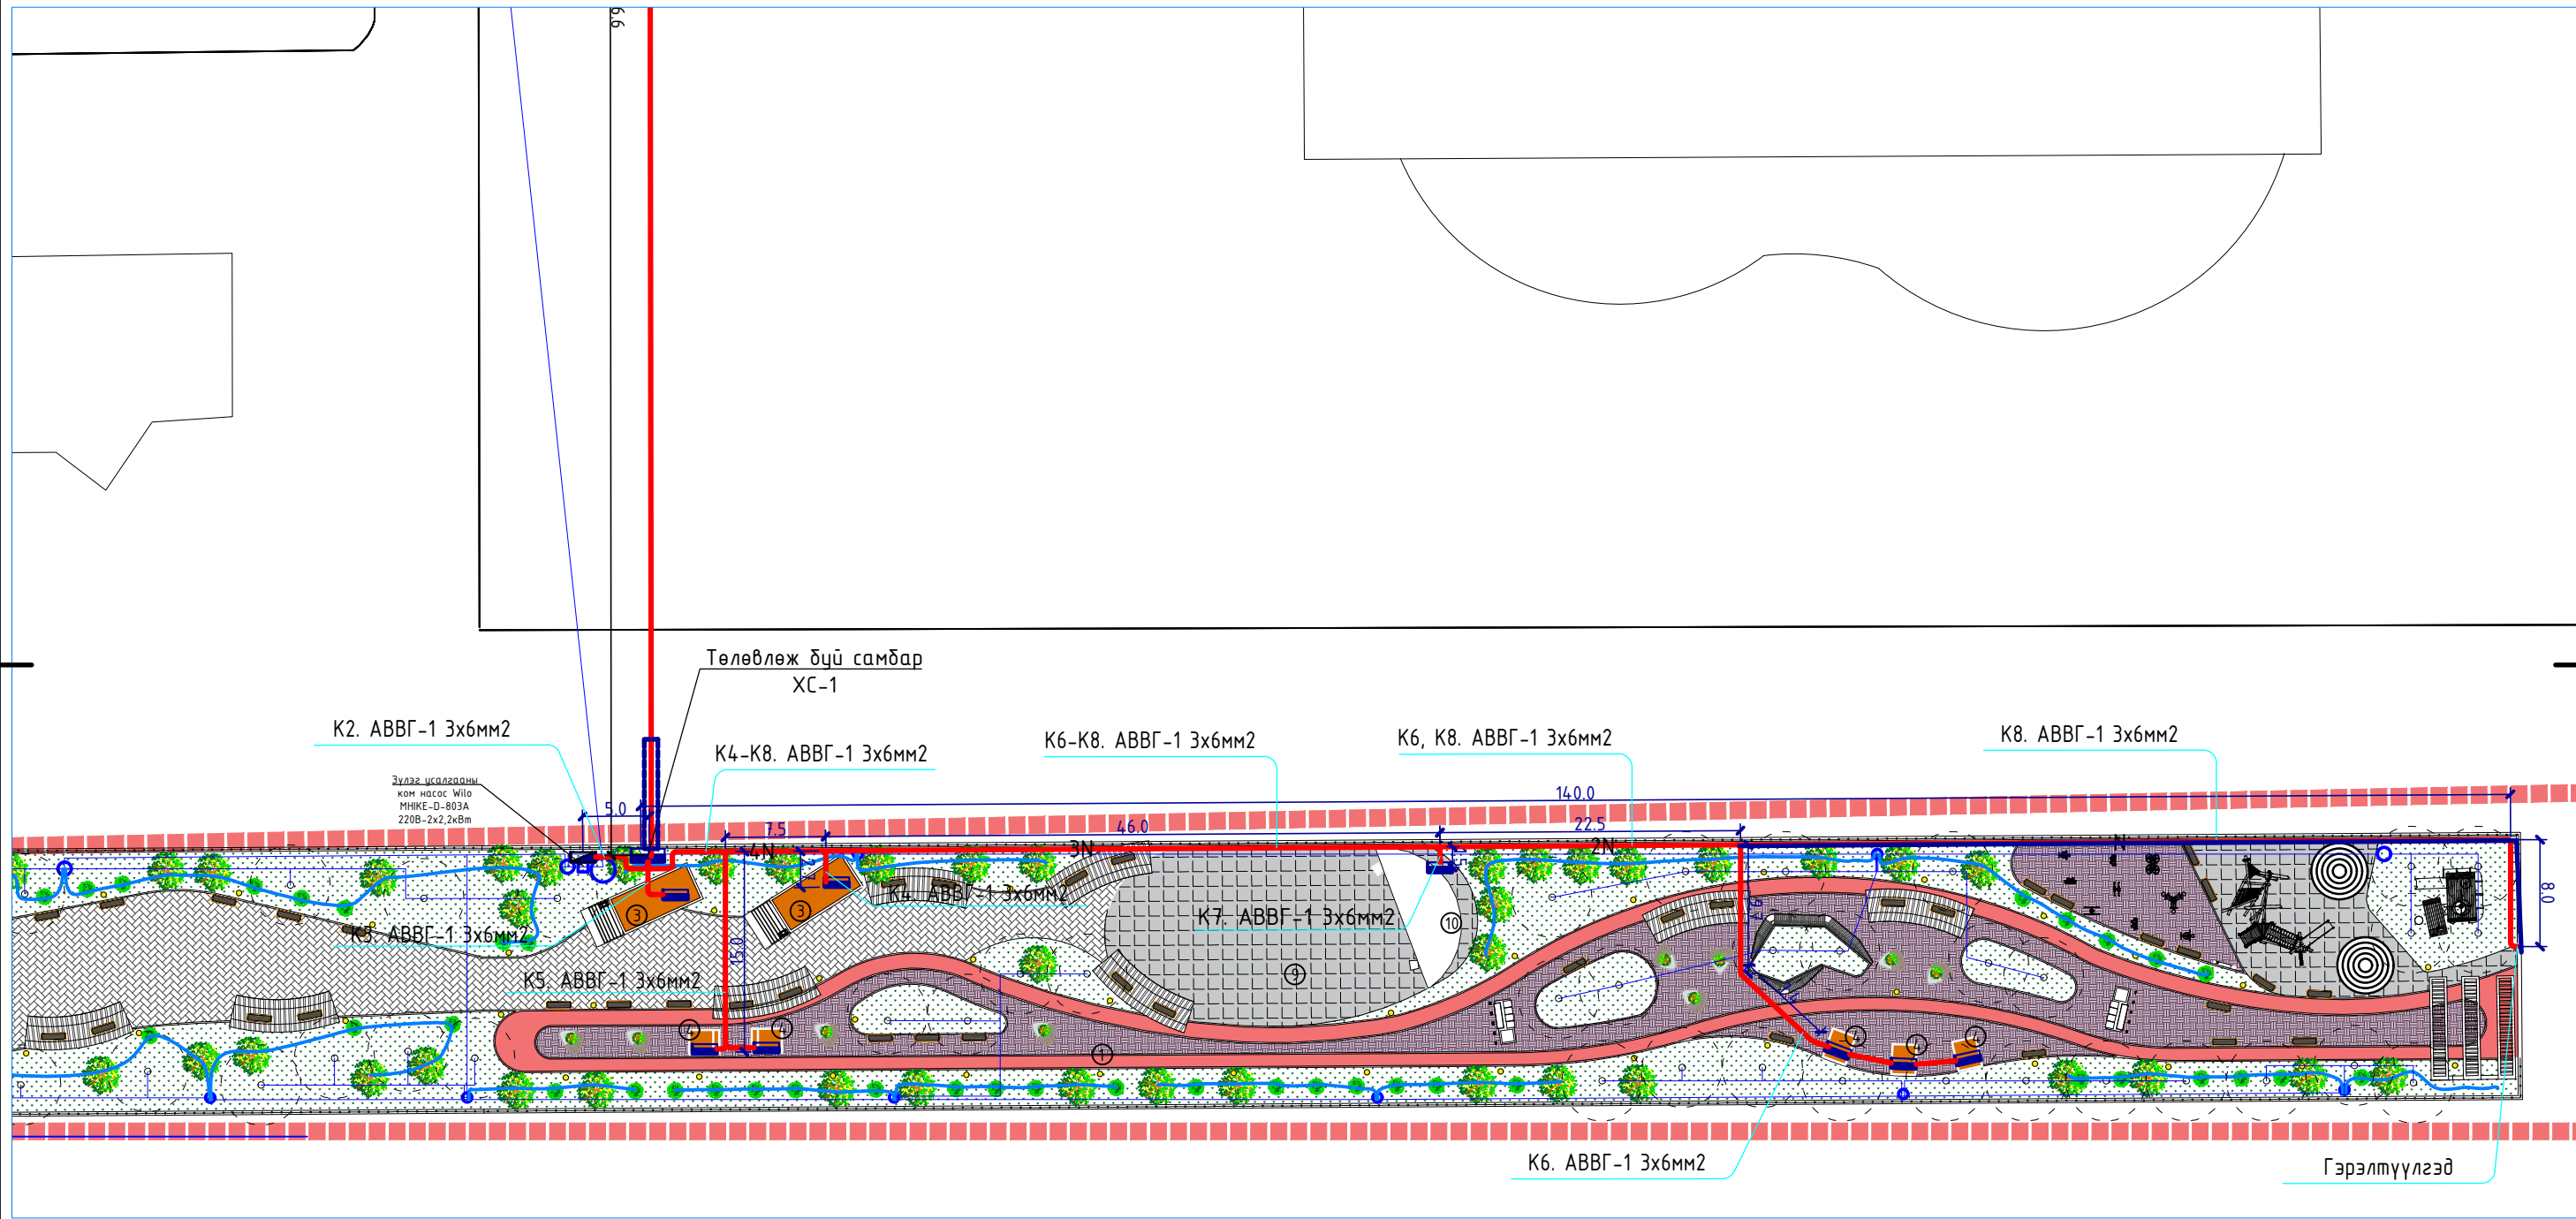

# 0.4KV-Н ЦДКШ-Н ТРАСС М1:500




Д/д	Огноо	Засвар өөрчлөлт

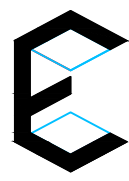- ① Явган зам талбай    ③ АТМ    ⑤ Саравч    ⑦ Хүүхдийн тоглоомын талбай    ⑨ Тоглолт, арга хэмжээ зохион байгуулалх талбай    ⑩ Тайз
- ② Явган зам талбай    ④ Худалдааны кабин    ⑥ Ногоон байгууламжтай сандал    ⑧ Ногоон байгууламж

 "EMIFT engineering" info@emift.mn	Өмнөговь аймаг, Даланзадгад сум БЯЛДАРЖУУЛАХ ТӨВ, ГҮЙЛТИЙН БОЛОН ДУГУЙН ЗАМ БҮХИЙ ГАДНА СПОРТ ЦОГЦОЛБОР 0,4кВ-ийн ЦДКШ-н трасс /Хэсэглэл-2/				
	Инженер		Т.Агваанпүрэв	Е.Г.Шифр:	Масштаб:
	Гүйцэтгэсэн		Т.Агваанпүрэв	Т.Г.Шифр:	Зургийн дугаар:
Шалгасан			EE-2023	ГЦ-3-2	Огноо: 2023.06 Бүх Хуудас: 7


ХУВААРИЛАХ САМБАРЫН ТООЦООНЫ БУДУУВЧ

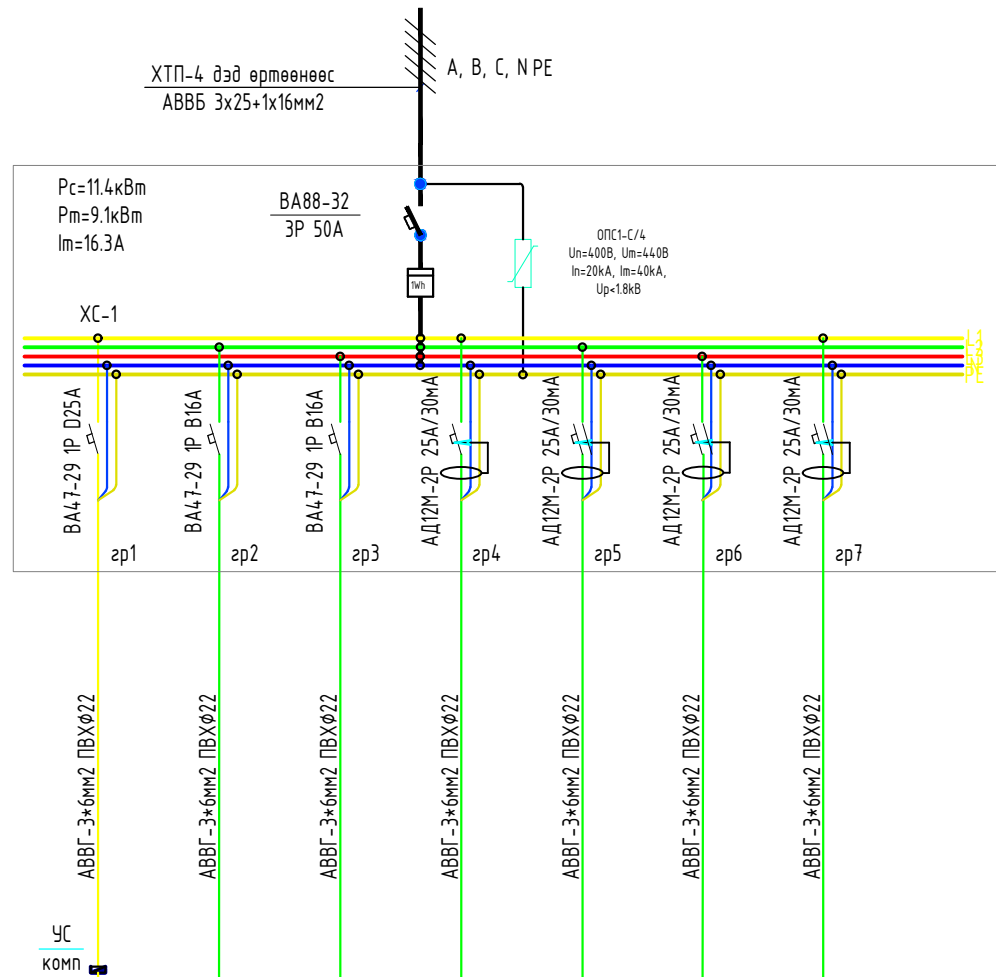

УС комп						
Таних тэмдэг	УКН-1, 2	АТМ-1	АТМ-1	ХК-1-2	ХК-3-5	АС-Т
Байгуулалт дахь №						
Маяг						
Хэвийн чадал (кВт)	2x2,2	1.0	1.0	1.0	1.5	2.0
Гүйдэл (А)	11.0	4.5	4.5	4.5	6.8	9.0
	Иявуулах (А)					
Нэр	Усалгааны Насос	Автомат мөнгөний машин	Автомат мөнгөний машин	Худалдааны кабин	Худалдааны кабин	Тайз
	Технологийн тоног төхөөрөмжийн №	L1	3	3	4	4
					10	L1

L1, L2, L3-фазын утас -шар, ногоон, улаан  
 N -нойлын утас /цэнхэр/  
 PE -хамгаалалтын газардуулгын утас /шар ногоон/ байна.  
 Гэрэлүүлэг болон розетка-ын их биеийг PE-д холдоно.

0.4кВ-Н КАБЕЛЬ ТАВИХ СУВГИЙН ОГТЛОЛ

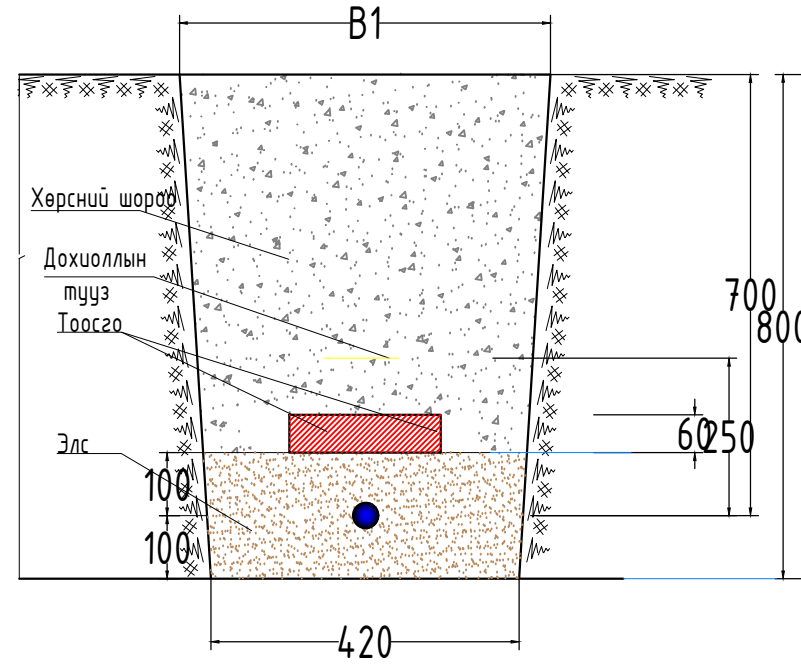

КАБЕЛЬ ШУГАМ ИНЖЕНЕРИЙН ШУГАМ СҮЛЖЭЭТЭЙ ОГТЛОЛЦОХ ЦЭГҮҮД

Д/д	Огтлолцсон цэгийн нэр	Огтлолцох гүн /м/	Огтлолцох урт /м/	Кабелийн тоо	Яндангийн диаметр	Тайлбар
1'	Барилгын гаралт	-0.7	2	1	100	
2'	Авто замын гарц	-1.0	8	1	100	
3'	Авто замын гарц	-1.0	8	1	100	
4'	Барилгын оролт	-0.7	2	1	100	

Д/д Огноо Засвар өөрчлөлт

Үе шат: Ажлын зураг

**E** Улаанбаатар хот.  
 Чингэлтэй дүүрэг. 1-р хороо  
 Бага тойруу-17 ЖЖ-тауэр  
 6н давхар 601тоот  
 Утас: 80052999

Инженер *JAL* Т.Агваанпүрэв  
 Гүйцэтгэсэн *JAL* Т.Агваанпүрэв  
 Шалгасан

Өмнөговь аймаг, Даланзадгад сум  
 БЯЛДАРЖУУЛАХ ТӨВ, ГҮЙЛТИЙН БОЛОН ДУГУЙН ЗАМ  
 БҮХИЙ ГАДНА СПОРТ ЦОГЦОЛБОР


Хуваарилах самбарын тооцооны бүдүүвч

Масштаб: Зургийн дугаар: Хуудас:  
 ГЦ-4 7  
 ЕГ Шифр: ТГ Шифр: Огноо:  
 EE-2023 2023.06




КАБЕЛЬ ШУГАМ ИНЖЕНЕРИЙН ШУГАМ СҮЛЖЭЭТЭЙ ОГТЛОЛЦОХ

КАБЕЛЬ ШУГАМ ДУЛААНЫ ШУГАМТАЙ ОГТЛОЛЦОХ

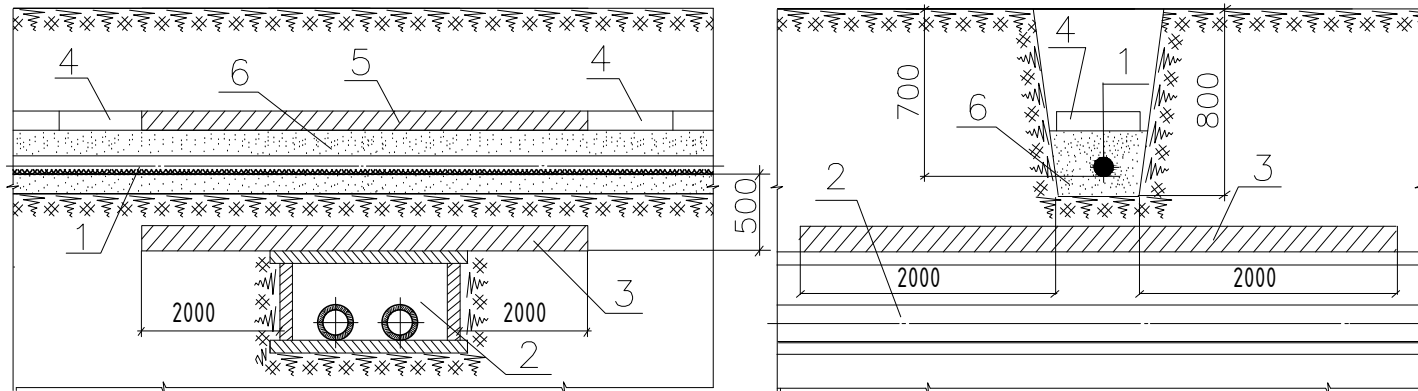


- ① 0.4кВ кабель шугам
- ② Дулааны шугам
- ③ Дулаан тусгаарлагч
- ④ Улаан тоосго
- ⑤ Бетонон хавтан
- ⑥ Элс буюу зөөлөн хөрс

КАБЕЛЬ ШУГАМ АВТО ЗАМТАЙ ОГТЛОЛЦОХ

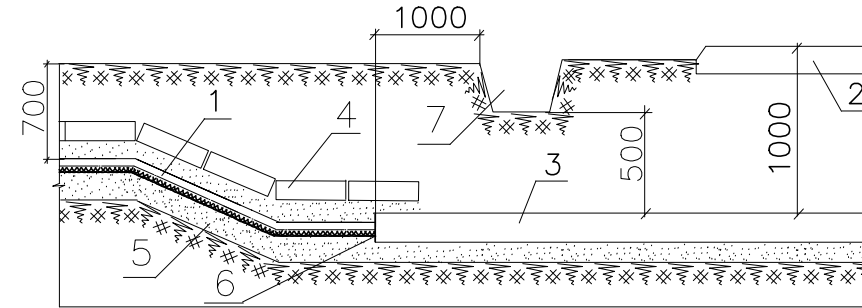


- ① 0.4кВ кабель шугам
- ② Авто зам
- ③ Хамгаалах хоолой
- ④ Улаан тоосго
- ⑤ Элс буюу зөөлөн хөрс
- ⑥ Хоолойг олсоор чигжих
- ⑦ Замын хажуугийн суваг

0.4КВ КАБЕЛЬ ШУГАМ 0,4-10КВ КАБЕЛЬ ШУГАМТАЙ БОЛОН ХОЛБООНЫ ШУГАМТАЙ ОГТЛОЛЦОХ

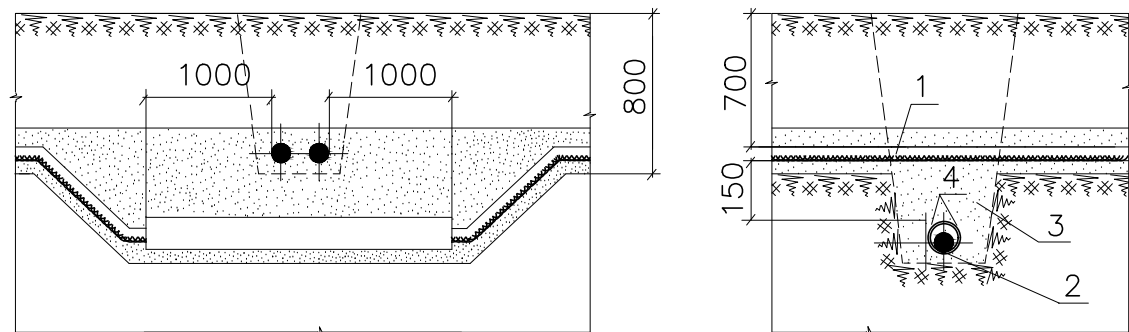

- ① Өндөр хүчдэлтэй кабель
- ② Элс буюу зөөлөн хөрс
- ③ Нам хүчдэлтэй кабель шугам
- ④ Хамгаалалтын хоолой

КАБЕЛЬ ШУГАМ БОХИР УСНЫ ШУГАМТАЙ ОГТЛОЛЦОХ

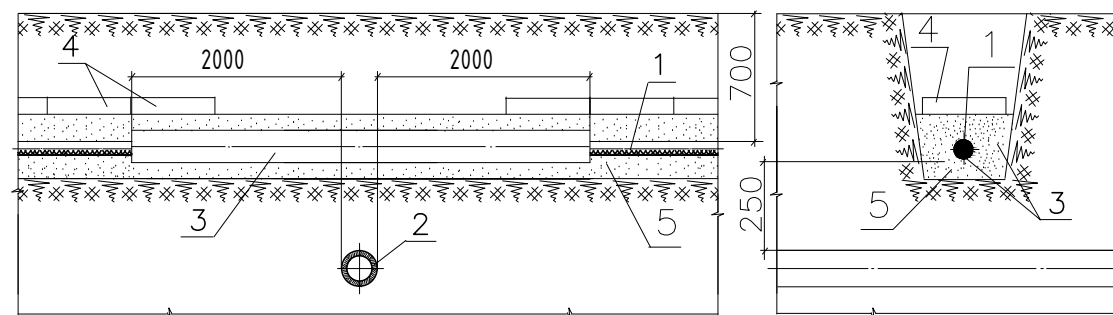

- ① 0.4кВ кабель шугам
- ② Бохир усны шугам
- ③ Хамгаалалтын хоолой
- ④ Улаан тоосго
- ⑤ Элс буюу зөөлөн хөрс

Д/д Огноо Засвар өөрчлөлт

Үе шат: Ажлын зураг



Улаанбаатар хот.  
Чингэлтэй дүүрэг. 1-р хороо  
Бага тойруу-17 ЖЖ-тауэр  
6н давхар 601тоот  
Утас: 80052999

"EMIFT engineering"  
info@emift.mn

Инженер Т.Агваанпүрэв  
Гүйцэтгэсэн Т.Агваанпүрэв  
Шалгасан

Өмнөговь аймаг, Даланзадгад сум  
БЯЛДАРЖУУЛАХ ТӨВ, ГҮЙЛТИЙН БОЛОН ДУГУЙН ЗАМ  
БҮХИЙ ГАДНА СПОРТ ЦОГЦОЛБОР

Кабель шугам инженерийн шугам сүлжээтэй  
огтлолцох

Масштаб: Зургийн дугаар: Хуудас:  
ГЦ-5 7

ЕГ Шифр: ТГ Шифр: Огноо:  
ЕЕ-2023 2023.06

## Ажлын зургийн жагсаалт

Д/д	Хуудасны нэр	Хуудасны марк
1	Зургийн жагсаалт, тайлбар бичиг	
2	Ерөнхий төлөвлөгөө	ЕТ- 1
3	Зам талбайн хучилт, зам талбайн тоо хэмжээ	ЕТ- 2
4	Зай хэмжээ	ЕТ- 3

### Тайлбар бичиг

#### 1. Зураг хийх үндэслэл

- 1.1 Холбооны кабель шугамын ажлын зураг тасал хийх сандарт MNS6305:2012, MNS4908:2017, MNS6668:2017 болон MNS6597:2021 стандарт  
 1.2 Өмнөговь аймаг, даланзадгад сумийн Бялдаржуулах төв, Гүйлтийн болон дугуйн зам бүхий гадна спорт цогцолборын тохижилтын ерөнхий төлөвлөгөөний зураг.

#### 2. Ажлын зургийн шийдэл

Өмнөговь аймаг, даланзадгад сумийн Бялдаржуулах төв, Гүйлтийн болон дугуйн зам бүхий гадна спорт цогцолборын тохижилтын гадна холбооны ажлын зургийг дараахь байдлаар төлөвлөв.

#### Холбооны гадна салбар шугамын байгуулалт

- 2.1 Шинээр төлөвлөж дүй барилгын гадна холбооны салбар шугамыг байгуулахдаа Музейн баруун хойд талын оруулгын 147-1 дугаартай холбооны хүдгээс баруун урд тийш шинээр сувагчлал байгуулан 600м зайд /2+0/ хоолойг суурилуулан тохижилтонд оруулж холбоно.  
 2.2 Шинээр сувагчлалын төлөвлөлтийн трассын автозам хөндлөн огтлолж дүй хэсэг бүрт ф-100мм ган хоолойг суурилуулан хамгаалж өгнө.


#### Салбар кабелийн холболт

- 2.3 ХТС-ийн 133-р худгын муфтнээс 12корын шилэн кабелийг гарган одоо байгаа болон шинээр хийх холбооны хүдаг, сувагчлалаар татаж тохижилтонд холбохоор төлөвлөв.

#### Онцгой нөхцөл

- 3.1 Гадна холбооны хүдаг, сувагчлал байгуулах болон гадна кабель шугамын угсралт, суурилуулалтын ажлыг хийж гүйцэтгэх үедээ батлагдан стандарт, норм норматив, технологийн чанд баримтлан ажиллаж, хөдөлмөрийн аюулгүй ажилгааны дүрэм, журыг нарын чанд мөрдөн ажиллах шаардлагатай.

## БАЙРШЛЫН СХЕМ

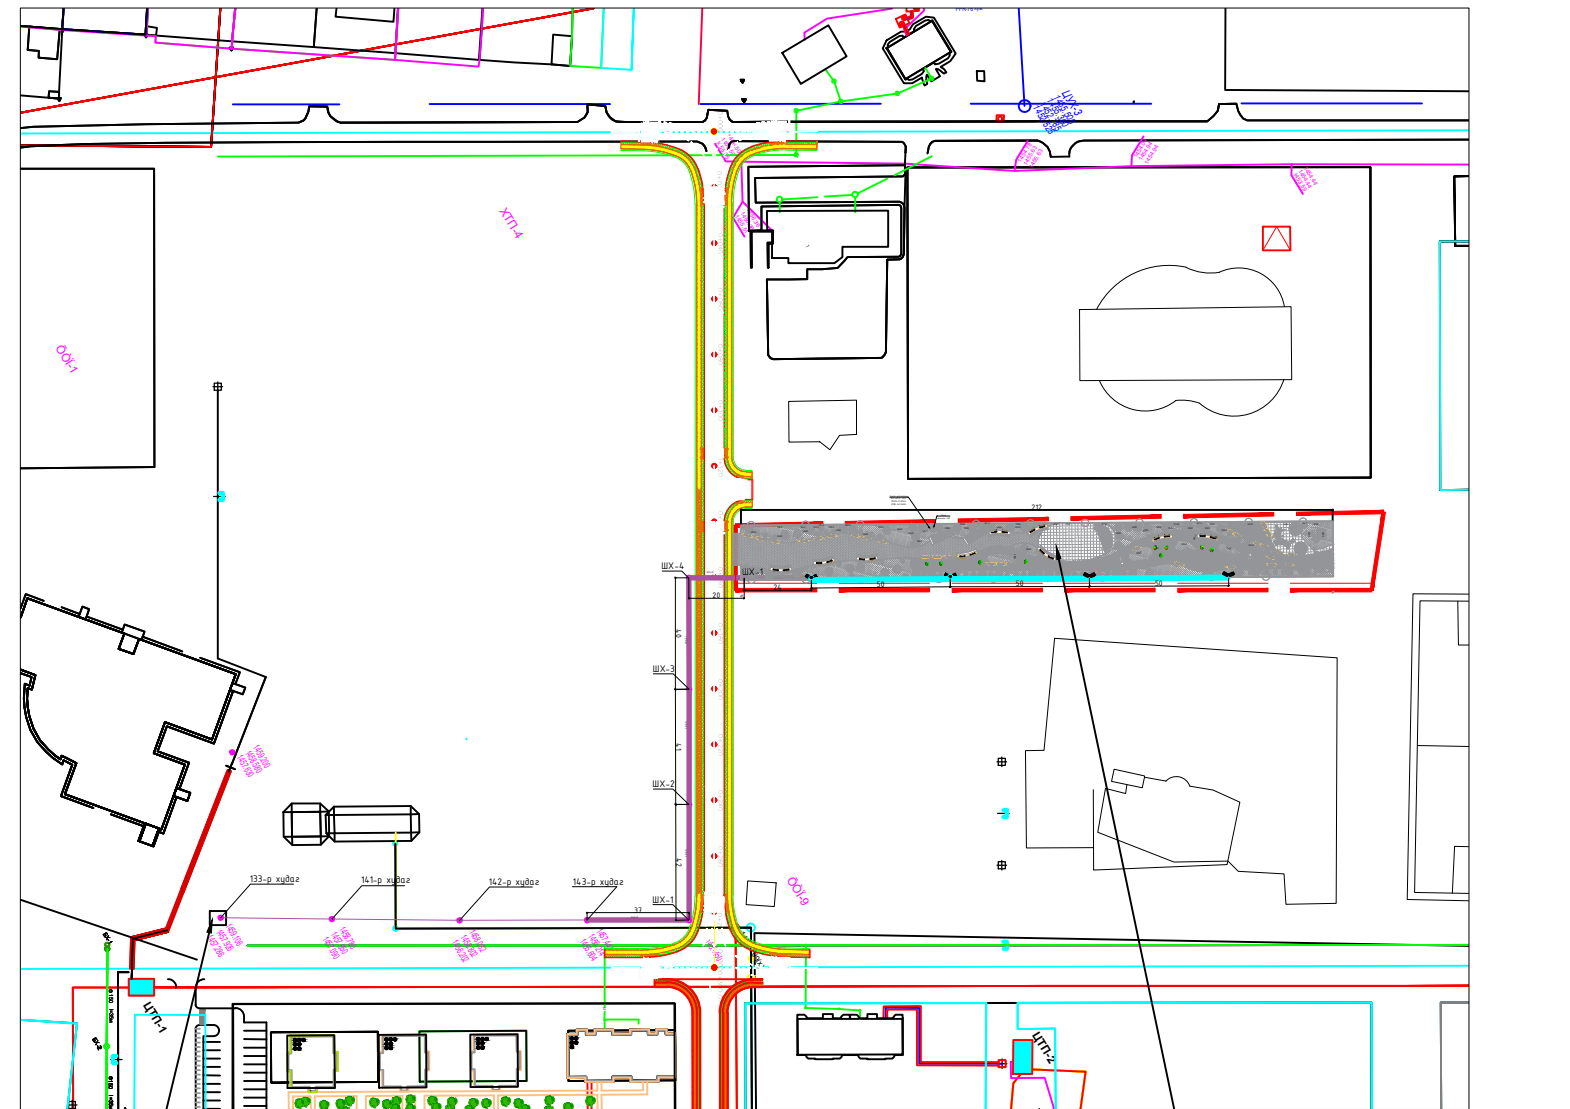

ARCHITECTURE & DESIGN STUDIO

СБД, 11-р хороо, 7-р хороолол,  
Ногоон нуурын гудамж 25,  
"Pro One" оффис 801 тоот

"ОРД ДИЗАЙН"ХХК

ӨМНӨГОВЬ АЙМАГ, ДАЛАНЗАДГАД СУМ  
БЯЛДАРЖУУЛАХ ТӨВ, ГҮЙЛТИЙН БОЛОН ДУГУЙН ЗАМ БҮХИЙ ГАДНА СПОРТ ЦОГЦОЛБОР

Зургийн жагсаалт, тайлбар бичиг

Архитектор		М.Эрдэнбат	ЕГ Шифр:	Масштаб:	Огноо:
Гүйцэтгэгсэн		М.Эрдэнбат		M1:	2023.06
Шалгасан			ТГ Шифр:	Зургийн дугаар:	Хуудас: Бүх хуудас:
			...	ХД-1	1 4

### Материалын түүвэр


№	Материалын нэр	Марк	Хэмжих нэгж	Тоо шрхэг	Тайлбар
1	Гол сувагчлалын дамжуулах хуванцар хоолой	PVC-110*99*5.5	м	600	
2	Төмөр бетон холбооны үзлэгийн худаг		ш	6	
3	Хүдгийн хүнд таг, хүзүү		ш	6	
4	Анхааруулах түүз		м	500	
5	Элс		мЗ	20	
6	Ган хоолой		м	20	
7	Шилэн кабель	12 кор	м	1200	
8	Кабелийн дүрк		ш	24	
9	авто зам сэтлэх		дагц	1	
10	Бусад моноглол		дагц	1	
11	4MP EXIR камера		ш	8	
12	Камерийн шон	6м	ш	4	
13	STP кабель	Cat5e	м	450	
14	Тэжээлийн кабель /Гадна зориулалттай/	2*4мм2	м	100	
15	Switch	4 port	ш	4	
16	Холбооны самбар		ш	4	
17	Бичигч төхөөрөмж	2208-i	ш	1	
18	Hard	4TB	ш	2	
19	Хуванцар хар хоолой	φ16	м	600	
20	Сүлжээний хос антенн	Nanastation	ш	1	
21	Бусад моноглол		дагц	1	

### Таних тэмдэг


Таних тэмдэгтийн нэр	Таних тэмдэг
Дотор камер	
Гадна камер	
UTP cat6 кабель	
Ган хоолой "CD-16"	
Бичигч төхөөрөмж	
самбар	

### Узсралтын бүдүүвч

Давхар	Хяналтын камер
1-р давхар	<p>Дотор камер х 2</p> <p>Гадна камер х 1</p> <p>UTP cat.6 0.5mm 4p</p>

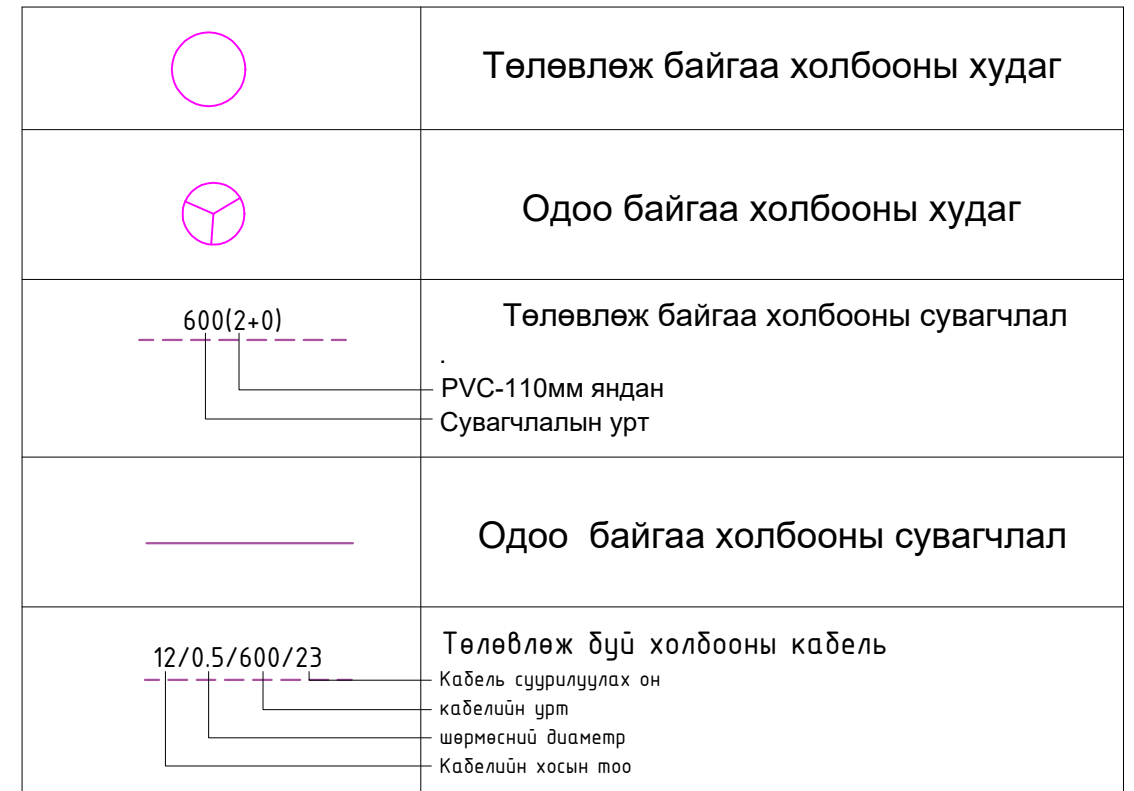


### Салбар кабелийн тархалт

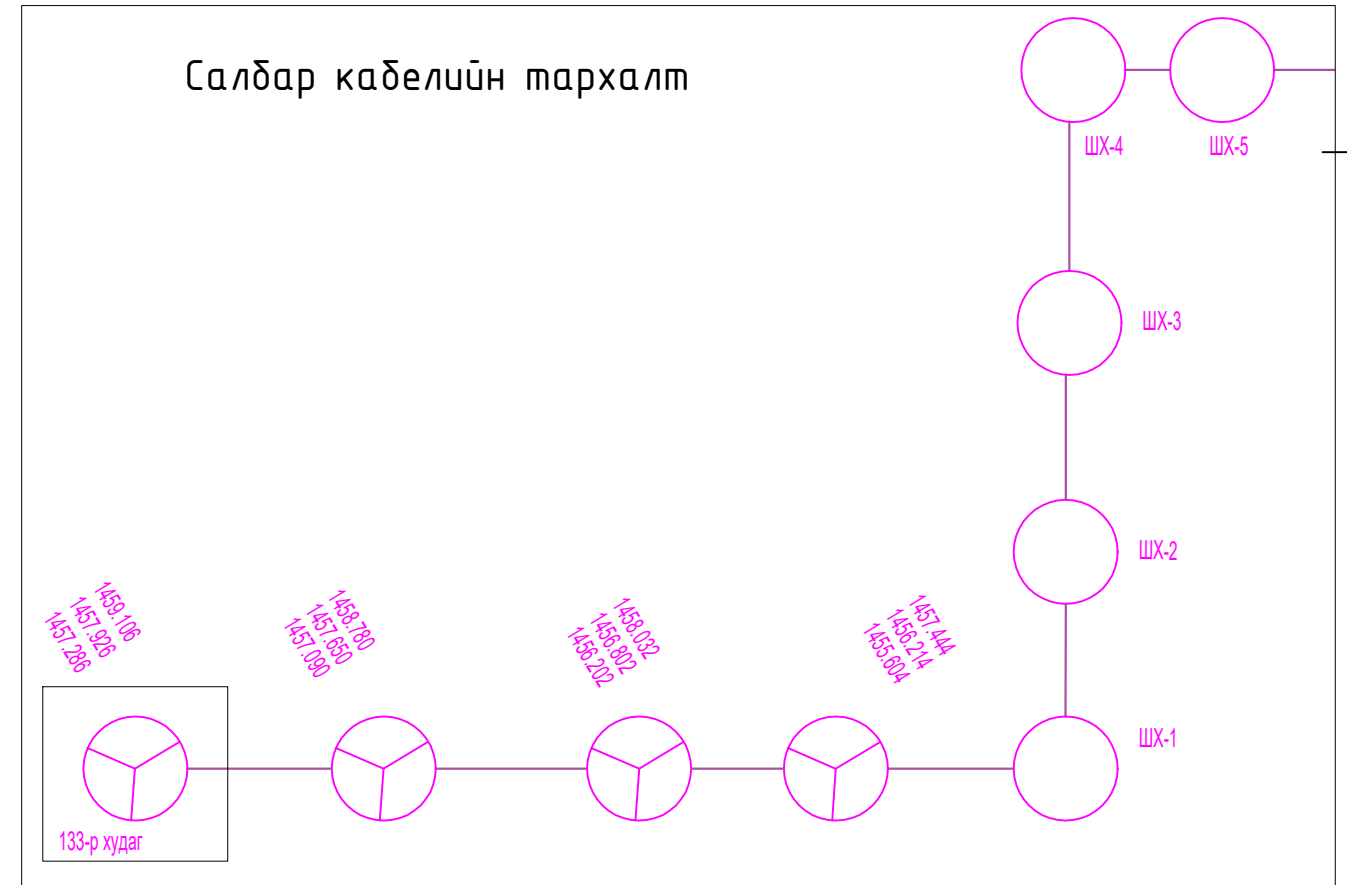

	ӨМНӨГОВЬ АЙМАГ, ДАЛАНЗАДГАД СУМ					
	БЯЛДАРЖУУЛАХ ТӨВ, ГҮЙЛТИЙН БОЛОН ДУГУЙН ЗАМ БҮХИЙ ГАДНА СПОРТ ЦОГЦОЛБОР					
Материалын түүвэр, Узсралтын бүдүүвч, тархалтын схем						
Архитектор		М.Эрдэнбат	ЕГ Шифр:	Масштаб:	Огноо:	
Гүйцэтгэсэн		М.Эрдэнбат		M1:	2023.06	
Шалгасан			ТГ Шифр:	Зургийн дугаар:	Хуудас: Бүх хуудас:	
"ОРД ДИЗАЙН"ХХК	Шалгасан		...	ХД-2	2 4	

Холбооны одоо байгаа сувагчлалын трасс

Холбооны шинэ сувагчлалын байгуулалт

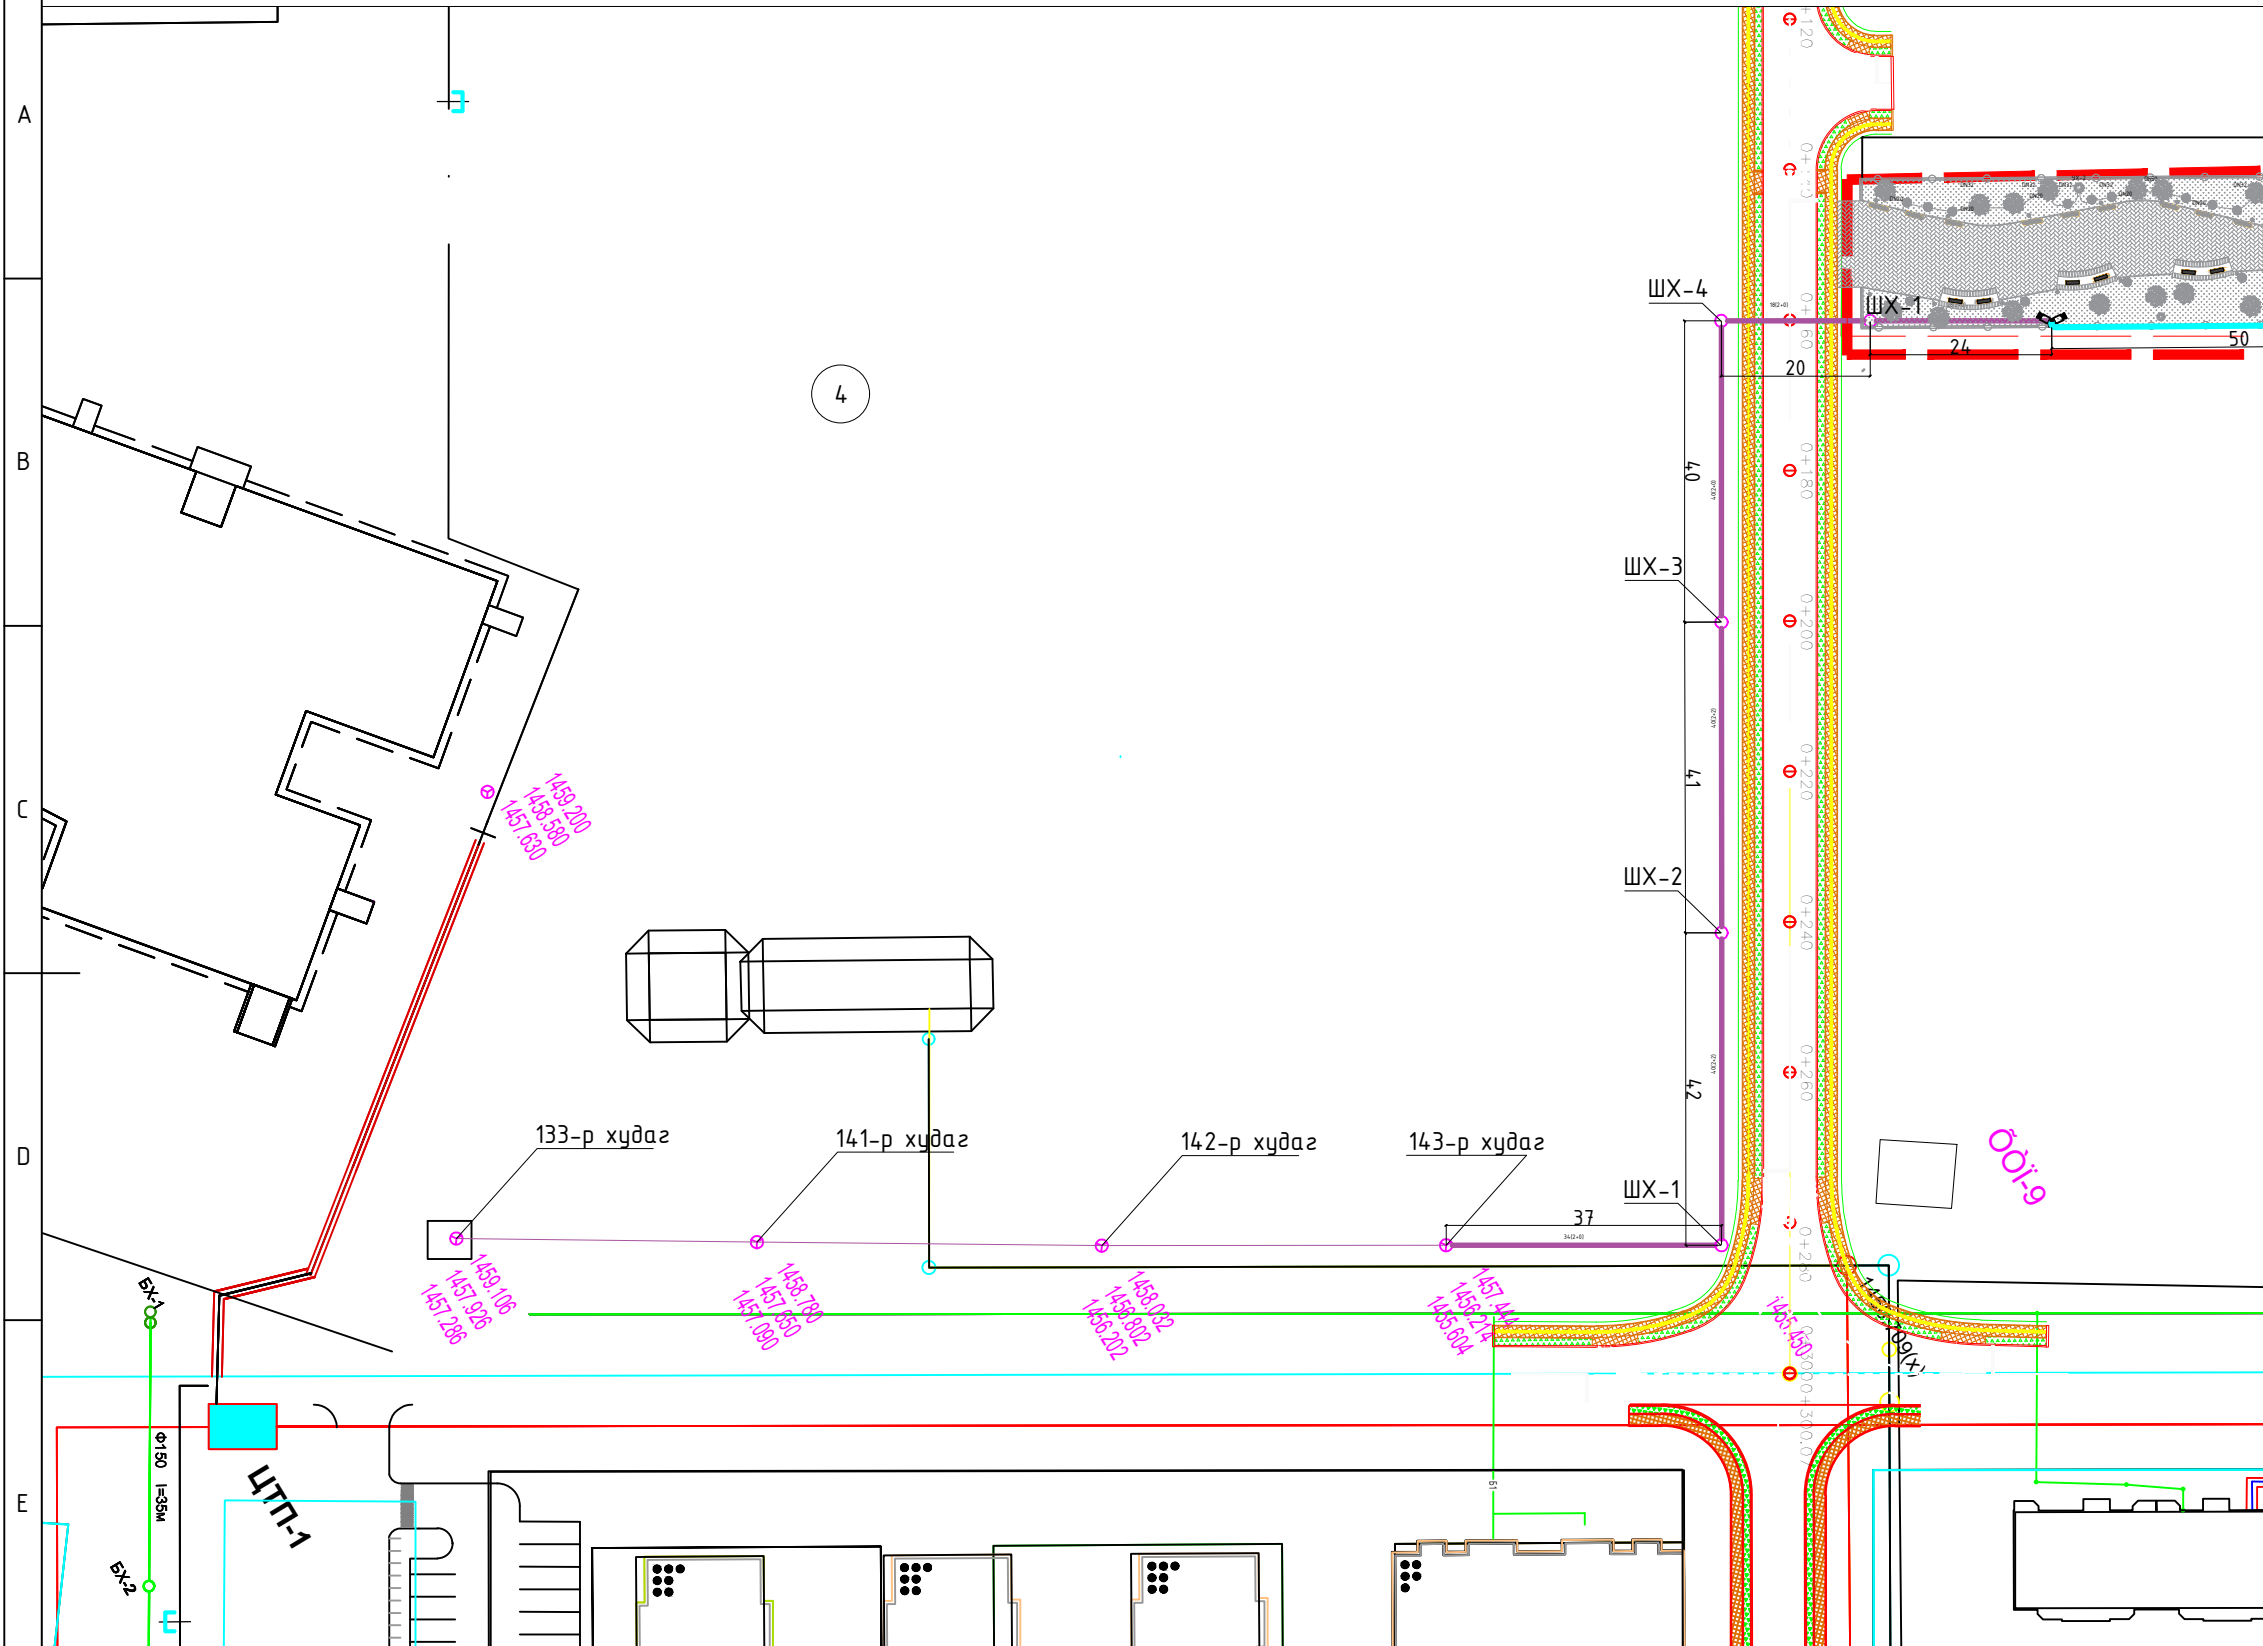

Таних тэмдэг:

- Төлөвлөж дүй үйлчилгээний кабин
- Одоо байгаа барилга
- Төлөвлөж дүй явган зам
- Төлөвлөж дүй явган зам
- Эдэлбэр газрын хязгаар
- Төлөвлөж байгаа ногоон байгууламж
- Төлөвлөж дүй мод, дүт
- Төлөвлөж дүй гэрэлтүүлэг
- Төлөвлөж кабмер
- Төлөвлөж дүй худаг ШХ
- Төлөвлөж дүй сувагчлал

<p>СБД, 11-р хороо, 7-р хороолол, Ногоон нуурын гудамж 25, "Pro One" оффис 801 тоот</p> <p>"ОРД ДИЗАЙН"ХХК</p>	ӨМНӨГОВЬ АЙМАГ, ДАЛАНЗАДГАД СУМ БЯЛДАРЖУУЛАХ ТӨВ, ГҮЙЛТИЙН БОЛОН ДУГУЙН ЗАМ БҮХИЙ ГАДНА СПОРТ ЦОГЦОЛБОР					
	Шилэн кабелийн трасс					
	Архитектор		М.Эрдэнбат	ЕГ Шифр:	Масштаб:	Огноо:
Гүйцэтгэсэн		М.Эрдэнбат	ТГ Шифр:	М1:	2023.06	
Шалгасан			...	Эргэлийн дугаар:	Хуудас: Бүх хуудас:	
				ХД-3	3 4	

