



БАРИЛГЫН ЗУРАГ ТӨСӨЛ ЗОХИОГЧДЫН ХОЛБОО  
"Бэст дизайн констракшн" ХХК  
Тусгай зөвшөөрлийн дугаар: ЗТ53-947/21  
Хаяг: Өмнөговь аймаг, Даланзадгад сум  
Утас:99199175, и-мэйл: [bestdesignconstruction@gmail.com](mailto:bestdesignconstruction@gmail.com)

ШИФР: Б.Д.К-ТЗ-01/2024

ЕРӨНХИЙ АРХИТЕКТОР

Ц.Золбоо

(Өмнөговь аймаг, Даланзадгад сум)

# 5-Р БАГИЙН ТОГЛООМЫН ТАЛБАЙН ТОХИЖИЛТ

(Ажлын зураг)

БОЛОВСРУУЛСАН:

"Бэст дизайн констракшн" ХХК-ийн Захирал

/Э.Номинцэцэг/

ӨМНӨГОВЬ АЙМАГ  
2024 ОН

Зургийн тайлбар дичиг

ЗУРГИЙН ЖАГСААЛТ

Хуудасны нэр	Хуудасны марк	Масштаб
Нүүр хуудас	-	M1:NONE
Зургийн жагсаалт, тайлбар дичиг	БА-01	M1:NONE
БА марктай зургийн жагсаалт		
Ком тоглоомны байгуулалт	БА-02	M1:100
Сандлын байгуулалт огтлол	БА-03	M1:20
Хогийн савны байгуулалт огтлол	БА-04	M1:20
Талбайн хучилтын огтлол	БА-05	M1:20

ЕРӨНХИЙ ХЭСЭГ

Өмнөговь аймаг, Даланзадгад сумын нутаг дэвсгэрт баригдах "НИЙТИЙН ЭЗЭМШИЛИЙН НОГООН БАЙГЧУЛАМЖ"-н Б.Д.К-ТЗ-01/2024 шифртэй ажлын зургийг 2024 оны 04 сард "БЭСТ ДИЗАЙН КОНСТРАКШН" ХХК-д боловсруулав

ЕРӨНХИЙ ТӨЛӨВЛӨГӨӨ

Ерөнхий төлөвлөгөөний шийдлийг Даланзадгад сумын шинэчилсэн ерөнхий төлөвлөгөөтэй уялдуулан төлөвлөв.

Тоглоомын талбай

Шувууны дүртэй ком тоглоом суурилуулна. тухайн тоглоомыг суурилуулах талбайн хөрсийг тэгшилгээ хийн нягтруулж 8см-ийн зузаантй бетон цутгана. Тоглоомын урт-13,5м өргөн нь 7,30м өндөр нь 6,10м байна

Сандал

Зориулалтын гудамж талбайн сандлыг суурилуулна. Хэрвээ сандлыг хийх тохиолдолд зургийг БА-09 хуудсанаас үзнэ.

Гэрэлтүүлэг


Өөртөө нарны эрчим хүч хураах хавтантай Эм-ийн өндөртэй гэрэлтүүлгийн тусгалийн диаметр 1м-с багагүй байхаар сонгоно. БА-13 хуудсанаас үзнэ.

Хогийн сав

Хог ангилах ялгах хогийн сав 2 ширхэг байна. БА-10 хуудсанаас үзнэ.

	Өмнөговь аймаг, Даланзадгад сум 5-р багийн нийтийн эзэмшлийн тоглоомын талбай					
	Зургийн тайлбар					
	Архитектор		Б.Энхцэцэг	ЕГ Шифр: Б.Д.К-ТЗ-01/2024	Масштаб: M1:100	Огноо: 2024.04
	Гүйцэтгэсэн		Б.Энхцэцэг	ТГ Шифр:	Зургийн дугаар: БА-01	Хуудас: 07
	Шалгасан		Э.Номинцэцэг			

Тоглоомын талбайн байгуулалт М1:100

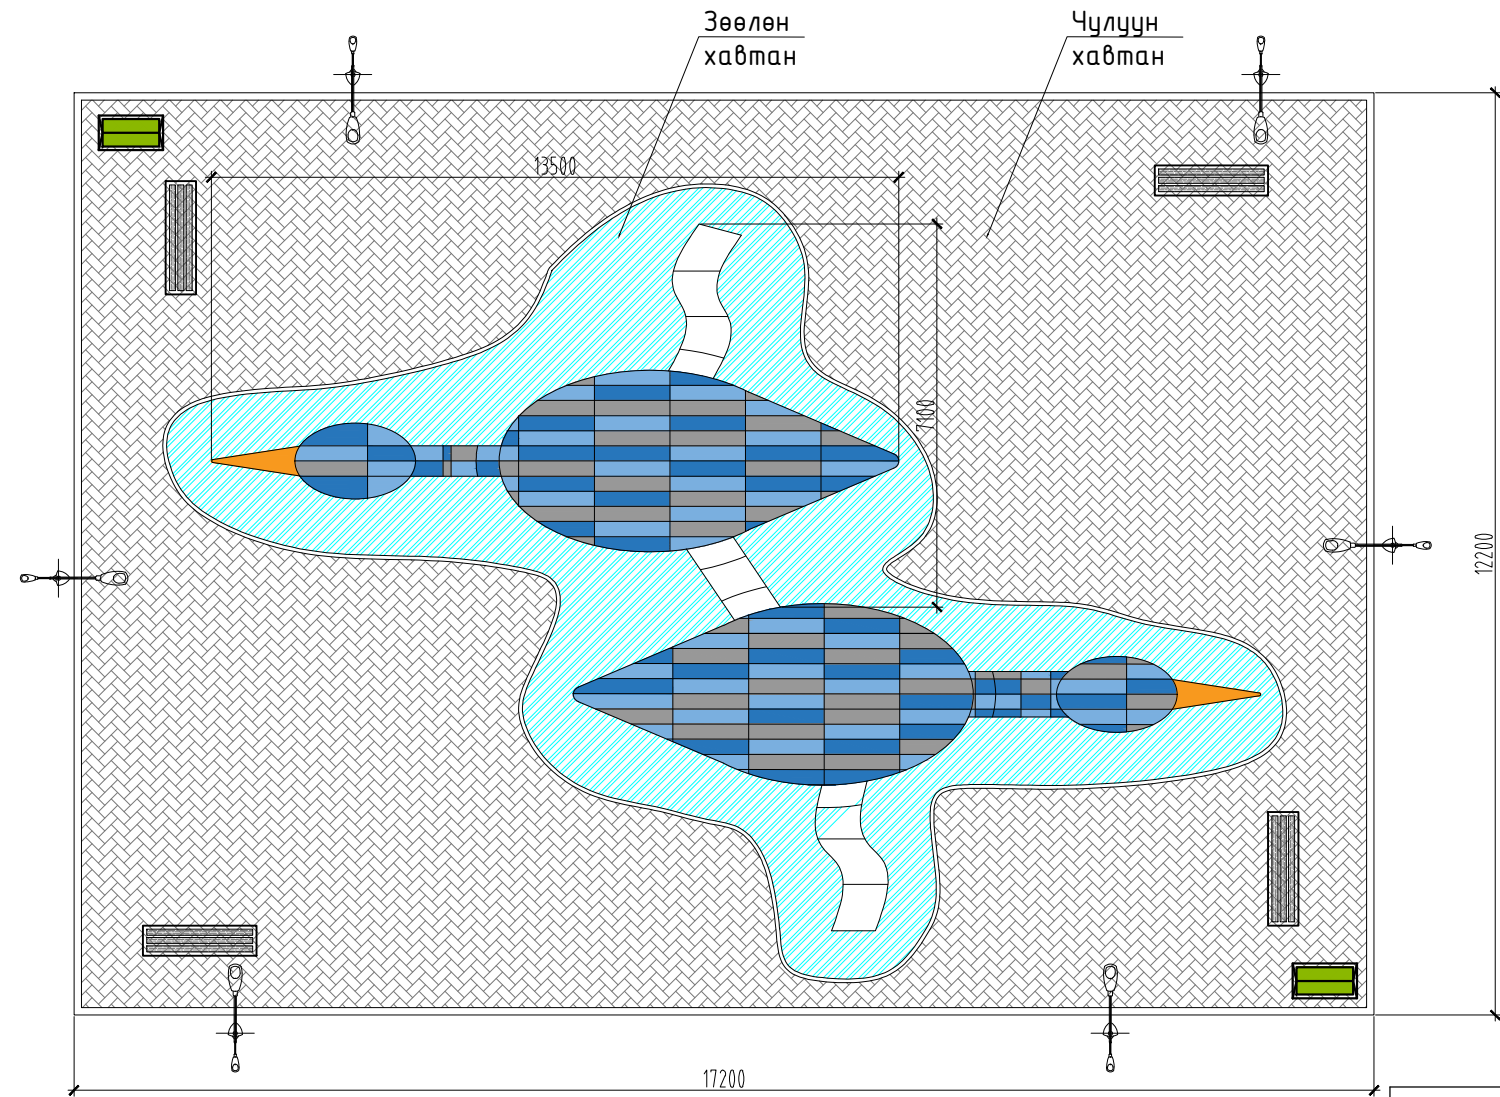

Тайлбар:


1. Тоглоомын талбайн хэмжээ 17,2\*12,2м буюу 209,84м<sup>2</sup> талбай байна.
2. Зурагт тусгагдсаны дагуу талбайн хучилтыг хийнэ.
3. Талбайд угсралт хийх тоглоом нь урт-13,5м өргөн-7,30м өндөр-6,10м байна.

Сэгсэн бөмдөгийн талбайн материалын түүвэр

Д/д	Талбайн эдэлхүүний нэр	Хэмжих нэгж	Тоо хэмжээ	Тайлбар
1	Хөрс нягтруулах	м <sup>3</sup>	204.0	Газар шорооны ажил хийгдэнэ.
2	Бетон	м <sup>3</sup>	204.0	Талбайн хөрсийг нягтруулан бетон дэлтгэлийн ажлыг дүрэн дууссаны дараа 100мм-ийн зузаантай бетоныг жигд тараан тэгшилгээ хийж хатаана.
3	Зөөлөн хавтан	м <sup>2</sup>	60.94	Зурагт заасан хэсэгт наана.
4	Чулуун хавтан	м <sup>2</sup>	143.06	Талбай дээрх тэмдэг тэмдэглэгээг тод харагдахаар, 100мм-ийн өргөнтэйгээр жигд тараан будна.

Таних тэмдэг


- Зөөлөн хавтан
- Чулуун хавтан
- Сандал
- Гэрэлтүүлэг
- Хогийн сав

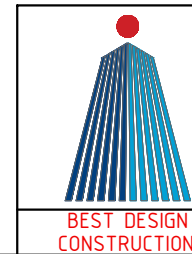


Өмнөговь аймаг, Даланзадгад сум				
5-р багийн нийтийн эзэмшлийн тоглоомын талбай				
Тоглоомын талбайн байгуулалт				
Архитектор		Б.Энхцэцэг	ЕГ Шифр: Б.Д.К-ТЗ-01/2024	Масштаб: М1:100
Гүйцэтгэсэн		Б.Энхцэцэг	ТГ Шифр:	Огноо: 2024.04
Шалгасан		Э.Номинцэцэг	Зургийн дугаар: БА-02	Хуудас: 07

Сандлын байгуулалт, огтлол М1:20


Байгуулалт М1:20

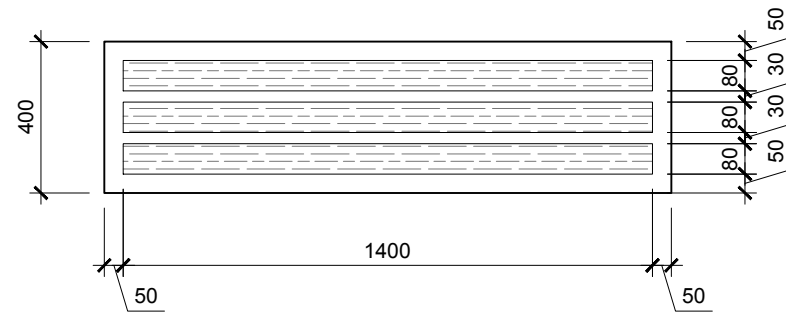

Огтлол

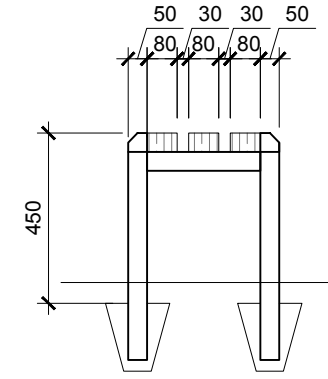


Нүүр тал М1:20

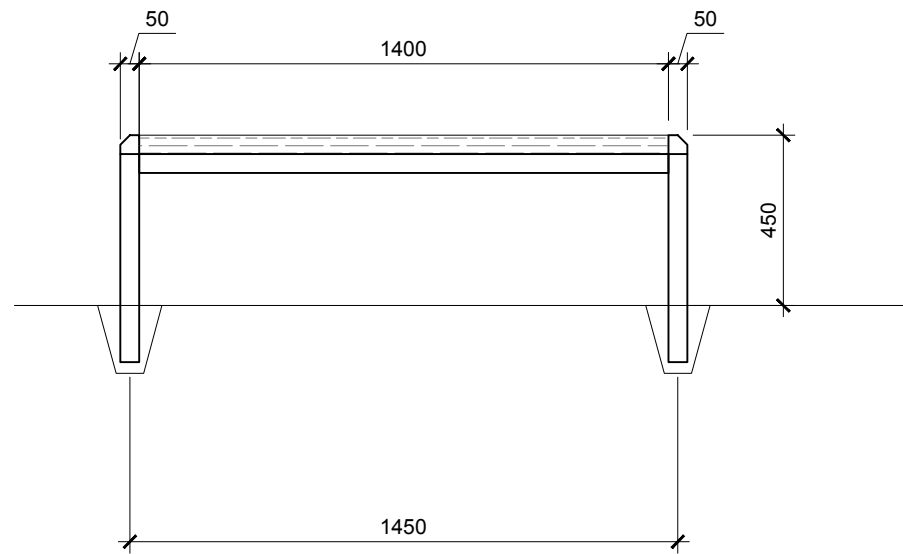


Харагдах байдал




Сандал  
Төмөр хүрээтэй мод, будаг сайтай, стандартад нийцсэн үйлдвэрийн сандал 4 ширхэг байна.

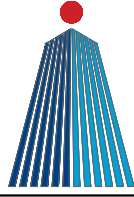 <p>BEST DESIGN CONSTRUCTION</p>	Өмнөговь аймаг, Даланзадгад сум 5-р багийн нийтийн эзэмшлийн тоглоомын талбай					
	Сандлын байгуулалт, огтлол М1:20					
	Архитектор		Б.Энхцэцэг	ЕГ Шифр: Б.Д.К-ТЗ-01/2024	Масштаб: М1:20	Огноо: 2024.04
	Гүйцэтгэсэн		Б.Энхцэцэг	ТГ Шифр:	Зургийн дугаар: БА-03	Хуудас: 07
Шалгасан		Э.Номинцэцэг				


Байгуулалт M1:20

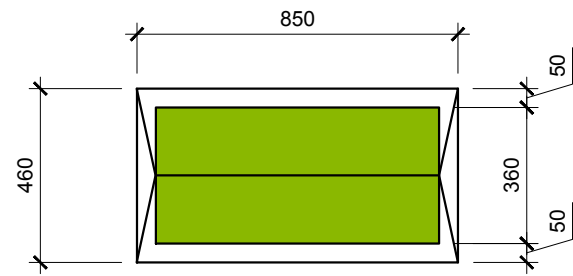


Огтлол M1:20

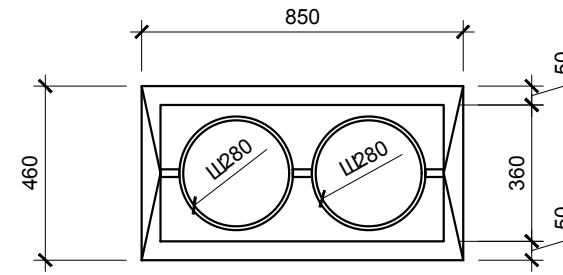


Нүүр тал M1:20

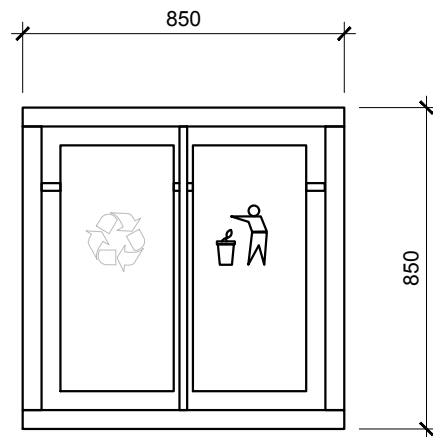

Харагдах байдал

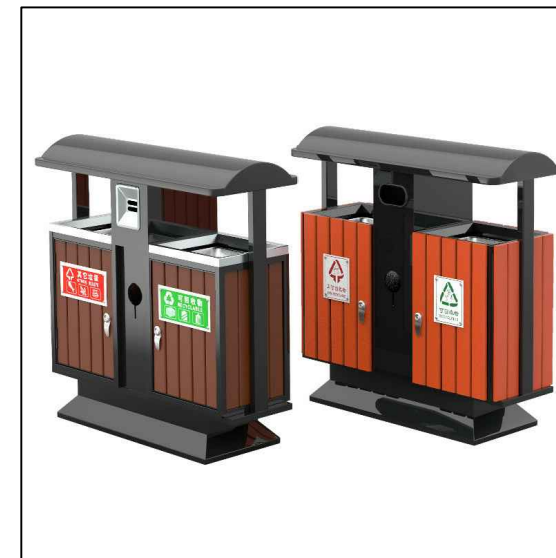


Хогийн сав  
Хог ангилан ялгах зориулалттай стандартын шаардлага хангасан үйлдврийн хогий сав  
2 ширхэг байна

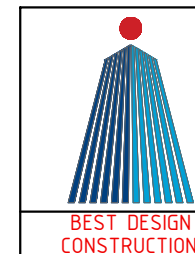

Өмнөговь аймаг, Даланзадгад сум 5-р багийн нийтийн эзэмшлийн тоглоомын талбай					
Хогийн сав байгуулалт, нүүр тал M1:20					
Архитектор		Б.Энхцэцэг	ЕГ Шифр: Б.Д.К-ТЭ-01/2024	Масштаб: M1:20	Огноо: 2024.04
Гүйцэтгэсэн		Б.Энхцэцэг	ТГ Шифр:	Зургийн дугаар: БА-04	Хуудас: 07
Шалгасан		Э.Номинцэцэг			

ТАЛБАЙН ХУЧИЛТИЙН ОГТЛОЛ


Талбайн хучилтийн огтлол 1-1 M1:20

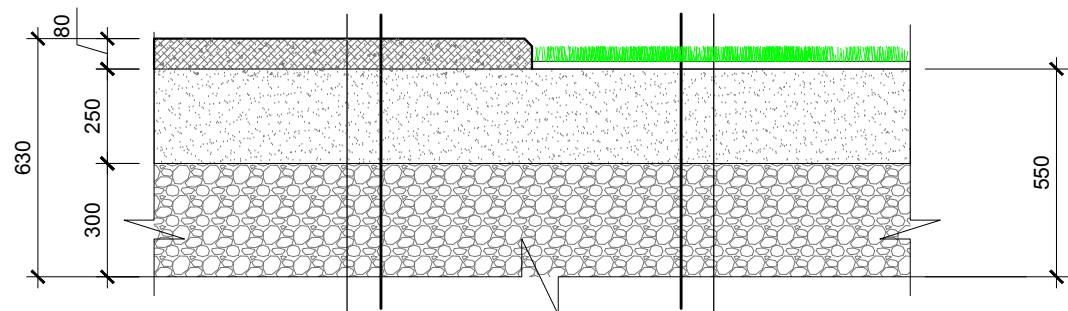

Чулуун хавтан	
Бетон /В15/	δ=80мм
Нягтрүүлсан хөрс	
Ул шороон хөрс	

Одоо байгаа хөрс	
Ул шороон хөрс	

Талбайн хучилтийн огтлол 2-2 M1:20

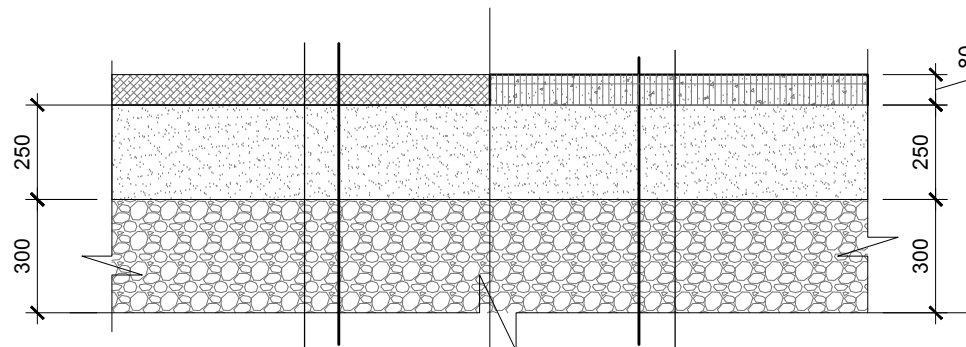


Чулуун хавтан	
Бетон /В15/	δ=80мм
Нягтрүүлсан хөрс	
Ул шороон хөрс	

Зөөлөн хавтан	δ=20мм
Бетон /В15/	δ=80мм
Нягтрүүлсан хөрс	
Ул шороон хөрс	

Тайлбар:

- Нийт талбайг хийхдээ өнгөн хөрсийг чийглэн сайтар нягтрүүлсаны дараа 8см-ын зузаантай цутгалт хийнэ.
- Үүнээс 60.94м<sup>2</sup> талбайд зөөлөн хавтан нааж үлдсэн хэсэгт чулуун хавтан наана.

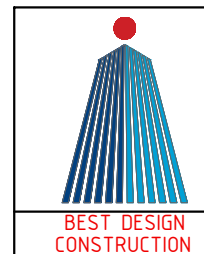

Өмнөговь аймаг, Даланзадгад сум					
5-р багийн нийтийн эзэмшлийн тоглоомын талбай					
ТАЛБАЙН ХУЧИЛТИЙН ОГТЛОЛ					
Архитектор		Б.Энхцэцэг	ЕГ Шифр: Б.Д.К-ТЗ-01/2024	Масштаб: M1:20	Огноо: 2024.04
Гүйцэтгэсэн		Б.Энхцэцэг	ТГ Шифр:	Зургийн дугаар: БА-05	Хуудас: 07
Шалгасан		Э.Номинцэцэг			

1

2

3

4

5

6

7

8

Харагдах байдал

A

B

C

D

E

F



A


B

C

D

E

F

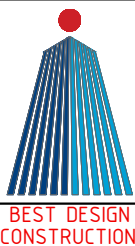	Өмнөговь аймаг, Даланзадгад сум				
	5-р багийн нийтийн эзэмшлийн тоглоомын талбай				
	Харагдах байдал				
	Архитектор		Б.Энхцэцэг	ЕГ Шифр: Б.Д.К-ТЭ-01/2024	Масштаб:
Гүйцэтгэсэн		Б.Энхцэцэг	ТГ Шифр:	Зургийн дугаар: БА-06	Хуудас: 07
Шалгасан		Э.Номинцэцэг			

1

2

3

4

5

6


7

8

A  
B  
C  
D  
E  
F

A  
B  
C  
D  
E  
F

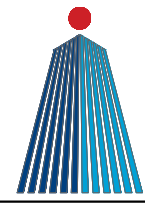

 <p><b>BEST DESIGN CONSTRUCTION</b></p>	Өмнөговь аймаг, Даланзадгад сум 5-р багийн нийтийн эзэмшлийн тоглоомын талбай				
	Харагдах байдал				
	Архитектор	Б.Энхцэцэг	ЕГ Шифр: Б.Д.К-ТЗ-01/2024	Масштаб:	Огноо: 2024.04
	Гүйцэтгэсэн	Б.Энхцэцэг	ТГ Шифр:	Зургийн дугаар: БА-07	Хуудас: 07
Шалгасан	Э.Номинцэцэг				