

ГОВЬ-АЛТАЙ АЙМАГ, АЛТАЙ СУМ

"АВТО ЗОГСОЛ, ЯВГАН ХҮНИЙ ЗАМ, АВТО ЗАМ"




/ГАДНА ТОХИЖИЛТИЙН АЖЛЫН ЗУРАГ/

2023 ОН


БАРИЛГА БАЙГУУЛАМЖИЙН ТОДОРХОЙЛОЛТ

| № | ТОДОРХОЙЛОЛТ | ТАЙЛБАР |
|---|--------------|---------|
| 1 | СҮМЫН ТӨВ | |
| 2 | ТӨВ ЗАМ | |

ТАНИХ ТЭМДЭГ:


-  -ТӨЛӨВЛӨЖ БҮЙ АВТО ЗАМ
-  -ТӨЛӨВЛӨХ БҮЙ АВТО ЗОГСООЛ
-  -ТӨЛӨВЛӨХ БҮЙ ЯВГАН ХҮНИЙ ЗАМ

Явган замын хашлага
/Огтлол 2-2, масштаб 1:20/

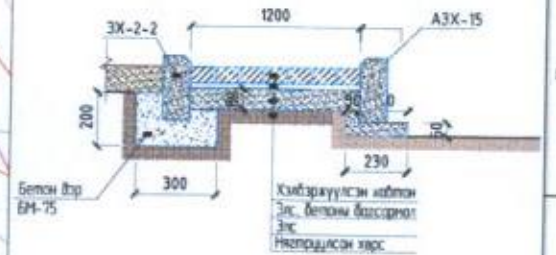


АЖЛЫН ХЭМЖЭЭ

| Д/д | АЖЛЫН НЭР | Х.Н | ХЭМЖЭЭ | ТАЙЛБАР |
|-----|-----------------------|----------------|--------|------------|
| 1 | Бетон талбай | м ² | 2000 | өгтлол 1-1 |
| 2 | Бетон талбайн хашлага | м | 1815 | |
| 3 | Явган замын хавтан | м ² | 260 | өгтлол 2-2 |
| 4 | Бетон замын талбай | м ² | 1050 | өгтлол 3-3 |

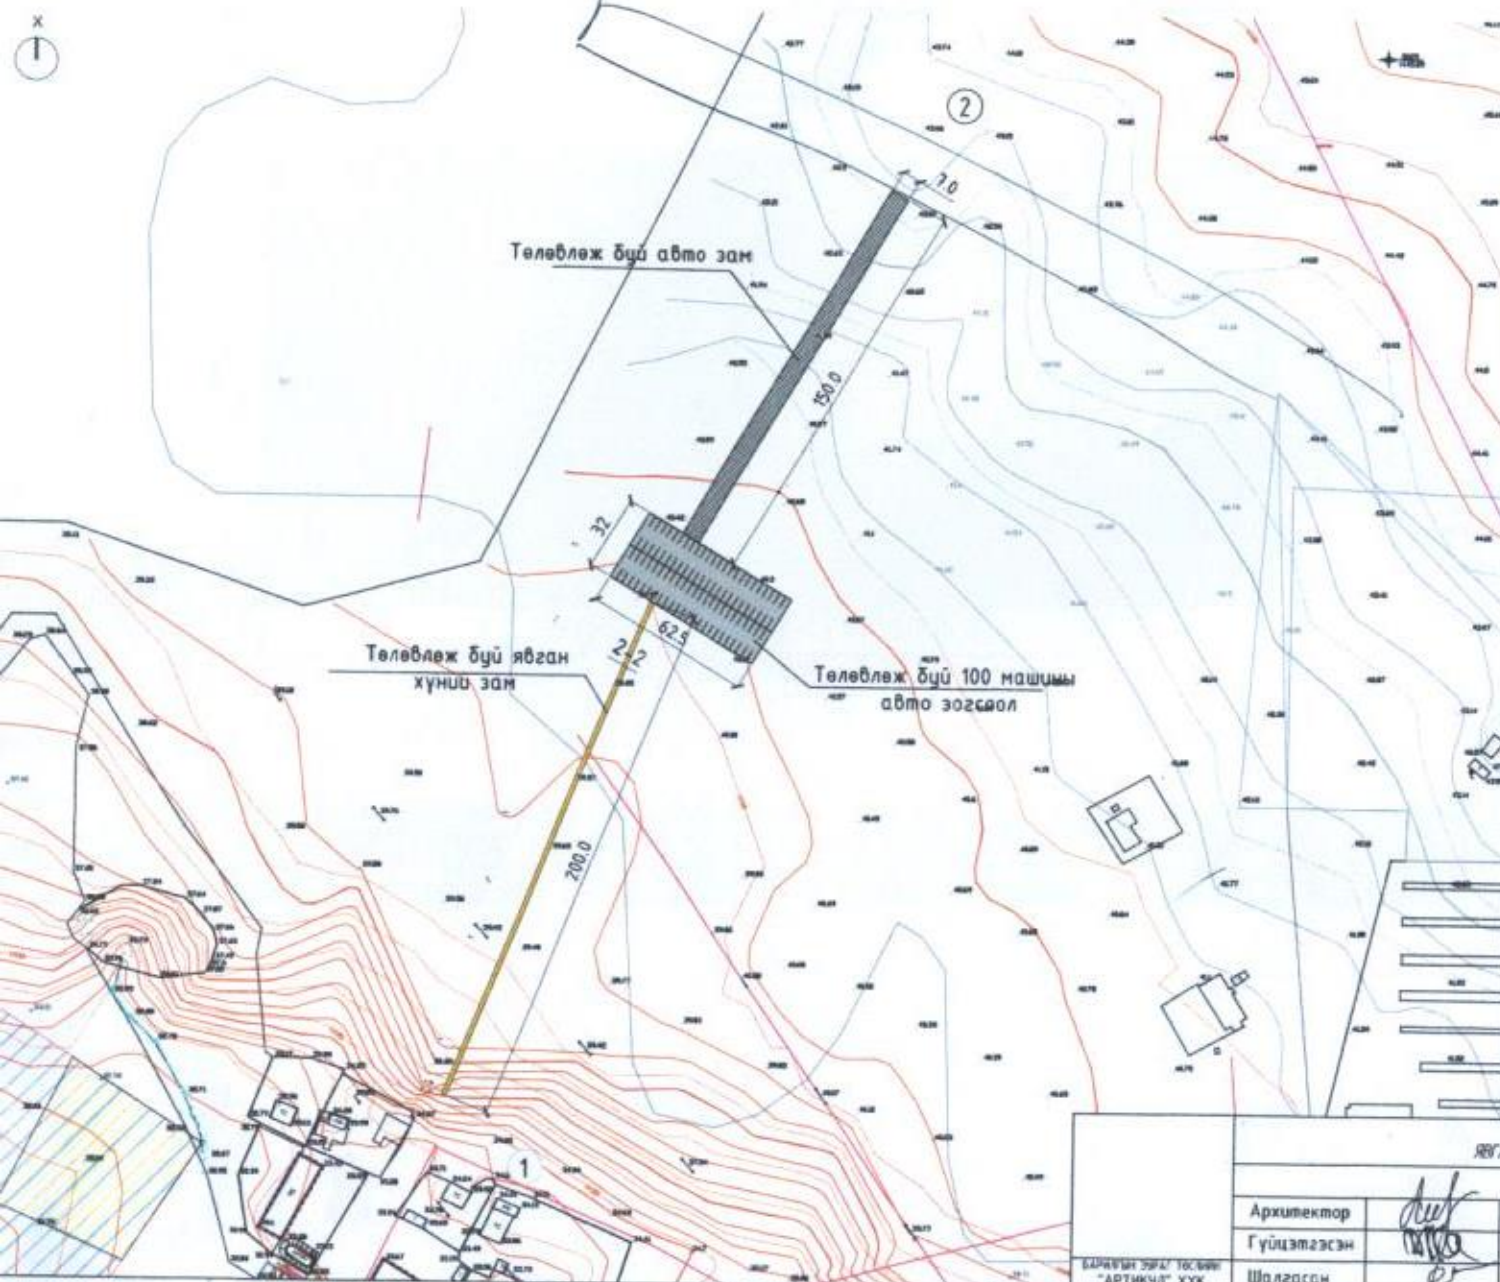


ГОВЬ-АЛТАЙ АЙМАГ, АЛТАЙ СУМ
ЯВГАН ХҮНИЙ ЗАМ, АВТО ЗОГСООЛ, АВТО ЗАМ


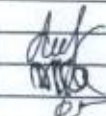
| | | | | | |
|-------------|---|--------------|----------------------|----------------|------------|
| Архитектор |  | Х.Амартүвшин | ЕГ шифр: АС-23/07 | Масштаб | Үе шат: А3 |
| Гүйцэтгэсэн | | Э.Эрдэнэтөгс | ТГ шифр: | Зургийн дугаар | Огноо 2023 |
| Шалгасан | | Ш.Есбол | | Хуудас: | |

БАРИЛГА ҮНЭГ
"АРТИКУЛ" ХХК


ЗОГСОЛ

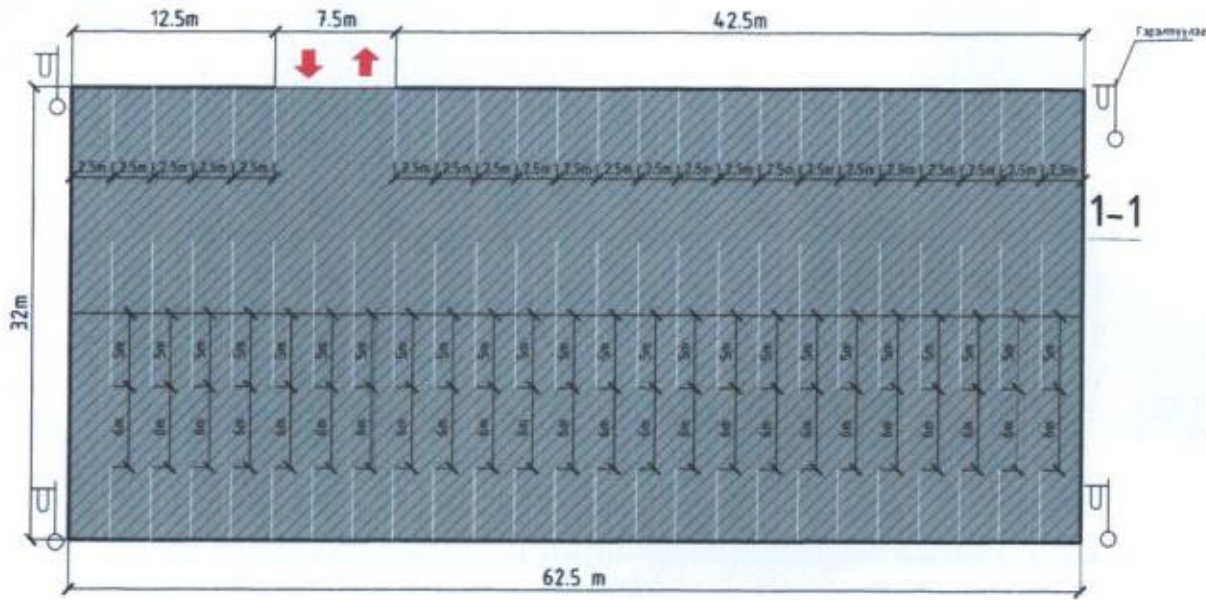


Бетон талбай авто зогсоол,
огтлол 1-1 масштаб 1:20/

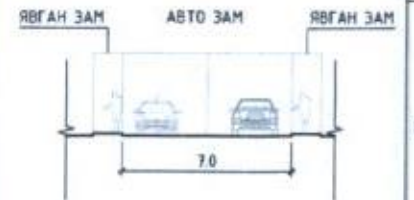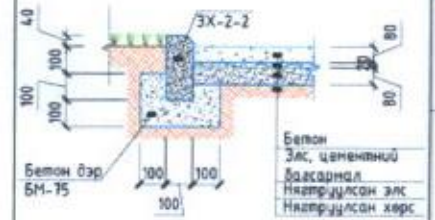

АВТО ЗАМ

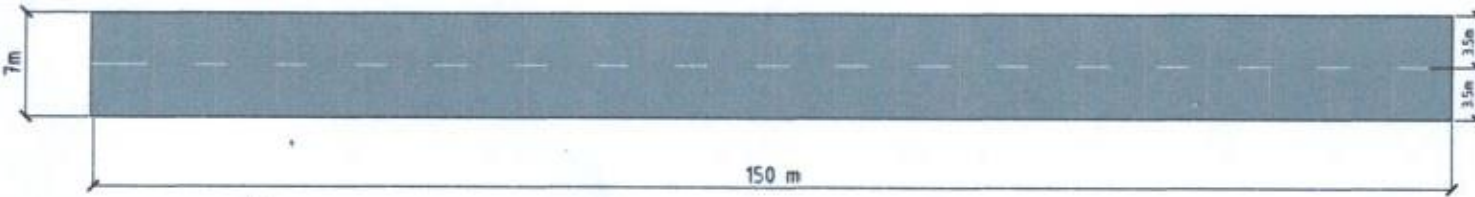

Авто замын,
огтлол 3-3 масштаб 1:20/

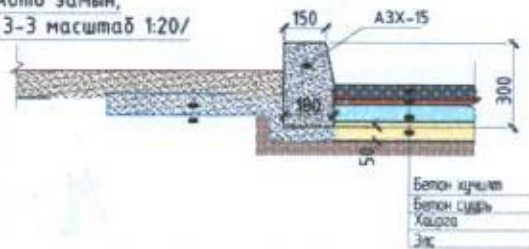

| | | | | | |
|---|--------------------|--------------|----------------------|---------|------------|
| ГОВЬ-АЛТАЙ АЙМАГ, АЛТАЙ СУМ ЯВГАН ХҮНИЙ ЗАМ, АВТО ЗОГСОЛ, АВТО ЗАМ | | | | | |
| Архитектор | <i>[Signature]</i> | Х.Амартүвшин | ЕГ шифр: АС-23/07 | Масштаб | Үе шат: АЗ |
| Гүйцэтгэсэн | <i>[Signature]</i> | Э.Эрдэнэтөгс | ТГ шифр: | Огноо | 2023 |
| Шалгасан | <i>[Signature]</i> | Ш.Есбол | Зурчлал дугаар | Хуудас: | |
| БАНКНЫ УРАГ ТӨСВИЙН "АРТИКУЛ" ХХХ | | | | | |