



"БАТ-ӨЛЗИЙ СУМ"-ЫН ЗАСАГ ДАРГЫН ТАМГЫН ГАЗАР



"ТЭНҮҮНИЙ ХӨНДИЙ КОНСАЛТИНГ" ХХК



ӨВӨРХАНГАЙ АЙМАГ, БАТ-ӨЛЗИЙ СУМ,
НААДМЫН ТАЛБАЙН ЗҮҮН УРД БАРИГДАХ СУМЫН
"СУМ ТАНИЛЦУУЛАХ ӨНДӨРЛӨГ"-ИЙН ЕРӨНХИЙ ТӨЛӨВЛӨГӨӨ

/Загвар зураг/

УЛААНБААТАР ХОТ 2023 ОН

ЗОРИЛГО

БАТ-ӨЛЗИЙ СУМ.

Өвөрхангай аймгийн Бат-Өлзий сум нь 1924 онд байгуулагдсан. Өвөрхангай аймгийн баруун хойд хэсэгт: Улаанбаатар хотоос 450 км аймгийн төвөөс 140 км зайд байрладаг. Газарзүйн онцлог 242.8 мянган га газар нутагтай. Ойт хээрийн бүсэд харьяалагддаг. Газар нутгийн нийт талбайн 40 орчим хувь нь бэлчээр, ой мод 40%, хад асга 16%, гол горхи 3%-ийг эзэлдэг ба нийт нутгийн 80 орчим хувь Байгалийн цогцолборт газарт хамрагдан тусгай хамгаалалтад байдаг.

ТӨЛӨВЛӨЛТИЙН ҮНДСЭН САНАА.

Бат-өлзий сумын 100 жилийн ой 2024 онд тохиож буй бөгөөд ойн хүндэтгэлд зориулан бүтээхээр төлөвлөсөн болно.

Энэхүү "СУМ ТАНИЛЦУУЛАХ ӨНДӨРЛӨГ" нь монгол гэрийн хэлбэртэй /хагас дугуй/. Үүний учир нь Бат-өлзий сум нь Монгол гэрийн үйлдвэрлэлээр улсдаа тэргүүлдэг бөгөөд сумын иргэдийн амьдралын гол эх үүсвэр нь нарийн хийц, уран хээ угалз бүхий Монгол гэр билээ.

Уг "Сум танилцуулах өндөрлөг"-ийн хэмжээ нь 8-н ханатай гэрийн хэмжээтэй, диаметр нь 9.6м хагас дугуй хэлбэртэй, 6.4м өндөртэй байна.

Гурван тулгуур: Ерөнхий дүрслэл нь гурвын тоог билэгдэж гурван тулгууртай байхаар төлөвлөсөн. Гурвын тоог анхны олныг заасан сондгой тоо, аргын тоо учир ямагт үл тэгширч, цаашлан өсөж олширч байхын чанад утгыг агуулдаг. Эр зориг, хүч чадал, оюун ухааны цэцэн мэргэн, бүрдэж бүтэн болохыг илэрхийлсэн байдаг. Тиймээс гурвын тоо нь хүчний бэлгэдэл бөгөөд Бат-Өлзий сумын иргэд өсөн дэвжиж, өргөжин тэлэхийн билгэшээсэн учиртай.


Тулах багана: Монголчууд баганыг ертөнцийн босоо тэнхлэг, мөн хүний хөл, тулгуур эрхтнээр төсөөлдөг байна. Баганаар хүч чадал, сүр хүчийг бэлгэддэг.

Соёмбо: Монгол гэрийн тооно нь нарыг билгэддэг бөгөөд тоононы орой хэсэгт Монгол Улс эгнэгт мандан бадарч, Монголын ард түмэн эв найрамдалтай, шударга ёсыг сахин, гадаад, дотоодын дайсныг дарж, өнөр өтгөн болж, цэцэглэн хөгжих гүн утгыг агуулдаг "Төрийн алтын соёмбо"-ыг байршуулсан.

Гал голомт буюу тулга: Монголчууд гэрийнхээ төв цэгт гал голомт тулгаа байрлуулдаг бөгөөд суманд зорьчлон ирсэн хийгээд холыг зорьж буй иргэд нэг нэгэндээ хүндэтгэл үзүүлж арц, хүж уйгуулах хэсэг гаргаж өгсөн.

ЗУРГИЙН ЖАГСААЛТ

Д/д	НЭР	Хуудасны нэр
1	Тайлбар бичиг, зургийн жагсаалт	ТЗ-1, 1а
	А.ЕРӨНХИЙ ТӨЛӨВЛӨГӨӨ	
2	Байршлын схем	ХЕТ - 1
3	Ерөнхий төлөвлөгөө	ХЕТ - 2
4	Байгуулалт	ХЕТ - 3
5	Зай хэмжээ	ХЕТ - 4
6	Харагдах байдал	ХЕТ - 5
7	Харагдах байдал	ХЕТ - 6
8	Харагдах байдал	ХЕТ - 7
9	Харагдах байдал	ХЕТ - 8
10	Харагдах байдал	ХЕТ - 9
11	Харагдах байдал	ХЕТ - 10
12	Харагдах байдал	ХЕТ - 11
13	Харагдах байдал	ХЕТ - 12
14	Харагдах байдал	ХЕТ - 13
15	Материалын үнийн судалгаа	ХЕТ - 14

	Өвөрхангай аймаг, Бат-өлзий сум, Наадмын талбайн зүүн урд барихдаг		Затвар зураг	
	"СУМ ТАНИЛЦУУЛАХ ӨНДӨРЛӨГ"-ийн ЕРӨНХИЙ ТӨЛӨВЛӨГӨӨ			
ТХХ-н Захирал	Б. Доржханд	Тайлбар бичиг, Зургийн жагсаалт	Масштаб 1:	
Гүй.архитектор	Б. Доржханд		№ шалт	хувиар
Захиалагч	Бат-өлзий сумын ЗДТТ	2023 он	ЕТ	1 15


МОНГОЛ УЛС




ӨВӨРХАНГАЙ АЙМАГ



БАТ-ӨЛЗИЙ СУМ

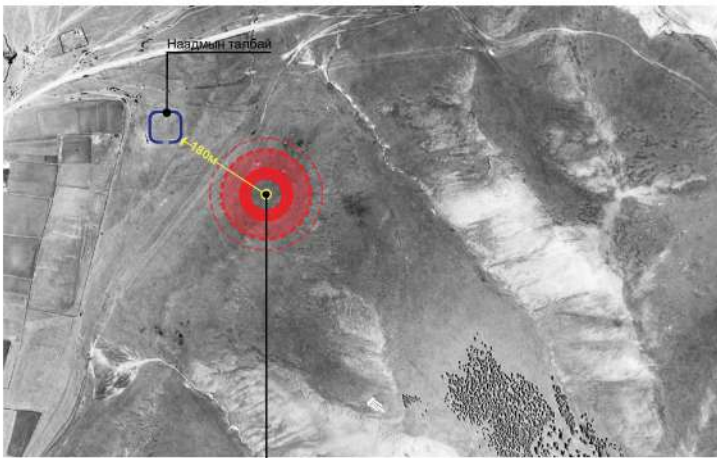


ТӨЛӨВЛӨЖ БУЙ БАЙРШИЛ

 "ТЭНҮҮМИЙ ХОНГИЙ КОНСАЛТИНГ" ХХК	Өвөрхангай аймаг, Бат-өлзий сум, Наадмын талбайн зүүн урд баригдах "СУМ ТАНИЛЦУУЛАХ ӨНДӨРЛӨГ"-ийн ЕРӨНХИЙ ТӨЛӨВЛӨГӨӨ			Затвар зураг
	ТХХ-н Захирал	Б. Доржжанд		Байршлын схем
	Гүй.архитектор	Б. Доржжанд		Масштаб 1:
	Захиалагч	Бат-өлзий сумын ЗДТГ		1:5000 1:10000 1:20000
			2023 он	ЕТ 2 15

ЕРӨНХИЙ ТӨЛӨВЛӨГӨӨ

ОРЧНЫ ТОЙМ

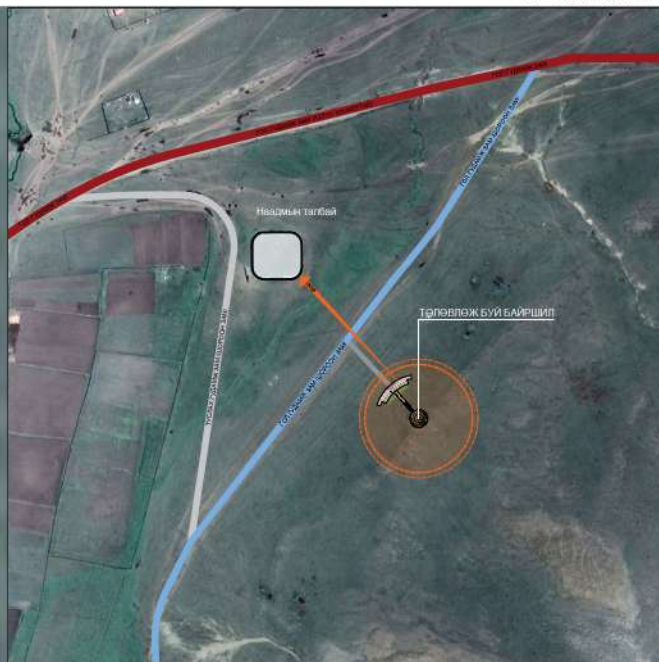

Тодорхойлолт



№	Байгууламжийн нэр	Төрлийн ангилал	Хэмжээ м/г	Тайлбар
1	Сум танилцуулах өндөрлөг /агаар дугуй гэр хэлбэртэй/	1	Ø-9.6	Төлөвлөж буй
2	Совьбо	1	h-900 h-1800	Төлөвлөж буй
3	Бетон санал /дугуй хэлбэртэй/	3	7.1.6.8x0.45	Төлөвлөж буй
4	Энгийн сандал	3	2.7x0.8	Төлөвлөж буй
5	Дугуй ширээ	4	Ø-0.9	Төлөвлөж буй
6	Хөлийн сав	7	0.4x0.4	Төлөвлөж буй
7	Авто машины зогсоол	10	Төвшрөлд ноогдох 3x5	Төлөвлөж буй


<p>ТӨНҮҮГИЙ ХОНЦИЙ КОНСАЛТИНГ ЭХХ</p>	Өвөрхангай аймаг, Бат-өлзий сум, Наадмын талбайн зүүн урд баригдах "СУМ ТАНИЛЦУУЛАХ ӨНДӨРЛӨГ"-ийн ЕРӨНХИЙ ТӨЛӨВЛӨГӨӨ		Затвар зураг
	ТХХ-н Захирал Б. Доржжанд Гүй.архитектор Б. Доржжанд Захиалагч	Бат-өлзий сумын ЗДТГ	Ерөнхий төлөвлөгөө Орчны тойм 2023 он



БАЙГУУЛАЛТ


ОГТЛОЛ

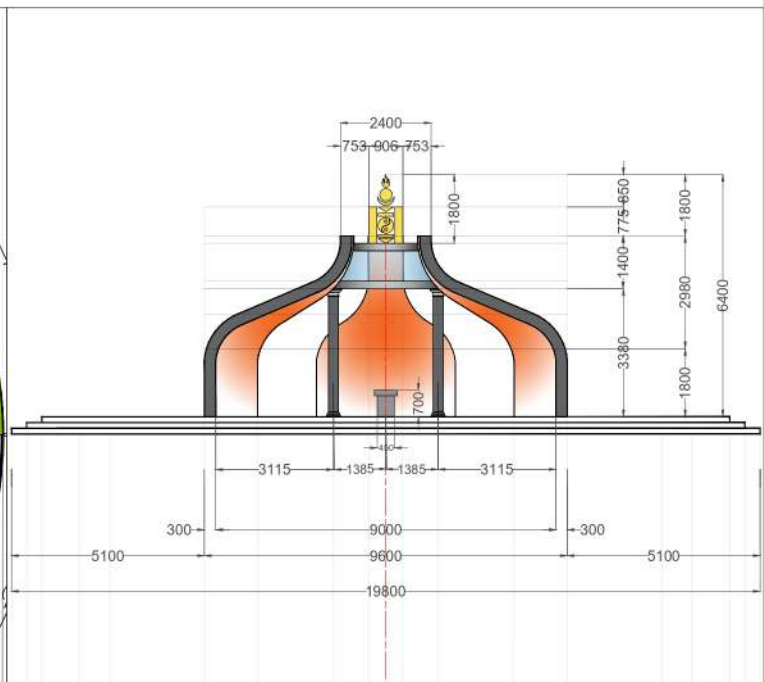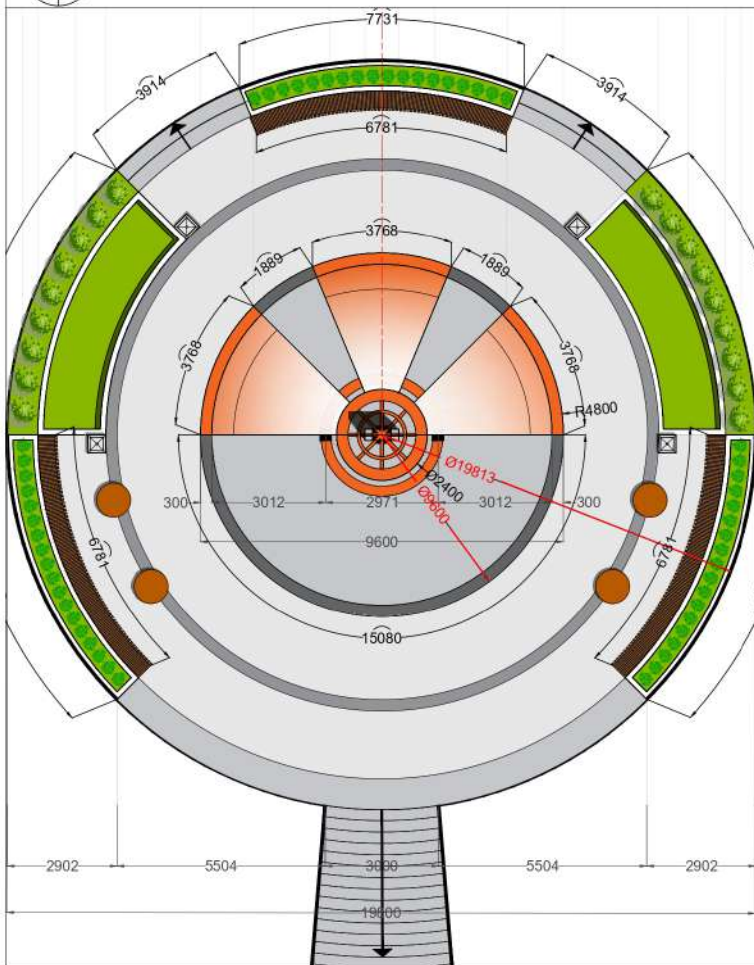


 "ТЭНҮҮЛ ХОНГИЙ КОНСАЛТИНГ" ХХХ	Өвөрхангай аймаг, Бат-өлзий сум, Наадмын талбайн зүүн урд баригдах		Байгуулалт, огтлол-зай ХЭМЖЭЭ	2023 он	Загвар зураг
	"СУМ ТАНИЛЦУУЛАХ ӨНДӨРЛӨГ"-ийн ЕРӨНХИЙ ТӨЛӨВЛӨГӨӨ				
ТХХ-н Захирал	Б. Доржжанд				Масштаб 1:
Гүй.архитектор	Б. Доржжанд				№ шалт. хуудас
Захиалагч	Бат-өлзий сумын ЗДТГ				Бүт. хуудас
					ЕТ 4 15




ХАРАГДАХ БАЙДАЛ

 <p>"ТЭНҮҮМИ ХОНЦИЙ КОНСАЛТИНГ" УОХ</p>	Өвөрхангай аймаг, Бат-өлзий сум, Наадмын талбайн зүүн урд баригдах		Затвар зураг	
	"СУМ ТАНИЛЦУУЛАХ ӨНДӨРЛӨГ"-ийн ЕРӨНХИЙ ТӨЛӨВЛӨГӨӨ			
	ТХХ-н Захирал	Б. Доржжанд	Харагдах байдал	Масштаб 1:
	Гүй.архитектор	Б. Доржжанд	2023 он	№ шалт. хуудас. бүх хуудас.
Захиалагч	Бат-өлзий сумын ЗДТГ		ЕТ 5 15	

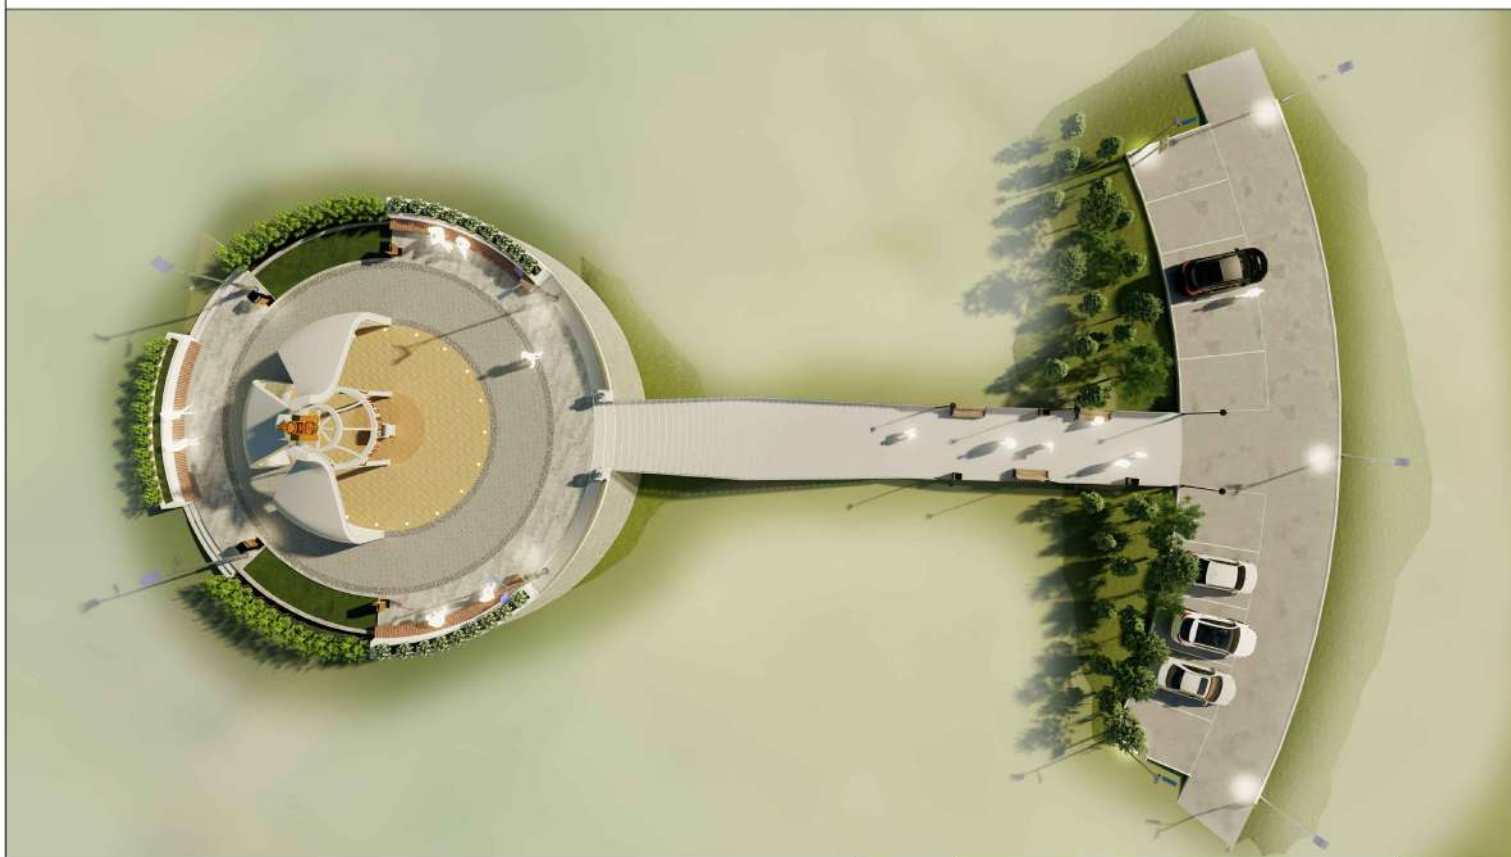


 <p>“ТЭНҮМИЙ ХОНГИЙ КОНСАЛТИНГ” ХХК</p>	Өвөрхангай аймаг, Бат-өлзий сум, Наадмын талбайн зүүн урд баригдах		Затвар зураг	
	"СУМ ТАНИЛЦУУЛАХ ӨНДӨРЛӨГ"-ийн ЕРӨНХИЙ ТӨЛӨВЛӨГӨӨ			
	ТХХ-н Захирал	Б. Доржжанд	Харагдах байдал	Масштаб 1:
	Гүй.архитектор	Б. Доржжанд	2023 он	№ шалт. хуудас. бүх хуудас.
Захиалагч	Бат-өлзий сумын ЗДТГ		ЕТ 6 15	



 <p>"ТЭНҮҮМ ХӨНЦӨЙ КОНСАЛТИНГ" LLC</p>	Өвөрхангай аймаг, Бат-өлзий сум, Наадмын талбайн зүүн урд баригдах "СУМ ТАНИЛЦУУЛАХ ӨНДӨРЛӨГ"-ийн ЕРӨНХИЙ ТӨЛӨВЛӨГӨӨ			Затвар зураг						
	ТХХ-н Захирал	Б. Доржжанд		Масштаб 1:						
	Гүй.архитектор	Б. Доржжанд		Харагдах байдал						
	Захиалагч	Бат-өлзий сумын ЗДТГ		2023 он						
				<table border="1"> <tr> <td>№ шалт</td> <td>Хуудас</td> <td>Бүт. хуудас</td> </tr> <tr> <td>ЕТ</td> <td>7</td> <td>15</td> </tr> </table>	№ шалт	Хуудас	Бүт. хуудас	ЕТ	7	15
№ шалт	Хуудас	Бүт. хуудас								
ЕТ	7	15								




 "ТЭНҮҮИЙ ХОНГИЙ КОНСАЛТИНГ" УУХ	Өвөрхангай аймаг, Бат-өлзий сум, Наадмын талбайн зүүн урд баригдах "СУМ ТАНИЛЦУУЛАХ ӨНДӨРЛӨГ"-ийн ЕРӨНХИЙ ТӨЛӨВЛӨГӨӨ			Затвар зураг
	ТХХ-н Захирал	Б. Доржжанд		Масштаб 1:
	Гүй.архитектор	Б. Доржжанд		Харагдах байдал
	Захиалагч	Бат-өлзий сумын ЗДТГ		2023 он
				ӨН ШАЛТ ХУУДАС БУС ХУУДАС
				ЕТ 8 15




	Өвөрхангай аймаг, Бат-өлзий сум, Наадмын талбайн зүүн урд баригдах		Затвар зураг
	"СУМ ТАНИЛЦУУЛАХ ӨНДӨРЛӨГ"-ийн ЕРӨНХИЙ ТӨЛӨВЛӨГӨӨ		
	ТХХ-н Захирал	Б. Доржжанд	Харагдах байдал
	Гүй.архитектор	Б. Доржжанд	2023 он
Захиалагч	Бат-өлзий сумын ЗДТГ		Масштаб 1: үе шалт хуудас бүх хуудас ЕТ 9 15




 <p>"ТЭНҮҮМИЙ ХОНГИЙ КОНСАЛТИЙ" ХХК</p>	Өвөрхангай аймаг, Бат-өлзий сум, Наадмын талбайн зүүн урд баригдах "СУМ ТАНИЛЦУУЛАХ ӨНДӨРЛӨГ"-ийн ЕРӨНХИЙ ТӨЛӨВЛӨГӨӨ			Затвар зураг
	ТХХ-н Захирал	Б. Доржжанд		Масштаб 1:
	Гүй.архитектор	Б. Доржжанд		үсгэмэл хэсэг
	Захиалагч	Бат-өлзий сумын ЗДТГ	Харагдах байдал	бүтээгдсэн хэсэг
		2023 он	ЕТ	10 15



	Өвөрхангай аймаг, Бат-өлзий сум, Наадмын талбайн зүүн урд баригдах		Затвар зураг						
	"СУМ ТАНИЛЦУУЛАХ ӨНДӨРЛӨГ"-ийн ЕРӨНХИЙ ТӨЛӨВЛӨГӨӨ								
	ТХХ-н Захирал	Б. Доржжанд	Харагдах байдал						
	Гүй.архитектор	Б. Доржжанд	Масштаб 1:						
Захиалагч	Бат-өлзий сумын ЗДТГ	2023 он	<table border="1"> <tr> <td>№ шалт</td> <td>хуудас</td> <td>Бүт. хуудас</td> </tr> <tr> <td>ЕТ</td> <td>11</td> <td>15</td> </tr> </table>	№ шалт	хуудас	Бүт. хуудас	ЕТ	11	15
№ шалт	хуудас	Бүт. хуудас							
ЕТ	11	15							



 <p>ТӨНУУМИЙ ХОНГИЙ КОНСАЛТИНГ" ХХК</p>	Өвөрхангай аймаг, Бат-өлзий сум, Наадмын талбайн зүүн урд баригдах "СУМ ТАНИЛЦУУЛАХ ӨНДӨРЛӨГ"-ийн ЕРӨНХИЙ ТӨЛӨВЛӨГӨӨ		Затвар зураг
	ТХХ-н Захирал	Б. Доржжанд	Харагдах байдал
	Гүй.архитектор	Б. Доржжанд	
	Захиалагч	Бат-өлзий сумын ЗДТГ	2023 он
			Масштаб 1:
			№ шалт. зурагд. бүх зурагд.
			ЕТ 12 15



 <p>“ТЭНГЭРИЙН ХӨНДИЙ КОНСАЛТИНГ” ХХК</p>	Өвөрхангай аймаг, Бат-өлзий сум, Наадмын талбайн зүүн урд баригдах "СУМ ТАНИЛЦУУЛАХ ӨНДӨРЛӨГ"-ийн ЕРӨНХИЙ ТӨЛӨВЛӨГӨӨ			Затвар зураг		
	ТХХ-н Захирал	Б. Доржжанд		Масштаб 1:		
	Гүй.архитектор	Б. Доржжанд	Харагдах байдал	1:50 шалт	1:250 шалт	Бүт. зурагт
	Захиалагч	Бат-өлзий сумын ЗДТГ	2023 он	ЕТ	13	15