

БАТЛАВ.  
ЧИНГЭЛТЭЙ ДҮҮРГИЙН ЗАСАГ ДАРГЫН ТАМГЫН ГАЗРЫН ДАРГА





Ж.ЛХАГВАСҮРЭН



# УЛААНБААТАР ХОТ, ЧИНГЭЛТЭЙ ДҮҮРГИЙН 21 ДҮГЭЭР ХОРОО БУЛГИЙН 19-Р ГУДАМЖ САЙЖРУУЛАХ АЖИЛ

/Ажлын зураг/

ЗӨВШӨӨРСӨН:

Албан тушаал	
	Нэр Гарын үсэг ЧДЗДТГ-ын Тохижилт, нийтийн аж ахуйн хэлтсийн дарга Л.Алтаншагай
	Г.Батболд

БОЛОВСРУУЛСАН:

Гүйцэтгэгч	
	Нэр Гарын үсэг “Чандмань бадрах” ХХК-ийн гүйцэтгэх захирал Ч.Мөнхлхагва
	Б.Ганзориг



1

2

3

4

5

6

7

8

ЧИНГЭЛТЭЙ ДҮҮРЭГ 21-Р ХОРОО ГУДАМЖ САЙЖРЧУЛАХ АЖИЛ

A


B

C

D

E

F

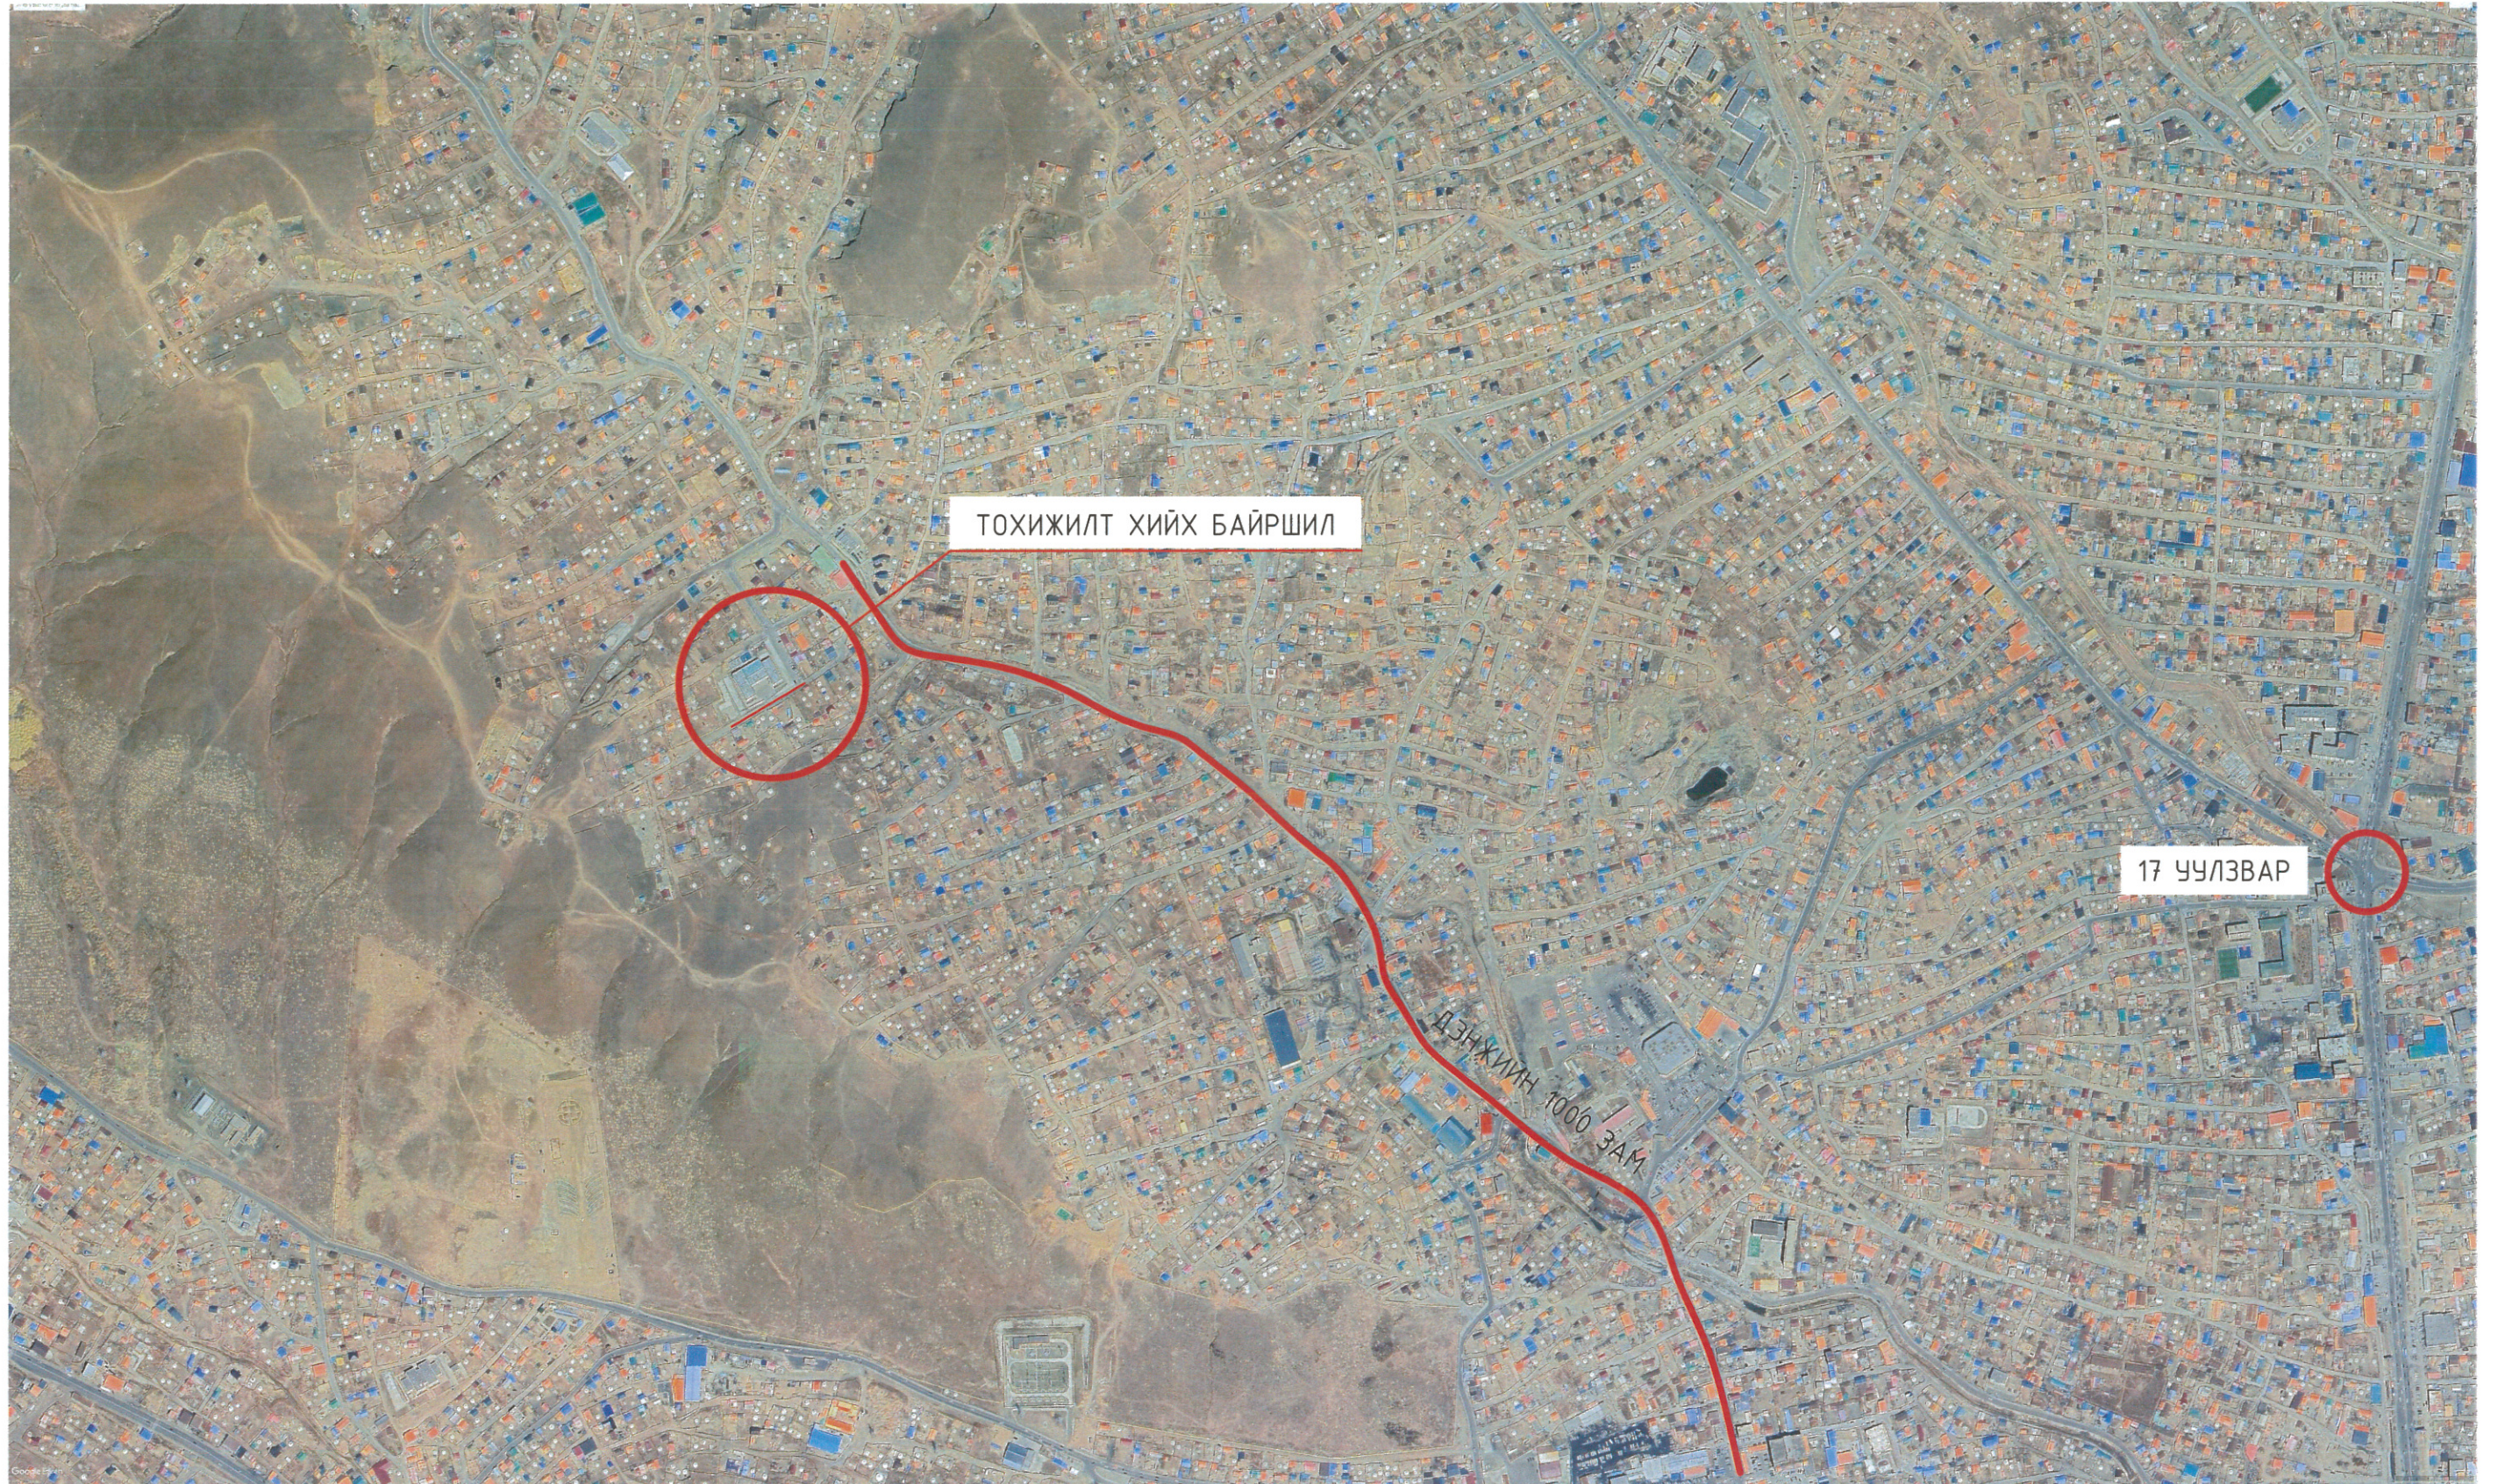

A

B

C

D

E

F



Улаанбаатар хот, Чингэлтэй дүүрэг, 21-р хороо  
 БУЛГИЙН 19-Р ГУДАМЖ САЙЖРЧУЛАХ БАЙГАЛИЙН ЧУЛУУН ЗАМ ТАВИХ АЖИЛ

<b>ОРЧНЫ ТОЙМ</b>				Үе шат: <b>A3</b>
Архитектор	Ч.Мөнхлхагва	Е.Г. Шифр:	24/02-21	Масштаб: <b>M1:500</b>
Гүйцэтгэсэн	Г.Билгүүн	Т.Г. Шифр:		Огноо: <b>2024/03/05</b>
Шалгасан	Ч.Мөнхлхагва	Хуудасны дугаар:	01	Бүх хуудас: <b>11</b>

1

2

3

4

5

6

7

8

A3

1. БАЙРШИЛ

Улаанбаатар хот Чингэлтэй дүүрэг, 21 дүгээр хороо, гудамж сайжруулах ажил

2. ОДООГИЙН БАЙДЛЫН ЕРӨНХИЙ ОЙЛГОЛТ

Төлөвлөлт хийгдэх талбай зорчих хэсэг огцом уулын хяр өгсүүр нугачаа ихтэй өвөл зорчих хэсэг халтиргаа ихтэй, зун уулын ус буух магадлалтай байгаа. Төлөвлөлтийн талбай хуучин модон хашаатай орц гарц хоёр талдаа бөгөөд зорчих хэсгийг автомашин явах боломжийг хангахаар төлөвлөсөн байна.

3. ТӨЛӨВЛӨЛТ:

Улаанбаатар хотын Чингэлтэй дүүргийн 21-р хороо ерөнхий боловсролын 138 дугаар сургуулийн орчмын архитектур орон зайн төлөвлөлтийг тус газрын орц гарц, одоо байгаа нийтийн эзэмшлийн газрын төлөвлөлтийн шийдэлтэй уялдуулан, холбогдох хууль, норм дүрмийг баримтлан боловсруулав. Одоо байгаа зорчих хэсэг шороон налуу байрлалтай өвөл халтиргаа гулгаа ихтэй одоо байгаа модон хашааг сэргээн засварлаж, хашааг шилжүүлж суулгах шаардлагатай. 21-р хороо ерөнхий боловсролын 138 дугаар сургуулийн өмнөх гудамжны гэр хорооллын айл өрхүүдийн зорчих хэсэг, хөдөлгөөний эрчим сайжруулах, орчны аюулгүй байдлыг хангах үндэслэлээр өмнө нь автозамын бордюр тавьж сайжруулсан шороон зам хийсэн хэсэгт 10x10куб байгалийн боржин чулуугаар төлөвлөх трасын авто замын зорчих хэсгийг 5 метрийн өргөнтэй байгалийн боржин чулуугаар хучиж газар олголттой уялдуулан үлдсэн сул зайнд явган замыг төлөвлөж өгсөн.

Газар шорооны ажил:


Шинээр төлөвлөж буй чулуун замын ажлыг гүйцэтгэхдээ одоо байгаа газрын түвшинг механизмаар хусаж тэгшлэн өндөржилтийг гаргах, зорчих хэсэгт уулын буталсан дайргаар дүүргэж тэгшилж нягтруулан боржин чулуун хучилт хийнэ.


Талбайг тэгшилж хучилт хийхдээ борооны ус зайлуулах хэвгийг ус урсахаар тооцож налууг гаргана.

4. АЖЛЫН ТОО ХЭМЖЭЭ

Автозамын боржин чулуун хучилт /10x10/ - 490м.кв

Автозамын хашлага /1x0,3x1,5/ - 11м-урт

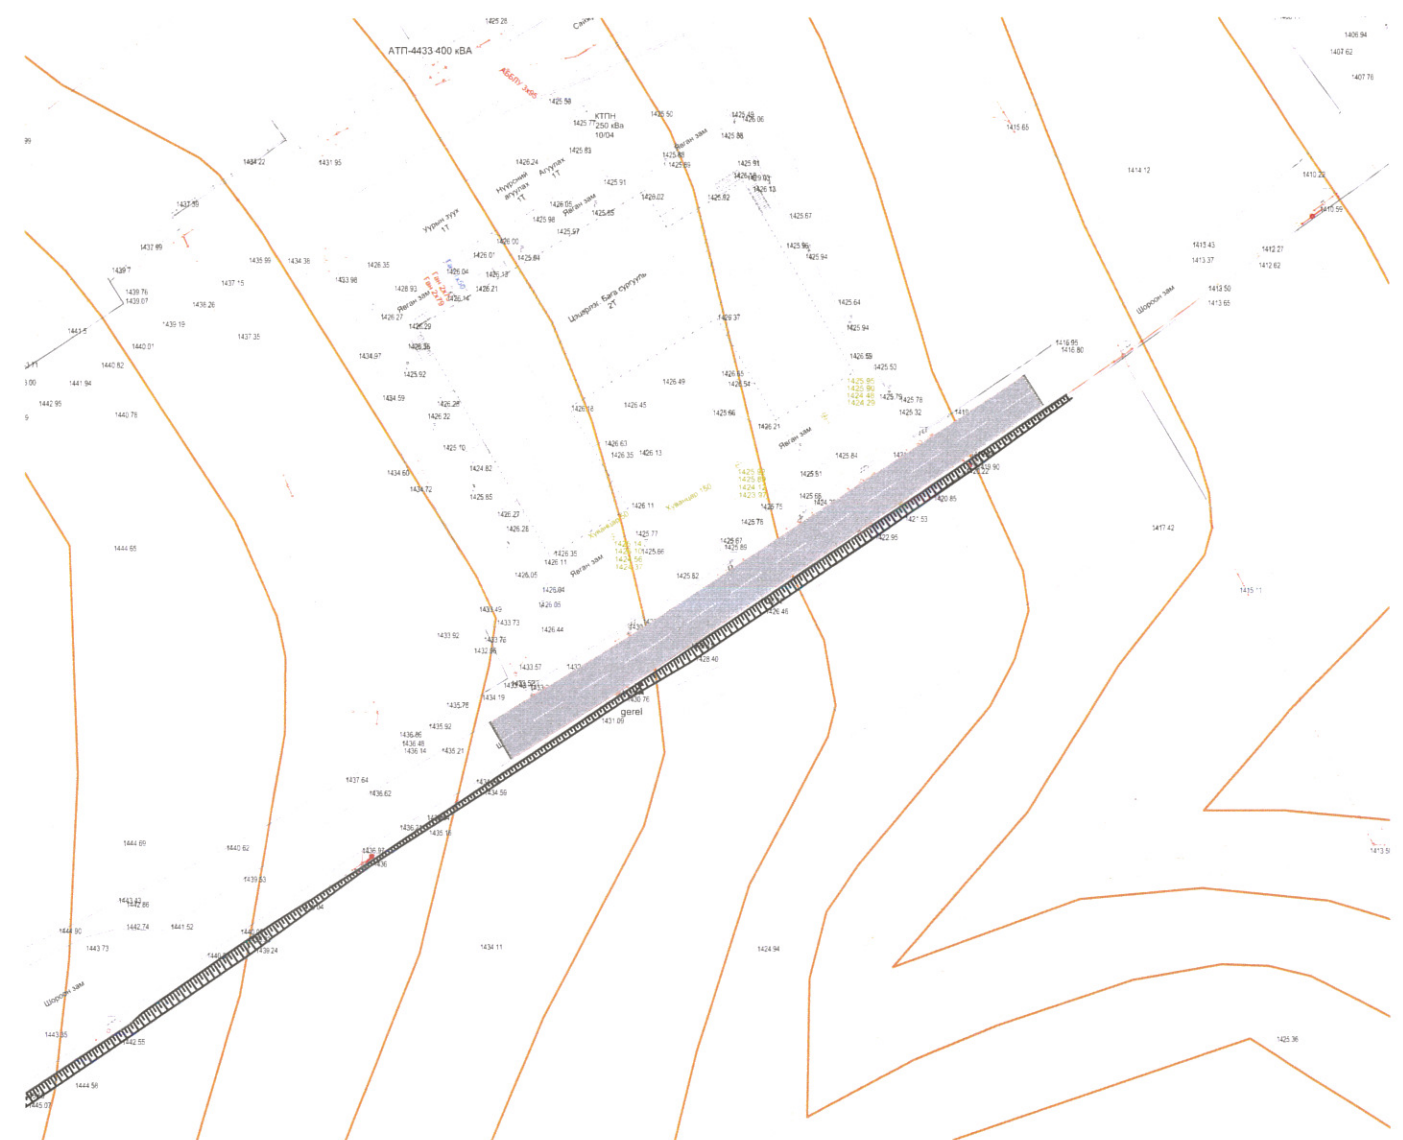

Улаанбаатар хот, Чингэлтэй дүүрэг, 21-р хороо БУЛГИЙН 19-Р ГУДАМЖ САЙЖРУУЛАХ БАЙГАЛИЙН ЧУЛУУН ЗАМ ТАВИХ АЖИЛ				
ТАЙЛБАР				
	Архитектор	Ч.Мөнхлхагва	Е.Г. Шифр:	Масштаб:
	Гүйцэтгэсэн	Г.Билгүүн	24/02-21	M1:500
	Шалгасан	Ч.Мөнхлхагва	Т.Г. Шифр:	Хуудасны дугаар:
			02	11

1

2

3

4

5

6

7

8

ОДОО БАЙГАА ФОТО ЗУРАГ

A



B

B

C

C

D

D

E

E

F

F



Улаанбаатар хот, Чингэлтэй дүүрэг, 21-р хороо БУЛГИЙН 19-Р ГУДАМЖ САЙЖРУУЛАХ БАЙГАЛИЙН ЧУЛУУН ЗАМ ТАВИХ АЖИЛ				
ОДООГИЙН БАЙДАЛ				Үе шат: АЗ
Архитектор	Ч.Мөнхлхагва	Е.Г. Шифр:	Масштаб:	Огноо:
Гүйцэтгэсэн	Г.Билгүүн	24/02-21	M1:500	2024/03/05
Шалгасан	Ч.Мөнхлхагва	Т.Г. Шифр:	Хуудасны дугаар:	Бүх хуудас:
			03	11

1

2

3

4


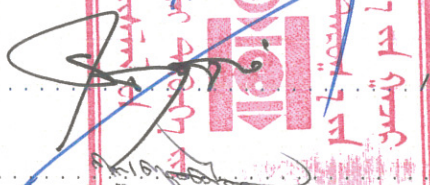

5

6

7

8


АЗ

**БАТЛАВ:**  
 ЧИНГЭЛТЭЙ ДҮҮРГИЙН ЗАСАГ ДАРГЫН ТАМГЫН ГАЗРЫН ДАРГА  УХЛХАГВАСҮРЭН/  
**ХЯНАСАН:**  
 Чингэлтэй дүүргийн Засаг даргын Тамгын газрын  
 Тохжилт, нийтийн аж ахуйн хэлтсийн дарга  /Л.Алтаншагай/  
 Тохжилт, нийтийн аж ахуйн хэлтсийн  
 Зам, замын байгууламж харууцсан мэргэжилтэн  /Г.Батболд/

**ҮНДЭСЛЭЛ.**  
 - Чингэлтэй дүүргийн Засаг даргын 2024 оны Орон нутгийн хөгжлийн сангийн хөрөнгө оруулалтаар 21-р хорооны нутаг дэвсгэрт Булгийн 19 дүгээр гудамж хийгдэх гудамж сайжруулах ажил  
 - Чингэлтэй дүүргийн Засаг даргын тамгын газар, Чандмань бадрах ХХК хооронд байгуулсан 2024 оны ЧД2024/01-22 дугаартай гэрээг үндэслэв.

Д/Д	ТОДОРХОЙЛОЛТ	ТАЙЛБАР
1	Төлөвлөж буй тохижилт	Төлөвлөж буй
2	138-р сургуулийн барилга	Одоо байгаа
3	138-р сургуулийн зогсоол	Одоо байгаа
4	21-р хорооны гэр хороолол	Одоо байгаа



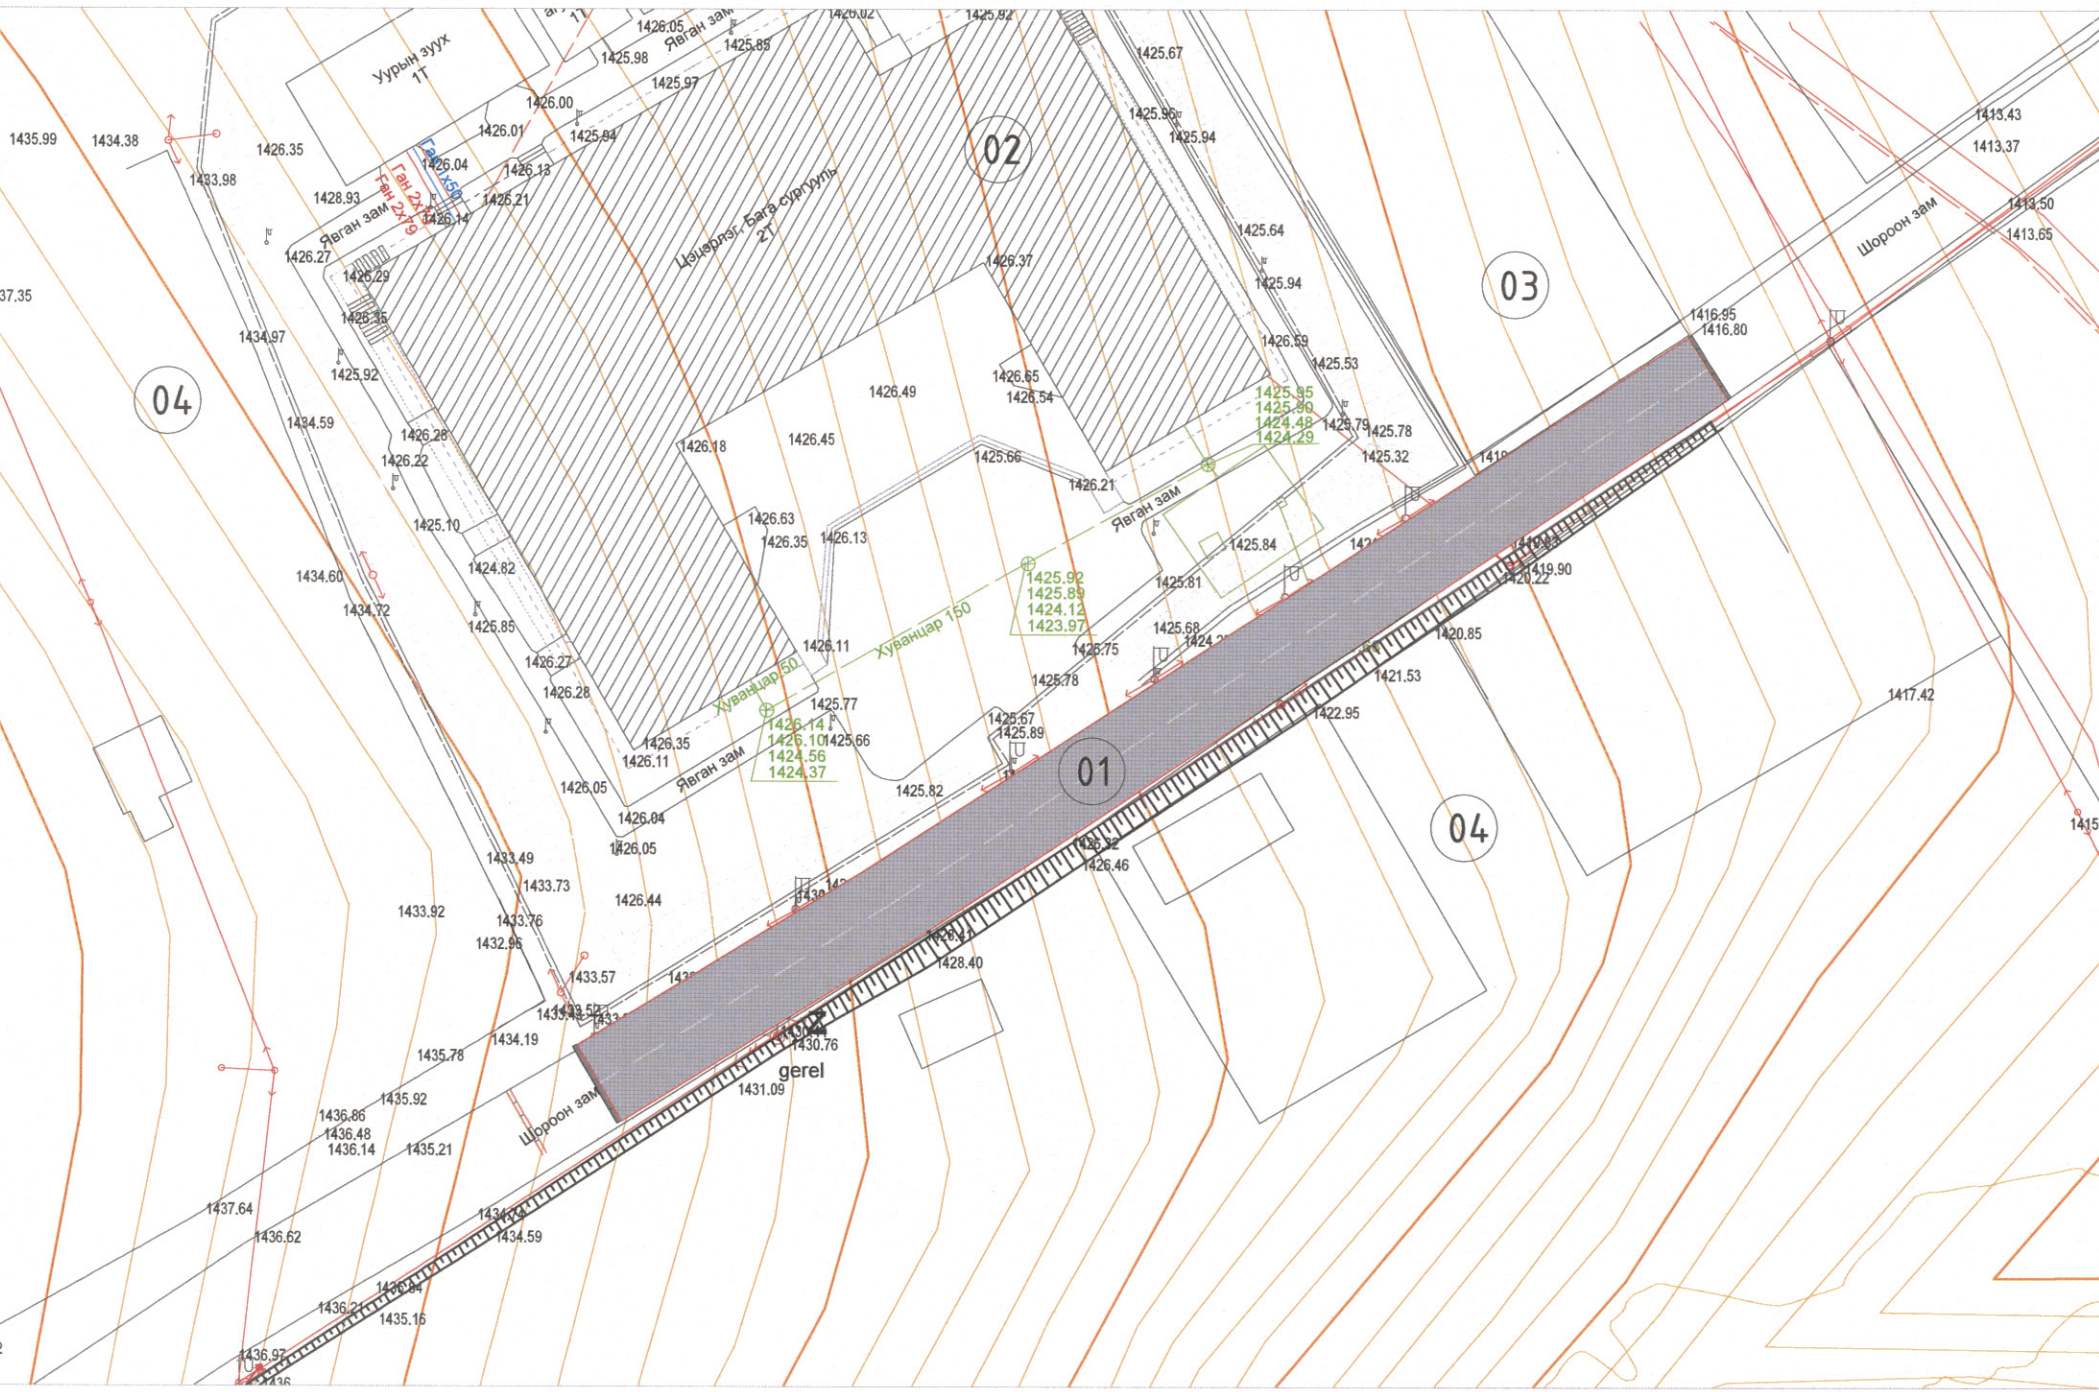





ЕРӨНХИЙ ТӨЛӨВЛӨГӨӨ М1:500



ОРЧНЫ ТОЙМ М1:1000




**ТАНИХ ТЭМДЭГ**

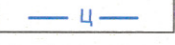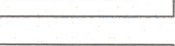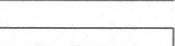	Төлөвлөлтийн хил, хязгаар /дэвсгэр зурган дээрх тэмдэглэгээ/
	Орон сууцны барилга /дэвсгэр зурган дээрх тэмдэглэгээ/
	Төлөвлөж буй чулуун зам, талбай /490м2/
	Төлөвлөж буй авто бордюр /11метр/
	Цэвэр усны шугам /дэвсгэр зурган дээрх тэмдэглэгээ/
	Цахилгааны шугам /дэвсгэр зурган дээрх тэмдэглэгээ/
	Бохир усны шугам /дэвсгэр зурган дээрх тэмдэглэгээ/
	Дулааны шугам /дэвсгэр зурган дээрх тэмдэглэгээ/


**ТАЙЛБАР:**  
 - Улаанбаатар хотын Чингэлтэй дүүргийн 21-р хороо ерөнхий боловсролын 138 дугаар сургуулийн өмнөх гудамжны гэр хорооллын айл өрхүүдийн зорчих хэсэг, хөдөлгөөний эрчим сайжруулах, орчны аюулгүй байдлыг хангах үндэслэлээр өмнө нь автомашин бордюр тавьж сайжруулсан шороон зам хийсэн хэсэгт 10х10куб байгалийн боржин чулуугаар төлөвлөх трасын зураг төслийг "Чандмань бадрах" ХХК-д боловсруулав.  
 - Нийт 700 м2 газрын талбайг төлөвлөв.




Улаанбаатар хот, Чингэлтэй дүүрэг, 21-р хороо БУЛГИЙН 19-Р ГУДАМЖ САЙЖРУУЛАХ БАЙГАЛИЙН ЧУЛУУН ЗАМ ТАВИХ АЖИЛ			
ЧУЛУУН ЗАМЫН БАЙГУУЛАЛТ			Үе шат: А3
Архитектор	Ч.Мөнхлхагва	Е.Г. Шифр:	24/02-21
Гүйцэтгэсэн	Г.Билгүүн	Масштаб:	М1:500
Шалгасан	Ч.Мөнхлхагва	Т.Г. Шифр:	Хуудасны дугаар: 04
			Огноо: 2024/03/05
			Бүх хуудас: 11

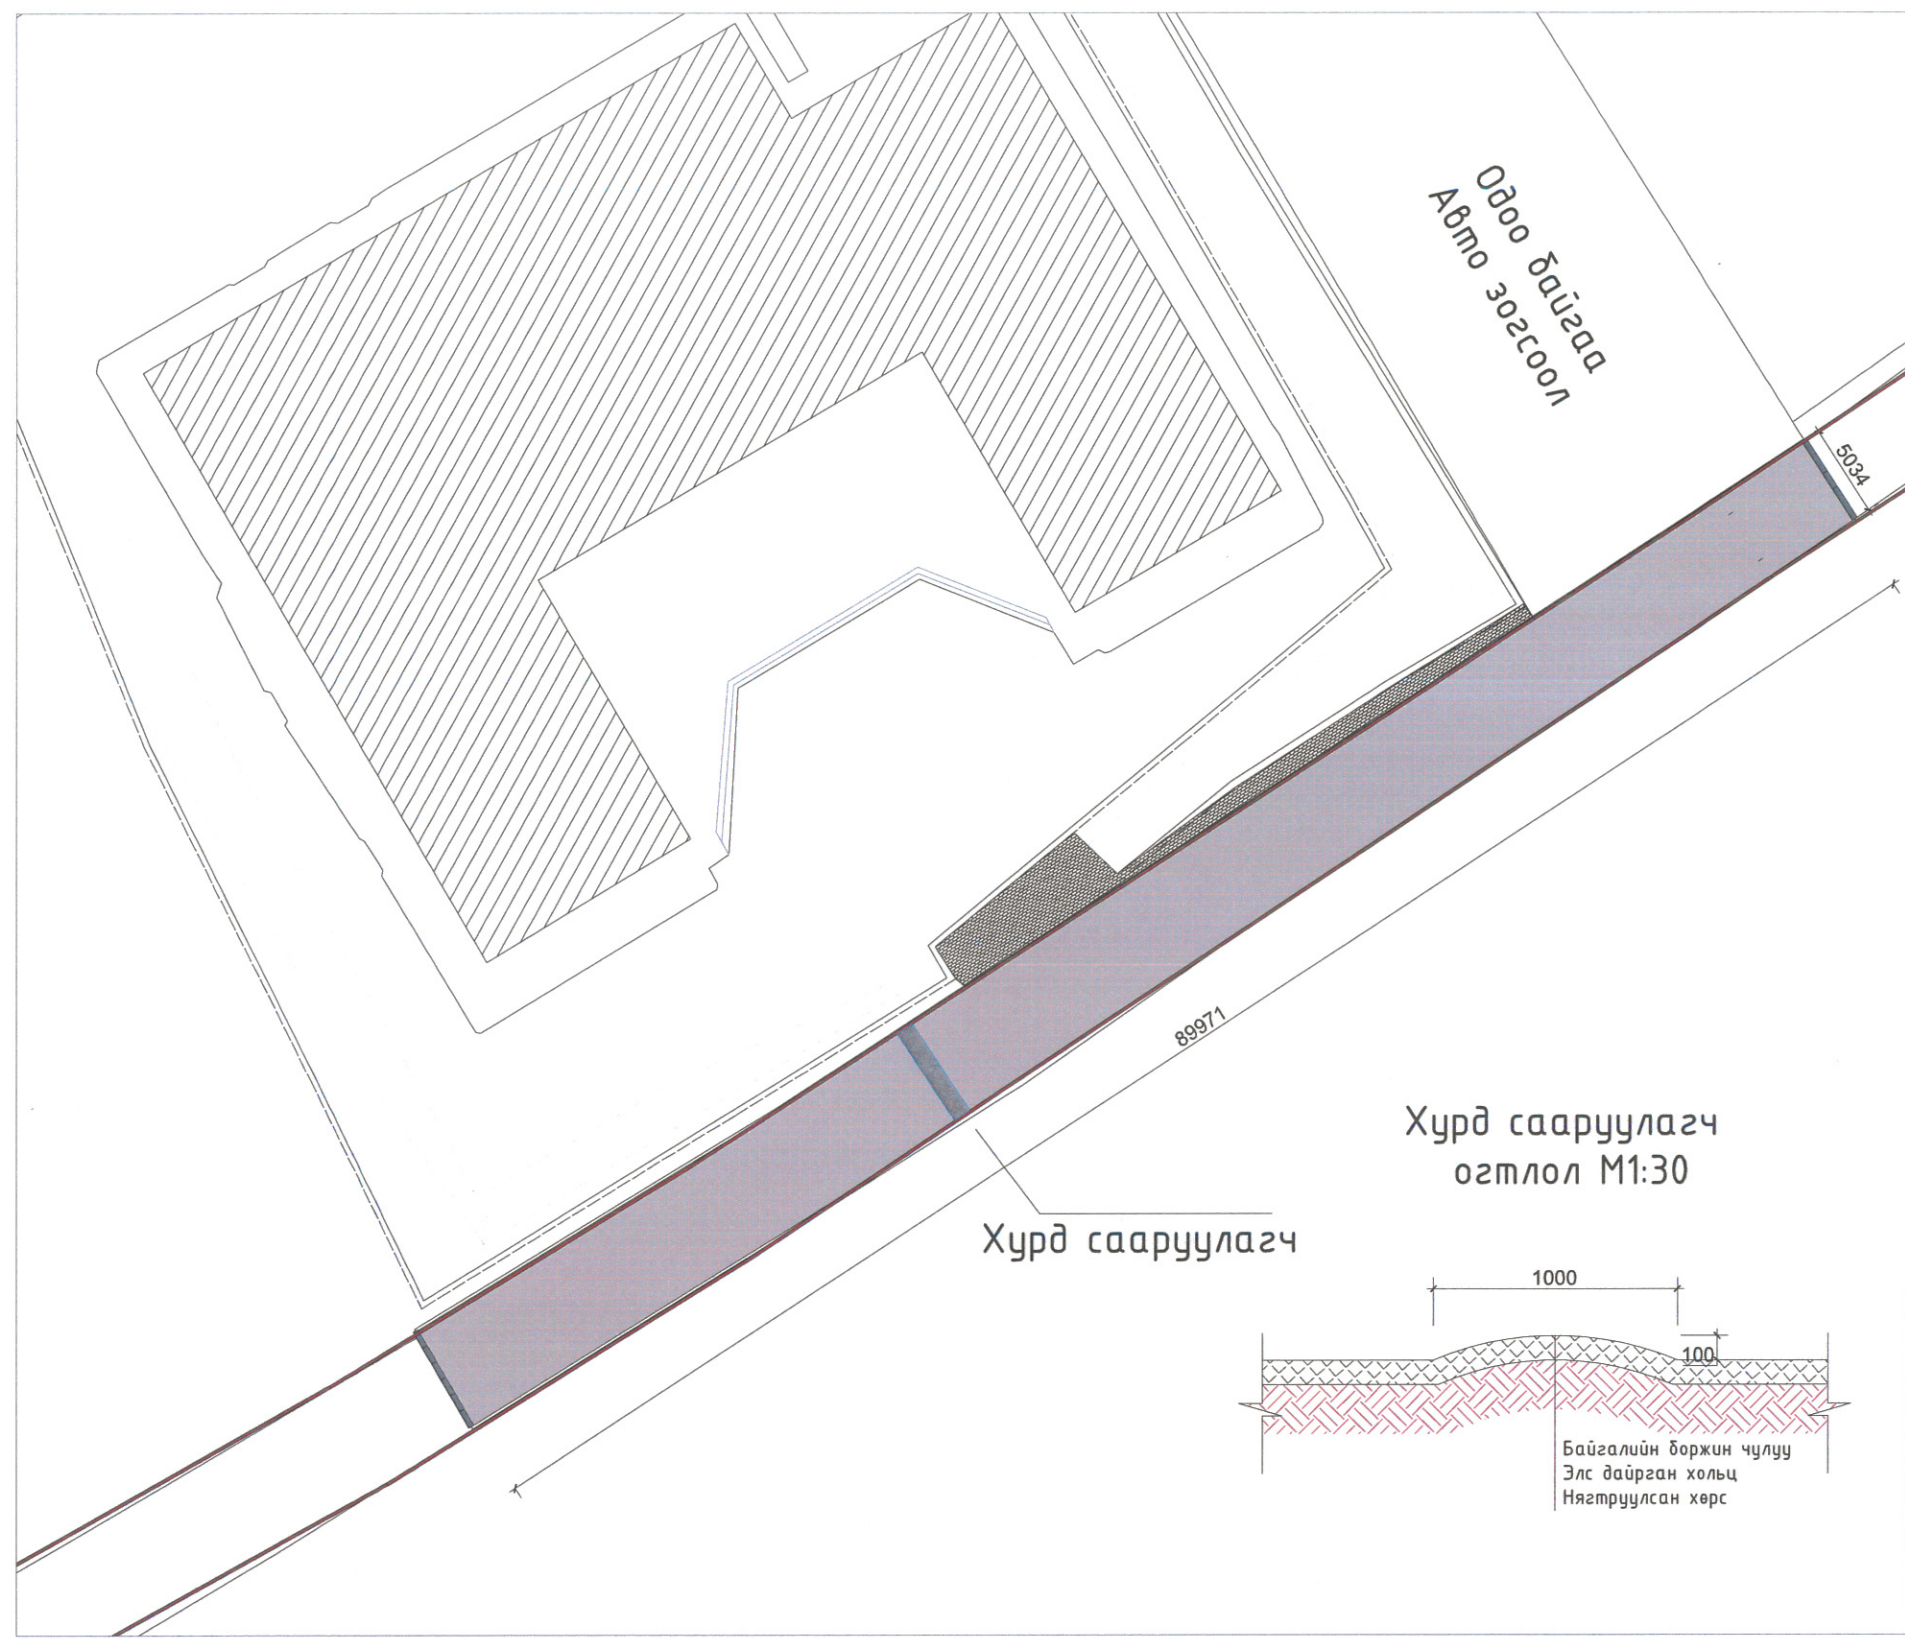

Явган зам, Авто замын огтлол М1:10

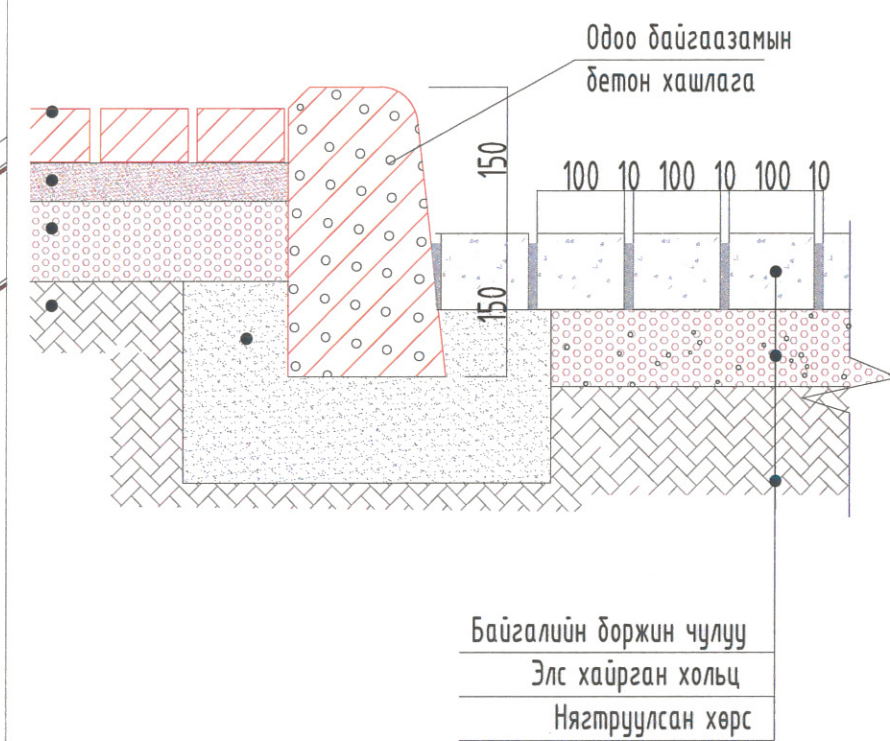



Хурд сааруулагч огтлол М1:30

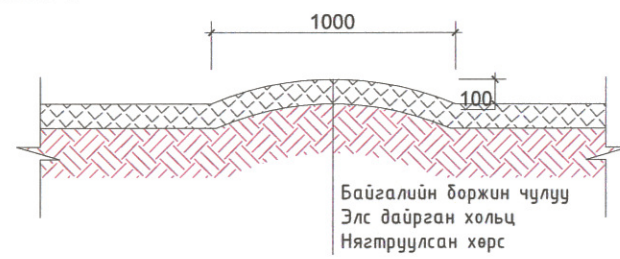

Ажлын тоо хэмжээ		
1	Боржин чулуун хучилт	490м2
2	Авто борьдюр	11метр



Улаанбаатар хот, Чингэлтэй дүүрэг, 21-р хороо БУЛГИЙН 19-Р ГУДАМЖ САЙЖРУУЛАХ БАЙГАЛИЙН ЧУЛУУН ЗАМ ТАВИХ АЖИЛ					
ЗАМ ХЭМЖЭЭ					Үе шат: А3
Архитектор	Ч.Мөнхлхагва	Е.Г. Шифр:	Масштаб:	Огноо:	
Гүйцэтгэсэн	Г.Билгүүн	24/02-21	М1:500	2024/03/05	
Шалгасан	Ч.Мөнхлхагва	Т.Г. Шифр:	Хуудасны дугаар:	Бүх хуудас:	
			05	11	

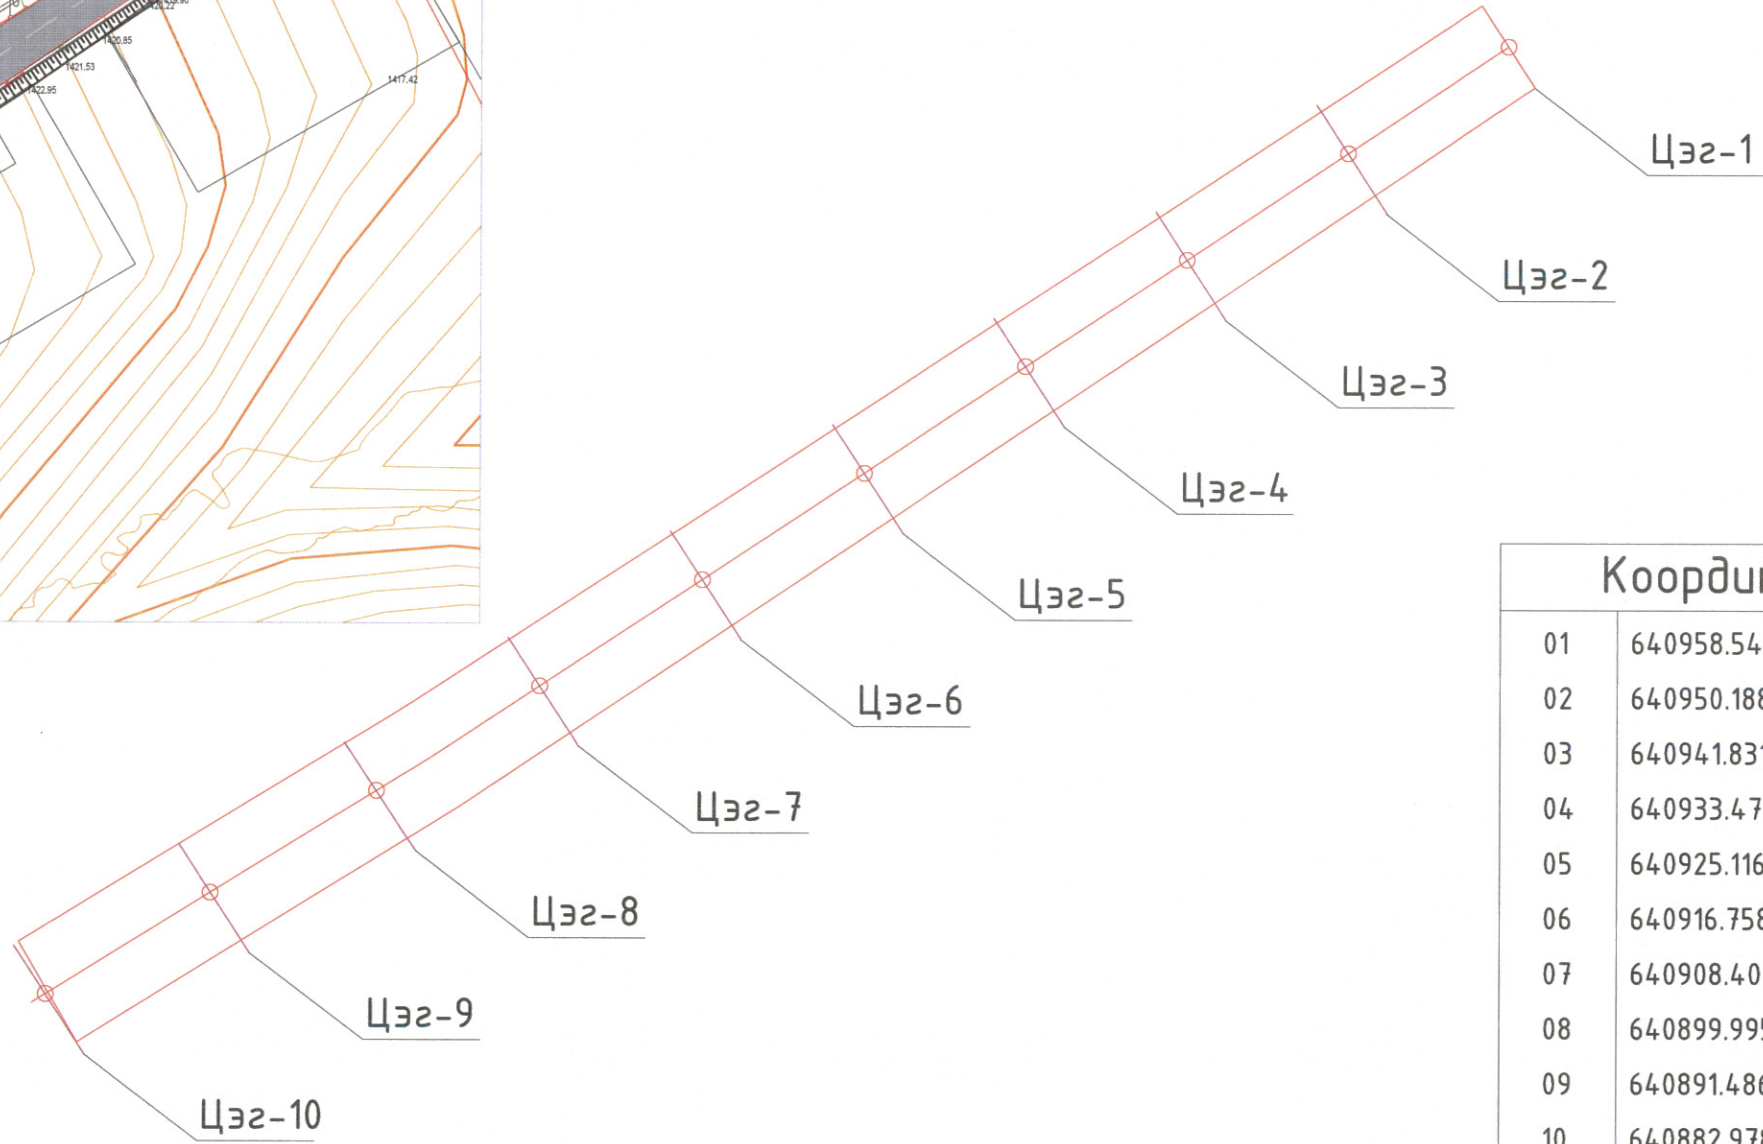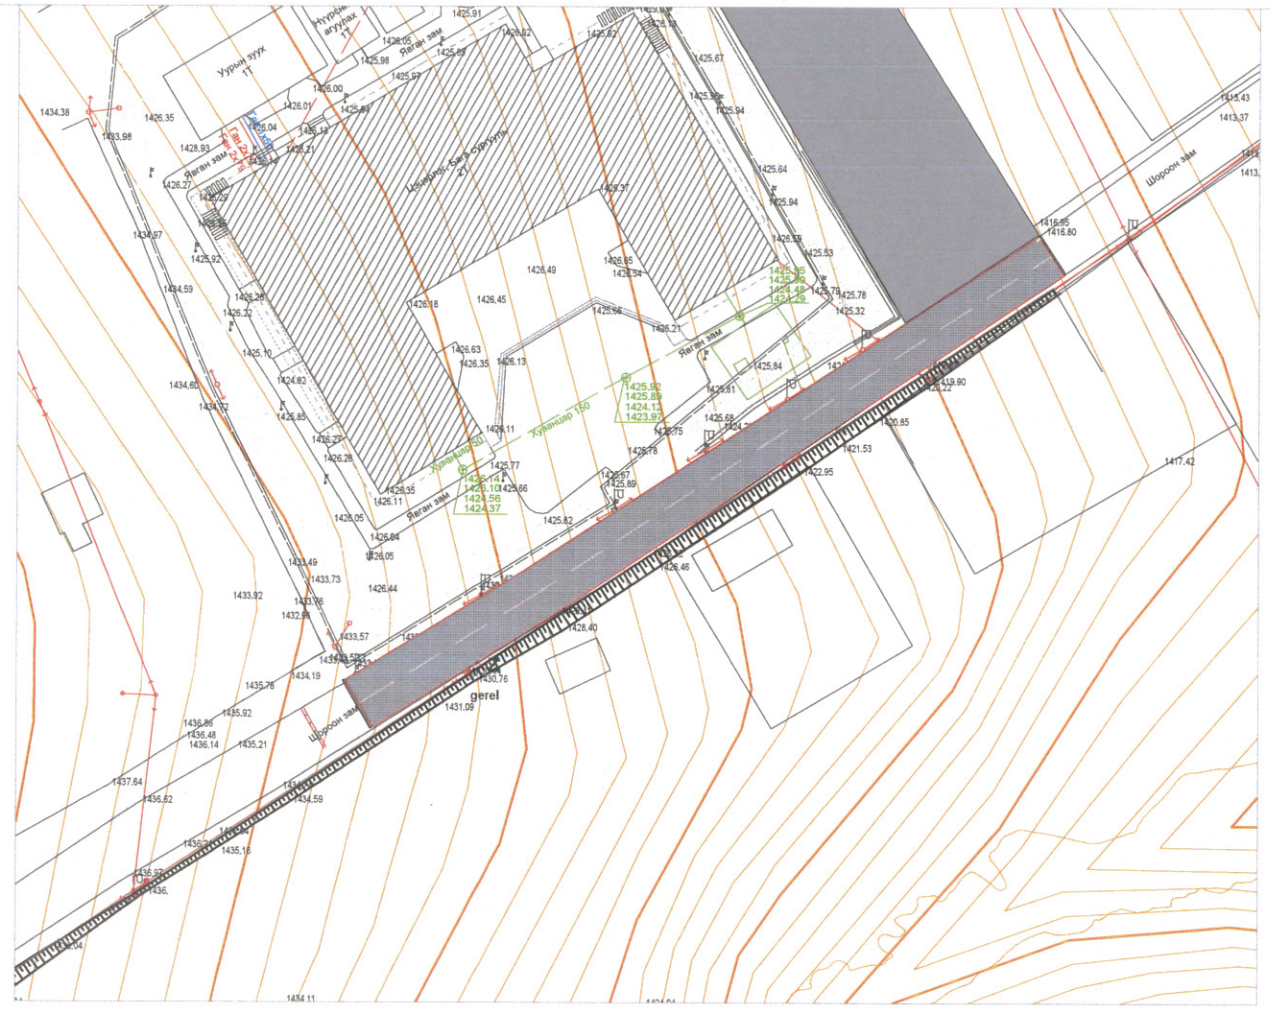

Координатын цэг		
01	64 09 58.5460	53 12 589.3696
02	64 09 50.1886	53 12 583.8784
03	64 09 41.8312	53 12 578.3872
04	64 09 33.4737	53 12 572.8959
05	64 09 25.1163	53 12 567.4047
06	64 09 16.7589	53 12 561.9135
07	64 09 08.4015	53 12 556.4223
08	64 08 99.9952	53 12 551.0077
09	64 08 91.4868	53 12 545.7534
10	64 08 82.9784	53 12 540.4992

**ТАЙЛБАР:**

- Улаанбаатар хотын Чингэлтэй дүүргийн 21-р хороо ерөнхий боловсролын 138 дугаар сургуулийн өмнөх гудамжны гэр хорооллын айл өрхүүдийн зорчих хэсэг, хөдөлгөөний эрчим сайжруулах, орчны аюулгүй байдлыг хангах үндэслэлээр өмнө нь автозамын бордюр тавьж сайжруулсан шороон зам хийсэн хэсэгт 10х10кубь байгалийн боржин чулуугаар төлөвлөх трасын зураг төслийг "Чандмань Бадрах" ХХК-д боловсруулав.
- Нийт 700 м2 газрын талбайг төлөвлөв.



Улаанбаатар хот, Чингэлтэй дүүрэг, 21-р хороо  
**БУЛГИЙН 19-Р ГУДАМЖ САЙЖРУУЛАХ БАЙГАЛИЙН ЧУЛУУН ЗАМ ТАВИХ АЖИЛ**

Координатын цэг		Үе шат: <b>A3</b>
Архитектор	Ч.Мөнхлхагва	Е.Г. Шифр: 24/02-21
Гүйцэтгэсэн	Г.Билгүүн	Масштаб: <b>M1:500</b>
Шалгасан	Ч.Мөнхлхагва	Огноо: <b>2024/03/05</b>
		Т.Г. Шифр: Хуудасны дугаар: <b>06</b>
		Бүх хуудас: <b>11</b>

МАТЕРИАЛЫН ТҮҮВЭР

Боржин чулуу /10x10x10/



Авто замын хашлага /1000x300/



Боржин чулуу /10x10x10/



Дэвсгэр хайрга /0,5/



Дэвсгэр хайрга /10x20/



Элс



Улаанбаатар хот, Чингэлтэй дүүрэг, 21-р хороо  
БУЛГИЙН 19-Р ГУДАМЖ САЙЖРУУЛАХ БАЙГАЛИЙН ЧУЛУУН ЗАМ ТАВИХ АЖИЛ

Материалын түүвэр				Үе шат: АЗ
Архитектор	Ч.Мөнхлхагва	Е.Г. Шифр:	Масштаб:	Огноо:
Гүйцэтгэсэн	Г.Билгүүн	24/02-21	М1:500	2024/03/05
Шалгасан	Ч.Мөнхлхагва	Т.Г. Шифр:	Хуудасны дугаар:	Бүх хуудас:
			07	11

1

2

3

4

5

6

7

8

АЗ



Автозамын хөндлөн огтлол

Шороон далан огтлол М1:150

A

A

B

B

C

C

D

D

E

E

F

F

0.18

5.0

2%

2%

Байгалийн боржин чулуу /10x10x10/ Элс дайрган хольц 10см Нягтруулсан хөрс 20см

Одоо байгаа замын бетон хашлага

150 100 10 100 10 100 10

150

Байгалийн боржин чулуу Элс дайрган хольц Нягтруулсан хөрс

Хурд сааруулагчны хөндлөн огтлол

5000

200

Байгалийн боржин чулуу Элс дайрган хольц Нягтруулсан хөрс

169

Бетоны марк М:200

317

208



Улаанбаатар хот, Чингэлтэй дүүрэг, 21-р хороо  
БУЛГИЙН 19-Р ГУДАМЖ САЙЖРУУЛАХ БАЙГАЛИЙН ЧУЛУУН ЗАМ ТАВИХ АЖИЛ

ХЭСЭГЛЭЛ, ЗАЙ ХЭМЖЭЭ

Үе шат: АЗ

Архитектор Ч.Мөнхлхагва

Е.Г. Шифр: 24/02-21

Масштаб: М1:500

Огноо: 2024/03/05

Гүйцэтгэсэн Г.Билгүүн

Т.Г. Шифр:

Хуудасны дугаар: 08

Бүх хуудас: 11

Шалгасан Ч.Мөнхлхагва

08

11

1

2

3

4

5

6

7

8

1

2

3

4

5

6

7

8

АЗ

1

2

3

4

5

6

7

8

ХАРАГДАХ БАЙДАЛ

Одоогийн байдал

Төлөвлөсний дараах байдал



Улаанбаатар хот, Чингэлтэй дүүрэг, 21-р хороо БУЛГИЙН 19-Р ГУДАМЖ САЙЖРУУЛАХ БАЙГАЛИЙН ЧУЛУУН ЗАМ ТАВИХ АЖИЛ				
ХАРАГДАХ БАЙДАЛ				Үе шат: АЗ
Архитектор	Ч.Мөнхлхагва	Е.Г. Шифр:	Масштаб:	Огноо:
Гүйцэтгэсэн	Г.Билгүүн	24/02-21	М1:500	2024/03/05
Шалгасан	Ч.Мөнхлхагва	Т.Г. Шифр:	Хуудасны дугаар:	Бүх хуудас:
			09	11

1

2

3

4

5

6

7

8

АЗ

1

2

3

4

5

6

7


8

ХАРАГДАХ БАЙДАЛ

Одоогийн байдал

Төлөвлөсний дараах байдал

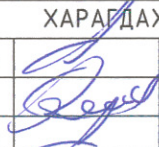

Улаанбаатар хот, Чингэлтэй дүүрэг, 21-р хороо БУЛГИЙН 19-Р ГУДАМЖ САЙЖРУУЛАХ БАЙГАЛИЙН ЧУЛУУН ЗАМ ТАВИХ АЖИЛ					
ХАРАГДАХ БАЙДАЛ					Үе шат: АЗ
Архитектор	Ч.Мөнхлхагва		Е.Г. Шифр:	Масштаб:	Огноо:
Гүйцэтгэсэн	Г.Билгүүн		24/02-21	M1:500	2024/03/05
Шалгасан	Ч.Мөнхлхагва		Т.Г. Шифр:	Хуудасны дугаар:	Бүх хуудас:
				10	11

1

2

3

4


5

6

7

8

АЗ

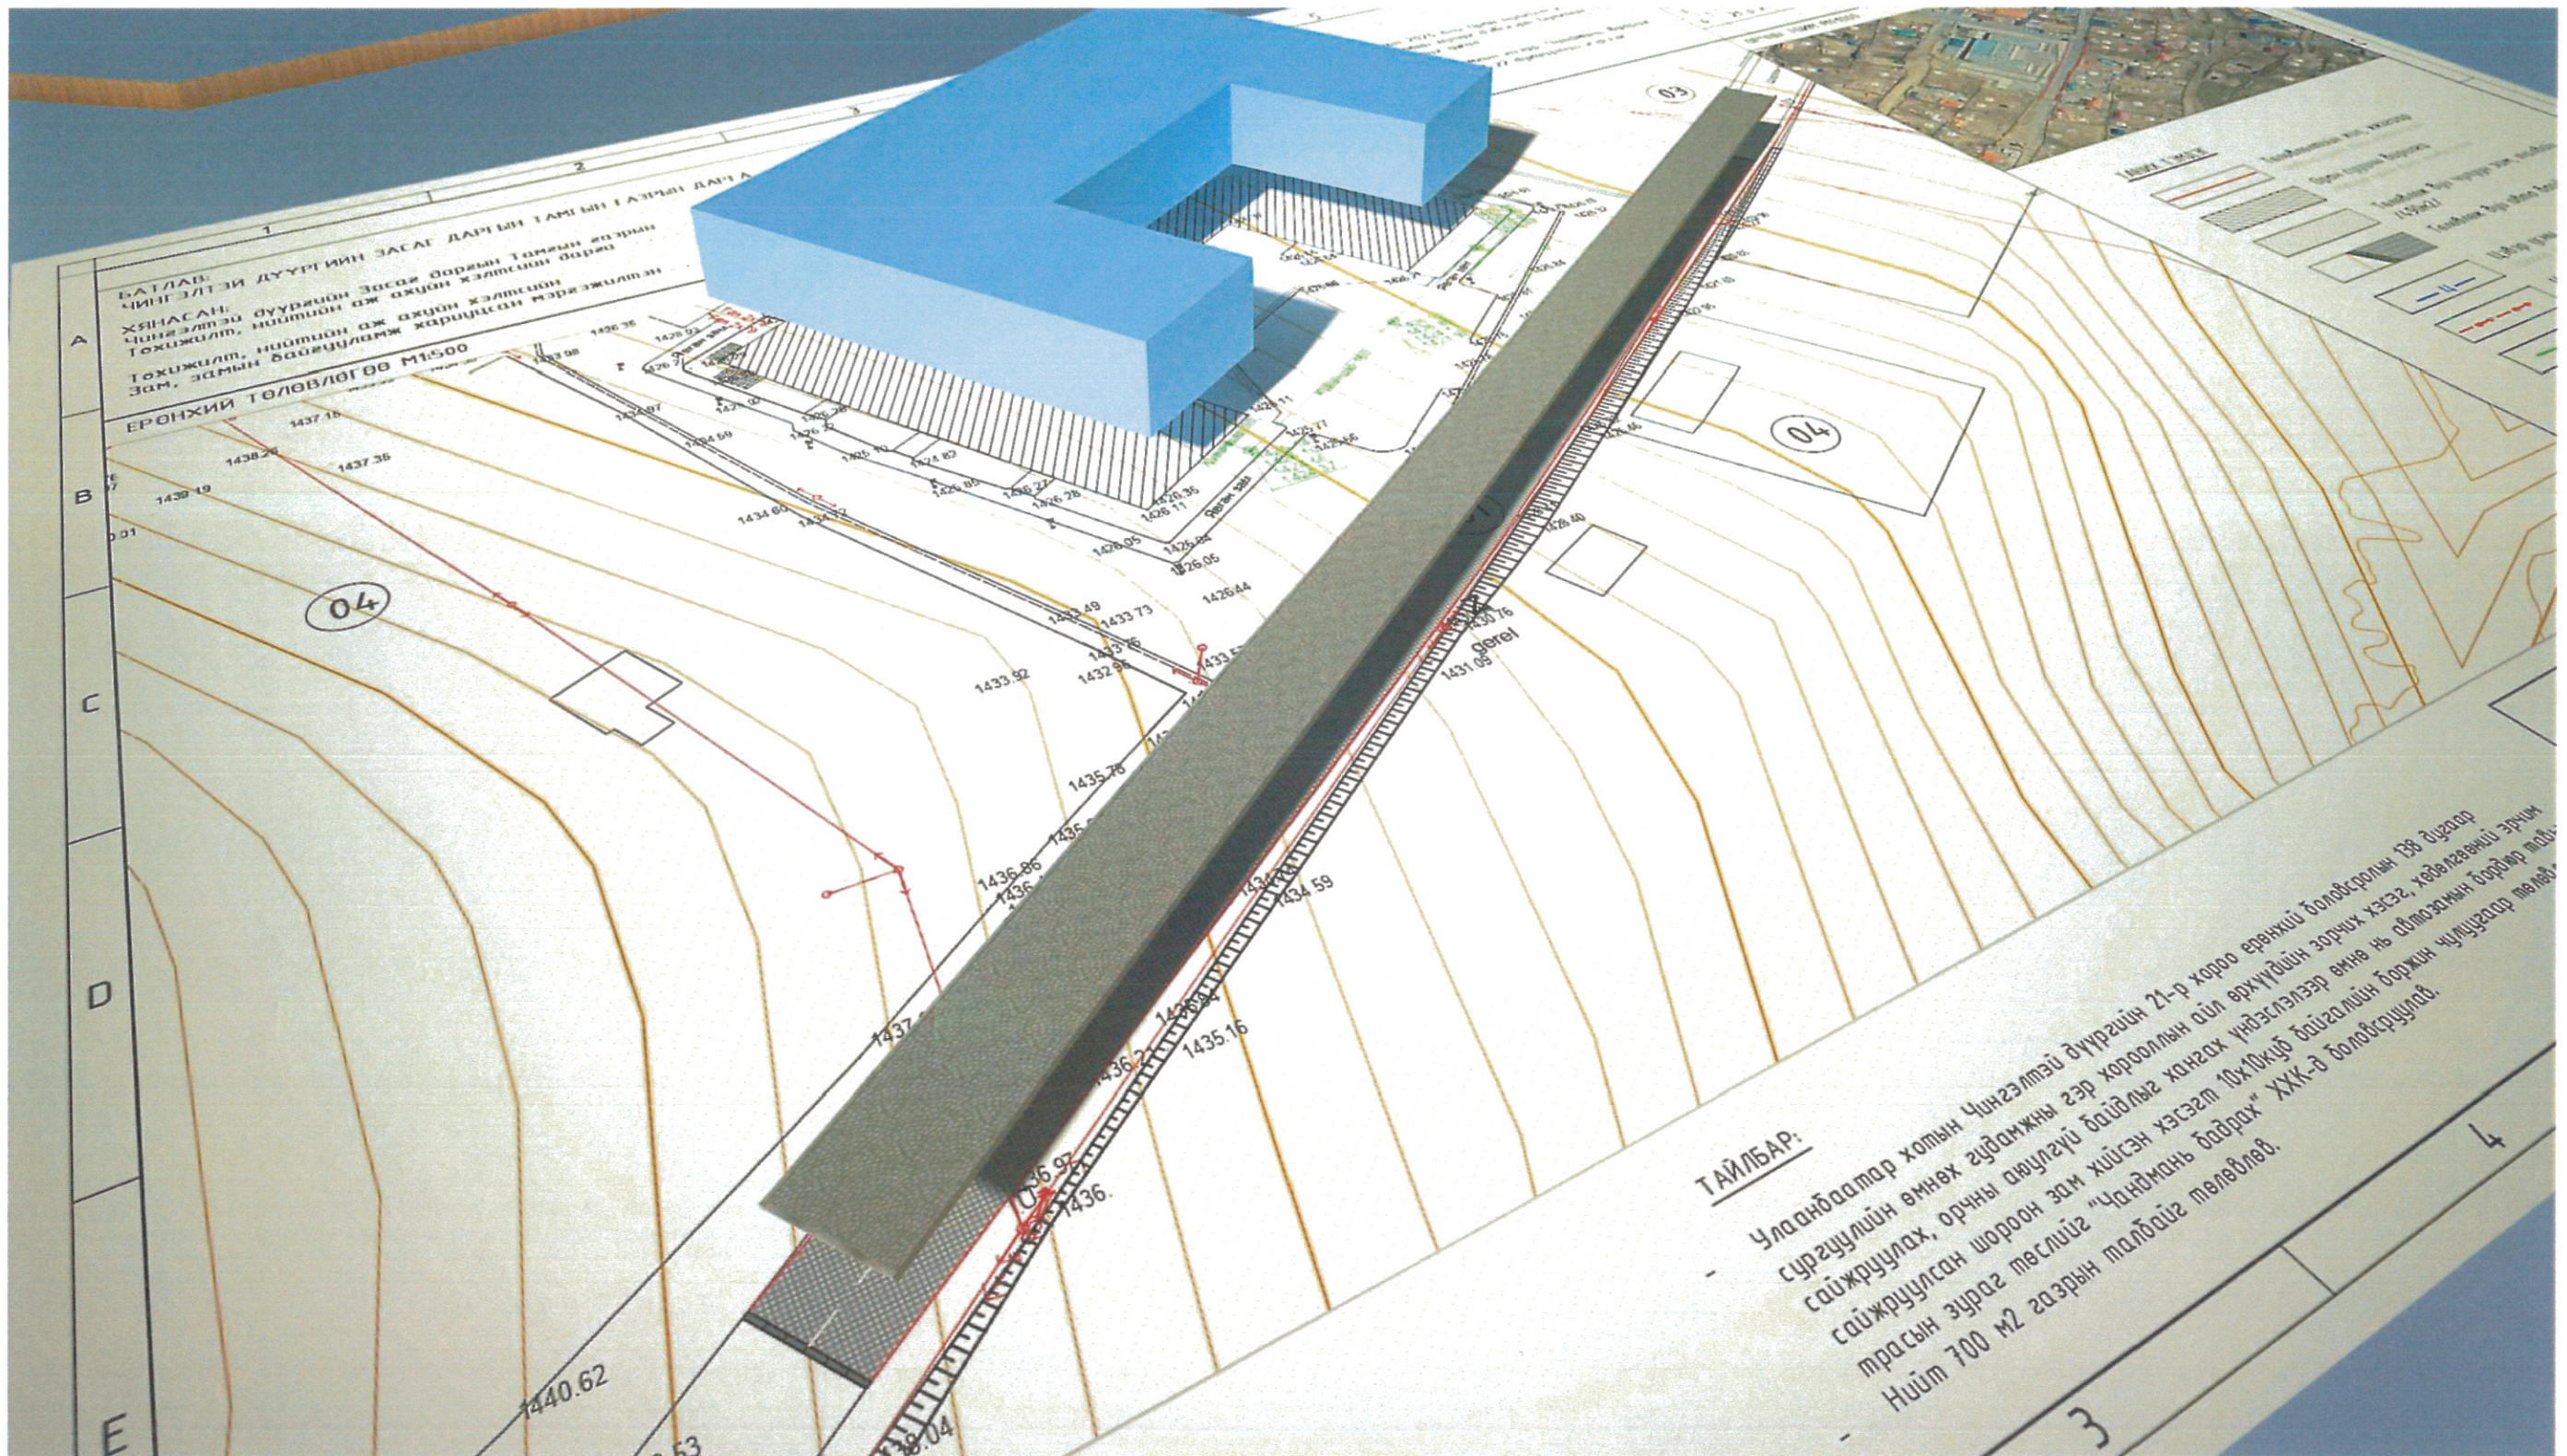

**ТАЙЛБАР:**

Улаанбаатар хотын Чингэлтэй дүүргийн 21-р хороо ерөнхий төлөвлөгөөний 138 дугаар сургуулийн өмнөх гудамжны гэр хорооллын айл өрхүүдийн зорчих хэсэг, хэдв мс өмий Эрчим сайжруулах, орчны аюулгүй байдлыг хангах үндэслэлээр өмнө нь аллагын бордир талбайн шороон зам хийсэн хэсэгт 10х10кв байгалийн боржин чулуугаар төмөр тэсвэр зурга төслийг "Чандмань бадрах" ХХК-д боловсруулав. Нийт 700 м2 газрын талбайг төлөвлөв.

Улаанбаатар хот, Чингэлтэй дүүрэг, 21-р хороо БУЛГИЙН 19-Р ГУДАМЖ САЙЖРУУЛАХ БАЙГАЛИЙН ЧУЛУУН ЗАМ ТАВИХ АЖИЛ					
ХАРАГДАХ БАЙДАЛ					
Архитектор	Ч.Мөнхлхагва		Ү.Г. Шифр:	Масштаб:	Үе шат: АЗ
Гүйцэтгэсэн	Г.Билгүүн		24/02-21	М1:500	Огноо: 2024/03/05
Шалгасан	Ч.Мөнхлхагва		Т.Г. Шифр:	Хуудасны дугаар: 11	Бүх хуудас: 11



Төсвийн дугаар ТТ 05/2024

Объектын нэр


**Улаанбаатар хот Чингэлтэй дүүрэг. 21-р хороо. Булгийн 19-р  
гудамж сайжруулах ажил**

Төсөвт өртгийн дүн

**90,492,893**

Ерэн сая дөрвөн зуун ерэн хоёр мянга найман зуун ерэн гурван төгрөг 0 мөнгө  
(үсгээр)

Мэргэшсэн төсөвчин

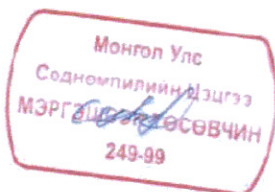

/С.ЦЭЦГЭЭ/

Төсөв тооцсон огноо: 2024 он

## ТӨСӨВТ ӨРТГИЙН НЭГДСЭН ТОВЧОО

Д/Д	Зардлын нэр	Бүгд өртөг /төгрөг/
1	Ажиллах хүчний зардал	7,546,101
2	Материал	53,524,065
3	Тээвэр	2,922,904
4	Машин ашиглалт	1,973,900
	Шууд зардлын дүн	65,966,971
5	Барилгын удирдлага, зохион байгуулалтын зардал /61 %/	2,351,723
6	Ашиг / 15%/	10,247,804
	Барилга угсралтын ажлын дүн	78,566,498
7	НӨАТ 10%	7,856,650
8	Нормчлолын сан 0.18%	141,420
	Дүн	86,564,568
9	Захиалагчийн техник хяналтын зардал	1,571,330
10	Инженер хайгуул, зураг төслийн ажлын дүн	0
11	Зураг төсөл зохиогчийн хяналтын зардал	785,665
	Дүн	88,921,563
12	Магадлашгүй ажил 2 %	1,571,330
13	Бусад нэмэлт зардал	0
	Дүн	90,492,893

Төсөв зохиосон: ..... / С.Цэцгээ/

Шалгасан.....//

## АЖЛЫН ТОО ХЭМЖЭЭНИЙ ЖАГСААЛТ

ЧУЛУУН ЗАМЫН АЖИЛ			
Д/Д	Ажлын нэр	Нэгж	Тоо хэмжээ
1	Чулуун замын талбайг тэгшлэх	м2	490
2	Чулуун замын ул хөрсийг тэгшлэж нягтруулах 300мм	1м3	147
3	Чулуун замын суурийг элс-хайрганы хольцоор хийх 30мм	1м3	14.7
4	Чулуугаар авто зам шоо чулуугаар хийх	1м2	490
5	Замын хашлага тавих /1x0.3x0.15м/	1у/м	11

ЦАЛИНГИЙН НЭГТГЭЛ

**ЧУЛУУН ЗАМЫН АЖИЛ**

Үндэслэл	Гүйцэтгэх ажлын нэр	Хэмжих нэгж	Тоо хэмжээ	Дундаж зэргийн хөдөлмөр зарцуулалт (үндсэн ажил / тэт ачиж буулгах)				
				Зэрэг	Нэгж хүн-цаг	Бүгд хүн-цаг	Тарифт	Нийт цалин
01-350-01	Чулуун замын талбайг тэгшлэх	м2	490	/ 2	/	/ 5212	/	
25-07-20	Чулуун замын ул хөрсийг тэгшлэж нягтруулах 300мм	1м3	147	3.4 / 2	.26 /	6459 / 5212	247661 /	247,661
25-070-20	Чулуун замын суурийг элс-хайрганы хольцоор хийх 30мм	1м3	14.7	3.4 / 2	.26 /	6459 / 5212	24766 /	24,766
25-070-06	Чулуугаар авто зам шоо чулуугаар хийх	1м2	490	2.8 / 2	1.22 /	5962 / 5212	3561162 /	3,561,162
25-120-02	Замын хашлага тавих /1x0.3x0.15м/	1у/м	11	3.1 / 2	.32 /	6227 / 5212	21695 /	21,695

Нийт Хүн/цаг: 642.971858 / 0

Үндсэн цалин:

3,855,284

Инженер техникийн ажилчдын цалин 17%:

655,398

Нэмэгдэл цалин 37% :

1,426,455

Нийт цалин:

5,937,137

Нийгмийн даатгал, эрүүл мэндийн даатгалын байгууллагын төлөх шимтгэлийн дүн 13.5%:

801,514

Ажлын багаж, хувцас, хэрэглэл:

807,451

Ажиллах хүчний зардал:

7,546,101

Бүгд цалин:

3,855,284

Инженер техникийн ажилчдын цалин 17%:

655,398

Нэмэгдэл цалин 37%:

1,426,455

Нийт цалин:

5,937,137

Нийгмийн даатгал, эрүүл мэндийн даатгалын байгууллагын төлөх шимтгэлийн дүн 13.5%:

801,514

Ажлын багаж, хувцас, хэрэглэл:

807,451

Ажиллах хүчний зардал:

7,546,101



## БҮЛЭГ ТУС БҮРИЙН МАТЕРИАЛ БА ТЭЭВРИЙН ЗАРДАЛ

## ЧУЛУУН ЗАМЫН АЖИЛ

Шифр	Материалын нэр	Материал				Тээвэр				
		Х/Н	Үнэ	Нийт орц	Зардал	Нийт жин	Зай	Зэрэг	Тариф	Зардал
1-4271	Ус	м3	1,818	4.8671	8,848	4.8671	1	1	960.47	4,675
1-4542	Уулын элс	м3	20,964	16.8828	353,930	25.3241	25	1	314.1	198,858
1-0517	Төмөр гадас d13мм х500мм	ш	1,719	26.624	45,767	.0188	15	2	444.24	125
1-4032	Хайрга	м3	22,552	170.4494	3,843,976	289.764	25	1	314.1	2,275,372
1-4028	Цемент м-400	тн	374,242	7.0269	2,629,752	7.1674	15	1	334.65	35,979
1-4032	Элс хайрганы хольц	м3	22,552	15.0675	339,802	25.6147	25	1	314.1	201,140
1-4180	Бетон зуурмаг м-200	м3	285,152	.4466	127,349	1.0718	0	1	0	0
1-4462	Замын шоо чулуу 100*100*100	м2	91,491	499.8	45,727,202	38.9844	15	1	334.65	195,692
2-1989	Замын бетон хашлага /1x0.3x0.15м/	м	27,000	11	297,000	1.21	15	3	591.18	10,730
3-2701	Мяндсан угас	м	300	501.462	150,439	.0501	15	2	444.24	334

53,524,065

2,922,904

## НИЙТ ЗАРДЛЫН ДҮН:

53,524,065

2,922,904

**НИЙТ БАРИЛГЫН МАШИН МЕХАНИЗМЫН ХЭРЭГЦЭЭ**

Шифр	Машин механизмын нэр	Нийт хэрэгцээ	Нэгж үнэ	Нийт үнэ
1016	90 морины хүчтэй бульдозер	2.52	115,800	292,221
1002	Эксковатор 1м3	2.55	51,674	131,602
03*03	Автогрейдер 175м.х	17.63	32,300	569,297
05*04	Доргиурт хосолмол булт индүү 10-12тн	15.09	63,789	962,407
53*01	Пикап	4.08	4,500	18,373

**1,973,900**