


ТЕХНИКИЙН ТОДОРХОЙЛОЛТ

2024.06.26

Холбоо

1974 онд ашиглалтад орсон Зочид буудлын зориулалттай 513м² тайлбайтай, 1 давхар барилгын дээвэр солих, усны хаяглага хийх мөн нурсан хэсэгт хар замаск, дотор, гадна талд эмульс хийх ажлыг гүйцэтгэх төсөв, төлөвлөгөөнд дараах зүйлсийг тусгаж ирүүлнэ үү? Үүнд:

- Засварын ажлыг ямар технологи ашиглаж гүйцэтгэх аргачлалын дэлгэрэнгүй
- Чанарын баталгааны хугацаа
- Ажлын төлөвлөгөө
- Засварын ажлыг гүйцэтгэхэд шаардагдах бараа материалын тоо хэмжээ /чанар, стандартын шаардлага хангасан байх/
- Дээврийн төмрийн зузаан – 0,35мм

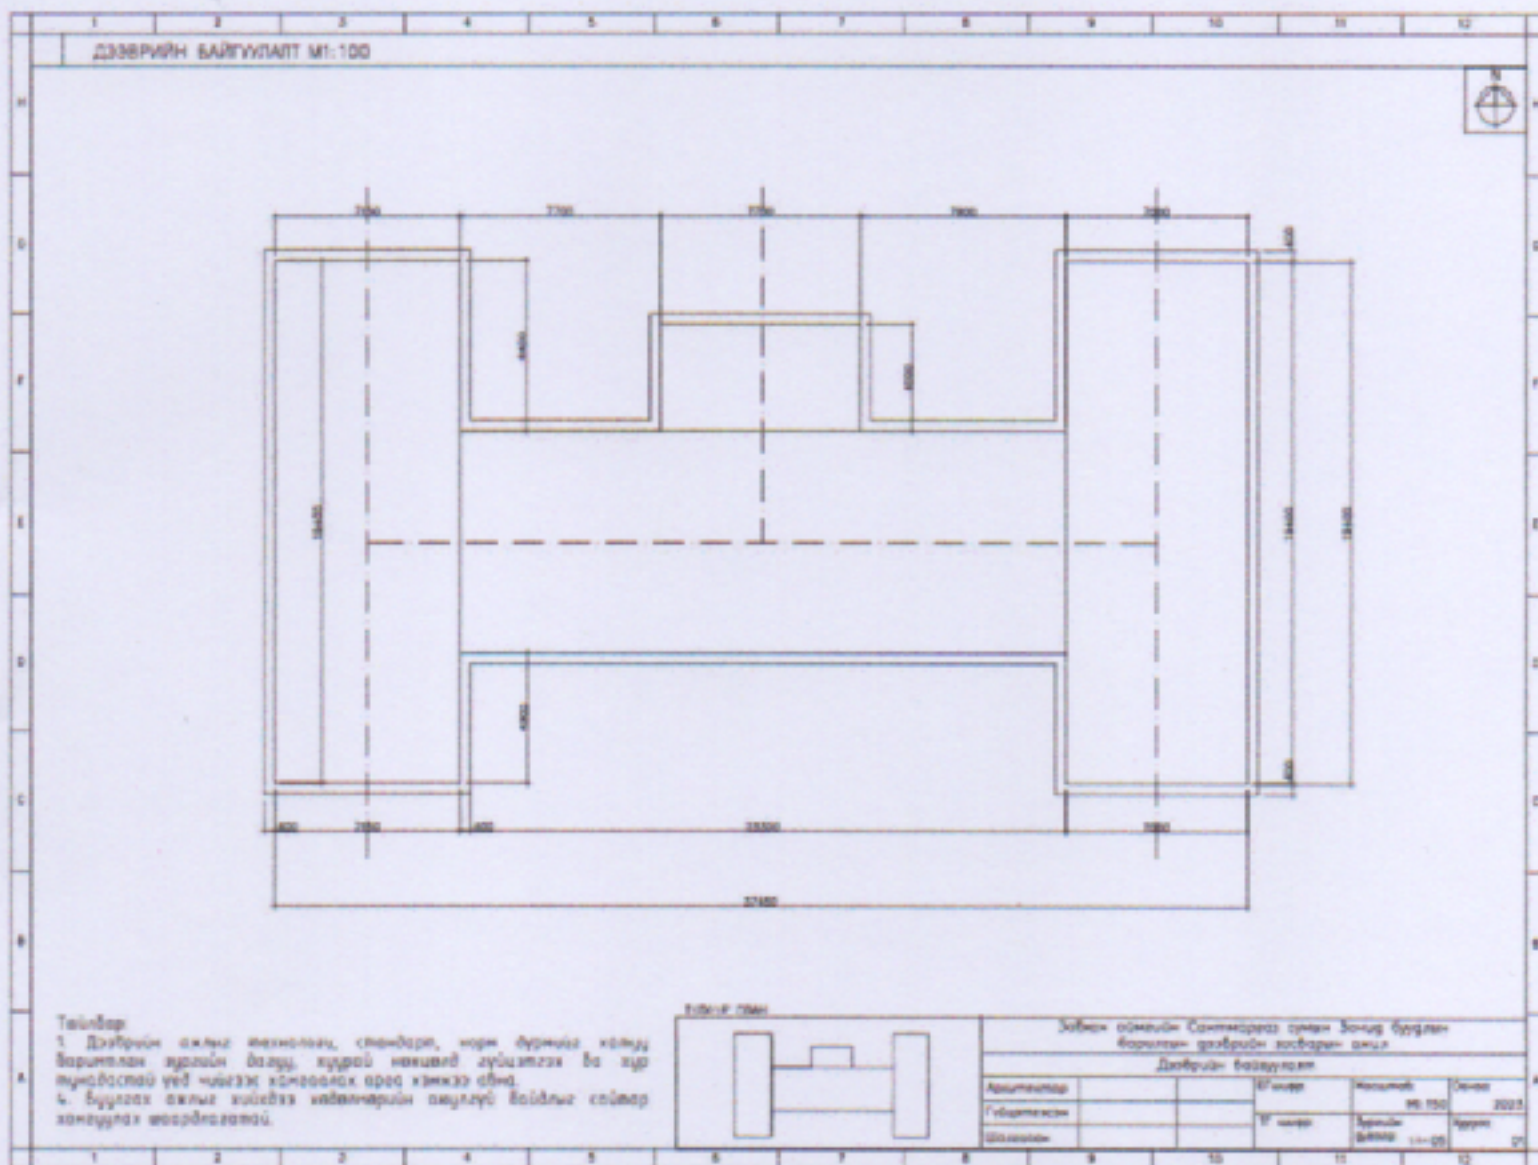

Боловсруулсан:

Худалдан авалт хариуцсан ажилтан

Б.Долгорсүрэн