


# ХЭСЭГ - 1

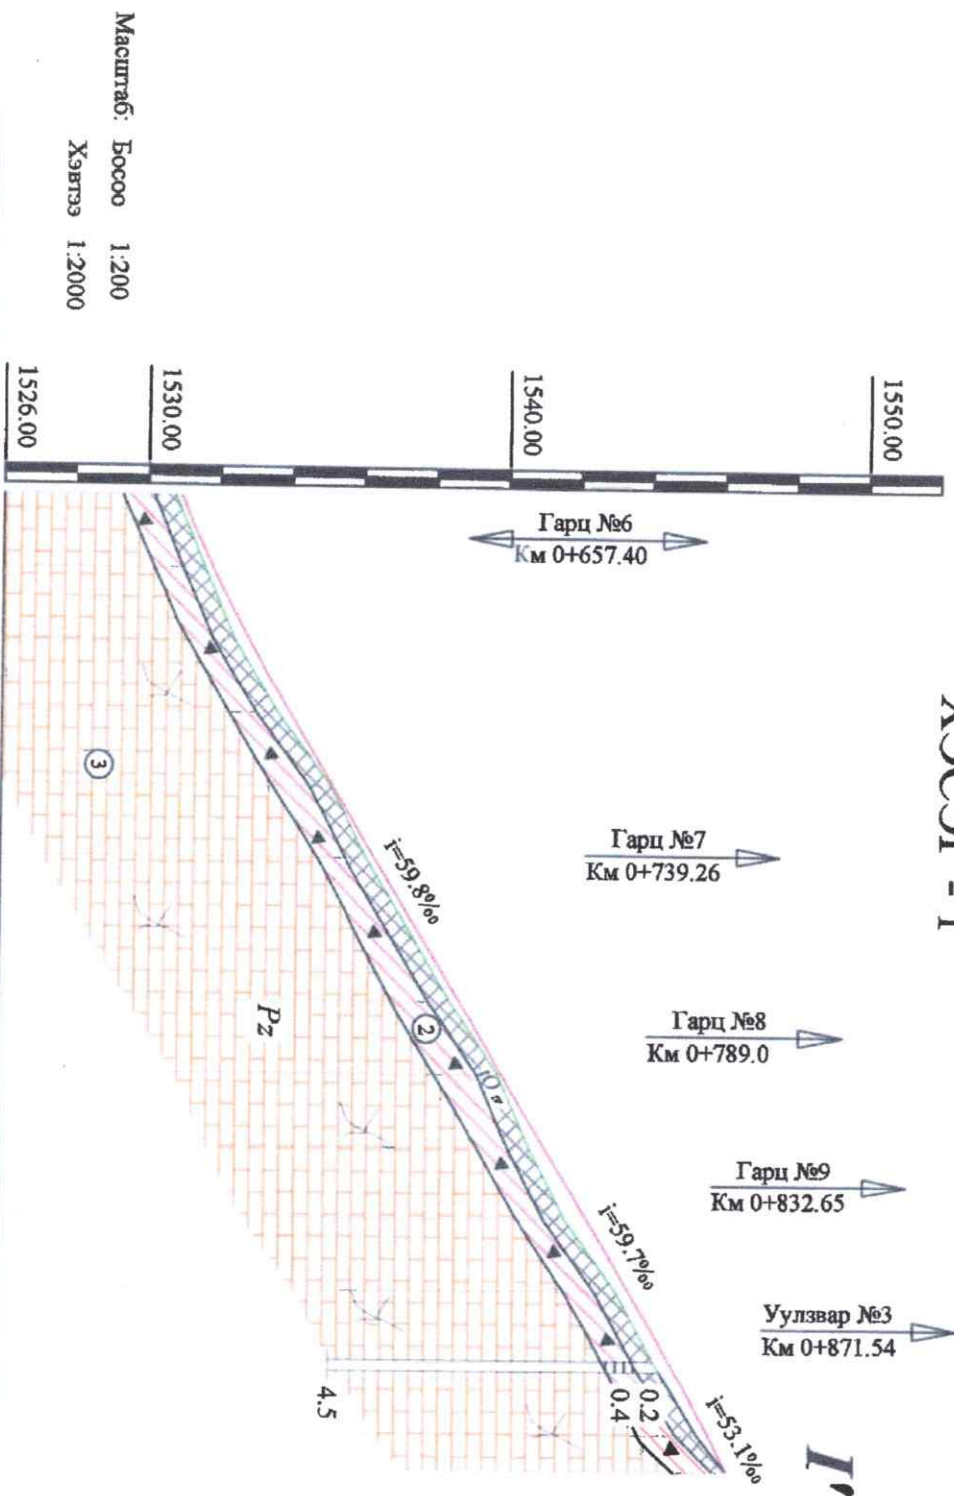

Зай /м/	Төлөвлөлтийн туйвшин /м/	Газрын туйвшин /м/	Ажлын өндөр /м/	Босоо төлөвлөлт	Хэвтээ төлөвлөлт
640.00	1530.91	1530.74	0.17	R=3000м L=55.85м	Ө-0-5, R=120, L=51.83 LA=24° 44' 48"
660.00	1531.80	1531.57	0.22		
680.00	1532.82	1532.42	0.39		
700.00	1533.97	1533.64	0.33	i=59.8‰ L=77.13м	Ө-0-6, R=90.38, L=63.01 LA=39° 56' 38"
720.00	1535.17	1535.12	0.05		
740.00	1536.37	1536.13	0.23	R=300000м L=53.14м	Ө-0-7, R=85, L=62.30 LA=1° 59' 29"
760.00	1537.56	1537.32	0.24		
780.00	1538.76	1538.49	0.27		
800.00	1539.96	1539.85	0.11	59.7‰ -20.12	L=90.50м
820.00	1541.15	1540.73	0.42		
840.00	1542.34	1541.74	0.60	R=8000м L=52.19м	L=111.06м
860.00	1543.53	1543.17	0.36		
880.00	1544.66	1544.24	0.43	i=53.1‰	
900.00	1545.75	1545.44	0.31		
910.00	1546.28	1546.28	0.00		

 <p>ТӨВ АЙМАГ, ЗУУНМОД СУМЫН ЛАНС БАГТИЙН ЧИГЛЭЛИЙН 2,5КМ АВТО ЗАМЫН ИНЖЕНЕРИЙН НАРИЙВЧИЛСАН ЗУРАГ ТӨСӨЛ</p>	Зөхицөл	Н.Нямсүрэн	ДАГВУУ ОЛГОЛ	Масштаб: Уулзвар: 1:5000
	Зуринж	Х.Даважая		
Гүйцэтгэсэн	Х.Даважая	ТГ шифр:	07/17	Уулзвар:
Шалгасан	Ж.Баттасан	ТГ шифр:		2017.11