
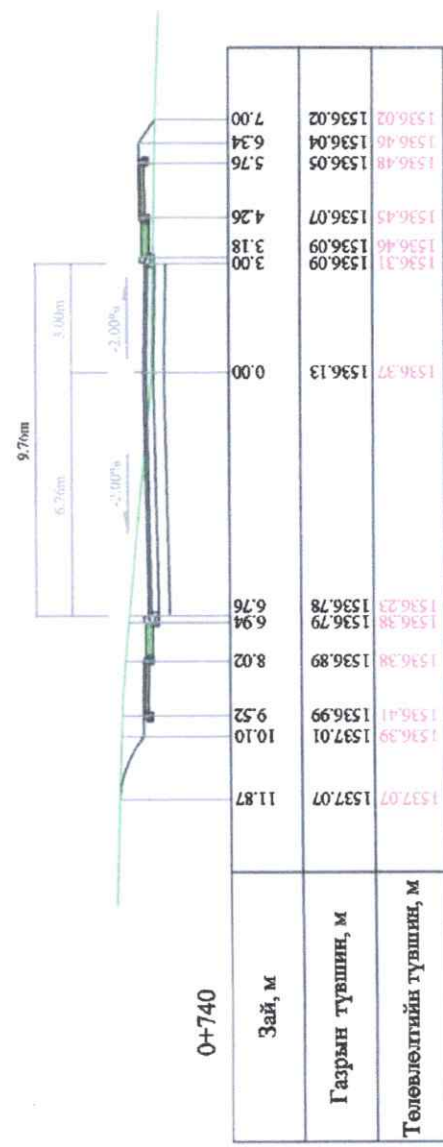
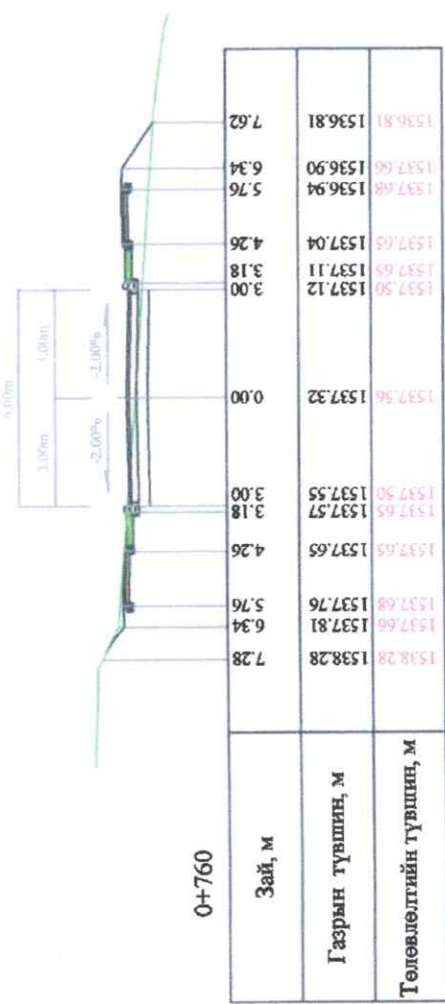
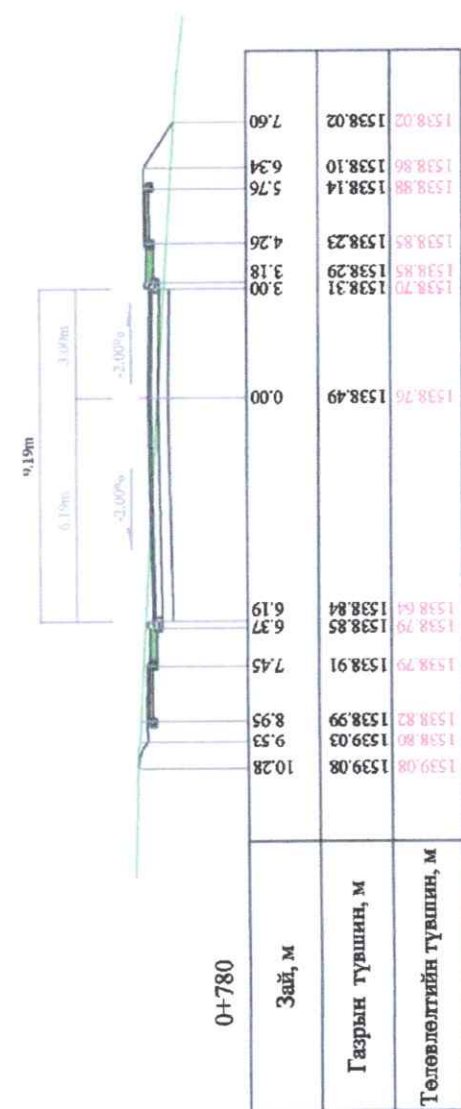
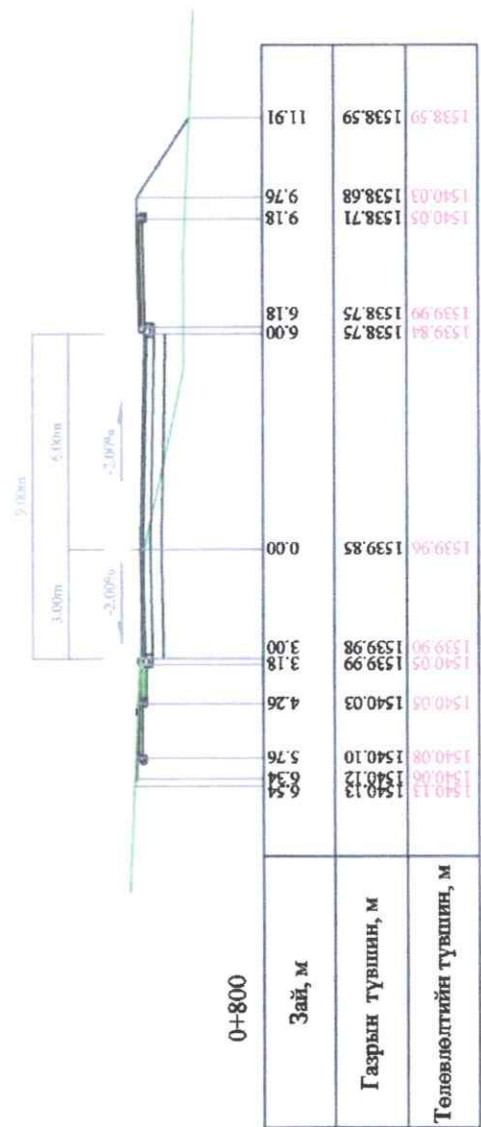
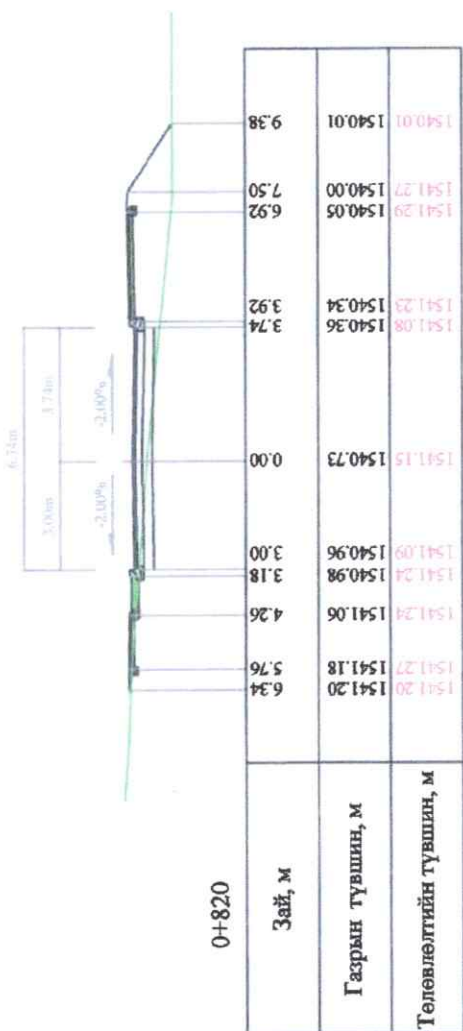


ТӨВ АЙМАГ - ЗУУНМОД СУМЫН ЛАНС БАГИЙН ЧИГЛЭЛИЙН 2.5КМ АВТО
ЗАМЫН ИНЖЕНЕРИЙН НАРИЙВЧИЛСАН ЗУРАГ ТӨСӨЛ






Захирал	Н.Нямсүрэн	ХОНДЛОН ОУТЛОЛ	ХО
Зур. Инж	Х.Далаажав	Км 0+640 - Км 0+720	
Гүйцэтгэсэн	Х.Далаажав	ЛГ шифр: 07/17	Масштаб: 1:200
Шалгасан	Ж.Батнасан	ТТ шифр:	Үе шат
			АЗ
			07
			09
			2017.11

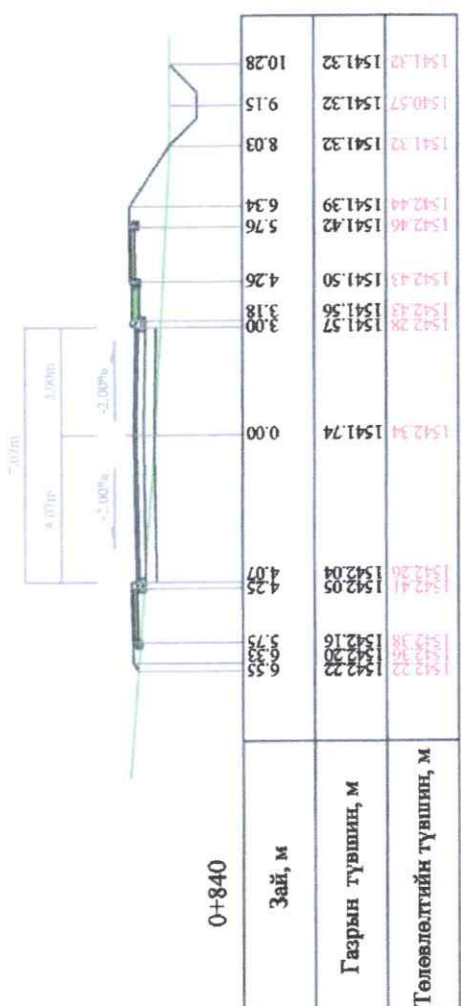

ТӨВ СУРАГЛАГ ХХК
Шалтасан
Ж.Батнасан
Гүйцэтгэсэн
Х.Даваажав
Зур. Инж
Х.Даваажав
Захирал
Н.Нямсүрэн

ТӨВ АЙМАГ - ЗУУНМОД СУМЫН ЛАНС БАГИЙН ЧИГЛЭЛИЙН 2,5КМ АВТО
ЗАМБЫН ИНЖЕНЕРИЙН НАРИЙВЧЛИСАН СУРАГ ТӨСӨЛ
ХӨНДЛӨН ОГТЛОЛ
Км 0+740 - Км 0+840
ЕГ шифр: 07/17
ТТ шифр:

ХО
Масштаб: 1:200
Хууль
АЗ 08 09
2017.11

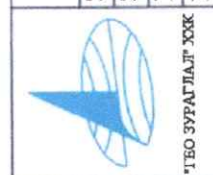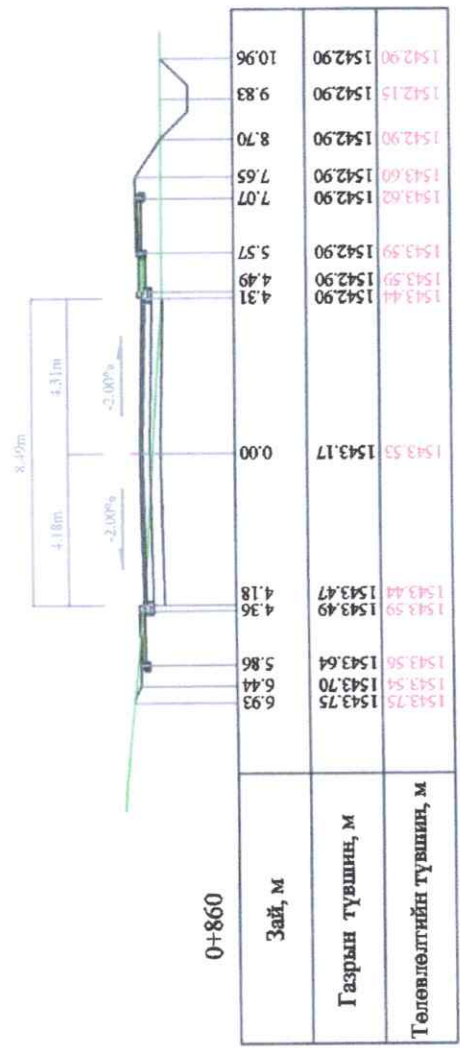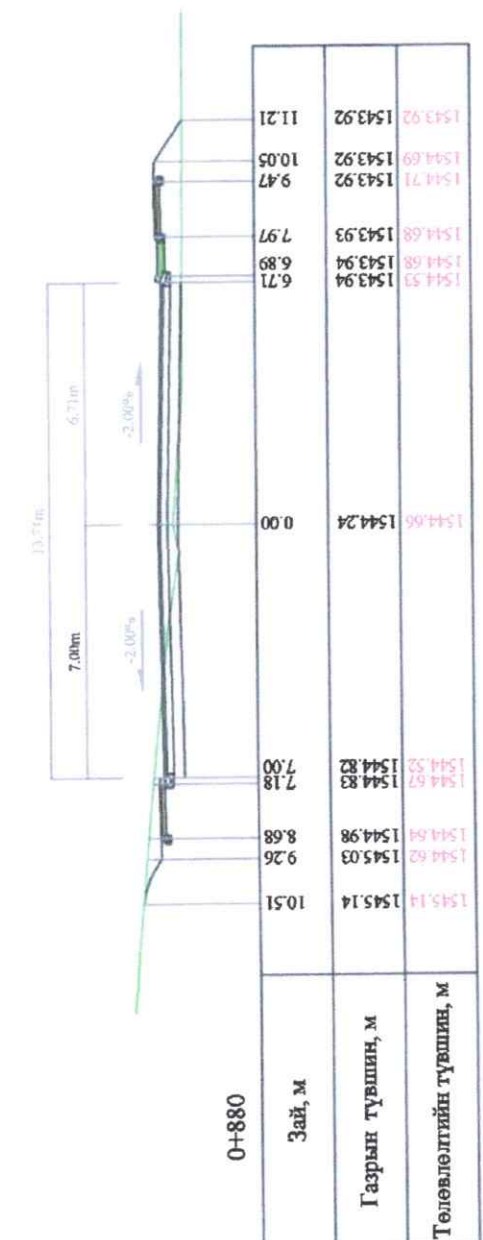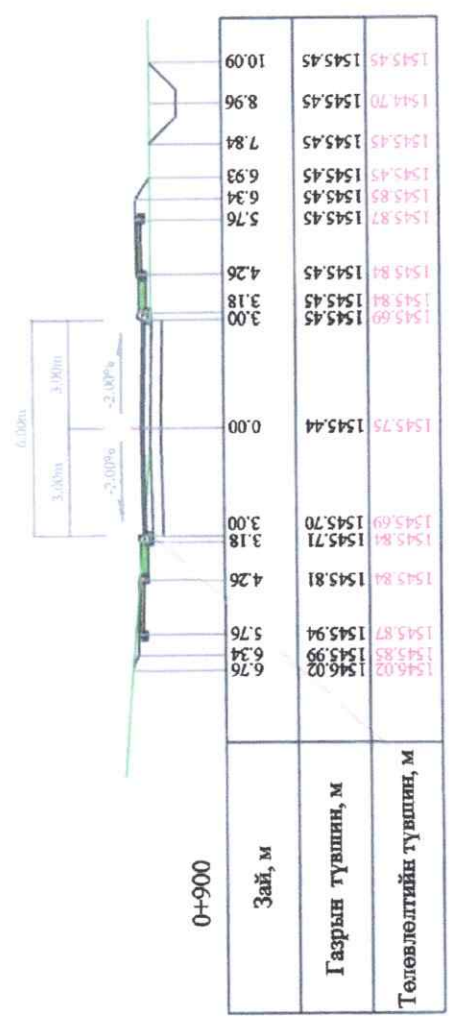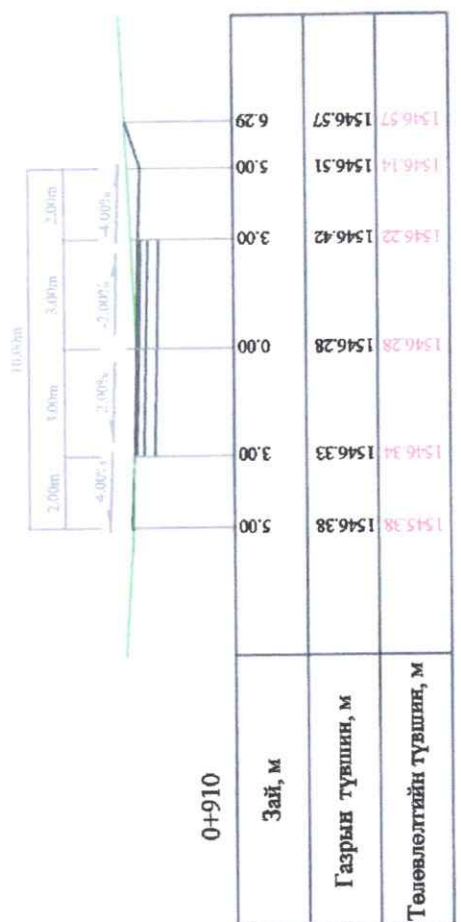

ТБӨ ЗУРАГЛАЛТ ХЭЖ

ТӨВ АЙМАГ, ЗУУНМОД СУМЫН ЛАНС БАГДИЙН ЧИГЛЭЛИЙН 2.5КМ АВТО
 ЗАМЫН ИНЖЕНЕРИЙН НАРИЙВЧИЛСАН ЗУРАГ ТӨСӨЛ

Захирал Н.Нямсүрэн
 Зур. Инж Х.Даваажав
 Гүйцэтгэсэн Х.Даваажав
 Шалгасан Ж.Батнасан

ХО
 Масштаб: 1:200
 Үе шат Хууцао
 АЗ 09 09
 2017.11