

ЗАХИАЛАГЧ:



УВС АЙМГИЙН ЗАСАГ ДАРГЫН
ТАМГЫН ГАЗАР


ЗАМ, ТЭЭВРИЙН ЯАМ
ЗАМ, ТЭЭВРИЙН ХӨГЖЛИЙН ТӨВ
Магадлалын ерөнхий дүгнэлтийн
дугаар 438/2022
МАГАДЛАЛ ХИЙГДСЭН
Магадлал харлуусан
Хэлтсийн дарга /гарын үсэг/
2022 оны 11 сарын 21 өдөр





ГҮЙЦЭТГЭГЧ:




"Эн Бу Су Су ХХК
АВТО ЗАМЫН ЗУРАГ ТӨСӨЛ, ЗӨВЛӨХ
ҮЙЛЧИЛГЭЭ

УВС НУУР-УЛААНГОМ ЧИГЛЭЛИЙН 26,39КМ ХАТУУ ХУЧИЛТТАЙ АВТО ЗАМЫН
НАРИЙВЧИЛСАН ЗУРАГ ТӨСӨЛ
/ХӨНДЛӨН ОГТЛОЛ КМ17+040.00-КМ26+160.00/

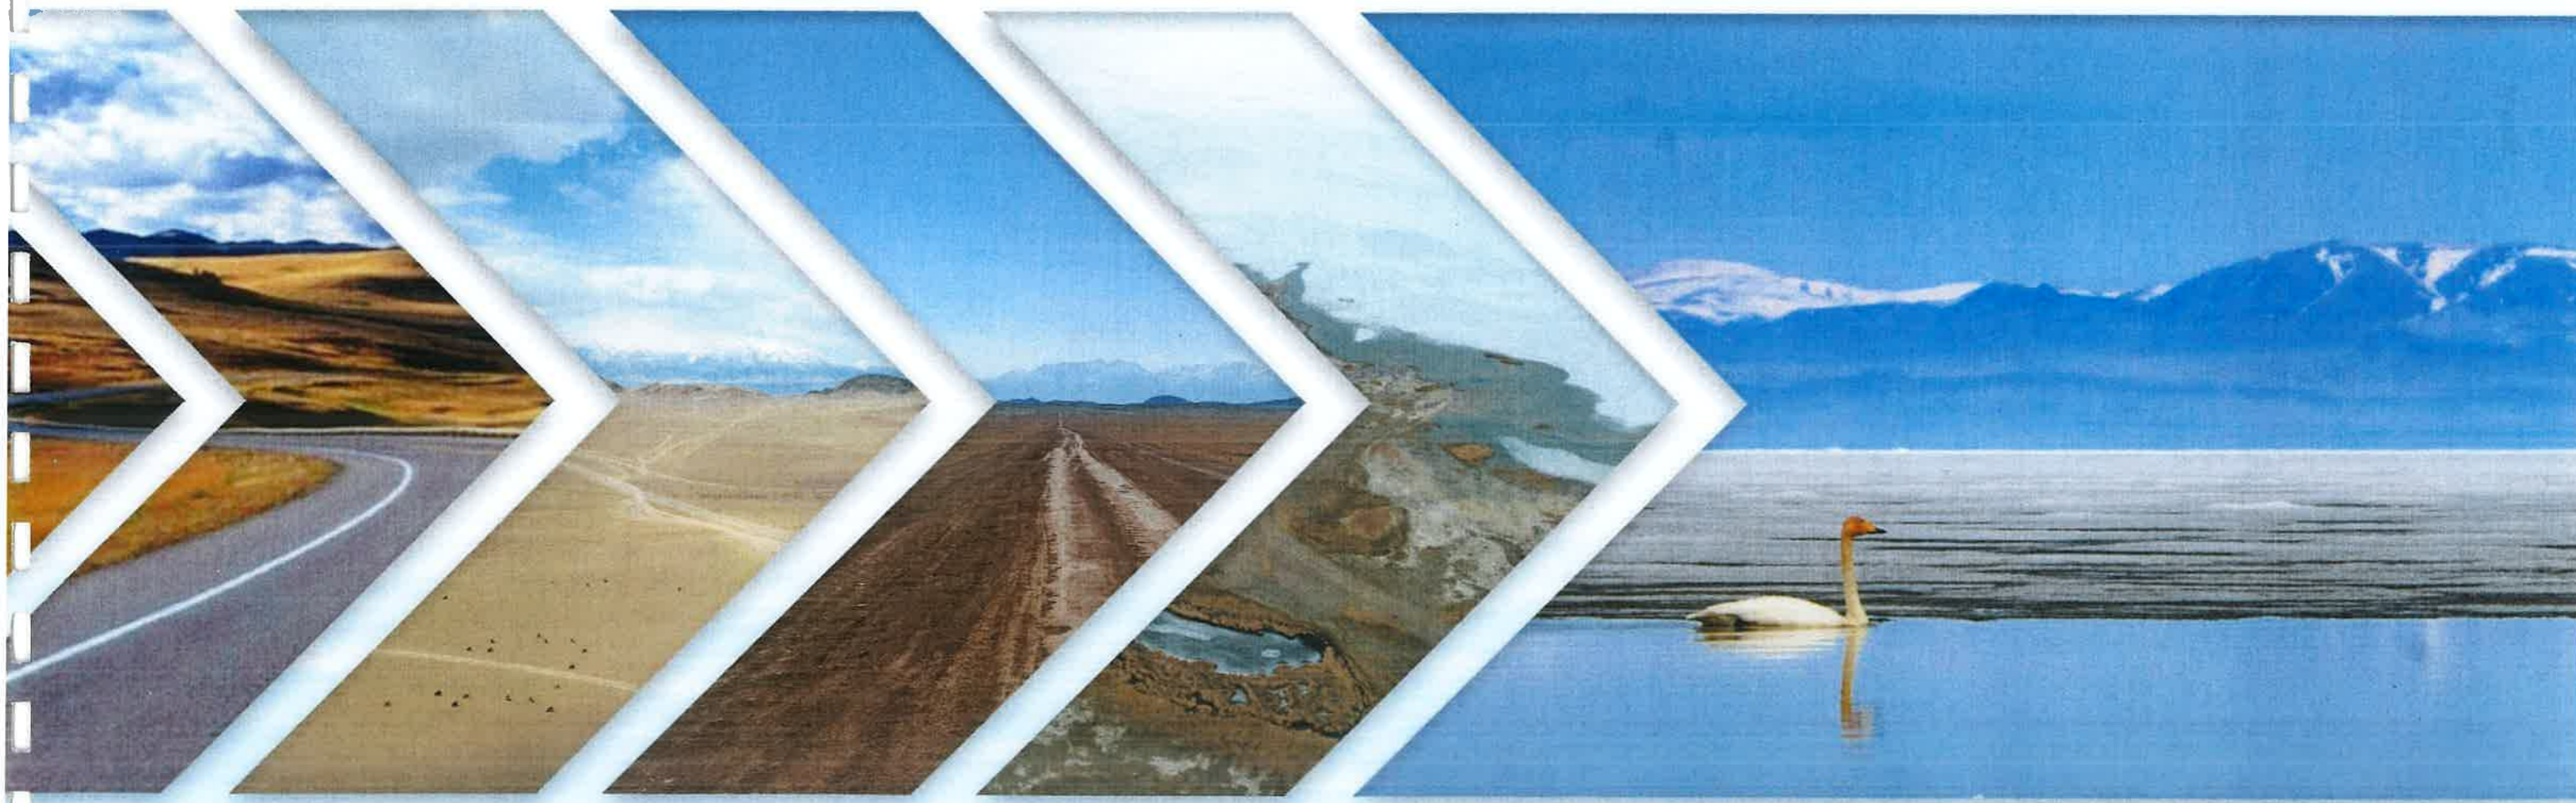


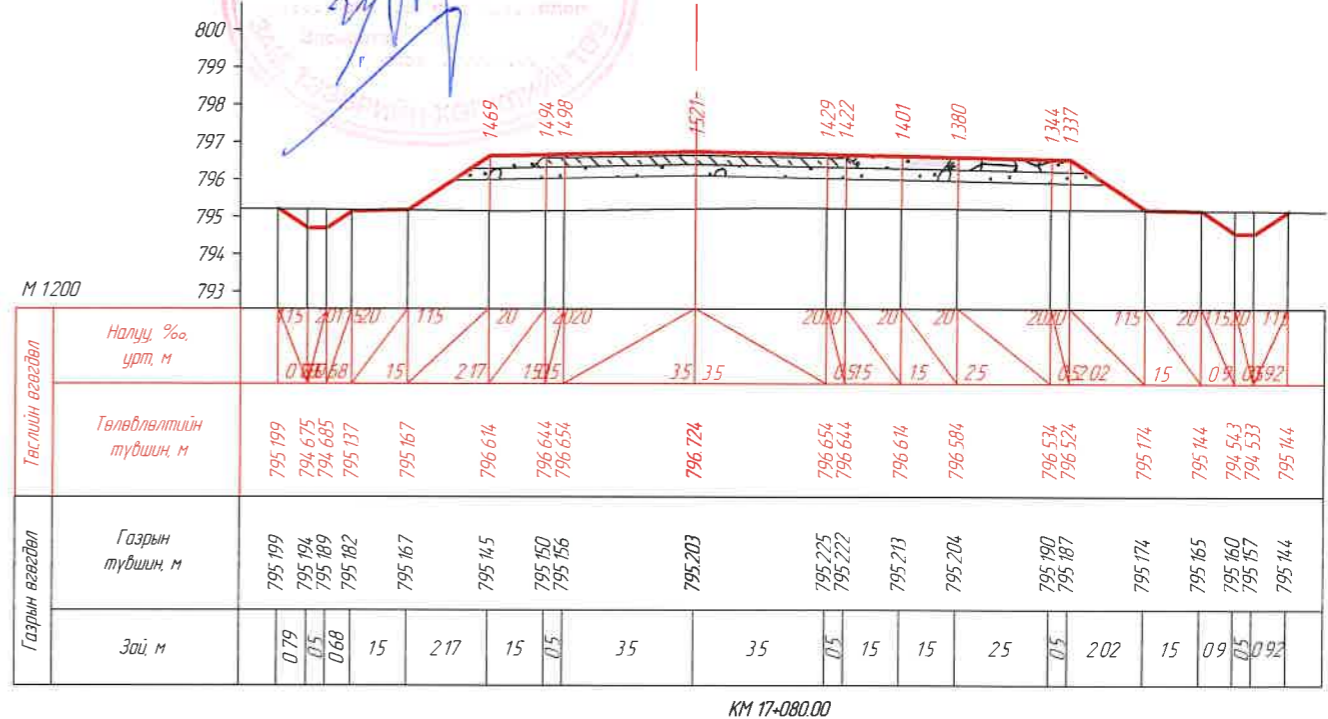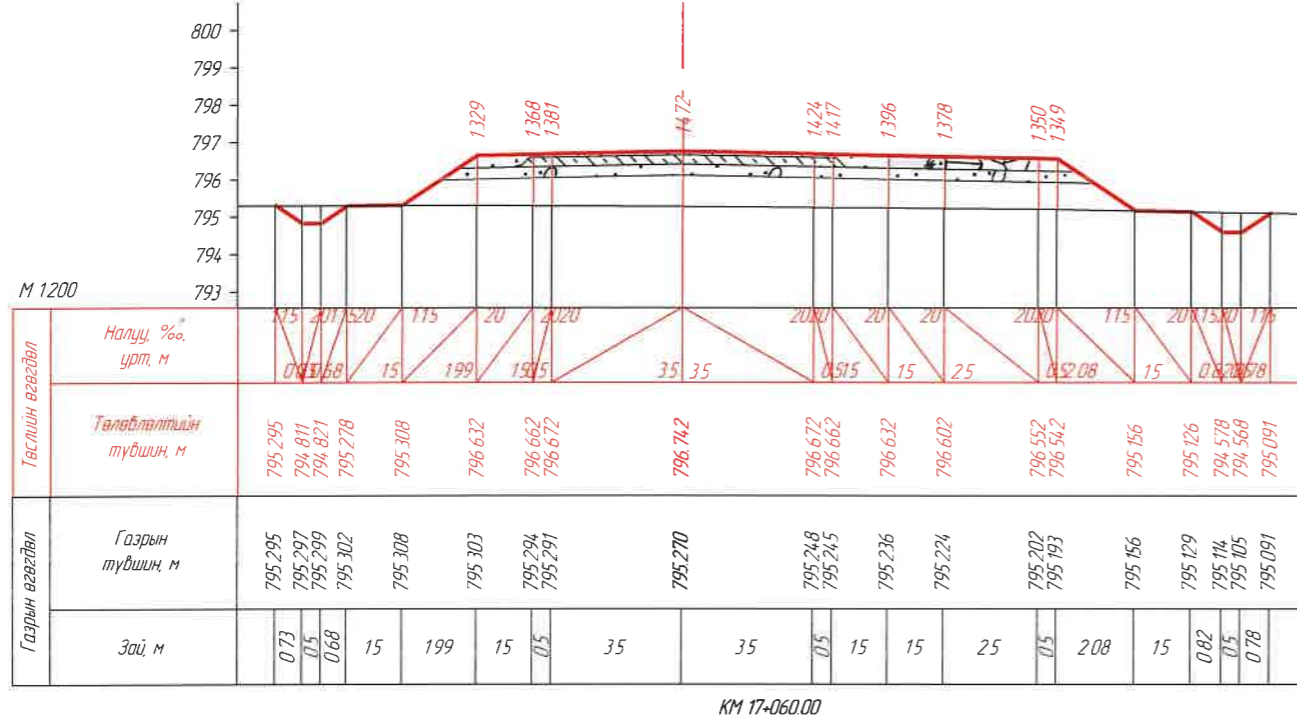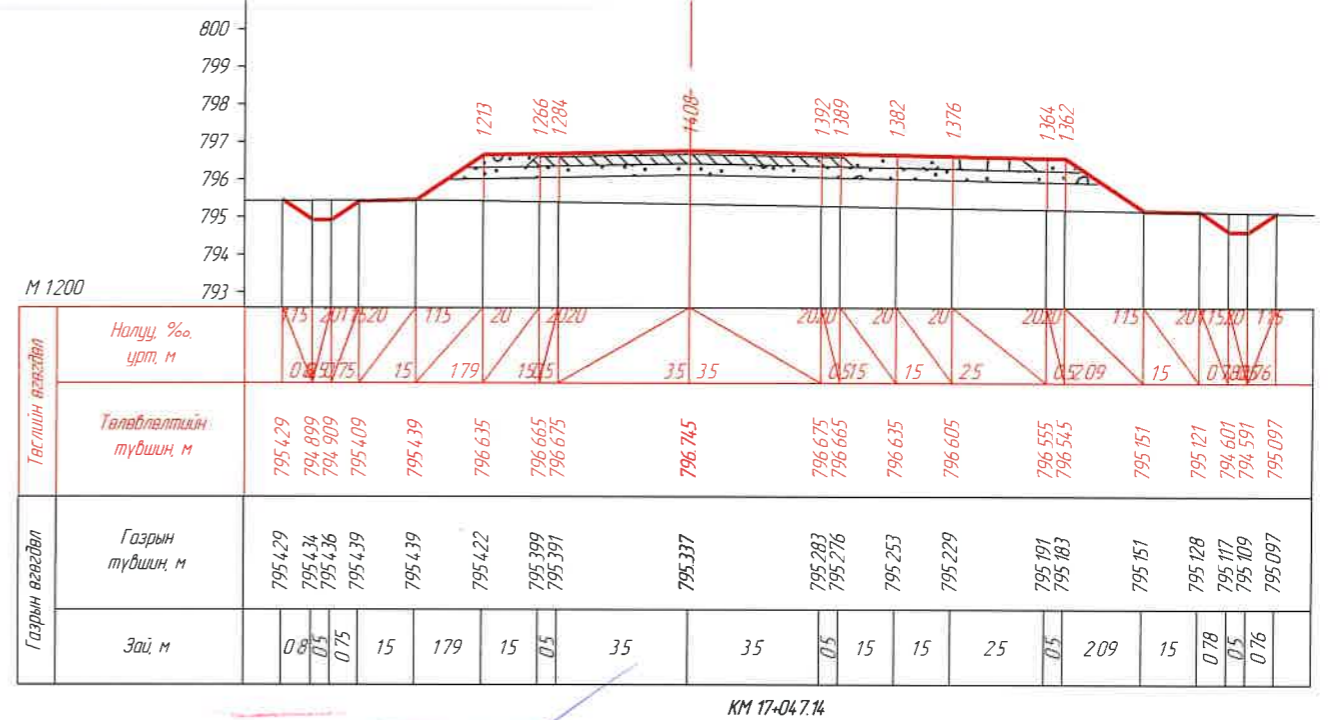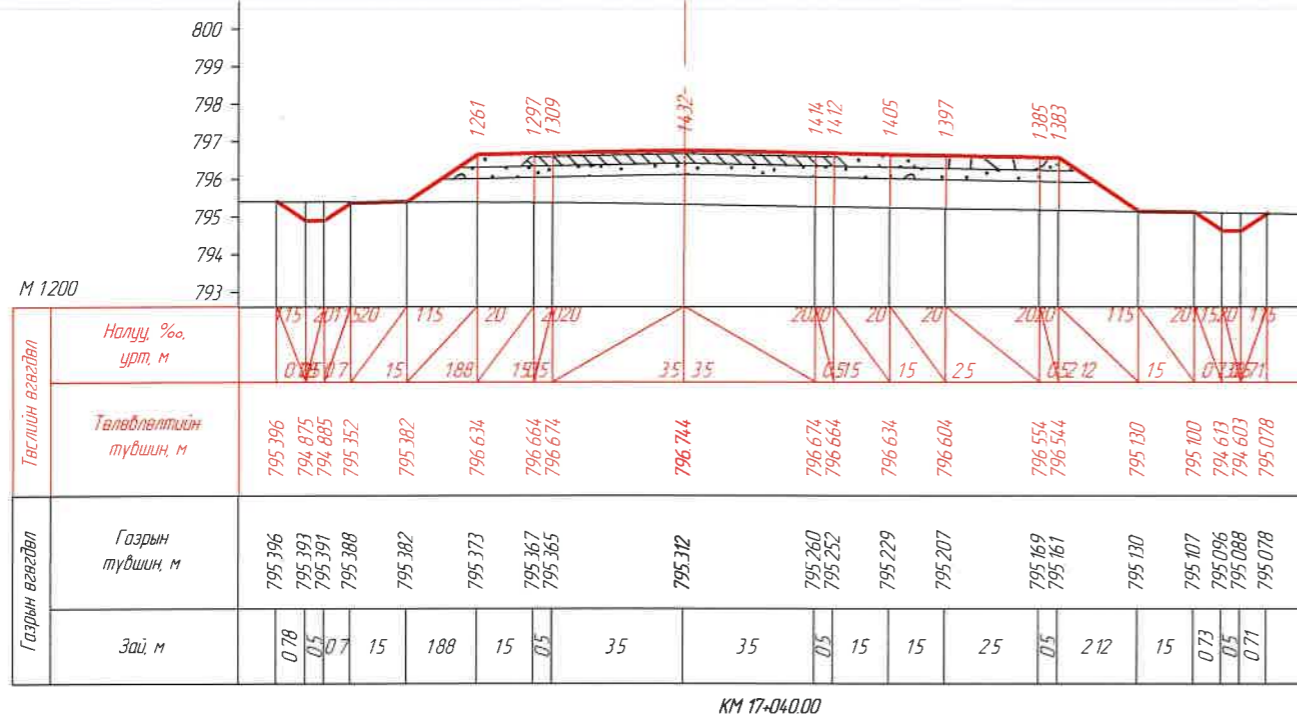


1	ЗАХИАЛАГЧ:	2	ЗУРАГ ТӨСЛИЙН ЗӨВЛӨХ:	3	ТӨСЛИЙН НЭР:	4	Үүрэг:	5	Об'яг нэр:	6	Гарын үсэг:	7	8	
	"УВС АЙМГИЙН ЗАСАГ ДАРГЫН ТАМГЫН ГАЗАР"		АВТО ЗАМЫН ЗУРАГ ТӨСӨЛ, ЗӨВЛӨХ ҮЙЛЧИЛГЭЭНИЙ "ЭН БИ СИ СИ" ХХК		УВС НУУР-УЛААНГОМ ЧИГЛЭЛИЙН 25.84КМ ХАТУУ ХУЧИЛТТАЙ АВТО ЗАМЫН НАРИЙВЧИЛСАН ЗУРАГ ТӨСӨЛ		Захирал		О Чинзориг		Хөндлөн огтлол /КМ 17+04.00- /КМ 17+08.00/			Масштаб
					Шалгасан		С Ганхуяг		Бүх хуудас					

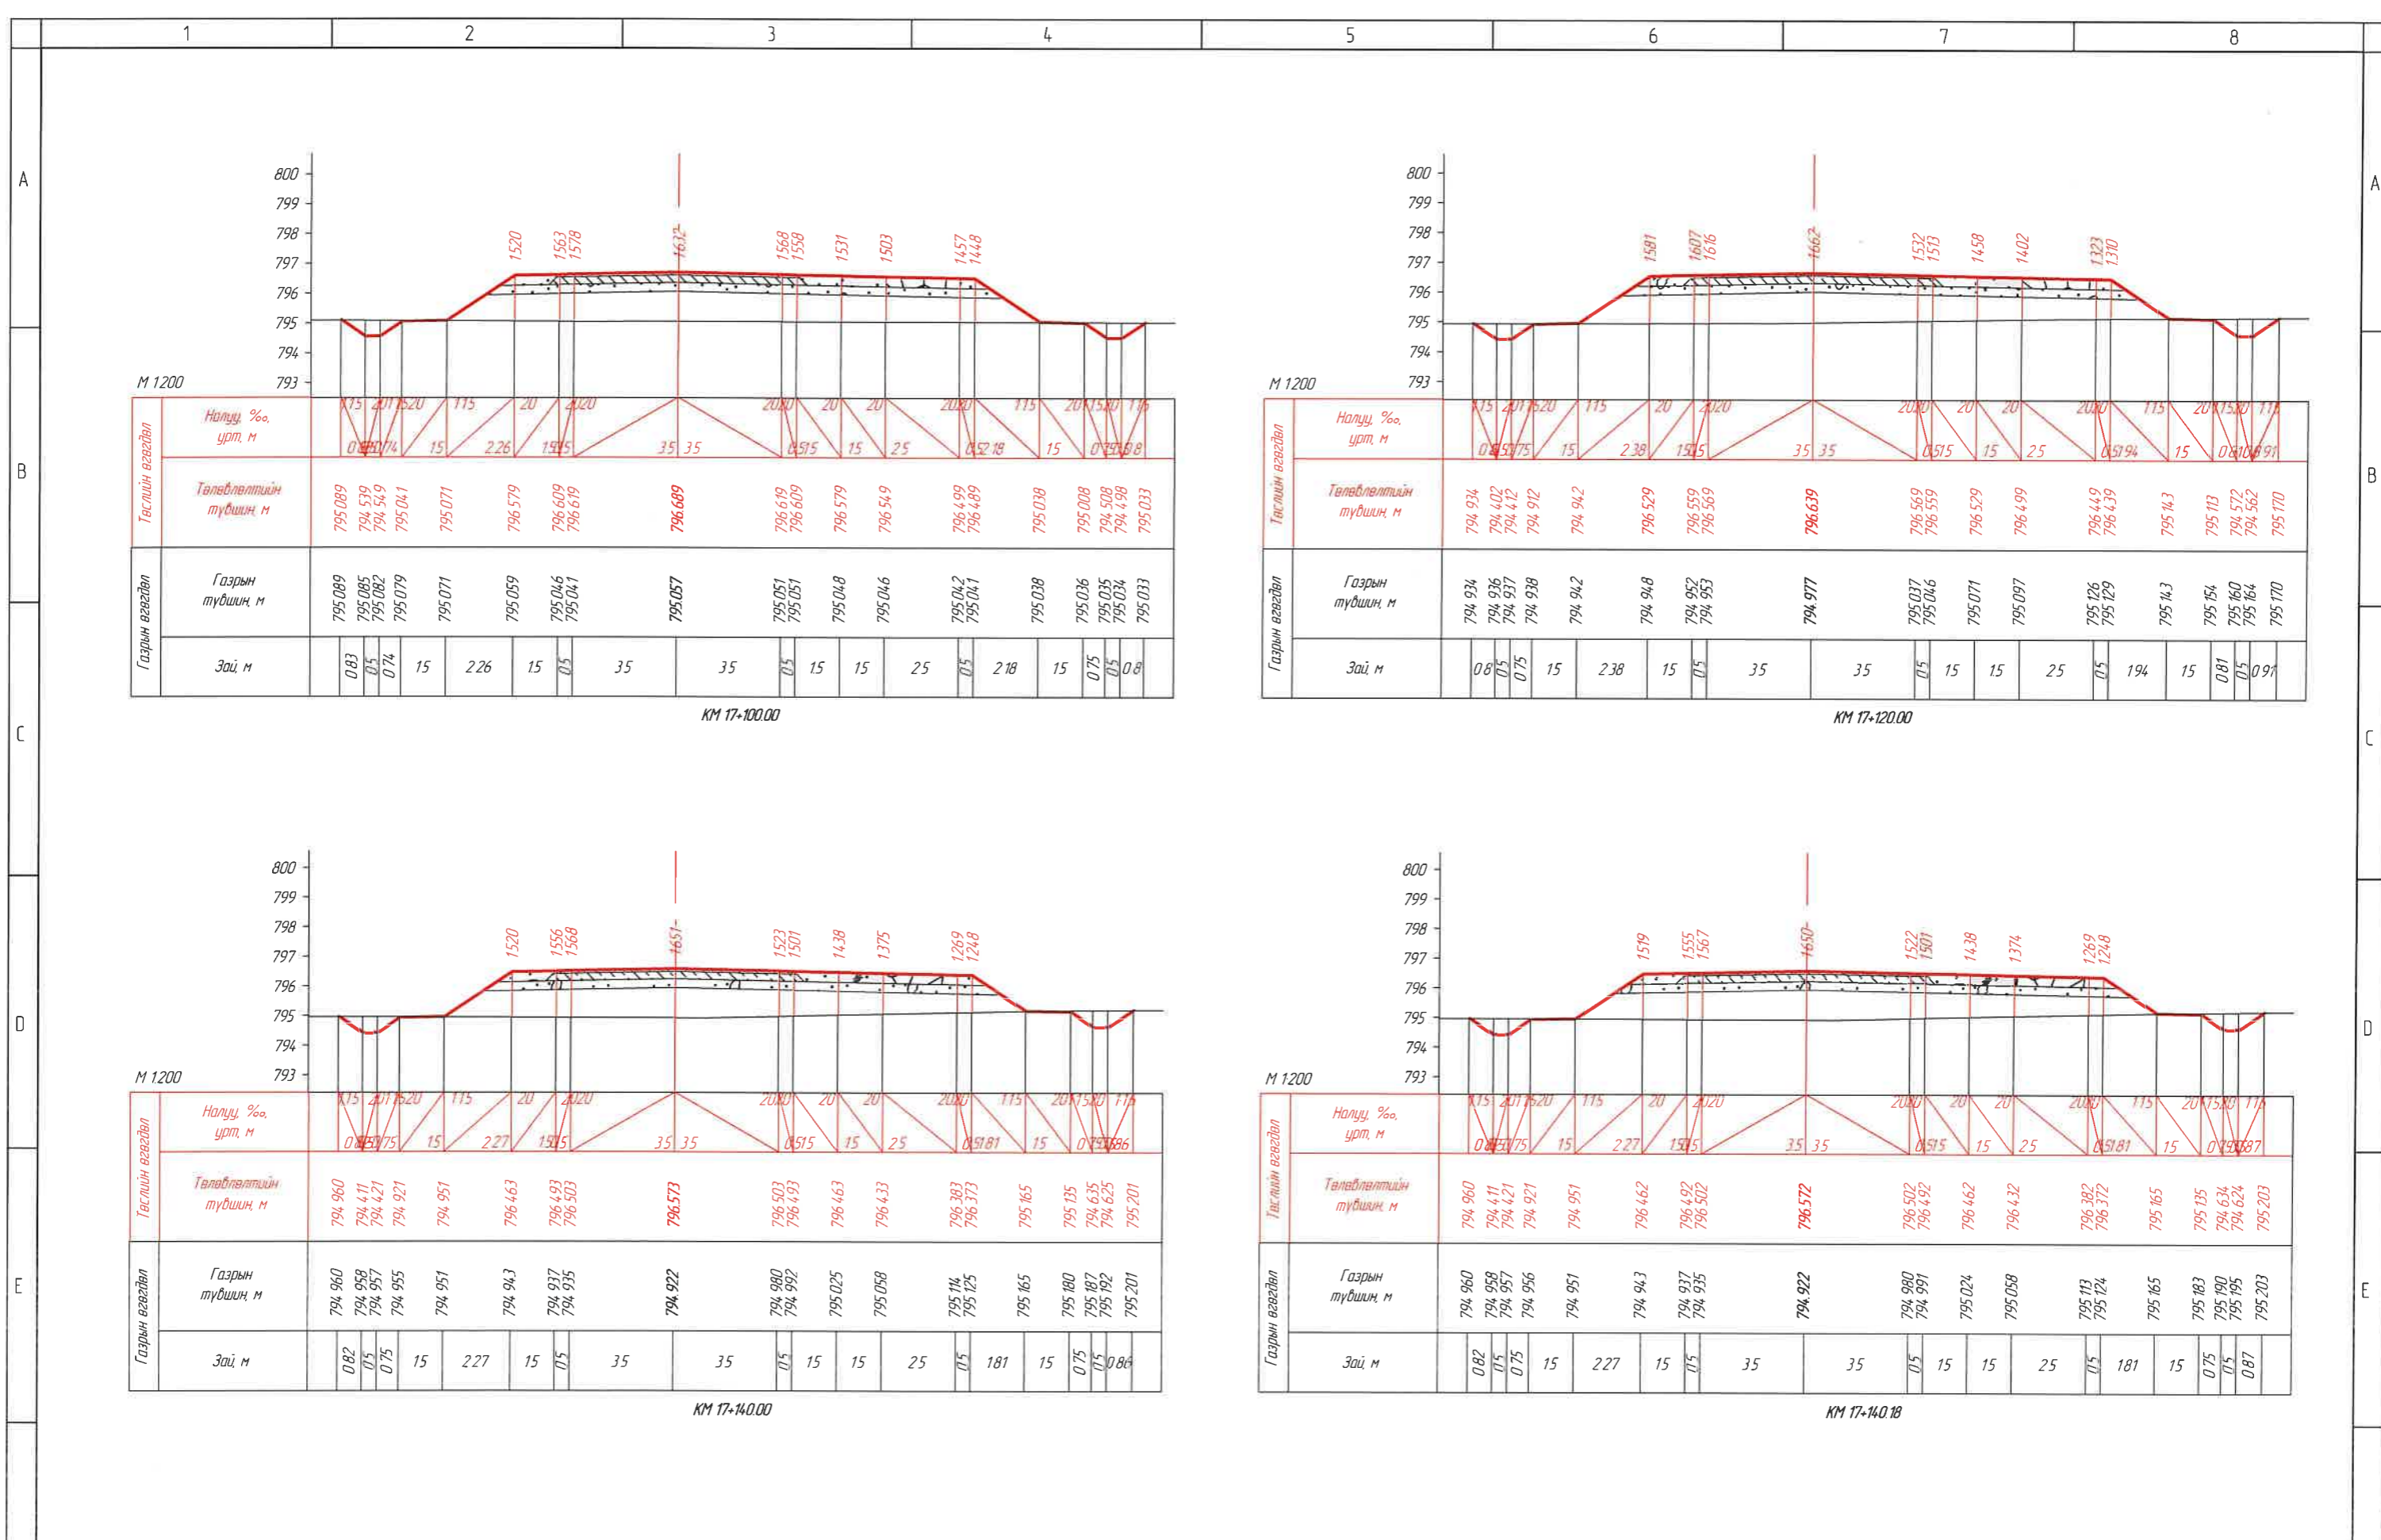


<p>ЗАХИАЛАГЧ:</p> <p>“УВС АЙМГИЙН ЗАСАГ ДАРГЫН ТАМГЫН ГАЗАР”</p>	<p>ЗУРАГ ТӨСЛИЙН ЗӨВЛӨХ:</p> <p>АВТО ЗАМЫН ЗУРАГ ТӨСӨЛ, ЗӨВЛӨХ ҮЙЛЧИЛГЭЭНИЙ “ЭН БИ СИ СИ” ХХК</p>	<p>ТӨСЛИЙН НЭР:</p> <p>УВС НУУР-УЛААНГОМ ЧИГ ЛЭЛИЙН 25.84KM ХАТУУ ХУЧИЛТАЙ АВТО ЗАМЫН НАРИЙВЧИЛСАН ЗУРАГ ТӨСӨЛ</p>	<p>Үүрэг:</p> <p>Захирал Зур илж Шалгасан</p>	<p>Обоз нэр:</p> <p>О Чинзориг Б Лхагваа С Ганхуяз</p>	<p>Гарын үсэг:</p> <p><i>[Handwritten signatures]</i></p>	<p>Огноо:</p> <p>ХӨНДЛӨН ОГТ/ОЛ /KM 17+100.00– /KM 17+140.18/</p>	<p>Масштаб:</p> <p>Хуудас 289</p>
---	--	---	--	---	--	--	--

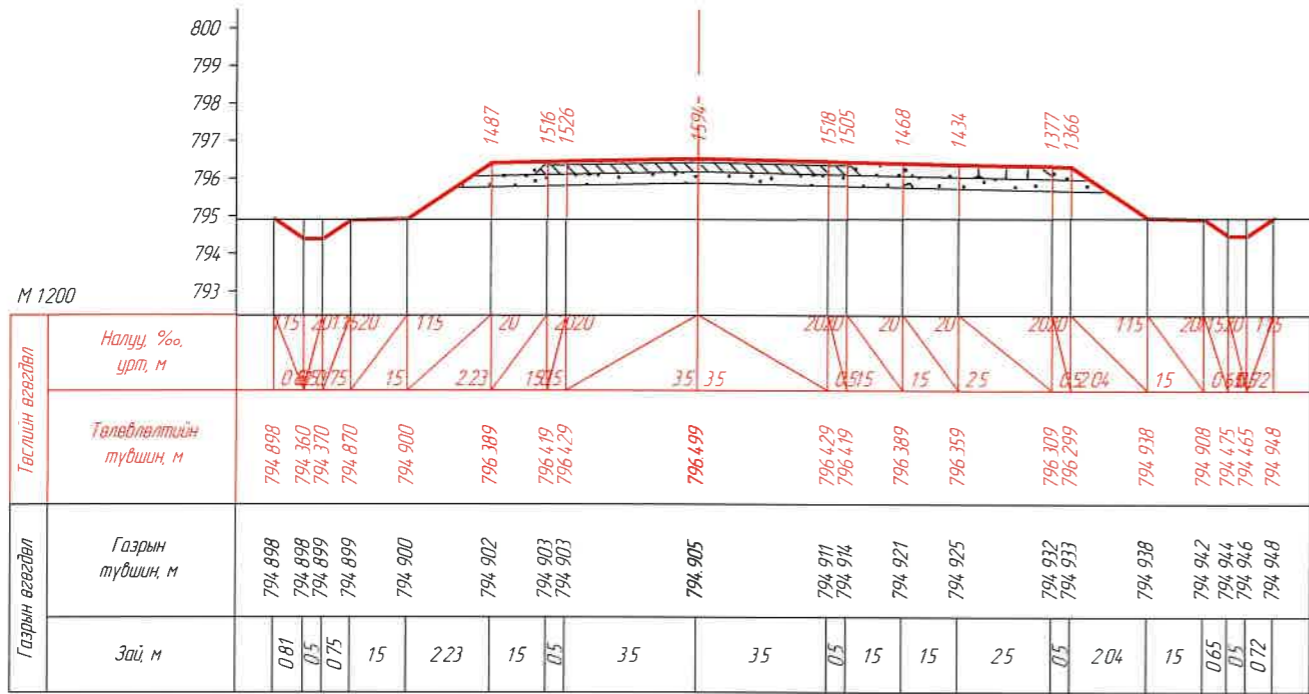


КМ 17+160.00

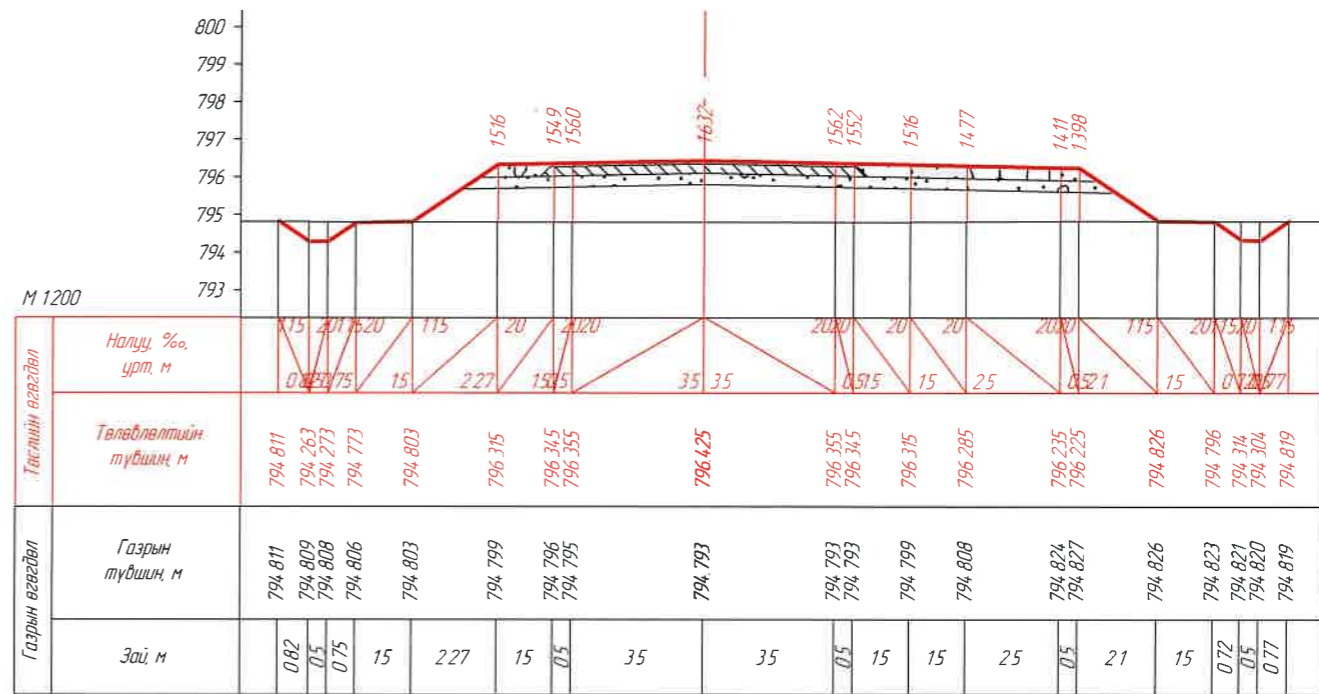

КМ 17+180.00




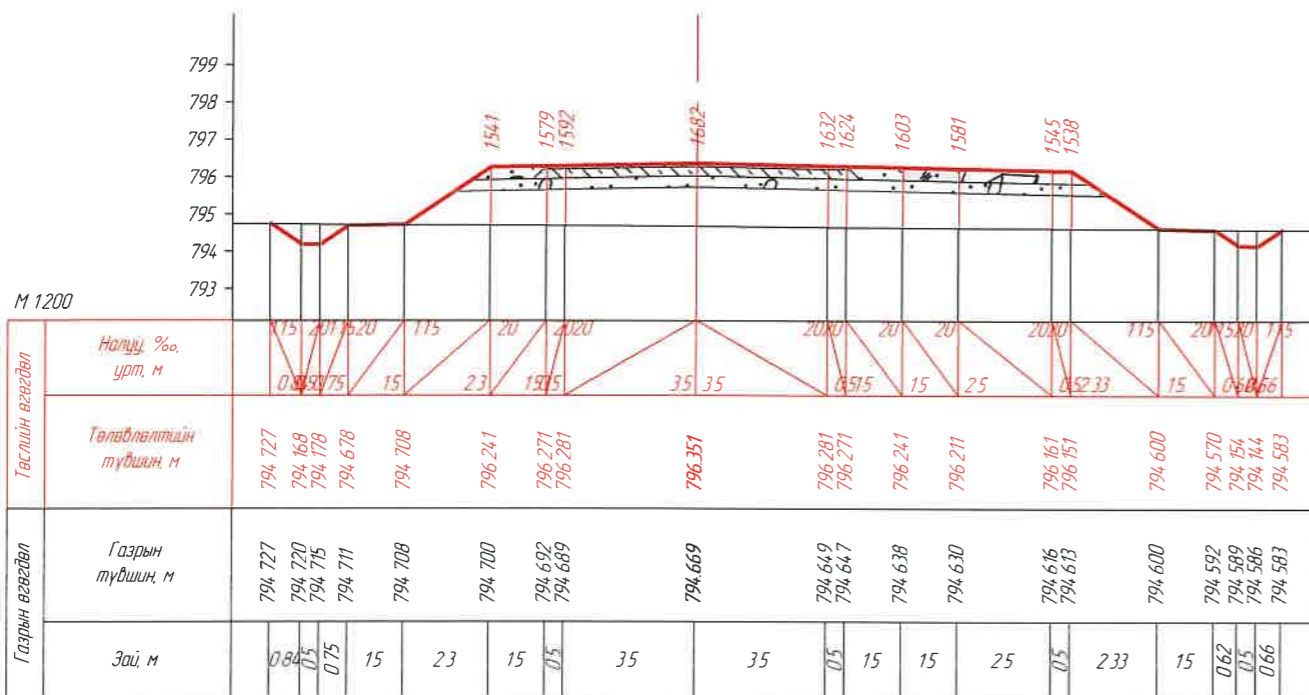


КМ 17+200.00


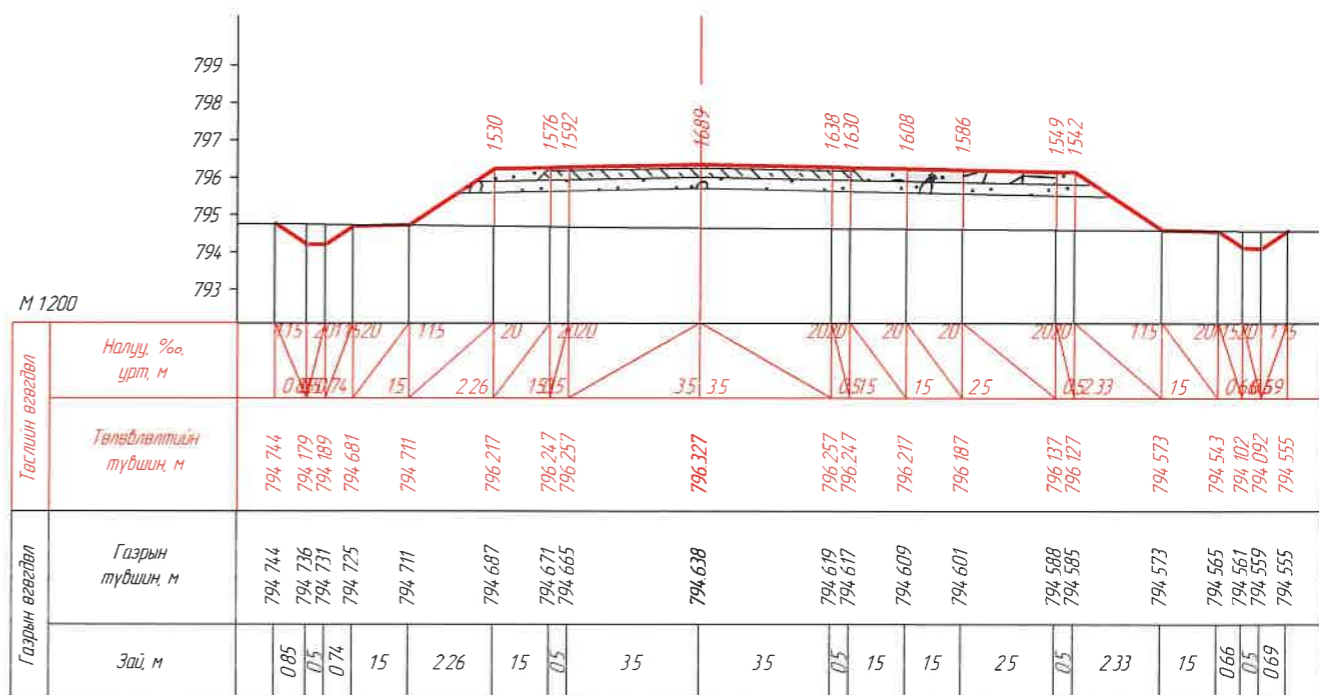


КМ 17+206.47





	ЗАХИАЛАГЧ: "УВС АЙМГИЙН ЗАСАГ ДАРГЫН ТАМГЫН ГАЗАР"		ЗУРАГ ТӨСЛИЙН ЗӨВЛӨХ: АВТО ЗАМЫН ЗУРАГ ТӨСӨЛ, ЗӨВЛӨХ ҮЙЛЧИЛГЭЭНИЙ "ЭН БИ СИ СИ" ХХК	ТӨСЛИЙН НЭР: УВС НУУР-УЛААНГОМ ЧИГ ЛЭЛИЙН 25.84КМ ХАТУУ ХУЧИЛТАЙ АВТО ЗАМЫН НАРИЙВЧИЛСАН ЗУРАГ ТӨСӨЛ	Үүрэг	Обоз нэр	Гарын үсэг	Огноо	ХӨНДЛӨН ОГТЛОЛ /КМ 17+160.00- КМ 17+206.47/ Бүх хуудас 439	Масштаб	
					Захирал	О Чинзориг				M1:200	
					Зур илж	Б Лхагдбаа				Хуудас	290
Шалгасан	С Ганхуяз										

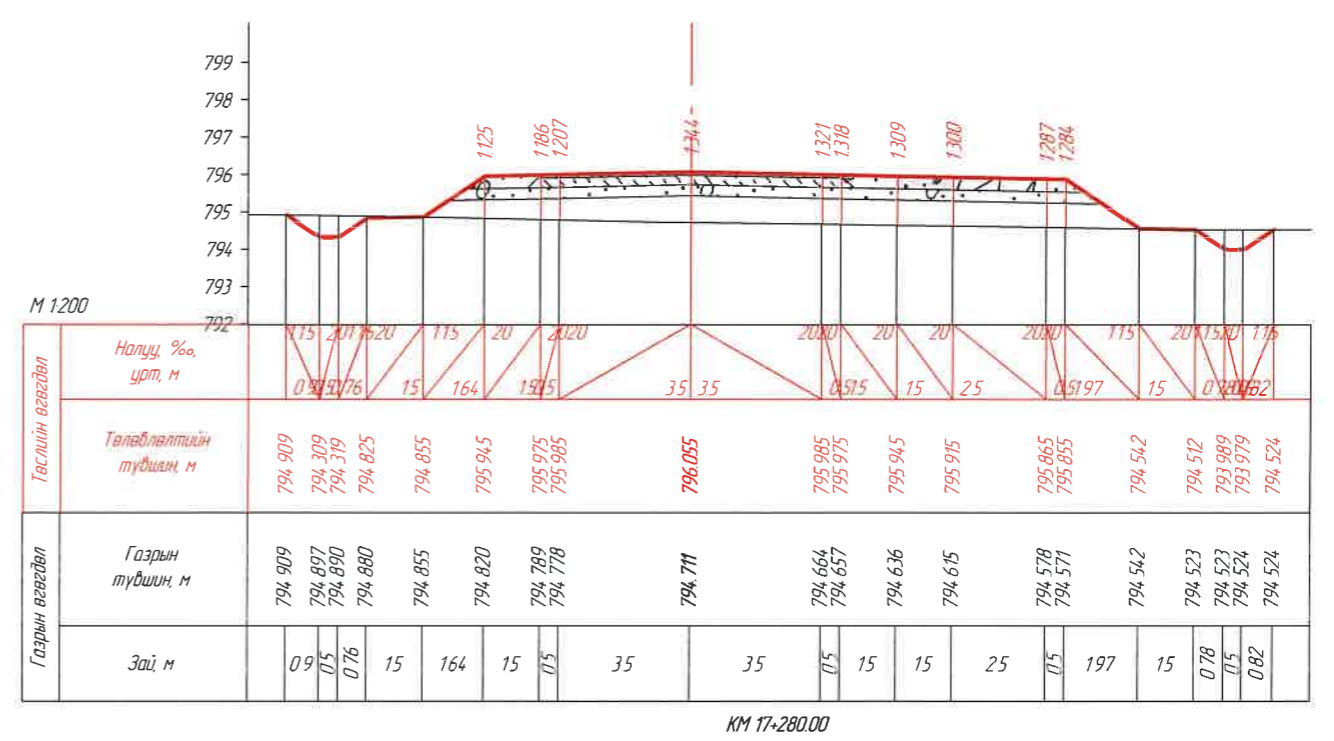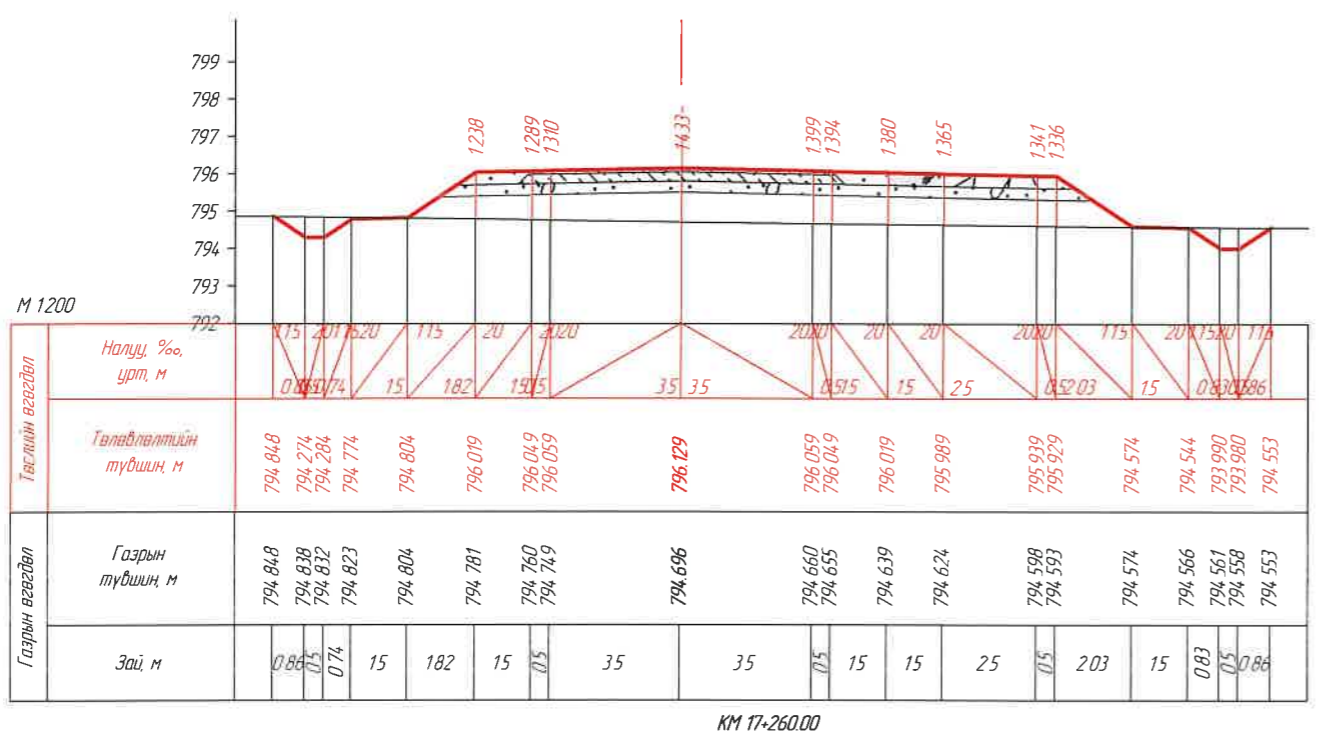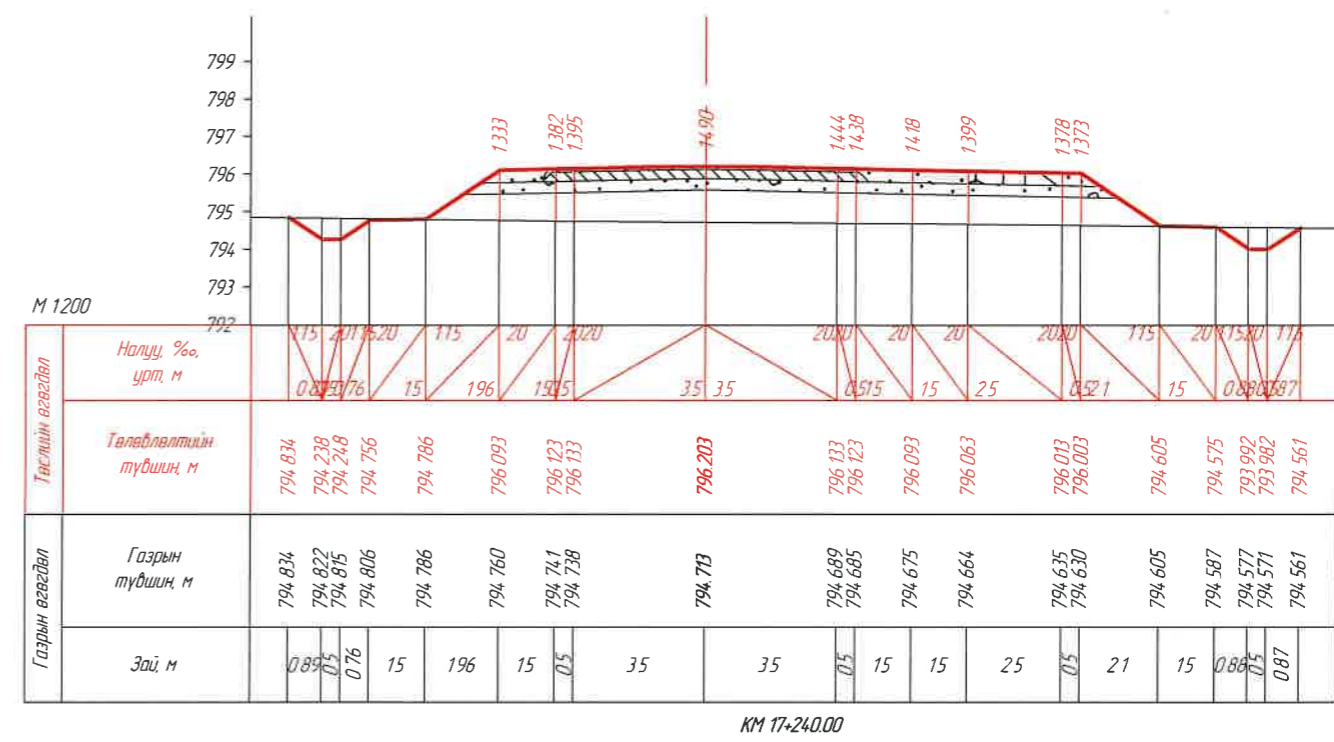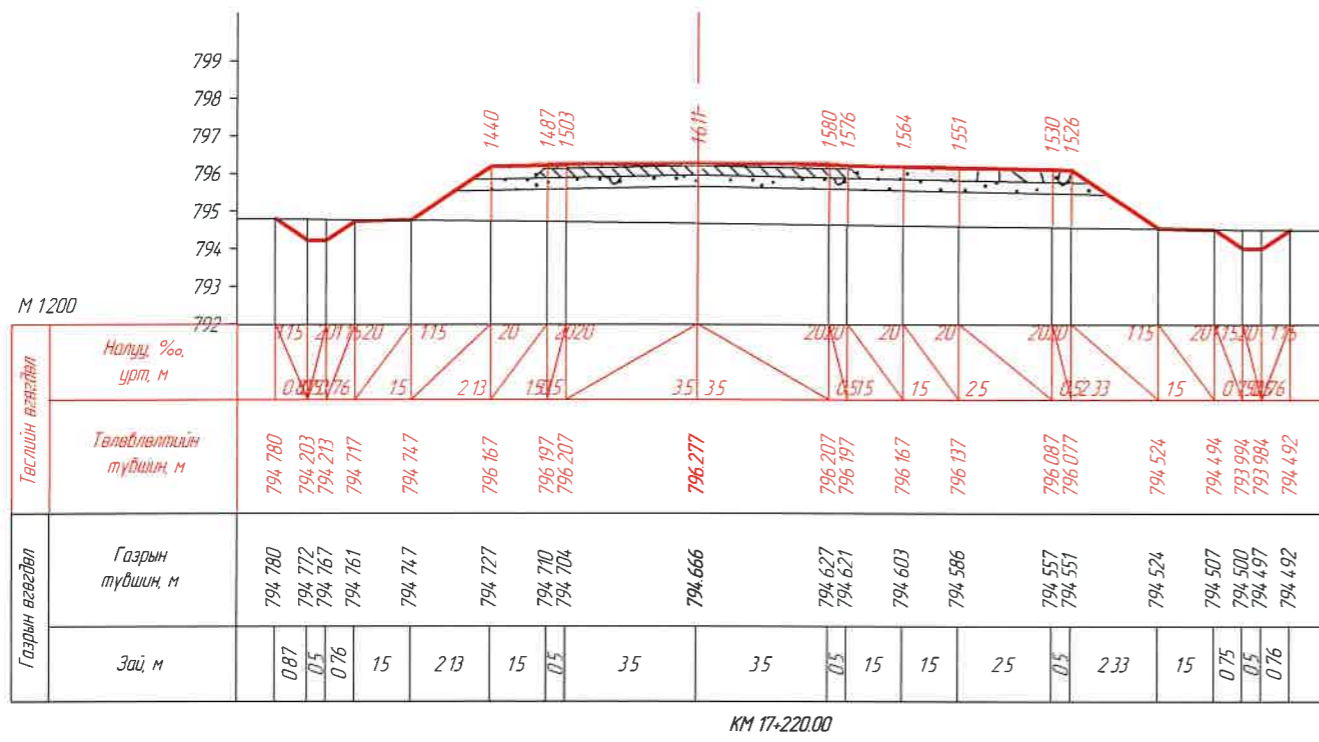





ЗАХИАЛАГЧ:		ЗУРАГ ТӨСЛИЙН ЗӨВЛӨХ:		ТӨСЛИЙН НЭР:		Үүрэг	Овог нэр	Гарын үсэг	Огноо	ХӨНДЛӨН ОГТЛОЛ /КМ 17+220.00- /КМ 17+280.00/		Масштаб	
				УВС НУУР-УЛААНГОМ ЧИГЛЭЛИЙН 25.84КМ ХАТУУ ХУЧИЛТАЙ АВТО ЗАМЫН НАРИЙВЧИЛСАН ЗУРАГ ТӨСӨЛ		Захирал	О Чинзориг			Бүх хуудас 439		Хуудас 291	
"УВС АЙМГИЙН ЗАСАГ ДАРГЫН ТАМГЫН ГАЗАР"		АВТО ЗАМЫН ЗУРАГ ТӨСӨЛ, ЗӨВЛӨХ ҮЙЛЧИЛГЭЭНИЙ "ЭН БИ СИ СИ" ХХК				Зур илж	Б Лхагваа						
1		2		3		4		5		6		7	

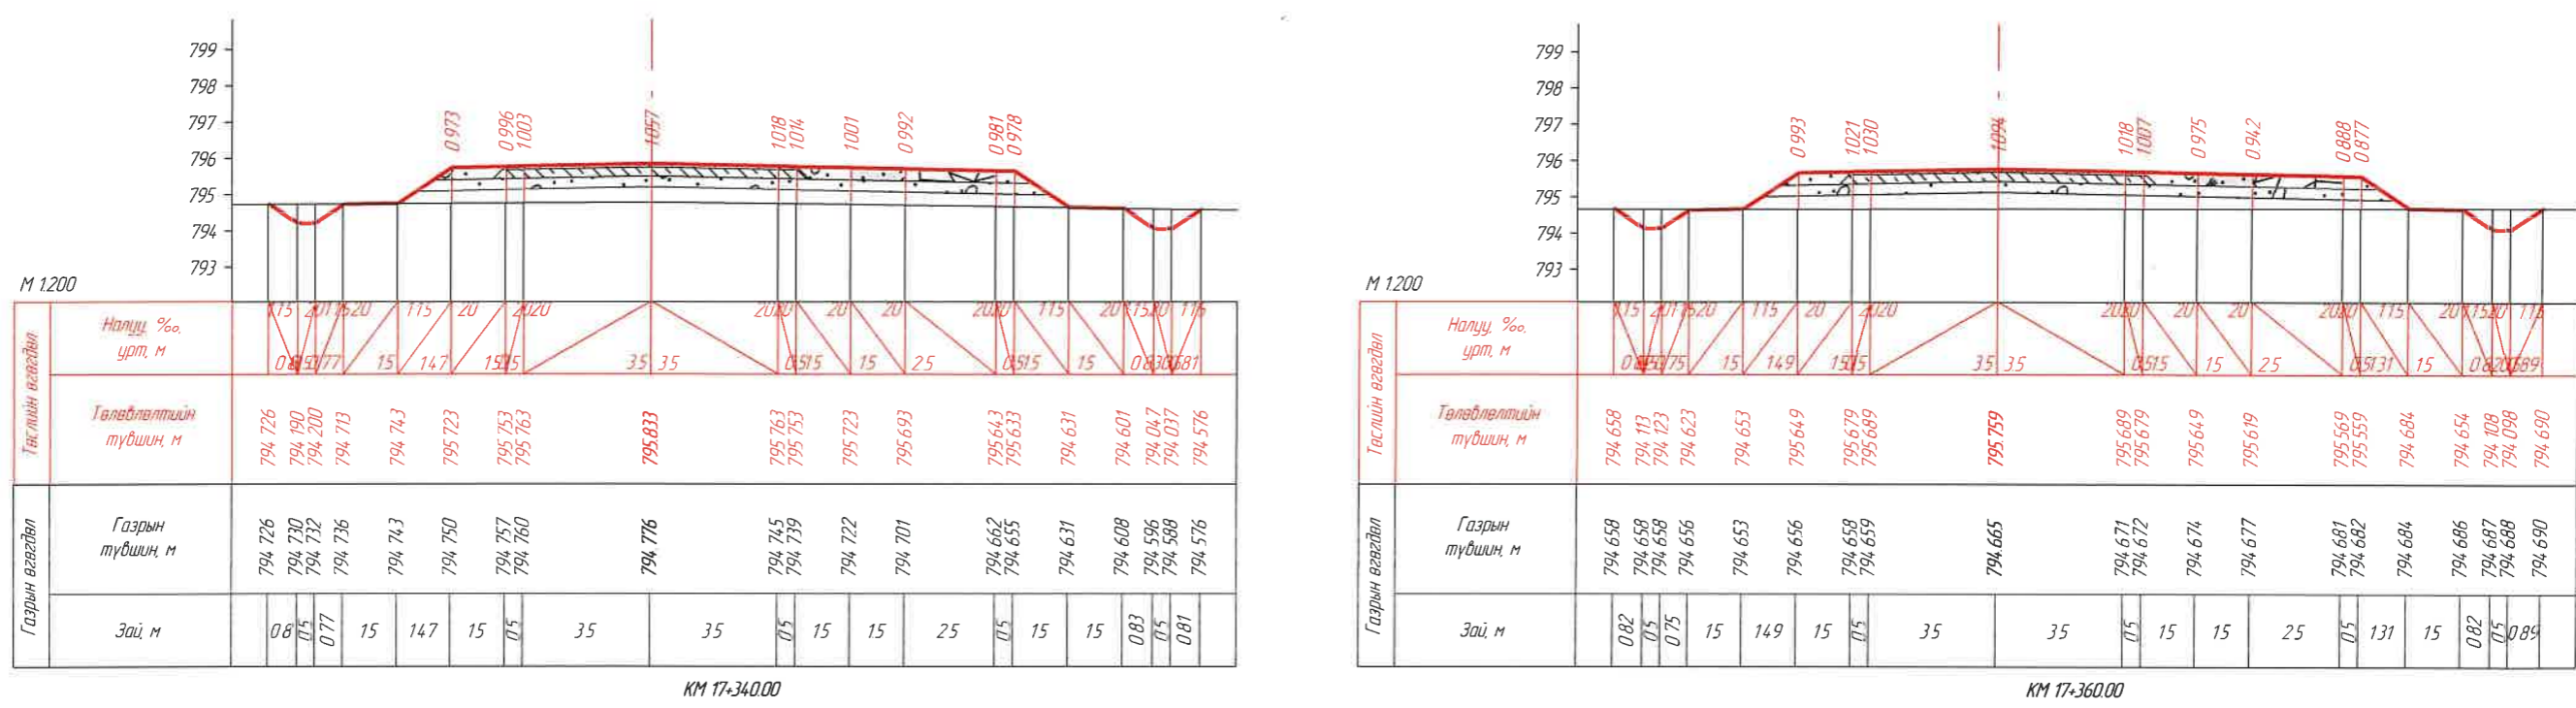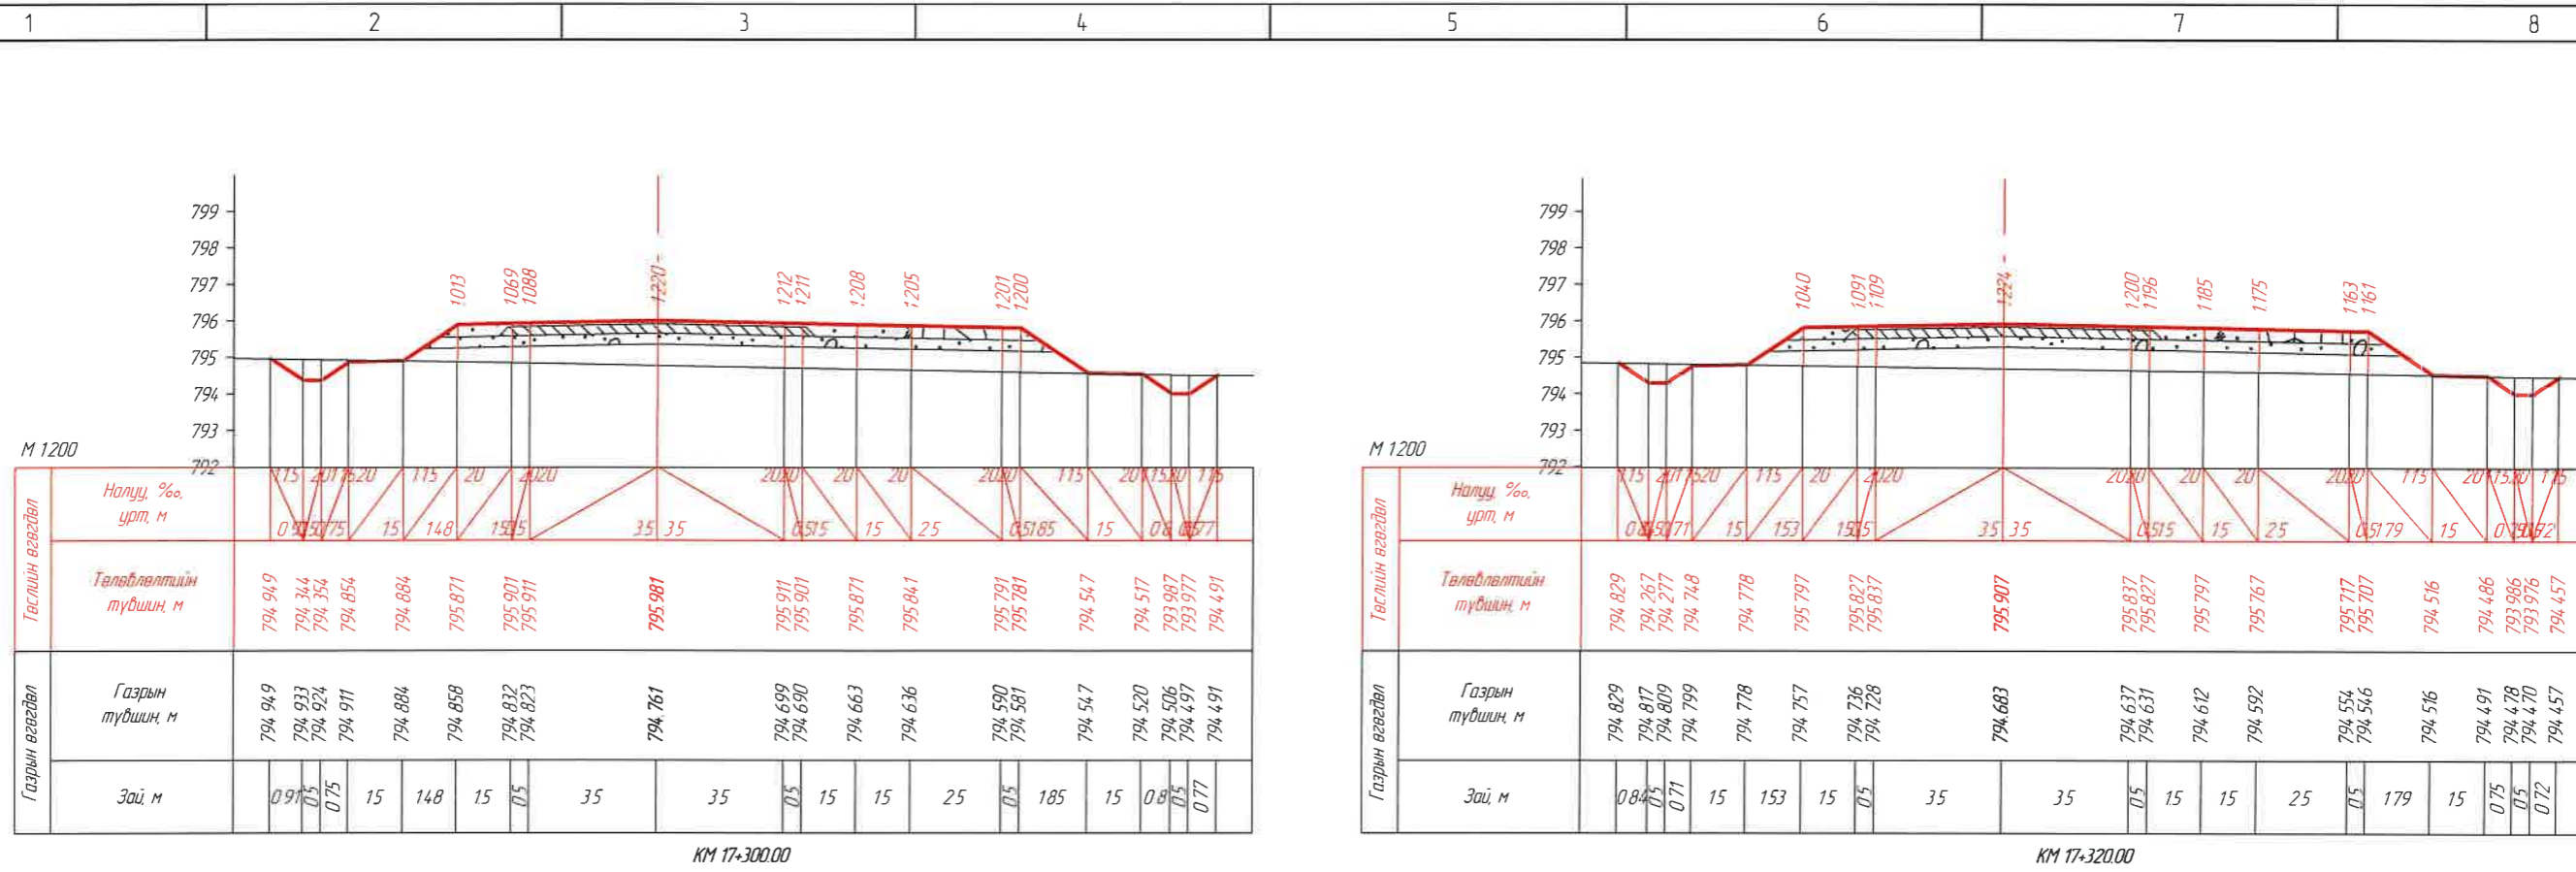


ЗАХИАЛАГЧ:		ЗУРАГ ТӨСЛИЙН ЗӨВЛӨХ:		ТӨСЛИЙН НЭР:		Үүрэг	Обоз нэр	Гарын үсэг	Огноо	ХӨНДЛӨН ОГТ/ОЛ /КМ 17+300.00- /КМ 17+360.00/		Масштаб	
				УВС НУУР-УЛААНГОМ ЧИГ ЛЭЛИЙН 25.84КМ ХАТУУ ХУЧИЛТАЙ АВТО ЗАМЫН НАРИЙВЧИЛСАН ЗУРАГ ТӨСӨЛ		Захирал	О.Чинзориг			Бүх хуудас 439		Хуудас 292	
"УВС АЙМГИЙН ЗАСАГ ДАРГЫН ТАМГЫН ГАЗАР"		АВТО ЗАМЫН ЗУРАГ ТӨСӨЛ, ЗӨВЛӨХ ҮЙЛЧИЛГЭЭНИЙ "ЭН БИ СИ СИ" ХХК				Зуринж	Б.Лхагваа						
1		2		3		4		5		6		7	

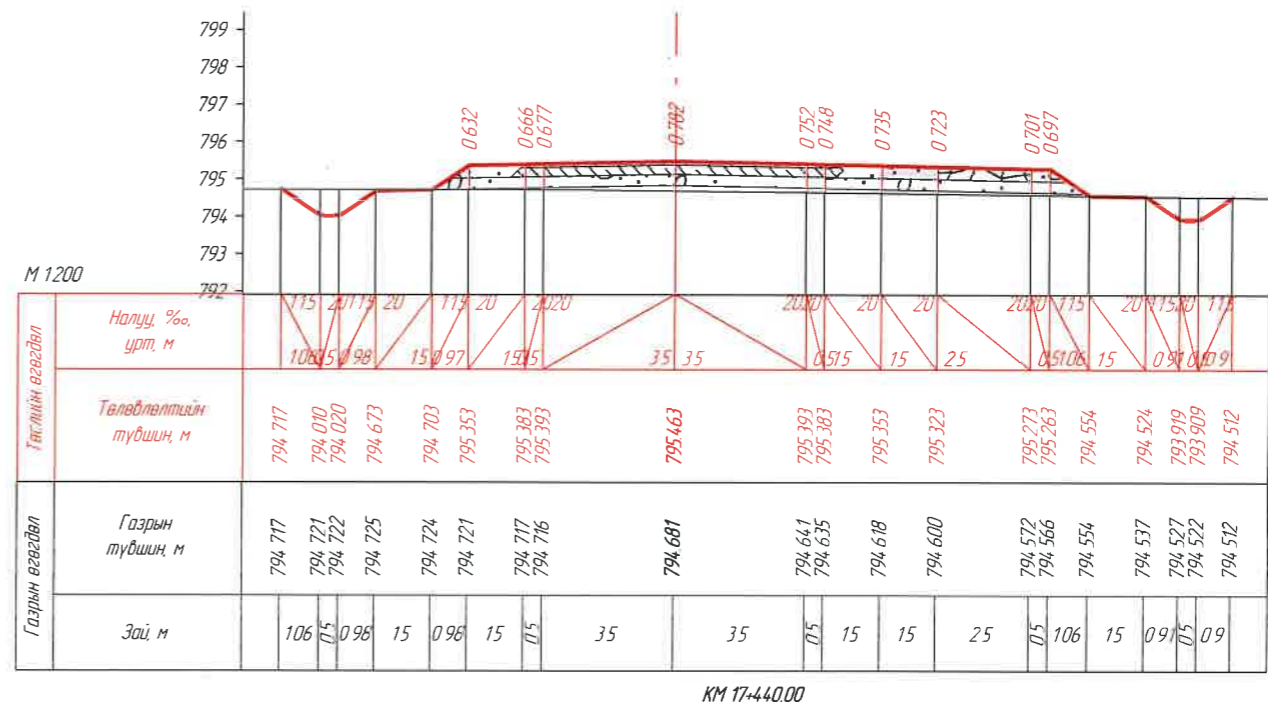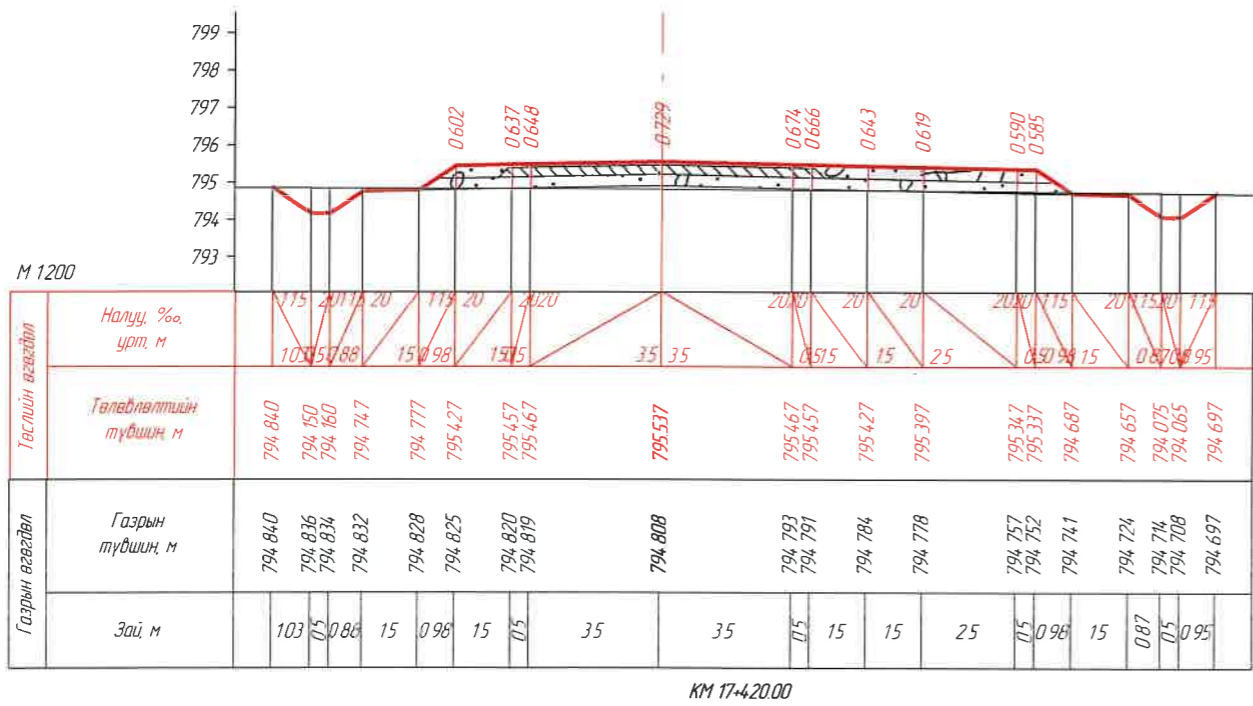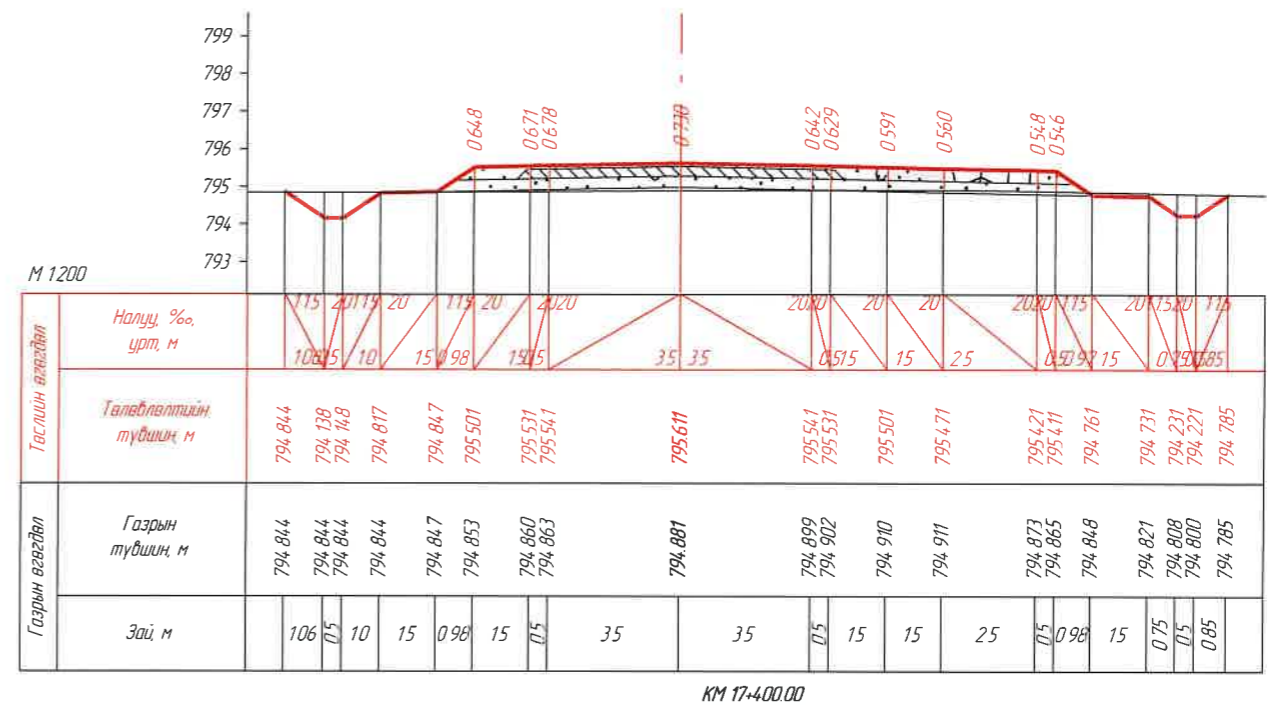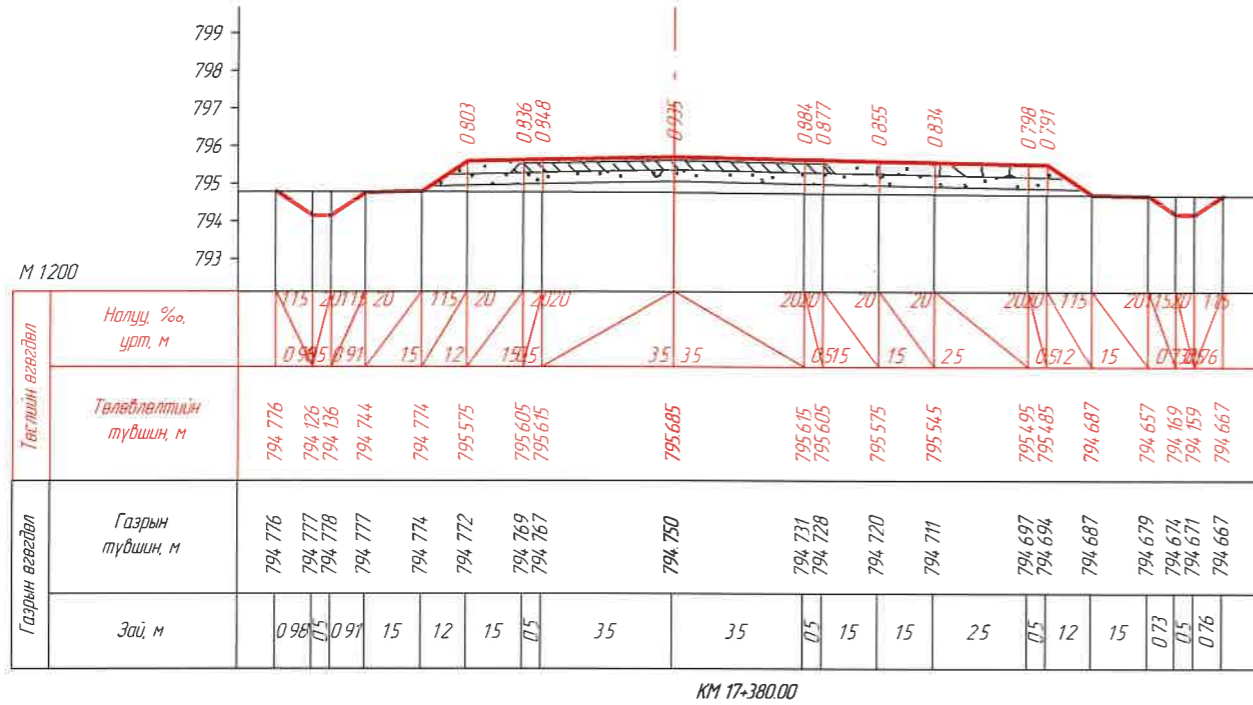


		ЗАХИАЛАГЧ: "УВС АЙМГИЙН ЗАСАГ ДАРГЫН ТАМГЫН ГАЗАР"	ЗУРАГ ТӨСЛИЙН ЗӨВЛӨХ: АВТО ЗАМЫН ЗУРАГ ТӨСӨЛ, ЗӨВЛӨХ ҮЙЛЧИЛГЭЭНИЙ "ЭН БИ СИ СИ" ХХК	ТӨСЛИЙН НЭР: УВС НУУР-УЛААНГОМ ЧИГ ЛЭЛИЙН 25.84KM ХАТУУ ХУЧИЛТАЙ АВТО ЗАМЫН НАРИЙВЧИЛСАН ЗУРАГ ТӨСӨЛ	Үүрэг	Обоз нэр	Гарын үсэг	Огноо	ХӨНДЛӨН ОГТЛОЛ /KM 17+380.00- KM 17+440.00/	Масштаб	
					Захирал	О Чинзориг				M1:200	
					Зур илж	Б Лхагваа				Бүх хуудас	439
Шалгасан	С Ганхуяз										

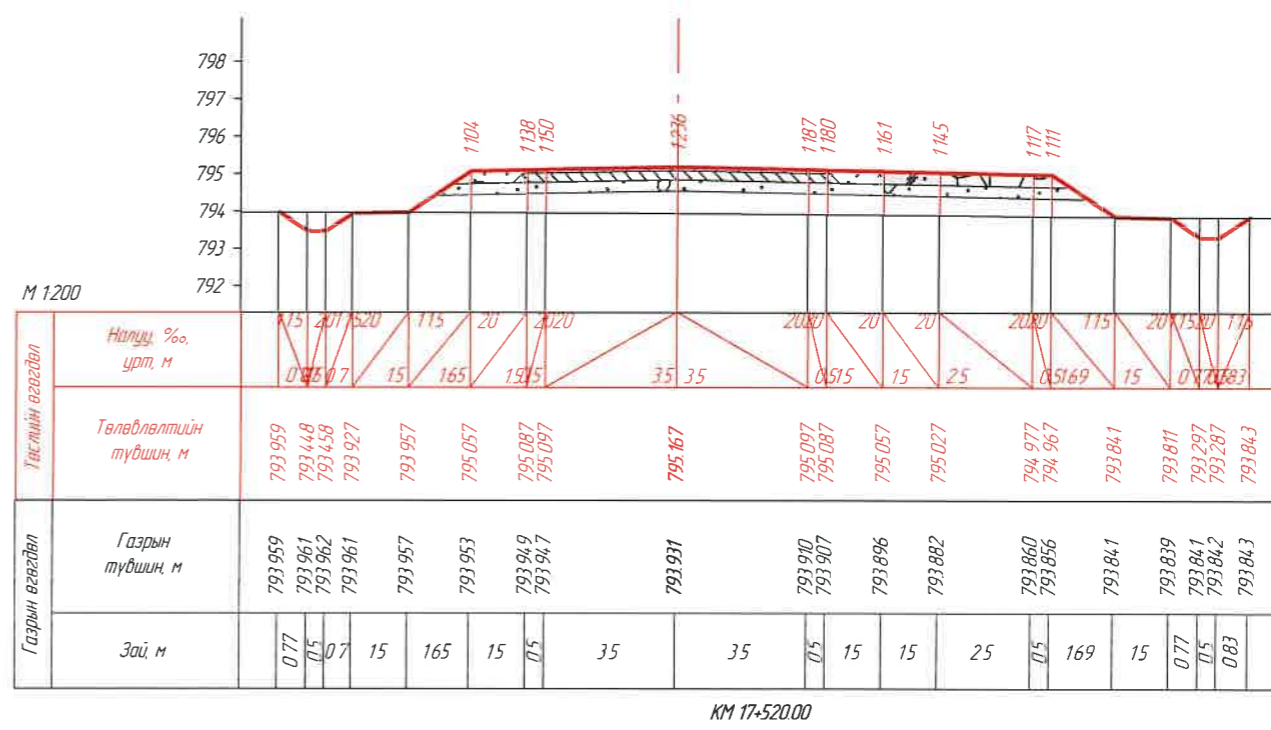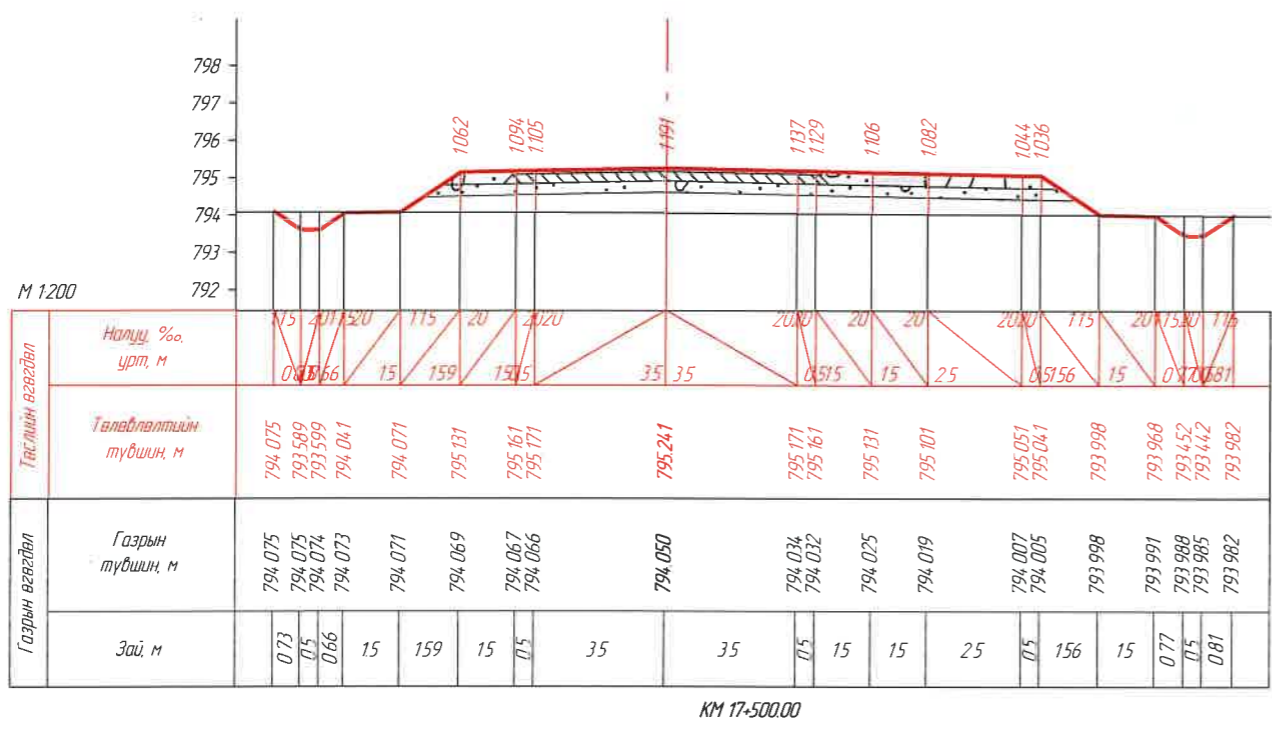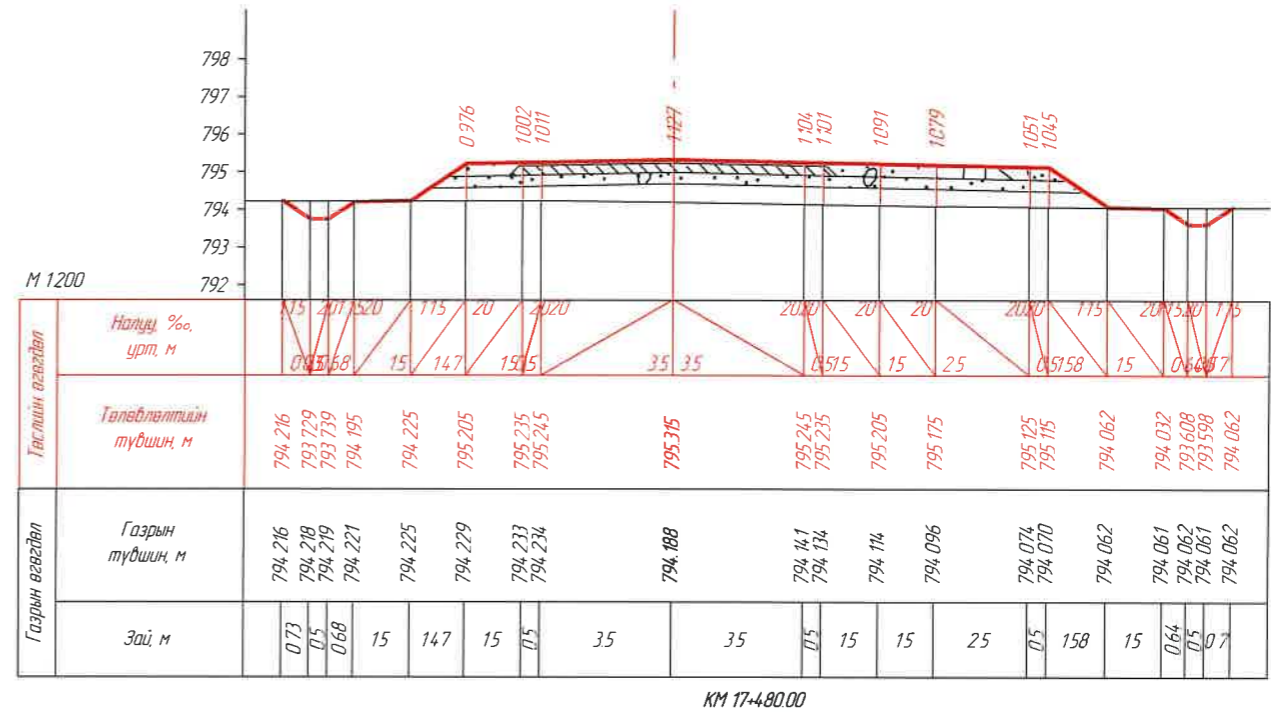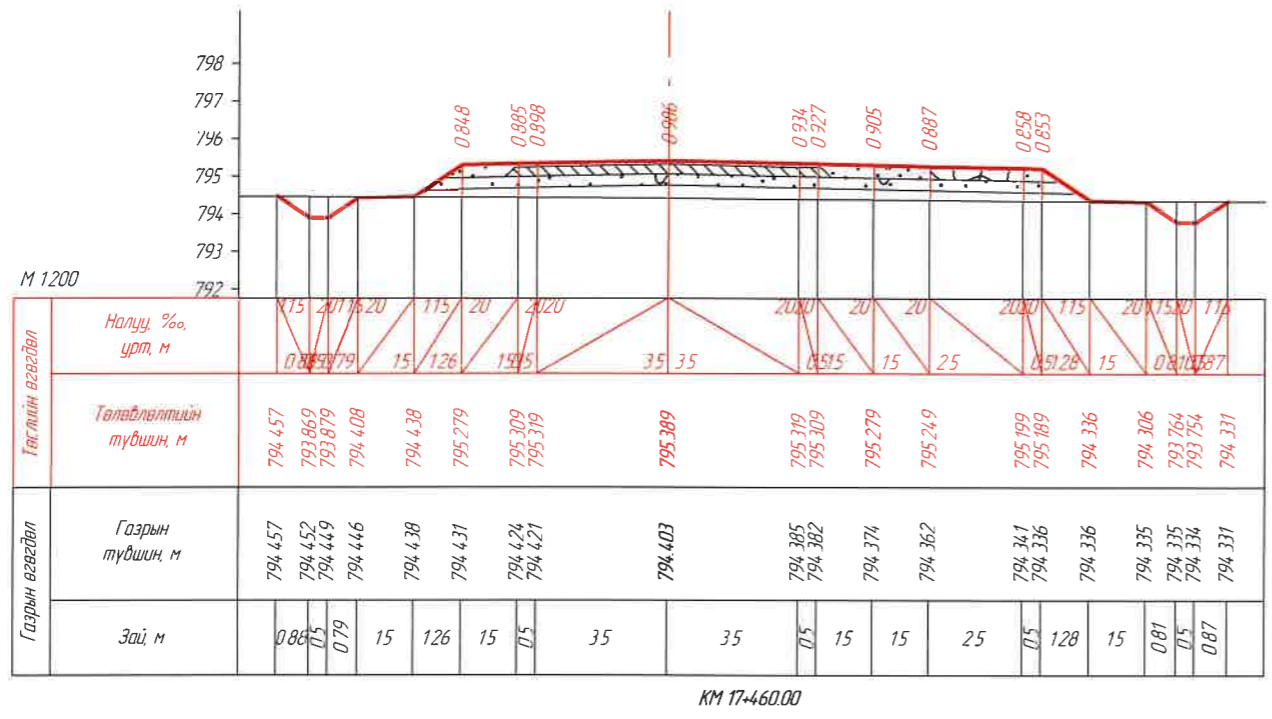


ЗАХИАЛАГЧ:		ЗУРАГ ТӨСЛИЙН ЗӨВЛӨХ:		ТӨСЛИЙН НЭР:		Үүрэг	Обоз нэр	Гарын үсэг	Огноо	ХӨНДЛӨН ОГТЛОЛ		Масштаб	
"УВС АЙМГИЙН ЗАСАГ ДАРГЫН ТАМГЫН ГАЗАР"		АВТО ЗАМЫН ЗУРАГ ТӨСӨЛ, ЗӨВЛӨХ ҮЙЛЧИЛГЭЭНИЙ "ЭН БИ СИ СИ" ХХК		УВС НУУР-УЛААНГОМ ЧИГ ЛЭЛИЙН 25.84KM ХАТУУ ХУЧИЛТАЙ АВТО ЗАМЫН НАРИЙВЧИЛСАН ЗУРАГ ТӨСӨЛ		Захирал	О.Чинзориг	<i>[Signature]</i>		/KM 17+460.00- KM 17+520.00/		M1:200	
						Зур илж	Б.Лхагваа	<i>[Signature]</i>		Бүх хуудас		439	Хуудас
						Шалгасан	С.Ганхуяз	<i>[Signature]</i>					294

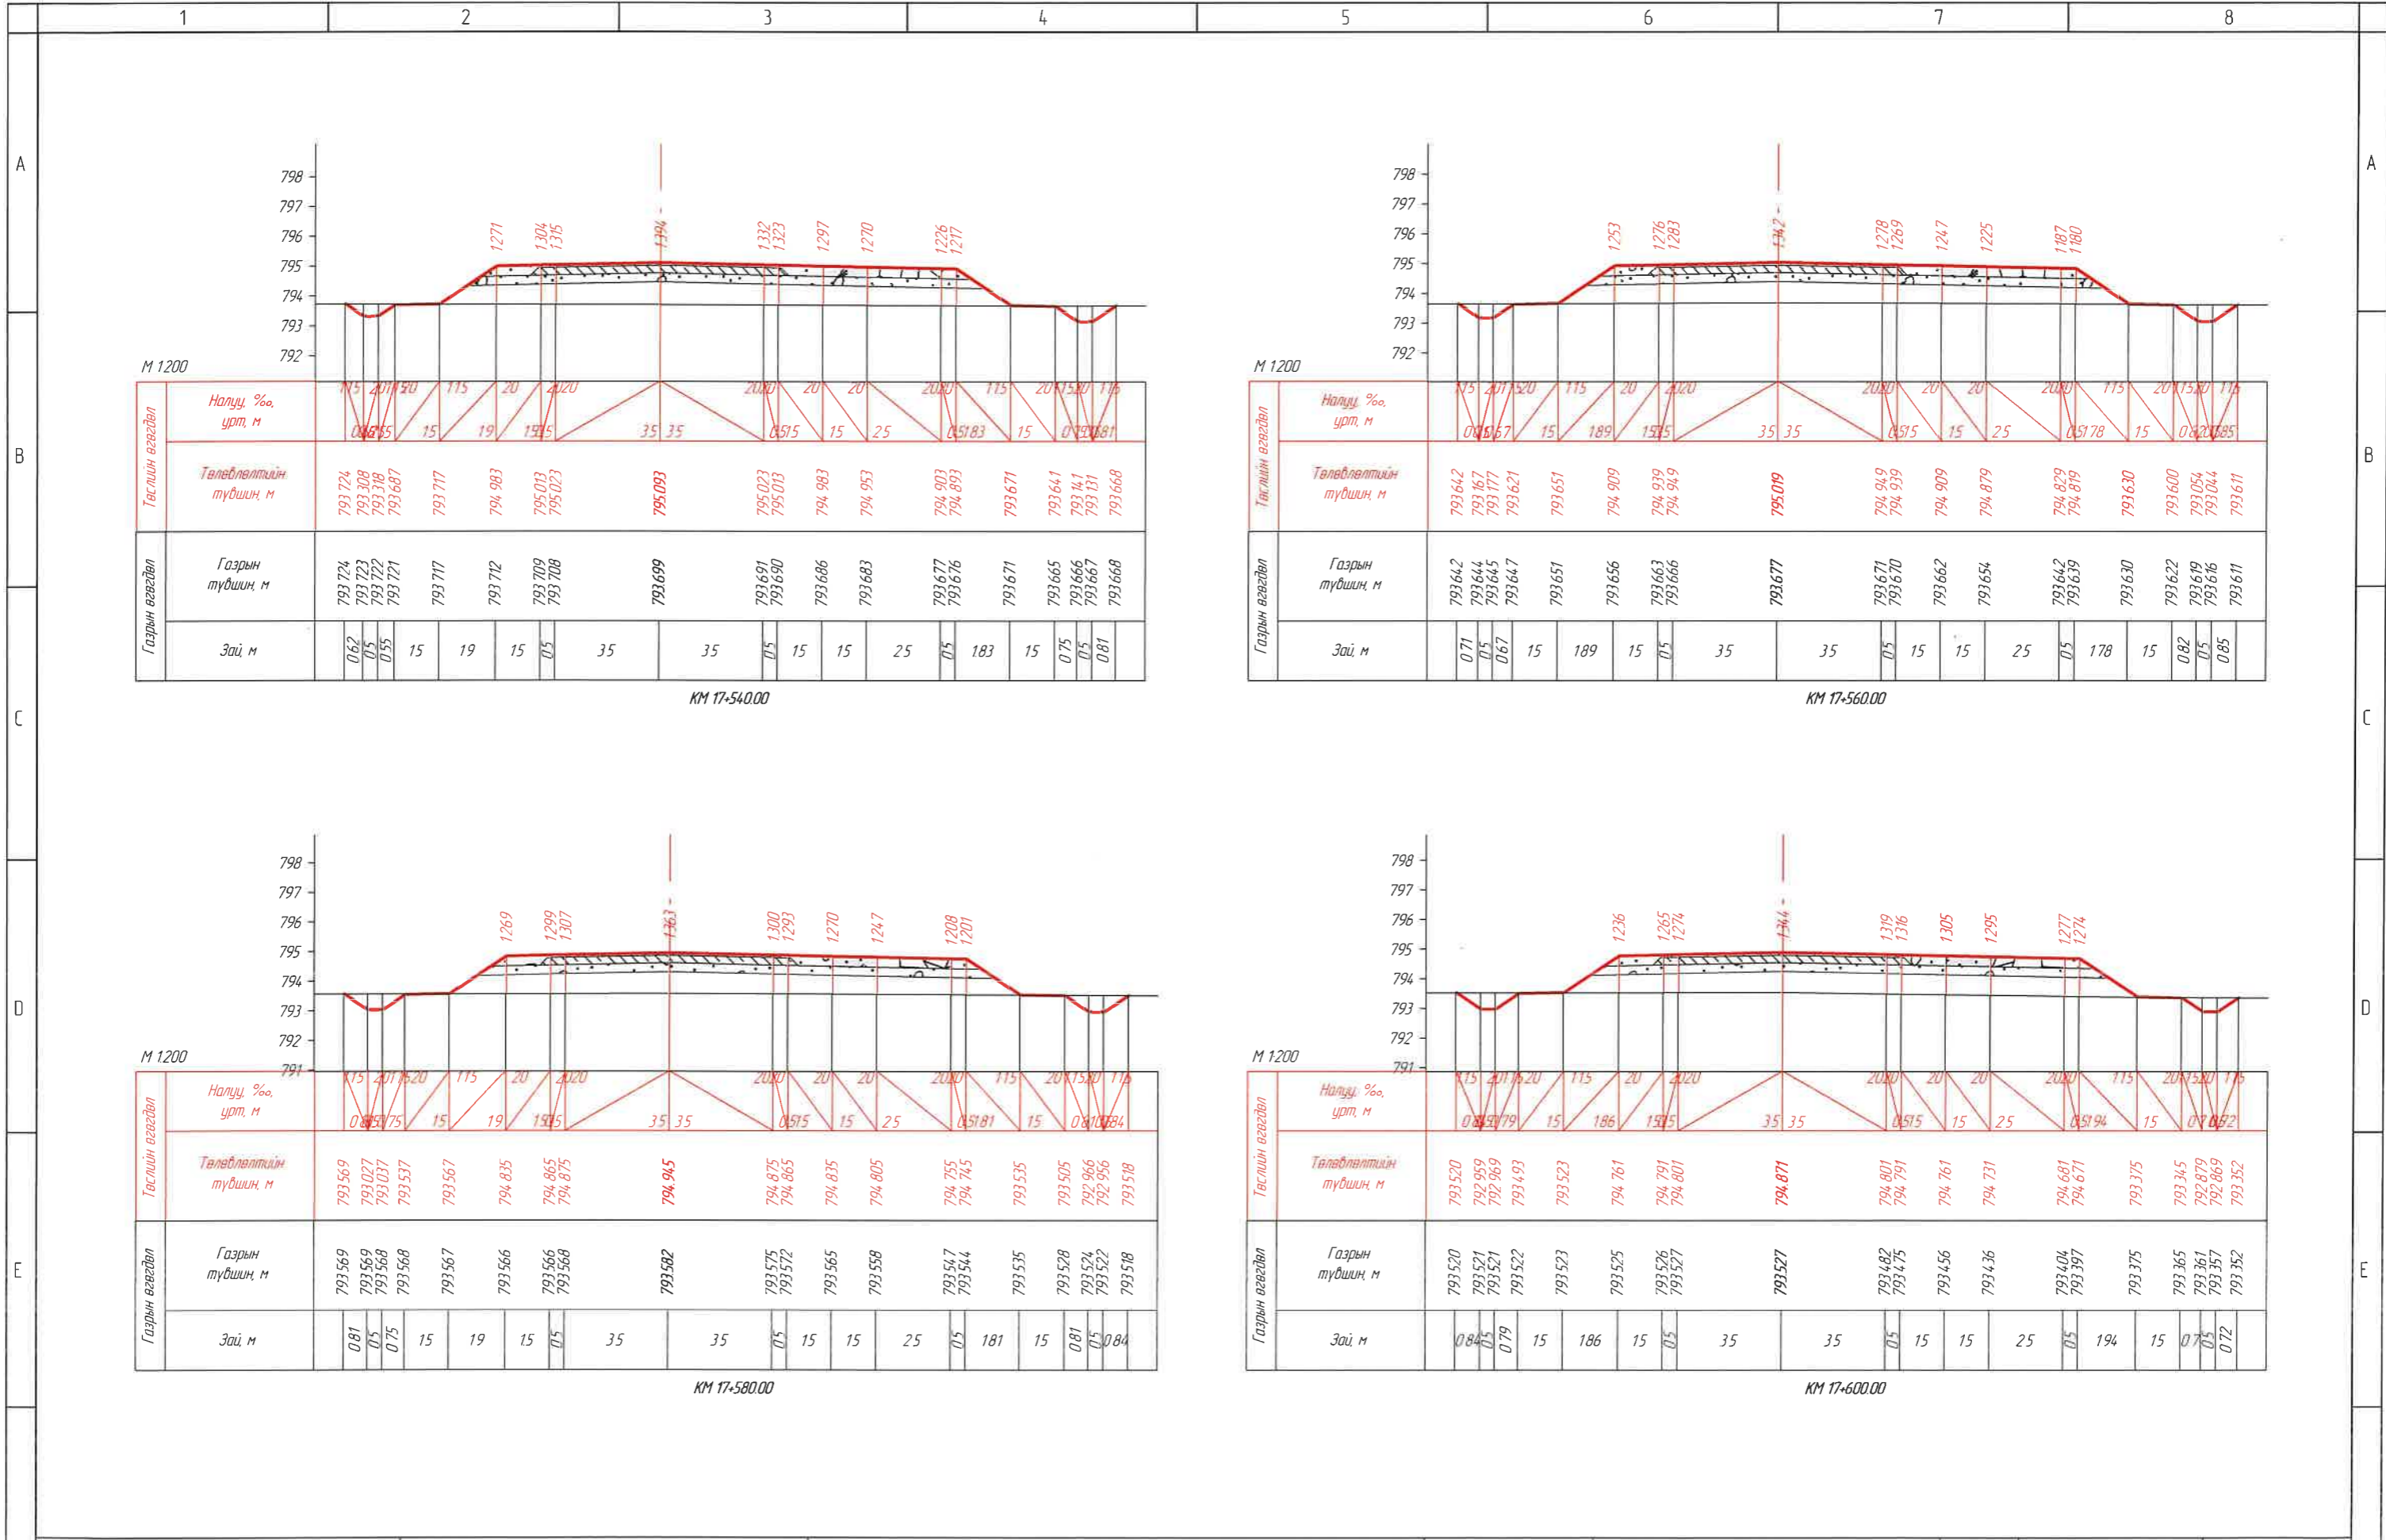


ЗАХИАЛАГЧ		ЗУРАГ ТӨСЛИЙН ЗӨВЛӨХ:		ТӨСЛИЙН НЭР:		Үүрэг	Обог нэр	Гарын үсэг	Огноо	ХӨНДЛӨН ОГТ/ОЛ /КМ 17+540.00- /КМ 17+600.00/		Масштаб			
"УВС АЙМГИЙН ЗАСАГ ДАРГЫН ТАМГЫН ГАЗАР"		АВТО ЗАМЫН ЗУРАГ ТӨСӨЛ, ЗӨВЛӨХ ҮЙЛЧИЛГЭЭНИЙ "ЭН БИ СИ СИ" ХХК		УВС НУУР-УЛААНГОМ ЧИГ ЛЭЛИЙН 25.84КМ ХАТУУ ХУЧИЛТТАЙ АВТО ЗАМЫН НАРИЙВЧИЛСАН ЗУРАГ ТӨСӨЛ		Захирал	О Чинзориг	<i>[Signature]</i>				M1:200			
						Зур инж	Б Лхагваа	<i>[Signature]</i>				Бүх хуудас	439	Хуудас	295
						Шалгасан	С Ганхуяг	<i>[Signature]</i>							

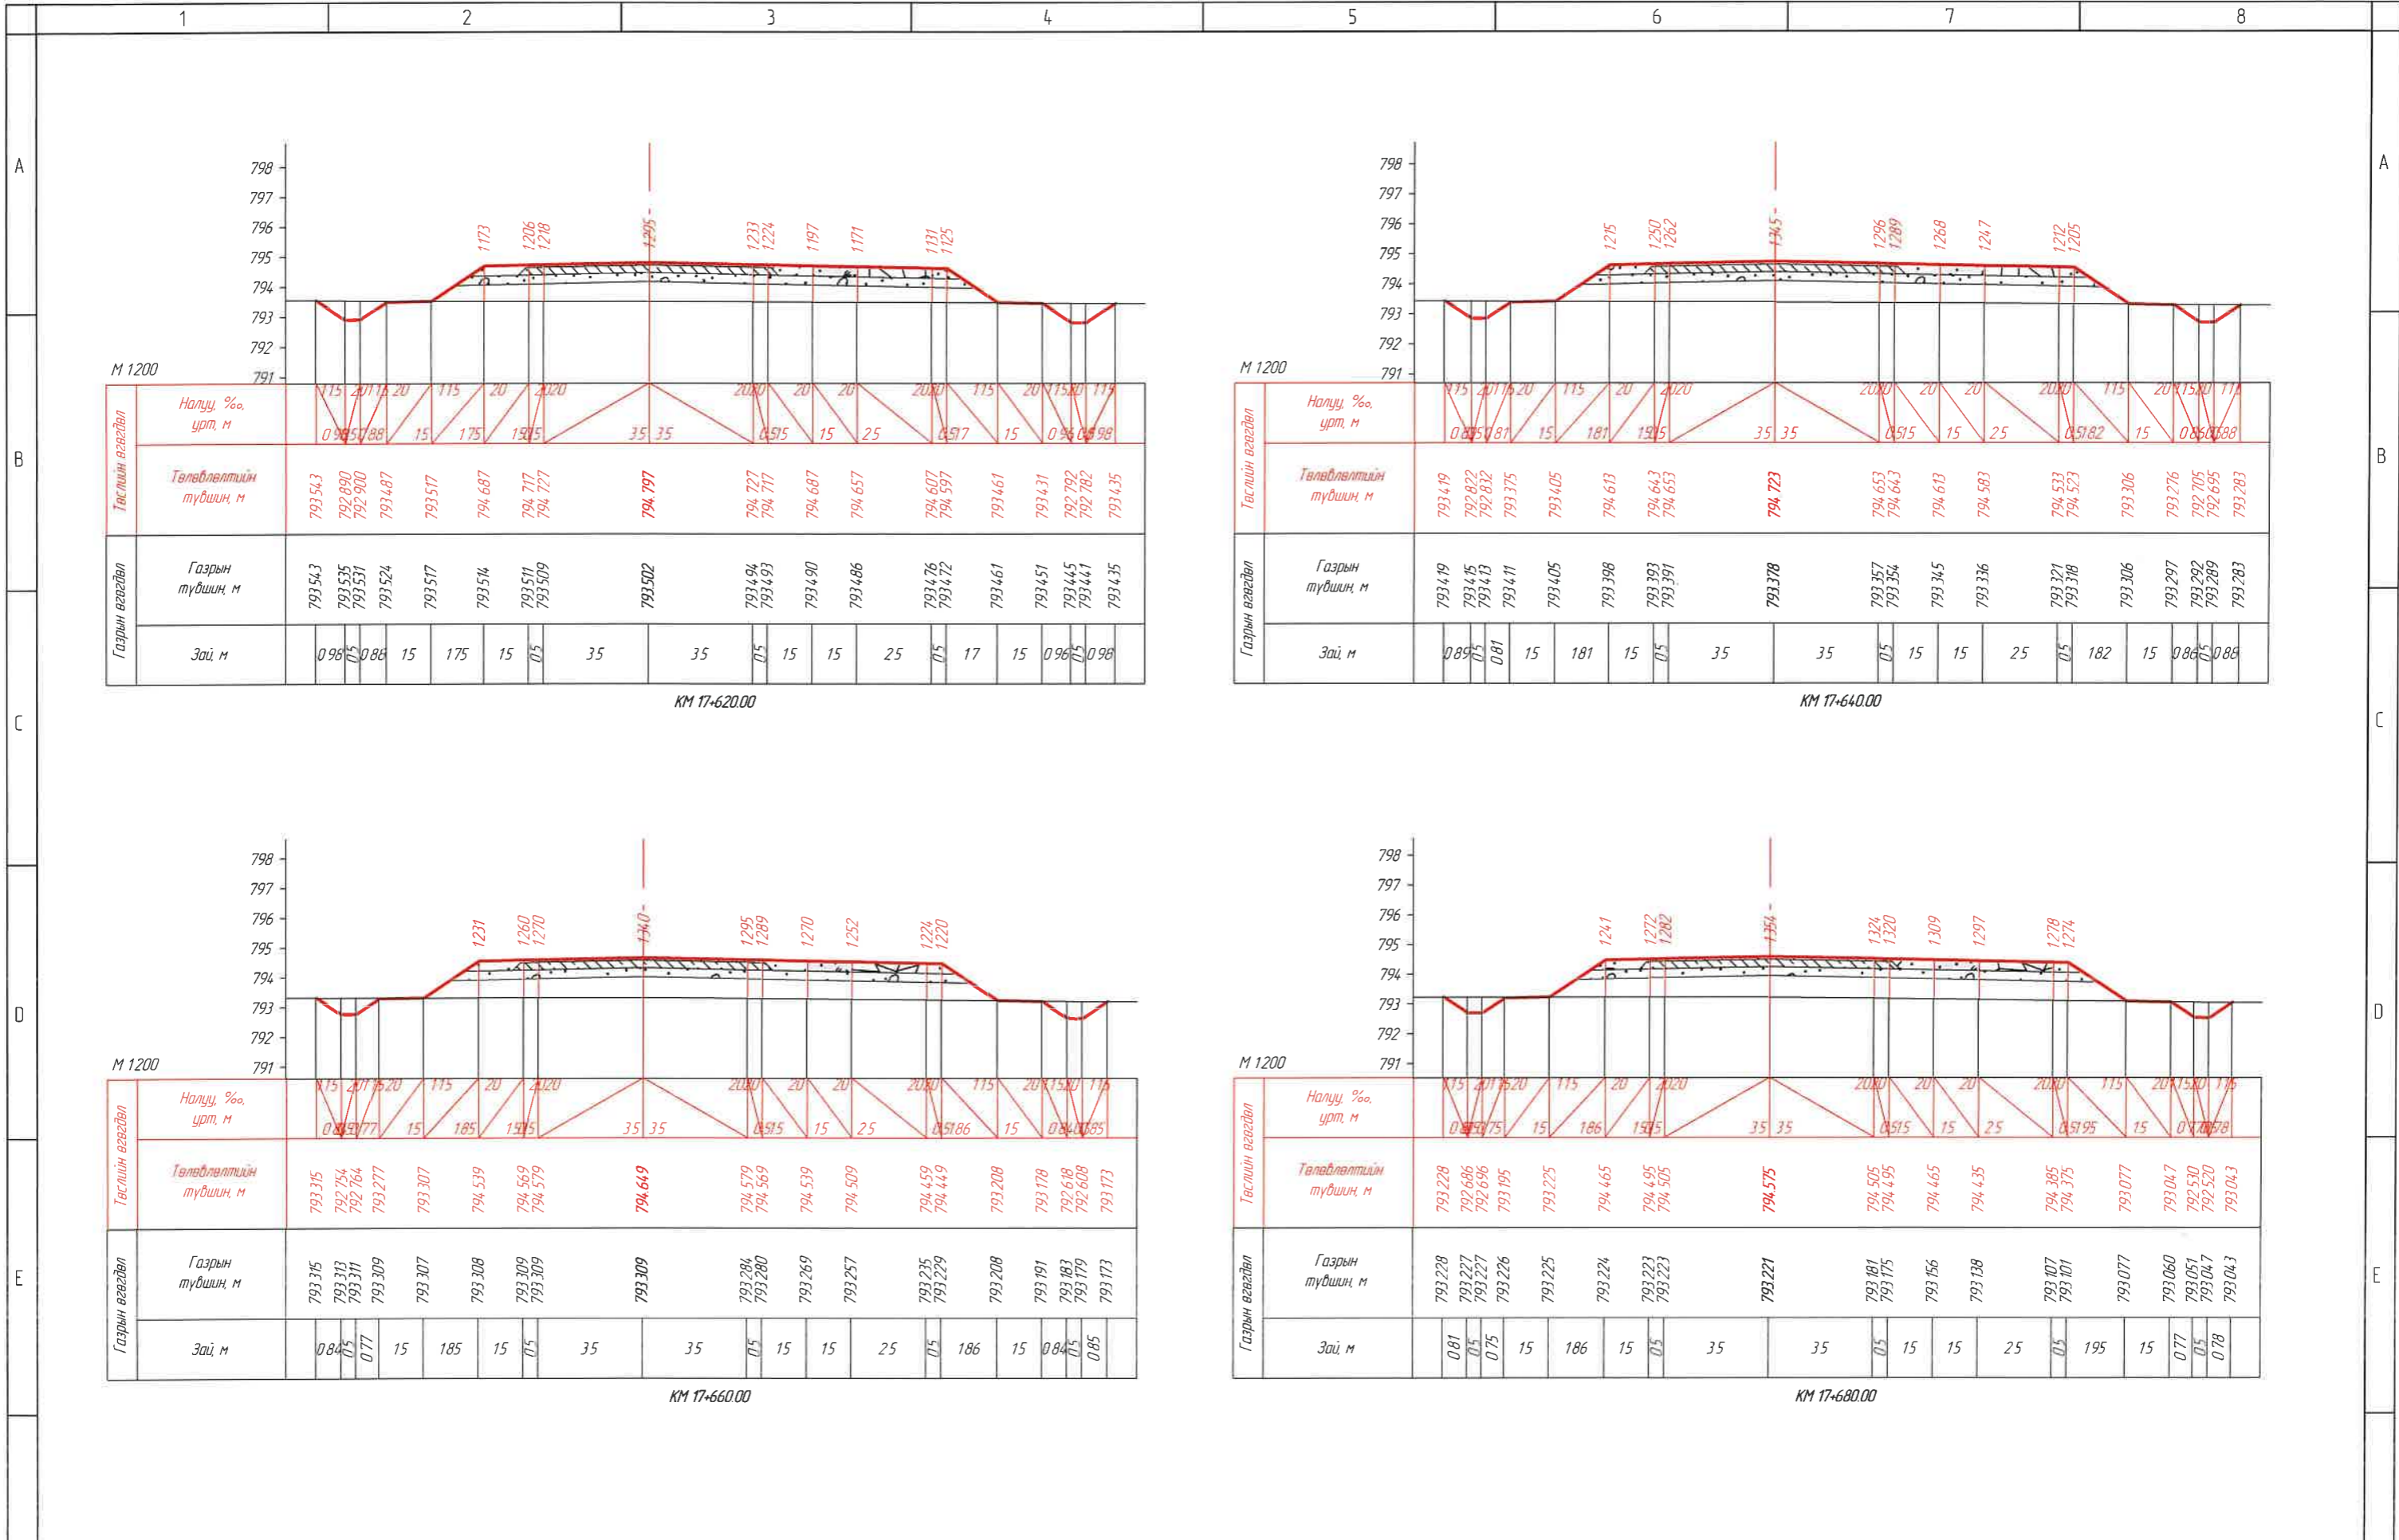


1	2	3	4	5	6	7	8	ЗАХИАЛАГЧ:		ЗУРАГ ТӨСЛИЙН ЗӨВЛӨХ:		ТӨСЛИЙН НЭР:		Үүрэг	Обог нэр	Гарын үсэг	Огноо	ХӨНДЛӨН ОГТЛОЛ		Масштаб	
								"УВС АЙМГИЙН ЗАСАГ ДАРГЫН ТАМГЫН ГАЗАР"		АВТО ЗАМЫН ЗУРАГ ТӨСӨЛ, ЗӨВЛӨХ ҮЙЛЧИЛГЭЭНИЙ "ЭН БИ СИ СИ" ХХК		УВС НУУР-УЛААНГОМ ЧИГЛЭЛИЙН 25 84КМ ХАТУУ ХУЧИЛТТАЙ АВТО ЗАМЫН НАРИЙВЧИЛСАН ЗУРАГ ТӨСӨЛ		Захирал	О Чинзориг			/КМ 17+620.00- /КМ 17+680.00/		М1:200	
														Зур инж	Б Лхагваа			Бүх хуудас	439	Хуудас	296

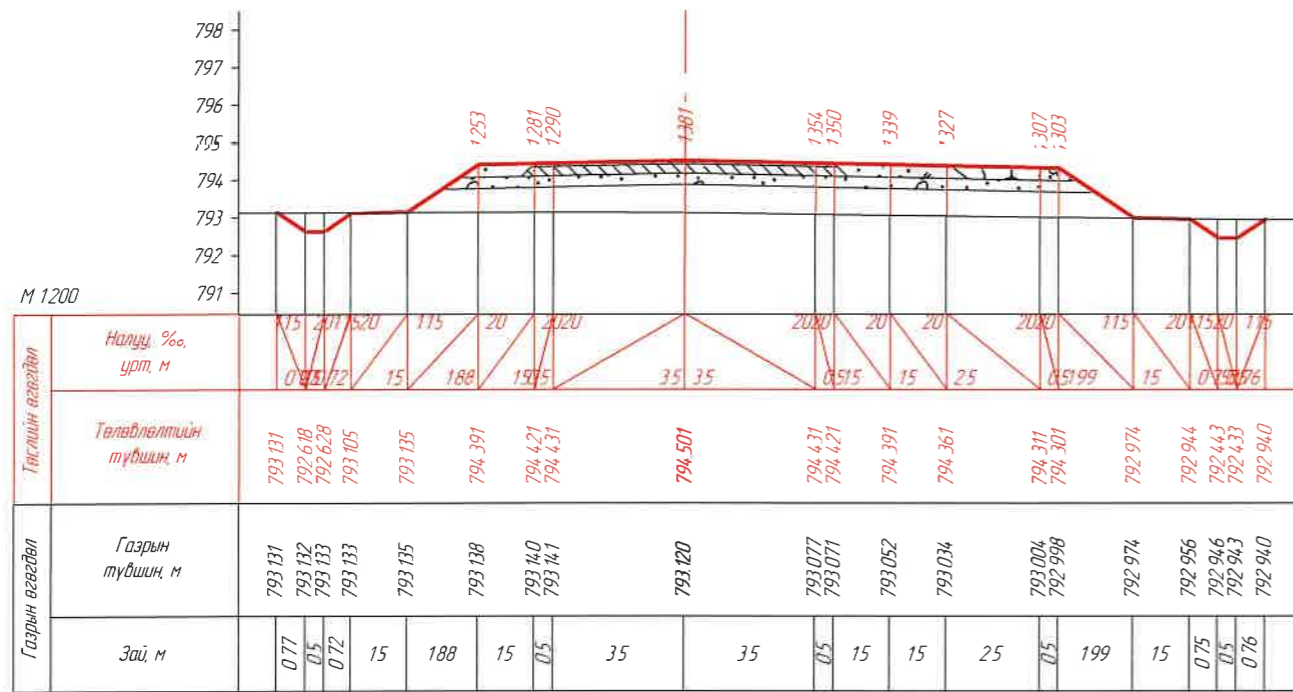


КМ 17+700.00

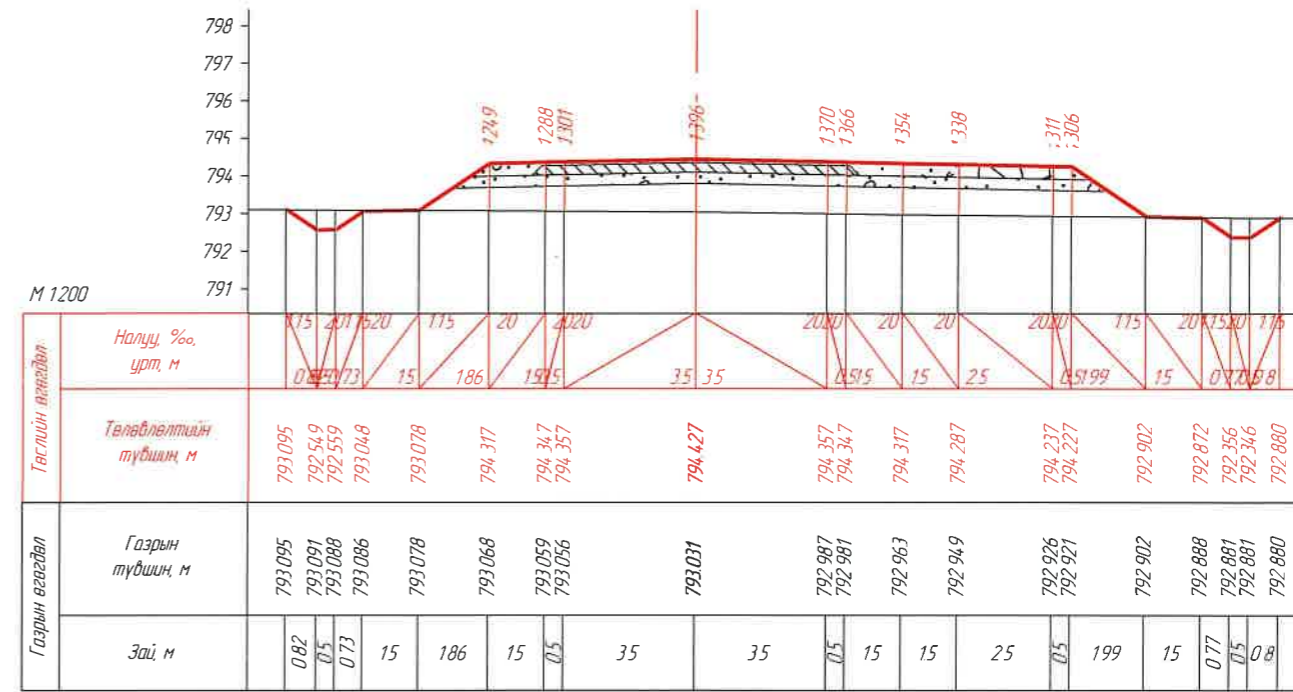

КМ 17+720.00

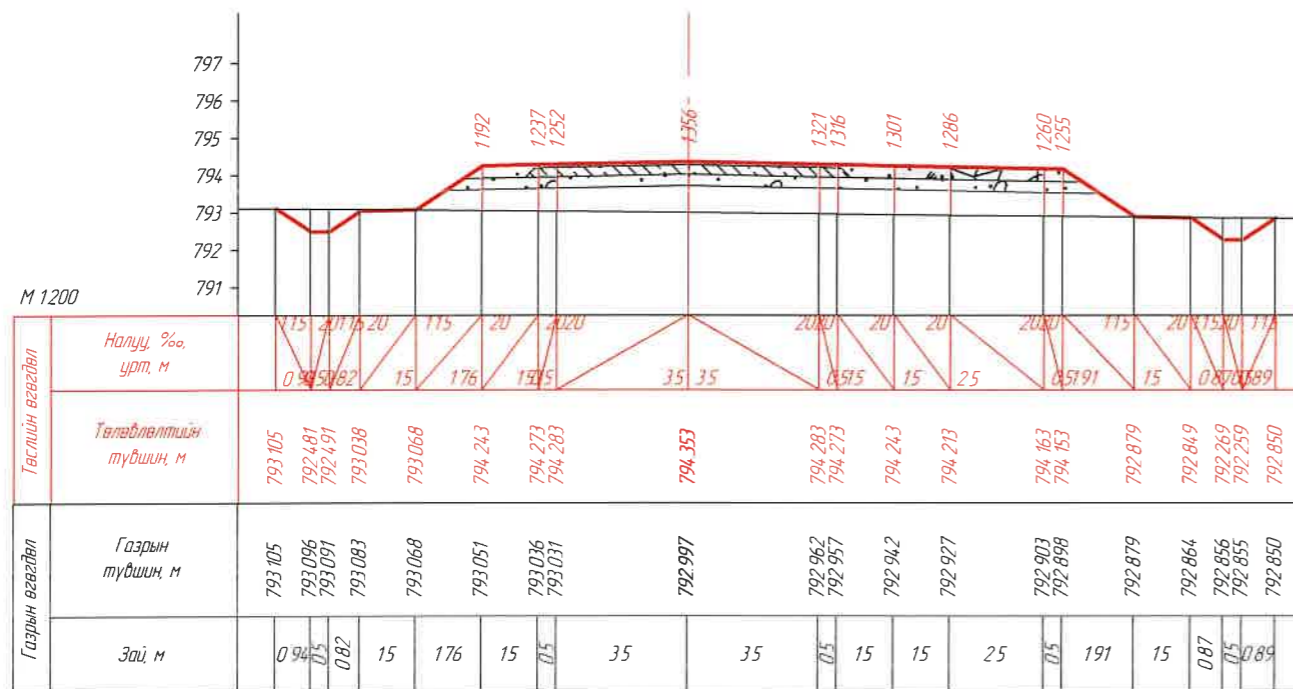


КМ 17+740.00

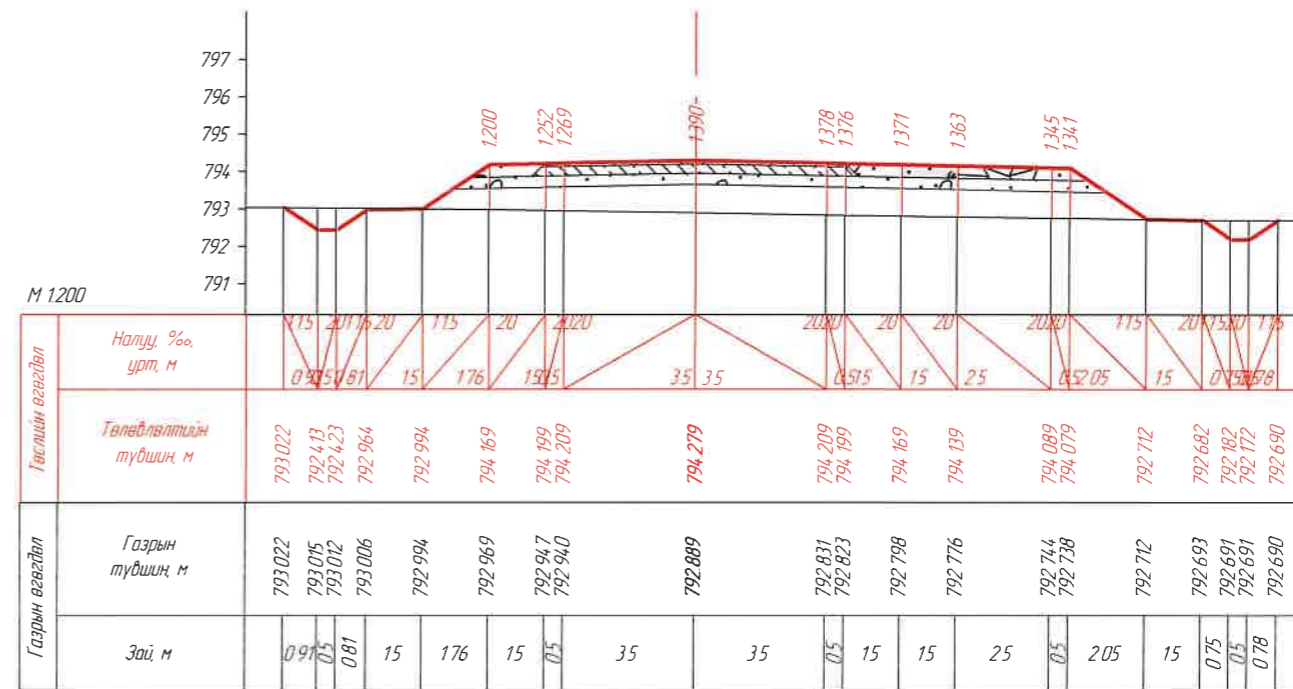


КМ 17+760.00


ЗАХИАЛАГЧ:		ЗУРАГ ТӨСЛИЙН ЗӨВЛӨХ:		ТӨСЛИЙН НЭР:		Үүрэг	Обаг нэр	Гарын үсэг	Огноо	ХӨНДЛӨН ОГТЛОЛ /КМ 17+700.00- КМ 17+760.00/		Масштаб	
				УВС НУУР-УЛААНГОМ ЧИГ ЛЭЛИЙН 25.84КМ ХАТУУ ХУЧИЛТТАЙ АВТО ЗАМЫН НАРИЙВЧИЛСАН ЗУРАГ ТӨСӨЛ		Захирал	О Чинзориг			Бүх хуудас 439		Хуудас 297	
"УВС АЙМГИЙН ЗАСАГ ДАРГЫН ТАМГЫН ГАЗАР"		АВТО ЗАМЫН ЗУРАГ ТӨСӨЛ, ЗӨВЛӨХ ҮЙЛЧИЛГЭЭНИЙ "ЭН БИ СИ СИ" ХХК				Зуринж	Б Лхагваа						
1		2		3		4		5		6		7	

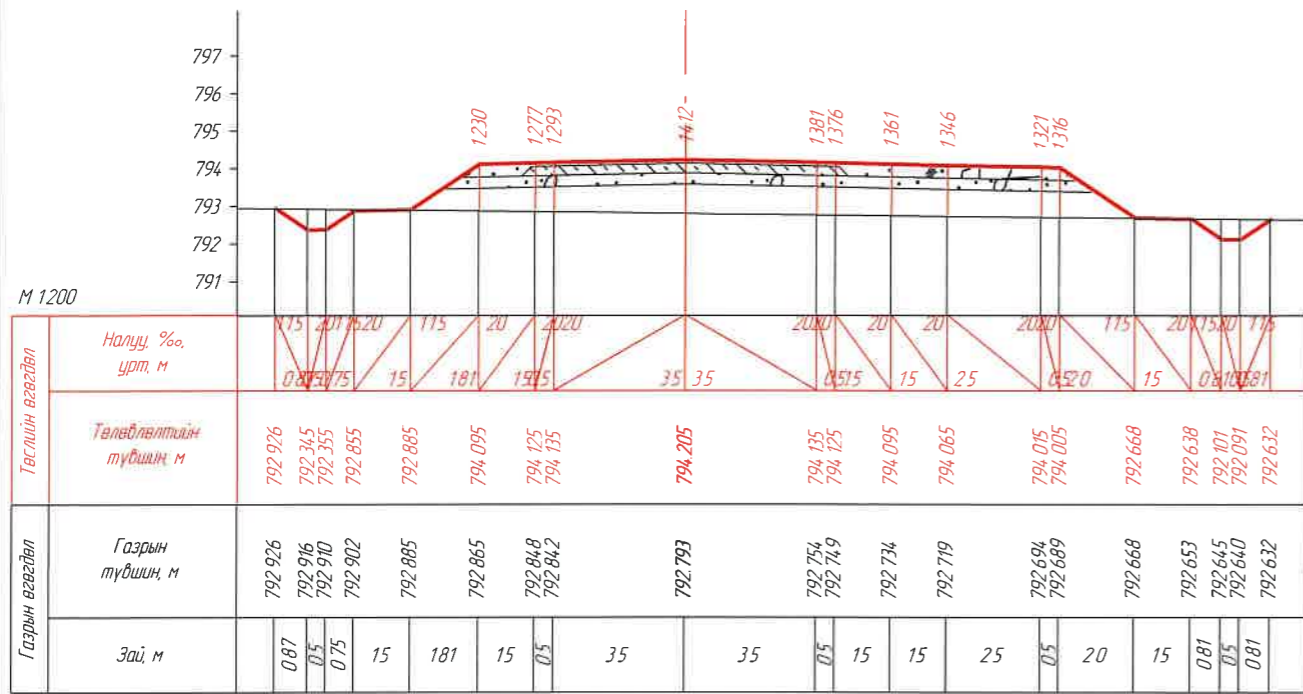


КМ 17+780.00

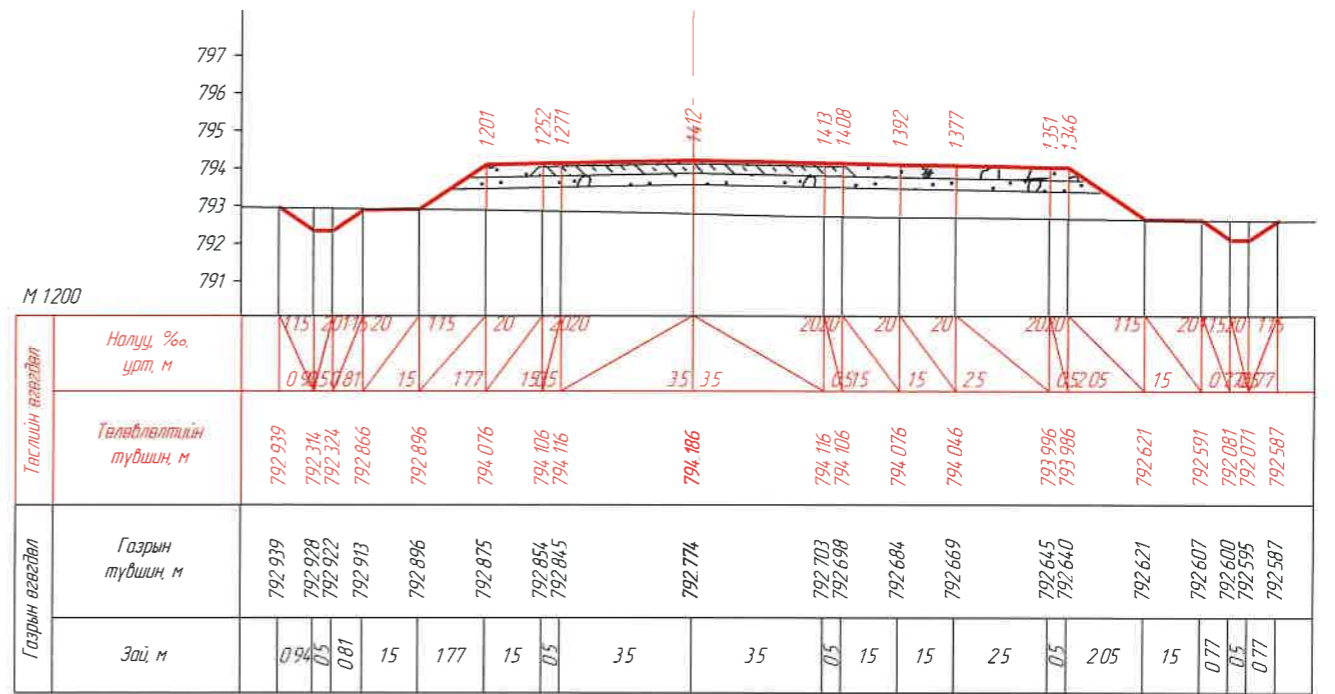

КМ 17+785.00

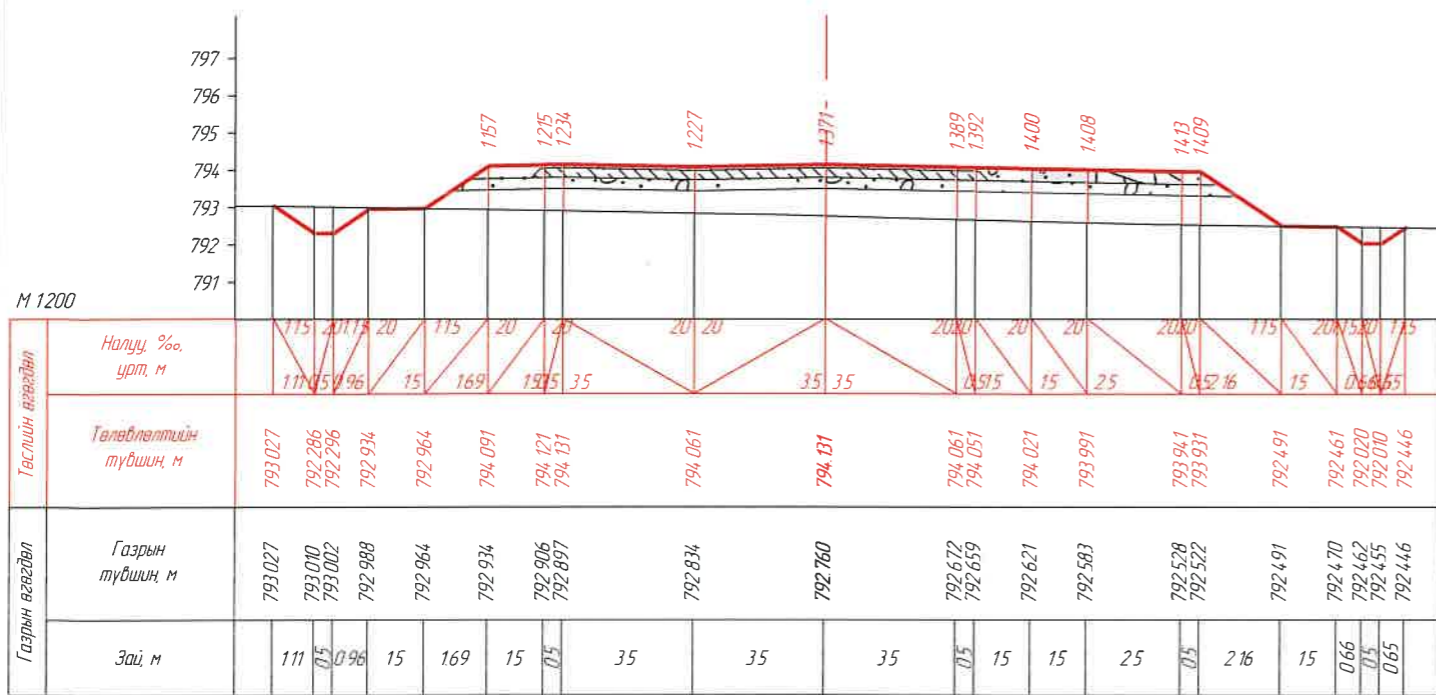


КМ 17+800.00

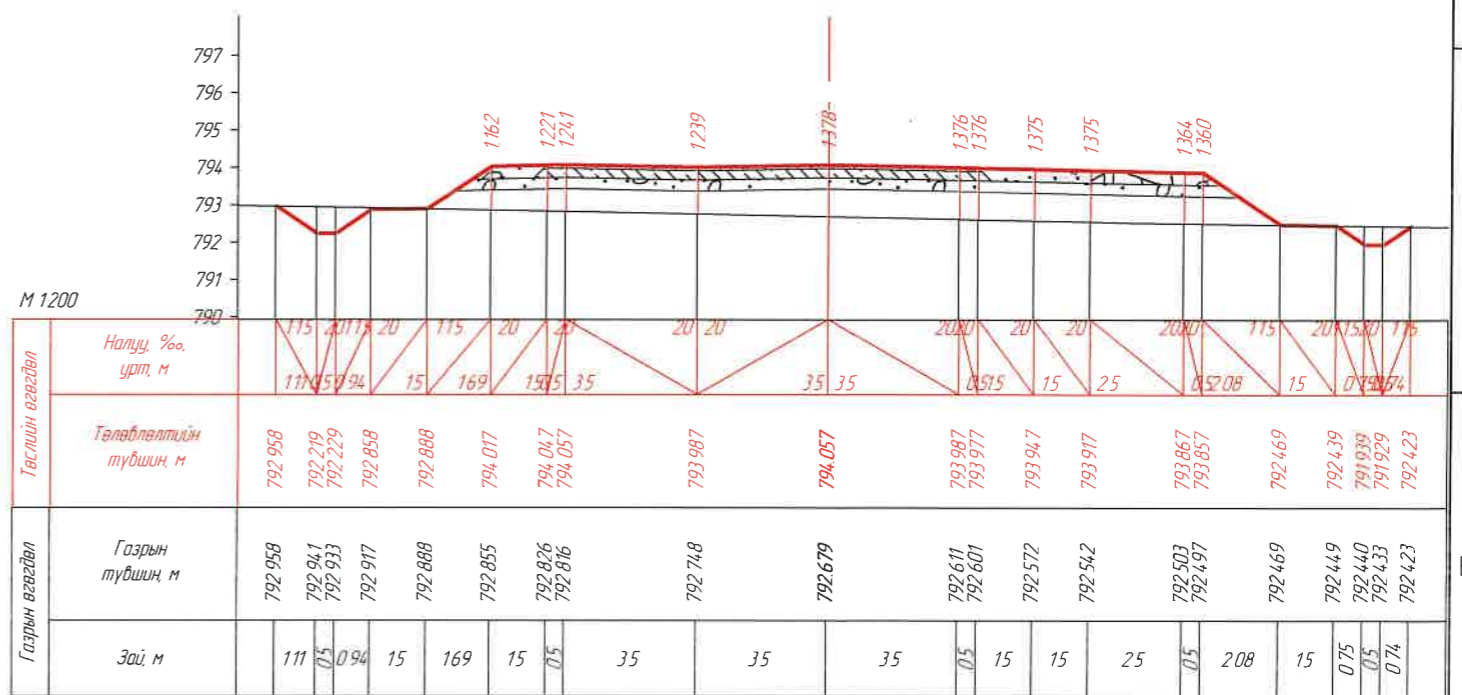


КМ 17+820.00


ЗАХИАЛАГЧ:		ЗУРАГ ТӨСЛИЙН ЗӨВЛӨХ:		ТӨСЛИЙН НЭР:		Үүрэг	Обоз нэр	Гарын үсэг	Огноо	ХӨНДИЛӨН ОГТЛОЛ /КМ 17+780.00- КМ 17+820.00/		Масштаб	
				УВС НУУР-УЛААНГОМ ЧИГ ЛЭЛИЙН 25.84КМ ХАТУУ ХУЧИЛТАЙ АВТО ЗАМЫН НАРИЙВЧИЛСАН ЗУРАГ ТӨСӨЛ		Захирал	О Чинзориг					M1:200	
						Зур илж	Б Лхагваа			Бүх хуудас 439		Хуудас	298
						Шалгасан	С Ганхуяг						

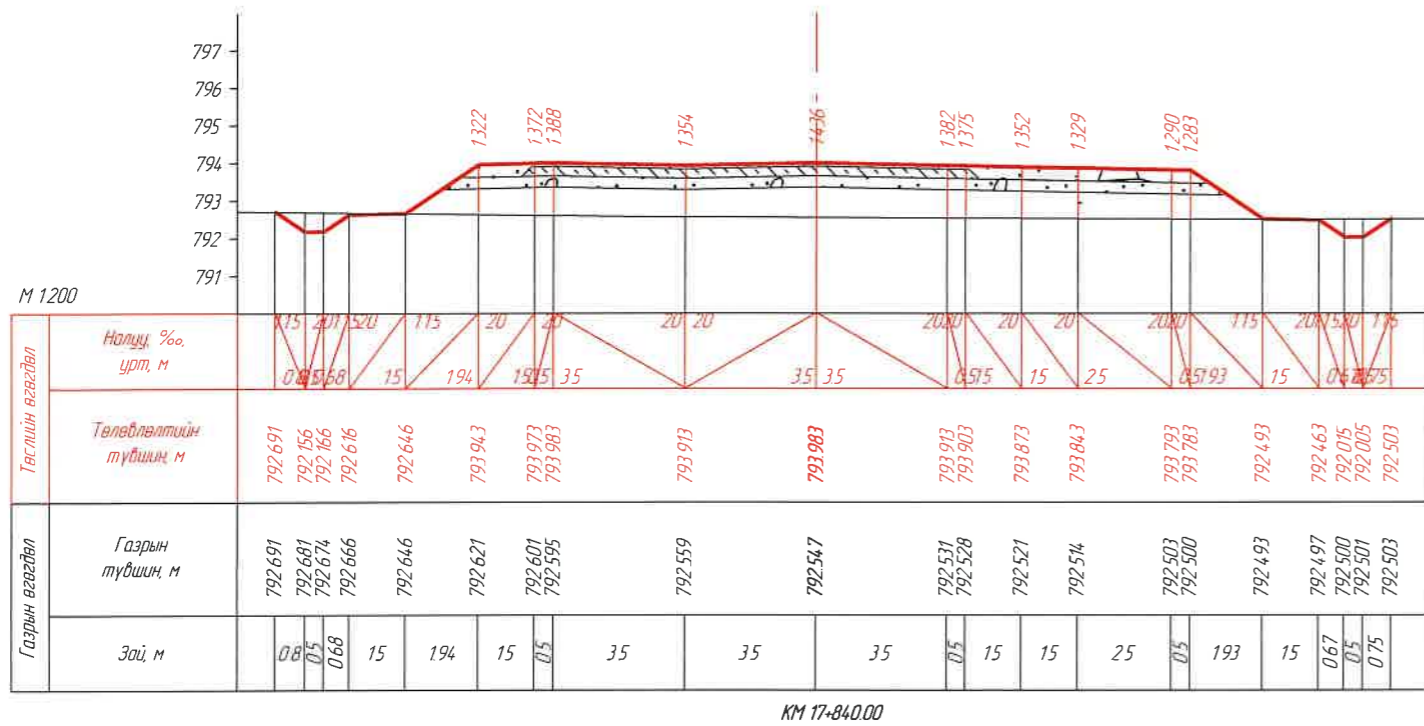


КМ 17+840.00

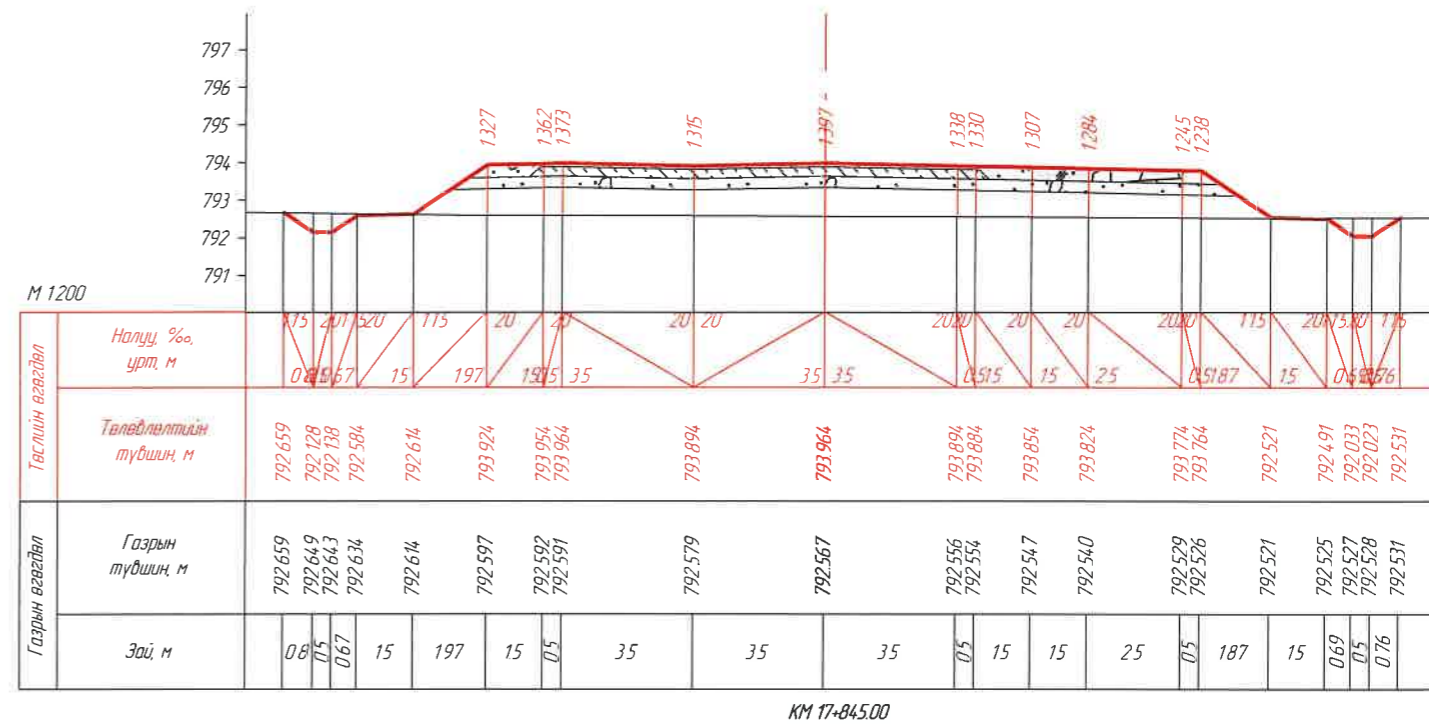

КМ 17+845.00




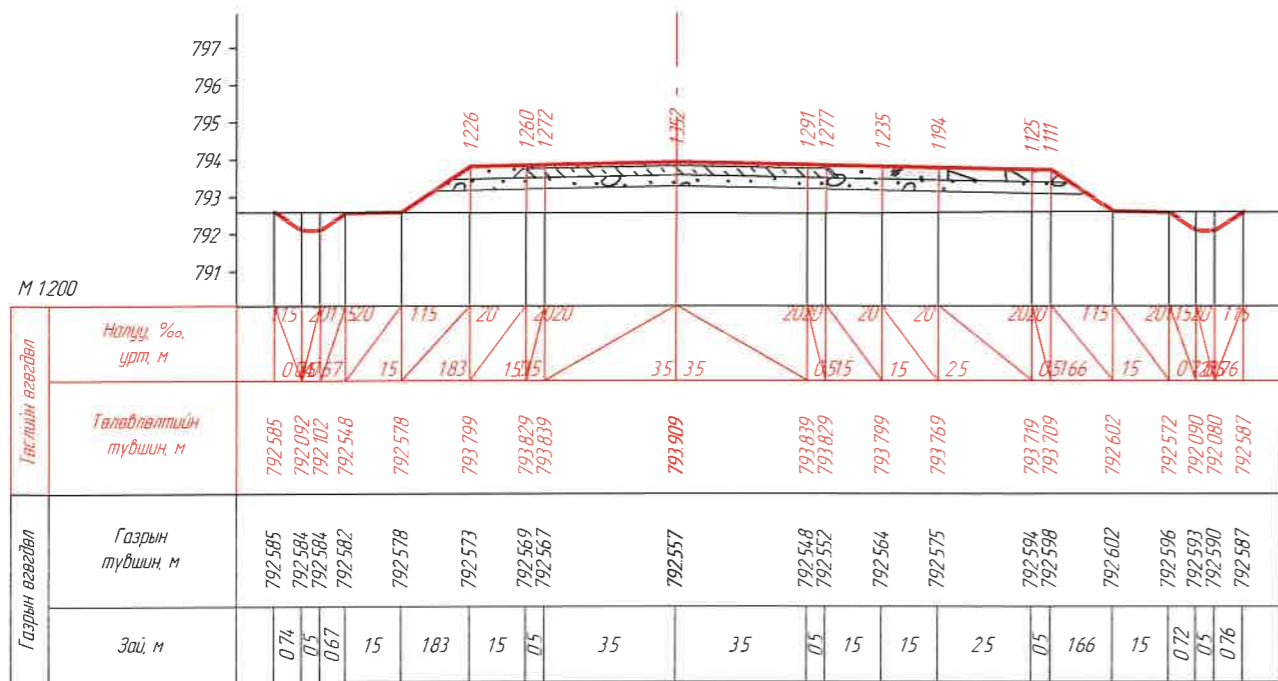


КМ 17+860.00

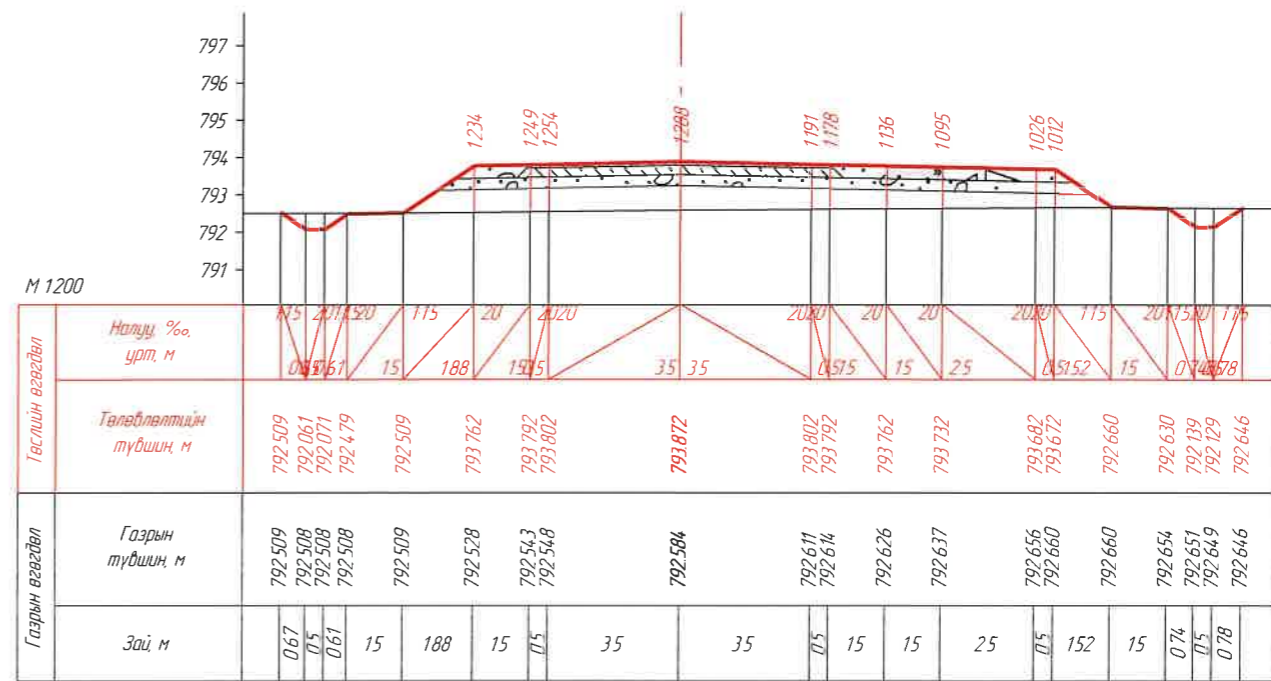


КМ 17+870.00


ЗАХИАЛАГЧ:		ЗУРАГ ТӨСЛИЙН ЗӨВЛӨХ:		ТӨСЛИЙН НЭР:		Үүрэг	Обоог нэр	Гарын үсэг	Огноо	ХӨНДЛӨН ОГТ/ОЛ /КМ 17+840.00- КМ 17+870.00/		Масштад	
				УВС НУУР-УЛААНГОМ ЧИГ ЛЭЛИЙН 25 84КМ ХАТУУ ХУЧИЛТТАЙ АВТО ЗАМЫН НАРИЙВЧИЛСАН ЗУРАГ ТӨСӨЛ		Захирал	О Чинзориг			Бүх хуудас 439		Хуудас 299	
						Зур инж	Б Лхагваа						
						Шалгасан	С Ганхуяг						

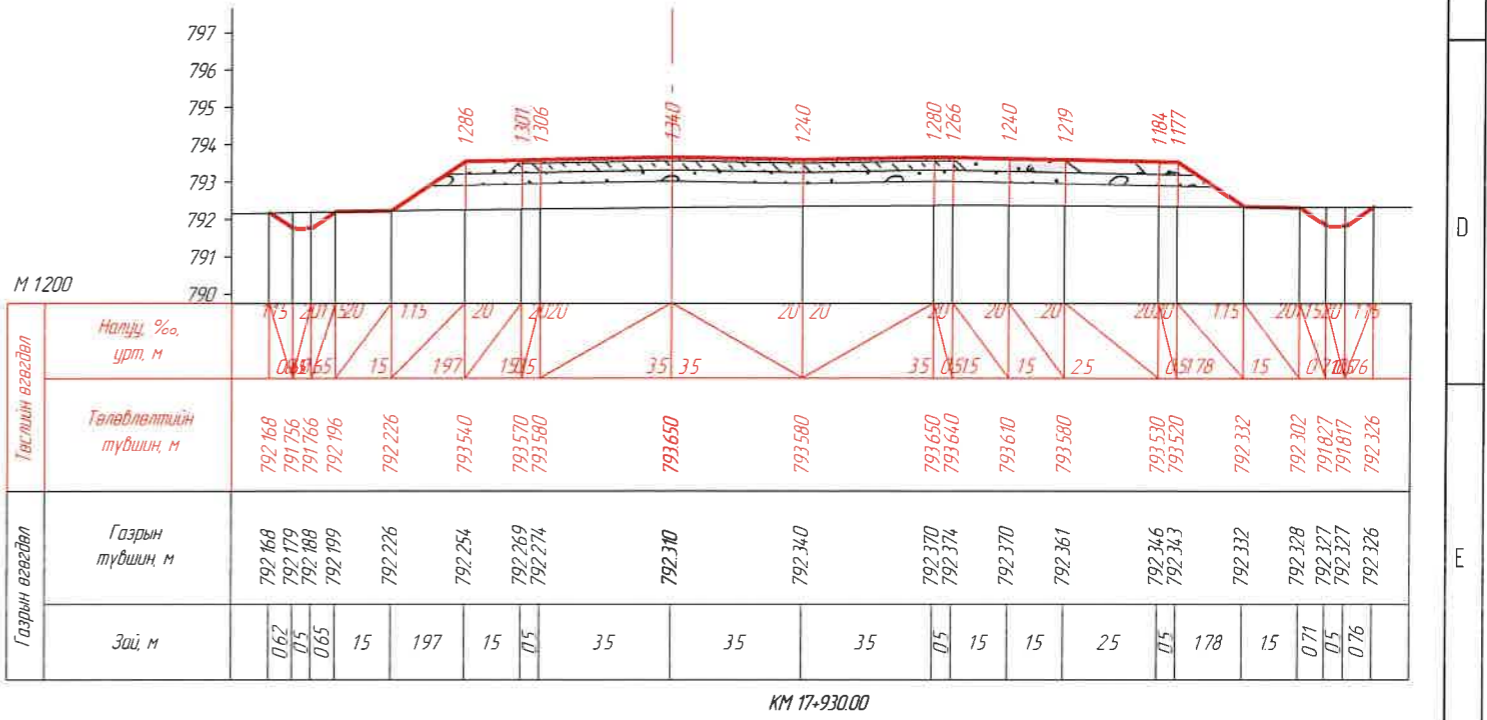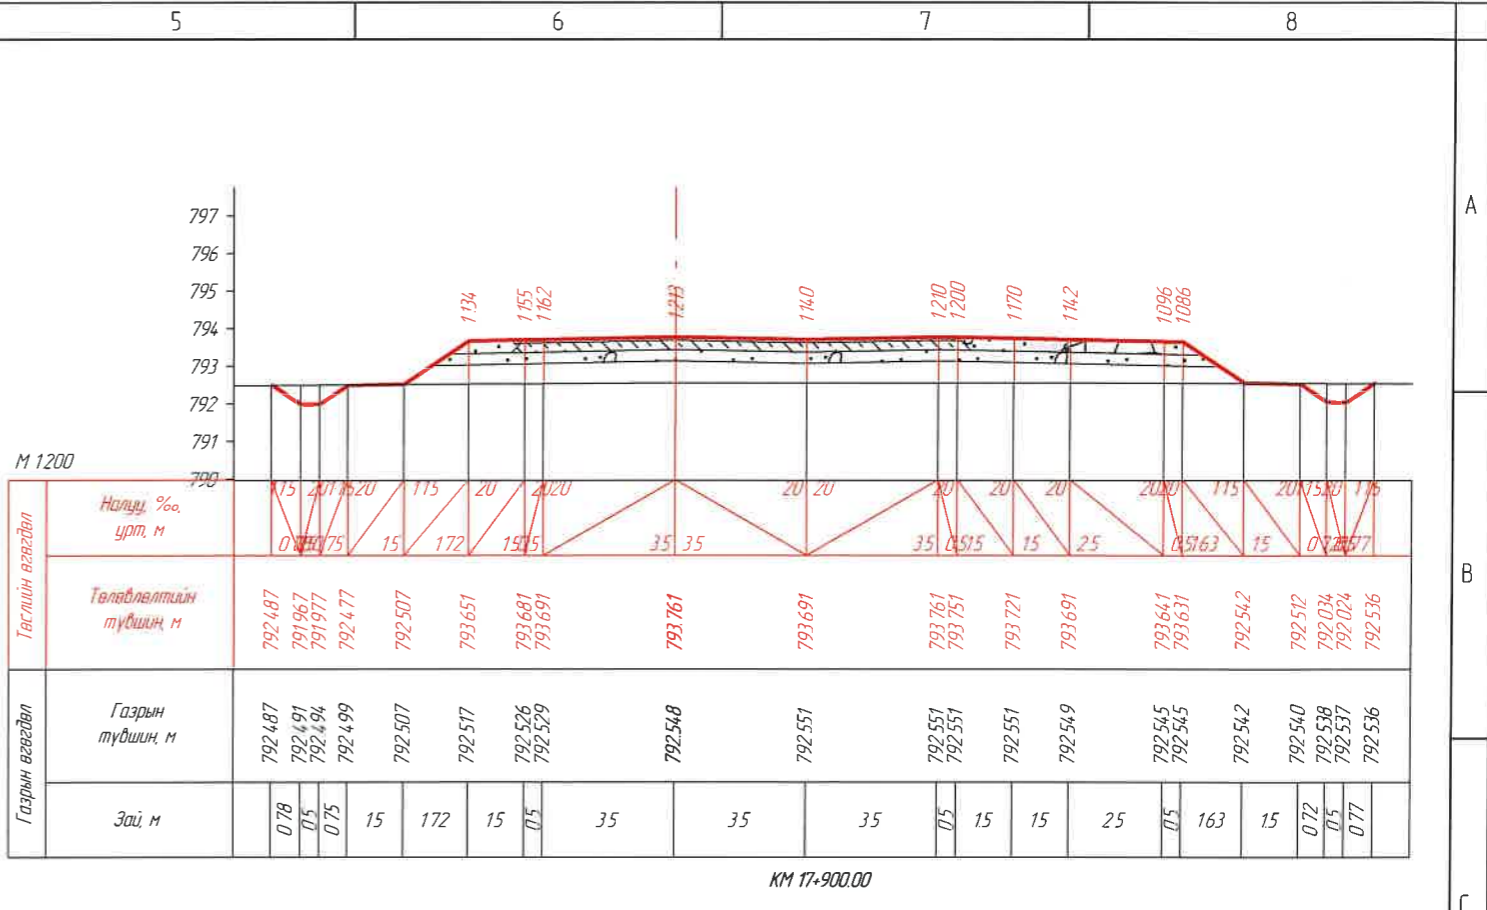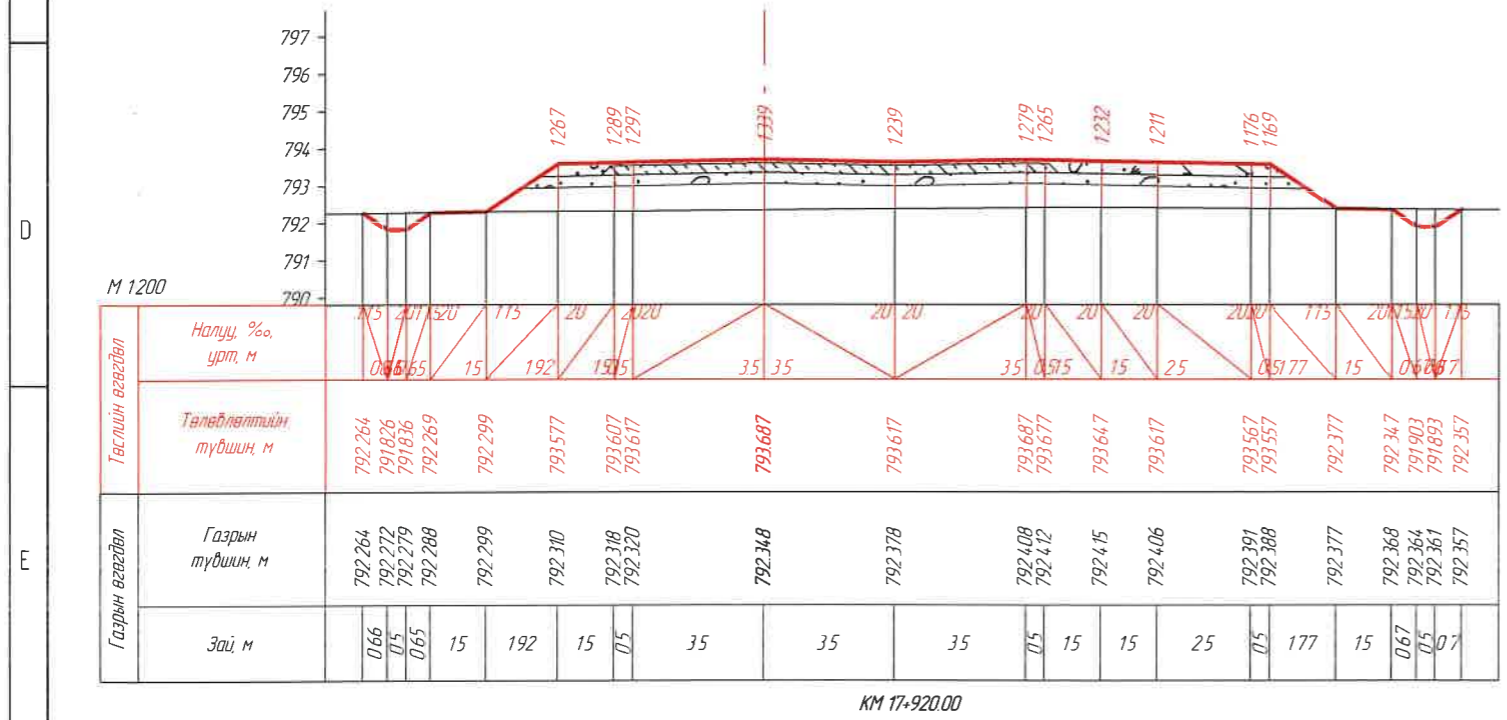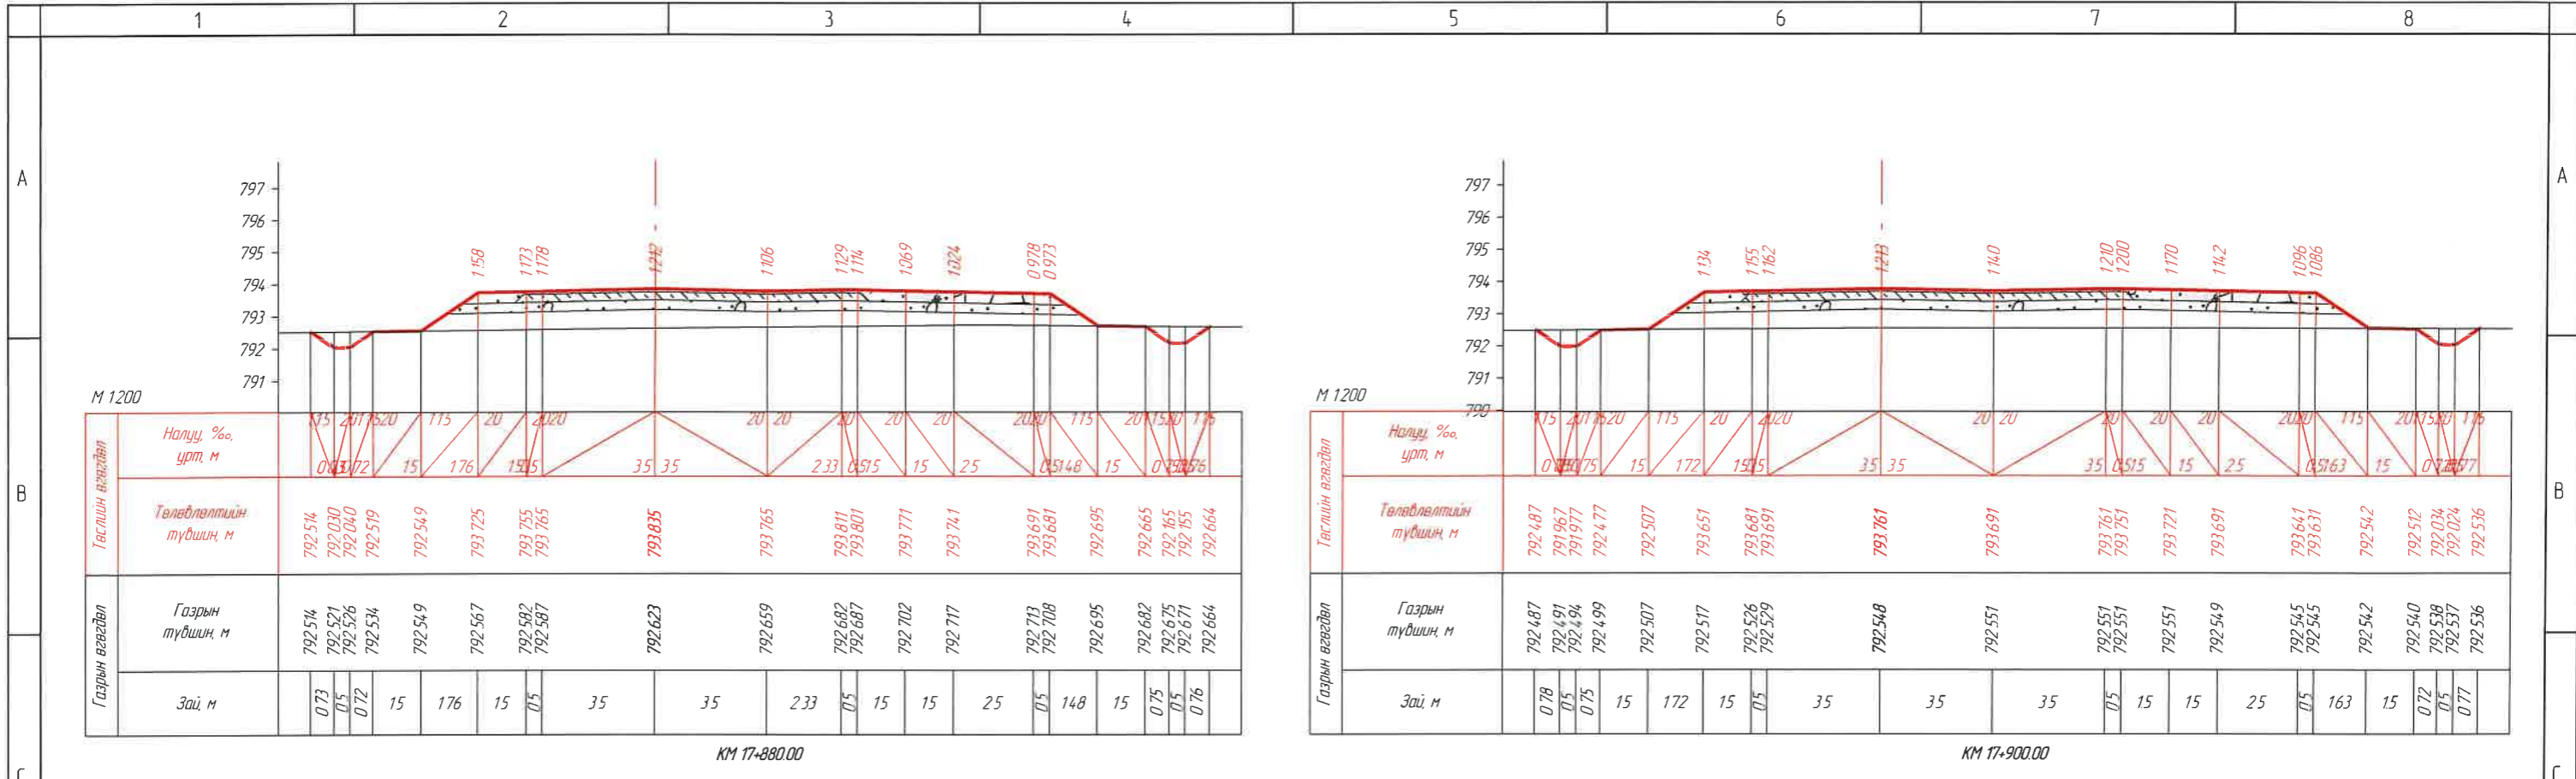


ЗАХИАЛАГЧ:	ЗУРАГ ТӨСЛИЙН ЗӨВЛӨХ:	ТӨСЛИЙН НЭР:	Үүрэг	Обьект нэр	Гарын үсэг	Огноо	ХӨНДЛӨН ОГТ/ОЛ /КМ 17+880.00- /КМ 17+930.00/	Масштаб
		УВС НУУР-УЛААНГОМ ЧИГЛЭЛИЙН 25.84КМ ХАТУУ ХУЧИЛТТАЙ АВТО ЗАМЫН НАРИЙВЧИЛСАН ЗУРАГ ТӨСӨЛ	Захирал	О Чинзориг				M1:200
			Зур инж	Б Лхагваа				
			Шалгасан	С Ганхуяг			Бүх хуудас 439	Хуудас 300

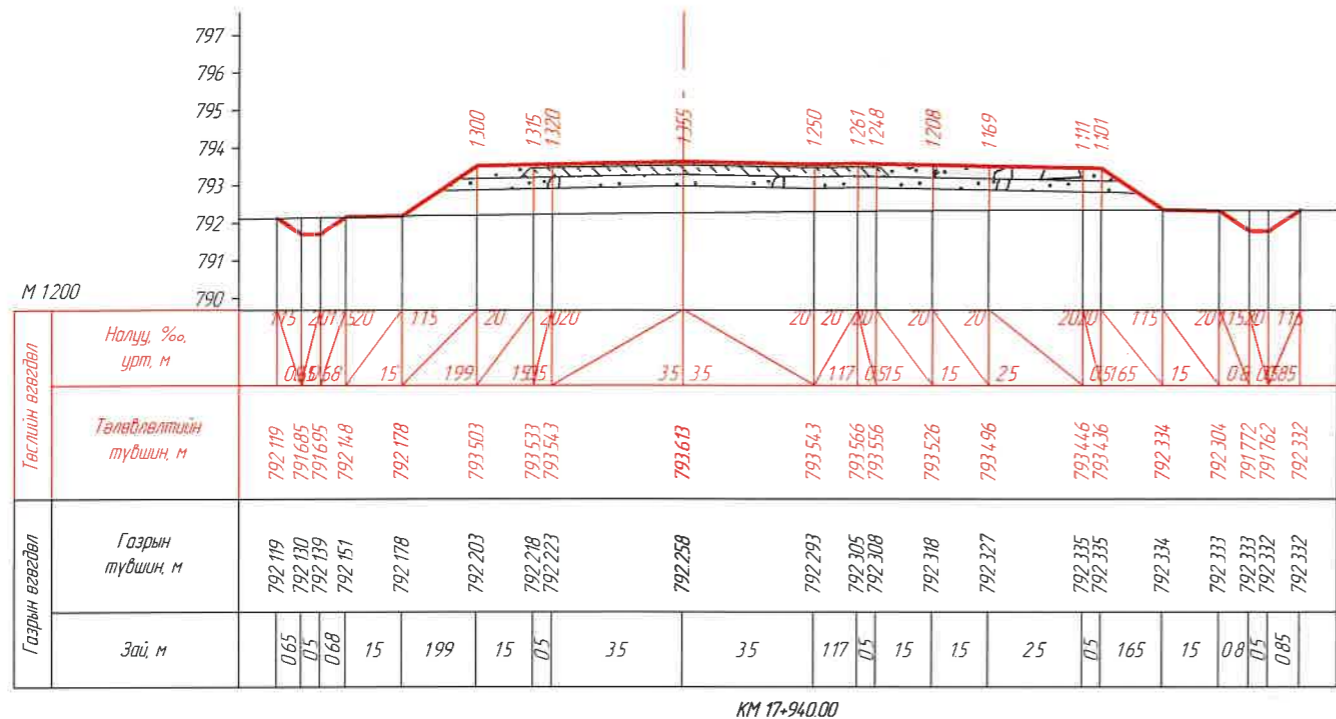


КМ 17+940.00

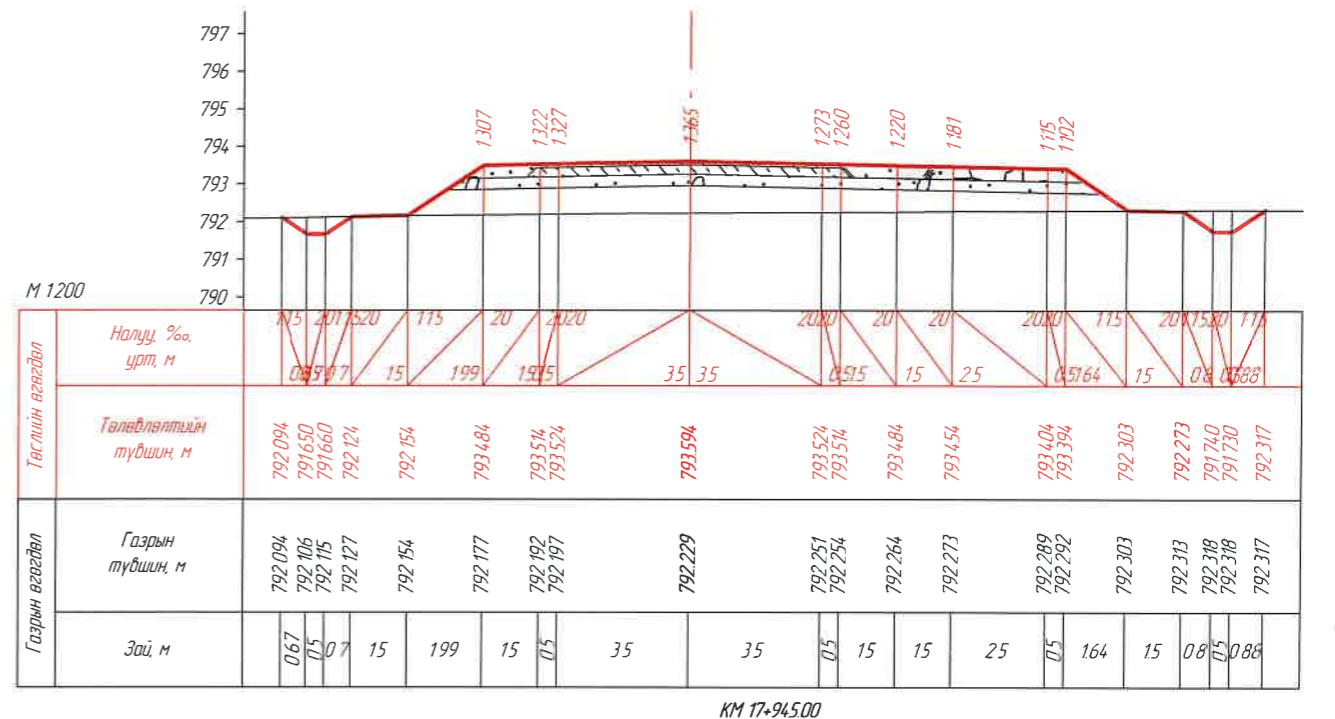

КМ 17+945.00




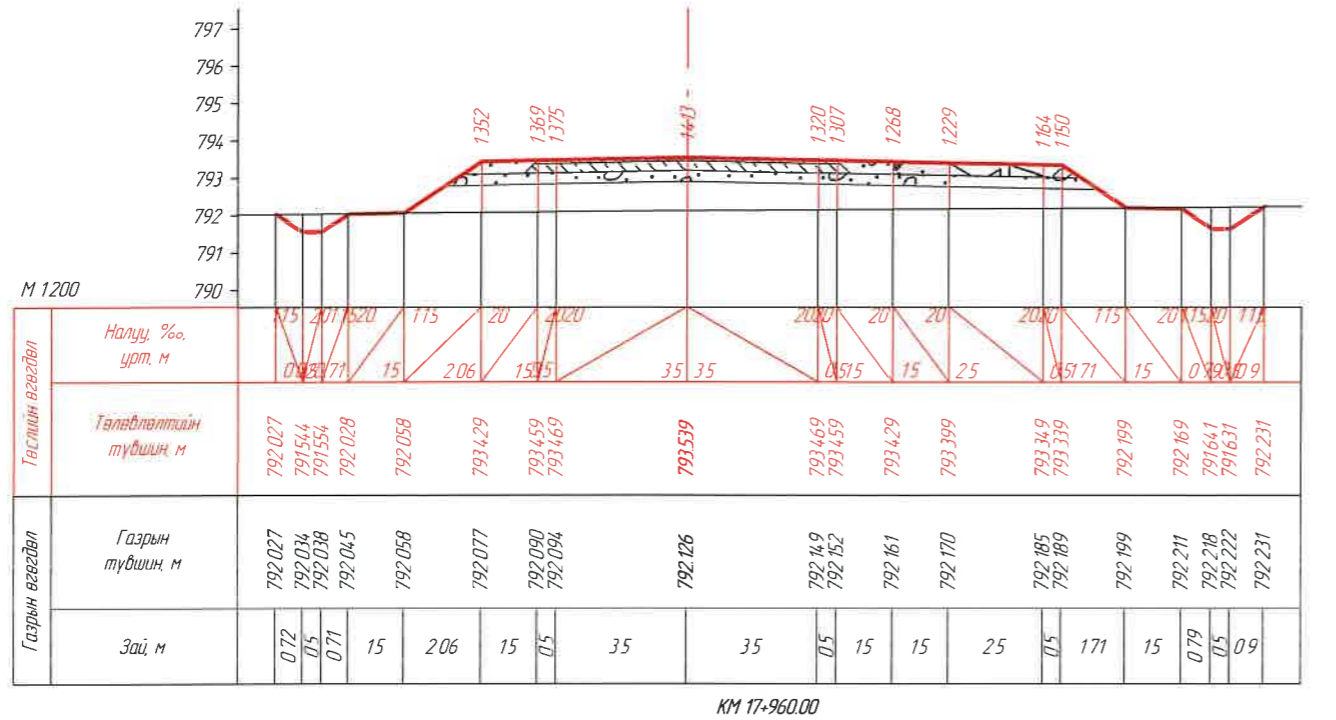


КМ 17+960.00




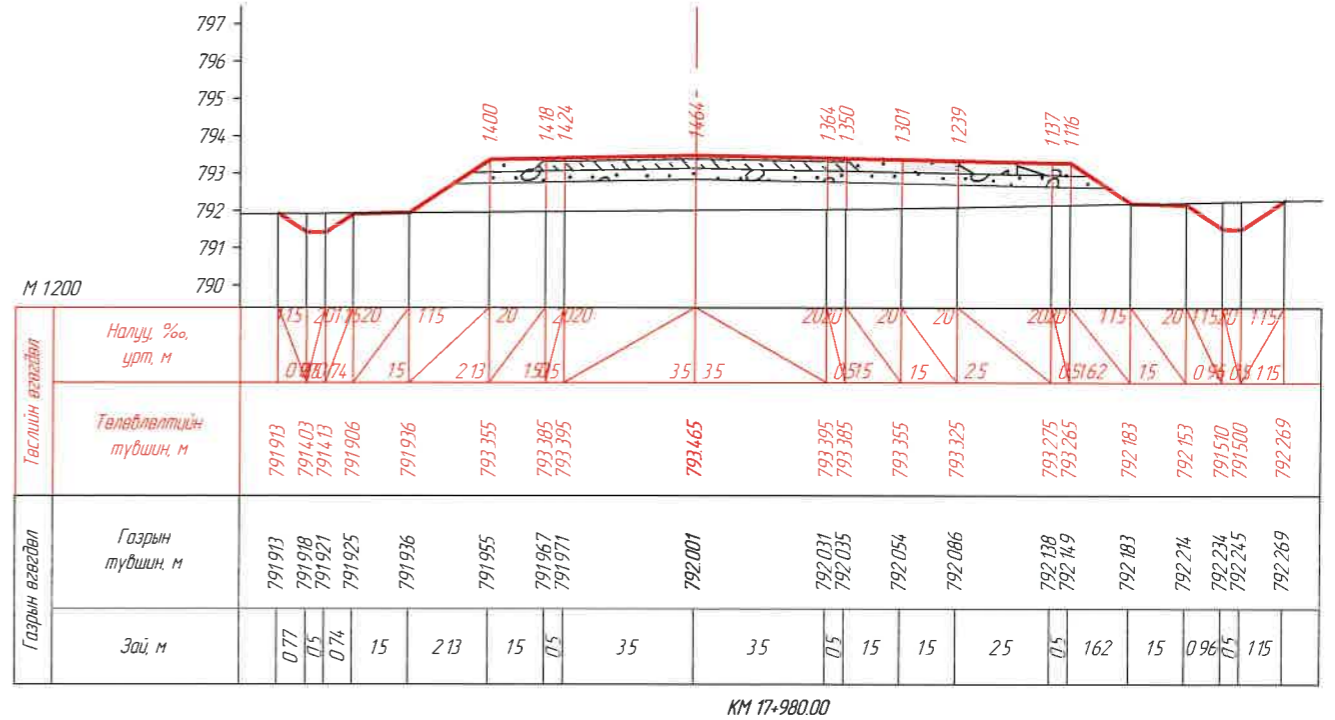


КМ 17+980.00


1	ЗАХИАЛАГЧ: "УВС АЙМГИЙН ЗАСАГ ДАРГЫН ТАМГЫН ГАЗАР"	ЗУРАГ ТӨСЛИЙН ЗӨВЛӨХ: АВТО ЗАМЫН ЗУРАГ ТӨСӨЛ, ЗӨВЛӨХ ҮЙЛЧИЛГЭЭНИЙ "ЭН БИ СИ СИ" ХХК	ТӨСЛИЙН НЭР: УВС НУУР-УЛААНГОМ ЧИГЛЭЛИЙН 25 84КМ ХАТУУ ХУЧИЛТТАЙ АВТО ЗАМЫН НАРИЙВЧИЛСАН ЗУРАГ ТӨСӨЛ	Үүрэг	Обоз нэр	Гарын үсэг	Огноо	ХӨНДЛӨН ОГТЛОЛ /КМ 17+940.00- КМ 17+980.00/	Масштаб	
				Захирал	О Чинзориг				M1:200	
				Зур илж	Б Лхагваа				Бүх хуудас	439
1	2	3	4	5	6	7	8	8	A3	

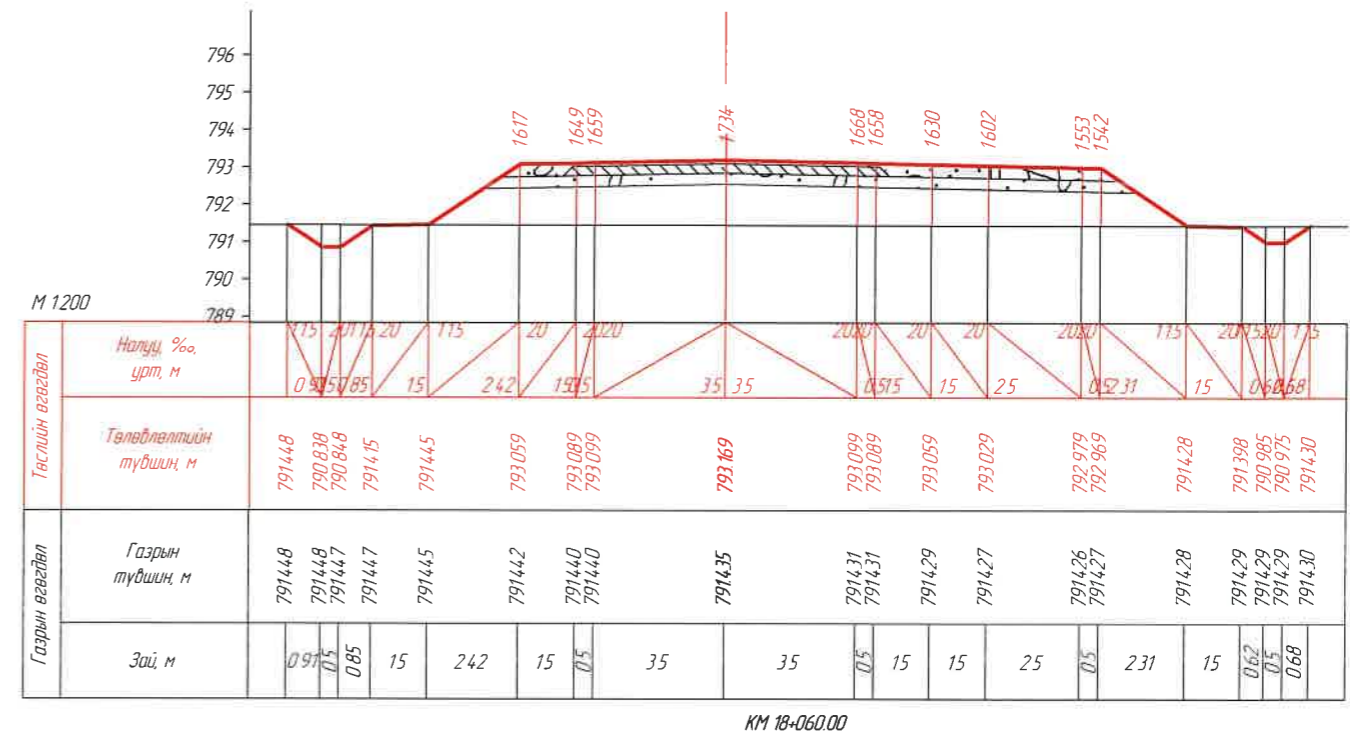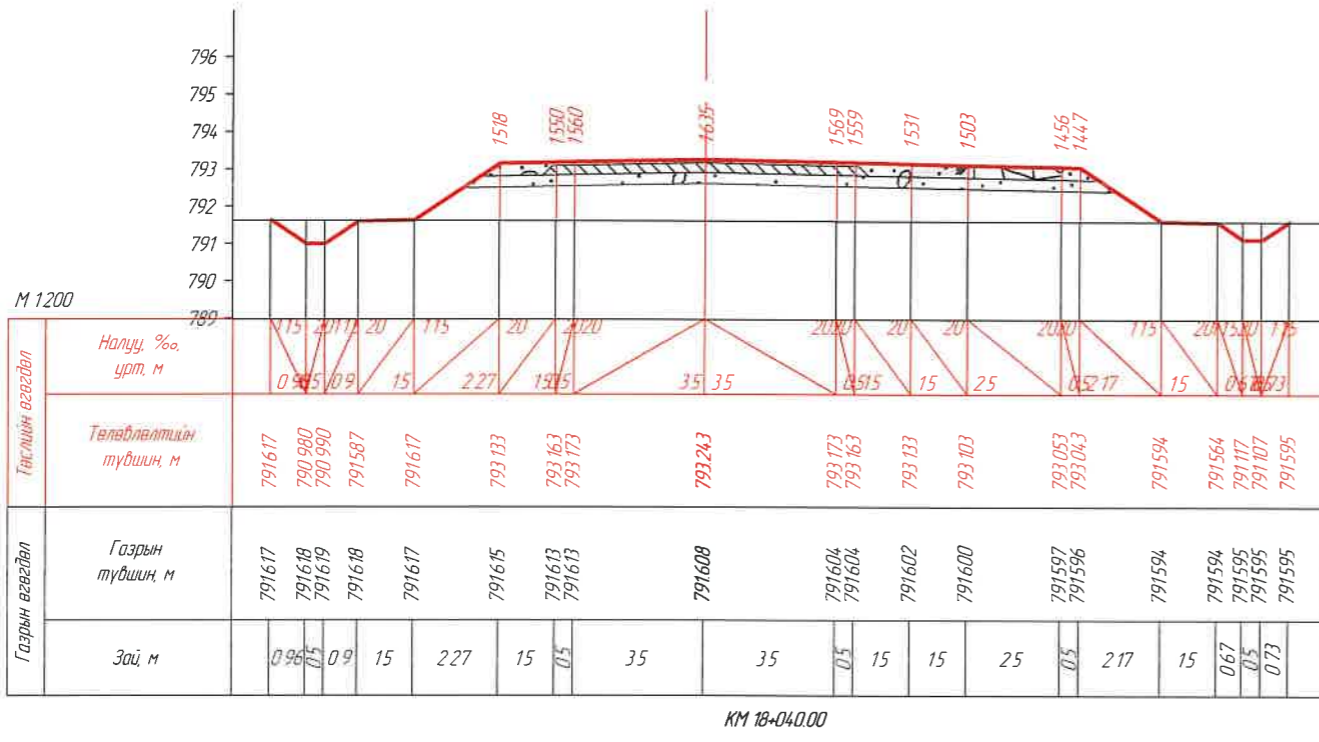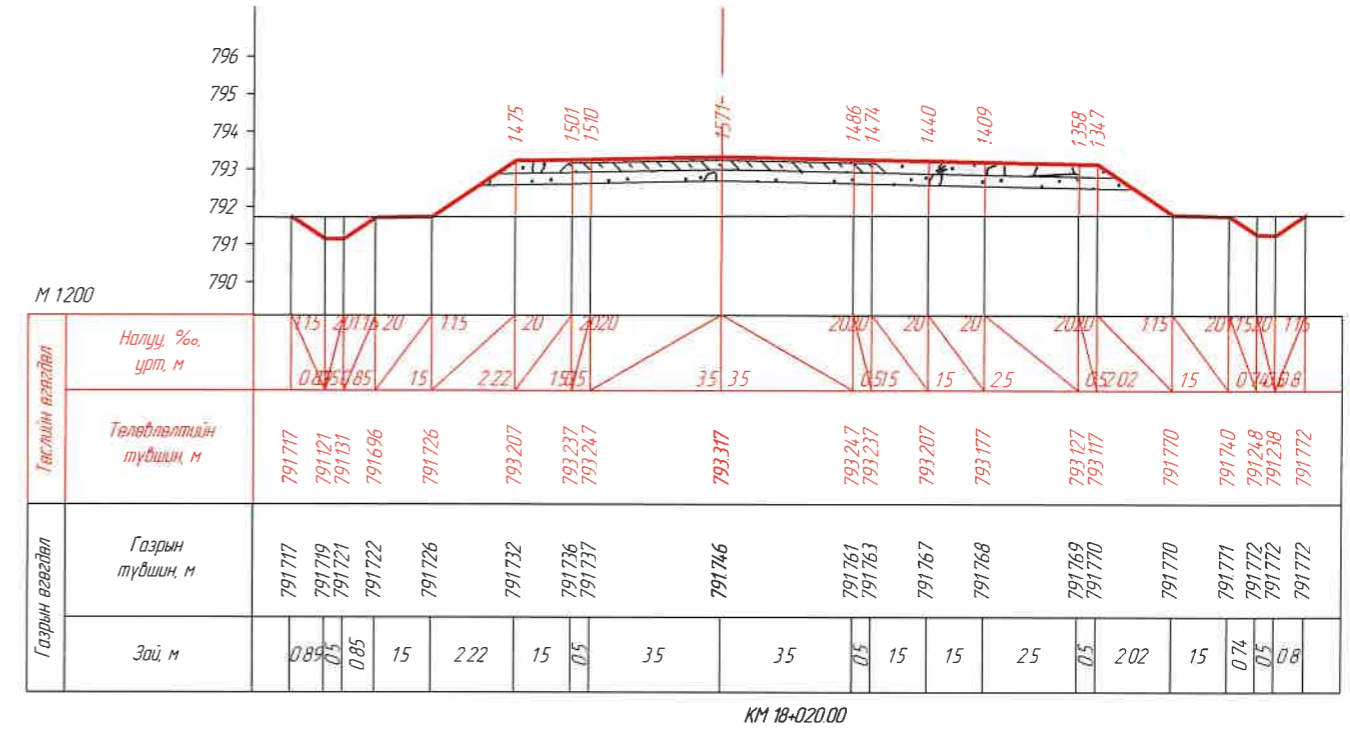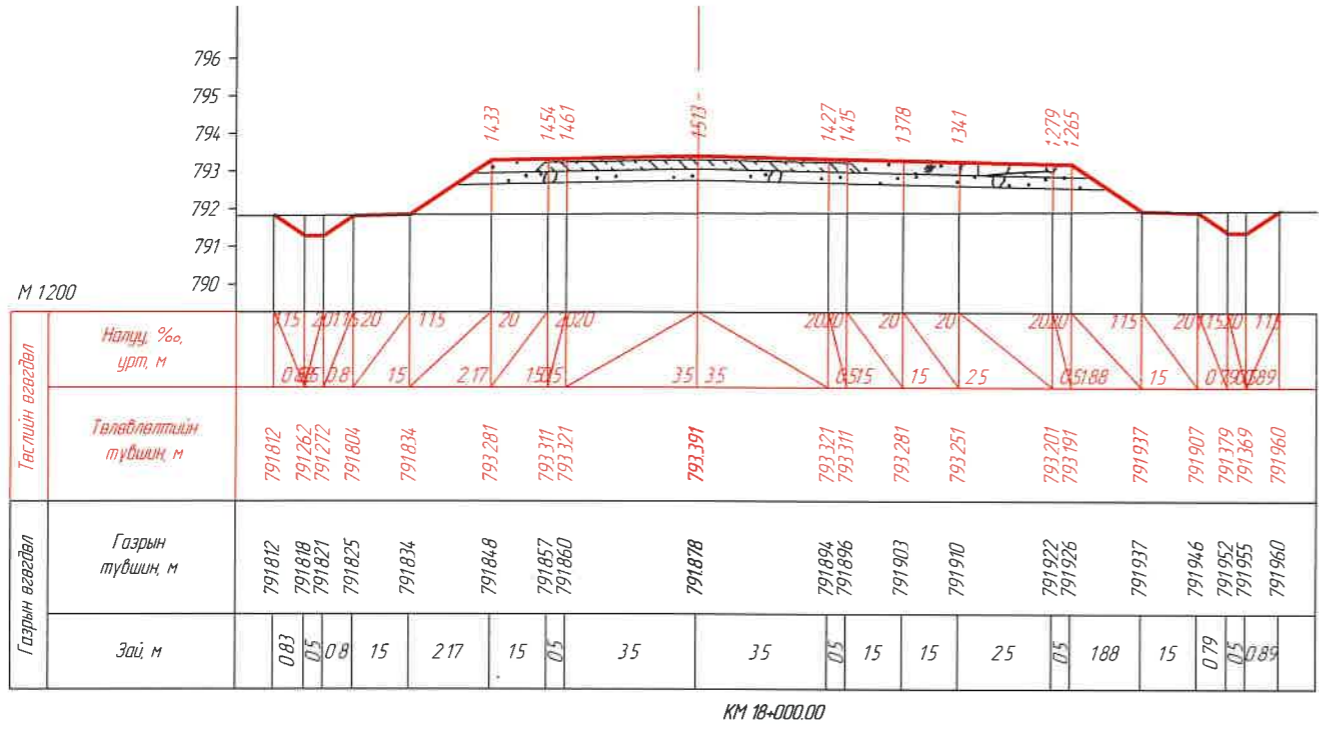


1	2	3	4	5	6	7	8
ЗАХИАЛАГЧ:	ЗУРАГ ТӨСЛИЙН ЗӨВЛӨХ:	ТӨСЛИЙН НЭР:	Үүрэг	Обьект нэр	Гарын үсэг	Огноо	ХӨНДЛӨН ОГТЛОЛ /КМ 18+000.00- КМ 18+060.00/
		УБС НУУР-УЛААНГОМ ЧИГЛЭЛИЙН 25.84КМ ХАТУУ ХУЧИЛТТАЙ АВТО ЗАМЫН НАРИЙВЧИЛСАН ЗУРАГ ТӨСӨЛ	Захирал	О.Чинзориг			Масштаб M1:200
			Зур.инж	Б.Лхагваа			Бүх хуудас 439
			Шалгасан	С.Ганхүяз			Хуудас 302

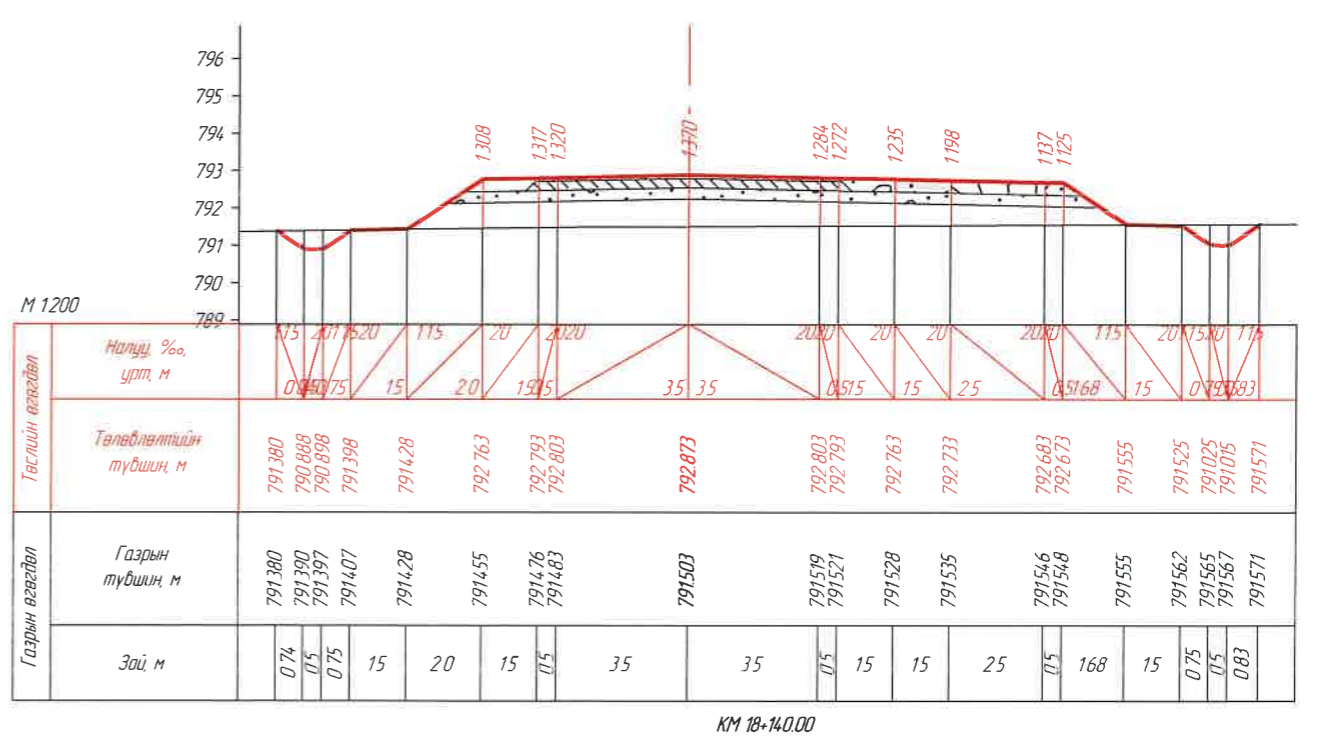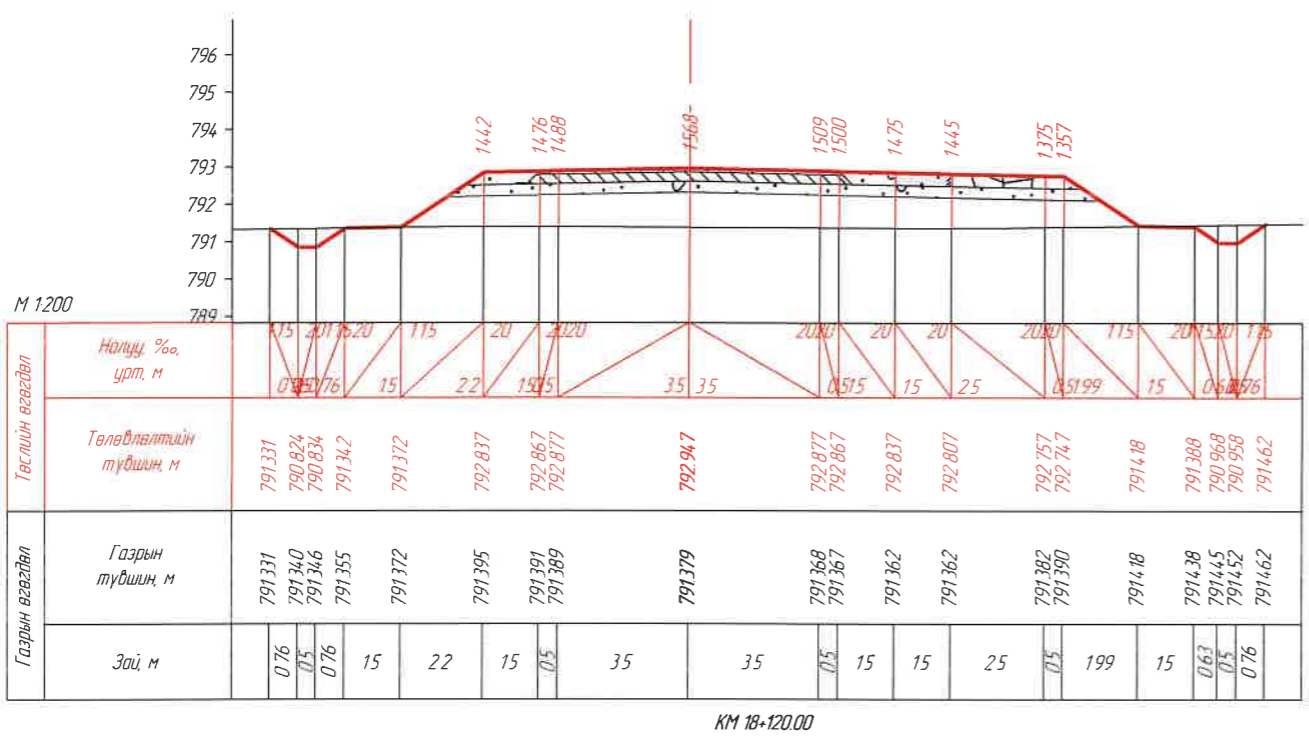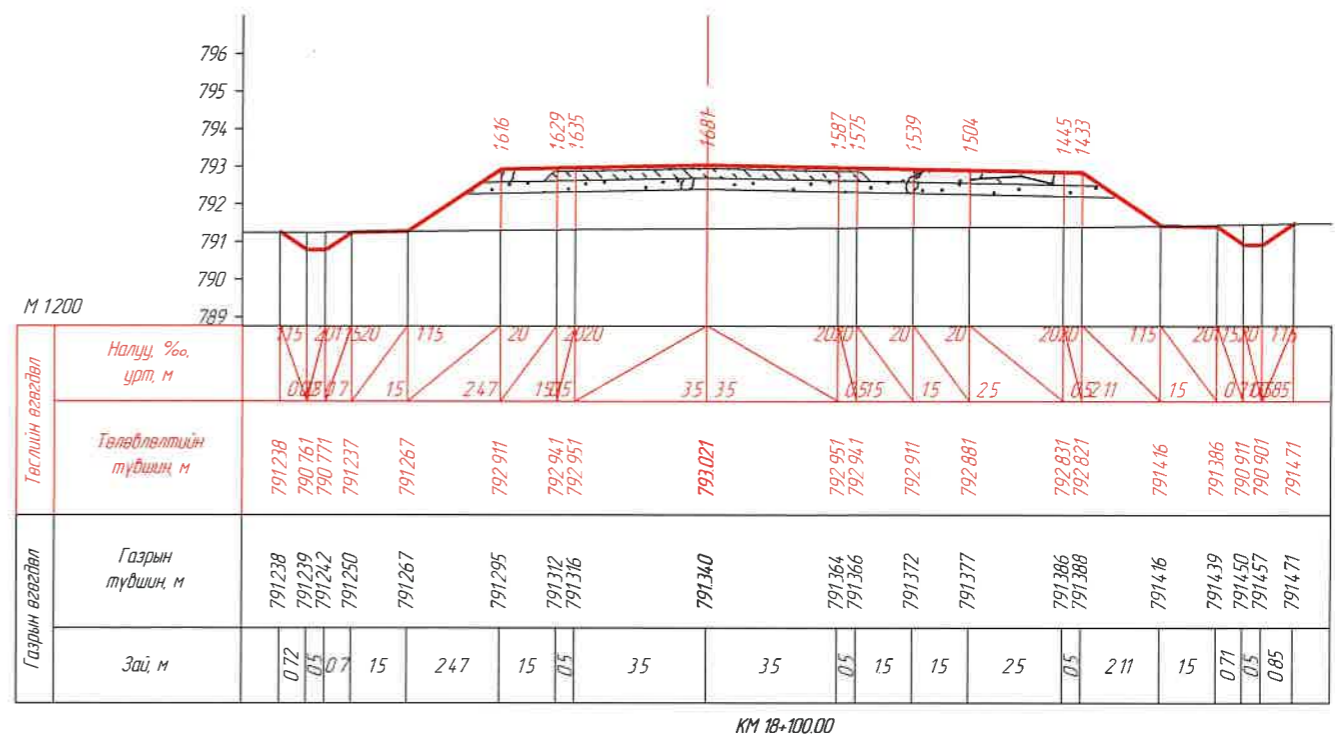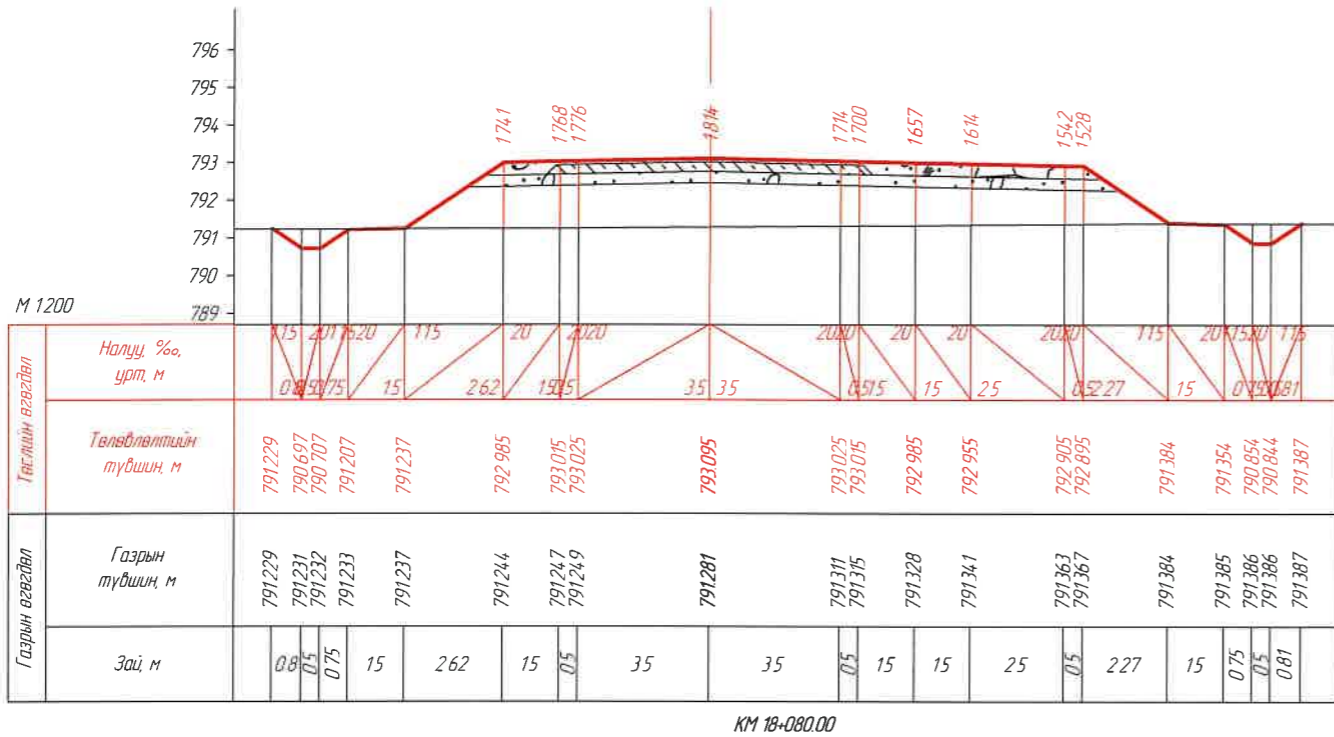

ЗАХИАЛАГЧ:		ЗУРАГ ТӨСЛИЙН ЗӨВЛӨХ:		ТӨСЛИЙН НЭР:		Үүрэг	Обьект нэр	Гарын үсэг	Огноо	ХӨНДЛӨН ОГТ/ОЛ /КМ 18+080.00- КМ 18+140.00/		Масштаб		
"УВС АЙМГИЙН ЗАСАГ ДАРГЫН ТАМГЫН ГАЗАР"		АВТО ЗАМЫН ЗУРАГ ТӨСӨЛ, ЗӨВЛӨХ ҮЙЛЧИЛГЭЭНИЙ "ЭН БИ СИ СИ" ХХК		УВС НУУР-УЛААНГОМ ЧИГЛЭЛИЙН 25.84КМ ХАТУУ ХУЧИЛТТАЙ АВТО ЗАМЫН НАРИЙВЧИЛСАН ЗУРАГ ТӨСӨЛ		Захирал	О Чинзориг	<i>[Signature]</i>		Бүх хуудас		4.39	Хуудас 303	
1	2	3	4	5	6	7	8	9	10	11	12	13	14	

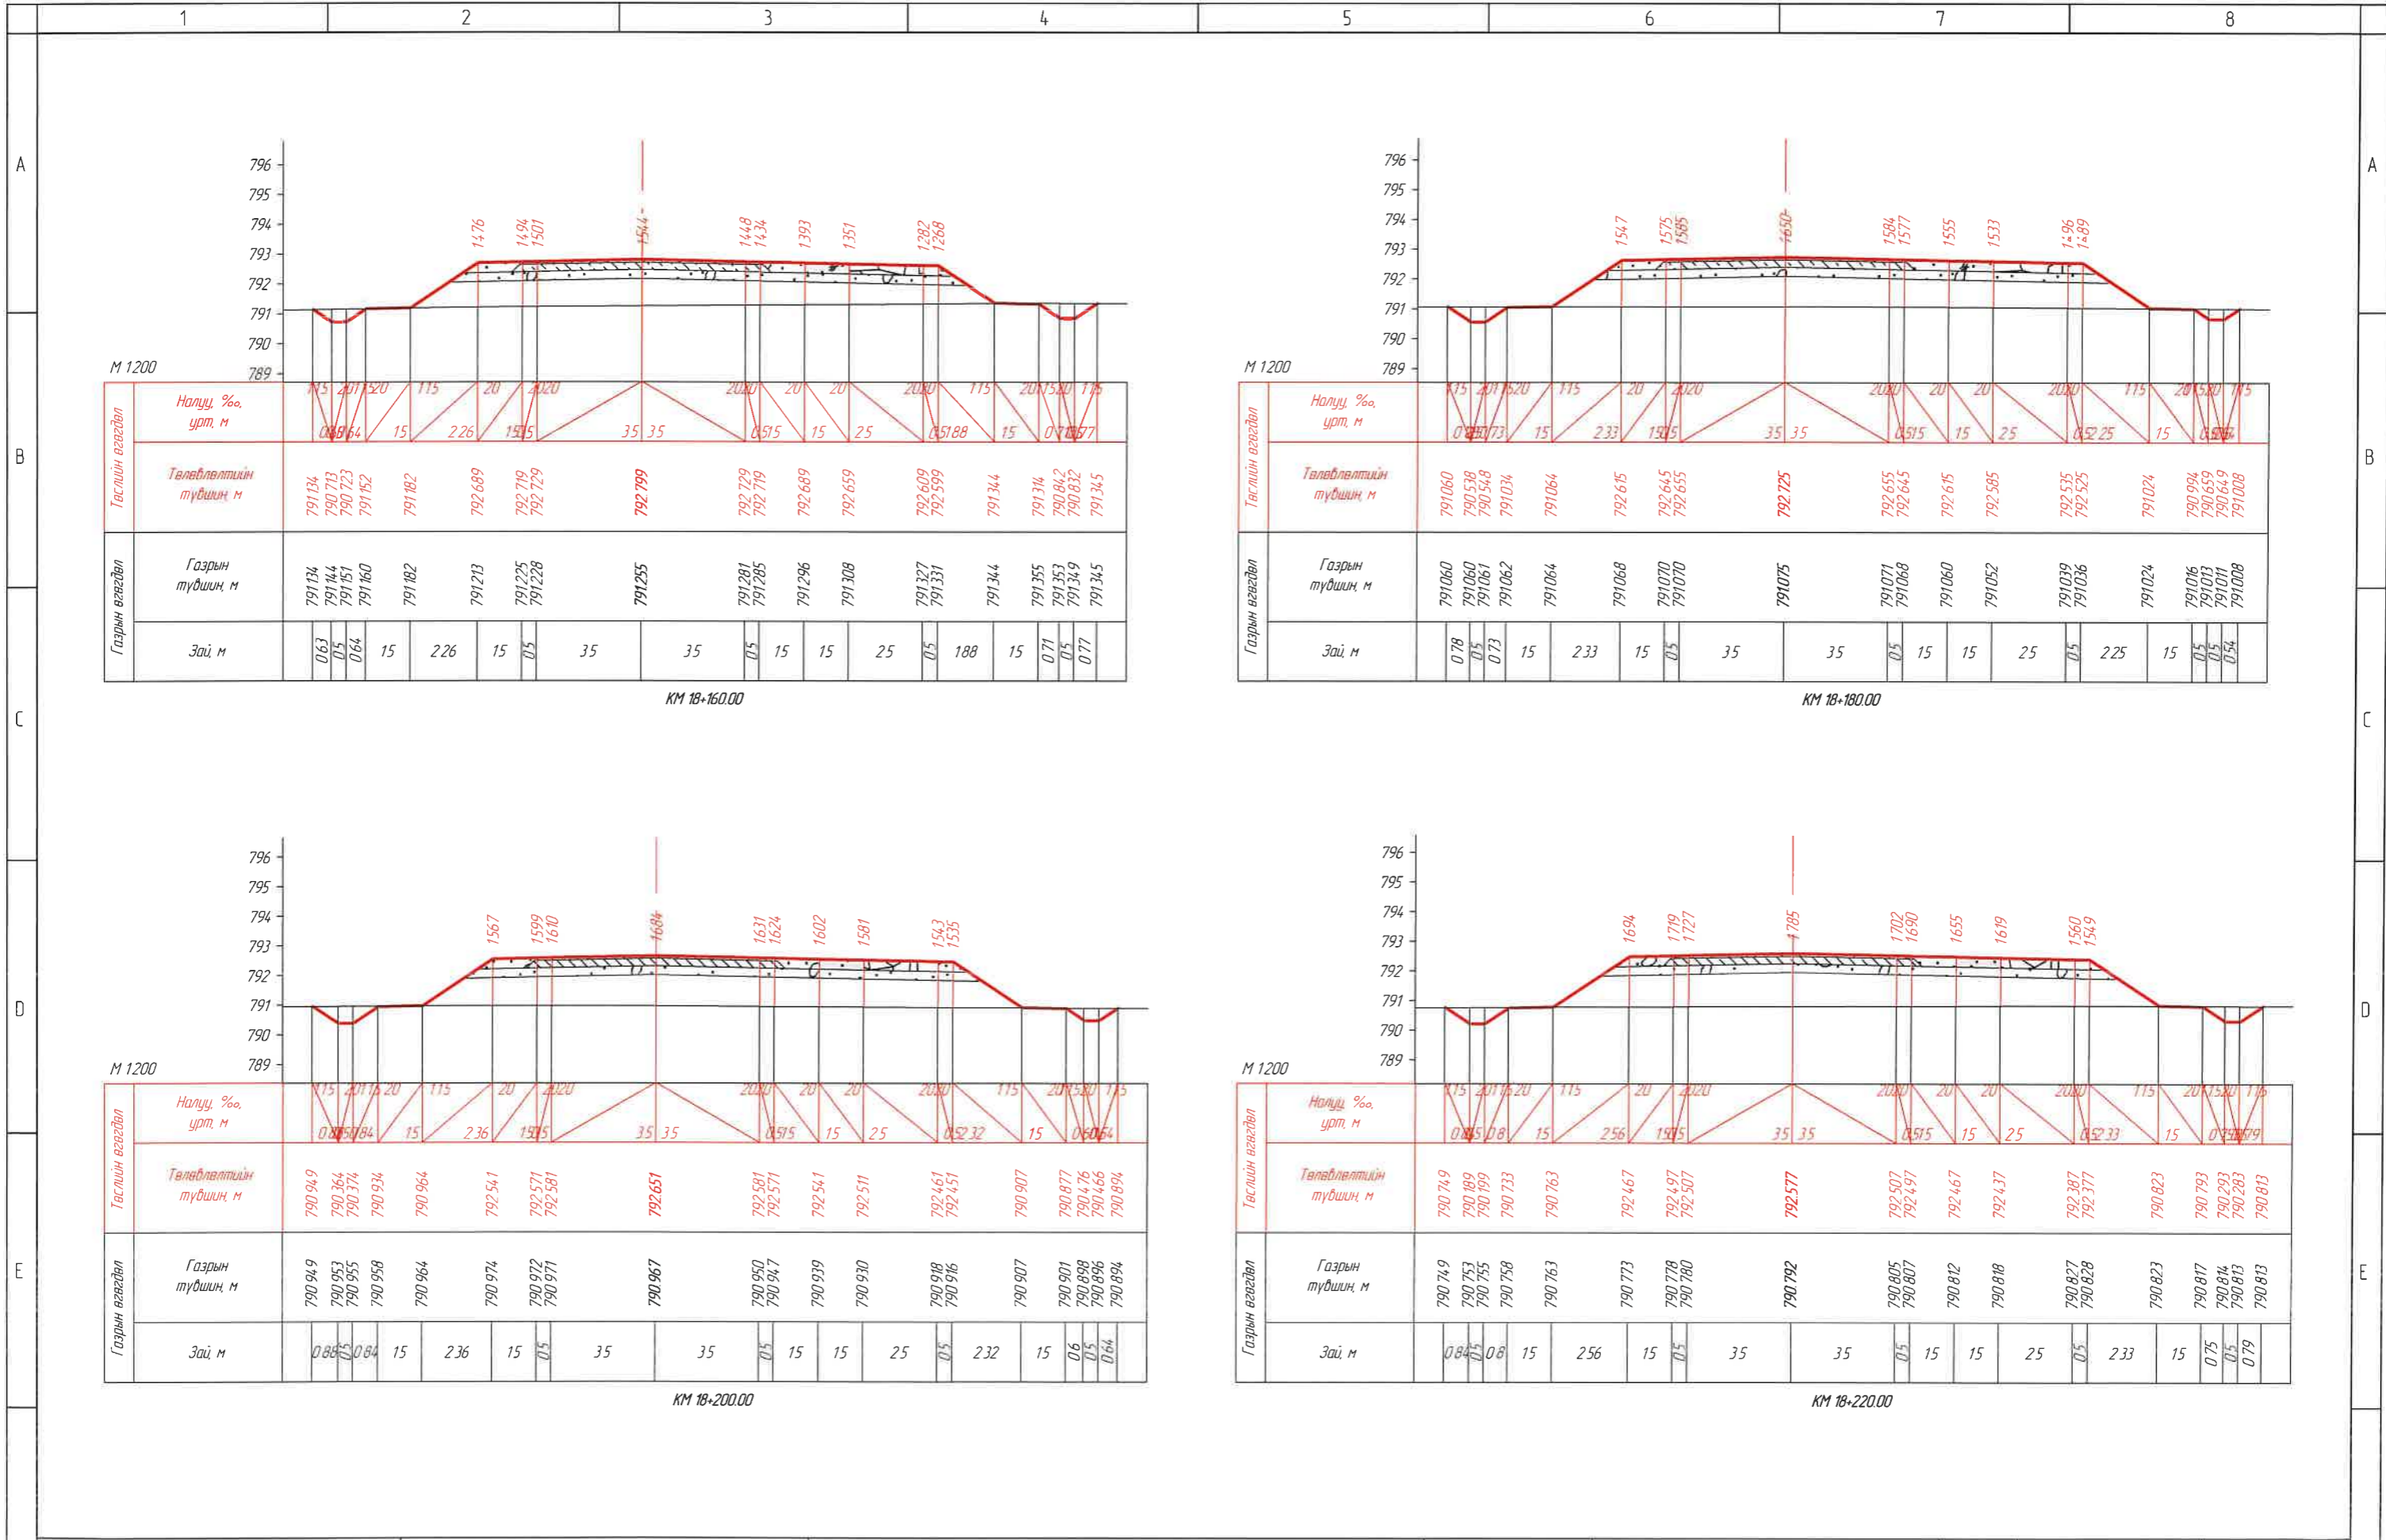


ЗАХИАЛАГЧ:		ЗУРАГ ТӨСЛИЙН ЗӨВЛӨХ:		ТӨСЛИЙН НЭР:		Үүрэг	Обьег нэр	Гарын үсэг	Огноо	ХӨНДЛӨН ОГТ/ОЛ /КМ 18+160.00- /КМ 18+220.00/		Масштаб	
"УВС АЙМГИЙН ЗАСАГ ДАРГЫН ТАМГЫН ГАЗАР"		АВТО ЗАМЫН ЗУРАГ ТӨСӨЛ, ЗӨВЛӨХ ҮЙЛЧИЛГЭЭНИЙ "ЭН БИ СИ СИ" ХХК		УВС НУУР-УЛААНГОМ ЧИГ ЛЭЛИЙН 25.84КМ ХАТУУ ХУЧИЛТТАЙ АВТО ЗАМЫН НАРИЙВЧИЛСАН ЗУРАГ ТӨСӨЛ		Захирал	О Чинзориг	<i>[Signature]</i>		Бүх хуудас		439	Хуудас
						Зур илж	Б Лхагваа	<i>[Signature]</i>					304
						Шалгасан	С Ганхуяг	<i>[Signature]</i>					

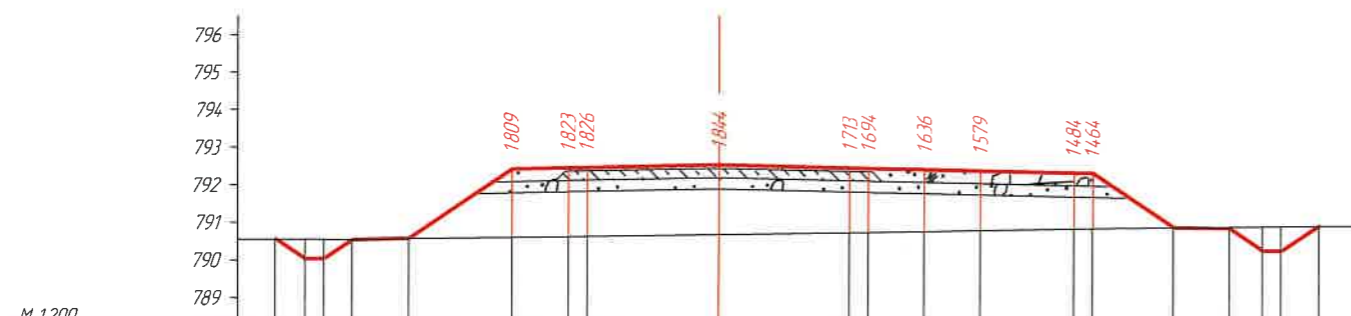


Төслийн өгөгдөл		Налуу, %, урт, м																			
Төслийн өгөгдөл	Талавдлагийн түвшин, м	790.545	790.015	790.025	790.525	790.555	792.393	792.423	792.433	792.503	792.433	792.423	792.393	792.363	792.313	792.303	790.866	790.836	790.249	790.239	790.908
	Газрын түвшин, м	790.545	790.544	790.543	790.542	790.555	790.584	790.600	790.607	790.659	790.720	790.729	790.757	790.784	790.829	790.839	790.866	790.882	790.891	790.897	790.908
Газрын өгөгдөл	Зай, м	0.8	0.5	0.75	15	2.76	15	0.5	35	35	0.5	15	15	25	0.5	2.16	15	0.88	0.5	10	

КМ 18+240.00

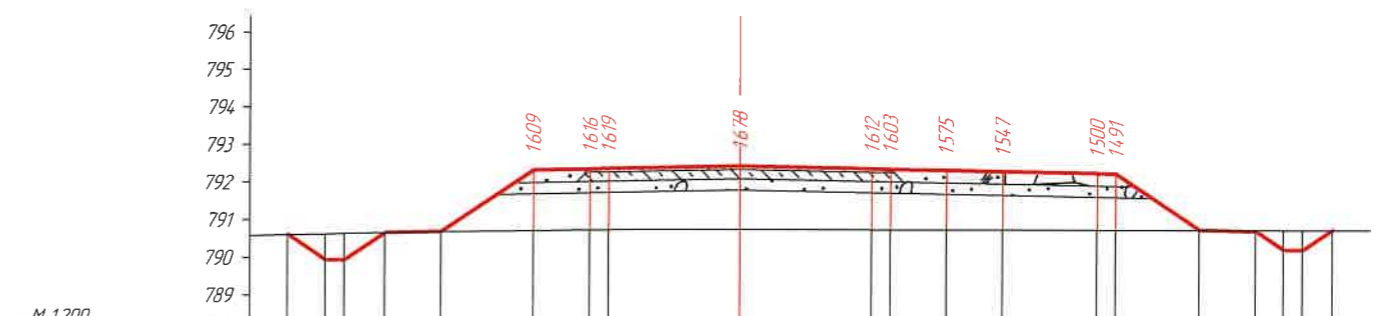


Төслийн өгөгдөл		Налуу, %, урт, м																			
Төслийн өгөгдөл	Талавдлагийн түвшин, м	790.597	789.921	789.931	790.652	790.682	792.319	792.349	792.359	792.429	792.359	792.349	792.319	792.289	792.239	792.229	790.735	790.705	790.195	790.185	790.730
	Газрын түвшин, м	790.597	790.620	790.631	790.657	790.682	790.710	790.733	790.740	790.751	790.747	790.746	790.744	790.742	790.739	790.738	790.735	790.733	790.732	790.731	790.730
Газрын өгөгдөл	Зай, м	1.07	0.5	1.08	15	2.46	15	0.5	35	35	0.5	15	15	25	0.5	2.24	15	0.75	0.5	0.8	

КМ 18+260.00

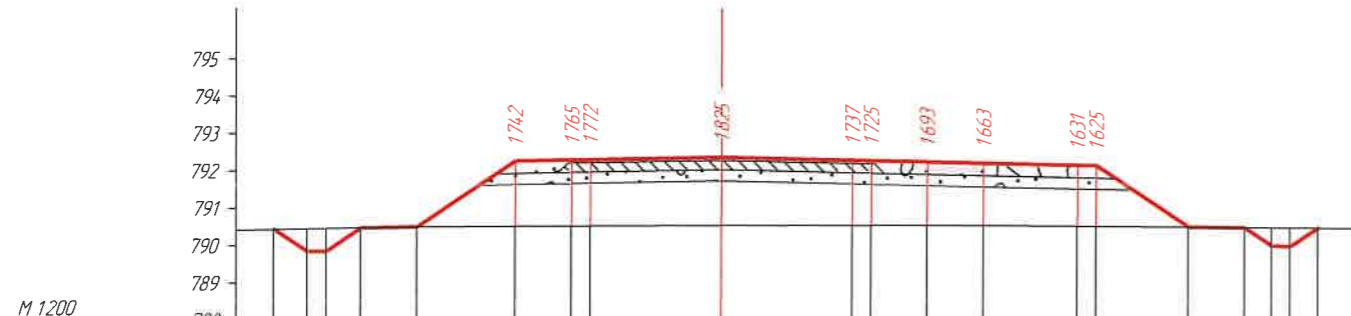

Төслийн өгөгдөл		Налуу, %, урт, м																			
Төслийн өгөгдөл	Талавдлагийн түвшин, м	790.428	789.828	789.838	790.459	790.489	792.245	792.275	792.285	792.355	792.285	792.275	792.245	792.215	792.165	792.155	790.512	790.482	790.004	789.994	790.488
	Газрын түвшин, м	790.428	790.443	790.451	790.467	790.489	790.503	790.510	790.513	790.530	790.548	790.550	790.552	790.552	790.534	790.530	790.512	790.501	790.497	790.493	790.488
Газрын өгөгдөл	Зай, м	0.9	0.5	0.93	15	2.63	15	0.5	35	35	0.5	15	15	25	0.5	2.46	15	0.72	0.5	0.74	





КМ 18+280.00

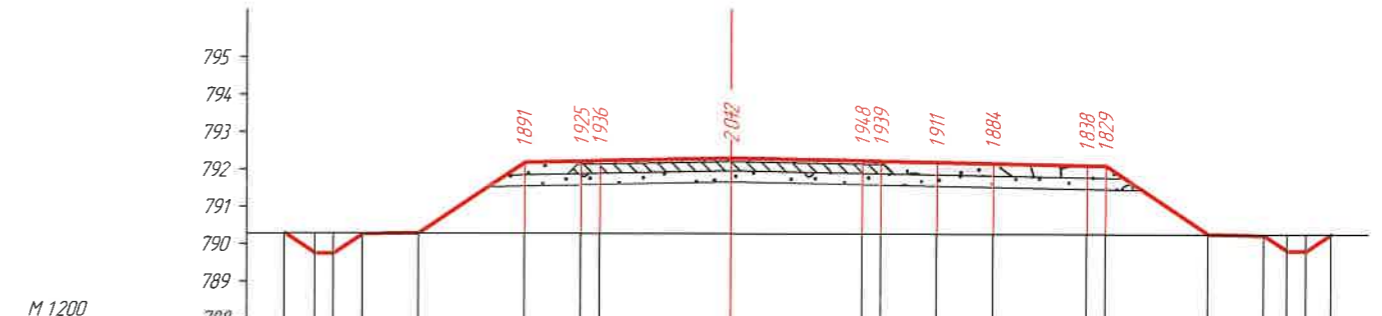


Төслийн өгөгдөл		Налуу, %, урт, м																			
Төслийн өгөгдөл	Талавдлагийн түвшин, м	790.282	789.735	789.745	790.256	790.286	792.171	792.201	792.211	792.281	792.211	792.201	792.171	792.141	792.091	792.081	790.248	790.218	789.803	789.793	790.243
	Газрын түвшин, м	790.282	790.290	790.290	790.289	790.286	790.280	790.276	790.275	790.269	790.263	790.262	790.260	790.257	790.253	790.252	790.248	790.246	790.245	790.244	790.243
Газрын өгөгдөл	Зай, м	0.82	0.5	0.77	15	2.83	15	0.5	35	35	0.5	15	15	25	0.5	2.75	15	0.62	0.5	0.67	

КМ 18+300.00


ЗАХИАЛАГЧ:		ЗУРАГ ТӨСЛИЙН ЗӨВЛӨХ:		ТӨСЛИЙН НЭР:		Үүрэг	Овог нэр	Гарын үсэг	Огноо	ХӨНДЛӨН ОГТЛОЛ		Масштаб	
"УВС АЙМГИЙН ЗАСАГ ДАРГЫН ТАМГЫН ГАЗАР"		АВТО ЗАМЫН ЗУРАГ ТӨСӨЛ, ЗӨВЛӨХ ҮЙЛЧИЛГЭЭНИЙ "ЭН БИ СИ СИ" ХХК		УВС НУУР-УЛААНГОМ ЧИГ ЛЭЛИЙН 25.84КМ ХАТУУ ХУЧИЛТАЙ АВТО ЗАМЫН НАРИЙВЧИЛСАН ЗУРАГ ТӨСӨЛ		Захирал	О.Чинзориг	<i>[Signature]</i>		/КМ 18+240.00- /КМ 18+300.00/		M1:200	
						Зур.инж	Б.Лхагваа	<i>[Signature]</i>		Бүх хуудас	439	Хуудас	305
1		2		3		5		7		8		A3	

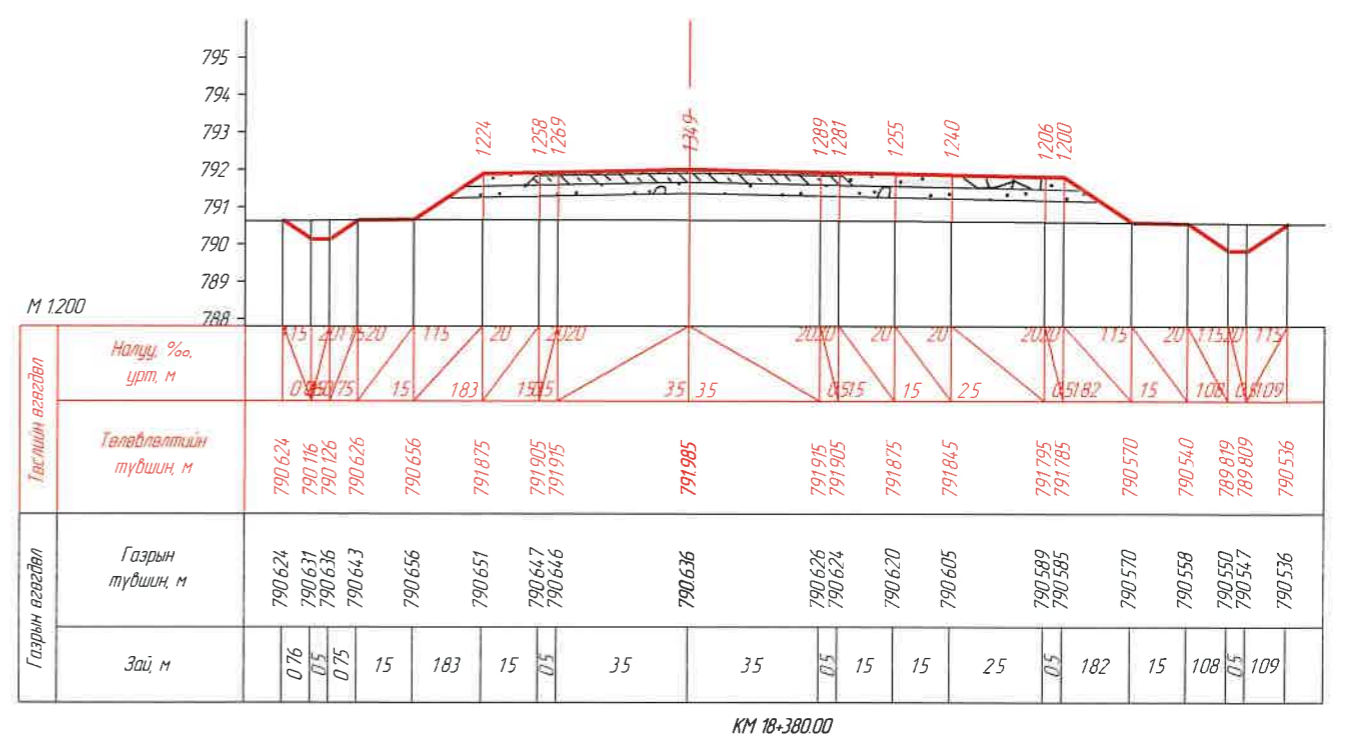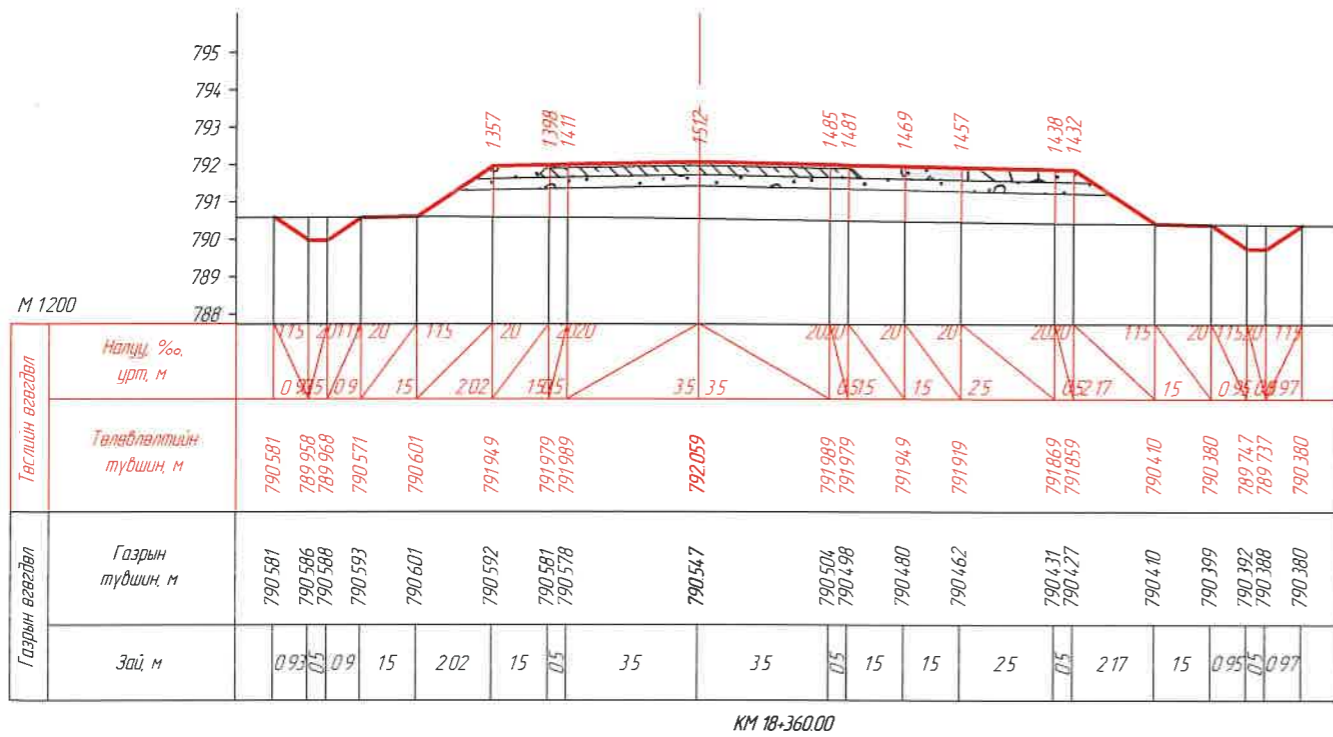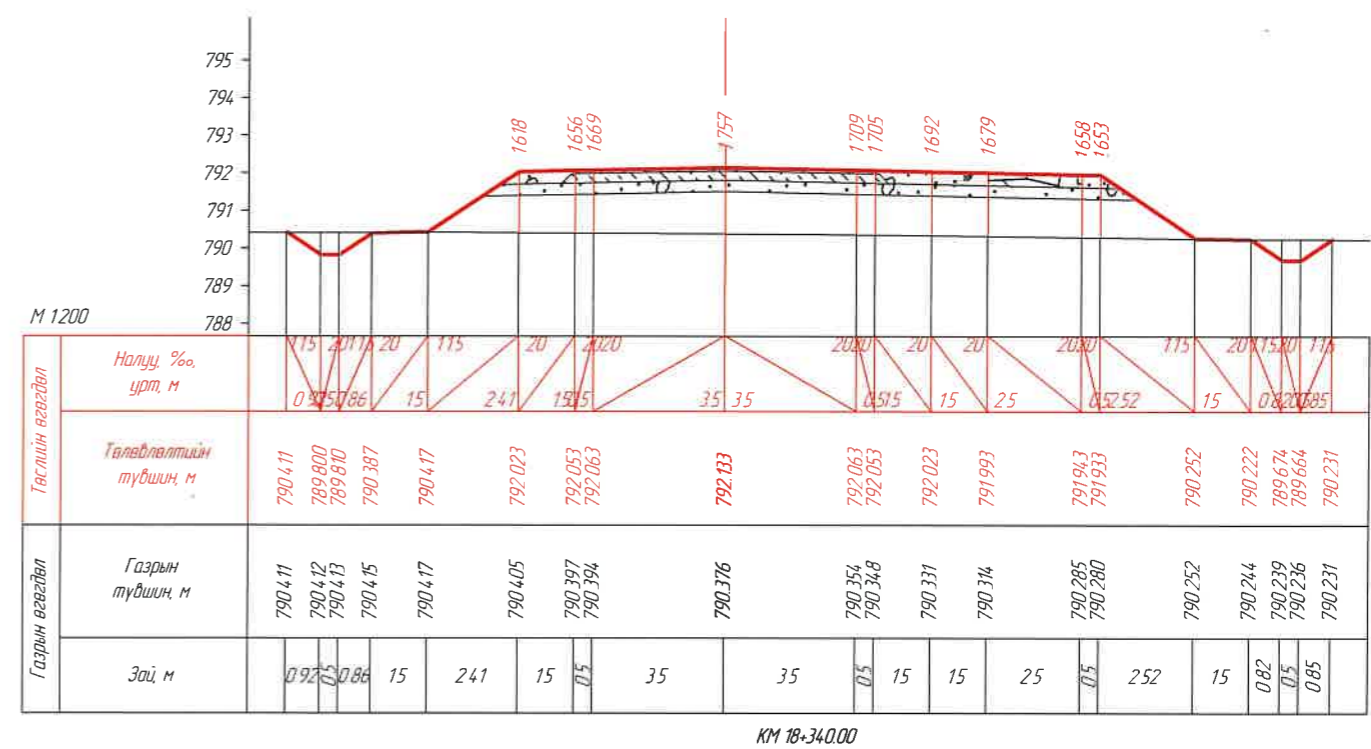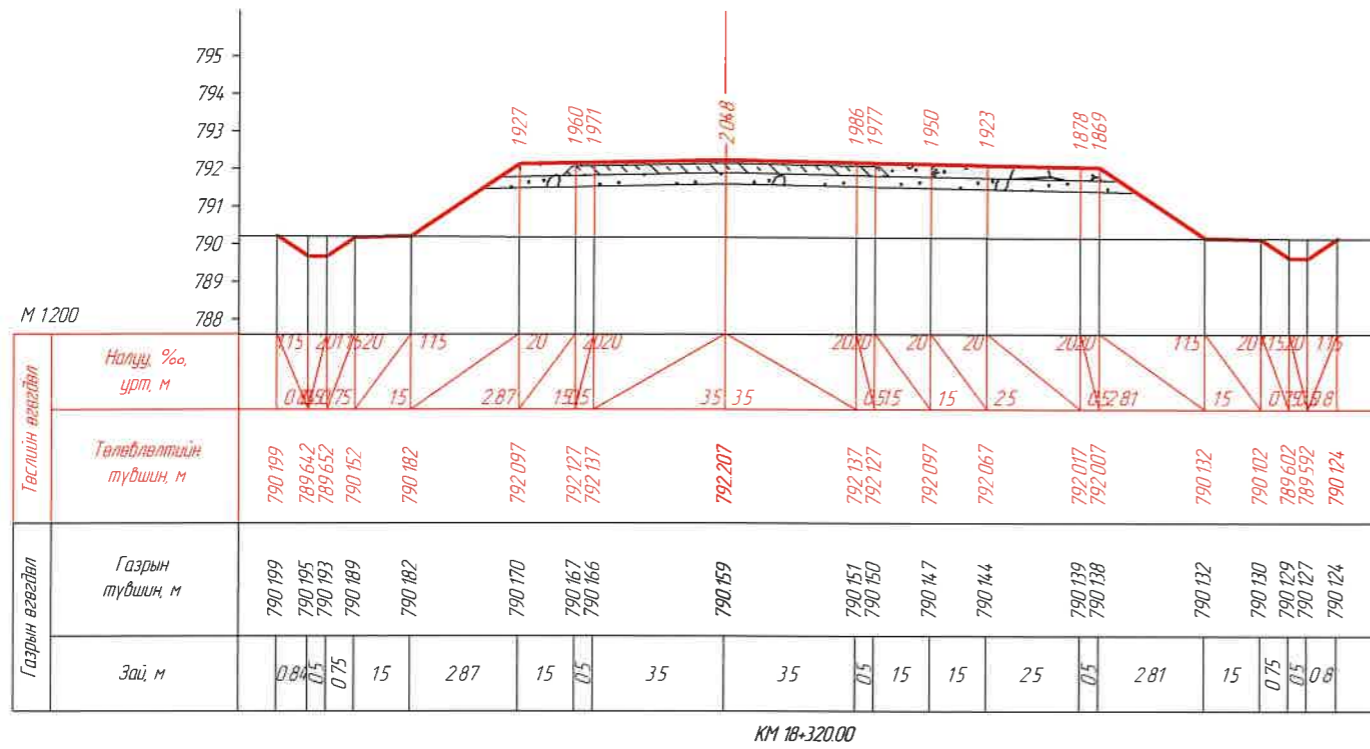


ЗАХИАЛАГЧ:		ЗУРАГ ТӨСЛИЙН ЗӨВЛӨХ:		ТӨСЛИЙН НЭР:		Үүрэг	Обьект нэр	Гарын үсэг	Огноо	ХӨНДИЛӨН ОГТ/ОЛ /КМ 18+320.00- /КМ 18+380.00/		Масштаб	
				УВС НУУР-УЛААНГОМ ЧИГЛЭЛИЙН 25.84КМ ХАТУУ ХУЧИЛТТАЙ АВТО ЗАМЫН НАРИЙВЧИЛСАН ЗУРАГ ТӨСӨЛ		Захирал	О Чинзориг			Бүх хуудас 439		Хуудас 306	
						Зуринж	Б Лхагваа						
						Шалгасан	С Ганхуяг						

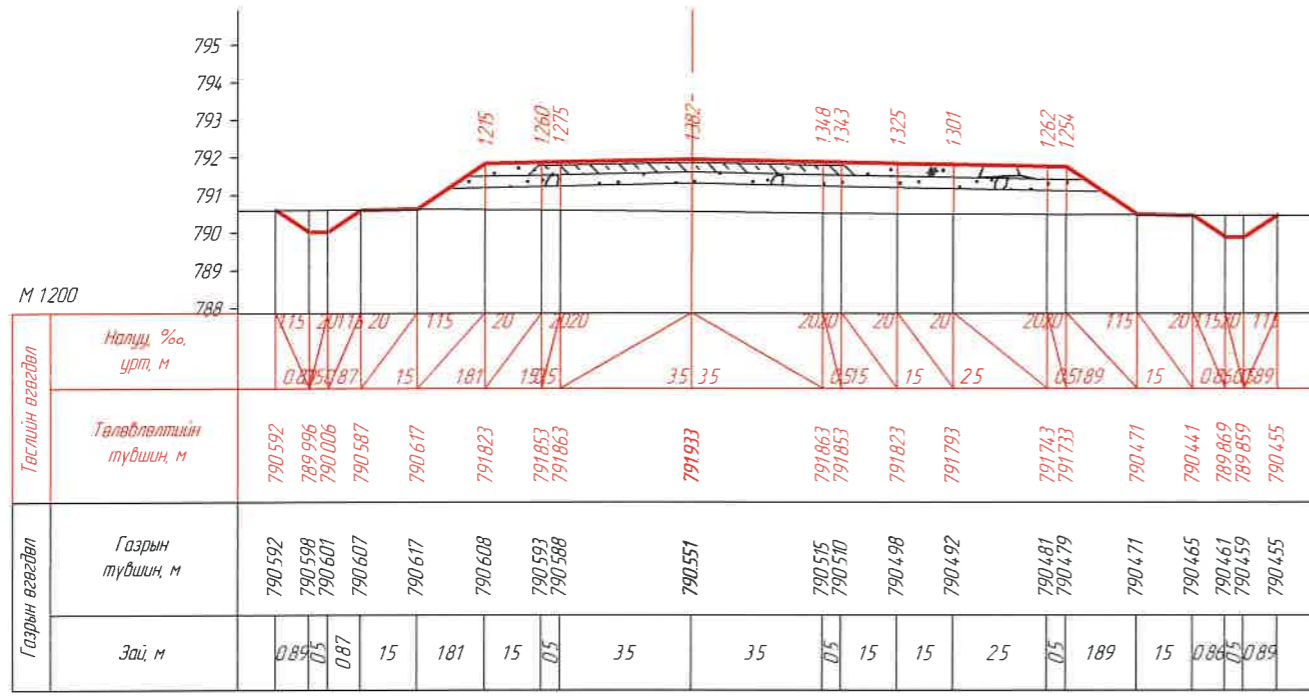


КМ 18+393.88

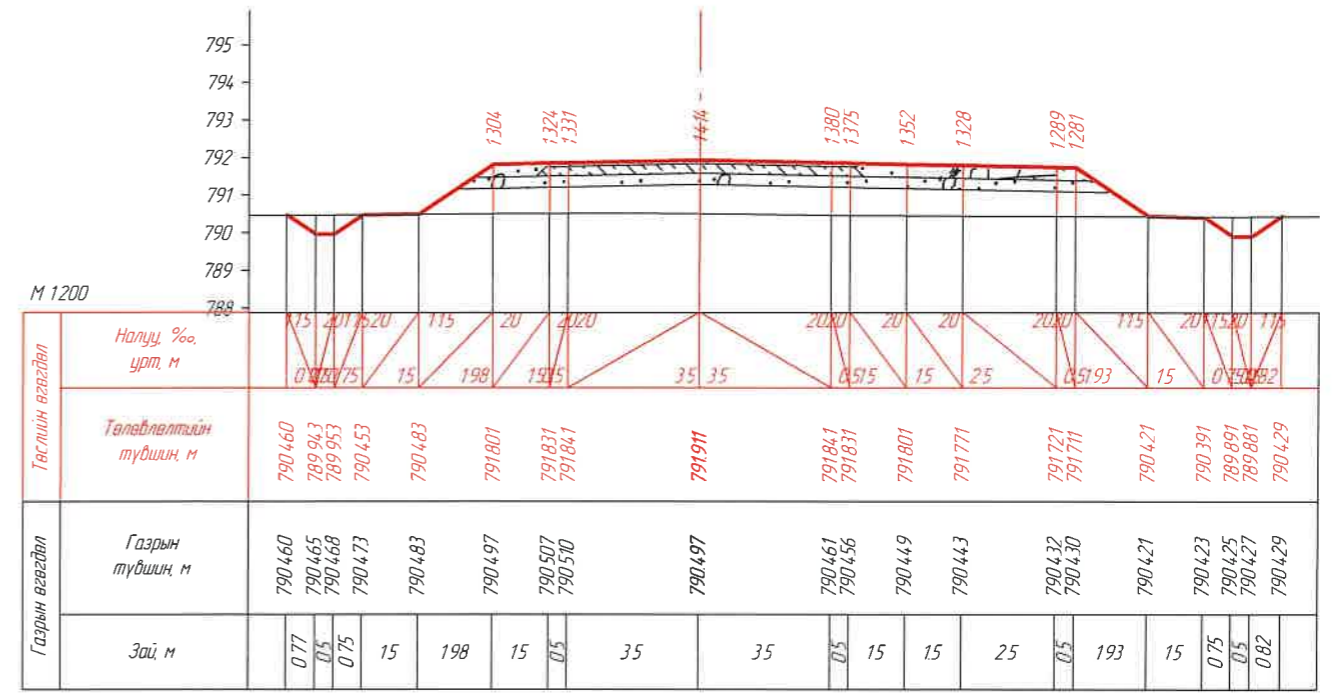

КМ 18+400.00




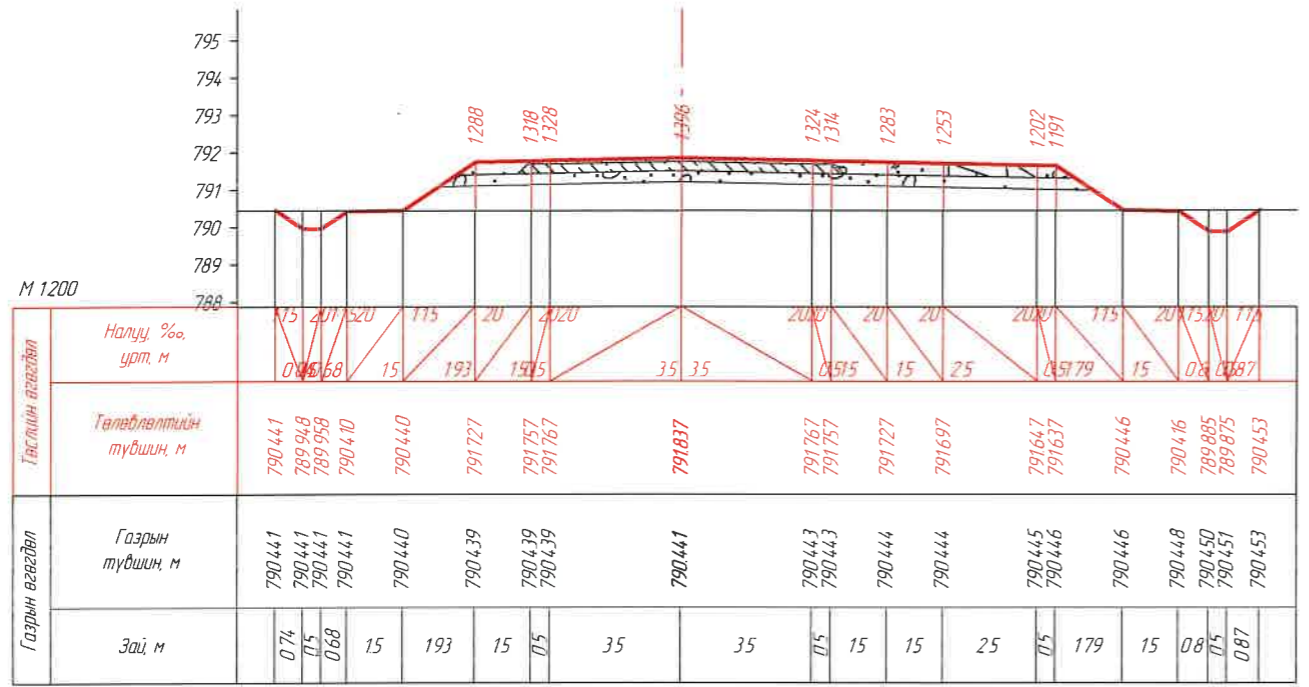


КМ 18+420.00

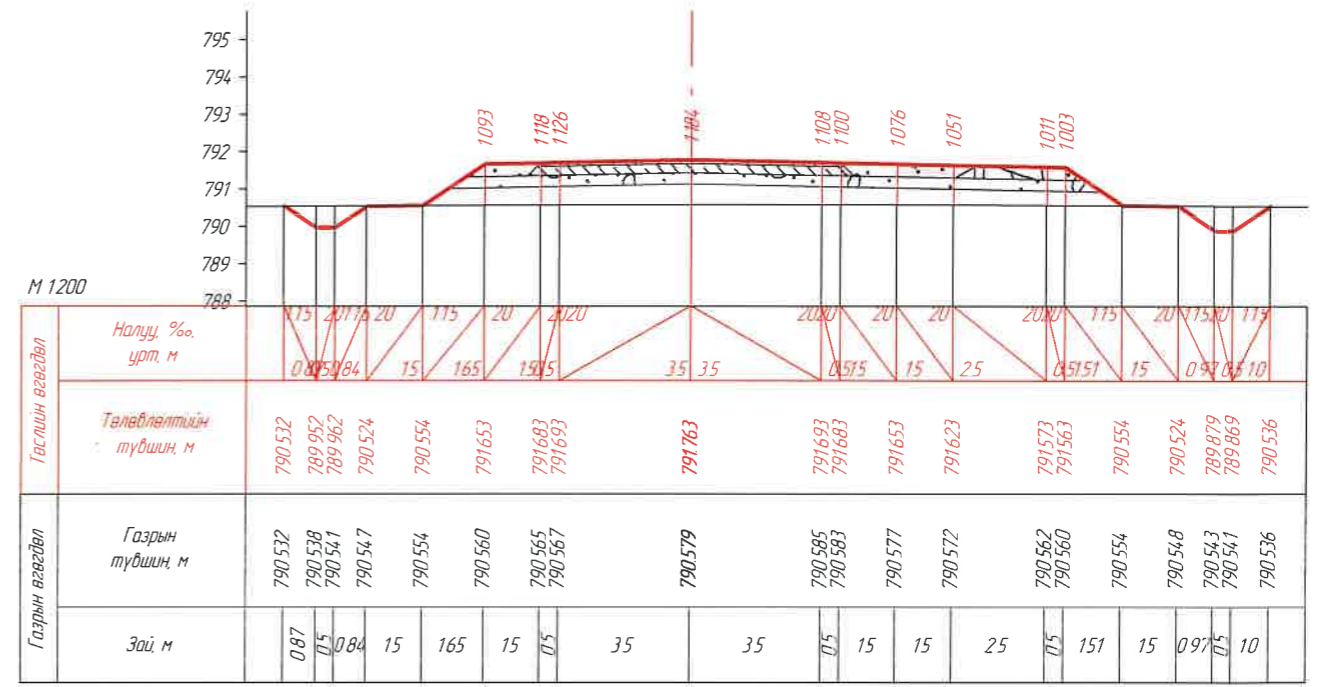


КМ 18+440.00


ЗАХИАЛАГЧ:		ЗУРАГ ТӨСЛИЙН ЗӨВЛӨХ:		ТӨСЛИЙН НЭР:		Үүрэг	Обоз нэр	Гарын үсэг	Огноо	ХӨНДЛӨН ОГТ/ОЛ /КМ 18+393.88- /КМ 18+440.00/		Масштаб	
				УВС НУУР-УЛААНГОМ ЧИГ ЛЭЛИЙН 25.84КМ ХАТУУ ХУЧИЛТТАЙ АВТО ЗАМЫН НАРИЙВЧИЛСАН ЗУРАГ ТӨСӨЛ		Захирал	О Чинзориг			Бүх хуудас 439		Хуудас 307	
						Зур инж	Б Лхагваа						
						Шалгасан	С Ганхуяг						

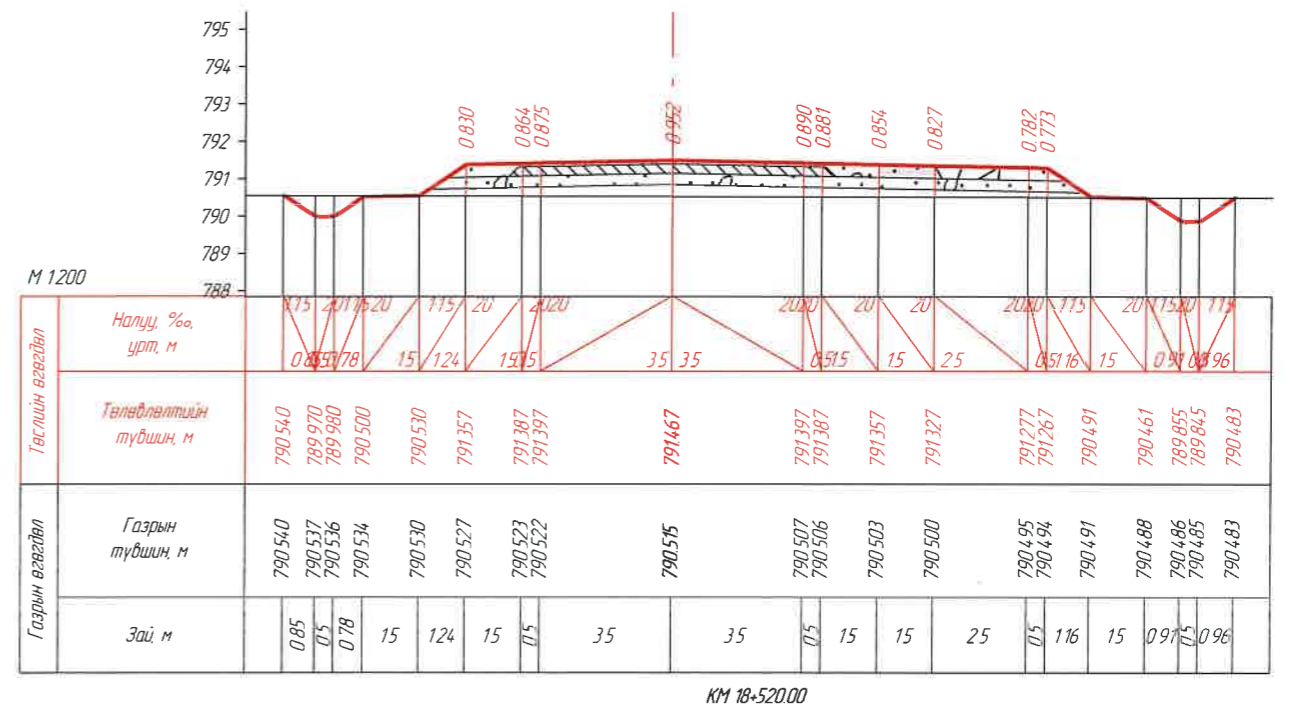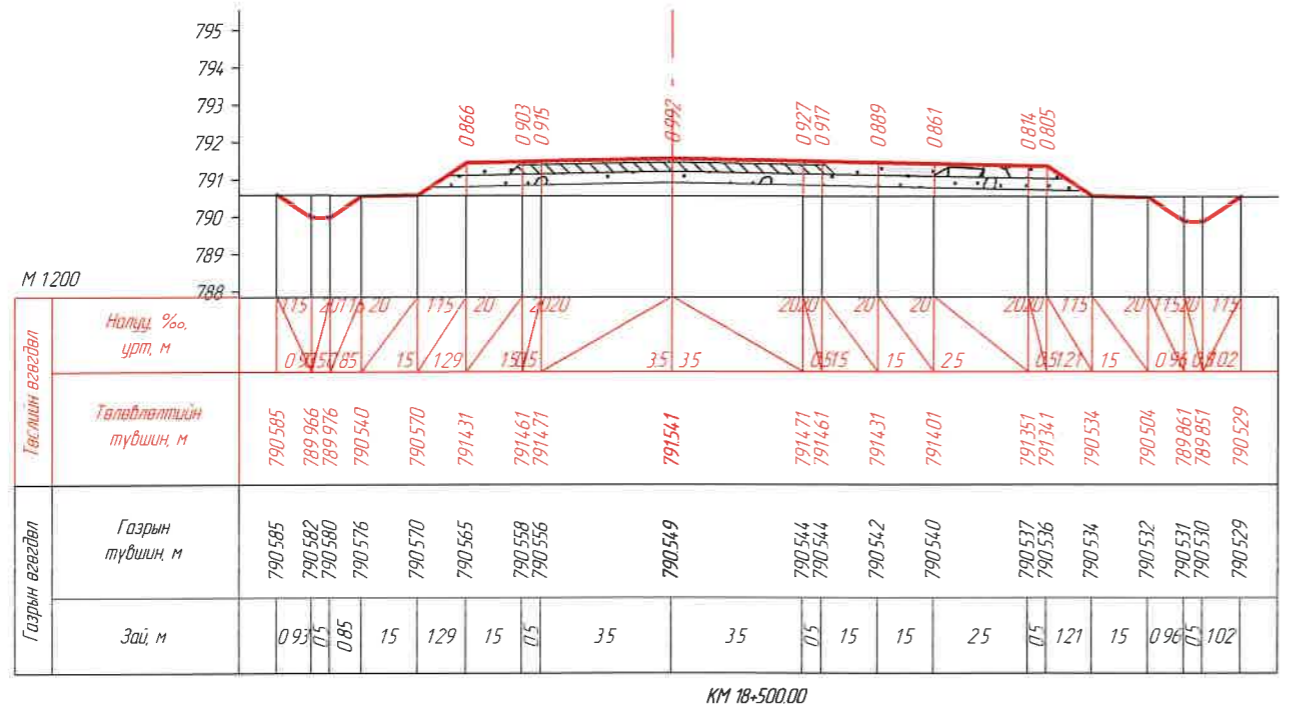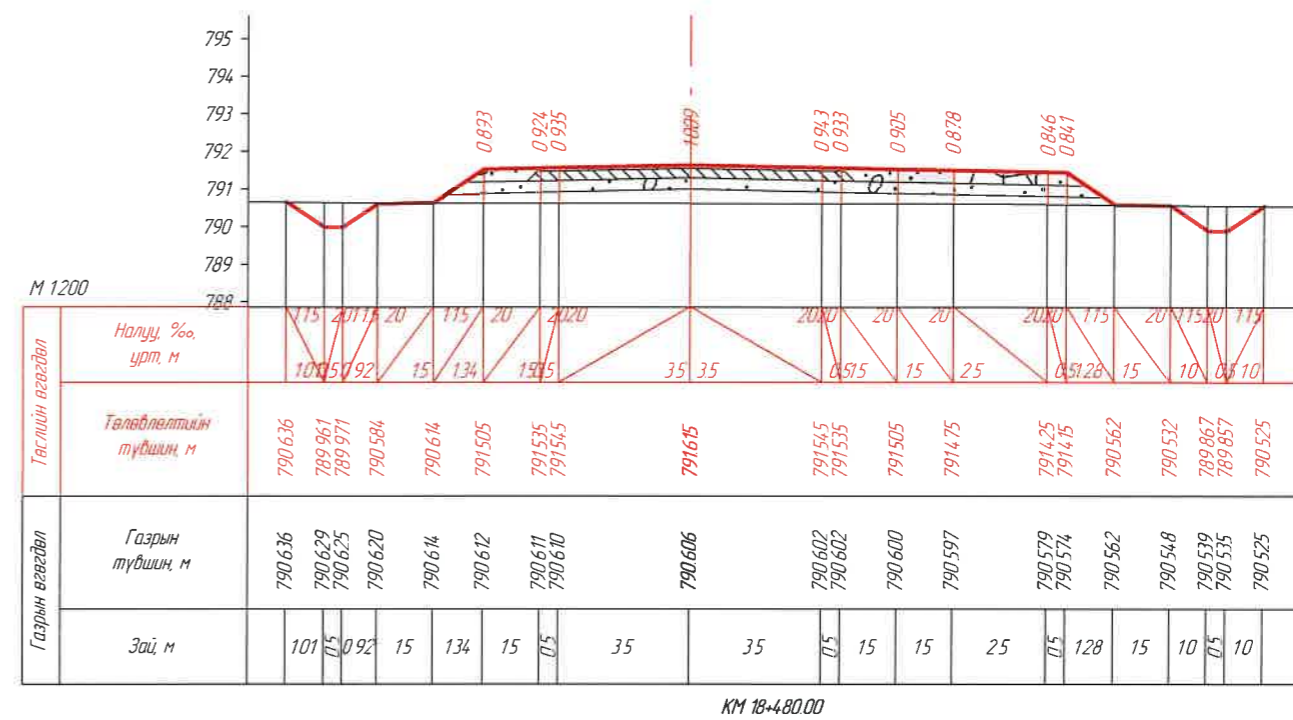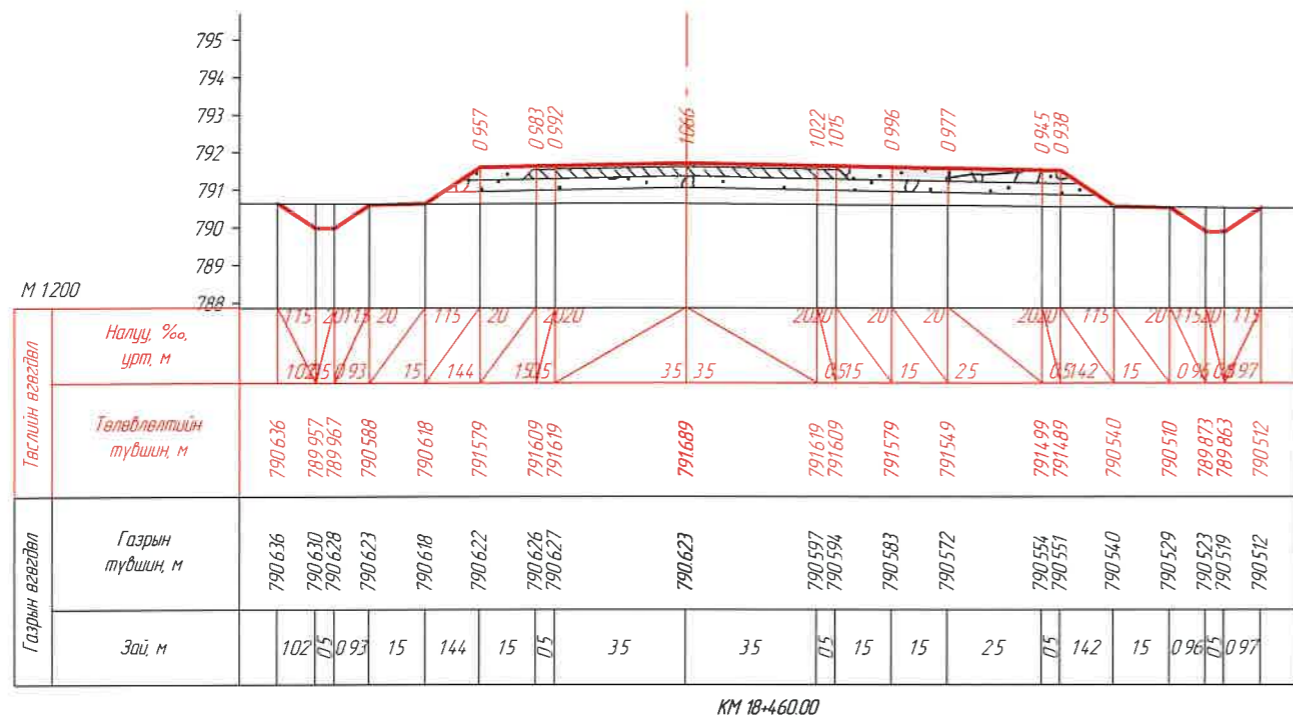


ЗАХИАЛАГЧ:		ЗУРАГ ТӨСЛИЙН ЗӨВЛӨХ:		ТӨСЛИЙН НЭР:		Үүрэг	Обьект нэр	Гарын үсэг	Огноо	ХӨНДЛӨН ОГТ/ОЛ /КМ 18+460.00- /КМ 18+520.00/		Масштаб	
"УВС АЙМГИЙН ЗАСАГ ДАРГЫН ТАМГЫН ГАЗАР"		АВТО ЗАМЫН ЗУРАГ ТӨСӨЛ, ЗӨВЛӨХ ҮЙЛЧИЛГЭЭНИЙ "ЭН БИ СИ СИ" ХХК		УВС НУУР-УЛААНГОМ ЧИГЛЭЛИЙН 25.84КМ ХАТУУ ХУЧИЛТТАЙ АВТО ЗАМЫН НАРИЙВЧИЛСАН ЗУРАГ ТӨСӨЛ		Захирал	О Чинзориг					М1:200	
						Зур инж	Б Лхагваа						
						Шалгасан	С Ганхуяг			Бүх хуудас	439	Хуудас	308

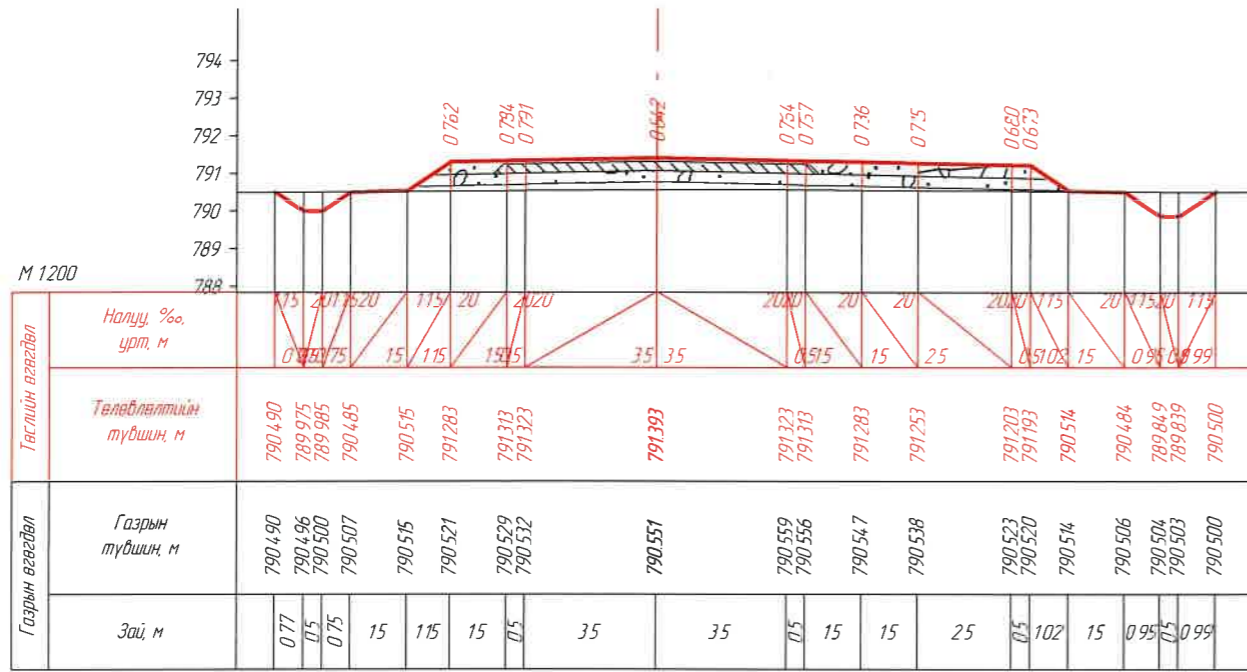


КМ 18+540.00

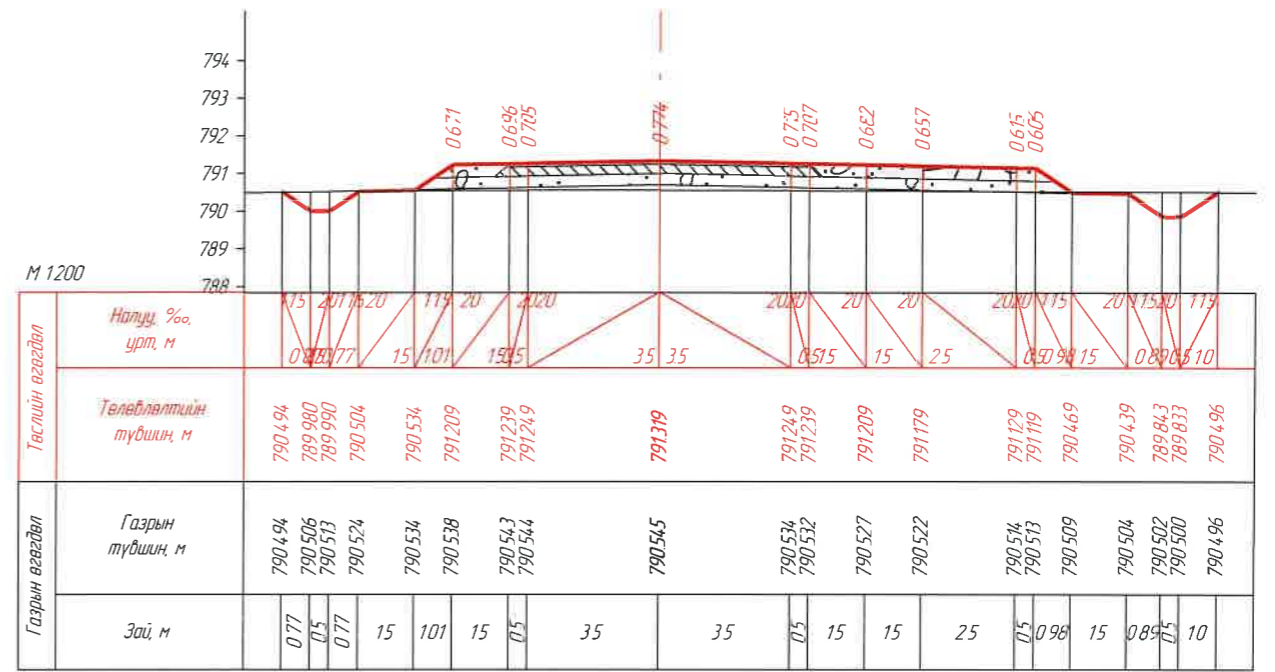

КМ 18+560.00

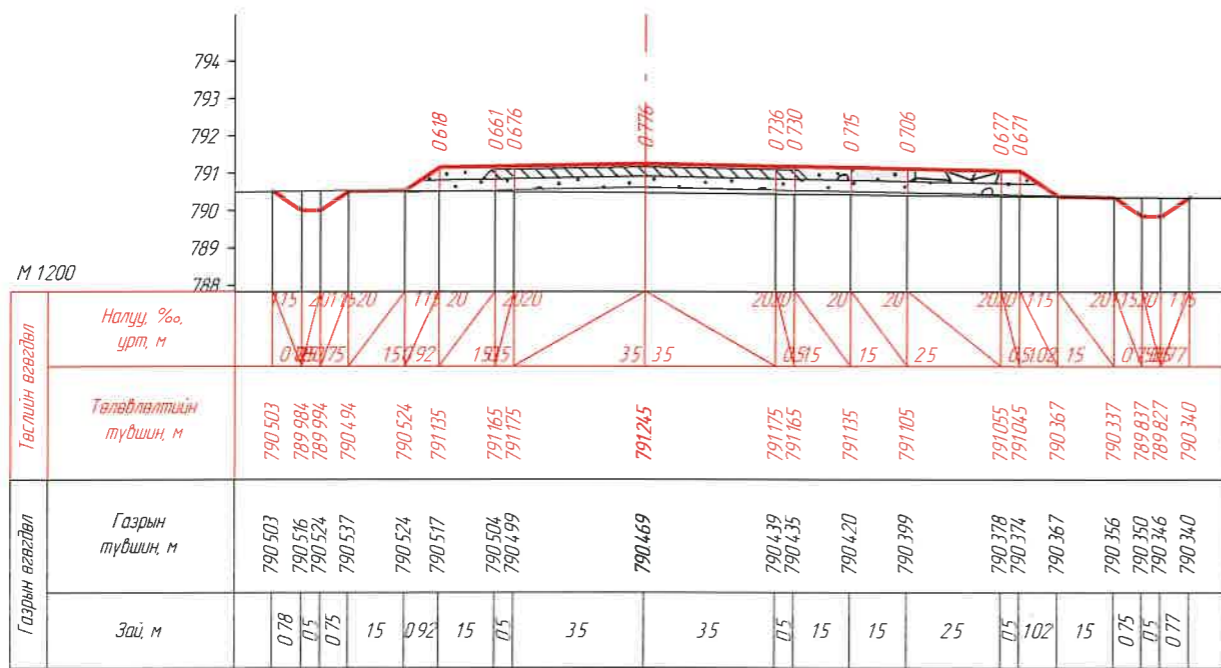


КМ 18+580.00

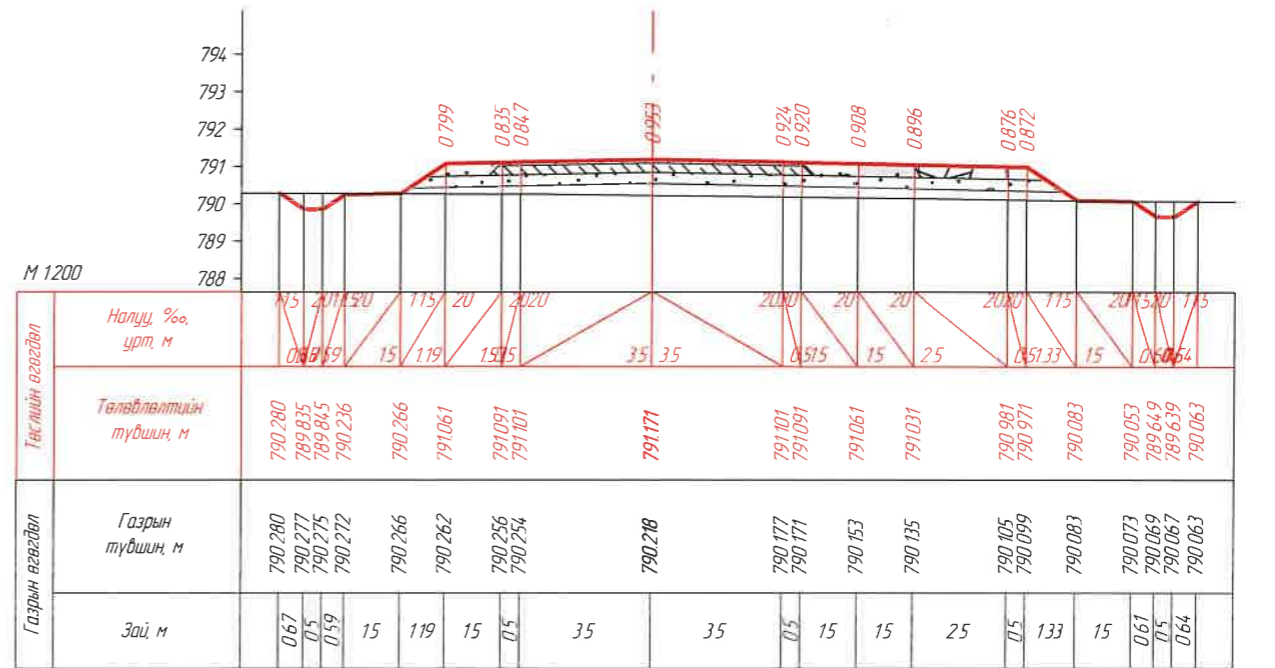


КМ 18+600.00


ЗАХИАЛАГЧ:		ЗУРАГ ТӨСЛИЙН ЗӨВЛӨХ:		ТӨСЛИЙН НЭР:		Үүрэг	Обьект нэр	Гарын үсэг	Огноо	ХӨНДЛӨН ОГТ/ОЛ /КМ 18+540.00- /КМ 18+600.00/		Масштаб	
"УВС АЙМГИЙН ЗАСАГ ДАРГЫН ТАМГЫН ГАЗАР"		АВТО ЗАМЫН ЗУРАГ ТӨСӨЛ, ЗӨВЛӨХ ҮЙЛЧИЛГЭЭНИЙ "ЭН БИ СИ СИ" ХХК		УВС НУУР-УЛААНГОМ ЧИГ ЛЭЛИЙН 25.84КМ ХАТЧУ ХУЧИЛТАЙ АВТО ЗАМЫН НАРИЙВЧИЛСАН ЗУРАГ ТӨСӨЛ		Захирал	О Чинзориг					М1:200	
						Зуринж	Б Лхагваа						
						Шалгасан	С Ганхуяз						
1	2	3	4	5	6	7	8	9	10	11	12	13	14

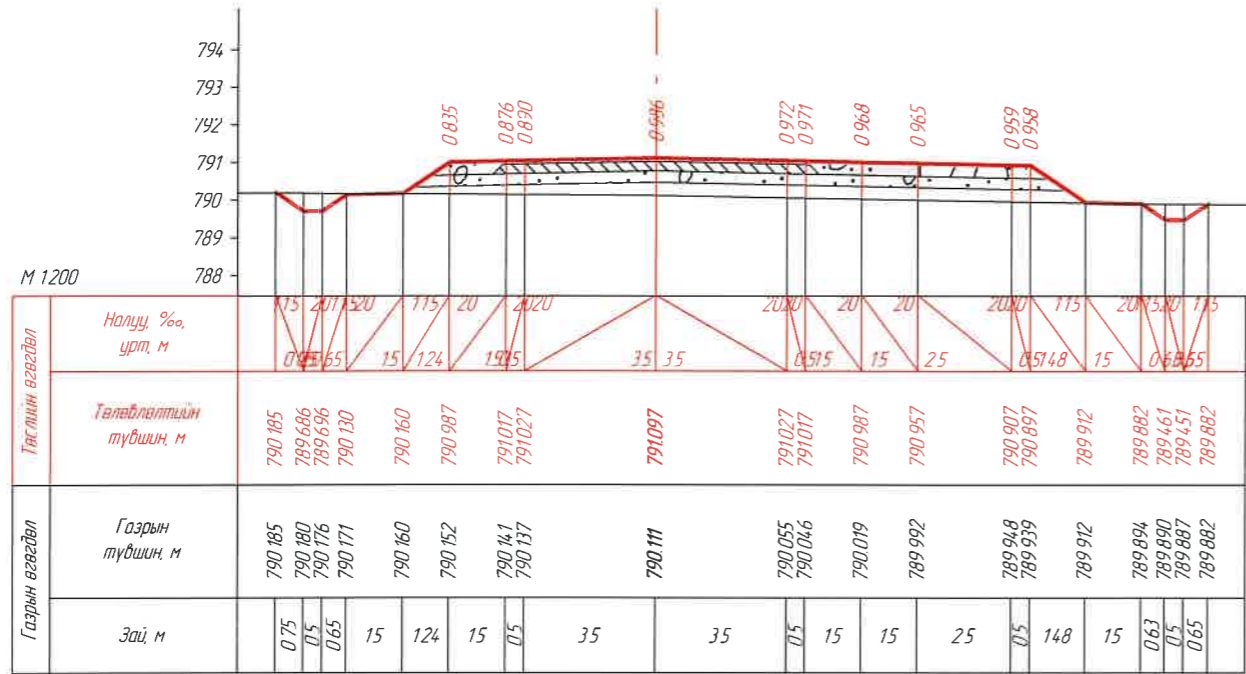


КМ 18+620.00

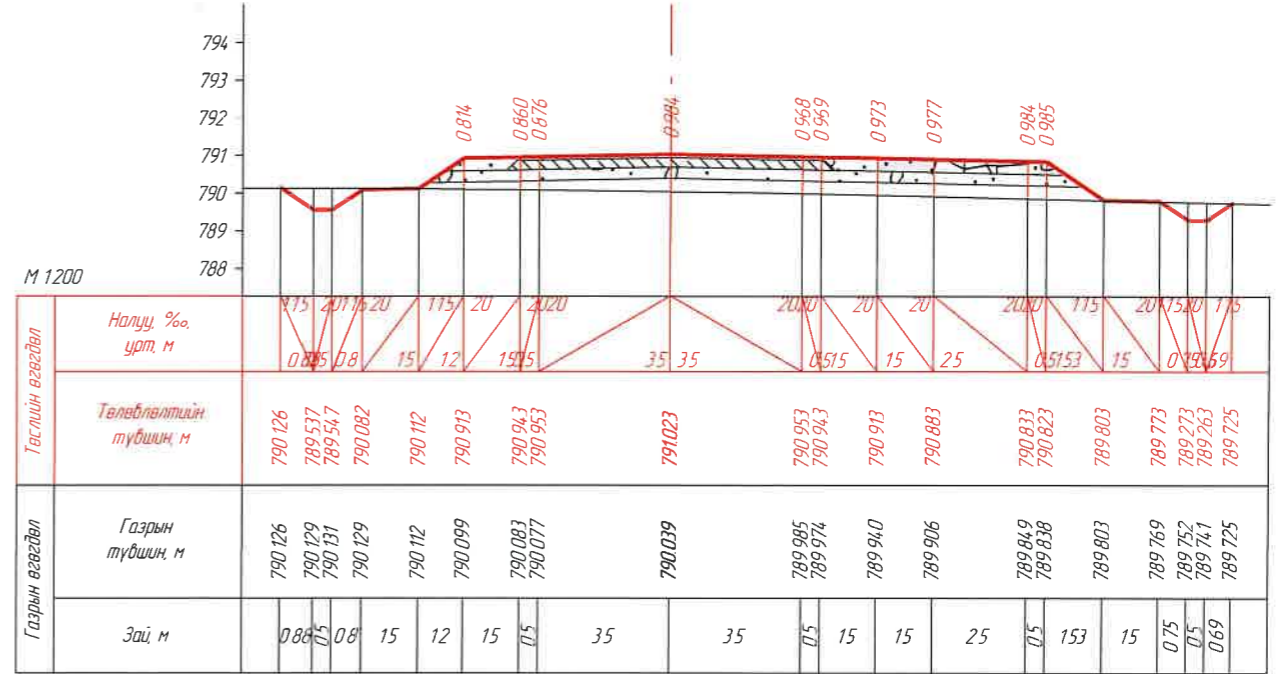

КМ 18+640.00




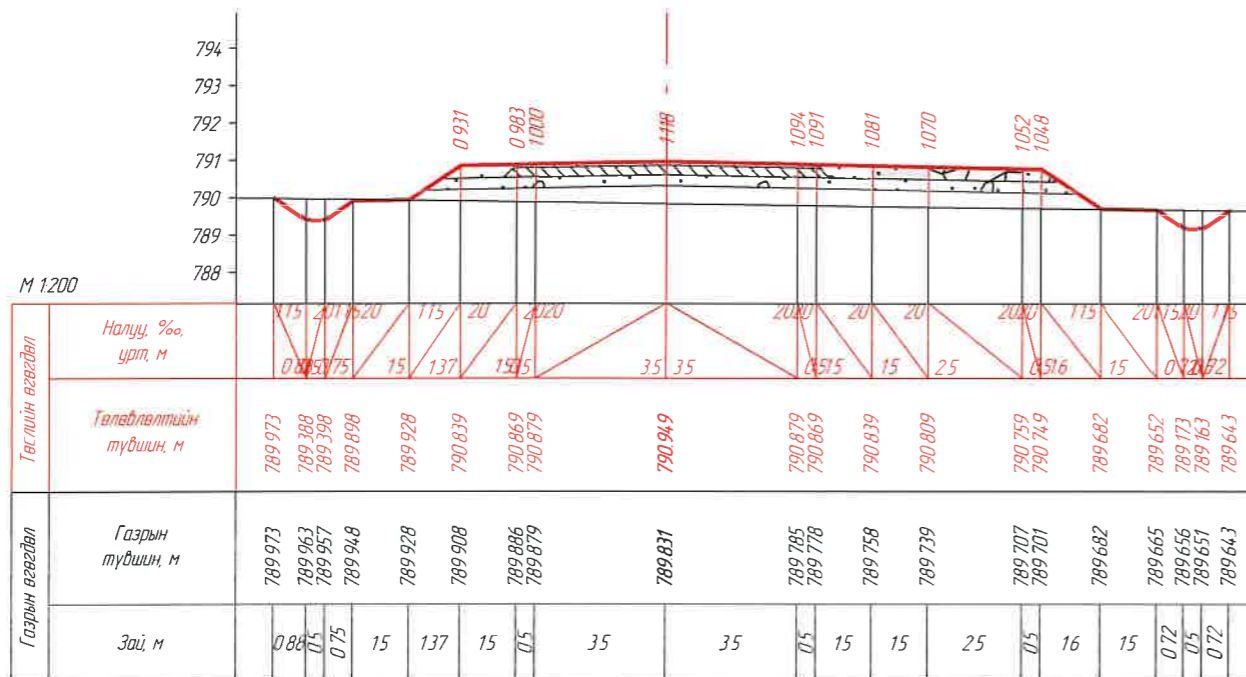


КМ 18+660.00

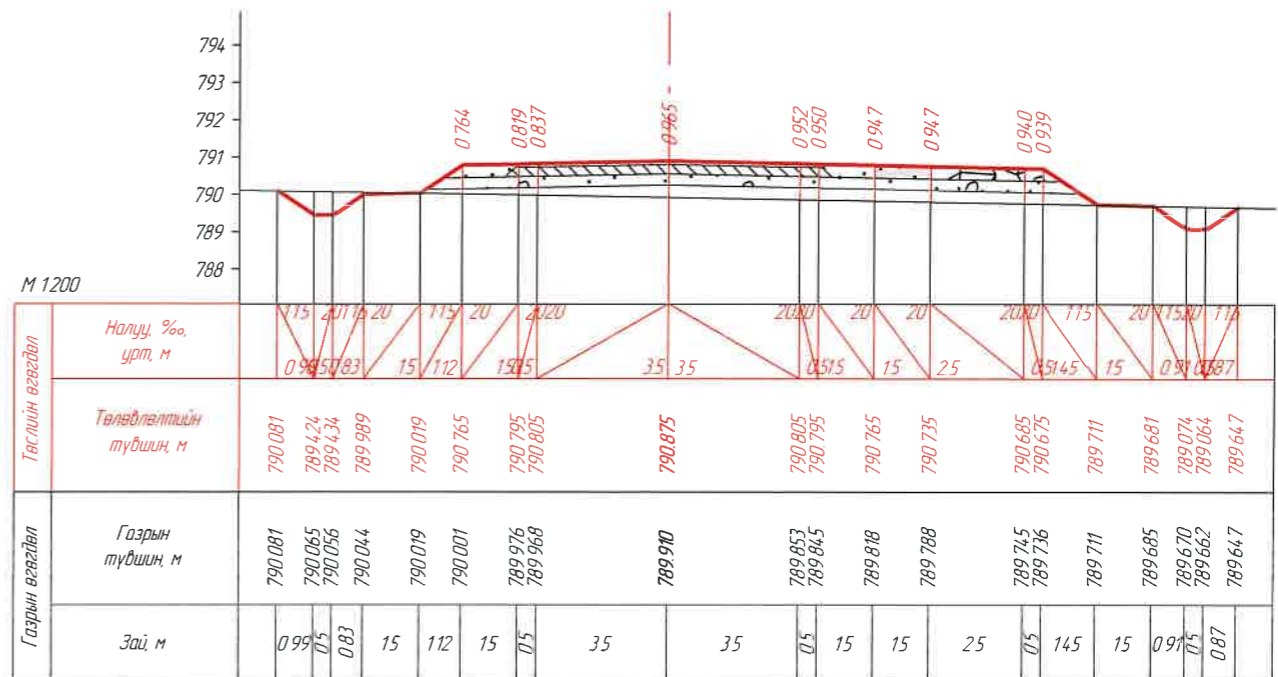



КМ 18+680.00

ЗАХИАЛАГЧ:		ЗУРАГ ТӨСЛИЙН ЗӨВЛӨХ:		ТӨСЛИЙН НЭР:		Үүрэг	Обаг нэр	Гарын үсэг	Огноо	ХӨНДЛӨН ОГТ/ОЛ /КМ 18+620.00- КМ 18+680.00/		Масштаб	
				УВС НУУР-УЛААНГОМ ЧИГ ЛЭЛИЙН 25.84КМ ХАТУУ ХУЧИЛТАЙ АВТО ЗАМЫН НАРИЙВЧИЛСАН ЗУРАГ ТӨСӨЛ		Захирал	О Чинзориг			Бүх хуудас 439		Хуудас 310	
"УВС АЙМГИЙН ЗАСАГ ДАРГЫН ТАМГЫН ГАЗАР"		АВТО ЗАМЫН ЗУРАГ ТӨСӨЛ, ЗӨВЛӨХ ҮЙЛЧИЛГЭЭНИЙ "ЭН БИ СИ СИ" ХХК				Зуринж	Б Лхагваа						
Шалгасан		С Ганхуяз											

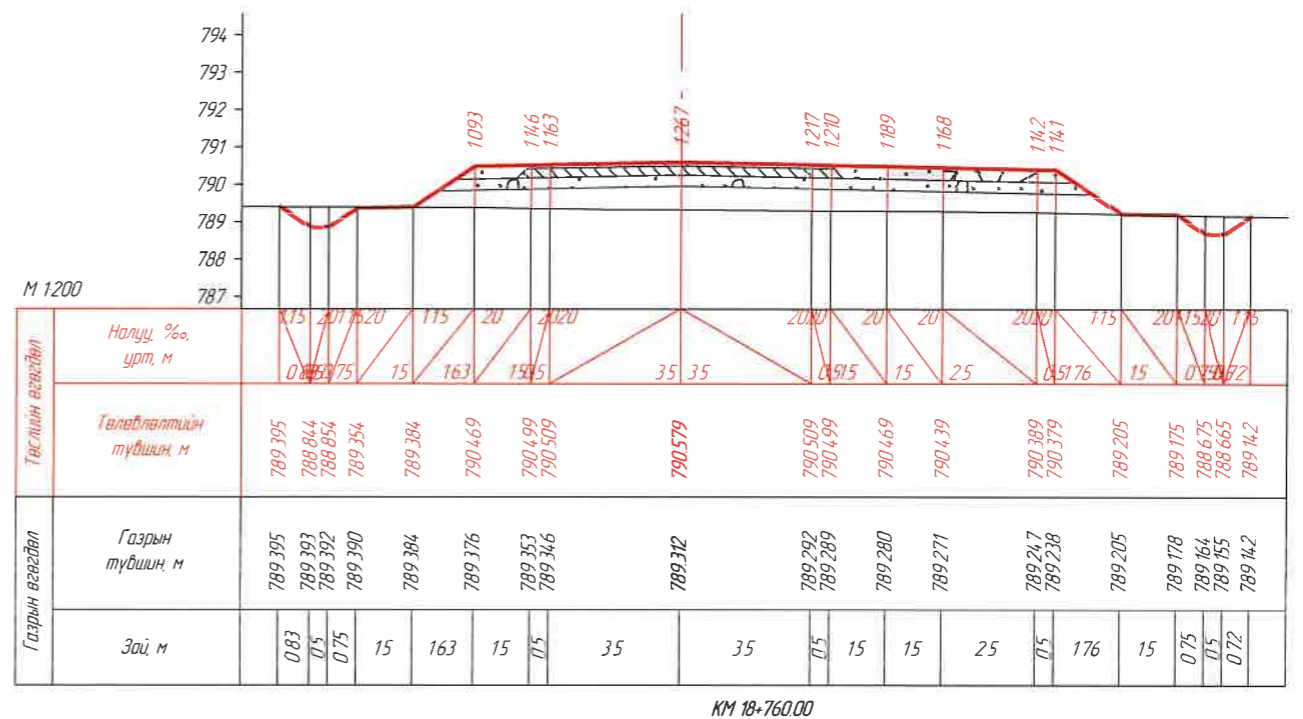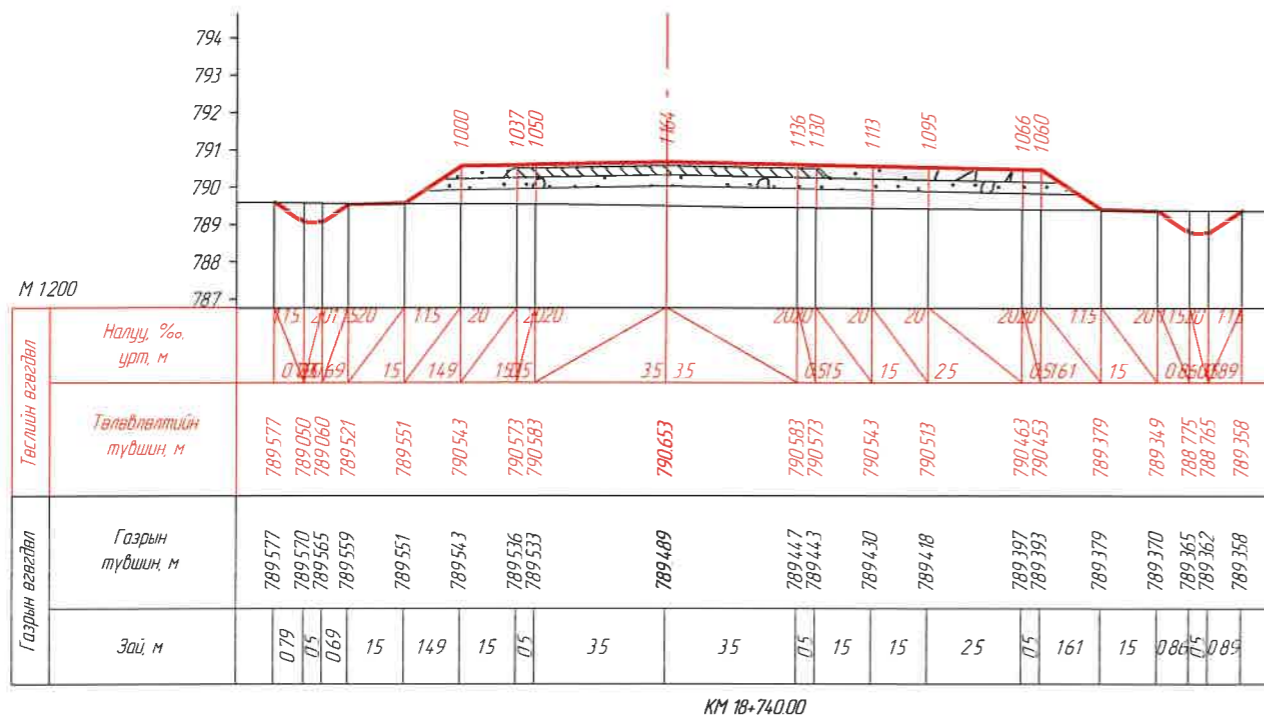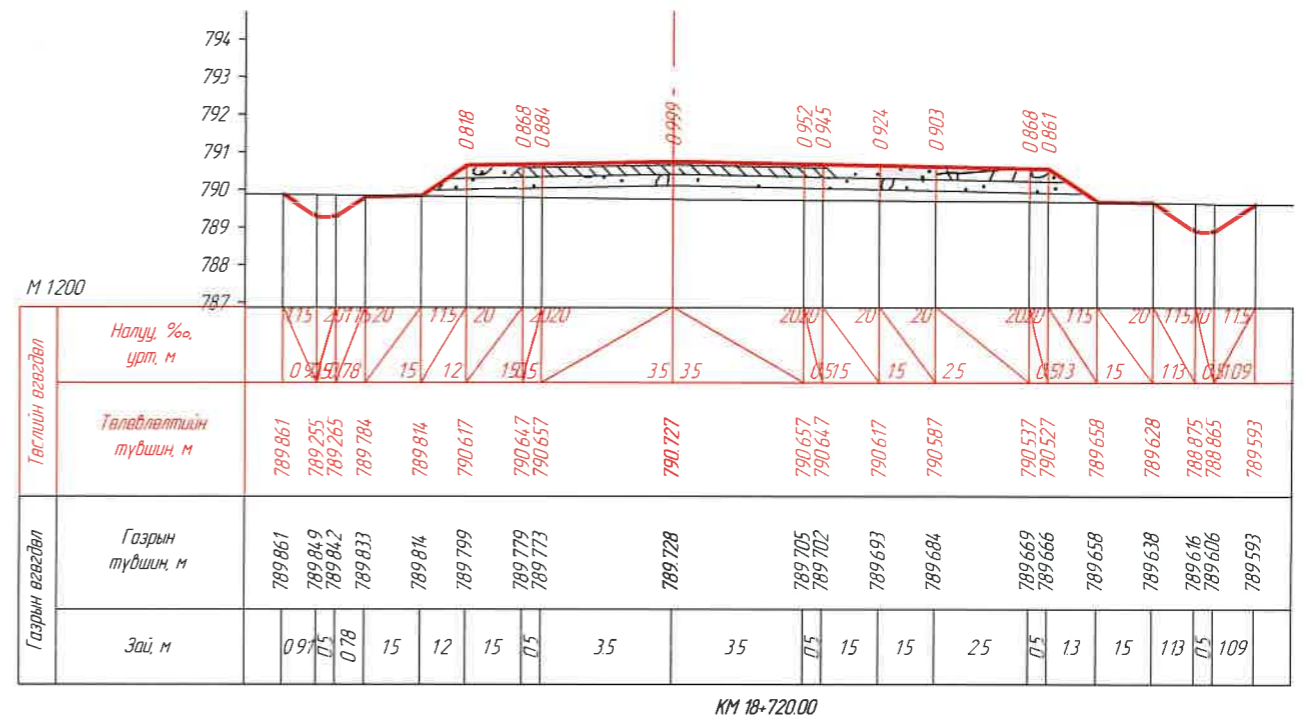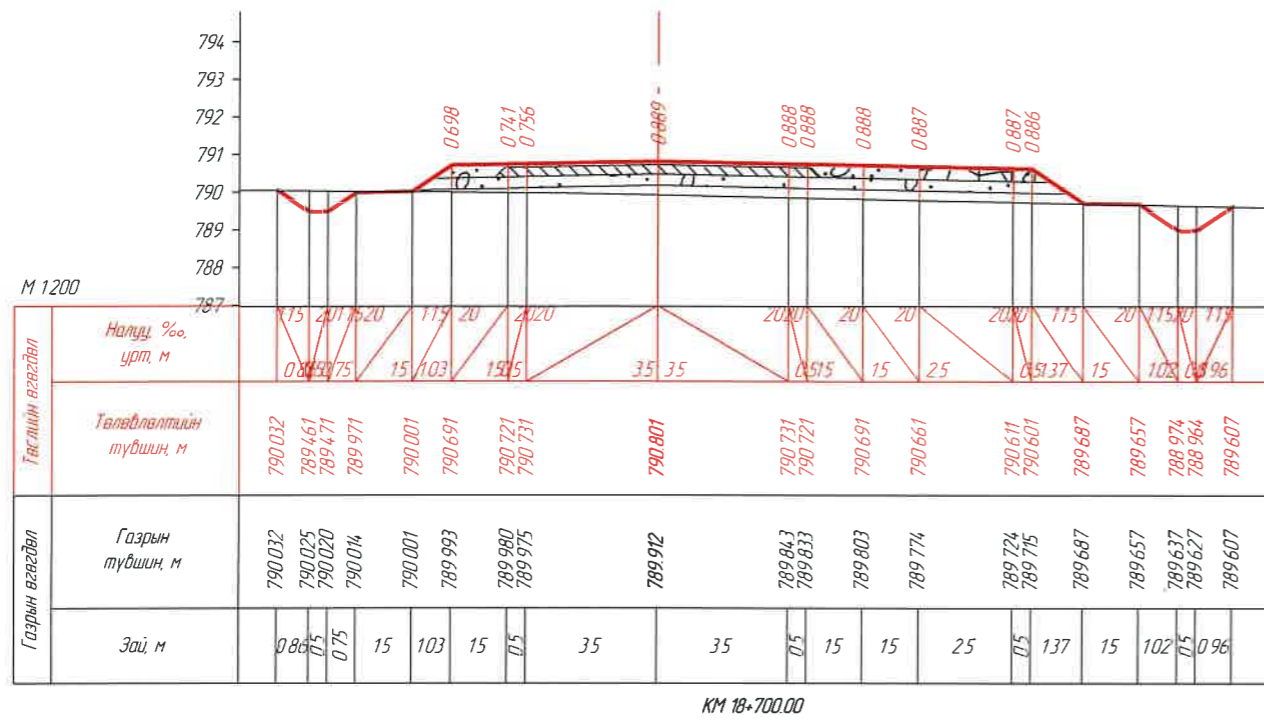

ЗАХИАЛАГЧ:		ЗУРАГ ТӨСЛИЙН ЗӨВЛӨХ:		ТӨСЛИЙН НЭР:		Үүрэг	Обьект нэр	Гарын үсэг	Огноо	ХӨНДЛӨН ОГТЛОЛ /КМ 18+700.00- КМ 18+760.00/		Масштаб			
				УВС НУУР-УЛААНГОМ ЧИГ ЛЭЛИЙН 25.84КМ ХАТУУ ХУЧИЛТТАЙ АВТО ЗАМЫН НАРИЙВЧИЛСАН ЗУРАГ ТӨСӨЛ		Захирал	О Чинзориг			Бүх хуудас 439		Хуудас 311			
"УВС АЙМГИЙН ЗАСАГ ДАРГЫН ТАМГЫН ГАЗАР"		АВТО ЗАМЫН ЗУРАГ ТӨСӨЛ, ЗӨВЛӨХ ҮЙЛЧИЛГЭЭНИЙ "ЭН БИ СИ СИ" ХХК				Зуринж	Б Лхагбаа								
1		2		3		4		5		6		7		8	

A

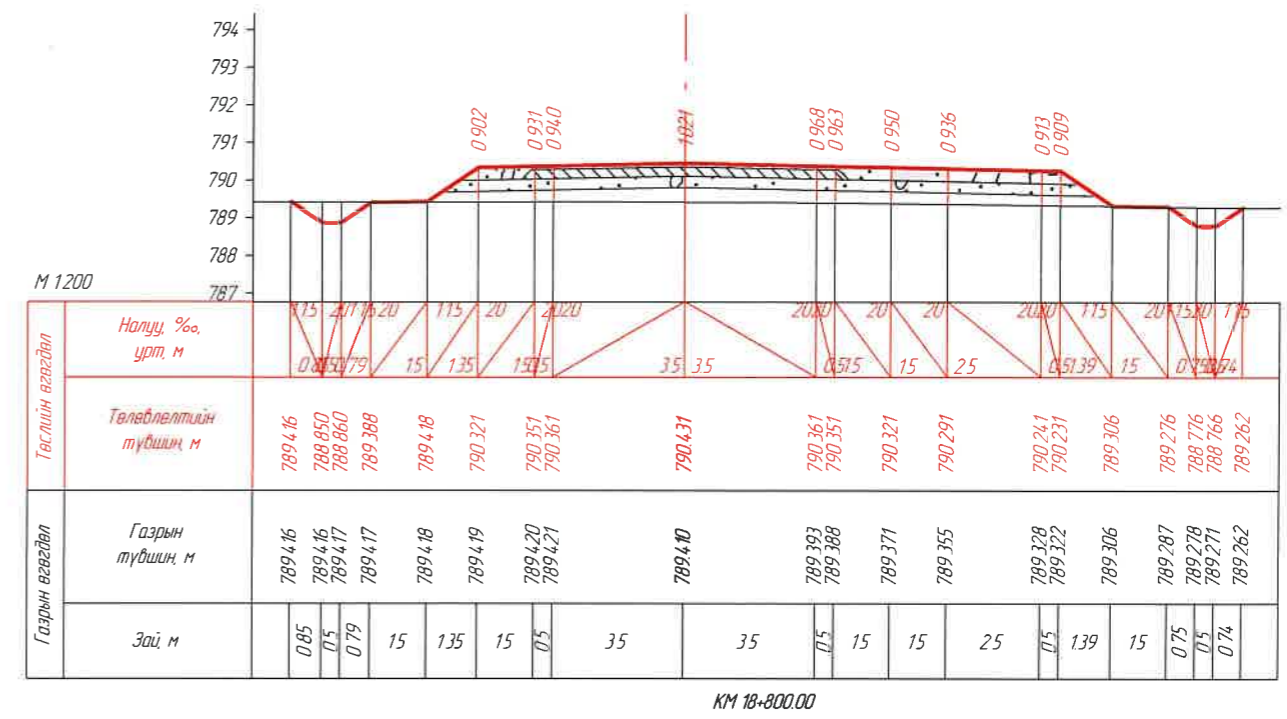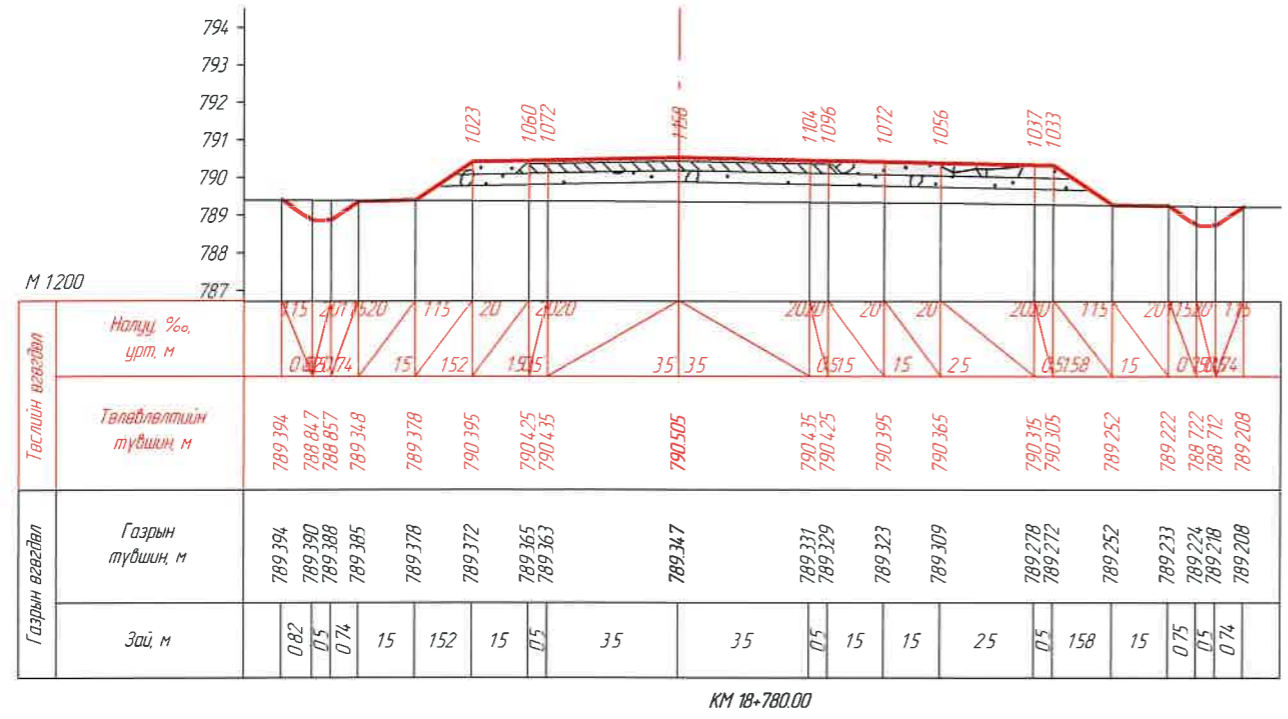



B

B

C

C


D

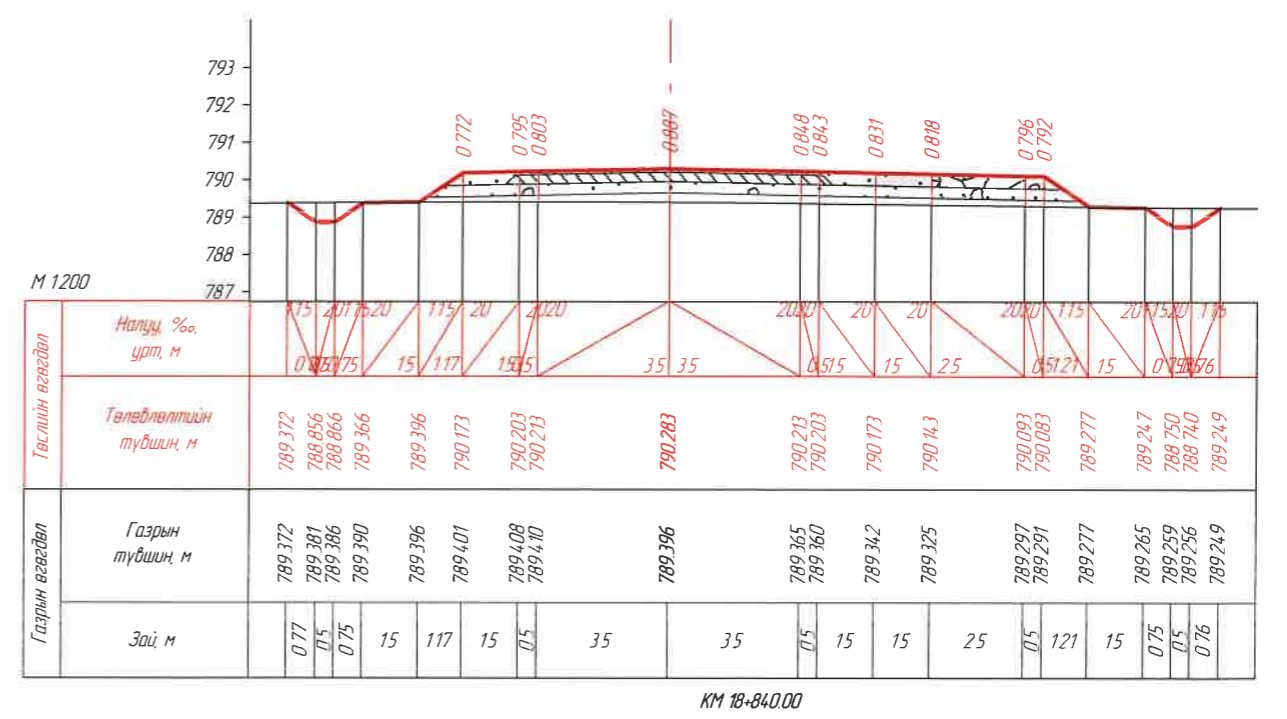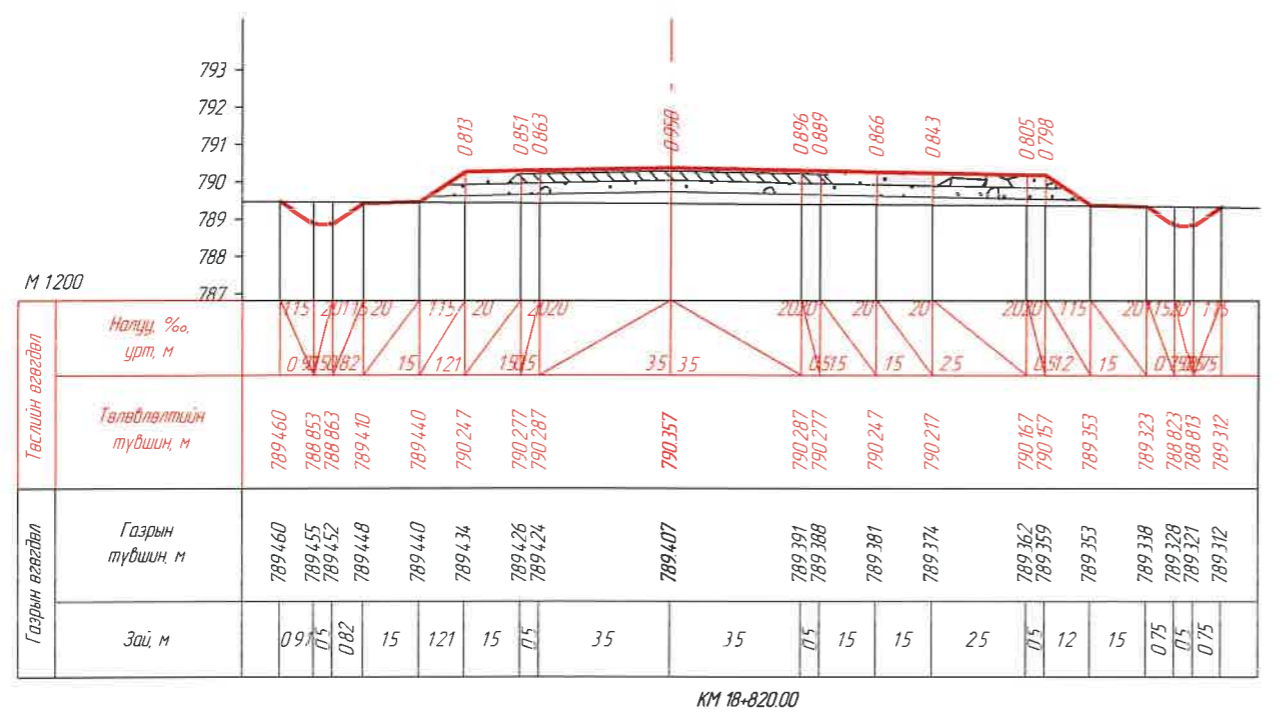


E

E


ЗАХИАЛАГЧ:		ЗУРАГ ТӨСЛИЙН ЗӨВЛӨХ:		ТӨСЛИЙН НЭР:		Үүрэг	Обьект нэр	Гарын үсэг	Огноо	ХӨНДЛӨН ОГТ/ОЛ /КМ 17+780.00- /КМ 17+840.00/		Масштаб	
				УВС НУУР-УЛААНГОМ ЧИГЛЭЛИЙН 25.84КМ ХАТУУ ХУЧИЛТТАЙ АВТО ЗАМЫН НАРИЙВЧИЛСАН ЗУРАГ ТӨСӨЛ		Захирал	О Чинзориг			Бүх хуудас 439		Хуудас 312	
"УВС АЙМГИЙН ЗАСАГ ДАРГЫН ТАМГЫН ГАЗАР"		АВТО ЗАМЫН ЗУРАГ ТӨСӨЛ, ЗӨВЛӨХ ҮЙЛЧИЛГЭЭНИЙ "ЭН БИ СИ СИ" ХХК				Зур инж	Б Лхагваа						
1		2		3		5		7		8		A3	

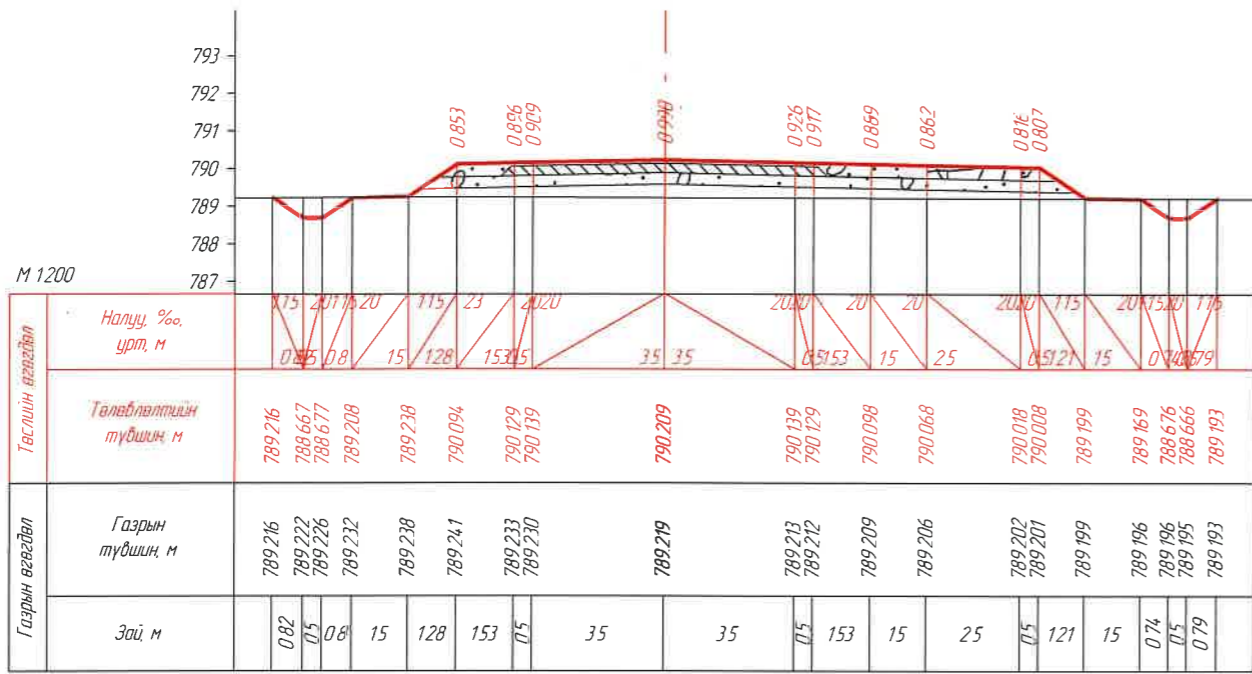


КМ 18+860.00

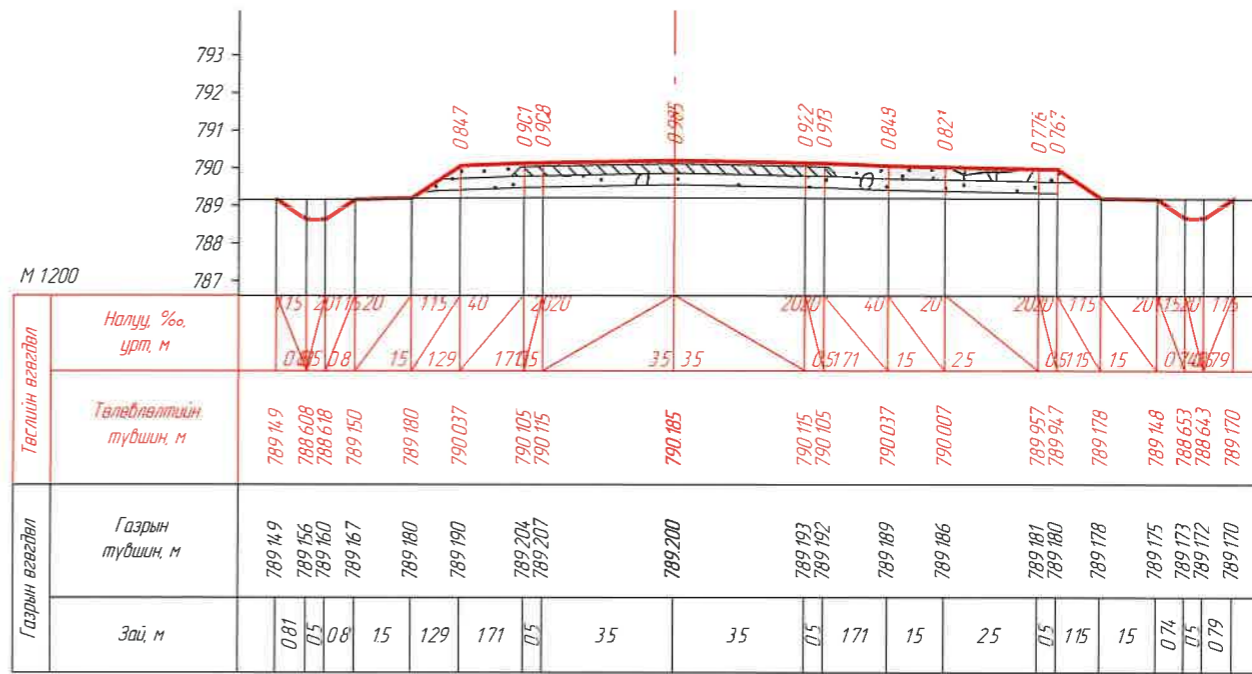

КМ 18+866.26




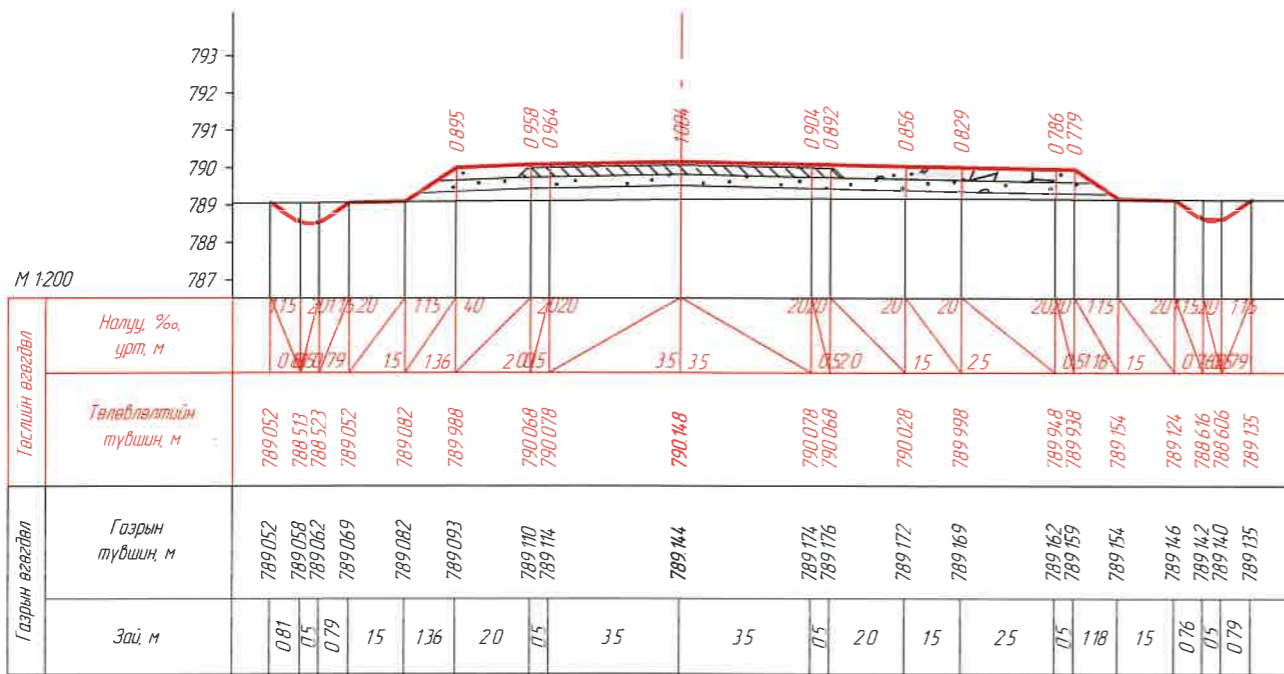


КМ 18+876.26

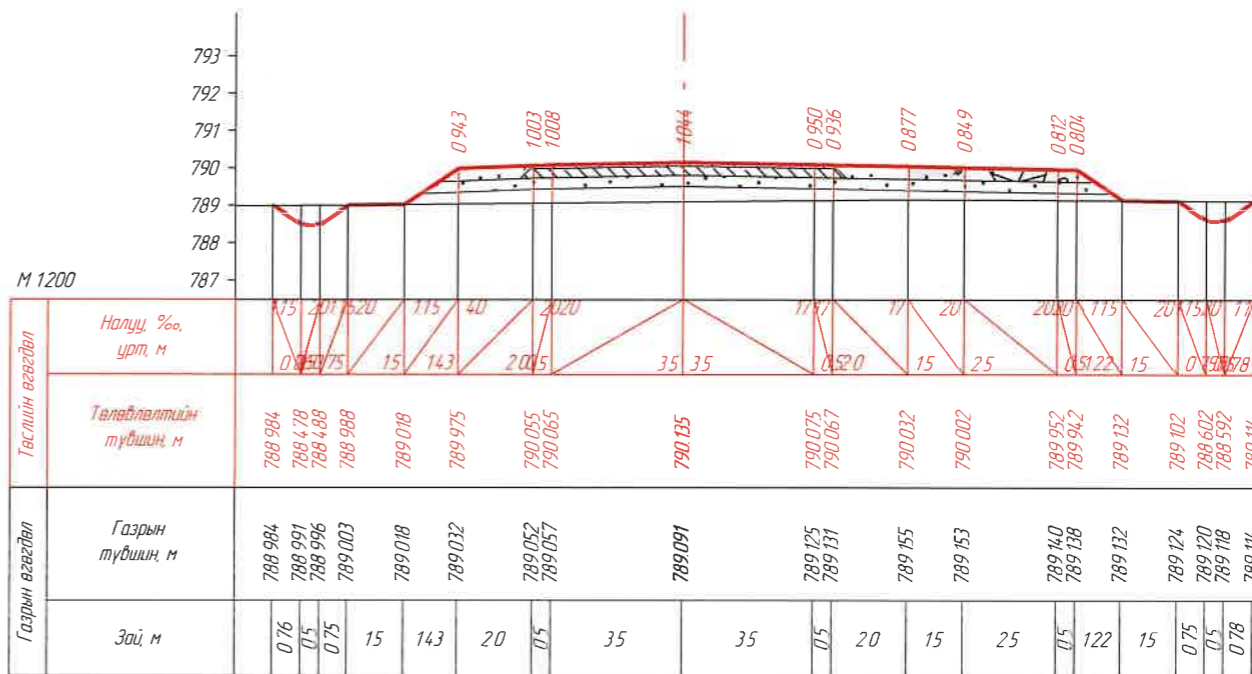


КМ 18+880.00


ЗАХИАЛАГЧ:		ЗУРАГ ТӨСЛИЙН ЗӨВЛӨХ:		ТӨСЛИЙН НЭР:		Үүрэг	Обоз нэр	Гарын үсэг	Огноо	ХӨНДЛӨН ОГТЛОЛ		Масштаб	
"УВС АЙМГИЙН ЗАСАГ ДАРГЫН ТАМГЫН ГАЗАР"		АВТО ЗАМЫН ЗУРАГ ТӨСӨЛ, ЗӨВЛӨХ ҮЙЛЧИЛГЭЭНИЙ "ЭН БИ СИ СИ" ХХК		УВС НУУР-УЛААНГОМ ЧИГ ЛЭЛИЙН 25.84КМ ХАТУУ ХУЧИЛТТАЙ АВТО ЗАМЫН НАРИЙВЧИЛСАН ЗУРАГ ТӨСӨЛ		Захирал	О.Чинзориг	<i>[Signature]</i>		/КМ 17+860.00- КМ 18+880.00/		M1:200	
						Зур илж	Б.Лхагваа	<i>[Signature]</i>		Бүх хуудас		439	Хуудас
						Шалгасан	С.Ганхуяз	<i>[Signature]</i>					313

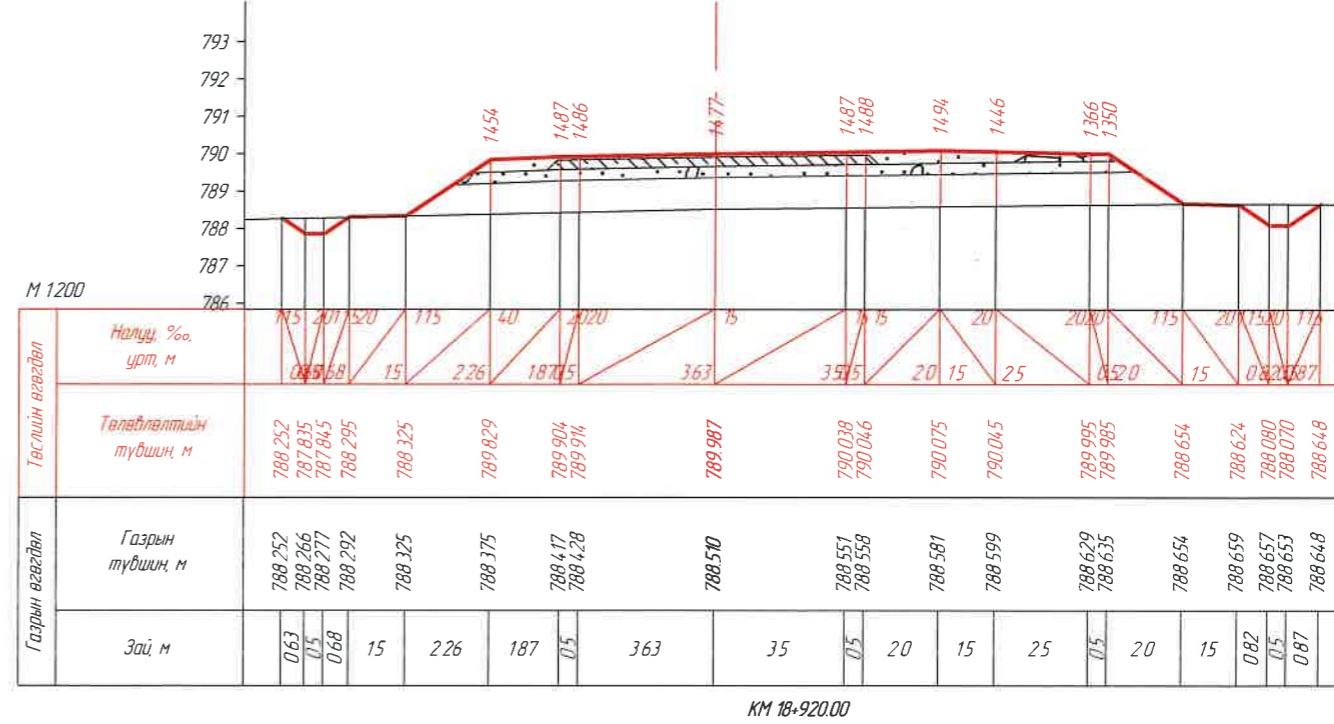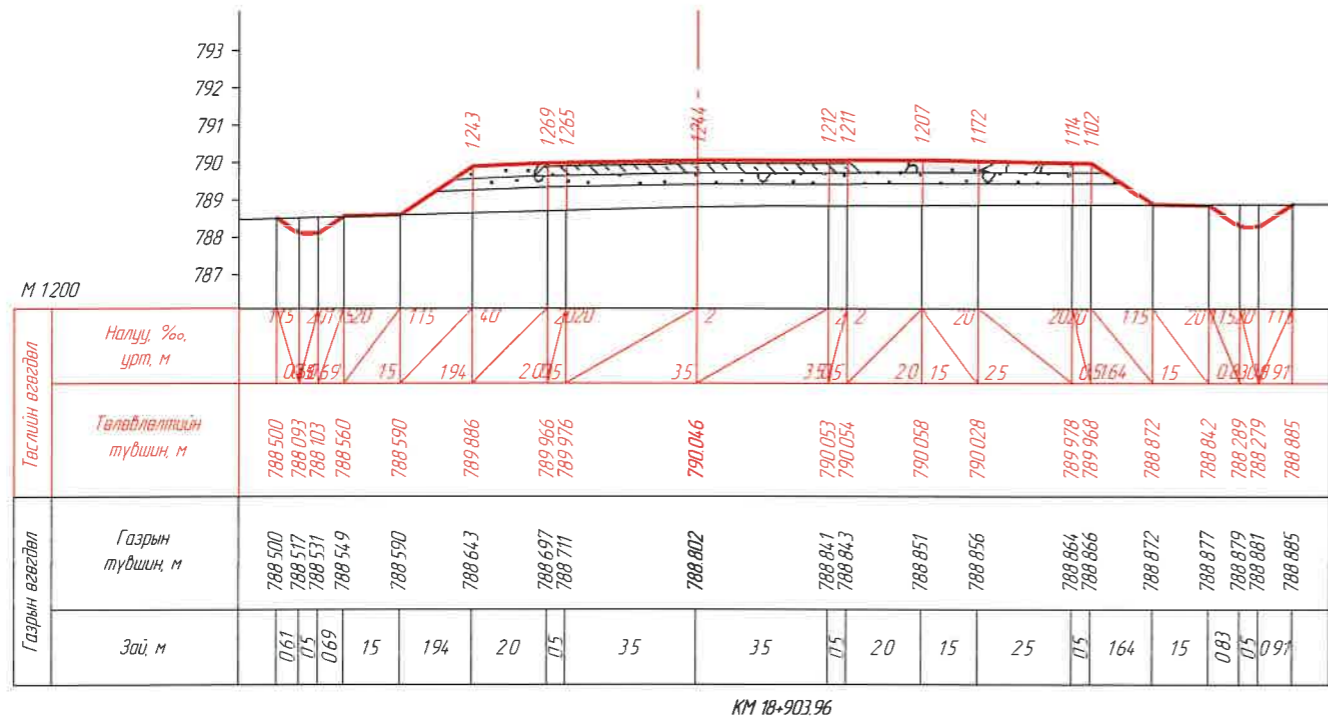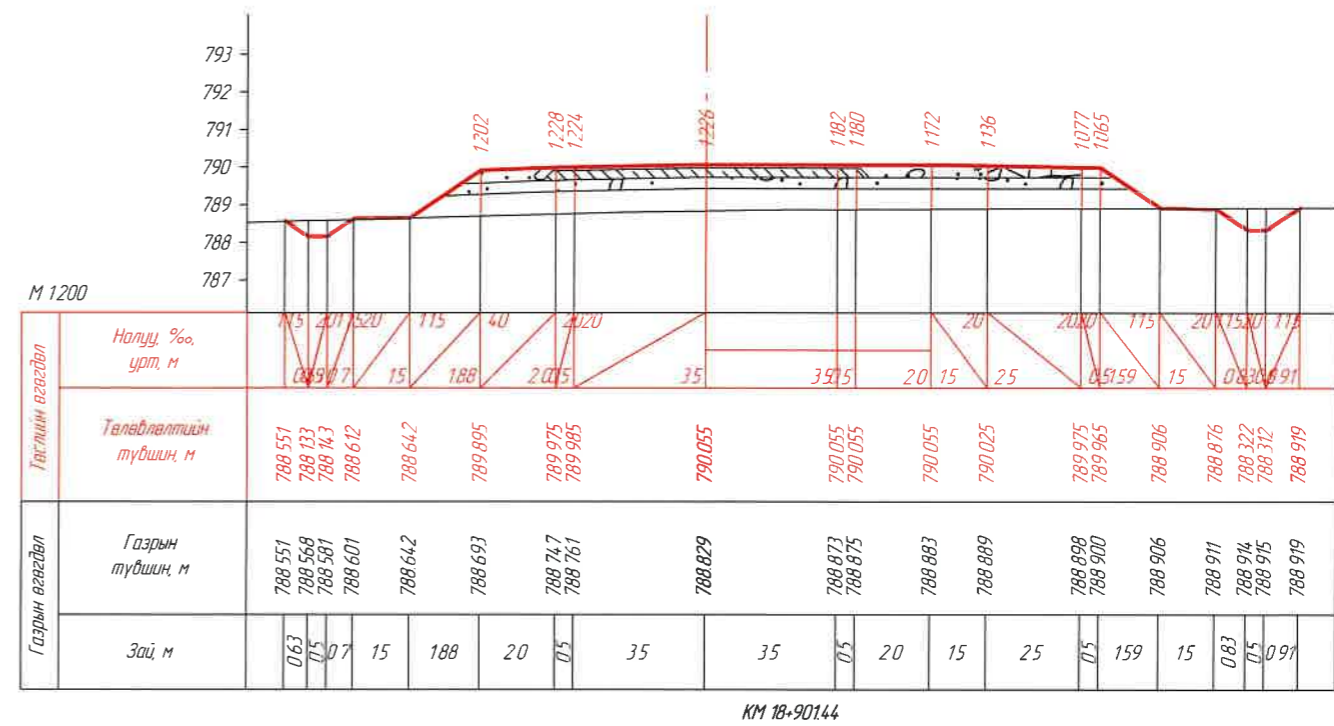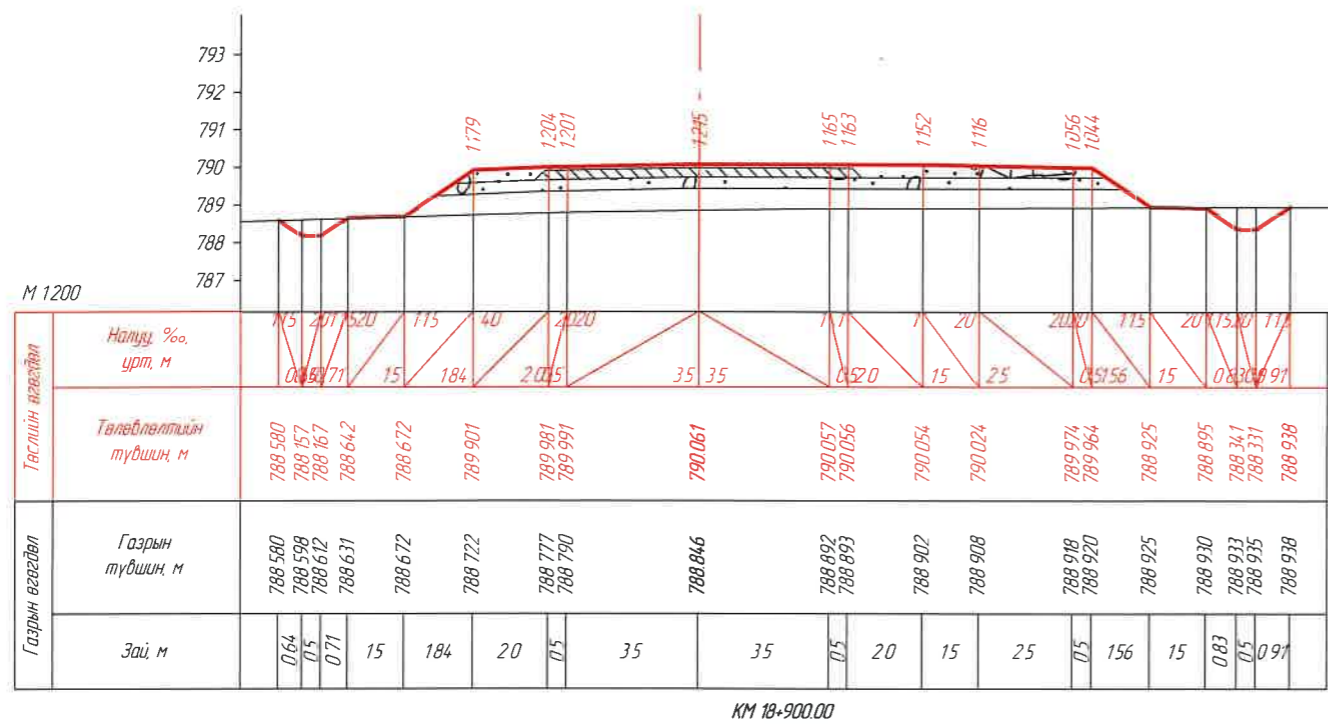


ЗАХИАЛАГЧ:		ЗУРАГ ТӨСЛИЙН ЗӨВЛӨХ:		ТӨСЛИЙН НЭР:		Үүрэг	Овог нэр	Гарын үсэг	Огноо	ХӨНДЛӨН ОГТЛОЛ /КМ 18+900.00- КМ 18+920.00/		Масштаб	
"УВС АЙМГИЙН ЗАСАГ ДАРГЫН ТАМГЫН ГАЗАР"		АВТО ЗАМЫН ЗУРАГ ТӨСӨЛ, ЗӨВЛӨХ ҮЙЛЧИЛГЭЭНИЙ "ЭН БИ СИ СИ" ХХК		УВС НУУР-УЛААНГОМ ЧИГ ЛЭЛИЙН 25.84КМ ХАТУУ ХУЧИЛТАЙ АВТО ЗАМЫН НАРИЙВЧИЛСАН ЗУРАГ ТӨСӨЛ		Захирал	О Чинзориг	<i>[Signature]</i>				M1:200	
						Зур инж	Б Лхагваа	<i>[Signature]</i>					
						Шалгасан	С Ганхуяз	<i>[Signature]</i>		Бүх хуудас 439		Хуудас 314	

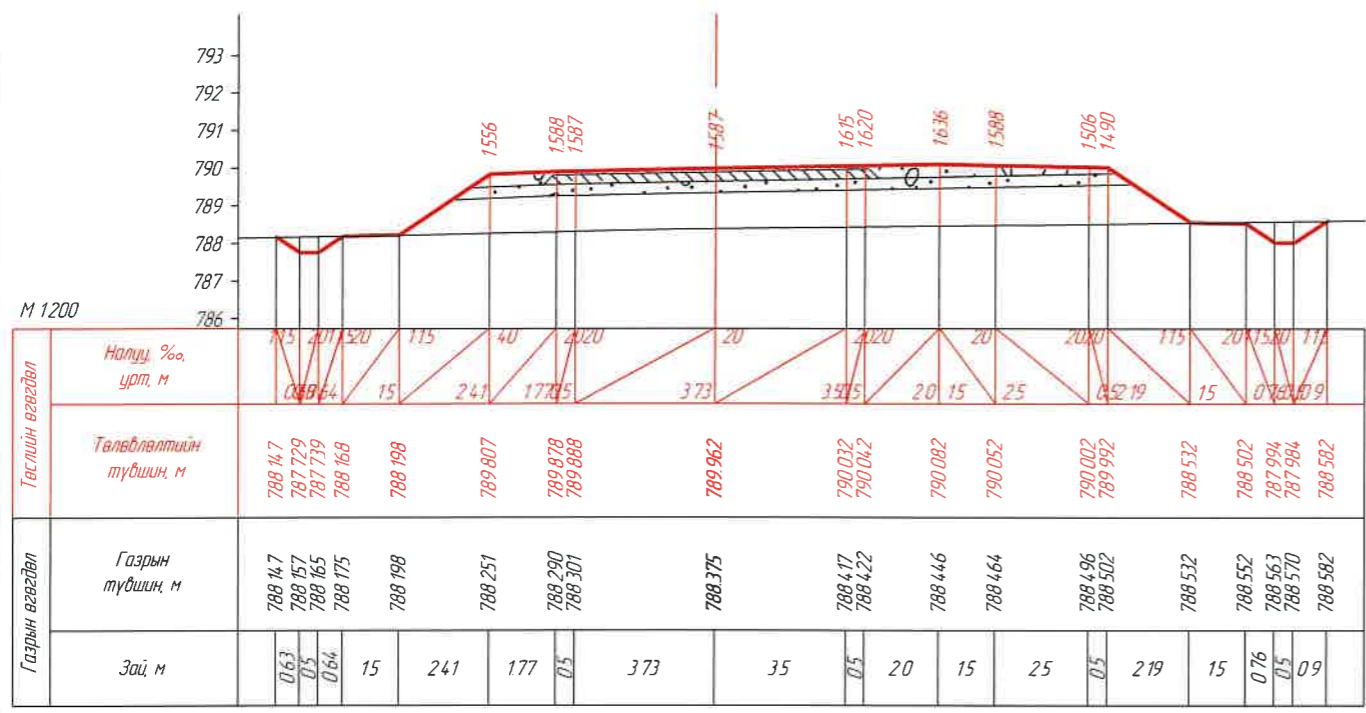


КМ 18+926.62

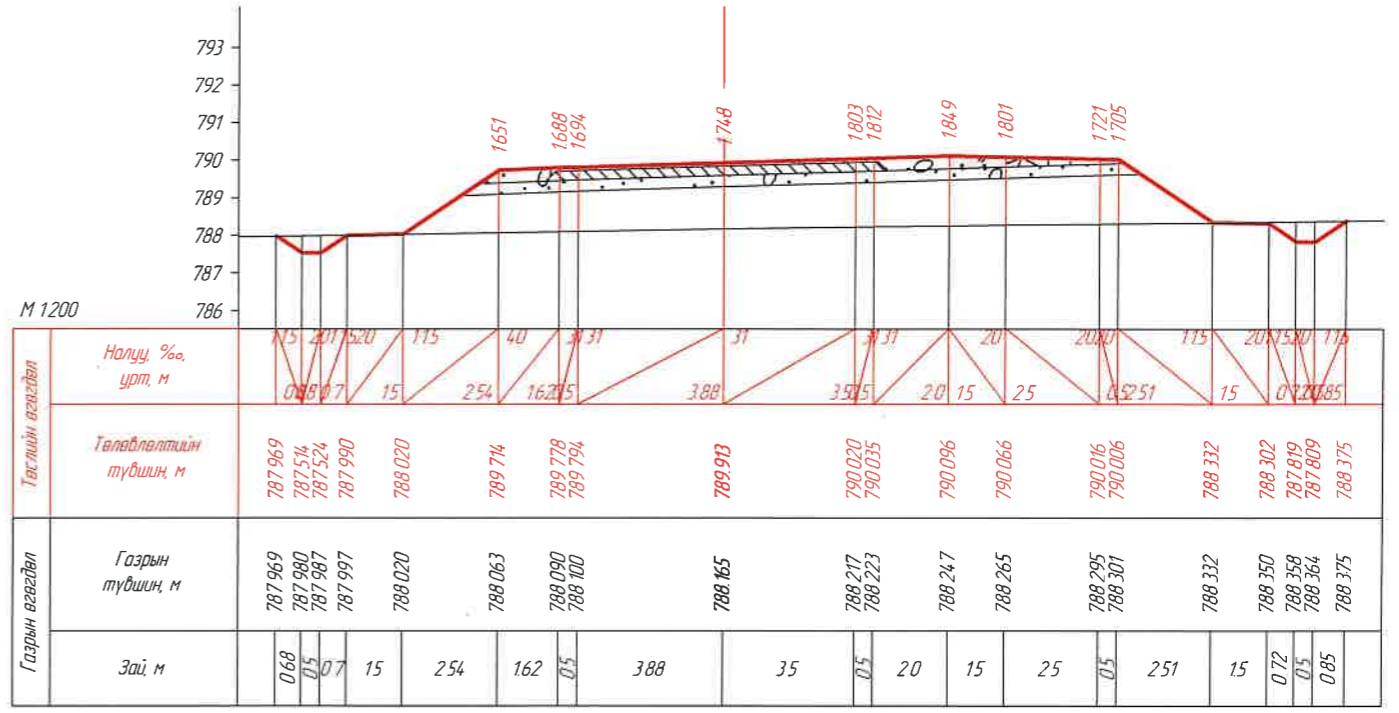

КМ 18+940.00




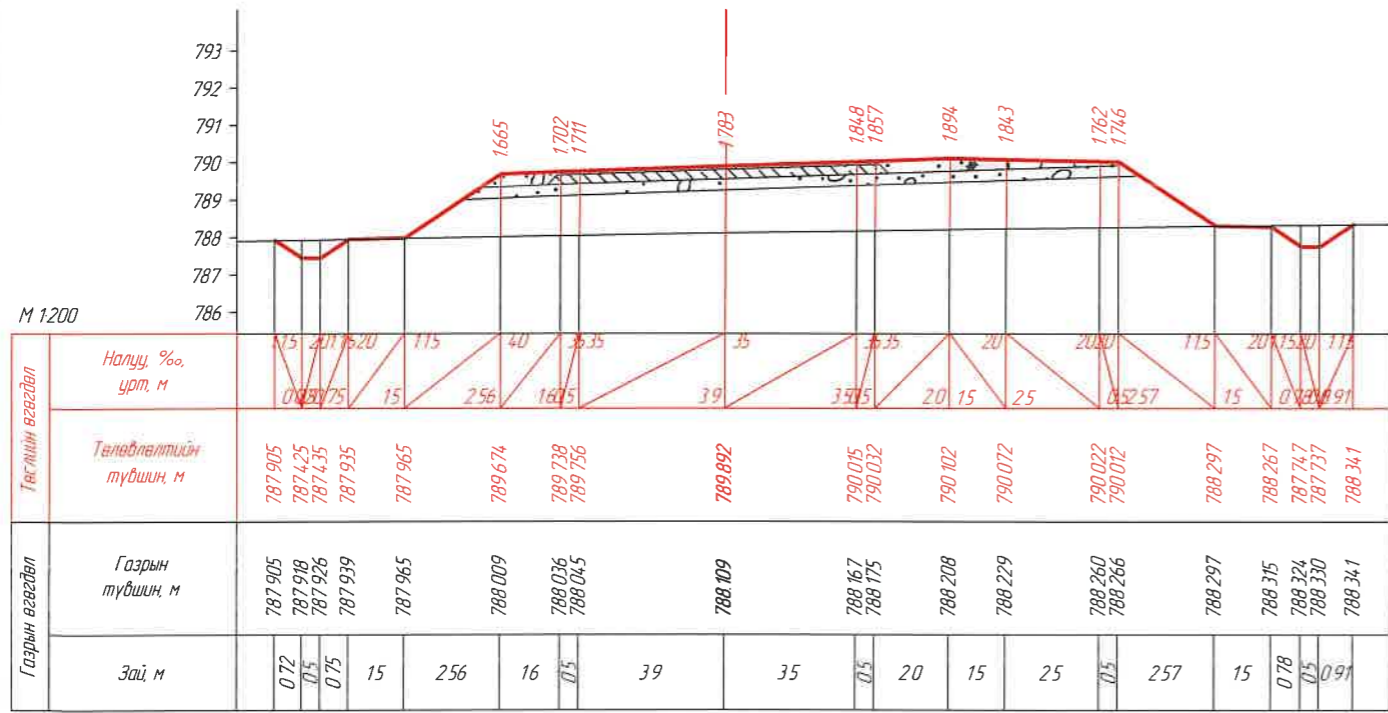


КМ 18+945.51




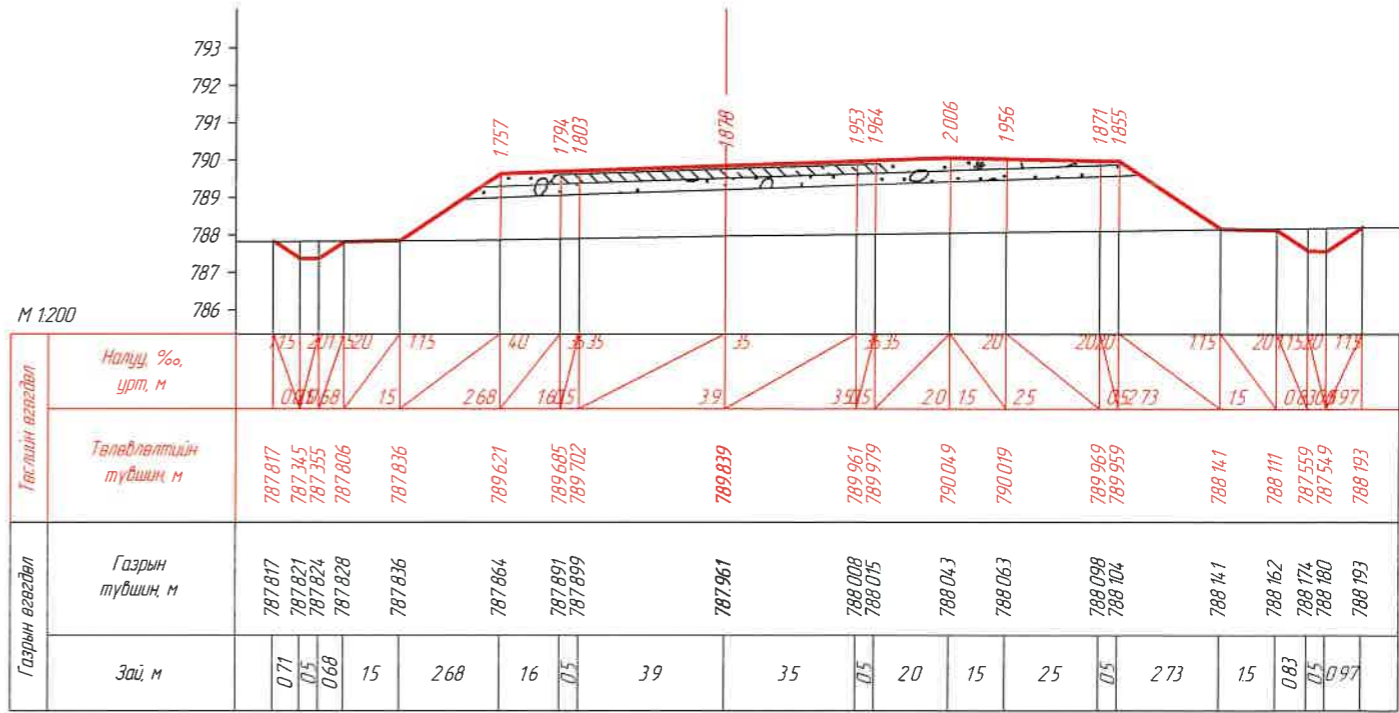


КМ 18+960.00





ЗАХИАЛАГЧ		ЗУРАГ ТӨСЛИЙН ЗӨВЛӨХ		ТӨСЛИЙН НЭР		Үүрэг	Овог нэр	Гарын үсэг	Огноо	ХӨНДЛӨН ОГТЛОЛ /КМ 18+926.62- КМ 18+960.00/		Масштаб	
"УВС АЙМГИЙН ЗАСАГ ДАРГЫН ТАМГЫН ГАЗАР"		АВТО ЗАМЫН ЗУРАГ ТӨСӨЛ, ЗӨВЛӨХ ҮЙЛЧИЛГЭЭНИЙ "ЭН БИ СИ СИ" ХХК		УВС НУУР-УЛААНГОМ ЧИГЛЭЛИЙН 25.84КМ ХАТУУ ХУЧИЛТАЙ АВТО ЗАМЫН НАРИЙВЧИЛСАН ЗУРАГ ТӨСӨЛ		Захирал	О Чинзориг			Бүх хуудас 439		Хуудас 315	
1		2		3		4		5		6		7	

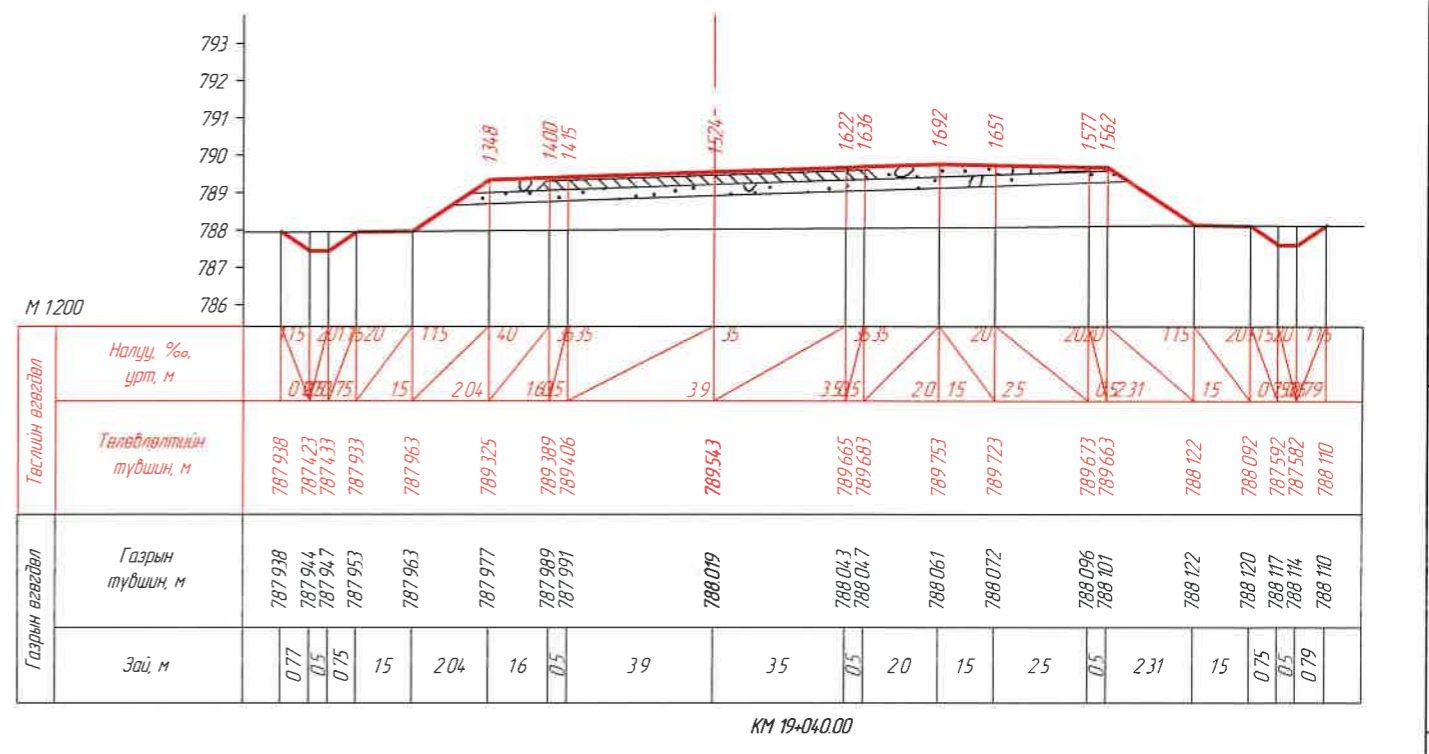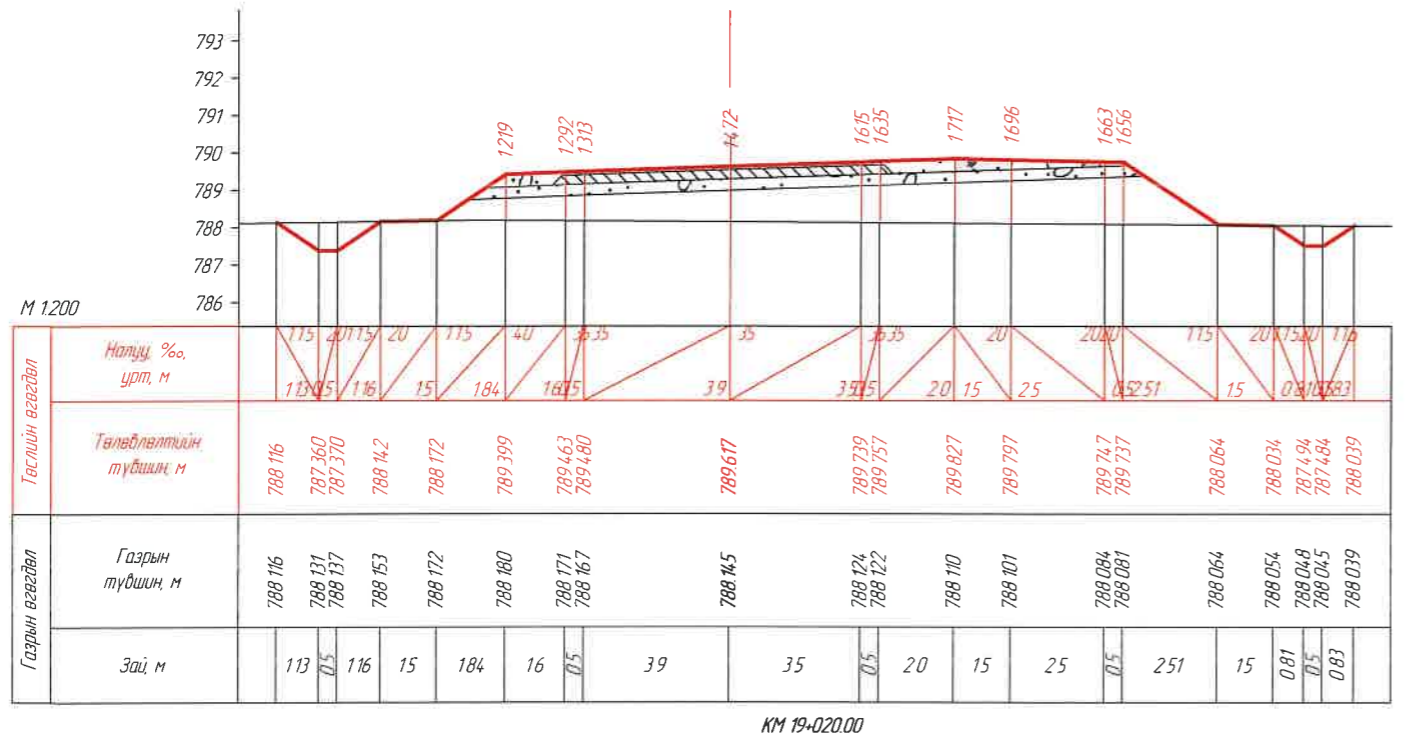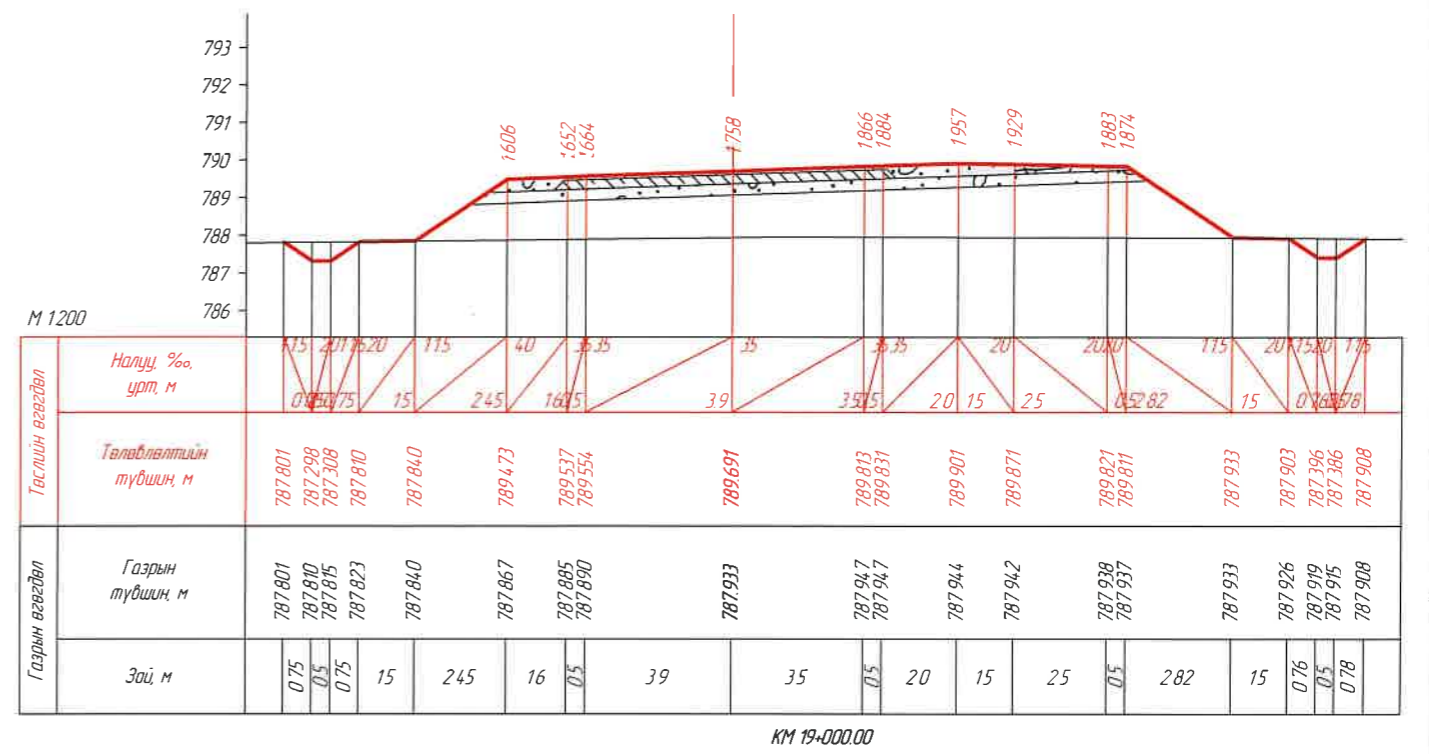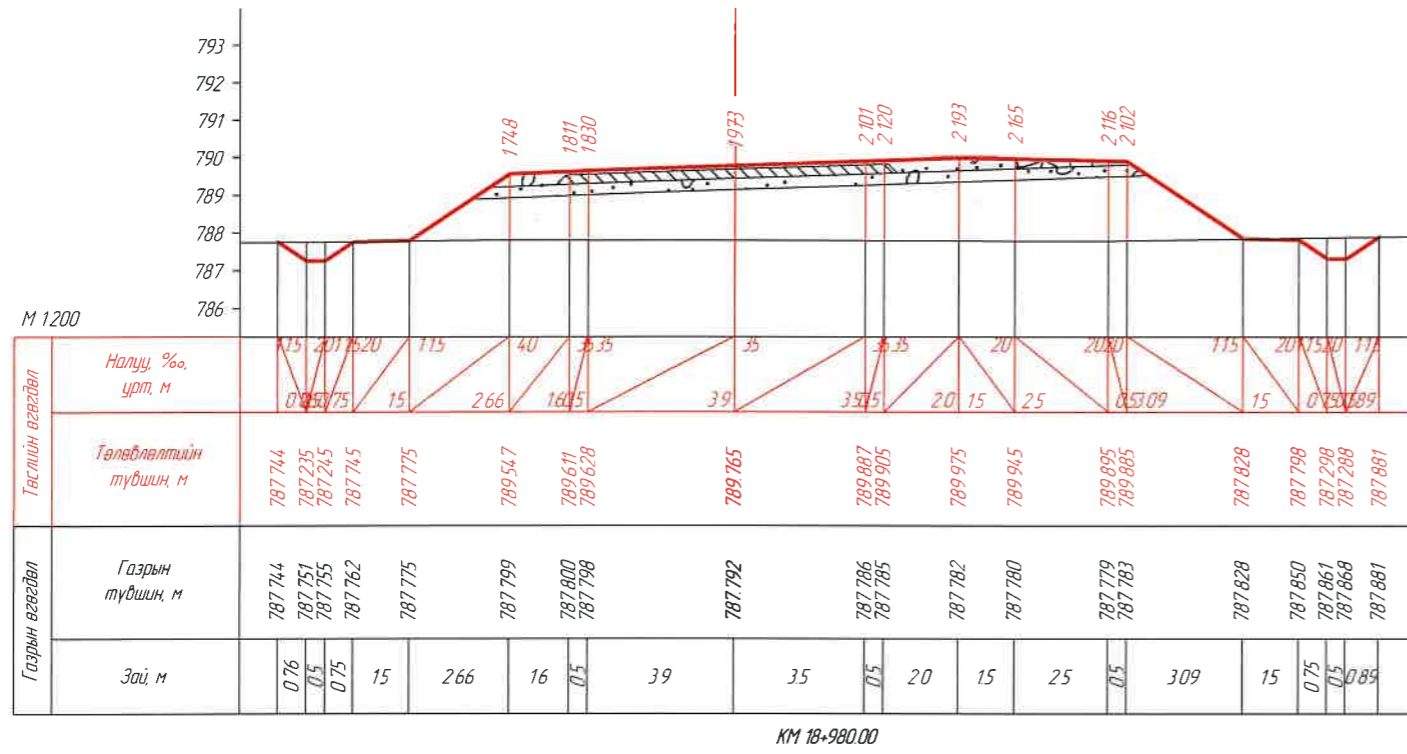





ЗАХИАЛАГЧ:		ЗУРАГ ТӨСЛИЙН ЗӨВЛӨХ:		ТӨСЛИЙН НЭР:		Үүрэг	Обьект нэр	Гарын үсэг	Огноо	ХӨНДЛӨН ОГТЛОЛ /КМ 18+980.00- КМ 19+040.00/		Масштаб	
"УВС АЙМГИЙН ЗАСАГ ДАРГЫН ТАМГЫН ГАЗАР"		АВТО ЗАМЫН ЗУРАГ ТӨСӨЛ, ЗӨВЛӨХ ҮЙЛЧИЛГЭЭНИЙ "ЭН БИ СИ СИ" ХХК		УВС НУУР-УЛААНГОМ ЧИГЛЭЛИЙН 25.84КМ ХАТУУ ХУЧИЛТТАЙ АВТО ЗАМЫН НАРИЙВЧИЛСАН ЗУРАГ ТӨСӨЛ		Захирал	О.Чинзориг			Бүх хуудас 439		Хуудас 316	
Шалгасан						Зуринж	Б.Лхагваа						
						Шалгасан	С.Ганхуяз						

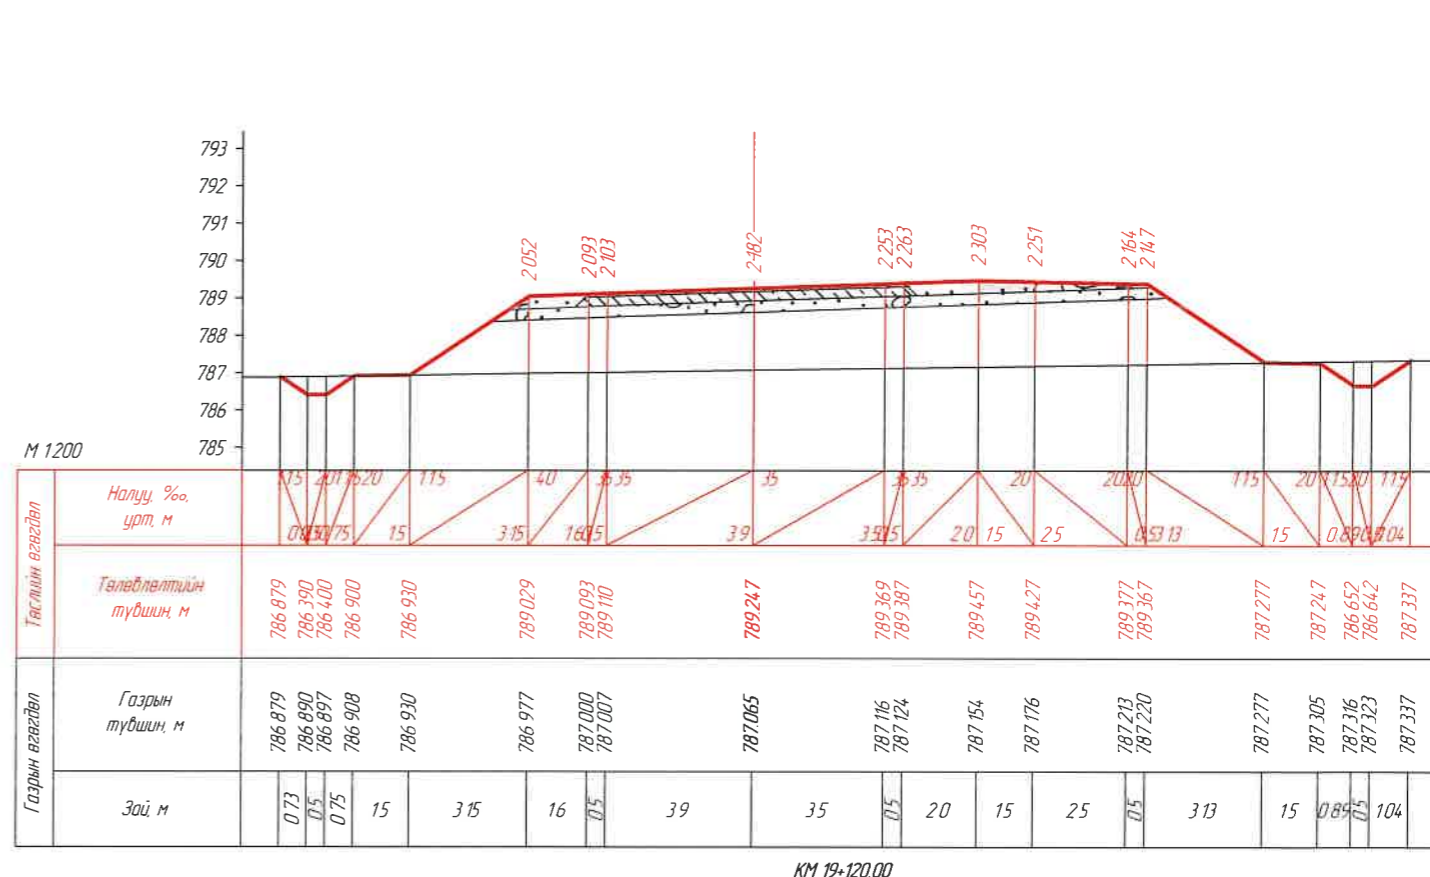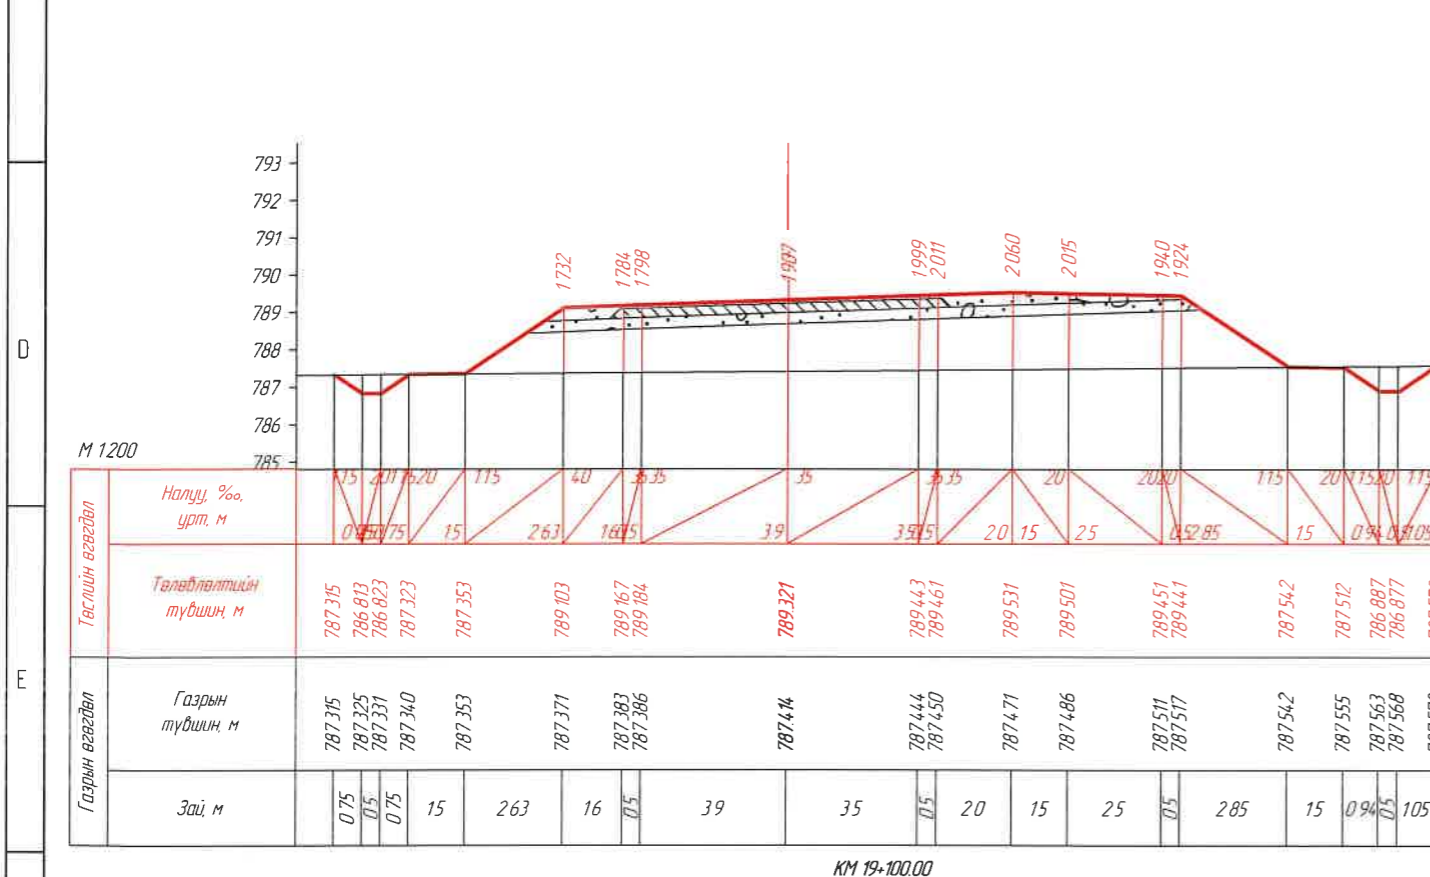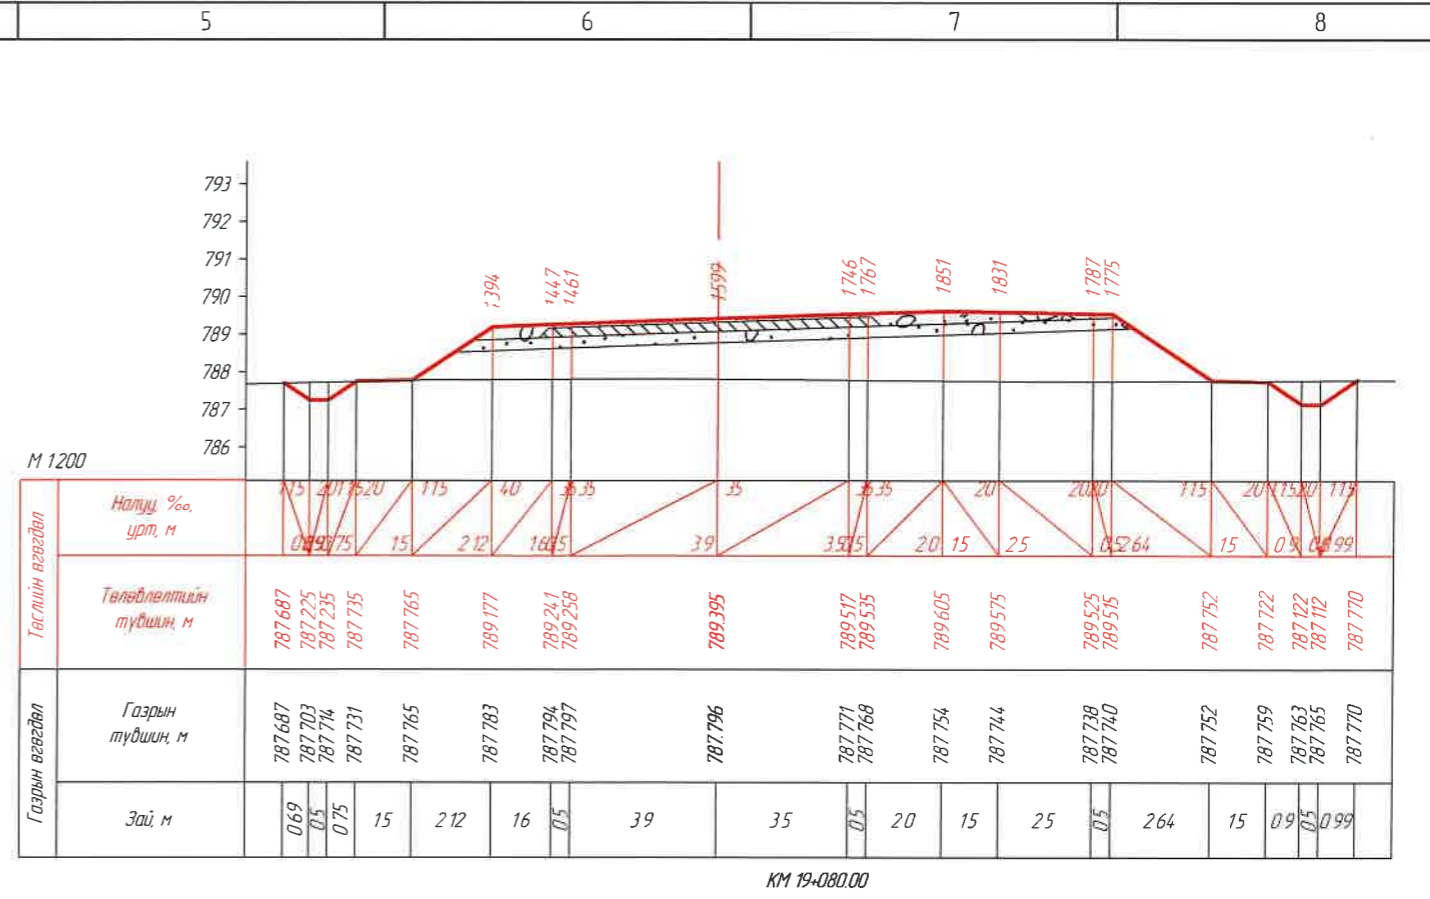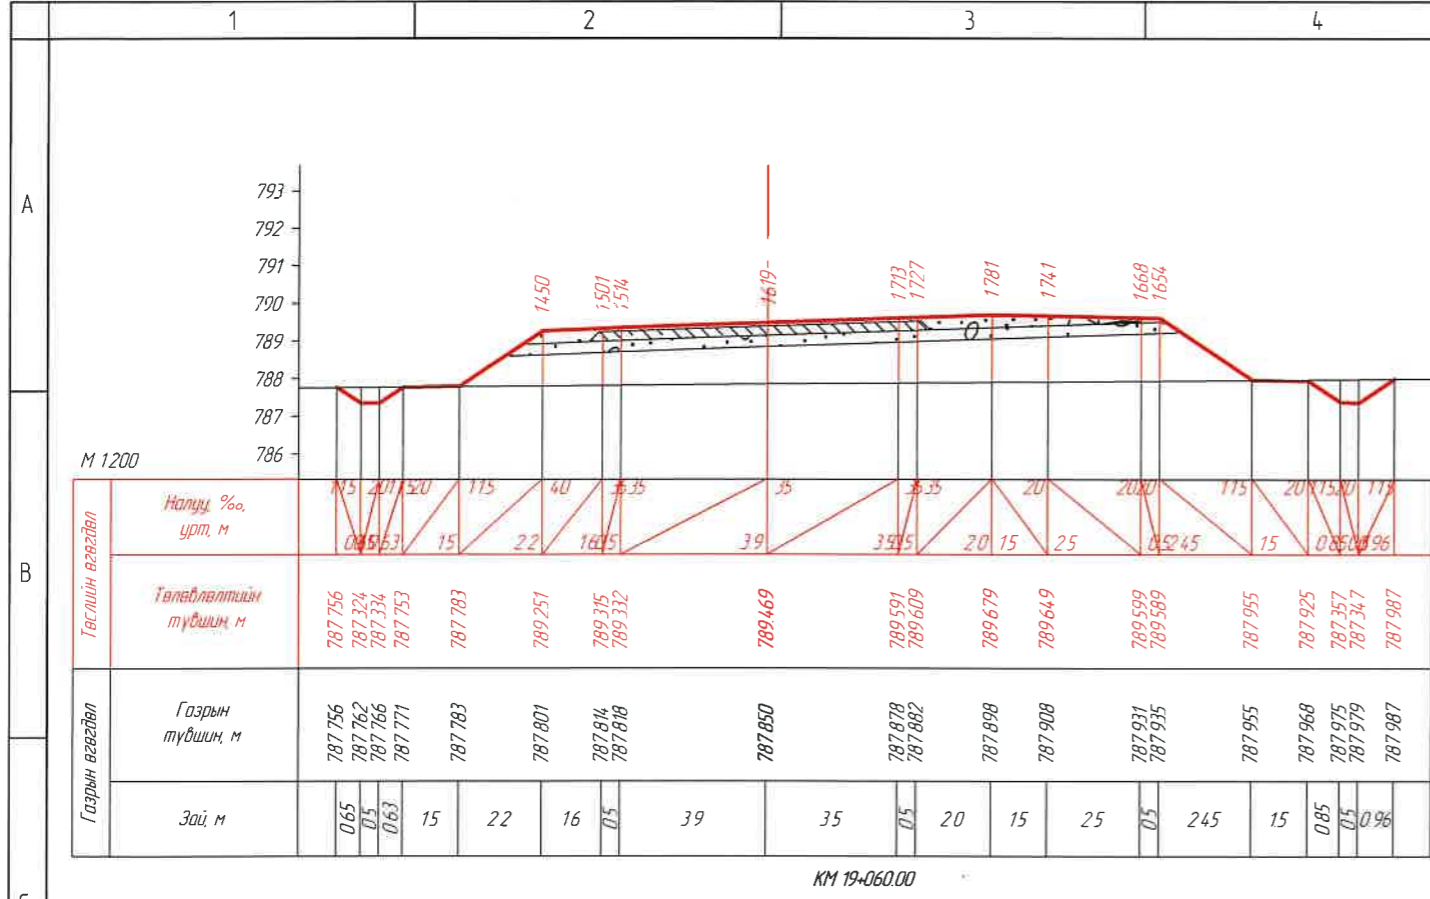


1	2	3	4	5	6	7	8							
ЗАХИАЛАГЧ:		ЗУРАГ ТӨСЛИЙН ЗӨВЛӨХ:		ТӨСЛИЙН НЭР:		Үүрэг	Обоз нэр	Гарын үсэг	Огноо	ХӨНДЛӨН ОГТЛОЛ		Масштаб		
"УВС АЙМГИЙН ЗАСАГ ДАРГЫН ТАМГЫН ГАЗАР"		АВТО ЗАМЫН ЗУРАГ ТӨСӨЛ, ЗӨВЛӨХ ҮЙЛЧИЛГЭЭНИЙ "ЭН БИ СИ СИ" ХХК		УВС НУУР-УЛААНГОМ ЧИГ ЛЭЛИЙН 25.84KM ХАТУУ ХУЧИЛТАЙ АВТО ЗАМЫН НАРИЙВЧИЛСАН ЗУРАГ ТӨСӨЛ		Захирал	О.Чинзориг			/KM 19+060.00- KM 19+120.00/		M1:200		
						Зуринж	Б.Лхагваа			Бүх хуудас		439	Хуудас	317
						Шалгасан	С.Ганхуяг							

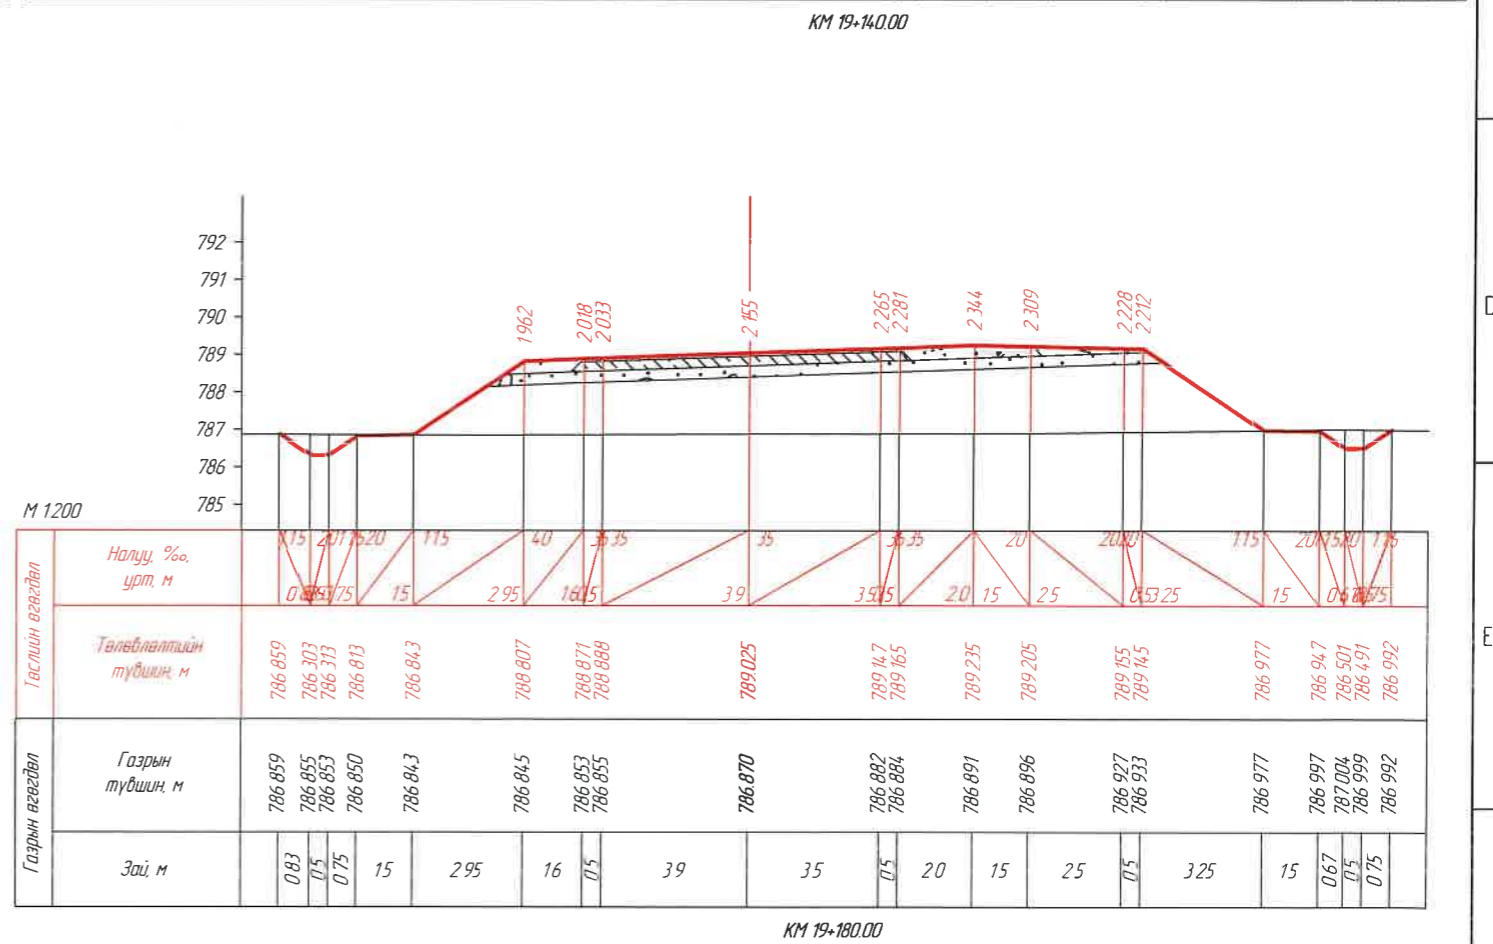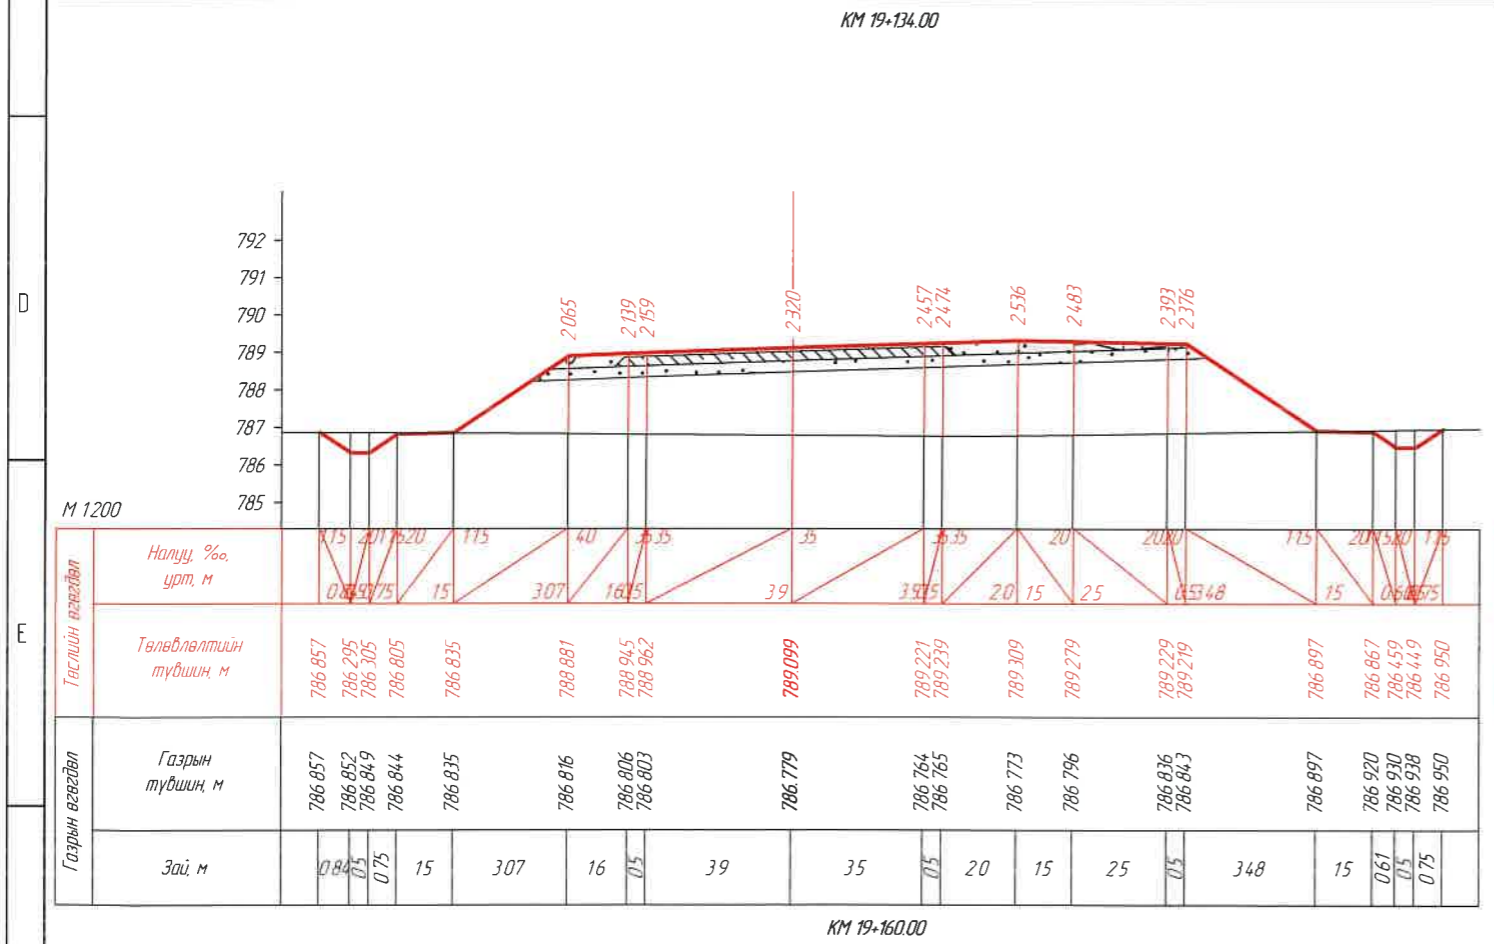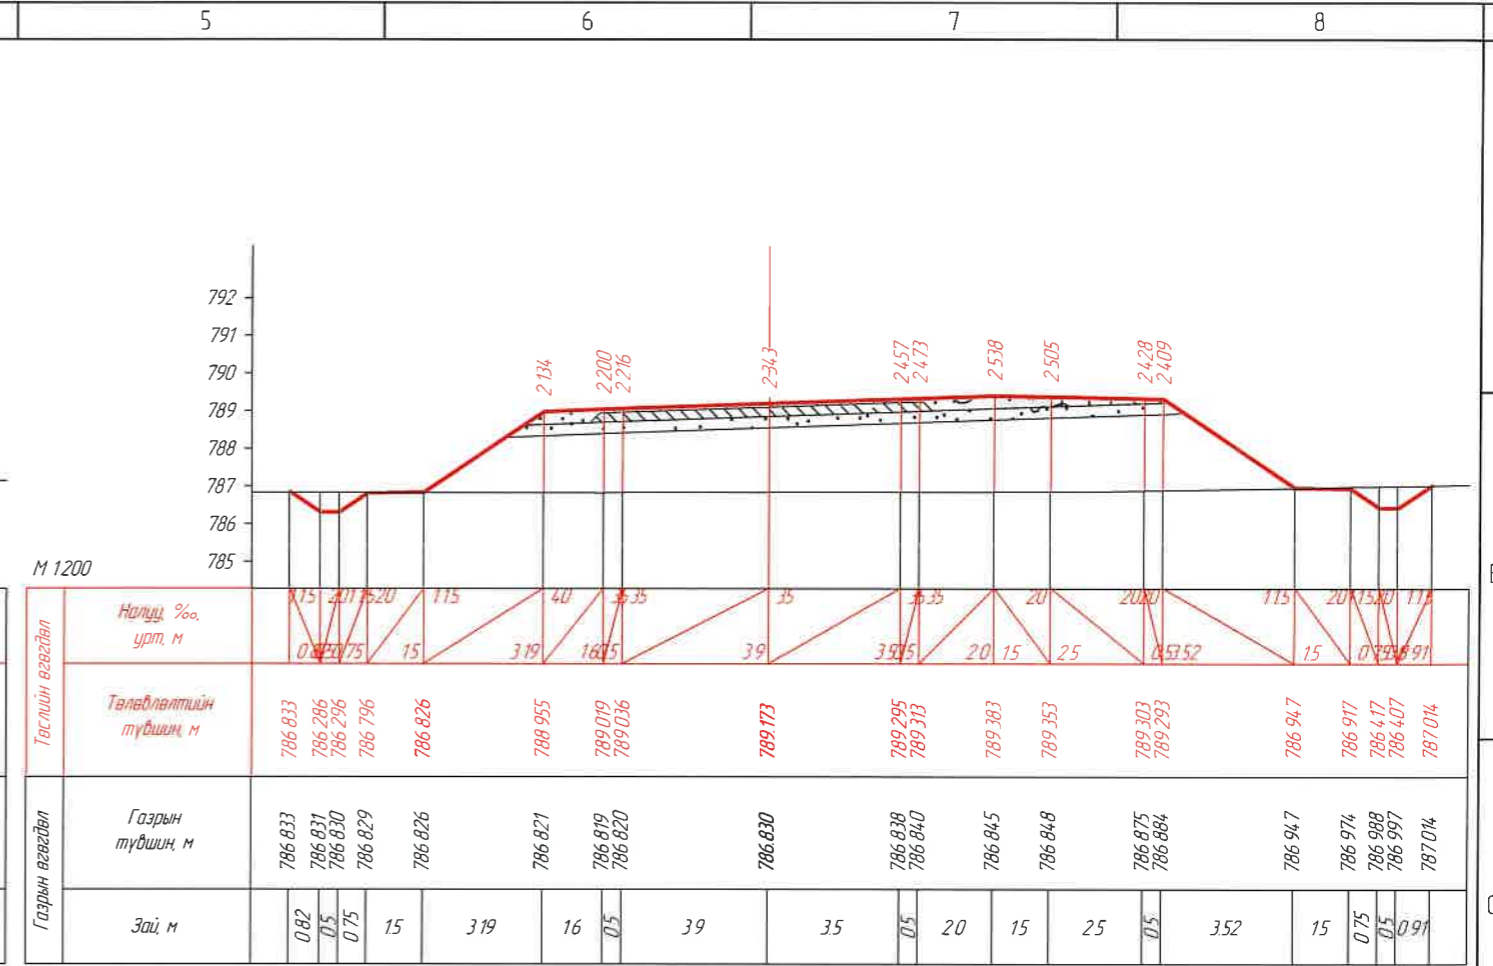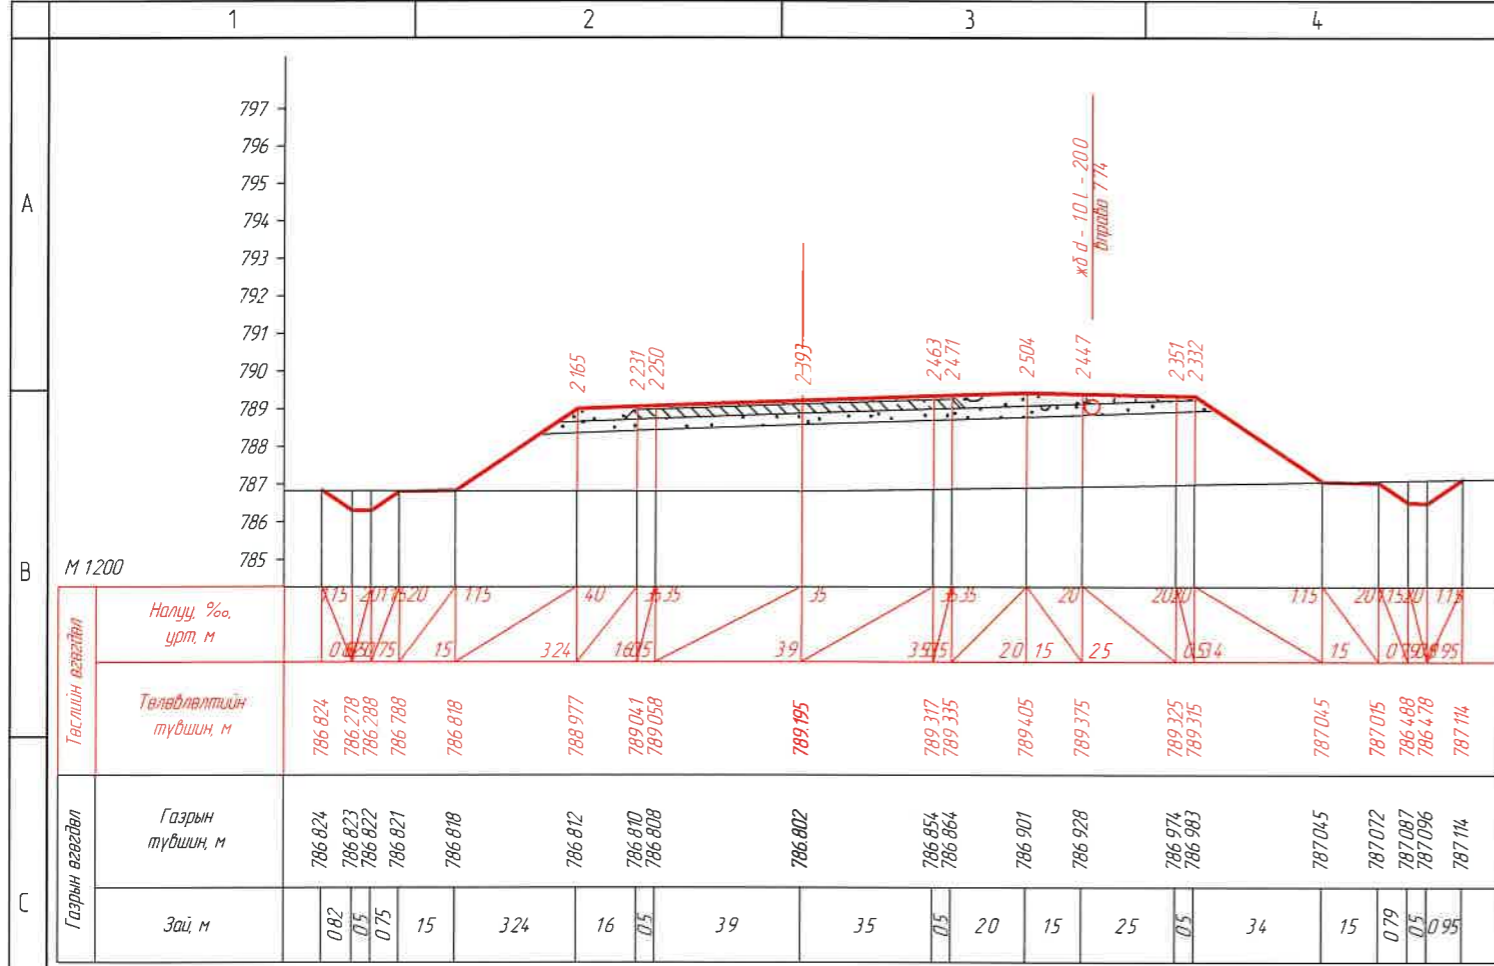


ЗАХИАЛАГЧ:		ЗУРАГ ТӨСЛИЙН ЗӨВЛӨХ:		ТӨСЛИЙН НЭР:		Үүрэг	Обоз нэр	Гарын үсэг	Огноо	ХӨНДЛӨН ОГТЛОЛ		Масштаб	
"УВС АЙМГИЙН ЗАСАГ ДАРГЫН ТАМГЫН ГАЗАР"		АВТО ЗАМЫН ЗУРАГ ТӨСӨЛ, ЗӨВЛӨХ ҮЙЛЧИЛГЭЭНИЙ "ЭН БИ СИ СИ" ХХК		УВС НУУР-УЛААНГОМ ЧИГ ЛЭЛИЙН 25.84KM ХАТУУ ХУЧИЛТАЙ АВТО ЗАМЫН НАРИЙВЧИЛСАН ЗУРАГ ТӨСӨЛ		Захирал	О Чинзориг			/KM 19+134.00- KM 19+180.00/		M1:200	
						Зур илж	Б Лхагваа			Бүх хуудас 439		Хуудас	318
						Шалгасан	С Ганхуяг						

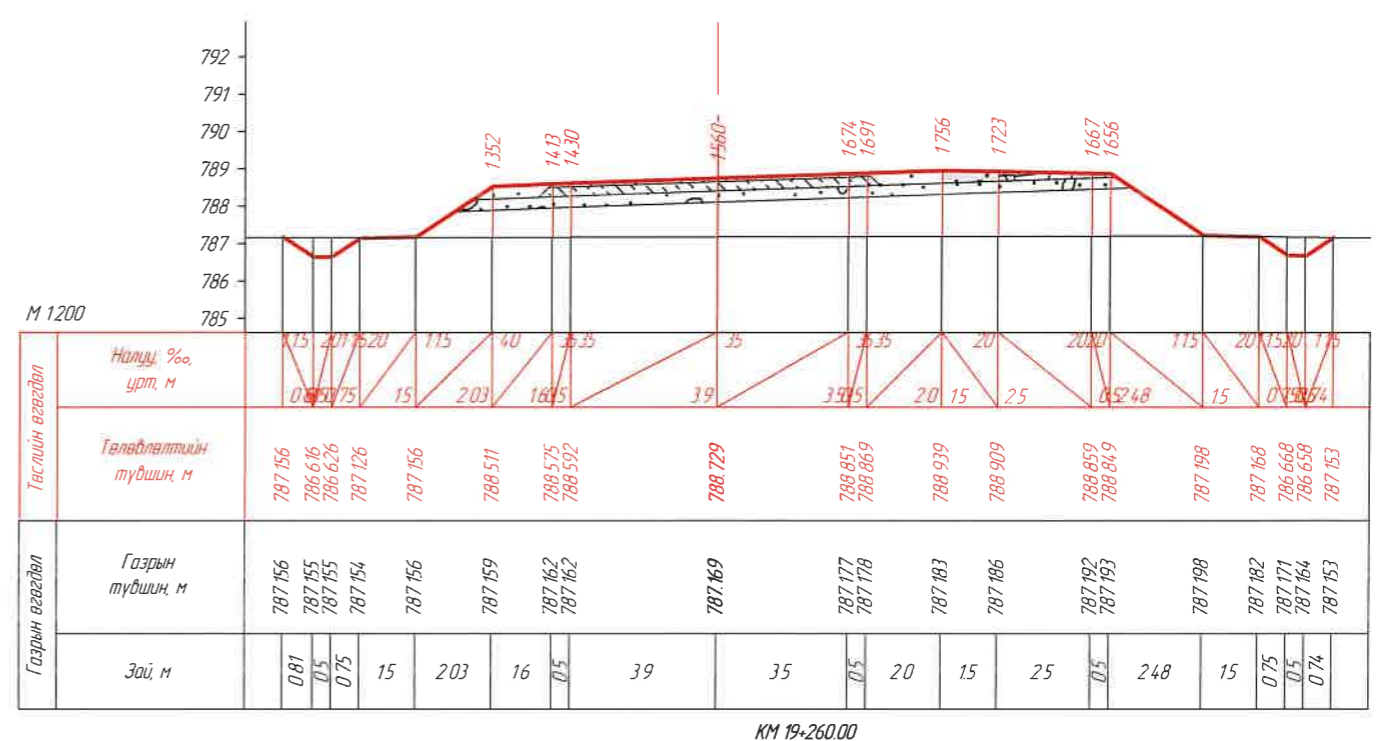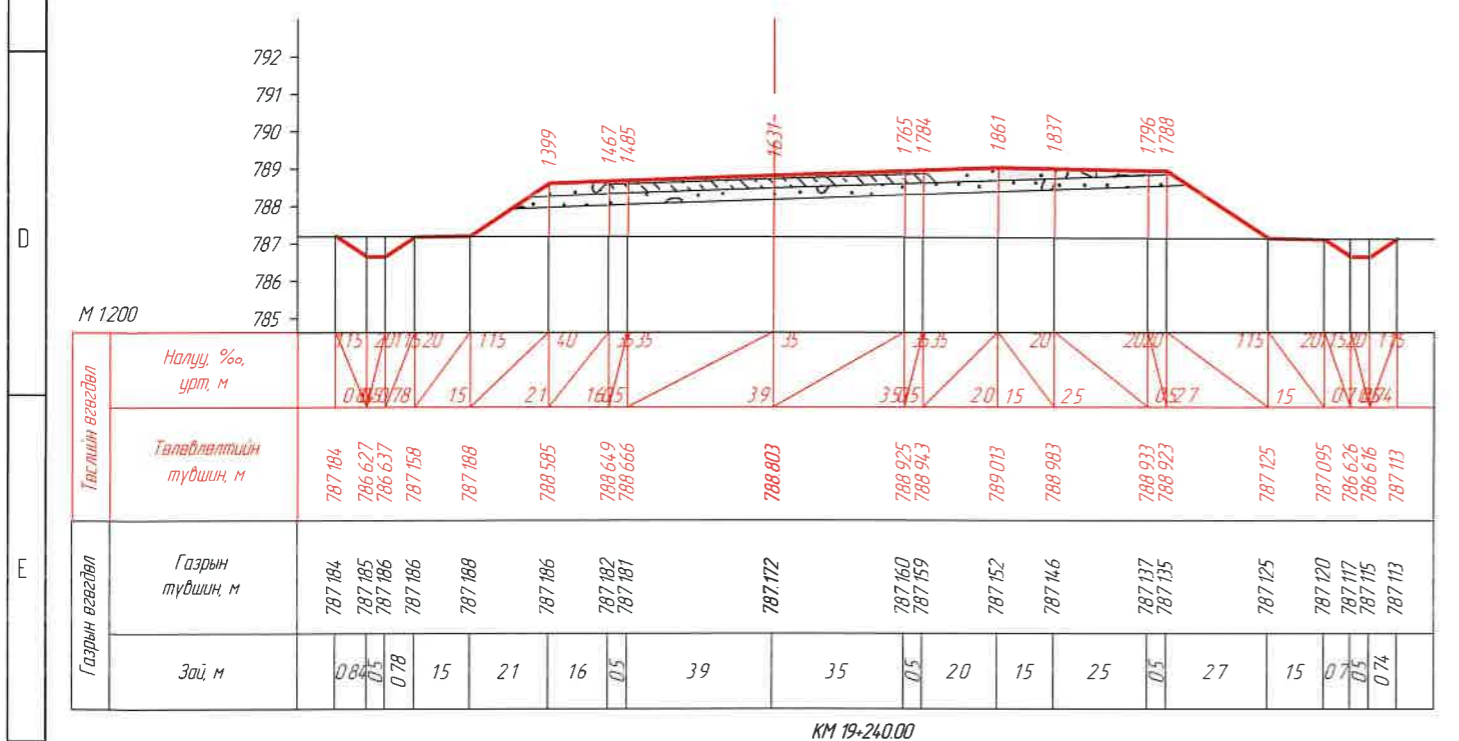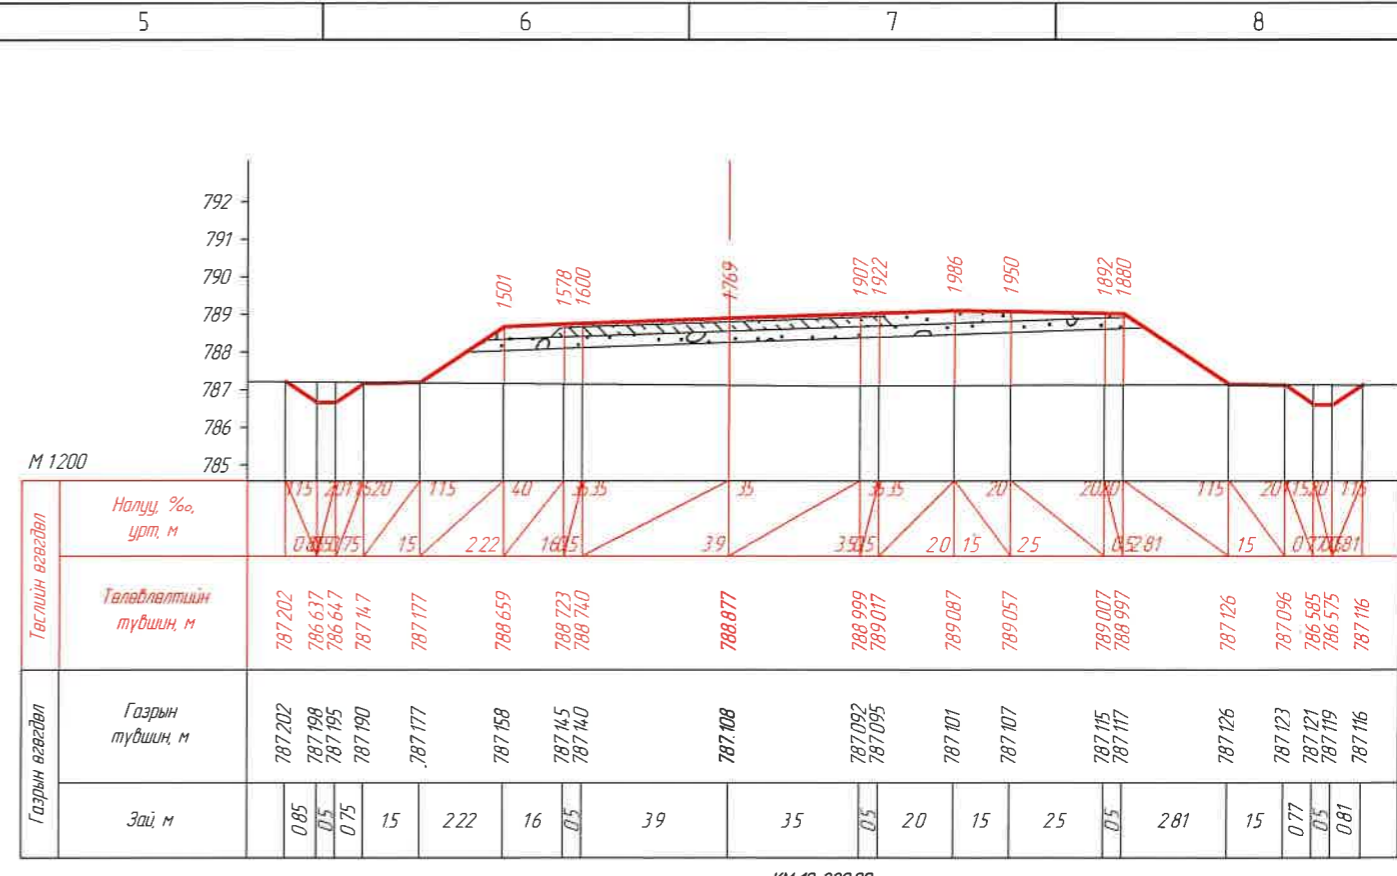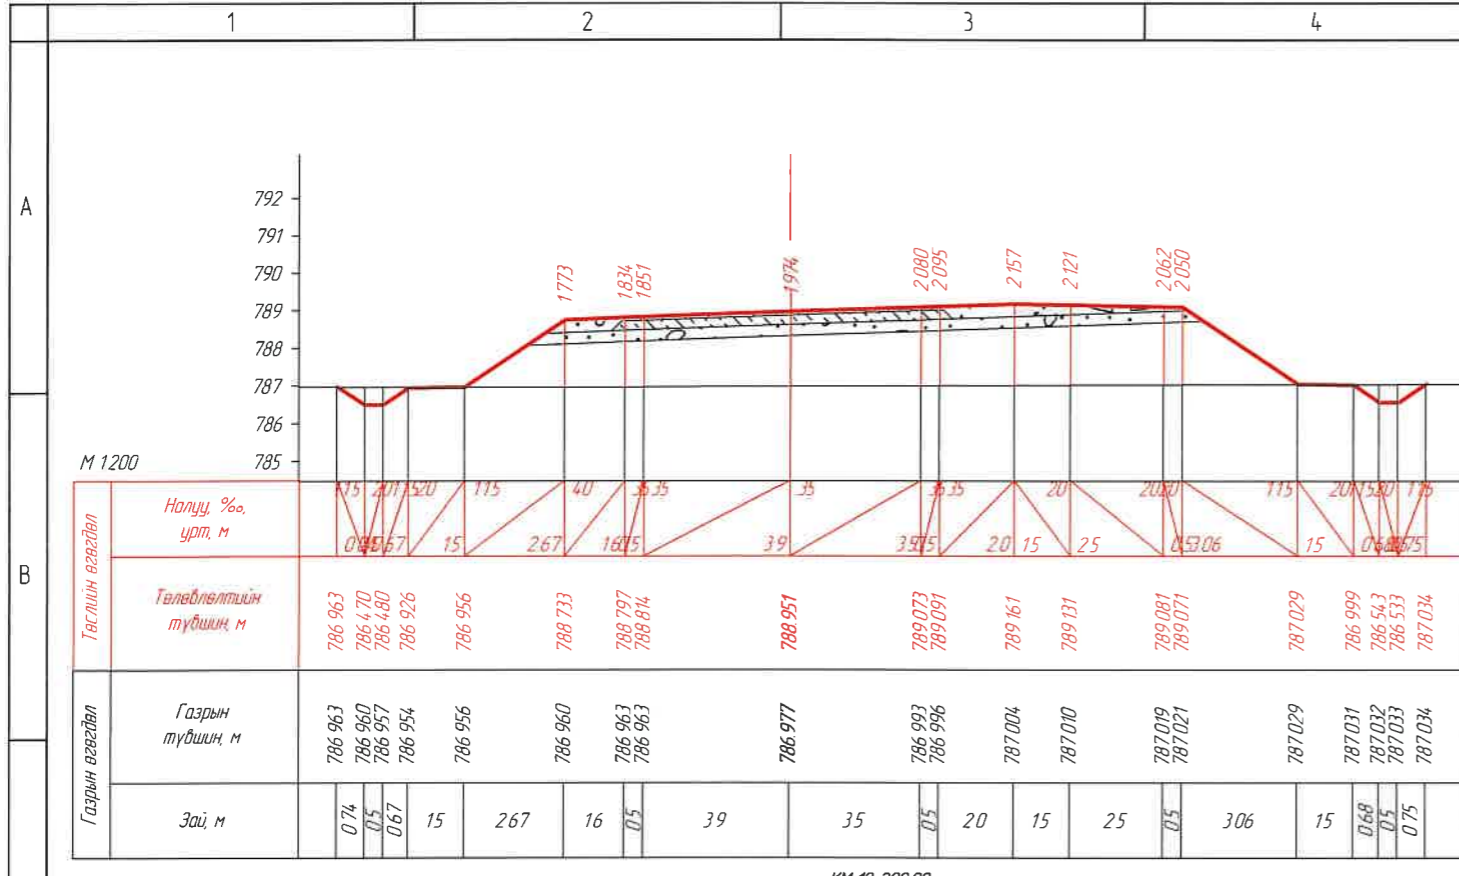


ЗАХИАЛАГЧ:		ЗУРАГ ТӨСЛИЙН ЗӨВЛӨХ:		ТӨСЛИЙН НЭР:		Үүрэг	Обоог нэр	Гарын үсэг	Огноо	ХӨНДЛӨН ОГТ/ОЛ /КМ 19+200.00- КМ 19+260.00/		Масштаб	
				УВС НУУР-УЛААНГОМ ЧИГ ЛЭЛИЙН 25.84КМ ХАТУУ ХУЧИЛТТАЙ АВТО ЗАМЫН НАРИЙВЧИЛСАН ЗУРАГ ТӨСӨЛ		Захирал	О Чинзориг			Бүх хуудас 439		Хуудас 319	
						Зур инж	Б Лхагваа						
						Шалгасан	С Ганхуяз						

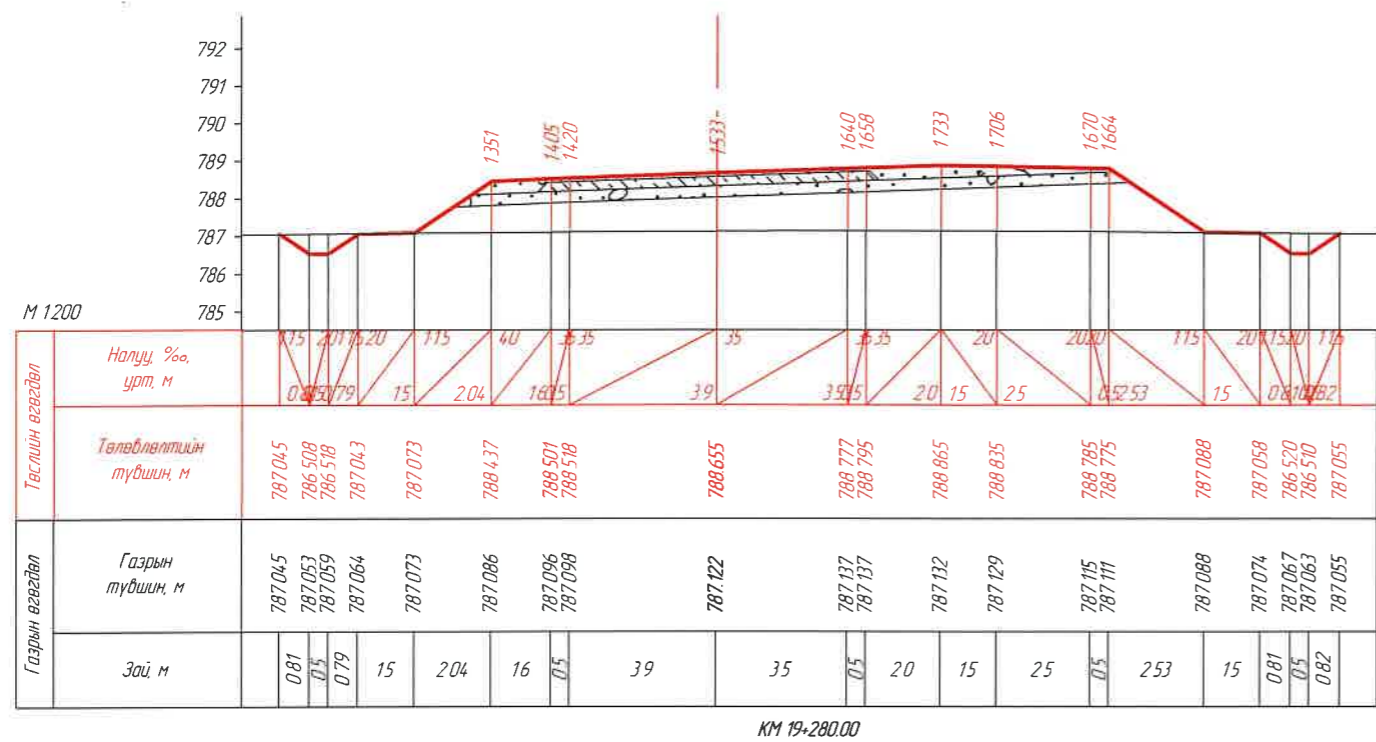


КМ 19+280.00

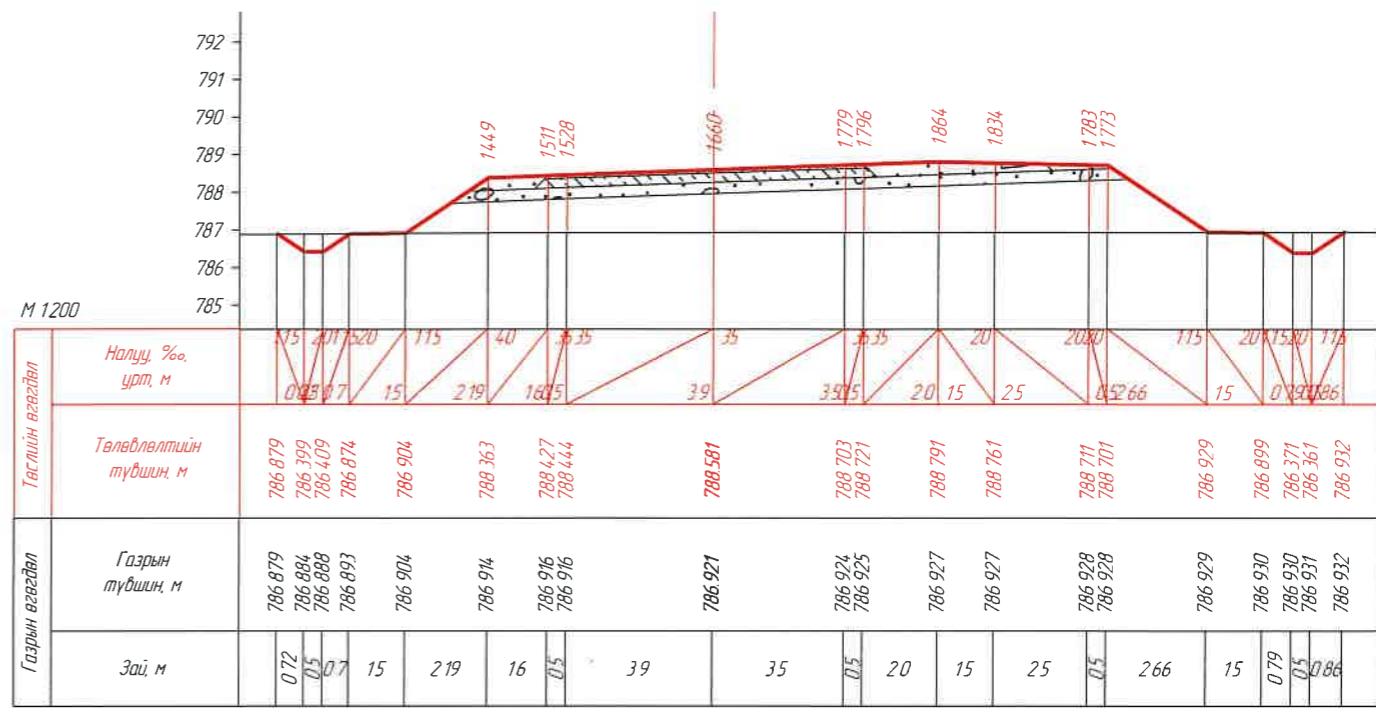

КМ 19+300.00

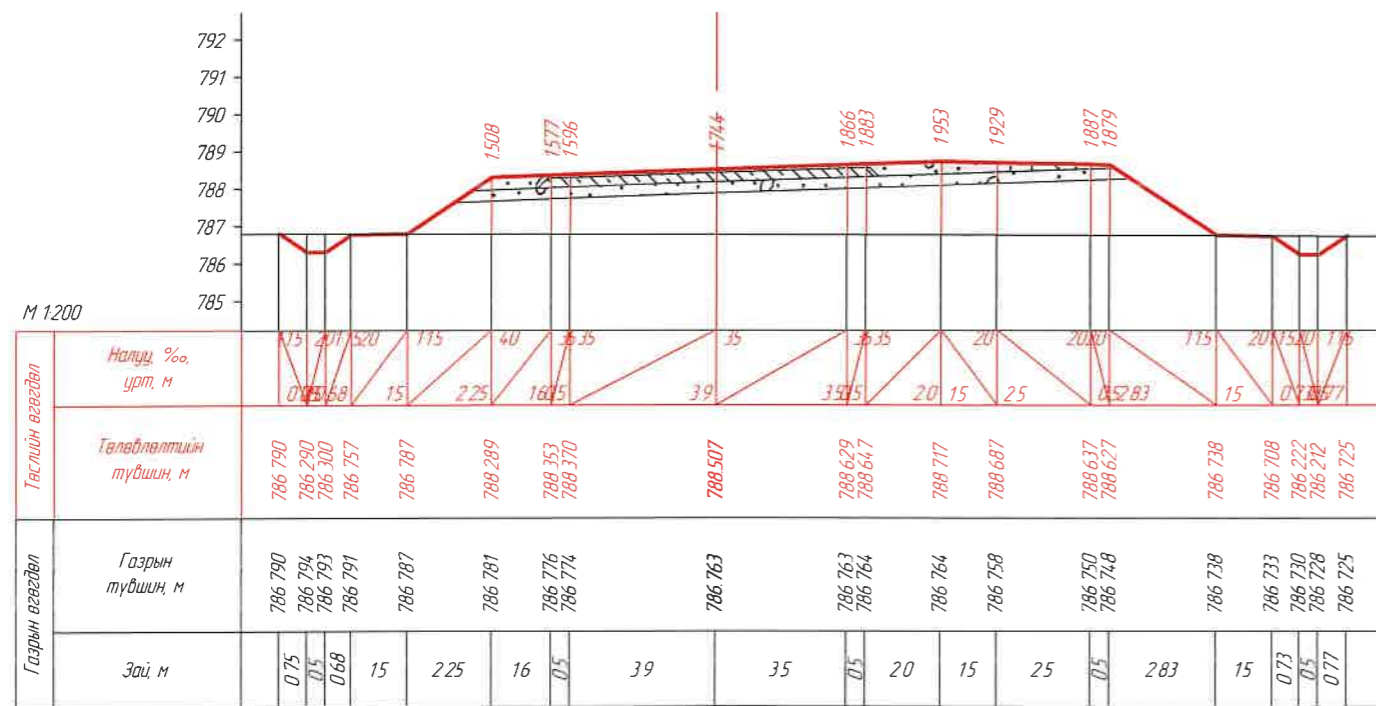


КМ 19+320.00

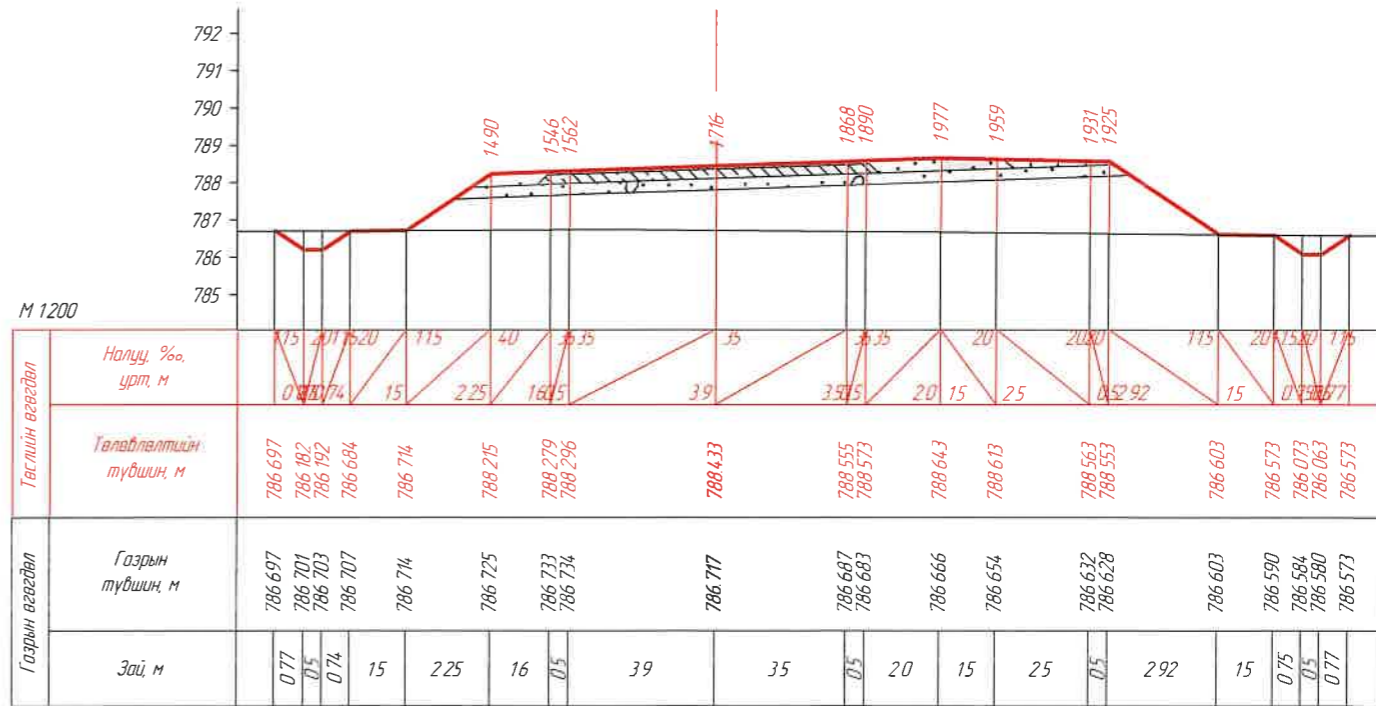


КМ 19+340.00


1	2	3	4	5	6	7	8	ЗАХИАЛАГЧ:	ЗУРАГ ТӨСЛИЙН ЗӨВЛӨХ:	ТӨСЛИЙН НЭР:	Үүрэг	Обьект нэр	Гарын үсэг	Огноо	ХӨНДЛӨН ОГТЛОЛ /КМ 19+280.00- КМ 19+340.00/ Бүх хуудас 439	Масштаб М1:200 Хуудас 320
								"УВС АЙМГИЙН ЗАСАГ ДАРГЫН ТАМГЫН ГАЗАР	АВТО ЗАМЫН ЗУРАГ ТӨСӨЛ, ЗӨВЛӨХ ҮЙЛЧИЛГЭЭНИЙ "ЭН БИ СИ СИ" ХХК	УВС НУУР-УЛААНГОМ ЧИГЛЭЛИЙН 25.84КМ ХАТУУ ХУЧИЛТТАЙ АВТО ЗАМЫН НАРИЙВЧИЛСАН ЗУРАГ ТӨСӨЛ	Захирал	О Чинзориг	[Signature]			
											Зур.инж	Б Лхагдбаа				
			Шалгасан	С Ганхуяг	[Signature]											

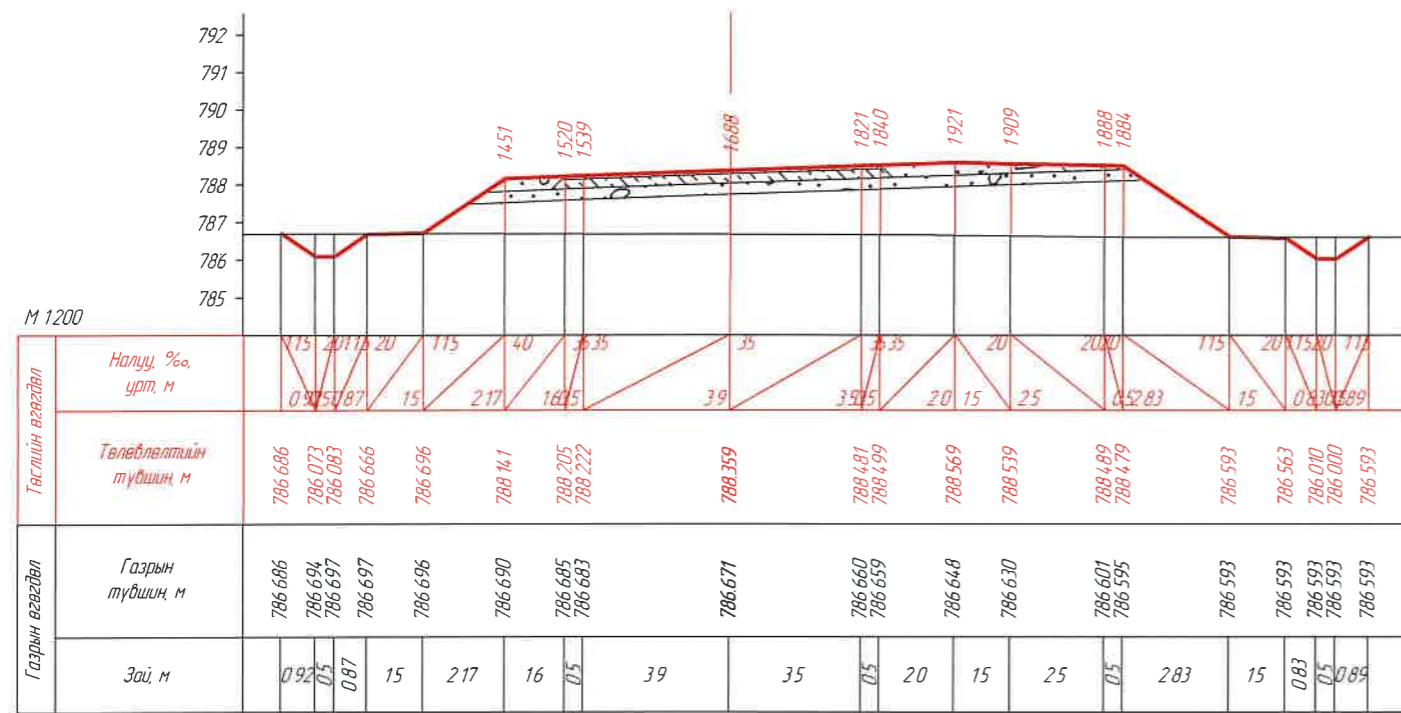


КМ 19+360.00

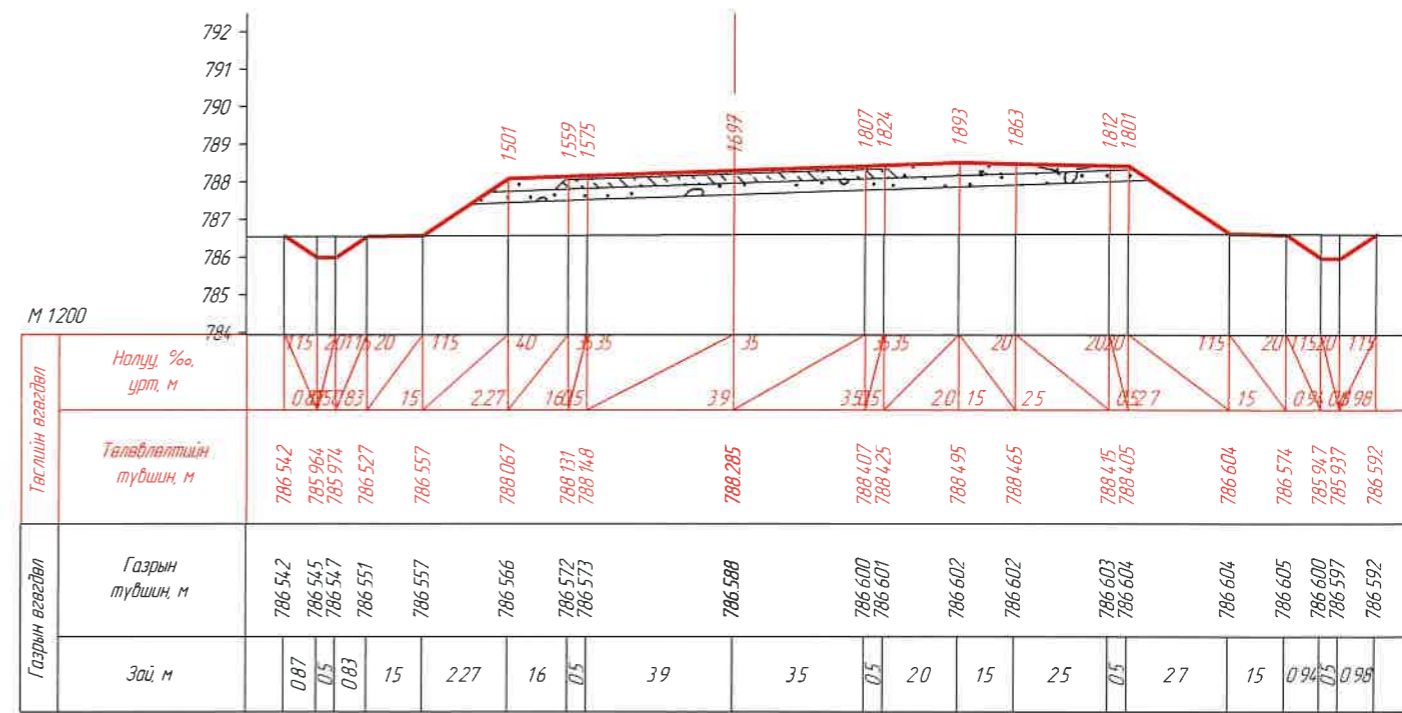

КМ 19+380.00

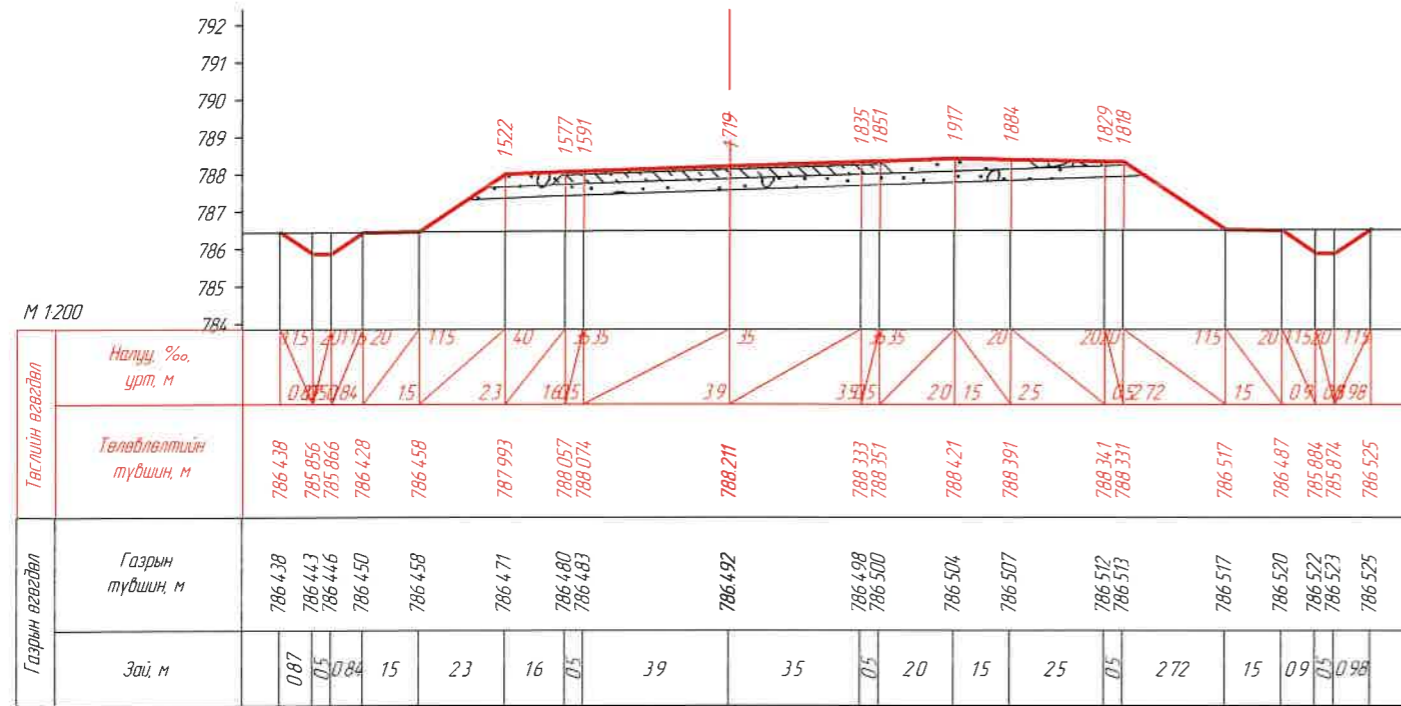


КМ 19+400.00

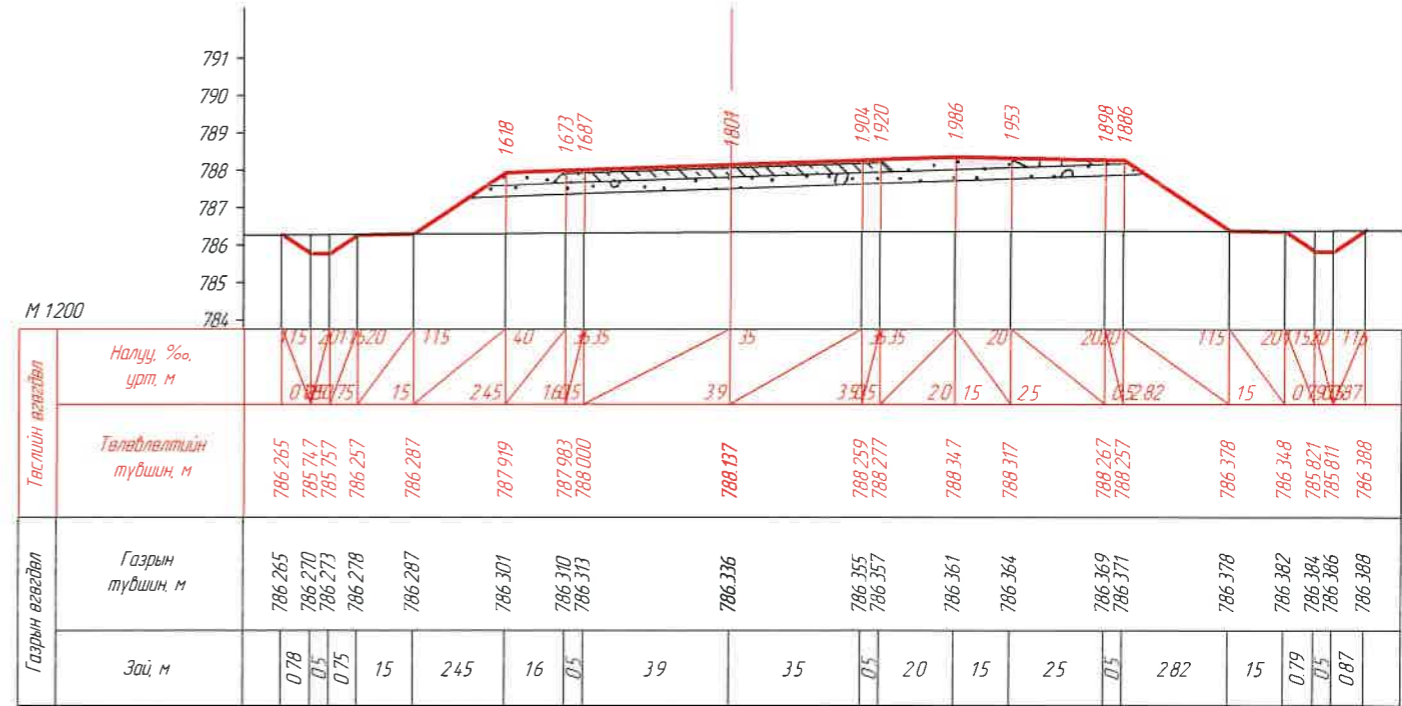


КМ 19+420.00


	ЗАХИАЛАГЧ:	ЗУРАГ ТӨСЛИЙН ЗӨВЛӨХ:	ТӨСЛИЙН НЭР:	Үүрэг	Обоз нэр	Гарын үсэг	Огноо	ХӨНДЛӨН ОГТЛОЛ /КМ 19+360.00- КМ 19+420.00/ Бүх хуудас 439	Масштаб	
	“УВС АЙМГИЙН ЗАСАГ ДАРГЫН ТАМГЫН ГАЗАР”	АВТО ЗАМЫН ЗУРАГ ТӨСӨЛ, ЗӨВЛӨХ ҮЙЛЧИЛГЭЭНИЙ “ЭН БИ СИ СИ” ХХК	УВС НУУР-УЛААНГОМ ЧИГ ЛЭЛИЙН 25.84КМ ХАТУУ ХУЧИЛТАЙ АВТО ЗАМЫН НАРИЙВЧИЛСАН ЗУРАГ ТӨСӨЛ	Захирал	О.Чинзориг				М1:200	
				Зуринж	Б.Лхагваа				Хуудас	321
				Шалгасан	С.Ганхуяг					

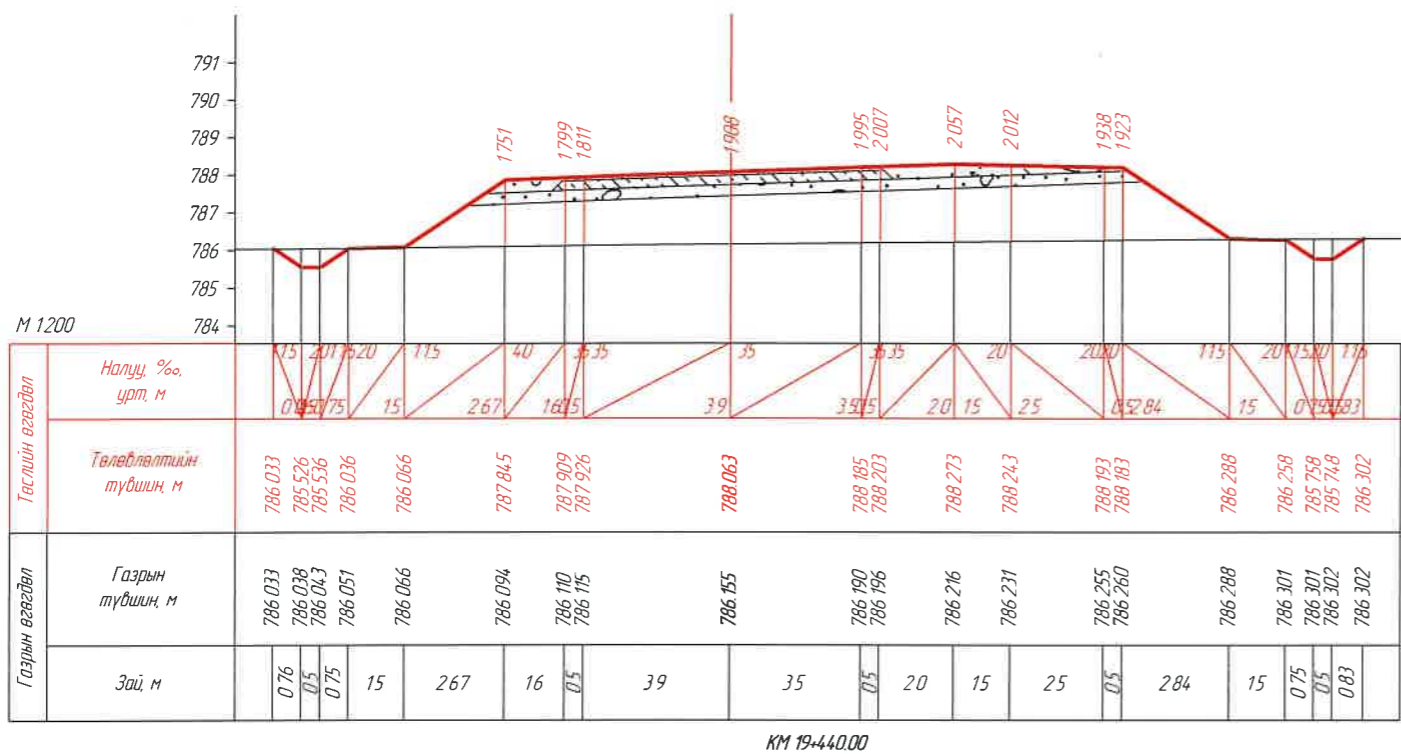


КМ 19+440.00

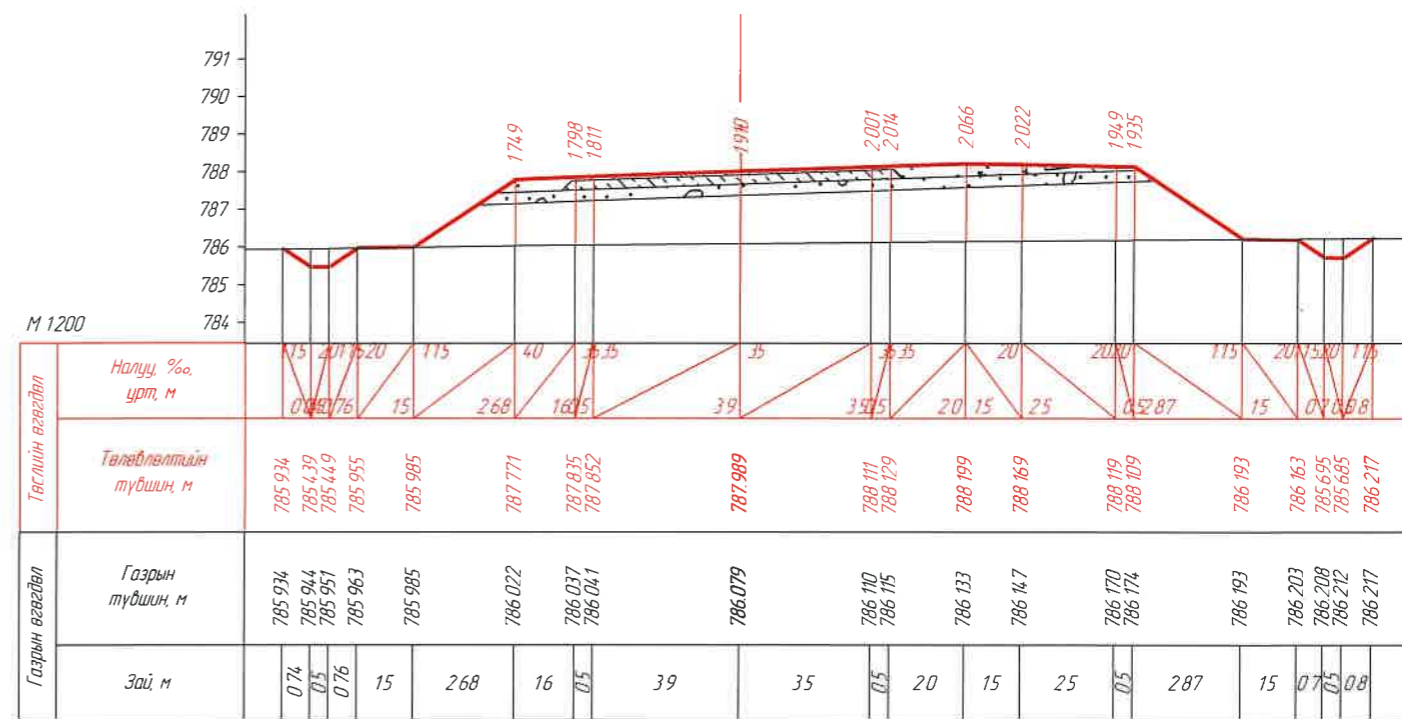



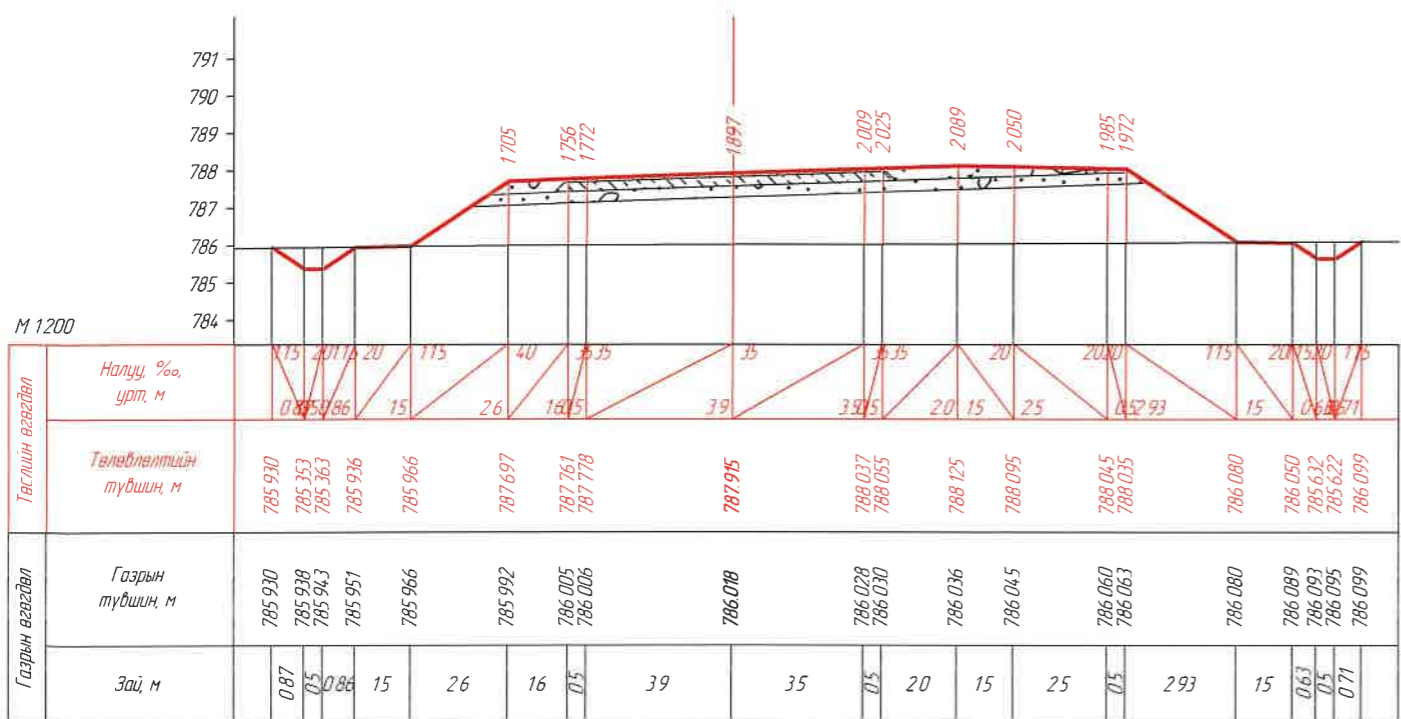


КМ 19+460.00

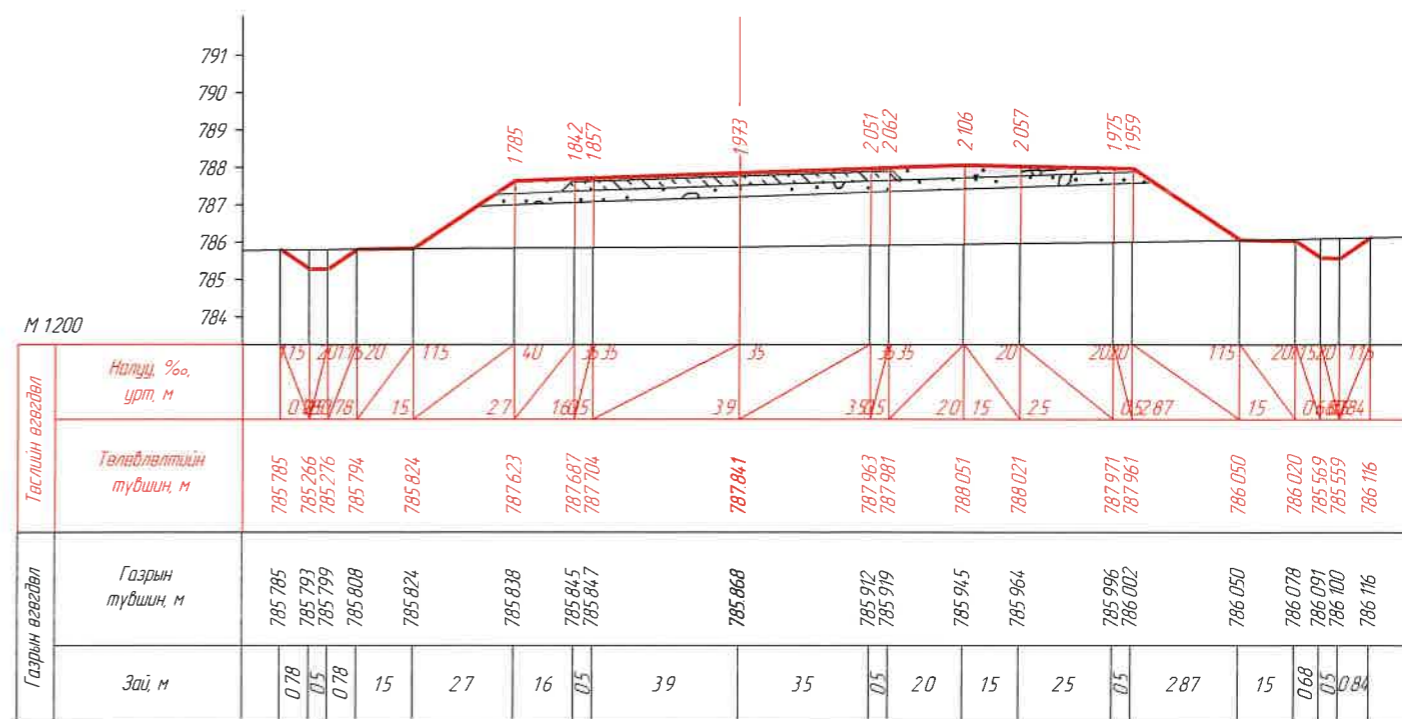


КМ 19+480.00




КМ 19+500.00

ЗАХИАЛАГЧ		ЗУРАГ ТӨСЛИЙН ЗӨВЛӨХ		ТӨСЛИЙН НЭР		Үүрэг	Обьект нэр	Гарын үсэг	Огноо	ХӨНДЛӨН ОГТЛОЛ /КМ 19+440.00- /КМ 19+500.00/		Масштаб	
 "УВС АЙМГИЙН ЗАСАГ ДАРГЫН ТАМГЫН ГАЗАР"		 АВТО ЗАМЫН ЗУРАГ ТӨСӨЛ, ЗӨВЛӨХ ҮЙЛЧИЛГЭЭНИЙ "ЭН БИ СИ СИ" ХХК		УВС НУУР-УЛААНГОМ ЧИГ ЛЭЛИЙН 25.84КМ ХАТУУ ХУЧИЛТАЙ АВТО ЗАМЫН НАРИЙВЧИЛСАН ЗУРАГ ТӨСӨЛ		Захирал	О.Чинзориг			Бүх хуудас 439		Хуудас 322	
						Зур илж	Б.Лхагваа						
						Шалгасан	С.Ганхуяз						

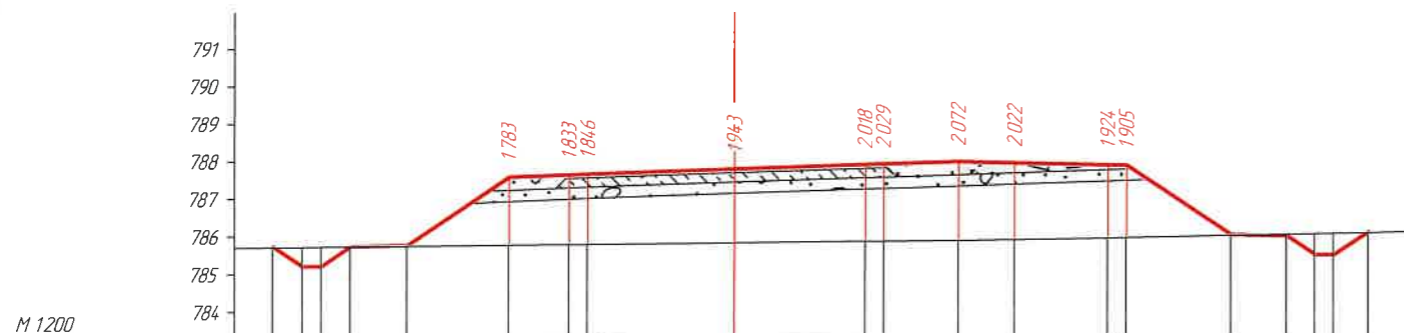


Төслийн өгөгдөл	Налуу, % урт, м	Төлөвлөлтийн түвшин, м	Газрын түвшин, м	Зай, м
	15	785.709	785.709	0.79
	2.018	785.180	785.711	0.5
	15.20	785.190	785.728	0.78
	115	785.741	785.741	15
	4.0	787.549	785.766	2.71
	16.35	787.633	785.780	16
	39	787.630	785.784	0.5
	35	787.767	785.824	39
	3.35	787.889	785.871	35
	2.029	787.907	785.878	0.5
	2.072	787.977	785.905	20
	2.022	787.94.7	785.925	15
	19.24	787.897	785.973	25
	19.05	787.887	785.982	0.5
	2.78	786.037	785.982	2.78
	15	786.066	786.037	15
	0.75	786.007	786.066	0.75
	0.92	785.507	786.081	0.75
	0.92	785.497	786.091	0.92
	0.92	786.108	786.108	0.92

КМ 19+520.00

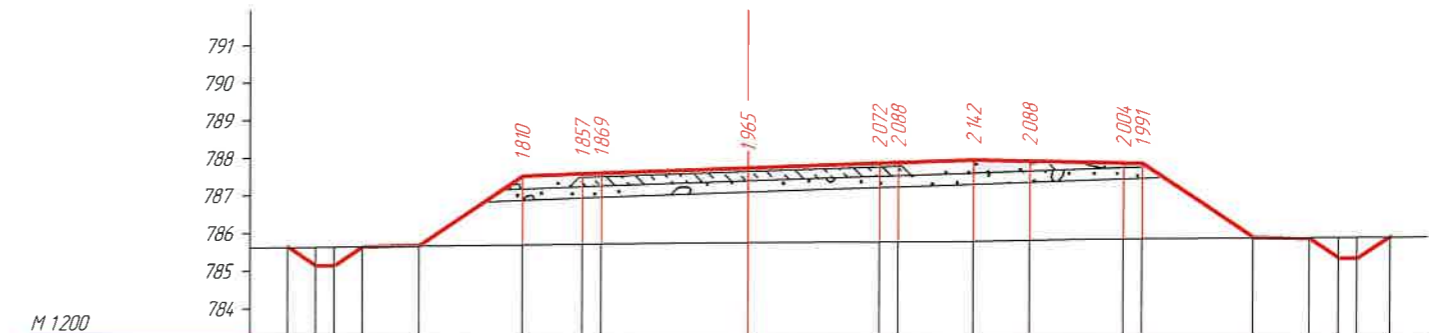


Төслийн өгөгдөл	Налуу, % урт, м	Төлөвлөлтийн түвшин, м	Газрын түвшин, м	Зай, м
	15	785.620	785.620	0.76
	2.018	785.117	785.628	0.5
	15.20	785.127	785.634	0.75
	115	785.627	785.641	15
	4.0	787.495	785.657	2.76
	16.35	787.559	785.685	16
	39	787.576	785.702	0.5
	35	787.773	785.707	39
	3.35	787.835	785.748	35
	2.088	787.853	785.763	0.5
	2.142	787.893	785.765	20
	2.088	787.923	785.781	15
	2.004	787.893	785.805	25
	1.991	787.843	785.839	0.5
	2.96	787.833	785.842	2.96
	15	785.862	785.862	15
	0.77	785.832	785.872	0.77
	0.87	785.318	785.877	0.5
	0.87	785.308	785.880	0.87
	0.87	785.886	785.886	0.87

КМ 19+534.52

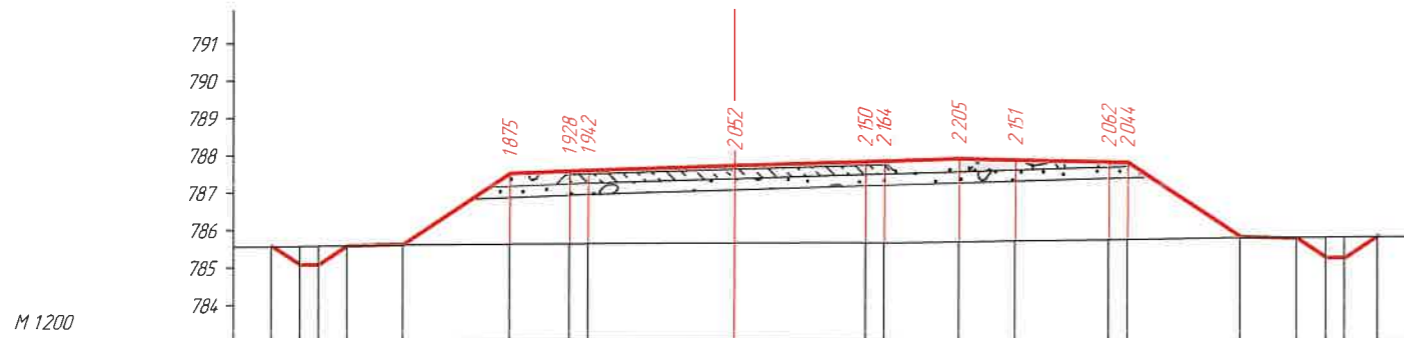

Төслийн өгөгдөл	Налуу, % урт, м	Төлөвлөлтийн түвшин, м	Газрын түвшин, м	Зай, м
	15	785.558	785.558	0.76
	2.018	785.049	785.565	0.5
	15.20	785.059	785.571	0.76
	115	785.564	785.578	15
	4.0	787.490	785.594	2.84
	16.35	787.550	785.615	16
	39	787.566	785.622	0.5
	35	787.693	785.624	39
	3.35	787.806	785.656	35
	2.052	787.823	785.659	0.5
	2.205	787.888	785.683	20
	2.151	787.858	785.688	15
	2.062	787.808	785.707	25
	2.044	787.798	785.710	0.5
	3.0	785.800	785.746	3.0
	15	785.811	785.754	15
	0.79	785.825	785.800	0.79
	0.88	785.246	785.815	0.5
	0.88	785.236	785.818	0.88
	0.88	785.825	785.825	0.88





КМ 19+540.00

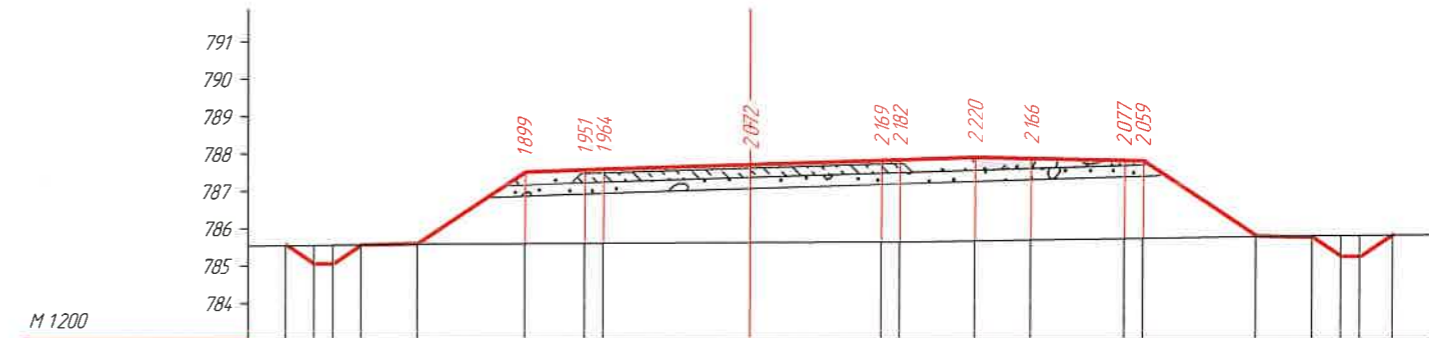


Төслийн өгөгдөл	Налуу, % урт, м	Төлөвлөлтийн түвшин, м	Газрын түвшин, м	Зай, м
	15	785.543	785.543	0.76
	2.018	785.033	785.551	0.5
	15.20	785.043	785.556	0.76
	115	785.548	785.564	15
	4.0	787.489	785.578	2.87
	16.35	787.548	785.590	16
	39	787.564	785.597	0.5
	35	787.688	785.600	39
	3.35	787.800	785.616	35
	2.072	787.816	785.631	0.5
	2.169	787.879	785.634	20
	2.166	787.879	785.659	15
	2.220	787.84.9	785.683	25
	2.077	787.799	785.722	0.5
	2.059	787.789	785.730	3.02
	15	785.777	785.777	15
	0.78	785.74.7	785.796	0.78
	0.89	785.230	785.801	0.5
	0.89	785.220	785.805	0.89
	0.89	785.810	785.810	0.89

КМ 19+541.28


1	2	3	4	5	6	7	8						
ЗАХИАЛАГЧ:		ЗУРАГ ТӨСЛИЙН ЗӨВЛӨХ:		ТӨСЛИЙН НЭР:		Үүрэг	Овог нэр	Гарын үсэг	Огноо	ХӨНДЛӨН ОГТЛОЛ /КМ 19+520.00- КМ 19+541.28/		Масштаб	
				УВС НУУР-УЛААНГОМ ЧИГ ЛЭЛИЙН 25.84КМ ХАТУУ ХУЧИЛТАЙ АВТО ЗАМЫН НАРИЙВЧИЛСАН ЗУРАГ ТӨСӨЛ		Захирал	О Чинзориг					M1:200	
						Зуринж	Б Лхагбаа						
						Шалгасан	С Ганхуяз			Бүх хуудас 439		Хуудас	323
1	2	3	4	5	6	7	8	A3					

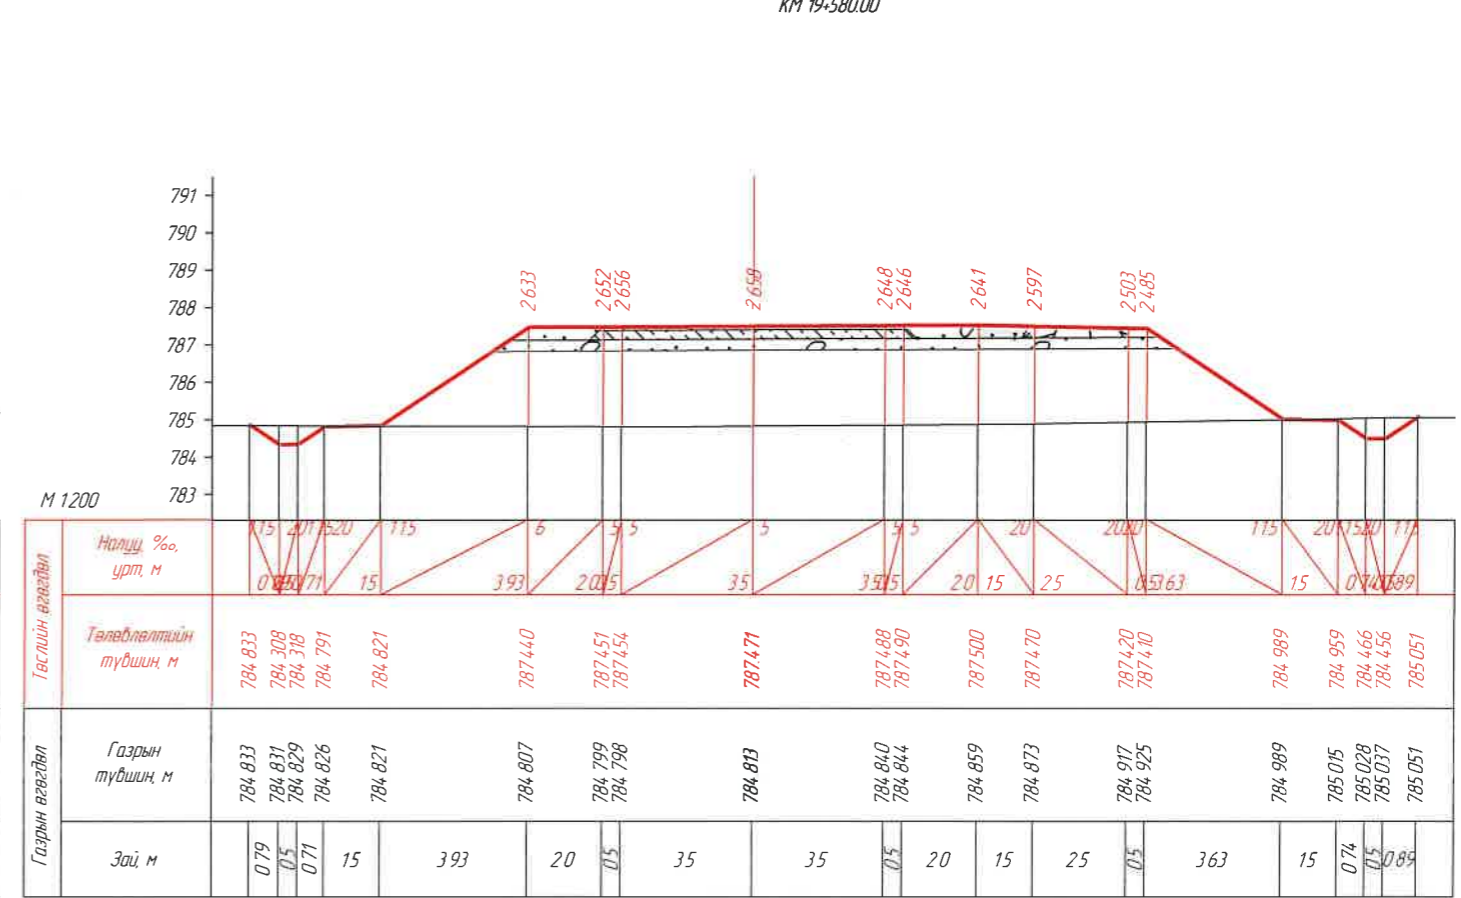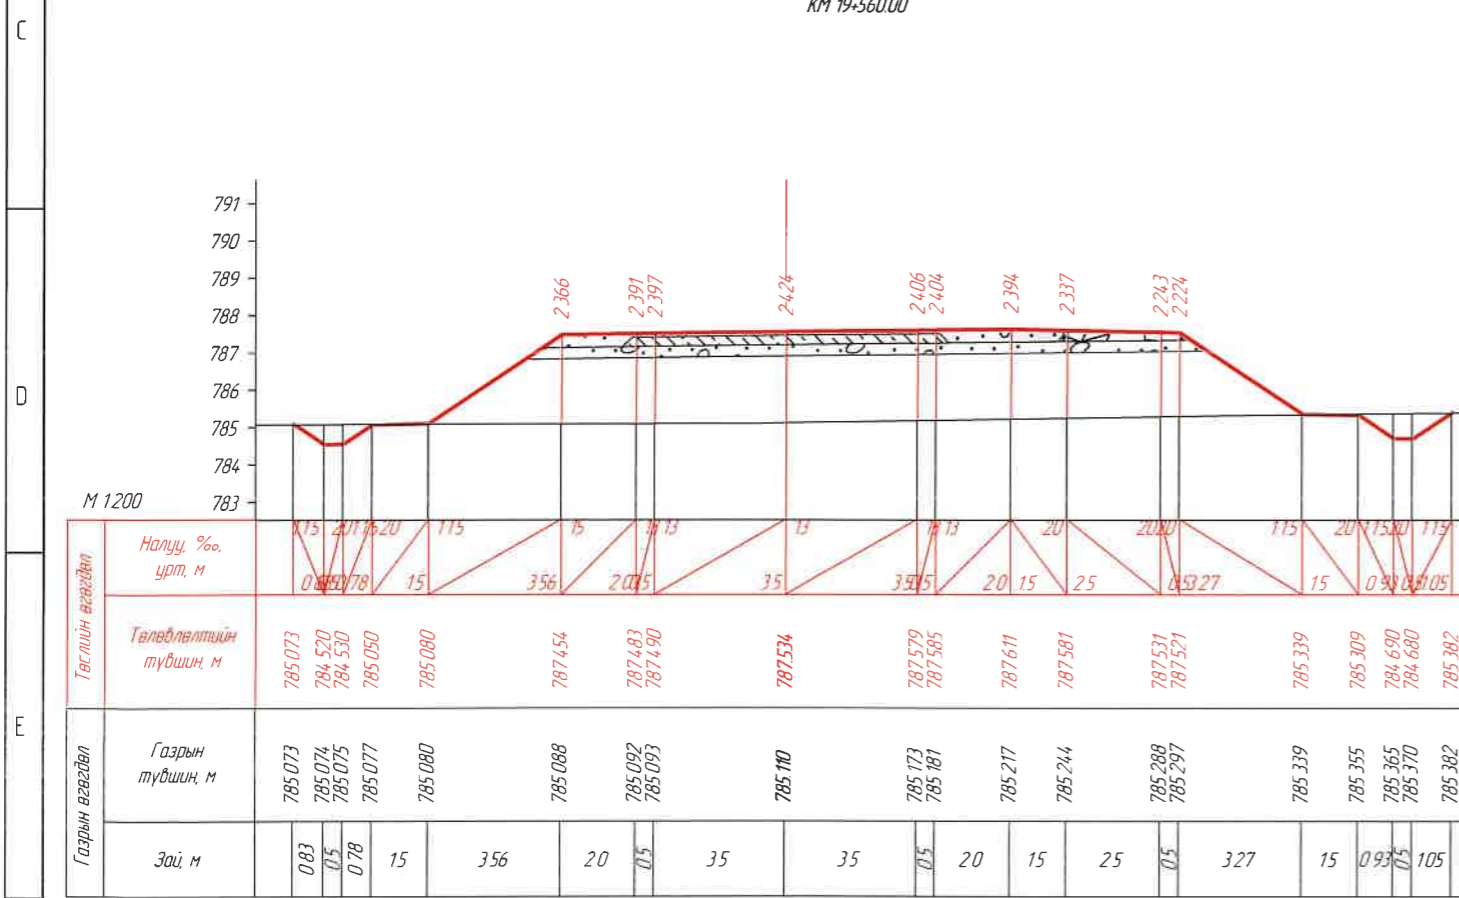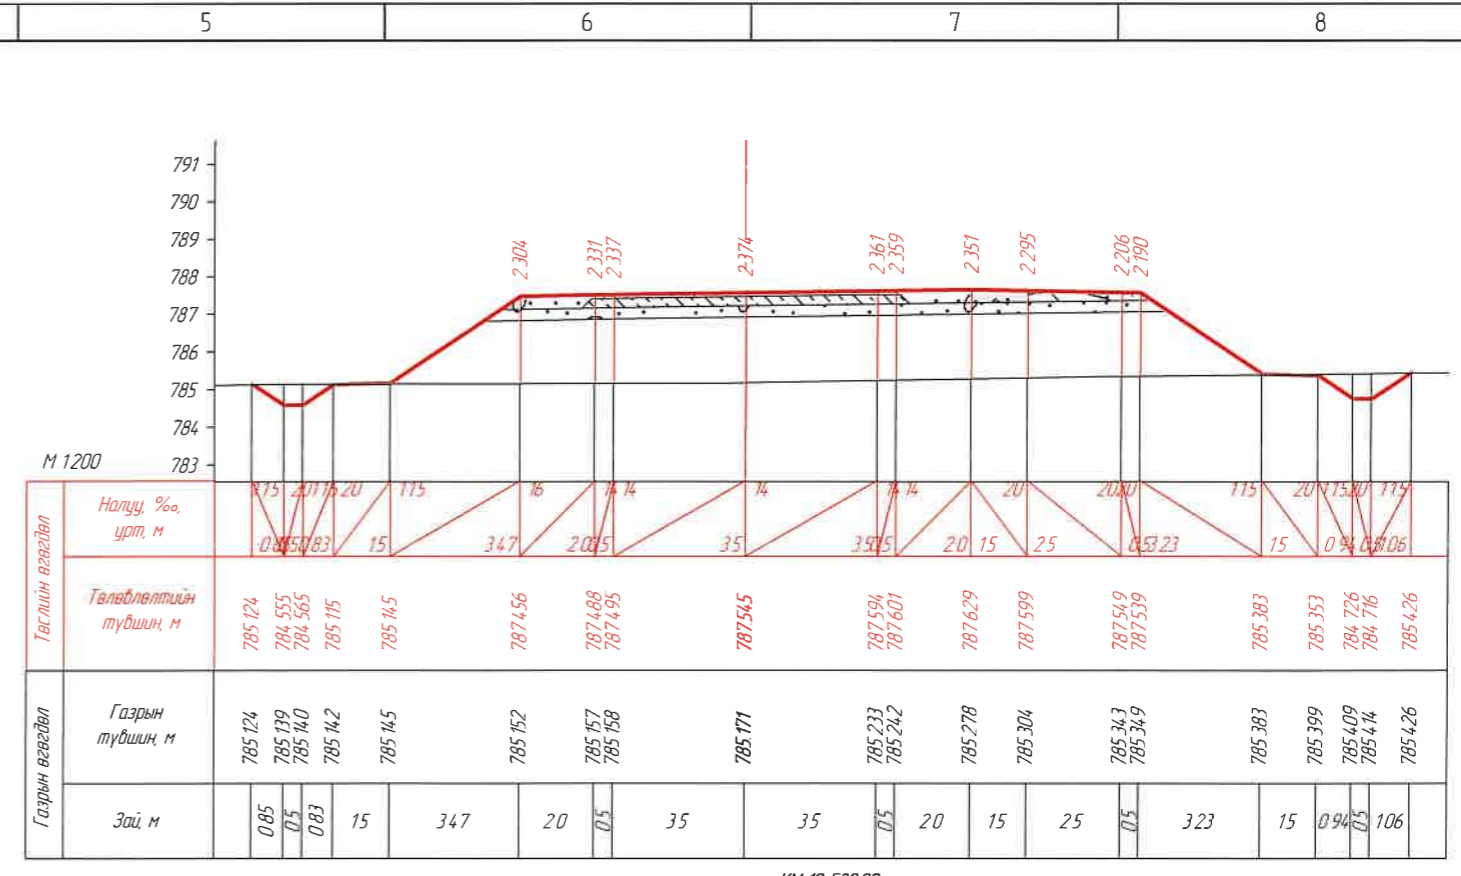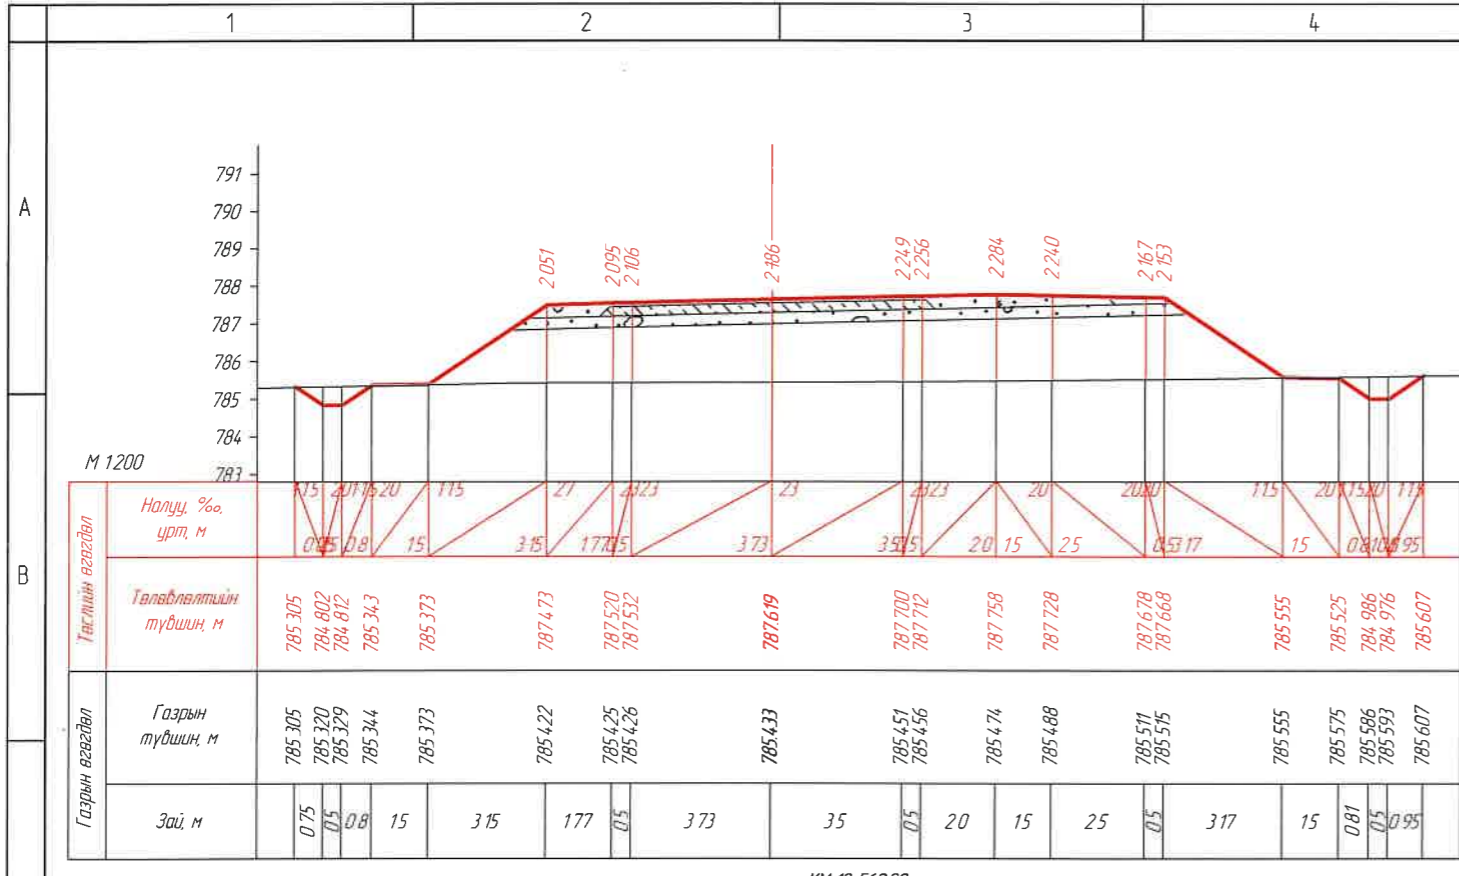


1	2	3	4	5	6	7	8				
ЗАХИАЛАГЧ		ЗУРАГ ТӨСЛИЙН ЗӨВЛӨХ		ТӨСЛИЙН НЭР		Үүрэг	Обьект нэр	Гарын үсэг	Огноо	ХӨНДЛӨН ОГТЛОЛ /КМ 19+560.00- КМ 19+600.00/ Бүх хуудас 439	Масштаб М1:200 Хуудас 324
"УВС АЙМГИЙН ЗАСАГ ДАРГЫН ТАМГЫН ГАЗАР"		АВТО ЗАМЫН ЗУРАГ ТӨСӨЛ, ЗӨВЛӨХ ҮЙЛЧИЛГЭЭНИЙ "ЭН БИ СИ СИ" ХХК		УВС НУУР-УЛААНГОМ ЧИГЛЭЛИЙН 25.84КМ ХАТУУ ХУЧИЛТТАЙ АВТО ЗАМЫН НАРИЙВЧИЛСАН ЗУРАГ ТӨСӨЛ		Захирал	О Чинзориг				
						Зуринж	Б Лхагваа				
						Шалгасан	С Ганхуяг				

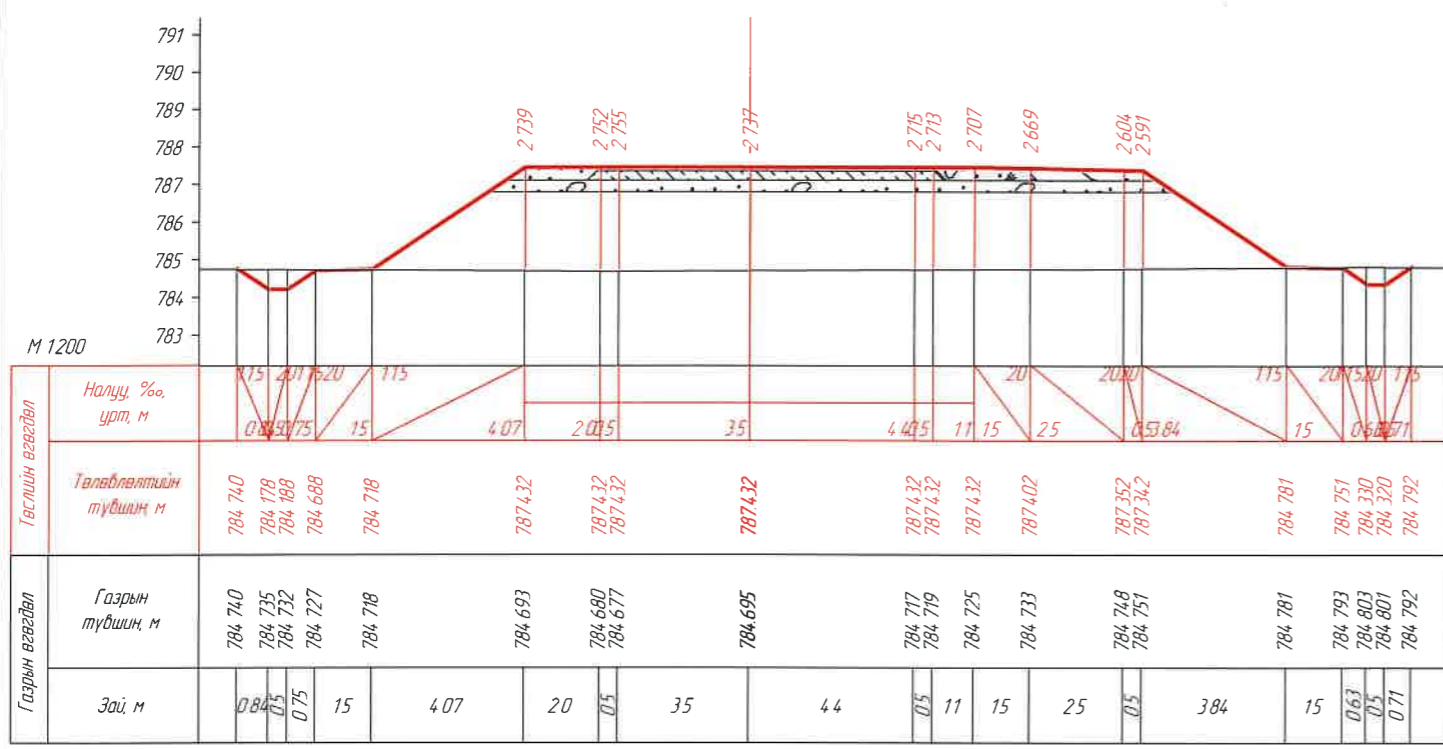


КМ 19+610.52

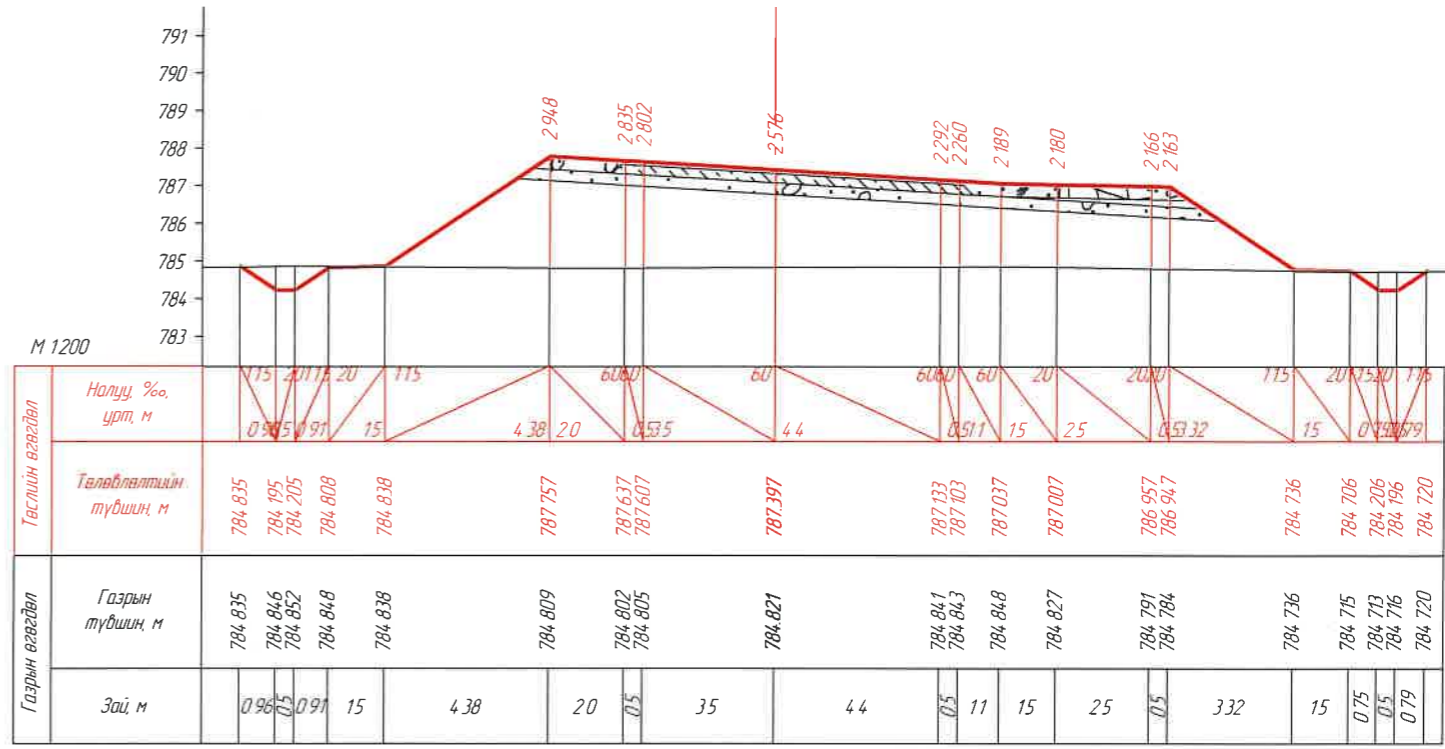

КМ 19+620.00




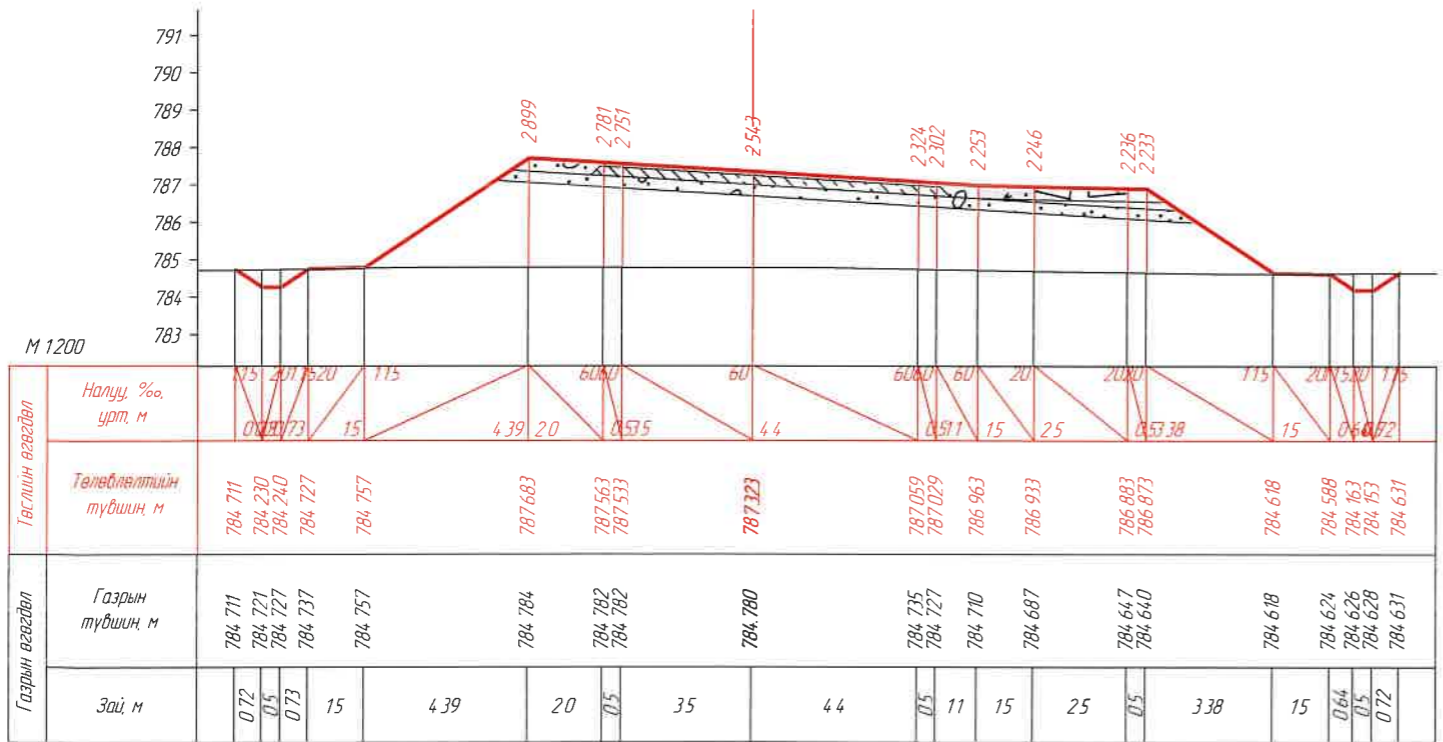


КМ 19+640.00




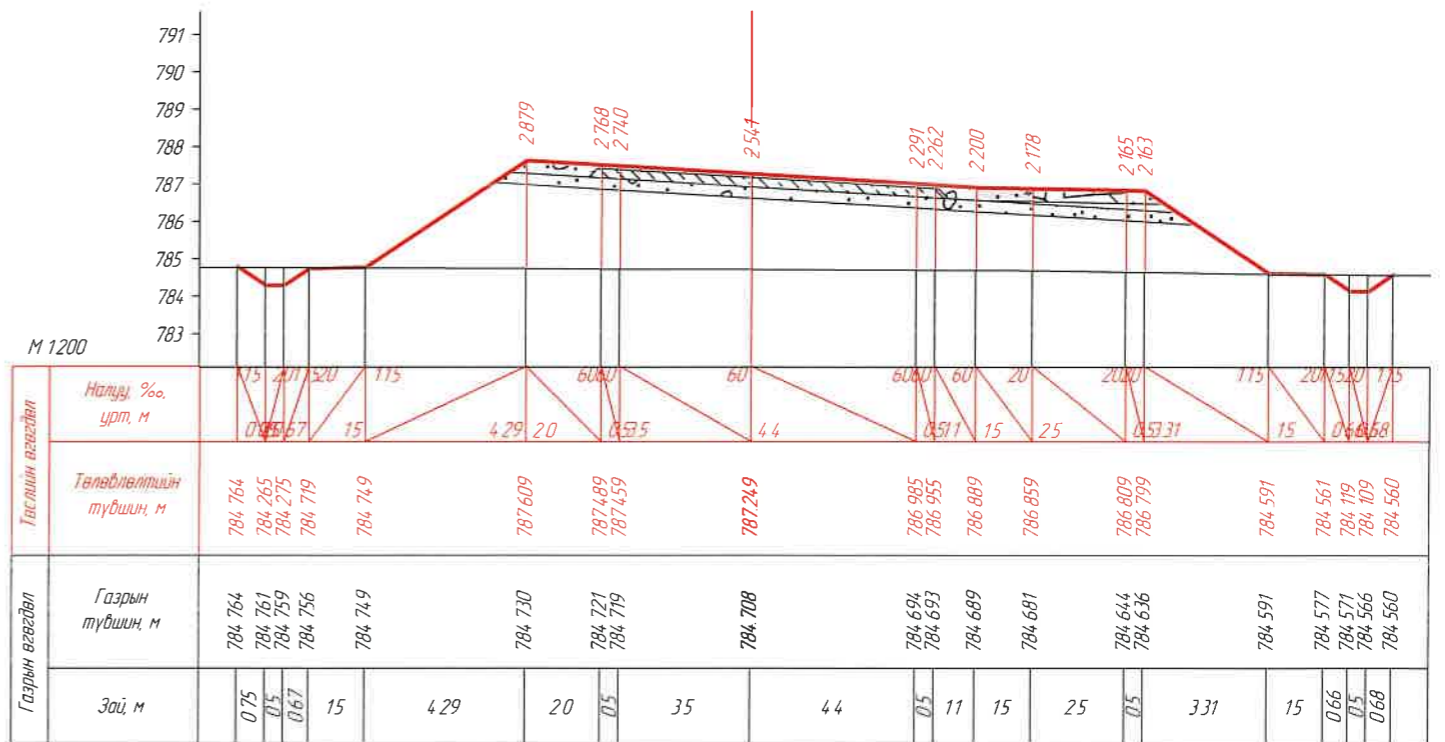


КМ 19+660.00


ЗАХИАЛАГЧ:		ЗУРАГ ТӨСЛИЙН ЗӨВЛӨХ:		ТӨСЛИЙН НЭР:		Үүрэг	Овог нэр	Гарын үсэг	Огноо	ХӨНДЛӨН ОГТЛОЛ /КМ 19+610.52- КМ 19+660.00/		Масштаб			
				УВС НУУР-УЛААНГОМ ЧИГ ЛЭЛИЙН 25.84КМ ХАТУУ ХУЧИЛТТАЙ АВТО ЗАМЫН НАРИЙВЧИЛСАН ЗУРАГ ТӨСӨЛ		Захирал	О Чинзориг			Бүх хуудас 439		Хуудас 325			
"УВС АЙМГИЙН ЗАСАГ ДАРГЫН ТАМГЫН ГАЗАР"		АВТО ЗАМЫН ЗУРАГ ТӨСӨЛ, ЗӨВЛӨХ ҮЙЛЧИЛГЭЭНИЙ "ЭН БИ СИ СИ" ХХК				Зуринж	Б Лхагзбаа								
1		2		3		4		5		6		7		8	

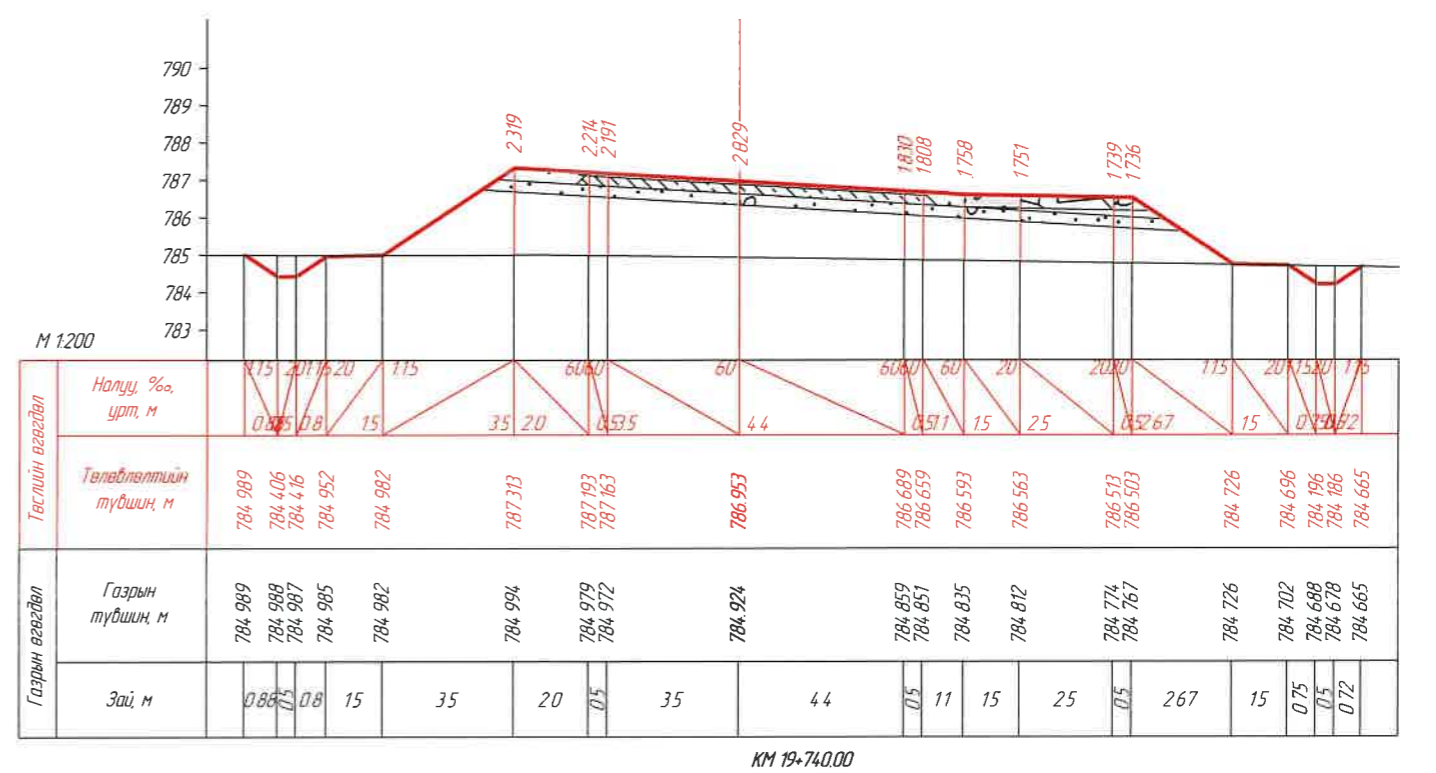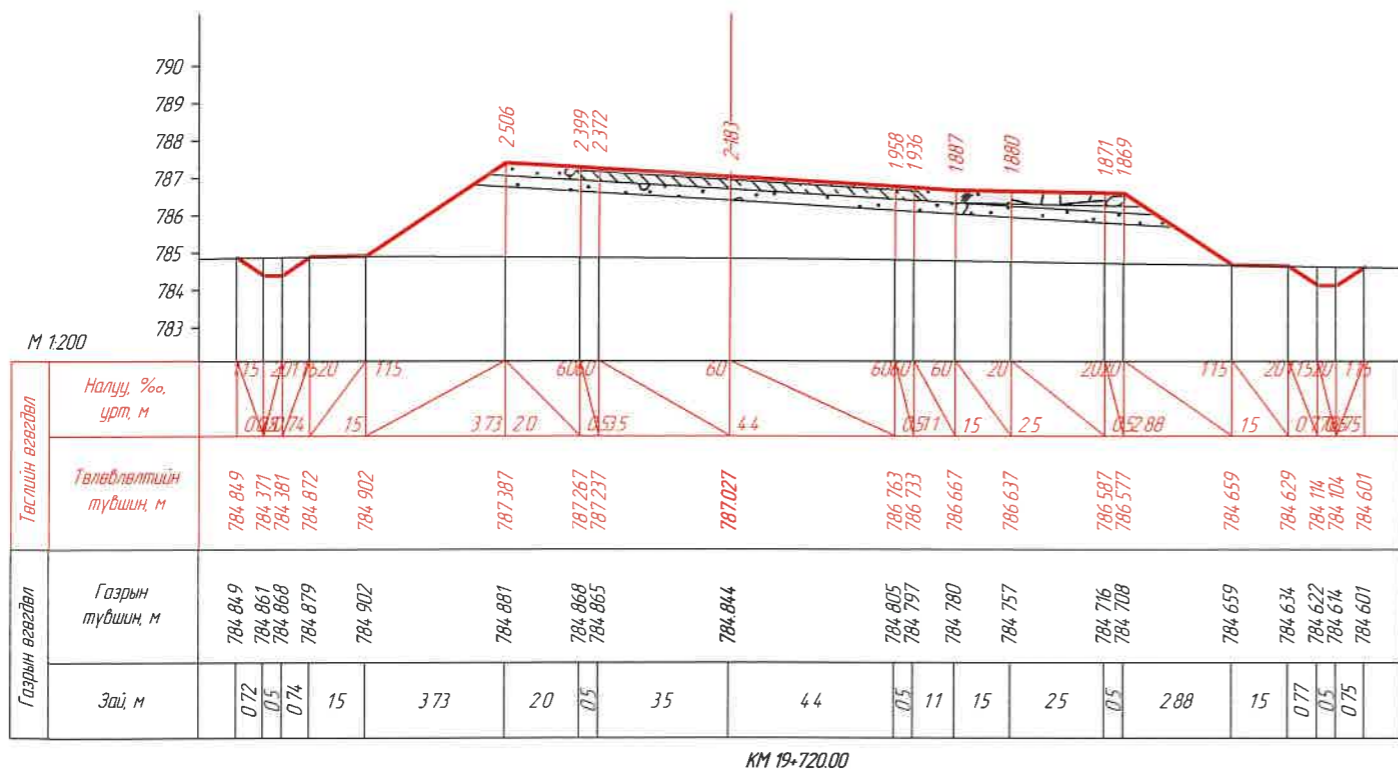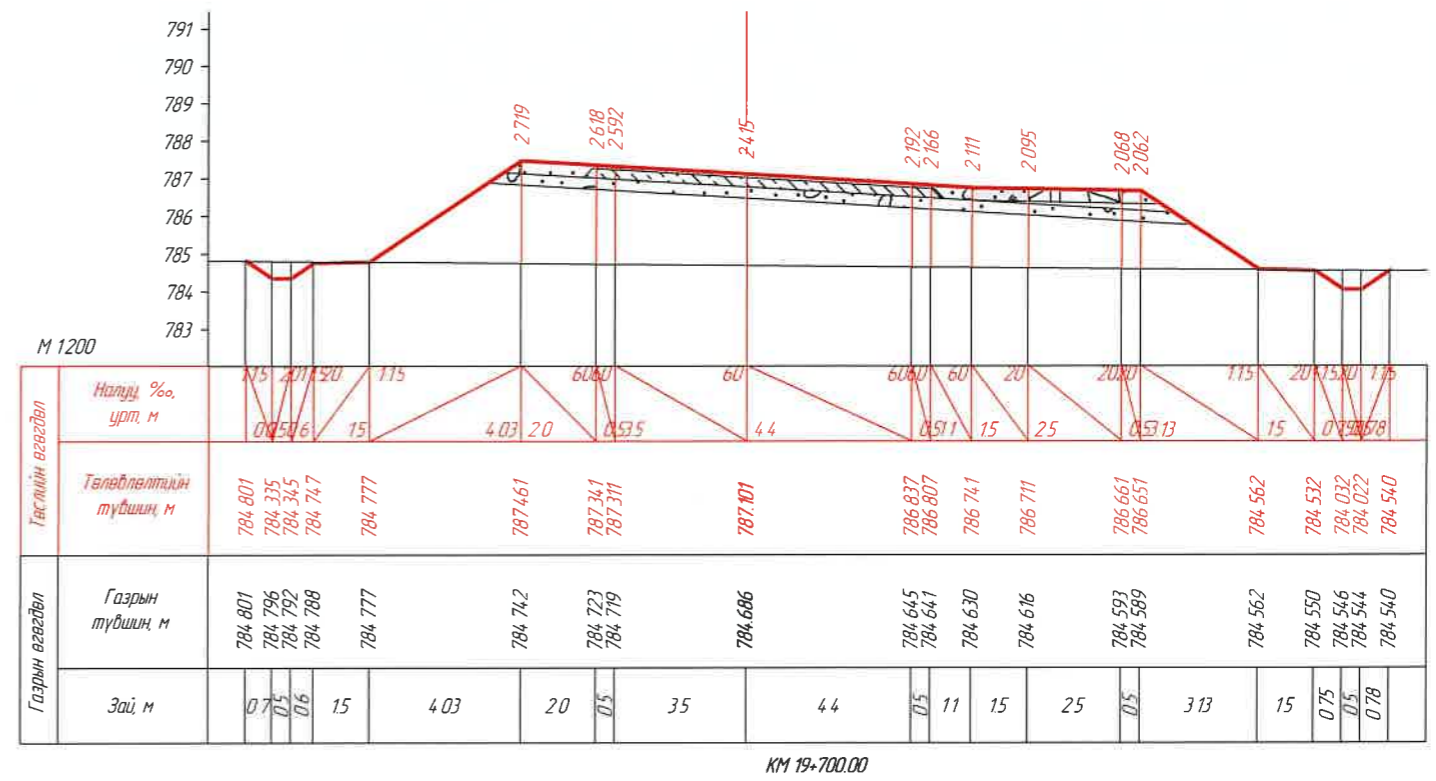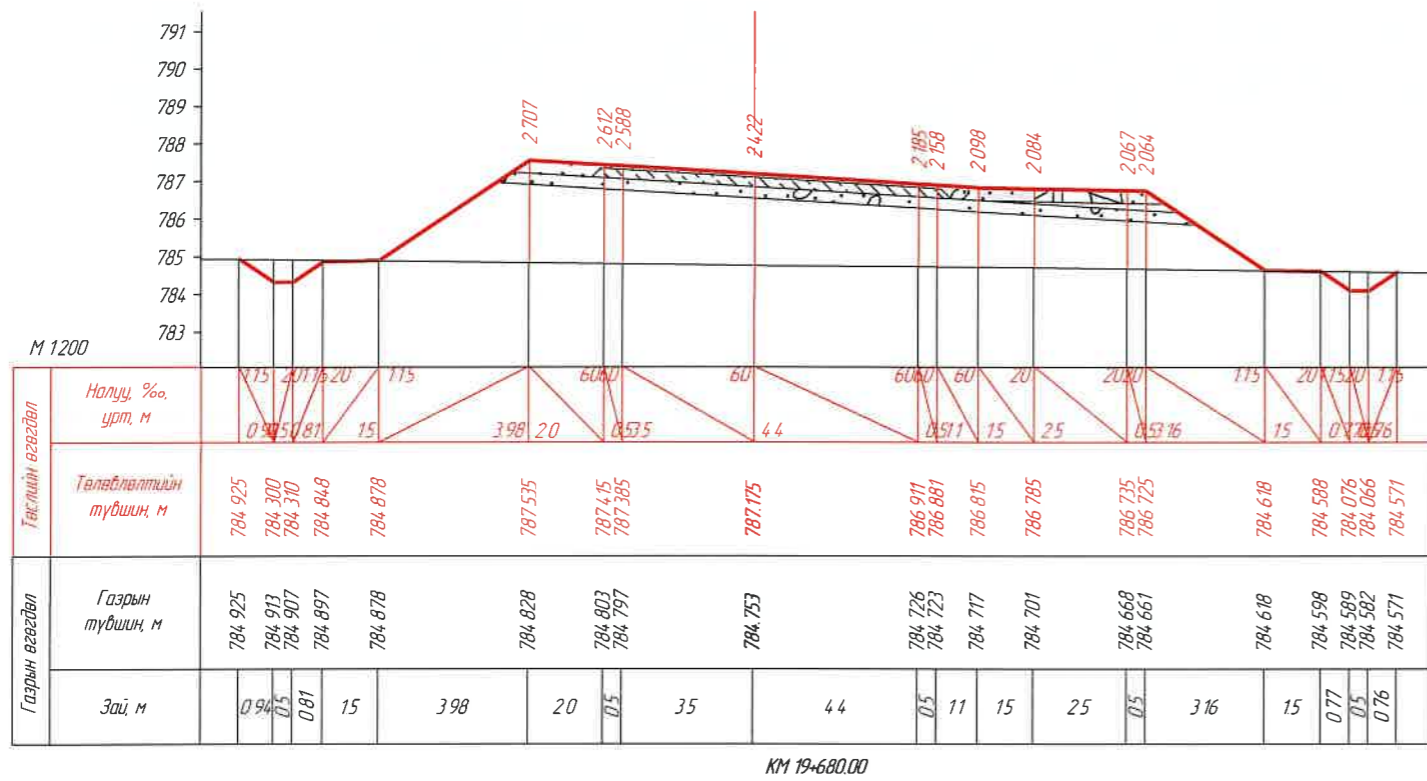


	ЗАХИАЛАГЧ:	ЗУРАГ ТӨСЛИЙН ЗӨВЛӨХ:	ТӨСЛИЙН НЭР:	Үүрэг	Обьект нэр	Гарын үсэг	Огноо	ХӨНДЛӨН ОГТ/ОЛ /КМ 19+680.00- КМ 19+740.00/ Бүх хуудас 439	Масштаб	
	“УВС АЙМГИЙН ЗАСАГ ДАРГЫН ТАМГЫН ГАЗАР”	АВТО ЗАМЫН ЗУРАГ ТӨСӨЛ, ЗӨВЛӨХ ҮЙЛЧИЛГЭЭНИЙ “ЭН БИ СИ СИ” ХХК	УВС НУУР-УЛААНГОМ ЧИГЛЭЛИЙН 25.84КМ ХАТУУ ХУЧИЛТТАЙ АВТО ЗАМЫН НАРИЙВЧИЛСАН ЗУРАГ ТӨСӨЛ	Захирал	О Чинзориг				М1:200	
				Зуринж	Б Лхагваа					Хуудас
1	2	3	4	5	6	7	8	A3		

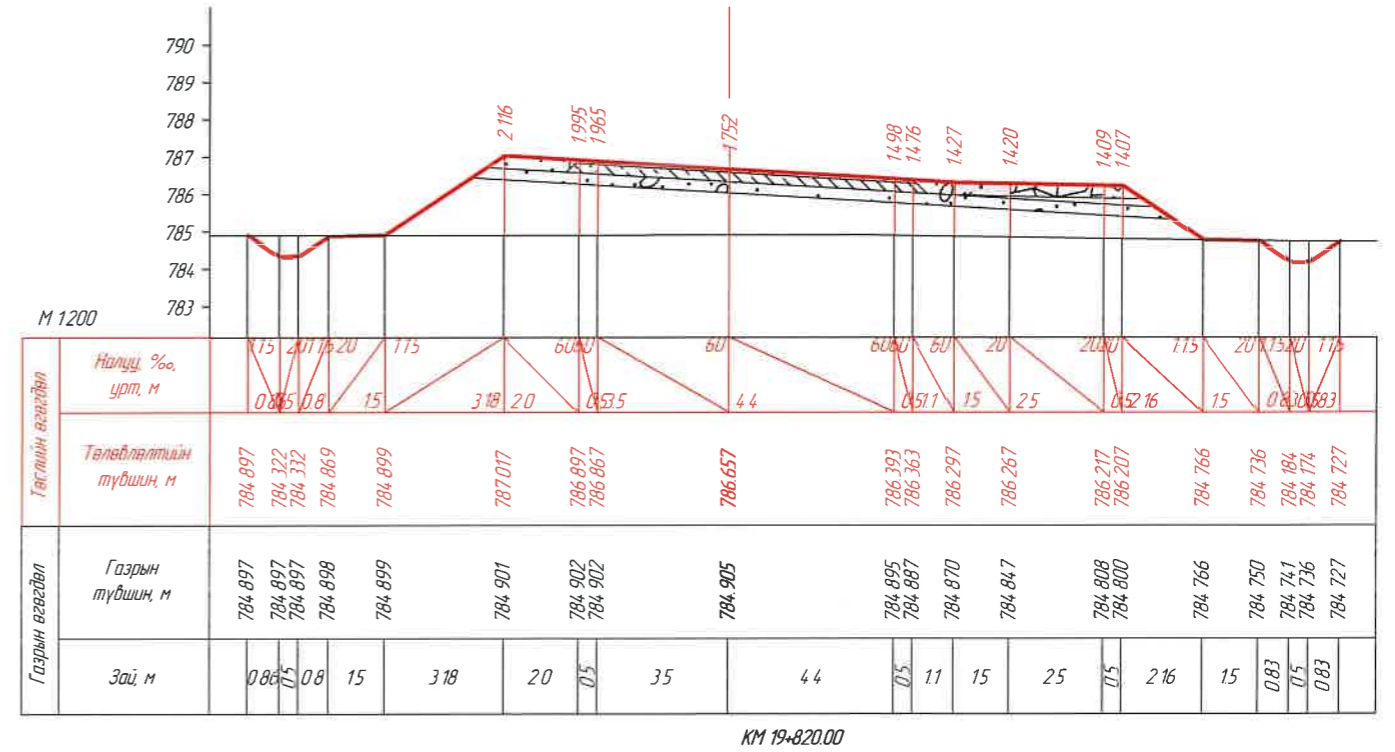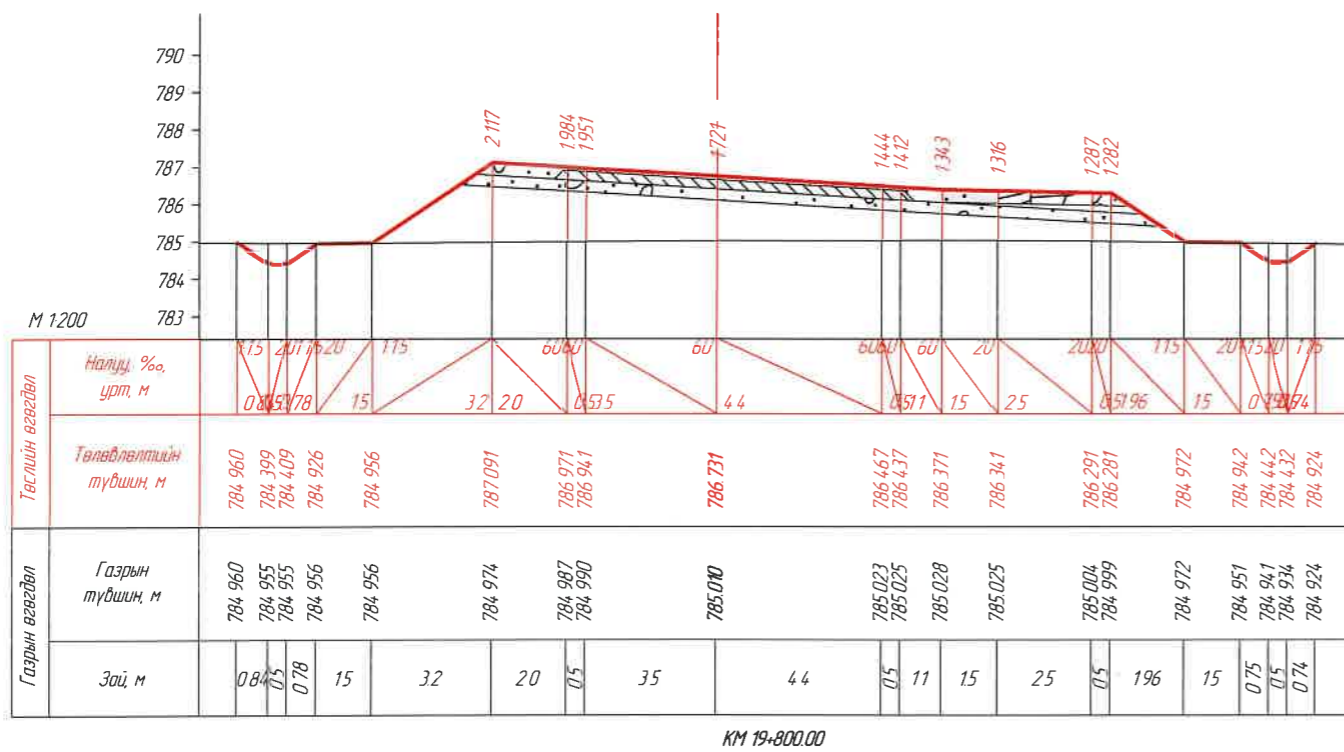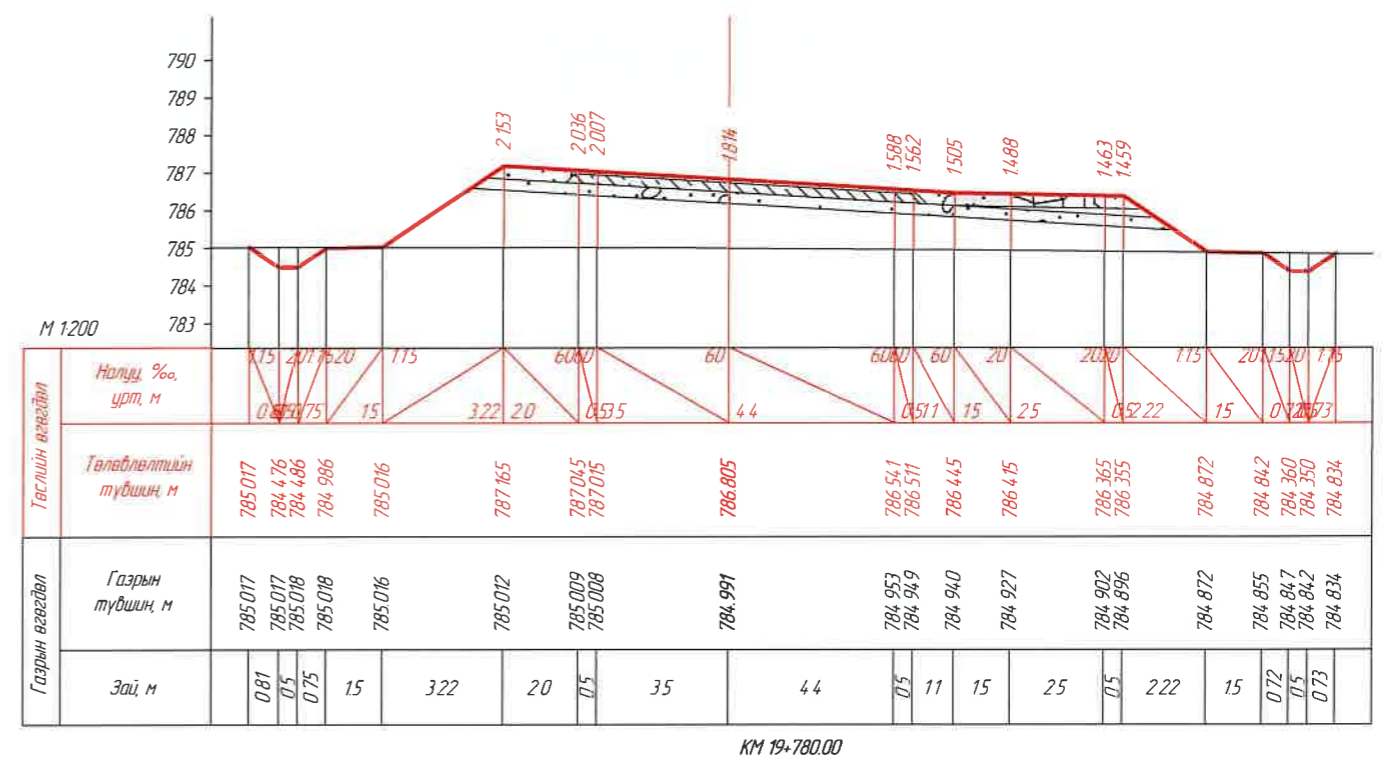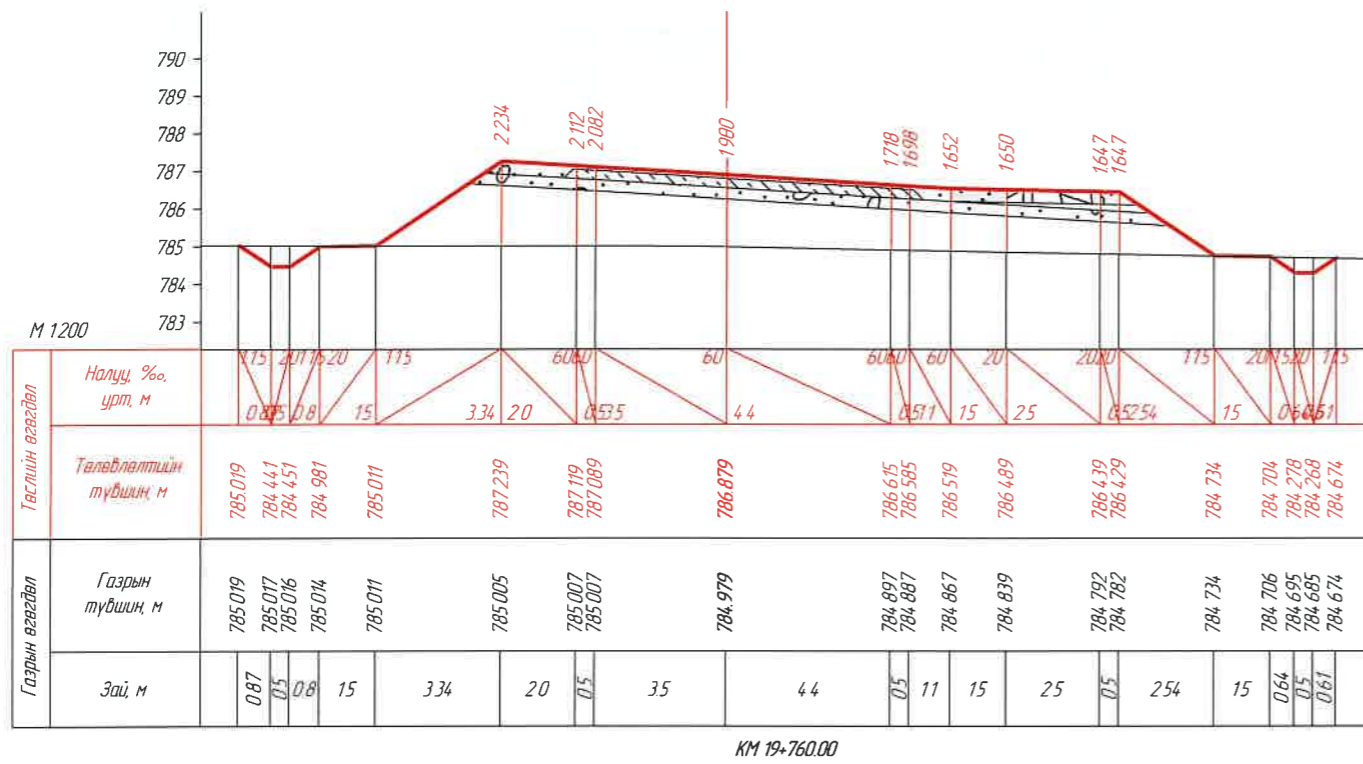


ЗАХИАЛАГЧ:		ЗУРАГ ТӨСЛИЙН ЗӨВЛӨХ:		ТӨСЛИЙН НЭР:		Үүрэг	Об'ект нэр	Гарын үсэг	Огноо	ХӨНДЛӨН ОГТЛОЛ /КМ 19+760.00- КМ 19+820.00/		Масштаб			
				УВС НУУР-УЛААНГОМ ЧИГЛЭЛИЙН 25.84КМ ХАТУУ ХУЧИЛТАЙ АВТО ЗАМЫН НАРИЙВЧИЛСАН ЗУРАГ ТӨСӨЛ		Захирал	О Чинзориг			Бүх хуудас 439		Хуудас 327			
"УВС АЙМГИЙН ЗАСАГ ДАРГЫН ТАМГЫН ГАЗАР"		АВТО ЗАМЫН ЗУРАГ ТӨСӨЛ, ЗӨВЛӨХ ҮЙЛЧИЛГЭЭНИЙ "ЭН БИ СИ СИ" ХХК				Зуринж	Б Лхагваа								
1		2		3		4		5		6		7		8	

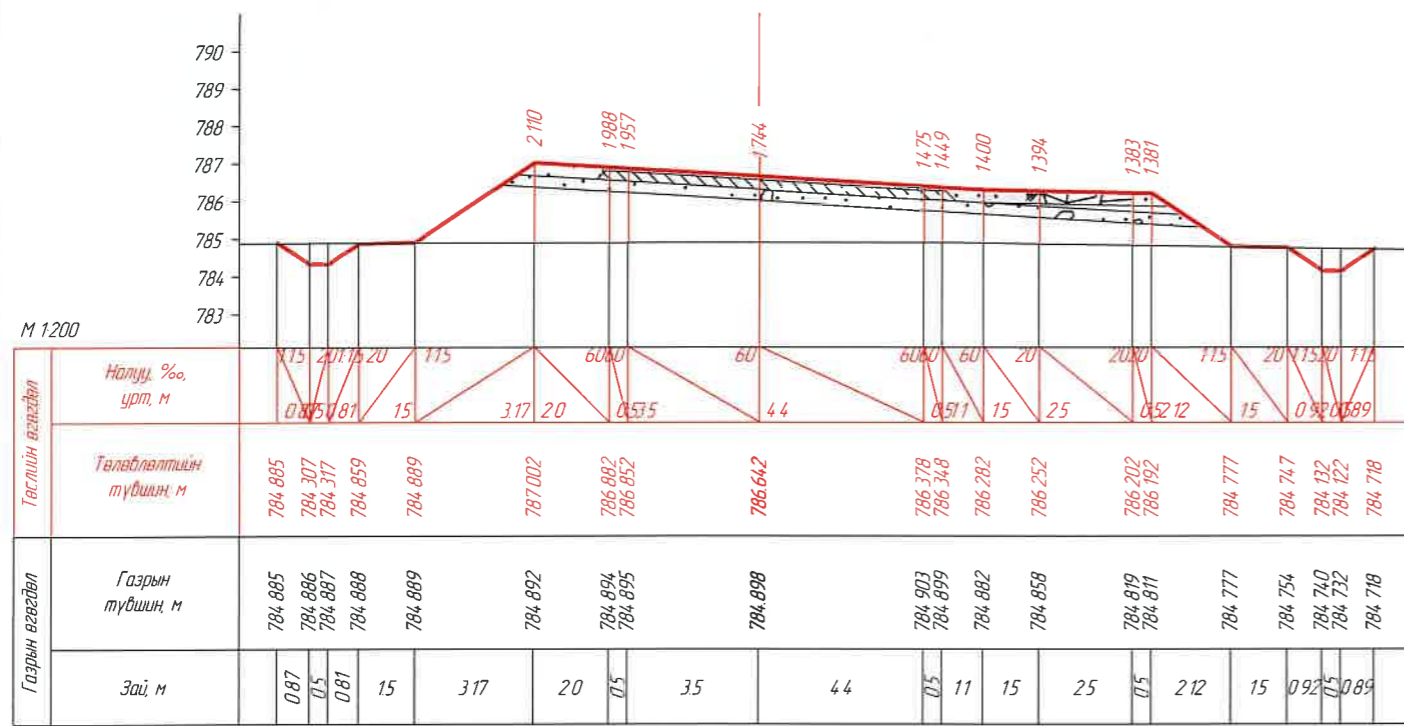


KM 19+824.08

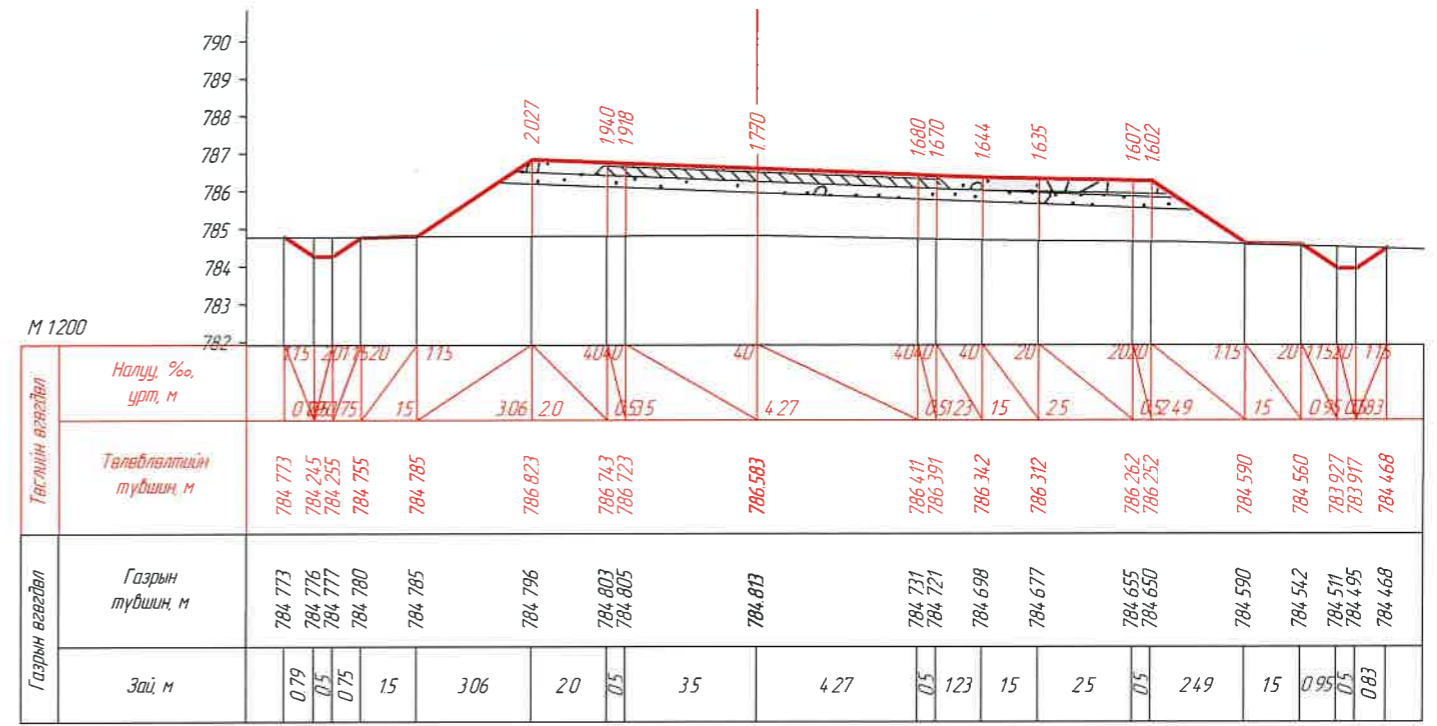

KM 19+840.00

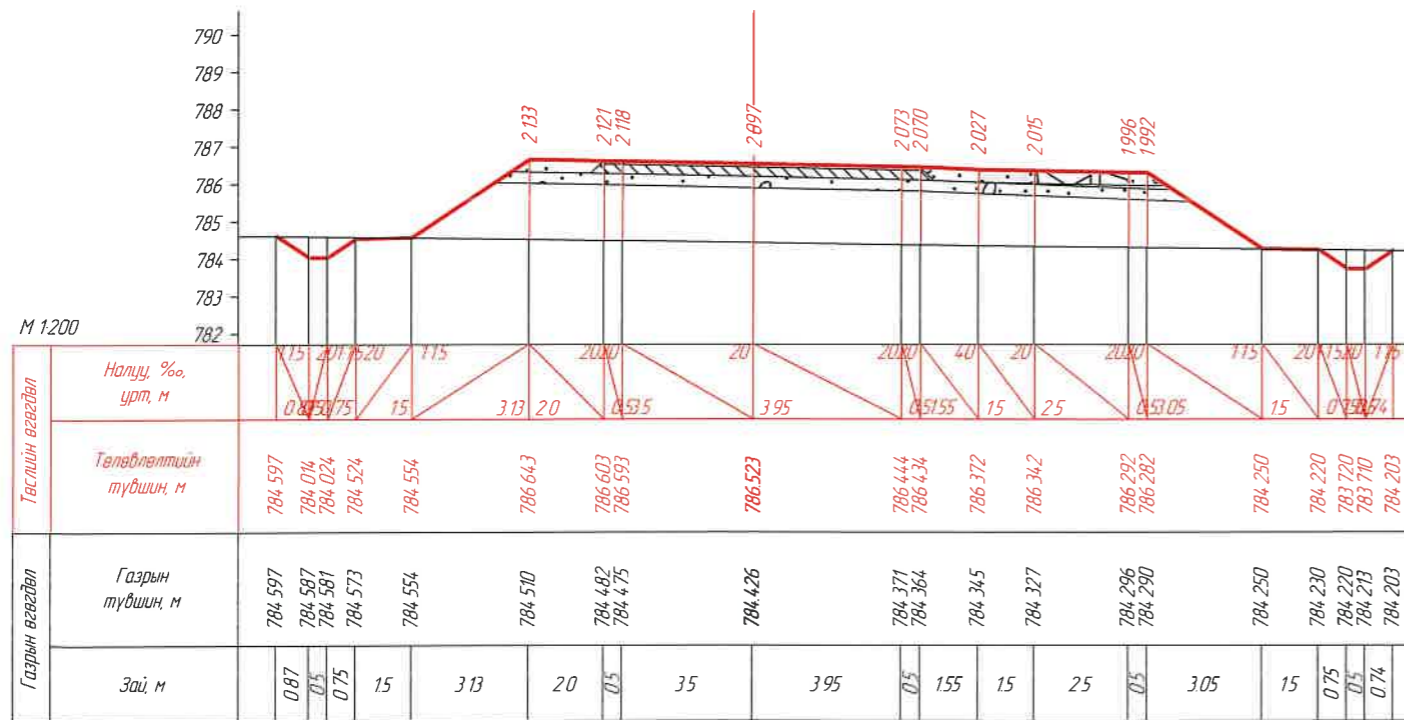


KM 19+856.08

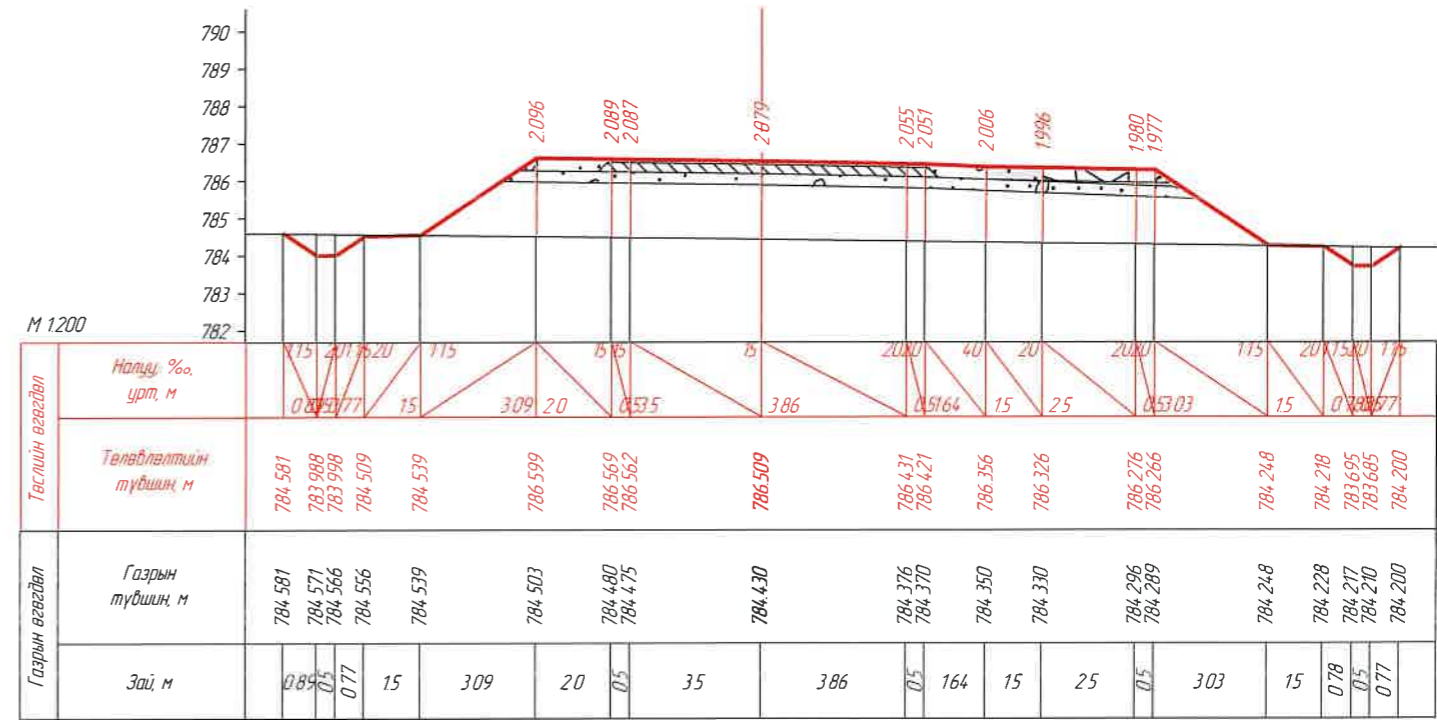


KM 19+860.00


		ЗАХИАЛАГЧ: "УВС АЙМГИЙН ЗАСАГ ДАРГЫН ТАМГЫН ГАЗАР"	ЗУРАГ ТӨСЛИЙН ЗӨВЛӨХ: АВТО ЗАМЫН ЗУРАГ ТӨСӨЛ, ЗӨВЛӨХ ҮЙЛЧИЛГЭЭНИЙ "ЭН БИ СИ СИ" ХХК	ТӨСЛИЙН НЭР: УВС НУУР-УЛААНГОМ ЧИГЛЭЛИЙН 25.84КМ ХАТУУ ХУЧИЛТТАЙ АВТО ЗАМЫН НАРИЙВЧИЛСАН ЗУРАГ ТӨСӨЛ	Үүрэг	Обоз нэр	Гарын үсэг 	Огноо	ХӨНДЛӨН ОГТЛОЛ /КМ 19+824.08- КМ 19+860.00/	Масштаб	
					Захирал	О Чинзориг				M1:200	
					Зур.инж	Б.Лхагваа				Бүх хуудас	439
Шалгасан	С.Ганхуяг										

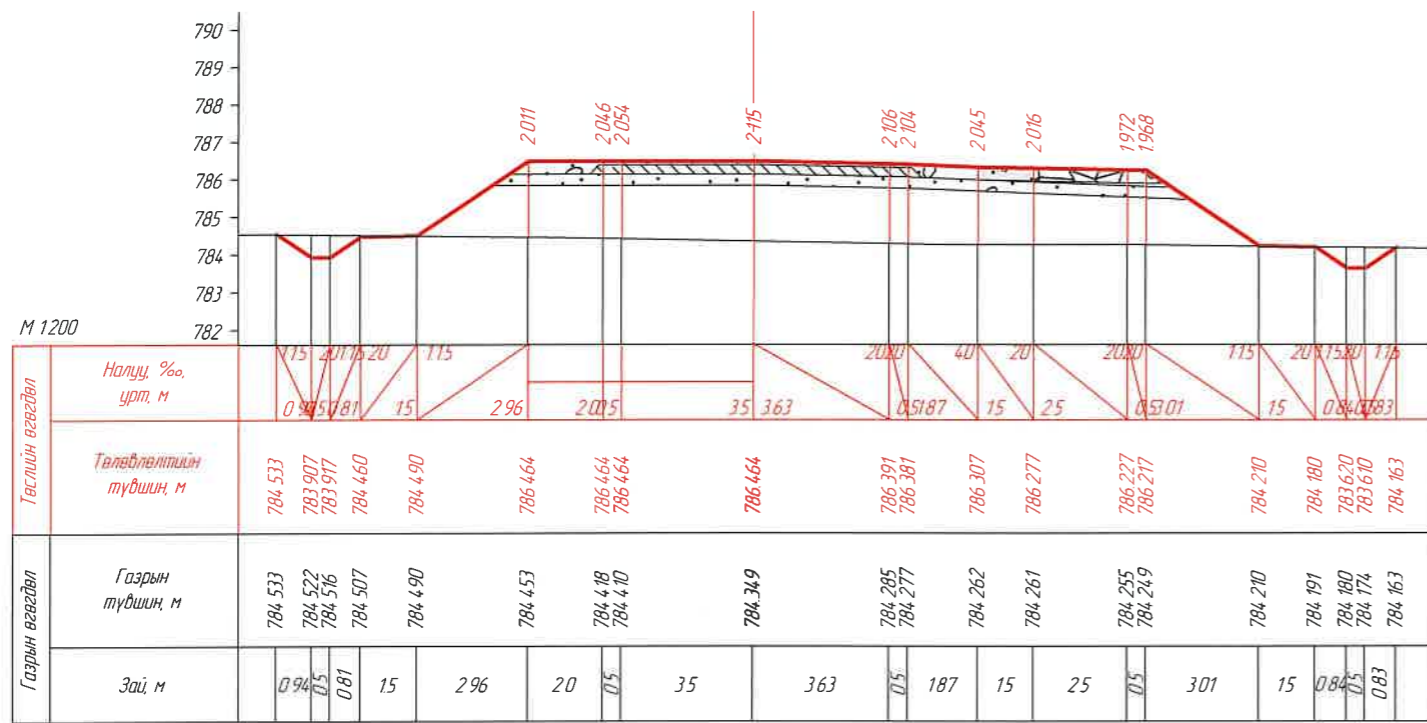


КМ 19+872.08

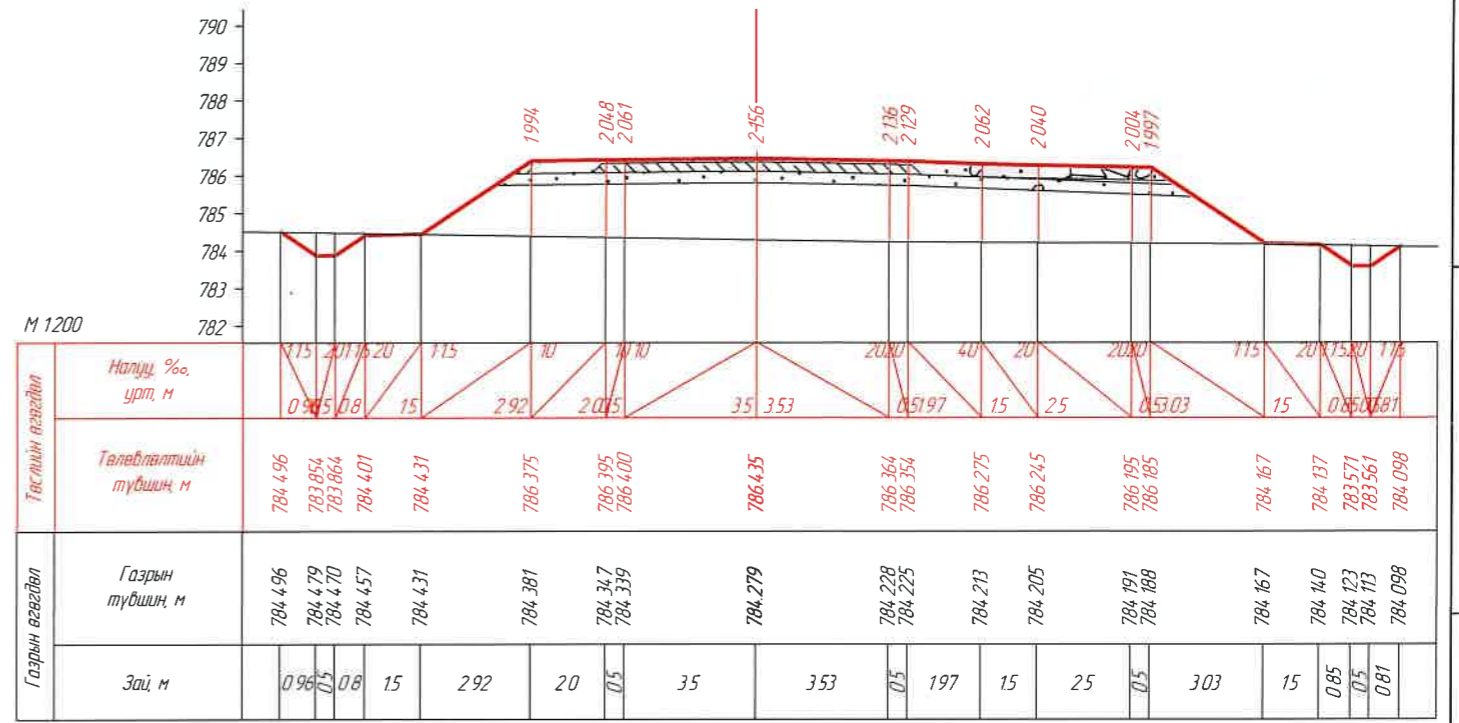

КМ 19+880.00




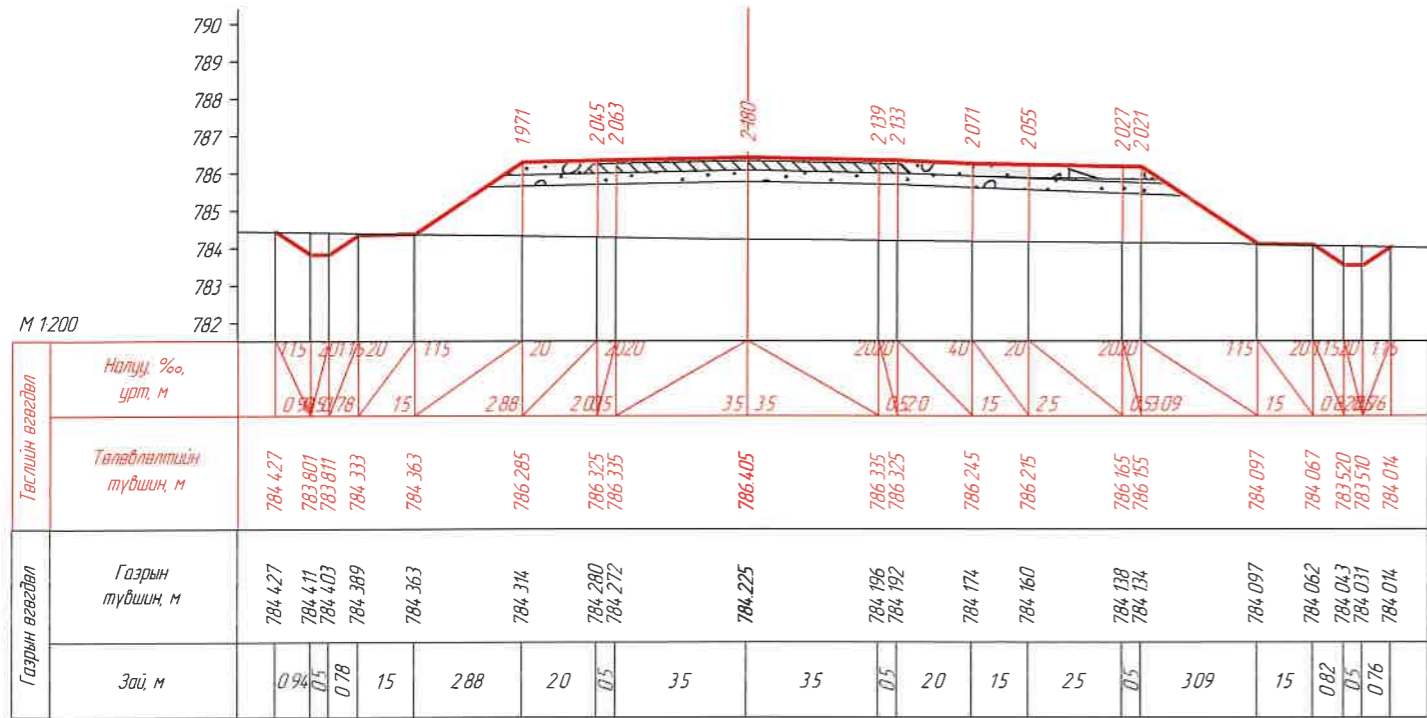


КМ 19+888.08




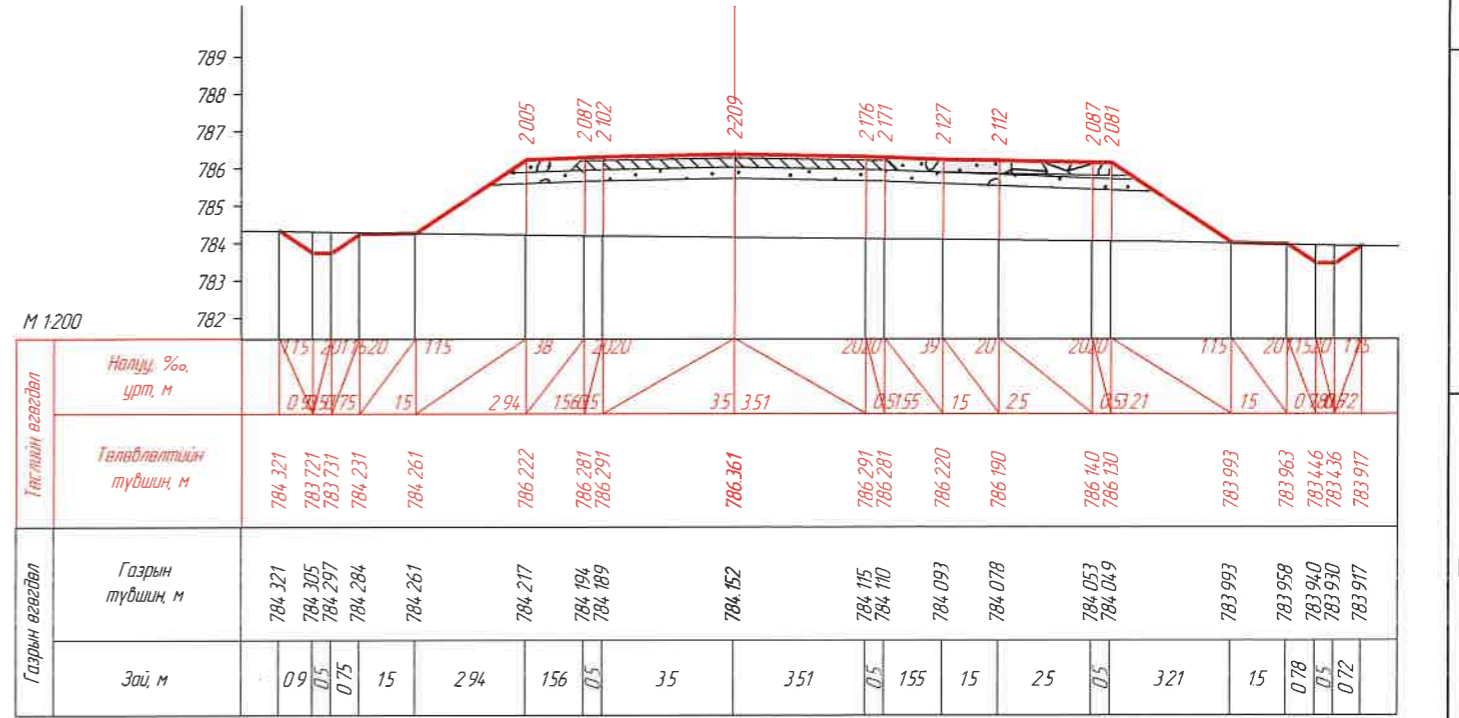


КМ 19+900.00


ЗАХИАЛАГЧ:		ЗУРАГ ТӨСЛИЙН ЗӨВЛӨХ:		ТӨСЛИЙН НЭР:		Үүрэг	Обоз нэр	Гарын үсэг	Огноо	ХӨНДЛӨН ОГТЛОЛ /КМ 19+872.08- КМ 19+900.00/		Масштаб	
				УВС НУУР-УЛААНГОМ ЧИГ ЛЭЛИЙН 25.84КМ ХАТУУ ХУЧИЛТТАЙ АВТО ЗАМЫН НАРИЙВЧИЛСАН ЗУРАГ ТӨСӨЛ		Захирал	О Чинзориг			Бүх хуудас 439		Хуудас 329	
"УВС АЙМГИЙН ЗАСАГ ДАРГЫН ТАМГЫН ГАЗАР"		АВТО ЗАМЫН ЗУРАГ ТӨСӨЛ, ЗӨВЛӨХ ҮЙЛЧИЛГЭЭНИЙ "ЭН БИ СИ СИ" ХХК		Зуринж	Б Лхазваа								
1		2		3		4		5		6		7	
1		2		3		4		5		6		7	

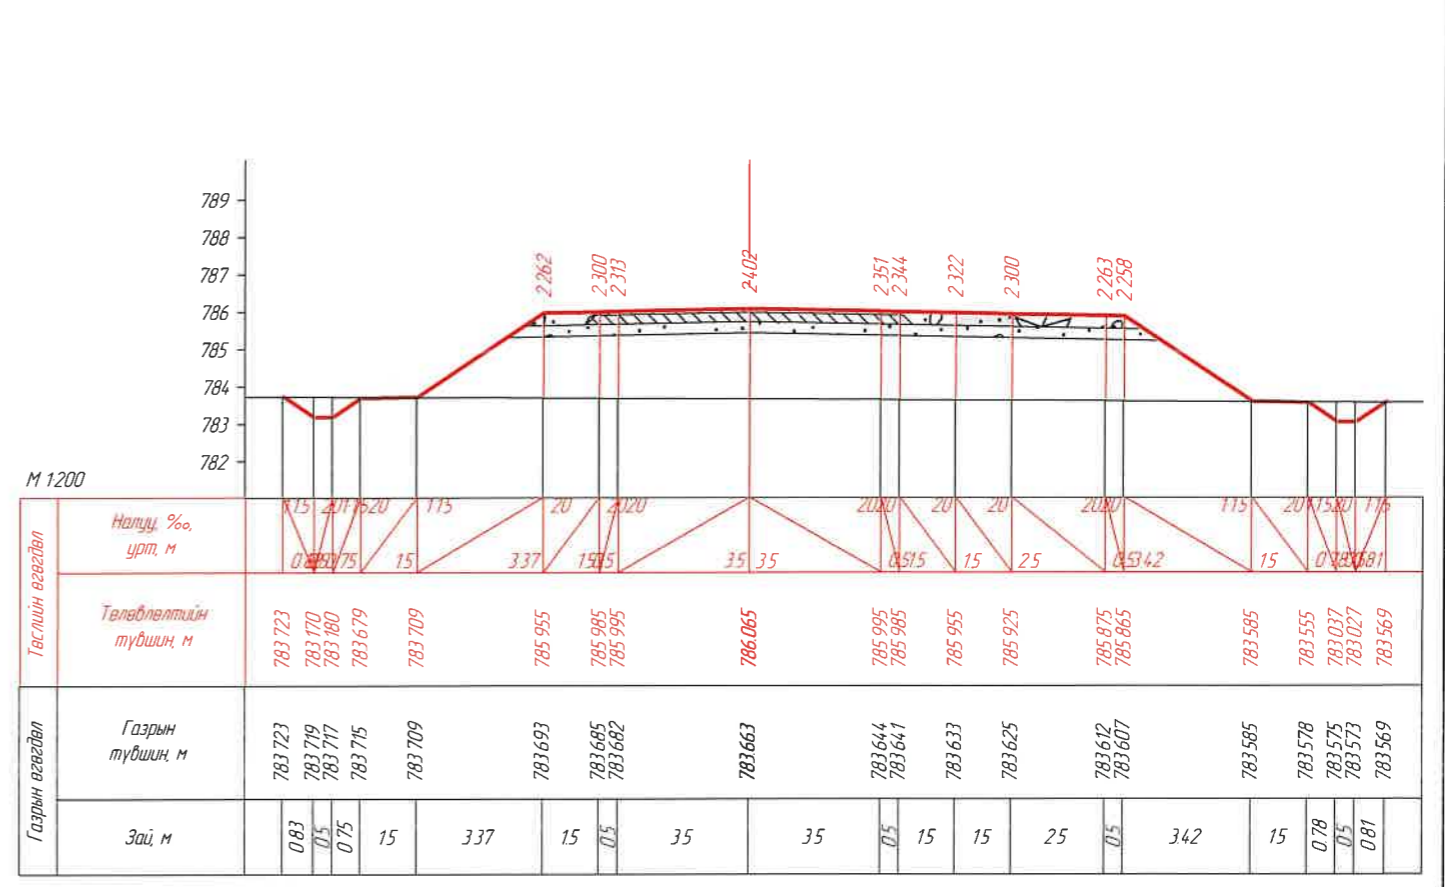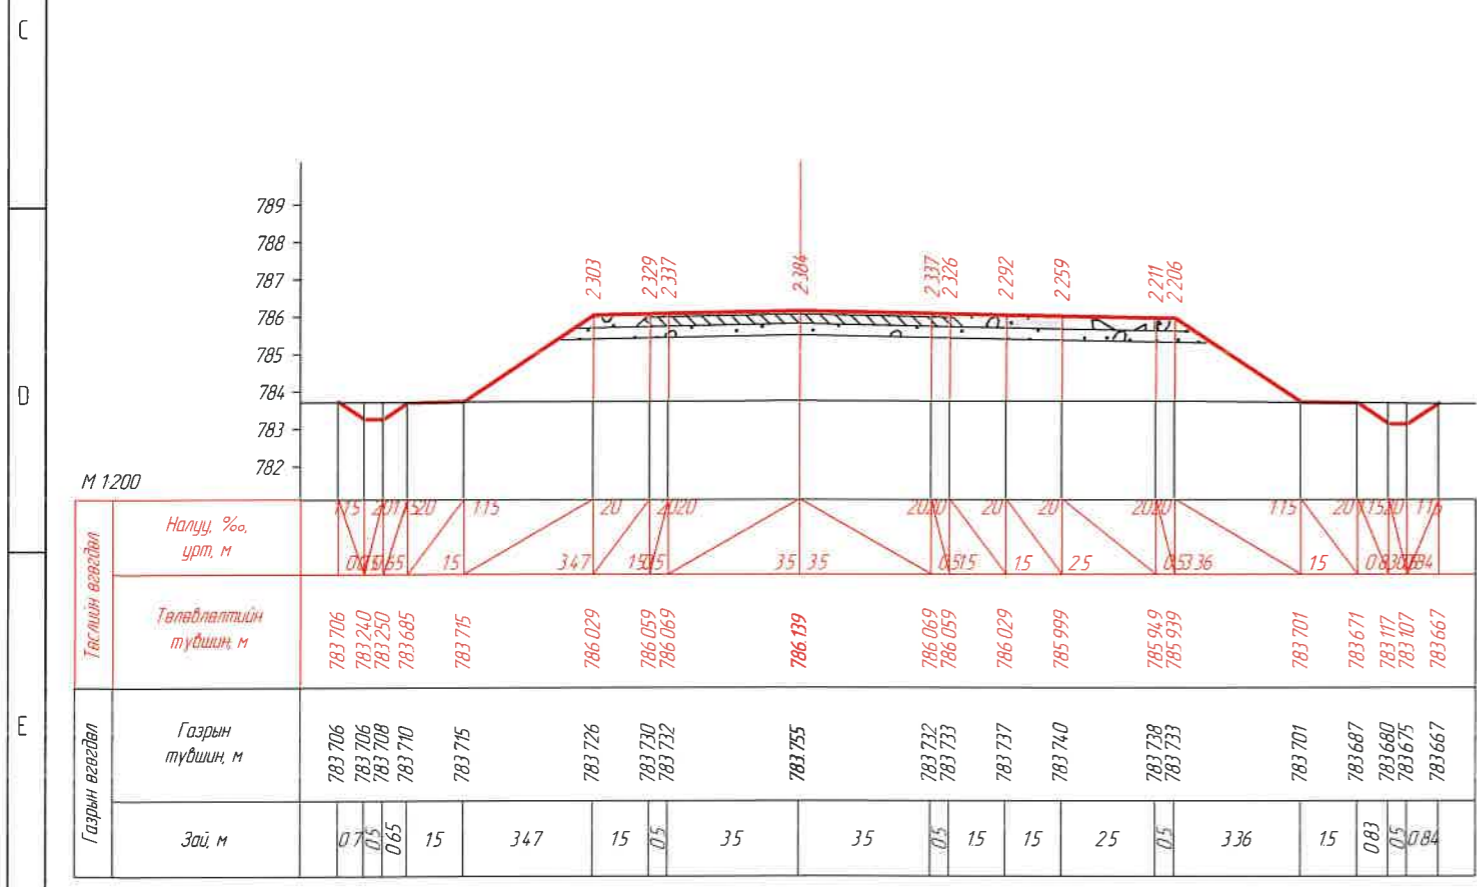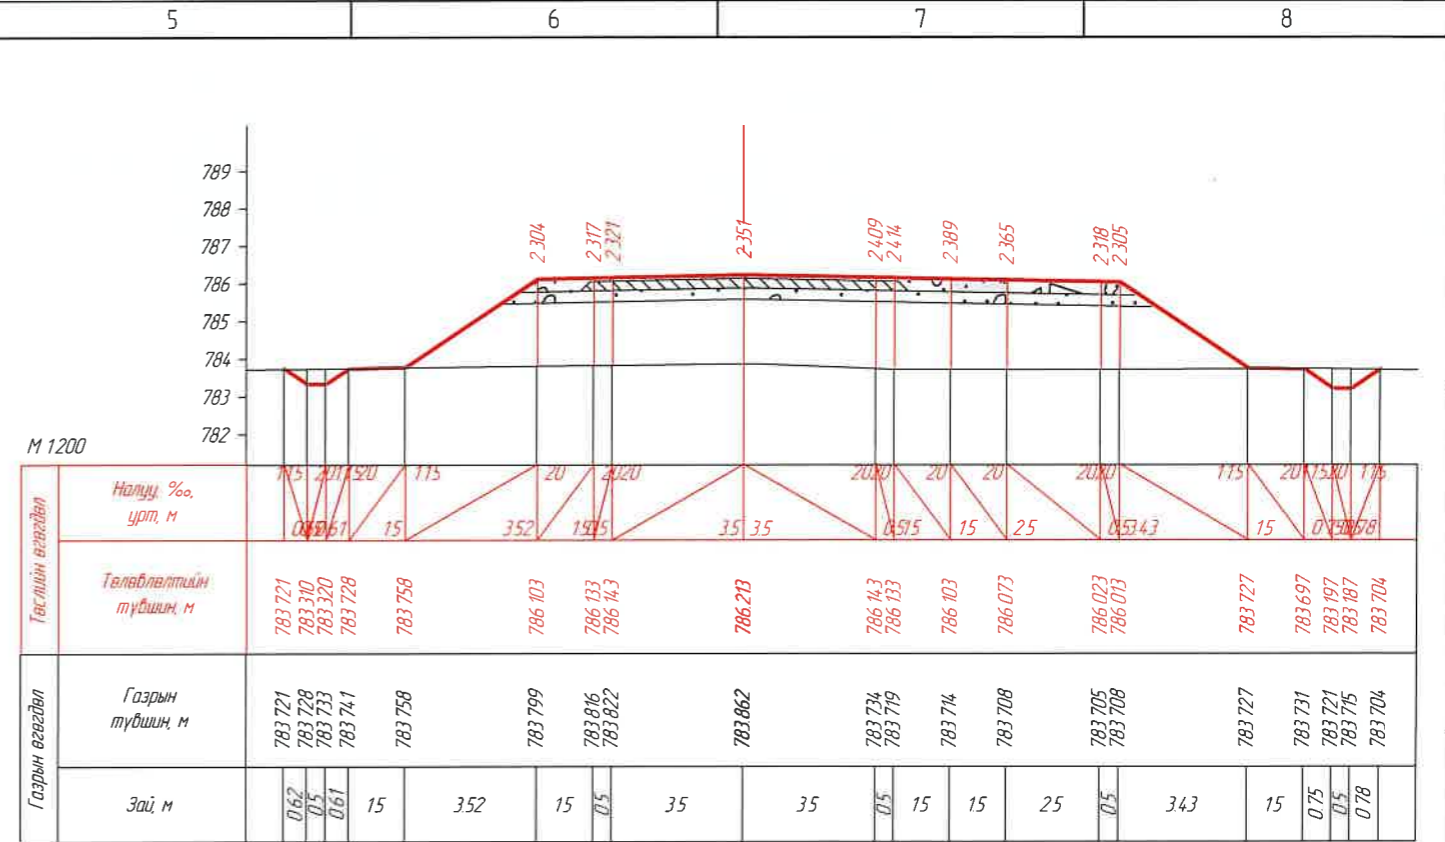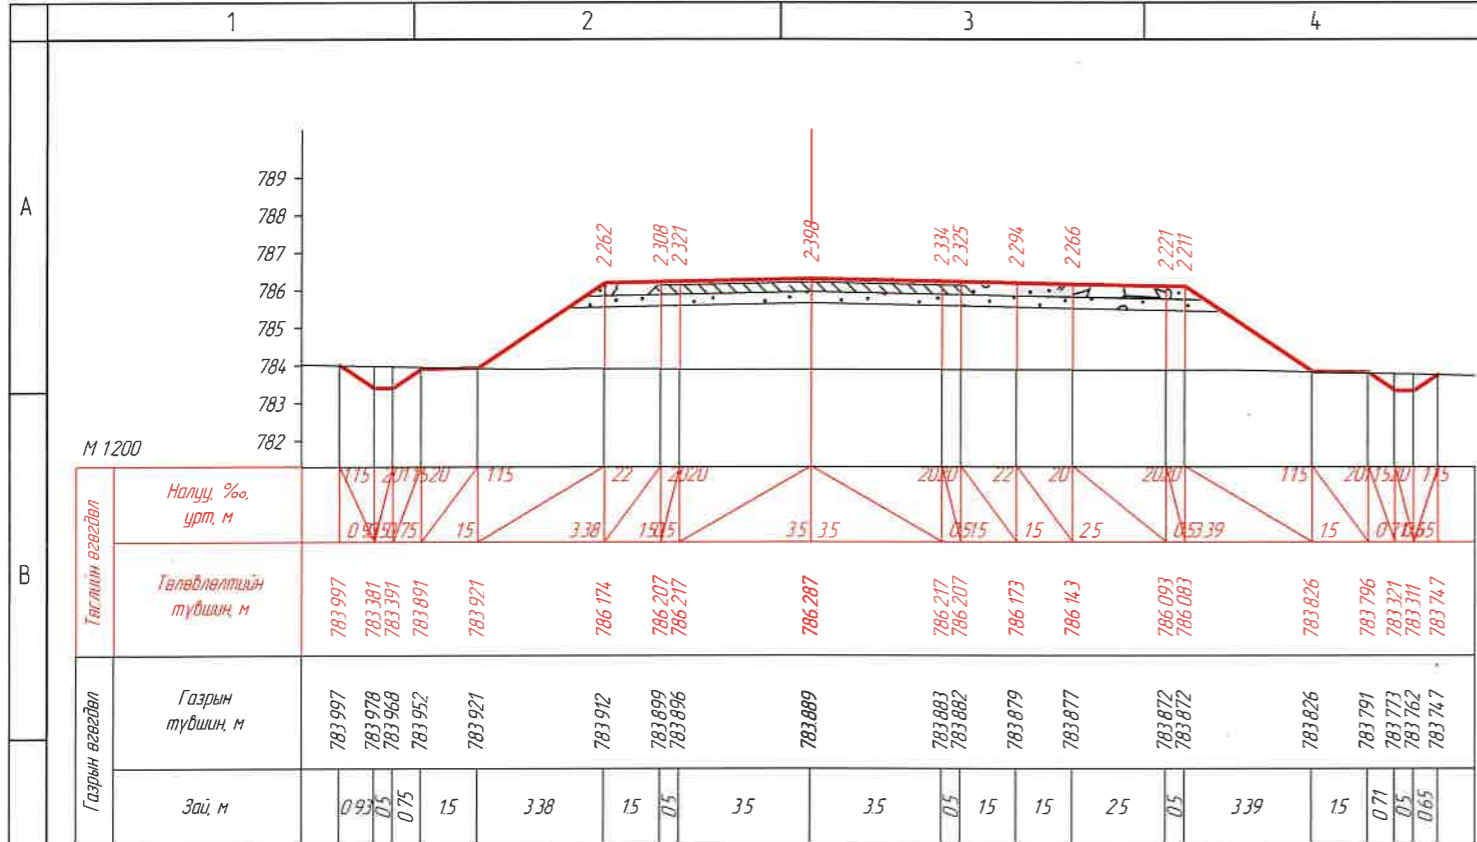


ЗАХИАЛАГЧ:		ЗУРАГ ТӨСЛИЙН ЗӨВЛӨХ:		ТӨСЛИЙН НЭР:		Үүрэг	Обьект нэр	Гарын үсэг	Огноо	ХӨНДЛӨН ОГТЛОЛ /КМ 19+920.00- /КМ 19+980.00/		Масштаб		
"УВС АЙМГИЙН ЗАСАГ ДАРГЫН ТАМГЫН ГАЗАР"		АВТО ЗАМЫН ЗУРАГ ТӨСӨЛ, ЗӨВЛӨХ ҮЙЛЧИЛГЭЭНИЙ "ЭН БИ СИ СИ" ХХК		УВС НУУР-УЛААНГОМ ЧИГЛЭЛИЙН 25.84КМ ХАТУУ ХУЧИЛТТАЙ АВТО ЗАМЫН НАРИЙВЧИЛСАН ЗУРАГ ТӨСӨЛ		Захирал	О Чинзориг	<i>[Signature]</i>		Бүх хуудас		439	Хуудас	330
1		2		3		5		7		8		A3		

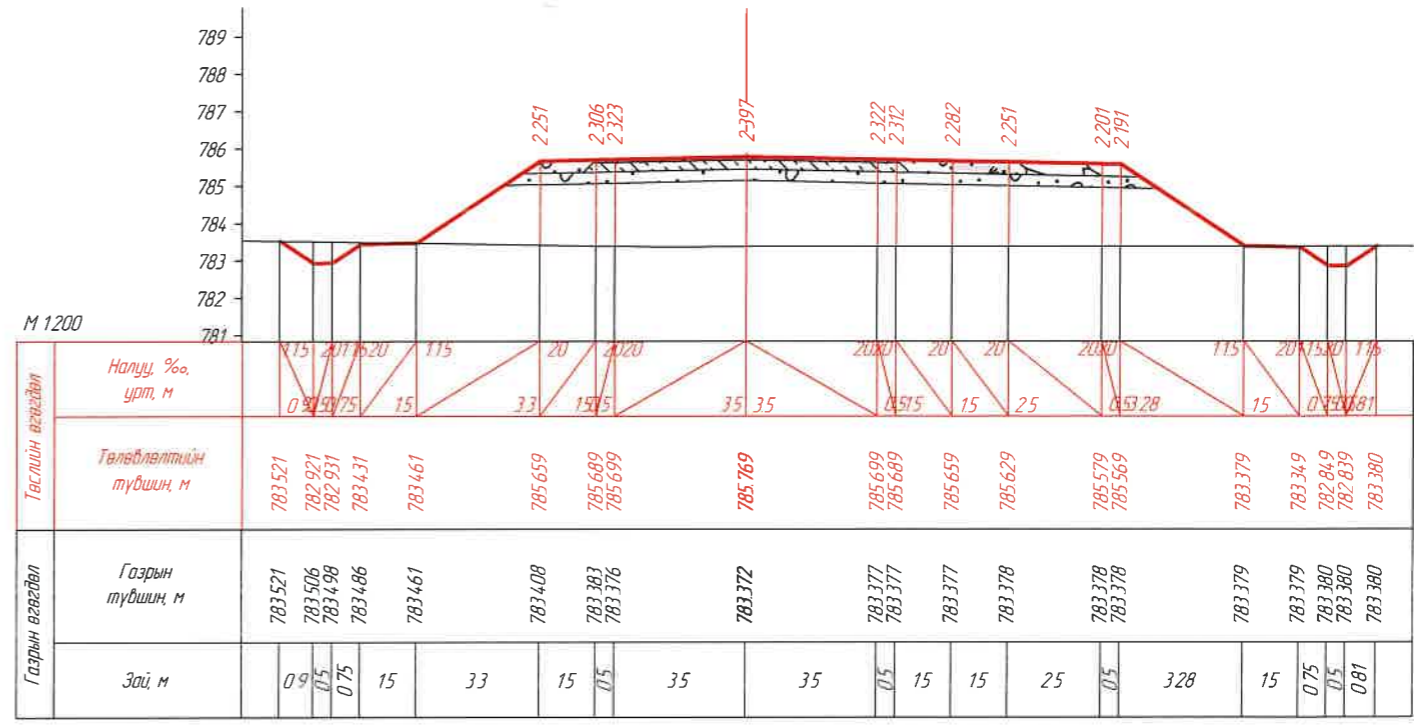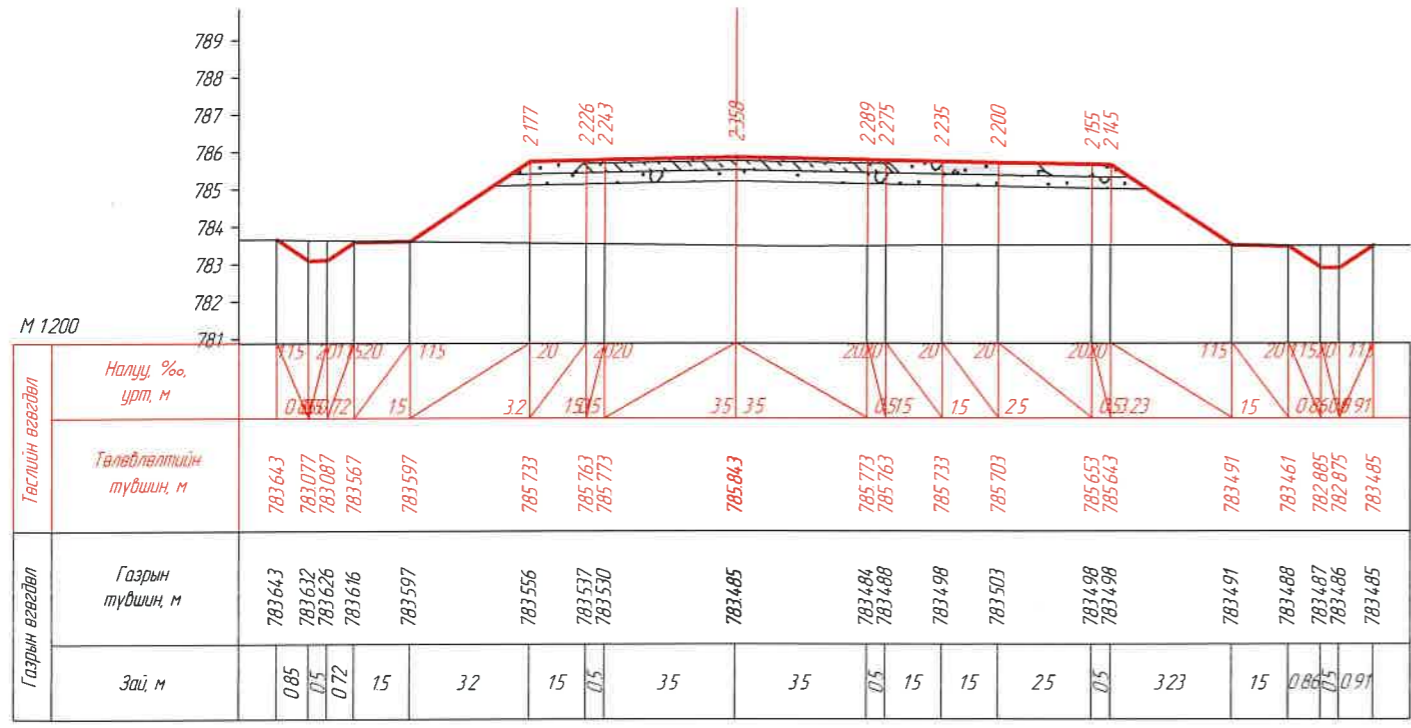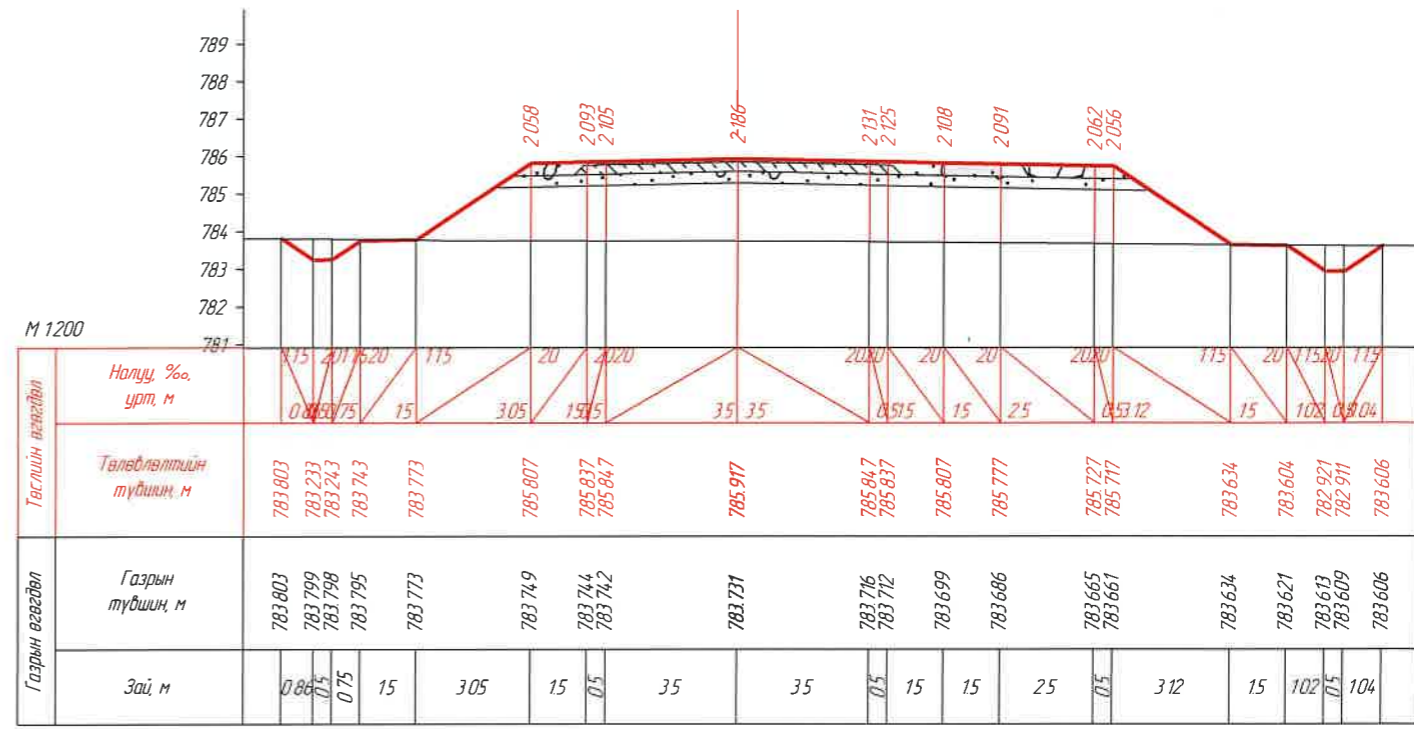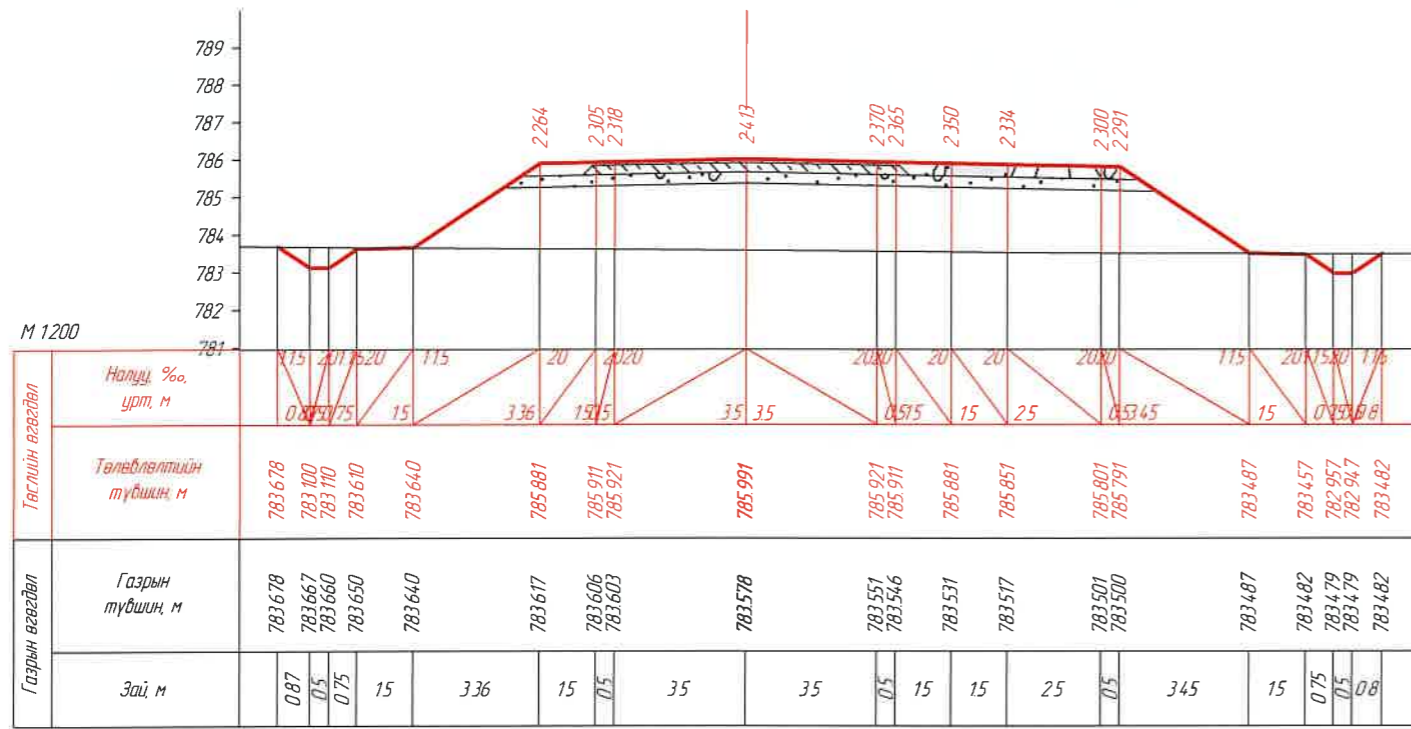


ЗАХИАЛАГЧ:	ЗУРАГ ТӨСЛИЙН ЗӨВЛӨХ:	ТӨСЛИЙН НЭР:	Үүрэг	Обоз нэр	Гарын үсэг	Огноо	ХӨНДЛӨН ОГТЛОЛ /КМ 20+000.00- КМ 20+060.00/		Масштаб	
		УВС НУУР-УЛААНГОМ ЧИГЛЭЛИЙН 25.84КМ ХАТУУ ХУЧИЛТАЙ АВТО ЗАМЫН НАРИЙВЧИЛСАН ЗУРАГ ТӨСӨЛ	Захирал	О Чинзориг					M1:200	
			Зур инж	Б Лхагваа						
			Шалгасан	С Ганхуяг			Бүх хуудас	439	Хуудас	331

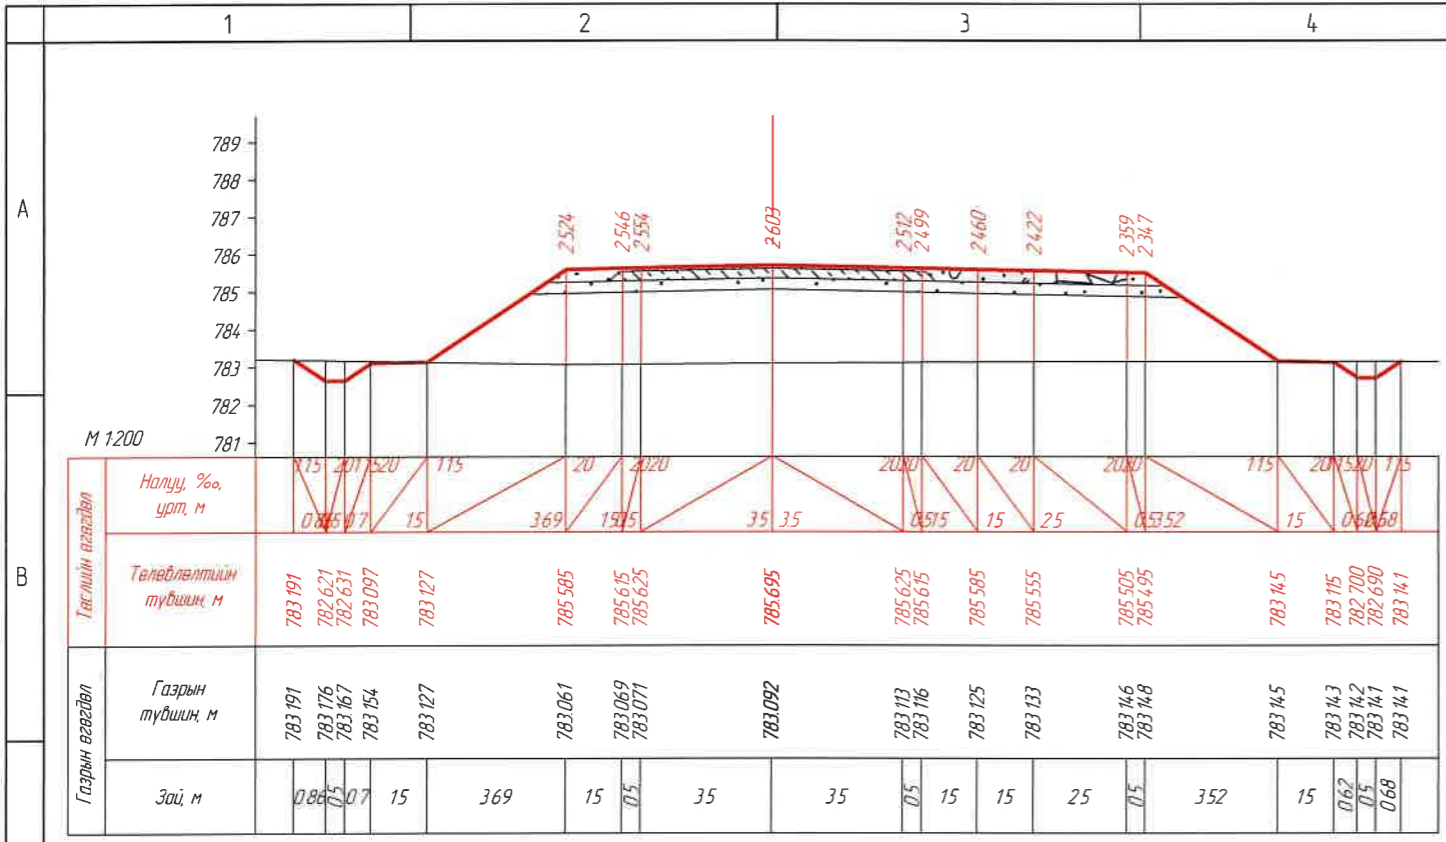


КМ 20+080.00

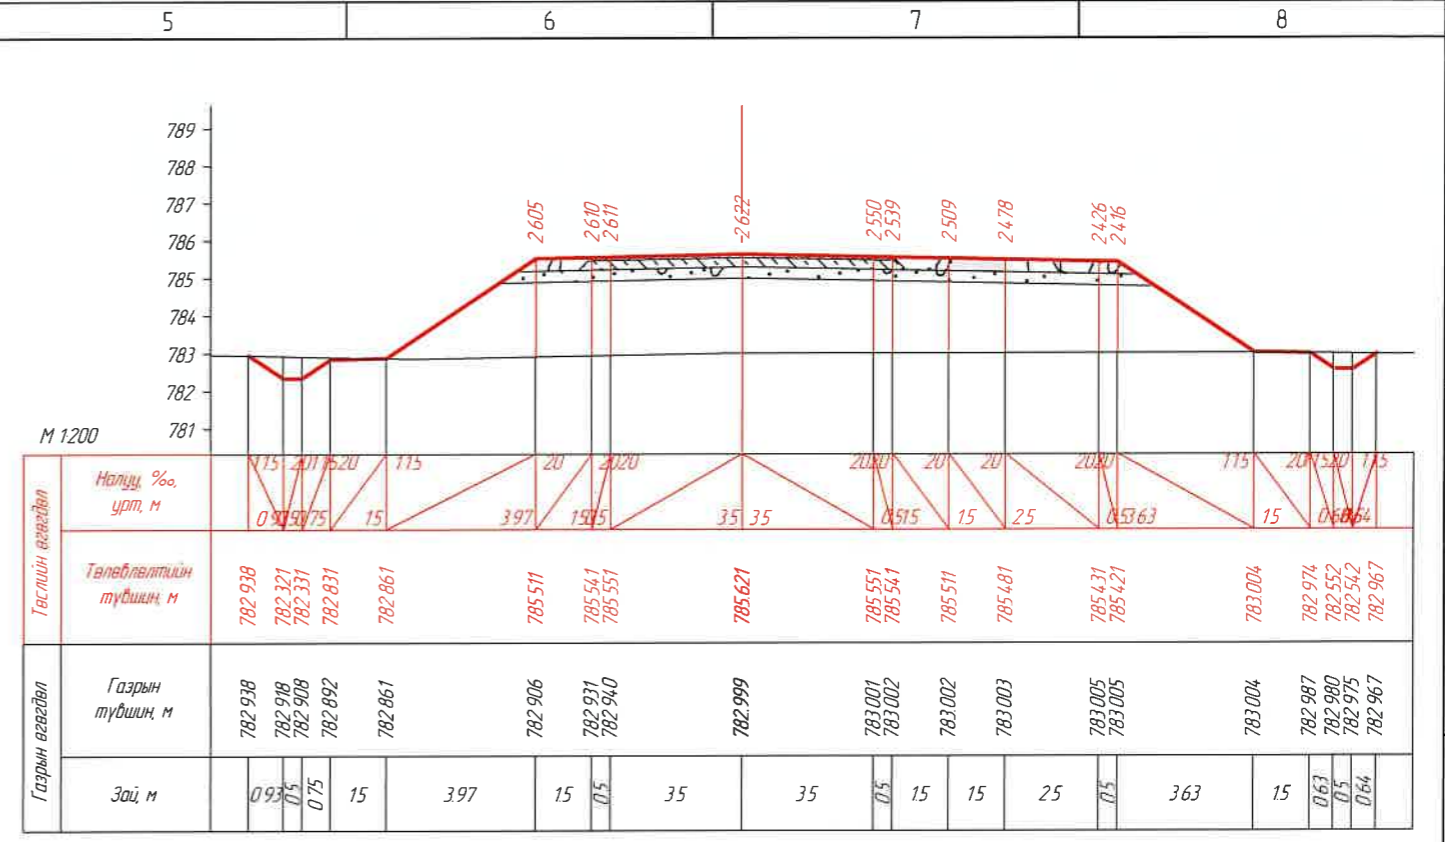

КМ 20+100.00

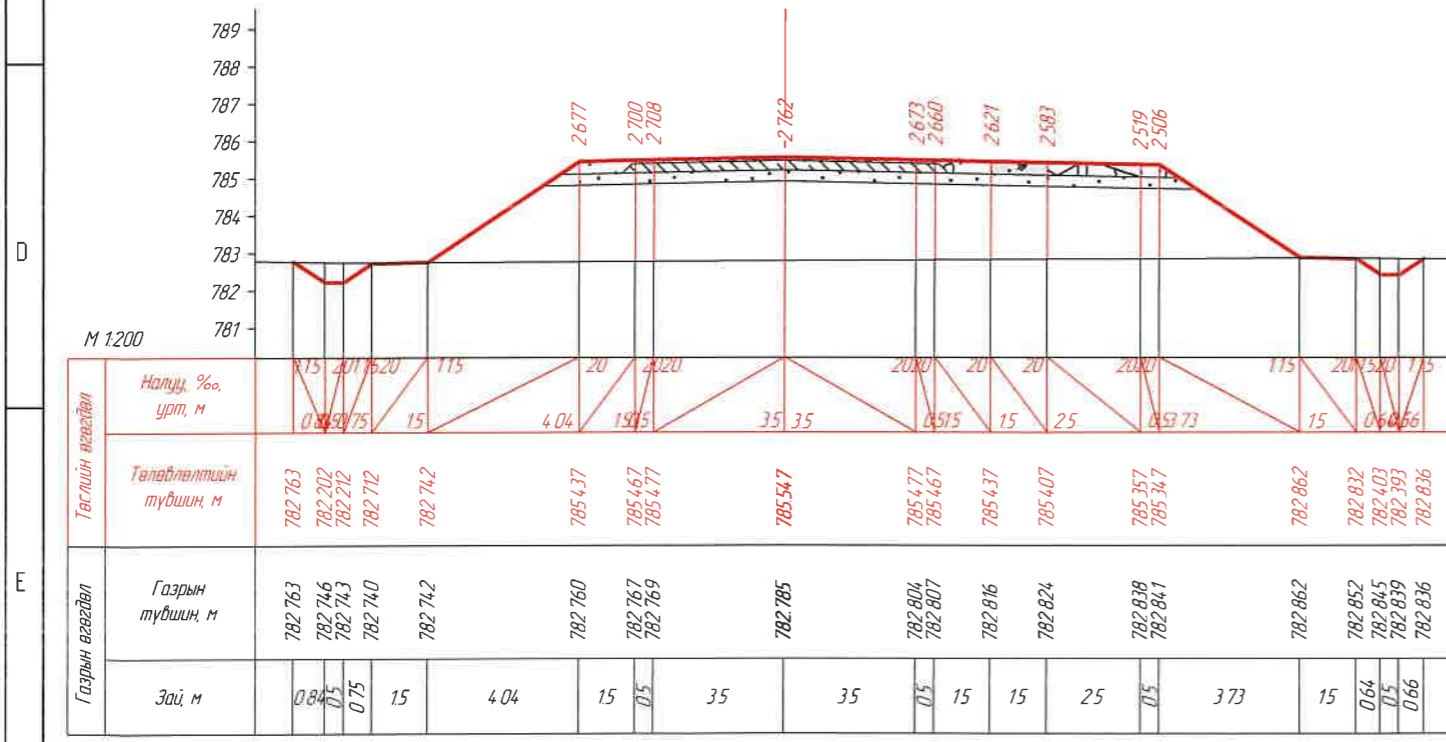


КМ 20+120.00

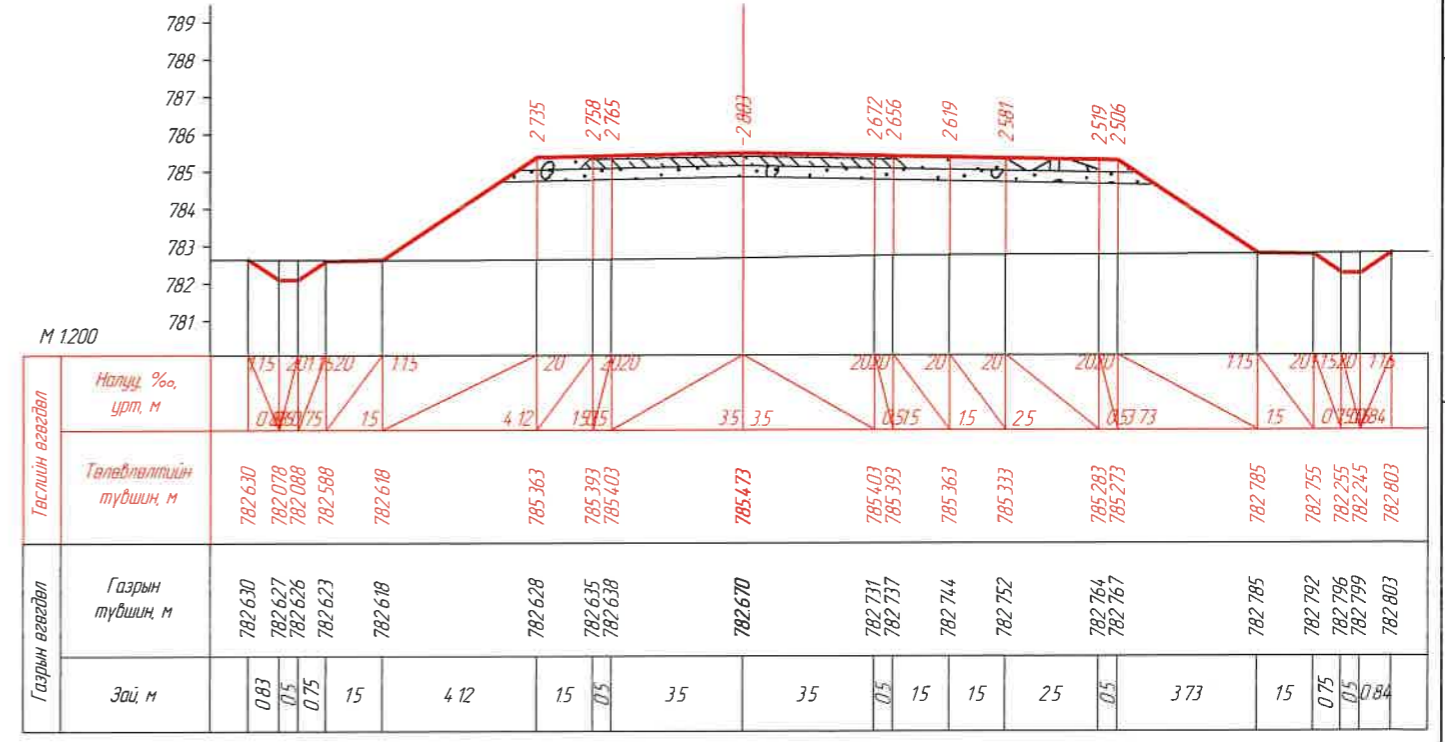


КМ 20+140.00


		ЗАХИАЛАГЧ: "УВС АЙМГИЙН ЗАСАГ ДАРГЫН ТАМГЫН ГАЗАР"	ЗУРАГ ТӨСЛИЙН ЗӨВЛӨХ: АВТО ЗАМЫН ЗУРАГ ТӨСӨЛ, ЗӨВЛӨХ ҮЙЛЧИЛГЭЭНИЙ "ЭН БИ СИ СИ" ХХК	ТӨСЛИЙН НЭР: УВС НУУР-УЛААНГОМ ЧИГ ЛЭЛИЙН 25.84КМ ХАТУУ ХУЧИЛТАЙ АВТО ЗАМЫН НАРИЙВЧИЛСАН ЗУРАГ ТӨСӨЛ	Үүрэг	Обоз нэр	Гарын үсэг	Огноо	ХӨНДЛӨН ОГТЛОЛ /КМ 20+080.00- КМ 20+140.00/	Масштаб	
					Захирал	О Чинзориг				Бүх хуудас 439	Хуудас 332
					Зур инж	Б Лхагваа					
Шалгасан	С Ганхуяз										

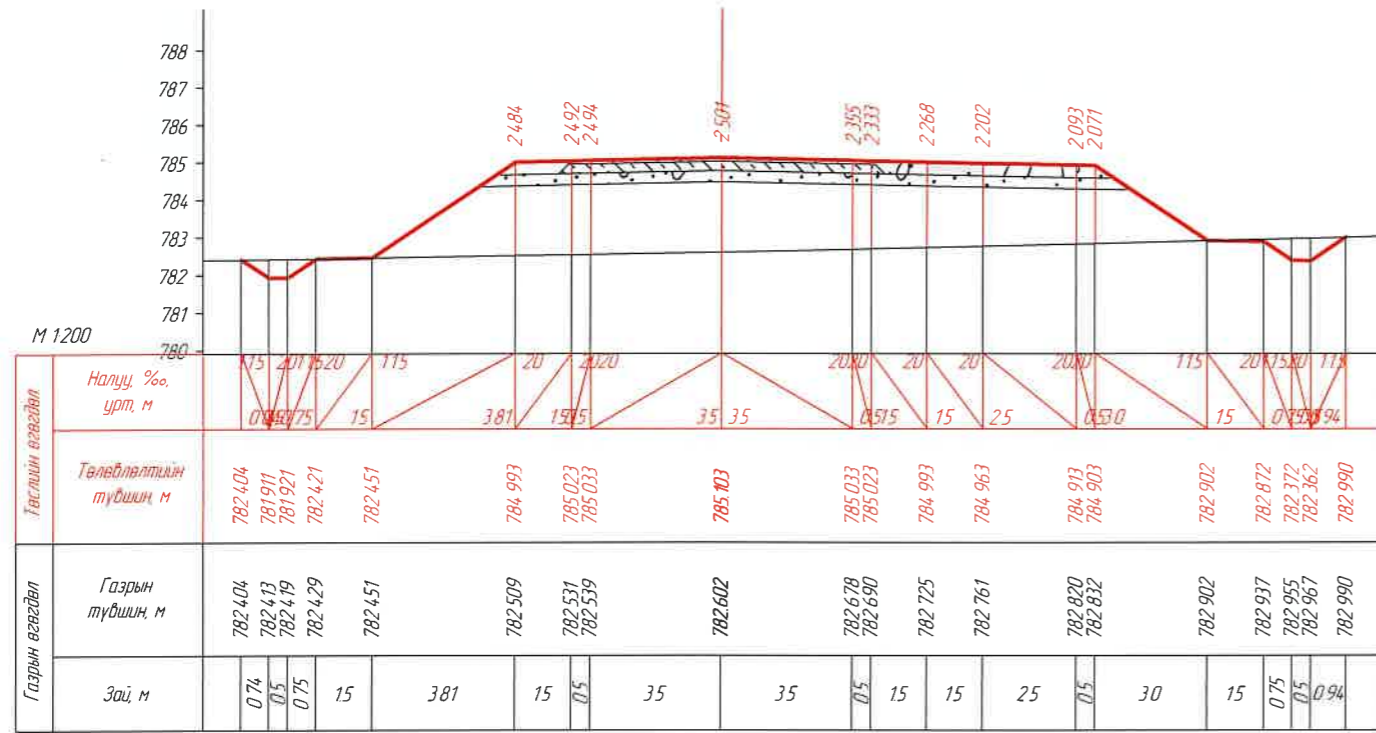


КМ 20+240.00

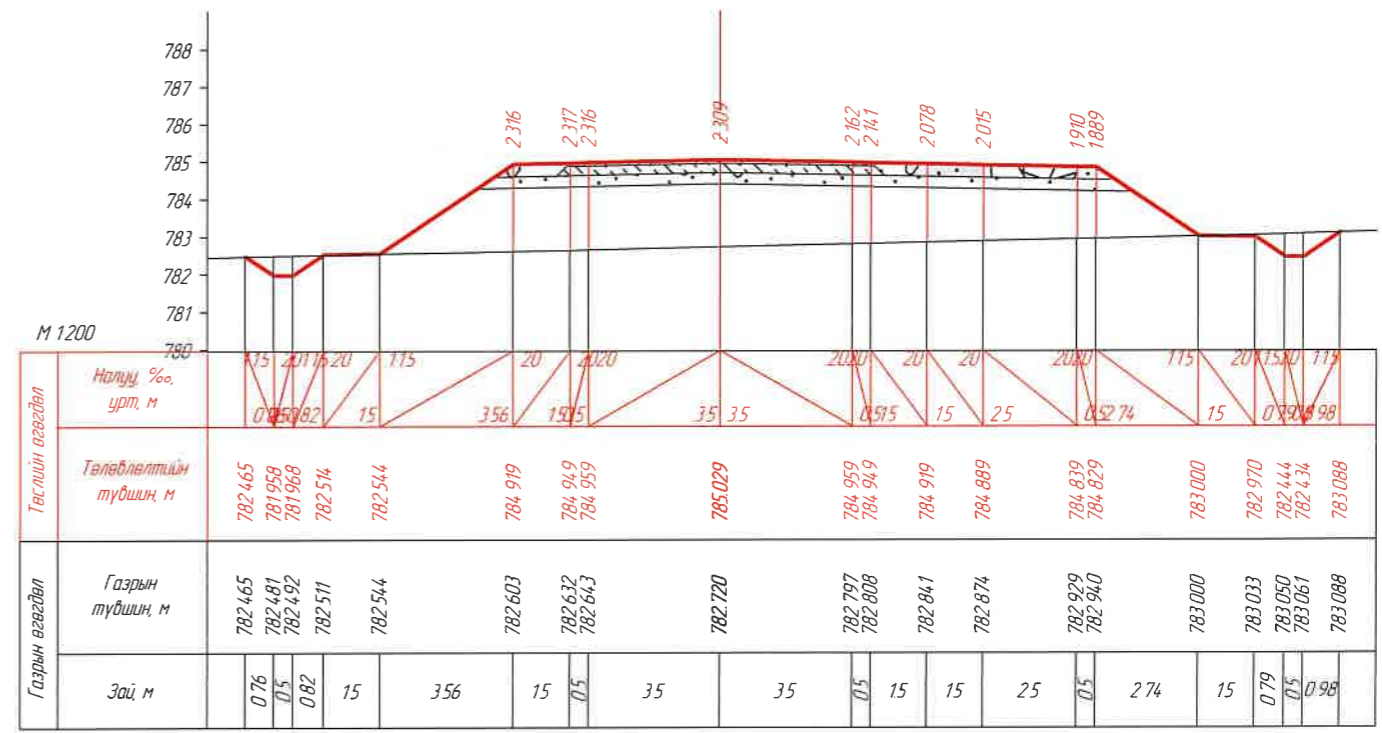

КМ 20+260.00




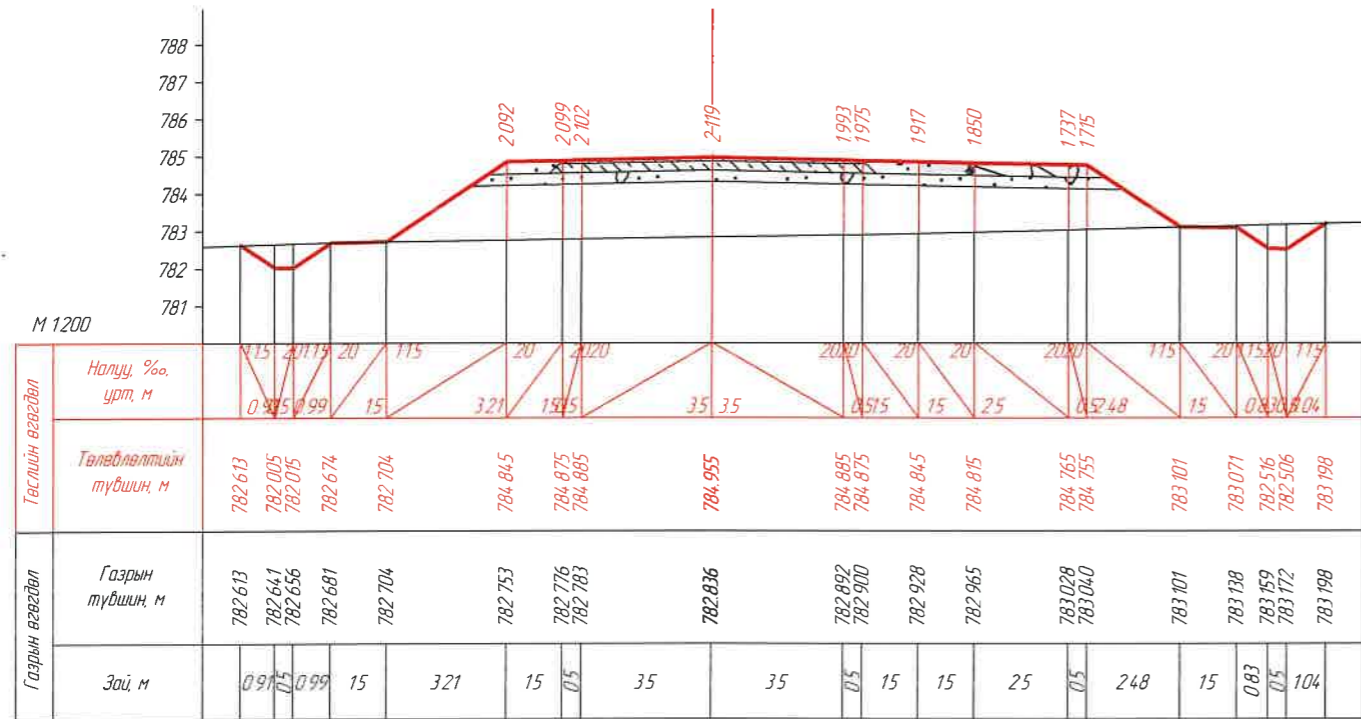




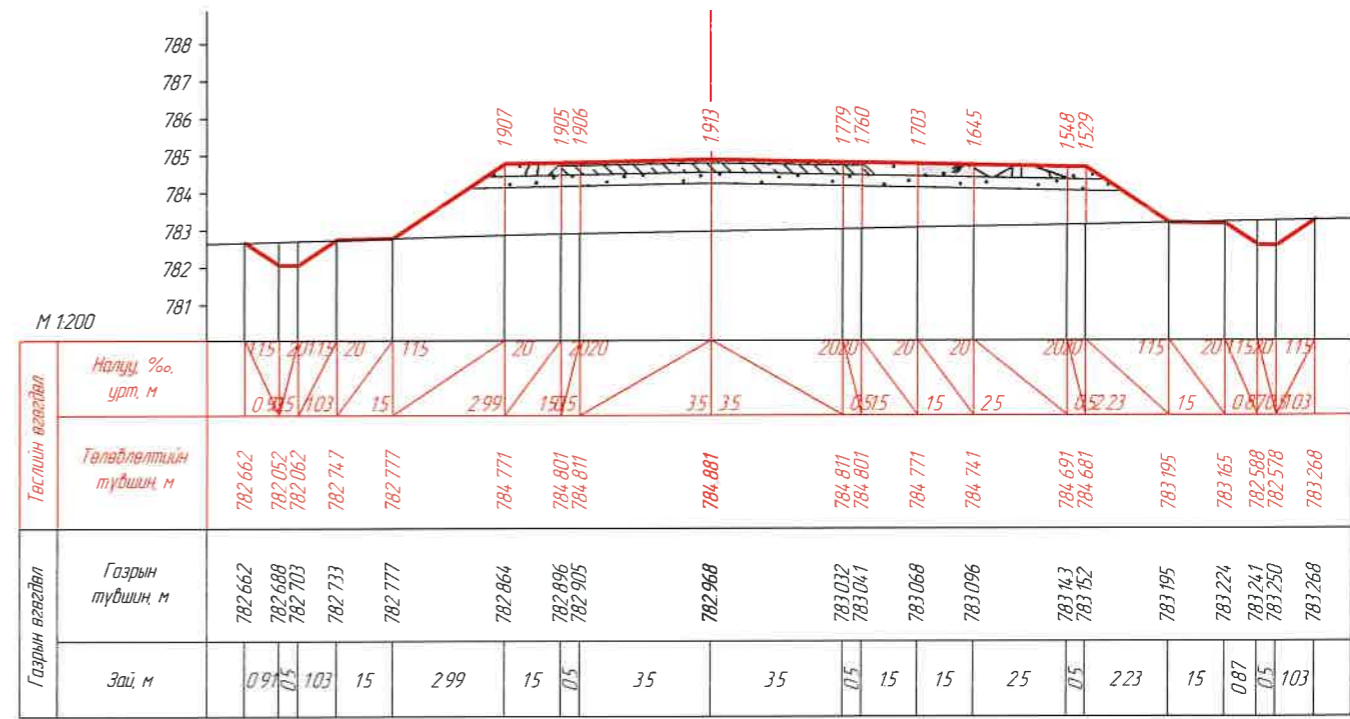


КМ 20+280.00

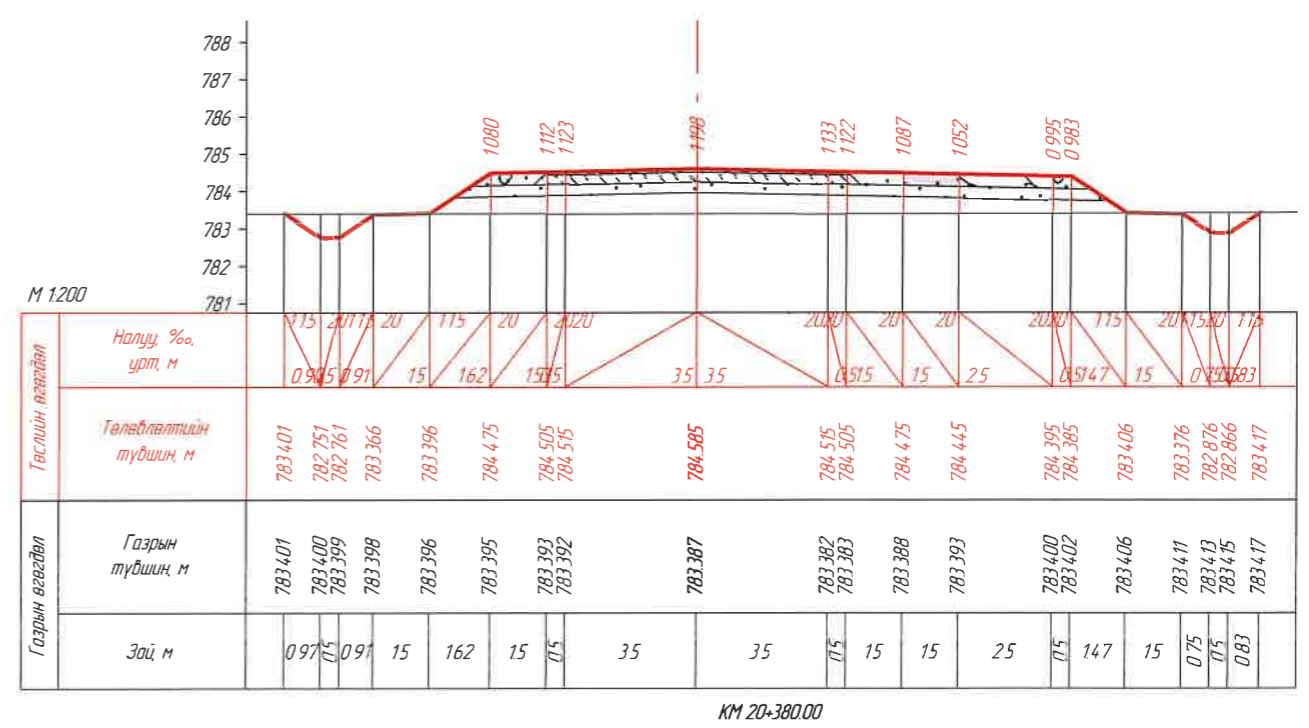
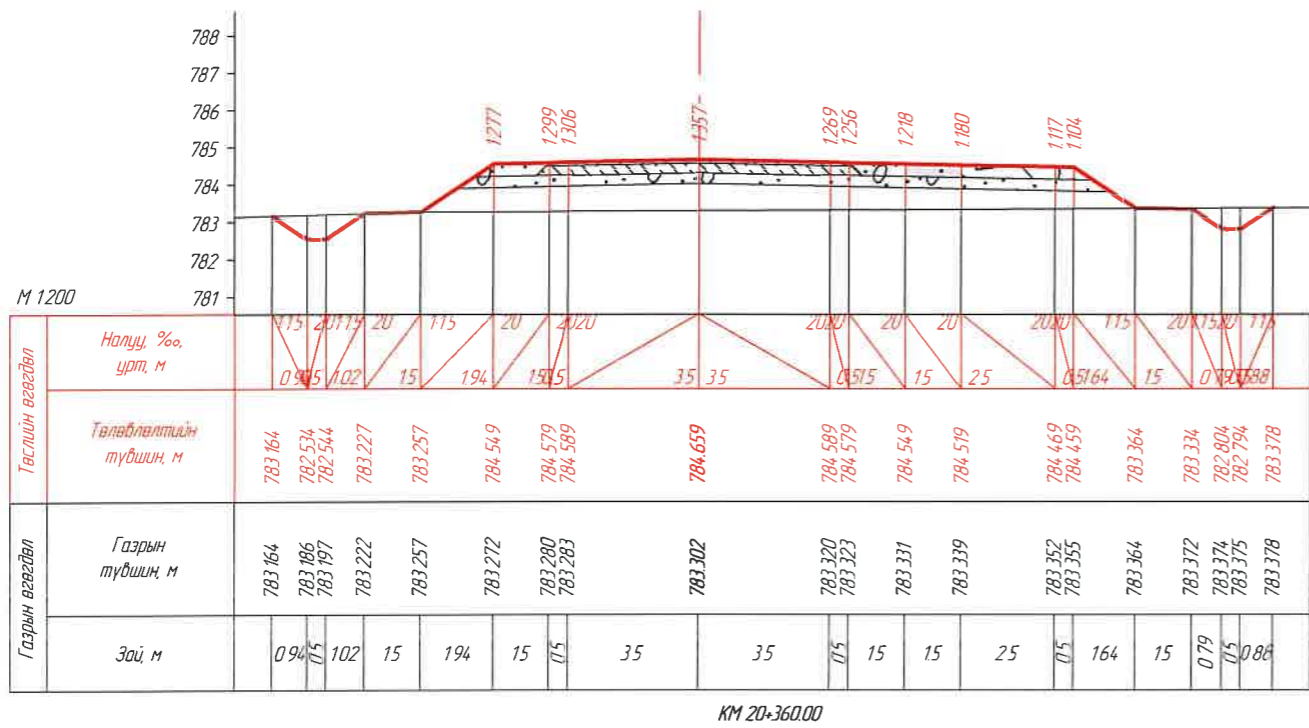
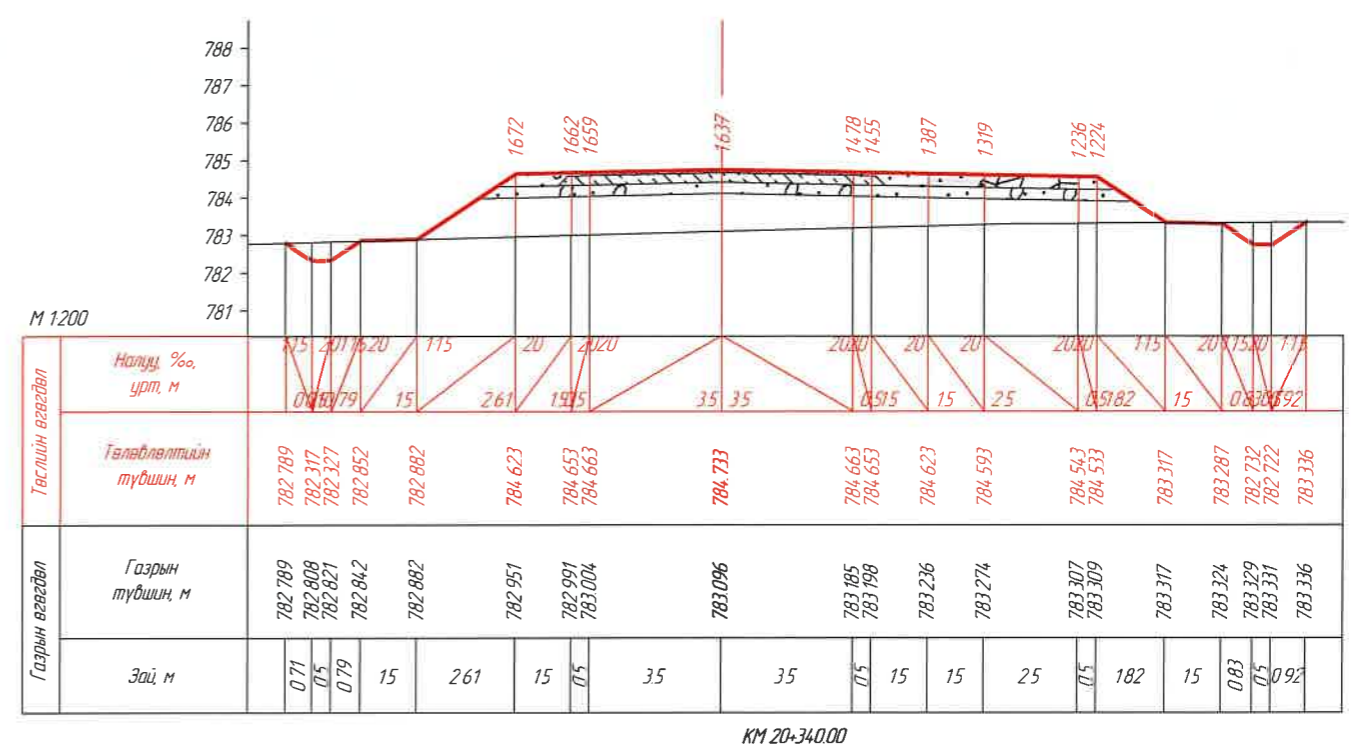
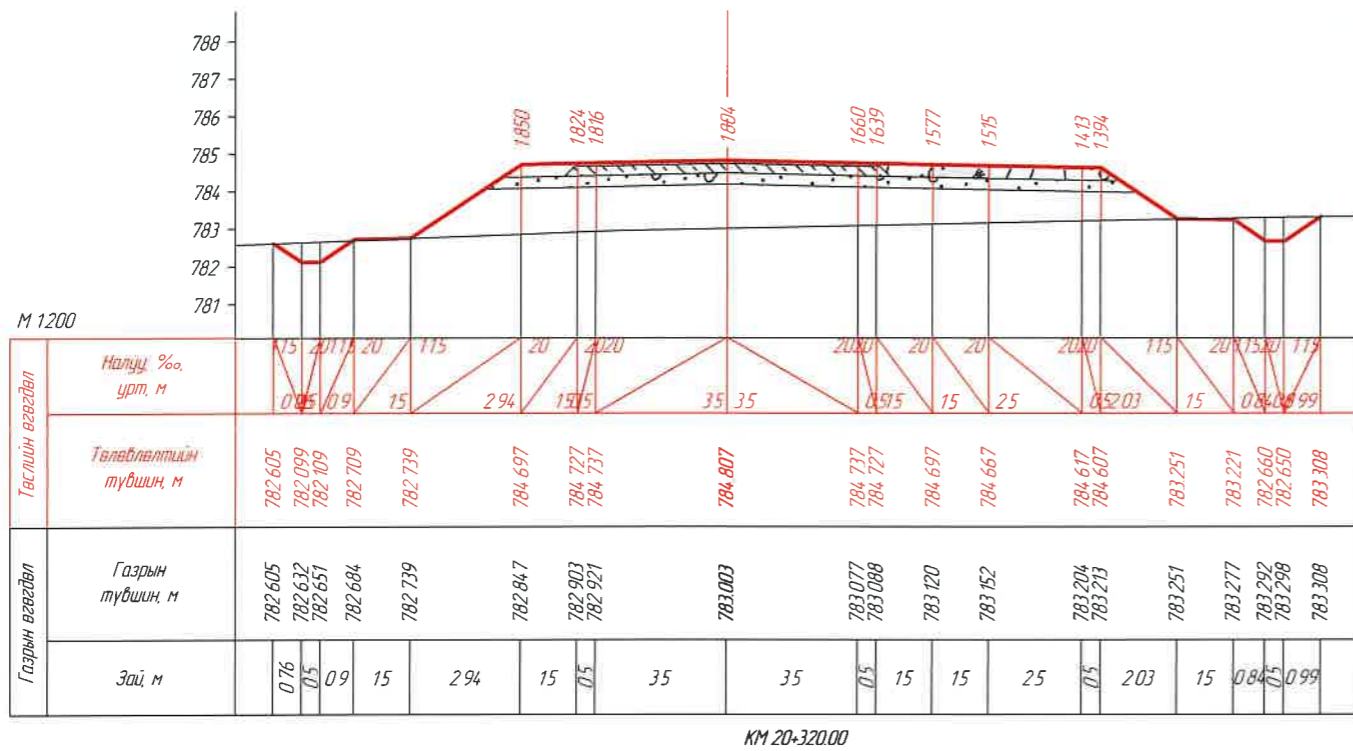


КМ 20+300.00


		ЗАХИАЛАГЧ: "УВС АЙМГИЙН ЗАСАГ ДАРГЫН ТАМГЫН ГАЗАР"	ЗУРАГ ТӨСЛИЙН ЗӨВЛӨХ: АВТО ЗАМЫН ЗУРАГ ТӨСӨЛ, ЗӨВЛӨХ ҮЙЛЧИЛГЭЭНИЙ "ЭН БИ СИ СИ" ХХК	ТӨСЛИЙН НЭР: УВС НУУР-УЛААНГОМ ЧИГ ЛЭЛИЙН 25.84КМ ХАТУУ ХУЧИЛТАЙ АВТО ЗАМЫН НАРИЙВЧИЛСАН ЗУРАГ ТӨСӨЛ	Үүрэг	Обоз нэр	Гарын үсэг	Огноо	ХӨНДЛӨН ОГТ/ЛОЛ /КМ 20+240.00- КМ 20+300.00/ Бүх хуудас 439	Масштаб	
					Захирал	О Чинзориг				М1:200	
					Зур инж	Б Лхагваа				Хуудас 334	
Шалгасан	С Ганхуяз										

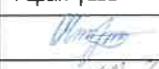

ЗАХИАЛАГЧ:		ЗУРАГ ТӨСЛИЙН ЗӨВЛӨХ:		ТӨСЛИЙН НЭР:		Үүрэг	Обоз нэр	Гарын үсэг	Огноо	ХӨНДЛӨН ОГТЛОЛ /КМ 20+320.00- КМ 20+380.00/		Масштаб		
 "УВС АЙМГИЙН ЗАСАГ ДАРГЫН ТАМГЫН ГАЗАР"		 АВТО ЗАМЫН ЗУРАГ ТӨСӨЛ, ЗӨВЛӨХ ҮЙЛЧИЛГЭЭНИЙ "ЭН БИ СИ СИ" ХХК		УВС НУУР-УЛААНГОМ ЧИГ ЛЭЛИЙН 25.84 КМ ХАТУУ ХУЧИЛТТАЙ АВТО ЗАМЫН НАРИЙВЧИЛСАН ЗУРАГ ТӨСӨЛ		Захирал	О Чинзориг			Бүх хуудас		439	Хуудас	335
						Зур инж	Б Лхагваа							
						Шалгасан	С Ганхуяг							

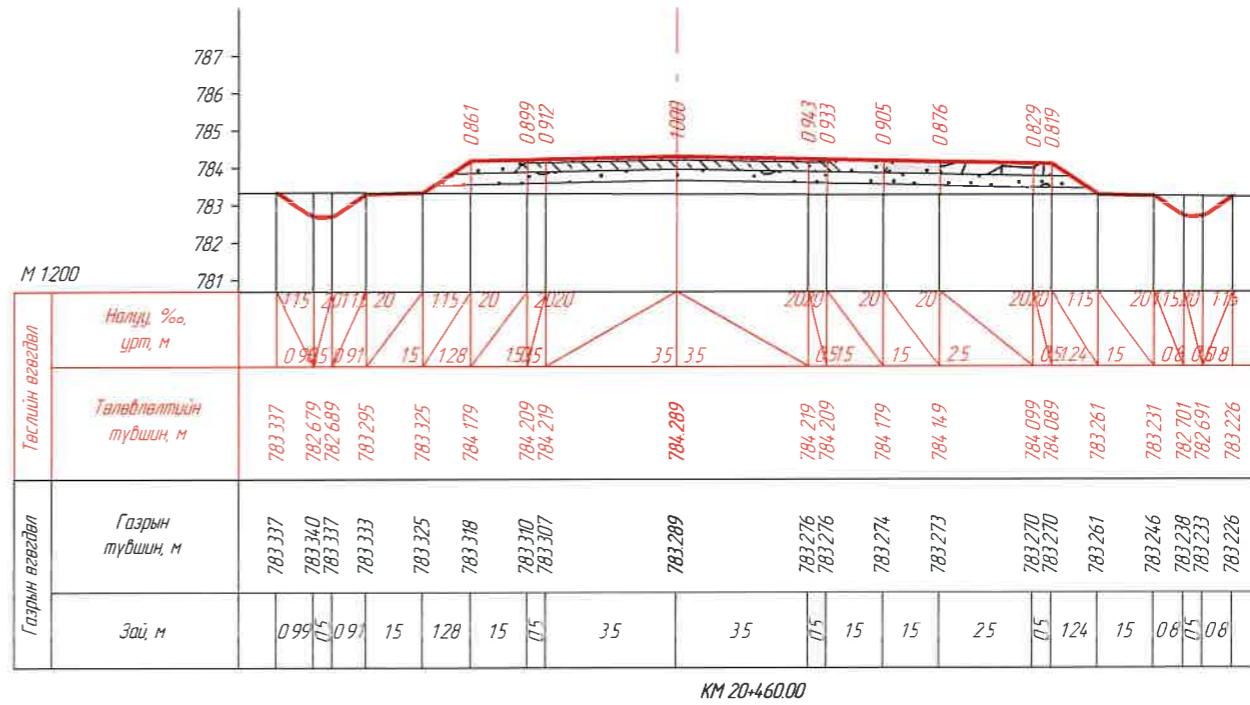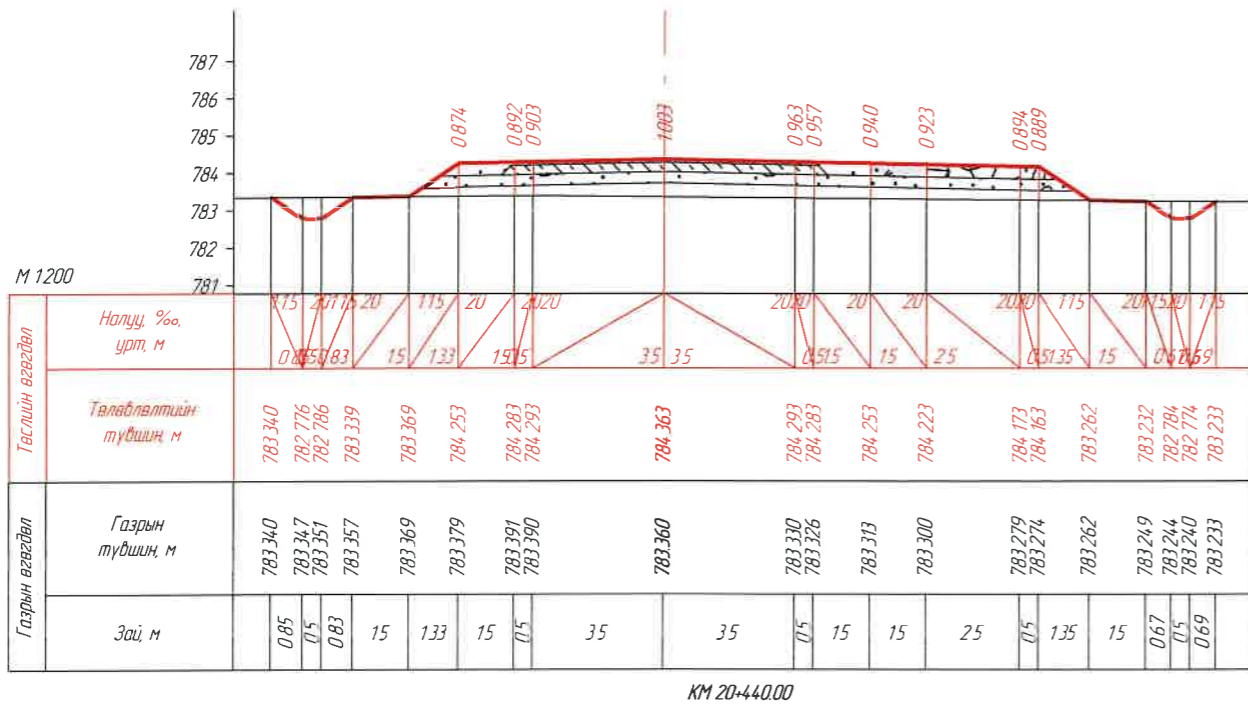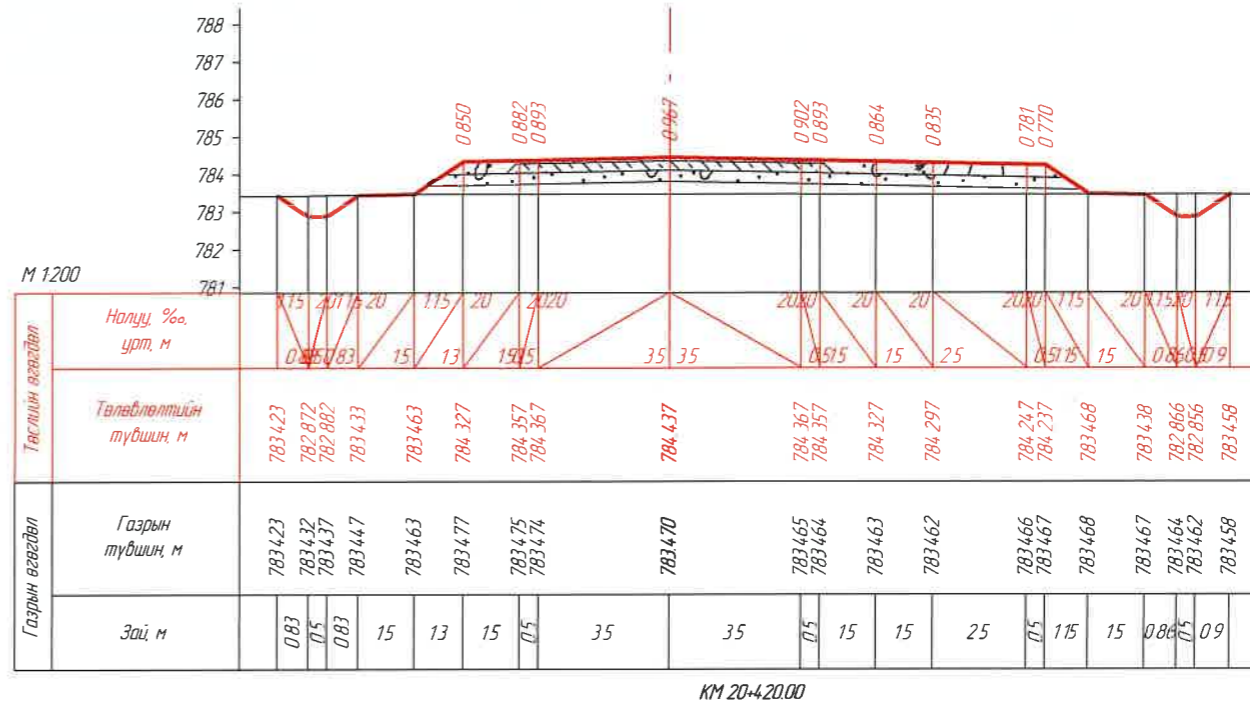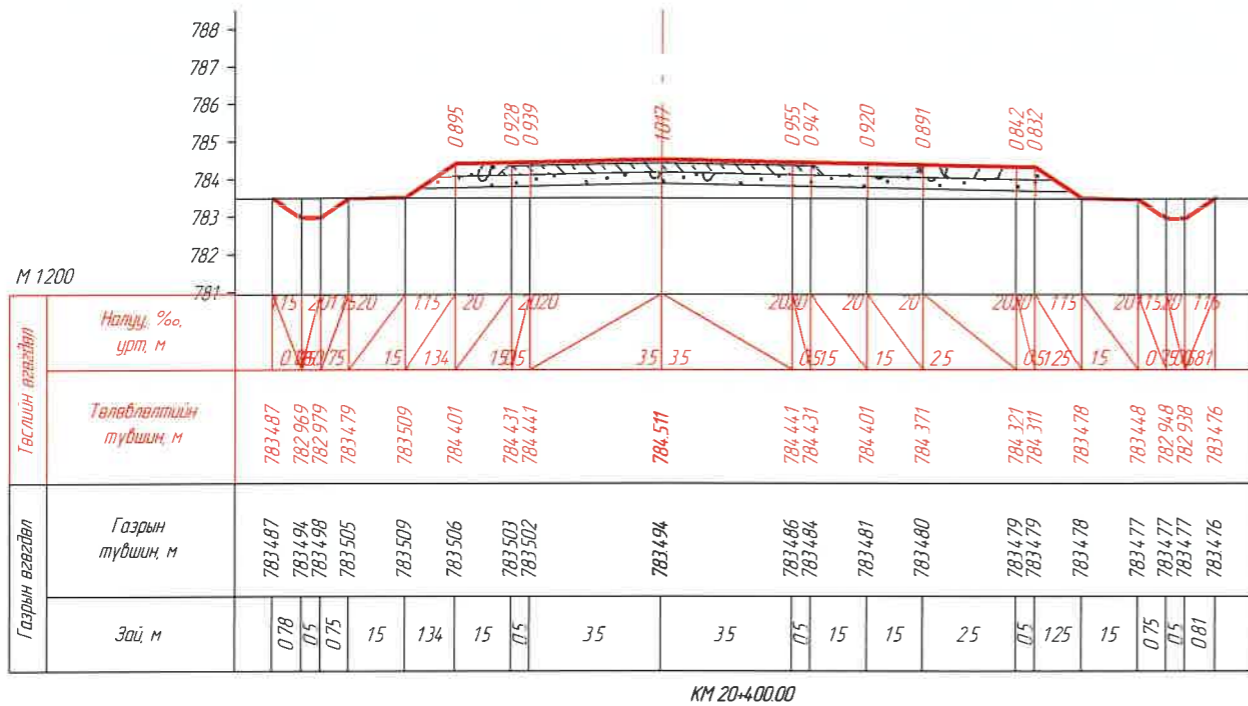


ЗАХИАЛАГЧ:		ЗУРАГ ТӨСЛИЙН ЗӨВЛӨХ:		ТӨСЛИЙН НЭР:		Үүрэг	Обьект нэр	Гарын үсэг	Огноо	ХӨНДЛӨН ОГТЛОЛ /КМ 20+400.00- КМ 20+460.00/		Масштаб	
				УВС НУУР-УЛААНГОМ ЧИГ ЛЭЛИЙН 25.84КМ ХАТУУ ХУЧИЛТАЙ АВТО ЗАМЫН НАРИЙВЧИЛСАН ЗУРАГ ТӨСӨЛ		Захирал	О Чинзориг			Бүх хуудас		439	Хуудас
						Зуринж	Б Лхагбаа						336
						Шалгасан	С Ганхуяг						

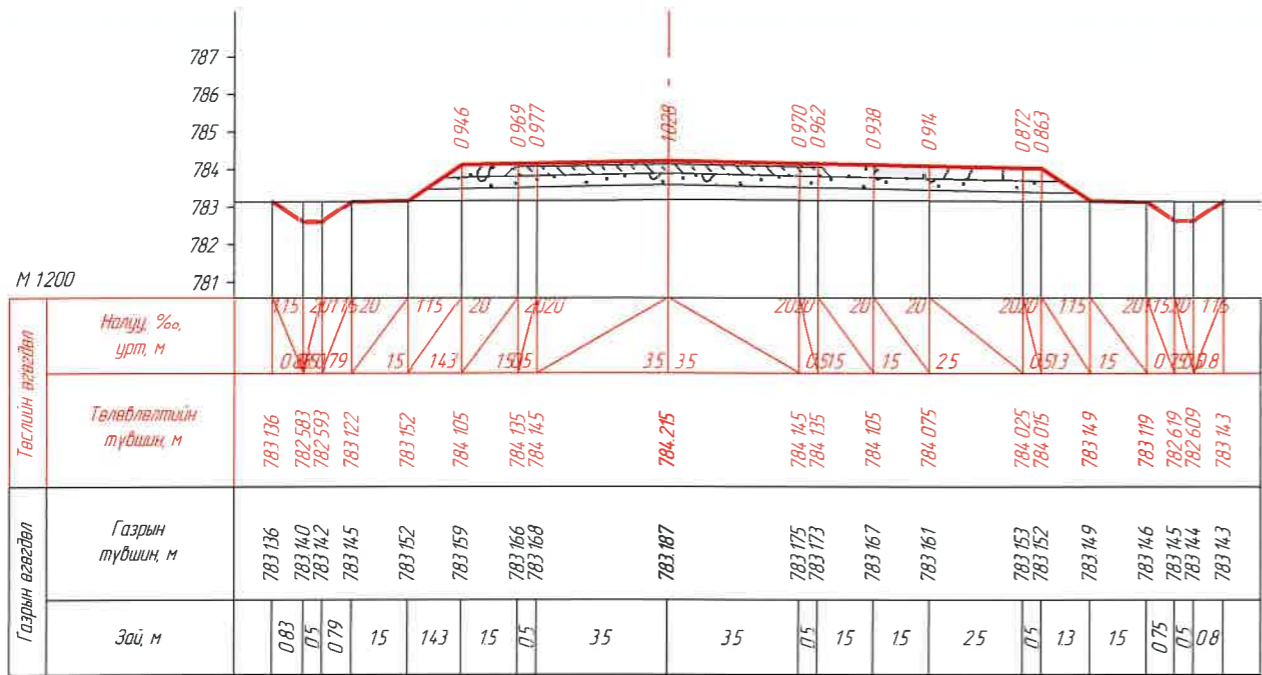

М 1200

Тасгийн өргөлдөг	Налуу, % урт, м	
	Төвлөвлөлтийн түвшин, м	Газрын түвшин, м
Зай, м		


КМ 20+480.00

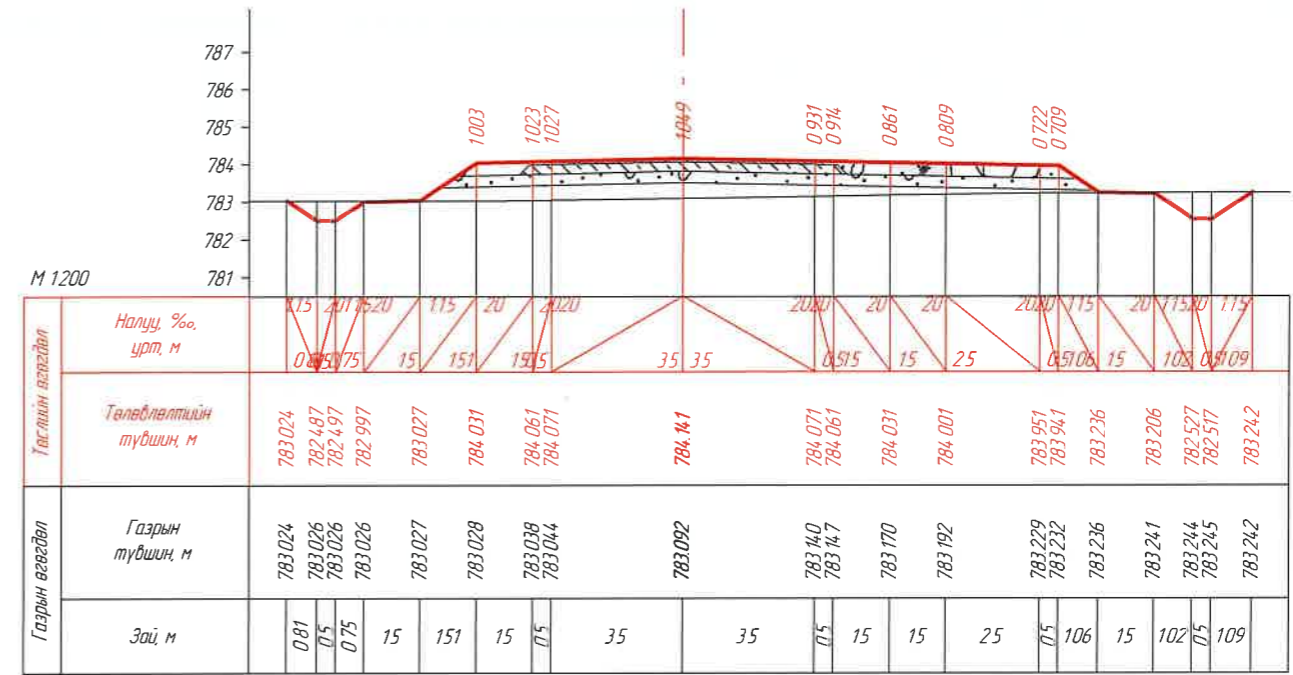

М 1200

Тасгийн өргөлдөг	Налуу, % урт, м	
	Төвлөвлөлтийн түвшин, м	Газрын түвшин, м
Зай, м		


КМ 20+500.00

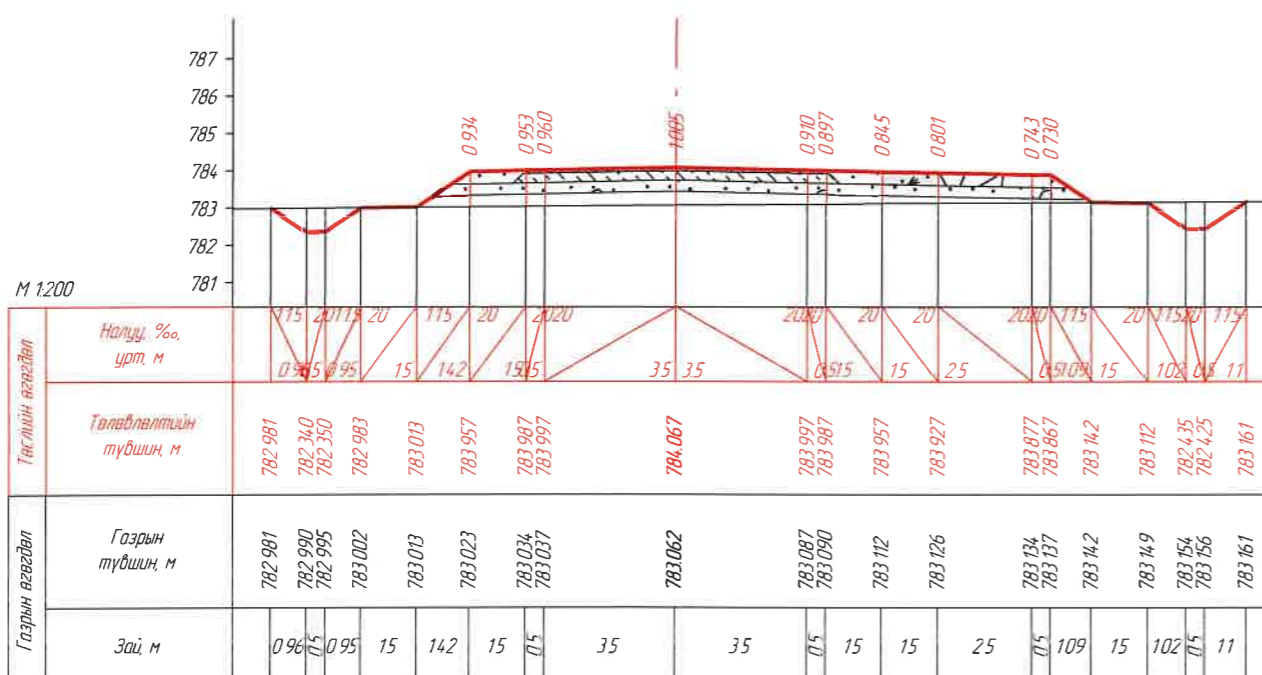

М 1200

Тасгийн өргөлдөг	Налуу, % урт, м	
	Төвлөвлөлтийн түвшин, м	Газрын түвшин, м
Зай, м		

КМ 20+520.00

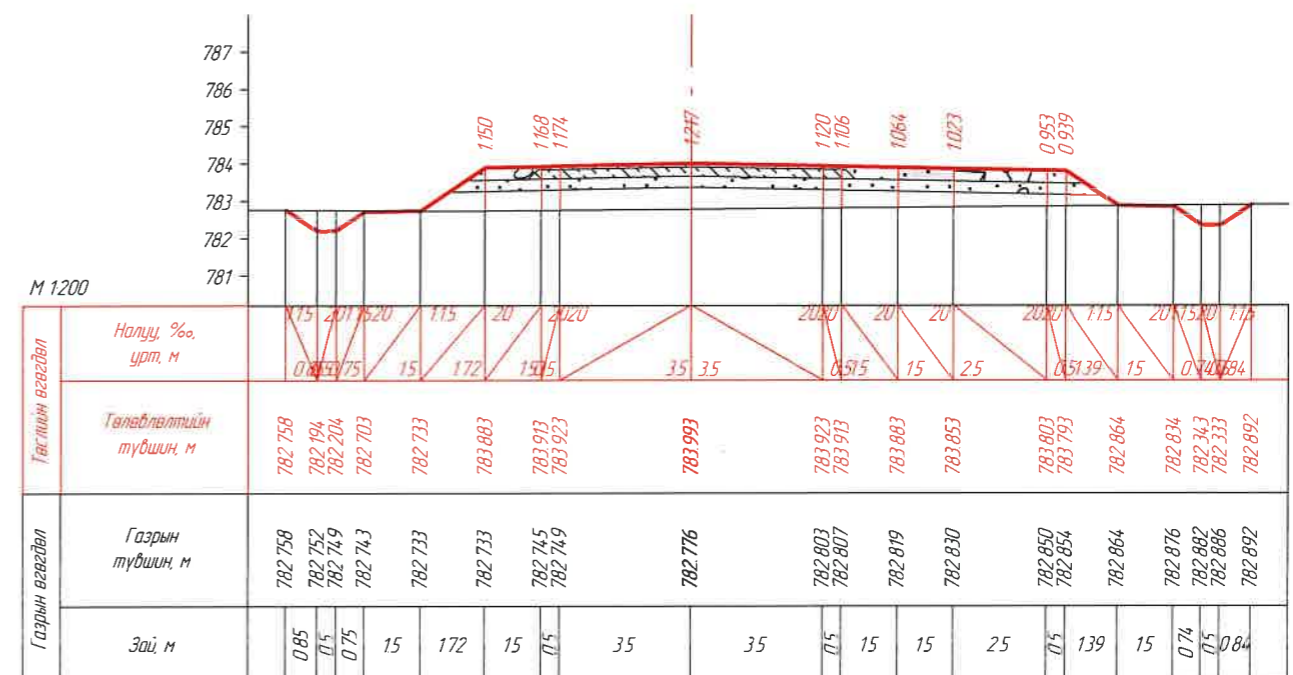


М 1200

Тасгийн өргөлдөг	Налуу, % урт, м	
	Төвлөвлөлтийн түвшин, м	Газрын түвшин, м
Зай, м		

КМ 20+540.00

			ЗАХИАЛАГЧ "УВС АЙМГИЙН ЗАСАГ ДАРГЫН ТАМГЫН ГАЗАР"	ЗУРАГ ТӨСЛИЙН ЗӨВЛӨХ: АВТО ЗАМЫН ЗУРАГ ТӨСӨЛ, ЗӨВЛӨХ ҮЙЛЧИЛГЭЭНИЙ "ЭН БИ СИ СИ" ХХК	ТӨСЛИЙН НЭР: УВС НУУР-УЛААНГОМ ЧИГ ЛЭЛИЙН 25.84КМ ХАТЧУ ХУЧИЛТТАЙ АВТО ЗАМЫН НАРИЙВЧИЛСАН ЗУРАГ ТӨСӨЛ	Үүрэг Захирал	Овог нэр О Чинзориг	Гарын үсэг 	Огноо	ХӨНДЛӨН ОГТЛОЛ /КМ 20+480.00- КМ 20+540.00/	Масштаб М1:200	
			Шалзасан	С Ганхуяг			Бүх хуудас 439	Хуудас 337				


A

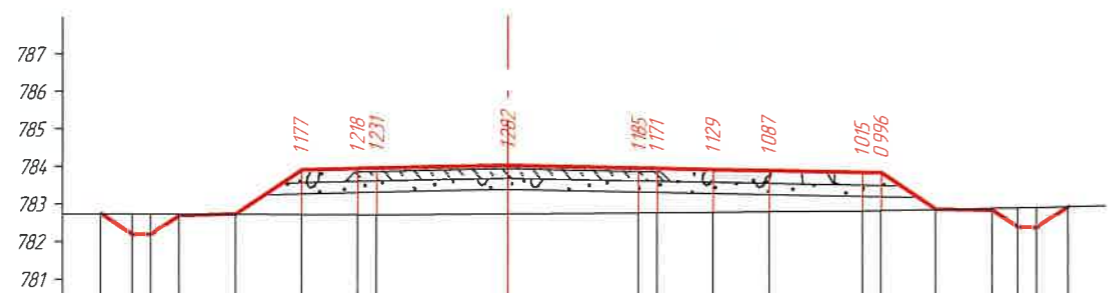

М 1200

Төслийн өсгөвөл	Налуу, % урт, м	0,15	2,01	1,20	11,5	2,0	2,0	3,5	3,5	20,8	2,0	2,0	20,8	11,5	2,0	1,5	1,1	0,6	1,85		
	Төлөвлөлтийн түвшин, м	782,724	782,160	782,170	782,670	782,700	783,865	783,895	783,905	783,975	783,906	783,896	783,866	783,836	783,786	783,776	782,808	782,778	782,322	782,312	782,875
Газрын өсгөвөл	Газрын түвшин, м	782,724	782,719	782,715	782,710	782,700	782,688	782,677	782,674	782,693	782,721	782,725	782,737	782,749	782,771	782,780	782,808	782,837	782,850	782,859	782,875
	Зай, м	0,85	0,5	0,75	15	175	15	0,5	35	35	0,5	15	15	25	0,5	145	15	0,68	0,5	0,85	

КМ 20+544.65

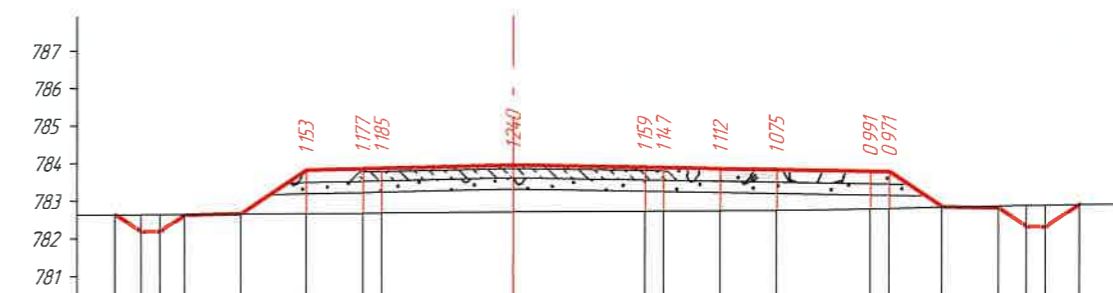

М 1200

Төслийн өсгөвөл	Налуу, % урт, м	0,15	2,01	1,20	11,5	2,0	2,0	3,5	3,5	19,9	1,9	2,0	20,8	11,5	2,0	1,5	1,1	0,6	1,85		
	Төлөвлөлтийн түвшин, м	782,631	782,167	782,177	782,616	782,646	783,807	783,838	783,848	783,919	783,853	783,844	783,815	783,785	783,735	783,725	782,781	782,751	782,251	782,241	782,842
Газрын өсгөвөл	Газрын түвшин, м	782,631	782,634	782,637	782,639	782,646	782,654	782,661	782,663	782,679	782,694	782,697	782,703	782,710	782,744	782,754	782,781	782,810	782,824	782,831	782,842
	Зай, м	0,75	0,5	0,66	15	174	151	0,5	35	35	0,5	151	15	25	0,5	142	15	0,75	0,5	0,9	

КМ 20+560.00


B

B

C

C


D

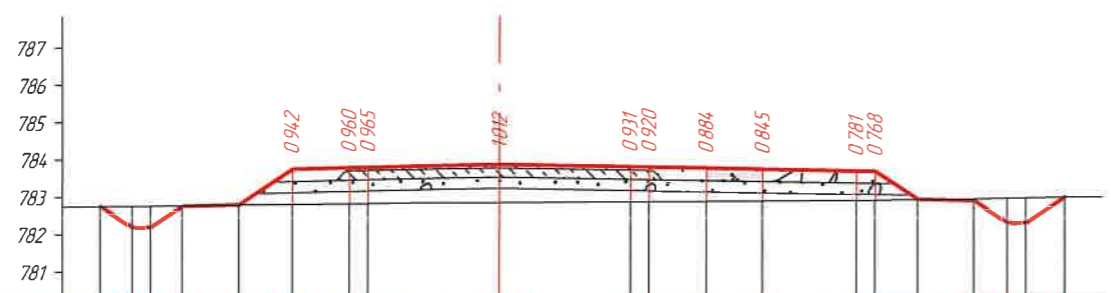

М 1200

Төслийн өсгөвөл	Налуу, % урт, м	0,15	2,01	1,20	11,5	2,1	2,1	3,5	3,5	17,0	1,7	2,0	20,8	11,5	2,0	1,5	1,1	0,6	1,85		
	Төлөвлөлтийн түвшин, м	782,744	782,175	782,185	782,746	782,776	783,730	783,762	783,773	783,845	783,785	783,776	783,750	783,720	783,670	783,660	782,905	782,875	782,284	782,274	782,962
Газрын өсгөвөл	Газрын түвшин, м	782,744	782,751	782,755	782,763	782,776	782,788	782,802	782,808	782,833	782,854	782,856	782,866	782,875	782,889	782,892	782,905	782,927	782,940	782,947	782,962
	Зай, м	0,85	0,5	0,84	15	143	153	0,5	35	35	0,5	153	15	25	0,5	113	15	0,89	0,5	1,03	

КМ 20+580.00

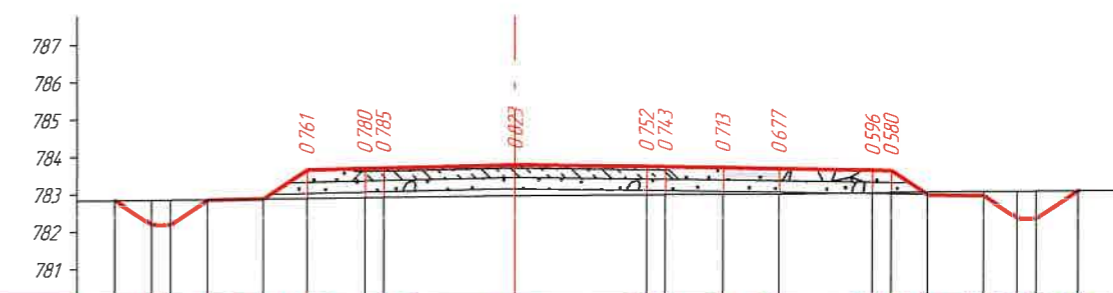

М 1200





Төслийн өсгөвөл	Налуу, % урт, м	0,15	2,01	1,20	11,5	2,2	2,1	3,5	3,5	16,6	1,6	2,0	20,8	11,5	2,0	1,5	1,1	0,6	1,85		
	Төлөвлөлтийн түвшин, м	782,841	782,184	782,194	782,650	782,680	783,653	783,687	783,698	783,771	783,716	783,709	783,685	783,655	783,605	783,595	782,945	782,915	782,316	782,306	783,054
Газрын өсгөвөл	Газрын түвшин, м	782,841	782,850	782,855	782,865	782,880	782,892	782,907	782,913	782,948	782,964	782,966	782,972	782,978	783,009	783,015	783,027	783,041	783,045	783,047	783,054
	Зай, м	0,98	0,5	0,98	15	116	154	0,5	35	35	0,5	154	15	25	0,5	0,98	15	0,9	0,5	1,12	

КМ 20+600.00





E

E

ЗАХИАЛАГЧ:		ЗУРАГ ТӨСЛИЙН ЗӨВЛӨХ:		ТӨСЛИЙН НЭР:		Үүрэг	Обоог нэр	Гарын үсэг	Огноо	ХӨНДИЙН ОГТЛОЛ /КМ 20+544.65- КМ 20+600.00/		Масштаб	
				УВС НУУР-УЛААНГОМ ЧИГЛЭЛИЙН 25.84КМ ХАТУУ ХУЧИЛТАЙ АВТО ЗАМЫН НАРИЙВЧИЛСАН ЗУРАГ ТӨСӨЛ		Захирал	О Чинзориг			Бүх хуудас 439		Хуудас 338	
"УВС АЙМГИЙН ЗАСАГ ДАРГЫН ТАМГЫН ГАЗАР"		АВТО ЗАМЫН ЗУРАГ ТӨСӨЛ, ЗӨВЛӨХ ҮЙЛЧИЛГЭЭНИЙ "ЭН БИ СИ СИ" ХХК				Зур инж	Б Лхагваа						
Шалзасан						С Ганхуяг							

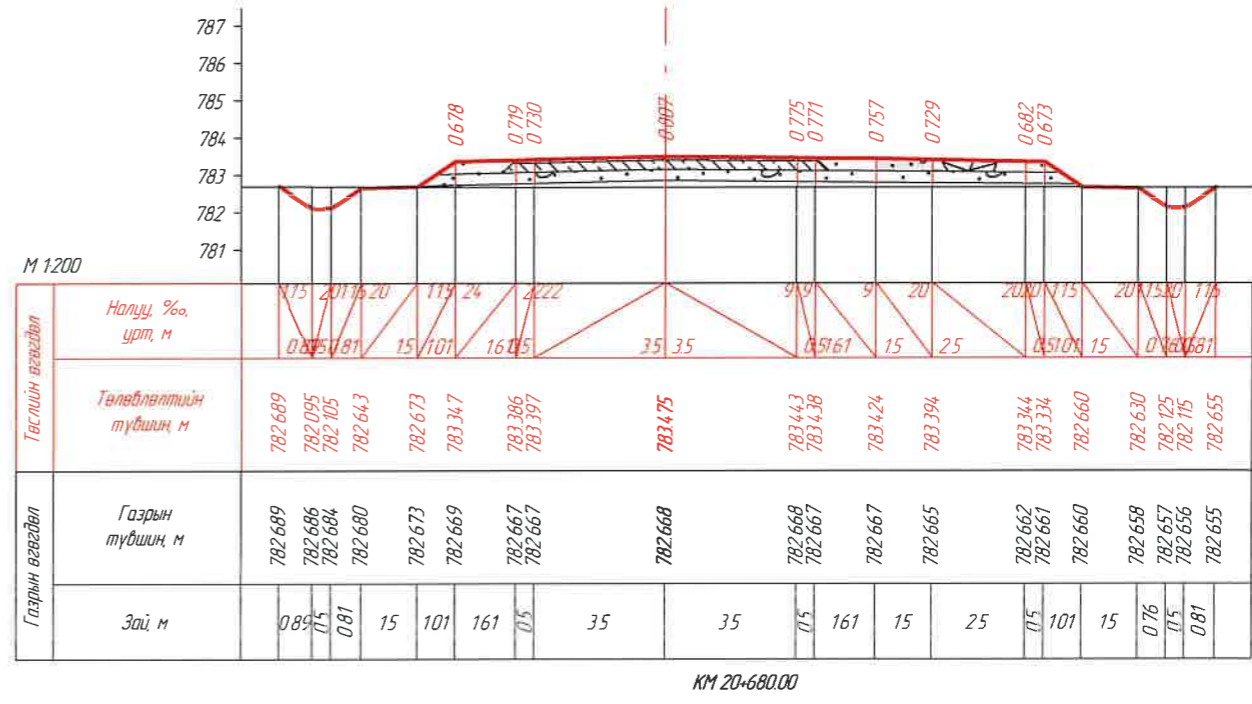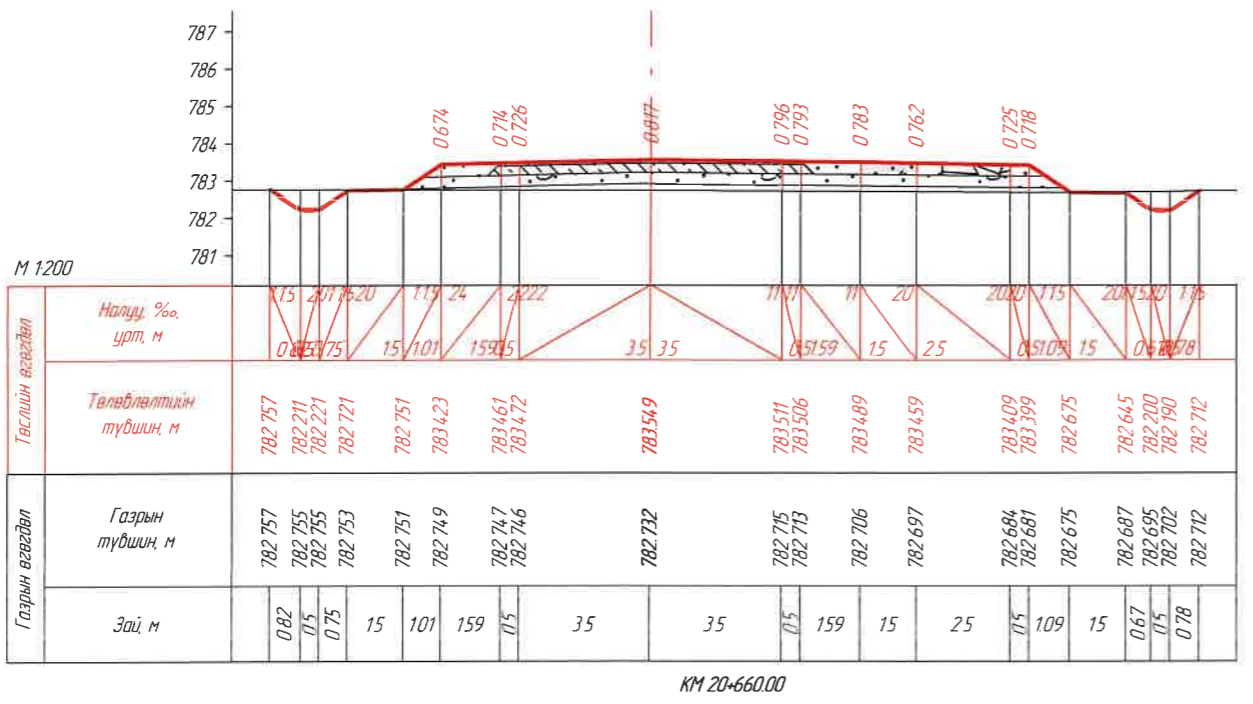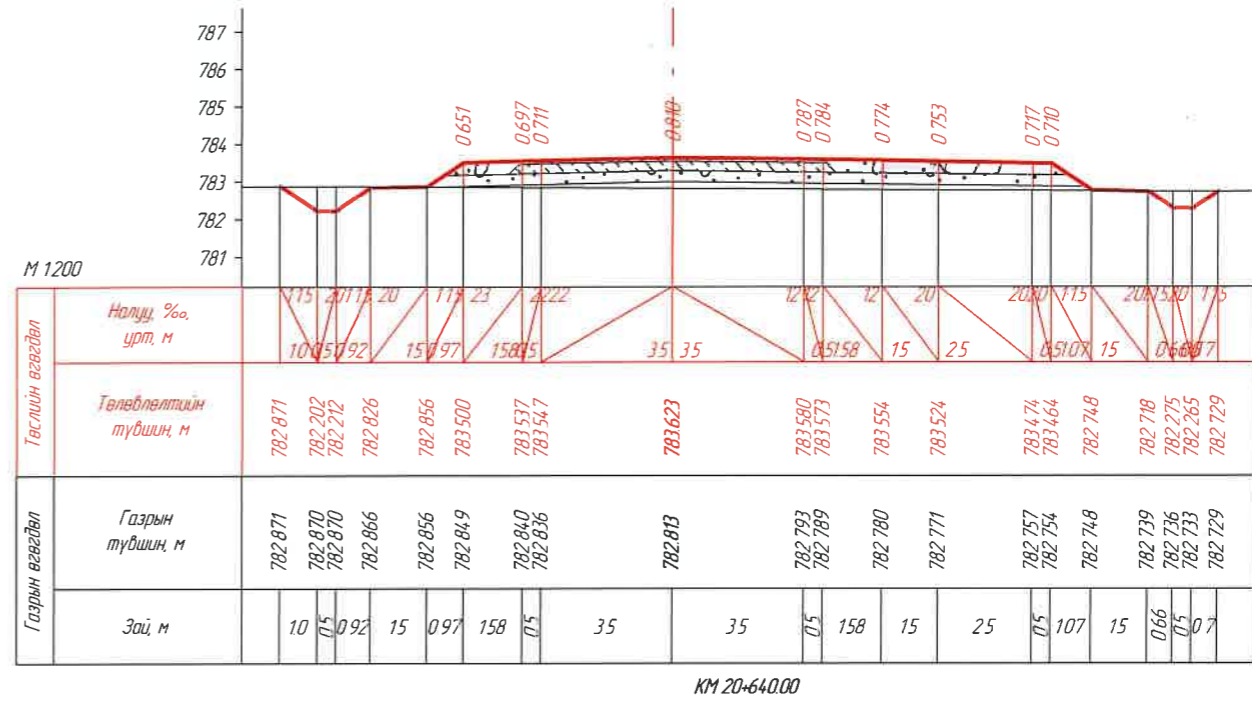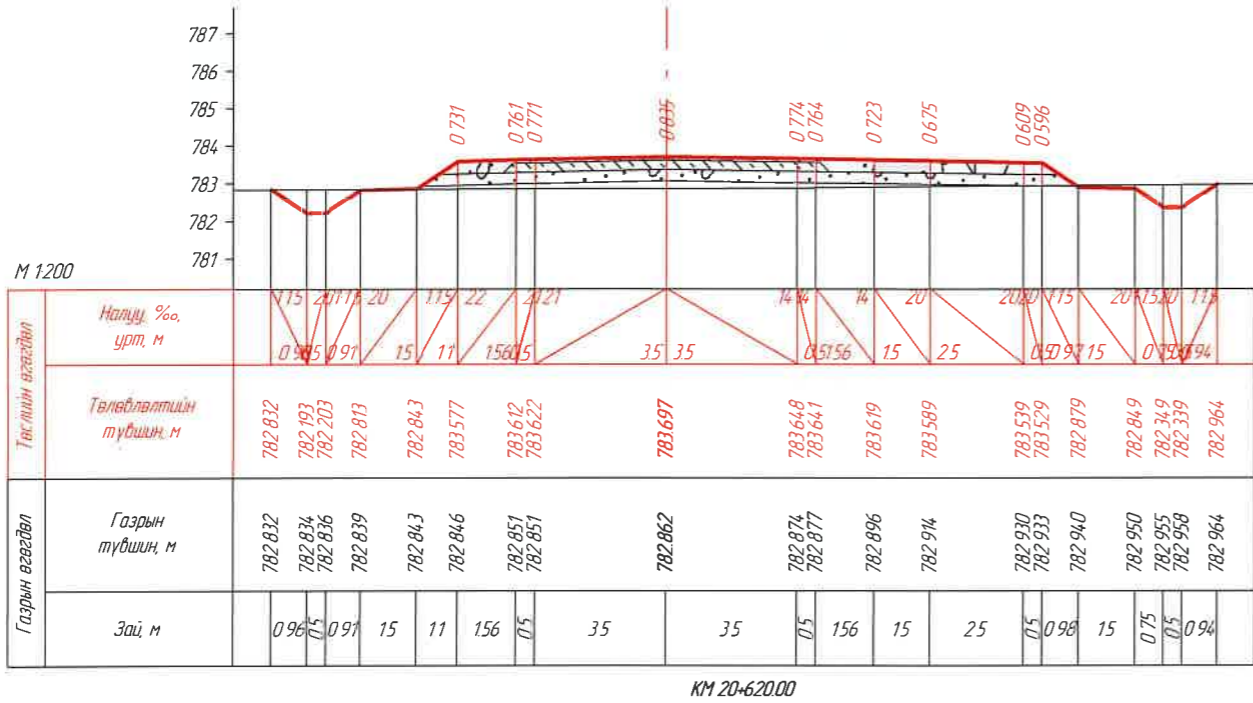

1	2	3	4	5	6	7	8						
ЗАХИАЛАГЧ:		ЗУРАГ ТӨСЛИЙН ЗӨВЛӨХ:		ТӨСЛИЙН НЭР:		Үүрэг	Овог нэр	Гарын үсэг	Огноо	ХӨНДЛӨН ОГТЛОЛ /КМ 20+620.00- КМ 20+680.00/		Масштаб	
				УВС НУУР-УЛААНГОМ ЧИГ ЛЭЛИЙН 25.84 КМ ХАТУУ ХУЧИЛТАЙ АВТО ЗАМЫН НАРИЙВЧИЛСАН ЗУРАГ ТӨСӨЛ		Захирал	О Чинзориг			Бүх хуудас		439	
"УВС АЙМГИЙН ЗАСАГ ДАРГЫН ТАМГЫН ГАЗАР"		АВТО ЗАМЫН ЗУРАГ ТӨСӨЛ, ЗӨВЛӨХ ҮЙЛЧИЛГЭЭНИЙ "ЭН БИ СИ СИ" ХХК				Зур инж	Б Лхагдас						
						Шалгасан	С Ганхуяг					339	
1	2	3	4	5	6	7	8						

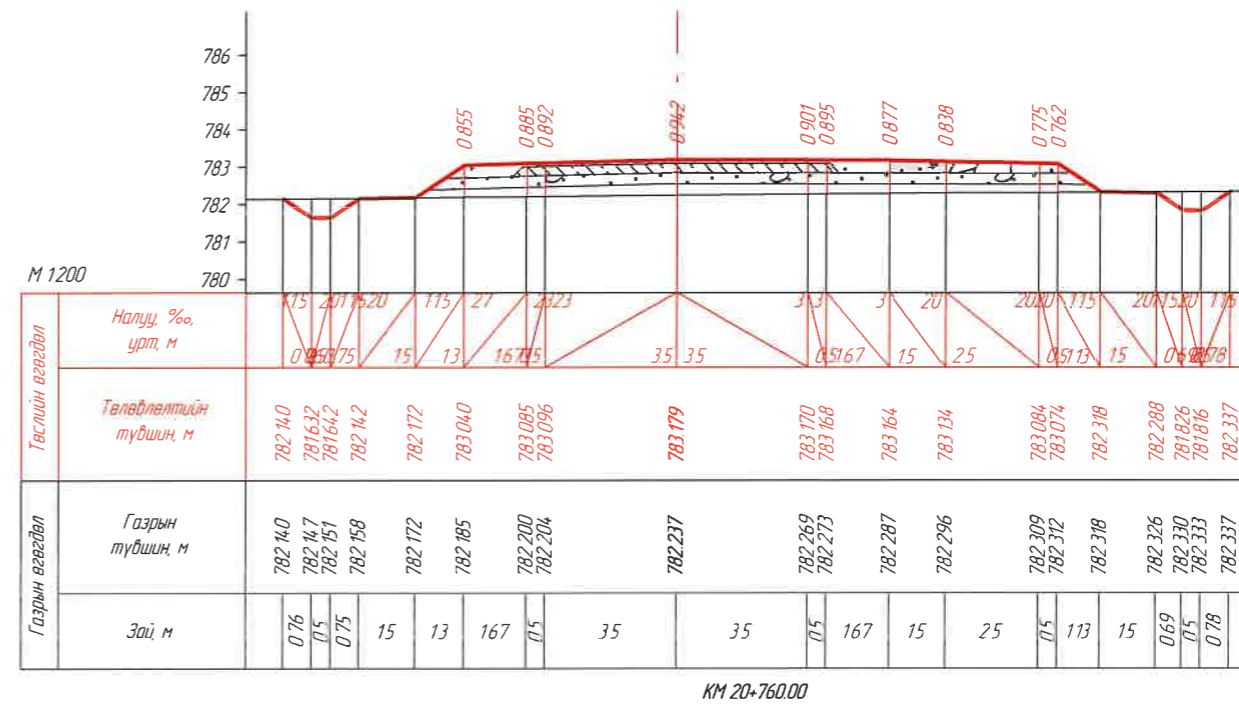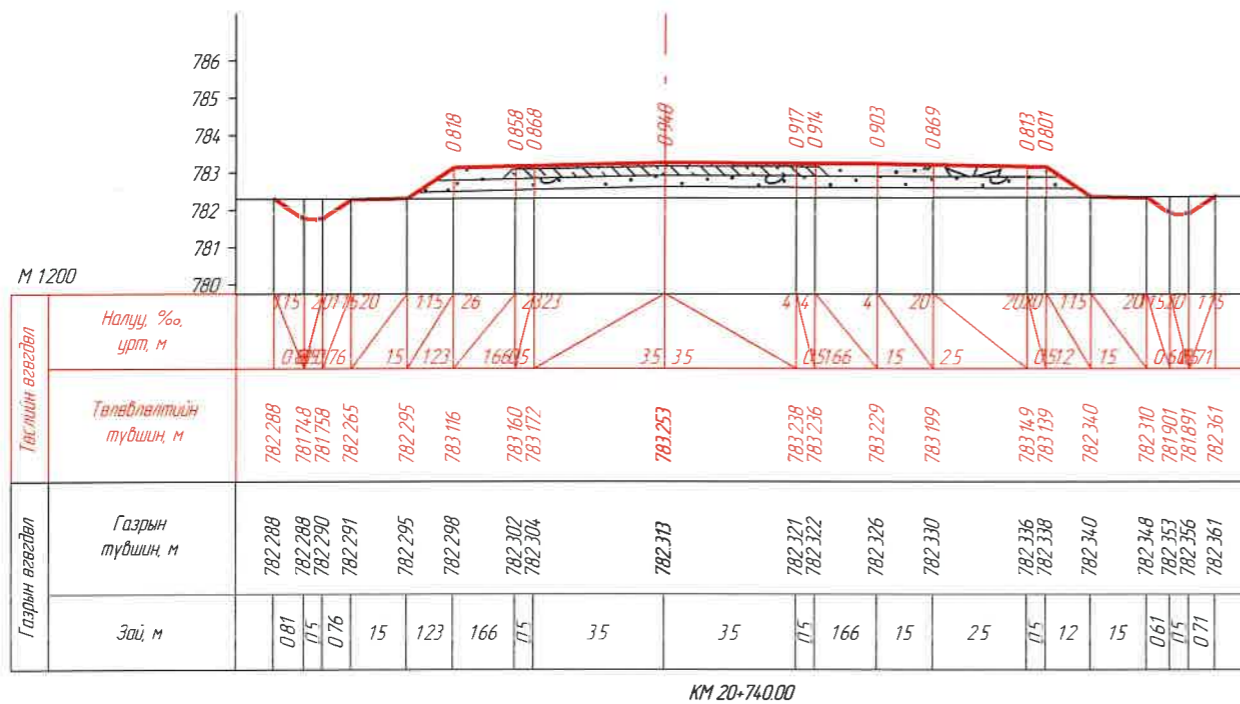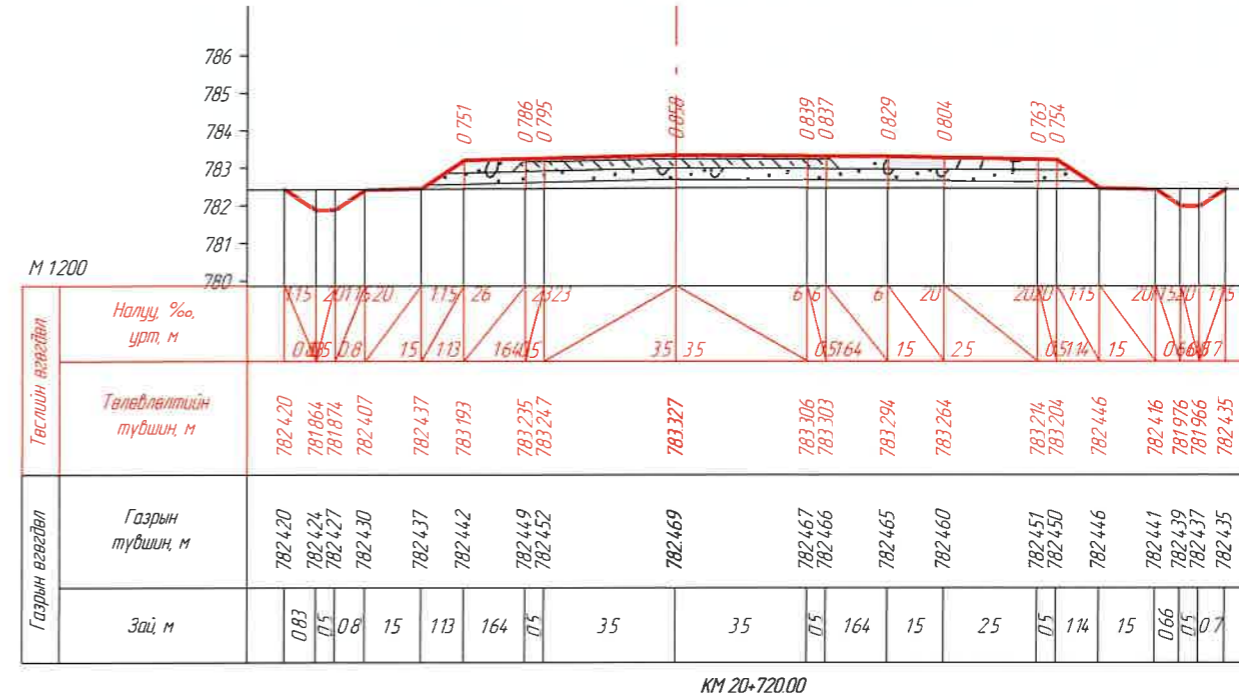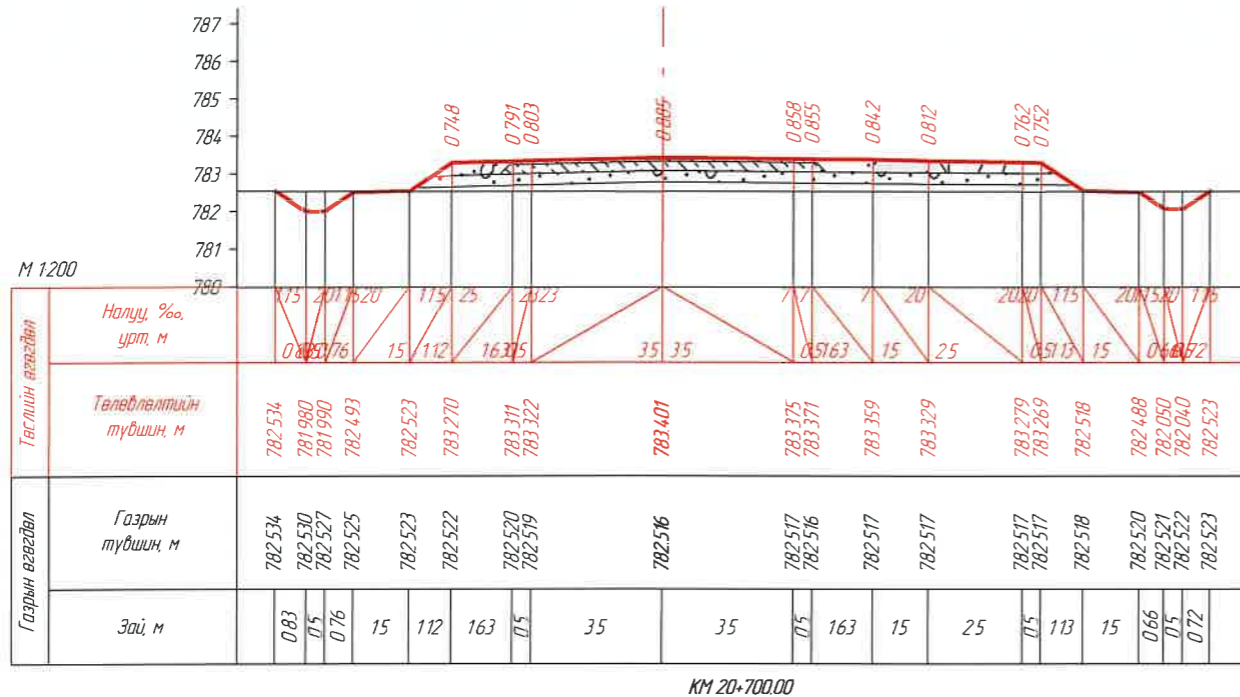







ЗАХИАЛАГЧ:
"ЧВС АЙМГИЙН ЗАСАГ
ДАРГЫН ТАМГЫН ГАЗАР"


ЗУРАГ ТӨСЛИЙН ЗӨВЛӨХ:
АВТО ЗАМЫН ЗУРАГ
ТӨСӨЛ, ЗӨВЛӨХ ҮЙЛЧИЛГЭЭНИЙ
"ЭН БИ СИ СИ" ХХК

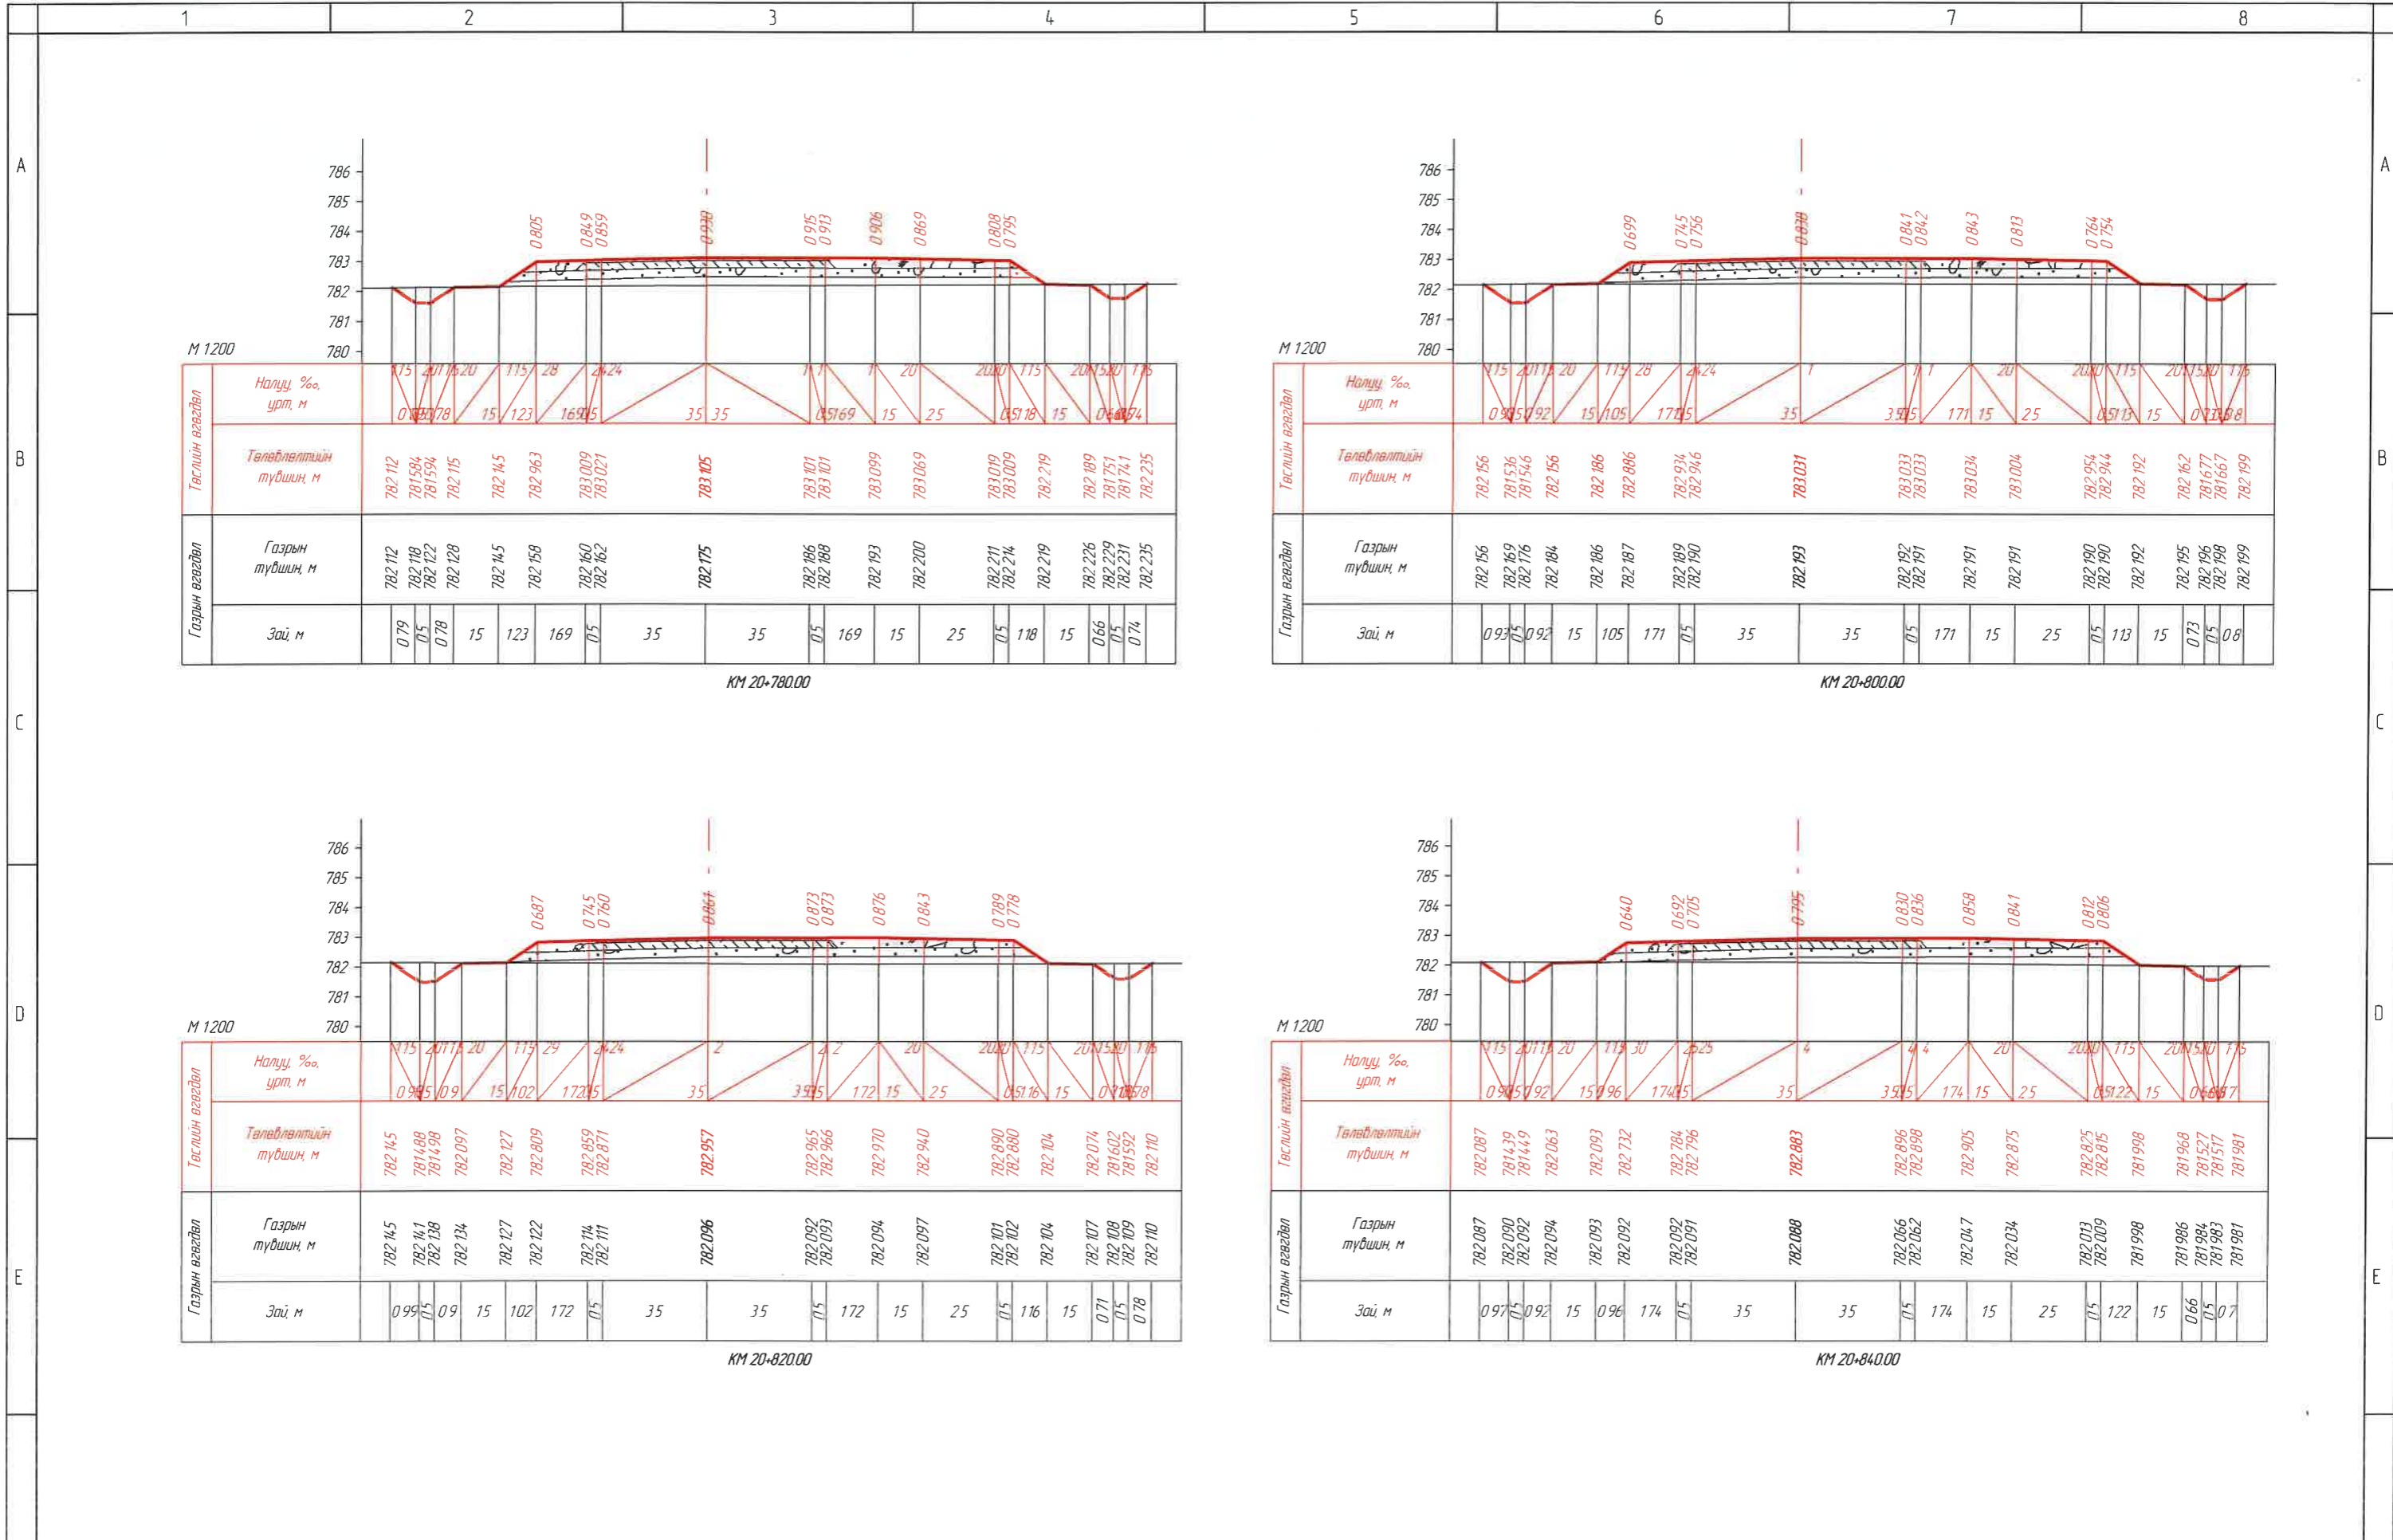


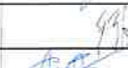

ТӨСЛИЙН НЭР:
ЧВС НУУР-УЛААНГОМ ЧИГЛЭЛИЙН 25.84KM ХАТУУ ХУЧИЛТАЙ АВТО ЗАМЫН
НАРИЙВЧИЛСАН ЗУРАГ ТӨСӨЛ





Үүрэг	Овог нэр	Гарын үсэг	Огноо	ХӨНДЛӨН ОГТЛОЛ /KM 20+700.00- KM 20+760.00/ Бүх хуудас 439	Масштаб	
Захирал	О.Чинзориг				M1:200	
Зуринж	Б.Лхагваа				Хуудас	340
Шалгасан	С.Ганхуяг					

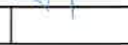




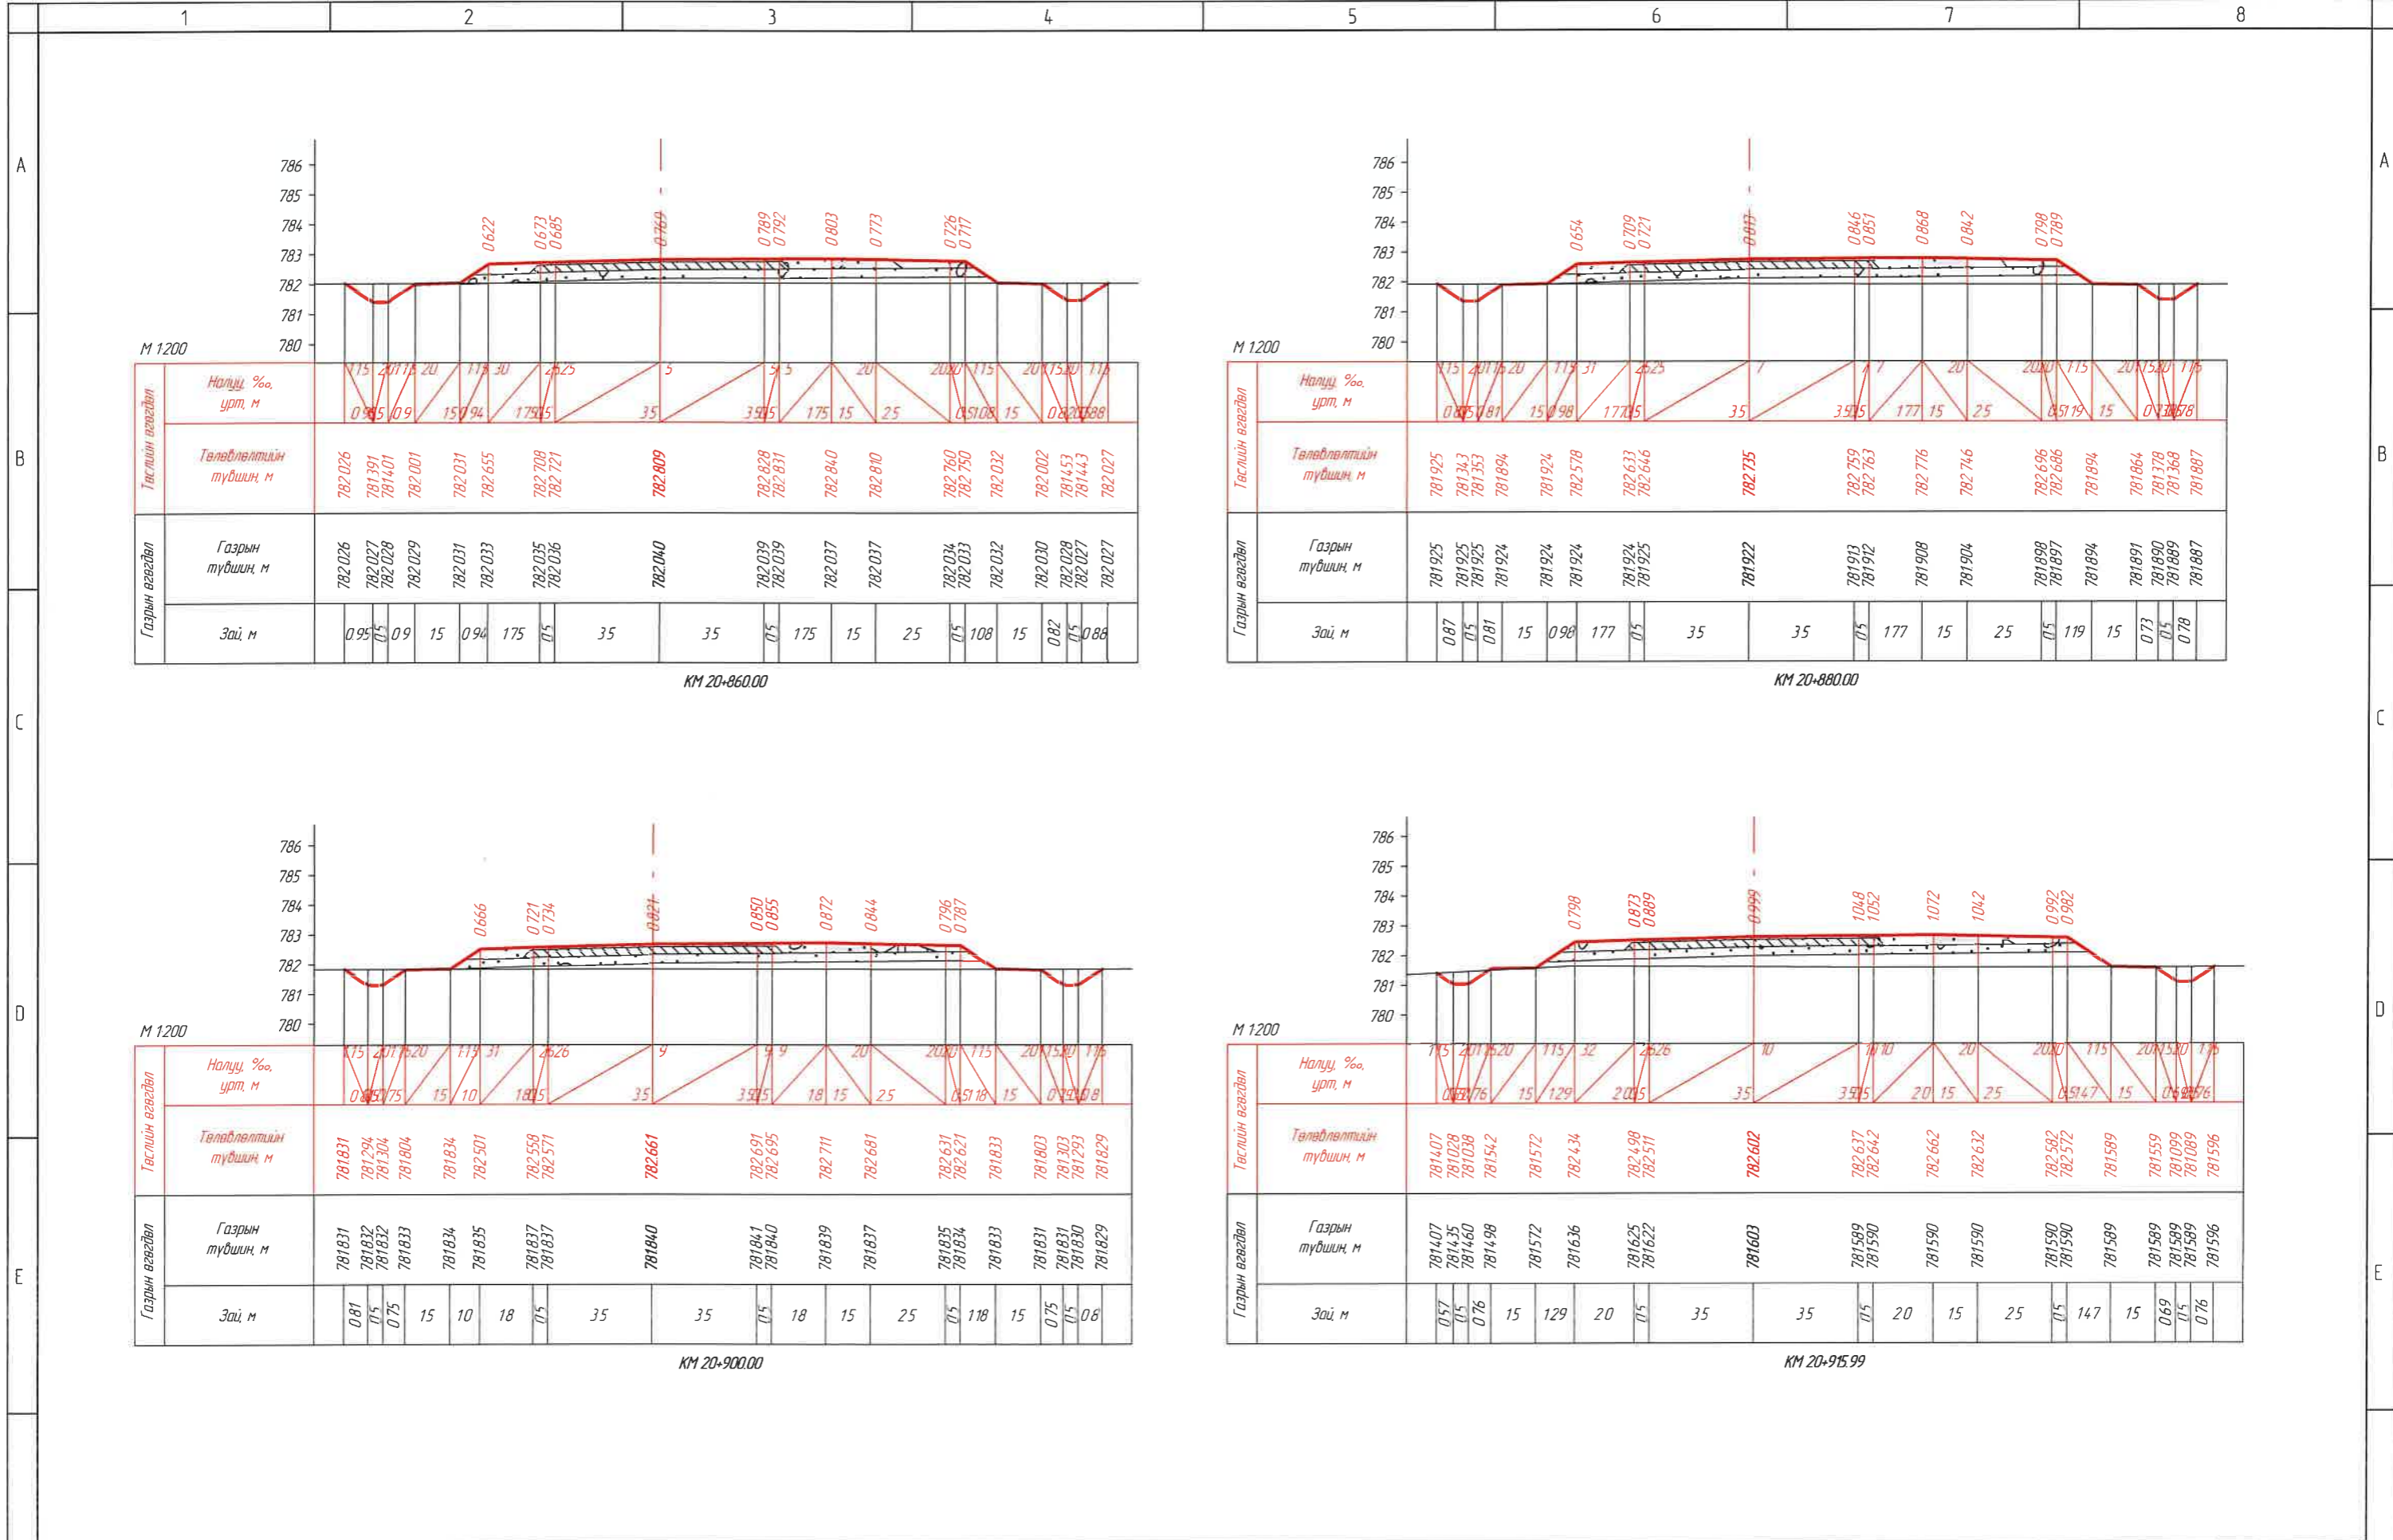
ЗАХИАЛАГЧ:		ЗУРАГ ТӨСЛИЙН ЗӨВЛӨХ:		ТӨСЛИЙН НЭР:		Үүрэг	Обоз нэр	Гарын үсэг	Огноо	ХӨНДЛӨН ОГТЛОЛ /КМ 20+780.00- КМ 20+840.00/		Масштаб		
 "УВС АЙМГИЙН ЗАСАГ ДАРГЫН ТАМГЫН ГАЗАР		 АВТО ЗАМЫН ЗУРАГ ТӨСӨЛ, ЗӨВЛӨХ ҮЙЛЧИЛГЭЭНИЙ "ЭН БИ СИ СИ" ХХК		УВС НУУР-УЛААНГОМ ЧИГ ЛЭЛИЙН 25.84 КМ ХАТУУ ХУЧИЛТТАЙ АВТО ЗАМЫН НАРИЙВЧИЛСАН ЗУРАГ ТӨСӨЛ		Захирал	О Чинзориг					M1:200		
						Зур илж	Б Лхагваа			Бүх хуудас		439	Хуудас	341
						Шалгасан	С Ганхуяг							




ЗАХИАЛАГЧ:		ЗУРАГ ТӨСЛИЙН ЗӨВЛӨХ:		ТӨСЛИЙН НЭР:		Үүрэг	Обог нэр	Гарын үсэг	Огноо	ХӨНДЛӨН ОГТЛОЛ /КМ 20+860.00- КМ 20+915.99/		Масштаб	
 "УВС АЙМГИЙН ЗАСАГ ДАРГЫН ТАМГЫН ГАЗАР"		 АВТО ЗАМЫН ЗУРАГ ТӨСӨЛ, ЗӨВЛӨХ ҮЙЛЧИЛГЭЭНИЙ "ЭН БИ СИ СИ" ХХК		УВС НУУР-УЛААНГОМ ЧИГЛЭЛИЙН 25.84КМ ХАТУУ ХУЧИЛТТАЙ АВТО ЗАМЫН НАРИЙВЧИЛСАН ЗУРАГ ТӨСӨЛ		Захирал	О Чинзориг			Хүндлөн огтлол /КМ 20+860.00- КМ 20+915.99/		М1:200	
						Зур инж	Б Лхагваа			Бүх хуудас	439	Хуудас	342
						Шалгасан	С Ганхуяг						

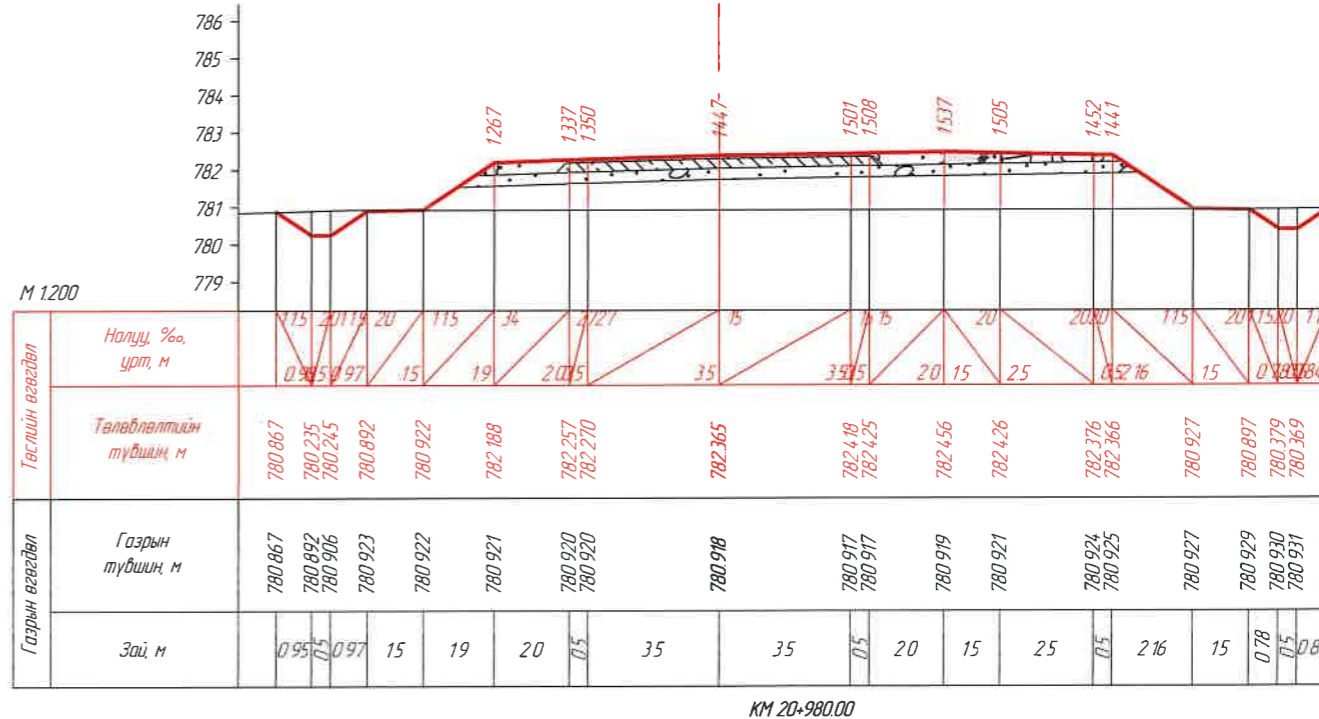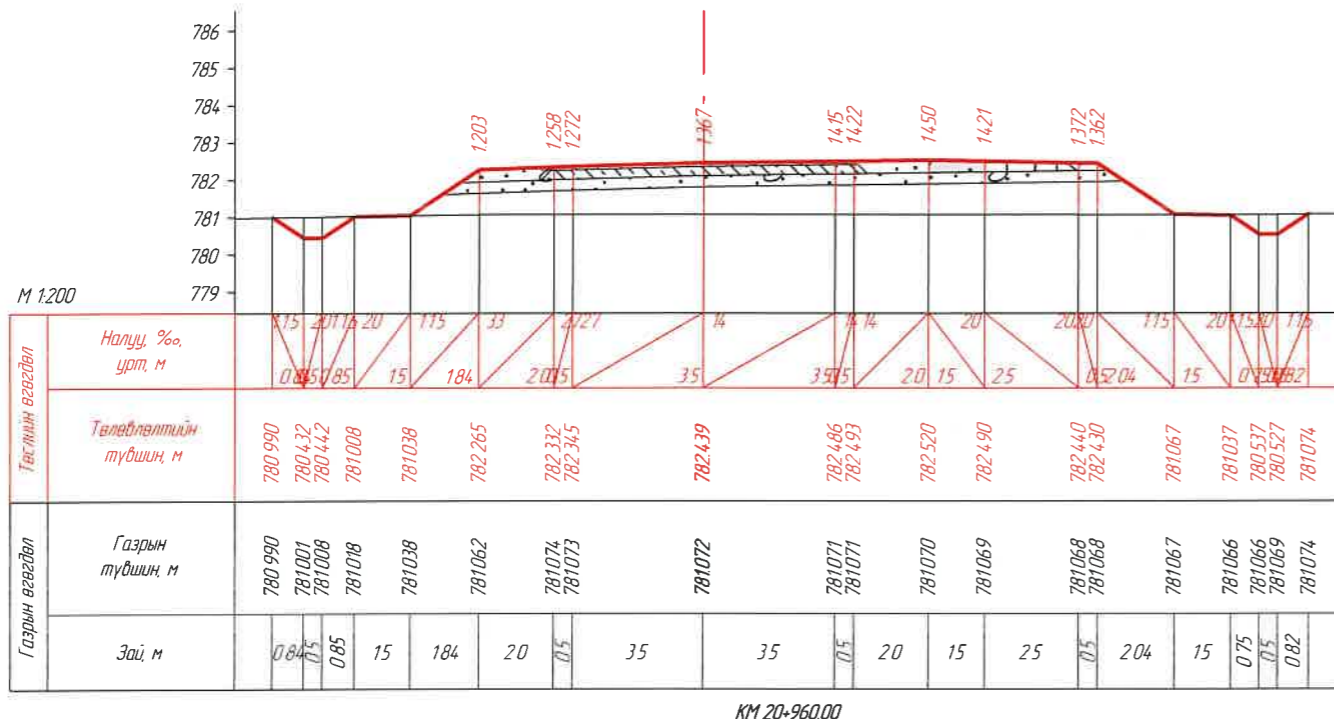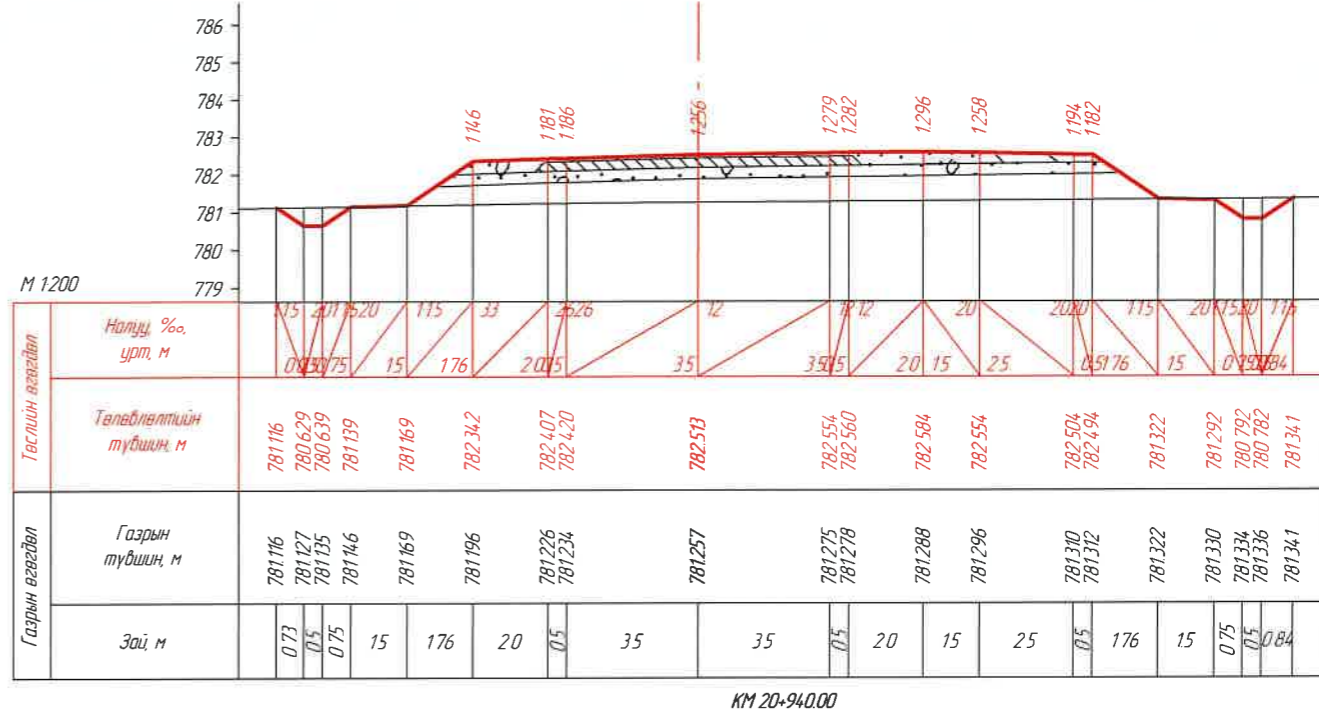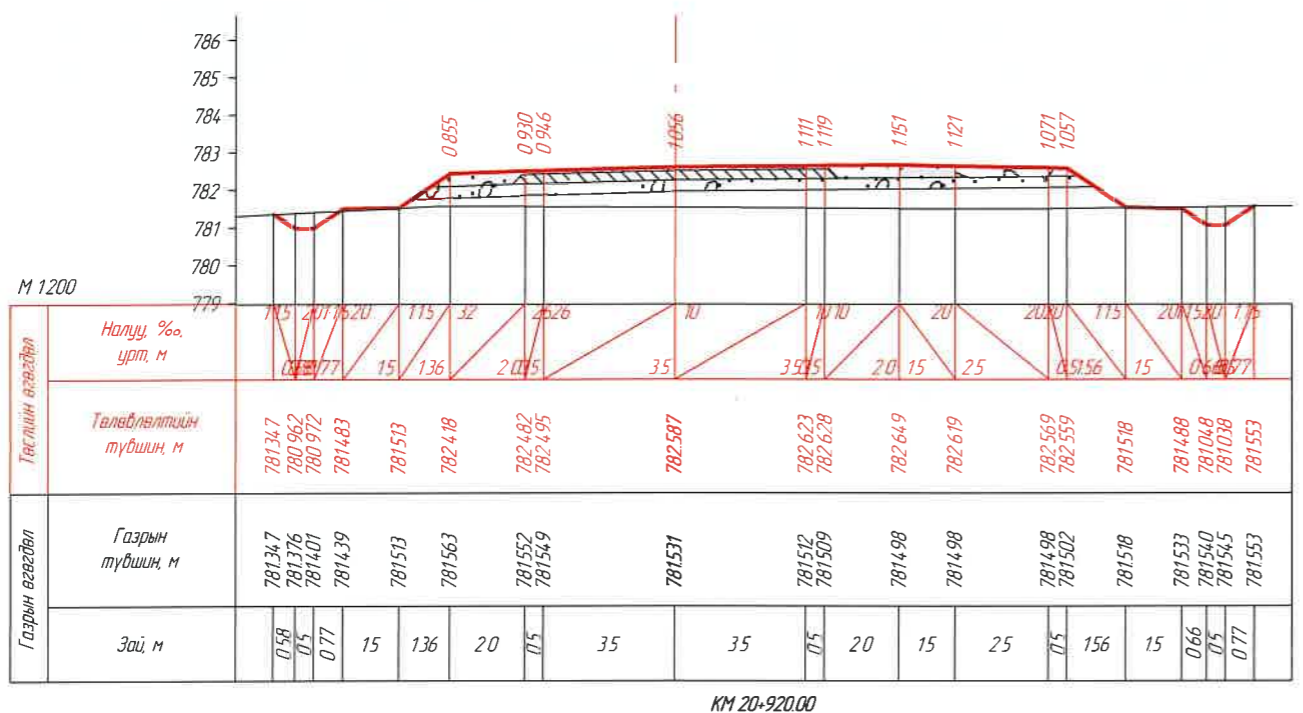


ЗАХИАЛАГЧ:		ЗУРАГ ТӨСЛИЙН ЗӨВЛӨХ:		ТӨСЛИЙН НЭР:		Үүрэг	Обоз нэр	Гарын үсэг	Огноо	ХӨНДЛӨН ОГТЛОЛ /КМ 20+920.00- КМ 20+980.00/		Масштаб	
				УВС НУУР-УЛААНГОМ ЧИГ ЛЭЛИЙН 25.84КМ ХАТУУ ХУЧИЛТАЙ АВТО ЗАМЫН НАРИЙВЧИЛСАН ЗУРАГ ТӨСӨЛ		Захирал	О Чинзориг			Бүх хуудас 439		Хуудас 343	
						Зур инж	Б Лхагваа						
						Шалгасан	С Ганхуяг						

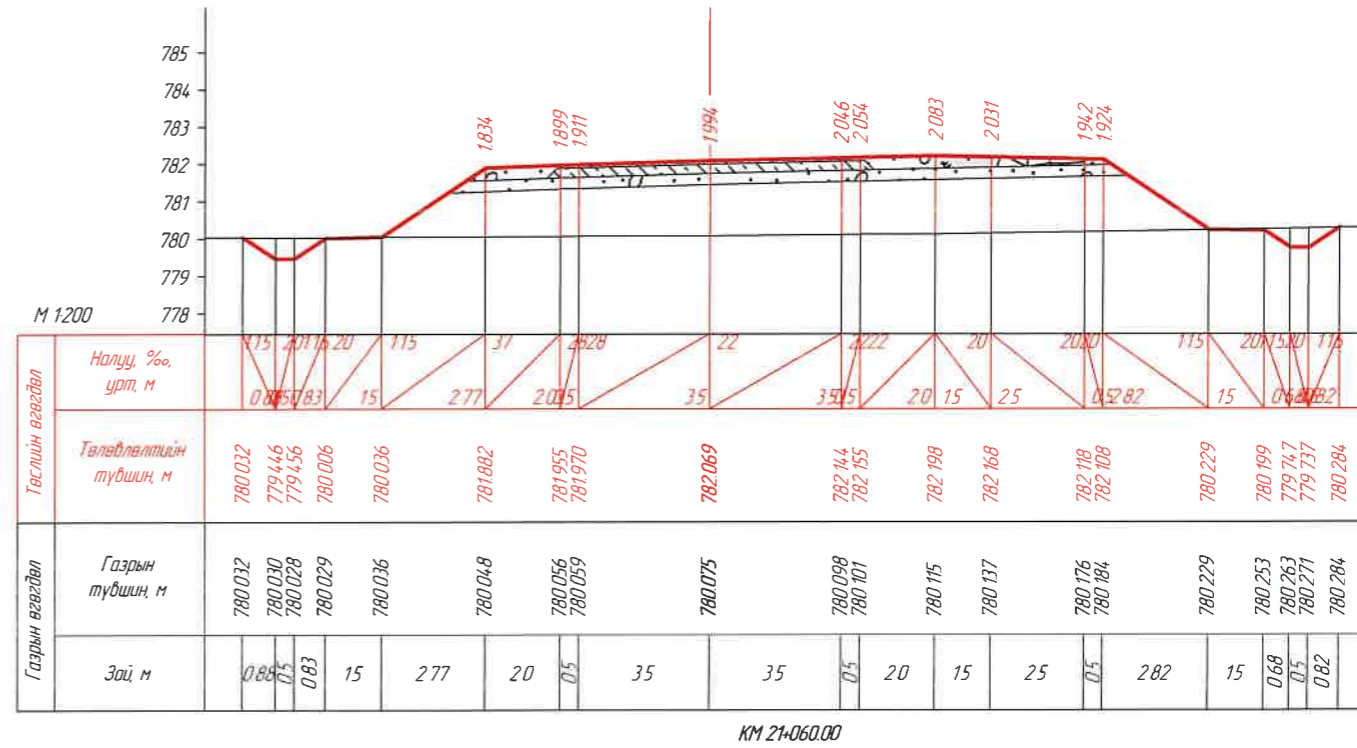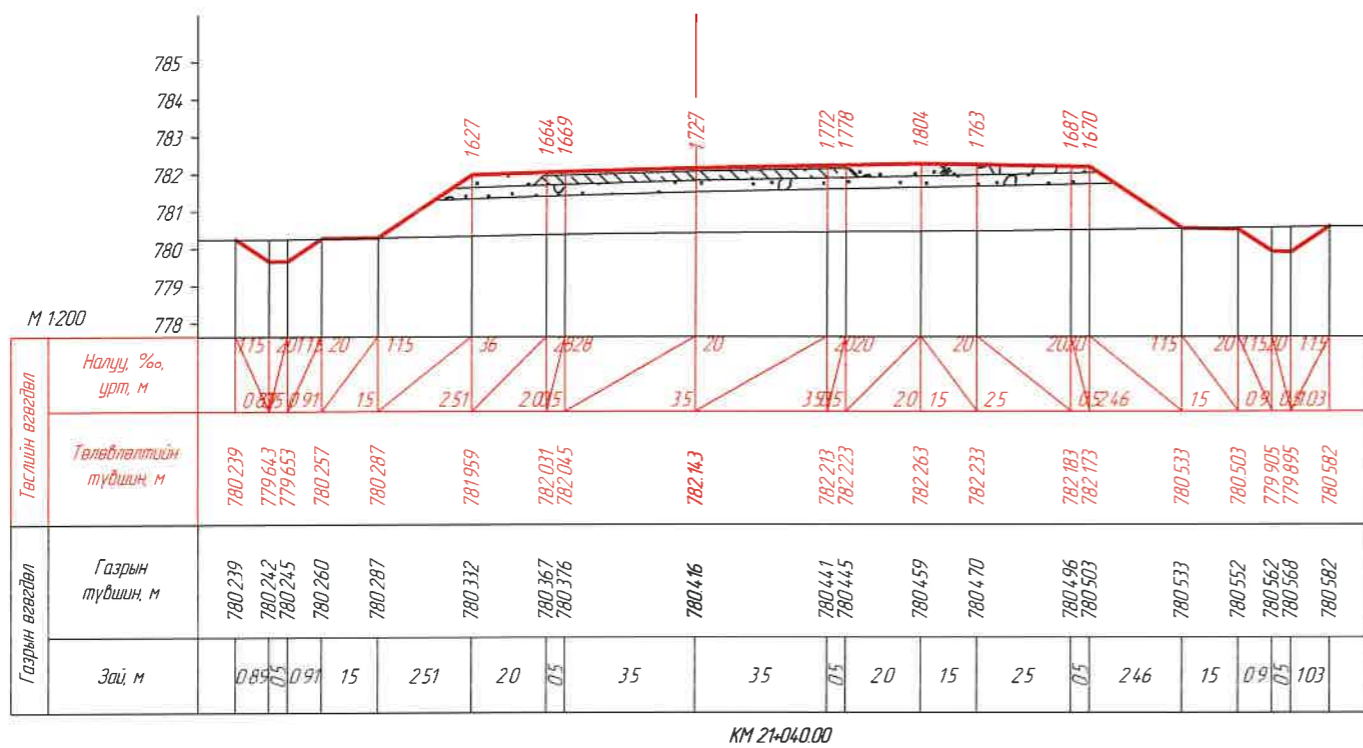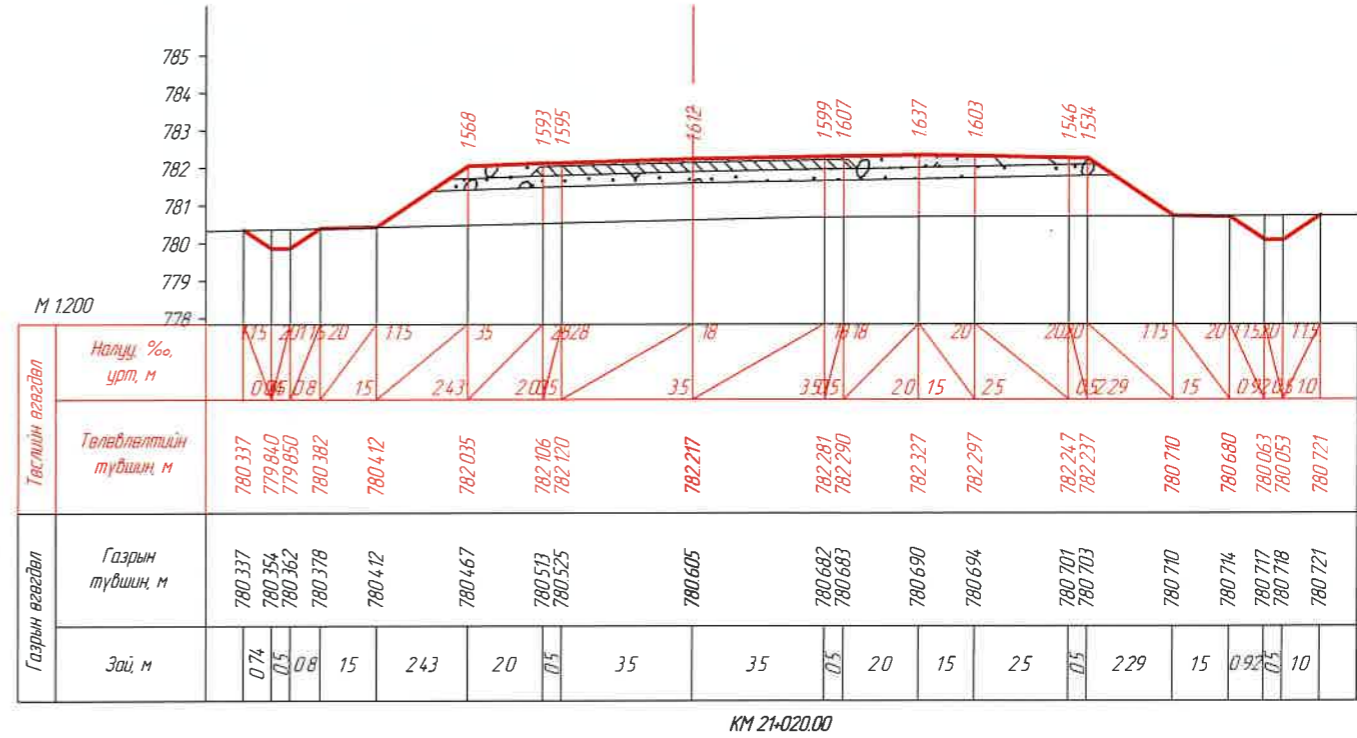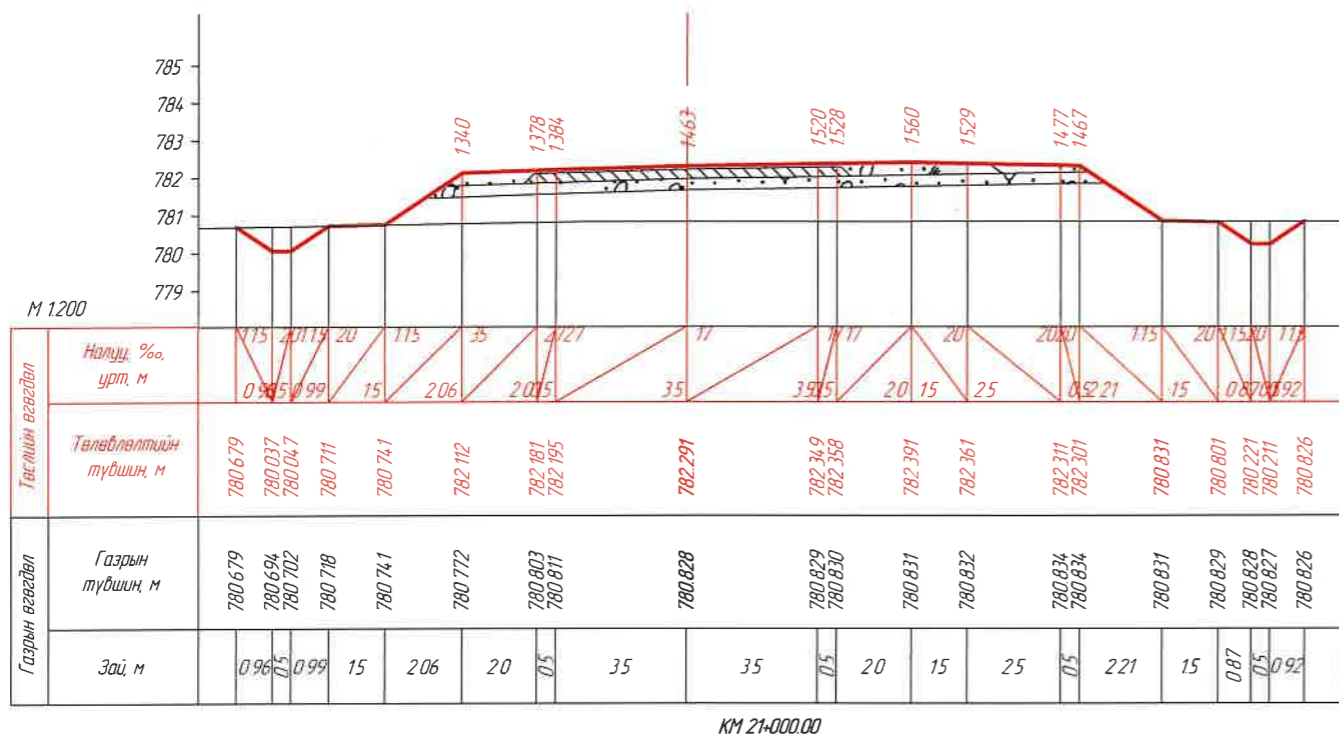


ЗАХИАЛАГЧ:		ЗУРАГ ТӨСЛИЙН ЗӨВЛӨХ:		ТӨСЛИЙН НЭР:		Үүрэг	Обоог нэр	Гарын үсэг	Огноо	ХӨНДЛӨН ОГТЛОЛ /КМ 21+000.00- КМ 21+060.00/		Масштаб	
				УВС НУУР-УЛААНГОМ ЧИГЛЭЛИЙН 25.84КМ ХАТУУ ХУЧИЛТТАЙ АВТО ЗАМЫН НАРИЙВЧИЛСАН ЗУРАГ ТӨСӨЛ		Захирал	О.Чинзориг			Бүх хуудас 439		Хуудас 344	
						Зур.инж	Б.Лхагваа						
						Шалзасан	С.Ганхуяг						

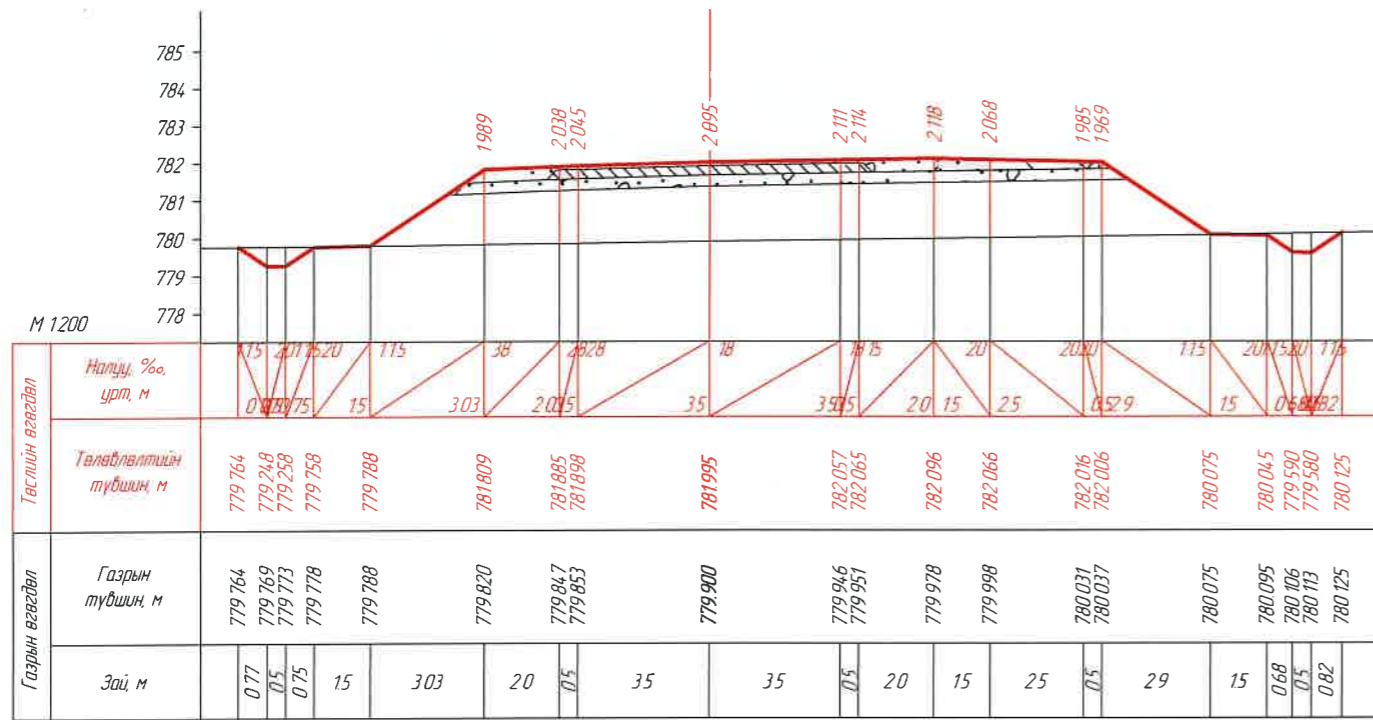


КМ 21+080.00

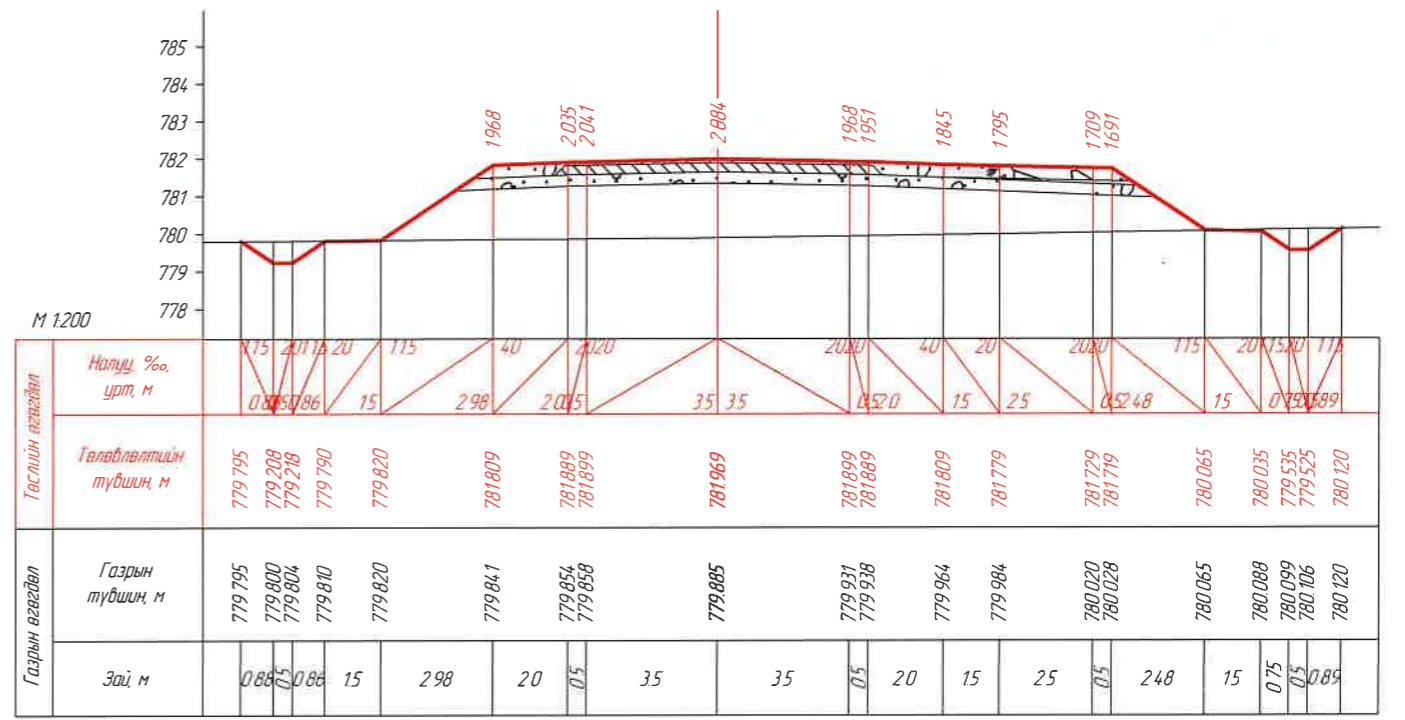

КМ 21+086.88

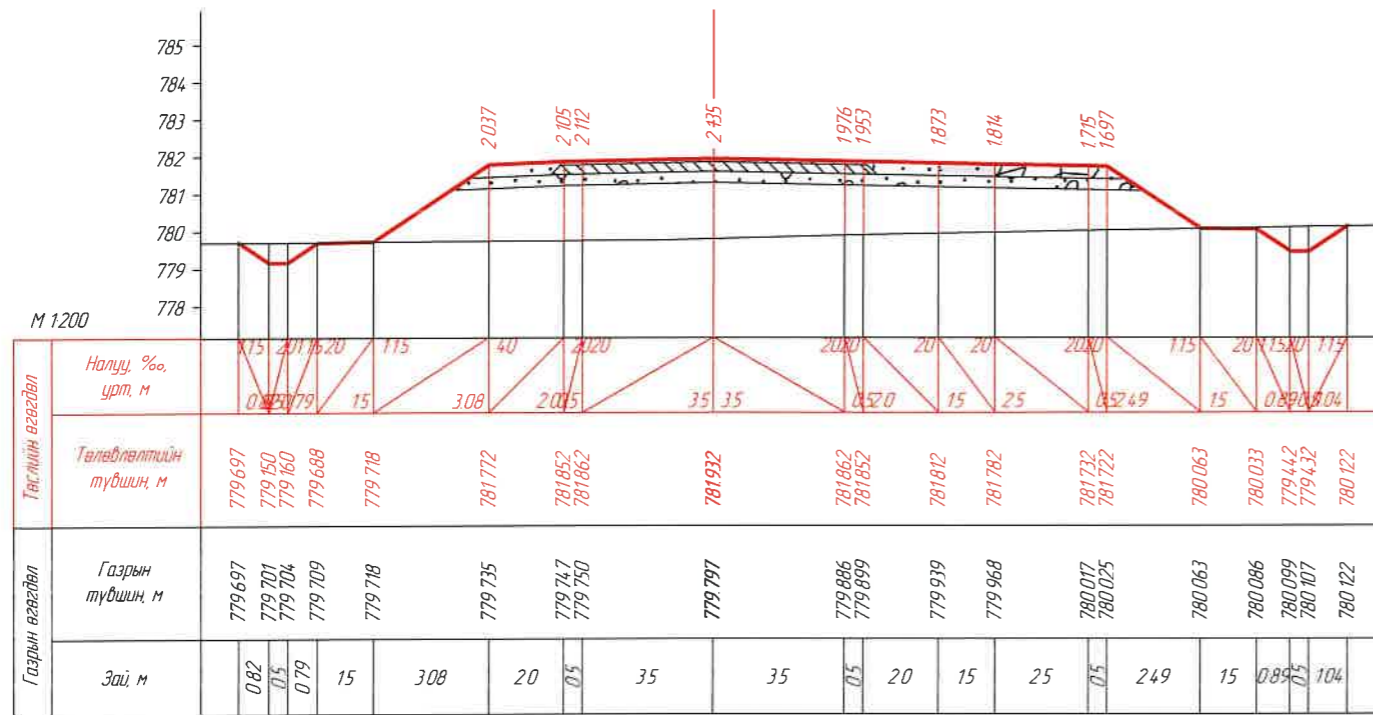


КМ 21+096.88

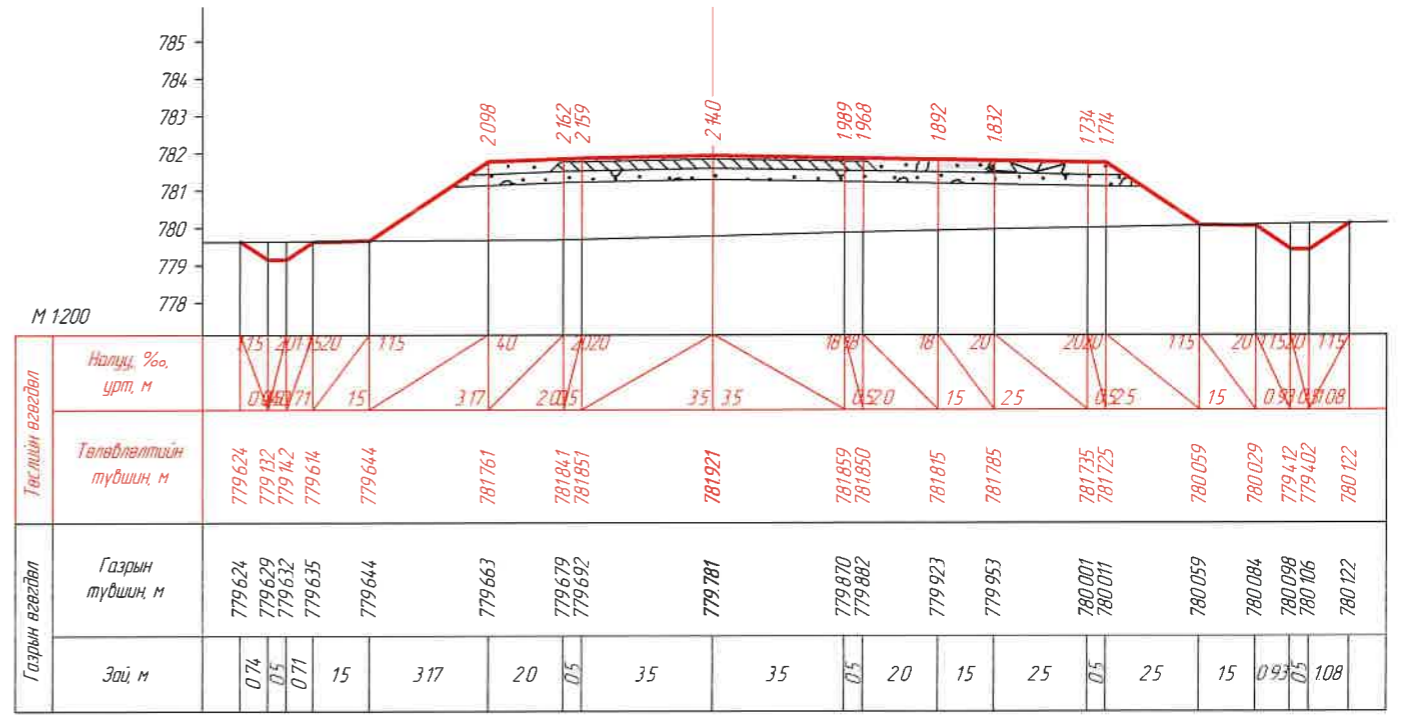


КМ 21+100.00


ЗАХИАЛАГЧ:		ЗУРАГ ТӨСЛИЙН ЗӨВЛӨХ:		ТӨСЛИЙН НЭР:		Үүрэг	Обоз нэр	Гарын үсэг	Огноо	ХӨНДЛӨН ОГТЛОЛ /КМ 21+080.00- КМ 21+100.00/		Масштаб	
				УВС НУУР-УЛААНГОМ ЧИГ ЛЭЛИЙН 25.84КМ ХАТУУ ХУЧИЛТТАЙ АВТО ЗАМЫН НАРИЙВЧИЛСАН ЗУРАГ ТӨСӨЛ		Захирал	О Чинзориг			Бүх хуудас 439		Хуудас 345	
"УВС АЙМГИЙН ЗАСАГ ДАРГЫН ТАМГЫН ГАЗАР"		АВТО ЗАМЫН ЗУРАГ ТӨСӨЛ, ЗӨВЛӨХ ҮЙЛЧИЛГЭЭНИЙ "ЭН БИ СИ СИ" ХХК				Зур илж	Б Лхагваа						
1		2		3		4		5		6		7	

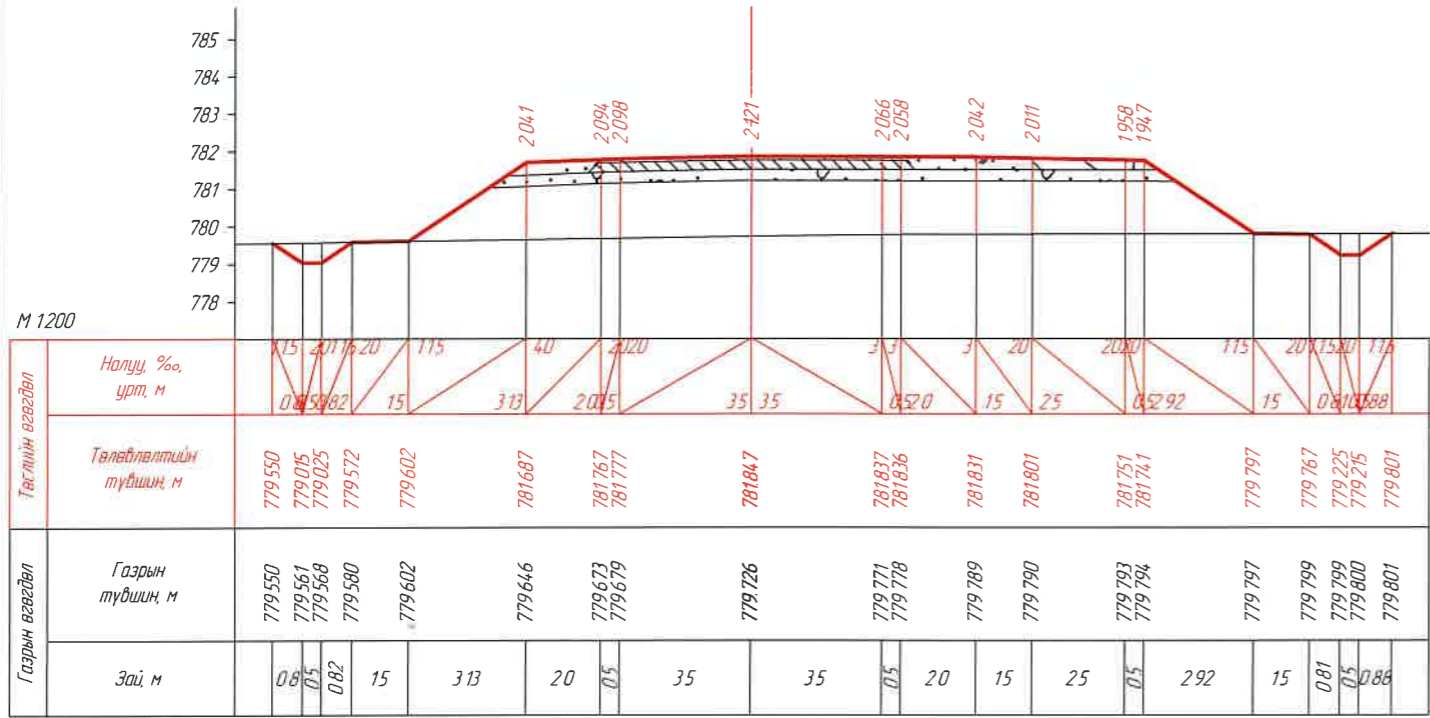


KM 21+120.00

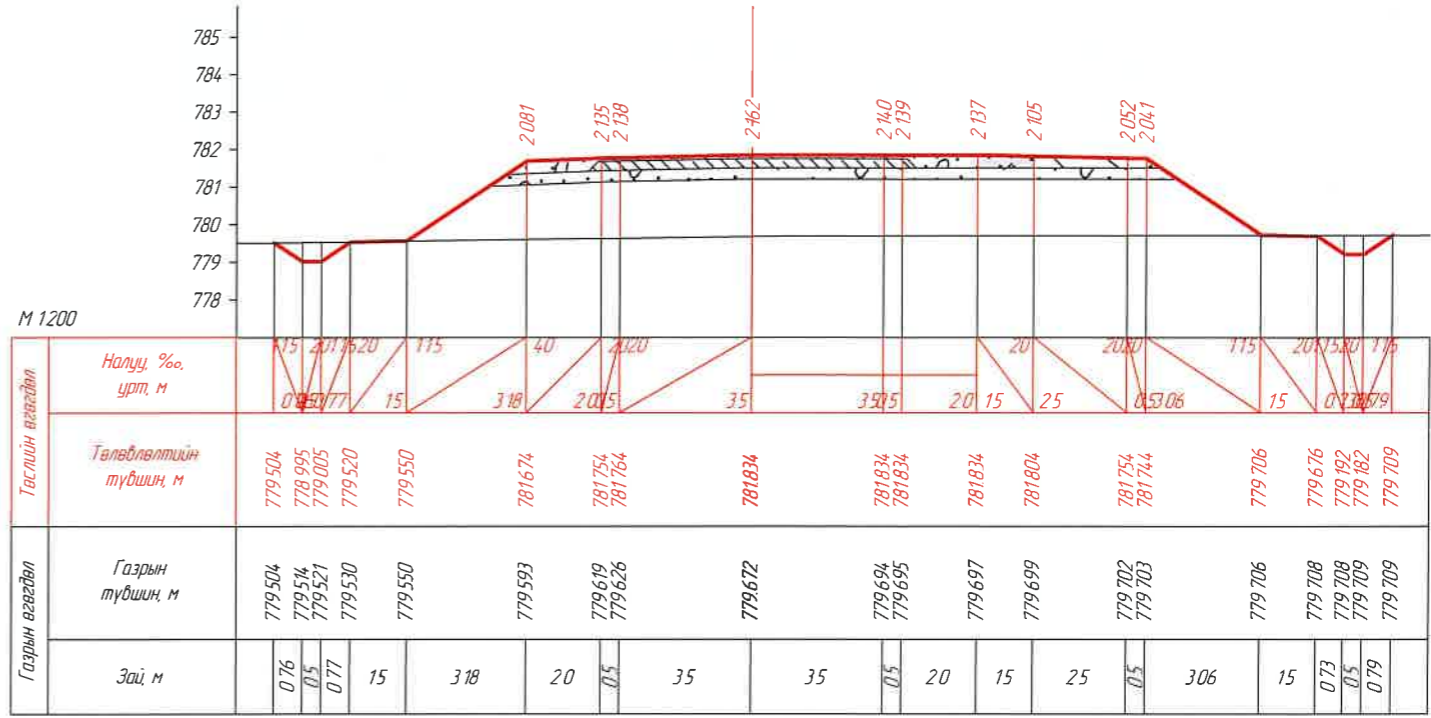

KM 21+123.55




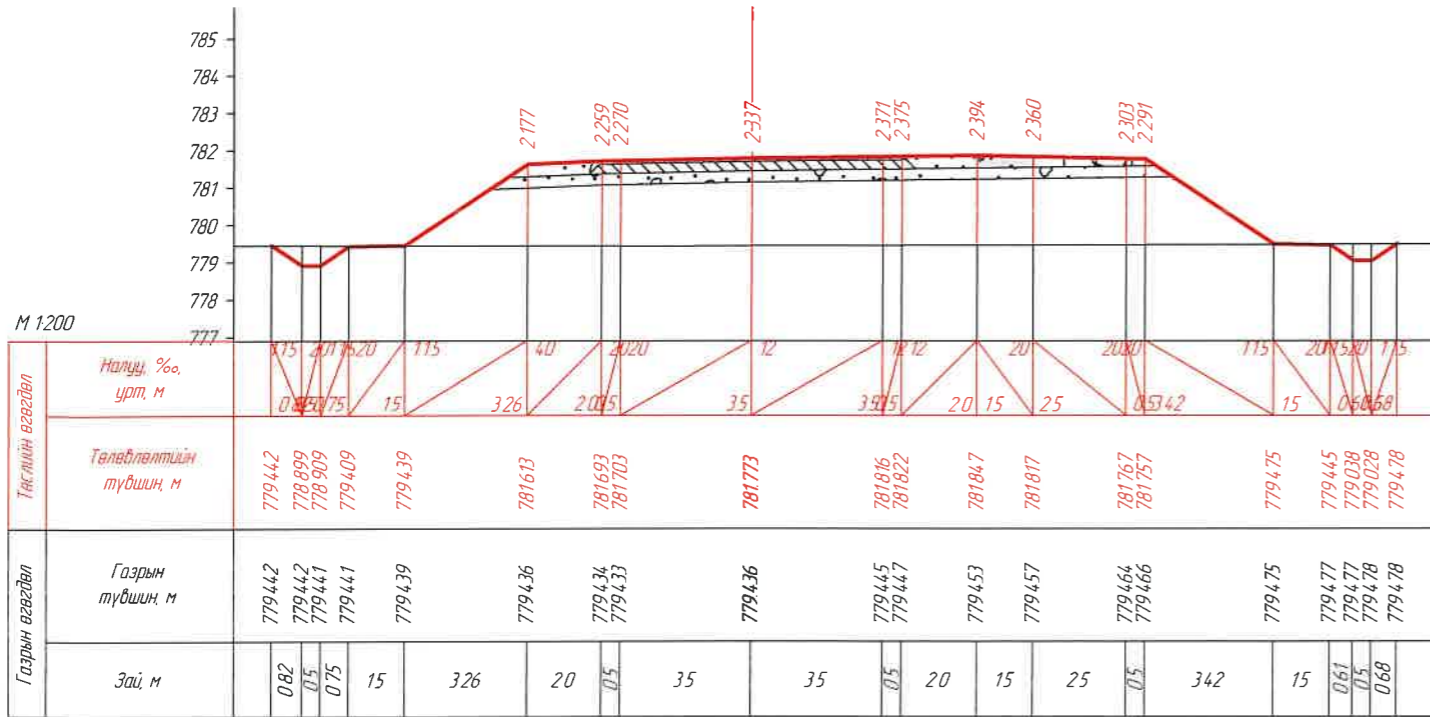


KM 21+140.00




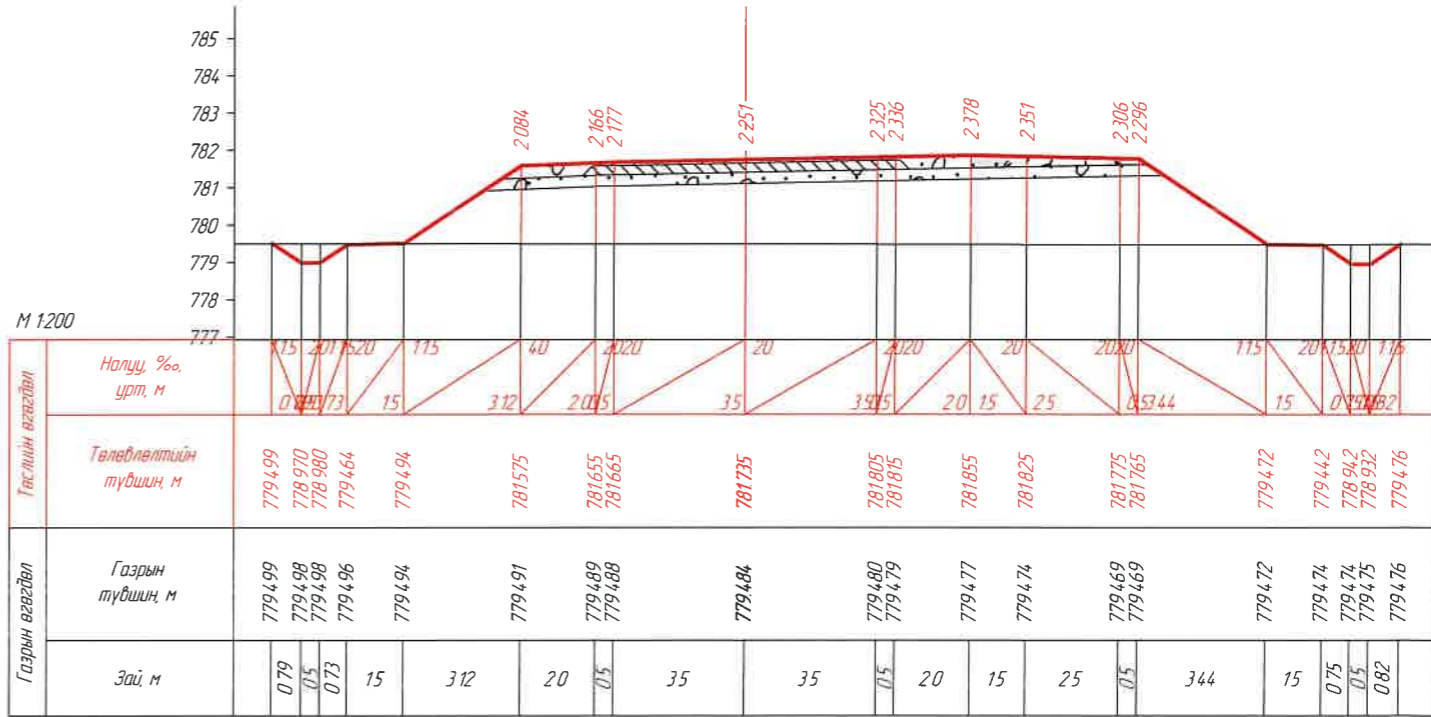


KM 21+150.21


ЗАХИАЛАГЧ:		ЗУРАГ ТӨСЛИЙН ЗӨВЛӨХ:		ТӨСЛИЙН НЭР:		Үүрэг	Обьект нэр	Гарын үсэг	Огноо	ХӨНДЛӨН ОГТ/ЛОЛ /KM 21+120.00- KM 21+150.21/		Масштаб		
				УВС НУУР-УЛААНГОМ ЧИГ ЛЭЛИЙН 25.84KM ХАТУУ ХУЧИЛТТАЙ АВТО ЗАМЫН НАРИЙВЧИЛСАН ЗУРАГ ТӨСӨЛ		Захирал	О Чинзориг			Бүх хуудас		439	Хуудас	346
						Зуринж	Б Лхагваа							
						Шалгасан	С Ганхуяг							

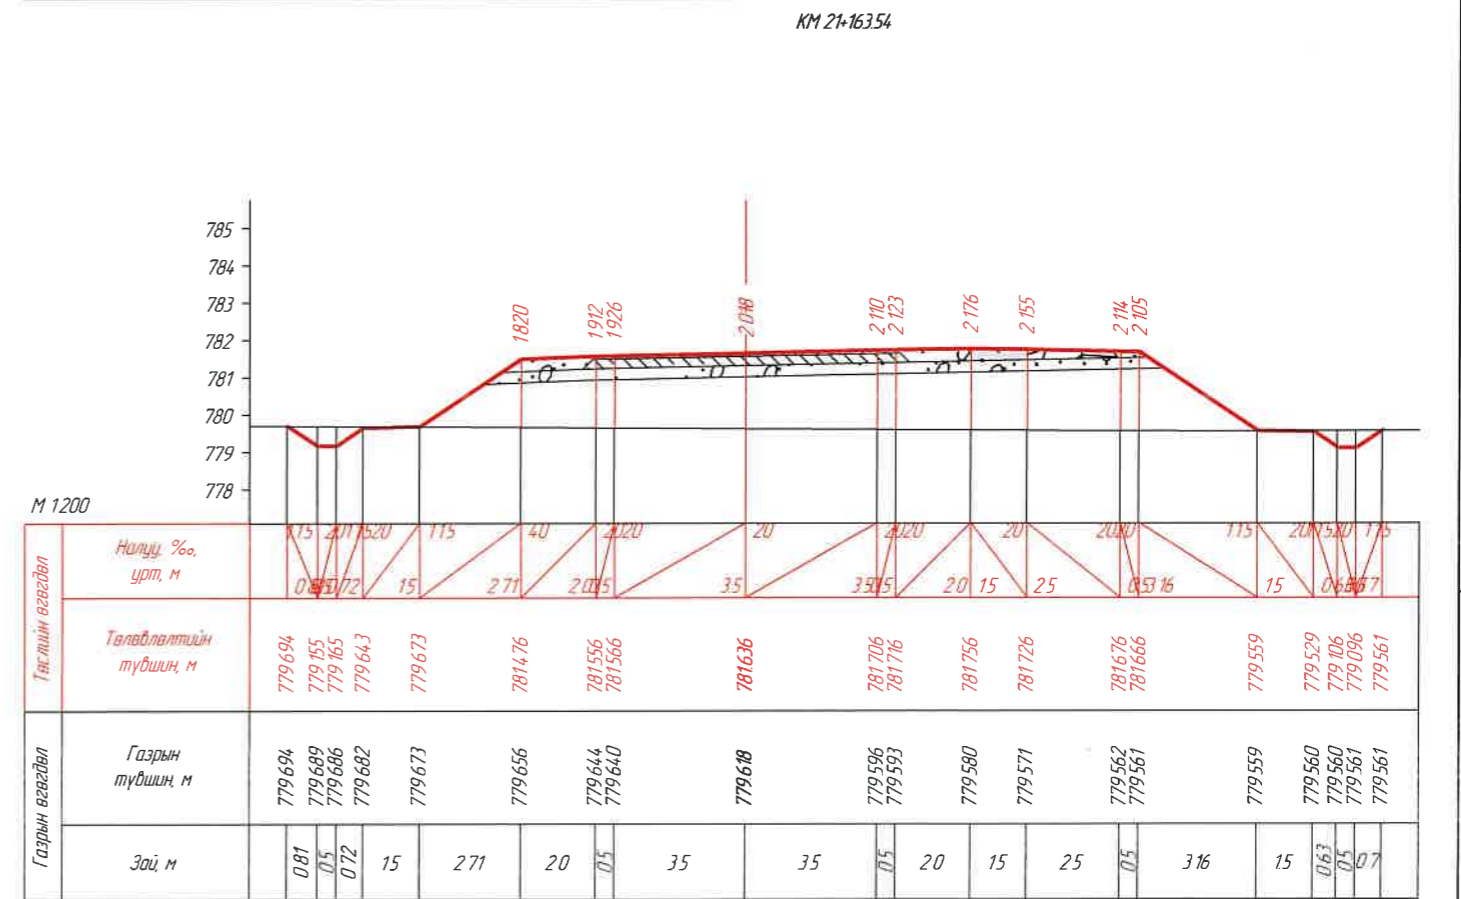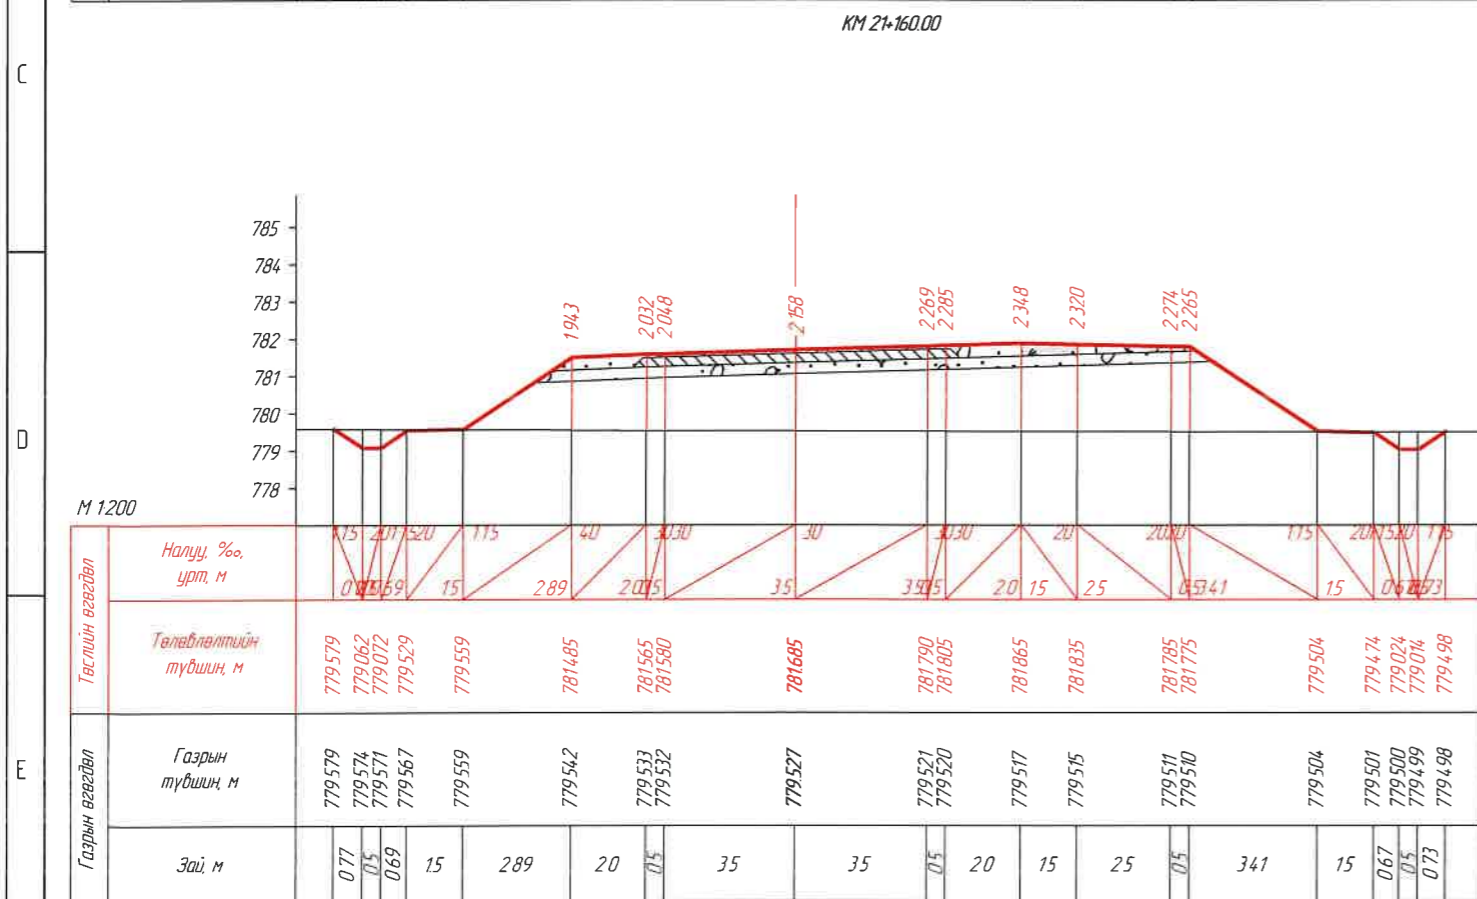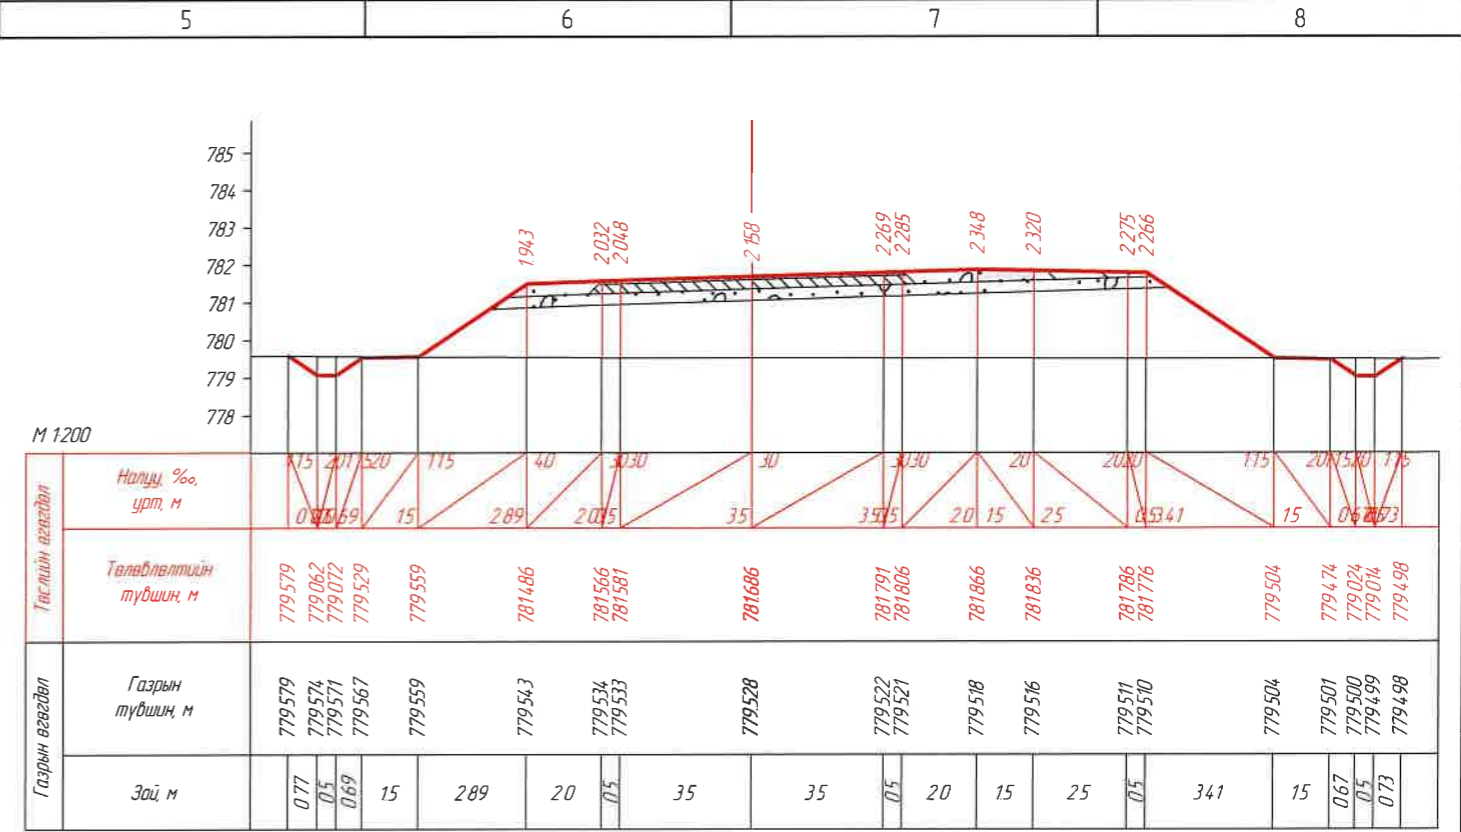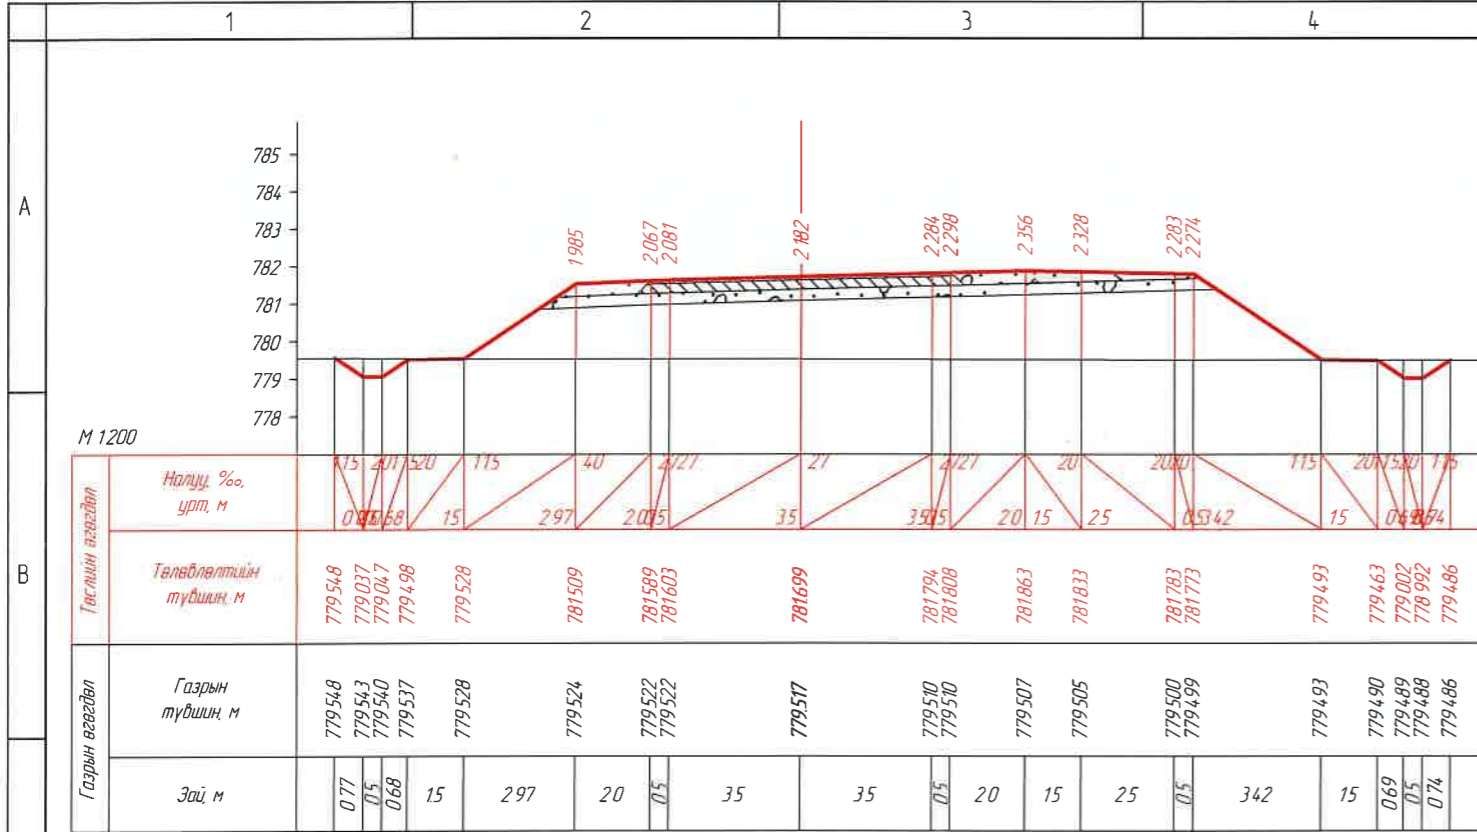


		ЗАХИАЛАГЧ: "УВС АЙМГИЙН ЗАСАГ ДАРГЫН ТАМГЫН ГАЗАР"	ЗУРАГ ТӨСЛИЙН ЗӨВЛӨХ: АВТО ЗАМЫН ЗУРАГ ТӨСӨЛ, ЗӨВЛӨХ ҮЙЛЧИЛГЭЭНИЙ "ЭН БИ СИ СИ" ХХК	ТӨСЛИЙН НЭР: УВС НУУР-УЛААНГОМ ЧИГ ЛЭЛИЙН 25.84КМ ХАТУУ ХУЧИЛТТАЙ АВТО ЗАМЫН НАРИЙВЧИЛСАН ЗУРАГ ТӨСӨЛ	Үүрэг	Овог нэр	Гарын үсэг	Огноо	ХӨНДЛӨН ОГТЛОЛ /КМ 21+160.00- КМ 21+176.91/ Бүх хуудас 439	Масштаб	
					Захирал	О Чинзориг				М1:200	
					Зуринж	Б Лхагваа				Хуудас	347
Шалгасан	С Ганхуяз										

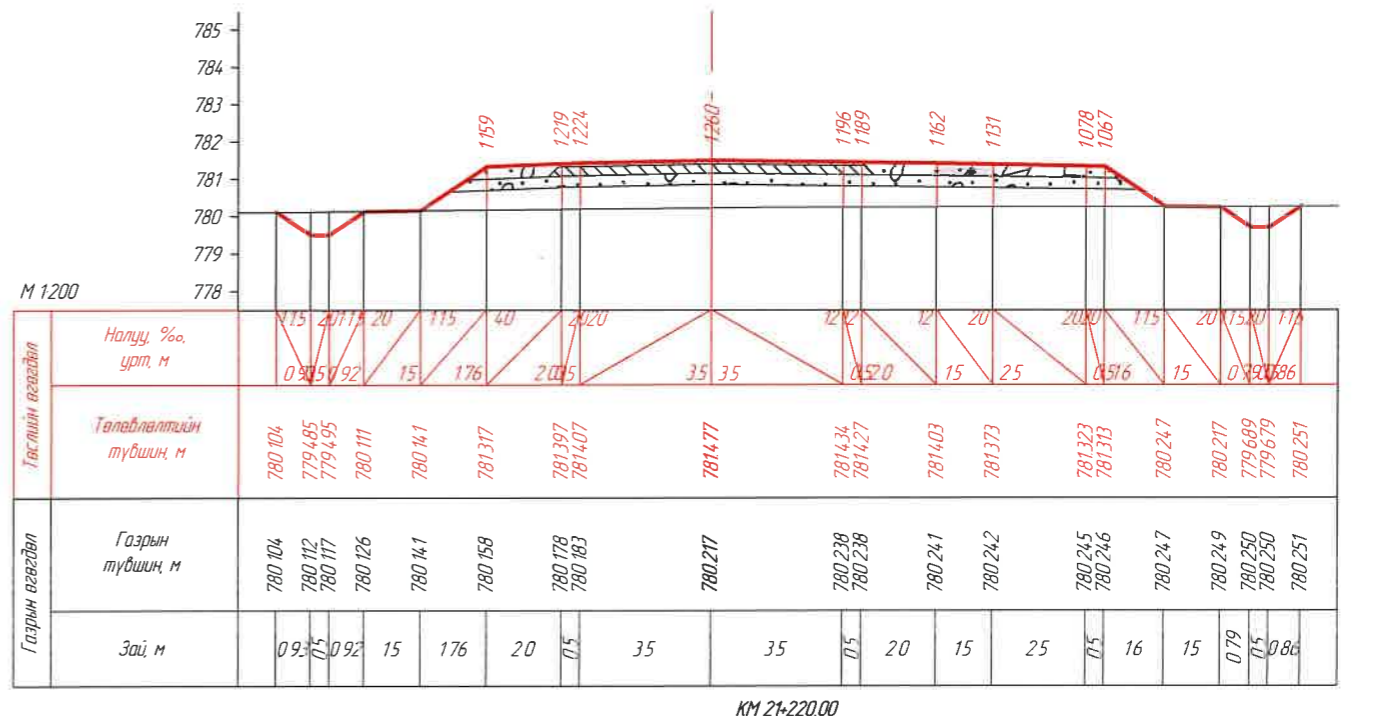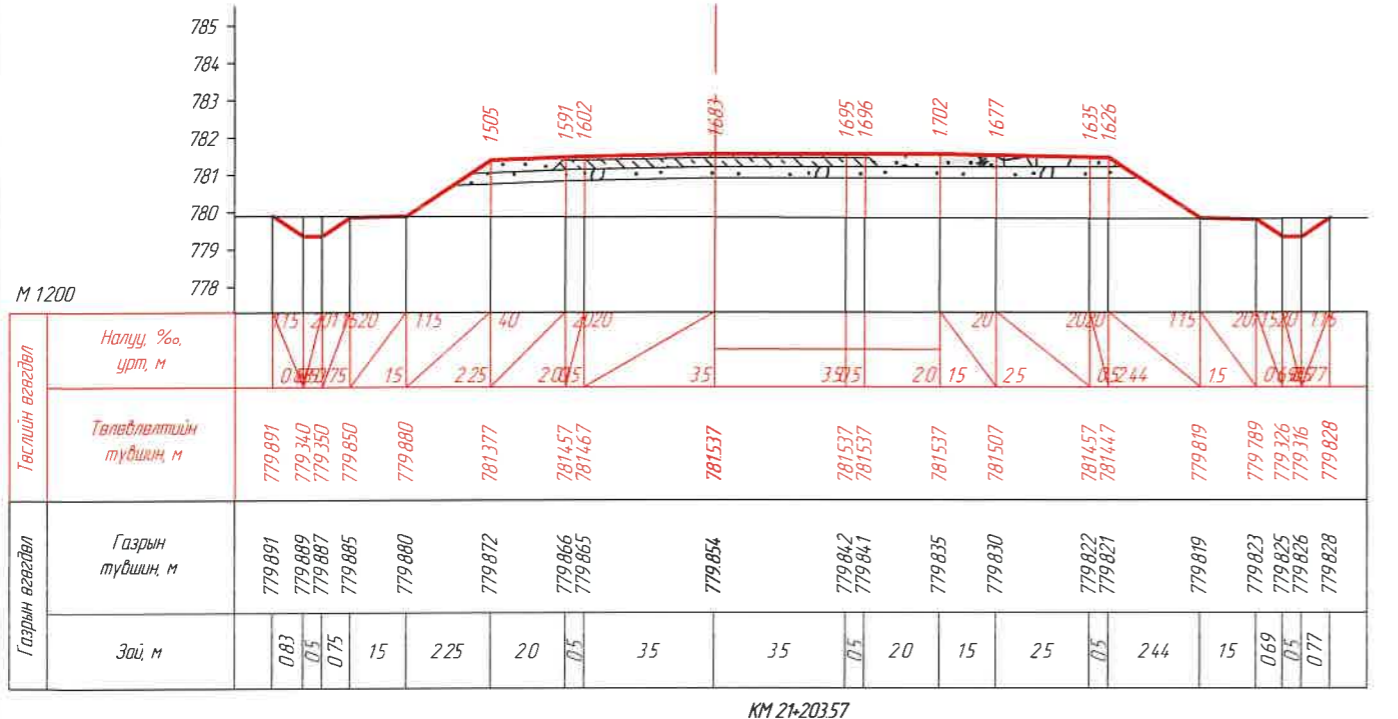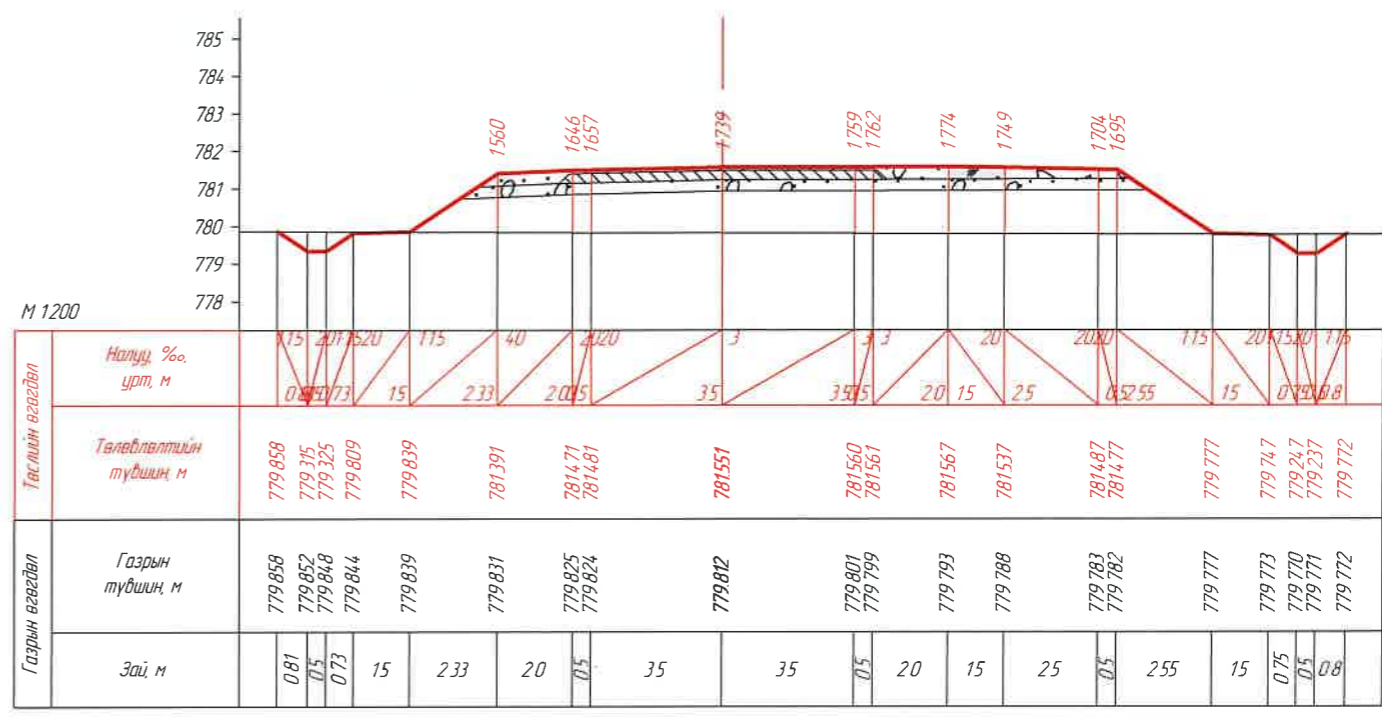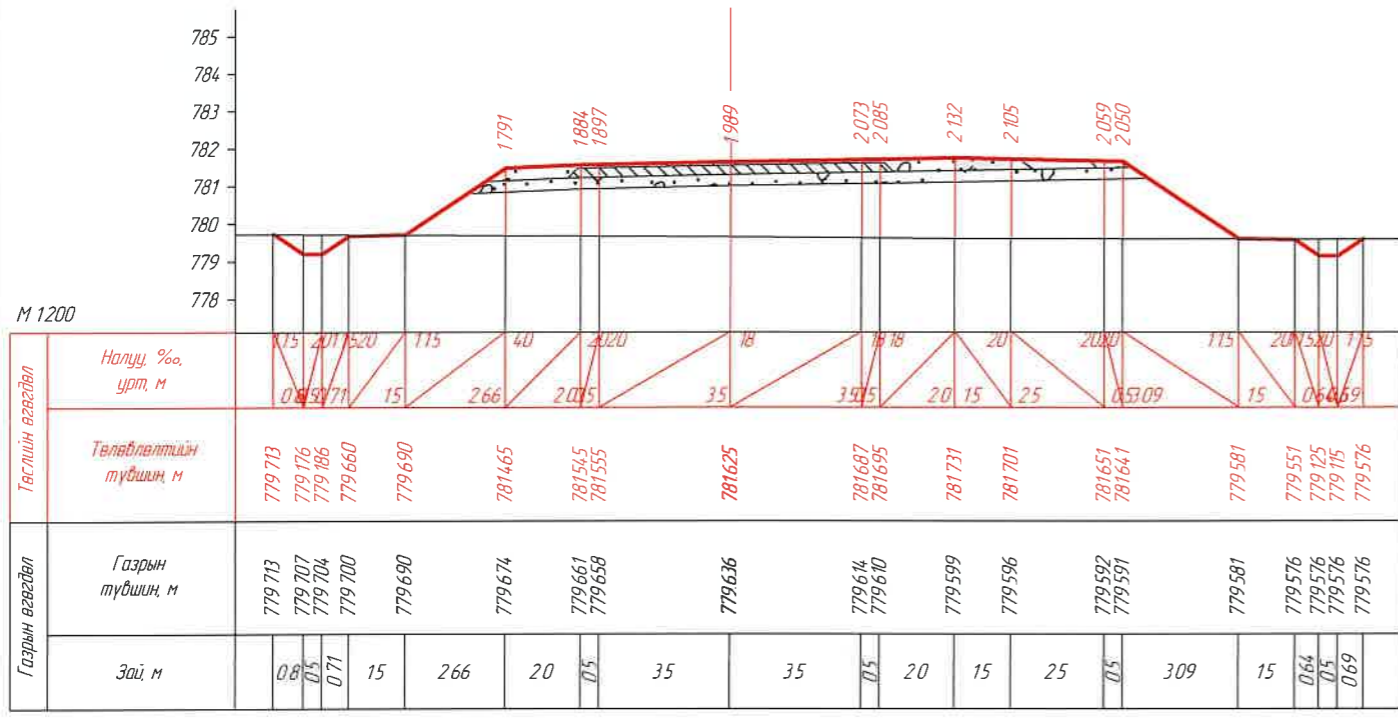


ЗАХИАЛАГЧ:		ЗУРАГ ТӨСЛИЙН ЗӨВЛӨХ:		ТӨСЛИЙН НЭР:		Үүрэг	Обьект нэр	Гарын үсэг	Огноо	ХӨНДЛӨН ОГТ/ЛОЛ /КМ 21+180.00- /КМ 21+220.00/		Масштаб	
				УВС НУУР-УЛААНГОМ ЧИГ/ЛЭЛИЙН 25.84КМ ХАТУУ ХУЧИЛТТАЙ АВТО ЗАМЫН НАРИЙВЧИЛСАН ЗУРАГ ТӨСӨЛ		Захирал	О.Чинзориг			Бүх хуудас 439		Хуудас 348	
						Зур.инж	Б.Лхагваа						
						Шалгасан	С.Ганхуяг						

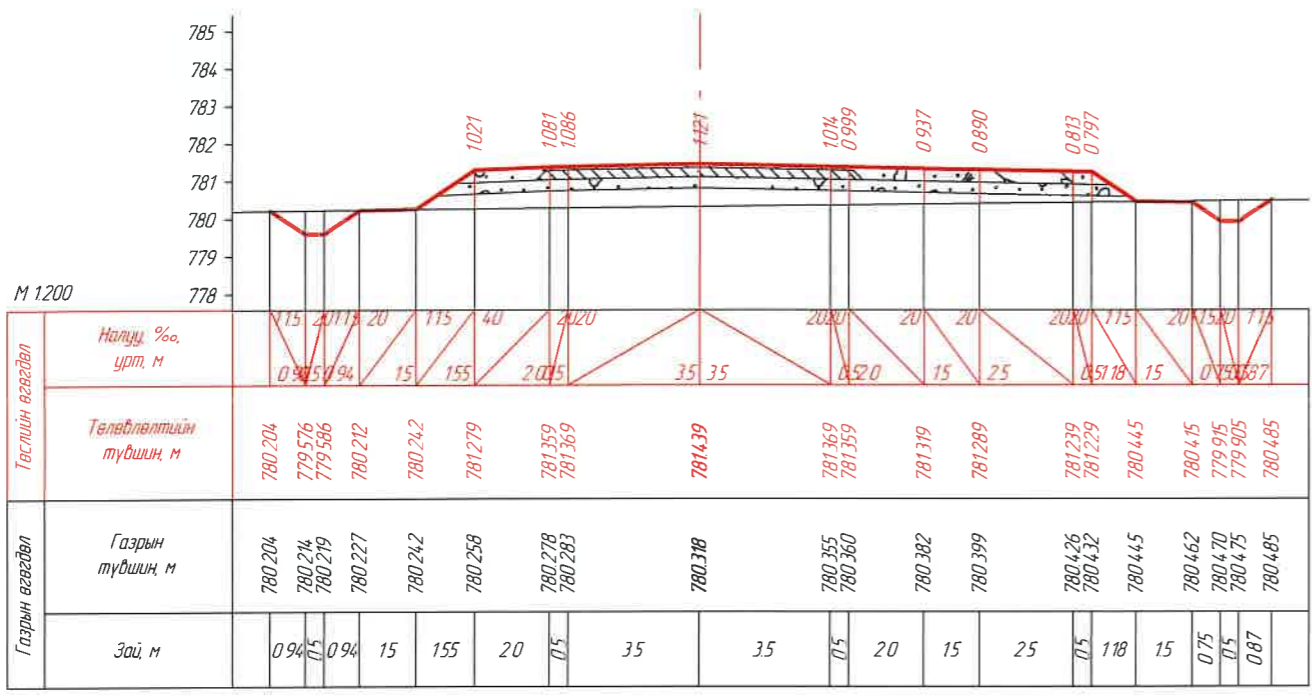


КМ 21+230.24

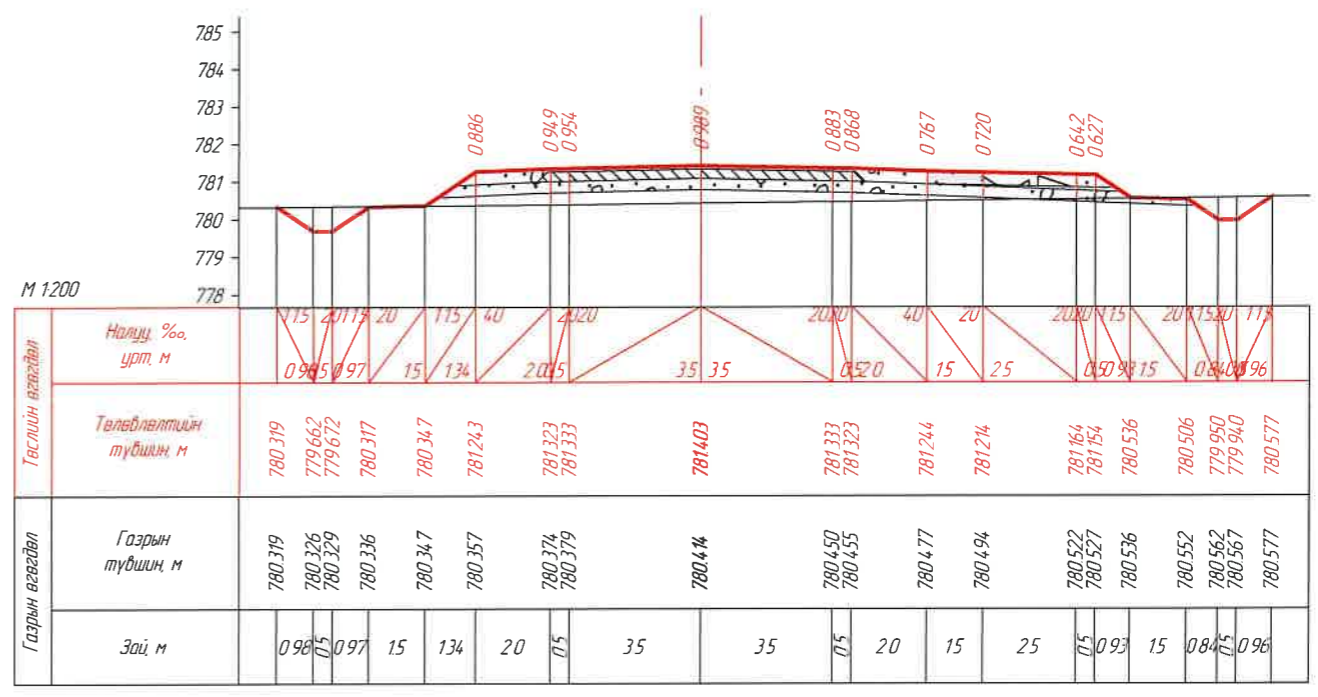

КМ 21+240.00




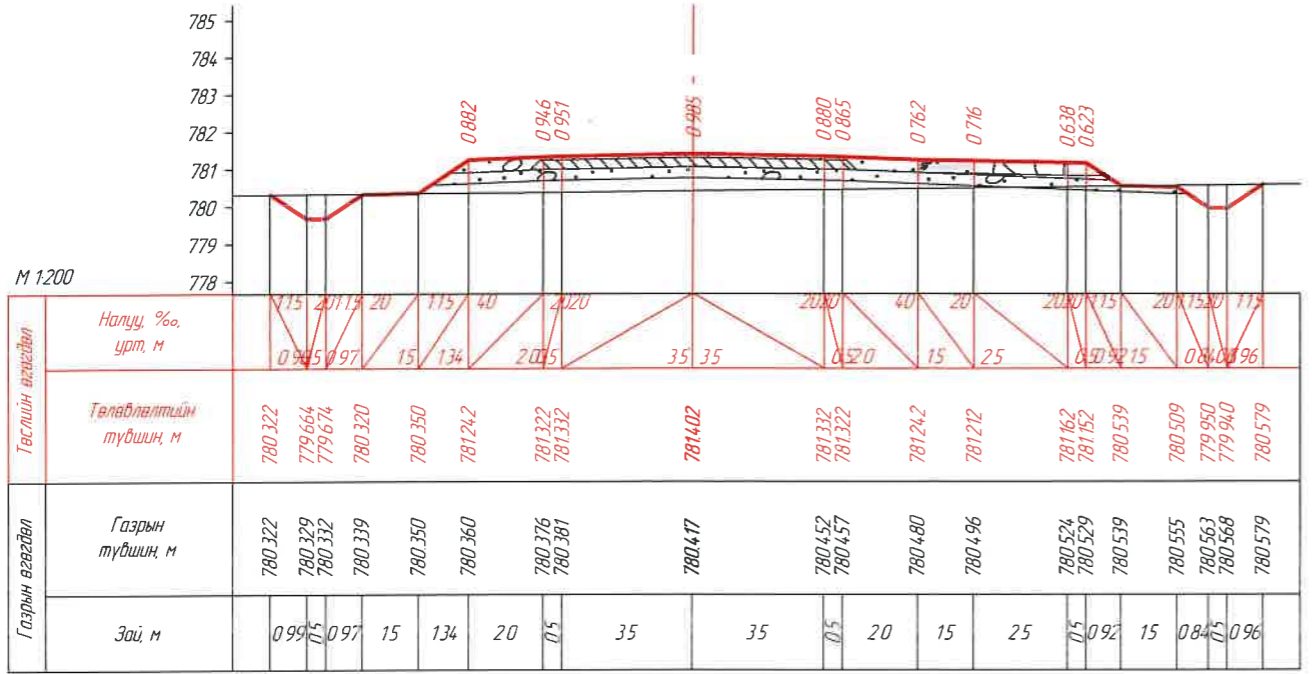


КМ 21+240.24

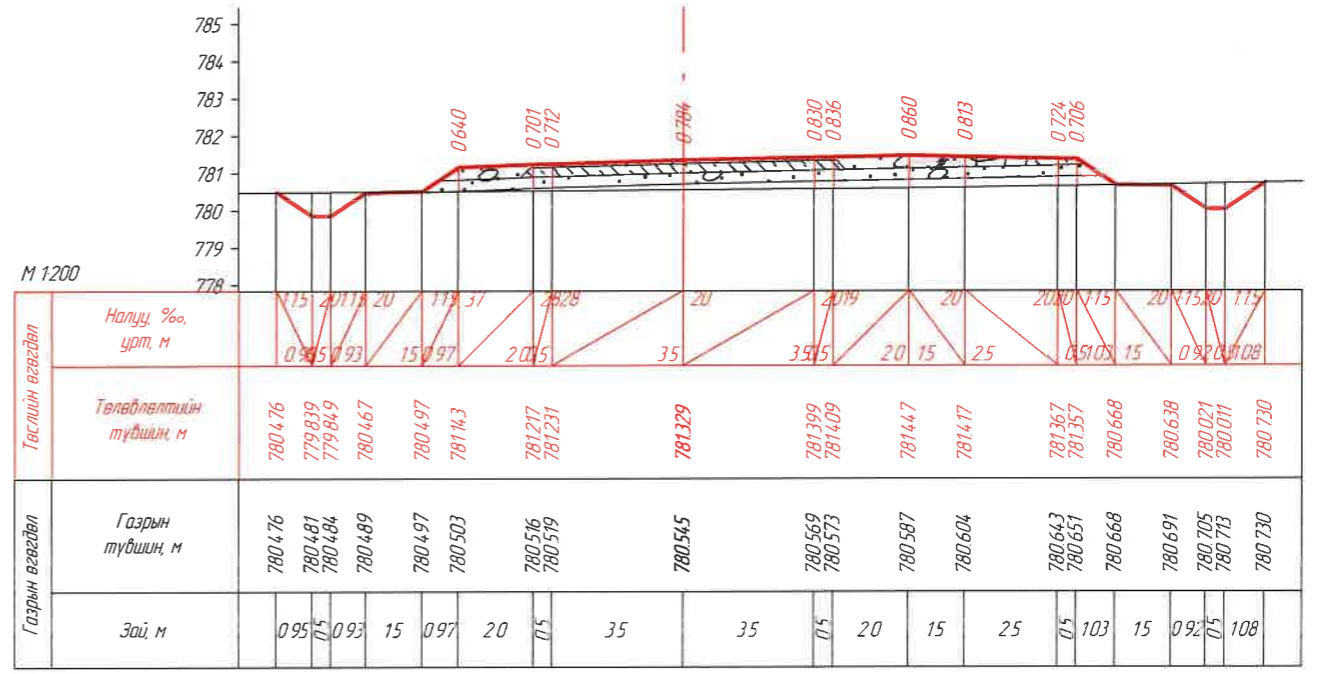


КМ 21+260.00


		ЗАХИАЛАГЧ: "УВС АЙМГИЙН ЗАСАГ ДАРГЫН ТАМГЫН ГАЗАР"	ЗУРАГ ТӨСЛИЙН ЗӨВЛӨХ: АВТО ЗАМЫН ЗУРАГ ТӨСӨЛ, ЗӨВЛӨХ ҮЙЛЧИЛГЭЭНИЙ "ЭН БИ СИ СИ" ХХК	ТӨСЛИЙН НЭР: УВС НУУР-УЛААНГОМ ЧИГ/ЭЗЛИЙН 25.84КМ ХАТУУ ХУЧИЛТТАЙ АВТО ЗАМЫН НАРИЙВЧИЛСАН ЗУРАГ ТӨСӨЛ	Үүрэг	Обьект нэр	Гарын үсэг	Огноо	ХӨНДЛӨН ОГТЛОЛ /КМ 21+230.24- КМ 21+260.00/ Бүх хуудас 439	Масштаб	
					Захирал	О Чинзориг				M1:200	
					Зур иж	Б Лхагваа				Хуудас	349
Шалгасан	С Ганхуяг										

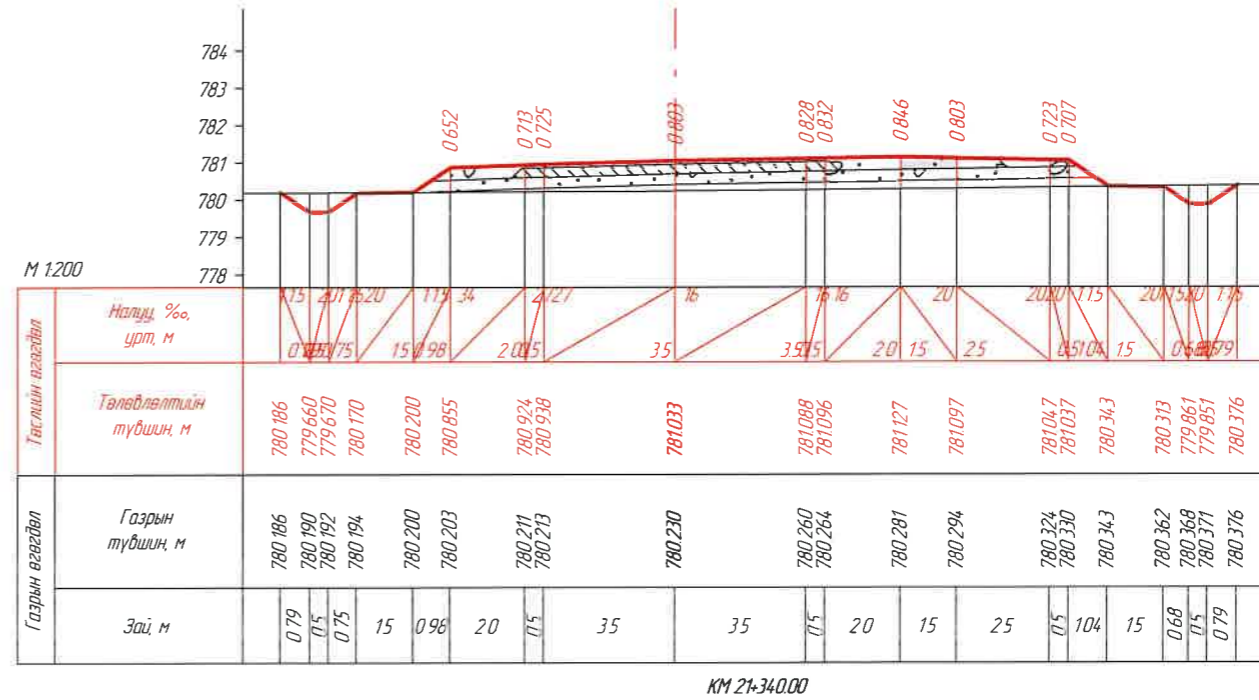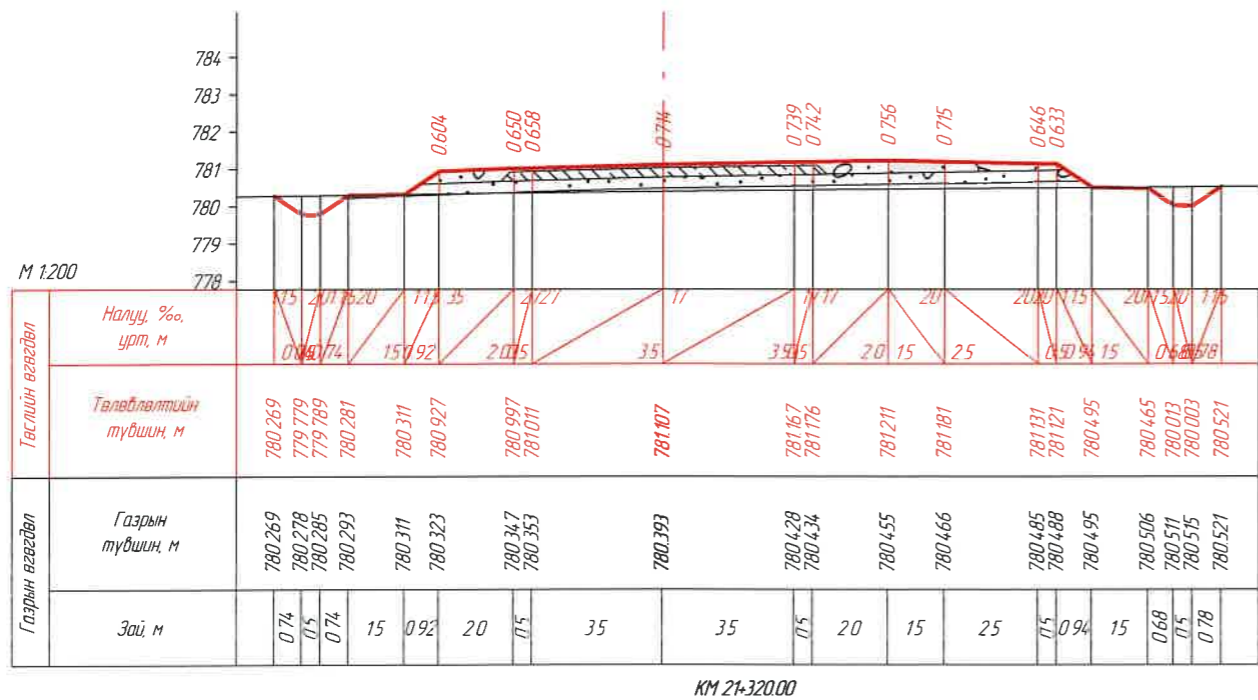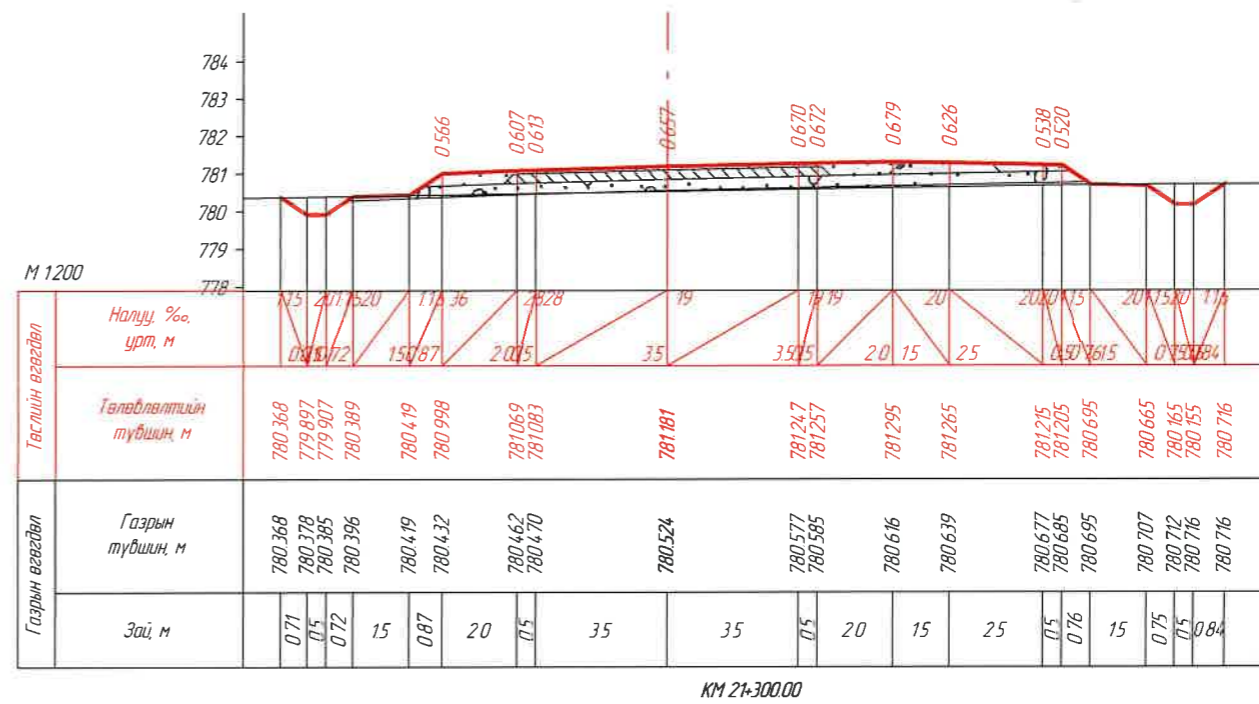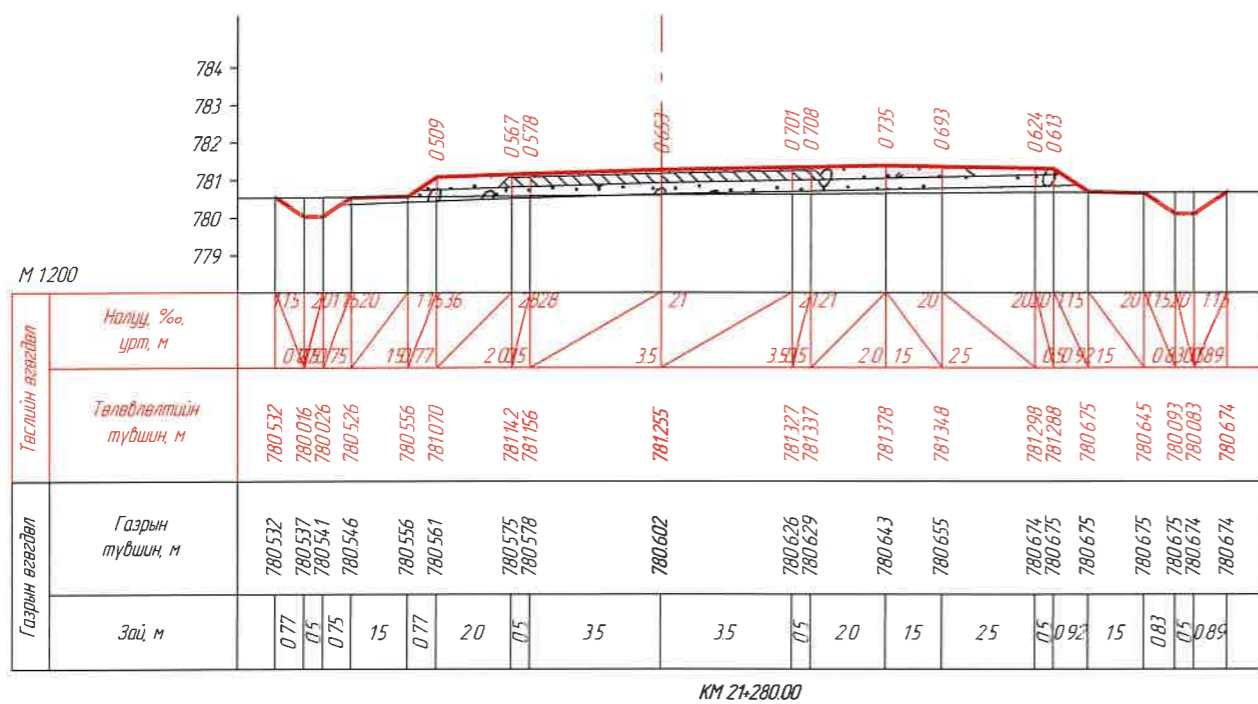


ЗАХИАЛАГЧ:		ЗУРАГ ТӨСЛИЙН ЗӨВЛӨХ:		ТӨСЛИЙН НЭР:		Үүрэг	Обьект нэр	Гарын үсэг	Огноо	ХӨНДЛӨН ОГТЛОЛ /КМ 21+280.00- КМ 21+340.00/		Масштаб			
				УВС НУУР-УЛААНГОМ ЧИГЛЭЛИЙН 25.84КМ ХАТУУ ХУЧИЛТТАЙ АВТО ЗАМЫН НАРИЙВЧИЛСАН ЗУРАГ ТӨСӨЛ		Захирал	О Чинзориг			Бүх хуудас 439		Хуудас 350			
"УВС АЙМГИЙН ЗАСАГ ДАРГЫН ТАМГЫН ГАЗАР"		АВТО ЗАМЫН ЗУРАГ ТӨСӨЛ, ЗӨВЛӨХ ҮЙЛЧИЛГЭЭНИЙ "ЭН БИ СИ СИ" ХХК				Зур инж	Б Лхагдас								
1		2		3		4		5		6		7		8	

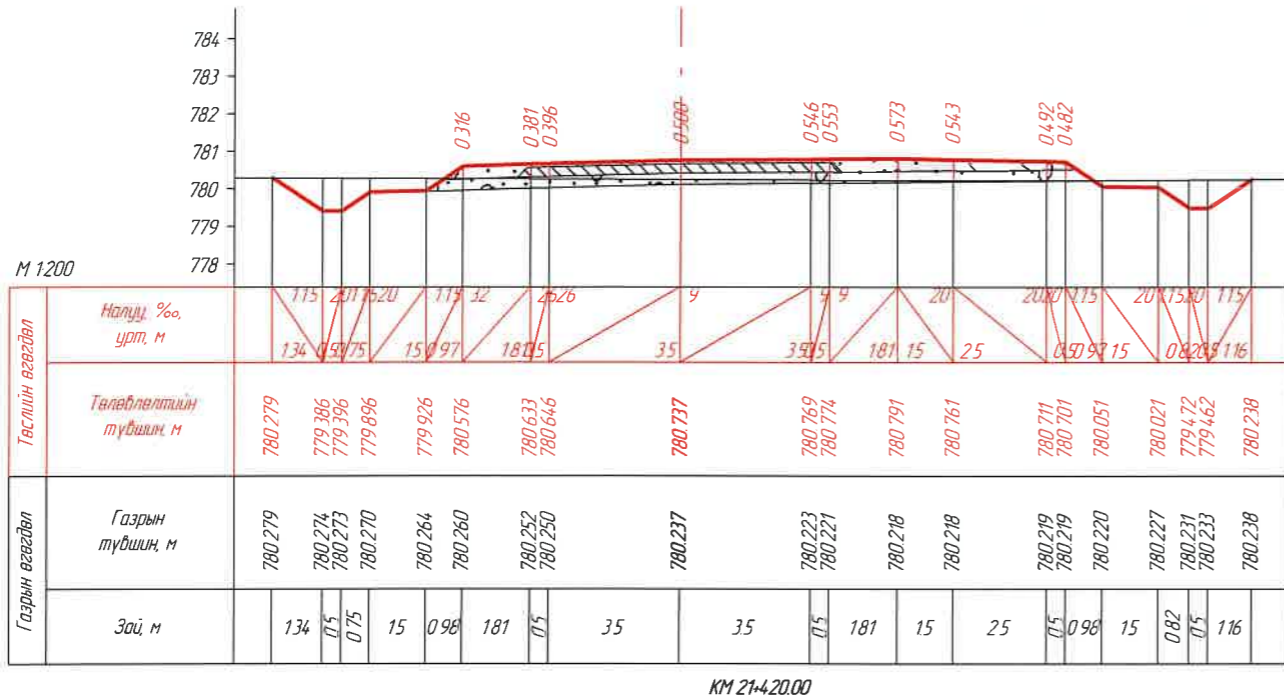


КМ 21+420.00

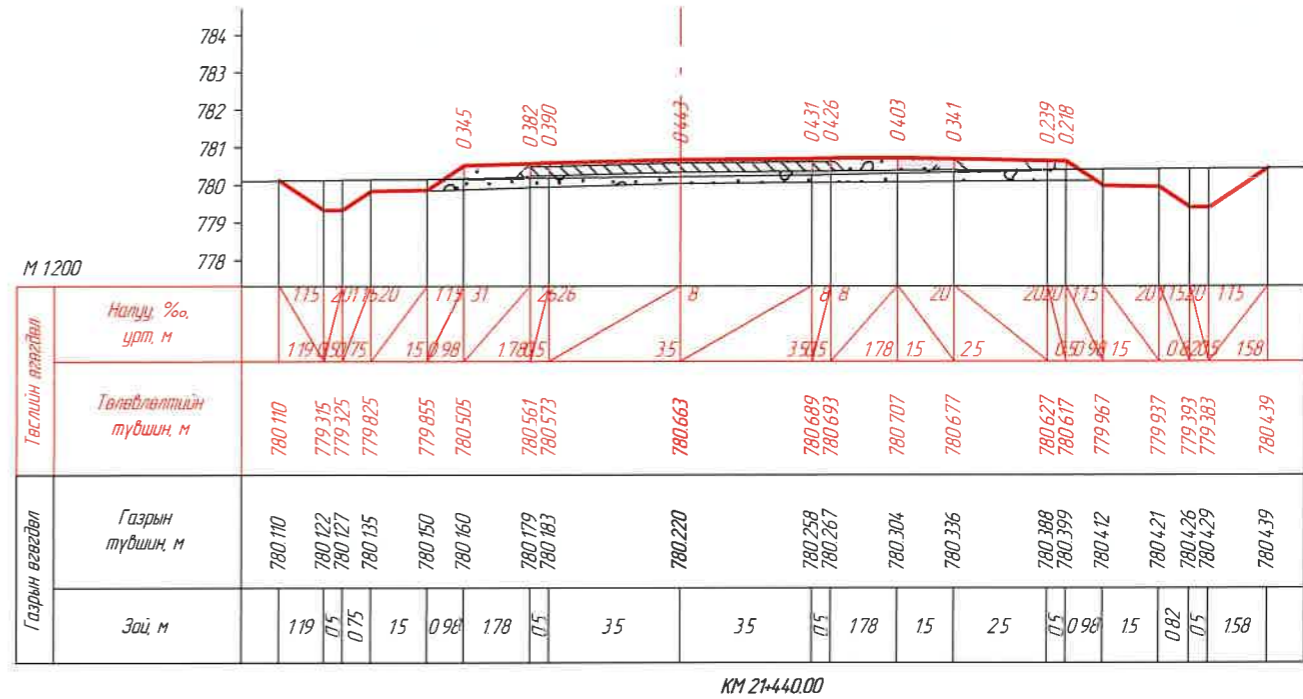

КМ 21+440.00




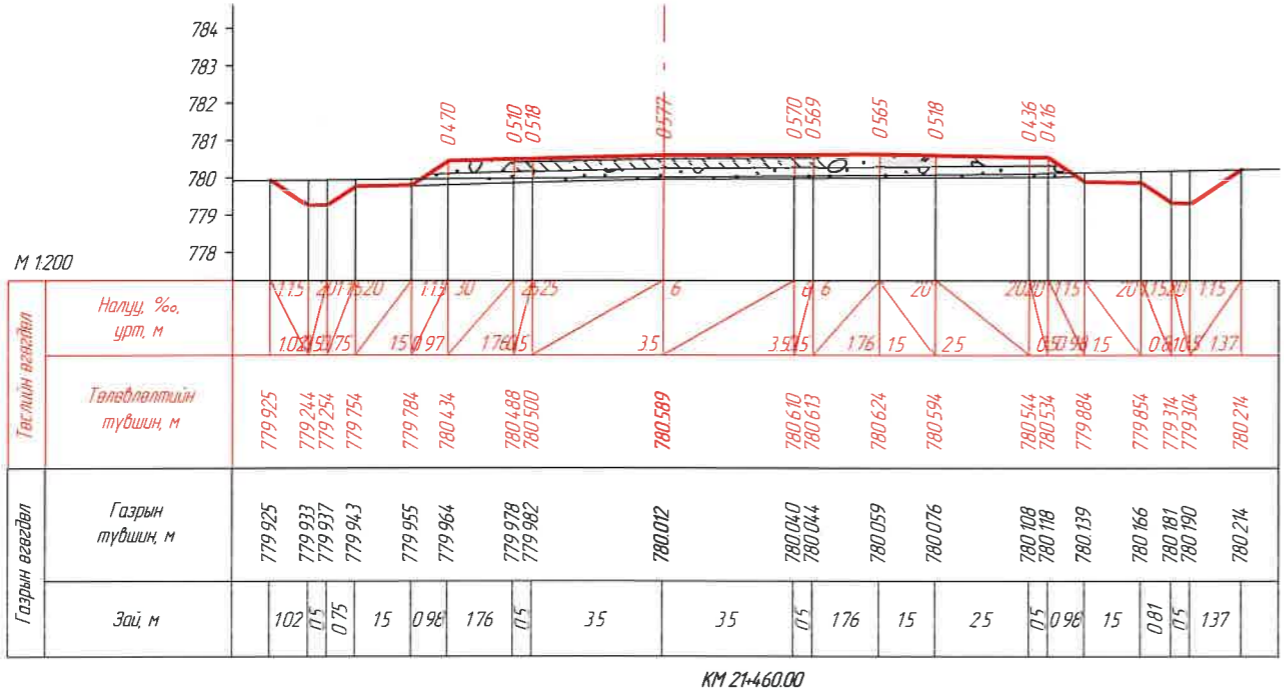


КМ 21+460.00




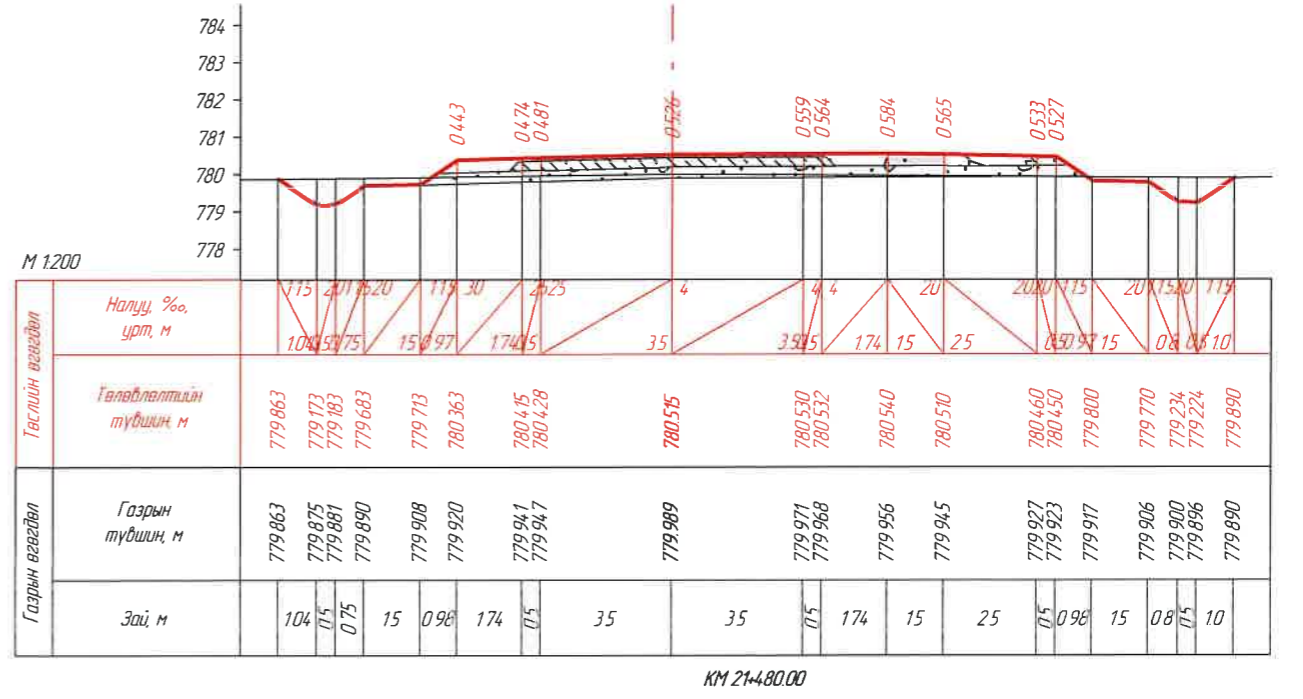


КМ 21+480.00





	ЗАХИАЛАГЧ:	ЗУРАГ ТӨСЛИЙН ЗӨВЛӨХ:	ТӨСЛИЙН НЭР:	Үүрэг	Обьект нэр	Гарын үсэг	Огноо	ХӨНДЛӨН ОГТЛОЛ		Масштаб	
	"УВС АЙМГИЙН ЗАСАГ ДАРГЫН ТАМГЫН ГАЗАР"	АВТО ЗАМЫН ЗУРАГ ТӨСӨЛ, ЗӨВЛӨХ ҮЙЛЧИЛГЭЭНИЙ "ЭН БИ СИ СИ" ХХК	УВС НУУР-УЛААНГОМ ЧИГ ЛЭЛИЙН 25.84KM ХАТУУ ХУЧИЛТАЙ АВТО ЗАМЫН НАРИЙВЧИЛСАН ЗУРАГ ТӨСӨЛ	Захирал	О Чинзориг			/КМ 21+420.00- КМ 21+480.00/		М1:200	
				Шалзасан	Б Лхагдас			Бүх хуудас 439		Хуудас	352

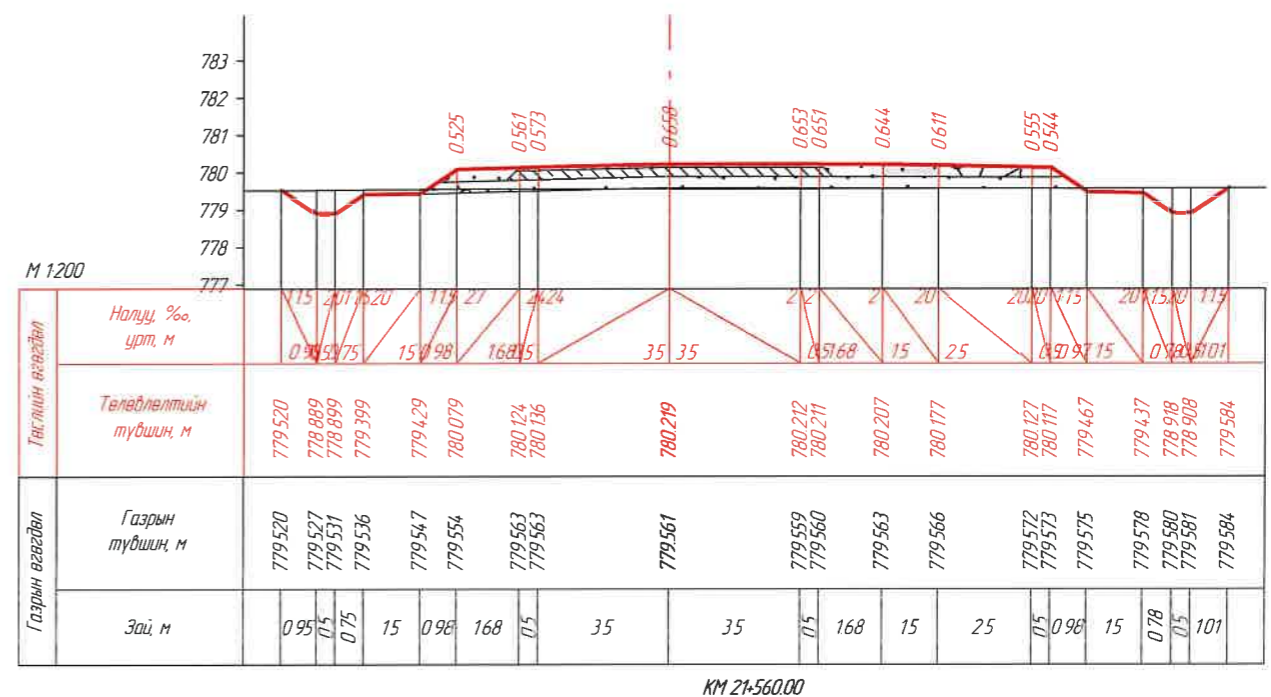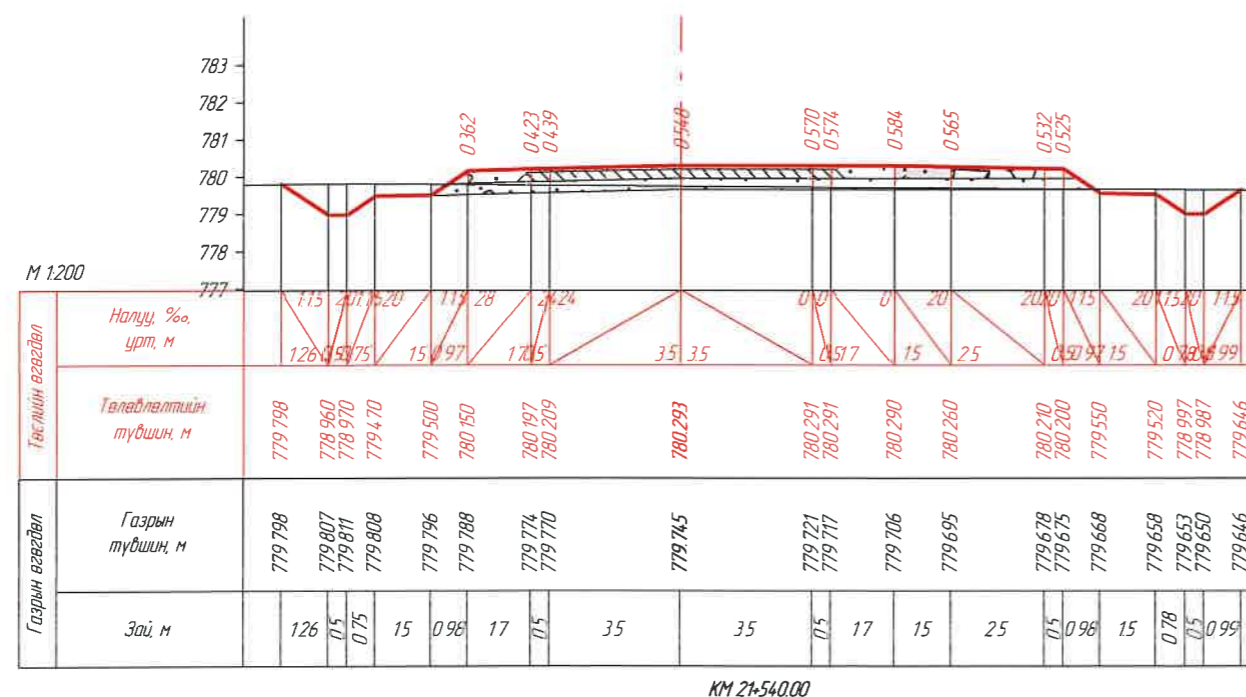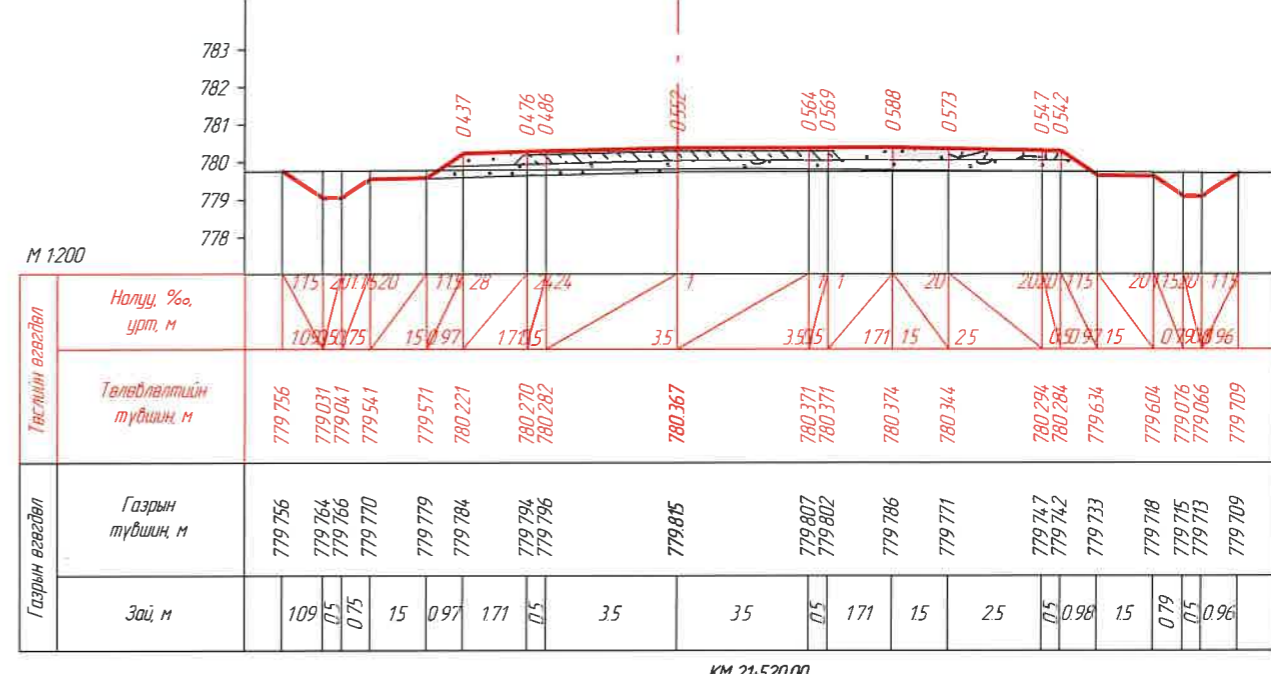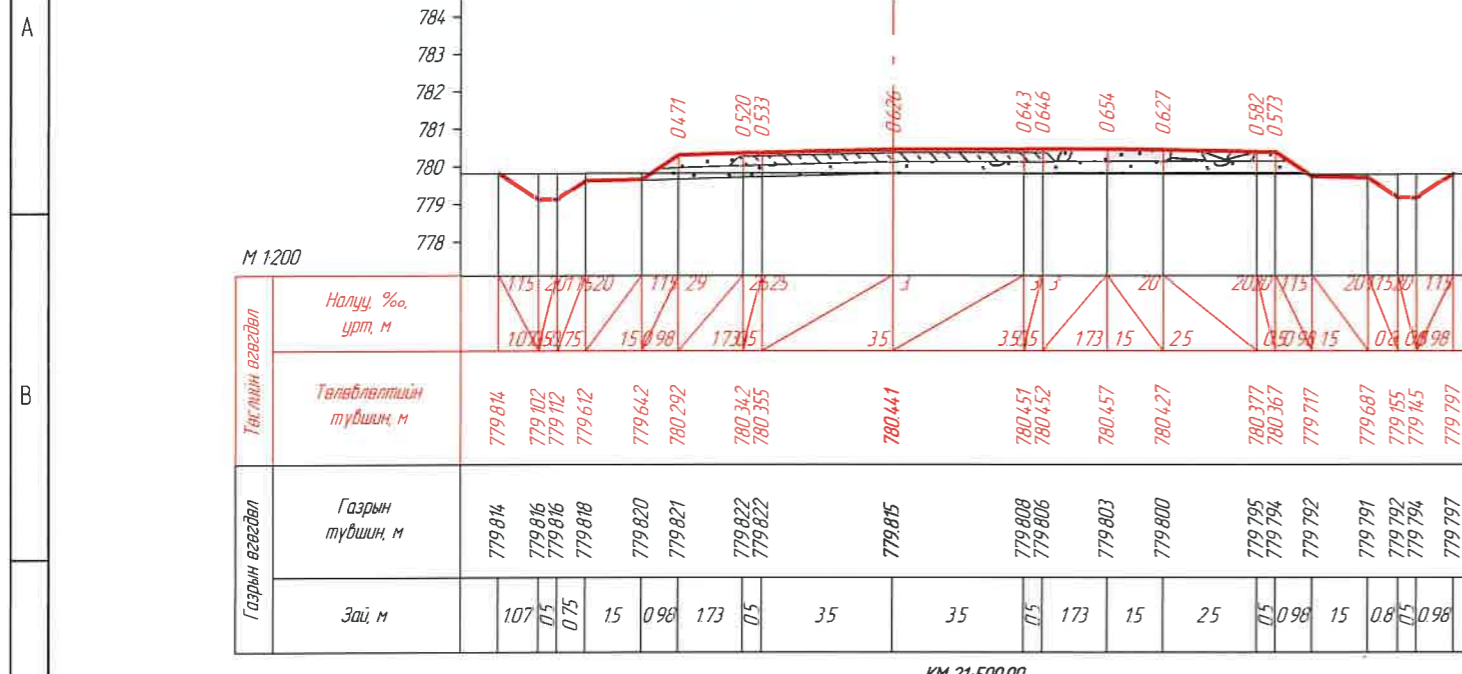





		ЗАХИАЛАГЧ: "УВС АЙМГИЙН ЗАСАГ ДАРГЫН ТАМГЫН ГАЗАР"	ЗУРАГ ТӨСЛИЙН ЗӨВЛӨХ: АВТО ЗАМЫН ЗУРАГ ТӨСӨЛ, ЗӨВЛӨХ ҮЙЛЧИЛГЭЭНИЙ "ЭН БИ СИ СИ" ХХК	ТӨСЛИЙН НЭР: УВС НУУР-УЛААНГОМ ЧИГ/ЛЭЛИЙН 25.84КМ ХАТУУ ХУЧИЛТТАЙ АВТО ЗАМЫН НАРИЙВЧИЛСАН ЗУРАГ ТӨСӨЛ	Үүрэг	Обоог нэр	Гарын үсэг	Огноо	ХӨНДЛӨН ОГТЛОЛ /КМ 21+500.00- КМ 21+560.00/	Масштаб	
					Захирал	О.Чинзориг				Бүх хуудас	439
					Зуринж	Б.Лхагваа					
					Шалгасан	С.Ганхуяг					

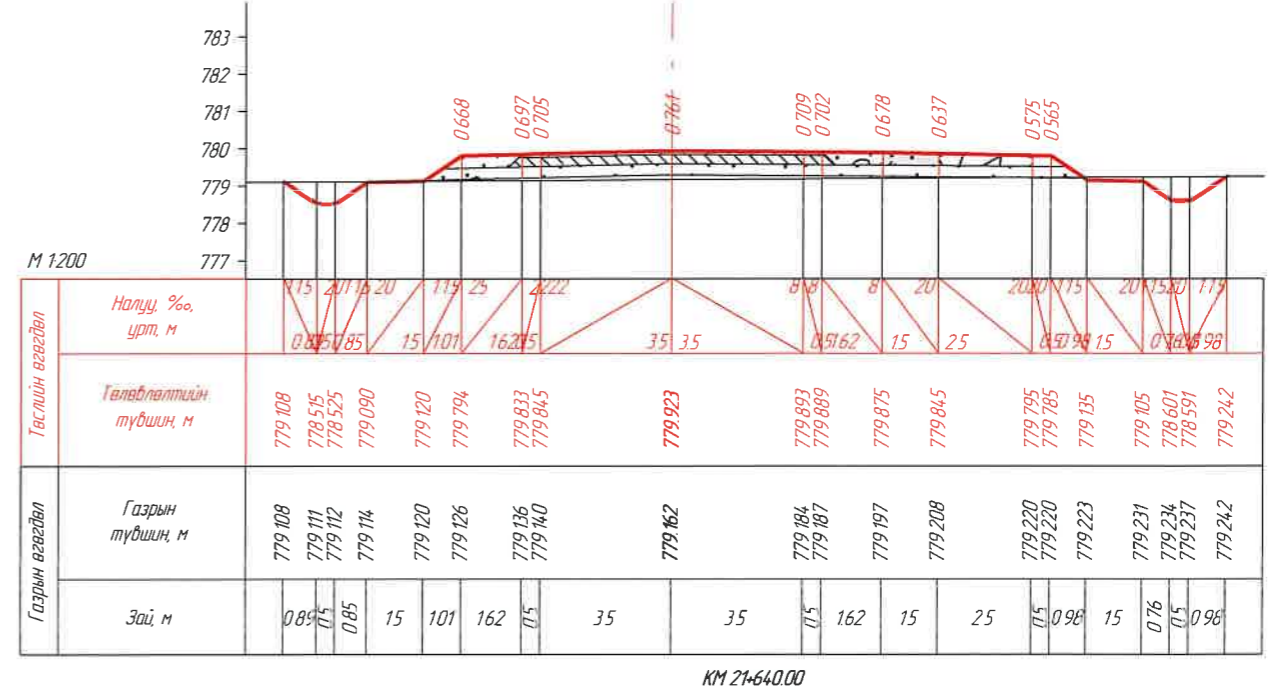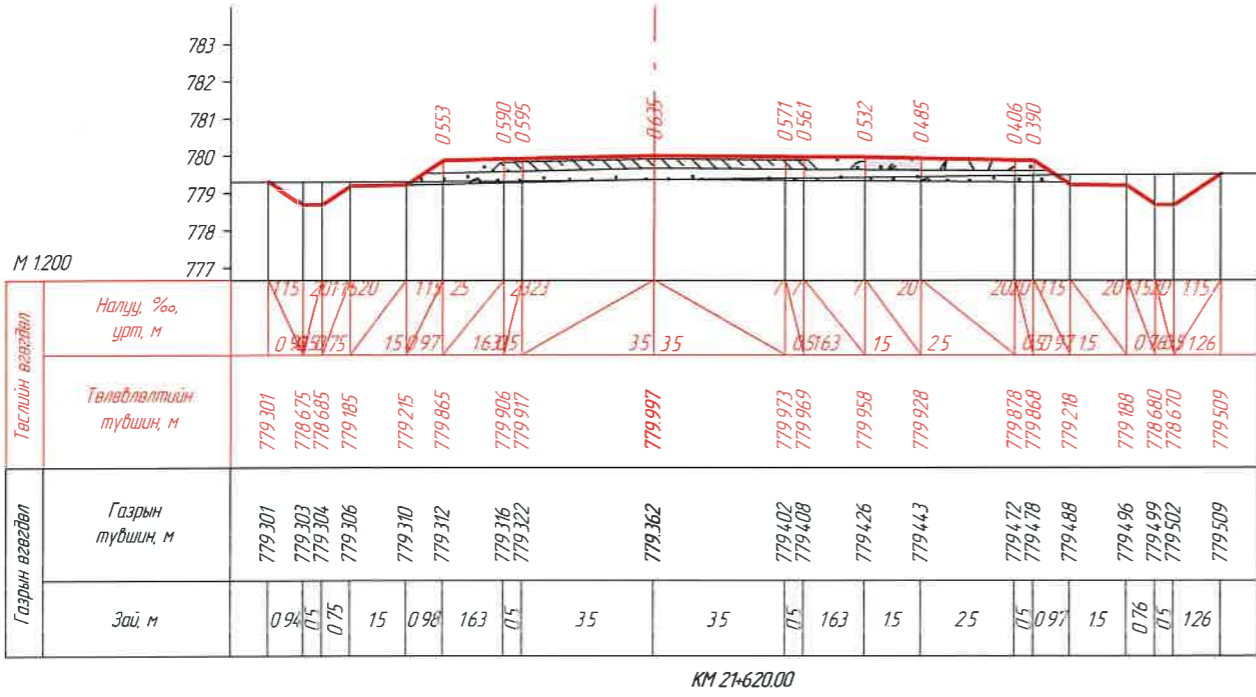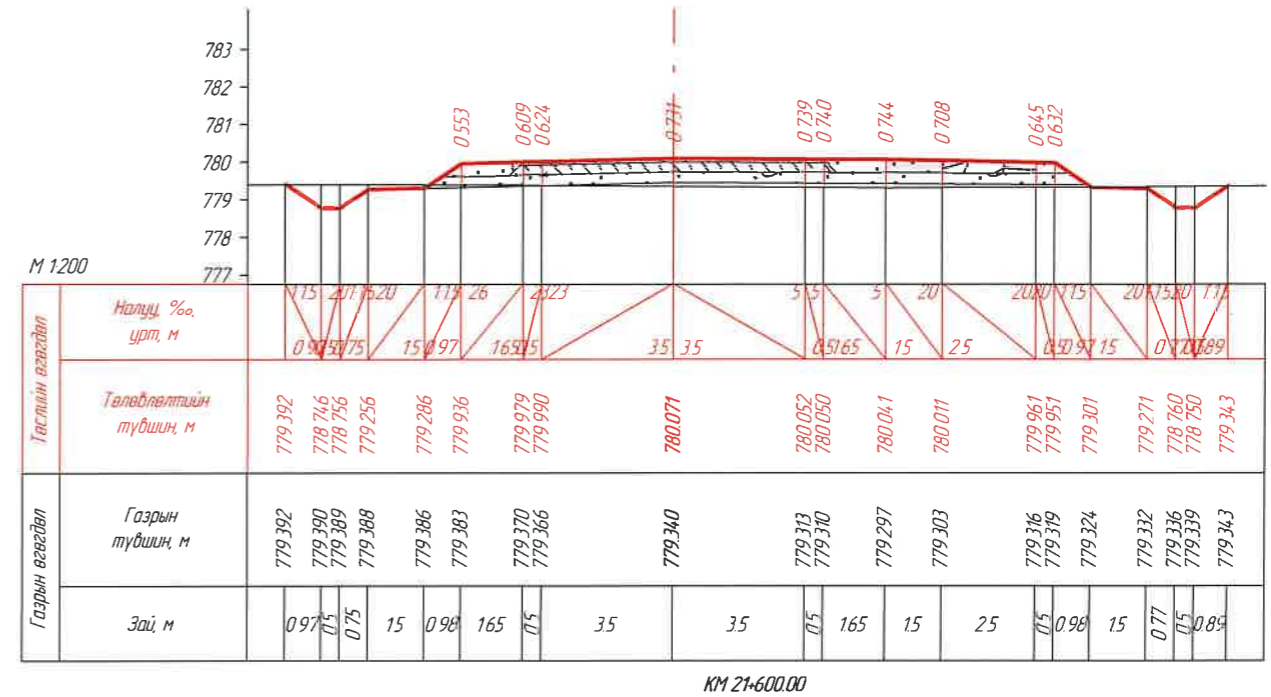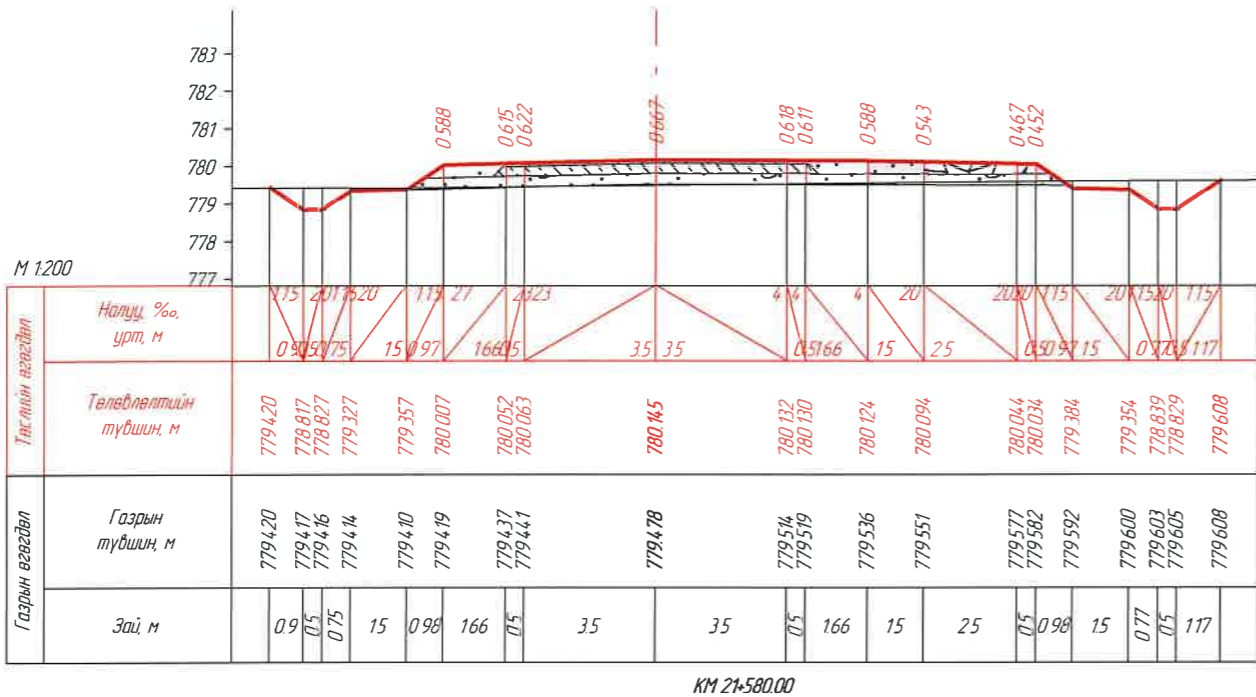





			ЗАХИАЛАГЧ:	ЗУРАГ ТӨСЛИЙН ЗӨВЛӨХ:	ТӨСЛИЙН НЭР:	Үүрэг	Обьект нэр	Гарын үсэг	Огноо	ХӨНДЛӨН ОГТЛОЛ /КМ 21+580.00- КМ 21+640.00/	Масштаб	
			“УВС АЙМГИЙН ЗАСАГ ДАРГЫН ТАМГЫН ГАЗАР”	АВТО ЗАМЫН ЗУРАГ ТӨСӨЛ, ЗӨВЛӨХ ҮЙЛЧИЛГЭЭНИЙ “ЭН БИ СИ СИ” ХХК	УВС НУУР-УЛААНГОМ ЧИГЛЭЛИЙН 25.84КМ ХАТУУ ХУЧИЛТТАЙ АВТО ЗАМЫН НАРИЙВЧИЛСАН ЗУРАГ ТӨСӨЛ	Захирал	О.Чинзориг		Бүх хуудас 439 Хуудас 354		M1:200	
						Зур иж	Б.Лхагваа					
						Шалгасан	С.Ганхуяг					

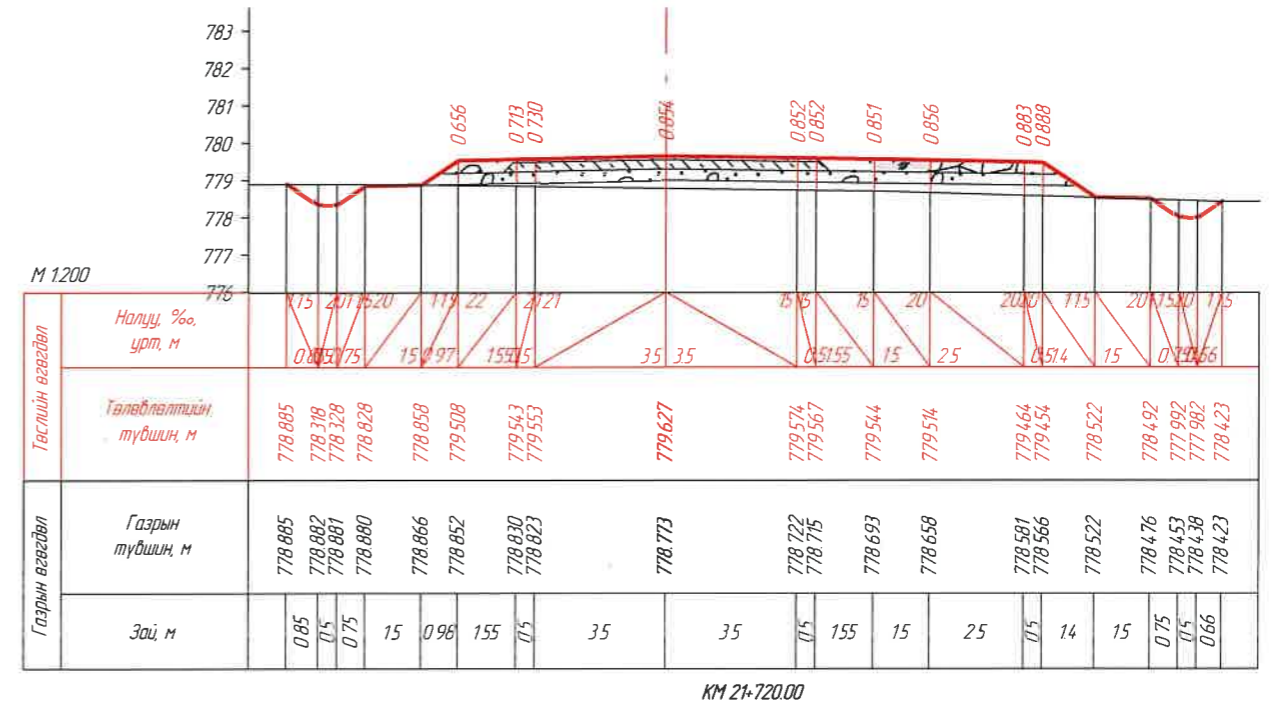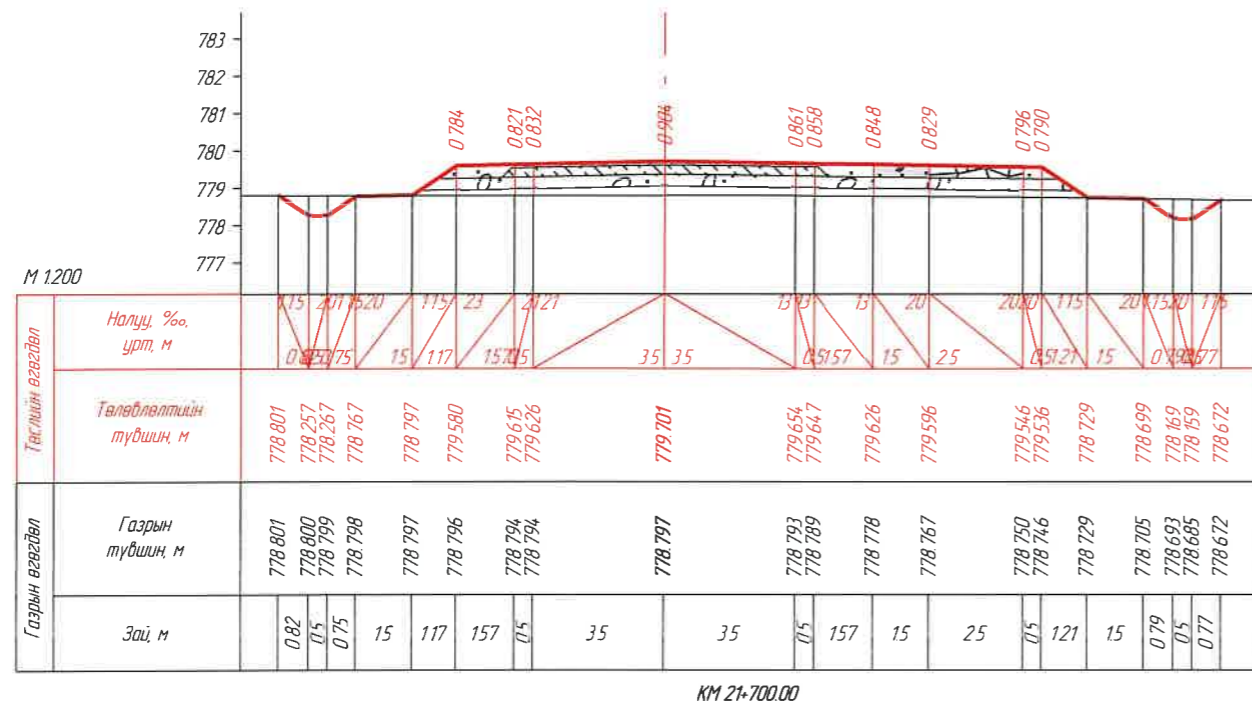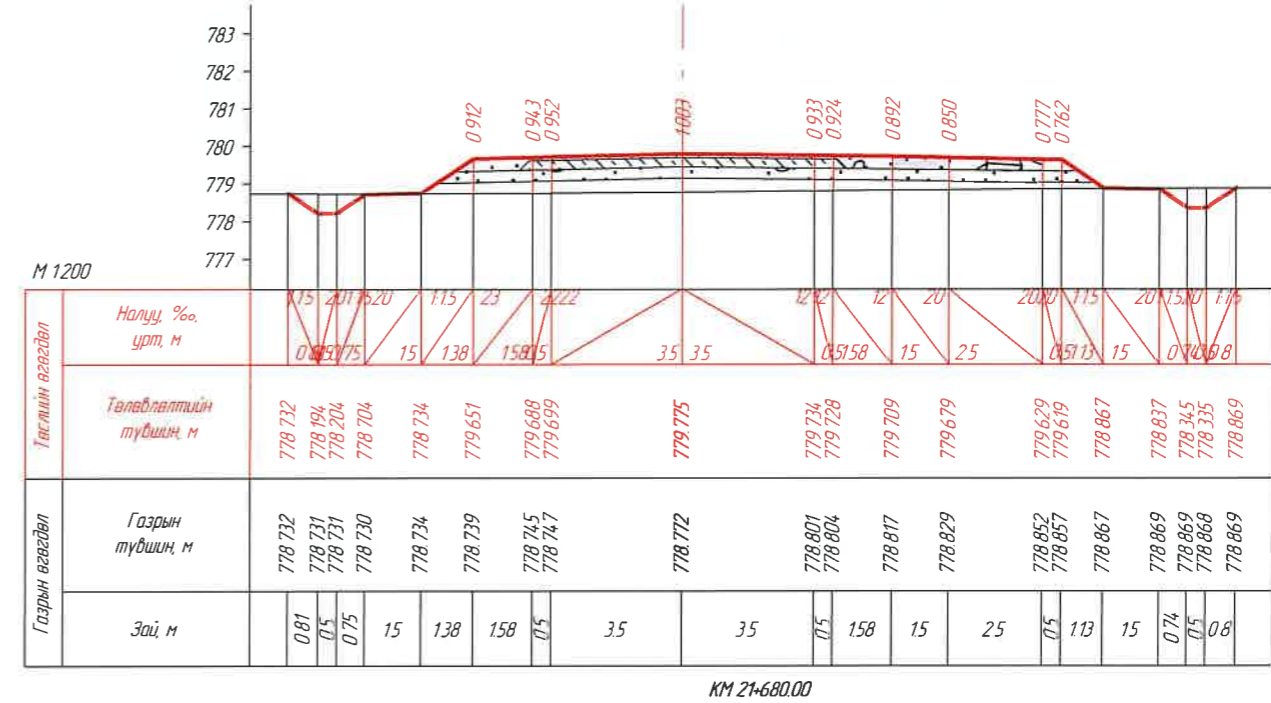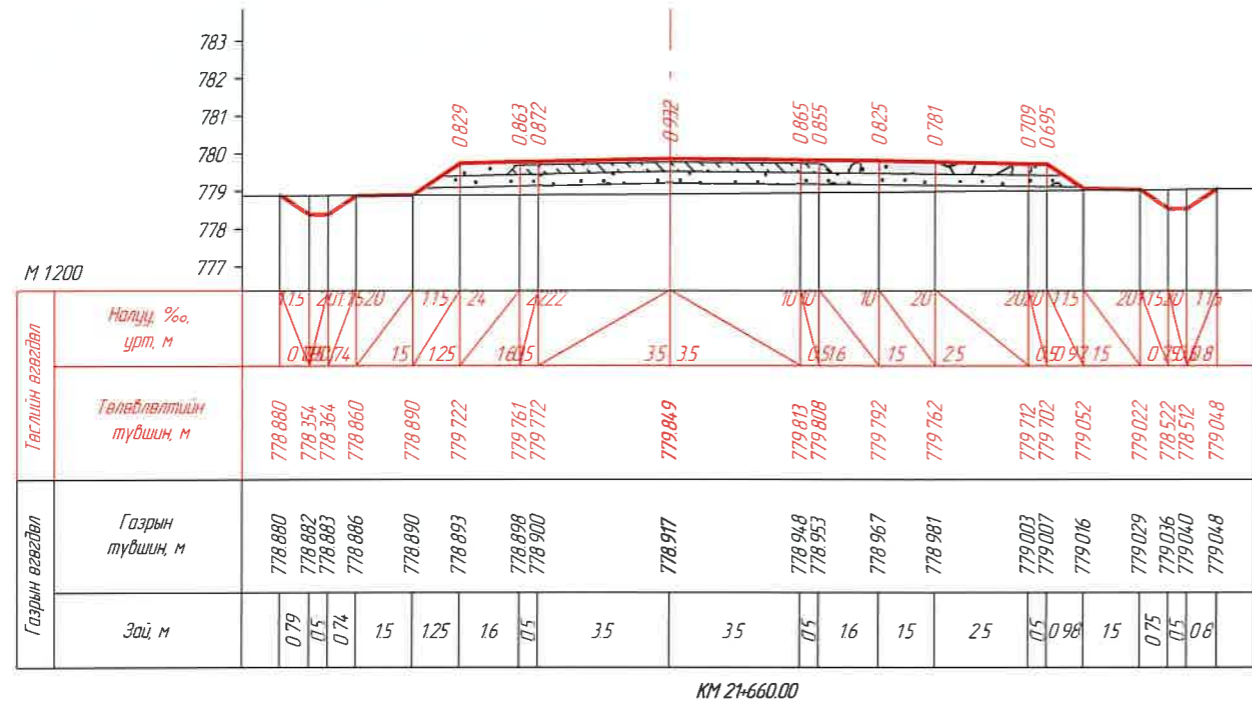





1	2	3	4	5	6	7	8	ЗАХИАЛАГЧ:		ЗУРАГ ТӨСЛИЙН ЗӨВЛӨХ:		ТӨСЛИЙН НЭР:		Үүрэг	Обоз нэр	Гарын үсэг	Огноо	ХӨНДЛӨН ОГТЛОЛ /КМ 21+660.00- КМ 21+720.00/		Масштаб				
								"УВС АЙМГИЙН ЗАСАГ ДАРГЫН ТАМГЫН ГАЗАР"		АВТО ЗАМЫН ЗУРАГ ТӨСӨЛ, ЗӨВЛӨХ ҮЙЛЧИЛГЭЭНИЙ "ЭН БИ СИ СИ" ХХК		УВС НУУР-УЛААНГОМ ЧИГЛЭЛИЙН 25.84КМ ХАТУУ ХУЧИЛТТАЙ АВТО ЗАМЫН НАРИЙВЧИЛСАН ЗУРАГ ТӨСӨЛ		Захирал	О Чинзориг			Бүх хуудас		439	Хуудас	355	M1:200	
														Шалзасан	С.Ганхуяг									

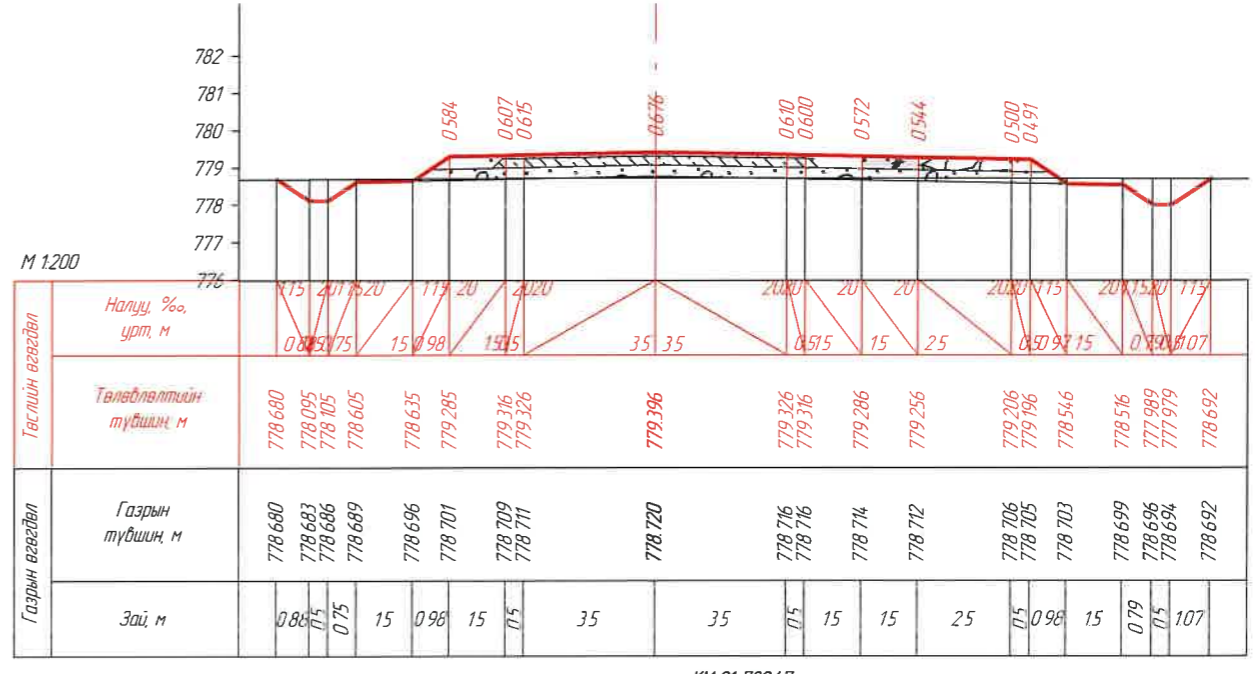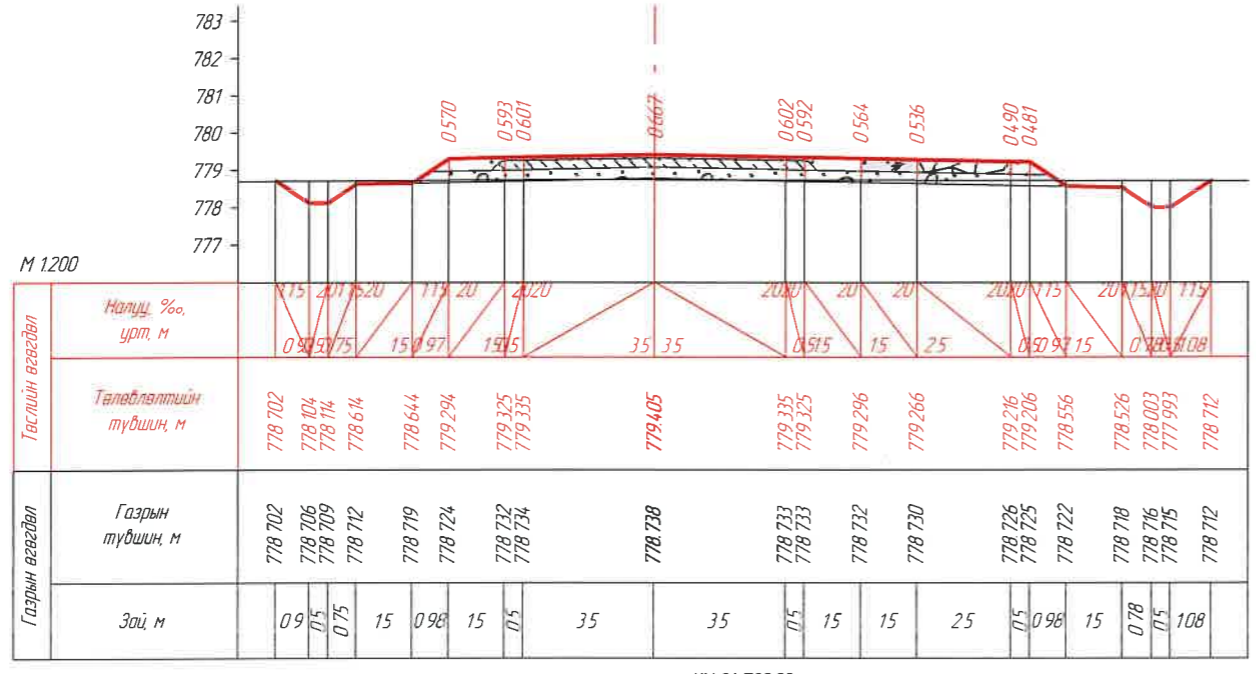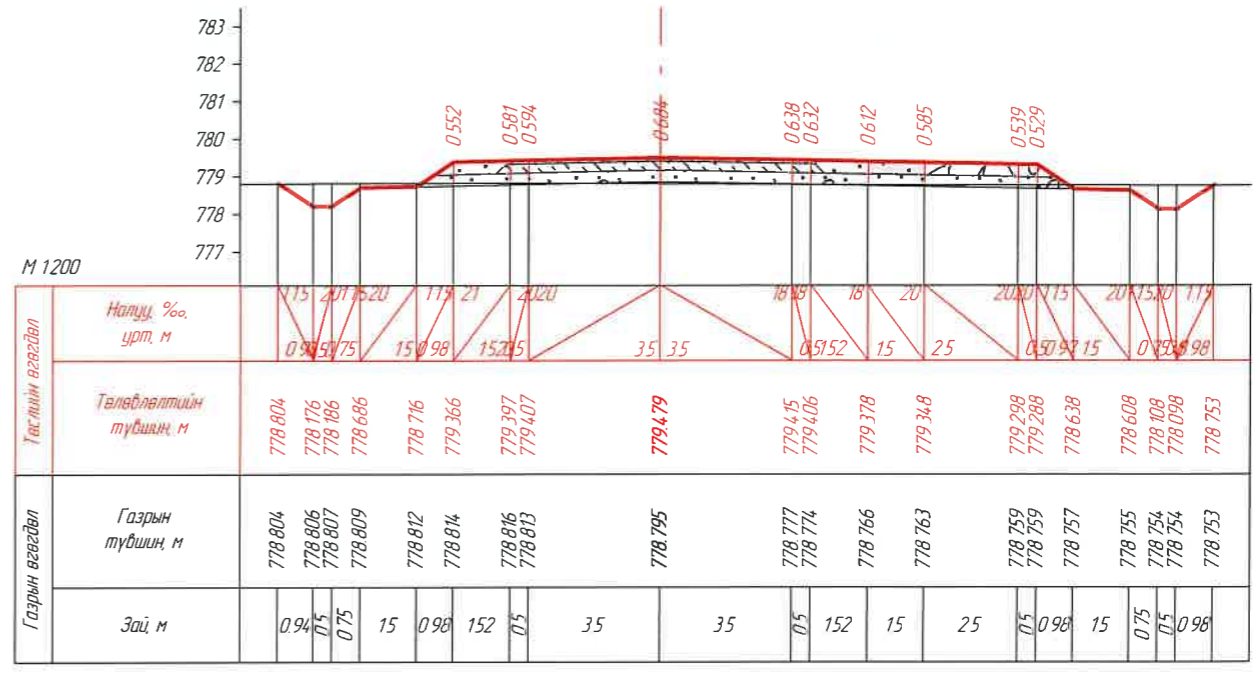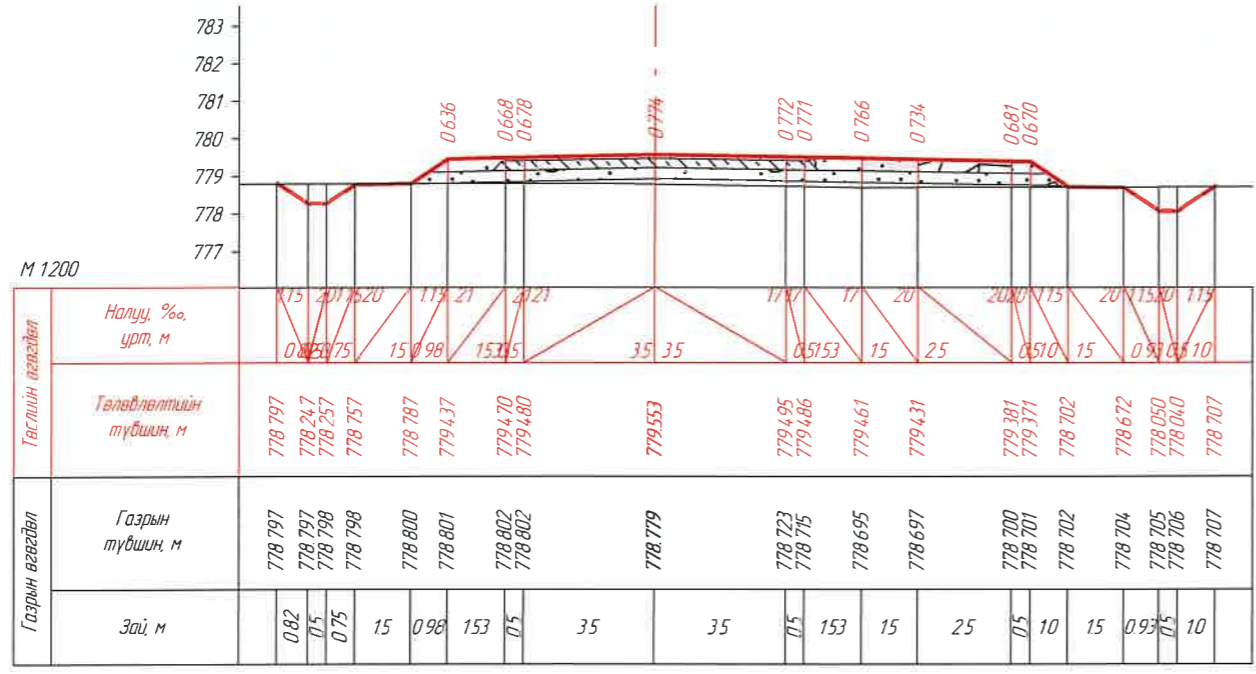


ЗАХИАЛАГЧ:		ЗУРАГ ТӨСЛИЙН ЗӨВЛӨХ:		ТӨСЛИЙН НЭР:		Үүрэг	Обоз нэр	Гарын үсэг	Огноо	ХӨНДЛӨН ОГТЛОЛ /КМ 21+740.00-КМ 21+782.47/		Масштаб	
				УВС НУУР-УЛААНГОМ ЧИГ ЛЭЛИЙН 25.84КМ ХАТУУ ХУЧИЛТАЙ АВТО ЗАМЫН НАРИЙВЧИЛСАН ЗУРАГ ТӨСӨЛ		Захирал	О.Чинзориг			Бүх хуудас 439		Хуудас	356
						Зур илж	Б.Лхагваа						
						Шалгасан	С.Ганхуяг						

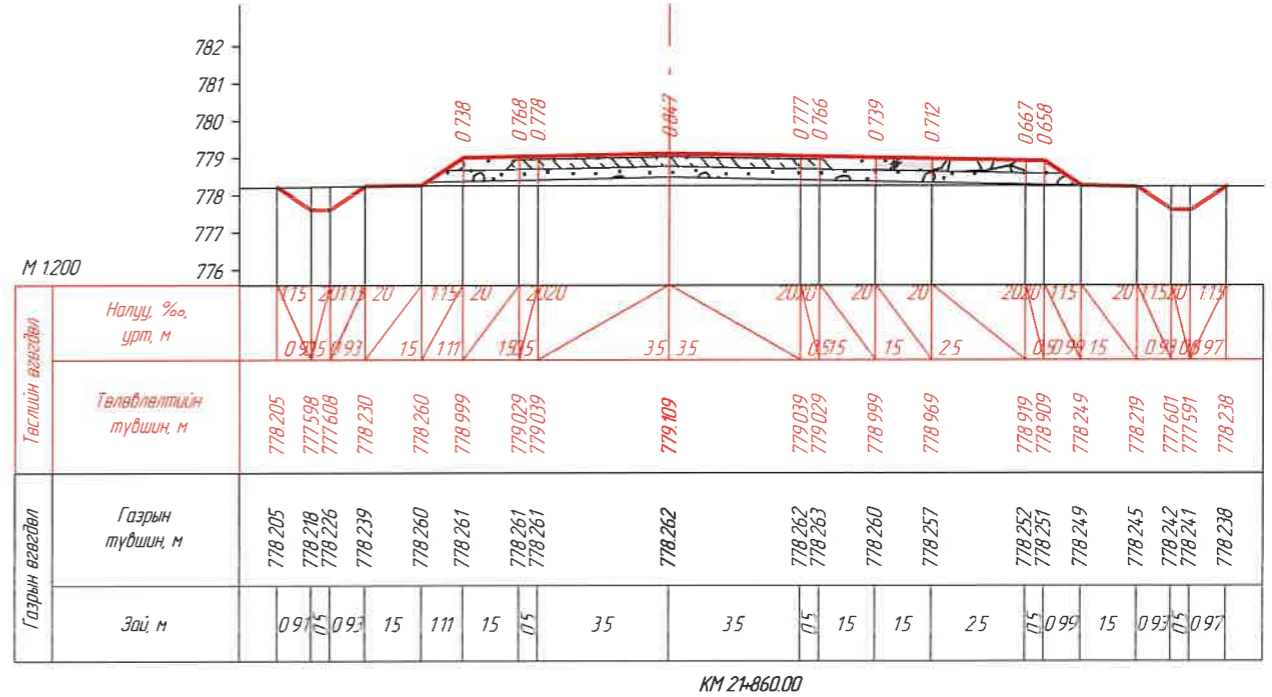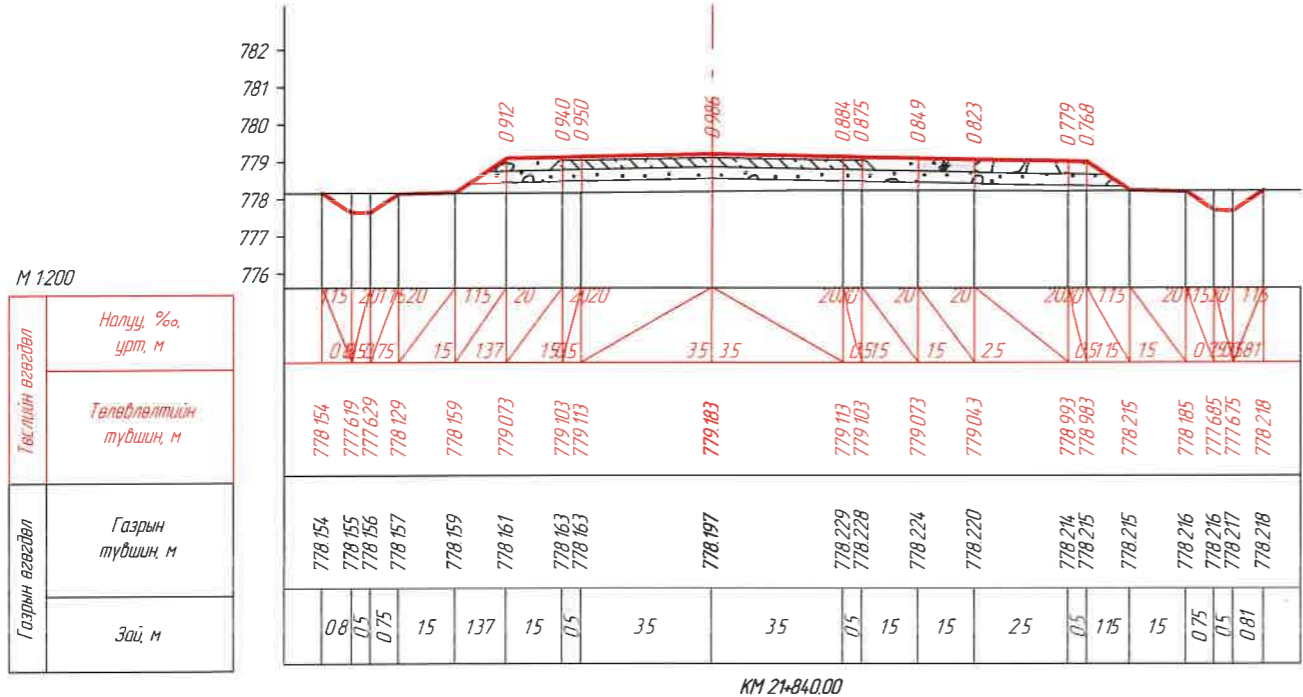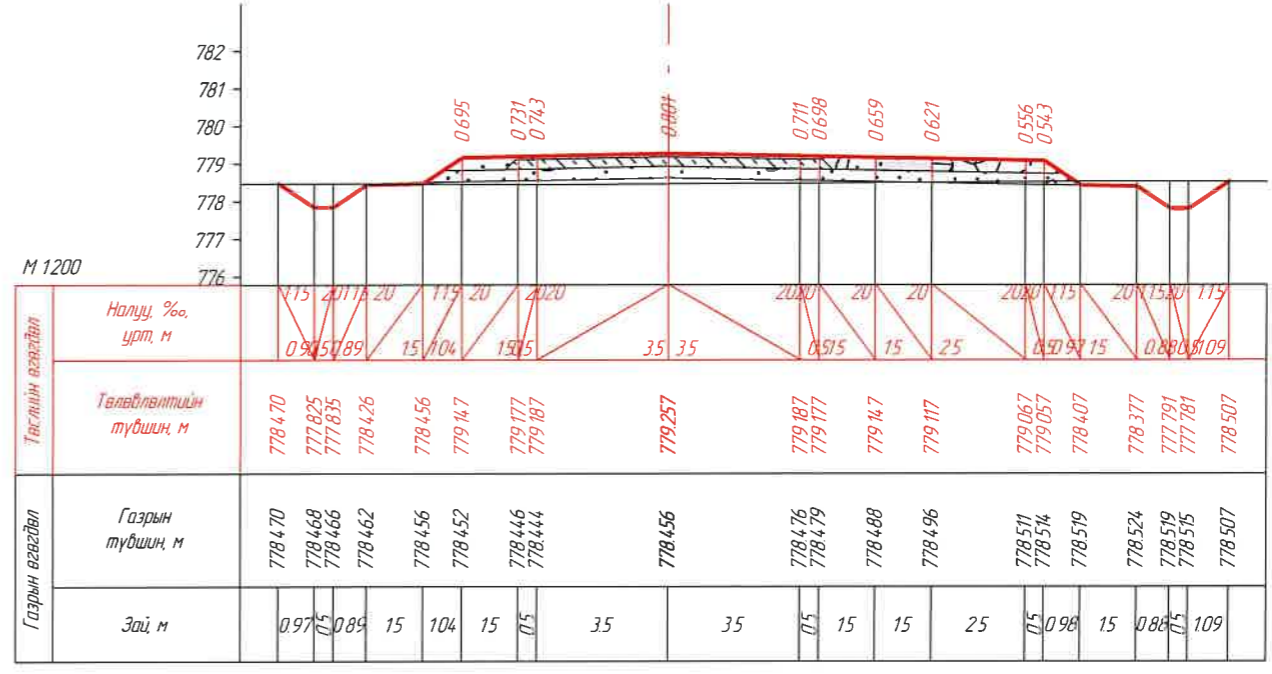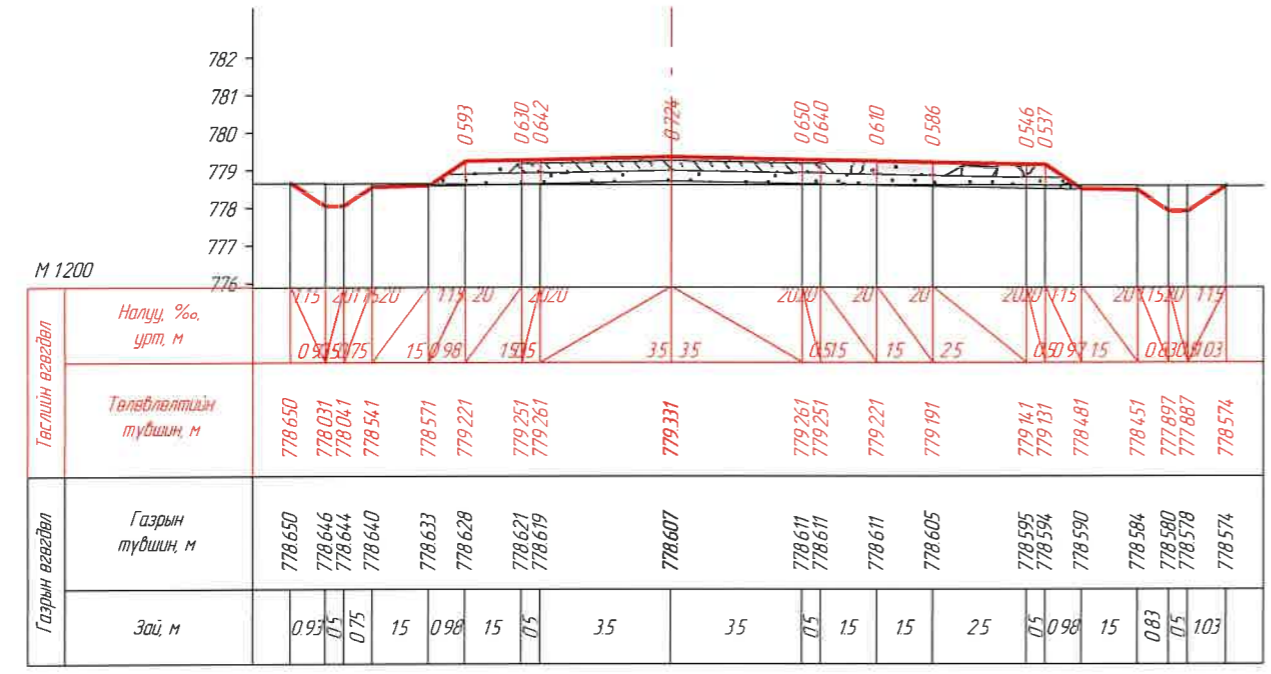


ЗАХИАЛАГЧ: "УВС АЙМГИЙН ЗАСАГ ДАРГЫН ТАМГЫН ГАЗАР"	ЗУРАГ ТӨСЛИЙН ЗӨВЛӨХ: АВТО ЗАМЫН ЗУРАГ ТӨСӨЛ, ЗӨВЛӨХ ҮЙЛЧИЛГЭЭНИЙ "ЭН БИ СИ СИ" ХХК	ТӨСЛИЙН НЭР: УВС НУУР-УЛААНГОМ ЧИГ/ЭЗЛИЙН 25.84КМ ХАТУУ ХУЧИЛТТАЙ АВТО ЗАМЫН НАРИЙВЧИЛСАН ЗУРАГ ТӨСӨЛ	Үүрэг Захирал Зур инж Шалзасан	Обоог нэр О Чинзориг Б Лхагваа С Ганхуяг	Гарын үсэг 	Огноо	ХӨНДЛӨН ОГТЛОЛ /КМ 21+800.00-КМ 21+860.00/	Масштаб М1:200		
							Бүх хуудас	439	Хуудас	357

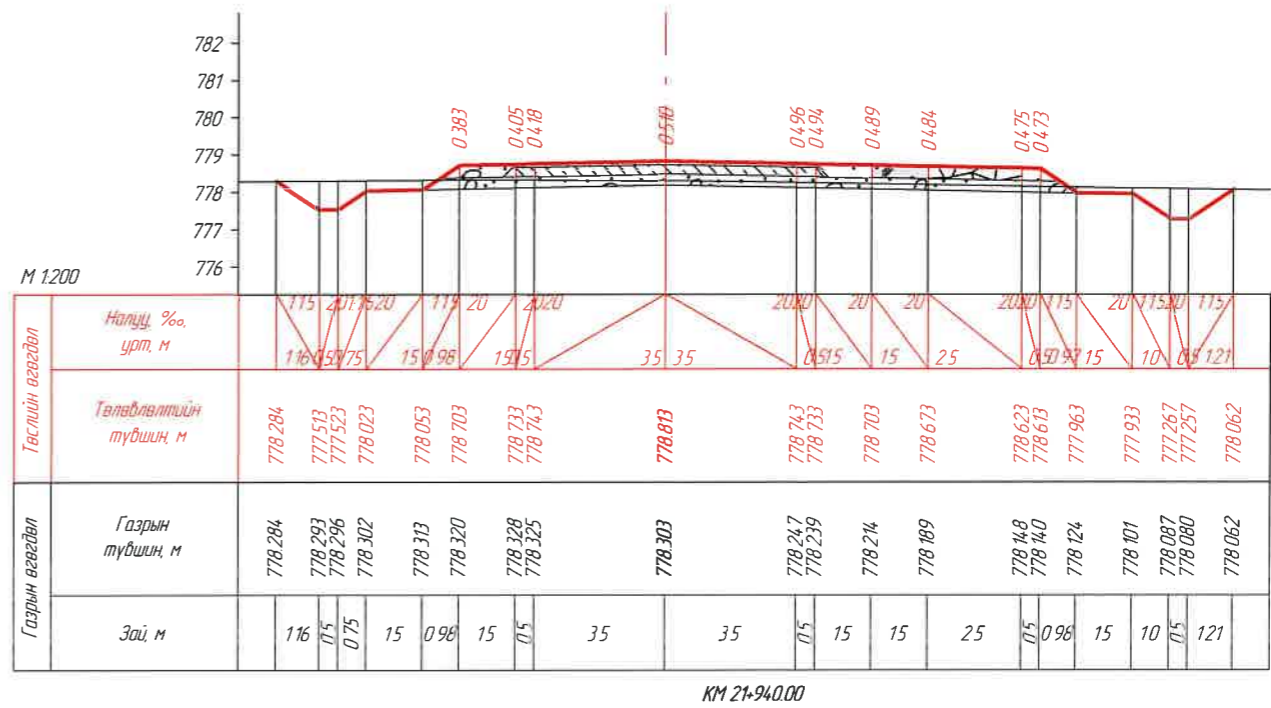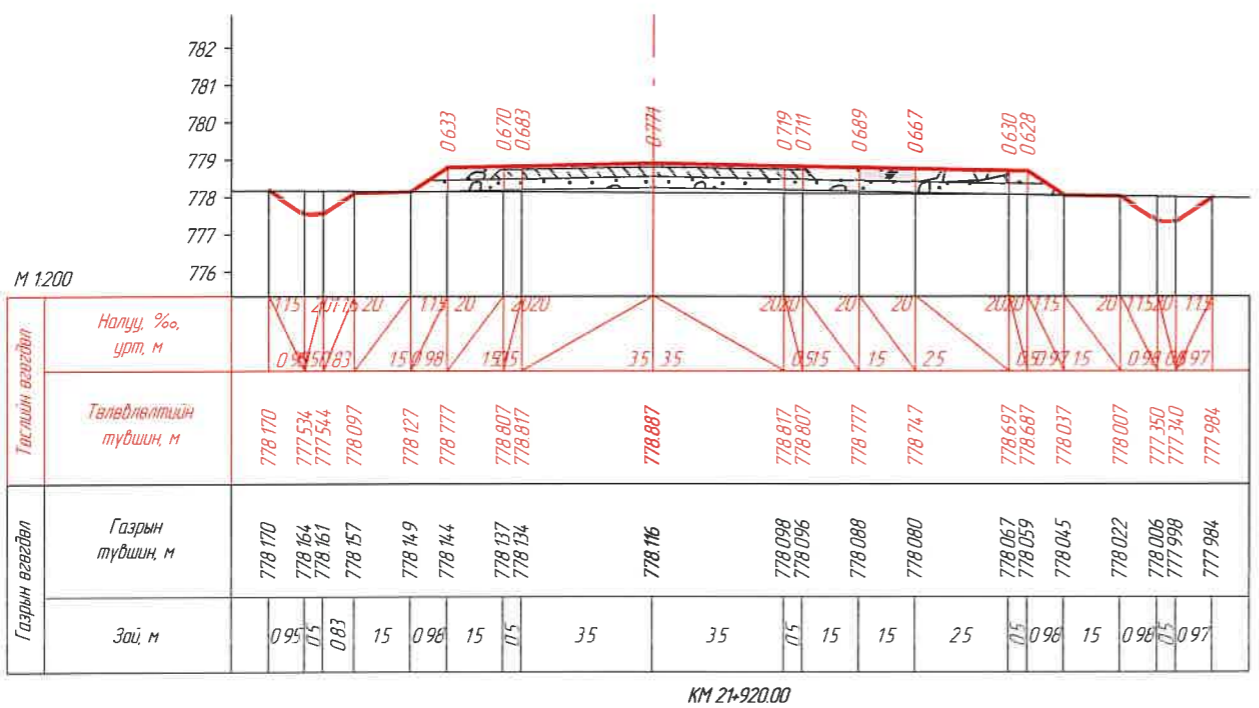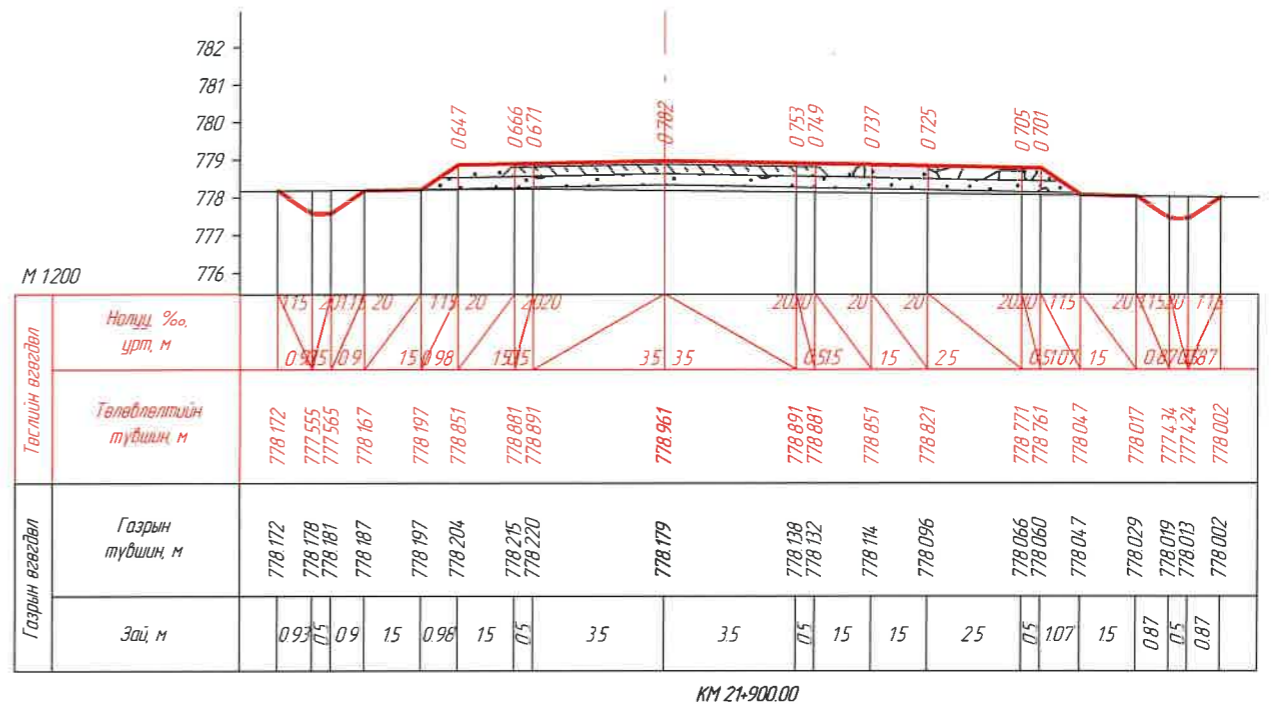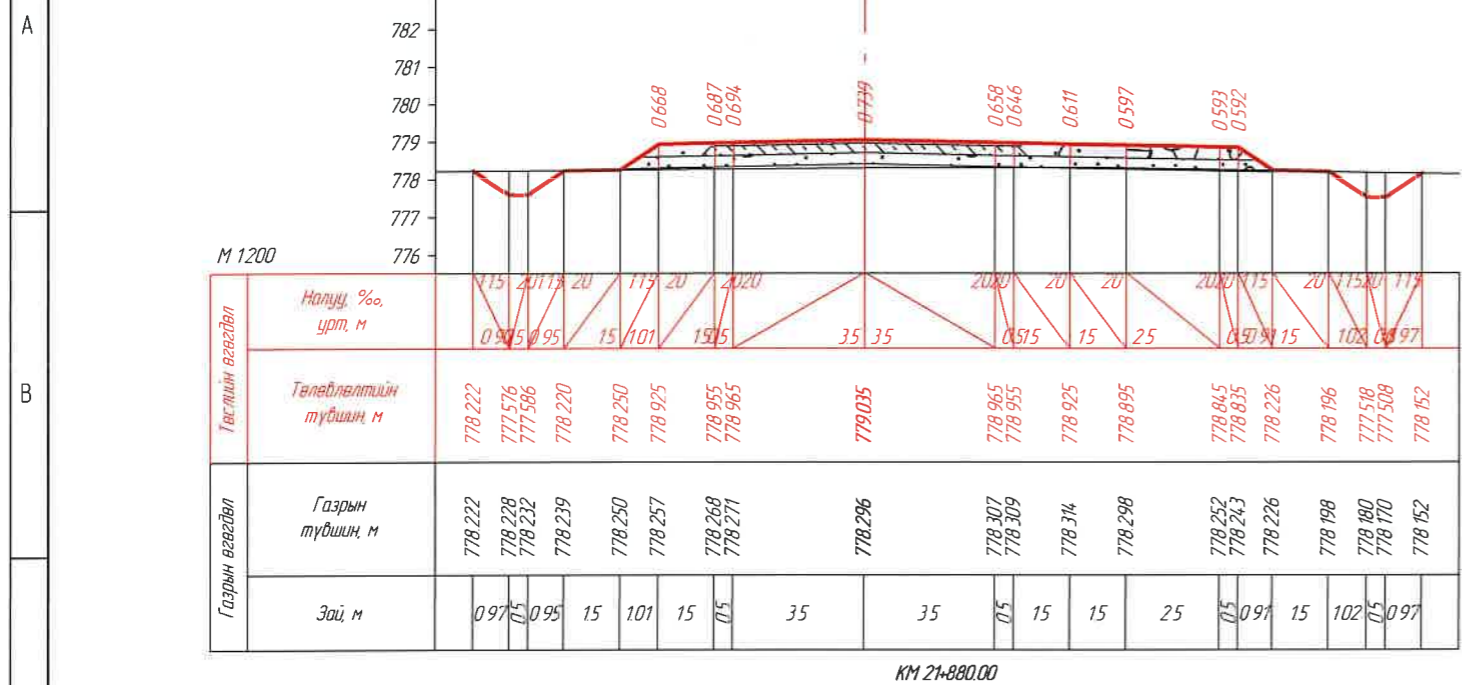


 ЗАХИАЛАГЧ: "УВС АЙМГИЙН ЗАСАГ ДАРГЫН ТАМГЫН ГАЗАР"	 ЗУРАГ ТӨСЛИЙН ЗӨВЛӨХ: АВТО ЗАМЫН ЗУРАГ ТӨСӨЛ, ЗӨВЛӨХ ҮЙЛЧИЛГЭЭНИЙ "ЭН БИ СИ СИ" ХХК	ТӨСЛИЙН НЭР: УВС НУУР-УЛААНГОМ ЧИГЛЭЛИЙН 25.84КМ ХАТУУ ХУЧИЛТТАЙ АВТО ЗАМЫН НАРИЙВЧИЛСАН ЗУРАГ ТӨСӨЛ	Үүрэг	Обоог нэр	Гарын үсэг	Огноо	ХӨНДЛӨН ОГТЛОЛ /КМ 21+880.00- КМ 21+940.00/ Бүх хуудас 439	Масштаб:	
			Захирал	О.Чинзориг	 			M1:200	
			Зур.инж	Б.Лхагваа				Хуудас	358
Шалгасан	С.Ганхуяг								

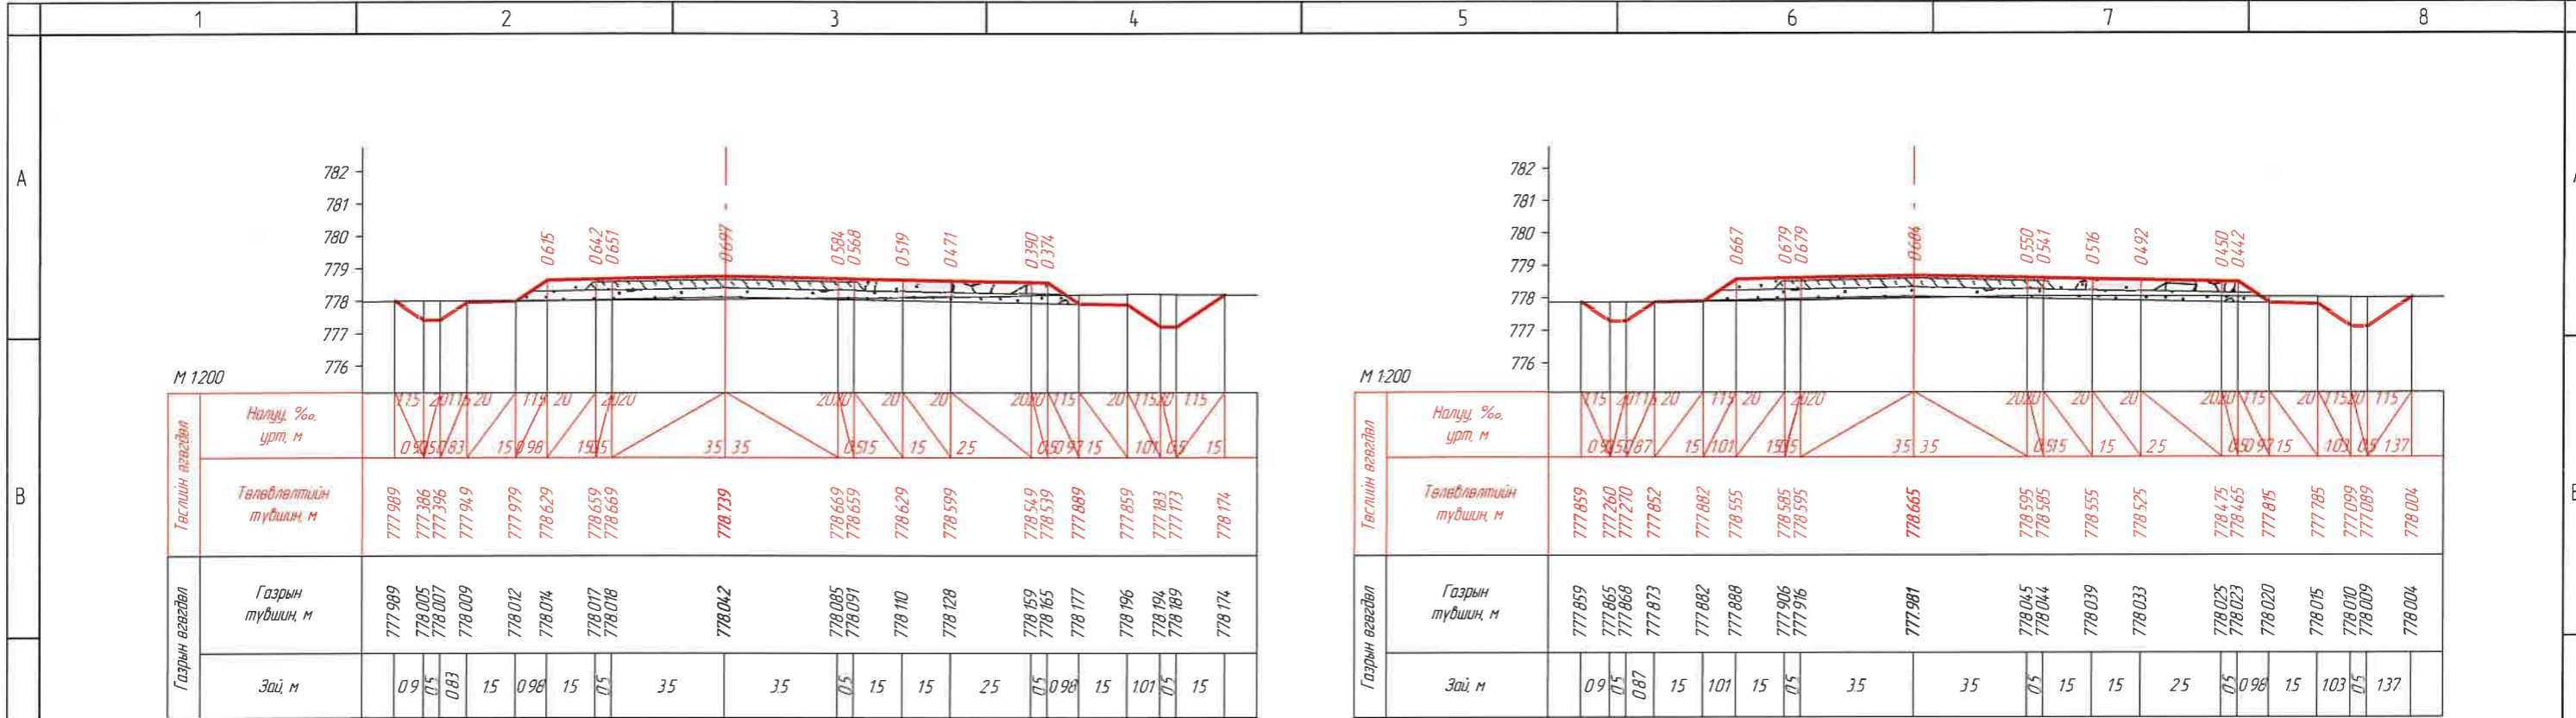


КМ 21+960.00

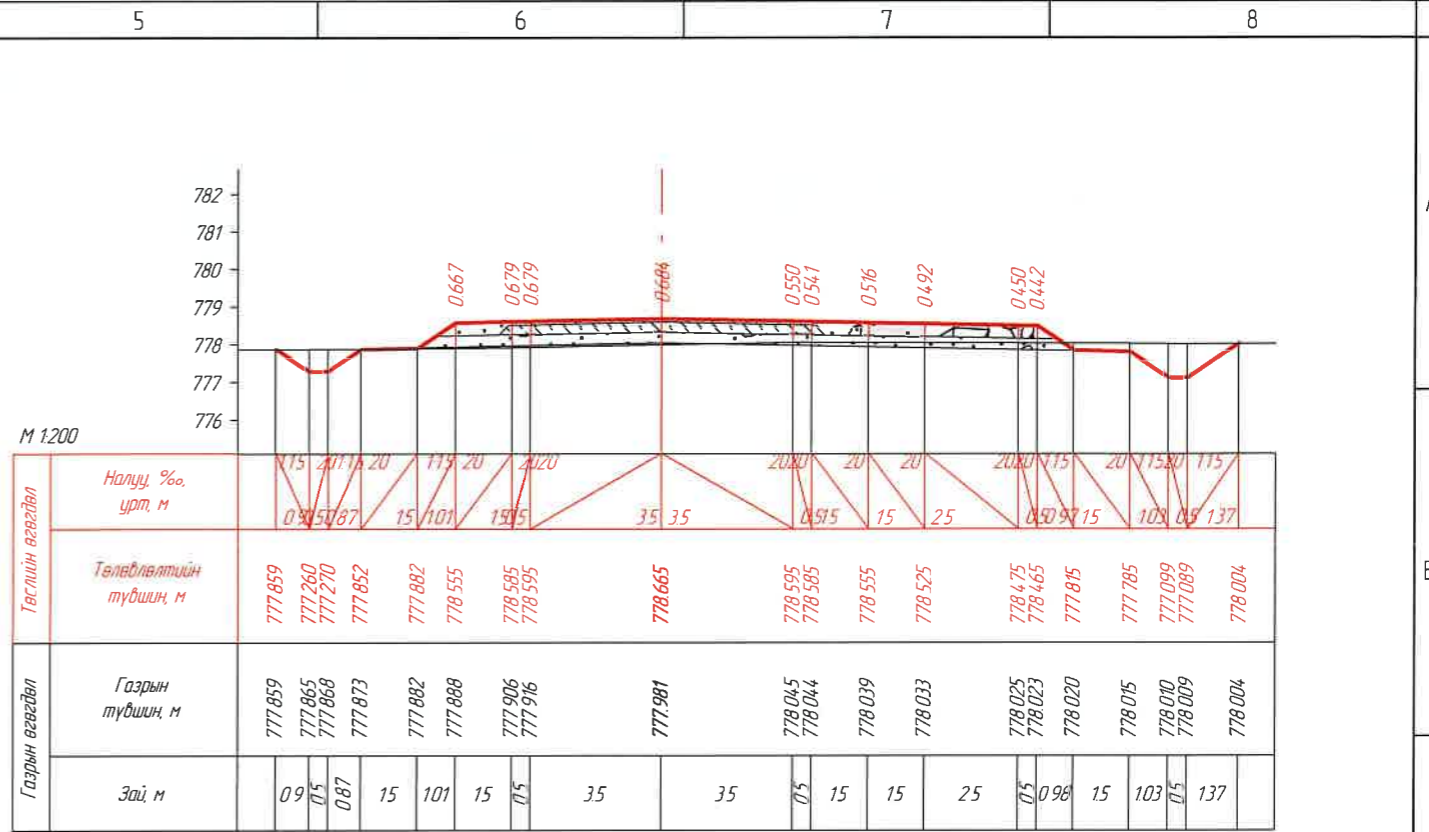

КМ 21+980.00




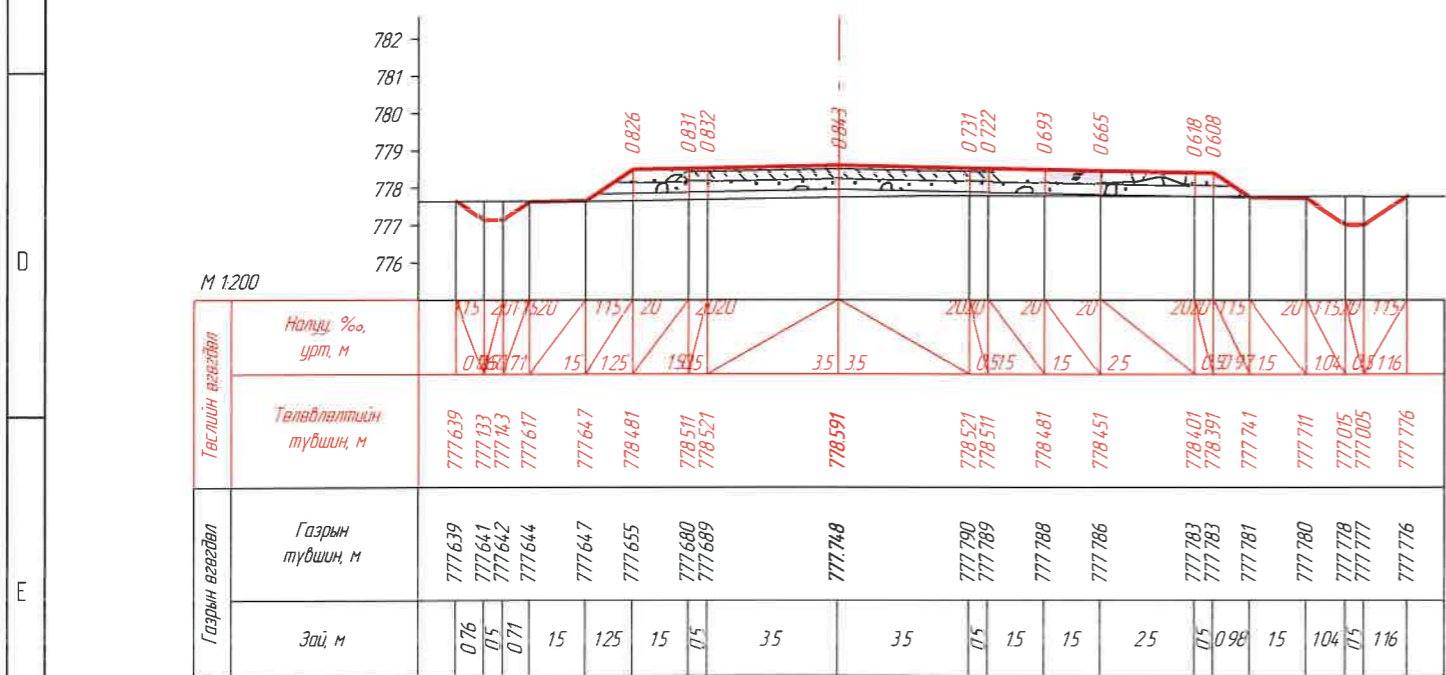




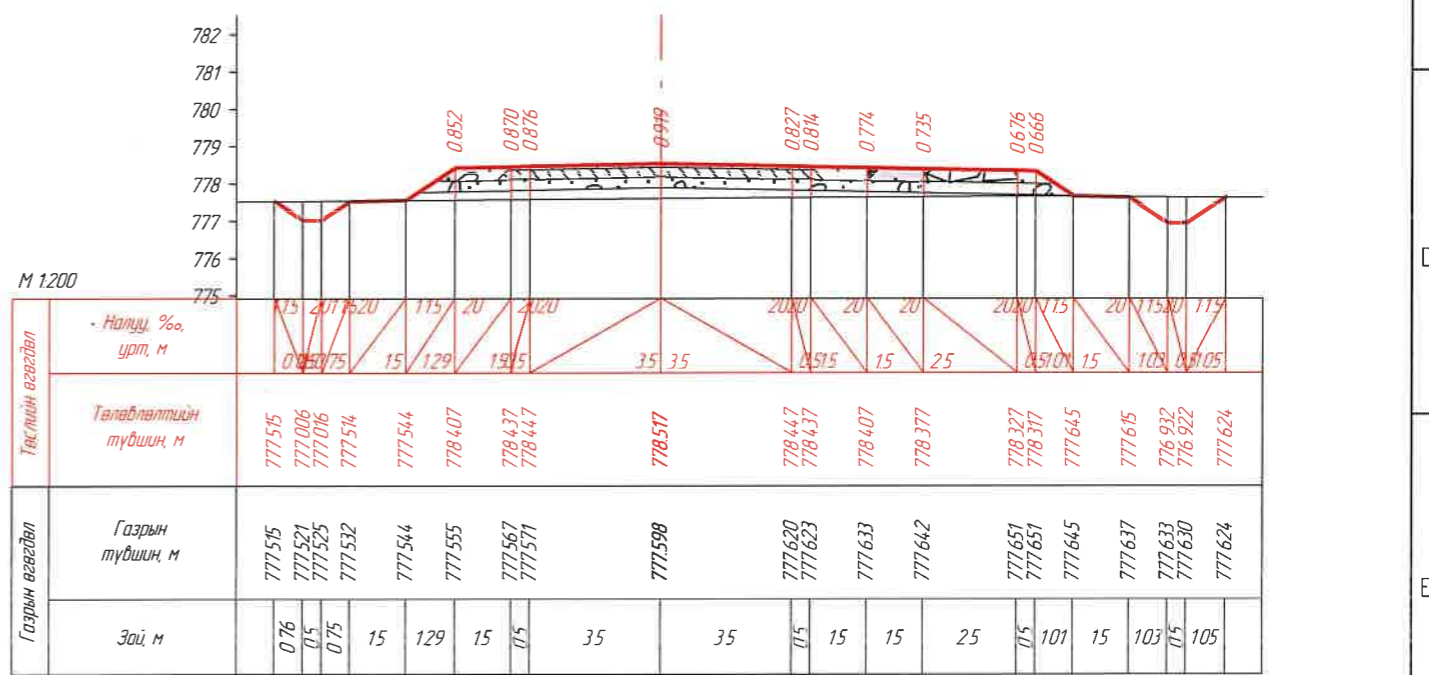


КМ 22+000.00

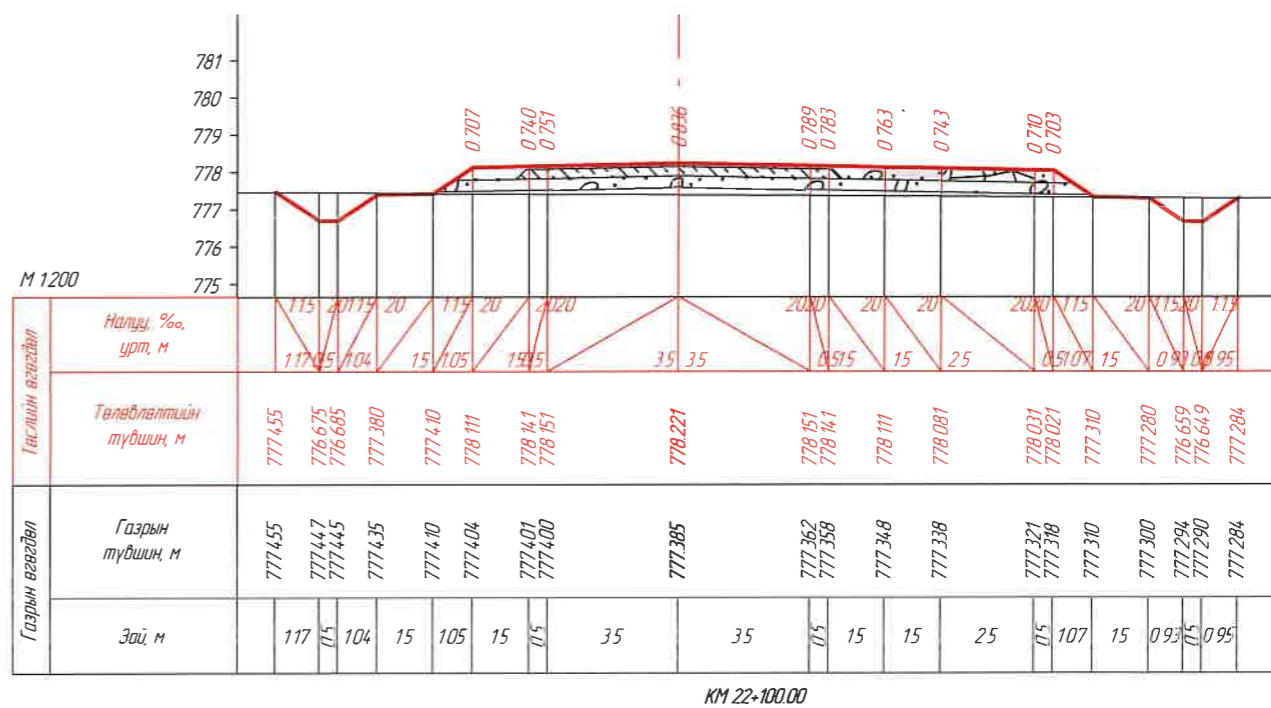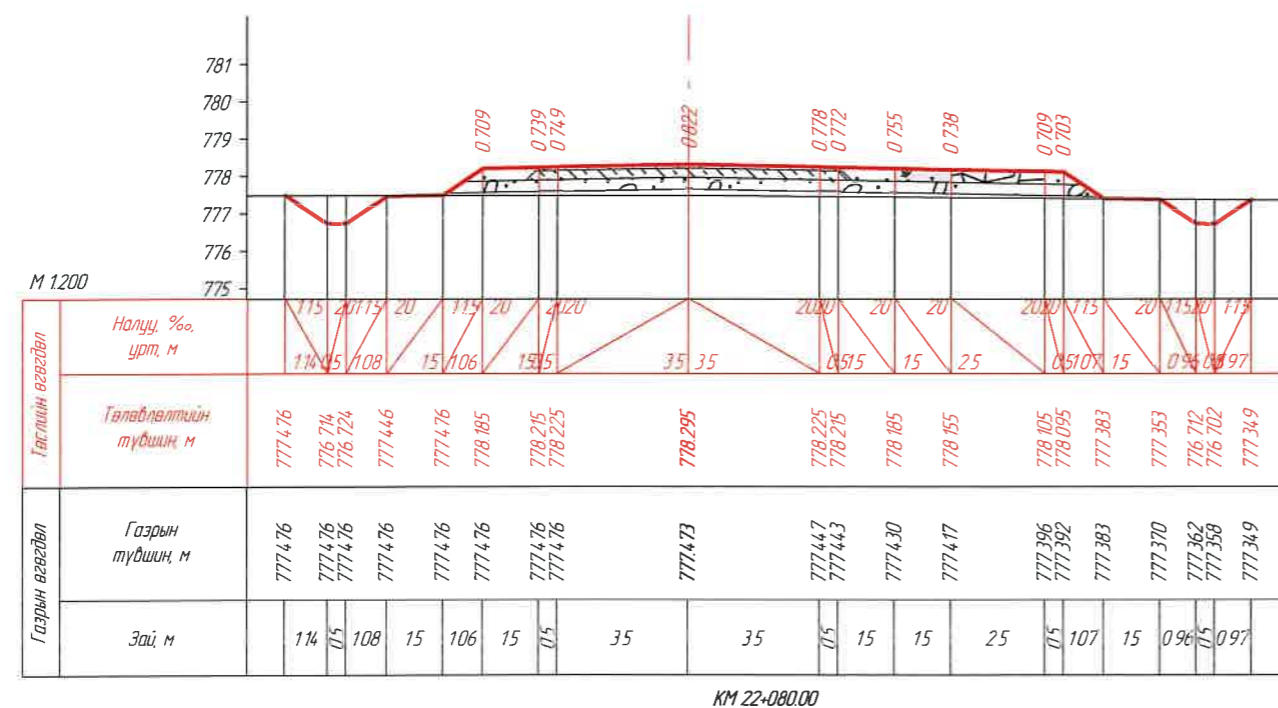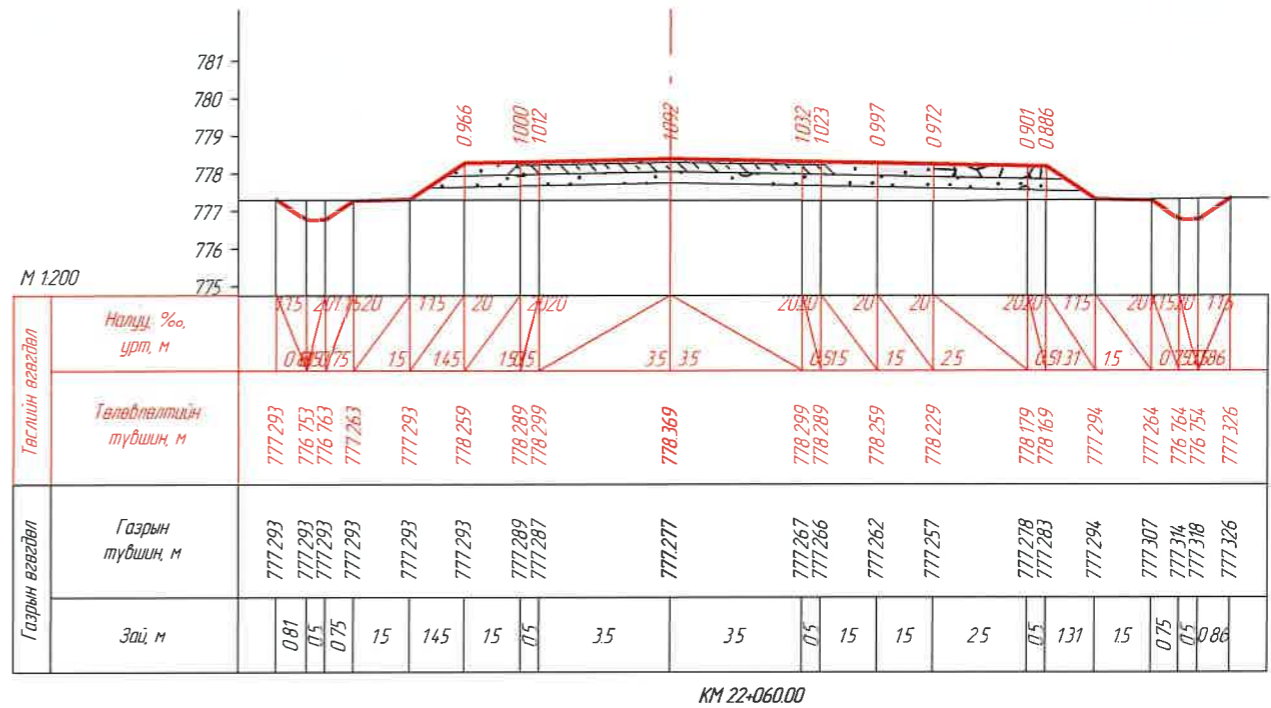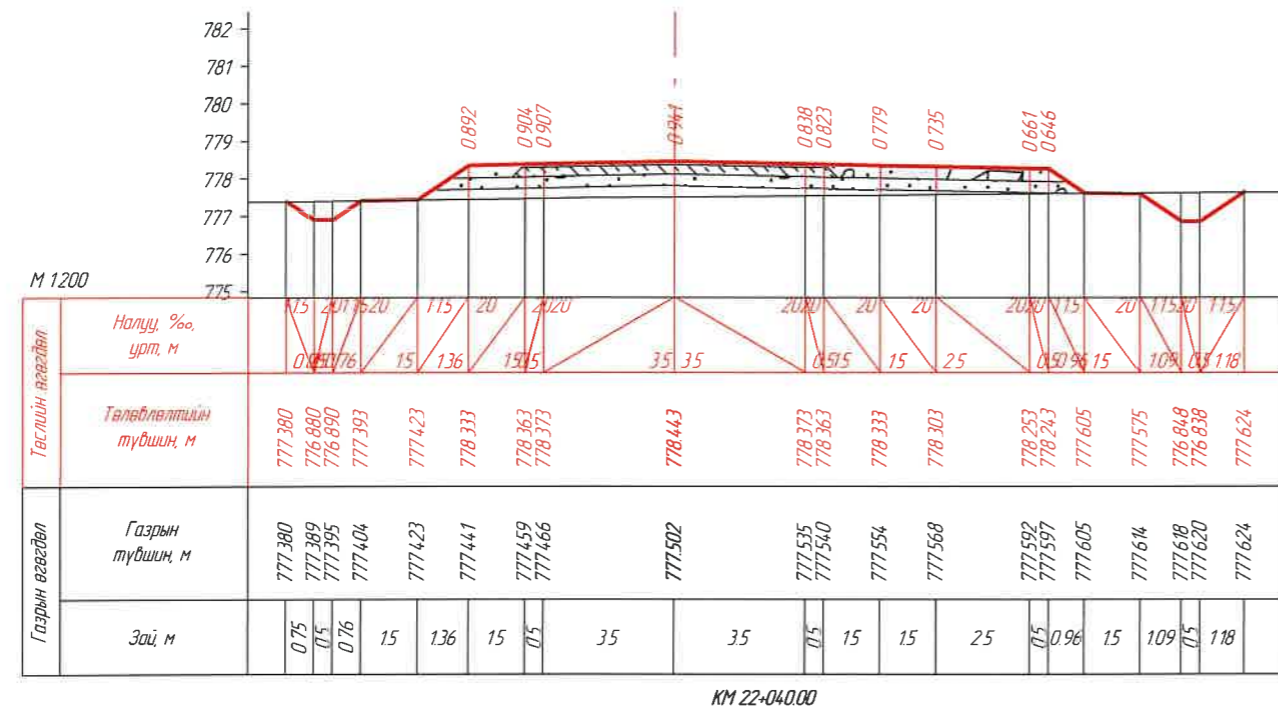


КМ 22+020.00

ЗАХИАЛАГЧ:		ЗУРАГ ТӨСЛИЙН ЗӨВЛӨХ:		ТӨСЛИЙН НЭР:		Үүрэг	Обоз нэр	Гарын үсэг	Огноо	ХӨНДЛӨН ОГТЛОЛ /КМ 21+960.00- КМ 22+020.00/		Масштаб	
				УВС НУУР-УЛААНГОМ ЧИГ ЛЭЛИЙН 25.84КМ ХАТУУ ХУЧИЛТАЙ АВТО ЗАМЫН НАРИЙВЧИЛСАН ЗУРАГ ТӨСӨЛ		Захирал	О Чинзориг			Бүх хуудас 4-39		Хуудас 359	
"УВС АЙМГИЙН ЗАСАГ ДАРГЫН ТАМГЫН ГАЗАР"		АВТО ЗАМЫН ЗУРАГ ТӨСӨЛ, ЗӨВЛӨХ ҮЙЛЧИЛГЭЭНИЙ "ЭН БИ СИ СИ" ХХК				Зуринж	Б Лхагваа						
1		2		3		4		5		6		7	
1		2		3		4		5		6		7	




ЗАХИАЛАГЧ:		ЗУРАГ ТӨСЛИЙН ЗӨВЛӨХ:		ТӨСЛИЙН НЭР:		Үүрэг	Обоз нэр	Гарын үсэг	Огноо	ХӨНДЛӨН ОГТЛОЛ /КМ 22+040.00- КМ 22+100.00/		Масштаб	
 "УВС АЙМГИЙН ЗАСАГ ДАРГЫН ТАМГЫН ГАЗАР"		 АВТО ЗАМЫН ЗУРАГ ТӨСӨЛ, ЗӨВЛӨХ ҮЙЛЧИЛГЭЭНИЙ "ЭН БИ СИ СИ" ХХК		УВС НУУР-УЛААНГОМ ЧИГЛЭЛИЙН 25.84КМ ХАТУУ ХУЧИЛТТАЙ АВТО ЗАМЫН НАРИЙВЧИЛСАН ЗУРАГ ТӨСӨЛ		Захирал	О Чинзориг			Бүх хуудас 439		Хуудас 360	
						Зуринж	Б Лхагваа						
						Шалзасан	С Ганхуяг						


1 2 3 4 5 6 7 8

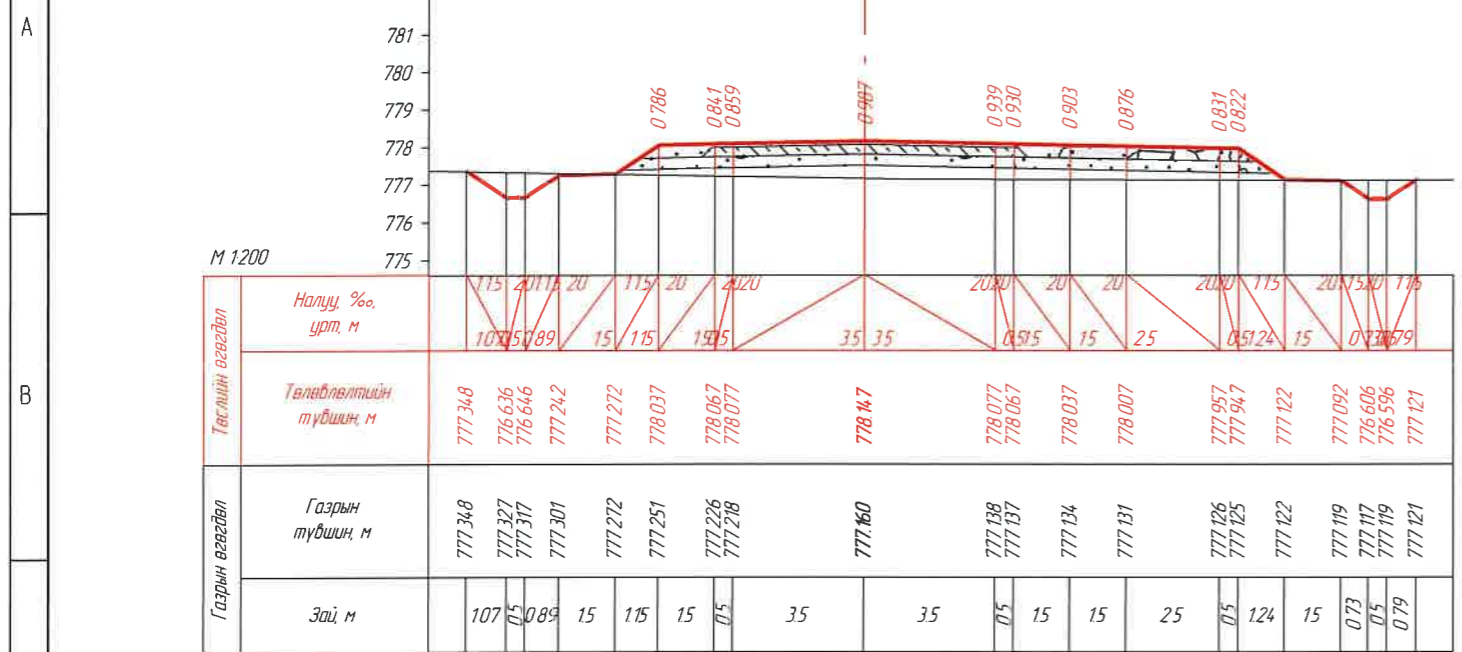


КМ 22+120.00

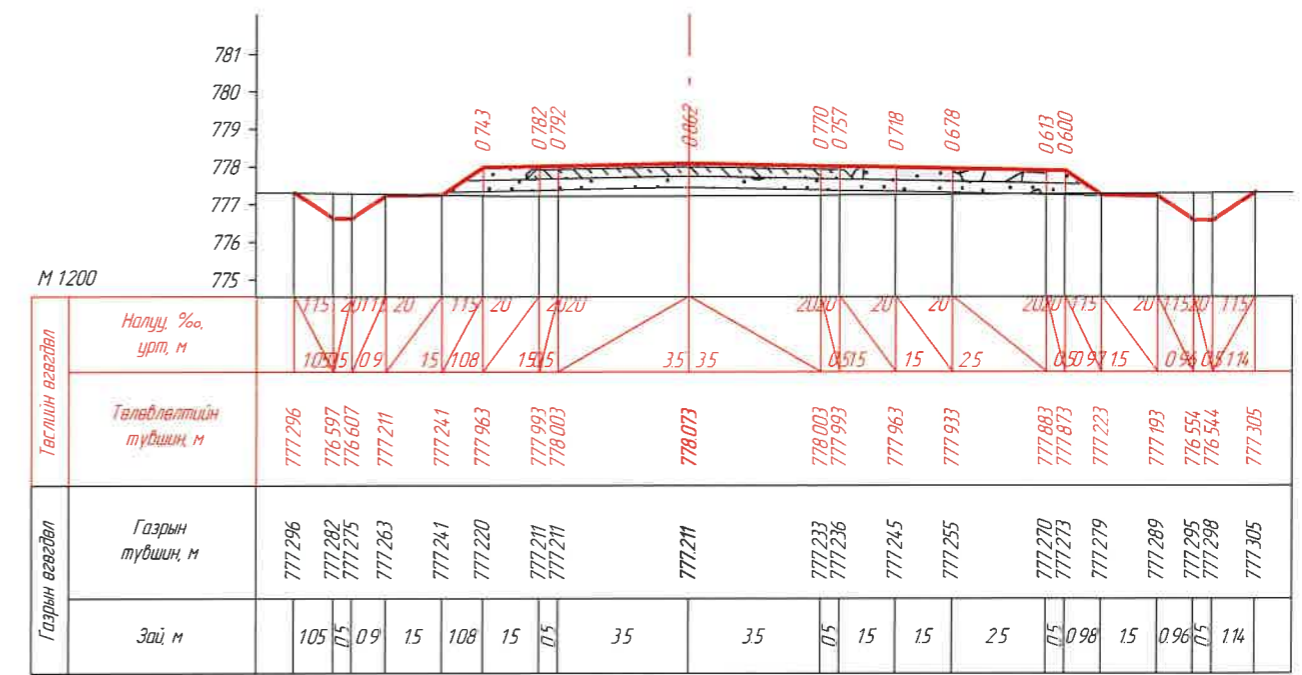

КМ 22+140.00

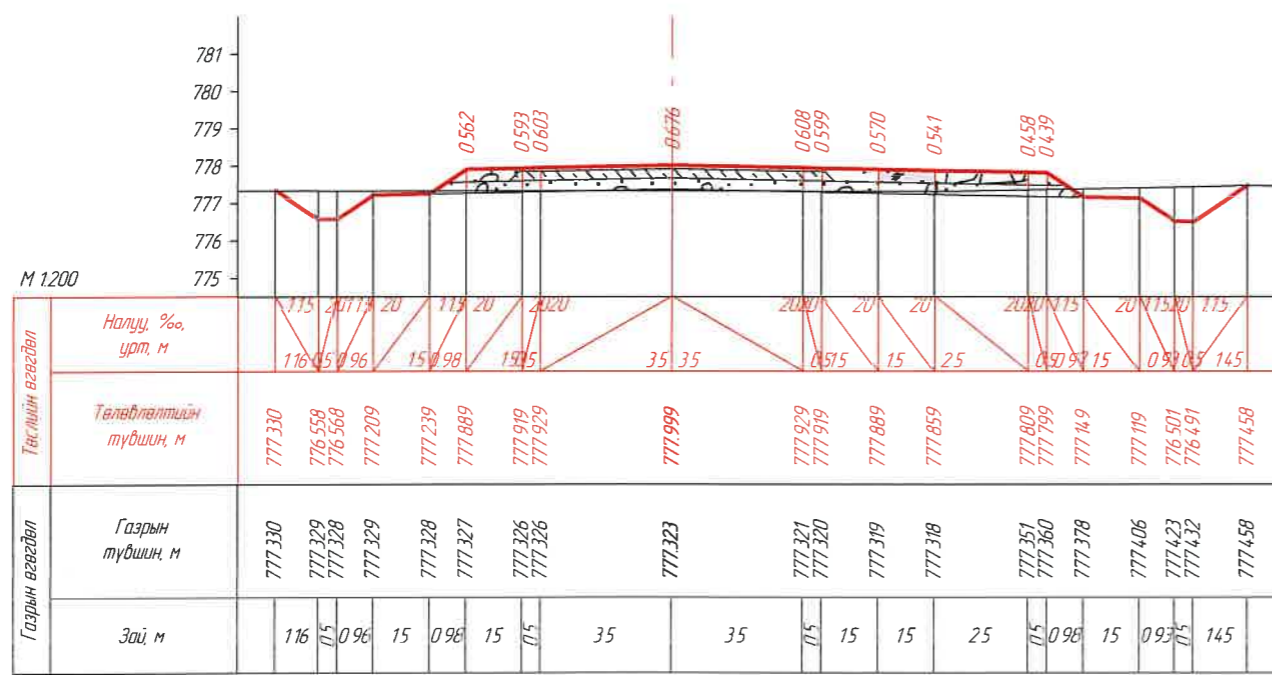





КМ 22+160.00

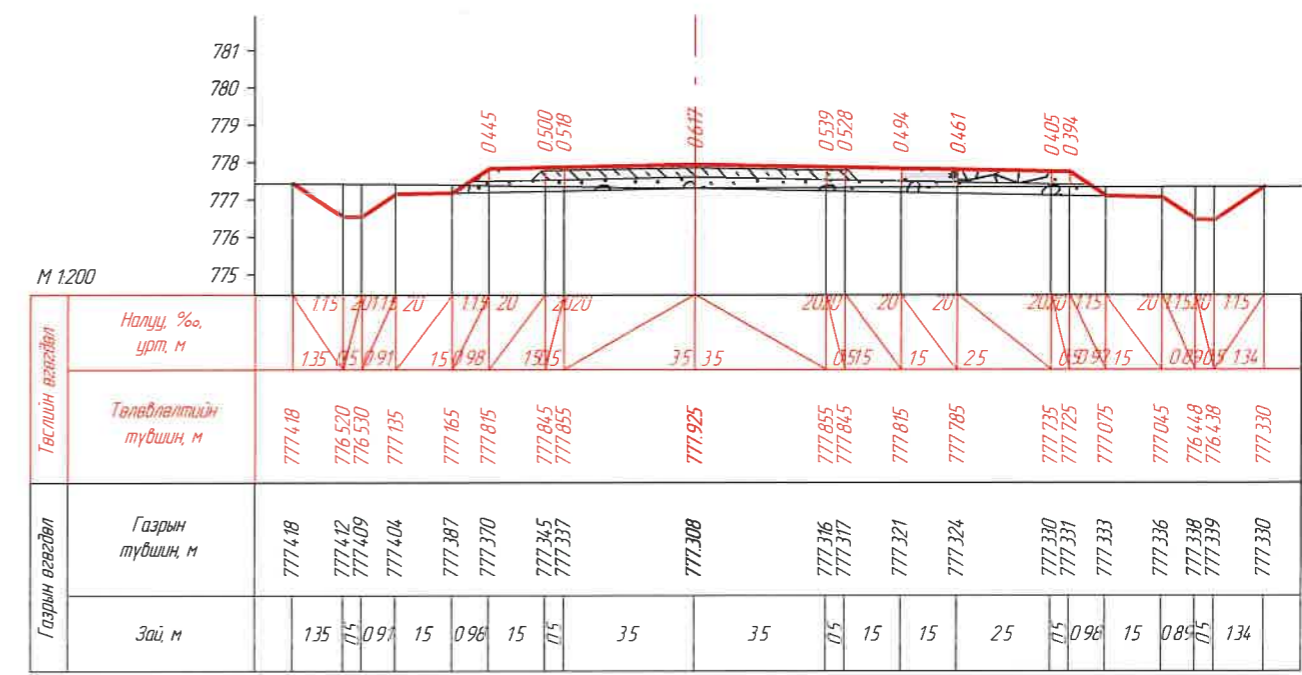


КМ 22+180.00

ЗАХИАЛАГЧ:		ЗУРАГ ТӨСЛИЙН ЗӨВЛӨХ:		ТӨСЛИЙН НЭР:		Үүрэг	Обог нэр	Гарын үсэг	Огноо	ХӨНДЛӨН ОГТЛОЛ		Масштаб	
"УВС АЙМГИЙН ЗАСАГ ДАРГЫН ТАМГЫН ГАЗАР"		АВТО ЗАМЫН ЗУРАГ ТӨСӨЛ, ЗӨВЛӨХ ҮЙЛЧИЛГЭЭНИЙ "ЭН БИ СИ СИ" ХХК		УВС НУУР-УЛААНГОМ ЧИГ/ЛЭЛИЙН 25.84КМ ХАТУУ ХУЧИЛТТАЙ АВТО ЗАМЫН НАРИЙВЧИЛСАН ЗУРАГ ТӨСӨЛ		Захирал	О Чинзориг	<i>[Signature]</i>		/КМ 22+120.00- /КМ 22+180.00/		М1:200	
						Зур инж	Б Лхагваа	<i>[Signature]</i>		Бүх хуудас	439	Хуудас	361
						Шалгасан	С Ганхуяг	<i>[Signature]</i>					


1 2 3 4 5 6 7 8

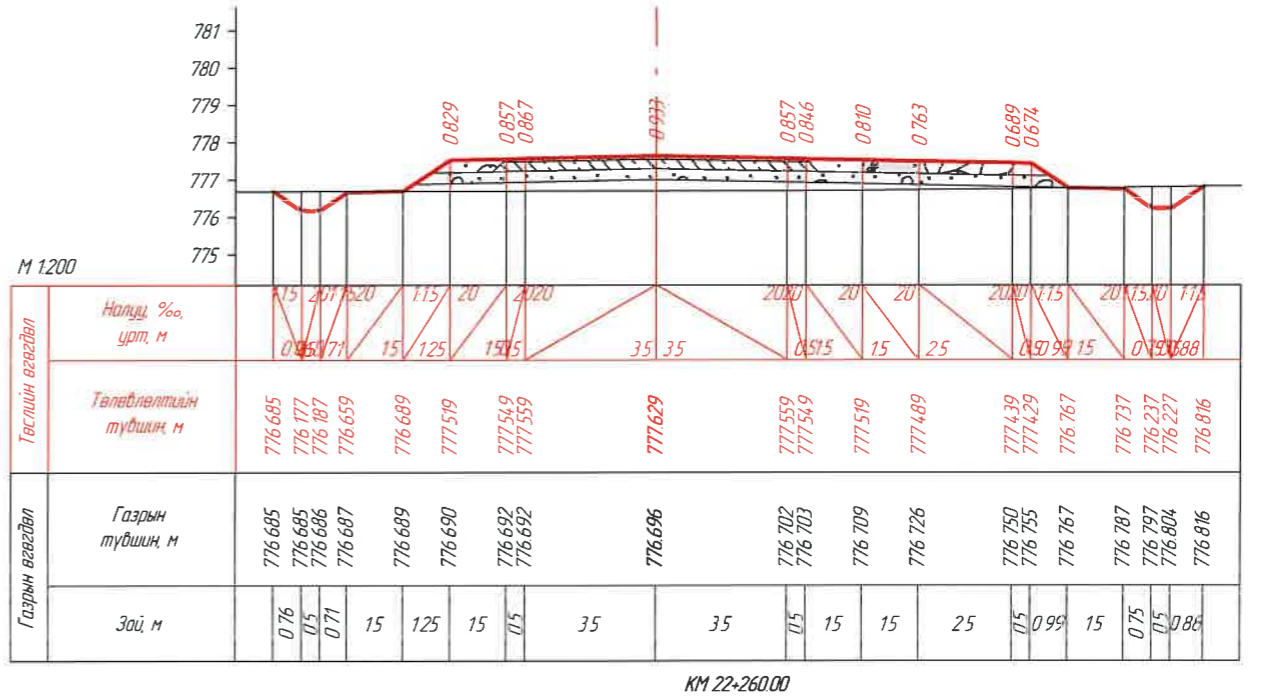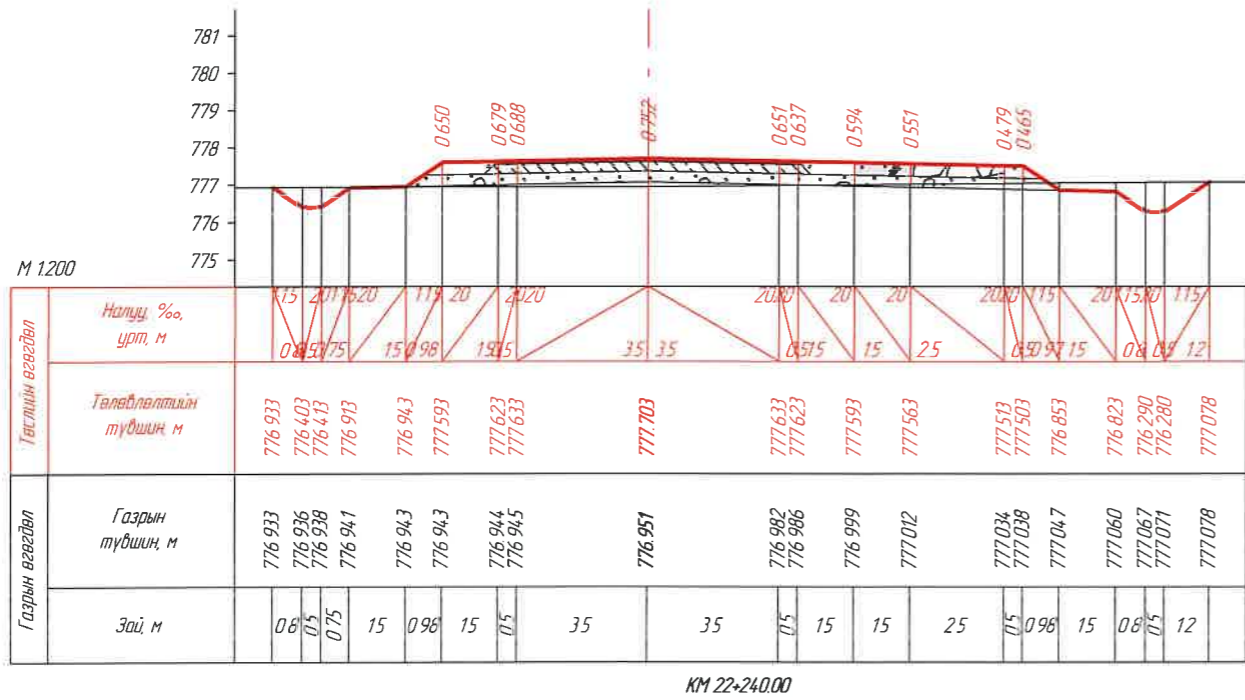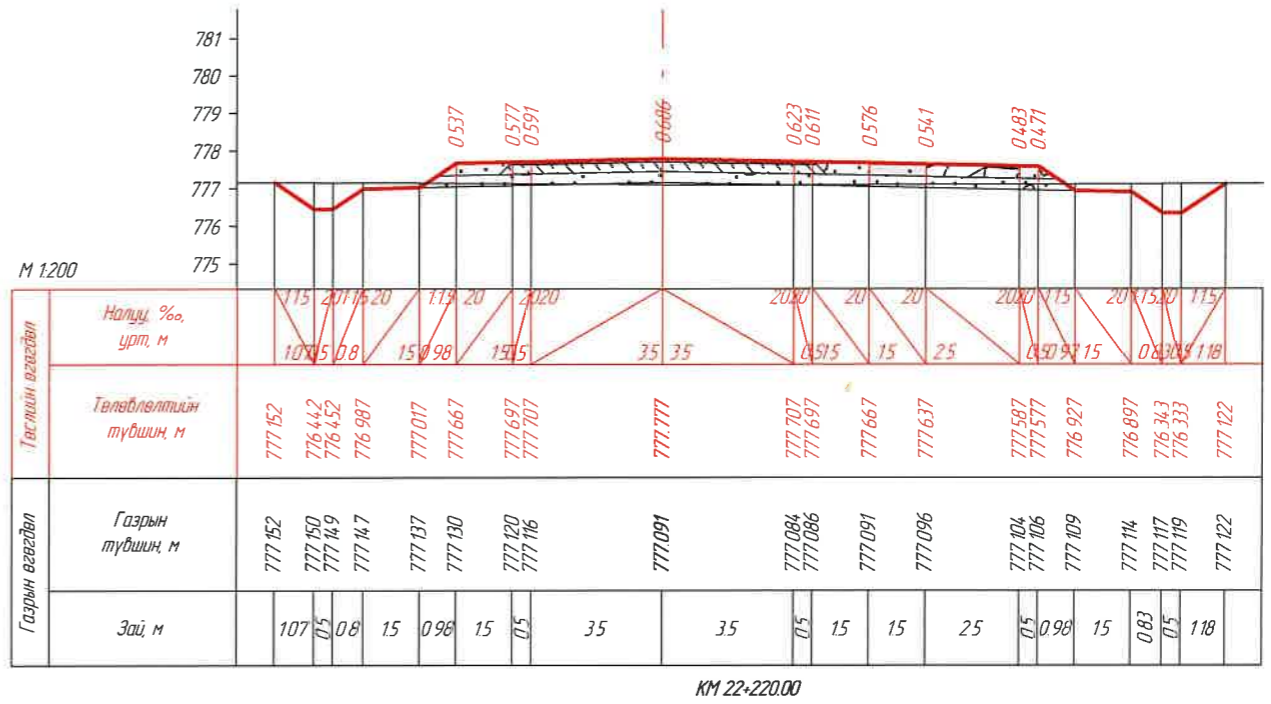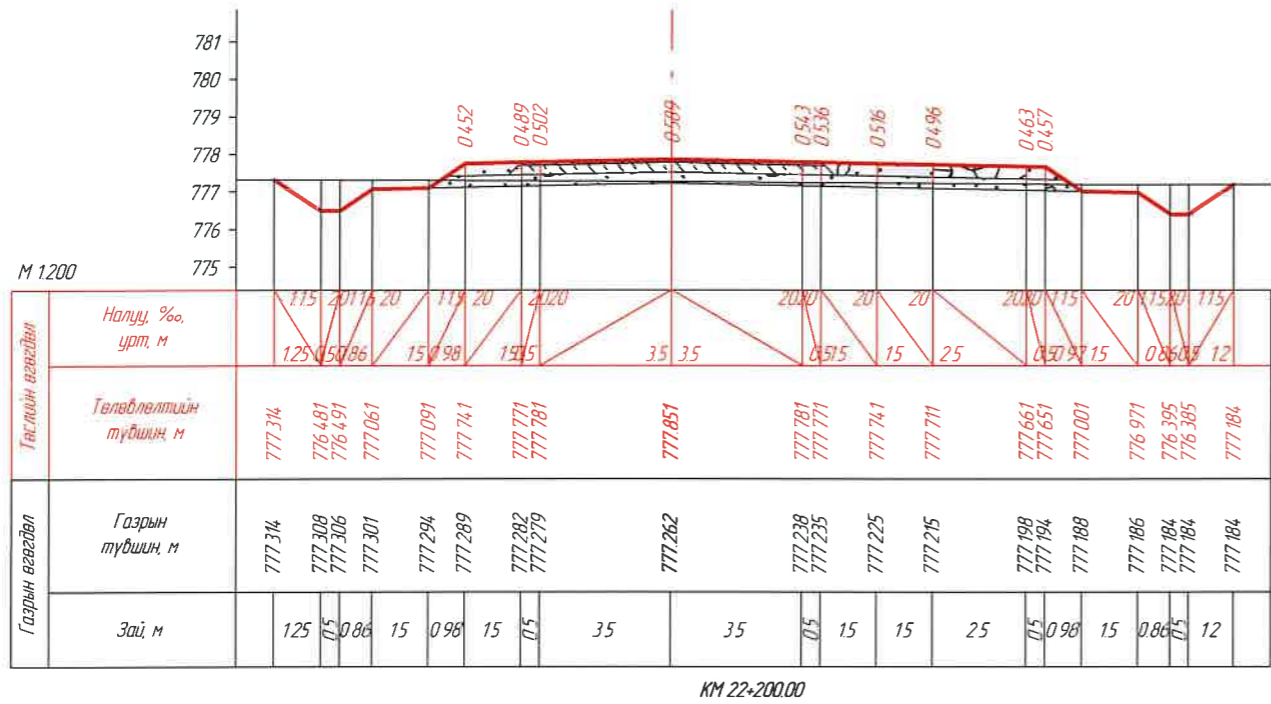


ЗАХИАЛАГЧ:		ЗУРАГ ТӨСЛИЙН ЗӨВЛӨХ:		ТӨСЛИЙН НЭР:		Үүрэг	Обог нэр	Гарын үсэг	Огноо	ХӨНДЛӨН ОГТЛОЛ /КМ 22+200.00- КМ 22+260.00/		Масштаб:	
				УВС НУУР-УЛААНГОМ ЧИГЛЭЛИЙН 25.84КМ ХАТУУ ХУЧИЛТАЙ АВТО ЗАМЫН НАРИЙВЧИЛСАН ЗУРАГ ТӨСӨЛ		Захирал	О Чинзориг			Бүх хуудас 439		Хуудас 362	
"УВС АЙМГИЙН ЗАСАГ ДАРГЫН ТАМГЫН ГАЗАР"		АВТО ЗАМЫН ЗУРАГ ТӨСӨЛ, ЗӨВЛӨХ ҮЙЛЧИЛГЭЭНИЙ "ЭН БИ СИ СИ" ХХК				Зур унж	Б Лхагваа						
1		2		3		4		5		6		7	

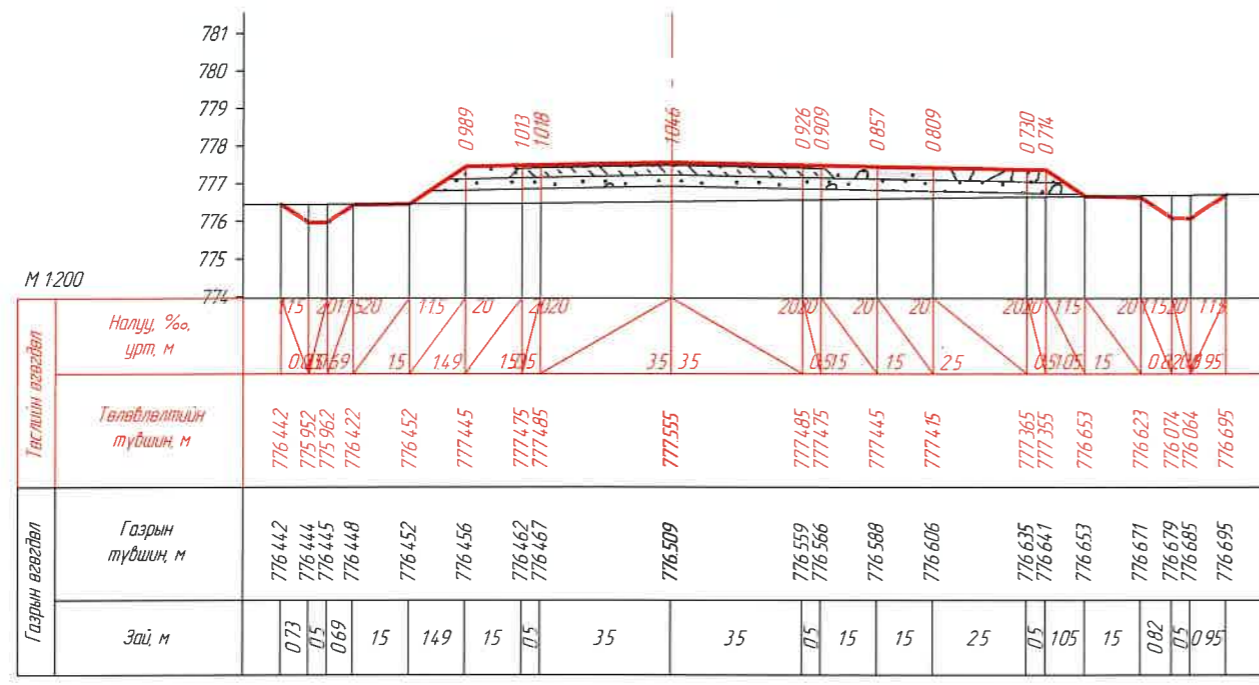


КМ 22+280.00

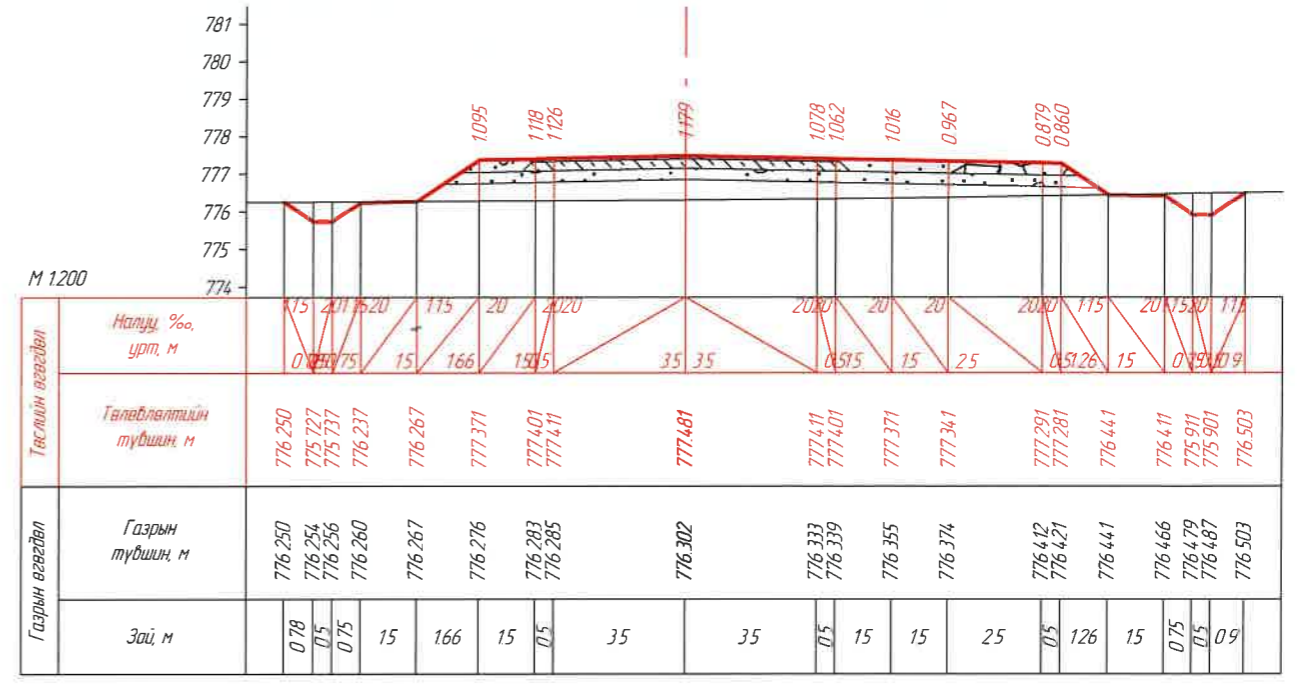

КМ 22+300.00

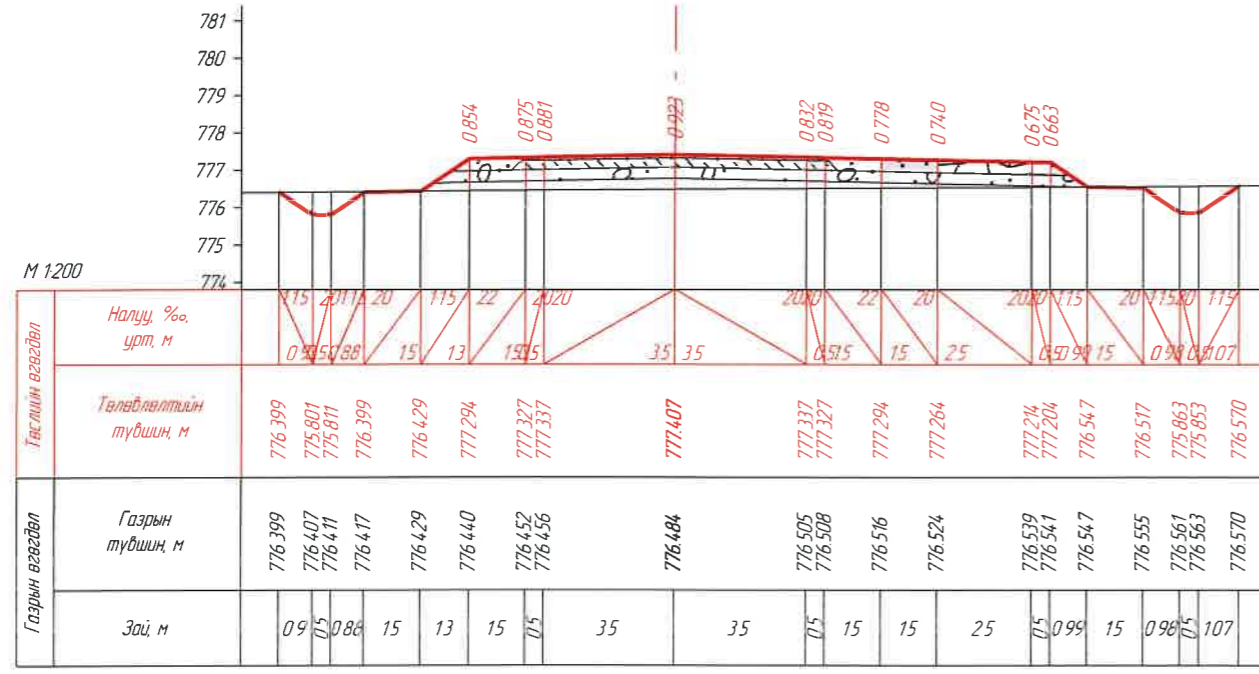


КМ 22+320.00

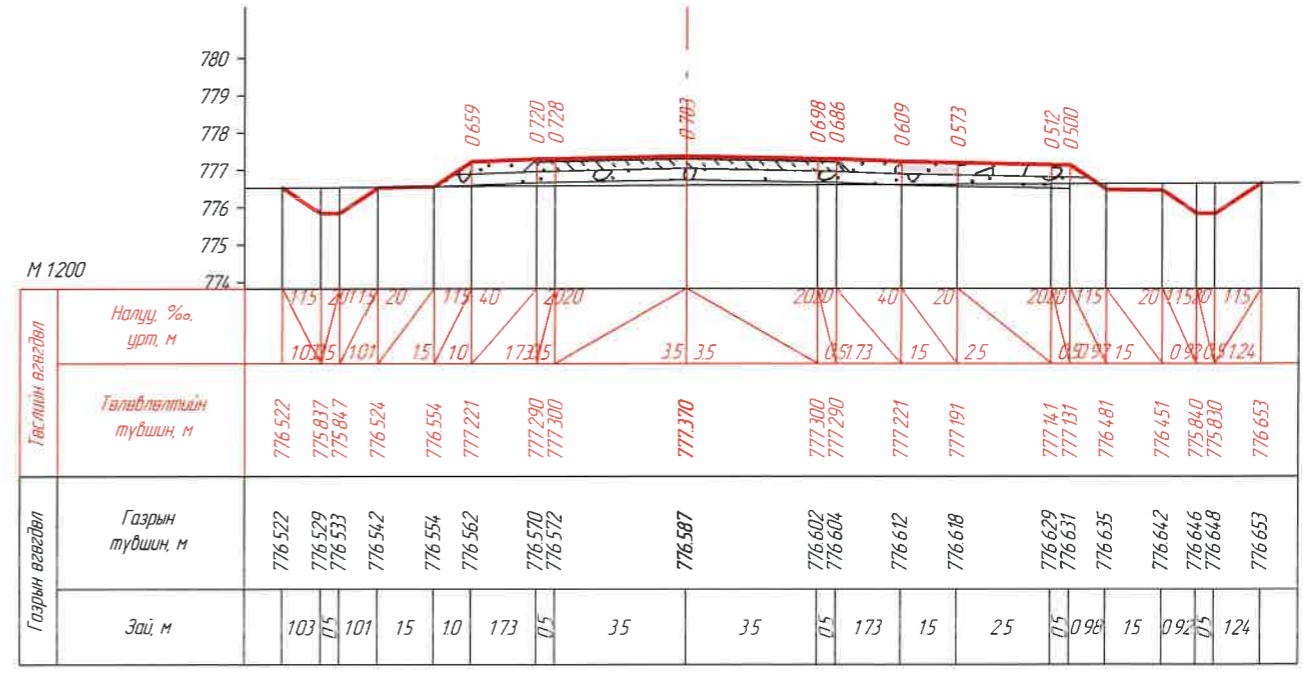


КМ 22+329.85


ЗАХИАЛАГЧ:		ЗУРАГ ТӨСЛИЙН ЗӨВЛӨХ:		ТӨСЛИЙН НЭР:		Үүрэг	Обьект нэр	Гарын үсэг	Огноо	ХӨНДЛӨН ОГТЛОЛ /КМ 22+280.00- /КМ 22+329.85/		Масштаб	
				УВС НУУР-УЛААНГОМ ЧИГЛЭЛИЙН 25.84КМ ХАТУУ ХУЧИЛТТАЙ АВТО ЗАМЫН НАРИЙВЧИЛСАН ЗУРАГ ТӨСӨЛ		Захирал	О Чинзориг			Бүх хуудас 439		Хуудас 363	
						Зуринж	Б Лхагваа						
						Шалгасан	С Ганхуяг						

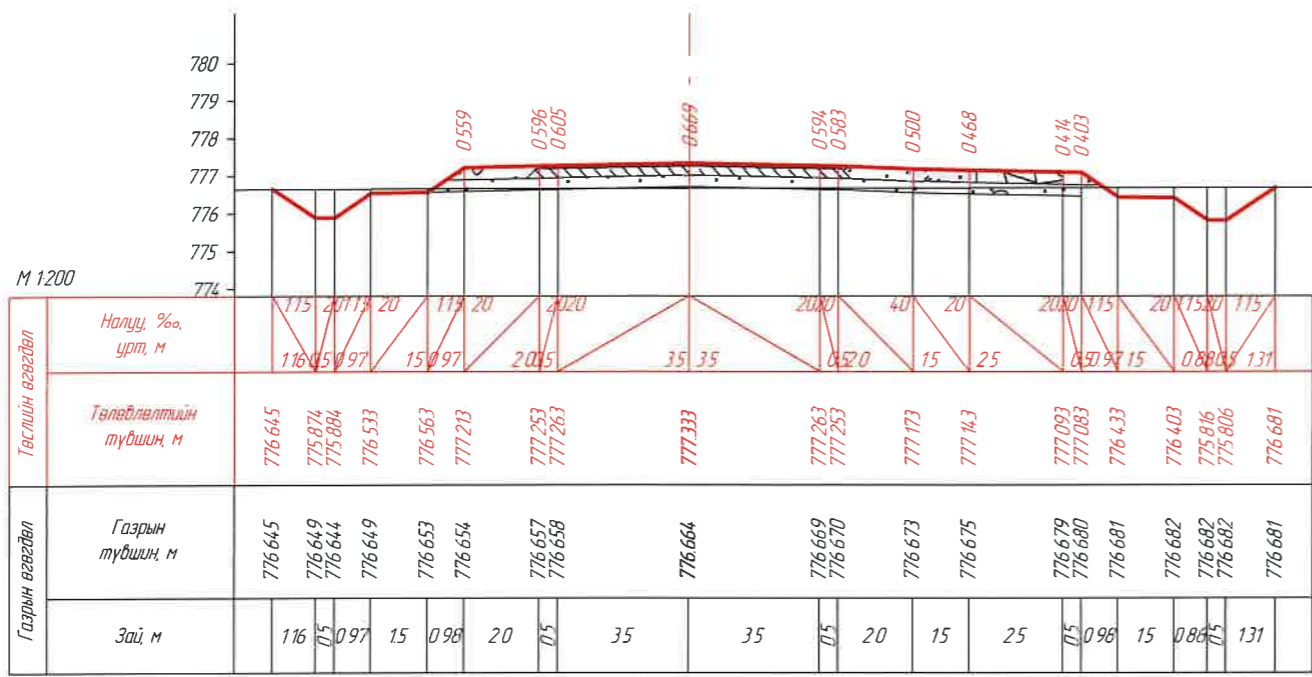


КМ 22+339.85

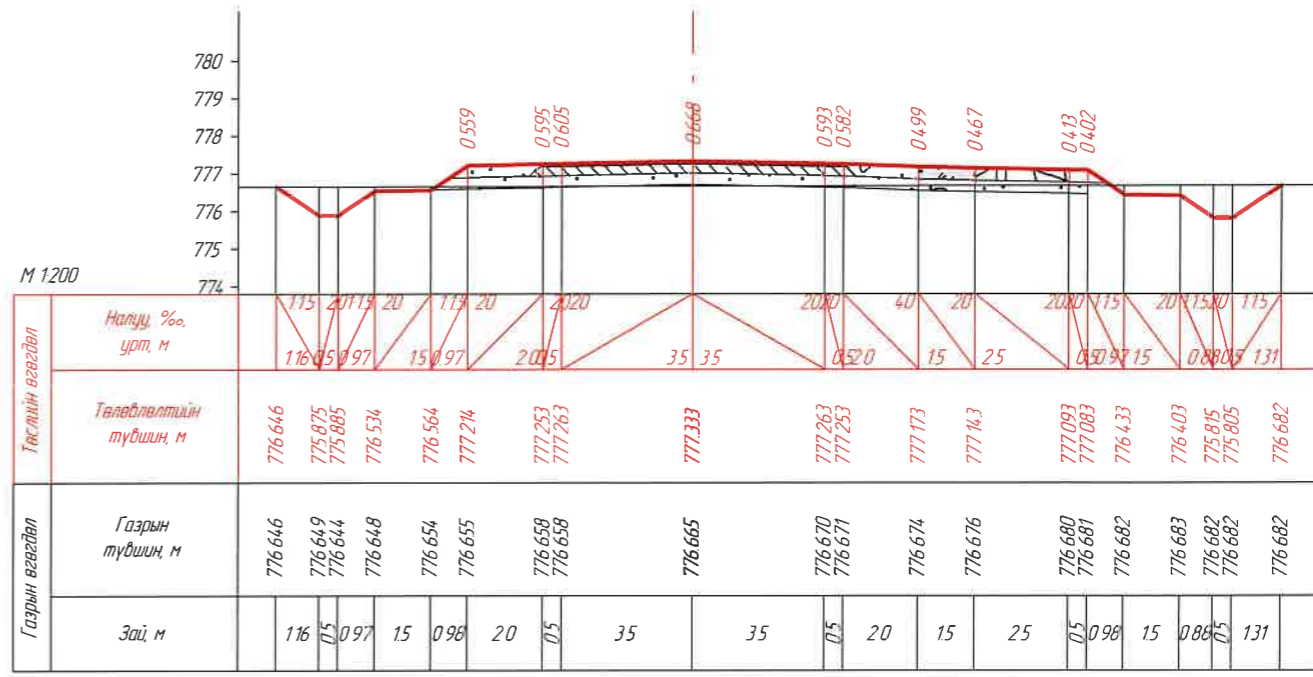

КМ 22+340.00

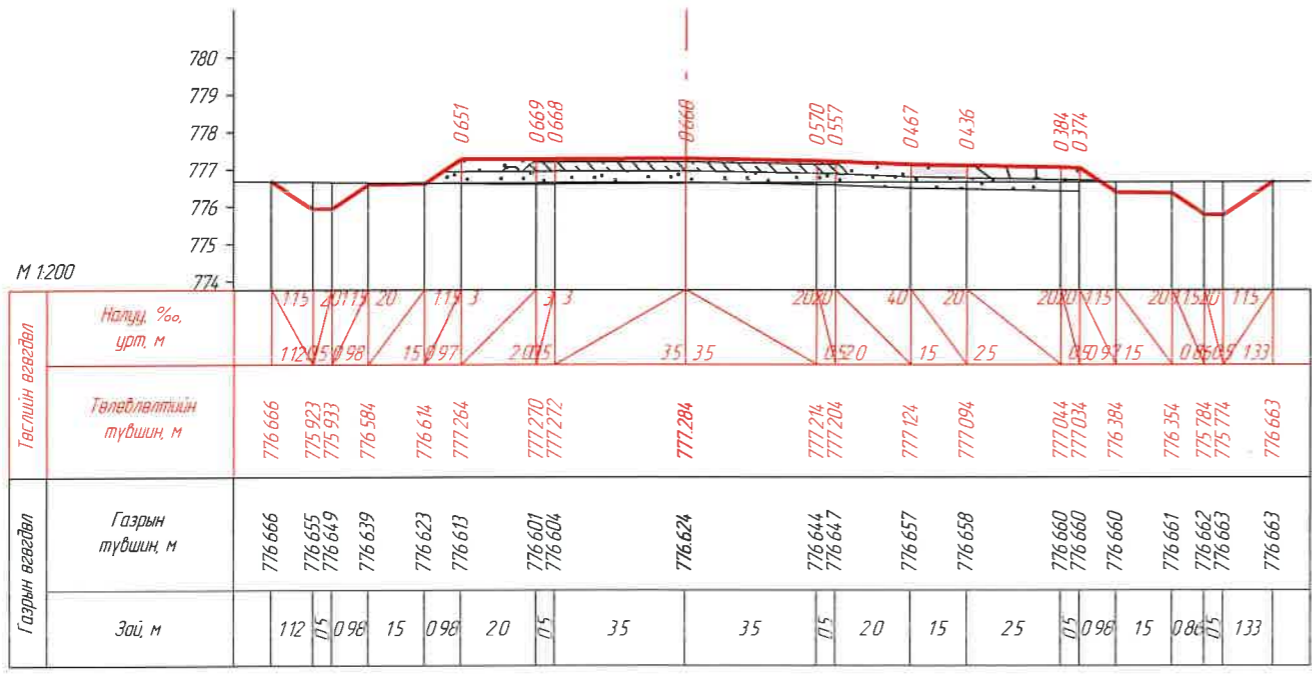


КМ 22+353.11

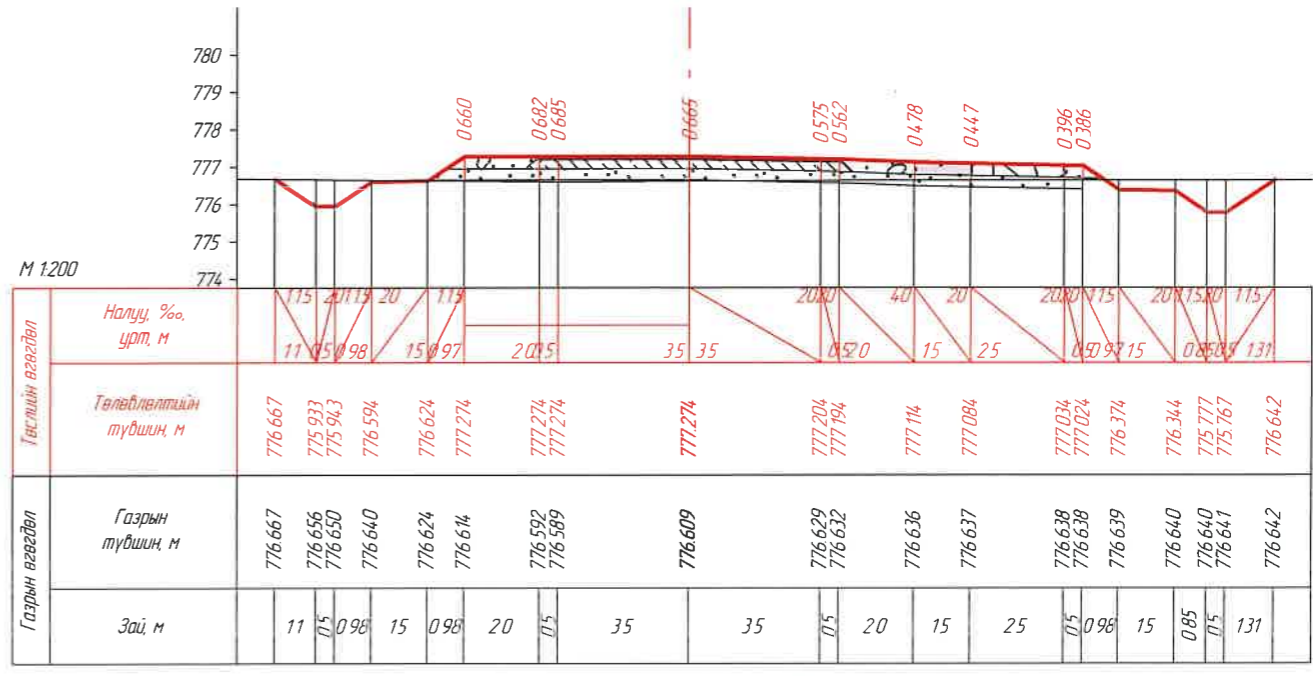

КМ 22+355.85

ЗАХИАЛАГЧ:		ЗУРАГ ТӨСЛИЙН ЗӨВЛӨХ:		ТӨСЛИЙН НЭР:		Үүрэг	Обоог нэр	Гарын үсэг	Огноо	ХӨНДЛӨН ОГТЛОЛ /КМ 22+339.85- /КМ 22+355.85/		Масштаб		
				УВС НУУР-УЛААНГОМ ЧИГЛЭЛИЙН 25.84КМ ХАТУУ ХУЧИЛТТАЙ АВТО ЗАМЫН НАРИЙВЧИЛСАН ЗУРАГ ТӨСӨЛ		Захирал	О Чинзориг			Бүх хуудас		439	Хуудас	364
"УВС АЙМГИЙН ЗАСАГ ДАРГЫН ТАМГЫН ГАЗАР"		АВТО ЗАМЫН ЗУРАГ ТӨСӨЛ, ЗӨВЛӨХ ҮЙЛЧИЛГЭЭНИЙ "ЭН БИ СИ СИ" ХХК				Зуринж	Б Лхагваа							
						Шалгасан	С Ганхуяг							

A

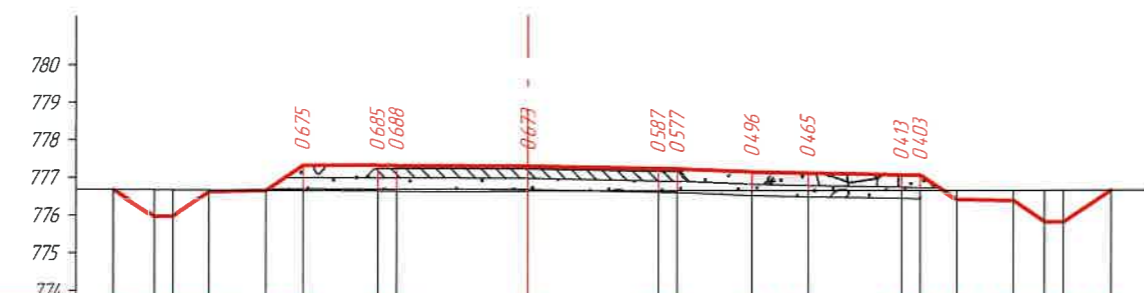


М 1200

Төслийн өсгөвөл	Налуу, %, урт, м	115	20	115	5	20	40	20	20	115	20	15	115								
	Төлөвлөлтийн түвшин, м	776.669	775.948	775.958	776.596	776.626	777.290	777.279	777.277	777.259	777.189	777.179	777.099	777.069	777.019	777.009	776.359	776.329	775.767	775.757	776.609
Газрын өсгөвөл	Газрын түвшин, м	776.669	776.657	776.652	776.642	776.626	776.615	776.594	776.589	776.586	776.602	776.602	776.603	776.604	776.606	776.606	776.606	776.607	776.607	776.608	776.609
	Зай, м	108	0.5	0.96	15	10	20	0.5	35	35	0.5	20	15	25	0.5	0.98	15	0.84	0.9	128	

КМ 22+360.00

B

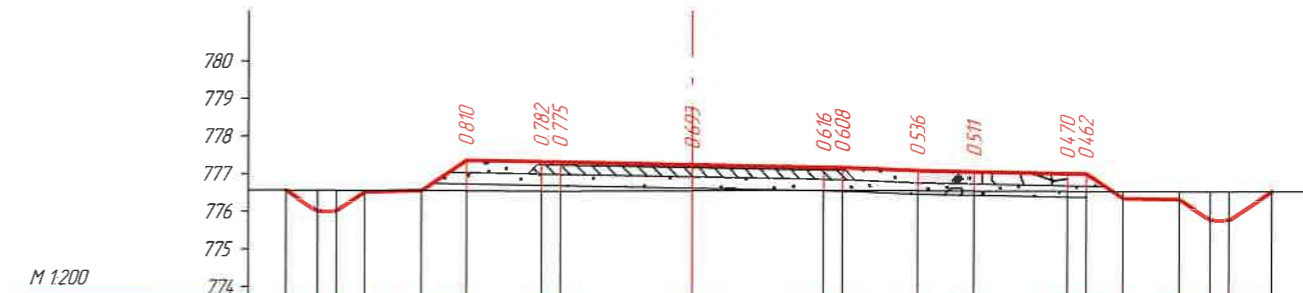


М 1200

Төслийн өсгөвөл	Налуу, %, урт, м	115	20	115	5	20	40	20	20	115	20	15	115								
	Төлөвлөлтийн түвшин, м	776.554	775.992	776.002	776.502	776.532	777.335	777.295	777.285	777.215	777.145	777.135	777.055	777.025	776.975	776.965	776.315	776.285	775.739	775.729	776.493
Газрын өсгөвөл	Газрын түвшин, м	776.554	776.549	776.546	776.541	776.532	776.525	776.513	776.510	776.522	776.529	776.527	776.519	776.514	776.505	776.503	776.499	776.494	776.493	776.493	776.493
	Зай, м	0.84	0.5	0.75	15	12	20	0.5	35	35	0.5	20	15	25	0.5	0.96	15	0.82	0.5	115	

КМ 22+371.85

C

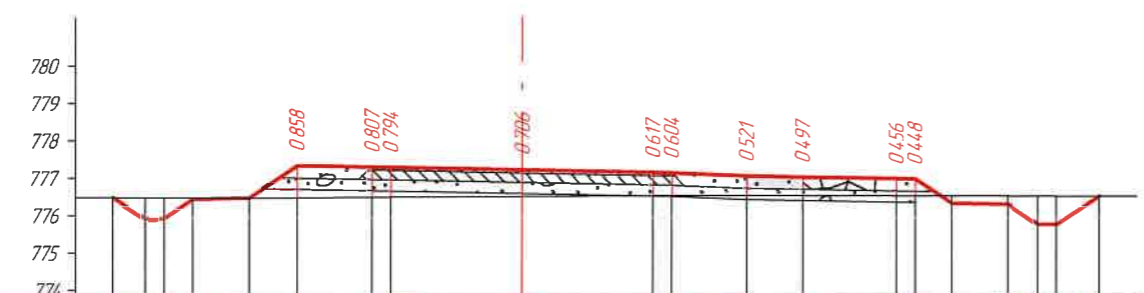


М 1200

Төслийн өсгөвөл	Налуу, %, урт, м	115	20	115	5	20	40	20	20	115	20	15	115								
	Төлөвлөлтийн түвшин, м	776.467	775.894	775.904	776.415	776.445	777.304	777.264	777.254	777.184	777.114	777.104	777.024	776.994	776.944	776.934	776.284	776.254	775.719	775.709	776.468
Газрын өсгөвөл	Газрын түвшин, м	776.467	776.462	776.459	776.454	776.445	776.446	776.457	776.460	776.478	776.497	776.500	776.503	776.497	776.488	776.486	776.482	776.477	776.474	776.472	776.468
	Зай, м	0.84	0.5	0.77	15	12.9	20	0.5	35	35	0.5	20	15	25	0.5	0.98	15	0.8	0.5	114	

КМ 22+380.00

E

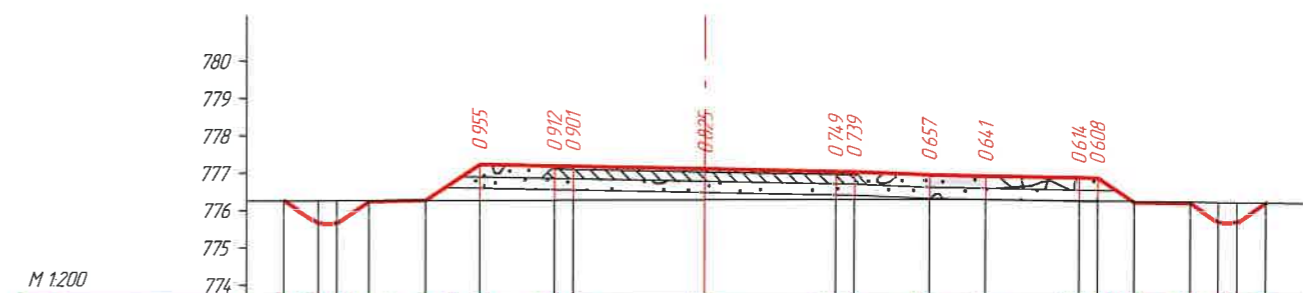


М 1200

Төслийн өсгөвөл	Налуу, %, урт, м	115	20	115	5	20	40	20	20	115	20	15	115								
	Төлөвлөлтийн түвшин, м	776.257	775.652	775.662	776.234	776.264	777.221	777.181	777.171	777.101	777.031	777.021	776.941	776.911	776.861	776.851	776.201	776.171	775.671	775.661	776.177
Газрын өсгөвөл	Газрын түвшин, м	776.257	776.259	776.260	776.262	776.264	776.266	776.269	776.270	776.276	776.282	776.282	776.284	776.270	776.247	776.243	776.234	776.213	776.200	776.191	776.177
	Зай, м	0.91	0.5	0.86	15	14.4	20	0.5	35	35	0.5	20	15	25	0.5	0.98	15	0.75	0.5	0.77	


КМ 22+400.00

F


ЗАХИАЛАГЧ:	ЗУРАГ ТӨСЛИЙН ЗӨВЛӨХ:	ТӨСЛИЙН НЭР:	Үүрэг	Овог нэр	Гарын үсэг	Огноо	ХӨНДЛӨН ОГТ/ОЛ /КМ 22+360.00- КМ 22+400.00/	Масштаб	
		УВС НУУР-УЛААНГОМ ЧИГ ЛЭЛИЙН 25.84КМ ХАТЧУ ХУЧИЛТАЙ АВТО ЗАМЫН НАРИЙВЧИЛСАН ЗУРАГ ТӨСӨЛ	Захирал	О Чинзориг			Бүх хуудас 439	Хуудас 365	
"УВС АЙМГИЙН ЗАСАГ ДАРГЫН ТАМГЫН ГАЗАР"	АВТО ЗАМЫН ЗУРАГ ТӨСӨЛ, ЗӨВЛӨХ ҮЙЛЧИЛГЭЭНИЙ "ЭН БИ СИ СИ" ХХК		Зур инж	Б/Лхагваа					
			Шалгасан	С/Ганхуяз					

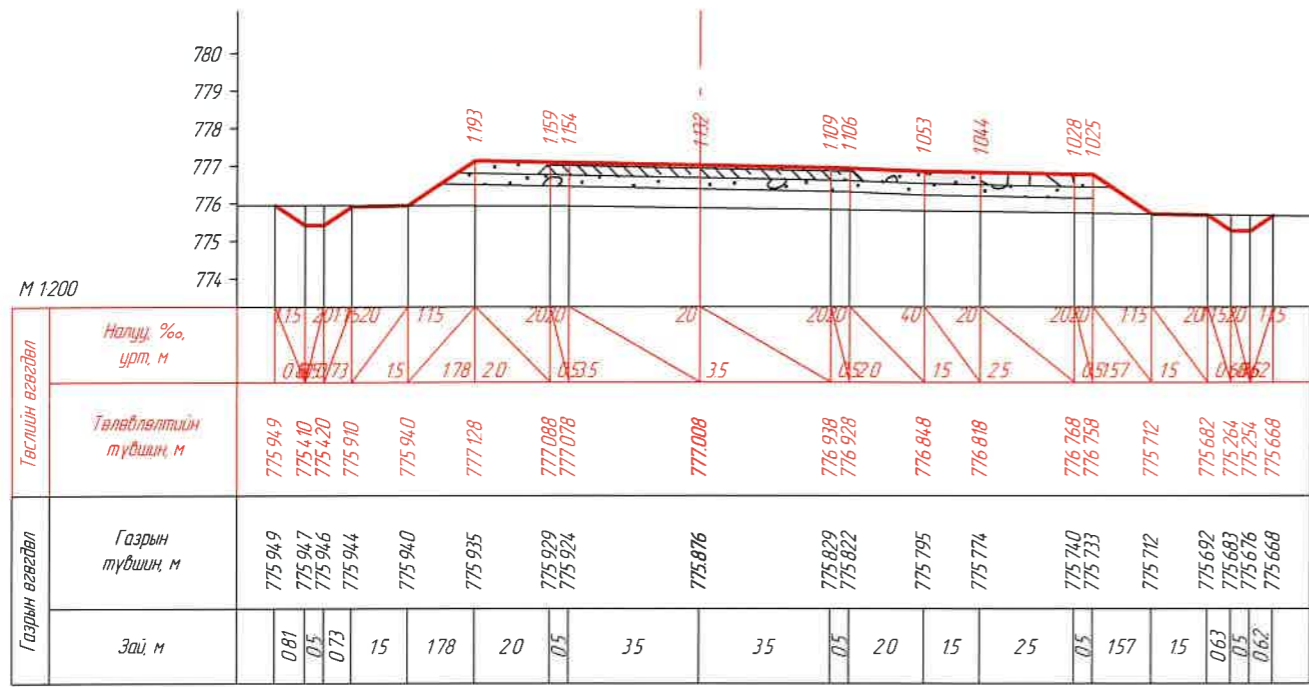


КМ 22+420.00

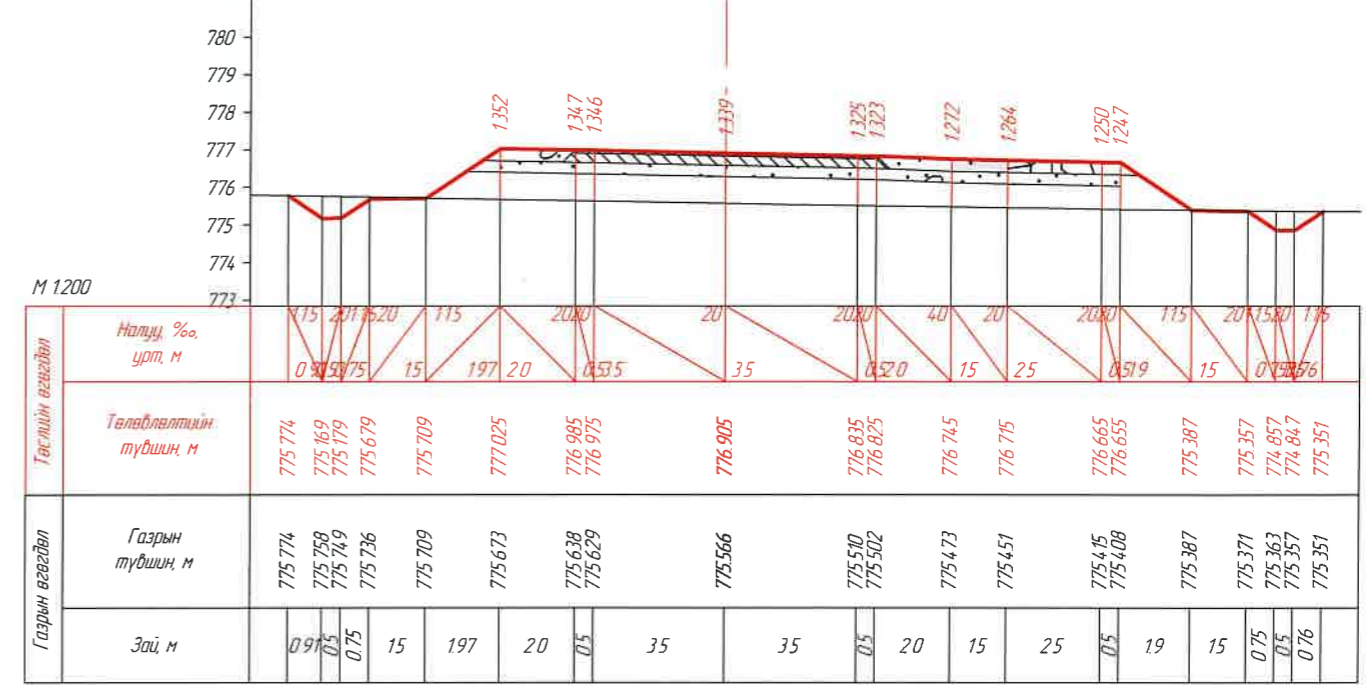

КМ 22+440.00

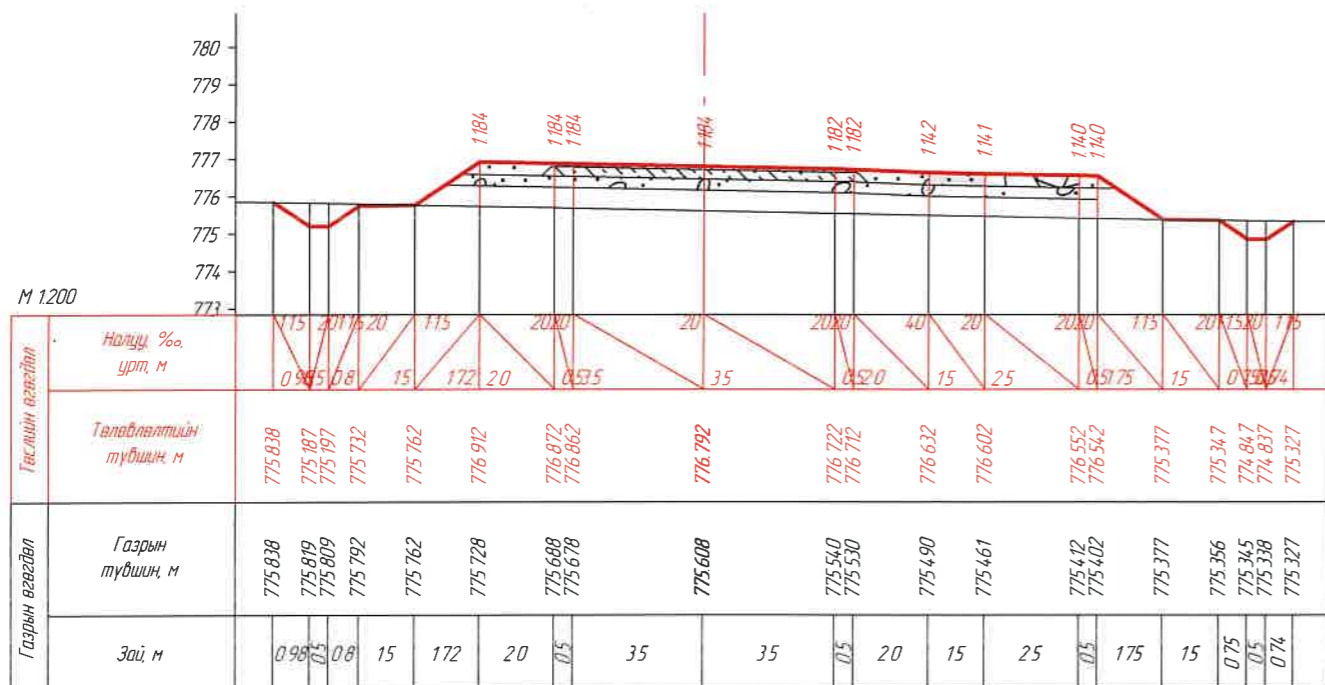





КМ 22+460.00

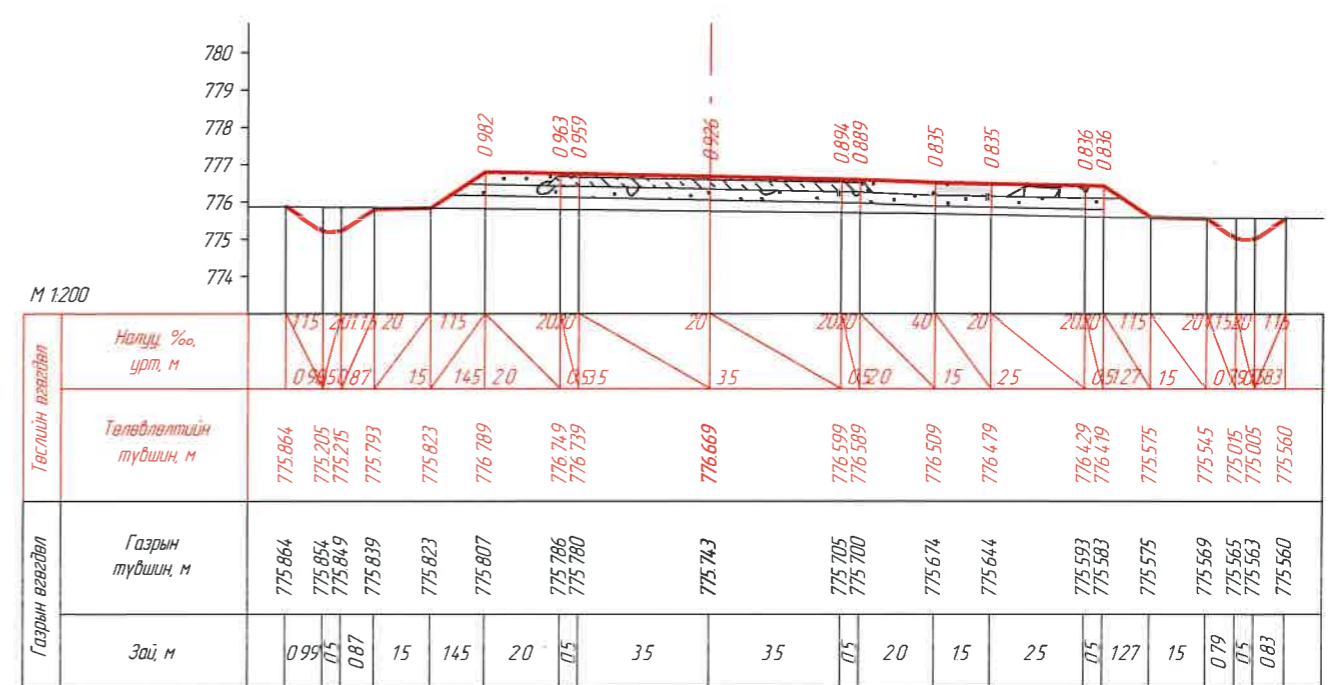

КМ 22+480.00

ЗАХИАЛАГЧ:		ЗУРАГ ТӨСЛИЙН ЗӨВЛӨХ:		ТӨСЛИЙН НЭР:		Үүрэг	Овог нэр	Гарын үсэг	Огноо	ХӨНДЛӨН ОГТЛОЛ /КМ 22+420.00- КМ 22+480.00/		Масштаб		
				УВС НУУР-УЛААНГОМ ЧИГ ЛЭЛИЙН 25.84КМ ХАТУУ ХУЧИЛТАЙ АВТО ЗАМЫН НАРИЙВЧИЛСАН ЗУРАГ ТӨСӨЛ		Захирал	О.Чинзориг			Бүх хуудас		439	Хуудас	366
						Зуринж	Б.Лхагваа							
						Шалгасан	С.Ганхуяг							


1 2 3 4 5 6 7 8

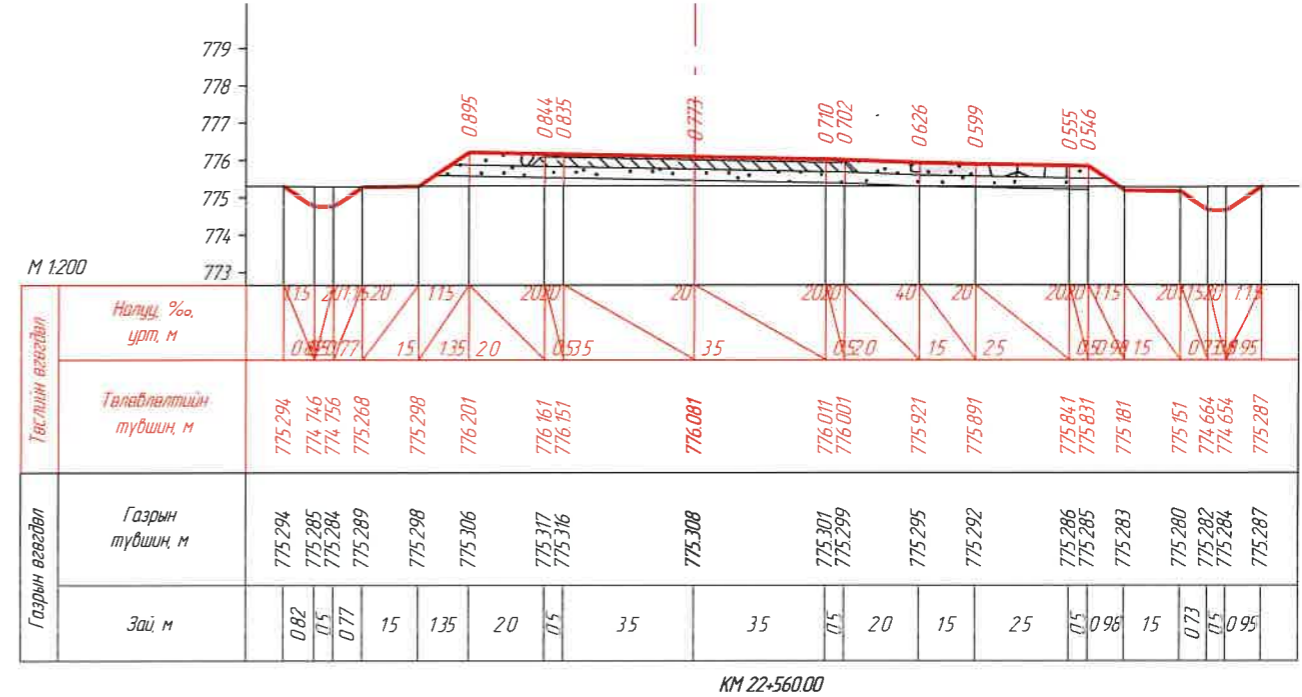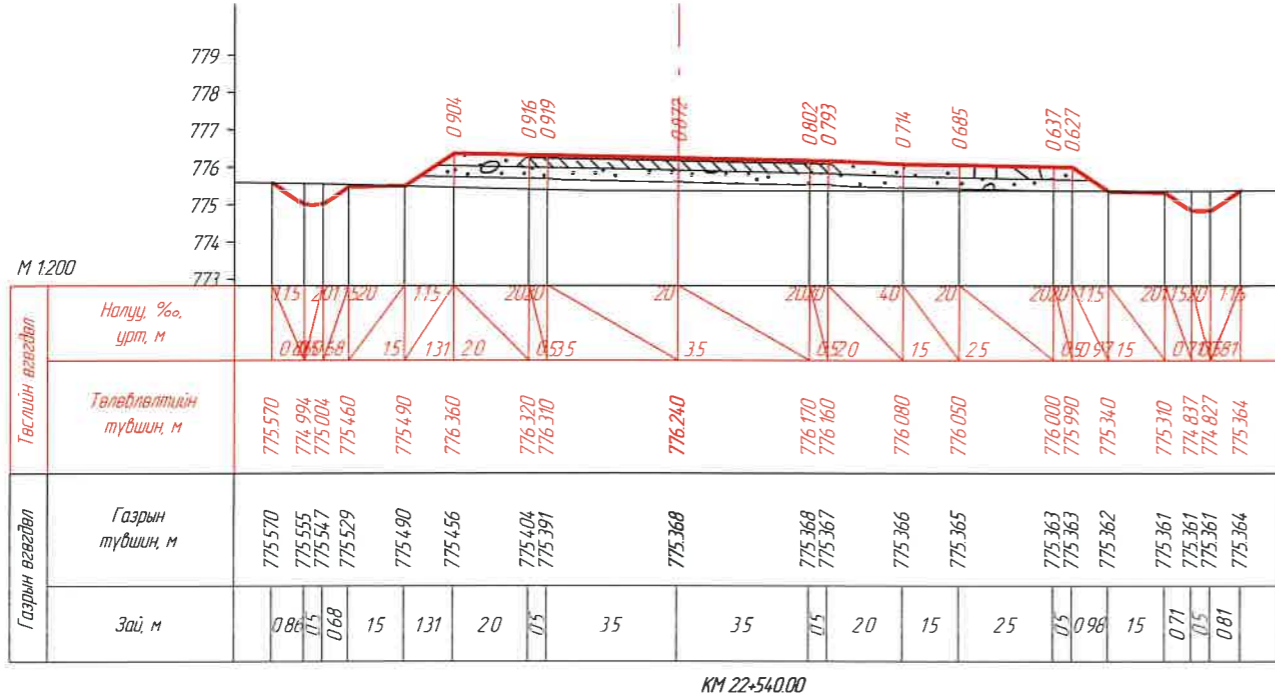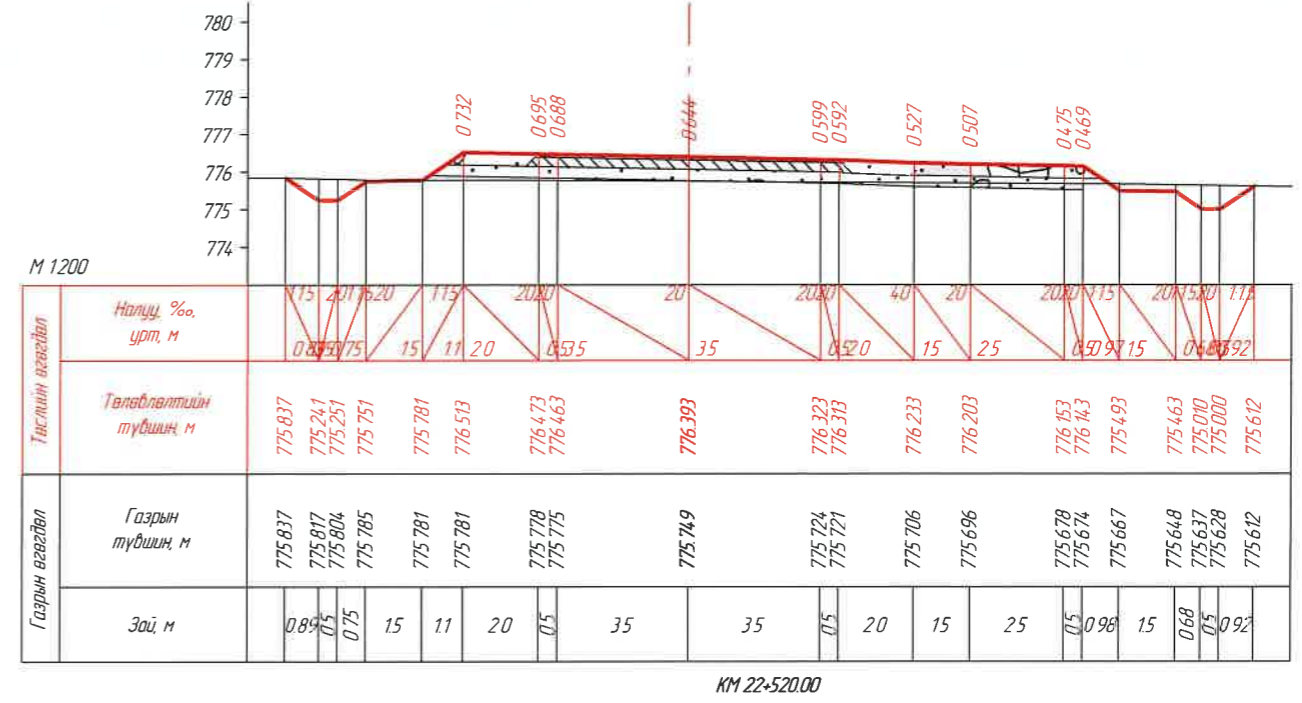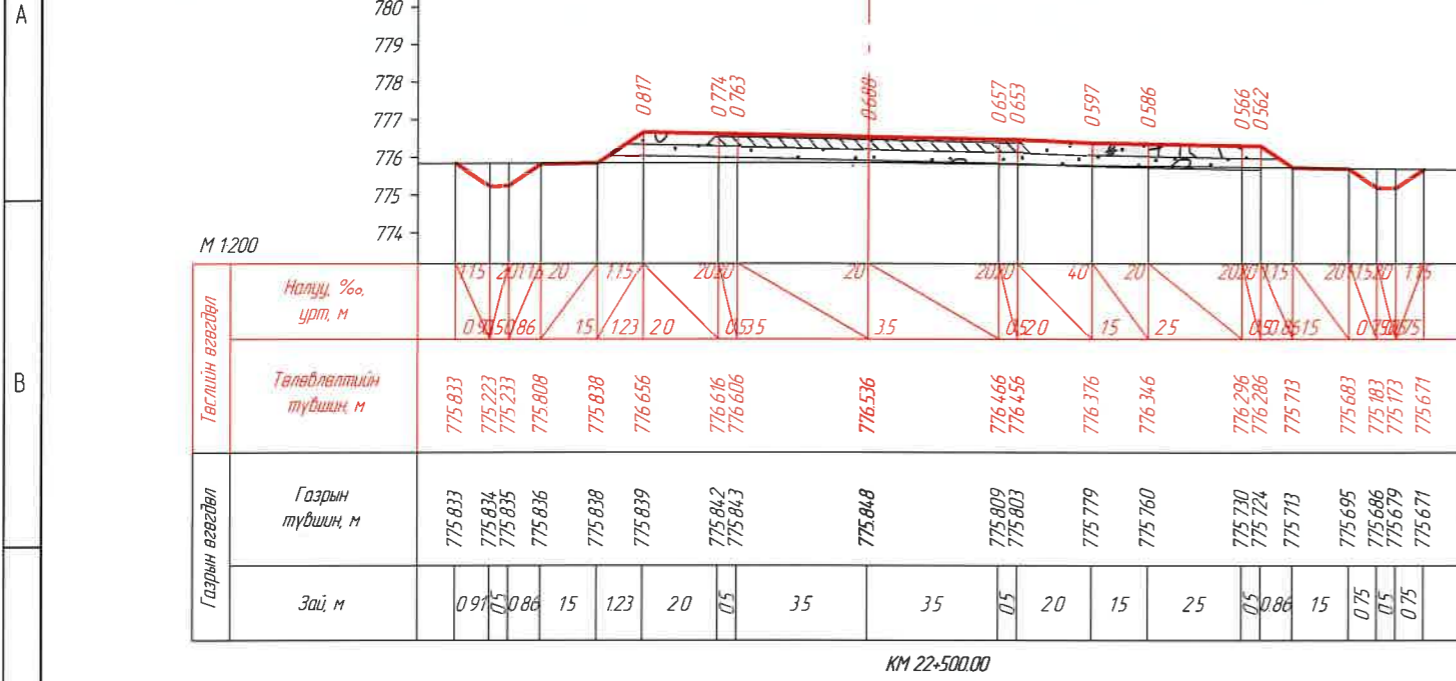


<p>ЗАХИАЛАГЧ "УВС АЙМГИЙН ЗАСАГ ДАРГЫН ТАМГЫН ГАЗАР"</p>	<p>ЗУРАГ ТӨСЛИЙН ЗӨВЛӨХ: АВТО ЗАМЫН ЗУРАГ ТӨСӨЛ, ЗӨВЛӨХ ҮЙЛЧИЛГЭЭНИЙ "ЭН БИ СИ СИ" ХХК</p>	<p>ТӨСЛИЙН НЭР: УВС НУУР-УЛААНГОМ ЧИГ ЛЭЛИЙН 25.84KM ХАТУУ ХУЧИЛТТАЙ АВТО ЗАМЫН НАРИЙВЧИЛСАН ЗУРАГ ТӨСӨЛ</p>	Үүрэг	Обоз нэр	<p>Гарын үсэг</p>	Огноо	<p>ХӨНДЛӨН ОГТЛОЛ /KM 22+500.00- KM 22+560.00/</p>		Масштаб	
			Захирал	О Чинзориг					M1:200	
			Зур илж	Б Лхагваа	Шалзасан	С Ганхуяг	<p>Бүх хуудас</p> <p>439</p>	<p>Хуудас</p> <p>367</p>		

1 2 3 4 5 6 7 8


A3

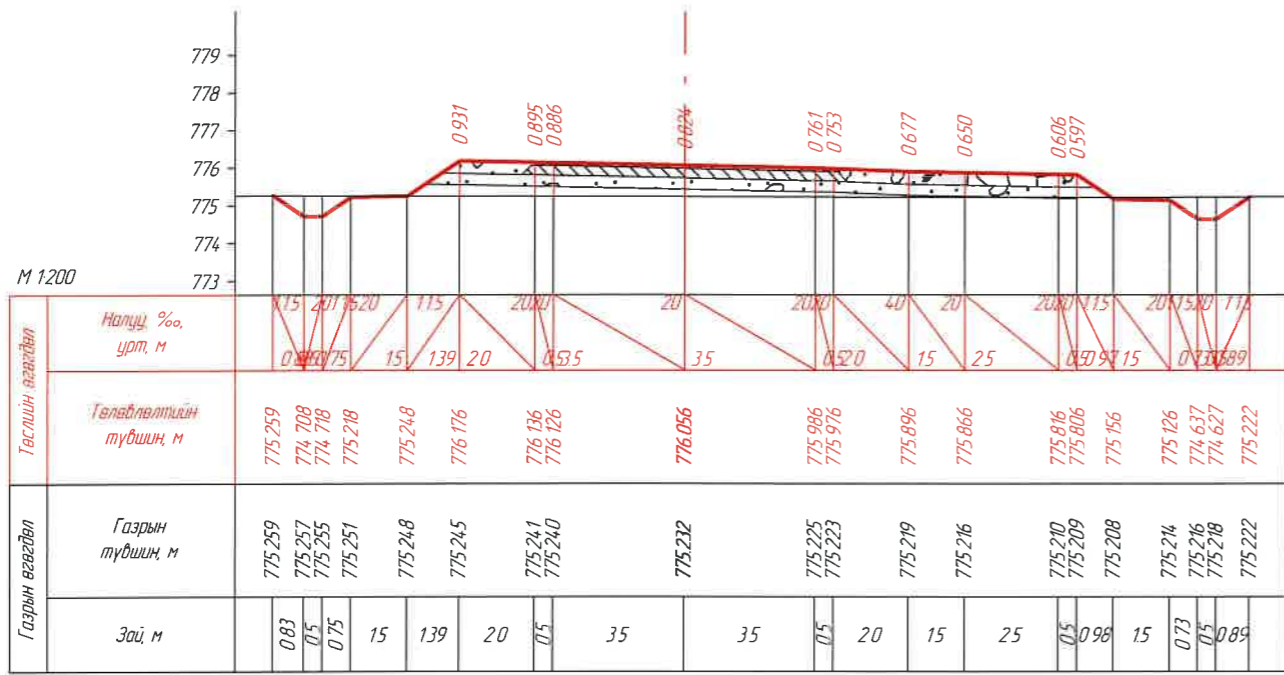


КМ 22+563.11

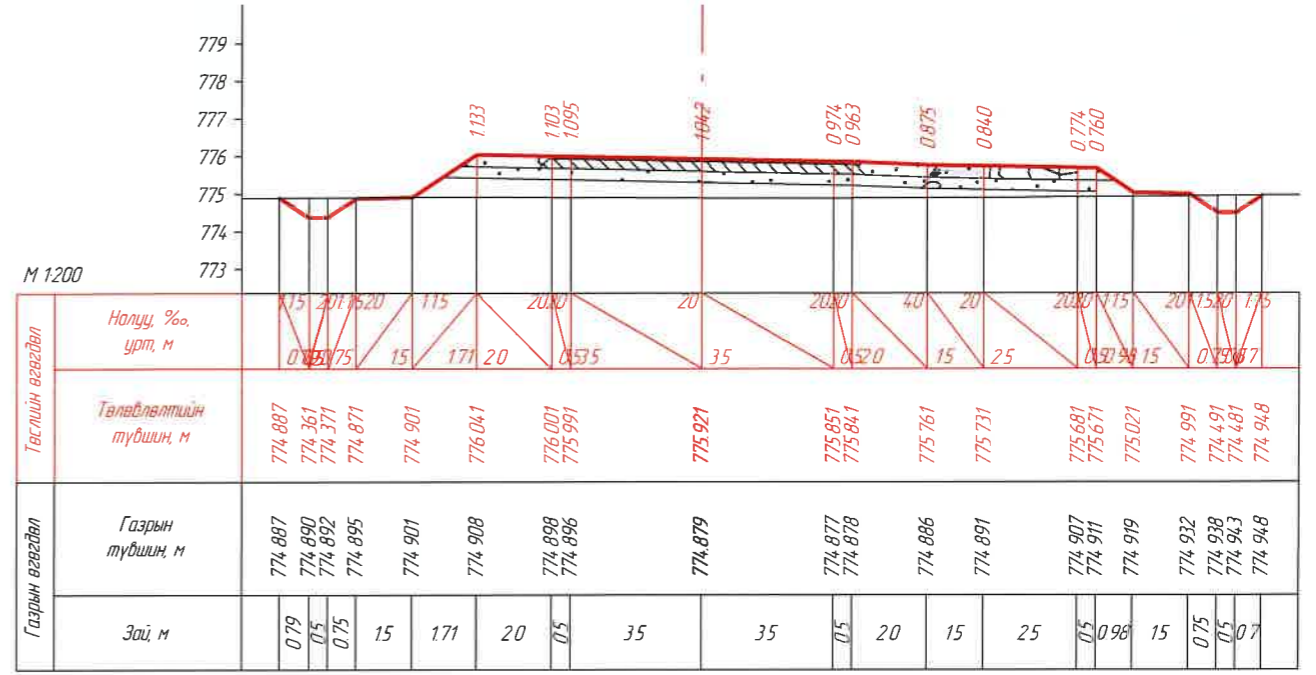

КМ 22+580.00

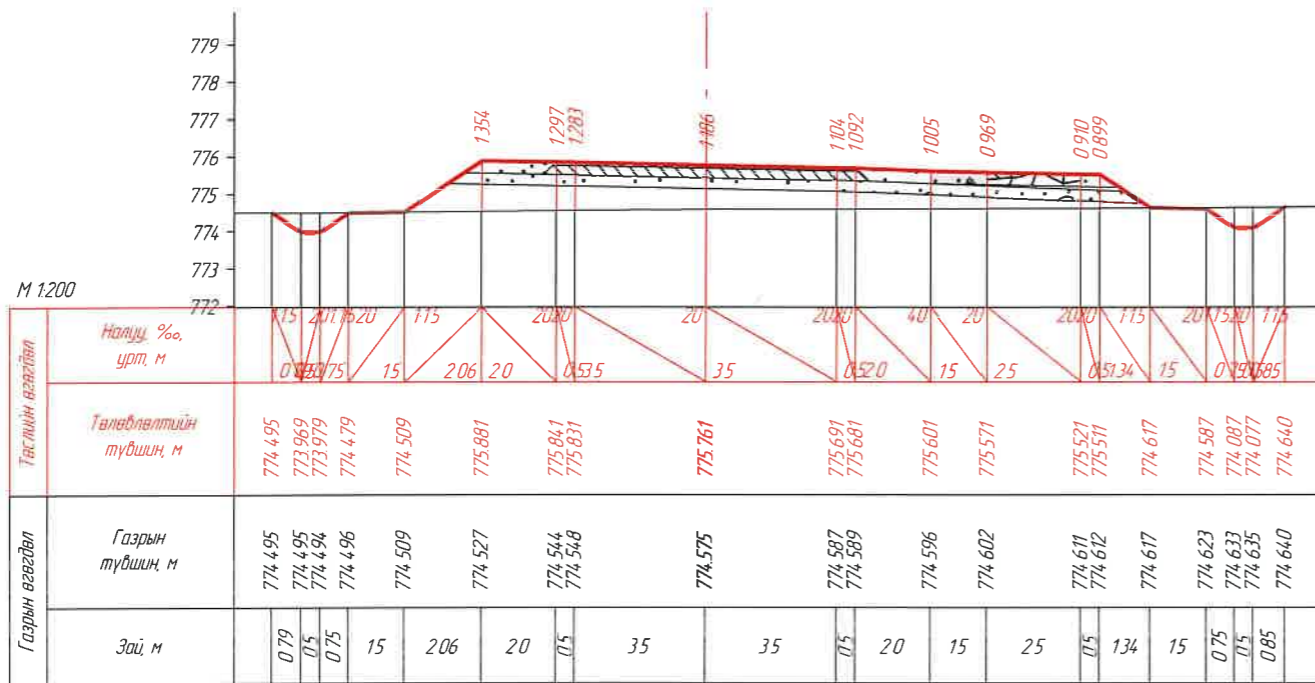


КМ 22+600.00

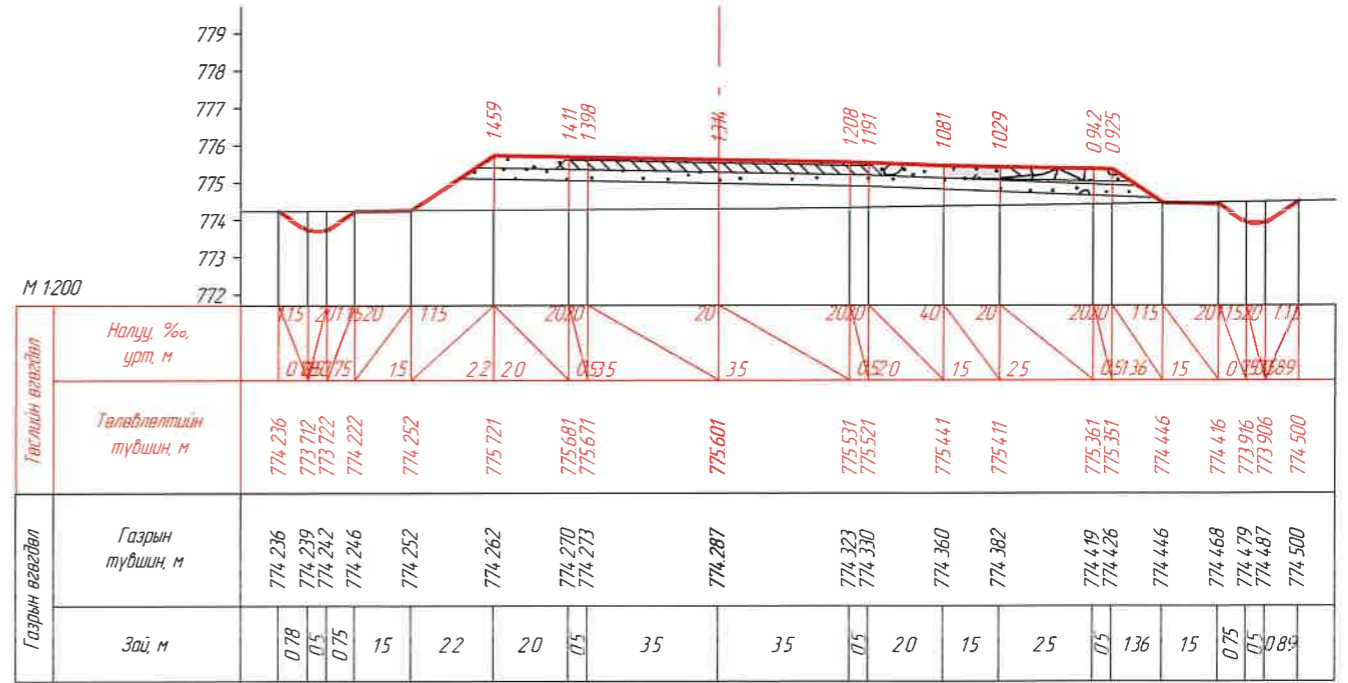


КМ 22+620.00


ЗАХИАЛАГЧ:		ЗУРАГ ТӨСЛИЙН ЗӨВЛӨХ:		ТӨСЛИЙН НЭР:		Үүрэг	Обьект нэр	Гарын үсэг	Огноо	ХӨНДЛӨН ОГТ/ОЛ /КМ 22+563.11- КМ 22+620.00/		Масштаб	
"УВС АЙМГИЙН ЗАСАГ ДАРГЫН ТАМГЫН ГАЗАР"		АВТО ЗАМЫН ЗУРАГ ТӨСӨЛ, ЗӨВЛӨХ ҮЙЛЧИЛГЭЭНИЙ "ЭН БИ СИ СИ" ХХК		УВС НУУР-УЛААНГОМ ЧИГЛЭЛИЙН 25.84КМ ХАТУУ ХУЧИЛТТАЙ АВТО ЗАМЫН НАРИЙВЧИЛСАН ЗУРАГ ТӨСӨЛ		Захирал	О Чинзориг	<i>[Signature]</i>		Бүх хуудас 439		Хуудас 368	
Шалгасан		С.Ганхуяг						<i>[Signature]</i>					

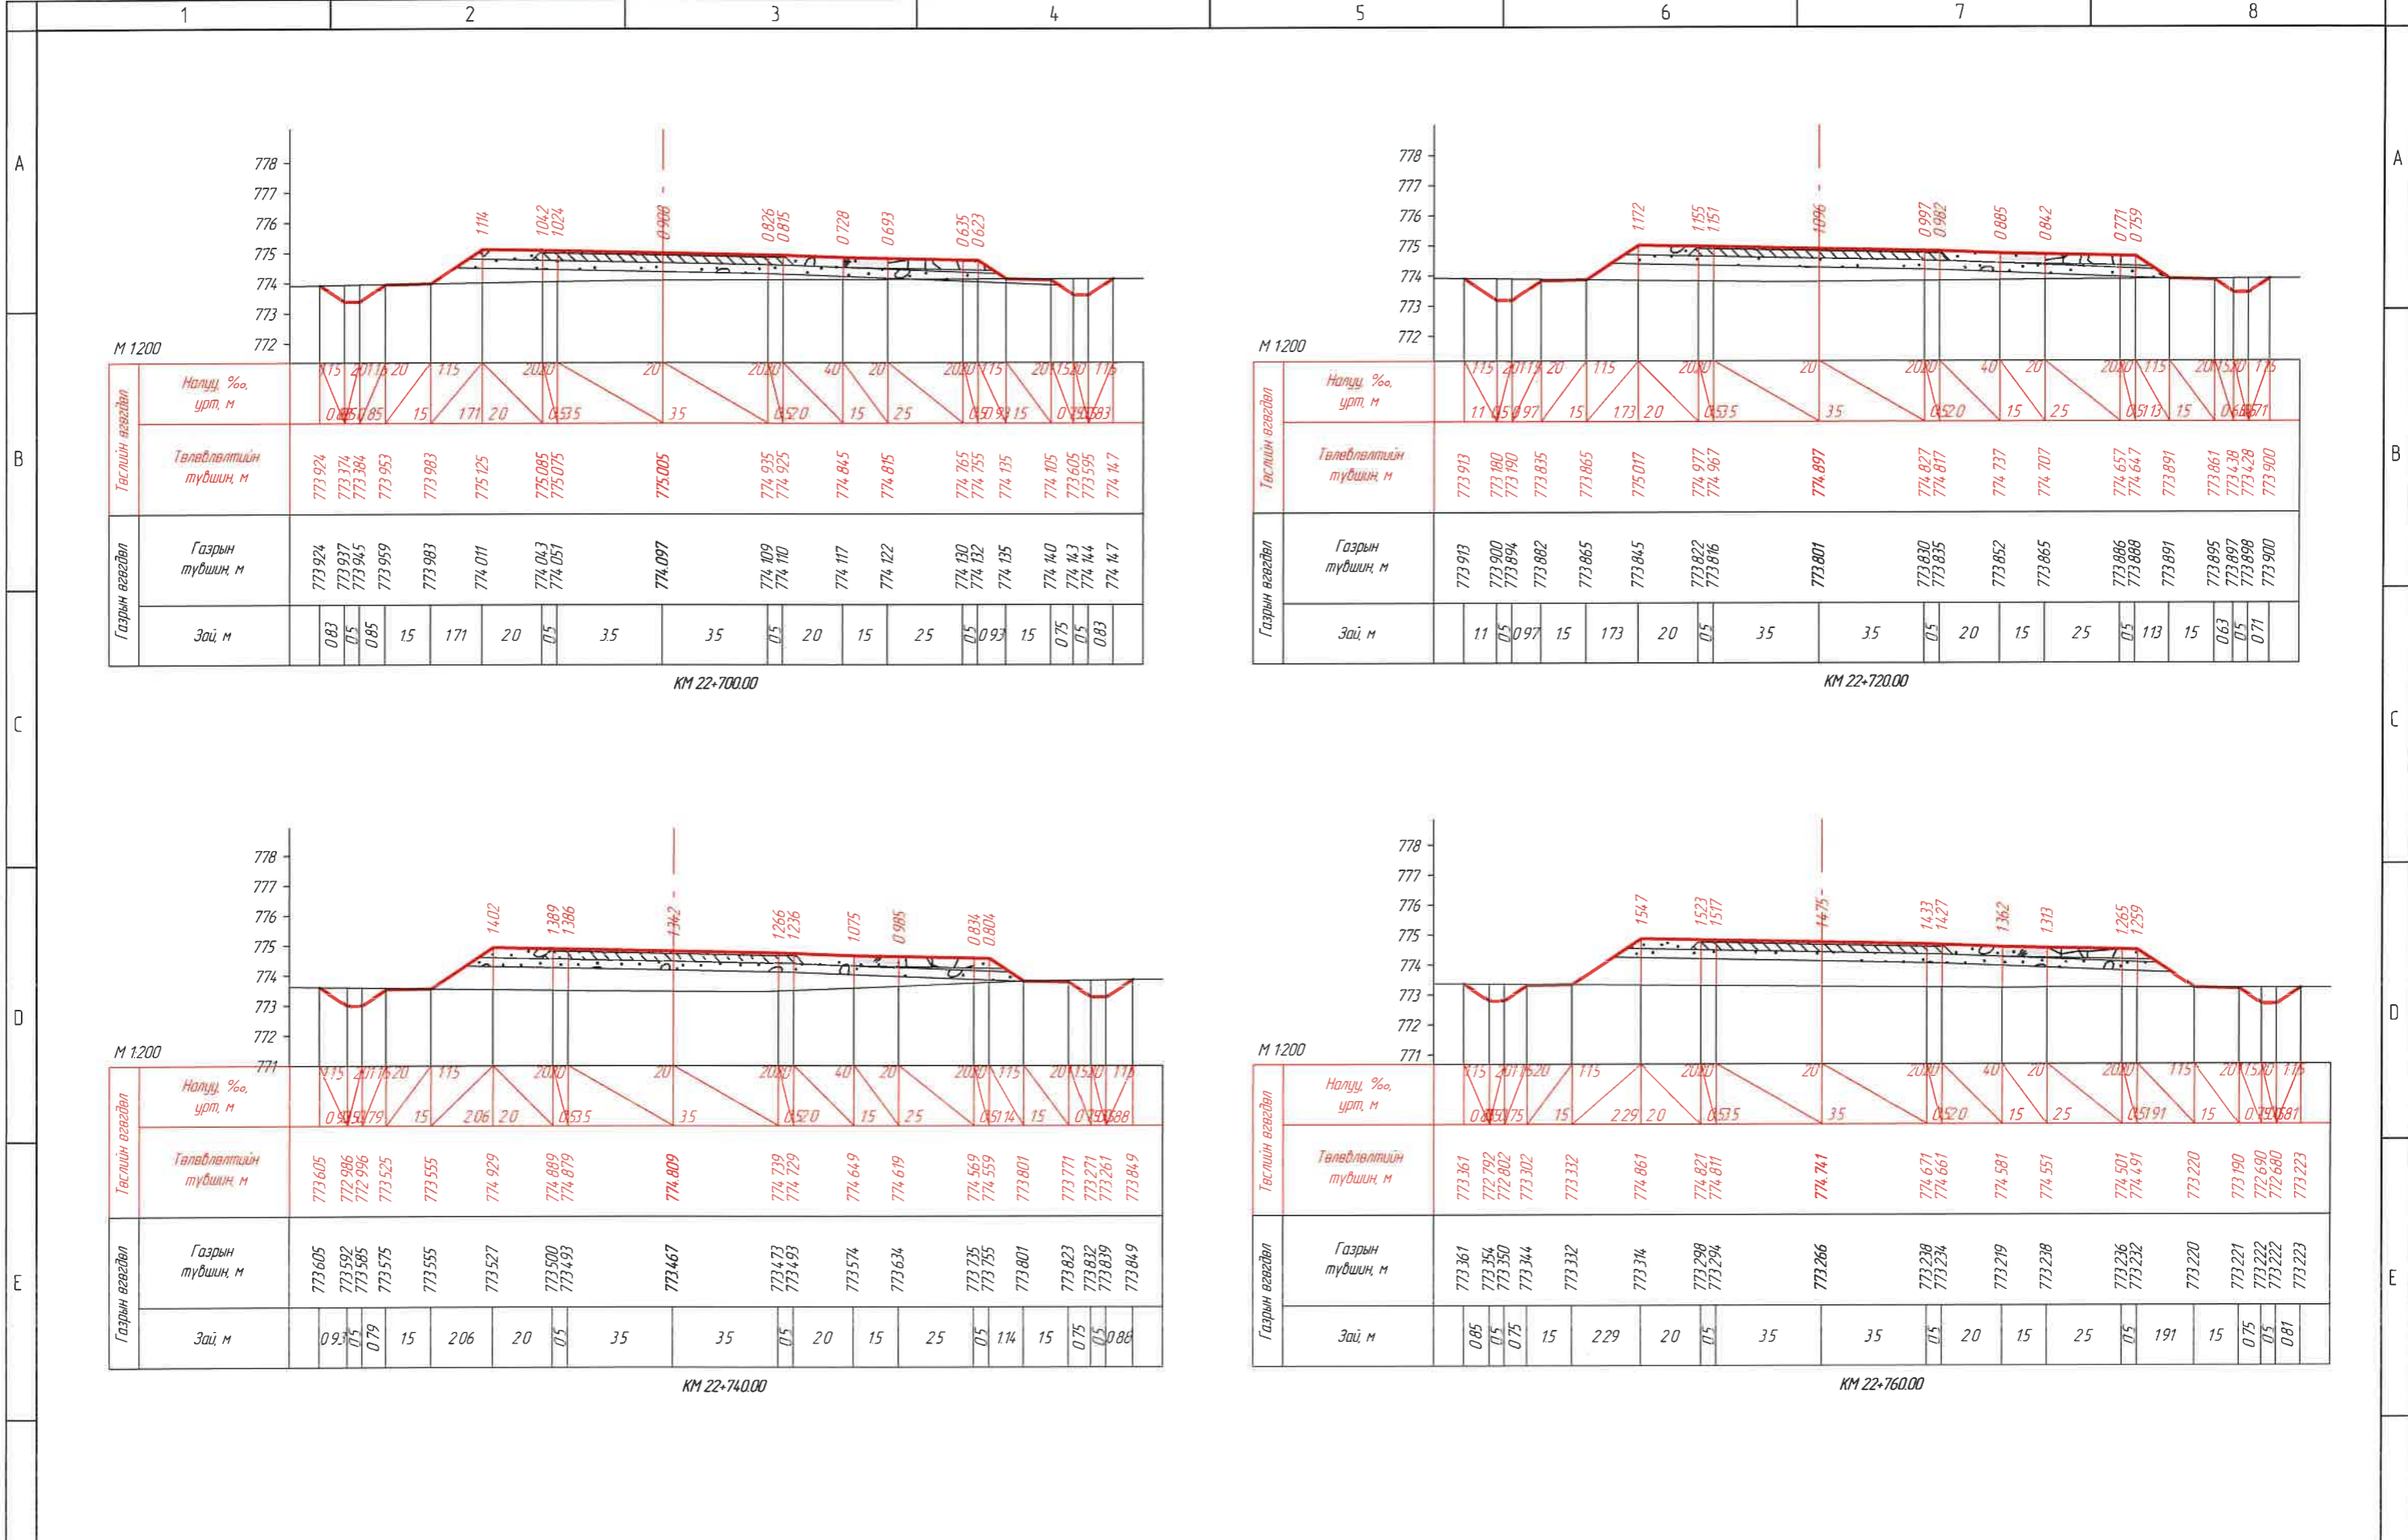


1	2	3	4	5	6	7	8	ЗАХИАЛАГЧ:		ЗУРАГ ТӨСЛИЙН ЗӨВЛӨХ:		ТӨСЛИЙН НЭР:		Үүрэг	Овог нэр	Гарын үсэг	Огноо	ХӨНДЛӨН ОГТЛОЛ		Масштаб	
								"УВС АЙМГИЙН ЗАСАГ ДАРГЫН ТАМГЫН ГАЗАР"		АВТО ЗАМЫН ЗУРАГ ТӨСӨЛ, ЗӨВЛӨХ ҮЙЛЧИЛГЭЭНИЙ "ЭН БИ СИ СИ" ХХК		УВС НУУР-УЛААНГОМ ЧИГ ЛЭЛИЙН 25.84КМ ХАТУУ ХУЧИЛТТАЙ АВТО ЗАМЫН НАРИЙВЧИЛСАН ЗУРАГ ТӨСӨЛ		Захирал	О Чинзориг			/КМ 22+700.00- /КМ 22+760.00/		М1:200	
														Зур инж	Б Лхагваа			Бүх хуудас	439	Хуудас	370

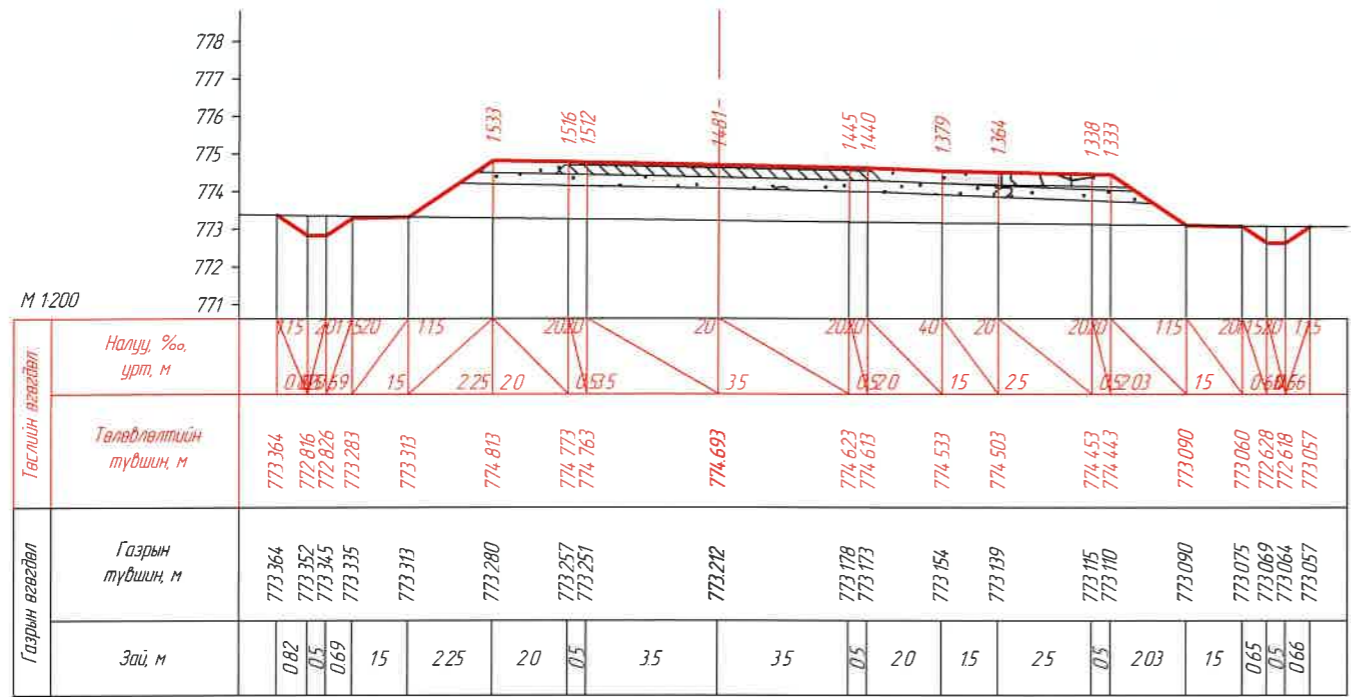


КМ 22+780.00

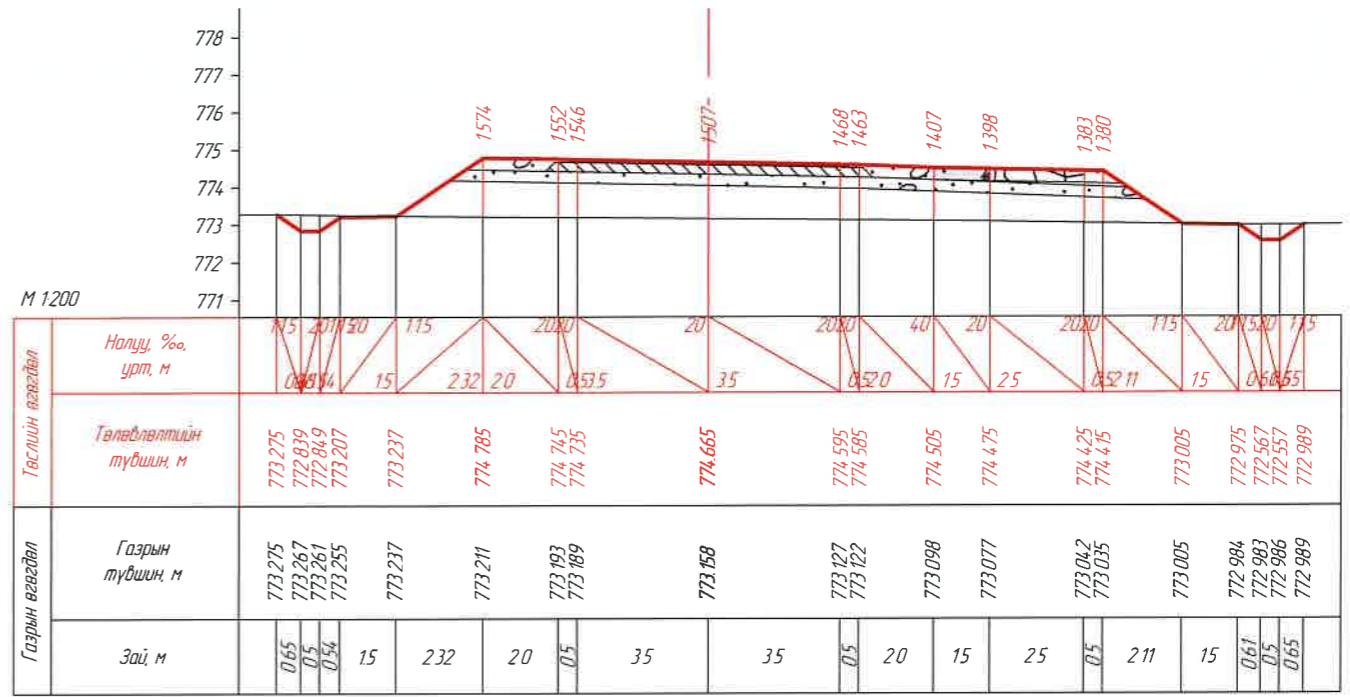

КМ 22+800.00

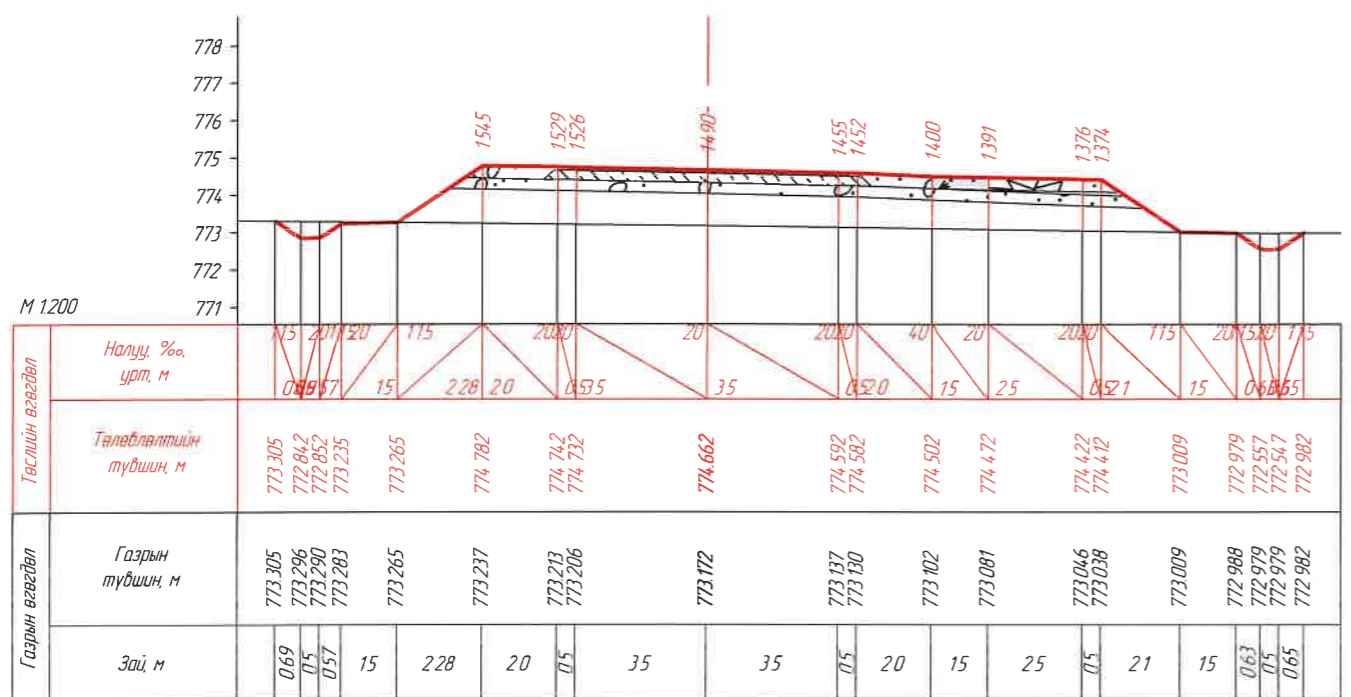


КМ 22+802.98

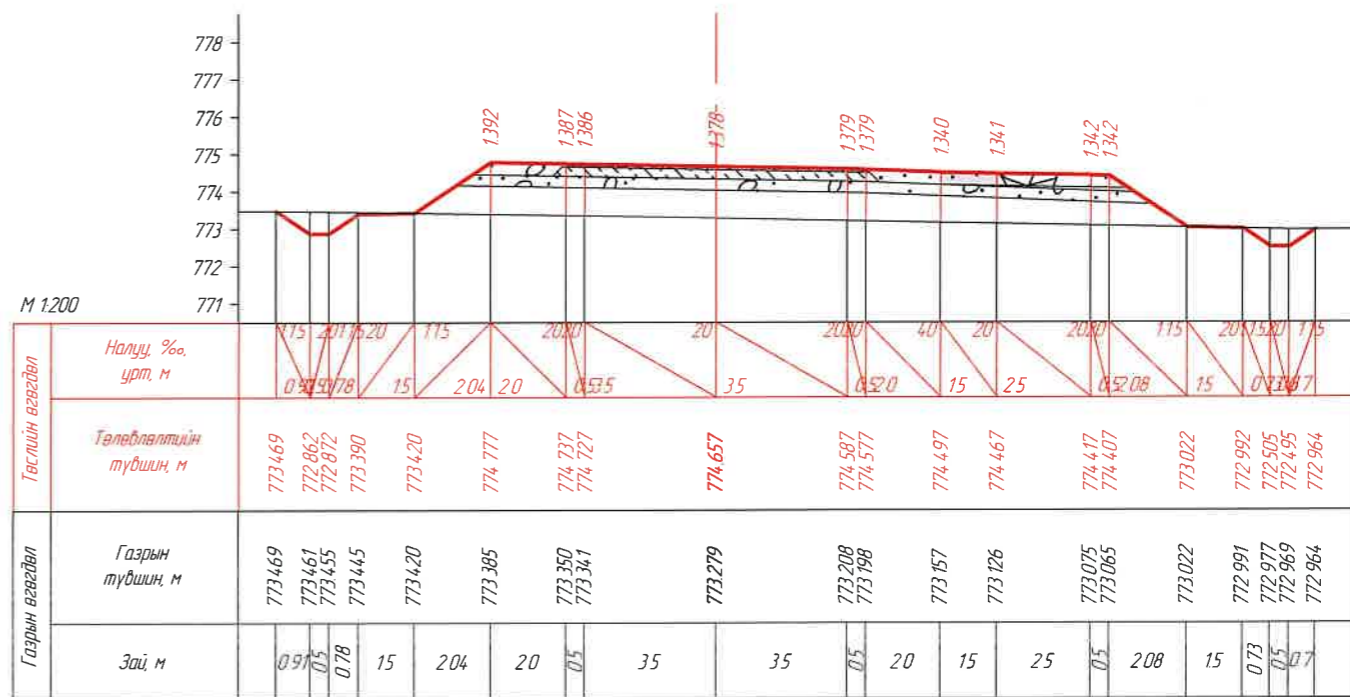


КМ 22+820.00


ЗАХИАЛАГЧ:		ЗУРАГ ТӨСЛИЙН ЗӨВЛӨХ:		ТӨСЛИЙН НЭР:		Үүрэг	Обоз нэр	Гарын үсэг	Огноо	ХӨНДЛӨН ОГТЛОЛ /КМ 22+780.00- КМ 22+820.00/		Масштаб	
				УВС НУУР-УЛААНГОМ ЧИГ ЛЭЛИЙН 25.84КМ ХАТЧУУ ХУЧИЛТТАЙ АВТО ЗАМЫН НАРИЙВЧИЛСАН ЗУРАГ ТӨСӨЛ		Захирал	О Чинзориг			Бүх хуудас 439		Хуудас 371	
"УВС АЙМГИЙН ЗАСАГ ДАРГЫН ТАМГЫН ГАЗАР"		АВТО ЗАМЫН ЗУРАГ ТӨСӨЛ, ЗӨВЛӨХ ҮЙЛЧИЛГЭЭНИЙ "ЭН БИ СИ СИ" ХХК				Зуринж	Б Лхагваа						
						Шалгасан	С Ганхуяг						

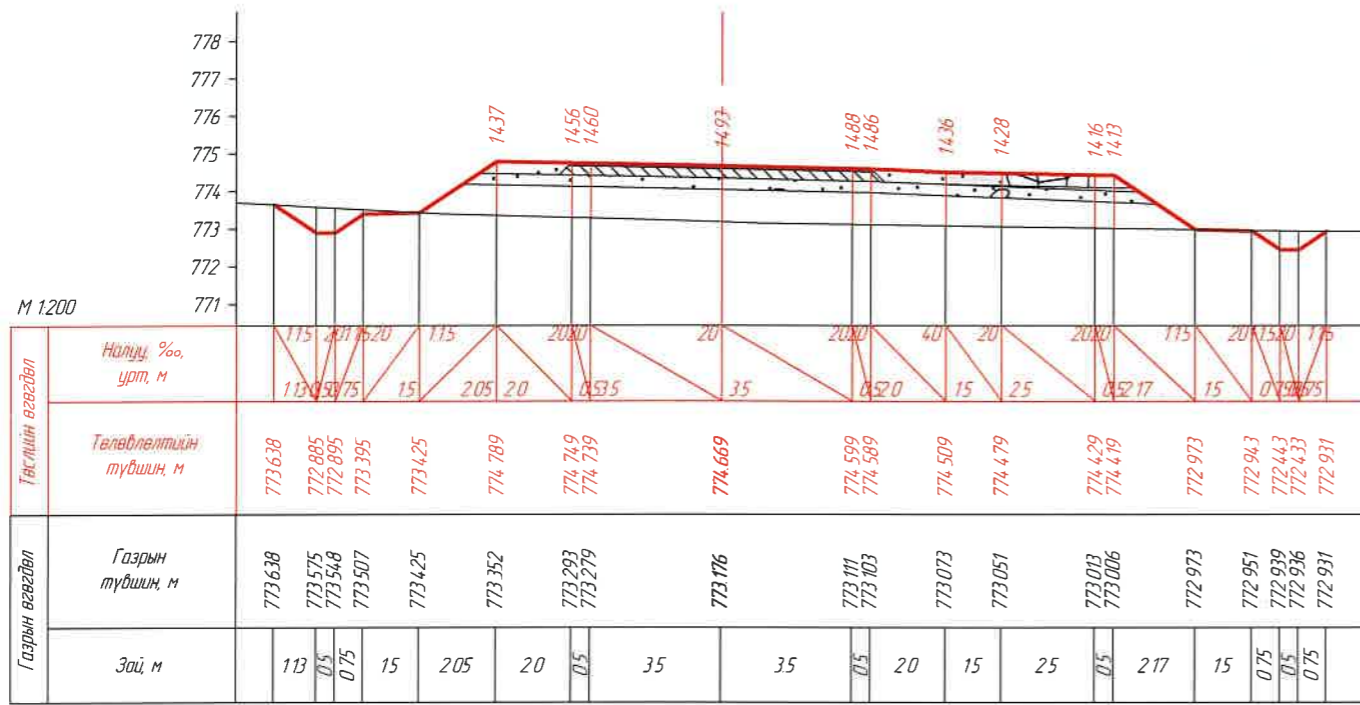


КМ 22+840.00

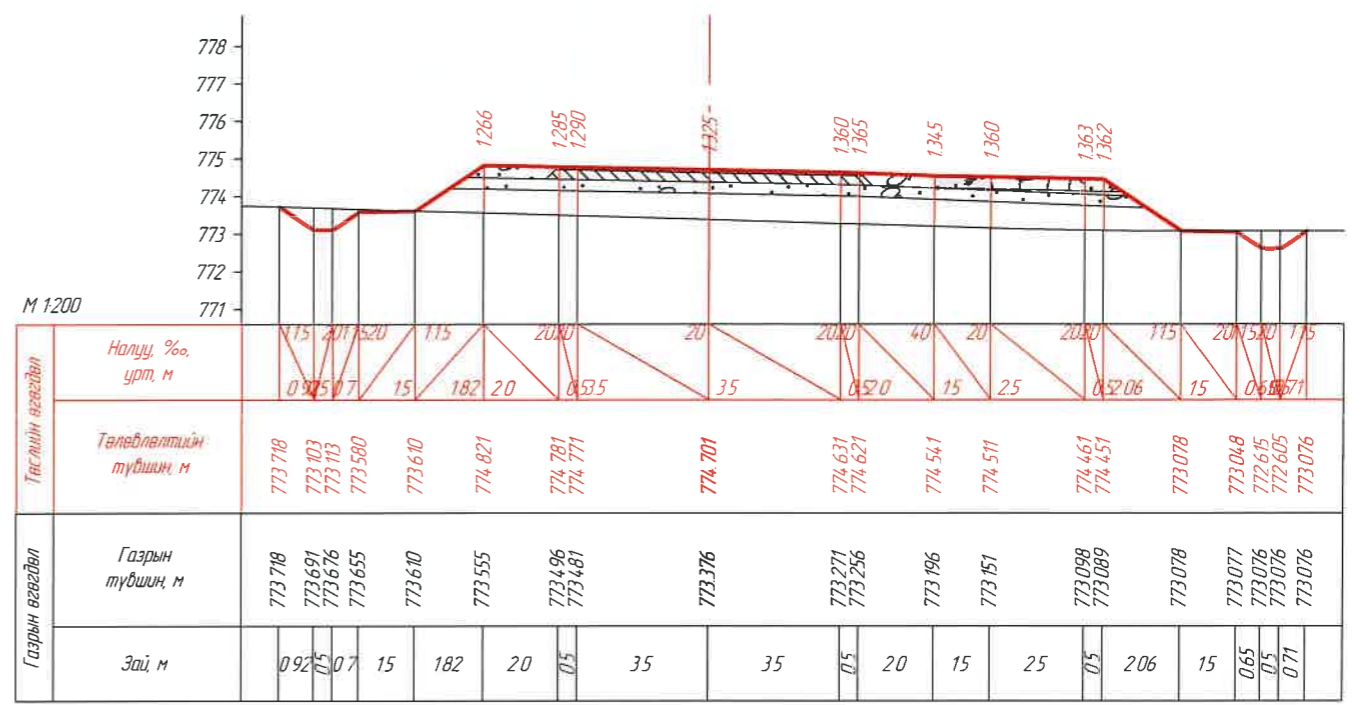

КМ 22+860.00




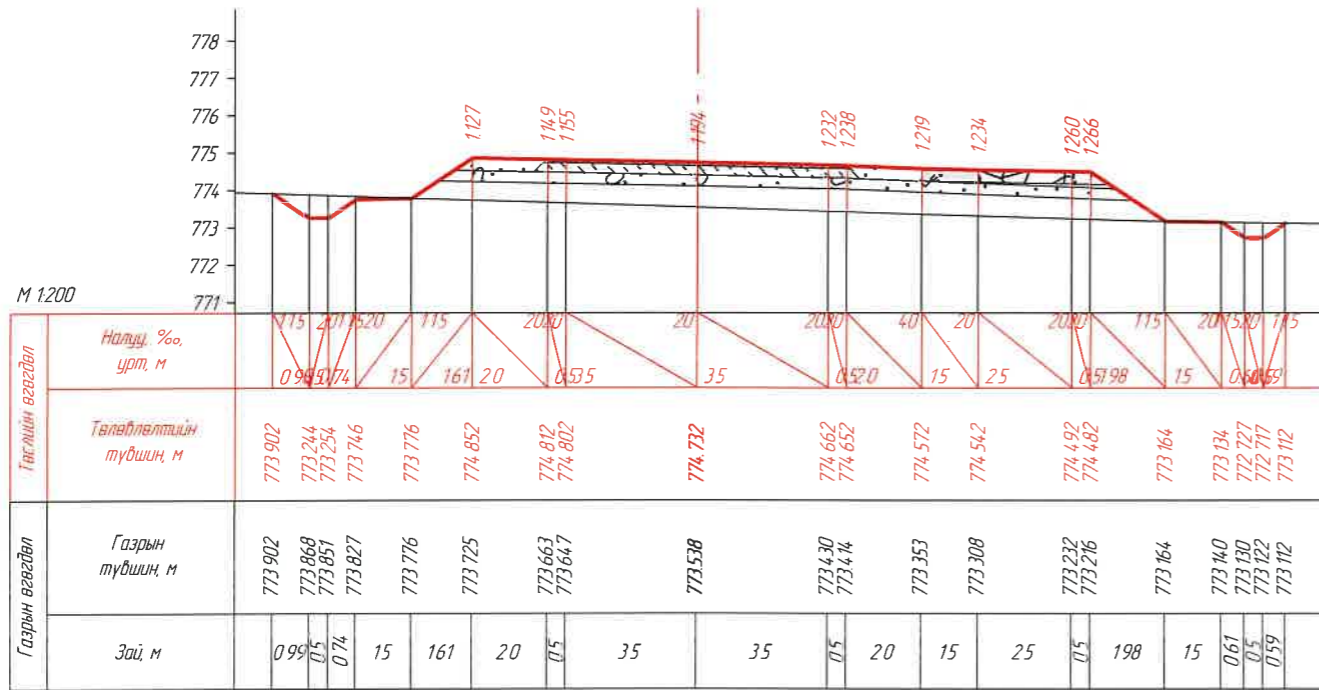


КМ 22+872.98

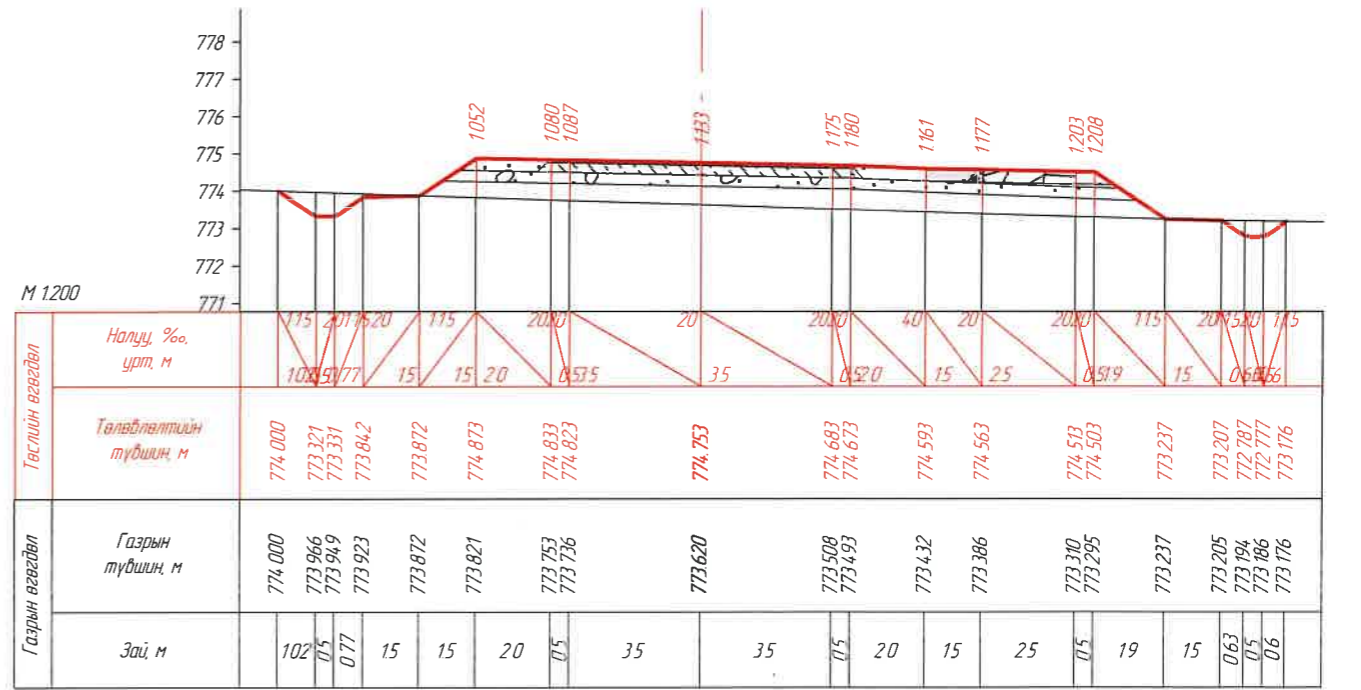


КМ 22+880.00

ЗАХИАЛАГЧ:		ЗУРАГ ТӨСЛИЙН ЗӨВЛӨХ:		ТӨСЛИЙН НЭР:		Үүрэг	Овог нэр	Гарын үсэг	Огноо	ХӨНДЛӨН ОГТ/ОЛ /КМ 22+840.00- КМ 22+880.00/		Масштаб:		
				УВС НУУР-УЛААНГОМ ЧИГ ЛЭЛИЙН 25.84КМ ХАТУУ ХУЧИЛТАЙ АВТО ЗАМЫН НАРИЙВЧИЛСАН ЗУРАГ ТӨСӨЛ		Захирал	О Чинзориг			Бүх хуудас		439	Хуудас	372
						Зуринж	Б Лхагваа							
						Шалгасан	С Ганхуяг							

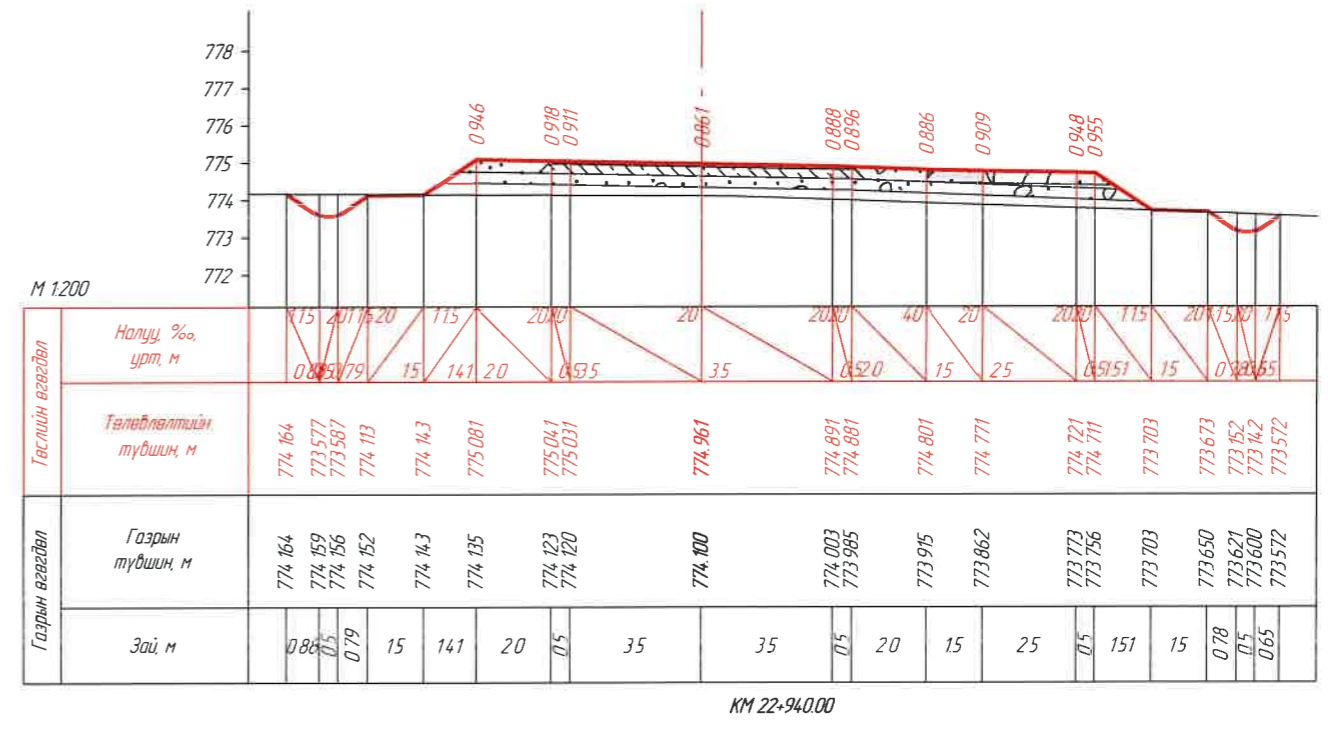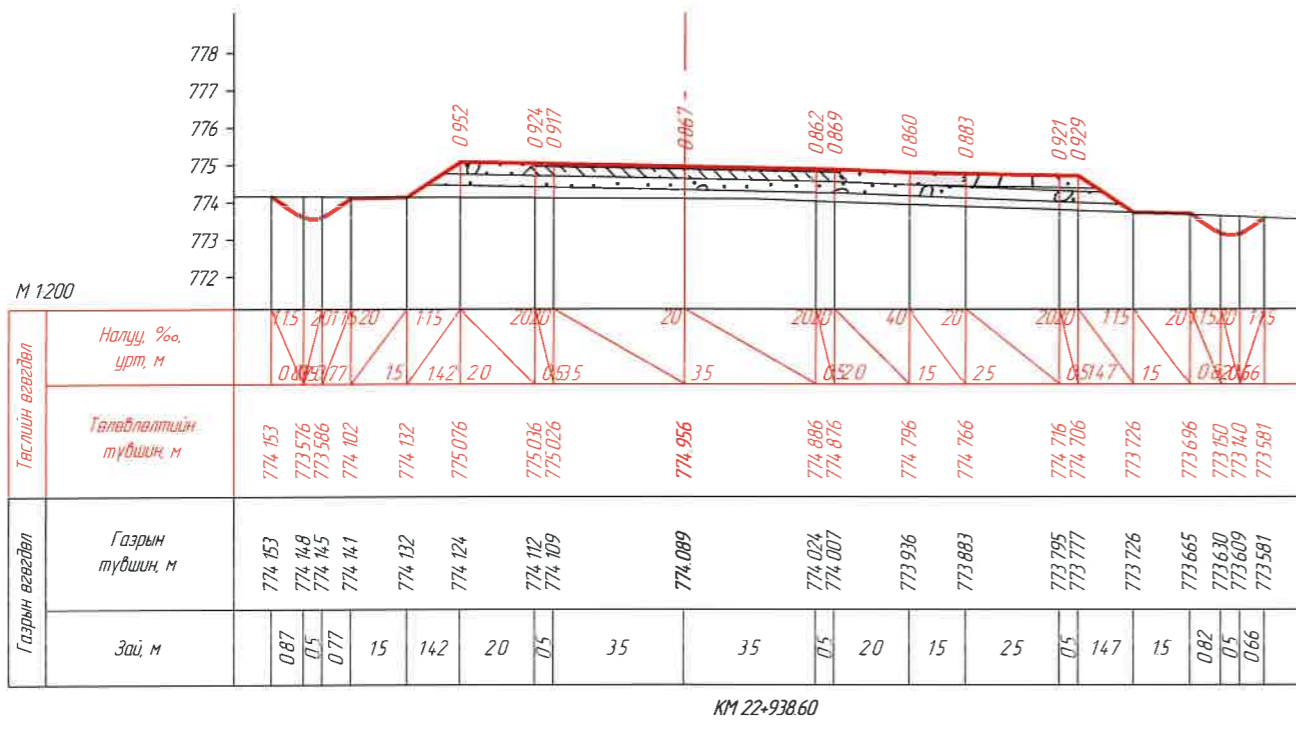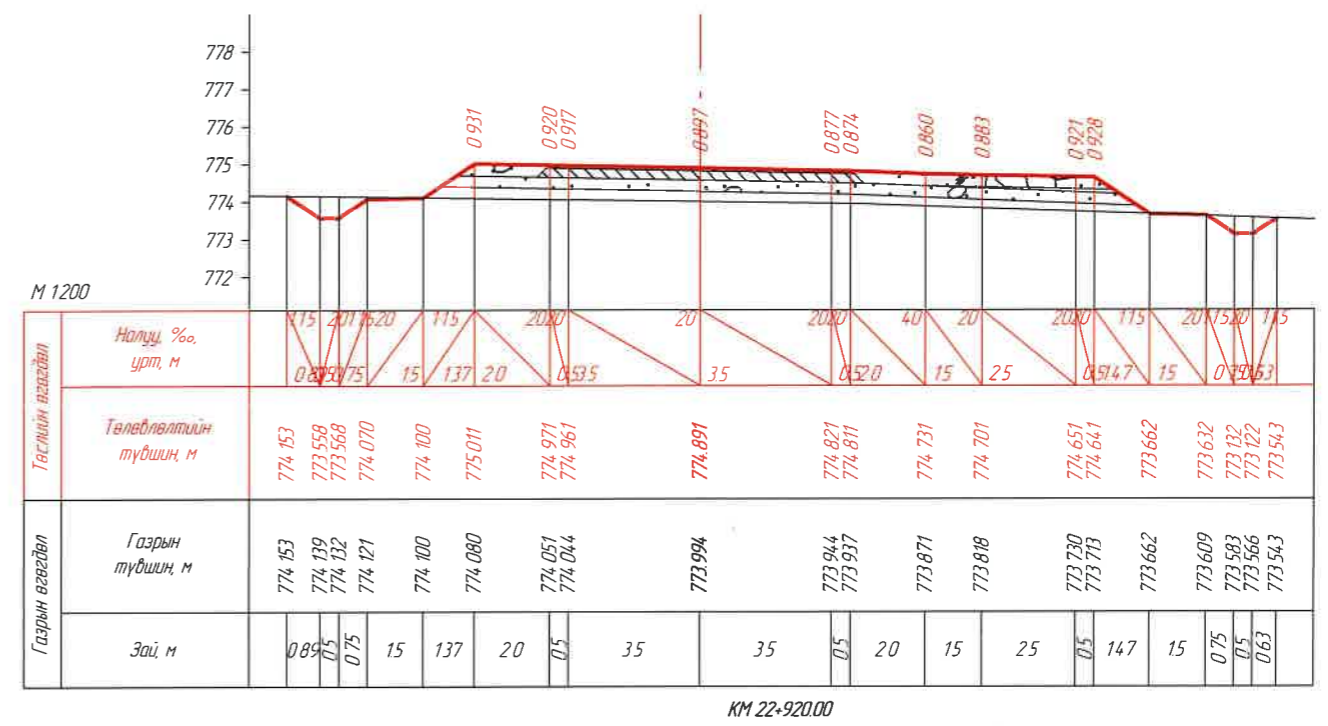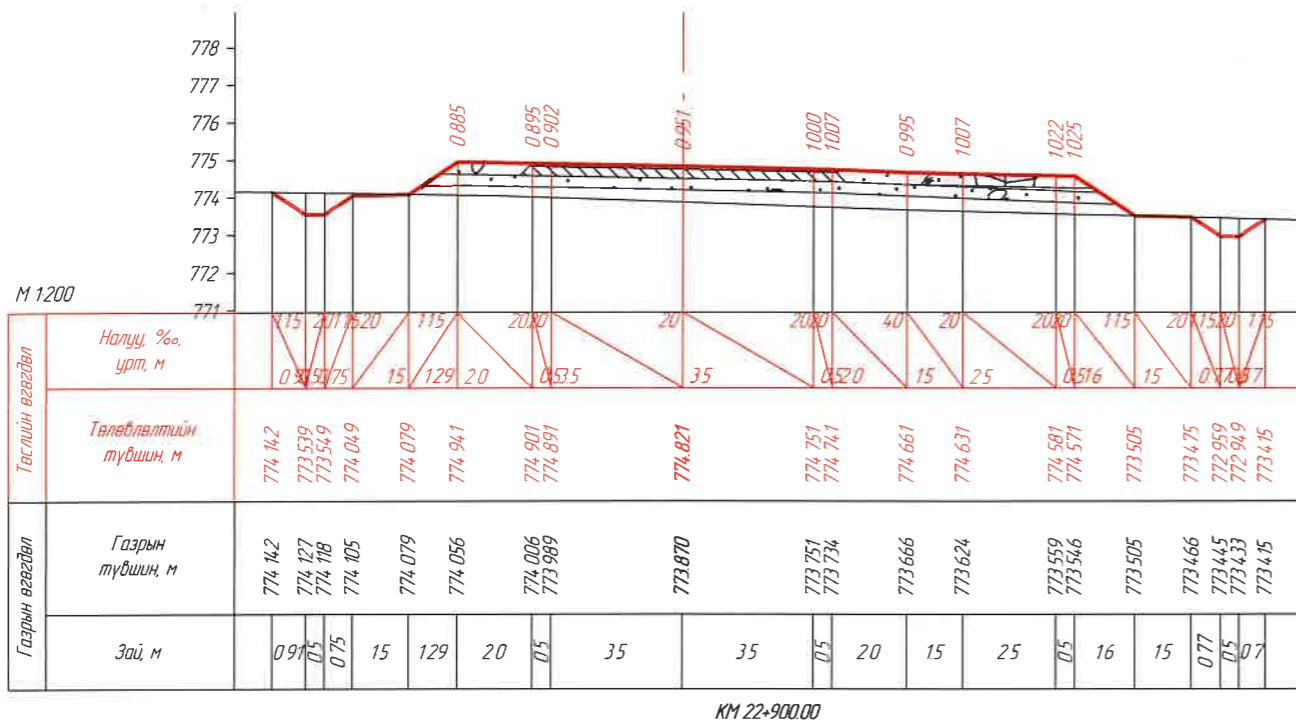


ЗАХИАЛАГЧ:		ЗУРАГ ТӨСЛИЙН ЗӨВЛӨХ:		ТӨСЛИЙН НЭР:		Үүрэг	Обоз нэр	Гарын үсэг	Огноо	ХВНДИЙН ОГТ/ОЛ /КМ 22+900.00- /КМ 22+940.00/		Масштаб:		
				УВС НУУР-УЛААНГОМ ЧИГЛЭЛИЙН 25.84КМ ХАТУУ ХУЧИЛТАЙ АВТО ЗАМЫН НАРИЙВЧИЛСАН ЗУРАГ ТӨСӨЛ		Захирал	О Чинзориг			Бүх хуудас		439	Хуудас 373	
						Зур инж	Б Лхагваа							
						Шалгасан	С Ганхуяг							

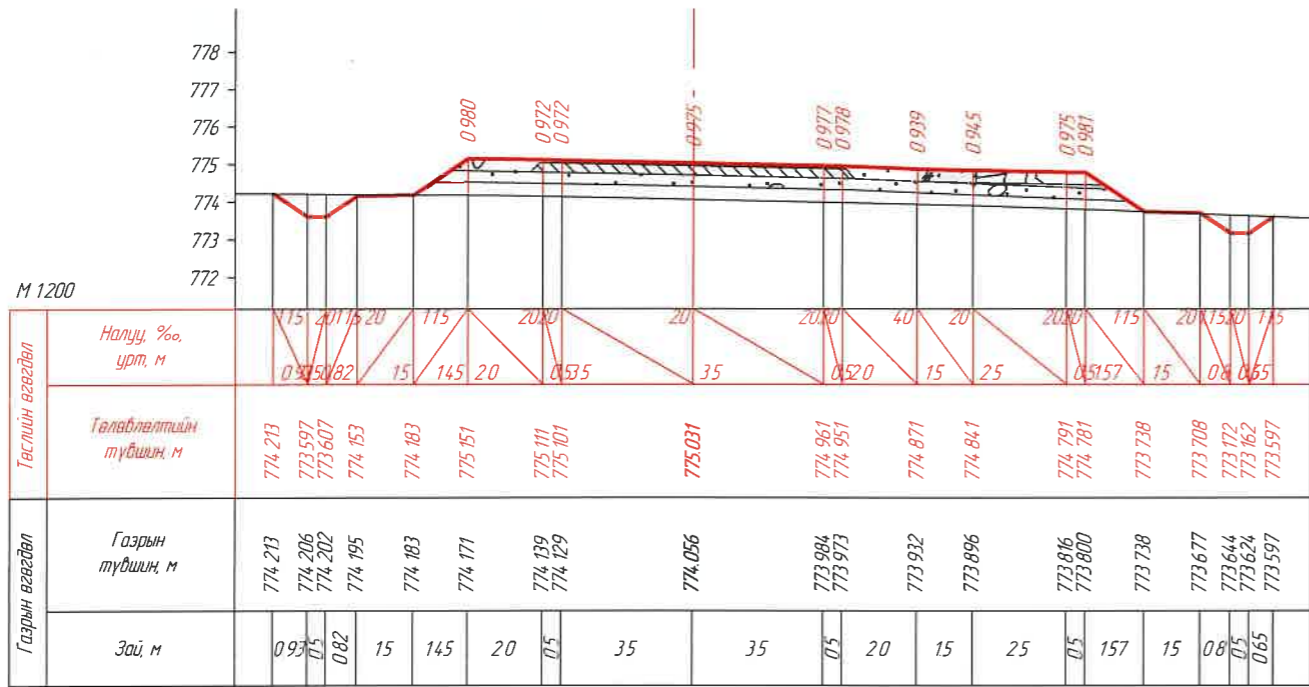


КМ 22+960.00

Тасгийн өгөгдөл	Налуу, % урт, м	115	20	115	20	20	20	40	20	20	115	20	115	20	115						
	Төлөвлөлтийн түвшин, м	774.213	773.597	774.153	774.183	775.151	775.111	775.101	775.031	774.961	774.951	774.871	774.841	774.791	774.781	773.738	773.708	773.172	773.162	773.597	
Газрын өгөгдөл	Газрын түвшин, м	774.213	774.206	774.202	774.195	774.183	774.171	774.139	774.129	774.056	773.984	773.973	773.932	773.896	773.816	773.800	773.738	773.677	773.644	773.624	773.597
	Зай, м	0.935	0.82	15	145	20	0.5	35	35	0.5	20	15	25	0.5	157	15	0.85	0.5	0.65	0.65	

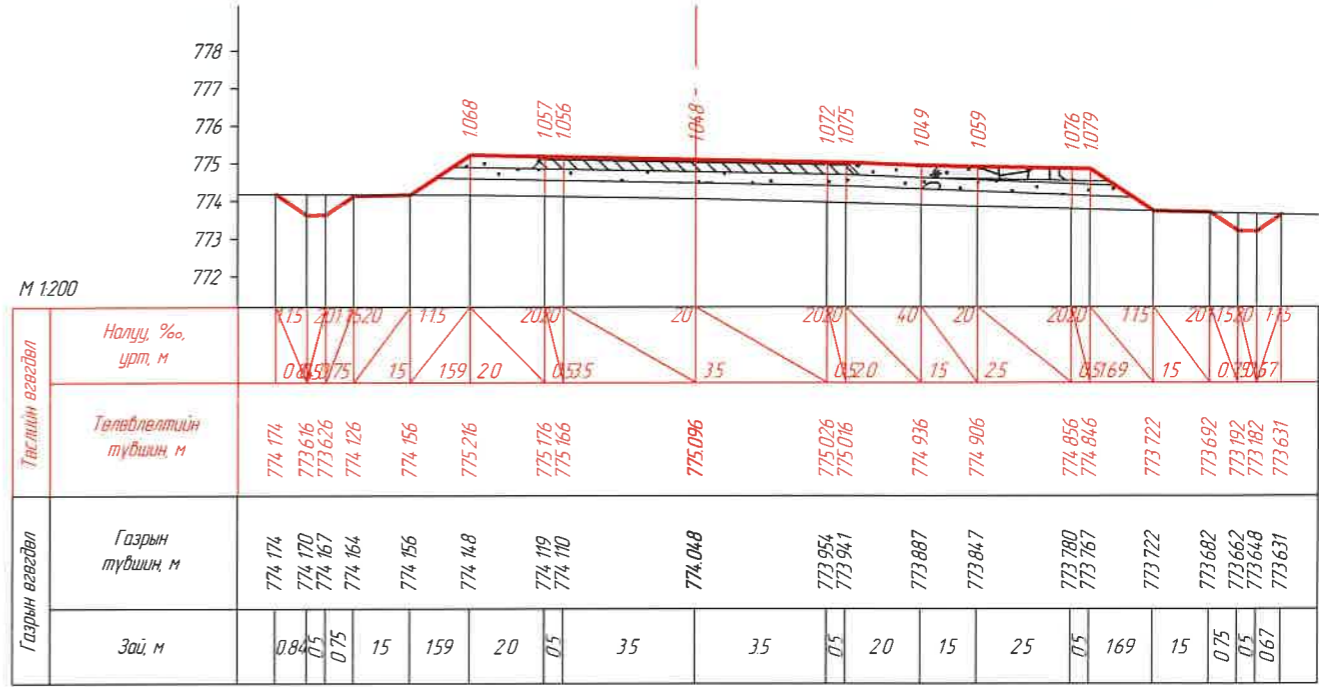


КМ 22+980.00

Тасгийн өгөгдөл	Налуу, % урт, м	115	20	115	20	20	20	40	20	20	115	20	115	20	115						
	Төлөвлөлтийн түвшин, м	774.174	773.616	773.626	774.126	774.156	775.216	775.176	775.166	775.096	775.026	775.016	774.936	774.906	774.856	774.846	773.722	773.692	773.182	773.162	773.631
Газрын өгөгдөл	Газрын түвшин, м	774.174	774.170	774.167	774.164	774.156	774.148	774.119	774.110	774.048	773.954	773.941	773.887	773.847	773.780	773.767	773.722	773.682	773.182	773.162	773.631
	Зай, м	0.865	0.75	15	159	20	0.5	35	35	0.5	20	15	25	0.5	169	15	0.75	0.5	0.67	0.67	

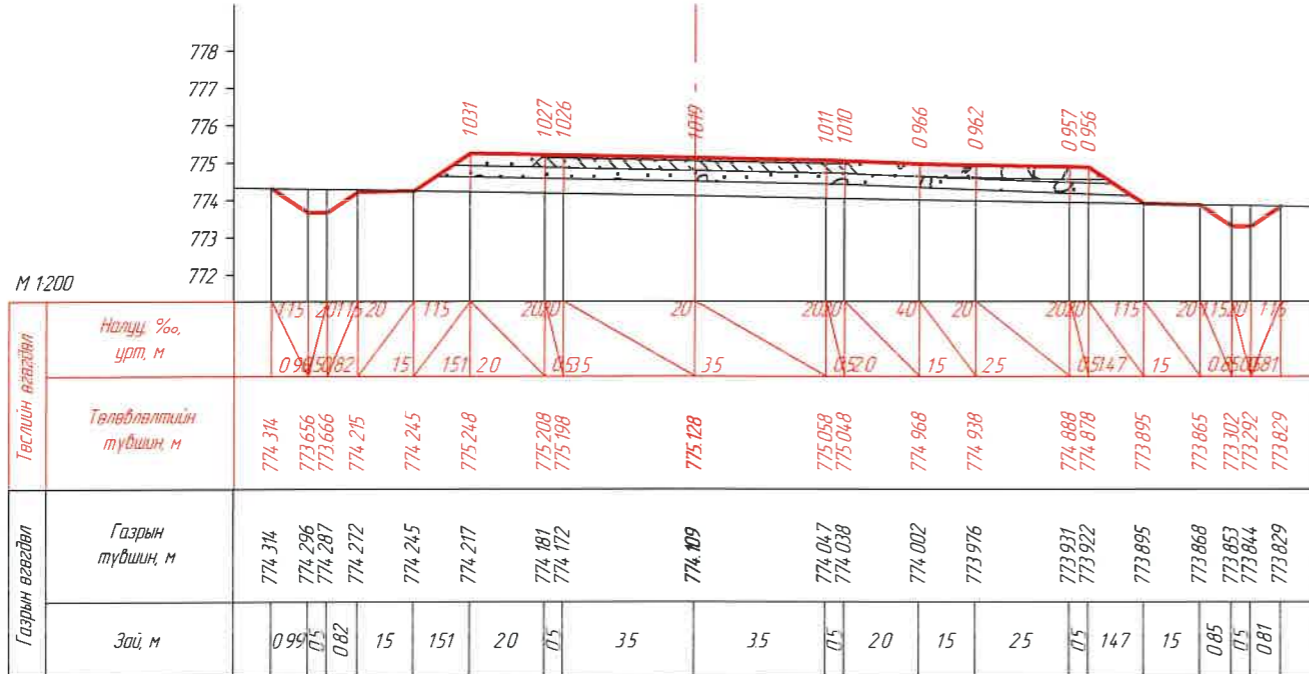



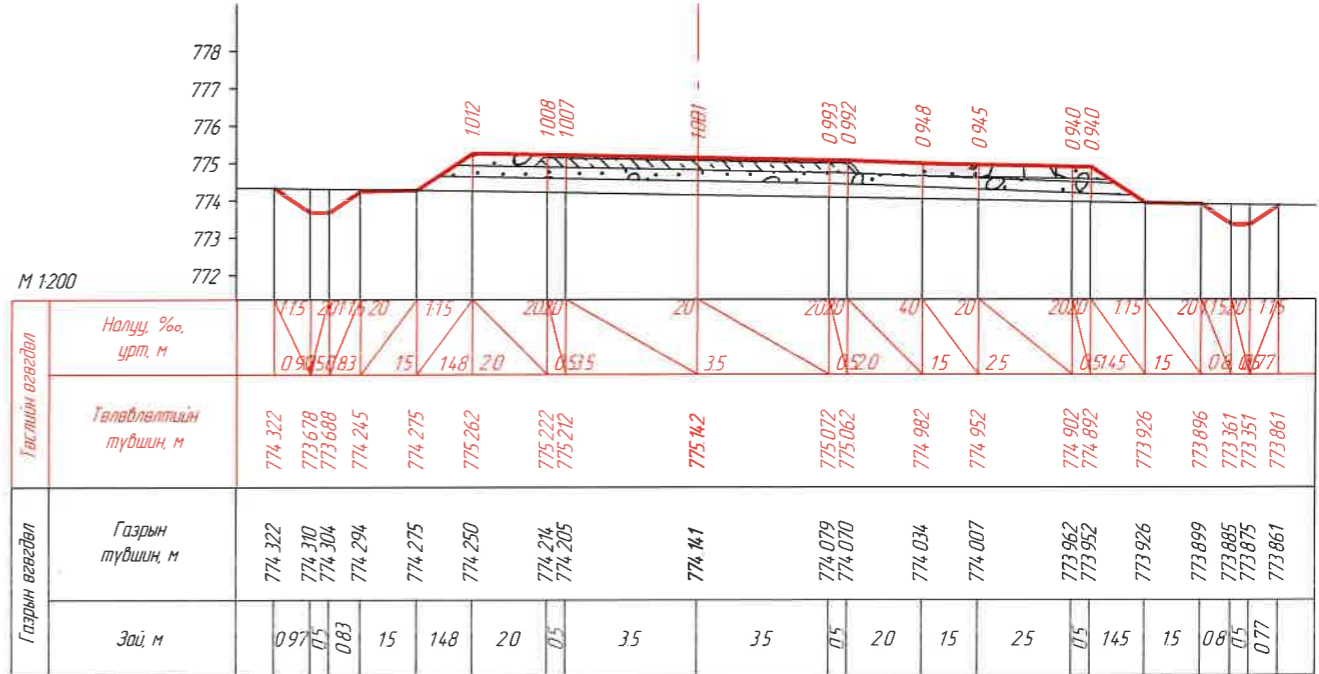


КМ 22+993.00



Тасгийн өгөгдөл	Налуу, % урт, м	115	20	115	20	20	20	40	20	20	115	20	115	20	115						
	Төлөвлөлтийн түвшин, м	774.314	773.656	773.666	774.215	774.245	775.248	775.208	775.198	775.128	775.058	775.048	774.968	774.938	774.888	774.878	773.895	773.865	773.302	773.292	773.829
Газрын өгөгдөл	Газрын түвшин, м	774.314	774.296	774.287	774.272	774.245	774.217	774.181	774.172	774.109	774.047	774.038	774.002	773.976	773.931	773.922	773.895	773.868	773.853	773.844	773.829
	Зай, м	0.995	0.82	15	151	20	0.5	35	35	0.5	20	15	25	0.5	147	15	0.85	0.5	0.81	0.81	




КМ 23+000.00




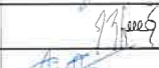

Тасгийн өгөгдөл	Налуу, % урт, м	115	20	115	20	20	20	40	20	20	115	20	115	20	115						
	Төлөвлөлтийн түвшин, м	774.322	773.678	773.688	774.245	774.275	775.262	775.222	775.212	775.142	775.072	775.062	774.982	774.952	774.902	774.892	773.926	773.896	773.361	773.351	773.861
Газрын өгөгдөл	Газрын түвшин, м	774.322	774.310	774.304	774.294	774.275	774.250	774.214	774.205	774.141	774.079	774.070	774.034	774.007	773.962	773.952	773.926	773.899	773.885	773.875	773.861
	Зай, м	0.975	0.83	15	148	20	0.5	35	35	0.5	20	15	25	0.5	145	15	0.85	0.5	0.77	0.77	

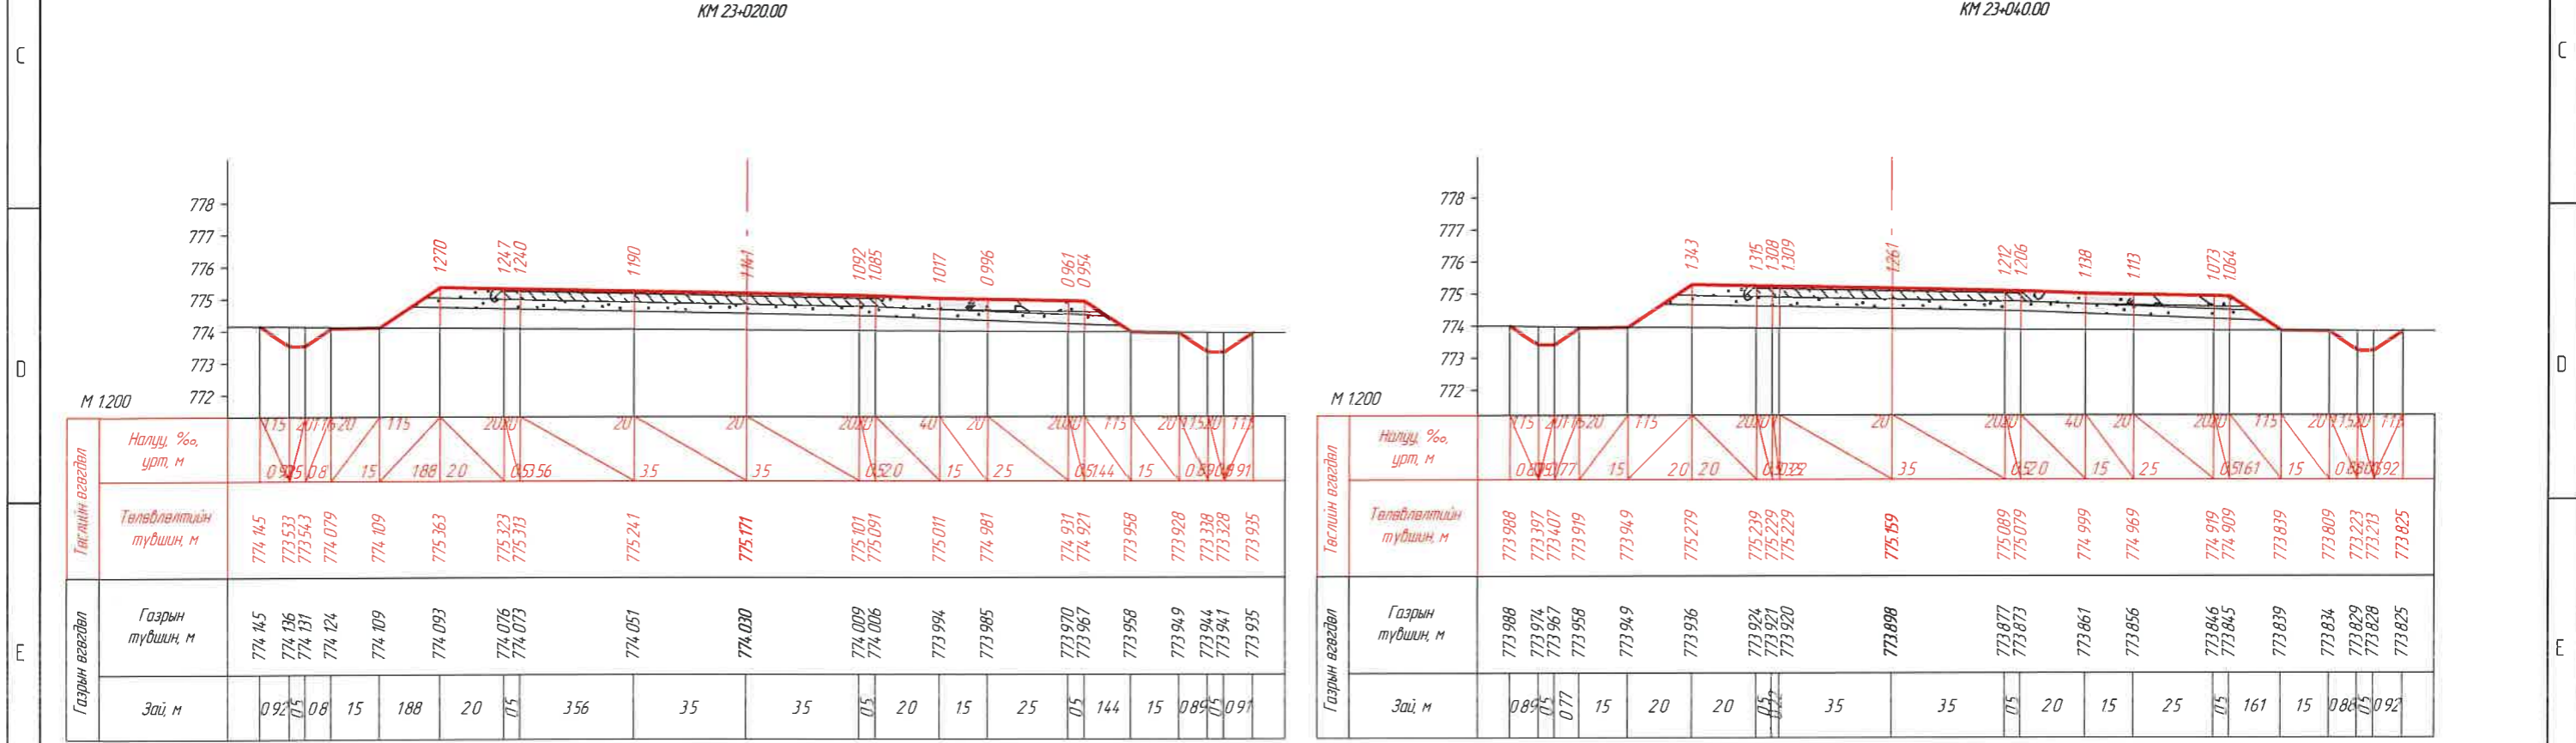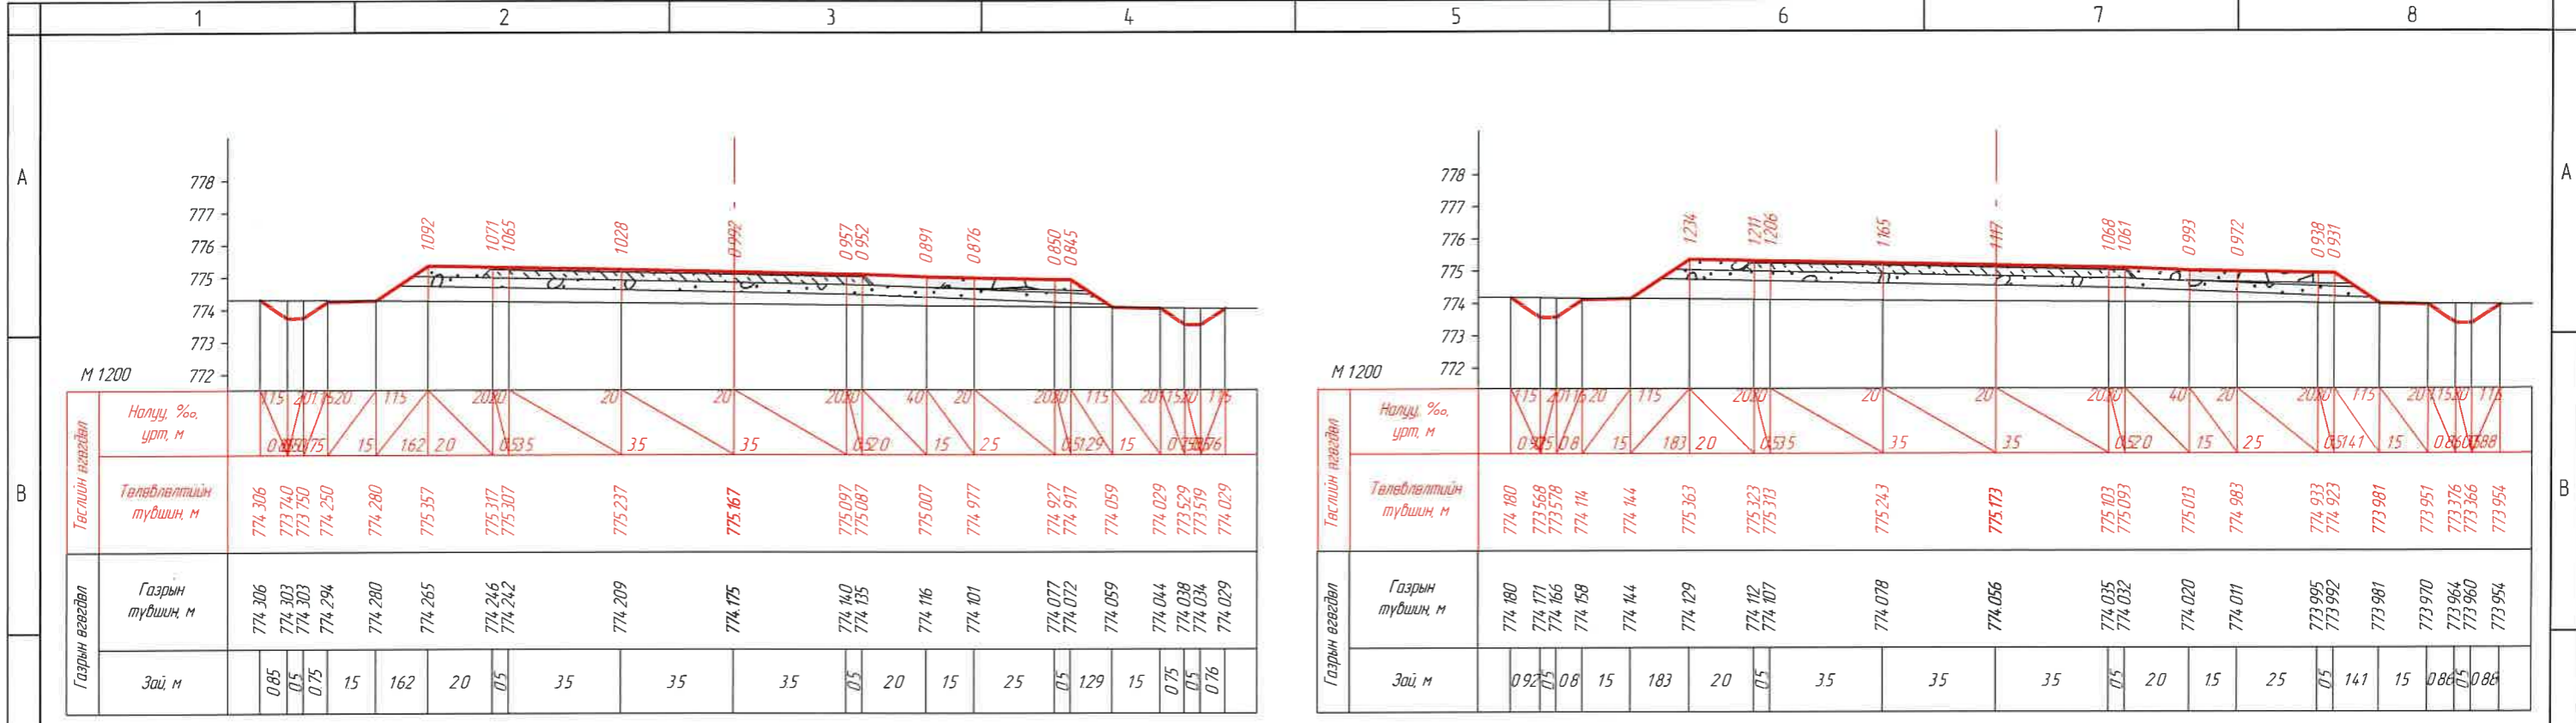
 ЗАХИАЛАГЧ: "УВС АЙМГИЙН ЗАСАГ ДАРГЫН ТАМГЫН ГАЗАР"	 ЗУРАГ ТӨСЛИЙН ЗӨВЛӨХ: АВТО ЗАМЫН ЗУРАГ ТӨСӨЛ, ЗӨВЛӨХ ҮЙЛЧИЛГЭЭНИЙ "ЭН БИ СИ СИ" ХХК	ТӨСЛИЙН НЭР: УВС НУУР-УЛААНГОМ ЧИГ ЛЭЛИЙН 25.84KM ХАТУУ ХУЧИЛТАЙ АВТО ЗАМЫН НАРИЙВЧИЛСАН ЗУРАГ ТӨСӨЛ	Үүрэг	Обоз нэр	Гарын үсэг	Огноо	ХӨНДЛӨН ОГТЛОЛ /КМ 22+960.00- КМ 23+000.00/	Масштаб	
			Захирал	О Чинзориг				М1:200	
			Зур илж	Б Лхагваа			Бүх хуудас	439	Хуудас
Шалзасан	С Ганхуяг								

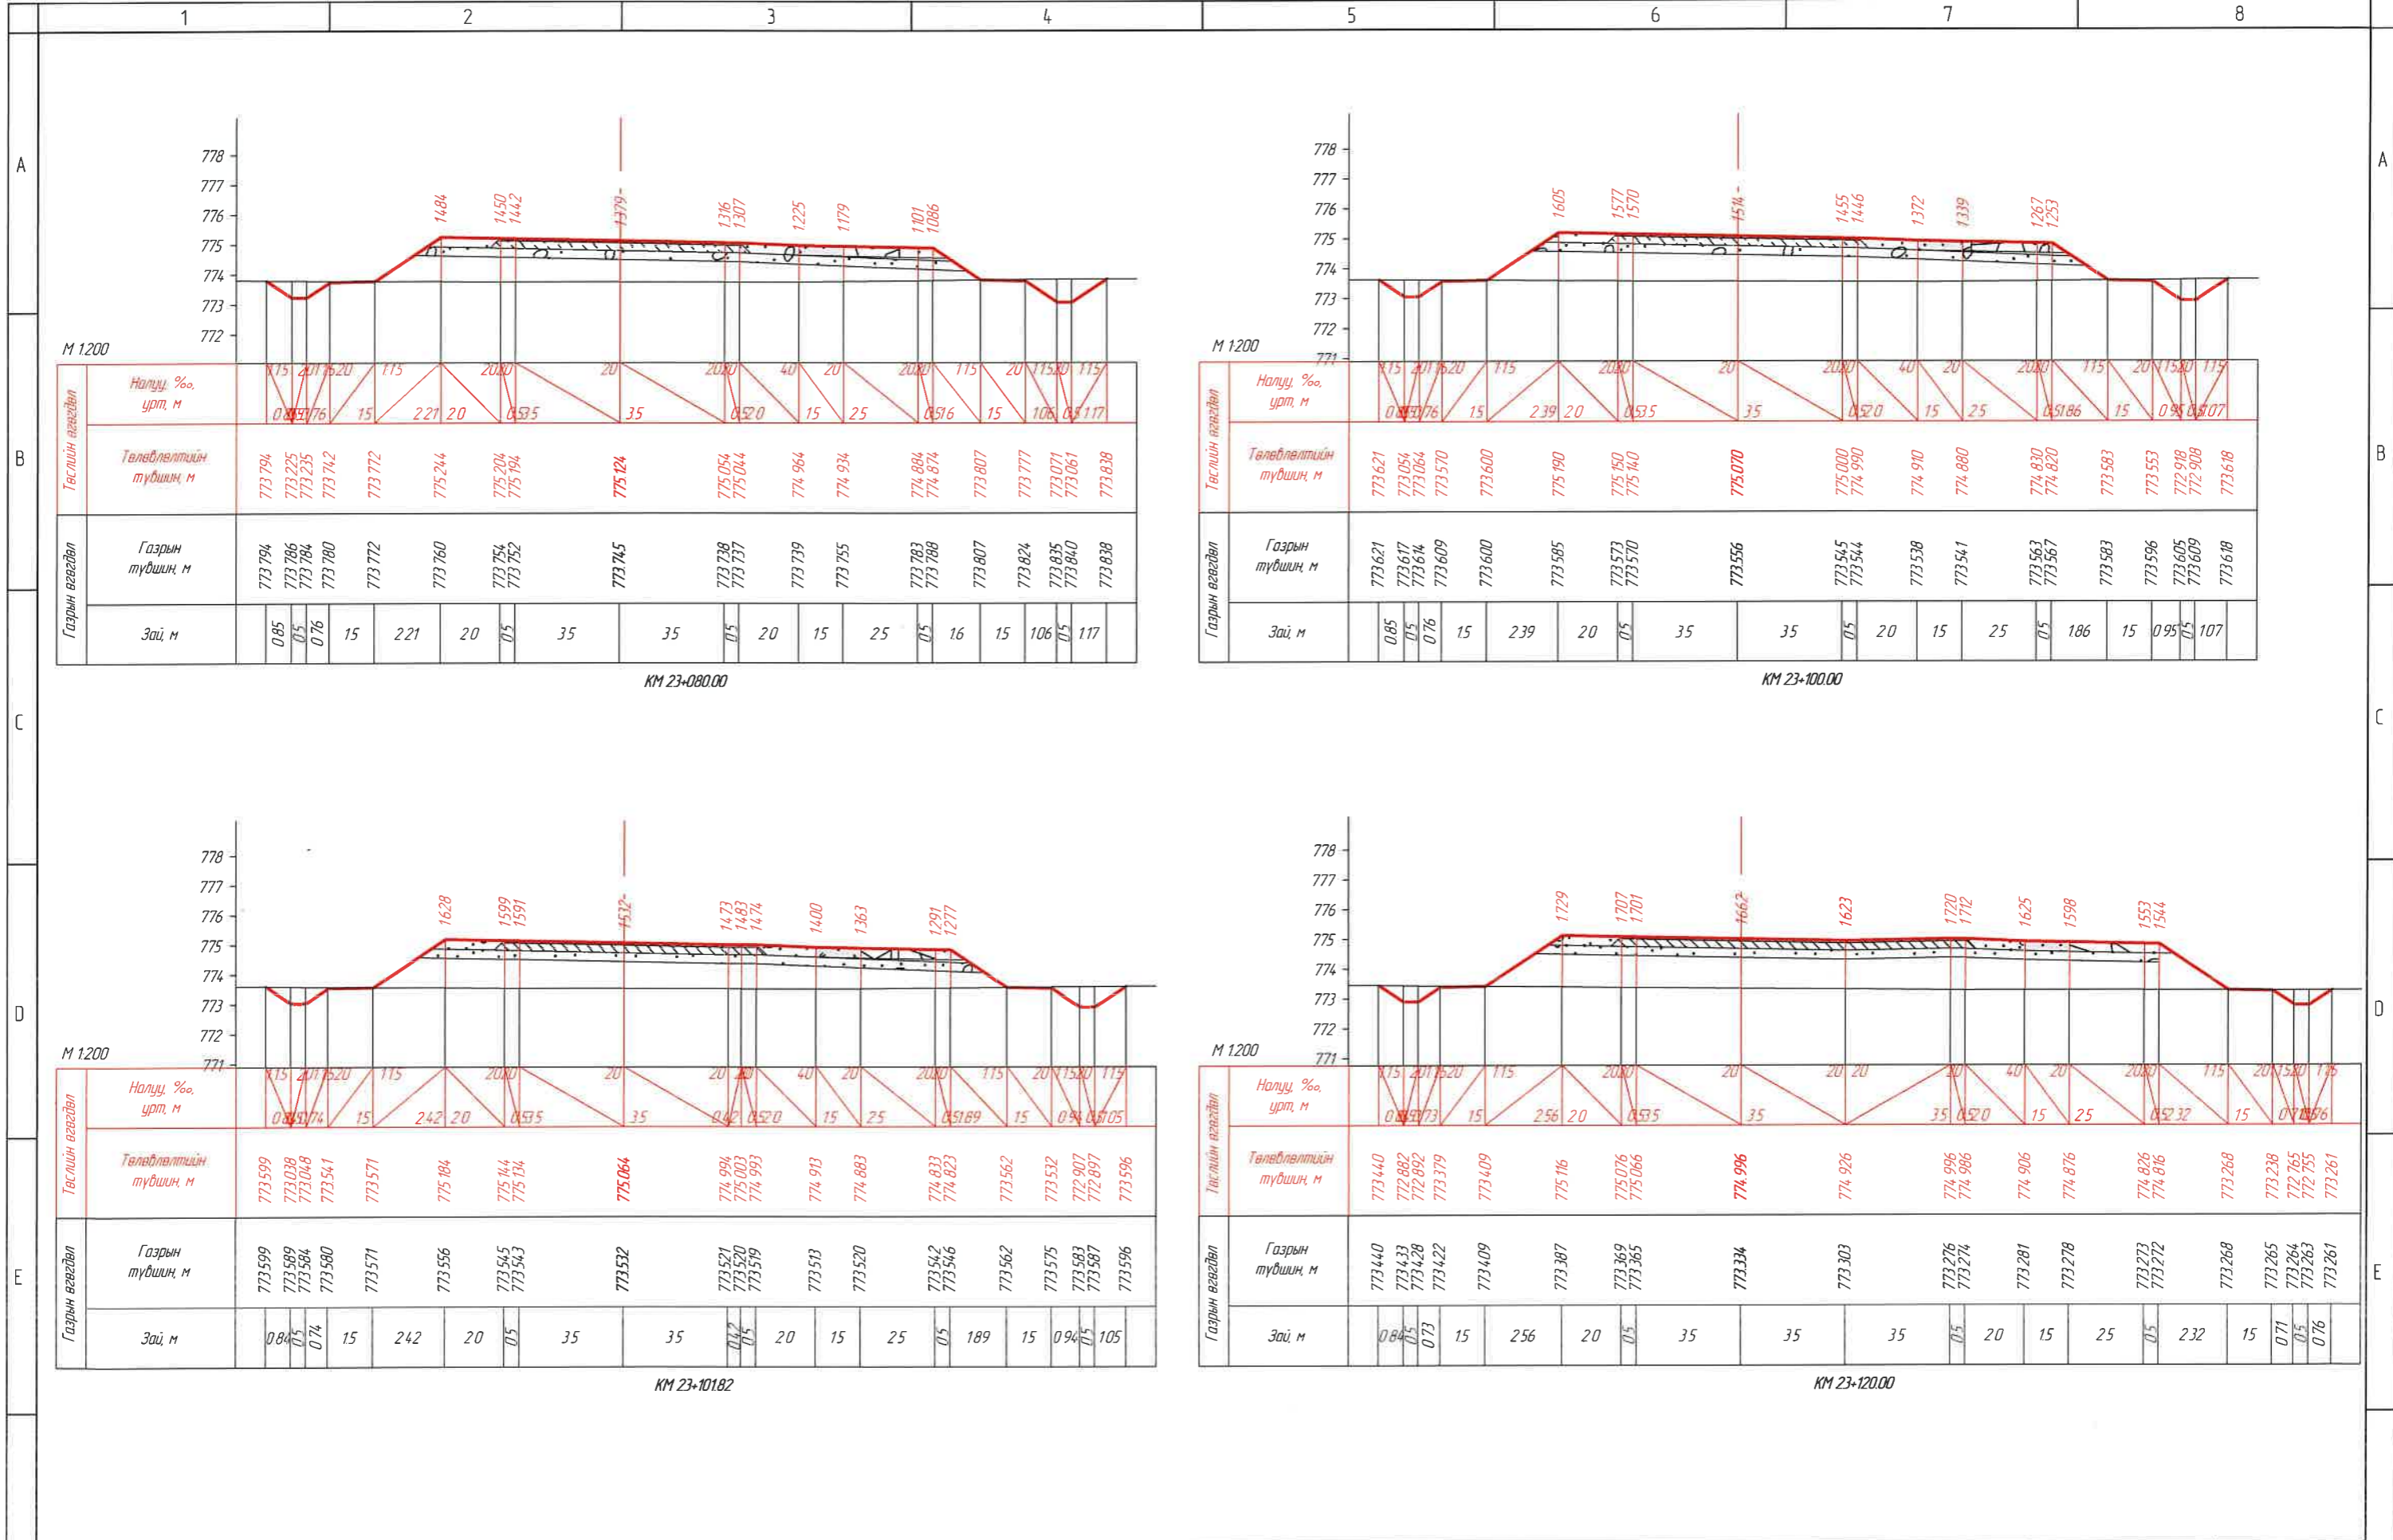


ЗАХИАЛАГЧ:		ЗУРАГ ТӨСЛИЙН ЗӨВЛӨХ:		ТӨСЛИЙН НЭР:		Үүрэг	Обоз нэр	Гарын үсэг	Огноо	ХӨНДЛӨН ОГТЛОЛ /КМ 23+020.00-КМ 23+060.00/		Масштаб	
"УВС АЙМГИЙН ЗАСАГ ДАРГЫН ТАМГЫН ГАЗАР"		АВТО ЗАМЫН ЗУРАГ ТӨСӨЛ, ЗӨВЛӨХ ҮЙЛЧИЛГЭЭНИЙ "ЭН БИ СИ СИ" ХХК		УВС НУУР-УЛААНГОМ ЧИГЛЭЛИЙН 25.84КМ ХАТУУ ХУЧИЛТТАЙ АВТО ЗАМЫН НАРИЙВЧИЛСАН ЗУРАГ ТӨСӨЛ		Захирал	О Чинзориг	<i>[Signature]</i>		Бүх хуудас 439		Хуудас 375	
1		2		3		5		7		8		A3	




ЗАХИАЛАГЧ:		ЗУРАГ ТӨСЛИЙН ЗӨВЛӨХ:		ТӨСЛИЙН НЭР:		Үүрэг	Обоз нэр	Гарын үсэг	Огноо	ХӨНДЛӨН ОГТЛОЛ /КМ 23+080.00- КМ 23+120.00/		Масштаб	
 "УВС АЙМГИЙН ЗАСАГ ДАРГЫН ТАМГЫН ГАЗАР"		 АВТО ЗАМЫН ЗУРАГ ТӨСӨЛ, ЗӨВЛӨХ ҮЙЛЧИЛГЭЭНИЙ "ЭН БИ СИ СИ" ХХК		УВС НУУР-УЛААНГОМ ЧИГ ЛЭЛИЙН 25.84КМ ХАТУУ ХУЧИЛТТАЙ АВТО ЗАМЫН НАРИЙВЧИЛСАН ЗУРАГ ТӨСӨЛ		Захирал	О Чинзориг			Бүх хуудас 439		Хуудас	376
						Зур илж	Б Лхагваа						
						Шалзасан	С Ганхуяг						

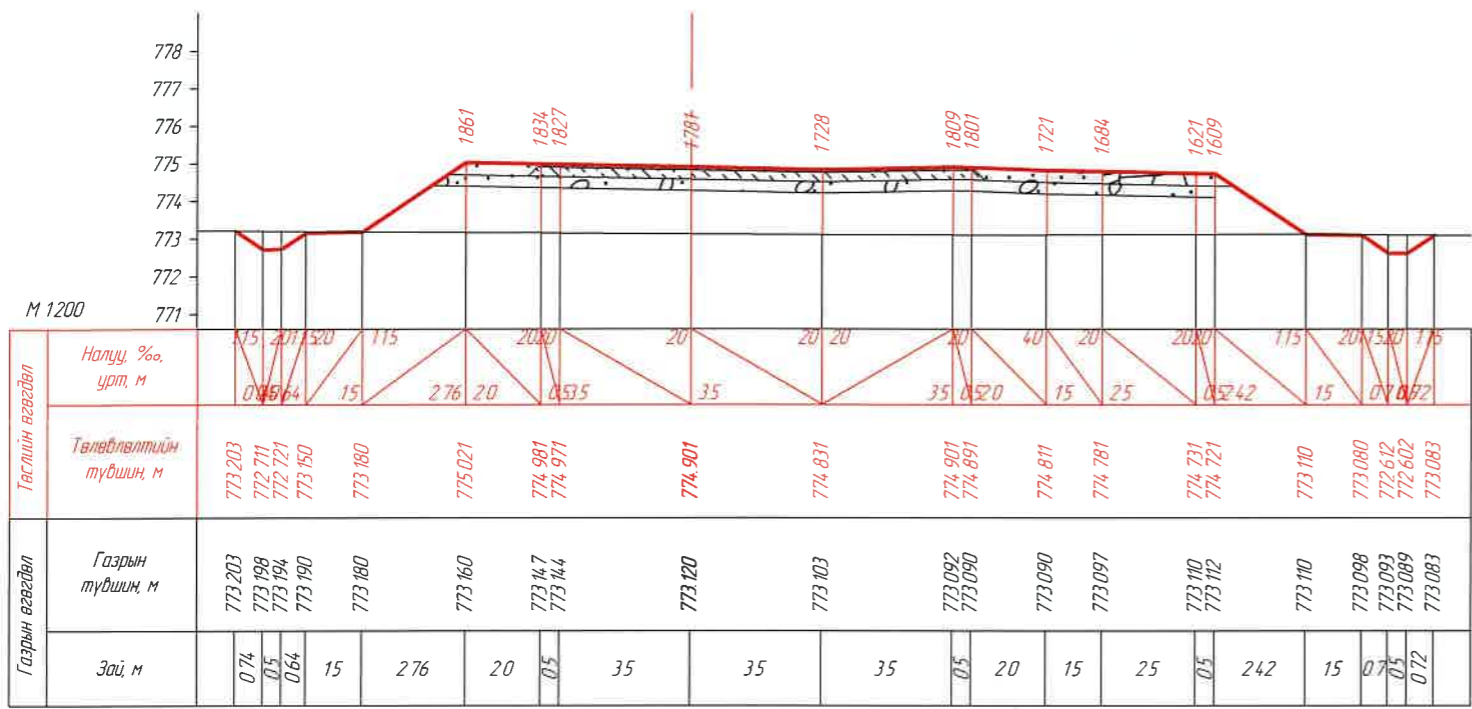


КМ 23+140.00

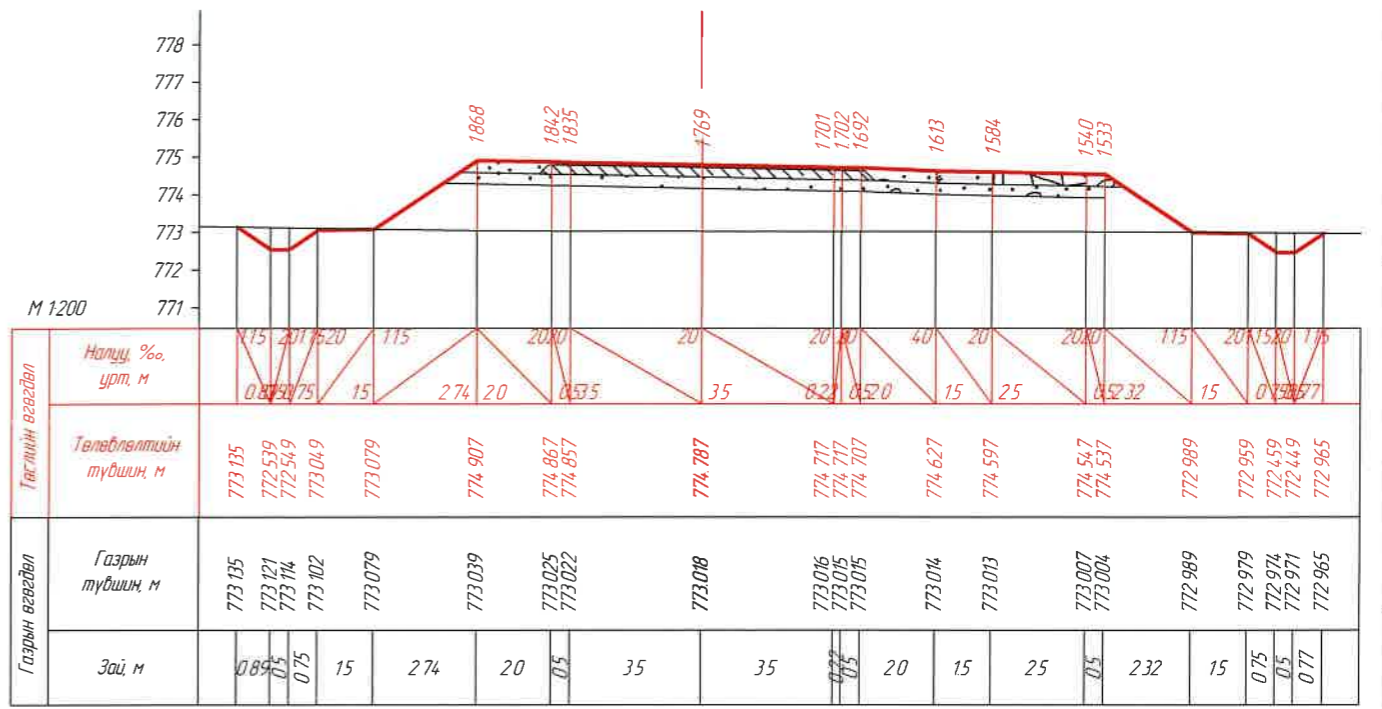

КМ 23+160.00




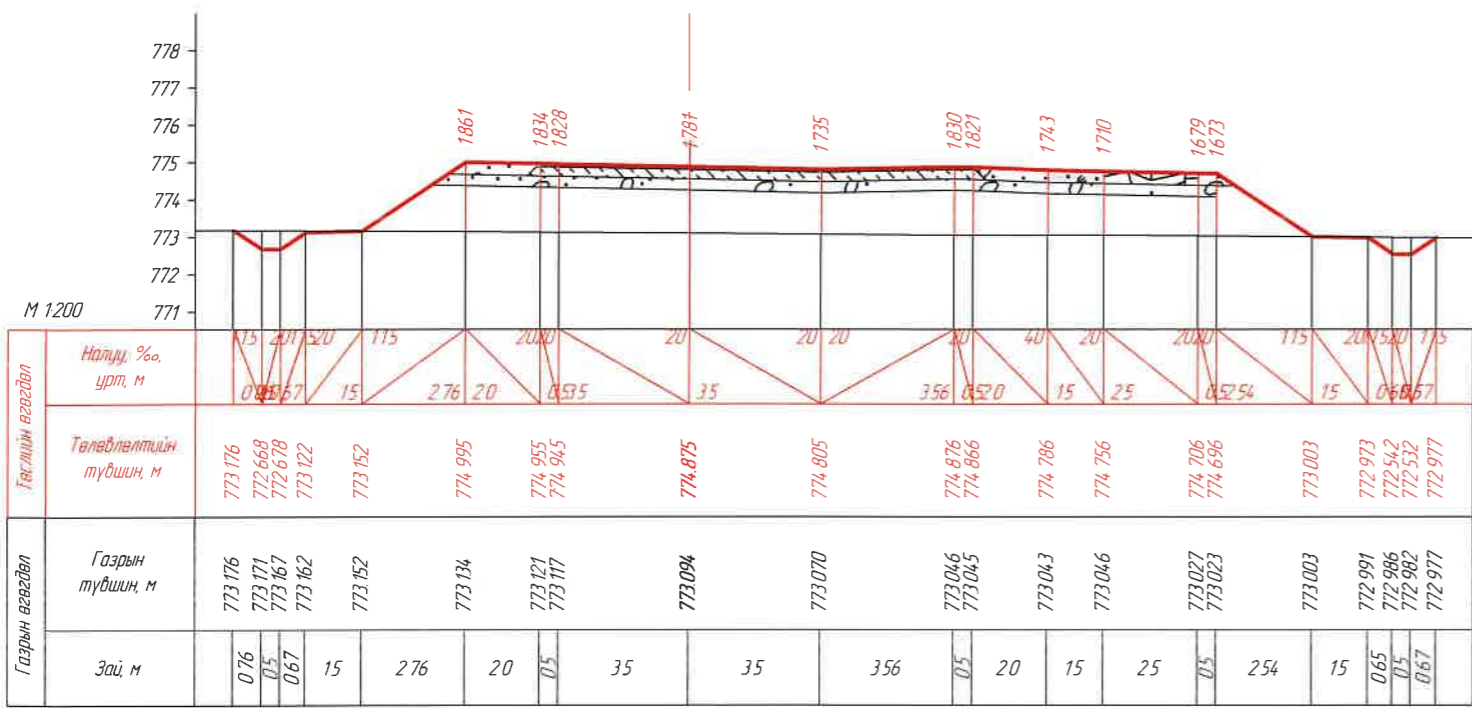


КМ 23+145.00

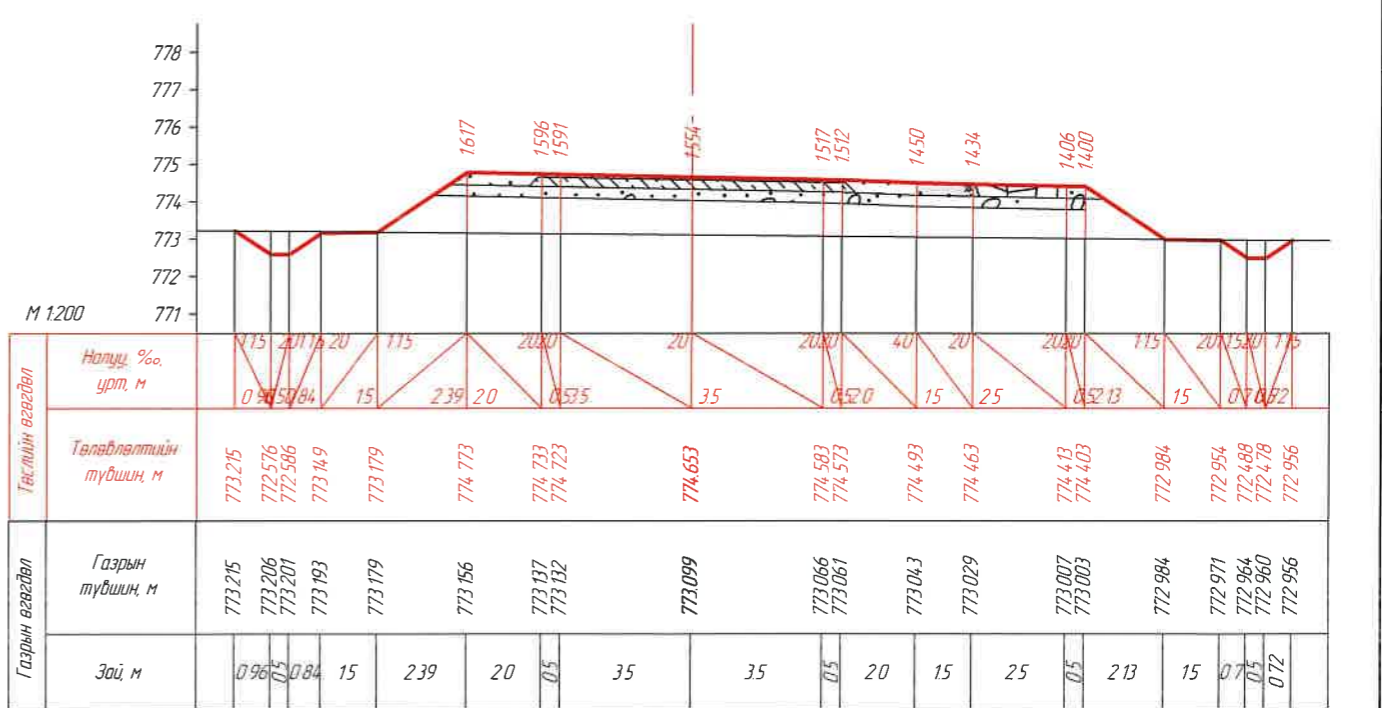


КМ 23+180.00

	ЗАХИАЛАГЧ:	ЗУРАГ ТӨСЛИЙН ЗӨВЛӨХ:	ТӨСЛИЙН НЭР:	Үүрэг	Овог нэр	Гарын үсэг	Огноо	ХӨНДЛӨН ОГТЛОЛ /КМ 23+140.00- КМ 23+180.00/ Бүх хуудас 439	Масштаб	
			УБС НУУР-УЛААНГОМ ЧИГ ЛЭЛИЙН 25.84КМ ХАТУУ ХУЧИЛТАЙ АВТО ЗАМЫН НАРИЙВЧИЛСАН ЗУРАГ ТӨСӨЛ	Захирал	О Чинзориг				М1:200	
				Зуринж	Б Лхагваа				Хуудас	377
1	2	3	4	5	6	7	8			

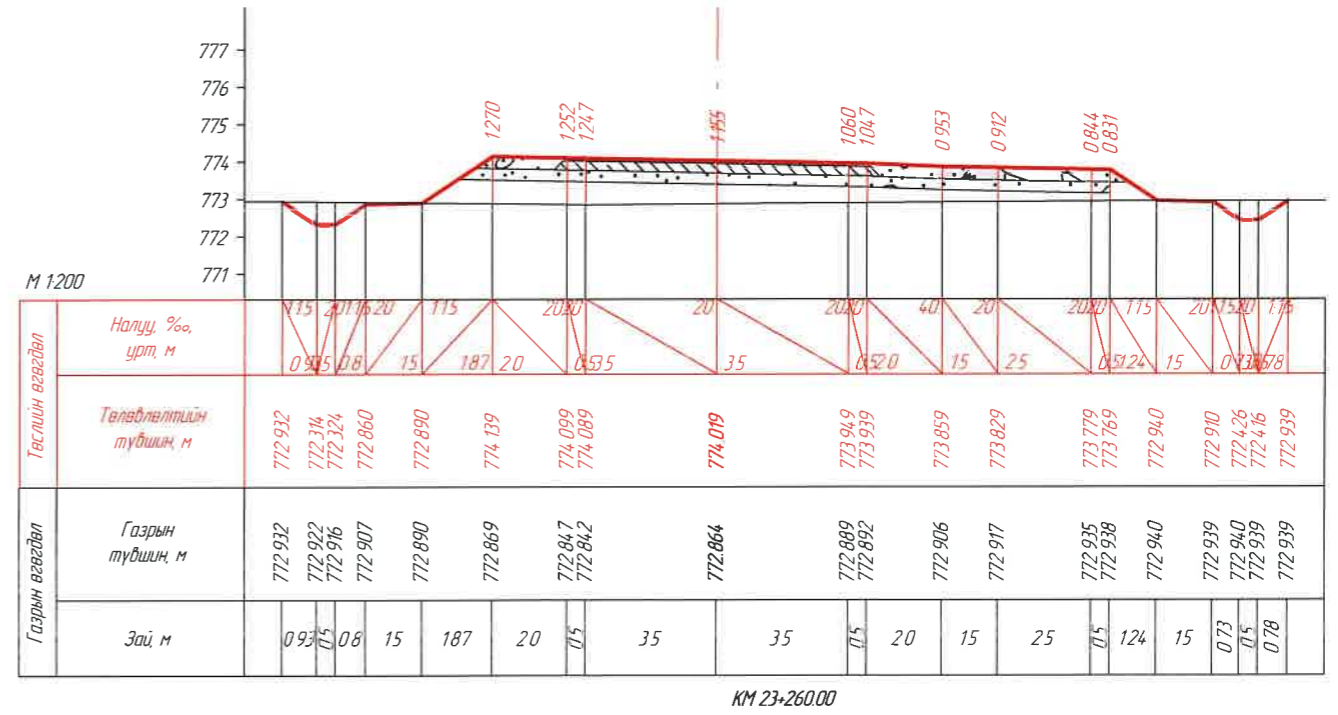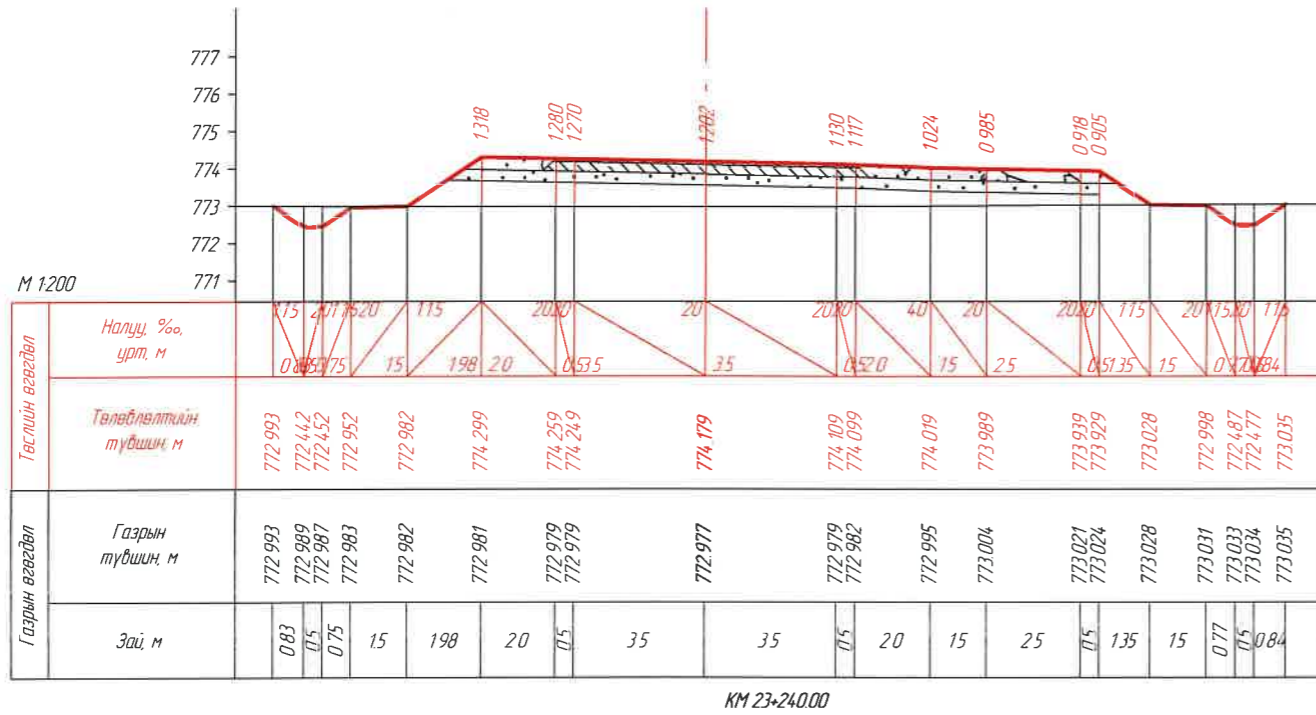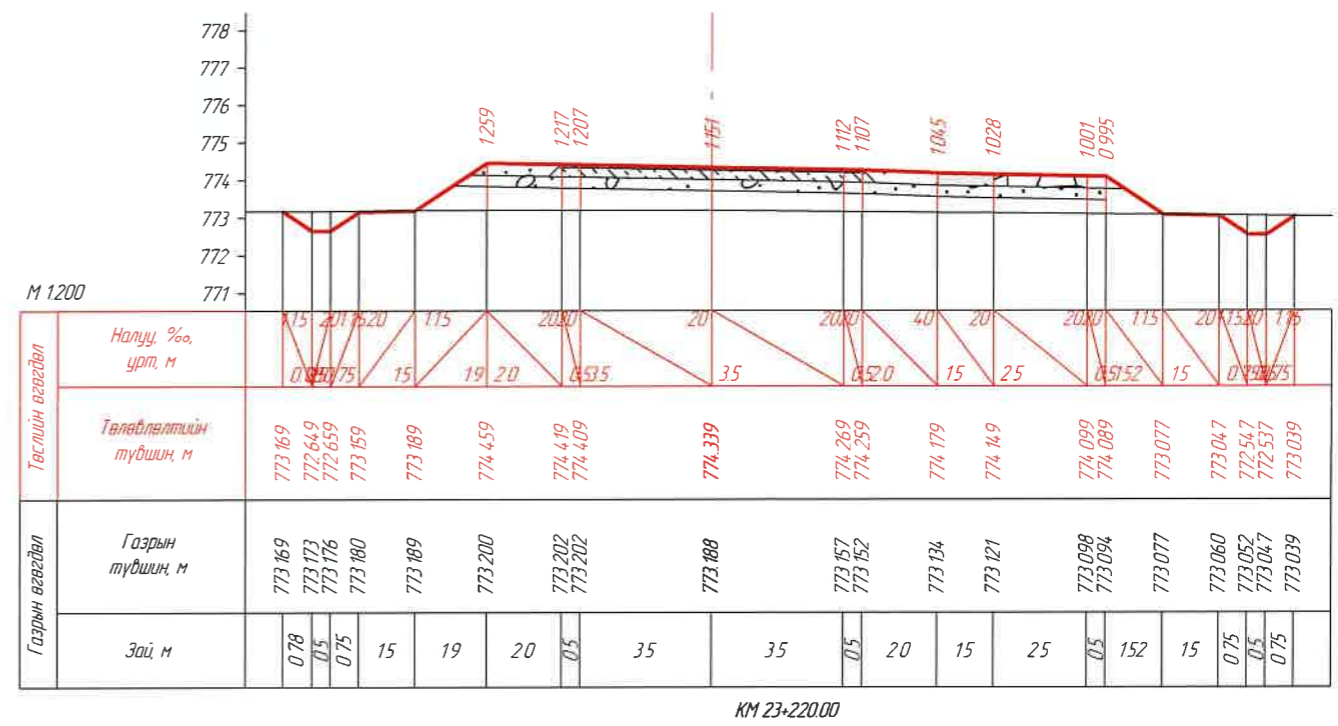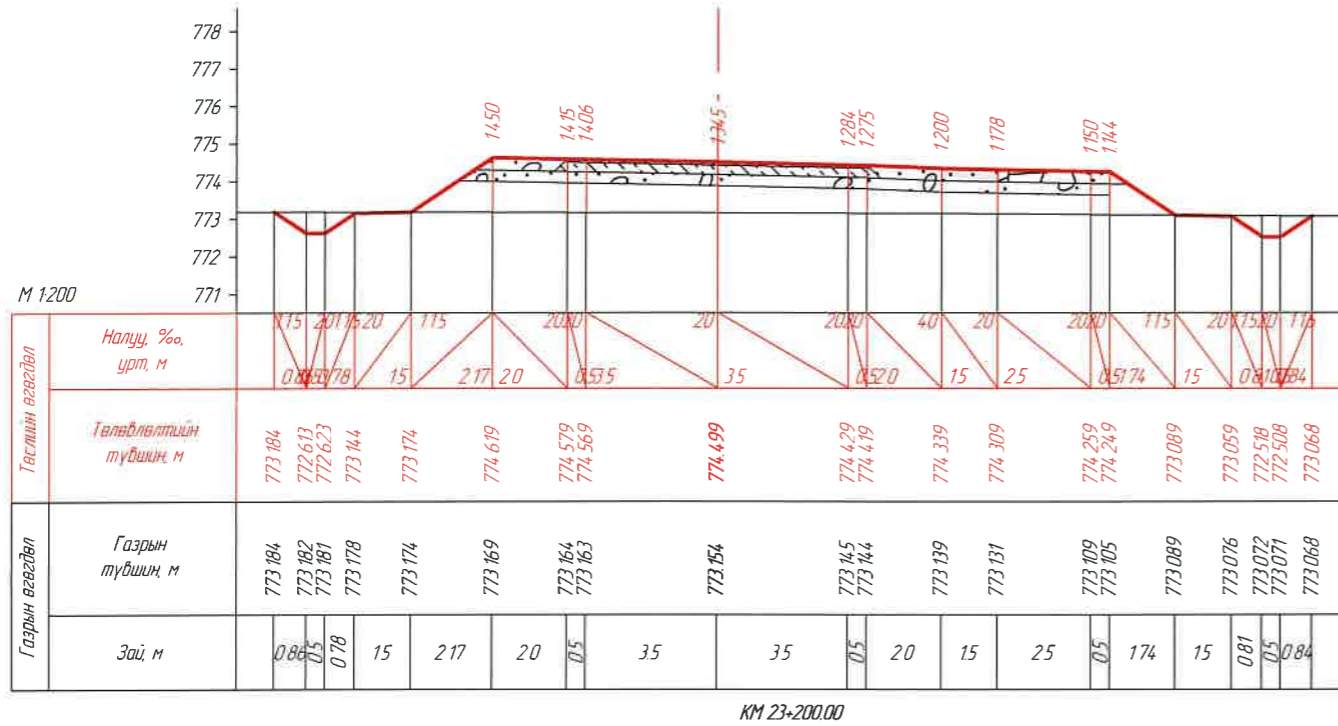

		ЗАХИАЛАГЧ: "УВС АЙМГИЙН ЗАСАГ ДАРГЫН ТАМГЫН ГАЗАР"	ЗУРАГ ТӨСЛИЙН ЗӨВЛӨХ: АВТО ЗАМЫН ЗУРАГ ТӨСӨЛ, ЗӨВЛӨХ ҮЙЛЧИЛГЭЭНИЙ "ЭН БИ СИ СИ" ХХК	ТӨСЛИЙН НЭР: УВС НУУР-УЛААНГОМ ЧИГ ЛЭЛИЙН 25.84KM ХАТУУ ХУЧИЛТТАЙ АВТО ЗАМЫН НАРИЙВЧИЛСАН ЗУРАГ ТӨСӨЛ	Үүрэг	Овог нэр	Гарын үсэг	Огноо	ХӨНДЛӨН ОГТЛОЛ /KM 23+200.00- KM 23+260.00/	Масштаб	
					Захирал	О Чинзориг				Бүх хуудас 439	Хуудас 378
					Зуринж	Б Лхагваа					
					Шалгасан	С Ганхуяг					

A

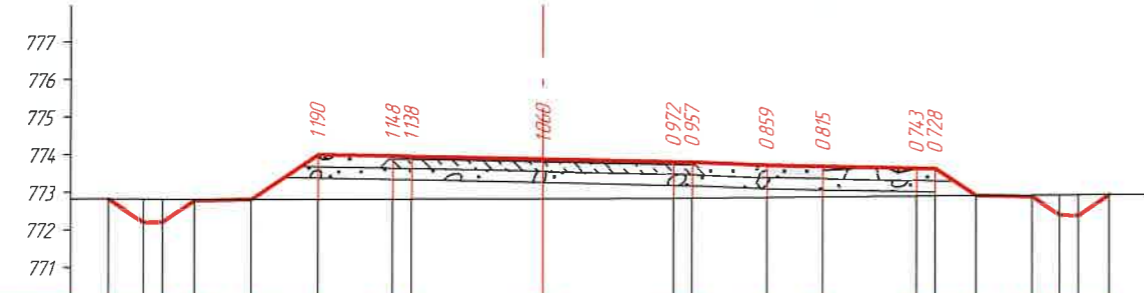


М 1200

Төслийн өсгөлдөл	Налуу, % урт, м	115	20	115	20	20	20	40	20	20	115	20	15	20	115						
	Төлөвлөлтийн түвшин, м	772.814	772.803	772.758	772.788	773.979	773.939	773.929	773.859	773.789	773.779	773.699	773.669	773.619	773.609	772.886	772.856	772.865	772.855	772.904	
Газрын өсгөлдөл	Газрын түвшин, м	772.814	772.803	772.798	772.788	772.788	772.789	772.791	772.791	772.799	772.817	772.822	772.840	772.854	772.876	772.881	772.886	772.893	772.897	772.899	772.904
	Зай, м	0.94	0.84	15	179	20	0.5	35	35	0.5	20	15	25	0.5	108	15	0.74	0.5	0.82		

КМ 23+280.00

B

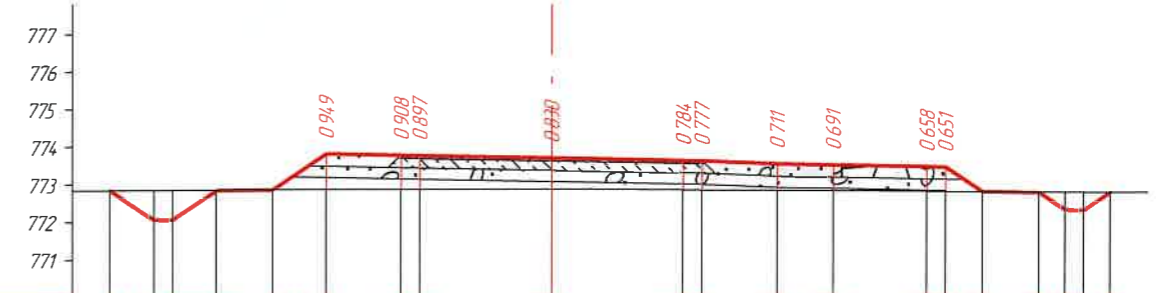


М 1200

Төслийн өсгөлдөл	Налуу, % урт, м	115	20	115	20	20	20	40	20	20	115	20	15	20	115						
	Төлөвлөлтийн түвшин, м	772.842	772.848	772.851	772.835	772.865	773.819	773.779	773.769	773.699	773.629	773.619	773.559	773.509	773.459	773.449	772.791	772.761	772.777	772.774	772.769
Газрын өсгөлдөл	Газрын түвшин, м	772.842	772.848	772.851	772.857	772.865	772.870	772.871	772.872	772.869	772.845	772.842	772.828	772.818	772.801	772.798	772.791	772.781	772.777	772.774	772.769
	Зай, м	118	0.5	115	15	143	20	0.5	35	35	0.5	20	15	25	0.5	0.99	15	0.69	0.5	0.71	

КМ 23+300.00

C

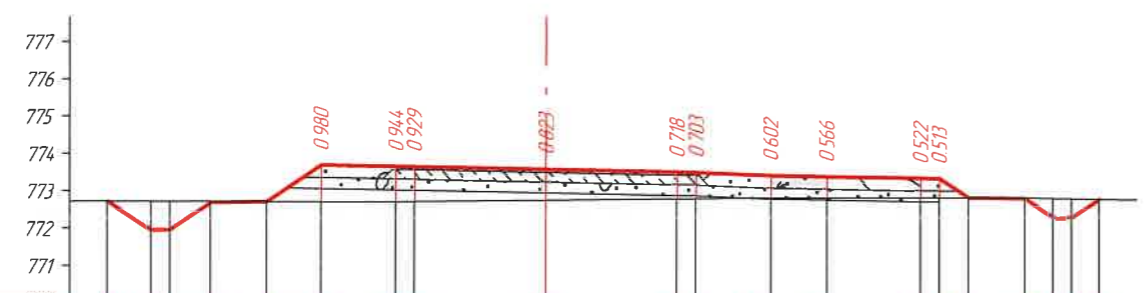


М 1200

Төслийн өсгөлдөл	Налуу, % урт, м	115	20	115	20	20	20	40	20	20	115	20	15	20	115						
	Төлөвлөлтийн түвшин, м	772.712	771.930	771.940	772.657	772.687	773.659	773.649	773.609	773.559	773.469	773.459	773.379	773.349	773.299	773.289	772.774	772.744	772.744	772.734	772.724
Газрын өсгөлдөл	Газрын түвшин, м	772.712	772.705	772.702	772.696	772.687	772.679	772.675	772.680	772.716	772.751	772.756	772.777	772.783	772.777	772.776	772.774	772.763	772.749	772.739	772.724
	Зай, м	117	0.5	108	15	146	20	0.5	35	35	0.5	20	15	25	0.5	0.77	15	0.75	0.5	0.74	

КМ 23+320.00

E

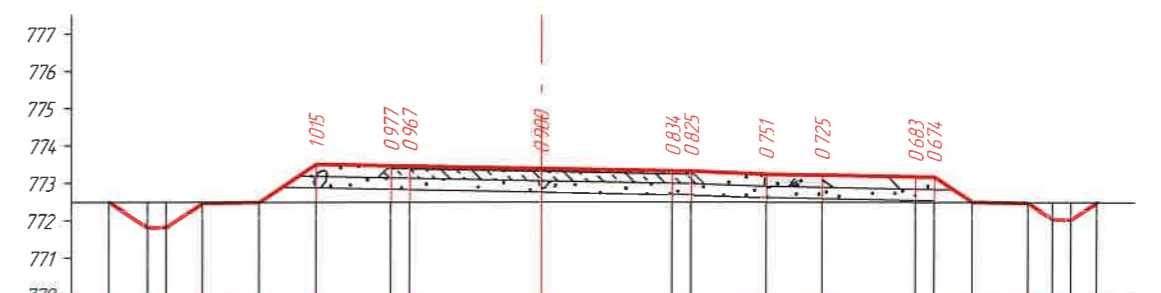

М 1200

Төслийн өсгөлдөл	Налуу, % урт, м	115	20	115	20	20	20	40	20	20	115	20	15	20	115						
	Төлөвлөлтийн түвшин, м	772.489	771.802	771.812	772.455	772.485	773.499	773.459	773.449	773.379	773.309	773.299	773.219	773.189	773.139	773.129	772.452	772.422	771.980	771.980	772.441
Газрын өсгөлдөл	Газрын түвшин, м	772.489	772.488	772.488	772.486	772.485	772.484	772.482	772.482	772.479	772.475	772.474	772.468	772.464	772.456	772.455	772.452	772.448	772.445	772.444	772.441
	Зай, м	103	0.5	0.97	15	152	20	0.5	35	35	0.5	20	15	25	0.5	1.02	15	0.65	0.5	0.69	

КМ 23+340.00

ЗАХИАЛАГЧ:		ЗУРАГ ТӨСЛИЙН ЗӨВЛӨХ:		ТӨСЛИЙН НЭР:		Үүрэг	Обоз нэр	Гарын үсэг	Огноо	ХӨНДЛӨН ОГТЛОЛ /КМ 23+280.00- КМ 23+340.00/		Масштаб	
				УВС НУУР-УЛААНГОМ ЧИГ ЛЭЛИЙН 25.84КМ ХАТУУ ХУЧИЛТТАЙ АВТО ЗАМЫН НАРИЙВЧИЛСАН ЗУРАГ ТӨСӨЛ		Захирал	О.Чинзориг			Бүх хуудас 439		Хуудас 379	
"УВС АЙМГИЙН ЗАСАГ ДАРГЫН ТАМГЫН ГАЗАР"		АВТО ЗАМЫН ЗУРАГ ТӨСӨЛ, ЗӨВЛӨХ ҮЙЛЧИЛГЭЭНИЙ "ЭН БИ СИ СИ" ХХК				Зуринж	Б.Лхагваа						
Шалзасан		С.Ганхуяг											

A

B

C



D

E

F

A3



A

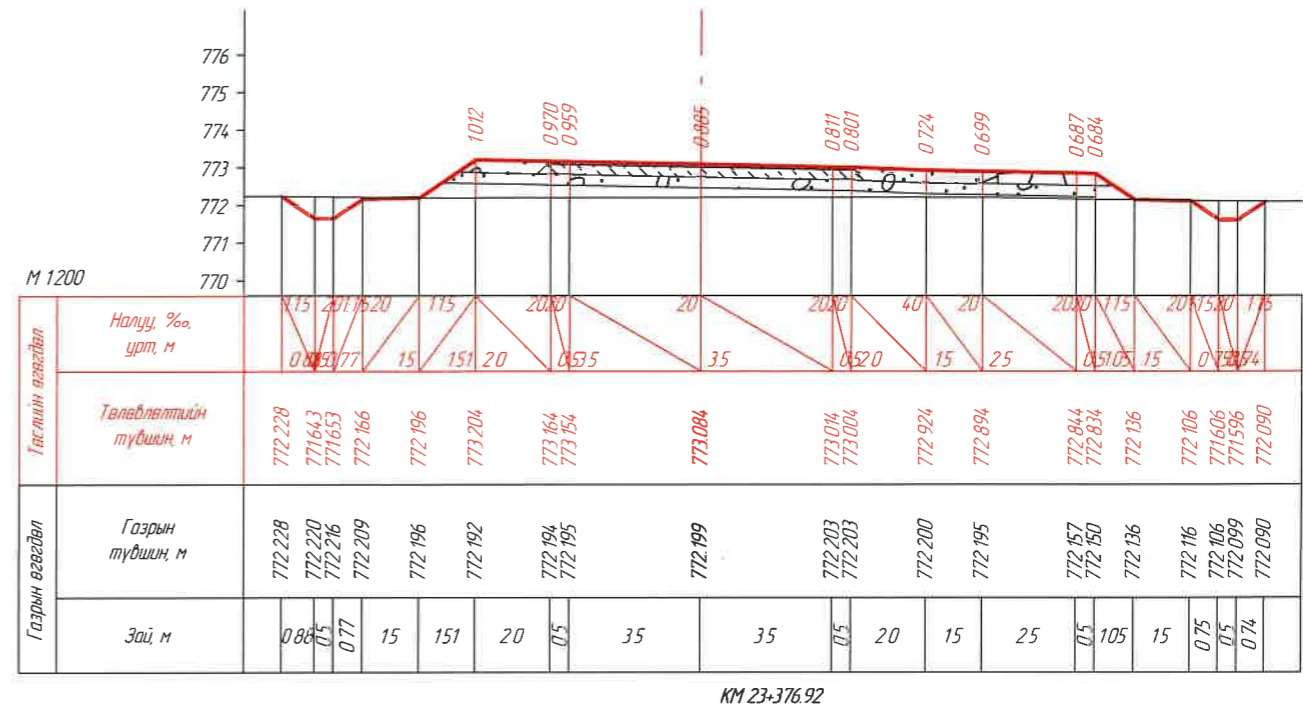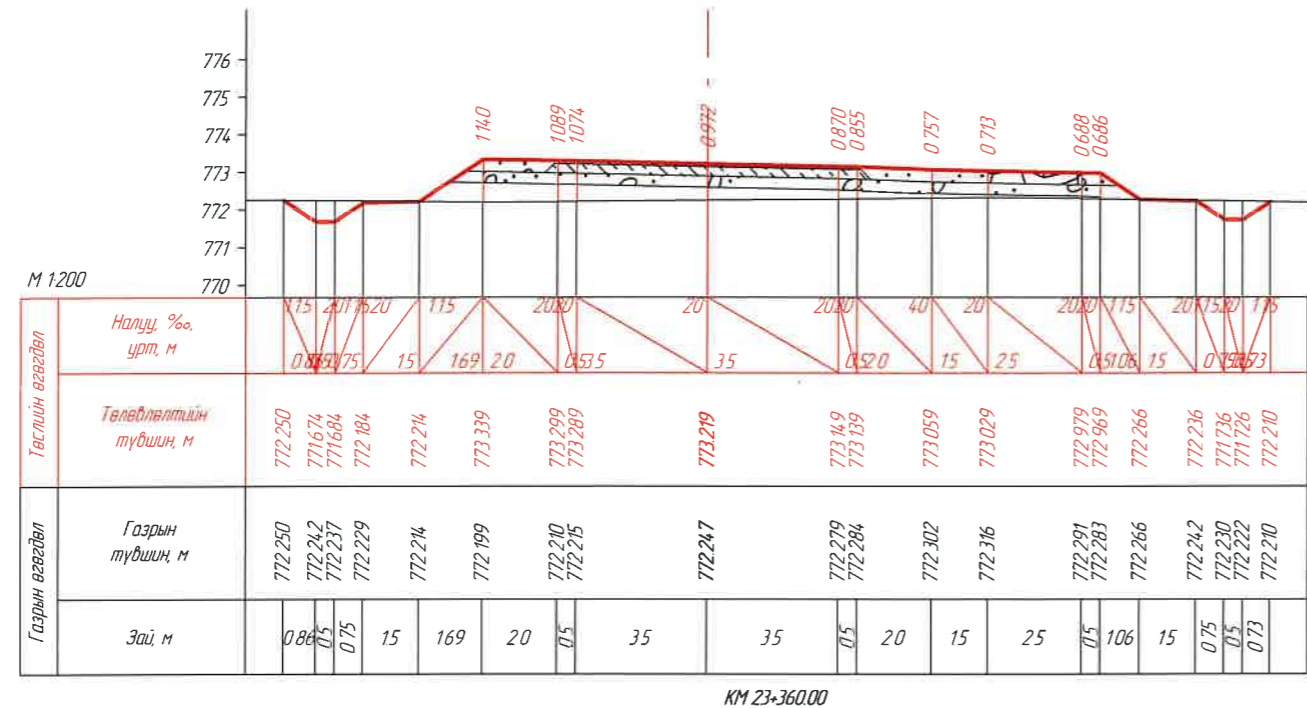

B

C


D

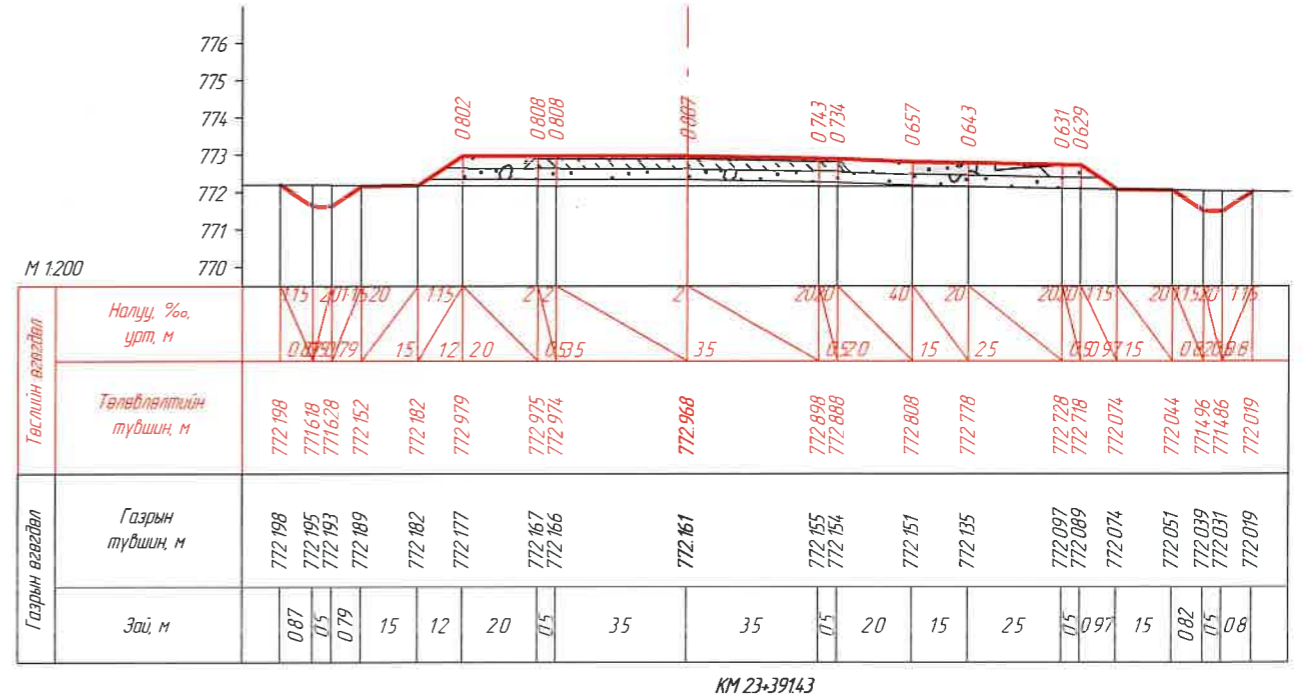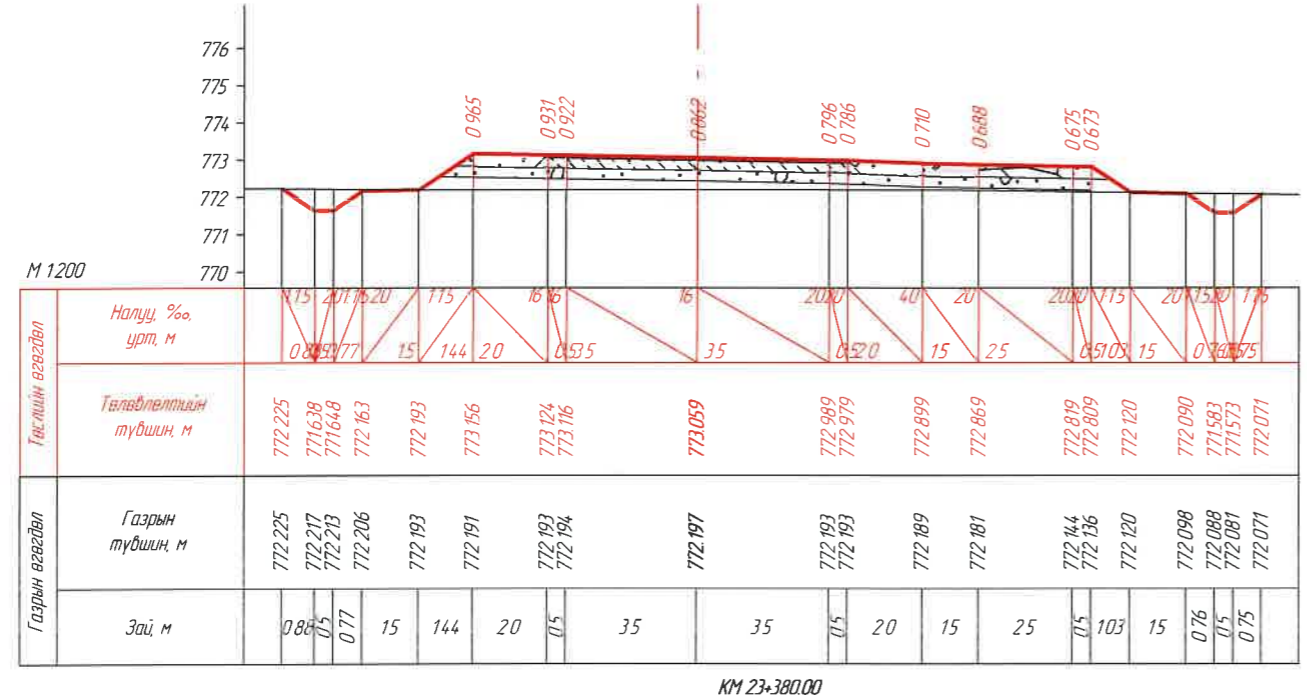


E

1	<p>ЗАХИАЛАГЧ: "УВС АЙМГИЙН ЗАСАГ ДАРГЫН ТАМГЫН ГАЗАР"</p>	<p>ЗУРАГ ТӨСЛИЙН ЗӨВЛӨХ: АВТО ЗАМЫН ЗУРАГ ТӨСӨЛ, ЗӨВЛӨХ ҮЙЛЧИЛГЭЭНИЙ "ЭН БИ СИ СИ" ХХК</p>	<p>ТӨСЛИЙН НЭР: УВС НУУР-УЛААНГОМ ЧИГЛЭЛИЙН 25.84КМ ХАТУУ ХУЧИЛТТАЙ АВТО ЗАМЫН НАРИЙВЧИЛСАН ЗУРАГ ТӨСӨЛ</p>	Үүрэг	Обоог нэр	Гарын үсэг	Огноо	ХӨНДЛӨН ОГТ/ОЛ /КМ 23+360.00- КМ 23+391.43/	Масштаб		
				Захирал	О Чинзориг				Бүх хуудас	439	Хуудас
				Зур инж	Б Лхагваа			8			
				Шалгасан	С Ганхуяг						

A

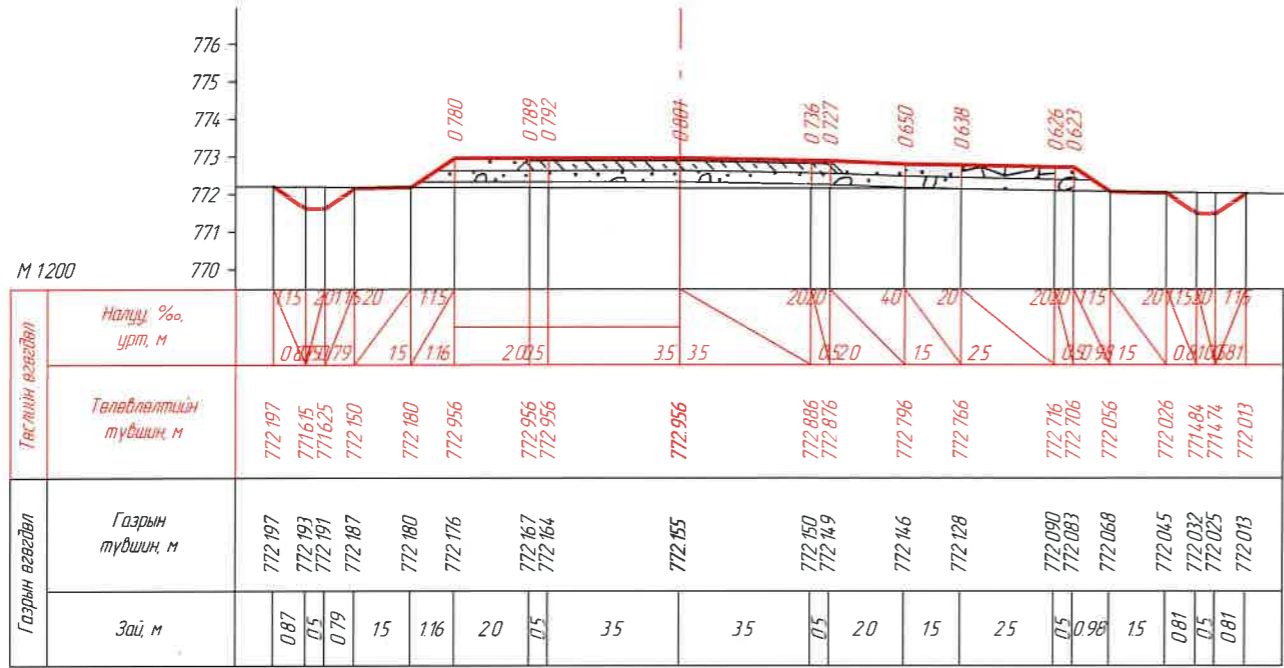


КМ 23+392.92

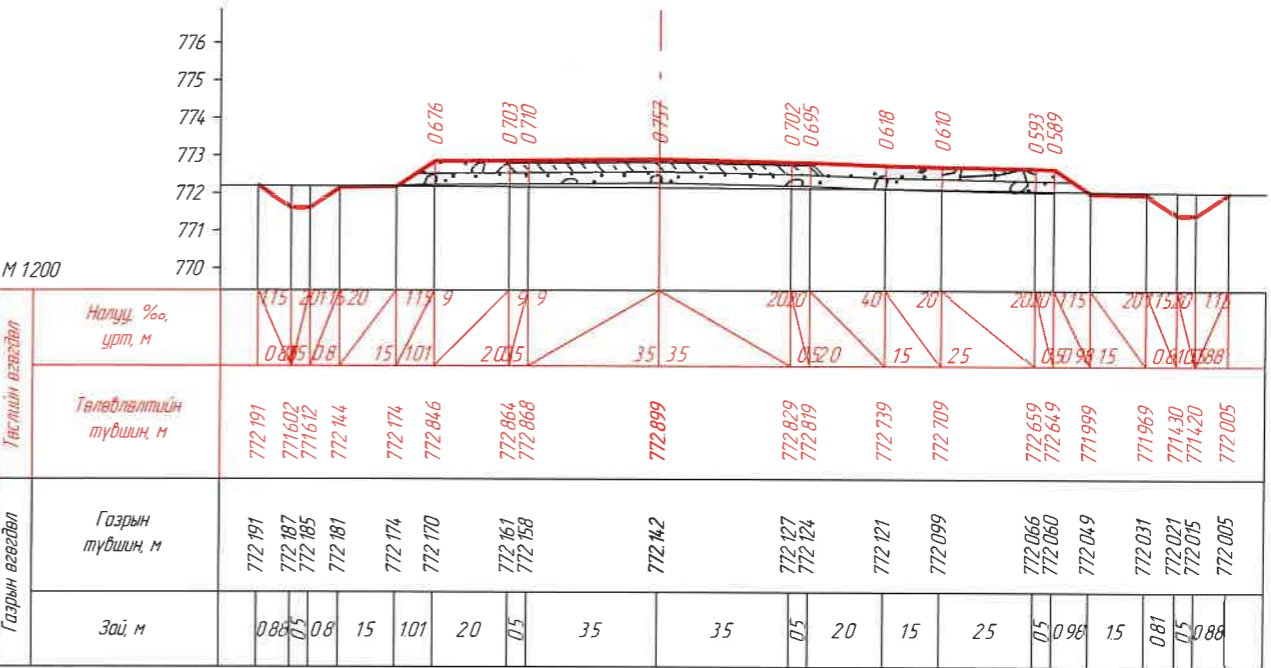


КМ 23+400.00

C

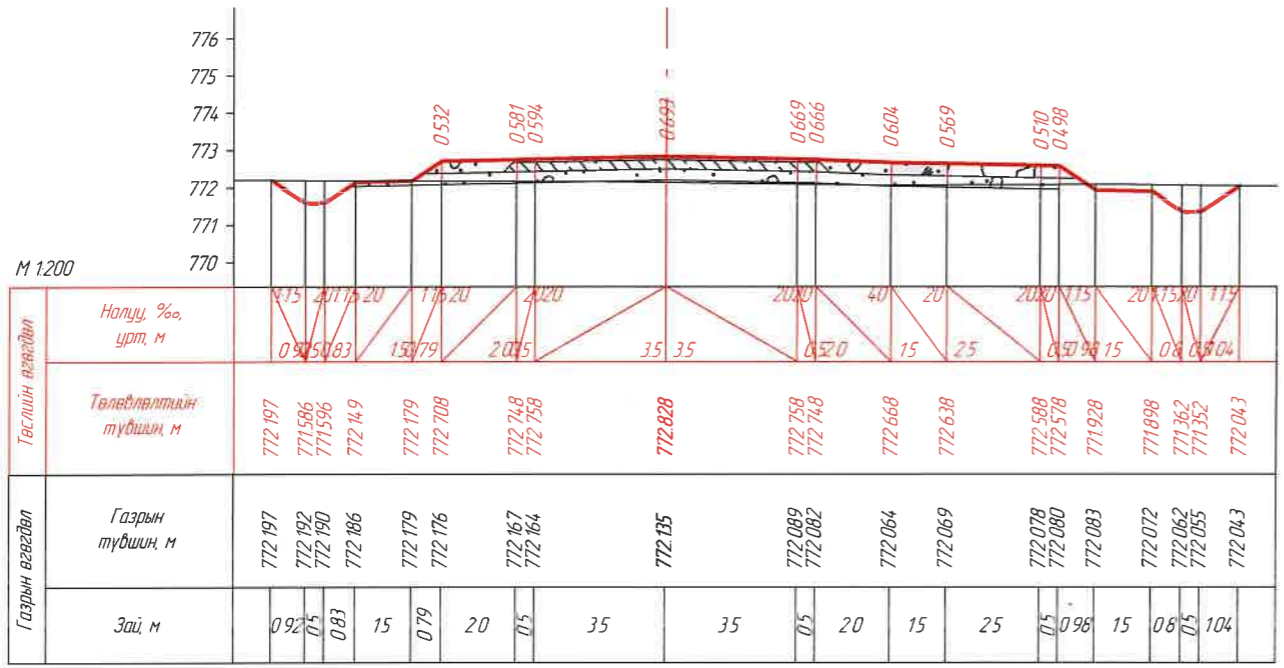

КМ 23+408.92

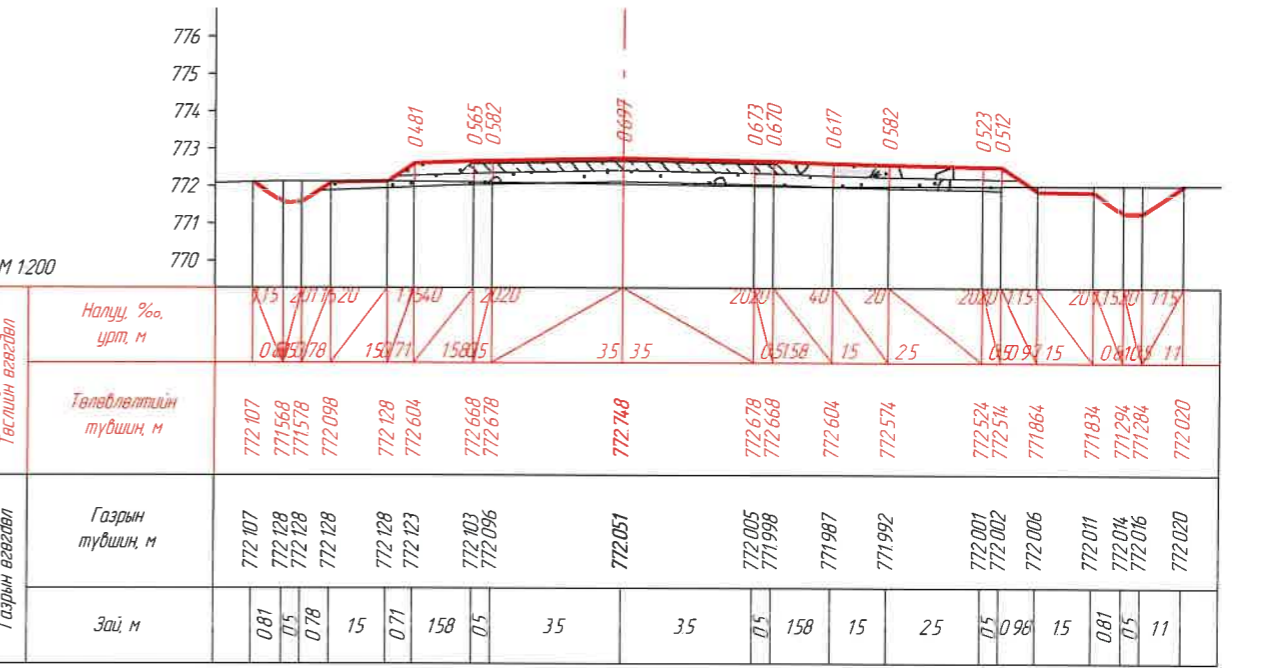





КМ 23+418.92

F


ЗАХИАЛАГЧ:	ЗУРАГ ТӨСЛИЙН ЗӨВЛӨХ:	ТӨСЛИЙН НЭР:	Үүрэг	Обоз нэр	Гарын үсэг	Огноо	ХӨНДЛӨН ОГТ/ЛОЛ	Масштаб
		УВС НУУР-УЛААНГОМ ЧИГЛЭЛИЙН 25.84КМ ХАТУУ ХУЧИЛТТАЙ АВТО ЗАМЫН НАРИЙВЧИЛСАН ЗУРАГ ТӨСӨЛ	Захирал	О Чинзориг			ХӨНДЛӨН ОГТ/ЛОЛ /КМ 23+392.92- /КМ 23+418.92/	M1:200
			Зур инж	Б Лхагваа			Бүх хуудас	439
			Шалгасан	С Ганхуяг			Хуудас	381

A
B
C
D
E
F


A
B
C
D
E
F

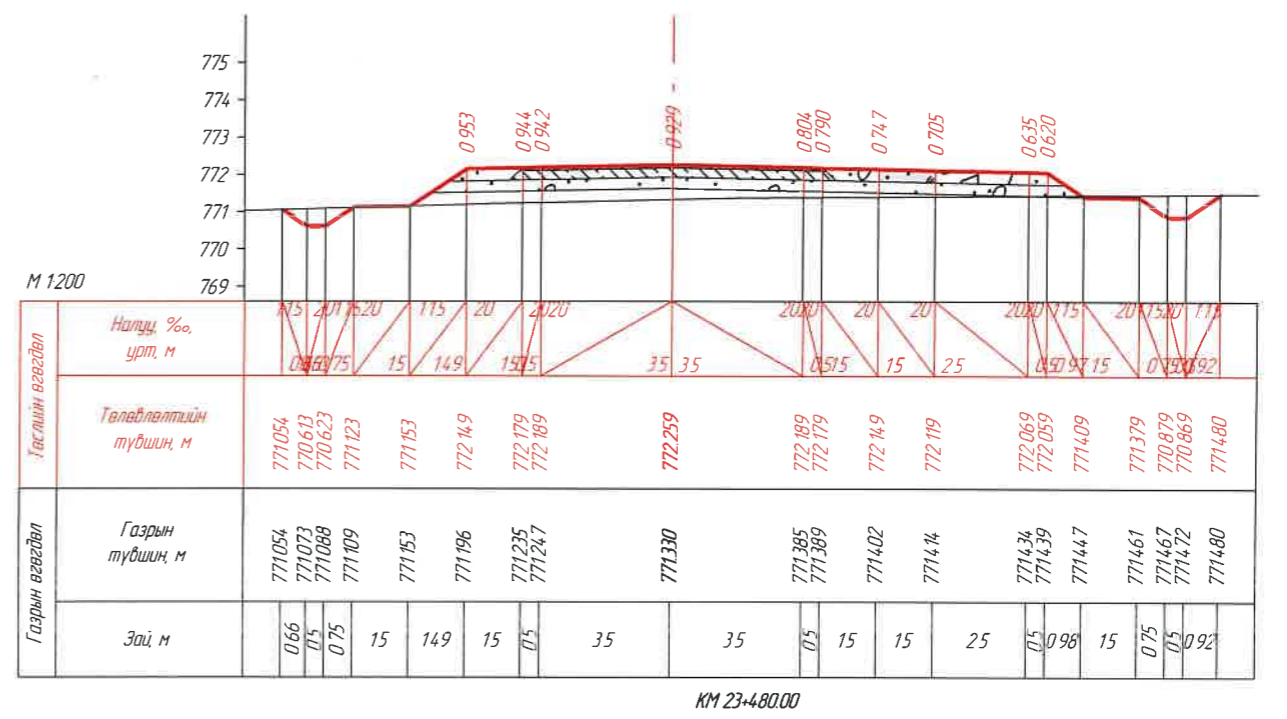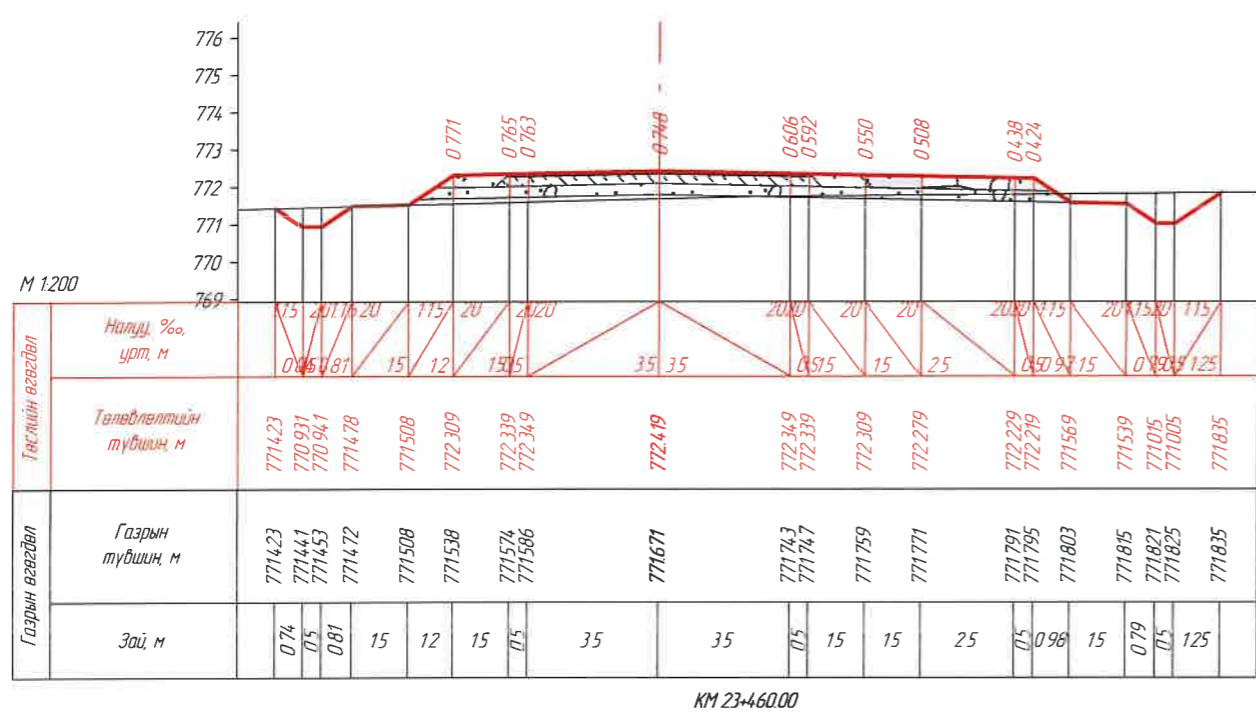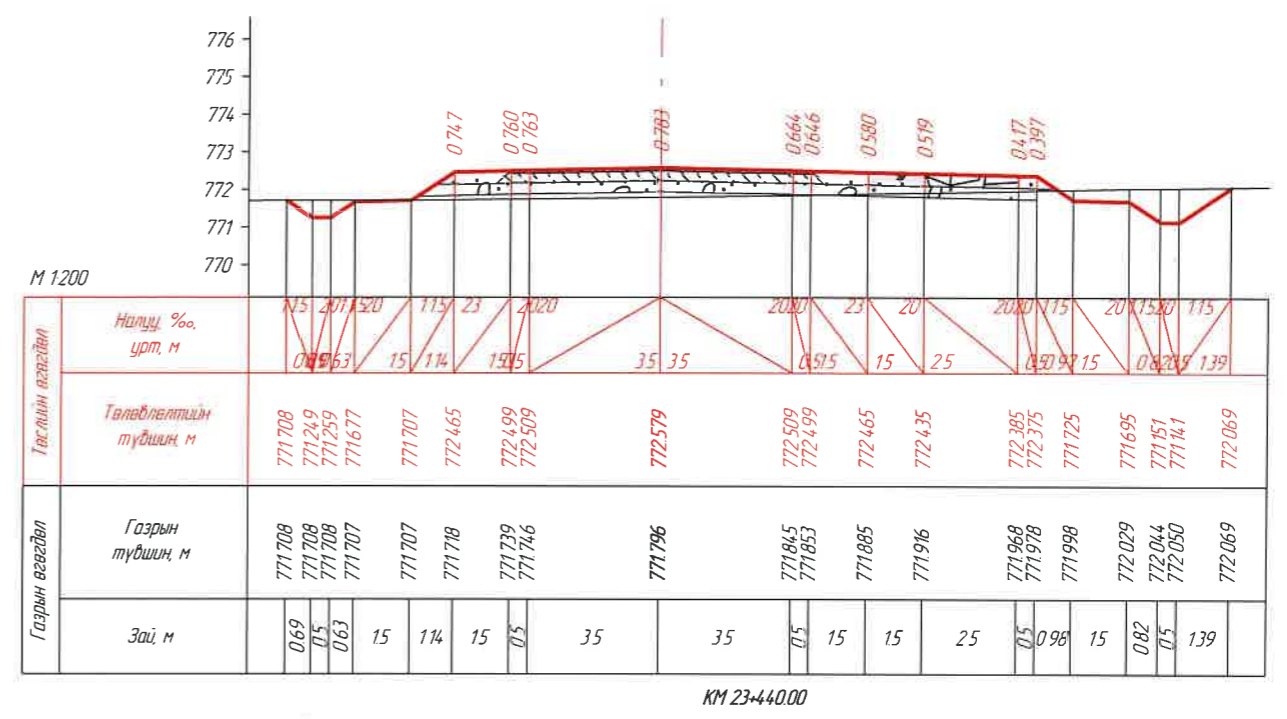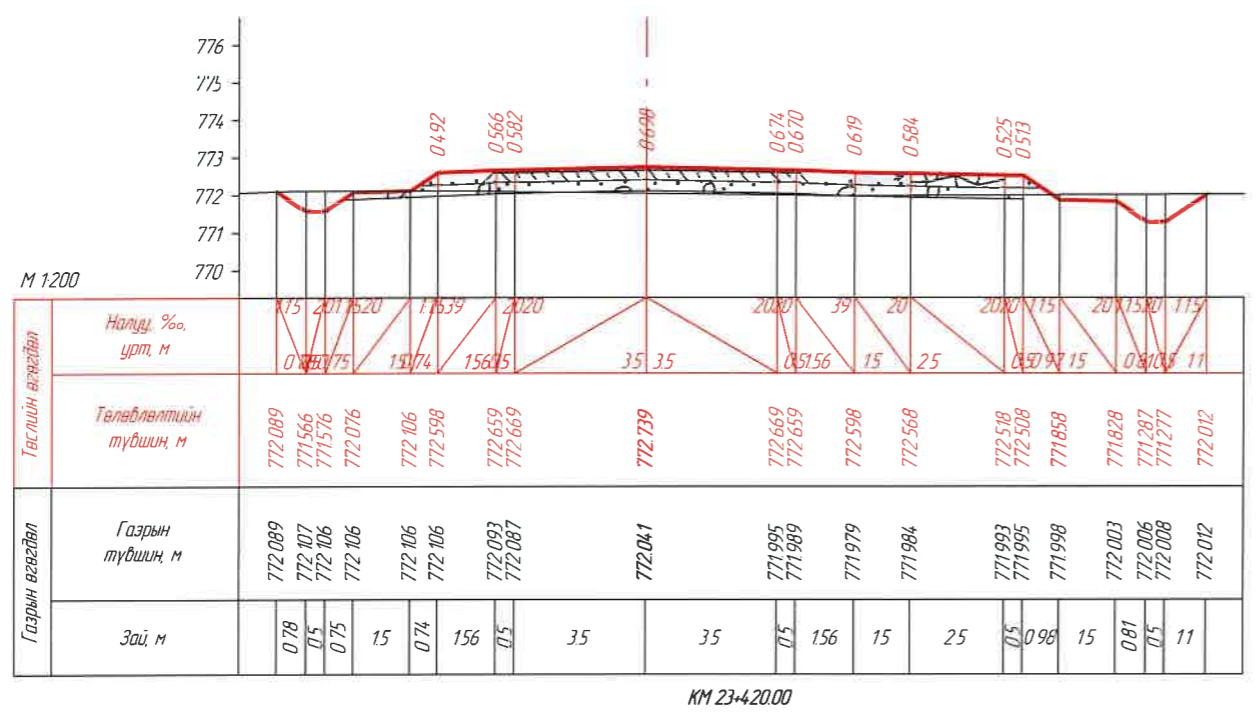


ЗАХИАЛАГЧ:	ЗУРАГ ТӨСЛИЙН ЗӨВЛӨХ:	ТӨСЛИЙН НЭР:	Үүрэг	Обьект нэр	Гарын үсэг	Огноо	ХӨНДЛӨН ОГТ/ЛОЛ /КМ 23+420.00- КМ 23+480.00/	Масштаб
		УВС НУУР-УЛААНГОМ ЧИГЛЭЛИЙН 25.84КМ ХАТУУ ХУЧИЛТАЙ АВТО ЗАМЫН НАРИЙВЧИЛСАН ЗУРАГ ТӨСӨЛ	Захирал Зуринж Шалгасан	Очинзориг Б.Лхагваа С.Ганхуяг	 		Бүх хуудас 439	M1:200 Хуудас 382
1	2	3	4	5	6	7	8	A3

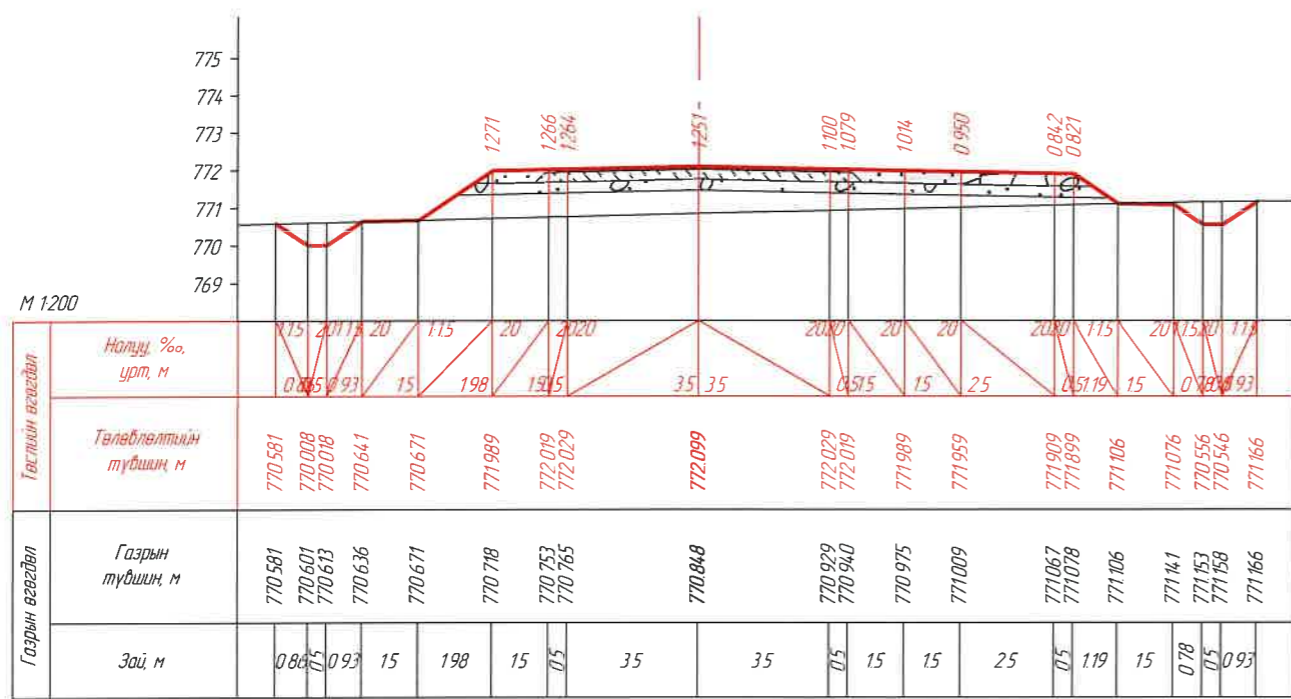


КМ 23+500.00

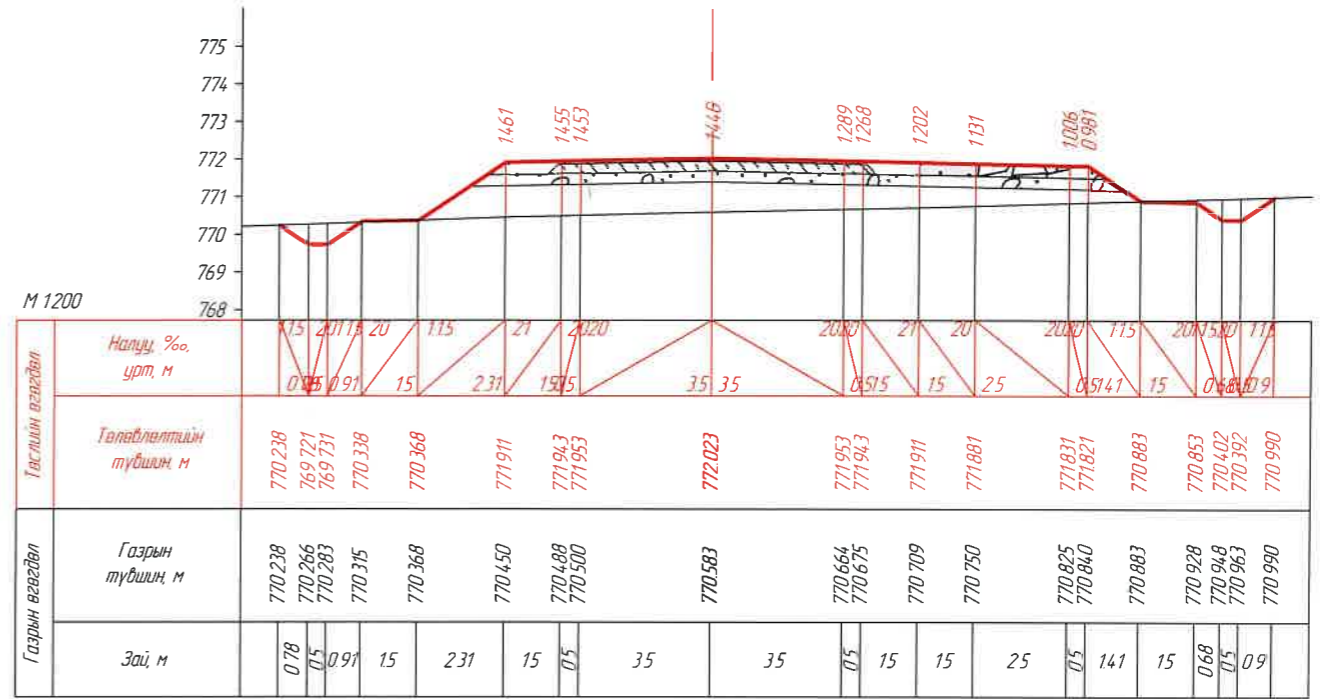

КМ 23+509.51

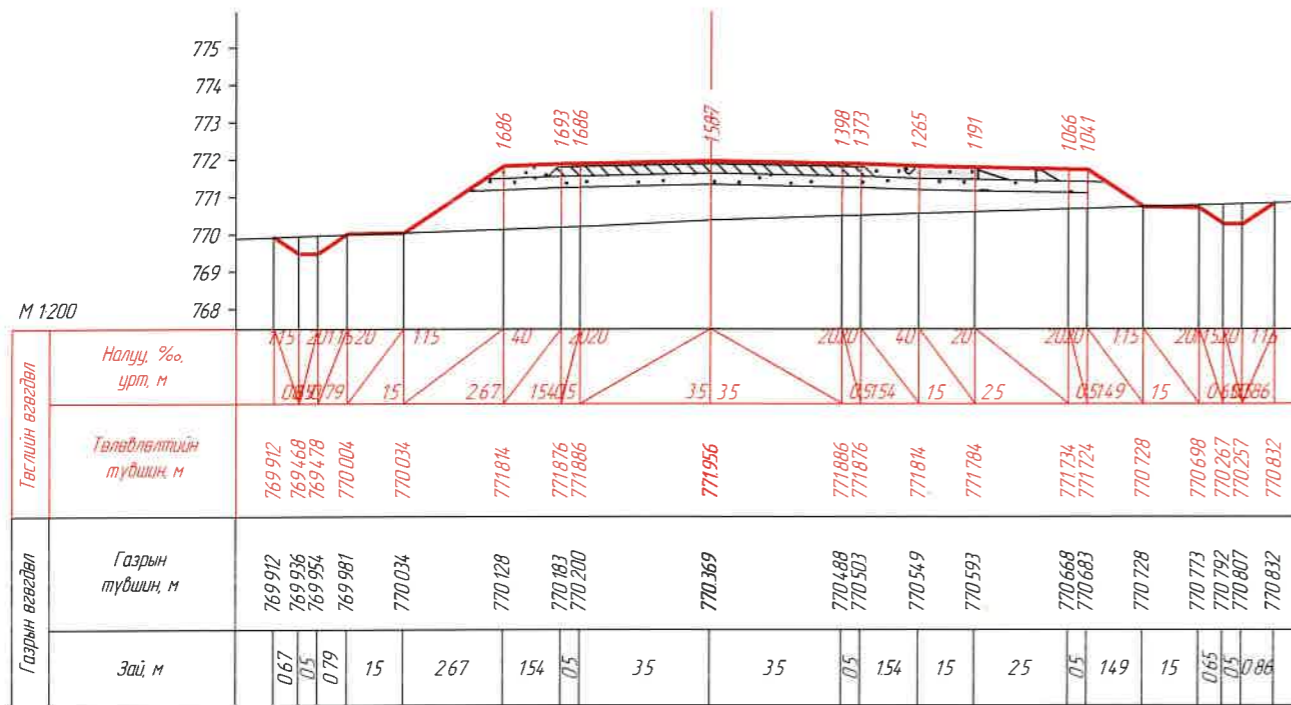


КМ 23+517.87

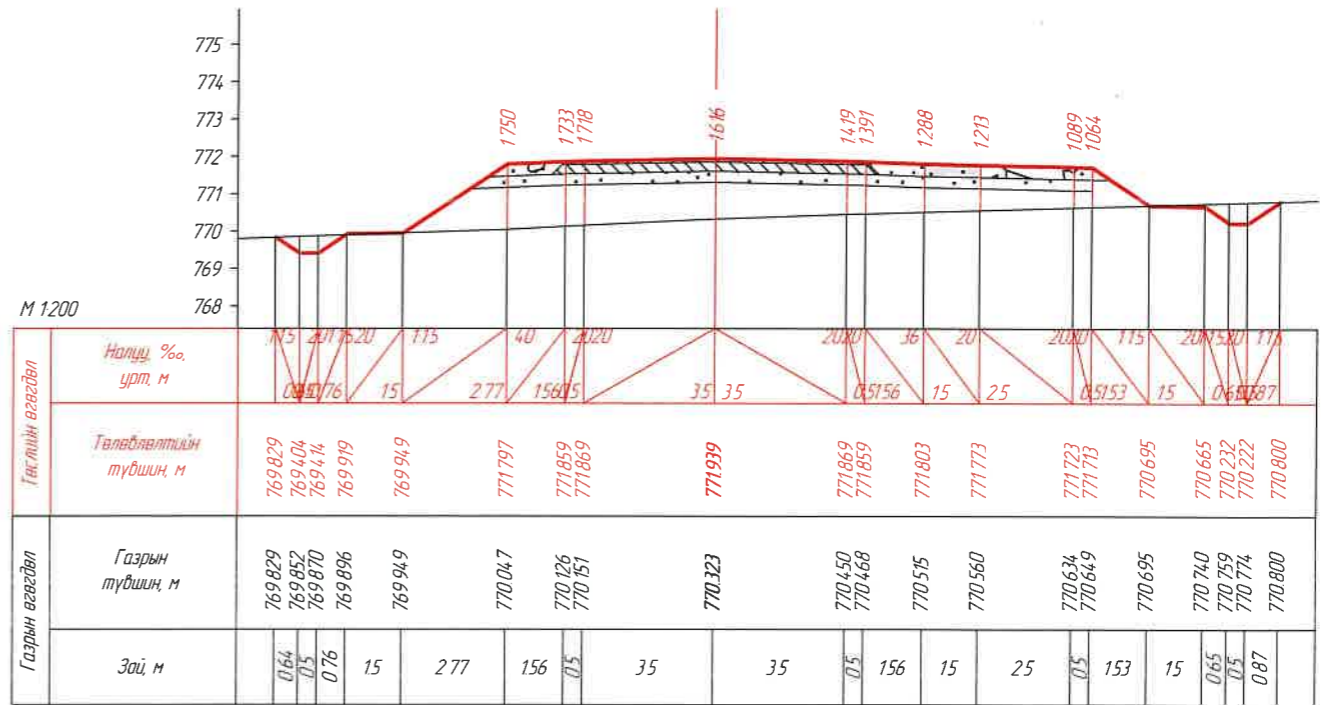


КМ 23+520.00


ЗАХИАЛАГЧ:		ЗУРАГ ТӨСЛИЙН ЗӨВЛӨХ:		ТӨСЛИЙН НЭР:		Үүрэг	Обоз нэр	Гарын үсэг	Огноо	ХӨНДЛӨН ОГТ/ЛОЛ /КМ 23+500.00- КМ 23+520.00/		Масштаб		
"УВС АЙМГИЙН ЗАСАГ ДАРГЫН ТАМГЫН ГАЗАР"		АВТО ЗАМЫН ЗУРАГ ТӨСӨЛ, ЗӨВЛӨХ ҮЙЛЧИЛГЭЭНИЙ "ЭН БИ СИ СИ" ХХК		УВС НУУР-УЛААНГОМ ЧИГ ЛЭЛИЙН 25.84КМ ХАТУУ ХУЧИЛТТАЙ АВТО ЗАМЫН НАРИЙВЧИЛСАН ЗУРАГ ТӨСӨЛ		Захирал	О.Чинзориг	<i>[Signature]</i>				М1:200		
						Зур инж	Б.Лхагваа	<i>[Signature]</i>		Бүх хуудас		439	Хуудас	383
						Шалгасан	С.Ганхуяг	<i>[Signature]</i>						

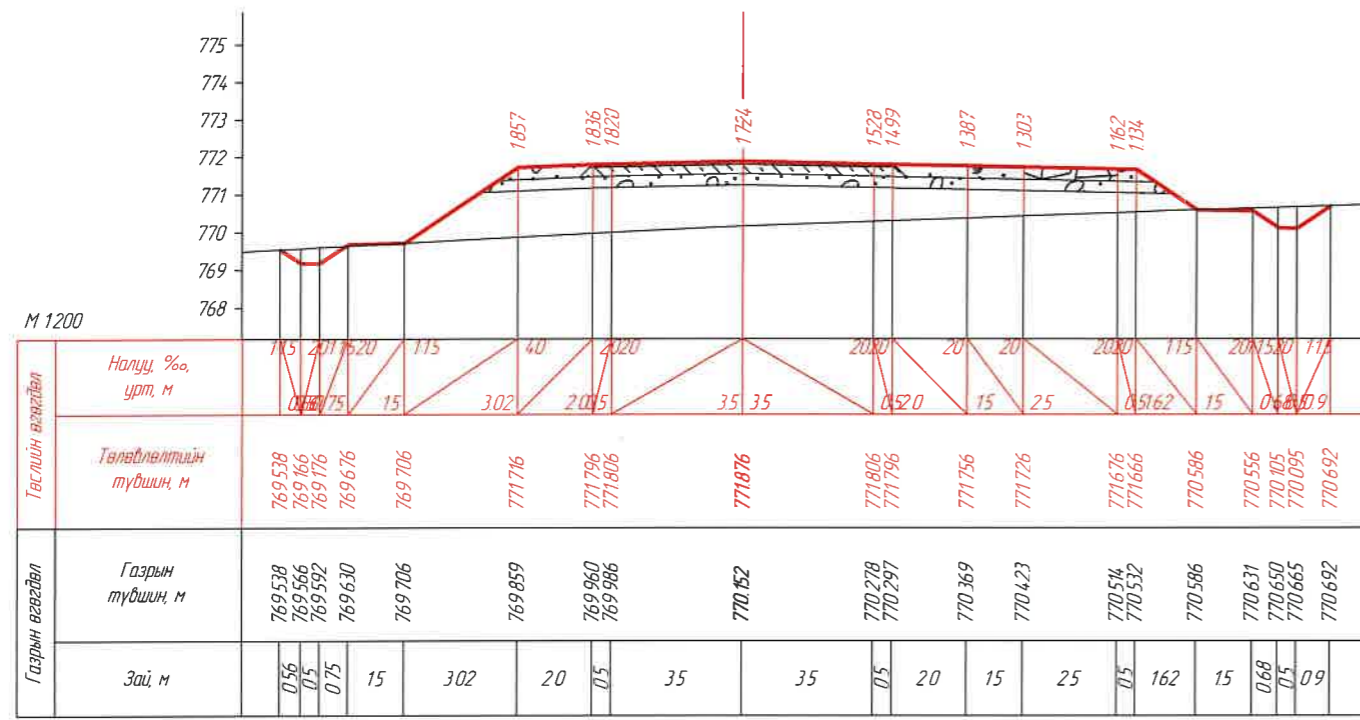


КМ 23+527.87

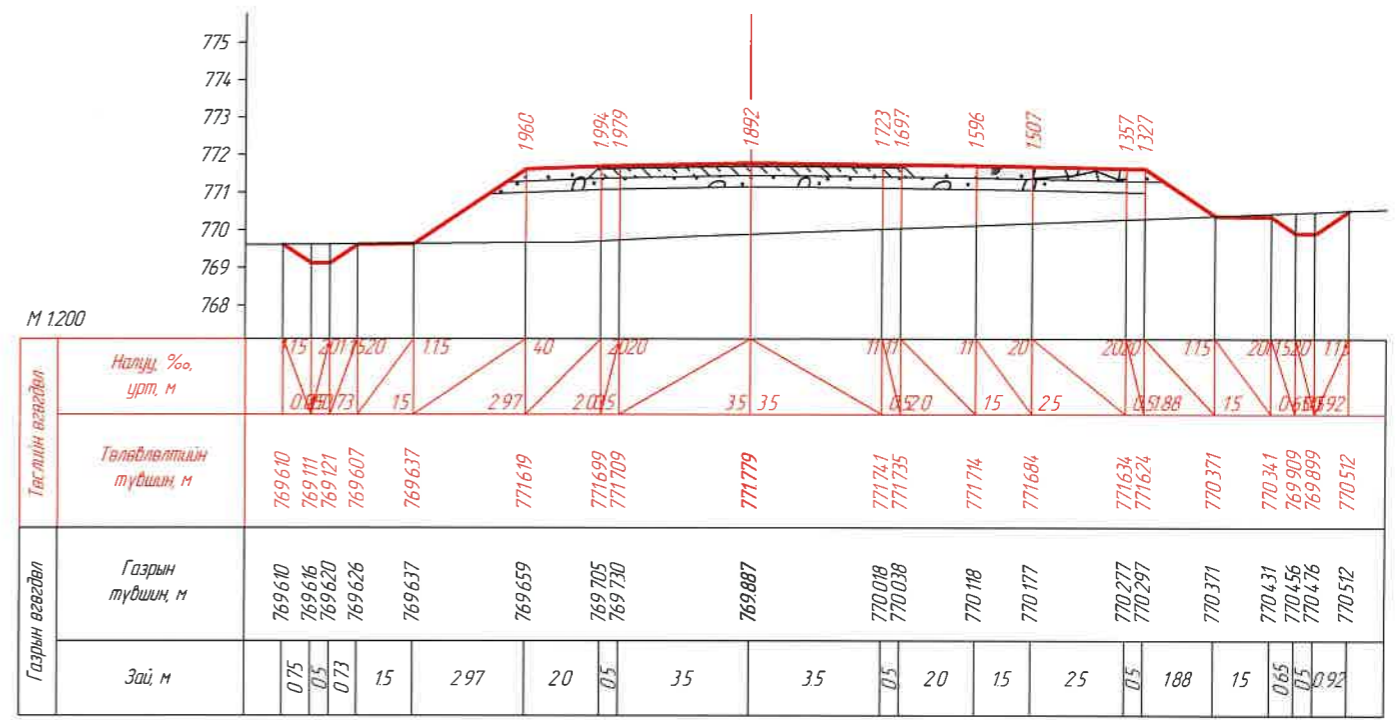

КМ 23+540.00

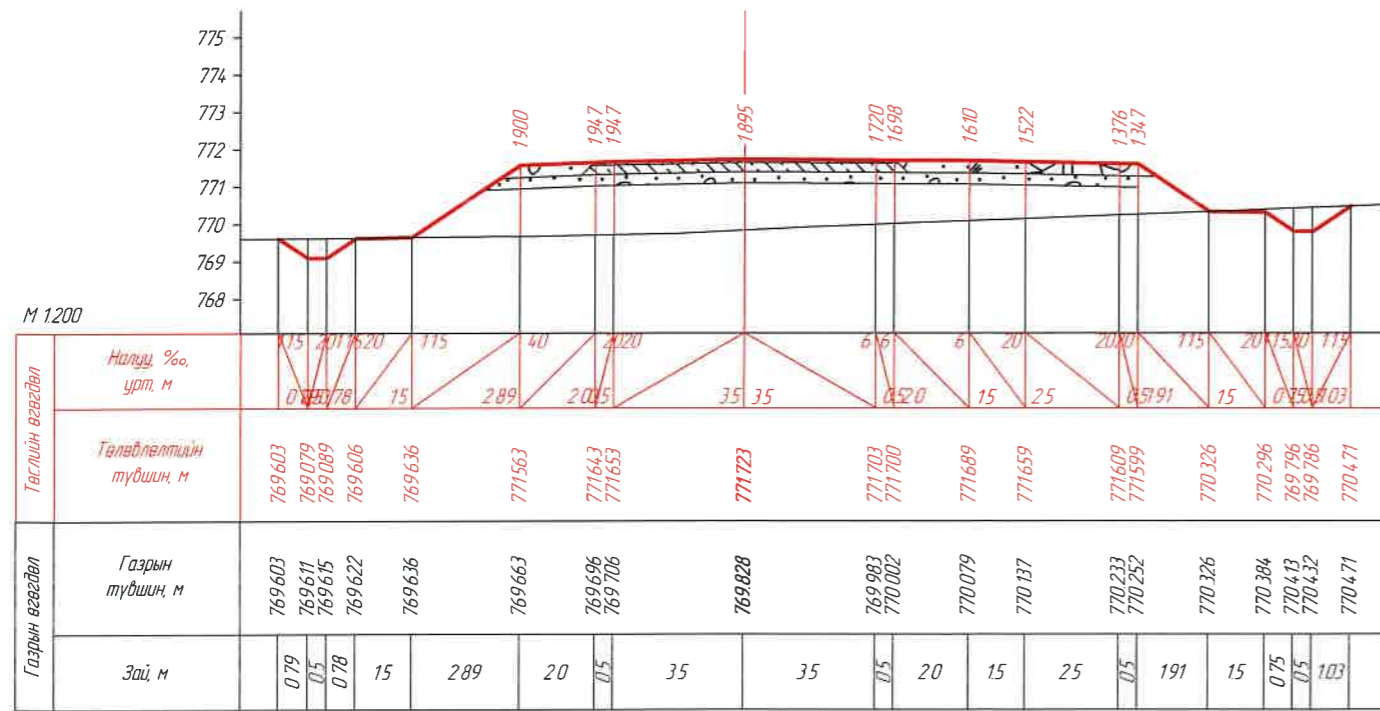


КМ 23+547.02

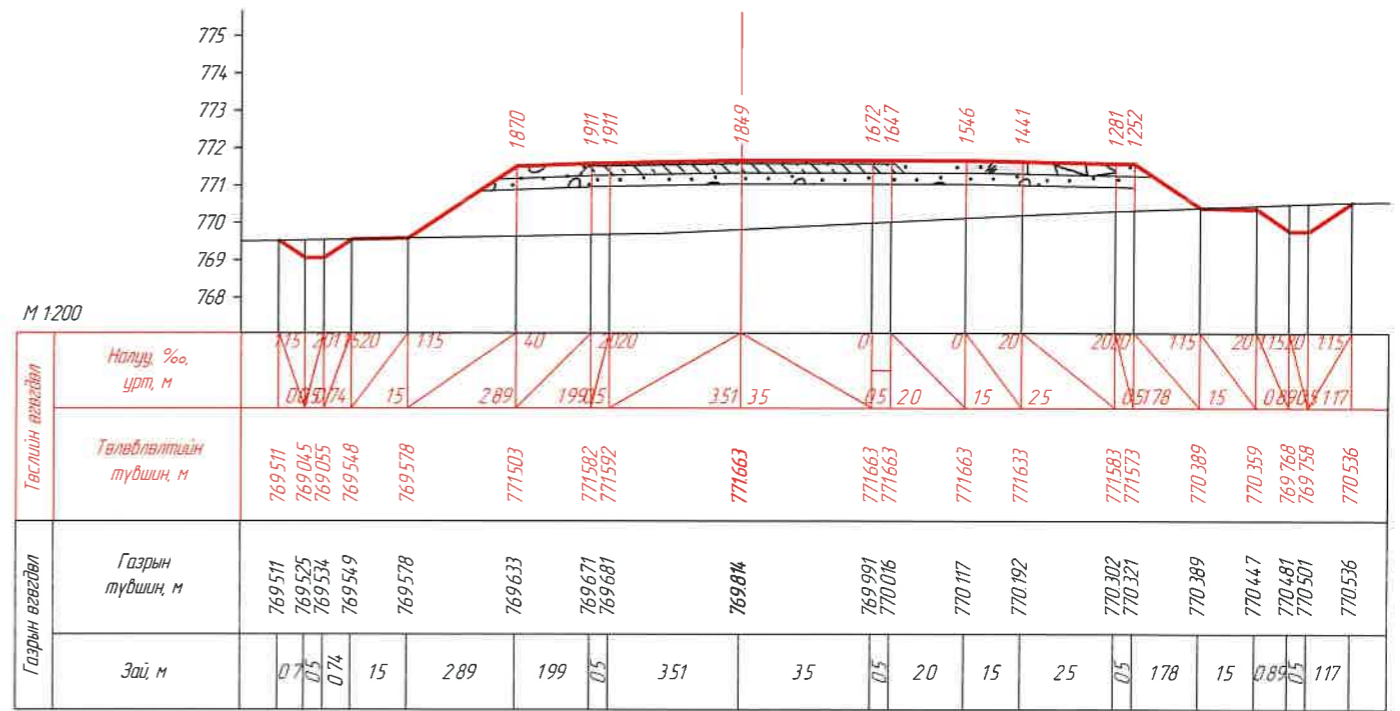


КМ 23+554.54


ЗАХИАЛАГЧ:	ЗУРАГ ТӨСЛИЙН ЗӨВЛӨХ:	ТӨСЛИЙН НЭР:	Үүрэг	Обьект нэр	Гарын үсэг	Огноо	ХӨНДЛӨН ОГТ/ОЛ	Масштаб
		УВС НУУР-УЛААНГОМ ЧИГЛЭЛИЙН 25.84КМ ХАТУУ ХУЧИЛТТАЙ АВТО ЗАМЫН НАРИЙВЧИЛСАН ЗУРАГ ТӨСӨЛ	Захирал	О Чинзориг			ХӨНДЛӨН ОГТ/ОЛ /КМ 23+527.87- КМ 23+554.54/	M1:200
			Зур инж	Б.Лхагваа			Бүх хуудас	Хуудас
			Шалгасан	С.Ганхуяг			439	384

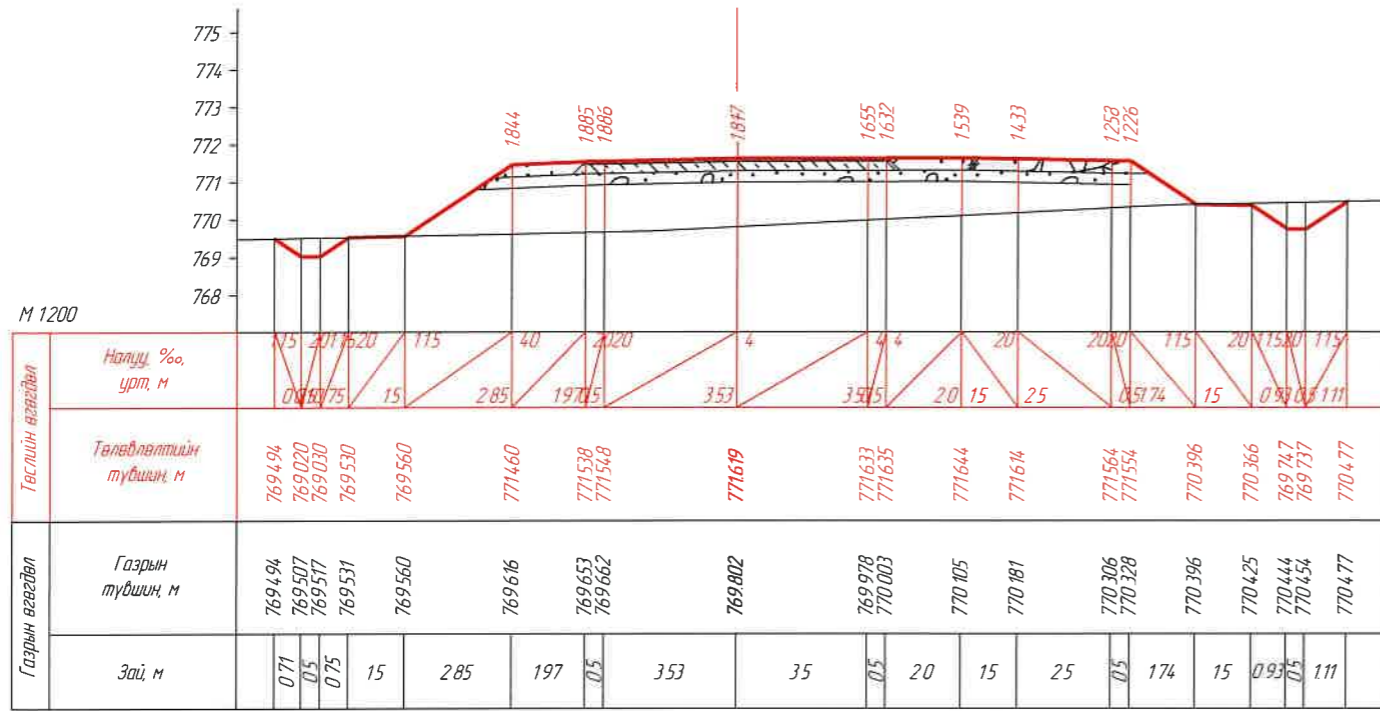


КМ 23+560.00

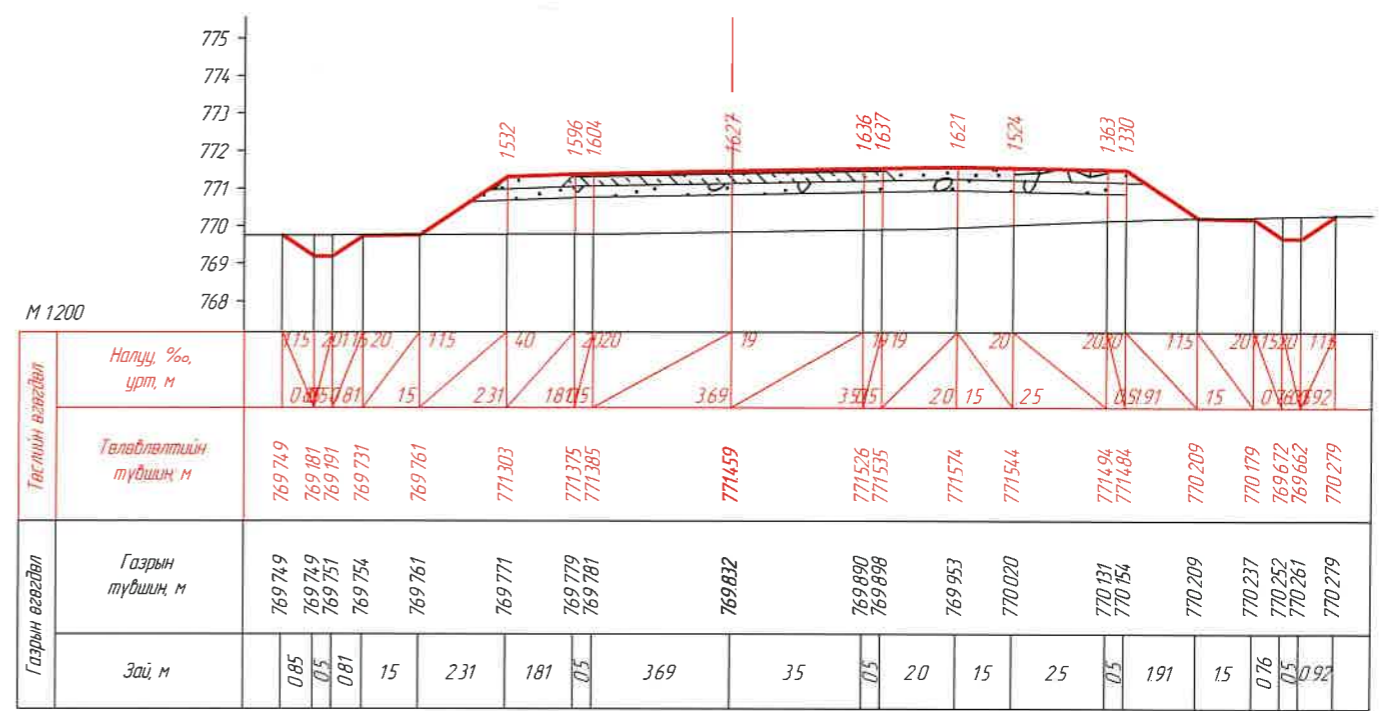

КМ 23+580.00

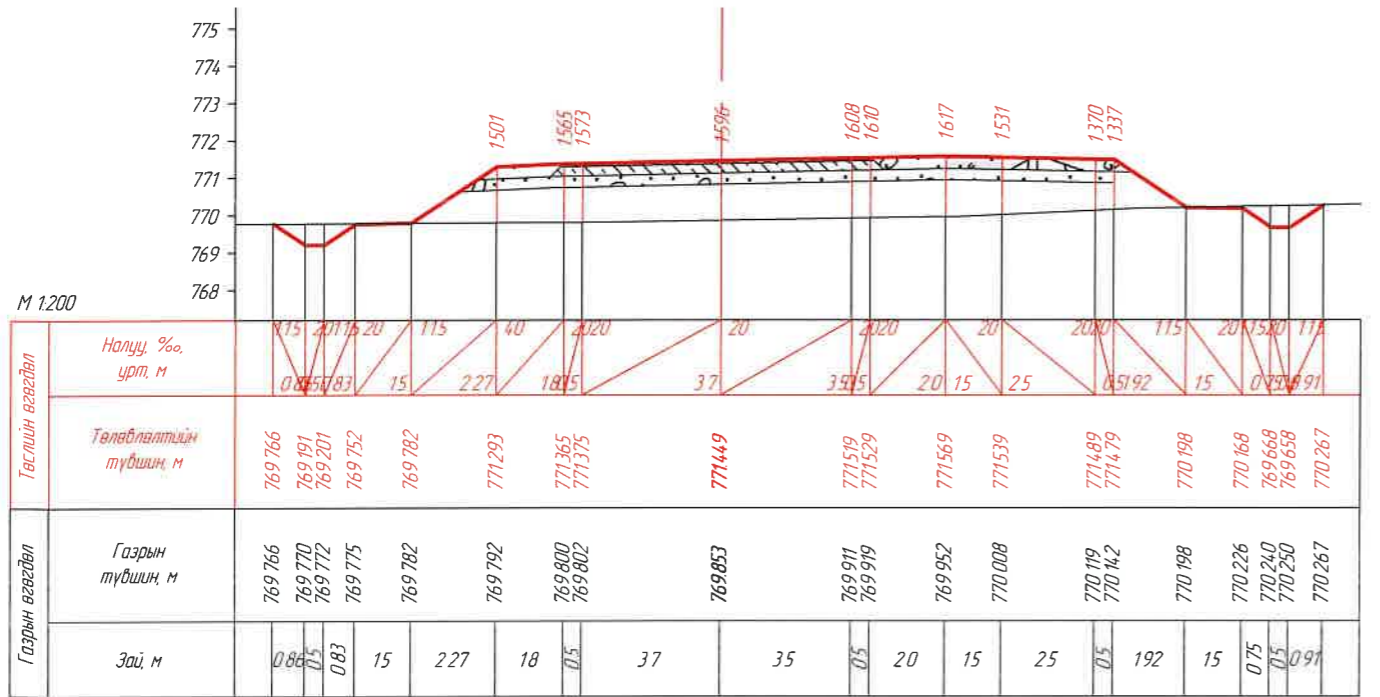


КМ 23+581.20

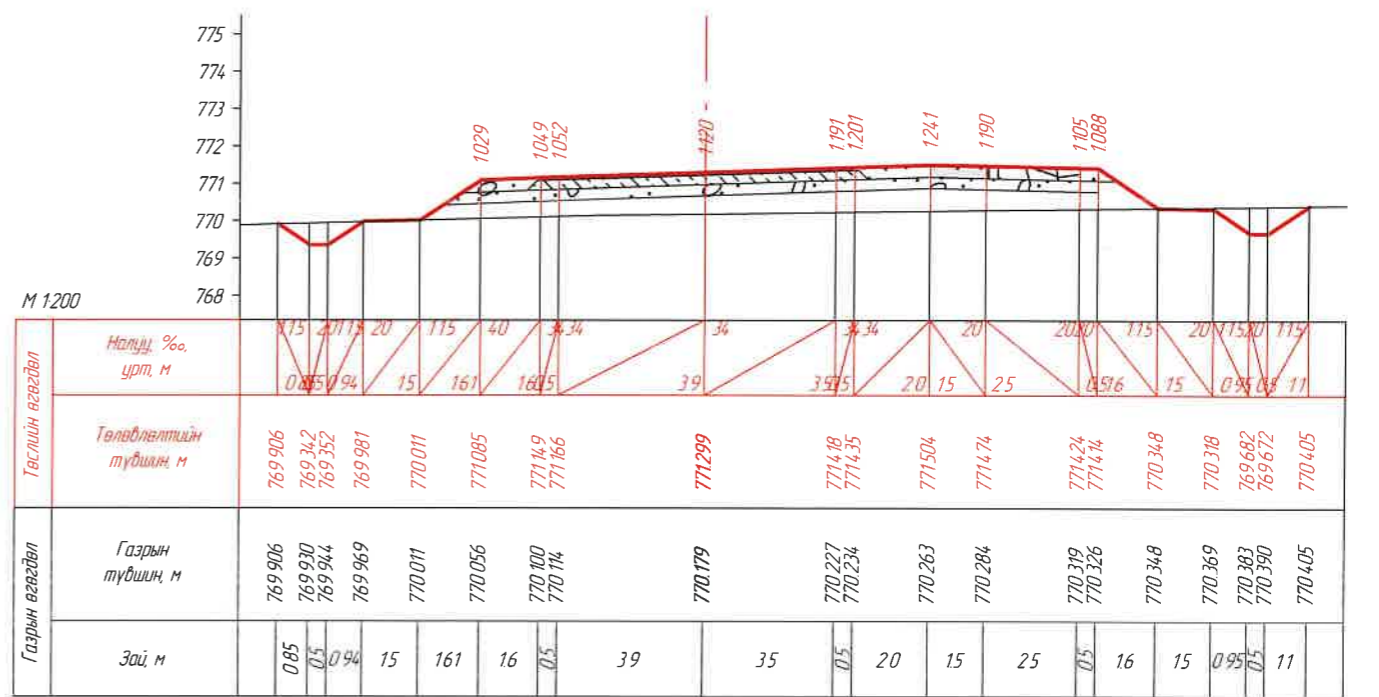


КМ 23+600.00


ЗАХИАЛАГЧ:		ЗУРАГ ТӨСЛИЙН ЗӨВЛӨХ:		ТӨСЛИЙН НЭР:		Үүрэг	Обьект нэр	Гарын үсэг	Огноо	ХӨНДЛӨН ОГТ/ЛОЛ /КМ 23+560.00- КМ 23+600.00/		Масштаб	
"УВС АЙМГИЙН ЗАСАГ ДАРГЫН ТАМГЫН ГАЗАР"		АВТО ЗАМЫН ЗУРАГ ТӨСӨЛ, ЗӨВЛӨХ ҮЙЛЧИЛГЭЭНИЙ "ЭН БИ СИ СИ" ХХК		УВС НУУР-УЛААНГОМ ЧИГ ЛЭЛИЙН 25.84КМ ХАТУУ ХУЧИЛТТАЙ АВТО ЗАМЫН НАРИЙВЧИЛСАН ЗУРАГ ТӨСӨЛ		Захирал	О.Чинзориг			Бүх хуудас		439	
						Зуринж	Б.Лхагваа			Хуудас		385	
						Шалгасан	С.Ганхуяг						

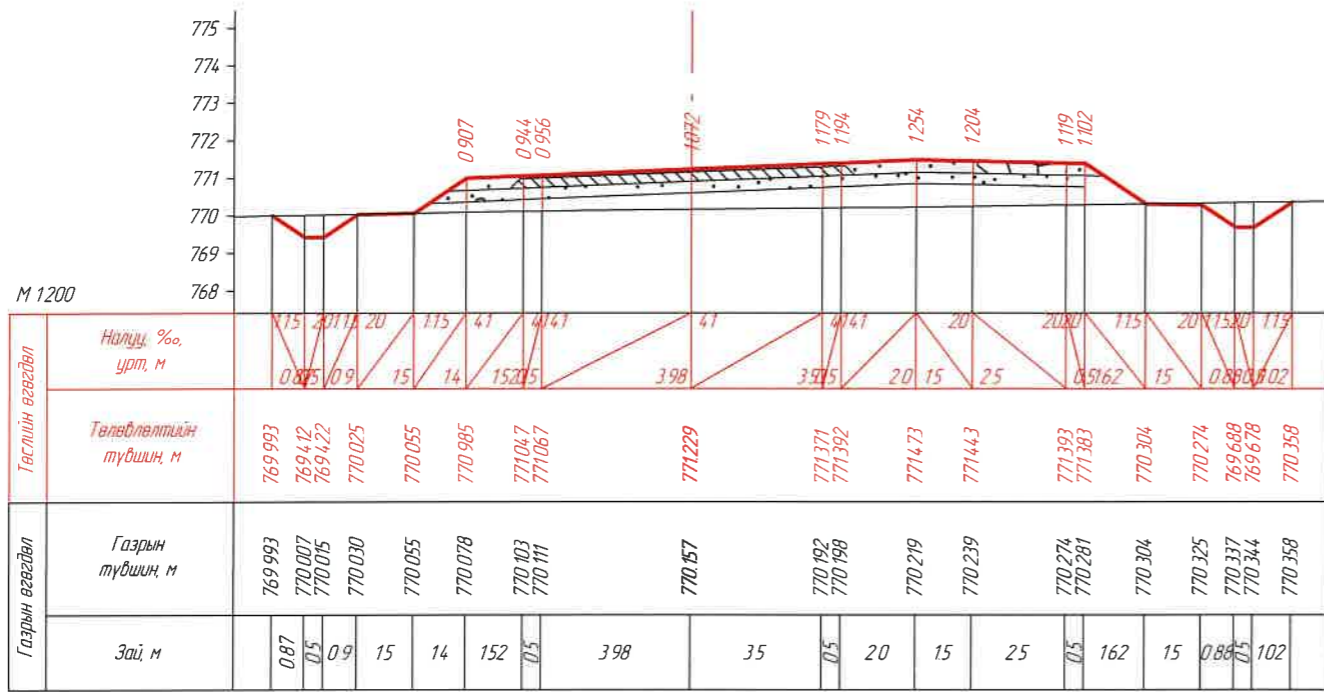


КМ 23+608.73

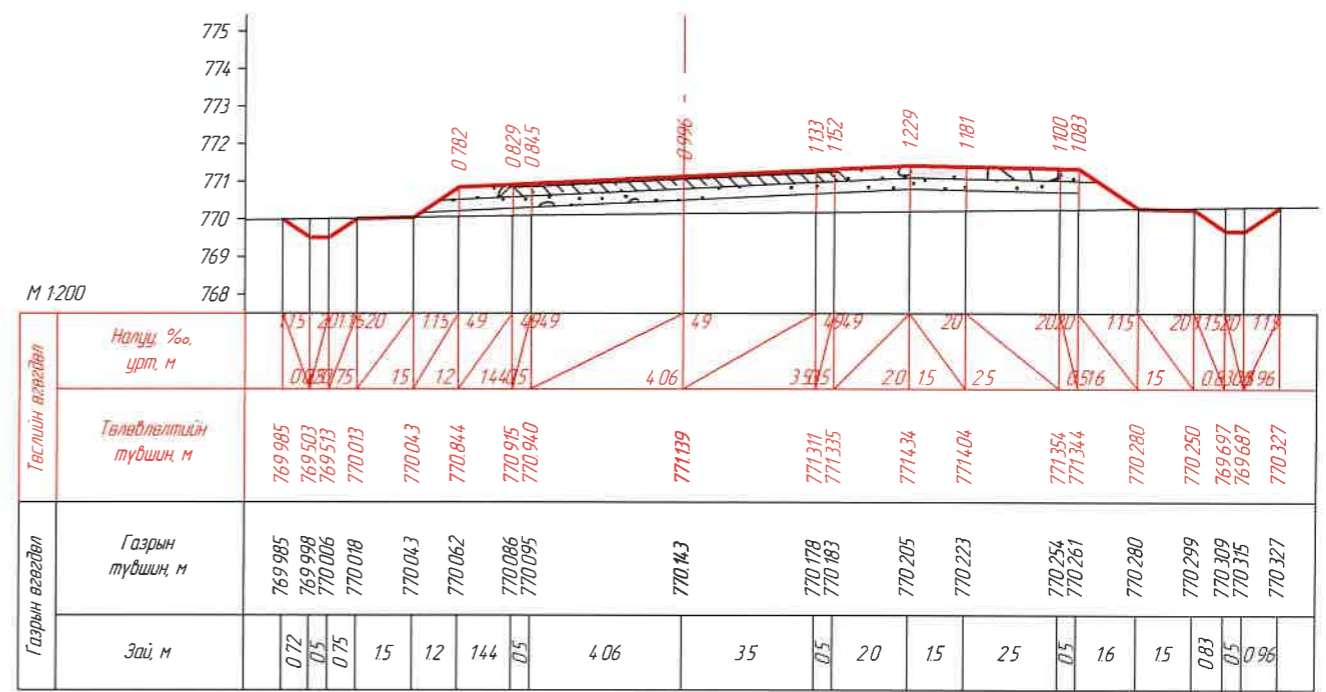

КМ 23+620.00




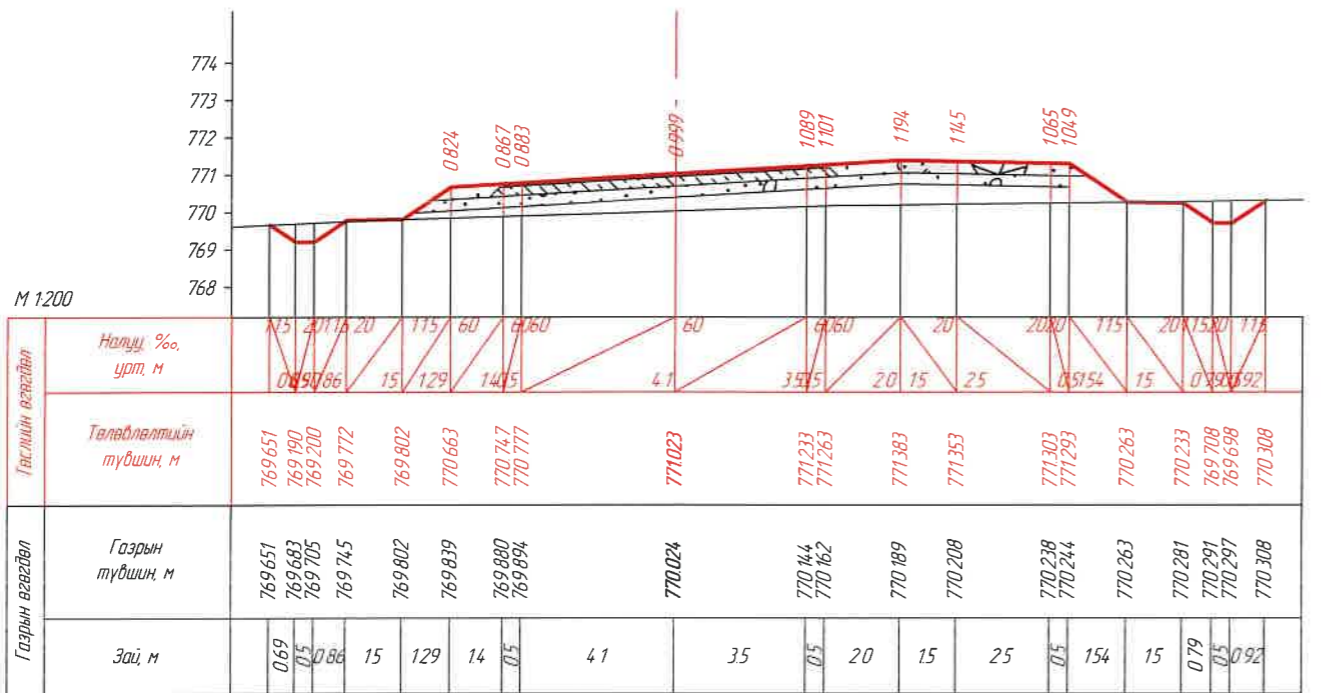


КМ 23+634.54




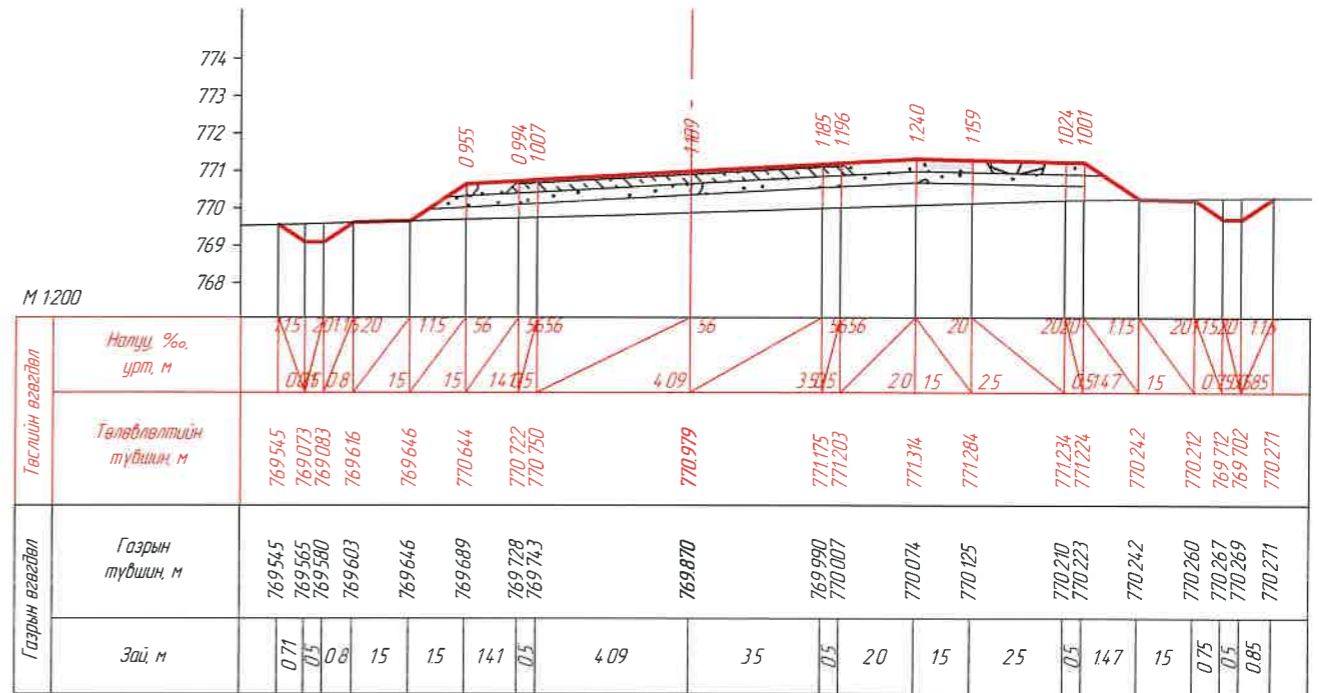


КМ 23+640.00


ЗАХИАЛАГЧ:		ЗУРАГ ТӨСЛИЙН ЗӨВЛӨХ:		ТӨСЛИЙН НЭР:		Үүрэг	Обоз нэр	Гарын үсэг	Огноо	ХӨНДЛӨН ОГТЛОЛ /КМ 23+608.73- КМ 23+640.00/		Масштаб	
	"УВС АЙМГИЙН ЗАСАГ ДАРГЫН ТАМГЫН ГАЗАР"			АВТО ЗАМЫН ЗУРАГ ТӨСӨЛ, ЗӨВЛӨХ ҮЙЛЧИЛГЭЭНИЙ "ЭН БИ СИ СИ" ХХК		УВС НУУР-УЛААНГОМ ЧИГЛЭЛИЙН 25.84КМ ХАТУУ ХУЧИЛТАЙ АВТО ЗАМЫН НАРИЙВЧИЛСАН ЗУРАГ ТӨСӨЛ		Захирал	О Чинзориг			Бүх хуудас	439
						Зур инж	Б.Лхагваа	М1:200					
						Шалгасан	С.Ганхуяг	Хуудас					

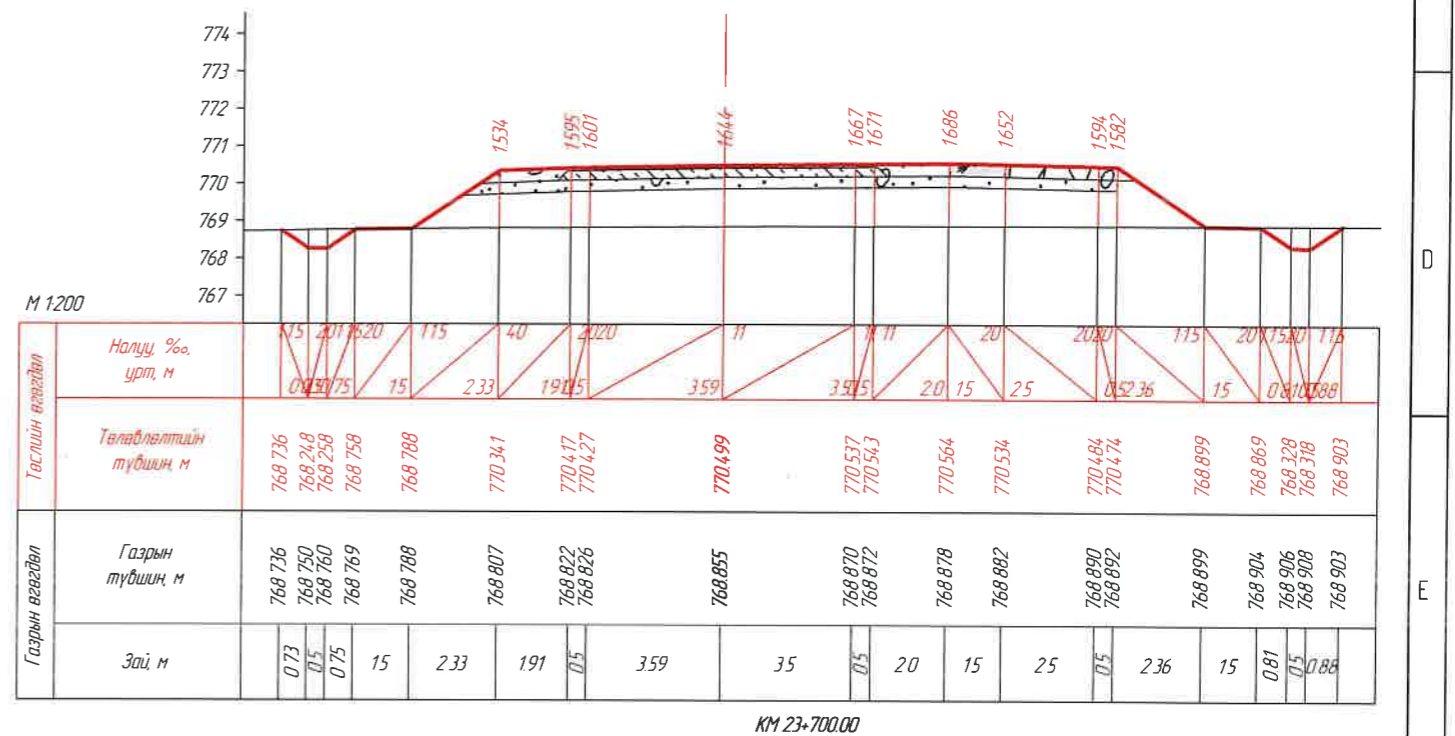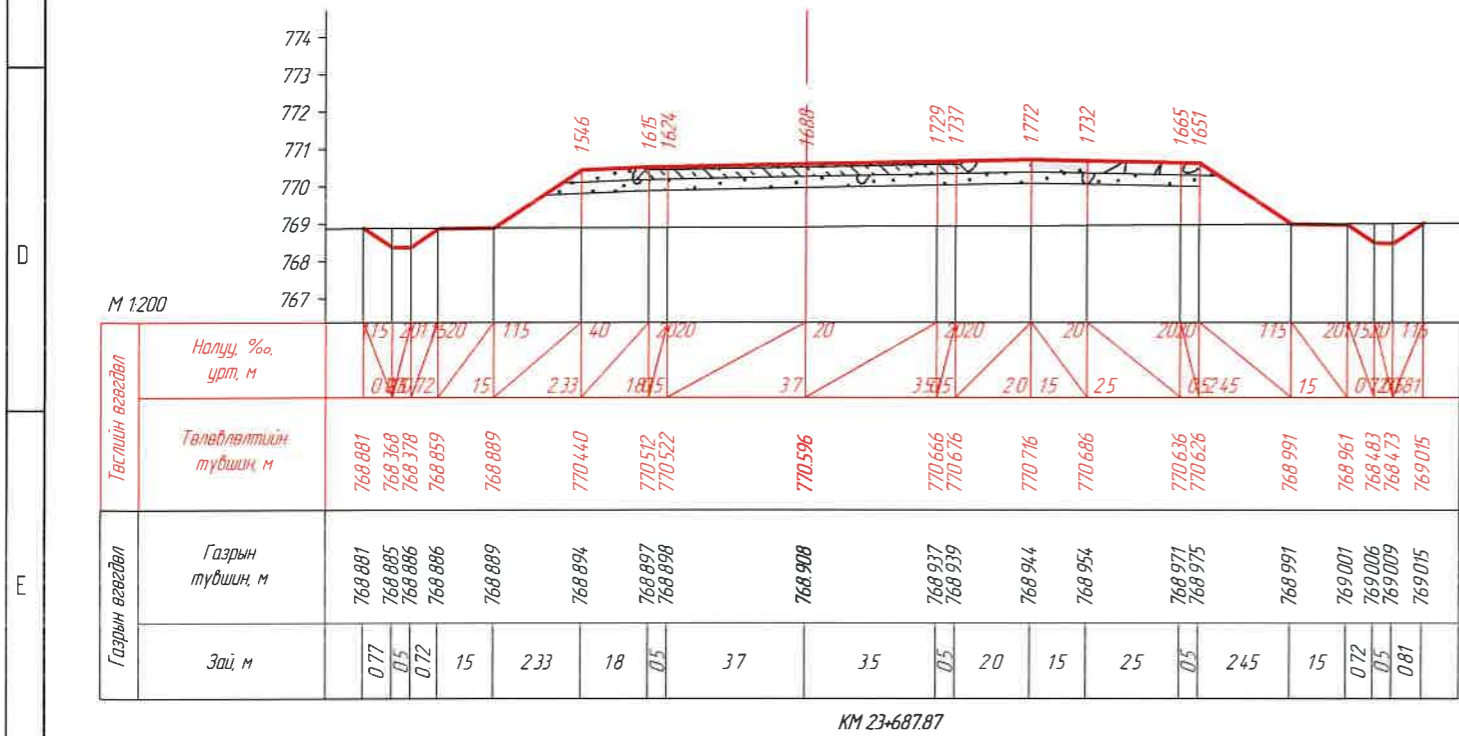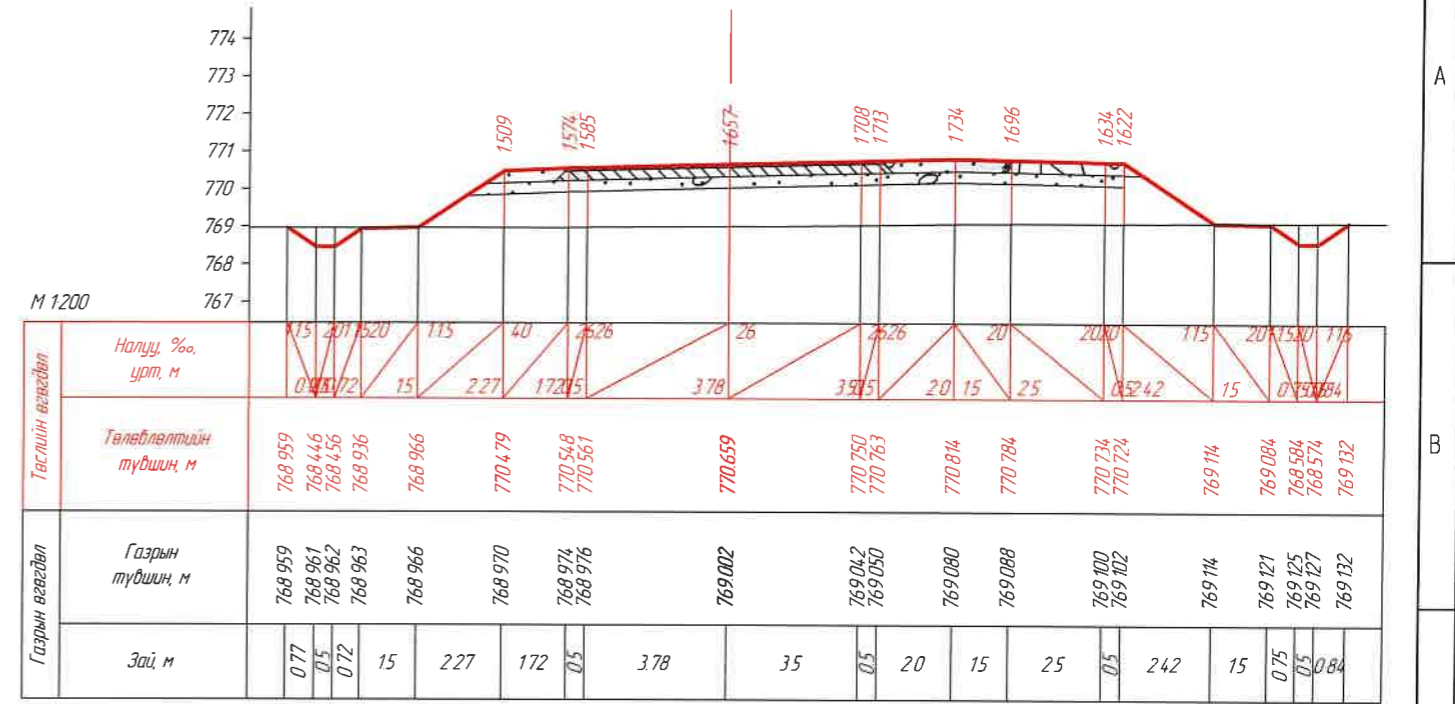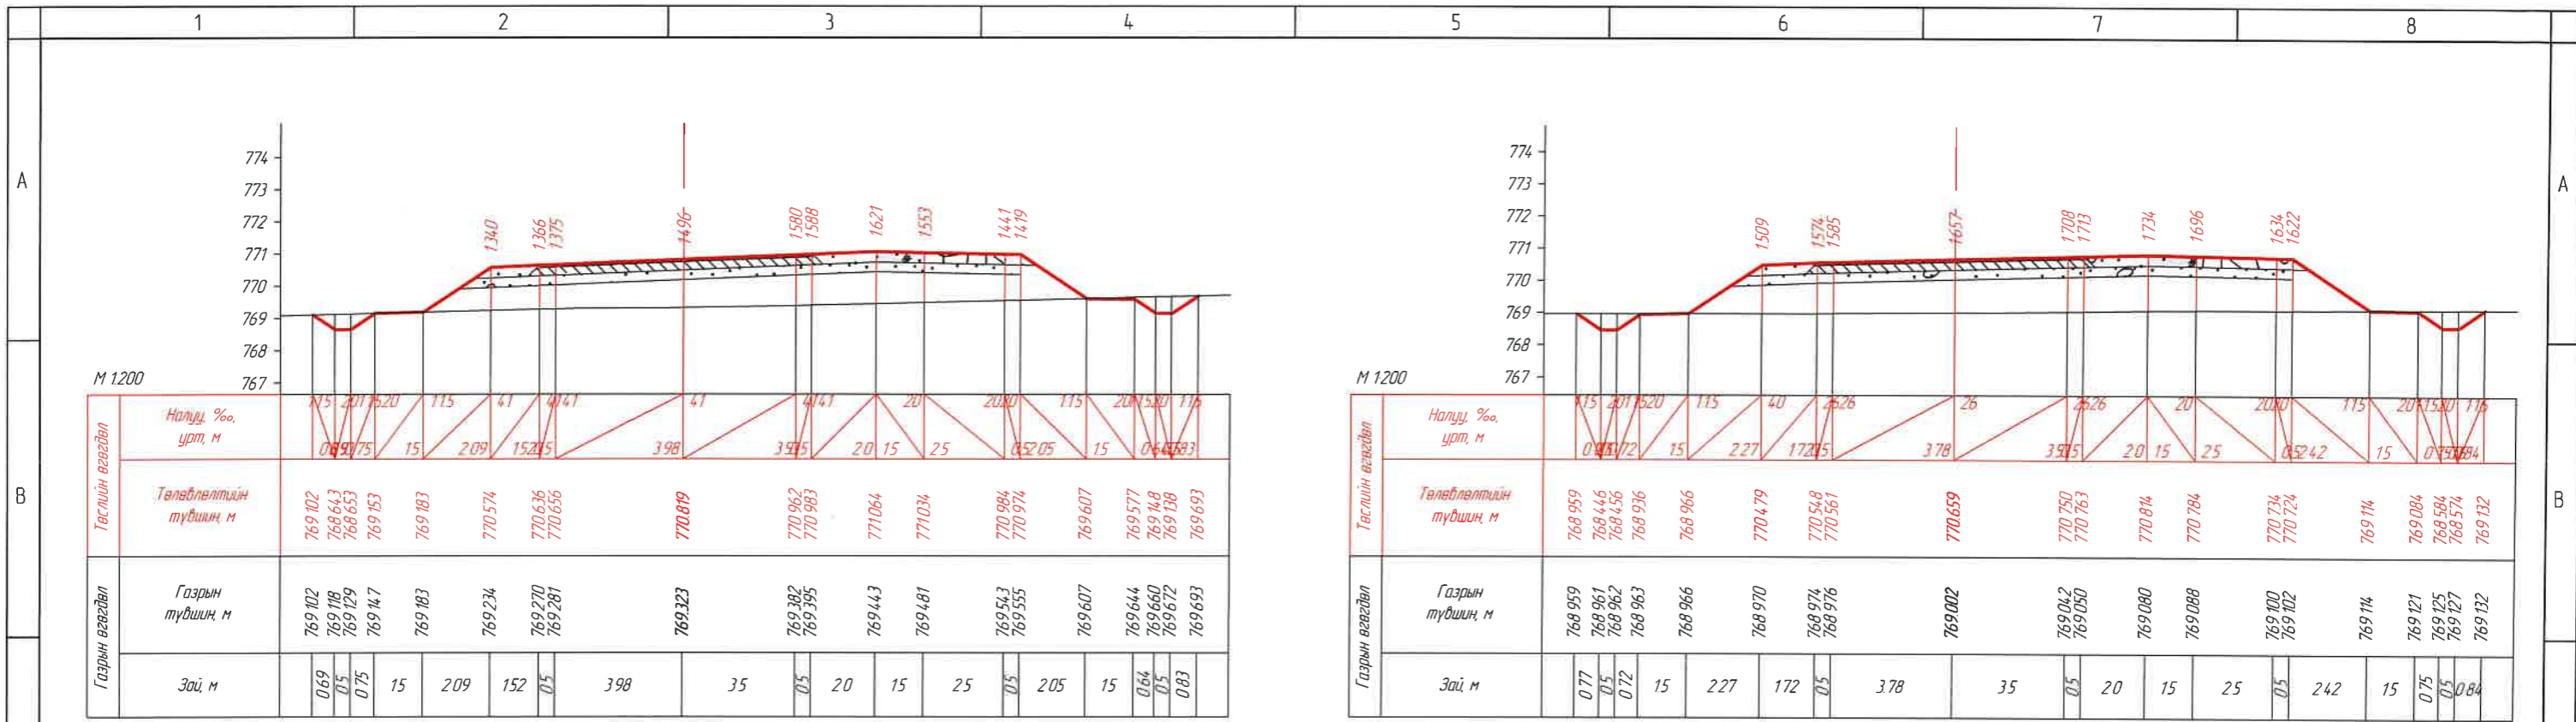





ЗАХИАЛАГЧ: "УВС АЙМГИЙН ЗАСАГ ДАРГЫН ТАМГЫН ГАЗАР"	ЗУРАГ ТӨСЛИЙН ЗӨВЛӨХ: АВТО ЗАМЫН ЗУРАГ ТӨСӨЛ, ЗӨВЛӨХ ҮЙЛЧИЛГЭЭНИЙ "ЭН БИ СИ СИ" ХХК	ТӨСЛИЙН НЭР: УВС НУУР-УЛААНГОМ ЧИГЛЭЛИЙН 25.84КМ ХАТУУ ХУЧИЛТТАЙ АВТО ЗАМЫН НАРИЙВЧИЛСАН ЗУРАГ ТӨСӨЛ	Үүрэг	Обоз нэр	Гарын үсэг	ХӨНДЛӨН ОГТ/ЛОЛ /КМ 23+660.00- КМ 23+700.00/	Масштаб	
			Захирал	О Чинзориг			Бүх хуудас 439	Хуудас 387
			Зуринж	Б/Лхагваа				
Шалгасан	С/Ганхуяг							

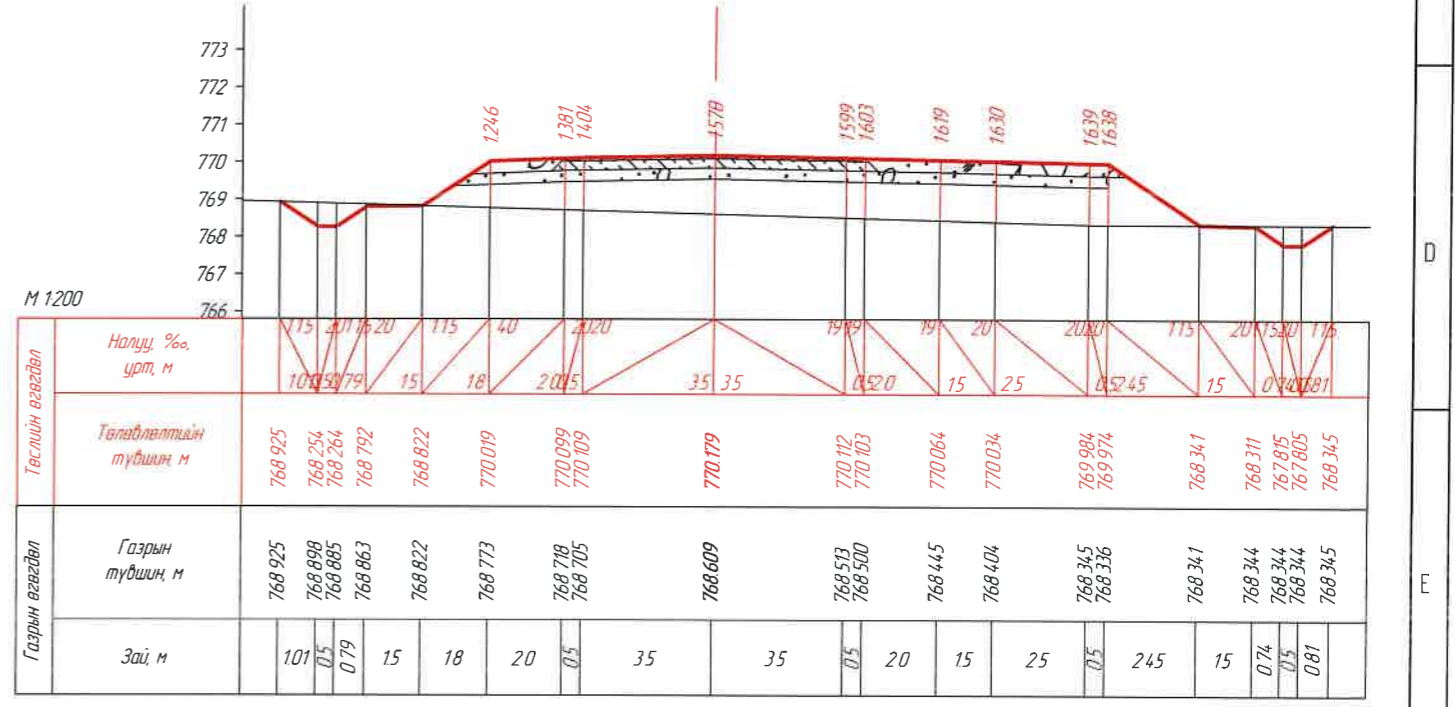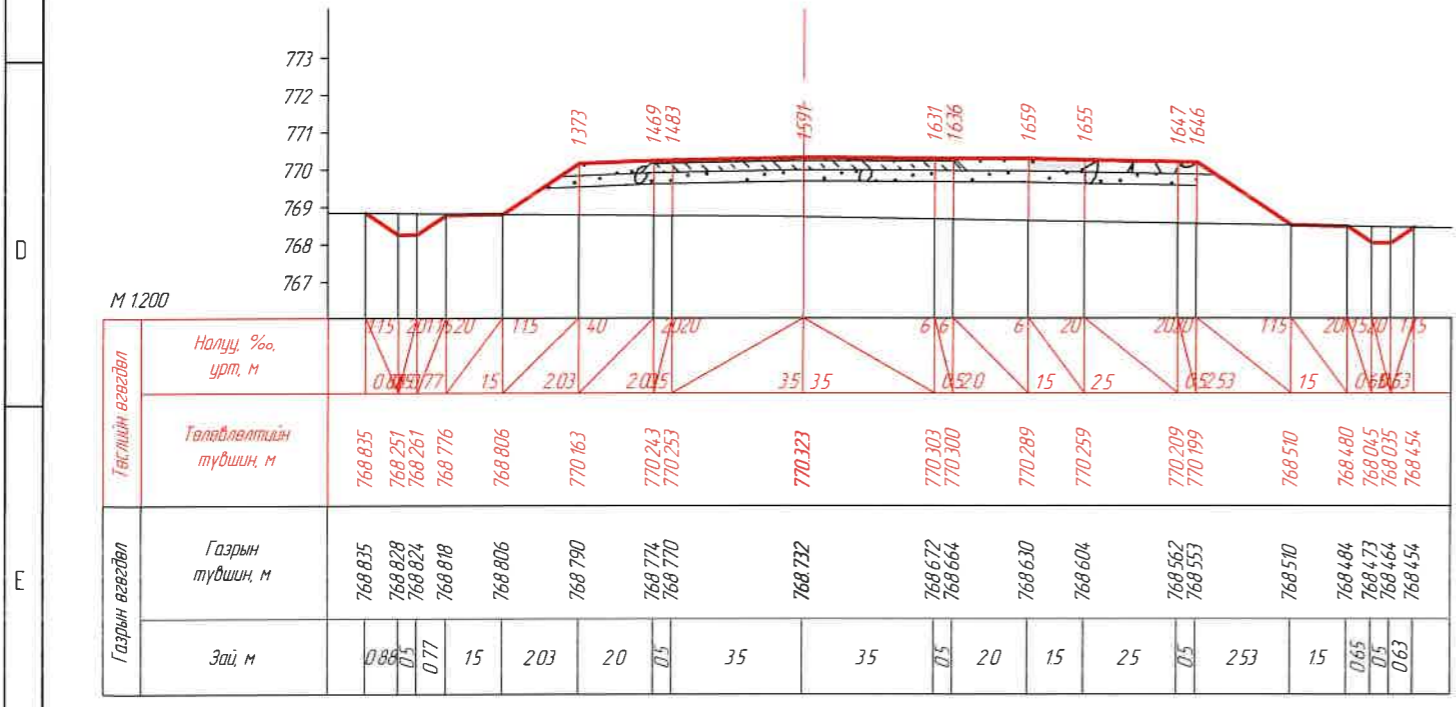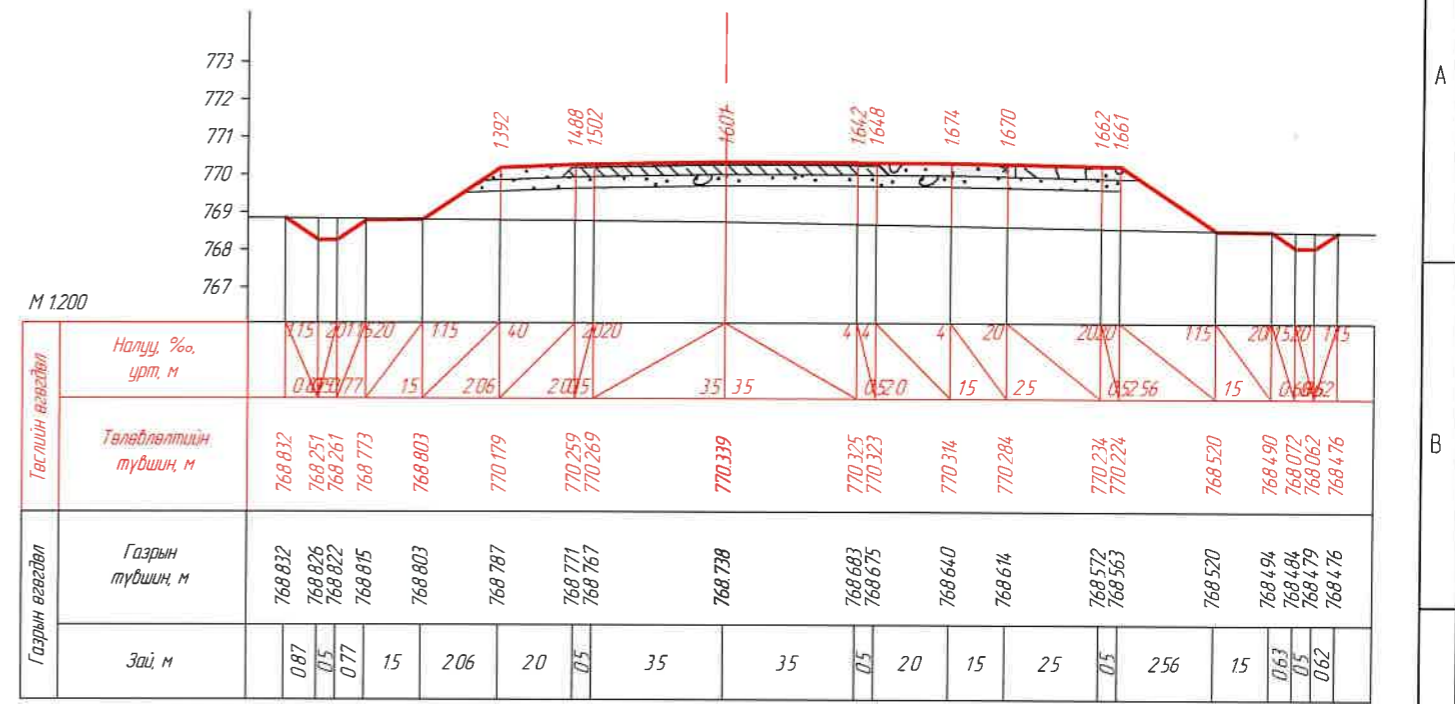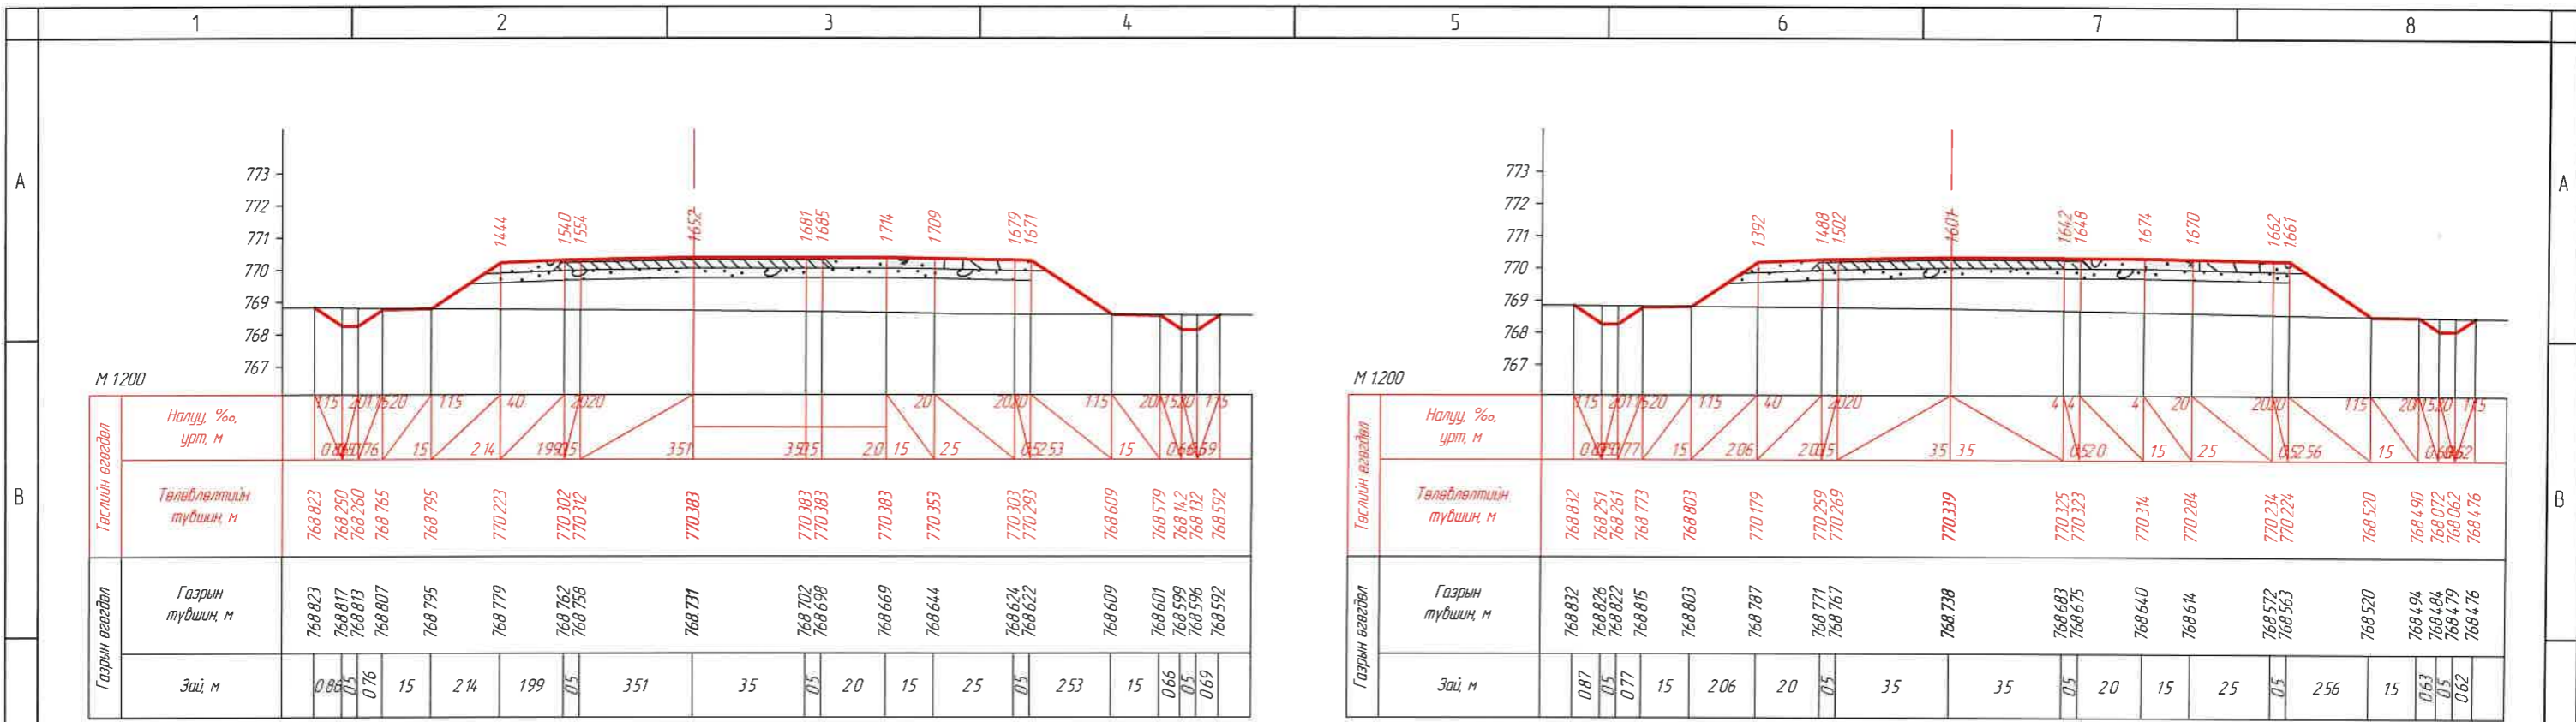


ЗАХИАЛАГЧ:		ЗУРАГ ТӨСЛИЙН ЗӨВЛӨХ:		ТӨСЛИЙН НЭР:		Үүрэг	Овог нэр	Гарын үсэг	Огноо	ХӨНДЛӨН ОГТ/ОЛ /KM 23+714.54- KM 23+740.00/	Масштаб		
	"УВС АЙМГИЙН ЗАСАГ ДАРГЫН ТАМГЫН ГАЗАР"		АВТО ЗАМЫН ЗУРАГ ТӨСӨЛ, ЗӨВЛӨХ ҮЙЛЧИЛГЭЭНИЙ "ЭН БИ СИ СИ" ХХК	УВС НУУР-УЛААНГОМ ЧИГ ЛЭЛИЙН 25.84KM ХАТУУ ХУЧИЛТТАЙ АВТО ЗАМЫН НАРИЙВЧИЛСАН ЗУРАГ ТӨСӨЛ		Захирал	О Чинзориг				Бүх хуудас	439	Хуудас
						Зур ичж	Б Лхагваа						
						Шалгасан	С Ганхуяз						

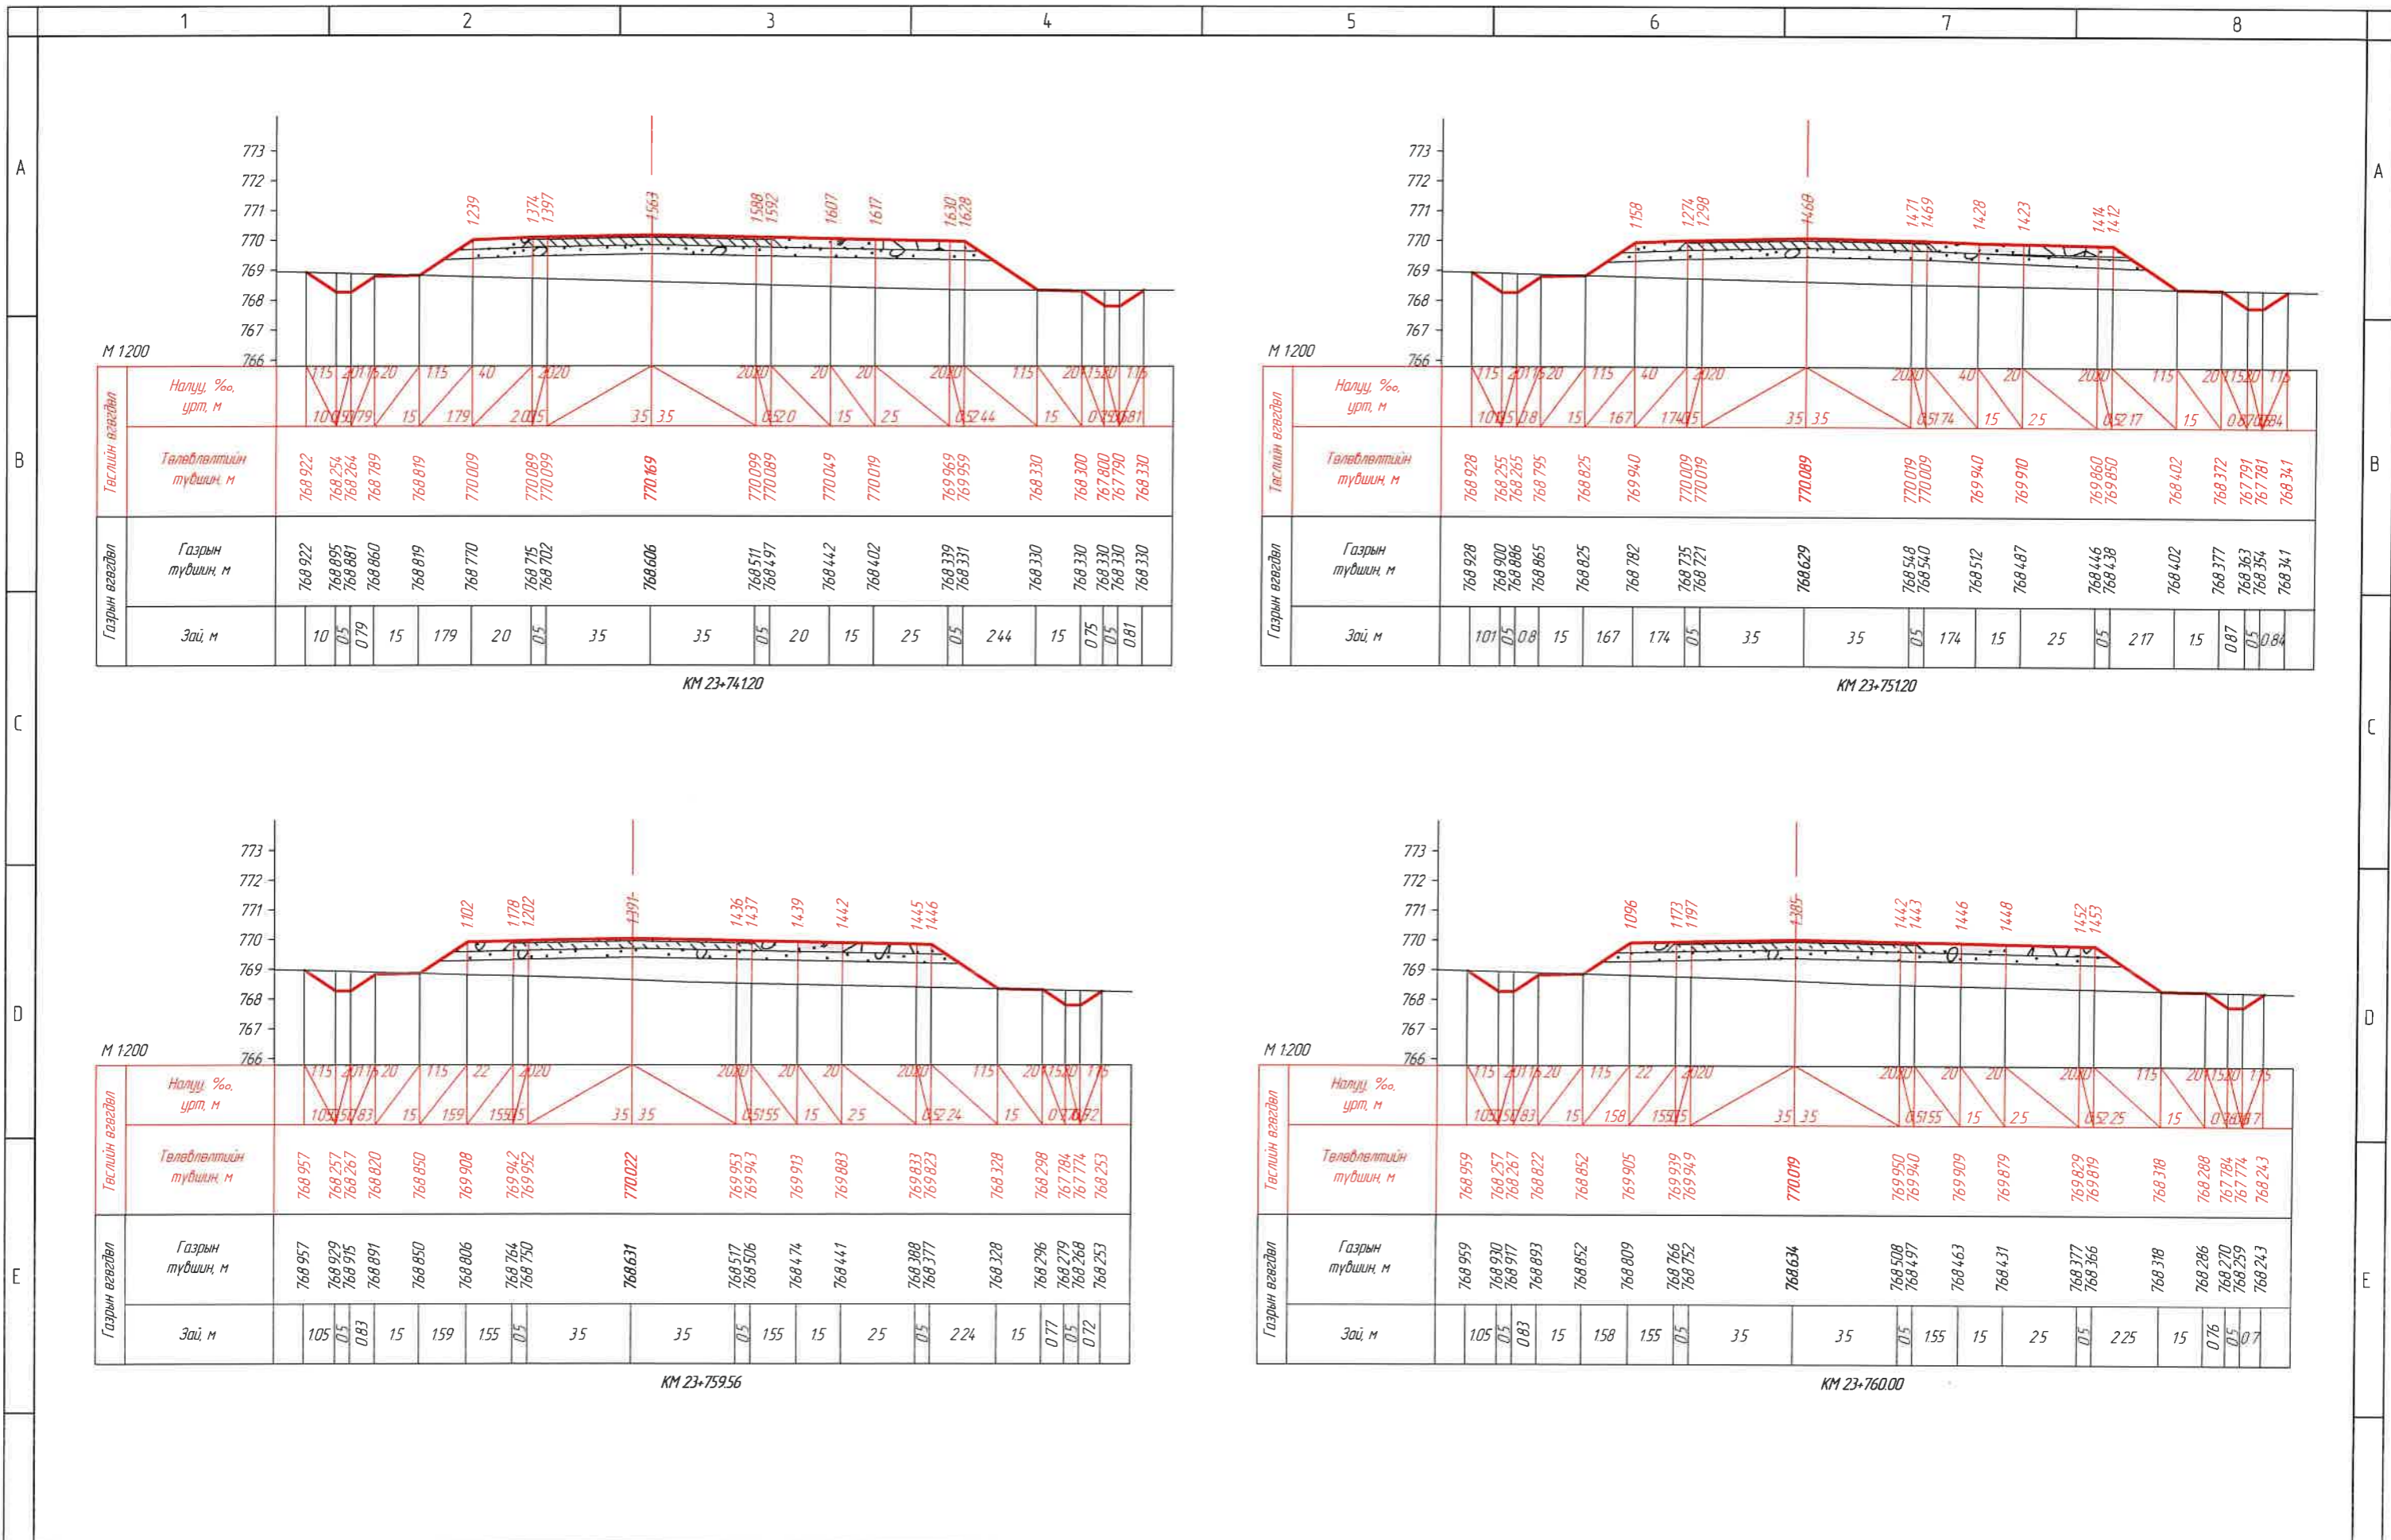


	ЗАХИАЛАГЧ: “УВС АЙМГИЙН ЗАСАГ ДАРГЫН ТАМГЫН ГАЗАР”		ЗУРАГ ТӨСЛИЙН ЗӨВЛӨХ: АВТО ЗАМЫН ЗУРАГ ТӨСӨЛ, ЗӨВЛӨХ ҮЙЛЧИЛГЭЭНИЙ “ЭН БИ СИ СИ” ХХК	ТӨСЛИЙН НЭР: УВС НУУР-УЛААНГОМ ЧИГЛЭЛИЙН 25.84КМ ХАТУУ ХУЧИЛТТАЙ АВТО ЗАМЫН НАРИЙВЧИЛСАН ЗУРАГ ТӨСӨЛ	Үүрэг	Обоз нэр	Гарын үсэг	Огноо	ХӨНДЛӨН ОГТ/ОЛ /КМ 23+741.20– КМ 23+760.00/	Масштаб	
					Захирал	О Чинзориг				Бүх хуудас 439	Хуудас 389
					Зур инж	Б/Лхагваа					
Шалгасан	С/Ганхуяг										

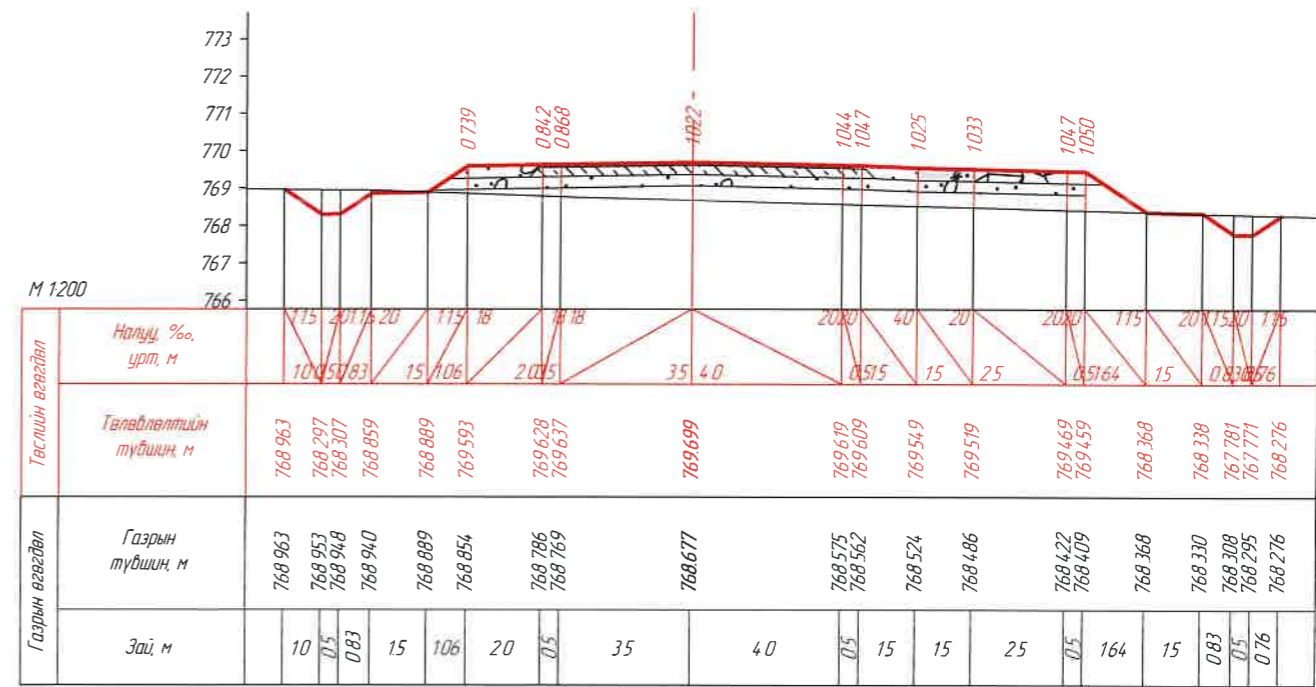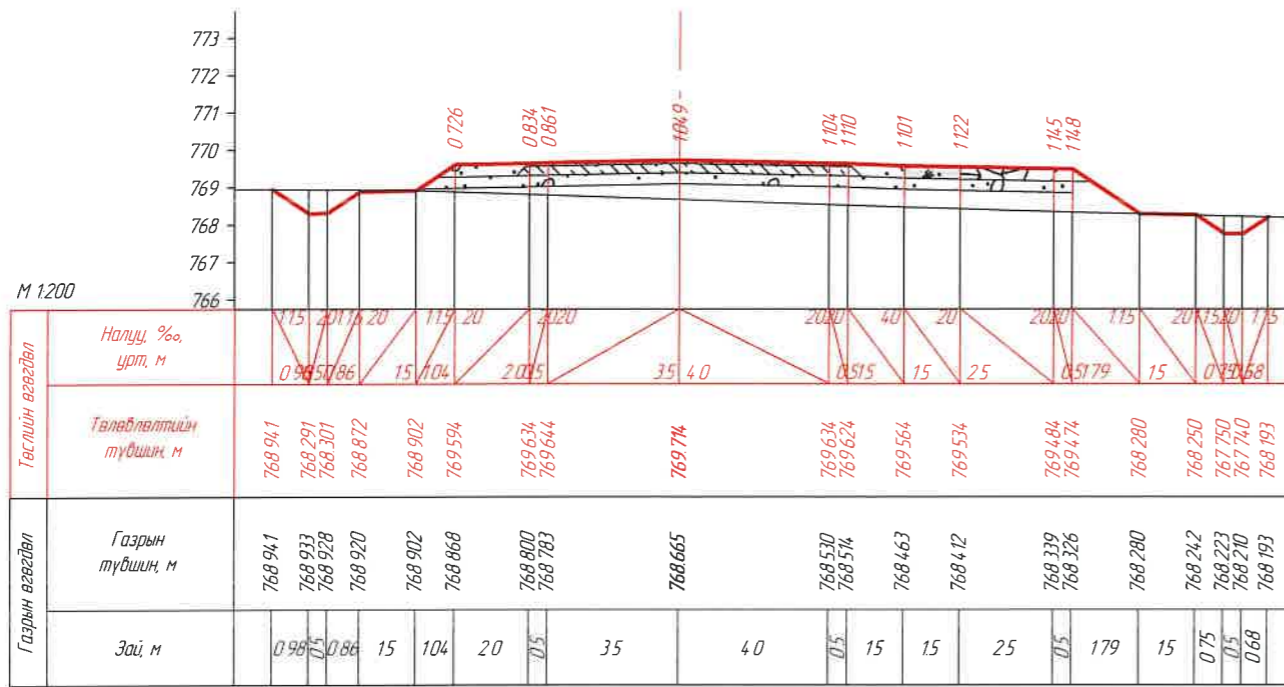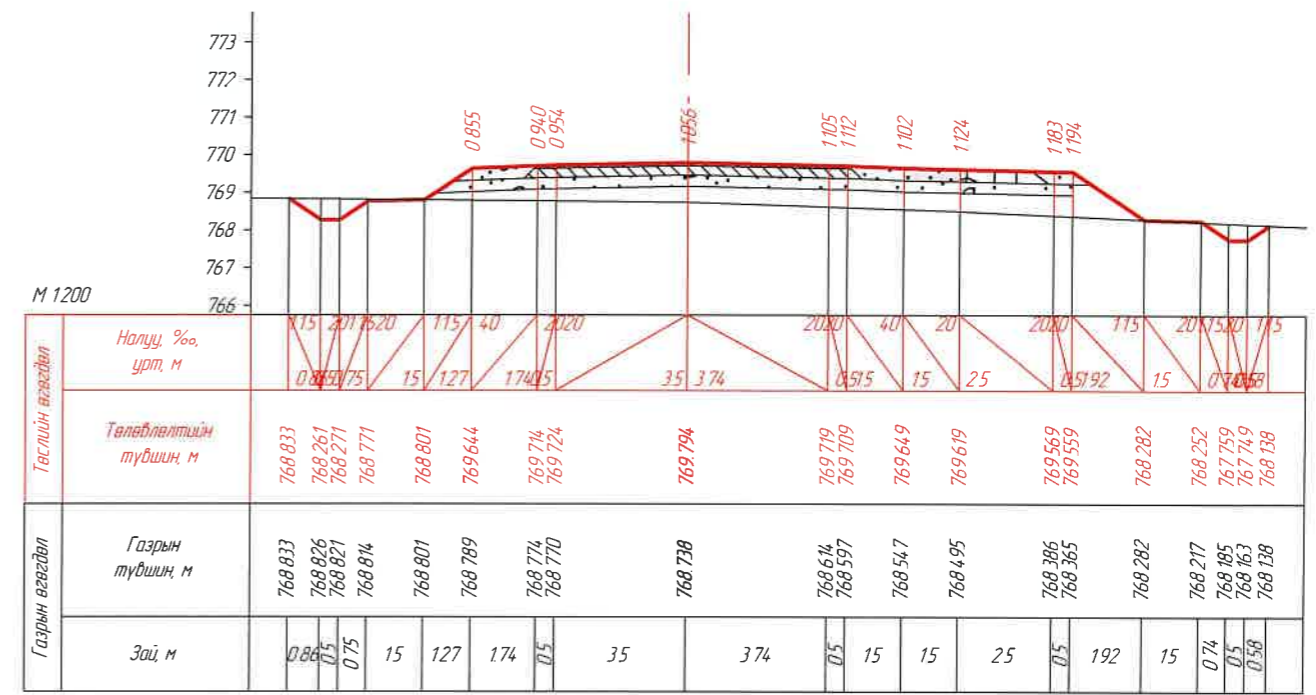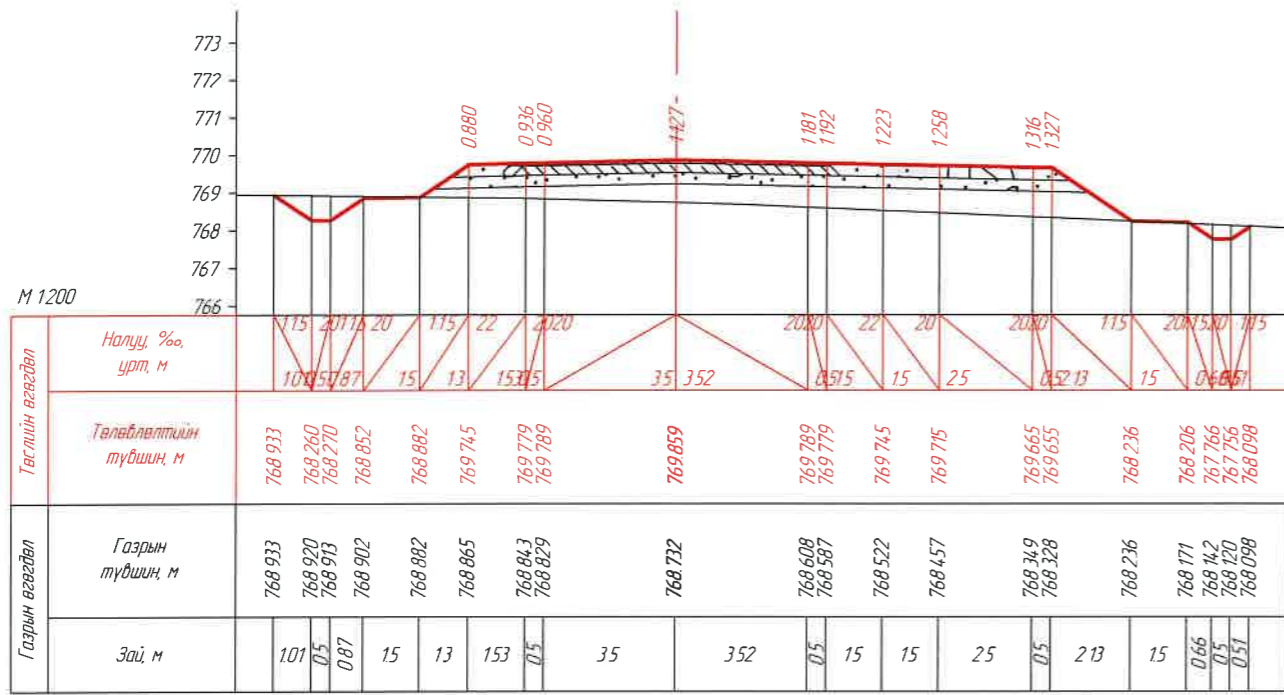


	ЗАХИАЛАГЧ:	ЗУРАГ ТӨСЛИЙН ЗӨВЛӨХ:	ТӨСЛИЙН НЭР:	Үүрэг	Овог нэр	Гарын үсэг	Огноо	ХӨНДЛӨН ОГТЛОЛ /КМ 23+780.00- КМ 23+800.00/ Бүх хуудас 439	Масштаб М1:200 Хуудас 390
		АНТОНОВ АВТО ЗАМЫН ЗУРАГ ТӨСӨЛ, ЗӨВЛӨХ ҮЙЛЧИГЭЭНИЙ "ЭН БИ СИ СИ" ХХК	ЧВС НУУР-УЛААНГОМ ЧИГЛЭЛИЙН 25.84КМ ХАТУХ ХУЧИЛТТАЙ АВТО ЗАМЫН НАРИЙВЧИЛСАН ЗУРАГ ТӨСӨЛ	Захирал	О.Чинзориг	<i>[Signature]</i>			
				Зуринж	Б.Лхагваа	<i>[Signature]</i>			
				Шалгасан	С.Ганхуяг	<i>[Signature]</i>			

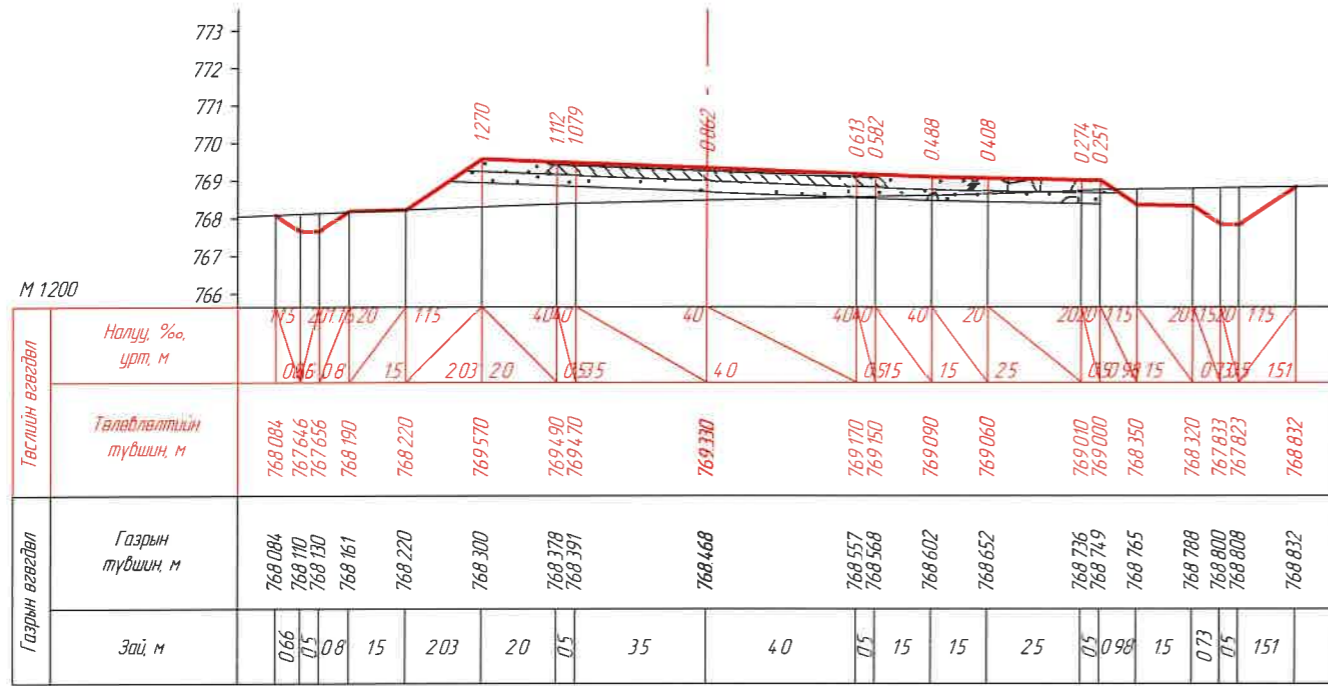


КМ 23+846.16

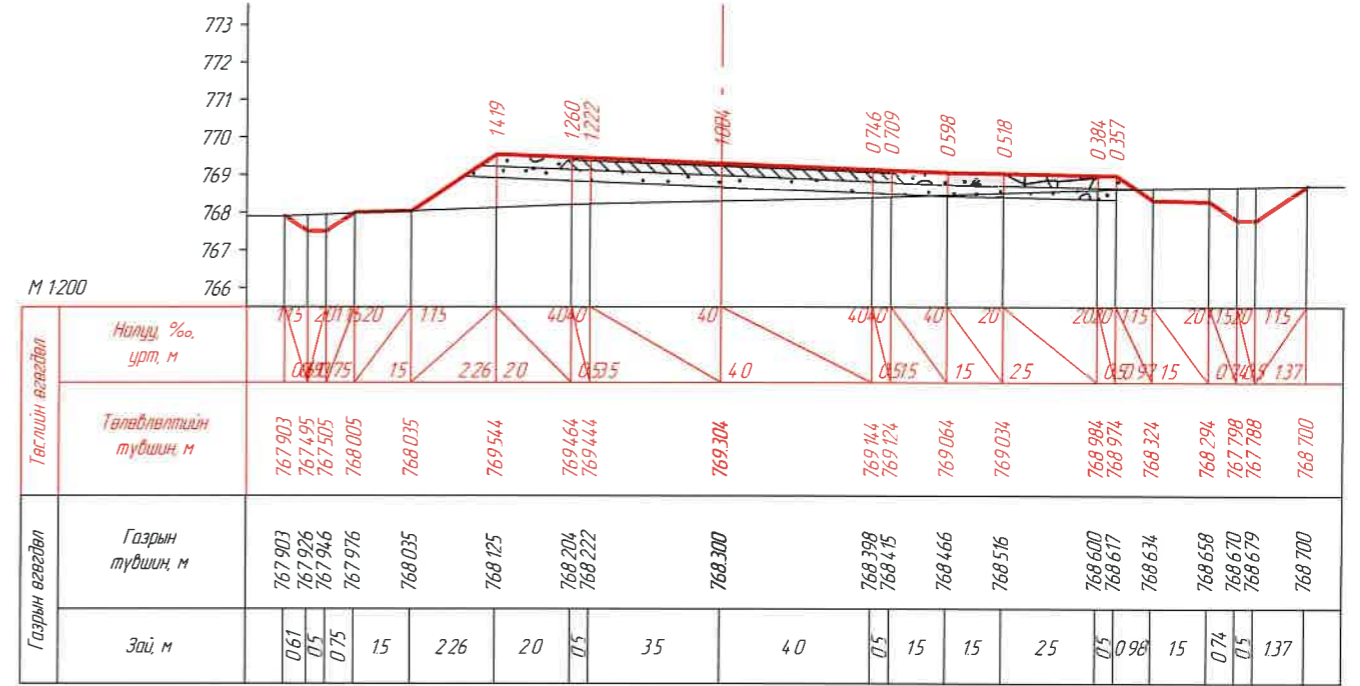

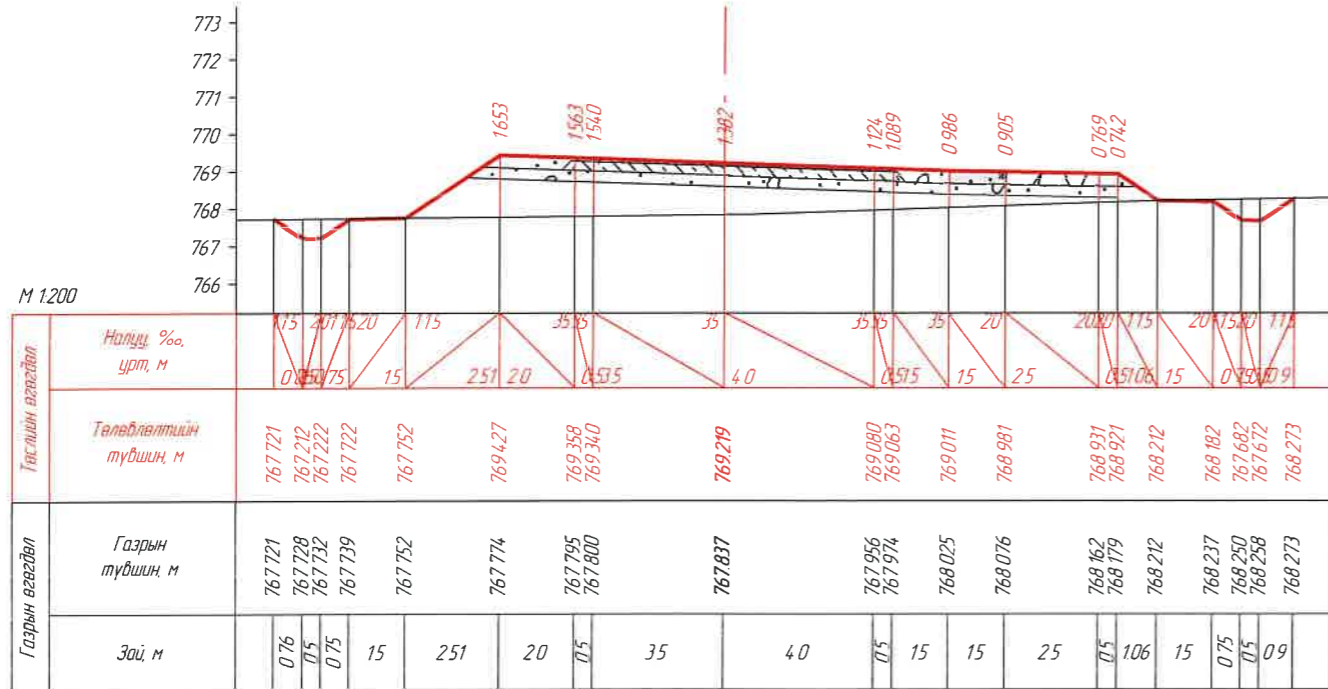


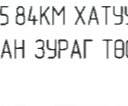





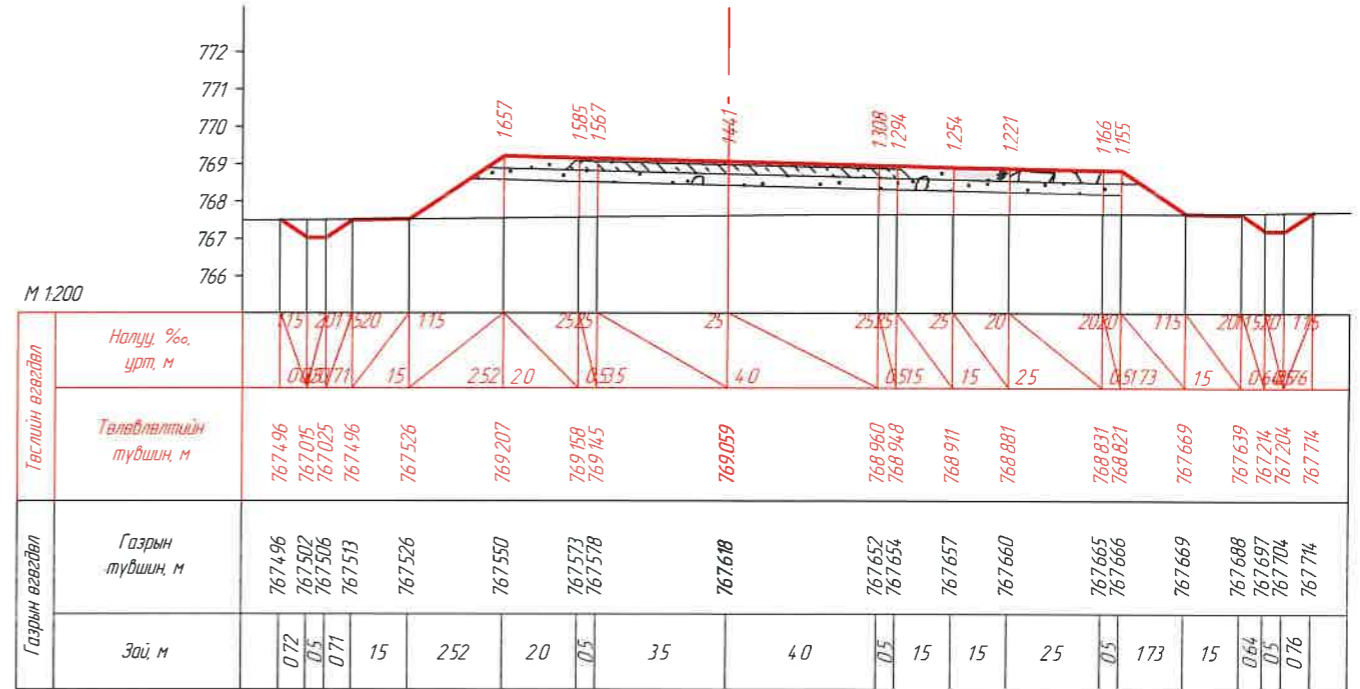









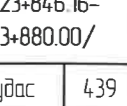




КМ 23+849.40


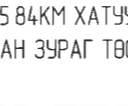


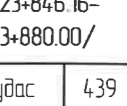КМ 23+860.00

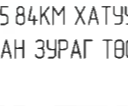


КМ 23+880.00

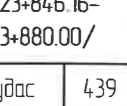
																								ЗАХИАЛАГЧ: "УВС АЙМГИЙН ЗАСАГ ДАРГЫН ТАМГЫН ГАЗАР"	ЗУРАГ ТӨСЛИЙН ЗӨВЛӨХ: АВТО ЗАМЫН ЗУРАГ ТӨСӨЛ, ЗӨВЛӨХ ҮЙЛЧИЛГЭЭНИЙ "ЭН БИ СИ СИ" ХХК	ТӨСЛИЙН НЭР: УВС НУУР-УЛААНГОМ ЧИГЛЭЛИЙН 25.84КМ ХАТУУ ХУЧИЛТТАЙ АВТО ЗАМЫН НАРИЙВЧИЛСАН ЗУРАГ ТӨСӨЛ	Үүрэг: Захирал Зур инж: Б.Лхагваа Шалгасан: С.Ганхуяг	Овог нэр: О.Чинзориг	Гарын үсэг: [Signature]	Огноо: Бүх хуудас 439	ХӨНДЛӨН ОГТ/ОЛ /КМ 23+846.16- КМ 23+880.00/	Масштаб: М1:200	Хуудас: 392
																								1	2	3	4	5	6	7	8	А3	

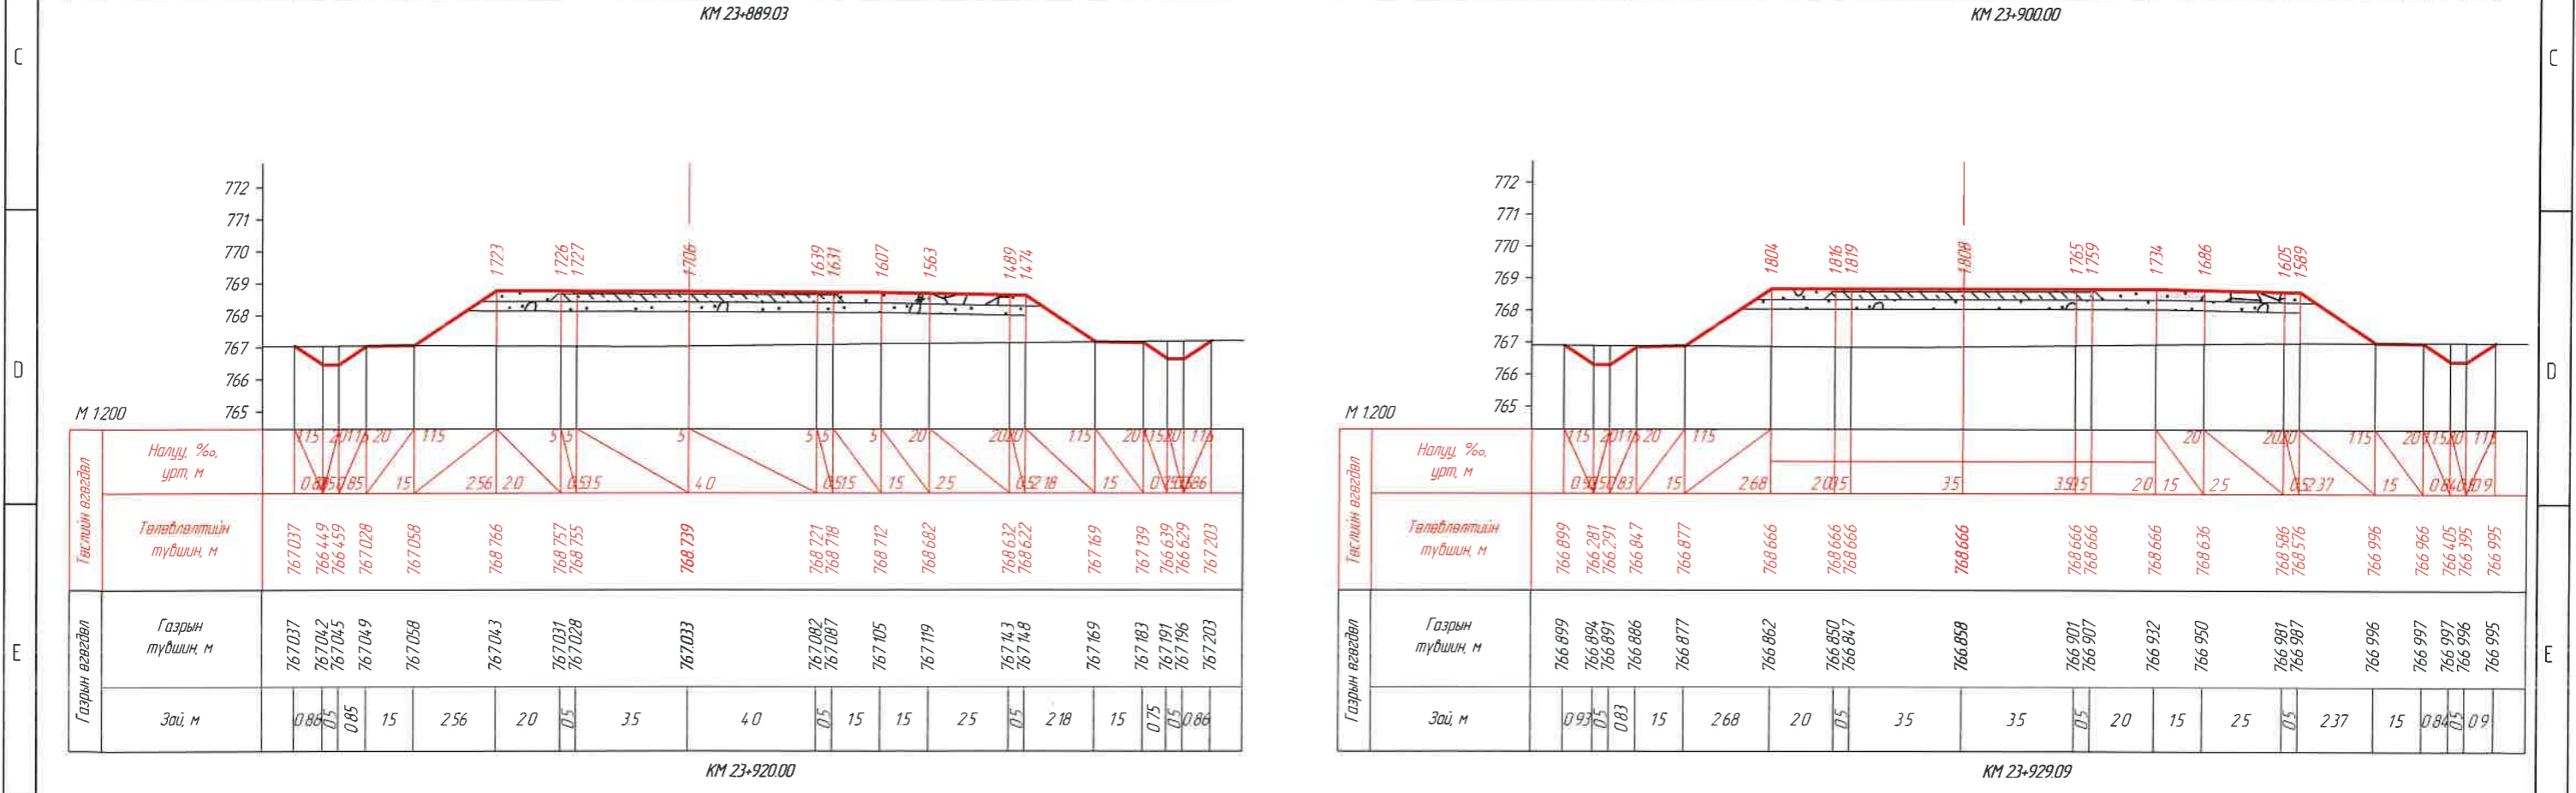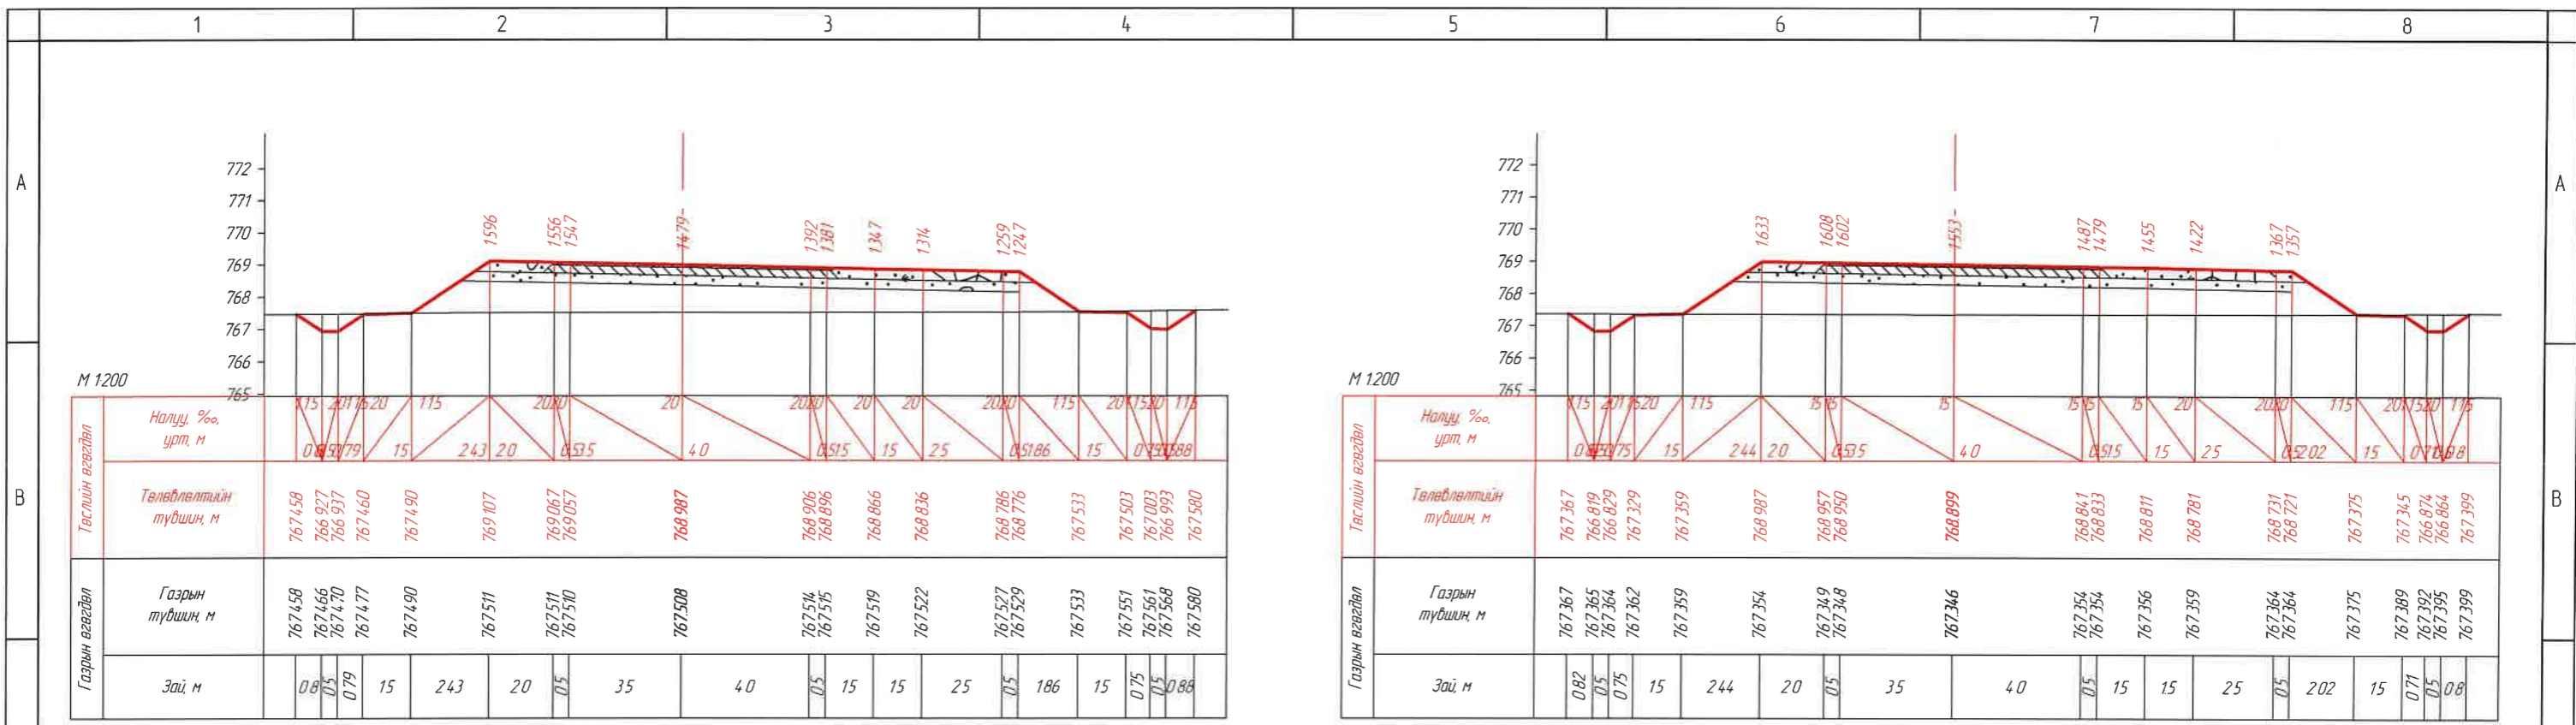


ЗАХИАЛАГЧ:		ЗУРАГ ТӨСЛИЙН ЗӨВЛӨХ:		ТӨСЛИЙН НЭР:		Үүрэг	Обаг нэр	Гарын үсэг	Огноо	ХӨНДЛӨН ОГТ/ЛОЛ /КМ 23+889.03- КМ 23+929.09/ Бүх хуудас 439	Масштаб		
				УВС НУУР-УЛААНГОМ ЧИГ ЛЭЛИЙН 25.84КМ ХАТУУ ХУЧИЛТТАЙ АВТО ЗАМЫН НАРИЙВЧИЛСАН ЗУРАГ ТӨСӨЛ		Захирал	О Чинзориг				М1:200	Хуудас 393	
						Зур инж	Б Лхагваа						
						Шалгасан	С Ганхуяг						

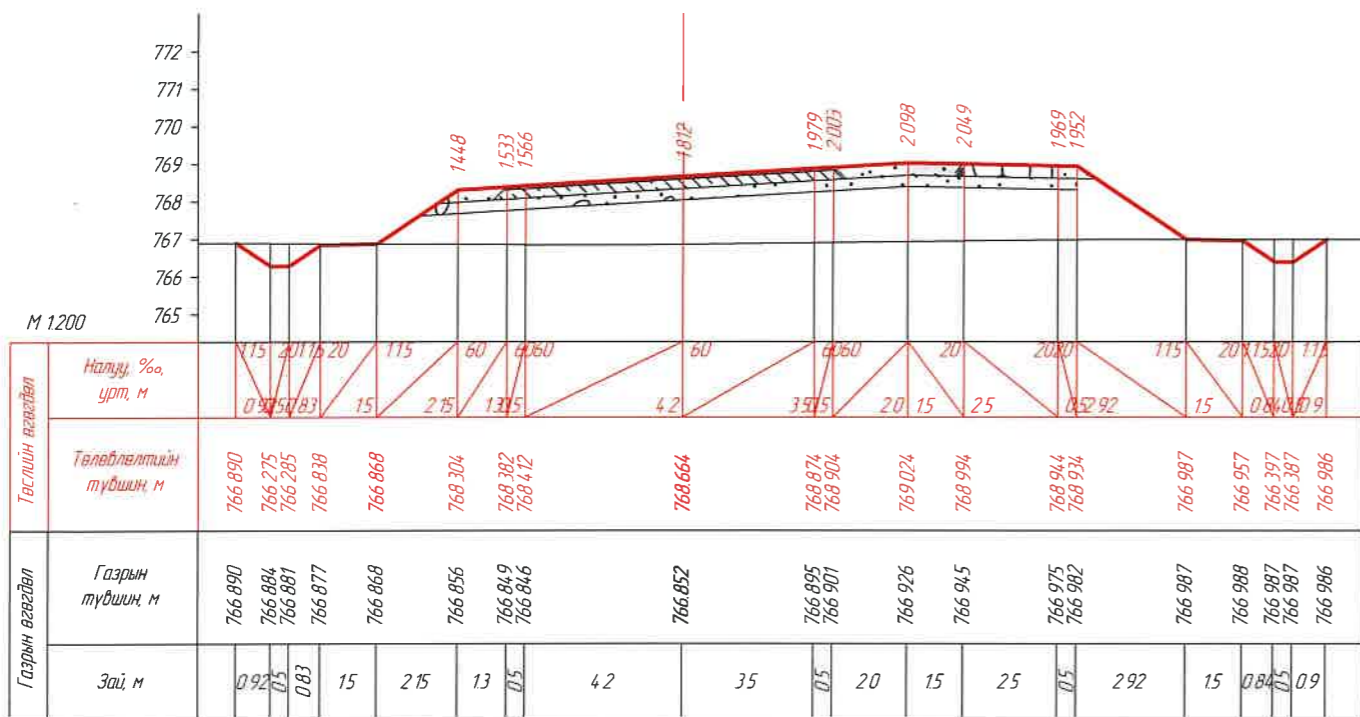


КМ 23+929.40

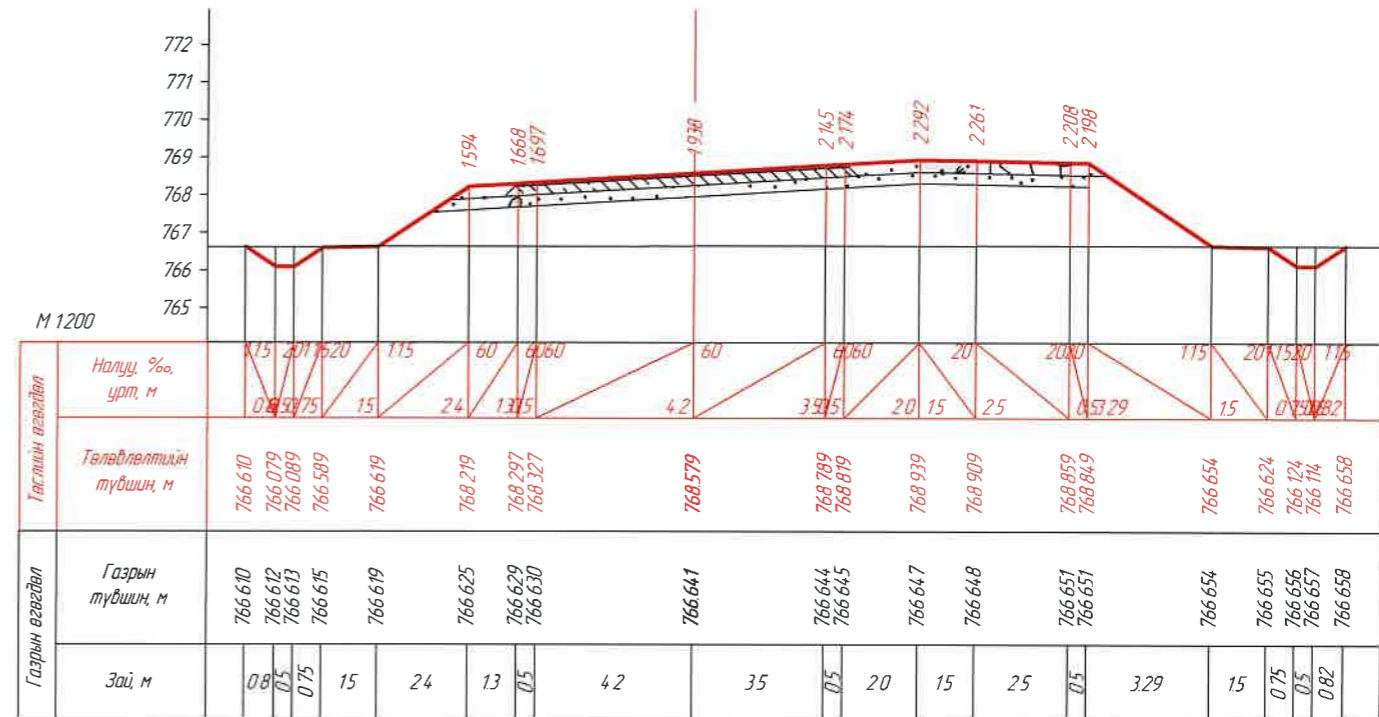

КМ 23+940.00




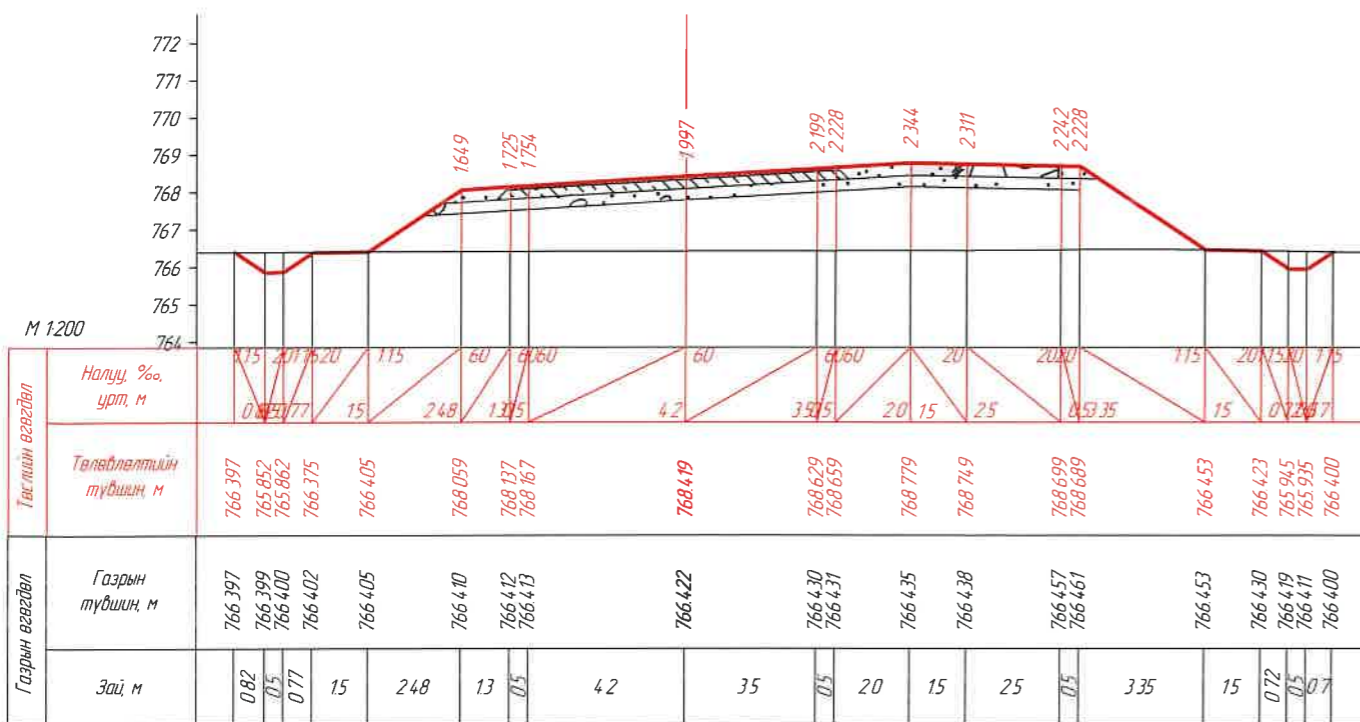


КМ 23+960.00




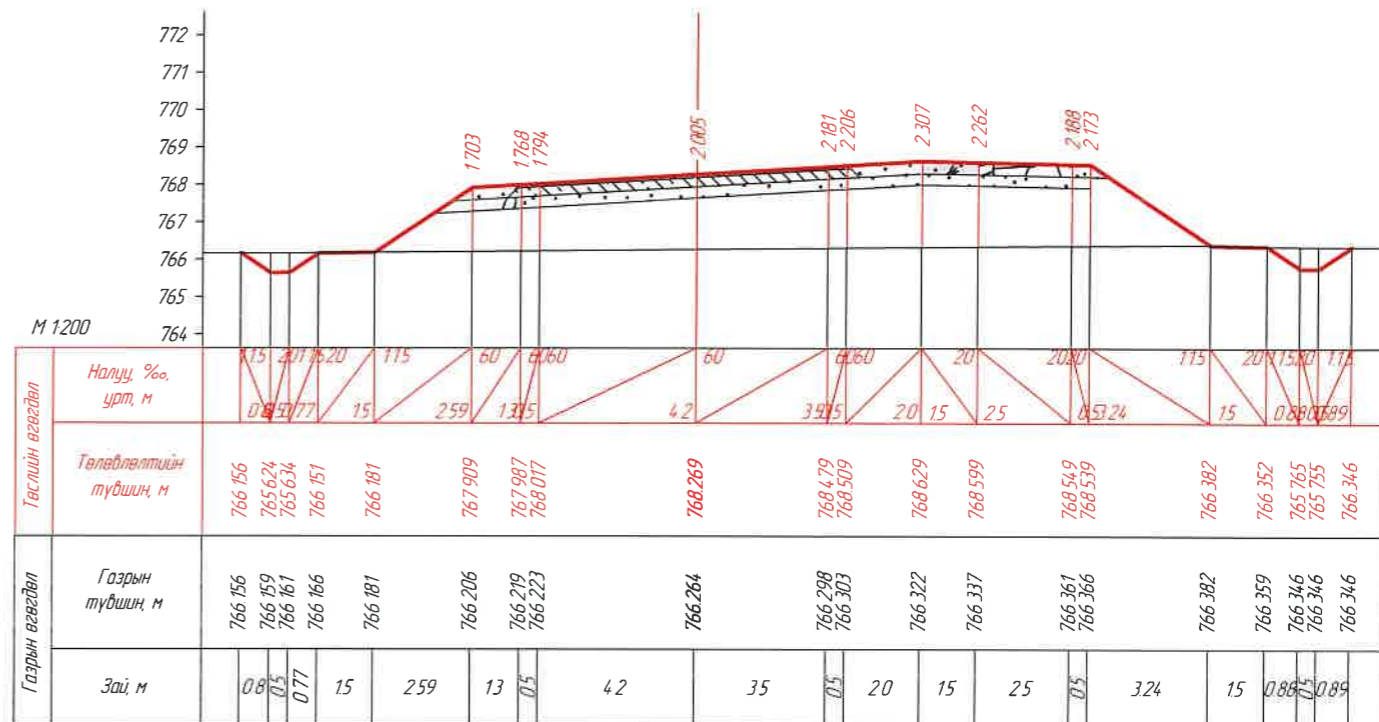


КМ 23+980.00


1	2	3	4	5	6	7	8							
ЗАХИАЛАГЧ:		ЗУРАГ ТӨСЛИЙН ЗӨВЛӨХ:		ТӨСЛИЙН НЭР:		Үүрэг	Обьект нэр	Газрын үсэг	Огноо	ХӨНДЛӨН ОГТ/ОЛ		Масштаб		
				УВС НУУР-УЛААНГОМ ЧИГ ЛЭЛИЙН 25.84КМ ХАТЧУ ХУЧИЛТАЙ АВТО ЗАМЫН НАРИЙВЧИЛСАН ЗУРАГ ТӨСӨЛ		Захирал	О.Чинзориг			/КМ 23+929.40- КМ 23+980.00/		М1:200		
						Зур.инж	Б.Лхагваа			Бүх хуудас		439	Хуудас	394
						Шалгасан	С.Ганхуяг							

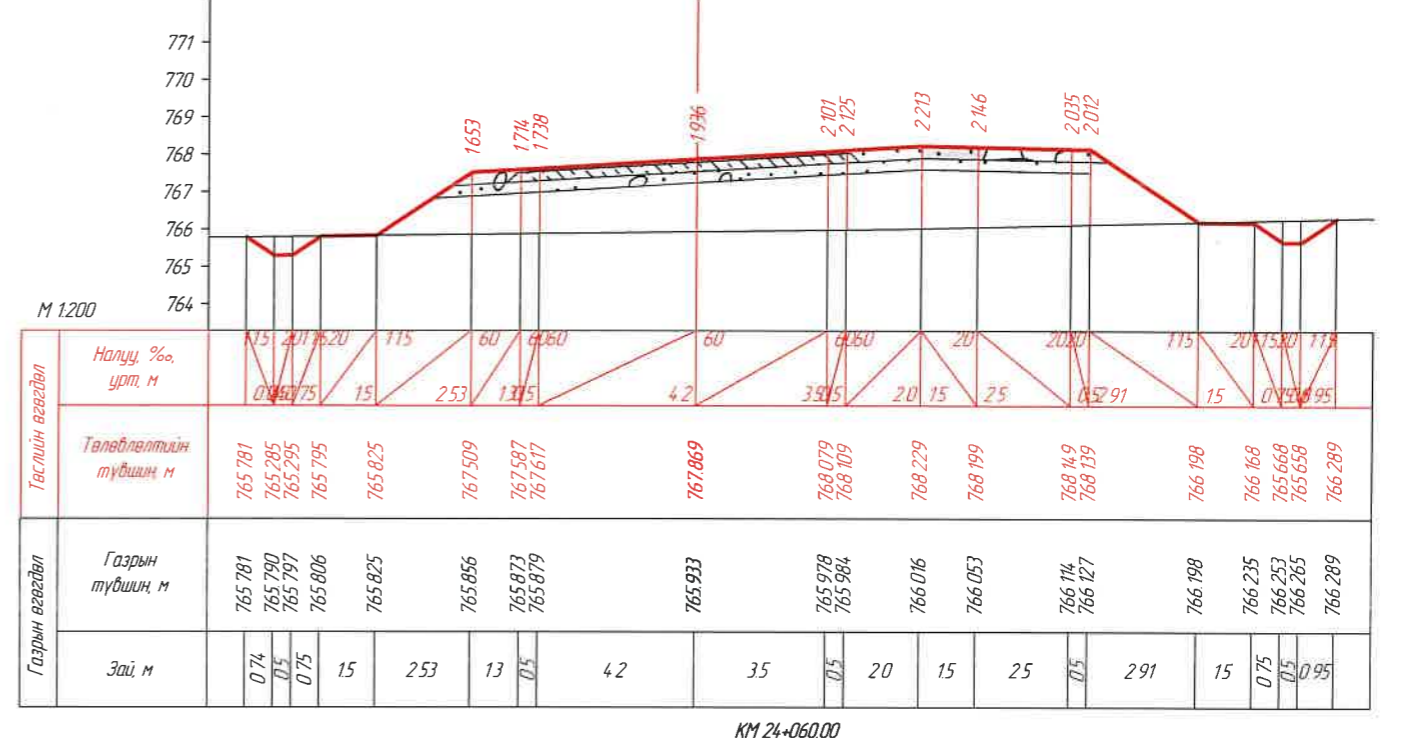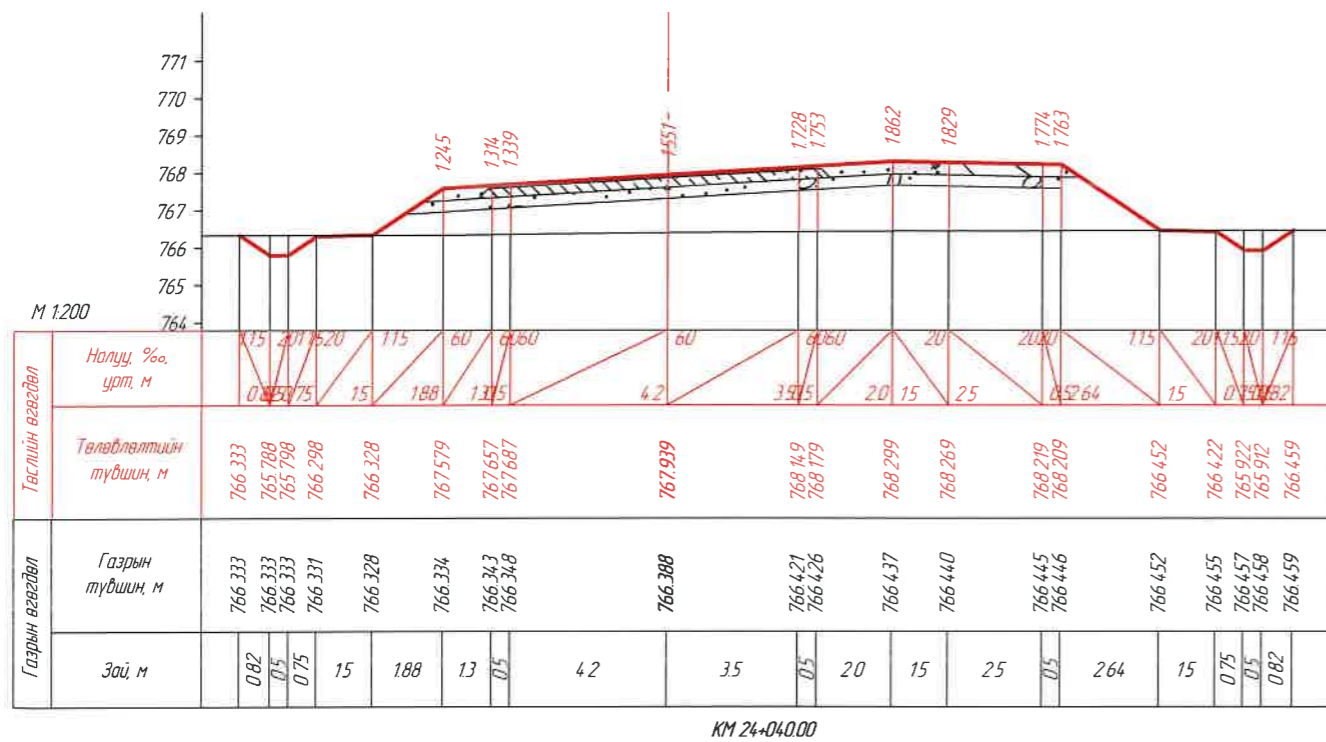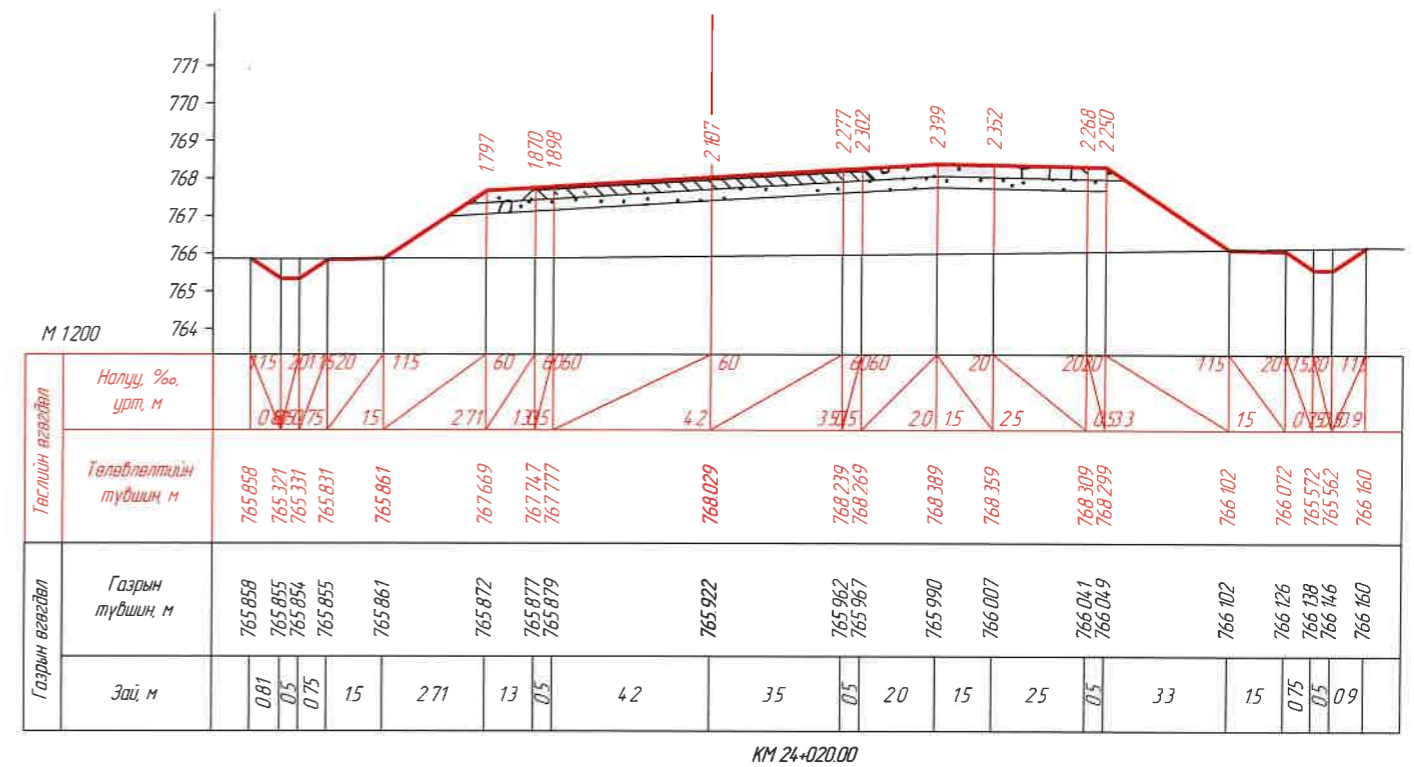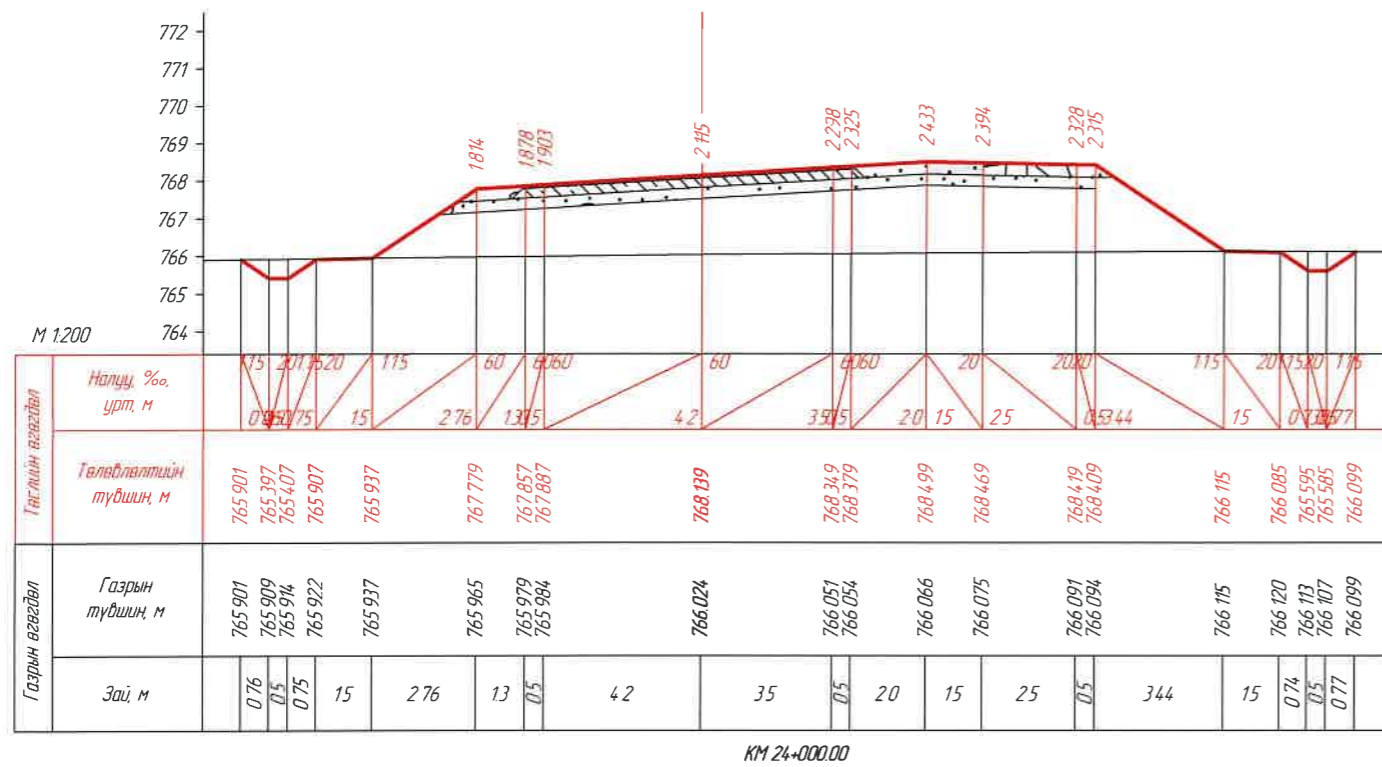



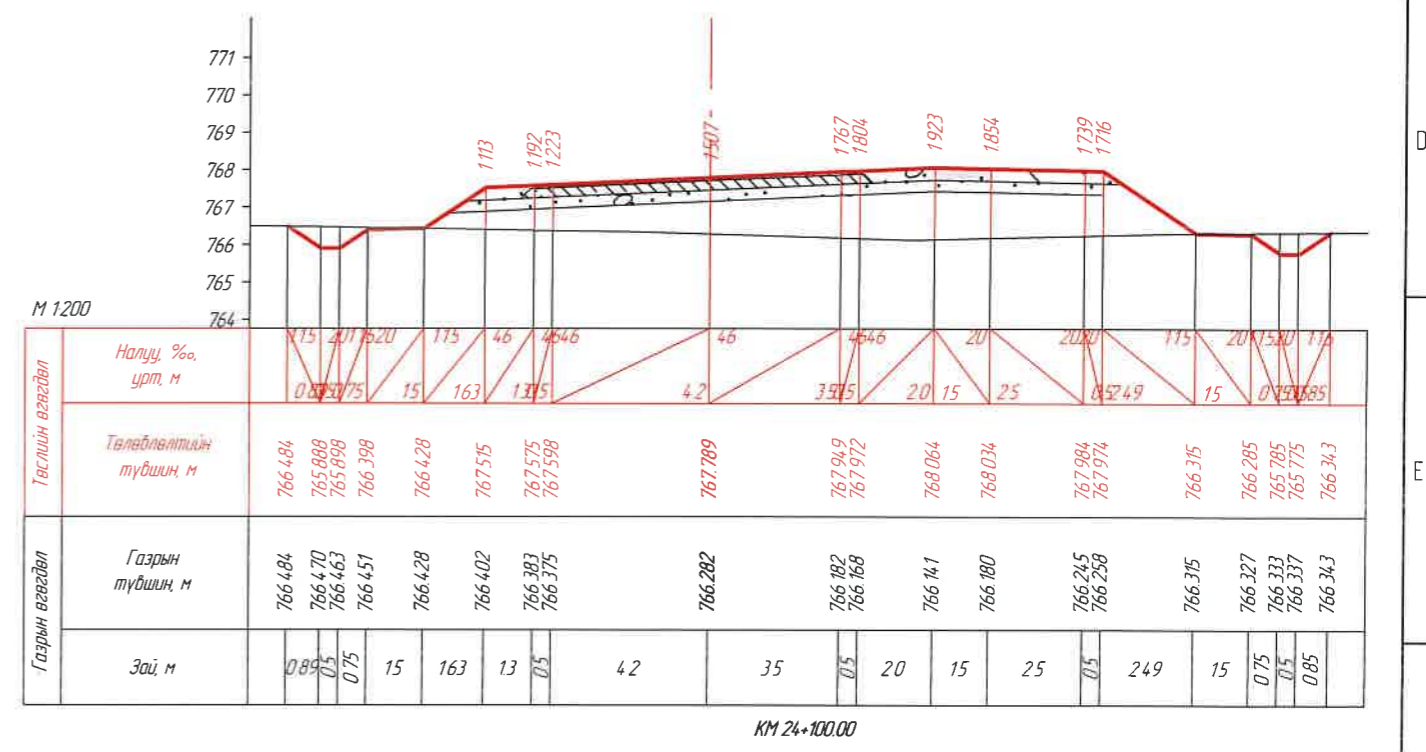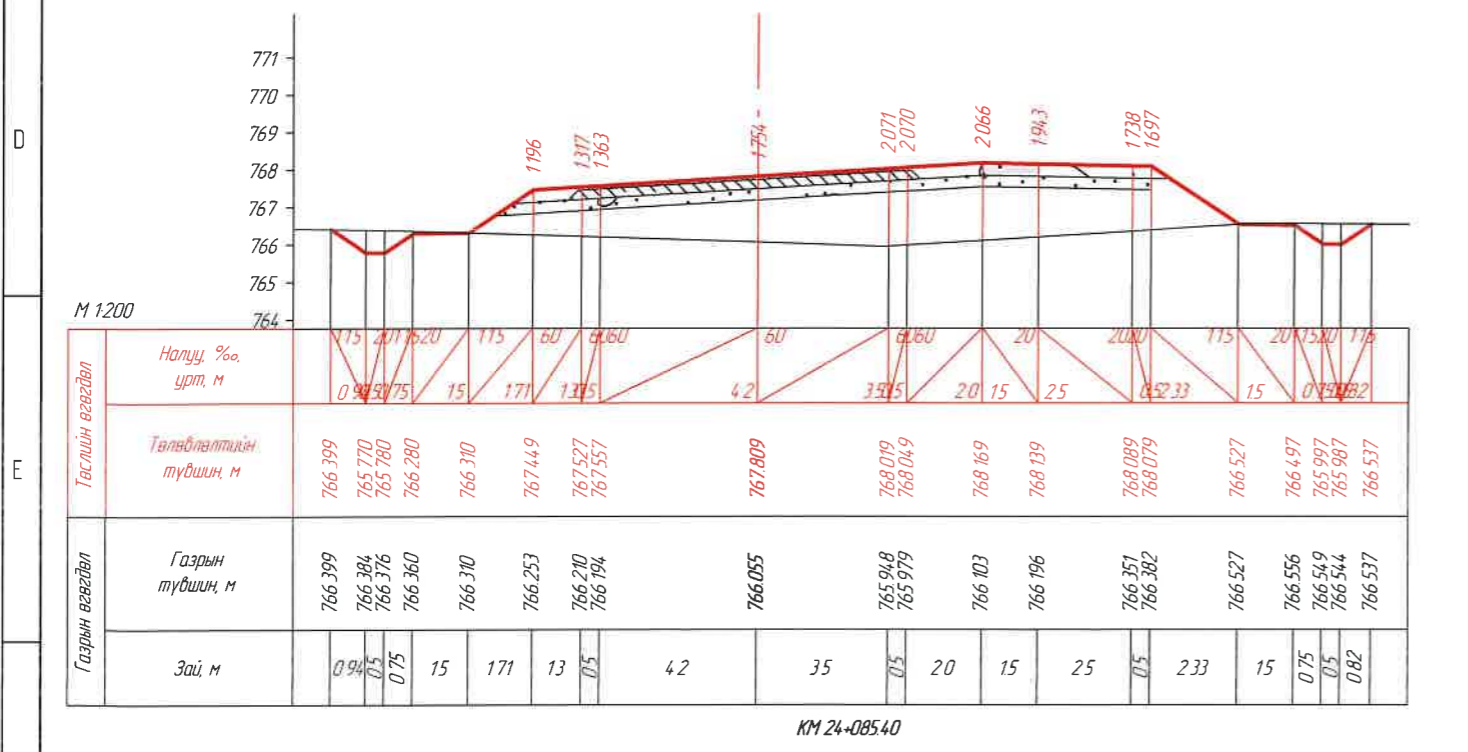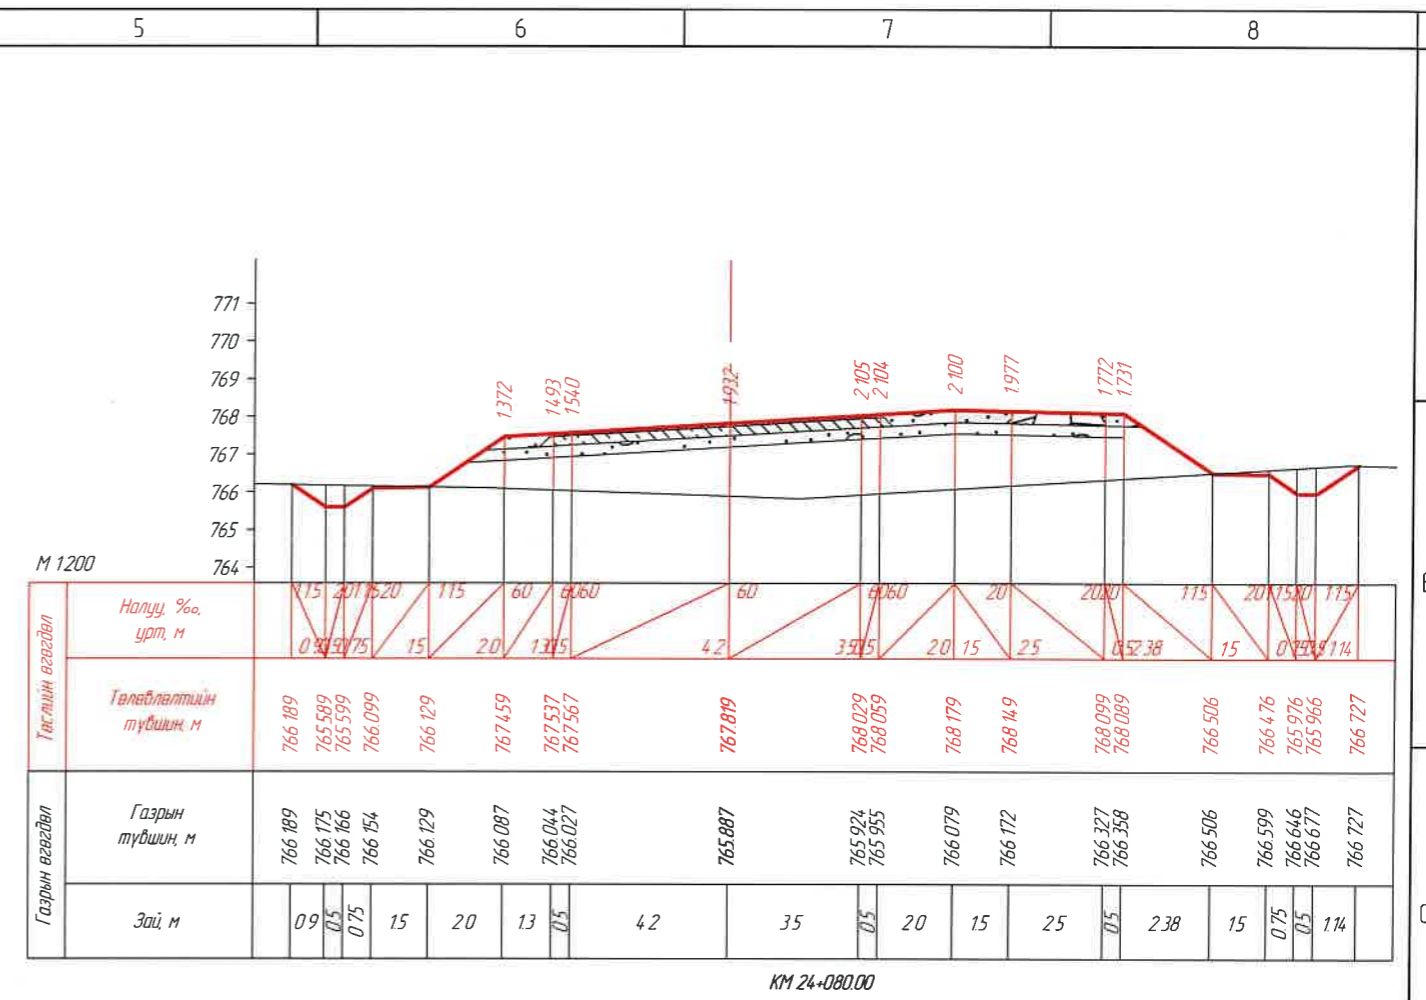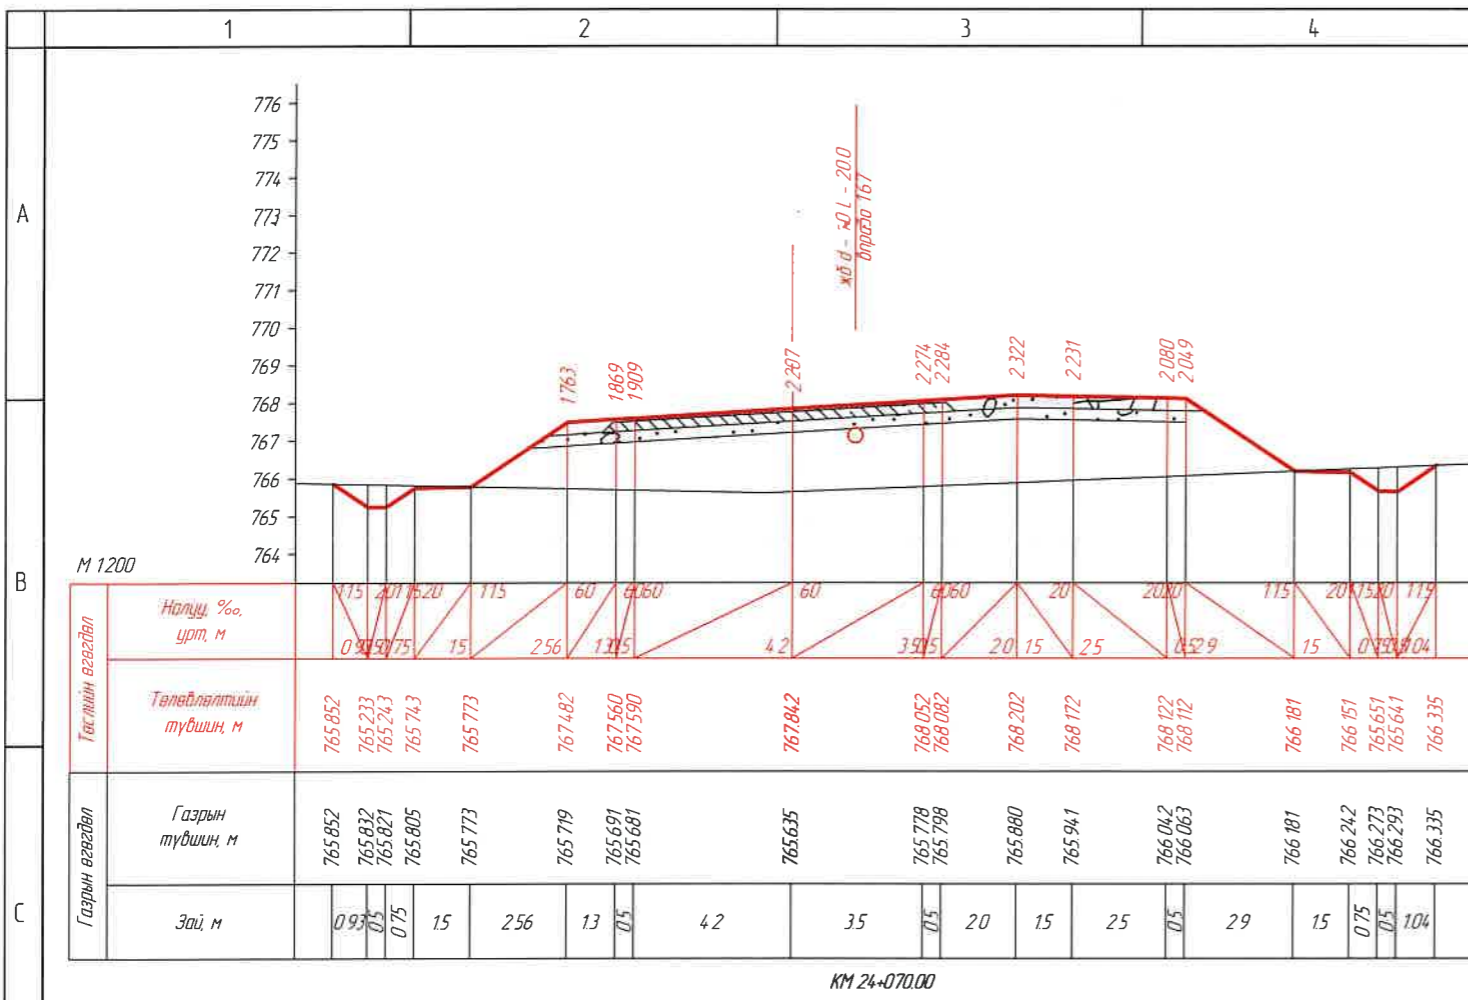


ЗАХИАЛАГЧ:		ЗУРАГ ТӨСЛИЙН ЗӨВЛӨХ:		ТӨСЛИЙН НЭР:		Үүрэг	Обоз нэр	Гарын үсэг	Огноо	ХӨНДЛӨН ОГТ/ЛОЛ /КМ 24+000.00- КМ 24+060.00/		Масштаб		
				УВС НУУР-УЛААНГОМ ЧИГЛЭЛИЙН 25.84КМ ХАТУУ ХУЧИЛТАЙ АВТО ЗАМЫН НАРИЙВЧИЛСАН ЗУРАГ ТӨСӨЛ		Захирал	О Чинзориг			Бүх хуудас		439	Хуудас	395
						Зур илж	Б/Лхагваа							
						Шалгасан	С/Ганхуяг							

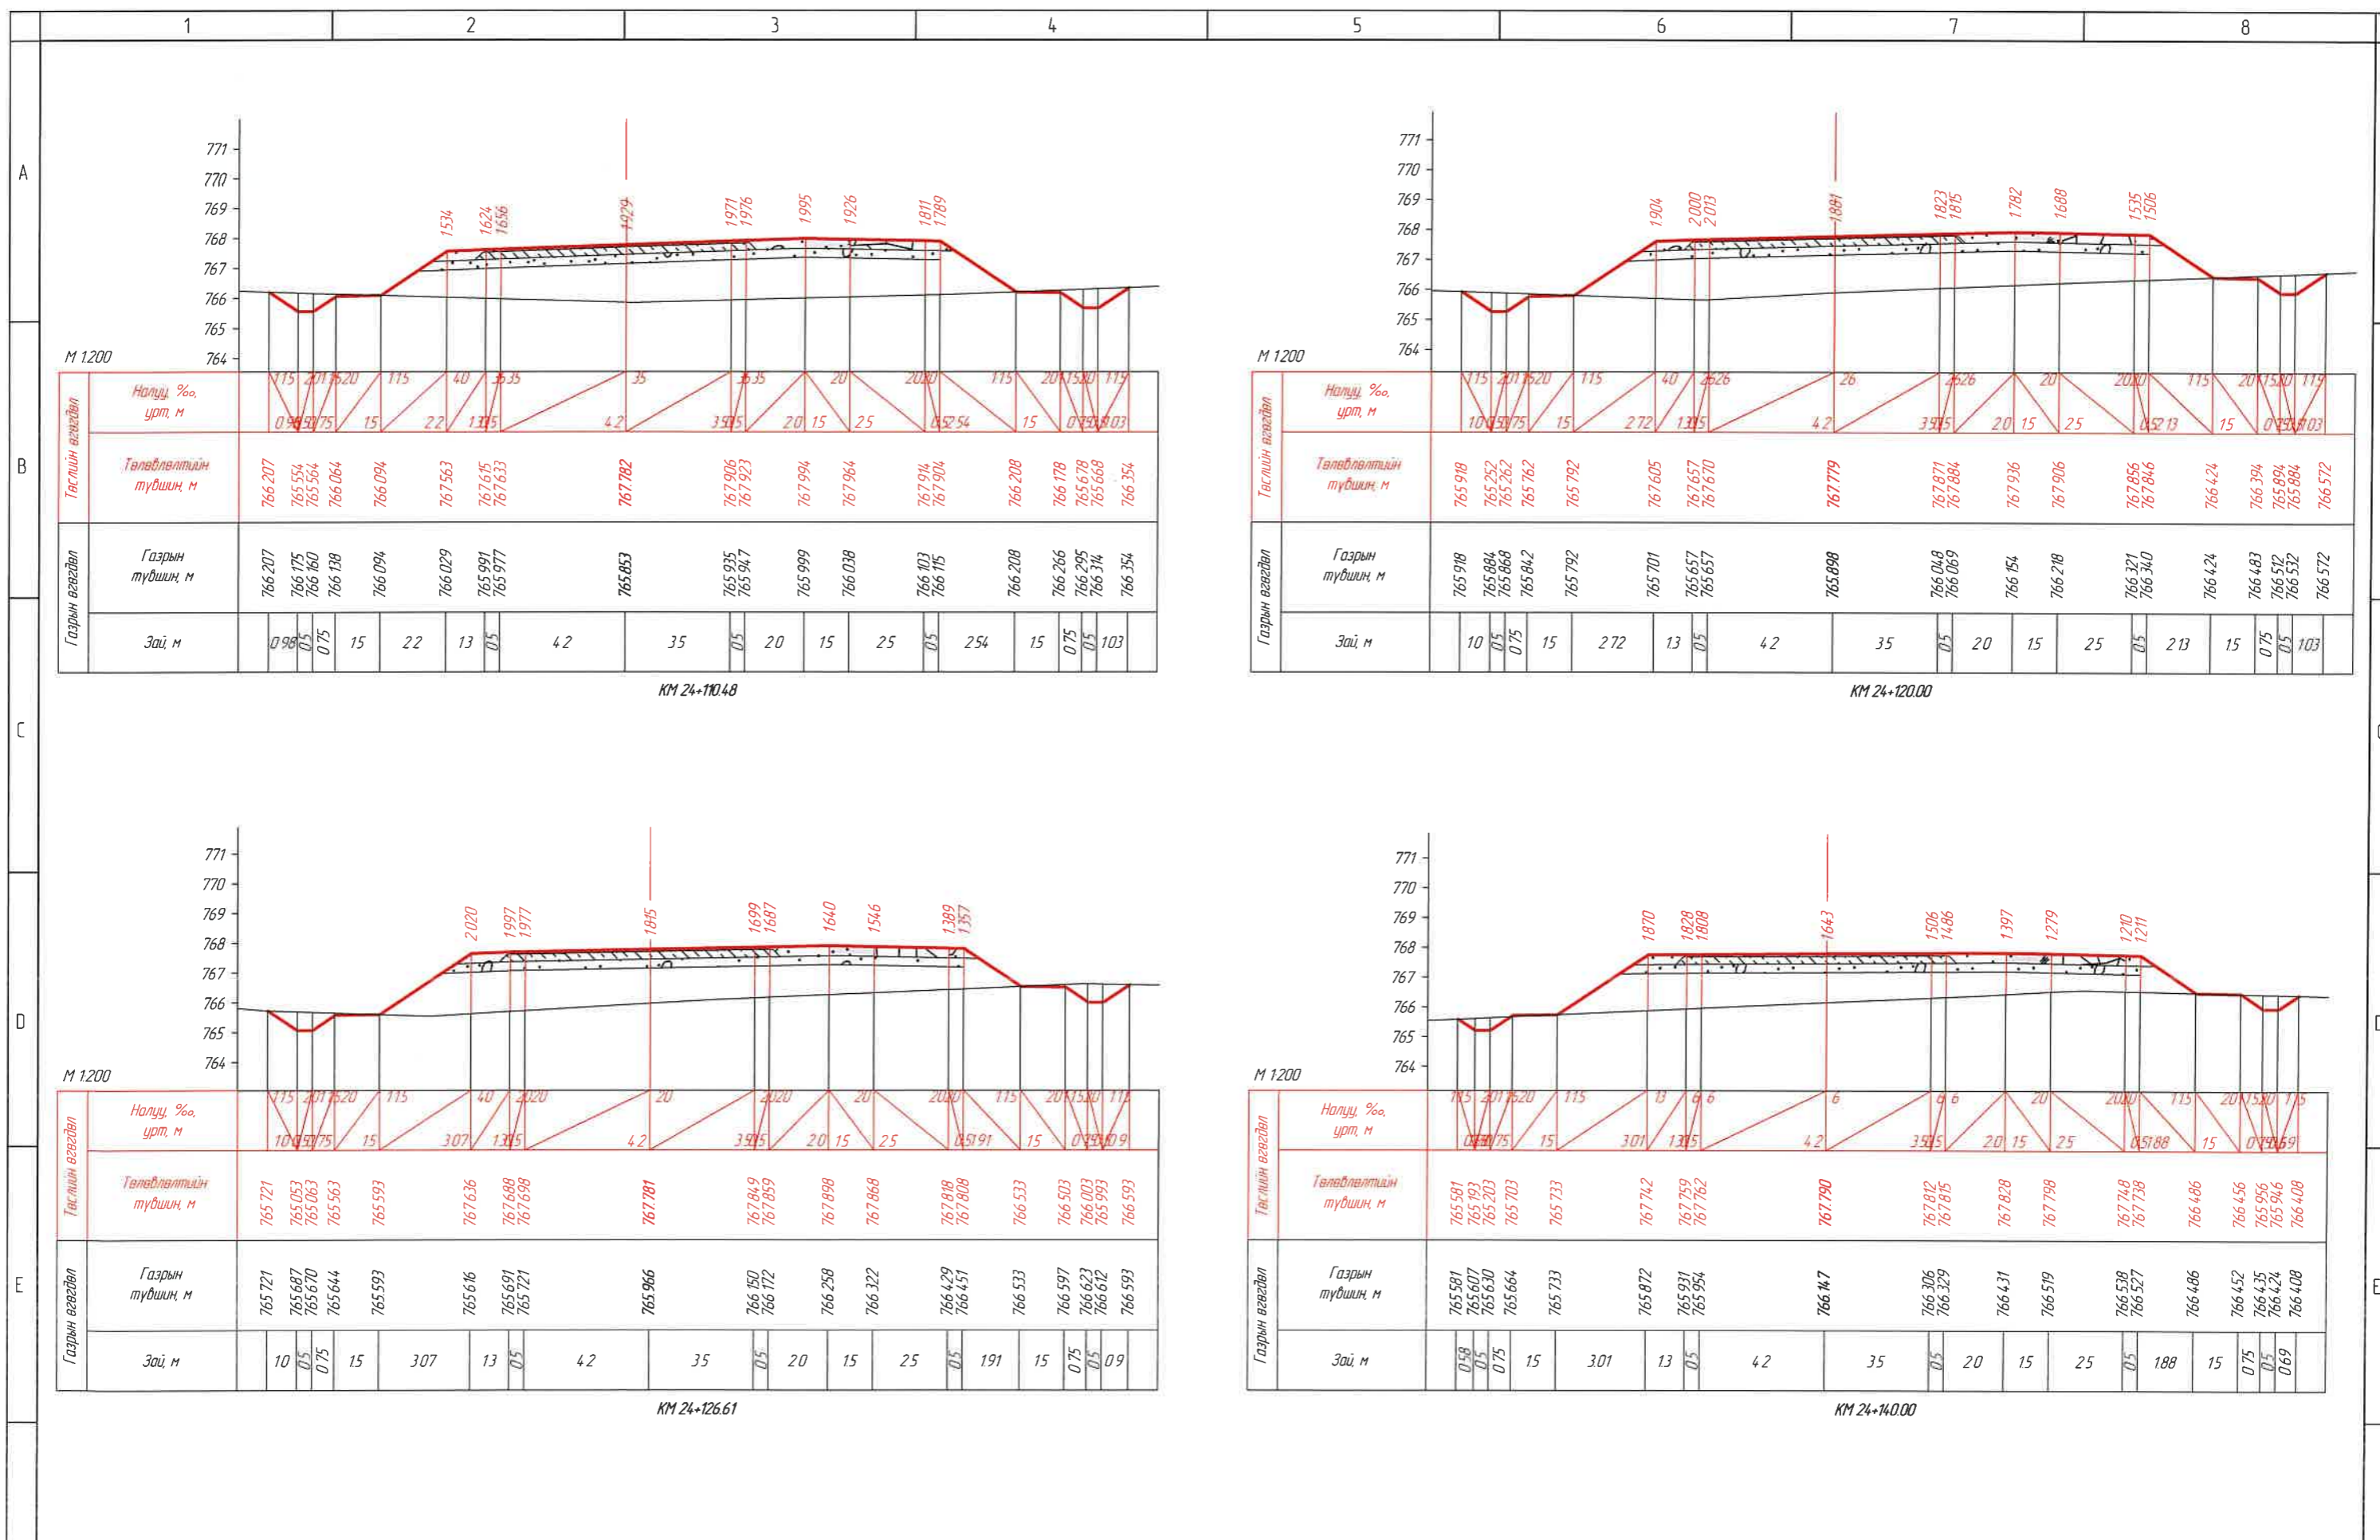


ЗАХИАЛАГЧ:		ЗУРАГ ТӨСЛИЙН ЗӨВЛӨХ:		ТӨСЛИЙН НЭР:		Үүрэг	Обьект нэр	Гарын үсэг	Огноо	ХӨНДЛӨН ОГТ/ОЛ /КМ 24+070.00- /КМ 24+100.00/	Масштаб:						
"УВС АЙМГИЙН ЗАСАГ ДАРГЫН ТАМГЫН ГАЗАР"		АВТО ЗАМЫН ЗУРАГ ТӨСӨЛ, ЗӨВЛӨХ ҮЙЛЧИЛГЭЭНИЙ "ЭН БИ СИ СИ" ХХК		УВС НУУР-УЛААНГОМ ЧИГЛЭЛИЙН 25,84КМ ХАТУУ ХУЧИЛТТАЙ АВТО ЗАМЫН НАРИЙВЧИЛСАН ЗУРАГ ТӨСӨЛ		Захирал	О Чинзориг	<i>[Signature]</i>			Бүх хуудас 439	М1:200					
						Зуринж	Б.Лхагваа	<i>[Signature]</i>		Хуудас		396					
1		2		3		4		5		6		7		8		A3	




ЗАХИАЛАГЧ:		ЗУРАГ ТӨСЛИЙН ЗӨВЛӨХ:		ТӨСЛИЙН НЭР:		Үүрэг	Обоз нэр	Гарын үсэг	Огноо	ХӨНДЛӨН ОГТ/ОЛ /КМ 24+110.48- КМ 24+140.00/		Масштаб			
 "УВС АЙМГИЙН ЗАСАГ ДАРГЫН ТАМГЫН ГАЗАР"		 АВТО ЗАМЫН ЗУРАГ ТӨСӨЛ, ЗӨВЛӨХ ҮЙЧИЛГЭЭНИЙ "ЭН БИ СИ СИ" ХХК		УВС НУУР-УЛААНГОМ ЧИГЛЭЛИЙН 25.84КМ ХАТУУ ХУЧИЛТТАЙ АВТО ЗАМЫН НАРИЙВЧИЛСАН ЗУРАГ ТӨСӨЛ		Захирал	О.Чинзориг				Хүндлөн		М1:200		
						Зуринж	Б.Лхагваа				Бүх хуудас	439	Хуудас	397	
1		2		3		4		5		6		7		8	

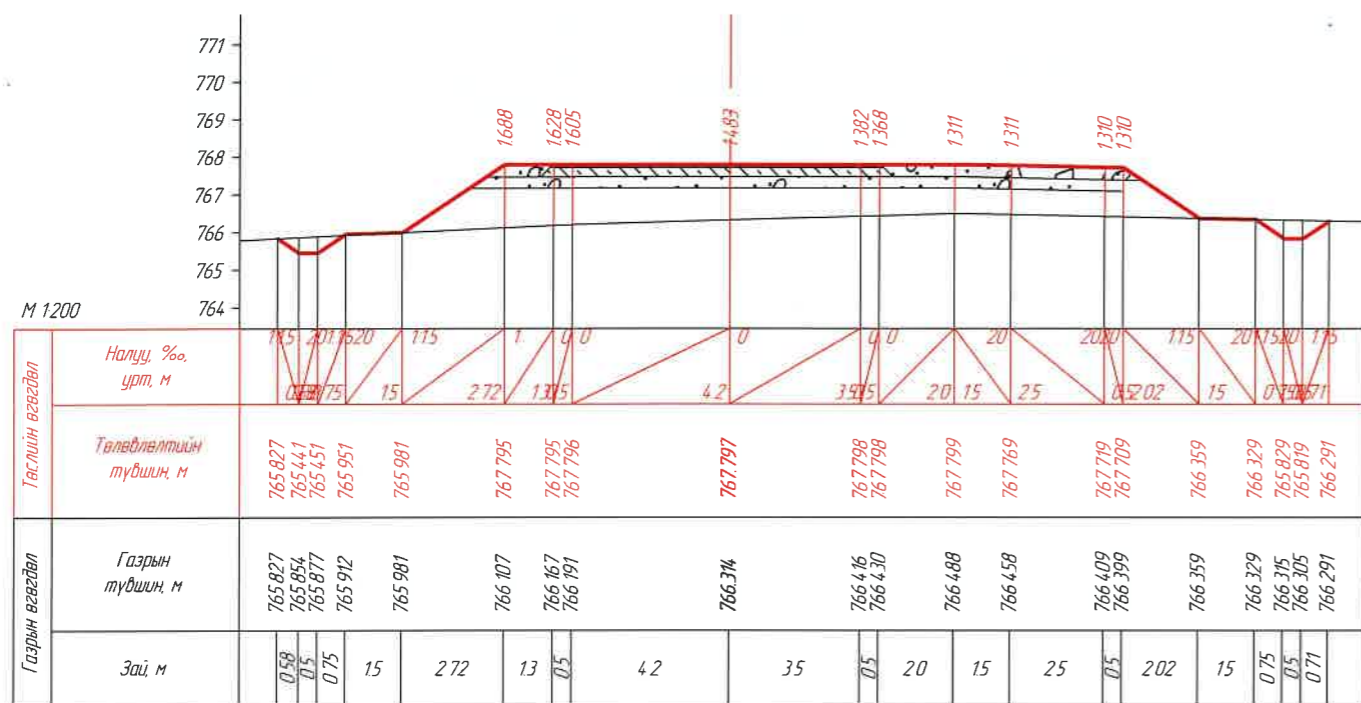


КМ 24+146.30

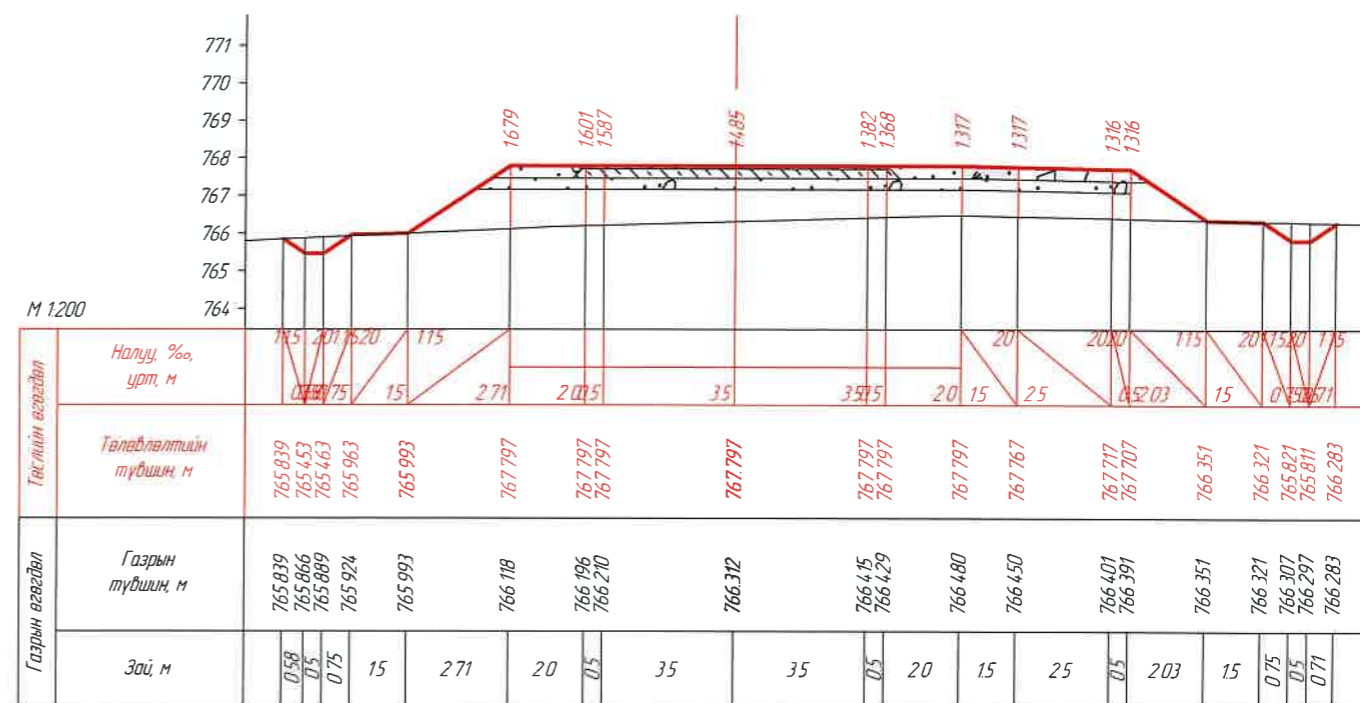

КМ 24+146.61

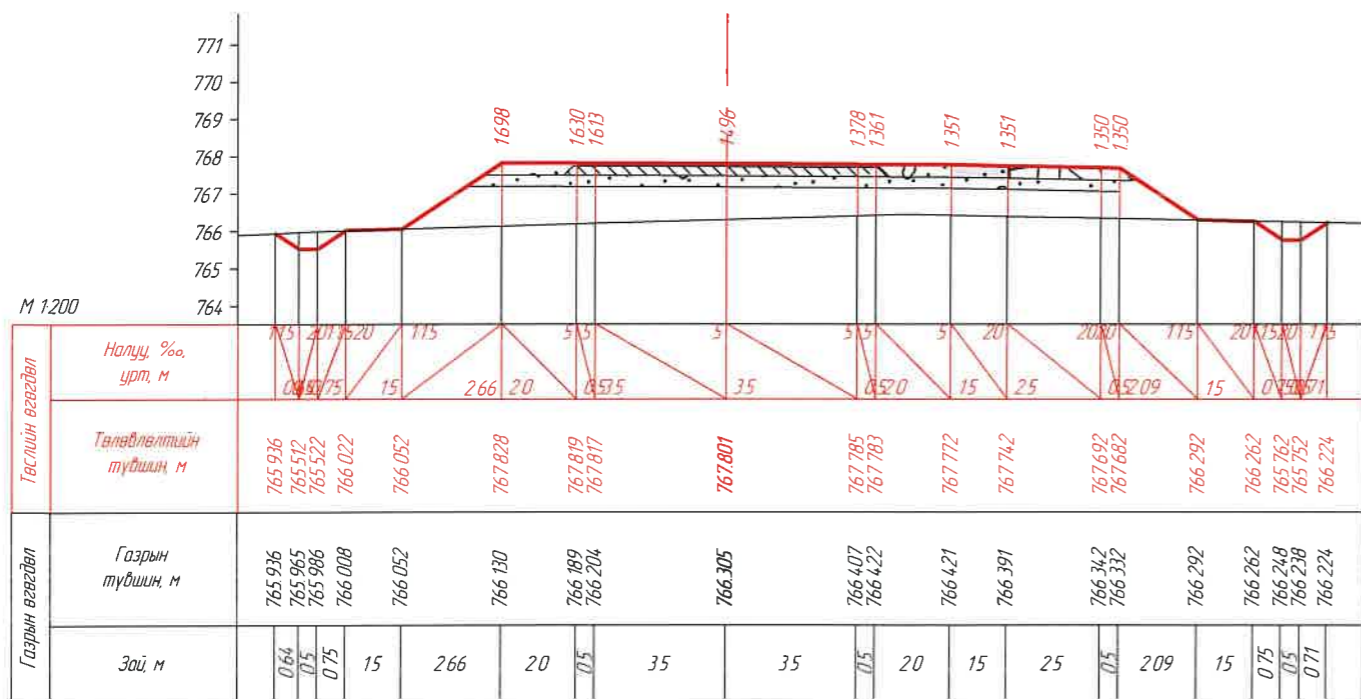


КМ 24+149.22

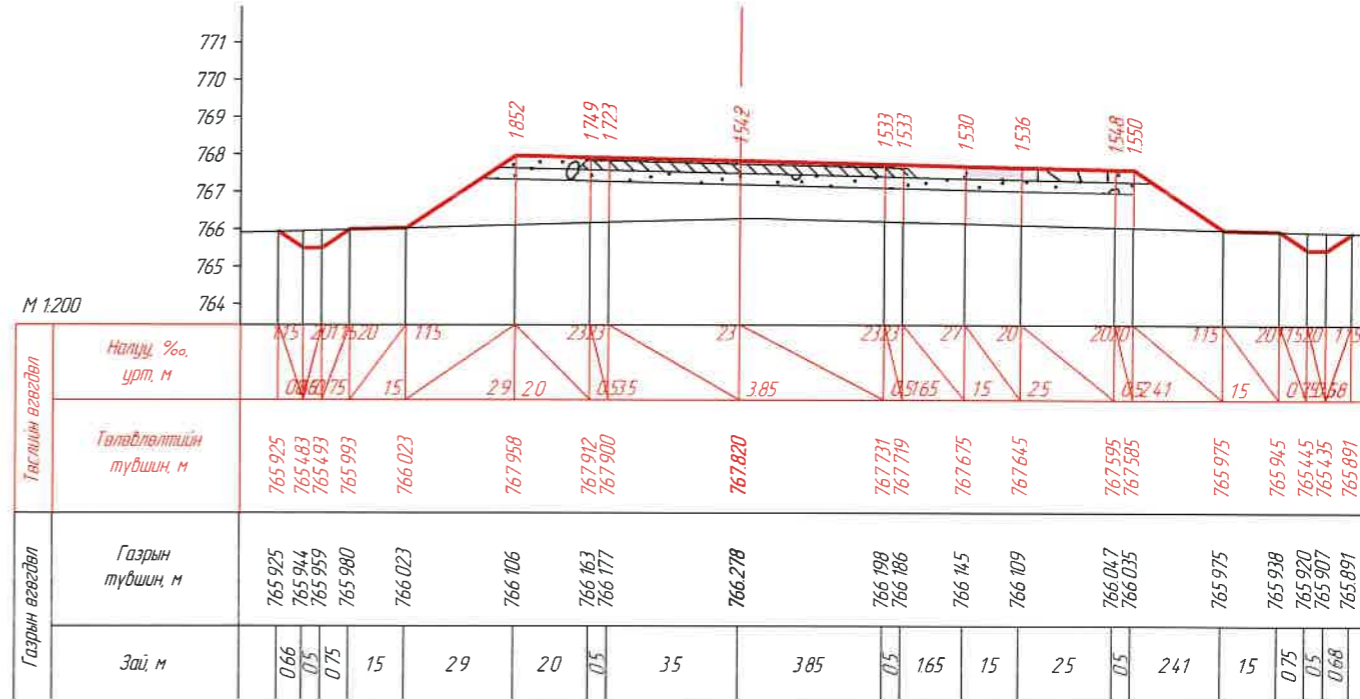


КМ 24+160.00


ЗАХИАЛАГЧ:	ЗУРАГ ТӨСЛИЙН ЗӨВЛӨХ:	ТӨСЛИЙН НЭР:	Үүрэг	Обьект нэр	Гарын үсэг	Огноо	ХӨНДЛӨН ОГТ/ЛОЛ /КМ 24+146.30- КМ 24+160.00/	Масштаб	
		УВС НУУР-УЛААНГОМ ЧИГ ЛЭЛИЙН 25.84КМ ХАТУУ ХУЧИЛТАЙ АВТО ЗАМЫН НАРИЙВЧИЛСАН ЗУРАГ ТӨСӨЛ	Захирал Зуринж Шалгасан	О Чинзориг Б Лхагваа С Ганхуяг				Бүх хуудас 439	Хуудас 398
1	2	3	4	5	6	7	8		

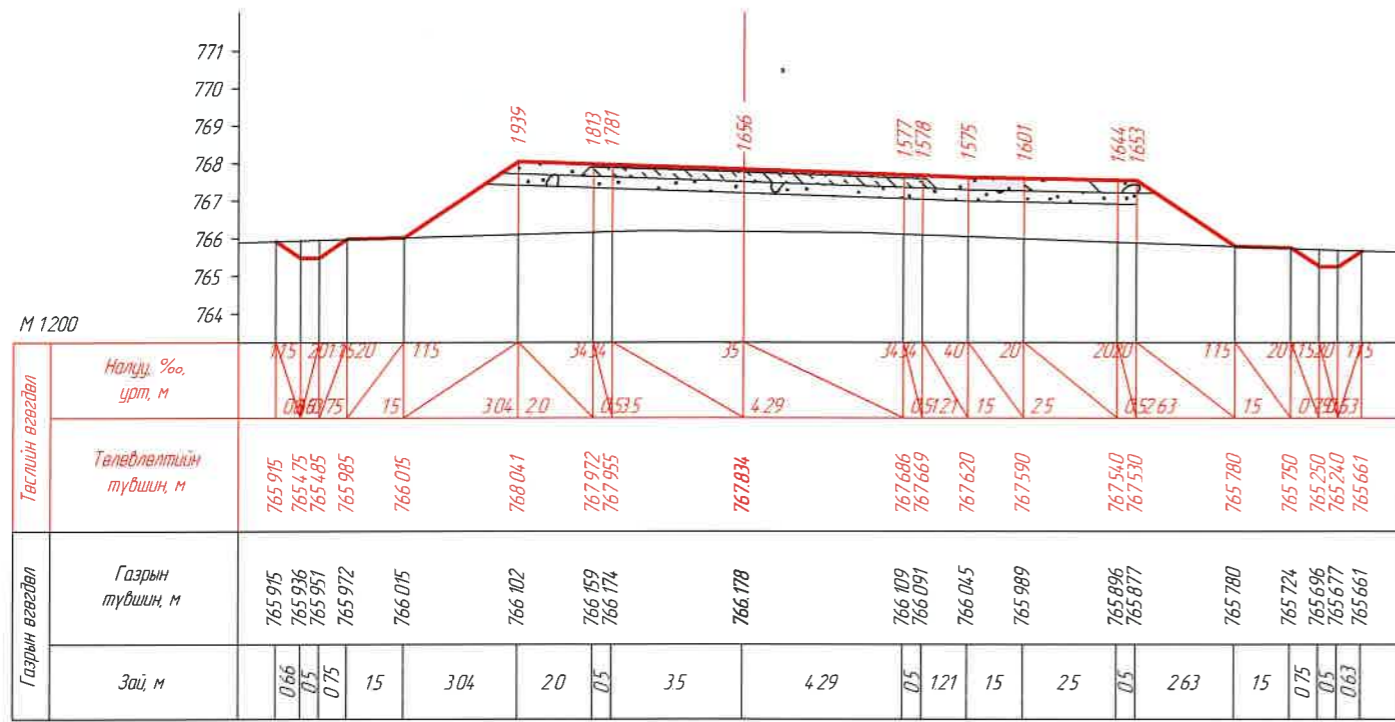


KM 24+166.61

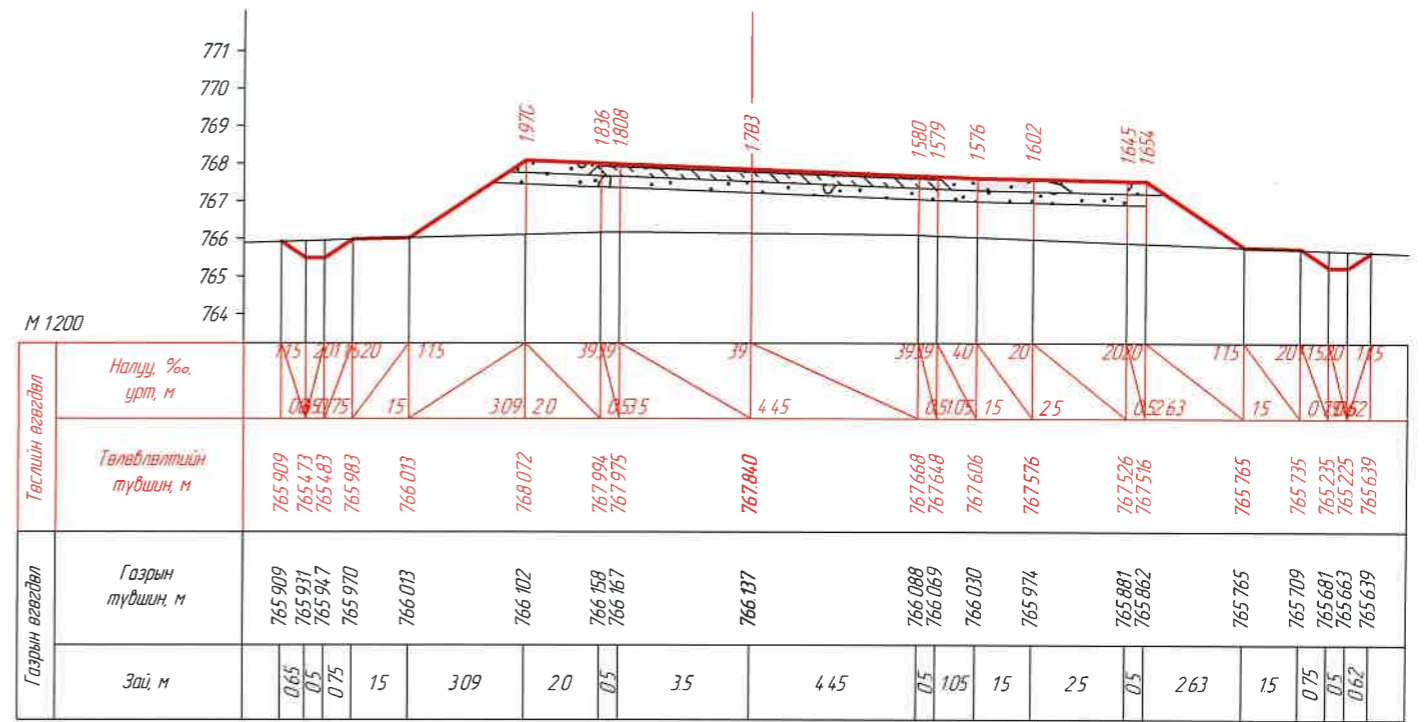

KM 24+169.03




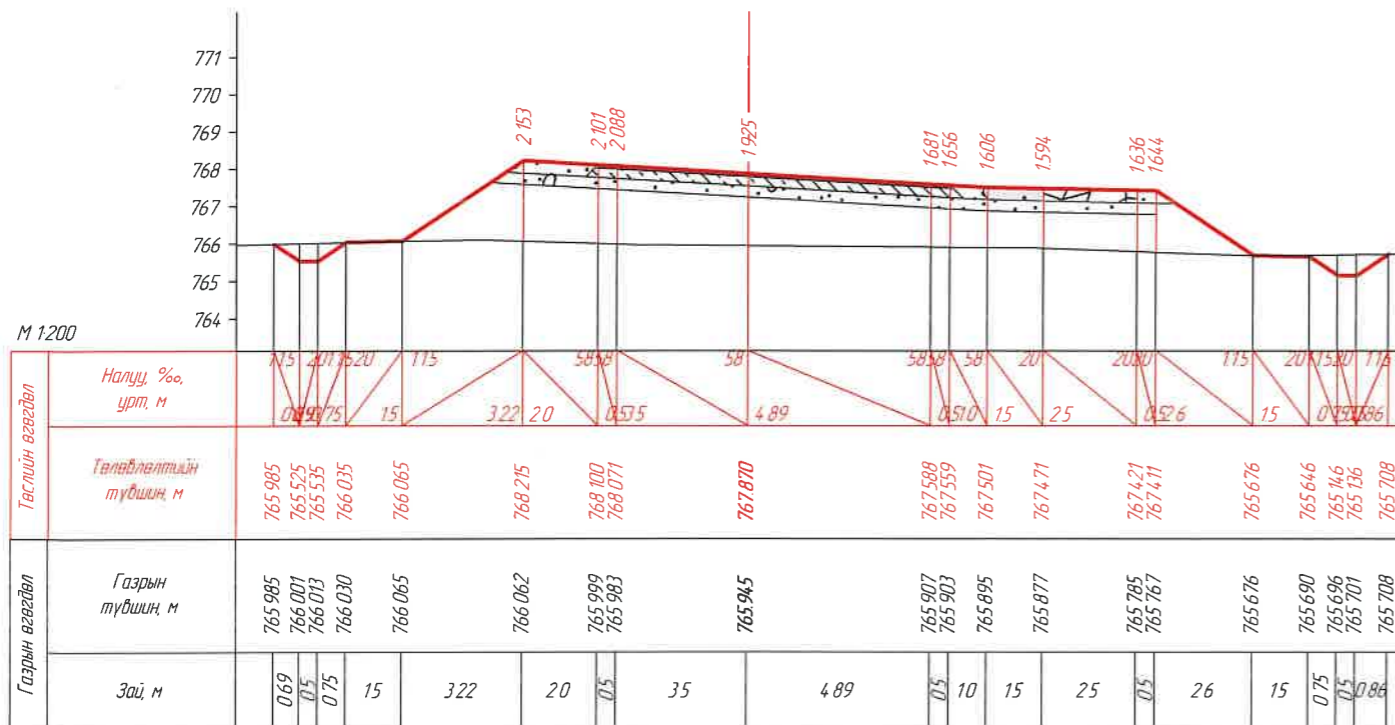


KM 24+180.00




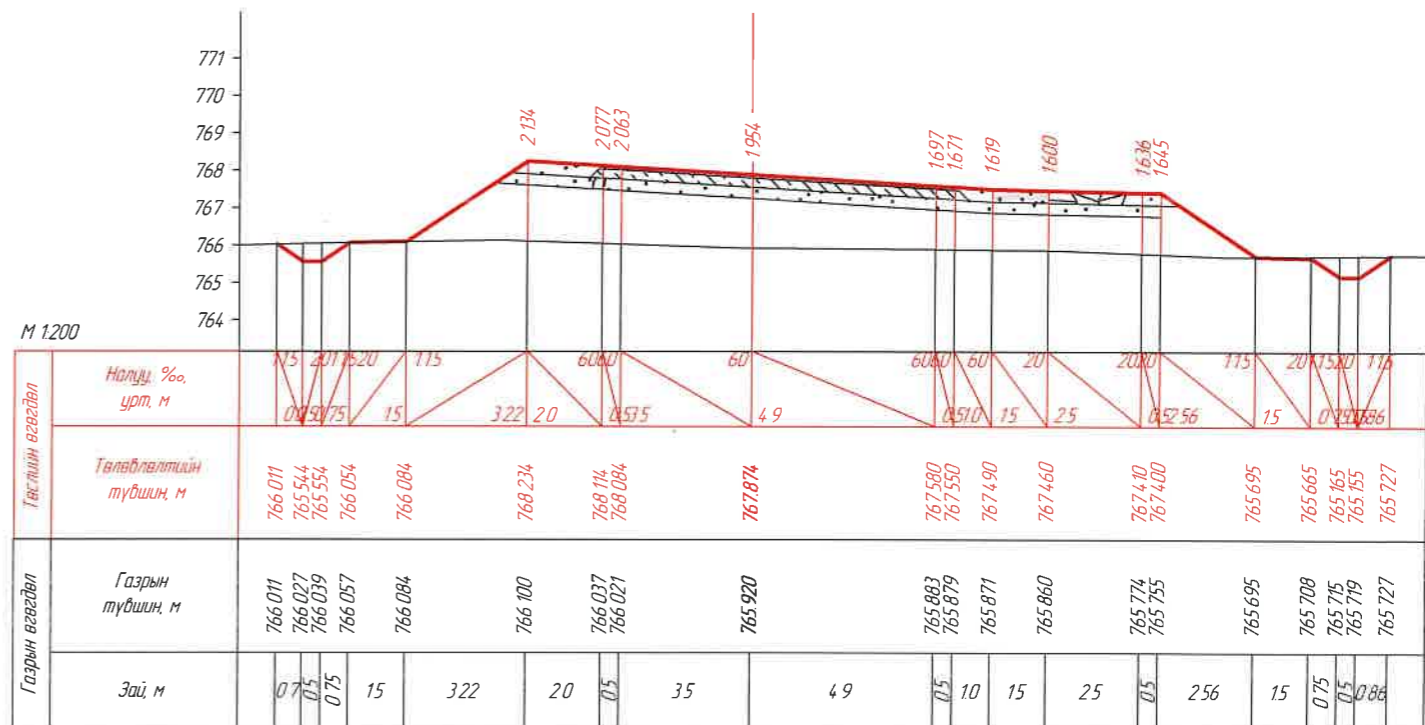


KM 24+181.39


ЗАХИАЛАГЧ:		ЗУРАГ ТӨСЛИЙН ЗӨВЛӨХ:		ТӨСЛИЙН НЭР:		Үүрэг	Обоз нэр	Гарын үсэг	Огноо	ХӨНДЛӨН ОГТ/ЛОЛ /KM 24+166.61- KM 24+181.39/	Масштаб:	
"УВС АЙМГИЙН ЗАСАГ ДАРГЫН ТАМГЫН ГАЗАР"		АВТО ЗАМЫН ЗУРАГ ТӨСӨЛ, ЗӨВЛӨХ ҮЙЛЧИЛГЭЭНИЙ "ЭН БИ СИ СИ" ХХК		УВС НУУР-УЛААНГОМ ЧИГЛЭЛИЙН 25.84KM ХАТЧУУ ХУЧИЛТАЙ АВТО ЗАМЫН НАРИЙВЧИЛСАН ЗУРАГ ТӨСӨЛ		Захирал	О Чинзориг				Бүх хуудас 439	M1:200
						Зур инж	Б Лхагваа			Хуудас 399		
						Шалгасан	С Ганхуяз					

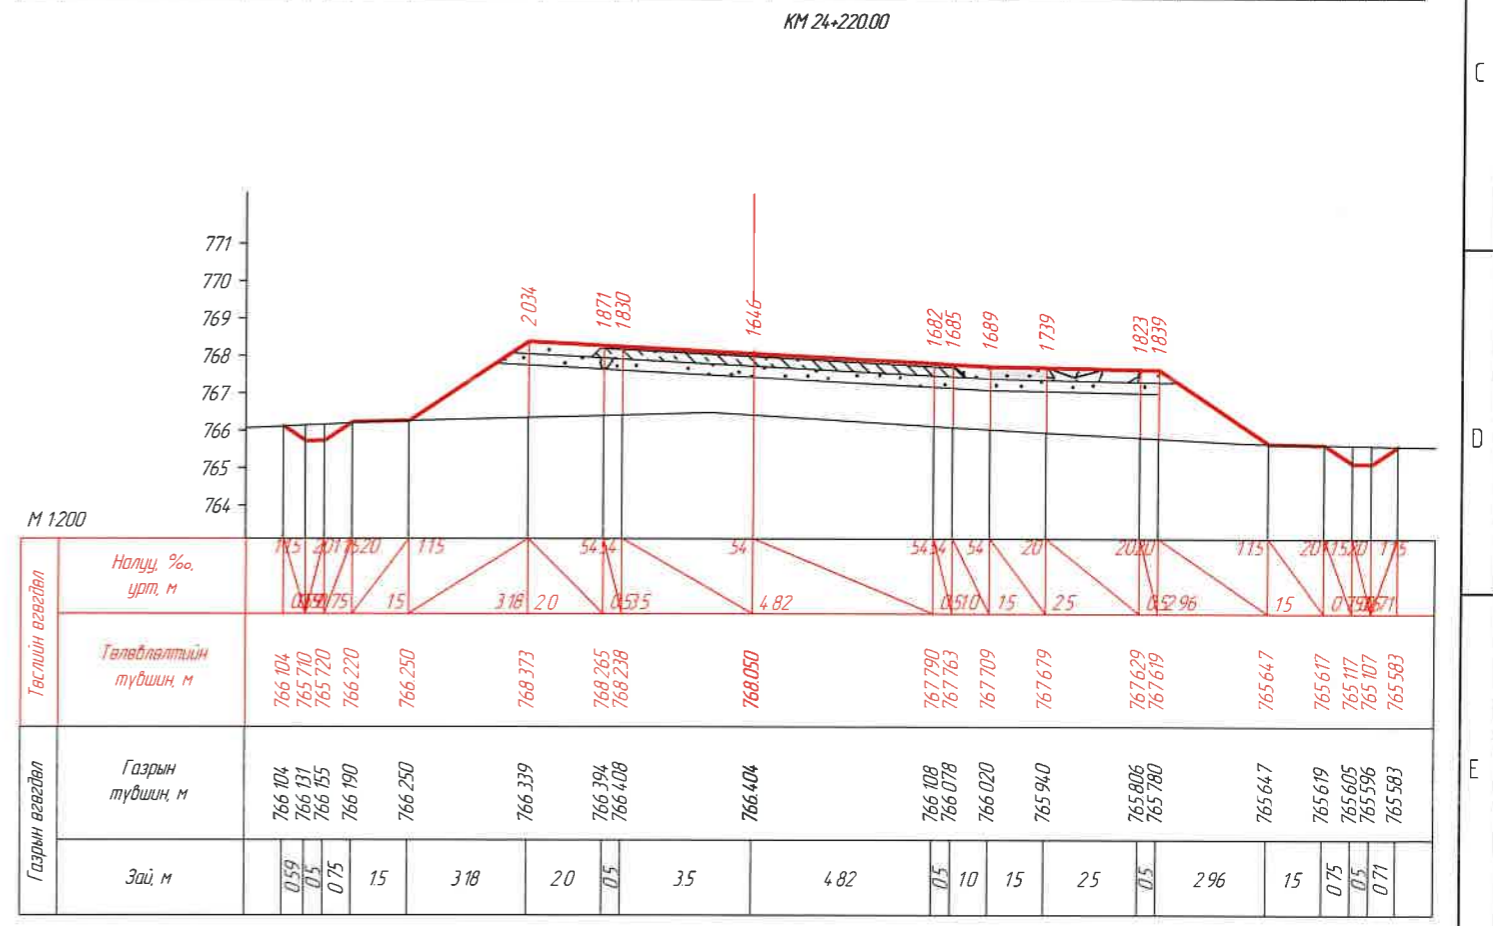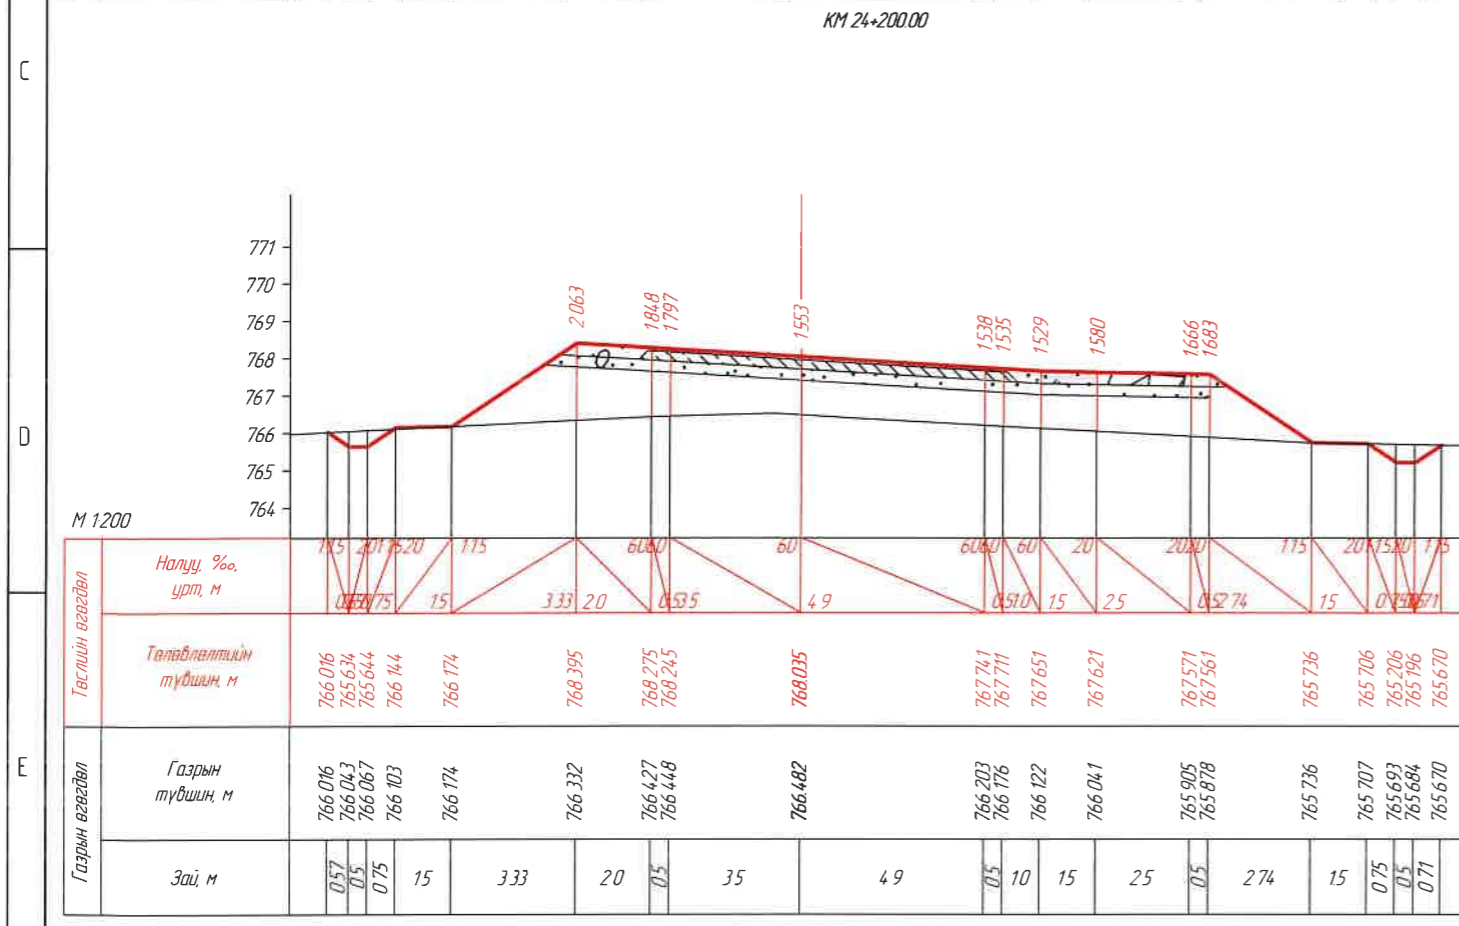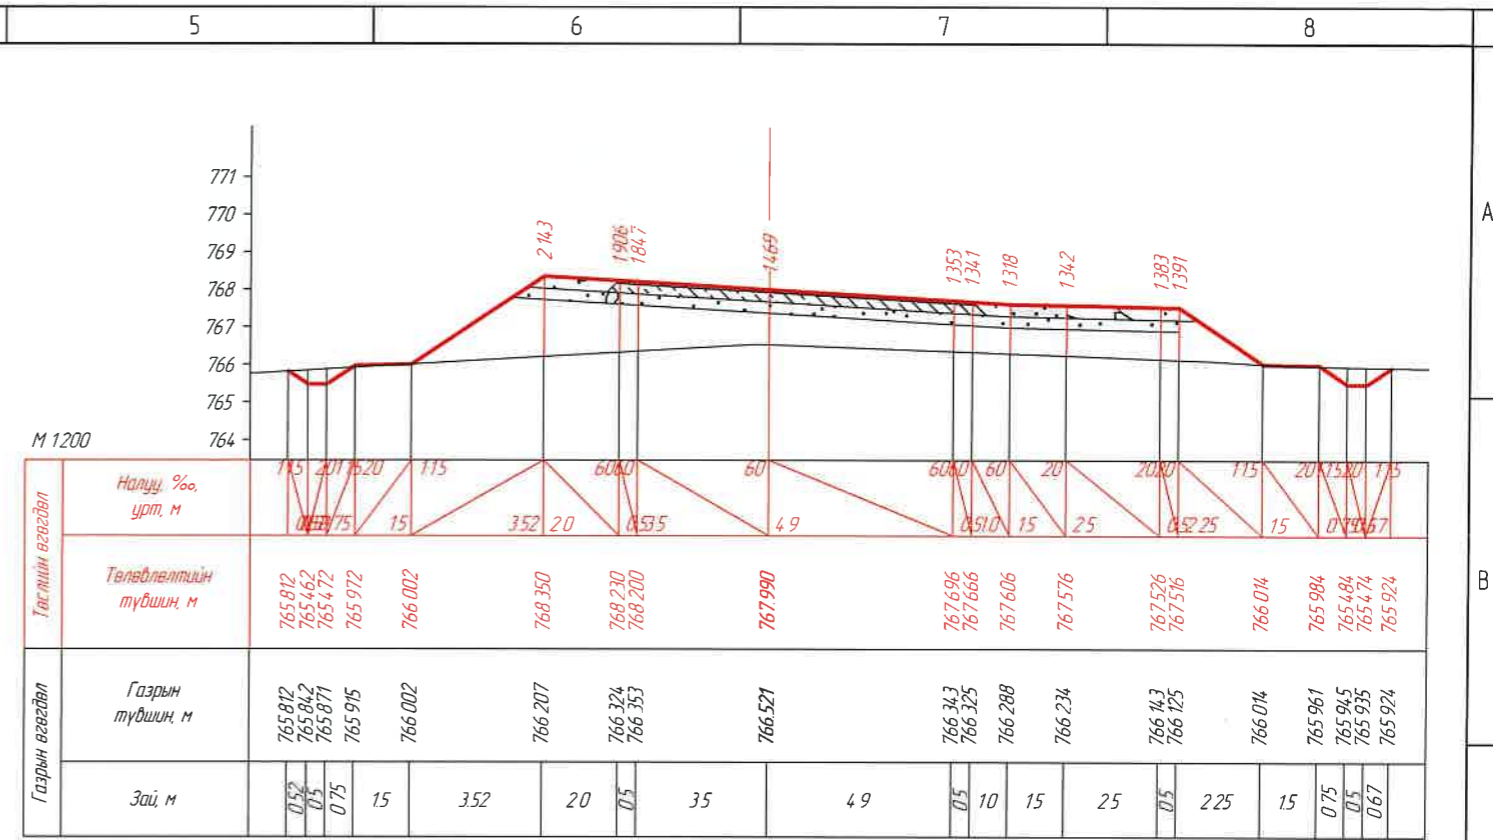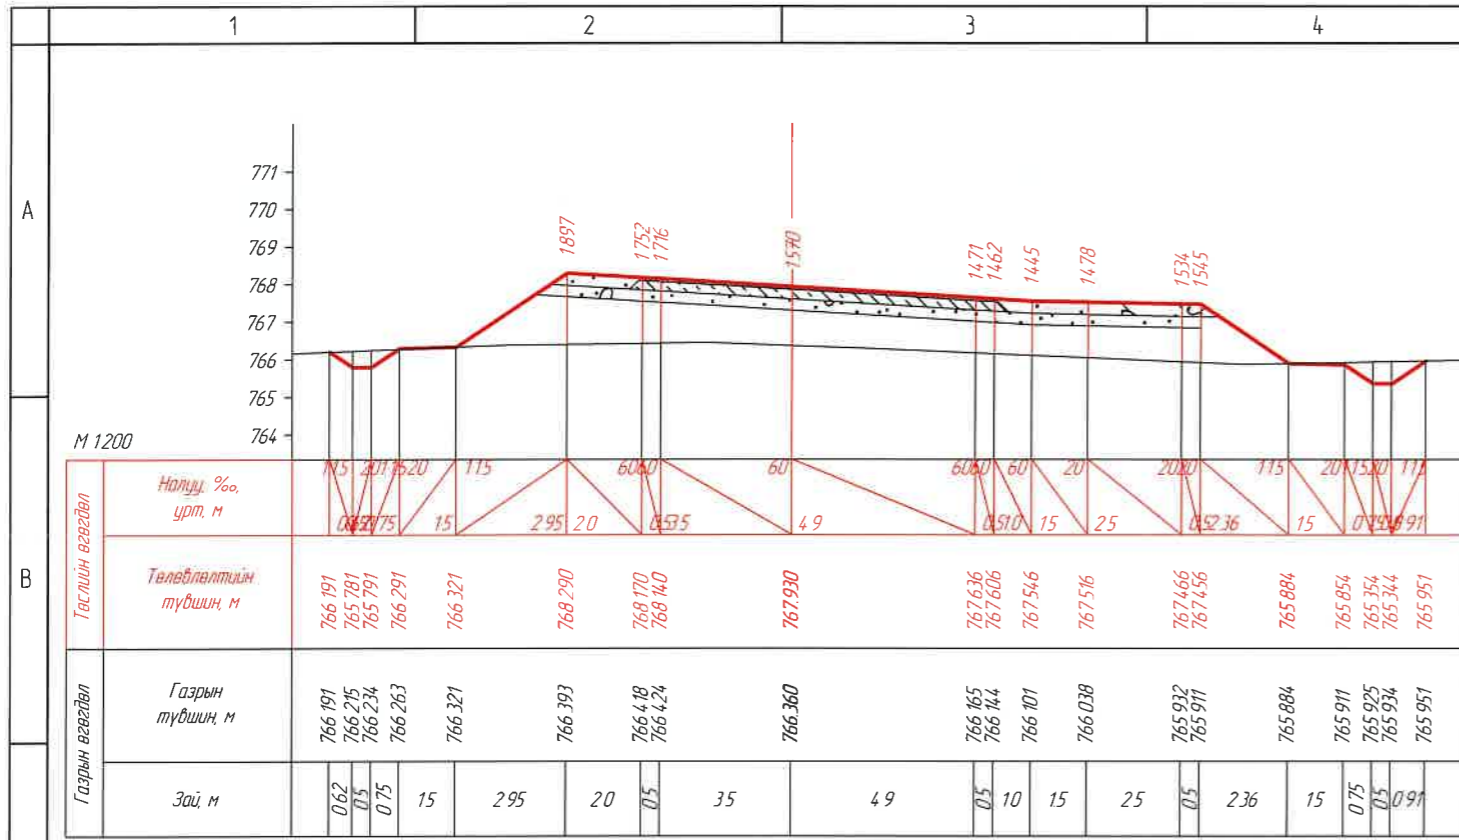

ЗАХИАЛАГЧ:		ЗУРАГ ТӨСЛИЙН ЗӨВЛӨХ:		ТӨСЛИЙН НЭР:		Үүрэг	Обьект нэр	Гарын үсэг	Огноо	ХӨНДЛӨН ОГТЛОЛ /КМ 24+200.00- /КМ 24+240.00/		Масштаб	
"УВС АЙМГИЙН ЗАСАГ ДАРГЫН ТАМГЫН ГАЗАР"		АВТО ЗАМЫН ЗУРАГ ТӨСӨЛ, ЗӨВЛӨХ ҮЙЛЧИЛГЭЭНИЙ "ЭН БИ СИ СИ" ХХК		УВС НУУР-УЛААНГОМ ЧИГЛЭЛИЙН 25.84КМ ХАТУУ ХУЧИЛТТАЙ АВТО ЗАМЫН НАРИЙВЧИЛСАН ЗУРАГ ТӨСӨЛ		Захирал	О Чинзориг			Бүх хуудас 439		М1:200	
						Зур инж	Б Лхагваа			Хуудас 400			
						Шалгасан	С Ганхуяг						

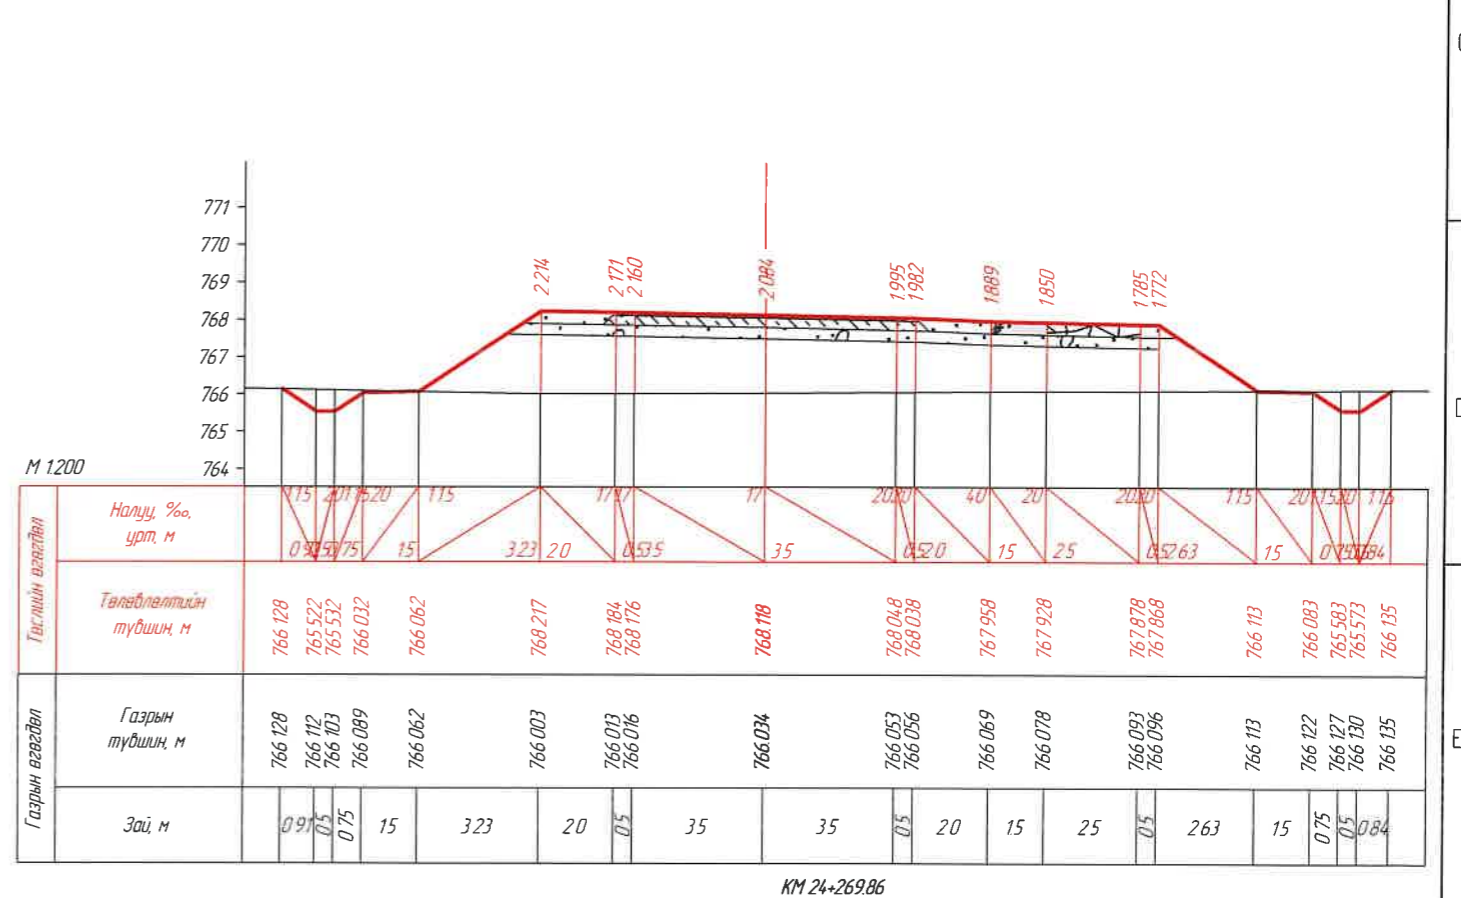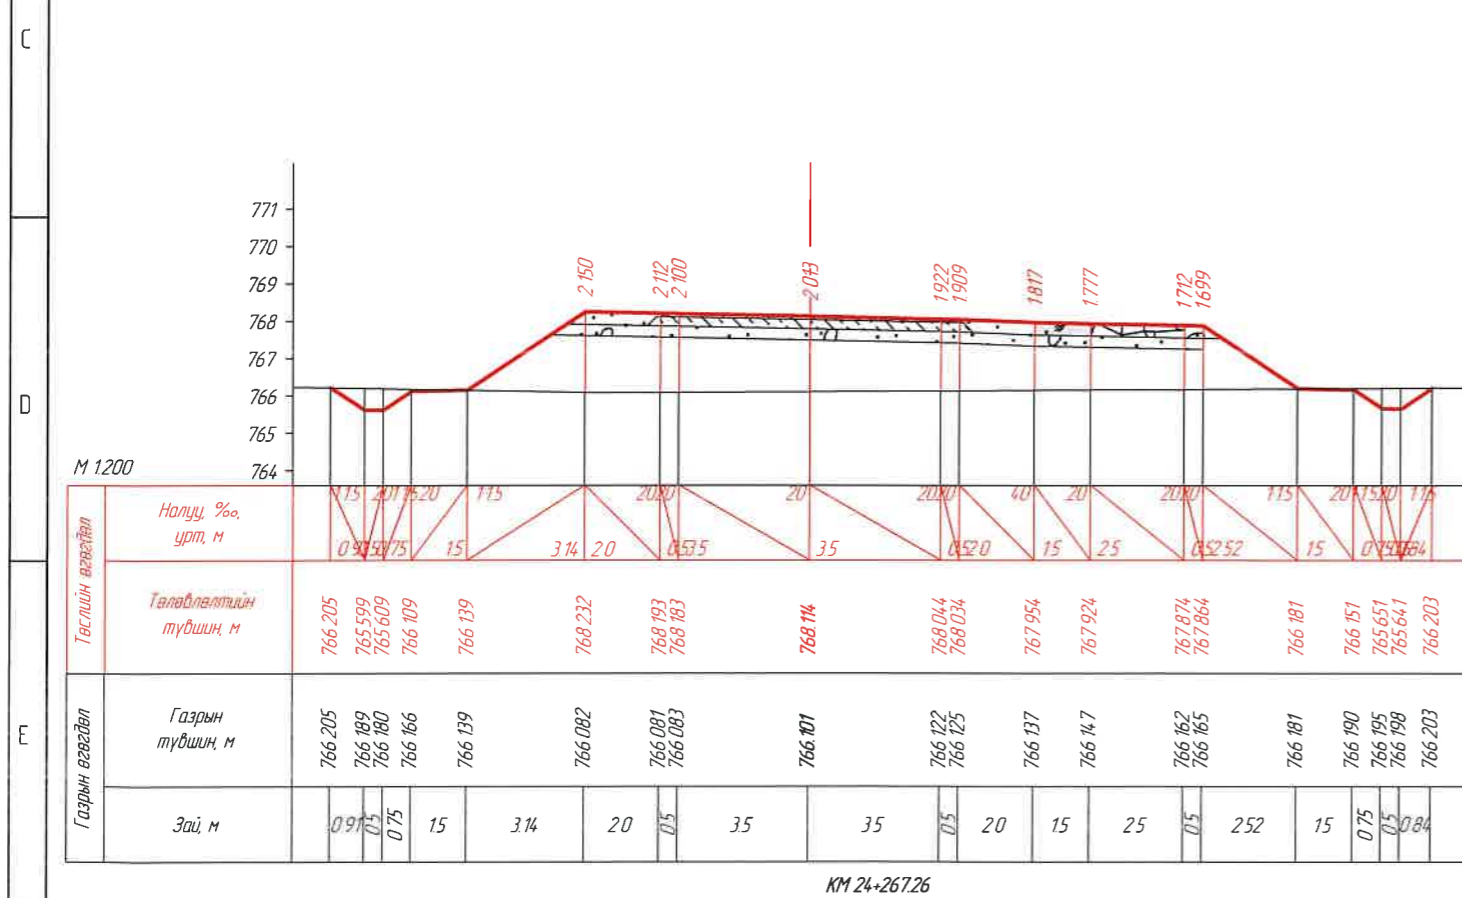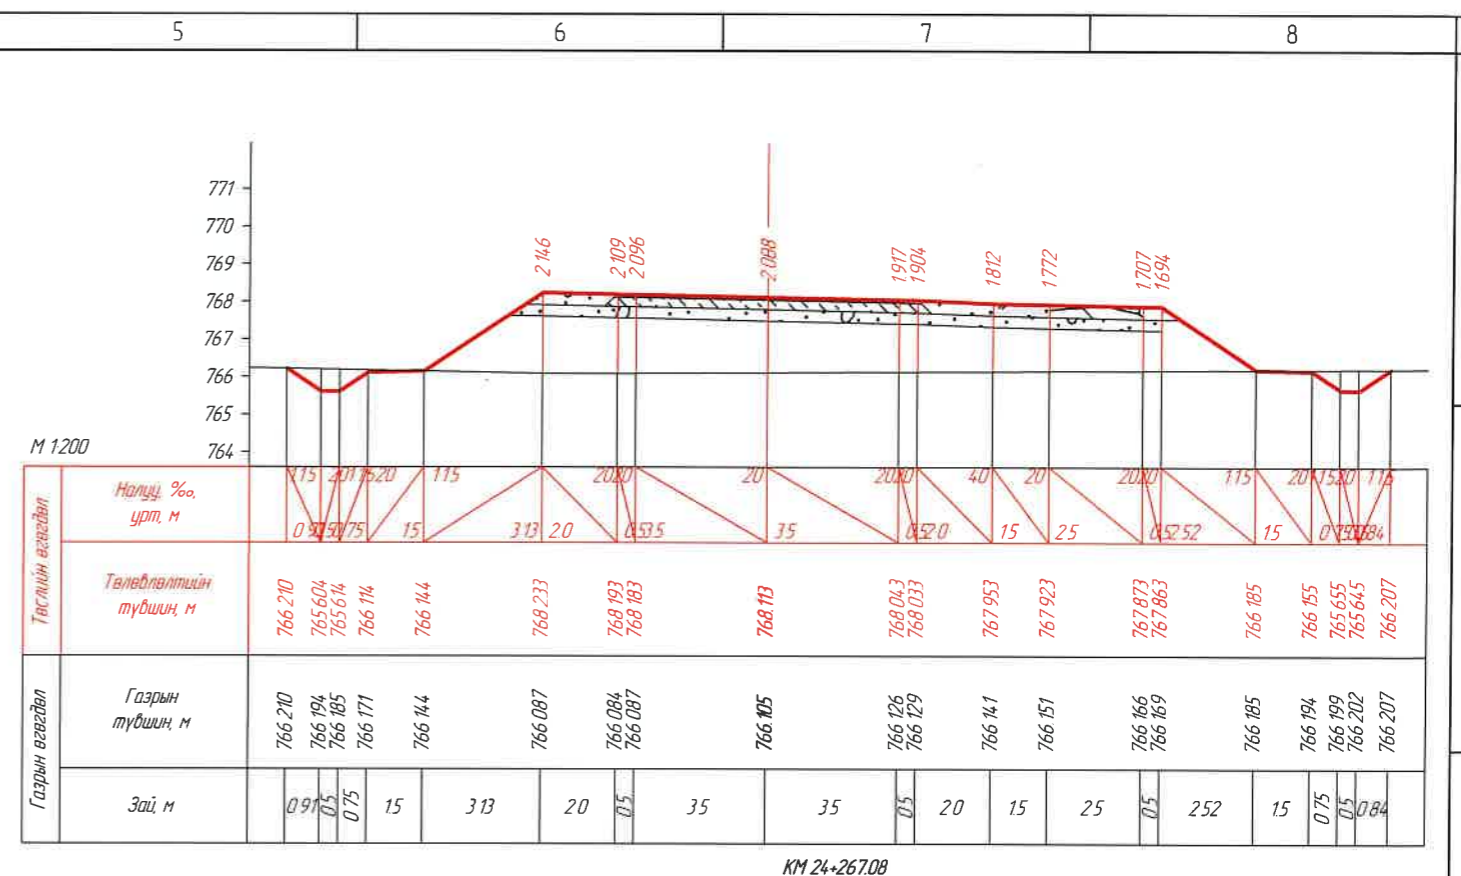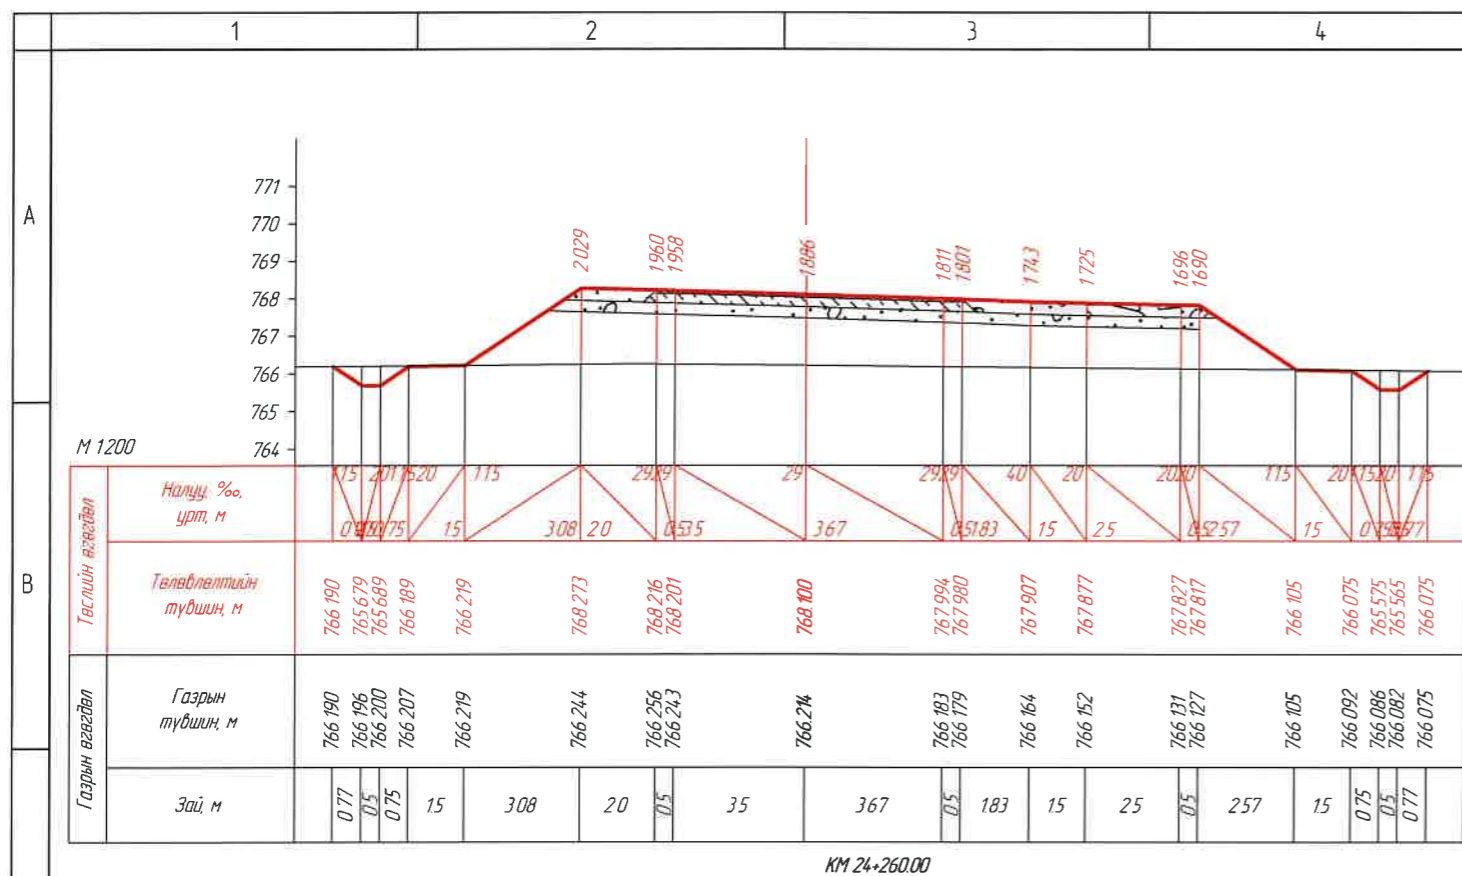


		ЗАХИАЛАГЧ "УВС АЙМГИЙН ЗАСАГ ДАРГЫН ТАМГЫН ГАЗАР"	ЗУРАГ ТӨСЛИЙН ЗӨВЛӨХ АВТО ЗАМЫН ЗУРАГ ТӨСӨЛ, ЗӨВЛӨХ ҮЙЛЧИЛГЭЭНИЙ "ЭН БИ СИ СИ" ХХК	ТӨСЛИЙН НЭР: УВС НУУР-УЛААНГОМ ЧИГ ЛЭЛИЙН 25.84КМ ХАТУУ ХУЧИЛТТАЙ АВТО ЗАМЫН НАРИЙВЧИЛСАН ЗУРАГ ТӨСӨЛ	Үүрэг	Овог нэр	Гарын үсэг	ХӨНДЛӨН ОГТ/ОЛ /КМ 24+260.00- /КМ 24+269.86/	Масштаб:	
					Захирал	О Чинзориг			M1:200	
					Зур инж	Б Лхагваа				Бүх хуудас
Шалгасан	С Ганхуяг		Хуудас	401						

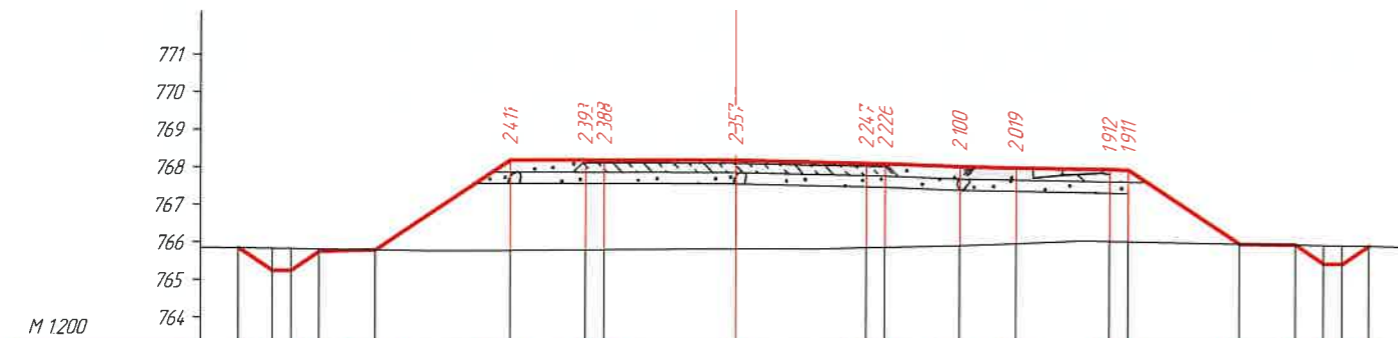


Төслийн өвгөдөл	Налуу, % урт, м		Төлөвлөлтийн түвшин, м		Газрын түвшин, м		Зай, м
	0.92	0.75	765.830	765.763	765.830	765.763	
	115	201.620	765.830	765.763	765.830	765.763	0.92
	15		765.830	765.763	765.830	765.763	0.75
	359	20	765.830	765.763	765.830	765.763	15
	4.4		765.830	765.763	765.830	765.763	0.75
	4		765.830	765.763	765.830	765.763	15
	20.80		765.830	765.763	765.830	765.763	20
	40		765.830	765.763	765.830	765.763	15
	20		765.830	765.763	765.830	765.763	25
	20.80		765.830	765.763	765.830	765.763	0.5
	115	201.620	765.830	765.763	765.830	765.763	295
	15		765.830	765.763	765.830	765.763	15
	0.92	0.75	765.830	765.763	765.830	765.763	0.75
	0.75		765.830	765.763	765.830	765.763	0.71
	0.75		765.830	765.763	765.830	765.763	0.71

КМ 24+280.00

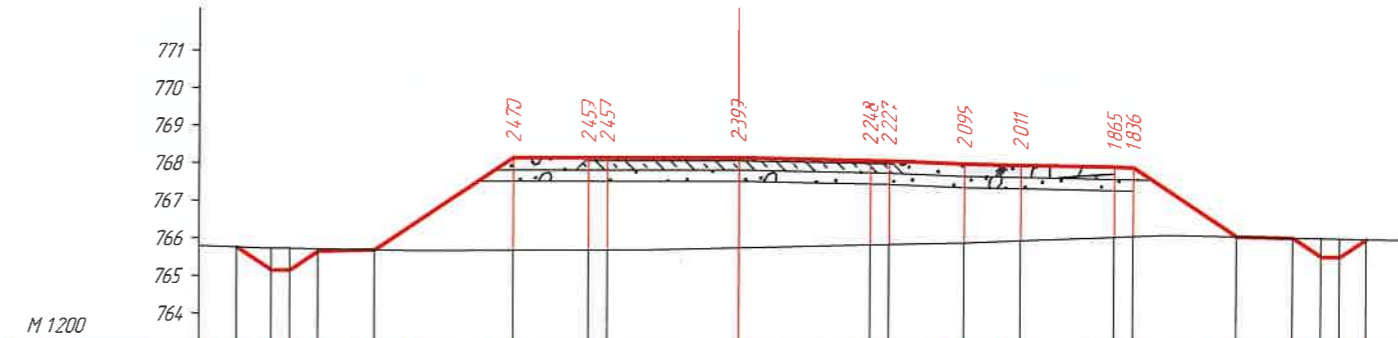


Төслийн өвгөдөл	Налуу, % урт, м		Төлөвлөлтийн түвшин, м		Газрын түвшин, м		Зай, м
	0.92	0.75	765.748	765.672	765.748	765.672	
	115	201.620	765.748 <td>765.672 <td>765.748 <td>765.672 <td>0.92</td> </td></td></td>	765.672 <td>765.748 <td>765.672 <td>0.92</td> </td></td>	765.748 <td>765.672 <td>0.92</td> </td>	765.672 <td>0.92</td>	0.92
	15		765.748 <td>765.672 <td>765.748 <td>765.672 <td>0.75</td> </td></td></td>	765.672 <td>765.748 <td>765.672 <td>0.75</td> </td></td>	765.748 <td>765.672 <td>0.75</td> </td>	765.672 <td>0.75</td>	0.75
	369	20	765.748 <td>765.672 <td>765.748 <td>765.672 <td>15</td> </td></td></td>	765.672 <td>765.748 <td>765.672 <td>15</td> </td></td>	765.748 <td>765.672 <td>15</td> </td>	765.672 <td>15</td>	15
	20.80		765.748 <td>765.672 <td>765.748 <td>765.672 <td>20</td> </td></td></td>	765.672 <td>765.748 <td>765.672 <td>20</td> </td></td>	765.748 <td>765.672 <td>20</td> </td>	765.672 <td>20</td>	20
	40		765.748 <td>765.672 <td>765.748 <td>765.672 <td>15</td> </td></td></td>	765.672 <td>765.748 <td>765.672 <td>15</td> </td></td>	765.748 <td>765.672 <td>15</td> </td>	765.672 <td>15</td>	15
	20		765.748 <td>765.672 <td>765.748 <td>765.672 <td>25</td> </td></td></td>	765.672 <td>765.748 <td>765.672 <td>25</td> </td></td>	765.748 <td>765.672 <td>25</td> </td>	765.672 <td>25</td>	25
	20.80		765.748 <td>765.672 <td>765.748 <td>765.672 <td>0.5</td> </td></td></td>	765.672 <td>765.748 <td>765.672 <td>0.5</td> </td></td>	765.748 <td>765.672 <td>0.5</td> </td>	765.672 <td>0.5</td>	0.5
	115	201.620	765.748 <td>765.672 <td>765.748 <td>765.672 <td>275</td> </td></td></td>	765.672 <td>765.748 <td>765.672 <td>275</td> </td></td>	765.748 <td>765.672 <td>275</td> </td>	765.672 <td>275</td>	275
	15		765.748 <td>765.672 <td>765.748 <td>765.672 <td>15</td> </td></td></td>	765.672 <td>765.748 <td>765.672 <td>15</td> </td></td>	765.748 <td>765.672 <td>15</td> </td>	765.672 <td>15</td>	15
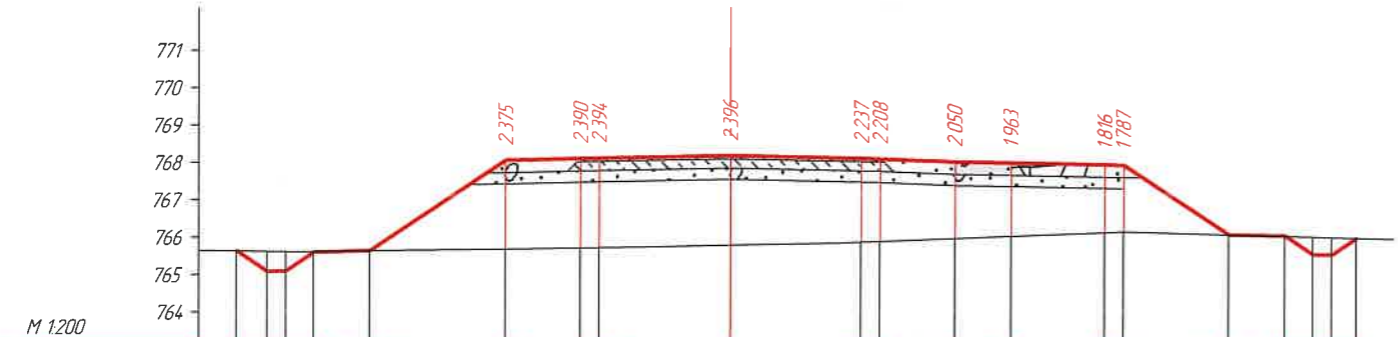

Төслийн өвгөдөл	Налуу, % урт, м		Төлөвлөлтийн түвшин, м		Газрын түвшин, м		Зай, м
	0.82	0.75	765.618	765.542	765.618	765.542	
	115	201.620	765.618 <td>765.542 <td>765.618 <td>765.542 <td>0.82</td> </td></td></td>	765.542 <td>765.618 <td>765.542 <td>0.82</td> </td></td>	765.618 <td>765.542 <td>0.82</td> </td>	765.542 <td>0.82</td>	0.82
	15		765.618 <td>765.542 <td>765.618 <td>765.542 <td>0.75</td> </td></td></td>	765.542 <td>765.618 <td>765.542 <td>0.75</td> </td></td>	765.618 <td>765.542 <td>0.75</td> </td>	765.542 <td>0.75</td>	0.75
	362	20	765.618 <td>765.542 <td>765.618 <td>765.542 <td>15</td> </td></td></td>	765.542 <td>765.618 <td>765.542 <td>15</td> </td></td>	765.618 <td>765.542 <td>15</td> </td>	765.542 <td>15</td>	15
	20.80		765.618 <td>765.542 <td>765.618 <td>765.542 <td>20</td> </td></td></td>	765.542 <td>765.618 <td>765.542 <td>20</td> </td></td>	765.618 <td>765.542 <td>20</td> </td>	765.542 <td>20</td>	20
	40		765.618 <td>765.542 <td>765.618 <td>765.542 <td>15</td> </td></td></td>	765.542 <td>765.618 <td>765.542 <td>15</td> </td></td>	765.618 <td>765.542 <td>15</td> </td>	765.542 <td>15</td>	15
	20		765.618 <td>765.542 <td>765.618 <td>765.542 <td>25</td> </td></td></td>	765.542 <td>765.618 <td>765.542 <td>25</td> </td></td>	765.618 <td>765.542 <td>25</td> </td>	765.542 <td>25</td>	25
	20.80		765.618 <td>765.542 <td>765.618 <td>765.542 <td>0.5</td> </td></td></td>	765.542 <td>765.618 <td>765.542 <td>0.5</td> </td></td>	765.618 <td>765.542 <td>0.5</td> </td>	765.542 <td>0.5</td>	0.5
	115	201.620	765.618 <td>765.542 <td>765.618 <td>765.542 <td>28</td> </td></td></td>	765.542 <td>765.618 <td>765.542 <td>28</td> </td></td>	765.618 <td>765.542 <td>28</td> </td>	765.542 <td>28</td>	28
	15		765.618 <td>765.542 <td>765.618 <td>765.542 <td>15</td> </td></td></td>	765.542 <td>765.618 <td>765.542 <td>15</td> </td></td>	765.618 <td>765.542 <td>15</td> </td>	765.542 <td>15</td>	15
	0.82	0.75	765.618 <td>765.542 <td>765.618 <td>765.542 <td>0.75</td> </td></td></td>	765.542 <td>765.618 <td>765.542 <td>0.75</td> </td></td>	765.618 <td>765.542 <td>0.75</td> </td>	765.542 <td>0.75</td>	0.75
	0.75		765.618 <td>765.542 <td>765.618 <td>765.542 <td>0.66</td> </td></td></td>	765.542 <td>765.618 <td>765.542 <td>0.66</td> </td></td>	765.618 <td>765.542 <td>0.66</td> </td>	765.542 <td>0.66</td>	0.66
	0.75		765.618 <td>765.542 <td>765.618 <td>765.542 <td>0.66</td> </td></td></td>	765.542 <td>765.618 <td>765.542 <td>0.66</td> </td></td>	765.618 <td>765.542 <td>0.66</td> </td>	765.542 <td>0.66</td>	0.66





КМ 24+298.57

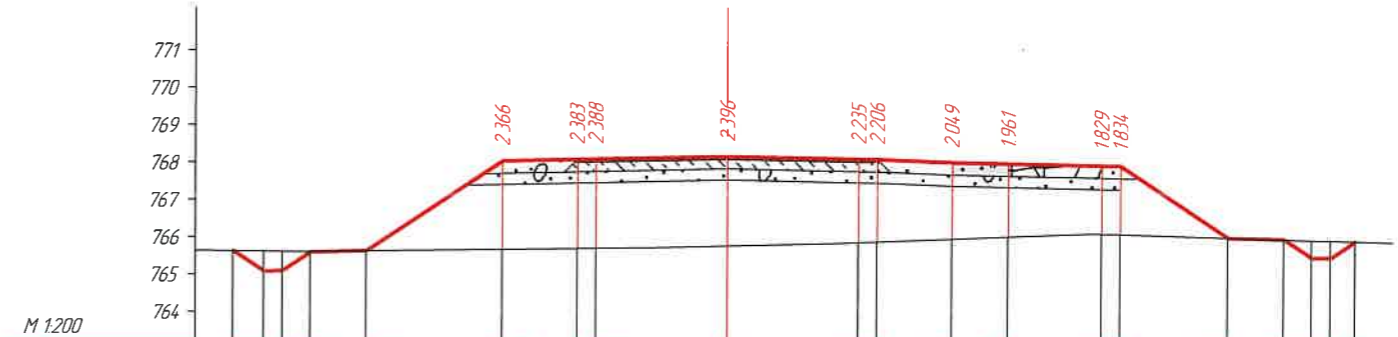


Төслийн өвгөдөл	Налуу, % урт, м		Төлөвлөлтийн түвшин, м		Газрын түвшин, м		Зай, м
	0.82	0.75	765.619	765.543	765.619	765.543	
	115	201.620	765.619 <td>765.543 <td>765.619 <td>765.543 <td>0.82</td> </td></td></td>	765.543 <td>765.619 <td>765.543 <td>0.82</td> </td></td>	765.619 <td>765.543 <td>0.82</td> </td>	765.543 <td>0.82</td>	0.82
	15		765.619 <td>765.543 <td>765.619 <td>765.543 <td>0.75</td> </td></td></td>	765.543 <td>765.619 <td>765.543 <td>0.75</td> </td></td>	765.619 <td>765.543 <td>0.75</td> </td>	765.543 <td>0.75</td>	0.75
	361	20	765.619 <td>765.543 <td>765.619 <td>765.543 <td>15</td> </td></td></td>	765.543 <td>765.619 <td>765.543 <td>15</td> </td></td>	765.619 <td>765.543 <td>15</td> </td>	765.543 <td>15</td>	15
	20.80		765.619 <td>765.543 <td>765.619 <td>765.543 <td>20</td> </td></td></td>	765.543 <td>765.619 <td>765.543 <td>20</td> </td></td>	765.619 <td>765.543 <td>20</td> </td>	765.543 <td>20</td>	20
	40		765.619 <td>765.543 <td>765.619 <td>765.543 <td>15</td> </td></td></td>	765.543 <td>765.619 <td>765.543 <td>15</td> </td></td>	765.619 <td>765.543 <td>15</td> </td>	765.543 <td>15</td>	15
	20		765.619 <td>765.543 <td>765.619 <td>765.543 <td>25</td> </td></td></td>	765.543 <td>765.619 <td>765.543 <td>25</td> </td></td>	765.619 <td>765.543 <td>25</td> </td>	765.543 <td>25</td>	25
	20.80		765.619 <td>765.543 <td>765.619 <td>765.543 <td>0.5</td> </td></td></td>	765.543 <td>765.619 <td>765.543 <td>0.5</td> </td></td>	765.619 <td>765.543 <td>0.5</td> </td>	765.543 <td>0.5</td>	0.5
	115	201.620	765.619 <td>765.543 <td>765.619 <td>765.543 <td>287</td> </td></td></td>	765.543 <td>765.619 <td>765.543 <td>287</td> </td></td>	765.619 <td>765.543 <td>287</td> </td>	765.543 <td>287</td>	287
	15		765.619 <td>765.543 <td>765.619 <td>765.543 <td>15</td> </td></td></td>	765.543 <td>765.619 <td>765.543 <td>15</td> </td></td>	765.619 <td>765.543 <td>15</td> </td>	765.543 <td>15</td>	15
	0.82	0.75	765.619 <td>765.543 <td>765.619 <td>765.543 <td>0.75</td> </td></td></td>	765.543 <td>765.619 <td>765.543 <td>0.75</td> </td></td>	765.619 <td>765.543 <td>0.75</td> </td>	765.543 <td>0.75</td>	0.75
	0.75		765.619 <td>765.543 <td>765.619 <td>765.543 <td>0.66</td> </td></td></td>	765.543 <td>765.619 <td>765.543 <td>0.66</td> </td></td>	765.619 <td>765.543 <td>0.66</td> </td>	765.543 <td>0.66</td>	0.66
	0.75		765.619 <td>765.543 <td>765.619 <td>765.543 <td>0.66</td> </td></td></td>	765.543 <td>765.619 <td>765.543 <td>0.66</td> </td></td>	765.619 <td>765.543 <td>0.66</td> </td>	765.543 <td>0.66</td>	0.66

КМ 24+299.08


ЗАХИАЛАГЧ:	ЗУРАГ ТӨСЛИЙН ЗӨВЛӨХ:	ТӨСЛИЙН НЭР:	Үүрэг	Обоз нэр	Гарын үсэг	Огноо	ХӨНДЛӨН ОГТ/ОЛ /КМ 24+280.00- КМ 24+299.08/	Масштаб
		АВТО ЗАМЫН ЗУРАГ ТӨСӨЛ, ЗӨВЛӨХ ҮЙЛЧИЛГЭЭНИЙ "ЭН БИ СИ СИ" ХХК	УВС НУУР-УЛААНГОМ ЧИГЛЭЛИЙН 25.84КМ ХАТУУ ХУЧИЛТТАЙ АВТО ЗАМЫН НАРИЙВЧИЛСАН ЗУРАГ ТӨСӨЛ	Захирал Зур инж Шалгасан	О Чинзориг Б/Лхагваа С Ганхуяг		Хүндлөн 439	M1:200 Хуудас 402

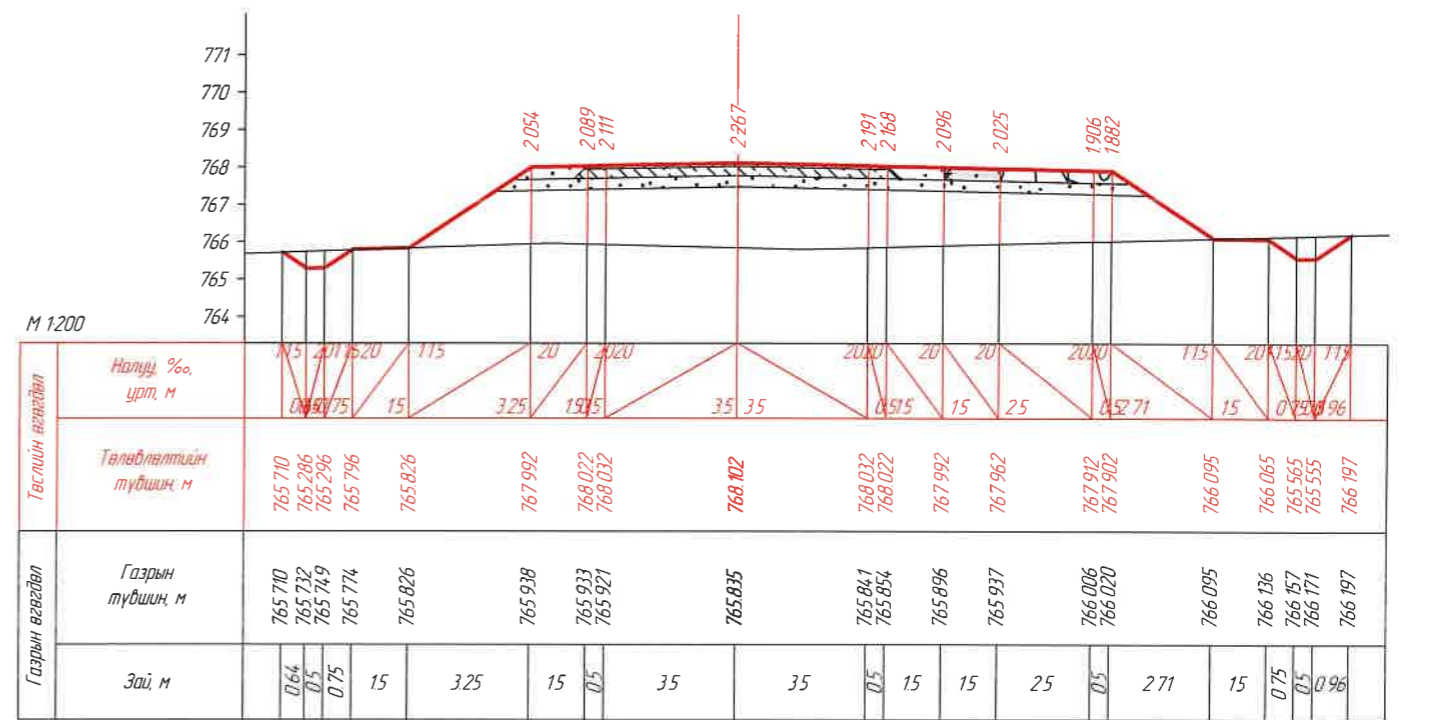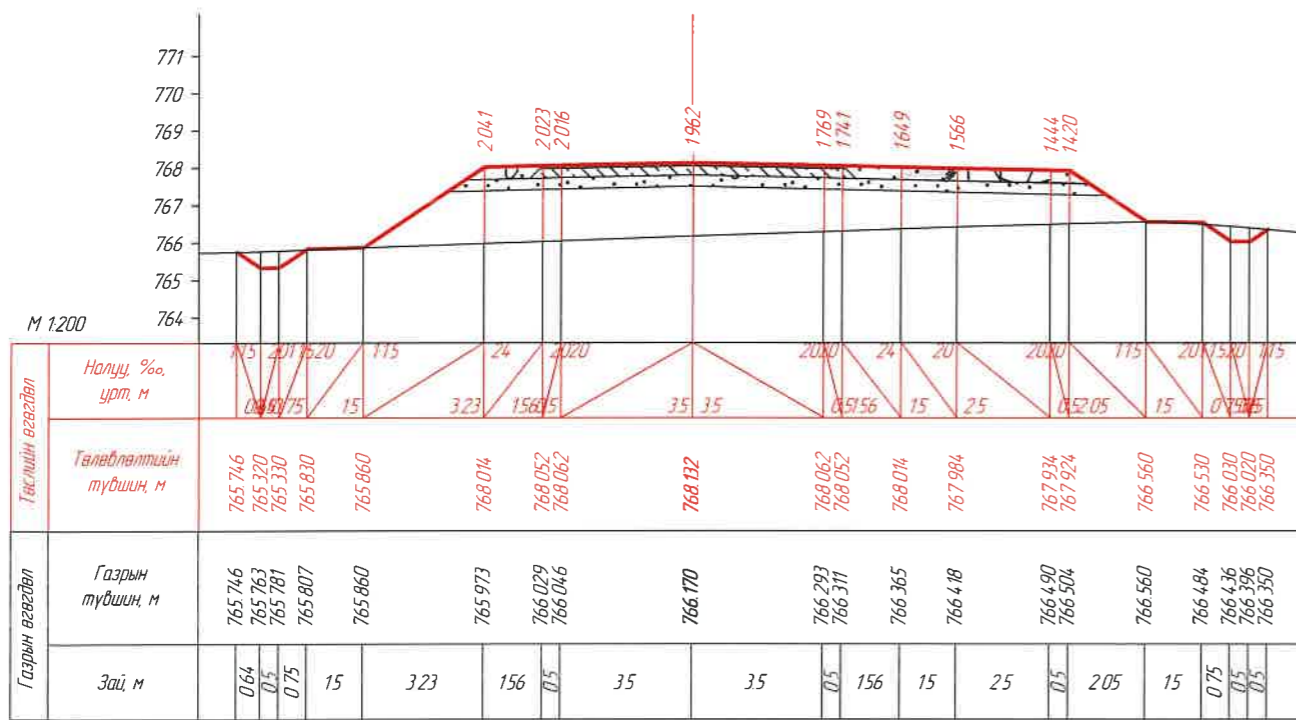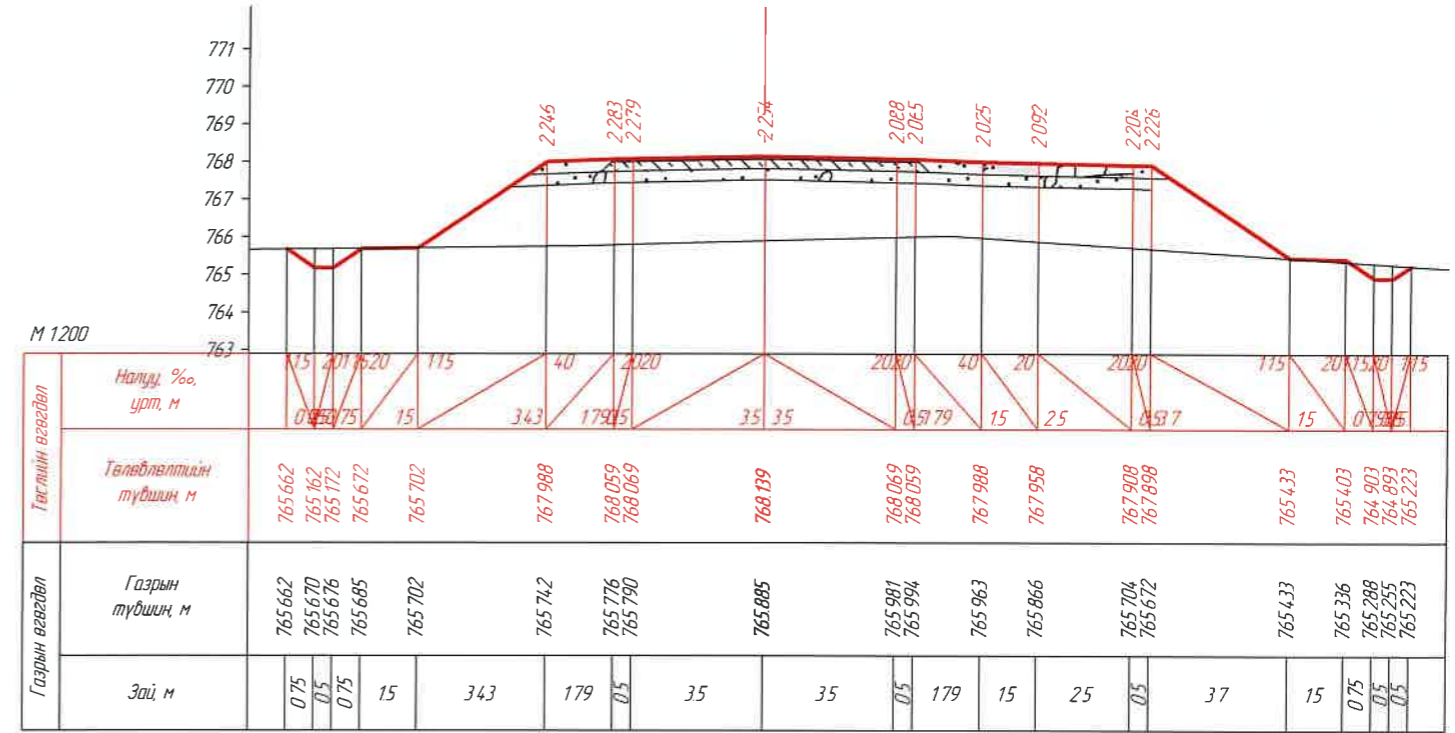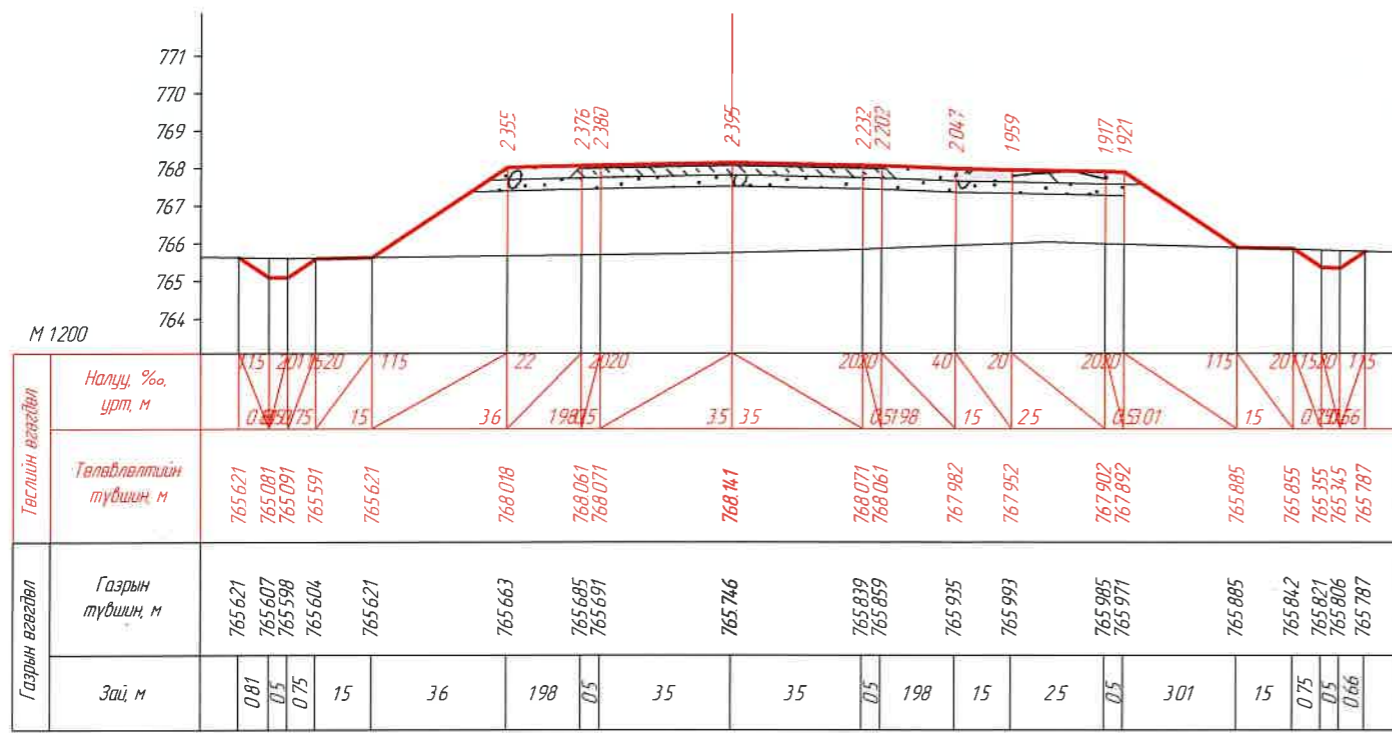


ЗАХИАЛАГЧ:	ЗУРАГ ТӨСЛИЙН ЗӨВЛӨХ:	ТӨСЛИЙН НЭР:	Үүрэг	Обоз нэр	Гарын үсэг	Огноо	ХӨНДЛӨН ОГТ/ОЛ /КМ 24+300.00- КМ 24+340.00/	Масштаб
		УВС НУУР-УЛААНГОМ ЧИГЛЭЛИЙН 25.84КМ ХАТУУ ХУЧИЛТАЙ АВТО ЗАМЫН НАРИЙВЧИЛСАН ЗУРАГ ТӨСӨЛ	Захирал	О Чинзориг			Бүх хуудас 439	Хуудас 403
			Зур инж	Б Лхагваа				
			Шалгасан	С Ганхуяг				

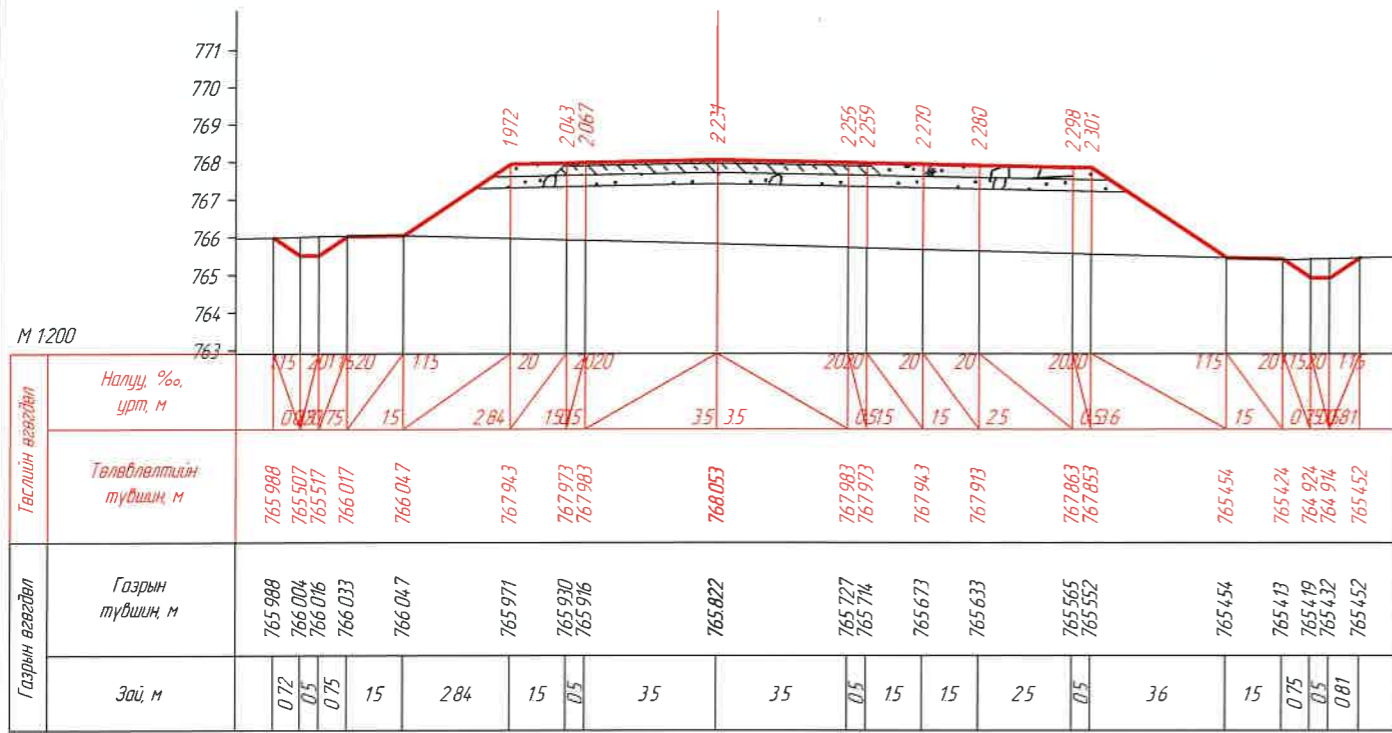


КМ 24+360.00

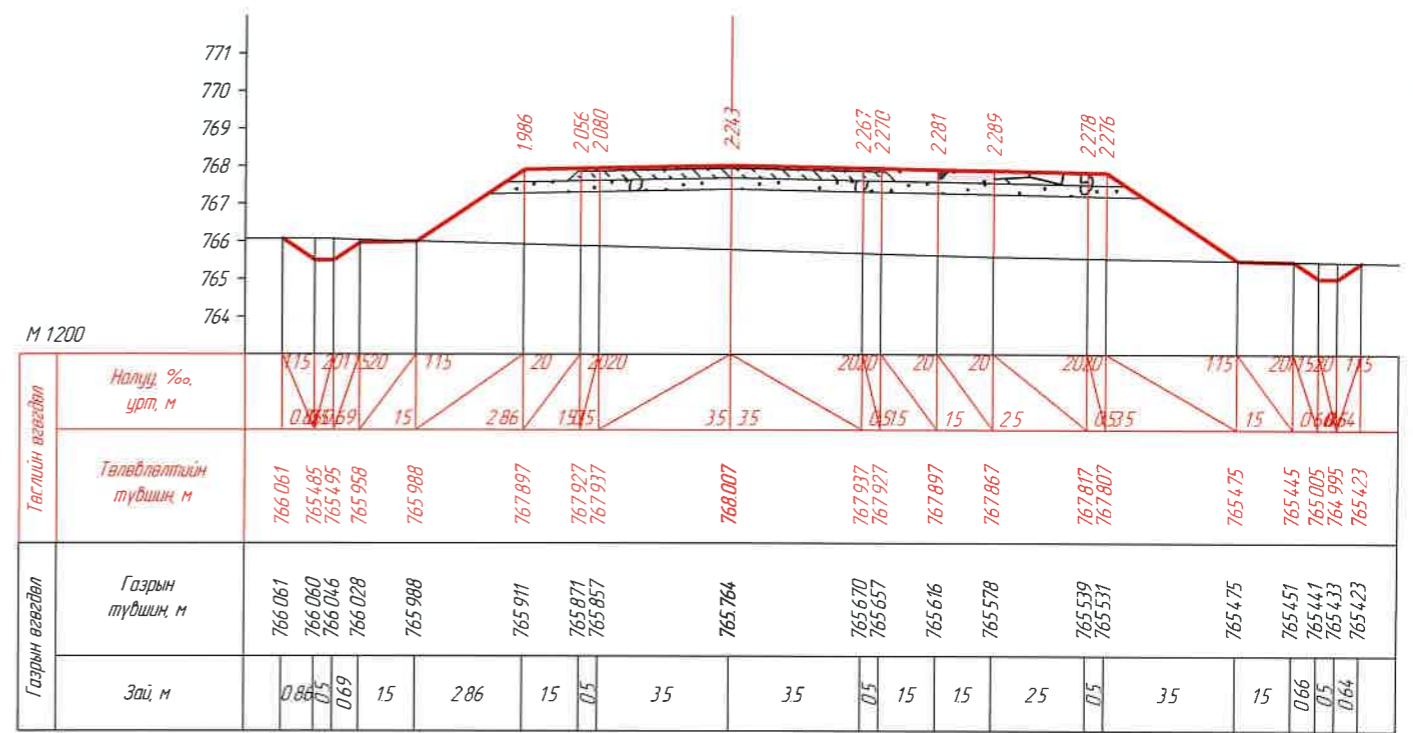

КМ 24+373.67




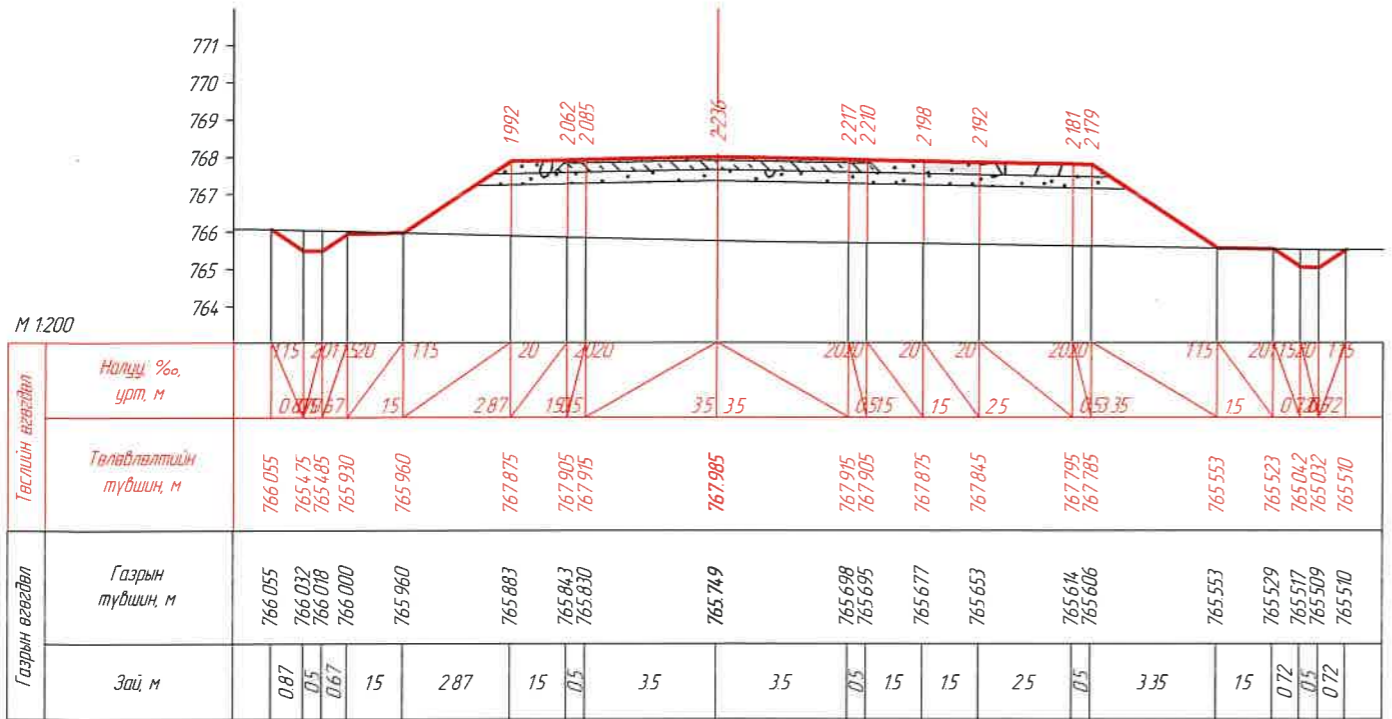


КМ 24+380.00

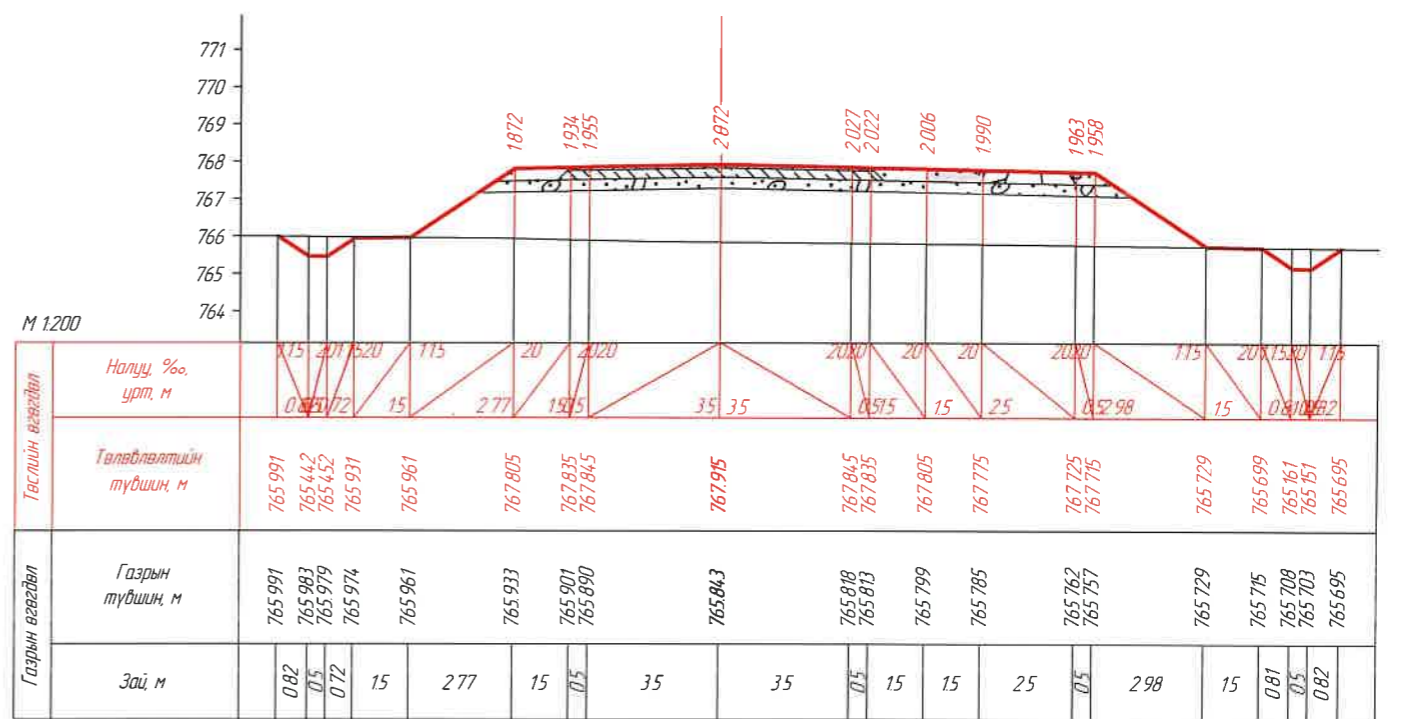


КМ 24+400.00


ЗАХИАЛАГЧ:	ЗУРАГ ТӨСЛИЙН ЗӨВЛӨХ:	ТӨСЛИЙН НЭР:	Үүрэг	Обьект нэр	Гарын үсэг	Огноо	ХӨНДЛӨН ОГТ/ОЛ	Масштаб:
		АВТО ЗАМЫН ЗУРАГ ТӨСӨЛ, ЗӨВЛӨХ ҮЙЛЧИЛГЭЭНИЙ "ЭН БИ СИ СИ" ХХК	Захирал	О Чинзориг			ХӨНДЛӨН ОГТ/ОЛ /КМ 24+360.00- КМ 24+400.00/	M1:200
		УВС НУУР-УЛААНГОМ ЧИГ ЛЭЛИЙН 25.84КМ ХАТУУ ХУЧИЛТТАЙ АВТО ЗАМЫН НАРИЙВЧИЛСАН ЗУРАГ ТӨСӨЛ	Зуринж	Б Лхагваа			Бүх хуудас 439	Хуудас 404
			Шалгасан	С Ганхуяг				

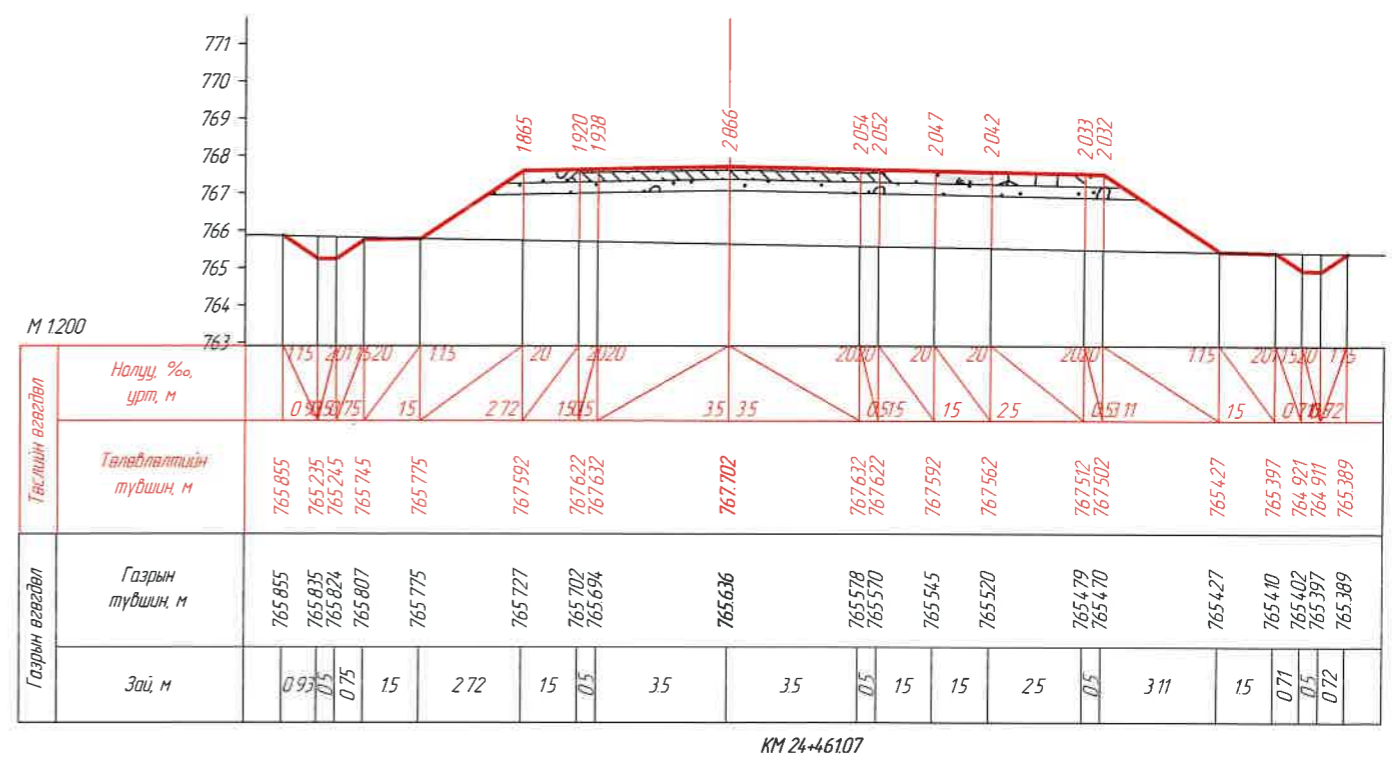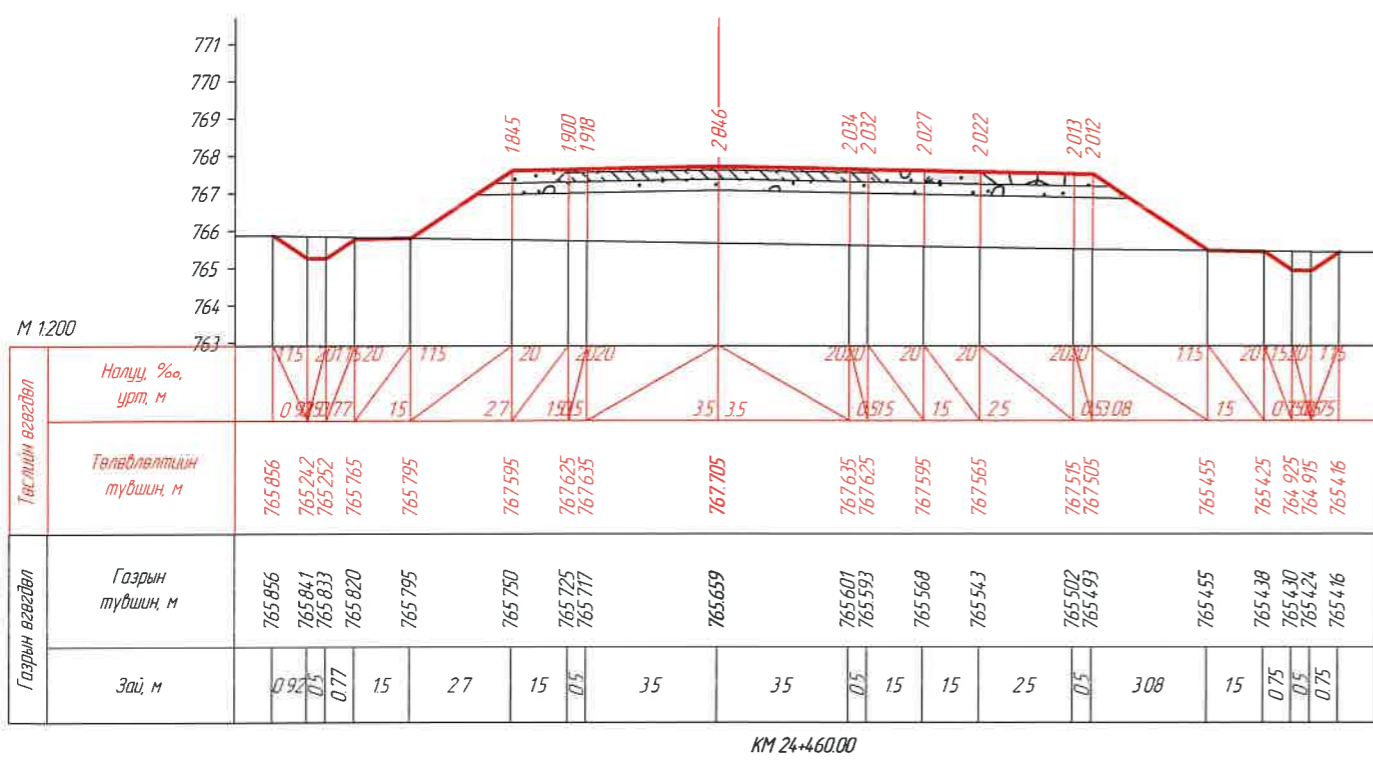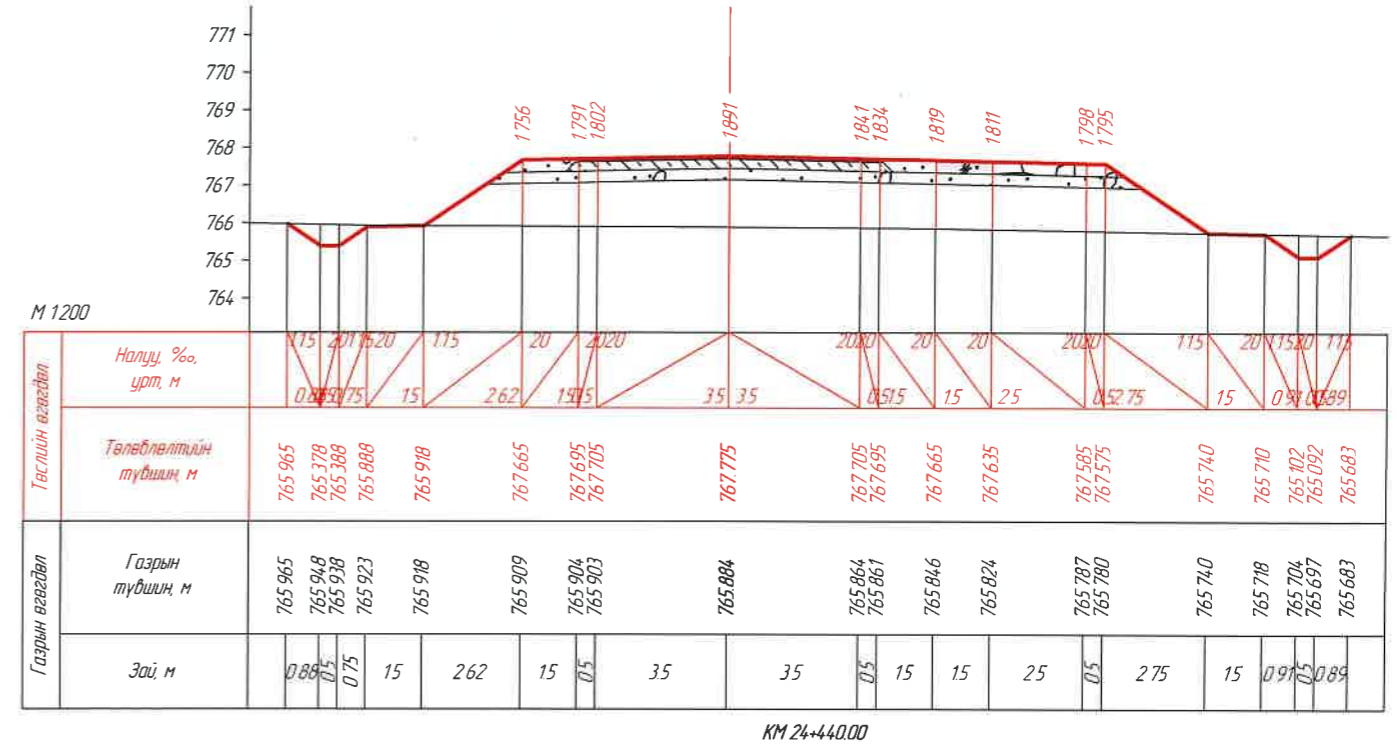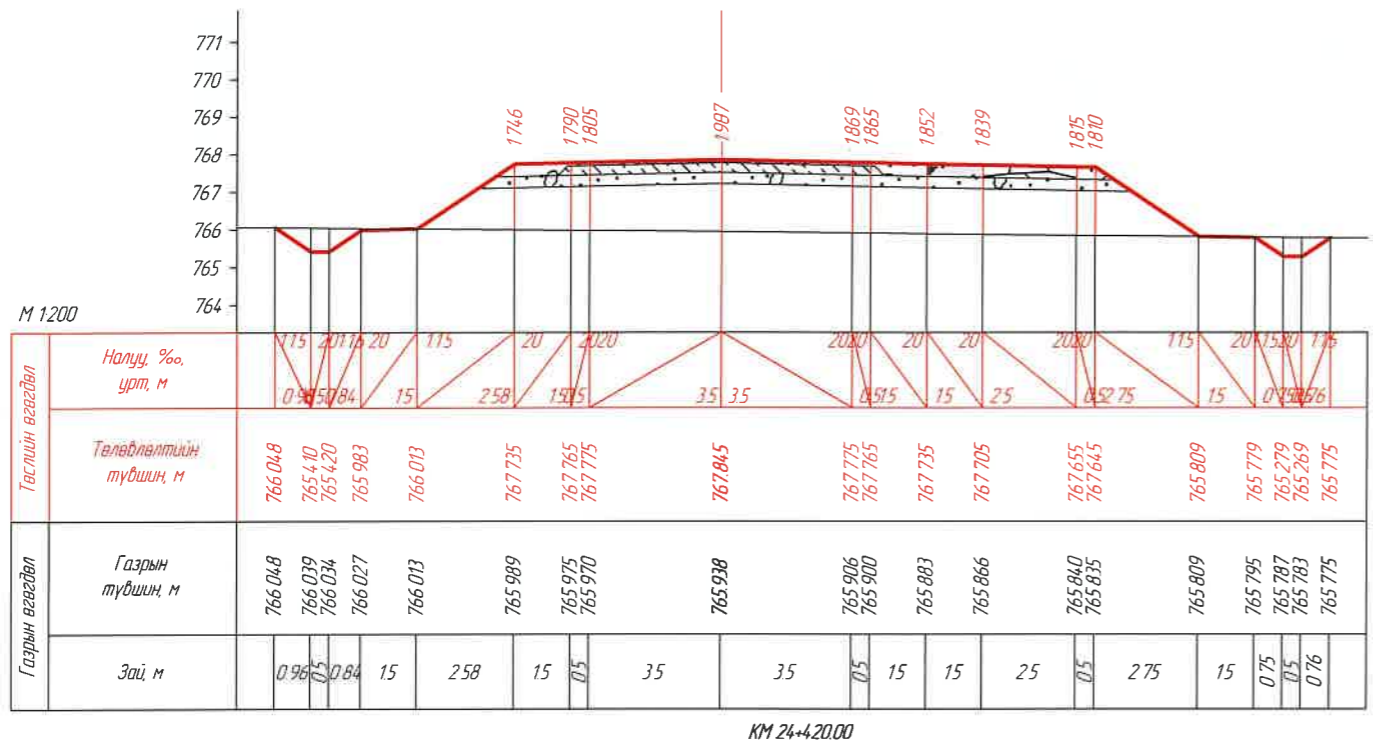


ЗАХИАЛАГЧ:		ЗУРАГ ТӨСЛИЙН ЗӨВЛӨХ:		ТӨСЛИЙН НЭР:		Үүрэг	Овог нэр	Гарын үсэг	Огноо	ХӨНДЛӨН ОГТЛОЛ /КМ 24+420.00- КМ 24+461.07/		Масштаб	
"УВС АЙМГИЙН ЗАСАГ ДАРГЫН ТАМГЫН ГАЗАР"		АВТО ЗАМЫН ЗУРАГ ТӨСӨЛ, ЗӨВЛӨХ ҮЙЛЧИЛГЭЭНИЙ "ЭН БИ СИ СИ" ХХК		УВС НУУР-УЛААНГОМ ЧИГЛЭЛИЙН 25.84КМ ХАТУУ ХУЧИЛТТАЙ АВТО ЗАМЫН НАРИЙВЧИЛСАН ЗУРАГ ТӨСӨЛ		Захирал	О Чинзориг	<i>[Signature]</i>				M1:200	
						Зур инж	Б Лхагваа	<i>[Signature]</i>		Бүх хуудас 439		Хуудас	405
						Шалгасан	С Ганхуяз	<i>[Signature]</i>					

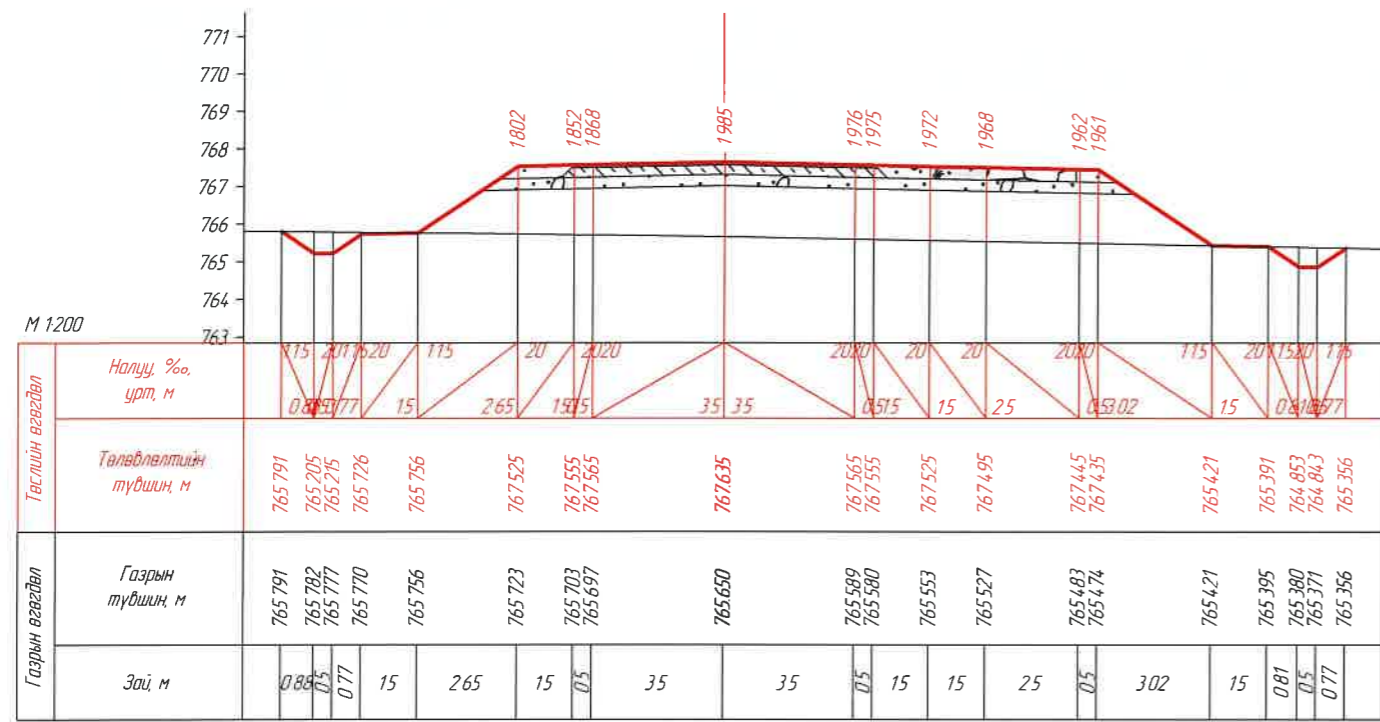


КМ 24+480.00

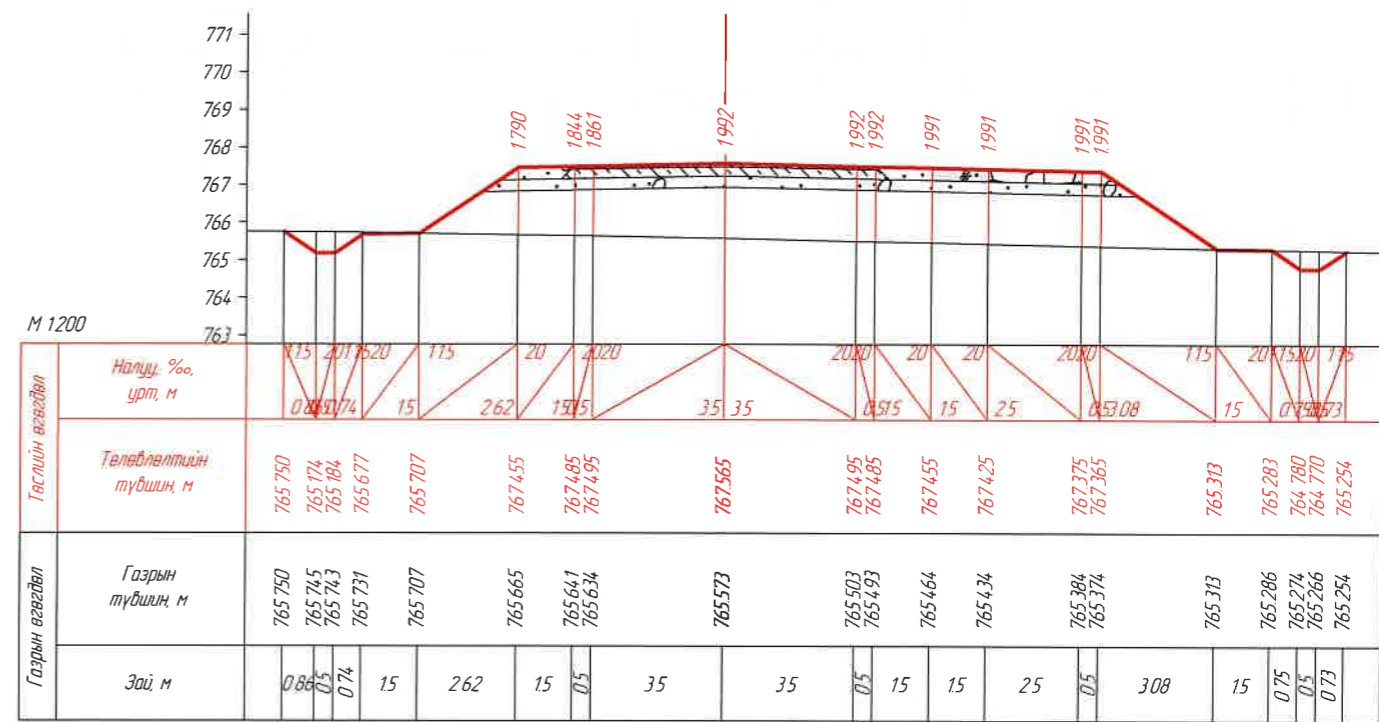

КМ 24+500.00

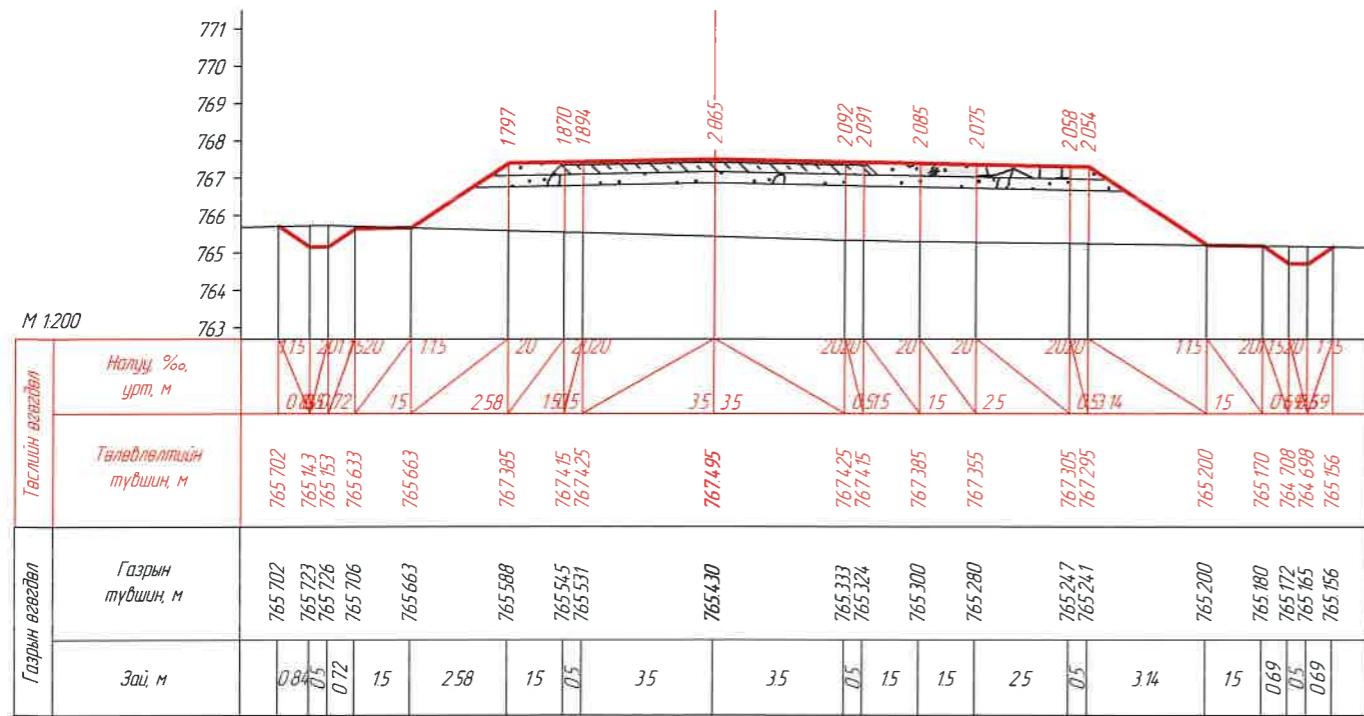




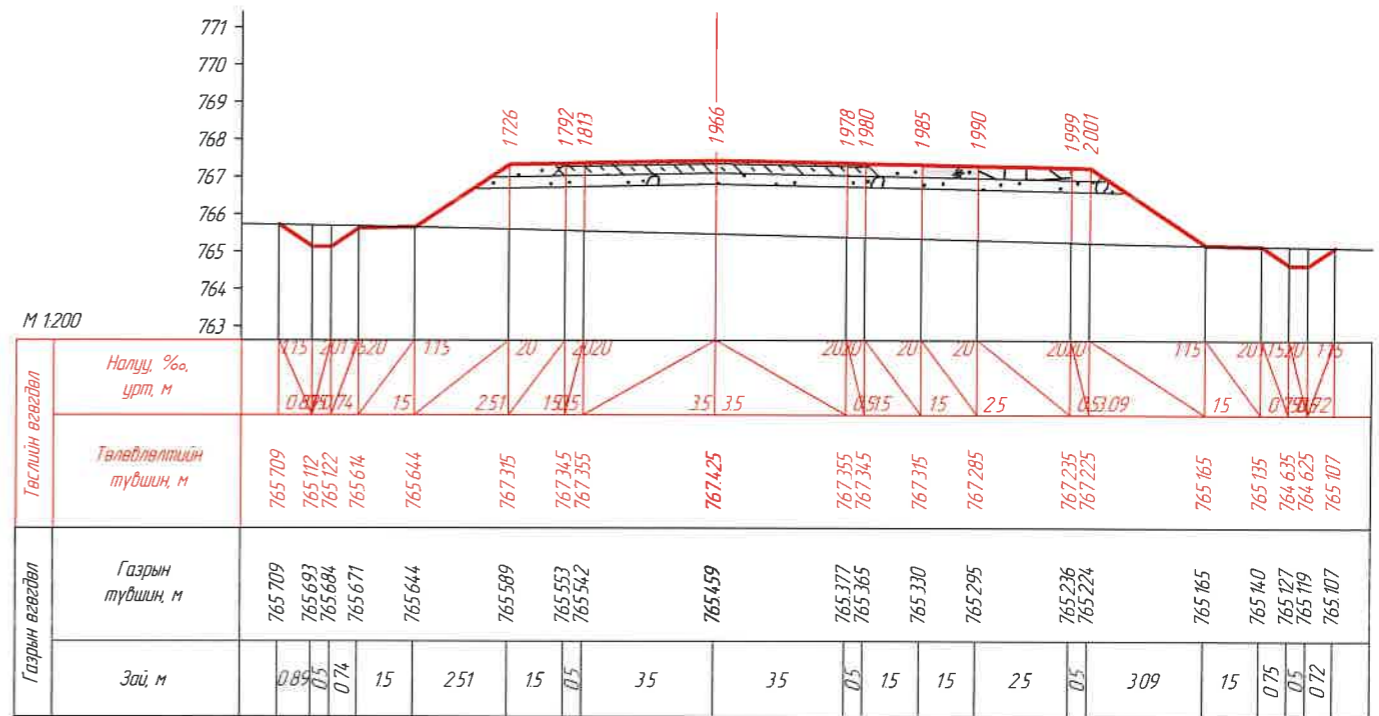

КМ 24+520.00




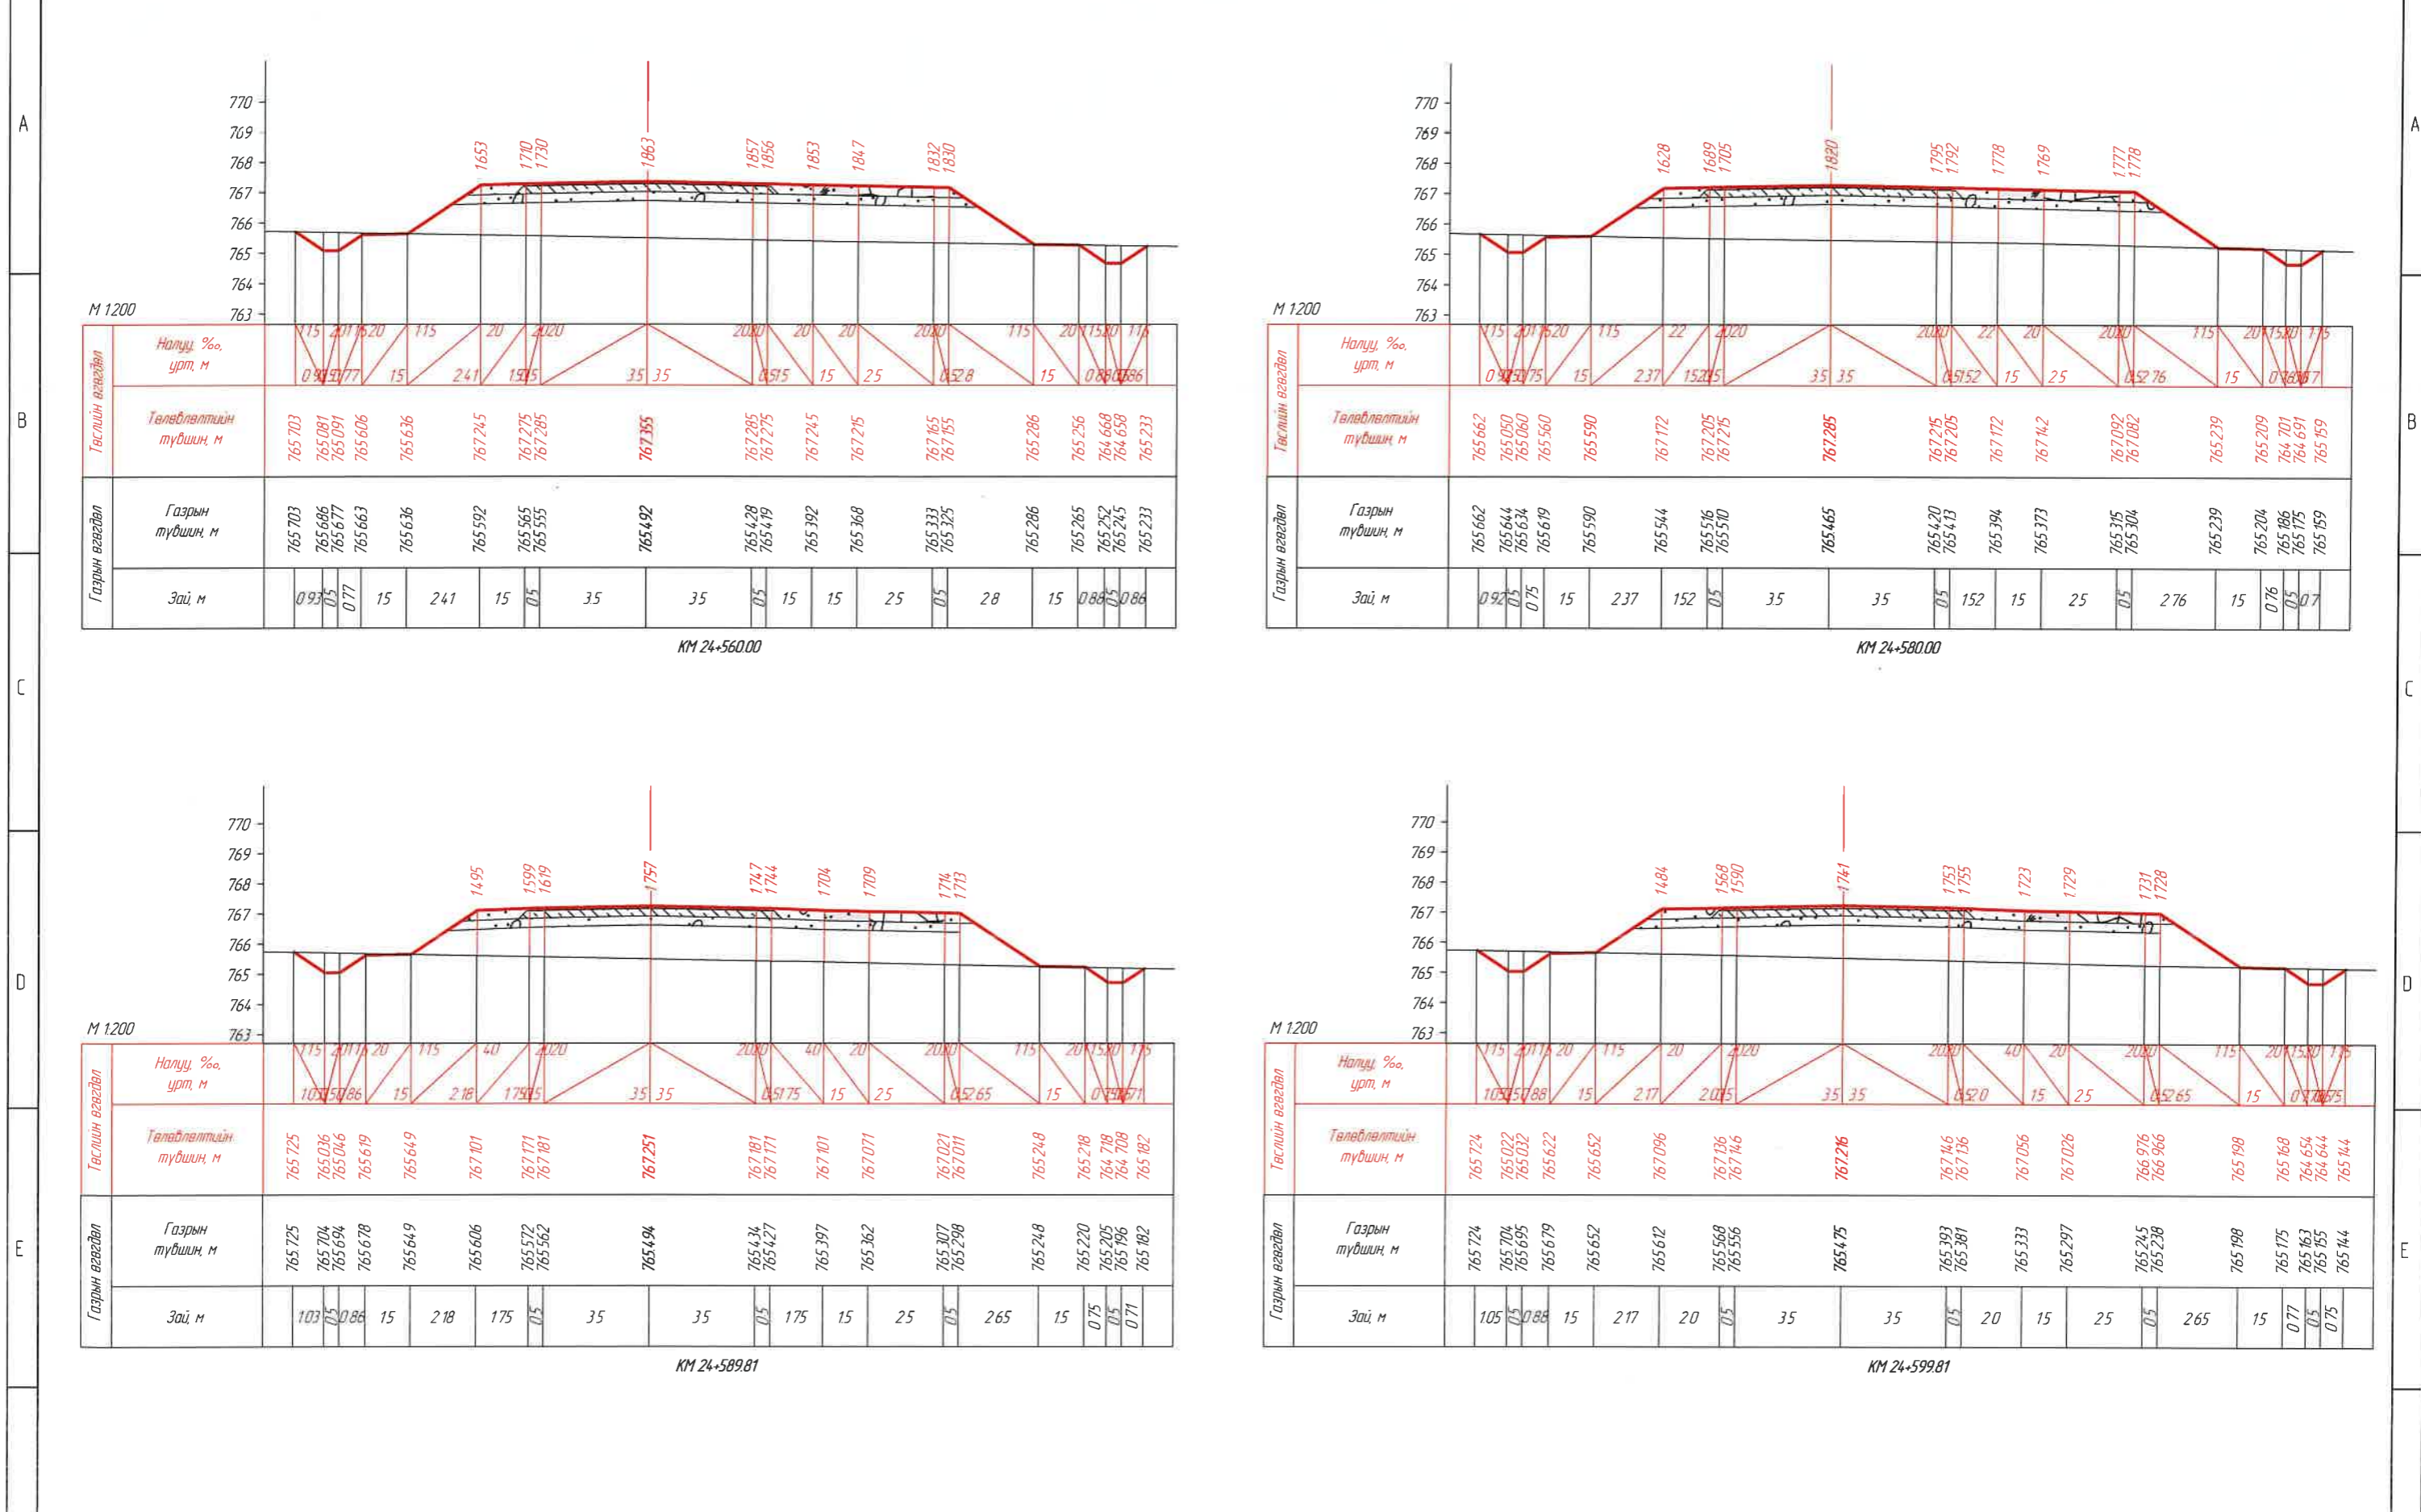


КМ 24+540.00





ЗАХИАЛАГЧ:		ЗУРАГ ТӨСЛИЙН ЗӨВЛӨХ:		ТӨСЛИЙН НЭР:		Үүрэг	Обоз нэр	Гарын үсэг	Огноо	ХӨНДЛӨН ОГТ/ЛОЛ /КМ 24+480.00- КМ 24+540.00/	Масштаб	
"УВС АЙМГИЙН ЗАСАГ ДАРГЫН ТАМГЫН ГАЗАР"		АВТО ЗАМЫН ЗУРАГ ТӨСӨЛ, ЗӨВЛӨХ ҮЙЛЧИЛГЭЭНИЙ "ЭН БИ СИ СИ" ХХК		УВС НУУР-УЛААНГОМ ЧИГ ЛЭЛИЙН 25.84КМ ХАТЧУ ХУЧИЛТТАЙ АВТО ЗАМЫН НАРИЙВЧИЛСАН ЗУРАГ ТӨСӨЛ		Захирал	О.Чинзориг				Бүх хуудас 439	М1:200
						Зур инж	Б.Лхагваа			Хуудас 406		
						Шалгасан	С.Ганхуяг					




ЗАХИАЛАГЧ:		ЗУРАГ ТӨСЛИЙН ЗӨВЛӨХ:		ТӨСЛИЙН НЭР:		Үүрэг	Обьект нэр	Гарын үсэг	Огноо	ХӨНДЛӨН ОГТЛОЛ /КМ 24+560.00- КМ 24+599.81/		Масштаб			
 "УВС АЙМГИЙН ЗАСАГ ДАРГЫН ТАМГЫН ГАЗАР"		 АВТО ЗАМЫН ЗУРАГ ТӨСӨЛ, ЗӨВЛӨХ ҮЙЛЧИЛГЭЭНИЙ "ЭН БИ СИ СИ" ХХК		УВС НУУР-УЛААНГОМ ЧИГ ЛЭЛИЙН 25.84КМ ХАТУУ ХУЧИЛТТАЙ АВТО ЗАМЫН НАРИЙВЧИЛСАН ЗУРАГ ТӨСӨЛ		Захирал	О Чинзориг				Бүх хуудас 439		Хуудас 407		
Зуринж		Шалгасан				Зуринж	Б Лхагваа								
1		2		3		4		5		6		7		8	

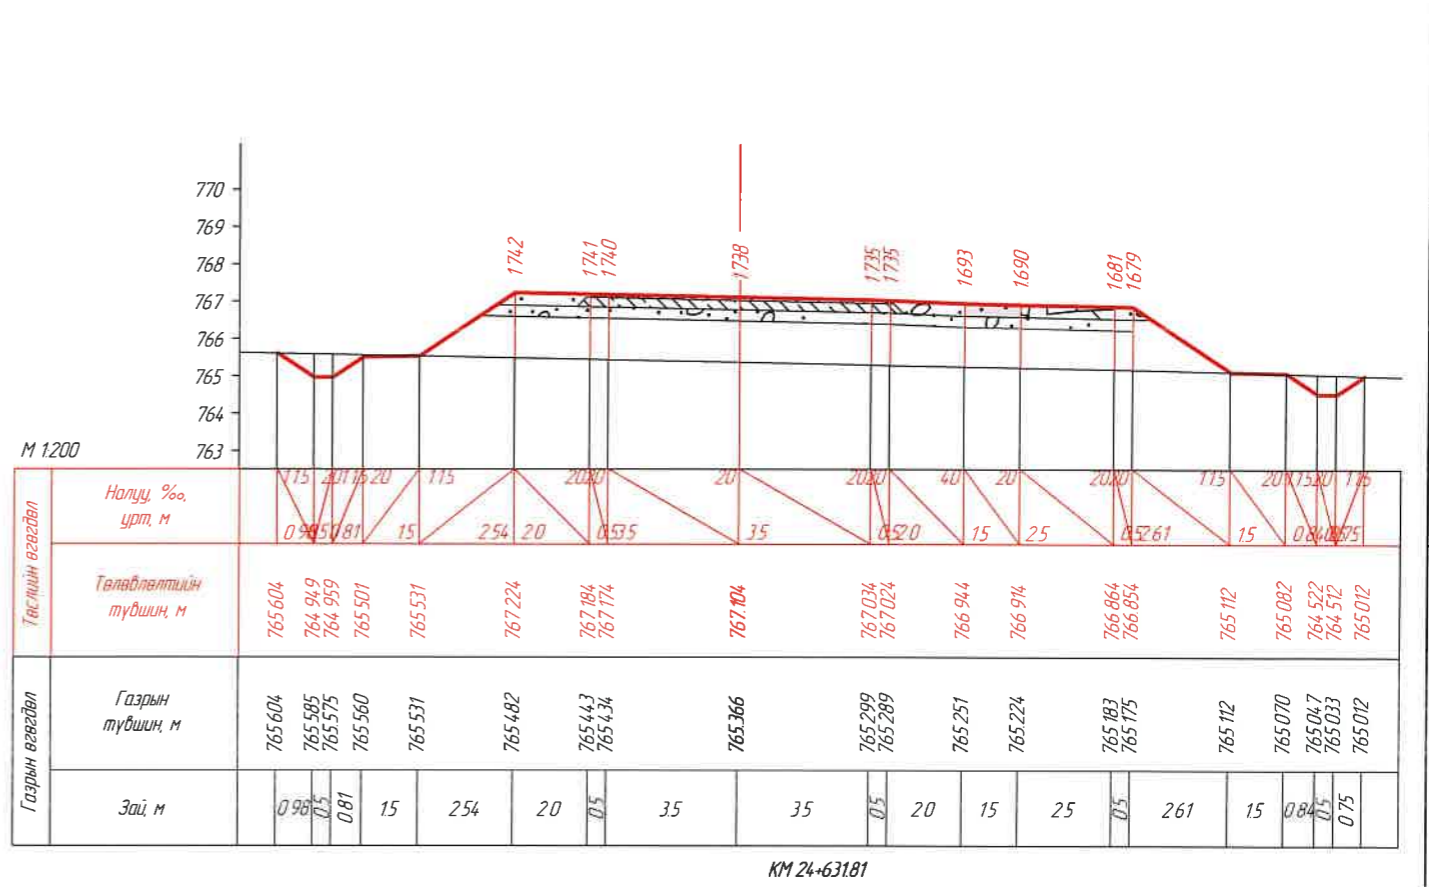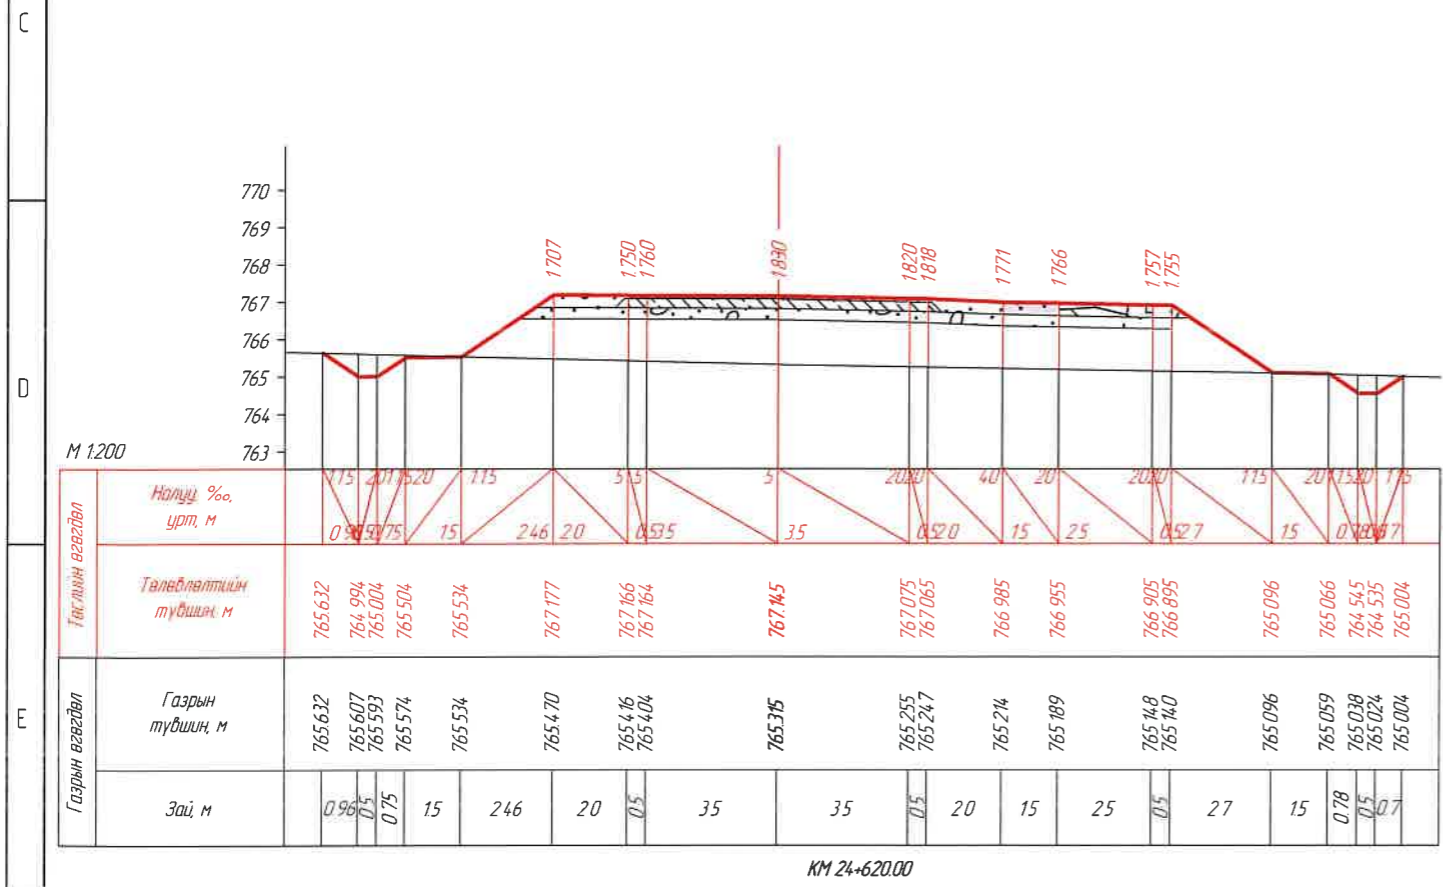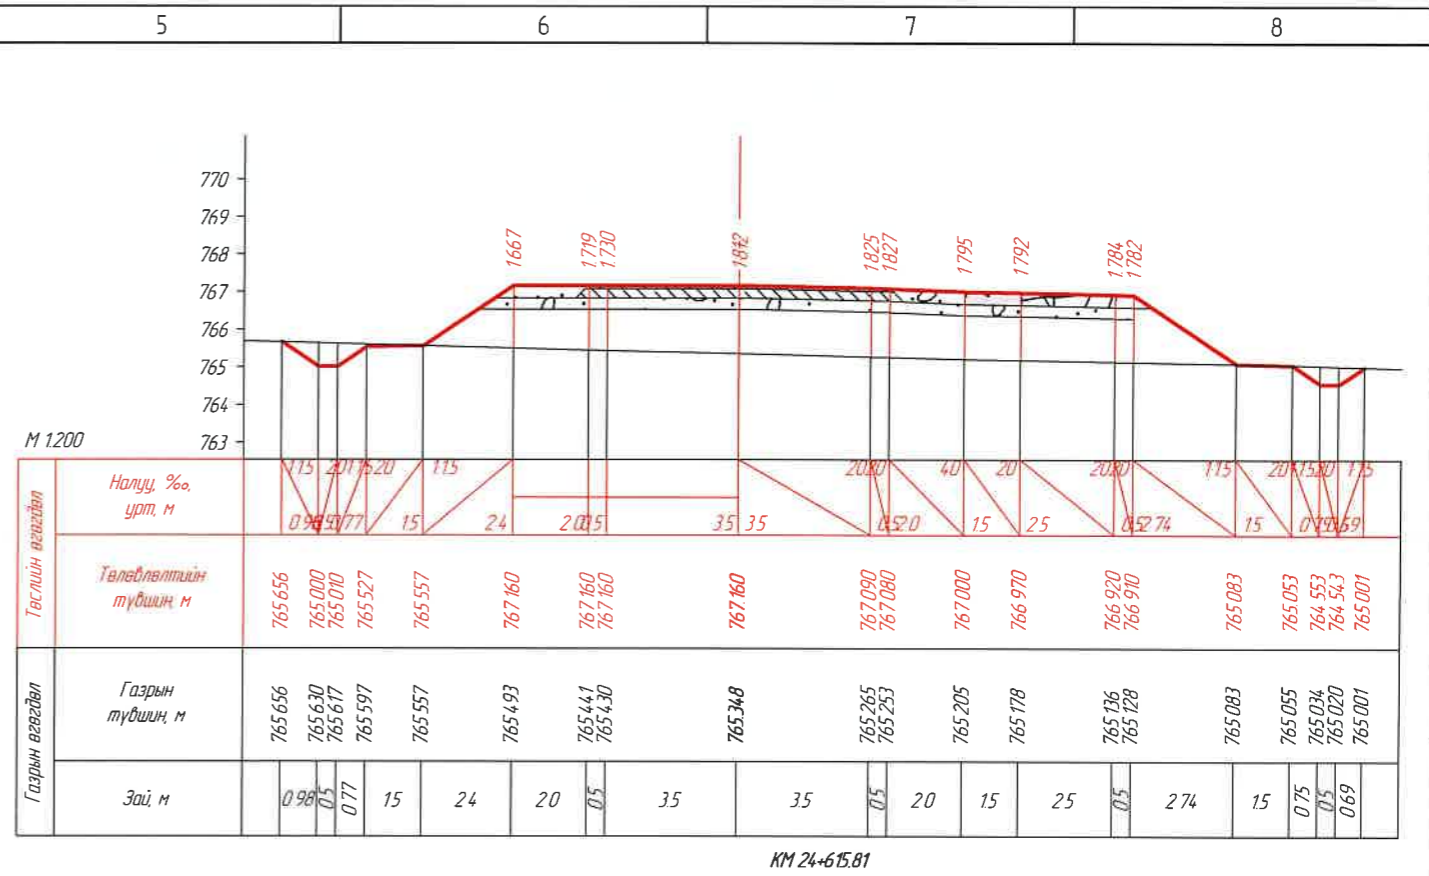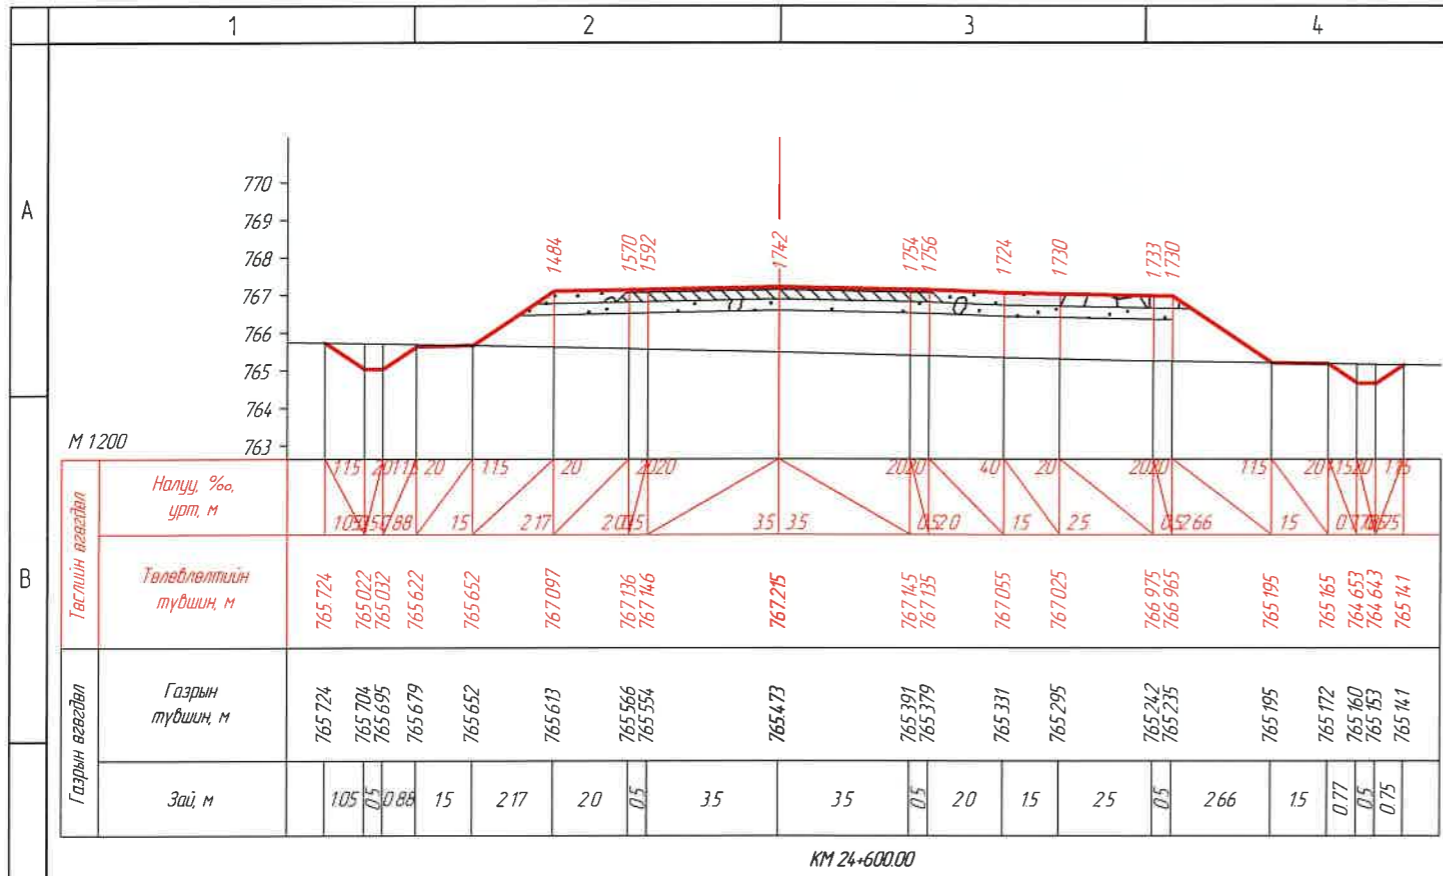


ЗАХИАЛАГЧ:	ЗУРАГ ТӨСЛИЙН ЗӨВЛӨХ:	ТӨСЛИЙН НЭР:	Үүрэг	Обоз нэр	Гарын үсэг	Огноо	ХӨНДЛӨН ОГТЛОЛ /КМ 24+600.00- КМ 24+631.81/	Масштаб
		УВС НУУР-УЛААНГОМ ЧИГ ЛЭЛИЙН 25.84КМ ХАТУУ ХУЧИЛТАЙ АВТО ЗАМЫН НАРИЙВЧИЛСАН ЗУРАГ ТӨСӨЛ	Захирал	О Чинзориг			М1:200	
			Зуринж	Б Лхагваа				
			Шалгасан	С Ганхуяз			Бүх хуудас 439	Хуудас 408

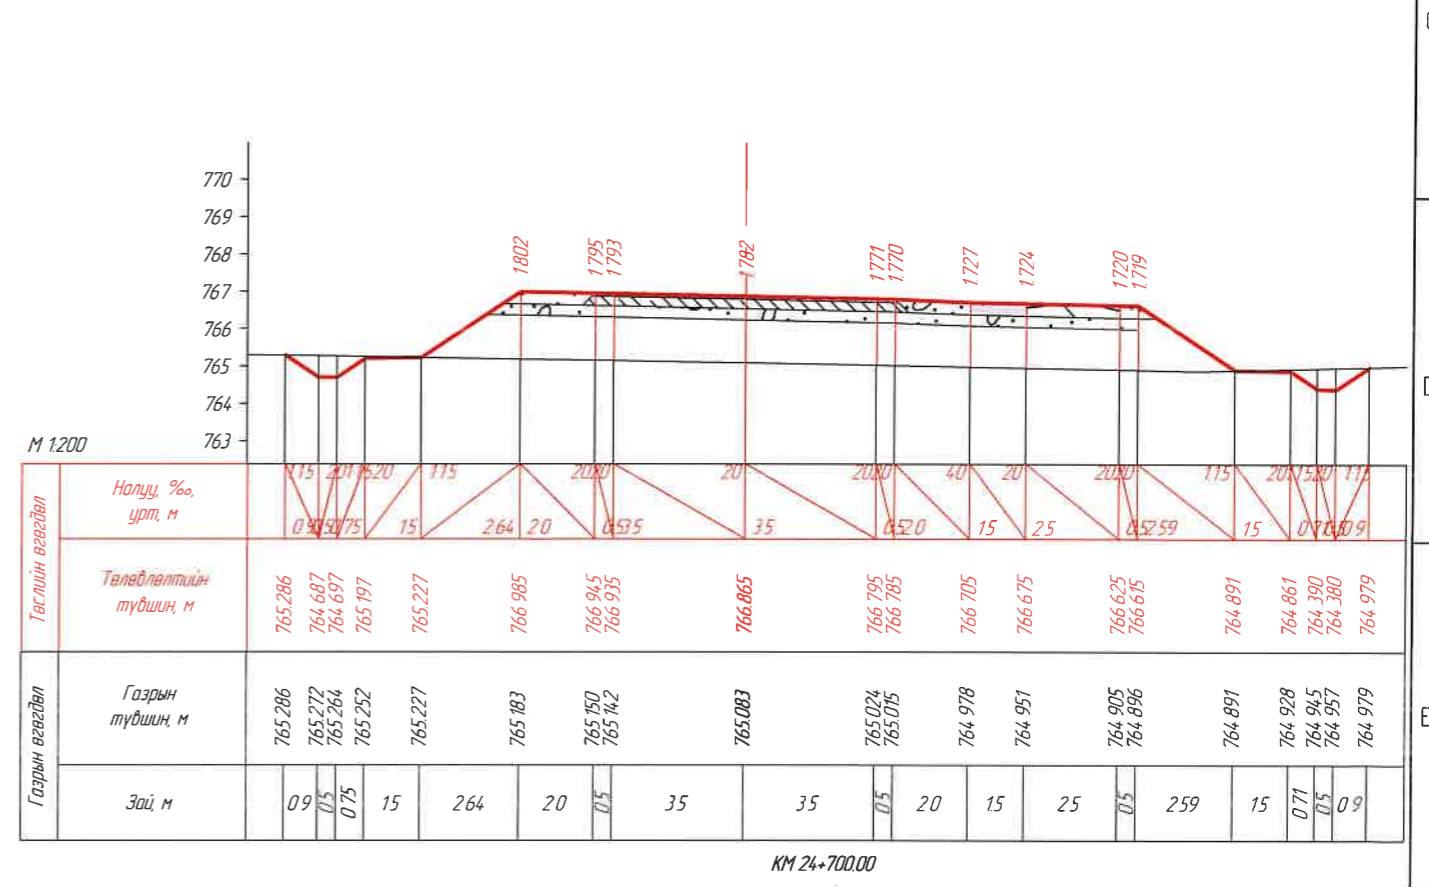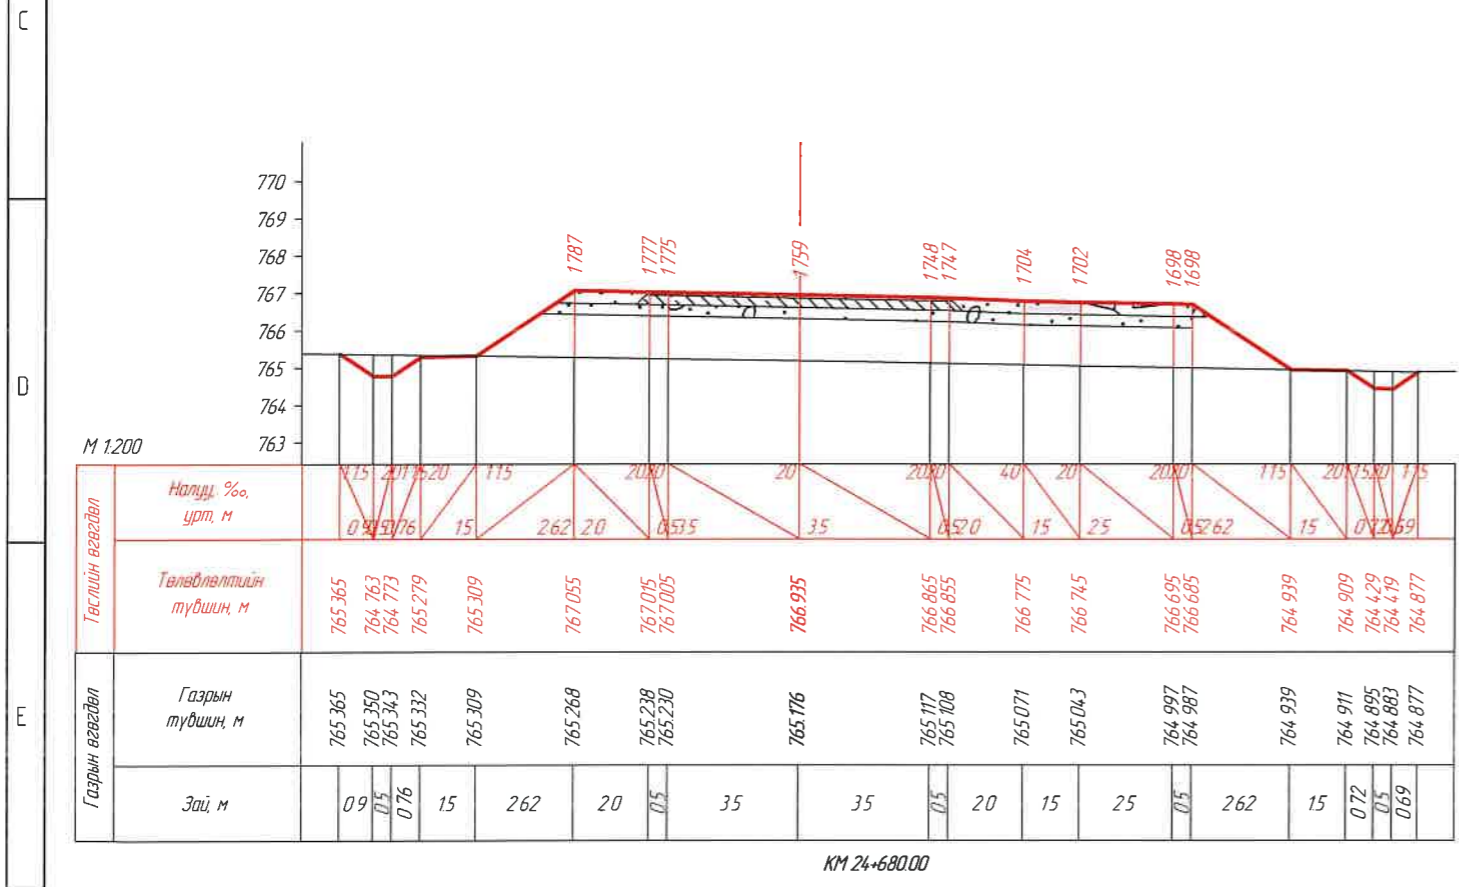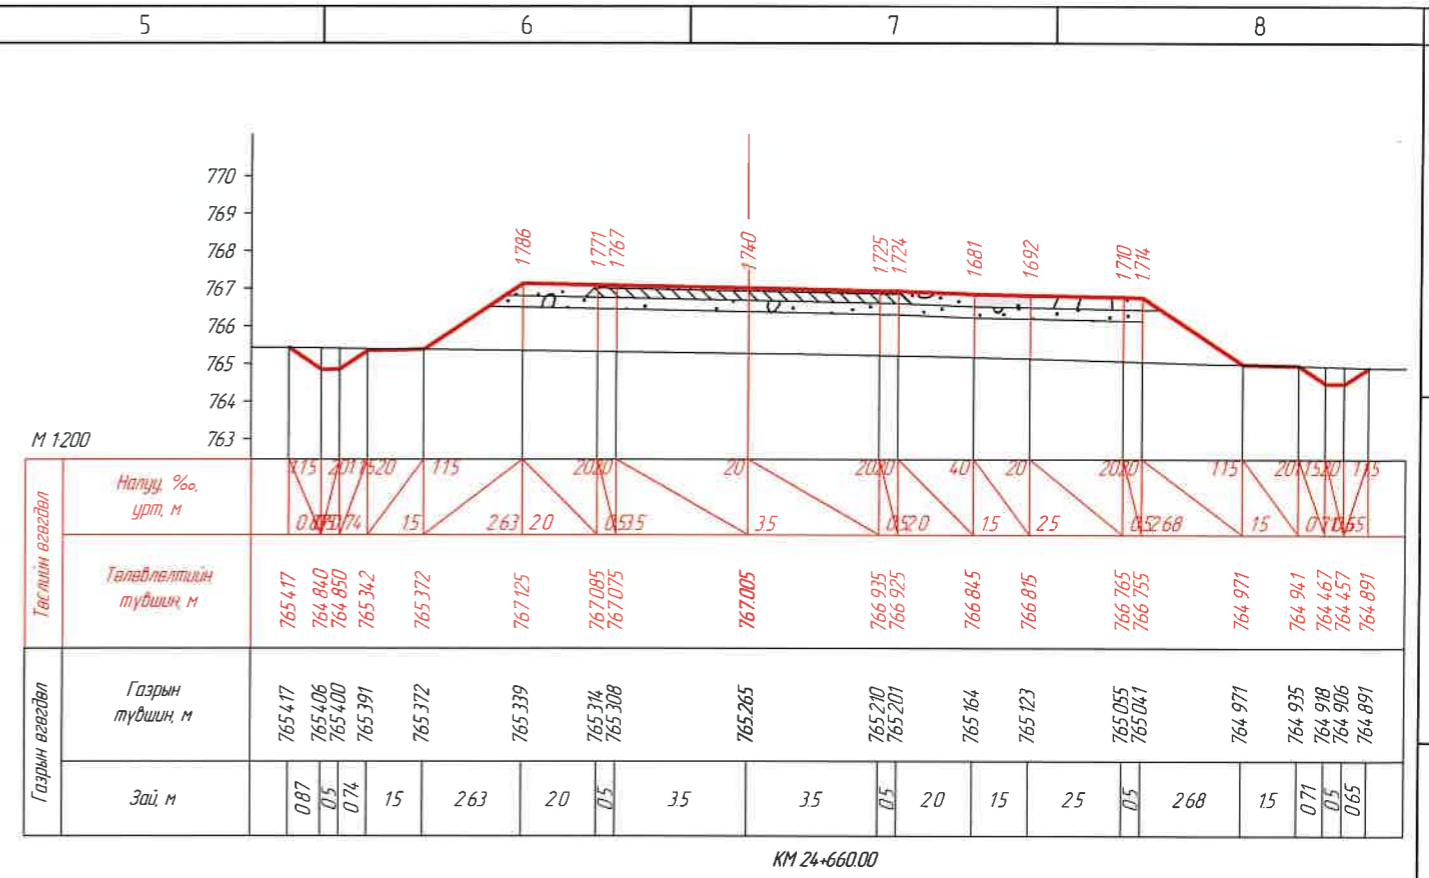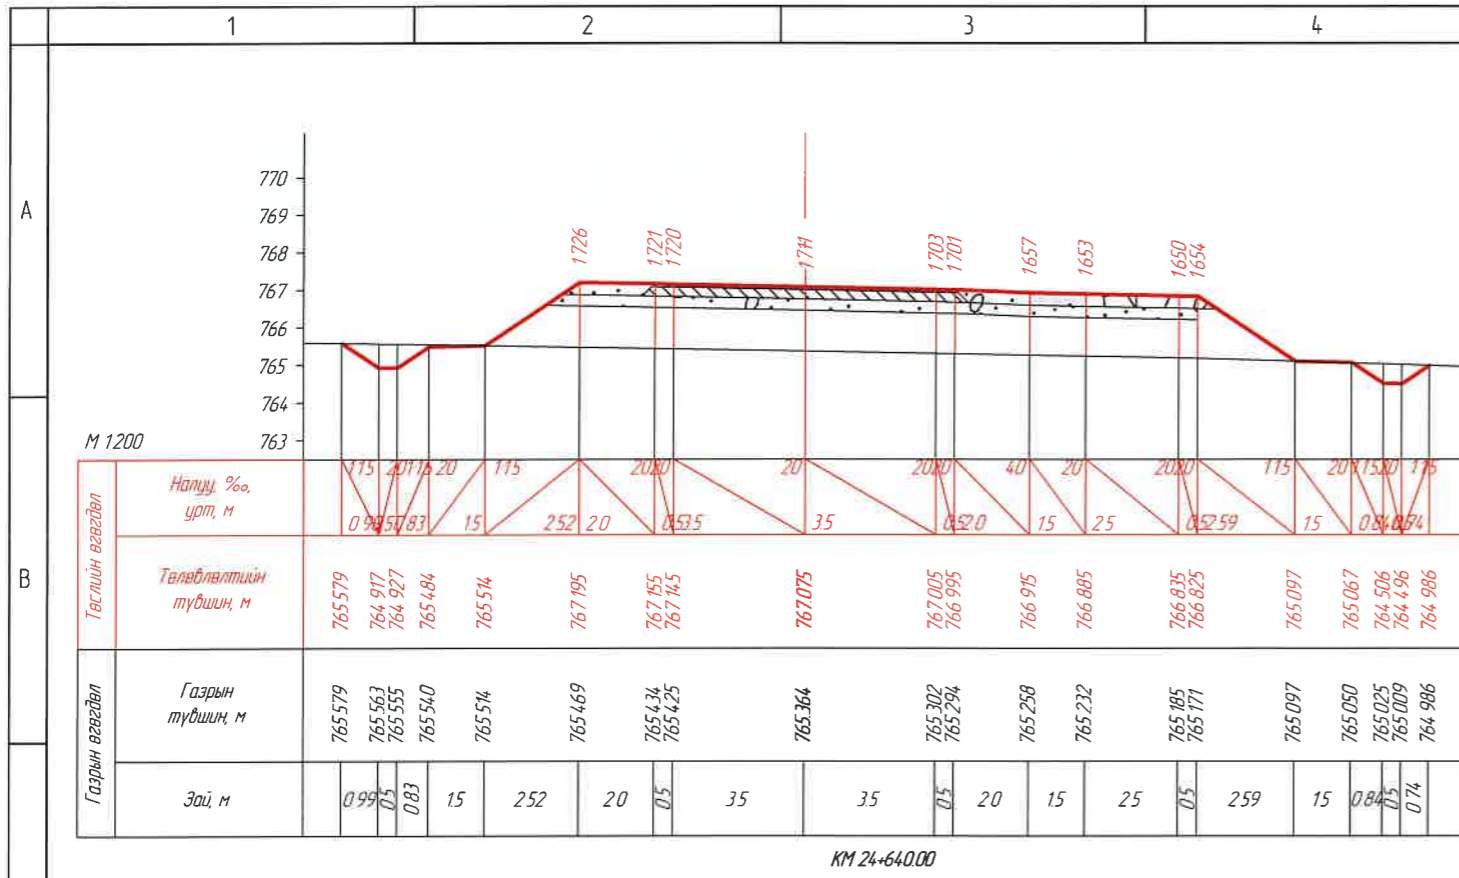


ЗАХИАЛАГЧ:	ЗУРАГ ТӨСЛИЙН ЗӨВЛӨХ:	ТӨСЛИЙН НЭР:	Үүрэг	Обьект нэр	Гарын үсэг	Огноо	ХӨНДЛӨН ОГТ/ЛОЛ /КМ 24+640.00- КМ 24+700.00/	Масштаб		
		УВС НУУР-УЛААНГОМ ЧИГ ЛЭЛИЙН 25.84КМ ХАТУУ ХУЧИЛТТАЙ АВТО ЗАМЫН НАРИЙВЧИЛСАН ЗУРАГ ТӨСӨЛ	Захирал	О.Чинзориг				M1:200		
			Зур инж	Б.Лхагваа			Бүх хуудас	439	Хуудас	409
			Шалгасан	С.Ганхуяг						

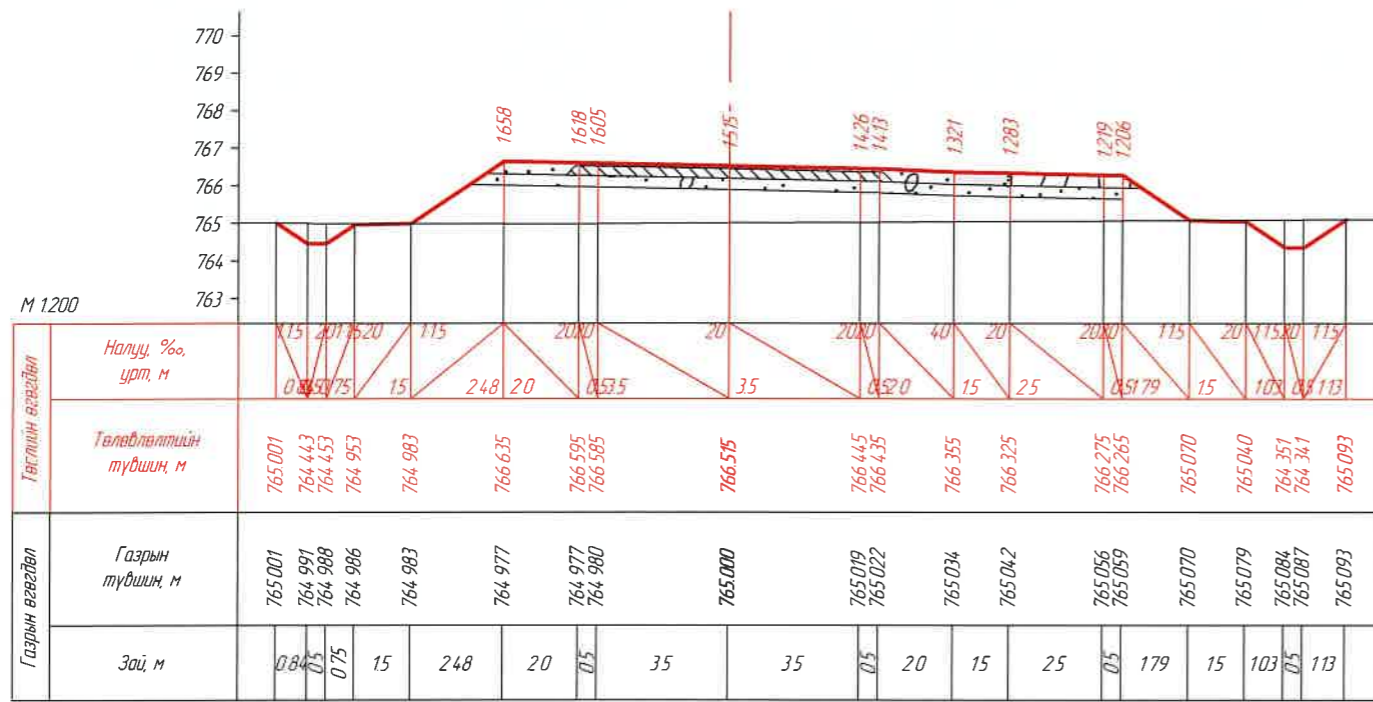


КМ 24+800.00

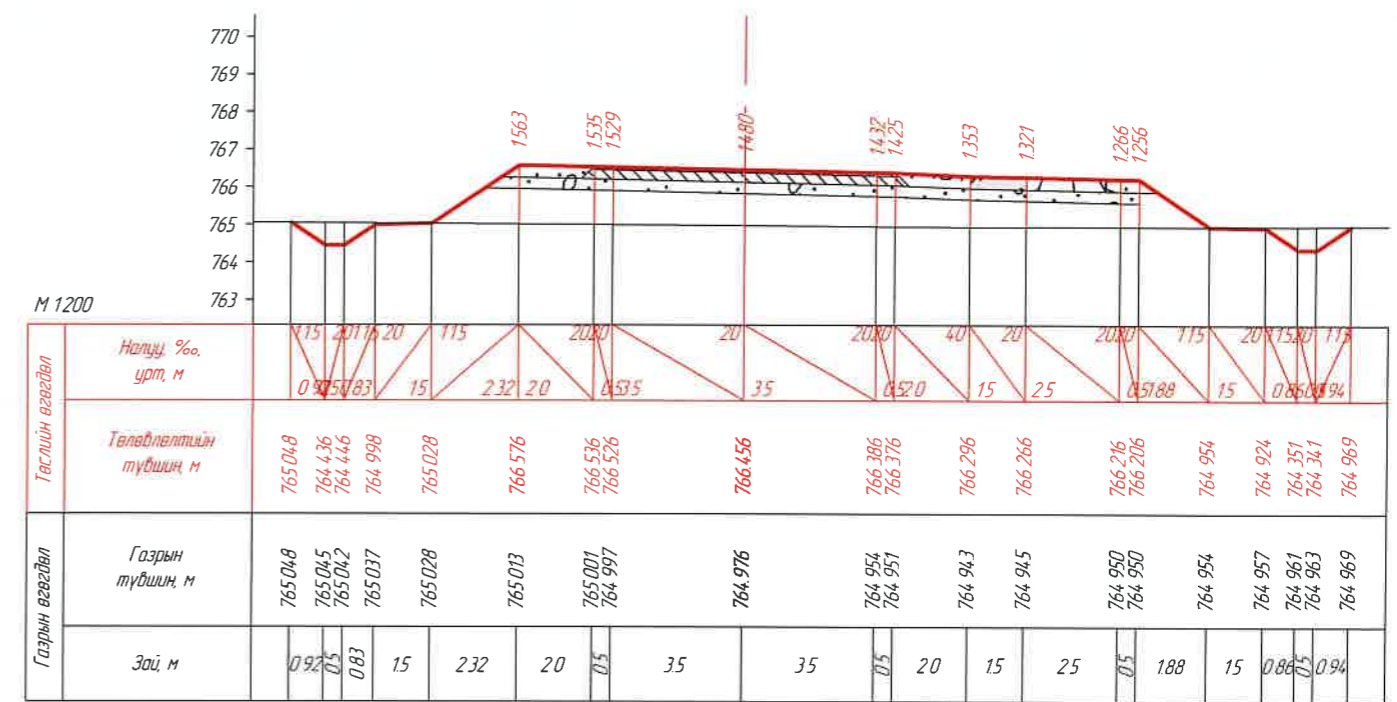

КМ 24+816.81

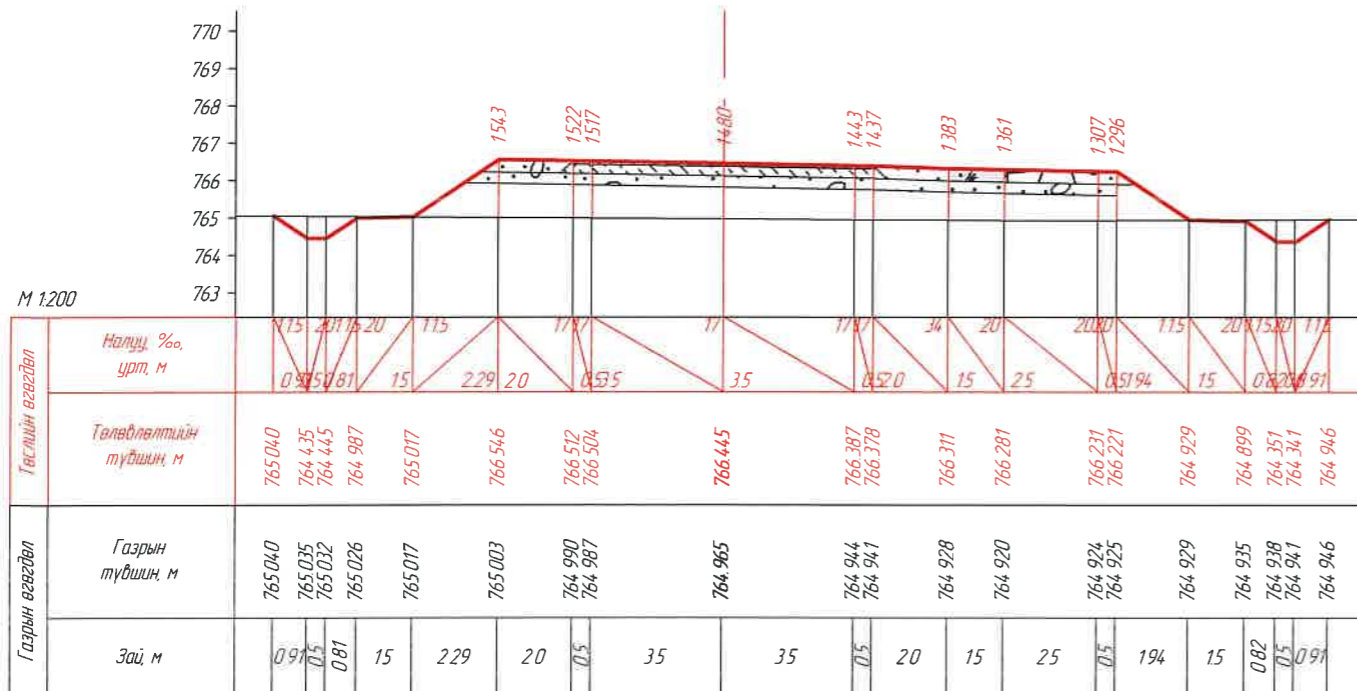


КМ 24+820.00

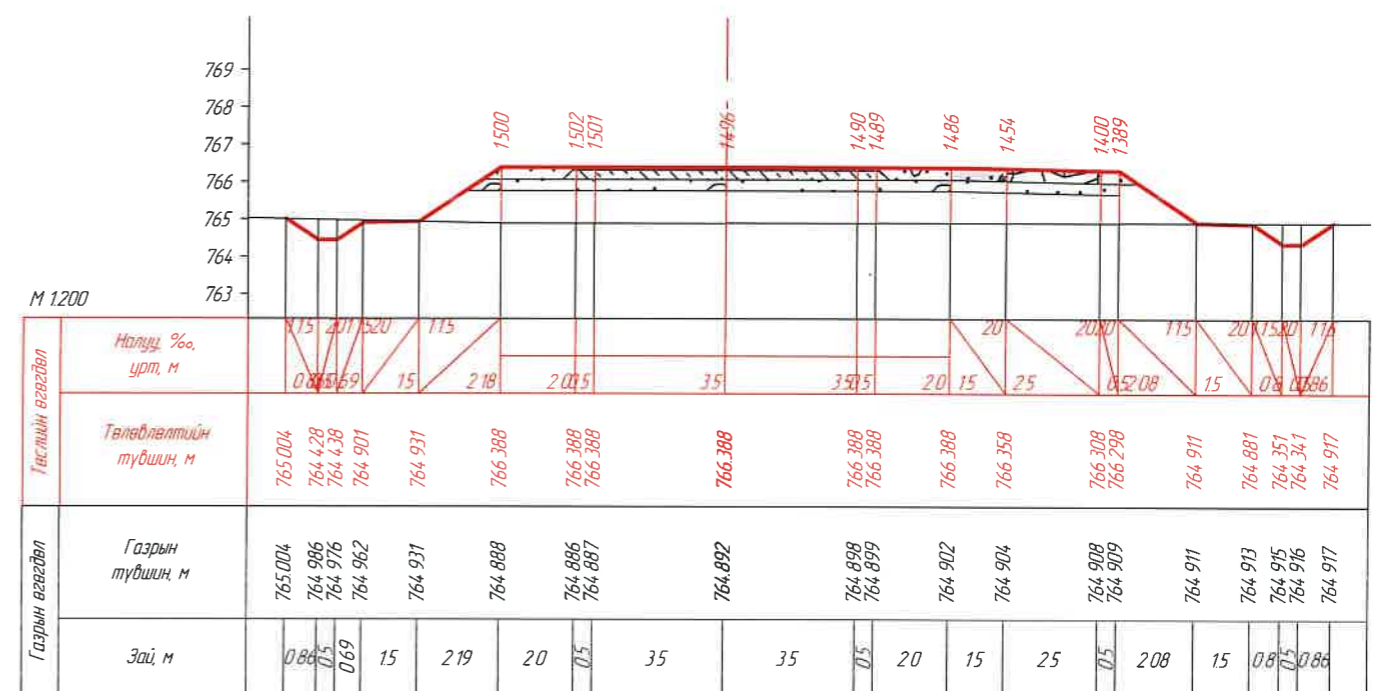


КМ 24+836.49


ЗАХИАЛАГЧ:		ЗУРАГ ТӨСЛИЙН ЗӨВЛӨХ:		ТӨСЛИЙН НЭР:		Үүрэг	Обьект нэр	Гарын үсэг	Огноо	ХӨНДЛӨН ОГТ/ОЛ /КМ 24+800.00- /КМ 24+836.49/	Масштаб	
"УВС АЙМГИЙН ЗАСАГ ДАРГЫН ТАМГЫН ГАЗАР"		АВТО ЗАМЫН ЗУРАГ ТӨСӨЛ, ЗӨВЛӨХ ҮЙЛЧИЛГЭЭНИЙ "ЭН БИ СИ СИ" ХХК		УВС НУУР-УЛААНГОМ ЧИГЛЭЛИЙН 25.84КМ ХАТУУ ХУЧИЛТТАЙ АВТО ЗАМЫН НАРИЙВЧИЛСАН ЗУРАГ ТӨСӨЛ		Захирал	О Чинзориг	<i>[Signature]</i>		Хуудас 439	М1:200	
						Зуринж	Б Лхагваа	<i>[Signature]</i>			Бүх хуудас	Хуудас

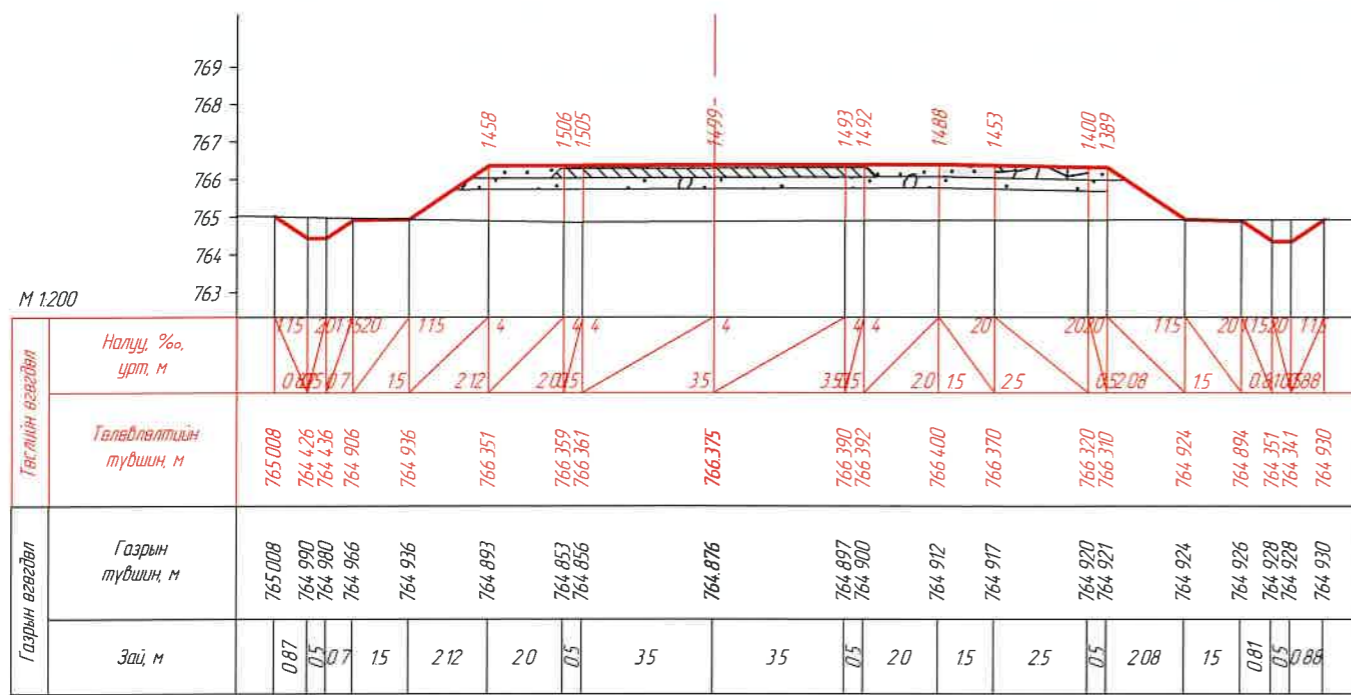


КМ 24+840.00

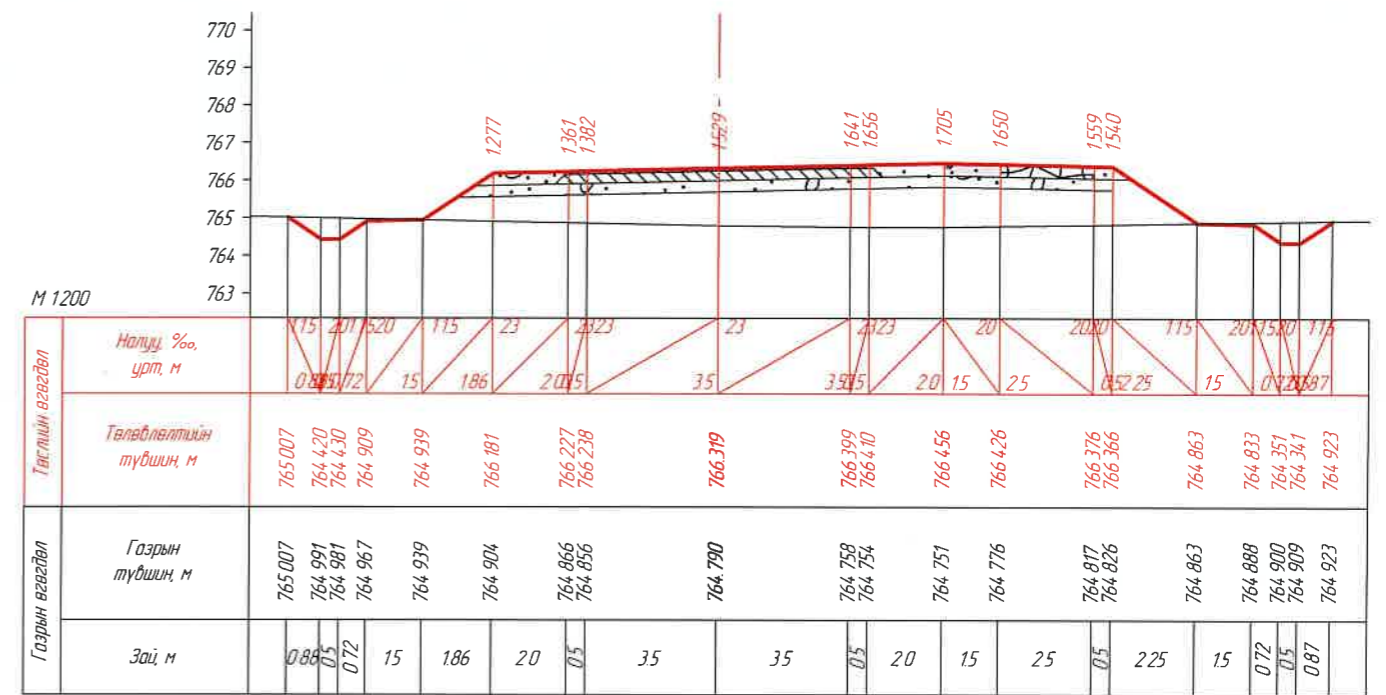

КМ 24+856.18




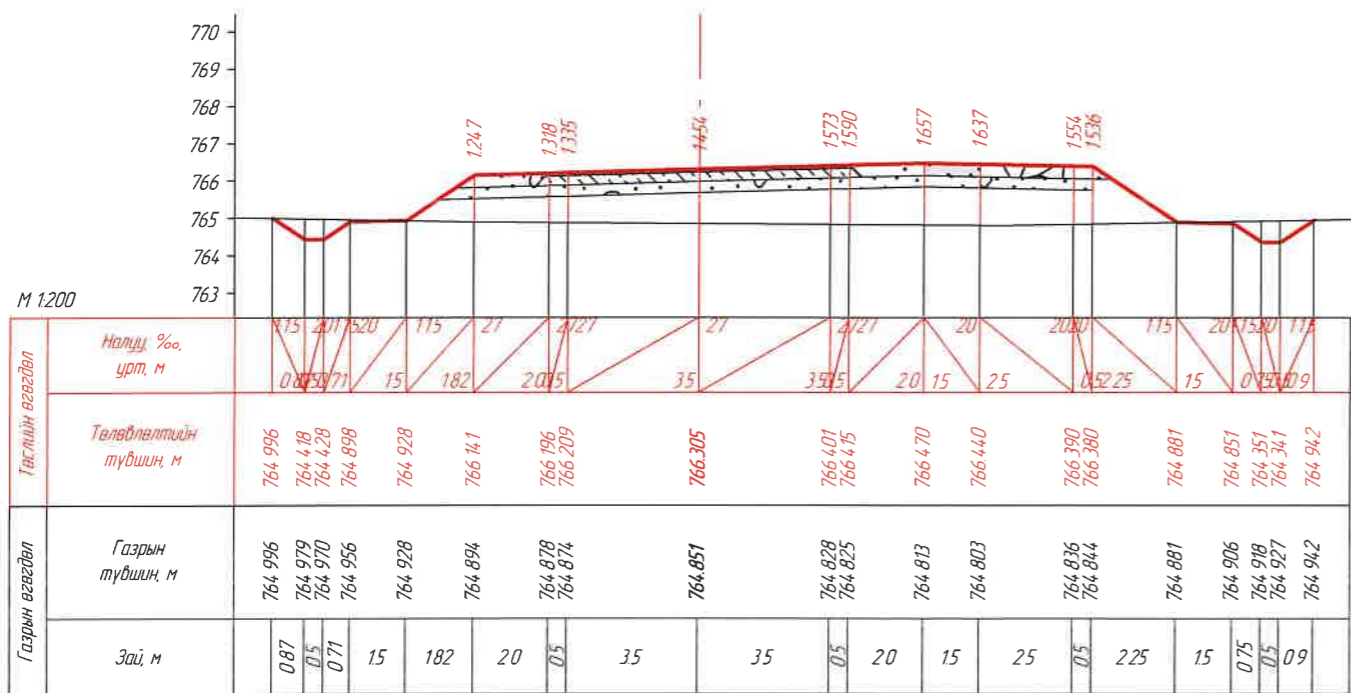


КМ 24+860.00

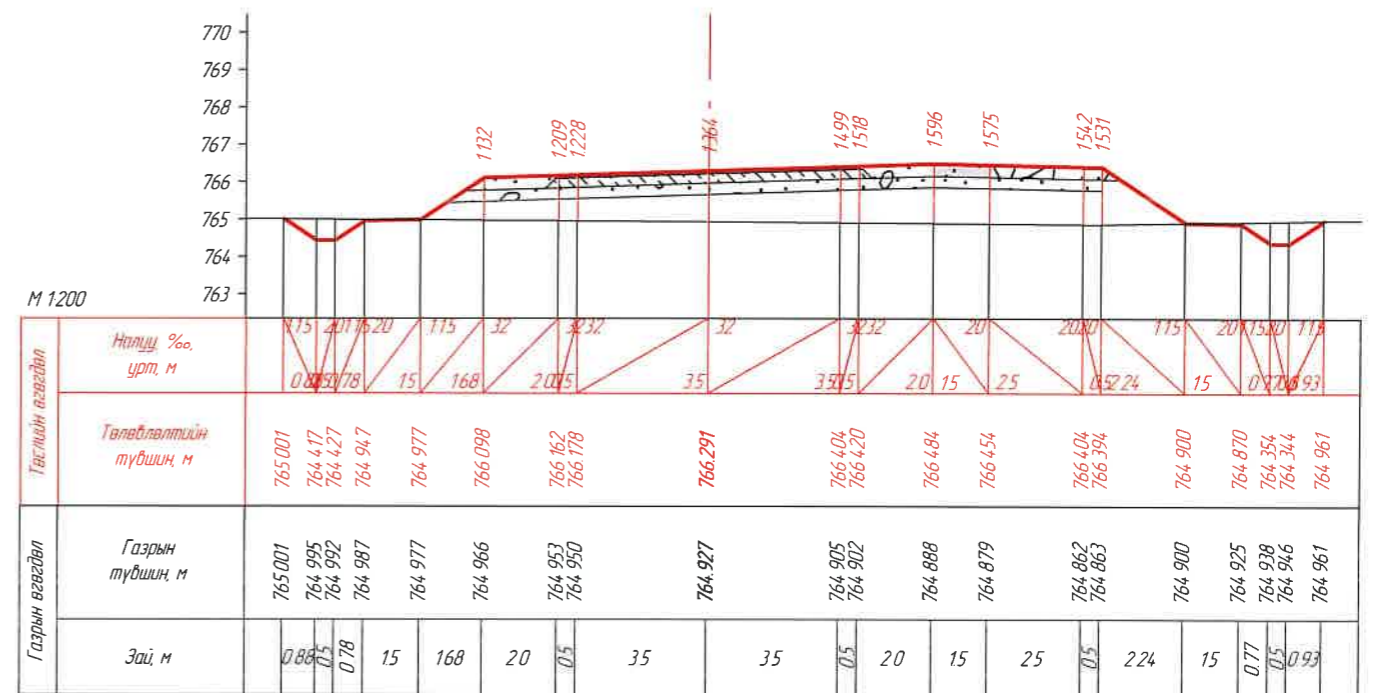


КМ 24+864.13


ЗАХИАЛАГЧ:		ЗУРАГ ТӨСЛИЙН ЗӨВЛӨХ:		ТӨСЛИЙН НЭР:		Үүрэг	Овог нэр	Гарын үсэг	Огноо	ХӨНДЛӨН ОГТЛОЛ		Масштаб:	
"УВС АЙМГИЙН ЗАСАГ ДАРГЫН ТАМГЫН ГАЗАР"		АВТО ЗАМЫН ЗУРАГ ТӨСӨЛ, ЗӨВЛӨХ ҮЙЛЧИЛГЭЭНИЙ "ЭН БИ СИ СИ" ХХК		УВС НУУР-УЛААНГОМ ЧИГ ЛЭЛИЙН 25.84КМ ХАТУУ ХУЧИЛТТАЙ АВТО ЗАМЫН НАРИЙВЧИЛСАН ЗУРАГ ТӨСӨЛ		Захирал	О Чинзориг	<i>[Signature]</i>		/КМ 24+840.00- /КМ 24+864.13/		M1:200	
						Зур инж	Б Лхагваа	<i>[Signature]</i>		Бүх хуудас 439		Хуудас 412	
						Шалгасан	С Ганхуяг	<i>[Signature]</i>					

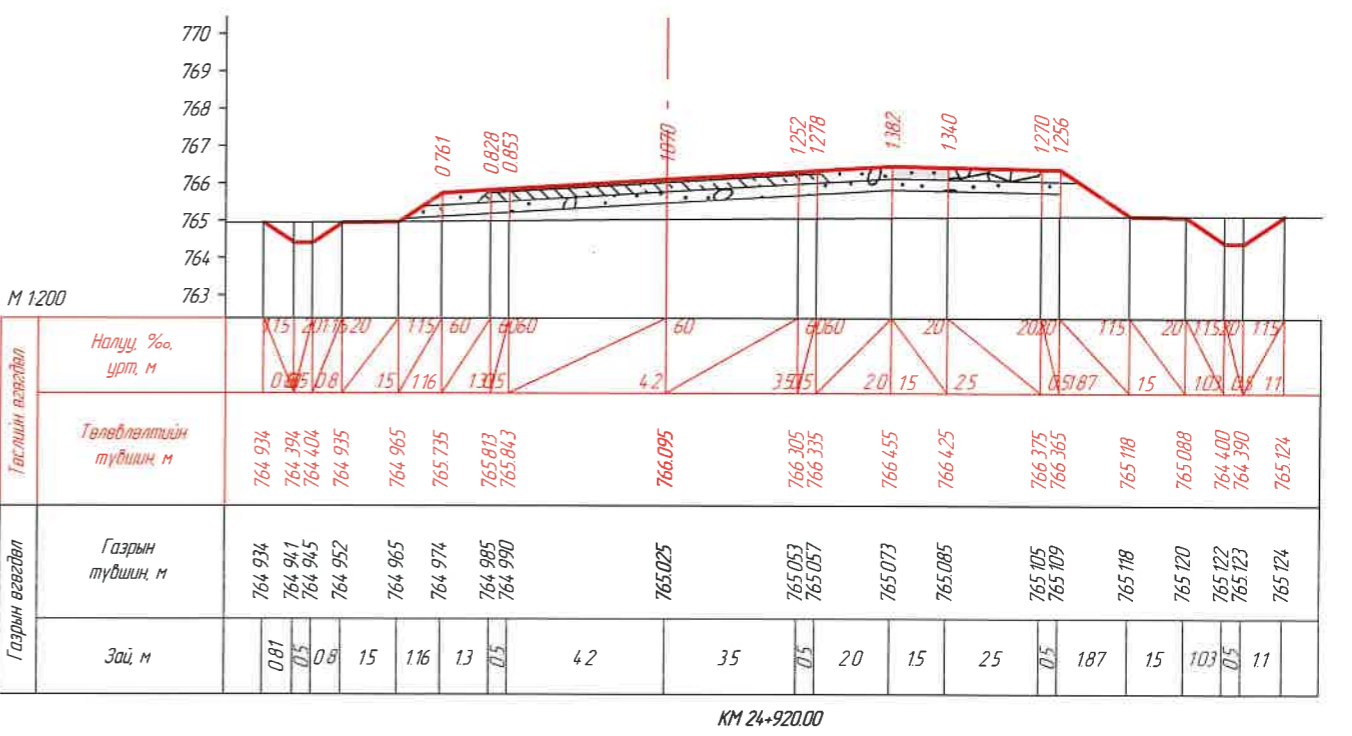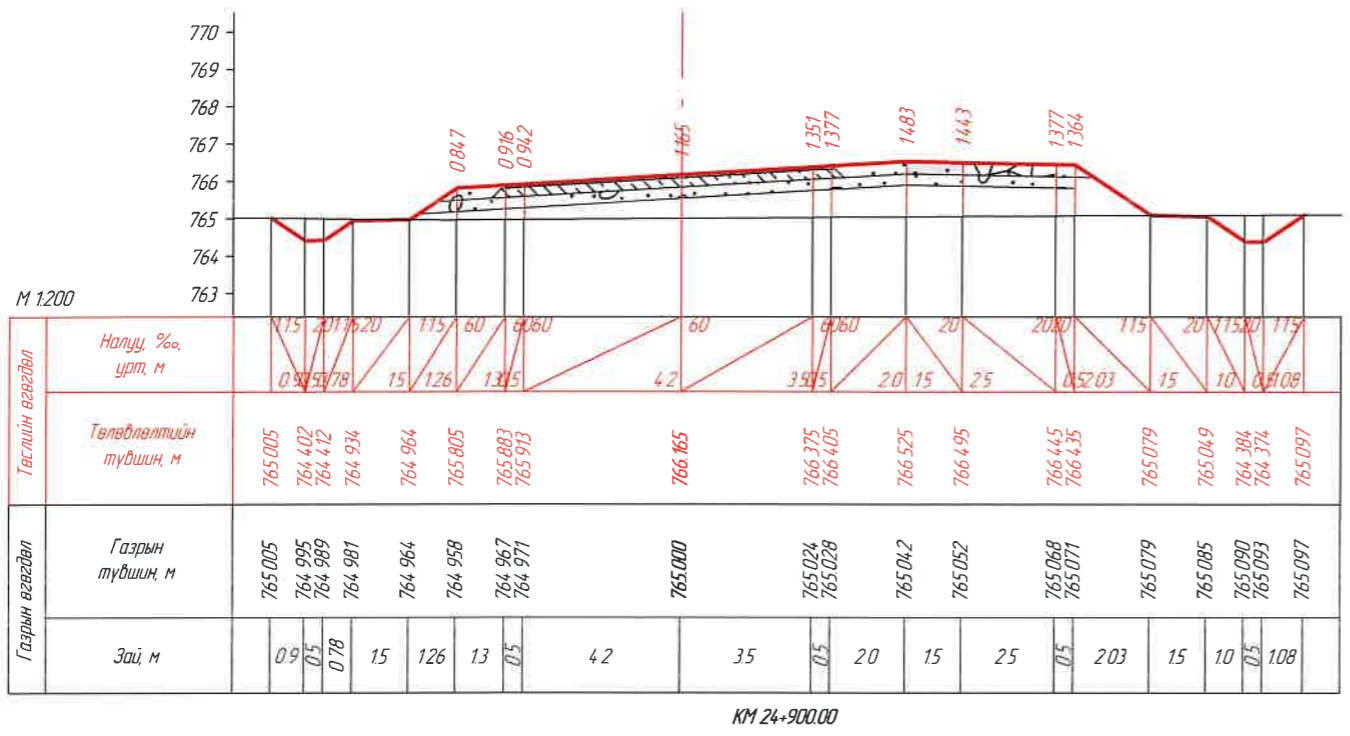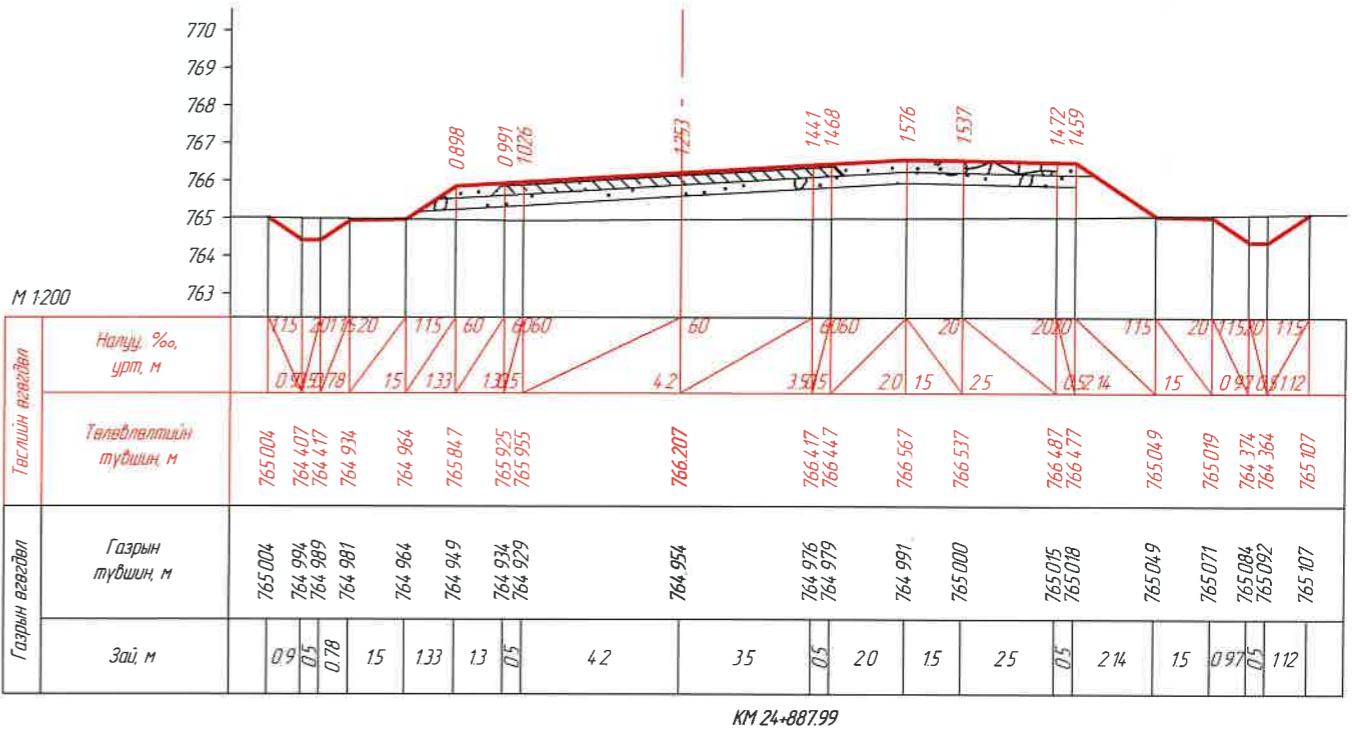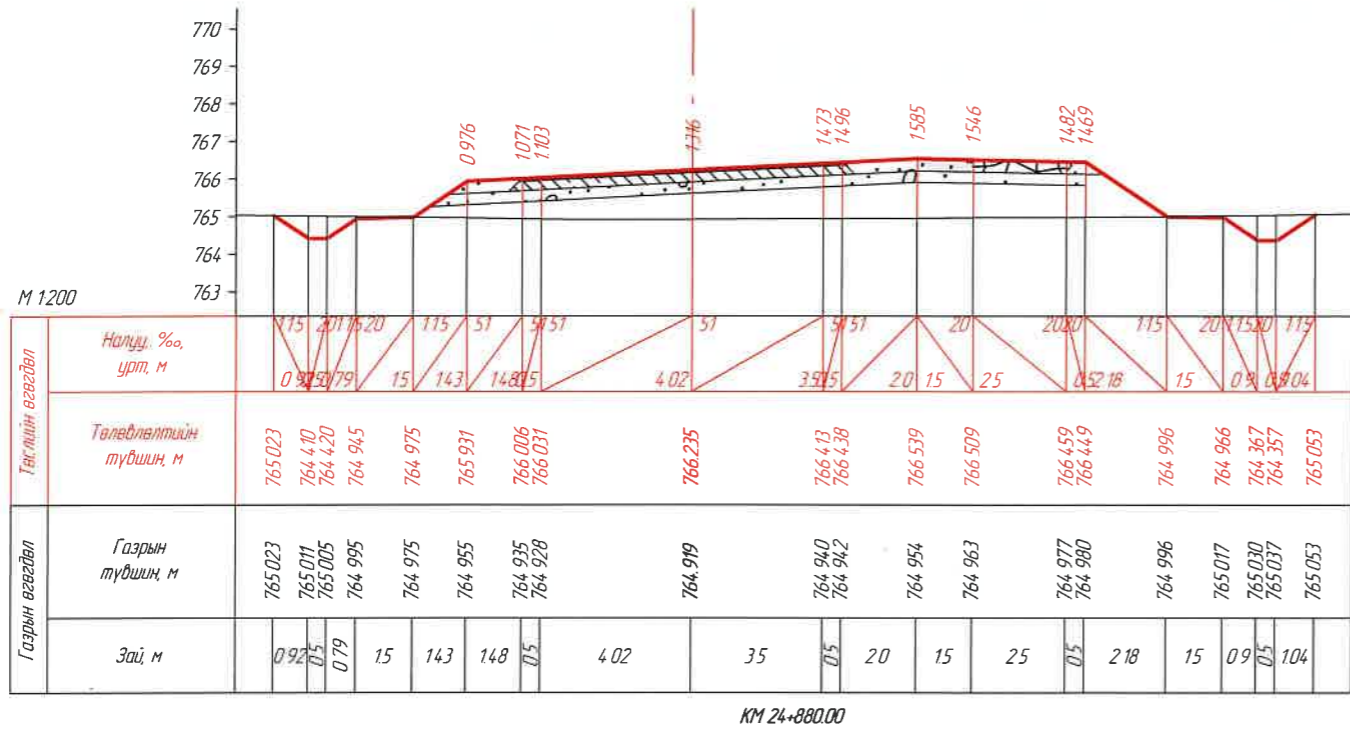


ЗАХИАЛАГЧ:		ЗУРАГ ТӨСЛИЙН ЗӨВЛӨХ:		ТӨСЛИЙН НЭР:		Үүрэг	Обаг нэр	Гарын үсэг	Огноо	ХӨНДЛӨН ОГТЛОЛ /KM 24+880.00- KM 24+920.00/		Масштаб:		
"УВС АЙМГИЙН ЗАСАГ ДАРГЫН ТАМГЫН ГАЗАР"		АВТО ЗАМЫН ЗУРАГ ТӨСӨЛ, ЗӨВЛӨХ ҮЙЛЧИЛГЭЭНИЙ "ЭН БИ СИ СИ" ХХК		УВС НУУР-УЛААНГОМ ЧИГ ЛЭЛИЙН 25.84KM ХАТУУ ХУЧИЛТТАЙ АВТО ЗАМЫН НАРИЙВЧИЛСАН ЗУРАГ ТӨСӨЛ		Захирал	О Чинзориг	<i>[Signature]</i>				M1:200		
						Зур инж	Б Лхагваа	<i>[Signature]</i>		Бүх хуудас		439	Хуудас	413
						Шалгасан	С Ганхуяг	<i>[Signature]</i>						

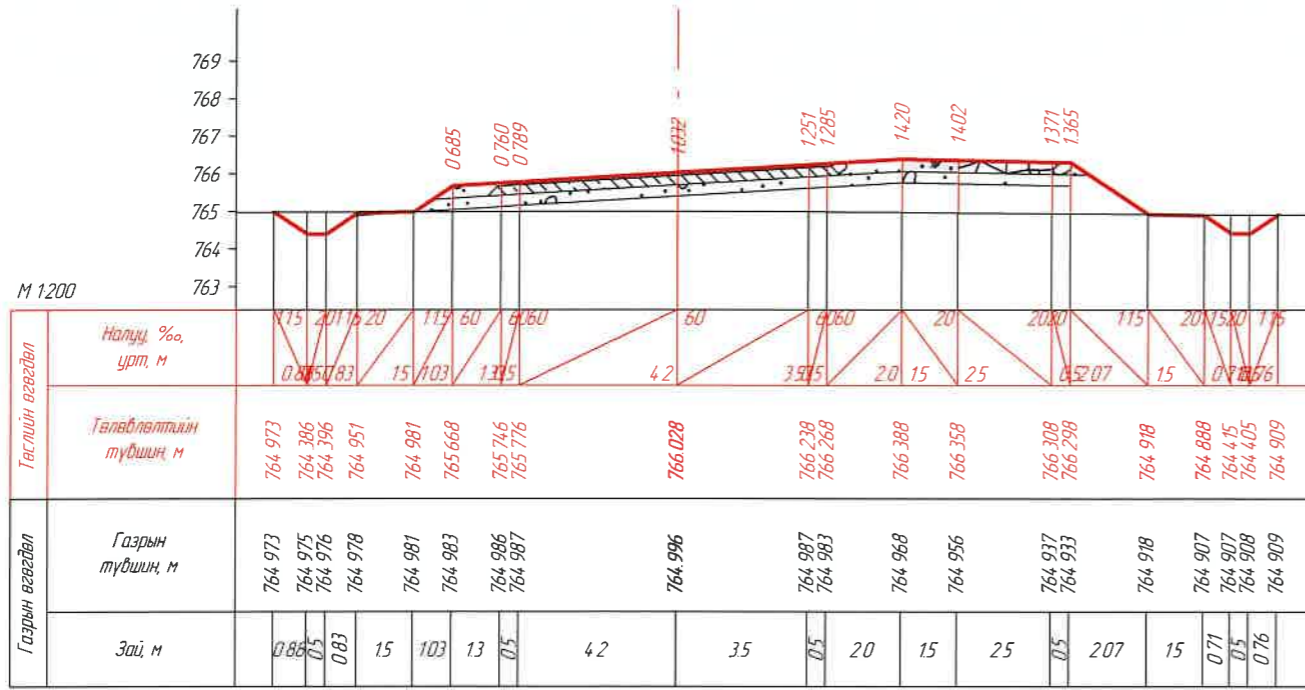


КМ 24+939.11

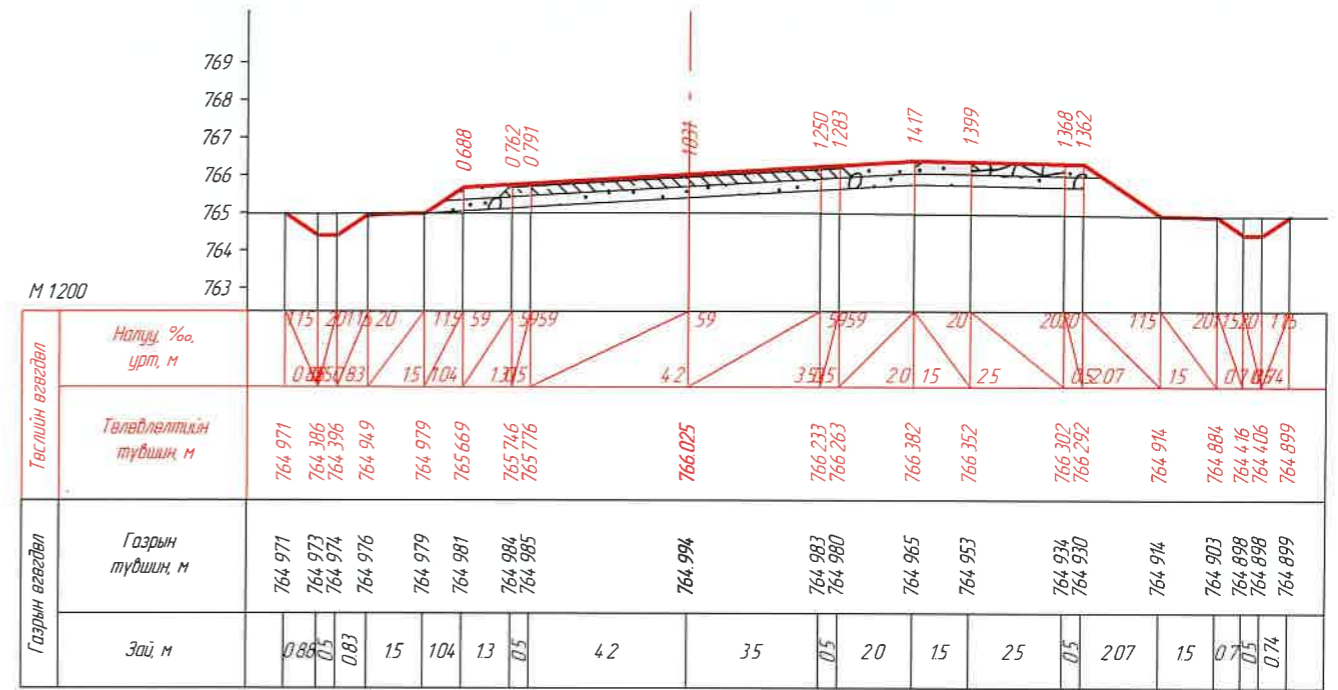

КМ 24+940.00

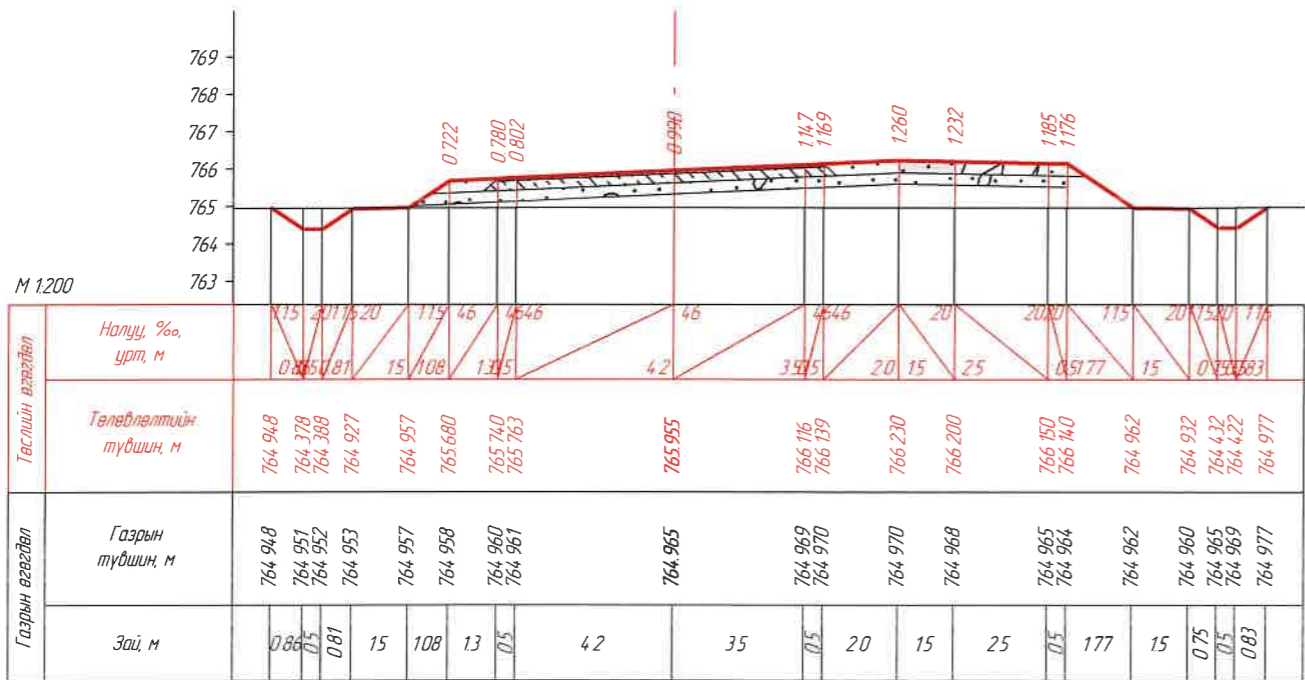


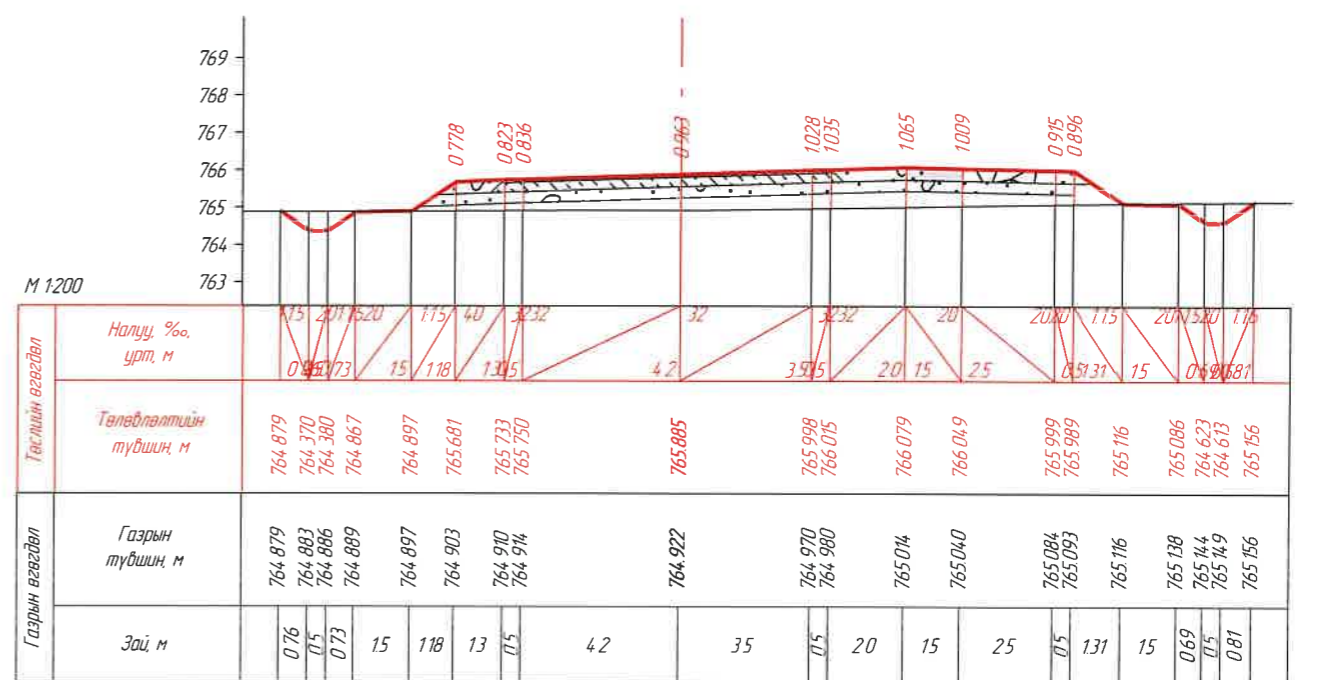

КМ 24+960.00




КМ 24+980.00

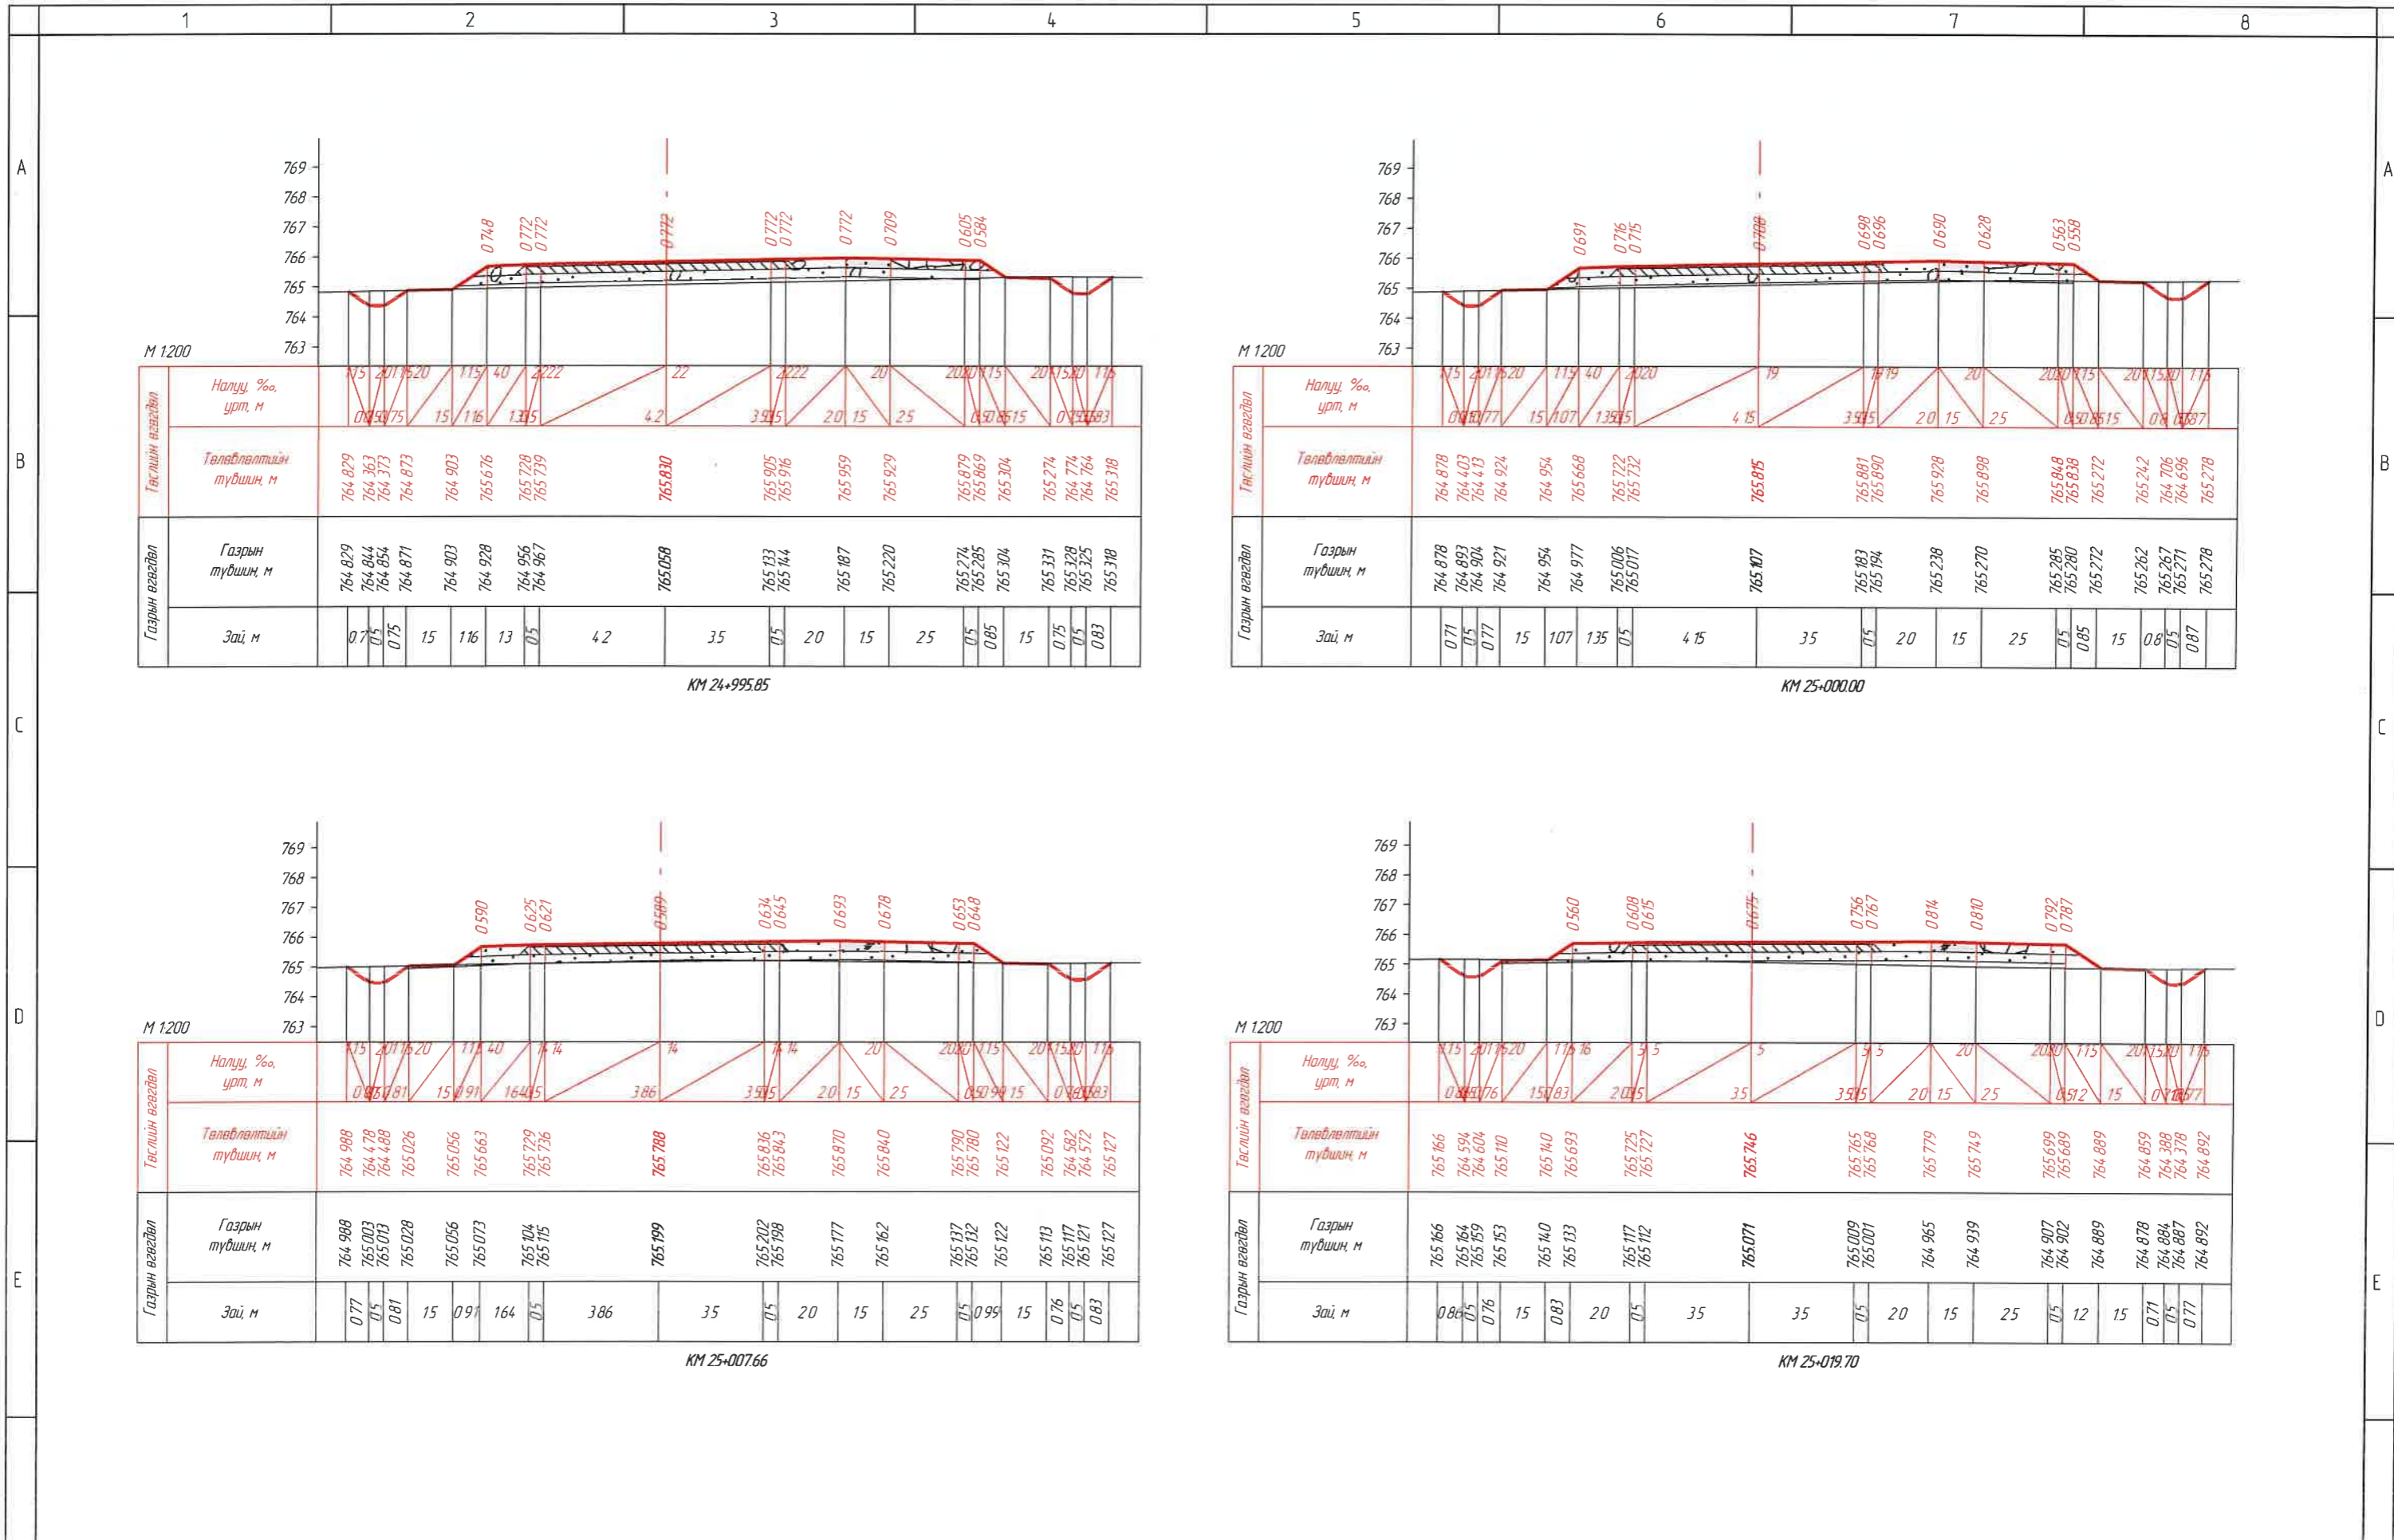ЗАХИАЛАГЧ:		ЗУРАГ ТӨСЛИЙН ЗӨВЛӨХ:		ТӨСЛИЙН НЭР:		Үүрэг	Обоз нэр	Гарын үсэг	Огноо	ХӨНДЛӨН ОГТ/ЛОЛ /КМ 24+939.11- КМ 24+980.00/	Масштаб:	
"УВС АЙМГИЙН ЗАСАГ ДАРГЫН ТАМГЫН ГАЗАР"		АВТО ЗАМЫН ЗУРАГ ТӨСӨЛ, ЗӨВЛӨХ ҮЙЛЧИЛГЭЭНИЙ "ЭН БИ СИ СИ" ХХК		УВС НУУР-УЛААНГОМ ЧИГЛЭЛИЙН 25.84КМ ХАТУУ ХУЧИЛТТАЙ АВТО ЗАМЫН НАРИЙВЧИЛСАН ЗУРАГ ТӨСӨЛ		Захирал	О.Чинзориг	<i>[Signature]</i>			Бүх хуудас 439	М1:200
						Зуринж	Б.Лхагваа	<i>[Signature]</i>		Хуудас 414		
						Шалгасан	С.Ганхуяг	<i>[Signature]</i>				




1	ЗАХИАЛАГЧ:  "УВС АЙМГИЙН ЗАСАГ ДАРГЫН ТАМГЫН ГАЗАР"	2	ЗУРАГ ТӨСЛИЙН ЗӨВЛӨХ:  АВТО ЗАМЫН ЗУРАГ ТӨСӨЛ, ЗӨВЛӨХ ҮЙЛЧИЛГЭЭНИЙ "ЭН БИ СИ СИ" ХХК	3	ТӨСЛИЙН НЭР: УВС НУУР-УЛААНГОМ ЧИГ ЛЭЛИЙН 25.84КМ ХАТУУ ХУЧИЛТТАЙ АВТО ЗАМЫН НАРИЙВЧИЛСАН ЗУРАГ ТӨСӨЛ	Үүрэг	Обоз нэр	Гарын үсэг	Огноо	ХӨНДЛӨН ОГТ/ОЛ /КМ 24+995.85- КМ 25+019.70/	Масштаб:	
						Захирал	О Чинзориг				M1:200	
						Зур инж	Б Лхагваа				Бүх хуудас	439
Шалгасан	С Ганхуяг	Хуудас	415									


1 2 3 4 5 6 7 8

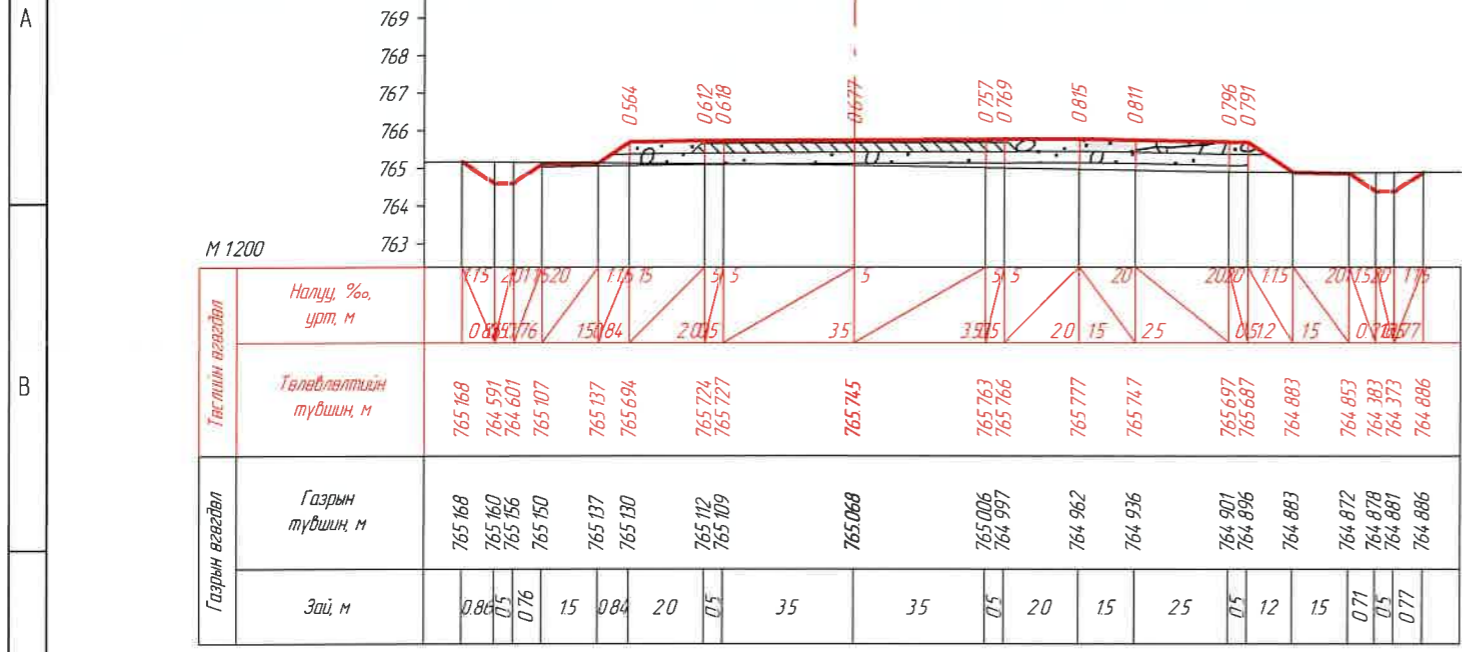


КМ 25+020.00

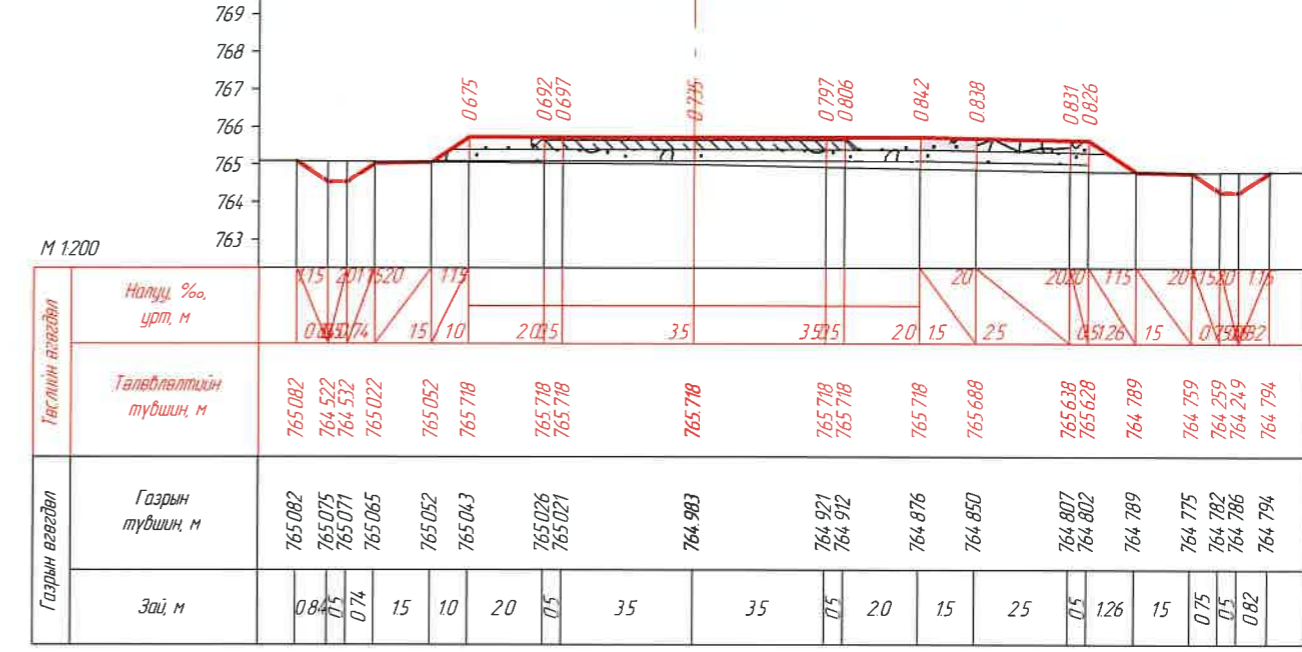

КМ 25+027.66

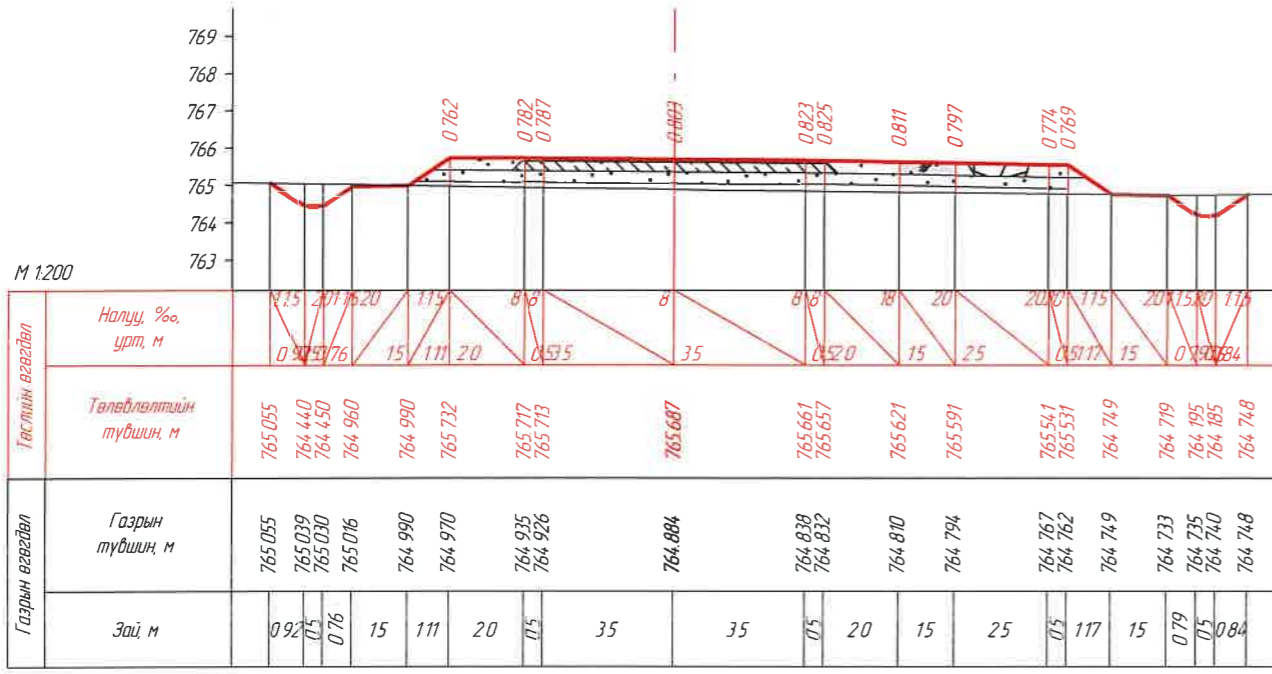


КМ 25+036.59

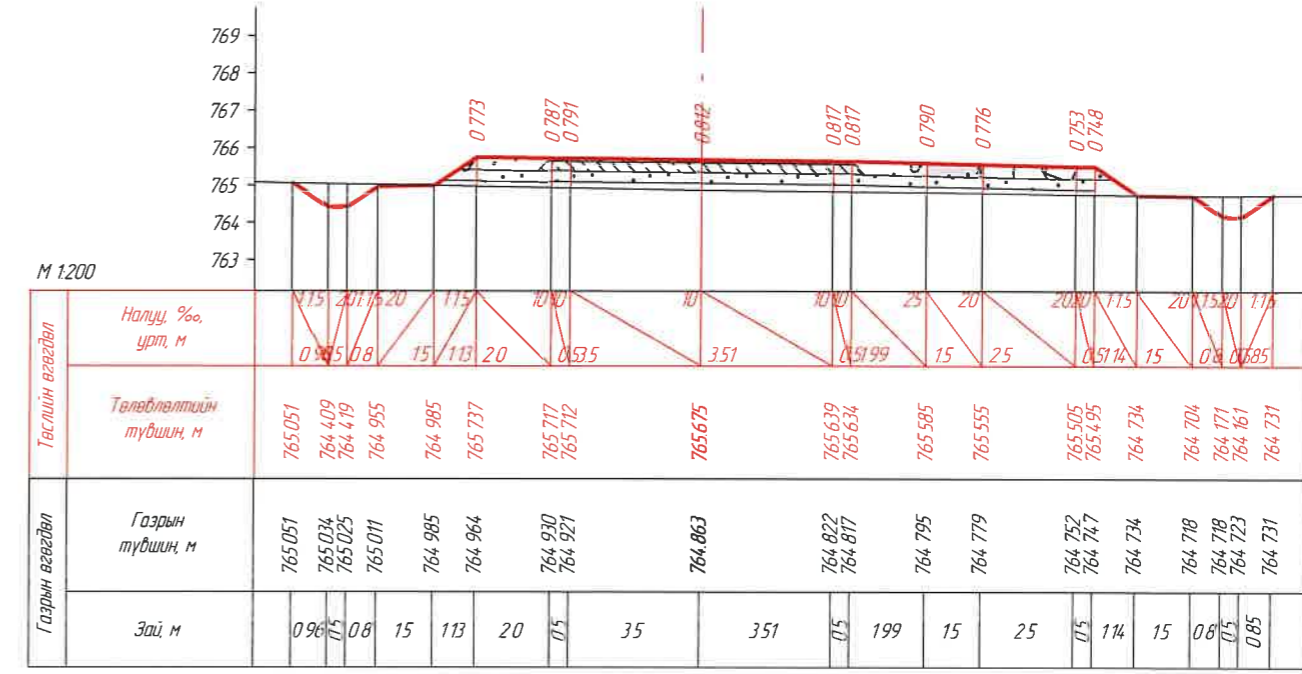


КМ 25+040.00

ЗАХИАЛАГЧ:	ЗУРАГ ТӨСЛИЙН ЗӨВЛӨХ:	ТӨСЛИЙН НЭР:	Үүрэг	Обоз нэр	Гарын үсэг	Огноо	ХӨНДЛӨН ОГТ/ЛОЛ /КМ 25+020.00- /КМ 25+040.00/	Масштаб
		УВС НУУР-УЛААНГОМ ЧИГЛЭЛИЙН 25.84КМ ХАТУУ ХУЧИЛТТАЙ АВТО ЗАМЫН НАРИЙВЧИЛСАН ЗУРАГ ТӨСӨЛ	Захирал Зуринж Шалгасан	О Чинзориг Б Лхагваа С Ганхуяг			Бүх хуудас 439	M1:200 Хуудас 416

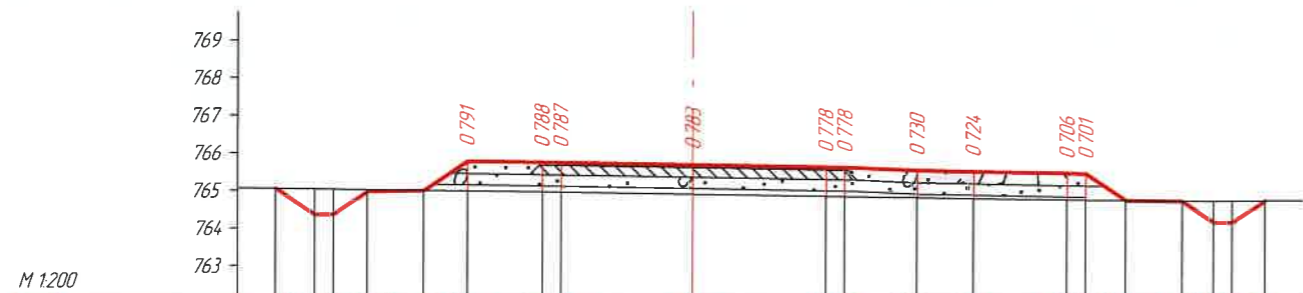


Тасгийн өвгөдөл	Налуу, %, урт, м	Төлөвлөлтийн түвшин, м																					
		1	2	3	4	5	6	7	8	9	10	11	12	13	14	15	16						
Газрын өвгөдөл		765.042	765.023	765.014	765.000	764.977	764.958	764.977	765.716	765.707	765.648	765.589	765.580	765.503	765.473	765.423	765.413	764.700	764.670	764.680	764.117	764.107	764.693
Зай, м		105	05	09	15	116	20	05	35	357	05	193	15	25	05	107	15	083	05	086			

КМ 25+047.66

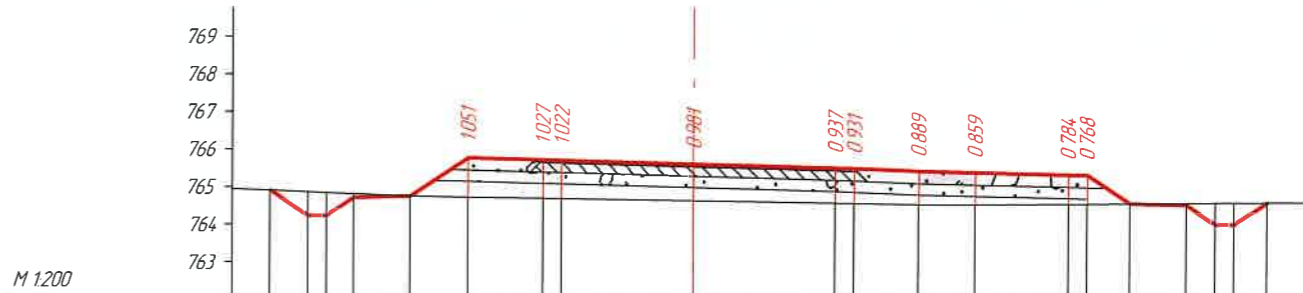


Тасгийн өвгөдөл	Налуу, %, урт, м	Төлөвлөлтийн түвшин, м																					
		1	2	3	4	5	6	7	8	9	10	11	12	13	14	15	16						
Газрын өвгөдөл		764.899	764.227	764.237	764.717	764.747	765.768	765.716	765.700	765.605	765.503	765.489	765.420	765.390	765.340	765.330	764.573	764.543	764.029	764.019	764.606		
Зай, м		101	05	072	15	153	20	05	35	378	05	172	15	25	05	114	15	077	05	086			

КМ 25+060.00

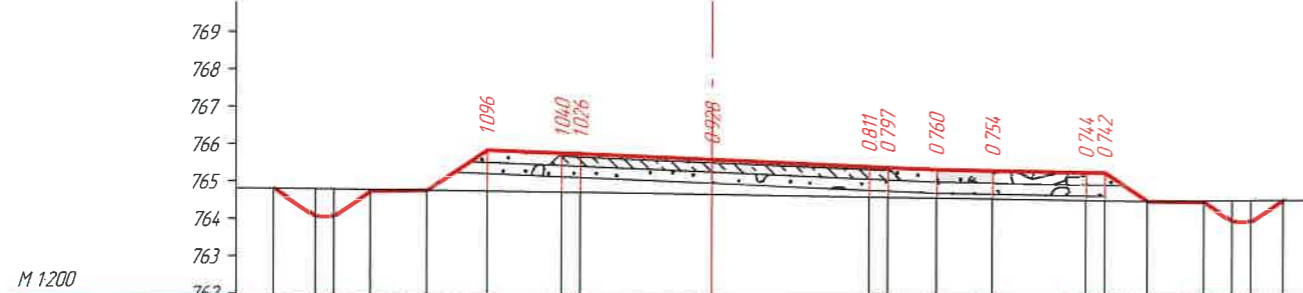

Тасгийн өвгөдөл	Налуу, %, урт, м	Төлөвлөлтийн түвшин, м																					
		1	2	3	4	5	6	7	8	9	10	11	12	13	14	15	16						
Газрын өвгөдөл		764.794	764.045	764.055	764.699	764.729	765.799	765.711	765.689	765.535	765.350	765.328	765.272	765.242	765.192	765.182	764.421	764.391	763.886	763.876	764.451		
Зай, м		112	05	097	15	161	20	05	35	421	05	129	15	25	05	114	15	076	05	086			


КМ 25+080.00

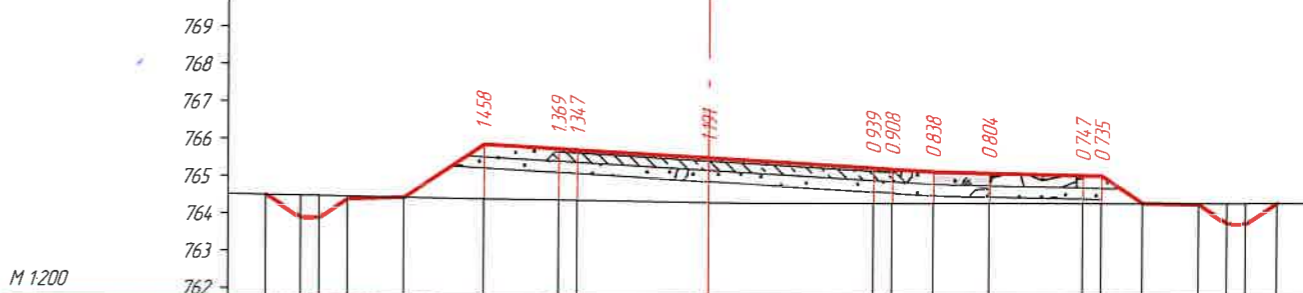


Тасгийн өвгөдөл	Налуу, %, урт, м	Төлөвлөлтийн түвшин, м																					
		1	2	3	4	5	6	7	8	9	10	11	12	13	14	15	16						
Газрын өвгөдөл		764.491	763.871	763.881	764.381	764.411	765.828	765.708	765.678	765.468	765.204	765.174	765.108	765.078	765.028	765.018	764.287	764.257	763.750	763.740	764.297		
Зай, м		093	05	075	15	213	20	05	35	44	05	11	15	25	05	11	15	076	05	084			

КМ 25+099.11


ЗАХИАЛАГЧ:	ЗУРАГ ТӨСЛИЙН ЗӨВЛӨХ:	ТӨСЛИЙН НЭР:	Үүрэг	Овог нэр	Гарын үсэг	Огноо	ХӨНДЛӨН ОГТ/ОЛ /КМ 25+047.66- /КМ 25+099.11/	Масштаб	
		УВС НУУР-УЛААНГОМ ЧИГЛЭЛИЙН 25.84КМ ХАТЧУУ ХУЧИЛТТАЙ АВТО ЗАМЫН НАРИЙВЧИЛСАН ЗУРАГ ТӨСӨЛ	Захирал Зур инж Шалгасан	О Чинзориг Б.Лхагваа С.Ганхуяг	 			Бүх хуудас 439	Хуудас 417
1	2	3	4	5	6	7	8		

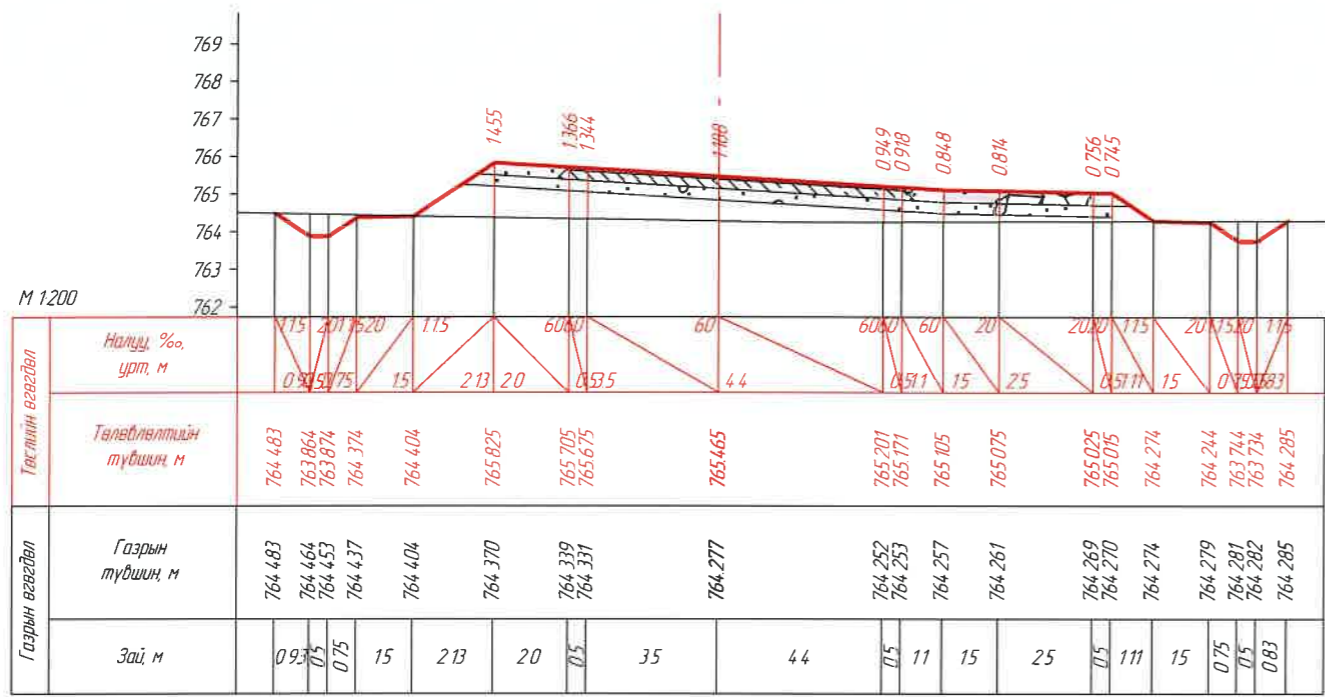


КМ 25+100.00

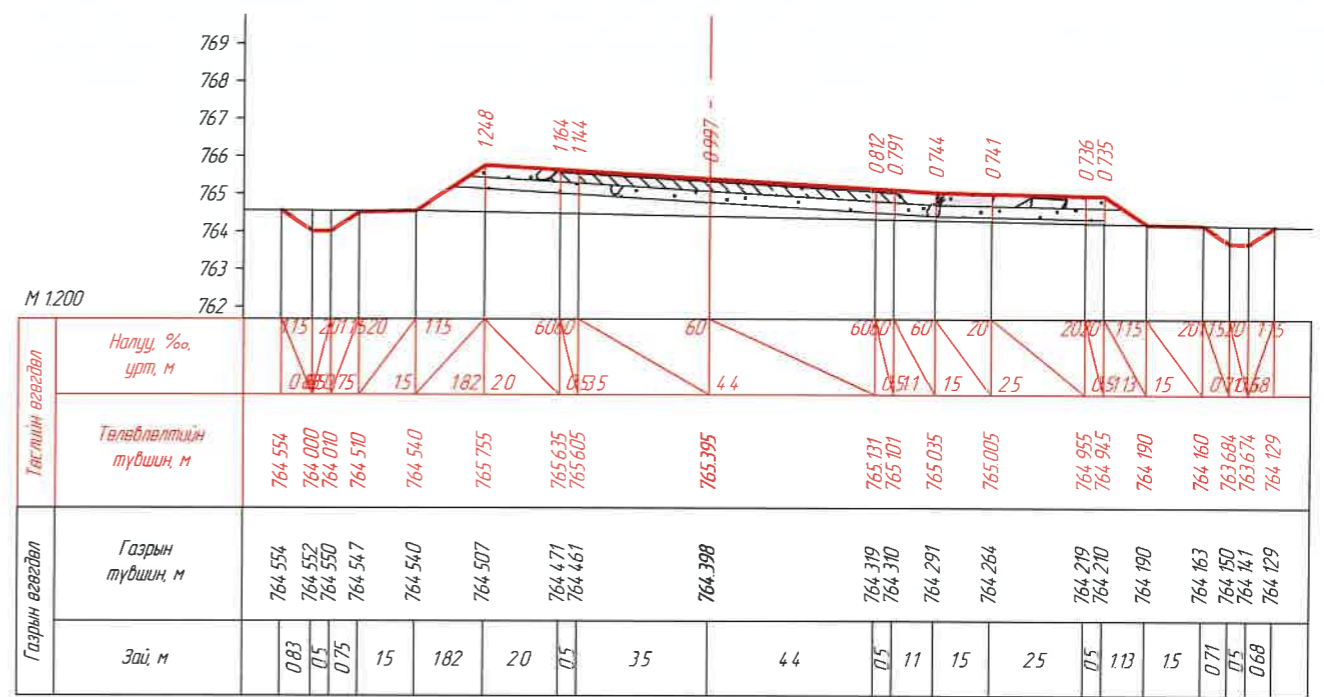

КМ 25+120.00




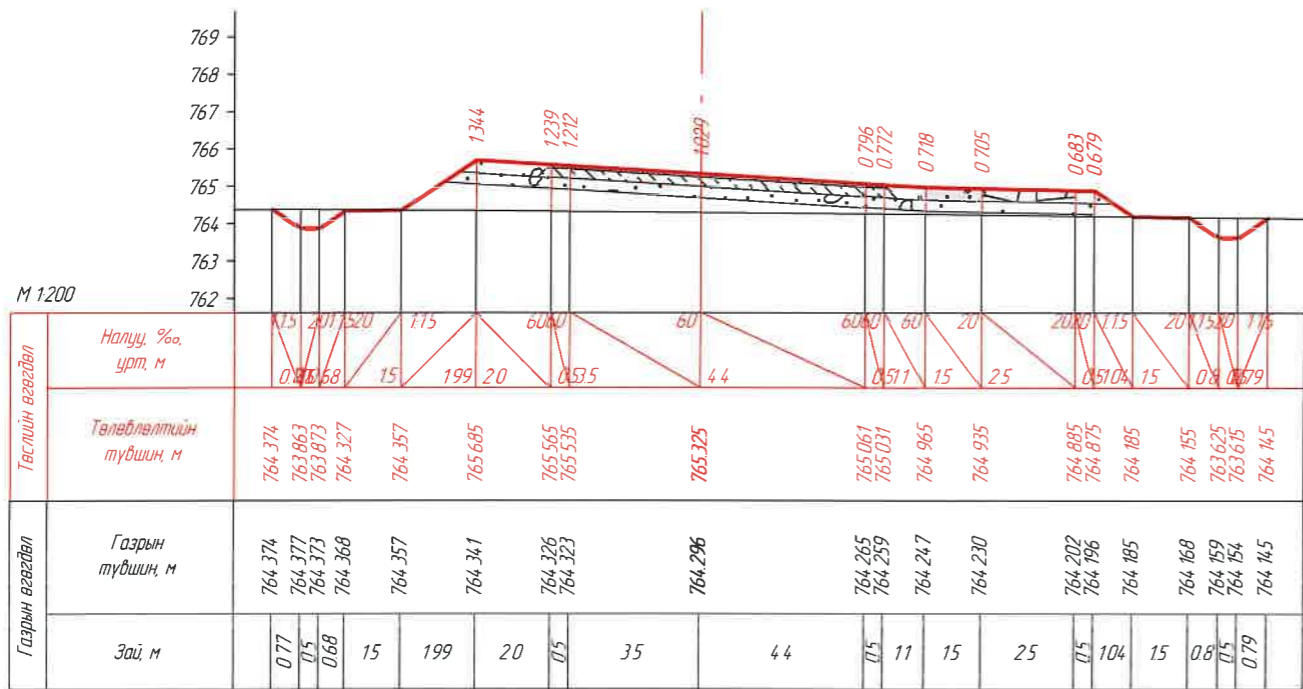


КМ 25+140.00




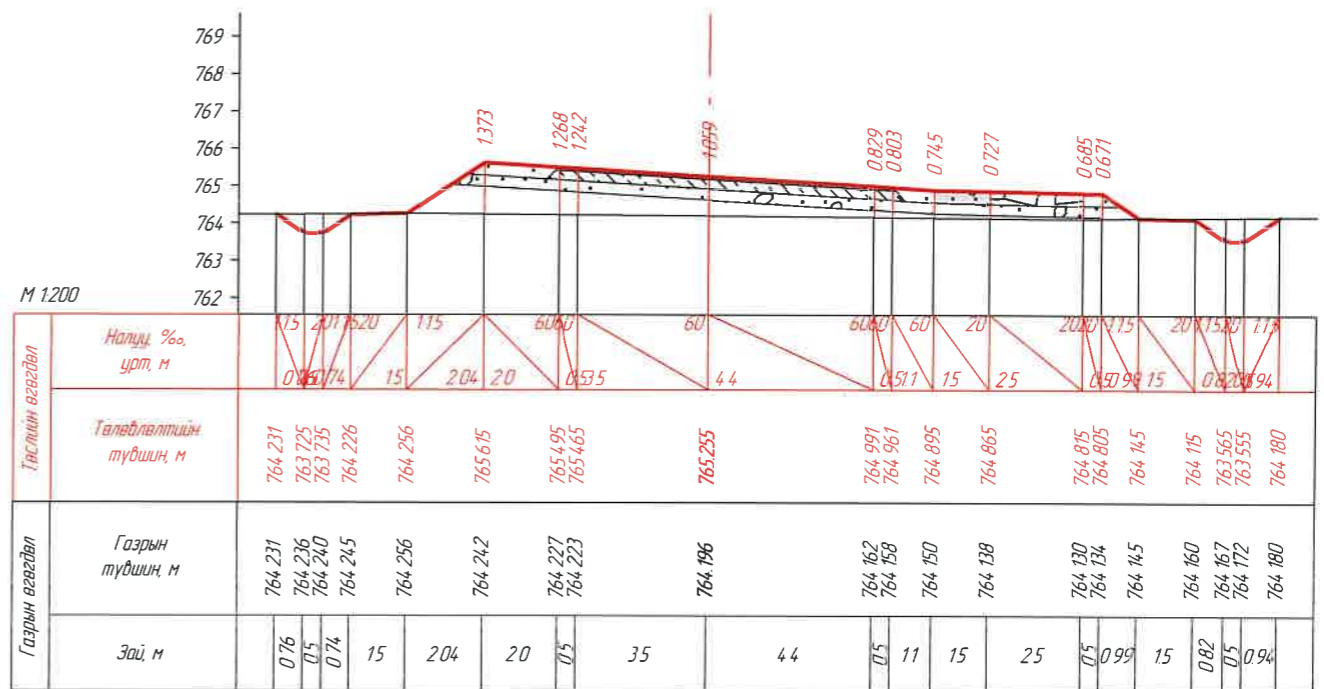


КМ 25+160.00





ЗАХИАЛАГЧ:	ЗУРАГ ТӨСЛИЙН ЗӨВЛӨХ:	ТӨСЛИЙН НЭР:	Үүрэг	Обоз нэр	Гарын үсэг	Огноо	ХӨНДЛӨН ОГТ/ЛОЛ /КМ 25+100.00- КМ 25+160.00/	Масштаб
		УВС НУУР-УЛААНГОМ ЧИГЛЭЛИЙН 25.84КМ ХАТУУ ХУЧИЛТТАЙ АВТО ЗАМЫН НАРИЙВЧИЛСАН ЗУРАГ ТӨСӨЛ	Захирал	О Чинзориг			Бүх хуудас 439	Хуудас 418
			Зур инж	Б Лхагваа				
			Шалгасан	С Ганхуяг				

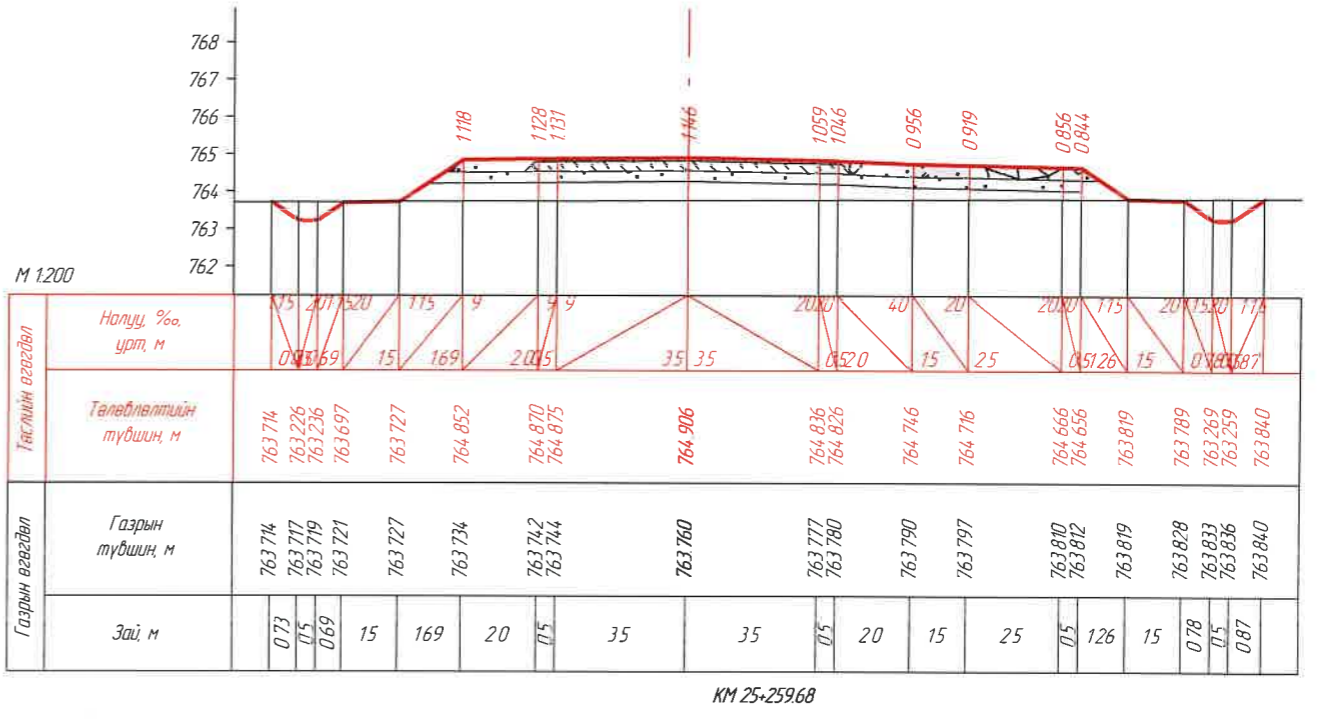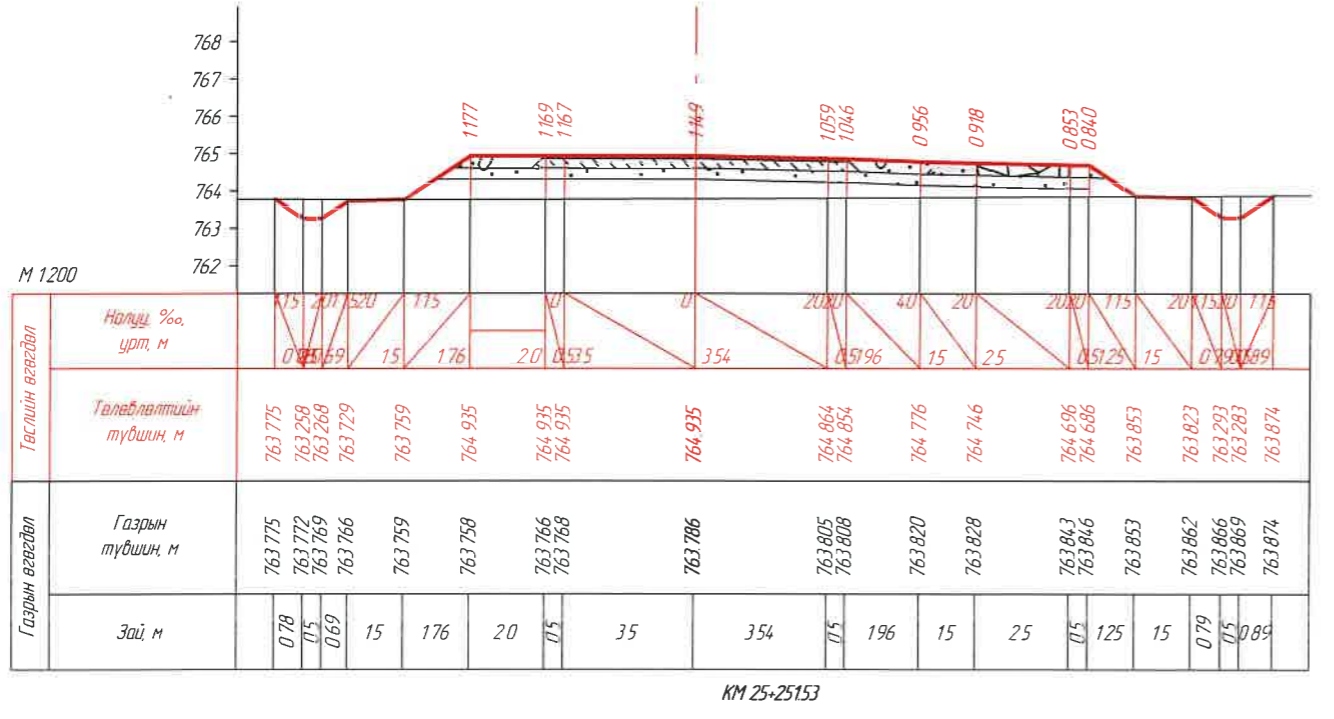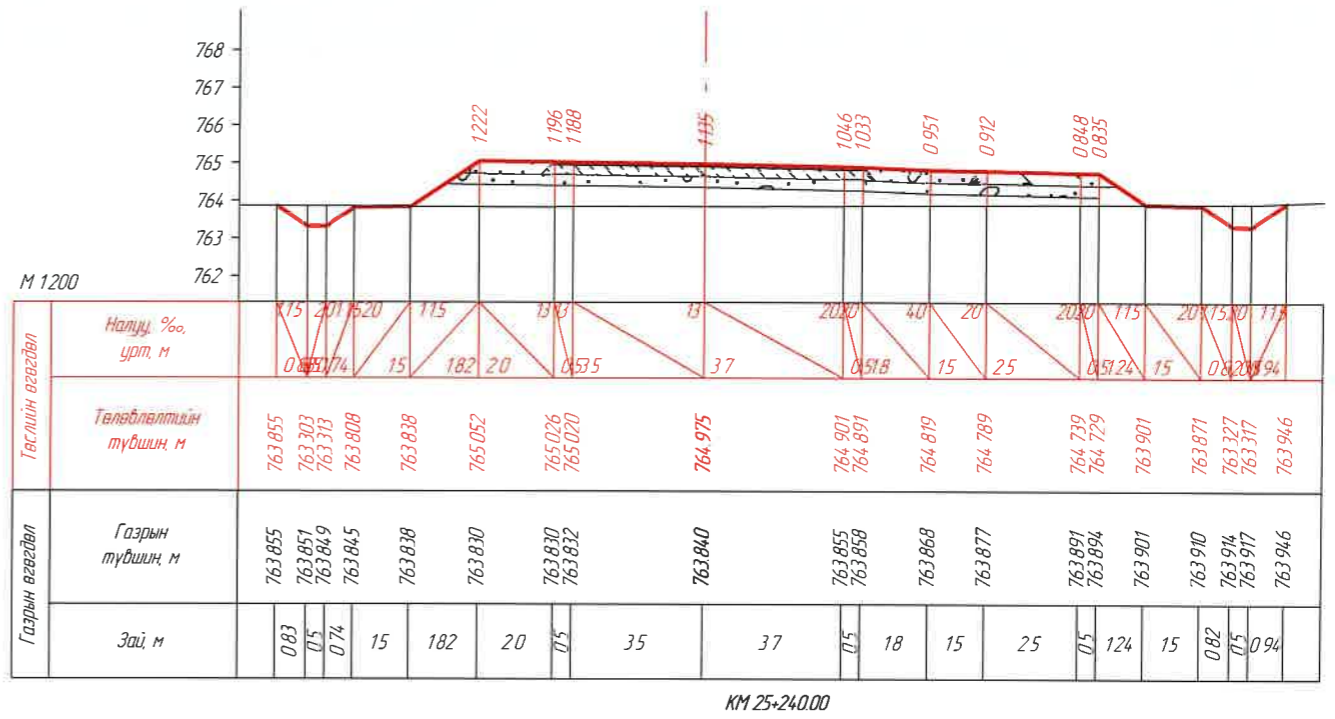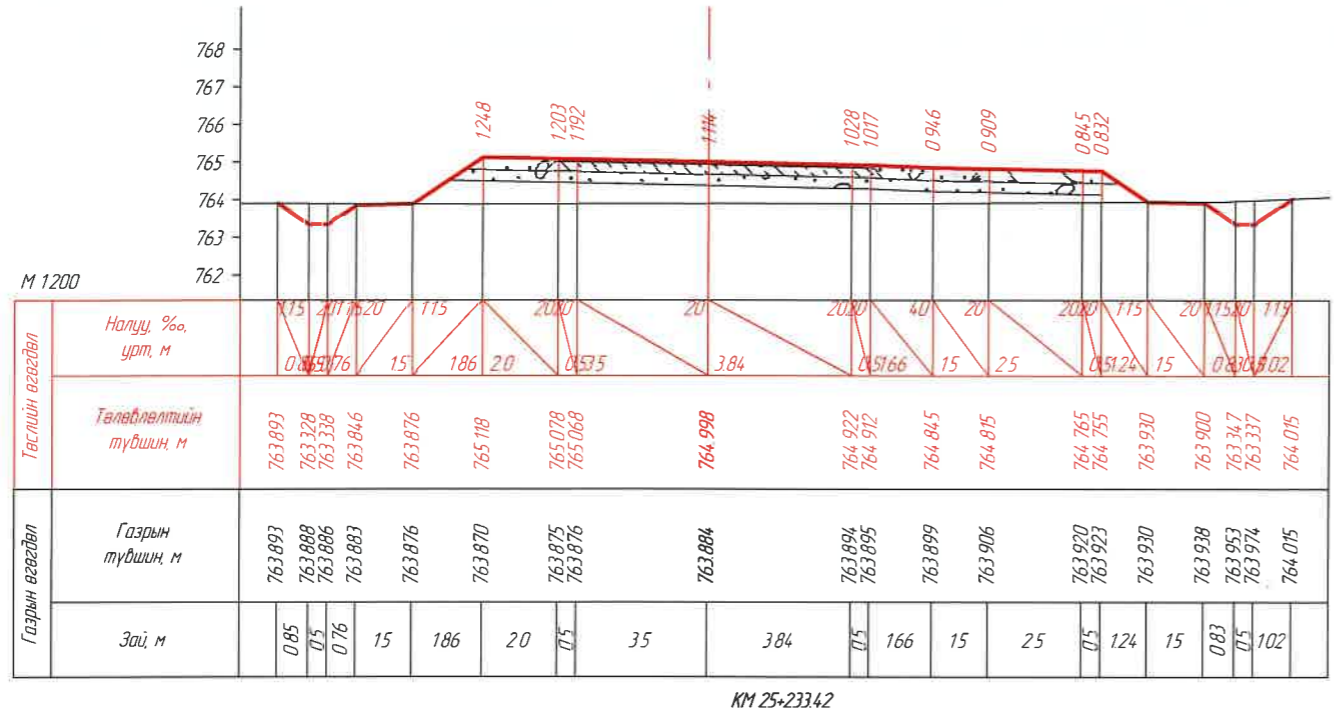





ЗАХИАЛАГЧ:	ЗУРАГ ТӨСЛИЙН ЗӨВЛӨХ:	ТӨСЛИЙН НЭР:	Үүрэг	Обьект нэр	Гарын үсэг	Огноо	ХӨНДЛӨН ОГТ/ОЛ	Масштаб
		УВС НУУР-УЛААНГОМ ЧИГЛЭЛИЙН 25.84KM ХАТУУ ХУЧИЛТТАЙ АВТО ЗАМЫН НАРИЙВЧИЛСАН ЗУРАГ ТӨСӨЛ	Захирал	О.Чинзориг			ХӨНДЛӨН ОГТ/ОЛ /KM 25+233.42- KM 25+259.68/	M1:200
			Зуринж	Б.Лхагваа			Бүх хуудас	439
			Шалгасан	С.Ганхуяг			Хуудас	420

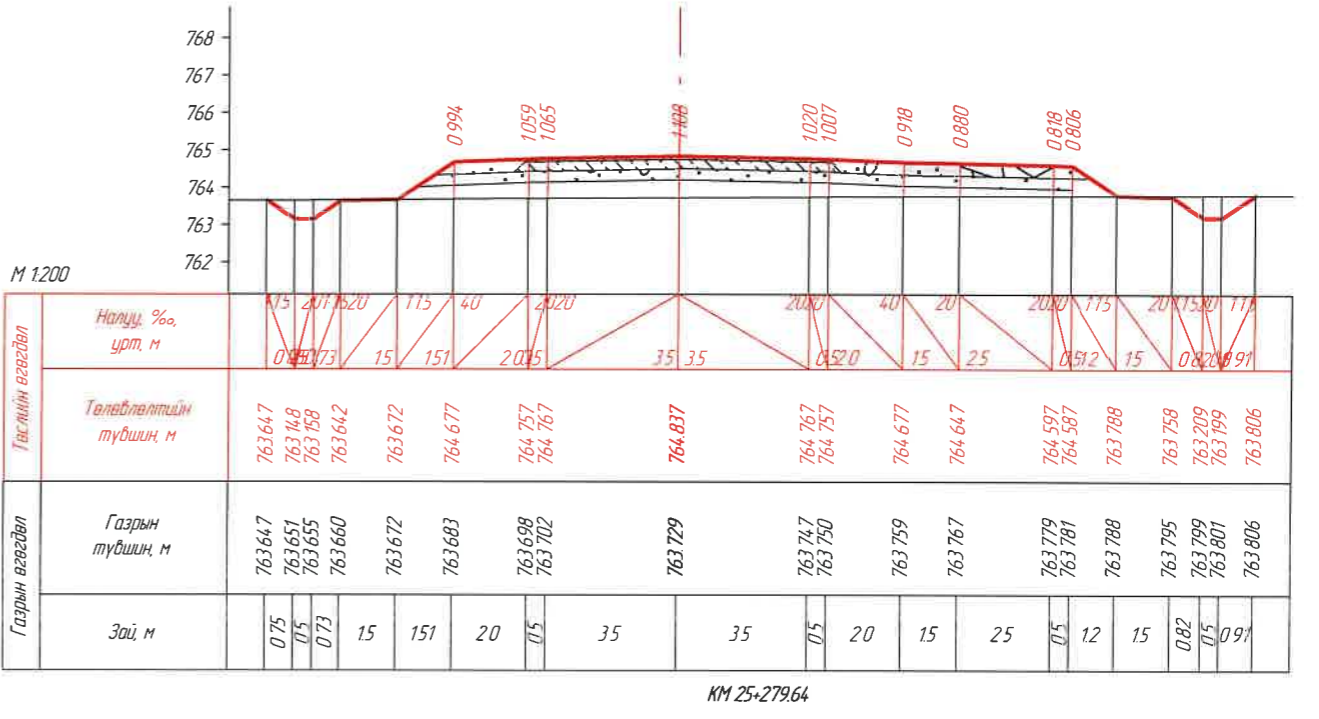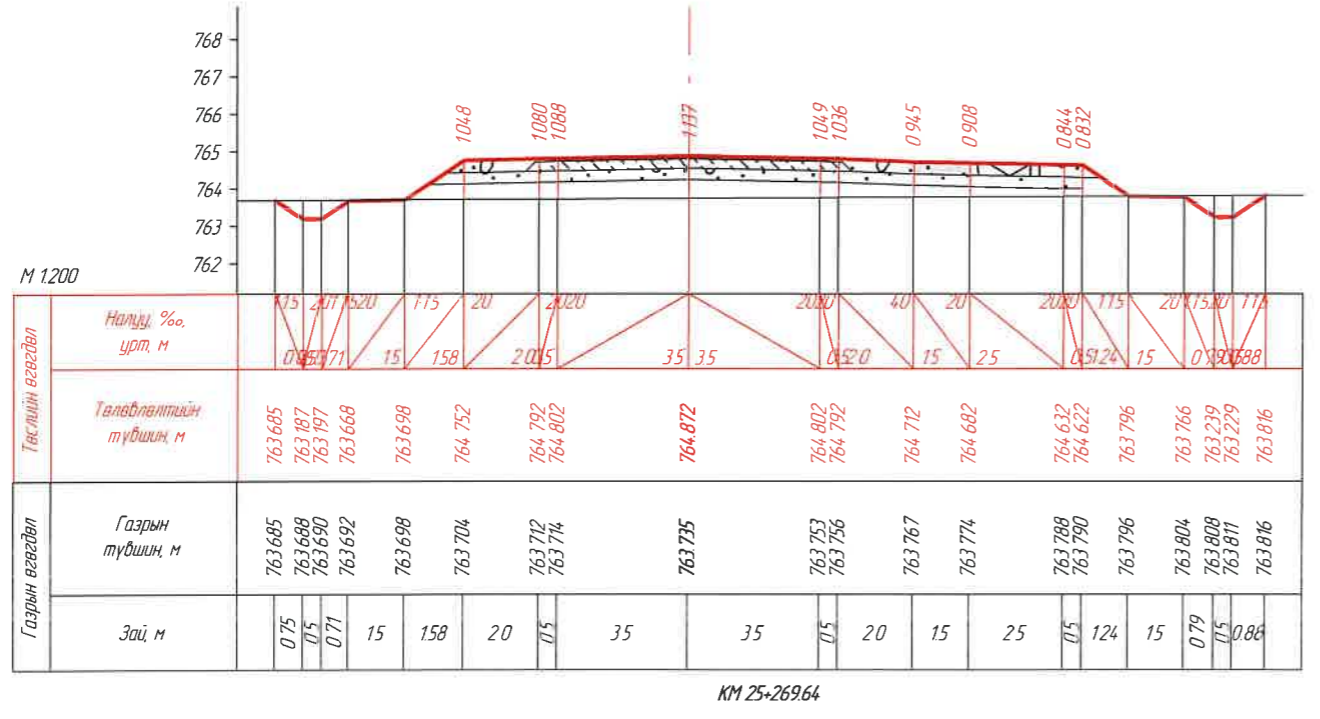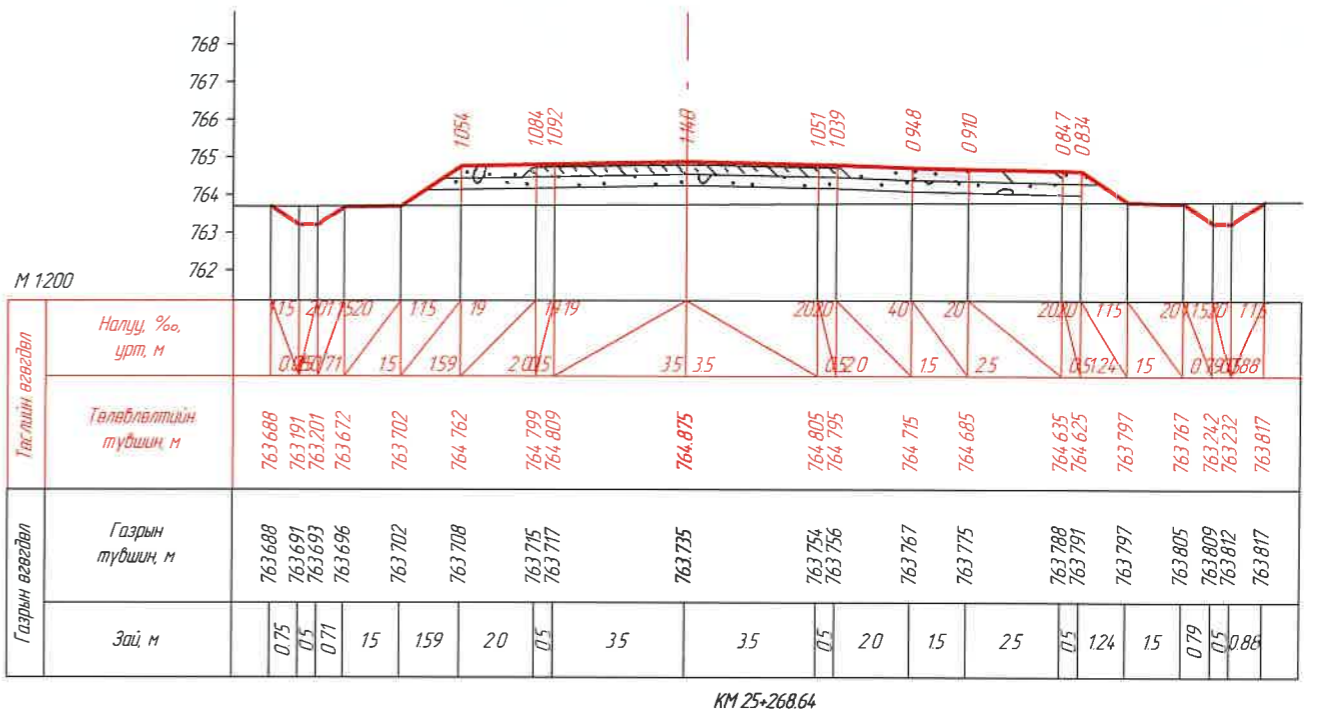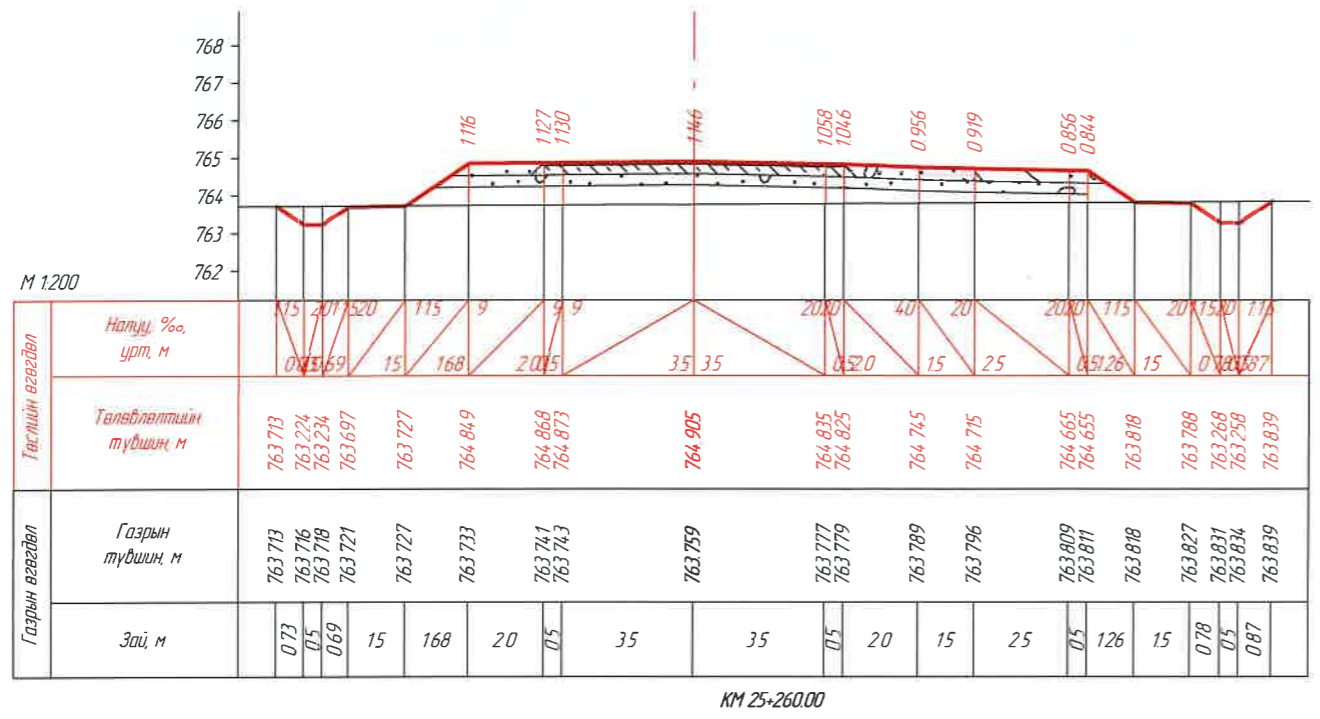


1	2	3	4	5	6	7	8
ЗАХИАЛАГЧ:	ЗУРАГ ТӨСЛИЙН ЗӨВЛӨХ:	ТӨСЛИЙН НЭР:	Үүрэг	Обьект нэр	Гарын үсэг	Огноо	ХӨНДИӨН ОГТ/ОЛ /КМ 25+260.00- /КМ 25+279.64/
		АВТО ЗАМЫН ЗУРАГ ТӨСӨЛ, ЗӨВЛӨХ ҮЙЛЧИЛГЭЭНИЙ "ЭН БИ СИ СИ" ХХК	УВС НУУР-УЛААНГОМ ЧИГЛЭЛИЙН 25.84КМ ХАТУУ ХУЧИЛТТАЙ АВТО ЗАМЫН НАРИЙВЧИЛСАН ЗУРАГ ТӨСӨЛ	Захирал Зур инж Шалгасан	О Чинзориг Б Лхагваа С Ганхуяг		Масштаб M1:200
1	2	3	4	5	6	7	8
						Бүх хуудас	439
						Хуудас	421

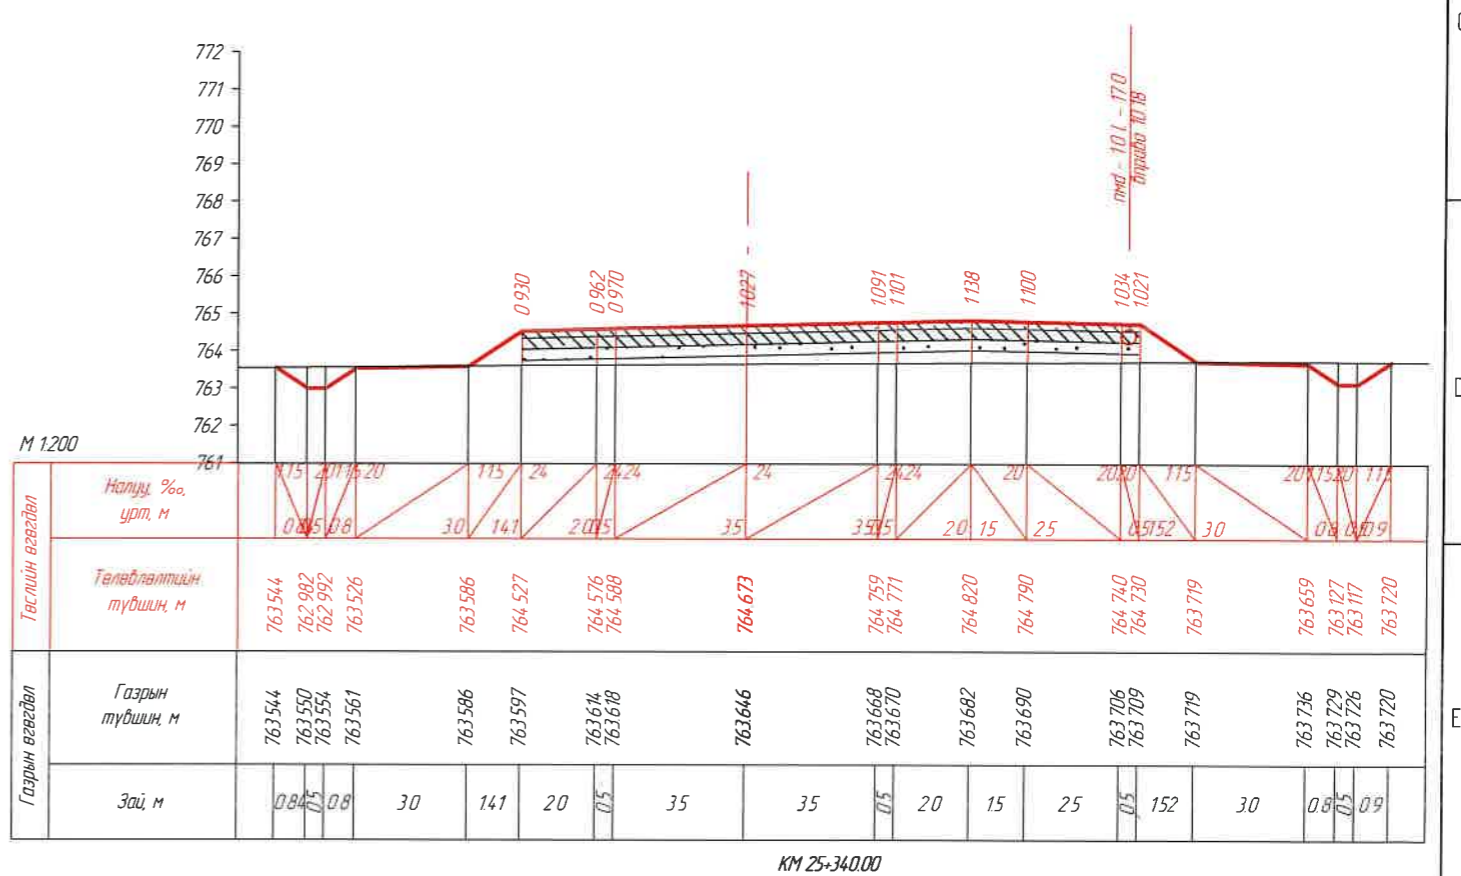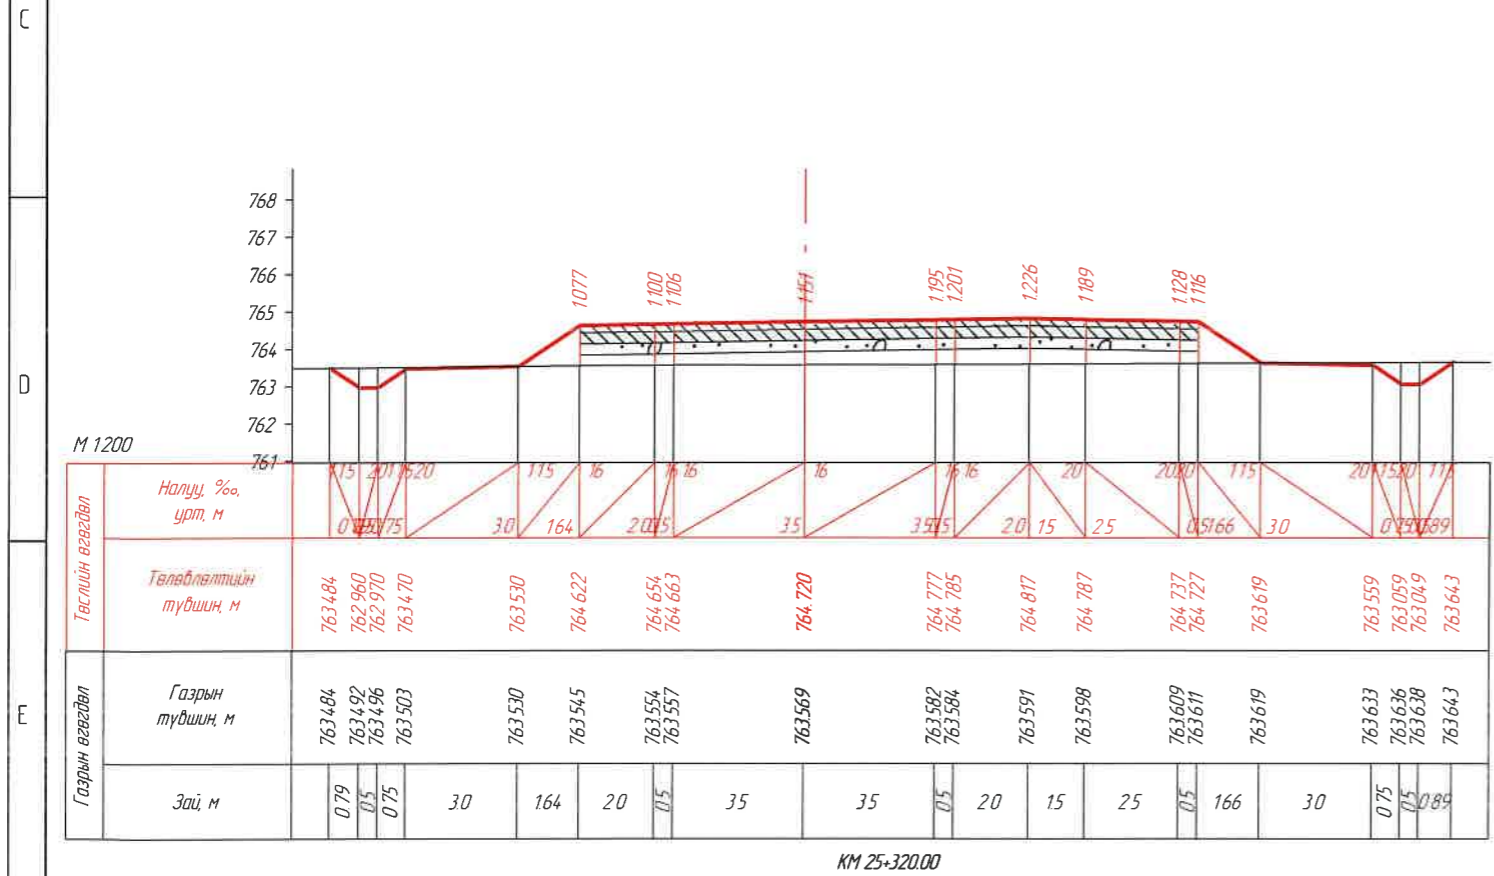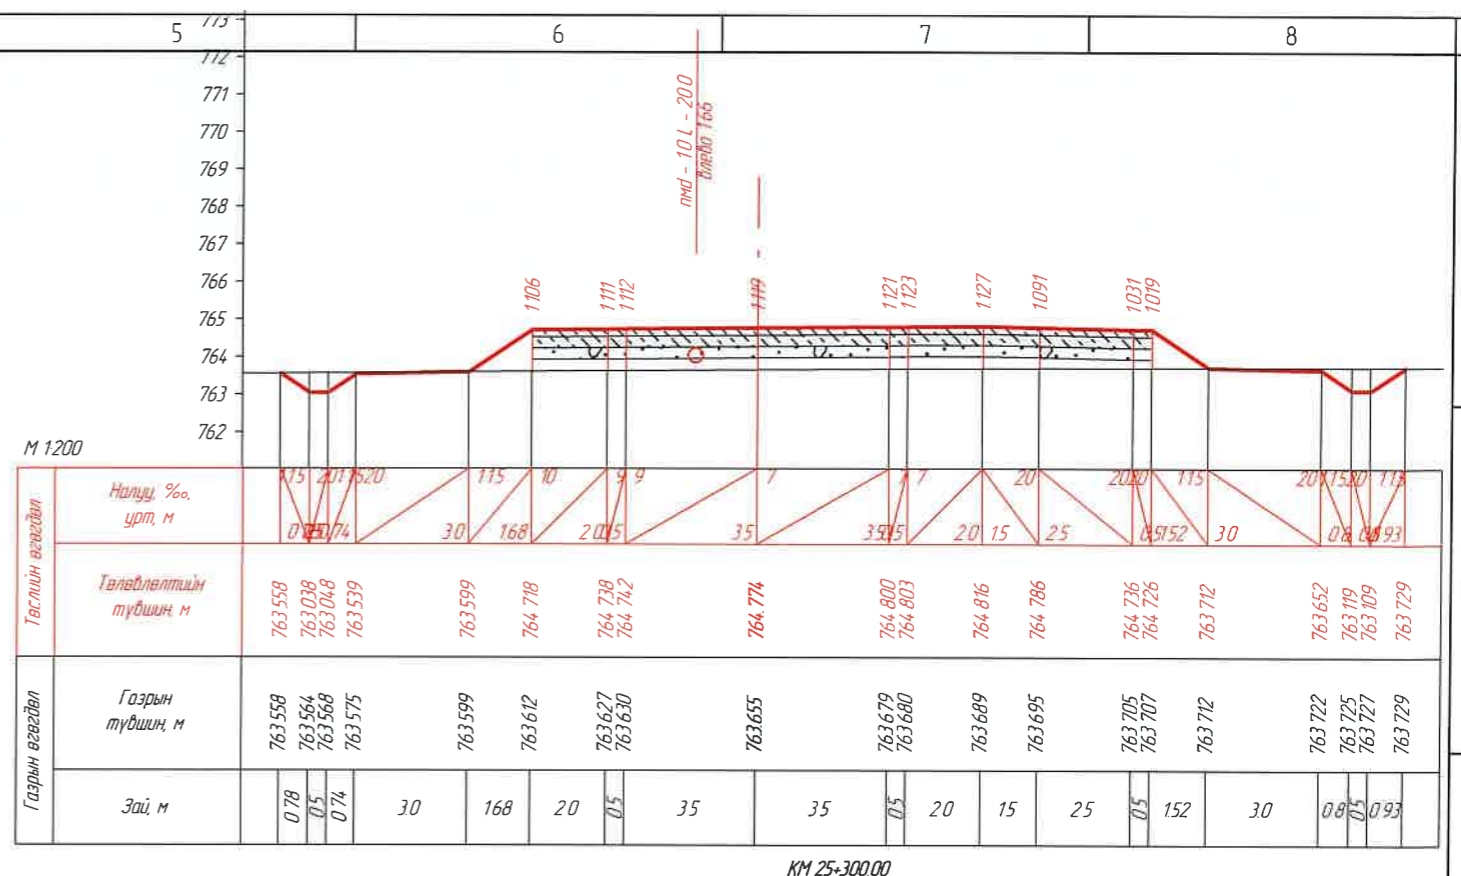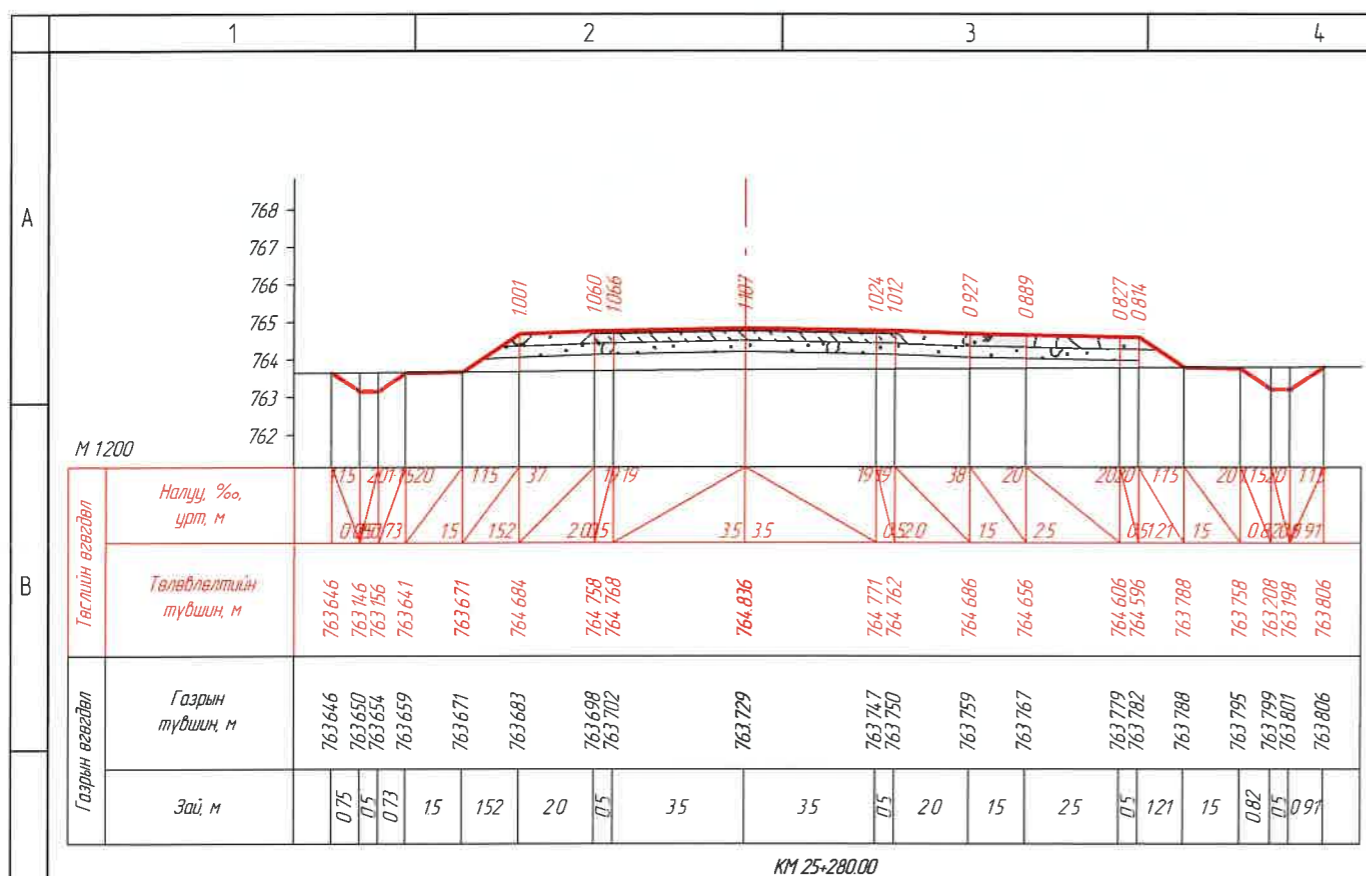


1	2	3	4	5	6	7	8
ЗАХИАЛАГЧ:	ЗУРАГ ТӨСЛИЙН ЗӨВЛӨХ:	ТӨСЛИЙН НЭР:	Үүрэг	Обоз нэр	Гарын үсэг	Огноо	ХӨНДЛӨН ОГТ/ОЛ /КМ 25+280.00- /КМ 25+340.00/
		АВТО ЗАМЫН ЗУРАГ ТӨСӨЛ, ЗӨВЛӨХ ҮЙЛЧИЛГЭЭНИЙ "ЭН БИ СИ СИ" ХХК	Захирал	О.Чинзориг			Масштаб
		УВС НУУР-УЛААНГОМ ЧИГЛЭЛИЙН 25.84КМ ХАТУУ ХУЧИЛТТАЙ АВТО ЗАМЫН НАРИЙВЧИЛСАН ЗУРАГ ТӨСӨЛ	Зур инж	Б.Лхагваа			M1:200
			Шалгасан	С.Ганхуяг			Бүх хуудас
							439
							Хуудас
							422

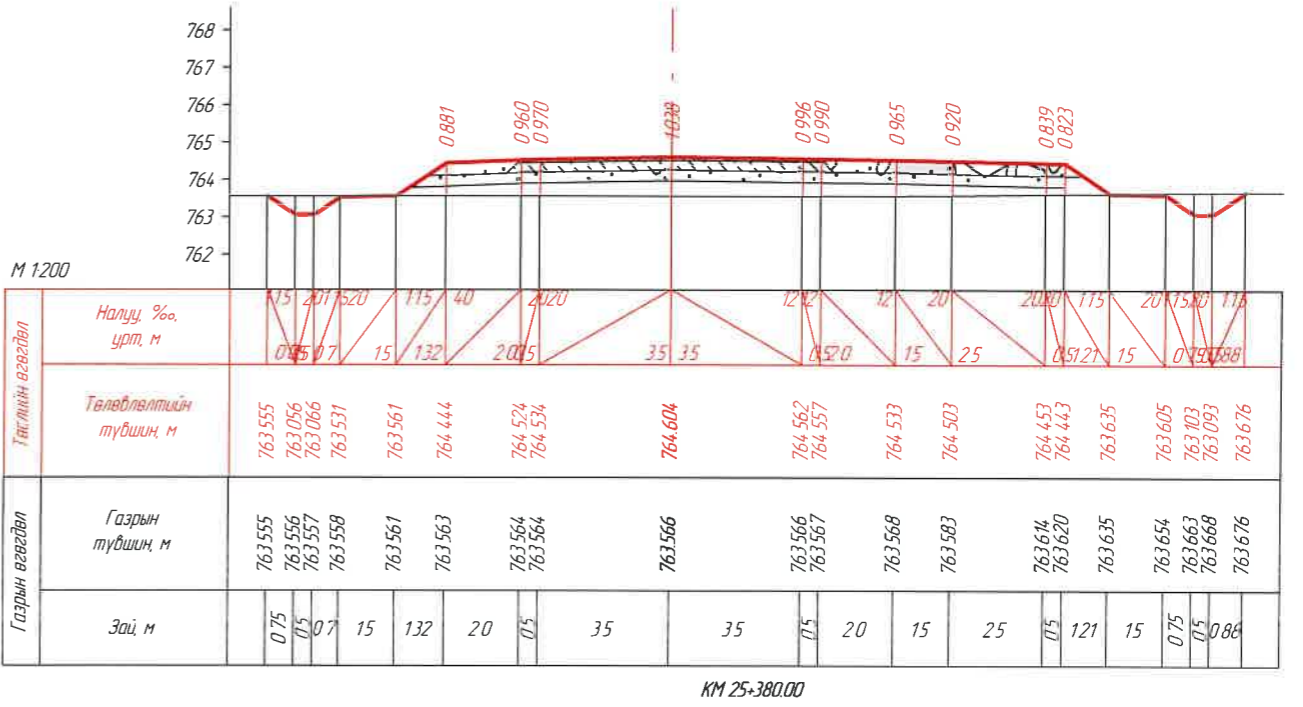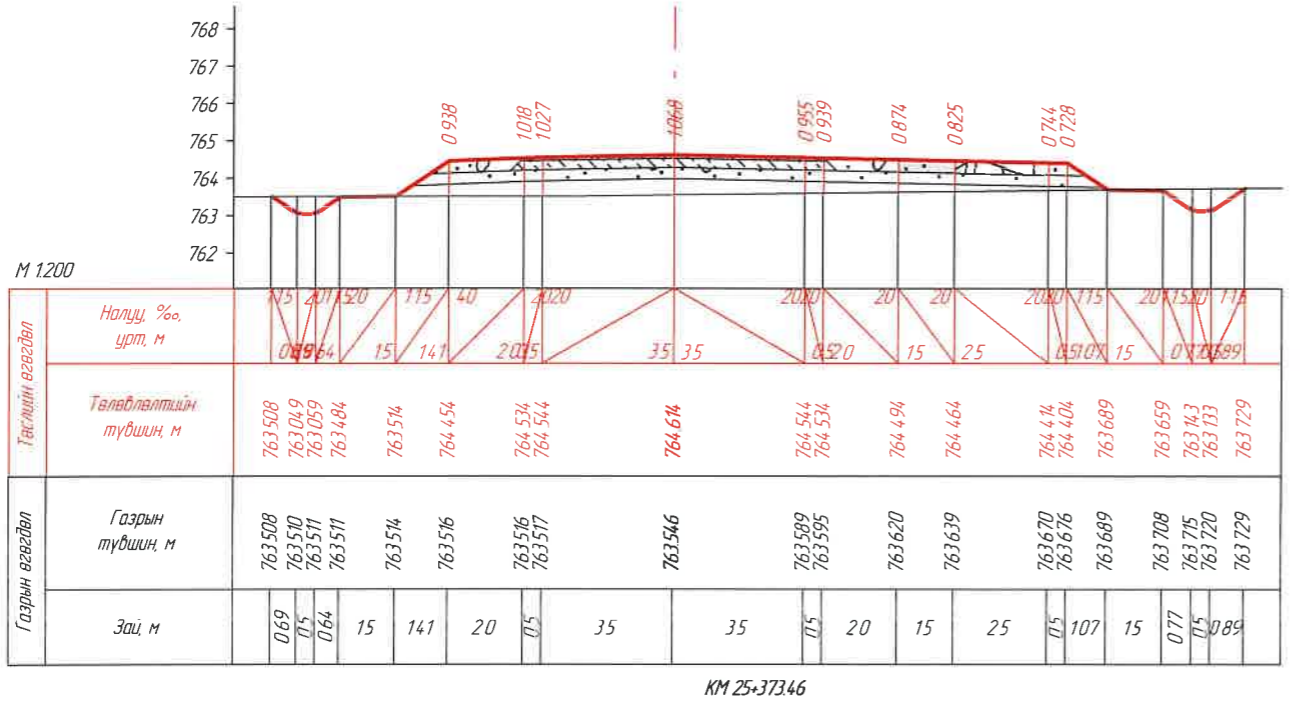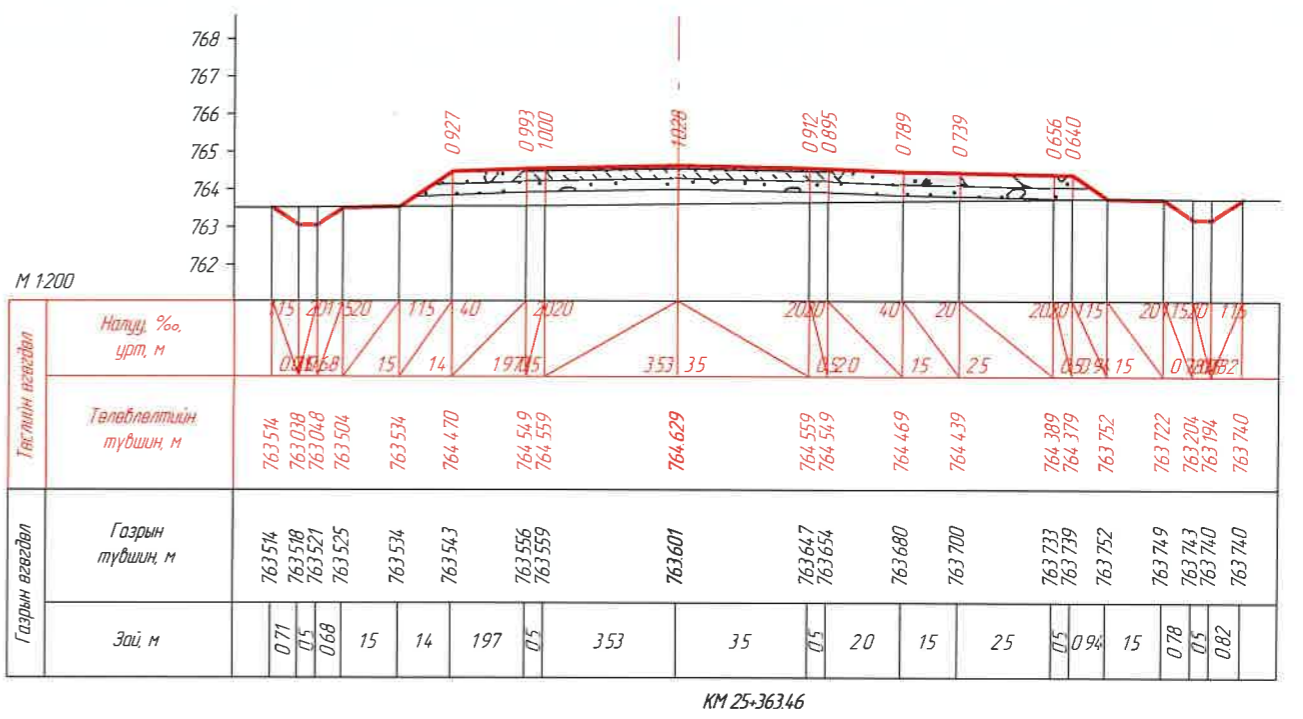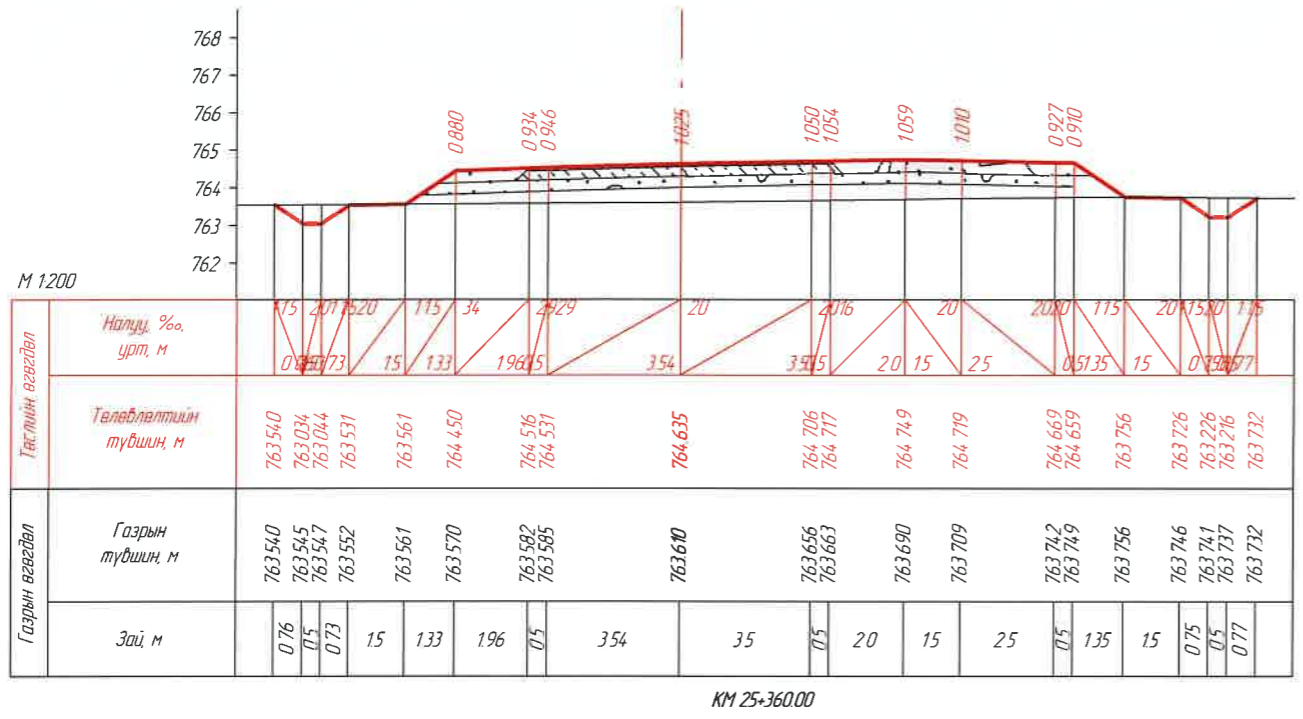


ЗАХИАЛАГЧ:	ЗУРАГ ТӨСЛИЙН ЗӨВЛӨХ:	ТӨСЛИЙН НЭР:	Үүрэг	Обьект нэр	Гарын үсэг	Огноо	ХӨНДЛӨН ОГТ/ОЛ /КМ 25+360.00- КМ 25+380.00/	Масштаб
		УВС НУУР-УЛААНГОМ ЧИГЛЭЛИЙН 25.84КМ ХАТУУ ХУЧИЛТАЙ АВТО ЗАМЫН НАРИЙВЧИЛСАН ЗУРАГ ТӨСӨЛ	Захираг	О Чинзориг			Бүх хуудас 439	М1:200
			Зуринж	Б.Лхагваа				
			Шалгасан	С.Ганхуяг				

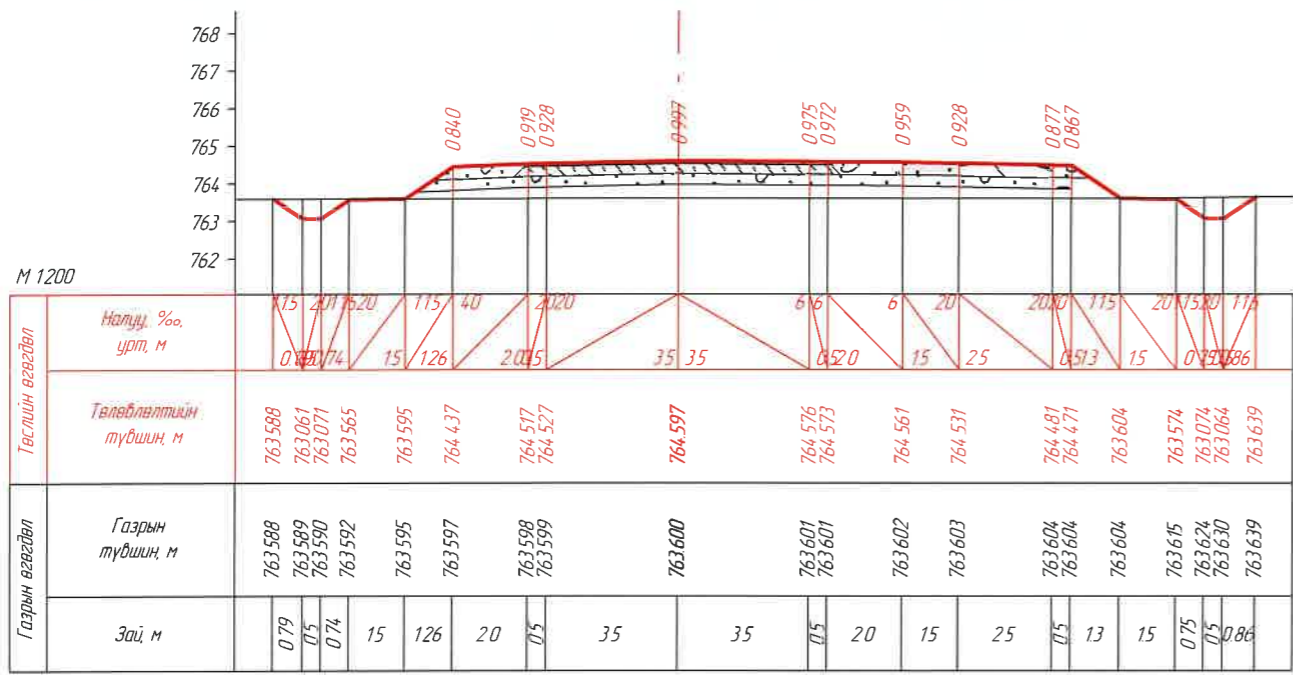


KM 25+384.66

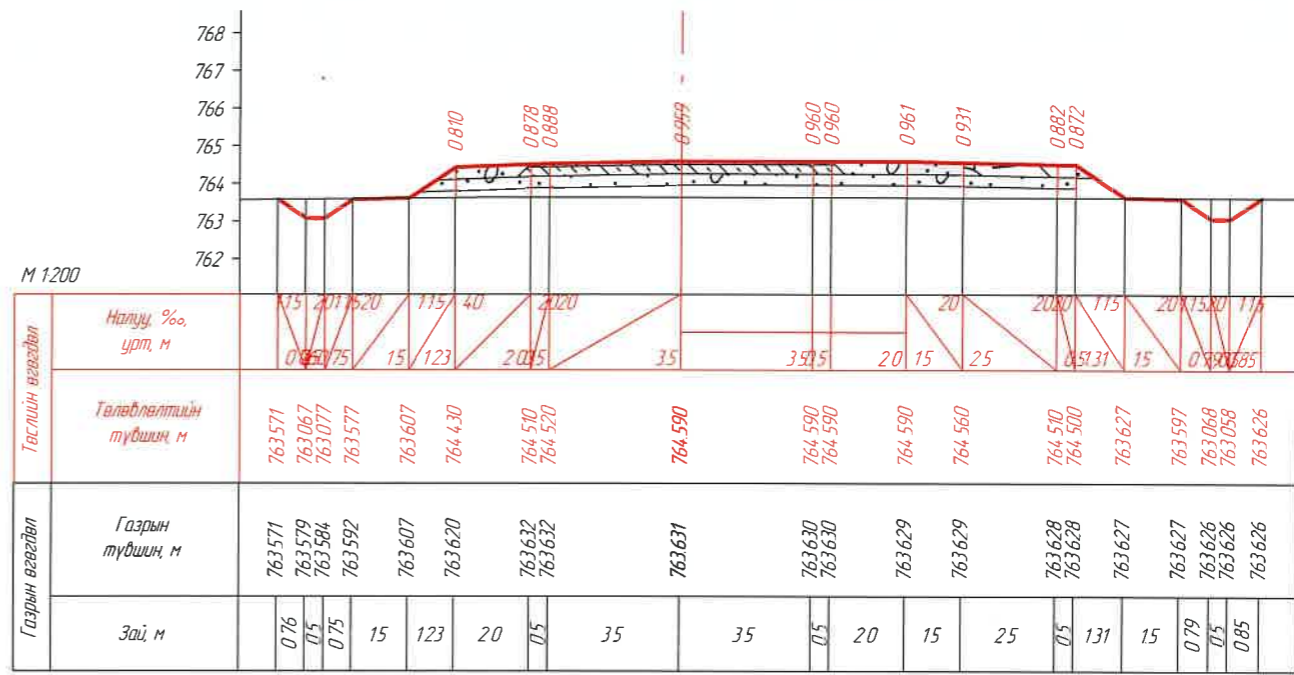

KM 25+389.46

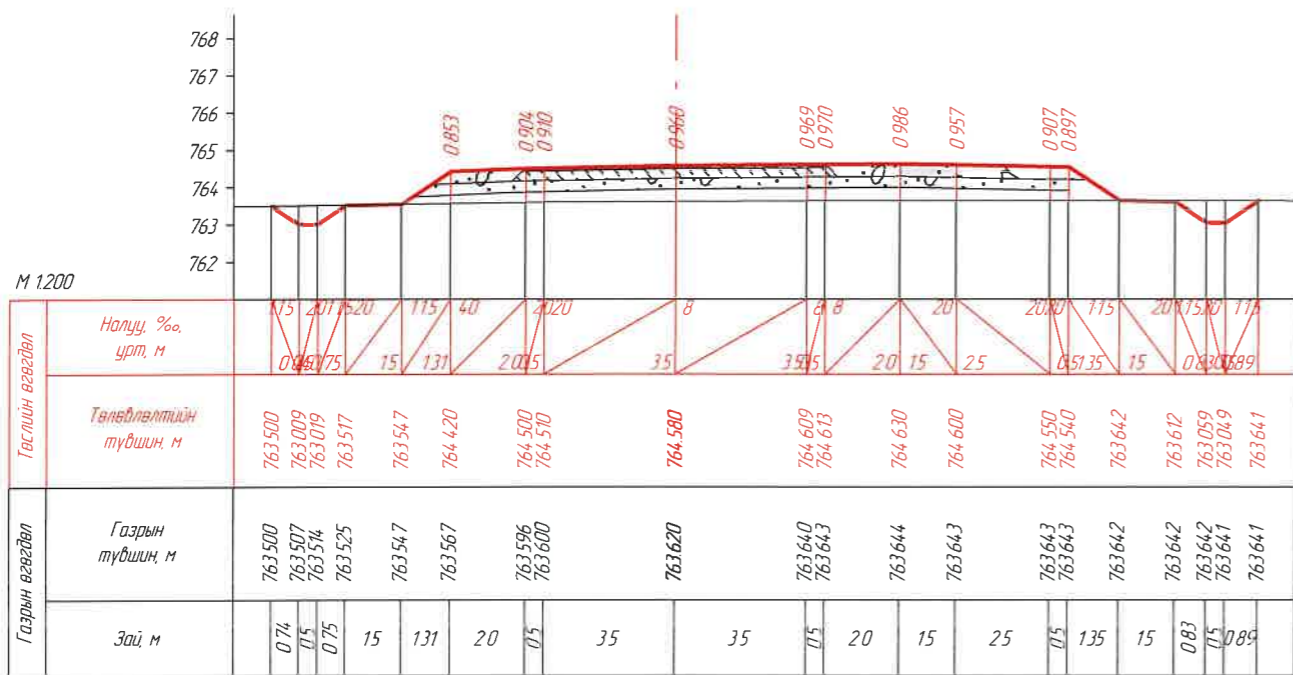


KM 25+396.17

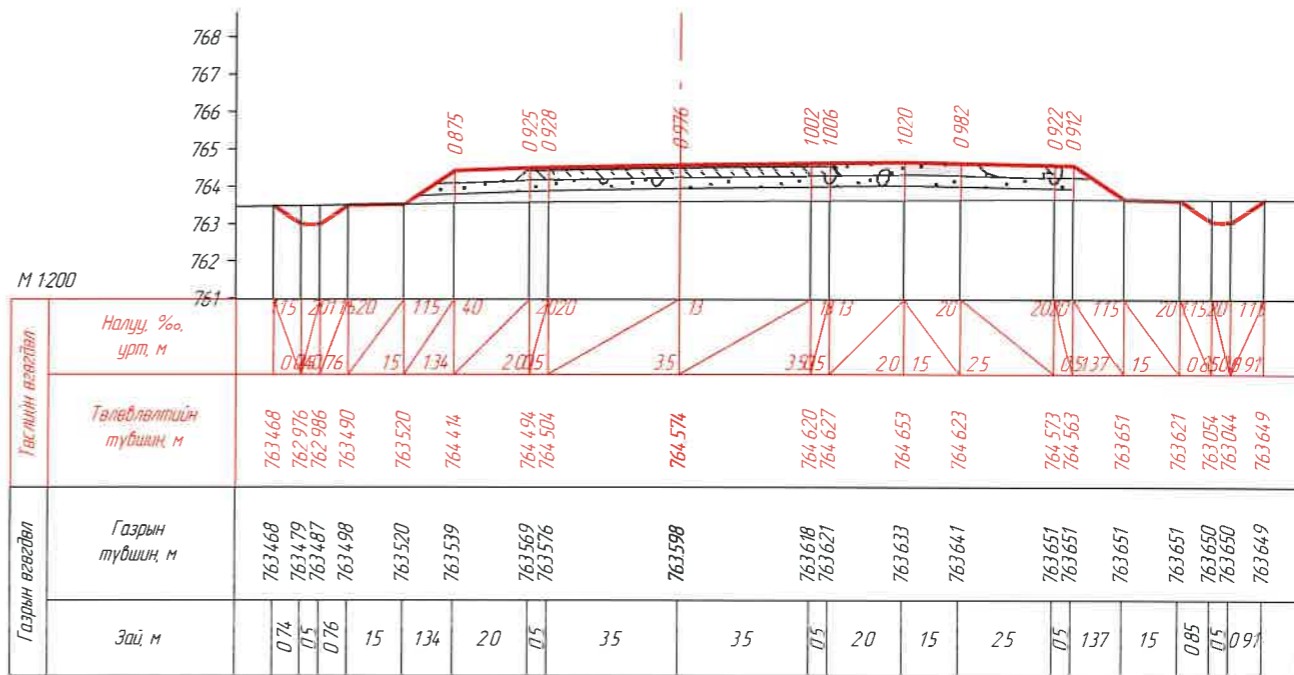


KM 25+400.00


		ЗАХИАЛАГЧ: "УВС АЙМГИЙН ЗАСАГ ДАРГЫН ТАМГЫН ГАЗАР"	ЗУРАГ ТӨСЛИЙН ЗӨВЛӨХ: АВТО ЗАМЫН ЗУРАГ ТӨСӨЛ, ЗӨВЛӨХ ҮЙЛЧИЛГЭЭНИЙ "ЭН БИ СИ СИ" ХХК	ТӨСЛИЙН НЭР: УВС НУУР-УЛААНГОМ ЧИГ ЛЭЛИЙН 25.84КМ ХАТЧУУ ХУЧИЛТТАЙ АВТО ЗАМЫН НАРИЙВЧИЛСАН ЗУРАГ ТӨСӨЛ	Үүрэг	Обьект нэр	Гарын үсэг	Огноо ХӨНДЛӨН ОГТ/ЛОЛ /КМ 25+384.66-КМ 25+400.00/	Масштаб	
					Захирал	О Чинзориг			M1:200	
Зуринж	Б Лхагваа	Бүх хуудас	439	Хуудас	424					
Шалгасан	С Ганхуяг									

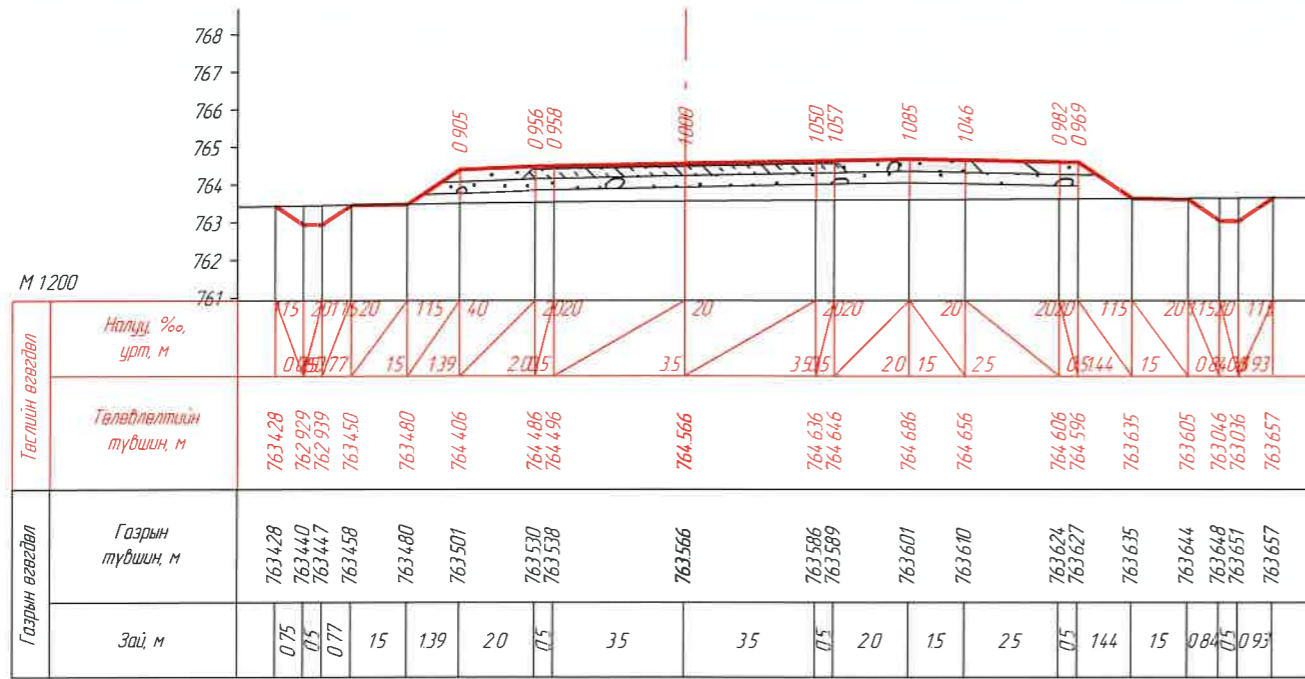


КМ 25+405.46

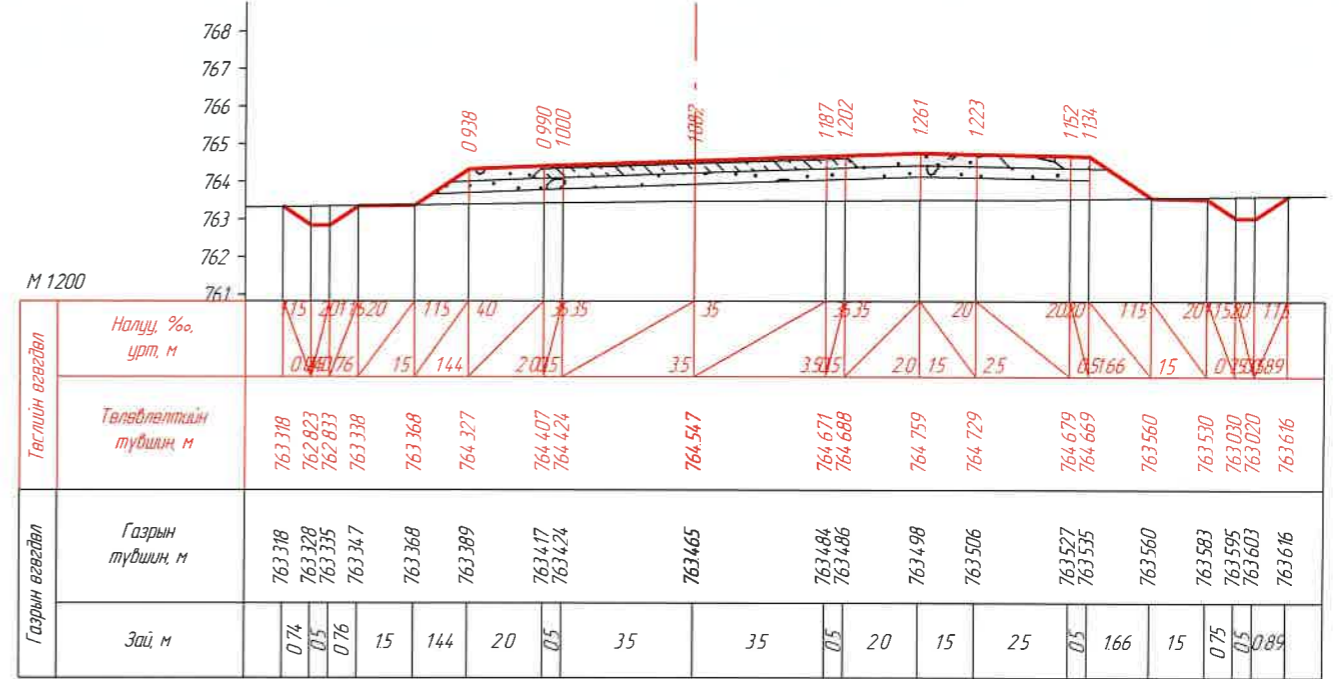

КМ 25+417.64




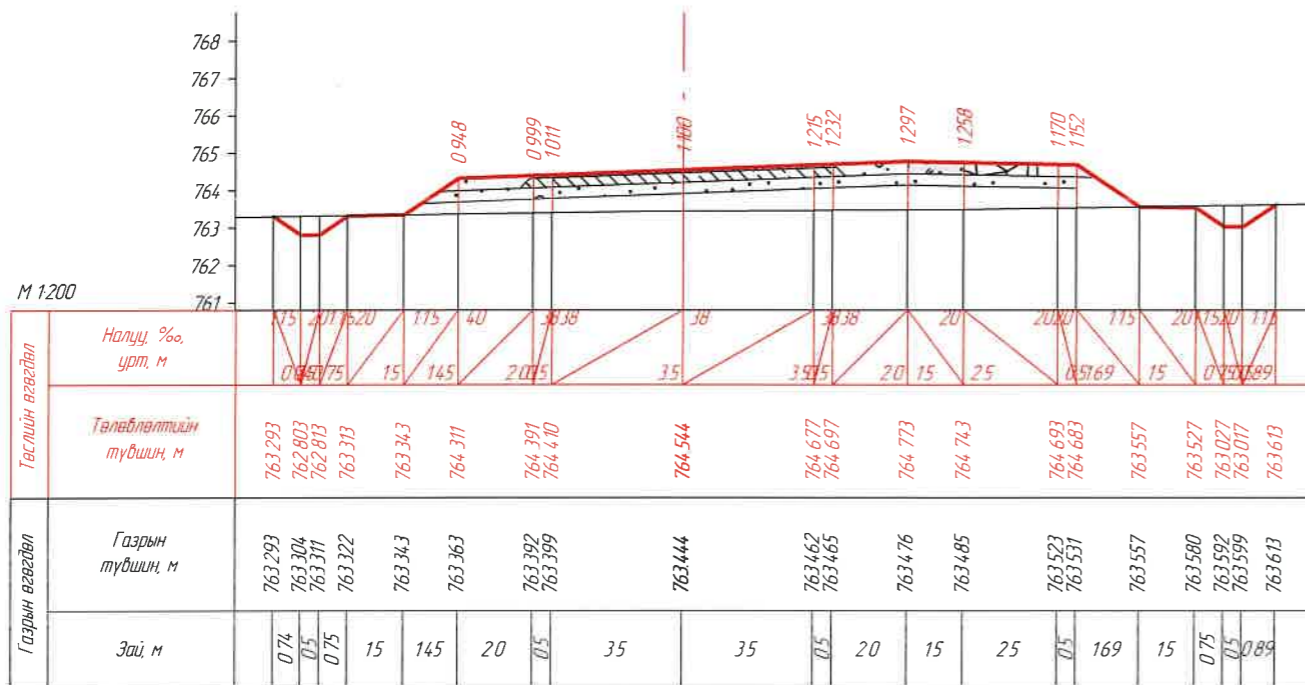


КМ 25+420.00




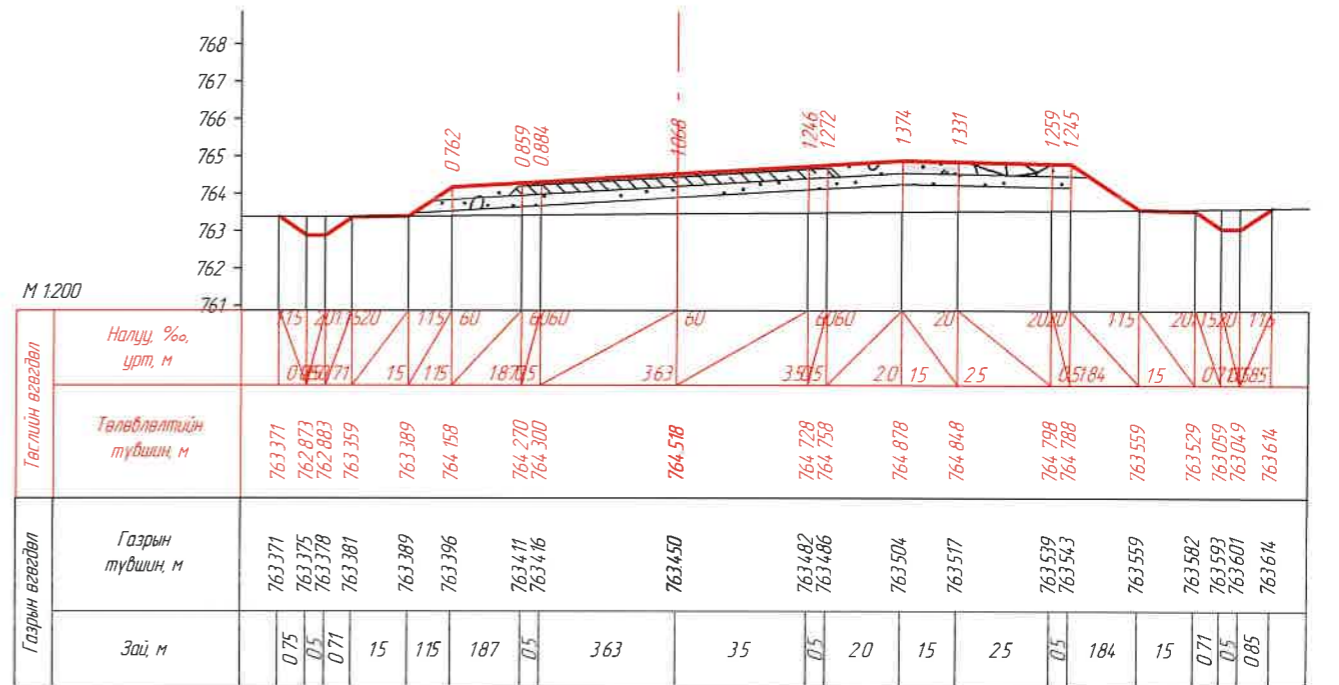


КМ 25+437.46


ЗАХИАЛАГЧ:	ЗУРАГ ТӨСЛИЙН ЗӨВЛӨХ:	ТӨСЛИЙН НЭР:	Үүрэг	Обоз нэр	Гарын үсэг	Огноо	ХӨНДЛӨН ОГТЛОЛ /КМ 25+405.46- КМ 25+437.46/	Масштаб
		УВС НУУР-УЛААНГОМ ЧИГЛЭЛИЙН 25.84КМ ХАТУУ ХУЧИЛТТАЙ АВТО ЗАМЫН НАРИЙВЧИЛСАН ЗУРАГ ТӨСӨЛ	Захирал	О Чинзориг			Бүх хуудас 439	М1:200
			Зуринж	Б.Лхагваа				
			Шалгасан	С.Ганхуяг				

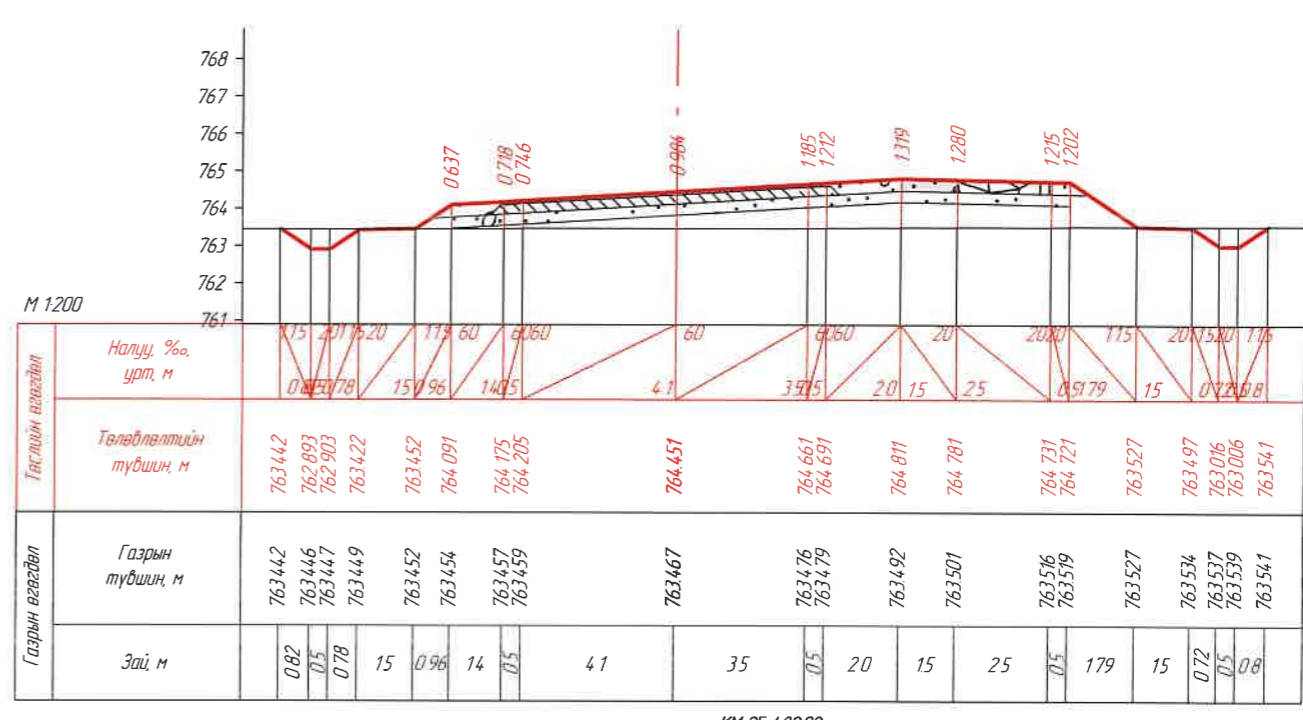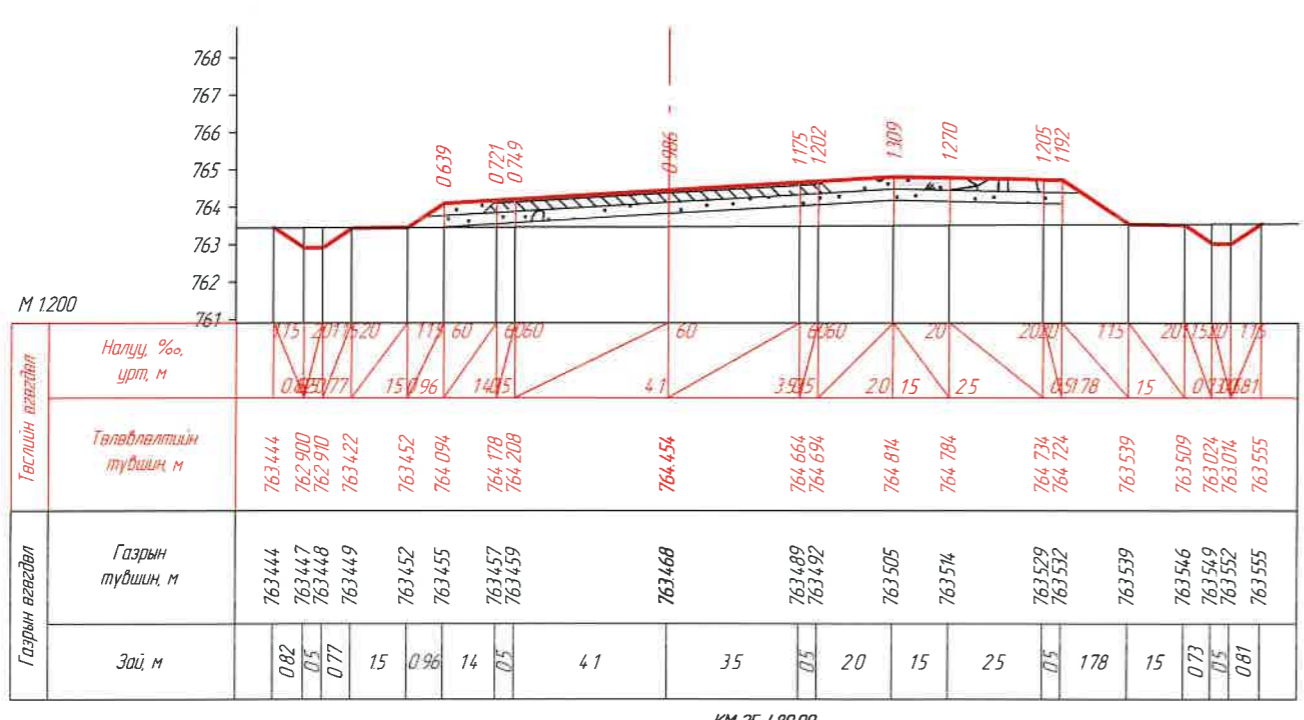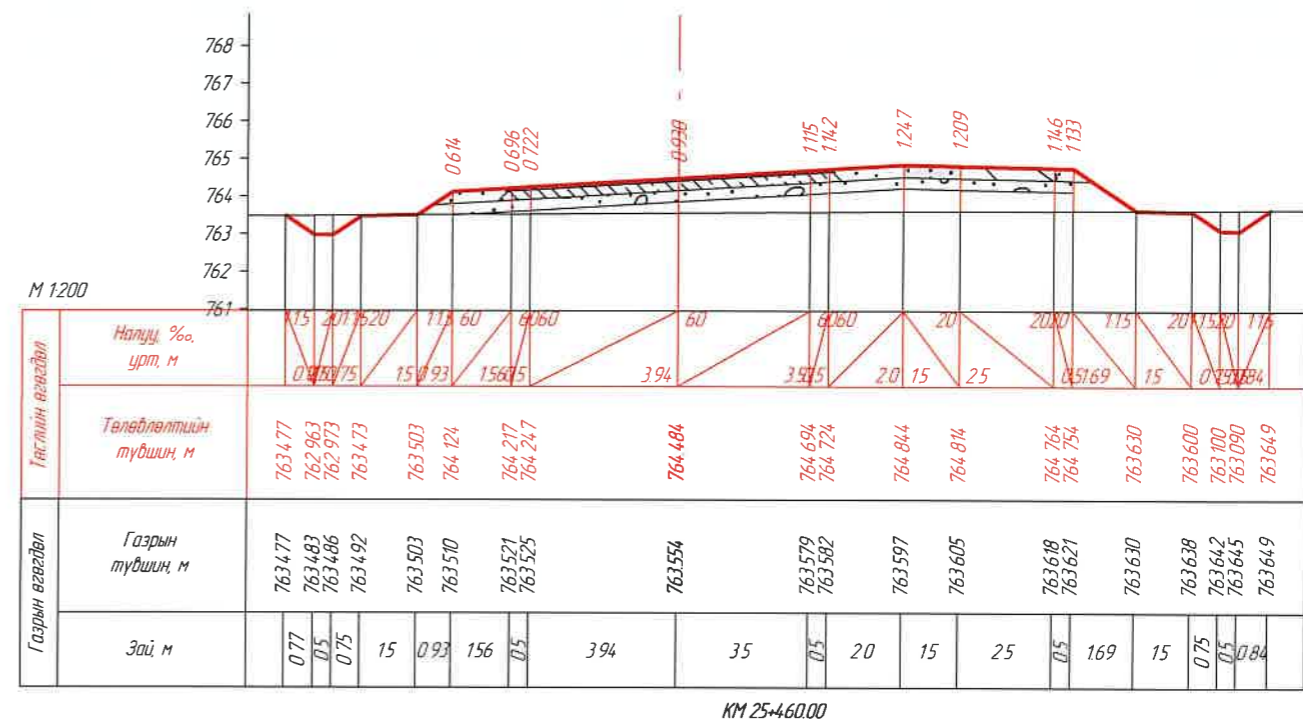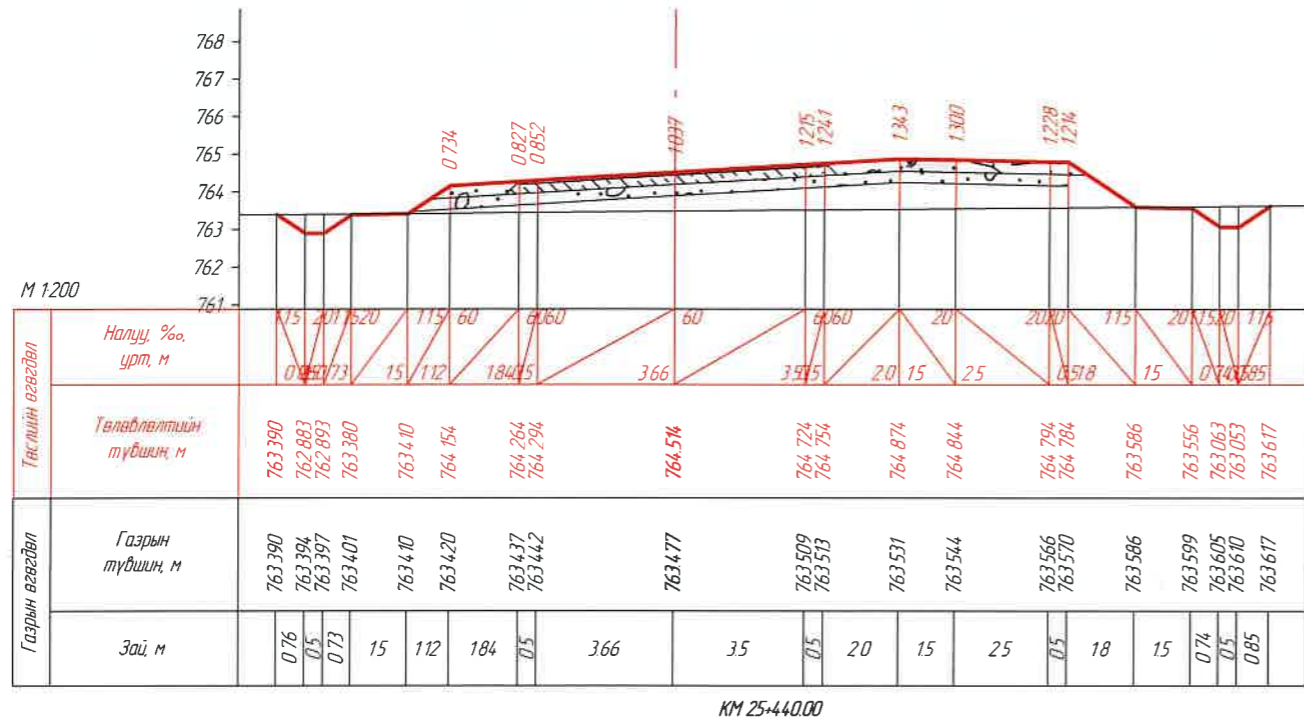


	ЗАХИАЛАГЧ:	ЗУРАГ ТӨСЛИЙН ЗӨВЛӨХ:	ТӨСЛИЙН НЭР:	Үүрэг	Огноо нэр	Гарын үсэг	Огноо	ХӨНДЛӨН ОГТ/ОЛ /КМ 25+440.00- КМ 25+482.02/ Бүх хуудас 439	Масштаб М1:200 Хуудас 426	
			АВТО ЗАМЫН ЗУРАГ ТӨСӨЛ, ЗӨВЛӨХ ҮЙЛЧИЛГЭЭНИЙ "ЭН БИ СИ СИ" ХХК	ЧУВС НУУР-УЛААНГОМ ЧИГЛЭЛИЙН 25.84КМ ХАТЧУУ ХУЧИЛТТАЙ АВТО ЗАМЫН НАРИЙВЧИЛСАН ЗУРАГ ТӨСӨЛ	Захирал	О.Чинзориг				
					Зуринж	Б.Лхагваа				
				Шалгасан	С.Ганхуяг					

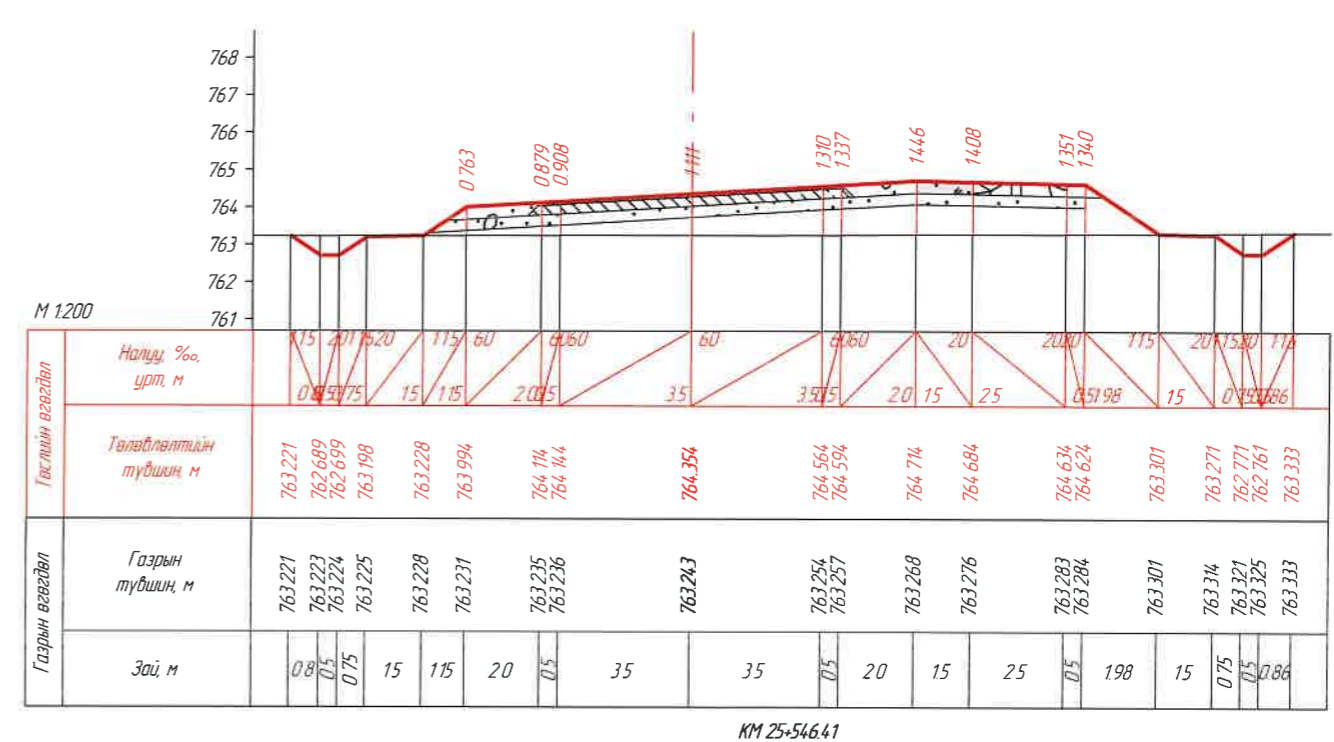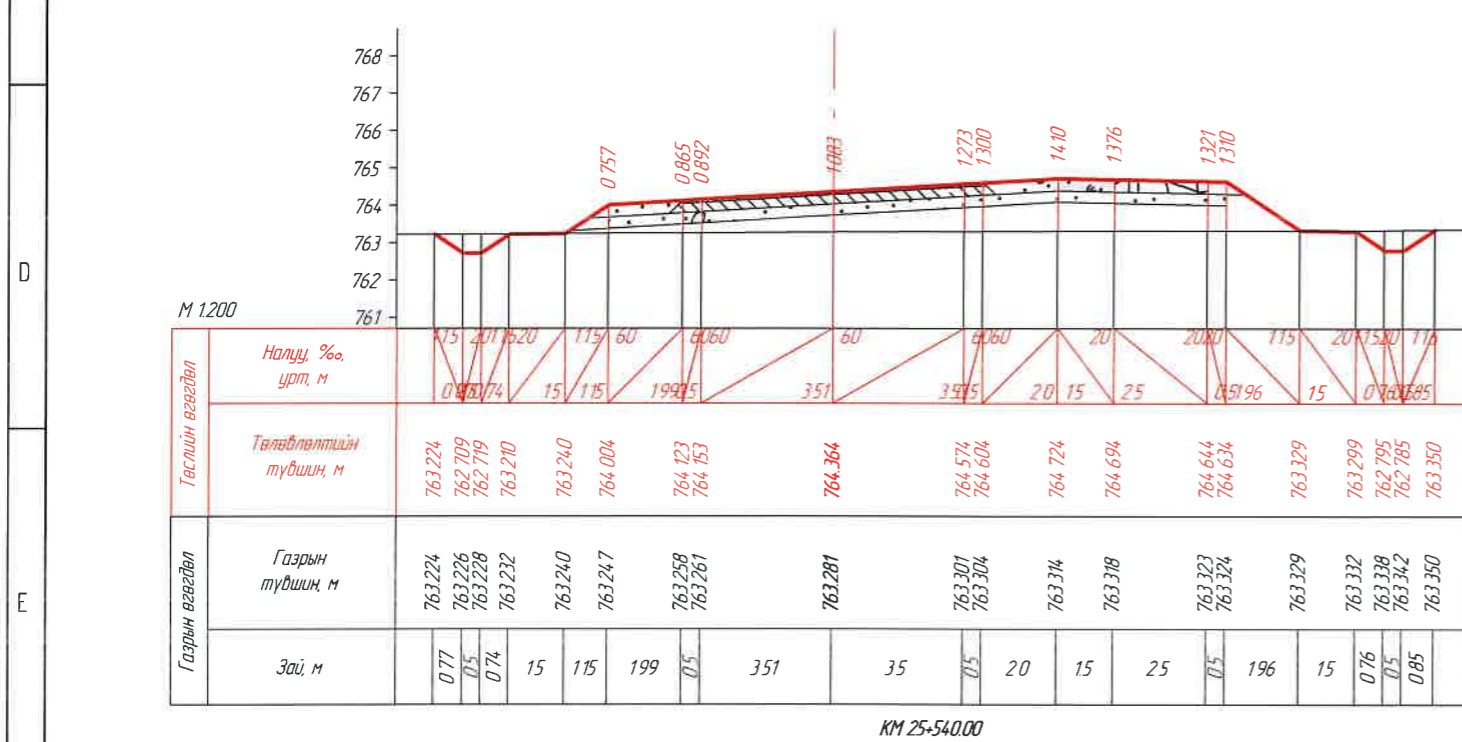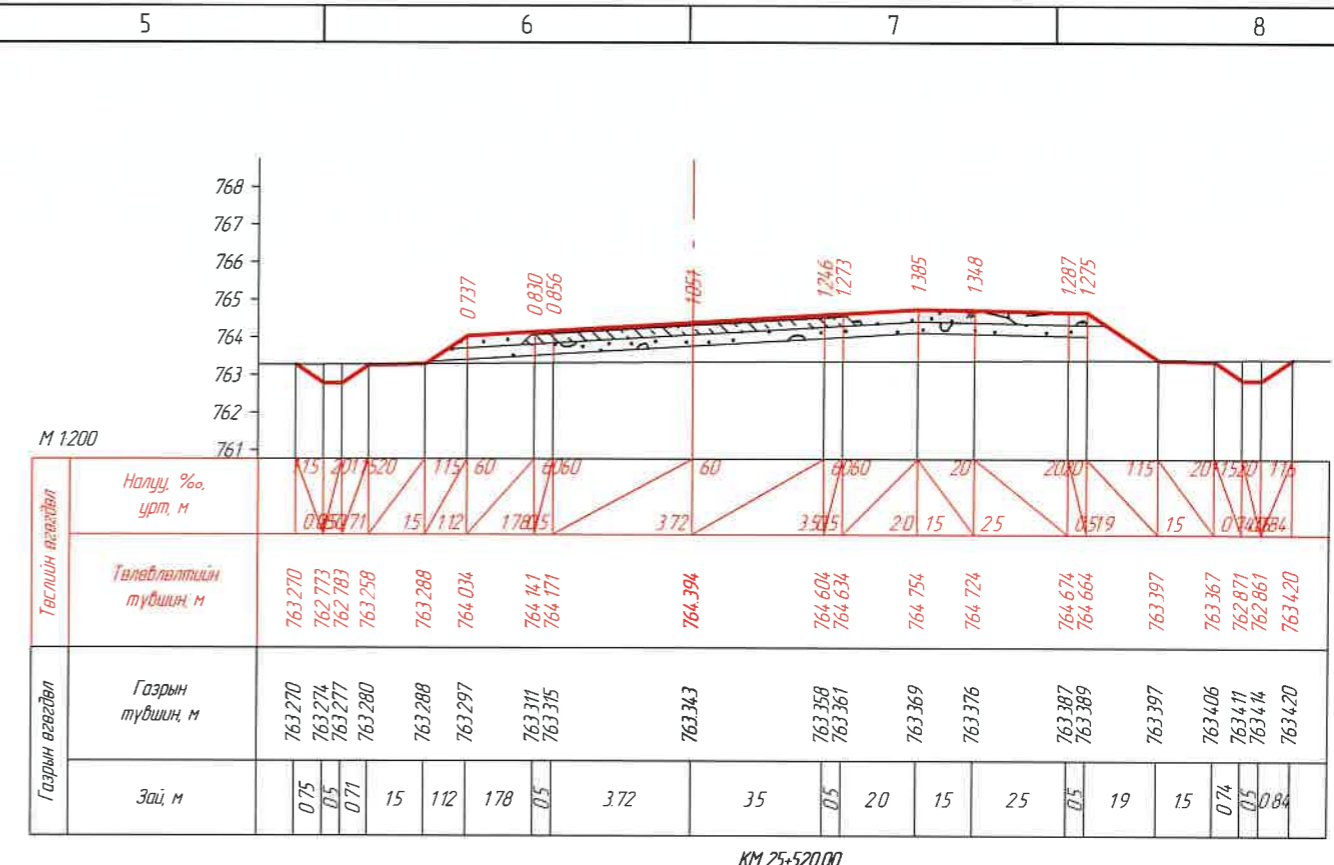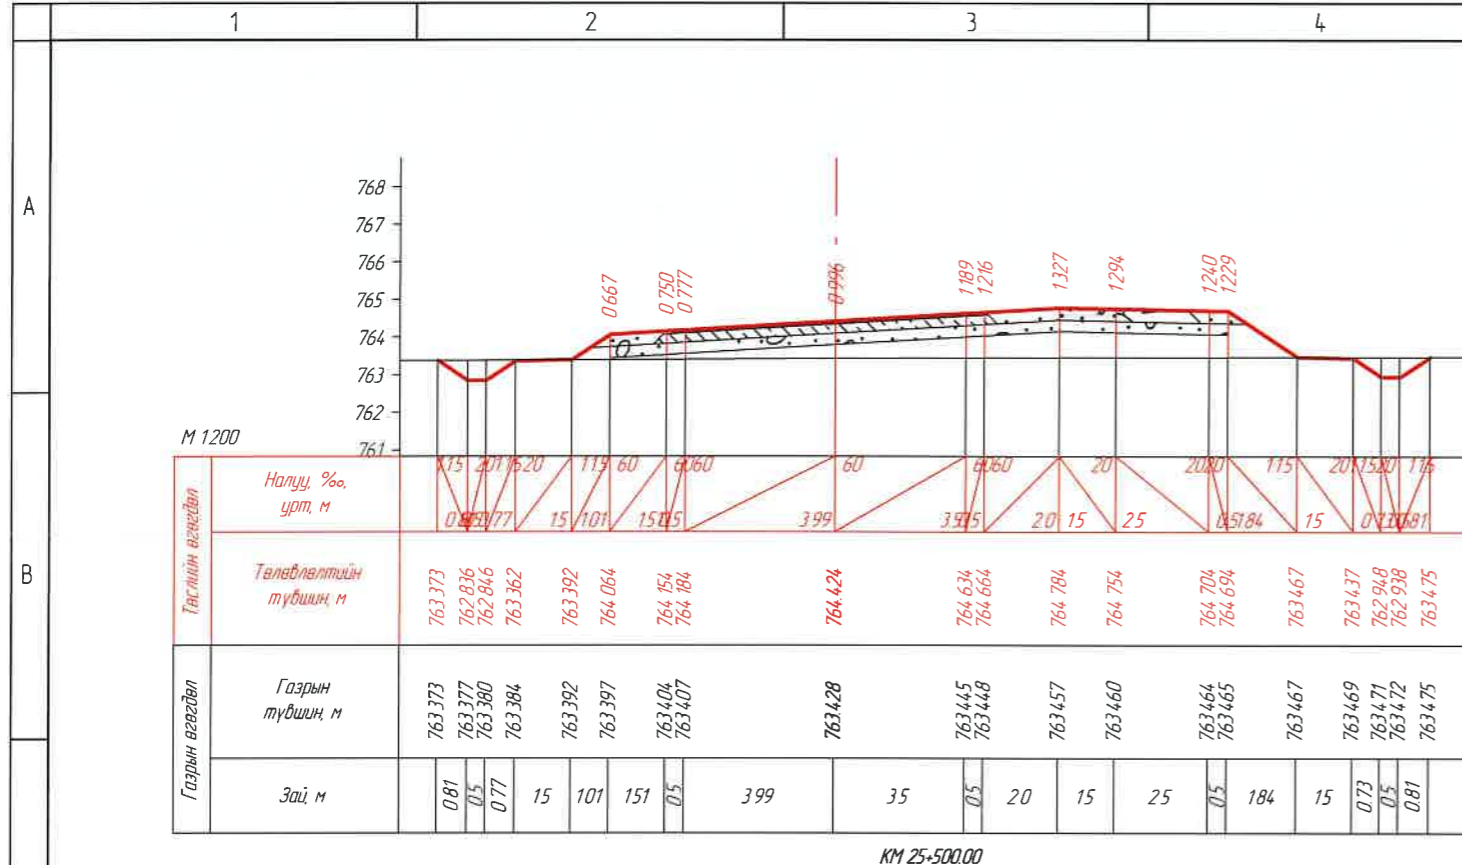


ЗАХИАЛАГЧ:		ЗУРАГ ТӨСЛИЙН ЗӨВЛӨХ:		ТӨСЛИЙН НЭР:		Үүрэг	Обаг нэр	Гарын үсэг	Огноо	ХӨНДЛӨН ОГТ/ОЛ /КМ 25+500.00- /КМ 25+546.41/		Масштаб:			
"УВС АЙМГИЙН ЗАСАГ ДАРГЫН ТАМГЫН ГАЗАР"		АВТО ЗАМЫН ЗУРАГ ТӨСӨЛ, ЗӨВЛӨХ ҮЙЛЧИЛГЭЭНИЙ "ЭН БИ СИ СИ" ХХК		УВС НУУР-УЛААНГОМ ЧИГЛЭЛИЙН 25.84КМ ХАТУУ ХУЧИЛТТАЙ АВТО ЗАМЫН НАРИЙВЧИЛСАН ЗУРАГ ТӨСӨЛ		Захирал	О Чинзориг	<i>[Signature]</i>		Бүх хуудас		439	Хуудас		
1		2		3		4		5		6		7		8	

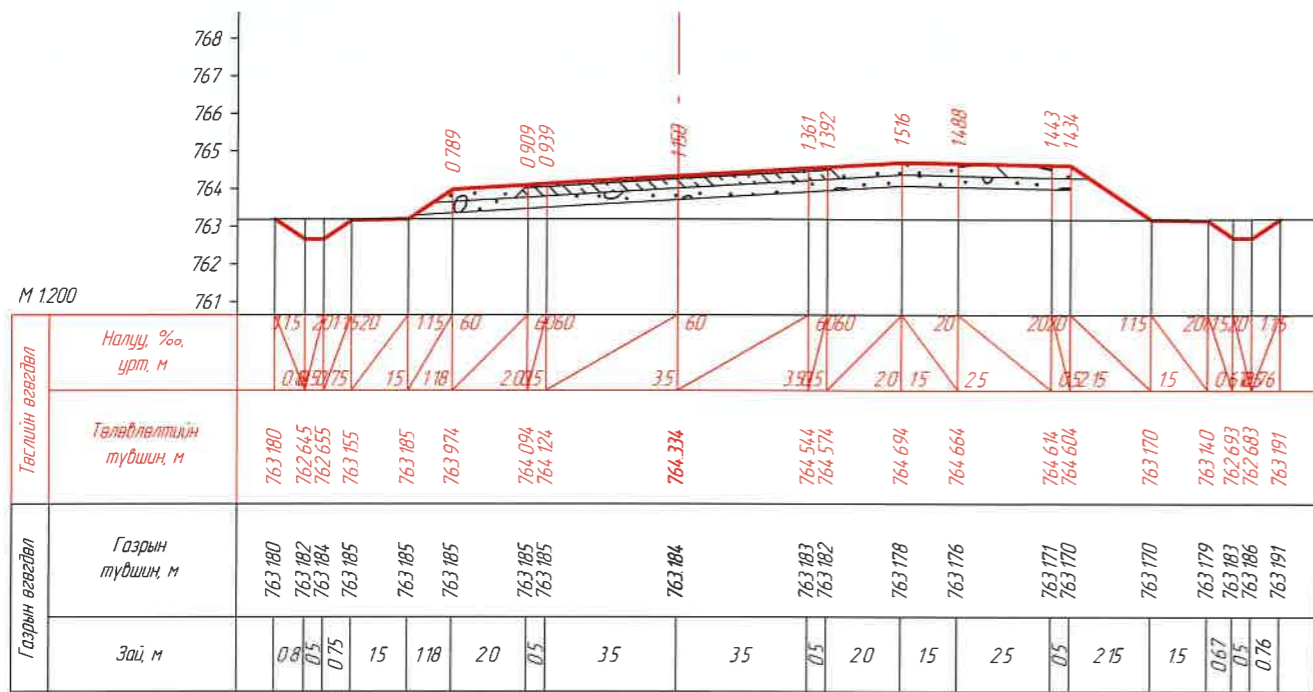


КМ 25+560.00

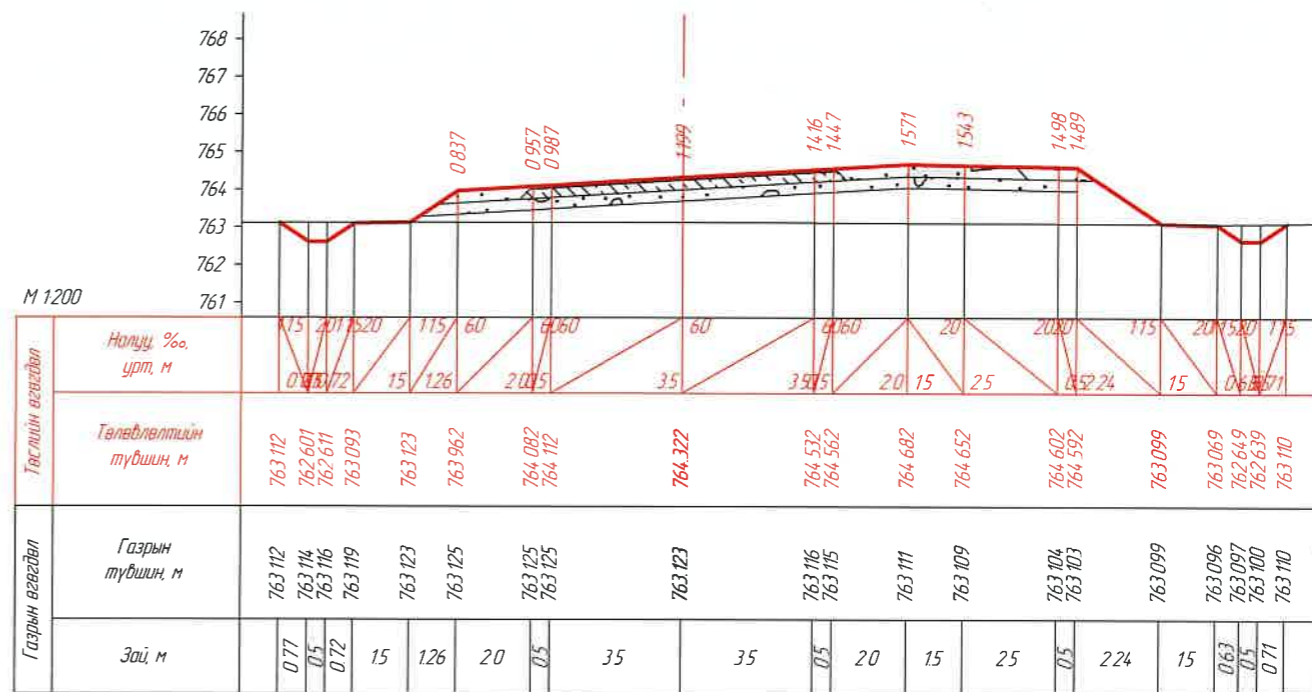

КМ 25+567.87

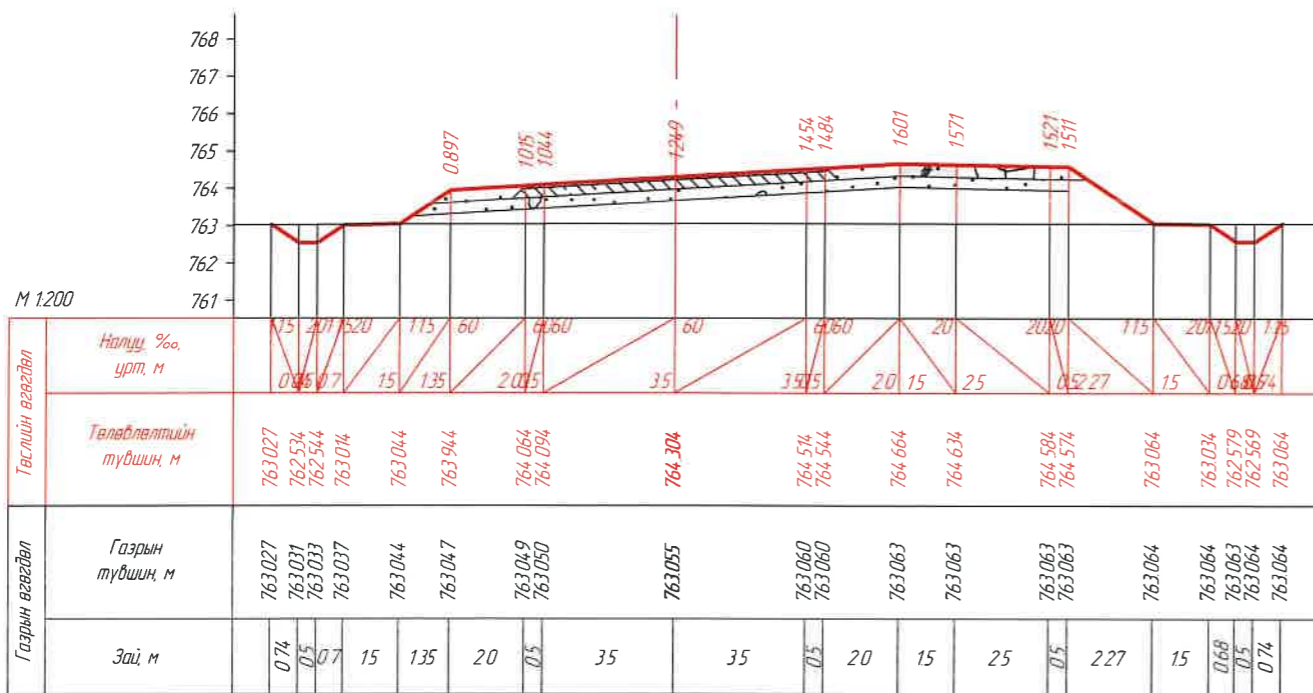


КМ 25+580.00

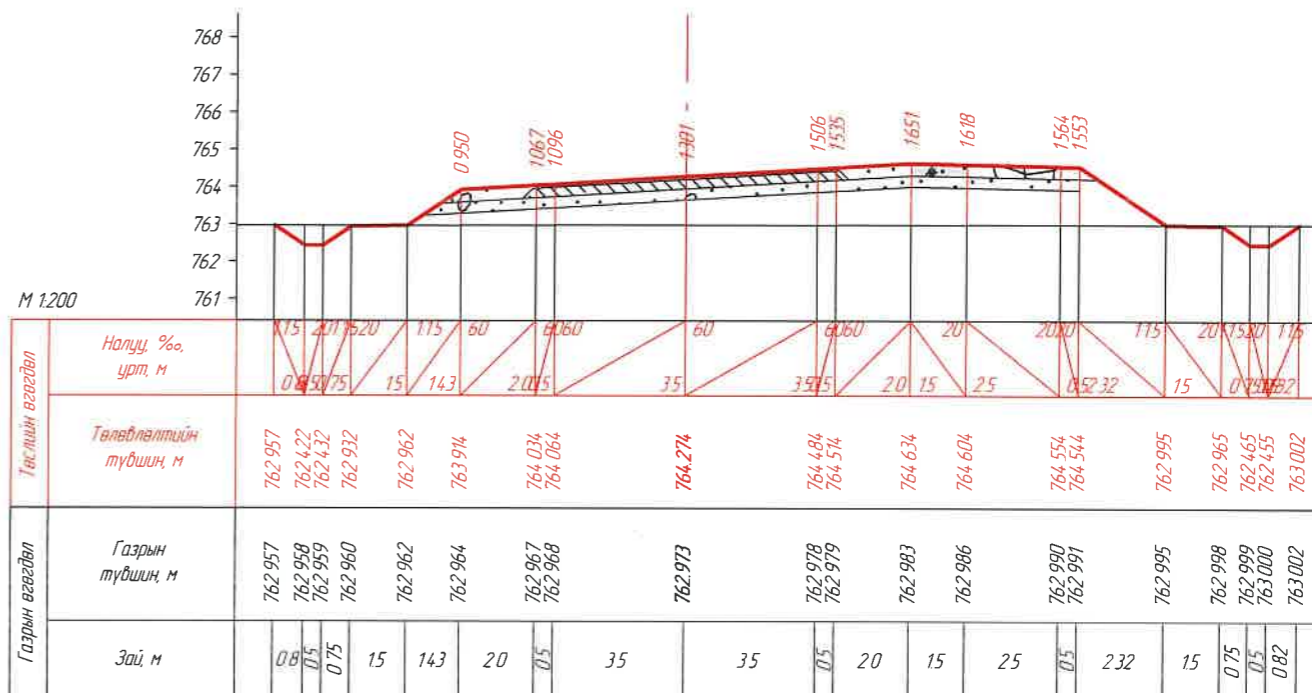


КМ 25+600.00


ЗАХИАЛАГЧ:	ЗУРАГ ТӨСЛИЙН ЗӨВЛӨХ:	ТӨСЛИЙН НЭР:	Үүрэг	Овог нэр	Гарын үсэг	Огноо	ХӨНДЛӨН ОГТЛОЛ /КМ 25+560.00- КМ 25+600.00/	Масштаб:
		УВС НУУР-УЛААНГОМ ЧИГ ЛЭЛИЙН 25.84КМ ХАТЧУ ХУЧИЛТАЙ АВТО ЗАМЫН НАРИЙВЧИЛСАН ЗУРАГ ТӨСӨЛ	Захирал	О Чинзориг			Бүх хуудас 439	Хуудас 428
	АВТО ЗАМЫН ЗУРАГ ТӨСӨЛ, ЗӨВЛӨХ ҮЙЛЧИЛГЭЭНИЙ "ЭН БИ СИ СИ" ХХК		Зуринж	Б Лхагваа				
			Шалгасан	С Ганхуяг				

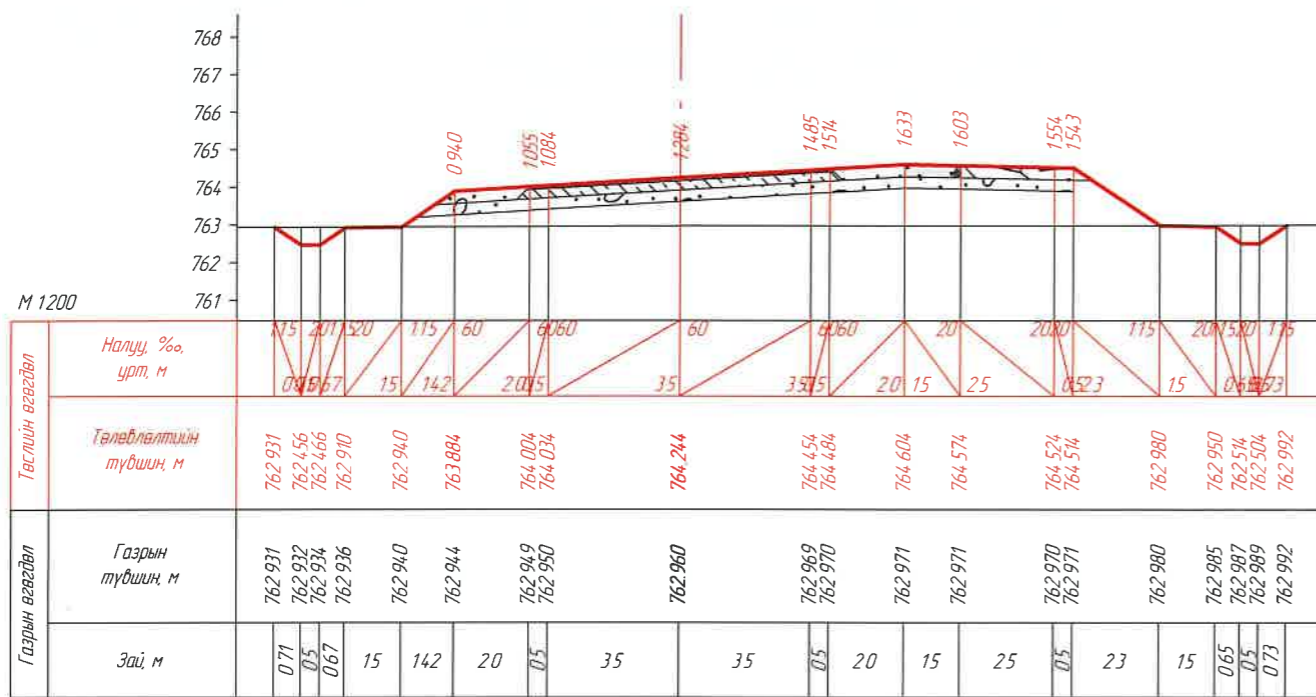


КМ 25+620.00

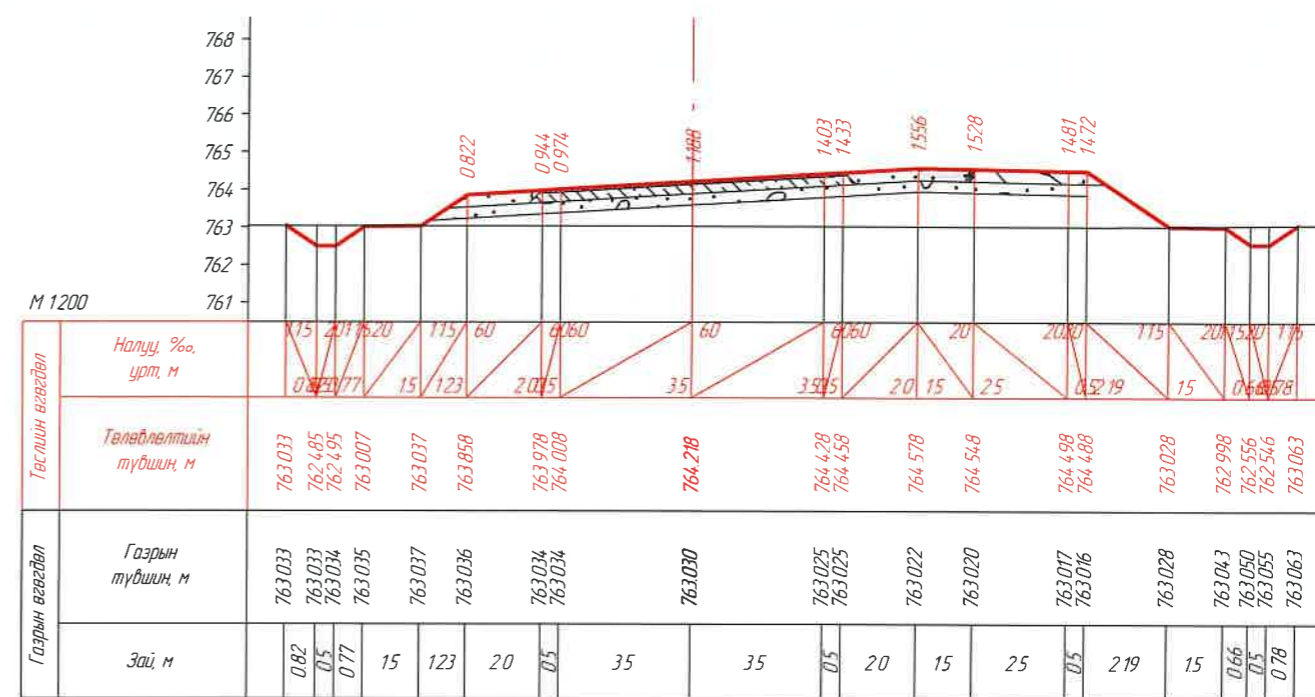

КМ 25+637.35

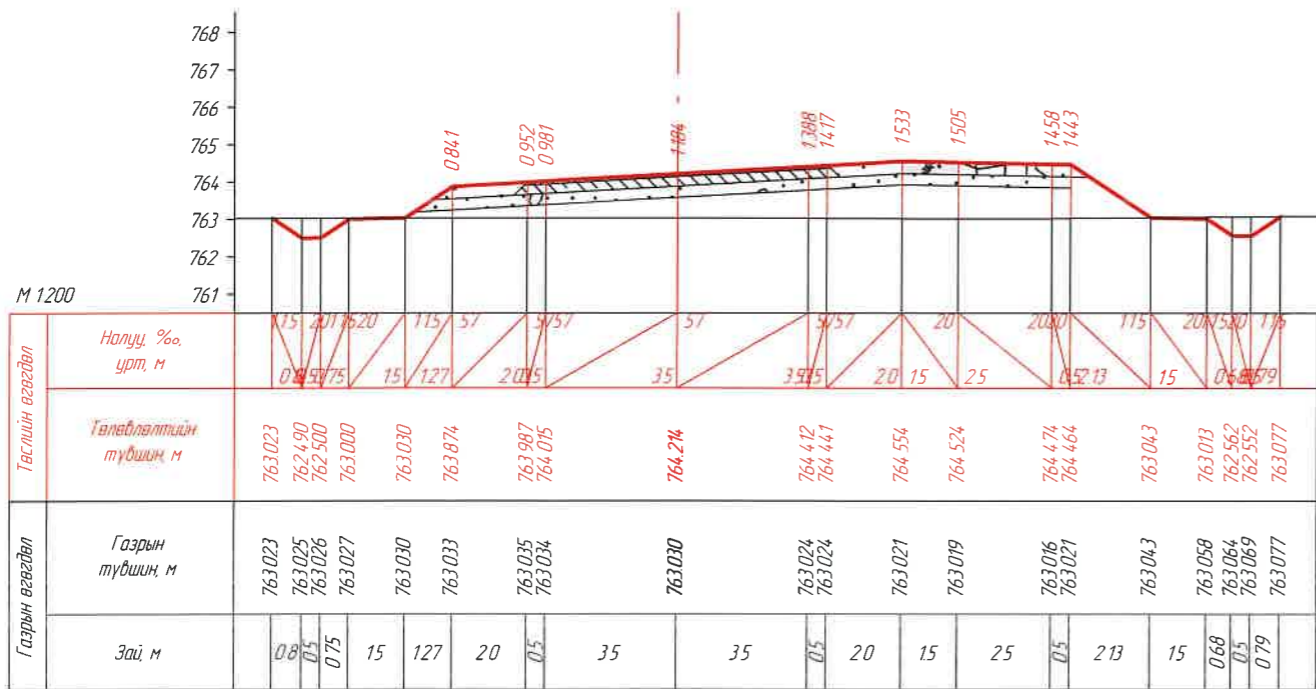


КМ 25+640.00

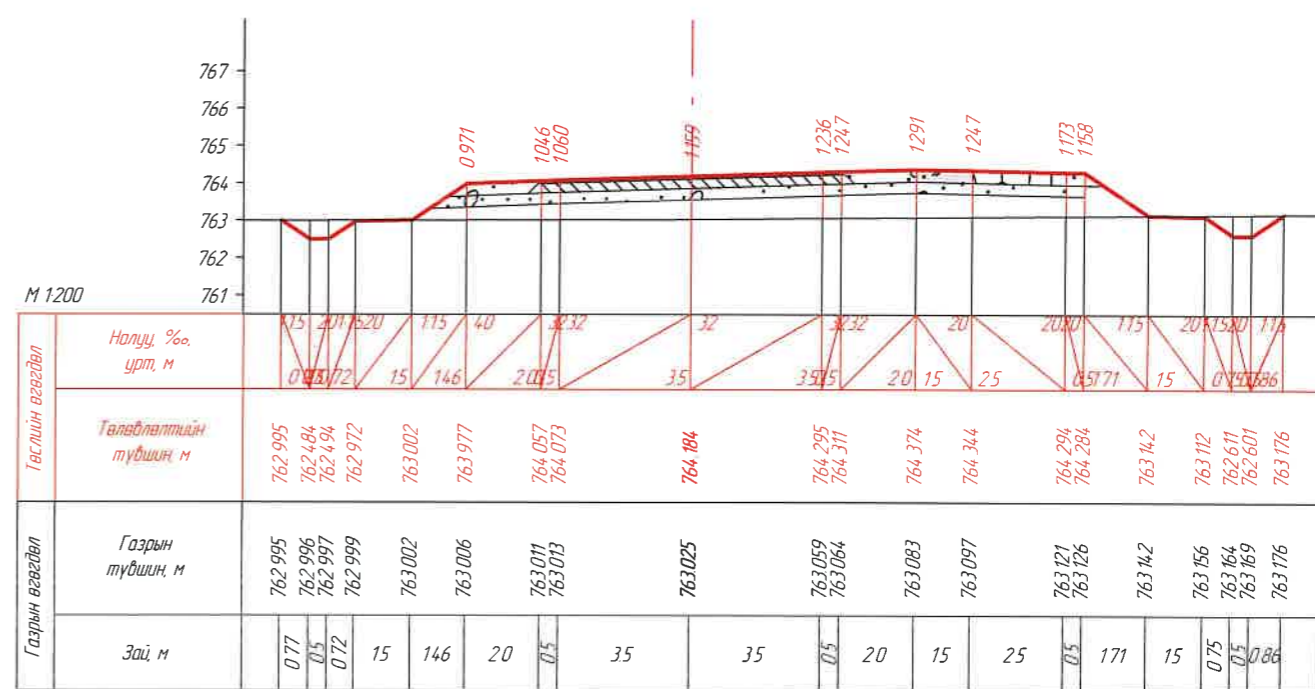


КМ 25+660.00


ЗАХИАЛАГЧ:	ЗУРАГ ТӨСЛИЙН ЗӨВЛӨХ:	ТӨСЛИЙН НЭР:	Үүрэг	Обоз нэр	Гарын үсэг	Огноо	ХӨНДЛӨН ОГТ/ЛОЛ /КМ 25+620.00- КМ 25+660.00/	Масштаб
		УВС НУУР-УЛААНГОМ ЧИГ ЛЭЛИЙН 25.84КМ ХАТУУ ХУЧИЛТТАЙ АВТО ЗАМЫН НАРИЙВЧИЛСАН ЗУРАГ ТӨСӨЛ	Захирал	О.Чинзориг			Бүх хуудас 439	М1:200
			Зуринж	Б.Лхагваа				
			Шалгасан	С.Ганхуяг			Хуудас 429	

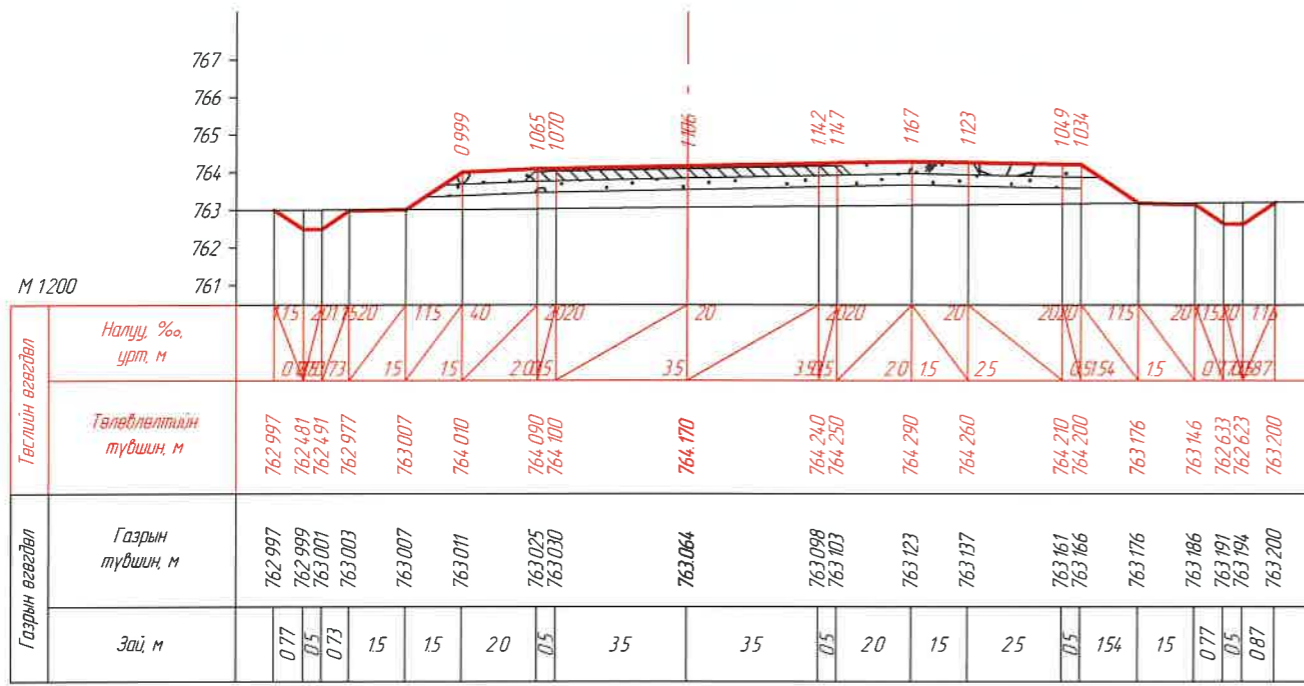


КМ 25+669.35

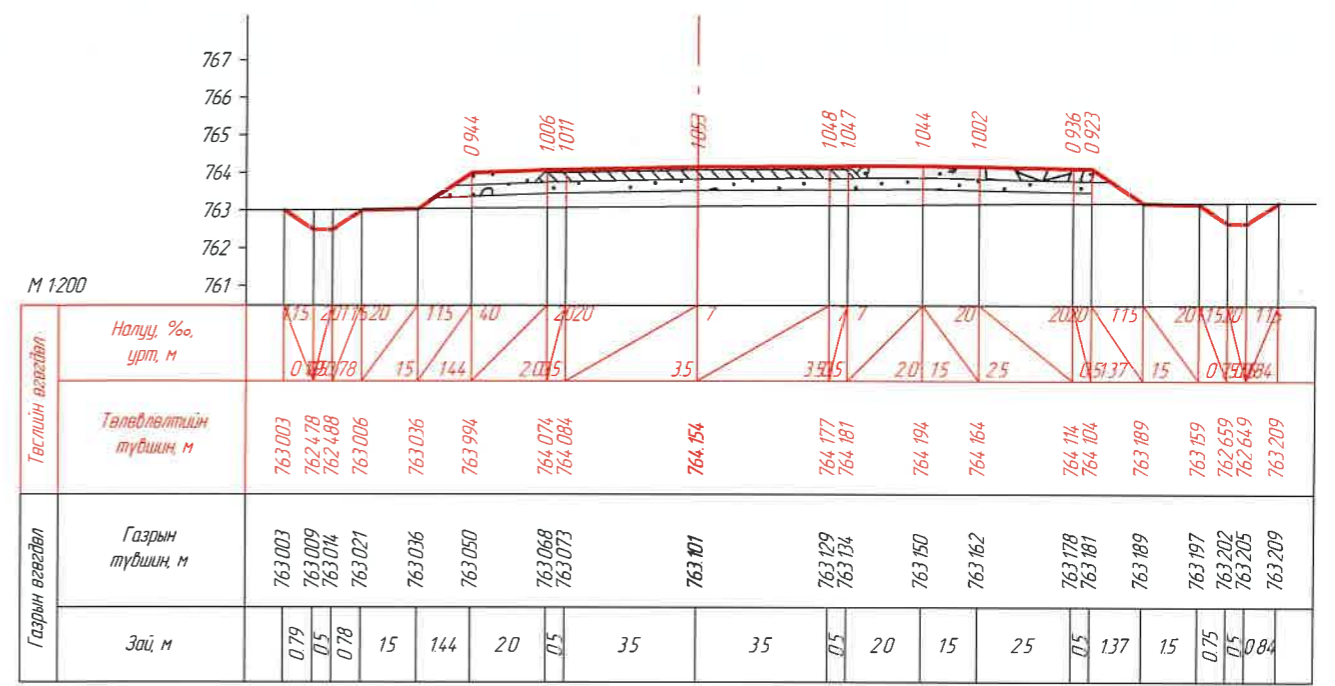

КМ 25+680.00

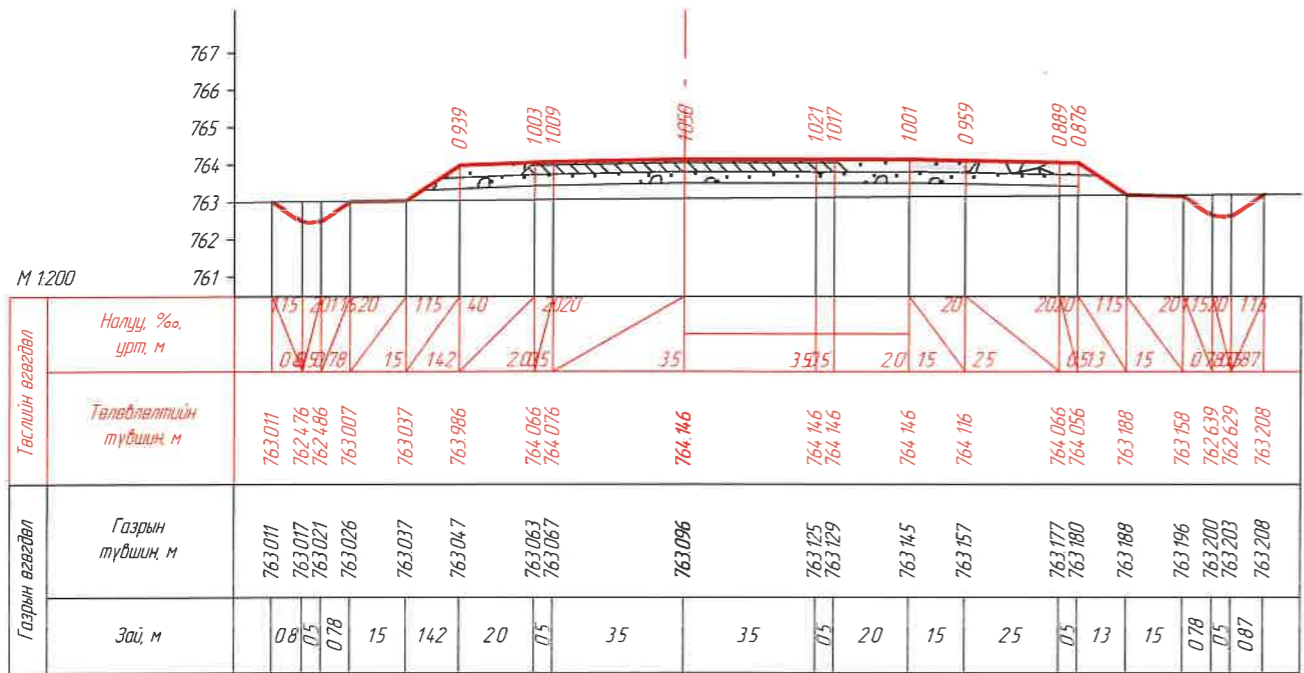


КМ 25+685.35

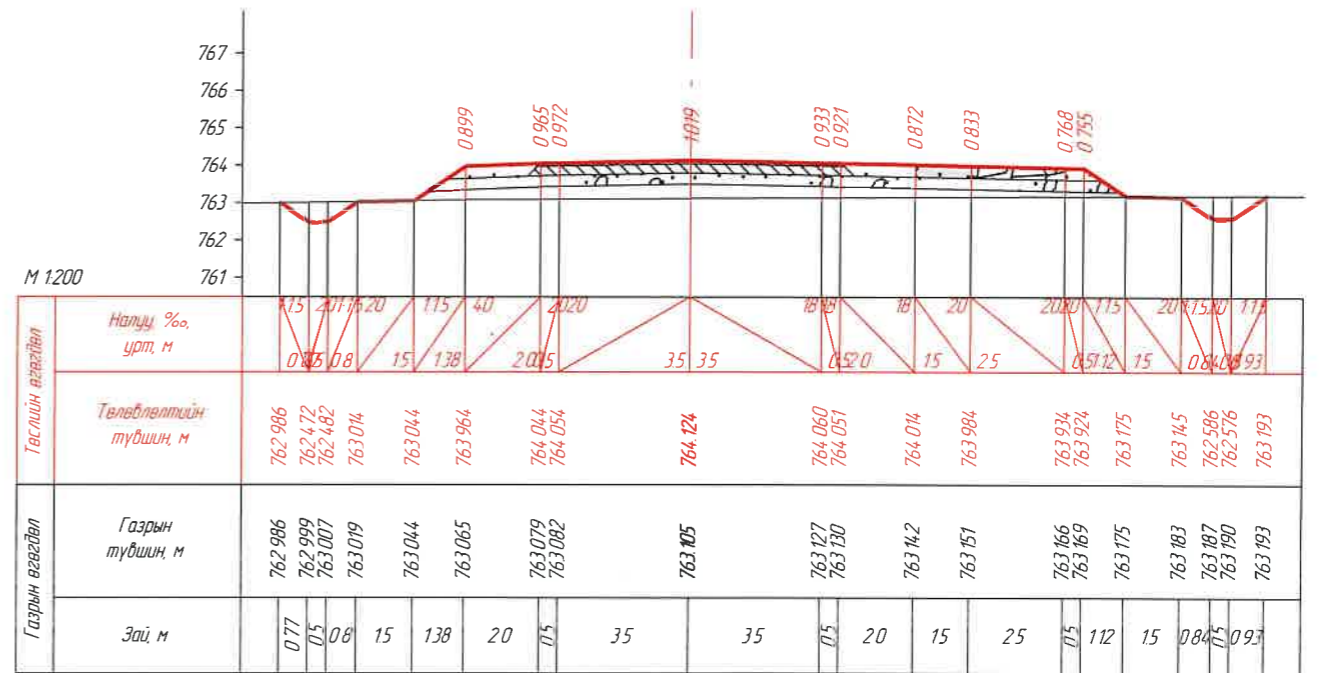


КМ 25+700.00


ЗАХИАЛАГЧ:	ЗУРАГ ТӨСЛИЙН ЗӨВЛӨХ:	ТӨСЛИЙН НЭР:	Үүрэг	Обоз нэр	Гарын үсэг	Огноо	ХӨНДЛӨН ОГТ/ЛОЛ /КМ 25+669.35- КМ 25+700.00/	Масштаб
		УВС НУУР-УЛААНГОМ ЧИГЛЭЛИЙН 25.84КМ ХАТЧУУ ХУЧИЛТТАЙ АВТО ЗАМЫН НАРИЙВЧИЛСАН ЗУРАГ ТӨСӨЛ	Захирал	О Чинзориг			Бүх хуудас 439	Хуудас 430
	АВТО ЗАМЫН ЗУРАГ ТӨСӨЛ, ЗӨВЛӨХ ҮЙЛЧИЛГЭЭНИЙ "ЭН БИ СИ СИ" ХХК		Зуринж	Б/Лхагваа				
			Шалгасан	С/Ганхуяг				

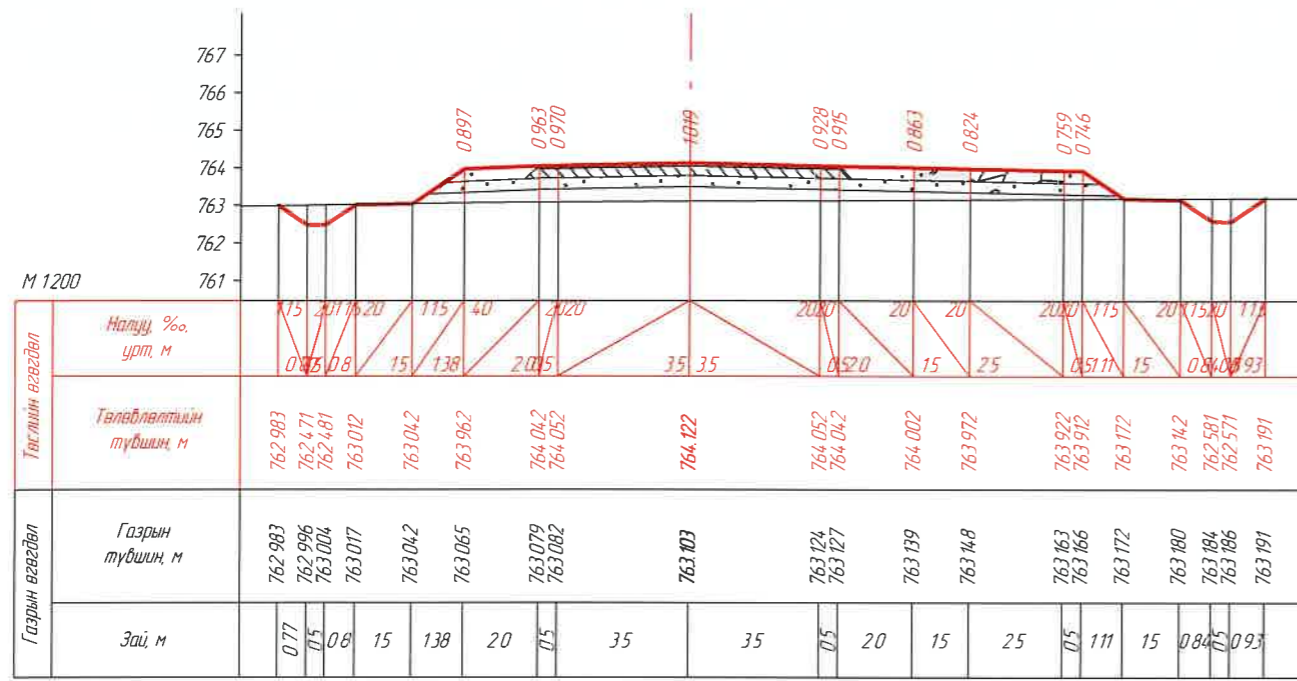


KM 25+701.35

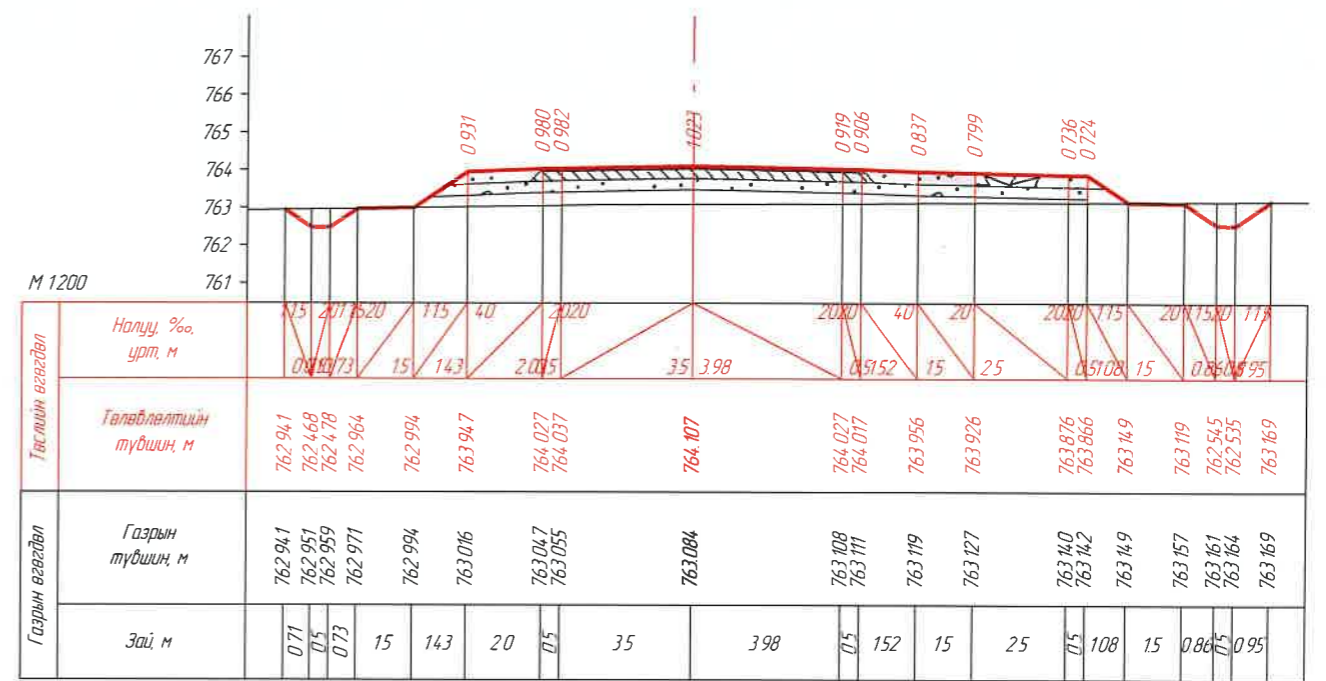

KM 25+711.35

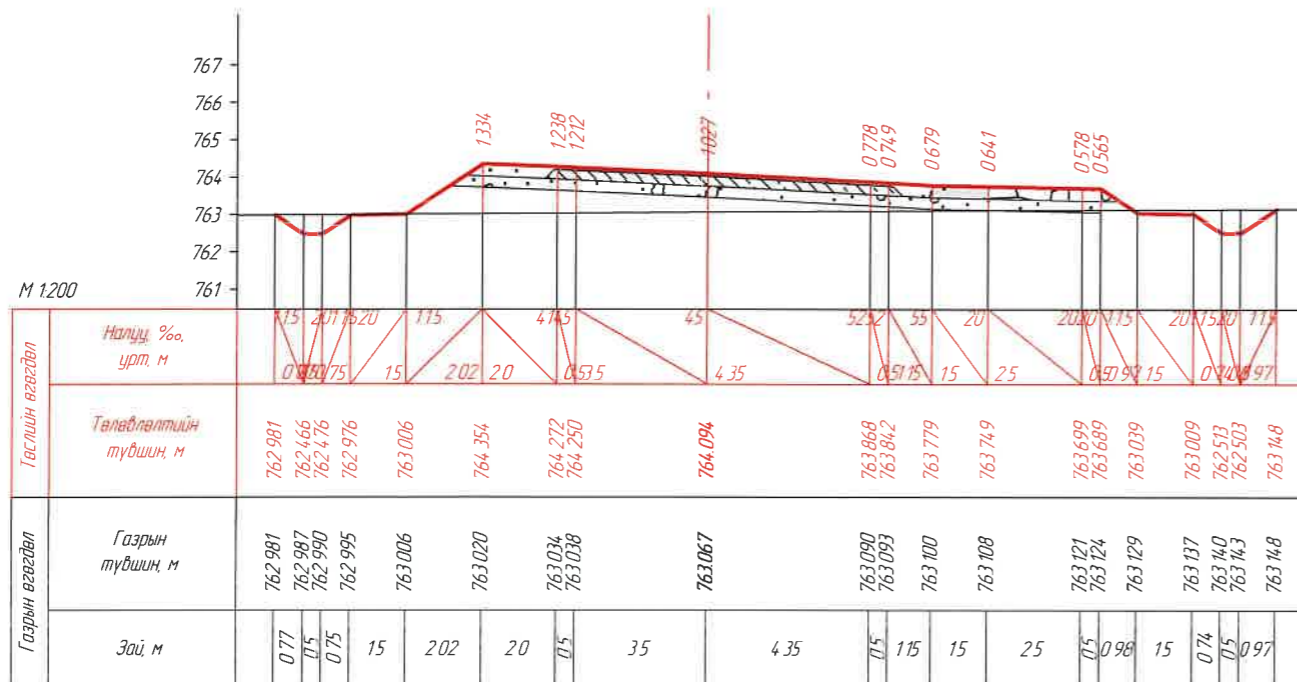


KM 25+720.00

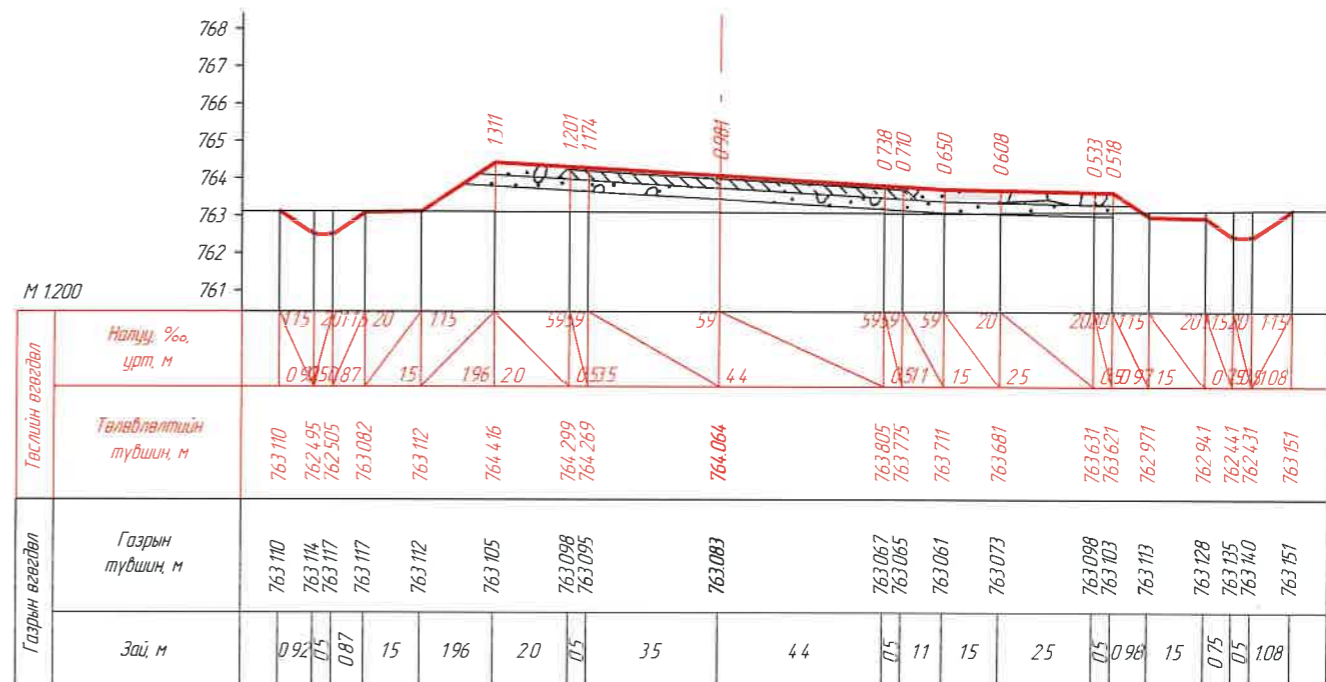


KM 25+740.00

ЗАХИАЛАГЧ:		ЗУРАГ ТӨСЛИЙН ЗӨВЛӨХ:		ТӨСЛИЙН НЭР:		Үүрэг	Обьект нэр	Гарын үсэг	Огноо	ХӨНДЛӨН ОГТ/ОЛ /KM 25+701.35- KM 25+740.00/	Масштаб	
"УВС АЙМГИЙН ЗАСАГ ДАРГЫН ТАМГЫН ГАЗАР"		АВТО ЗАМЫН ЗУРАГ ТӨСӨЛ, ЗӨВЛӨХ ҮЙЛЧИЛГЭЭНИЙ "ЭН БИ СИ СИ" ХХК		УВС НУУР-УЛААНГОМ ЧИГЛЭЛИЙН 25.84KM ХАТУУ ХУЧИЛТТАЙ АВТО ЗАМЫН НАРИЙВЧИЛСАН ЗУРАГ ТӨСӨЛ		Захирал	О Чинзориг				Бүх хуудас 439	M1:200
						Зуринж	Б Лхагваа			Хуудас 431		
						Шалгасан	С Ганхуяг					

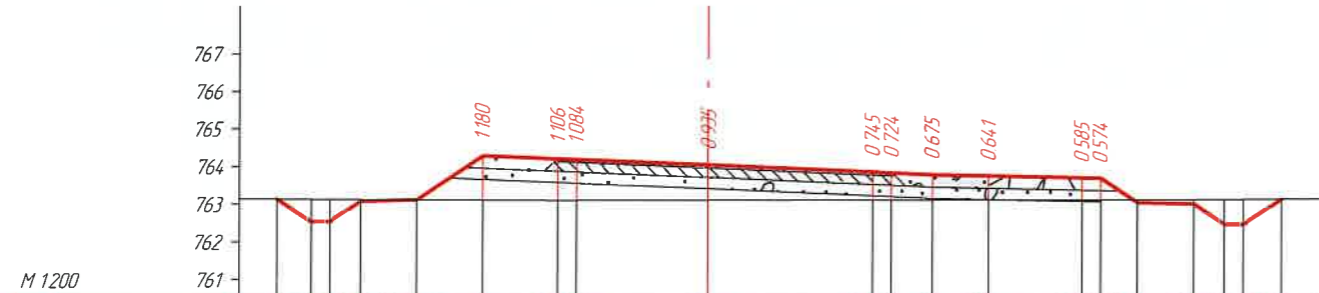


Газрын өвгөдөл	Төвлөлтөлийн өвгөдөл																			
	Налуу, %	урт, м																		
Газрын түвшин, м	763.133	762.524	762.534	763.072	763.102	764.275	764.194	764.174	764.034	763.856	763.836	763.790	763.760	763.710	763.700	763.050	763.020	762.480	762.470	763.150
Зай, м	0.91	0.5	0.81	15	176	20	0.5	35	4.4	0.5	11	15	25	0.5	0.98	15	0.81	0.5	102	

KM 25+760.00

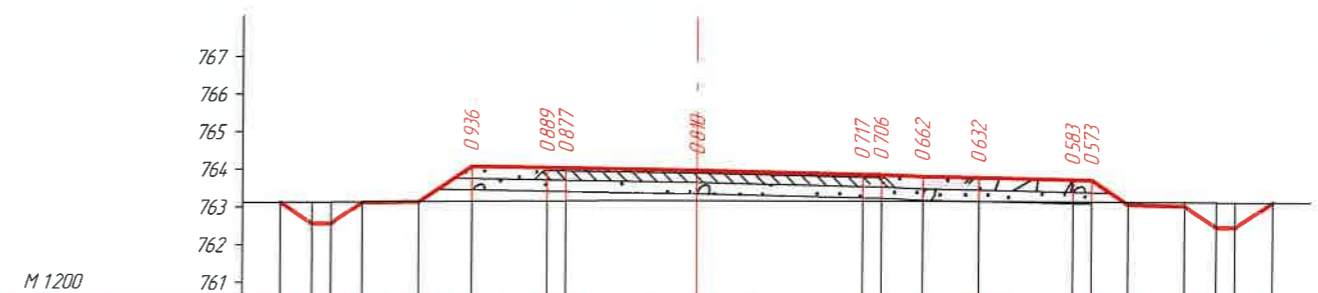


Газрын өвгөдөл	Төвлөлтөлийн өвгөдөл																			
	Налуу, %	урт, м																		
Газрын түвшин, м	763.117	762.553	762.563	763.118	763.148	764.095	764.065	764.057	764.004	763.910	763.899	763.855	763.825	763.775	763.765	763.115	763.085	762.519	762.509	763.177
Зай, м	0.85	0.5	0.83	15	142	20	0.5	35	4.39	0.5	111	15	25	0.5	0.98	15	0.85	0.5	10	

KM 25+780.00

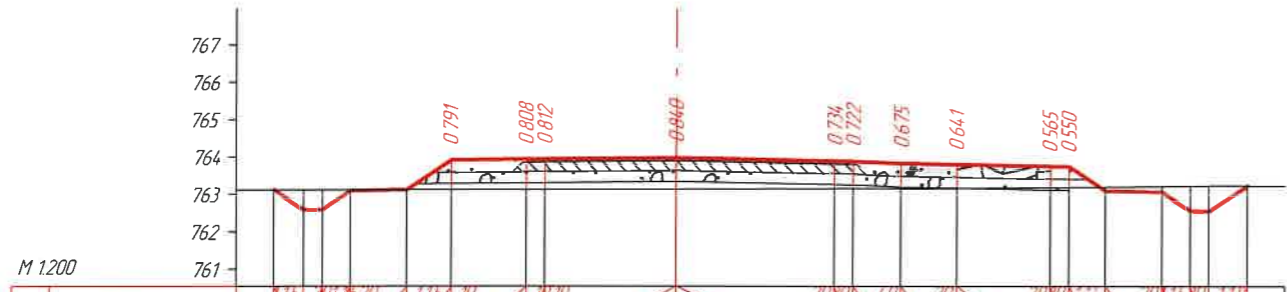

Газрын өвгөдөл	Төвлөлтөлийн өвгөдөл																			
	Налуу, %	урт, м																		
Газрын түвшин, м	763.115	762.581	762.591	763.091	763.121	763.915	763.935	763.940	763.974	763.889	763.879	763.828	763.798	763.748	763.738	763.088	763.058	762.558	762.548	763.232
Зай, м	0.83	0.5	0.75	15	119	20	0.5	35	4.22	0.5	128	15	25	0.5	0.98	15	0.75	0.5	103	


KM 25+800.00

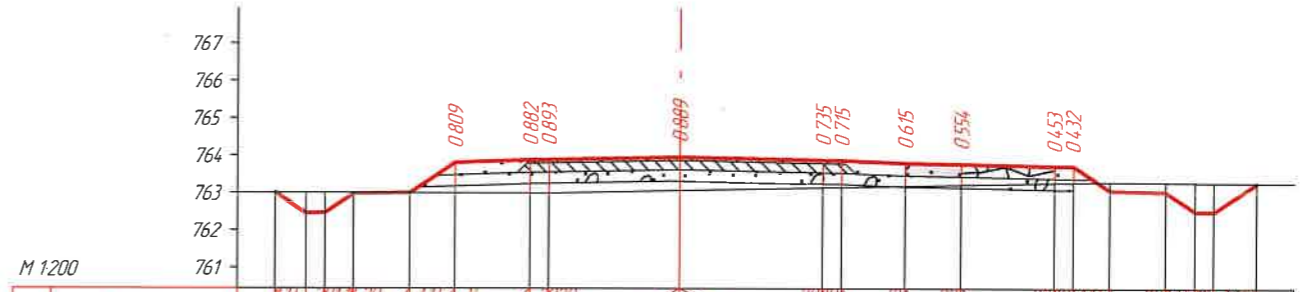


Газрын өвгөдөл	Төвлөлтөлийн өвгөдөл																			
	Налуу, %	урт, м																		
Газрын түвшин, м	762.996	762.444	762.454	762.960	762.990	763.797	763.866	763.875	763.944	763.868	763.858	763.793	763.763	763.713	763.703	763.053	763.023	762.491	762.481	763.258
Зай, м	0.83	0.5	0.76	15	121	20	0.5	35	3.8	0.5	17	15	25	0.5	0.98	15	0.78	0.5	115	

KM 25+820.00


ЗАХИАЛАГЧ:	ЗУРАГ ТӨСЛИЙН ЗӨВЛӨХ:	ТӨСЛИЙН НЭР:	Үүрэг	Обьект нэр	Гарын үсэг	Огноо	ХӨНДЛӨН ОГТ/ОЛ /KM 25+760.00- KM 25+820.00/	Масштаб:	
		УВС НУУР-УЛААНГОМ ЧИГЛЭЛИЙН 25.84KM ХАТУУ ХУЧИЛТАЙ АВТО ЗАМЫН НАРИЙВЧИЛСАН ЗУРАГ ТӨСӨЛ	Захирал Зуринж Шалгасан	О Чинзориг Б Лхагваа С Ганхуяг				Бүх хуудас 439	Хуудас 432
1	2	3	4	5	6	7	8		

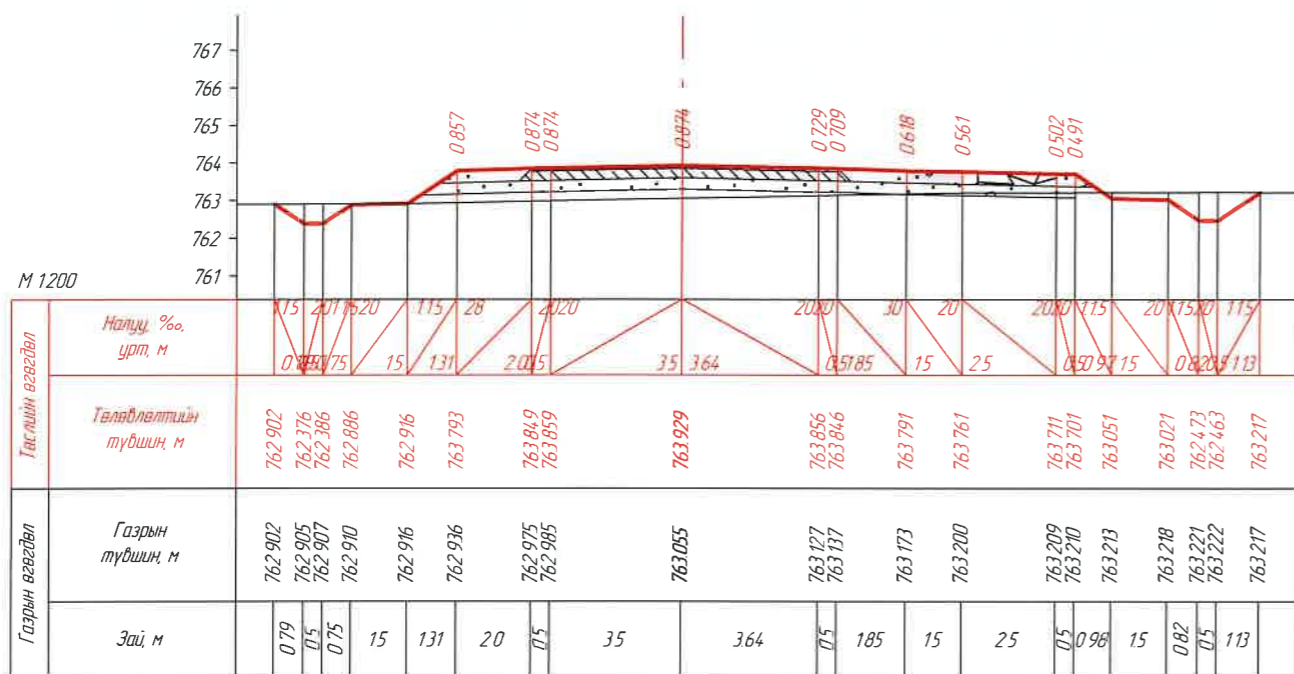


KM 25+829.87

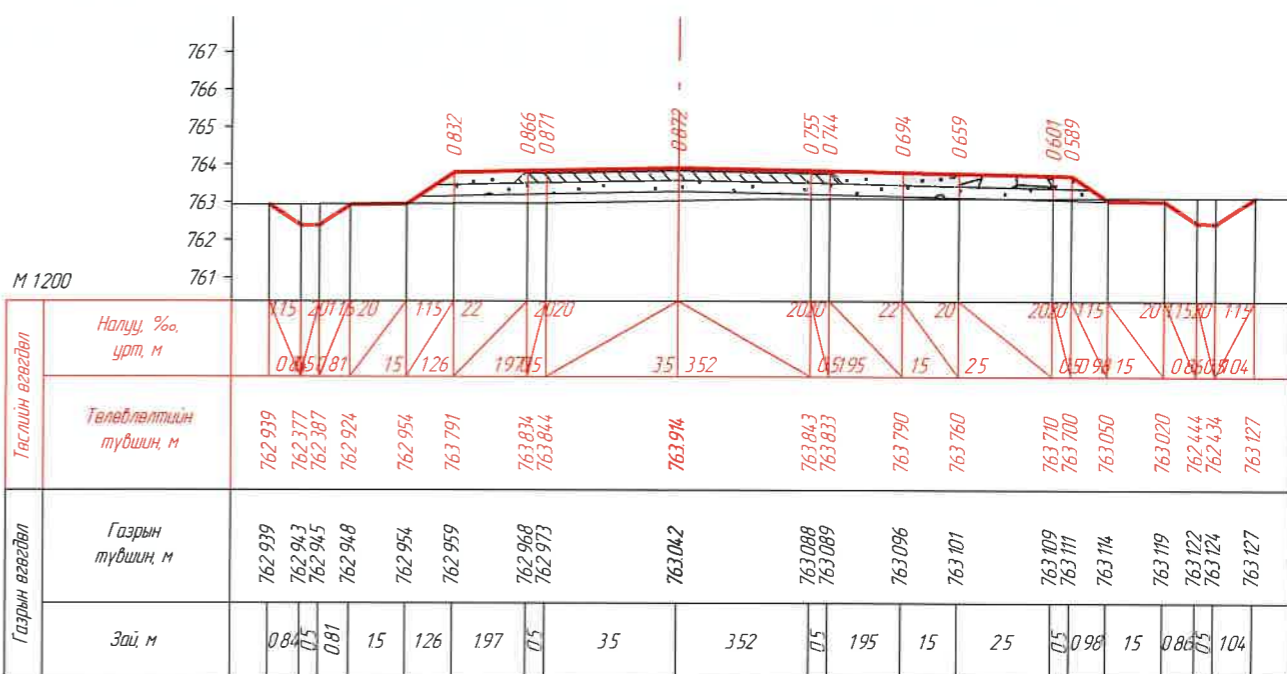

KM 25+840.00




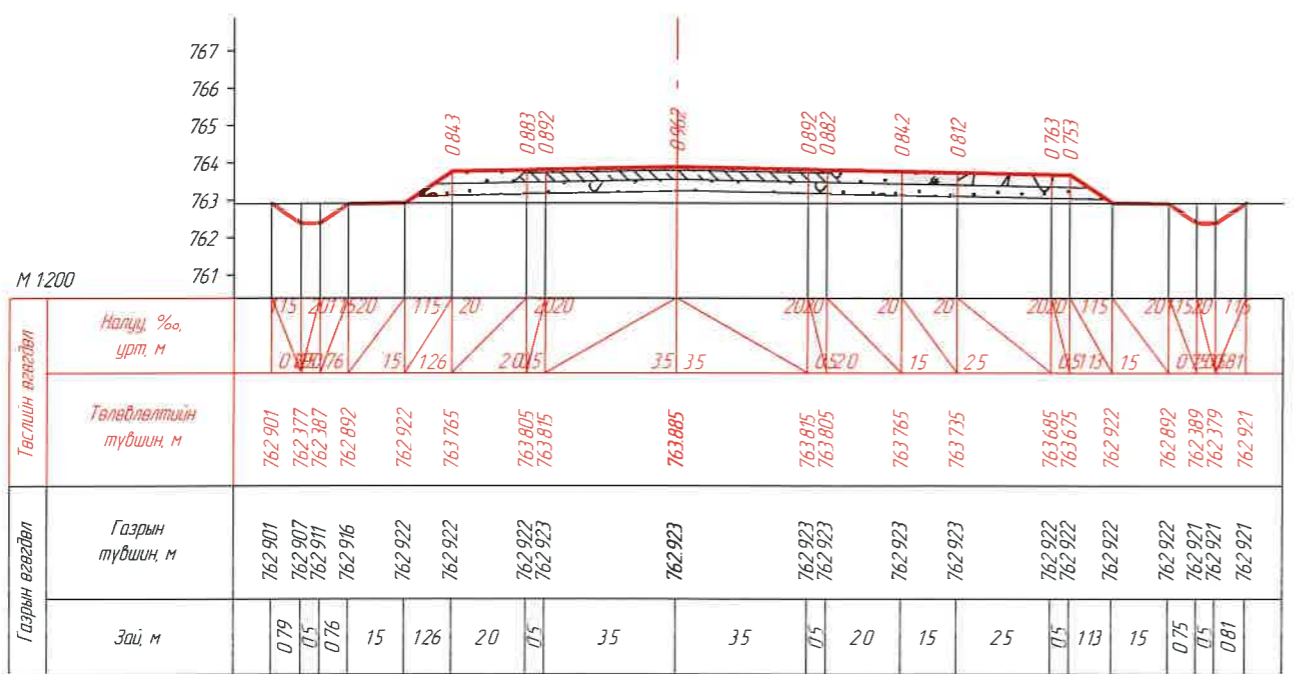


KM 25+859.24




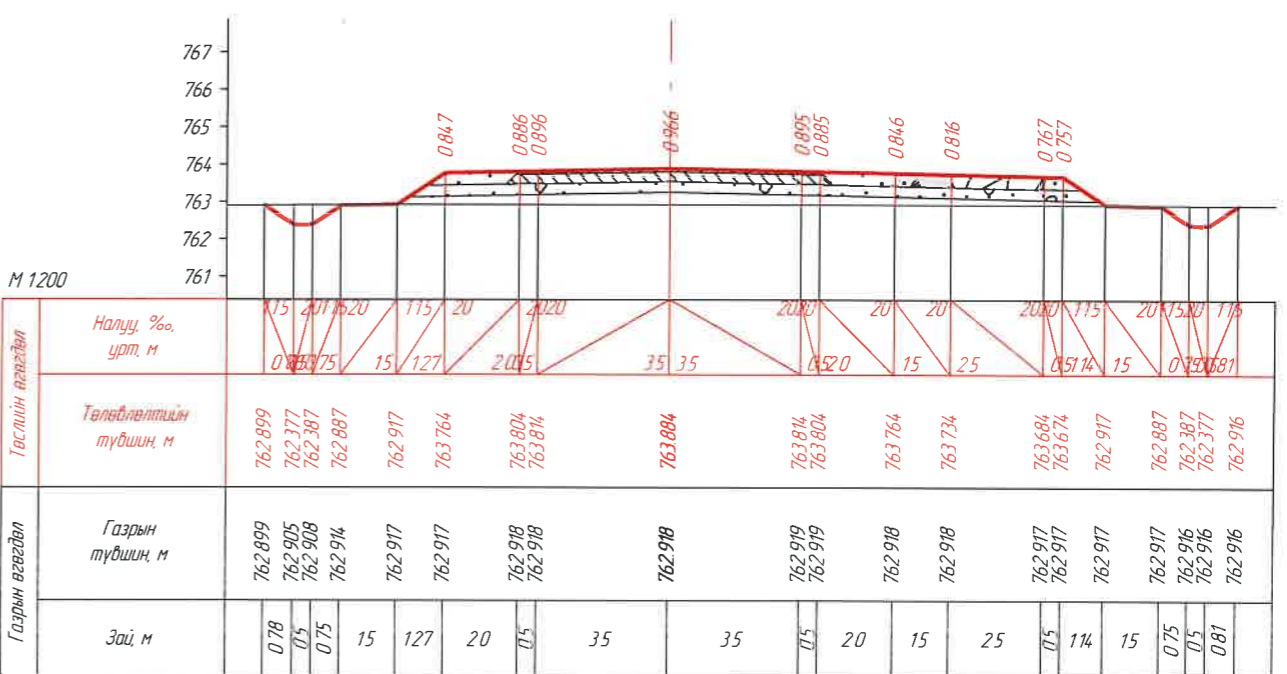


KM 25+860.00


		<p>ЗАХИАЛАГЧ: "УВС АЙМГИЙН ЗАСАГ ДАРГЫН ТАМГЫН ГАЗАР"</p>	<p>ЗУРАГ ТӨСЛИЙН ЗӨВЛӨХ: АВТО ЗАМЫН ЗУРАГ ТӨСӨЛ, ЗӨВЛӨХ ҮЙЛЧИЛГЭЭНИЙ "ЭН БИ СИ СИ" ХХК</p>	<p>ТӨСЛИЙН НЭР: УВС НУУР-УЛААНГОМ ЧИГ ЛЭЛИЙН 25.84KM ХАТУУ ХУЧИЛТТАЙ АВТО ЗАМЫН НАРИЙВЧИЛСАН ЗУРАГ ТӨСӨЛ</p>	Үүрэг	Обьект нэр	Гарын үсэг	Огноо	ХӨНДЛӨН ОГТЛОЛ /KM 25+829.87- KM 25+860.00/	Масштаб	
					Захирал	О Чинзориг				Бүх хуудас 439	Хуудас 433
					Зуринж	Б Лхагваа					
					Шалгасан	С Ганхуяг					

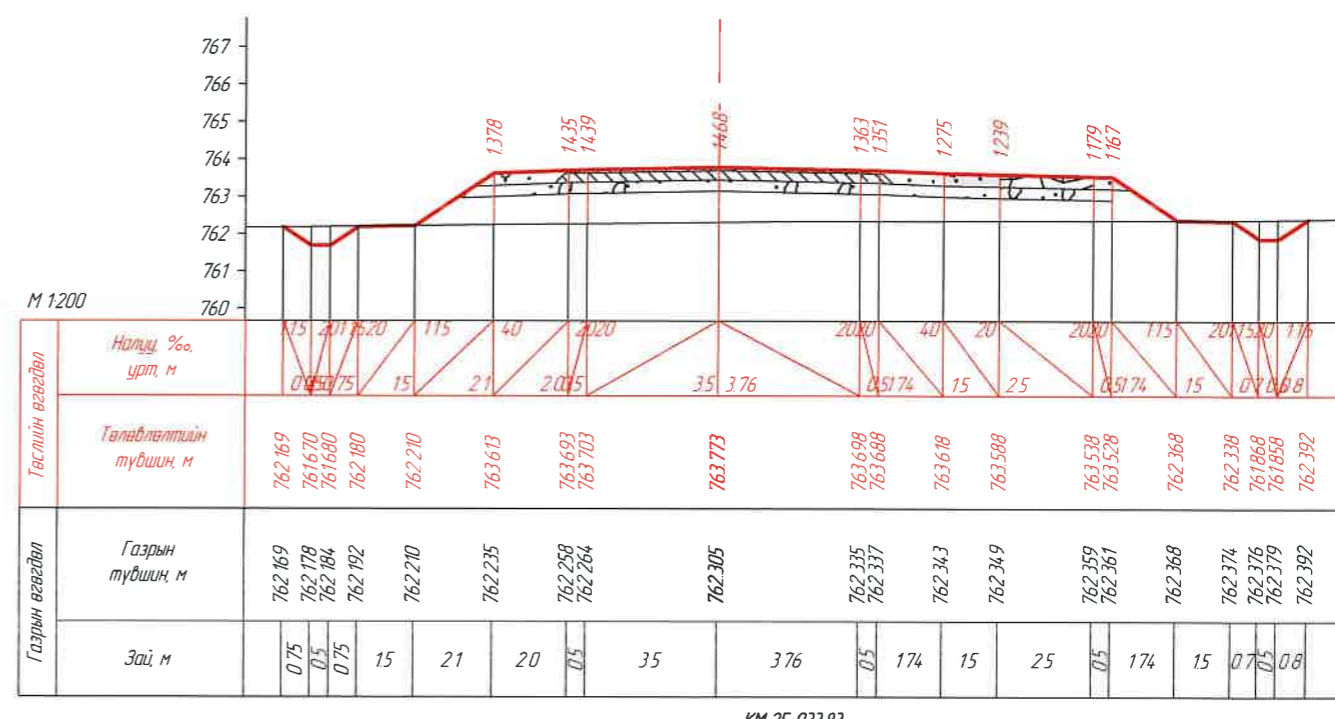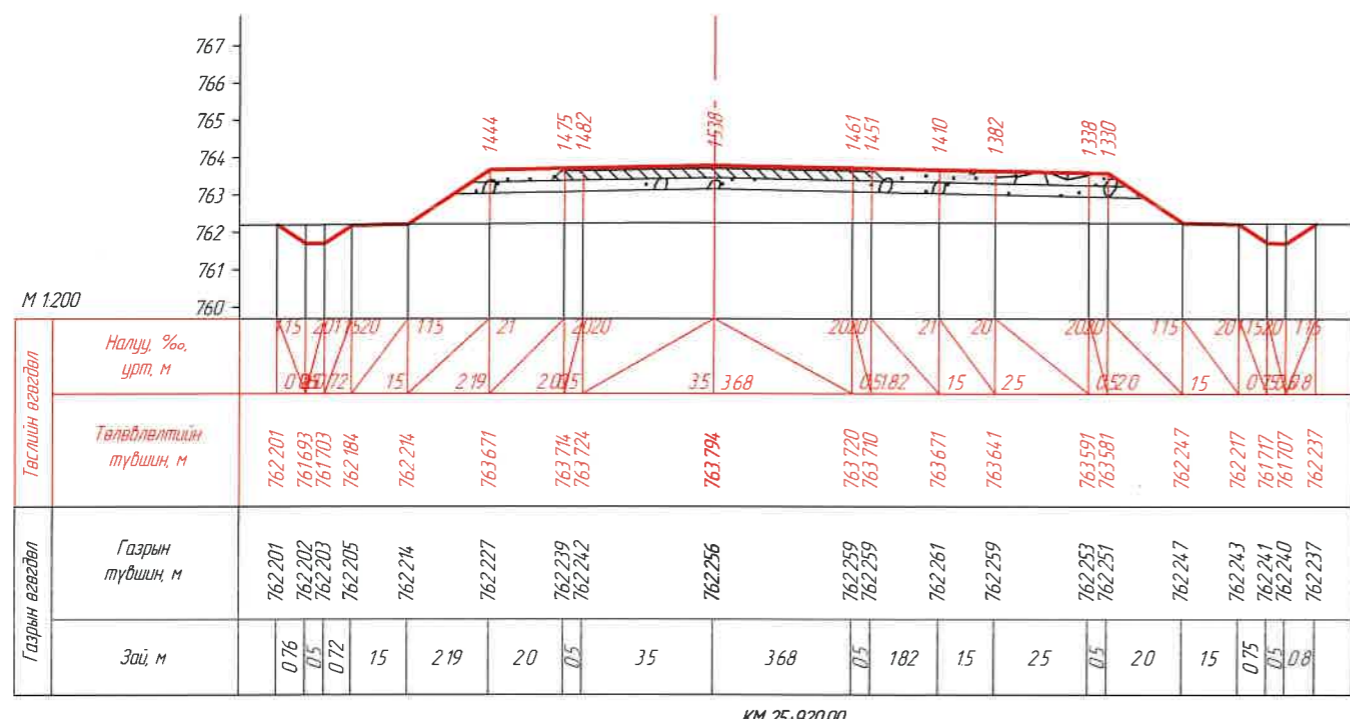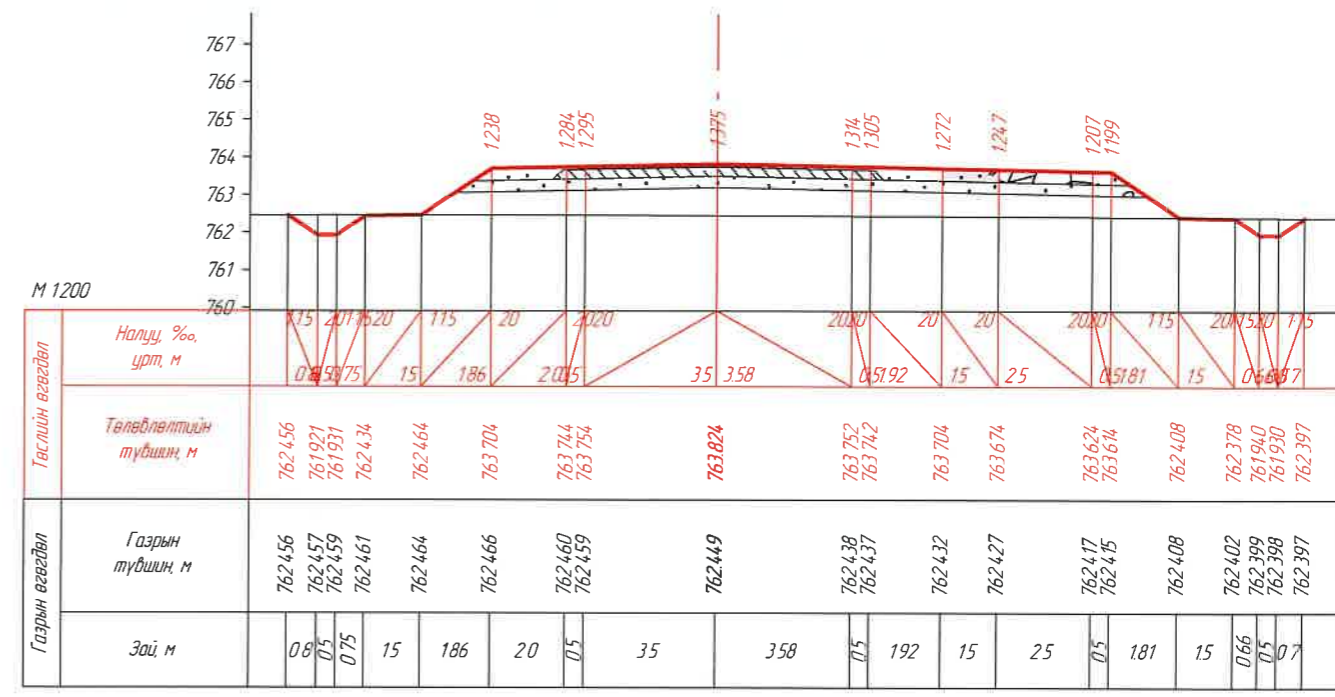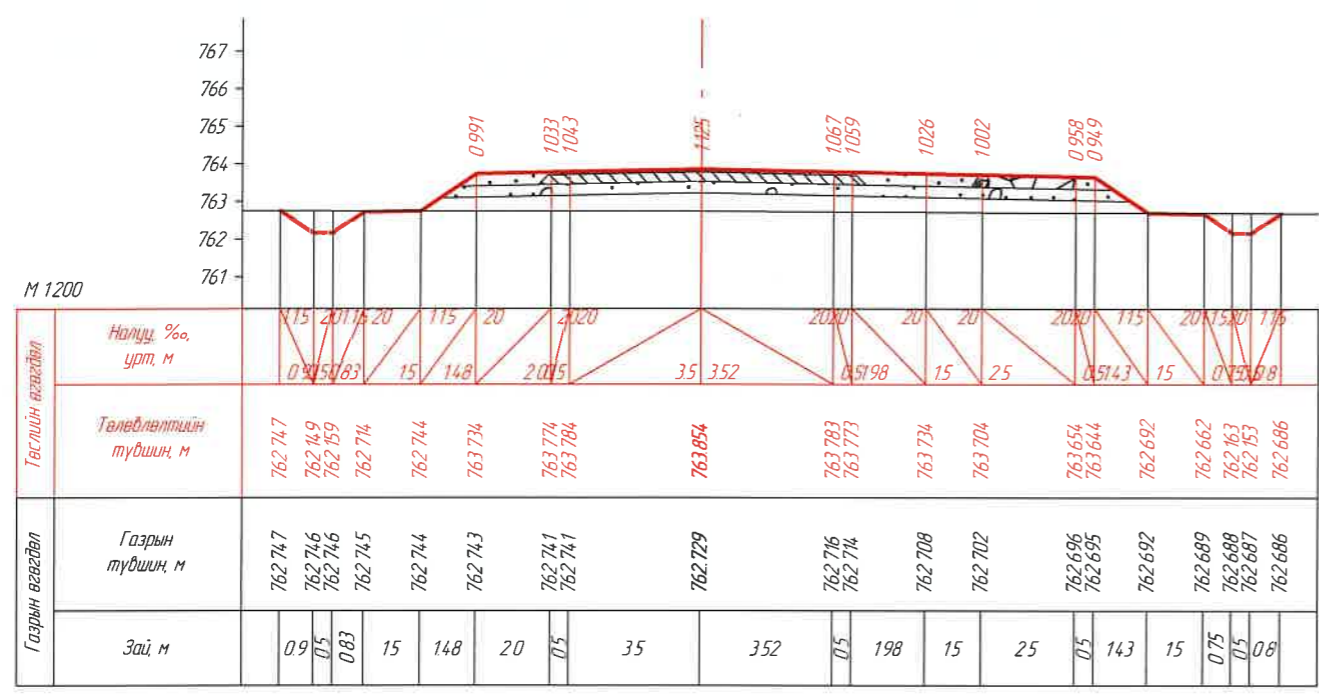





		ЗАХИАЛАГЧ: "УВС АЙМГИЙН ЗАСАГ ДАРГЫН ТАМГЫН ГАЗАР"	ЗУРАГ ТӨСЛИЙН ЗӨВЛӨХ: АВТО ЗАМЫН ЗУРАГ ТӨСӨЛ, ЗӨВЛӨХ ҮЙЛЧИЛГЭЭНИЙ "ЭН БИ СИ СИ" ХХК	ТӨСЛИЙН НЭР: УВС НУУР-УЛААНГОМ ЧИГ ЛЭЛИЙН 25.84KM ХАТУУ ХУЧИЛТТАЙ АВТО ЗАМЫН НАРИЙВЧИЛСАН ЗУРАГ ТӨСӨЛ	Үүрэг	Одоо нэр	Гарын үсэг	Огноо	ХӨНДЛӨН ОГТЛОЛ /KM 25+880.00- KM 25+933.83/	Масштаб	
					Захирал	О Чинзориг				Бүх хуудас 439	Хуудас 434
					Зуринж	Б Лхагваа					
Шалгасан	С Ганхуяг										

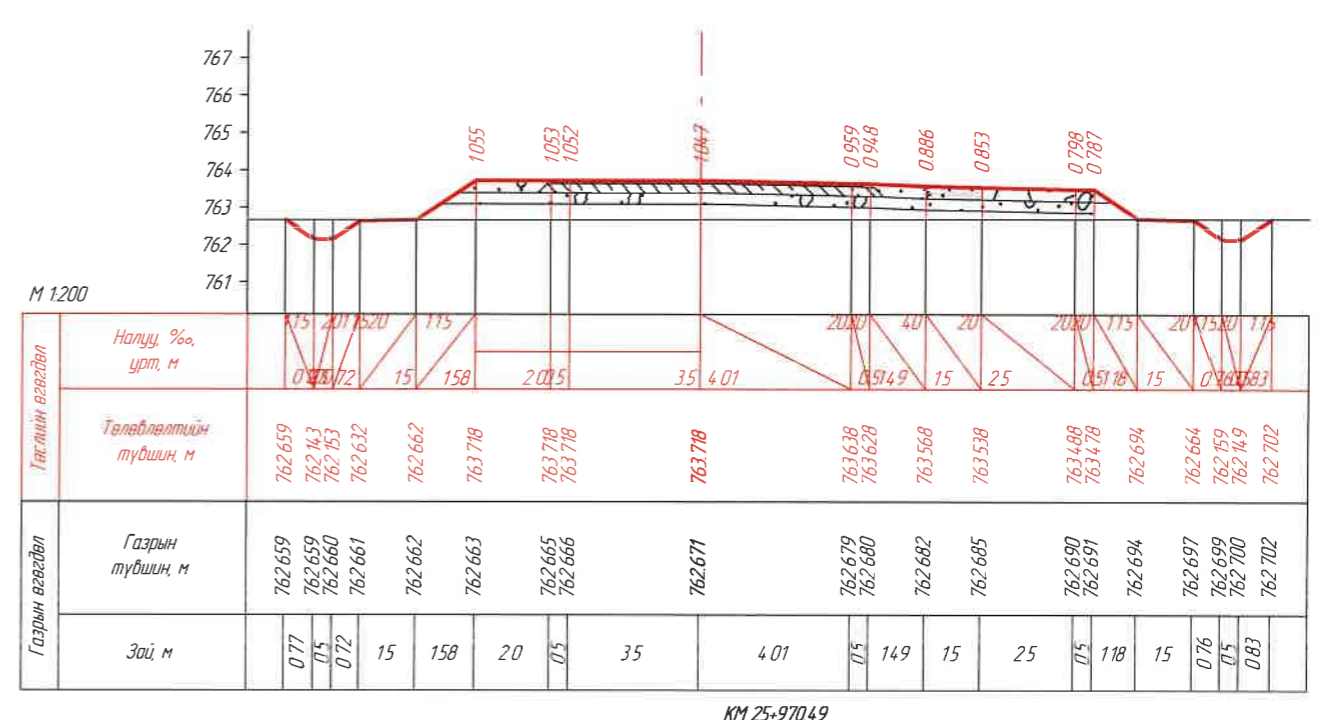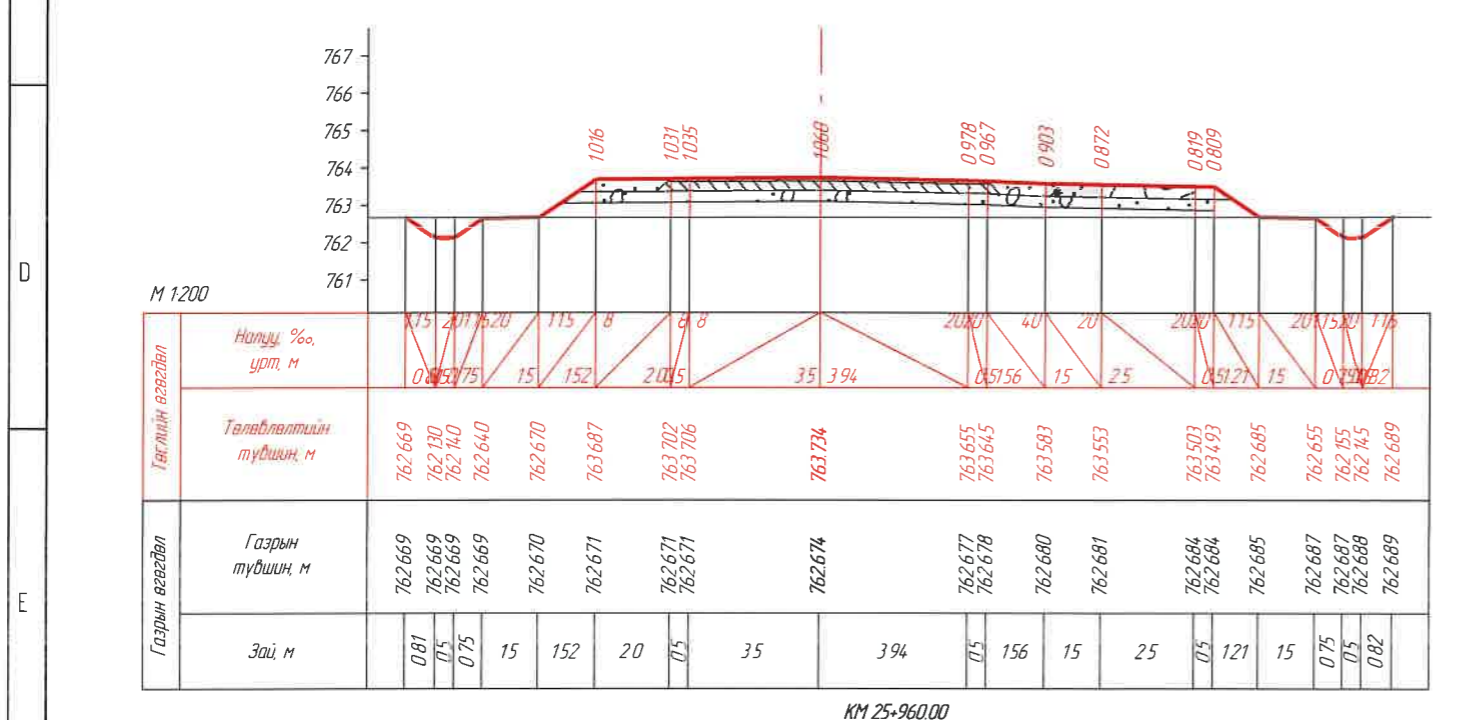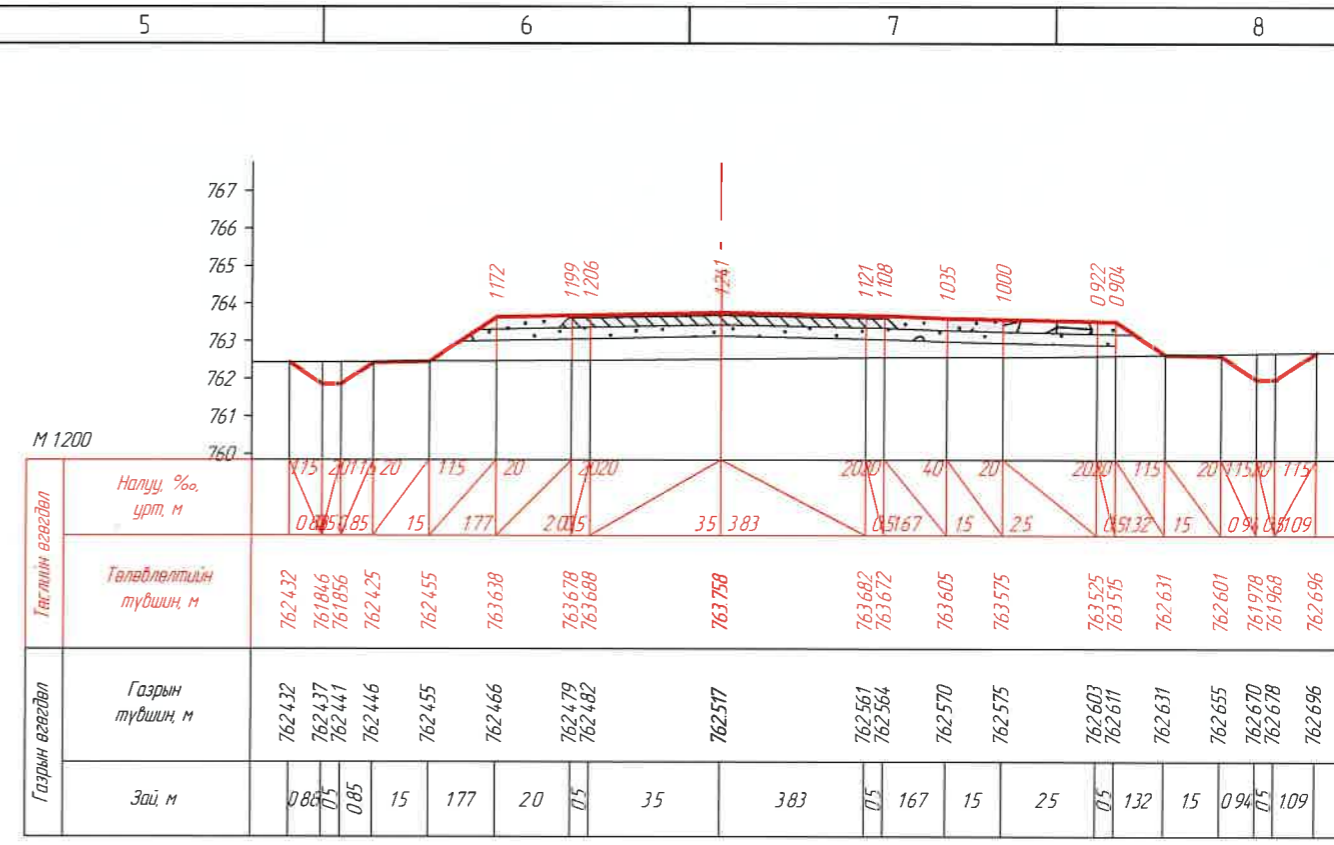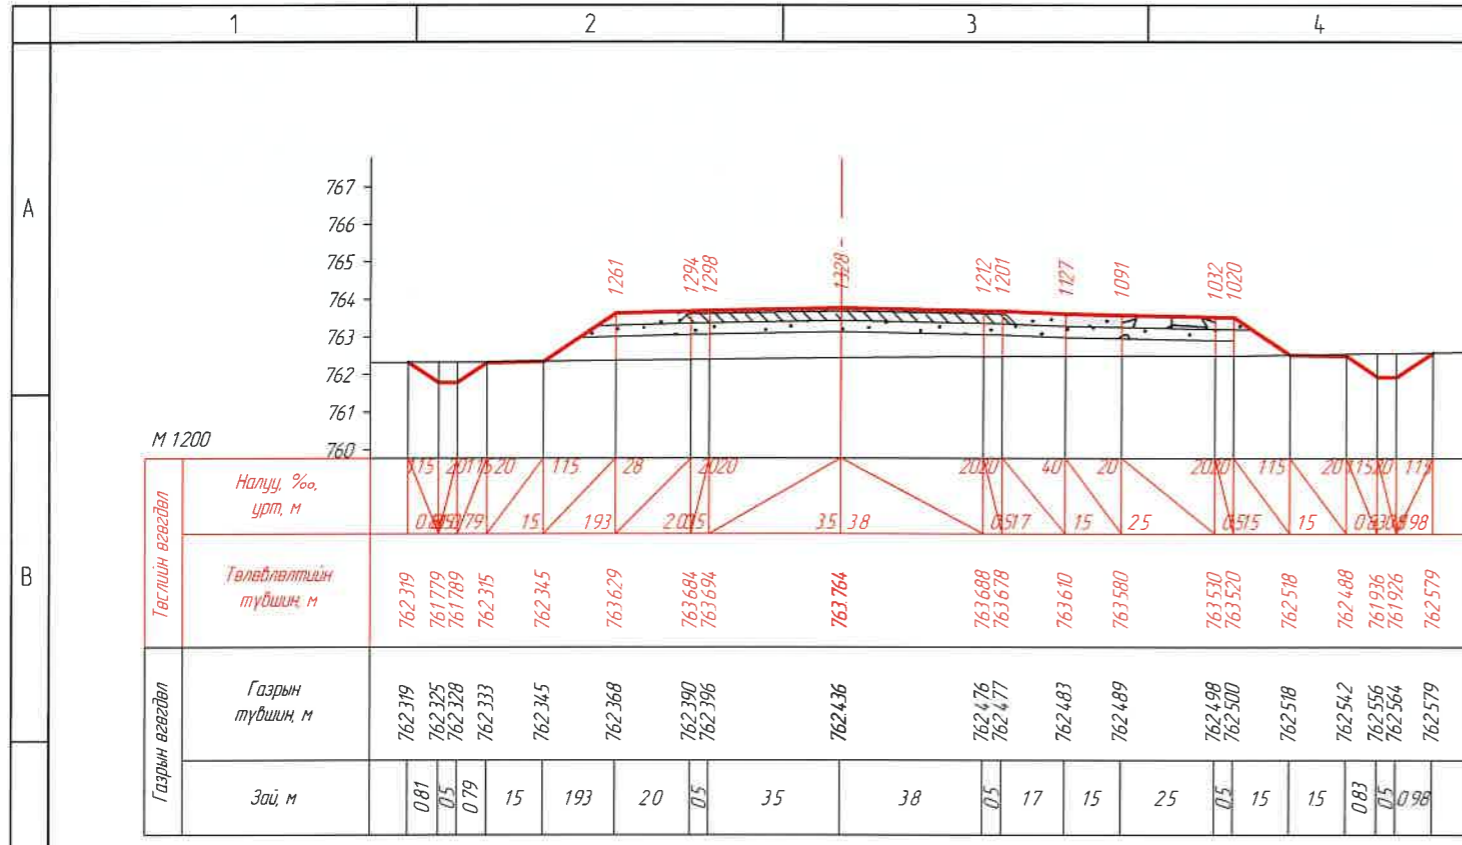


1	ЗАХИАЛАГЧ: "УВС АЙМГИЙН ЗАСАГ ДАРГЫН ТАМГЫН ГАЗАР"	2	ЗУРАГ ТӨСЛИЙН ЗӨВЛӨХ: АВТО ЗАМЫН ЗУРАГ ТӨСӨЛ, ЗӨВЛӨХ ҮЙЛЧИЛГЭЭНИЙ "ЭН БИ СИ СИ" ХХК	3	ТӨСЛИЙН НЭР: УВС НУУР-УЛААНГОМ ЧИГЛЭЛИЙН 25.84КМ ХАТЧУУ ХУЧИЛТТАЙ АВТО ЗАМЫН НАРИЙВЧИЛСАН ЗУРАГ ТӨСӨЛ	4	Үүрэг: Захирал Зуринж Шалгасан	5	Овог нэр: О Чинзориг Б Лхагваа С Ганхуяз	6	Гарын үсэг: 	7	Огноо: ХӨНДЛӨН ОГТ/ЛОЛ /КМ 25+940.00- /КМ 25+970.49/ Бүх хуудас 439	8	Масштаб: М1:200 Хуудас 435
---	--	---	---	---	---	---	--	---	--	---	------------------------	---	--	---	---

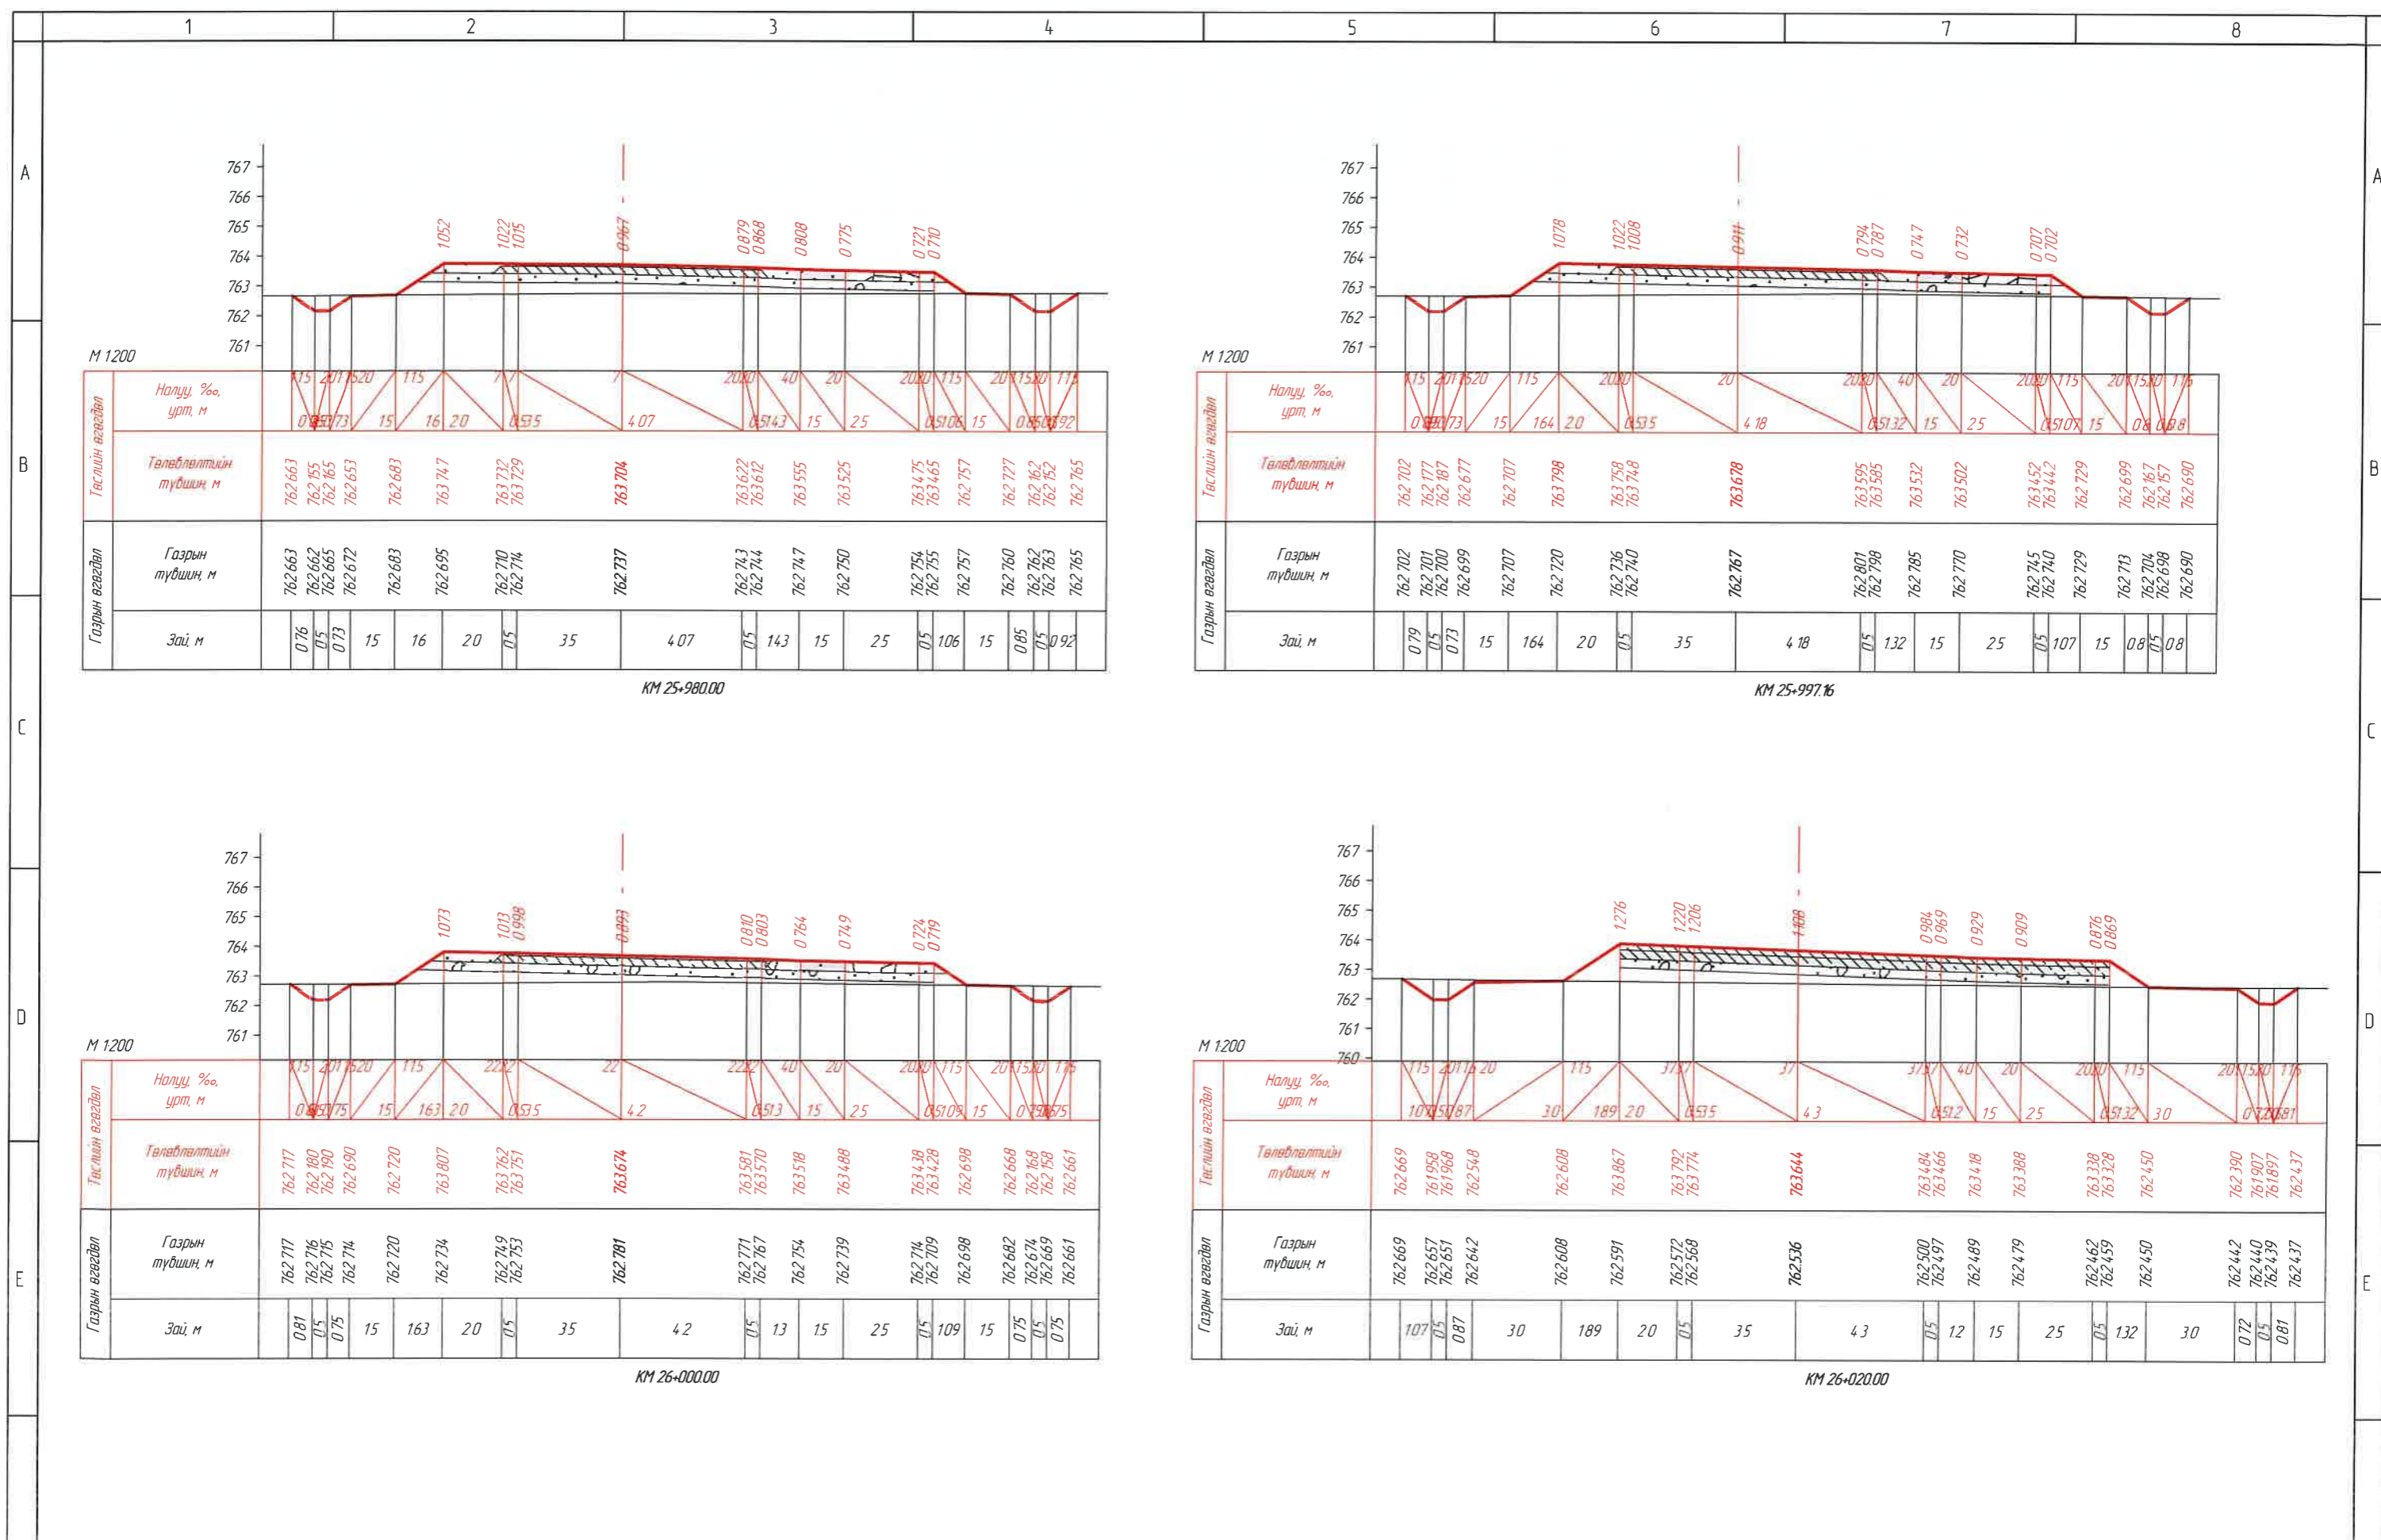


1	2	3	4	5	6	7	8	ЗАХИАЛАГЧ:		ЗУРАГ ТӨСЛИЙН ЗӨВЛӨХ:		ТӨСЛИЙН НЭР:		Үүрэг	Обоз нэр	Гарын үсэг	Огноо	ХӨНДЛӨН ОГТЛОЛ /КМ 25+980.00- КМ 26+020.00/	Масштаб:	
									"УВС АЙМГИЙН ЗАСАГ ДАРГЫН ТАМГЫН ГАЗАР"		АВТО ЗАМЫН ЗУРАГ ТӨСӨЛ, ЗӨВЛӨХ ҮЙЛЧИЛГЭЭНИЙ "ЭН БИ СИ СИ" ХХК	УВС НУУР-УЛААНГОМ ЧИГЛЭЛИЙН 25.84КМ ХАТУУ ХУЧИЛТТАЙ АВТО ЗАМЫН НАРИЙВЧИЛСАН ЗУРАГ ТӨСӨЛ	Захирал	О Чинзориг			Хүндсүүд		439	Хуудас
													Зур инж	Б Лхагваа				Бүх хуудас		
1	2	3	4	5	6	7	8											A3		

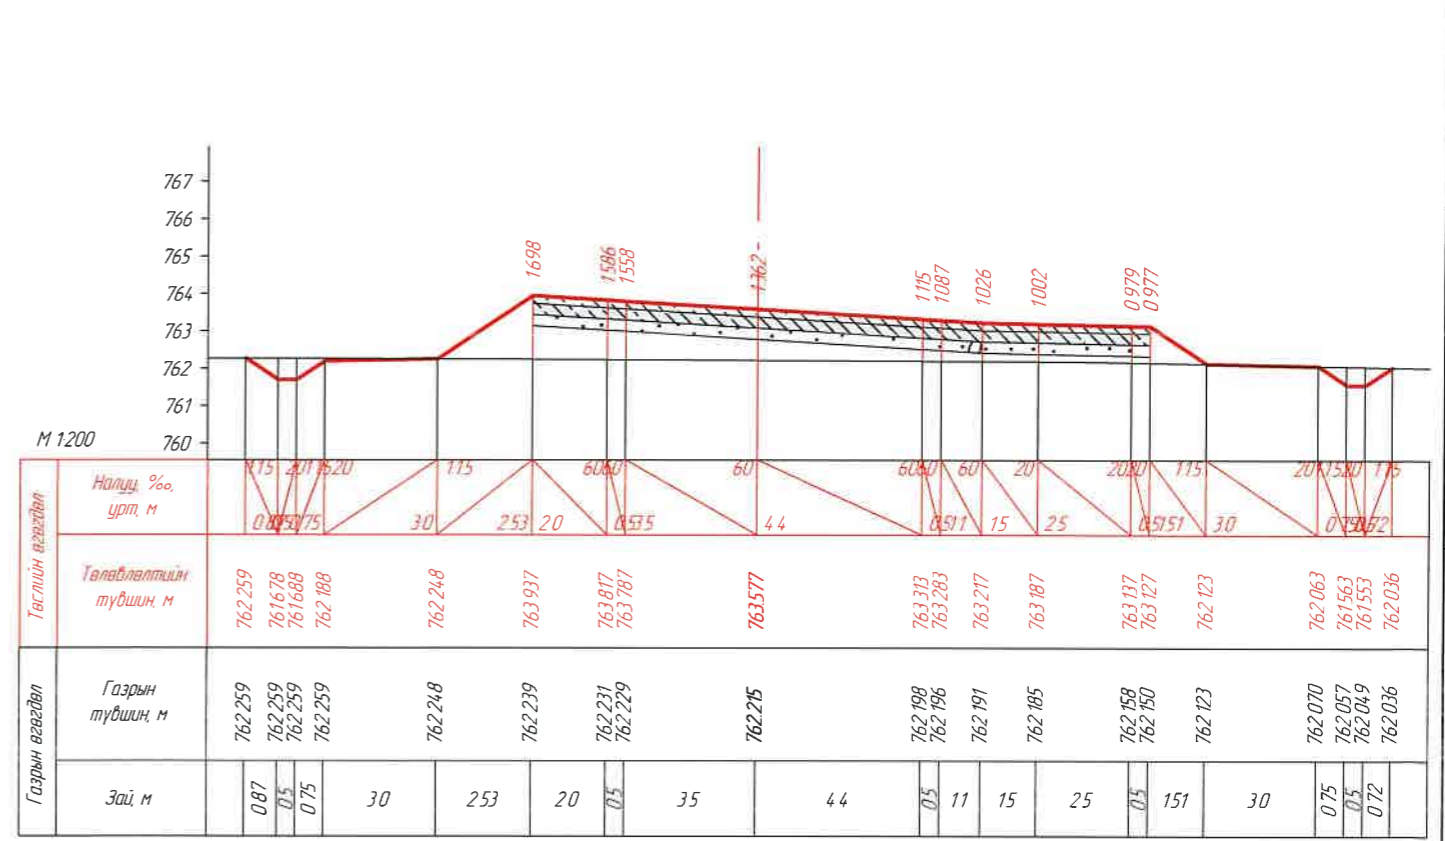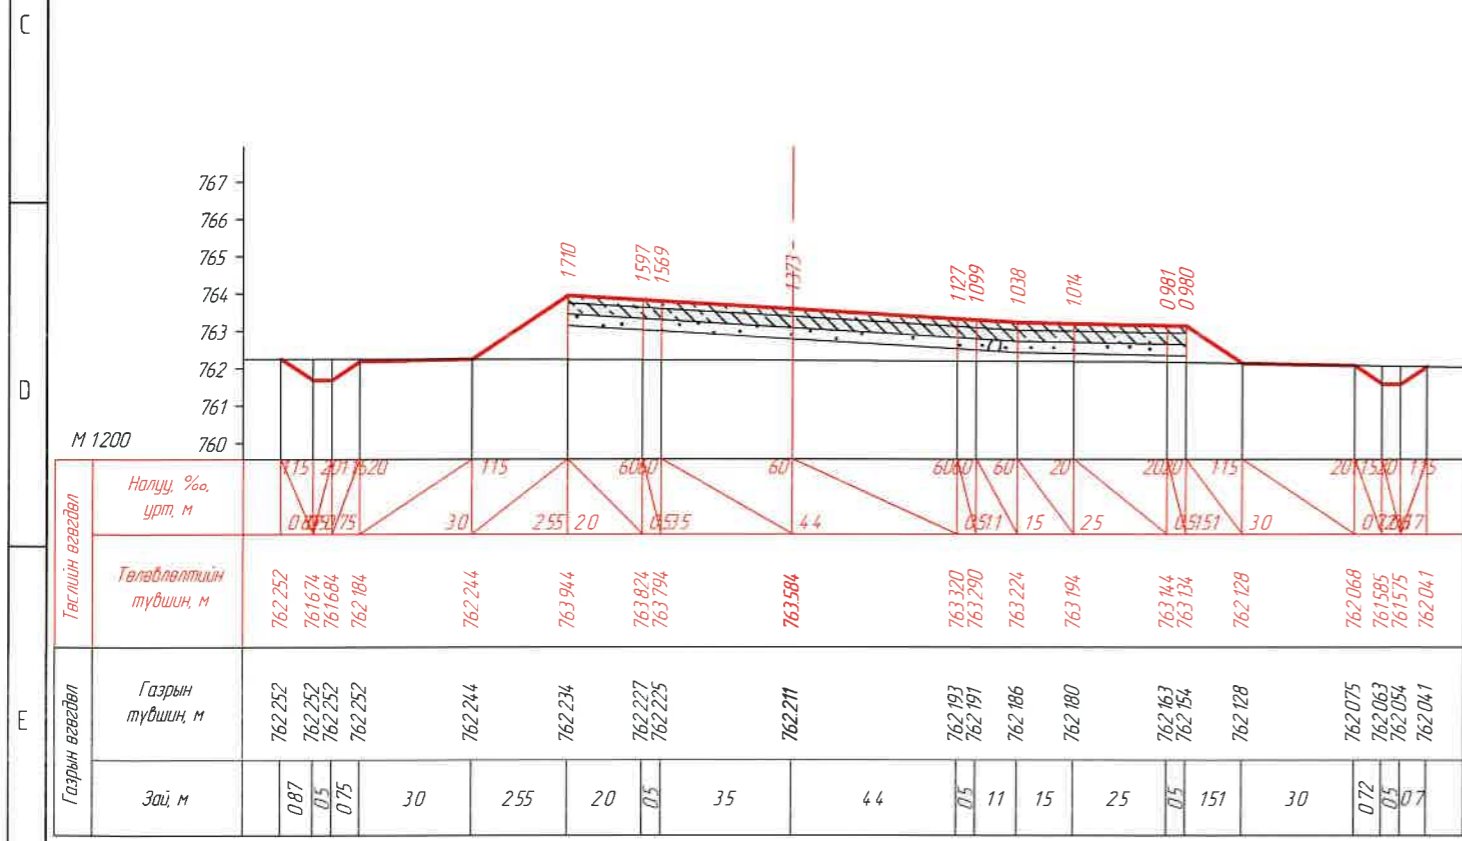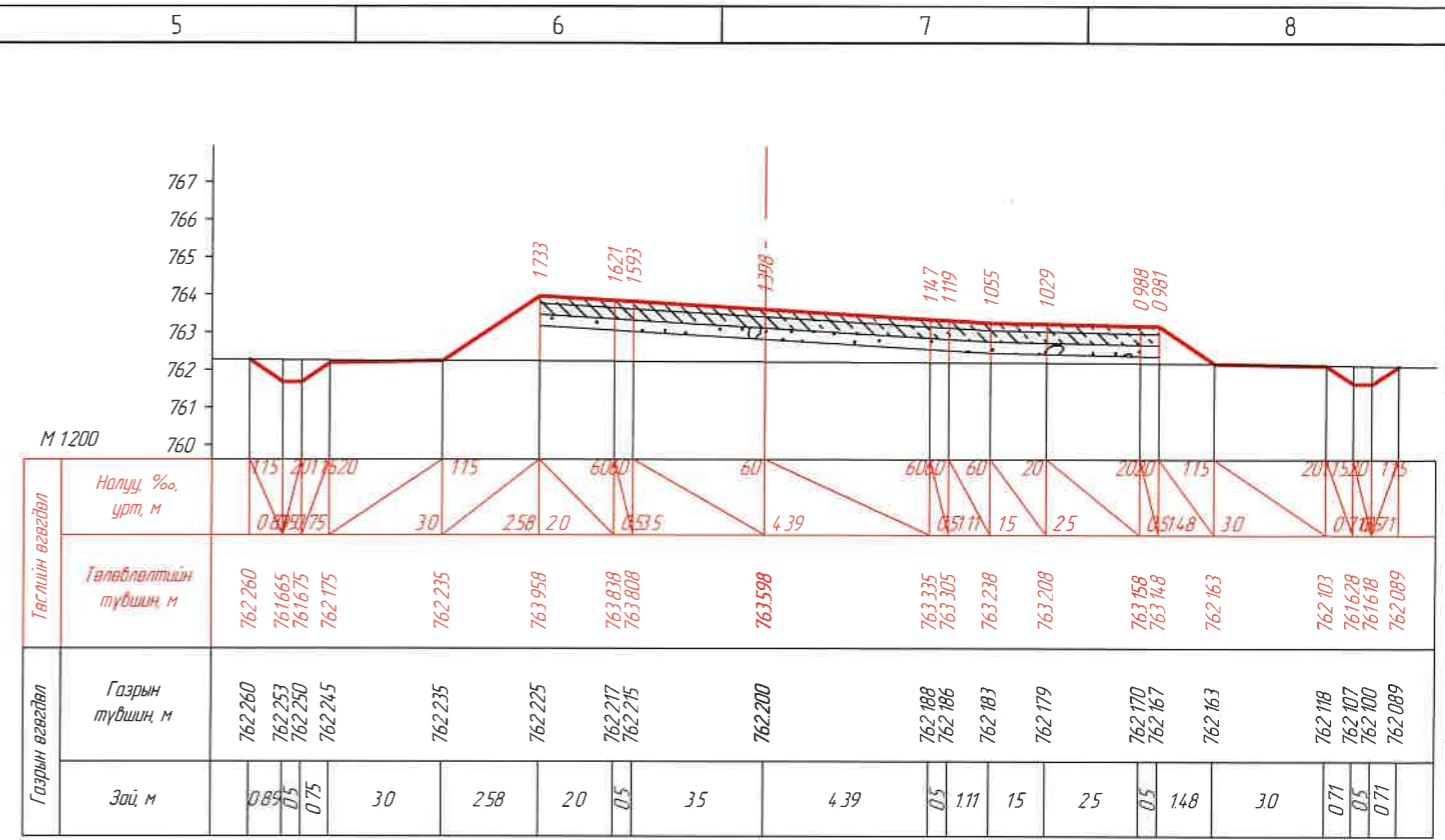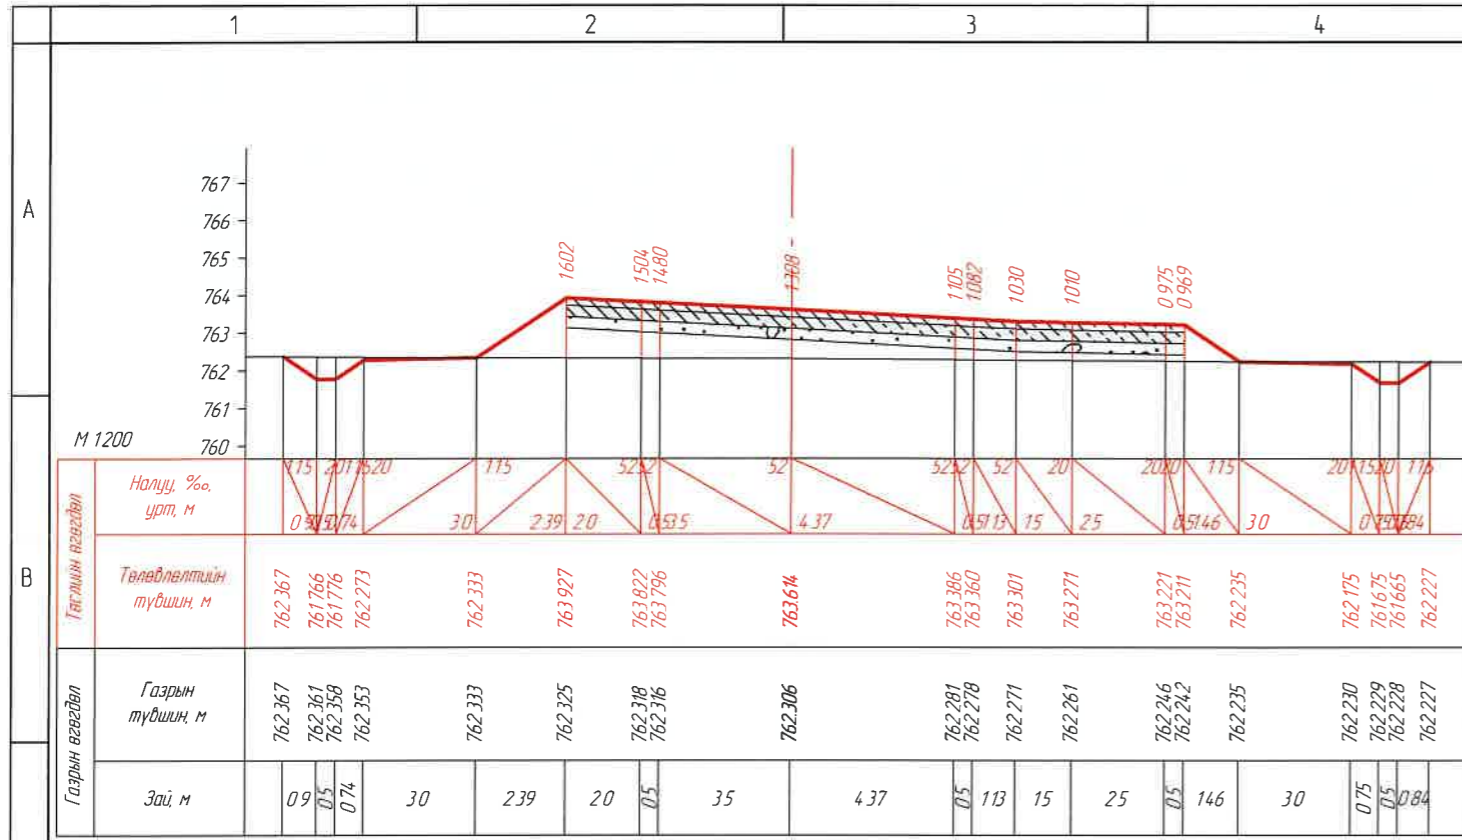

ЗАХИАЛАГЧ:	ЗУРАГ ТӨСЛИЙН ЗӨВЛӨХ:	ТӨСЛИЙН НЭР:	Үүрэг	Обьект нэр	Гарын үсэг	ХӨНДЛӨН ОГТ/ОЛ /KM 26+040.00- KM 26+064.78/	Огноо	Масштаб
			Захирал	О Чинзориг	 			
			Зур ичж	Б Лхагваа				
Шалгасан	С Ганхуяг	Бүх хуудас	439	Хуудас		437		

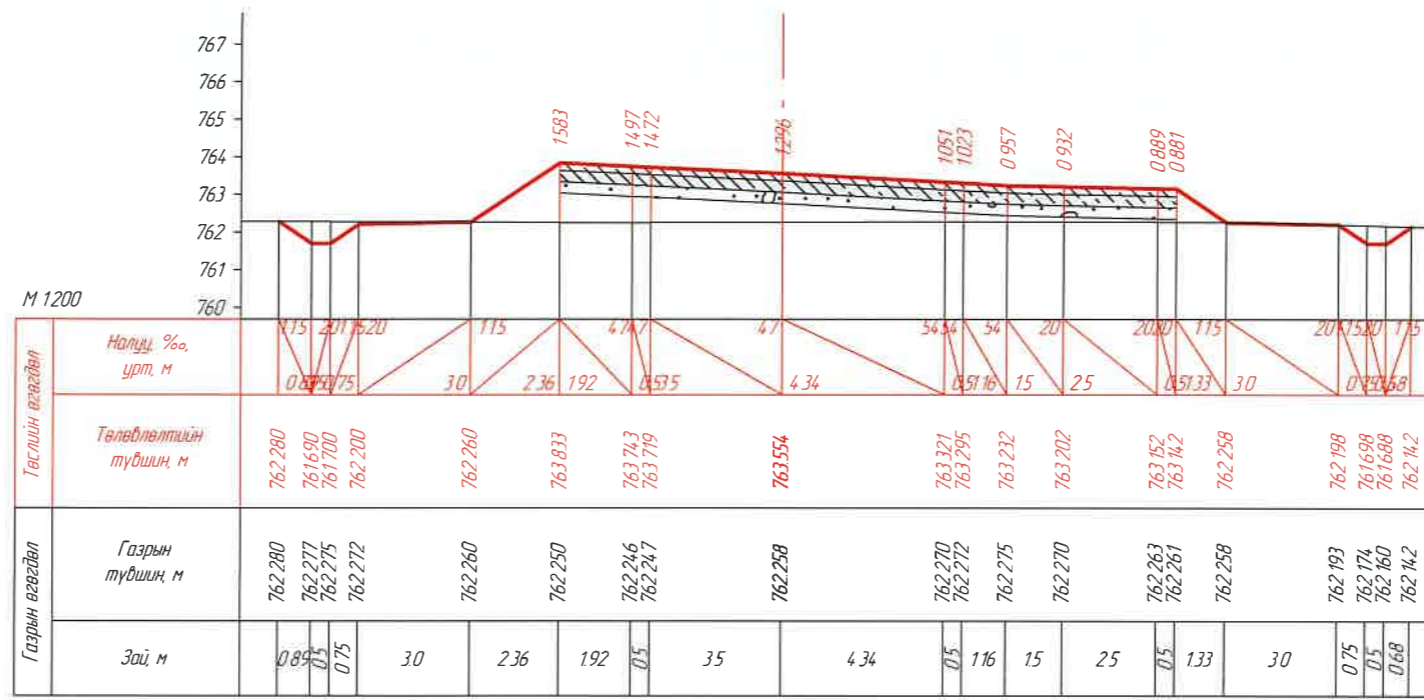


КМ 26+080.00

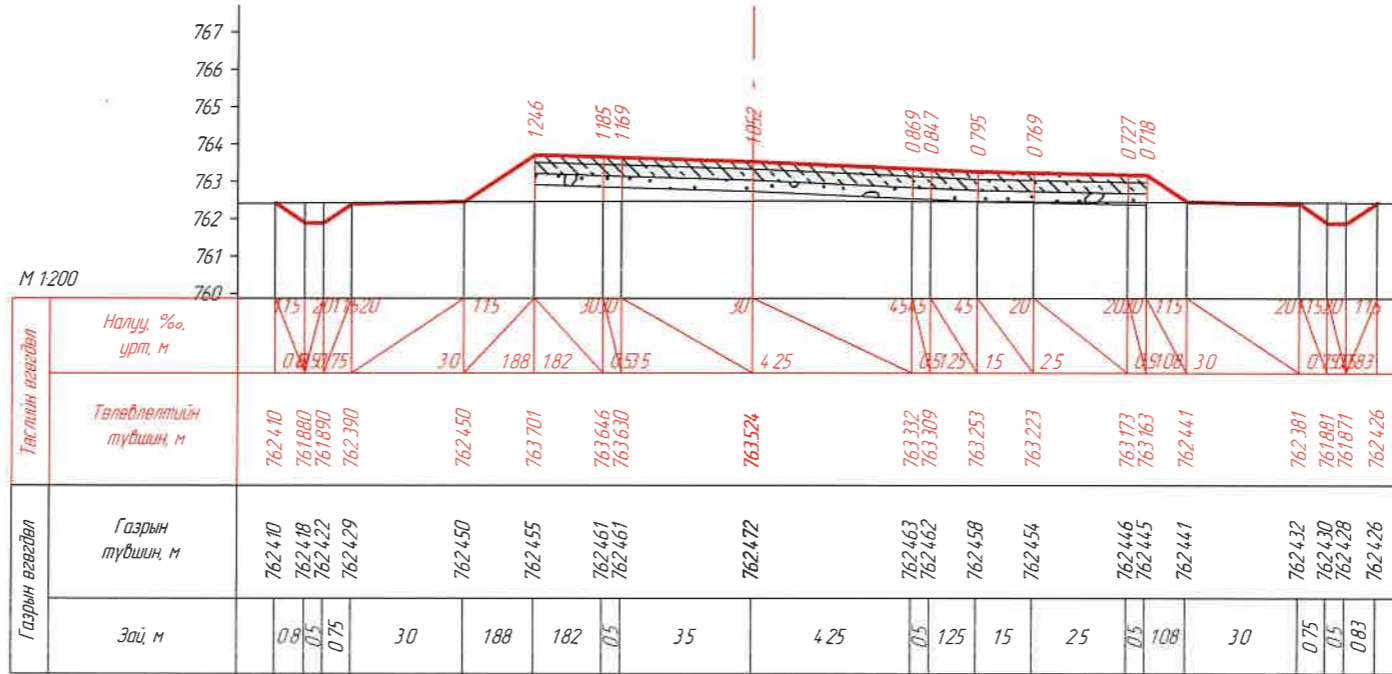



КМ 26+100.00

	ЗАХИАЛАГЧ:	ЗУРАГ ТӨСЛИЙН ЗӨВЛӨХ:	ТӨСЛИЙН НЭР:	Үүрэг	Овог нэр	Гарын үсэг	Огноо	ХӨНДЛӨН ОГТ/ОЛ /КМ 26+080.00- КМ 26+100.00/ Бүх хуудас 439	Масштаб	
			УВС НУУР-УЛААНГОМ ЧИГЛЭЛИЙН 25.84КМ ХАТЧУ ХУЧИЛТТАЙ АВТО ЗАМЫН НАРИЙВЧИЛСАН ЗУРАГ ТӨСӨЛ	Захирал	О Чинзориг				M1:200	
				Зур инж	Б Лхагваа				Хуудас	438
1	2	3	4	5	6	7	8	A3		

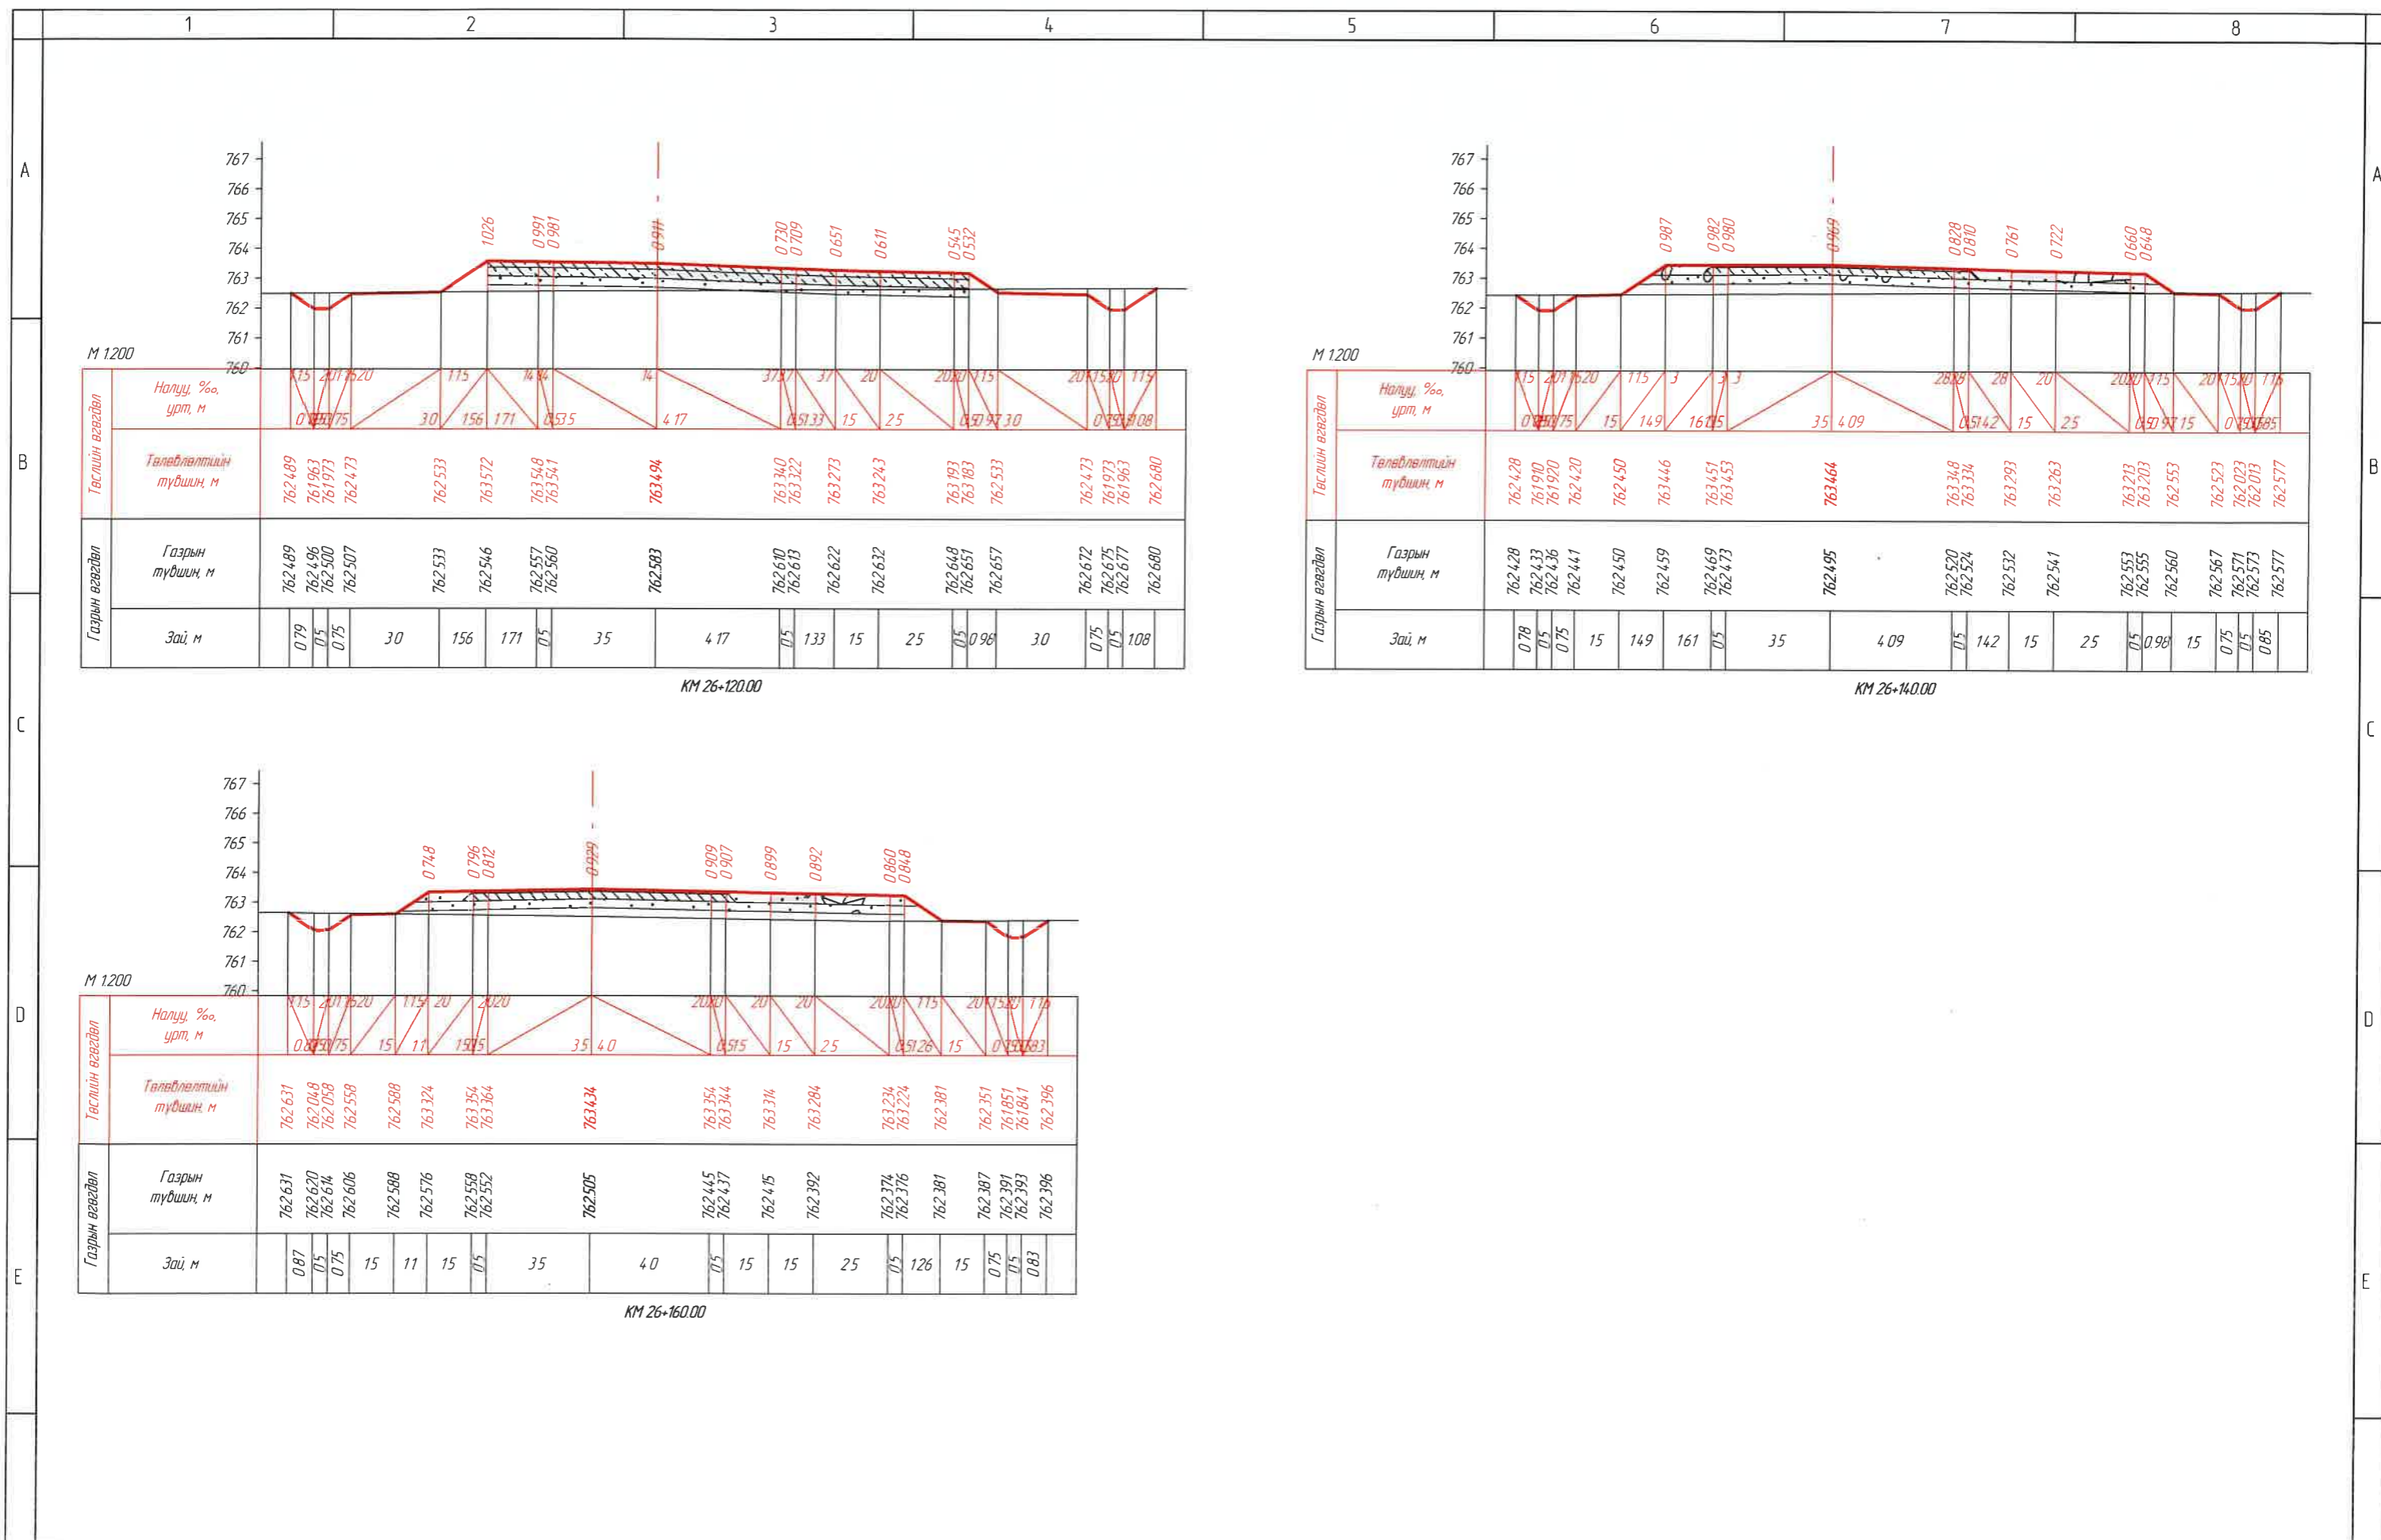


F	ЗАХИАЛАГЧ:	ЗУРАГ ТӨСЛИЙН ЗӨВЛӨХ:	ТӨСЛИЙН НЭР:	Үүрэг	Овог нэр	Гарын үсэг	Огноо	ХӨНДЛӨН ОГТ/ОЛ /КМ 26+120.00- КМ 26+160.00/	Масштаб	
			УВС НУУР-УЛААНГОМ ЧИГ ЛЭЛИЙН 25.84КМ ХАТУУ ХУЧИЛТТАЙ АВТО ЗАМЫН НАРИЙВЧИЛСАН ЗУРАГ ТӨСӨЛ	Захирал	О.Чинзориг				Бүх хуудас 439	М1:200
				Зуринж	Б.Лхагваа			Хуудас 439		
				Шалгасан	С.Ганхуяг					


ХӨНДЛӨН ОГТЛОЛ
(АВТО ЗОГСООЛ КМ05+400.00)

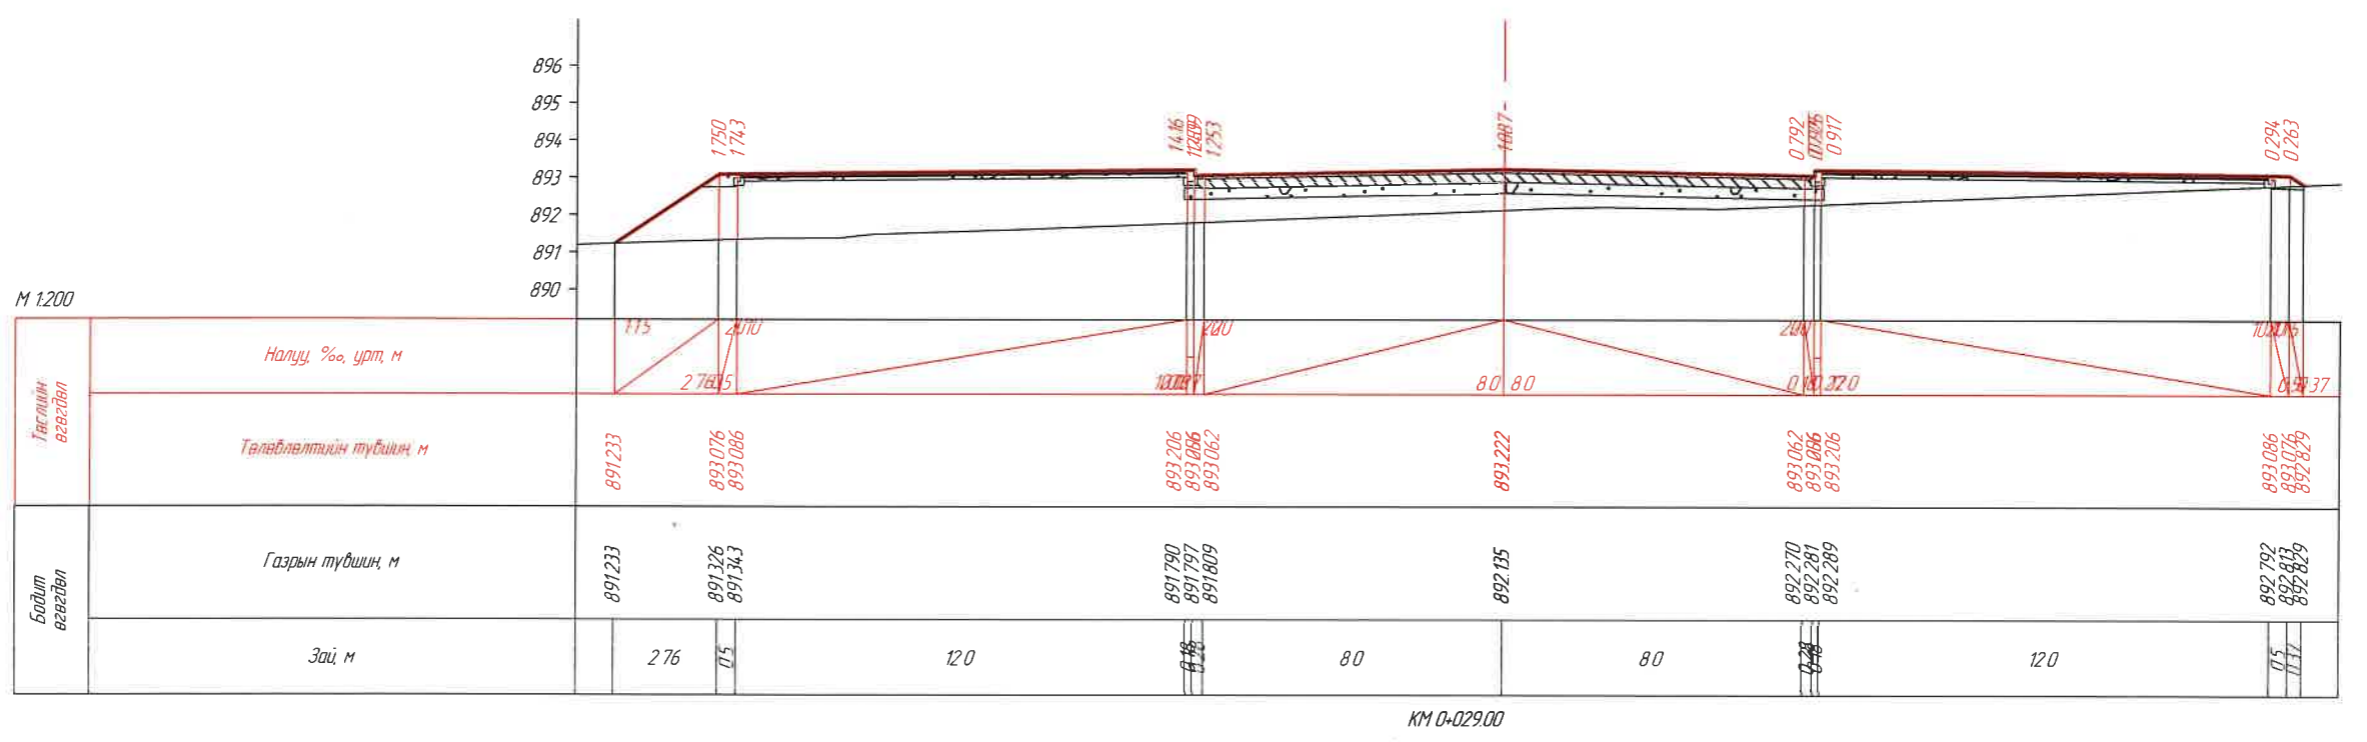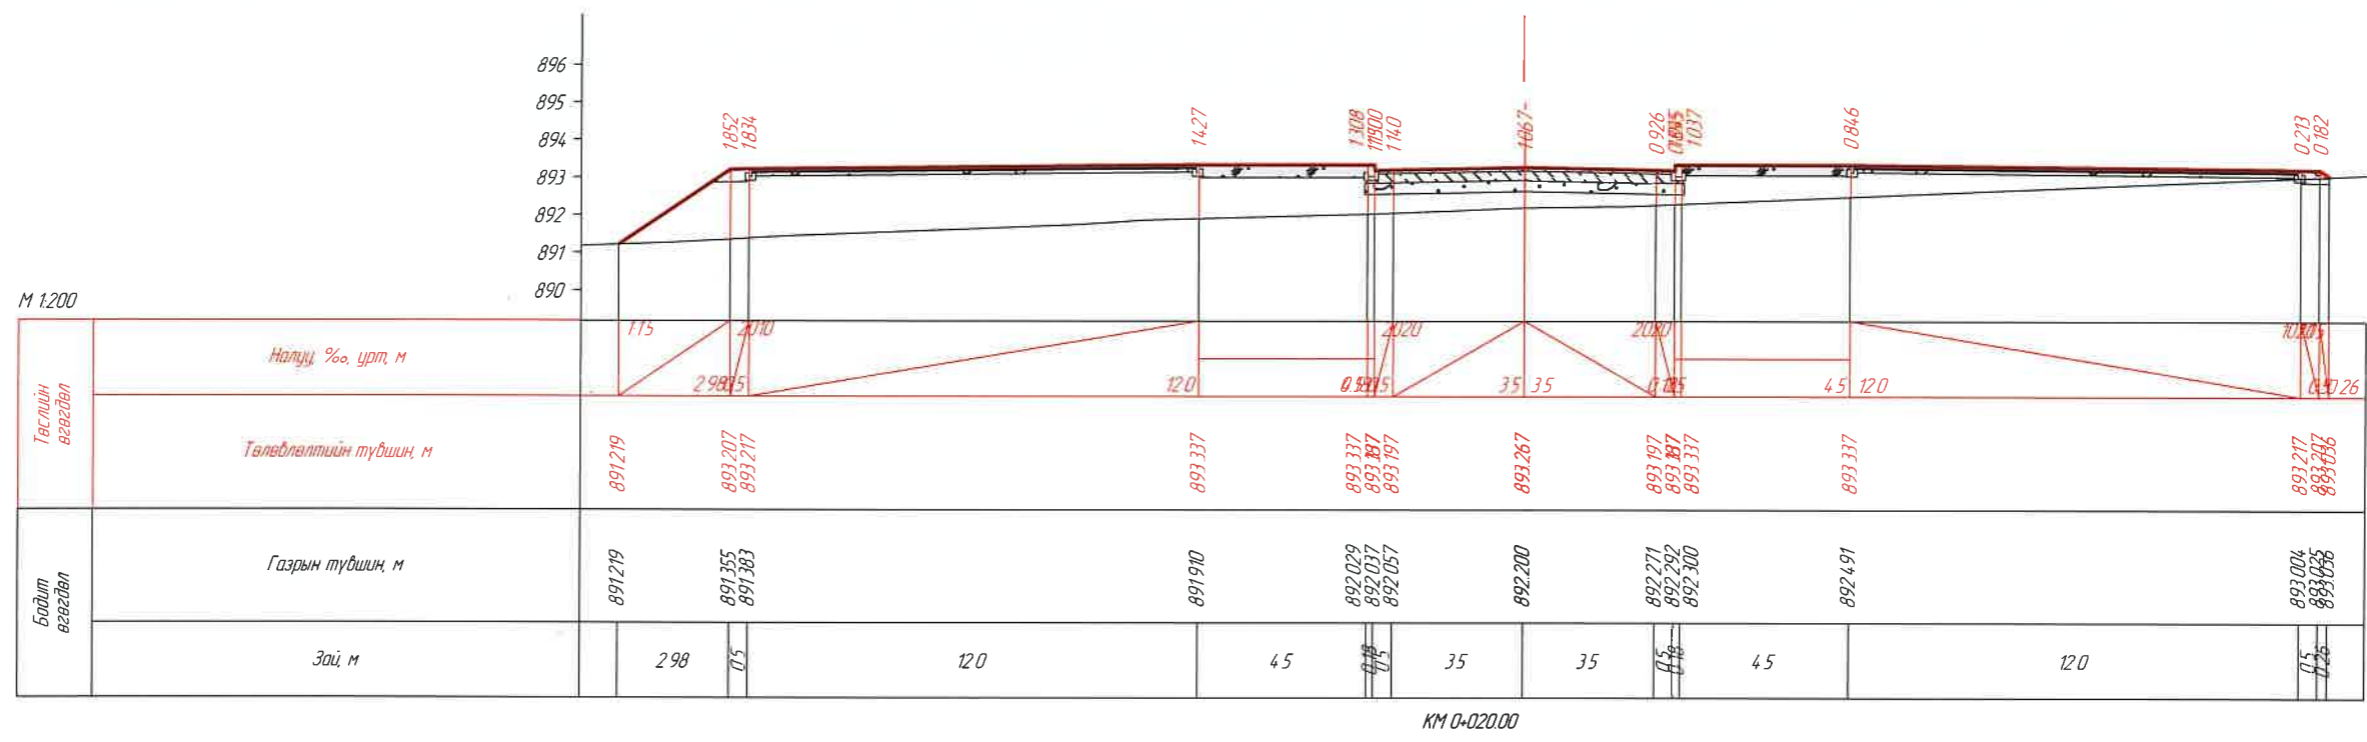

ЗАХИАЛАГЧ:	ЗУРАГ ТӨСЛИЙН ЗӨВЛӨХ:	ТӨСЛИЙН НЭР:	Үүрэг	Овог нэр	Гарын үсэг	Огноо	Хөндлөн огтлол (авто зогсоол КМБ+400 БАЙРЛАХ) /КМ 0+000.00-КМ 0+020.00/	Масштаб		
		УВС НУУР-УЛААНГОМ ЧИГ ЛЭЛИЙН 25.84КМ ХАТУУ ХУЧИЛТТАЙ АВТО ЗАМЫН НАРИЙВЧИЛСАН ЗУРАГ ТӨСӨЛ	Захирал	О Чинзориг			M1:200			
"УВС АЙМГИЙН ЗАСАГ ДАРГЫН ТАМГЫН ГАЗАР"	АВТО ЗАМЫН ЗУРАГ ТӨСӨЛ, ЗӨВЛӨХ ҮЙЛЧИЛГЭЭНИЙ "ЭН БИ СИ СИ" ХХК		Зуринж	Б Лхагваа						
			Шалгасан	С Ганхуяг			Бүх хуудас	14	Хуудас	1


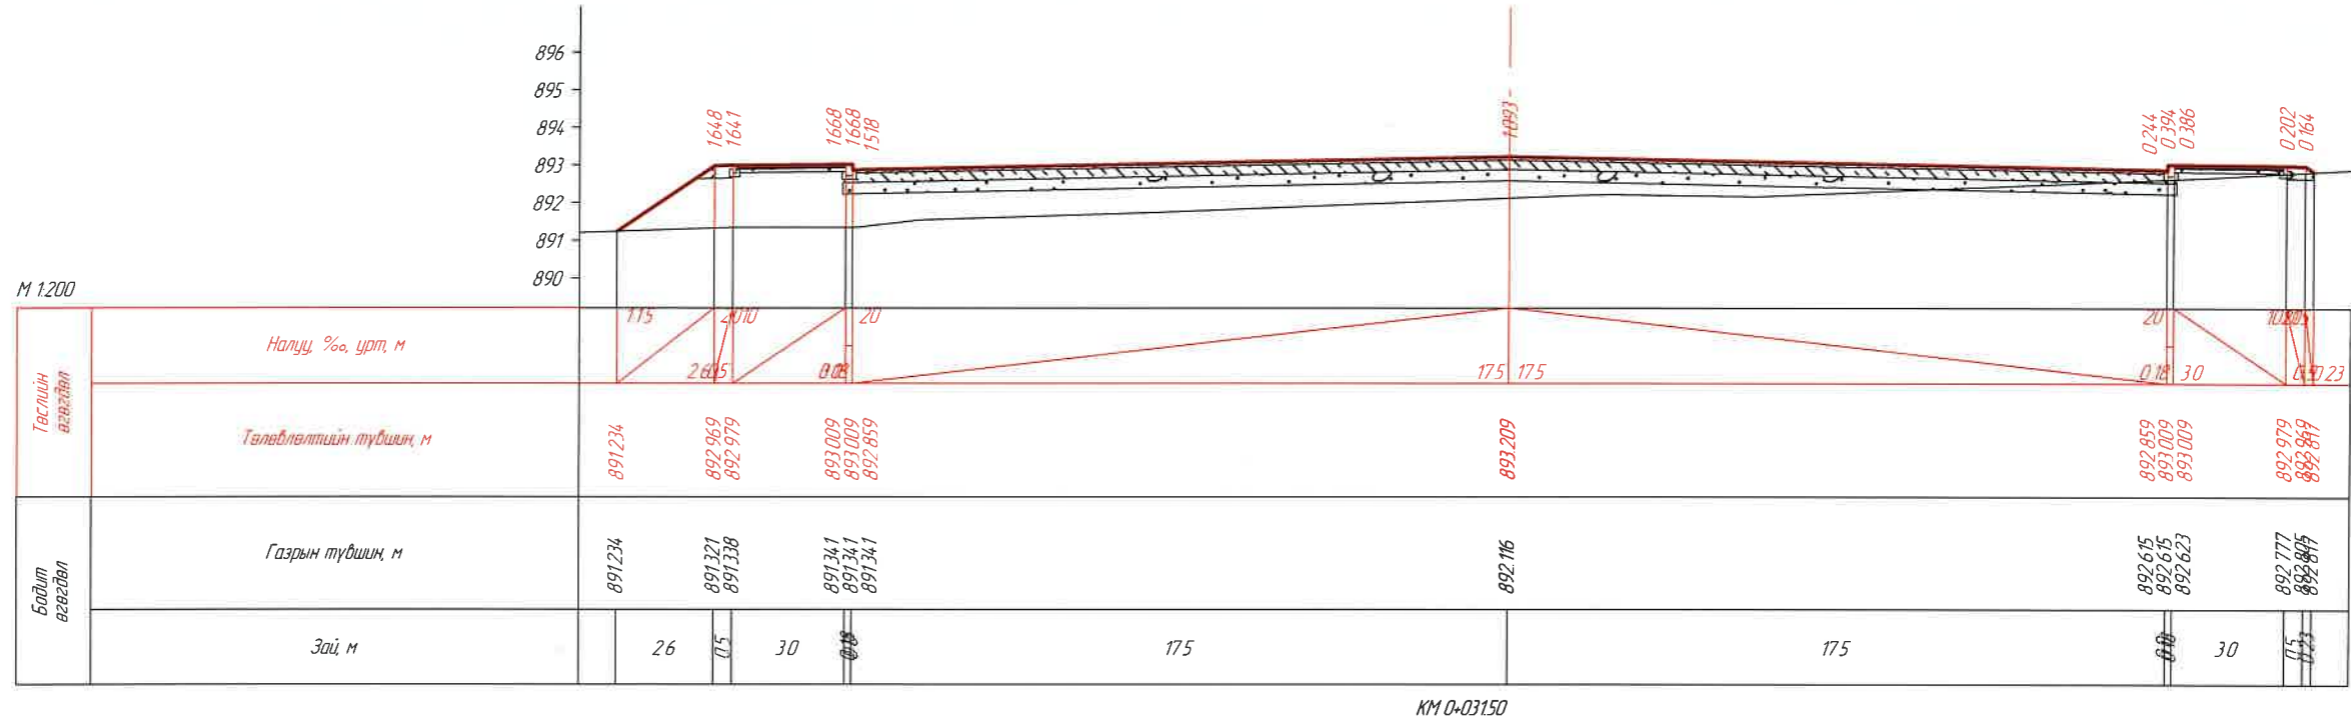


КМ 0+031.50

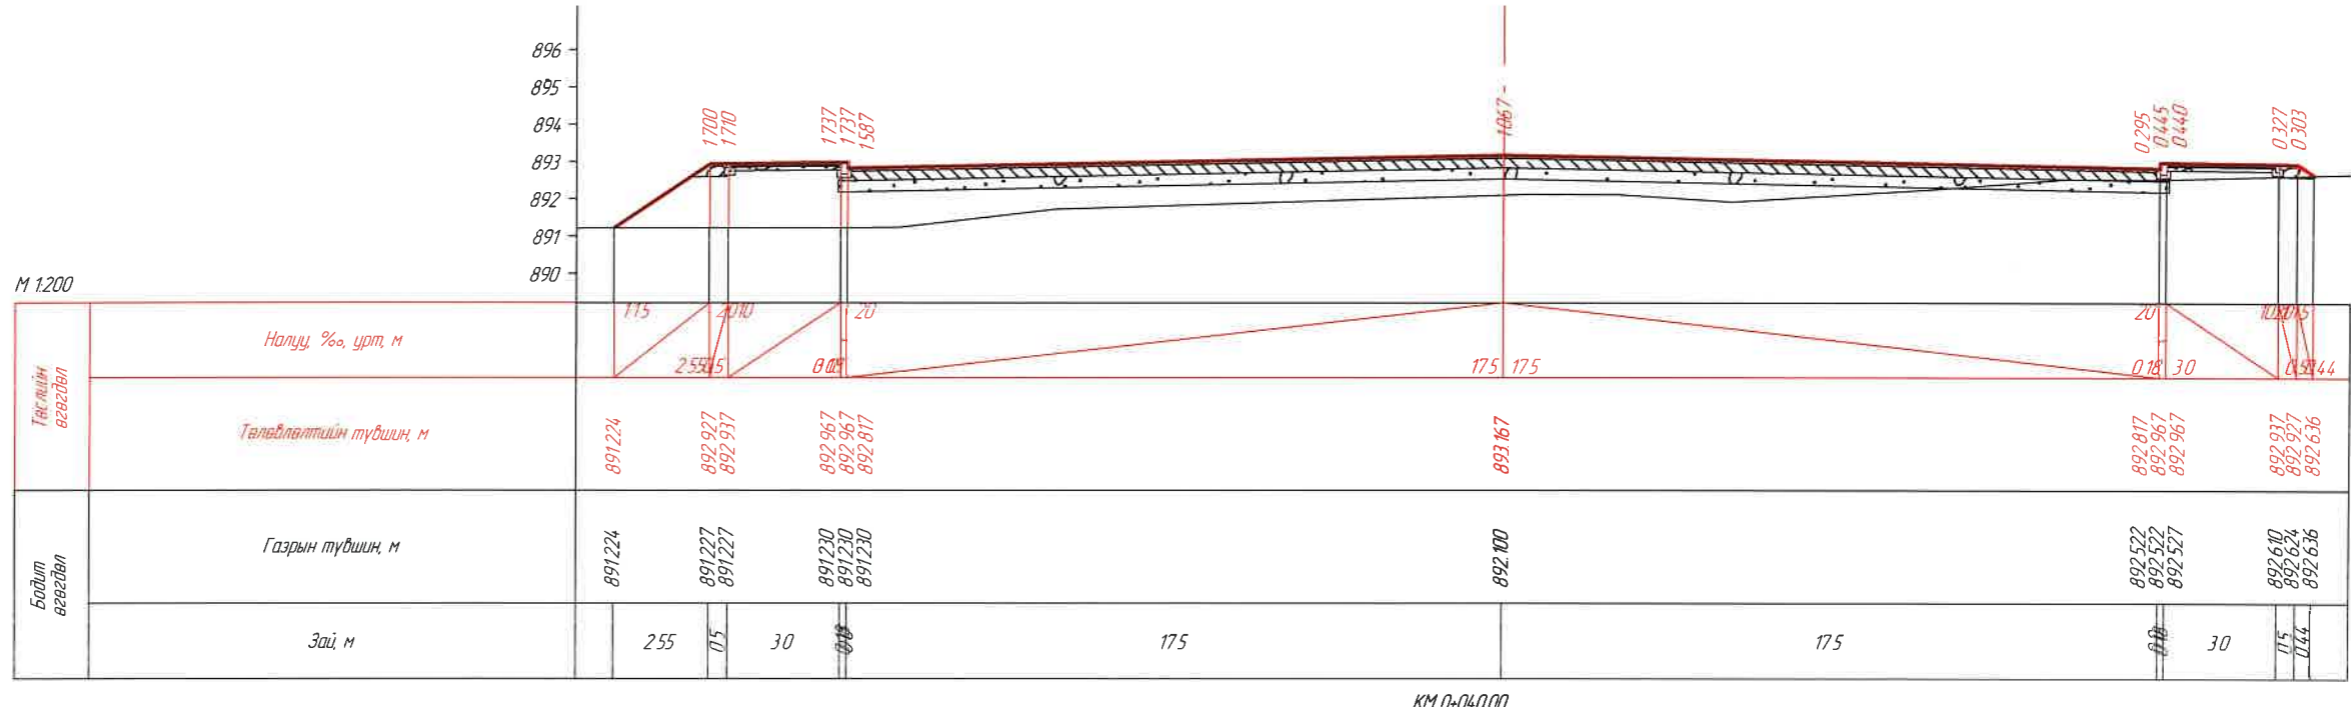

КМ 0+040.00

		ЗАХИАЛАГЧ "УВС АЙМГИЙН ЗАСАГ ДАРГЫН ТАМГЫН ГАЗАР"	ЗУРАГ ТӨСЛИЙН ЗӨВЛӨХ: АВТО ЗАМЫН ЗУРАГ ТӨСӨЛ, ЗӨВЛӨХ ҮЙЛЧИЛГЭЭНИЙ "ЭН БИ СИ СИ" ХХК	ТӨСЛИЙН НЭР: УВС НУУР-УЛААНГОМ ЧИГ ЛЭЛИЙН 25.84КМ ХАТЧУУ ХУЧИЛТТАЙ АВТО ЗАМЫН НАРИЙВЧИЛСАН ЗУРАГ ТӨСӨЛ	Үүрэг	Обьект нэр	Гарын үсэг	Огноо ХВНДЛӨН ОГТ/ОЛ (АВТО ЗӨГСӨӨЛ КМ5+400 БАЙРЛАХ) /КМ 0-03150-КМ 0-04000/	Масштаб	
					Захирал	О Чинзориг			M1:200	
					Зур инж	Б Лхагваа			Бүх хуудас	14
Шалгасан	С Ганхуяг									

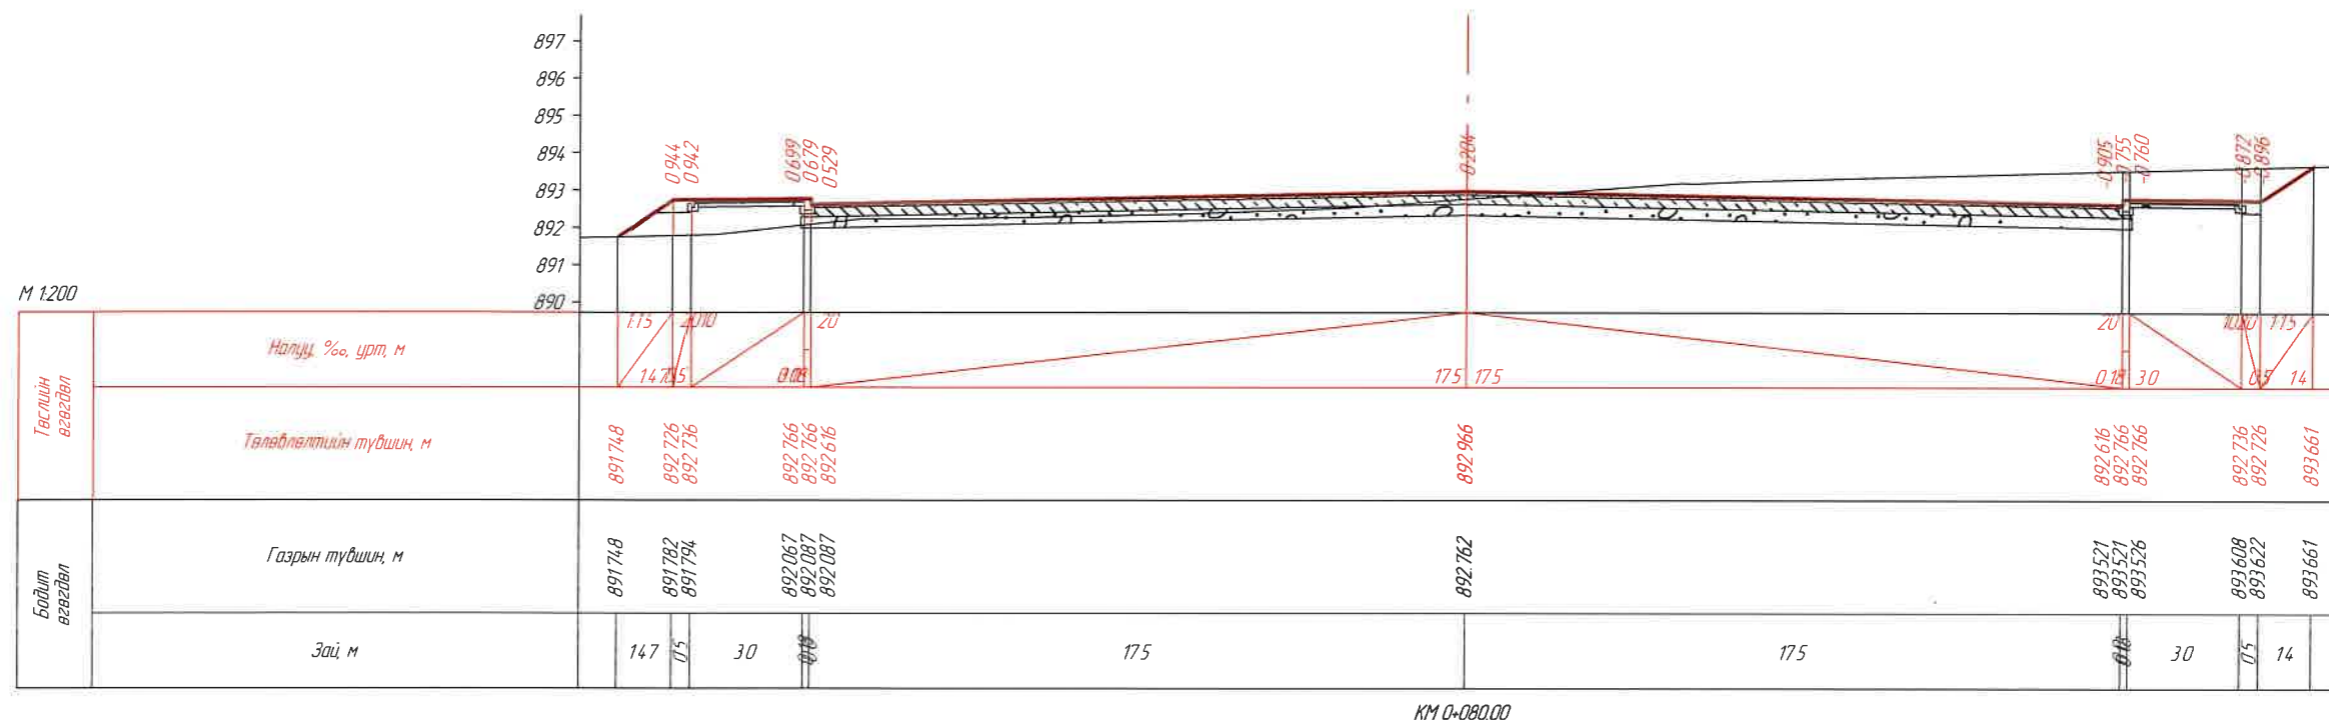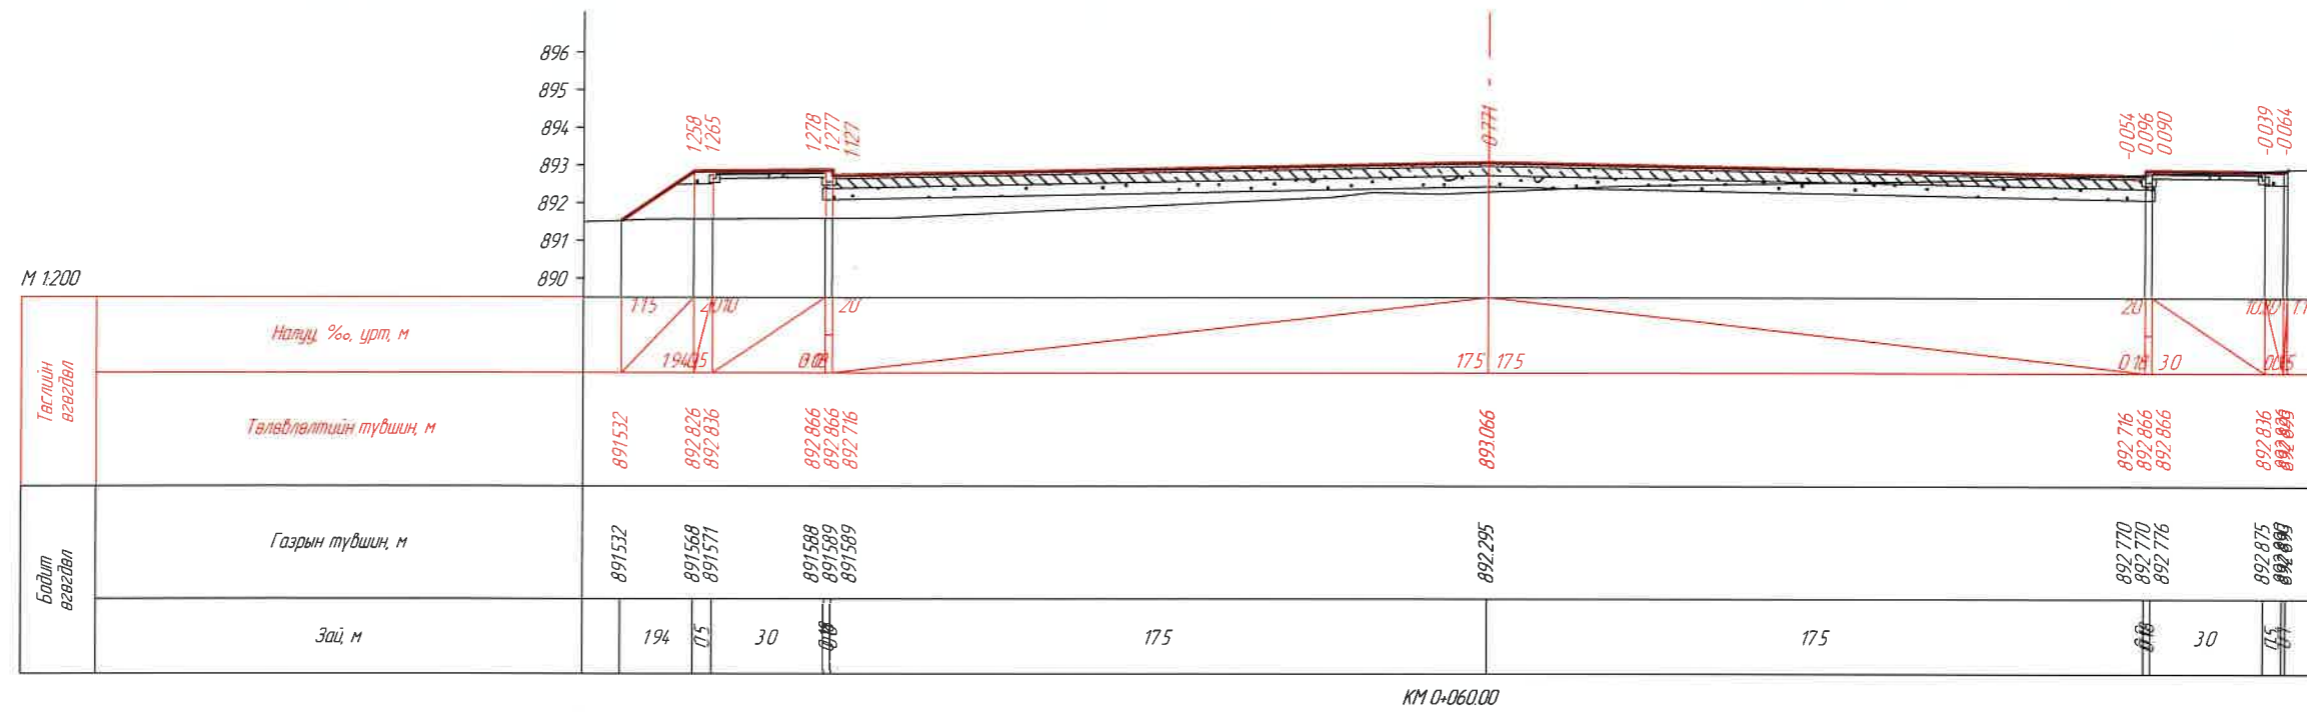

ЗАХИАЛАГЧ:	ЗУРАГ ТӨСЛИЙН ЗӨВЛӨХ:	ТӨСЛИЙН НЭР:	Үүрэг	Обьект нэр	Гарын үсэг	Огноо	ХВНДЛӨН ОГТЛОЛ (АВТО ЗОГСОЛ КМ5+400 БАИРЛАХ) /КМ 0+060.00-КМ 0+080.00/		Масштаб:	
		УВС НУУР-УЛААНГОМ ЧИГЛЭЛИЙН 25.84КМ ХАТУУ ХУЧИЛТАЙ АВТО ЗАМЫН НАРИЙВЧИЛСАН ЗУРАГ ТӨСӨЛ	Захирал	О Чинзориг					М1:200	
			Зур унж	Б Лхагваа					Бүх хуудас	3
			Шалгасан	С Ганхуяг					Хуудас	3

A

B

C

D

E

F

A


B

C

D

E

F

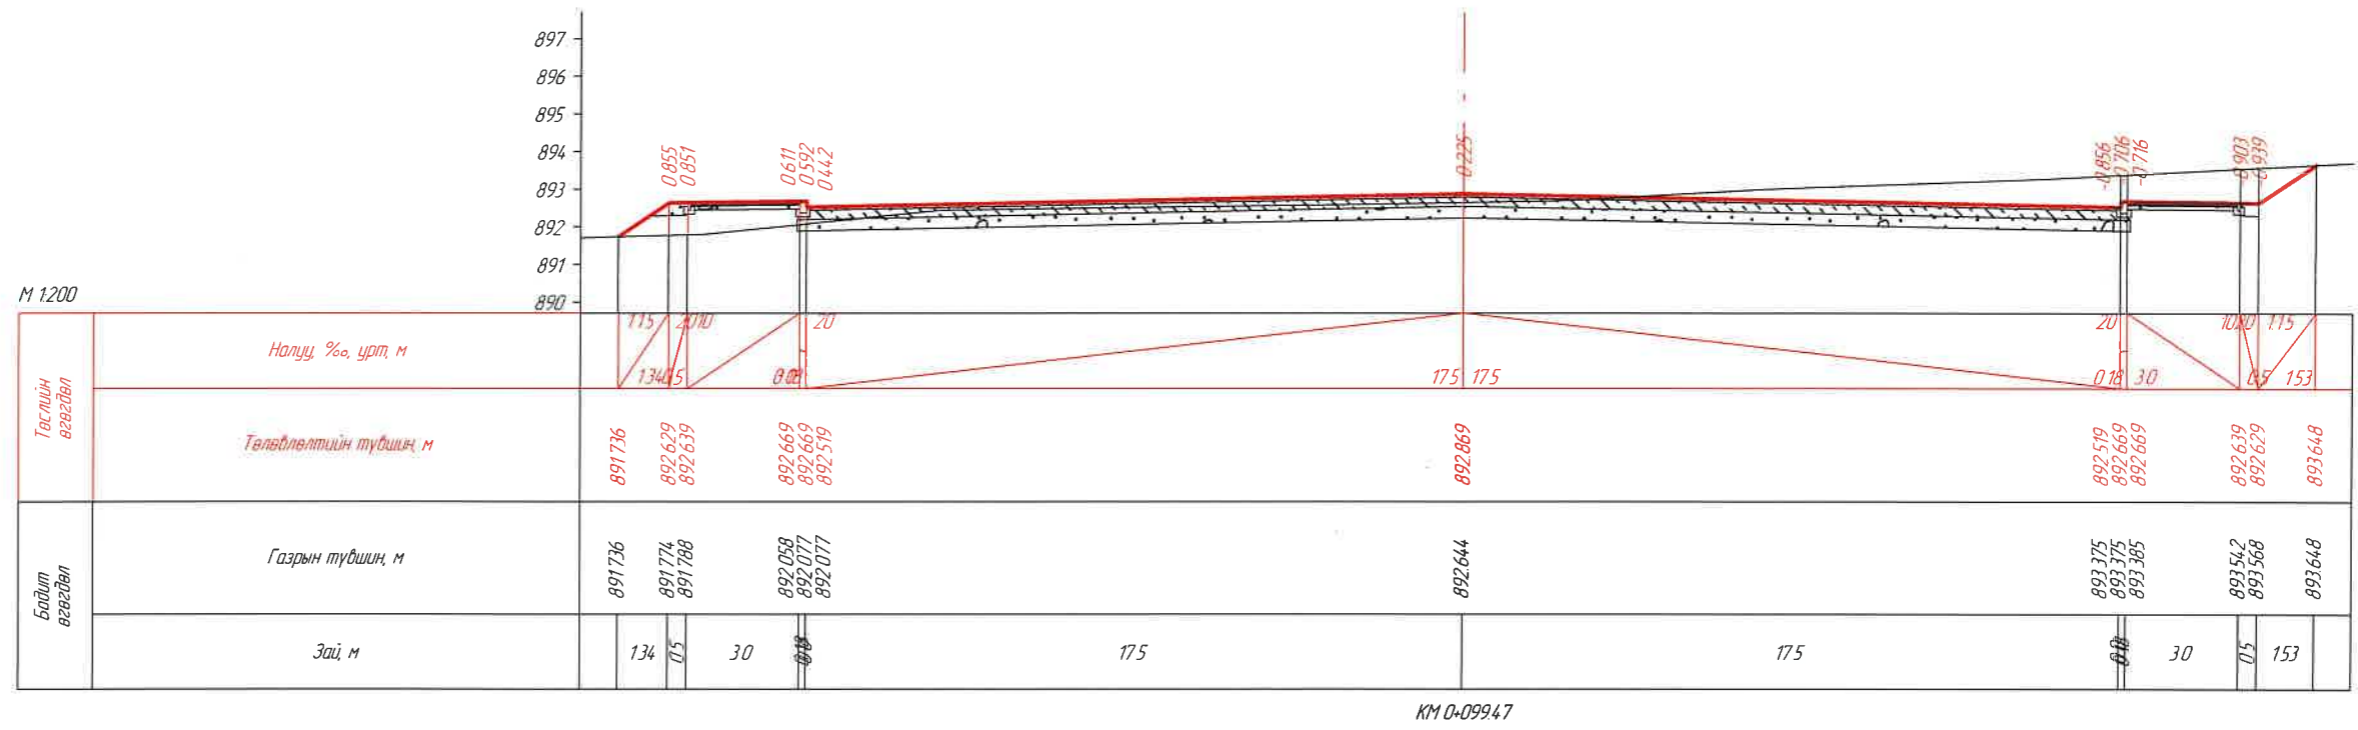

КМ 0+099.47


<p>ЗАХИАЛАГЧ</p> <p>"УВС АЙМГИЙН ЗАСАГ ДАРГЫН ТАМГЫН ГАЗАР"</p>	<p>ЗУРАГ ТӨСЛИЙН ЗӨВЛӨХ:</p> <p>АВТО ЗАМЫН ЗУРАГ ТӨСӨЛ, ЗӨВЛӨХ ҮЙЛЧИЛГЭЭНИЙ "ЭН БИ СИ СИ" ХХК</p>	<p>ТӨСЛИЙН НЭР:</p> <p>УВС НУУР-УЛААНГОМ ЧИГ ЛЭЛИЙН 25.84КМ ХАТУУ ХУЧИЛТТАЙ АВТО ЗАМЫН НАРИЙВЧИЛСАН ЗУРАГ ТӨСӨЛ</p>	Үүрэг	Обоз нэр	Гарын үсэг	Огноо	<p>Хөндлөн огтлол (авто зогсоол КМ5+400 БАЙРЛАХ) /КМ 0+099.47/</p> <p>Бүх хуудас 14</p>	Масштаб:	
			Захирал	О Чинзориг				M1:200	
			Зур инж	Б Лхагваа				Хуудас	4
Шалгасан	С.Ганхуяз								

ХӨНДЛӨН ОГТЛОЛ
(АВТО ЗОГСООЛ КМ26+160.00)

A


B

C

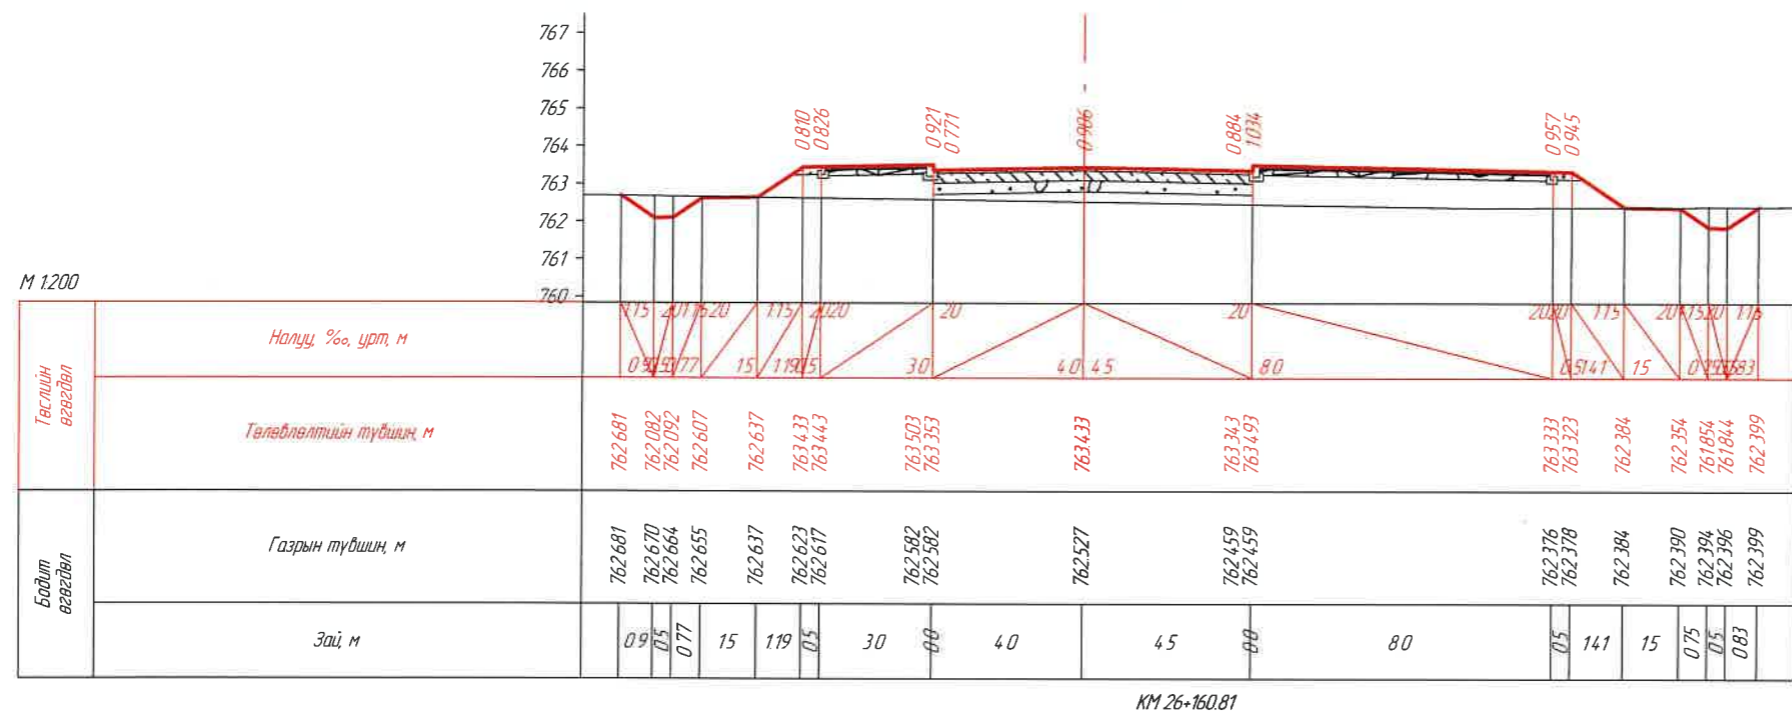

D

E

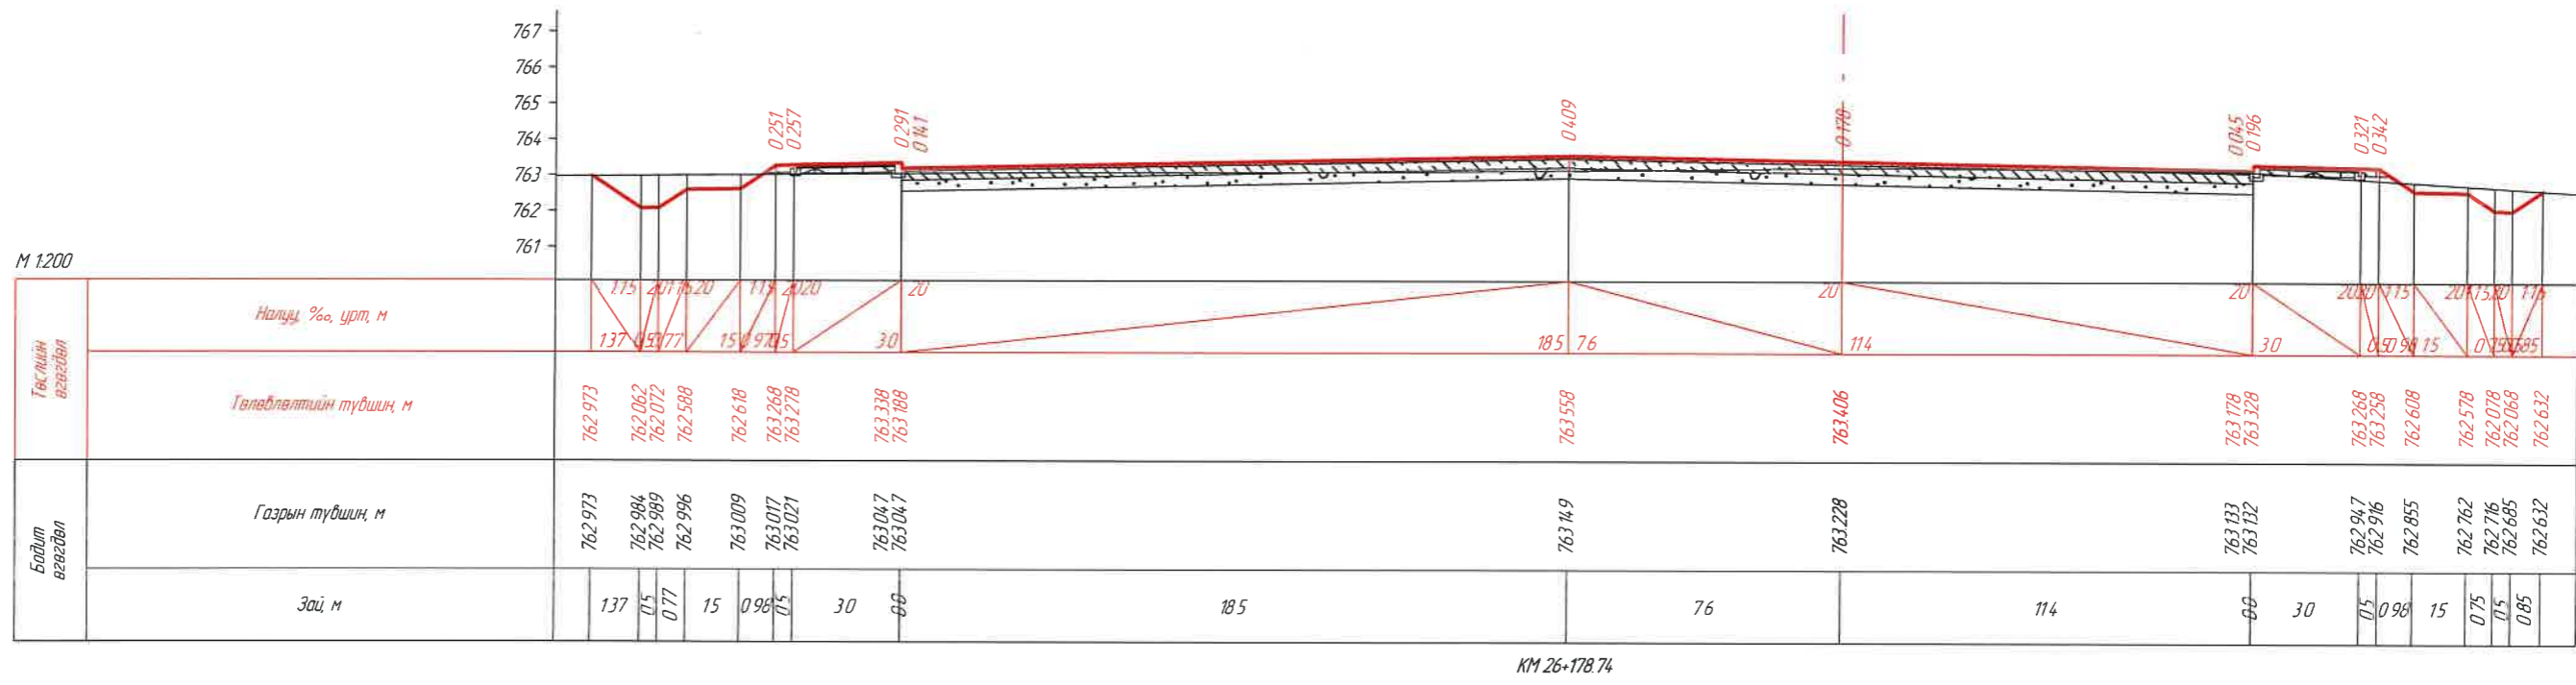

F

A

B

C


D

E


F

ЗАХИАЛАГЧ:	ЗУРАГ ТӨСЛИЙН ЗӨВЛӨХ:	ТӨСЛИЙН НЭР:	Үүрэг	Обоз нэр	Гарын үсэг	Огноо	ХВНД/ӨН ОГТ/ОЛ (АВТО ЗОГСОЛ) КМ26+160 БАЙР/ЛАХ) /КМ 26+160 81-КМ 26+178 74/	Масштаб
		УВС НУУР-УЛААНГОМ ЧИГ ЛЭЛИЙН 25.84КМ ХАТУУ ХУЧИЛТТАЙ АВТО ЗАМЫН НАРИЙВЧИЛСАН ЗУРАГ ТӨСӨЛ	Захирал	О Чинзориг			М1:200	
			Зур инж	Б Лхагваа				
			Шалгасан	С Ганхуяг		Бүх хуудас 14		Хуудас 5

A3

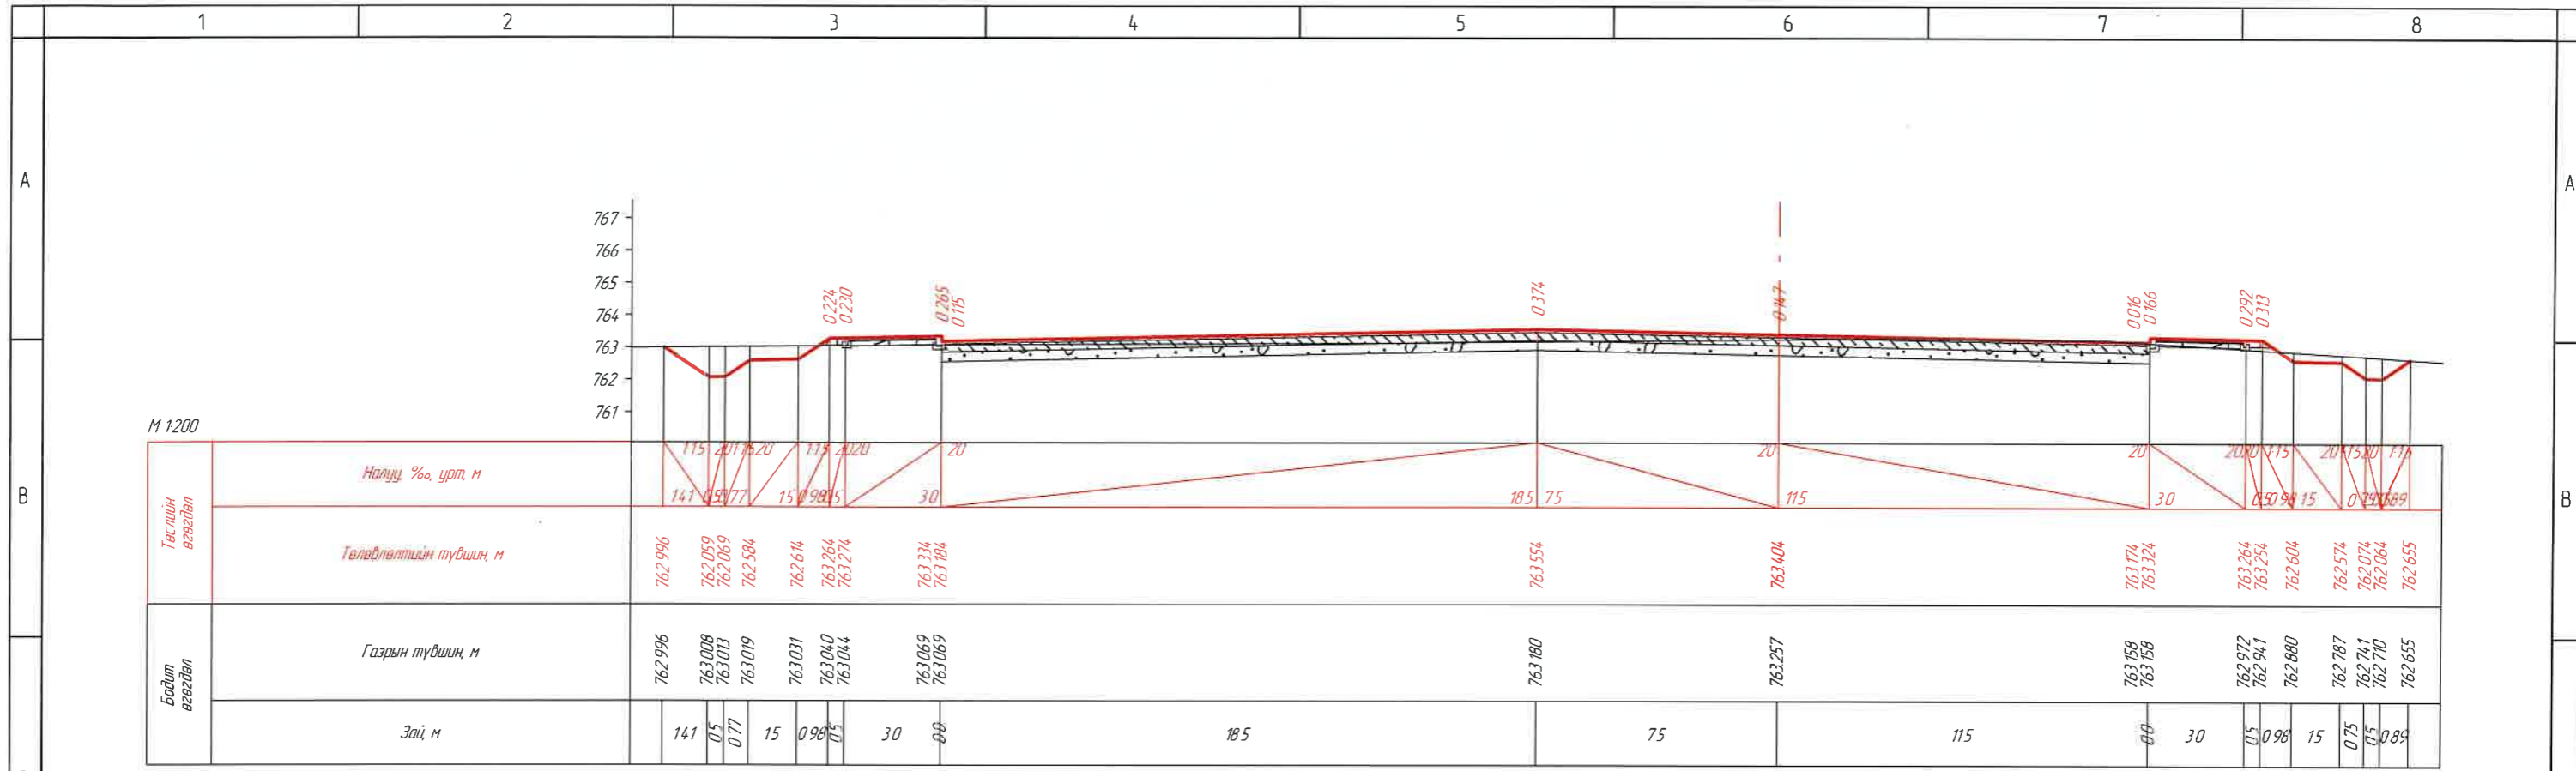


КМ 26+180.00

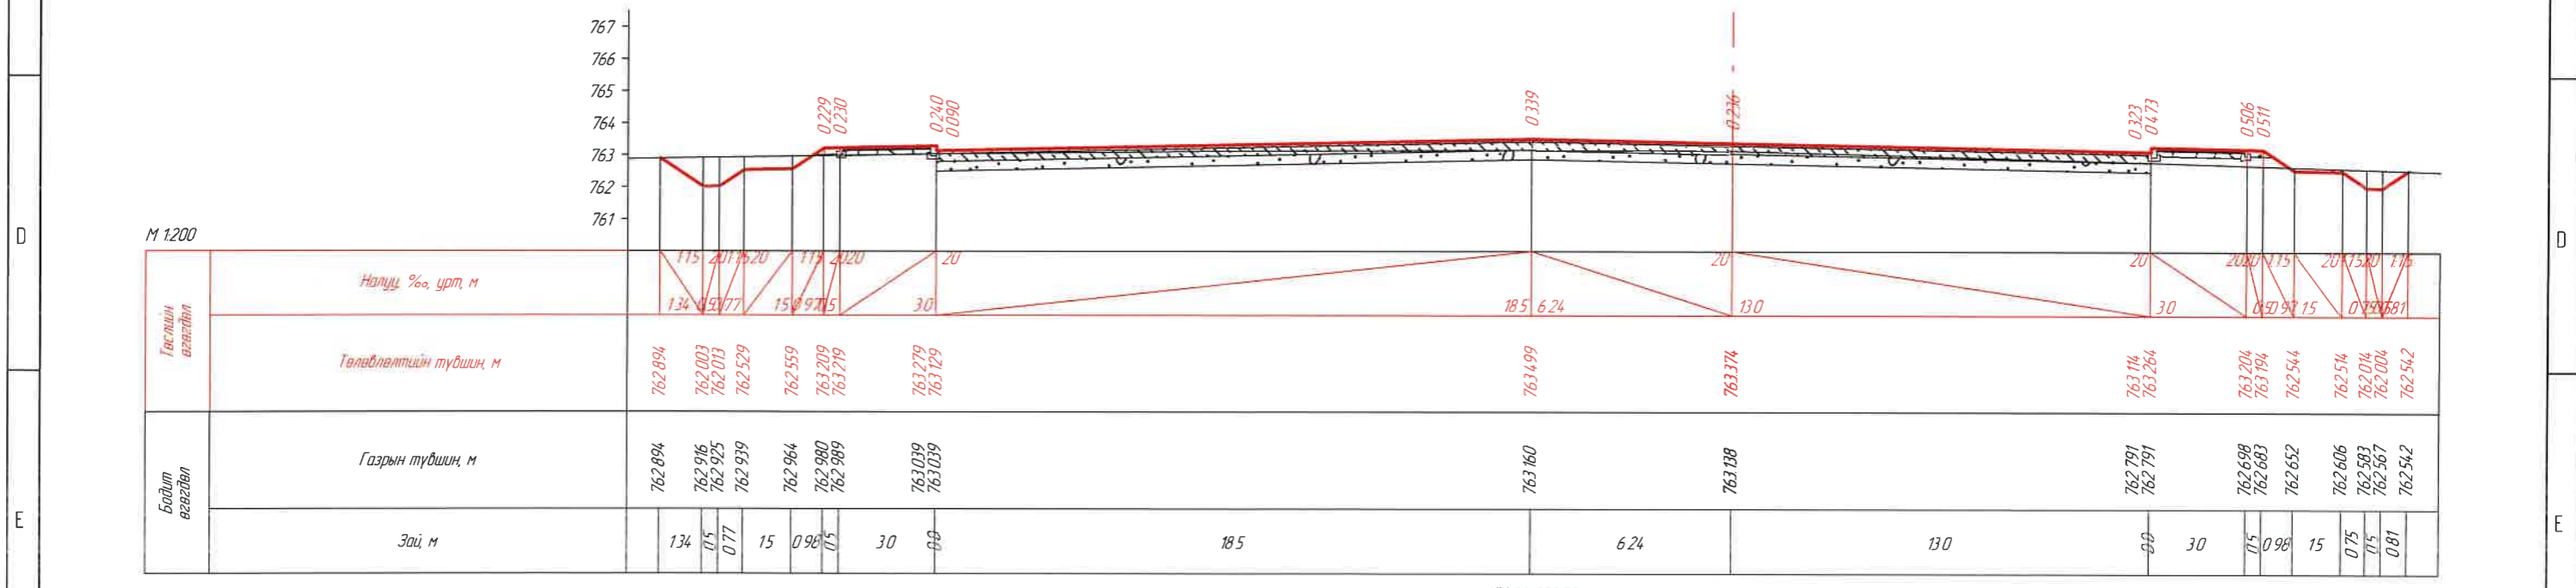


КМ 26+200.00

ЗАХИАЛАГЧ	ЗУРАГ ТӨСЛИЙН ЗӨВЛӨХ:	ТӨСЛИЙН НЭР:	Үүрэг	Обоз нэр	Гарын үсэг	Огноо	хөндлөн огтлол (авто зогсоол КМ26+160 БАЙРЛАХ) /КМ 26+180.00- КМ 26+200.00/	Масштаб
		УВС НУУР-УЛААНГОМ ЧИГ ЛЭЛИЙН 25.84КМ ХАТЧУУ ХУЧИЛТТАЙ АВТО ЗАМЫН НАРИЙВЧИЛСАН ЗУРАГ ТӨСӨЛ	Захирал	О Чинзориг			Бүх хуудас 14	Хуудас 6
			Зур инж	Б Лхагваа				
			Шалгасан	С Ганхуяг				

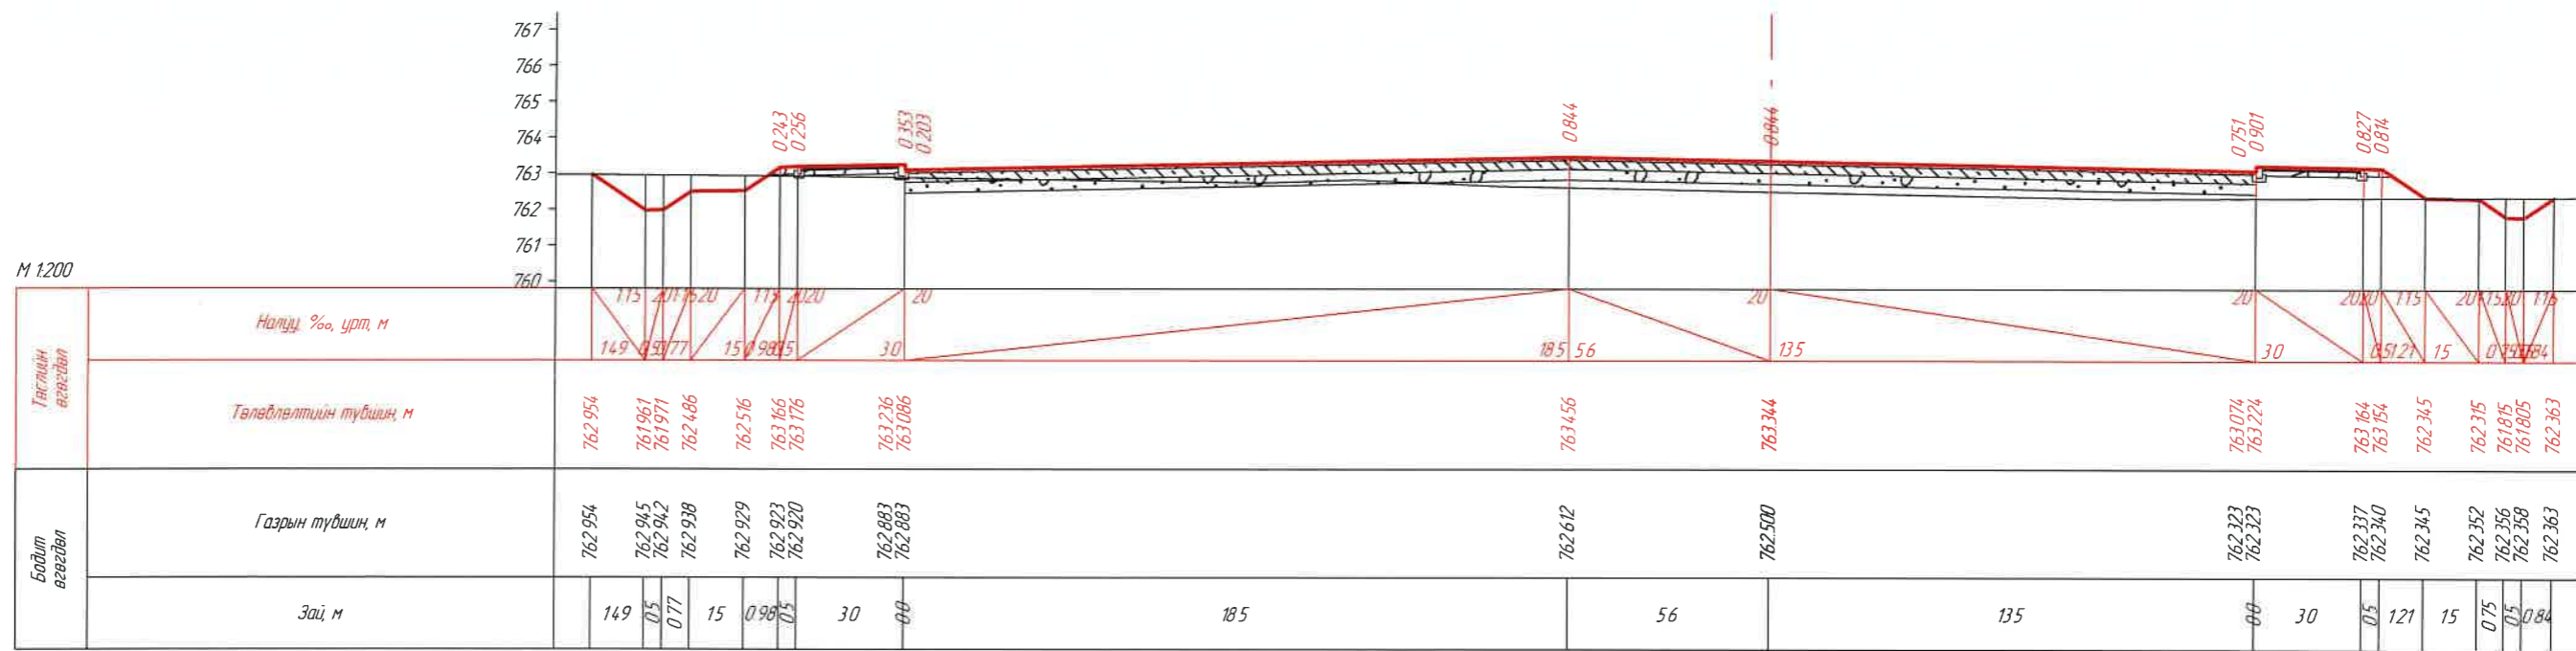


КМ 26+220.00

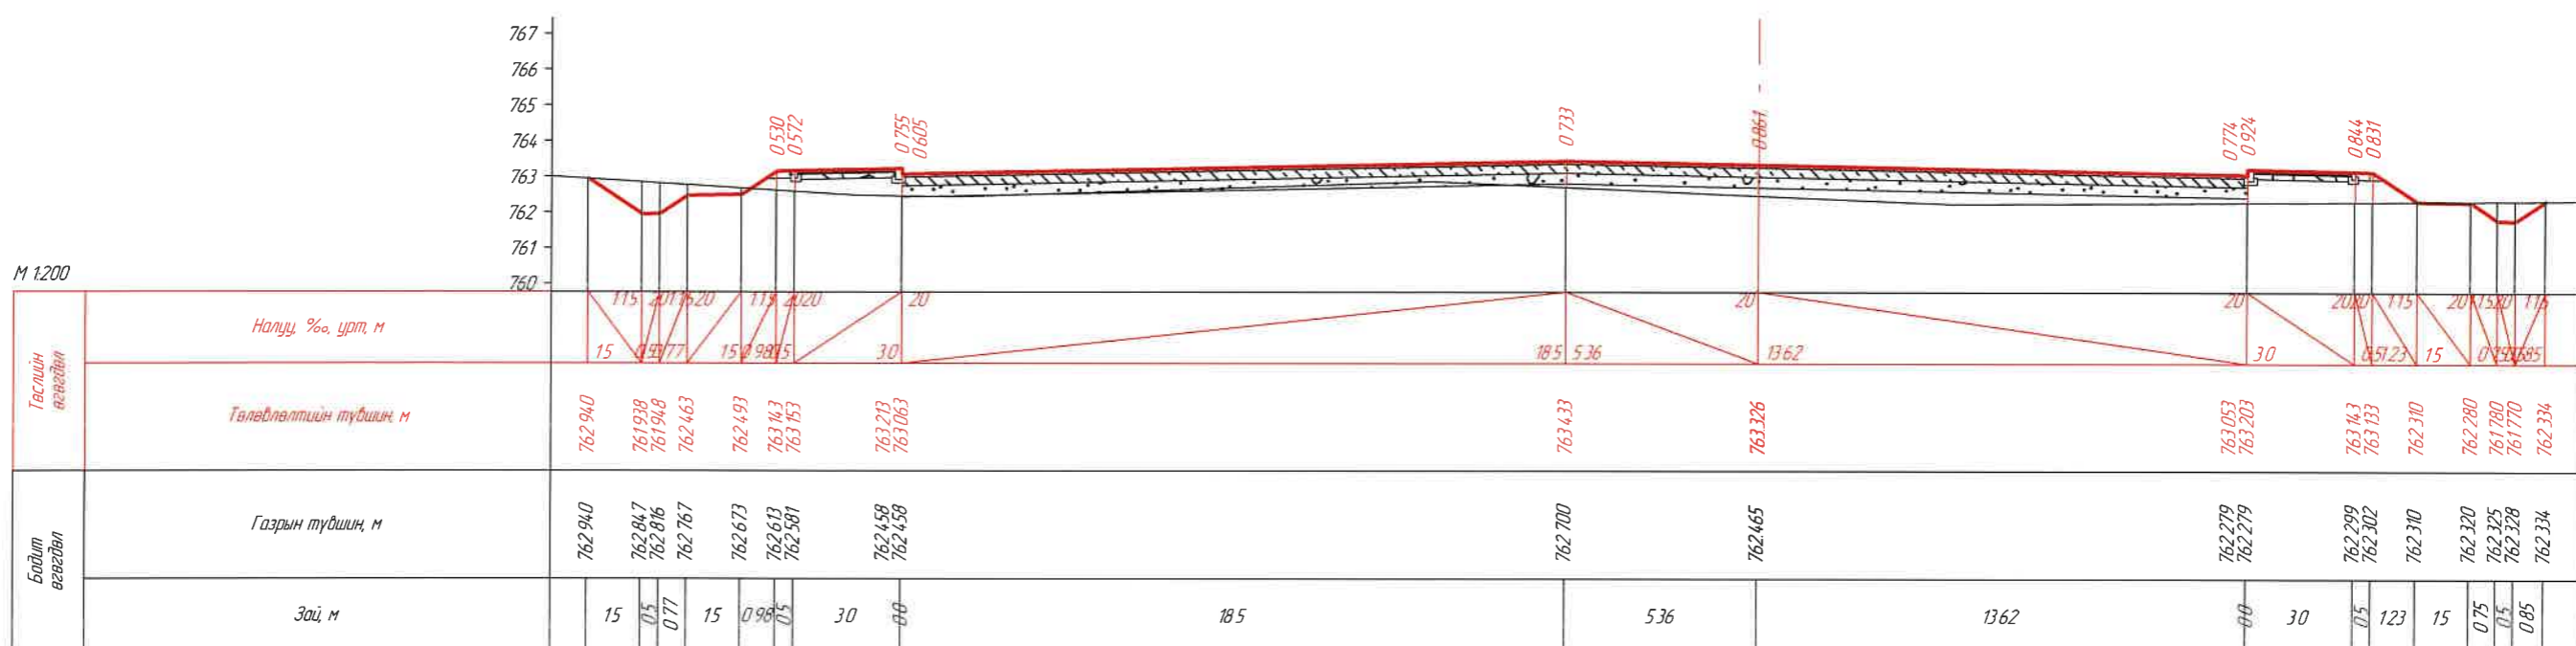


КМ 26+232.07

1	2	3	4	5	6	7	8	ЗАХИАЛАГЧ:	ЗУРАГ ТӨСЛИЙН ЗӨВЛӨХ:	ТӨСЛИЙН НЭР:	Үүрэг	Обоз нэр	Гарын үсэг	Огноо	хөндлөн огтлол (автo зогсоол КМ26+160 БАЙРЛАХ) /КМ 26+220.00- КМ 26+232.07/	Масштаб
										УВС НУУР-УЛААНГОМ ЧИГ ЛЭЛИЙН 25.84КМ ХАТУУ ХУЧИЛТТАЙ АВТО ЗАМЫН НАРИЙВЧИЛСАН ЗУРАГ ТӨСӨЛ	Захирал	О Чинзориг			М1:200	
											Зур инж	Б Лхагдбаа				Бүх хуудас 14 Хуудас 7
									Шалгасан	С Ганхуяз						

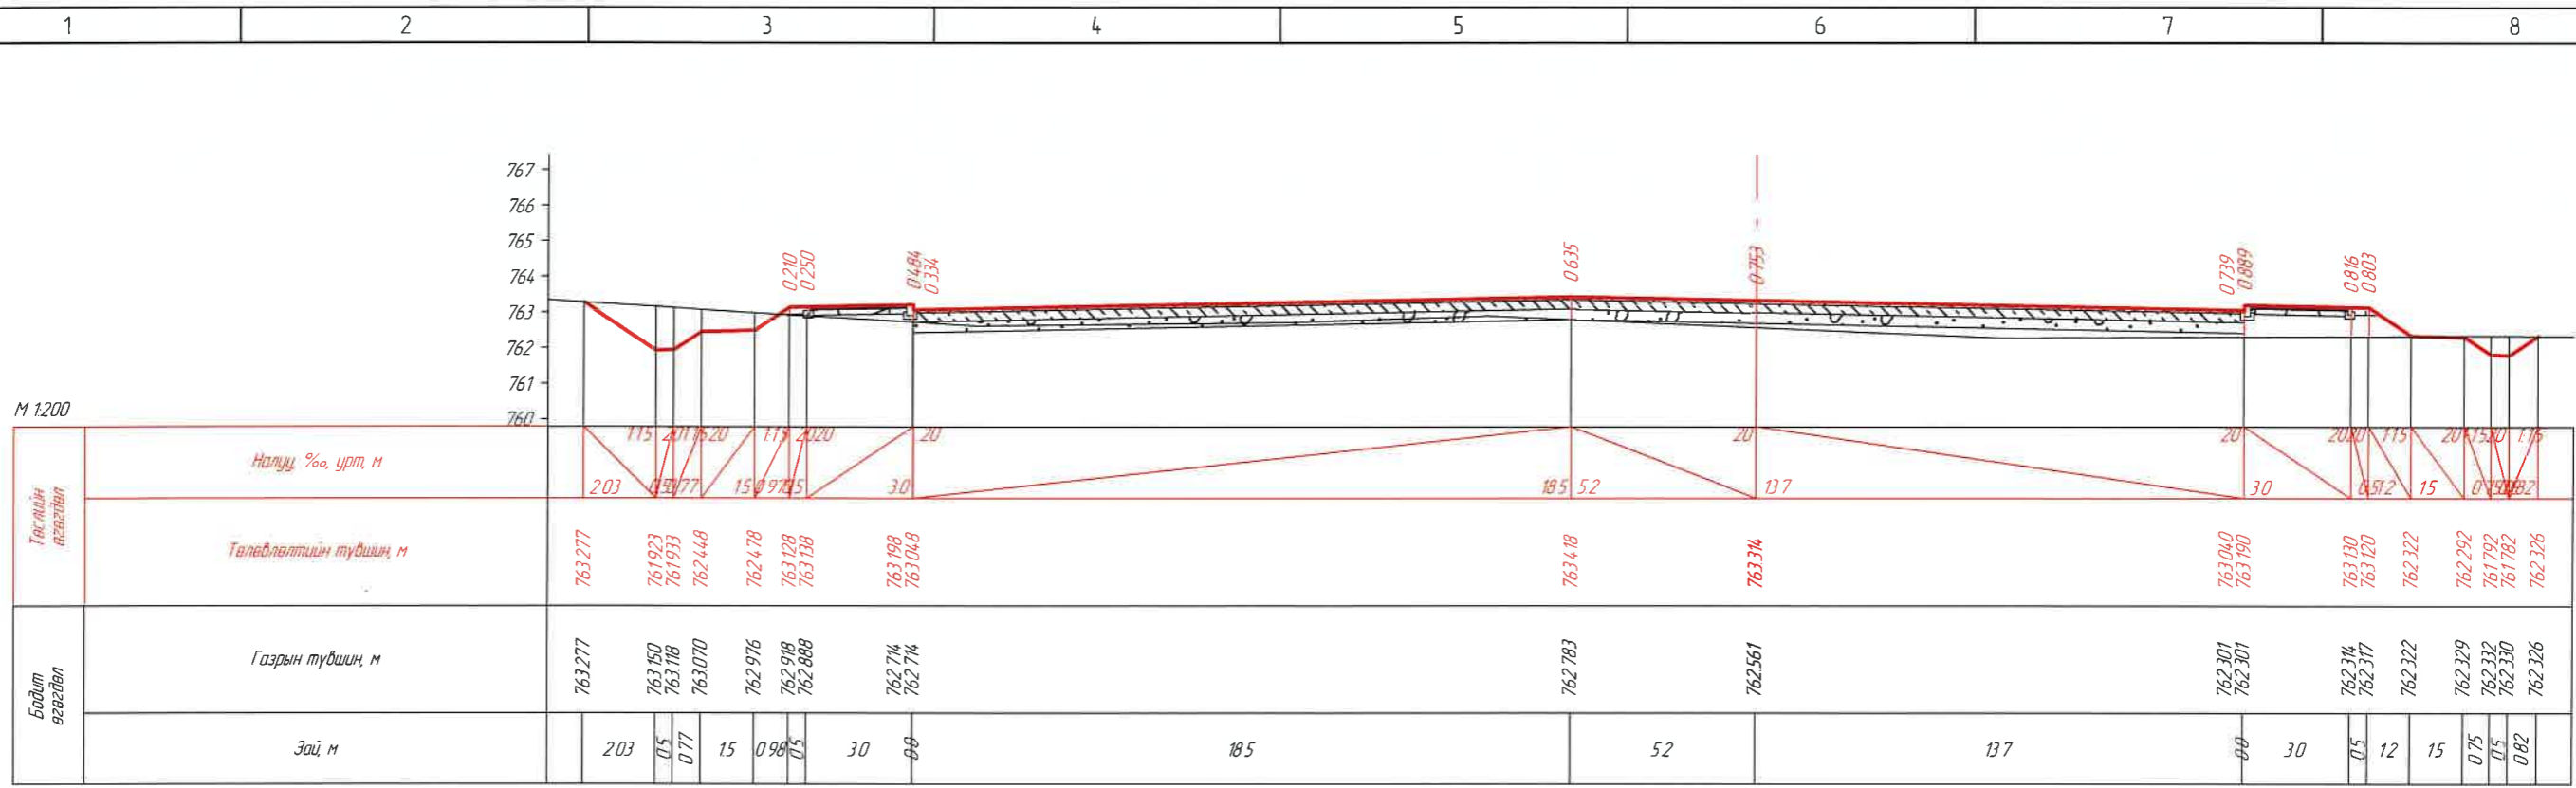


КМ 26+240.00

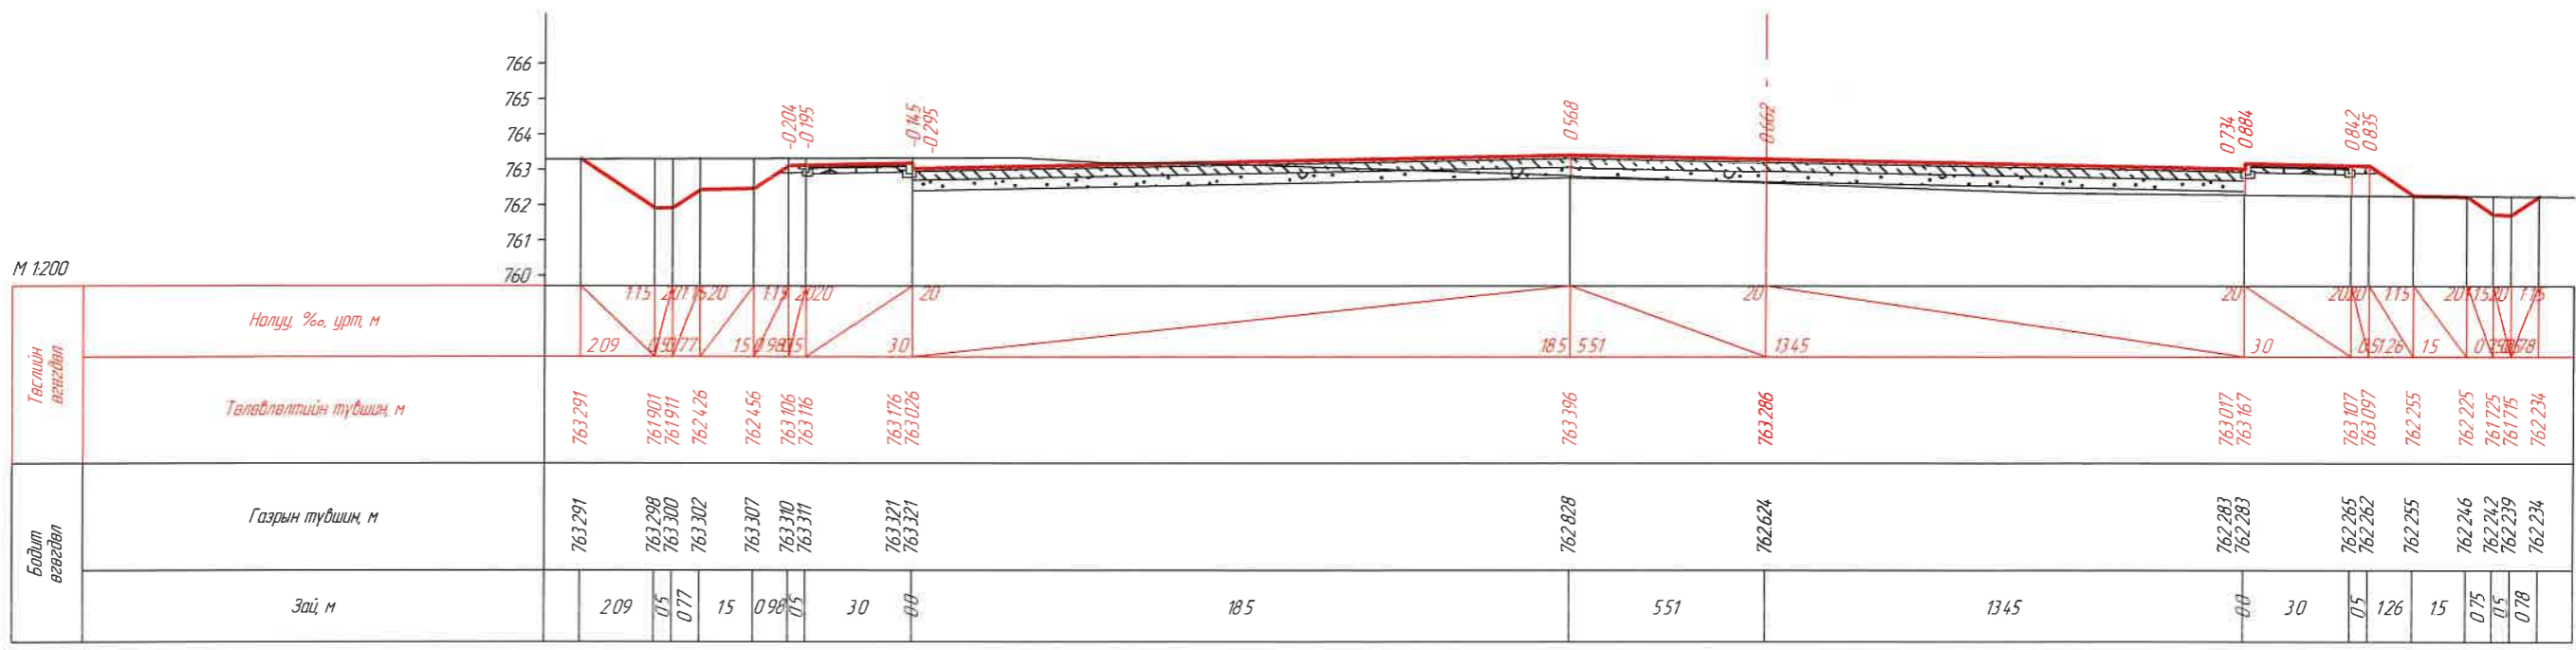


КМ 26+258.74

	ЗАХИАЛАГЧ:	ЗУРАГ ТӨСЛИЙН ЗӨВЛӨХ:	ТӨСЛИЙН НЭР:	Үүрэг	Обзг нэр	Гарын үсэг	Огноо	ХӨНДӨН ОГТ/ОЛ (АВТО ЗОГСОЛ) КМ26+160 БАЙР/ЛАХ) /КМ 26+240.00- КМ 26+258.74/		Масштаб		
	“УВС АЙМГИЙН ЗАСАГ ДАРГЫН ТАМГЫН ГАЗАР”	АВТО ЗАМЫН ЗУРАГ ТӨСӨЛ, ЗӨВЛӨХ ҮЙЛЧИЛГЭЭНИЙ “ЭН БИ СИ СИ” ХХК	УВС НУУР-УЛААНГОМ ЧИГ ЛЭЛИЙН 25.84КМ ХАТУУ ХУЧИЛТТАЙ АВТО ЗАМЫН НАРИЙВЧИЛСАН ЗУРАГ ТӨСӨЛ	Захирал	О Чинзориг					M1:200		
				Зур илж	Б Лхагваа					Бүх хуудас	14	Хуудас

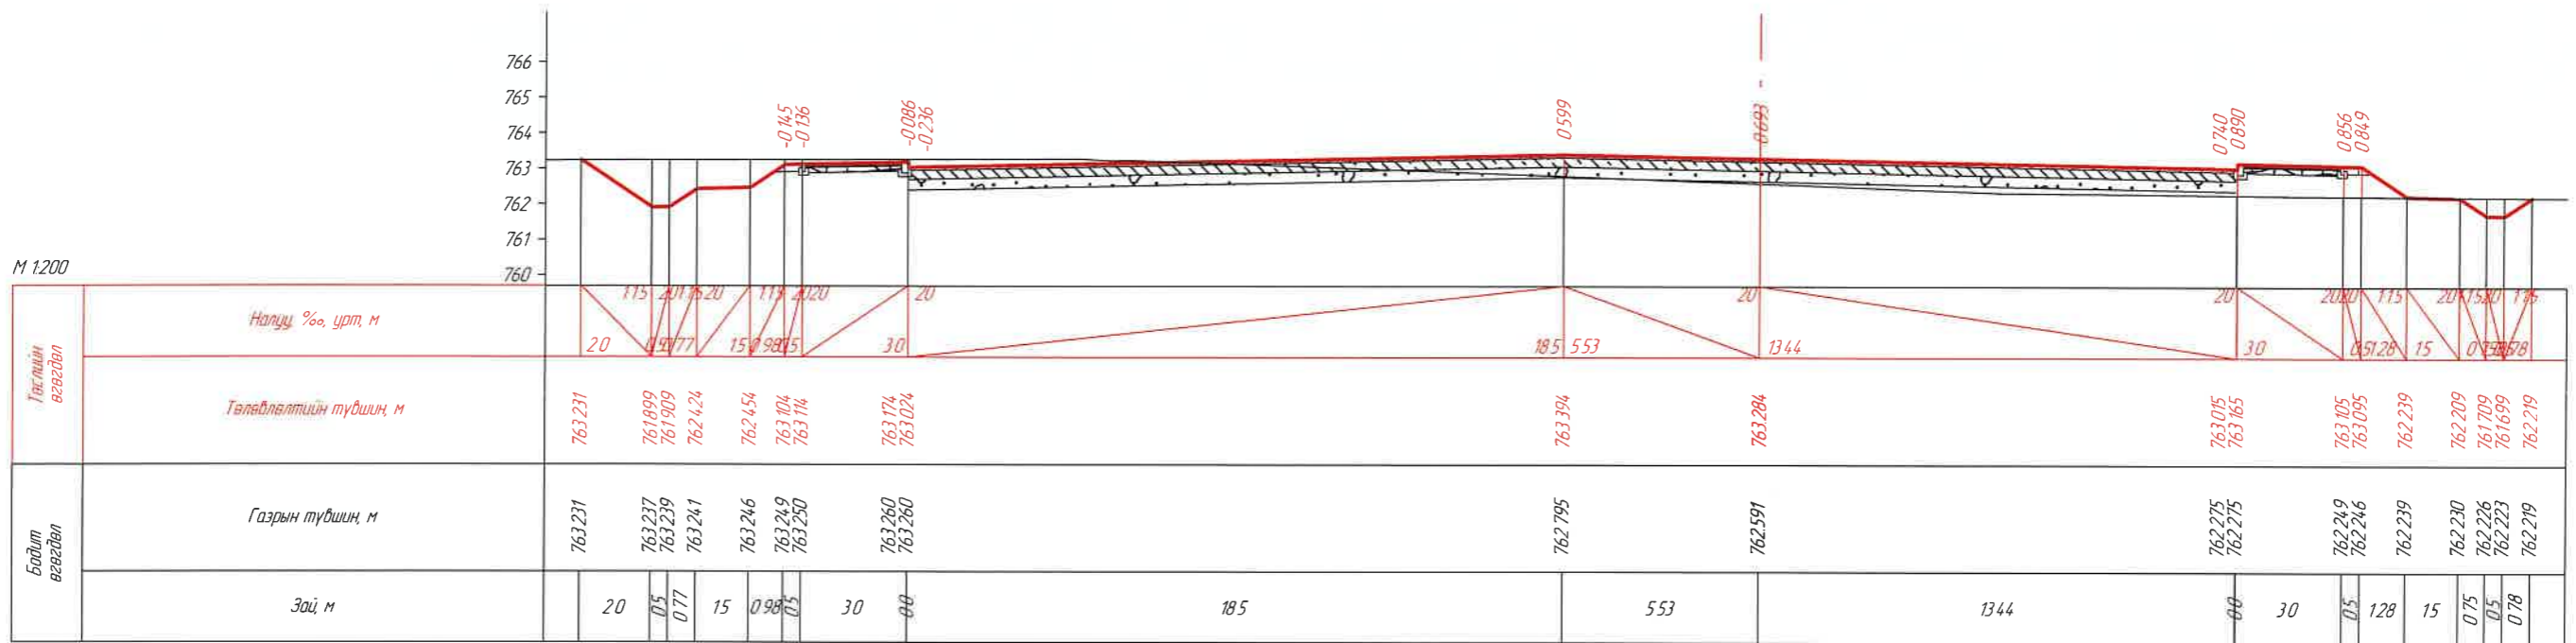


KM 26+260.00

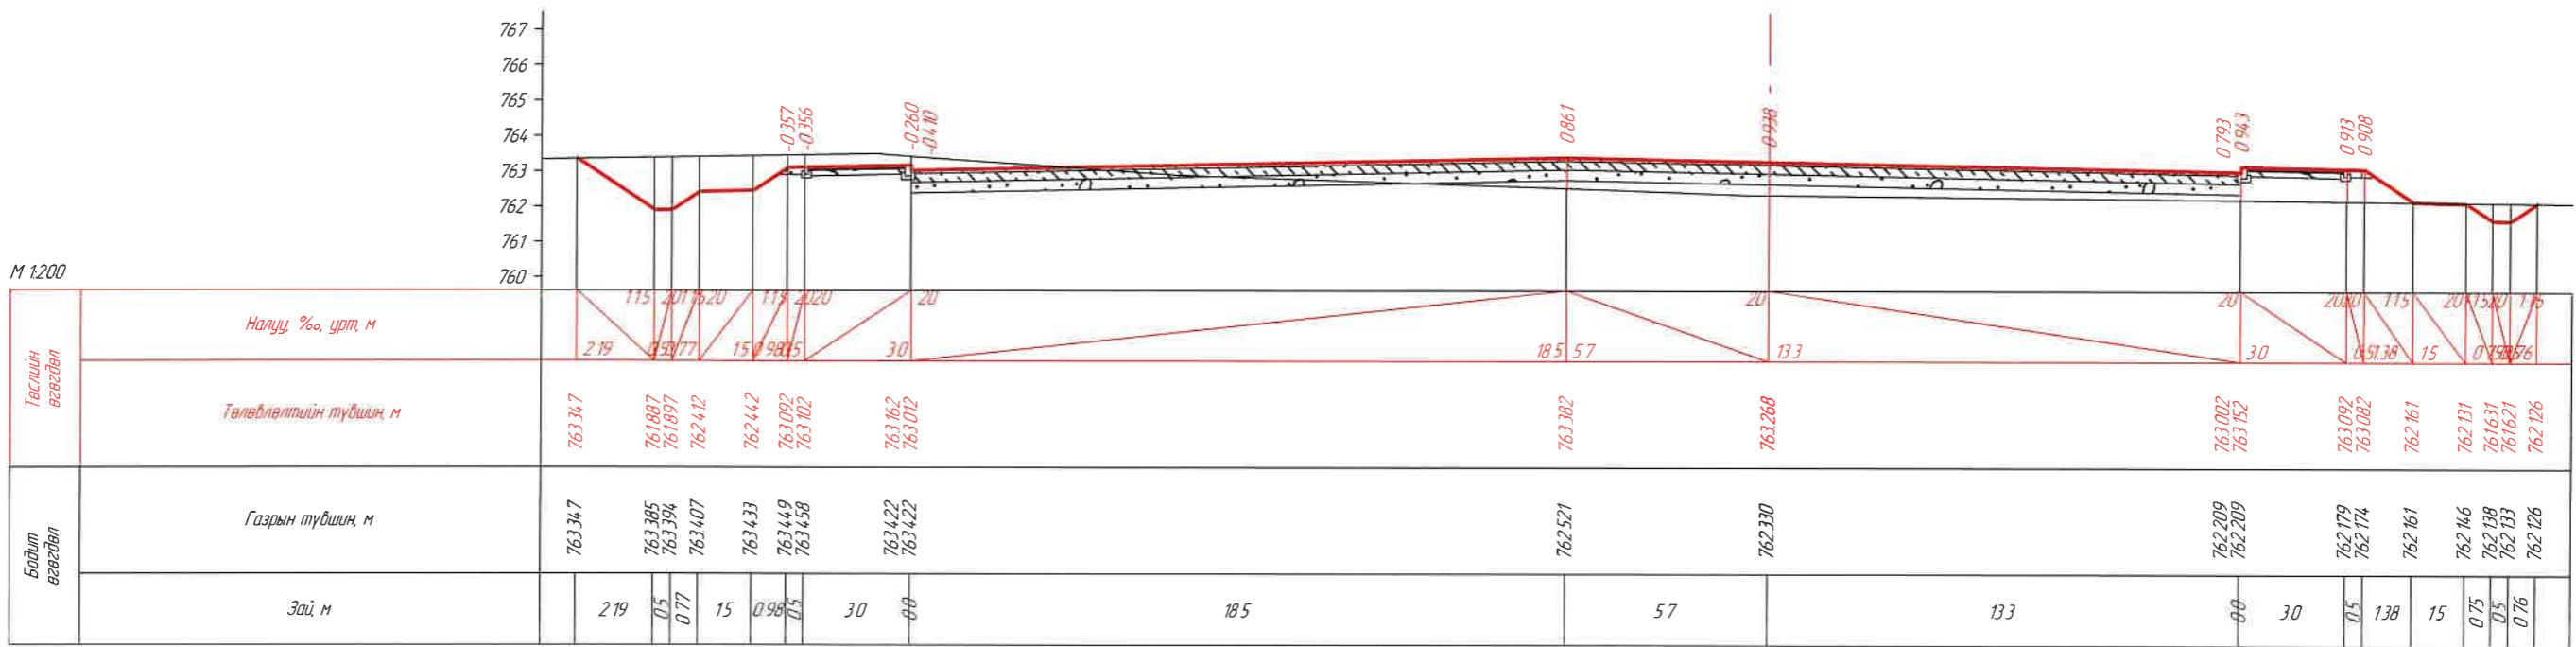


KM 26+270.33



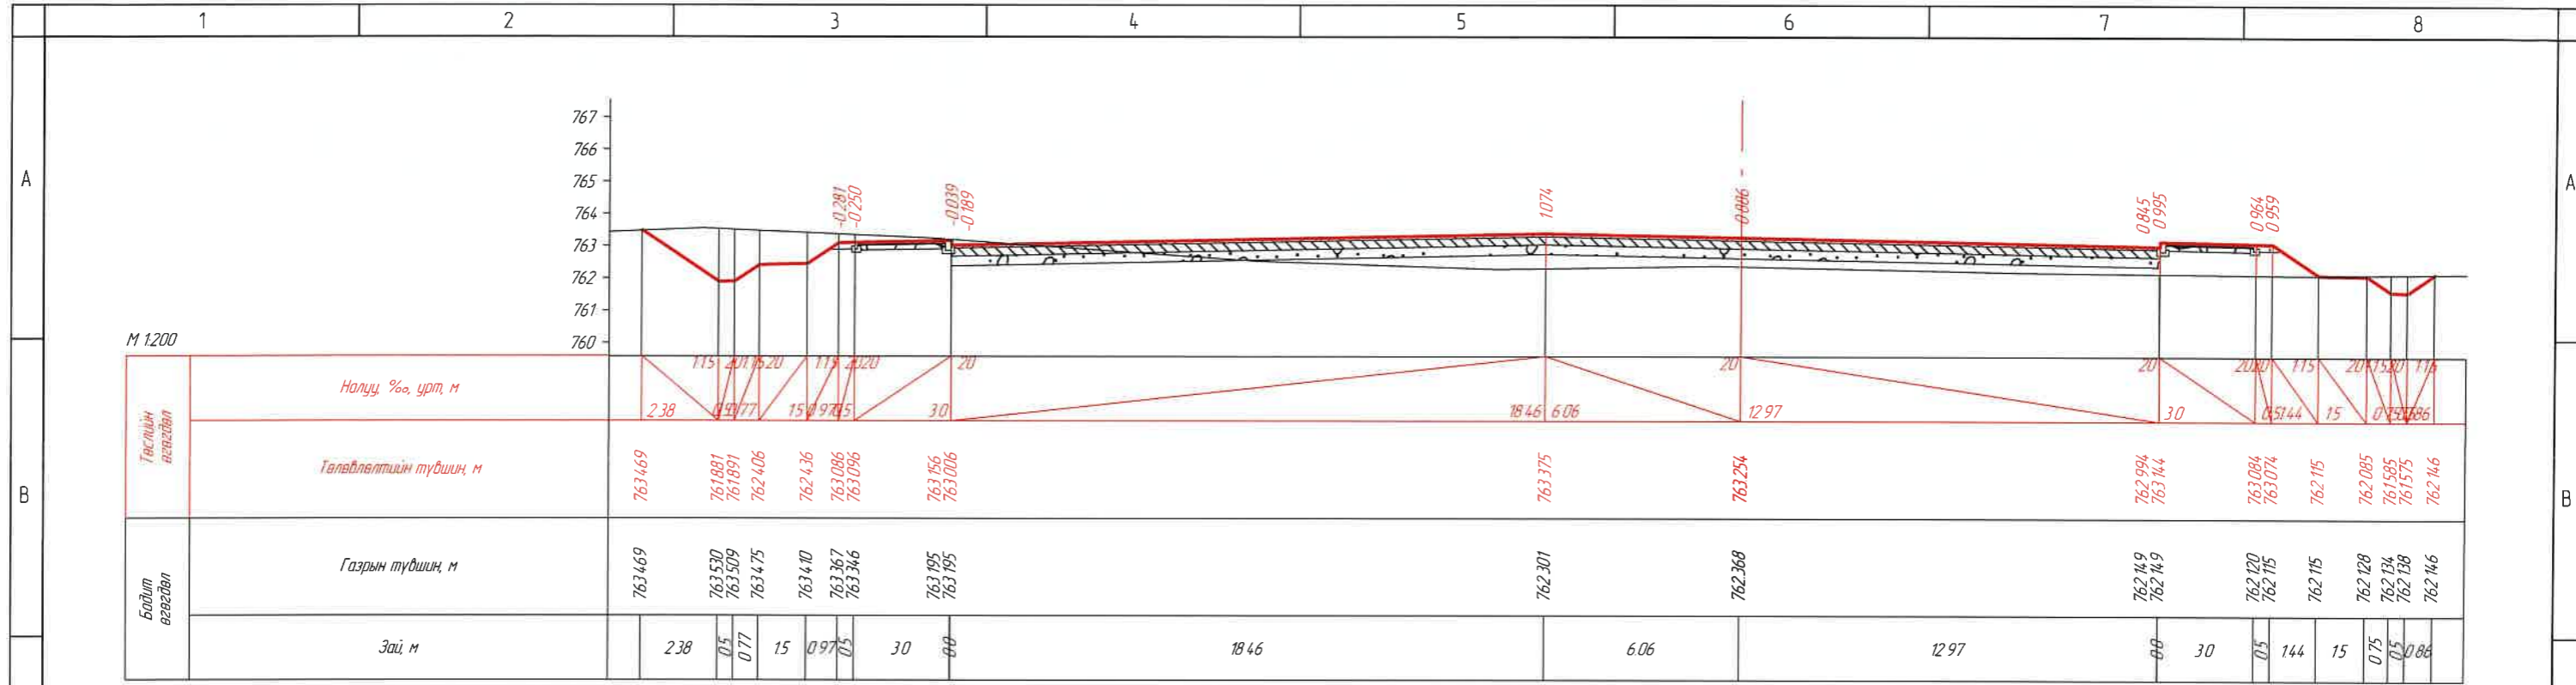


1	2	3	4	5	6	7	8					
ЗАХИАЛАГЧ:		ЗУРАГ ТӨСЛИЙН ЗӨВЛӨХ:		ТӨСЛИЙН НЭР:		Үүрэг	Обоз нэр	Гарын үсэг	Огноо	Хөндлөн огтлол (автo зогсоол) KM 26+160 БАЙРЛАХ /KM 26+260.00- KM 26+270.33/	Масштаб	
				УВС НУУР-УЛААНГОМ ЧИГ ЛЭЛИЙН 25.84KM ХАТУУ ХУЧИЛТТАЙ АВТО ЗАМЫН НАРИЙВЧИЛСАН ЗУРАГ ТӨСӨЛ		Захирал	О.Чинзориг			Бүх хуудас	14	Хуудас
"УВС АЙМГИЙН ЗАСАГ ДАРГЫН ТАМГЫН ГАЗАР"		АВТО ЗАМЫН ЗУРАГ ТӨСӨЛ, ЗӨВЛӨХ ҮЙЛЧИЛГЭЭНИЙ "ЭН БИ СИ СИ" ХХК				Зур инж	Б.Лхагваа					
						Шалгасан	С.Ганхуяг					

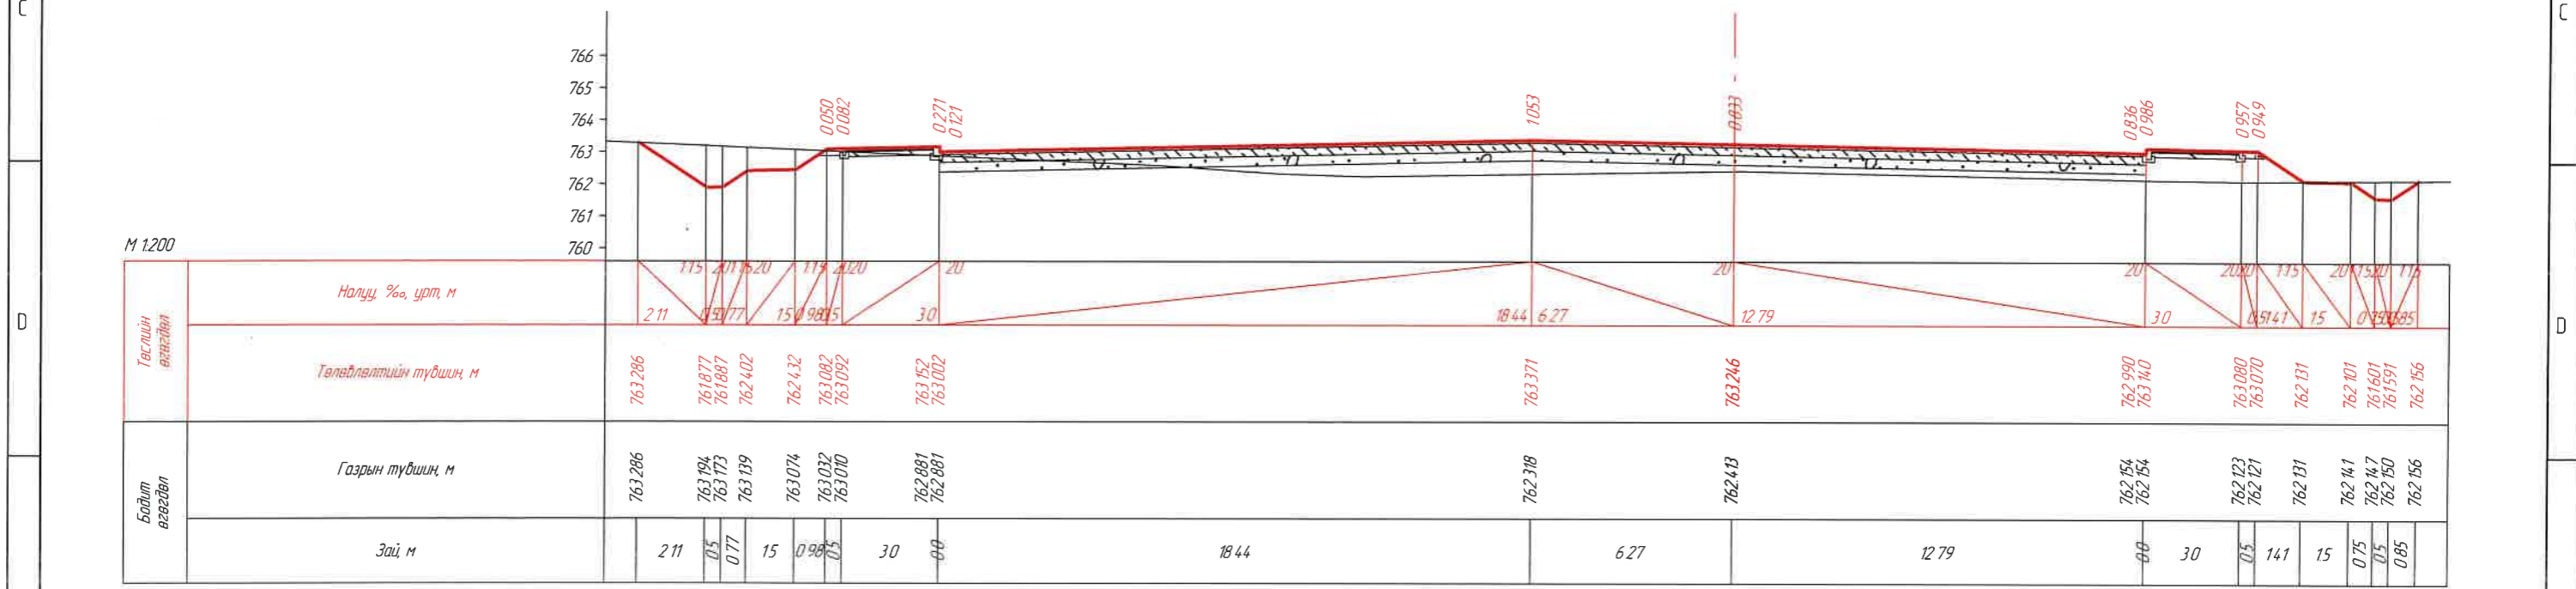


КМ 26+280.00

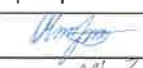


КМ 26+285.41

ЗАХИАЛАГЧ:		ЗУРАГ ТӨСЛИЙН ЗӨВЛӨХ:		ТӨСЛИЙН НЭР:		Үүрэг	Обоз нэр	Гарын үсэг	Огноо	Хөндлөн огтлол (автo зогсоол КМ 26+160 байрлах) / КМ 26+280.00- КМ 26+285.41/		Масштаб		
 "УВС АЙМГИЙН ЗАСАГ ДАРГЫН ТАМГЫН ГАЗАР"		 АВТO ЗАМЫН ЗУРАГ ТӨСӨЛ, ЗӨВЛӨХ ҮЙЛЧИЛГЭЭНИЙ "ЭН БИ СИ СИ" ХХК		УВС НУУР-УЛААНГОМ ЧИГ ЛЭЛИЙН 25.84 КМ ХАТЧУУ ХУЧИЛТТАЙ АВТO ЗАМЫН НАРИЙВЧИЛСАН ЗУРАГ ТӨСӨЛ		Захирал	О.Чинзориг			Бүх хуудас		14	Хуудас	10
						Зуринж	Б.Лхагваа							
						Шалгасан	С.Ганхуяг							

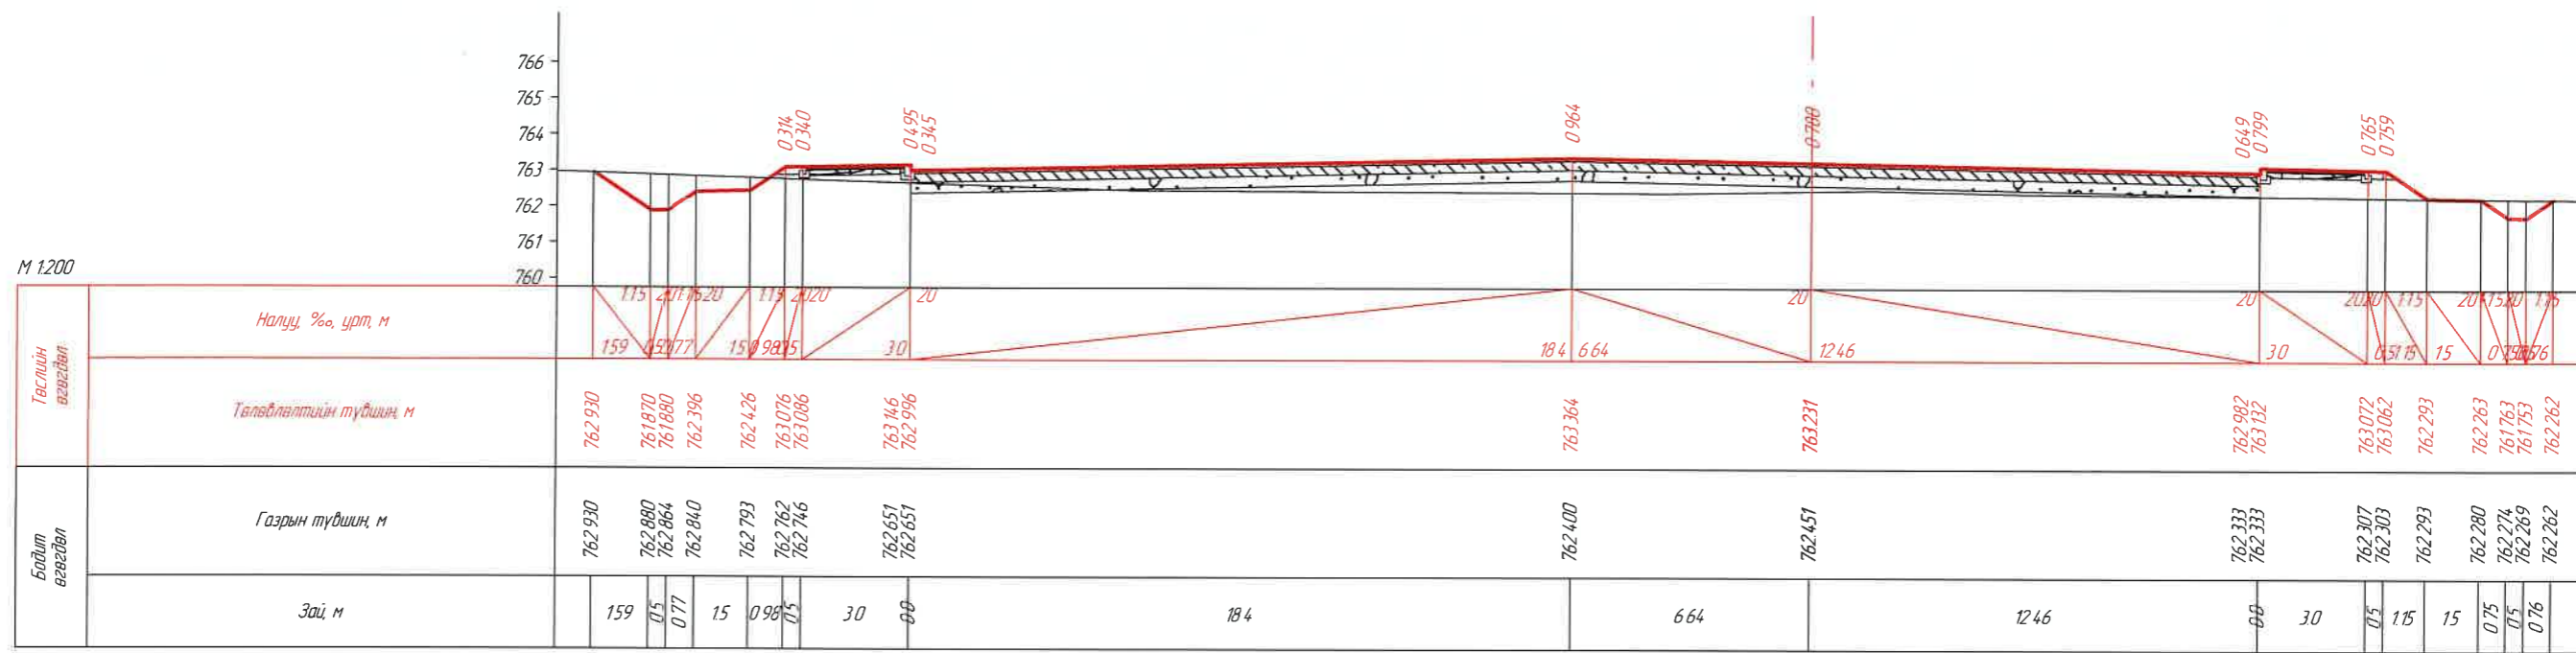


КМ 26+295.41

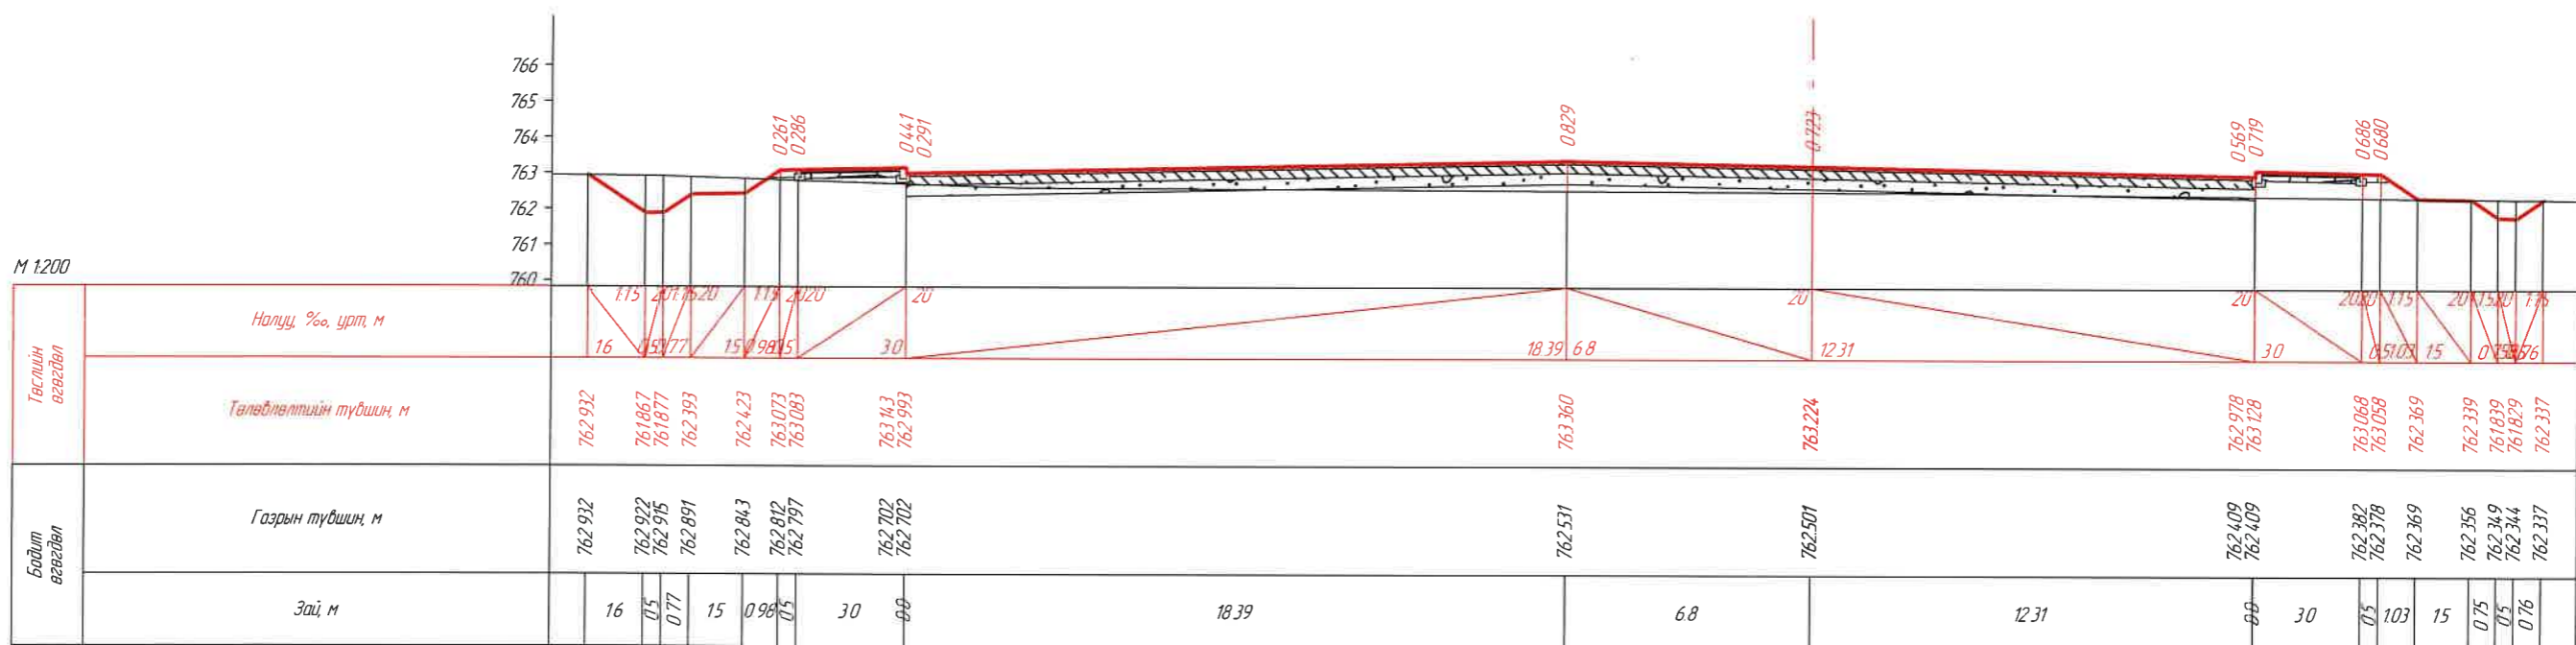


КМ 26+299.70

ЗАХИАЛАГЧ:	ЗУРАГ ТӨСЛИЙН ЗӨВЛӨХ:	ТӨСЛИЙН НЭР:	Үүрэг	Өвөг нэр	Гарын үсэг	Огноо	ХӨНДЛӨН ОГТ/ОЛ (АВТО ЗОГСООЛ КМ26+160 БАЙРЛАХ) /КМ 26+295.41- КМ 26+299.70/	Масштаб
		УВС НУУР-УЛААНГОМ ЧИГ ЛЭЛИЙН 25.84КМ ХАТУУ ХУЧИЛТТАЙ АВТО ЗАМЫН НАРИЙВЧИЛСАН ЗУРАГ ТӨСӨЛ	Захирал	О Чинзориг			Бүх хуудас 14	Хуудас 11
			Зур инж	Б Лхагваа				
			Шалгасан	С Ганхуяг				

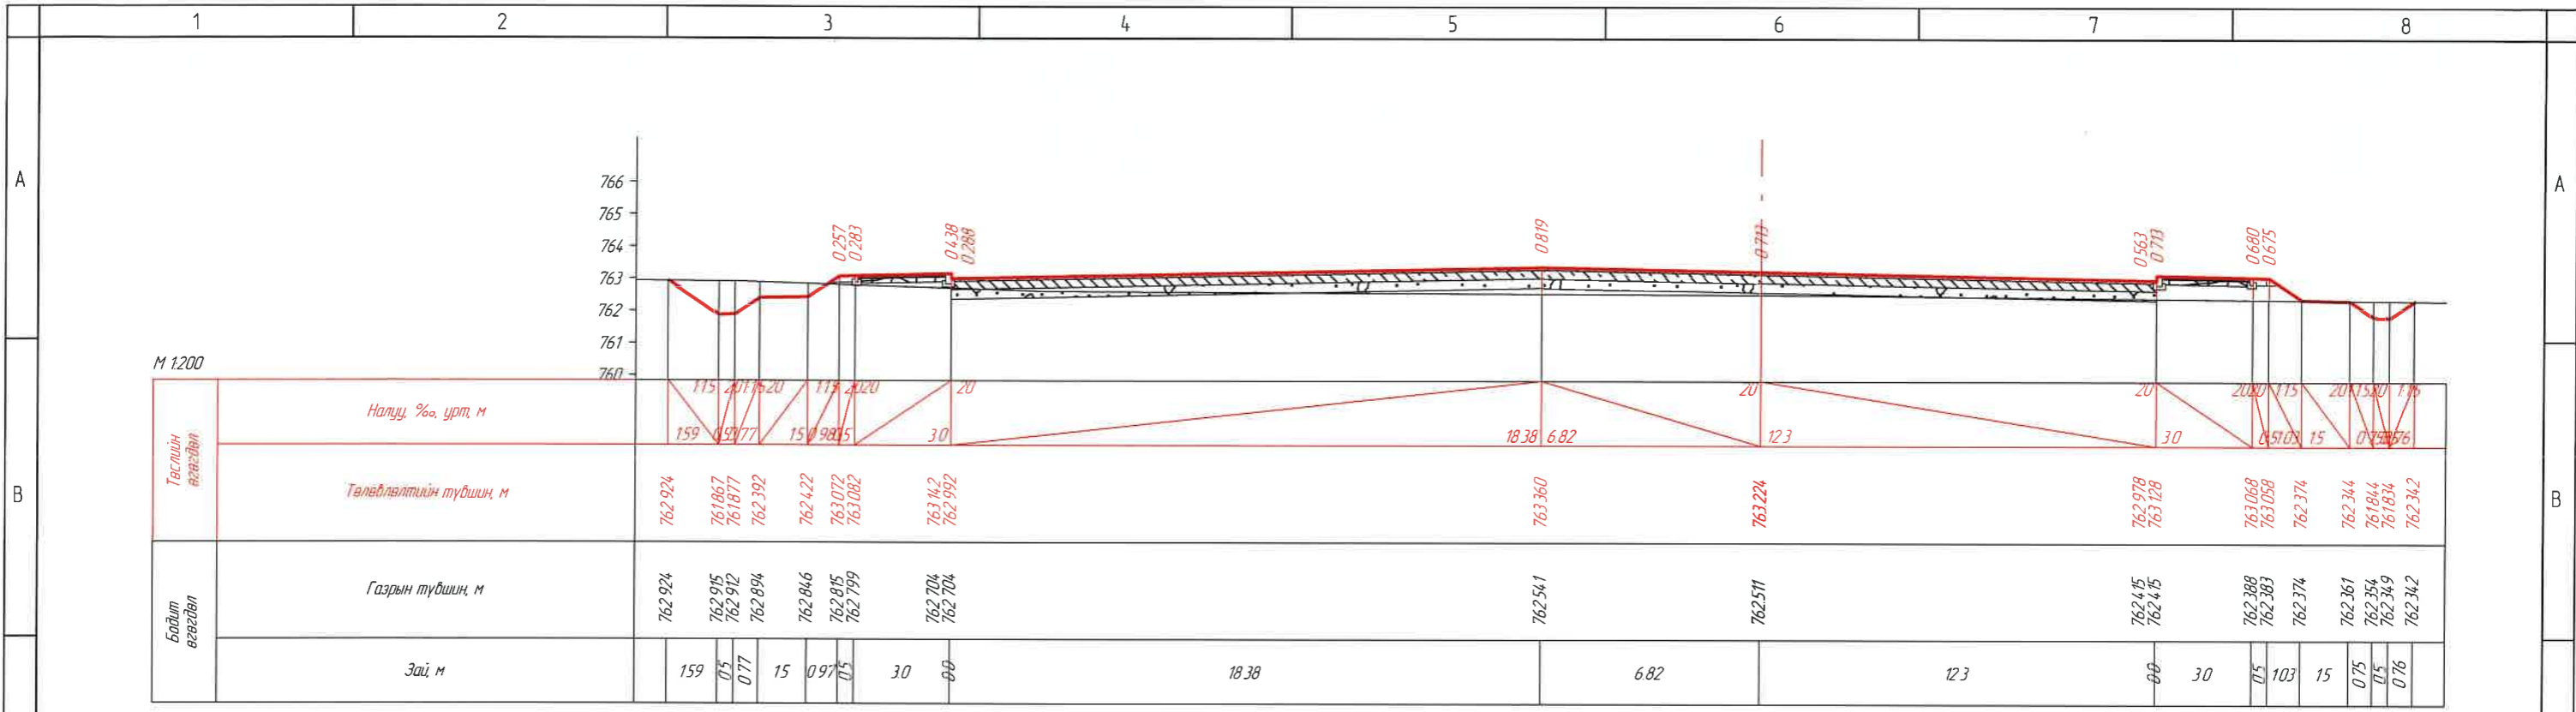


КМ 26+300.00

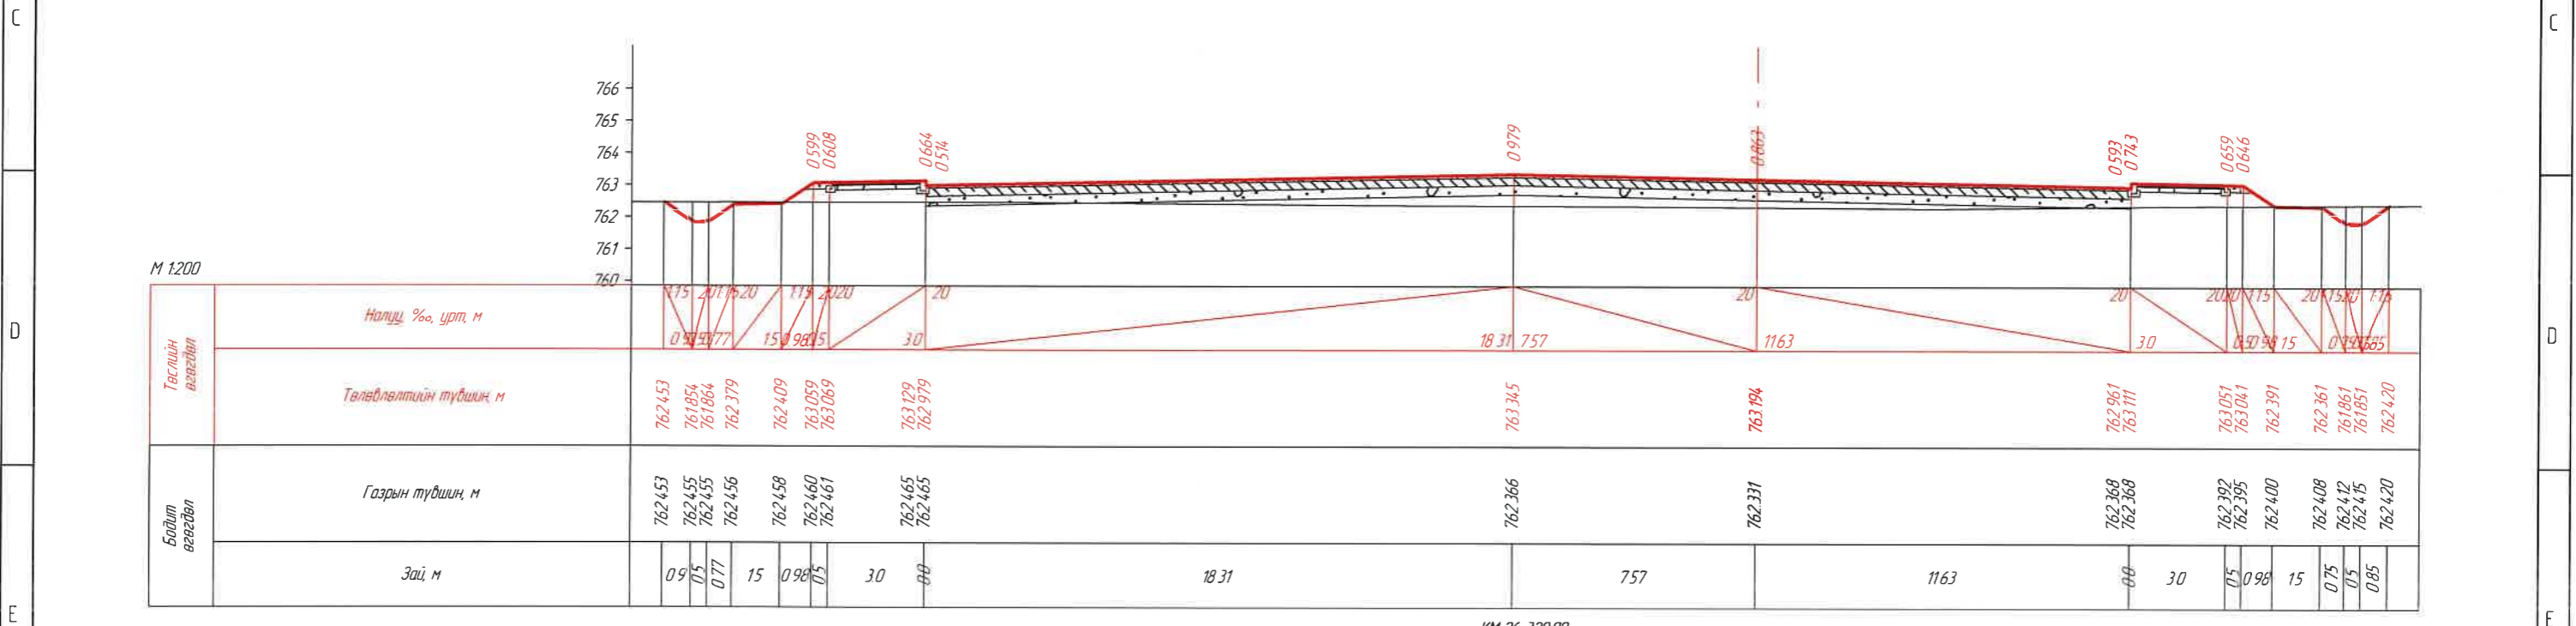


КМ 26+320.00

ЗАХИАЛАГЧ:	ЗУРАГ ТӨСЛИЙН ЗӨВЛӨХ:	ТӨСЛИЙН НЭР:	Үүрэг	Обоз нэр	Гарын үсэг	Огноо	Хөндлөн огтлол (автo зогсоол км26+160 байрлах) /км 26+300.00- км 26+320.00/	Масштаб:
		УВС НУУР-УЛААНГОМ ЧИГ ЛЭЛИЙН 25.84км ХАТУУ ХУЧИЛТТАЙ АВТО ЗАМЫН НАРИЙВЧИЛСАН ЗУРАГ ТӨСӨЛ	Захирал	О.Чинзориг				М1:200
			Зур инж	Б.Лхагваа				
			Шалгасан	С.Ганхуяг				
1	2	3	4	5	6	7	8	А3

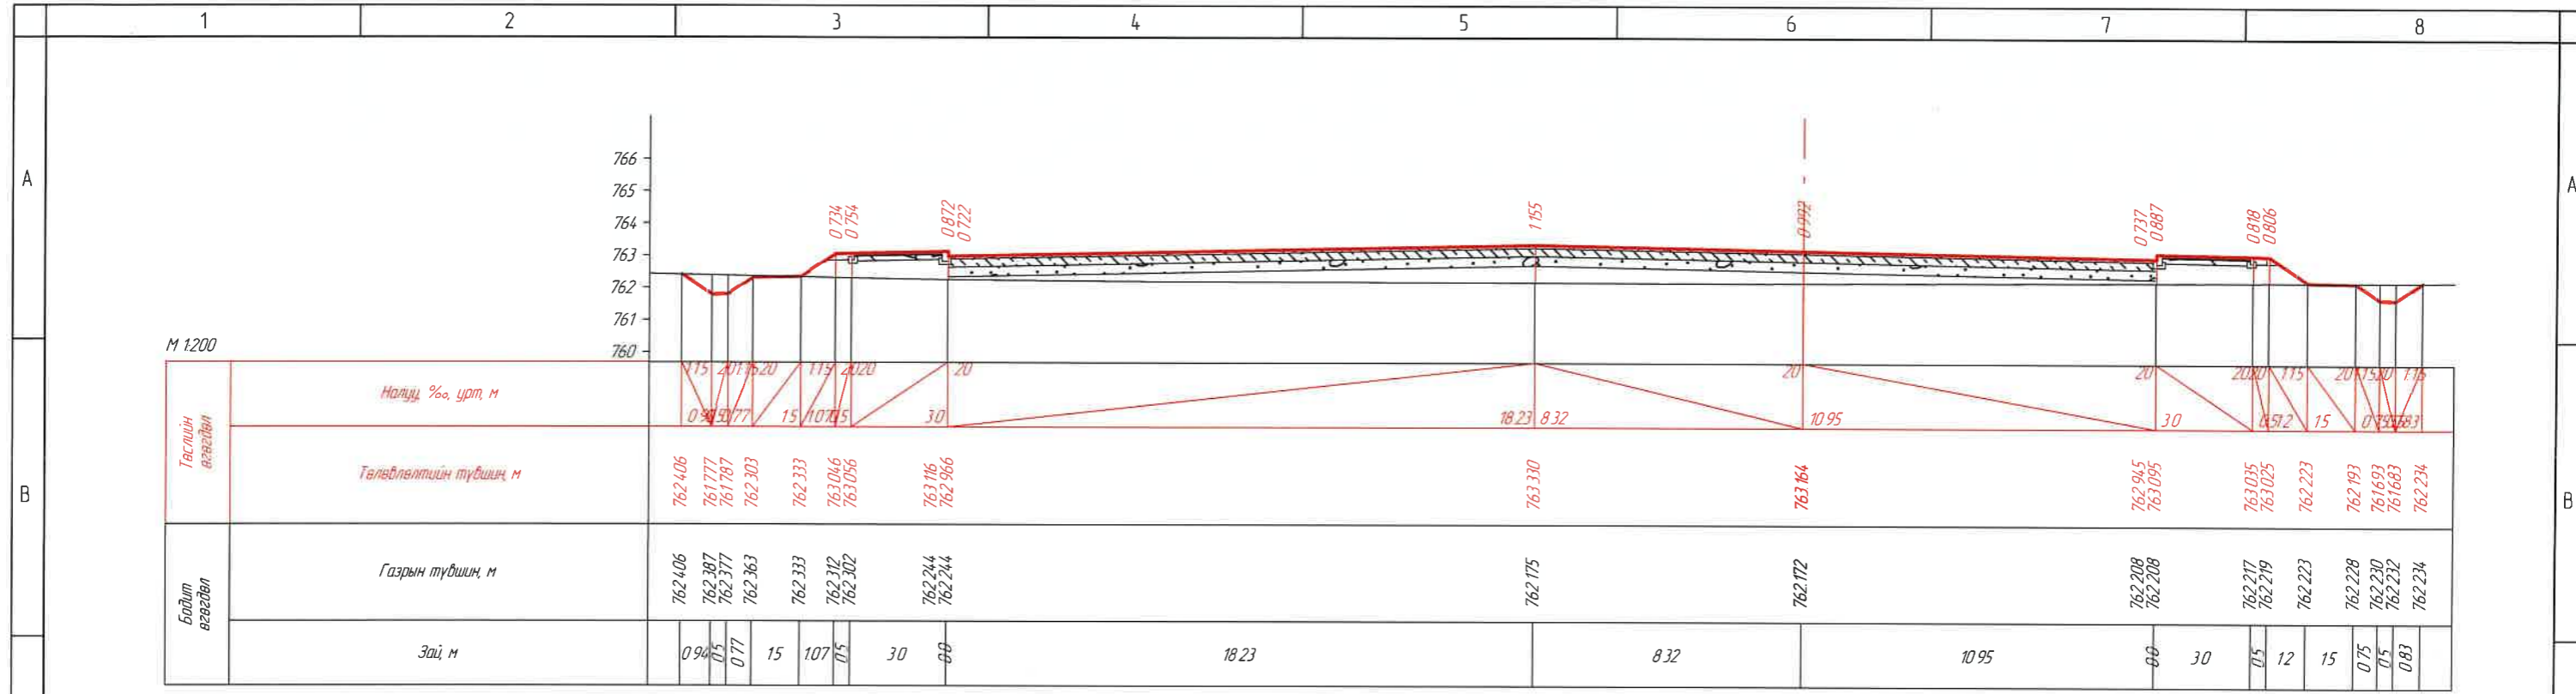


КМ 26+340.00

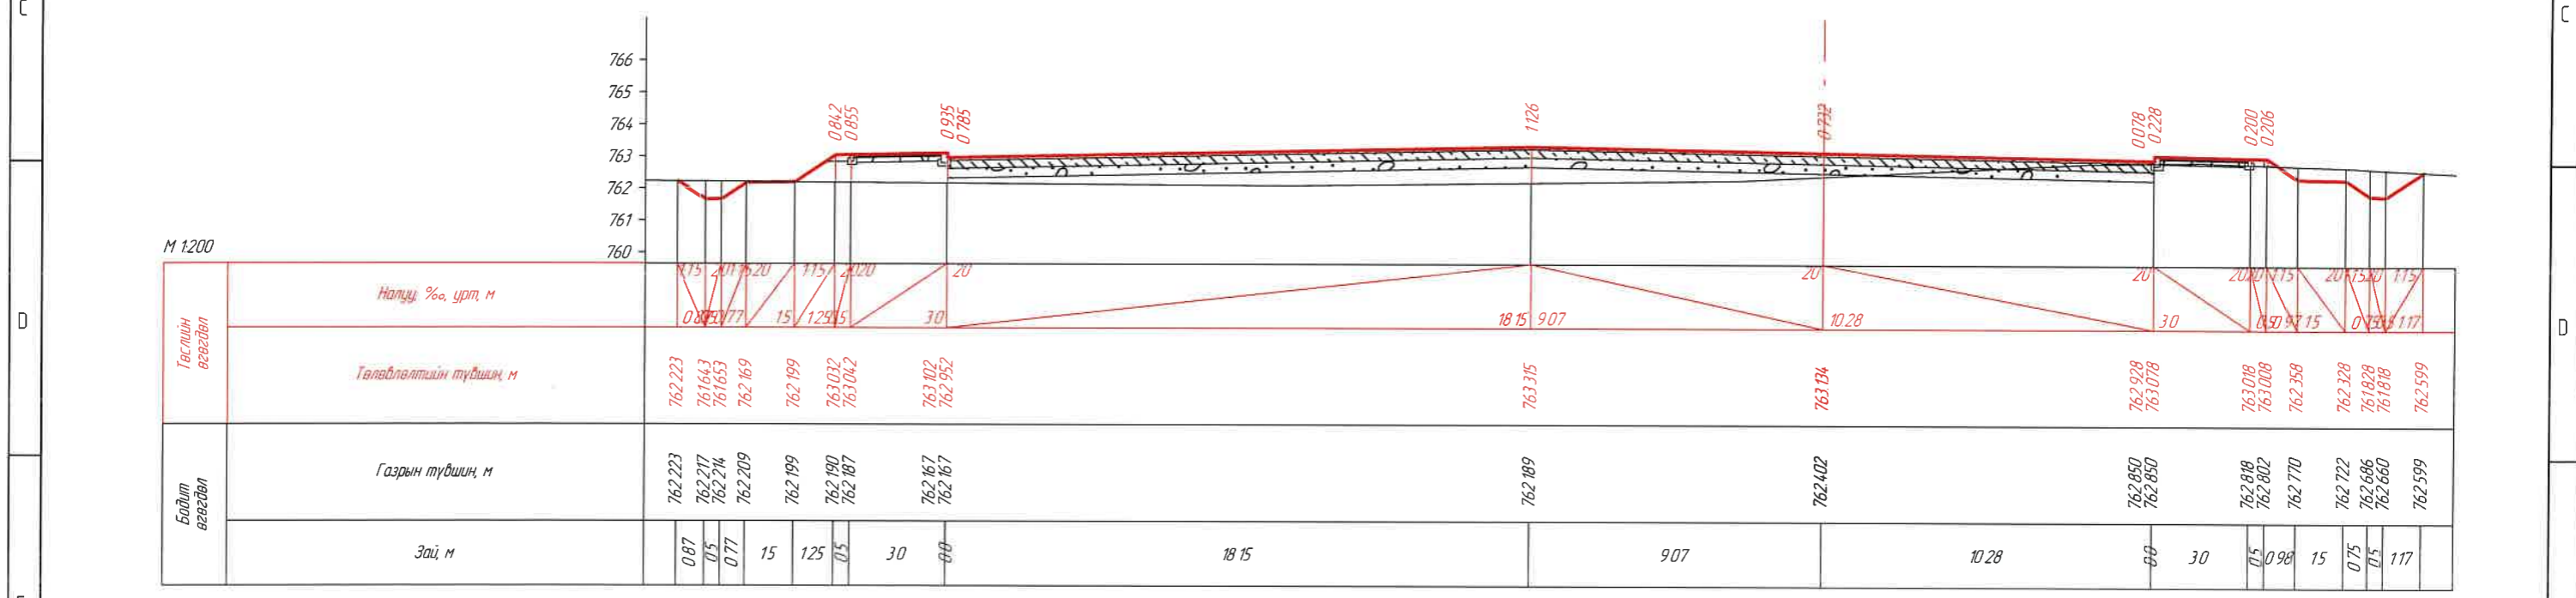


КМ 26+360.00

ЗАХИАЛАГЧ:	ЗУРАГ ТӨСЛИЙН ЗӨВЛӨХ:	ТӨСЛИЙН НЭР:	Үүрэг	Обоз нэр	Гарын үсэг	Огноо	Хөндлөн огтлол (автo)	Масштаб
		УВС НУУР-УЛААНГОМ ЧИГ ЛЭЛИЙН 25.84КМ ХАТУУ ХУЧИЛТТАЙ АВТО ЗАМЫН НАРИЙВЧИЛСАН ЗУРАГ ТӨСӨЛ	Захирал	О Чинзориг			ЗОГСОЛ КМ 26+160 БАЙРЛАХ /КМ 26+340.00- КМ 26+360.00/	M1:200
			Зур инж	Б Лхагваа			Бүх хуудас	14
			Шалгасан	С Ганхуяз			Хуудас	13

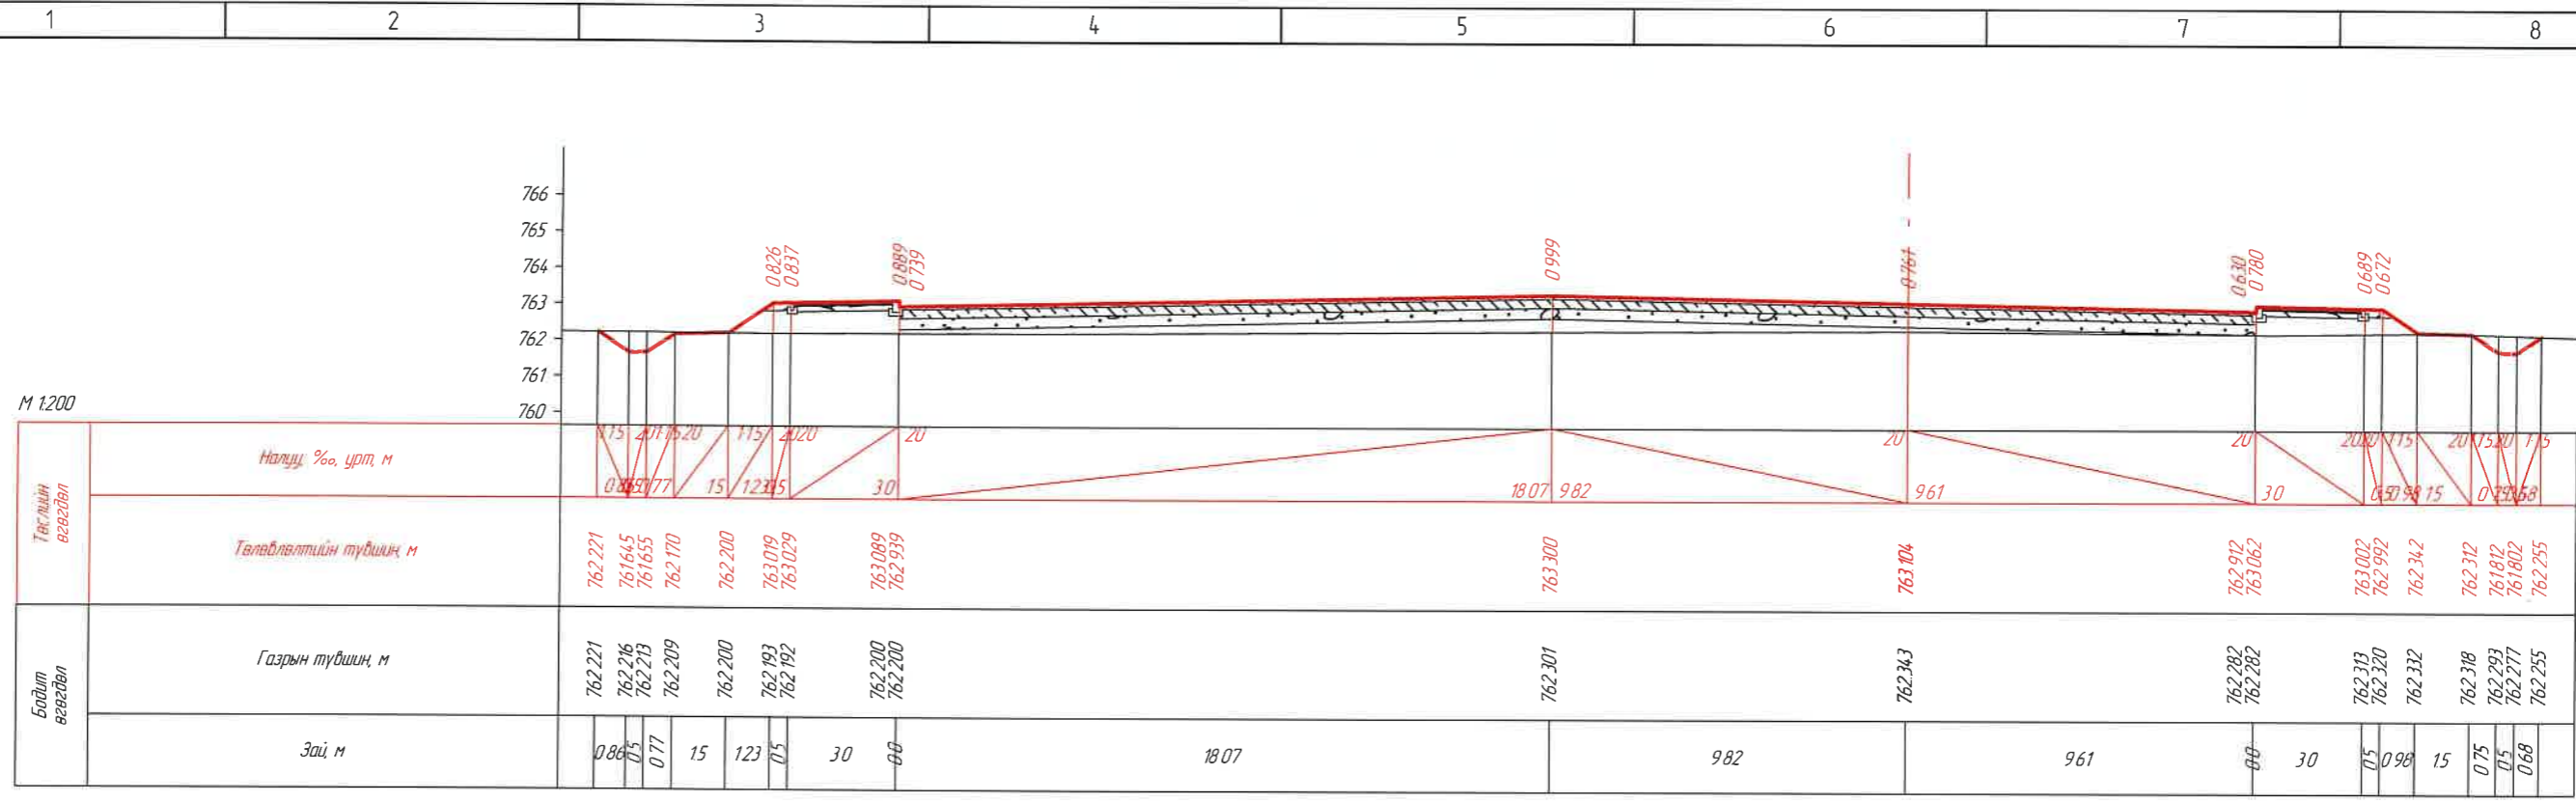

KM 26+380.00

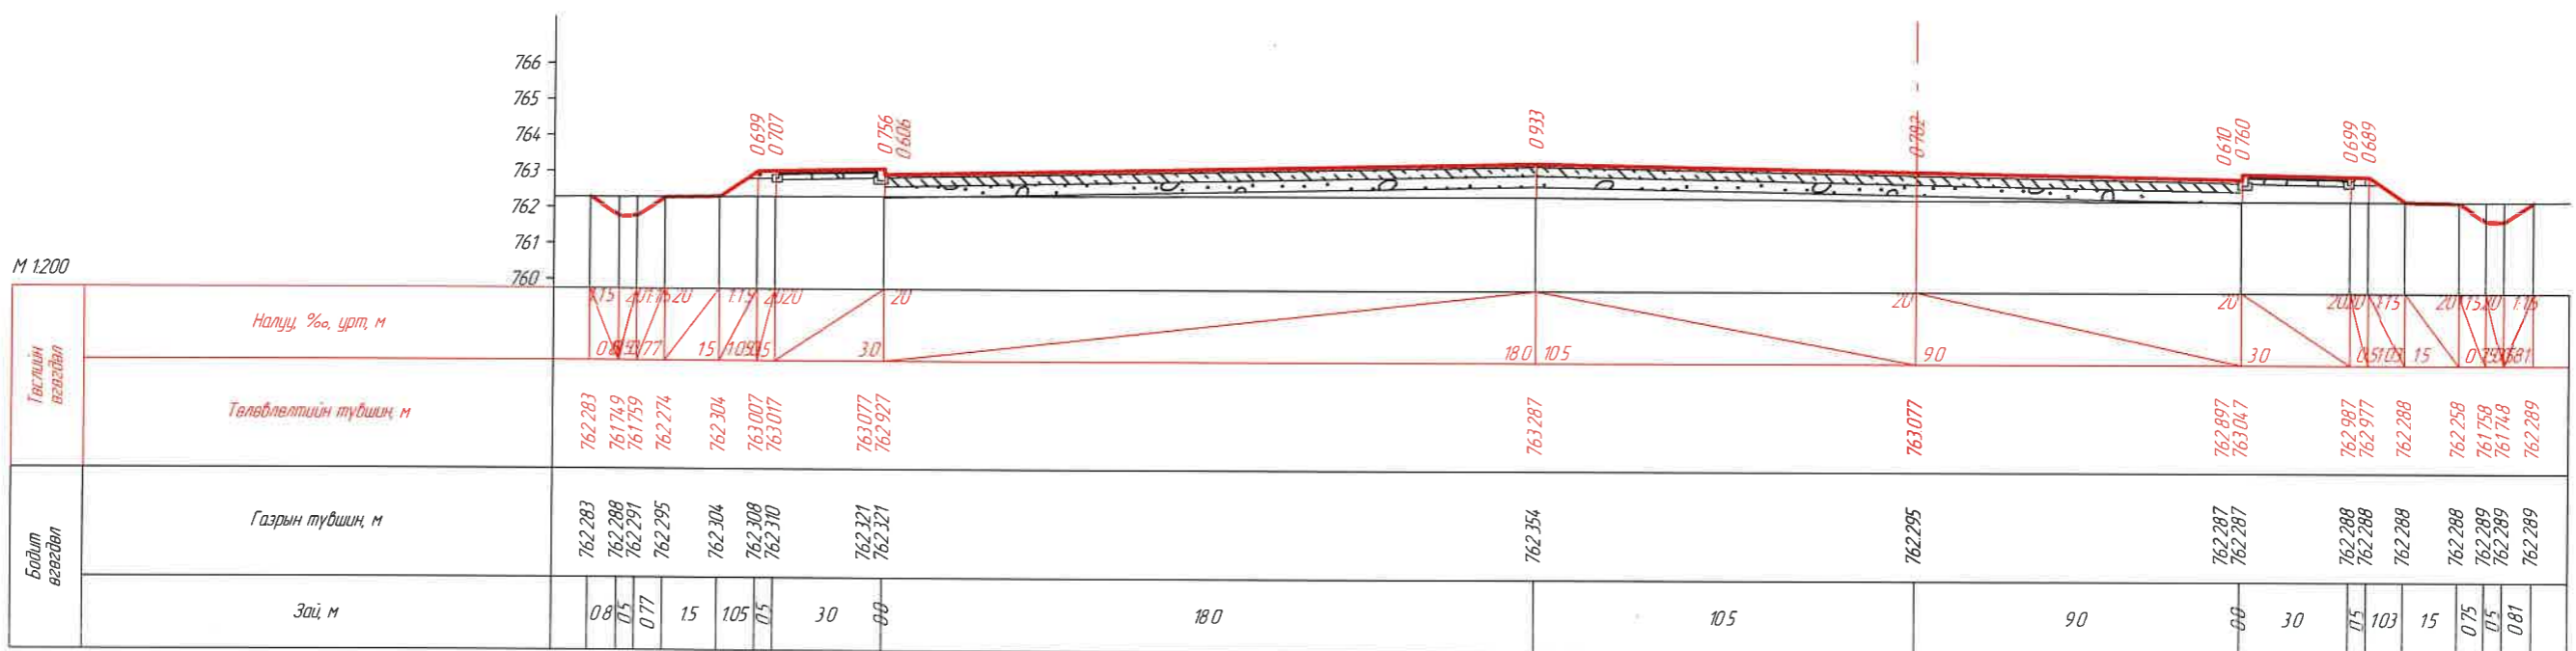

KM 26+398.04

	ЗАХИАЛАГЧ:	ЗУРАГ ТӨСЛИЙН ЗӨВЛӨХ:	ТӨСЛИЙН НЭР:	Үүрэг	Обоз нэр	Гарын үсэг	Огноо	ХӨНДЛӨН АГТ/ОЛ/АВТО ЗОГСООЛ КМ 26+160 БАЙРЛАХ /КМ 26+380.00- КМ 26+398.04/	Масштаб			
	“УВС АЙМГИЙН ЗАСАГ ДАРГЫН ТАМГЫН ГАЗАР	АВТО ЗАМЫН ЗУРАГ ТӨСӨЛ, ЗӨВЛӨХ ҮЙЛЧИЛГЭЭНИЙ “ЭН БИ СИ СИ” ХХК	УВС НУУР-УЛААНГОМ ЧИГ ЛЭЛИЙН 25.84КМ ХАТУУ ХУЧИЛТТАЙ АВТО ЗАМЫН НАРИЙВЧИЛСАН ЗУРАГ ТӨСӨЛ	Захирал	О Чинзориг				Бүх хуудас	14	Хуудас	14
				Зур инж	Б Лхагваа							
1	2	3	4	5	6	7	8			A3		