

“ХОТ БАЙГУУЛАЛТ БАРИЛГА ЗАХИАЛАГЧИЙН АЛБА”, ОНӨААТҮГ

БАТЛАВ: ОРХОН АЙМГИЙН ЕРӨНХИЙ АРХИТЕКТОР



П. Баясгалан

ЕГ Шифр: ХББЗА-153/2023

Охон аймаг. Баян-Өндөр сум.

Зүүн Дэнжийн 3-р гудамжнаас 14-р сургуульруу уруудсан  
явган хүний зам шинээр хийх

/Ажлын зураг/

Шалгасан:  
Ерөнхий инженер Ц.Хишигжаргал

Гүйцэтгэсэн:  
Архитектор А.Энхбат


Зөвшөөрөлцсөн:  
ОБГазрын дарга, хурандаа



Г.Ганбаатар

Баталсан:

Баян-Өндөр сумын Засаг дарга

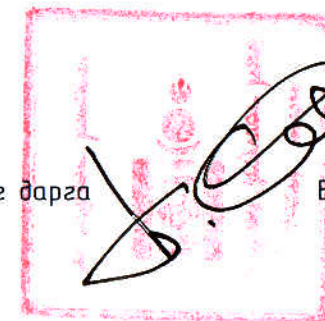

Б.Баасансүрэн




Орхон аймаг  
2023 он


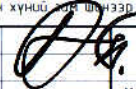
# ЕРӨНХИЙ ТӨЛӨВЛӨГӨӨ М1:350



Google Earth  
Image © 2024 Airbus

### Томъёолол.

	Одоо байгаа металь бариул	140.0м
	Бетон шат	150.0м
	Нарны зайн гэрэлтүүлэг	10ш

	Зүүн Дэнжийн 3-р гудамжнаас 14-р сургуульруу уруудсан явган хүний зам шилээр хийх		 Ерөнхий төлөвлөгөө Шифр: ХББЗА-153/2018 Байршил: Дэнж баг	ET Масштаб: М1:400 үе шат хуудас бүх хуудас АЗ 01 01 2023 он
	Архитектор	А.Энхбат		
"ХББЗА", ОН-ӨҮГ				

## Тайлбар бичиг

**Ерөнхий хэсэг.** Баян-Өндөр сумын 2023 оны хөрөнгө оруулалтаар гүйцэтгэх ажлын хүрээнд "Зүүн дэнжийн 3-р гудамжнаас 14-р сургуульруу уруудсан явган хүний замыг шинээр хийх" зураг төслийг "Хот байгуулалт, барилга захиалагчийн алба" ОНӨААТҮГ-гээрт хийж гүйцэтгэв.

- Одоо байгаа метал бариулыг ашиглан шинээр гүйцэтгэх 153.2м урт, 1.8м өргөнтэй бетон шатыг голлуулж байхаар зураг төсөлд тусгав.

Энэхүү БА-марктай зургийн техникийн тайлбар бичиг нь ажлын зураг төслийн салшгүй нэг хэсэг болно.

## Зургийн жагсаалт


Д/д	Тайлбар	Зургийн нэрс	Хуудас	
			зургийн хэсэг	хуудасны №
1		Нүүр хуудас		-
2		Ерөнхий төлөвлөгөө	ЕТ	1
3		Тайлбар бичиг, зургийн бүрдэл	БА	1
4		Шатны байгуулалт, дагуу огтлол, материалын түүвэр	БА	2

	Зүүн Дэнжийн 3-р гудамжнаас 14-р сургуульруу уруудсан явган хүний зам шинээр хийх			<b>БА</b>			
	Архитектор	А.Энхбат		Тайлбар бичиг, зургийн жагсаалт, байршлын схем			
	Гүйцэтгэсэн	А.Энхбат					
"ХББЗА", ОНӨҮГ				Шифр: ХББЗА-153/2023	А3	01	03
				Байршил: Дэнж баг	2023 он		


Газрын хэвгий

ДАГУУТ ОГТЛОЛ

Одоо металь бариул

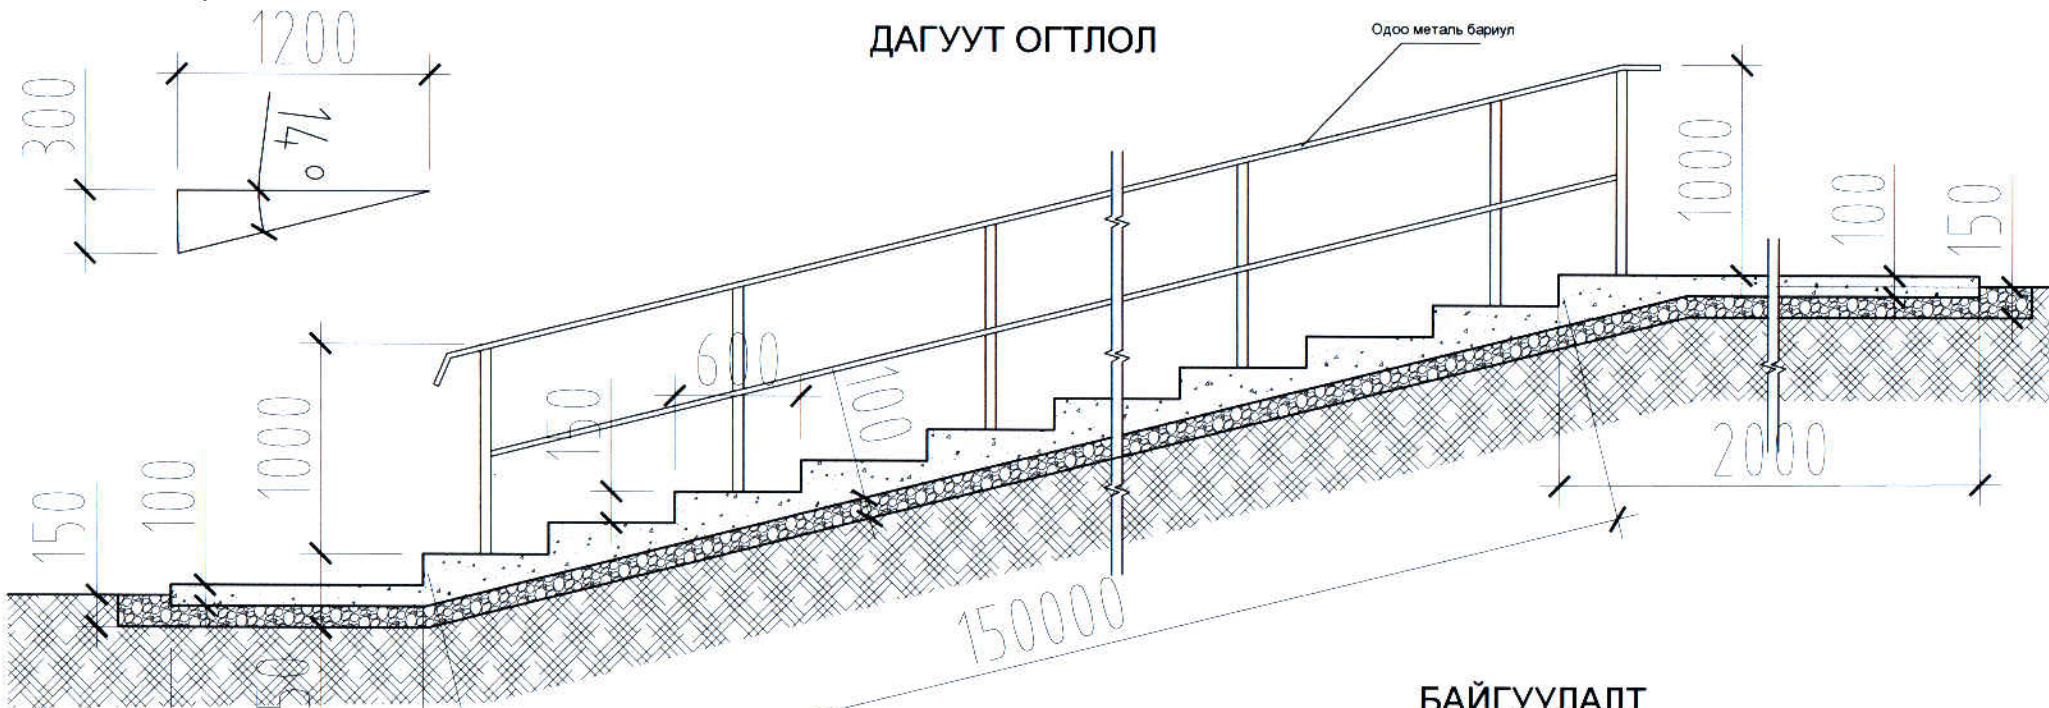

БАЙГУУЛАЛТ

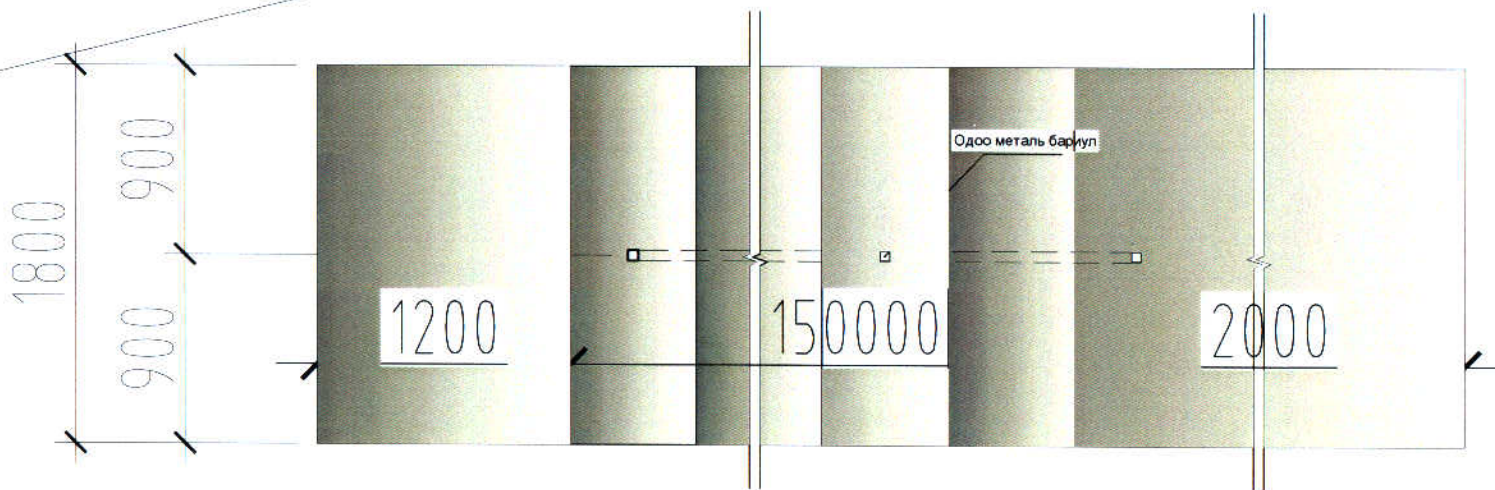

Материалын түүвэр

Газар шороо	Эдэлхүүний марк	Тоо хэмжээ				Тайлбар
		у/метр	тоо/шир	м3	кг	
1	Хөрс хуулалт			42.0		
2	Хайрга дэвсэх			28.0		
3						
4						
Бетон	1	Бетон зуурмаг М200В15		70.0		
	2					
	3					

Тайлбар

-Газрын хэвгийн налуу 14-20 гр байна.  
 -Одоо байгаа металь бариулыг голлуулан 1.8м өргөнтэйгөөр бетон шатгыг стандарт технологийн дагуу цутгана.  
 -Газрын хэвгий налуу 20 гр-аас илүү гарсан тохиолдолд гишгүүр хоорондын зайг ойртуулж > 450-600мм үүсгэн/гүйцэтгэнэ.

Зүүн Дэнжийн 3-р гудамжнаас 14-р сургуулируудсан явган хүний зогшилзгоо хийх			БА		
Архитектор	А.Энхбаг		Байгуулалт, дагуу огтлол, материалын түүвэр		
Гүйцэтгэсэн	А.Энхбаг		Масштаб: М1:400		
Шифр: ХББЗА-153/2023			үе шат	хуудас	бүх хуудас
Байршил: Дэнж баг			А3	02	03
"ХББЗА", ОНӨҮГ			2023 он.		