



"УРАНТОД ЦЭГ" ХХК

/Барилгын зураг төслийн тусгай зөвшөөрлийн дугаар ЗТ56-693/19,

Хаяг: Хэнтий аймаг, Хэрлэн сум 1-р баг "Эрдэнэ төв" 2 давхар

Утас: 80006394, 98889300


Зургийн шифт: УТЦ-2022/115

# ХЭНТИЙ АЙМАГ. БАЯНХУТАГ СУМЫН ТӨВИЙН БАГИЙН НУТАГ ДЭВСГЭРТ БАЙРЛАХ ХУУЧИН АГУУЛАХЫН БАРИЛГЫН ИХ ЗАСВАР

/ ЗАСВРЫН ЗУРАГ /

ЗӨВШӨӨРСӨН:

БОЛОВСРУУЛСАН:

Захиалагч:				Гүйцэтгэгч:			
	Баянхутаг сумын Засаг дарга	Нэр	Гарын үсэг	 "УРАНТОД ЦЭГ" ХХК	"Урантод цэг" ХХК-ийн Архитектор	Нэр	Гарын үсэг
		Б.Амгаланбат				П.Ганцоож	

ЧИНГИС ХОТ 2022 ОН

ТАЙЛБАР БИЧИГ, ЗУРГИЙН ЖАГСААЛТ

Зургийн жагсаалт

№	Зургийн нэр	Хуудасны марк
1	Тайлбар бичиг, зургийн жагсаалт	БА-1
2	Одоогийн байдлын фото	БА-2
3	Байгуулалт /хэмжилт/	БА-3
4	Байгуулалт /өөрчлөлт/	БА-4
5	Шалны байгуулалт	БА-5
6	Дээврийн байгуулалт	БА-6
7	Нүүр тал	БА-7
8	Нүүр тал	БА-8

ЕРӨНХИЙ ТАЛБАР ХЭСЭГ

**ЕРӨНХИЙ ХЭСЭГ:** Хэнтий аймгийн Баянхутаг сумын Агуулахын барилгын их засварын ажлын зураг төслийг тус сумын ЭДТГ-ын захиалгыг үндэслэн барилга архитектурын хэсгүүдийг ажлын зураг төслийн БА маркын баримт бичигт тусгав.

**БАЙРШИЛ:** Хэнтий аймгийн Баянхутаг сумын төвд байрлана.

Агуулахын барилгын бүтээц эдлэл:

- Суурь - Цутгамал бетон суурьтай
- Үндсэн хийц - Чулуун өрөг бүтээцтэй
- Хучилтын хавтан хучилттай - Модон хучилттай
- Ялуу бетон - Мод, угсармал төмөр
- Хана - Гадна ханыг 64см чулуу,
- Дээвэр - Ердийн модон шувуу нуруу дээвэр, долгионтой төмөр

**ХААЛГА:** Одоо байгаа бүх хаалгыг шинэчлэн гадна төмөр хаалгыг нэг маягийн альбомын хэмжээ маркийн дагуу тусгай захиалгаар үйлдвэрийн чанар стандартын хангаж, технологийн дагуу угсарна.

**ЦОНХ:** Бүх цонхыг зурагт үзүүлсэн схемийн дагуу тусгай захиалгаар үйлдвэрийн стандартаар пластик рамтай хийж угсархаар тусгав. Цонхны марк PVS цонх MNS 5874:2008 стандартаар байна.

**ХАЯАВЧ:** Барилгын төлөвлөлтийн түвшинд хүртэл шороо хийж тэгшилсэний дараа зургийн дагуу ус оруулахгүй хаяавчийг цутгаж өгсөн байх шаардлагатай.

**ГАДНА ДОВЖОО:** Гол орцны довжоо хийх.

Тайлбар:

Барилгын гүйцэтгэгч байгууллага нь барилга засварлалтын явцад ажлын зургийг чанд баримтлах бөгөөд хэрэв зураг төслийн дагуу гүйцэтгээгүйн улмаас барилгын бат бөх, төлөвлөлт, инженерийн системийн ажиллагаанд өөрчлөлт гарваас зураг төсөл зохиогч хариуцлага хүлээгүй. Энэхүү зураг төслийн баримт бичиг нь Монгол улсын зохиогчийн эрхийн хуулиар хамгаалагдах тул зөвшөөрөлгүйгээр өөр барилгад дахин хэрэглэгдэх, дусдад дамжуулан ашиглуулахыг хориглоно. Барилга засварлалтын явцад гүйцэтгэгч байгууллага нь зураг төсөл зохиогчтой зохиогчийн хяналтын гэрээний дагуу зураг төслийн болон барилга угсралтын талаар гарсан асуудлыг шийдвэрлэж байвал зохино.

БАЙРШЛЫН ЕРӨНХИЙ СХЕМ



"ЧРАНТОД ЦЭГ" ХХК

Хуучин агуулахын барилгын их засвар

Захирал	П.Ганцоож
Архитектор	Т.Бариашир
Гүйцэтгэсэн	Т.Бариашир
Шалгасан	П.Ганцоож

Зургийн нэр:

Тайлбар бичиг,  
зургийн жагсаалт

БА-01

Масштаб -

ЕГ шифр: УТЦ-2022/115


ТГ шифр:

Үе шат	Хуудас	Бүх хуудас
А3	01	08

2022 он 12 сар

ОДООГИЙН БАЙДЛЫН ФОТО




<i>Хуучин агуулахын барилгын их засвар</i>			<b>БА-02</b>		
Захирал	П.Ганцоож		Зургийн нэр: Одоогийн байдлын фото		
Архитектор	Т.Бариашир		Үе шат	Хуудас	Бүх хуудас
Гүйцэтгэсэн	Т.Бариашир		А3	02	08
Шалгасан	П.Ганцоож		2022 он 12 сар		
		ЕГ шифр: УТЦ-2022/115			
		ТГ шифр:			



"УРАН ТОД ЦЭГ" ХХК

БАЙГУУЛАЛТ /хэмжилт/ Масштаб М1:100

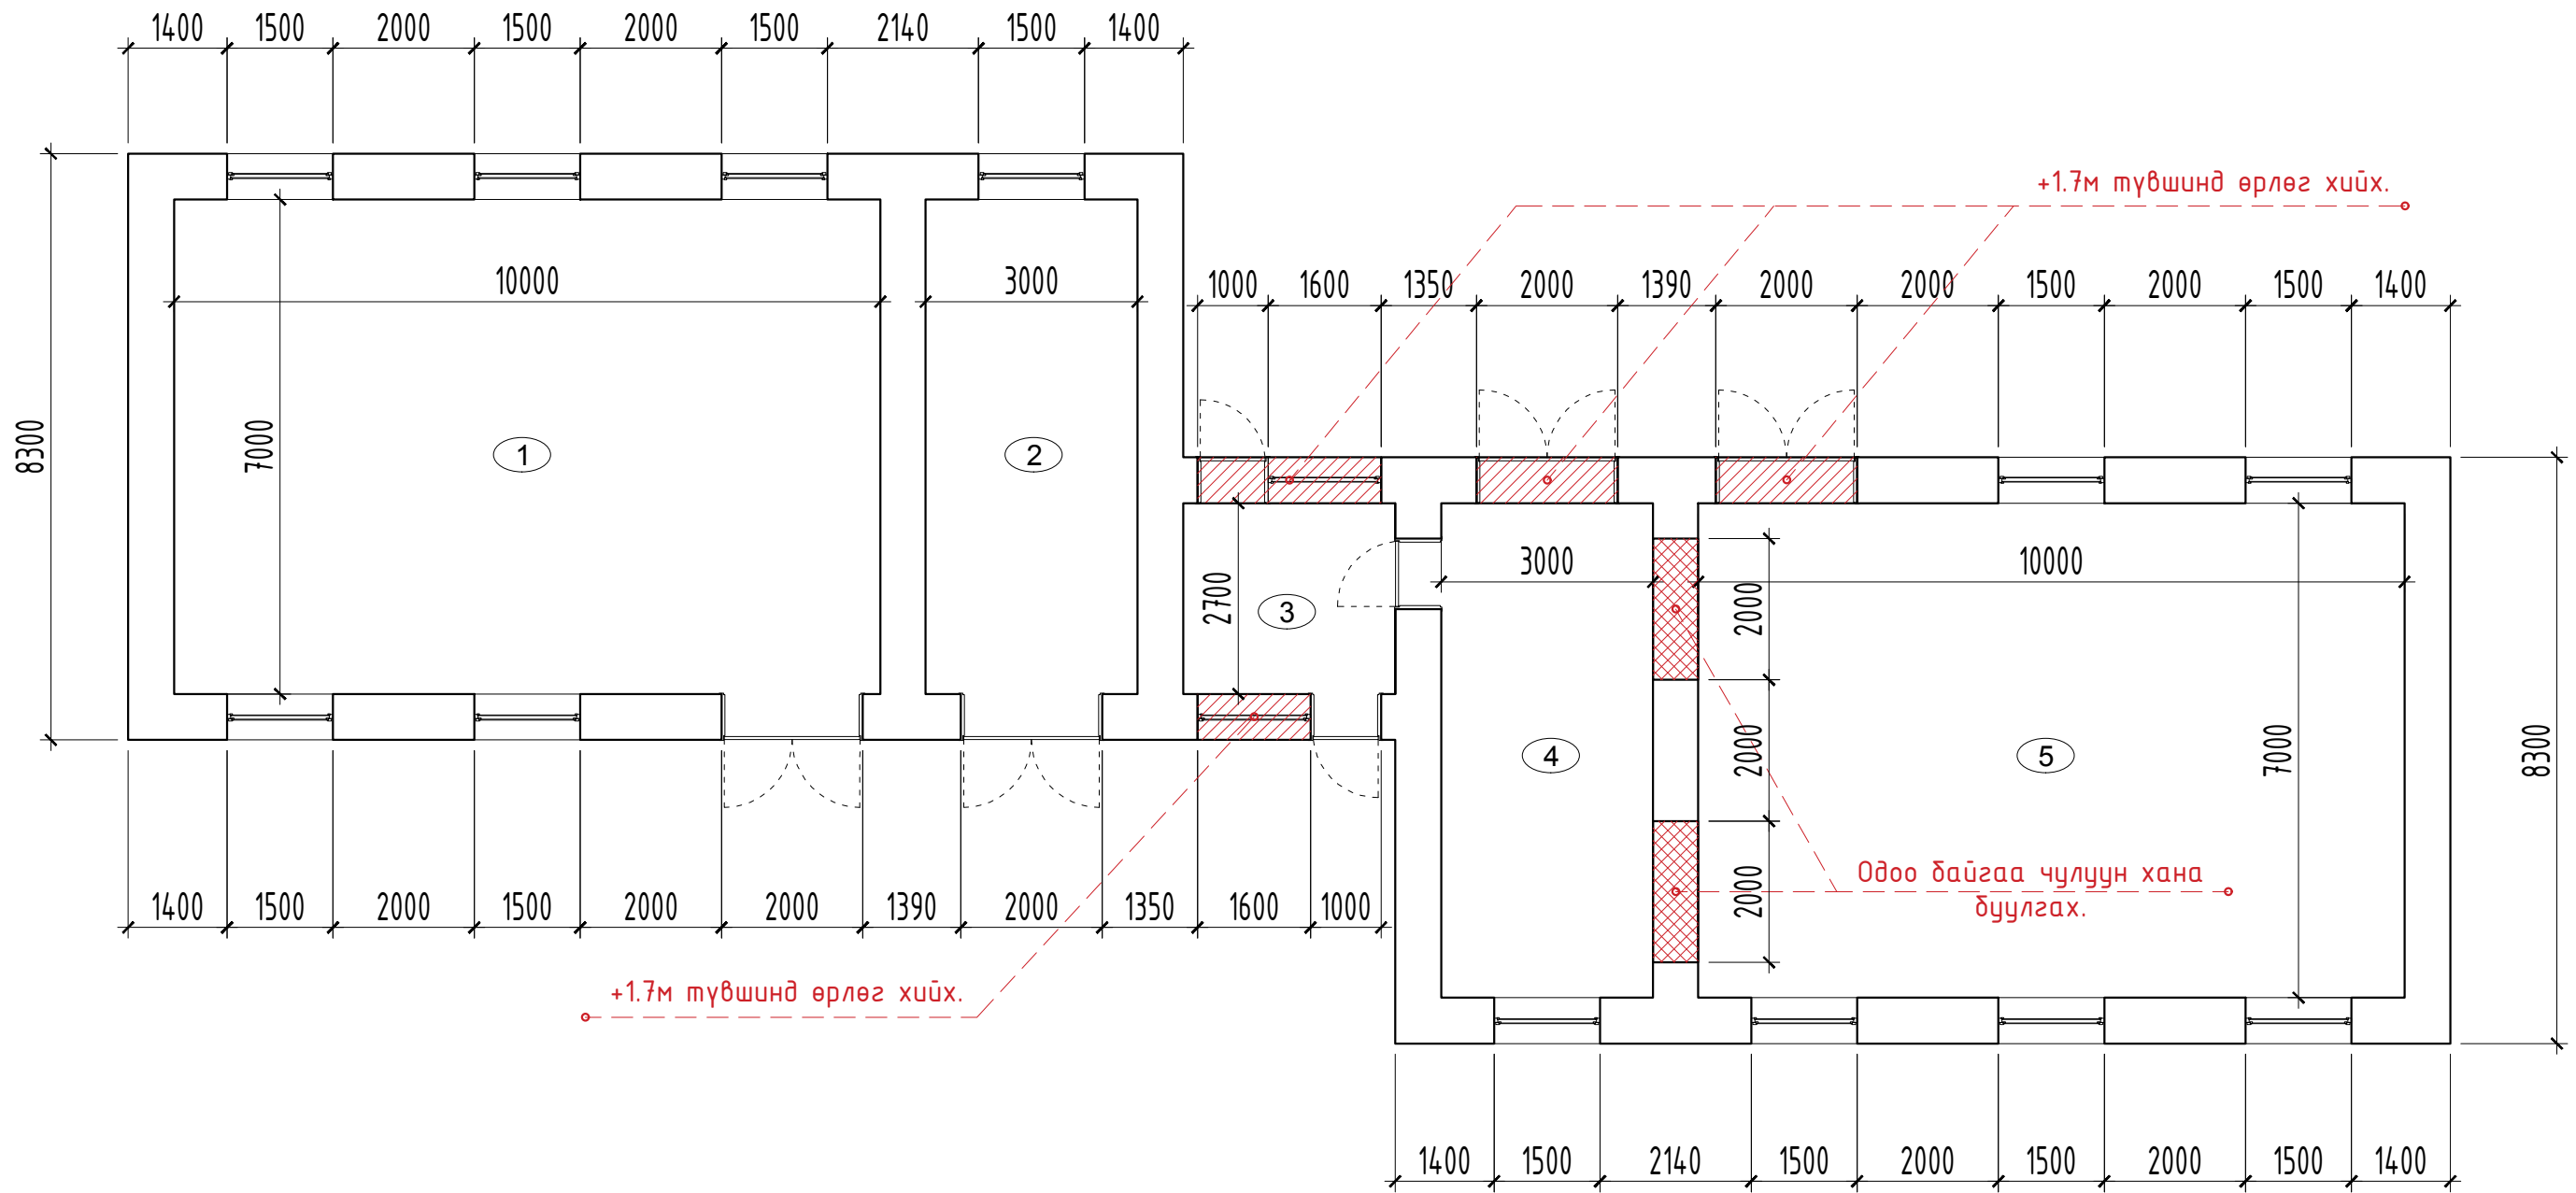

Хуучин агуулахын барилгын их засвар

БА-03




"УРАН ТОД ЦЭГ" ХХК

Захирал	П.Ганцоож		Зургийн нэр:	Байгуулалт /хэмжилт/
Архитектор	Т.Бариашир		ЕГ шифр:	УТЦ-2022/115
Гүйцэтгэсэн	Т.Бариашир		ТГ шифр:	
Шалгасан	П.Ганцоож			

Масштаб М1:100		
Үе шат	Хуудас	Бүх хуудас
А3	03	08
2022 он 12 сар		

БАЙГУУЛАЛТ /өөрчлөлт/ Масштаб М1:100

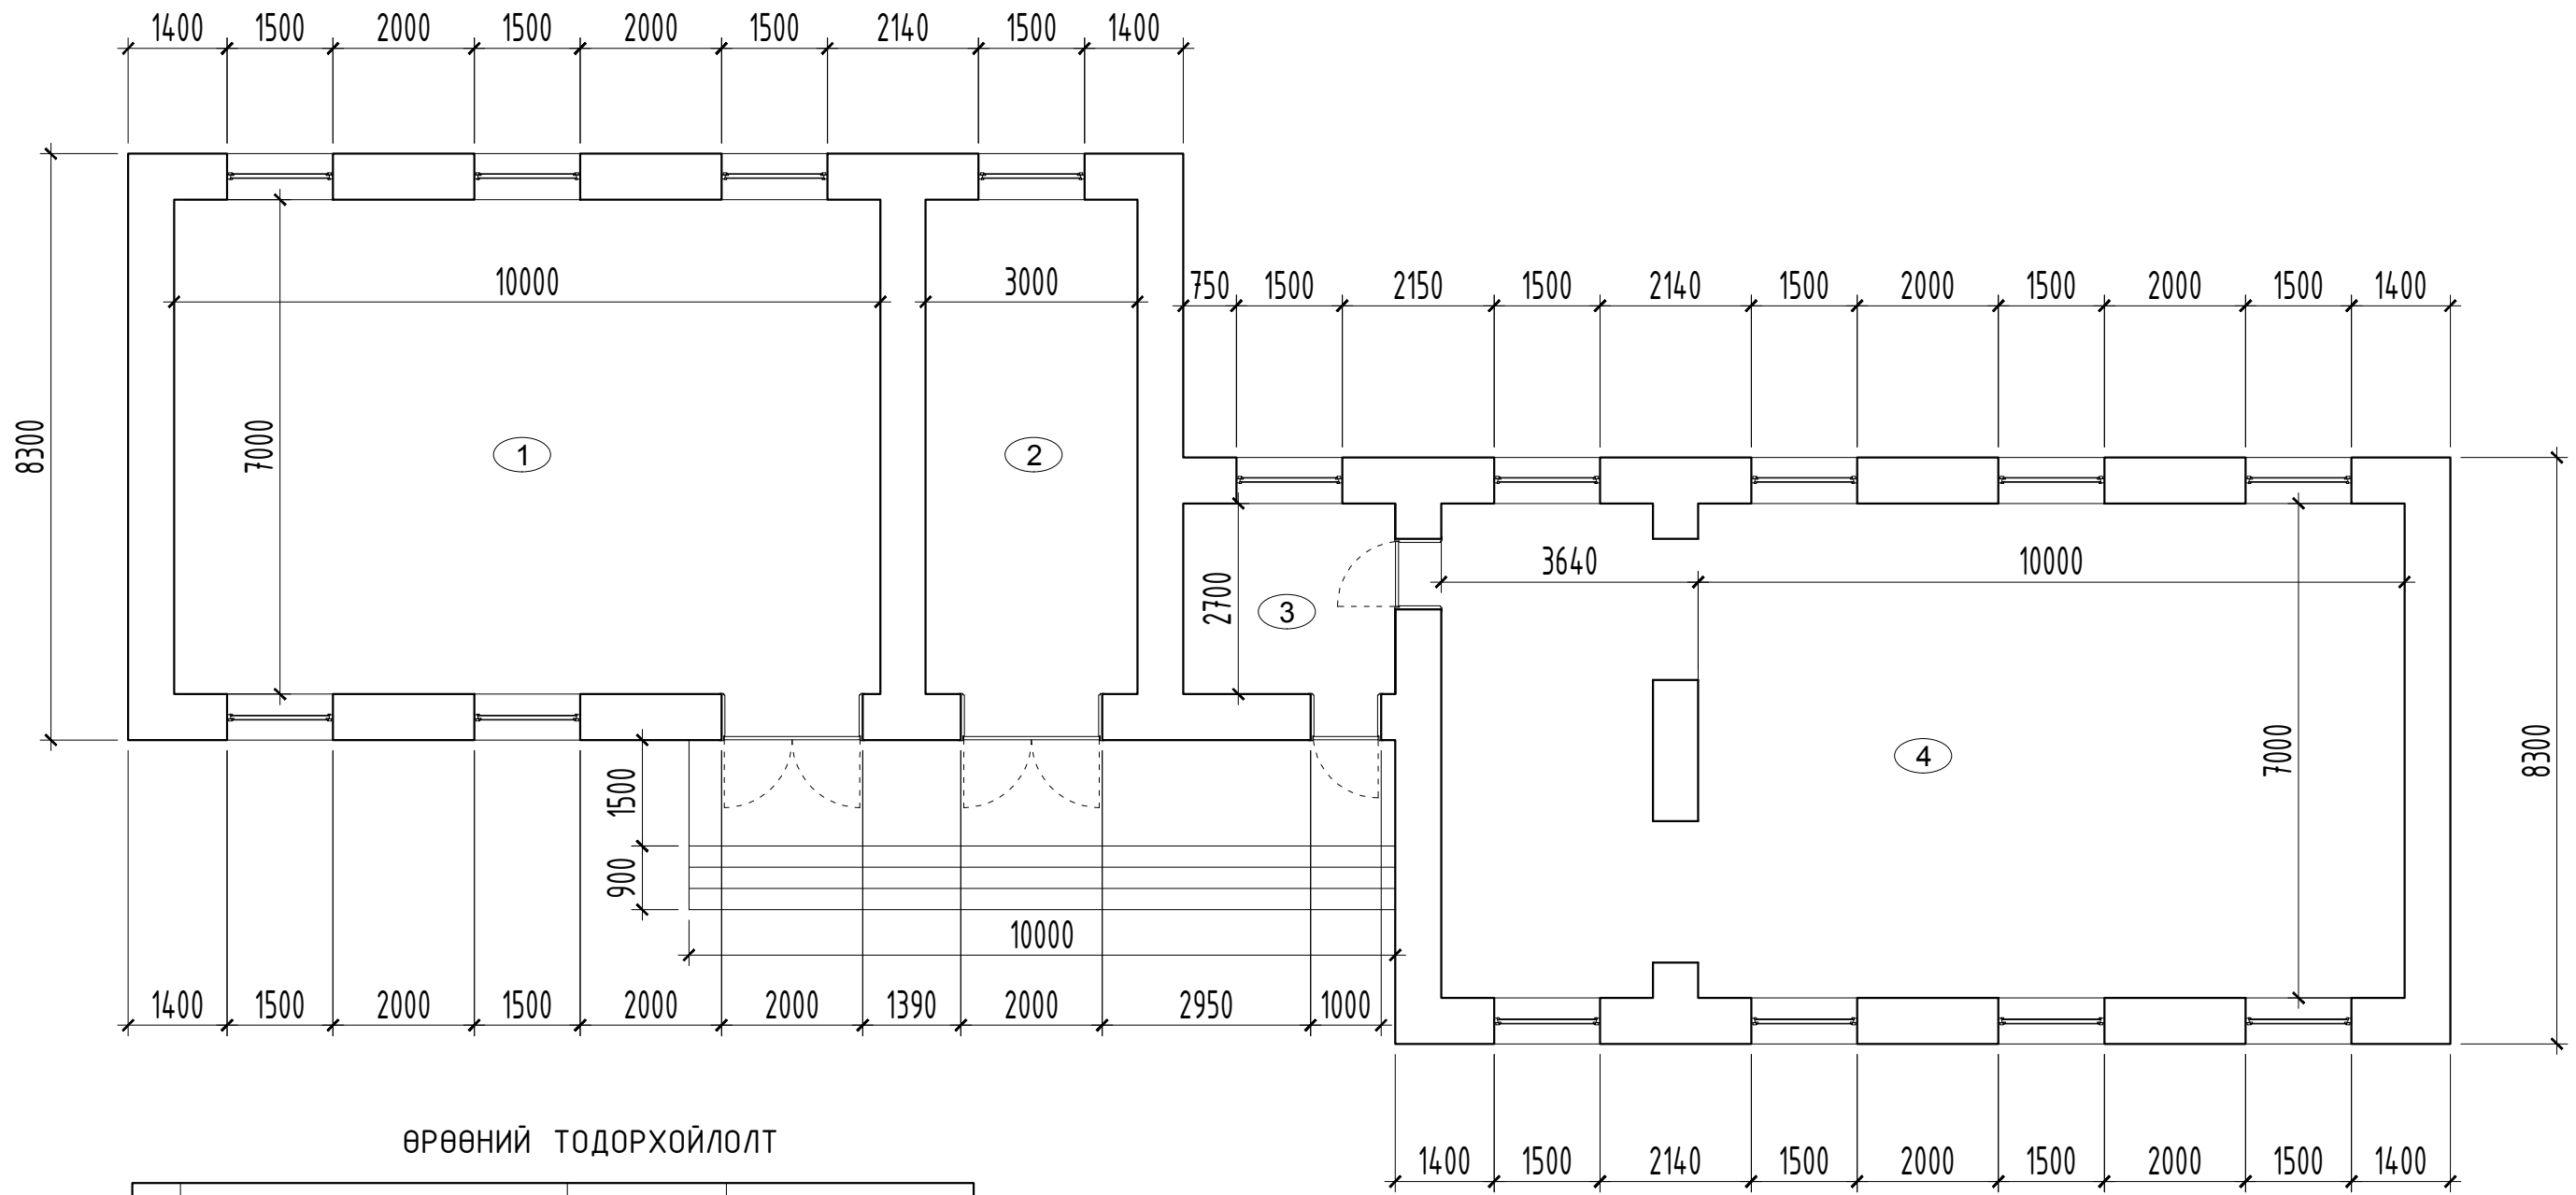

ӨРӨӨНИЙ ТОДОРХОЙЛОЛТ

№	ӨРӨӨНИЙ НЭР	Талбай м2	Шалны төрөл
1	Өрөө - 1	70.0	Бетон
2	Өрөө - 2	21.0	Бетон
3	Өрөө - 3	8.10	Бетон
4	Өрөө - 4	91.0	Бетон



"УРАН ТОД ЦЭГ" ХХК


Хуучин агуулахын барилгын их засвар

БА-04

Захирал	П.Ганцоож		Зургийн нэр:	Байгуулалт /өөрчлөлт/			
Архитектор	Т.Бариашир		ЕГ шифр:	УТЦ-2022/115	А3	04	08
Гүйцэтгэсэн	Т.Бариашир		ТГ шифр:	2022 он 12 сар			
Шалгасан	П.Ганцоож						


Масштаб М1:100		
Үе шат	Хуудас	Бүх хуудас
А3	04	08
2022 он 12 сар		

ШАЛНЫ БАЙГУУЛАЛТ Масштаб М1:100

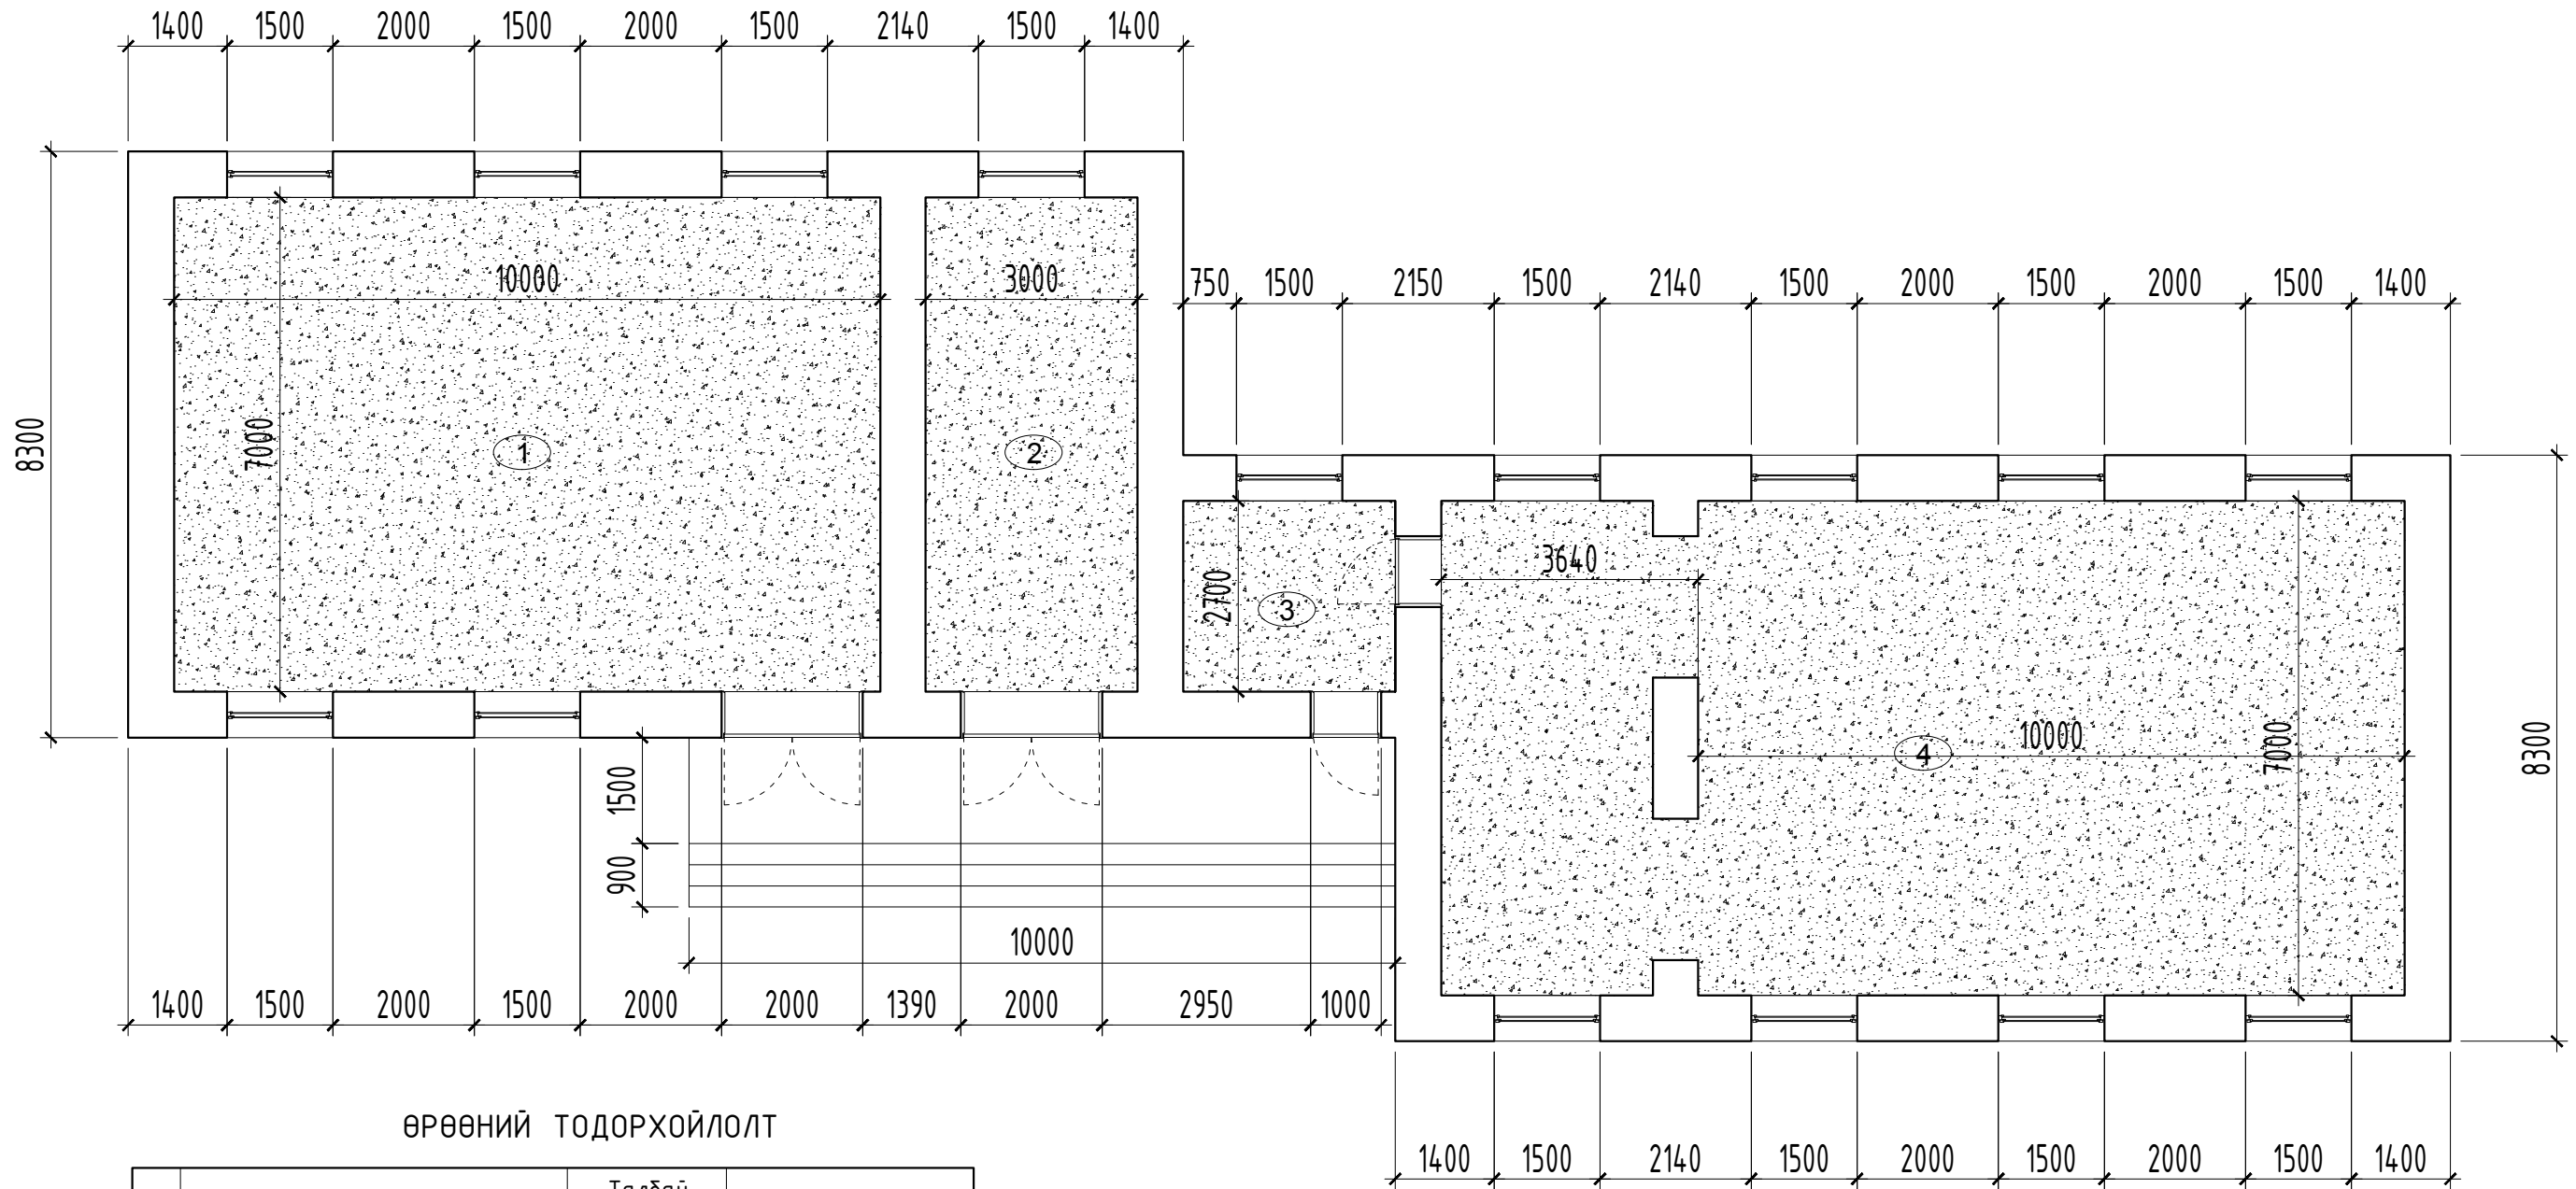

ӨРӨӨНИЙ ТОДОРХОЙЛОЛТ

№	ӨРӨӨНИЙ НЭР	Талбай м2	Шалны төрөл
1	Өрөө - 1	70.0	Бетон
2	Өрөө - 2	21.0	Бетон
3	Өрөө - 3	8.10	Бетон
4	Өрөө - 4	91.0	Бетон

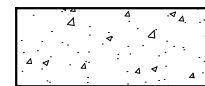

- Цементэн тэгшилгээ - 192.66 м2



"УРАН ТОД ЦЭГ" ХХК

Хуучин агуулахын барилгын их засвар

БА-05

Захирал	П.Ганцоож		Зургийн нэр:	Шалны байгуулалт			
Архитектор	Т.Бариашир		ЕГ шифр:	УТЦ-2022/115	А3	05	08
Гүйцэтгэсэн	Т.Бариашир		ТГ шифр:				
Шалгасан	П.Ганцоож		2022 он 12 сар				



Масштаб М1:100

Үе шат Хуудас Бүх хуудас





А3 05 08

2022 он 12 сар

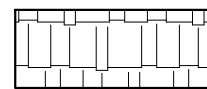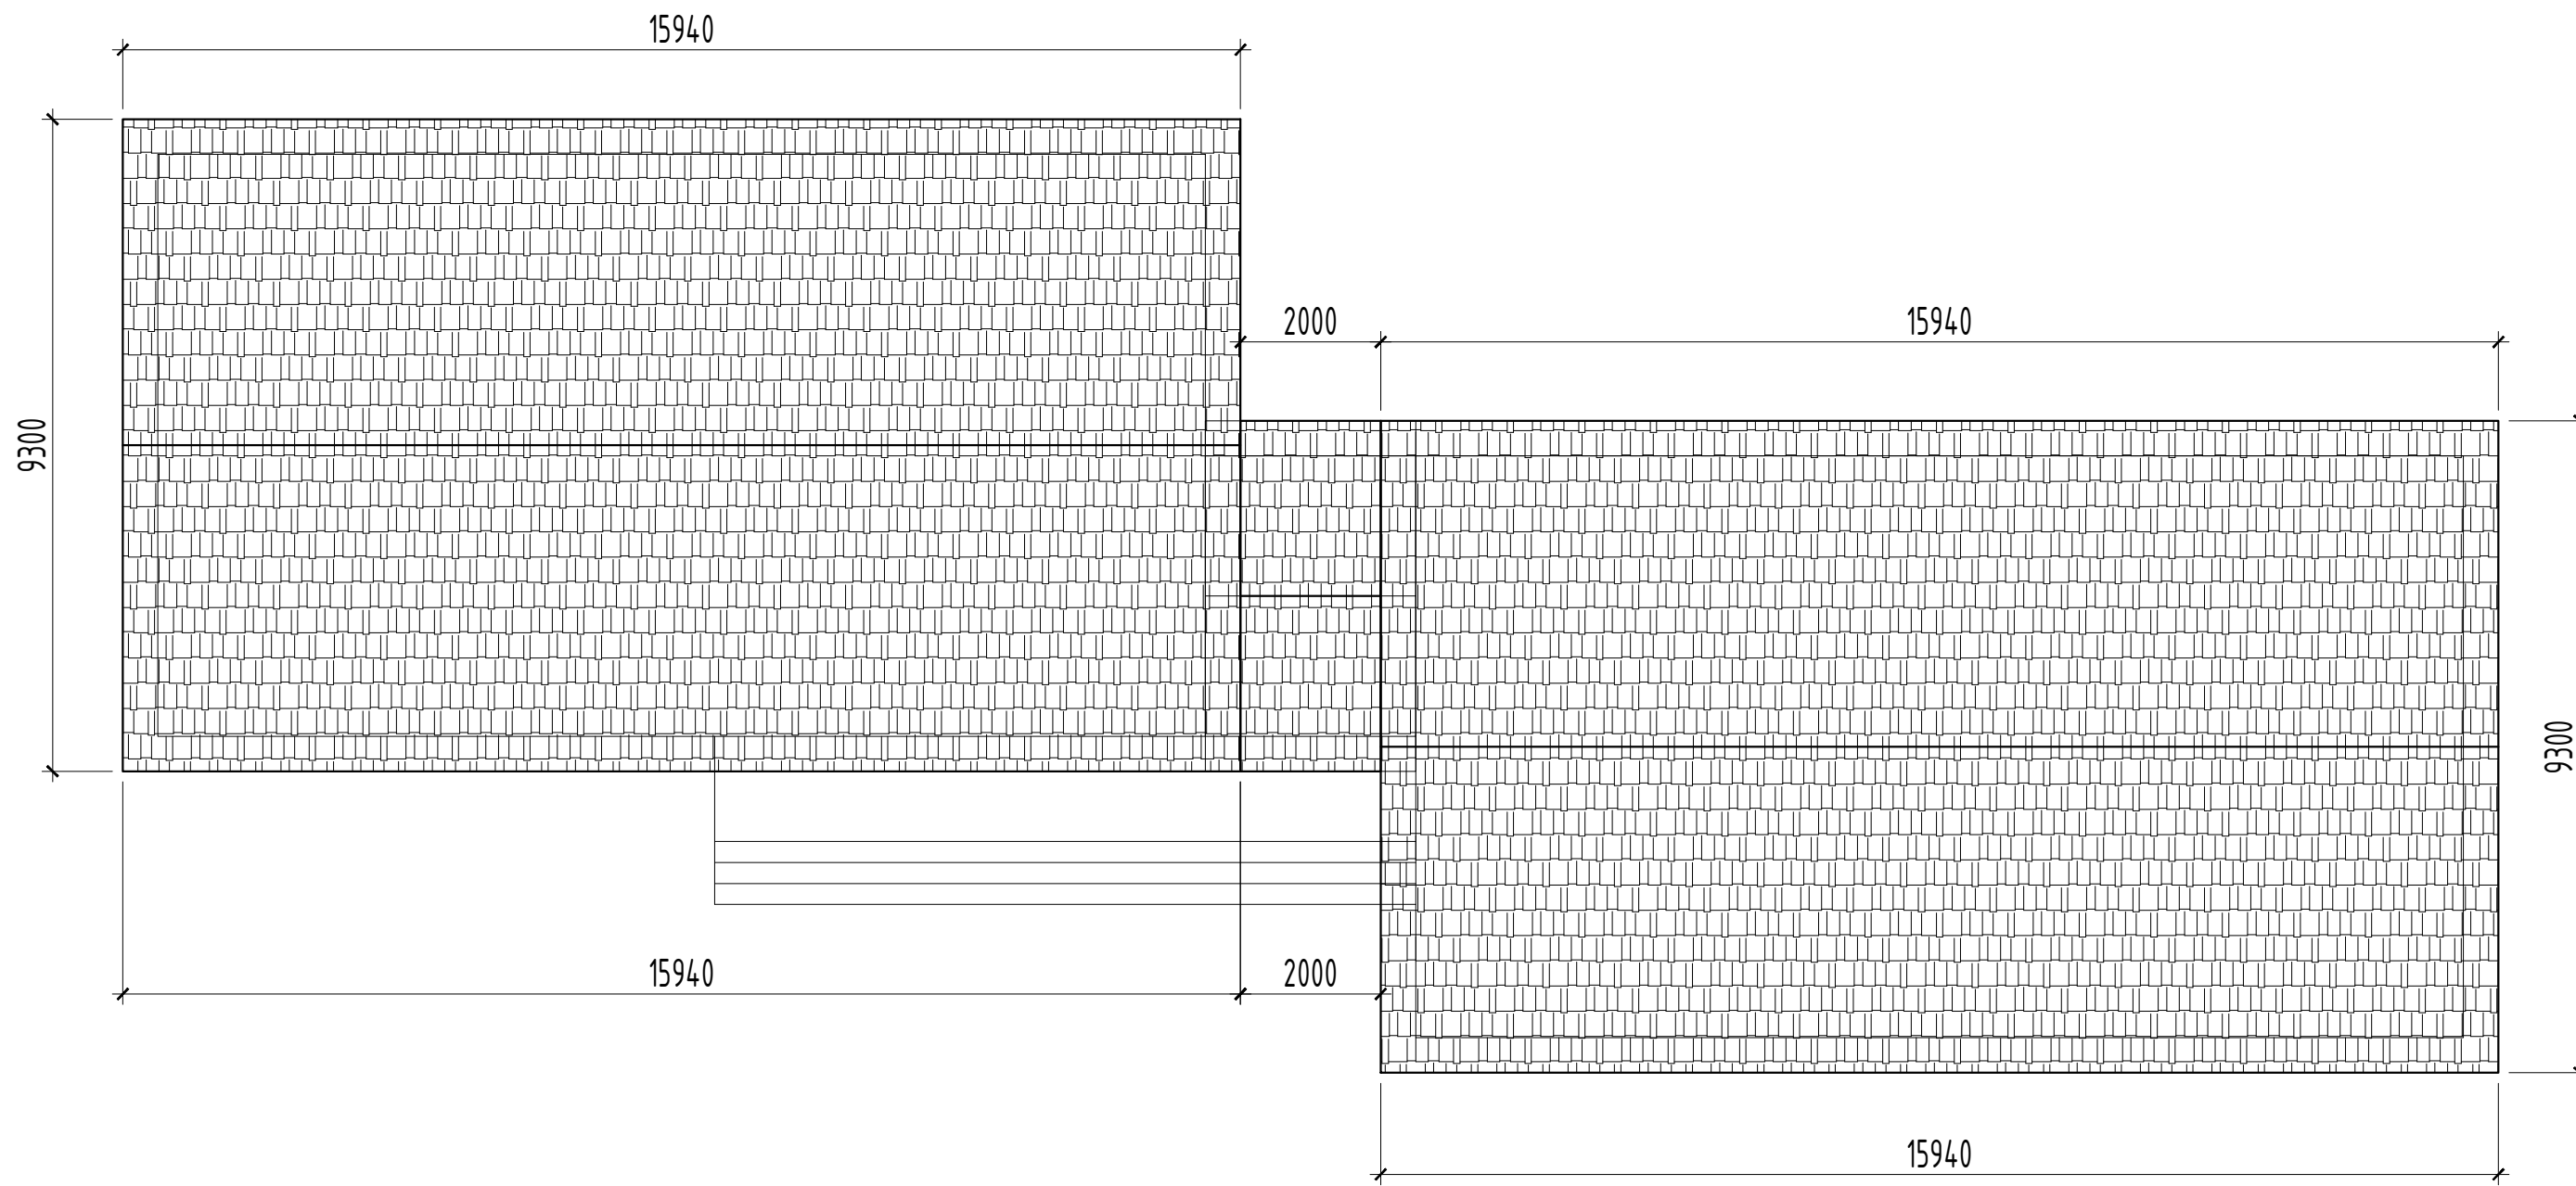ДЭЭВРИЙН БАЙГУУЛАЛТ Масштаб М1:100




- Долгионтой төмөр дээвэр - 333.6 м<sup>2</sup>

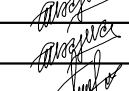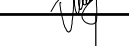
 "ЧРАН ТОД ЦЭГ" ХХК			<i>Хуучин агуулахын барилгын их засвар</i>			<b>БА-06</b>		
			Захирал	П.Ганцоож	  	Зургийн нэр: <b>Дээврийн байгуулалт</b>		Масштаб М1:100
Архитектор	Т.Бариашир	ЕГ шифр: УТЦ-2022/115	Үе шат	Хуудас		Бүх хуудас		
Гүйцэтгэсэн	Т.Бариашир		А3	06		08		
Шалгасан	П.Ганцоож	ТГ шифр:	2022 он 12 сар					

НҮҮР ТАЛ Масштаб М1:100

НҮҮР ТАЛ / ЗҮҮН /

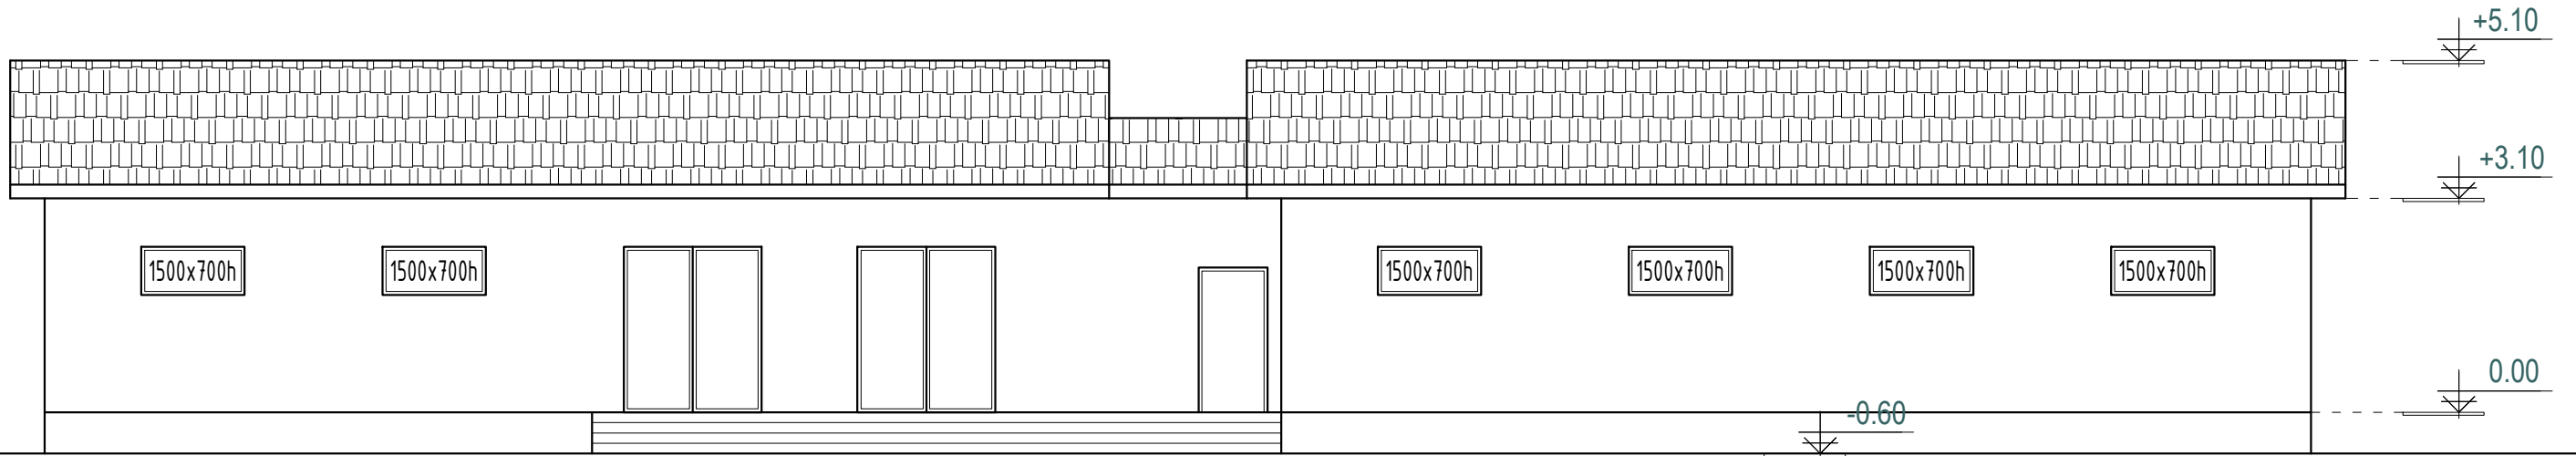

НҮҮР ТАЛ / БАРУУН /

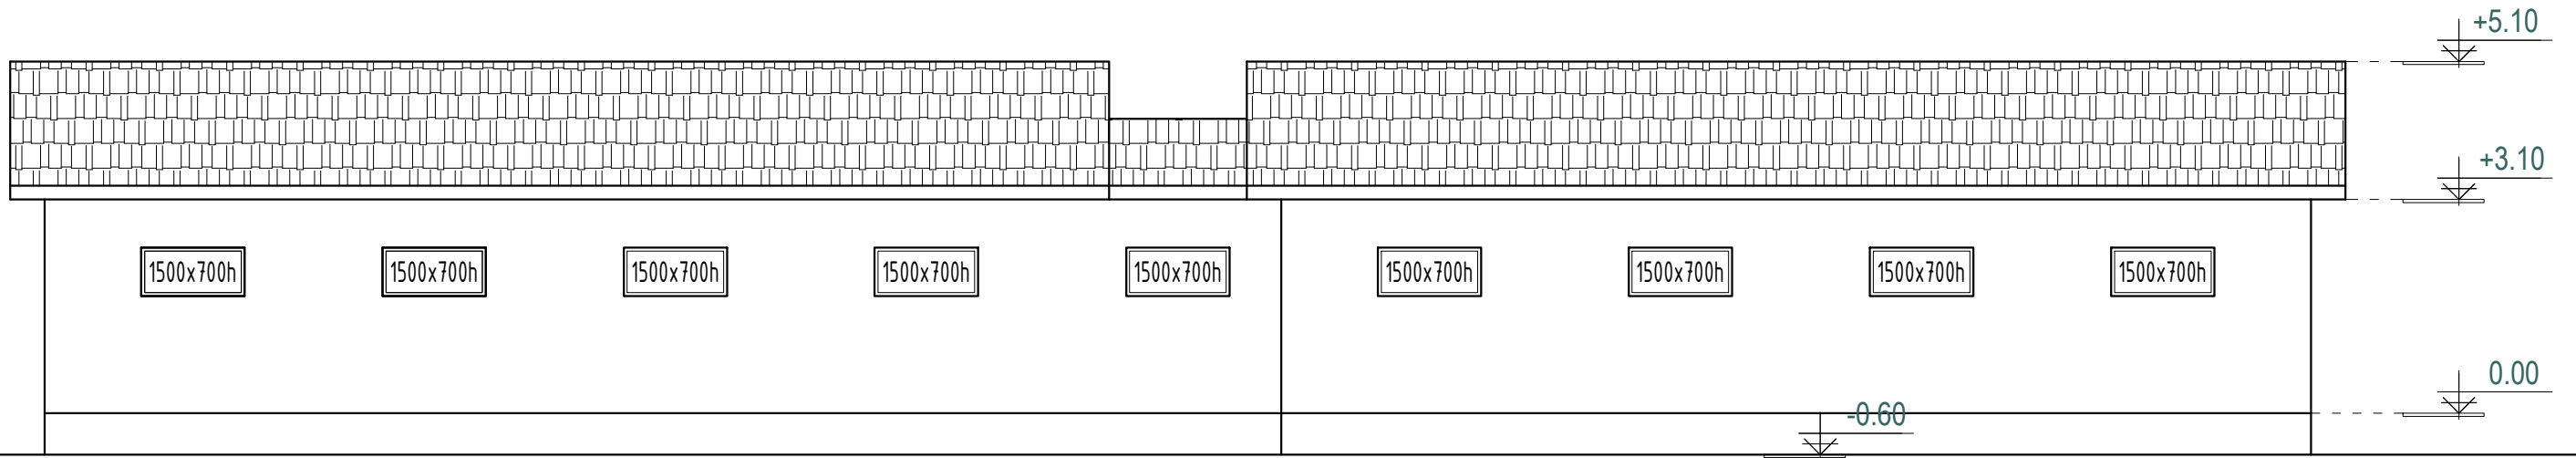

"УРАН ТОД ЦЭГ" ХХК

Хуучин агуулахын барилгын их засвар

БА-07


Захирал	П.Ганцоож		Зургийн нэр:	Нүүр тал	
Архитектор	Т.Бариашир		ЕГ шифр:	УТЦ-2022/115	
Гүйцэтгэсэн	Т.Бариашир		ТГ шифр:		
Шалгасан	П.Ганцоож				

Масштаб М1:100		
Үе шат	Хуудас	Бүх хуудас
А3	07	08
2022 он 12 сар		




НҮҮР ТАЛ Масштаб М1:100

НҮҮР ТАЛ / УРД /

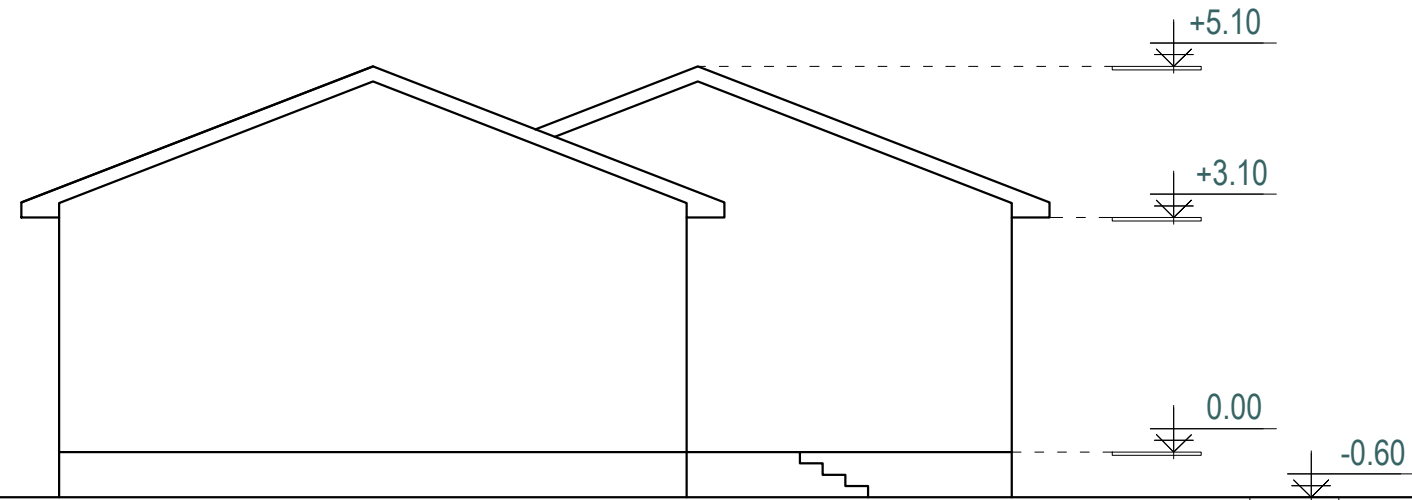

НҮҮР ТАЛ / ХОЙД /

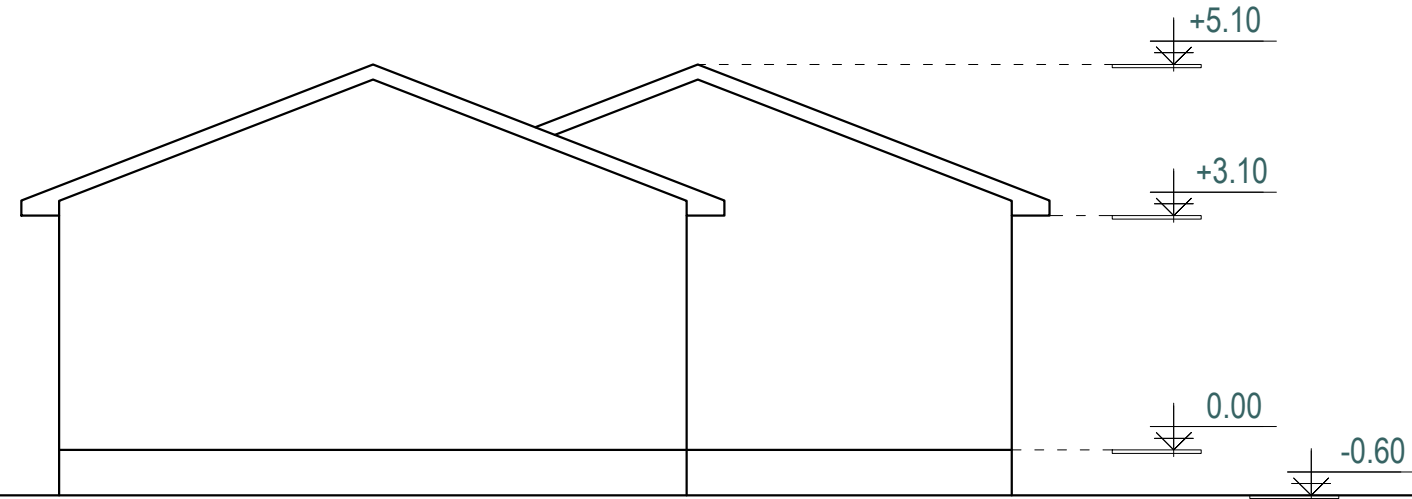

"УРАН ТОД ЦЭГ" ХХК

Хуучин агуулахын барилгын их засвар

БА-08

Захирал	П.Ганцоож		Зургийн нэр:	Нүүр тал			
Архитектор	Т.Бариашир		ЕГ шифр:	УТЦ-2022/115	А3	08	08
Гүйцэтгэсэн	Т.Бариашир		ТГ шифр:		2022 он 12 сар		
Шалгасан	П.Ганцоож						

Масштаб М1:100		
Үе шат	Хуудас	Бүх хуудас
А3	08	08
2022 он 12 сар		