



"УРАНТОД ЦЭГ" ХХК

/Барилгын зураг төслийн тусгай зөвшөөрлийн дугаар ЗТ56-693/19,  
Хаяг: Хэнтий аймаг, Хэрлэн сум 1-р баг "Эрдэнэ төв" 2 давхар  
Утас: 80006394, 98889300


Зургийн шифт: УТЦ-2023/077

ХЭНТИЙ АЙМАГ. БОР-ӨНДӨР СУМЫН ТӨВИЙН БАГИЙН НУТАГ ДЭВСГЭРТ БАЙРЛАХ  
"БОР-ӨНДӨР ЦОГЦОЛБОР" ЕБС-ИЙН ХИЧЭЭЛИЙН  
"Б" БАЙРНЫ АРИУН ЦЭВРИЙН ӨРӨӨНИЙ ЗАСВАР

/ЗАСВАРЫН ЗУРАГ/

ЗӨВШӨӨРСӨН:

БОЛОВСРУУЛСАН:

Захиалагч:				Гүйцэтгэгч:			
	"Бор-Өндөр цогцолбор" ЕБС-ийн захирал	Нэр	Гарын үсэг	 "УРАНТОД ЦЭГ" ХХК	"Урантод цэг" ХХК-ийн Захирал	Нэр	Гарын үсэг
		Ц.Галхүү				П.Ганцоож	

ЧИНГИС ХОТ 2023 ОН



НЭГДҮГЭЭР ДАВХРЫН БАЙГУУЛАЛТ /хэмжилт/ Масштаб М1:150

A

B

C

D

E

F

Е

Е

Д

Г

В

Б

А

1

2

3


4

5


6

7

8

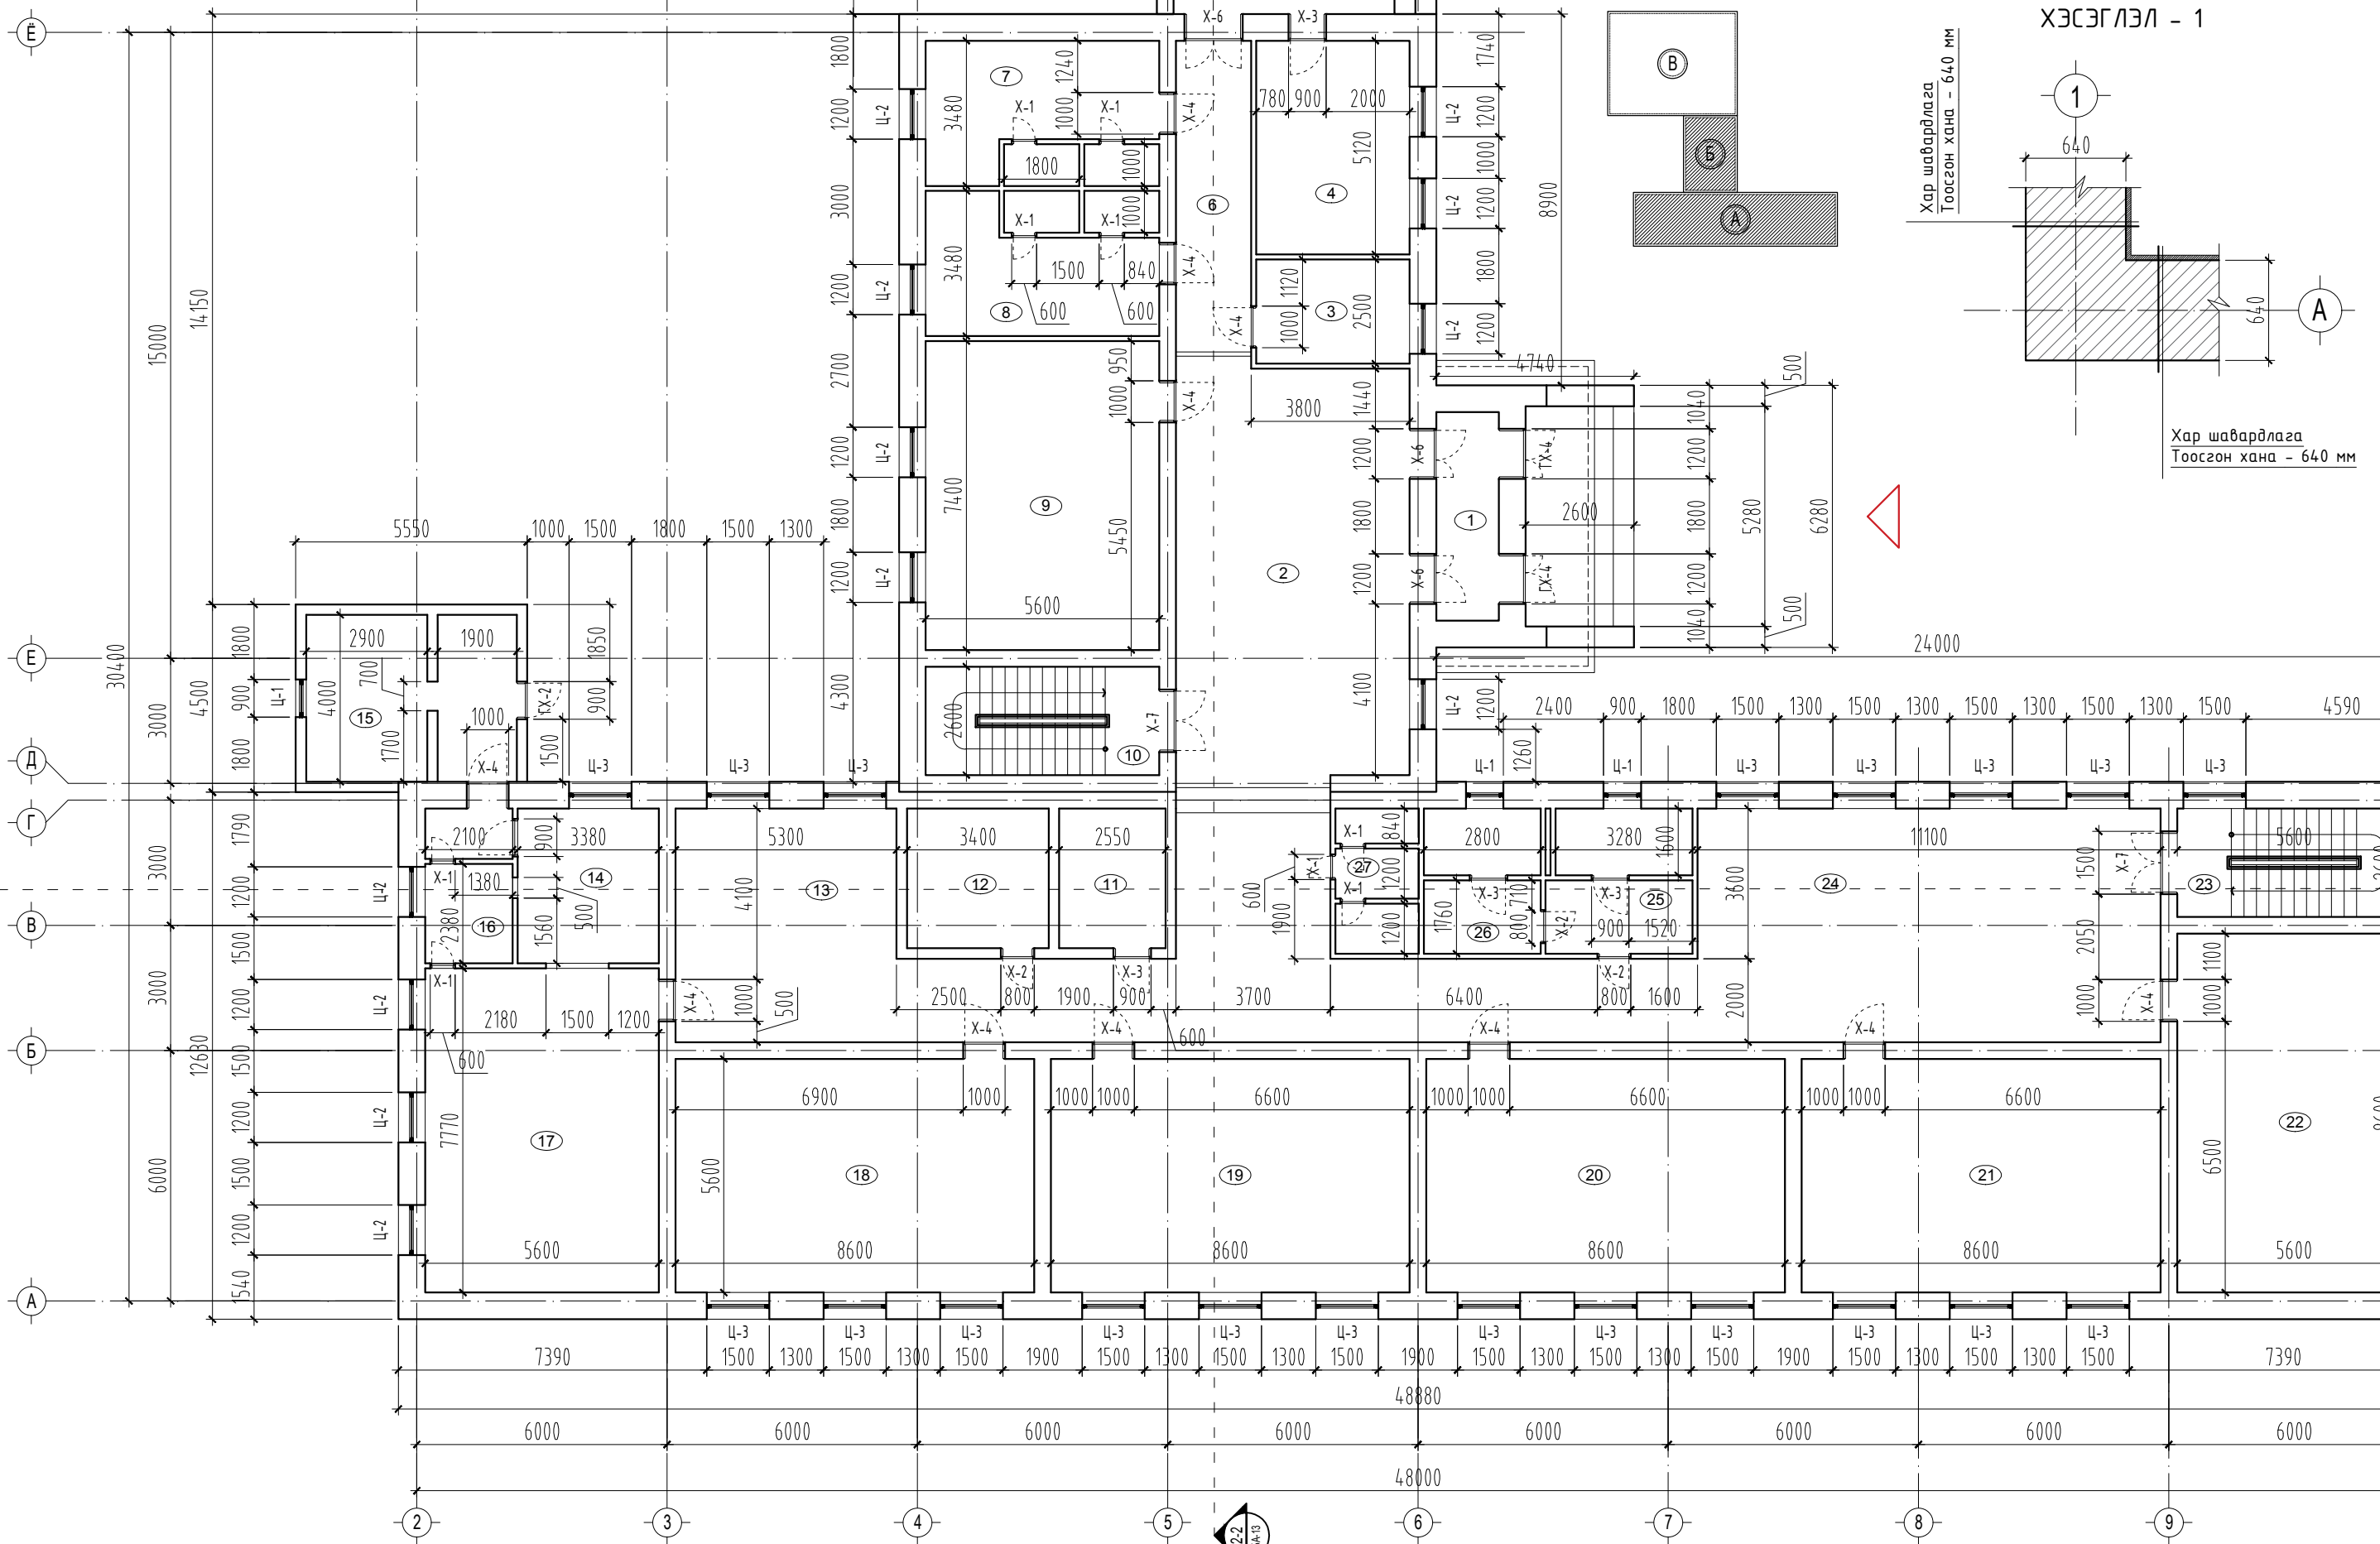


ХЭСЭГЛЭЛ - 1

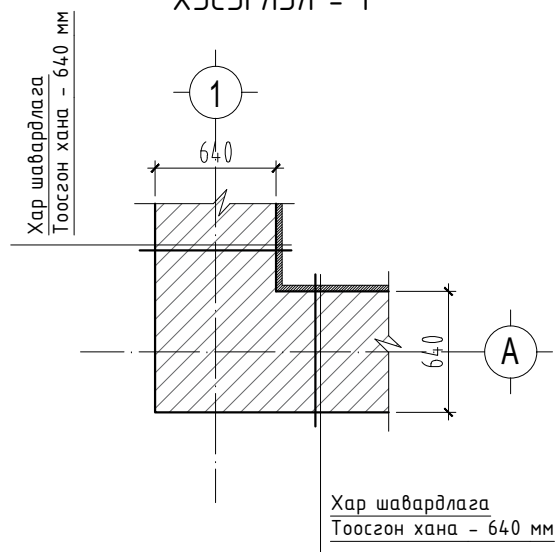


Хар шавардлага Тоосгон хана - 640 мм

Масштаб М1:150

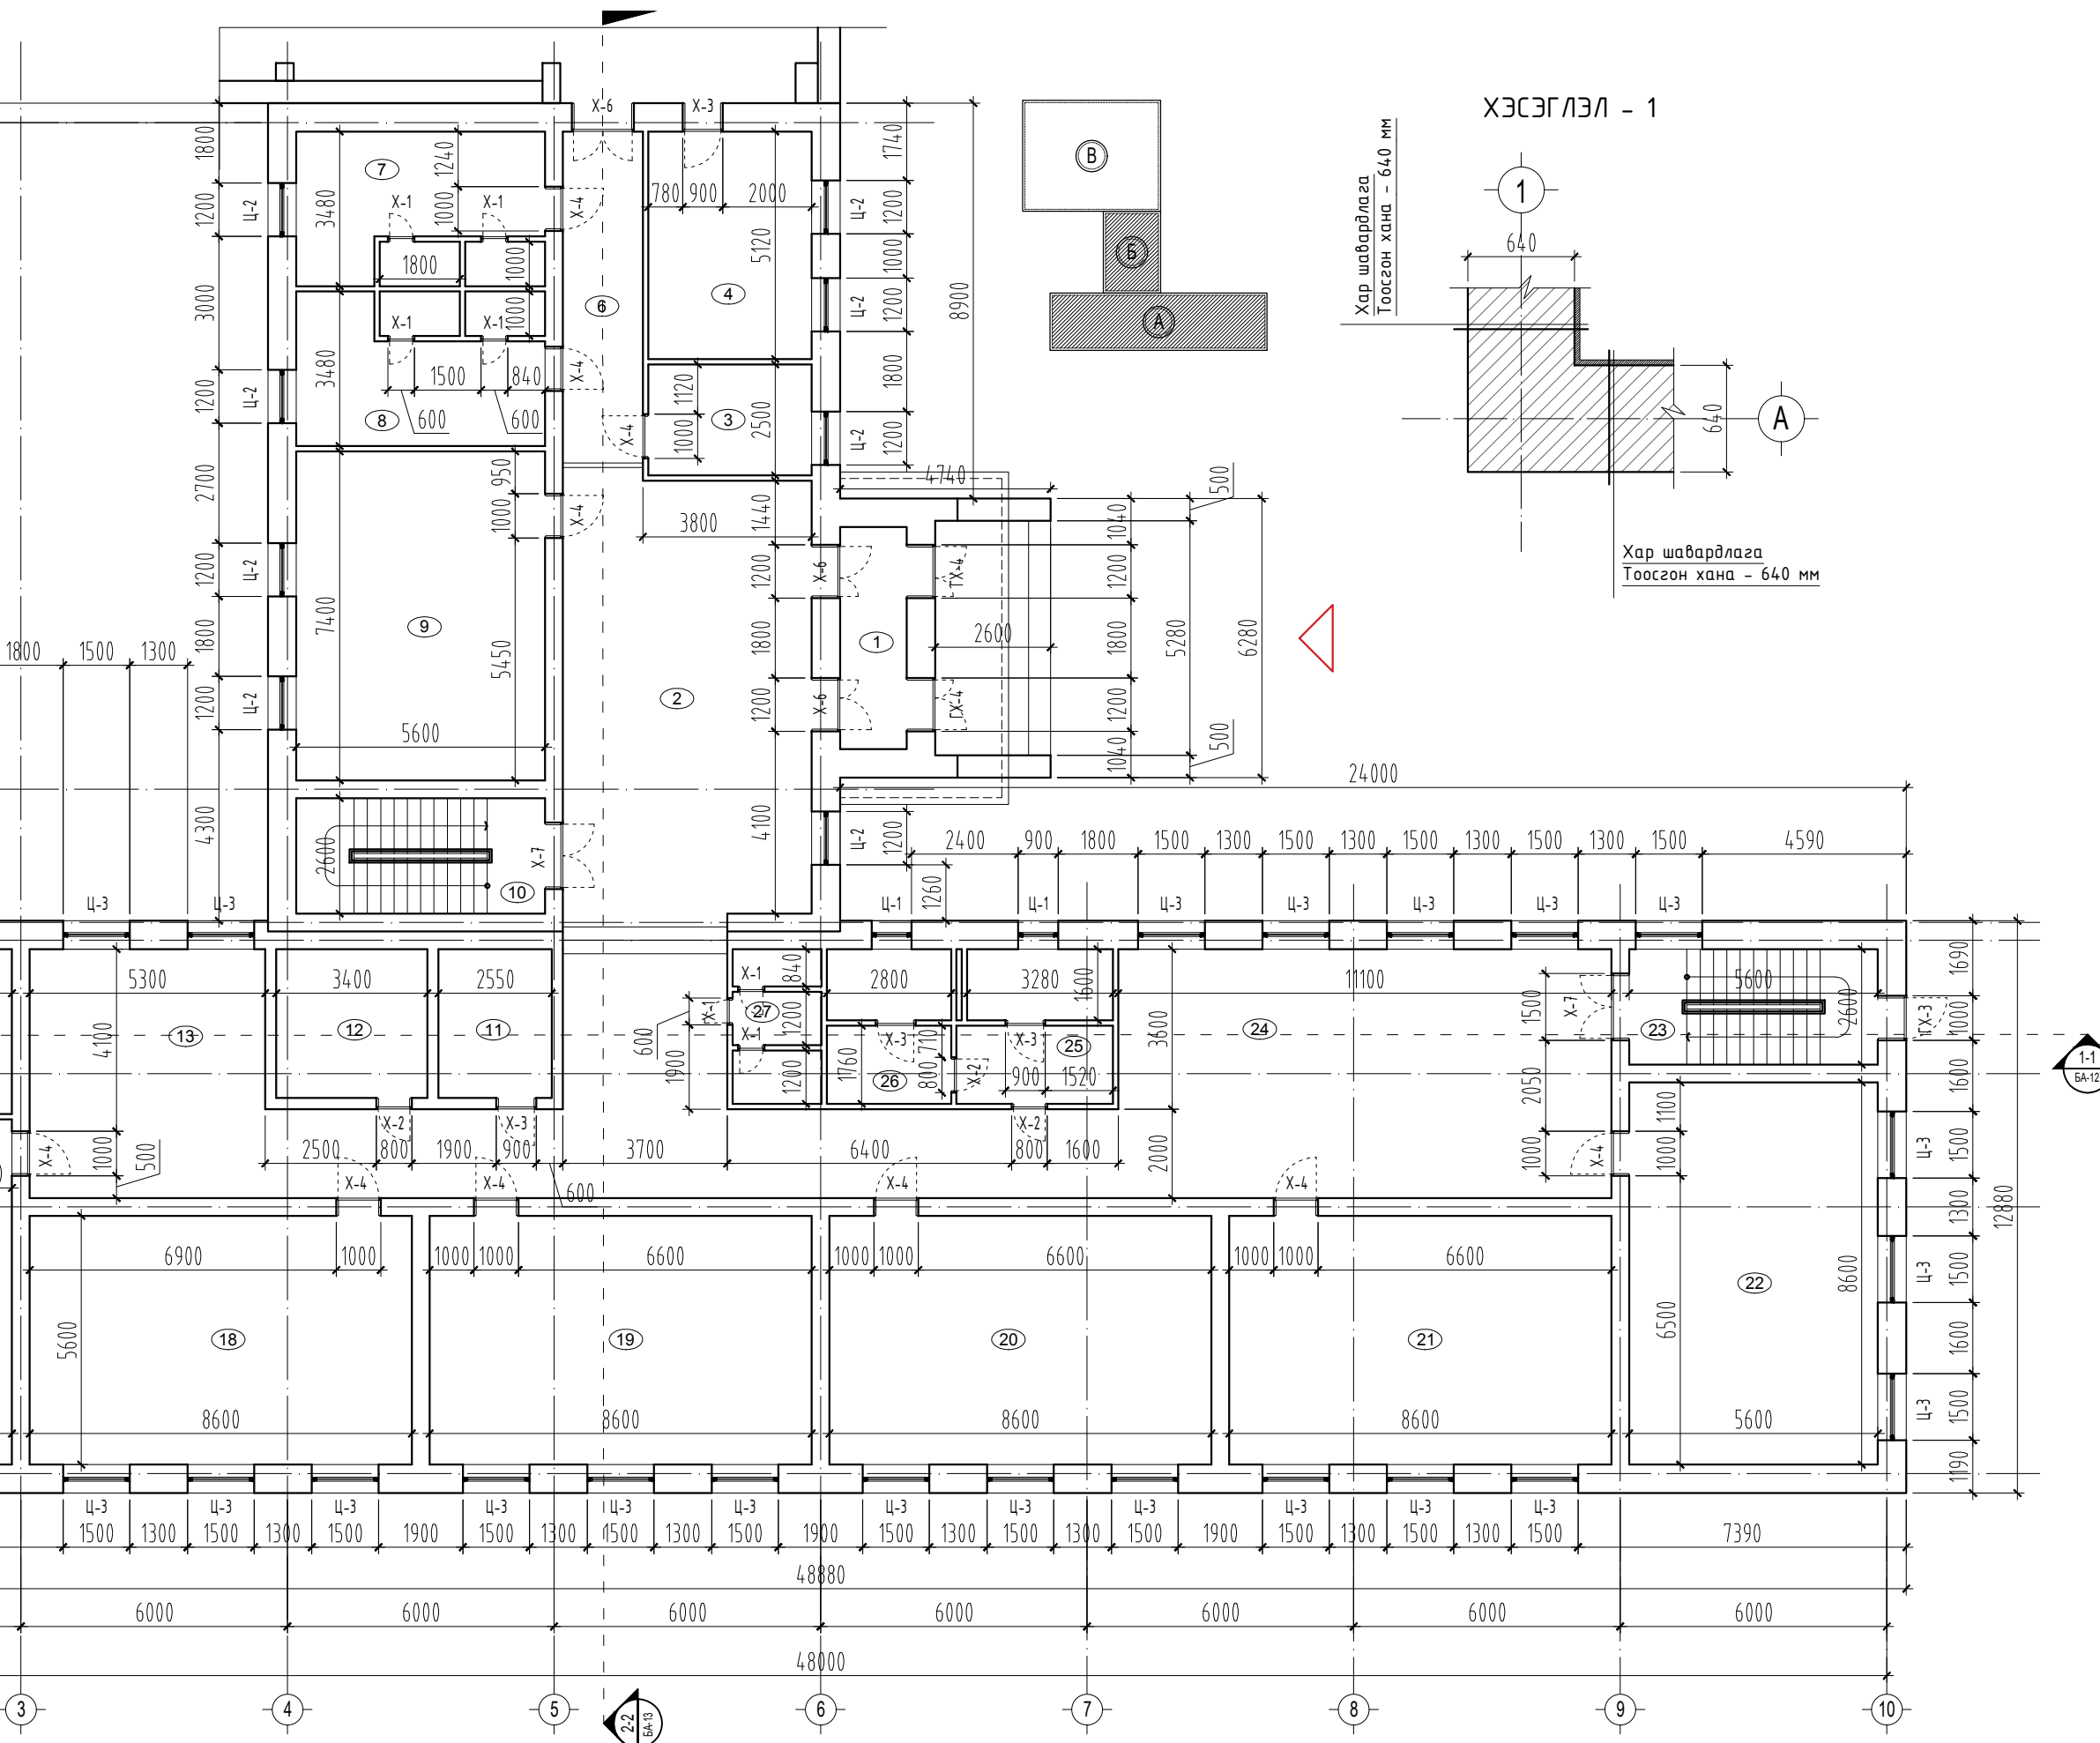


ТОДОРХОЙЛОЛТ		
№	Өрөөний тодорхойлолт	Талбай/м2/
1	Гонх	7.5
2	Үүдний хэсэг	54.54
3	Үйлчлэгчийн өрөө	9.2
4	Дасгалжуулагчийн өрөө	18.84
5	Спорт заал	716.42
6	Коридор	14.15
7	Хувцас солих өрөө /эр/	18.78
8	Хувцас солих өрөө /эм/	18.78
9	Багш нарын өрөө	41.44
10	Шатны хонгил	14.56
11	Цахилгааны өрөө	8.54
12	Чэзель	11.39
13	Өлгүүрийн хэсэг	19.08
14	Гал тогоо	15.08
15	Агуулах	19.2
16	Бэлтгэх өрөө	5.0
17	Цайны газар	43.51
18	Монгол хэлний анги	48.16
19	Олимпийн өрөө	48.16
20	Анги	48.16
21	Анги	48.16
22	Дуу хөгжмийн кабинет	48.16
23	Шатны хонгил	14.56
24	Коридор	126.08
25	Ариун цэврийн өрөө	11.45
26	Ариун цэврийн өрөө	9.41
27	Ариун цэврийн өрөө	6.48
АШИГЛАЛТЫН ТАЛБАЙ		1444.79
БАРИЛГЫН ТАЛБАЙ		1641.56



"УРАНТОД ЦЭГ" ХХК

**"БОР-ӨНДӨР ЦОГЦОЛБОР"**  
**ЕБС-ИЙН ХИЧЭЭЛИЙН**  
**"Б" БАЙРНЫ АРИУН ЦЭВРИЙН**  
**ӨРӨӨНИЙ ЗАСВАР**

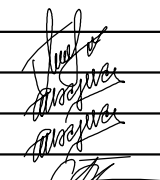Захирал	П.Ганцоож	
Архитектор	Т.Бариашир	
Гүйцэтгэсэн	Т.Бариашир	
Шалгасан	С.Баасандагва	
Зургийн нэр:		


**БА-02**

Нэгдүгээр давхрын  
байгуулалт /хэмжилт/


Масштаб 1:150

Үе шат	Хуудас	Бүх хуудас
ЕГ шифр: УТЦ-2023/077	А3	02
ТГ шифр:	2023он 12сар	

ХОЁРДУГААР ДАВХРЫН БАЙГУУЛАЛТ /хэмжилт/ Масштаб М1:150

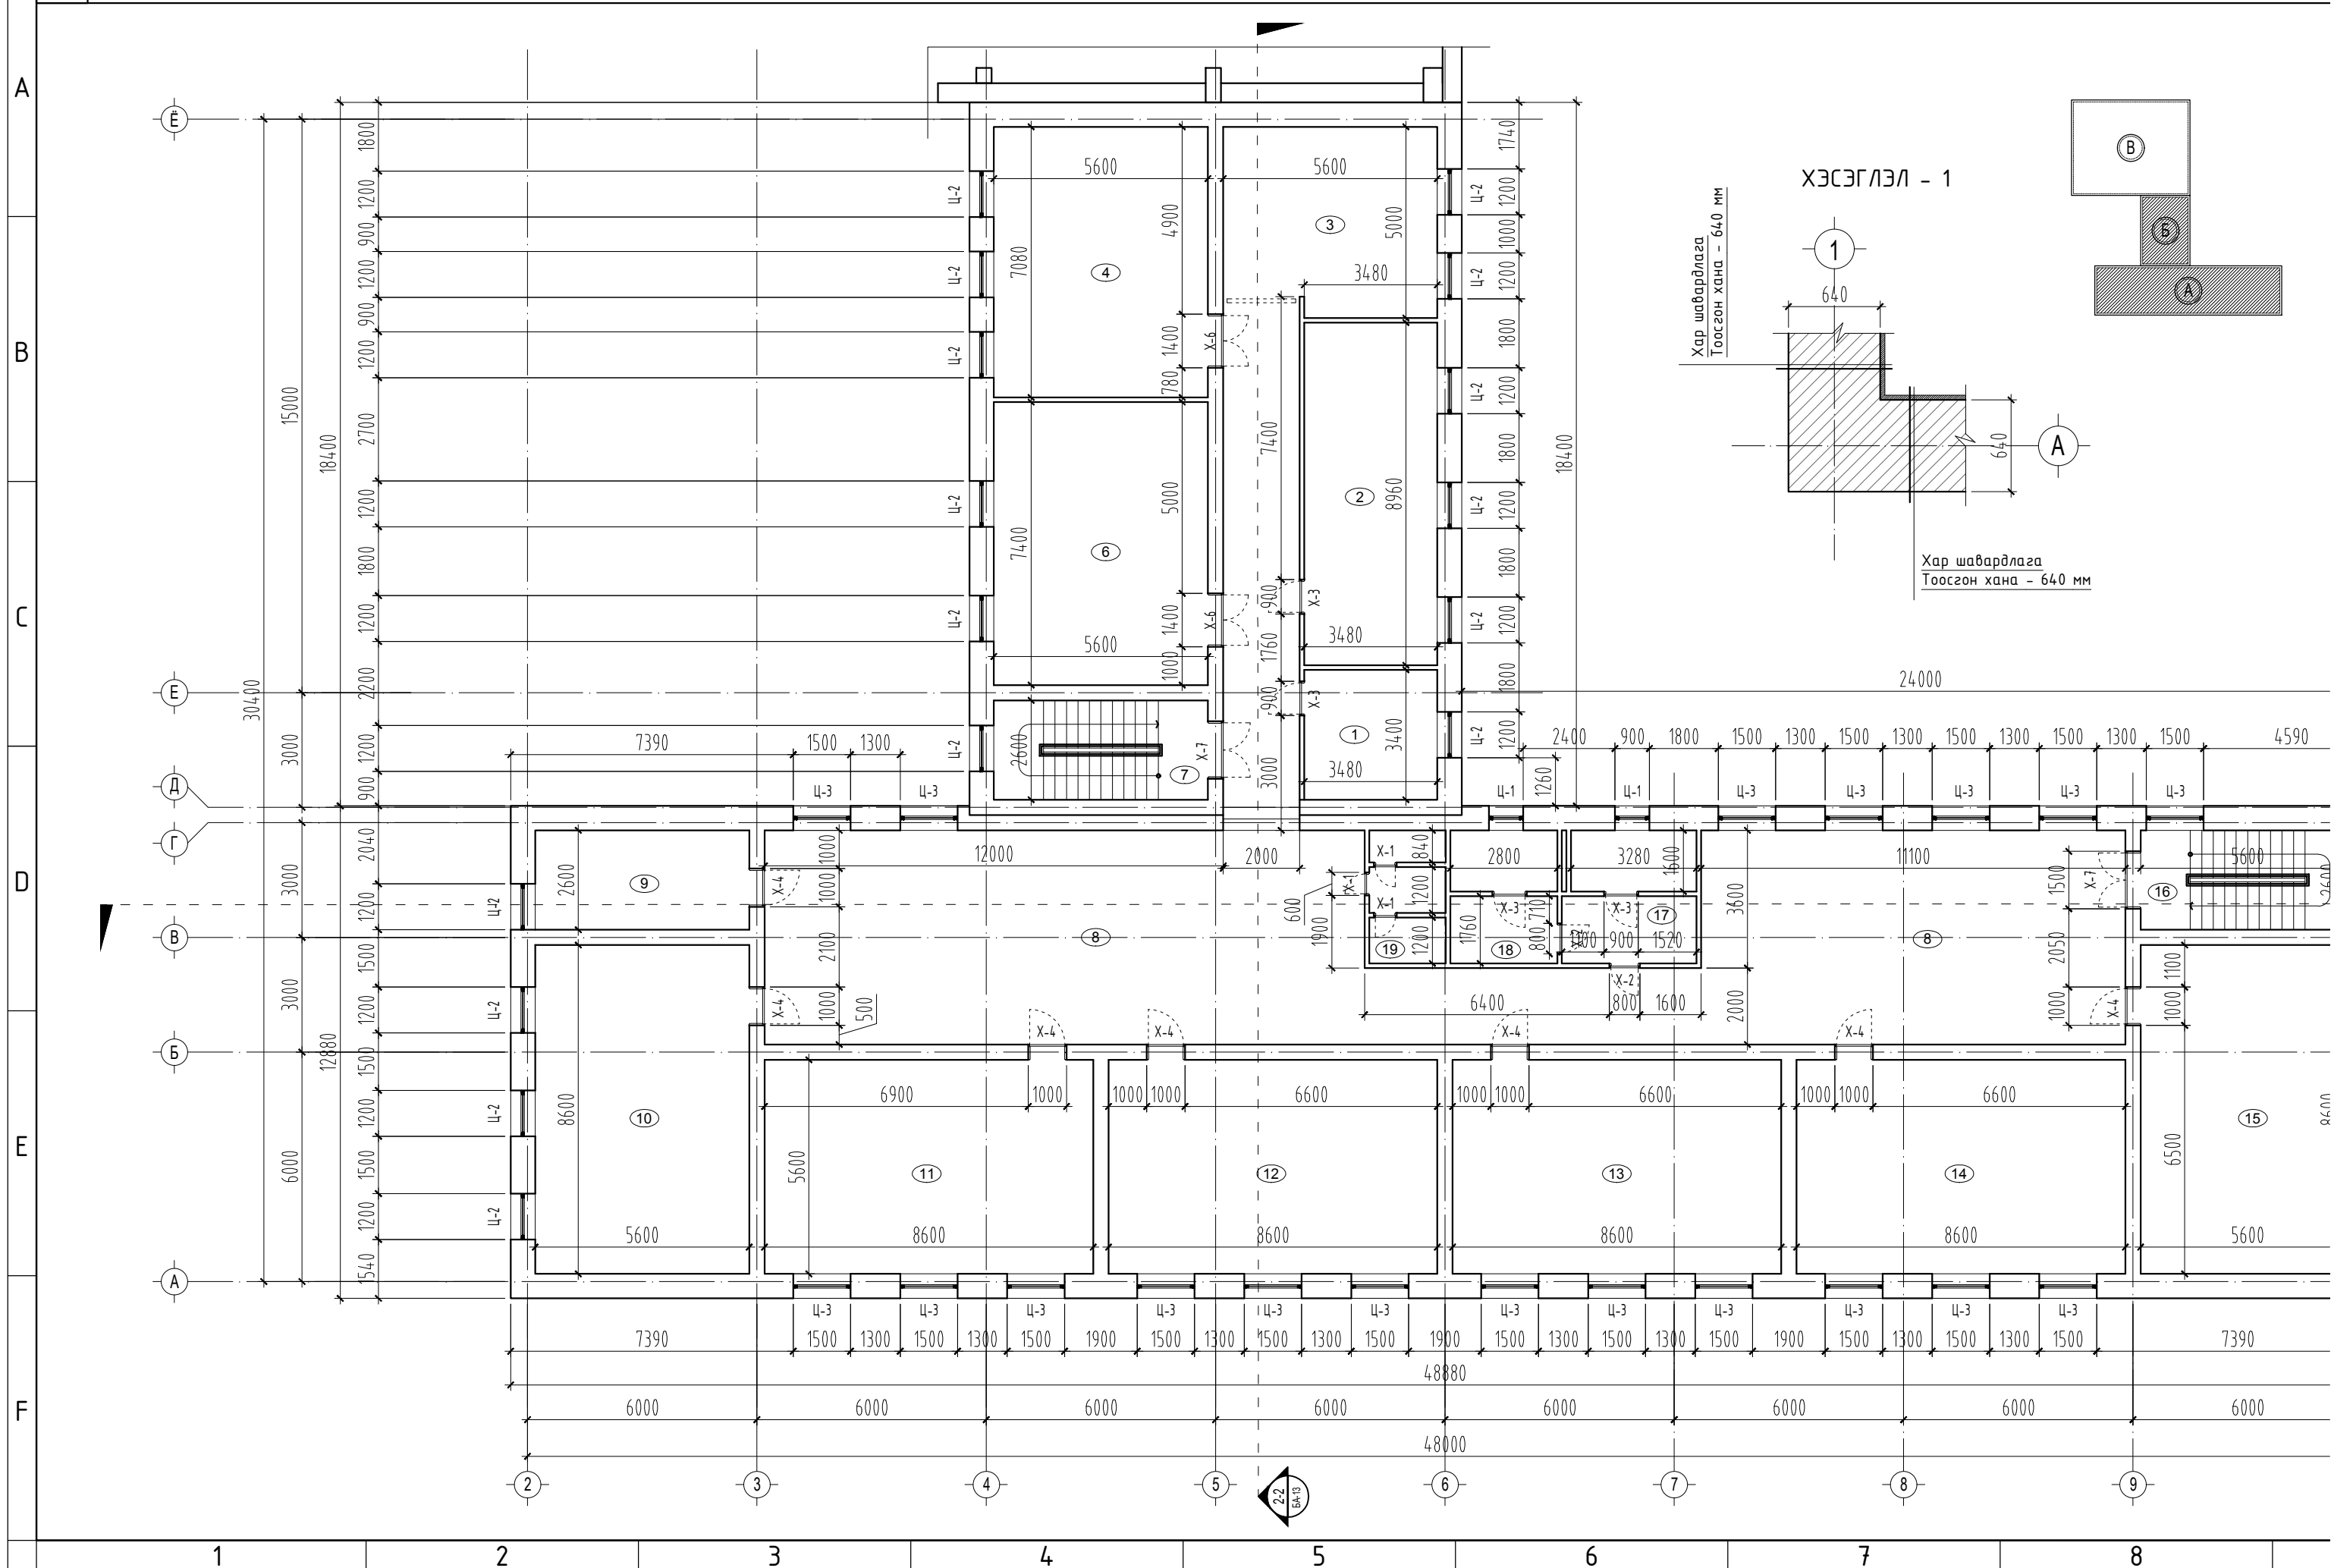


ХЭСЭГЛЭЛ - 1

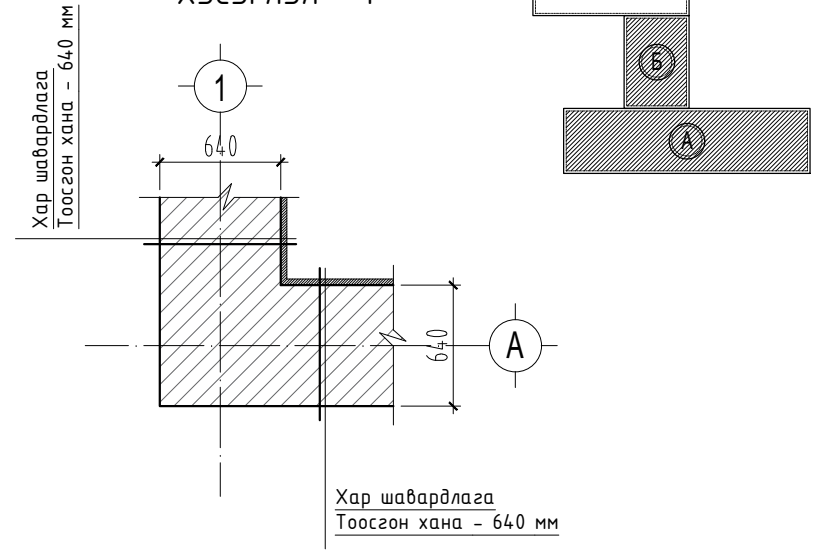

Хар шавардлага  
Тоосгон хана - 640 мм

Масштаб М1:150

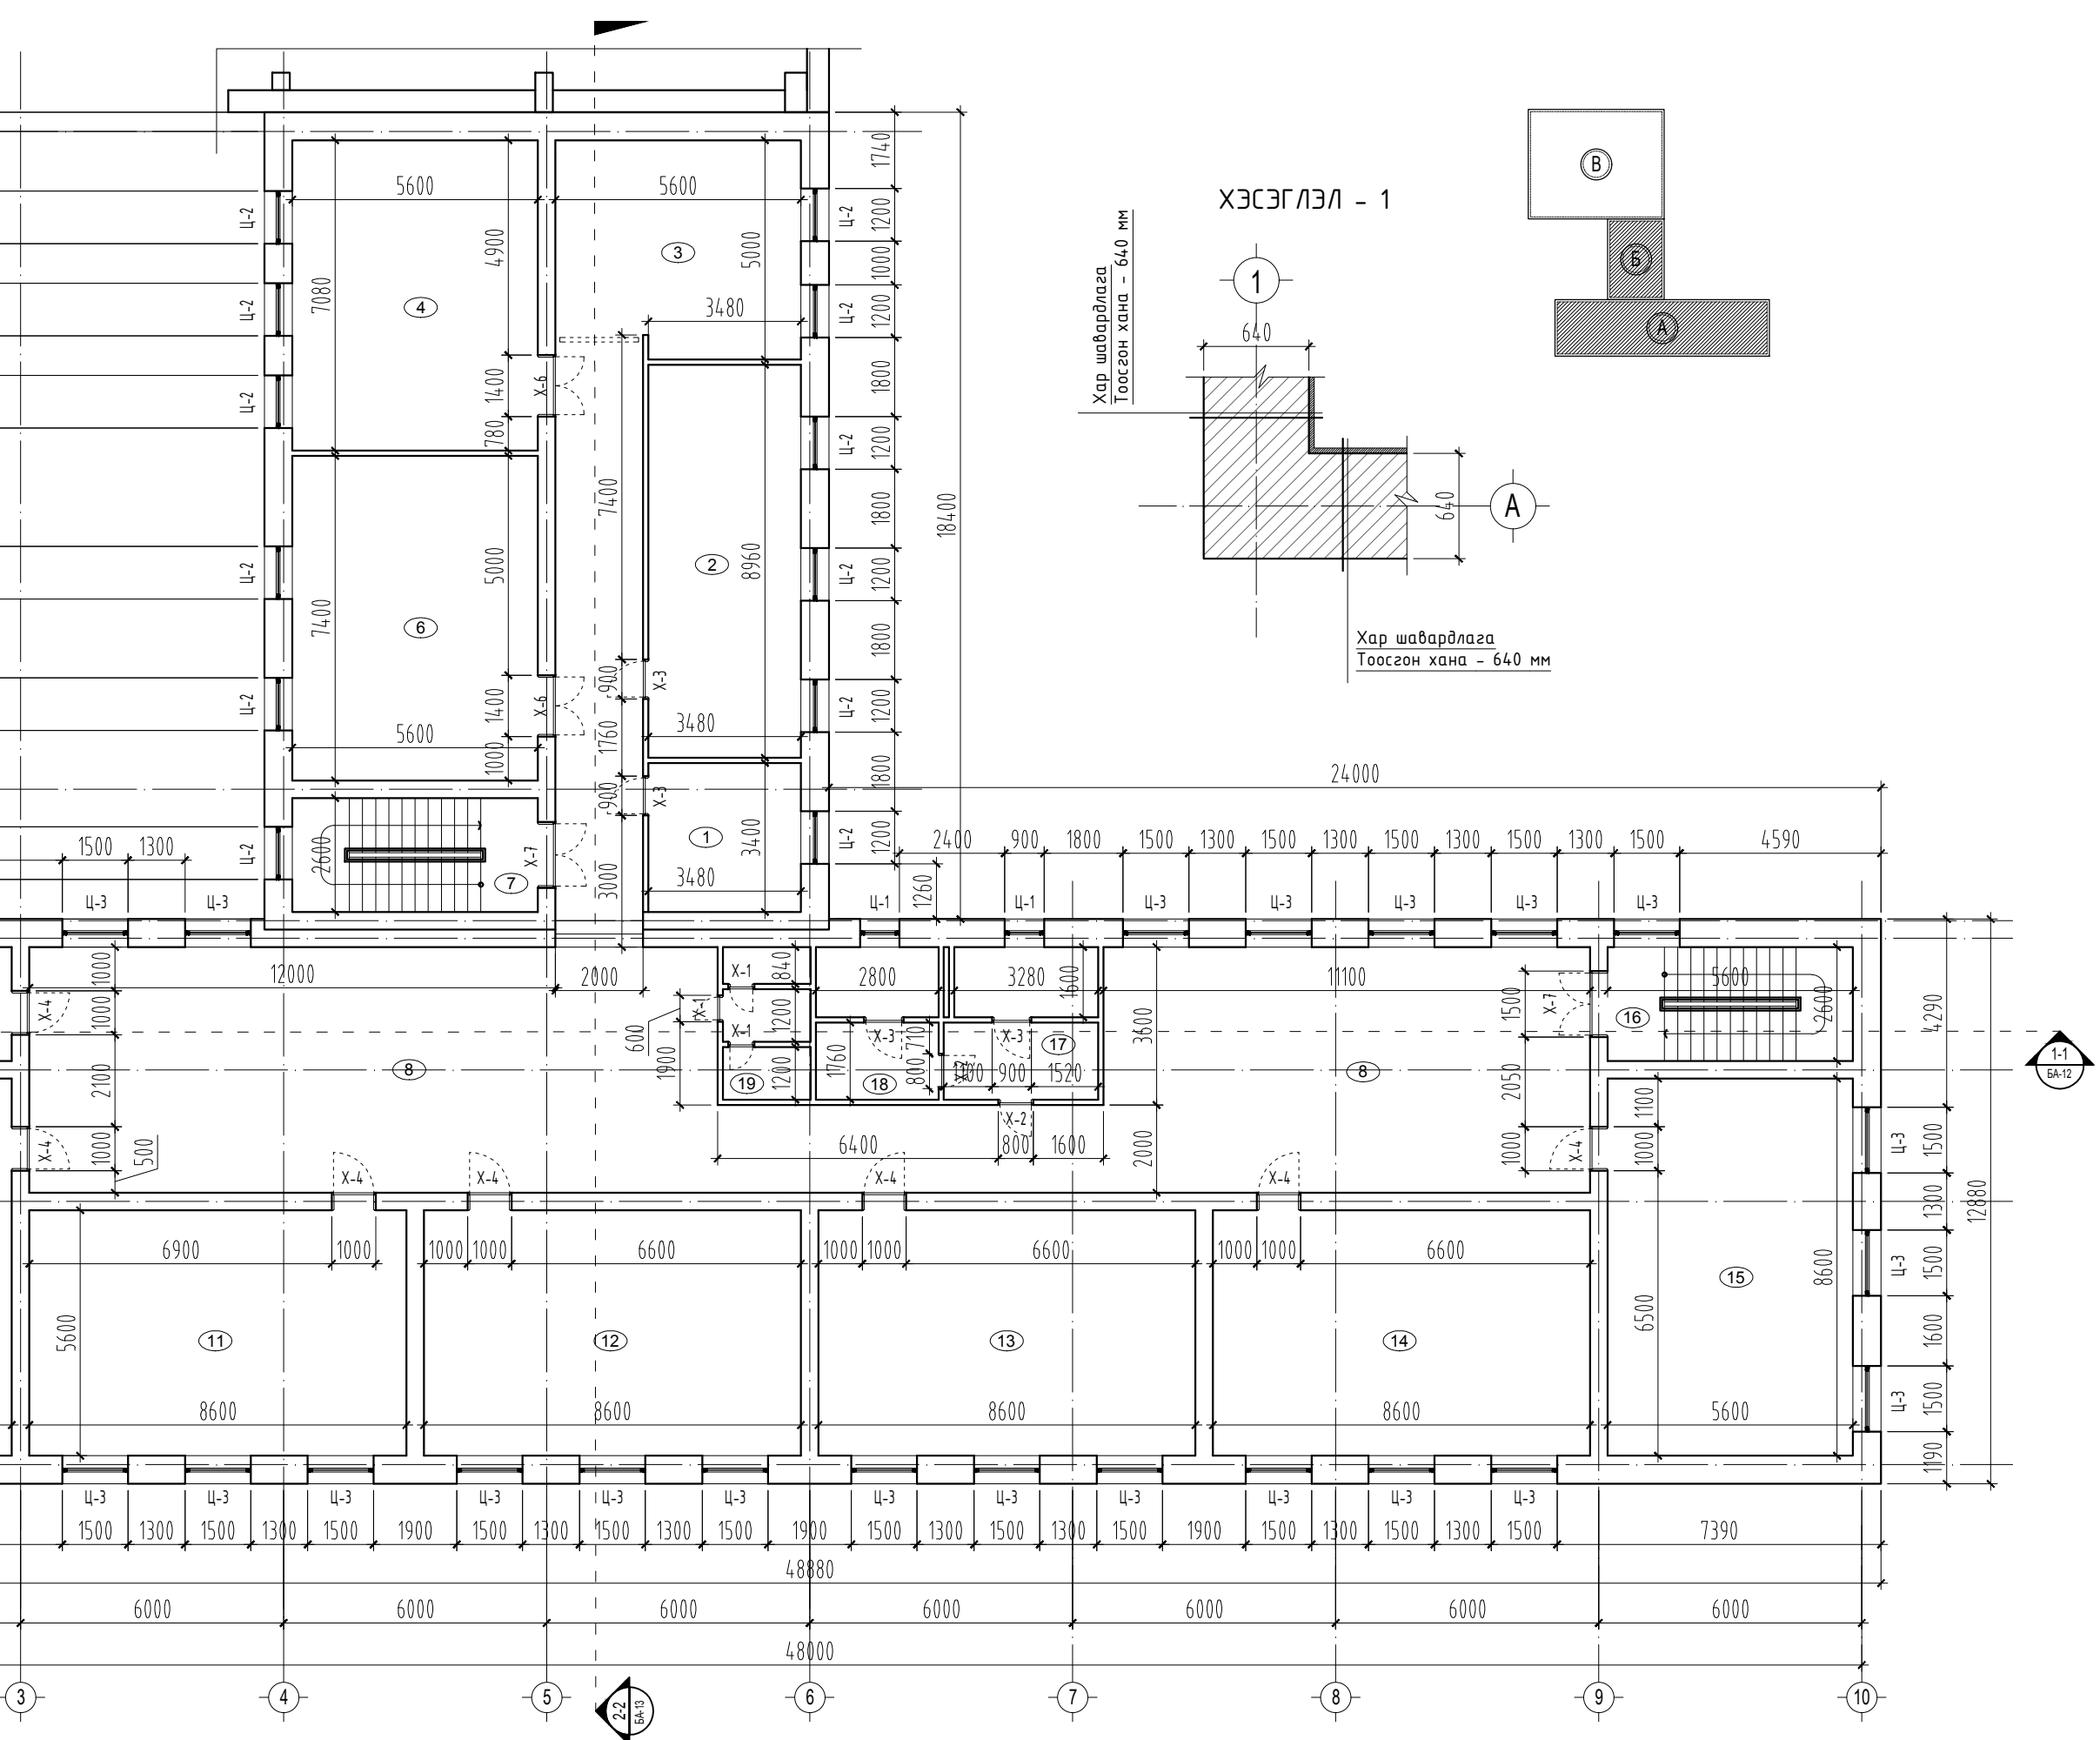

ТОДОРХОЙЛОЛТ		
№	Өрөөний тодорхойлолт	Талбай/м2/
1	Физикийн багшийн өрөө	11.83
2	Англи хэлний кабинет	31.18
3	Менежерийн өрөө	26.81
4	Англи хэлний анги	39.65
5	Спорт заал	-
6	Зургийн анги	41.44
7	Шатны хонгил	14.56
8	Коридор	195.60
9	Химийн багшийн өрөө	14.56
10	Химийн кабинет	48.16
11	Англи хэлний кабинет	48.16
12	Монгол хэлний кабинет	48.16
13	Математикийн кабинет	48.16
14	Газар зүйн кабинет	48.16
15	Мэдээлэл зүйн кабинет	48.16
16	Шатны хонгил	14.56
17	Ариун цэврийн өрөө	11.45
18	Ариун цэврийн өрөө	9.41
19	Ариун цэврийн өрөө	6.48
АШИГЛАЛТЫН ТАЛБАЙ		706.49
БАРИЛГЫН ТАЛБАЙ		1641.56



“БОР-ӨНДӨР ЦОГЦОЛБОР”  
ЕБС-ИЙН ХИЧЭЭЛИЙН  
“Б” БАЙРНЫ АРИУН ЦЭВРИЙН  
ӨРӨӨНИЙ ЗАСВАР

Захирал	П.Ганцоож	
Архитектор	Т.Бариашир	
Гүйцэтгэсэн	Т.Бариашир	
Шалгасан	С.Баасандагва	

Зургийн нэр:  
**Хоёрдугаар давхрын  
байгуулалт /хэмжилт/**

ЕГ шифр: УТЦ-2023/077  
ТГ шифр:

**БА-06**

Масштаб 1:150

Үе шат	Хуудас	Бүх хуудас
А3	06	

2023он 12сар

ОГТЛОЛ 2-2 /хэмжилт/ Масштаб М1:150

ОГТЛОЛ 2-2 /хэмжилт/ Масштаб М1:150

A


B

C

D


E

F

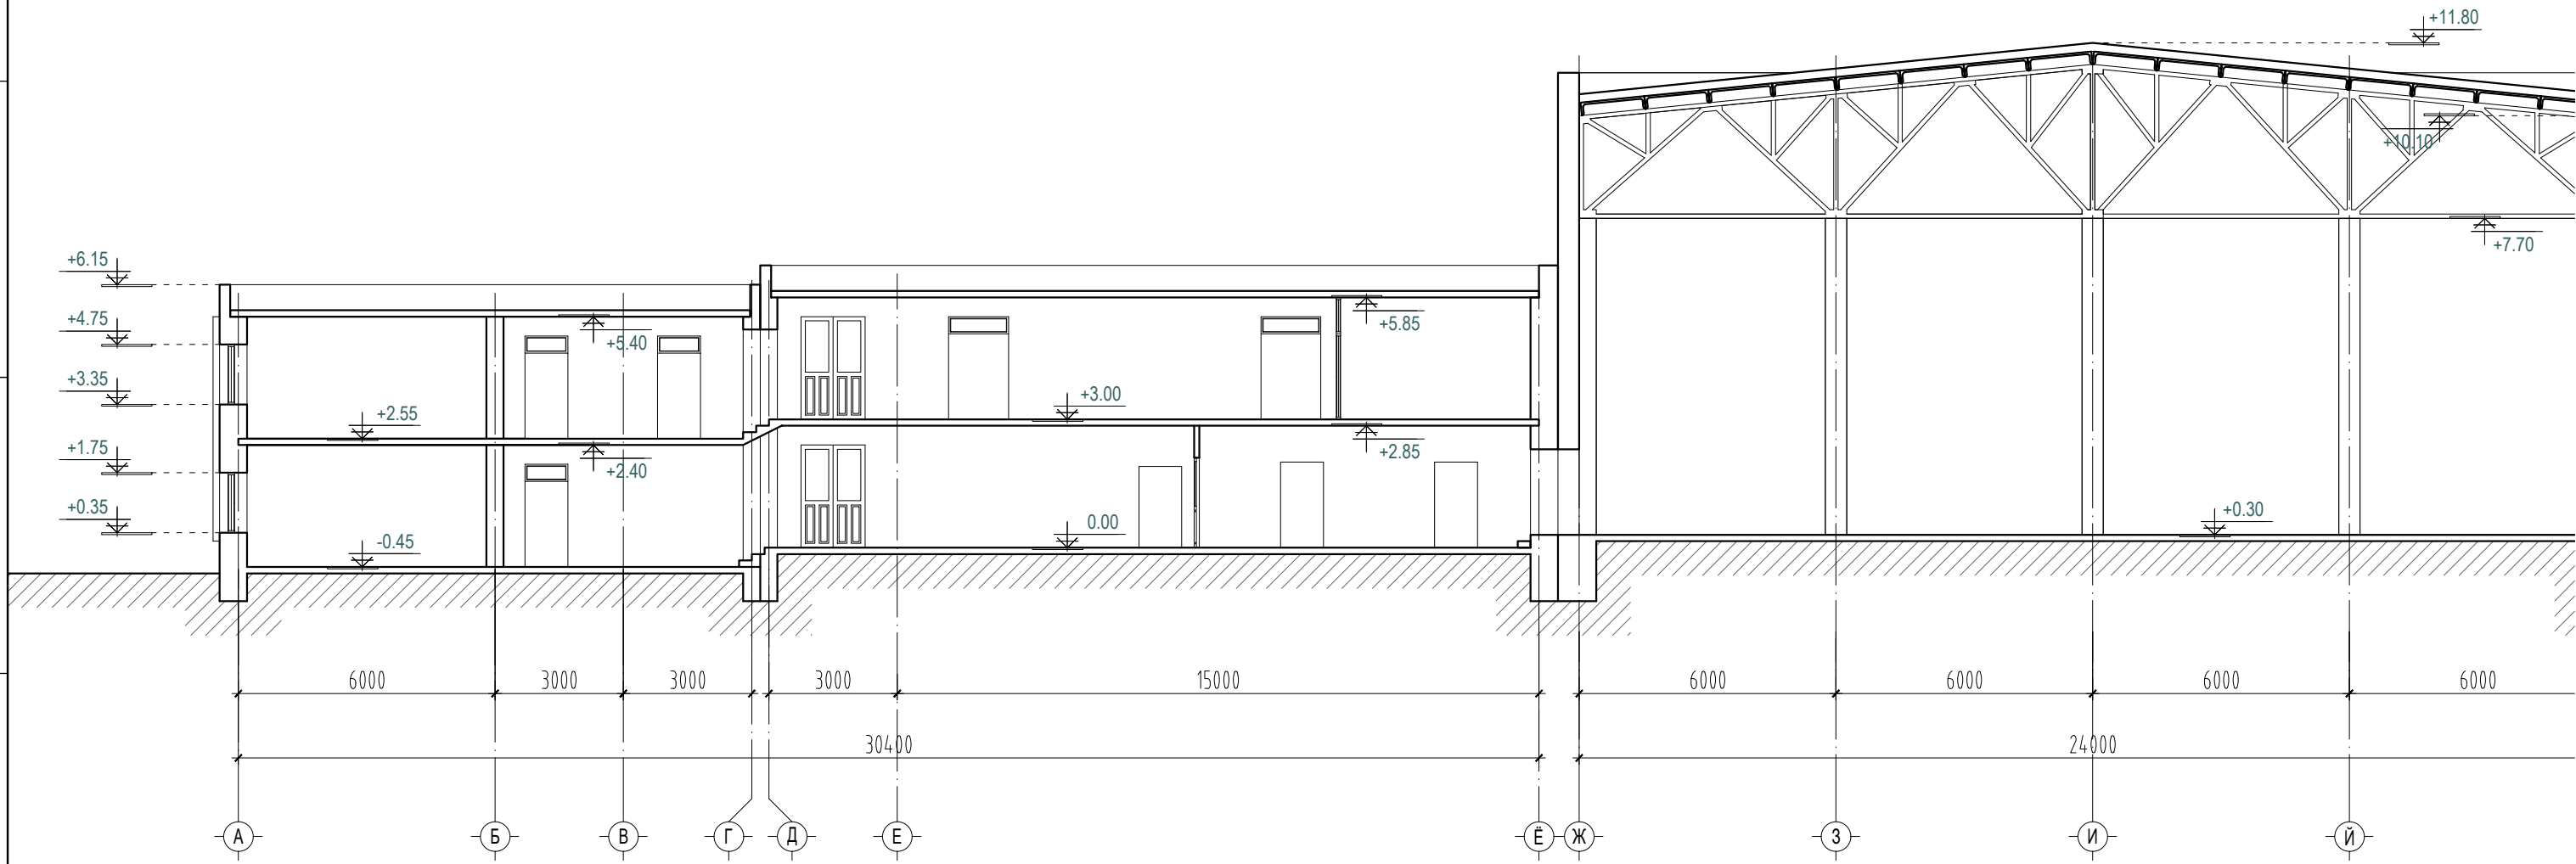



ОГТЛОЛ 2-2 /хэмжилт/ Масштаб М1:150

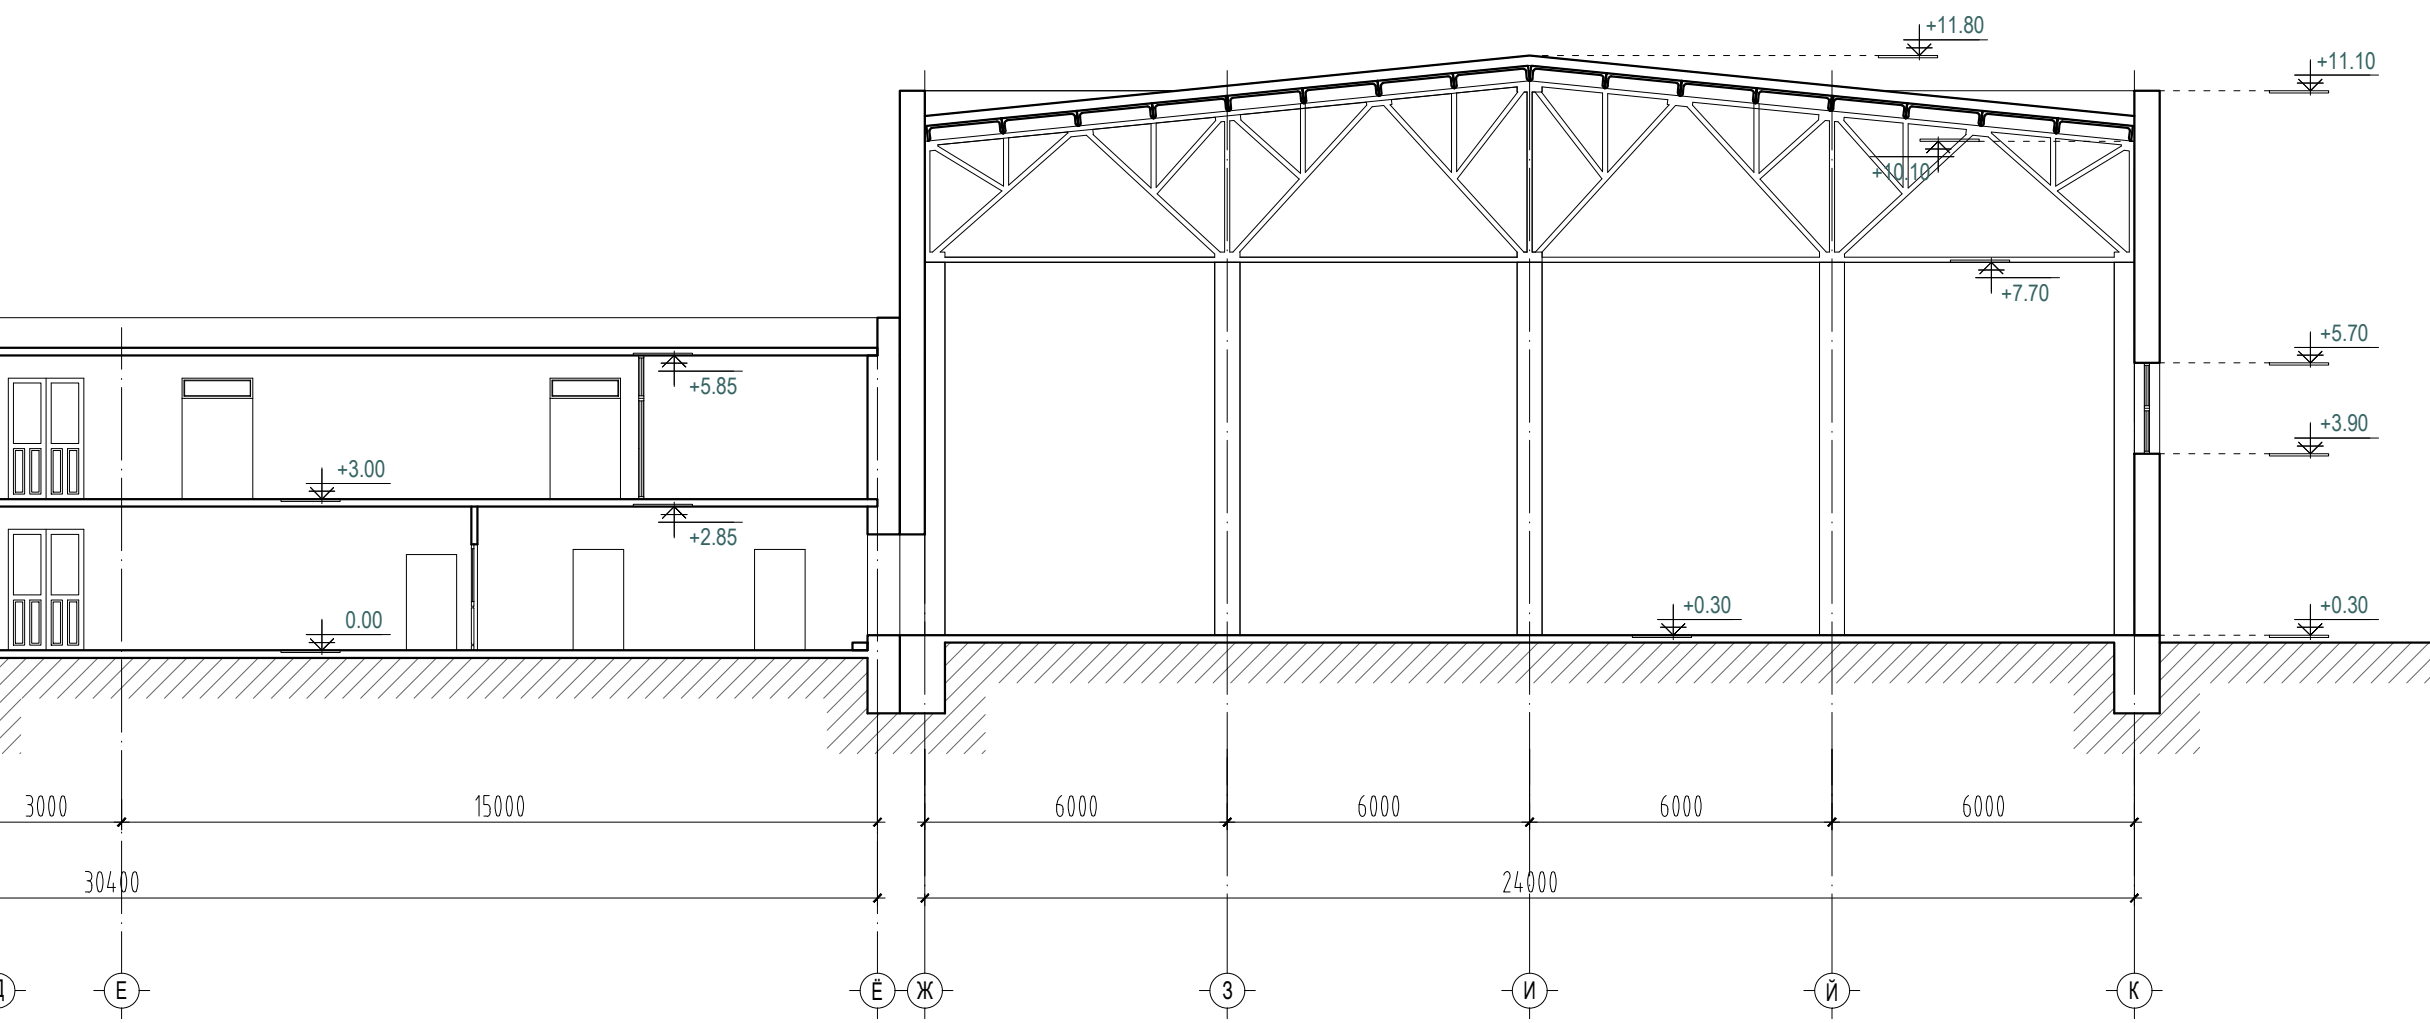

ТОДОРХОЙЛОЛТ



"БОР-ӨНДӨР ЦОГЦОЛБОР"  
ЕБС-ИЙН ХИЧЭЭЛИЙН  
"Б" БАЙРНЫ АРИУН ЦЭВРИЙН  
ӨРӨӨНИЙ ЗАСВАР

Захирал	П.Ганцоож	
Архитектор	Т.Бариашир	
Гүйцэтгэсэн	Т.Бариашир	
Шалгасан	С.Баасандагва	

Зургийн нэр:		
Огтлол 2-2 /хэмжилт/		
<b>БА-13</b>		
Масштаб 1:150		
Үе шат	Хуудас	Бүх хуудас
ЕГ шифр: УТЦ-2023/077	А3	13
ТГ шифр:	2023он 12сар	



НЭГДҮГЭЭР ДАВХРЫН БАЙГУУЛАЛТ /төлөвлөлт/ Масштаб М1:150

A


B

C


D

E

F

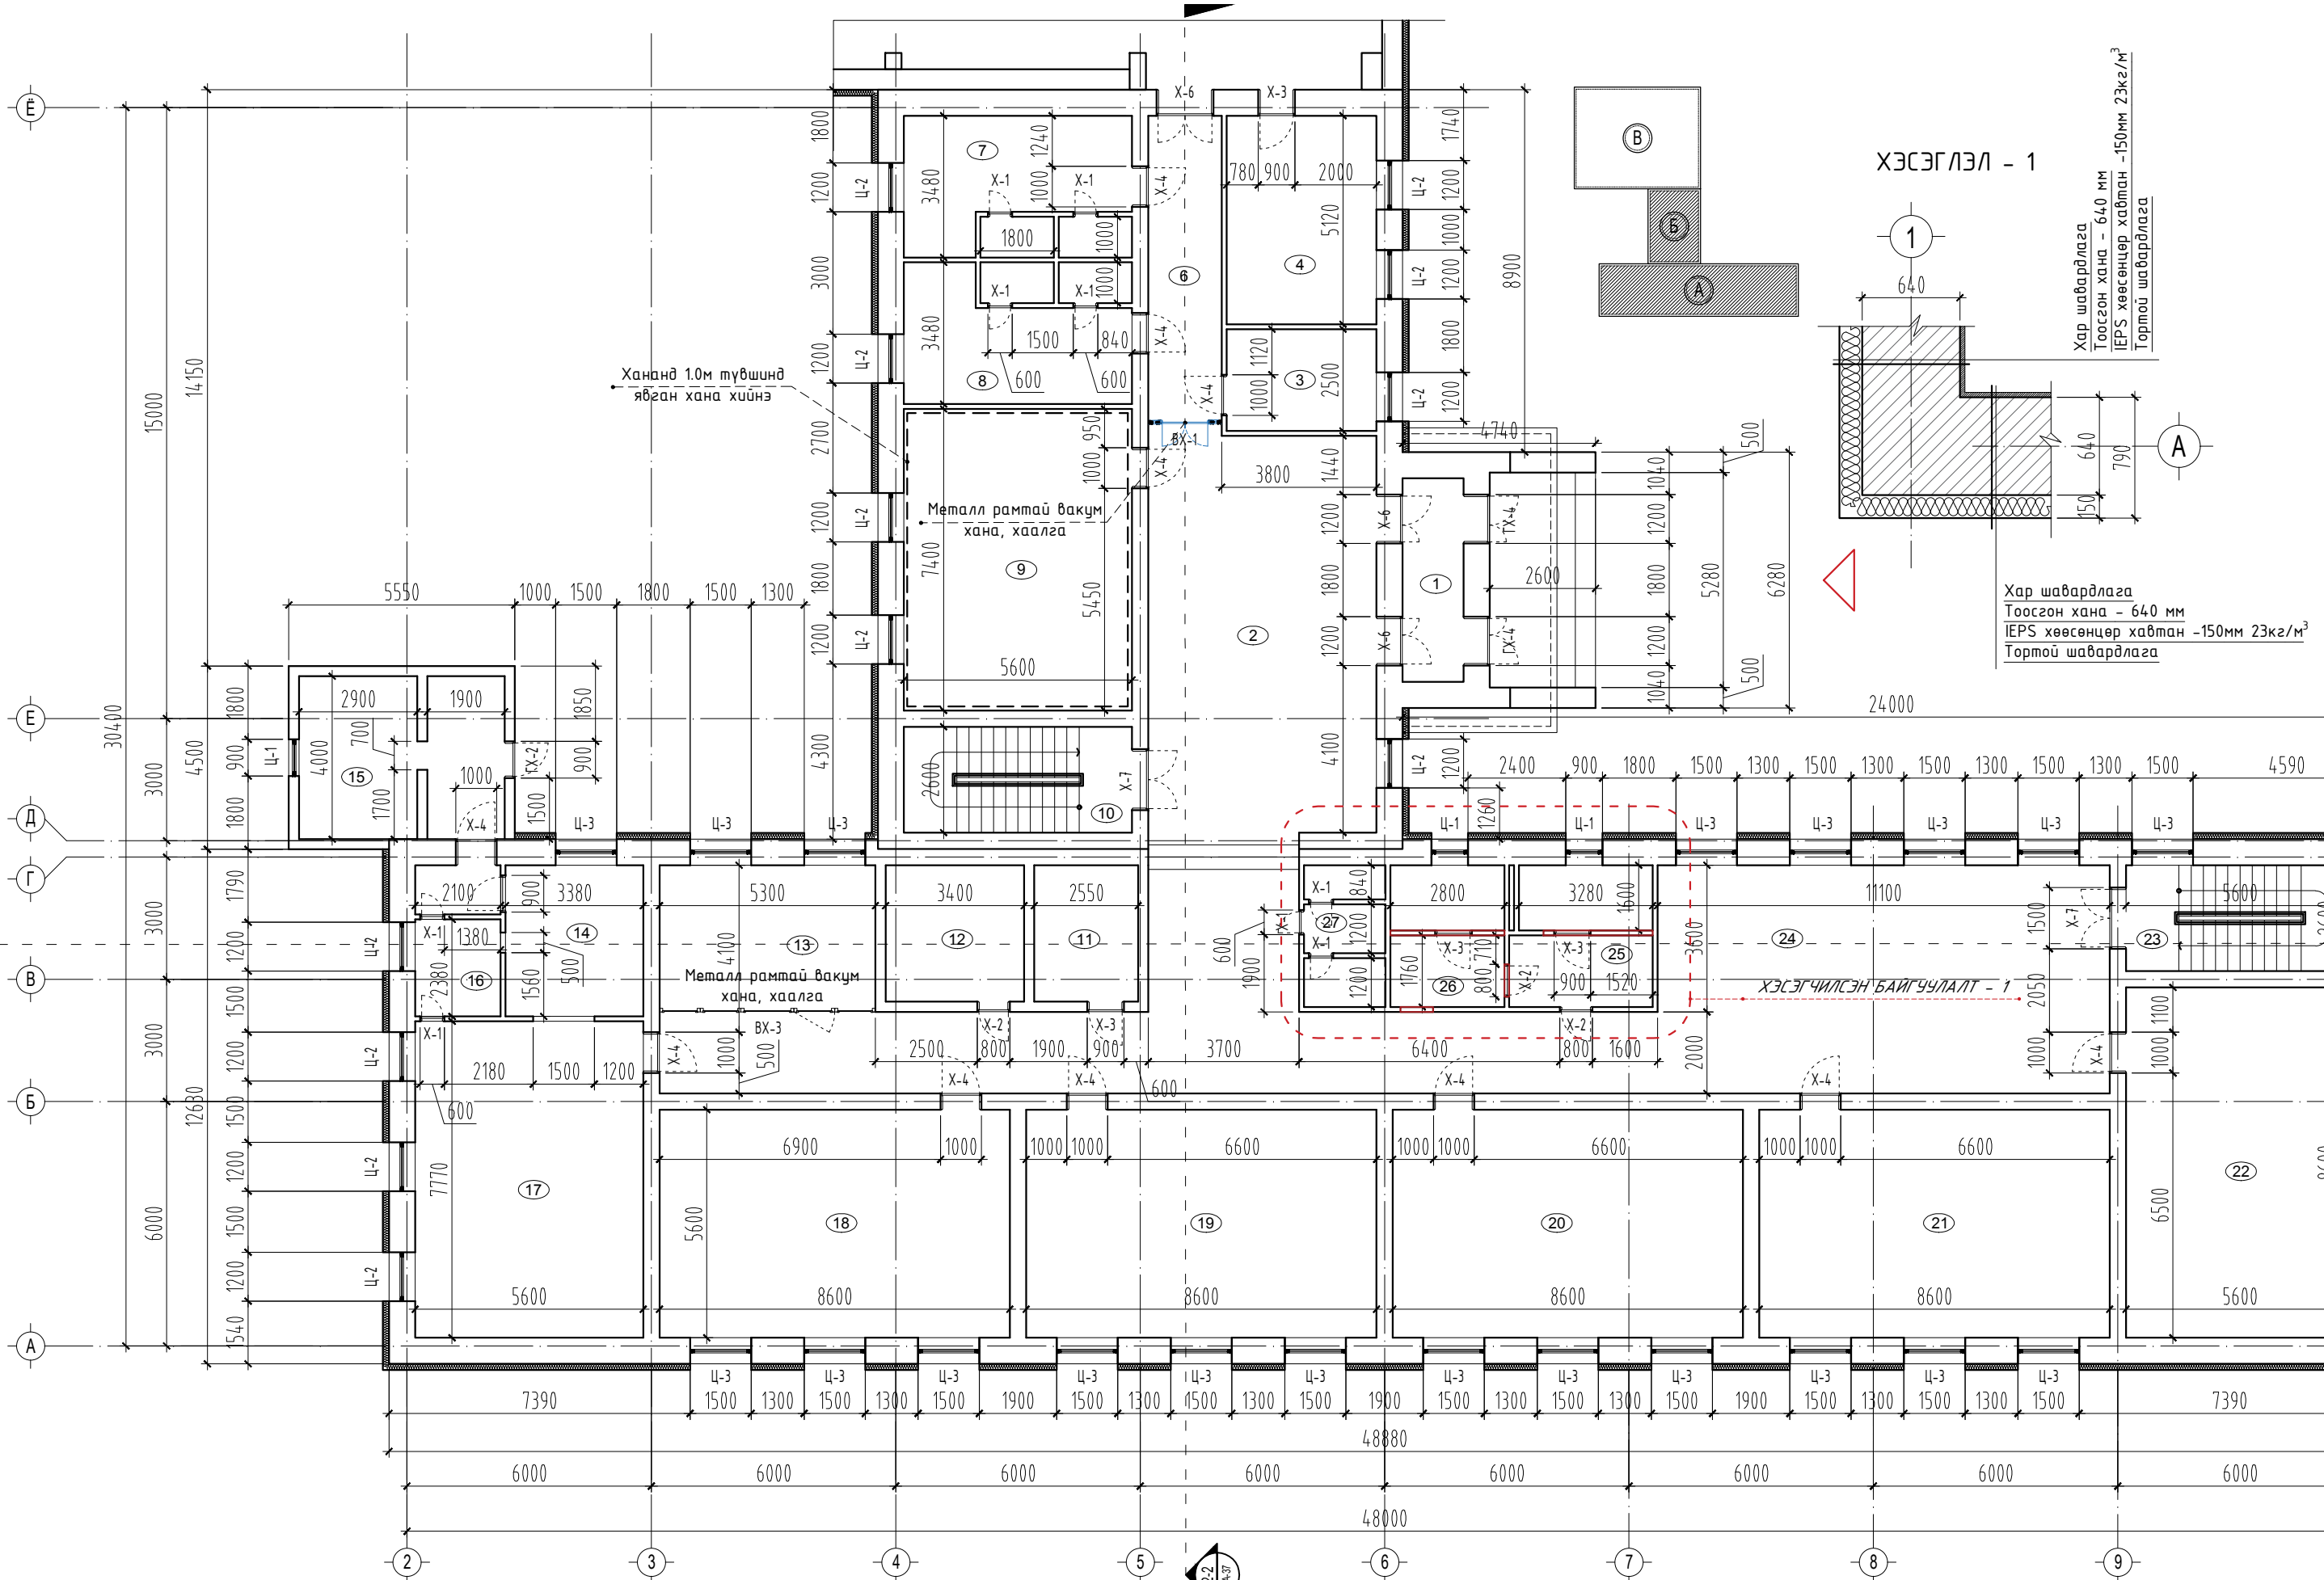

ХЭСЭГЛЭЛ - 1

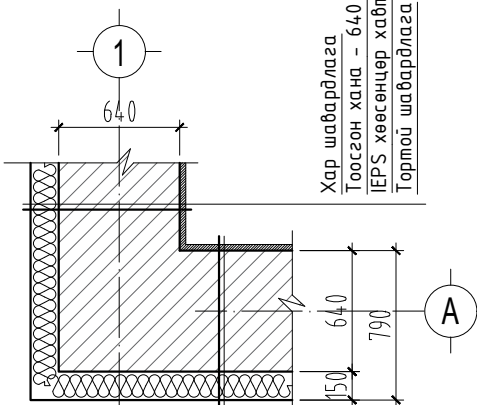

Хар шавардлага  
Тоосгон хана - 640 мм  
EPS хөөсөнцөр хавтан -150мм 23кг/м³  
Тортой шавардлага

Хар шавардлага  
Тоосгон хана - 640 мм  
EPS хөөсөнцөр хавтан -150мм 23кг/м³  
Тортой шавардлага

ХЭСЭГЛЭЛ - 1

22  
Вх37



ХОЁРДУГААР ДАВХРЫН БАЙГУУЛАЛТ /төлөвлөлт/ Масштаб М1:150

A


B


C

D

E

F

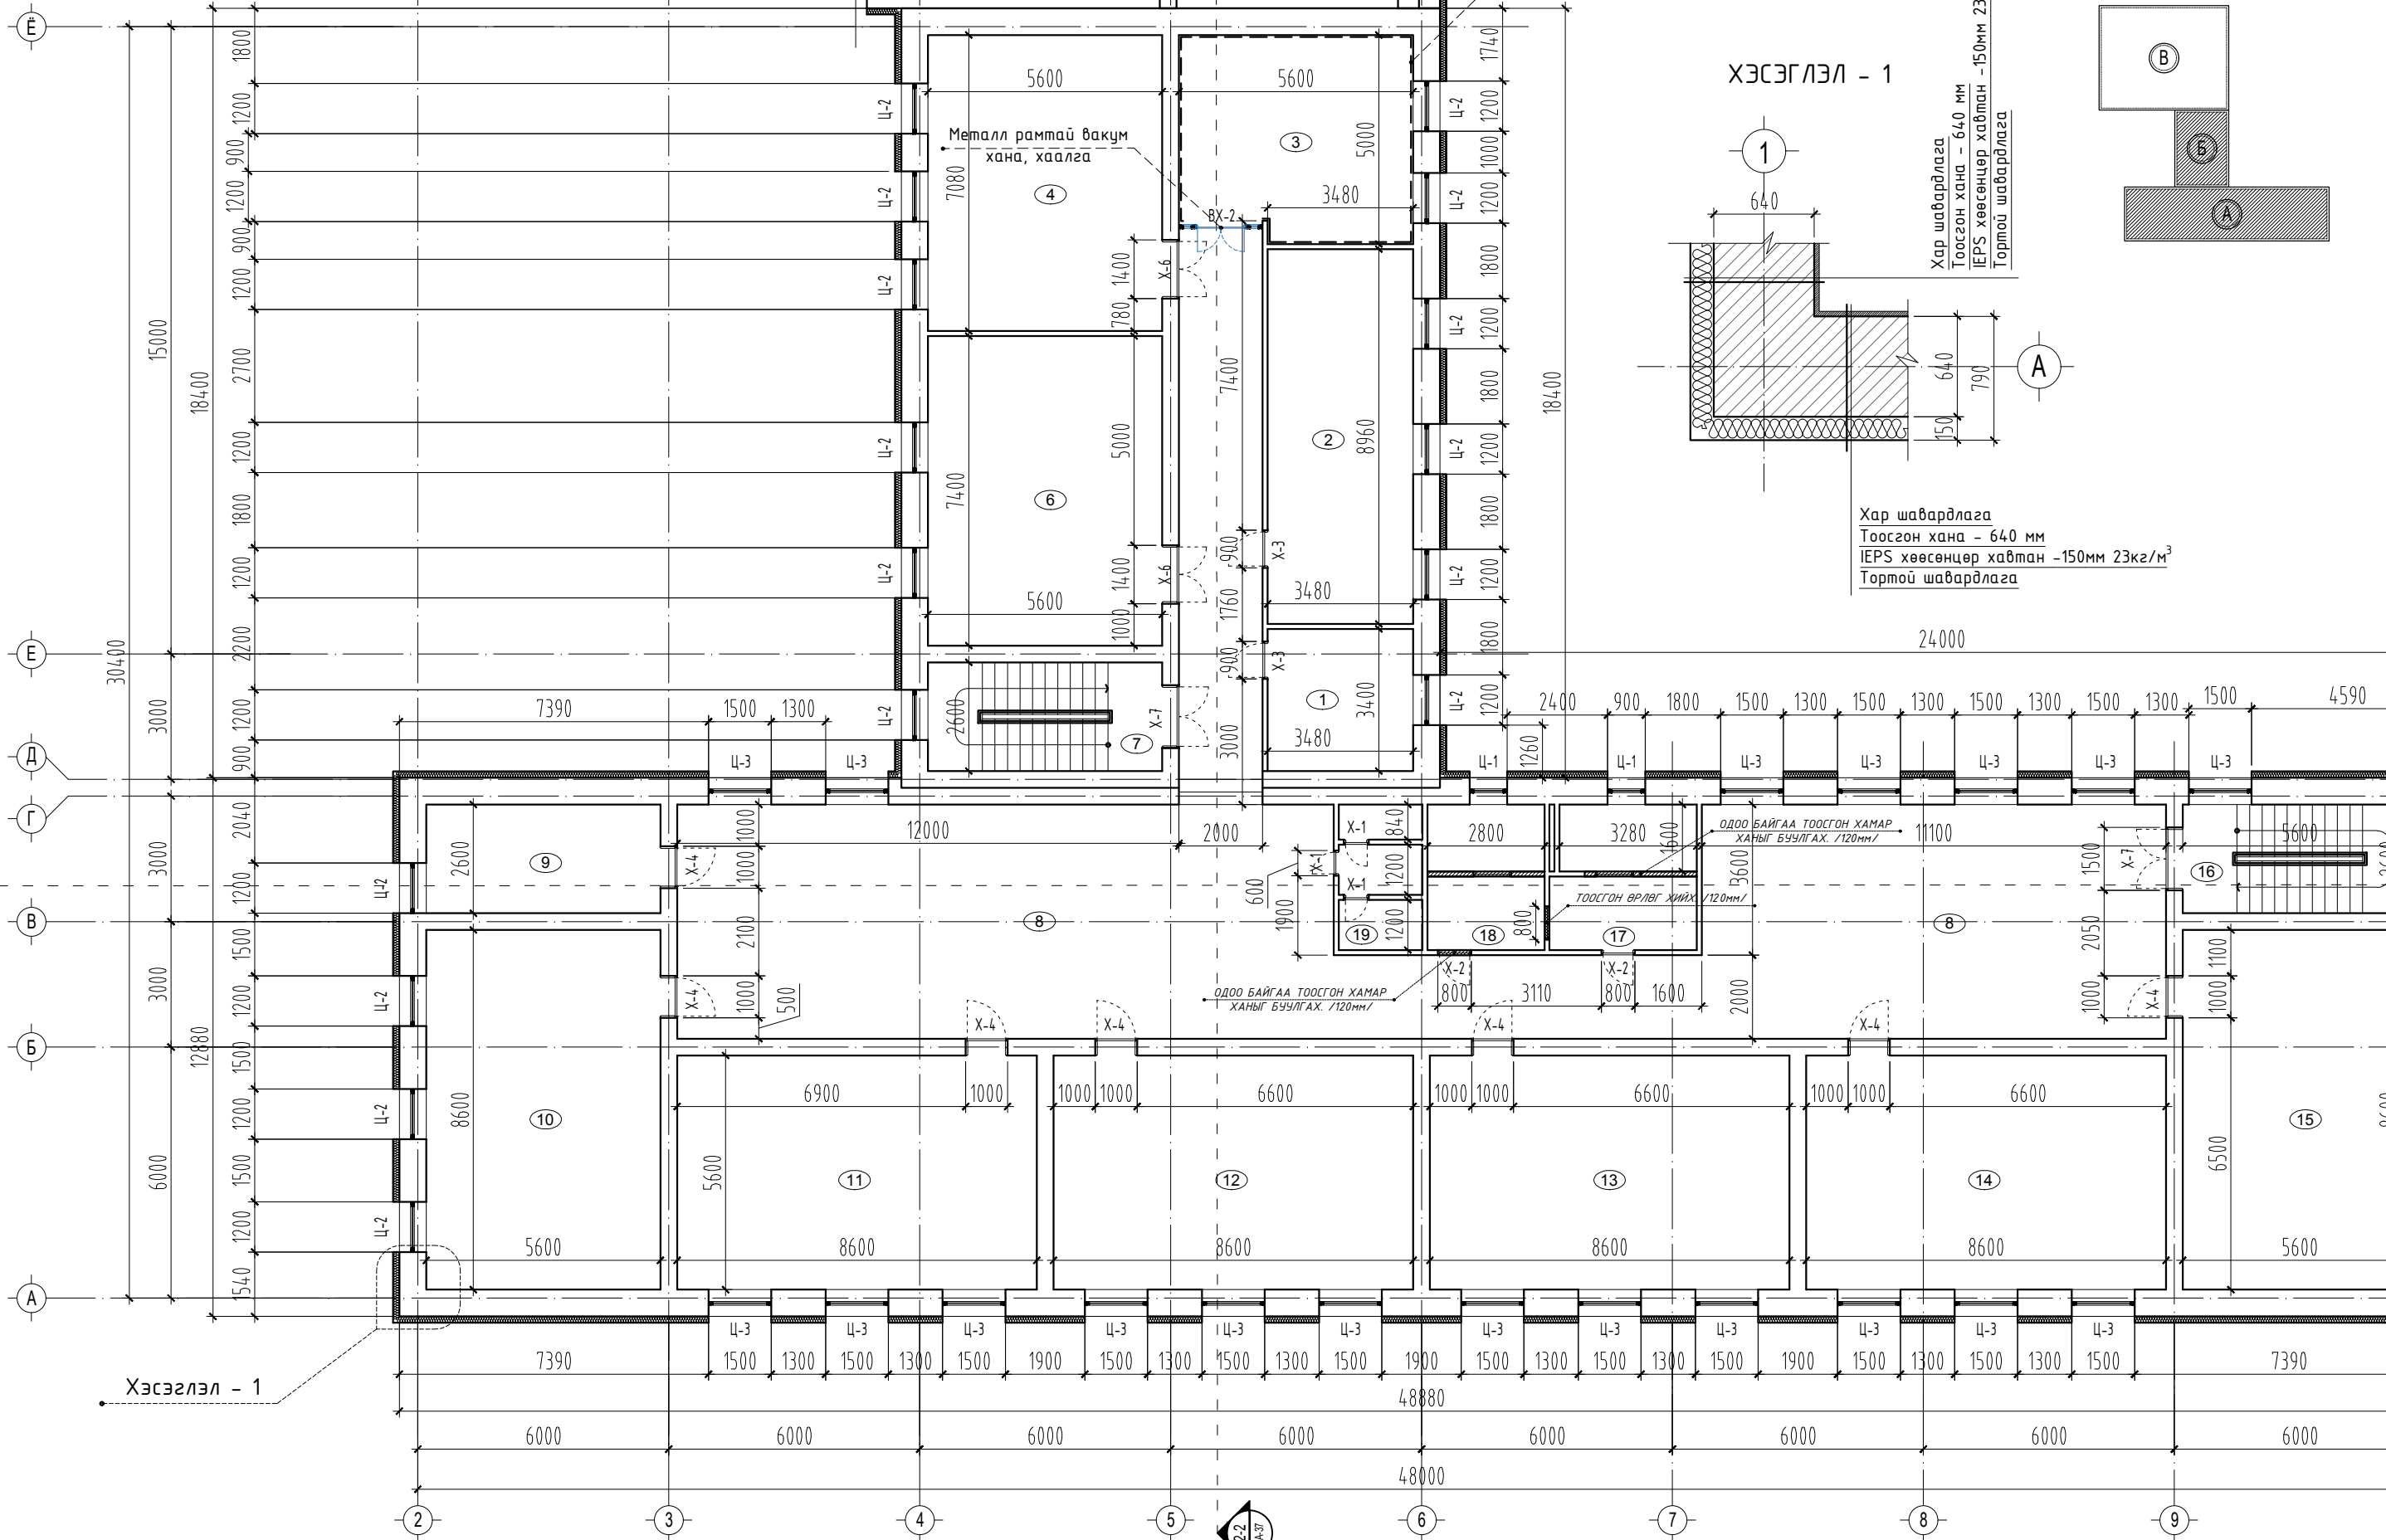

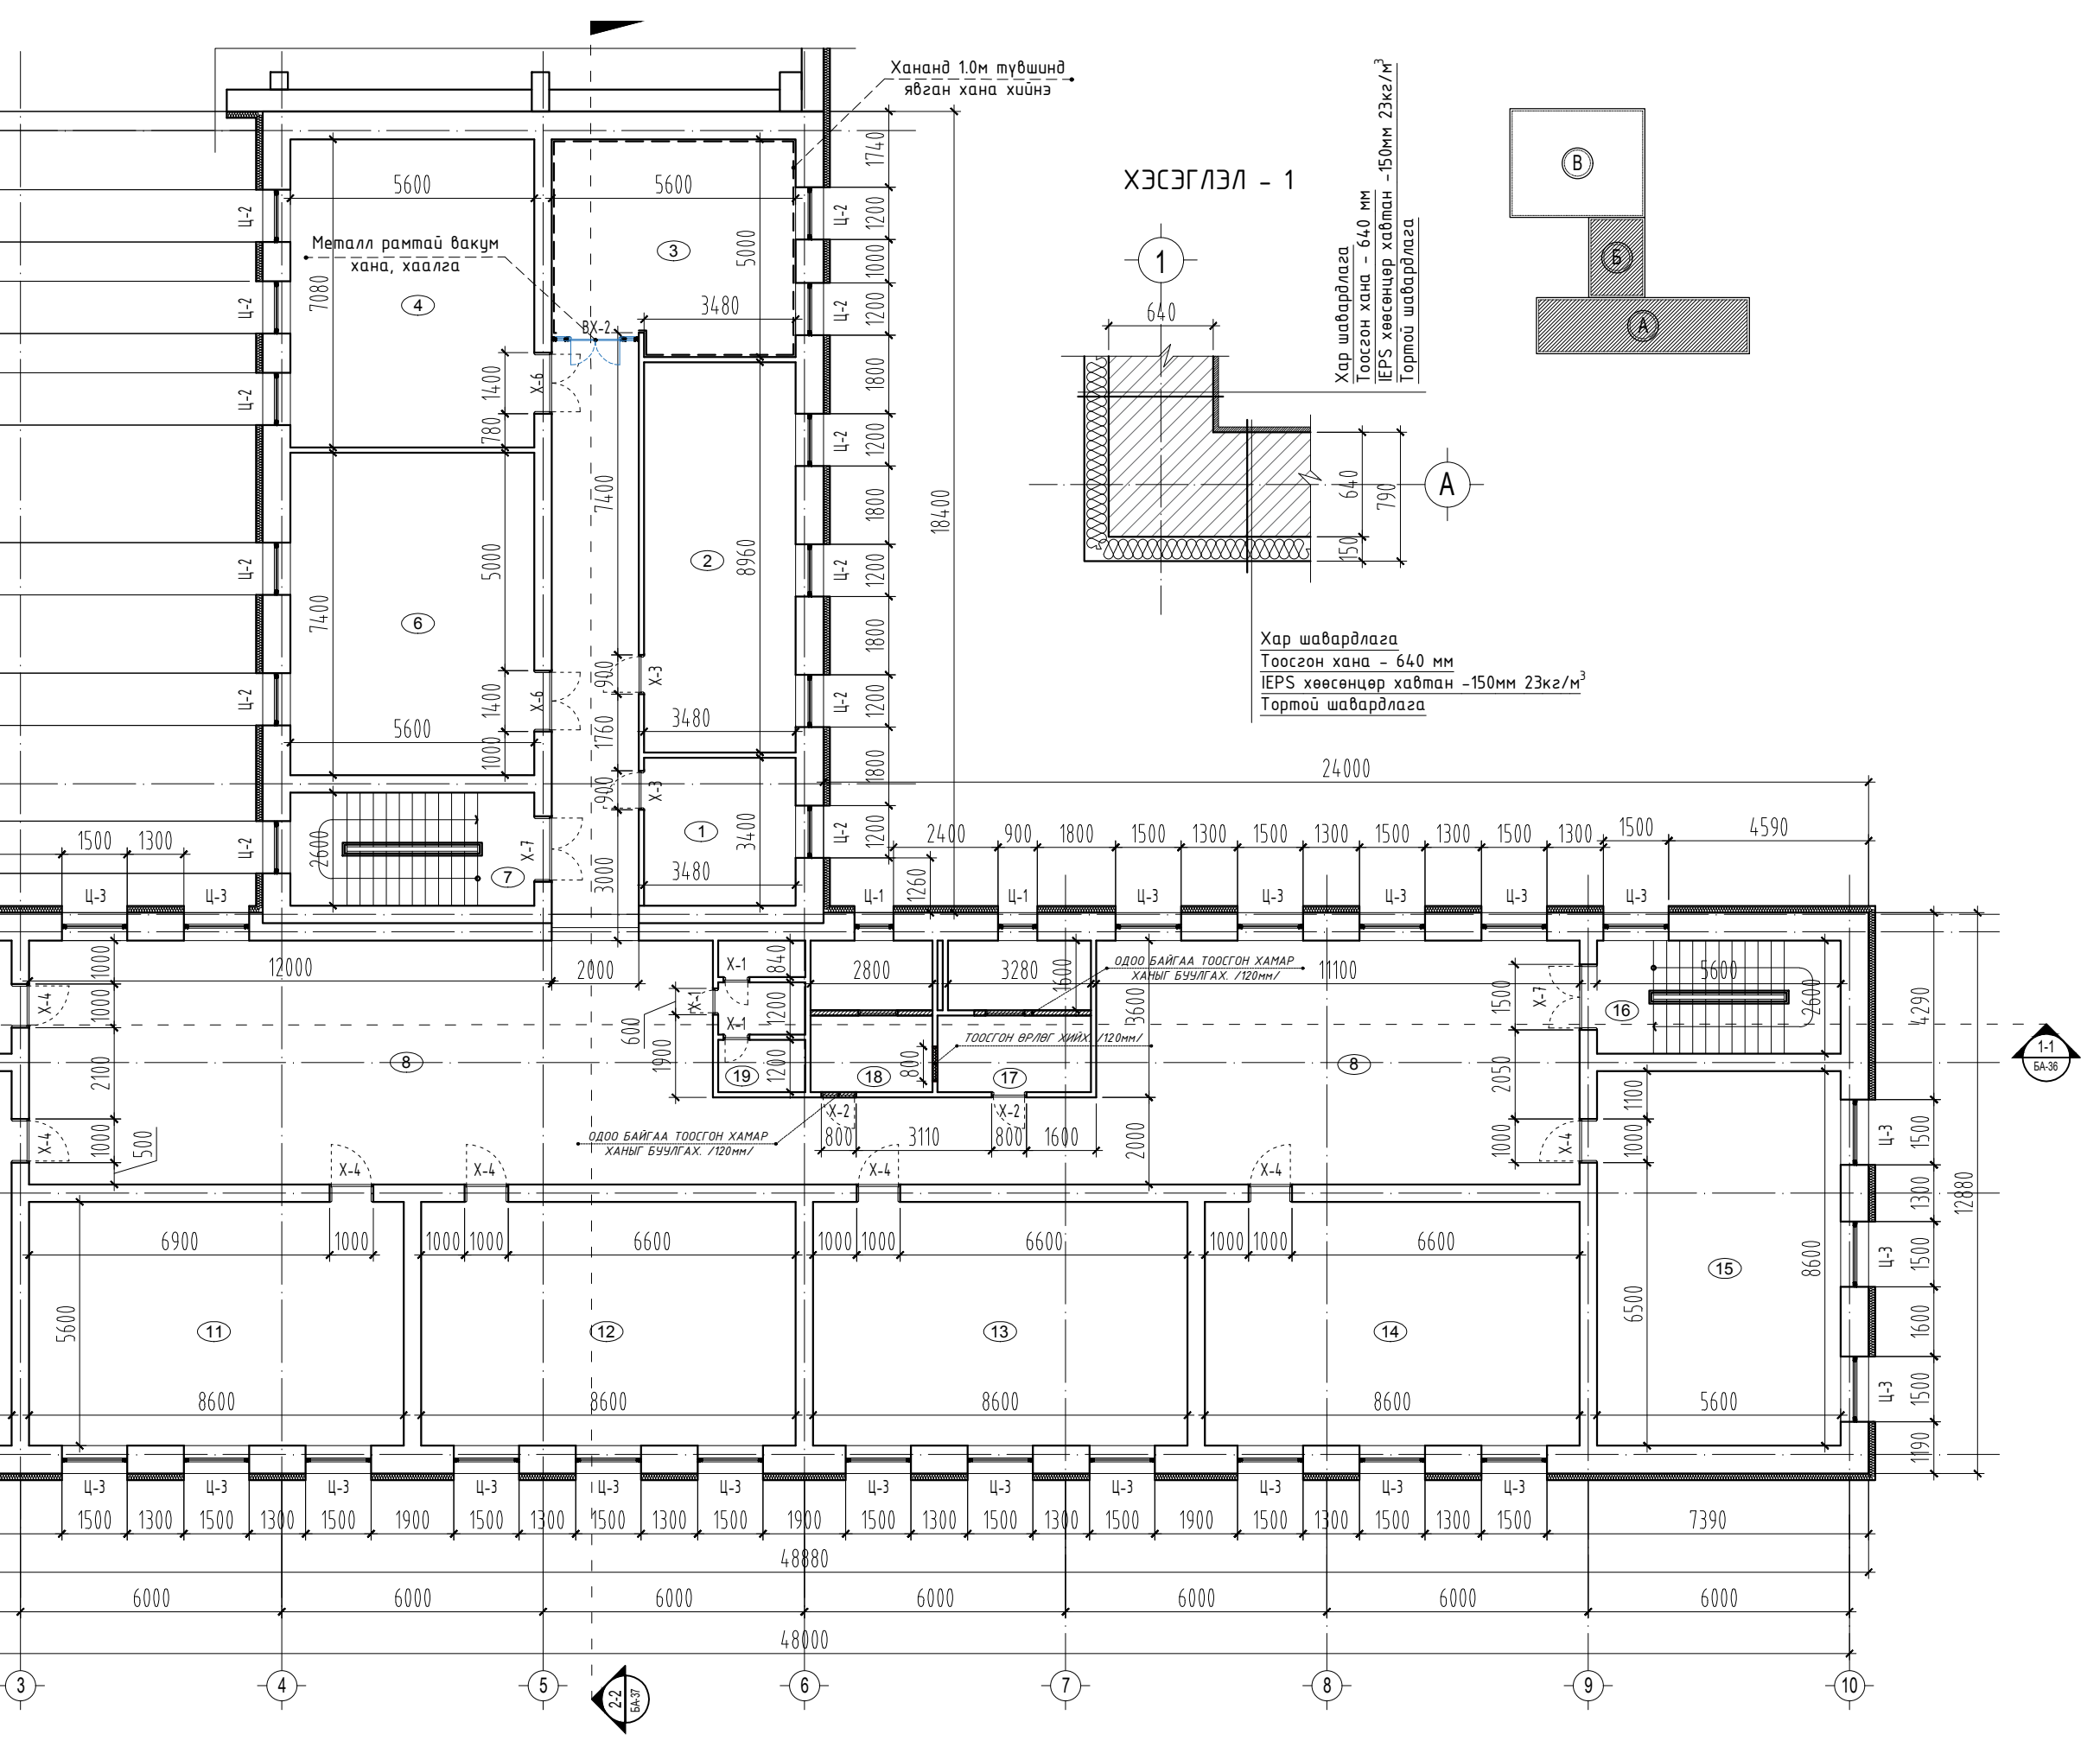

ТОДОРХОЙЛОЛТ		
№	Өрөөний тодорхойлолт	Талбай/м2/
1	Физикийн багшийн өрөө	11.83
2	Англи хэлний кабинет	31.18
3	Менежерийн өрөө	26.81
4	Англи хэлний анги	39.65
5	Спорт заал	-
6	Зургийн анги	41.44
7	Шатны хонгил	14.56
8	Коридор	195.60
9	Химийн багшийн өрөө	14.56
10	Химийн кабинет	48.16
11	Англи хэлний кабинет	48.16
12	Монгол хэлний кабинет	48.16
13	Математикийн кабинет	48.16
14	Газар зүйн кабинет	48.16
15	Мэдээлэл зүйн кабинет	48.16
16	Шатны хонгил	14.56
17	Ариун цэврийн өрөө	11.45
18	Ариун цэврийн өрөө	9.41
19	Ариун цэврийн өрөө	6.48
АШИГЛАЛТЫН ТАЛБАЙ		706.49
БАРИЛГЫН ТАЛБАЙ		1641.56



"БОР-ӨНДӨР ЦОГЦОЛБОР"  
ЕБС-ИЙН ХИЧЭЭЛИЙН  
"Б" БАЙРНЫ АРИУН ЦЭВРИЙН  
ӨРӨӨНИЙ ЗАСВАР

Захирал: П.Ганцоож  
Архитектор: Т.Бариашир  
Гүйцэтгэсэн: Т.Бариашир  
Шалгасан: С.Баасандагва

Зургийн нэр:  
Хоёрдугаар давхрын  
байгуулалт  
/төлөвлөлт/

БА-17  
Масштаб 1:150

ЕГ шифр: УТЦ-2023/077  
ТГ шифр:

А3 17  
2023он 12сар

НЭГДҮГЭЭР ДАВХРЫН ТЕХНОЛОГИЙН БАЙГУУЛАЛТ Масштаб М1:150

A


B

C


D

E


F

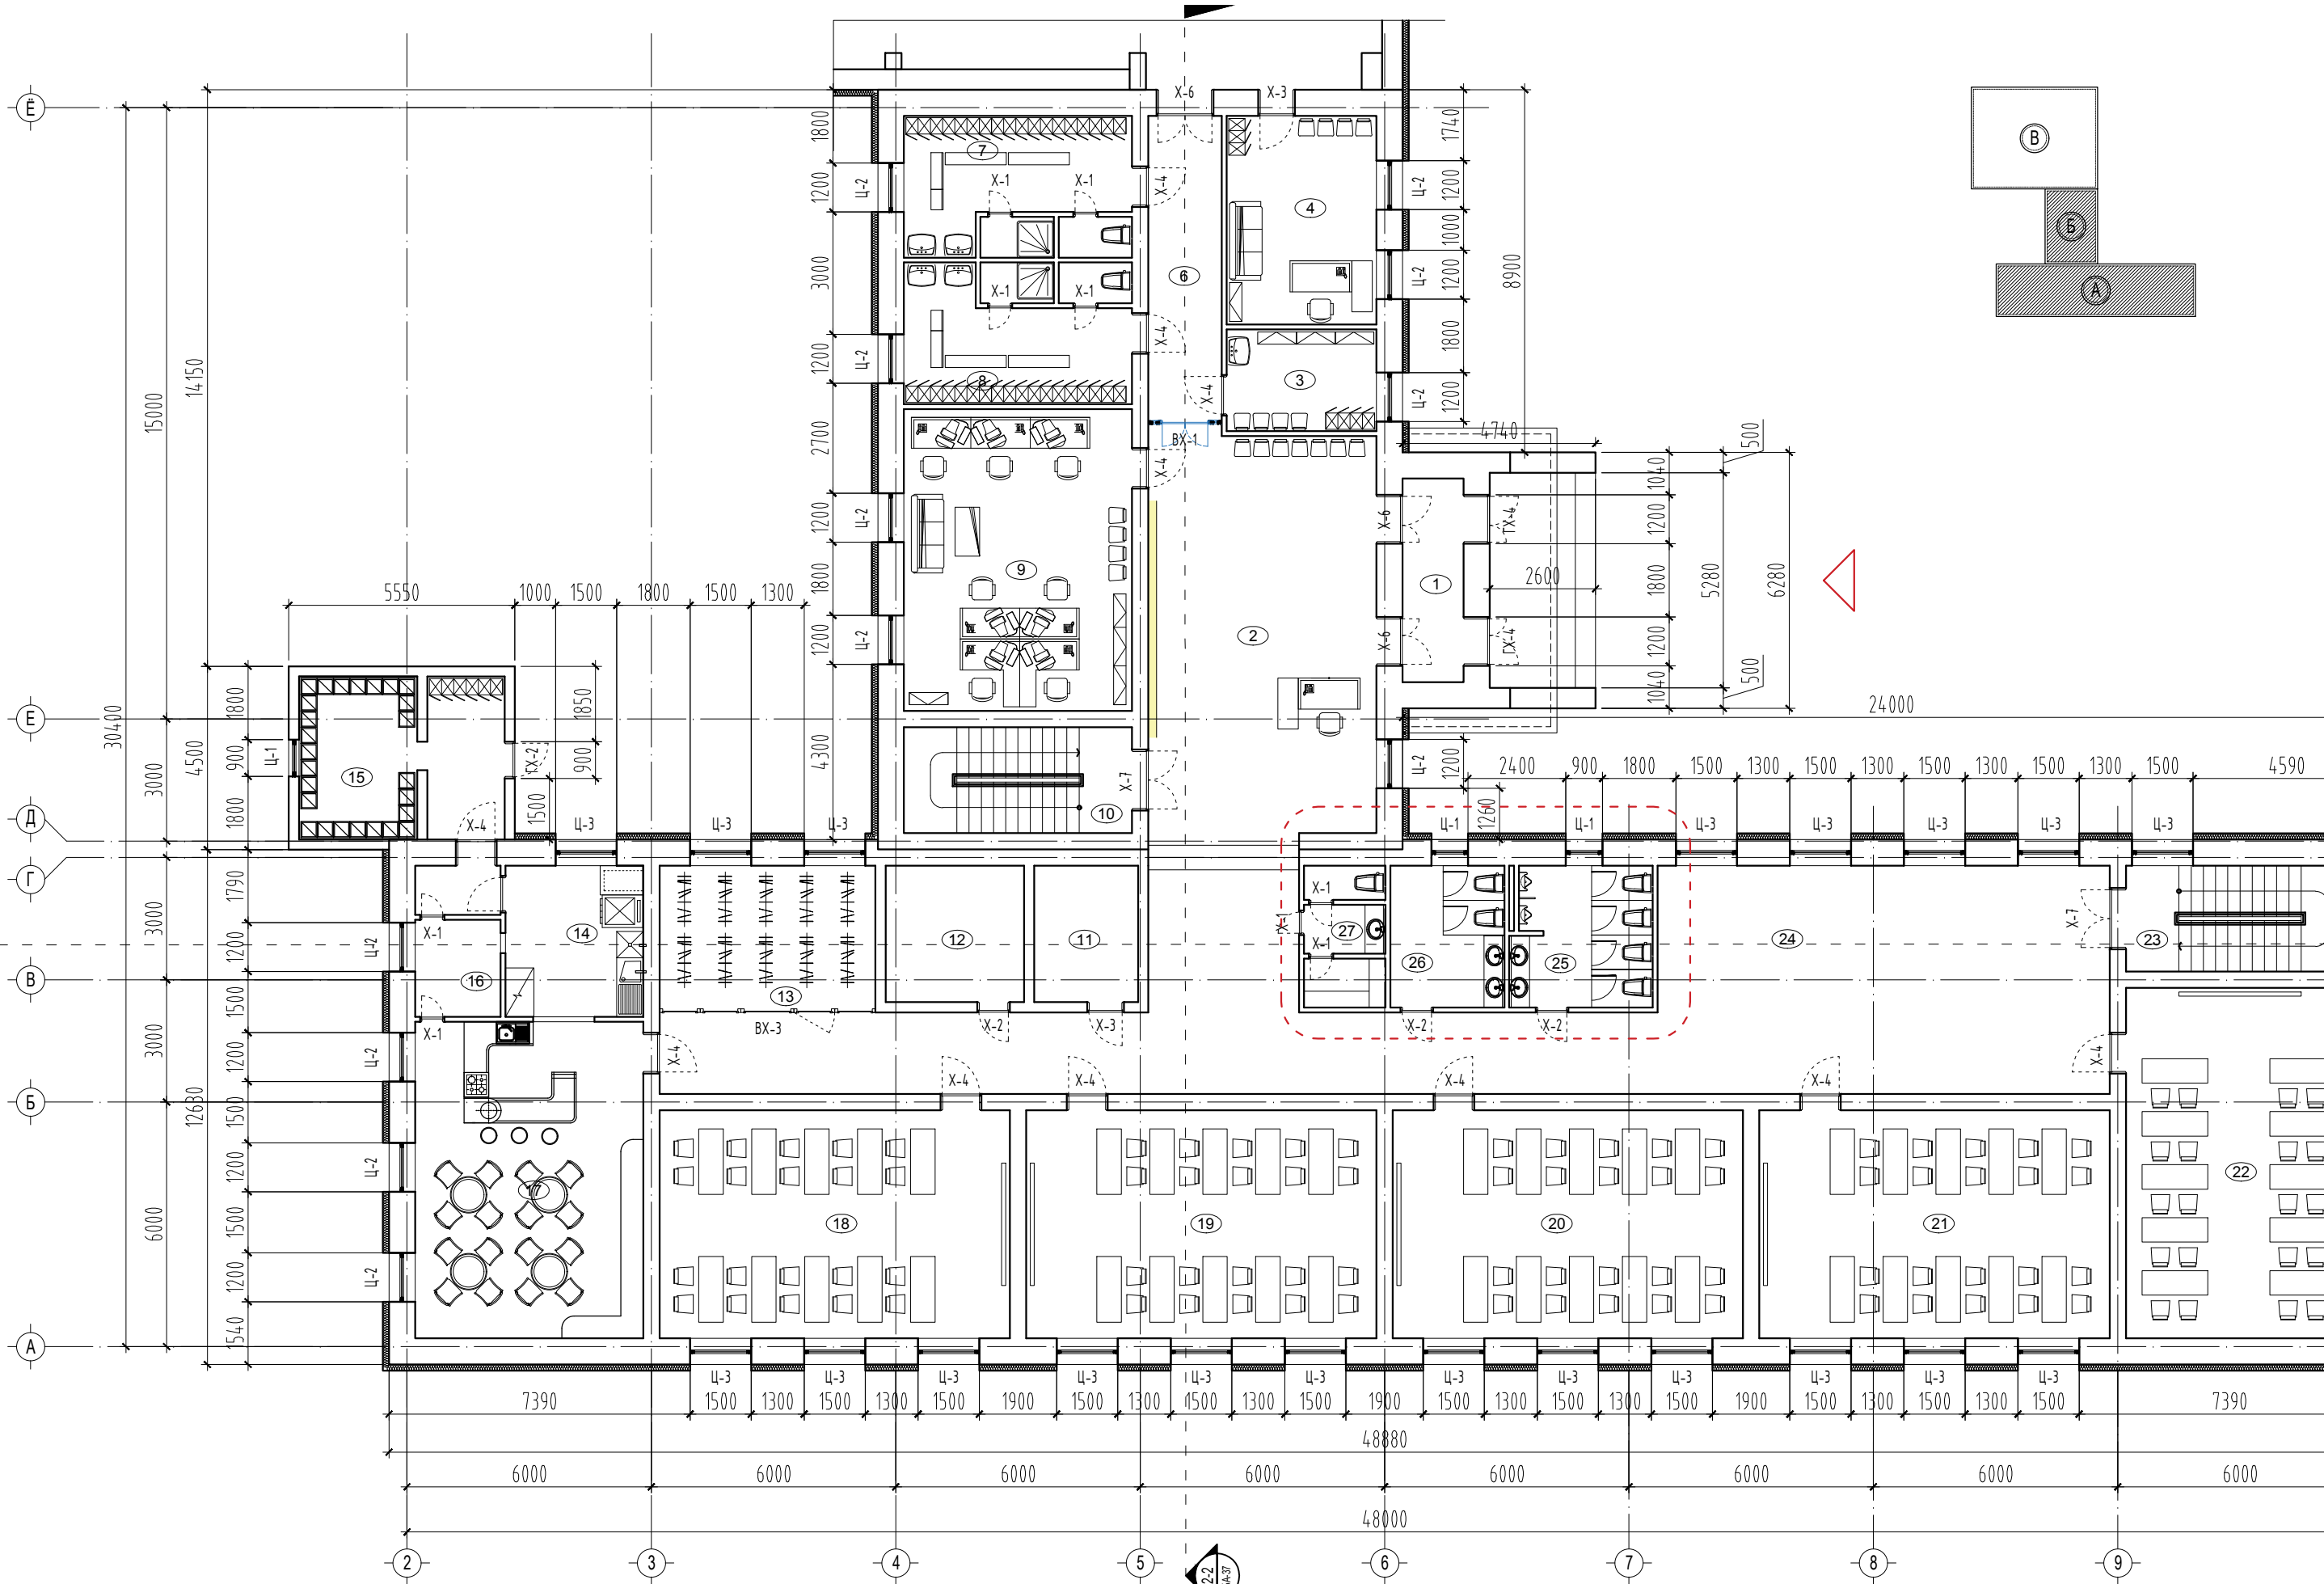




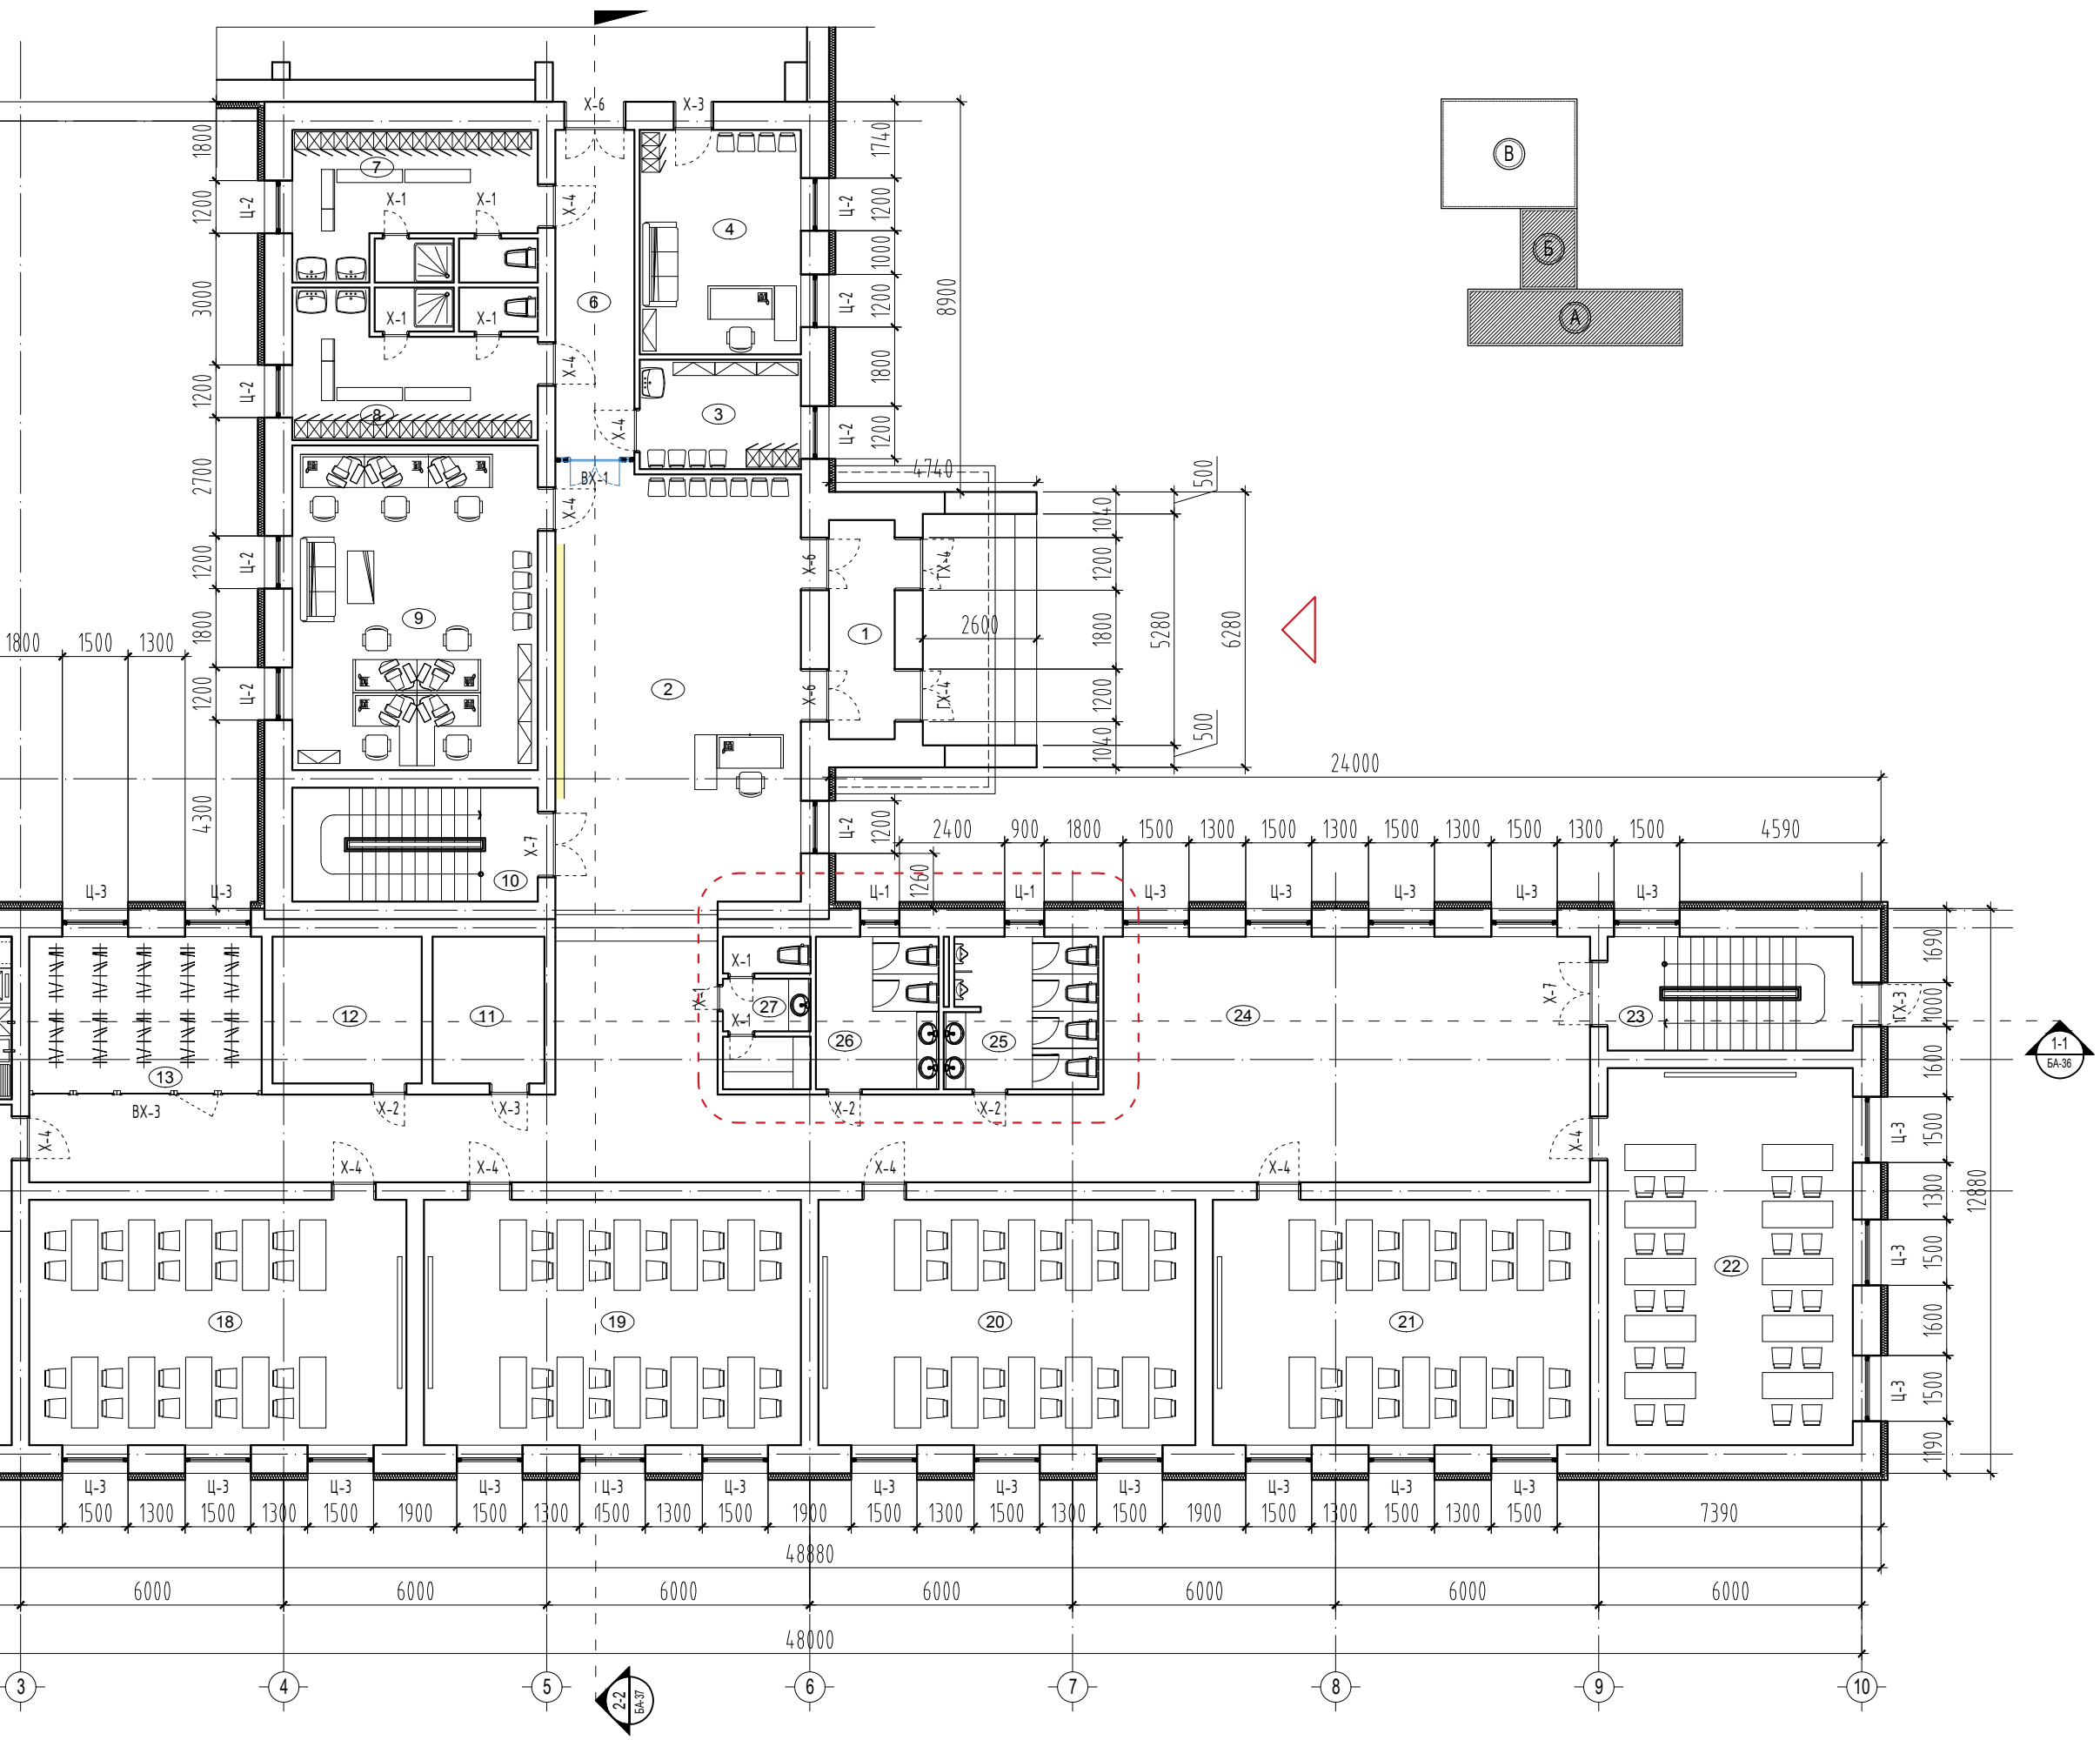


ТОДОРХОЙЛОЛТ		
№	Өрөөний тодорхойлолт	Талбай/м2/
1	Гонх	7.5
2	Үүдний хэсэг	54.54
3	Үйлчлэгчийн өрөө	9.2
4	Дасгалжуулагчийн өрөө	18.84
5	Спорт заал	716.42
6	Коридор	14.15
7	Хувцас солих өрөө /эр/	18.78
8	Хувцас солих өрөө /эм/	18.78
9	Багш нарын өрөө	41.44
10	Шатны хонгил	14.56
11	Цахилгааны өрөө	8.54
12	Чэзель	11.39
13	Өлгүүрийн хэсэг	19.08
14	Гал тогоо	15.08
15	Агуулах	19.2
16	Бэлтгэх өрөө	5.0
17	Цайны газар	43.51
18	Монгол хэлний анги	48.16
19	Олимпийн өрөө	48.16
20	Анги	48.16
21	Анги	48.16
22	Дуу хөгжмийн кабинет	48.16
23	Шатны хонгил	14.56
24	Коридор	126.08
25	Ариун цэврийн өрөө	11.45
26	Ариун цэврийн өрөө	9.41
27	Ариун цэврийн өрөө	6.48
АШИГЛАЛТЫН ТАЛБАЙ		1444.79
БАРИЛГЫН ТАЛБАЙ		1641.56



**"БОР-ӨНДӨР ЦОГЦОЛБОР"**  
**ЕБС-ИЙН ХИЧЭЭЛИЙН**  
**"Б" БАЙРНЫ АРИУН ЦЭВРИЙН**  
**ӨРӨӨНИЙ ЗАСВАР**

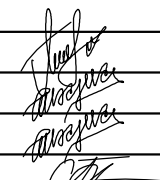Захирал	П.Ганцоож	
Архитектор	Т.Бариашир	
Гүйцэтгэсэн	Т.Бариашир	
Шалгасан	С.Баасандагда	
Зургийн нэр:	<b>БА-19</b>	
Нэгдүгээр давхрын технологийн байгуулалт		Масштаб 1:150
ЕГ шифр: УТЦ-2023/077	А3	Хуудас 20
ТГ шифр:	2023он 12сар	

ХОЁРДУГААР ДАВХРЫН ТЕХНОЛОГИЙН БАЙГУУЛАЛТ Масштаб М1:150

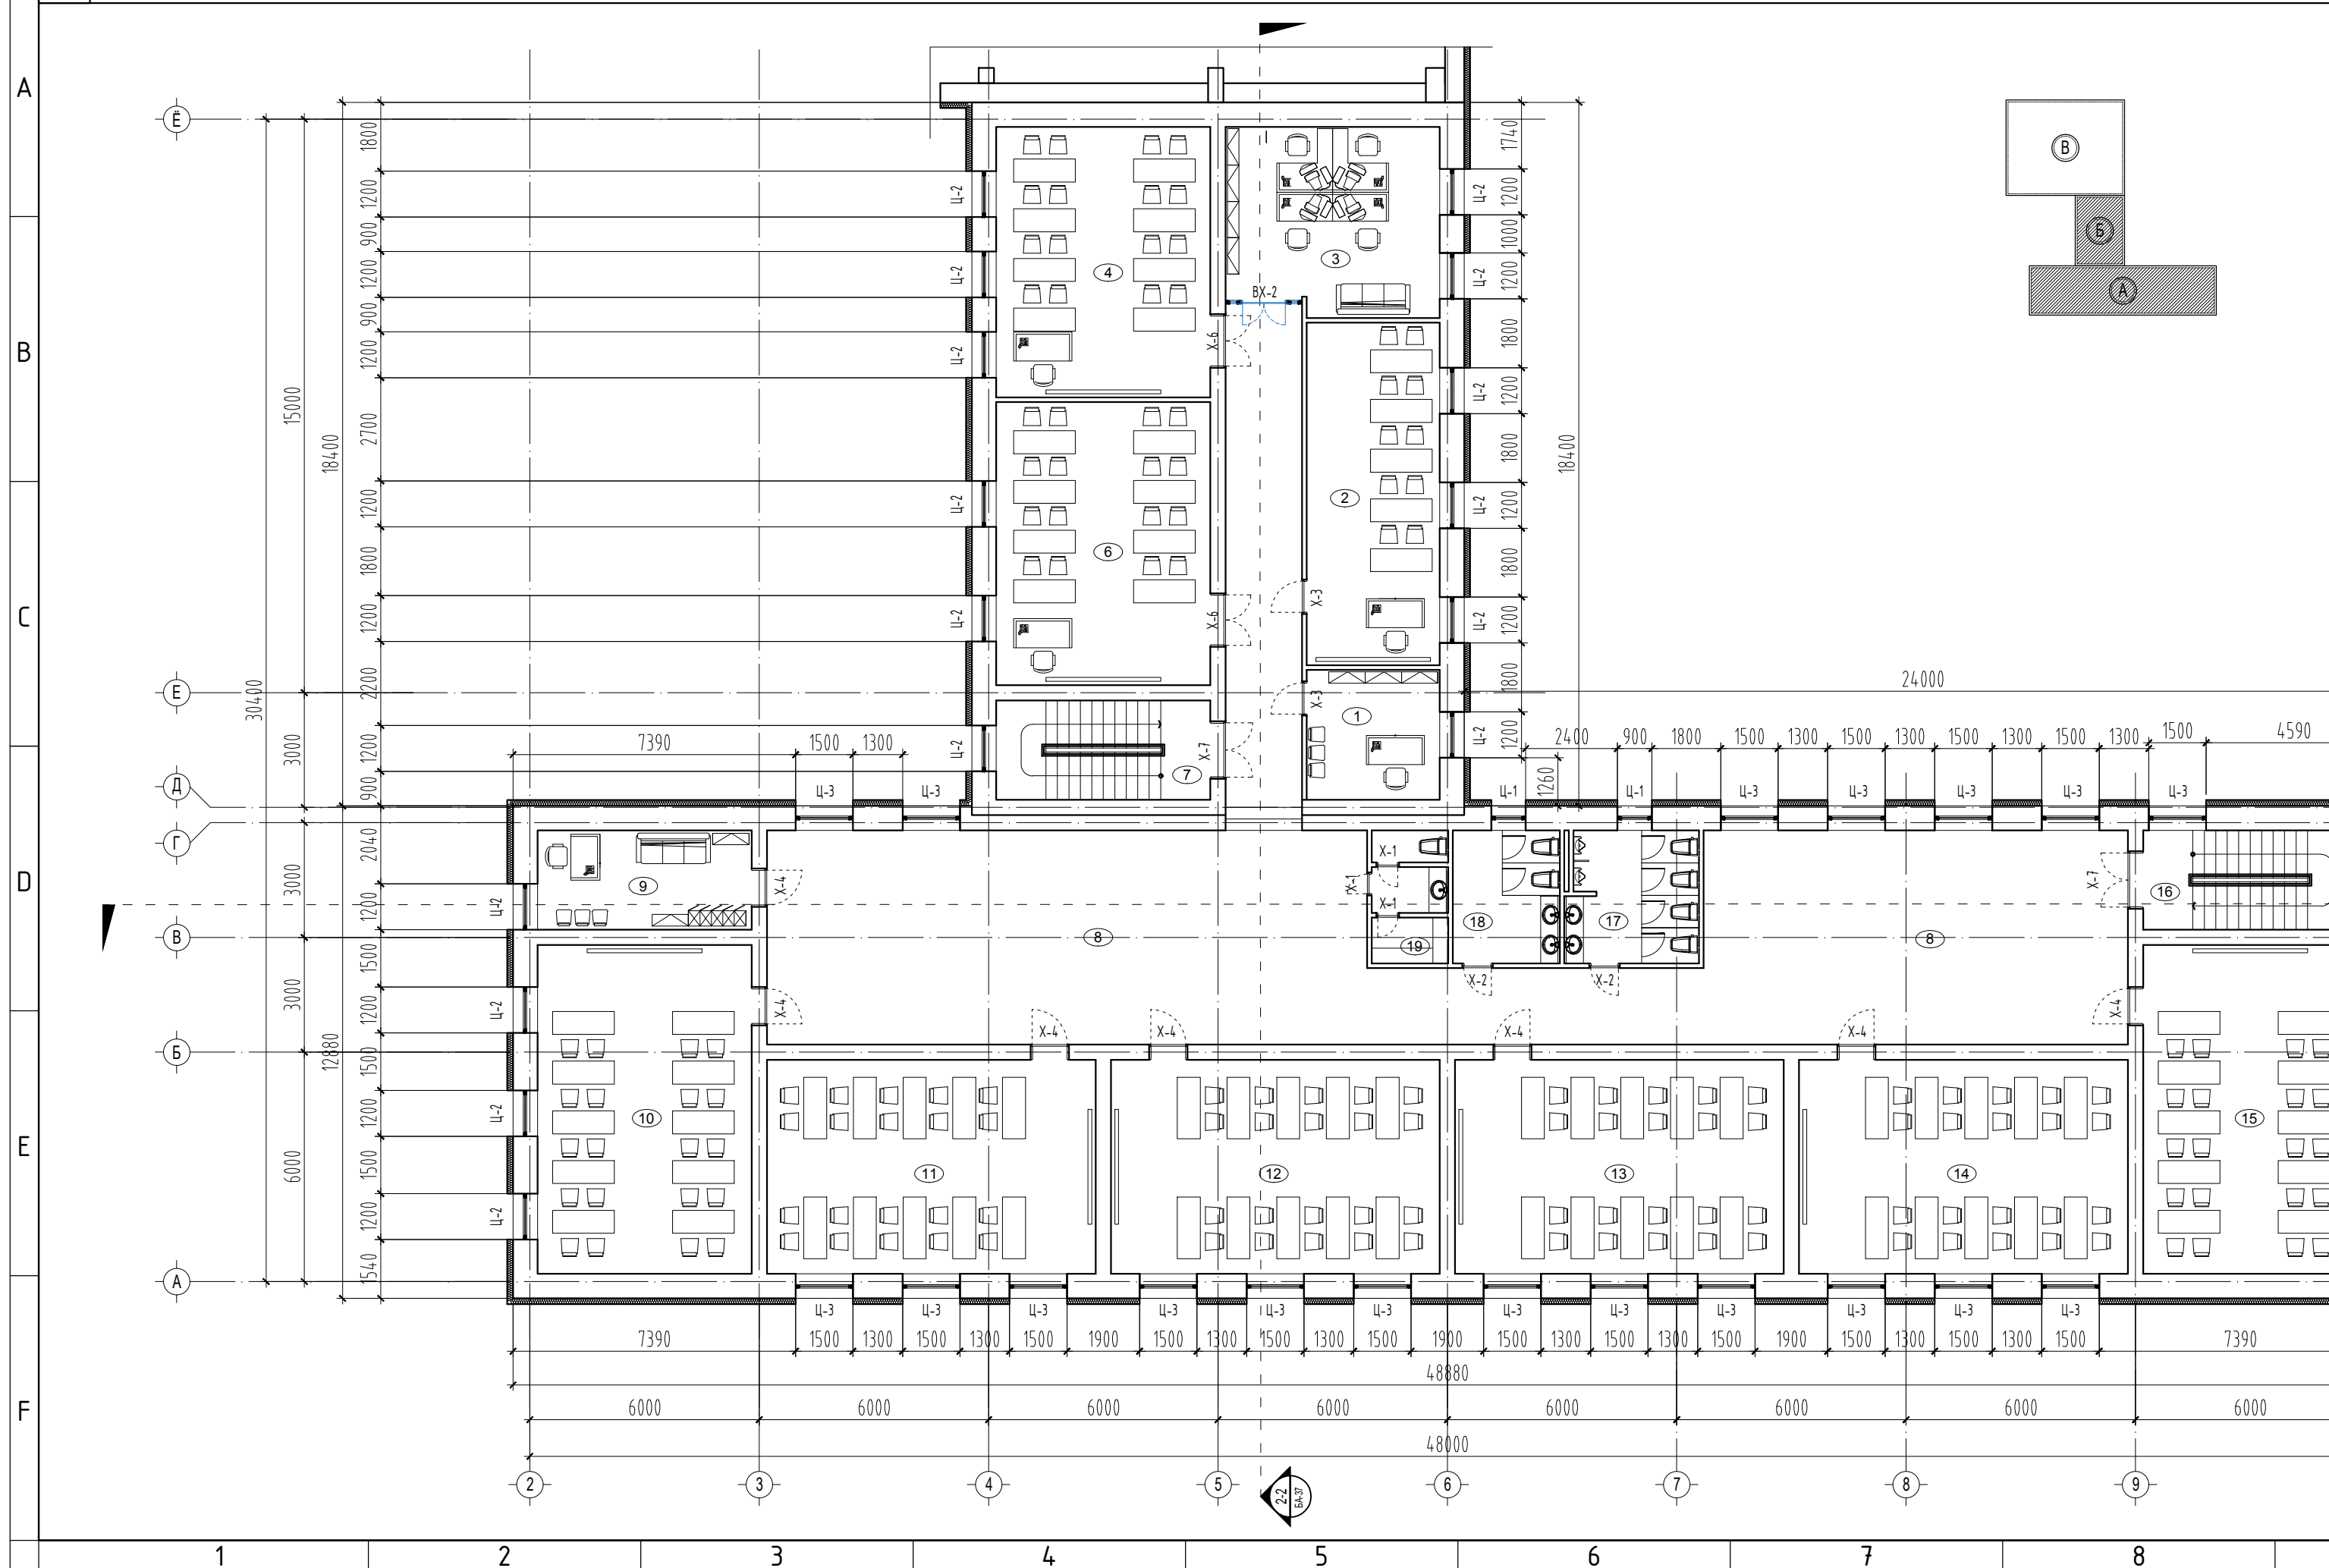




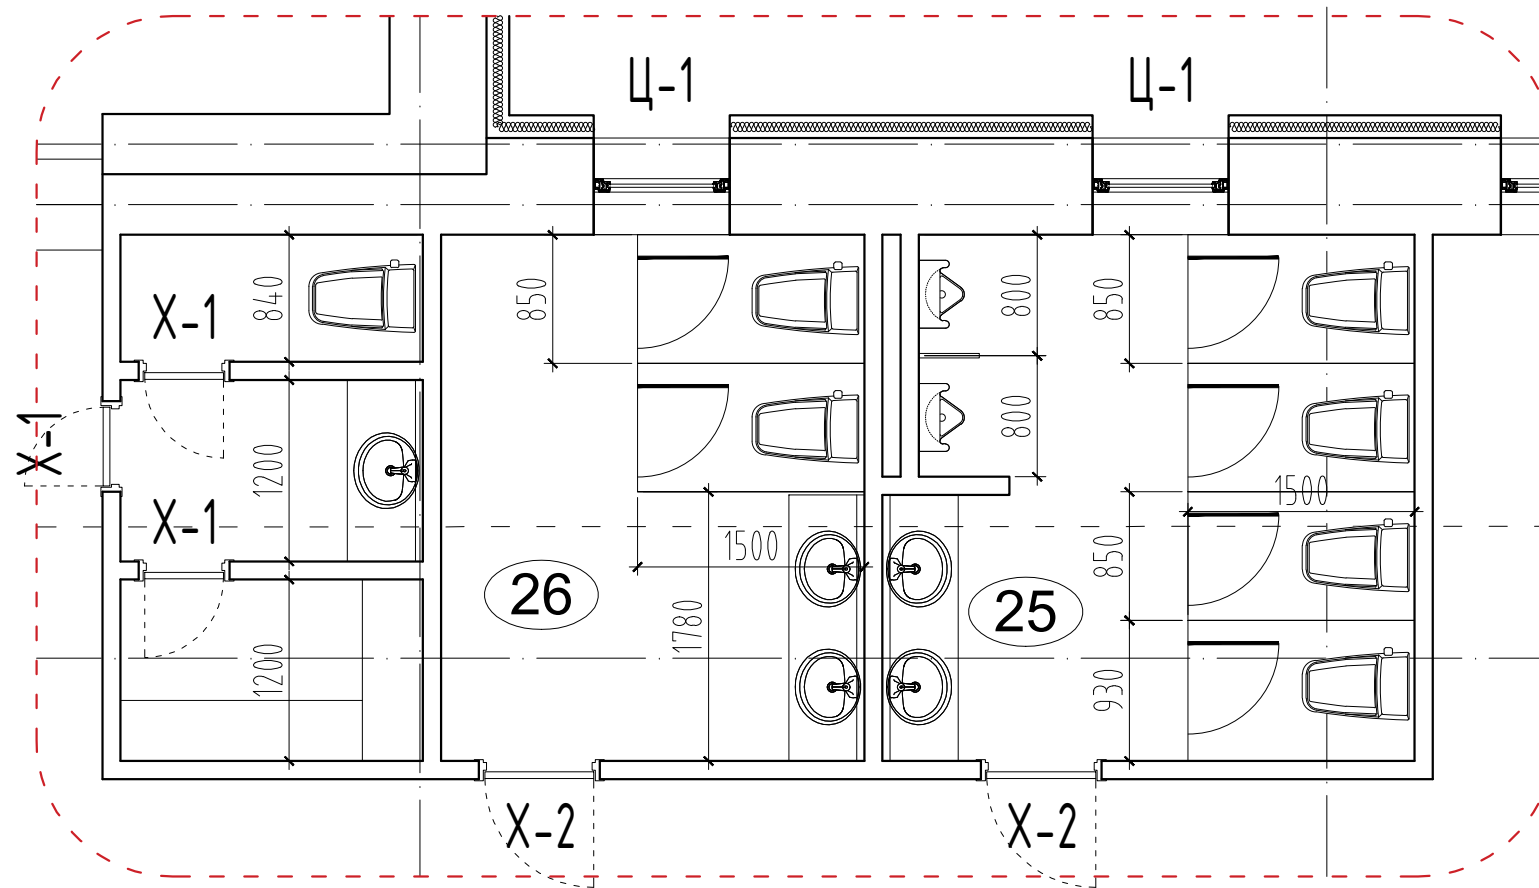


ТОДОРХОЙЛОЛТ		
№	Өрөөний тодорхойлолт	Талбай/м2/
1	Физикийн багшийн өрөө	11.83
2	Англи хэлний кабинет	31.18
3	Менежерийн өрөө	26.81
4	Англи хэлний анги	39.65
5	Спорт заал	-
6	Зургийн анги	41.44
7	Шатны хонгил	14.56
8	Коридор	195.60
9	Химийн багшийн өрөө	14.56
10	Химийн кабинет	48.16
11	Англи хэлний кабинет	48.16
12	Монгол хэлний кабинет	48.16
13	Математикийн кабинет	48.16
14	Газар зүйн кабинет	48.16
15	Мэдээлэл зүйн кабинет	48.16
16	Шатны хонгил	14.56
17	Ариун цэврийн өрөө	11.45
18	Ариун цэврийн өрөө	9.41
19	Ариун цэврийн өрөө	6.48
АШИГЛАЛТЫН ТАЛБАЙ		706.49
БАРИЛГЫН ТАЛБАЙ		1641.56



 <p>"УРАНТОД ЦЭГ" ХХК</p>	<p>"БОР-ӨНДӨР ЦОГЦОЛБОР" ЕБС-ИЙН ХИЧЭЭЛИЙН "Б" БАЙРНЫ АРИУН ЦЭВРИЙН ӨРӨӨНИЙ ЗАСВАР</p>		
	Захирал	П.Ганцоож	
Архитектор	Т.Бариашир		
Гүйцэтгэсэн	Т.Бариашир		
Шалгасан	С.Баасандагва		
Зургийн нэр:	<p><b>БА-21</b></p> <p>Хоёрдугаар давхрын технологийн байгуулалт</p>		
ЕГ шифр: УТЦ-2023/077	А3	21	Бүх хуудас
ТГ шифр:	2023он 12сар		

ХЭСЭГЧИЛСЭН БАЙГУУЛАЛТ - 1



"УРАНТОД ЦЭГ" ХХК

"БОР-ӨНДӨР ЦОГЦОЛБОР" ЕБС-ИЙН ХИЧЭЭЛИЙН  
"Б" БАЙРНЫ АРИУН ЦЭВРИЙН ӨРӨӨНИЙ ЗАСВАР

БА-45

Захирал	П.Ганцоож	Зургийн нэр: Хэсэгчилсэн байгуулалт	Масштаб 1:50		
Архитектор	Т.Бариашир		Үе шат	Хуудас	Бүх хуудас
Гүйцэтгэсэн	Т.Бариашир	ЕГ шифр: УТЦ-2023/077	А3	45	
Шалгасан	С.Баасандагва	ТГ шифр:	2023он 12сар		