

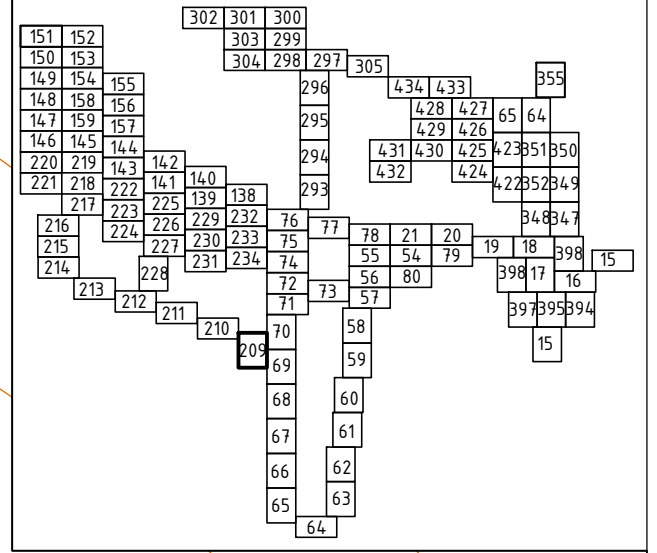


Гадна цэвэр усны шугамын байгуулалт М1:500

Түлхүүр байгуулалт

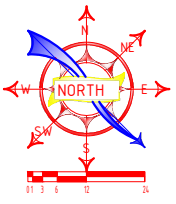

Д/Д	ТОДОРХОЙЛОЛТ:	Тайлбар
1.	Айлын хашаа	Одоо байгаа

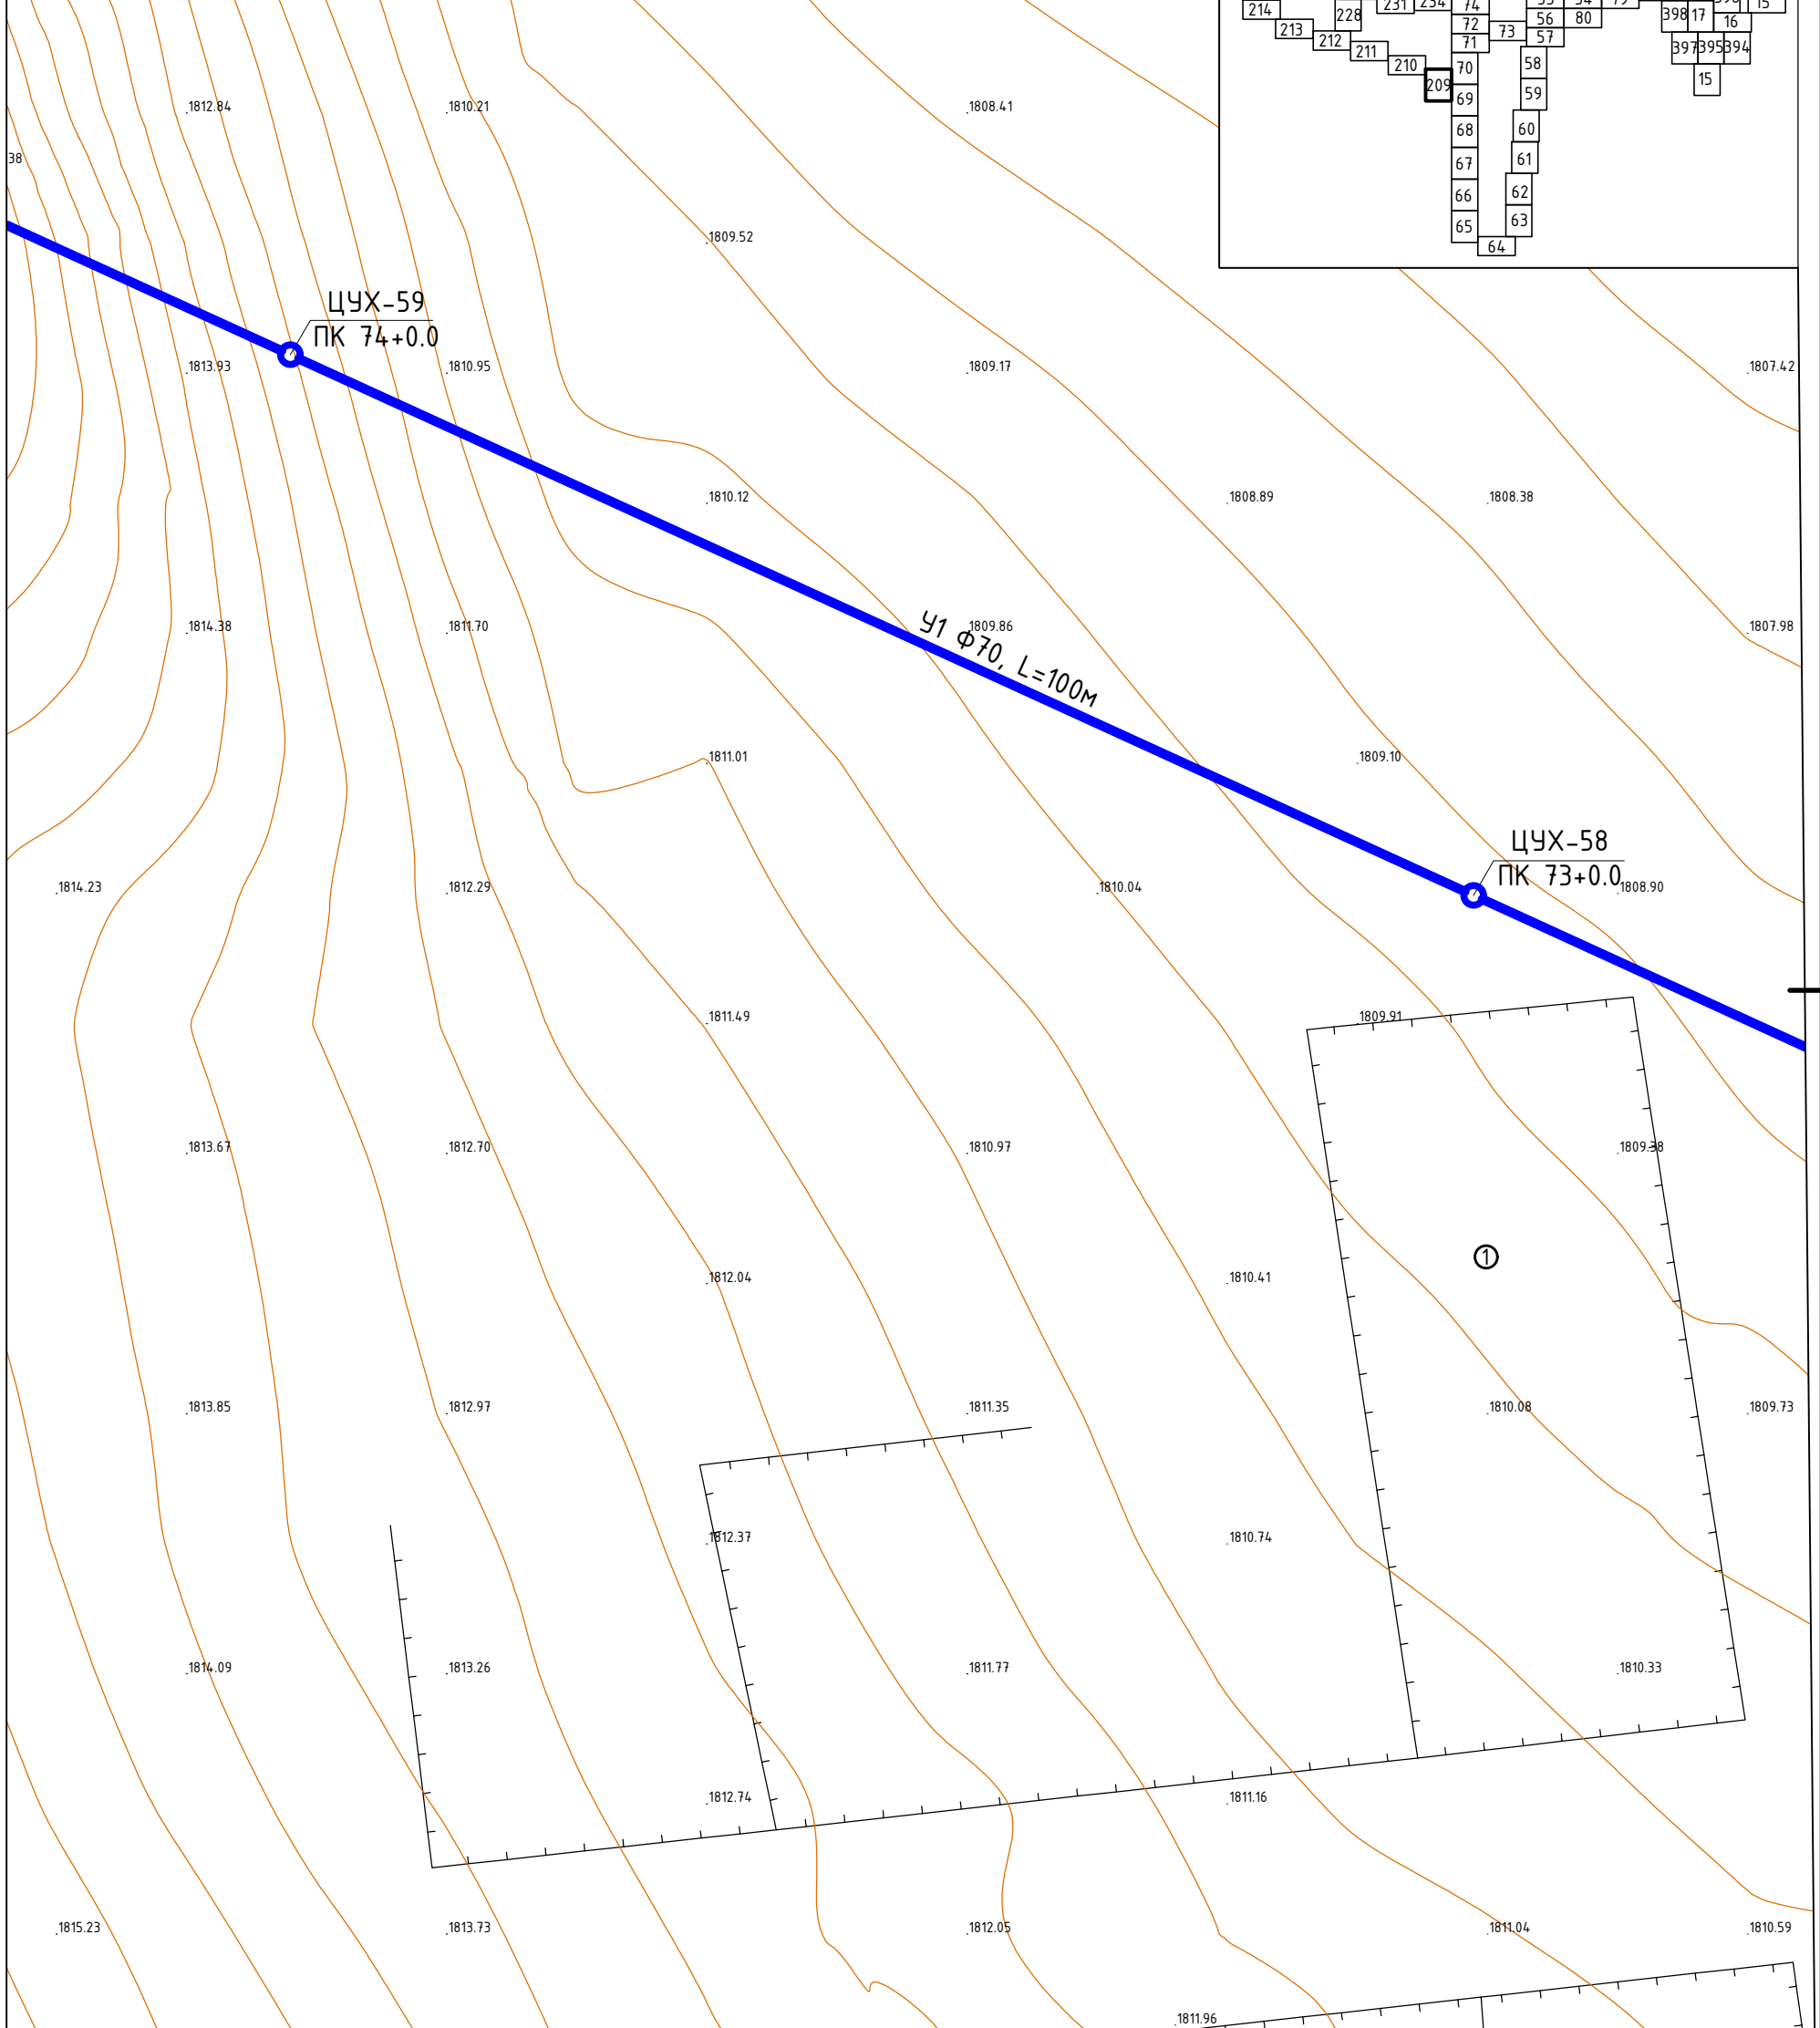




Цэгүүдийн координат					
ЦУХ-58 х-338534.6154 у-5286909.7089 ЦУХ-59 х-338443.6578 у-5286951.2627					
Завхан аймаг, Улиастай сум, Өлзийт баг.					
ҮЙЛДВЭРИЙН РАЙОНЫ ЦЭВЭР УСНЫ ШУГАМЫН АЖЛЫН ЗУРАГ					
Гадна цэвэр усны шугамын байгуулалт					
Инженер		Ш.Баярдаатар	Е.Г.Шифр:	Масштаб:	Огноо:
Гүйцэтгэсэн		Ц.Баярмаа	DG-02/2021	M1:500	2021-09
Шалгасан		Ч.Манлайдаатар	Т.Г.Шифр:	Зургийн дугаар:	Хуудас:
				УХГ-209	458



И-мэйл: durbungun@yahoo.com
Утас: +976-99231697, 95956630

Гадна цэвэр усны шугамын байгуулалт М1:500

Түлхүүр байгуулалт

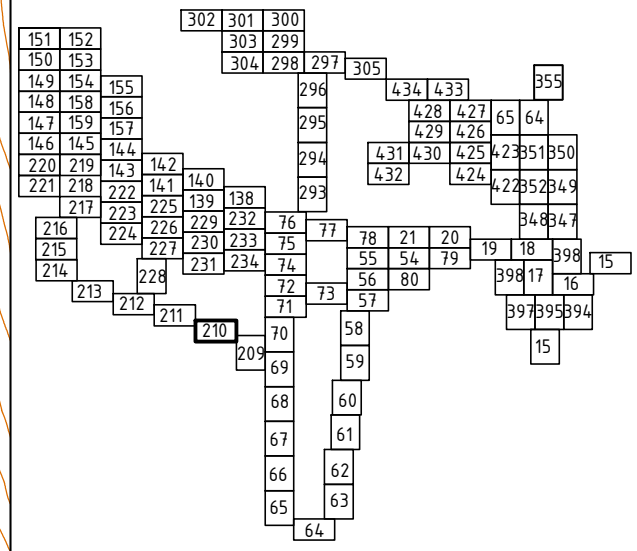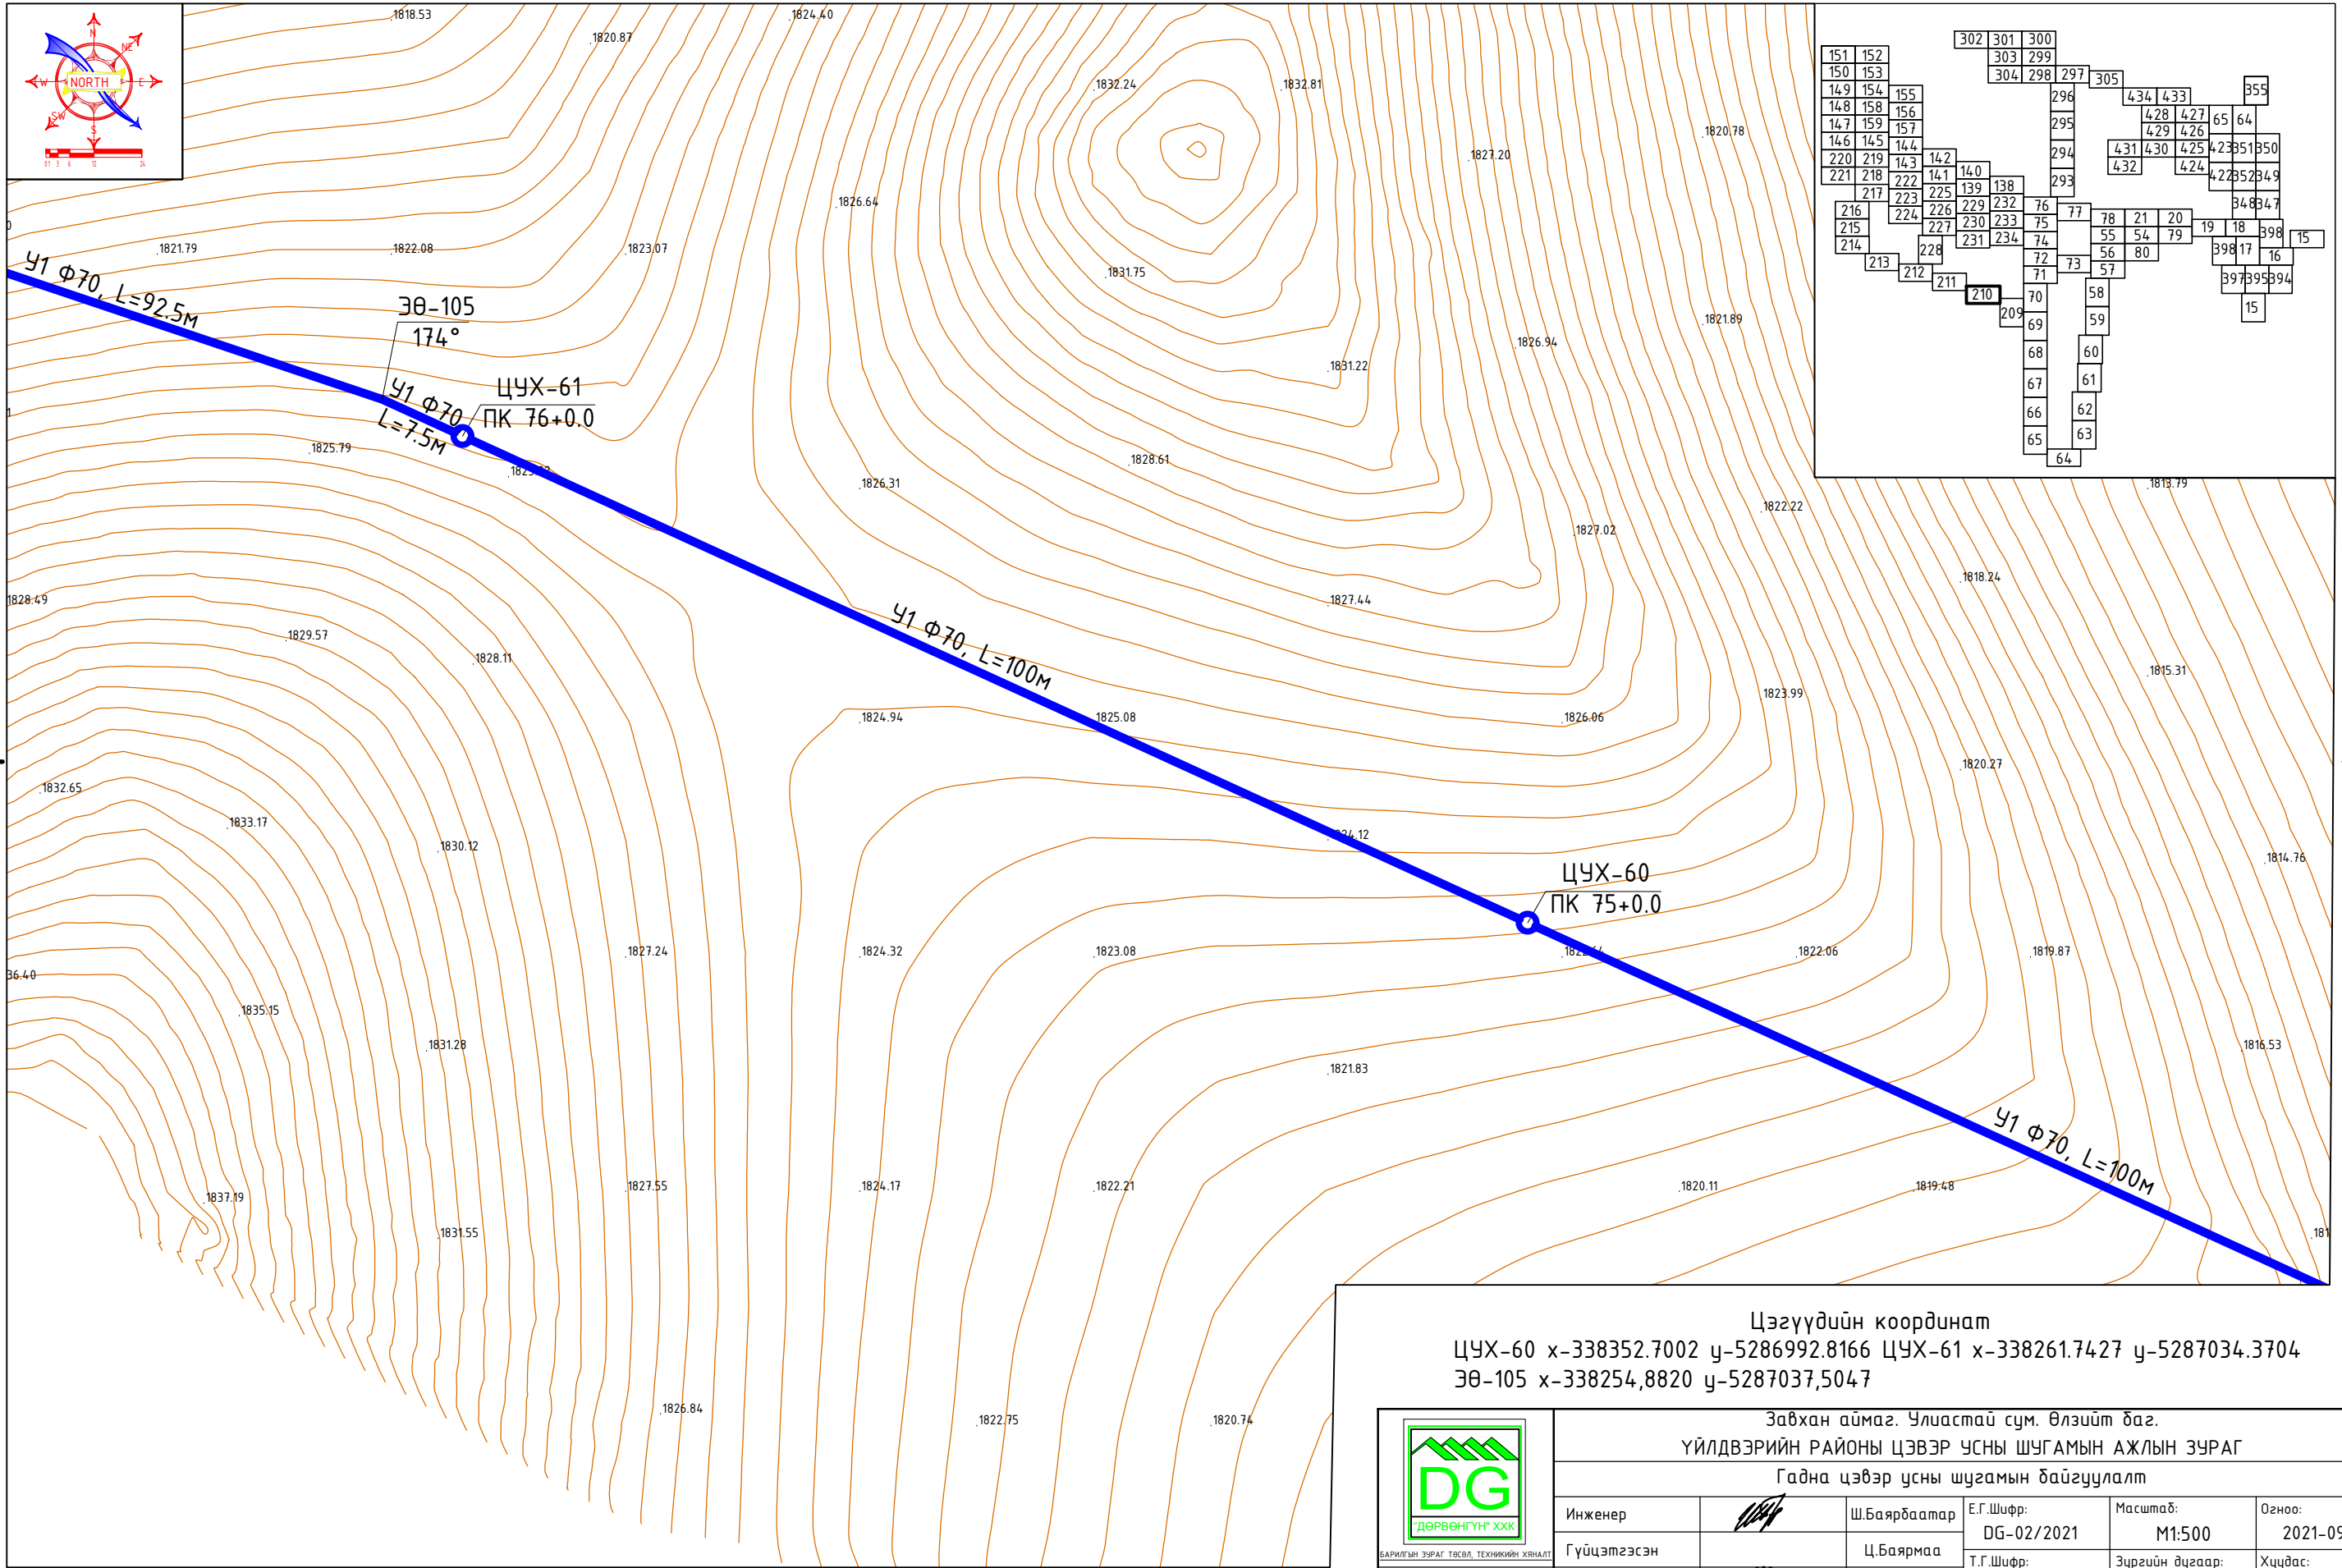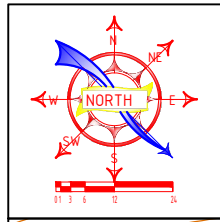


Цэгүүдийн координат
 ЦУХ-60 х-338352.7002 у-5286992.8166 ЦУХ-61 х-338261.7427 у-5287034.3704
 ЭӨ-105 х-338254,8820 у-5287037,5047

Завхан аймаг, Улиастай сум, Өлзийт баг.					
ҮЙЛДВЭРИЙН РАЙОНЫ ЦЭВЭР УСНЫ ШУГАМЫН АЖЛЫН ЗУРАГ					
Гадна цэвэр усны шугамын байгуулалт					
Инженер		Ш.Баярбаатар	Е.Г.Шифр:	Масштаб:	Огноо:
Гүйцэтгэсэн		Ц.Баярмаа	DG-02/2021	M1:500	2021-09
Шалгасан		Ч.Манлайбаатар	Т.Г.Шифр:	Зургийн дугаар:	Хуудас:
				УХГ-210	458



И-мэйл: durbungun@yahoo.com
 Утас: +976-99231697; 95956630

Гадна цэвэр усны шугамын байгуулалт М1:500

Түлхүүр байгуулалт

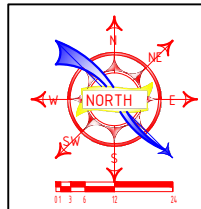

Д/Д	ТОДОРХОЙЛОЛТ:	Тайлбар
1.	Айлын хашаа	Одоо байгаа

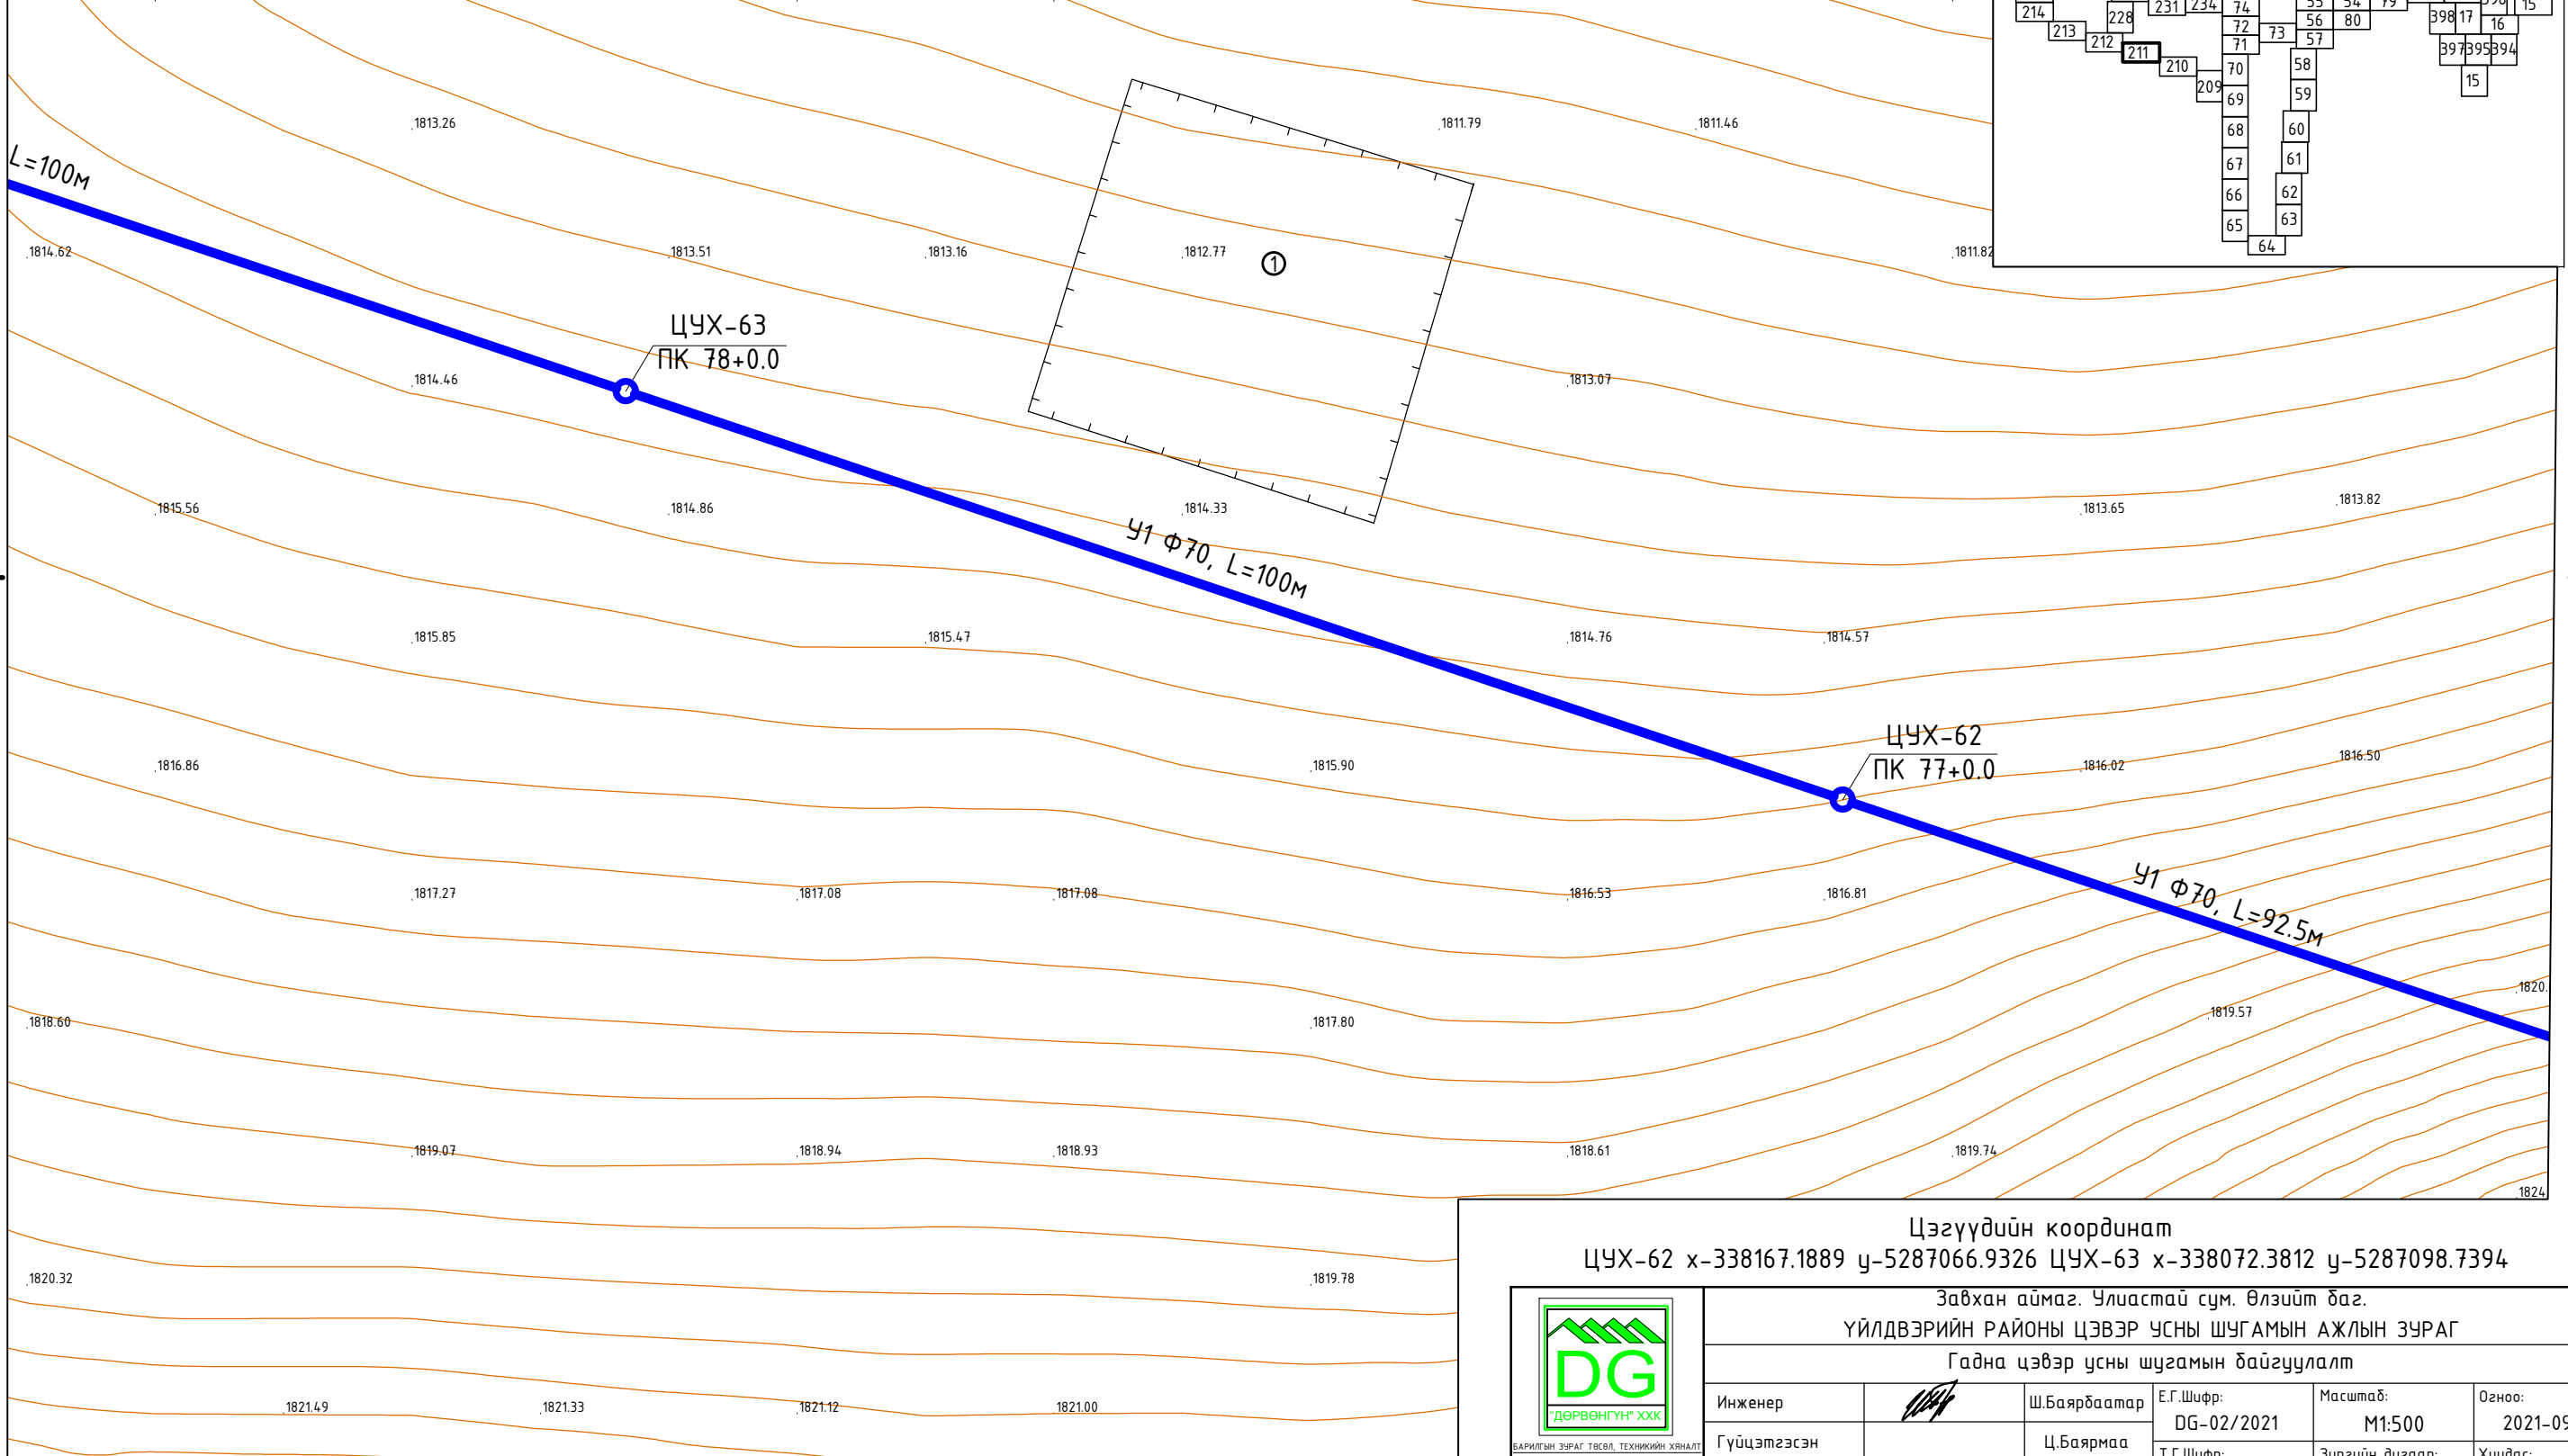
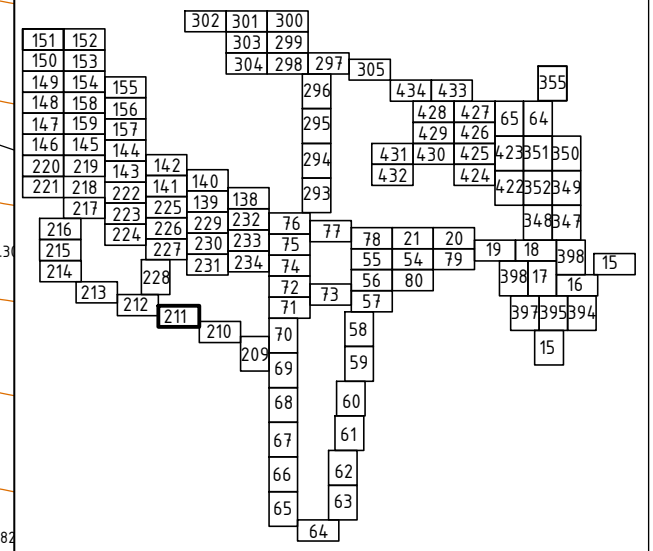


Цэгүүдийн координат
 ЦУХ-62 х-338167.1889 у-5287066.9326 ЦУХ-63 х-338072.3812 у-5287098.7394


Завхан аймаг, Улиастай сум, Өлзийт баг.
 ҮЙЛДВЭРИЙН РАЙОНЫ ЦЭВЭР УСНЫ ШУГАМЫН АЖЛЫН ЗУРАГ
 Гадна цэвэр усны шугамын байгуулалт

Инженер		Ш.Баярбаатар	Е.Г.Шифр:	Масштаб:	Огноо:
Гүйцэтгэсэн		Ц.Баярмаа	DG-02/2021	M1:500	2021-09
Шалгасан		Ч.Манлайбаатар	Т.Г.Шифр:	Зургийн дугаар:	Хуудас:
				УХГ-211	458

Гадна цэвэр усны шугамын байгуулалт М1:500

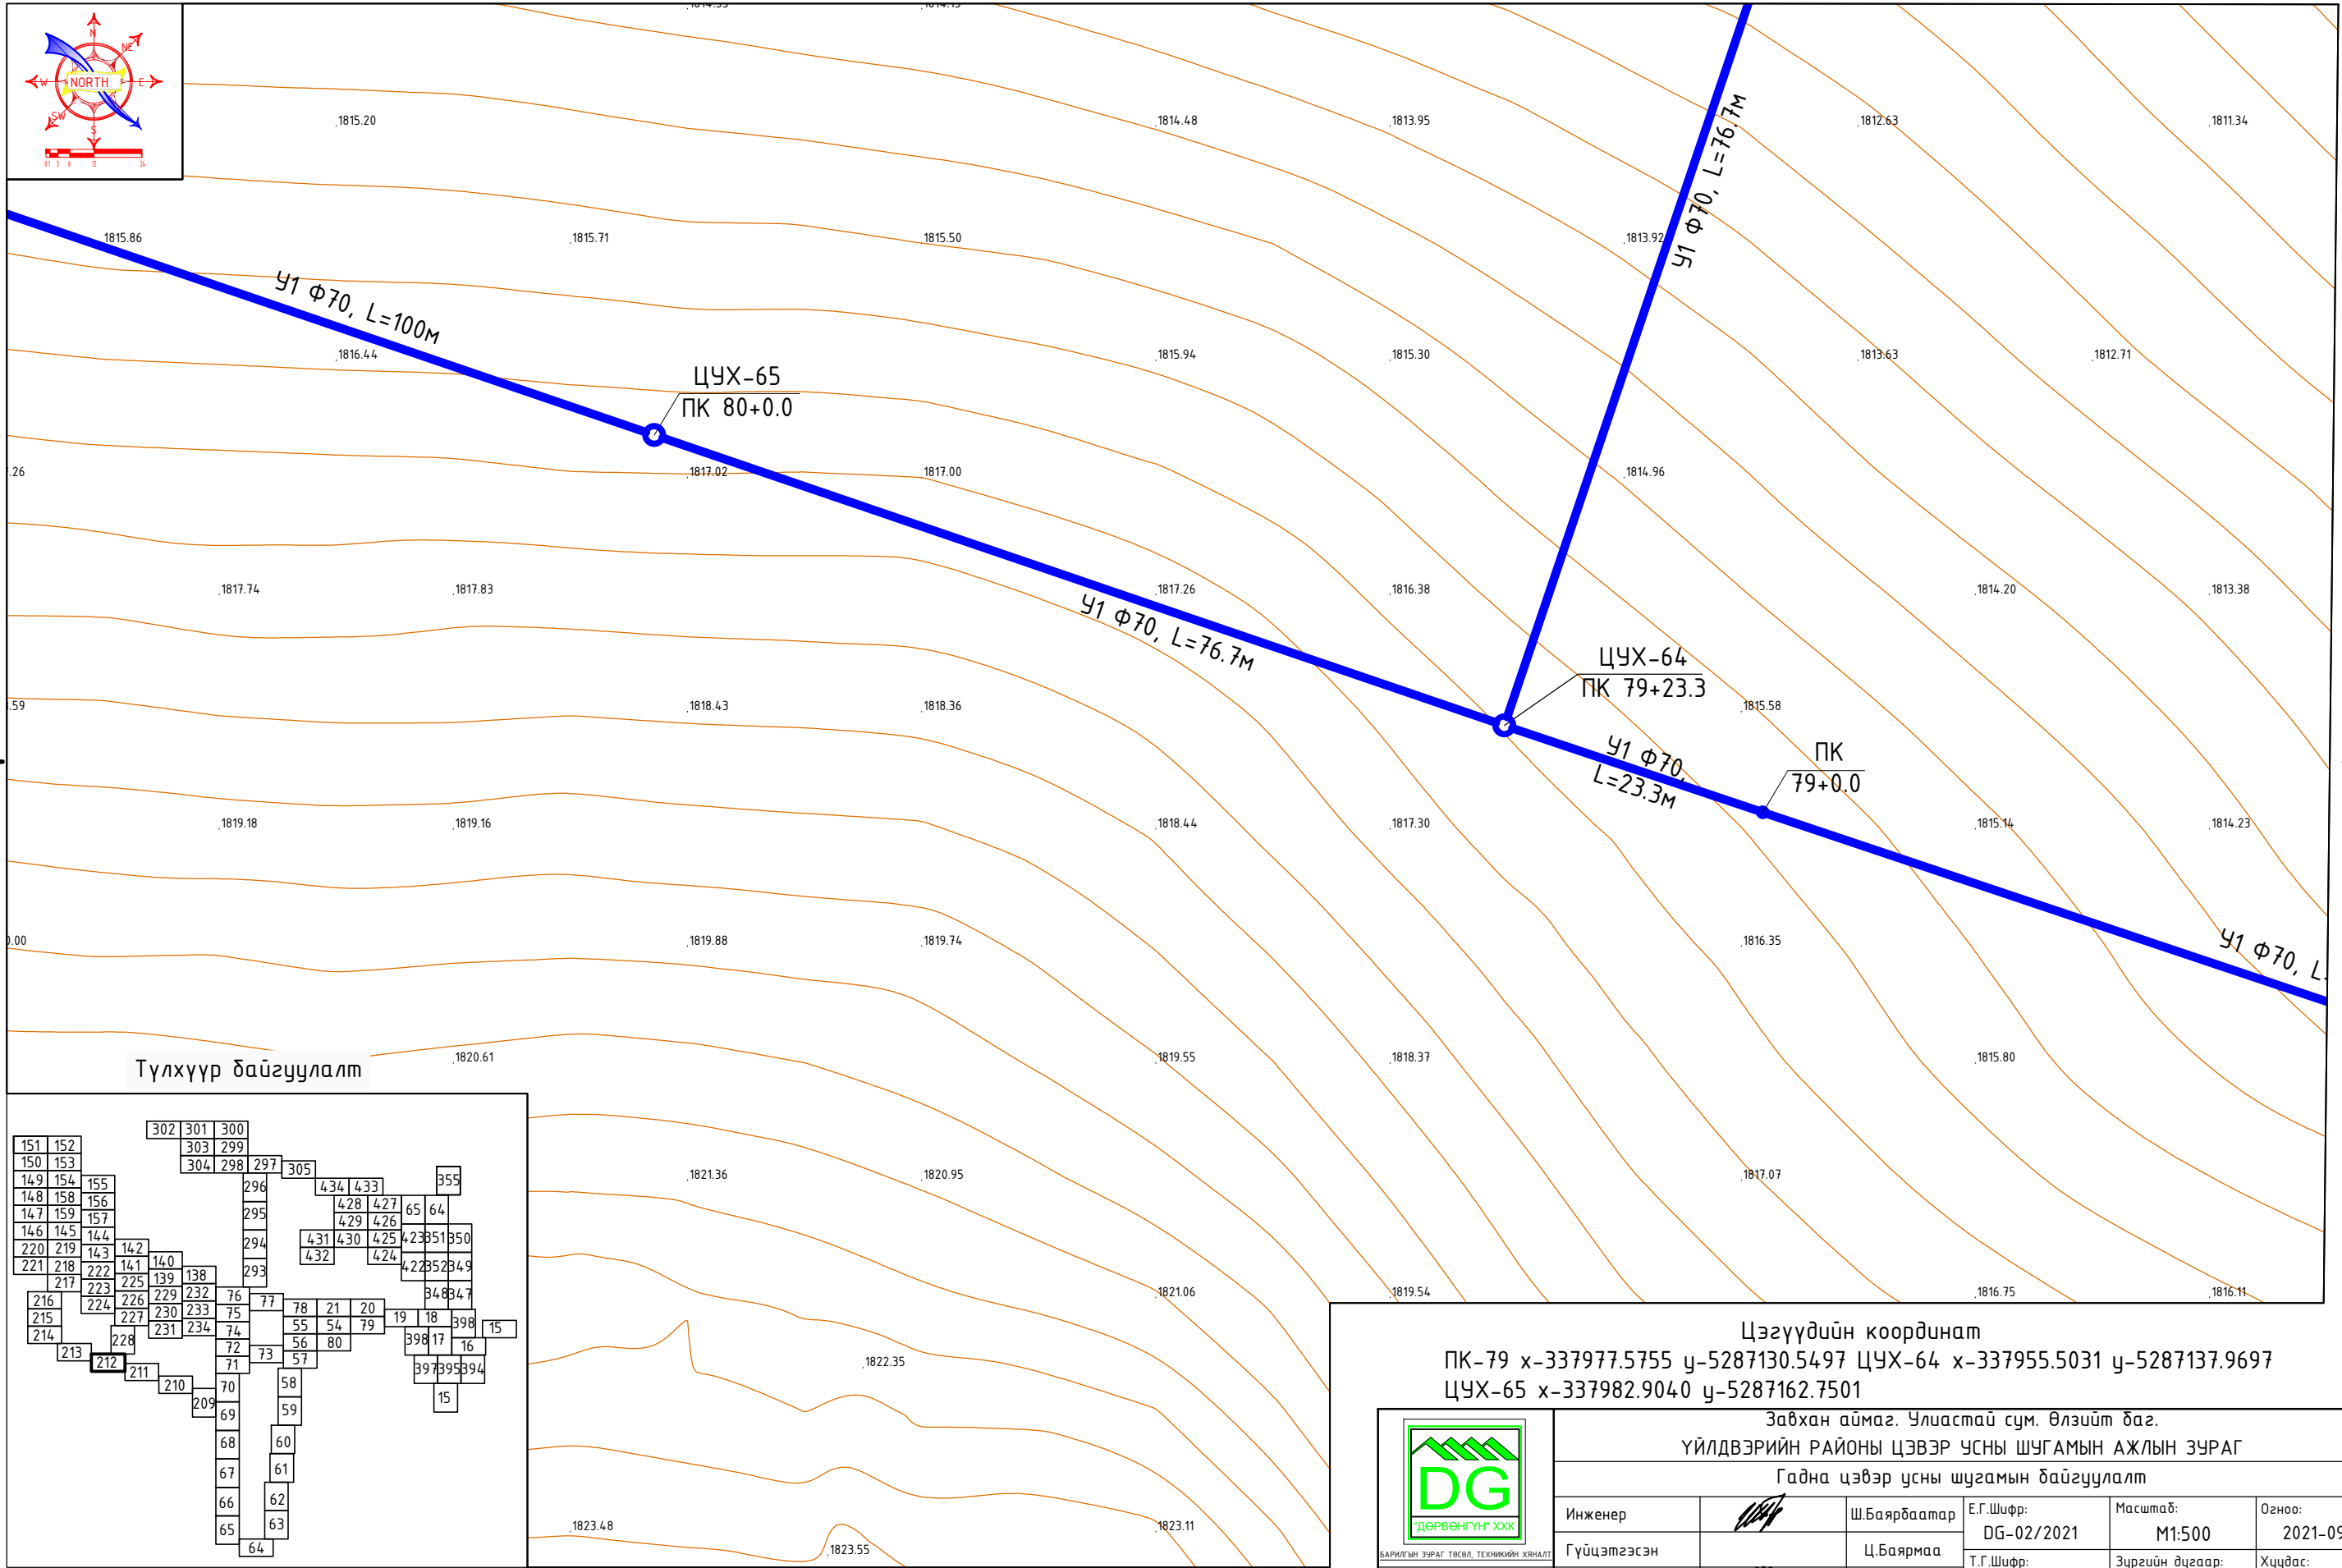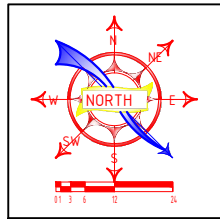

Түлхүүр байгуулалт

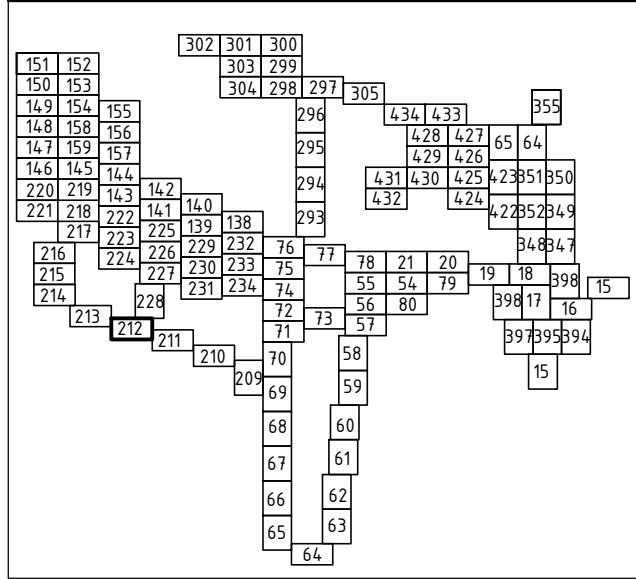

Цэгүүдийн координат
 ПК-79 х-337977.5755 у-5287130.5497 ЦУХ-64 х-337955.5031 у-5287137.9697
 ЦУХ-65 х-337982.9040 у-5287162.7501




Завхан аймаг, Улиастай сум, Өлзийт баг.
 ҮЙЛДВЭРИЙН РАЙОНЫ ЦЭВЭР УСНЫ ШУГАМЫН АЖЛЫН ЗУРАГ
 Гадна цэвэр усны шугамын байгуулалт

Инженер	[Signature]	Ш.Баярбаатар	Е.Г.Шифр:	Масштаб:	Огноо:
			DG-02/2021	M1:500	2021-09
Гүйцэтгэсэн	[Signature]	Ц.Баярмаа	Т.Г.Шифр:	Зургийн дугаар:	Хуудас:
Шалгасан			УХГ-212	458	

БАРИЛГЫН ЗУРАГ ТӨСӨЛ, ТЕХНИКИЙН ХЯНАЛТ
 И-мэйл: durbungun@yahoo.com
 Утас: +976-99231697; 95956630

Гадна цэвэр усны шугамын байгуулалт М1:500

Түлхүүр байгуулалт

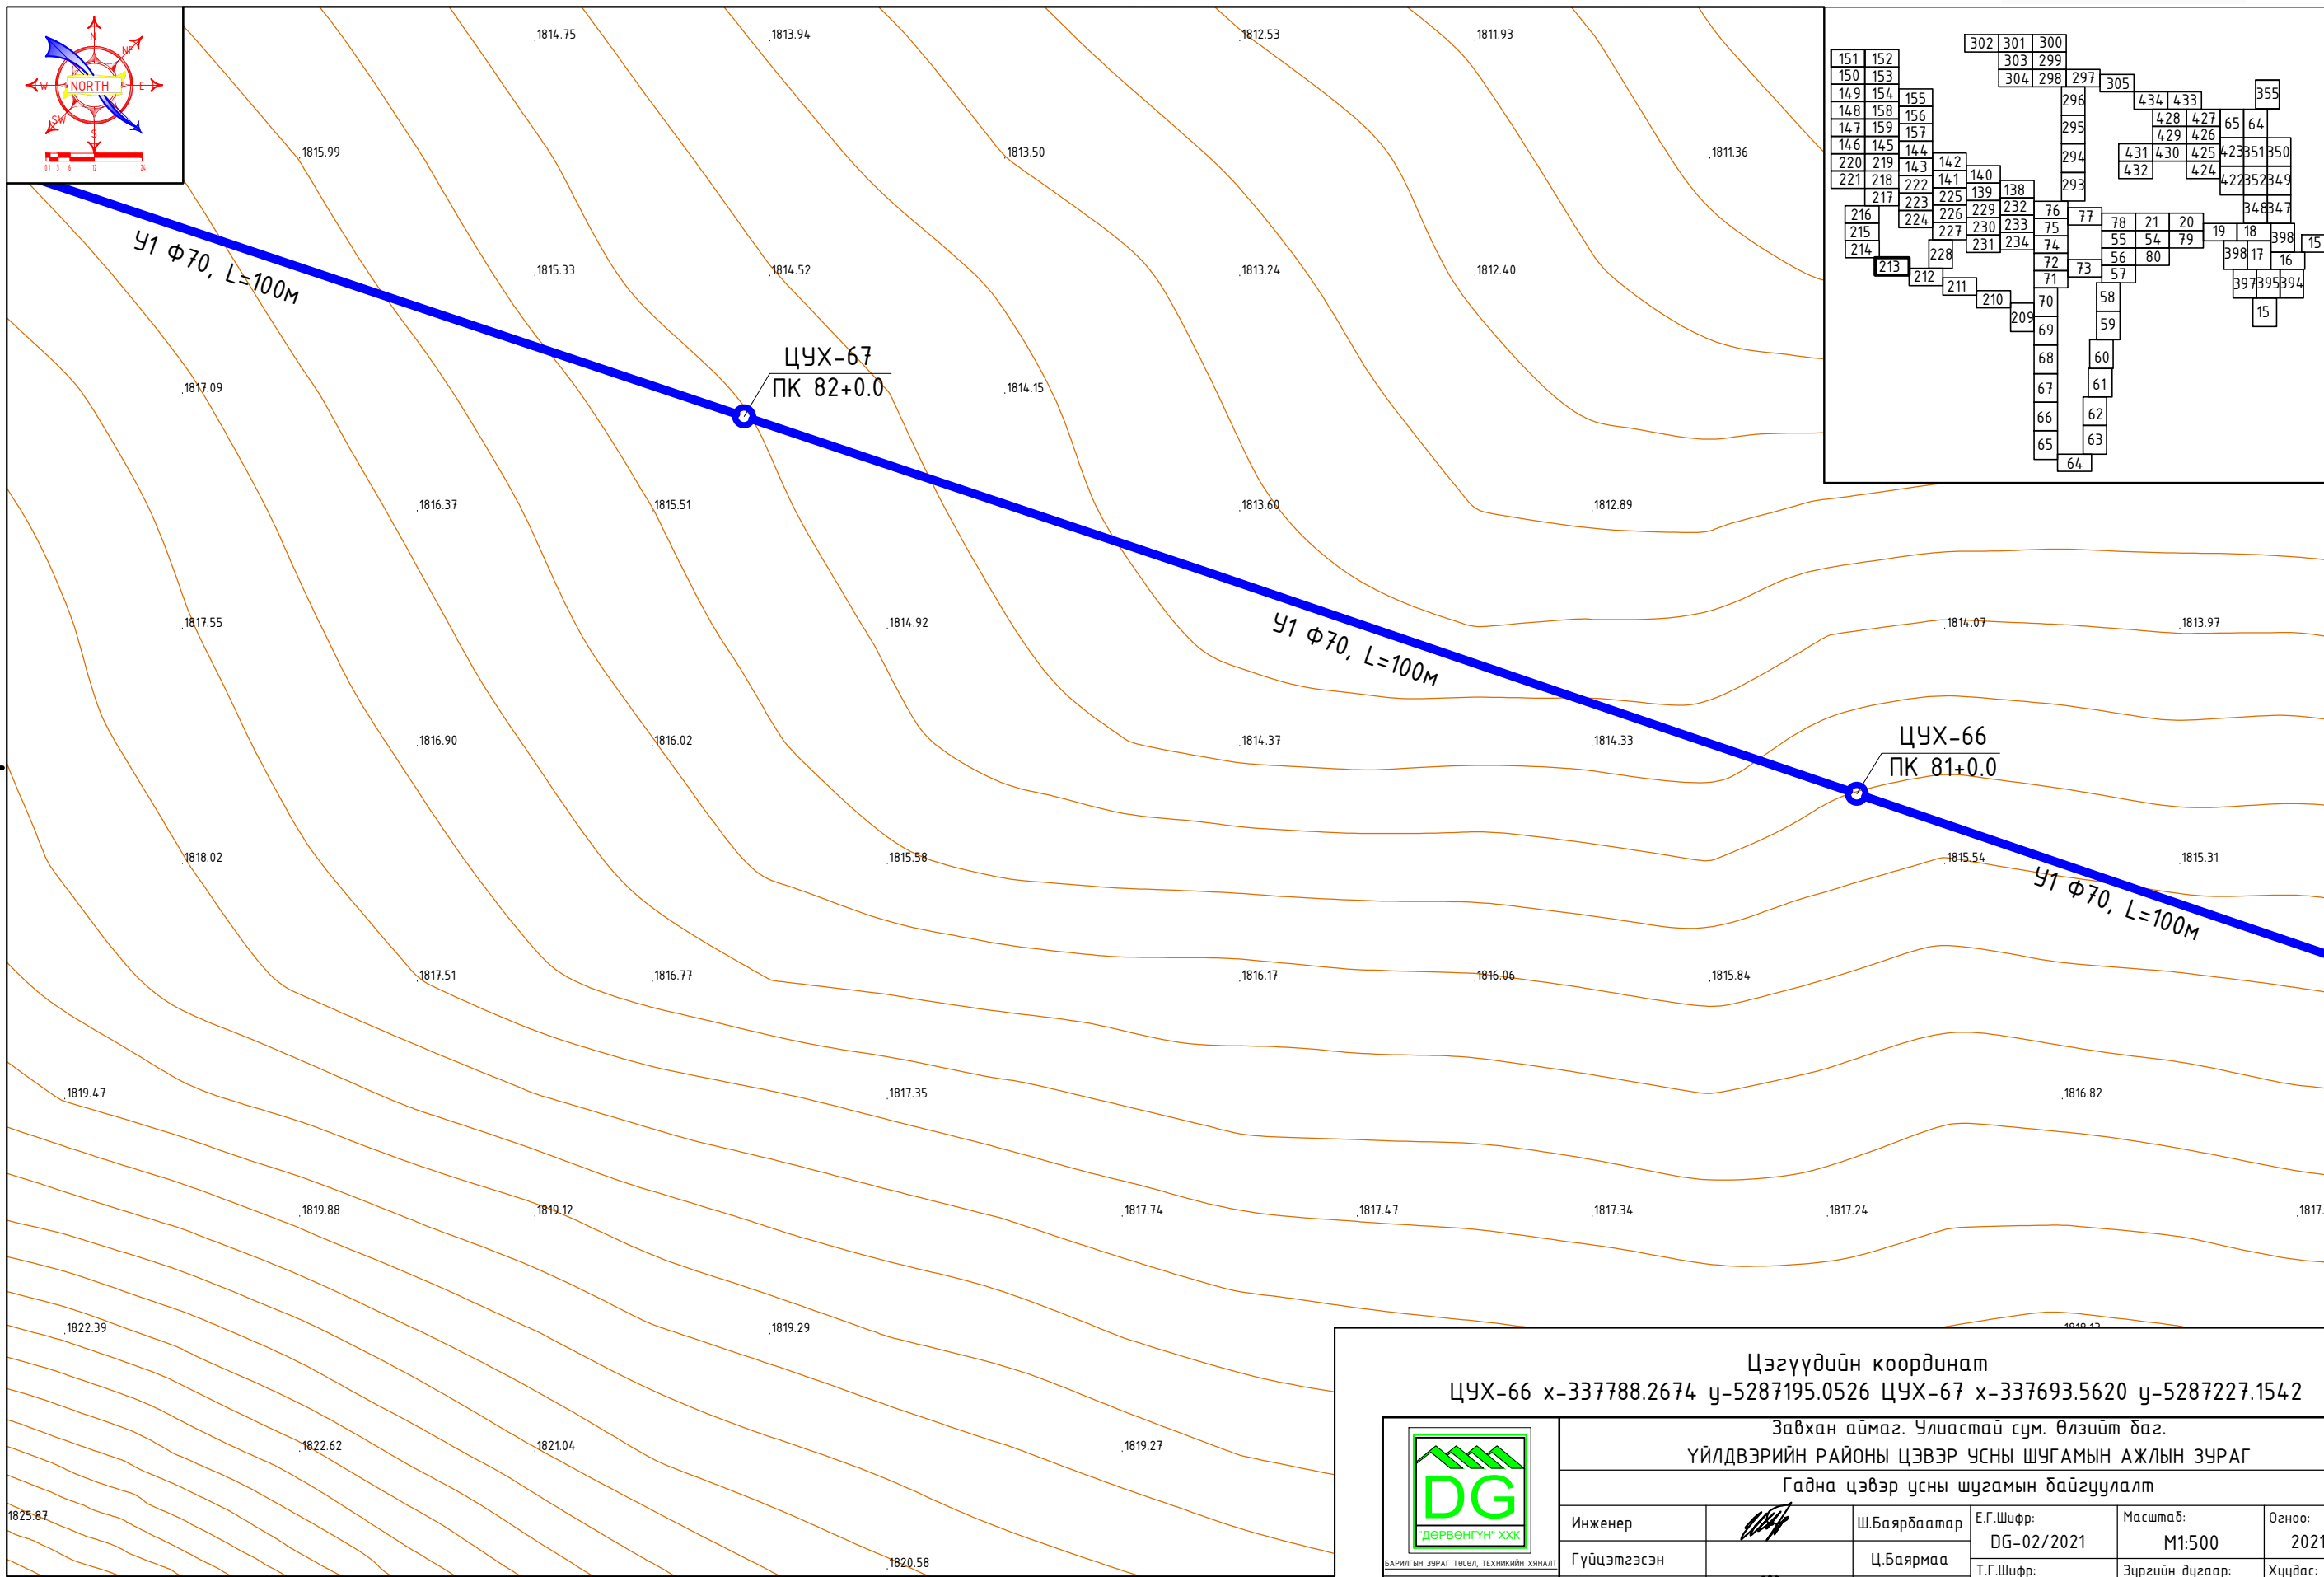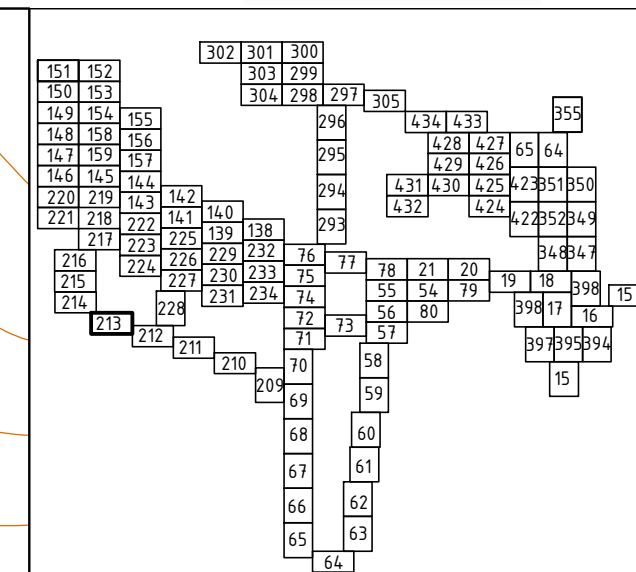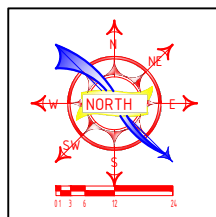

Цэгүүдийн координат
 ЦУХ-66 х-337788.2674 y-5287195.0526 ЦУХ-67 х-337693.5620 y-5287227.1542

Завхан аймаг, Улиастай сум, Өлзийт баг.
 ҮЙЛДВЭРИЙН РАЙОНЫ ЦЭВЭР УСНЫ ШУГАМЫН АЖЛЫН ЗУРАГ
 Гадна цэвэр усны шугамын байгуулалт




И-мэйл: durbungun@yahoo.com
 Утас: +976-99231697; 95956630

Инженер		Ш.Баярбаатар	Е.Г.Шифр: DG-02/2021	Масштаб: М1:500	Огноо: 2021-09
Гүйцэтгэсэн		Ц.Баярмаа	Т.Г.Шифр:	Зургийн дугаар: УХГ-213	Хуудас: 458
Шалгасан		Ч.Манлайбаатар			

A
B
C
D
E
F
A3

Гадна цэвэр усны шугамын байгуулалт М1:500

Түлхүүр байгуулалт

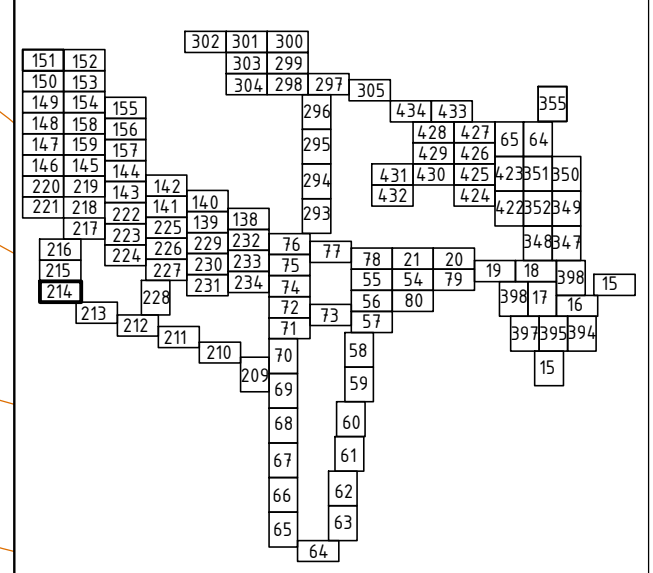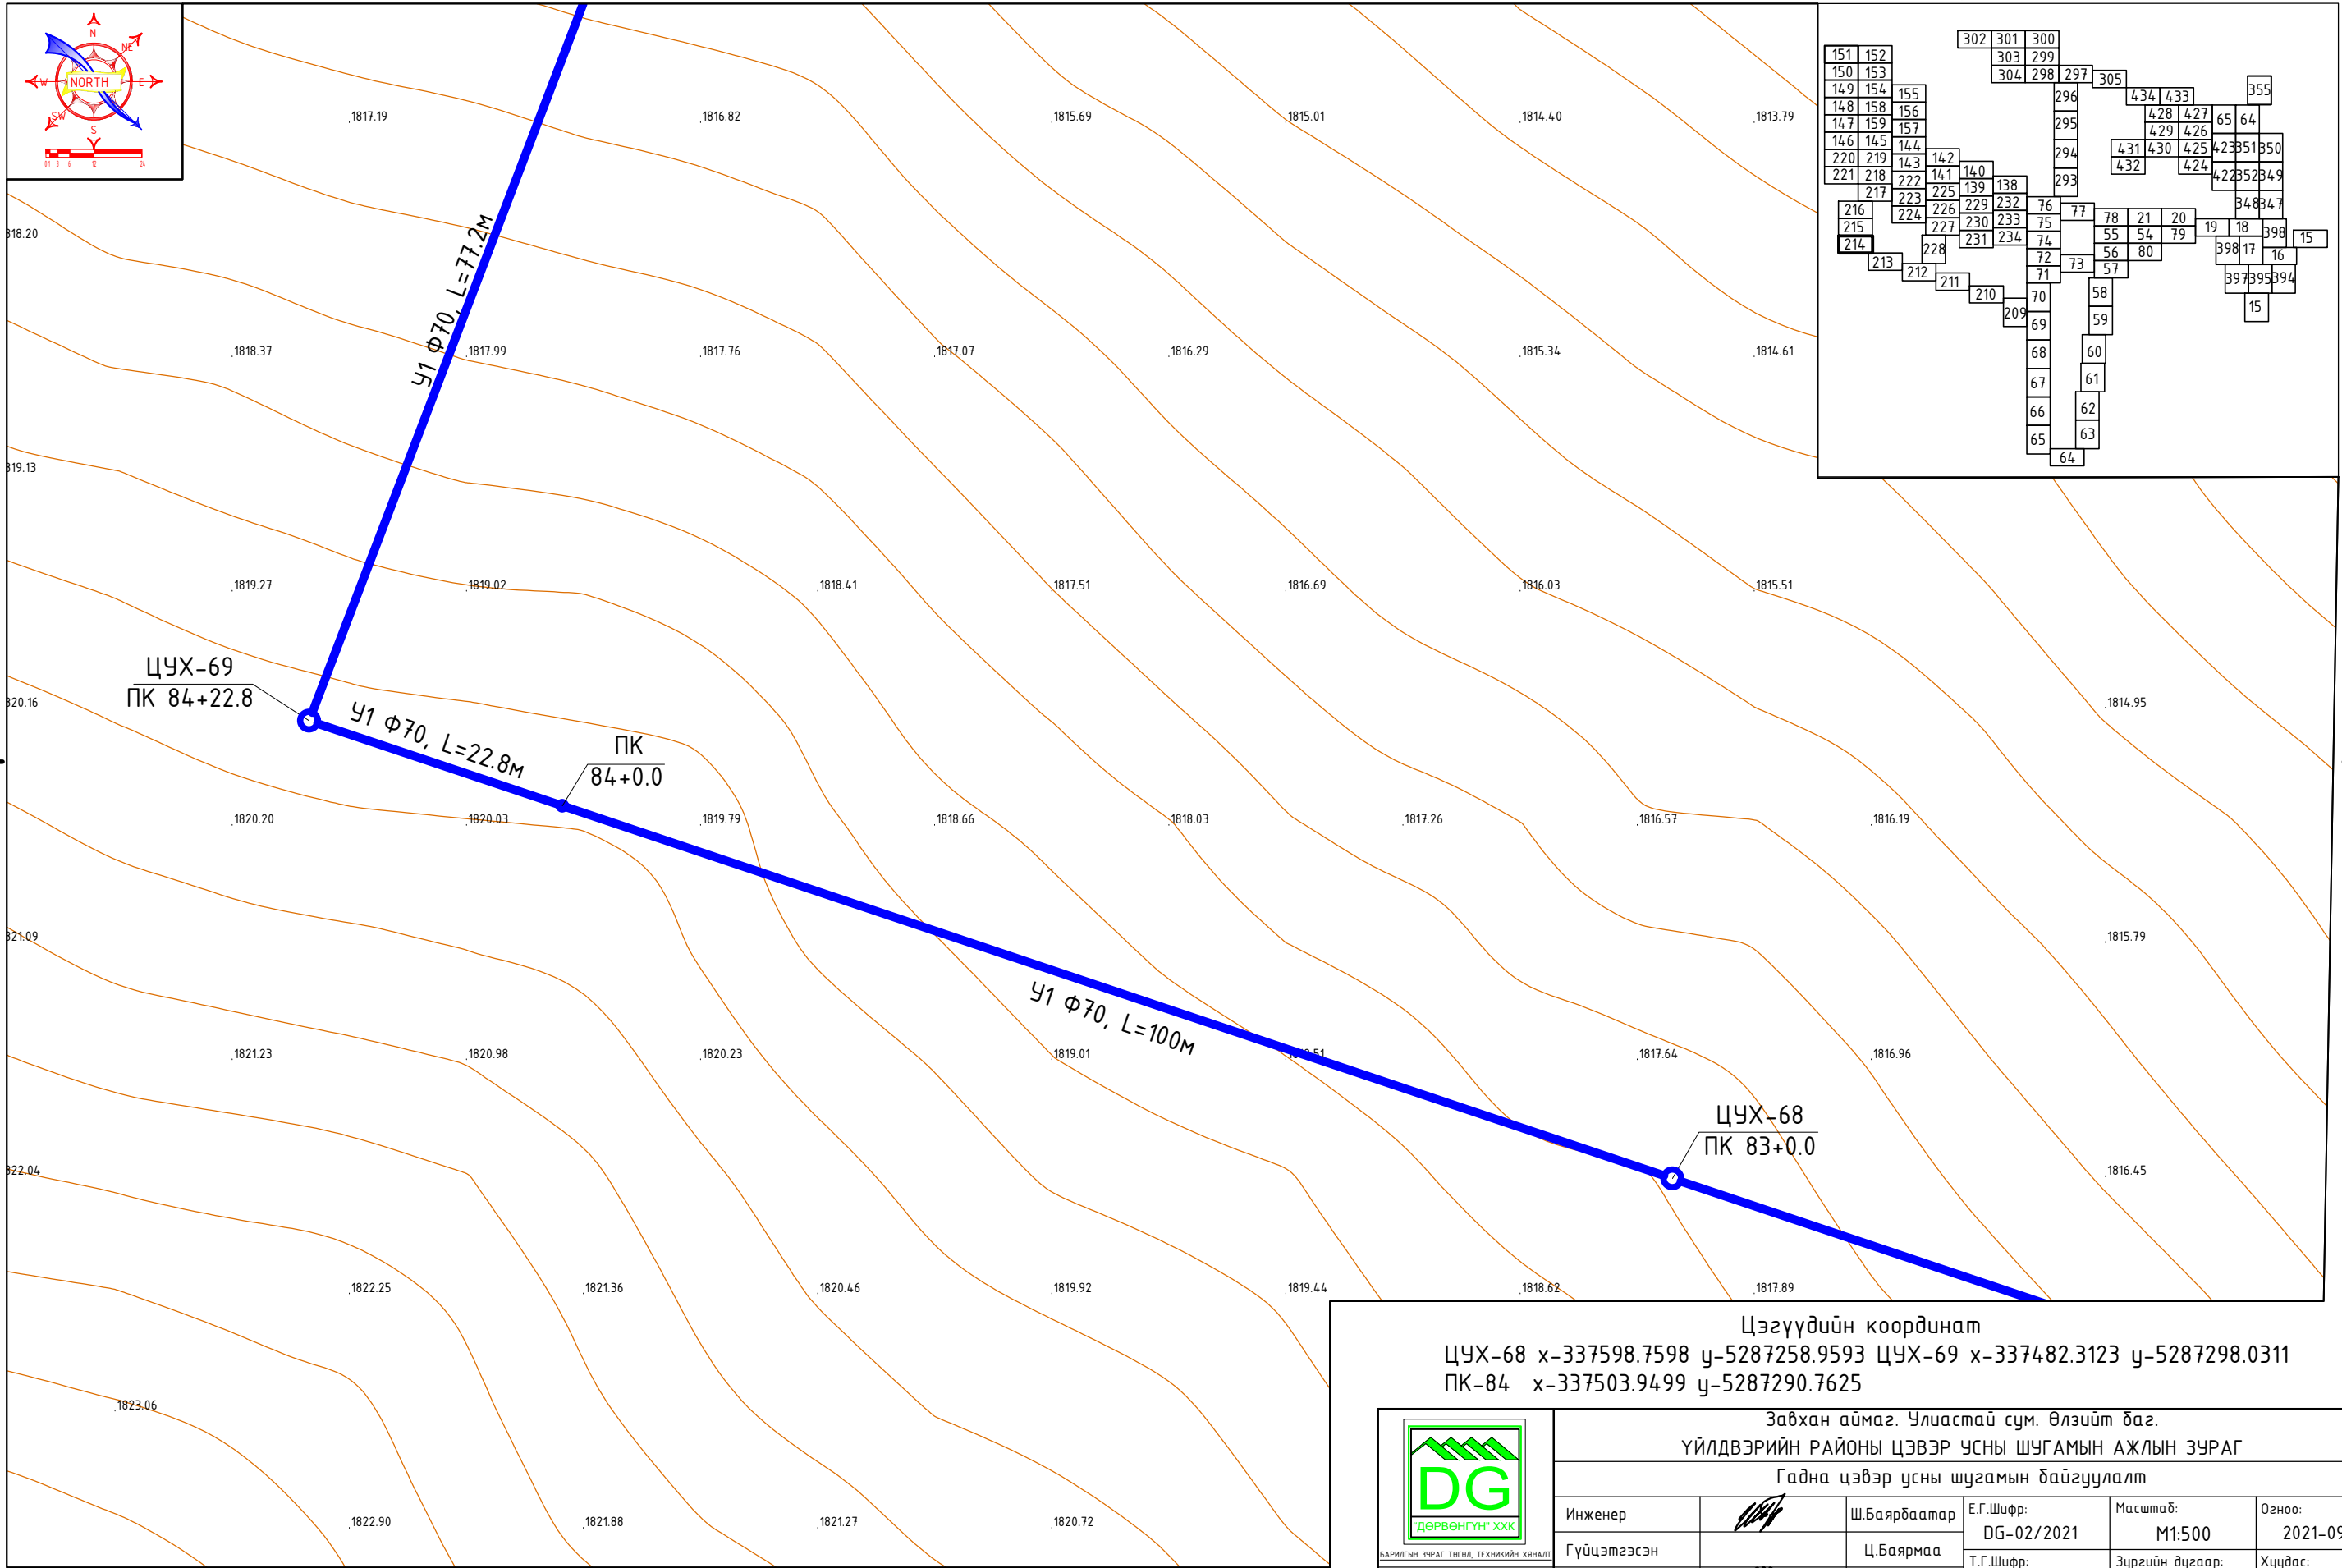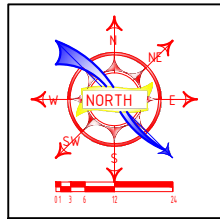

ЦУХ-69
ПК 84+22.8

ПК
84+0.0

ЦУХ-68
ПК 83+0.0


Цэгүүдийн координат
ЦУХ-68 х-337598.7598 у-5287258.9593 ЦУХ-69 х-337482.3123 у-5287298.0311
ПК-84 х-337503.9499 у-5287290.7625

Завхан аймаг, Улиастай сум, Өлзийт баг.					
ҮЙЛДВЭРИЙН РАЙОНЫ ЦЭВЭР УСНЫ ШУГАМЫН АЖЛЫН ЗУРАГ					
Гадна цэвэр усны шугамын байгуулалт					
Инженер		Ш.Баярбаатар	Е.Г.Шифр: DG-02/2021	Масштаб: М1:500	Огноо: 2021-09
Гүйцэтгэсэн		Ц.Баярмаа	Т.Г.Шифр:	Зургийн дугаар: УХГ-214	Хуудас: 458
Шалгасан		Ч.Манлайбаатар			



БАРИЛГЫН ЗУРАГ ТӨСӨЛ, ТЕХНИКИЙН ХЯНАЛТ
И-мэйл: durbun@yahoо.com
Утас: +976-99231697; 95956630

Гадна цэвэр усны шугамын байгуулалт М1:500

Түлхүүр байгуулалт

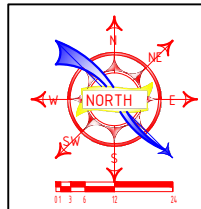

Д/Д	ТОДОРХОЙЛОЛТ:	Тайлбар
1.	Айлын хашаа	Одоо байгаа

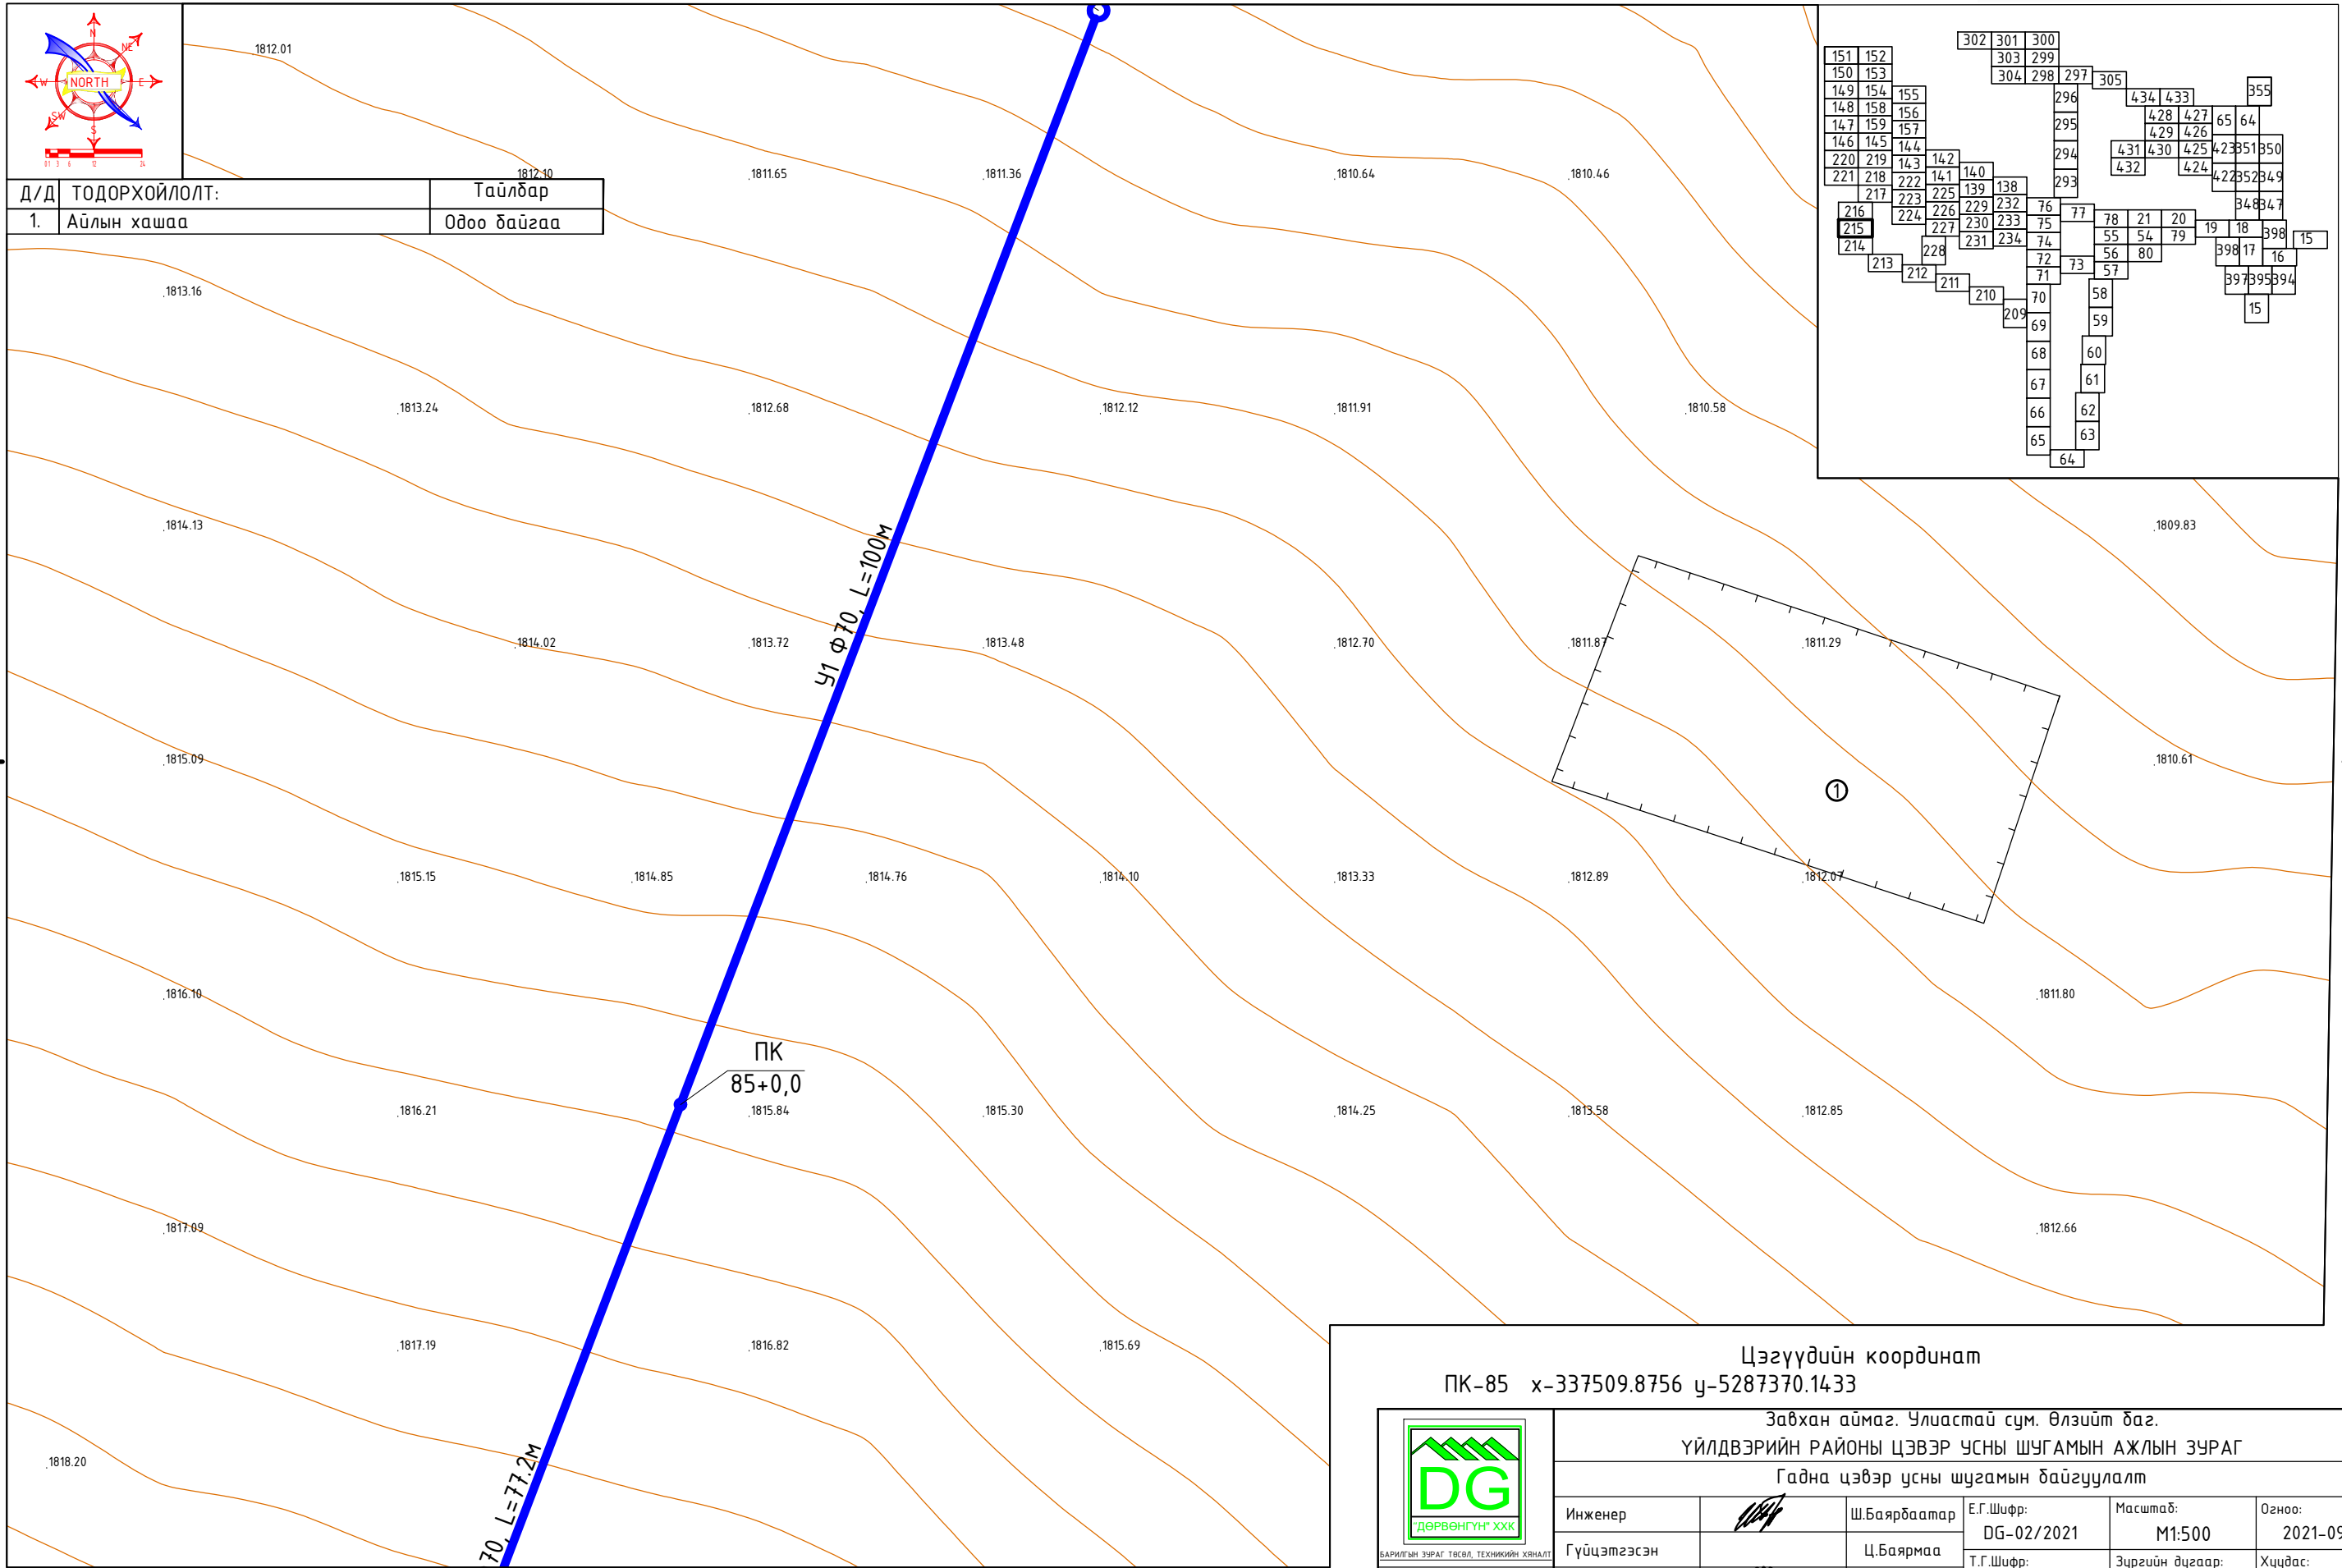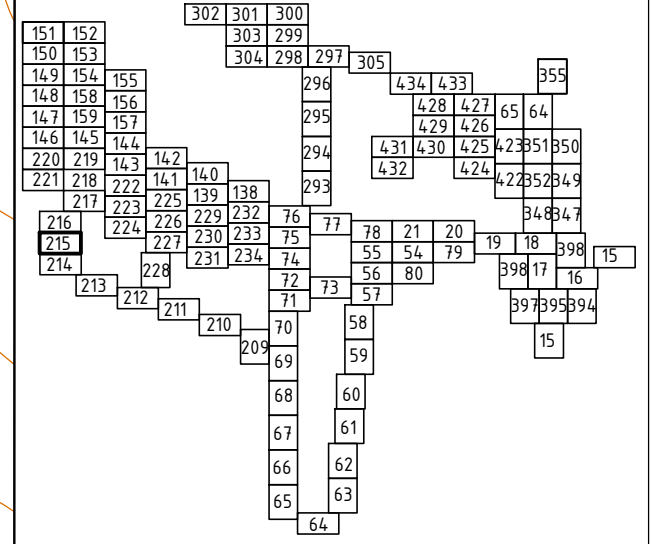

Цэгүүдийн координат
 ПК-85 х-337509.8756 у-5287370.1433




БАРИЛГЫН ЗУРАГ ТӨСӨЛ, ТЕХНИКИЙН ХЯНАЛТ
 И-мэйл: durbungun@yahoo.com
 Утас: +976-99231697; 95956630



Завхан аймаг, Улиастай сум, Өлзийт баг.					
ҮЙЛДВЭРИЙН РАЙОНЫ ЦЭВЭР УСНЫ ШУГАМЫН АЖЛЫН ЗУРАГ					
Гадна цэвэр усны шугамын байгуулалт					
Инженер		Ш.Баярбаатар	Е.Г.Шифр:	Масштаб:	Огноо:
Гүйцэтгэсэн		Ц.Баярмаа	DG-02/2021	M1:500	2021-09
Шалгасан		Ч.Манлайбаатар	Т.Г.Шифр:	Зургийн дугаар:	Хуудас:
				УХГ-215	458

Гадна цэвэр усны шугамын байгуулалт М1:500

Түлхүүр байгуулалт

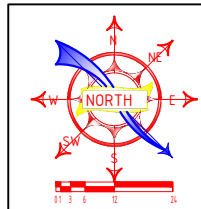

Д/Д	ТОДОРХОЙЛОЛТ:	Тайлбар
1.	Айлын хашаа	Одоо байгаа

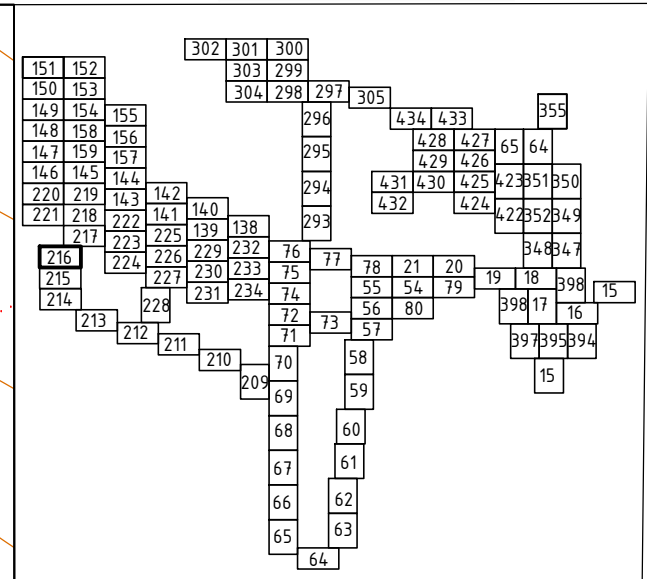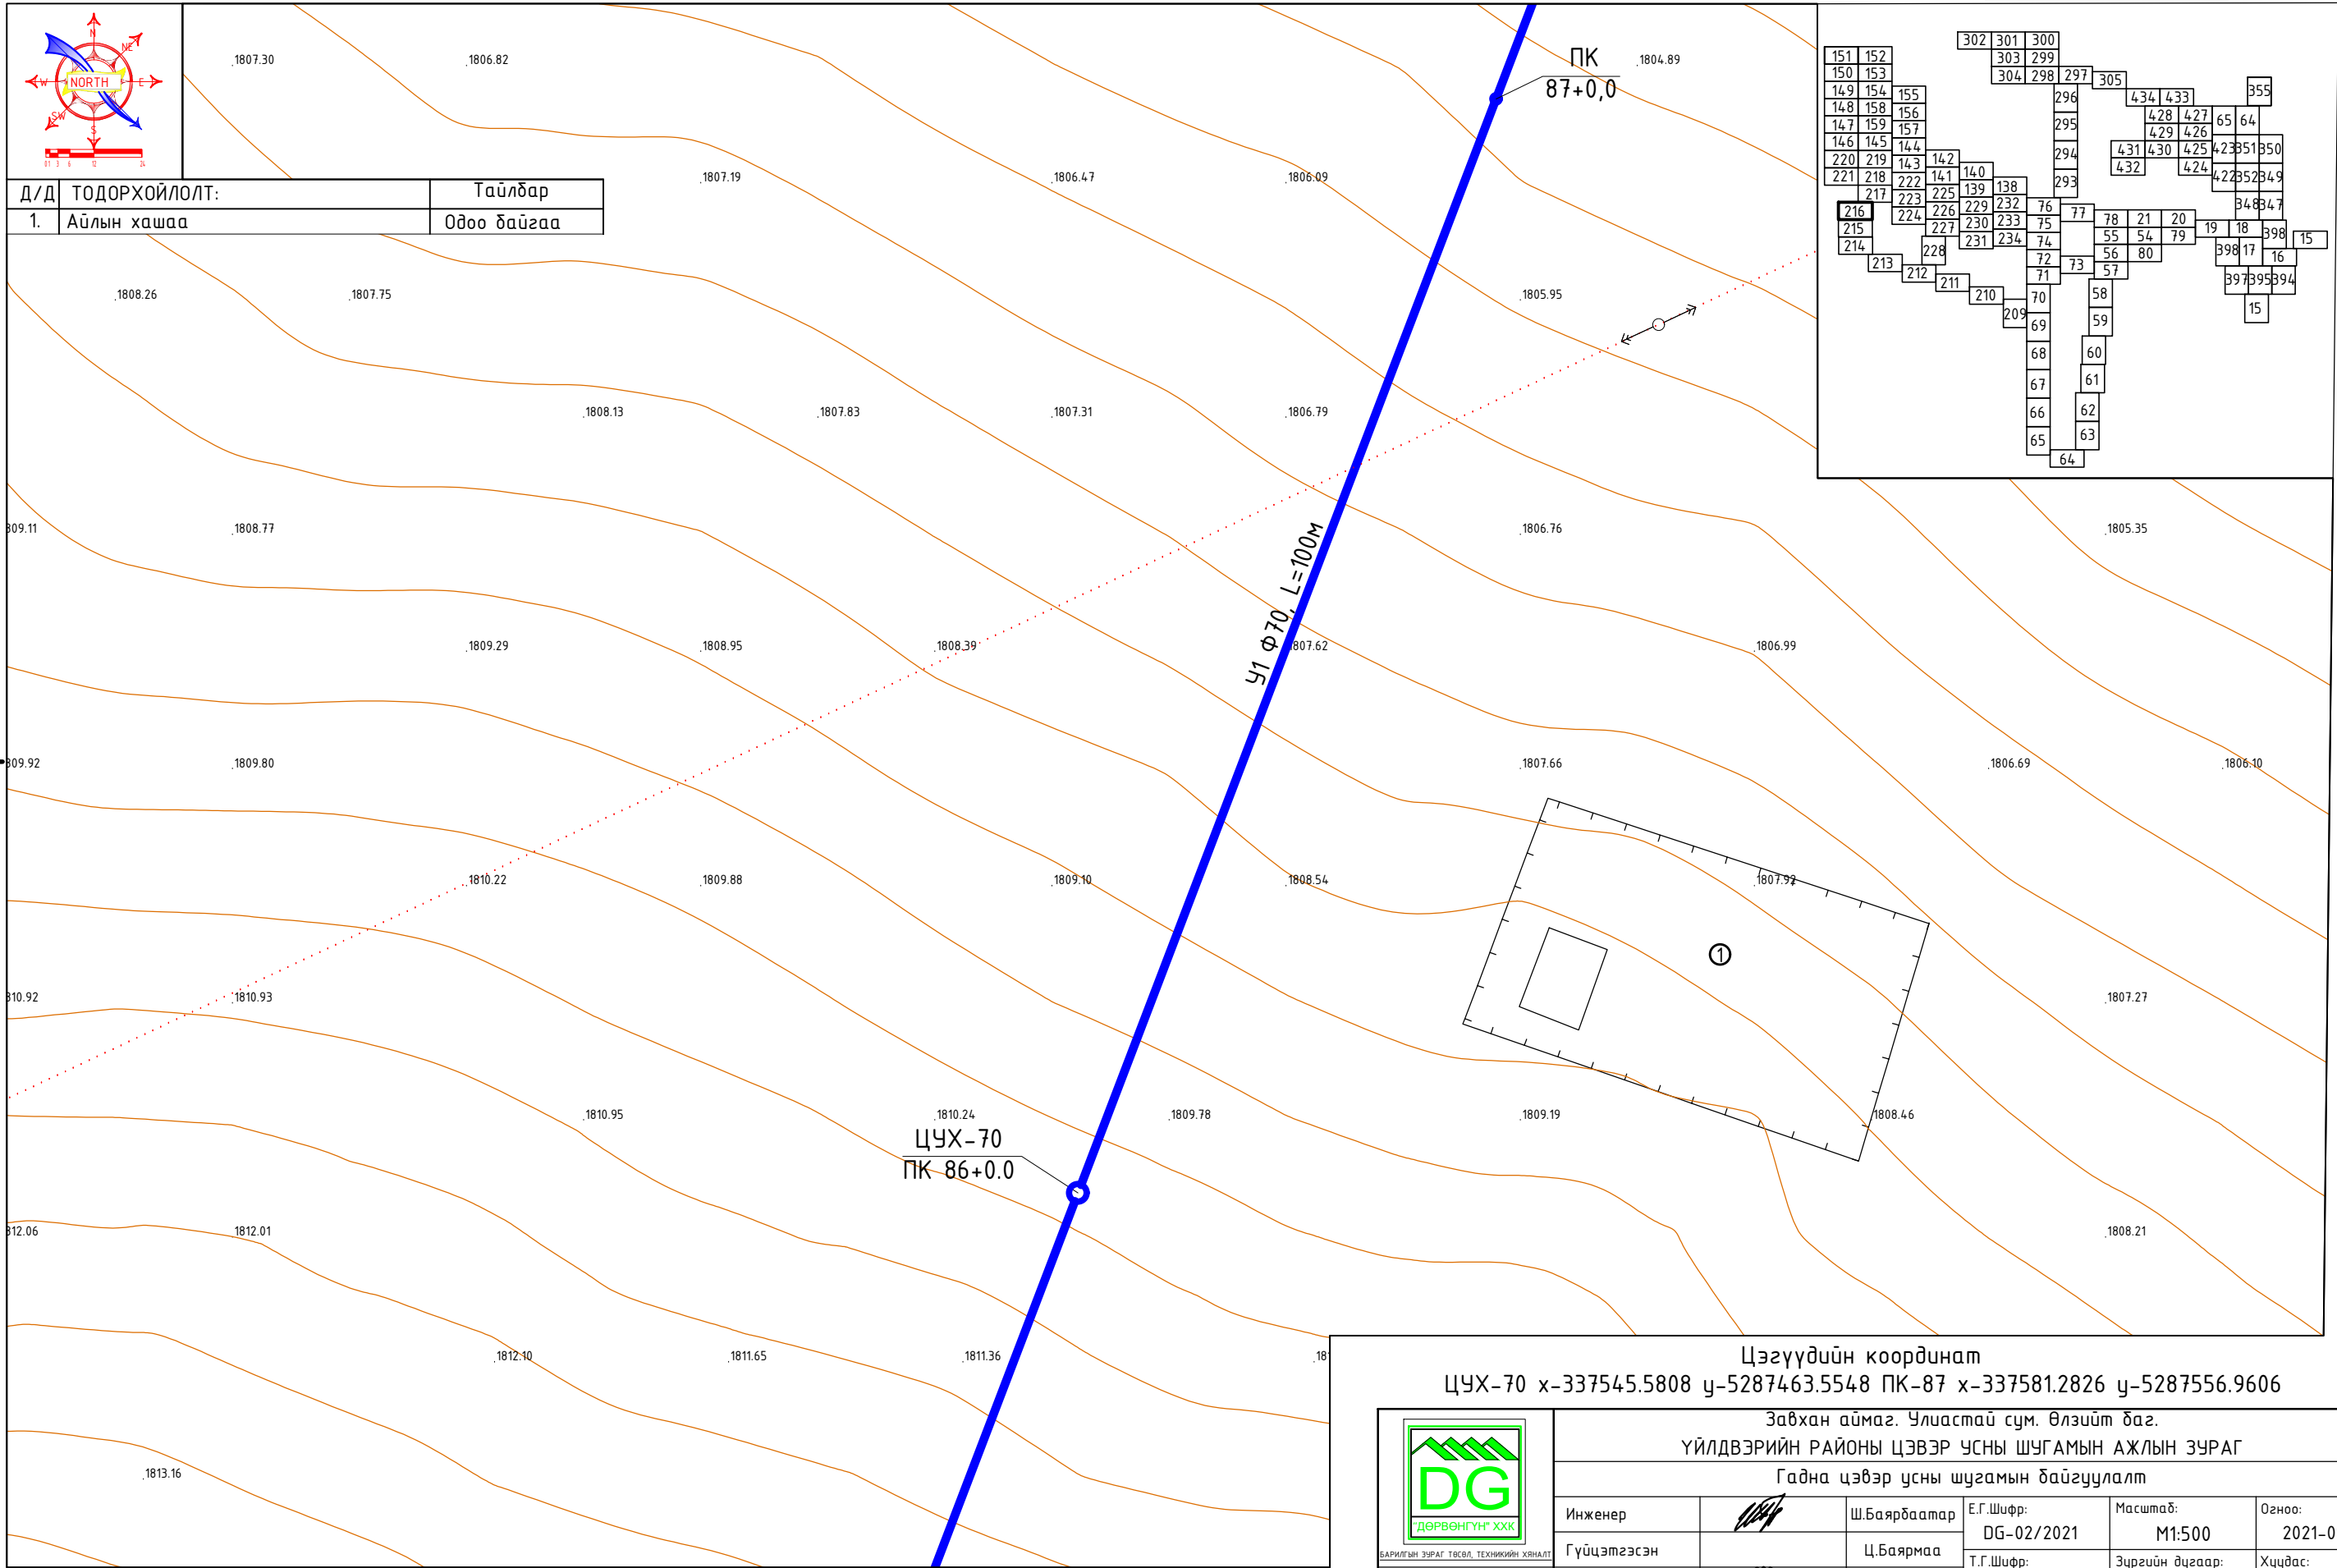

Цэгүүдийн координат
 ЦУХ-70 х-337545.5808 у-5287463.5548 ПК-87 х-337581.2826 у-5287556.9606


Завхан аймаг, Улиастай сум, Өлзийт баг.
 ҮЙЛДВЭРИЙН РАЙОНЫ ЦЭВЭР УСНЫ ШУГАМЫН АЖЛЫН ЗУРАГ
 Гадна цэвэр усны шугамын байгуулалт

И-мэйл: durbungun@yahoo.com
 Утас: +976-99231697; 95956630

Инженер		Ш.Баярбаатар	Е.Г.Шифр: DG-02/2021	Масштаб: М1:500	Огноо: 2021-09
Гүйцэтгэсэн		Ц.Баярмаа	Т.Г.Шифр:	Зургийн дугаар: УХГ-216	Хуудас: 458
Шалгасан		Ч.Манлайбаатар			

Гадна цэвэр усны шугамын байгуулалт М1:500

Түлхүүр байгуулалт

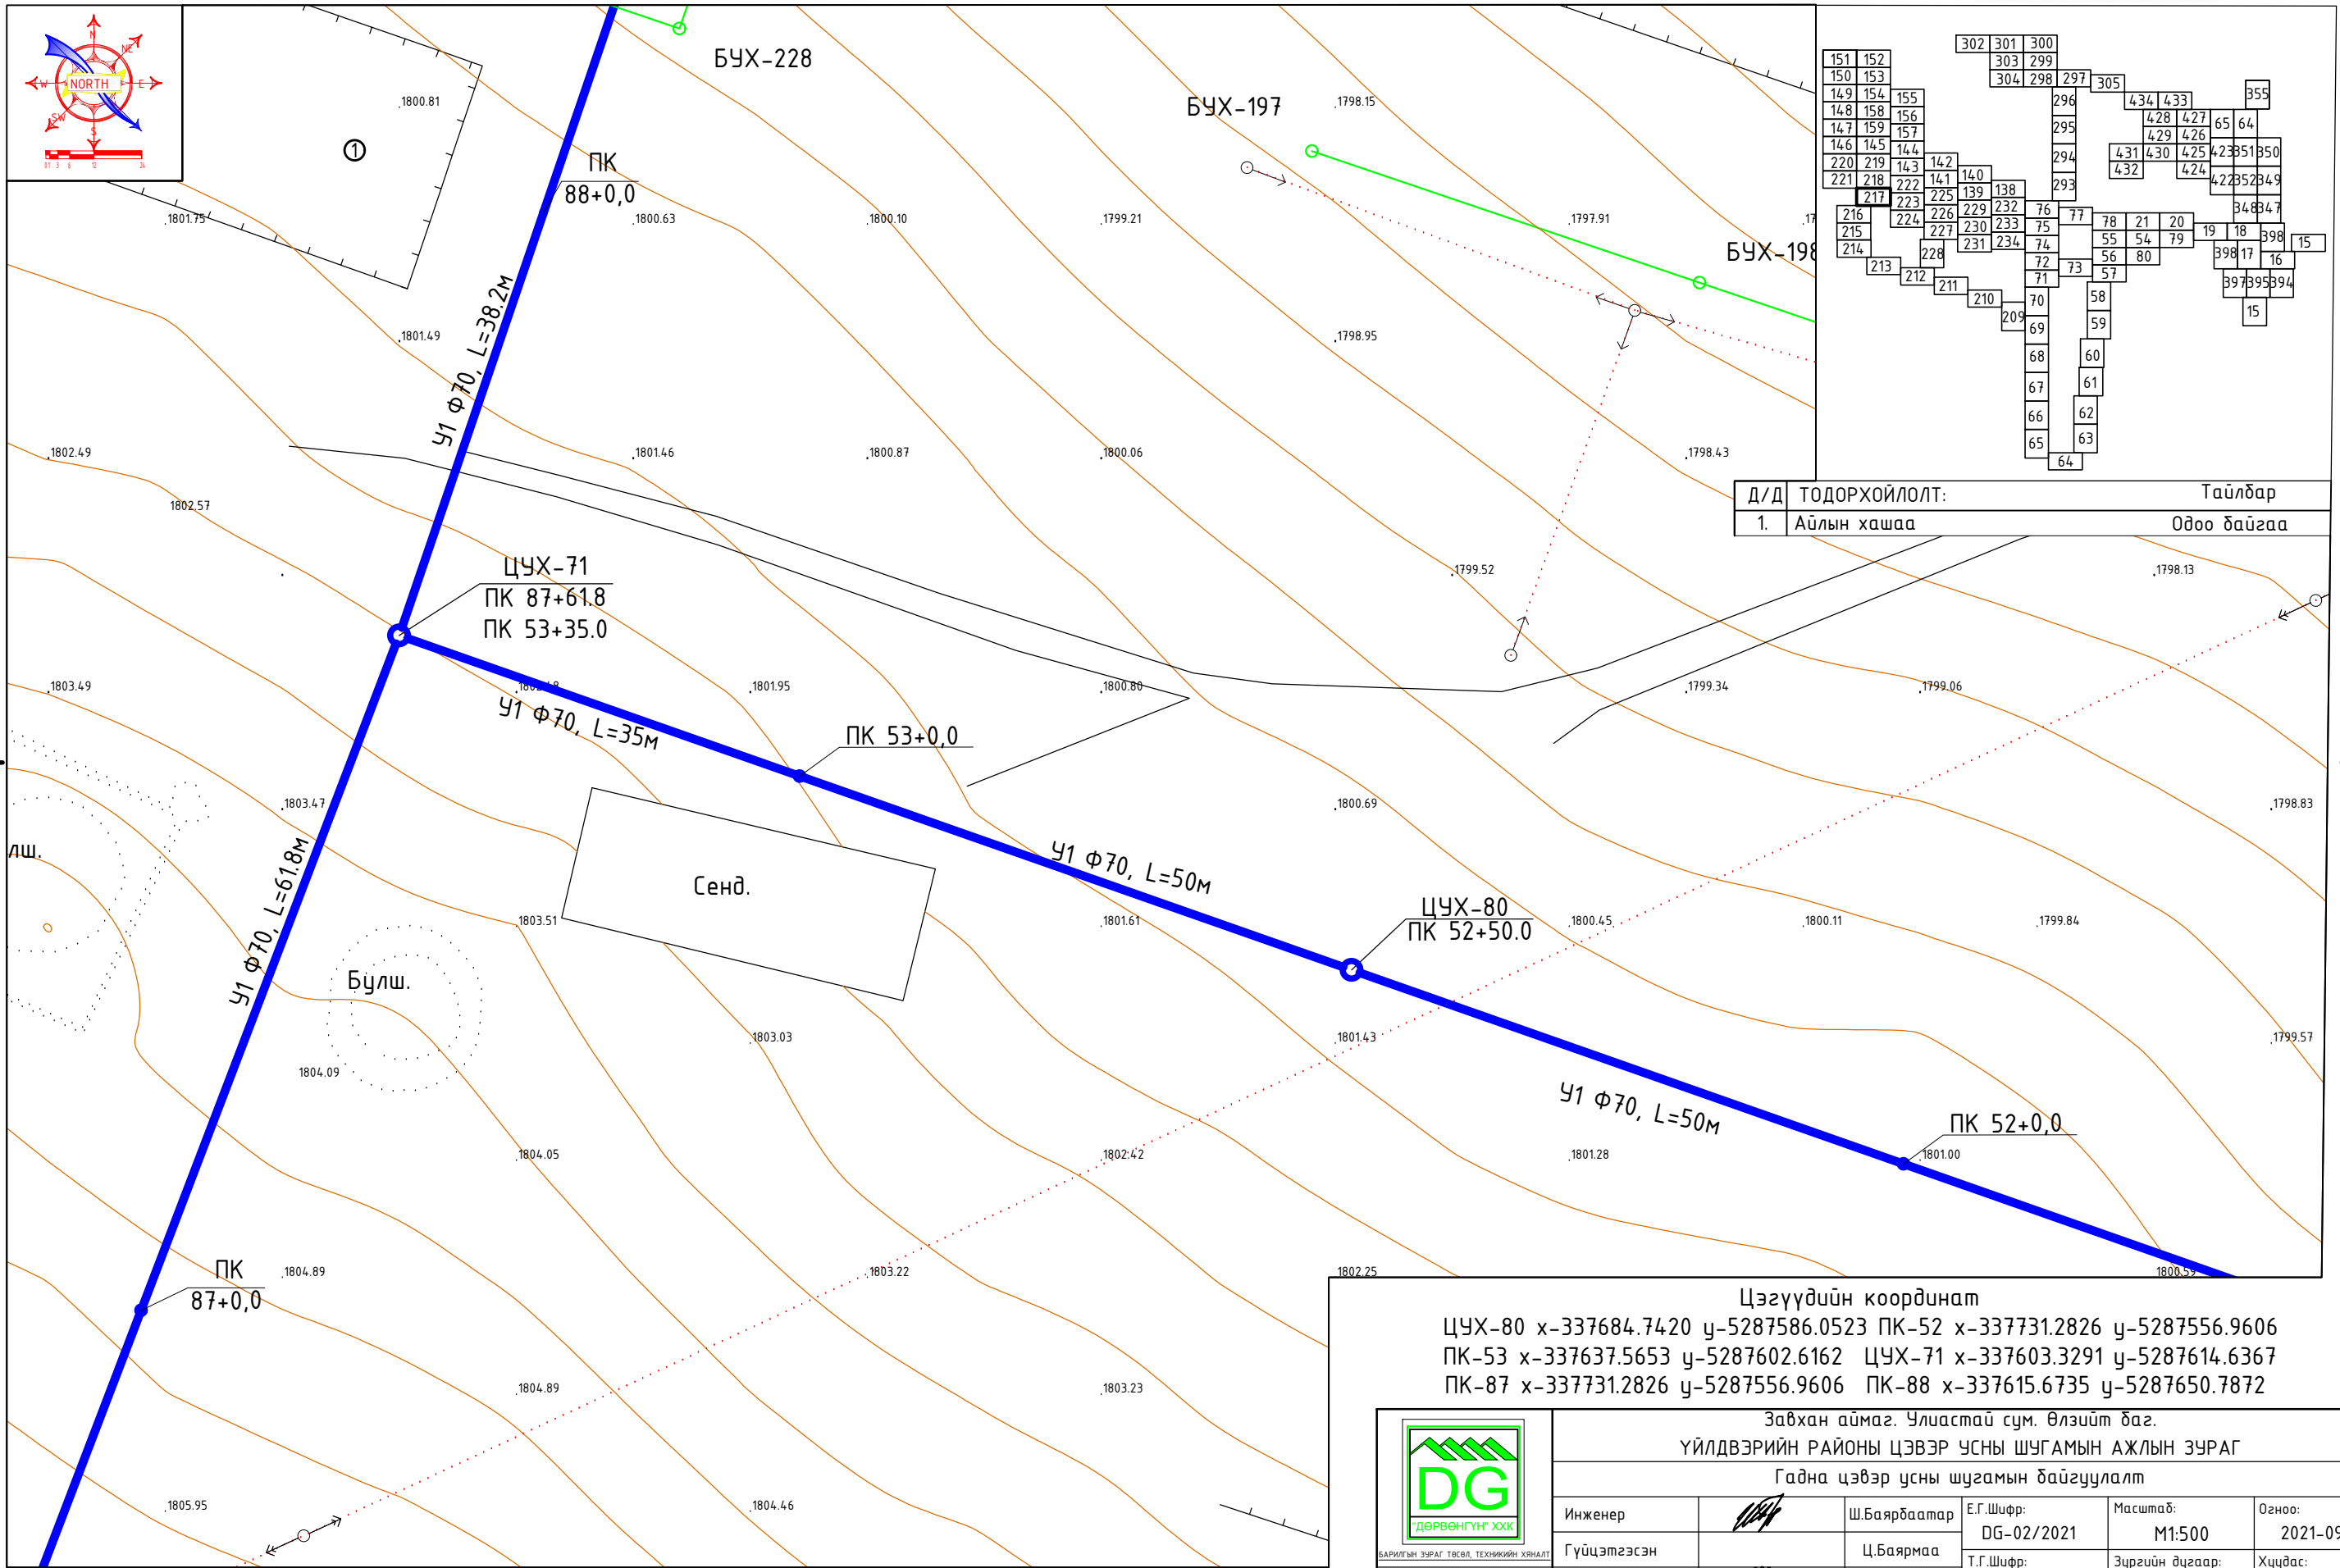

Д/Д	ТОДОРХОЙЛОЛТ:	Тайлбар
1.	Айлын хашаа	Одоо байгаа

Цэгүүдийн координат
 ЦУХ-80 х-337684.7420 у-5287586.0523 ПК-52 х-337731.2826 у-5287556.9606
 ПК-53 х-337637.5653 у-5287602.6162 ЦУХ-71 х-337603.3291 у-5287614.6367
 ПК-87 х-337731.2826 у-5287556.9606 ПК-88 х-337615.6735 у-5287650.7872



Завхан аймаг, Улиастай сум, Өлзийт баг.					
ҮЙЛДВЭРИЙН РАЙОНЫ ЦЭВЭР УСНЫ ШУГАМЫН АЖЛЫН ЗУРАГ					
Гадна цэвэр усны шугамын байгуулалт					
Инженер		Ш.Баярбаатар	Е.Г.Шифр:	Масштаб:	Огноо:
Гүйцэтгэсэн		Ц.Баярмаа	DG-02/2021	M1:500	2021-09
Шалгасан		Ч.Манлайбаатар	Т.Г.Шифр:	Зургийн дугаар:	Хуудас:
				УХГ-217	458




БАРИЛГЫН ЗУРАГ ТӨСӨЛ, ТЕХНИКИЙН ХЯНАЛТ
 И-мэйл: durbungun@yahoo.com
 Утас: +976-99231697; 95956630

Гадна цэвэр усны шугамын байгуулалт М1:500

Түлхүүр байгуулалт

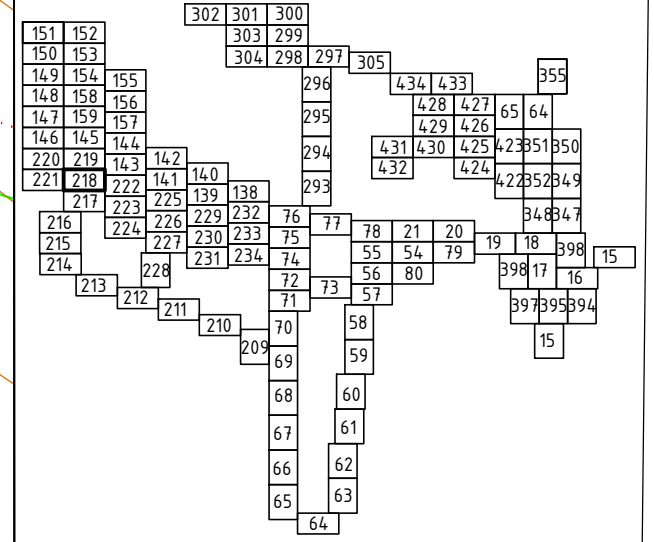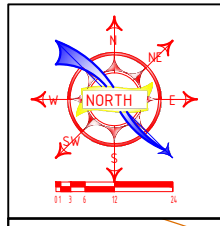

Д/Д	ТОДОРХОЙЛОЛТ:	Тайлбар
1.	Айлын хашаа	Одоо байгаа

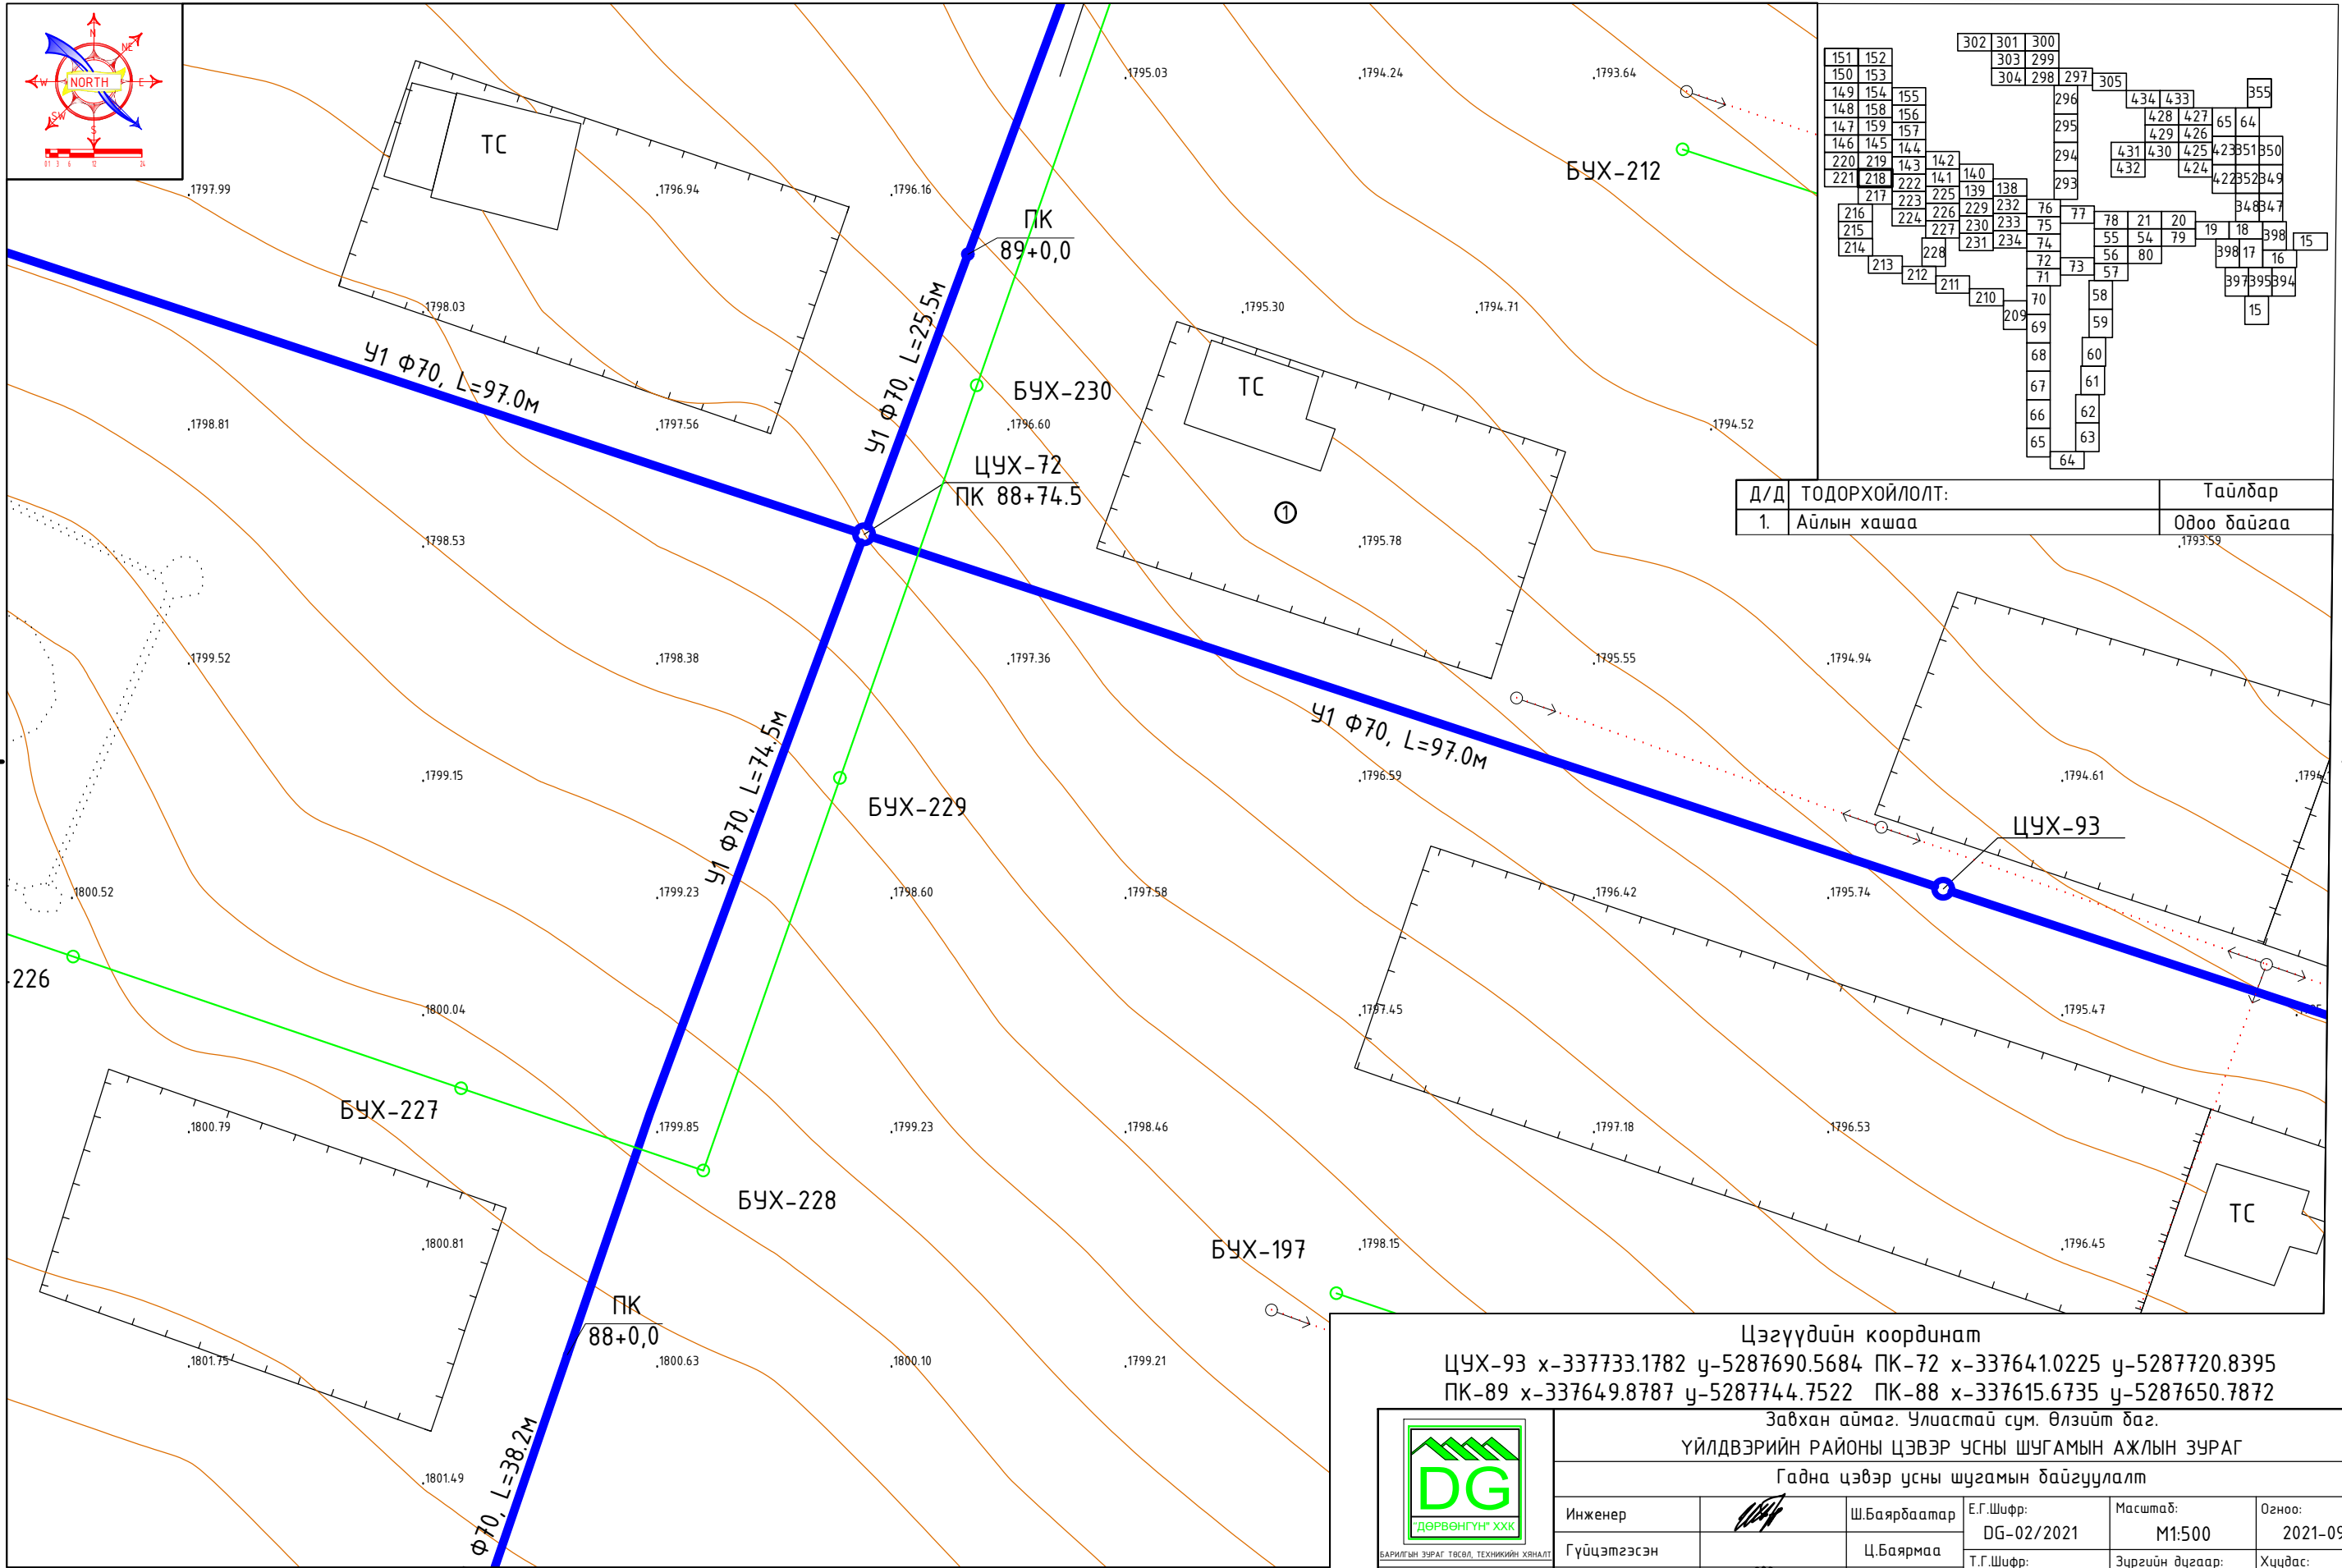


Цэгүүдийн координат
 ЦУХ-93 х-337733.1782 у-5287690.5684 ПК-72 х-337641.0225 у-5287720.8395
 ПК-89 х-337649.8787 у-5287744.7522 ПК-88 х-337615.6735 у-5287650.7872

Завхан аймаг, Улиастай сум, Өлзийт баг.
ҮЙЛДВЭРИЙН РАЙОНЫ ЦЭВЭР УСНЫ ШУГАМЫН АЖЛЫН ЗУРАГ
 Гадна цэвэр усны шугамын байгуулалт



Инженер		Ш.Баярбаатар	Е.Г.Шифр:	Масштаб:	Огноо:
			DG-02/2021	M1:500	2021-09
Гүйцэтгэсэн		Ц.Баярмаа	Т.Г.Шифр:	Зургийн дугаар:	Хуудас:
			Ч.Манлайбаатар	УХГ-218	458



Гадна цэвэр усны шугамын байгуулалт М1:500

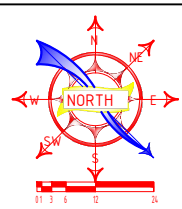

Д/Д	ТОДОРХОЙЛОЛТ:	Тайлбар
1	Айлын хашаа	Одоо байгаа

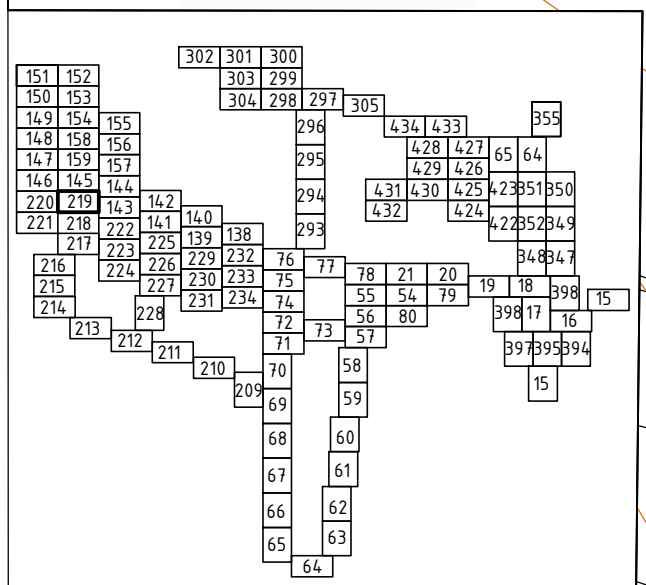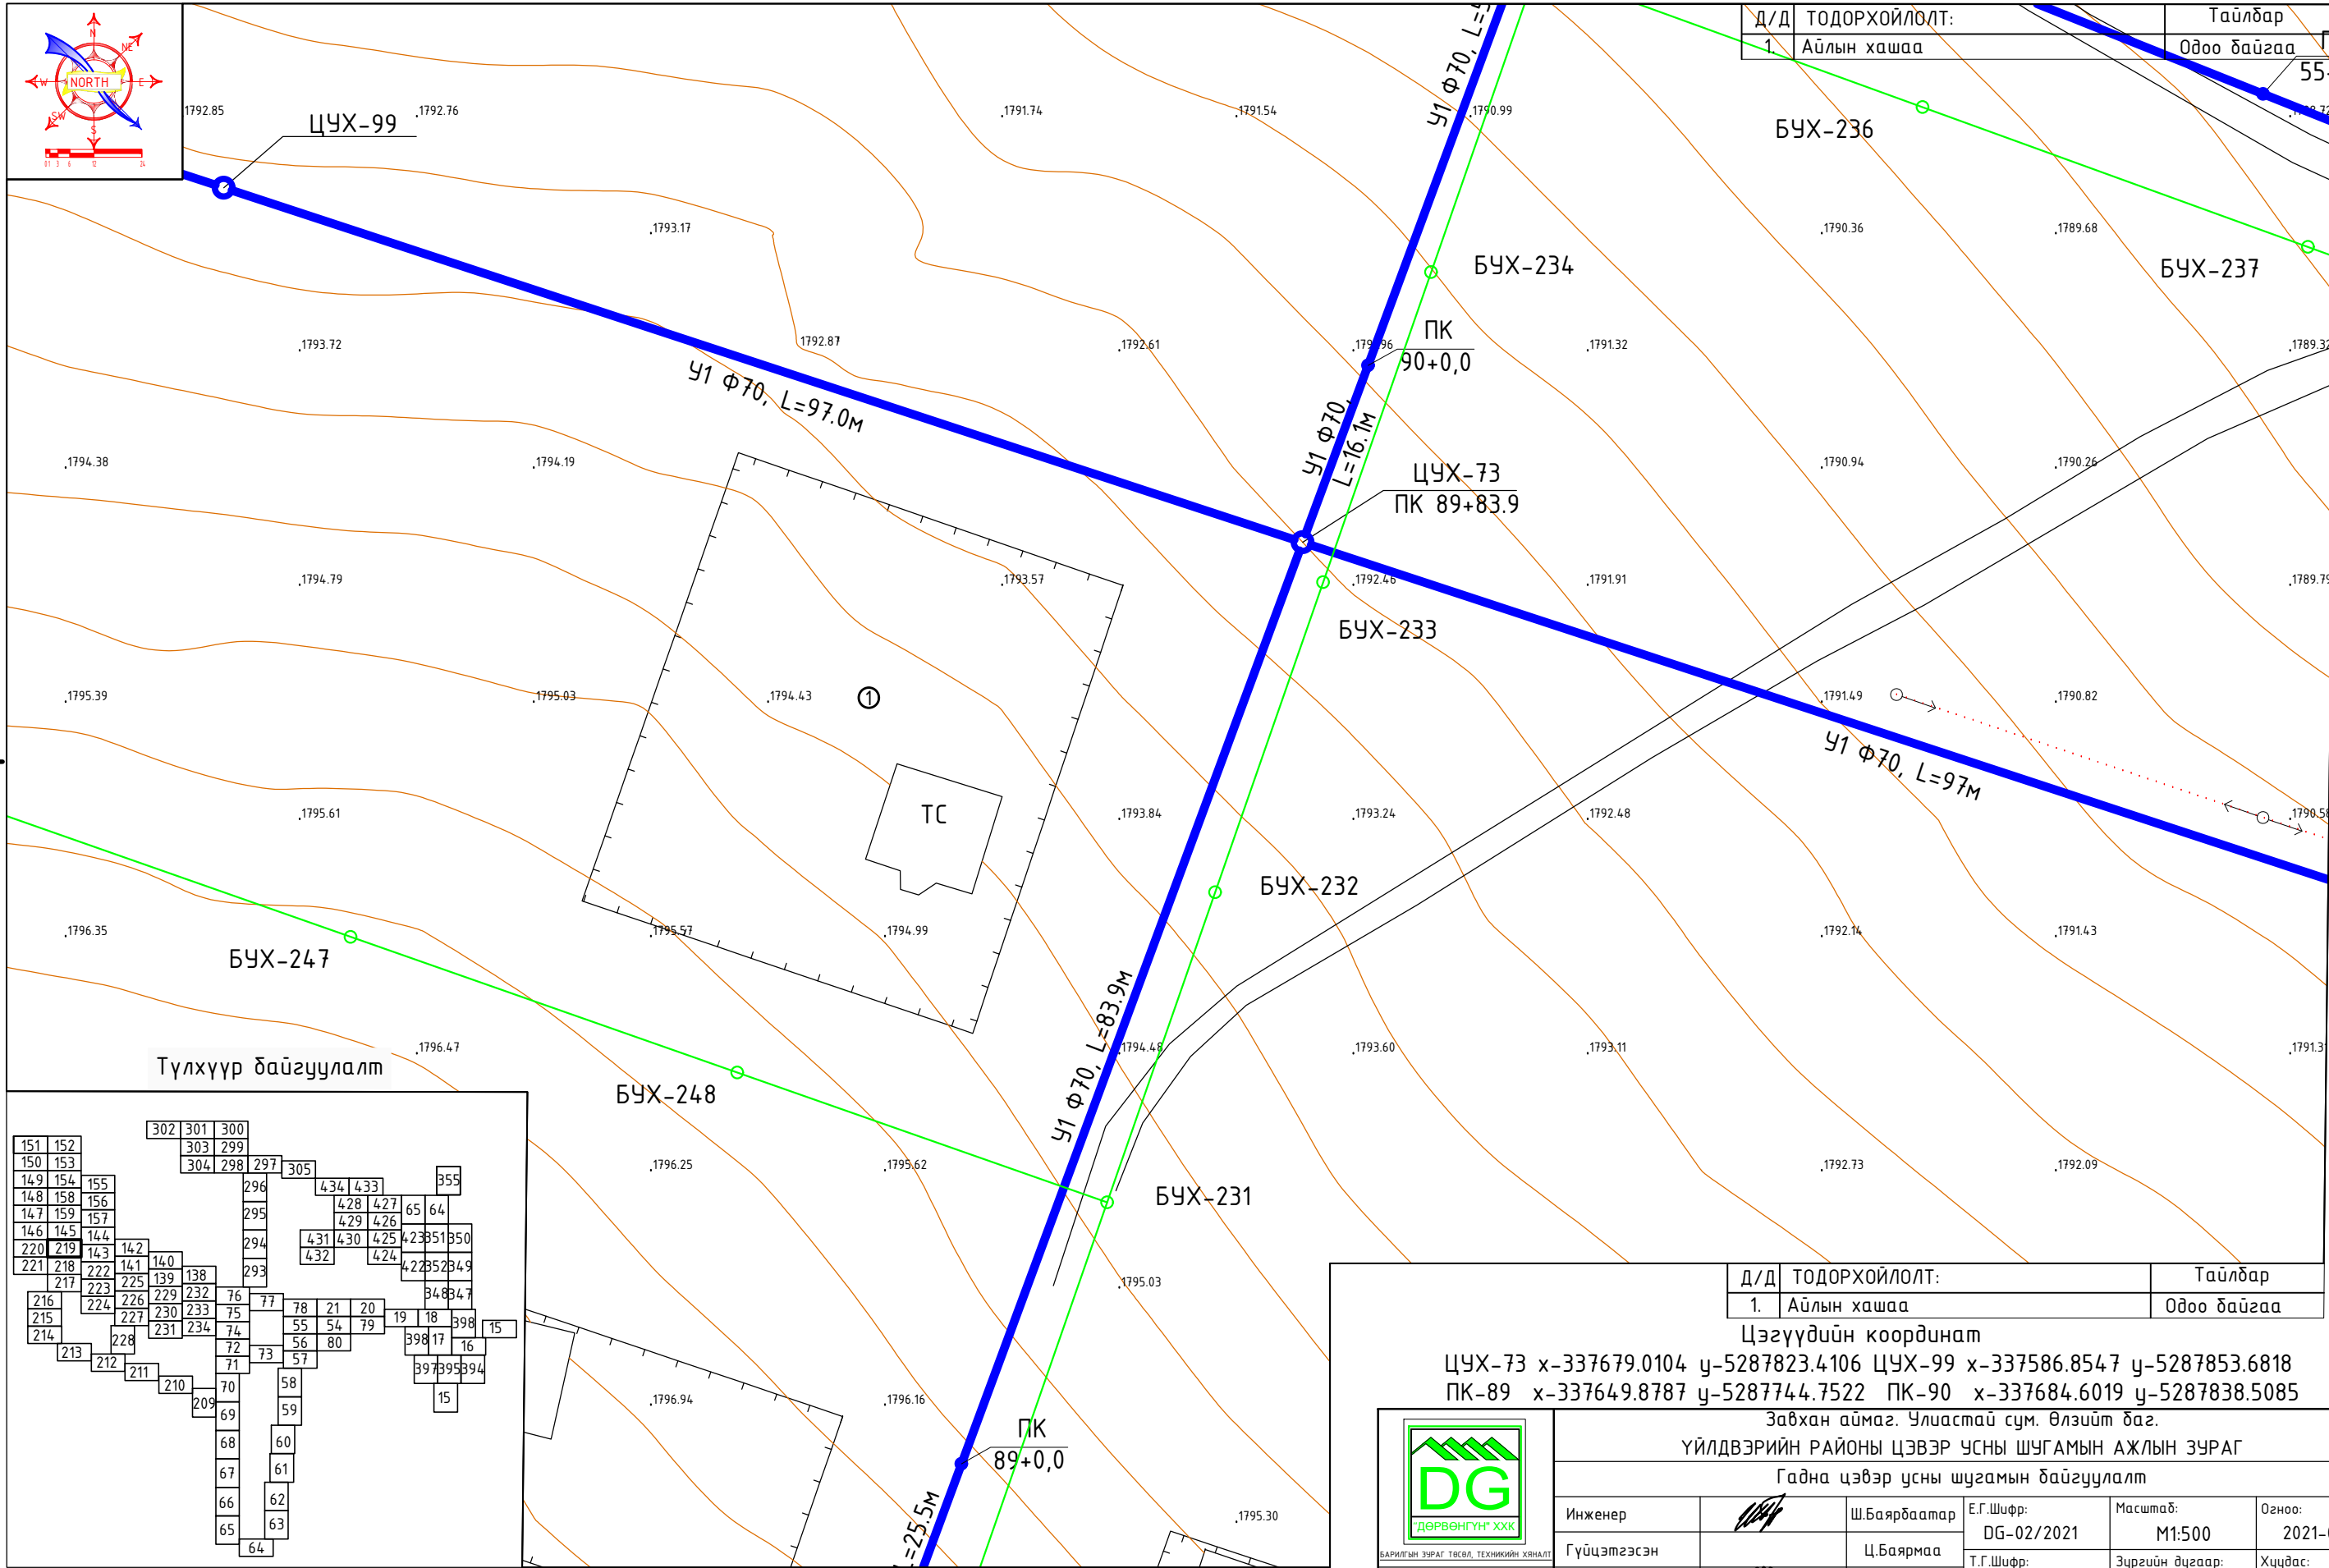

Д/Д	ТОДОРХОЙЛОЛТ:	Тайлбар
1	Айлын хашаа	Одоо байгаа



Цэгүүдийн координат
 ЦУХ-73 х-337679.0104 у-5287823.4106 ЦУХ-99 х-337586.8547 у-5287853.6818
 ПК-89 х-337649.8787 у-5287744.7522 ПК-90 х-337684.6019 у-5287838.5085

Завхан аймаг, Улиастай сум, Өлзийт баг.
 ҮЙЛДВЭРИЙН РАЙОНЫ ЦЭВЭР УСНЫ ШУГАМЫН АЖЛЫН ЗУРАГ
 Гадна цэвэр усны шугамын байгуулалт


Инженер	Ш.Баярбаатар	Е.Г.Шифр:	Масштаб:	Огноо:
		DG-02/2021	M1:500	2021-09
Гүйцэтгэсэн	Ц.Баярмаа	Т.Г.Шифр:	Зургийн дугаар:	Хуудас:
			УХГ-219	458
Шалгасан	Ч.Манлайбаатар			

И-мэйл: durbungun@yahoo.com
 Утас: +976-99231697; 95956630

Гадна цэвэр усны шугамын байгуулалт М1:500

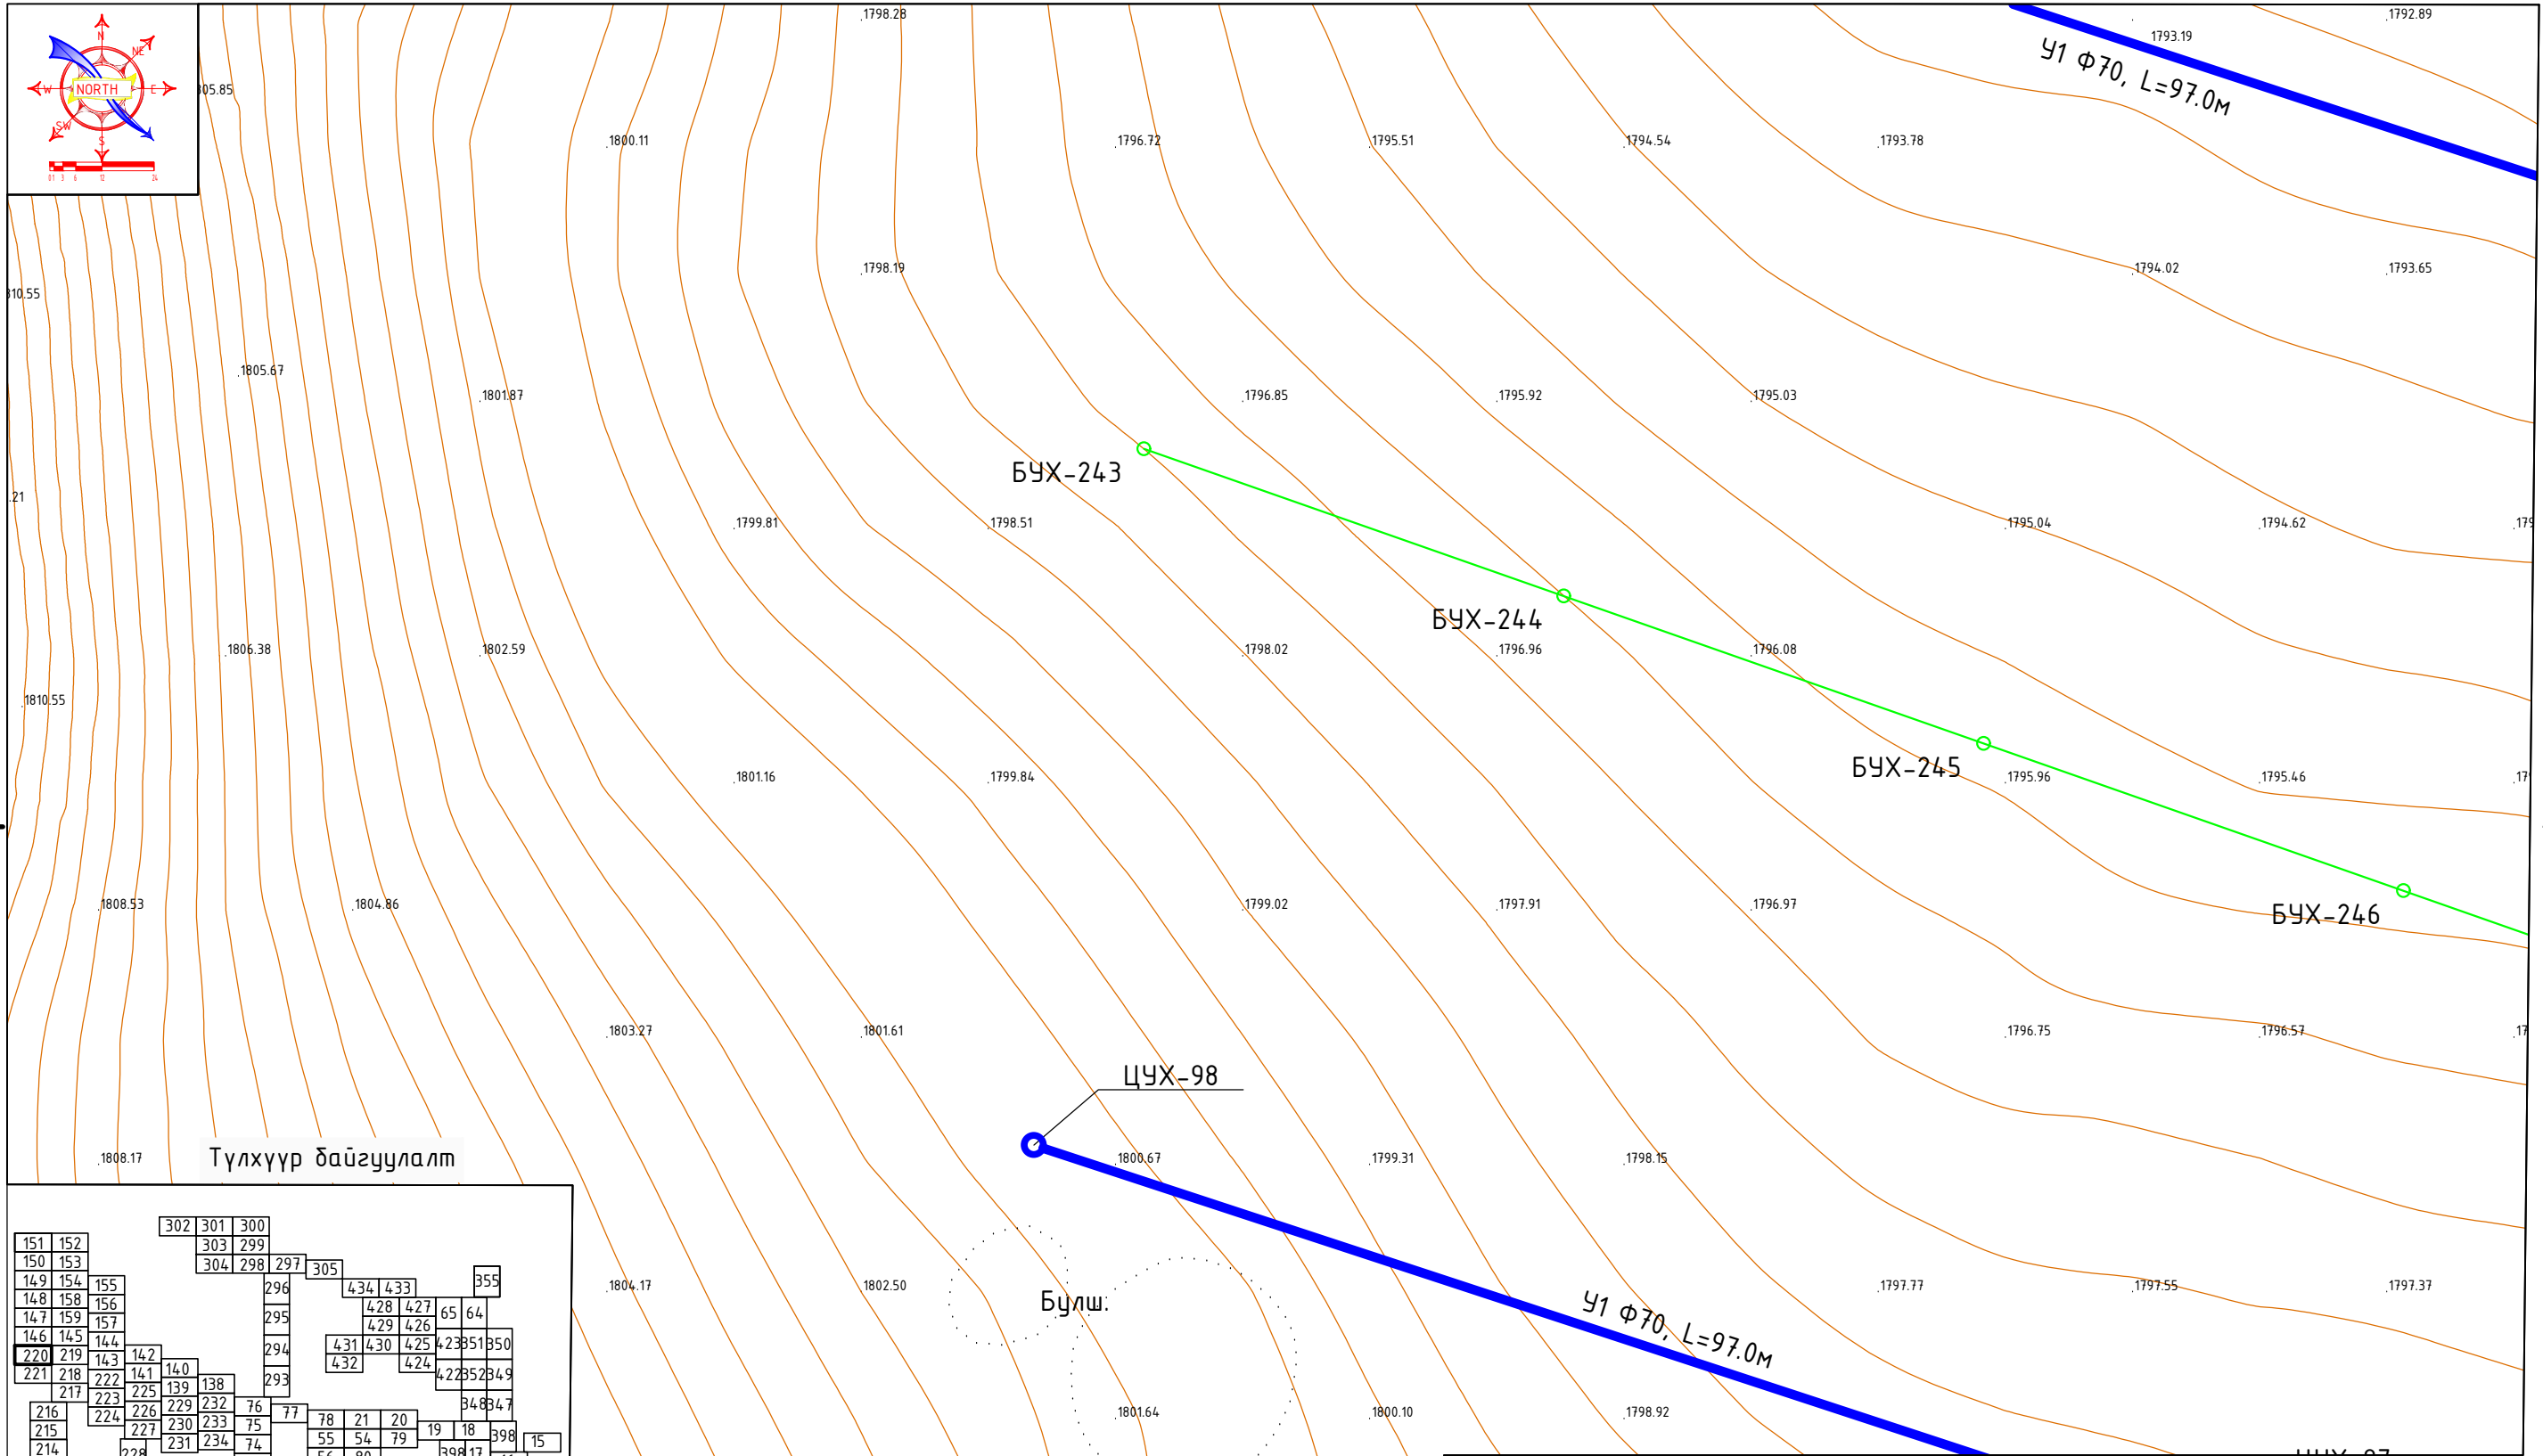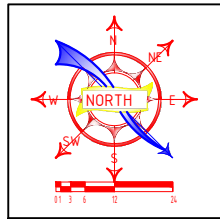


Түлхүүр байгуулалт

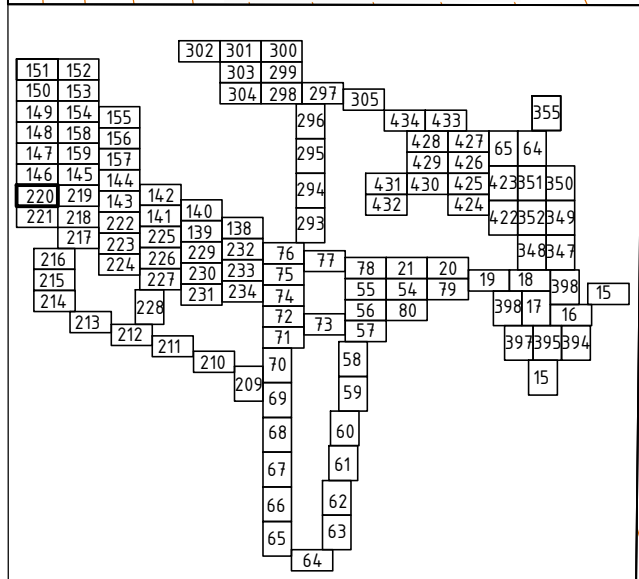

ЦУХ-98



Булш:

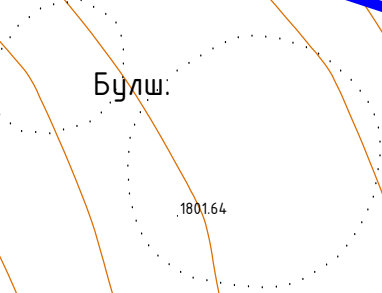

БУХ-244

БУХ-245

БУХ-246

У1 Ф70, L=97.0м




Цэгүүдийн координат
ЦУХ-98 х-337456.9418 у-5287781.3060

Завхан аймаг, Улиастай сум, Өлзийт баг.
ҮЙЛДВЭРИЙН РАЙОНЫ ЦЭВЭР УСНЫ ШУГАМЫН АЖЛЫН ЗУРАГ
Гадна цэвэр усны шугамын байгуулалт



Инженер		Ш.Баярдаатар	Е.Г.Шифр: DG-02/2021	Масштаб: М1:500	Огноо: 2021-09
Гүйцэтгэсэн		Ц.Баярмаа	Т.Г.Шифр:	Зургийн дугаар: УХГ-220	Хуудас: 458
Шалгасан		Ч.Манлайдаатар			

Гадна цэвэр усны шугамын байгуулалт М1:500

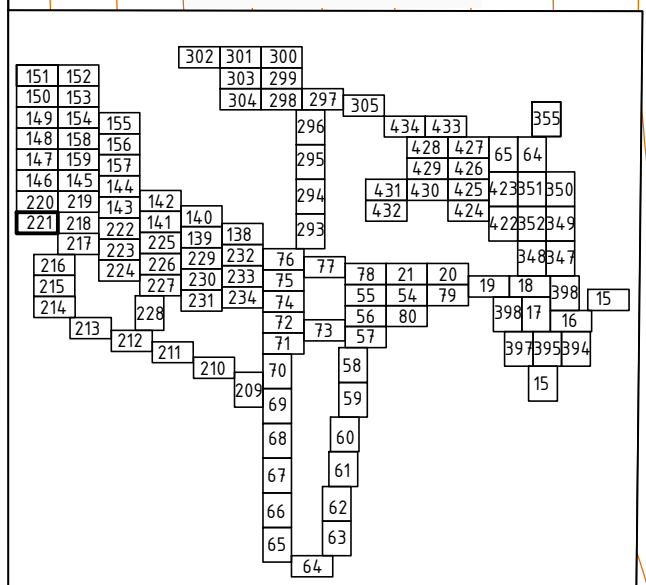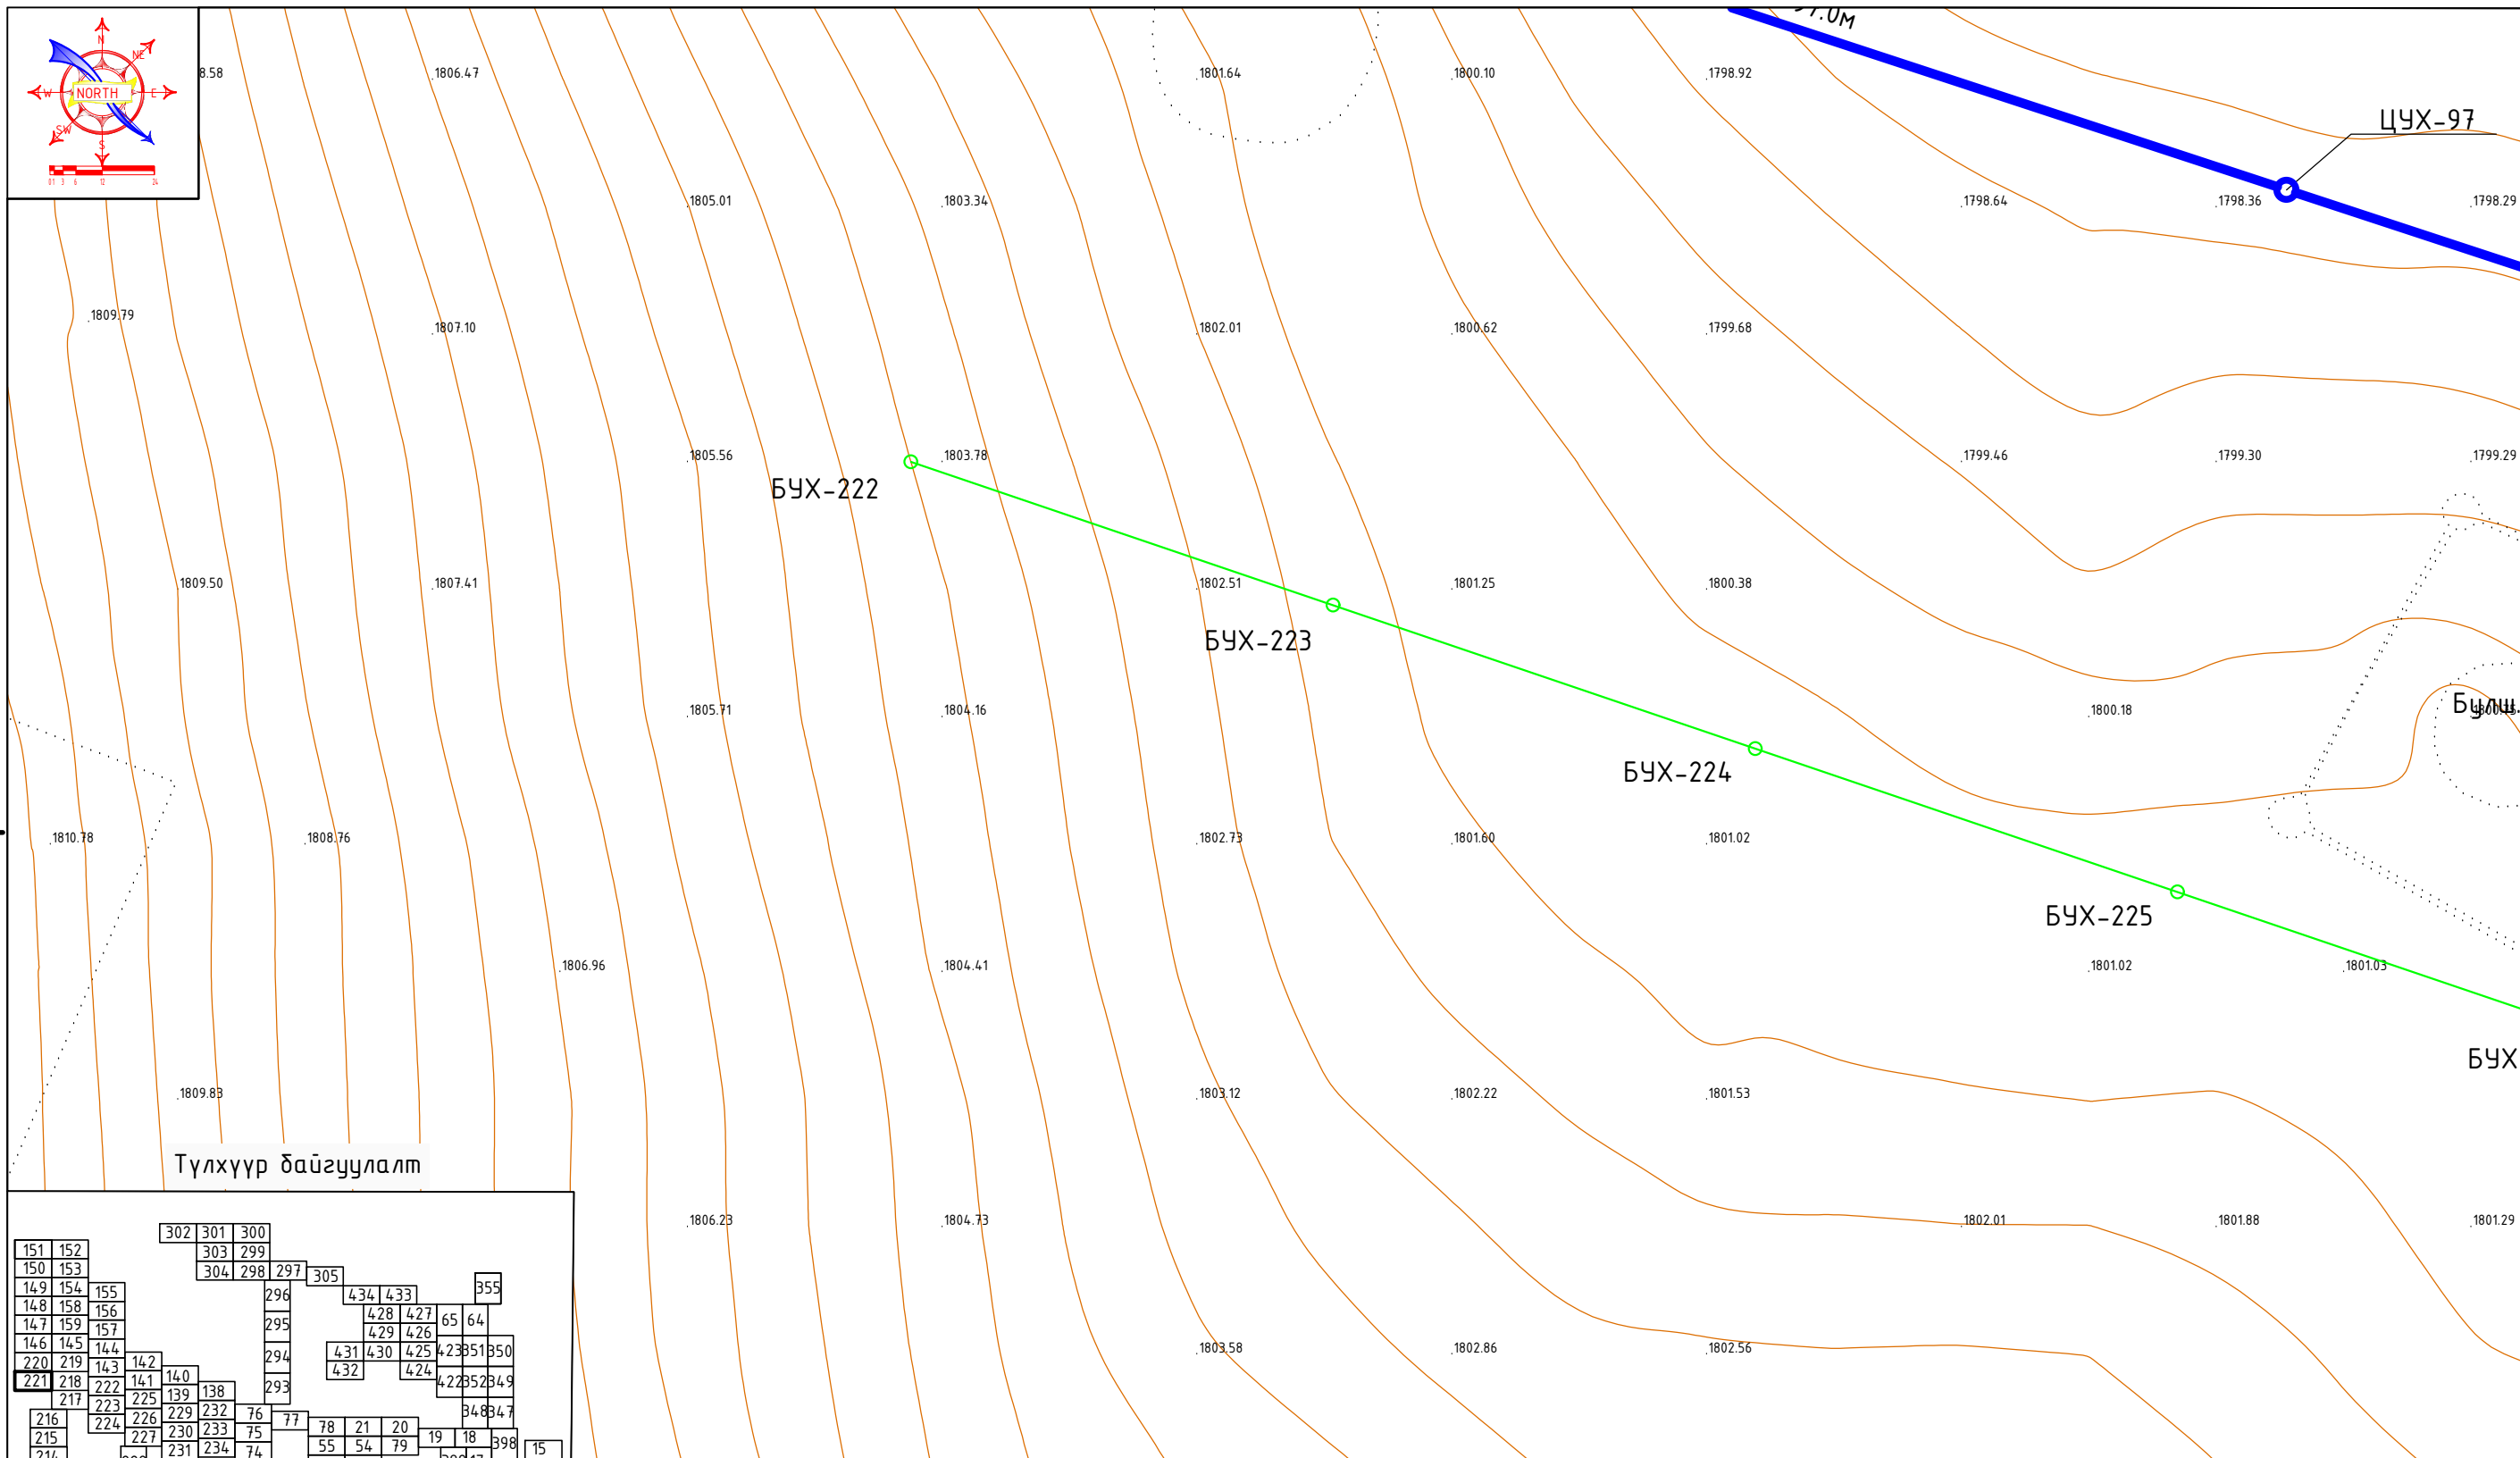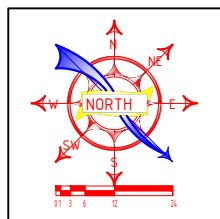

Цэгүүдийн координат
 ЦУХ-97 х-337548.8669 у-5287751.1106

Завхан аймаг, Улиастай сум, Өлзийт баг.
 ҮЙЛДВЭРИЙН РАЙОНЫ ЦЭВЭР УСНЫ ШУГАМЫН АЖЛЫН ЗУРАГ


Гадна цэвэр усны шугамын байгуулалт

Инженер		Ш.Баярбаатар	Е.Г.Шифр:	Масштаб:	Огноо:
	Гүйцэтгэсэн	Ц.Баярмаа	DG-02/2021	М1:500	2021-09
Шалгасан		Ч.Манлайбаатар	Т.Г.Шифр:	Зургийн дугаар:	Хуудас:
			УХГ-221	458	



БАРИЛГЫН ЗУРАГ ТӨСӨЛ, ТЕХНИКИЙН ХЯНАЛТ
 И-мэйл: durbungun@yahoo.com
 Утас: +976-99231697; 95956630

Гадна цэвэр усны шугамын байгуулалт М1:500

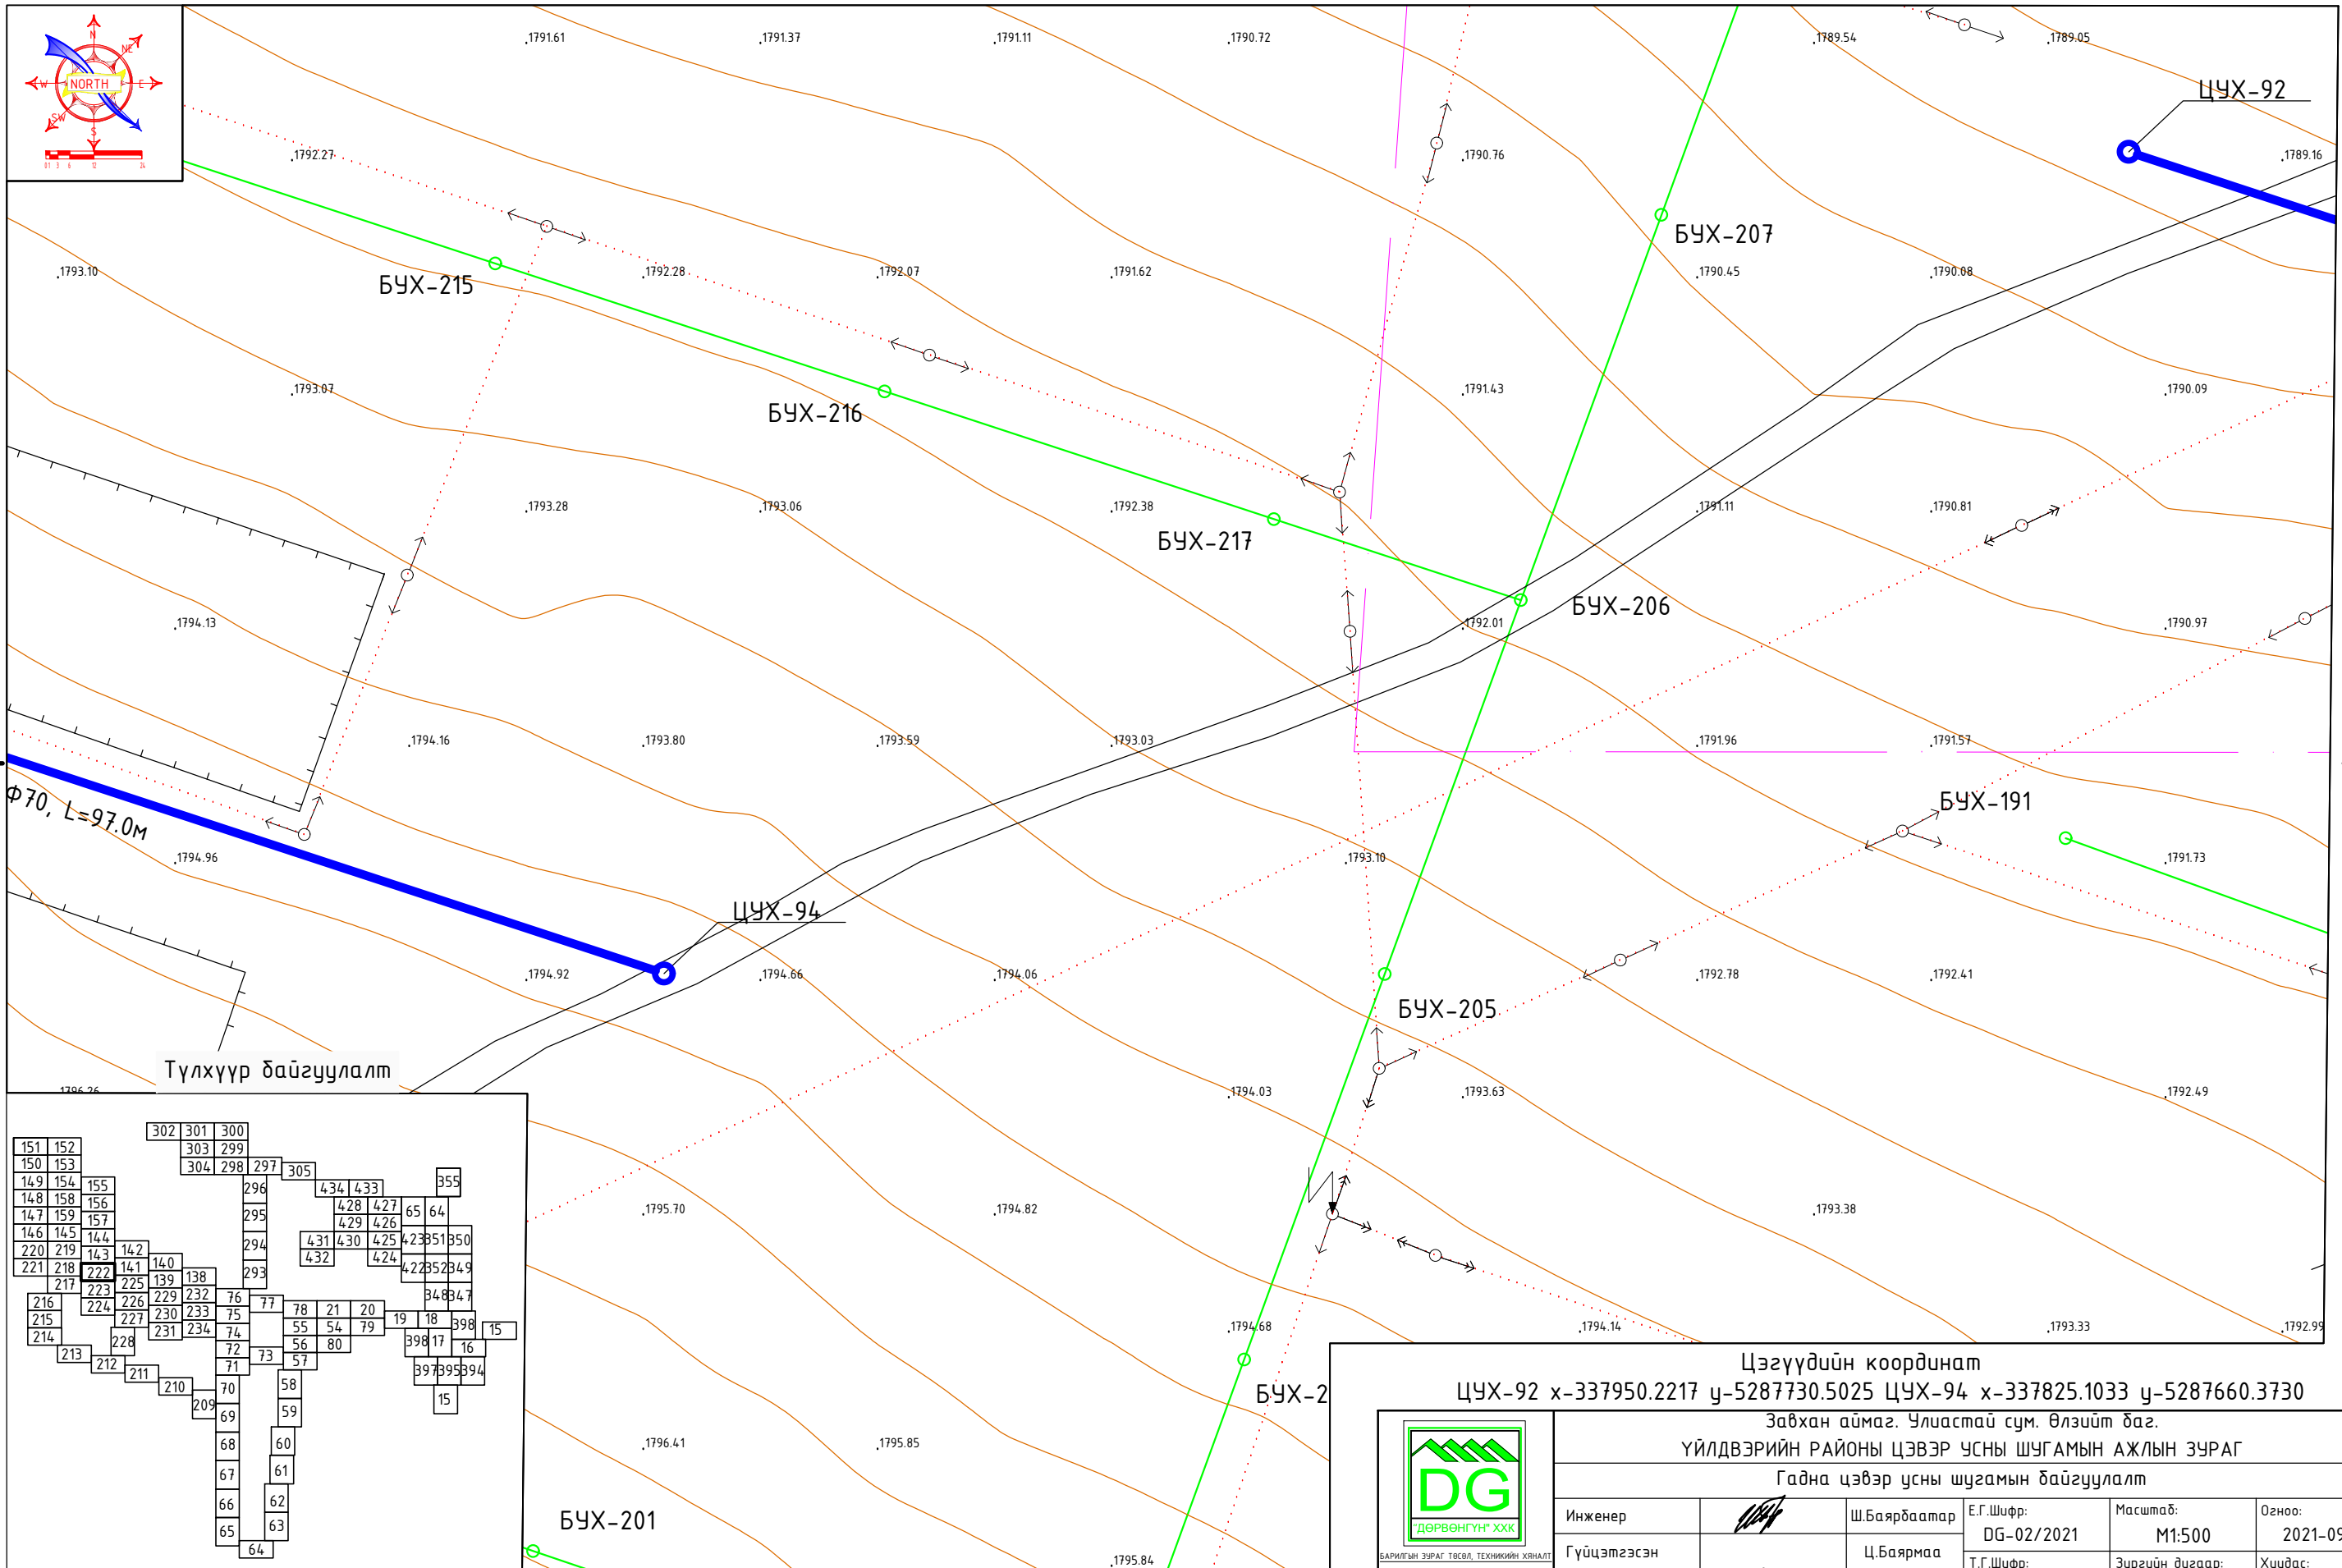

Түлхүүр байгуулалт

151	152	302	301	300						
148	153	303	299							
149	154	304	298	297	305				355	
147	155					296	434	433		
146	156						428	427	65	64
220	157					295	429	426		
219	144					294	431	430	425	423
221	143					293	432		424	422
218	142								421	419
217	141								418	417
216	140								416	415
215	139								414	413
214	138								412	411
	137								410	409
	136								408	407
	135								406	405
	64								264	263


Цэгүүдийн координат ЦУХ-92 х-337950.2217 у-5287730.5025 ЦУХ-94 х-337825.1033 у-5287660.3730			Завхан аймаг, Улиастай сум, Өлзийт баг.		
ҮЙЛДВЭРИЙН РАЙОНЫ ЦЭВЭР УСНЫ ШУГАМЫН АЖЛЫН ЗУРАГ			Гадна цэвэр усны шугамын байгуулалт		
Инженер		Ш.Баярдаатар	Е.Г.Шифр:	Масштаб:	Огноо:
Гүйцэтгэсэн		Ц.Баярмаа	DG-02/2021	M1:500	2021-09
Шалгасан		Ч.Манлайдаатар	Т.Г.Шифр:	Зургийн дугаар:	Хуудас:
				УХГ-222	458

DG
"ДӨРВӨНГҮН" ХХК

БАРИЛГЫН ЗУРАГ ТЭВЭЛ, ТЕХНИКИЙН ХЯНАЛТ

И-мэйл: durbungun@yahoo.com
Утас: +976-99231697; 95956630

Гадна цэвэр усны шугамын байгуулалт М1:500

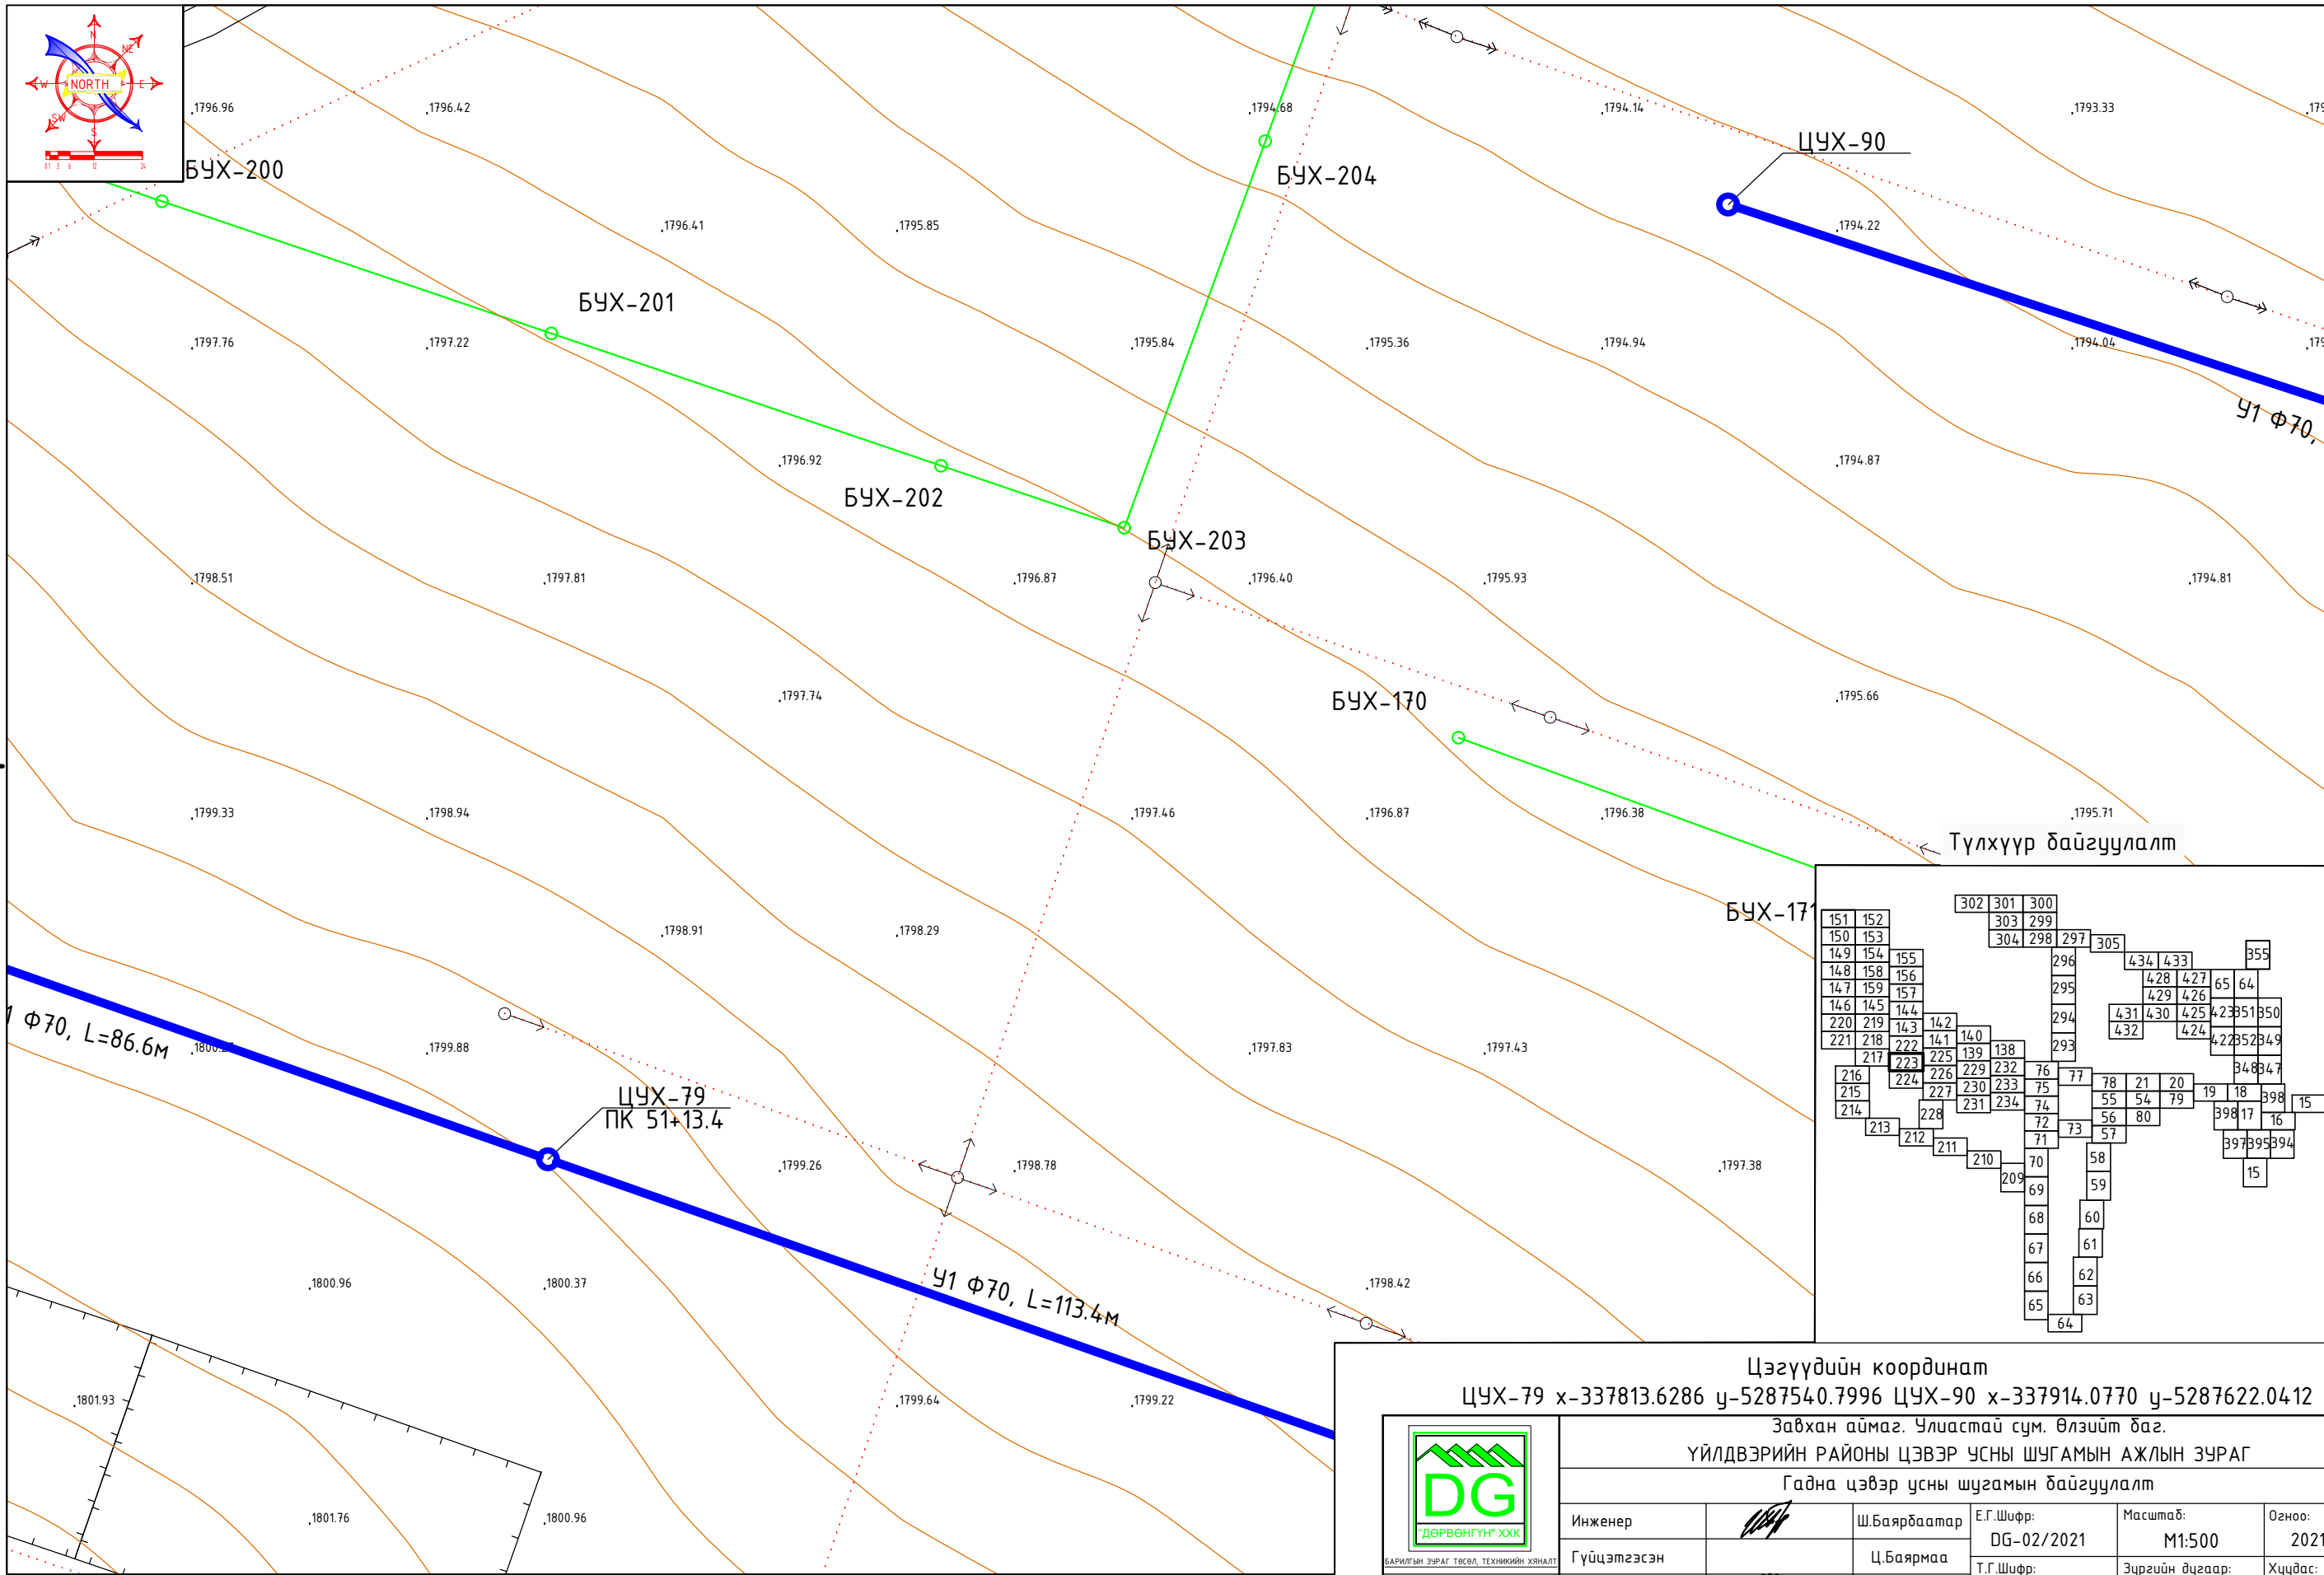


Цэгүүдийн координат
 ЦУХ-79 х-337813.6286 у-5287540.7996 ЦУХ-90 х-337914.0770 у-5287622.0412

Завхан аймаг, Улиастай сум, Өлзийт баг.
 ҮЙЛДВЭРИЙН РАЙОНЫ ЦЭВЭР УСНЫ ШУГАМЫН АЖЛЫН ЗУРАГ
 Гадна цэвэр усны шугамын байгуулалт

Инженер		Ш.Баярдаатар	Е.Г.Шифр:	Масштаб:	Огноо:
Гүйцэтгэсэн		Ц.Баярмаа	DG-02/2021	M1:500	2021-09
Шалгасан		Ч.Манлайдаатар	Т.Г.Шифр:	Зургийн дугаар:	Хуудас:
				УХГ-223	458


БАРИЛГЫН ЗУРАГ ТӨСӨЛ, ТЕХНИКИЙН ХЯНАЛТ
 И-мэйл: durbungun@yahoo.com
 Утас: +976-99231697; 95956630

Гадна цэвэр усны шугамын байгуулалт М1:500

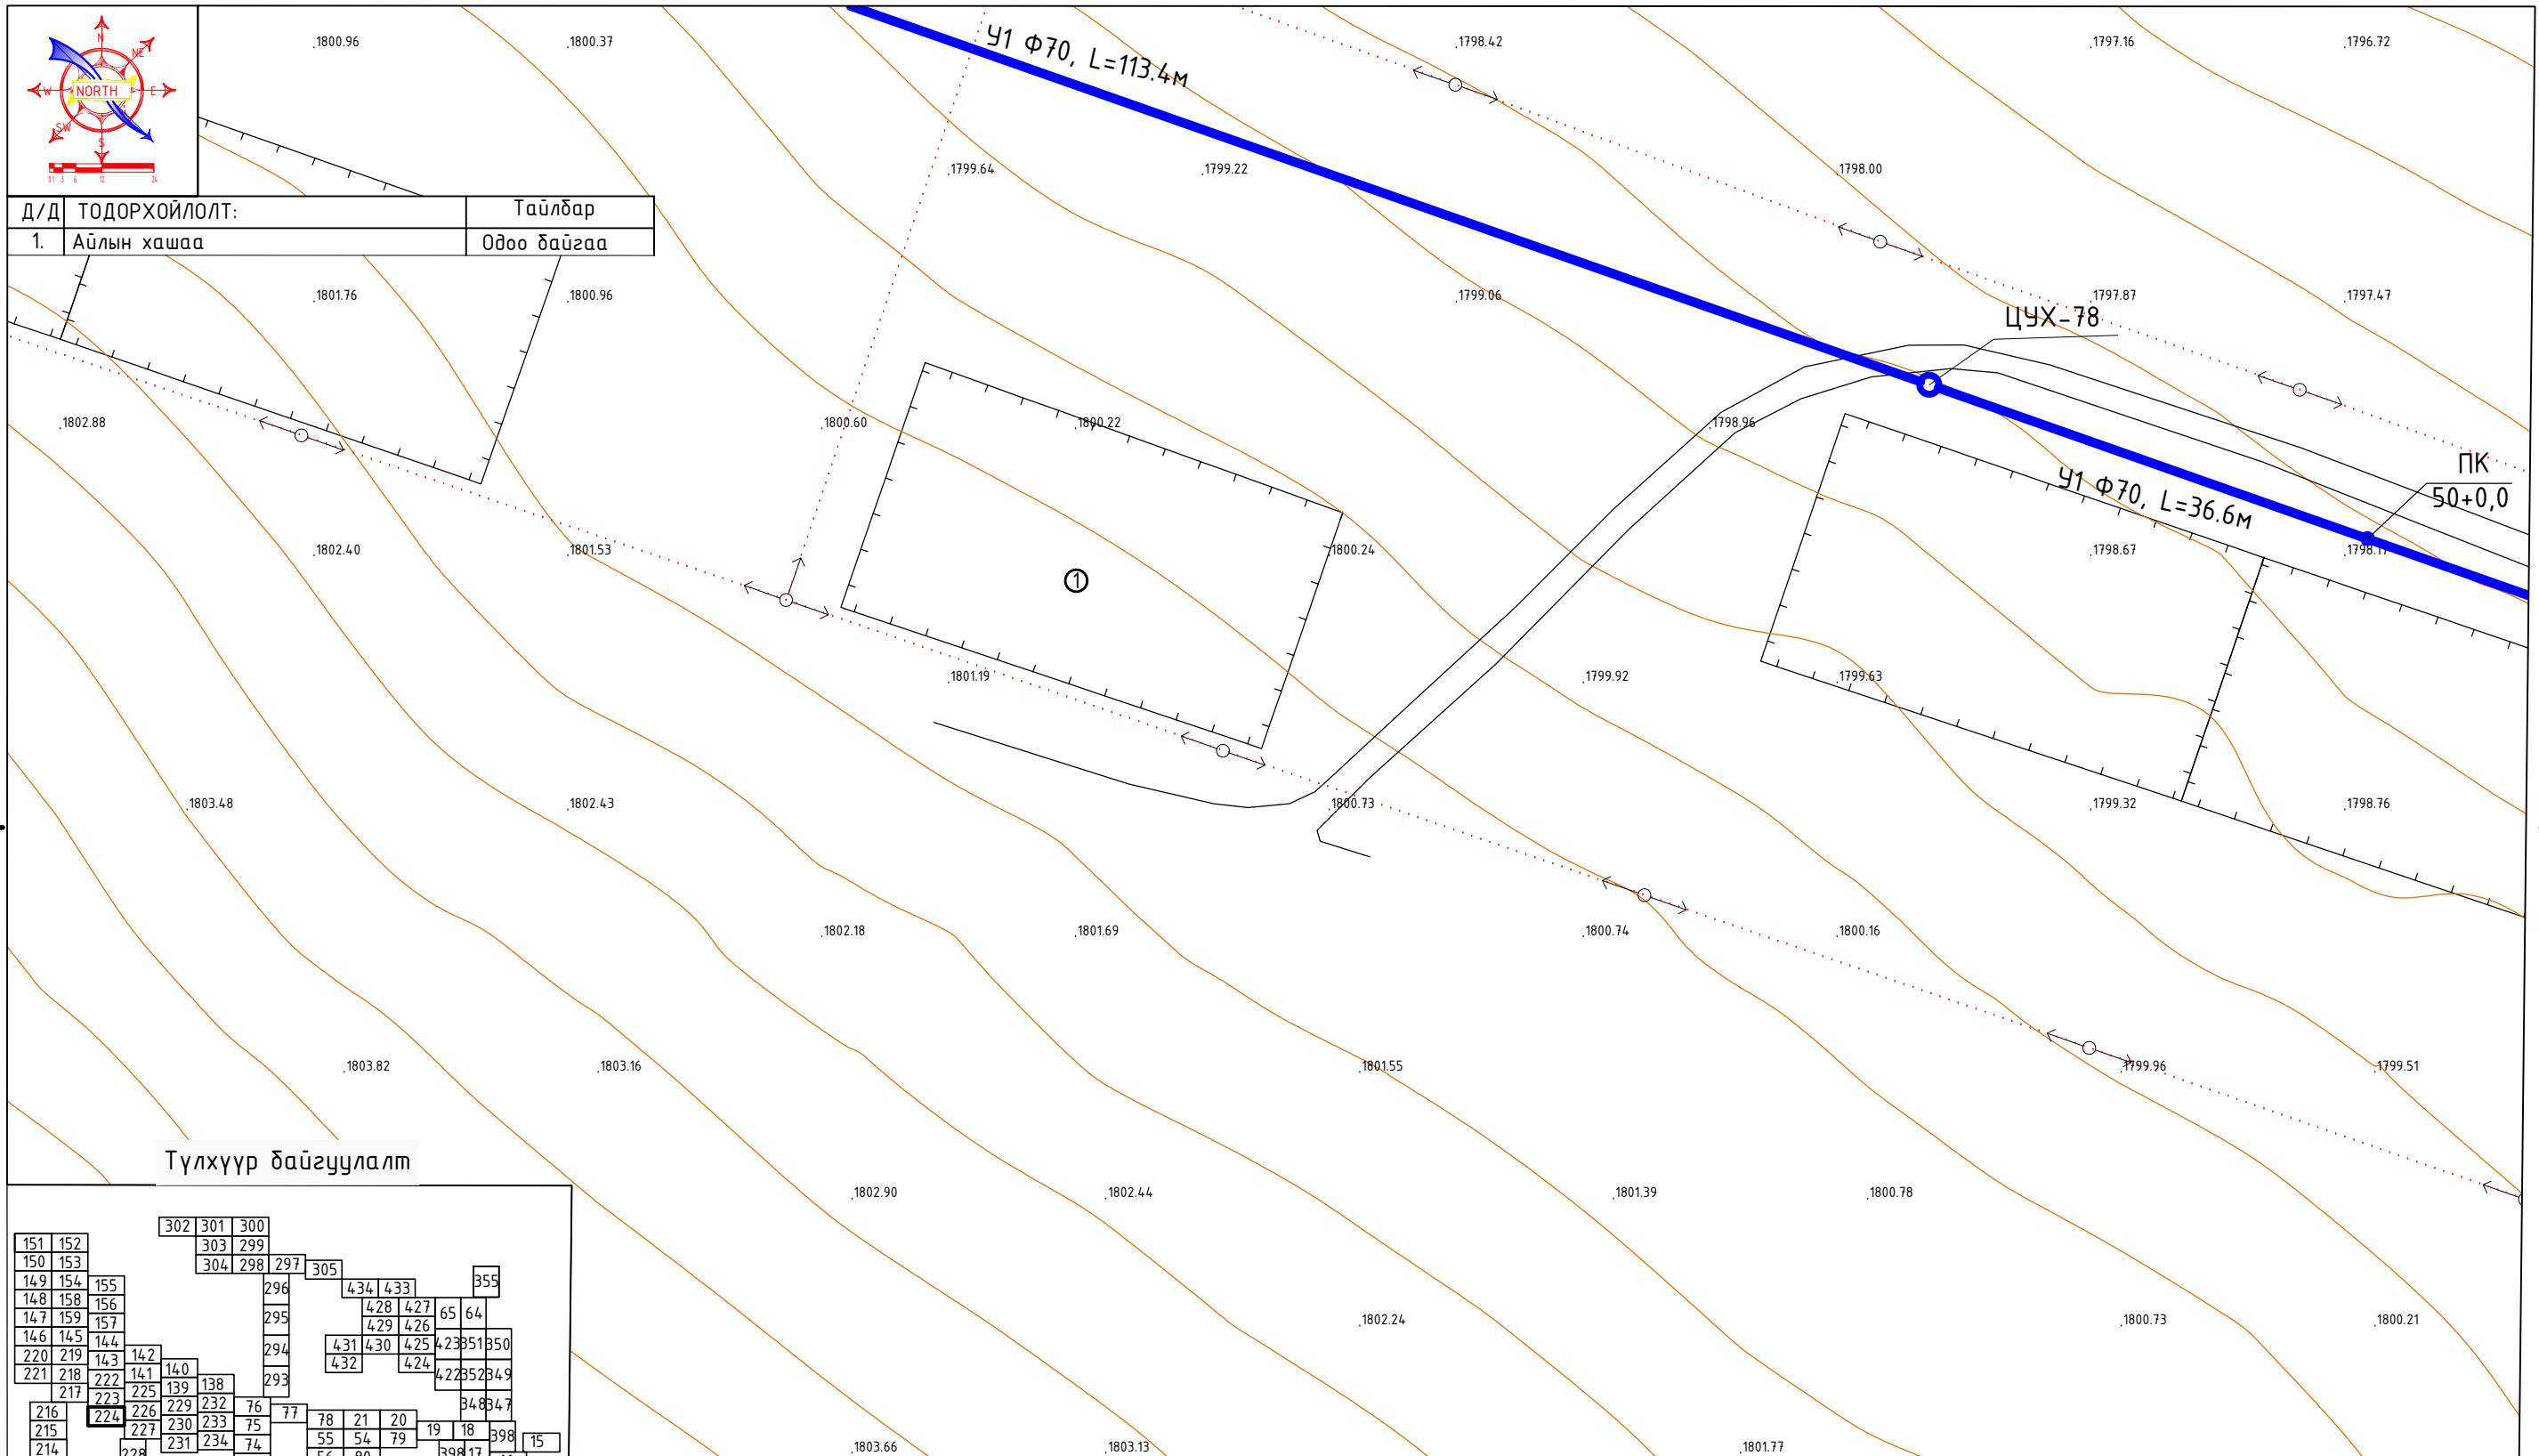

Д/Д	ТОДОРХОЙЛОЛТ:	Тайлбар
1.	Айлын хашаа	Одоо байгаа

Түлхүүр байгуулалт

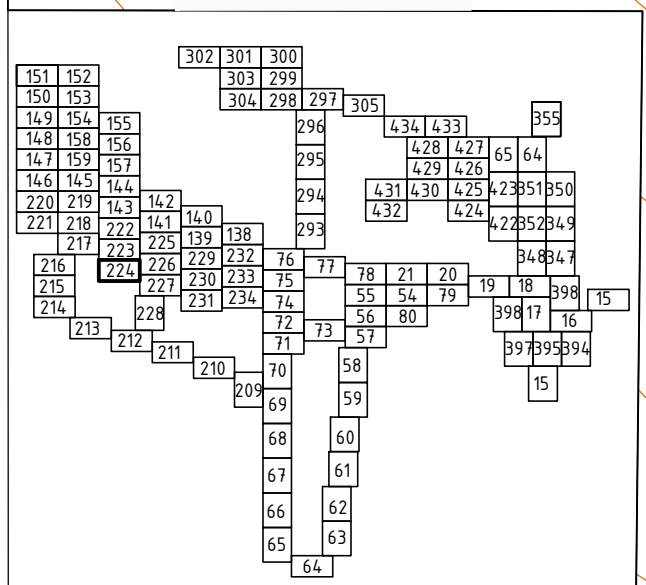



Цэгүүдийн координат
 ЦУХ-78 х-337920.6252 у-5287503.2326 ПК-50 х-337955.1585 у-5287491.1079

Завхан аймаг, Улиастай сум, Өлзийт баг.
 ҮЙЛДВЭРИЙН РАЙОНЫ ЦЭВЭР УСНЫ ШУГАМЫН АЖЛЫН ЗУРАГ
 Гадна цэвэр усны шугамын байгуулалт

Инженер		Ш.Баярбаатар	Е.Г.Шифр:	Масштаб:	Огноо:
Гүйцэтгэсэн		Ц.Баярмаа	DG-02/2021	M1:500	2021-09
Шалгасан		Ч.Манлайбаатар	Т.Г.Шифр:	Зургийн дугаар:	Хуудас:
				УХГ-224	458

БАРИЛГЫН ЗУРАГ ТЭВЭЛ, ТЕХНИКИЙН ХЯНАЛТ
 И-мэйл: durbungun@yahoo.com
 Утас: +976-99231697; 95956630

Гадна цэвэр усны шугамын байгуулалт М1:500

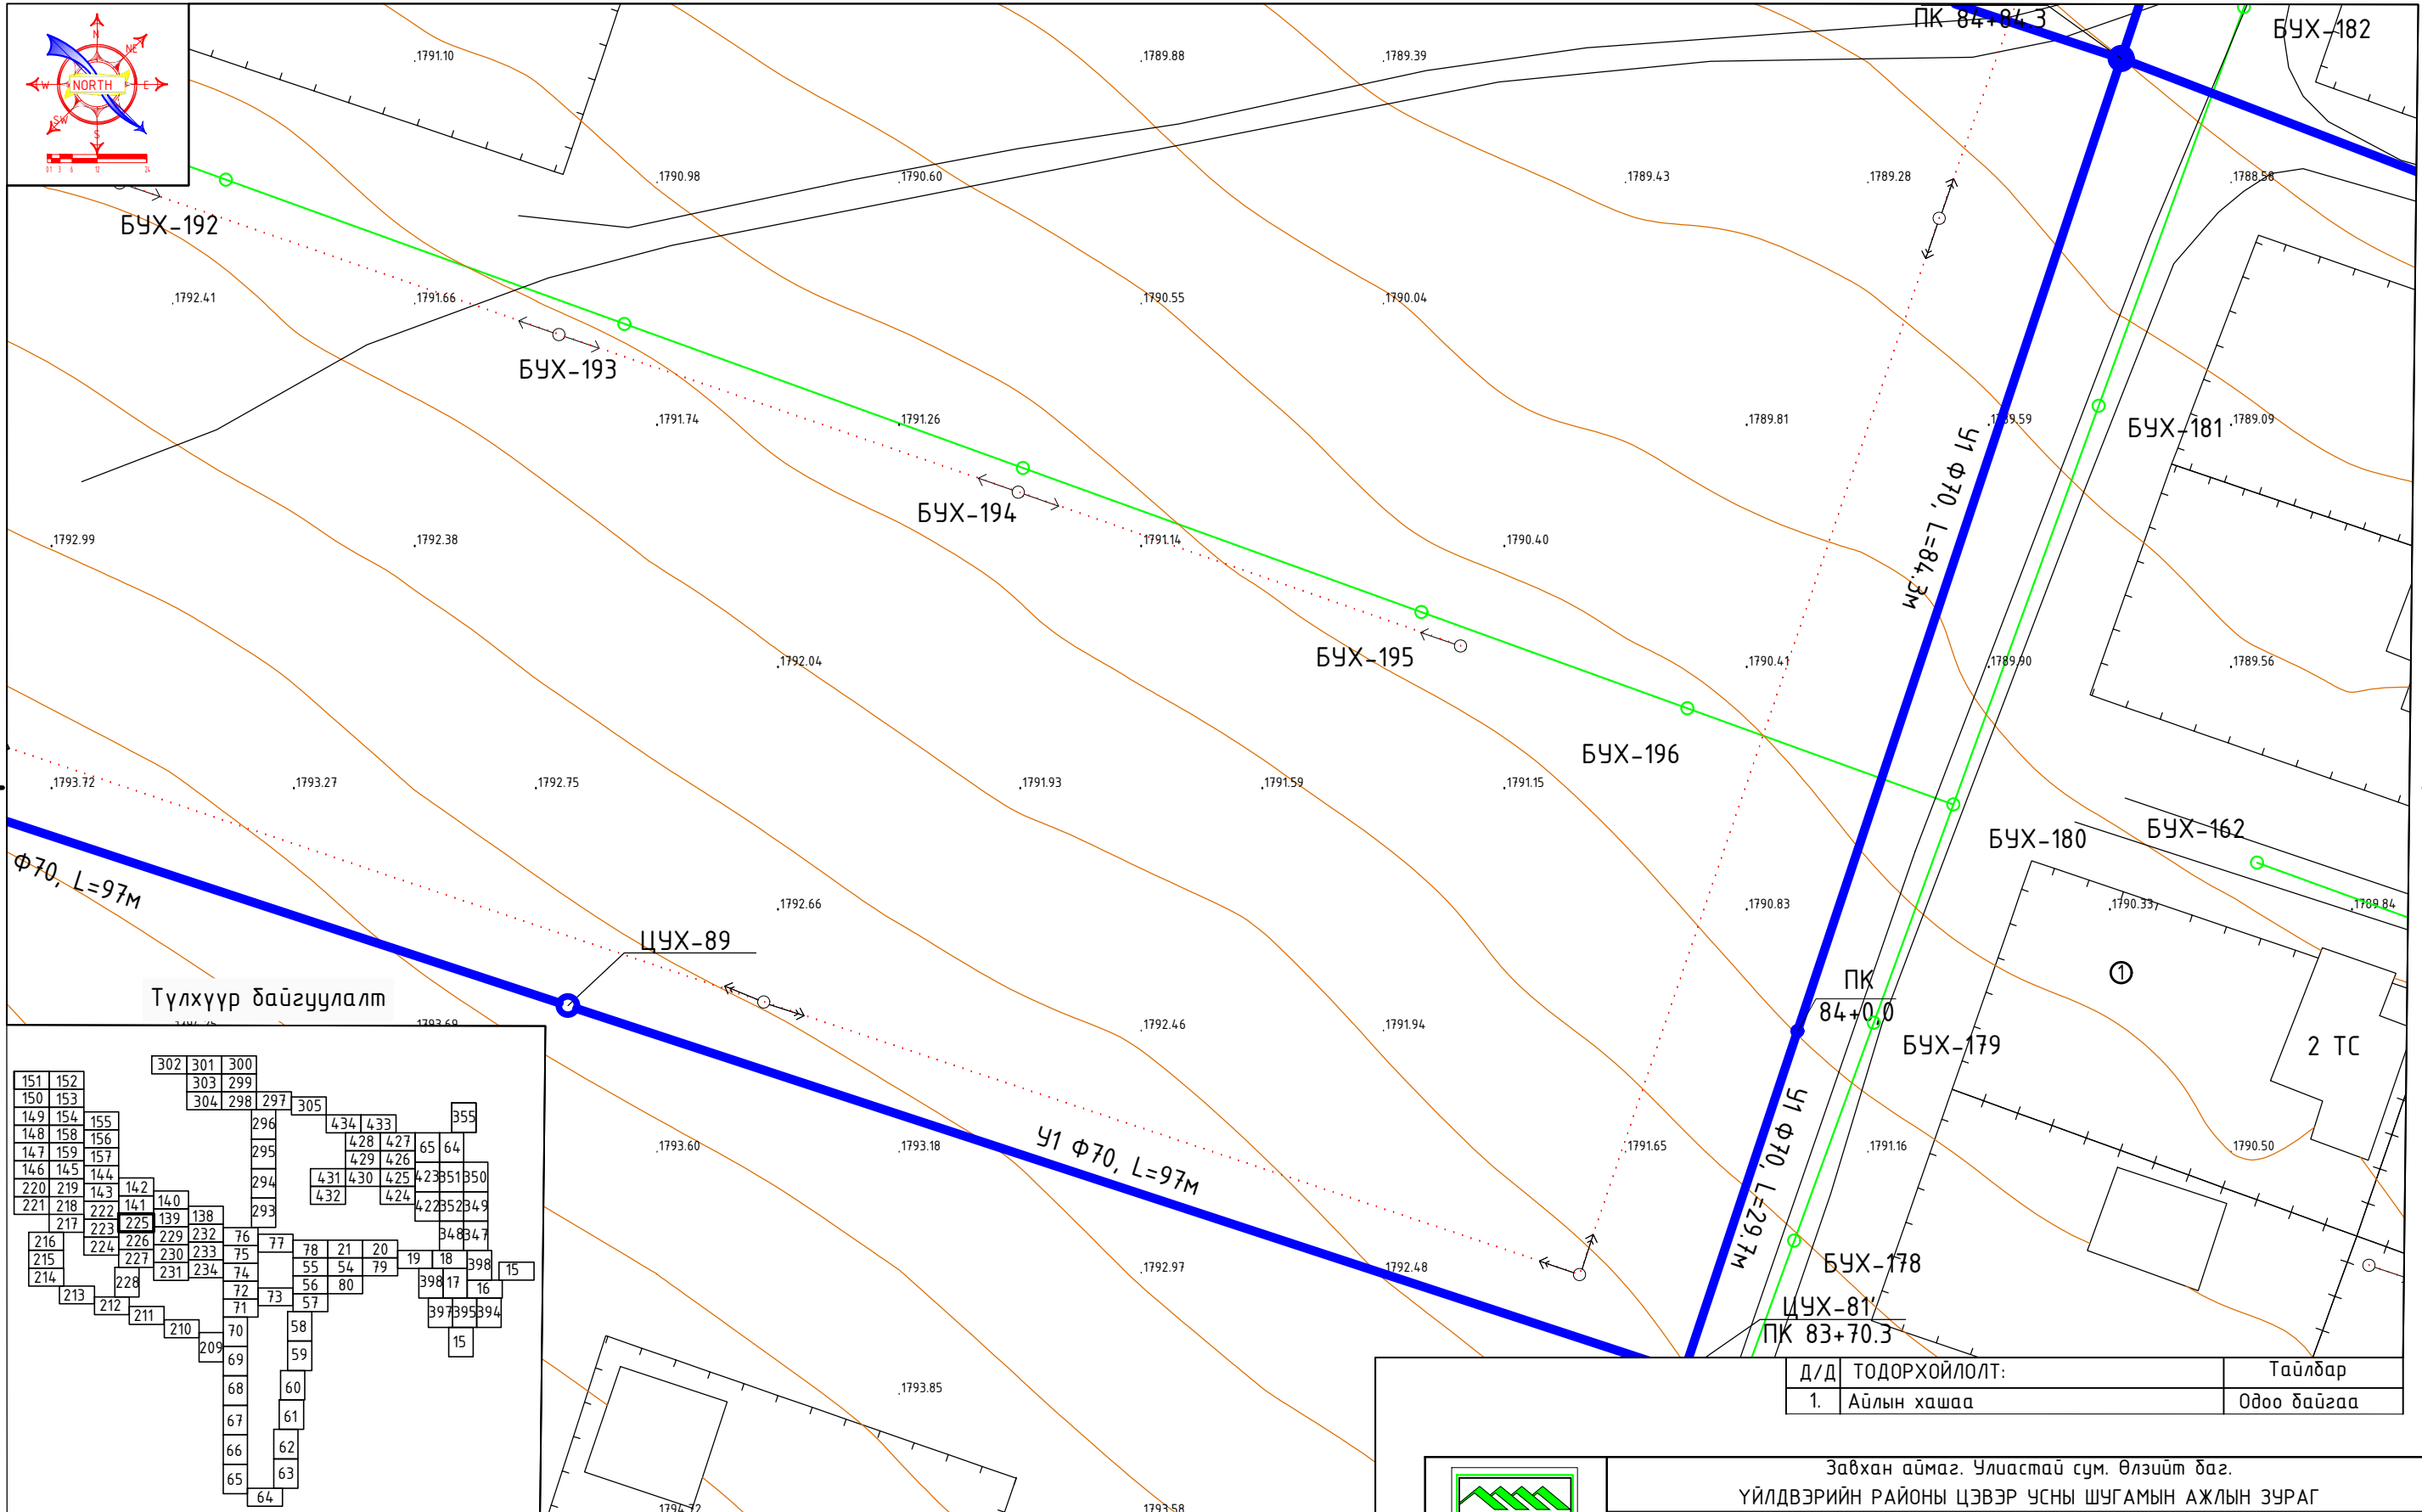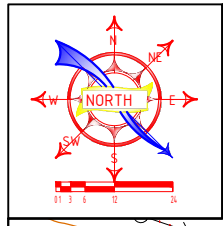

Түлхүүр байгуулалт

151	152	302	301	300								
150	153	303	299									
149	154	304	298	297								
148	155			305								
147	156		296	434	433	355						
146	157		295	428	427	65	64					
220	219		294	429	426							
221	218		293	431	430	425	423	351	350			
222	217		292	432	424	422	352	349				
216	223		291									
215	224		290	76	77	78	21	20	34	347		
214	225		289	75		55	54	79	19	18	398	15
	213		288	74		56	80		398	17	16	
	212		287	72	73	57			397	395	394	
	211		286	71								
	210		285	70								
	209		284	69								
	68		283	60								
	67		282	61								
	66		281	62								
	65		280	63								
			279	64								



Цэгүүдийн координат
 ЦУХ-81' х-338098.1577 у-5287561.5747 ПК-84 х-338107.5478 у-5287589.7529
 ЦУХ-89 х-338006.0019 у-5287591.8457

Д/Д	ТОДОРХОЙЛОЛТ:	Тайлбар
1.	Айлын хашаа	Одоо байгаа

БАРИЛГЫН ЗУРАГ ТӨСӨЛ, ТЕХНИКИЙН ХЯНАЛТ
 И-мэйл: durbungun@yahoo.com
 Утас: +976-99231697; 95956630

Завхан аймаг, Улиастай сум, Өлзийт баг.					
ҮЙЛДВЭРИЙН РАЙОНЫ ЦЭВЭР УСНЫ ШУГАМЫН АЖЛЫН ЗУРАГ					
Гадна цэвэр усны шугамын байгуулалт					
Инженер		Ш.Баярдаатар	Е.Г.Шифр:	Масштаб:	Огноо:
Гүйцэтгэсэн		Ц.Баярмаа	DG-02/2021	M1:500	2021-09
Шалгасан		Ч.Манлайдаатар	Т.Г.Шифр:	Зургийн дугаар:	Хуудас:
				УХГ-225	458

Гадна цэвэр усны шугамын байгуулалт М1:500

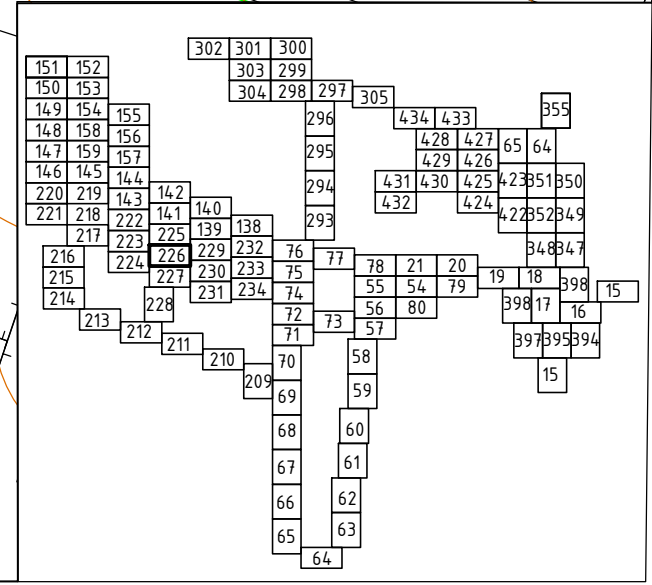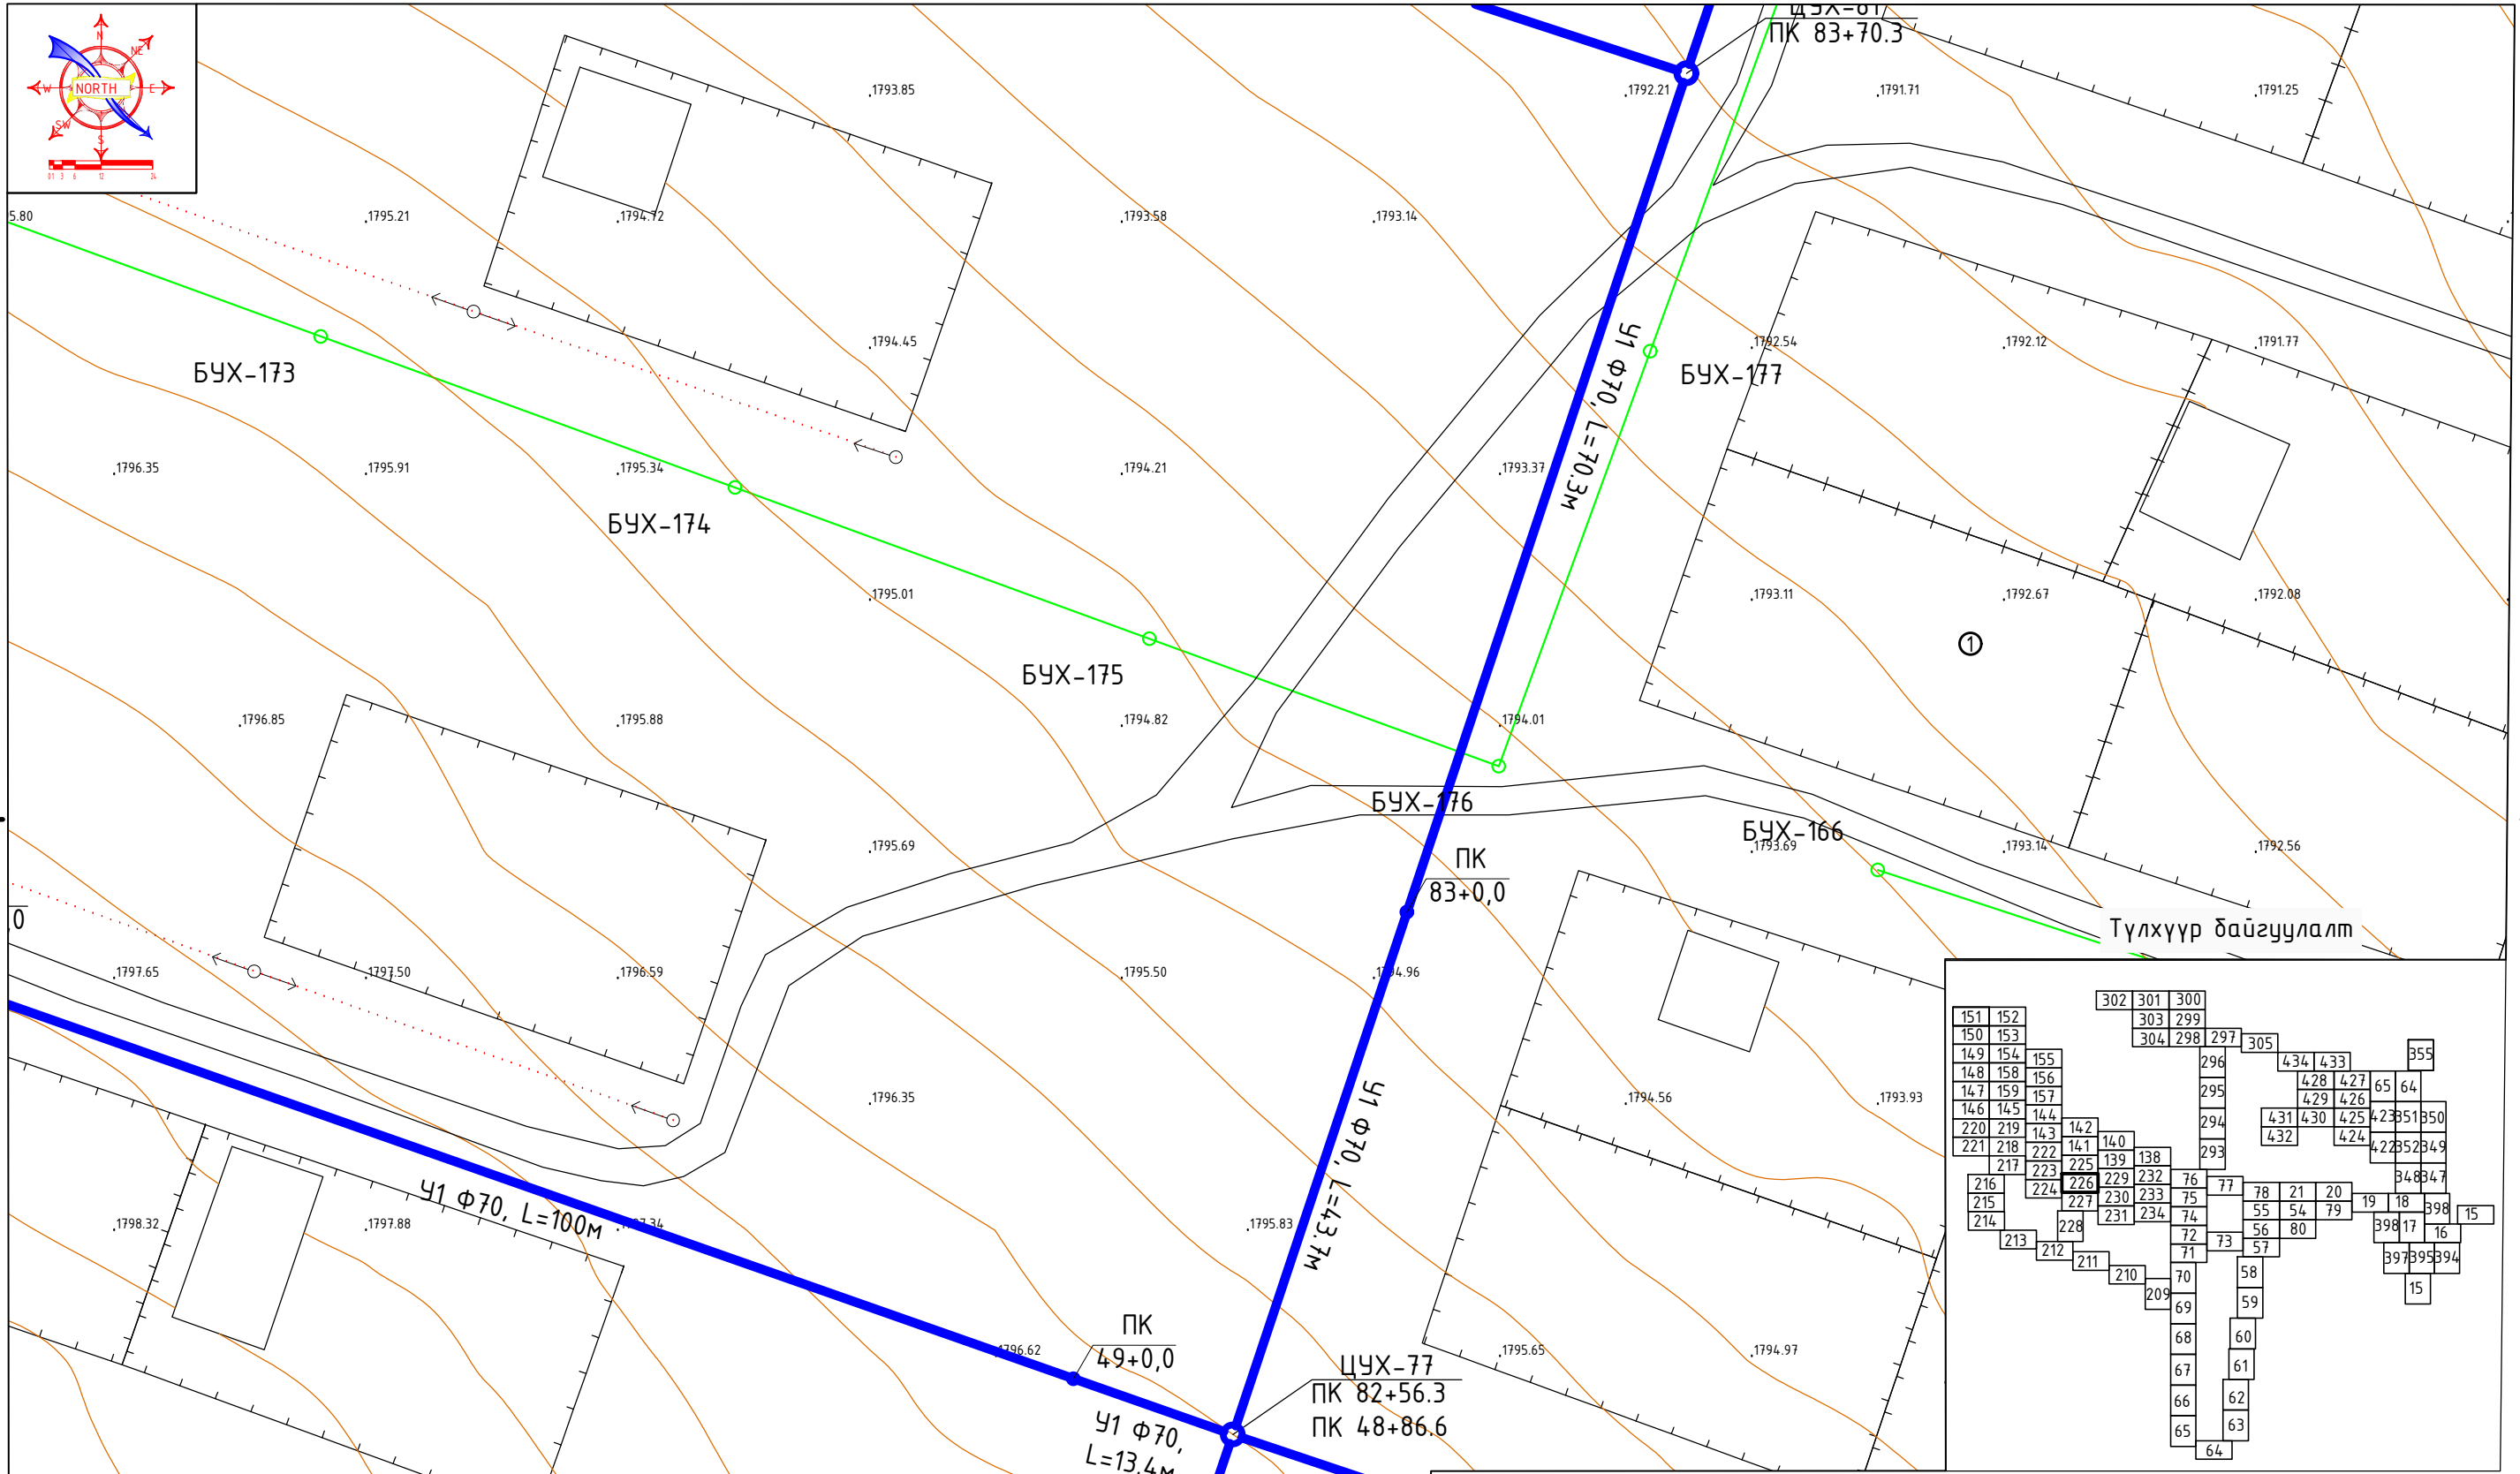



Д/Д	ТОДОРХОЙЛОЛТ:	Тайлбар
1.	Айлын хашаа	Одоо байгаа

Цэгүүдийн координат
 ЦУХ-77 х-338062.1551 у-5287453.5408 ПК-49 х-338049.5118 у-5287457.9800
 ПК-83 х-338075.9715 у-5287494.9999


ДӨРВӨНГҮН ХХК
 БАРИЛГЫН ЗУРАГ ТӨСӨЛ, ТЕХНИКИЙН ХЯНАЛТ
 И-мэйл: durbungun@yahoo.com
 Утас: +976-99231697; 95956630

Завхан аймаг, Улиастай сум, Өлзийт баг.					
ҮЙЛДВЭРИЙН РАЙОНЫ ЦЭВЭР УСНЫ ШУГАМЫН АЖЛЫН ЗУРАГ					
Гадна цэвэр усны шугамын байгуулалт					
Инженер		Ш.Баярбаатар	Е.Г.Шифр:	Масштаб:	Огноо:
Гүйцэтгэсэн		Ц.Баярмаа	DG-02/2021	M1:500	2021-09
Шалгасан		Ч.Манлайбаатар	Т.Г.Шифр:	Зургийн дугаар:	Хуудас:
				УХГ-226	458

Гадна цэвэр усны шугамын байгуулалт М1:500

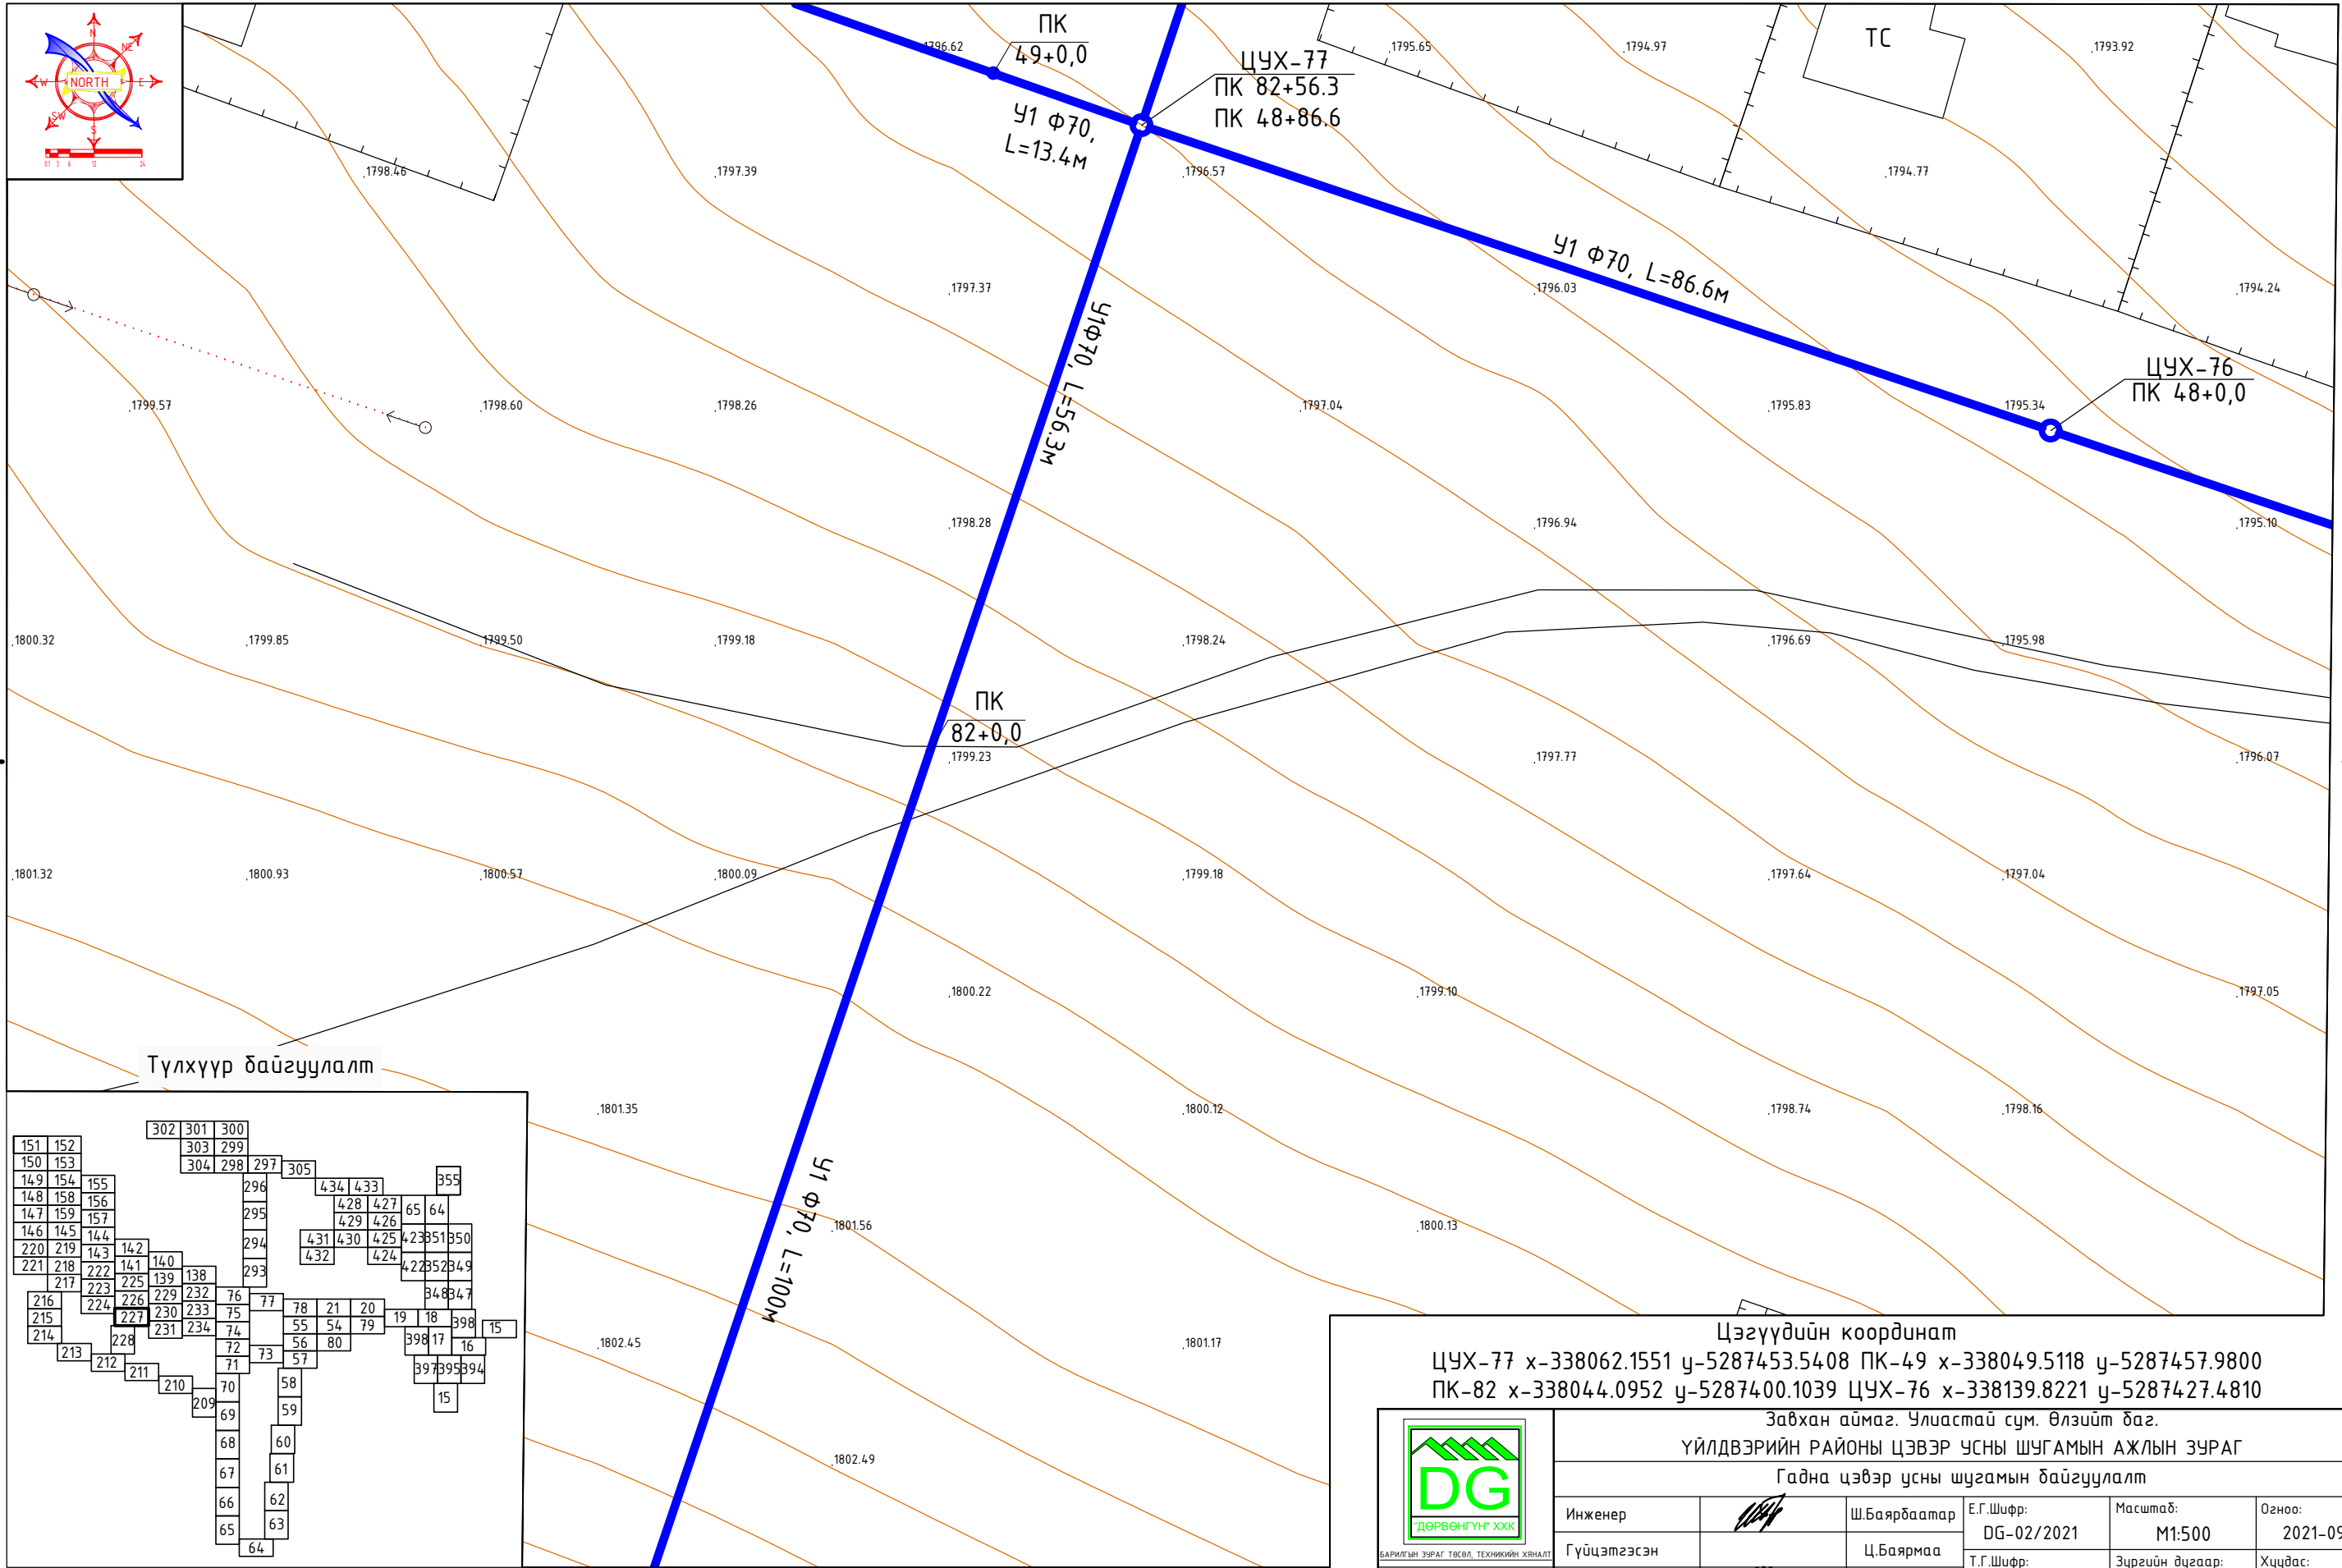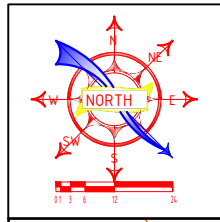

Түлхүүр байгуулалт

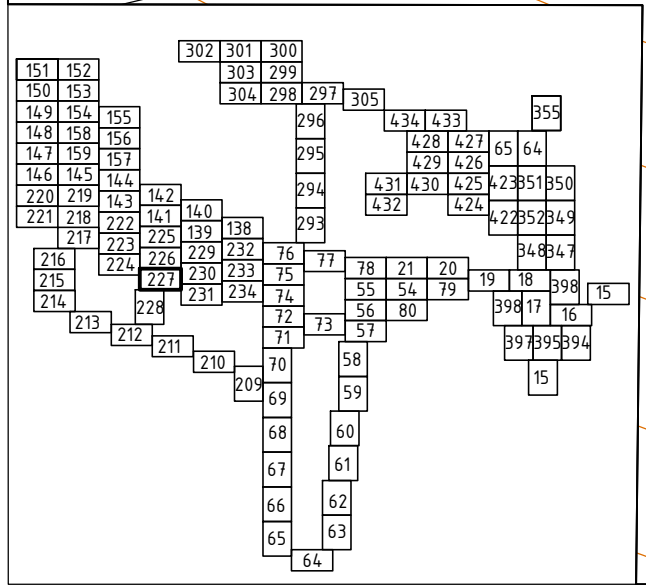

Цэгүүдийн координат
 ЦУХ-77 х-338062.1551 у-5287453.5408 ПК-49 х-338049.5118 у-5287457.9800
 ПК-82 х-338044.0952 у-5287400.1039 ЦУХ-76 х-338139.8221 у-5287427.4810



Завхан аймаг, Улиастай сум, Өлзийт баг.
 ҮЙЛДВЭРИЙН РАЙОНЫ ЦЭВЭР УСНЫ ШУГАМЫН АЖЛЫН ЗУРАГ
 Гадна цэвэр усны шугамын байгуулалт

Инженер		Ш.Баярдаатар	Е.Г.Шифр: DG-02/2021	Масштаб: М1:500	Огноо: 2021-09
Гүйцэтгэсэн		Ц.Баярмаа	Т.Г.Шифр:	Зургийн дугаар: УХГ-227	Хуудас: 458
Шалгасан		Ч.Манлайбаатар			



И-мэйл: durbungun@yahoo.com
 Утас: +976-99231697; 95956630

Гадна цэвэр усны шугамын байгуулалт М1:500

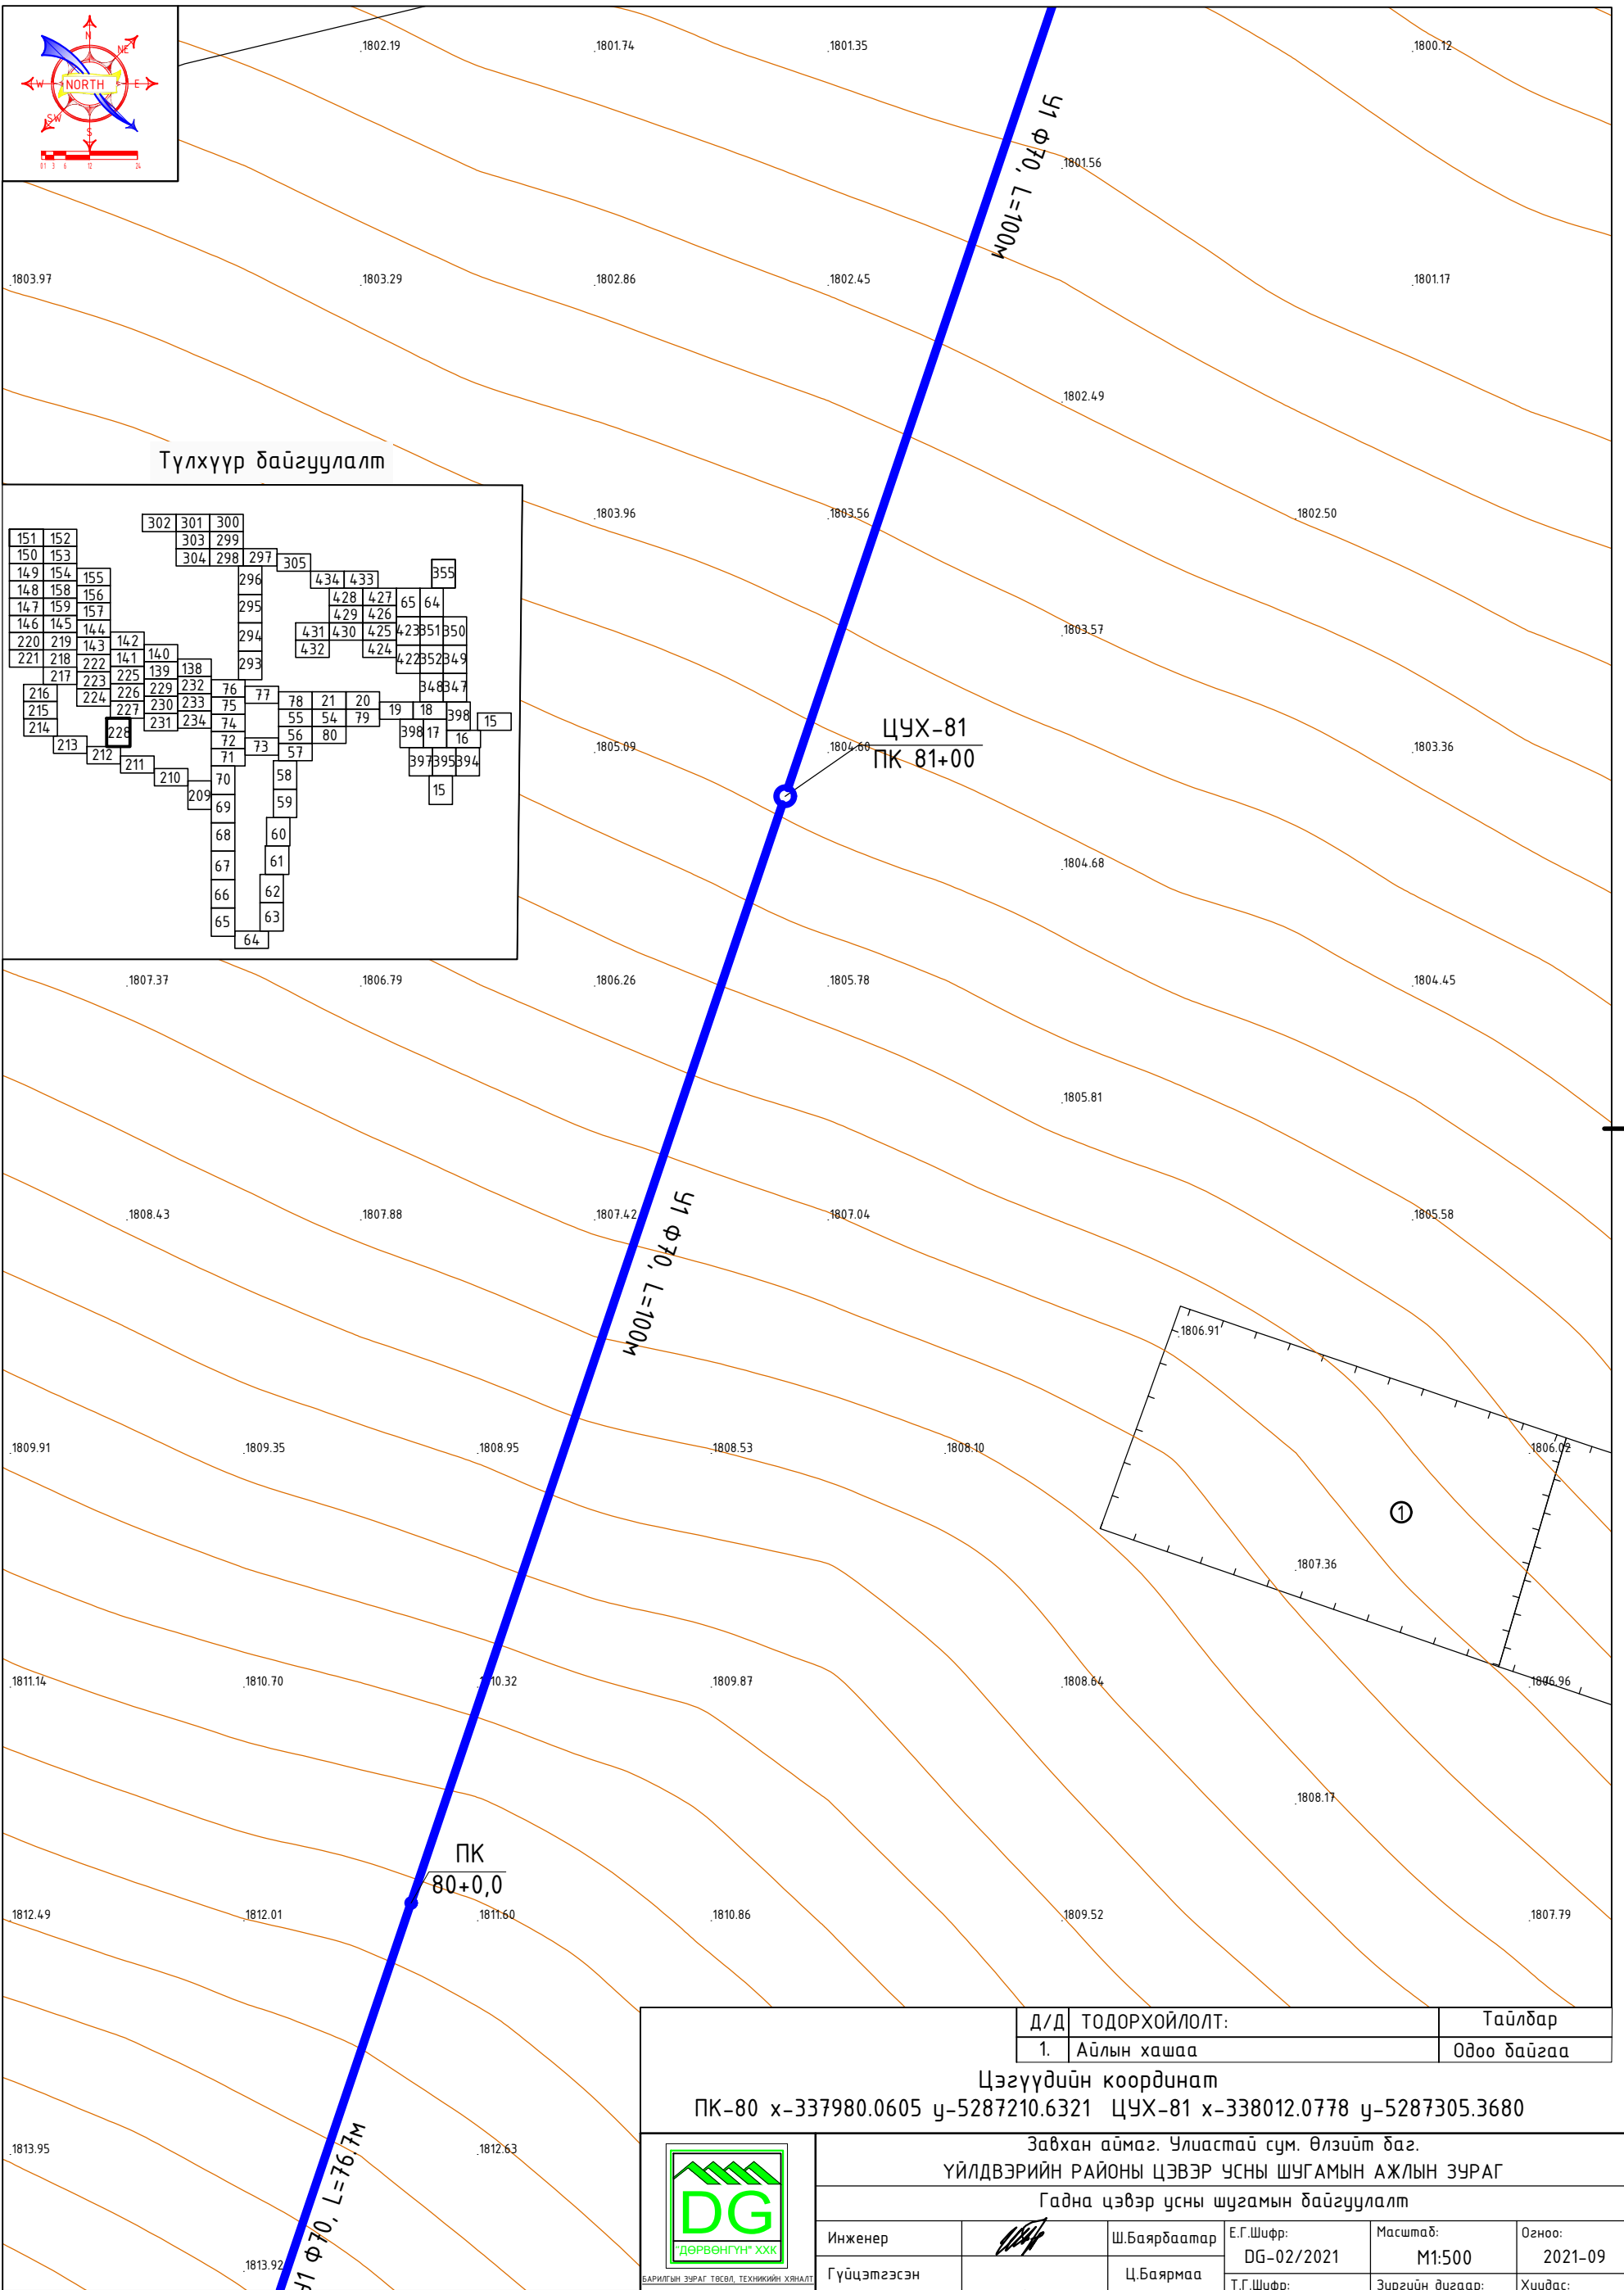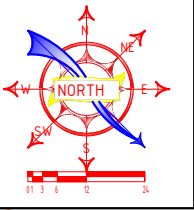

Д/Д	ТОДОРХОЙЛОЛТ:	Тайлбар
1.	Айлын хашаа	Одоо байгаа

Цэгүүдийн координат
 ПК-80 х-337980.0605 у-5287210.6321 ЦУХ-81 х-338012.0778 у-5287305.3680

Завхан аймаг, Уластай сум, Өлзийт баг.
 ҮЙЛДВЭРИЙН РАЙОНЫ ЦЭВЭР УСНЫ ШУГАМЫН АЖЛЫН ЗУРАГ
 Гадна цэвэр усны шугамын байгуулалт




И-мэйл: durbungun@yahoo.com
 Утас: +976-99231697, 95956630



Инженер		Ш.Баярдаатар	Е.Г.Шифр: DG-02/2021	Масштаб: М1:500	Огноо: 2021-09
Гүйцэтгэсэн		Ц.Баярмаа	Т.Г.Шифр:	Зургийн дугаар: УХГ-228	Хуудас: 458
Шалгасан		Ч.Манлаубаатар			

БАРИГЛЫН ЗЭРАГ ТӨСӨЛ, ТЕХНИКИЙН ХЯНАЛТ

Гадна цэвэр усны шугамын байгуулалт М1:500

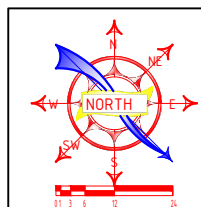

Д/Д	ТОДОРХОЙЛОЛТ:	Тайлбар
1.	Айлын хашаа	Одоо байгаа

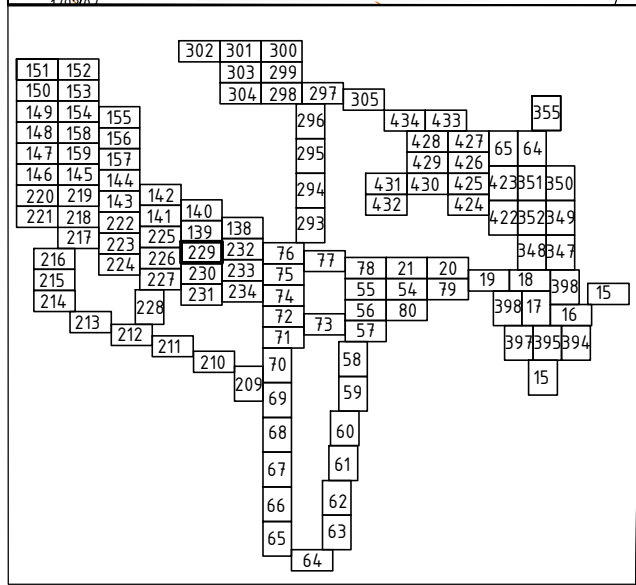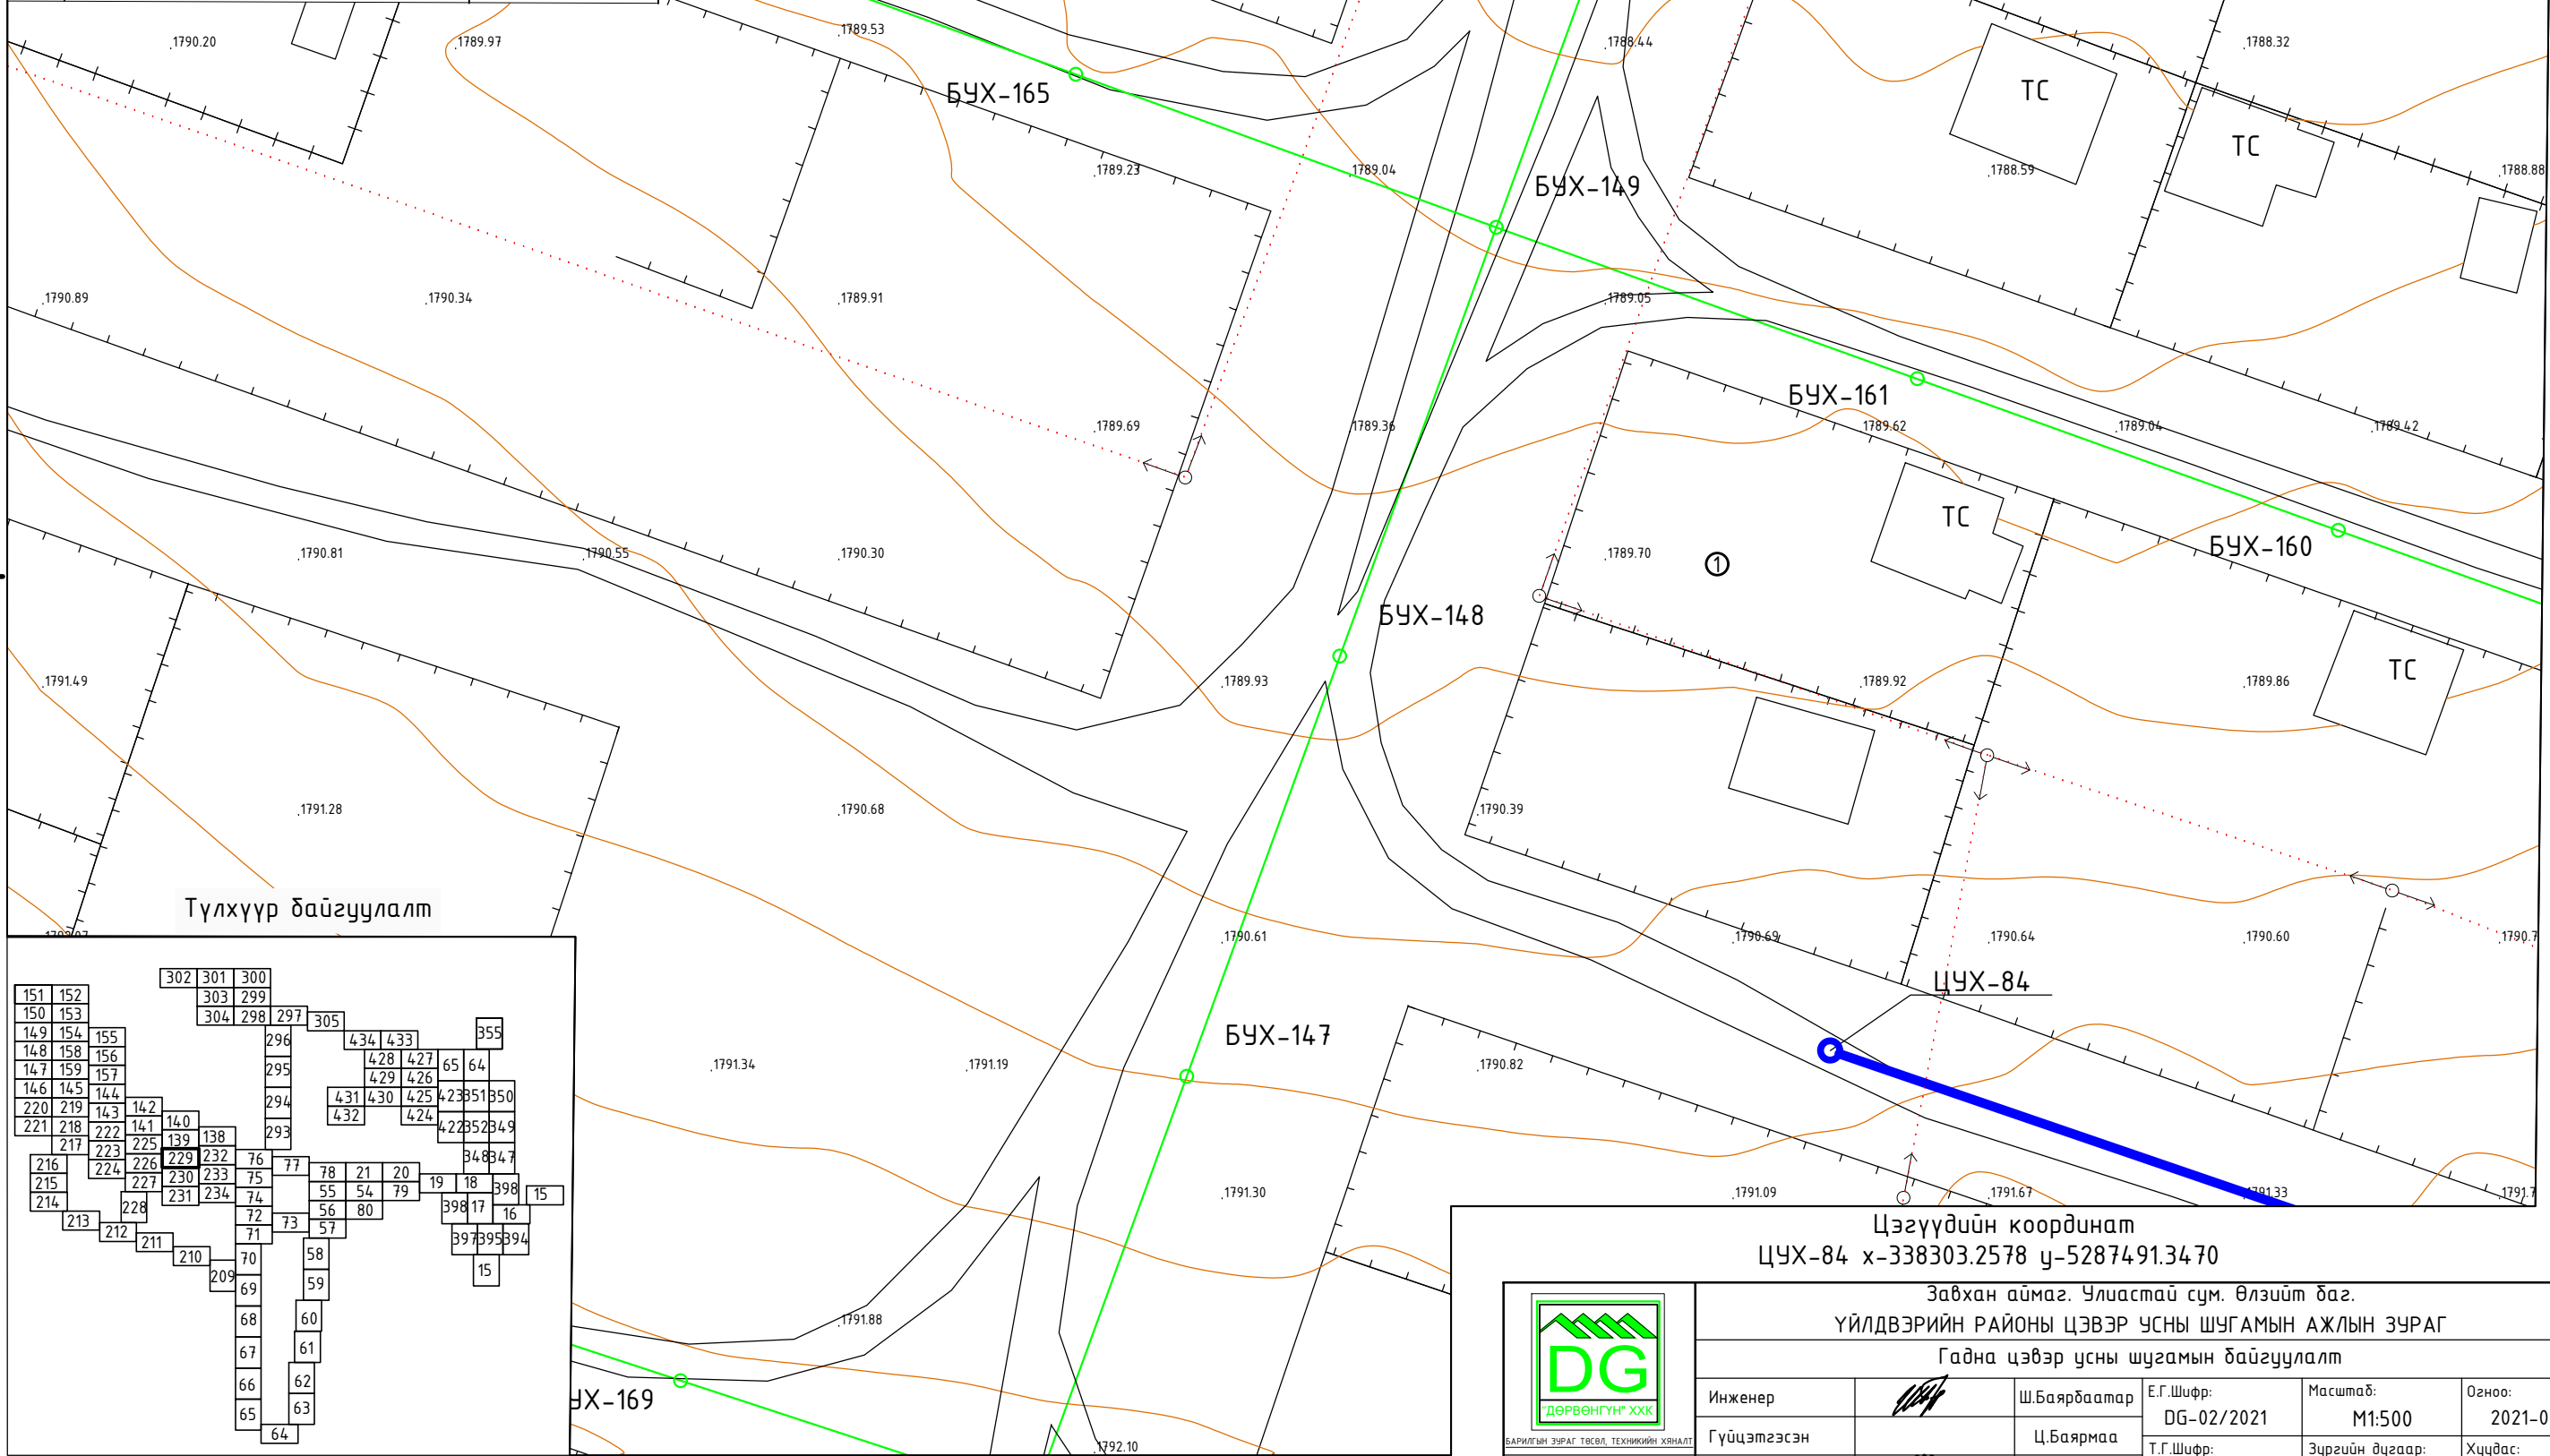


Цэгүүдийн координат
ЦУХ-84 х-338303.2578 y-5287491.3470

Завхан аймаг, Улиастай сум, Өлзийт баг.
ҮЙЛДВЭРИЙН РАЙОНЫ ЦЭВЭР УСНЫ ШУГАМЫН АЖЛЫН ЗУРАГ
Гадна цэвэр усны шугамын байгуулалт




Инженер		Ш.Баярбаатар	Е.Г.Шифр: DG-02/2021	Масштаб: М1:500	Огноо: 2021-09
Гүйцэтгэсэн		Ц.Баярмаа	Т.Г.Шифр:	Зургийн дугаар: УХГ-229	Хуудас: 458
Шалгасан		Ч.Манлайбаатар			

Гадна цэвэр усны шугамын байгуулалт М1:500

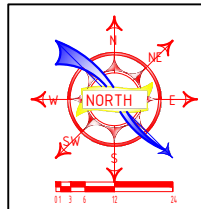


Д/Д	ТОДОРХОЙЛОЛТ:	Тайлбар
1.	Айлын хашаа	Одоо байгаа

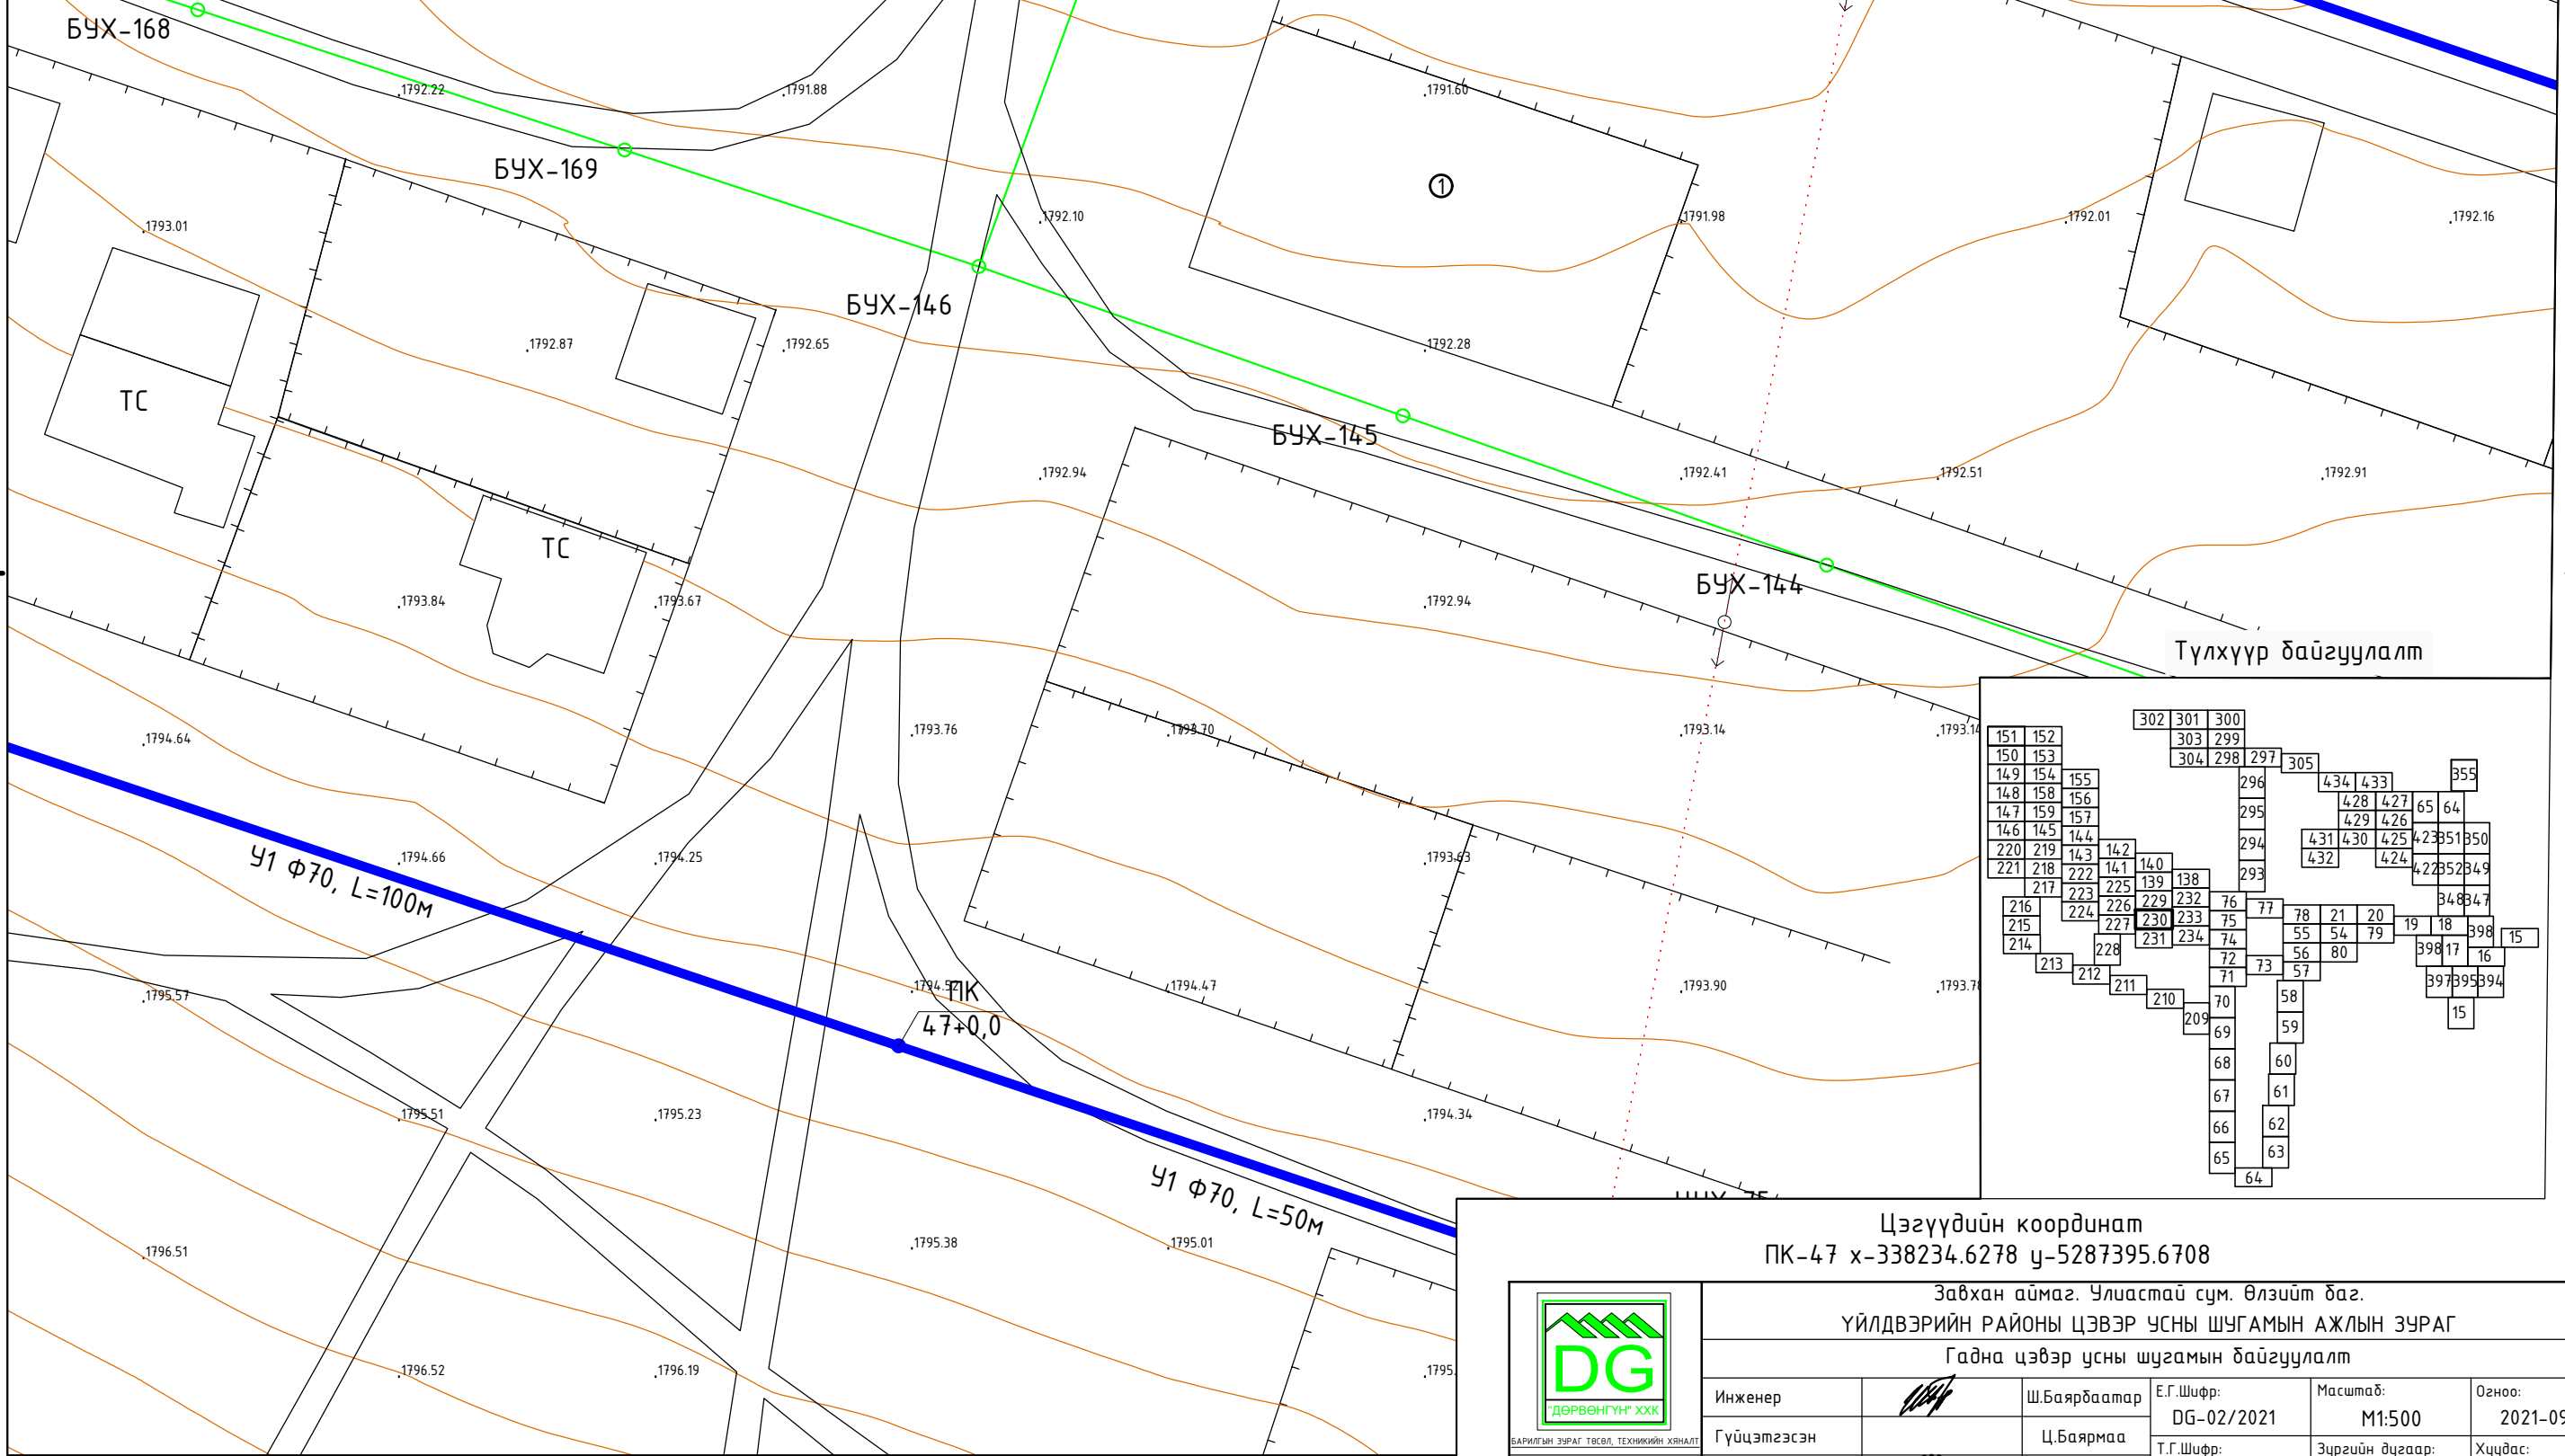


Цэгүүдийн координат
 ПК-47 х-338234.6278 у-5287395.6708

Завхан аймаг, Улиастай сум, Өлзийт баг.					
ҮЙЛДВЭРИЙН РАЙОНЫ ЦЭВЭР УСНЫ ШУГАМЫН АЖЛЫН ЗУРАГ					
Гадна цэвэр усны шугамын байгуулалт					
Инженер		Ш.Баярбаатар	Е.Г.Шифр:	Масштаб:	Огноо:
Гүйцэтгэсэн		Ц.Баярмаа	DG-02/2021	M1:500	2021-09
Шалгасан		Ч.Манлайбаатар	Т.Г.Шифр:	Зургийн дугаар:	Хуудас:
			УХГ-230	458	


Гадна цэвэр усны шугамын байгуулалт М1:500

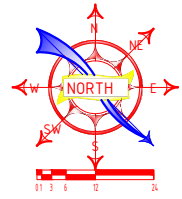

Д/Д	ТОДОРХОЙЛОЛТ:	Тайлбар
1.	Айлын хашаа	Одоо байгаа

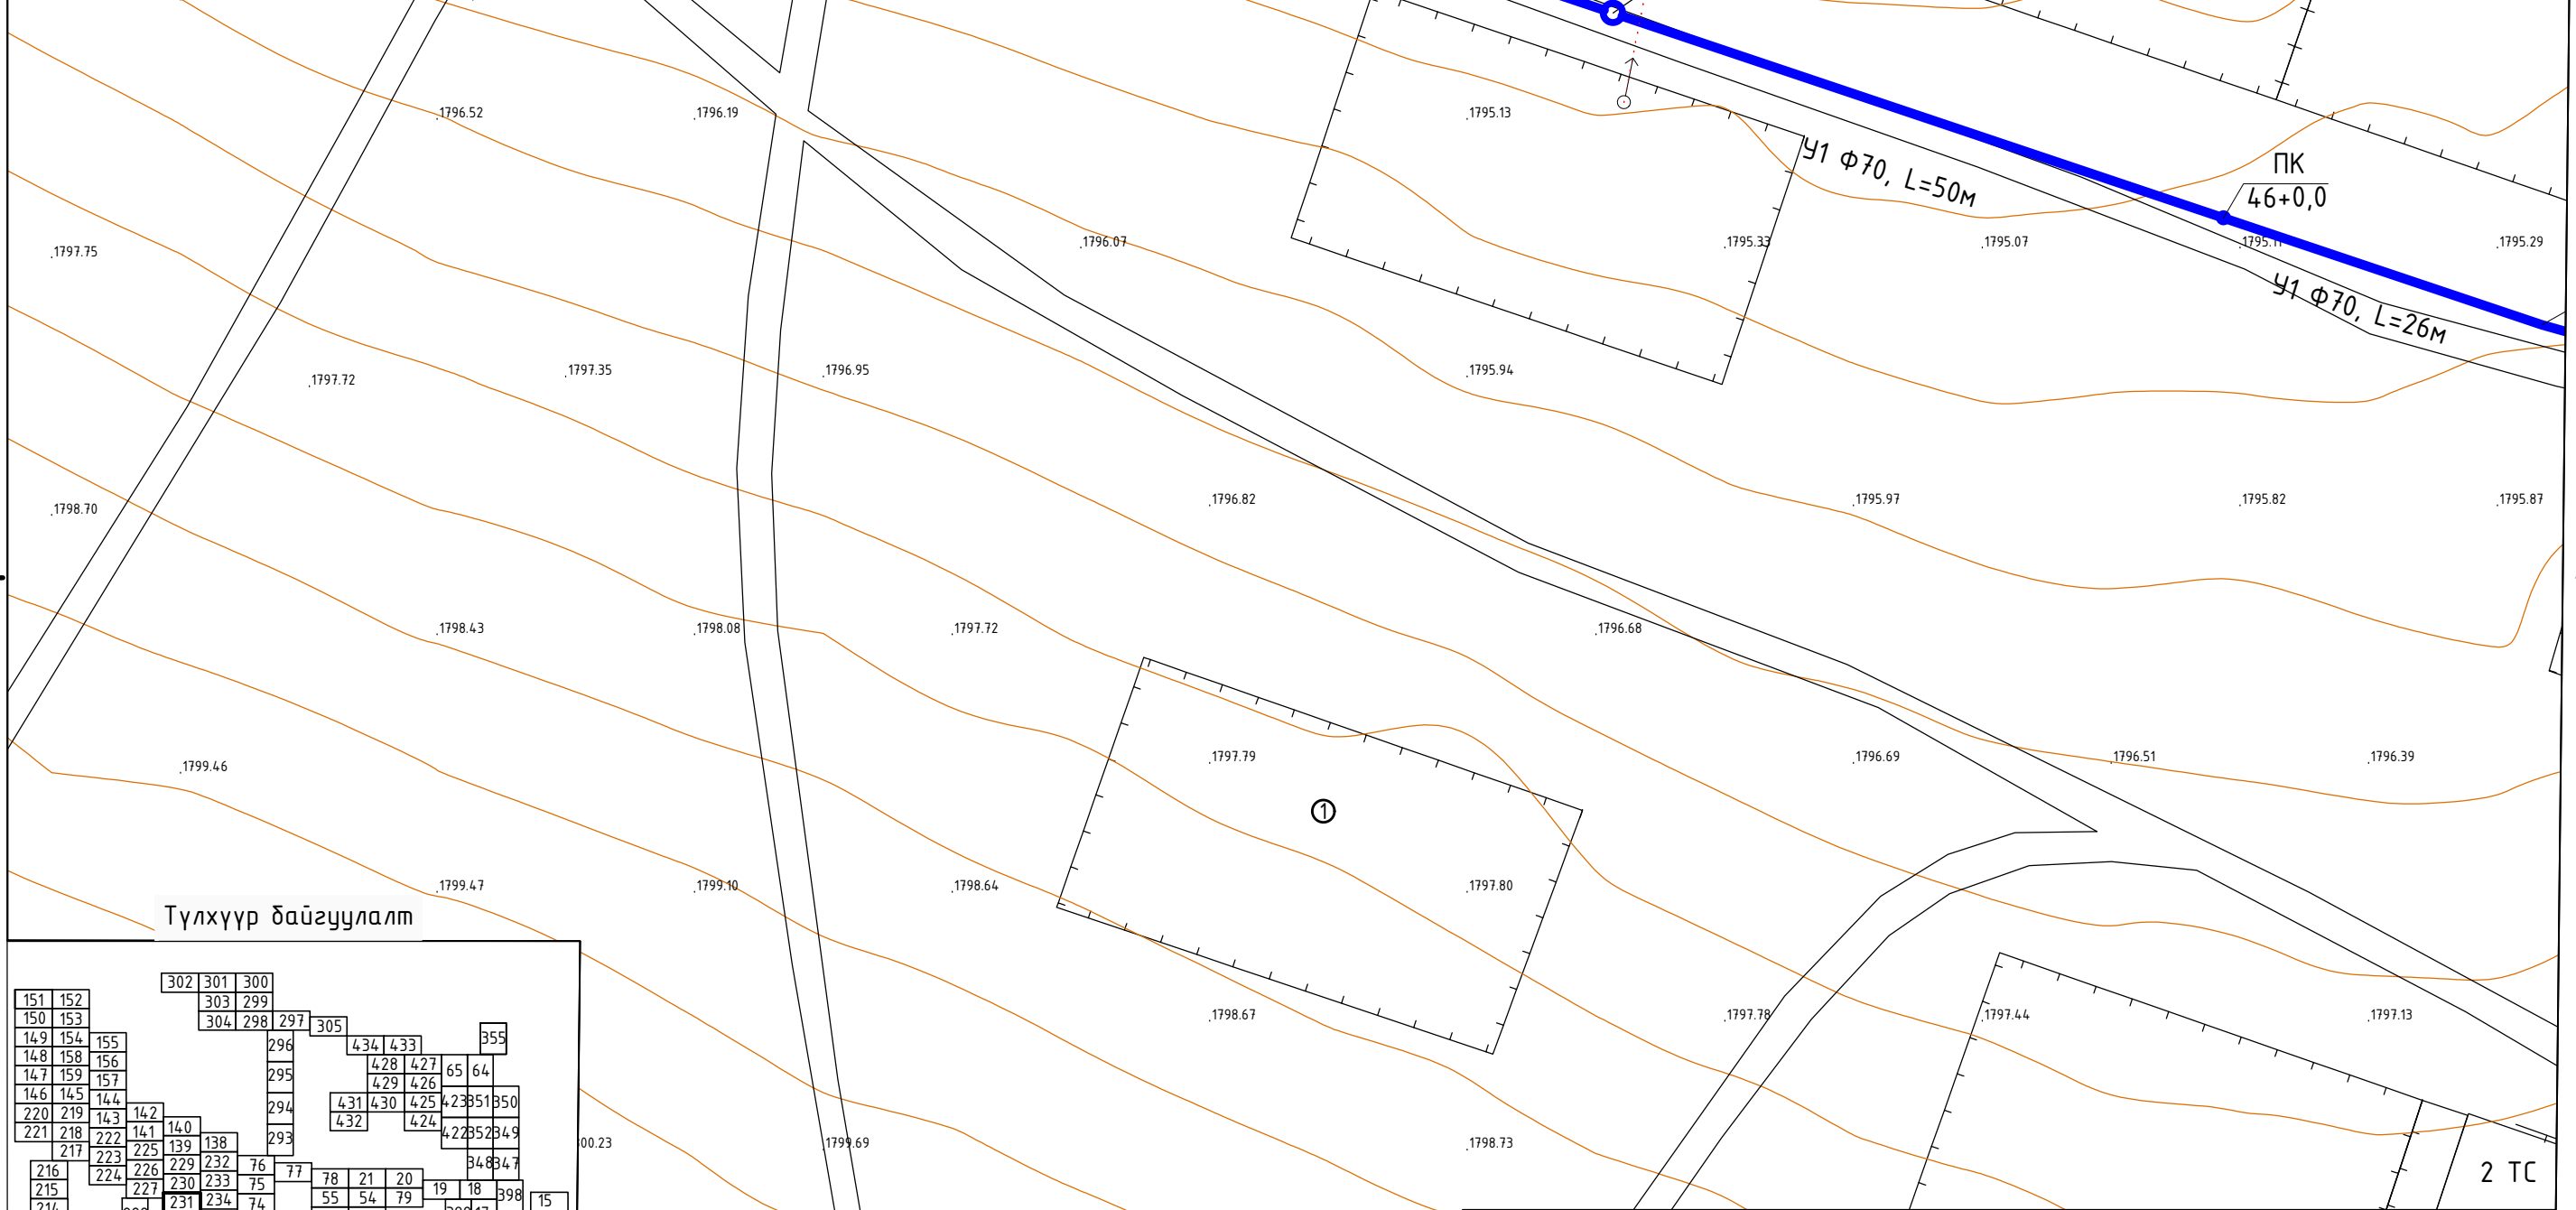

Түлхүүр байгуулалт

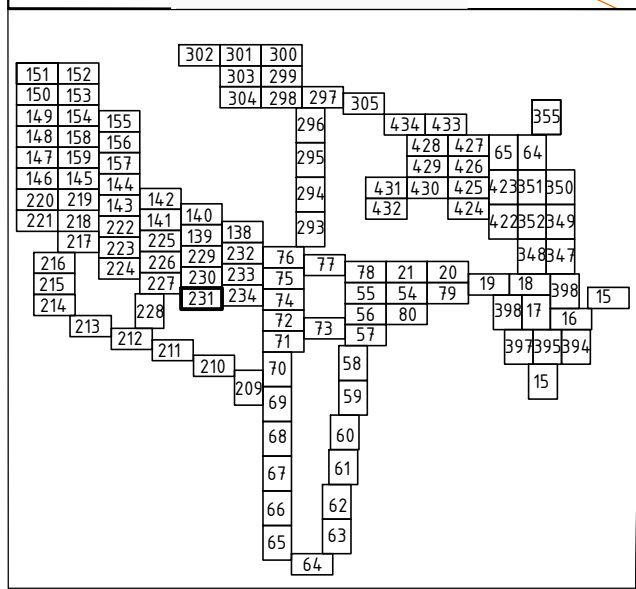

Цэгүүдийн координат
 ЦУХ-75 х-338286.9934 у-5287378.1005 ПК-46 х-338334.3962 у-5287362.1953



Завхан аймаг, Улиастай сум, Өлзийт баг.
 ҮЙЛДВЭРИЙН РАЙОНЫ ЦЭВЭР УСНЫ ШУГАМЫН АЖЛЫН ЗУРАГ
 Гадна цэвэр усны шугамын байгуулалт

Инженер	Ш.Баярбаатар	Е.Г.Шуфр:	Масштаб:	Огноо:
		DG-02/2021	M1:500	2021-09
Гүйцэтгэсэн	Ц.Баярмаа	Т.Г.Шуфр:	Зургийн дугаар:	Хуудас:
			УХГ-231	458
Шалгасан	Ч.Манлайбаатар			



A
B
C
D
E
F
A3

Гадна цэвэр усны шугамын байгуулалт М1:500

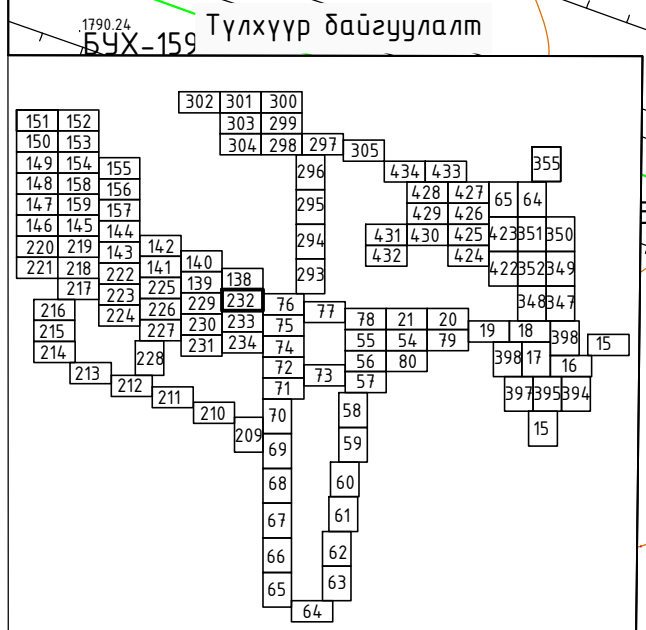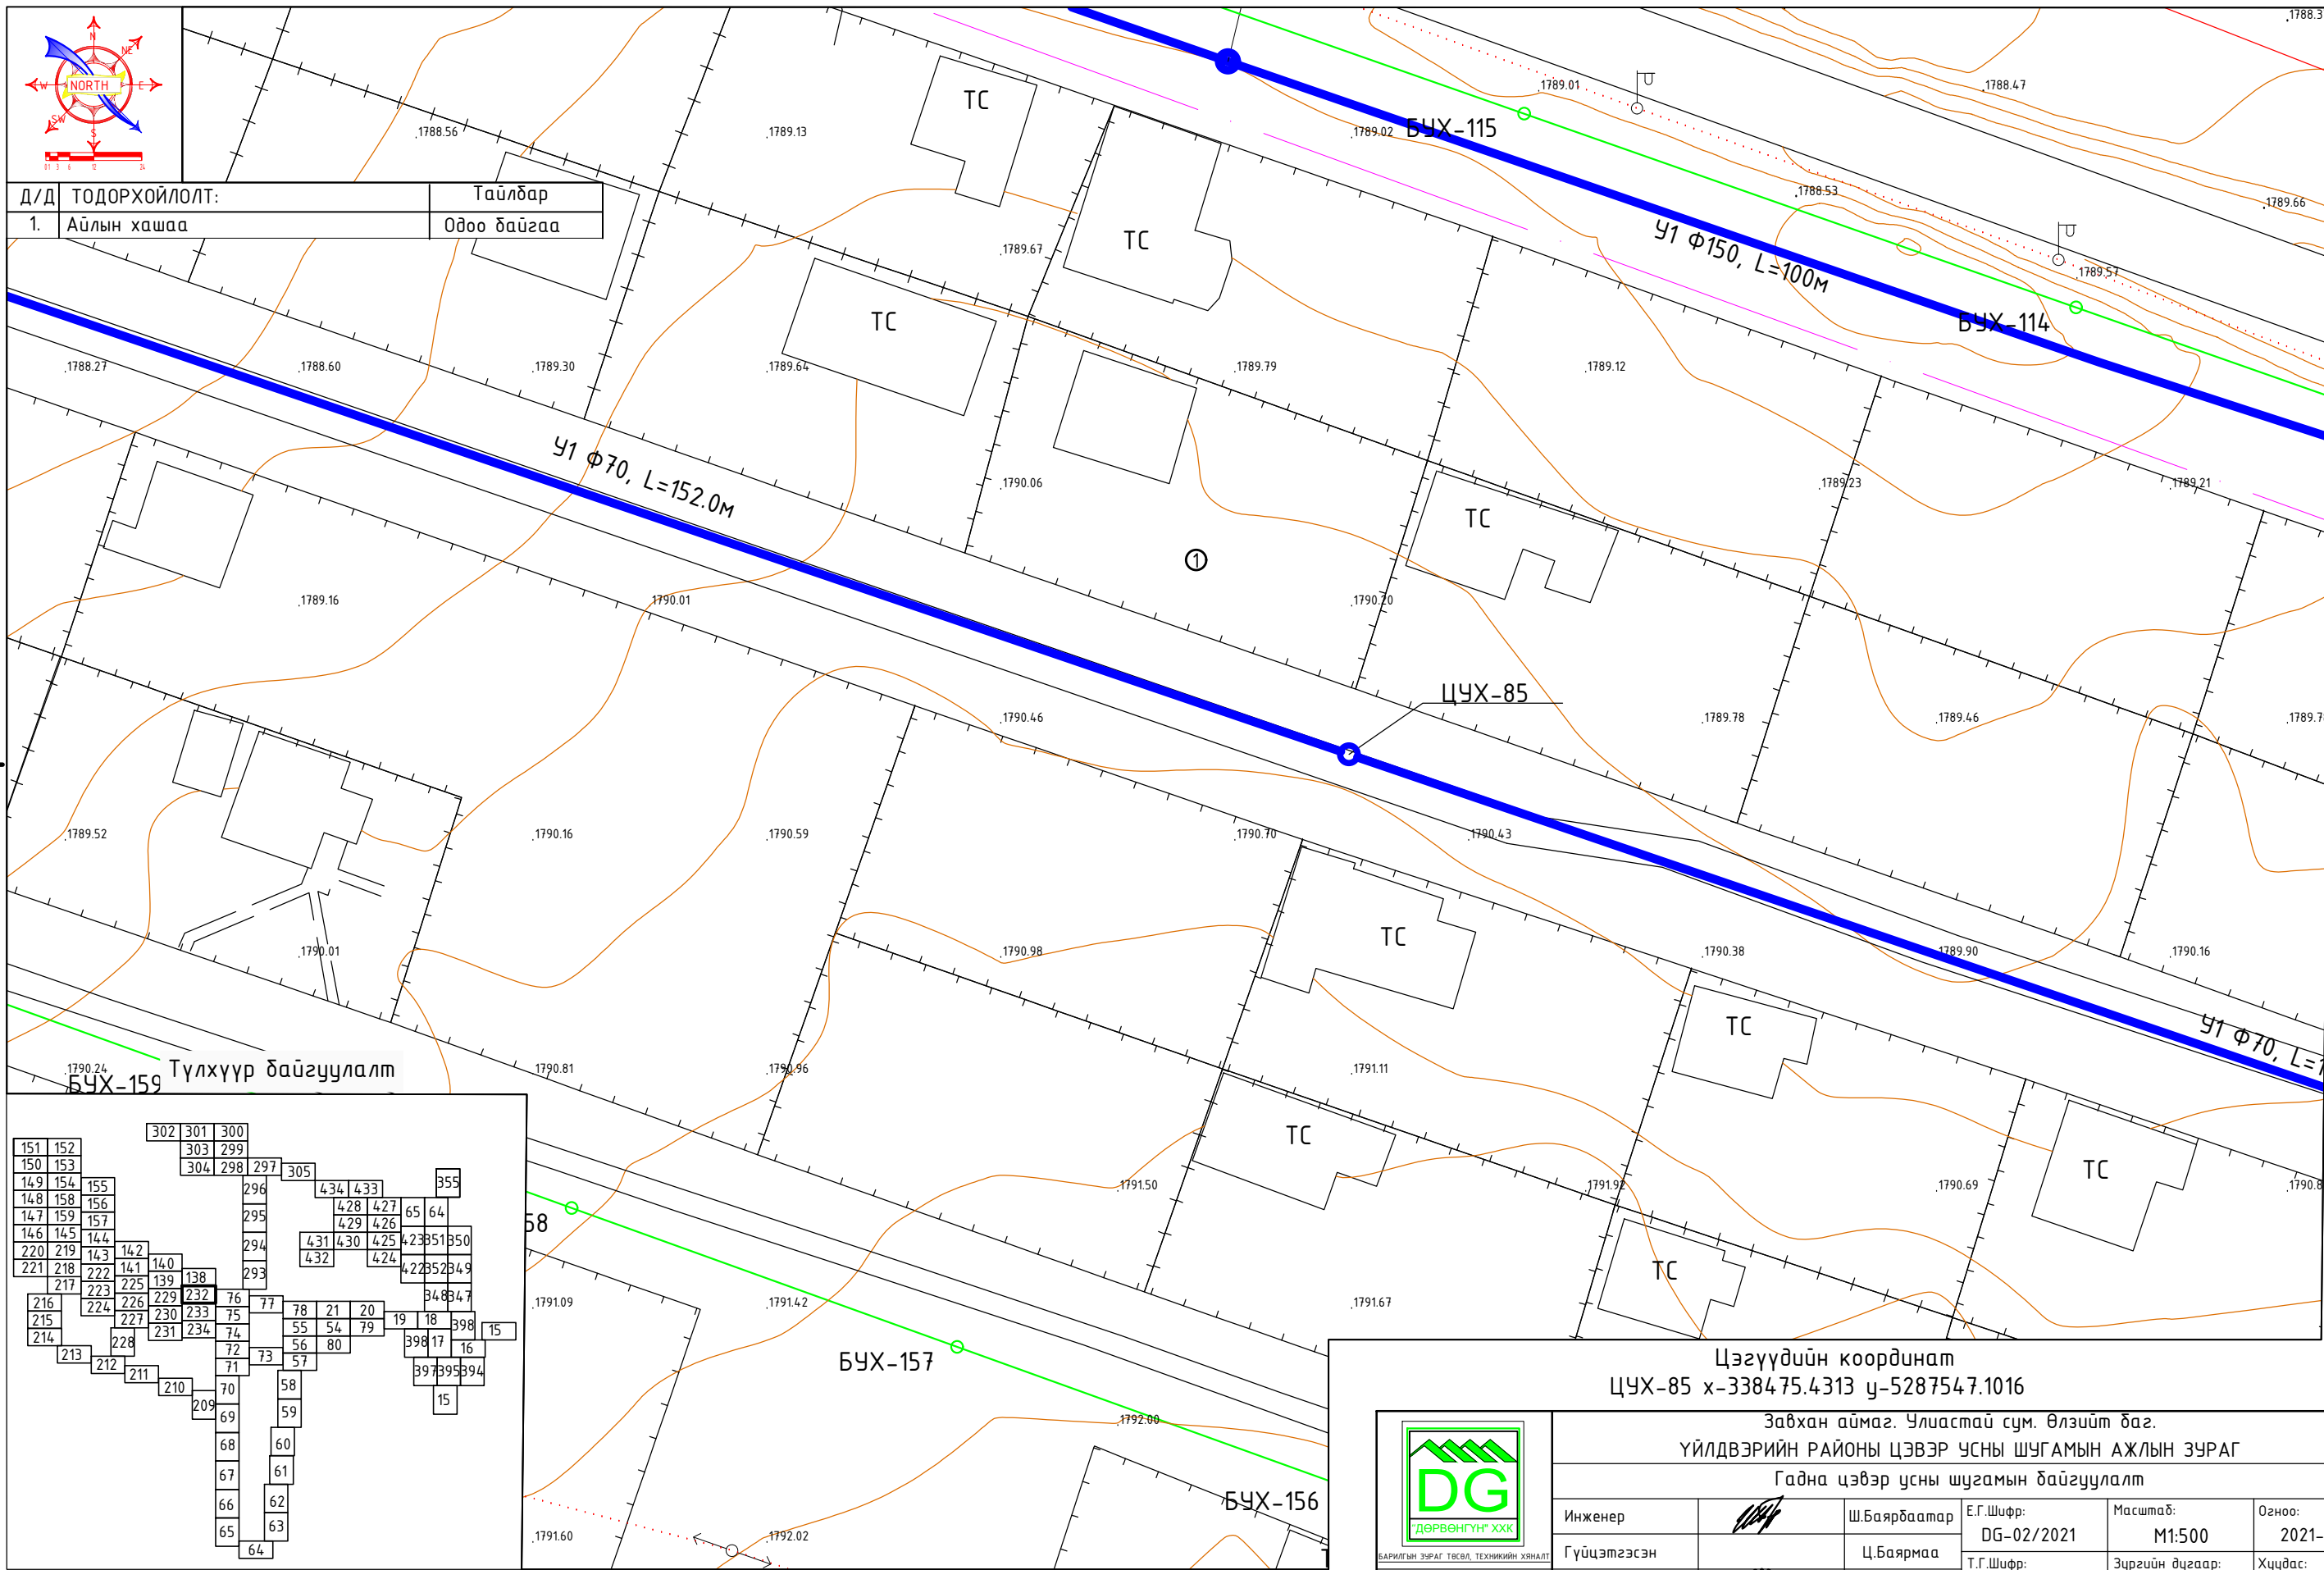


Цэгүүдийн координат
ЦУХ-85 х-3384.75.4313 у-5287547.1016

Завхан аймаг, Улиастай сум, Өлзийт баг.
ҮЙЛДВЭРИЙН РАЙОНЫ ЦЭВЭР УСНЫ ШУГАМЫН АЖЛЫН ЗУРАГ
Гадна цэвэр усны шугамын байгуулалт


И-мэйл: durbungun@yahoo.com
Утас: +976-99231697; 95956630

Инженер		Ш.Баярбаатар	Е.Г.Шифр: DG-02/2021	Масштаб: М1:500	Огноо: 2021-09
Гүйцэтгэсэн		Ц.Баярмаа	Т.Г.Шифр:	Зургийн дугаар: УХГ-232	Хуудас: 458
Шалгасан		Ч.Манлайбаатар			

Гадна цэвэр усны шугамын байгуулалт М1:500

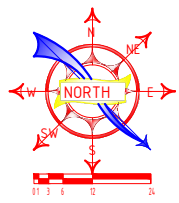

Д/Д	ТОДОРХОЙЛОЛТ:	Тайлбар
1.	Айлын хашаа	Одоо байгаа

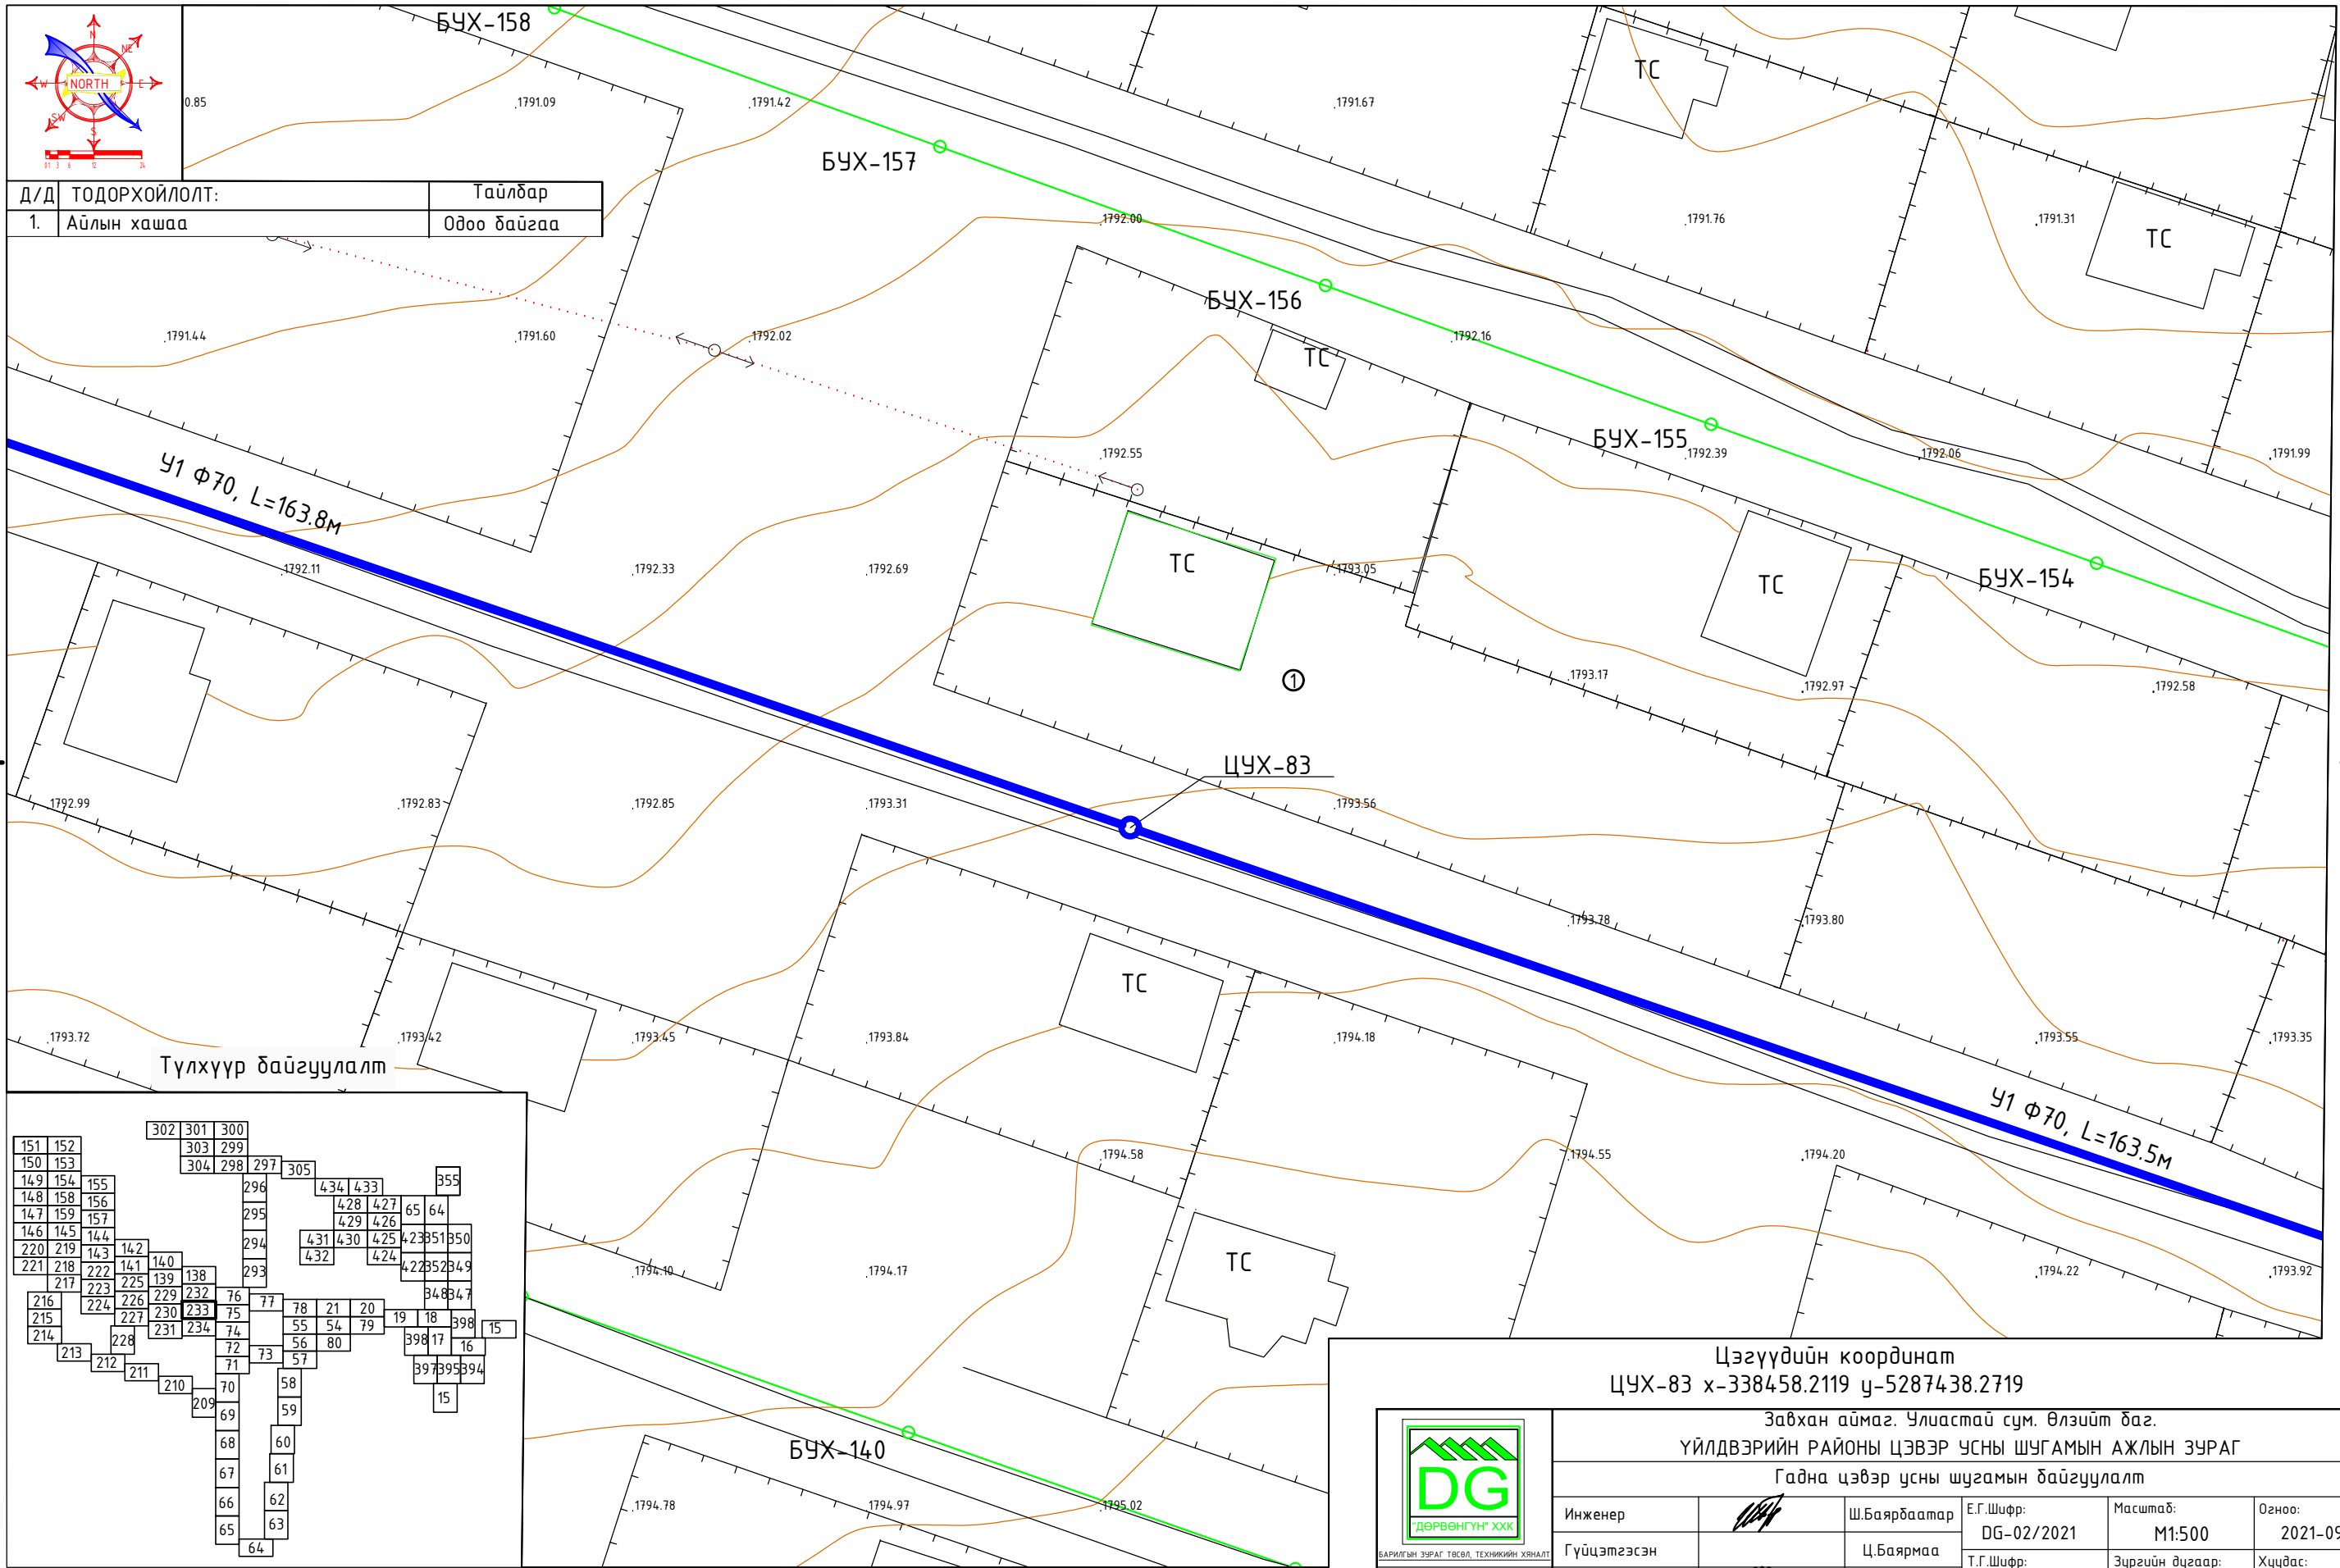


Цэгүүдийн координат
 ЦУХ-83 х-338458.2119 y-5287438.2719

Завхан аймаг, Улиастай сум, Өлзийт баг.
 ҮЙЛДВЭРИЙН РАЙОНЫ ЦЭВЭР УСНЫ ШУГАМЫН АЖЛЫН ЗУРАГ
 Гадна цэвэр усны шугамын байгуулалт





Инженер		Ш.Баярбаатар	Е.Г.Шифр: DG-02/2021	Масштаб: М1:500	Огноо: 2021-09
Гүйцэтгэсэн		Ц.Баярмаа	Т.Г.Шифр:	Зургийн дугаар: УХГ-233	Хуудас: 458
Шалгасан		Ч.Манлайбаатар			

Гадна цэвэр усны шугамын байгуулалт М1:500

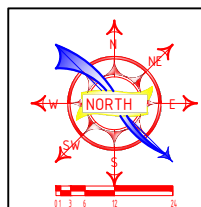

Д/Д	ТОДОРХОЙЛОЛТ:	Тайлбар
1.	Айлын хашаа	Одоо байгаа

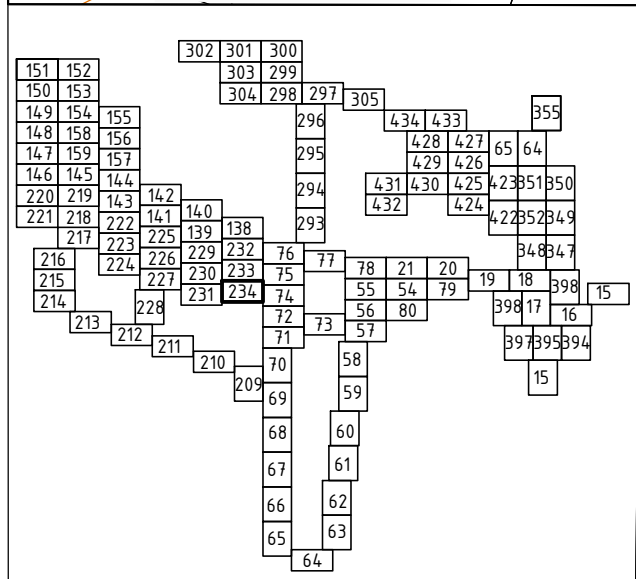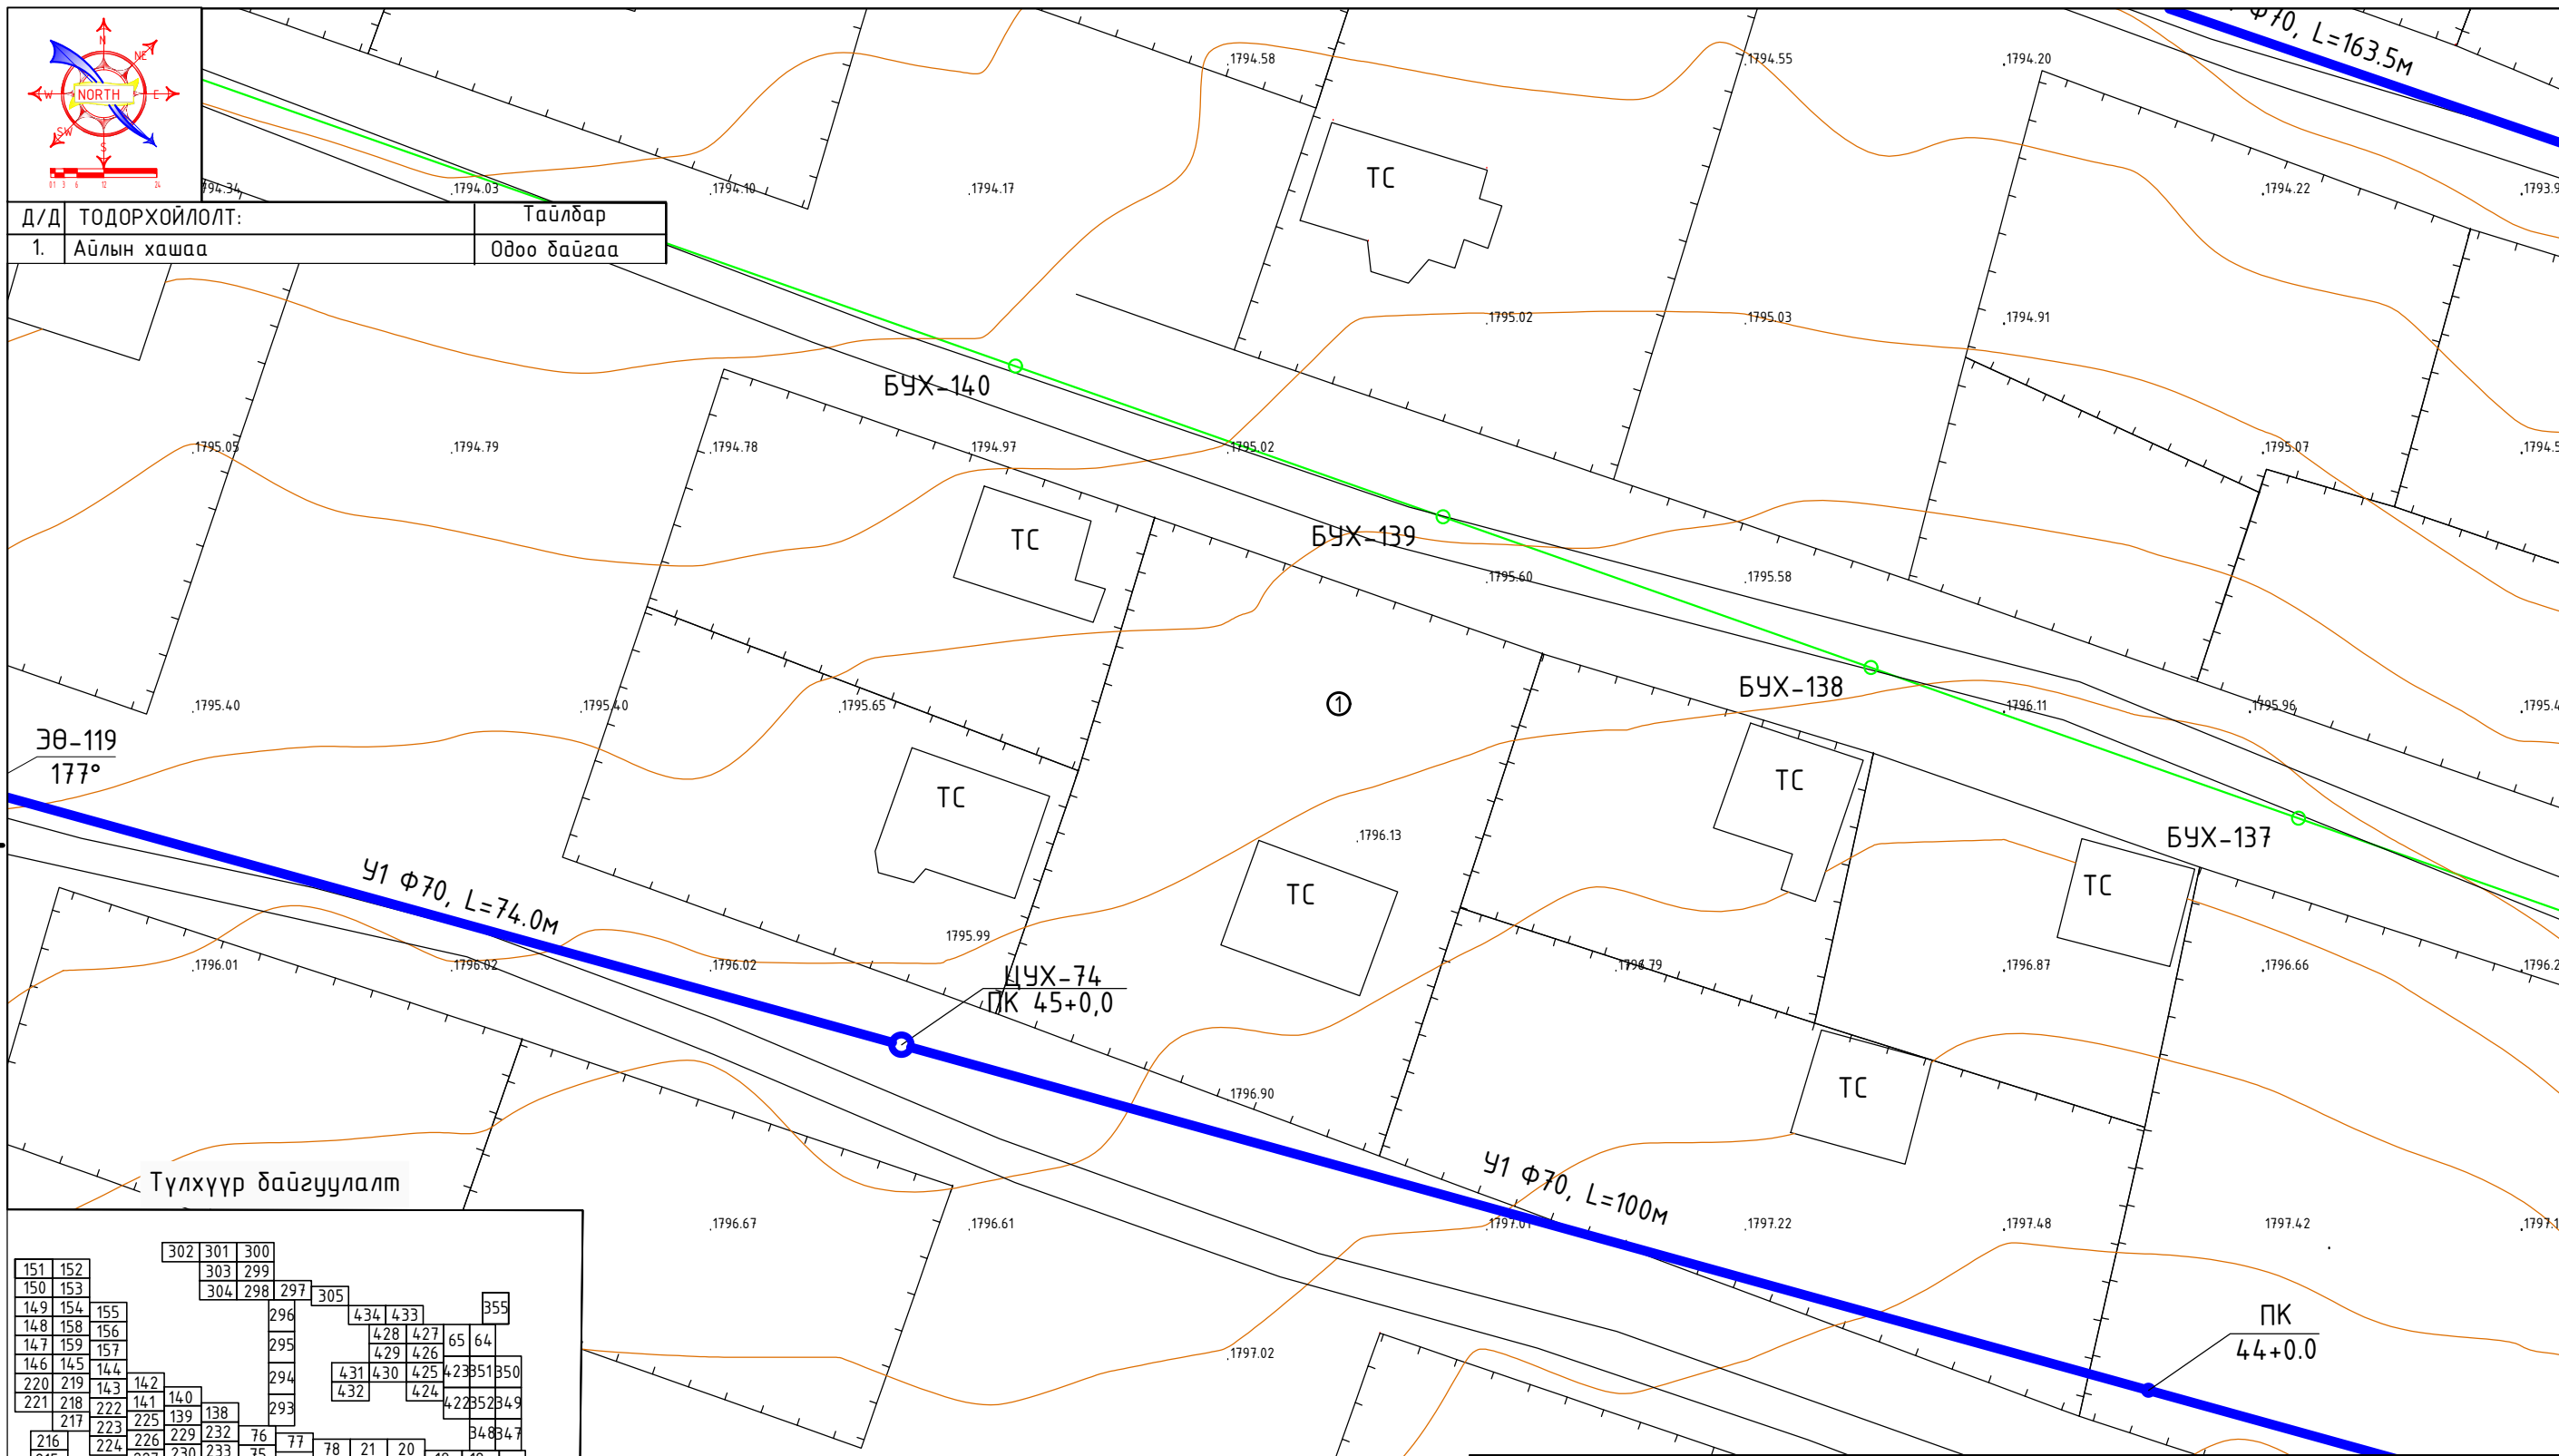


Цэгүүдийн координат
 30-119 х-338359.1162 у-5287353.9014 ЦУХ-74 х-338430.4336 у-5287334.1629
 ПК-44 х-338526.8326 у-5287307.4832

Завхан аймаг, Улиастай сум, Өлзийт баг.					
ҮЙЛДВЭРИЙН РАЙОНЫ ЦЭВЭР УСНЫ ШУГАМЫН АЖЛЫН ЗУРАГ					
Гадна цэвэр усны шугамын байгуулалт					
Инженер		Ш.Баярбаатар	Е.Г.Шифр:	Масштаб:	Огноо:
Гүйцэтгэсэн		Ц.Баярмаа	DG-02/2021	M1:500	2021-09
Шалгасан		Ч.Манлайбаатар	Т.Г.Шифр:	Зургийн дугаар:	Хуудас:
				УХГ-234	458




БАРИЛГЫН ЗУРАГ ТӨСӨЛ, ТЕХНИКИЙН ХЯНАЛТ
 И-мэйл: durbungun@yahoo.com
 Утас: +976-99231697; 95956630

Гадна цэвэр усны шугамын дагуугийн зүсэлт М1 Б:100 Х:500

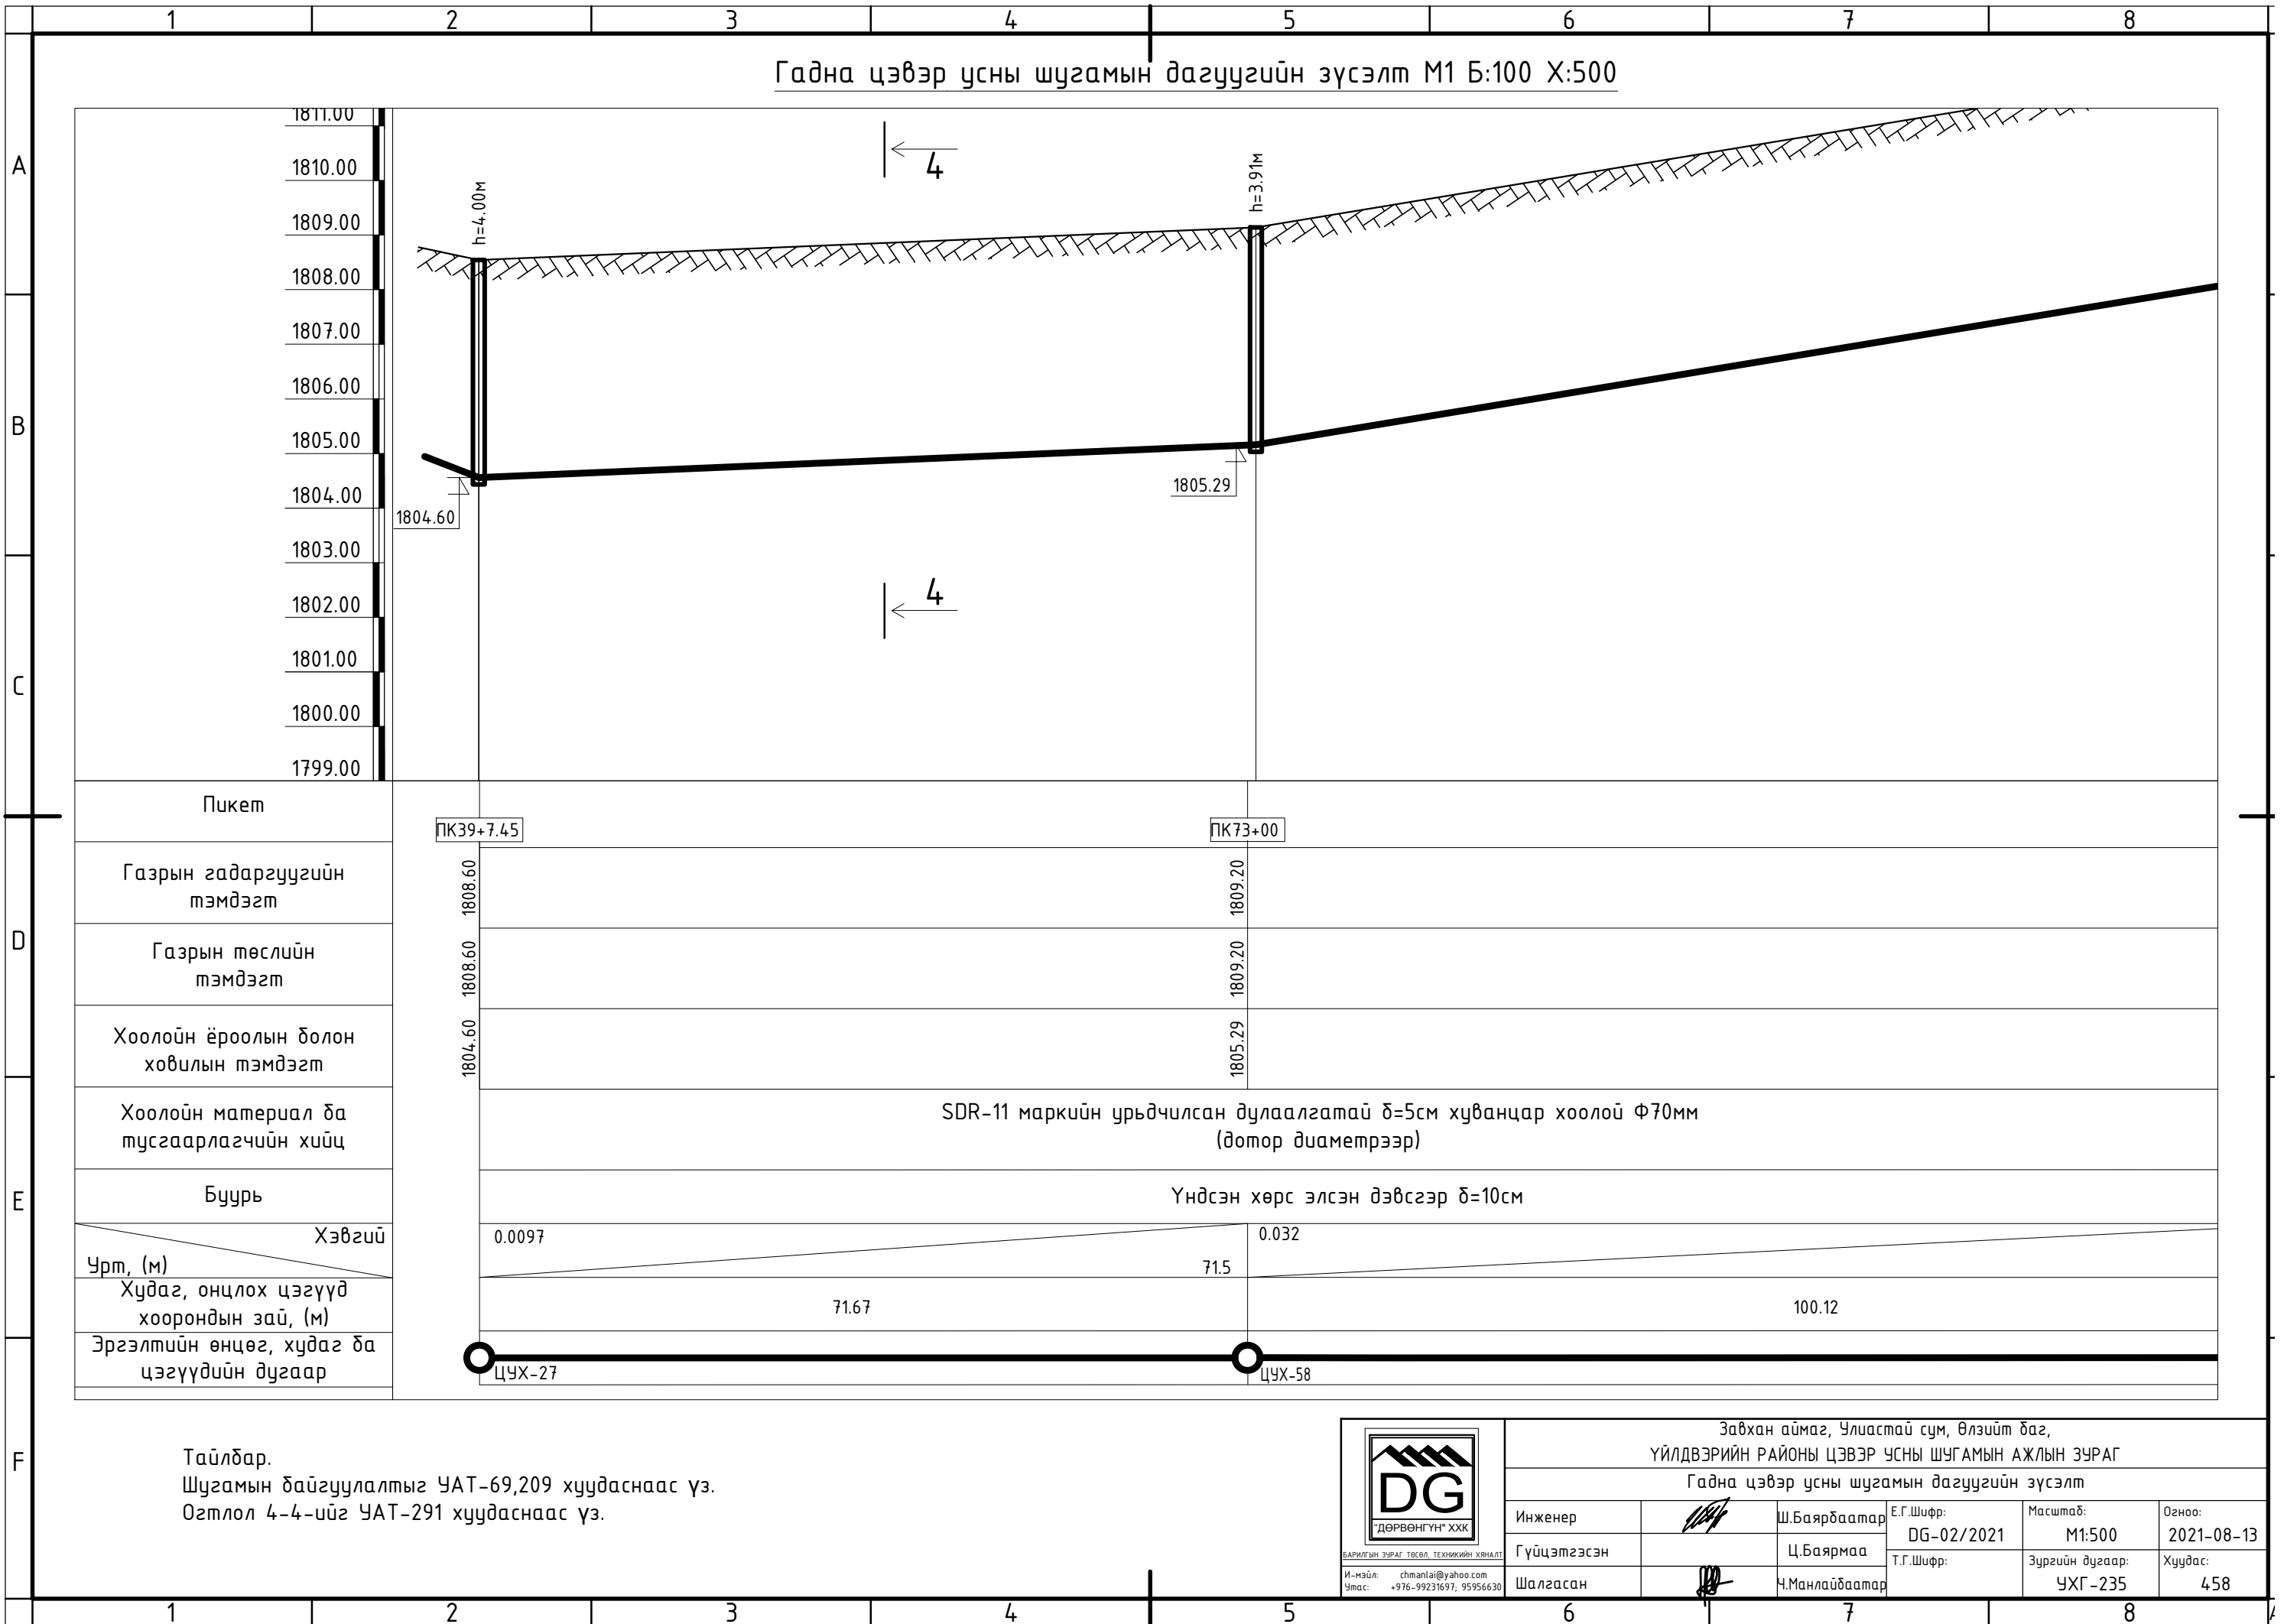

Гадна цэвэр усны шугамын дагуугийн зүсэлт М1 Б:100 Х:500

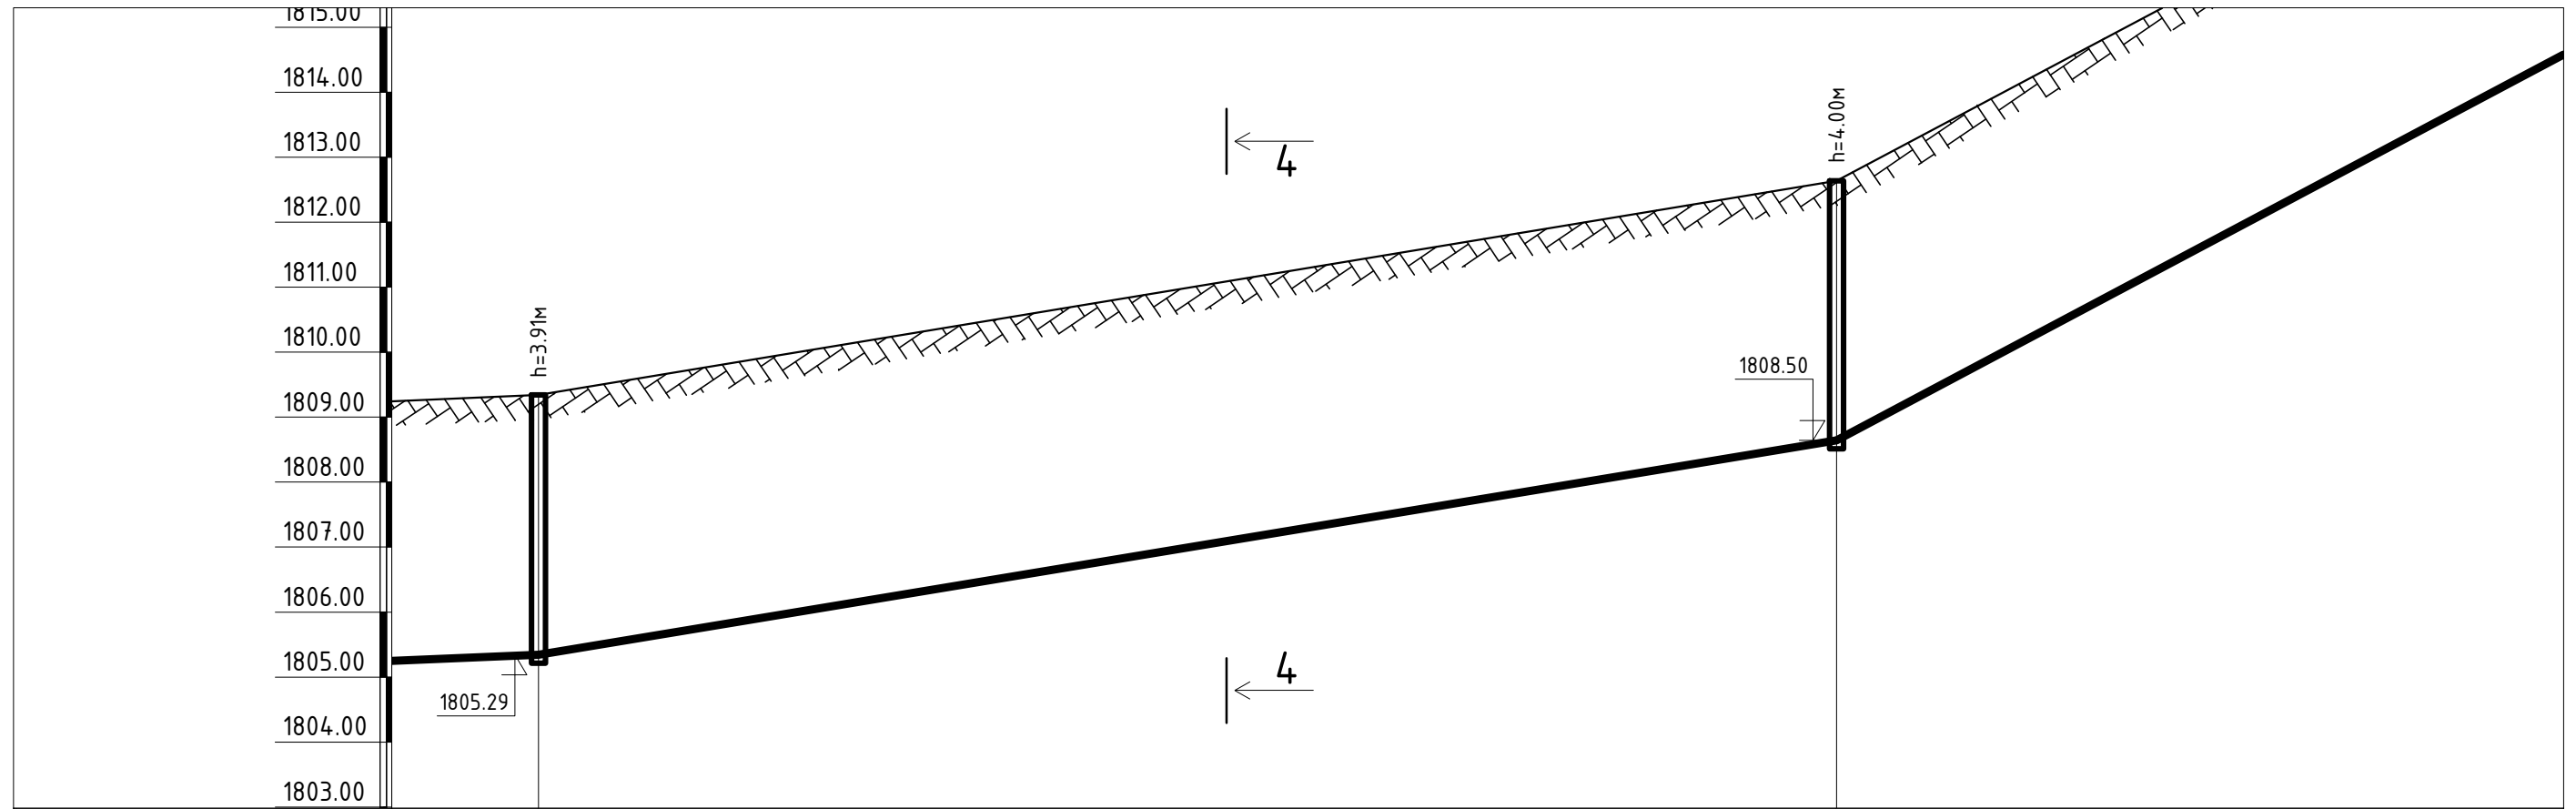


Пикет	ПК73+00	ПК74+00
Газрын гадаргуугийн тэмдэгт	1809.20	1812.50
Газрын төслийн тэмдэгт	1809.20	1812.50
Хоолойн ёроолын болон ховилын тэмдэгт	1805.29	1808.50
Хоолойн материал ба тусгаарлагчийн хийц	SDR-11 маркийн урьдчилсан дулаалгатай $\delta=5\text{см}$ хуванцар хоолой $\Phi 70\text{мм}$ (дотор диаметрээр)	
Буурь	Үндсэн хөрс элсэн дэвсгэр $\delta=10\text{см}$	
Хэвгүй	0.032	0.107
Урт, (м)	71.5	100.0
Худаг, онцлох цэгүүд хоорондын зай, (м)	100.12	
Эргэлтийн өнцөг, худаг ба цэгүүдийн дугаар	ЦУХ-58	ЦУХ-59

Тайлбар.
Шугамын дайгуулалтыг УАТ-209 хуудаснаас үз.
Огтлол 4-4-ийг УАТ-291 хуудаснаас үз.



Завхан аймаг, Улиастай сум, Өлзийт баг, ҮЙЛДВЭРИЙН РАЙОНЫ ЦЭВЭР УСНЫ ШУГАМЫН АЖЛЫН ЗУРАГ					
Гадна цэвэр усны шугамын дагуугийн зүсэлт					
Инженер		Ш.Баярбаатар	Е.Г.Шифр: DG-02/2021	Масштаб: М1:500	Огноо: 2021-08-13
Гүйцэтгэсэн		Ц.Баярмаа	Т.Г.Шифр:	Зургийн дугаар: УХГ-236	Хуудас: 458
Шалгасан		Ч.Манлайдаатар			

Гадна цэвэр усны шугамын дагуугийн зүсэлт М1 Б:100 Х:500

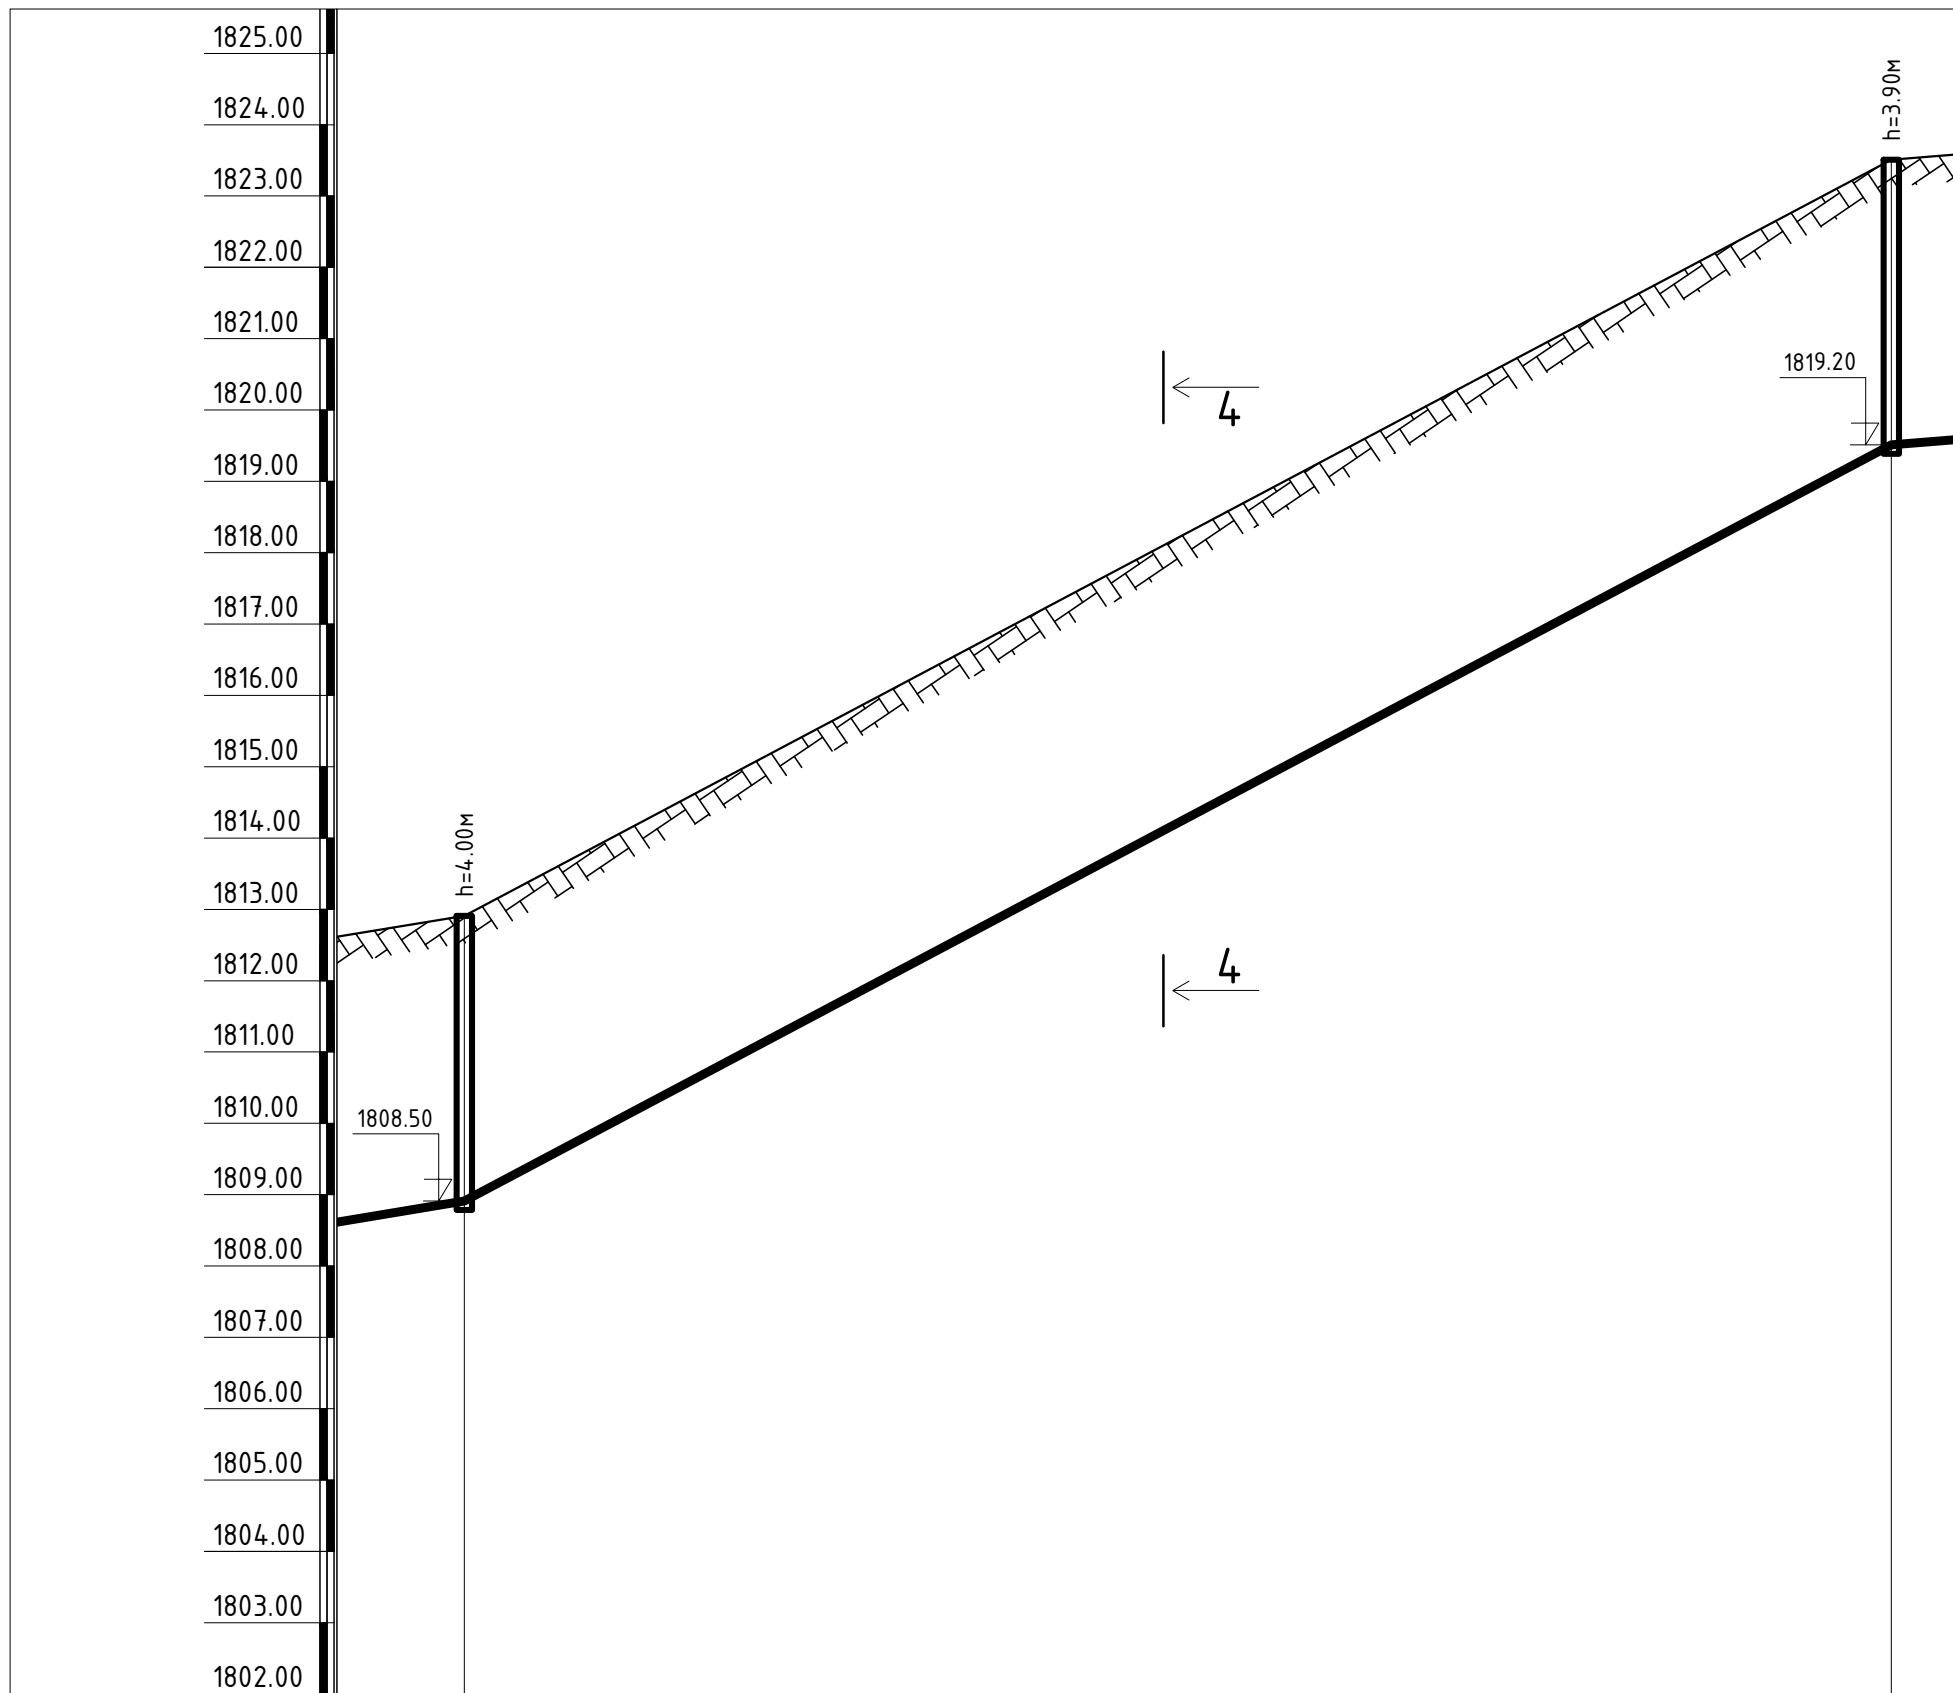

Пикет	ПК74+00	ПК75+00
Газрын гадаргуугийн тэмдэгт	1812.50	1823.10
Газрын төслийн тэмдэгт	1812.50	1823.10
Хоолойн ёроолын болон ховилын тэмдэгт	1808.50	1819.20
Хоолойн материал ба тусгаарлагчийн хийц	SDR-11 маркийн урьдчилсан дулаалгатай $\delta=5$ см хуванцар хоолой $\Phi 70$ мм (дотор диаметрээр)	
Буурь	Үндсэн хөрс элсэн дэвсгэр $\delta=10$ см	
Хэвгүй	0.107	0.015
Урт, (м)	0	100.0
Худаг, онцлох цэгүүд хоорондын зай, (м)	100.12	
Эргэлтийн өнцөг, худаг ба цэгүүдийн дугаар	ЦУХ-59	ЦУХ-60


Тайлбар.
Шугамын байгуулалтыг УАТ-210,209 хуудаснаас үз.
Огтлол 4-4-ийг УАТ-291 хуудаснаас үз.



Завхан аймаг, Улиастай сум, Өлзийт баг,
ҮЙЛДВЭРИЙН РАЙОНЫ ЦЭВЭР УСНЫ ШУГАМЫН АЖЛЫН ЗУРАГ
Гадна цэвэр усны шугамын дагуугийн зүсэлт

Инженер	<i>[Signature]</i>	Ш.Баярбаатар	Е.Г.Шифр: DG-02/2021	Масштаб: М1:5000	Огноо: 2021-08-13
Гүйцэтгэсэн		Ц.Баярмаа	Т.Г.Шифр:	Зургийн дугаар: УХГ-237	Хуудас: 458
Шалгасан	<i>[Signature]</i>	Ч.Манлайбаатар			

Гадна цэвэр усны шугамын дагуугийн зүсэлт М1 Б:100 Х:500

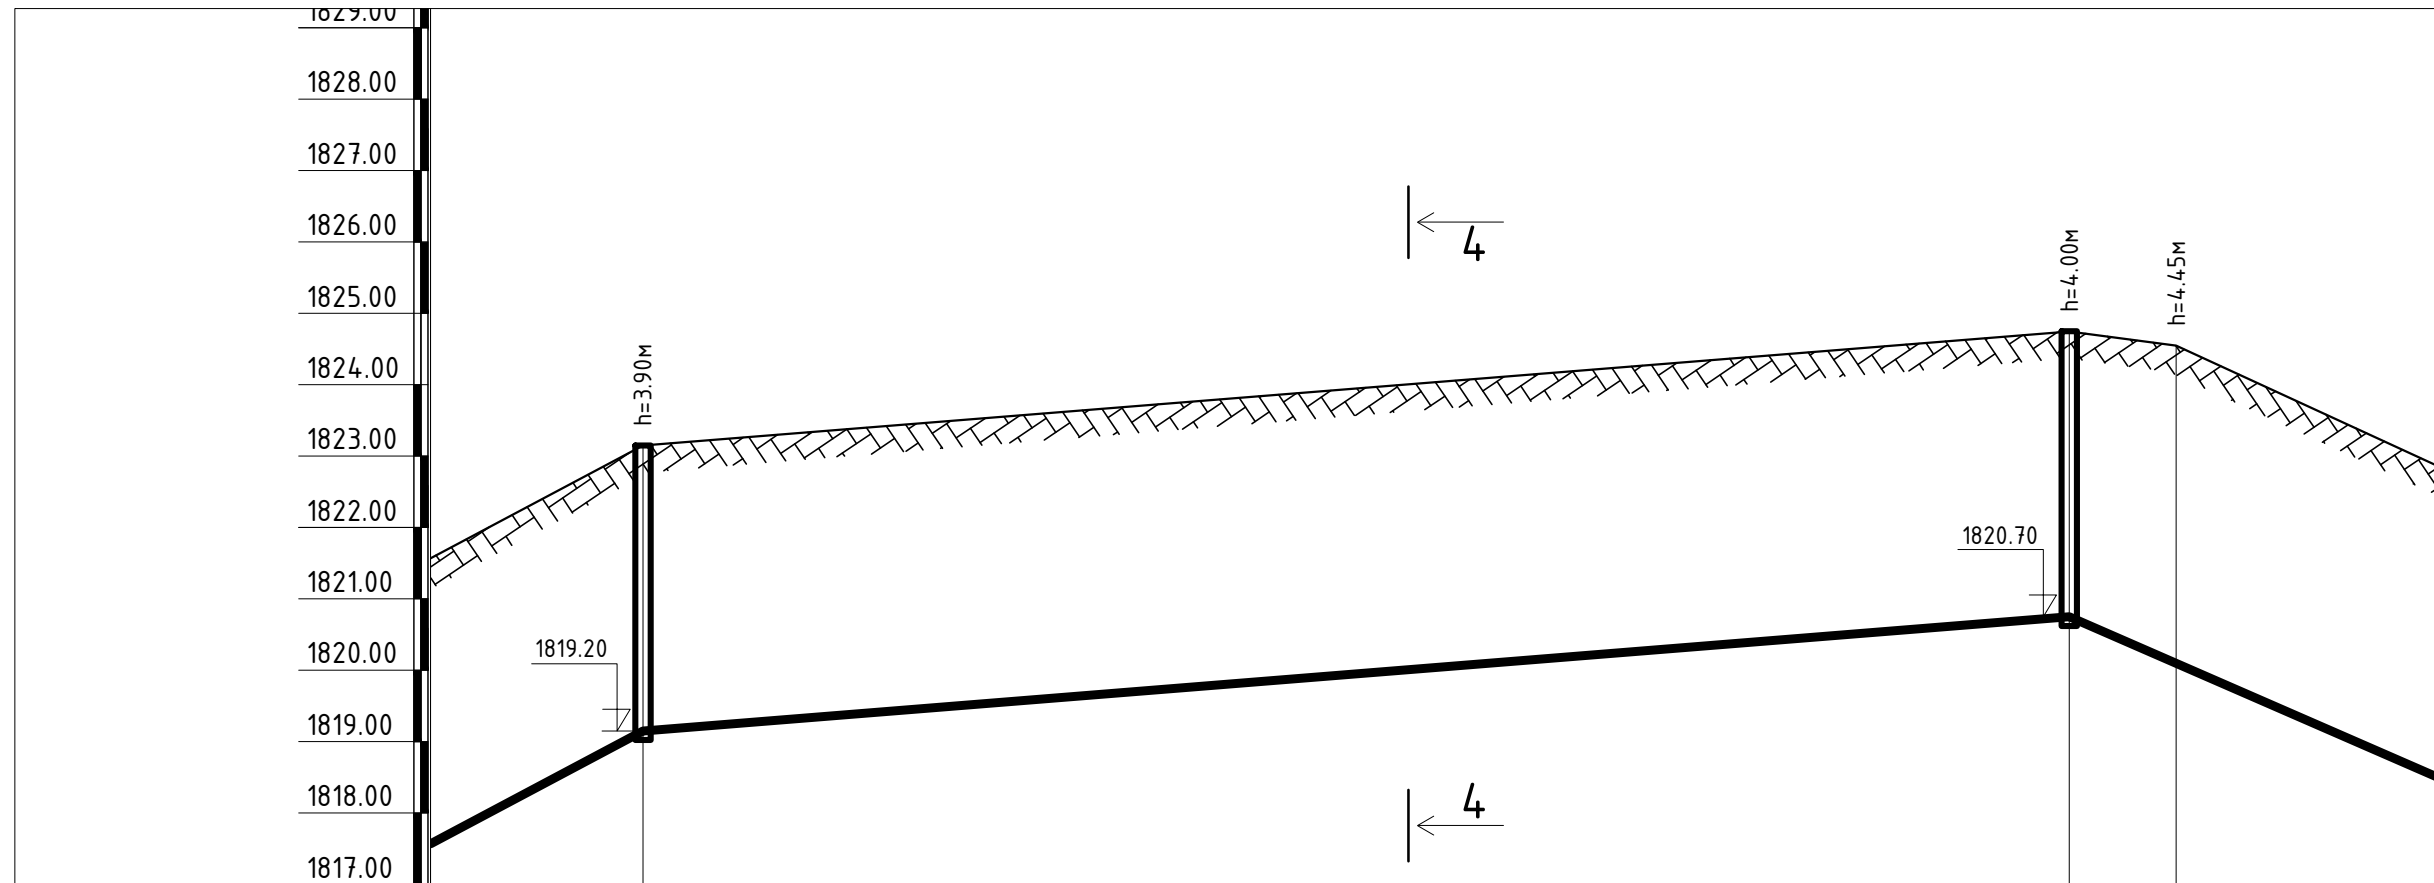


Пикет	ПК75+00	ПК76+00
Газрын гадаргуугийн тэмдэгт	1823.10	1824.70
Газрын төслийн тэмдэгт	1823.10	1824.70
Хоолойн ёроолын болон ховилын тэмдэгт	1819.20	1820.70
Хоолойн материал ба тусгаарлагчийн хийц	SDR-11 маркийн урьдчилсан дулаалгатай $\delta=5\text{см}$ хуванцар хоолой $\Phi 70\text{мм}$ (дотор диаметрээр)	
Буурь	Үндсэн хөрс элсэн дэвсгэр $\delta=10\text{см}$	
Хэвгүй	0.015	0.086
Урт, (м)	100.0	100.0
Худаг, онцлох цэгүүд хоорондын зай, (м)	109.13	7.50
Эргэлтийн өнцөг, худаг ба цэгүүдийн дугаар	ЦУХ-60	ЦУХ-61
		ЭӨ-105 174°

Тайлбар.
Шугамын дайгуулалтыг УАТ-210 хуудаснаас үз.
Огтлол 4-4-ийг УАТ-291 хуудаснаас үз.



Завхан аймаг, Улиастай сум, Өлзийт баг, ҮЙЛДВЭРИЙН РАЙОНЫ ЦЭВЭР УСНЫ ШУГАМЫН АЖЛЫН ЗУРАГ					
Гадна цэвэр усны шугамын дагуугийн зүсэлт					
Инженер		Ш.Баярбаатар	Е.Г.Шифр: DG-02/2021	Масштаб: М1:500	Огноо: 2021-08-13
Гүйцэтгэсэн		Ц.Баярмаа	Т.Г.Шифр:	Зургийн дугаар: УХГ-238	Хуудас: 458
Шалгасан		Ч.Манлайбаатар			

Гадна цэвэр усны шугамын дагуугийн зүсэлт М1 Б:100 Х:500

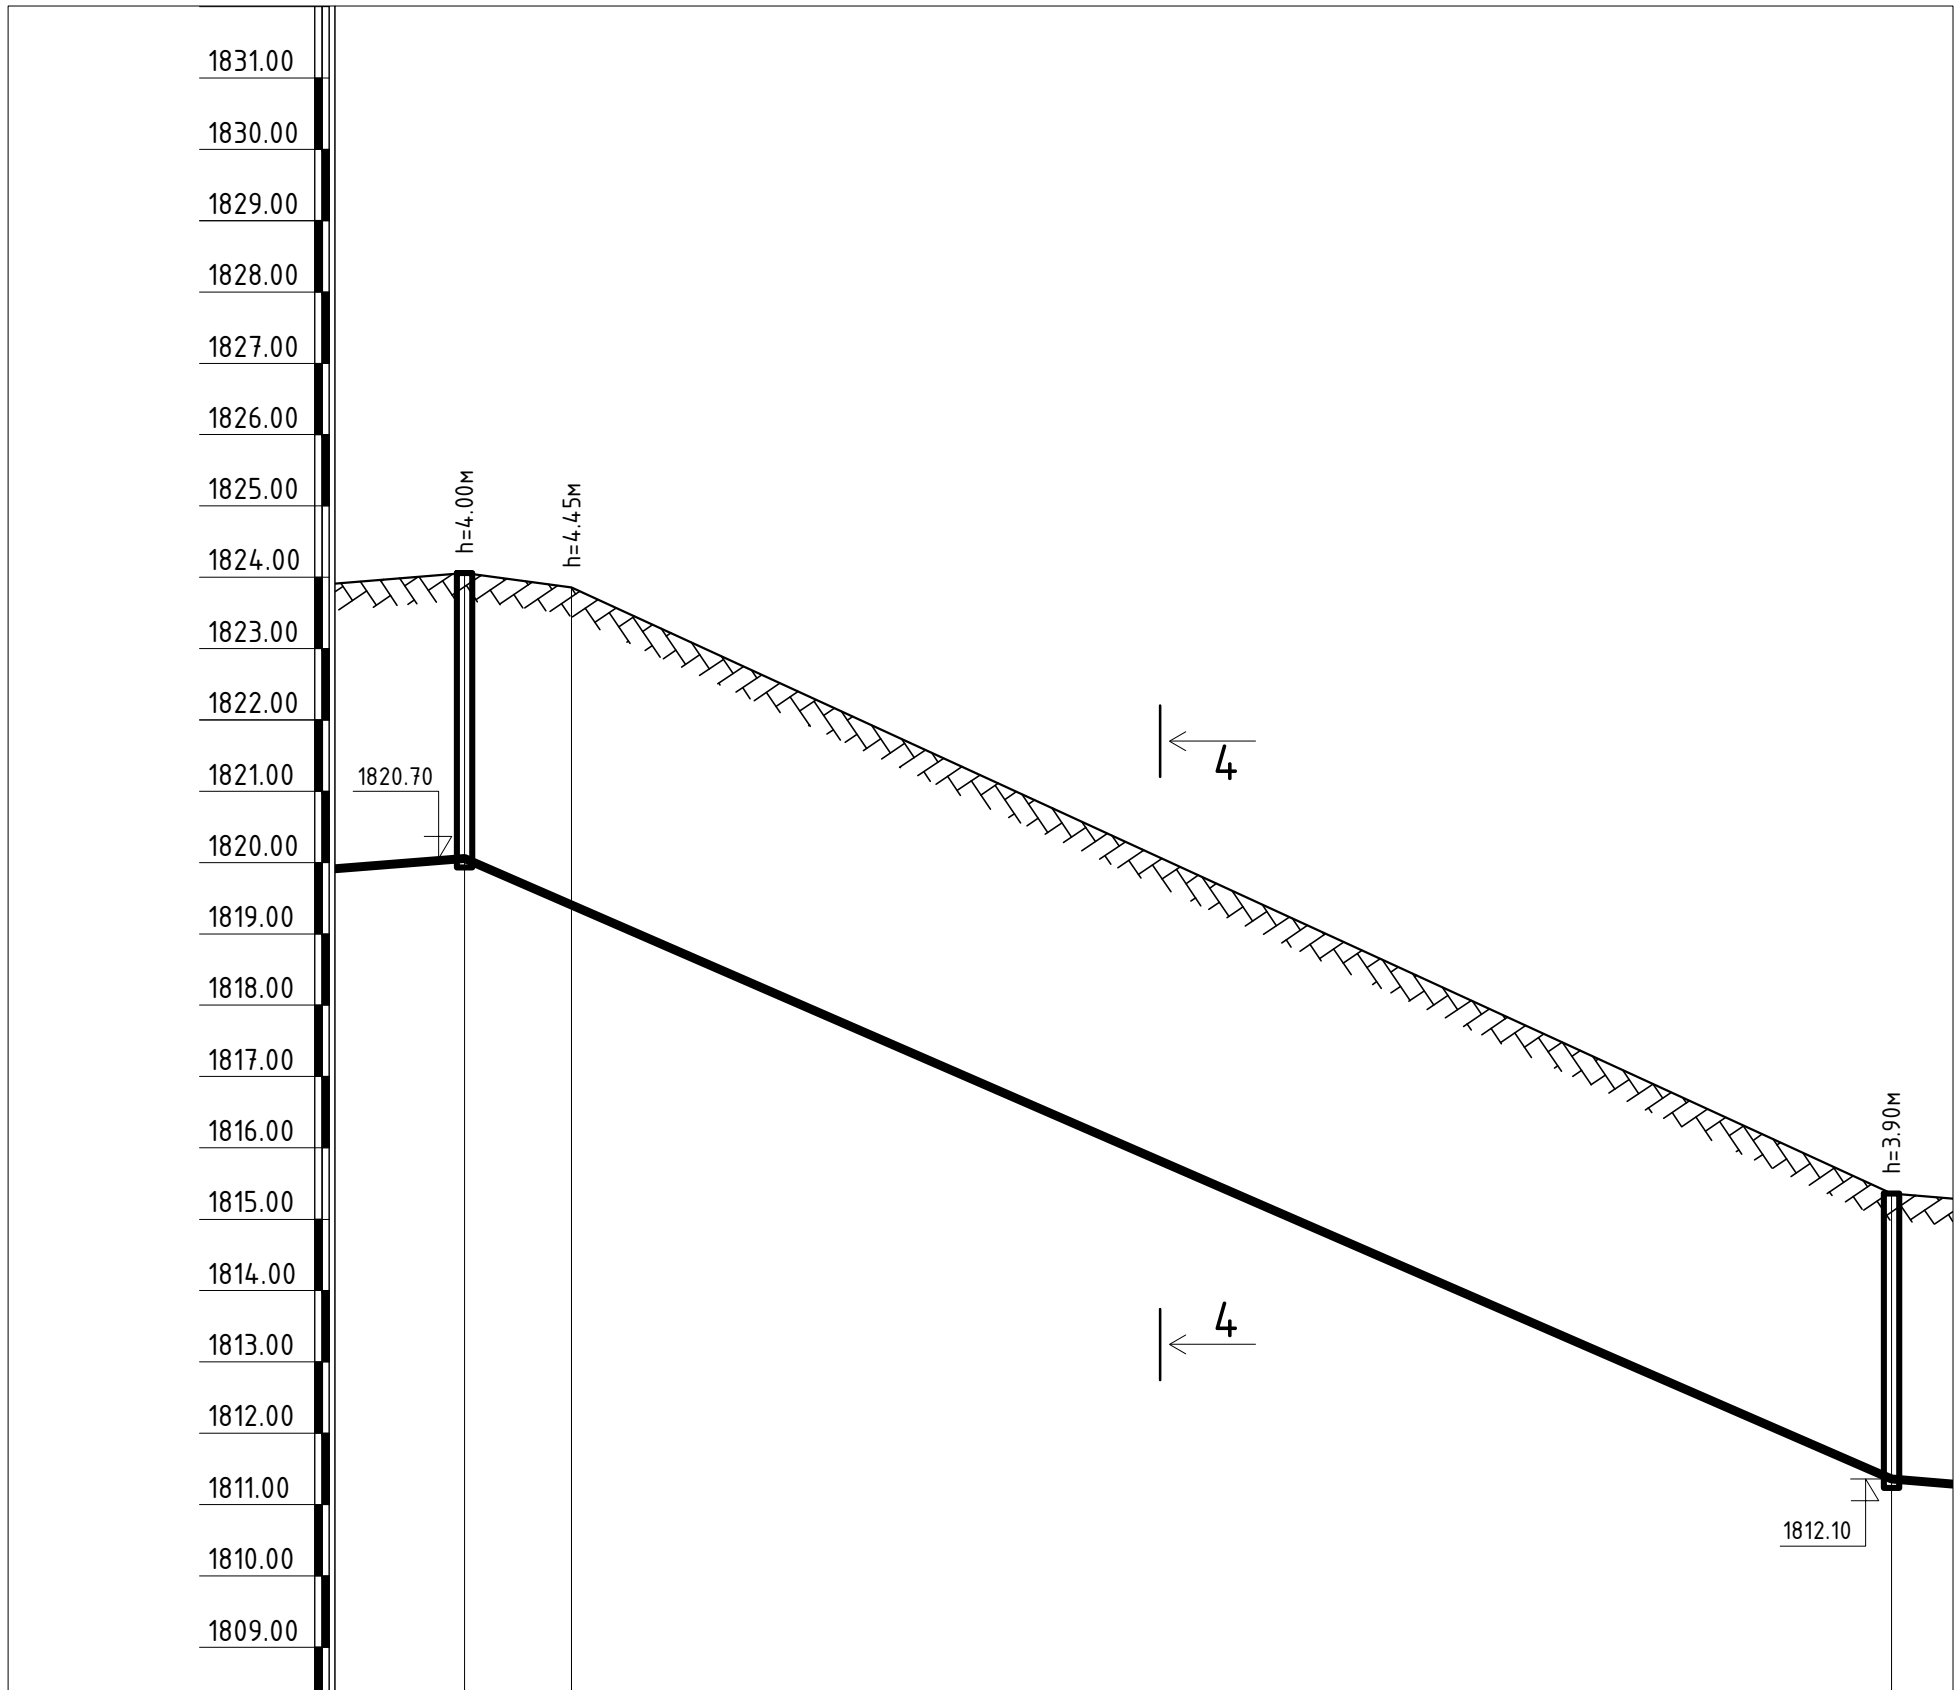


Пикет	ПК76+00		ПК77+00
Газрын гадаргуугийн тэмдэгт	1824.70	1824.50	1816.00
Газрын төслийн тэмдэгт	1824.70	1824.50	1816.00
Хоолойн ёроолын болон ховилын тэмдэгт	1820.70	1820.06	1812.10
Хоолойн материал ба тусгаарлагчийн хийц	SDR-11 маркийн урьдчилсан дулаалгатай $\delta=5\text{см}$ хуванцар хоолой $\Phi 70\text{мм}$ (дотор диаметрээр)		
Буурь	Үндсэн хөрс элсэн дэвсгэр $\delta=10\text{см}$		
Хэвгүй	0.086		0.086
Урт, (м)	0.0	7.50	92.5
Худаг, онцлох цэгүүд хоорондын зай, (м)	92.64		
Эргэлтийн өнцөг, худаг ба цэгүүдийн дугаар	ЦХХ-61	$3\theta-105$ 174°	ЦХХ-62

Тайлбар.
Шугамын байгуулалтыг УАТ-210,211 хуудаснаас үз.
Огтлол 4-4-ийг УАТ-291 хуудаснаас үз.



Завхан аймаг, Улиастай сум, Өлзийт баг, ҮЙЛДВЭРИЙН РАЙОНЫ ЦЭВЭР УСНЫ ШУГАМЫН АЖЛЫН ЗУРАГ Гадна цэвэр усны шугамын дагуугийн зүсэлт					
Инженер	<i>[Signature]</i>	Ш.Баярбаатар	Е.Г.Шифр: DG-02/2021	Масштаб: М1:5000	Огноо: 2021-08-13
Гүйцэтгэсэн		Ц.Баярмаа	Т.Г.Шифр:	Зургийн дугаар: УХГ-239	Хуудас: 458
Шалгасан	<i>[Signature]</i>	Ч.Манлайбаатар			

Гадна цэвэр усны шугамын дагуугийн зүсэлт М1 Б:100 Х:500

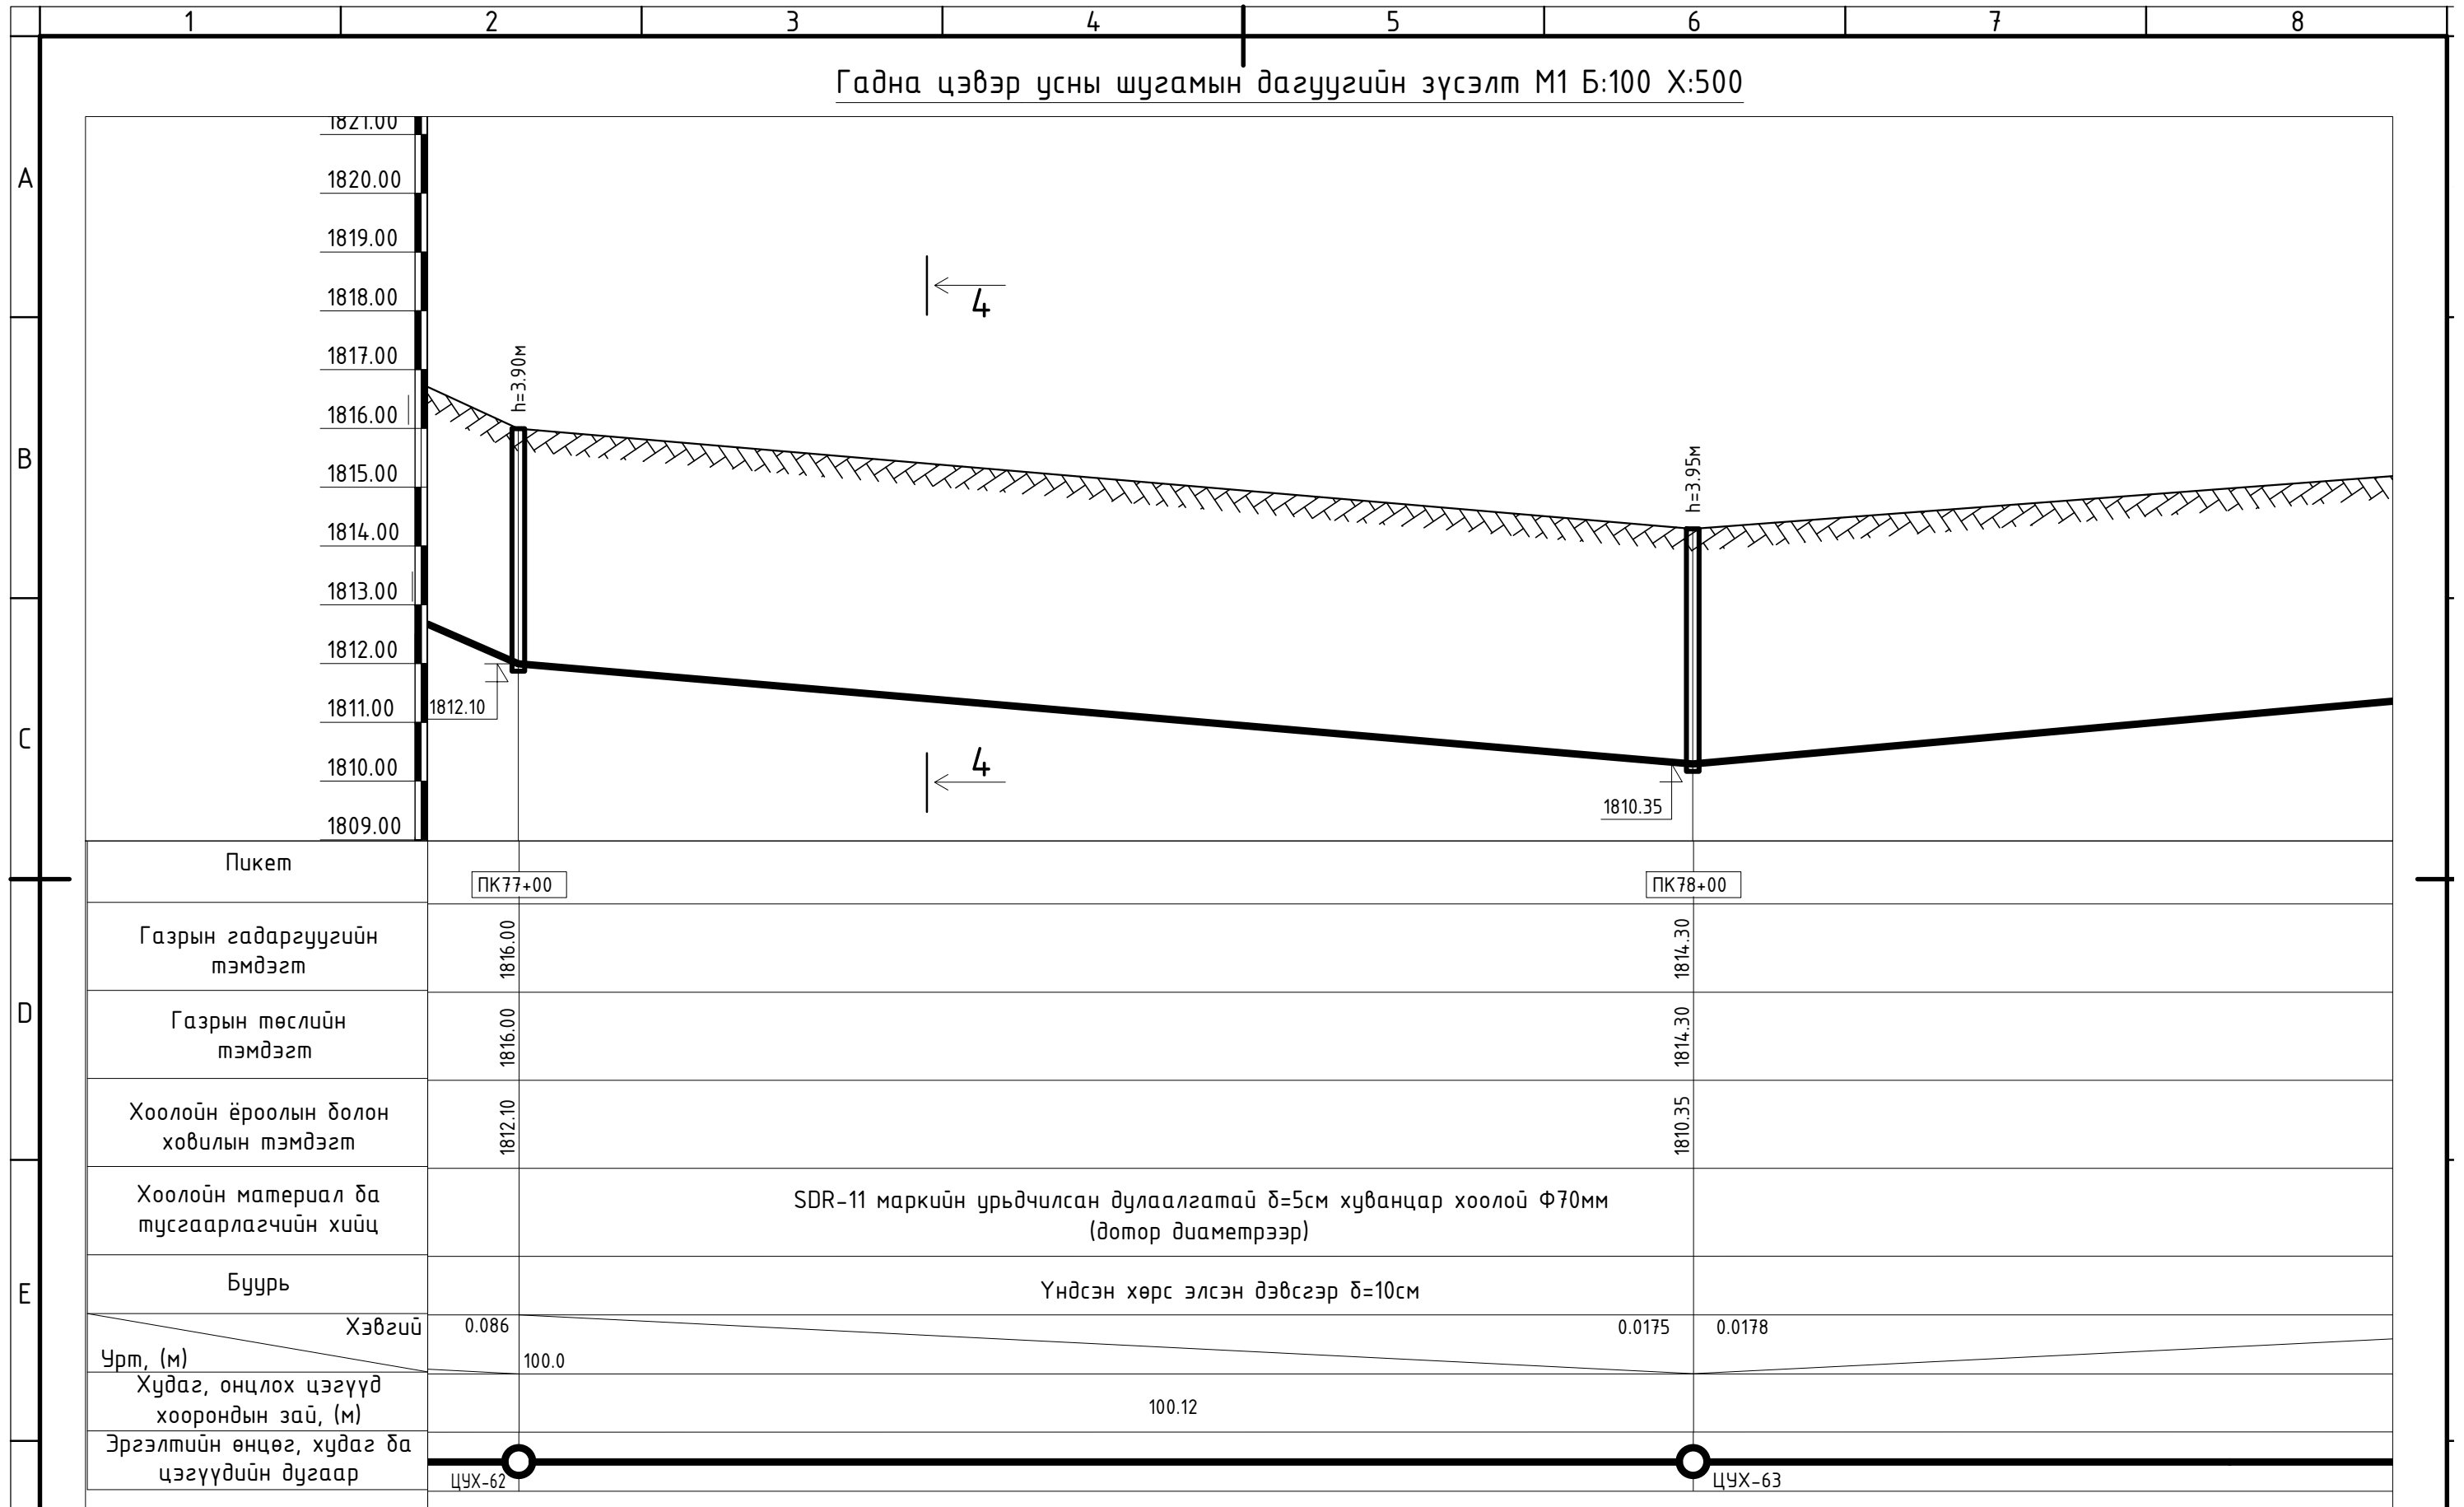


Пикет	ПК77+00	ПК78+00
Газрын гадаргуугийн тэмдэгт	1816.00	1814.30
Газрын төслийн тэмдэгт	1816.00	1814.30
Хоолойн ёроолын болон ховилын тэмдэгт	1812.10	1810.35
Хоолойн материал ба тусгаарлагчийн хийц	SDR-11 маркийн урьдчилсан дулаалгатай $\delta=5\text{см}$ хуванцар хоолой $\Phi 70\text{мм}$ (дотор диаметрээр)	
Буурь	Үндсэн хөрс элсэн дэвсгэр $\delta=10\text{см}$	
Хэвгүй	0.086	0.0175 0.0178
Урт, (м)	100.0	
Худаг, онцлох цэгүүд хоорондын зай, (м)	100.12	
Эргэлтийн өнцөг, худаг ба цэгүүдийн дугаар	ЦУХ-62	ЦУХ-63

Тайлбар.
Шугамын дайгуулалтыг УАТ-211 хуудаснаас үз.
Огтлол 4-4-ийг УАТ-291 хуудаснаас үз.



Завхан аймаг, Улиастай сум, Өлзийт баг, ҮЙЛДВЭРИЙН РАЙОНЫ ЦЭВЭР УСНЫ ШУГАМЫН АЖЛЫН ЗУРАГ					
Гадна цэвэр усны шугамын дагуугийн зүсэлт					
Инженер		Ш.Баярбаатар	Е.Г.Шифр: DG-02/2021	Масштаб: М1:500	Огноо: 2021-08-13
Гүйцэтгэсэн		Ц.Баярмаа	Т.Г.Шифр:	Зургийн дугаар: УХГ-240	Хуудас: 458
Шалгасан		Ч.Манлайдаатар			

Гадна цэвэр усны шугамын дагуугийн зүсэлт М1 Б:100 Х:500

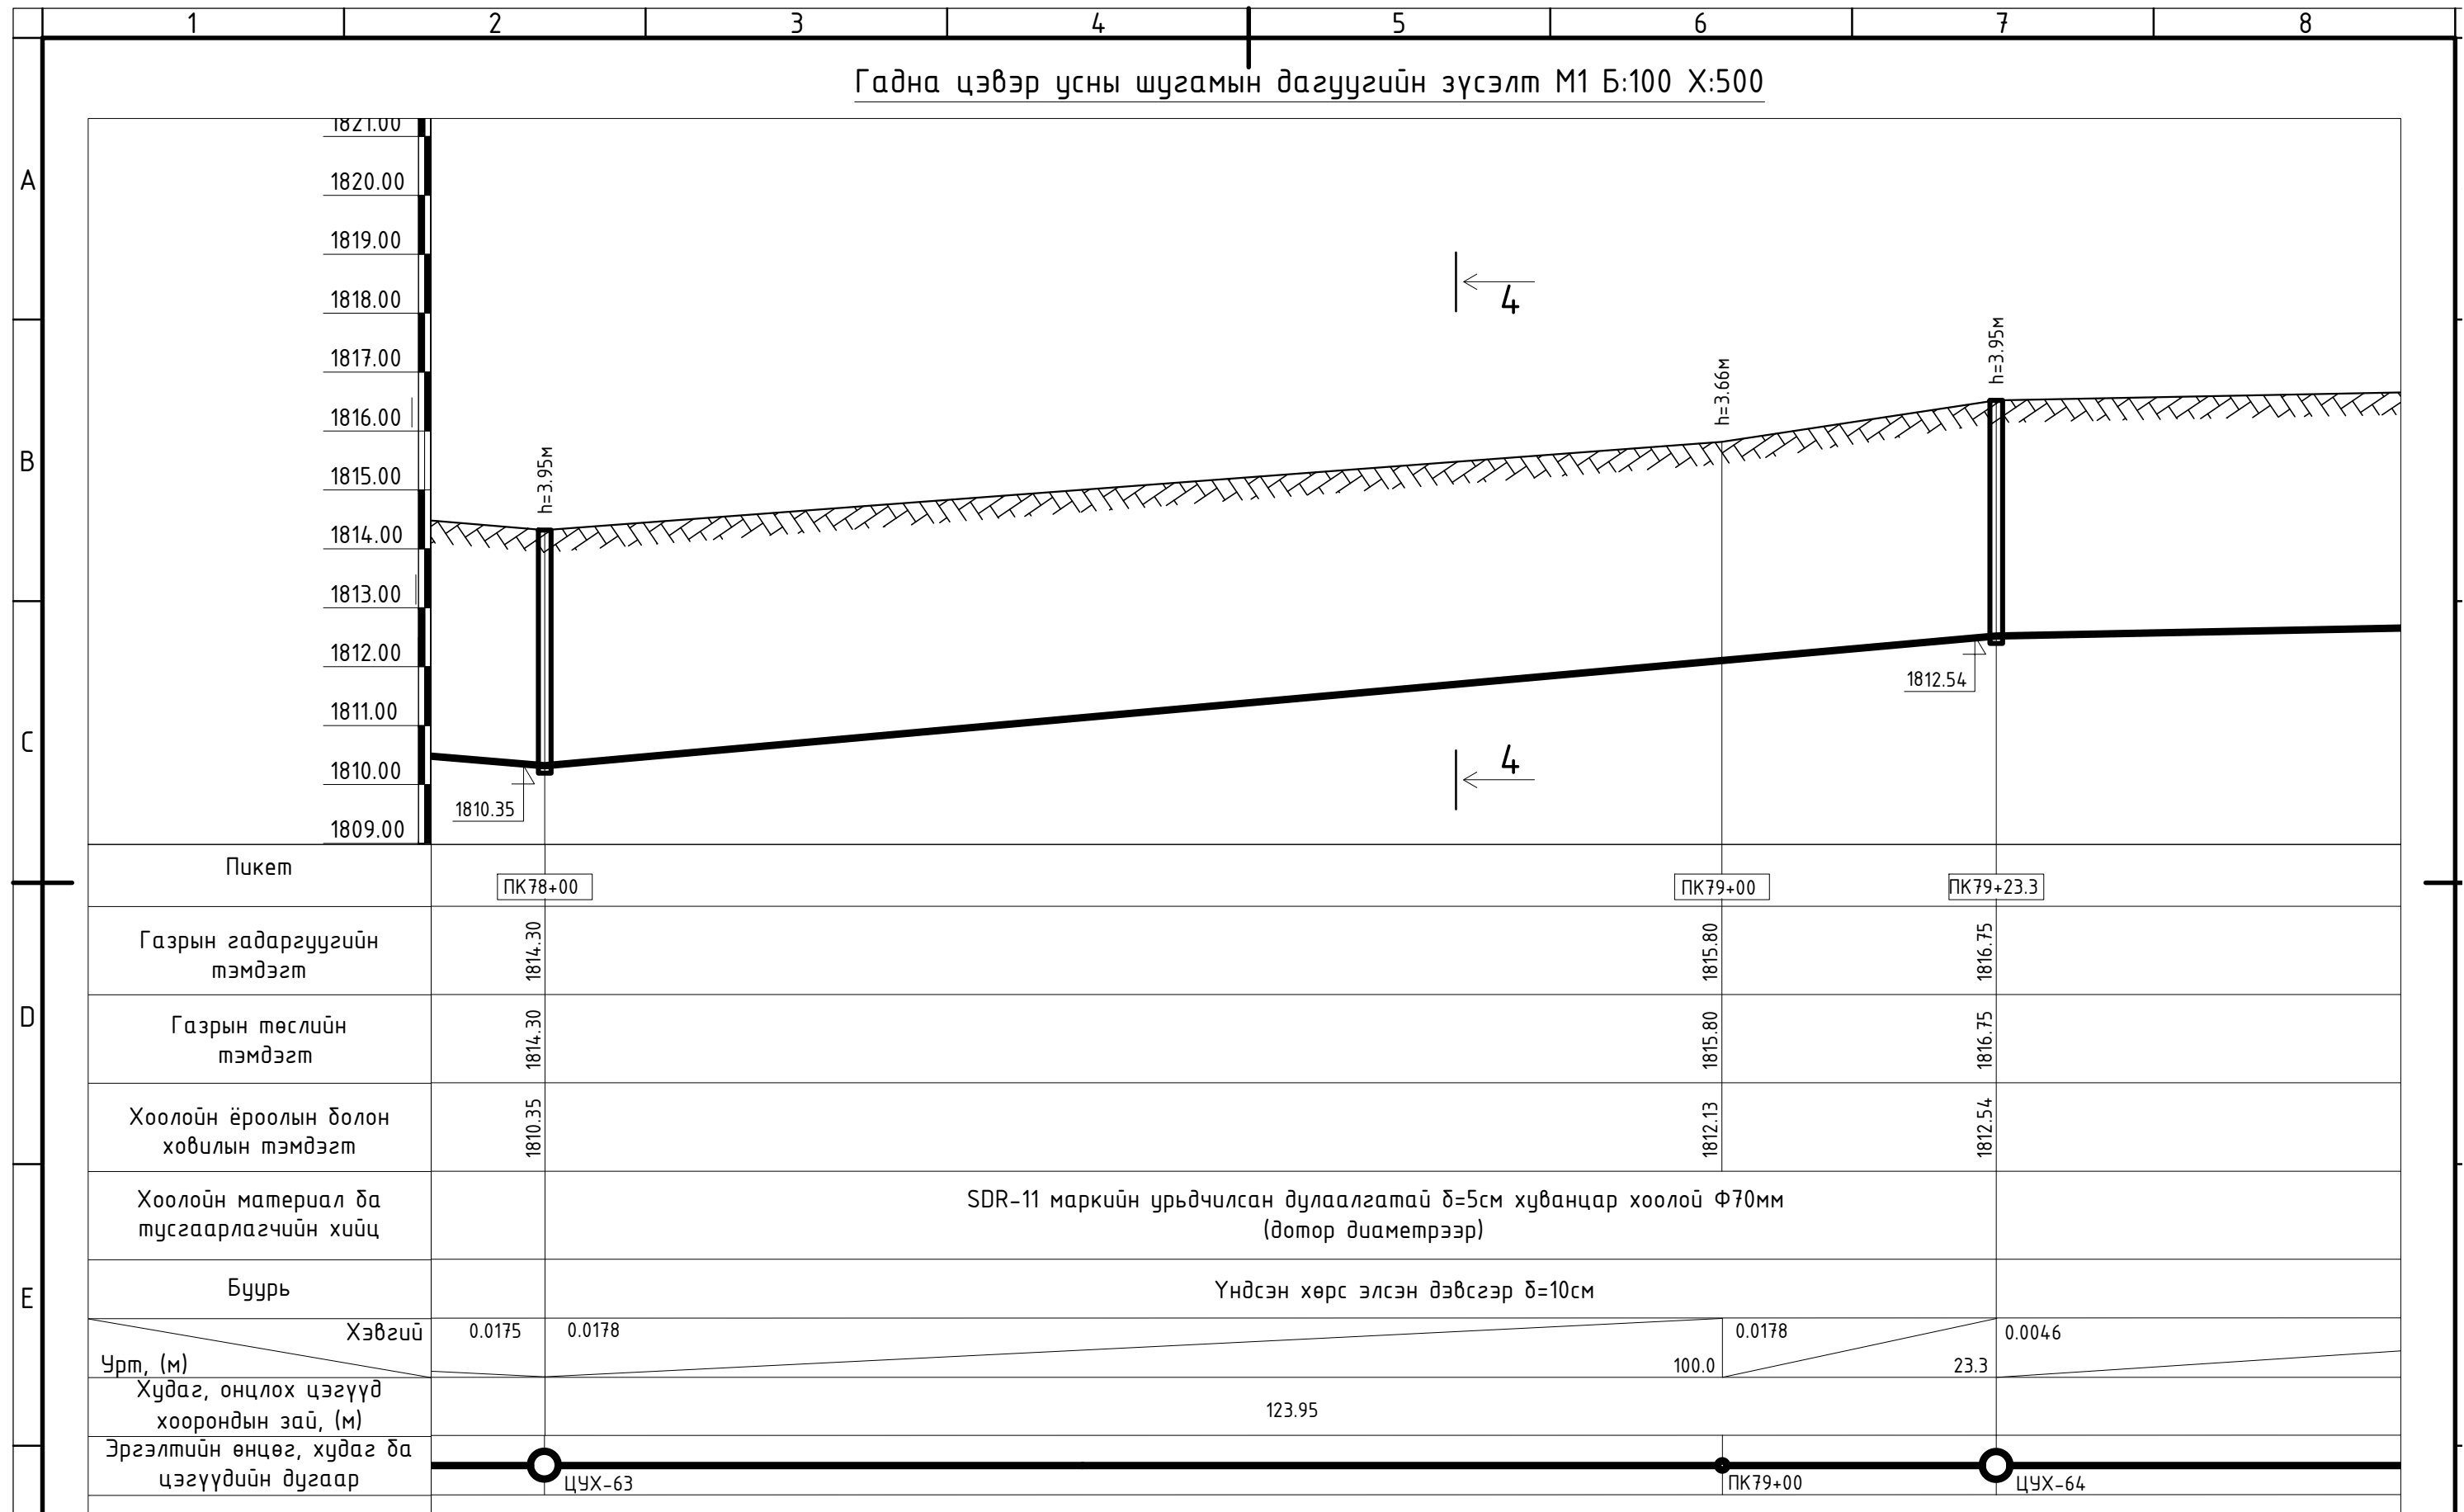


Тайлбар.
Шугамын байгуулалтыг УАТ-211,212 хуудаснаас үз.
Огтлол 4-4-ийг УАТ-291 хуудаснаас үз.



Завхан аймаг, Улиастай сум, Өлзийт баг, ҮЙЛДВЭРИЙН РАЙОНЫ ЦЭВЭР УСНЫ ШУГАМЫН АЖЛЫН ЗУРАГ			
Гадна цэвэр усны шугамын дагуугийн зүсэлт			
Инженер	<i>[Signature]</i>	Ш.Баярбаатар	Е.Г.Шифр: DG-02/2021
Гүйцэтгэсэн		Ц.Баярмаа	Масштаб: М1:500
Шалгасан	<i>[Signature]</i>	Ч.Манлайбаатар	Огноо: 2021-08-13
			Т.Г.Шифр: УХГ-241
			Хуудас: 458

Гадна цэвэр усны шугамын дагуугийн зүсэлт М1 Б:100 Х:500

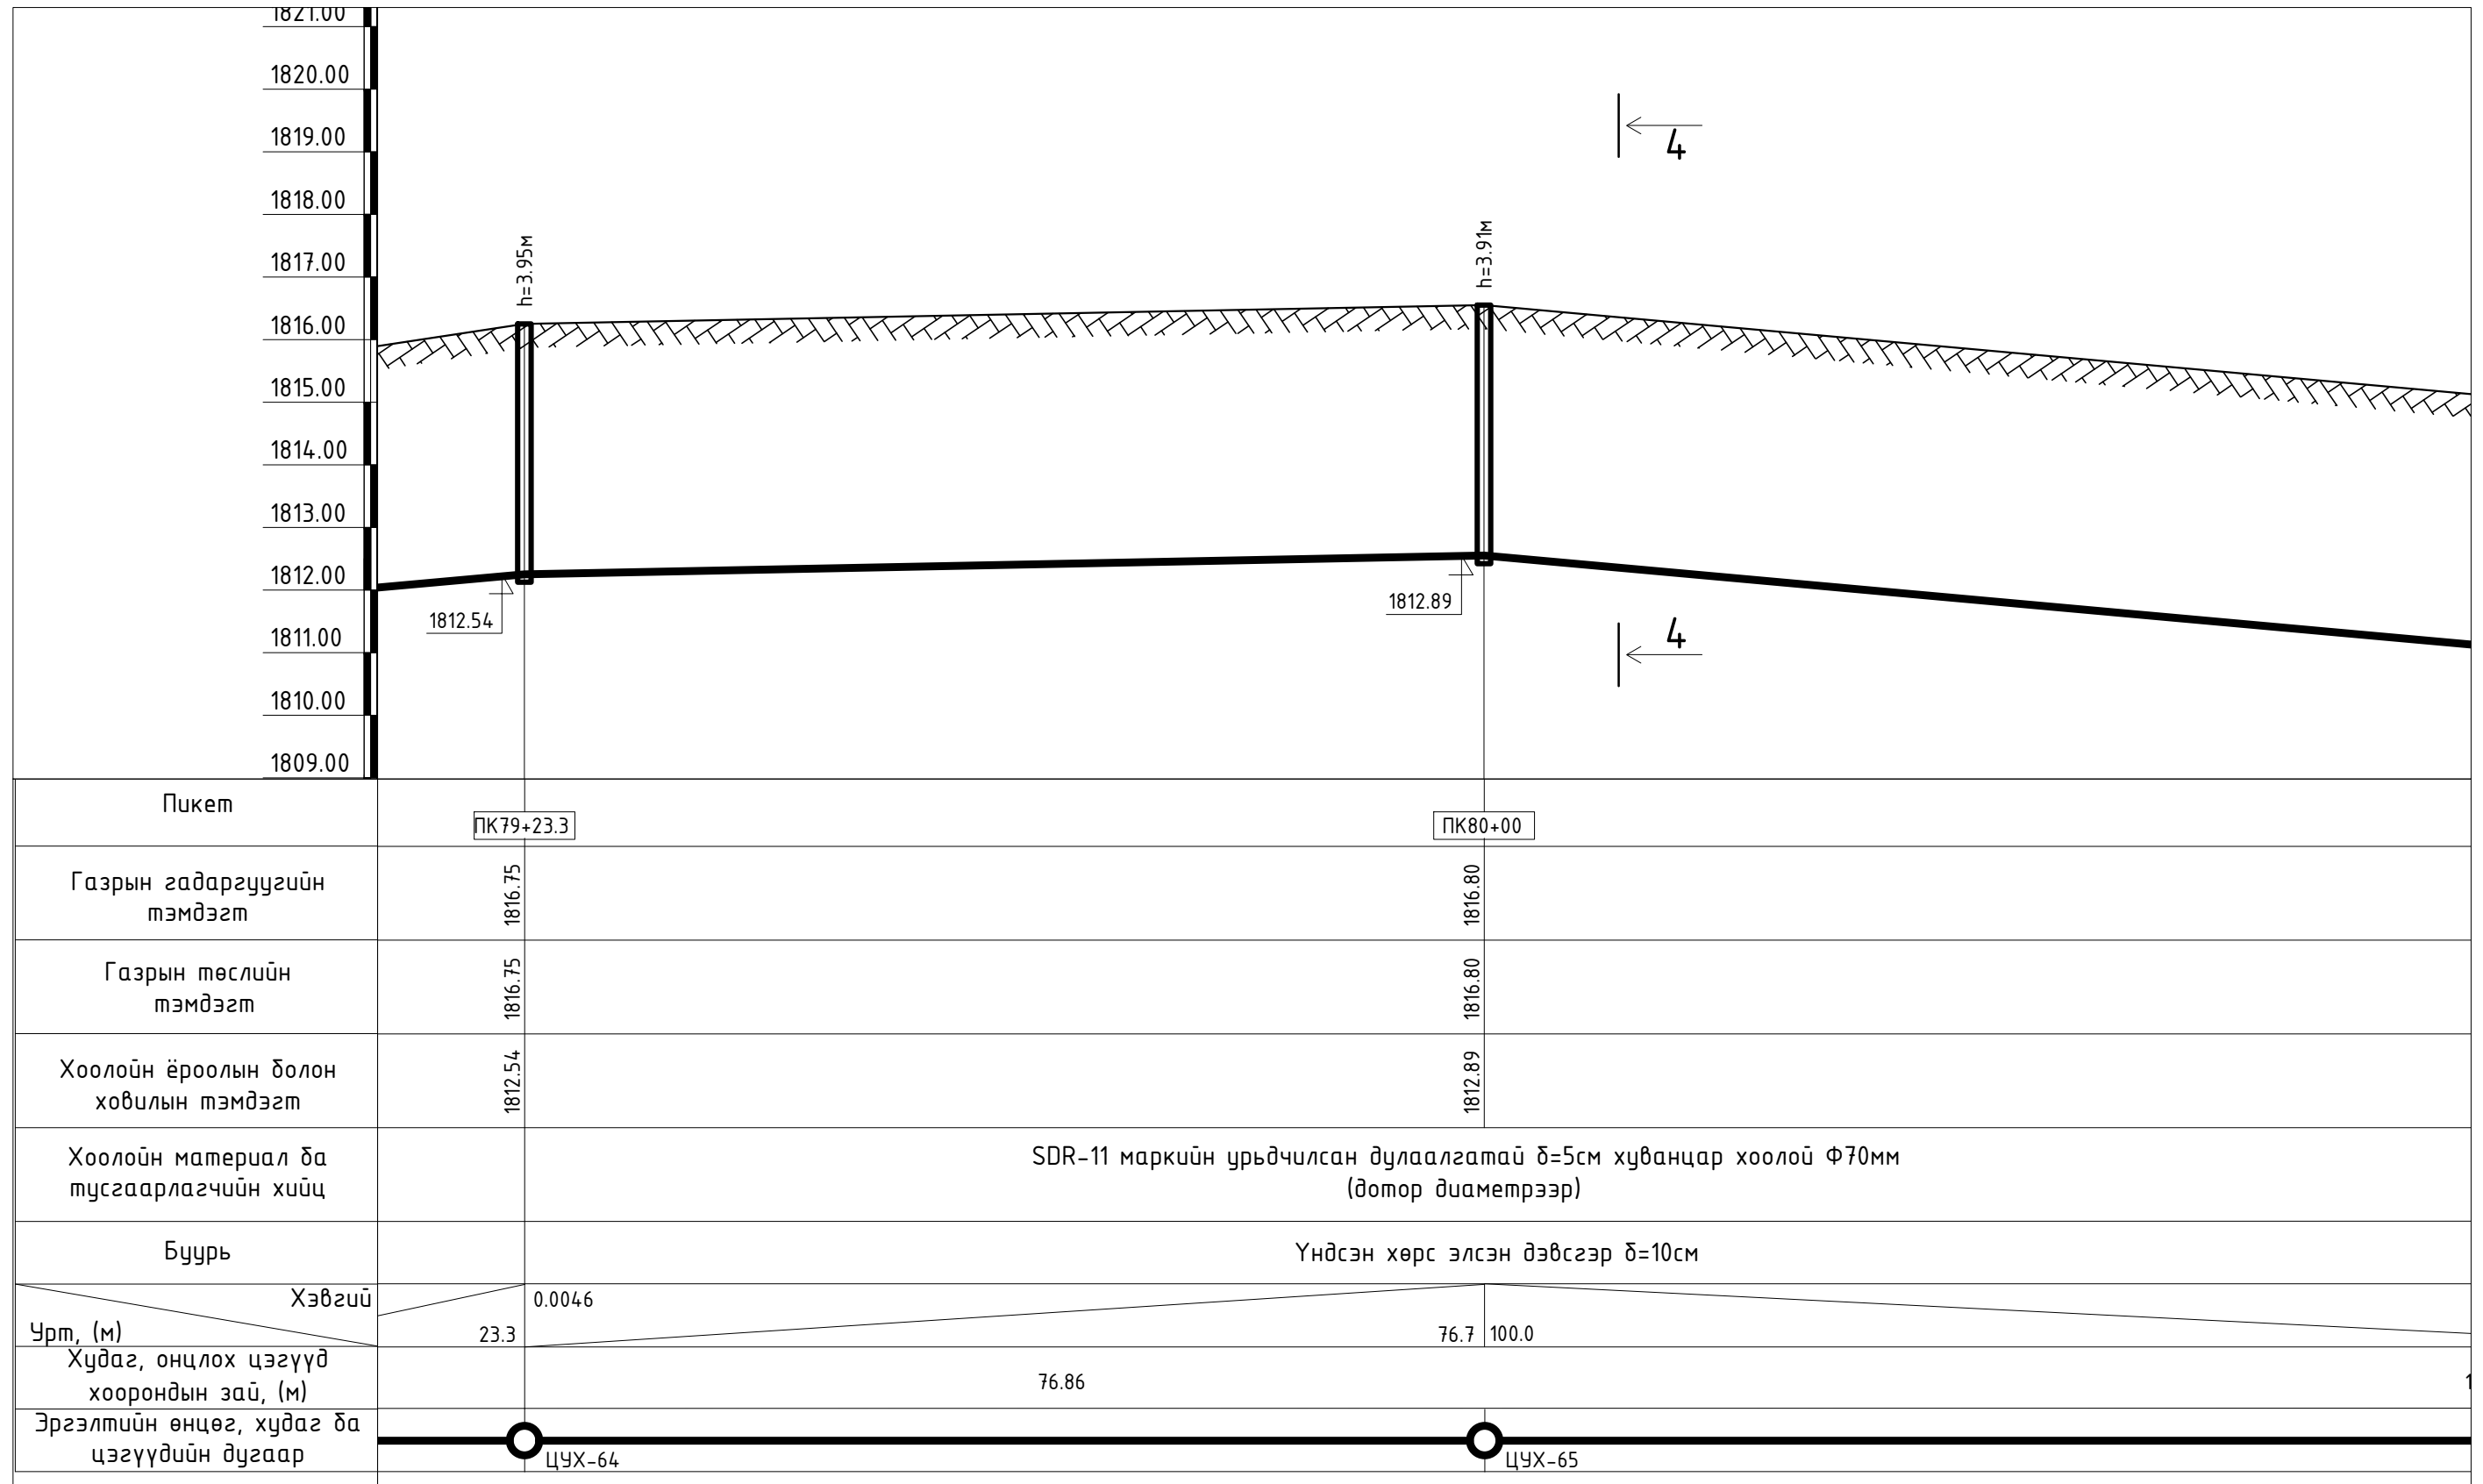


Тайлбар.
Шугамын байгуулалтыг УАТ-212 хуудаснаас үз.
Огтлол 4-4-ийг УАТ-291 хуудаснаас үз.



БАРИЛГЫН ЗУРАГ ТӨСӨЛ, ТЕХНИКИЙН ХЯНАЛТ
И-мэйл: chmanlai@yahoo.com
Утас: +976-99231697; 95956630

Завхан аймаг, Улиастай сум, Өлзийт баг, ҮЙЛДВЭРИЙН РАЙОНЫ ЦЭВЭР УСНЫ ШУГАМЫН АЖЛЫН ЗУРАГ Гадна цэвэр усны шугамын дагуугийн зүсэлт					
Инженер		Ш.Баярбаатар	Е.Г.Шифр: DG-02/2021	Масштаб: М1:500	Огноо: 2021-08-13
Гүйцэтгэсэн		Ц.Баярмаа	Т.Г.Шифр:	Зургийн дугаар: УХГ-242	Хуудас: 458
Шалгасан		Ч.Манлайдаатар			

Гадна цэвэр усны шугамын дагуугийн зүсэлт М1 Б:100 Х:500

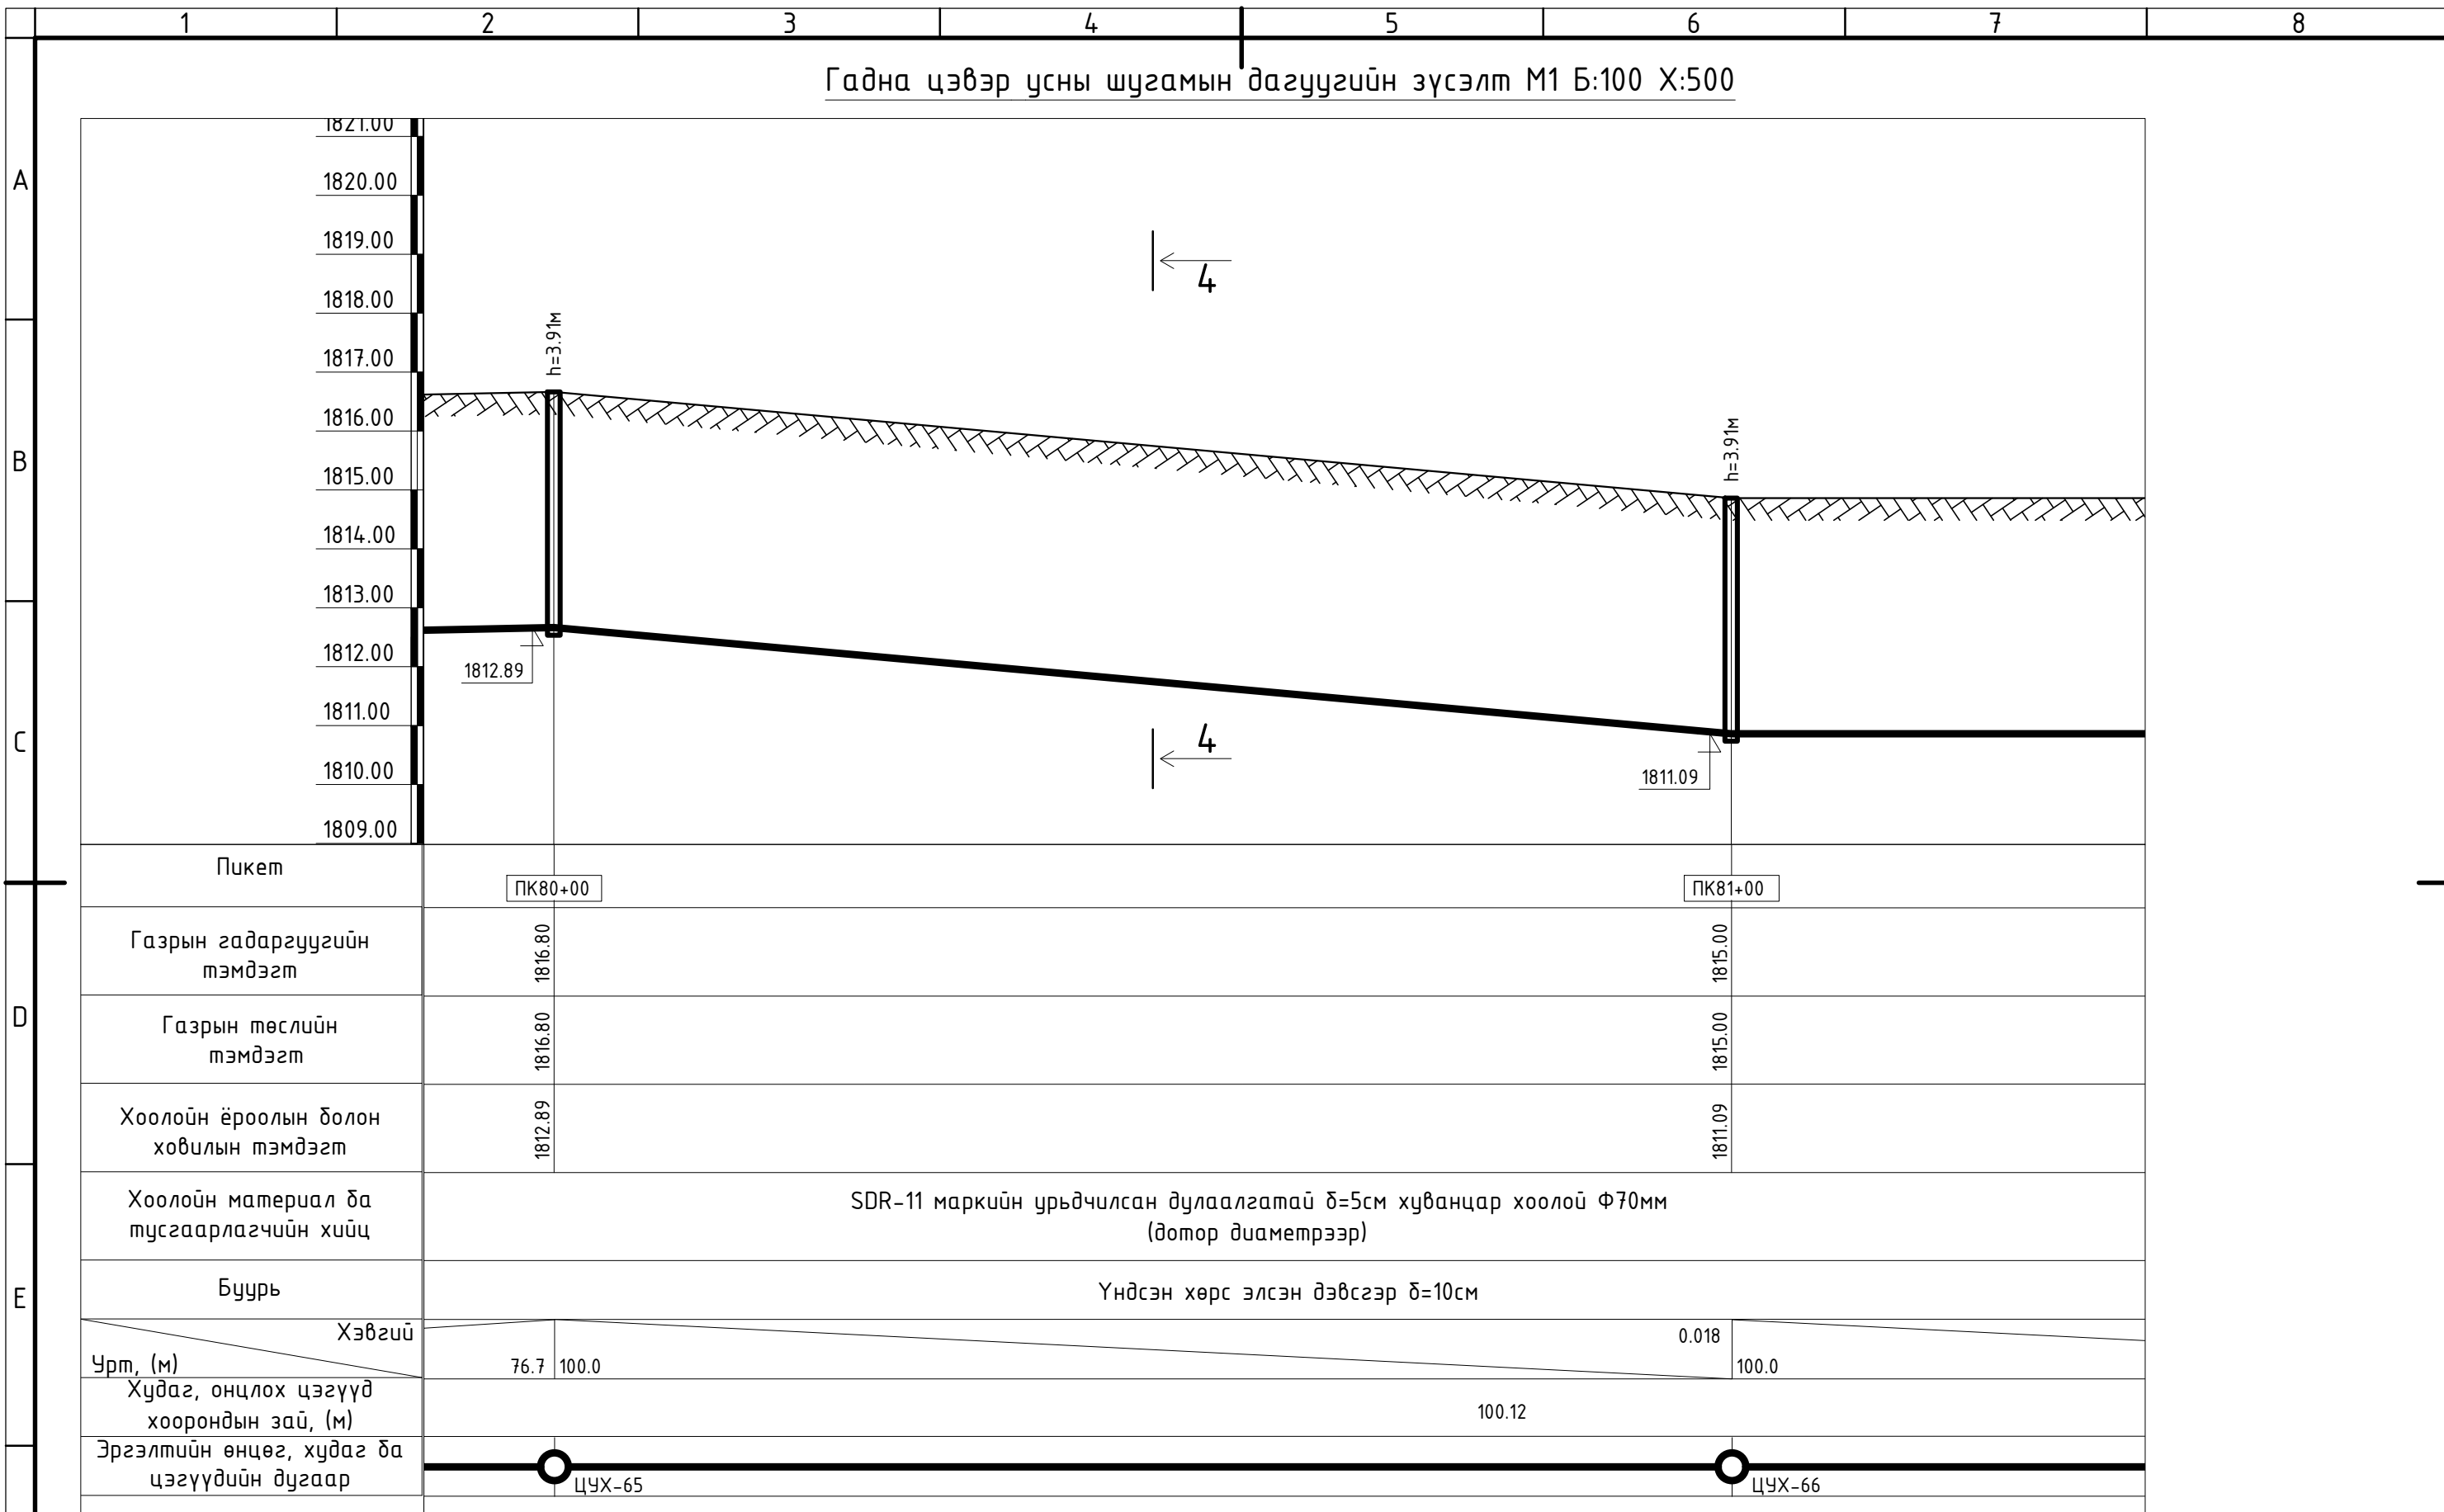


Тайлбар.
Шугамын дайгуулалтыг УАТ-212,213 хуудаснаас үз.
Огтлол 4-4-ийг УАТ-291 хуудаснаас үз.



Завхан аймаг, Улиастай сум, Өлзийт баг, ҮЙЛДВЭРИЙН РАЙОНЫ ЦЭВЭР УСНЫ ШУГАМЫН АЖЛЫН ЗУРАГ					
Гадна цэвэр усны шугамын дагуугийн зүсэлт					
Инженер	<i>[Signature]</i>	Ш.Баярбаатар	Е.Г.Шифр: DG-02/2021	Масштаб: М1:500	Огноо: 2021-08-13
Гүйцэтгэсэн		Ц.Баярмаа	Т.Г.Шифр:	Зургийн дугаар: УХГ-243	Хуудас: 458
Шалгасан	<i>[Signature]</i>	Ч.Манлайдаатар			

Гадна цэвэр усны шугамын дагуугийн зүсэлт М1 Б:100 Х:500

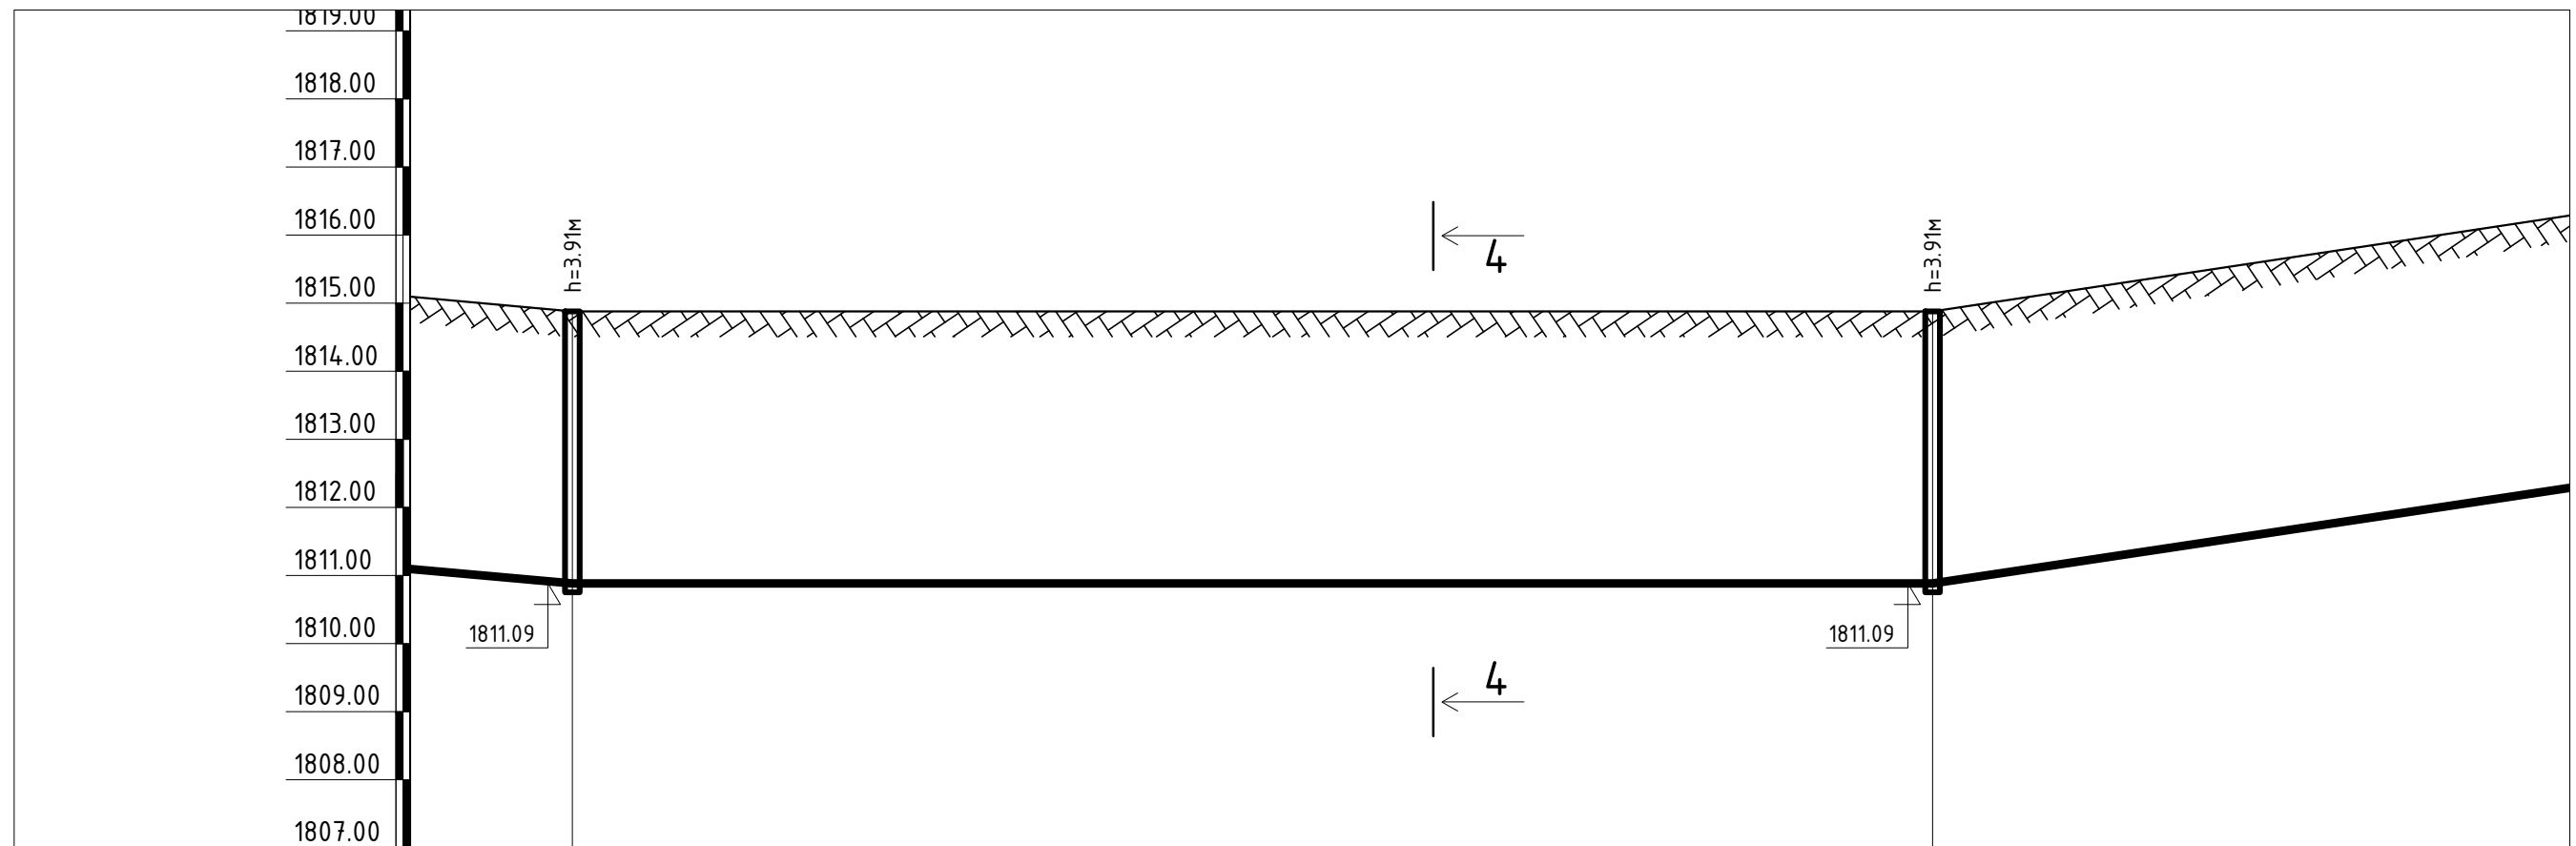



Пикет	ПК81+00	ПК82+00
Газрын гадаргуугийн тэмдэгт	1815.00	1816.75
Газрын төслийн тэмдэгт	1815.00	1816.75
Хоолойн ёроолын болон ховилын тэмдэгт	1811.09	1811.09
Хоолойн материал ба тусгаарлагчийн хийц	SDR-11 маркийн урьдчилсан дулаалгатай $\delta=5\text{см}$ хуванцар хоолой $\Phi 70\text{мм}$ (дотор диаметрээр)	
Буурь	Үндсэн хөрс элсэн дэвсгэр $\delta=10\text{см}$	
Хэвгүй	0.018	0.018 0.03
Урт, (м)	100.0	
Худаг, онцлох цэгүүд хоорондын зай, (м)	100.12	
Эргэлтийн өнцөг, худаг ба цэгүүдийн дугаар	ЦУХ-66	ЦУХ-67

Тайлбар.
Шугамын байгуулалтыг УАТ-213 хуудаснаас үз.
Огтлол 4-4-ийг УАТ-291 хуудаснаас үз.



Завхан аймаг, Улиастай сум, Өлзийт баг, ҮЙЛДВЭРИЙН РАЙОНЫ ЦЭВЭР УСНЫ ШУГАМЫН АЖЛЫН ЗУРАГ			
Гадна цэвэр усны шугамын дагуугийн зүсэлт			
Инженер	<i>[Signature]</i>	Ш.Баярбаатар	Е.Г.Шифр: DG-02/2021
Гүйцэтгэсэн		Ц.Баярмаа	Масштаб: М1:500
Шалгасан	<i>[Signature]</i>	Ч.Манлайдаатар	Огноо: 2021-08-13
			Т.Г.Шифр: ЦУХ-244
			Хуудас: 458

Гадна цэвэр усны шугамын дагуугийн зүсэлт М1 Б:100 Х:500

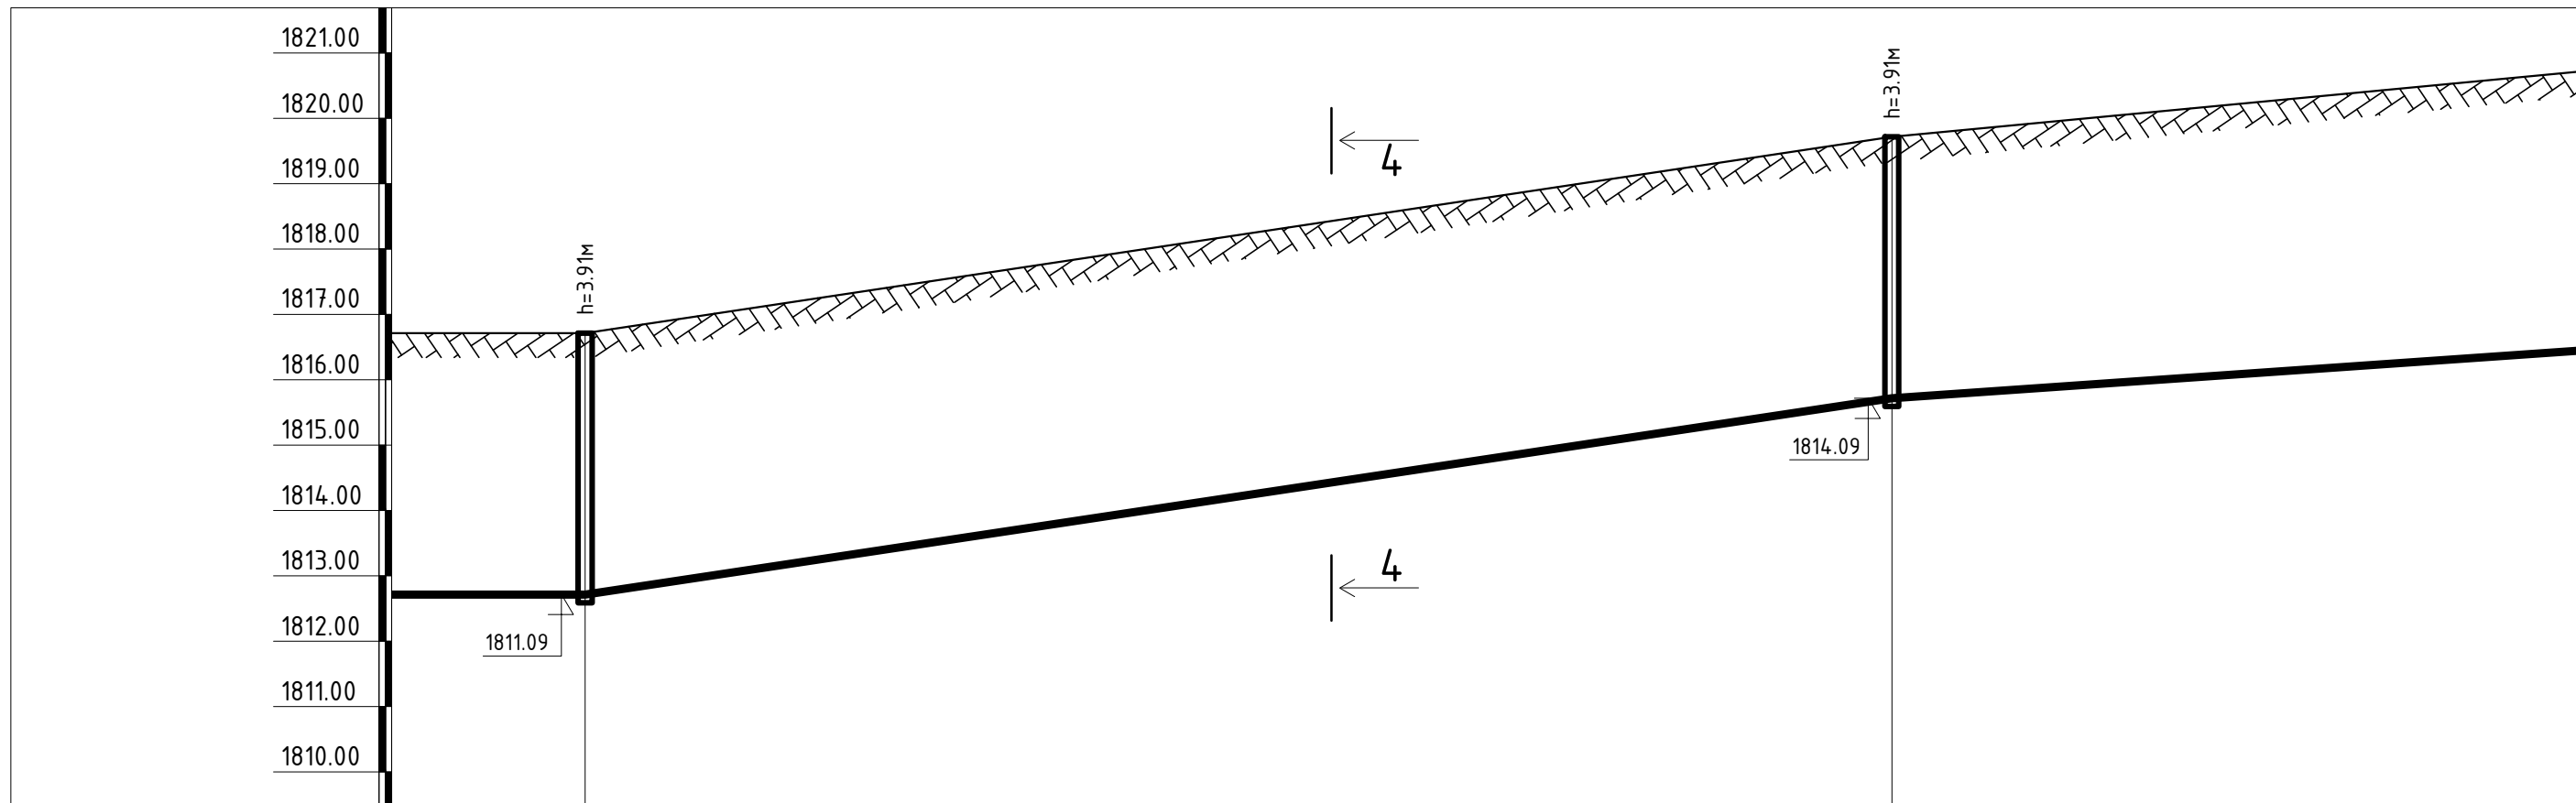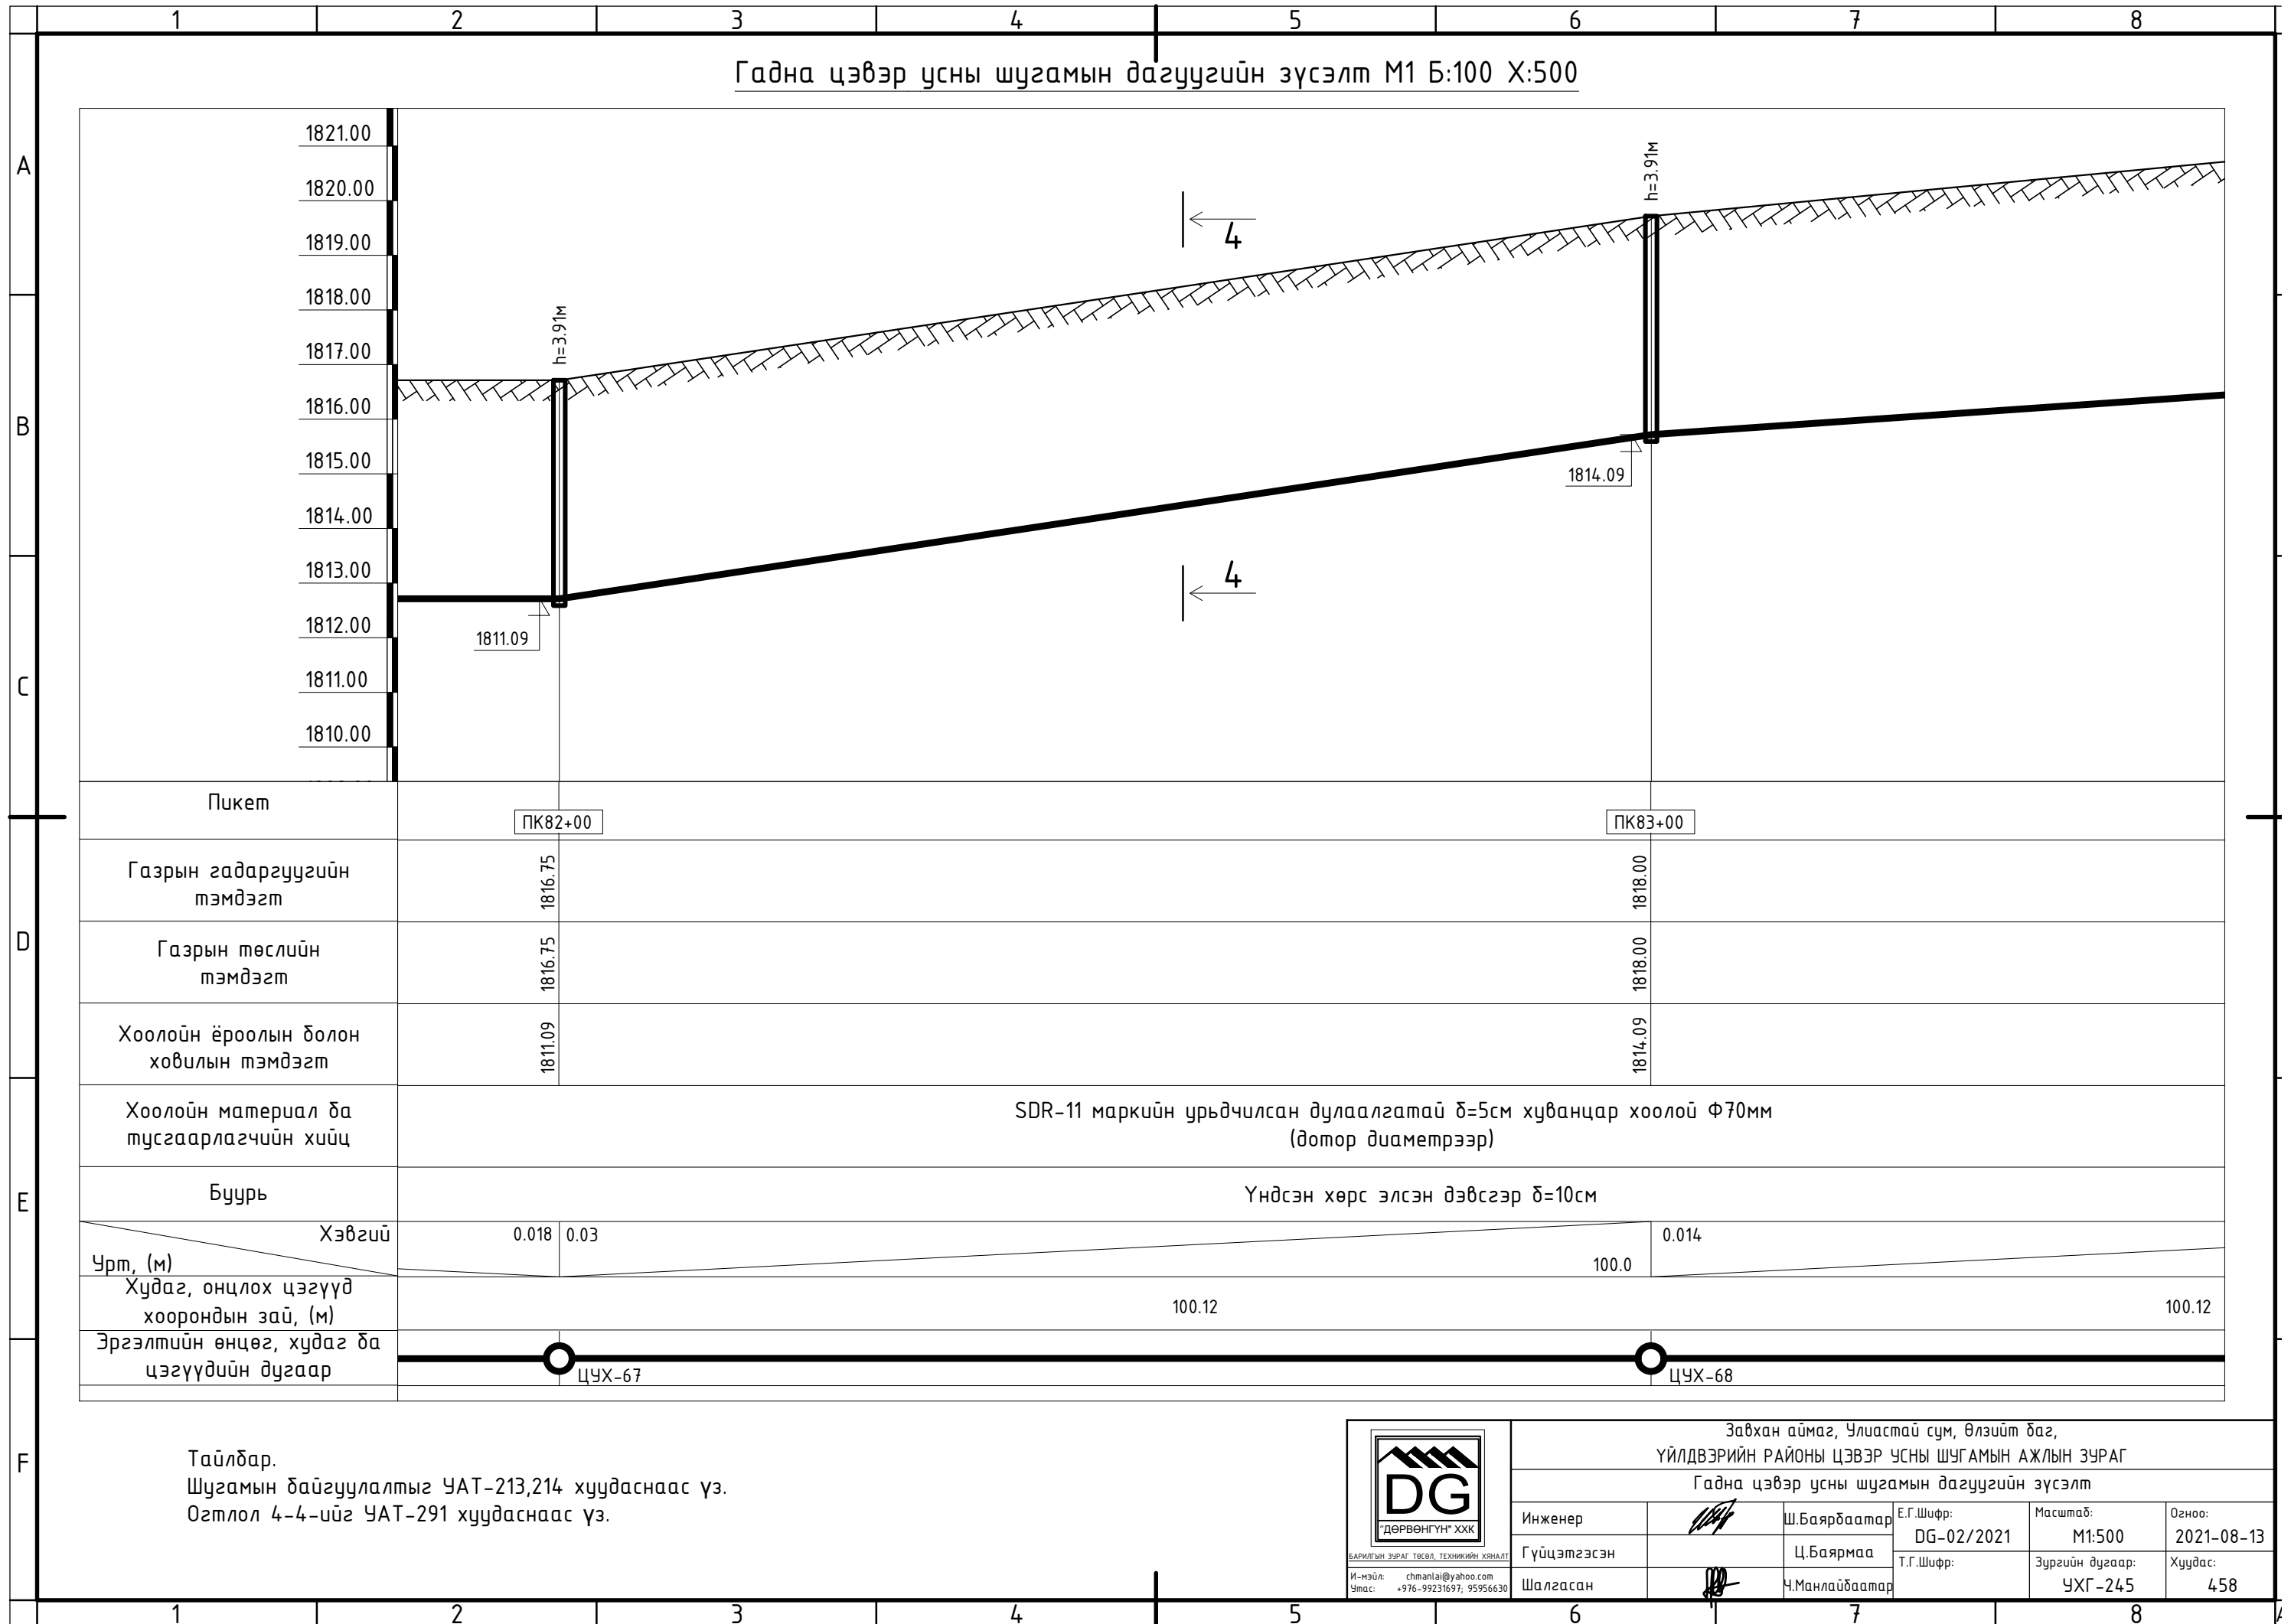


Пикет	ПК82+00	ПК83+00
Газрын гадаргуугийн тэмдэгт	1816.75	1818.00
Газрын төслийн тэмдэгт	1816.75	1818.00
Хоолойн ёроолын болон ховилын тэмдэгт	1811.09	1814.09
Хоолойн материал ба тусгаарлагчийн хийц	SDR-11 маркийн урьдчилсан дулаалгатай $\delta=5\text{см}$ хуванцар хоолой $\Phi 70\text{мм}$ (дотор диаметрээр)	
Буурь	Үндсэн хөрс элсэн дэвсгэр $\delta=10\text{см}$	
Хэвгүй	0.018 0.03	0.014
Урт, (м)	100.0	
Худаг, онцлох цэгүүд хоорондын зай, (м)	100.12	100.12
Эргэлтийн өнцөг, худаг ба цэгүүдийн дугаар	ЦУХ-67	ЦУХ-68

Тайлбар.
Шугамын дайгуулалтыг УАТ-213,214 хуудаснаас үз.
Огтлол 4-4-ийг УАТ-291 хуудаснаас үз.



Завхан аймаг, Улиастай сум, Өлзийт баг, ҮЙЛДВЭРИЙН РАЙОНЫ ЦЭВЭР УСНЫ ШУГАМЫН АЖЛЫН ЗУРАГ					
Гадна цэвэр усны шугамын дагуугийн зүсэлт					
Инженер		Ш.Баярбаатар	Е.Г.Шифр: DG-02/2021	Масштаб: М1:500	Огноо: 2021-08-13
Гүйцэтгэсэн		Ц.Баярмаа	Т.Г.Шифр:	Зургийн дугаар: УХГ-245	Хуудас: 458
Шалгасан		Ч.Манлайдаатар			

Гадна цэвэр усны шугамын дагуугийн зүсэлт М1 Б:100 Х:500

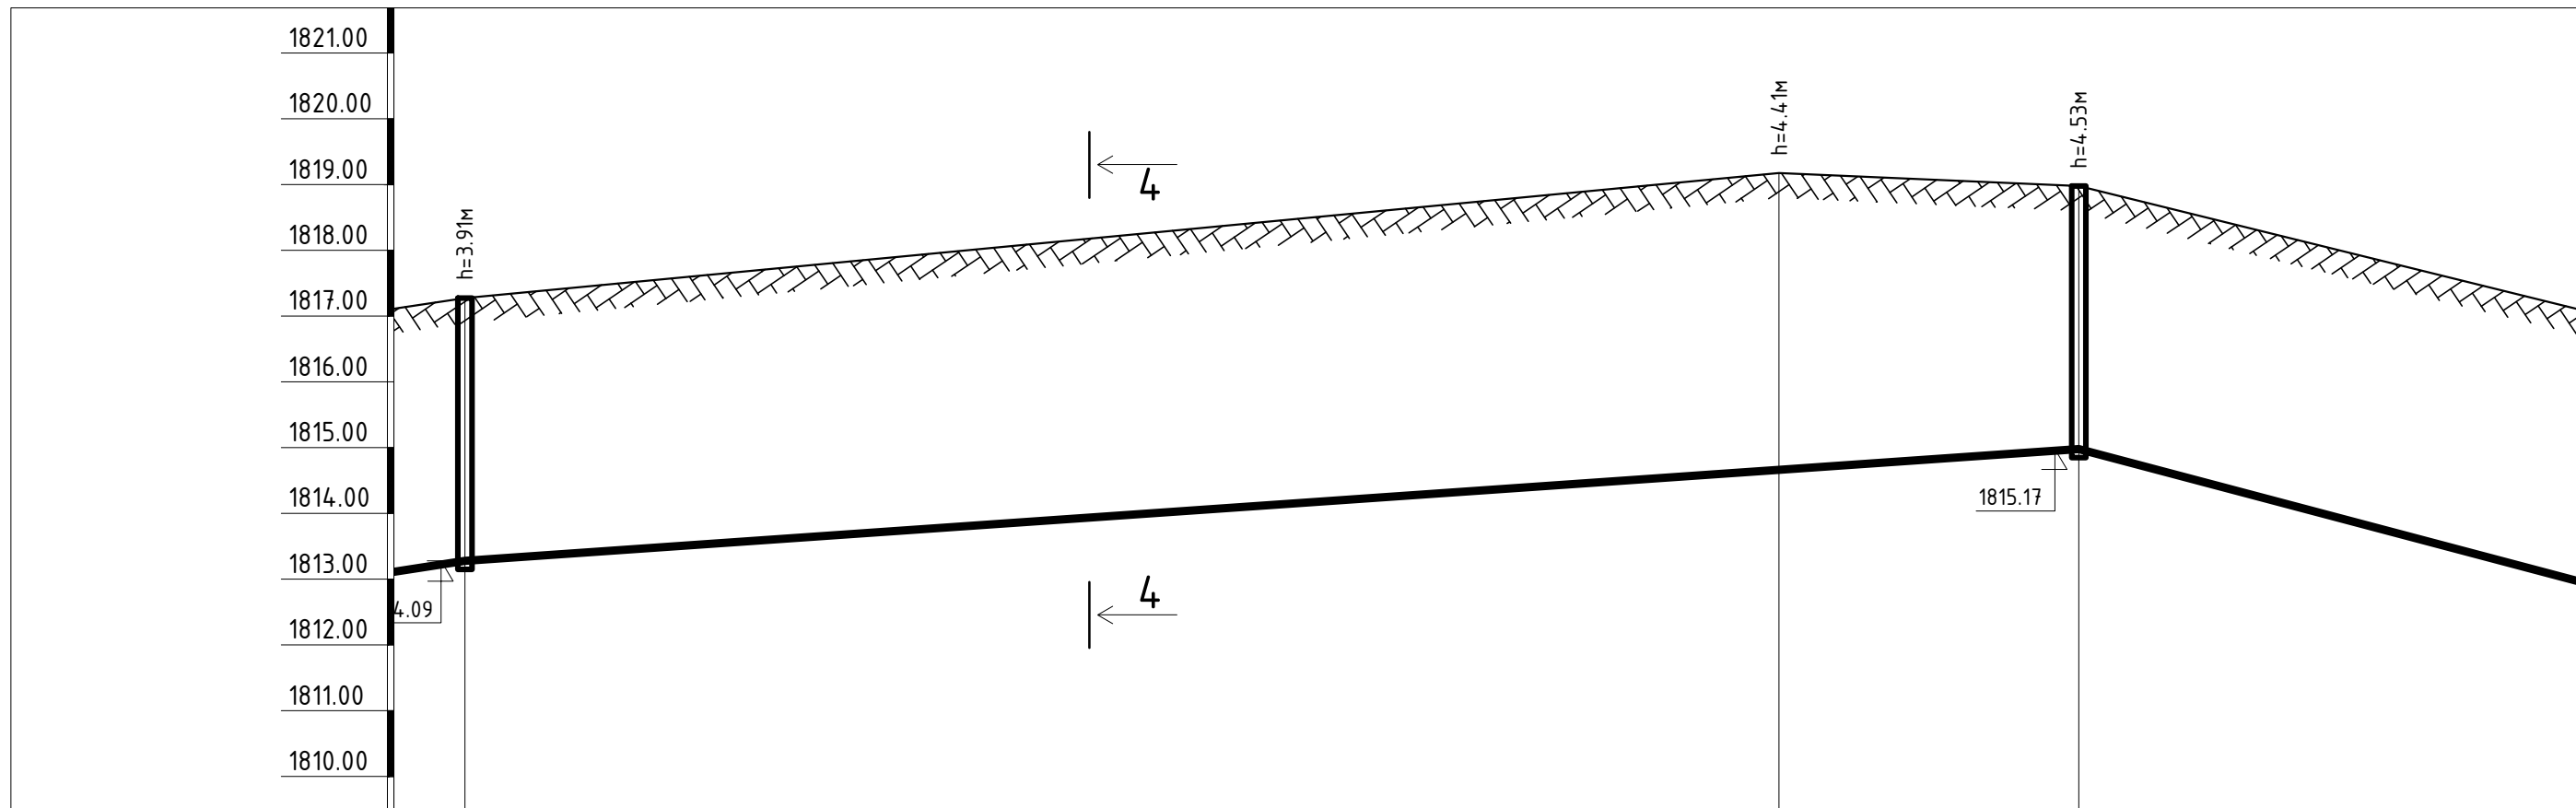


Пикет	ПК83+00	ПК84+00	ПК84+22.8
Газрын гадаргуугийн тэмдэгт	1818.00	1819.90	1819.70
Газрын төслийн тэмдэгт	1818.00	1819.90	1819.70
Хоолойн ёроолын болон ховилын тэмдэгт	1814.09	1815.49	1815.17
Хоолойн материал ба тусгаарлагчийн хийц	SDR-11 маркийн урьдчилсан дулаалгатай $\delta=5\text{см}$ хуванцар хоолой $\Phi 70\text{мм}$ (дотор диаметрээр)		
Буурь	Үндсэн хөрс элсэн дэвсгэр $\delta=10\text{см}$		
Хэвгүй	0.014	0.014	0.014
Урт, (м)	100.0	100.0	77.2
Худаг, онцлох цэгүүд хоорондын зай, (м)	100.12	23.34	7
Эргэлтийн өнцөг, худаг ба цэгүүдийн дугаар	ЦУХ-68	ПК84+00	ЦУХ-69

Тайлбар.
Шугамын байгуулалтыг УАТ-214 хуудаснаас үз.
Огтлол 4-4-ийг УАТ-291 хуудаснаас үз.



Завхан аймаг, Улиастай сум, Өлзийт баг, ҮЙЛДВЭРИЙН РАЙОНЫ ЦЭВЭР УСНЫ ШУГАМЫН АЖЛЫН ЗУРАГ			
Гадна цэвэр усны шугамын дагуугийн зүсэлт			
Инженер	<i>[Signature]</i>	Ш.Баярбаатар	Е.Г.Шифр: DG-02/2021
Гүйцэтгэсэн		Ц.Баярмаа	Масштаб: М1:500
Шалгасан	<i>[Signature]</i>	Ч.Манлайдаатар	Огноо: 2021-08-13
			Т.Г.Шифр: Хуудас: ЦУХ-246 458

Гадна цэвэр усны шугамын дагуугийн зүсэлт М1 Б:100 Х:500

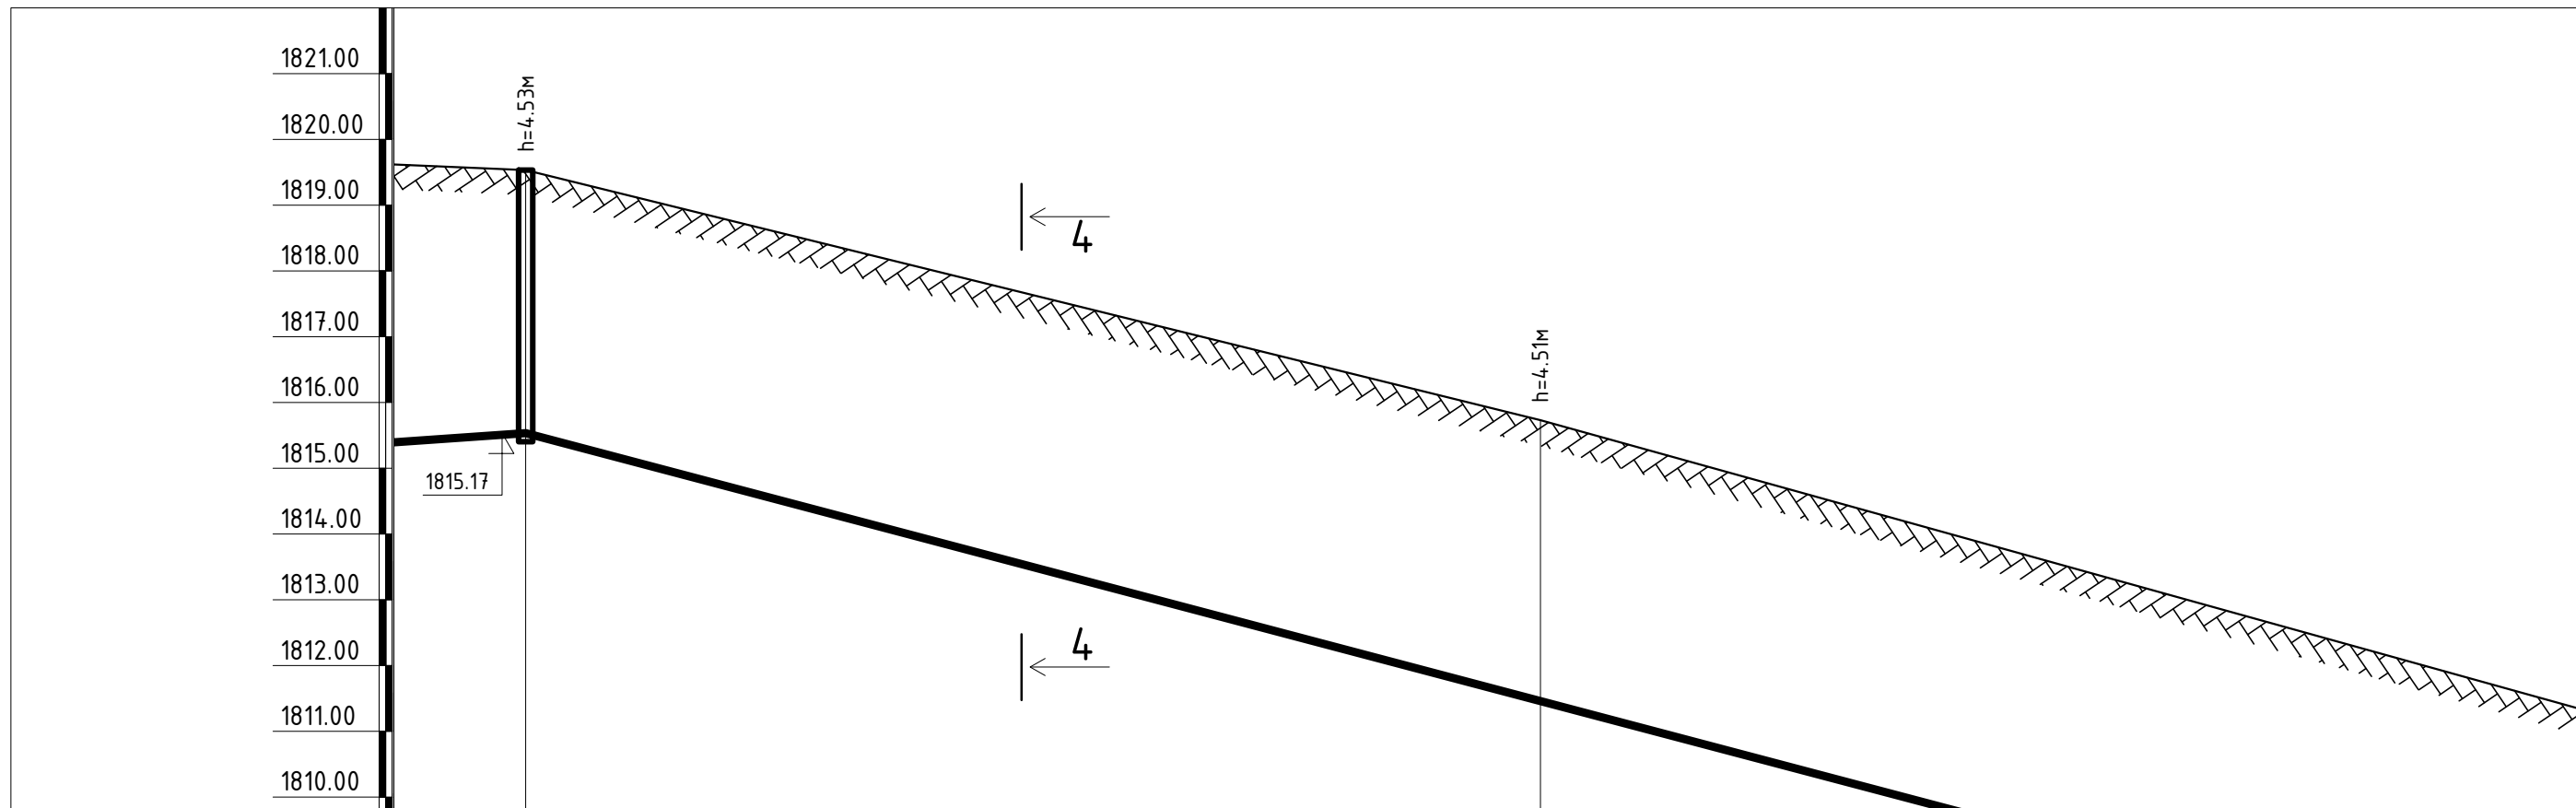


Пикет	ПК84+22.8	ПК85+00
Газрын гадаргуугийн тэмдэгт	1819.70	1815.90
Газрын төслийн тэмдэгт	1819.70	1815.90
Хоолойн ёроолын болон ховилын тэмдэгт	1815.17	1811.39
Хоолойн материал ба тусгаарлагчийн хийц	SDR-11 маркийн урьдчилсан дулаалгатай $\delta=5\text{см}$ хуванцар хоолой $\Phi 70\text{мм}$ (дотор диаметрээр)	
Буурь	Үндсэн хөрс элсэн дэвсгэр $\delta=10\text{см}$	
Хэвгүй	0.014	0.049
Урт, (м)	77.2	100.0
Худаг, онцлох цэгүүд хоорондын зай, (м)	77.36	100.12
Эргэлтийн өнцөг, худаг ба цэгүүдийн дугаар	ЦУХ-69	ПК85+00

Тайлбар.
Шугамын дайгуулалтыг УАТ-214,215 хуудаснаас үз.
Огтлол 4-4-ийг УАТ-291 хуудаснаас үз.



Завхан аймаг, Улиастай сум, Өлзийт баг, ҮЙЛДВЭРИЙН РАЙОНЫ ЦЭВЭР УСНЫ ШУГАМЫН АЖЛЫН ЗУРАГ					
Гадна цэвэр усны шугамын дагуугийн зүсэлт					
Инженер		Ш.Баярдаатар	Е.Г.Шифр: DG-02/2021	Масштаб: М1:500	Огноо: 2021-08-13
Гүйцэтгэсэн		Ц.Баярмаа	Т.Г.Шифр:	Зургийн дугаар: УХГ-247	Хуудас: 458
Шалгасан		Ч.Манлайдаатар			

Гадна цэвэр усны шугамын дагуугийн зүсэлт М1 Б:100 Х:500

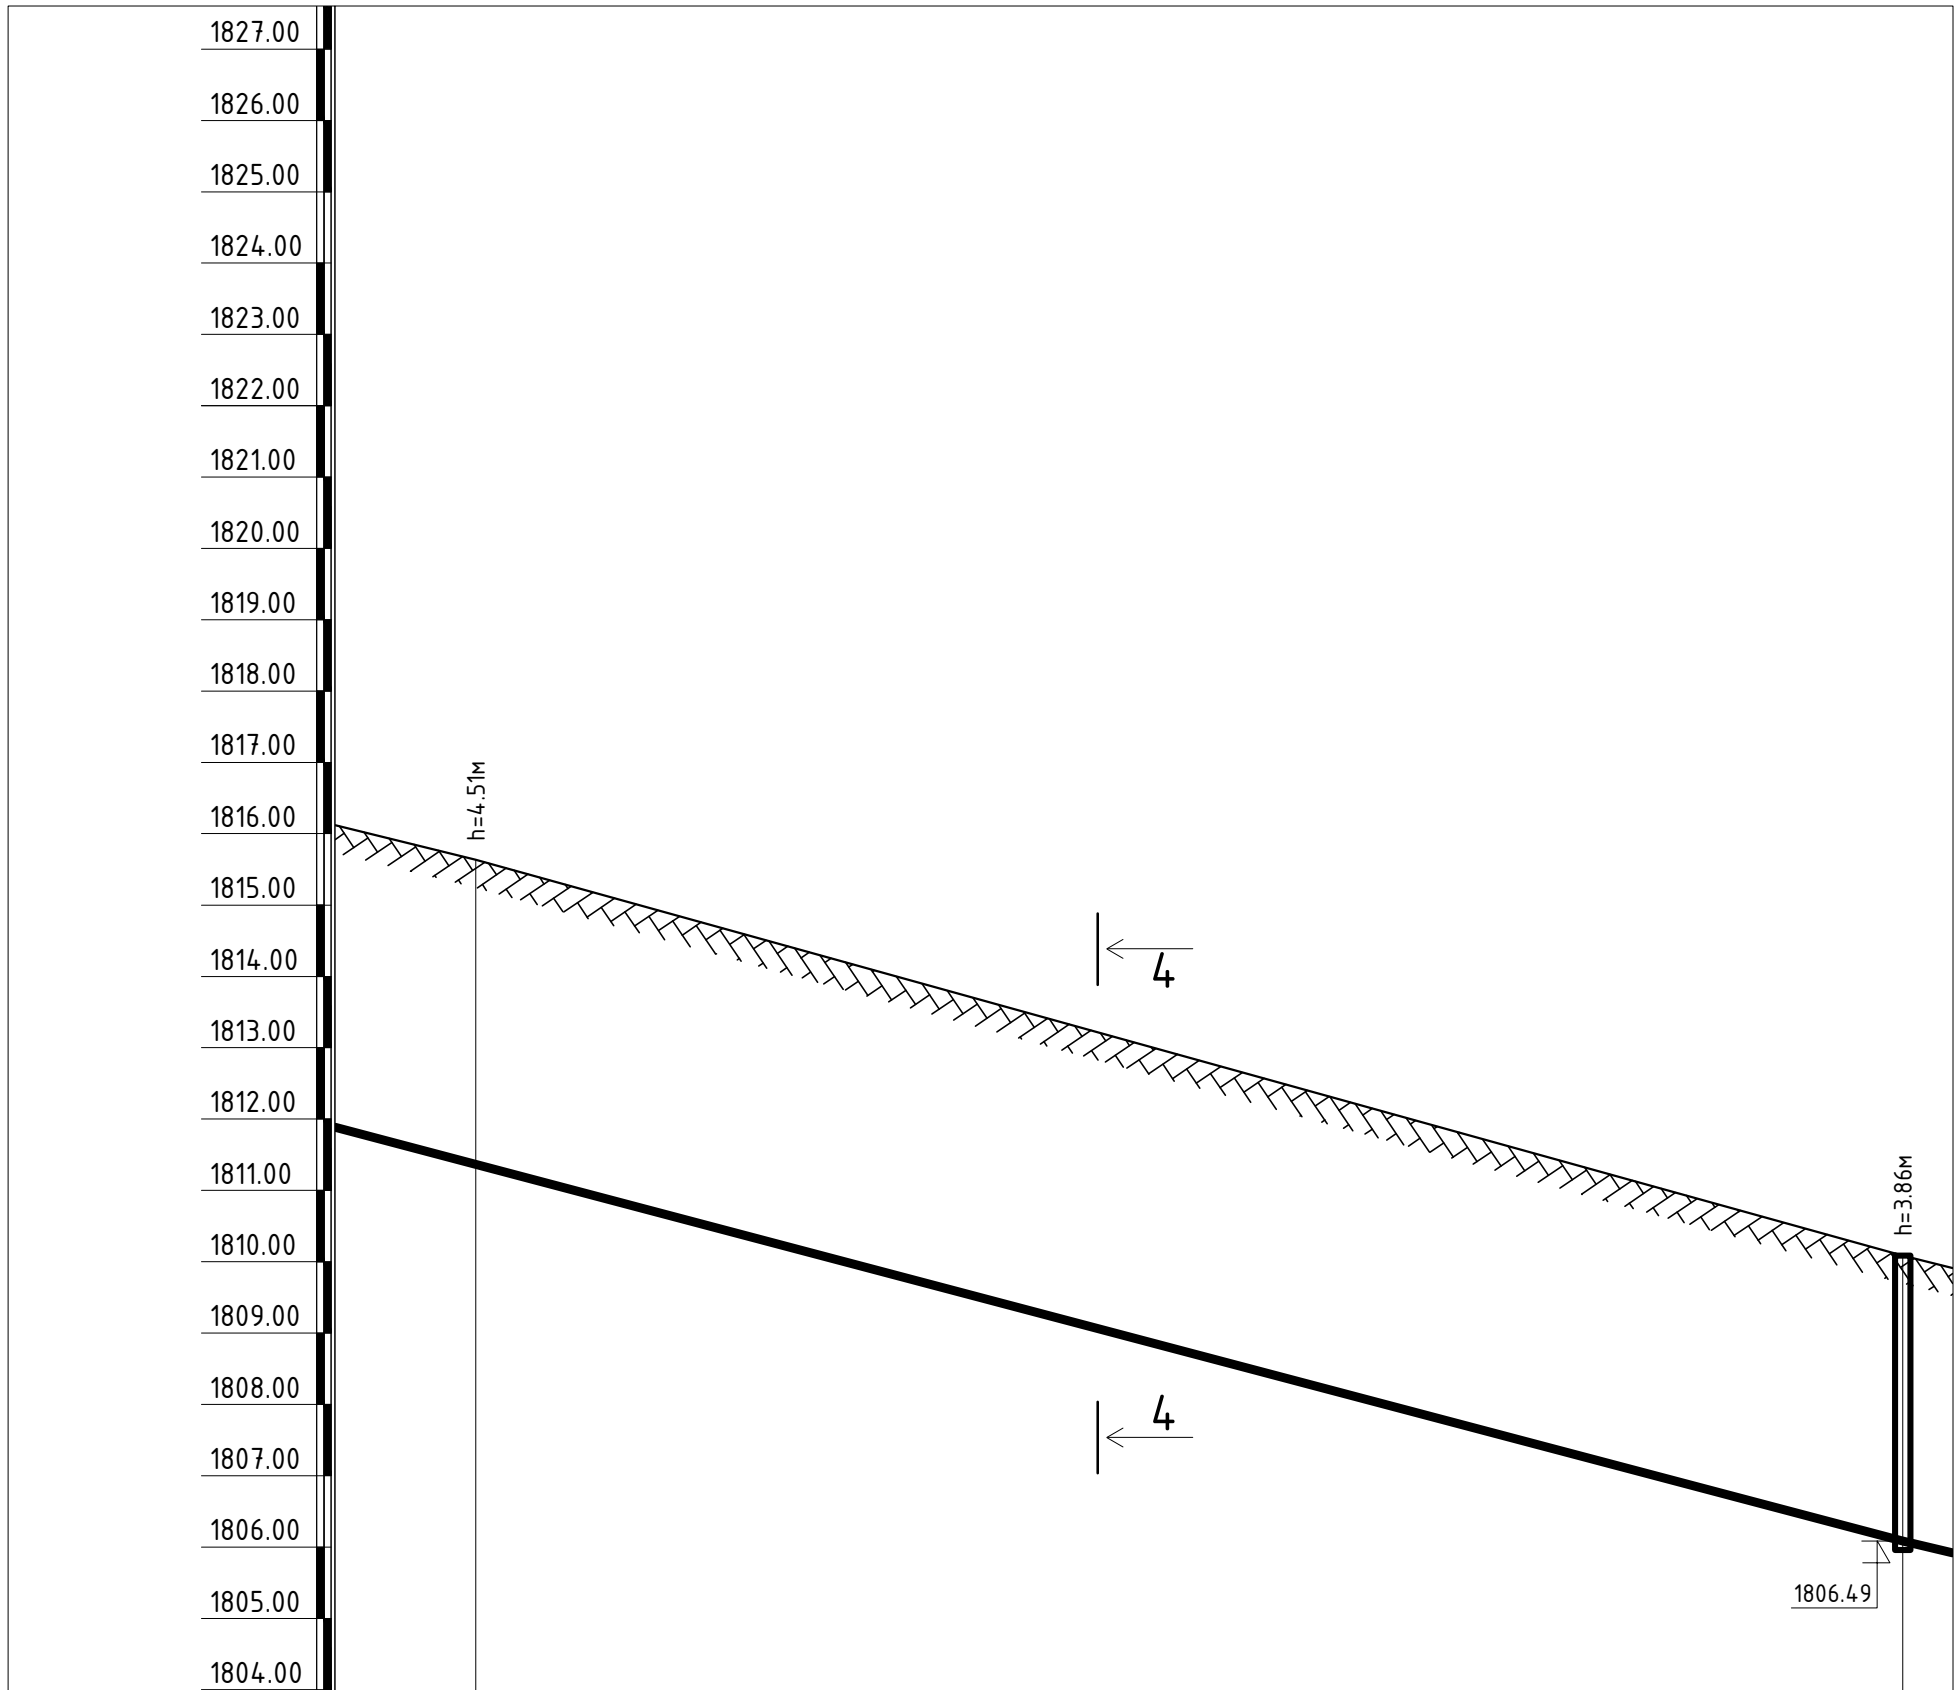

Пикет	ПК85+00	ПК86+00
Газрын гадаргуугийн тэмдэгт	1815.90	1810.35
Газрын төслийн тэмдэгт	1815.90	1810.35
Хоолойн ёроолын болон ховилын тэмдэгт	1811.39	1806.49
Хоолойн материал ба тусгаарлагчийн хийц	SDR-11 маркийн урьдчилсан дулаалгатай $\delta=5\text{см}$ хуванцар хоолой $\Phi 70\text{мм}$ (дотор диаметрээр)	
Буурь	Үндсэн хөрс элсэн дэвсгэр $\delta=10\text{см}$	
Хэвгий	0.049	0.049
Урт, (м)	100.0	100.0
Худаг, онцлох цэгүүд хоорондын зай, (м)	100.12	
Эргэлтийн өнцөг, худаг ба цэгүүдийн дугаар	ПК85+00	ЦЭ

Тайлбар.
Шугамын байгуулалтыг УАТ-215,216 хуудаснаас үз.
Огтлол 4-4-ийг УАТ-291 хуудаснаас үз.




И-мэйл: chmanlai@yahoo.com
Утас: +976-99231697; 9595630

Завхан аймаг, Улиастай сум, Өлзийт баг,
ҮЙЛДВЭРИЙН РАЙОНЫ ЦЭВЭР УСНЫ ШУГАМЫН АЖЛЫН ЗУРАГ
Гадна цэвэр усны шугамын дагуугийн зүсэлт

Инженер	<i>[Signature]</i>	Ш.Баярбаатар	Е.Г.Шифр:	Масштаб:	Огноо:
Гүйцэтгэсэн		Ц.Баярмаа	DG-02/2021	M1:5000	2021-08-13
Шалгасан	<i>[Signature]</i>	Ч.Манлайбаатар	Т.Г.Шифр:	Зургийн дугаар:	Хуудас:
				УХГ-248	458

Гадна цэвэр усны шугамын дагуугийн зүсэлт М1 Б:100 Х:500

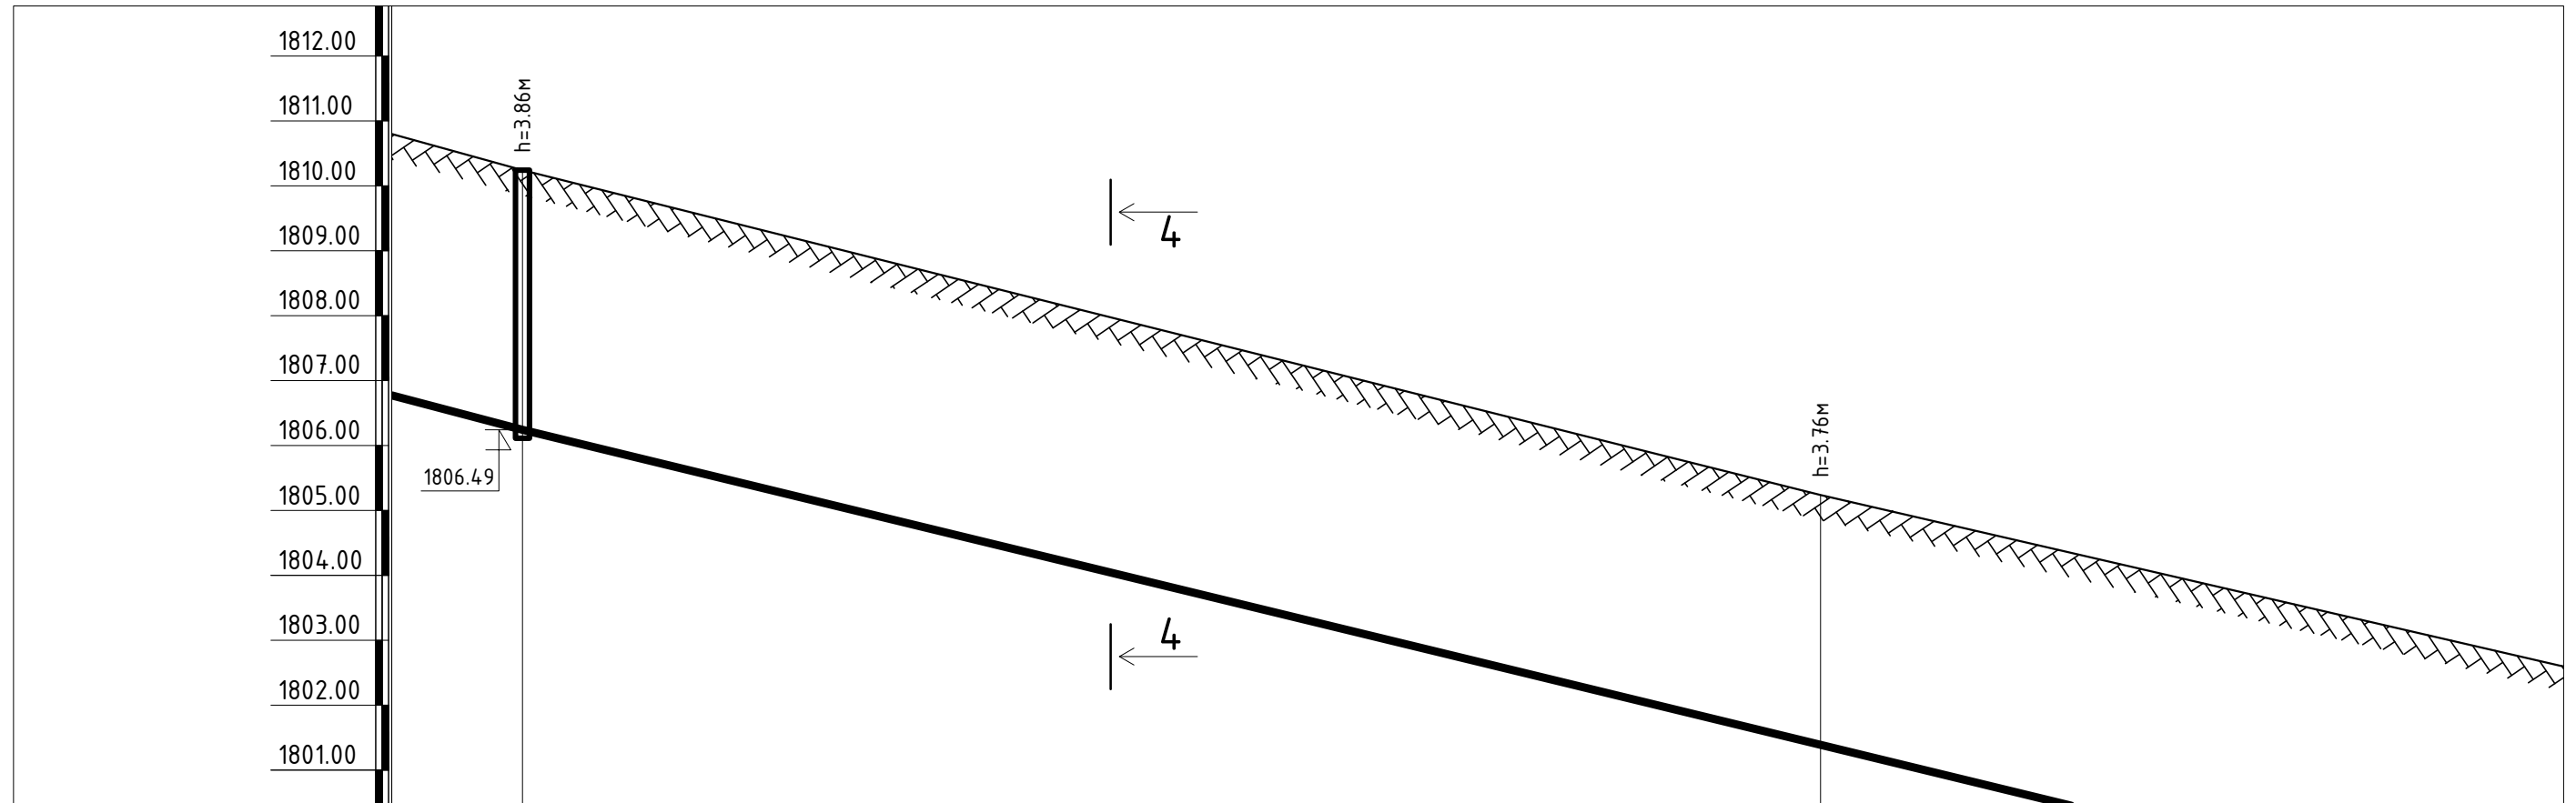


Пикет	ПК86+00	ПК87+00
Газрын гадаргуугийн тэмдэгт	1810.35	1805.35
Газрын төслийн тэмдэгт	1810.35	1805.35
Хоолойн ёроолын болон ховилын тэмдэгт	1806.49	1801.59
Хоолойн материал ба тусгаарлагчийн хийц	SDR-11 маркийн урьдчилсан дулаалгатай $\delta=5$ см хуванцар хоолой $\Phi 70$ мм (дотоор диаметрээр)	
Буурь	Үндсэн хөрс элсэн дэвсгэр $\delta=10$ см	
Хэвгүй	0.049	0.049
Урт, (м)	100.0	61.8
Худаг, онцлох цэгүүд хоорондын зай, (м)	100.12	
Эргэлтийн өнцөг, худаг ба цэгүүдийн дугаар	ЦУХ-70	ПК87+00

Тайлбар.
Шугамын дайгуулалтыг УАТ-216 хуудаснаас үз.
Огтлол 4-4-ийг УАТ-291 хуудаснаас үз.



Завхан аймаг, Улиастай сум, Өлзийт баг, ҮЙЛДВЭРИЙН РАЙОНЫ ЦЭВЭР УСНЫ ШУГАМЫН АЖЛЫН ЗУРАГ					
Гадна цэвэр усны шугамын дагуугийн зүсэлт					
Инженер		Ш.Баярбаатар	Е.Г.Шифр: DG-02/2021	Масштаб: М1:500	Огноо: 2021-08-13
Гүйцэтгэсэн		Ц.Баярмаа	Т.Г.Шифр:	Зургийн дугаар: УХГ-249	Хуудас: 458
Шалгасан		Ч.Манлайбаатар			

Гадна цэвэр усны шугамын дагуугийн зүсэлт М1 Б:100 Х:500

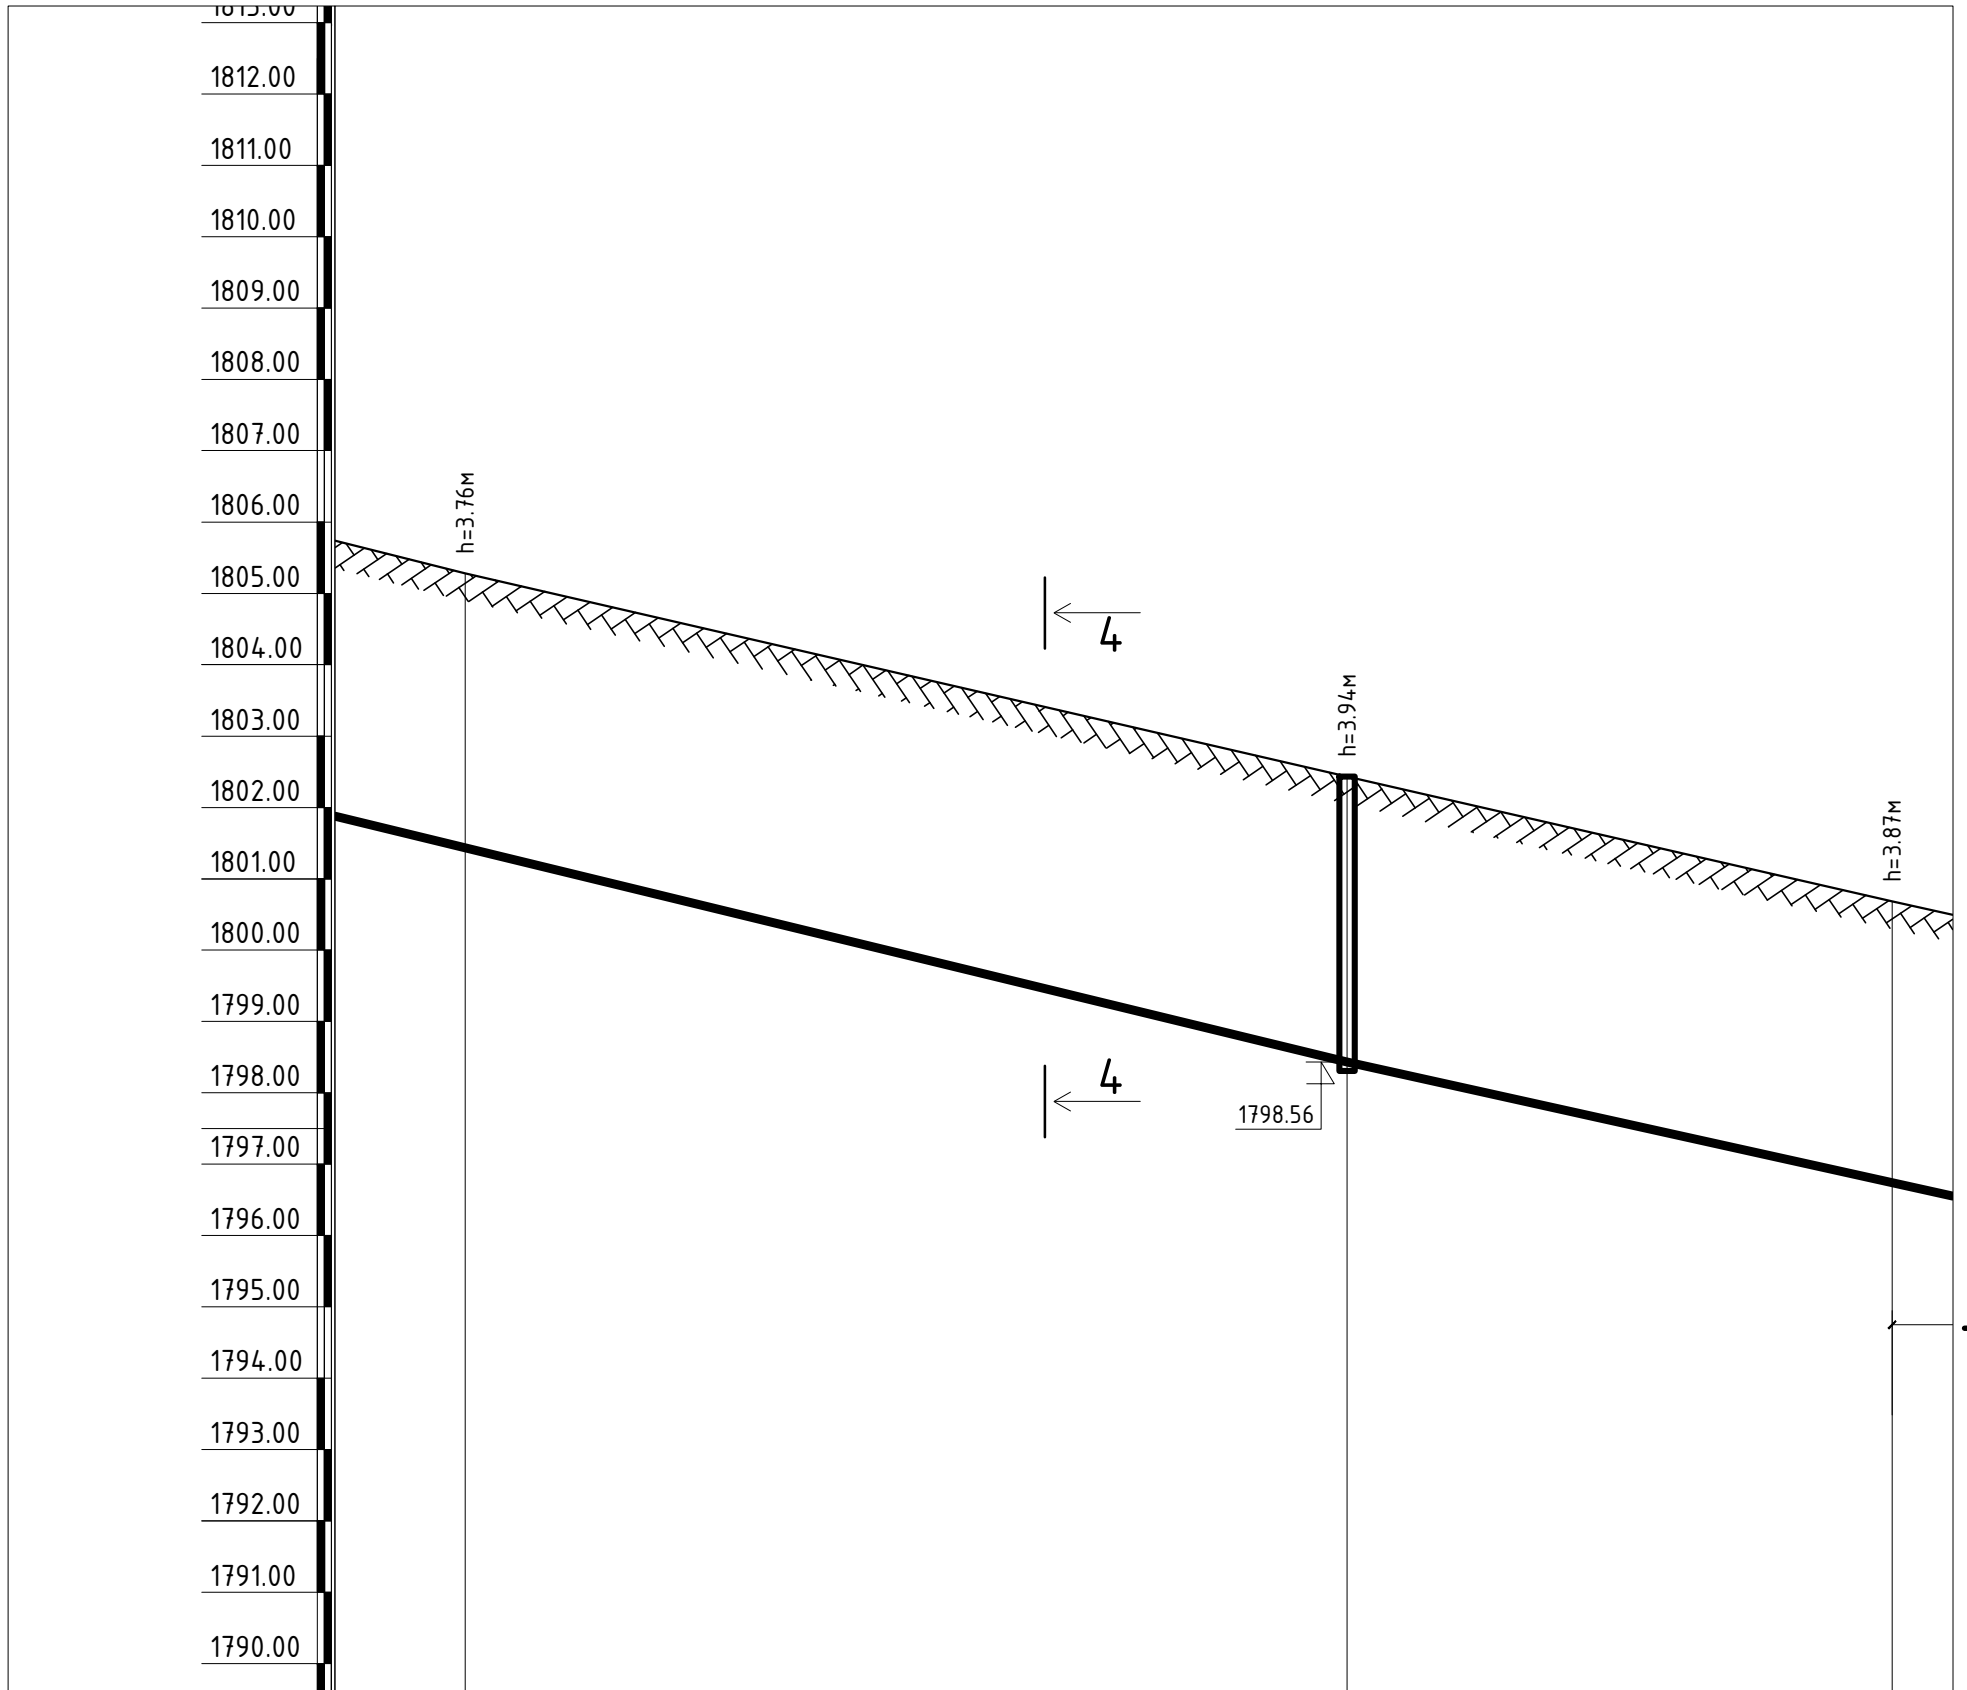


Пикет	ПК87+00	ПК87+61.8	ПК88+00
Газрын гадаргуугийн тэмдэгт	1805.35	1802.50	1800.75
Газрын төслийн тэмдэгт	1805.35	1802.50	1800.75
Хоолойн ёроолын болон ховилын тэмдэгт	1801.59	1798.56	1796.88
Хоолойн материал ба тусгаарлагчийн хийц	SDR-11 маркийн урьдчилсан дулаалгатай $\delta=5\text{см}$ хуванцар хоолой $\Phi 70\text{мм}$ (дотоор диаметрээр)		
Буурь	Үндсэн хөрс элсэн дэвсгэр $\delta=10\text{см}$		
Хэвгүй	0.49	0.049	0.044
Урт, (м)	61.8	38.2	74.5
Худаг, онцлох цэгүүд хоорондын зай, (м)	100.53		
Эргэлтийн өнцөг, худаг ба цэгүүдийн дугаар	ПК87+00	ЦУХ-71	ПК88+00

Тайлбар.
Шугамын байгуулалтыг УАТ-216,217 хуудаснаас үз.
Огтлол 4-4-ийг УАТ-291 хуудаснаас үз.



Завхан аймаг, Улиастай сум, Өлзийт баг, ҮЙЛДВЭРИЙН РАЙОНЫ ЦЭВЭР УСНЫ ШУГАМЫН АЖЛЫН ЗУРАГ Гадна цэвэр усны шугамын дагуугийн зүсэлт					
Инженер	<i>[Signature]</i>	Ш.Баярбаатар	Е.Г.Шифр: DG-02/2021	Масштаб: М1:5000	Огноо: 2021-08-13
Гүйцэтгэсэн		Ц.Баярмаа	Т.Г.Шифр:	Зургийн дугаар: УХГ-250	Хуудас: 458
Шалгасан	<i>[Signature]</i>	Ч.Манлайбаатар			

Гадна цэвэр усны шугамын дагуугийн зүсэлт М1 Б:100 Х:500

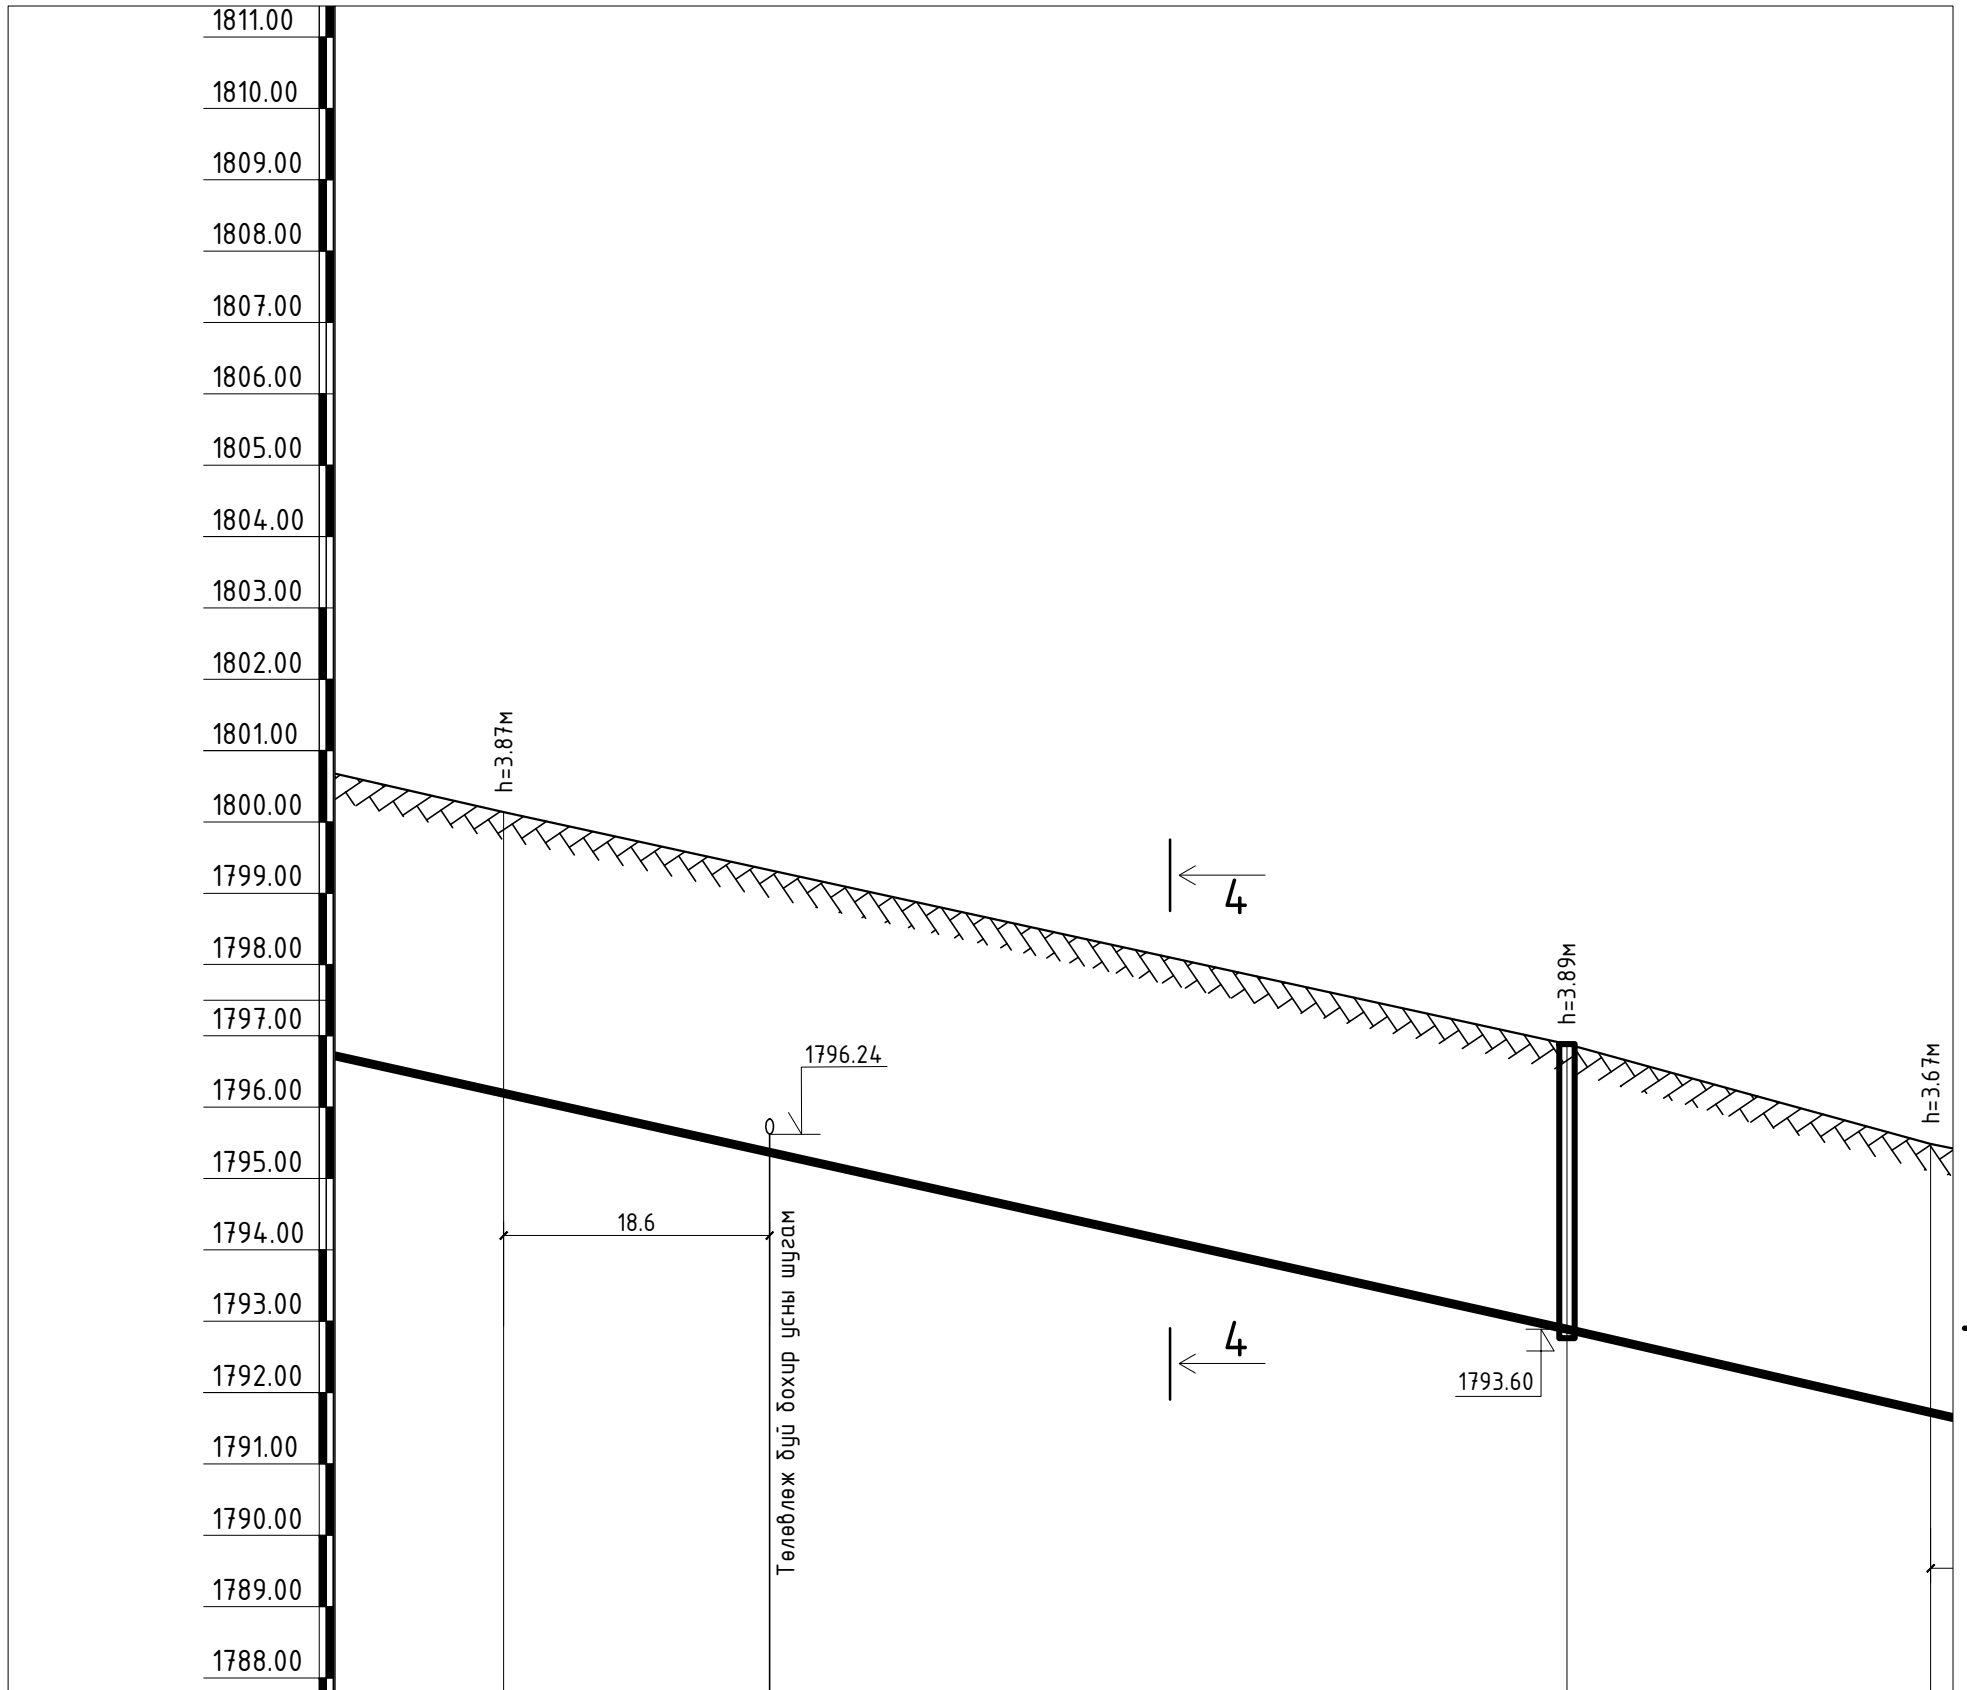


Пикет	ПК88+00	ПК88+74.5	ПК89+
Газрын гадаргуугийн тэмдэгт	1800.75	1797.50	1796.10
Газрын төслийн тэмдэгт	1800.75	1797.50	1796.10
Хоолойн ёроолын болон ховилын тэмдэгт	1796.88	1793.60	1792.43
Хоолойн материал ба тусгаарлагчийн хийц			
Буурь			
Хэвгий	0.044	0.044	0.046
Урт, (м)	74.5	25.5	8
Худгас, онцлох цэгүүд хоорондын зай, (м)		100.66	
Эргэлтийн өнцөг, худгас ба цэгүүдийн дугаар	ПК88+00	ЦУХ-72	

Тайлбар.
Шугамын байгуулалтыг УАТ-218 хуудаснаас үз.
Огтлол 4-4-ийг УАТ-291 хуудаснаас үз.



Завхан аймаг, Улиастай сум, Өлзийт баг, ҮЙЛДВЭРИЙН РАЙОНЫ ЦЭВЭР УСНЫ ШУГАМЫН АЖЛЫН ЗУРАГ Гадна цэвэр усны шугамын дагуугийн зүсэлт					
Инженер	<i>[Signature]</i>	Ш.Баярбаатар	Е.Г.Шифр: DG-02/2021	Масштаб: М1:5000	Огноо: 2021-08-13
Гүйцэтгэсэн		Ц.Баярмаа	Т.Г.Шифр:	Зургийн дугаар: УХГ-251	Хуудас: 458
Шалгасан	<i>[Signature]</i>	Ч.Манлайбаатар			

Гадна цэвэр усны шугамын дагуугийн зүсэлт М1 Б:100 Х:500

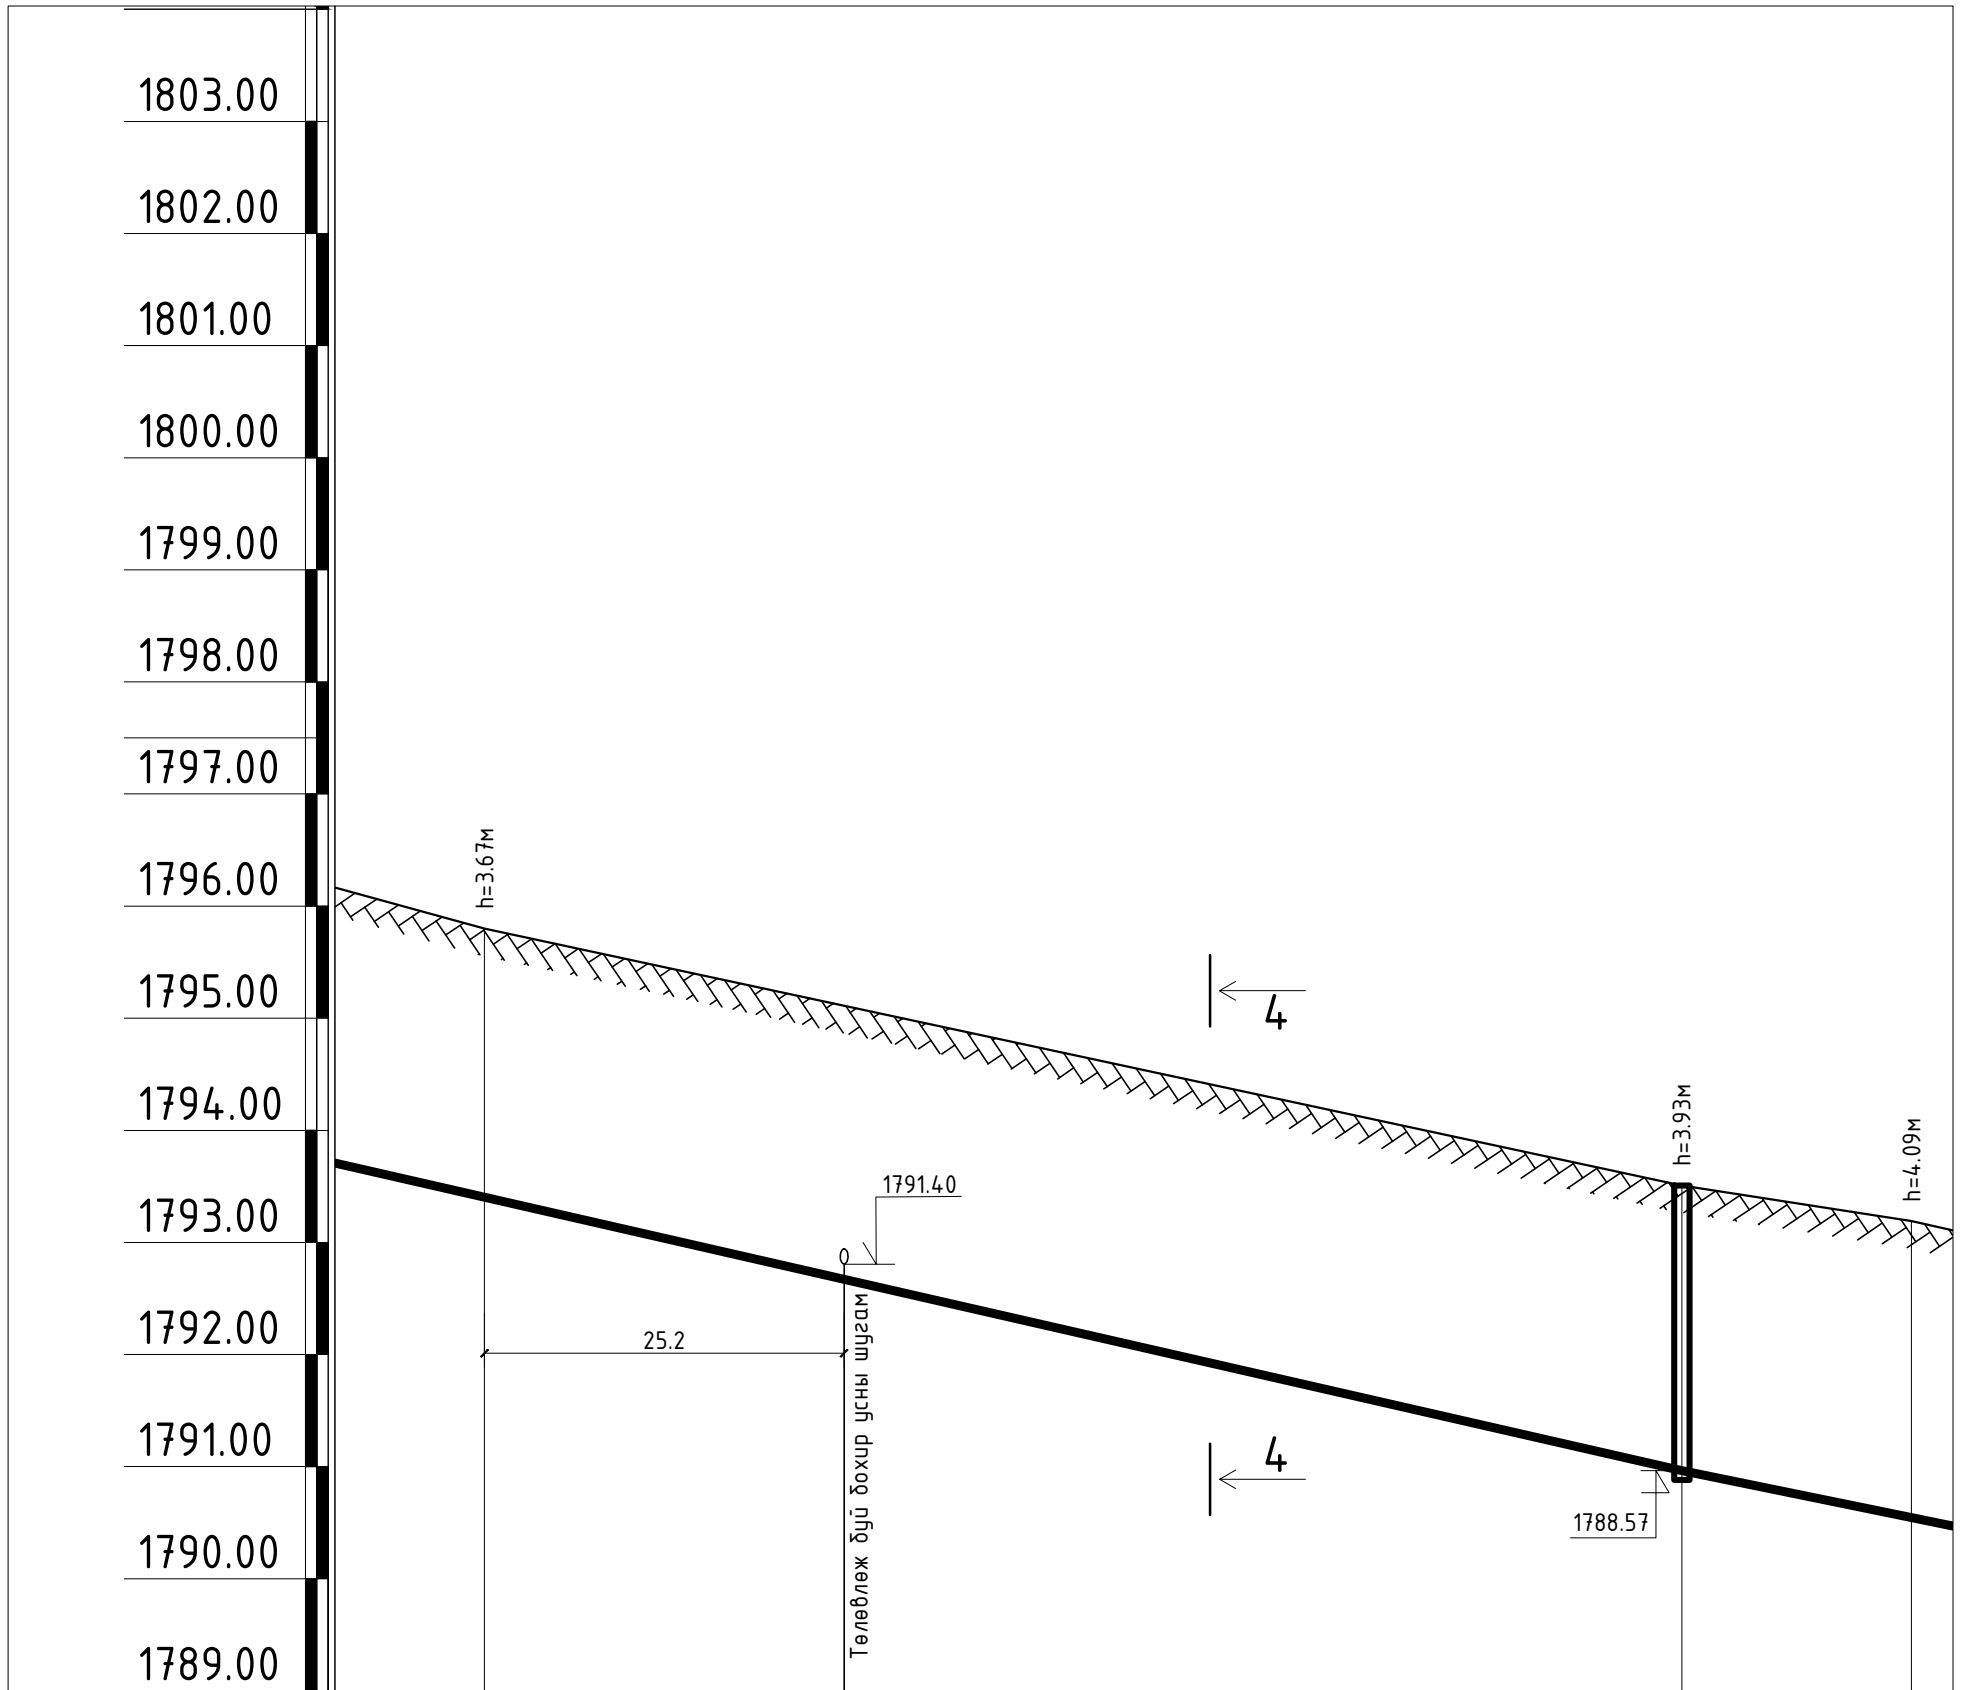


Пикет	ПК89+00	ПК89+83.9	ПК90+00
Газрын гадаргуугийн тэмдэгт	1796.10	1792.50	1792.00
Газрын төслийн тэмдэгт	1796.10	1792.50	1792.00
Хоолойн ёроолын болон ховилын тэмдэгт	1792.43	1788.57	1787.91
Хоолойн материал ба тусгаарлагчийн хийц			
Буурь			
Хэвгий	0.046	0.046	0.041
Урт, (м)	83.9	16.1	50.
Худаг, онцлох цэгүүд хоорондын зай, (м)		100.91	
Эргэлтийн өнцөг, худаг ба цэгүүдийн дугаар	ПК89+00	ЦУХ-73	ПК

Тайлбар.
Шугамын байгуулалтыг УАТ-219 хуудаснаас үз.
Огтлол 4-4-ийг УАТ-291 хуудаснаас үз.



Завхан аймаг, Улиастай сум, Өлзийт баг, ҮЙЛДВЭРИЙН РАЙОНЫ ЦЭВЭР УСНЫ ШУГАМЫН АЖЛЫН ЗУРАГ Гадна цэвэр усны шугамын дагуугийн зүсэлт					
Инженер	<i>[Signature]</i>	Ш.Баярбаатар	Е.Г.Шифр: DG-02/2021	Масштаб: М1:5000	Огноо: 2021-08-13
Гүйцэтгэсэн		Ц.Баярмаа	Т.Г.Шифр:	Зургийн дугаар: УХГ-252	Хуудас: 458
Шалгасан	<i>[Signature]</i>	Ч.Манлайбаатар			

Гадна цэвэр усны шугамын дагуугийн зүсэлт М1 Б:100 Х:500

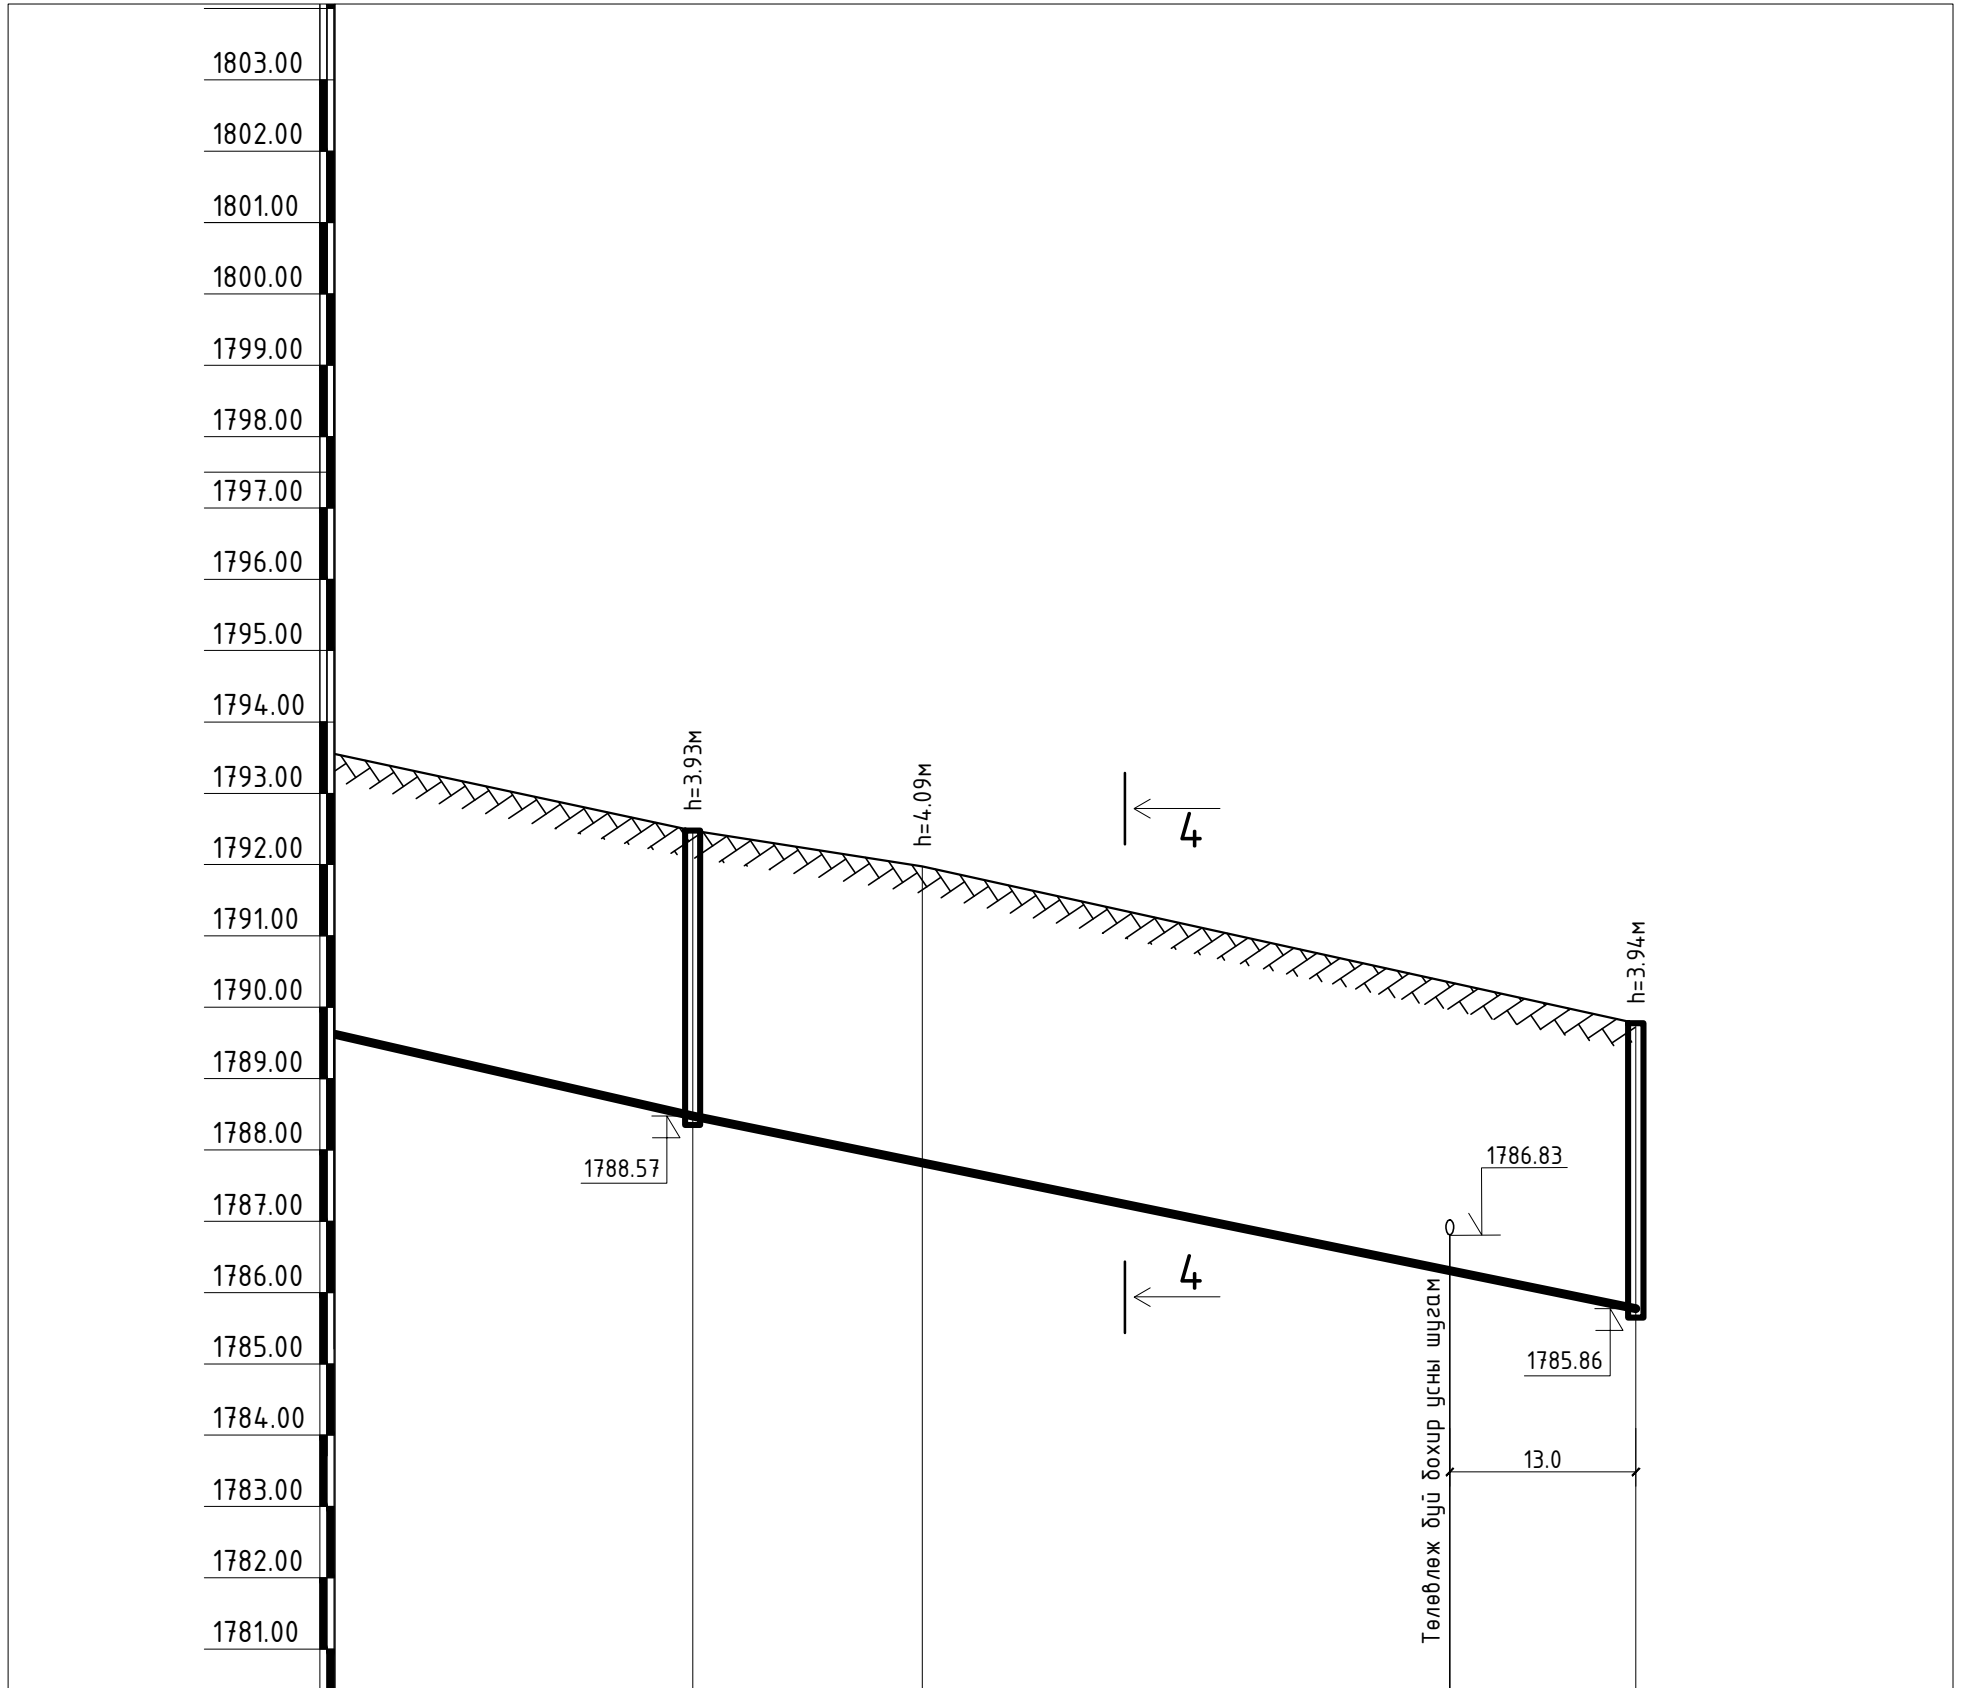


Пикет	ПК89+83.9	ПК90+00	ПК91+50
Газрын гадаргуугийн тэмдэгт	1792.50	1792.00	1789.80
Газрын төслийн тэмдэгт	1792.50	1792.00	1789.80
Хоолойн ёроолын болон ховилын тэмдэгт	1788.57	1787.91	1785.86
Хоолойн материал ба тусгаарлагчийн хийц			
Буурь			
Хэвзгий	0.046	0.041	0.041
Урт, (м)	16.1	50.0	
Худаг, онцлох цэгүүд хоорондын зай, (м)		50.25	
Эргэлтийн өнцөг, худаг ба цэгүүдийн дугаар	ЦУХ-73	ПК90+00	ЦУХ-44

Тайлбар.
Шугамын байгуулалтыг УАТ-219,145 хуудаснаас үз.
Огтлол 4-4-ийг УАТ-291 хуудаснаас үз.



Завхан аймаг, Улиастай сум, Өлзийт баг, ҮЙЛДВЭРИЙН РАЙОНЫ ЦЭВЭР УСНЫ ШУГАМЫН АЖЛЫН ЗУРАГ Гадна цэвэр усны шугамын дагуугийн зүсэлт					
Инженер	<i>[Signature]</i>	Ш.Баярбаатар	Е.Г.Шифр: DG-02/2021	Масштаб: М1:5000	Огноо: 2021-08-13
Гүйцэтгэсэн		Ц.Баярмаа	Т.Г.Шифр:	Зургийн дугаар: УХГ-253	Хуудас: 458
Шалгасан	<i>[Signature]</i>	Ч.Манлайбаатар			

Гадна цэвэр усны шугамын дагуугийн зүсэлт М1 Б:100 Х:500

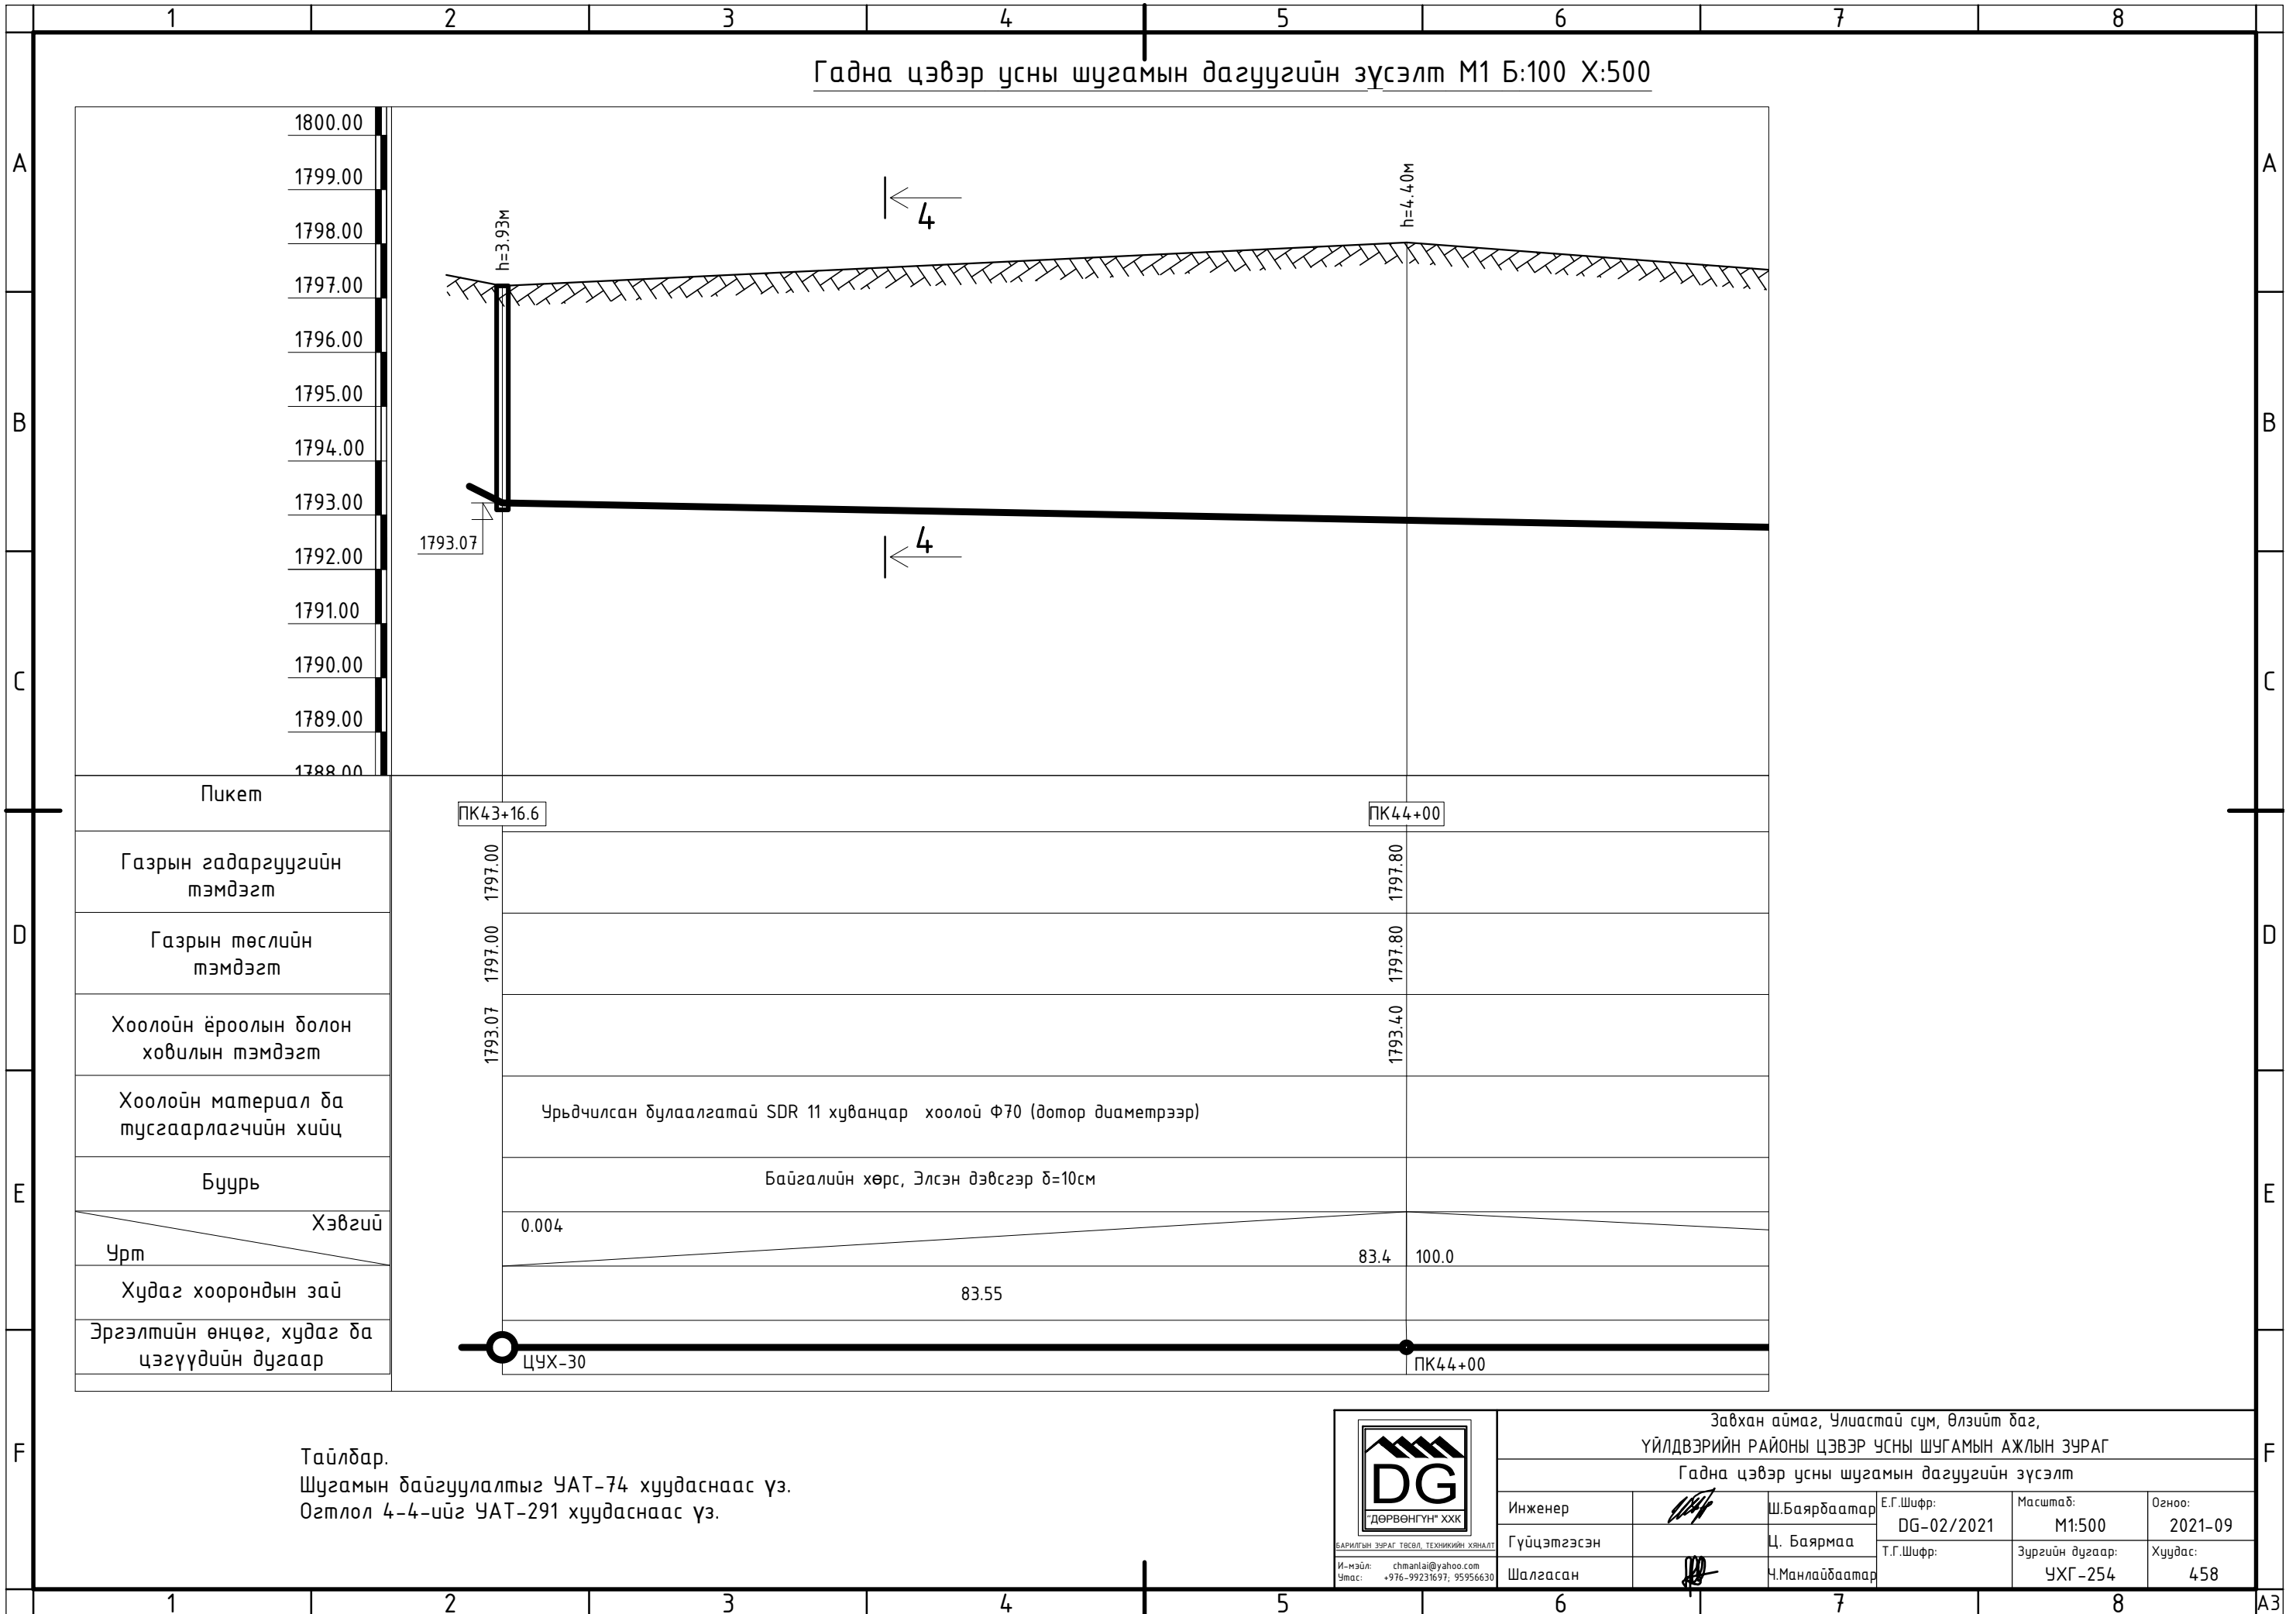


Тайлбар.
Шугамын байгуулалтыг УАТ-74 хуудаснаас үз.
Огтлол 4-4-ийг УАТ-291 хуудаснаас үз.



Завхан аймаг, Улиастай сум, Өлзийт баг, ҮЙЛДВЭРИЙН РАЙОНЫ ЦЭВЭР УСНЫ ШУГАМЫН АЖЛЫН ЗУРАГ					
Гадна цэвэр усны шугамын дагуугийн зүсэлт					
Инженер	<i>[Signature]</i>	Ш.Баярбаатар	Е.Г.Шифр: DG-02/2021	Масштаб: М1:500	Огноо: 2021-09
Гүйцэтгэсэн		Ц. Баярмаа	Т.Г.Шифр:	Зургийн дугаар: УХГ-254	Хуудас: 458
Шалгасан	<i>[Signature]</i>	Ч.Манлайбаатар			

Гадна цэвэр усны шугамын дагуугийн зүсэлт М1 Б:100 Х:500

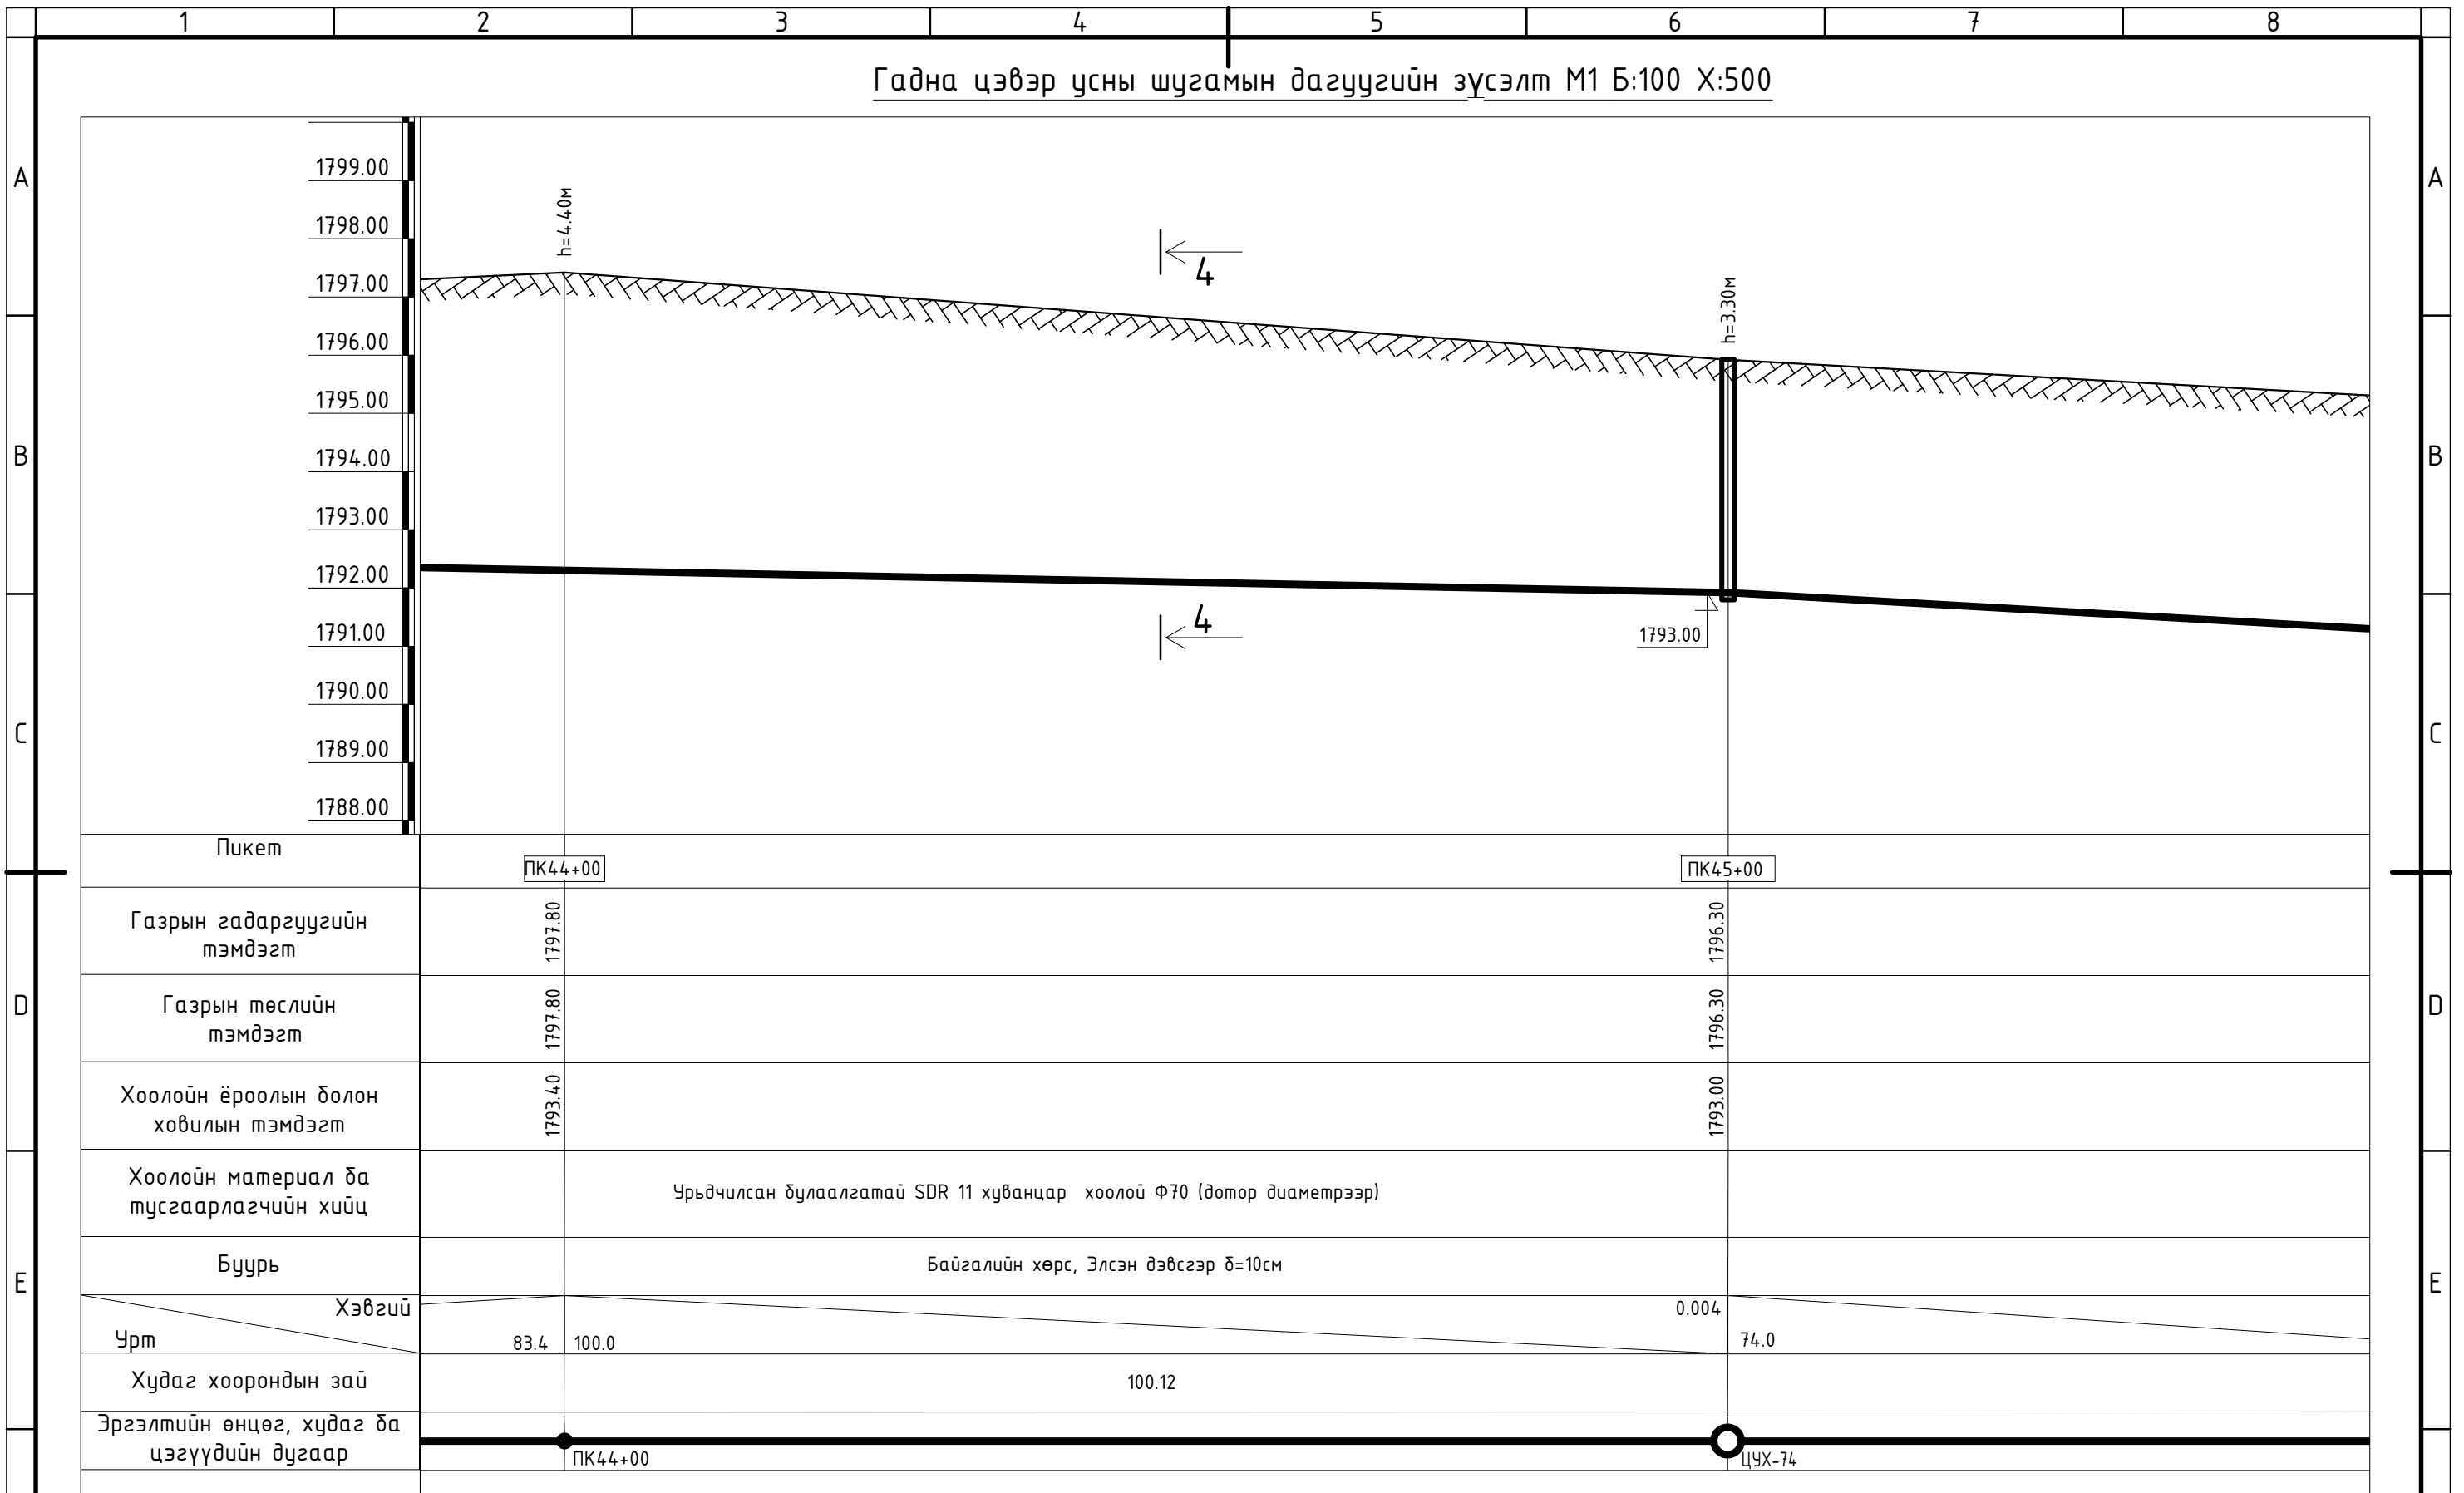


Тайлбар.
Шугамын байгуулалтыг УАТ-234 хуудаснаас үз.
Огтлол 4-4-ийг УАТ-291 хуудаснаас үз.



Завхан аймаг, Улиастай сум, Өлзийт баг, ҮЙЛДВЭРИЙН РАЙОНЫ ЦЭВЭР УСНЫ ШУГАМЫН АЖЛЫН ЗУРАГ					
Гадна цэвэр усны шугамын дагуугийн зүсэлт					
Инженер	<i>[Signature]</i>	Ш.Баярбаатар	Е.Г.Шифр: DG-02/2021	Масштаб: М1:500	Огноо: 2021-09
Гүйцэтгэсэн		Ц. Баярмаа	Т.Г.Шифр:	Зургийн дугаар: УХГ-255	Хуудас: 458
Шалгасан	<i>[Signature]</i>	Ч.Манлайбаатар			

Гадна цэвэр усны шугамын дагуугийн зүсэлт М1 Б:100 Х:500

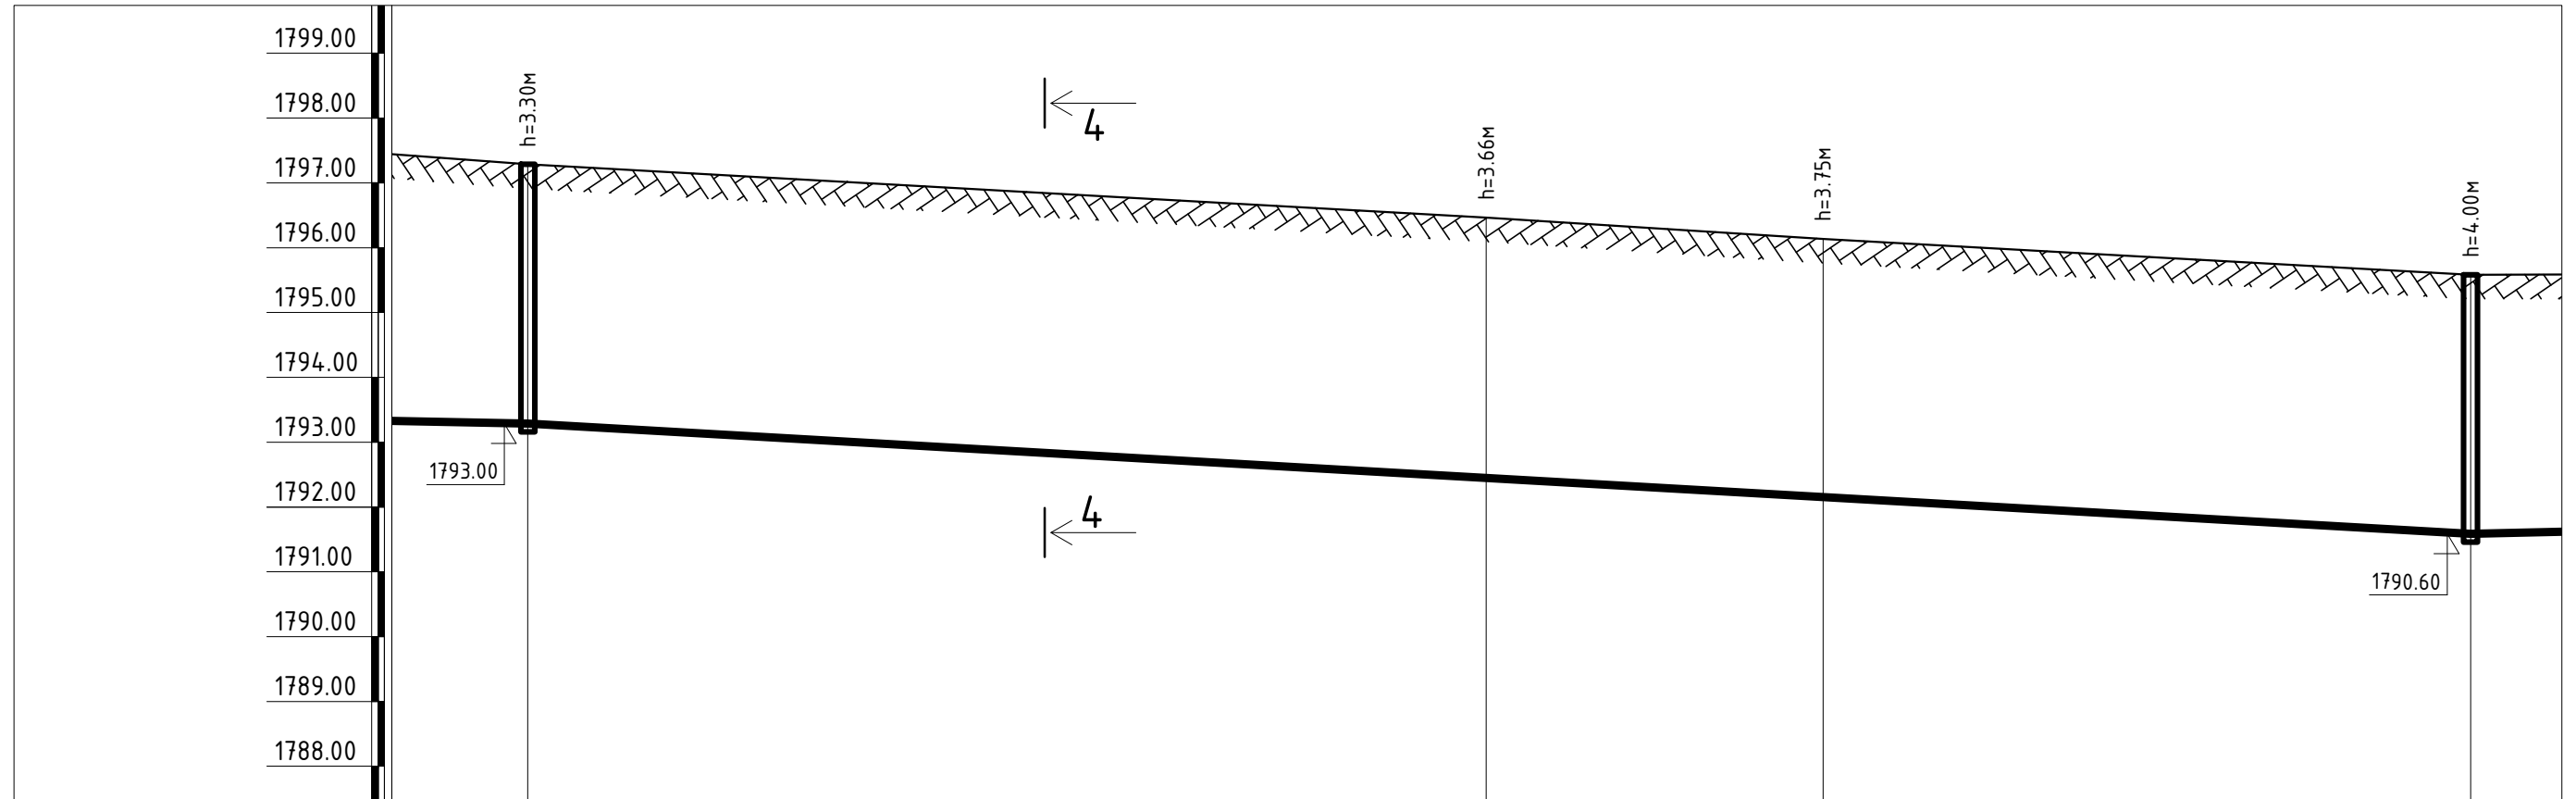


Пикет	ПК45+00		ПК46+00	
Газрын гадаргуугийн тэмдэгт	1796.30	1795.48	1795.15	1794.60
Газрын төслийн тэмдэгт	1796.30	1795.48	1795.15	1794.60
Хоолойн ёроолын болон ховилын тэмдэгт	1793.00	1791.82	1791.40	1790.60
Хоолойн материал ба тусгаарлагчийн хийц	Урьдчилсан булаалгатай SDR 11 хуванцар хоолой Ф70 (дотор диаметрээр)			
Буурь	Байгалийн хөрс, Элсэн дэвсгэр δ=10см			
Хэвгүй	0.004	0.016	0.016	0.016
Урт	74.0	26.0	50.0	0.005
Худаг хоорондын зай	150.85			
Эргэлтийн өнцөг, худаг ба цэгүүдийн дугаар	ЦУХ-74	30-119 177°	ПК46+00	ЦУХ-75

Тайлбар.
Шугамын байгуулалтыг УАТ-231,232 хуудаснаас үз.
Огтлол 4-4-ийг УАТ-291 хуудаснаас үз.



Завхан аймаг, Улиастай сум, Өлзийт баг, ҮЙЛДВЭРИЙН РАЙОНЫ ЦЭВЭР УСНЫ ШУГАМЫН АЖЛЫН ЗУРАГ					
Гадна цэвэр усны шугамын дагуугийн зүсэлт					
Инженер	<i>[Signature]</i>	Ш.Баярбаатар	Е.Г.Шифр: DG-02/2021	Масштаб: М1:500	Огноо: 2021-09
Гүйцэтгэсэн		Ц. Баярмаа	Т.Г.Шифр:	Зургийн дугаар: УХГ-256	Хуудас: 458
Шалгасан	<i>[Signature]</i>	Ч.Манлайбаатар			

Гадна цэвэр усны шугамын дагуугийн зүсэлт М1 Б:100 Х:500

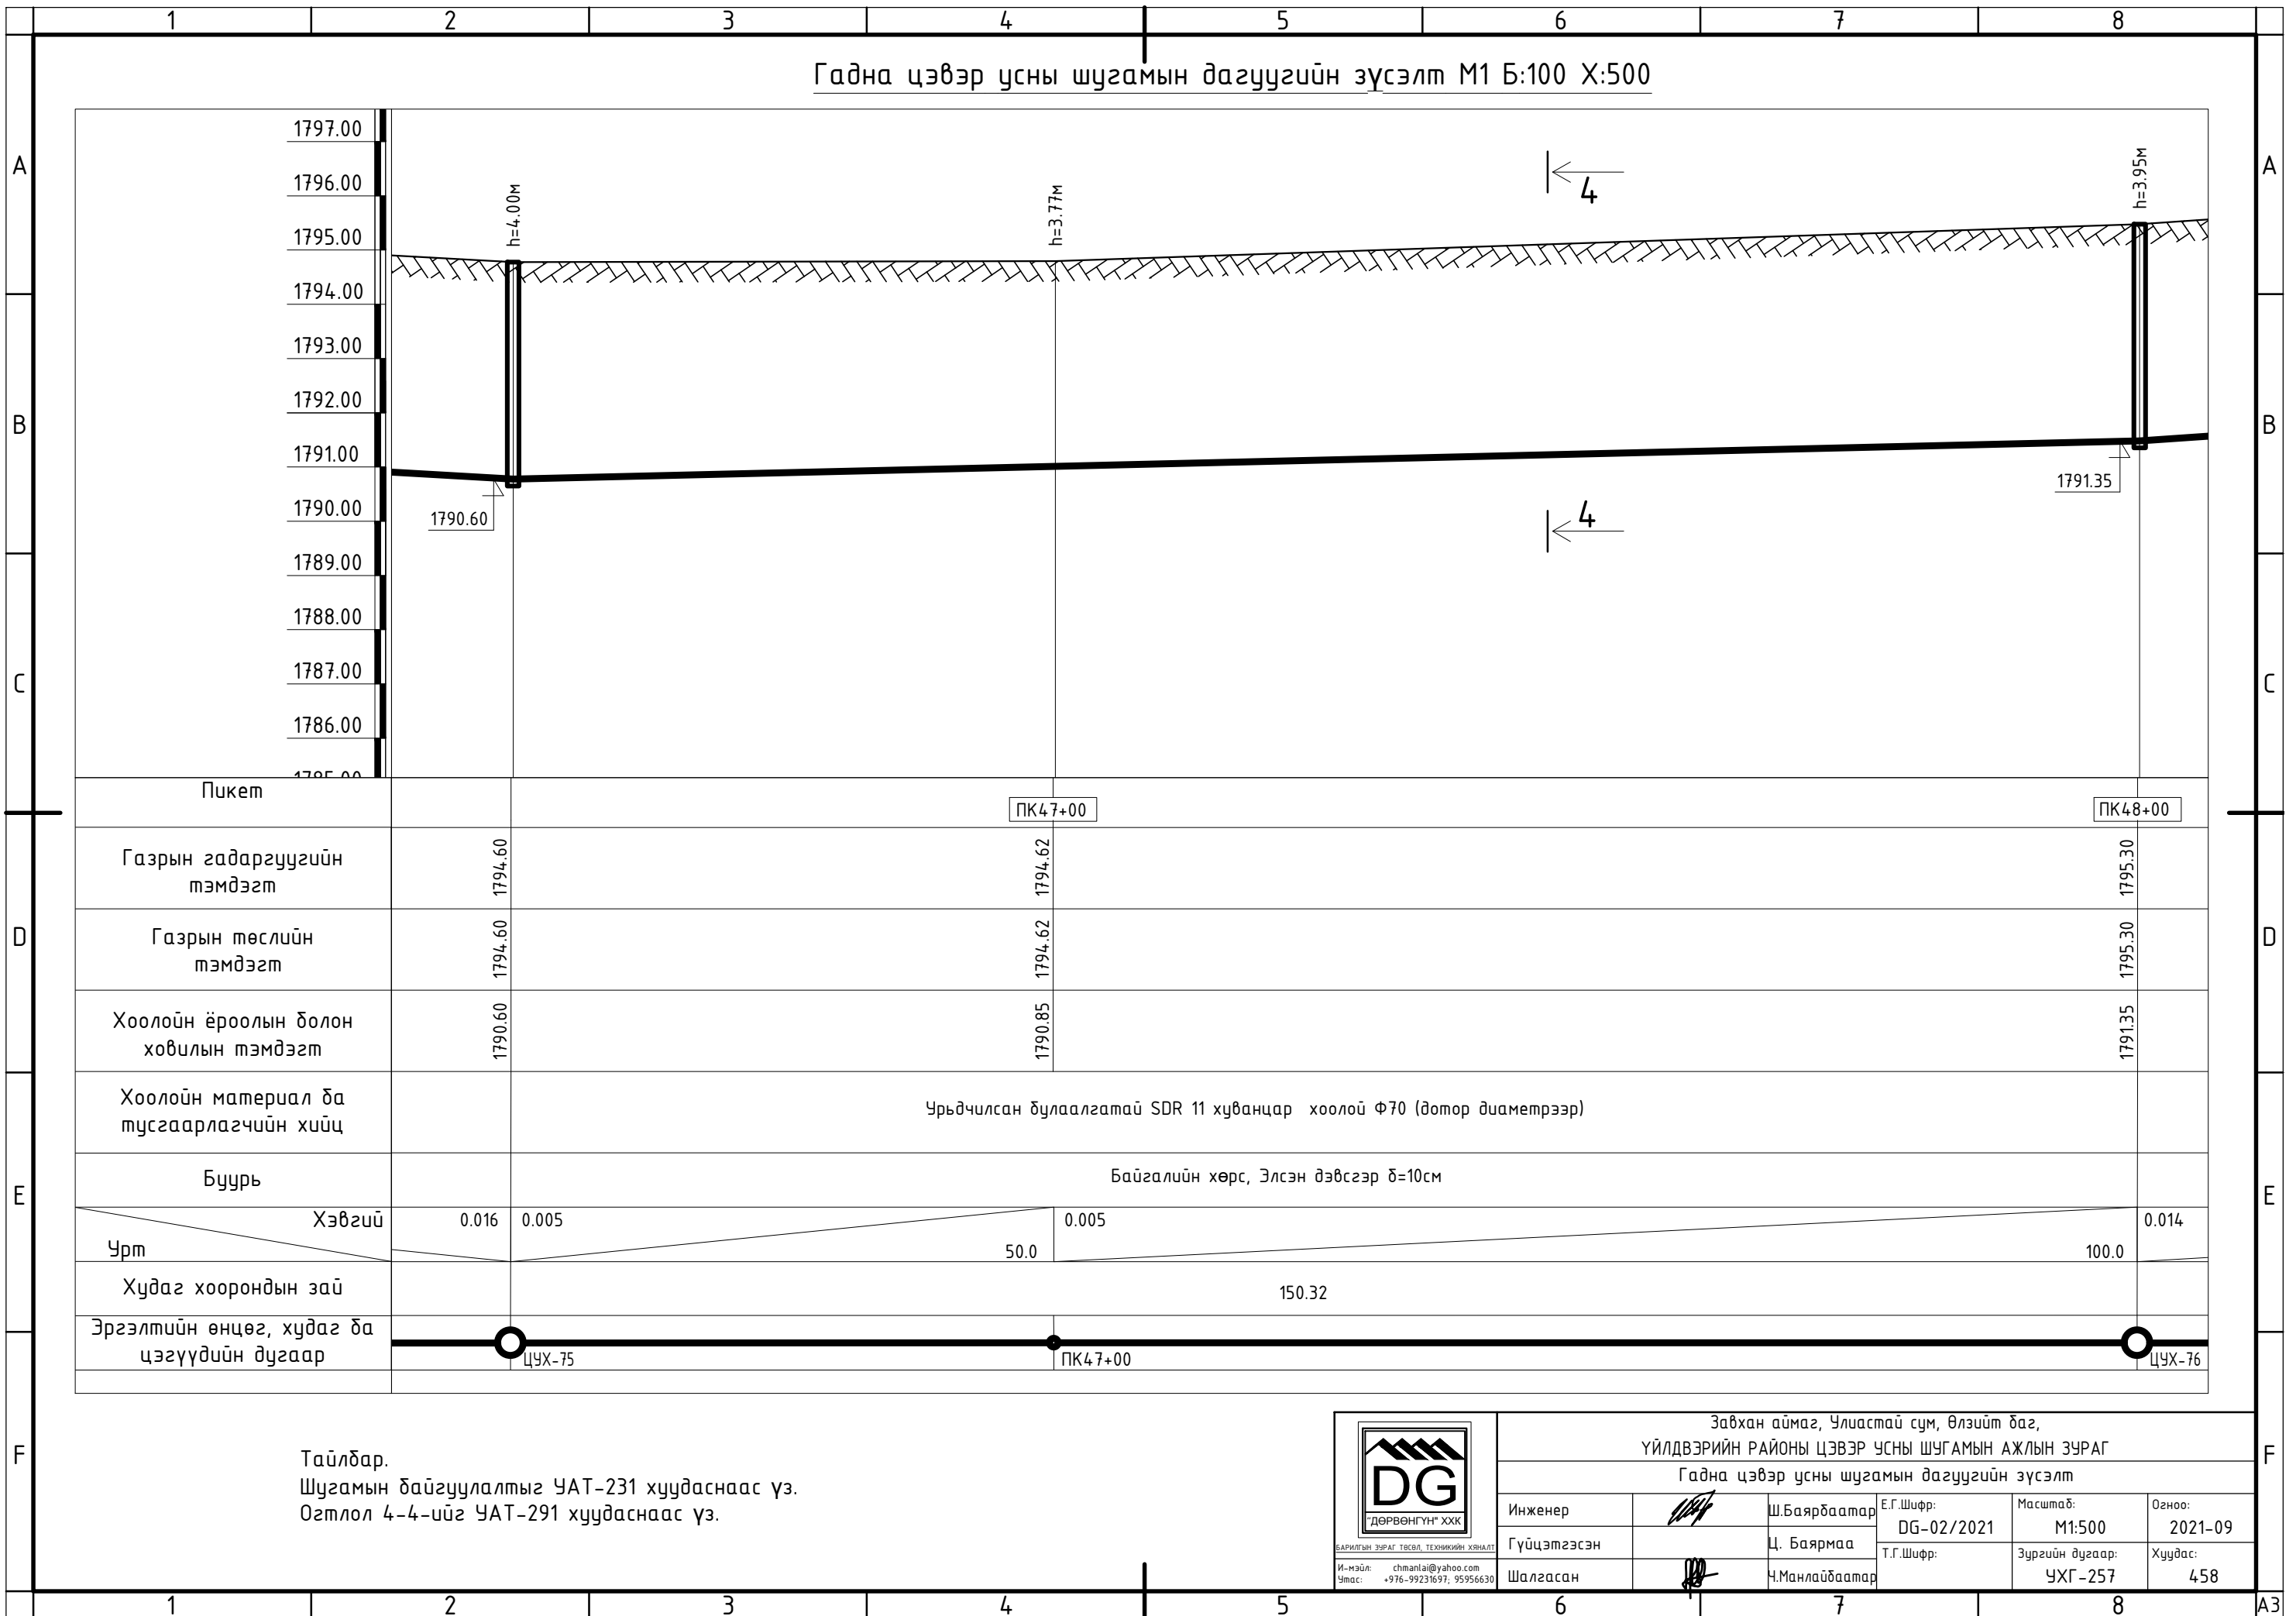


Тайлбар.
Шугамын байгуулалтыг УАТ-231 хуудаснаас үз.
Огтлол 4-4-ийг УАТ-291 хуудаснаас үз.



Завхан аймаг, Улиастай сум, Өлзийт баг, ҮЙЛДВЭРИЙН РАЙОНЫ ЦЭВЭР УСНЫ ШУГАМЫН АЖЛЫН ЗУРАГ					
Гадна цэвэр усны шугамын дагуугийн зүсэлт					
Инженер	<i>[Signature]</i>	Ш.Баярбаатар	Е.Г.Шифр: DG-02/2021	Масштаб: М1:500	Огноо: 2021-09
Гүйцэтгэсэн		Ц. Баярмаа	Т.Г.Шифр:	Зургийн дугаар: УХГ-257	Хуудас: 458
Шалгасан	<i>[Signature]</i>	Ч.Манлайбаатар			

Гадна цэвэр усны шугамын дагуугийн зүсэлт М1 Б:100 Х:500

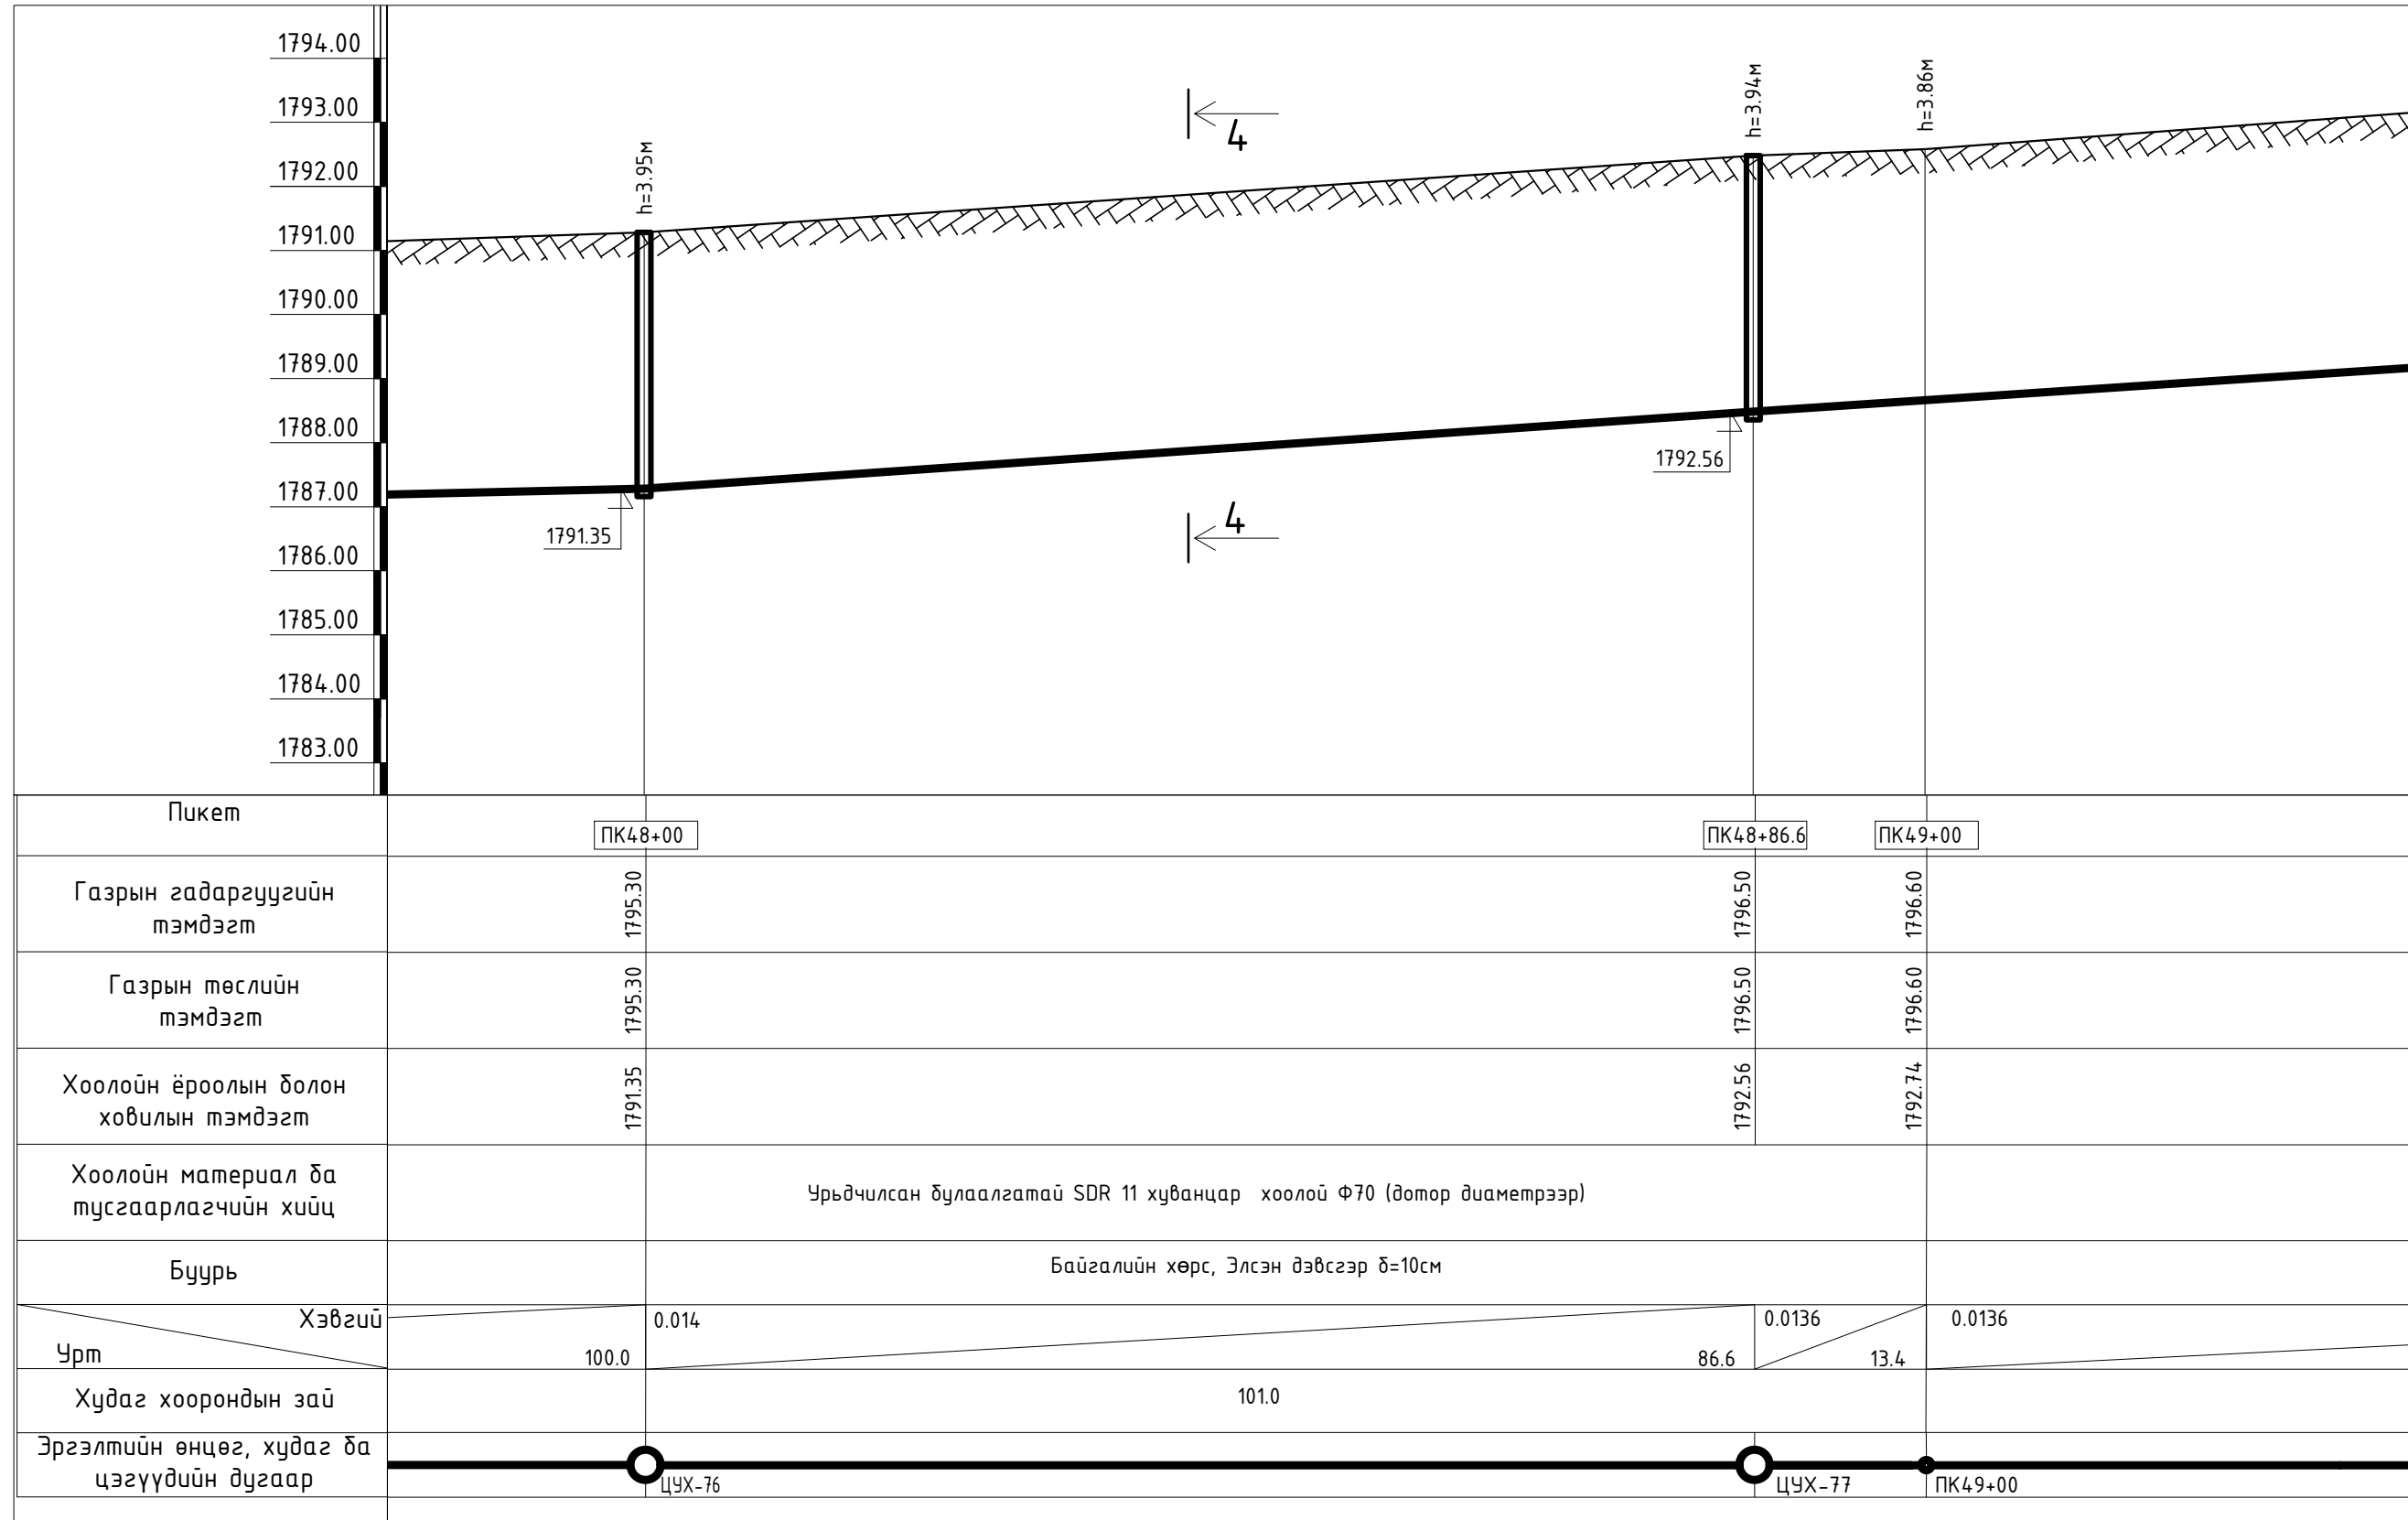


Тайлбар.
Шугамын байгуулалтыг УАТ-227 хуудаснаас үз.
Огтлол 4-4-ийг УАТ-291 хуудаснаас үз.



Завхан аймаг, Улиастай сум, Өлзийт баг, ҮЙЛДВЭРИЙН РАЙОНЫ ЦЭВЭР УСНЫ ШУГАМЫН АЖЛЫН ЗУРАГ					
Гадна цэвэр усны шугамын дагуугийн зүсэлт					
Инженер	<i>[Signature]</i>	Ш.Баярбаатар	Е.Г.Шифр: DG-02/2021	Масштаб: М1:500	Огноо: 2021-09
Гүйцэтгэсэн		Ц. Баярмаа	Т.Г.Шифр:	Зургийн дугаар: УХГ-258	Хуудас: 458
Шалгасан	<i>[Signature]</i>	Ч.Манлайбаатар			

Гадна цэвэр усны шугамын дагуугийн зүсэлт М1 Б:100 Х:500

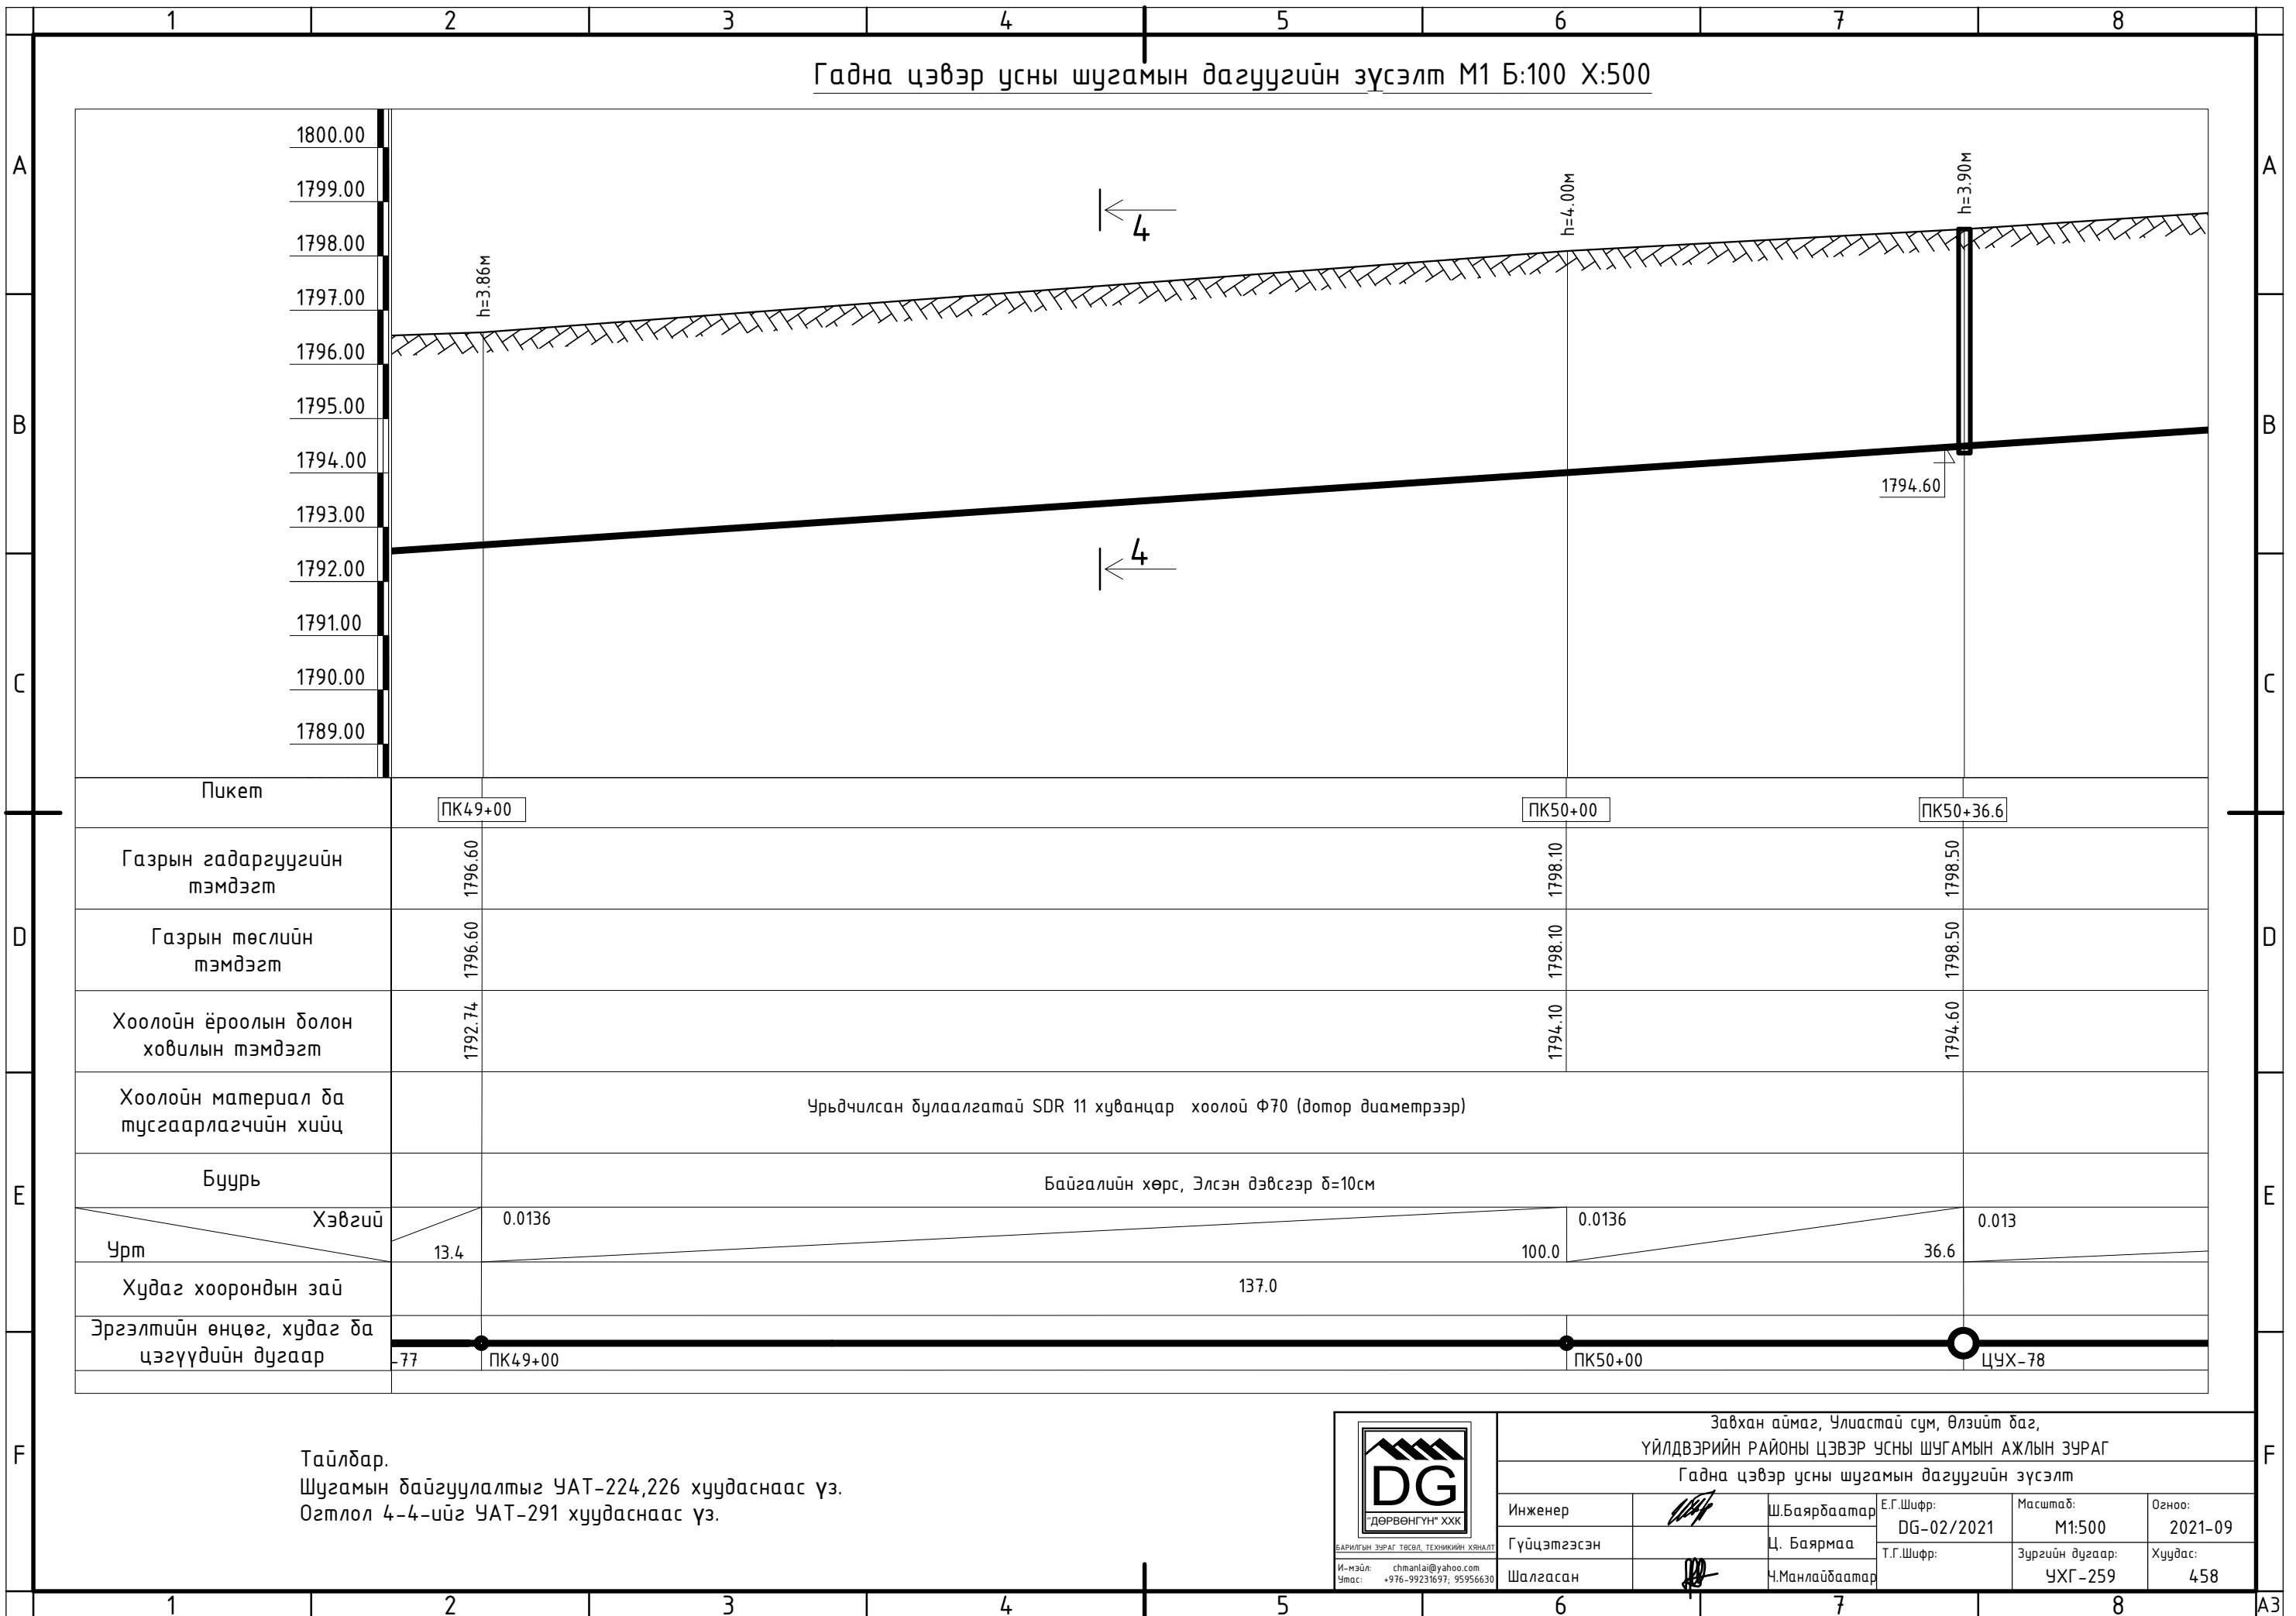


Тайлбар.
Шугамын байгуулалтыг УАТ-224,226 хуудаснаас үз.
Огтлол 4-4-ийг УАТ-291 хуудаснаас үз.



БАРИЛГЫН ЗУРАГ ТӨСӨЛ, ТЕХНИКИЙН ХЯНАЛТ
И-мэйл: chmanlai@yahoo.com
Утас: +976-99231697, 95956630

Завхан аймаг, Улиастай сум, Өлзийт баг, ҮЙЛДВЭРИЙН РАЙОНЫ ЦЭВЭР УСНЫ ШУГАМЫН АЖЛЫН ЗУРАГ					
Гадна цэвэр усны шугамын дагуугийн зүсэлт					
Инженер	<i>[Signature]</i>	Ш.Баярбаатар	Е.Г.Шифр: DG-02/2021	Масштаб: М1:500	Огноо: 2021-09
Гүйцэтгэсэн		Ц. Баярмаа	Т.Г.Шифр:	Зургийн дугаар: УХГ-259	Хуудас: 458
Шалгасан	<i>[Signature]</i>	Ч.Манлайбаатар			

Гадна цэвэр усны шугамын дагуугийн зүсэлт М1 Б:100 Х:500

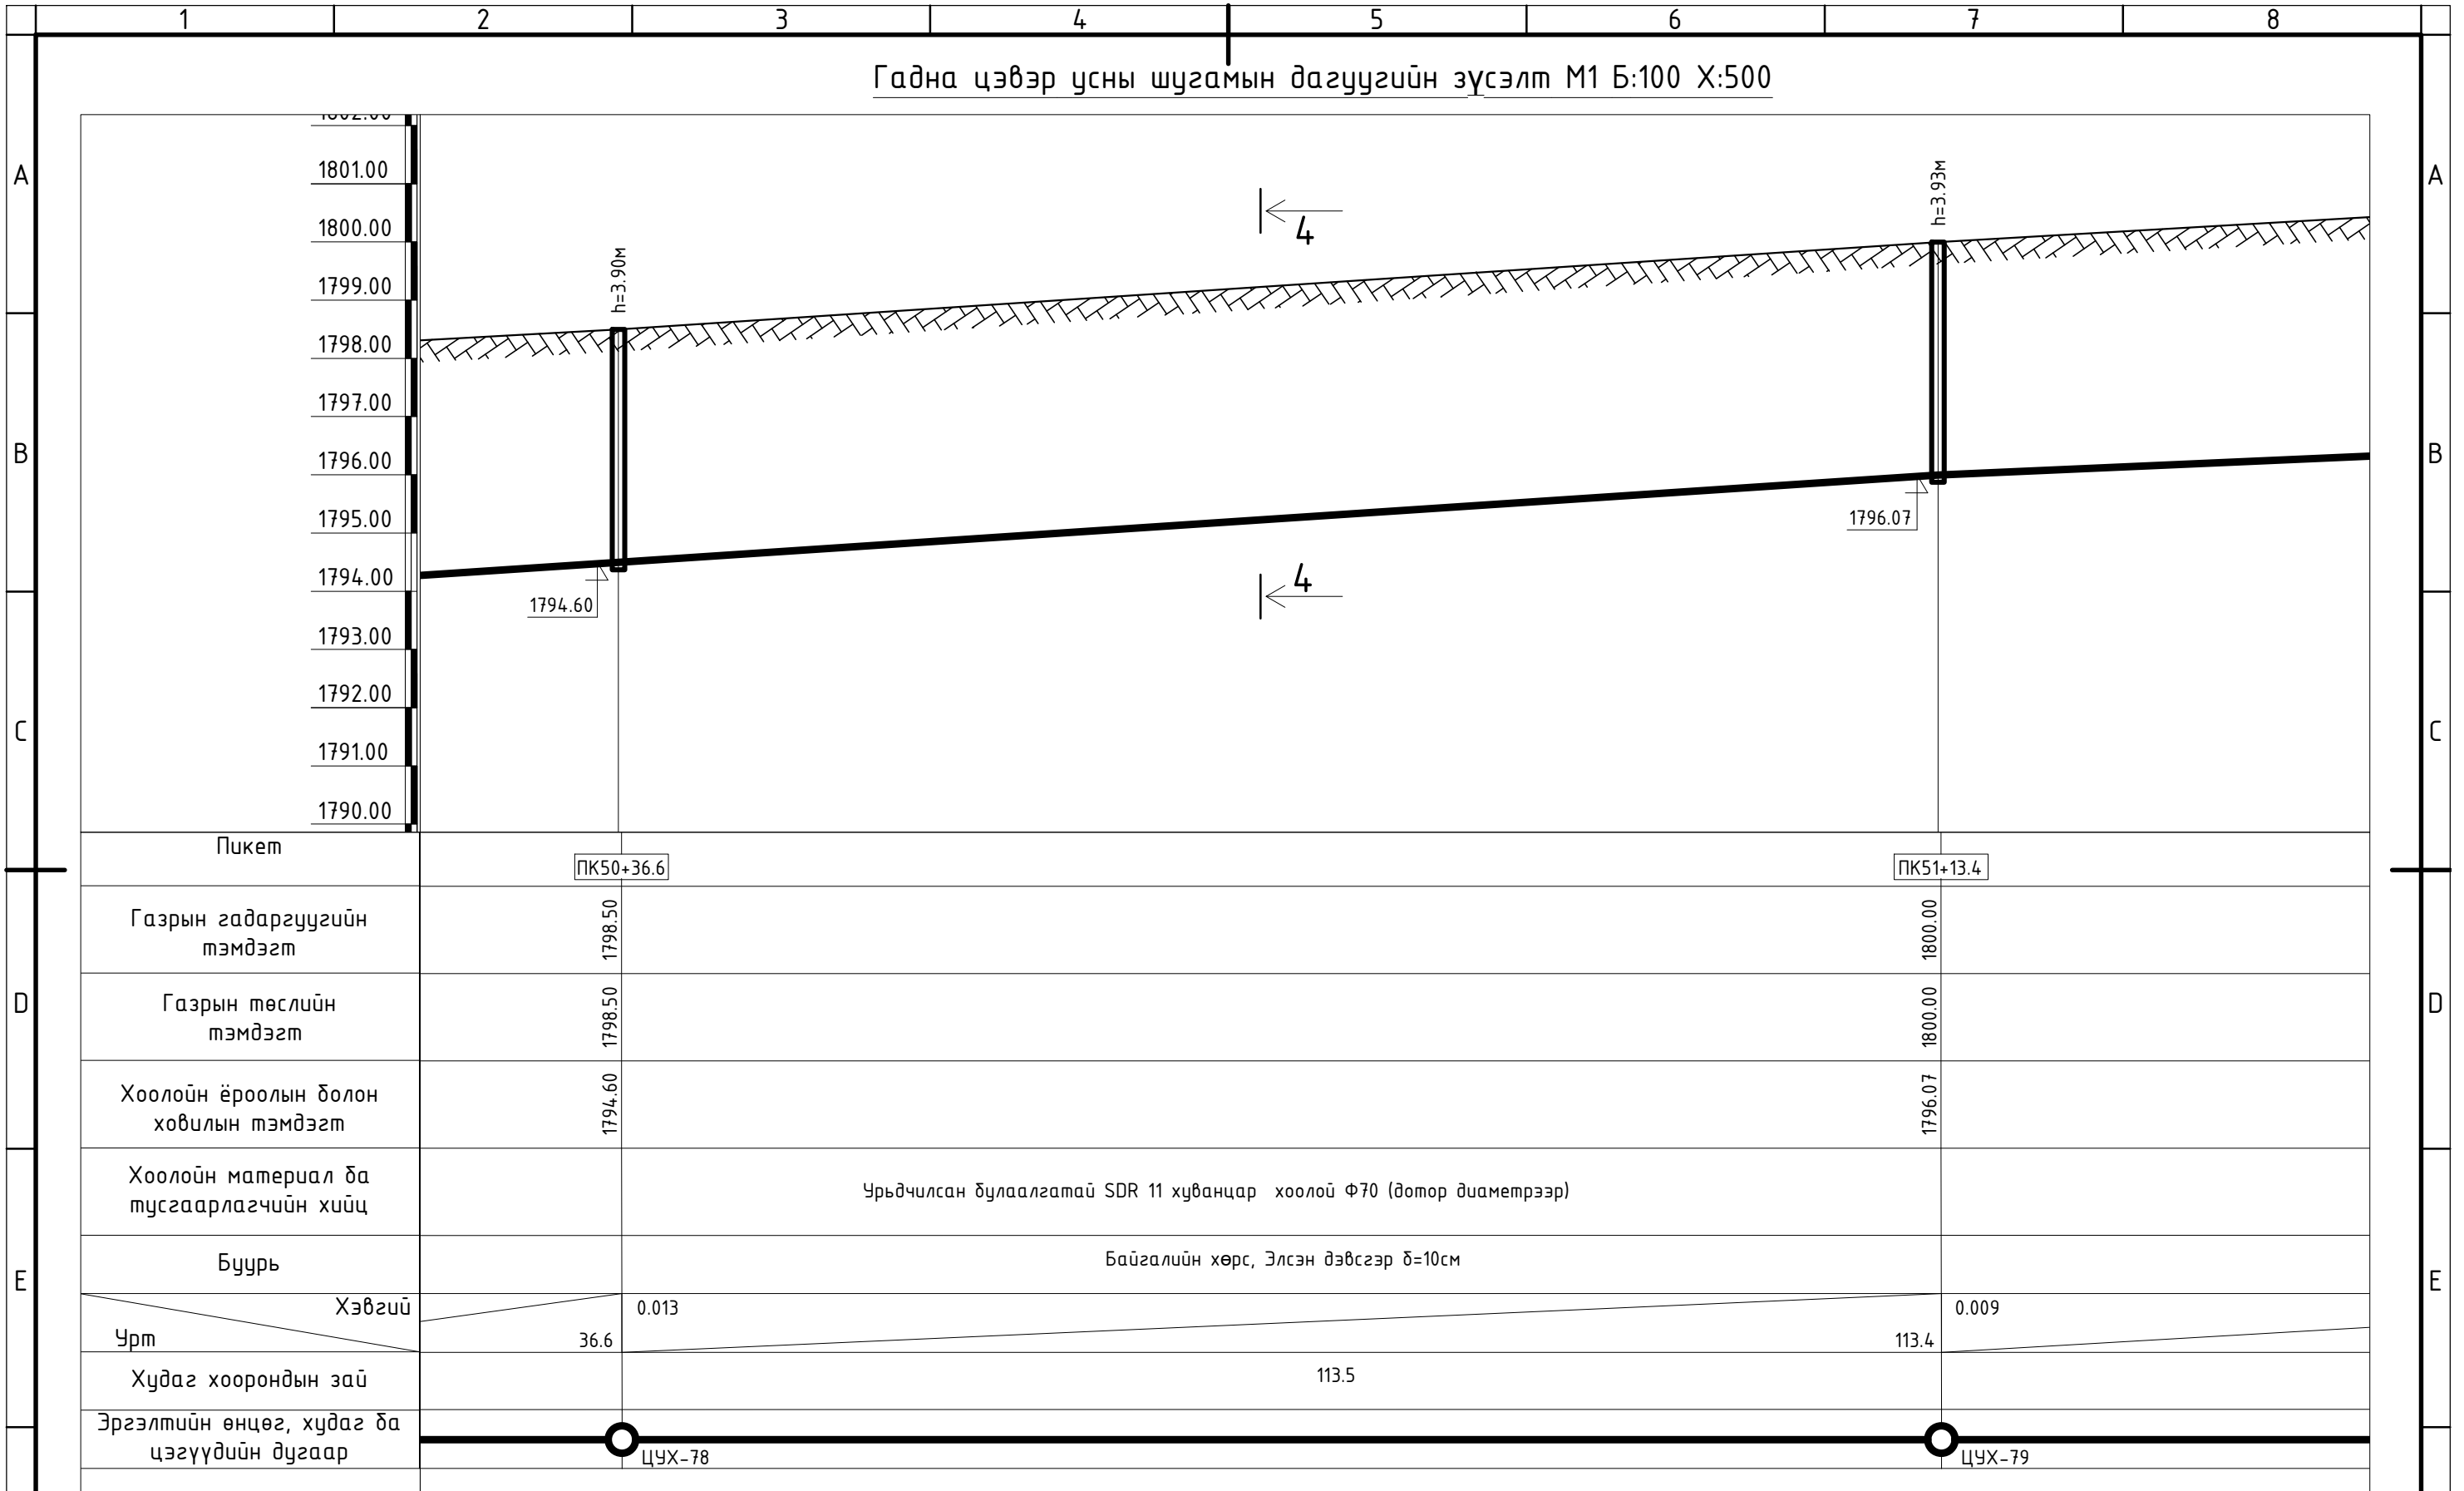


Тайлбар.
Шугамын байгуулалтыг УАТ-223,224 хуудаснаас үз.
Огтлол 4-4-ийг УАТ-291 хуудаснаас үз.



И-мэйл: chmanlai@yahoo.com
Утас: +976-99231697, 95956630

Завхан аймаг, Улиастай сум, Өлзийт баг, ҮЙЛДВЭРИЙН РАЙОНЫ ЦЭВЭР УСНЫ ШУГАМЫН АЖЛЫН ЗУРАГ					
Гадна цэвэр усны шугамын дагуугийн зүсэлт					
Инженер	<i>[Signature]</i>	Ш.Баярбаатар	Е.Г.Шифр: DG-02/2021	Масштаб: М1:500	Огноо: 2021-09
Гүйцэтгэсэн		Ц. Баярмаа	Т.Г.Шифр:	Зургийн дугаар: УХГ-260	Хуудас: 458
Шалгасан	<i>[Signature]</i>	Ч.Манлайбаатар			

Гадна цэвэр усны шугамын дагуугийн зүсэлт М1 Б:100 Х:500

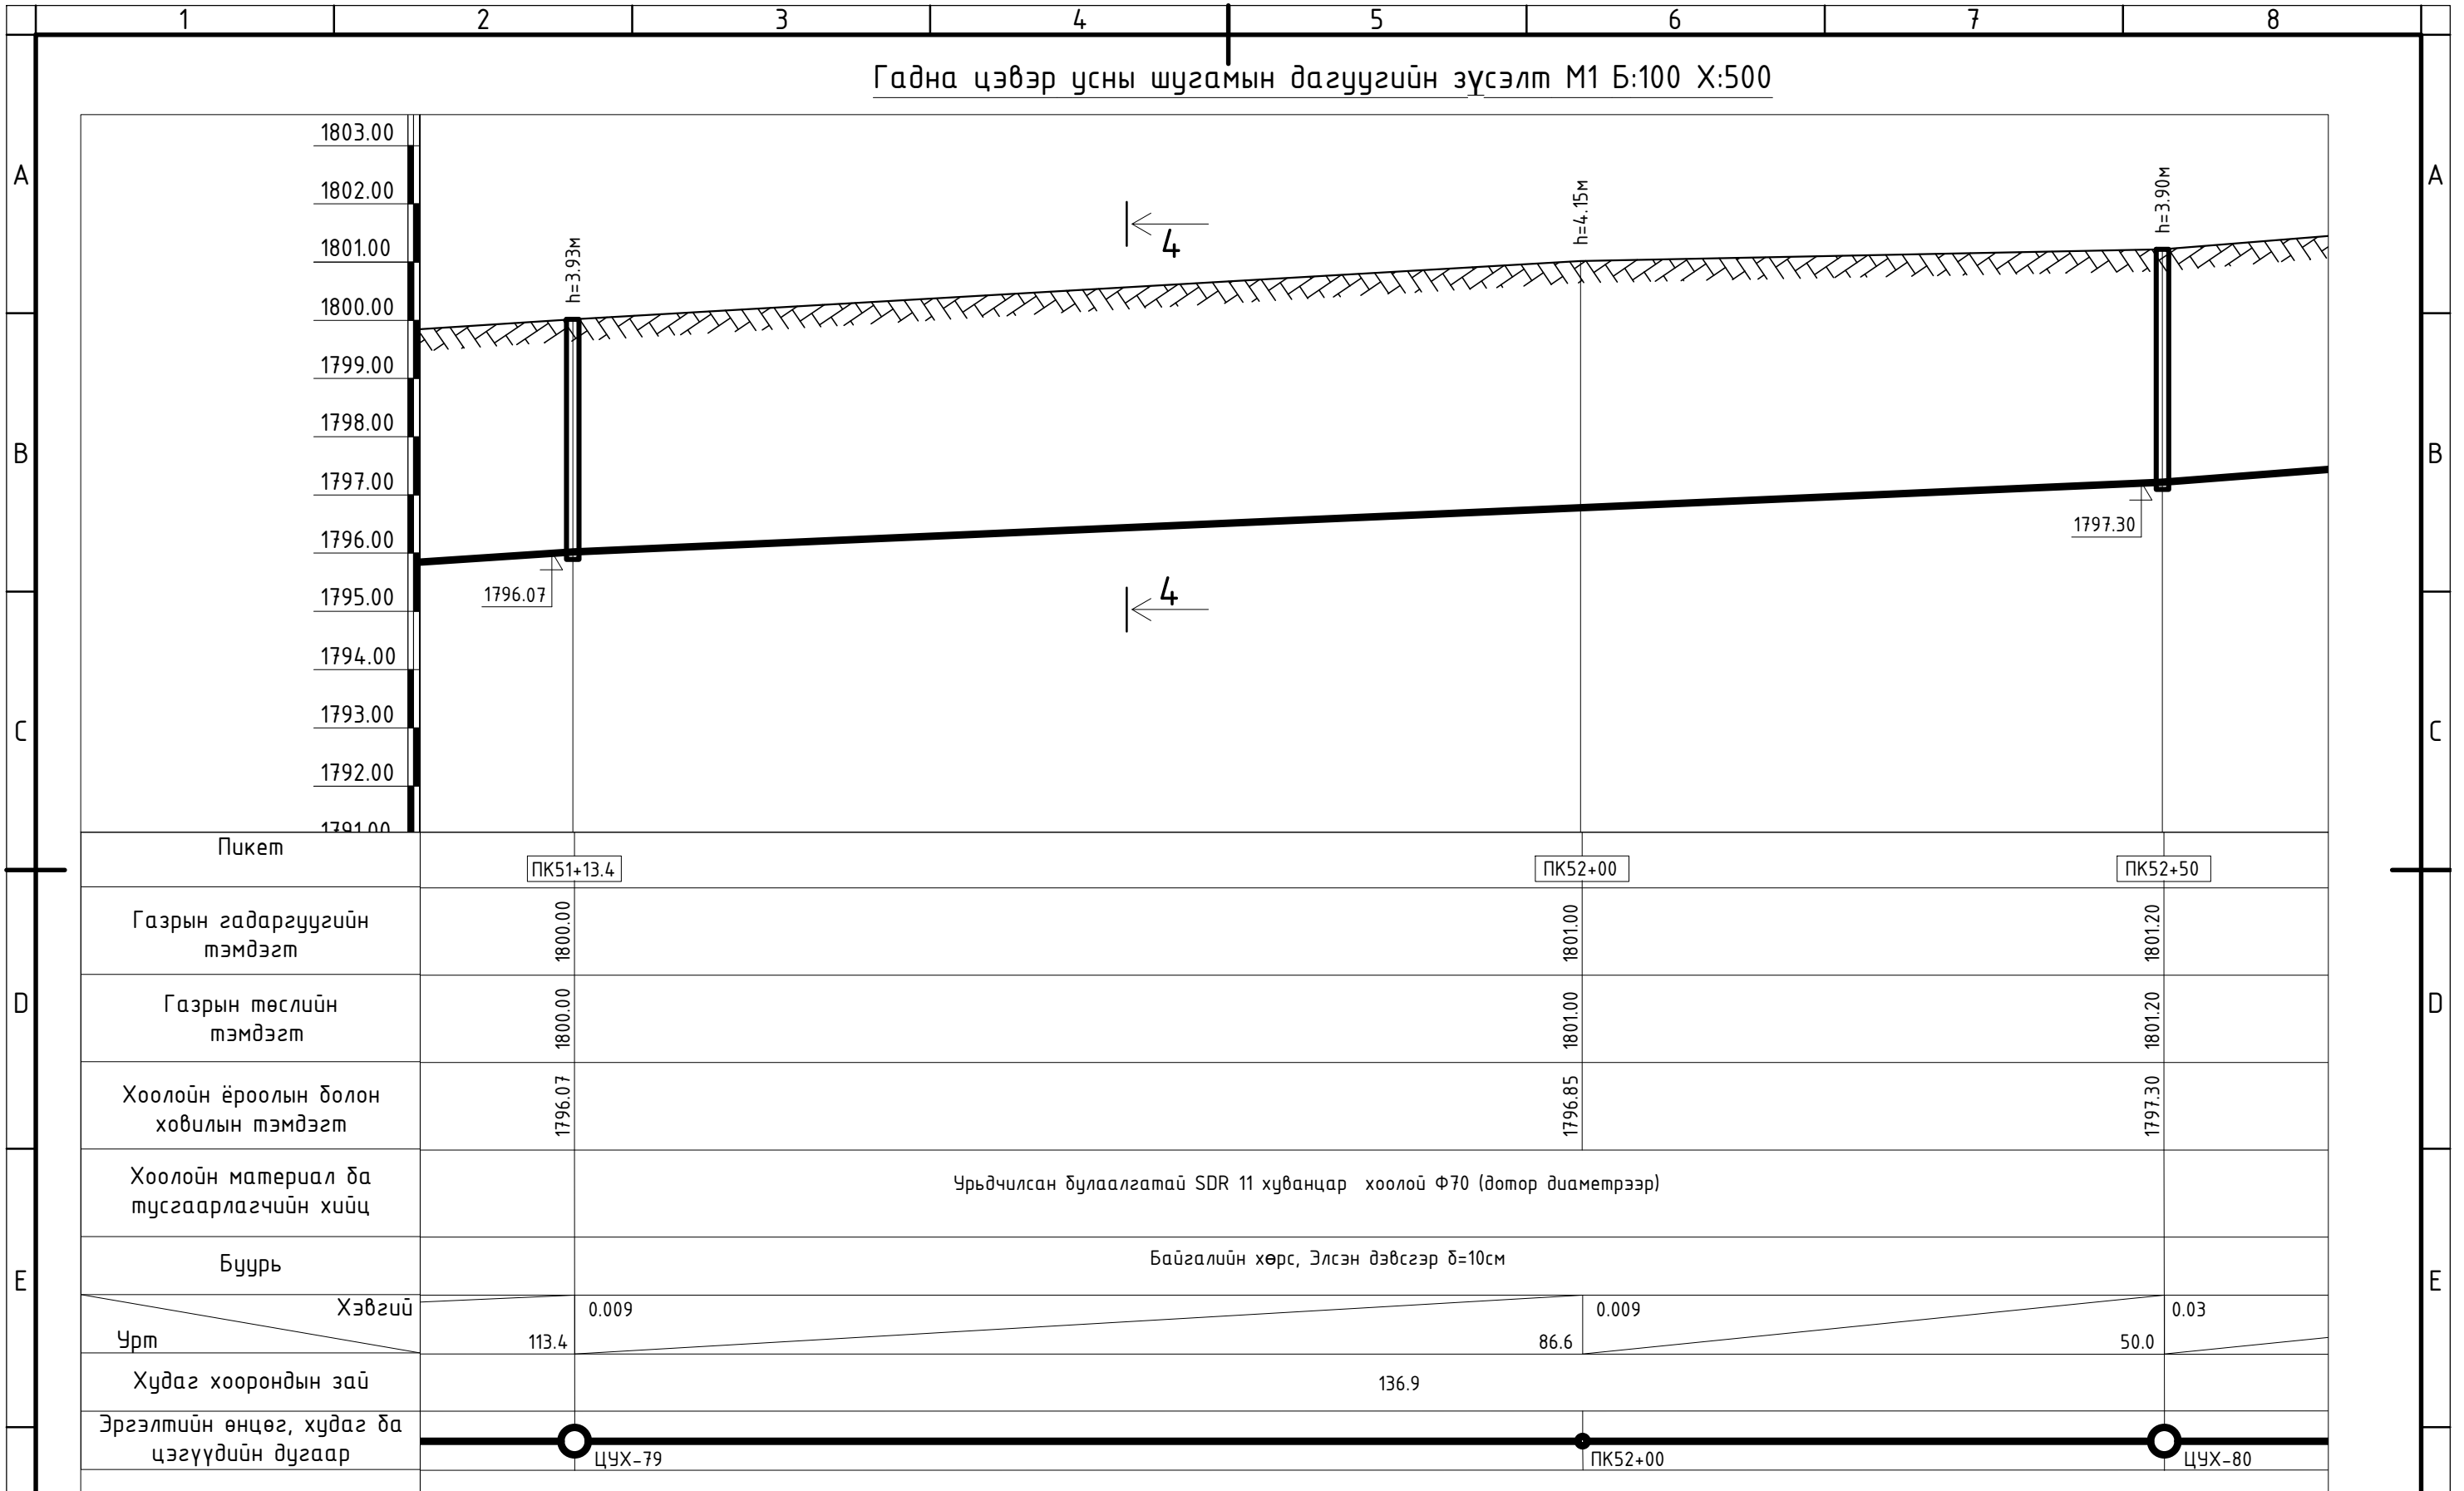


Тайлбар.
Шугамын байгуулалтыг УАТ-223 хуудаснаас үз.
Огтлол 4-4-ийг УАТ-291 хуудаснаас үз.



Завхан аймаг, Улиастай сум, Өлзийт баг, ҮЙЛДВЭРИЙН РАЙОНЫ ЦЭВЭР УСНЫ ШУГАМЫН АЖЛЫН ЗУРАГ					
Гадна цэвэр усны шугамын дагуугийн зүсэлт					
Инженер	<i>[Signature]</i>	Ш.Баярбаатар	Е.Г.Шифр: DG-02/2021	Масштаб: М1:500	Огноо: 2021-09
Гүйцэтгэсэн		Ц. Баярмаа	Т.Г.Шифр:	Зургийн дугаар: УХГ-261	Хуудас: 458
Шалгасан	<i>[Signature]</i>	Ч.Манлайбаатар			

Гадна цэвэр усны шугамын дагуугийн зүсэлт М1 Б:100 Х:500

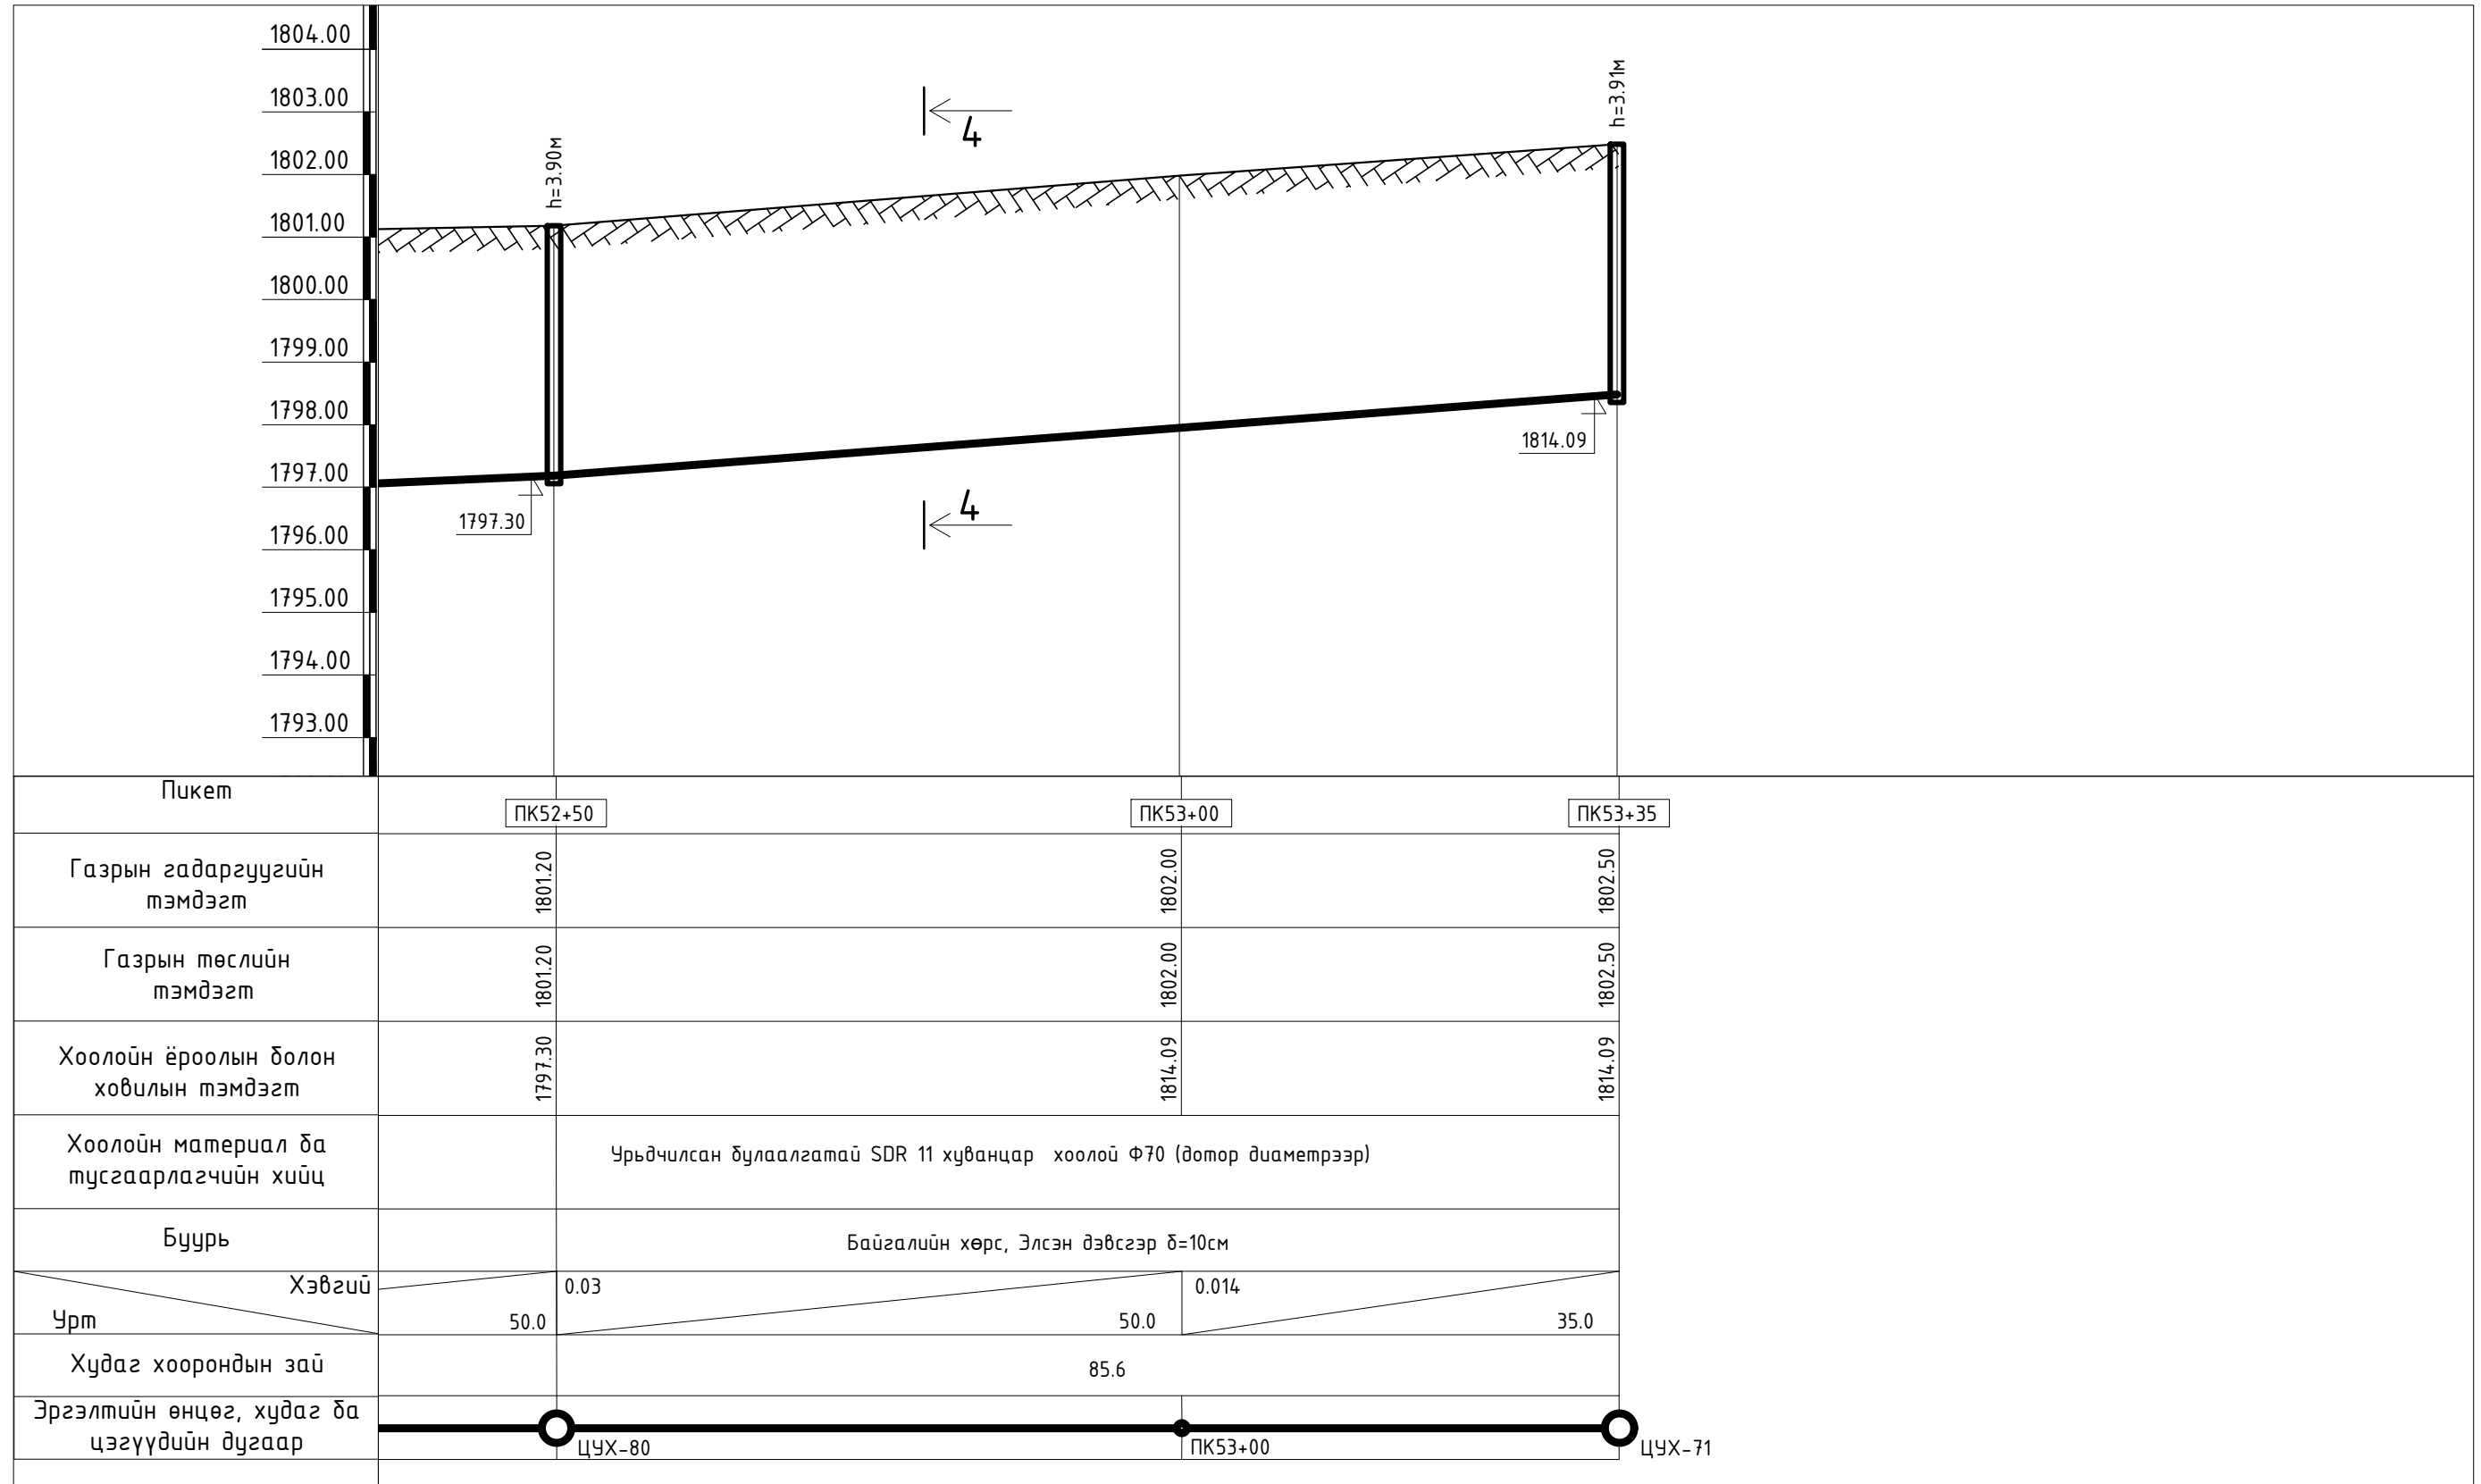


Тайлбар.
 Шугамын байгуулалтыг УАТ-217 хуудаснаас үз.
 Огтлол 4-4-ийг УАТ-291 хуудаснаас үз.



Завхан аймаг, Улиастай сум, Өлзийт баг, ҮЙЛДВЭРИЙН РАЙОНЫ ЦЭВЭР УСНЫ ШУГАМЫН АЖЛЫН ЗУРАГ					
Гадна цэвэр усны шугамын дагуугийн зүсэлт					
Инженер	<i>[Signature]</i>	Ш.Баярбаатар	Е.Г.Шифр: DG-02/2021	Масштаб: М1:500	Огноо: 2021-09
Гүйцэтгэсэн		Ц. Баярмаа	Т.Г.Шифр:	Зургийн дугаар: УХГ-262	Хуудас: 458
Шалгасан	<i>[Signature]</i>	Ч.Манлайбаатар			

Гадна цэвэр усны шугамын дагуугийн зүсэлт М1 Б:100 Х:500

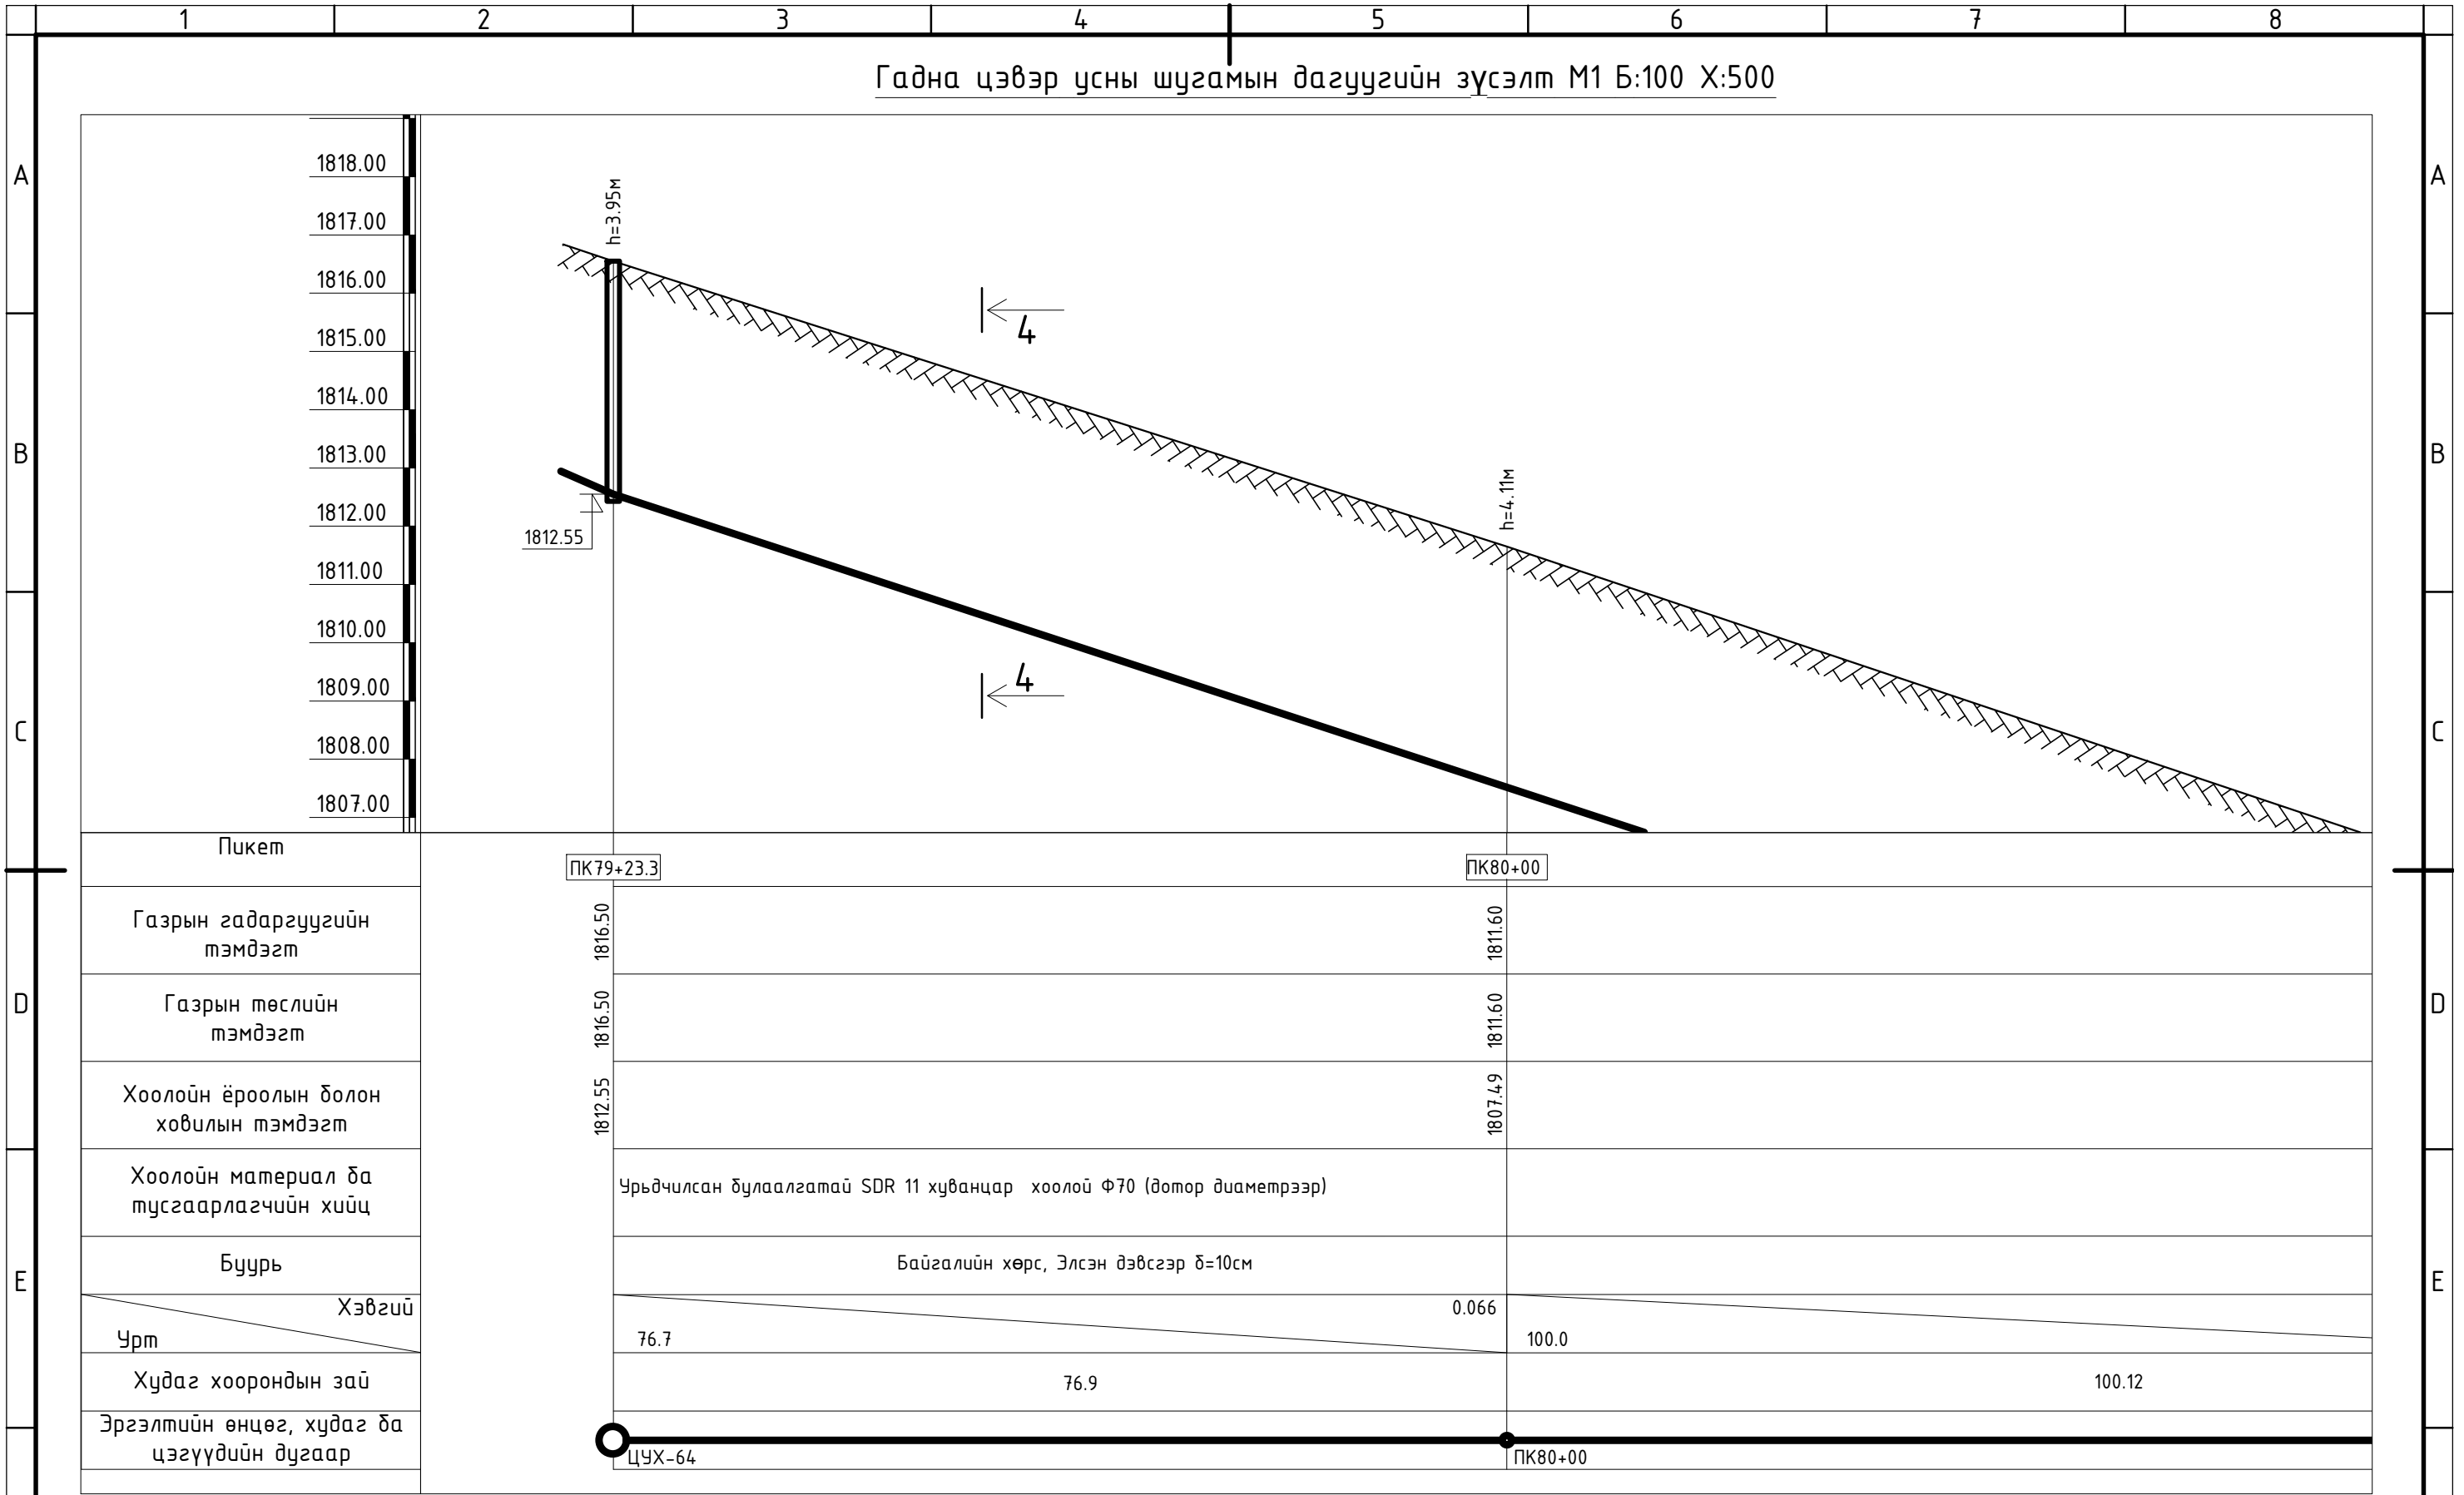


Тайлбар.
Шугамын байгуулалтыг УАТ-212 хуудаснаас үз.
Огтлол 4-4-ийг УАТ-291 хуудаснаас үз.



Завхан аймаг, Улиастай сум, Өлзийт баг, ҮЙЛДВЭРИЙН РАЙОНЫ ЦЭВЭР УСНЫ ШУГАМЫН АЖЛЫН ЗУРАГ					
Гадна цэвэр усны шугамын дагуугийн зүсэлт					
Инженер	<i>[Signature]</i>	Ш.Баярбаатар	Е.Г.Шифр: DG-02/2021	Масштаб: М1:500	Огноо: 2021-09
Гүйцэтгэсэн		Ц. Баярмаа	Т.Г.Шифр:	Зургийн дугаар: УХГ-263	Хуудас: 458
Шалгасан	<i>[Signature]</i>	Ч.Манлайбаатар			

Гадна цэвэр усны шугамын дагуугийн зүсэлт М1 Б:100 Х:500

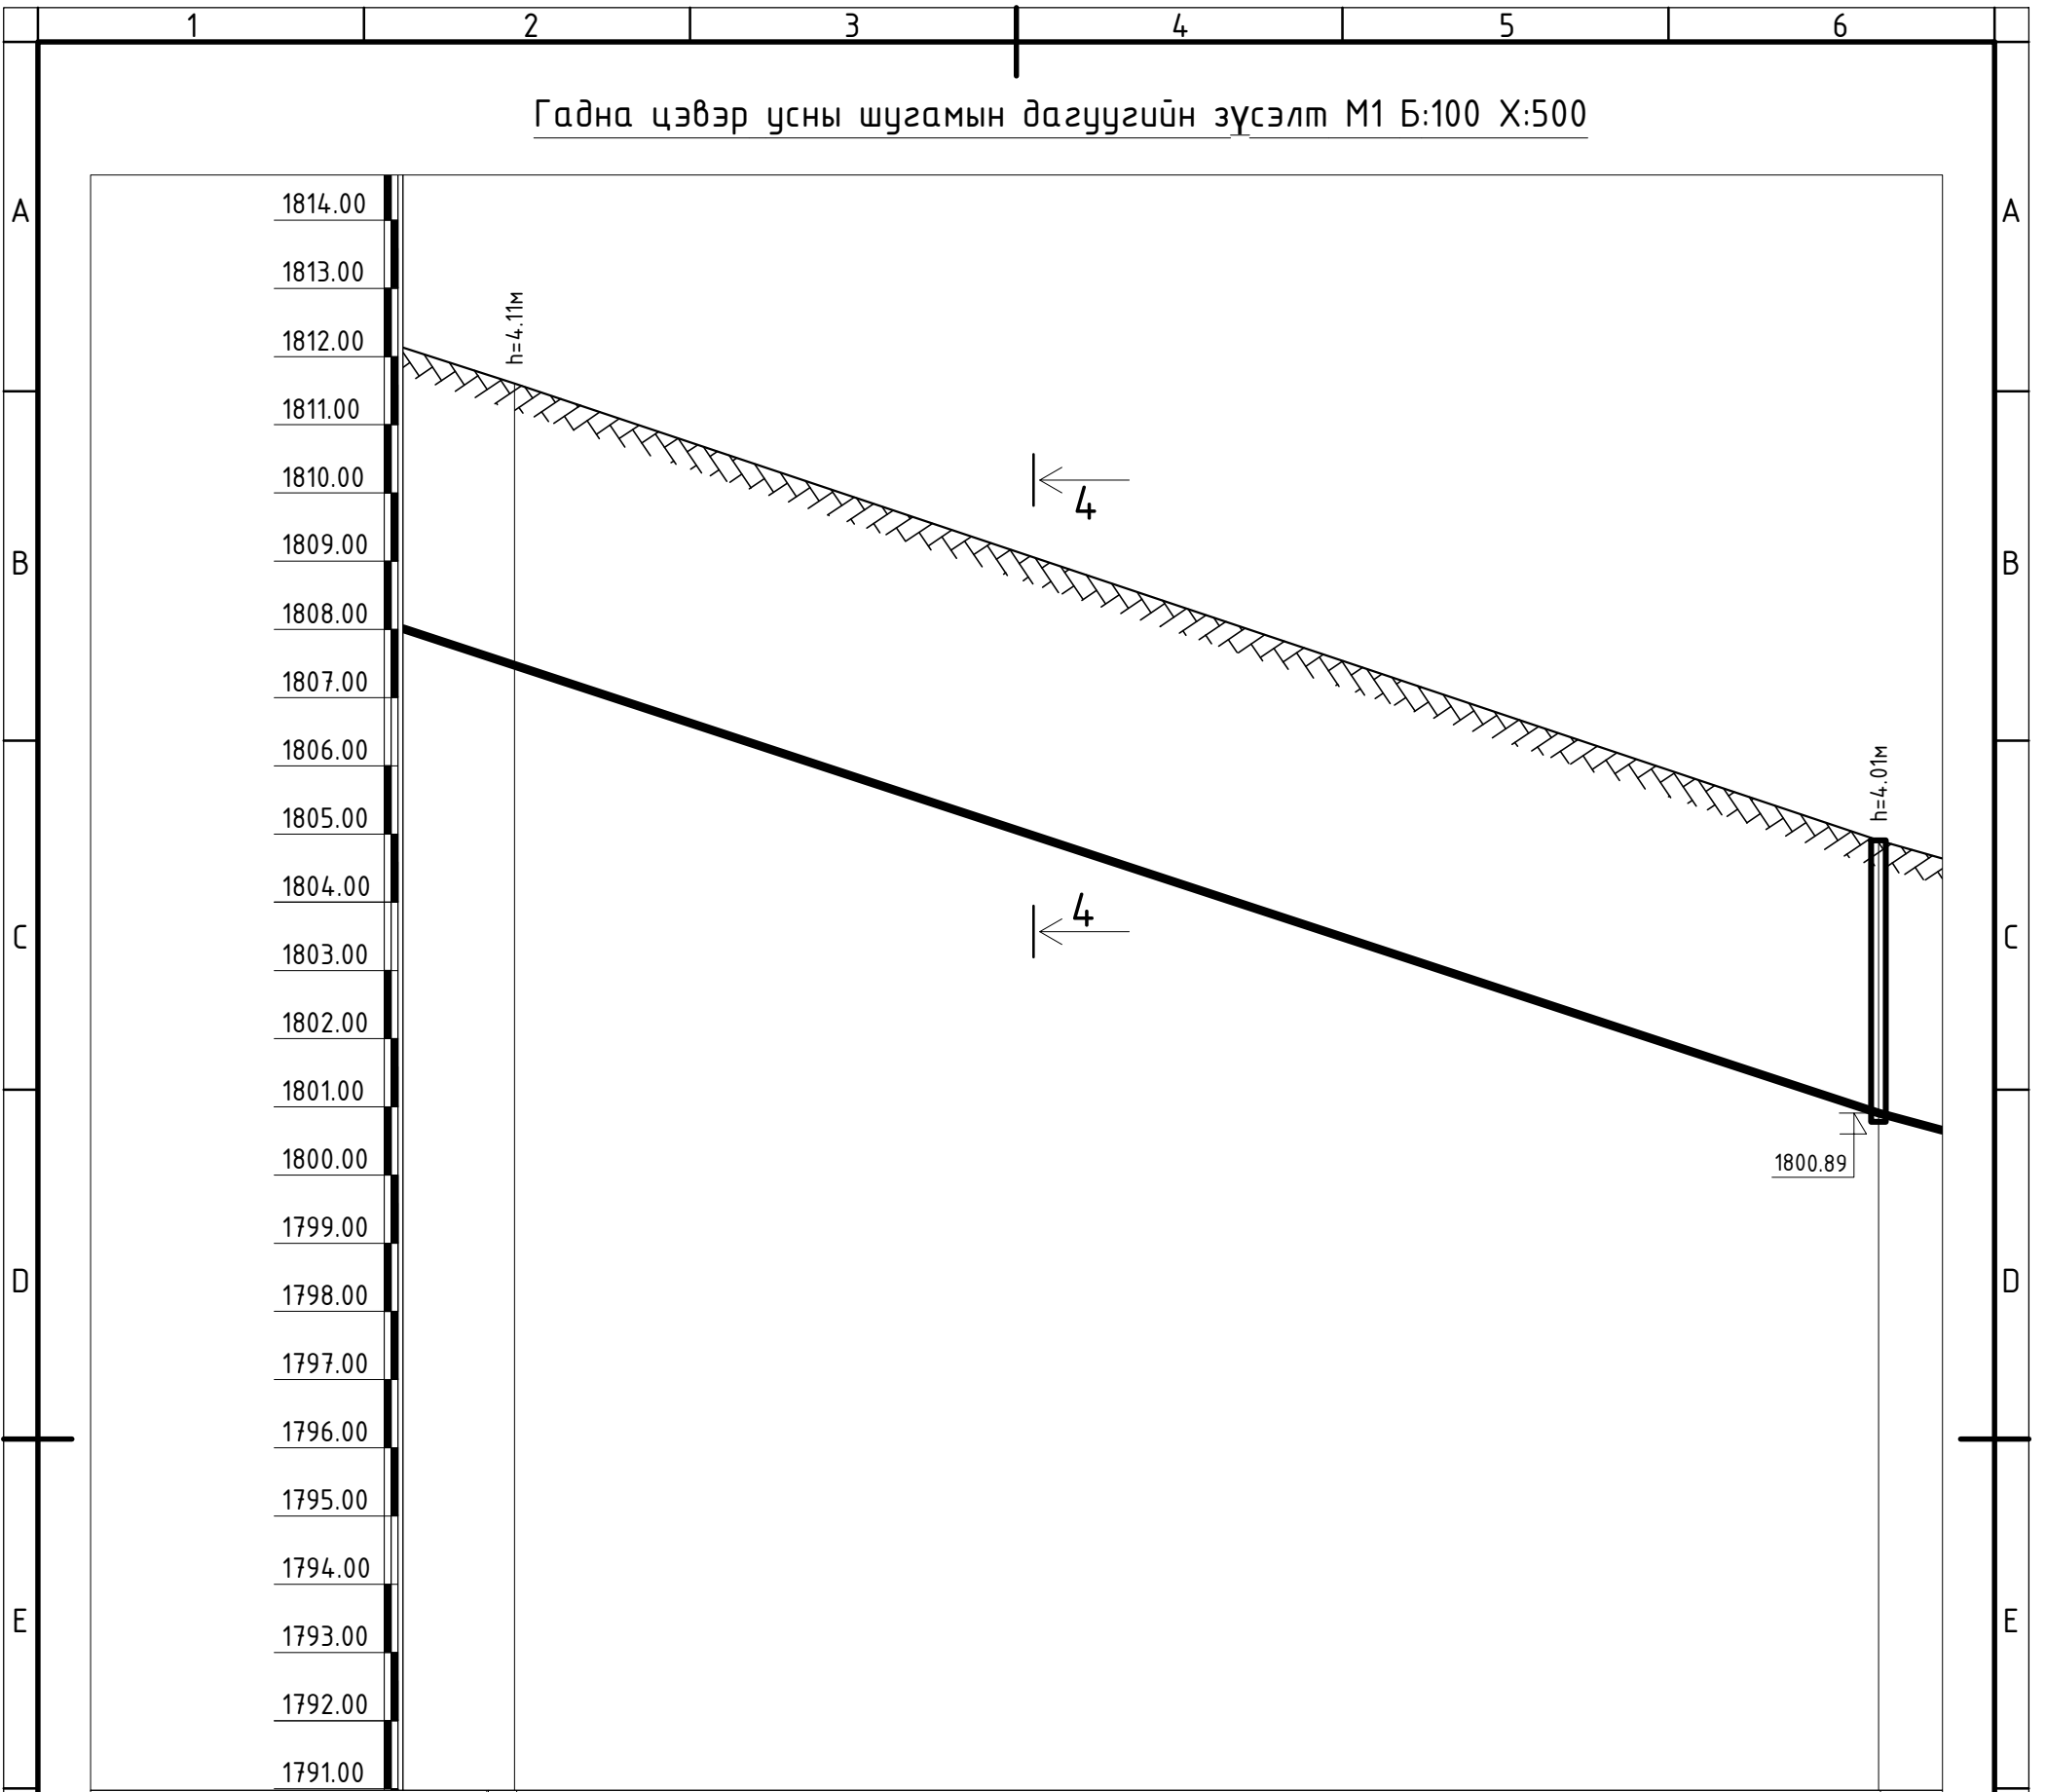


Пикет	PK80+00	PK81+00
Газрын гадаргуугийн тэмдэгт	1811.60	1804.90
Газрын төслийн тэмдэгт	1811.60	1804.90
Хоолойн ёроолын болон ховилын тэмдэгт	1807.49	1800.89
Хоолойн материал ба тусгаарлагчийн хийц	Урьдчилсан булаалгатай SDR 11 хуванцар хоолой Ф70 (дотор диаметрээр)	
Буурь	Байгалийн хөрс, Элсэн дэвсгэр δ=10см	
Хэвгүй	6	0.066
Урт	100.0	100.0
Худаг хоорондын зай	100.12	
Эргэлтийн өнцөг, худаг ба цэгүүдийн дугаар	PK80+00	ЦУХ

Тайлбар.
Шугамын байгуулалтыг УАТ-228 хуудаснаас үз.
Огтлол 4-4-ийг УАТ-291 хуудаснаас үз.



Завхан аймаг, Улиастай сум, Өлзийт баг, ҮЙЛДВЭРИЙН РАЙОНЫ ЦЭВЭР УСНЫ ШУГАМЫН АЖЛЫН ЗУРАГ Гадна цэвэр усны шугамын дагуугийн зүсэлт					
Инженер	<i>[Signature]</i>	Ш.Баярбаатар	Е.Г.Шифр: DG-02/2021	Масштаб: М1:5000	Огноо: 2021-09
Гүйцэтгэсэн		Ц. Баярмаа	Т.Г.Шифр:	Зургийн дугаар: УХГ-264	Хуудас: 458
Шалгасан	<i>[Signature]</i>	Ч.Манлайбаатар			

Гадна цэвэр усны шугамын дагуугийн зүсэлт М1 Б:100 Х:500

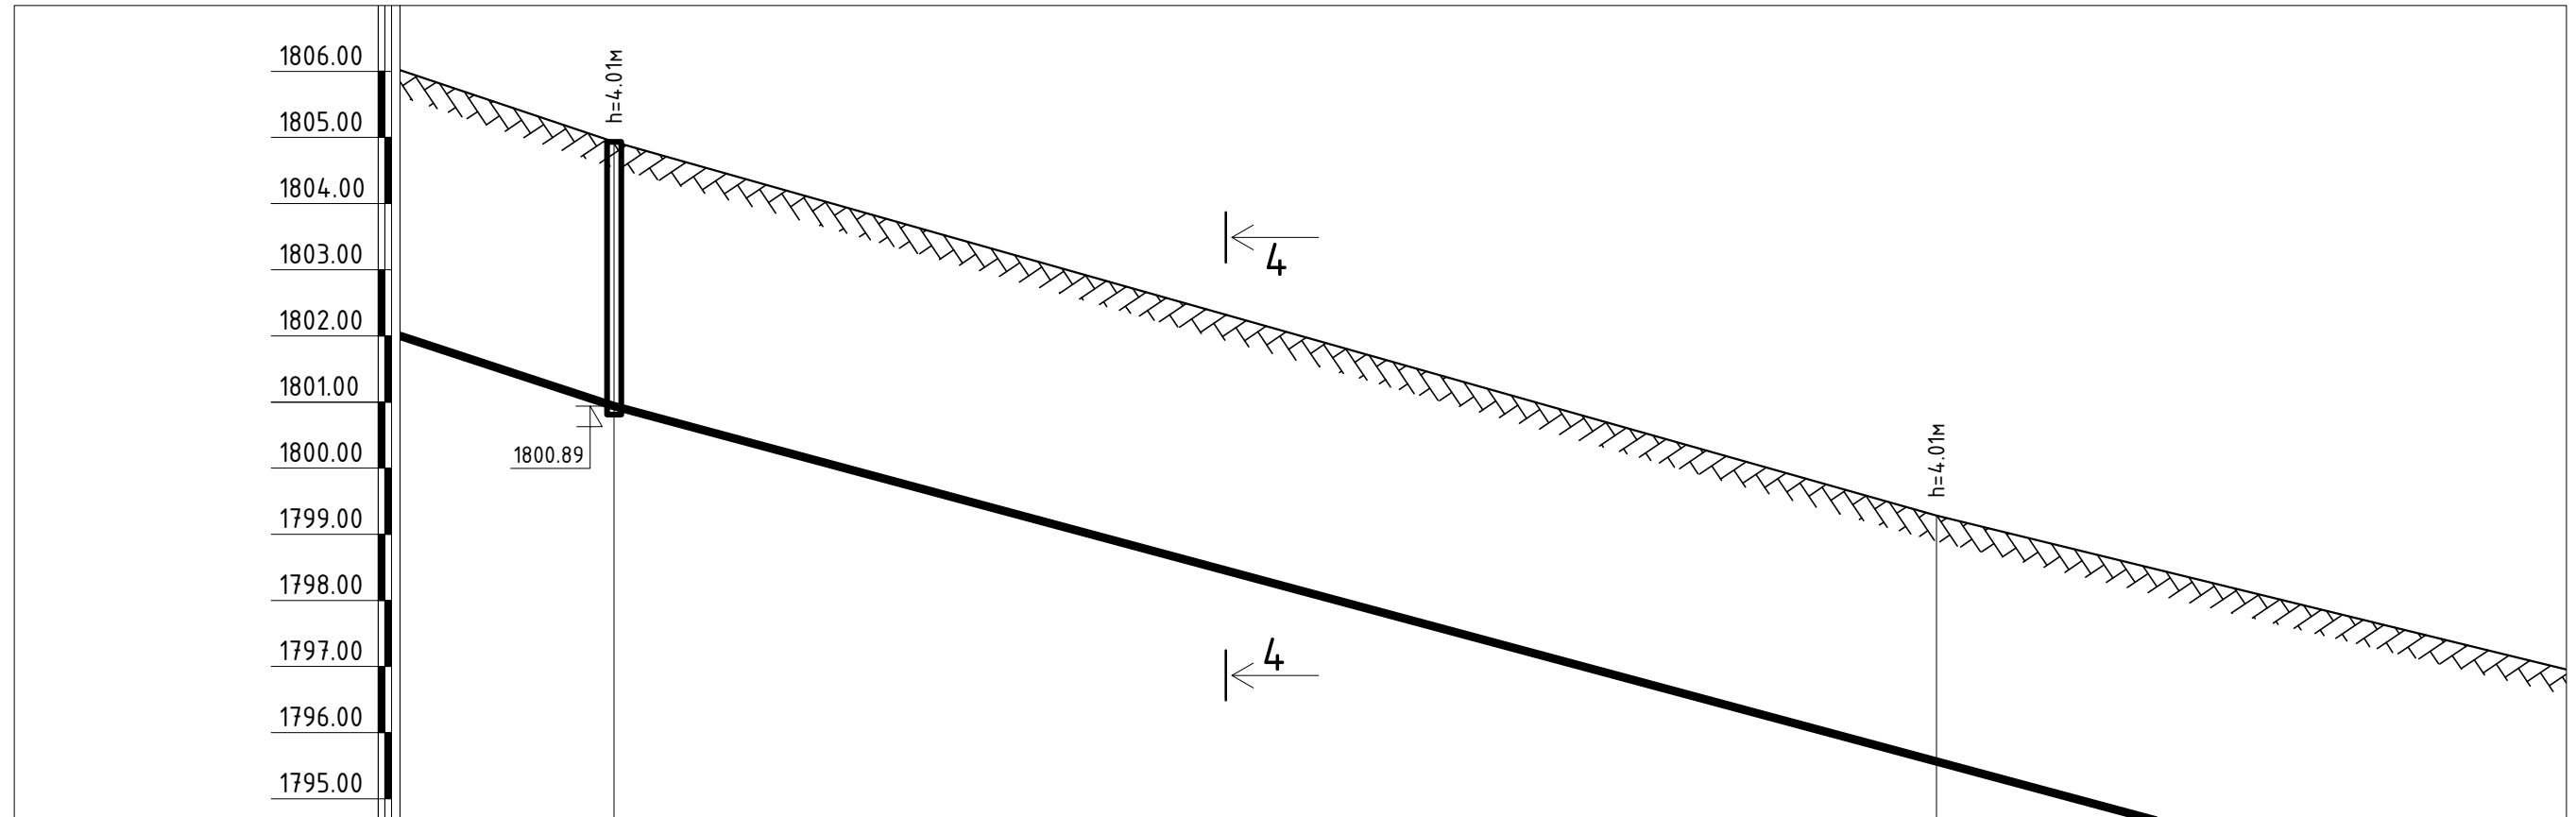


Пикет	ПК81+00	ПК82+00
Газрын гадаргуугийн тэмдэгт	1804.90	1799.25
Газрын төслийн тэмдэгт	1804.90	1799.25
Хоолойн ёроолын болон ховилын тэмдэгт	1800.89	1795.59
Хоолойн материал ба тусгаарлагчийн хийц	Урьдчилсан дулаалгатай SDR 11 хуванцар хоолой Ф70 (дотор диаметрээр)	
Буурь	Байгалийн хөрс, Элсэн дэвсгэр δ=10см	
Хэвгүй	0.066	0.053
Урт	100.0	56.3
Худаг хоорондын зай	100.12	
Эргэлтийн өнцөг, худаг ба цэгүүдийн дугаар	ЦУХ-81	ПК82+00

Тайлбар.
Шугамын байгуулалтыг УАТ-228,227 хуудаснаас үз.
Огтлол 4-4-ийг УАТ-291 хуудаснаас үз.



Завхан аймаг, Улиастай сум, Өлзийт баг, ҮЙЛДВЭРИЙН РАЙОНЫ ЦЭВЭР УСНЫ ШУГАМЫН АЖЛЫН ЗУРАГ					
Гадна цэвэр усны шугамын дагуугийн зүсэлт					
Инженер	<i>[Signature]</i>	Ш.Баярбаатар	Е.Г.Шифр: DG-02/2021	Масштаб: М1:500	Огноо: 2021-09
Гүйцэтгэсэн		Ц. Баярмаа	Т.Г.Шифр:	Зургийн дугаар: УХГ-265	Хуудас: 458
Шалгасан	<i>[Signature]</i>	Ч.Манлайбаатар			

Гадна цэвэр усны шугамын дагуугийн зүсэлт М1 Б:100 Х:500

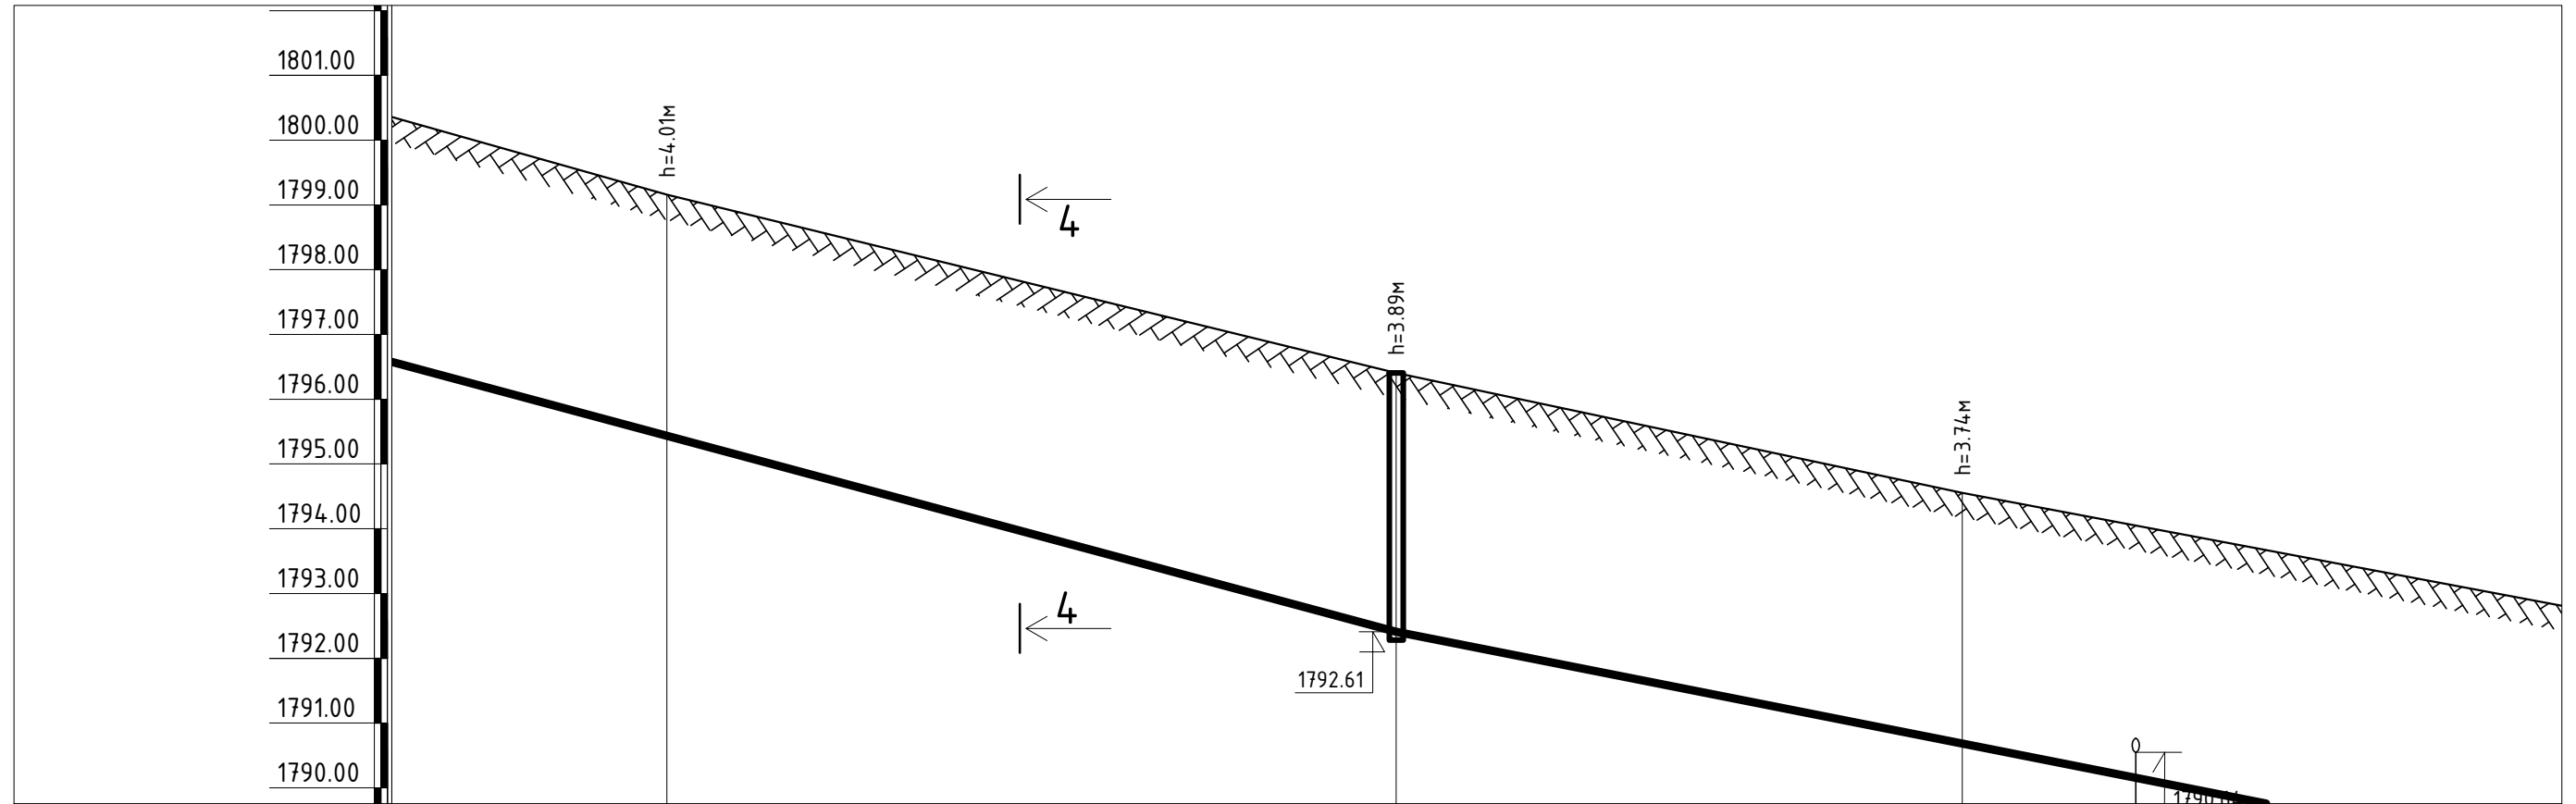


Пикет		ПК82+00	ПК82+56.3	ПК83+00
Газрын гадаргуугийн тэмдэгт		1799.25	1796.50	1794.65
Газрын төслийн тэмдэгт		1799.25	1796.50	1794.65
Хоолойн ёроолын болон ховилын тэмдэгт		1795.59	1792.61	1790.91
Хоолойн материал ба тусгаарлагчийн хийц	Урьдчилсан булаалгатай SDR 11 хуванцар хоолой Ф70 (дотор диаметрээр)			
Буурь	Байгалийн хөрс, Элсэн дэвсгэр δ=10см			
Хэвгүй	0.053	0.053	0.039	
Урт	56.3	43.7	70.3	
Худаг хоорондын зай	100.5			
Эргэлтийн өнцөг, худаг ба цэгүүдийн дугаар	ПК82+00	ЦУХ-77	ПК83+00	

Тайлбар.
Шугамын байгуулалтыг УАТ-227,226 хуудаснаас үз.
Огтлол 4-4-ийг УАТ-291 хуудаснаас үз.



Завхан аймаг, Улиастай сум, Өлзийт баг, ҮЙЛДВЭРИЙН РАЙОНЫ ЦЭВЭР УСНЫ ШУГАМЫН АЖЛЫН ЗУРАГ					
Гадна цэвэр усны шугамын дагуугийн зүсэлт					
Инженер	<i>[Signature]</i>	Ш.Баярбаатар	Е.Г.Шифр: DG-02/2021	Масштаб: М1:500	Огноо: 2021-09
Гүйцэтгэсэн		Ц. Баярмаа	Т.Г.Шифр:	Зургийн дугаар: УХГ-266	Хуудас: 458
Шалгасан	<i>[Signature]</i>	Ч.Манлайбаатар			

Гадна цэвэр усны шугамын дагуугийн зүсэлт М1 Б:100 Х:500

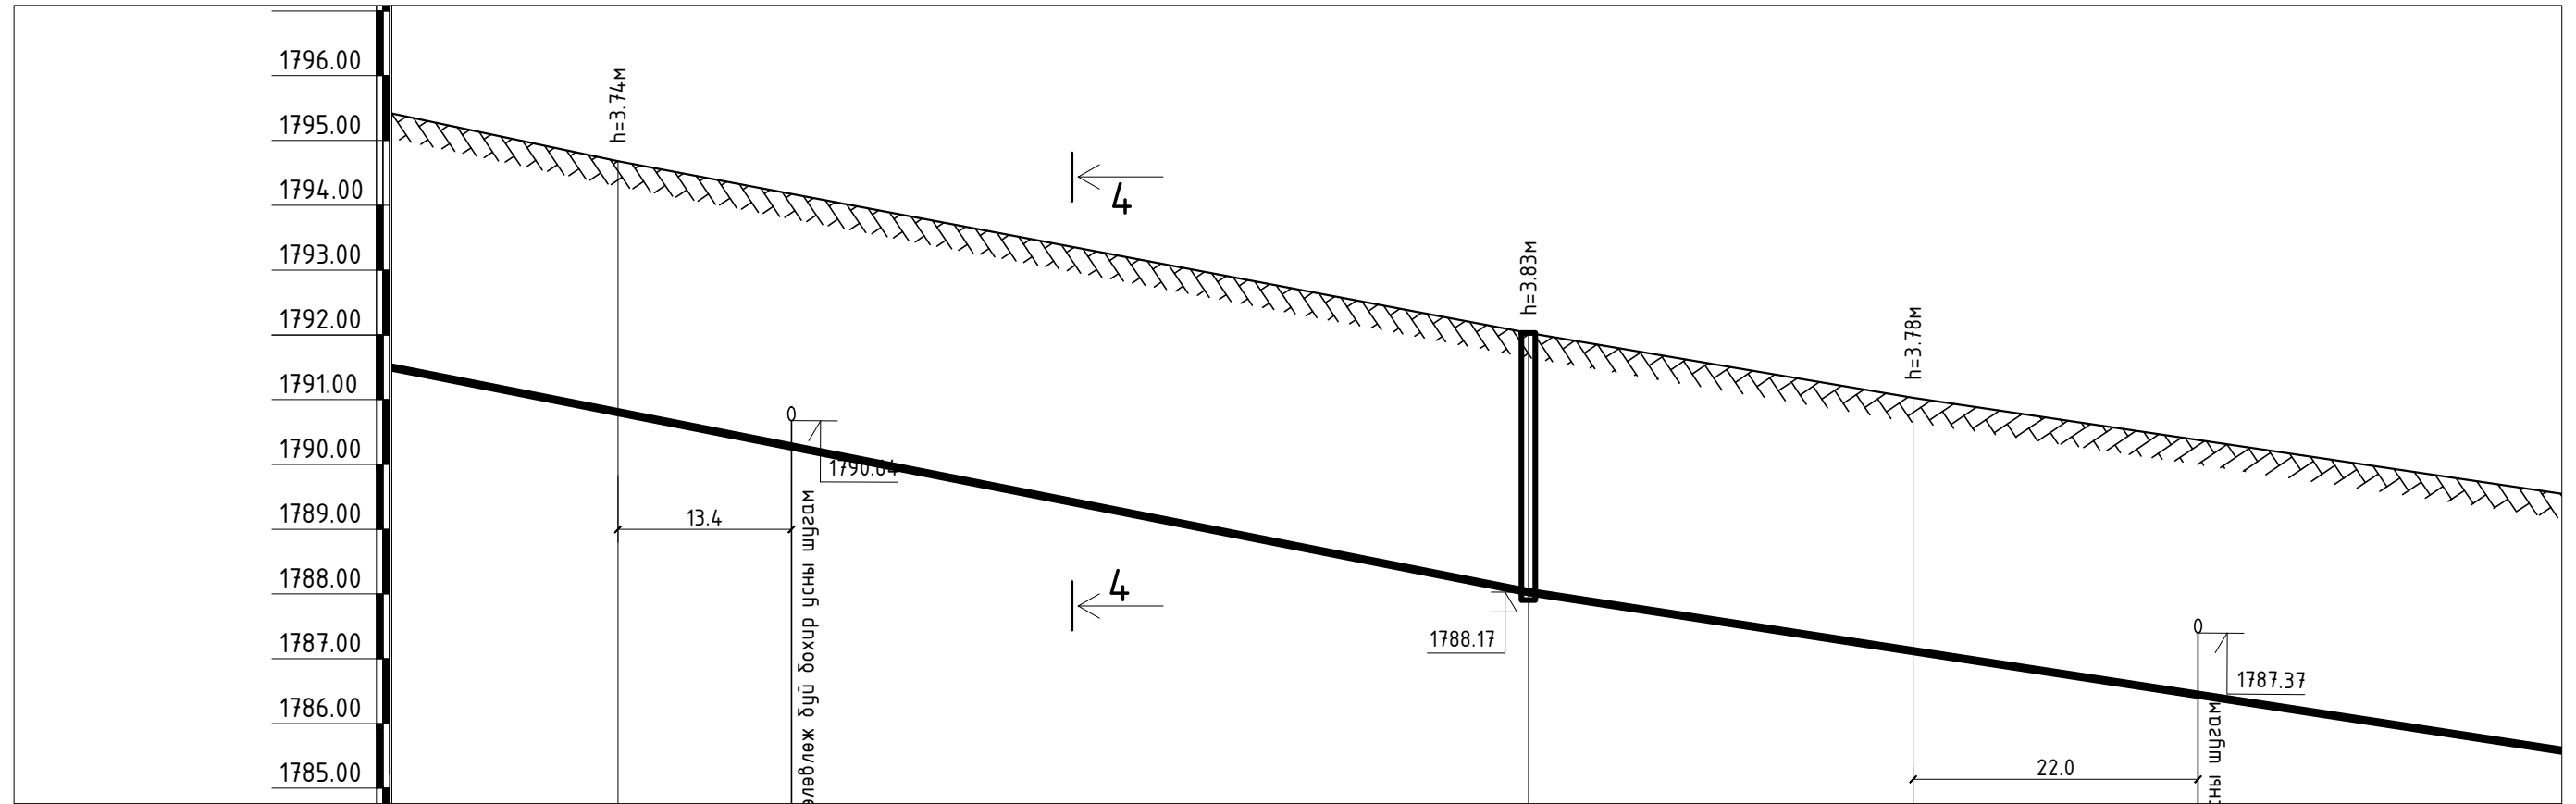

Пикет	ПК83+00	ПК83+70.3	ПК84+00
Газрын гадаргуугийн тэмдэгт	1794.65	1792.00	1791.00
Газрын төслийн тэмдэгт	1794.65	1792.00	1791.00
Хоолойн ёроолын болон ховилын тэмдэгт	1790.91	1788.17	1787.22
Хоолойн материал ба тусгаарлагчийн хийц	Урьдчилсан бүлээлгэмтэй SDR 11 хуванцар хоолой Ф70 (дотоор диаметрээр)		
Буурь	Байгалийн хөрс, Элсэн дэвсгэр δ=10см		
Хэвгий	0.039	0.039	0.032
Урт	70.3	29.7	84.3
Худаг хоорондын зай	100.6		
Эргэлтийн өнцөг, худаг ба цэгүүдийн дугаар	ПК83+00	ЦУХ-81'	ПК84+00


Тайлбар.
Шугамын байгуулалтыг УАТ-226,225 хуудаснаас үз.
Огтлол 4-4-ийг УАТ-291 хуудаснаас үз.



Завхан аймаг, Улиастай сум, Өлзийт баг, ҮЙЛДВЭРИЙН РАЙОНЫ ЦЭВЭР УСНЫ ШУГАМЫН АЖЛЫН ЗУРАГ					
Гадна цэвэр усны шугамын дагуугийн зүсэлт					
Инженер	<i>[Signature]</i>	Ш.Баярбаатар	Е.Г.Шифр: DG-02/2021	Масштаб: М1:500	Огноо: 2021-09
Гүйцэтгэсэн		Ц. Баярмаа	Т.Г.Шифр:	Зургийн дугаар: УХГ-267	Хуудас: 458
Шалгасан	<i>[Signature]</i>	Ч.Манлайбаатар			

И-мэйл: chmanlai@yahoo.com
Утас: +976-99231697, 95956630

Гадна цэвэр усны шугамын дагуугийн зүсэлт М1 Б:100 Х:500

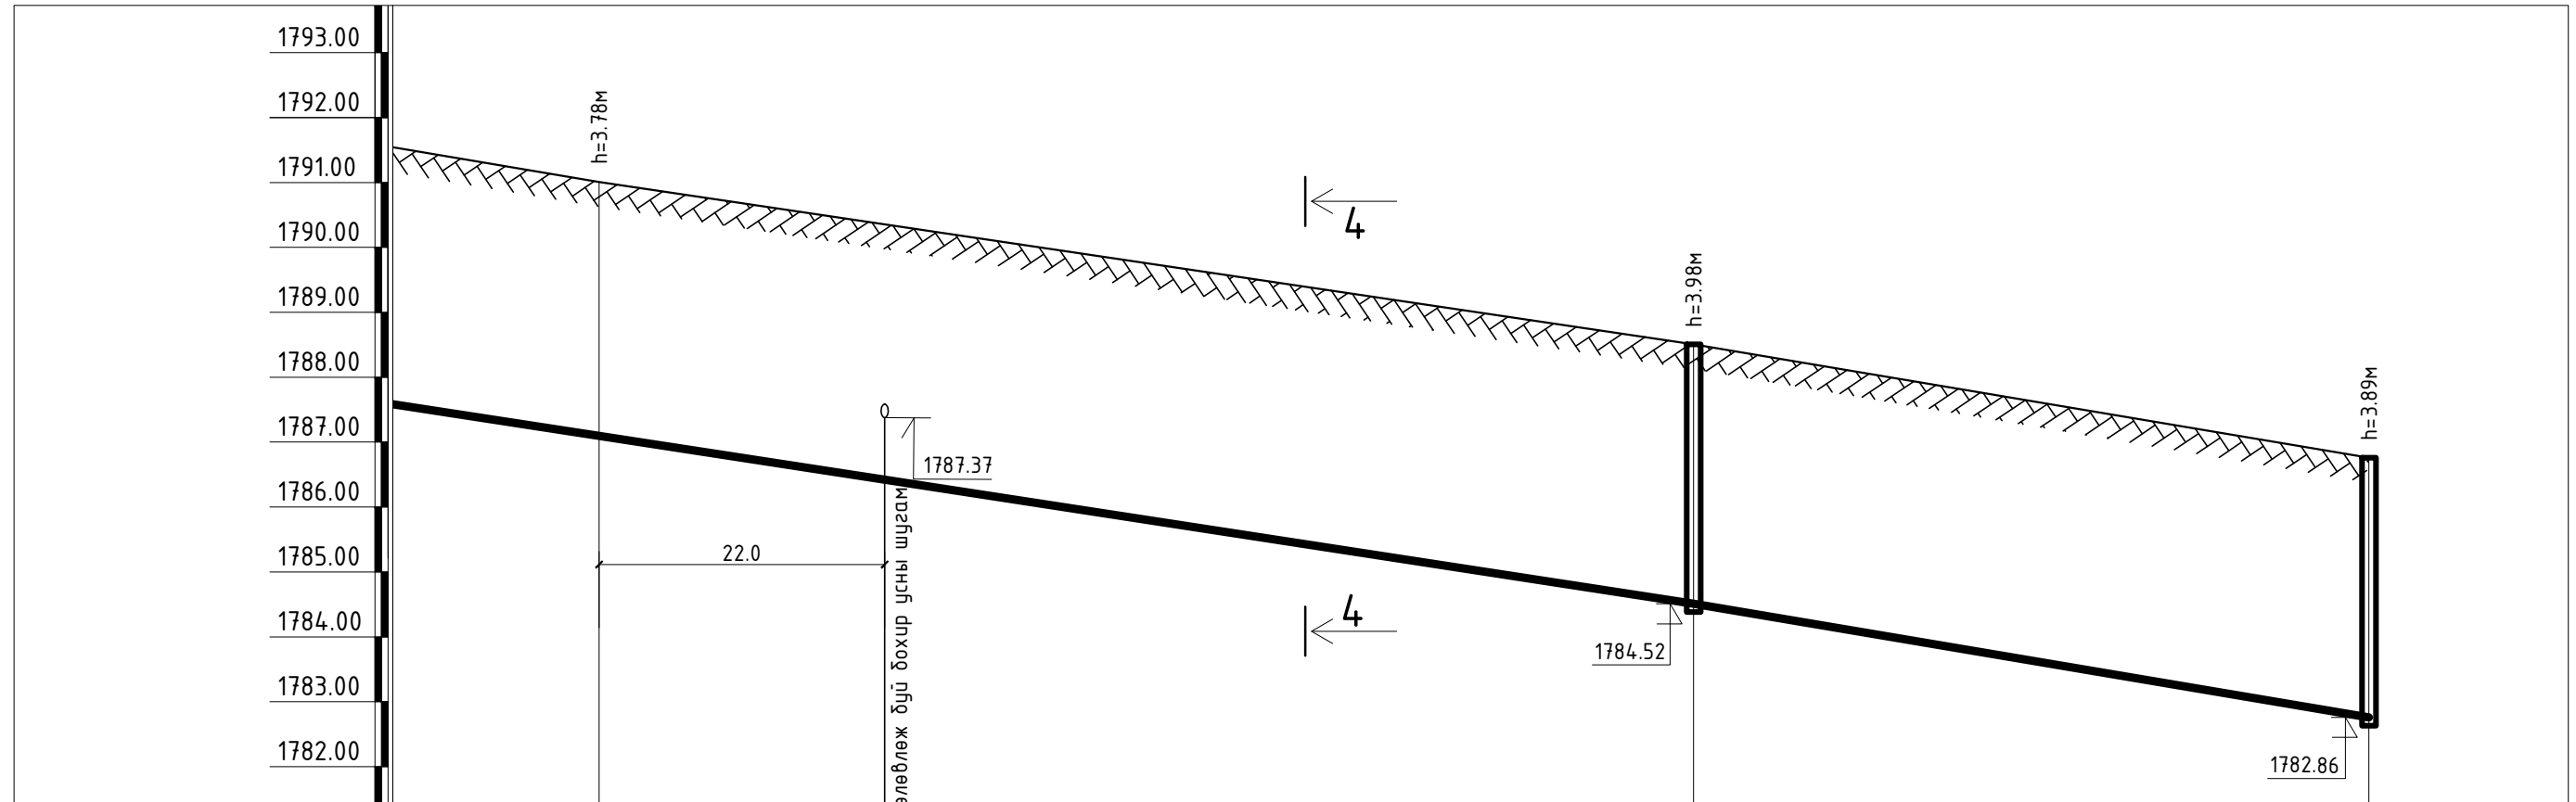


Пикет		ПК84+00		ПК84+84.3		ПК85+36.3
Газрын гадаргуугийн тэмдэгт		1791.00		1788.50		1786.75
Газрын төслийн тэмдэгт		1791.00		1788.50		1786.75
Хоолойн ёроолын болон ховилын тэмдэгт		1787.22		1784.52		1782.86
Хоолойн материал ба тусгаарлагчийн хийц	Урьдчилсан дулаалгатай SDR 11 хуванцар хоолой Ф70 (дотор диаметрээр)					
Буурь	Байгалийн хөрс, Элсэн дэвсгэр δ=10см					
Хэвгүй	0.032		0.032		0.032	
Урт	84.3		52.0			
Худаг хоорондын зай	136.7					
Эргэлтийн өнцөг, худаг ба цэгүүдийн дугаар		ПК84+00		ЦУХ-82		ЦУХ-40

Тайлбар.
Шугамын дайгуулалтыг УАТ-225 хуудаснаас үз.
Огтлол 4-4-ийг УАТ-291 хуудаснаас үз.



Завхан аймаг, Улиастай сум, Өлзийт баг, ҮЙЛДВЭРИЙН РАЙОНЫ ЦЭВЭР УСНЫ ШУГАМЫН АЖЛЫН ЗУРАГ					
Гадна цэвэр усны шугамын дагуугийн зүсэлт					
Инженер	<i>[Signature]</i>	Ш.Баярбаатар	Е.Г.Шифр: DG-02/2021	Масштаб: М1:500	Огноо: 2021-09
Гүйцэтгэсэн		Ц. Баярмаа	Т.Г.Шифр:	Зургийн дугаар: УХГ-268	Хуудас: 458
Шалгасан	<i>[Signature]</i>	Ч.Манлайбаатар			

Гадна цэвэр усны шугамын дагуугийн зүсэлт М1 Б:100 Х:500

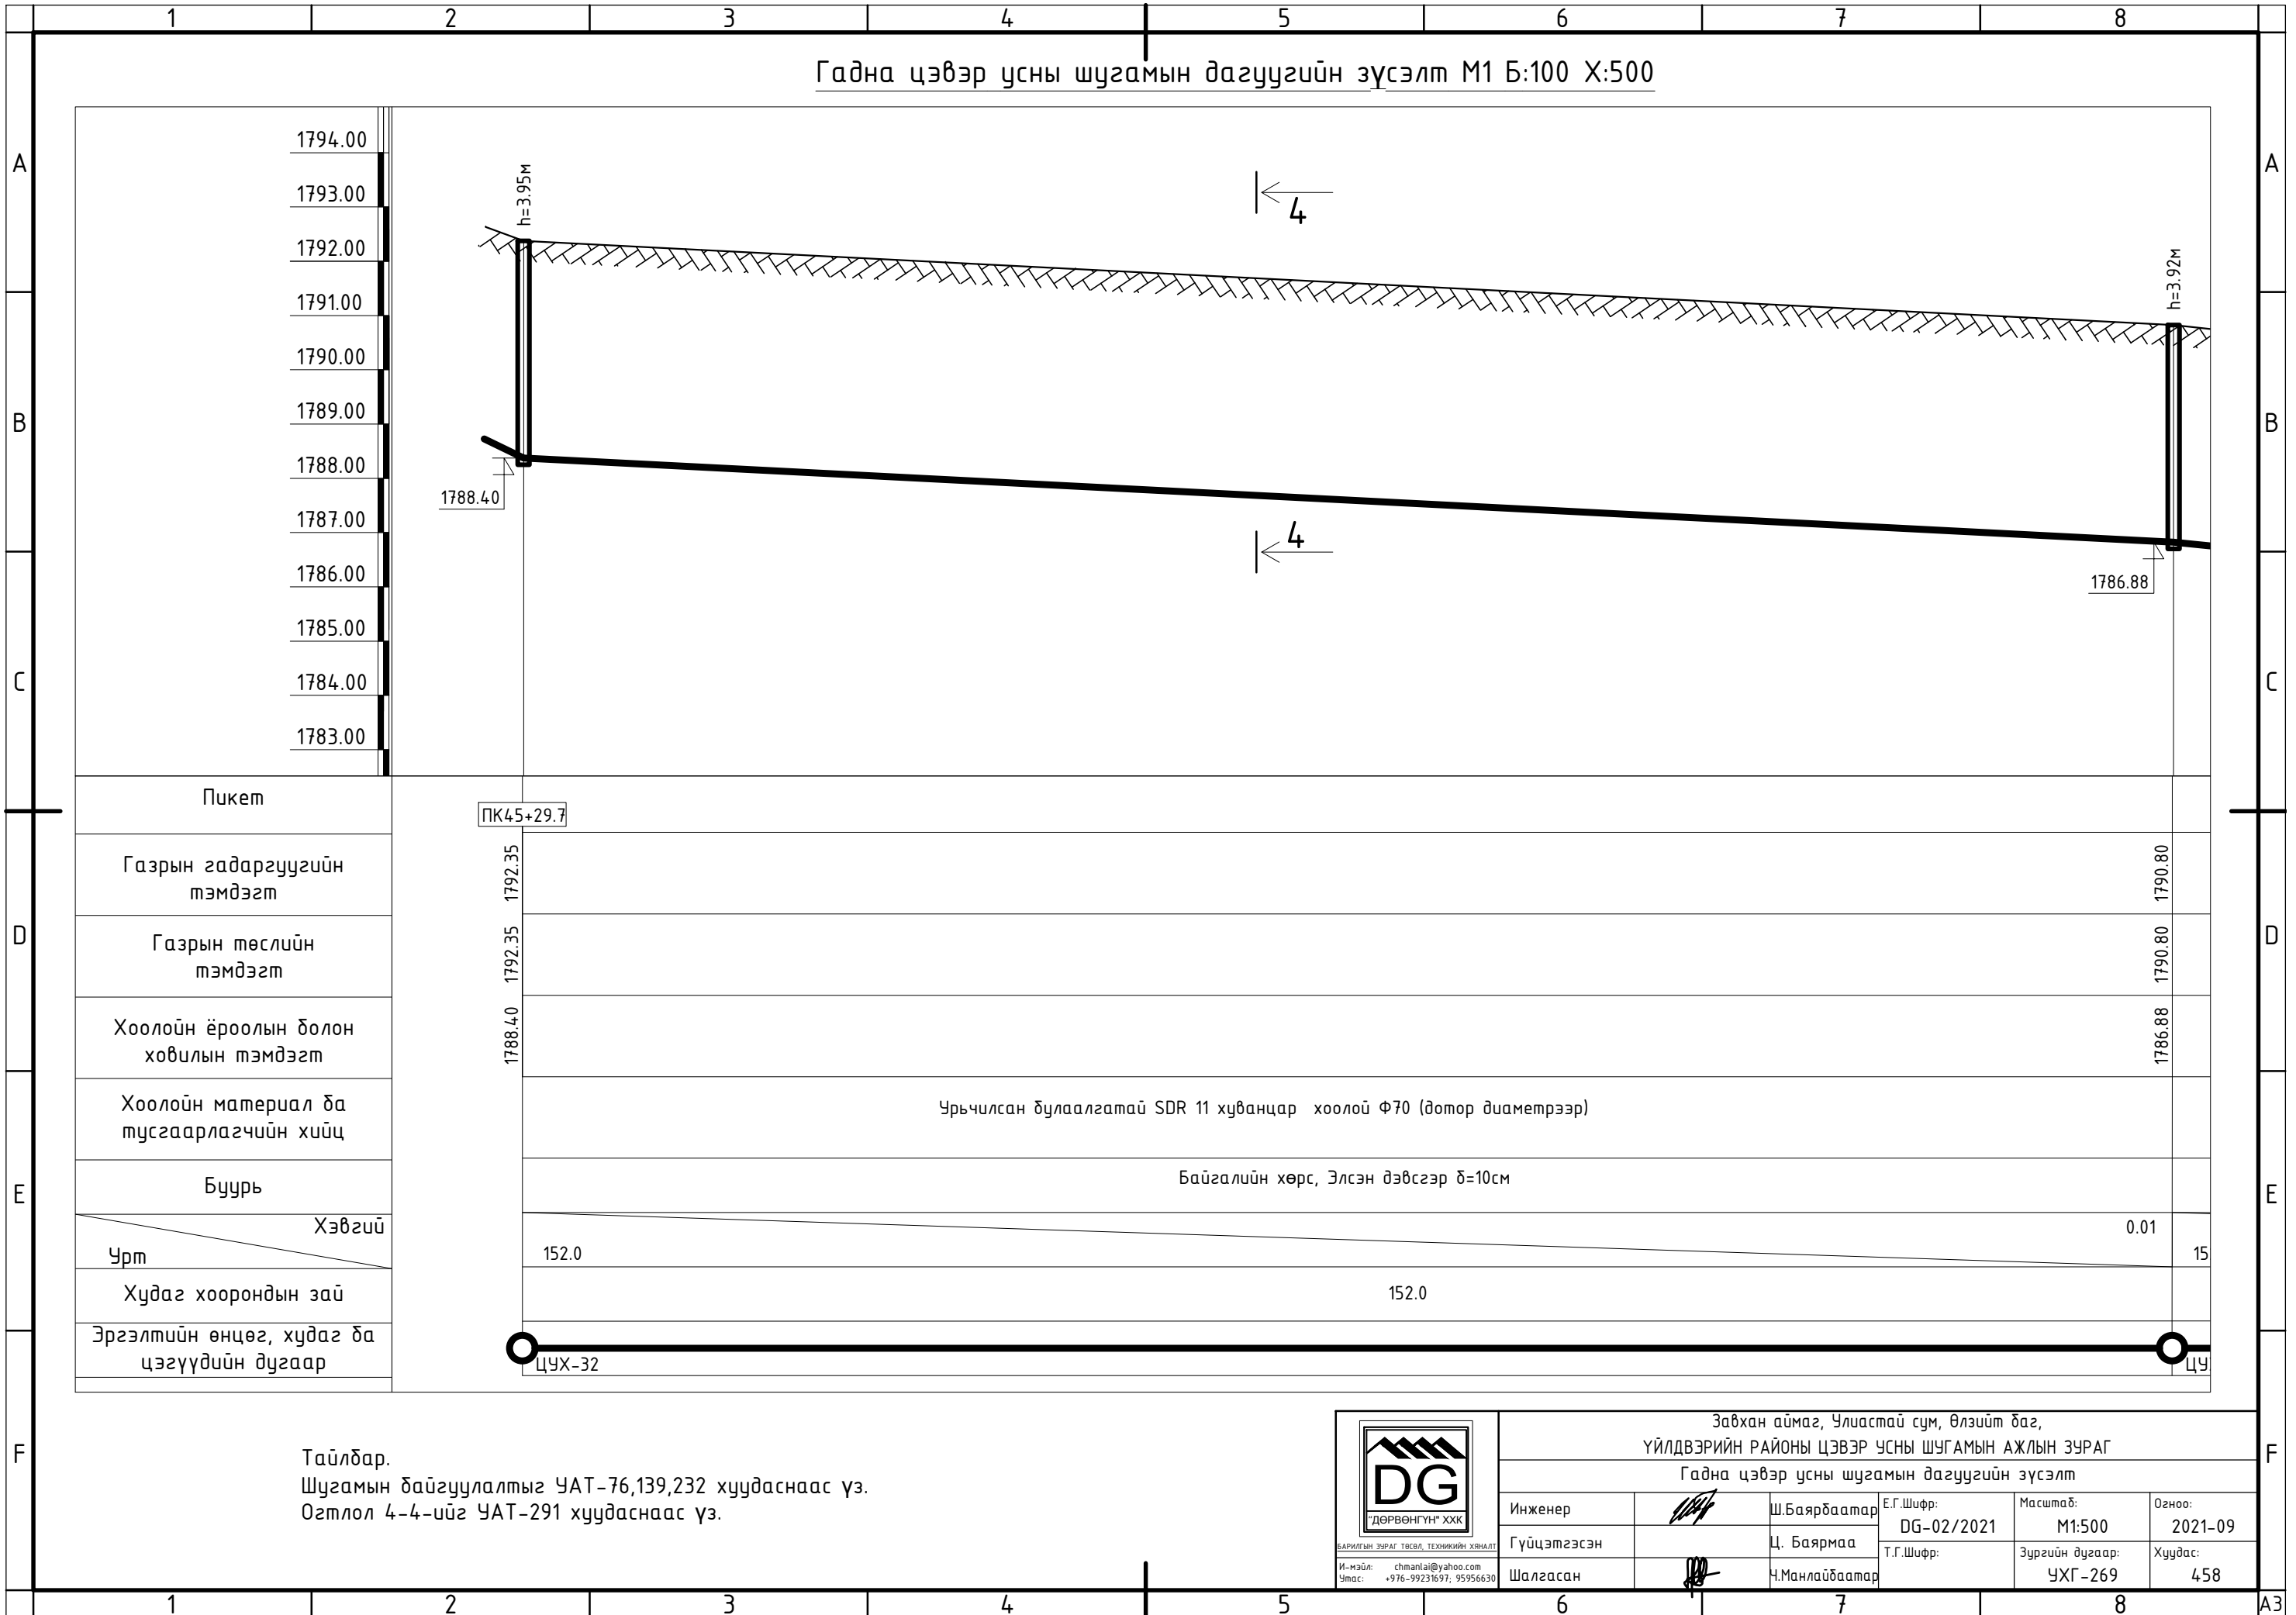

1794.00
1793.00
1792.00
1791.00
1790.00
1789.00
1788.00
1787.00
1786.00
1785.00
1784.00
1783.00

Пикет
Газрын гадаргуугийн тэмдэгт
Газрын төслийн тэмдэгт
Хоолойн ёроолын болон ховилын тэмдэгт
Хоолойн материал ба тусгаарлагчийн хийц
Буурь
Хэвгий
Урт
Худаг хоорондын зай
Эргэлтийн өнцөг, худаг ба цэгүүдийн дугаар

ПК45+29.7

1792.35
1792.35
1788.40

1790.80
1790.80
1786.88

Урьчилсан булаалгатай SDR 11 хуванцар хоолой Ф70 (дотор диаметрээр)

Байгалийн хөрс, Элсэн дэвсгэр δ=10см

152.0

152.0

0.01

15

ЦУХ-32


ЦУ

Тайлбар.
Шугамын байгуулалтыг УАТ-76,139,232 хуудаснаас үз.
Огтлол 4-4-ийг УАТ-291 хуудаснаас үз.



Завхан аймаг, Улиастай сум, Өлзийт баг, ҮЙЛДВЭРИЙН РАЙОНЫ ЦЭВЭР УСНЫ ШУГАМЫН АЖЛЫН ЗУРАГ					
Гадна цэвэр усны шугамын дагуугийн зүсэлт					
Инженер		Ш.Баярбаатар	Е.Г.Шифр: DG-02/2021	Масштаб: М1:500	Огноо: 2021-09
Гүйцэтгэсэн		Ц. Баярмаа	Т.Г.Шифр:	Зургийн дугаар: УХГ-269	Хуудас: 458
Шалгасан		Ч.Манлайбаатар			

Гадна цэвэр усны шугамын дагуугийн зүсэлт М1 Б:100 Х:500

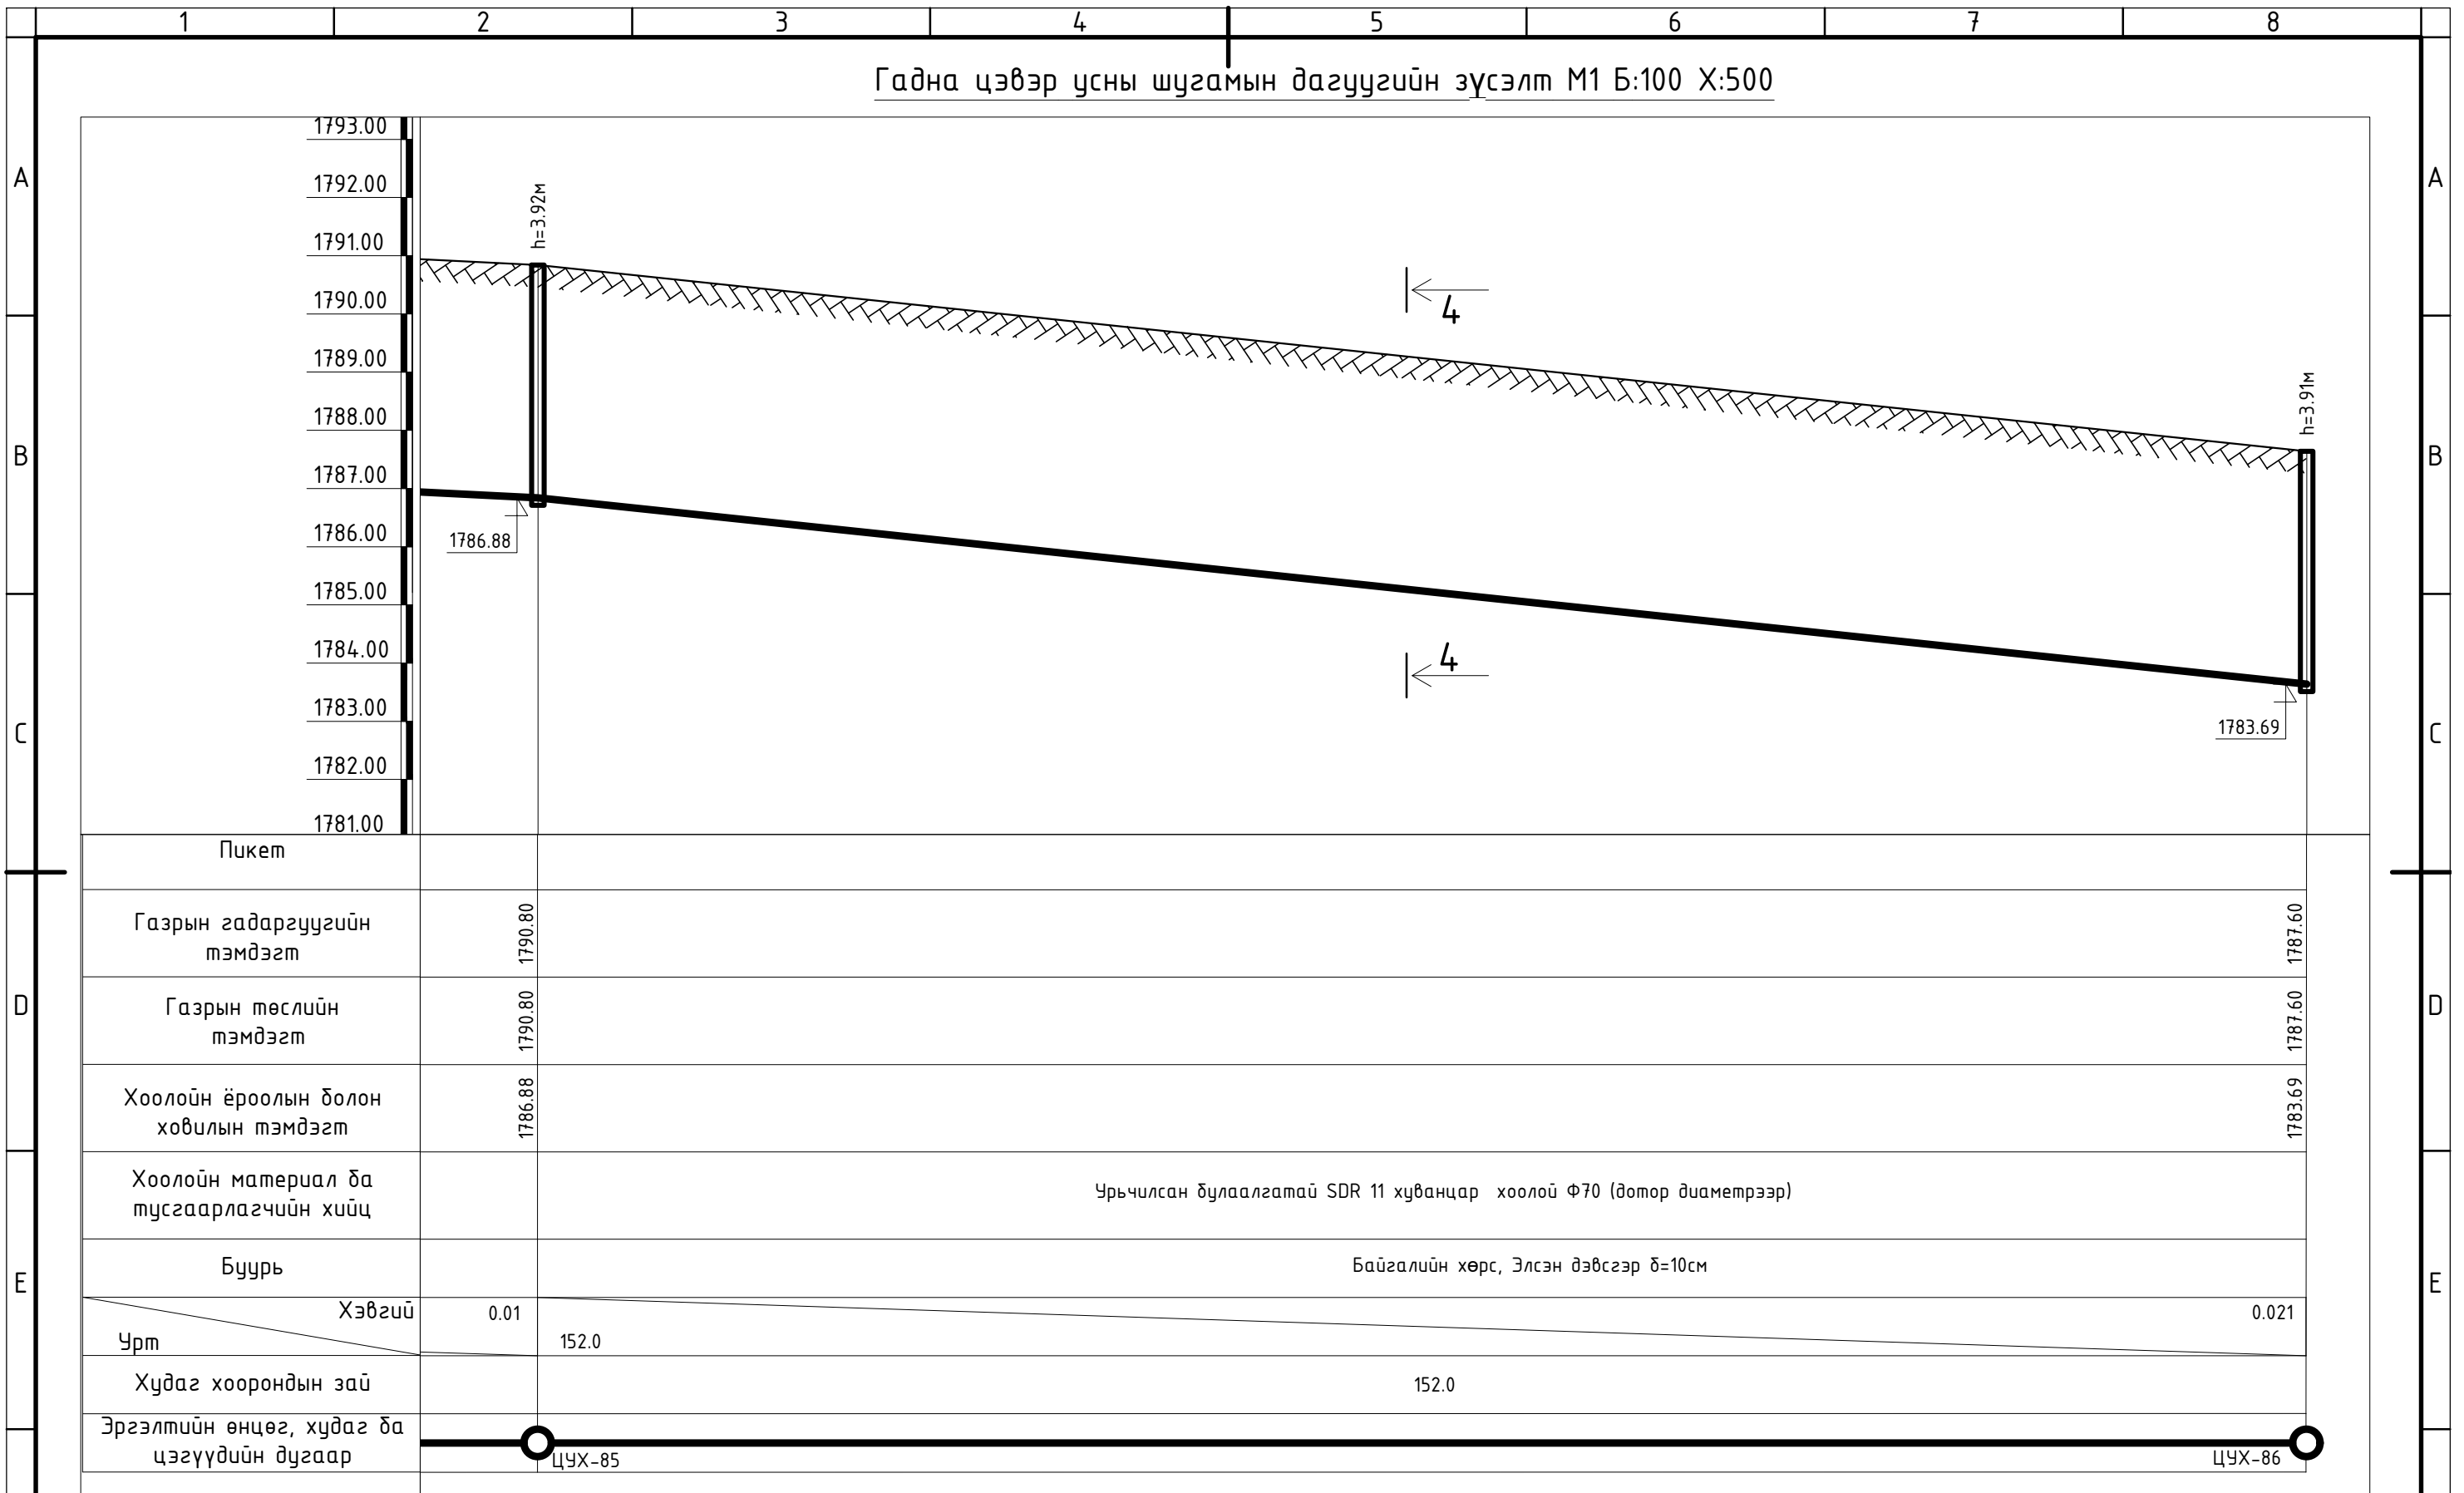


Тайлбар.
Шугамын байгуулалтыг УАТ-76,139,232 хуудаснаас үз.
Огтлол 4-4-ийг УАТ-291 хуудаснаас үз.



Завхан аймаг, Улиастай сум, Өлзийт баг, ҮЙЛДВЭРИЙН РАЙОНЫ ЦЭВЭР УСНЫ ШУГАМЫН АЖЛЫН ЗУРАГ					
Гадна цэвэр усны шугамын дагуугийн зүсэлт					
Инженер	<i>[Signature]</i>	Ш.Баярбаатар	Е.Г.Шифр: DG-02/2021	Масштаб: М1:500	Огноо: 2021-09
Гүйцэтгэсэн		Ц. Баярмаа	Т.Г.Шифр:	Зургийн дугаар: УХГ-270	Хуудас: 458
Шалгасан	<i>[Signature]</i>	Ч.Манлайбаатар			

Гадна цэвэр усны шугамын дагуугийн зүсэлт М1 Б:100 Х:500

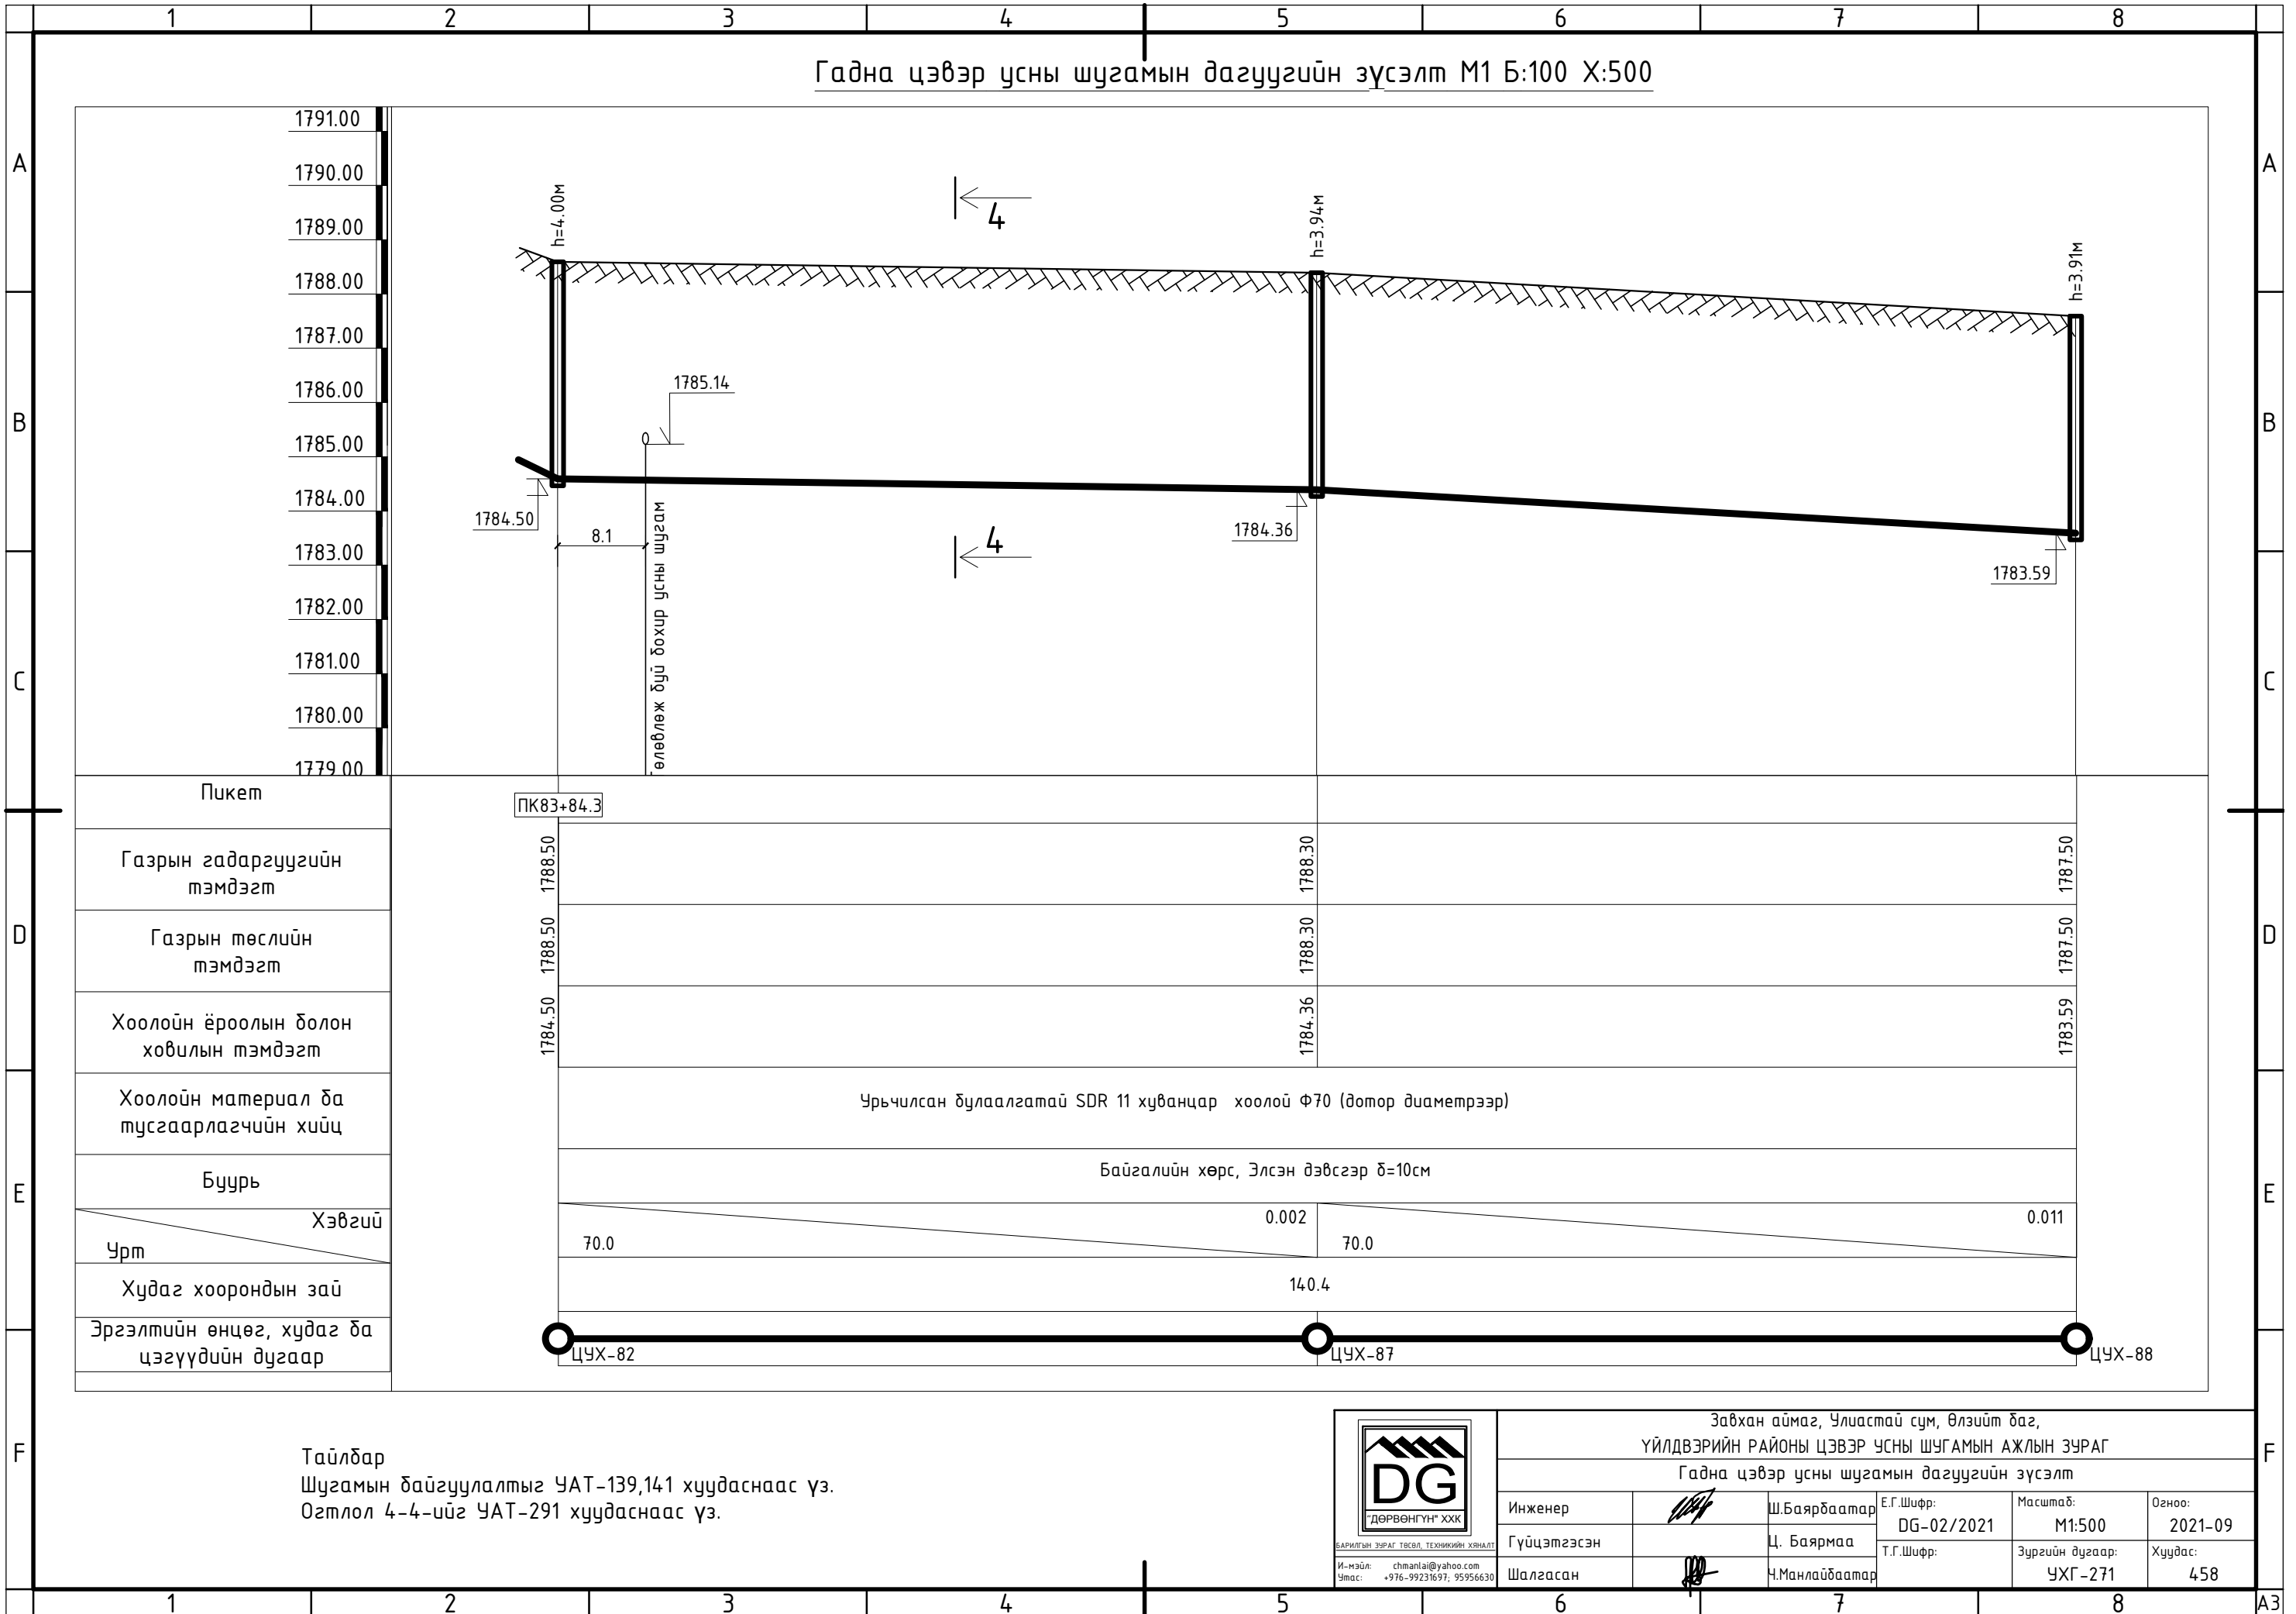

1791.00
1790.00
1789.00
1788.00
1787.00
1786.00
1785.00
1784.00
1783.00
1782.00
1781.00
1780.00
1779.00

Пикет
Газрын гадаргуугийн тэмдэгт
Газрын төслийн тэмдэгт
Хоолойн ёроолын болон ховилын тэмдэгт
Хоолойн материал ба тусгаарлагчийн хийц
Буурь
Хэвгий
Урт
Худаг хоорондын зай
Эргэлтийн өнцөг, худаг ба цэгүүдийн дугаар


ПК83+84.3			
1788.50	1788.50	1788.30	1787.50
1788.50	1788.50	1788.30	1787.50
1784.50	1784.36	1784.36	1783.59
Урьчилсан дүлаалгатай SDR 11 хуванцар хоолой Ф70 (дотор диаметрээр)			
Байгалийн хөрс, Элсэн дэвсгэр δ=10см			
70.0	0.002	70.0	0.011
140.4			
ЦУХ-82	ЦУХ-87	ЦУХ-88	

Тайлбар
Шугамын байгуулалтыг УАТ-139,141 хуудаснаас үз.
Огтлол 4-4-ийг УАТ-291 хуудаснаас үз.



Завхан аймаг, Улиастай сум, Өлзийт баг, ҮЙЛДВЭРИЙН РАЙОНЫ ЦЭВЭР УСНЫ ШУГАМЫН АЖЛЫН ЗУРАГ					
Гадна цэвэр усны шугамын дагуугийн зүсэлт					
Инженер		Ш.Баярбаатар	Е.Г.Шифр: DG-02/2021	Масштаб: М1:500	Огноо: 2021-09
Гүйцэтгэсэн		Ц. Баярмаа	Т.Г.Шифр:	Зургийн дугаар: УХГ-271	Хуудас: 458
Шалгасан		Ч.Манлайбаатар			

Гадна цэвэр усны шугамын дагуугийн зүсэлт М1 Б:100 Х:500

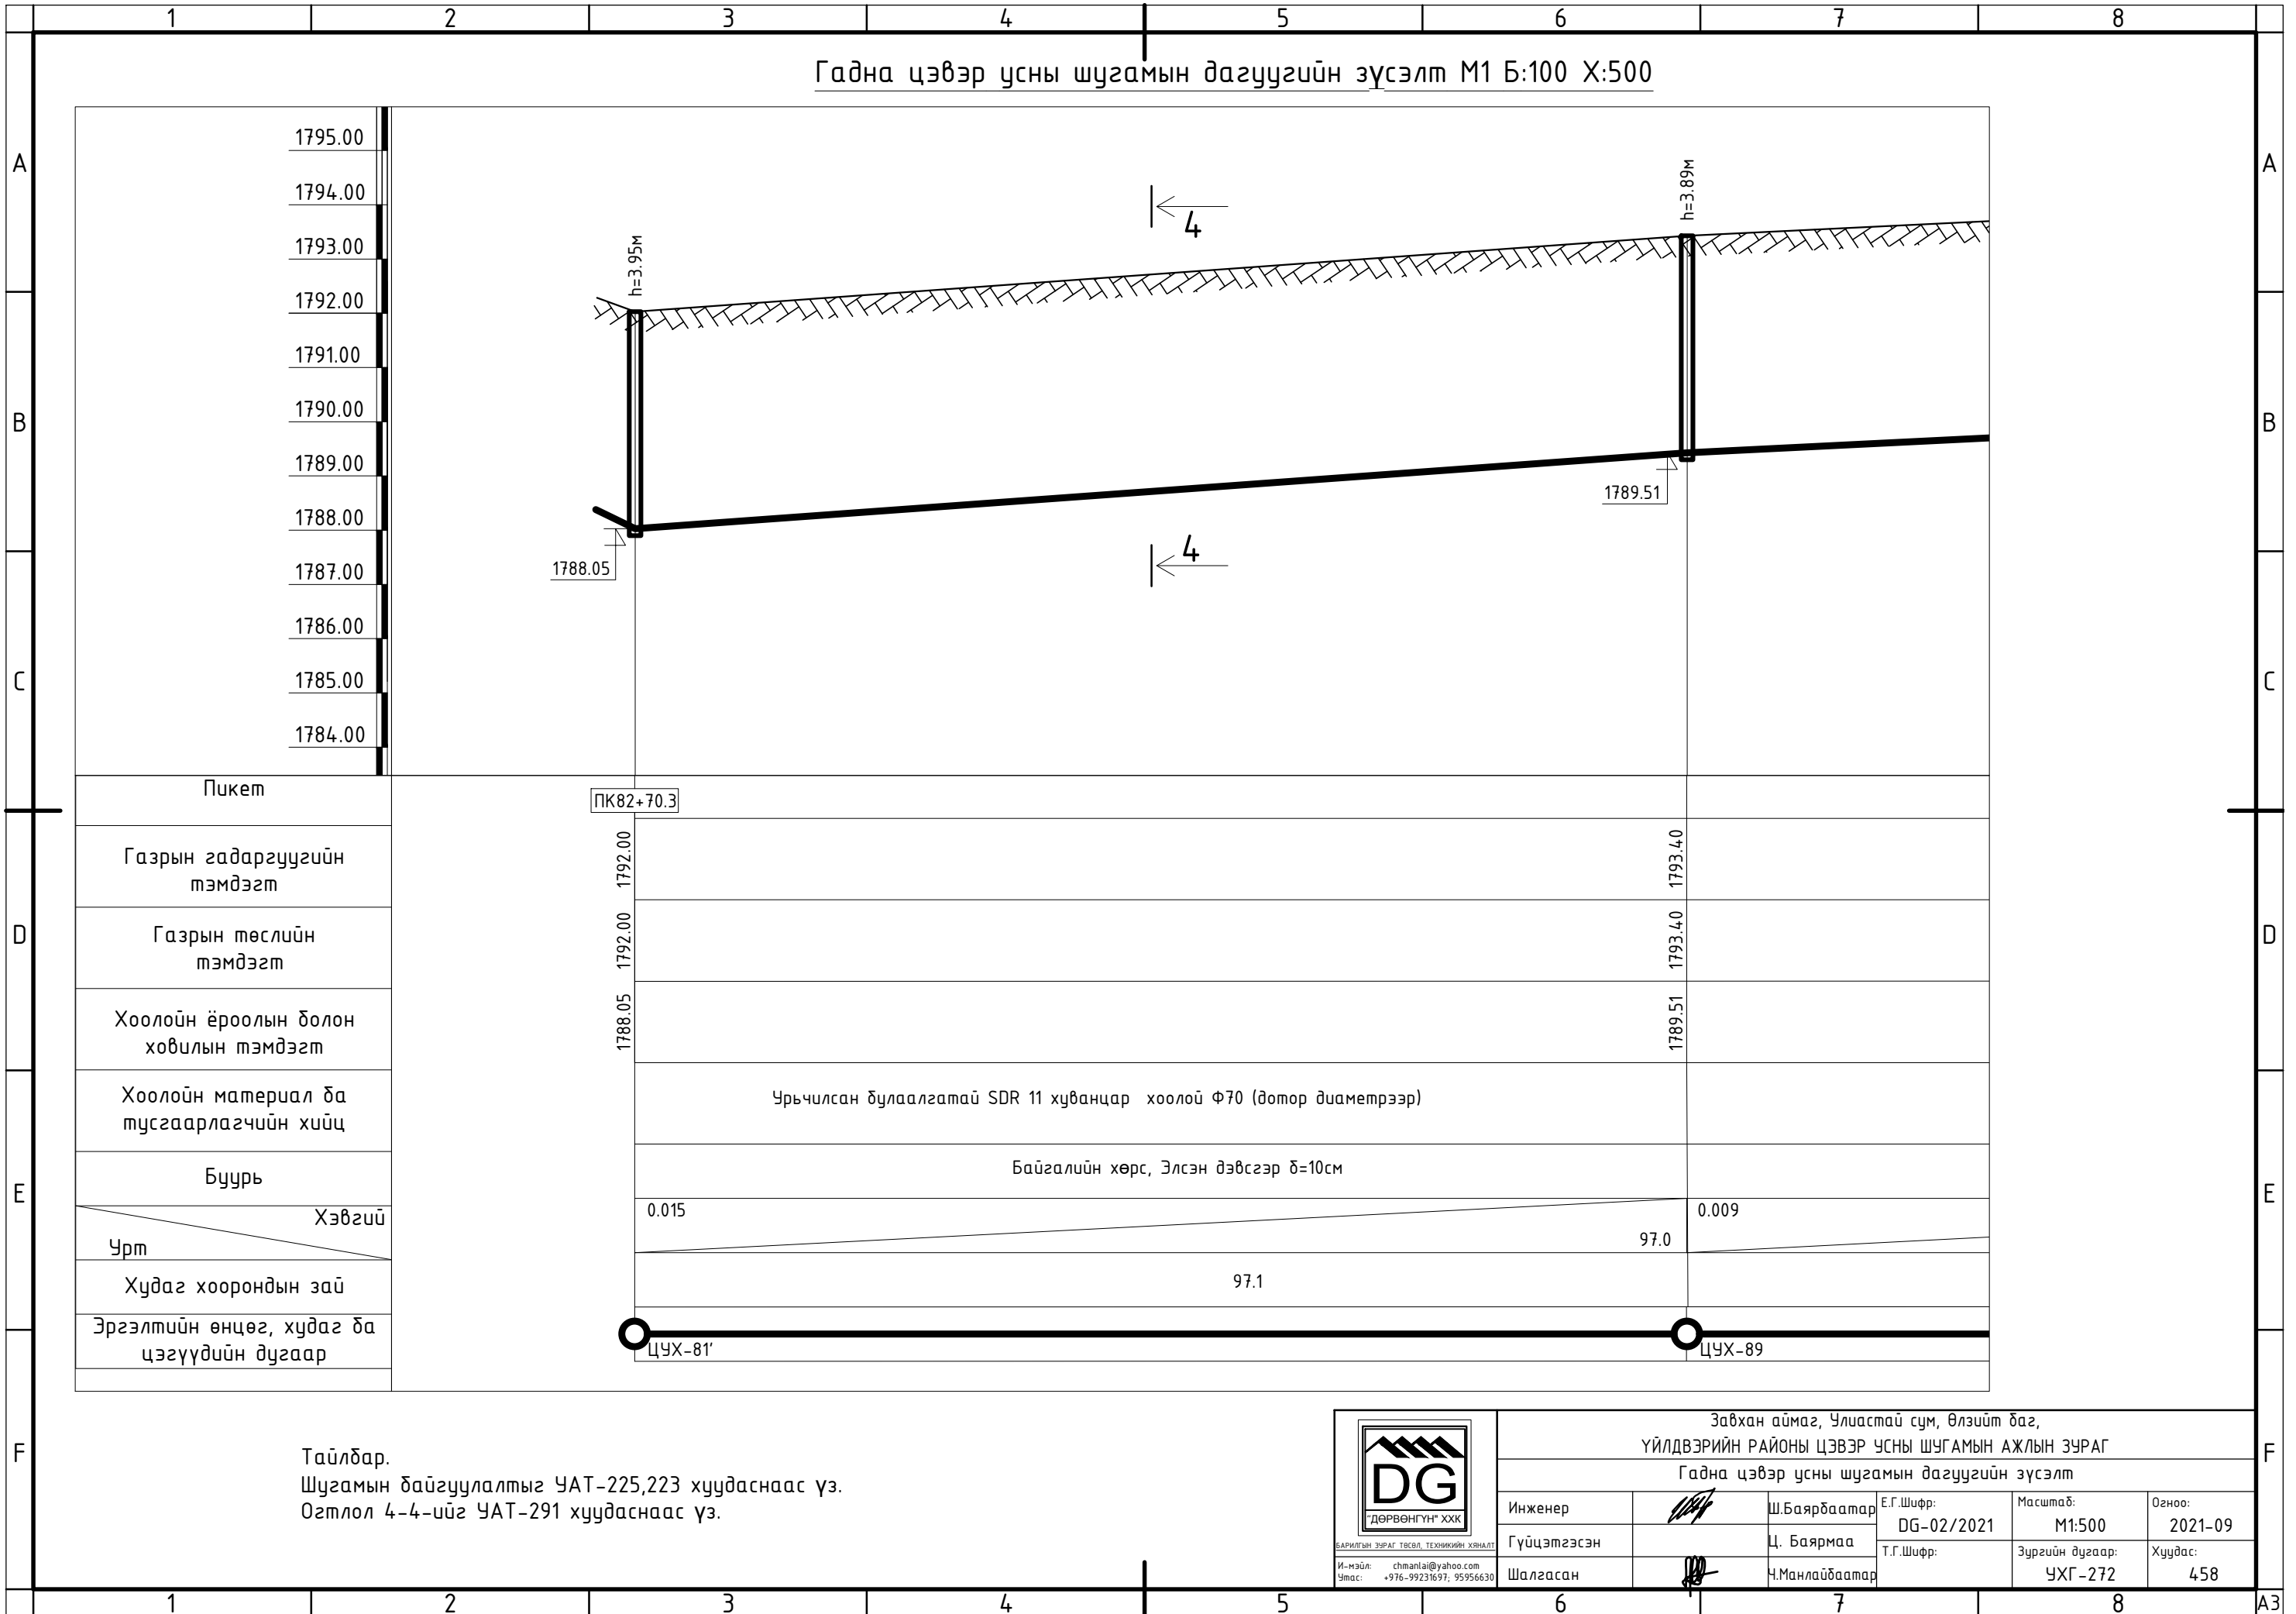


Тайлбар.
Шугамын байгуулалтыг УАТ-225,223 хуудаснаас үз.
Огтлол 4-4-ийг УАТ-291 хуудаснаас үз.



Завхан аймаг, Улиастай сум, Өлзийт баг, ҮЙЛДВЭРИЙН РАЙОНЫ ЦЭВЭР УСНЫ ШУГАМЫН АЖЛЫН ЗУРАГ					
Гадна цэвэр усны шугамын дагуугийн зүсэлт					
Инженер	<i>[Signature]</i>	Ш.Баярбаатар	Е.Г.Шифр: DG-02/2021	Масштаб: М1:500	Огноо: 2021-09
Гүйцэтгэсэн		Ц. Баярмаа	Т.Г.Шифр:	Зургийн дугаар: УХГ-272	Хуудас: 458
Шалгасан	<i>[Signature]</i>	Ч.Манлайбаатар			

Гадна цэвэр усны шугамын дагуугийн зүсэлт М1 Б:100 Х:500

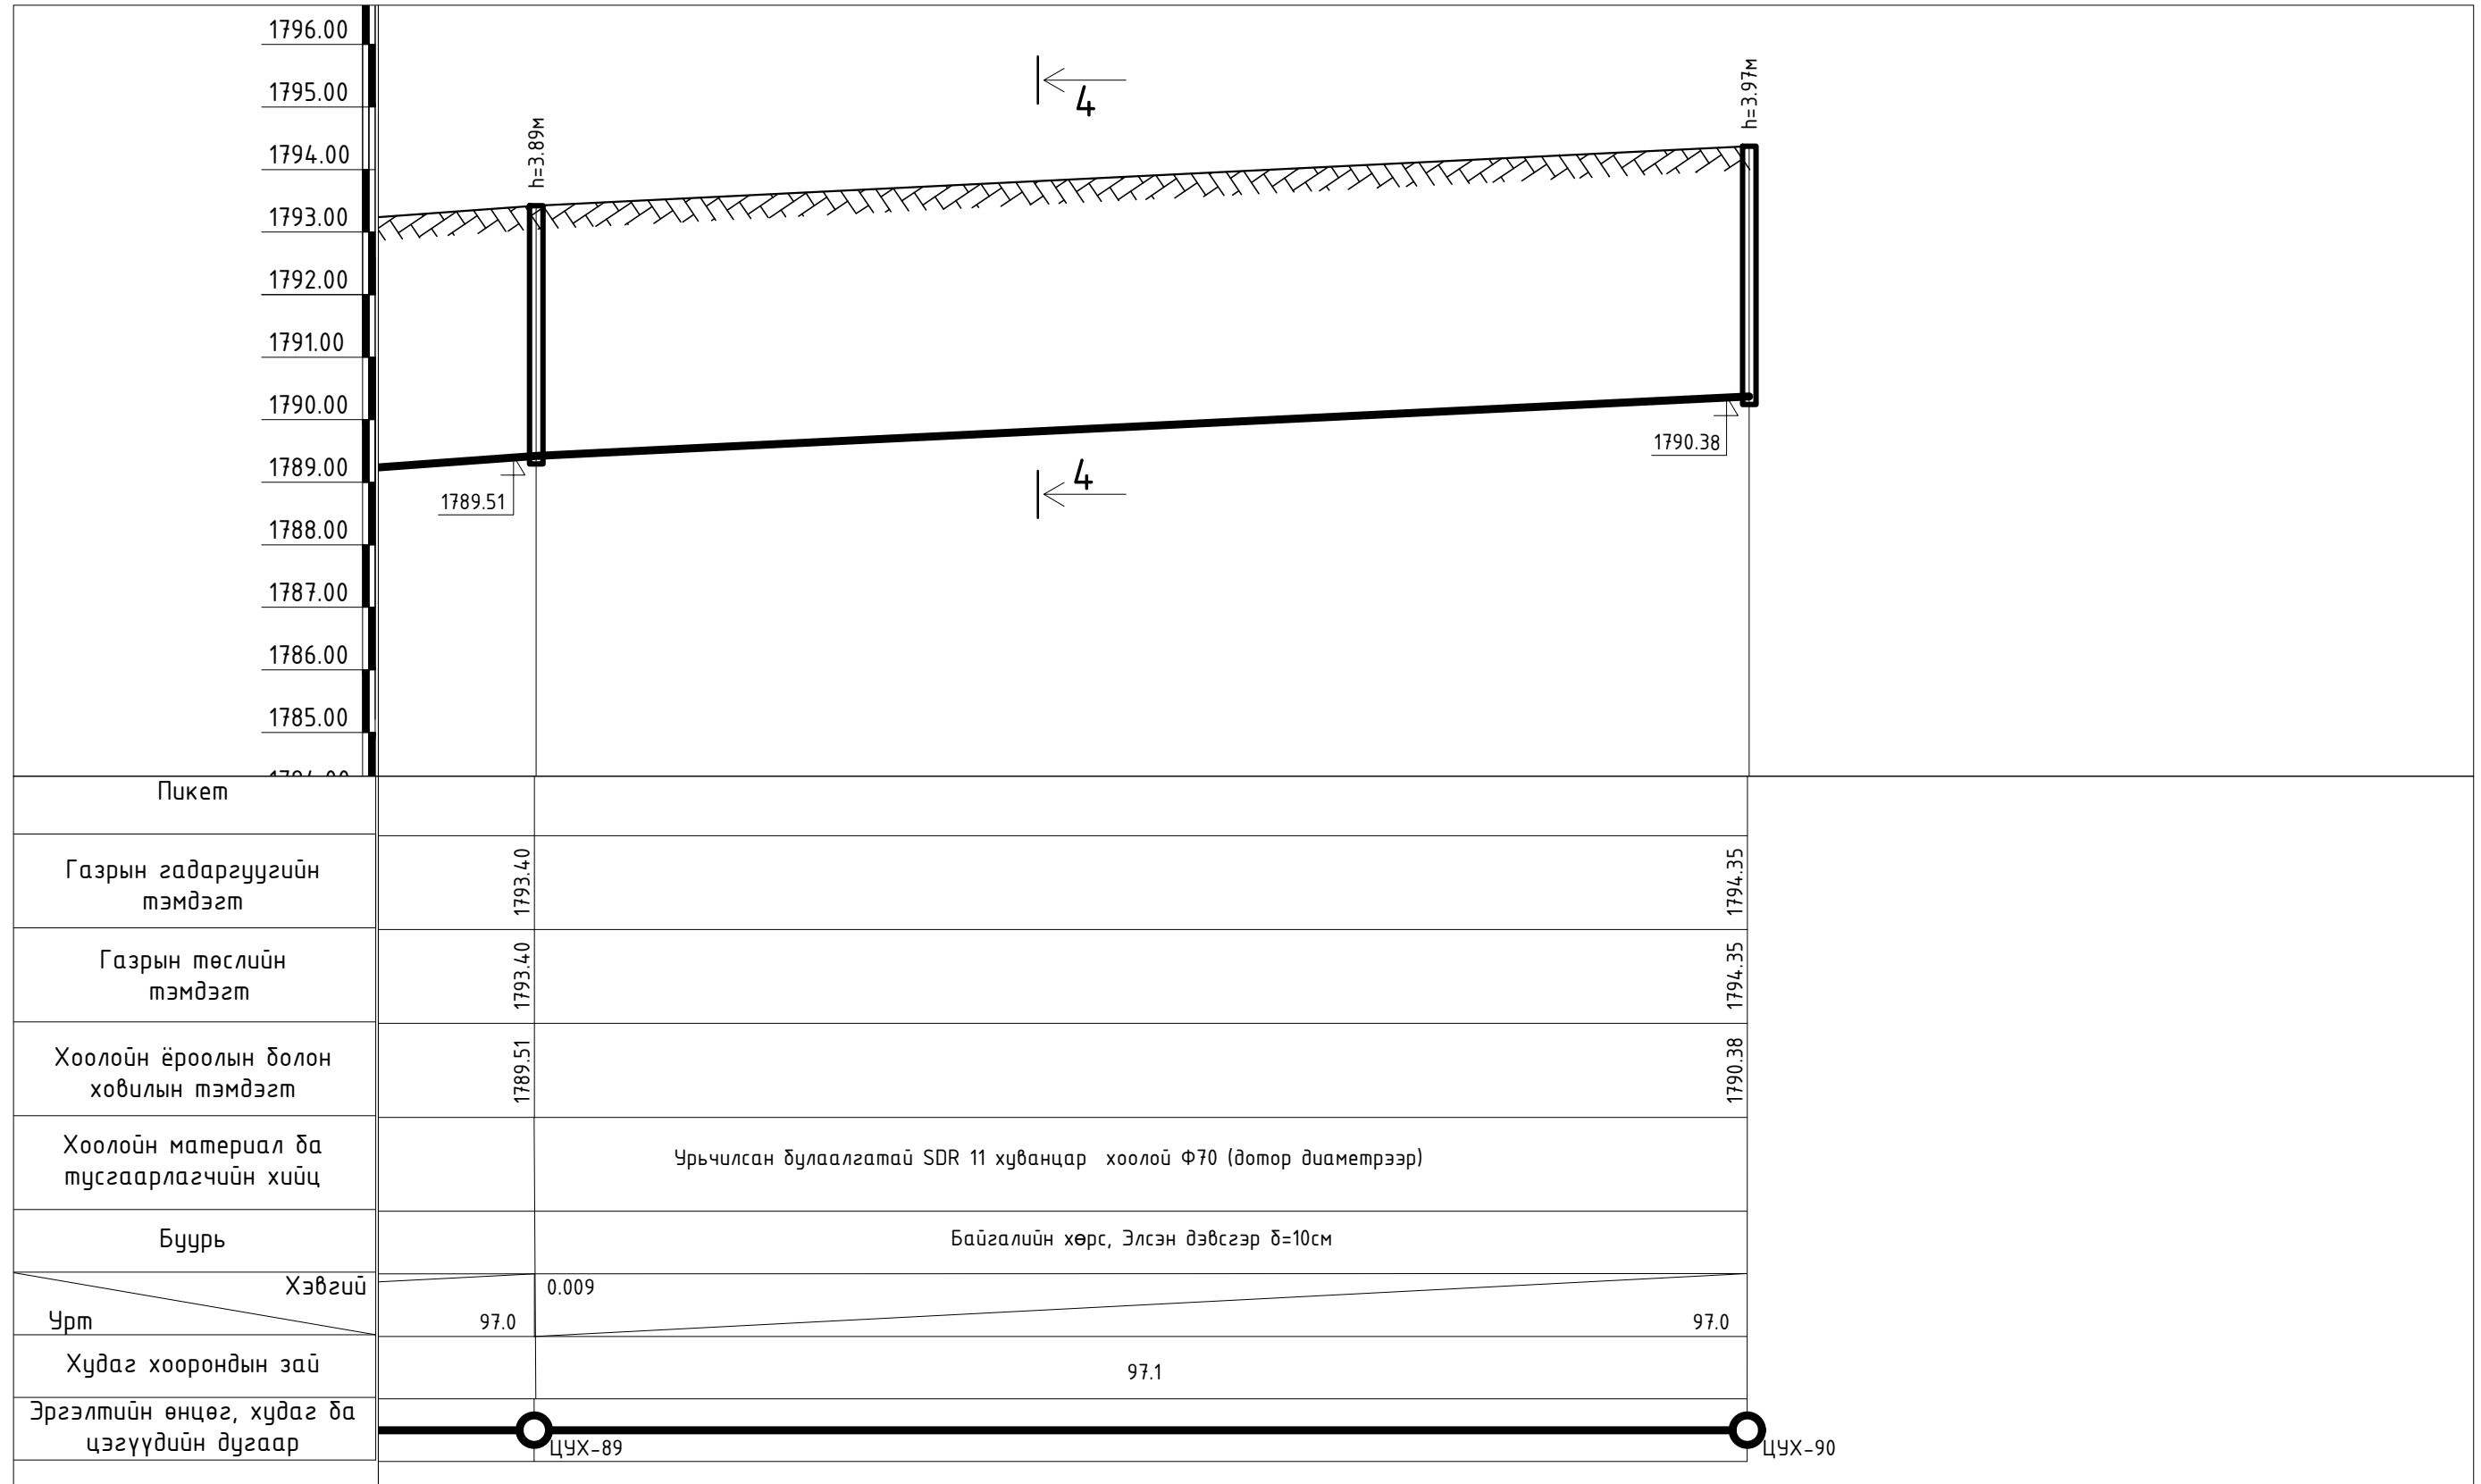


Тайлбар.
Шугамын байгуулалтыг УАТ-225,223 хуудаснаас үз.
Огтлол 4-4-ийг УАТ-291 хуудаснаас үз.



И-мэйл: chmanlai@yahoo.com
Утас: +976-99231697, 95956630

Завхан аймаг, Улиастай сум, Өлзийт баг, ҮЙЛДВЭРИЙН РАЙОНЫ ЦЭВЭР УСНЫ ШУГАМЫН АЖЛЫН ЗУРАГ					
Гадна цэвэр усны шугамын дагуугийн зүсэлт					
Инженер	<i>[Signature]</i>	Ш.Баярбаатар	Е.Г.Шифр: DG-02/2021	Масштаб: М1:500	Огноо: 2021-09
Гүйцэтгэсэн		Ц. Баярмаа	Т.Г.Шифр:	Зургийн дугаар: УХГ-273	Хуудас: 458
Шалгасан	<i>[Signature]</i>	Ч.Манлайбаатар			

Гадна цэвэр усны шугамын дагуугийн зүсэлт М1 Б:100 Х:500

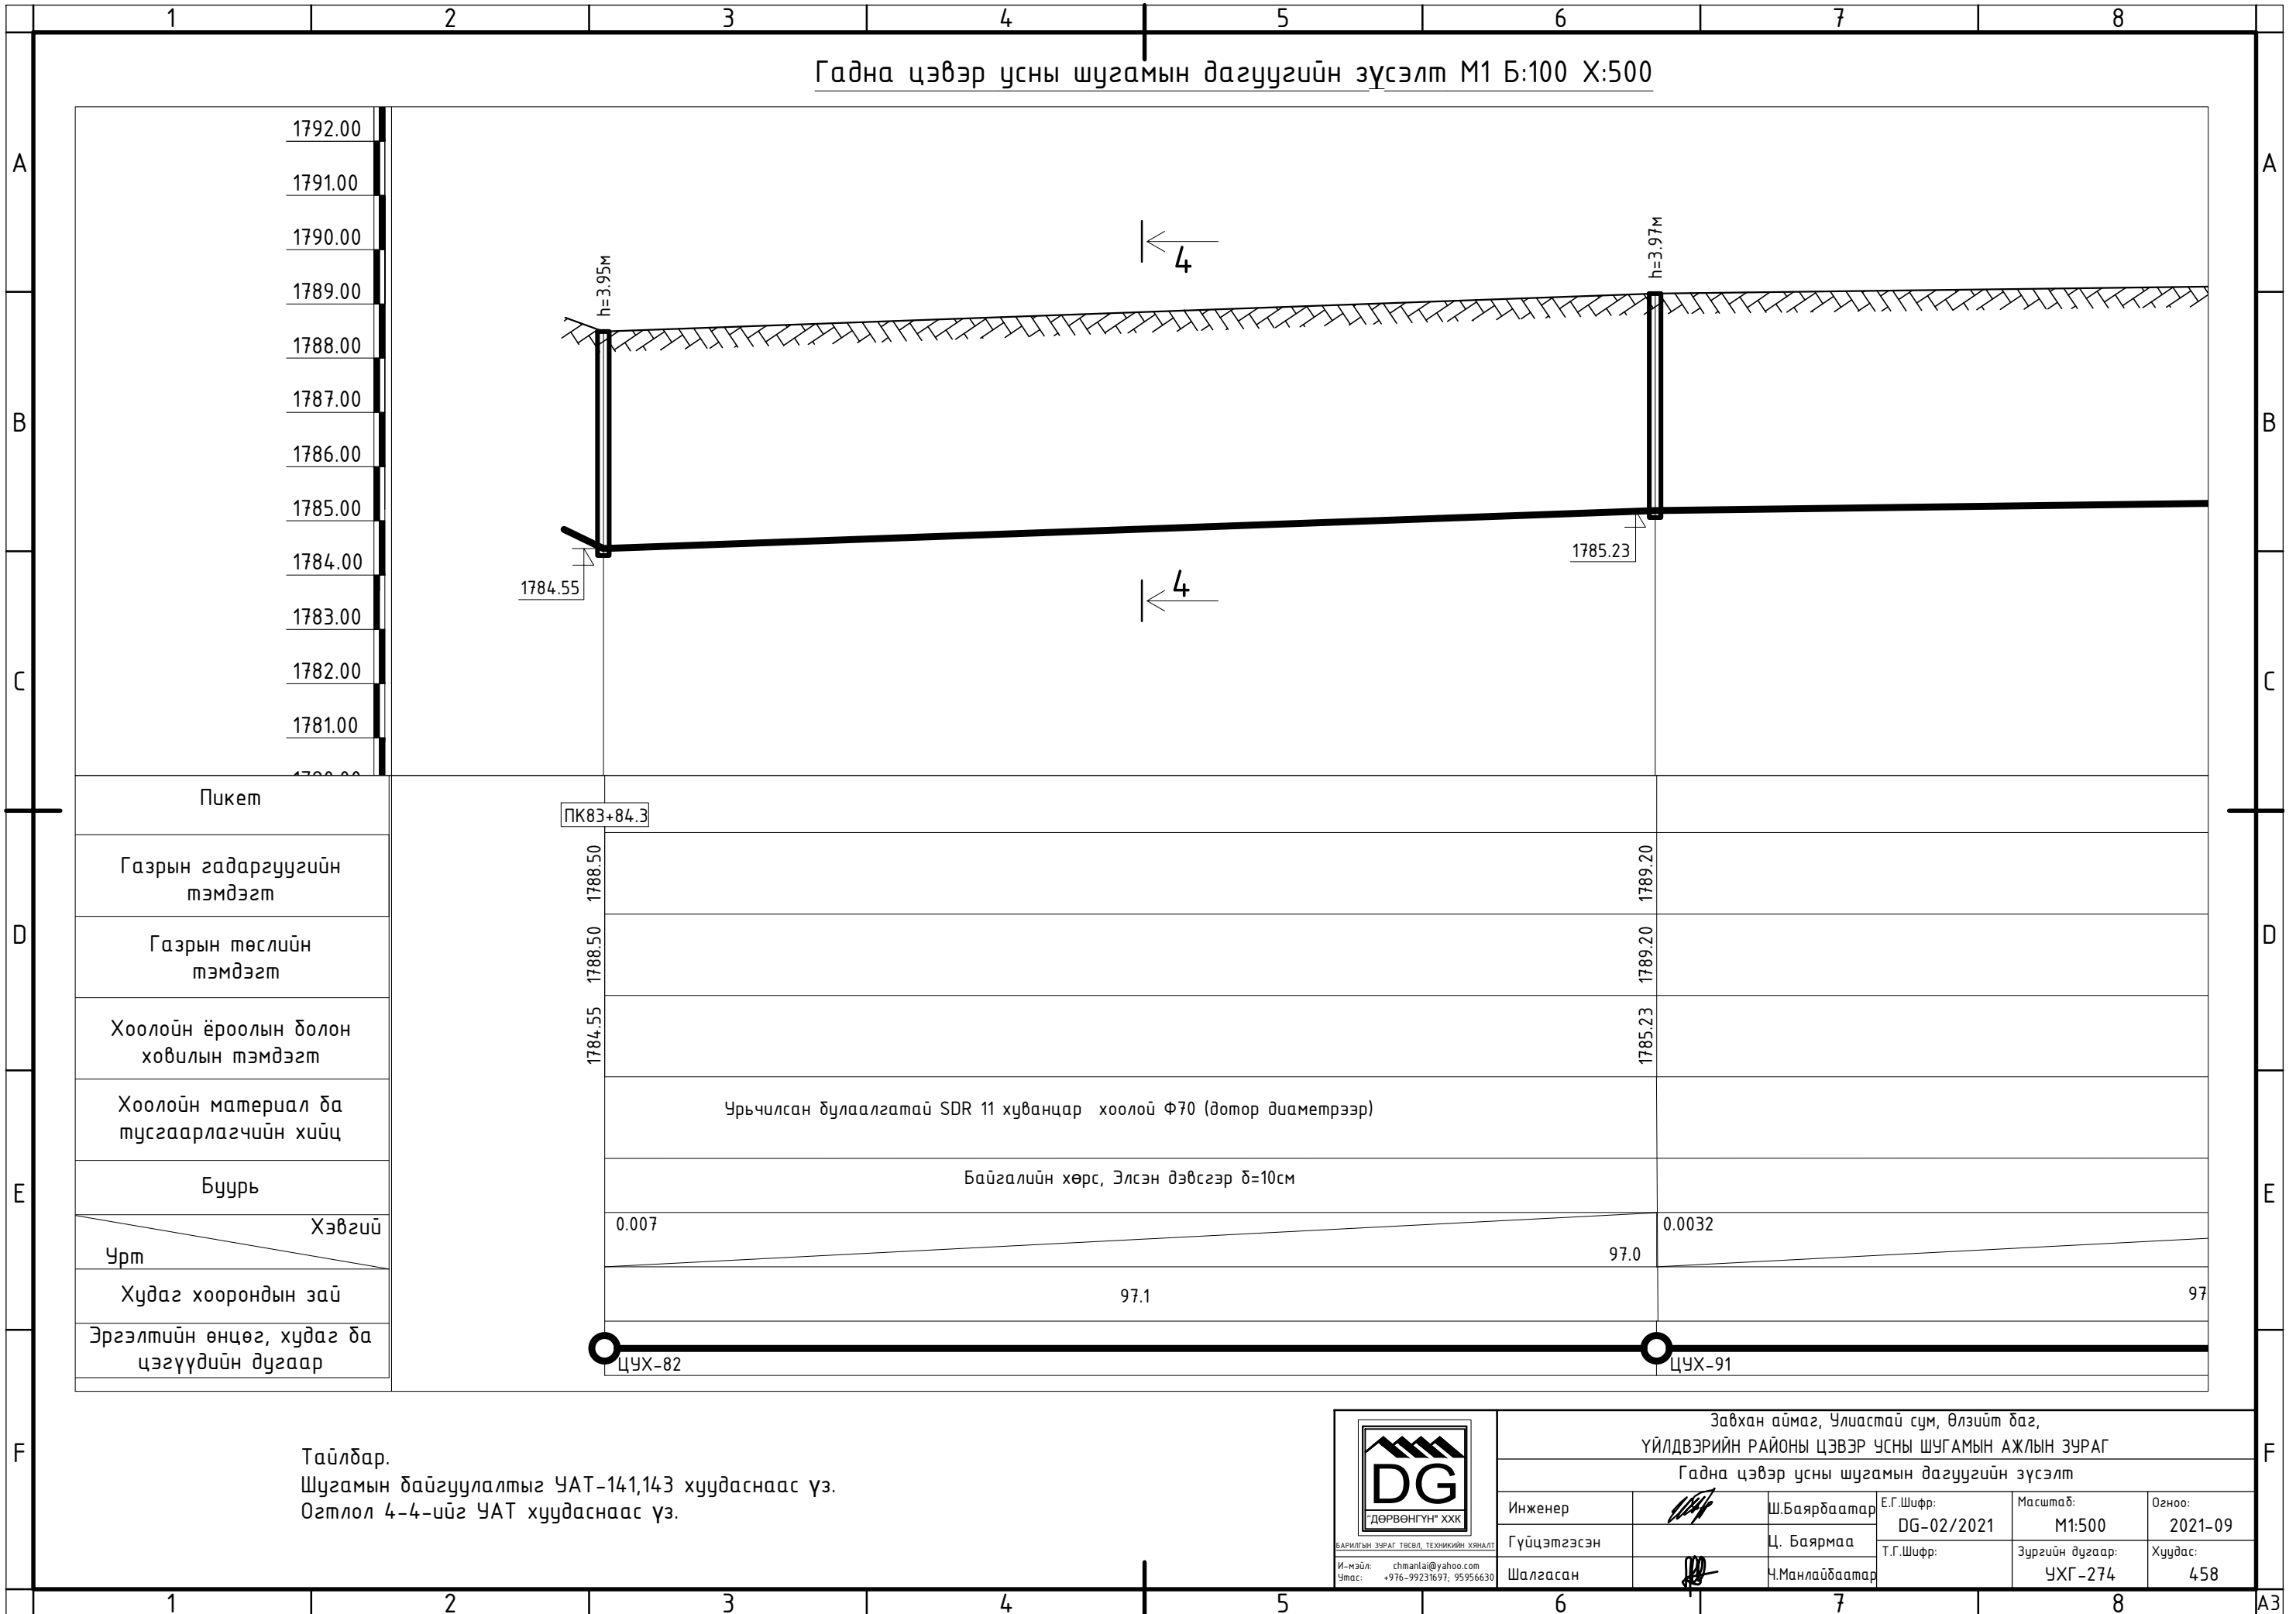


Тайлбар.
Шугамын байгуулалтыг УАТ-141,143 хуудаснаас үз.
Огтлол 4-4-ийг УАТ хуудаснаас үз.



Завхан аймаг, Улиастай сум, Өлзийт баг, ҮЙЛДВЭРИЙН РАЙОНЫ ЦЭВЭР УСНЫ ШУГАМЫН АЖЛЫН ЗУРАГ					
Гадна цэвэр усны шугамын дагуугийн зүсэлт					
Инженер	<i>[Signature]</i>	Ш.Баярбаатар	Е.Г.Шифр: DG-02/2021	Масштаб: М1:500	Огноо: 2021-09
Гүйцэтгэсэн		Ц. Баярмаа	Т.Г.Шифр:	Зургийн дугаар: УХГ-274	Хуудас: 458
Шалгасан	<i>[Signature]</i>	Ч.Манлайбаатар			

Гадна цэвэр усны шугамын дагуугийн зүсэлт М1 Б:100 Х:500

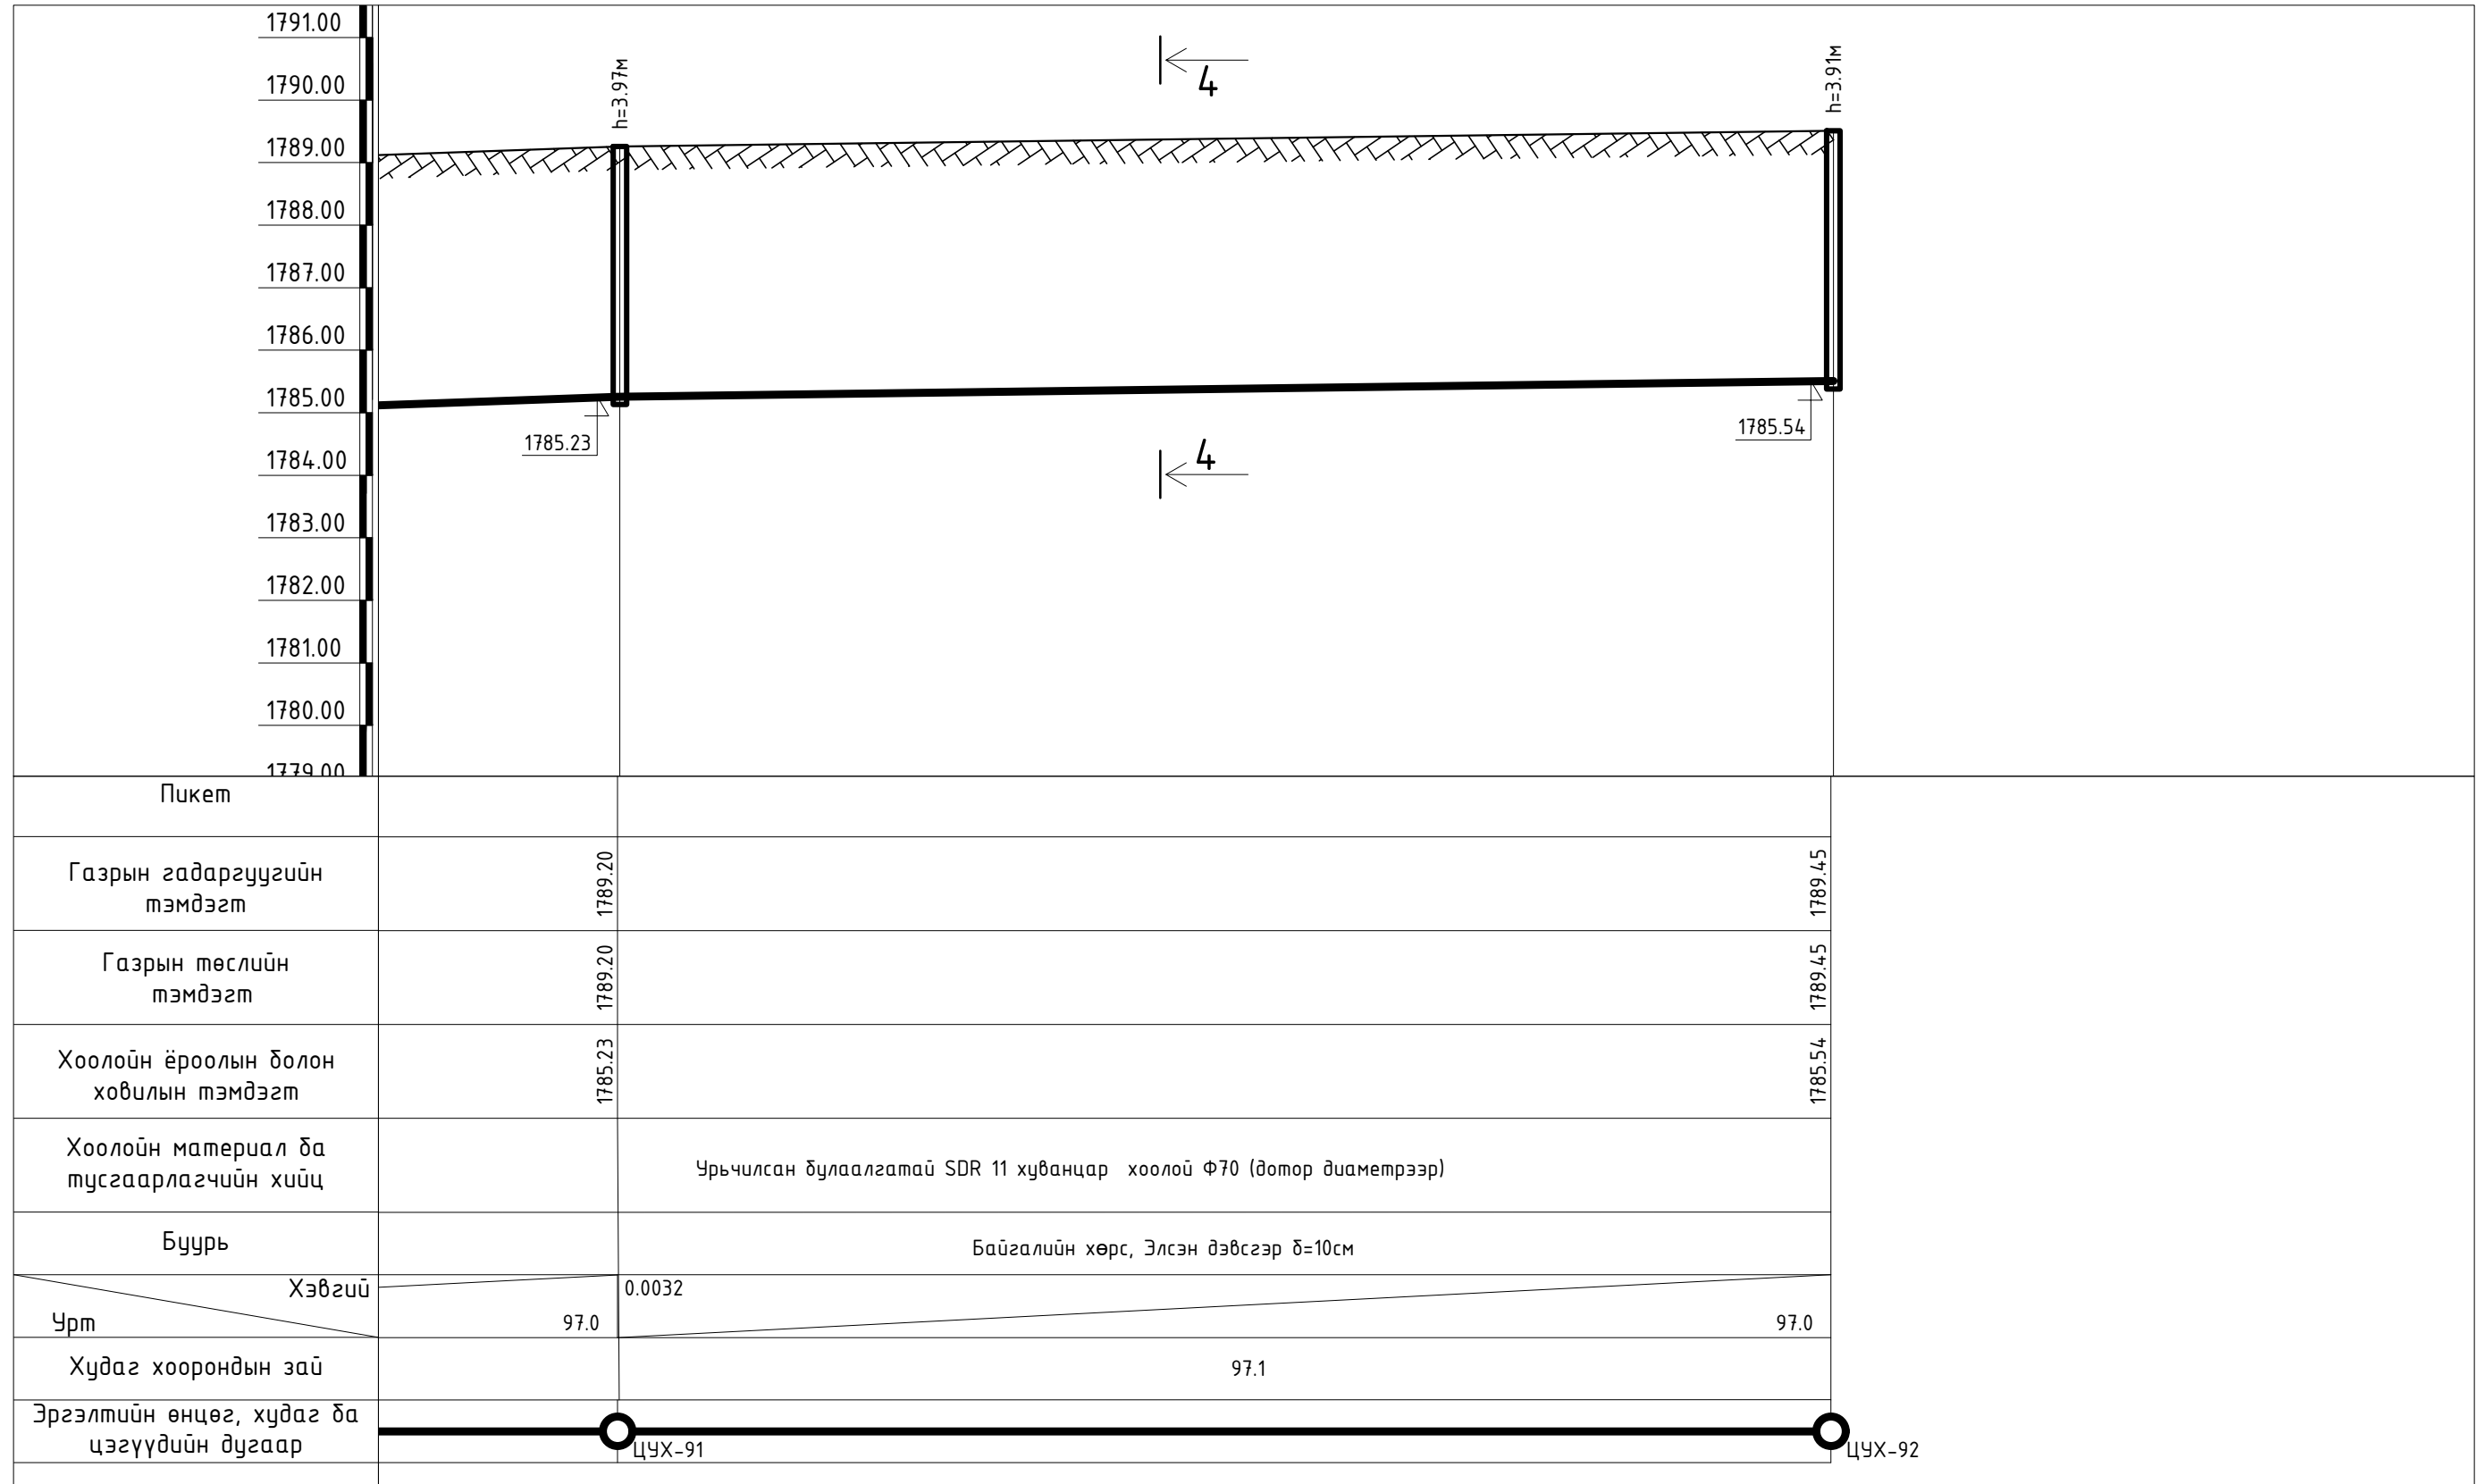

Пикет			
Газрын гадаргуугийн тэмдэгт	1789.20		1789.45
Газрын төслийн тэмдэгт	1789.20		1789.45
Хоолойн ёроолын болон ховилын тэмдэгт	1785.23		1785.54
Хоолойн материал ба тусгаарлагчийн хийц	Урьчилсан дулаалгатай SDR 11 хуванцар хоолой Ф70 (дотор диаметрээр)		
Буурь	Байгалийн хөрс, Элсэн дэвсгэр δ=10см		
Хэвгүй	0.0032		
Урт	97.0		97.0
Худаг хоорондын зай	97.1		
Эргэлтийн өнцөг, худаг ба цэгүүдийн дугаар	ЦУХ-91 — ЦУХ-92		


Тайлбар.
Шугамын дайгуулалтыг УАТ-141,143 хуудаснаас үз.
Огтлол 4-4-ийг УАТ хуудаснаас үз.



И-мэйл: chmanlai@yahoo.com
Утас: +976-99231697, 95956630

Завхан аймаг, Улиастай сум, Өлзийт баг, ҮЙЛДВЭРИЙН РАЙОНЫ ЦЭВЭР УСНЫ ШУГАМЫН АЖЛЫН ЗУРАГ					
Гадна цэвэр усны шугамын дагуугийн зүсэлт					
Инженер	<i>[Signature]</i>	Ш.Баярбаатар	Е.Г.Шифр: DG-02/2021	Масштаб: М1:500	Огноо: 2021-09
Гүйцэтгэсэн		Ц. Баярмаа	Т.Г.Шифр:	Зургийн дугаар: УХГ-275	Хуудас: 458
Шалгасан	<i>[Signature]</i>	Ч.Манлайбаатар			

Гадна цэвэр усны шугамын дагуугийн зүсэлт М1 Б:100 Х:500

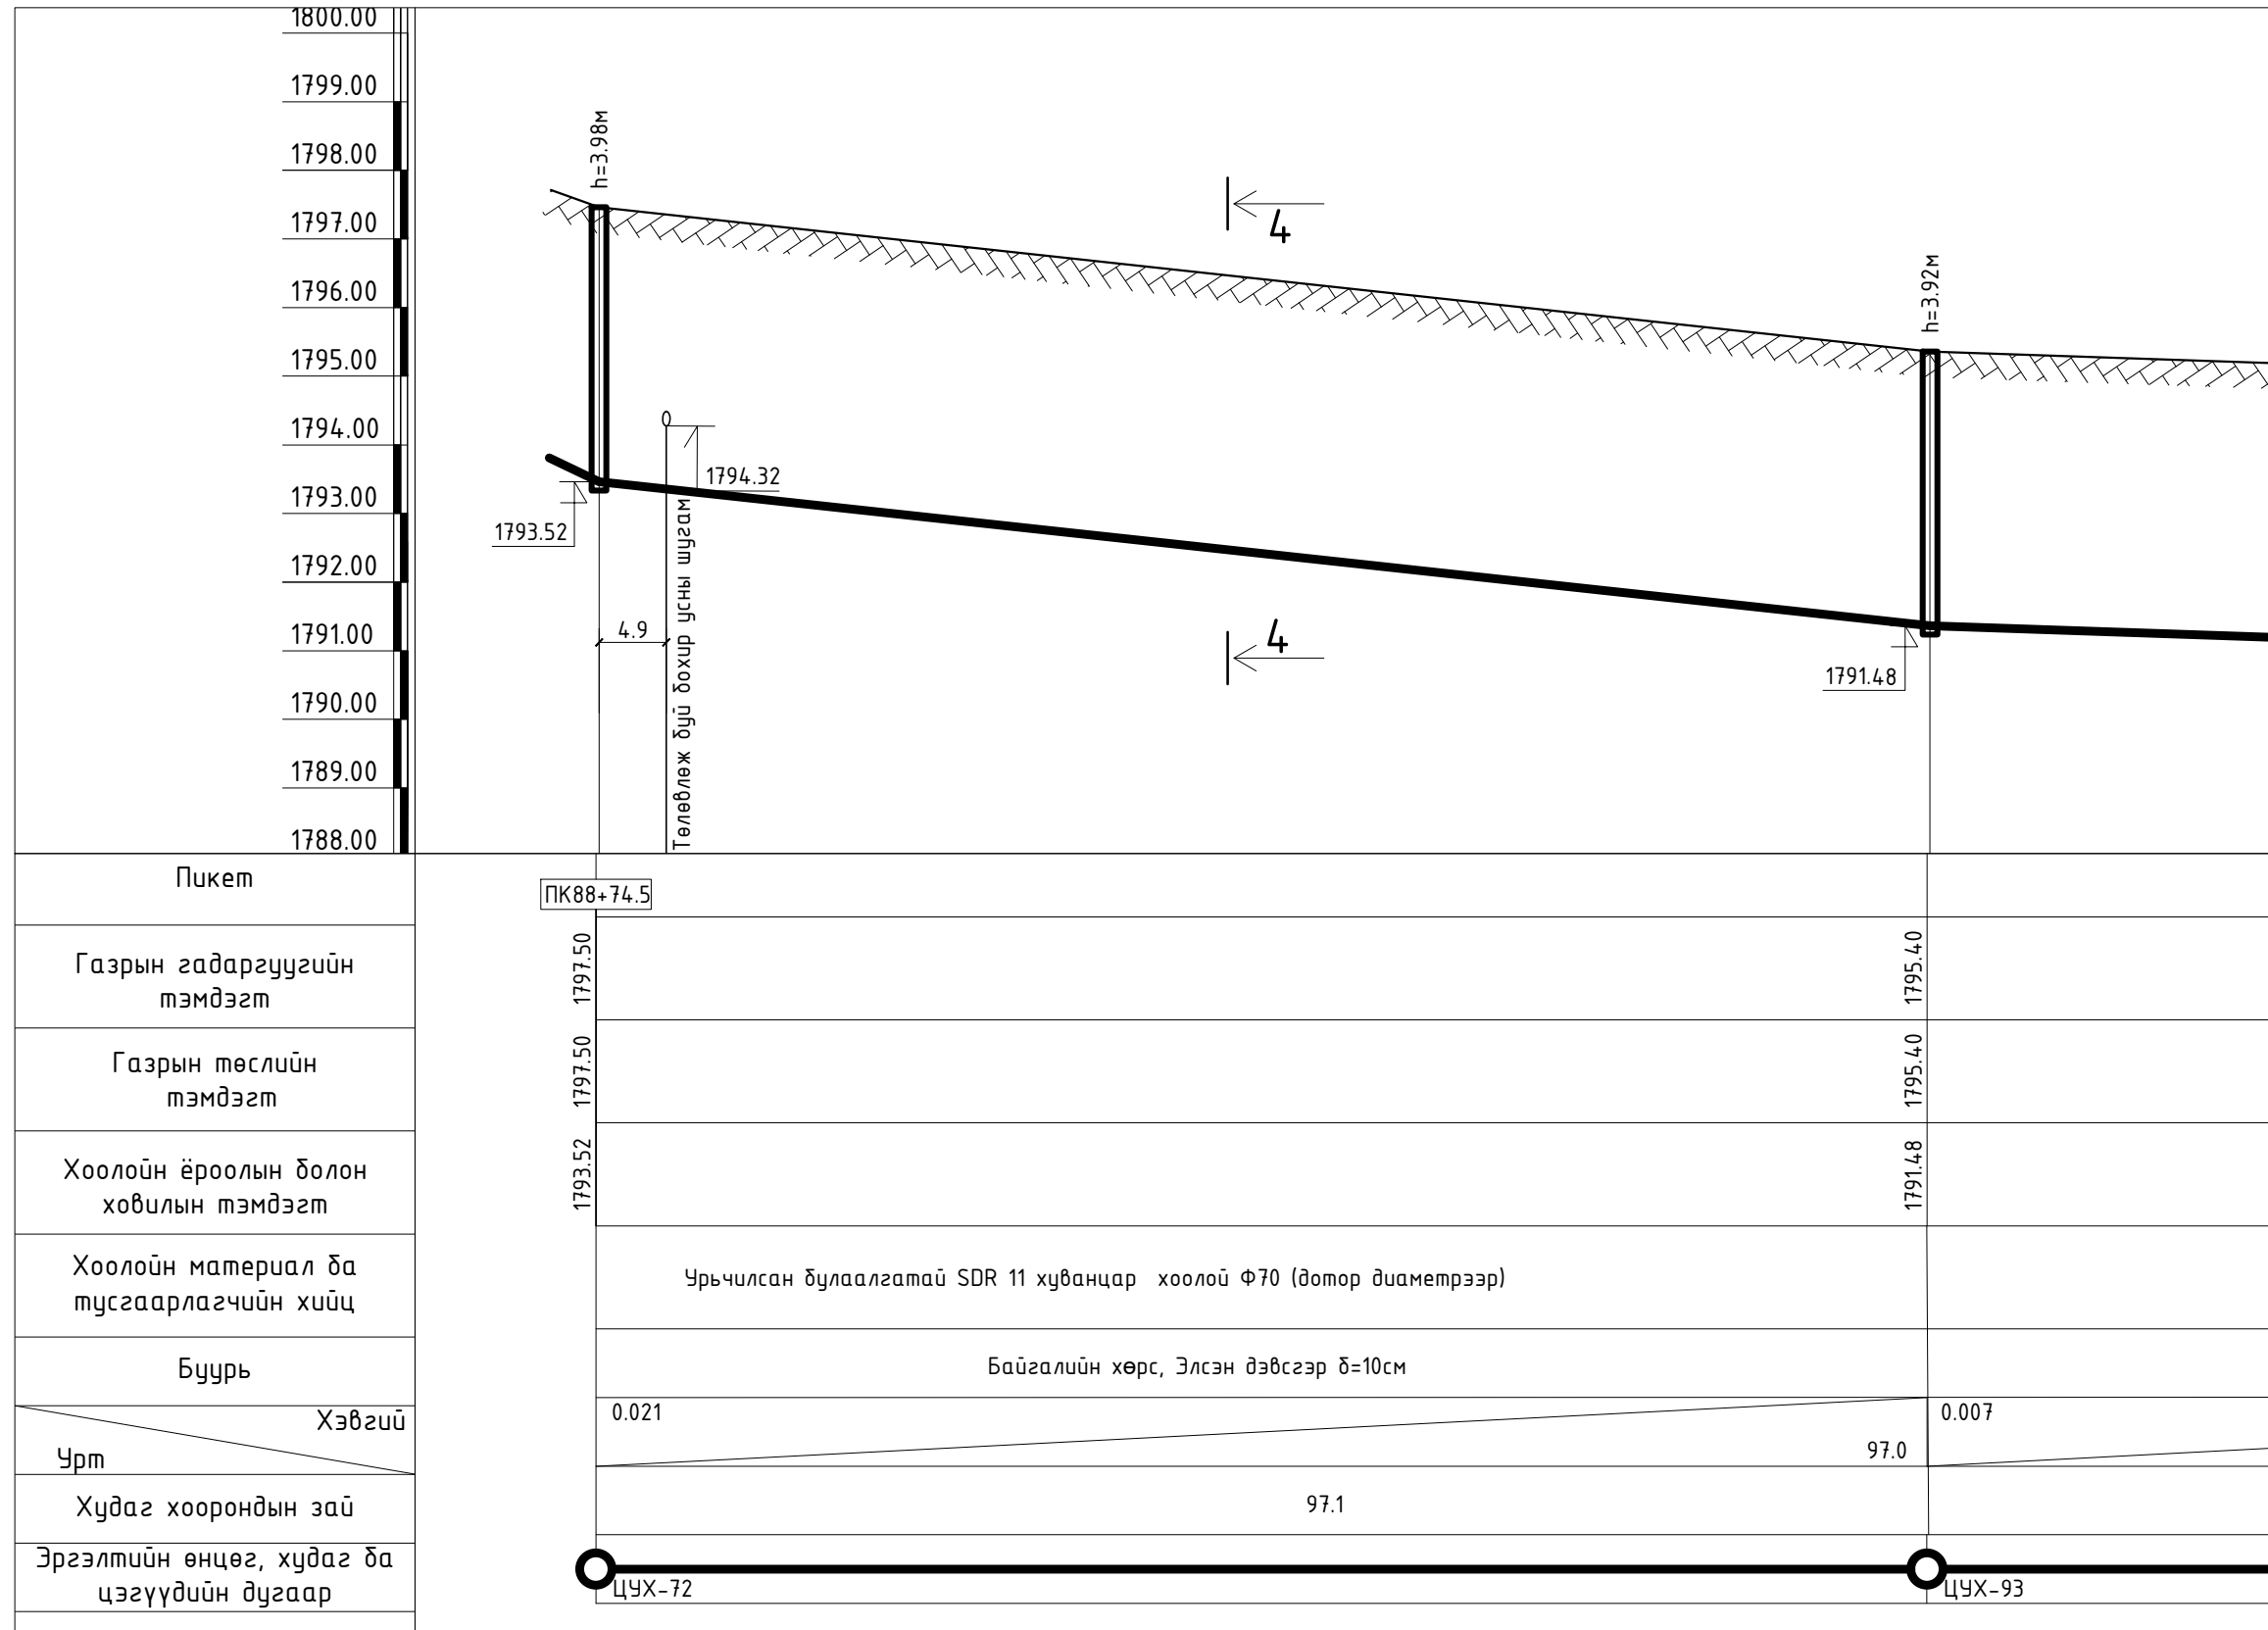


Тайлбар.
Шугамын байгуулалтыг УАТ-218 хуудаснаас үз.
Огтлол 4-4-ийг УАТ-291 хуудаснаас үз.



И-мэйл: chmanlai@yahoo.com
Утас: +976-99231697, 95956630

Завхан аймаг, Улиастай сум, Өлзийт баг, ҮЙЛДВЭРИЙН РАЙОНЫ ЦЭВЭР УСНЫ ШУГАМЫН АЖЛЫН ЗУРАГ					
Гадна цэвэр усны шугамын дагуугийн зүсэлт					
Инженер	<i>[Signature]</i>	Ш.Баярбаатар	Е.Г.Шифр: DG-02/2021	Масштаб: М1:500	Огноо: 2021-09
Гүйцэтгэсэн		Ц. Баярмаа	Т.Г.Шифр:	Зургийн дугаар: УХГ-276	Хуудас: 458
Шалгасан	<i>[Signature]</i>	Ч.Манлайбаатар			

Гадна цэвэр усны шугамын дагуугийн зүсэлт М1 Б:100 Х:500

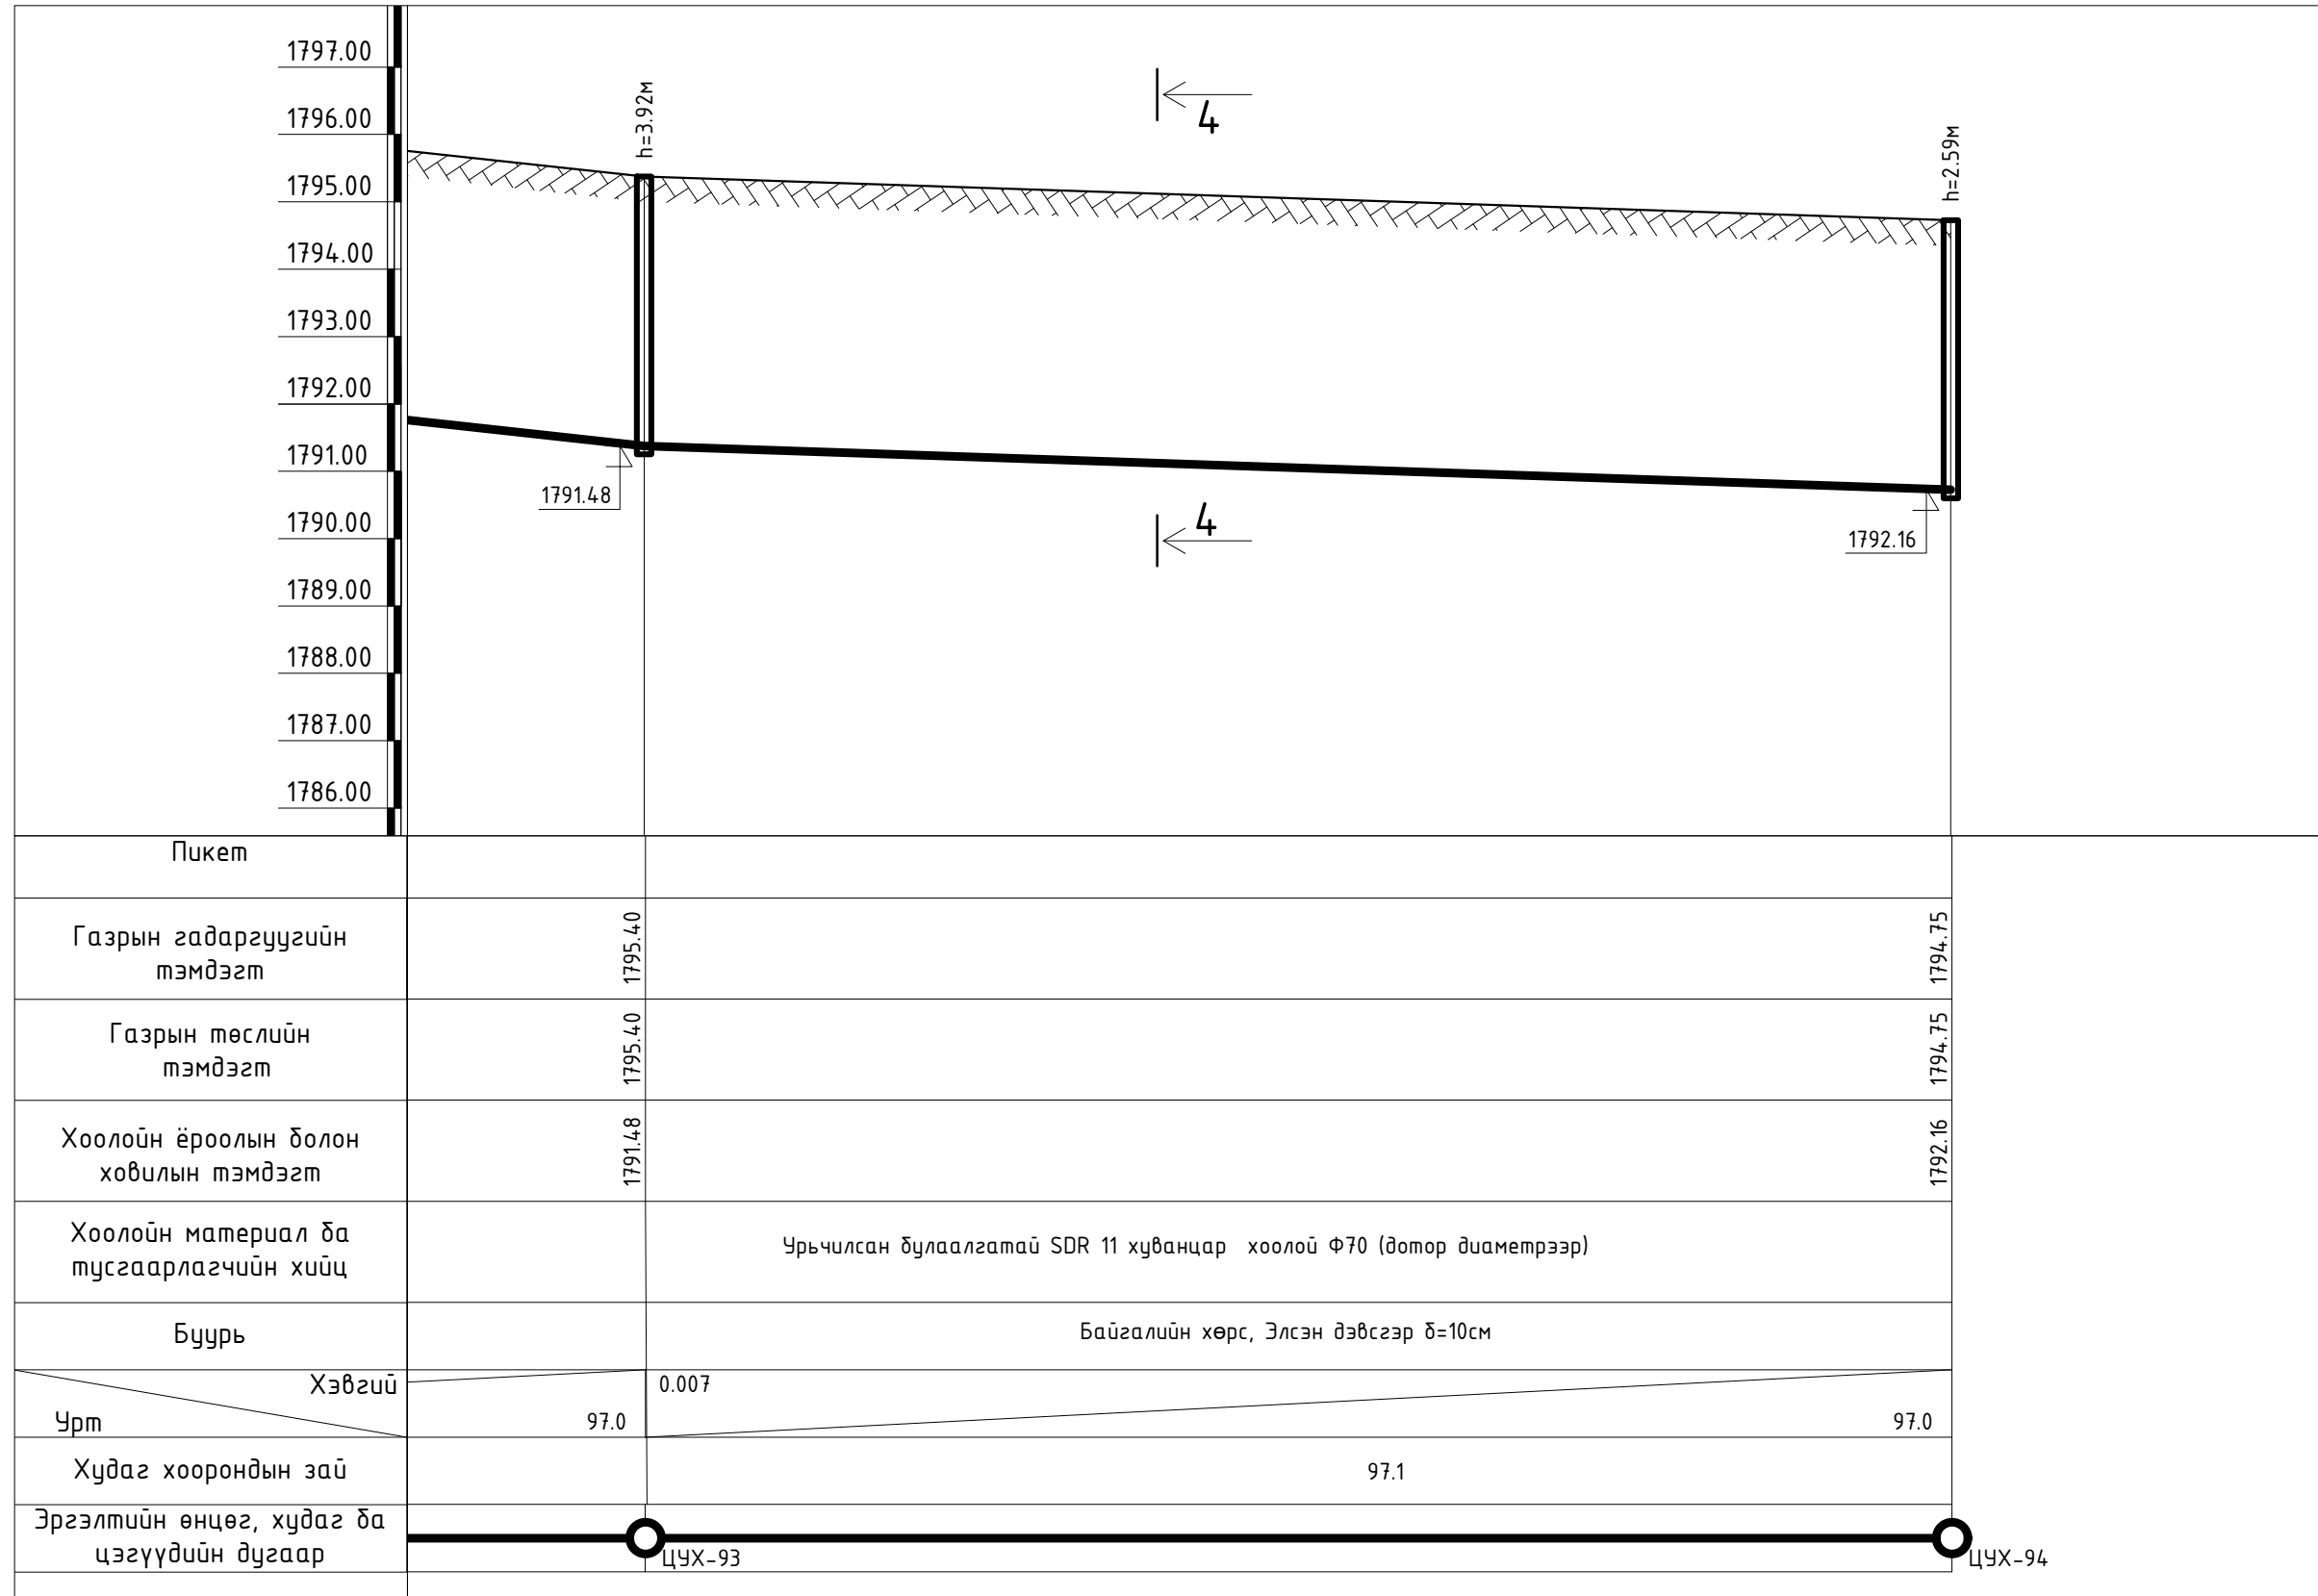


Тайлбар.
Шугамын байгуулалтыг УАТ-219,222 хуудаснаас үз.
Огтлол 4-4-ийг УАТ-291 хуудаснаас үз.




И-мэйл: chmanlai@yahoo.com
Утас: +976-99231697, 95956630

Завхан аймаг, Улиастай сум, Өлзийт баг, ҮЙЛДВЭРИЙН РАЙОНЫ ЦЭВЭР УСНЫ ШУГАМЫН АЖЛЫН ЗУРАГ					
Гадна цэвэр усны шугамын дагуугийн зүсэлт					
Инженер		Ш.Баярбаатар	Е.Г.Шифр: DG-02/2021	Масштаб: М1:500	Огноо: 2021-09
Гүйцэтгэсэн		Ц. Баярмаа	Т.Г.Шифр:	Зургийн дугаар: УХГ-277	Хуудас: 458
Шалгасан		Ч.Манлайбаатар			

Гадна цэвэр усны шугамын дагуугийн зүсэлт М1 Б:100 Х:500

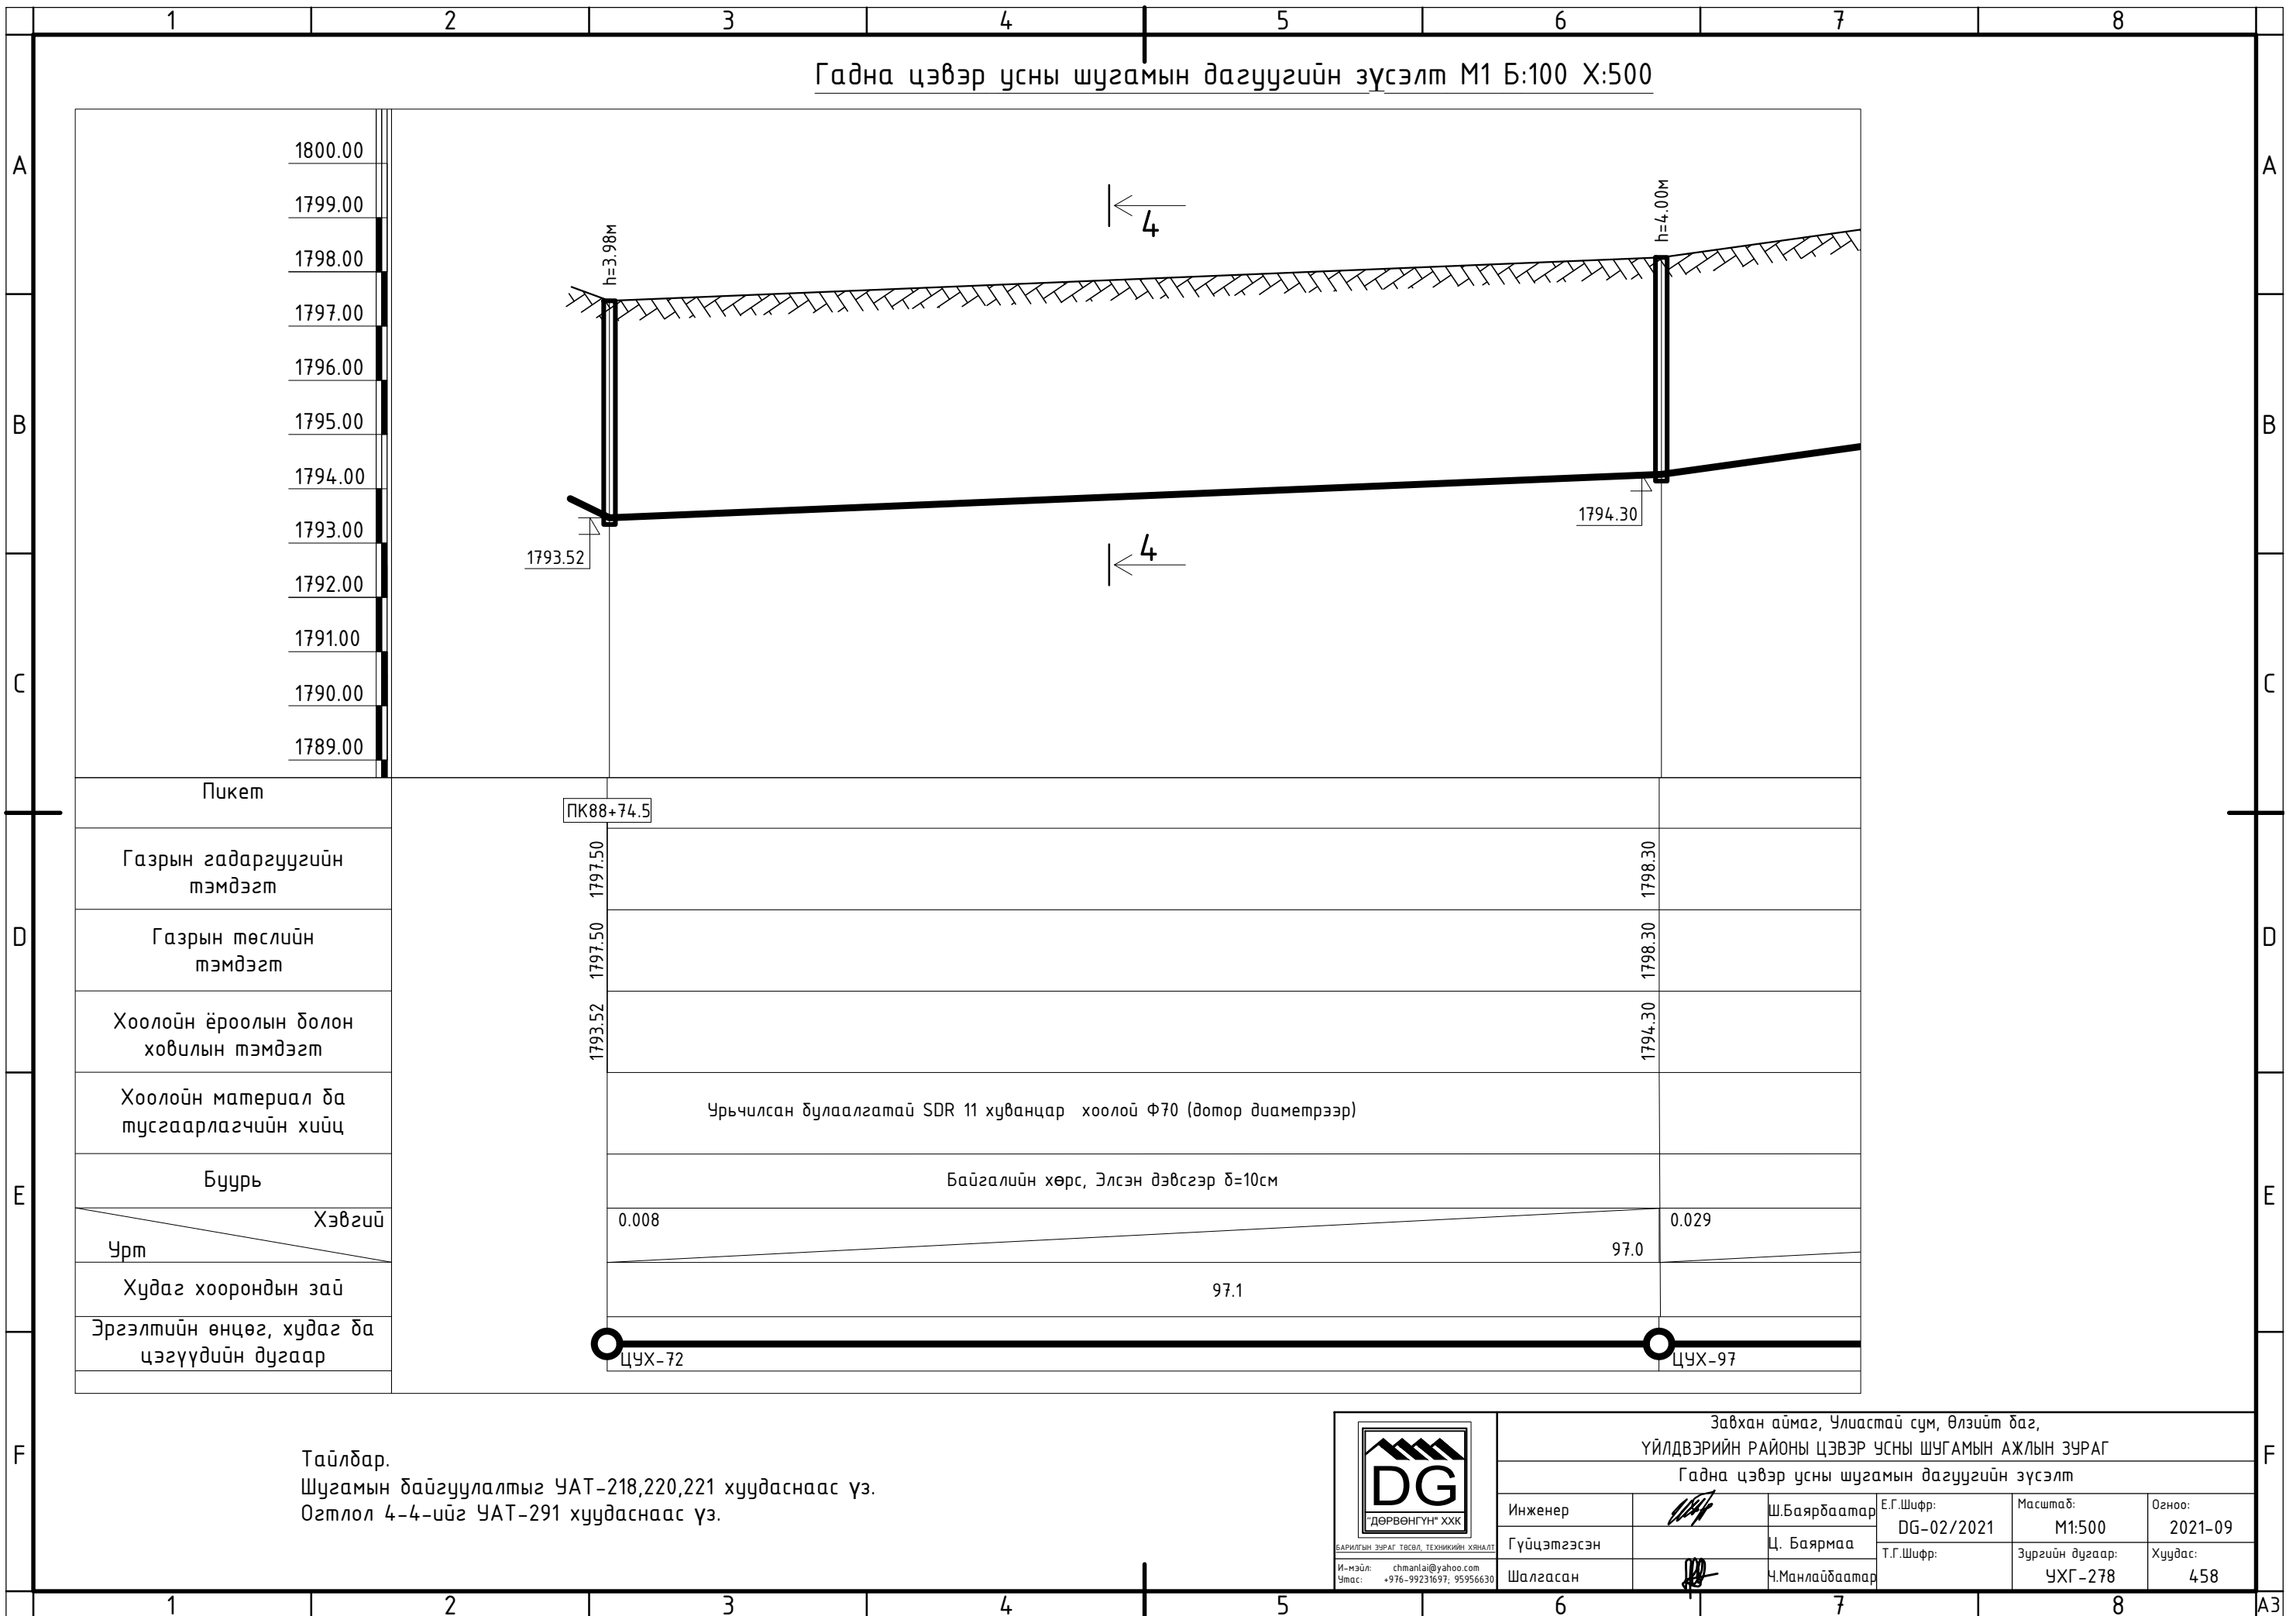

Гадна цэвэр усны шугамын дагуугийн зүсэлт М1 Б:100 Х:500

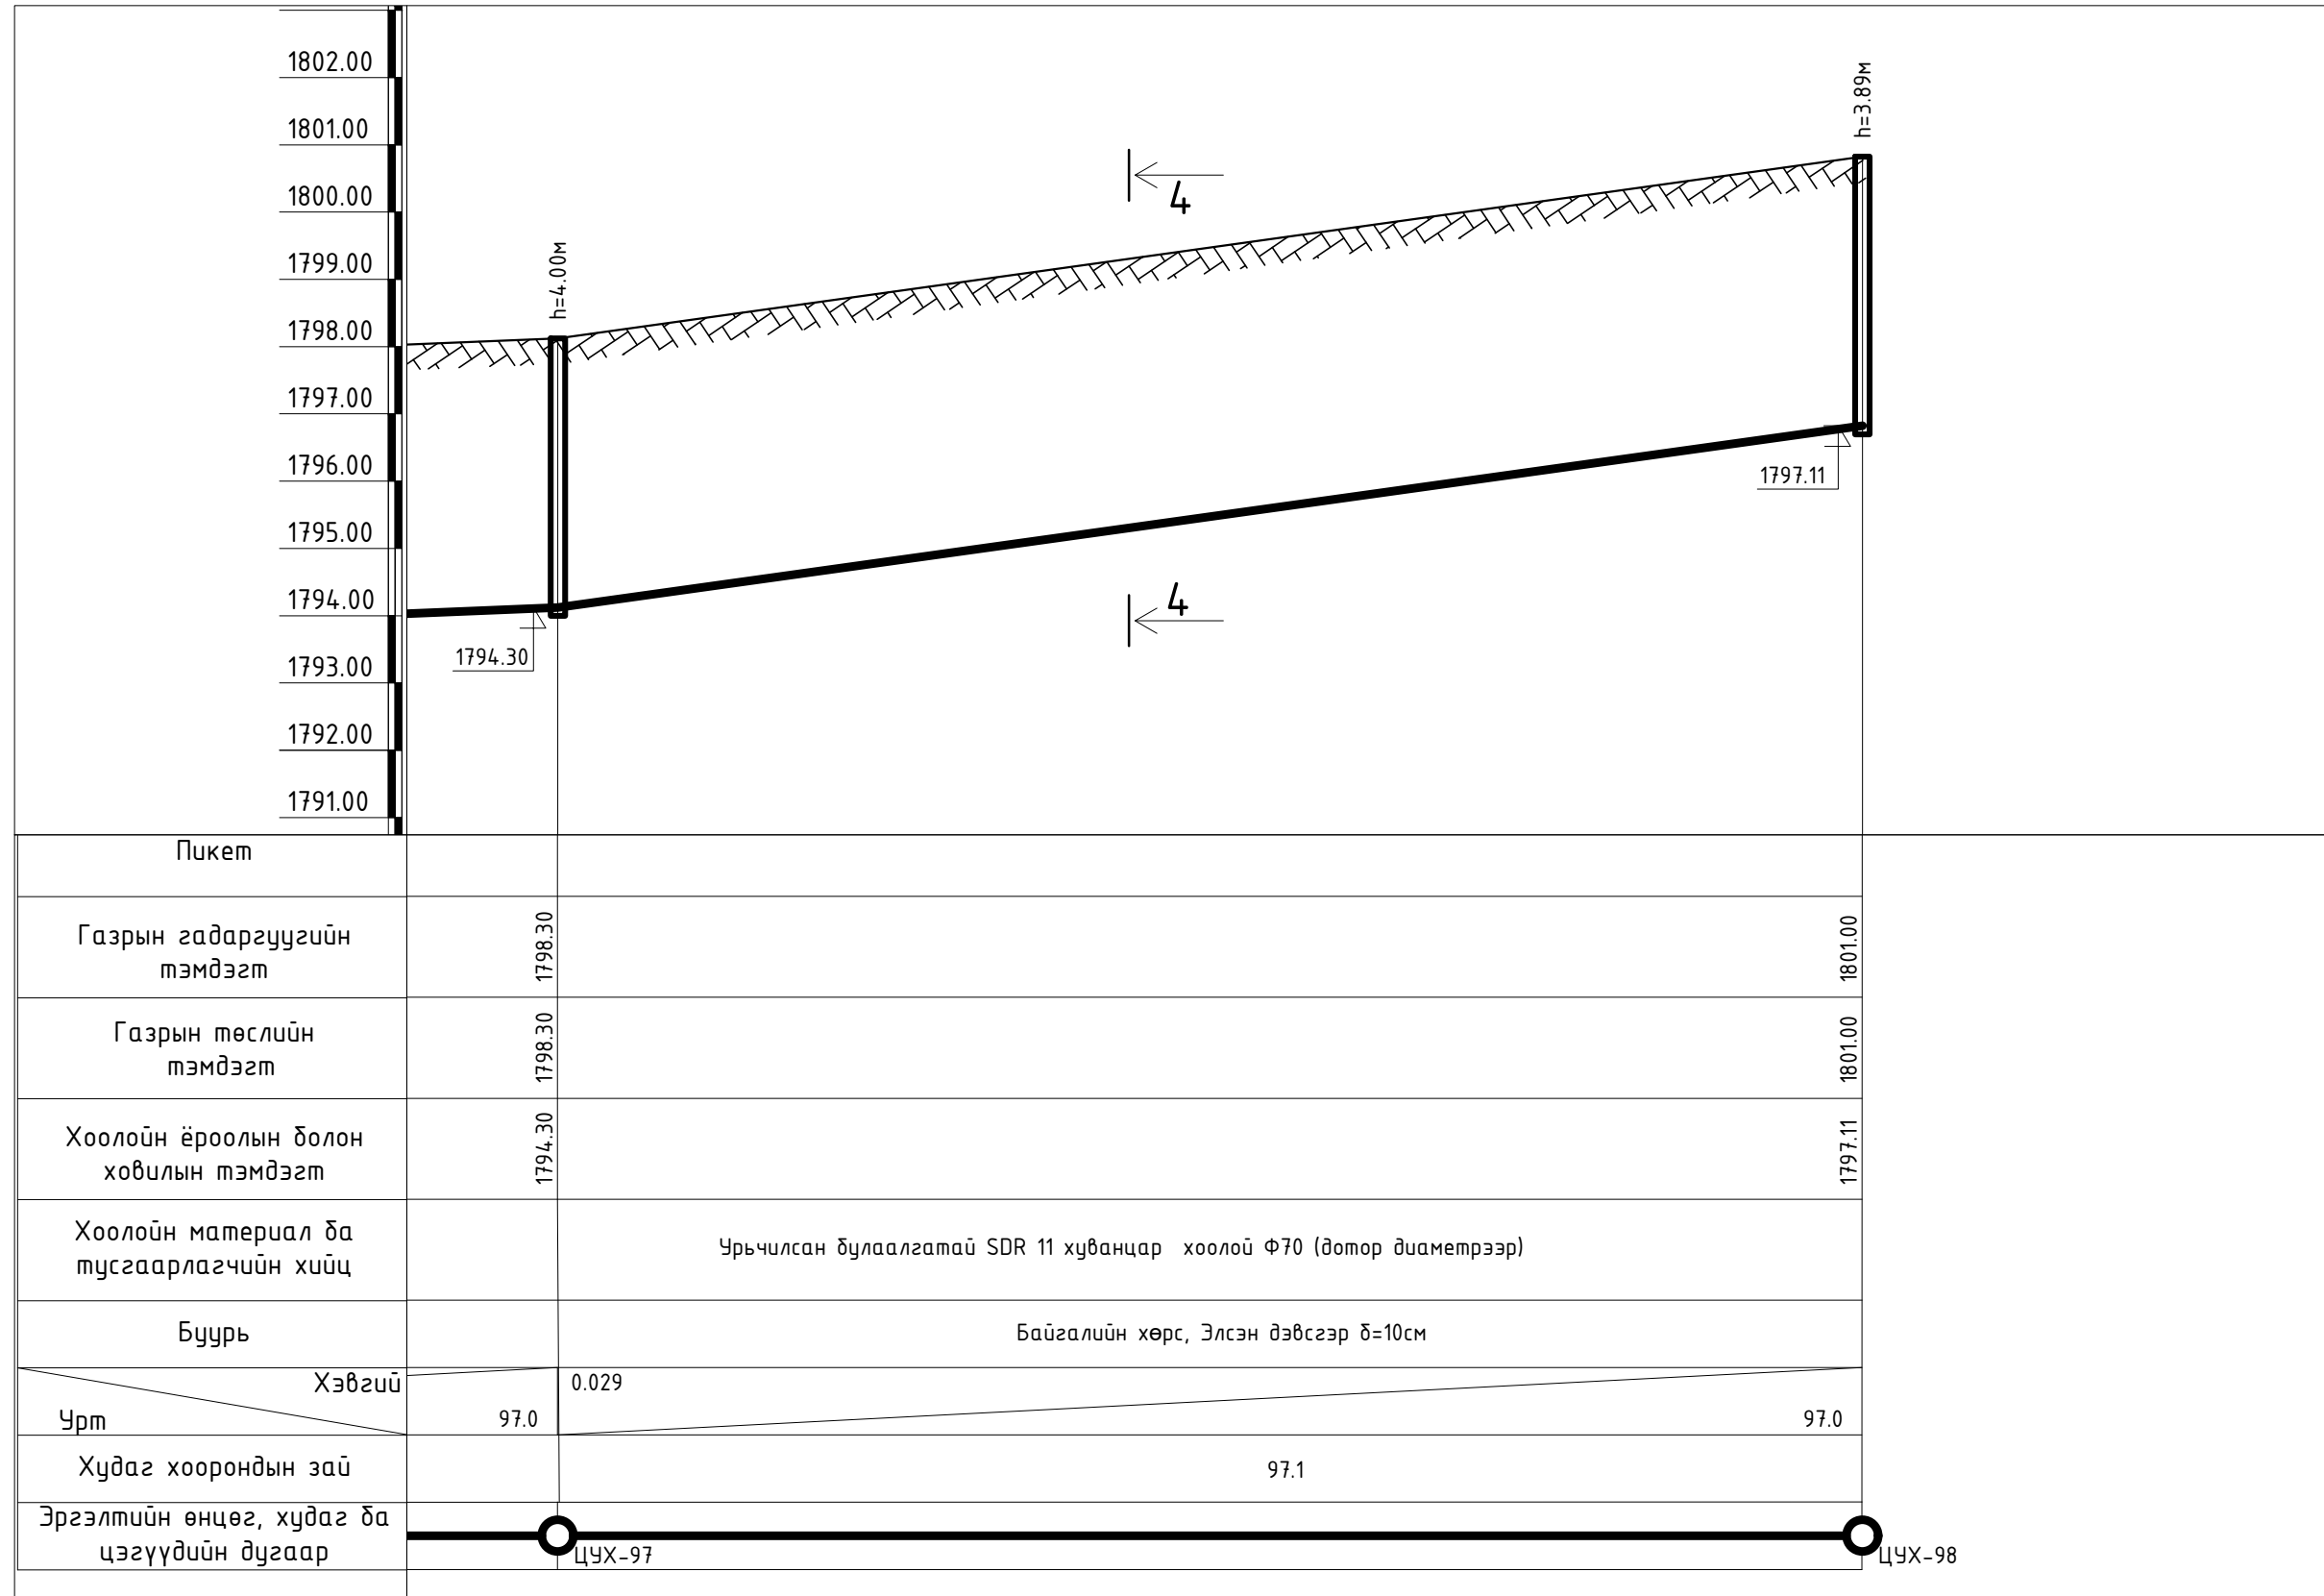


Пикет			
Газрын гадаргуугийн тэмдэгт	1798.30		1801.00
Газрын төслийн тэмдэгт	1798.30		1801.00
Хоолойн ёроолын болон ховилын тэмдэгт	1794.30		1797.11
Хоолойн материал ба тусгаарлагчийн хийц	Урьчилсан булаалгатай SDR 11 хуванцар хоолой Ф70 (дотор диаметрээр)		
Буурь	Байгалийн хөрс, Элсэн дэвсгэр δ=10см		
Хэвгүй	0.029		
Урт	97.0		97.0
Худаг хоорондын зай	97.1		
Эргэлтийн өнцөг, худаг ба цэгүүдийн дугаар	ЦУХ-97		ЦУХ-98

Тайлбар.
Шугамын байгуулалтыг УАТ-218,220 хуудаснаас үз.
Огтлол 4-4-ийг УАТ-291 хуудаснаас үз.



Завхан аймаг, Уластай сум, Өлзийт баг, ҮЙЛДВЭРИЙН РАЙОНЫ ЦЭВЭР УСНЫ ШУГАМЫН АЖЛЫН ЗУРАГ					
Гадна цэвэр усны шугамын дагуугийн зүсэлт					
Инженер	<i>[Signature]</i>	Ш.Баярбаатар	Е.Г.Шифр: DG-02/2021	Масштаб: М1:500	Огноо: 2021-09
Гүйцэтгэсэн		Ц. Баярмаа	Т.Г.Шифр:	Зургийн дугаар: УХГ-279	Хуудас: 458
Шалгасан	<i>[Signature]</i>	Ч.Манлайбаатар			

Гадна цэвэр усны шугамын дагуугийн зүсэлт М1 Б:100 Х:500

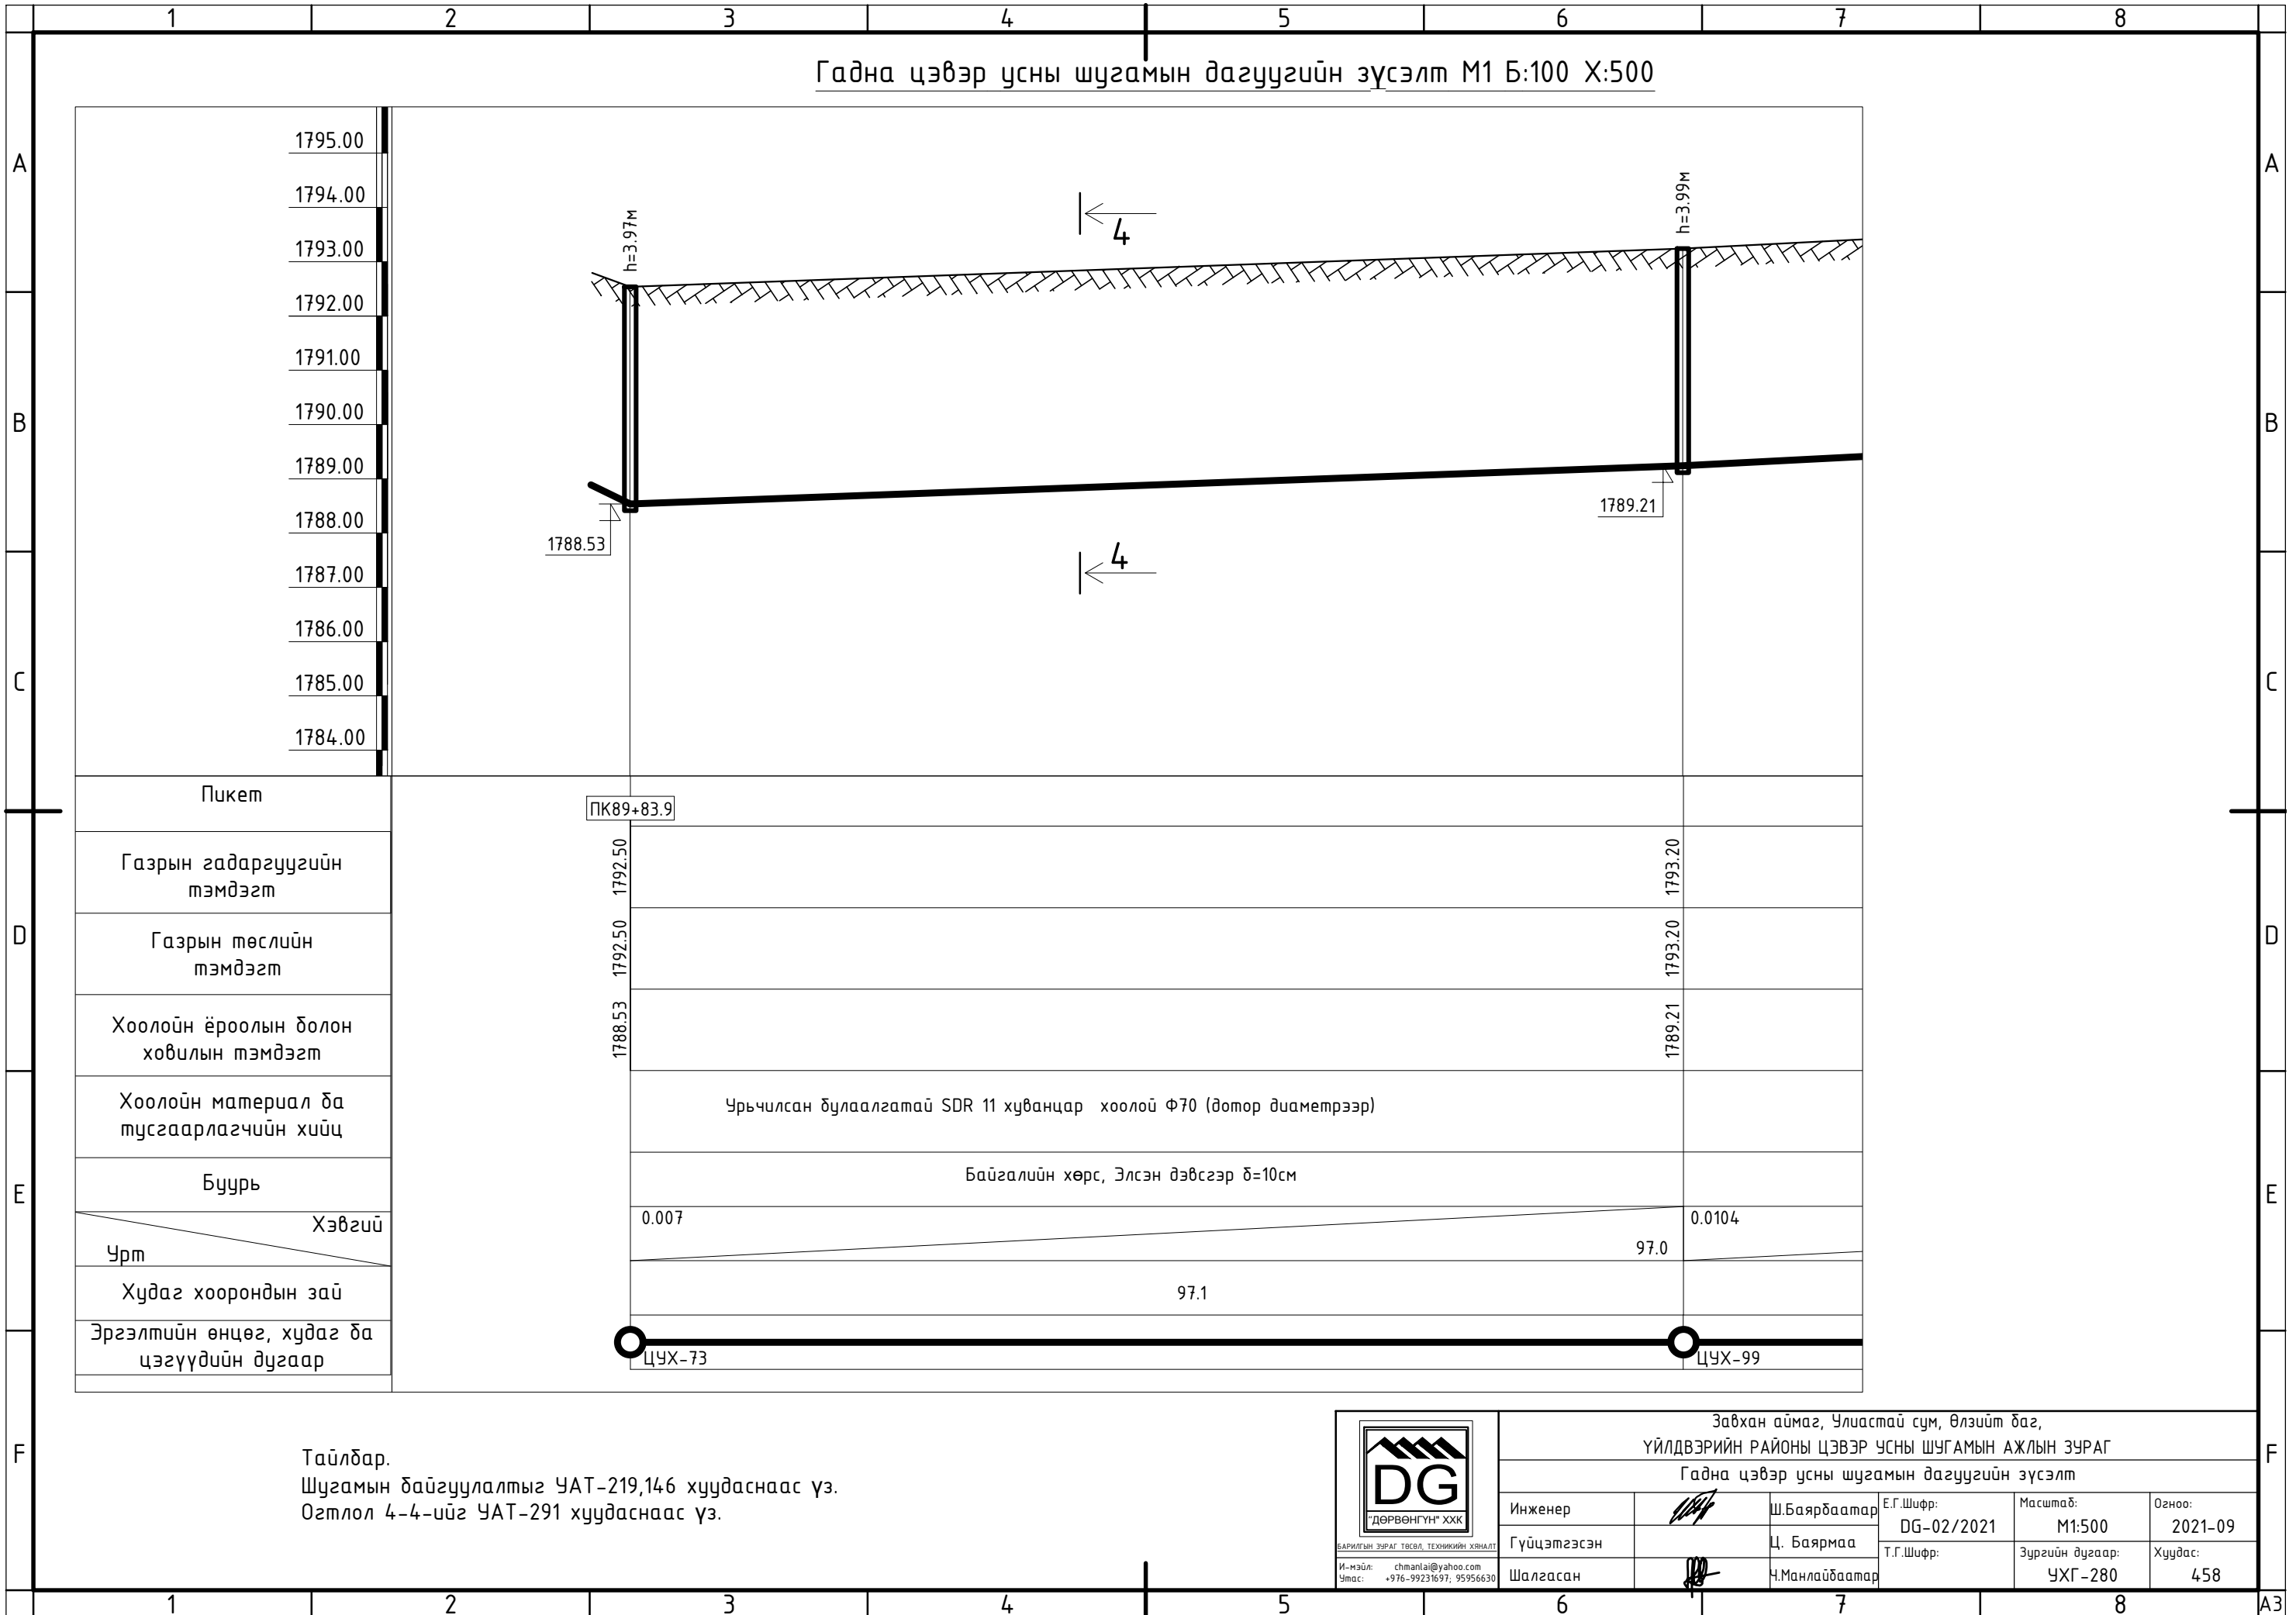

1795.00
1794.00
1793.00
1792.00
1791.00
1790.00
1789.00
1788.00
1787.00
1786.00
1785.00
1784.00

Пикет
Газрын гадаргуугийн тэмдэгт
Газрын төслийн тэмдэгт
Хоолойн ёроолын болон ховилын тэмдэгт
Хоолойн материал ба тусгаарлагчийн хийц
Буурь
Хэвгий
Чрт
Худаг хоорондын зай
Эргэлтийн өнцөг, худаг ба цэгүүдийн дугаар

ПК89+83.9

1792.50
1792.50
1788.53

1793.20
1793.20
1789.21

Урьчилсан дулаалгатай SDR 11 хуванцар хоолой Ф70 (дотор диаметрээр)

Байгалийн хөрс, Элсэн дэвсгэр δ=10см

0.007 97.0 0.0104

97.1

ЦУХ-73


ЦУХ-99

Тайлбар.
Шугамын дайгуулалтыг УАТ-219,146 хуудаснаас үз.
Огтлол 4-4-ийг УАТ-291 хуудаснаас үз.



Завхан аймаг, Улиастай сум, Өлзийт баг, ҮЙЛДВЭРИЙН РАЙОНЫ ЦЭВЭР УСНЫ ШУГАМЫН АЖЛЫН ЗУРАГ					
Гадна цэвэр усны шугамын дагуугийн зүсэлт					
Инженер	<i>[Signature]</i>	Ш.Баярбаатар	Е.Г.Шифр: DG-02/2021	Масштаб: М1:500	Огноо: 2021-09
Гүйцэтгэсэн		Ц. Баярмаа	Т.Г.Шифр:	Зургийн дугаар: УХГ-280	Хуудас: 458
Шалгасан	<i>[Signature]</i>	Ч.Манлайбаатар			

Гадна цэвэр усны шугамын дагуугийн зүсэлт М1 Б:100 Х:500

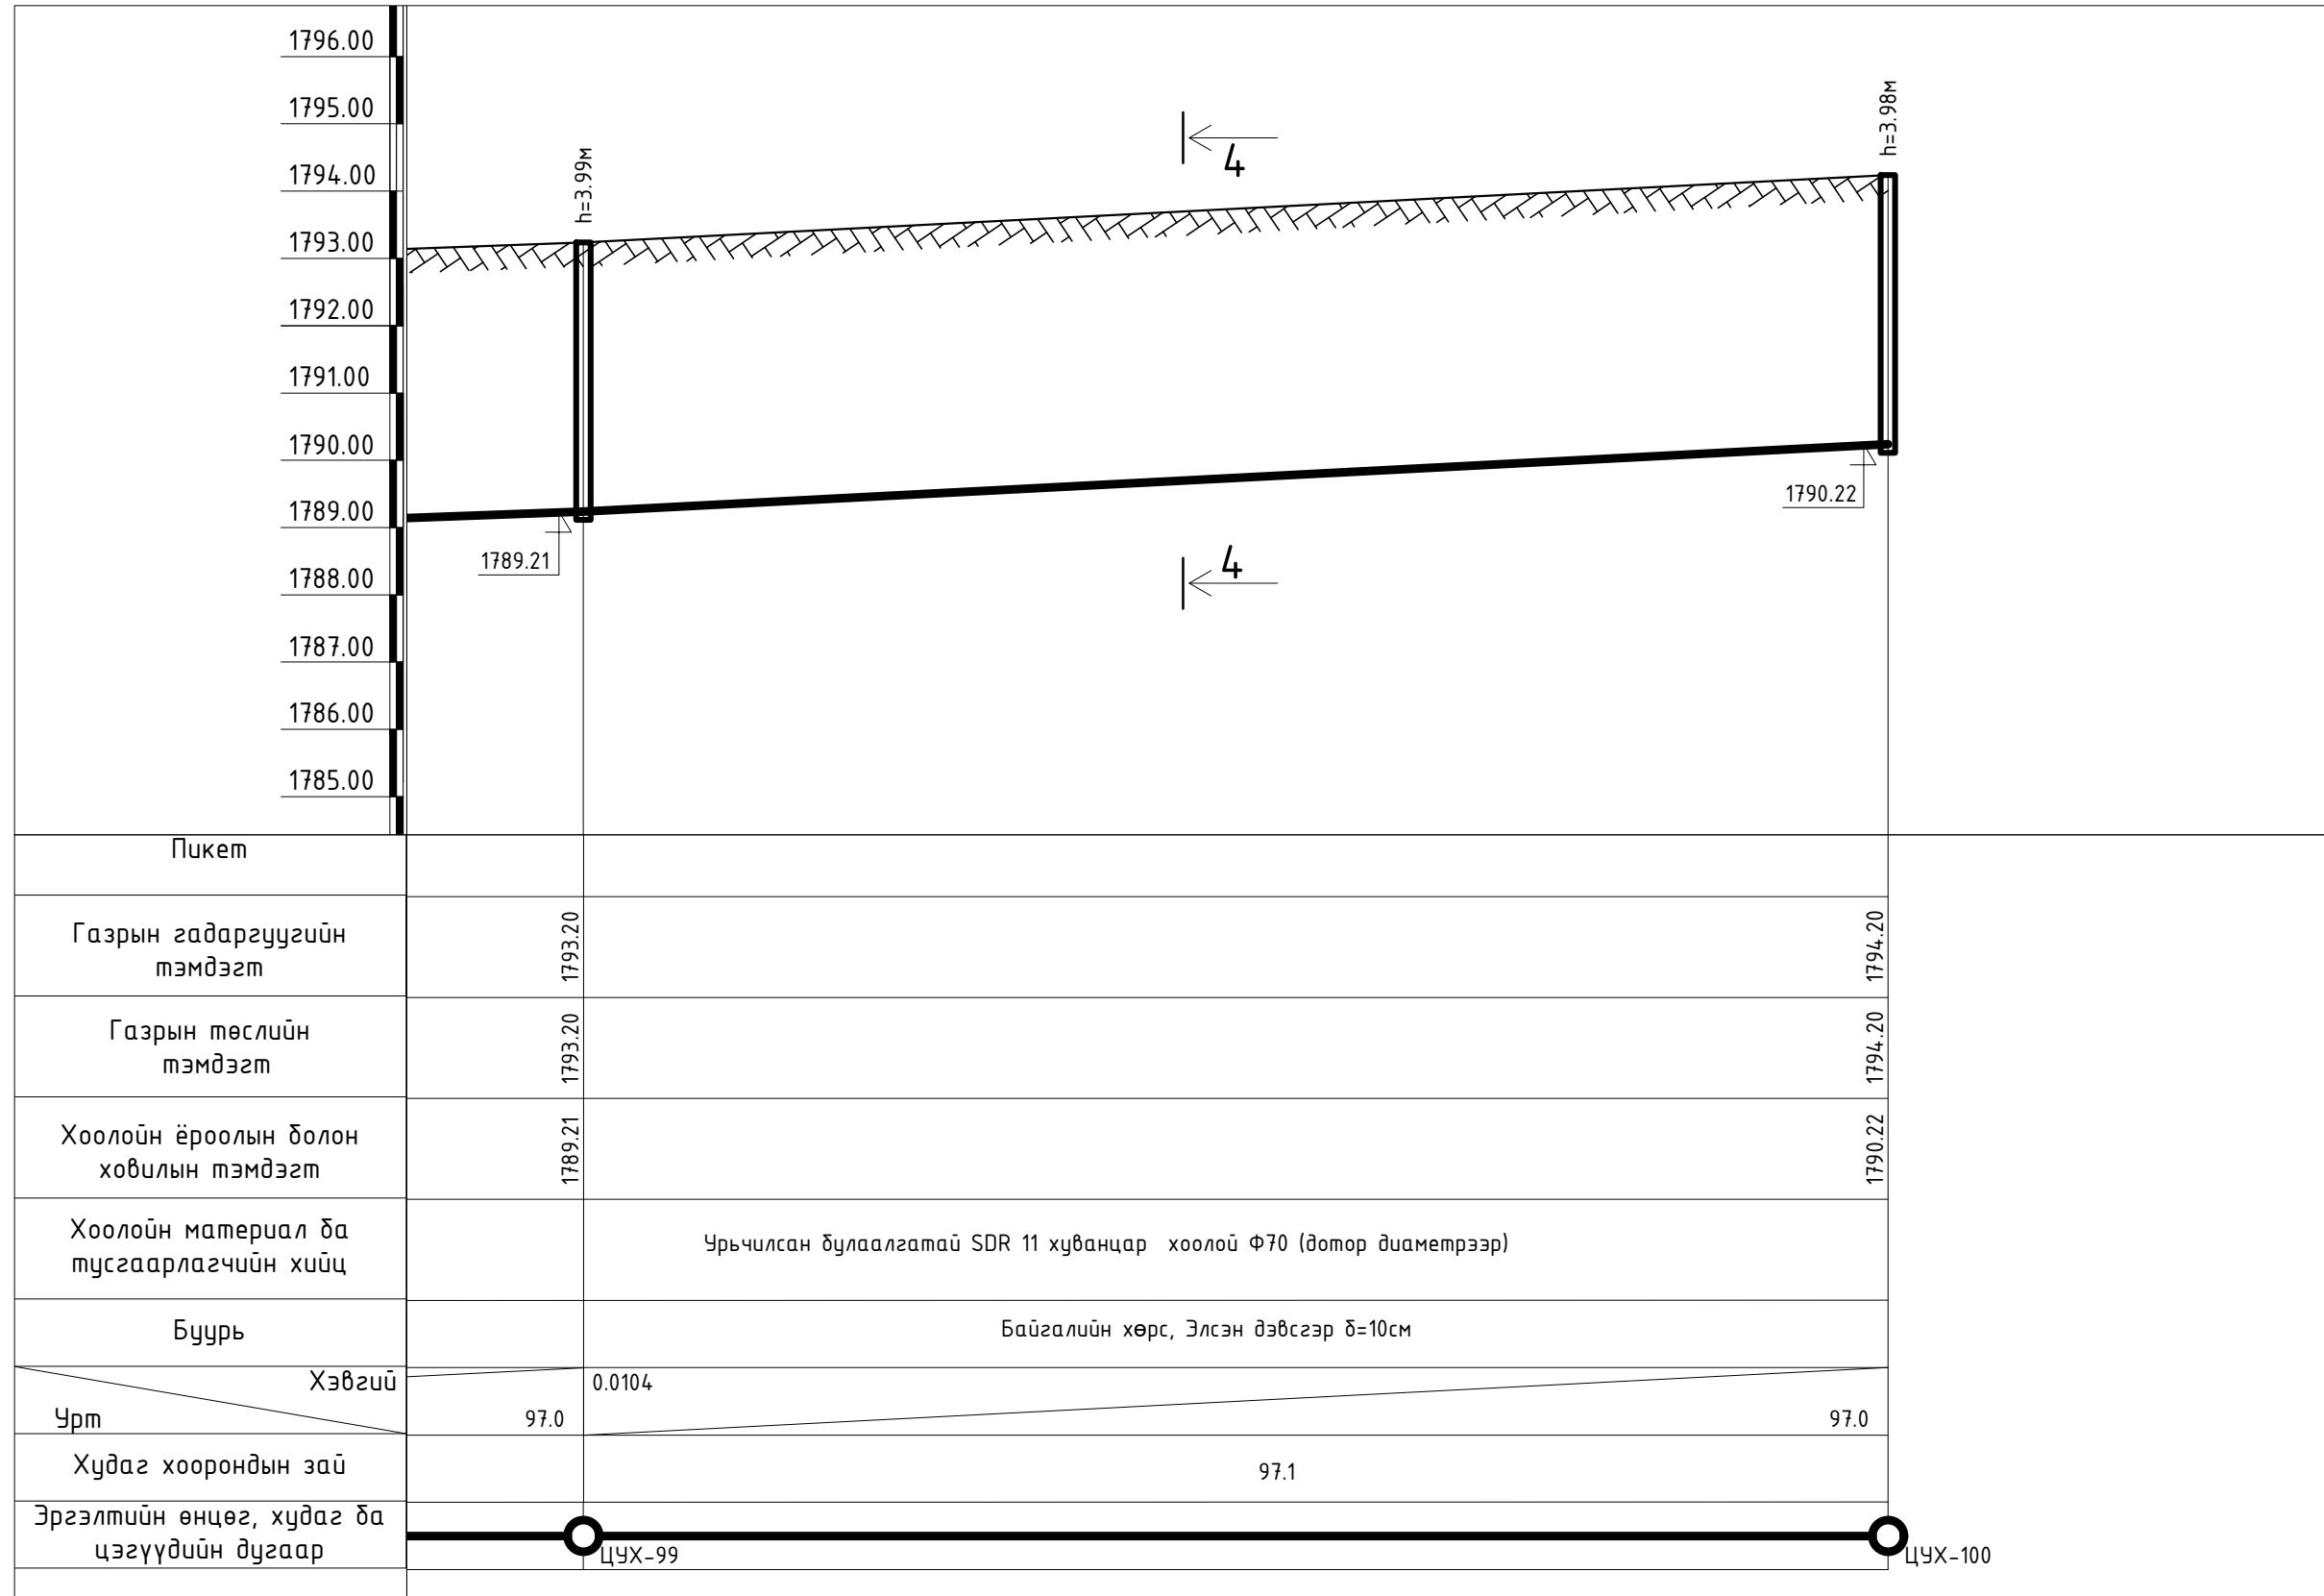


Тайлбар.
Шугамын байгуулалтыг УАТ-219,146 хуудаснаас үз.
Огтлол 4-4-ийг УАТ-291 хуудаснаас үз.



Завхан аймаг, Улиастай сум, Өлзийт баг, ҮЙЛДВЭРИЙН РАЙОНЫ ЦЭВЭР УСНЫ ШУГАМЫН АЖЛЫН ЗУРАГ					
Гадна цэвэр усны шугамын дагуугийн зүсэлт					
Инженер	<i>[Signature]</i>	Ш.Баярбаатар	Е.Г.Шифр: DG-02/2021	Масштаб: М1:500	Огноо: 2021-09
Гүйцэтгэсэн		Ц. Баярмаа	Т.Г.Шифр:	Зургийн дугаар: УХГ-281	Хуудас: 458
Шалгасан	<i>[Signature]</i>	Ч.Манлайбаатар			

Гадна цэвэр усны шугамын дагуугийн зүсэлт М1 Б:100 Х:500

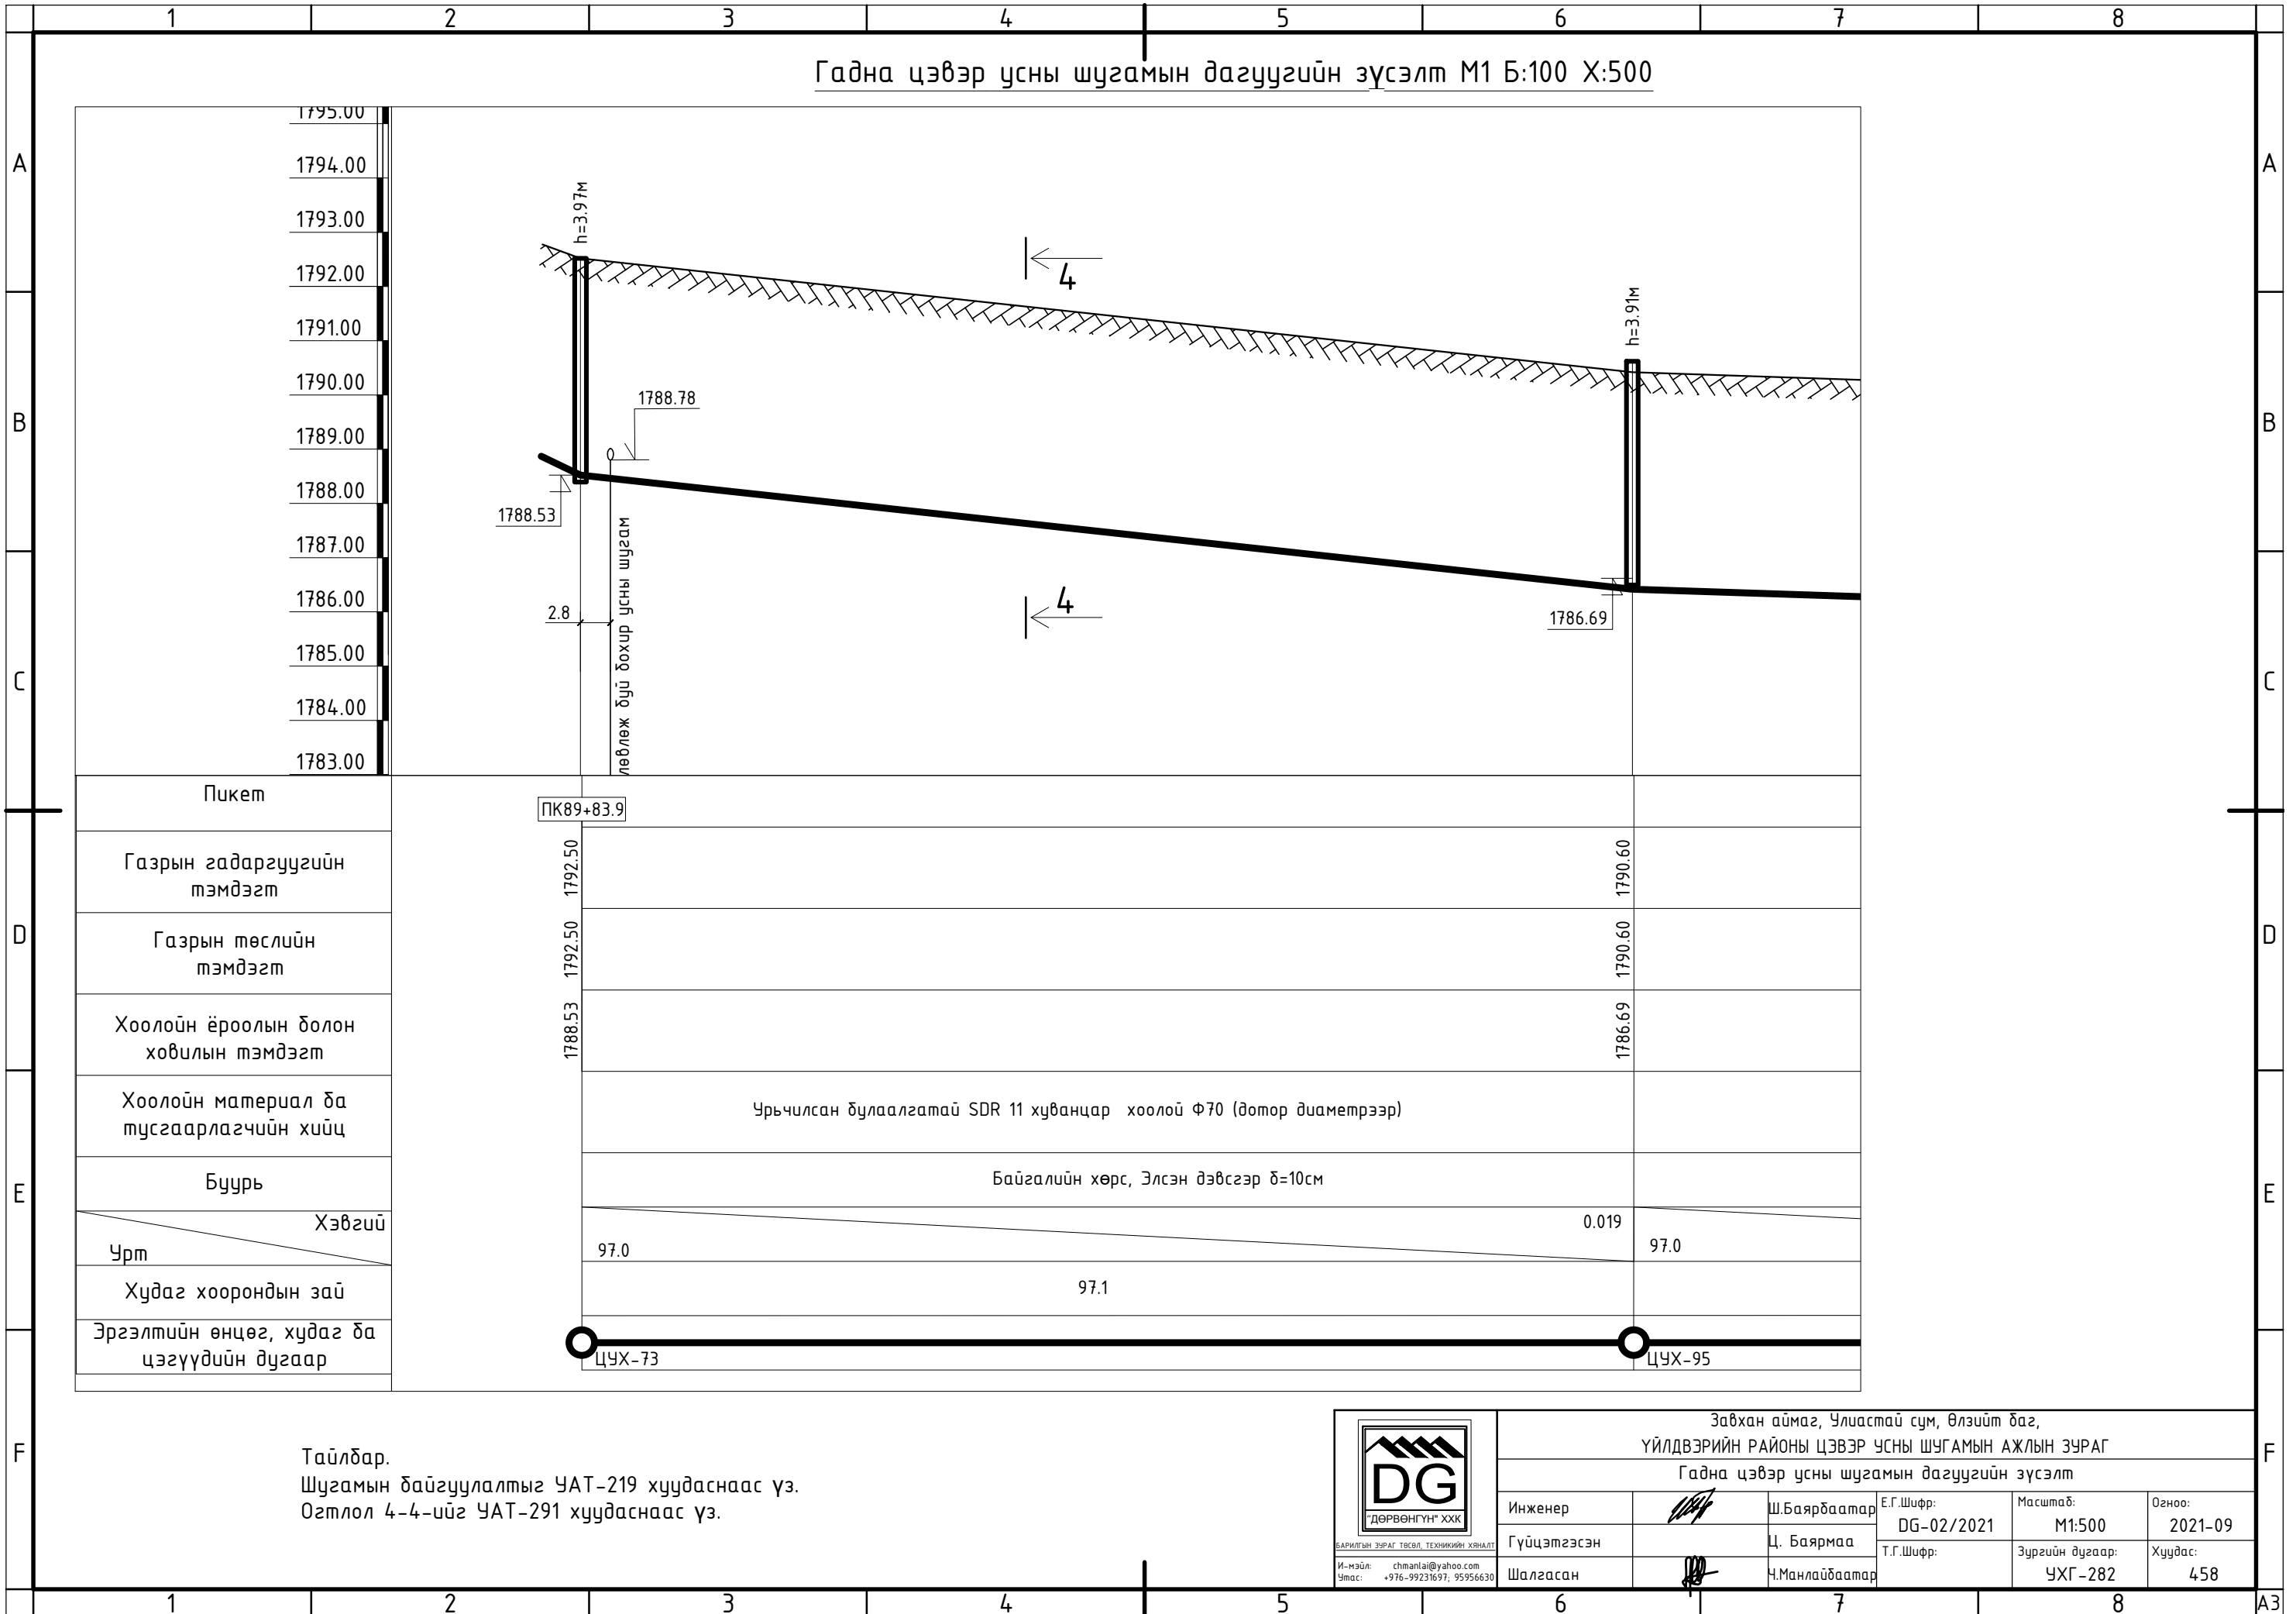


Тайлбар.
Шугамын байгуулалтыг УАТ-219 хуудаснаас үз.
Огтлол 4-4-ийг УАТ-291 хуудаснаас үз.



Завхан аймаг, Улиастай сум, Өлзийт баг, ҮЙЛДВЭРИЙН РАЙОНЫ ЦЭВЭР УСНЫ ШУГАМЫН АЖЛЫН ЗУРАГ					
Гадна цэвэр усны шугамын дагуугийн зүсэлт					
Инженер	<i>[Signature]</i>	Ш.Баярбаатар	Е.Г.Шифр: DG-02/2021	Масштаб: М1:500	Огноо: 2021-09
Гүйцэтгэсэн		Ц. Баярмаа	Т.Г.Шифр:	Зургийн дугаар: УХГ-282	Хуудас: 458
Шалгасан	<i>[Signature]</i>	Ч.Манлайбаатар			

Гадна цэвэр усны шугамын дагуугийн зүсэлт М1 Б:100 Х:500

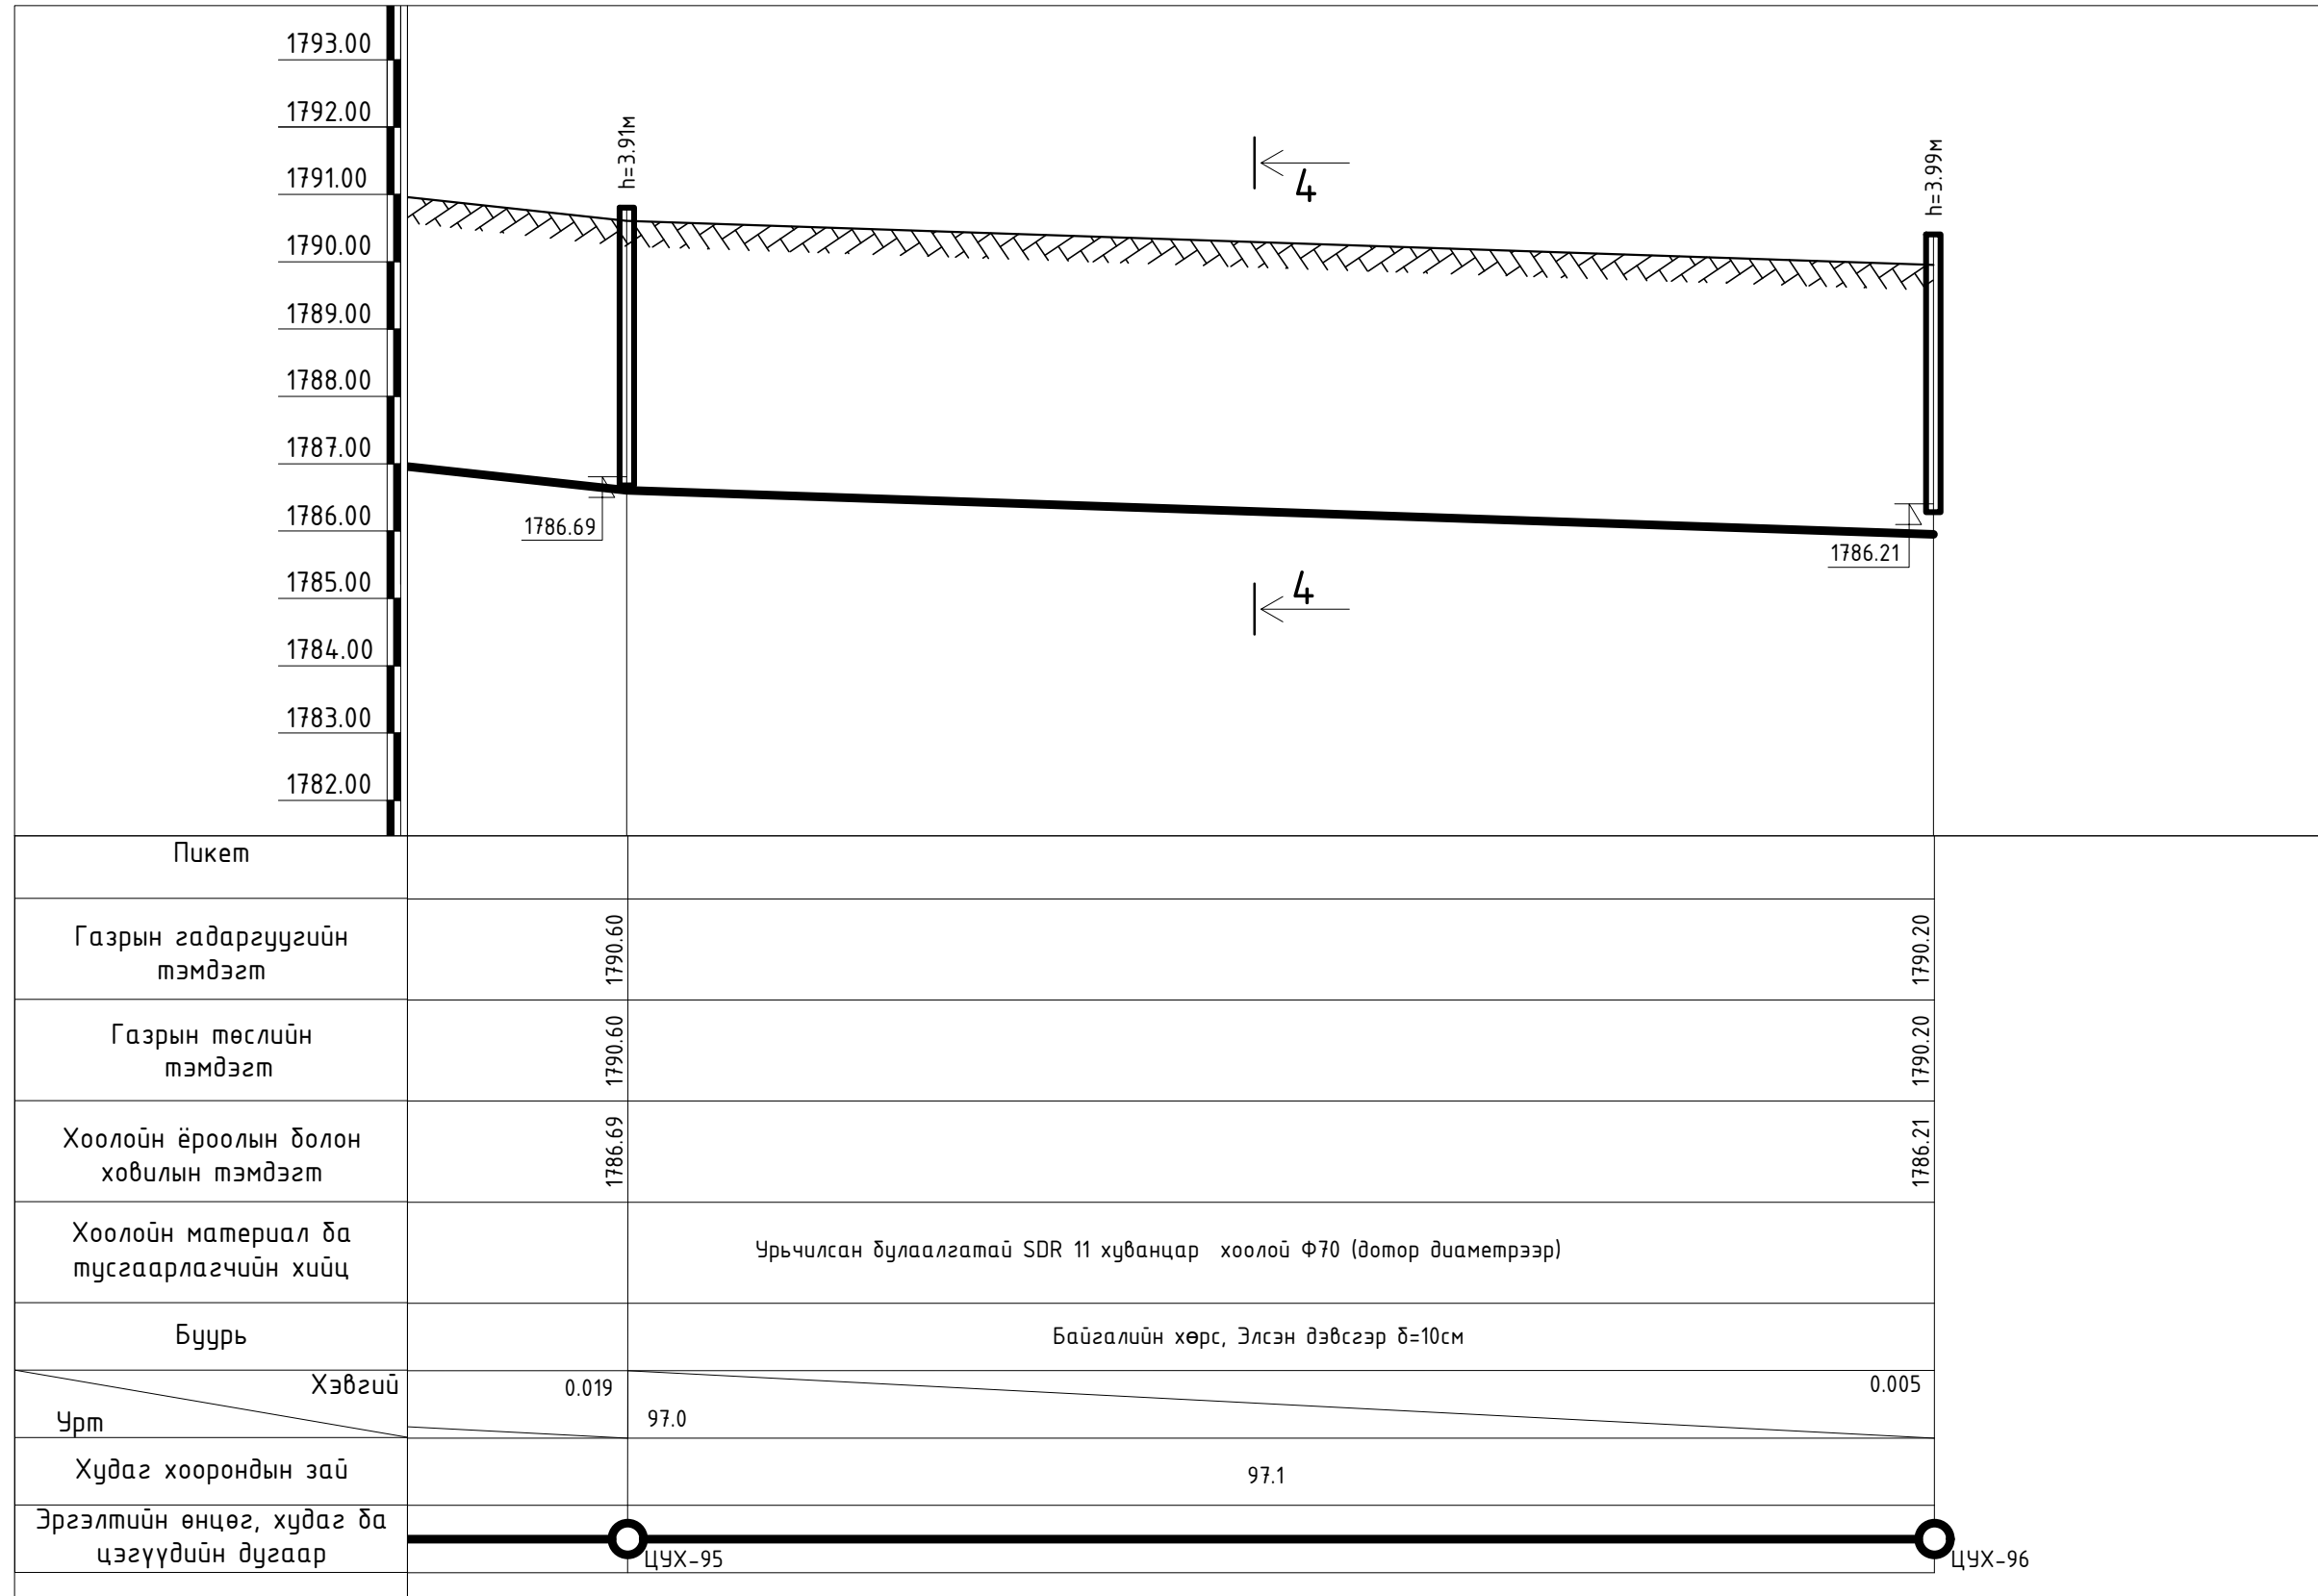


Тайлбар.
Шугамын байгуулалтыг УАТ-143,219 хуудаснаас үз.
Огтлол 4-4-ийг УАТ-291 хуудаснаас үз.



И-мэйл: chmanlai@yahoo.com
Утас: +976-99231697, 95956630

Завхан аймаг, Улиастай сум, Өлзийт баг, ҮЙЛДВЭРИЙН РАЙОНЫ ЦЭВЭР УСНЫ ШУГАМЫН АЖЛЫН ЗУРАГ					
Гадна цэвэр усны шугамын дагуугийн зүсэлт					
Инженер	<i>[Signature]</i>	Ш.Баярбаатар	Е.Г.Шифр: DG-02/2021	Масштаб: М1:500	Огноо: 2021-09
Гүйцэтгэсэн		Ц. Баярмаа	Т.Г.Шифр:	Зургийн дугаар: УХГ-283	Хуудас: 458
Шалгасан	<i>[Signature]</i>	Ч.Манлайбаатар			

Гадна цэвэр усны шугамын дагуугийн зүсэлт М1 Б:100 Х:500

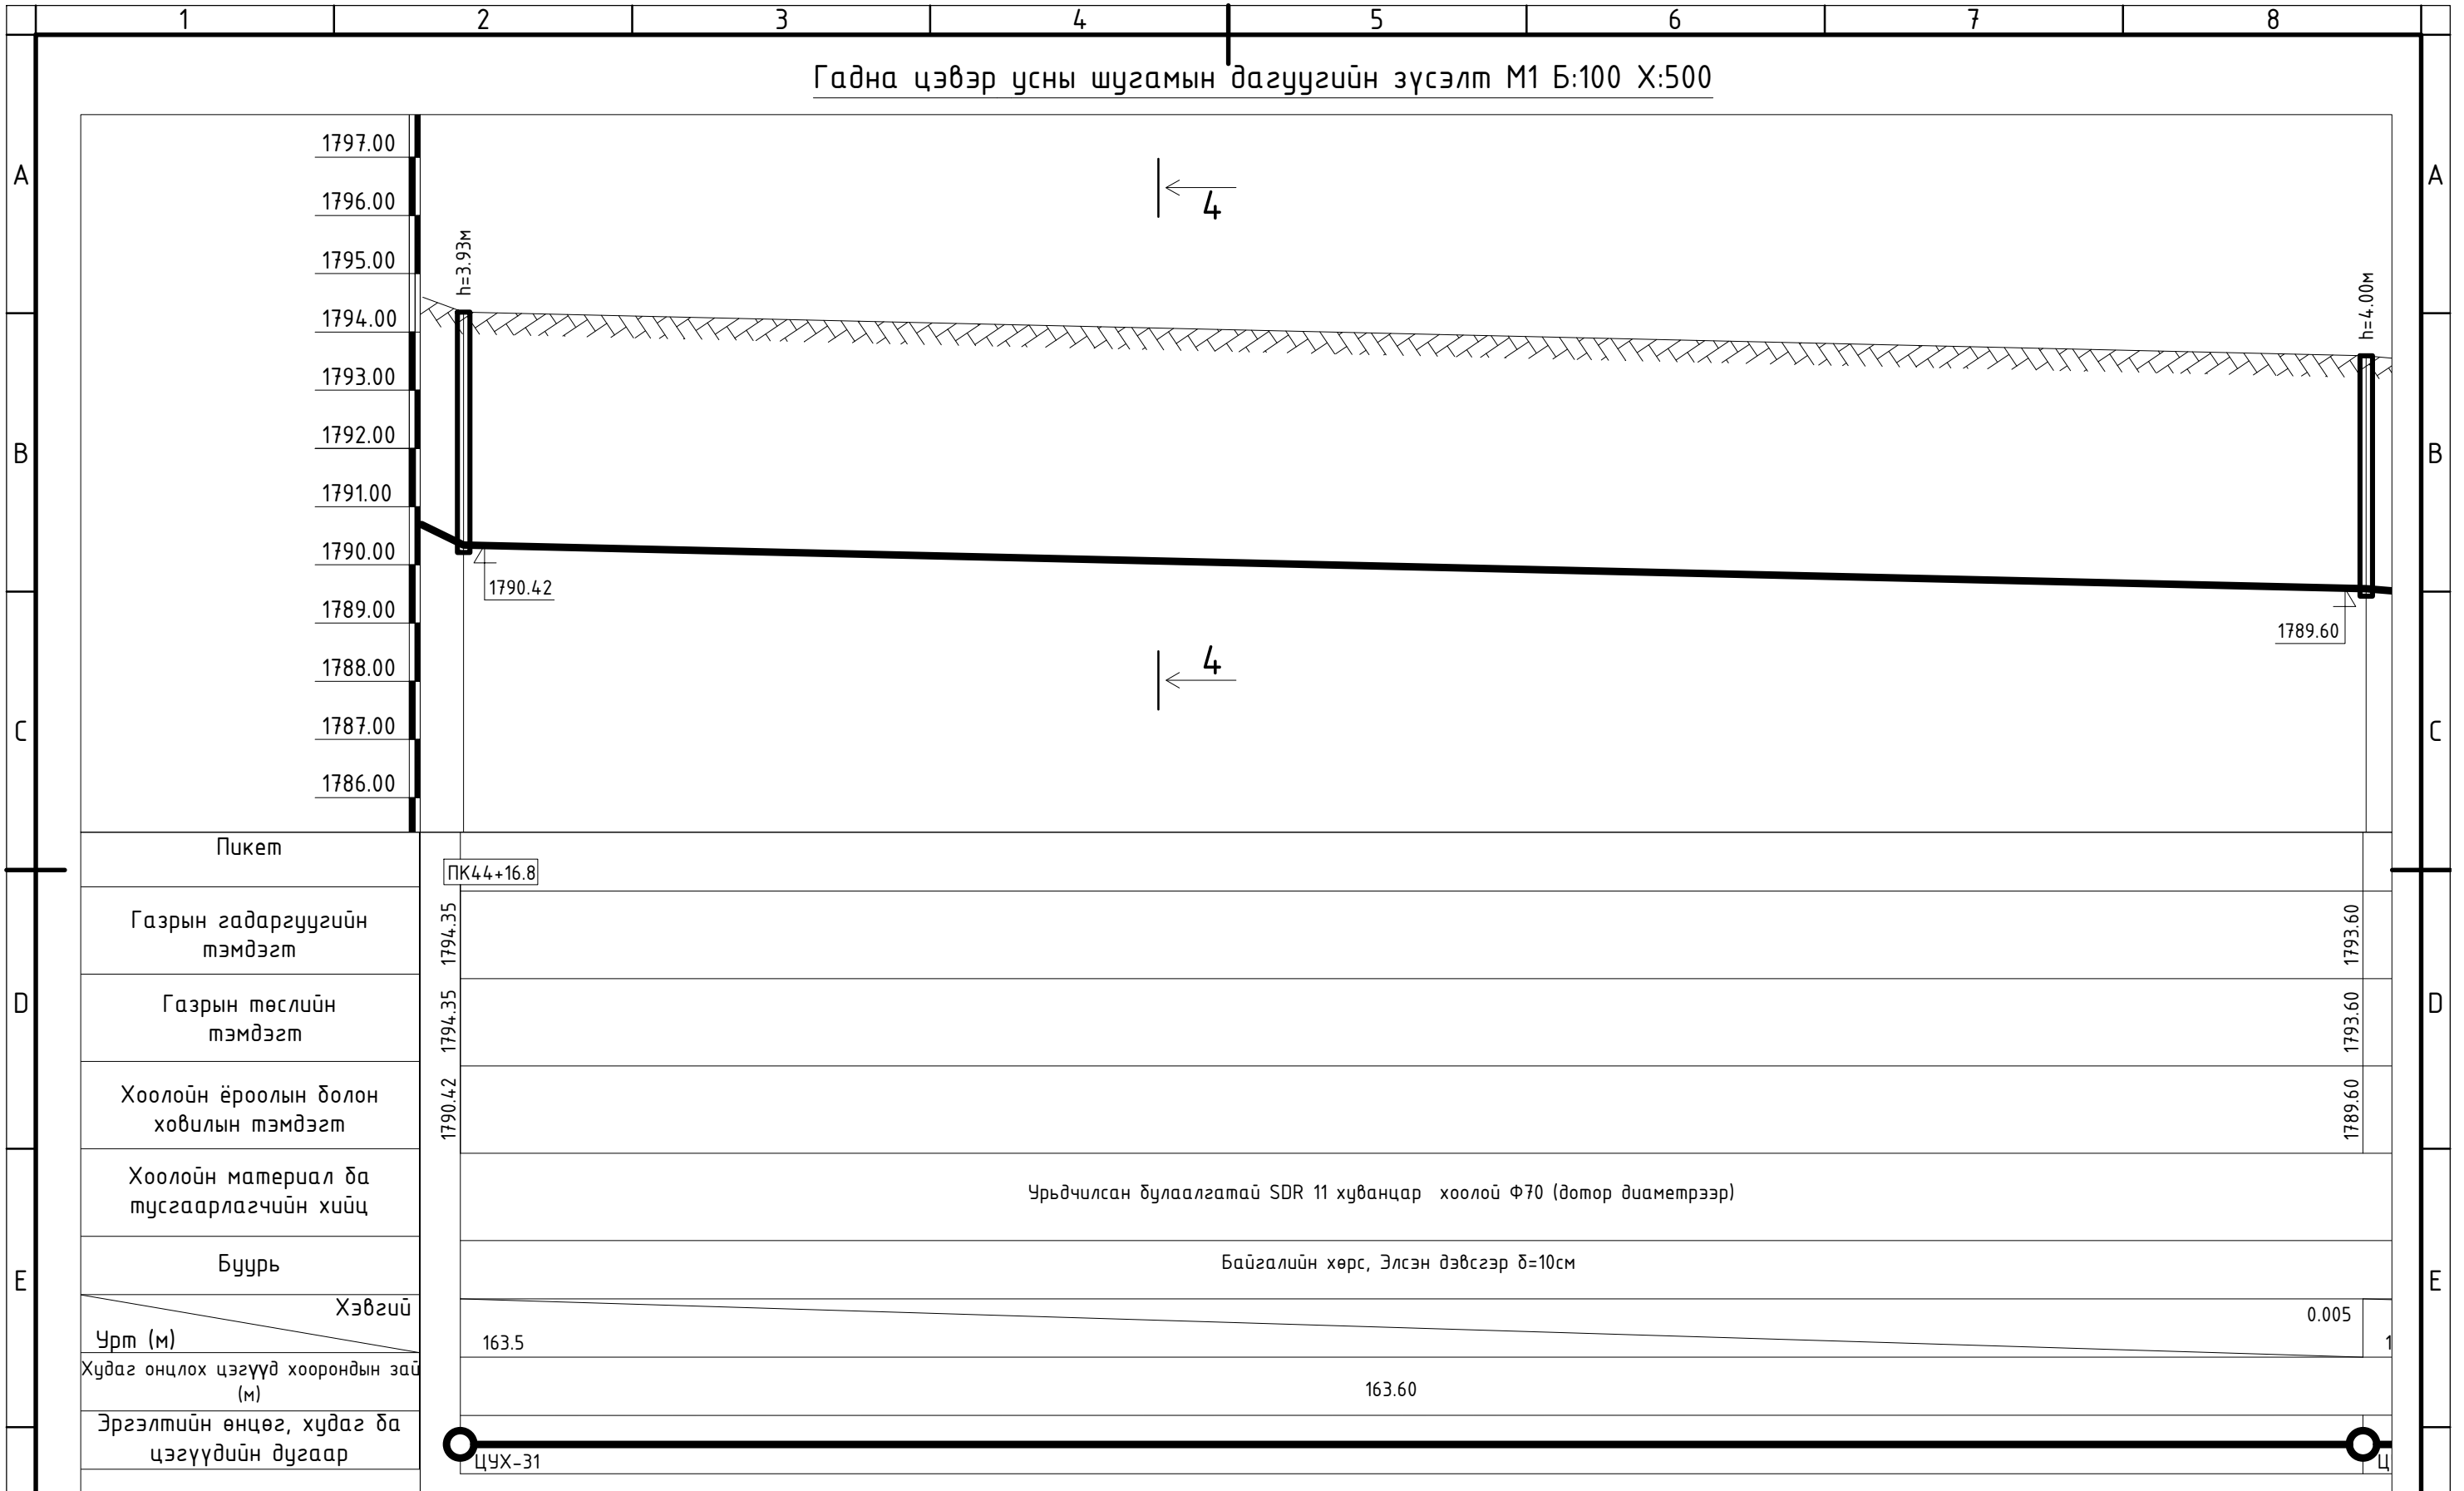


Тайлбар.
Шугамын байгуулалтыг УАТ-75,233,229 хуудсанаас үз.
Огтлол 4-4-ийг УАТ-291 хуудсанаас үз.



Завхан аймаг, Улиастай сум, Өлзийт баг, ҮЙЛДВЭРИЙН РАЙОНЫ ЦЭВЭР УСНЫ ШУГАМЫН АЖЛЫН ЗУРАГ					
Гадна цэвэр усны шугамын дагуугийн зүсэлт					
Инженер		Ш.Баярбаатар	Е.Г.Шифр: DG-02/2021	Масштаб: М1:500	Огноо: 2021-09
Гүйцэтгэсэн		Б.Ууганзаяа	Т.Г.Шифр:	Зургийн дугаар: УХГ-284	Хуудас: 458
Шалгасан		Ч.Манлайбаатар			

Гадна цэвэр усны шугамын дагуугийн зүсэлт М1 Б:100 Х:500

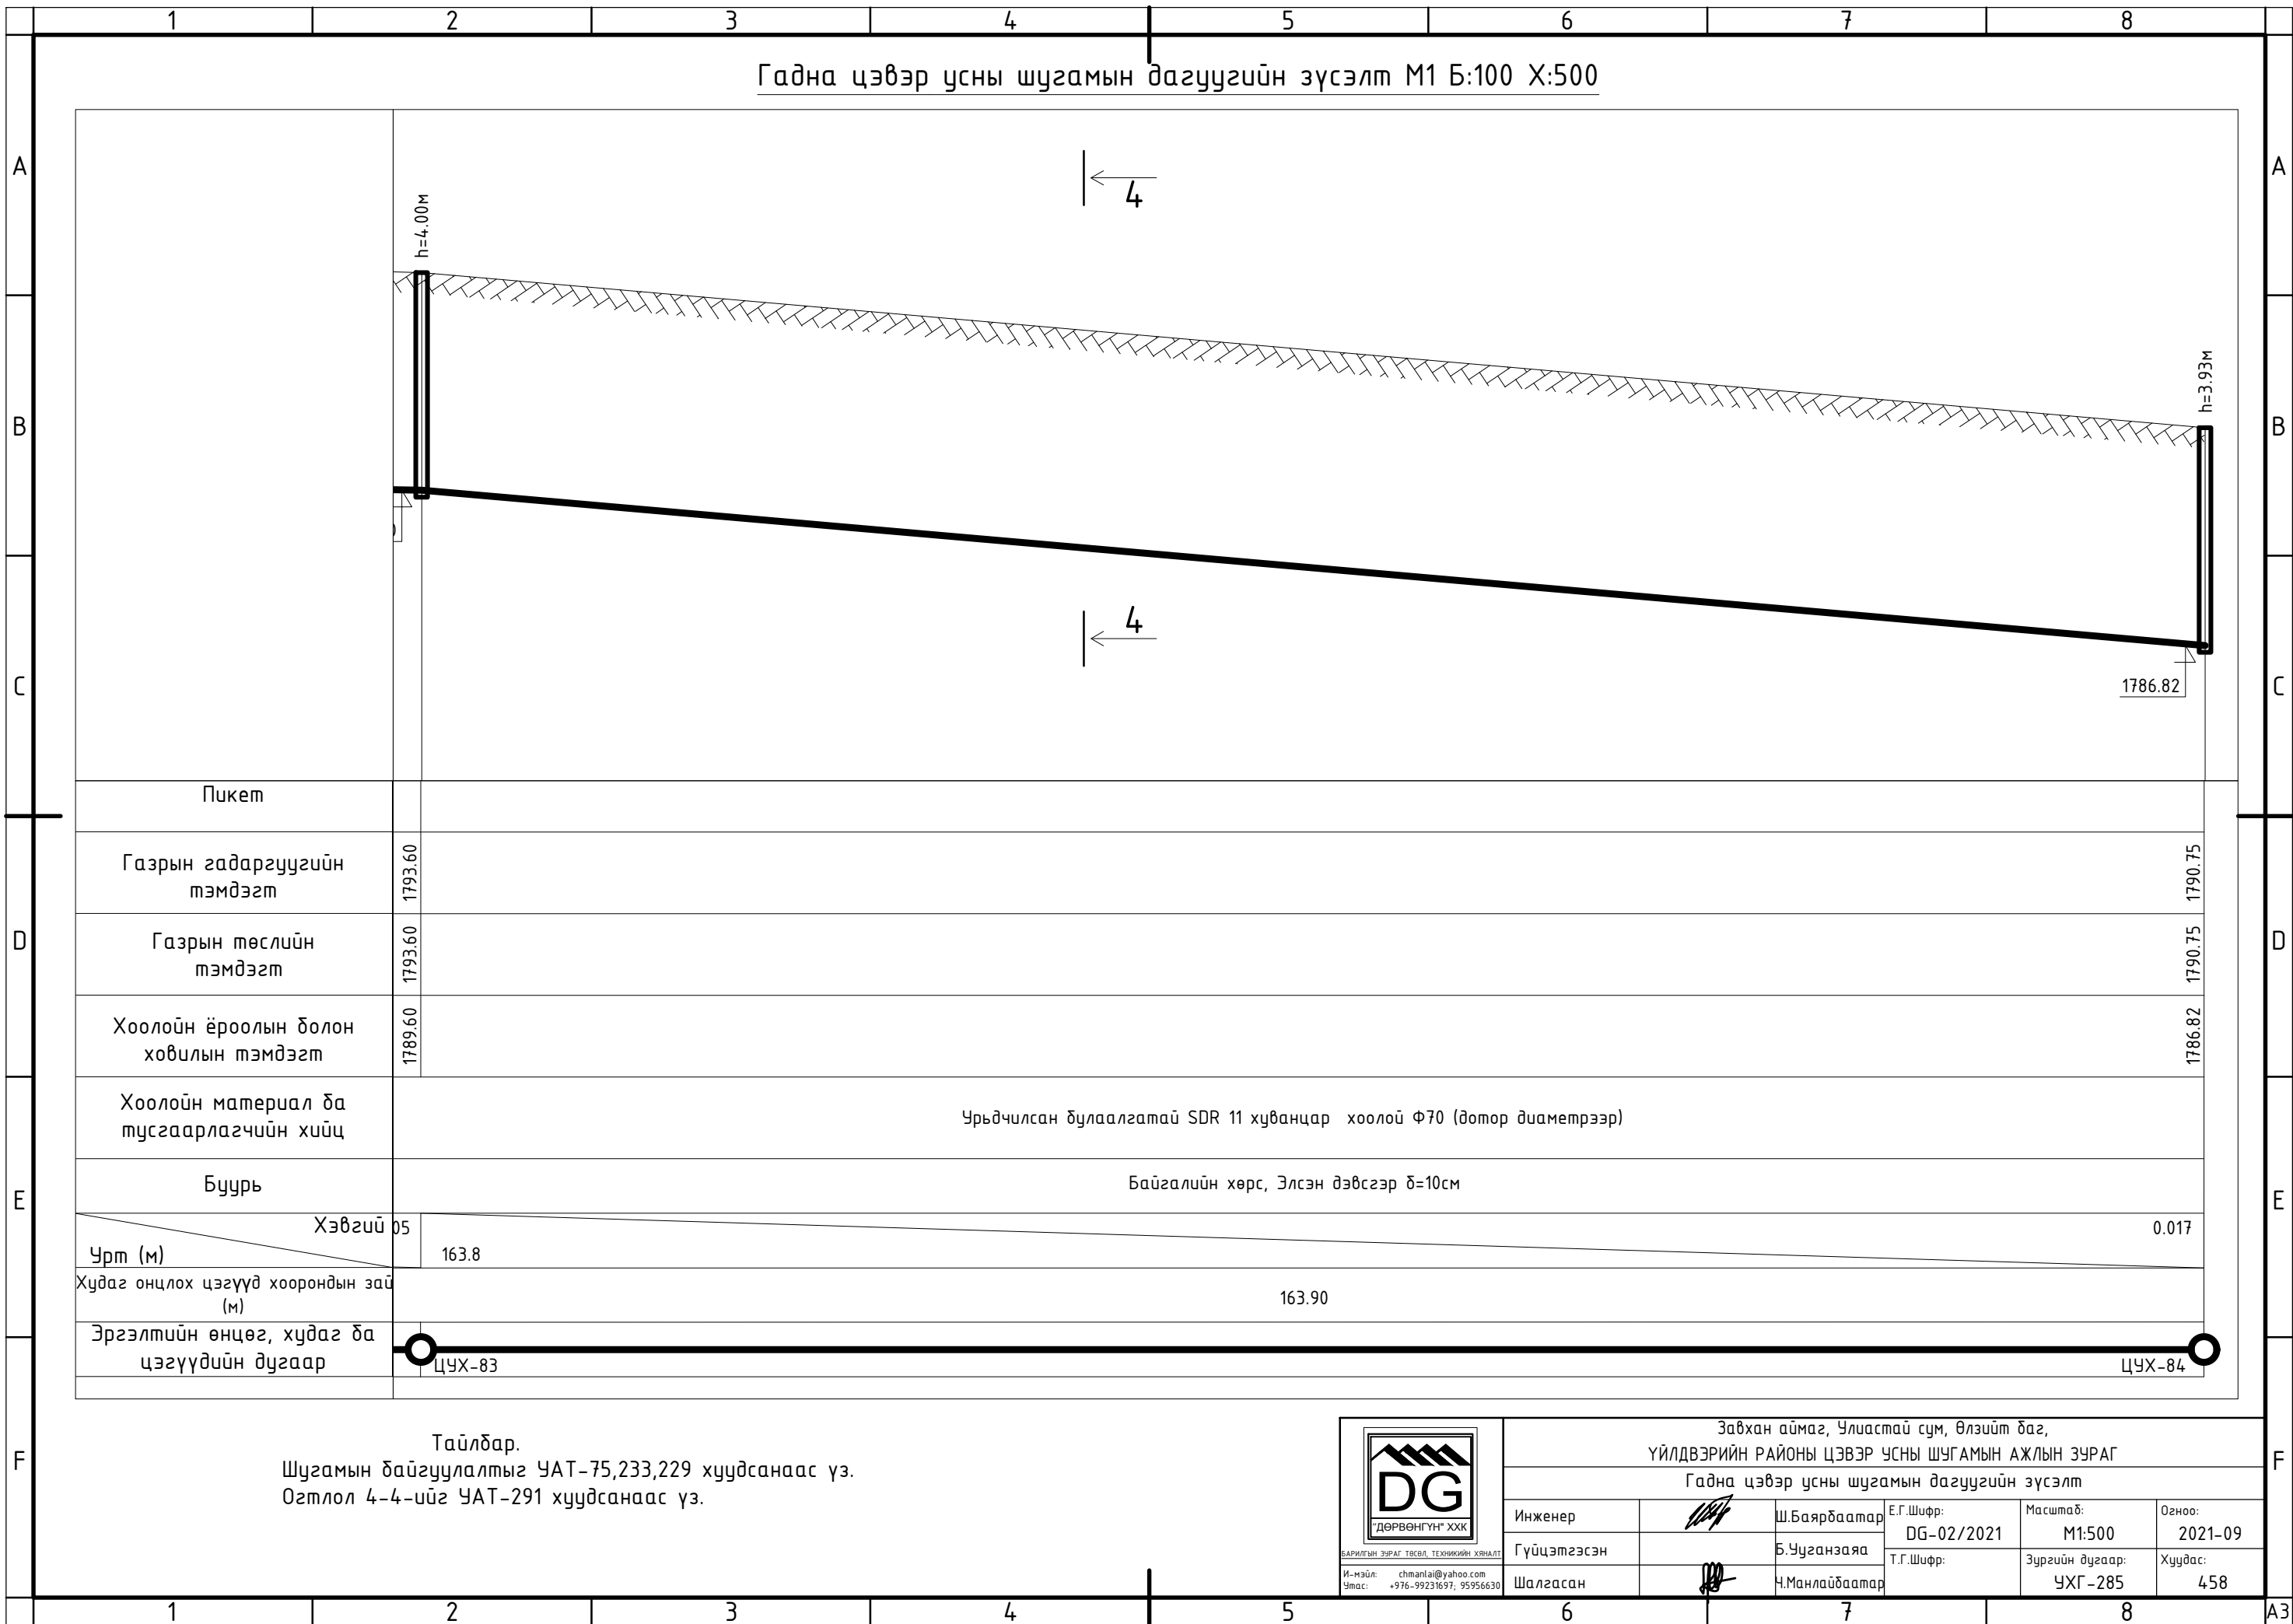

Пикет		
Газрын гадаргуугийн тэмдэгт	1793.60	1790.75
Газрын төслийн тэмдэгт	1793.60	1790.75
Хоолойн ёроолын болон ховилын тэмдэгт	1789.60	1786.82
Хоолойн материал ба тусгаарлагчийн хийц	Урьдчилсан дүлаалгатай SDR 11 хуванцар хоолой Ф70 (дотор диаметрээр)	
Буурь	Байгалийн хөрс, Элсэн дэвсгэр δ=10см	
Хэвгүй	05	0.017
Урт (м)	163.8	
Худаг онцлох цэгүүд хоорондын зай (м)	163.90	
Эргэлтийн өнцөг, худаг ба цэгүүдийн дугаар	ЦУХ-83	ЦУХ-84


Тайлбар.
Шугамын байгуулалтыг УАТ-75,233,229 хуудсанаас үз.
Огтлол 4-4-ийг УАТ-291 хуудсанаас үз.




Завхан аймаг, Улиастай сум, Өлзийт баг, ҮЙЛДВЭРИЙН РАЙОНЫ ЦЭВЭР УСНЫ ШУГАМЫН АЖЛЫН ЗУРАГ					
Гадна цэвэр усны шугамын дагуугийн зүсэлт					
Инженер		Ш.Баярбаатар	Е.Г.Шифр: DG-02/2021	Масштаб: М1:500	Огноо: 2021-09
Гүйцэтгэсэн		Б.Ууганзаяа	Т.Г.Шифр:	Зургийн дугаар: УХГ-285	Хуудас: 458
Шалгасан		Ч.Манлайбаатар			

И-мэйл: chmanlai@yahoo.com
Утас: +976-99231697, 95956630

ЦУХ-58-63,65-68,70,74-76,78-80,83,85,89,91,
93,95,97,99, хүдгийн байгуулалт А-А М1:50

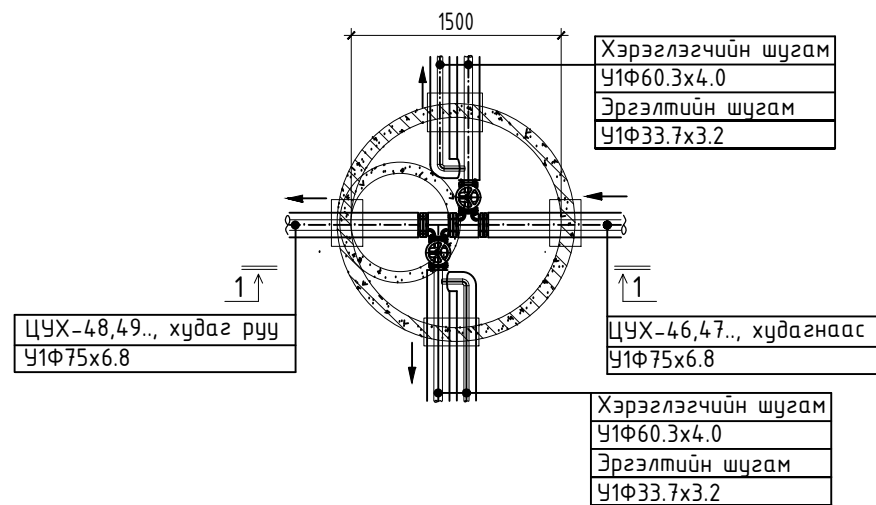

ЦУХ-58-63,65-68,70,74-76,78-80,83,85,89,91,93,95,97,99,
хүдгийн огтлол 1-1 М1:50

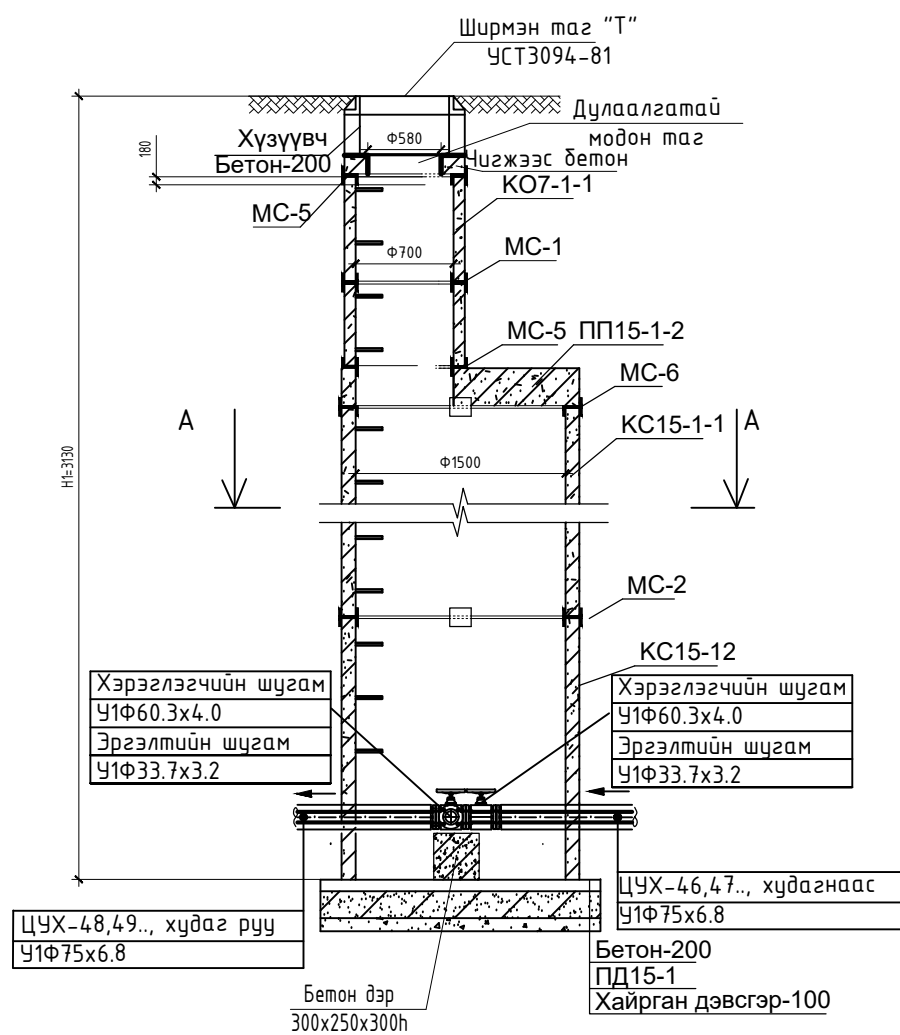

Материалын түүвэр


Д/д	Тэмдэглэгээ	Материалын нэр	Тоо шир	Нэгж жин	Тайлбар
ЦУХ-58-63,65-68,70,74-76,78-80,83,85,89,91, 93,95,97,99-р худгаг /тус дур/					
1	ГОСТ 3262-91	Цайрдсан ган хоолой Ду50	1.0		у/м
2		Цайрдсан ган хоолой Ду25	1.0		у/м
3	Пенополиуретан	Хоолойн дулаалга Ду60 Тмах200°C р=150кг/м3 q=0.045Вт/м l=0.05m	1.0		у/м
4		Хоолойн дулаалга Ду32 Тмах200°C р=150кг/м3 q=0.045Вт/м l=0.05m	1.0		у/м
5	ГОСТ 30ч6др	Фланцтай ширмэн хаалт 1.6 МПа Ду50мм	2.0	-	шир
6		Ган фланц PN25 Тмах 200°C Ду70мм	6.0		шир
7		Ган фланц PN25 Тмах 200°C Ду50мм	4.0		шир
8	ГОСТ 17380-2001	Хэвлэмэл трюйник 90°50с70х50	2.0	16.00	шир
9		Хэвлэмэл ган отвод 90°50с25	2.0	16.00	шир
10		HDPE хоолойн фланцан залгаас ф75мм	2.0		шир
11		HDPE хоолойн фланцан залгаас ф60мм	2.0		шир
12	Выпуск 901	Төмөр бетон худгаг Ф1500	1.0	-	шир
13	Газар дээр нь хийнэ	2 дахь модон таг	1.0	-	шир
14	ГОСТ 3634-82	Ширмэн таг ба амсар Ф700	1.0	-	шир
15		Боолт, гайк М14-16 l= 60-80mm	28	-	шир
16		Паронит ф70мм	3.0	-	шир
		Паронит ф50мм	4.0	-	шир




И-мэйл: chmanlai@yahoo.com
Утас: +976-99231697, 95956630

ЗАВХАН АЙМАГ, УЛИАСТАЙ СУМ, ӨЛЗИЙТ БАГ ҮЙЛДВЭРИЙН РАЙОНЫ ЦЭВЭР УСНЫ ШУГАМЫН АЖЛЫН ЗУРАГ					
ЦУХ-58-63., гэх нийт 25 ижил хүдгийн байгуулалт, огтлол 1-1, материалын түүвэр					
Инженер	<i>[Signature]</i>	Ш.Баярбаатар	Е.Г.Шифр: DG-02/2021	Масштаб:	Огноо: 2021-09-27
Гүйцэтгэсэн	<i>[Signature]</i>	Ц. Баярмаа	Т.Г.Шифр:	Зургийн дугаар: УХГ-286	Хуудас: 458
Шалгасан	<i>[Signature]</i>	Ч.Манлайдаатар			

ЦУХ-81'-р худгийн байгуулалт А-А М1:50

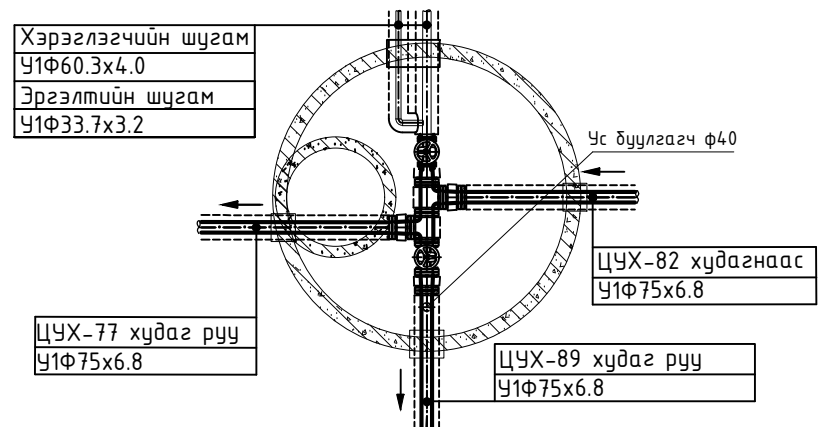

ЦУХ-81'-р худгийн огтлол 1-1 М1:50

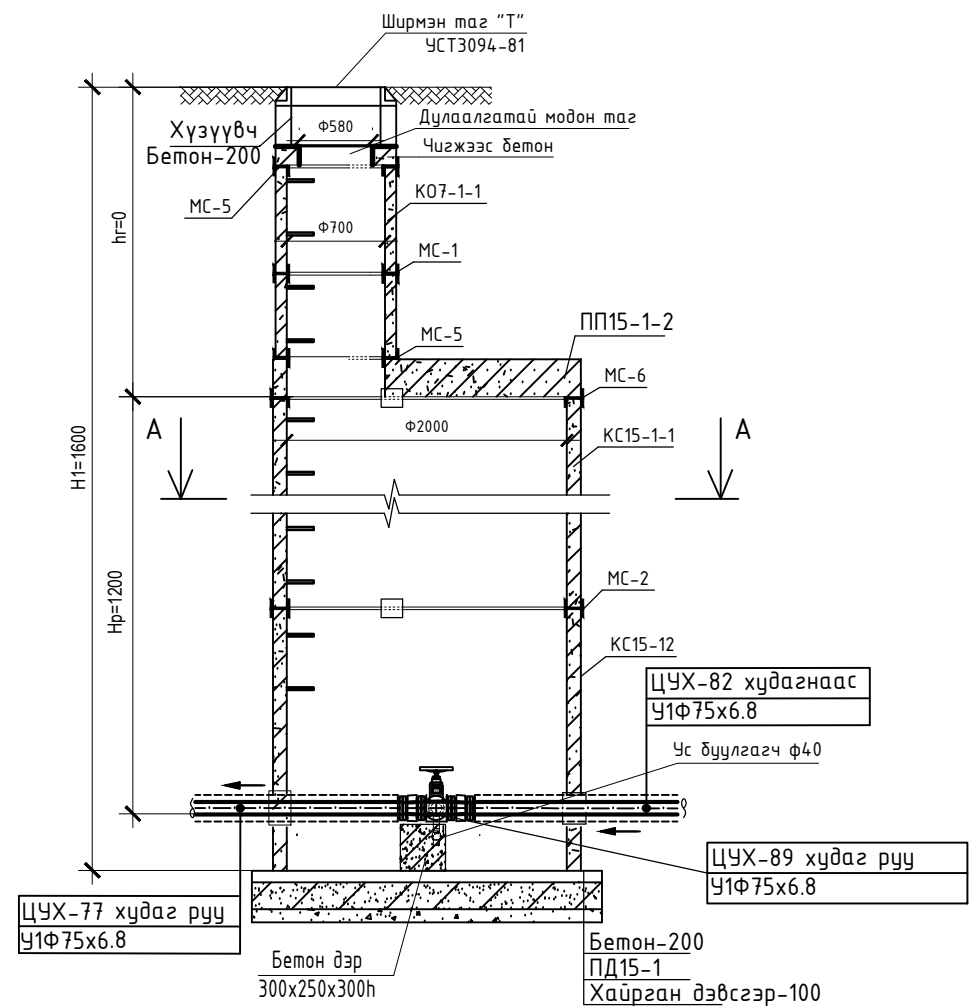


Материалын түүвэр

Д/д	Тэмдэглэгээ	Материалын нэр	Тоо шир	Нэгж жин	Тайлбар
ЦУХ-81'-р худаг					
1	ГОСТ 3046др	Фланцтай ширмэн хаалт 1.6 МПа Ду80мм	1.0	-	шир
2		Фланцтай ширмэн хаалт 1.6 МПа Ду50мм	1.0	-	шир
3		Ган фланц PN25 Тмах 200°С Ду80мм	10.0		шир
4		Ган фланц PN25 Тмах 200°С Ду70мм	6.0		шир
5		Ган фланц PN25 Тмах 200°С Ду50мм	1.0		шир
6	ГОСТ 17380-2001	Хэвлэмэл тройник 90°50с80x80	2.0	16.00	шир
7		Хэвлэмэл шилжвэр 80x70	3.0	16.00	шир
8		Хэвлэмэл шилжвэр 80x50	1.0	16.00	шир
9		HDPE хоолойн фланцан залгаас ф75mm	3.0		шир
10	Выпуск 901	Төмөр бетон худаг Ф2000	1.0	-	шир
11	Газар дээр нь хийнэ	2 дахь модон таг	1.0	-	шир
12	ГОСТ 3634-82	Ширмэн таг ба амсар Ф700	1.0	-	шир
13		Бетон дэр 300x250x300h	1.0	-	шир
14		Боолт, гайк М12 l= 60mm	44	-	шир
15		Паронит ф80mm	7.0	-	шир
16		Паронит ф70mm	3.0	-	шир
17		Паронит ф50mm	1.0	-	шир
18		Ус буулгагч Ду32	1.0	-	шир




ЗАВХАН АЙМАГ, УЛИАСТАЙ СУМ, ӨЛЗИЙТ БАГ ҮЙЛДВЭРИЙН РАЙОНЫ ЦЭВЭР УСНЫ ШУГАМЫН АЖЛЫН ЗУРАГ ЦУХ-81'-р худгийн байгуулалт, огтлол 1-1, материалын түүвэр					
Инженер	<i>[Signature]</i>	Ш.Баярбаатар	Е.Г.Шифр: DG-02/2021	Масштаб:	Огноо: 2021-09-27
Гүйцэтгэсэн	<i>[Signature]</i>	Ц. Баярмаа	Т.Г.Шифр:	Зургийн дугаар: УХГ-286'	Хуудас: 458
Шалгасан	<i>[Signature]</i>	Ч.Манлайдаатар			

ЦУХ-72,73,77,82-р худгийн байгуулалт А-А М1:50

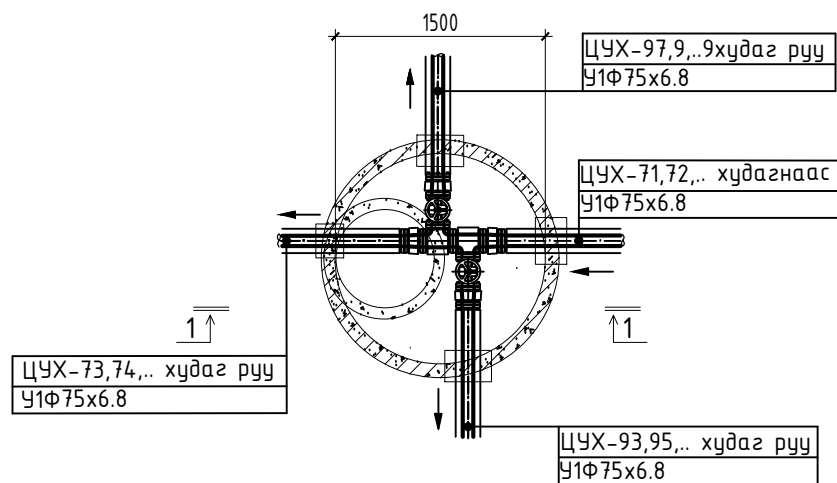

ЦУХ-72,73,77,82-р худгийн огтлол 1-1 М1:50

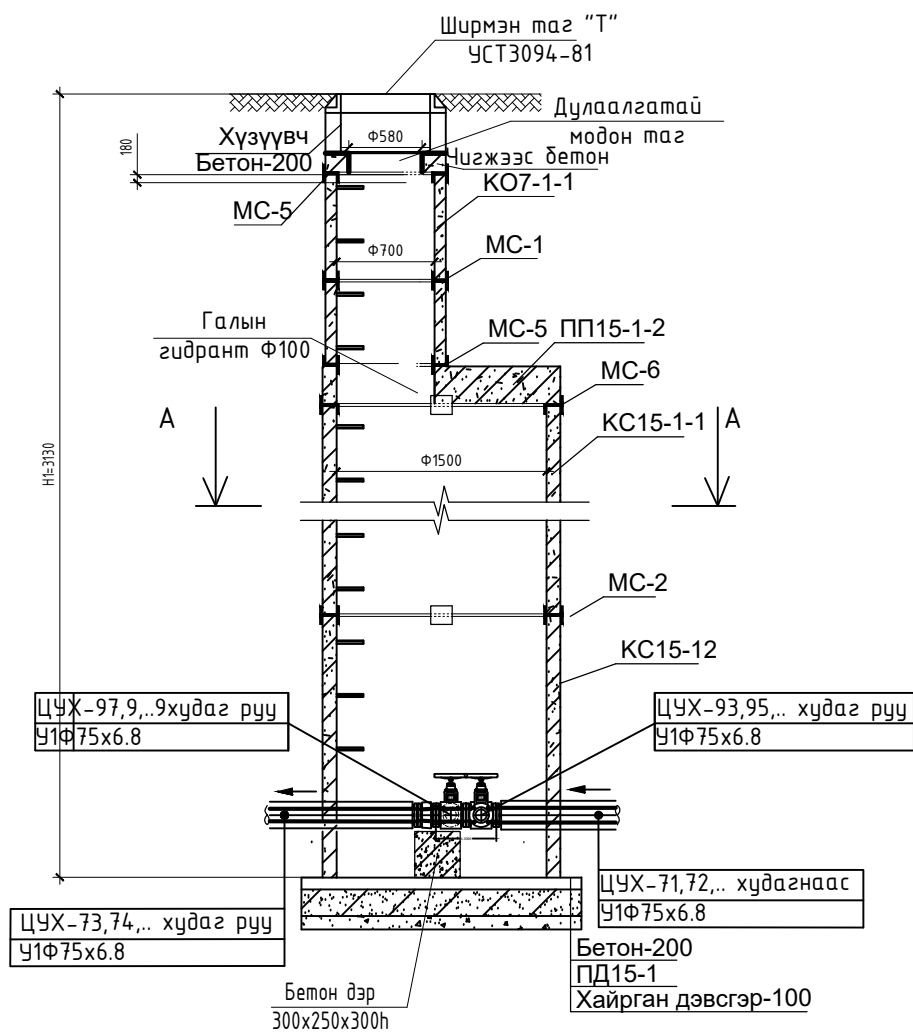


Материалын түүвэр

Д/д	Тэмдэглэгээ	Материалын нэр	Тоо шир	Нэгж жин	Тайлбар
ЦУХ-72,73,77,82-р худгаг /тус бүр/					
1	ГОСТ 3046др	Фланцтай ширмэн хаалт 1.6 МПа Ду80мм	2.0	-	шир
2		Ган фланц PN25 Тмах 200°C Ду80мм	10.0		шир
3		Ган фланц PN25 Тмах 200°C Ду70мм	8.0		шир
4	ГОСТ 17380-2001	Хэвлэмэл тройник 90°50с80х80	2.0	16.00	шир
5		Хэвлэмэл шилжвэр 80х70	4.0	16.00	шир
6		HDPE хоолойн фланцан залгаас ф75mm	4.0		шир
7	Выпуск 901	Төмөр бетон худгаг Ф1500	1.0	-	шир
8	Газар дээр нь хийнэ	2 дахь модон таг	1.0	-	шир
9	ГОСТ 3634-82	Ширмэн таг ба амсар Ф700	1.0	-	шир
10		Боолт, гайк М14 l= 60mm	44	-	шир
11		Паронит ф80mm	7.0	-	шир
12		Паронит ф70mm	4.0	-	шир
13					




ЗАВХАН АЙМАГ, УЛИАСТАЙ СУМ, ӨЛЗИЙТ БАГ ҮЙЛДВЭРИЙН РАЙОНЫ ЦЭВЭР УСНЫ ШУГАМЫН АЖЛЫН ЗУРАГ ЦУХ-72,73,77,82,101-р худгийн байгуулалт, огтлол 1-1, материалын түүвэр					
Инженер	<i>[Signature]</i>	Ш.Баярбаатар	Е.Г.Шифр: DG-02/2021	Масштаб:	Огноо: 2021-09-27
Гүйцэтгэсэн	<i>[Signature]</i>	Ц. Баярмаа	Т.Г.Шифр:	Зургийн дугаар: УХГ-287	Хуудас: 458
Шалгасан	<i>[Signature]</i>	Ч.Манлайдаатар			

ЦУХ-84,86,88,90,92,94,96,98,100-р
хүдгийн байгуулалт А-А М1:50

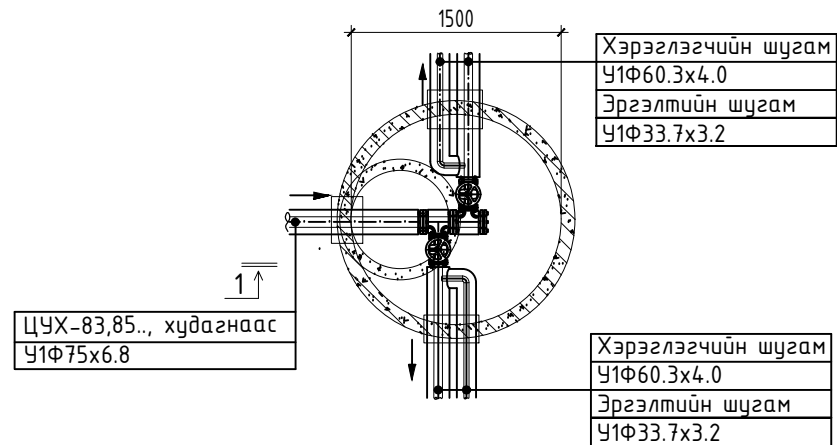

ЦУХ-84,86,88,90,92,94,96,98,100-р
хүдгийн огтлол 1-1 М1:50

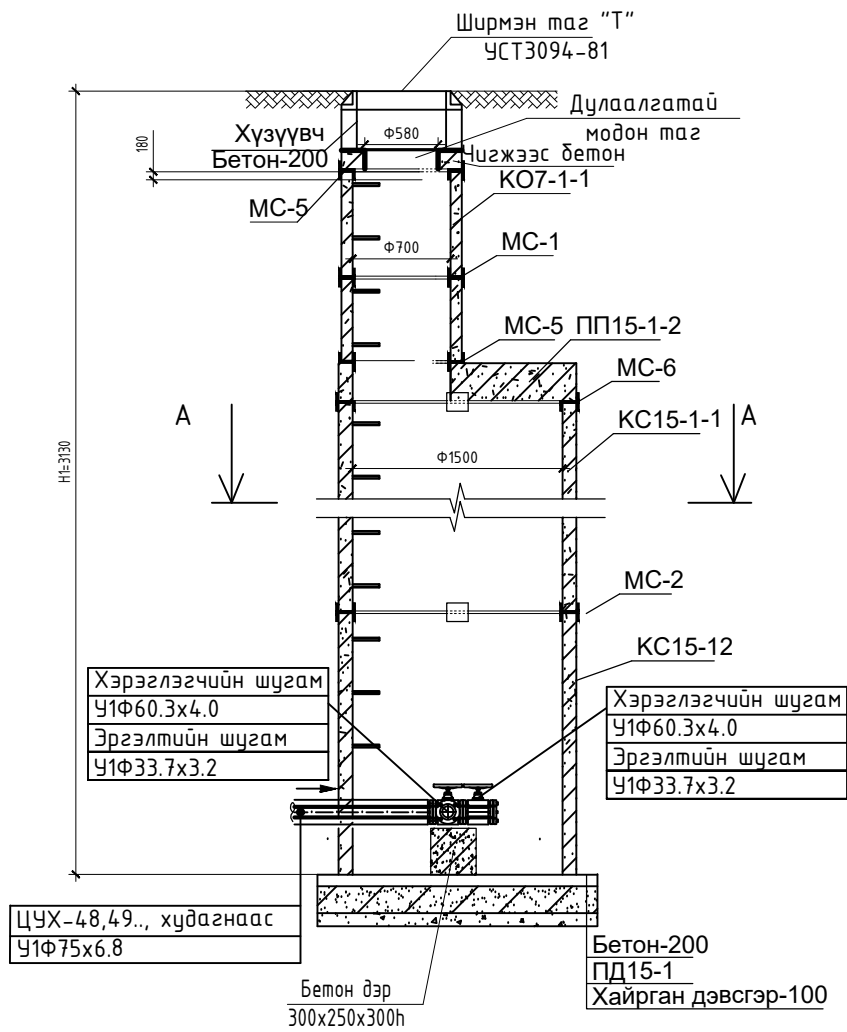

Материалын түүвэр


Д/д	Тэмдэглэгээ	Материалын нэр	Тоо шир	Нэгж жин	Тайлбар
ЦУХ-84,86,88,90,92,94,96,98,100-р худаг /тус бүр/					
1	ГОСТ 3262-91	Цаурдсан ган хоолой Ду50	1.0		у/м
2		Цаурдсан ган хоолой Ду25	1.0		у/м
3	Пенополиуретан	Хоолойн дулаалга Ду60 Тмах200°C р=150кг/м3 q=0.045Вт/м l=0.05m	1.0		у/м
4		Хоолойн дулаалга Ду32 Тмах200°C р=150кг/м3 q=0.045Вт/м l=0.05m	1.0		у/м
5	ГОСТ 30ч6др	Фланцтай ширмэн хаалт 1.6 МПа Ду50мм	2.0	-	шир
6		Ган фланц PN25 Тмах 200°C Ду70мм	5.0		шир
7		Ган фланц PN25 Тмах 200°C Ду50мм	4.0		шир
8	ГОСТ 17380-2001	Хэвлэмэл трюйник 90°50с70х50	2.0	16.00	шир
9		HDPE хоолойн фланцан залгаас ф75мм	1.0		шир
10		HDPE хоолойн фланцан залгаас ф60мм	2.0		шир
11	Выпуск 901	Төмөр бетон худаг Ф1500	1.0	-	шир
12	Газар дээр нь хийнэ	2 дахь модон таг	1.0	-	шир
13	ГОСТ 3634-82	Ширмэн таг да амсар Ф700	1.0	-	шир
14		Боолт, гайк М14-16 l= 60-80мм	28	-	шир
15		Паронит ф70мм	3.0	-	шир
16		Паронит ф50мм	4.0	-	шир
17		Заглушка ф70мм	1.0	-	шир




ЗАВХАН АЙМАГ, УЛИАСТАЙ СУМ, ӨЛЗИЙТ БАГ ҮЙЛДВЭРИЙН РАЙОНЫ ЦЭВЭР УСНЫ ШУГАМЫН АЖЛЫН ЗУРАГ					
ЦУХ-84.., гэх нийт 9 ижил хүдгийн байгуулалт, огтлол 1-1, материалын түүвэр					
Инженер	<i>[Signature]</i>	Ш.Баярбаатар	Е.Г.Шифр: DG-02/2021	Масштаб:	Огноо: 2021-09-27
Гүйцэтгэсэн	<i>[Signature]</i>	Ц. Баярмаа	Т.Г.Шифр:	Зургийн дугаар: УХГ-288	Хуудас: 458
Шалгасан	<i>[Signature]</i>	Ч.Манлайдаатар			

БАРИЛГЫН ЗУРАГ ТӨСӨЛ, ТЕХНИКИЙН ХЯНАЛТ
И-мэйл: chmanlai@yahoo.com
Утас: +976-99231697, 95956630

ЦУХ-71,81-р худгийн байгуулалт А-А М1:50

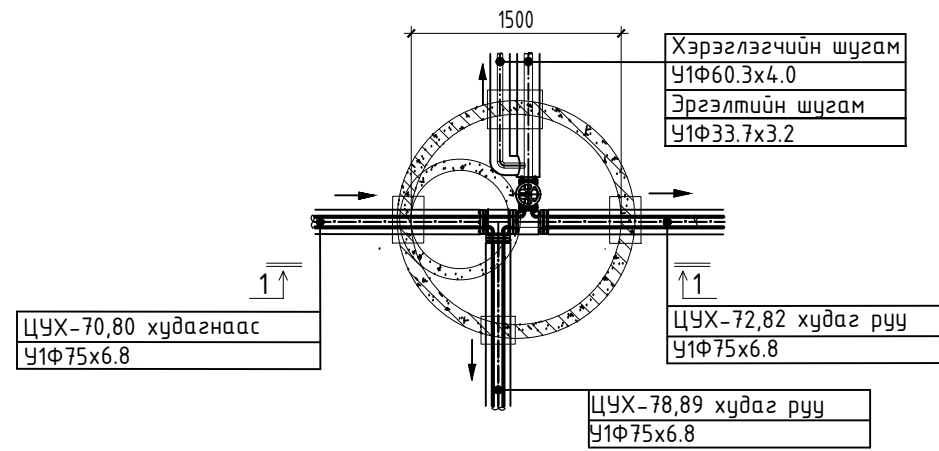

ЦУХ-71,81-р худгийн огтлол 1-1 М1:50

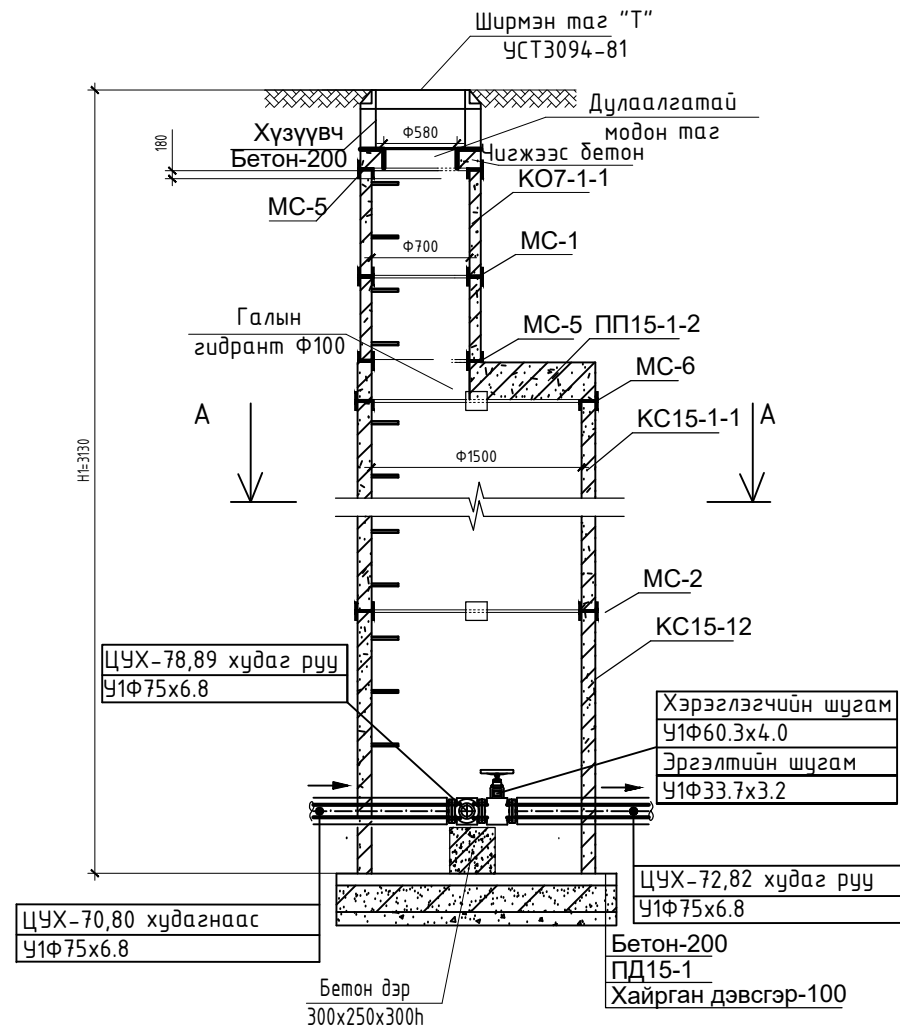

Материалын түүвэр







Д/д	Тэмдэглэгээ	Материалын нэр	Тоо шир	Нэгж жин	Тайлбар
ЦУХ-71,81-р худаг /тус бүр/					
1	ГОСТ 3262-91	Цайрdsан ган хоолой Ду50	0.5		у/м
2		Цайрdsан ган хоолой Ду25	0.5		у/м
3	Пенополиуретан	Хоолойн дулаалга Ду60 Тmax200°C ρ=150кг/м³ q=0.045Вт/м l=0.05м	0.5		у/м
4		Хоолойн дулаалга Ду32 Тmax200°C ρ=150кг/м³ q=0.045Вт/м l=0.05м	0.5		у/м
5	ГОСТ 30468р	Фланцтай ширмэн хаалт 1.6 МПа Ду50мм	1.0	-	шир
6		Ган фланц PN25 Тmax 200°C Ду70мм	8.0		шир
7		Ган фланц PN25 Тmax 200°C Ду50мм	5.0		шир
8	ГОСТ 17380-2001	Хэвлэмэл трюйник 90°50с70x70	1.0	16.00	шир
9		Хэвлэмэл трюйник 90°50с70x50	1.0	16.00	шир
10		HDPE хоолойн фланцан залгаас ф75mm	3.0		шир
11		HDPE хоолойн фланцан залгаас ф63mm	1.0		шир
12	Выпуск 901	Төмөр бетон худаг Ф1500	1.0	-	шир
13	Газар дээр нь хийнэ	2 дахь модон таг	1.0	-	шир
14	ГОСТ 3634-82	Ширмэн таг да амсар Ф700	1.0	-	шир
15		Боолт, гайк М14 l= 60mm	24	-	шир
16		Паронит ф70mm	4.0	-	шир
17		Паронит ф50mm	2.0	-	шир



ЗАВХАН АЙМАГ, УЛИАСТАЙ СУМ, ӨЛЗИЙТ БАГ ҮЙЛДВЭРИЙН РАЙОНЫ ЦЭВЭР УСНЫ ШУГАМЫН АЖЛЫН ЗУРАГ ЦУХ-71,81-р худгийн байгуулалт, огтлол 1-1, материалын түүвэр					
Инженер	<i>[Signature]</i>	Ш.Баярбаатар	Е.Г.Шифр: DG-02/2021	Масштаб:	Огноо: 2021-09-27
Гүйцэтгэсэн	<i>[Signature]</i>	Ц. Баярмаа	Т.Г.Шифр:	Зургийн дугаар: УХГ-289	Хуудас: 458
Шалгасан	<i>[Signature]</i>	Ч.Манлайдаатар			

Гадна цэвэр усны шугамын угсралтын тойм


4-р хэсэг

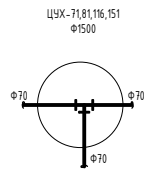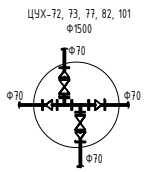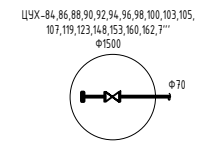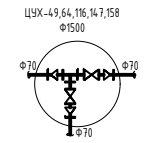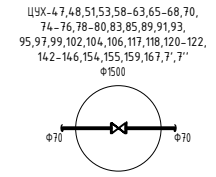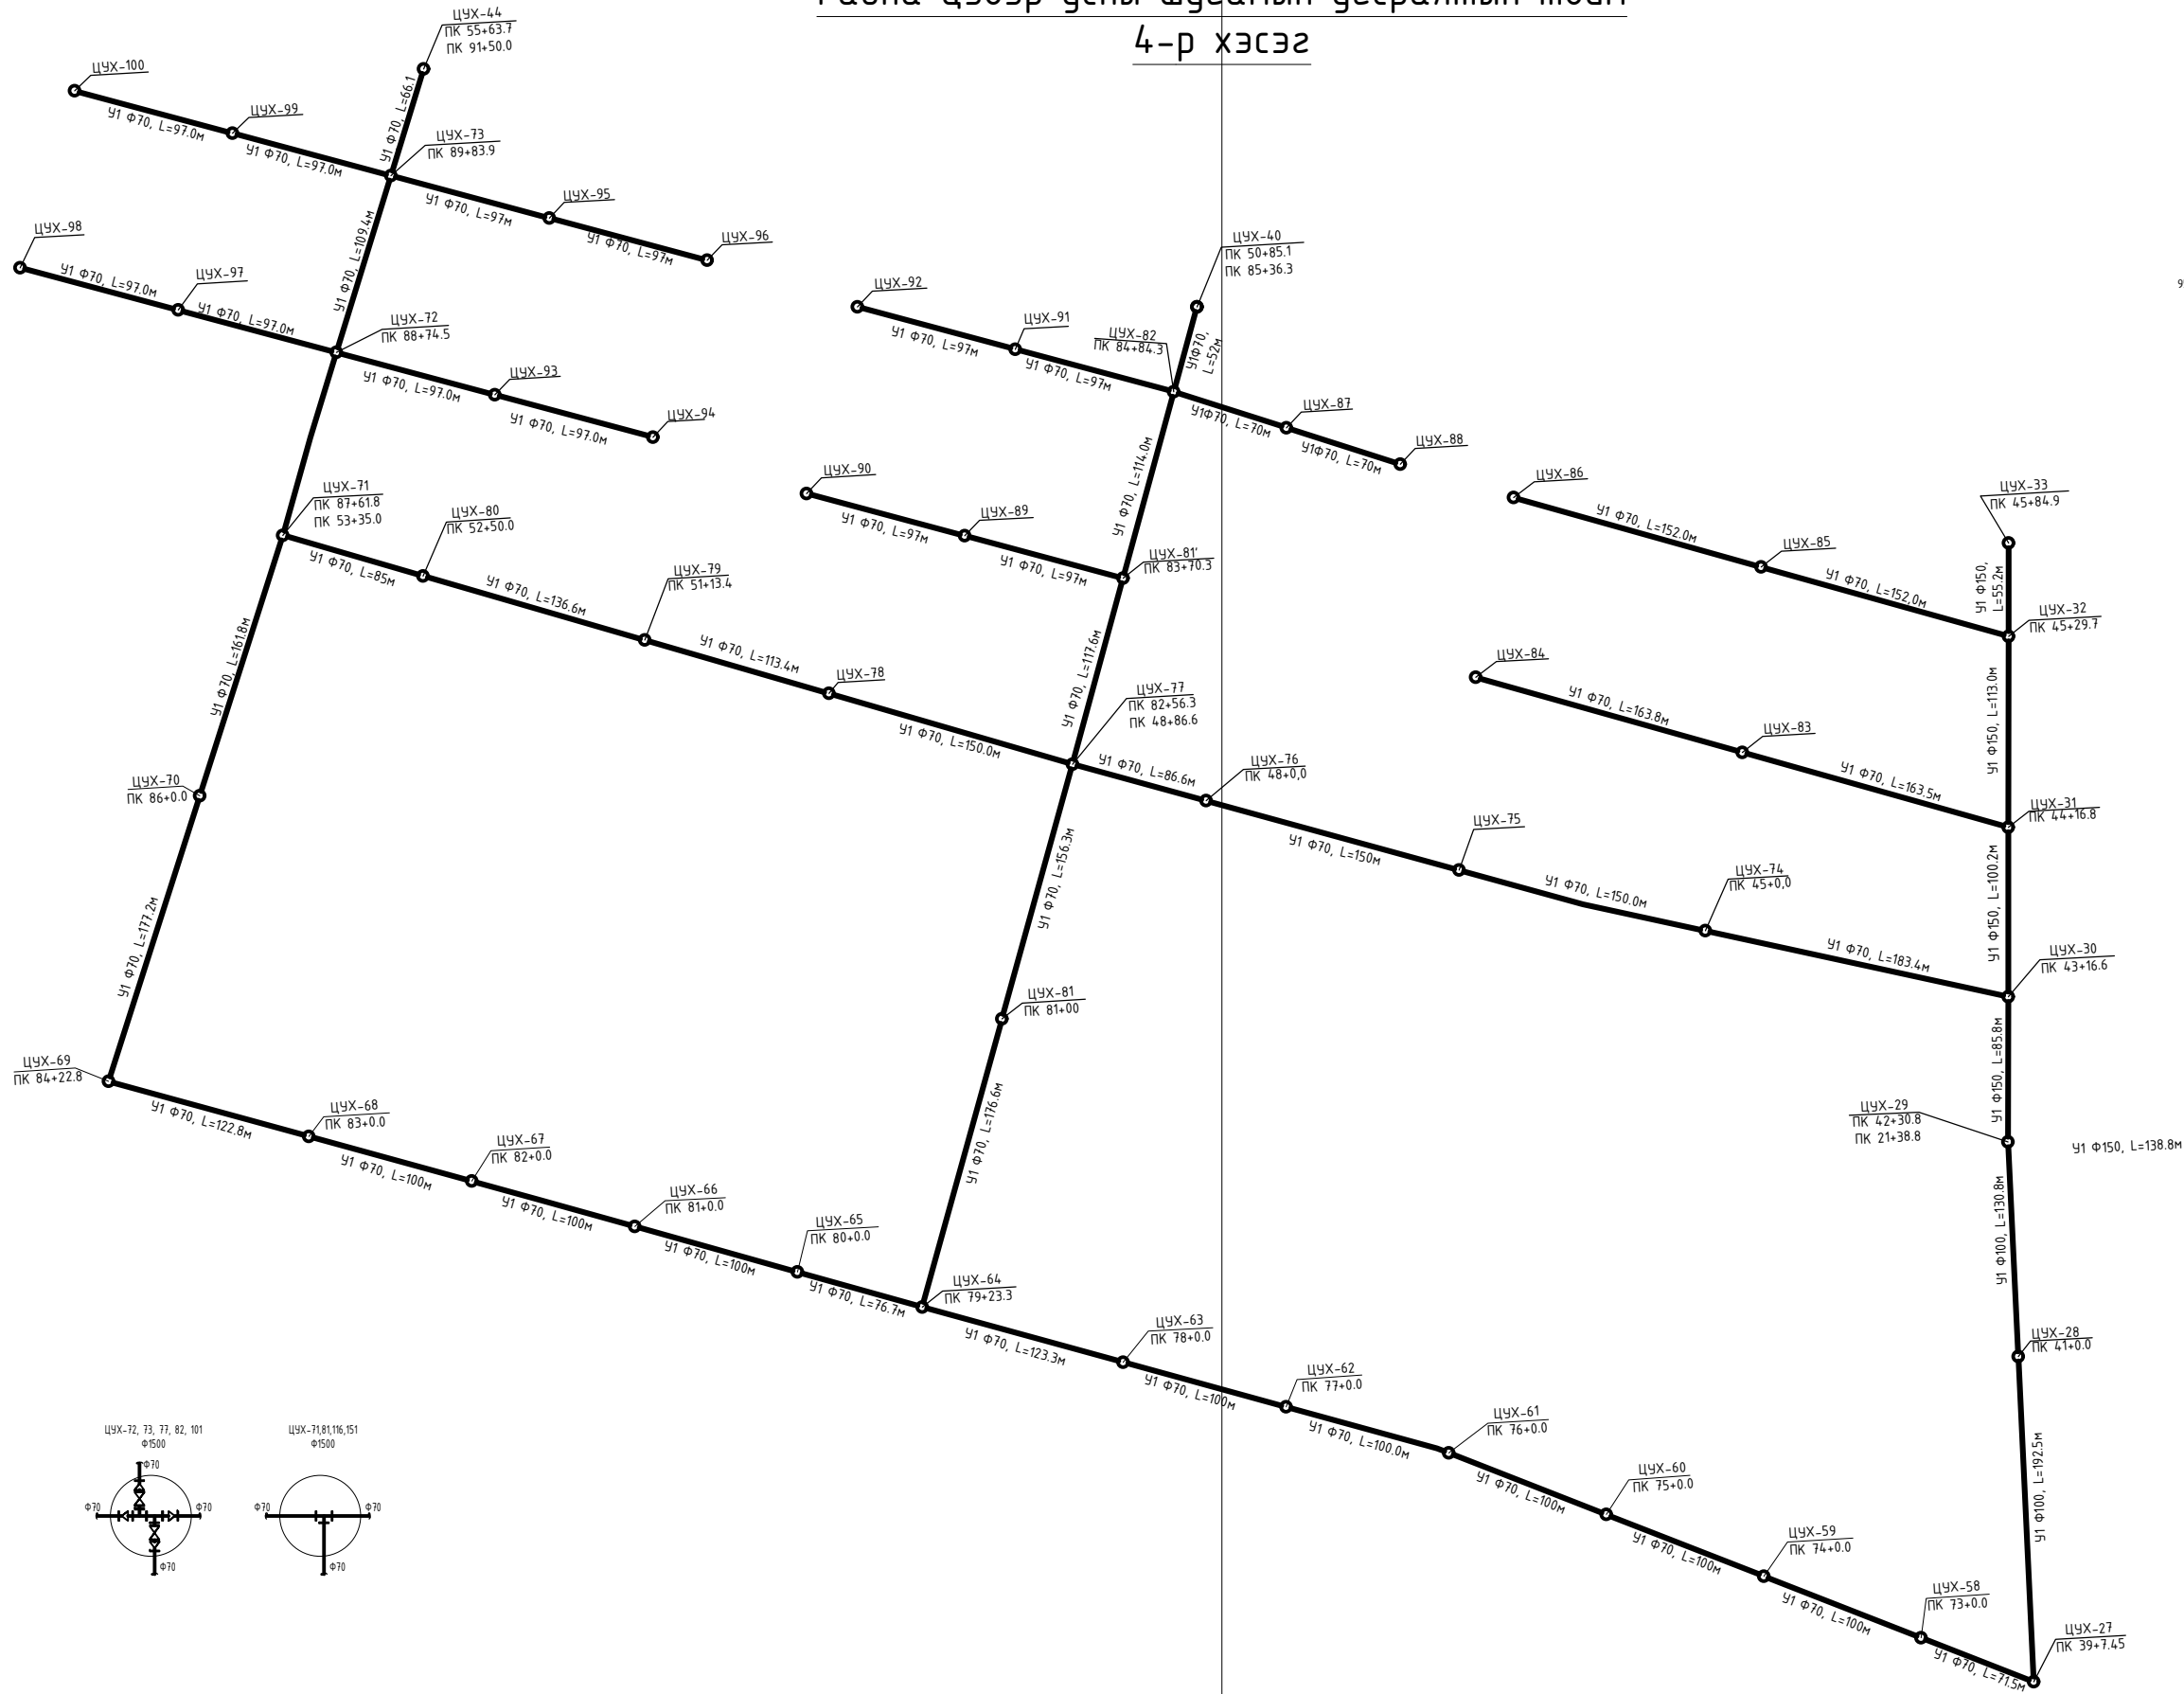

Завхан аймаг, Уластай сум, Өлзийт баг, ҮЙЛДВЭРИЙН РАЙОНЫ ЦЭВЭР УСНЫ ШУГАМЫН АЖЛЫН ЗУРАГ				
Гадна цэвэр усны шугамын угсралтын тойм /4-р хэсэг/				
Инженер		Ш.Баярбаатар	Е.Г.Шифр: DG-02/2021	Масштаб:
Гүйцэтгэсэн		Д.Баярмаа	Т.Г.Шифр:	Зургийн дугаар: УХГ-290
Шалгасан		Н.Манлайбаатар		Хуудас: 4/58
			Огноо: 2021-09	

Материалын түүвэр

Д/д	Тэмдэглэгээ	Материалын нэр	Тоо шир	Нэгж жин	Тайлбар
Гадна цэвэр ус					
1	HDPE	Урьдчилсан дулаалгатай хуванцар хоолой SDR 11 Ф70	5312.20	-	у/м
2	HDPE	Отвод 90° Ф70	23		шир
3	Выпуск 901	Төмөр бетон худаг Ф2000	0	-	шир
4	Выпуск 901	Төмөр бетон худаг Ф1500	44	-	шир

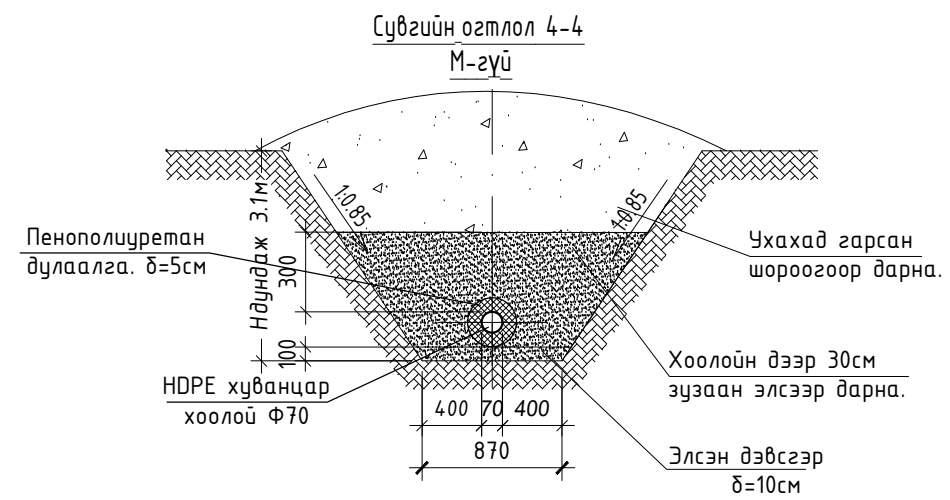

ЗАВХАН АЙМАГ, УЛИАСТАЙ СУМ, ӨЛЗИЙТ БАГ ҮЙЛДВЭРИЙН РАЙОНЫ ЦЭВЭР УСНЫ ШУГАМЫН АЖЛЫН ЗУРАГ Гадна цэвэр усны шугамын материалын түүвэр, сувгийн огтлол 4-4,						
 ДӨРВӨНГҮН ХХК БАРИГДЭН ЗУРАГ ТӨСӨЛ, ТЕХНИКИЙН ХЯНАЛТ И-мэйл: chmanlai@yahoo.com Утас: +976-99231697; 95956630	Инженер	<i>[Signature]</i>	Ш.Баярбаатар	Е.Г.Шифр: DG-02/2021	Масштаб: М1:100	Огноо: 2021-09-27
	Гүйцэтгэсэн	<i>[Signature]</i>	Ц. Баярмаа	Т.Г.Шифр:	Зургийн дугаар: УХГ-291	Хуудас: 458
Шалгасан	<i>[Signature]</i>	Ч.Манлайдаатар				

