

БАТЛАВ:
ЗАВХАН АЙМГИЙН ЕРӨНХИЙ АРХИТЕКТОР.....Х.ДЭЛГЭРДАЛАЙ

ЗАВХАН АЙМАГ, УЛИАСТАЙ СУМ

ЧЭЛ Сургуулийн зүүн урд талын шороон хэсэгт
авто зогсоол явган хүний замын ажлын зураг

/ГАДНА ТОХИЖИЛТИЙН АЖЛЫН ЗУРАГ/
ЗУРГИЙН ШИФР: 18/05.24

ЗӨВШӨӨРСӨН:

БОЛОВСРУУЛСАН:

АЛБАН ТУШААЛ	НЭР	ГАРЫН ҮСЭГ	ГҮЙЦЭТГЭГЧ:
ЗАВХАН АЙМГИЙН ГХБХБГАЗРЫН ДАРГА	Д.АНХТЭС		"ЗӨВ ХАЧС КОНСТРАКШН " ХХК-ИЙН ЗАХИРАЛ
"АМЬ УС ХХК"-ИЙН ЗАХИРАЛ	Д.МЯГМАРДОРЖ		ЗАХИАЛАГЧ: УЛИАСТАЙ СУМЫН ЗАСАГ ДАРГА, ХОТЫН ЗАХИРАГЧ
			НЭР Т.ТҮВШИНТӨГС
			НЭР Ч. НАРАНБАТ



УЛААНБААТАР ХОТ 2024 он

Д/д	ЗЭРГИЙН НЭР	ХУЧЛАСНЫ ТОО
ЕРӨНХИЙ ХЭСЭГ		
1	Нур хуудас	
2	Зургийн жосгоол, талх мөндөг	БА-01
3	Зургийн даалгавар	БА-
4	Зургийн даалгаврын схем	БА-
ЕРӨНХИЙ ТӨЛӨВ/ӨГТӨӨ		
5	Байршлын схем, орчны тойм	ЕТ-01
6	Одоогийн байдал /Фото зурагсар/	ЕТ-02
7	Ерөнхий төлөвлөгөө	ЕТ-03
8	Дэлгэр зурас	ЕТ-
9	Өндөржил	ЕТ-
10	Хөдөлгөөний схем	ЕТ-
11	Эвч хэмжээ	ЕТ-
12	Эвч мэдэв	ЕТ-
13	Нэгжн байгууламж	ЕТ-

Д/д	ТЭХНИК ЭДИЙН ЗАСГИЙН ҮГЭВЭЛЭЛТ	ХЭВЧИЛ НЭГЖ	ҮГЭВЭЛЭЛТ
1	Хүчин чадал	-	Төлөвлөгөө
2	Баруунд хэвтсэн мөлдөв	м ²	
3	Аушмаг мөлдөв	м ²	0
4	Туслах мөлдөв	м ²	0
5	Нийл мөлдөв	м ²	0

Д/д	ТЭХНИК ЭДИЙН ЗАСГИЙН ҮГЭВЭЛЭЛТ	ХЭВЧИЛ НЭГЖ	ҮГЭВЭЛЭЛТ
1	Хүчин чадал	-	Төлөвлөгөө
2	Баруунд хэвтсэн мөлдөв	м ²	
3	Аушмаг мөлдөв	м ²	0
4	Туслах мөлдөв	м ²	0
5	Нийл мөлдөв	м ²	0

ЕРӨНХИЙ СХЕМ




АРХИТЕКТУР ТӨЛӨВ/ӨЛТИЙН ШИЙДЭЛ

1. Тохжилт хийж харьцааг мэдүүлж, нягтлах
2. Авто машинч зогсоомыг энгийн болон хөгжлийн бэрхшээлтэй иргэдэд зориулсан мөлдөвч олно зогсны зориулалт дүүхүүг 1250 бетон, зургаан метр, зургаан метр болон спортын дэвжүүг хуучилж хийнэ.
3. Хөгжлийн бэрхшээлтэй иргэдэд зориулсан хөнгөн хөдөлгөөний зогсны гонд стандартын дагуу сургуулиг өгнө.
4. Авто зогсоомыг ажлын тал хэмжээнд засвар хийж гүйцэтгэнэ. ЕТ-03 хуудаснаас уян.
5. Авто зогсоомыг хөдөлгөөний зогсны эгсэн чекээгээр чеклэж өгнө. [UC:0901B/2020 Холын стандартын 6.1, 6.2-д заасан]
6. Дээрх ажлуудыг чиглэсэн өндөр түвшний Монгол улсад хүчин мөрдөгч мөрдөгч бүүг МНС болон 2020 оноос мөрдөгч эхэлсэн UCS стандартуудыг хянаж хийж гүйцэтгэнэ.

Аушлагын нампуурал:

- UCS 0901B/2020 – Явган хүний тал, мөлдөвч мөлдөвч, хуучил, засвартай мөлдөвч шаардлага.
- UCS 0902B/2020 – Тээврийн харьцангуй ил зогсоомыг мөлдөвч, болуулахад мөлдөвч ерөнхий шаардлага.
- МНС 6055-2009 – Явган хүн, хөгжлийн бэрхшээлтэй иргэдэд зориулсан зогсны мөлдөвч.
- БНД 30-01-04 – Хол төсөний мөлдөвч, барилгажилтын норт ба, дүрэн.
- ЯББ 11-202-00 – Хол суурьны хөгжлийн ерөнхий мөлдөвчөө болууруулах орлогчийн зогсны.

Барилга усралтын бүтэц ажлуудыг гүйцэтгэхэд шаардлагад нэмүүлж адалуун, шуудай эд нь Монгол улсад хүчин мөрдөгч мөрдөгч бүүг МНС стандарт, ISO стандартын шаардлагад бүрэн хангасан байх ёстой.

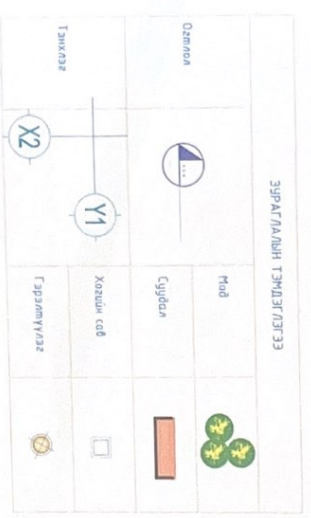

ЧЭЛ Сургуулийн зүүн гурд талын шороон хэсэгт өмнө дооноо мэдсэн хүний зогсны өмнө зурга	Нэр	Тайлбар	Эхлэх
"ЗӨВ ХАУС КОНСТРАКШ" ХХК-ийн захирал	Т.Түвшинтөс	М	
Архитектор	Т.Ван-03	ЕТ-	
Архитектор	Т.Ван-03		2024 он

ЗӨВШӨРСӨН:
ЗАВХАН АЙМГИЙН ЕРӨНХИЙ АРХИТЕКТОР /ХДЭЛГЭРДАЛАЙ/

ҮНДЭСЛЭЛ
 - Завхан аймгаас Чийстай сумын иргэдийн Төлөөлөгчдийн Хурлын 2023 оны 11 дугаар сарын 08-ны өдрийн даалгаварыг үндэслэн хийж гүйцэтгэв
 - "Завхан аймгийн Чийстай хотын"-ийн УТМ дүвсгэр зураг
 - Хот тосгоны төлөвлөлт, барилгажилтын нөхцөл ба дүрэм БНБД 30.0104-ийн үзлийг үндэслэн ерөнхий төлөвлөгөөний зургийг гүйцэтгэв.
 - ХБХГ-ын 2023 оны ХТХ дугаартай архитектур төлөвлөлтийн даалгаварыг үндэслэв.

Д/Д	ТОДОРХОЙЛОЛТ	ТАЙЛБАР
1	Төлөвлөж буй талбай	Төлөвлөж буй
2	Тоглоомын талбай	Одоо байгаа
3	Ногоон байгууламж	Одоо байгаа

ЕРӨНХИЙ ТӨЛӨВЛӨГӨӨ М1:250




БАЙРШЛЫН СХЕМ

ТАНИХ ТЭМДЭГЛЭГЭЭ

- Зургийн даалгаврын схемийн хил хязгаар / явган замын бардвар - 10.7м/
- Зургийн даалгаврын схемийн хил хязгаар / авто замын бардвар - 00м/ Төлөвлөж буй явган зам
- Гудамжны гэрэл
- Одоо байгаа барилга
- Одоо байгаа барилга
- Одоо байгаа барилга

ОГТЛОЛ 2-2 М1:25


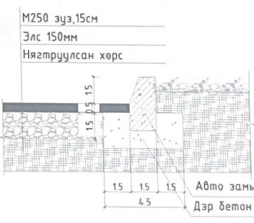


Д/Д	Нэр	Хэмжих нэгж	Тоо	Тайлбар	Д/Д	Нэр	Хэмжих нэгж	Тоо	Тайлбар
1	Бетон цутгалт	м ²	1005	Огтлол 1-1	1	Ногоон байгууламж	м ²	-	Огтлол 1-1
2	Явган хүний замын өнгөт хавтан хүчлэл 1х6-8 см	м ²	82	Огтлол 2-2	2	Эко хавтан далан	м ²	-	Огтлол 2-2
3	Авто замын бардвар	ц/м	142	Огтлол 1-1	3	Шилмүүрт мод	ширхэг	-	Огтлол 1-1
4	Явган замын бардвар	ц/м	65	Огтлол 2-2	4	Явган замын бардвар	ц/м	-	Огтлол 2-2
5	Замын хүчлэлтээс ханаарч гарах шороо	м ²	-	Тооцоогоор	5	Замын хүчлэлтэн дүүргэж шороо	м ²	-	Тооцоогоор



ЧЭЛ Сүргүүлийн зүүн үрэг талын шороон хэзгэл алма зоосоол явган хүний замын ажлын зураг
 "ХӨВ ХАУС КОНСТРАКШН" ХХК-ийн захирал
 Архитектор
 Архитектор

Нэр	Гарын үсэг	Эсхэл
Т.Түвшинтөгс		M1:250
Т.Өнөр-Ой		ЕТ-01
Т.Өнөр-Ой		2024 он

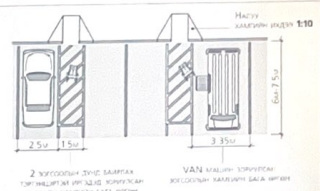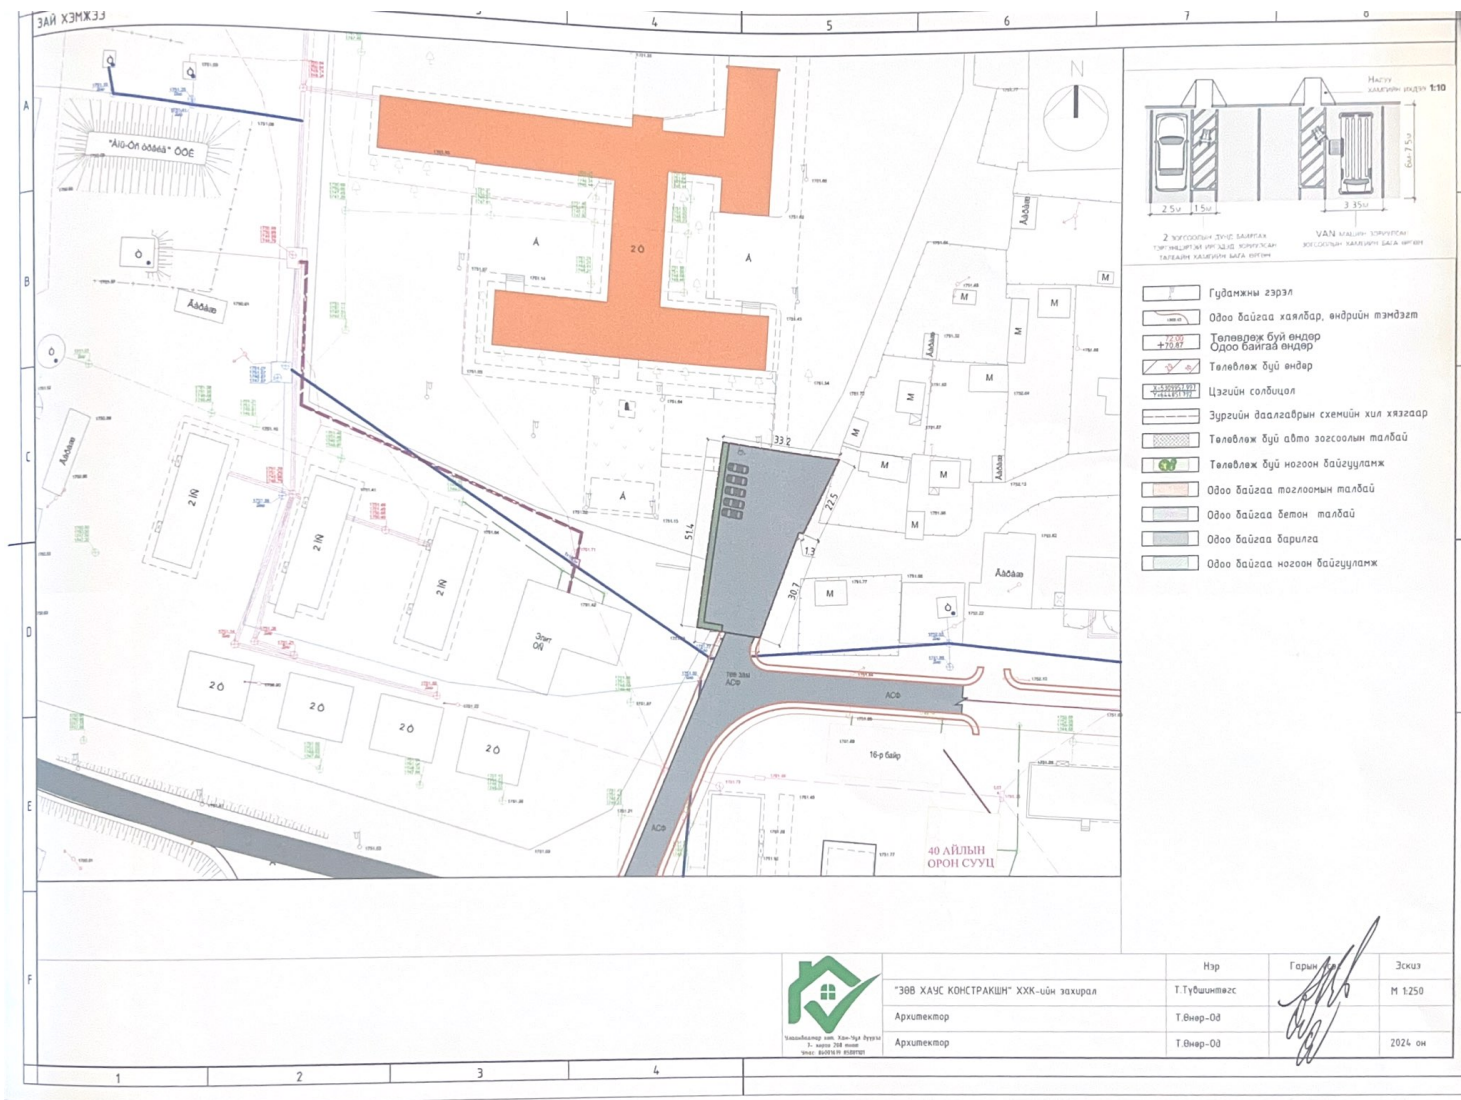

- Гудамжны гэрэл
- Одоо байгаа хаялбар, өндрийн тэмдэгт
- Төлөвлөж буй өндөр
Одоо байгаа өндөр
- Төлөвлөж буй өндөр
- Цэцгийн солилцол
- Зургийн даалгаврын схемийн хил хязгаар
- Төлөвлөж буй авто зогсоолын талбай
- Төлөвлөж буй ногоон байгууламж
- Одоо байгаа тоглоомын талбай
- Одоо байгаа бетон талбай
- Одоо байгаа барилга
- Одоо байгаа ногоон байгууламж



"ЗӨВ ХАУС КОНСТРАКШН" ХХК-ийн захирал Архитектор Архитектор	Нэр	Гарын	Эсхэл
	Т.Түвшинтөгс		М 1250
	Т.Өнөр-Ой		2024 он