


босоо 1:1000

Дулааны шугамын дагуугийн зүсэлт Масштаб:


хэвтээ 1:500

1576.00
1575.00
1574.00
1573.00
1572.00
1571.00

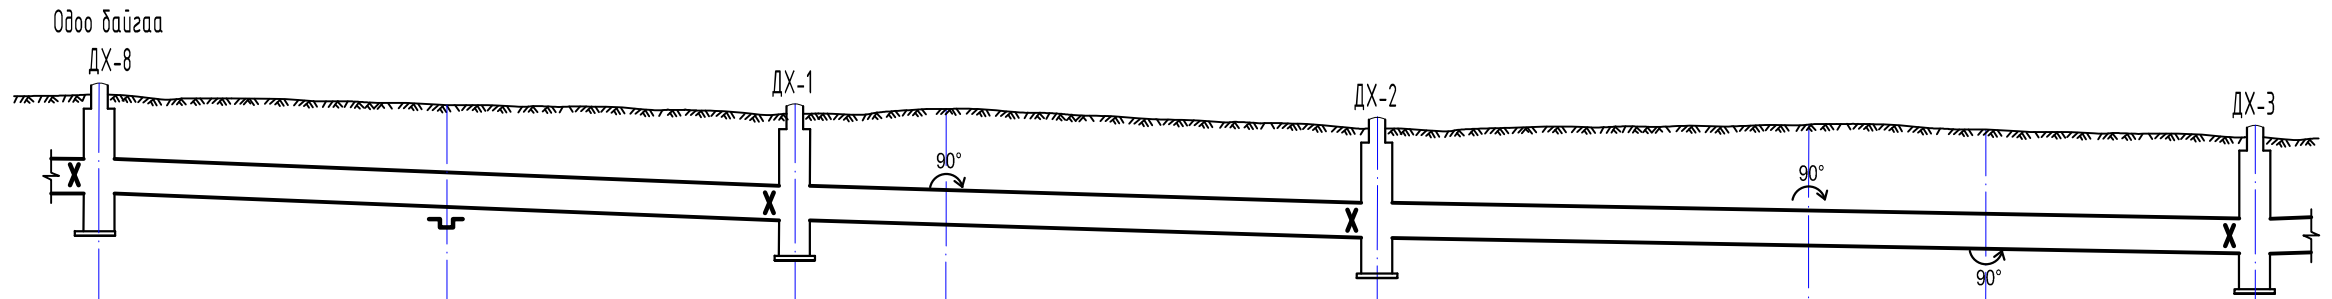

Хөрсний төлөвлөж буй түвшин	1574.990	1574.855	1574.740	1574.800	1574.550	1574.600	1574.535	1574.435
Хөрсний одоо багаа түвшин	1574.990	1574.855	1574.740	1574.800	1574.550	1574.600	1574.535	1574.435
Сувгийн хучилт суух түвшин	1574.155	1573.980	1573.805	1573.750	1573.580	1573.480	1573.440	1573.380
Сувгийн ёроолын түвшин	1573.705	1573.530	1573.355	1573.300	1573.130	1573.030	1572.990	1572.930
Урт /м/	22.6	22.6	9.8	28.0	28.0	11.5	17.5	
Налуу		0.008	0.008	0.006	0.006	0.004	0.004	0.004
Огтлолын дугаар Сувгийн дотор хэмжээ		Огтлол 1-1 900x450(н) Цутгамал бетон суваг		Огтлол 1-1 900x450(н) Цутгамал бетон суваг		Огтлол 1-1 900x450(н) Цутгамал бетон суваг		Огтлол 1-1 900x450(н) Цутгамал бетон суваг
Сувгийн дэлгэмэл байгуулалт								
Онцлог цэг	15	1	2	3	4	5	6	7

ОГТЛОЛ 1-1 М1:50

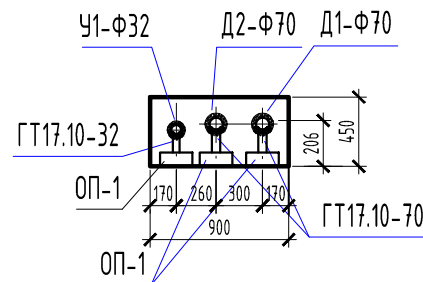

Барилгын зураг төслийн "АСЛАН" ХХКомпани

АРХАНГАЙ АЙМАГ ЦЭНХЭР СУМЫН ТӨВИЙН ГАДНА ДУЛААН ХАНГАМЖИЙН ШУГАМ СҮЛЖЭЭ.

Гадна дулааны шугамын дагуугийн зүсэлт, огтлол 1-1. /Одоо байгаа ДА-8-аас ДХ-3 хүртэл/

Үе шат: А.3

Инженер

М.Хайрош

ЕГ Шифр:

Масштаб: 1:100

Гүйцэтгэсэн

М.Хайрош

05/2024

Зургийн дугаар:

Хуудас:

Шалгасан

Б.Эрдэнэжаргал

ТГ Шифр:

ГДГ-08

29