



Дулааны шугамын дагуугийн зүсэлт Масштаб:  
 1:1000  
 хэвтээ 1:500

1575.00  
 1574.00  
 1573.00  
 1572.00  
 1571.00  
 1570.00

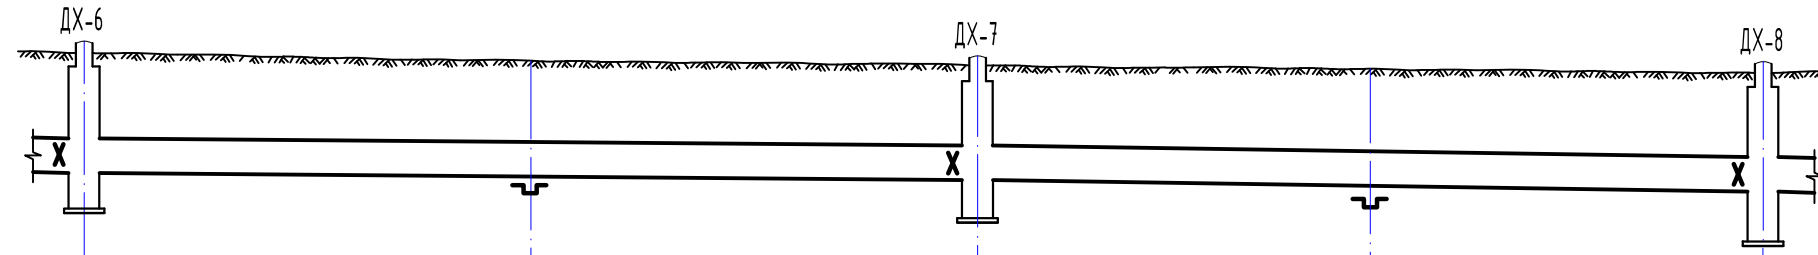



Хөрсний төлөвлөж дүй түвшин	1573.860	1573.760	1573.700	1573.655	1573.600			
Хөрсний одоо багаа түвшин	1573.860	1573.760	1573.700	1573.655	1573.600			
Сувгийн хучилт суух түвшин	1572.750	1572.705	1572.660	1572.585	1573.510			
Сувгийн ёроолын түвшин	1572.300	1572.275	1572.210	1572.135	1572.060			
Налуу Урт /м/	29.0	0.002	29.0	0.002	25.5	0.003	25.5	0.003
Огтлолын дугаар Сувгийн дотор хэмжээ	Огтлол 1-1 900x450(н) Цутгамал бетон суваг		Огтлол 1-1 900x450(н) Цутгамал бетон суваг		Огтлол 2-2 900x450(н) Цутгамал бетон суваг		Огтлол 2-2 900x450(н) Цутгамал бетон суваг	
Сувгийн дэлгэмэл байгуулалт	1-1		1-1		2-2		2-2	
Онцлог цэг	13	14	15	16	17			

ОГТЛОЛ 1-1 М1:50

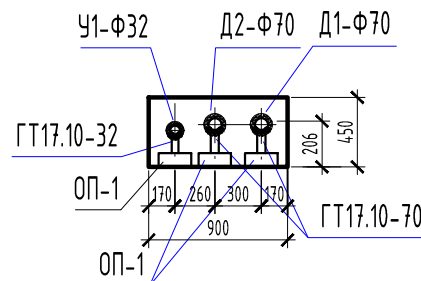

ОГТЛОЛ 2-2 М1:50

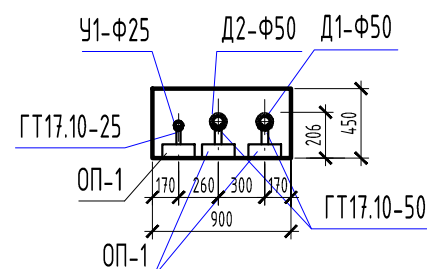

 Барилгын зураг төслийн "АСЛАН" ХХКомпани	АРХАНГАЙ АЙМАГ ЦЭНХЭР СУМЫН ТӨВИЙН ГАДНА ДУЛААН ХАНГАМЖИЙН ШУГАМ СҮЛЖЭЭ.			
	Гадна дулааны шугамын дагуугийн зүсэлт. огтлол 1-1, 2-2. /ДХ-6-аас ДХ-8 хүртэл/			Ye шат: А.3
	Инженер	М.Хайрош	ЕГ Шифр: 05/2024	Масштаб: 1:100
	Гүйцэтгэсэн	М.Хайрош	ТГ Шифр:	Зургийн дугаар: ГДГ-10
Шалгасан	Б.Эрдэнэжаргал		Хуудас: 29	