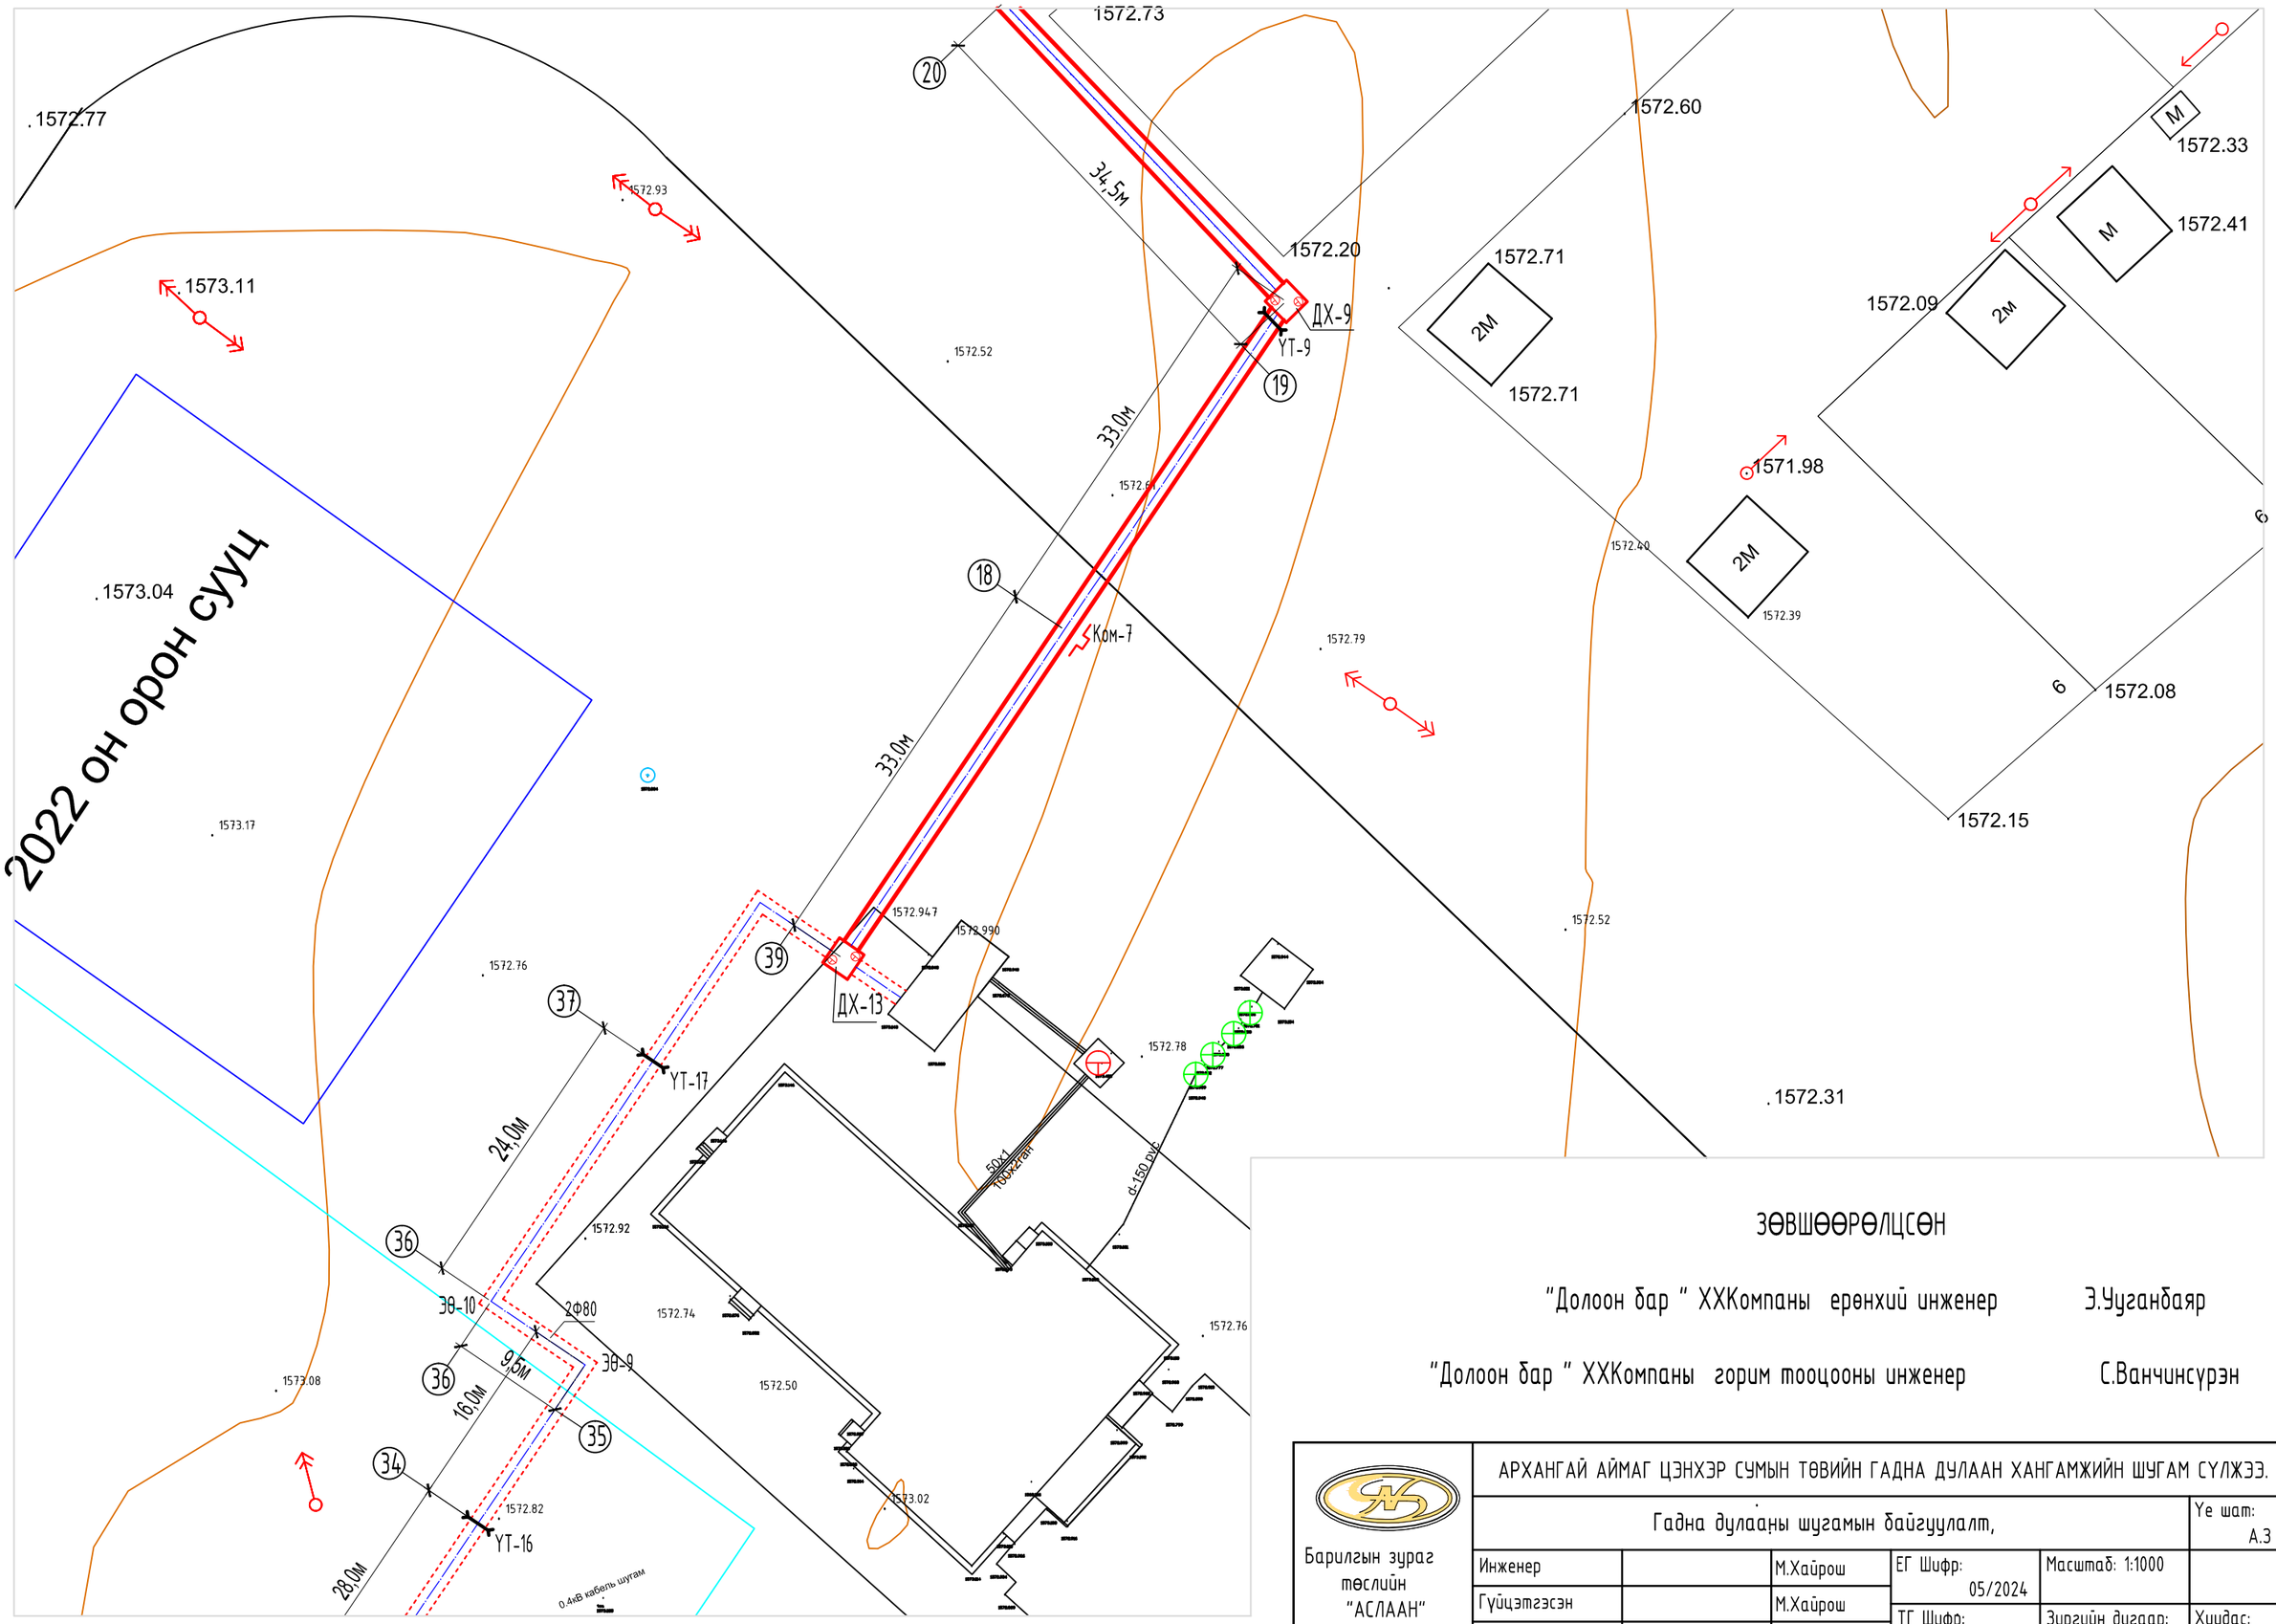

ЗӨВШӨӨРӨЛЦСӨН

"Долоон бар " ХХКомпаны ерөнхий инженер Э.Уганбаяр

"Долоон бар " ХХКомпаны горим тооцооны инженер С.Ванчинсүрэн

Барилгын зураг төслийн "АСЛААН" ХХКомпани

АРХАНГАЙ АЙМАГ ЦЭНХЭР СУМЫН ТӨВИЙН ГАДНА ДУЛААН ХАНГАМЖИЙН ШУГАМ СҮЛЖЭЭ.

Гадна дулааны шугамын байгуулалт,

Үе шат: А.3

Инженер		М.Хайрош	ЕГ Шифр: 05/2024	Масштаб: 1:1000	
Гүйцэтгэсэн		М.Хайрош	ТГ Шифр:	Зургийн дугаар: ГДГ-21	Хуудас: 29
Шалгасан		Б.Эрдэнэжаргал			