
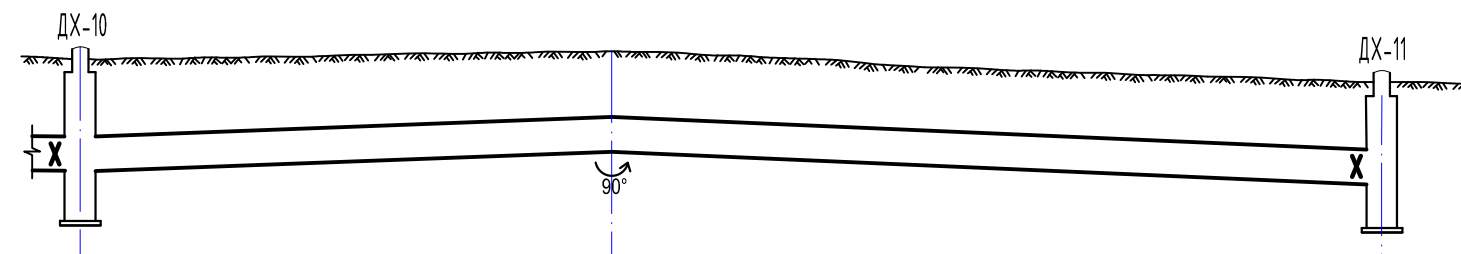



Дулааны шугамын дагуугийн зүсэлт Масштаб:

босоо 1:1000

хэвтээ 1:500

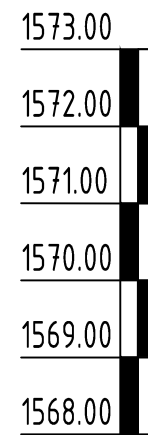

Хөрсний төлөвлөж дүй түвшин	1572.495	1572.600	1572.200
Хөрсний одоо багаа түвшин	1572.495	1572.600	1572.200
Сувгийн хучилт суух түвшин	1571.490	1571.745	1571.320
Сувгийн ёроолын түвшин	1570.040	1571.395	1570.870
Налуу Урт /м/	0.007	34.5 50.0	0.009
Огтлолын дугаар Сувгийн дотор хэмжээ		Огтлол 3-3 900x450(h) Цутгамал бетон суваг	Огтлол 3-3 900x450(h) Цутгамал бетон суваг
Сувгийн дэлгэмэл байгуулалт			
Онцлог цэг	21	19	21

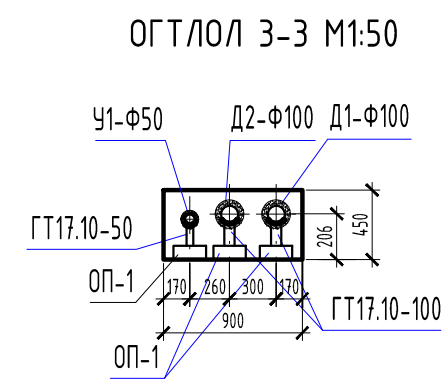

<p>Барилгын зураг төслийн "АСЛААН" ХХКомпани</p>	АРХАНГАЙ АЙМАГ ЦЭНХЭР СУМЫН ТӨВИЙН ГАДНА ДУЛААН ХАНГАМЖИЙН ШУГАМ СҮЛЖЭЭ.			
	Гадна дулааны шугамын дагуугийн зүсэлт, огтлол 3-3. /ДХ-10-аас ДХ-11 хүртэл/			Үе шат: А.3
	Инженер	М.Хайрош	ЕГ Шифр: 05/2024	Масштаб: 1:100
	Гүйцэтгэсэн	М.Хайрош	ТГ Шифр:	Зургийн дугаар: ГДГ-23
Шалгасан	Б.Эрдэнэжаргал		Хуудас: 29	