# ГАДНА ДУЛААНЫ ШУГАМЫН УГСАЛТЫН ТОЙМ

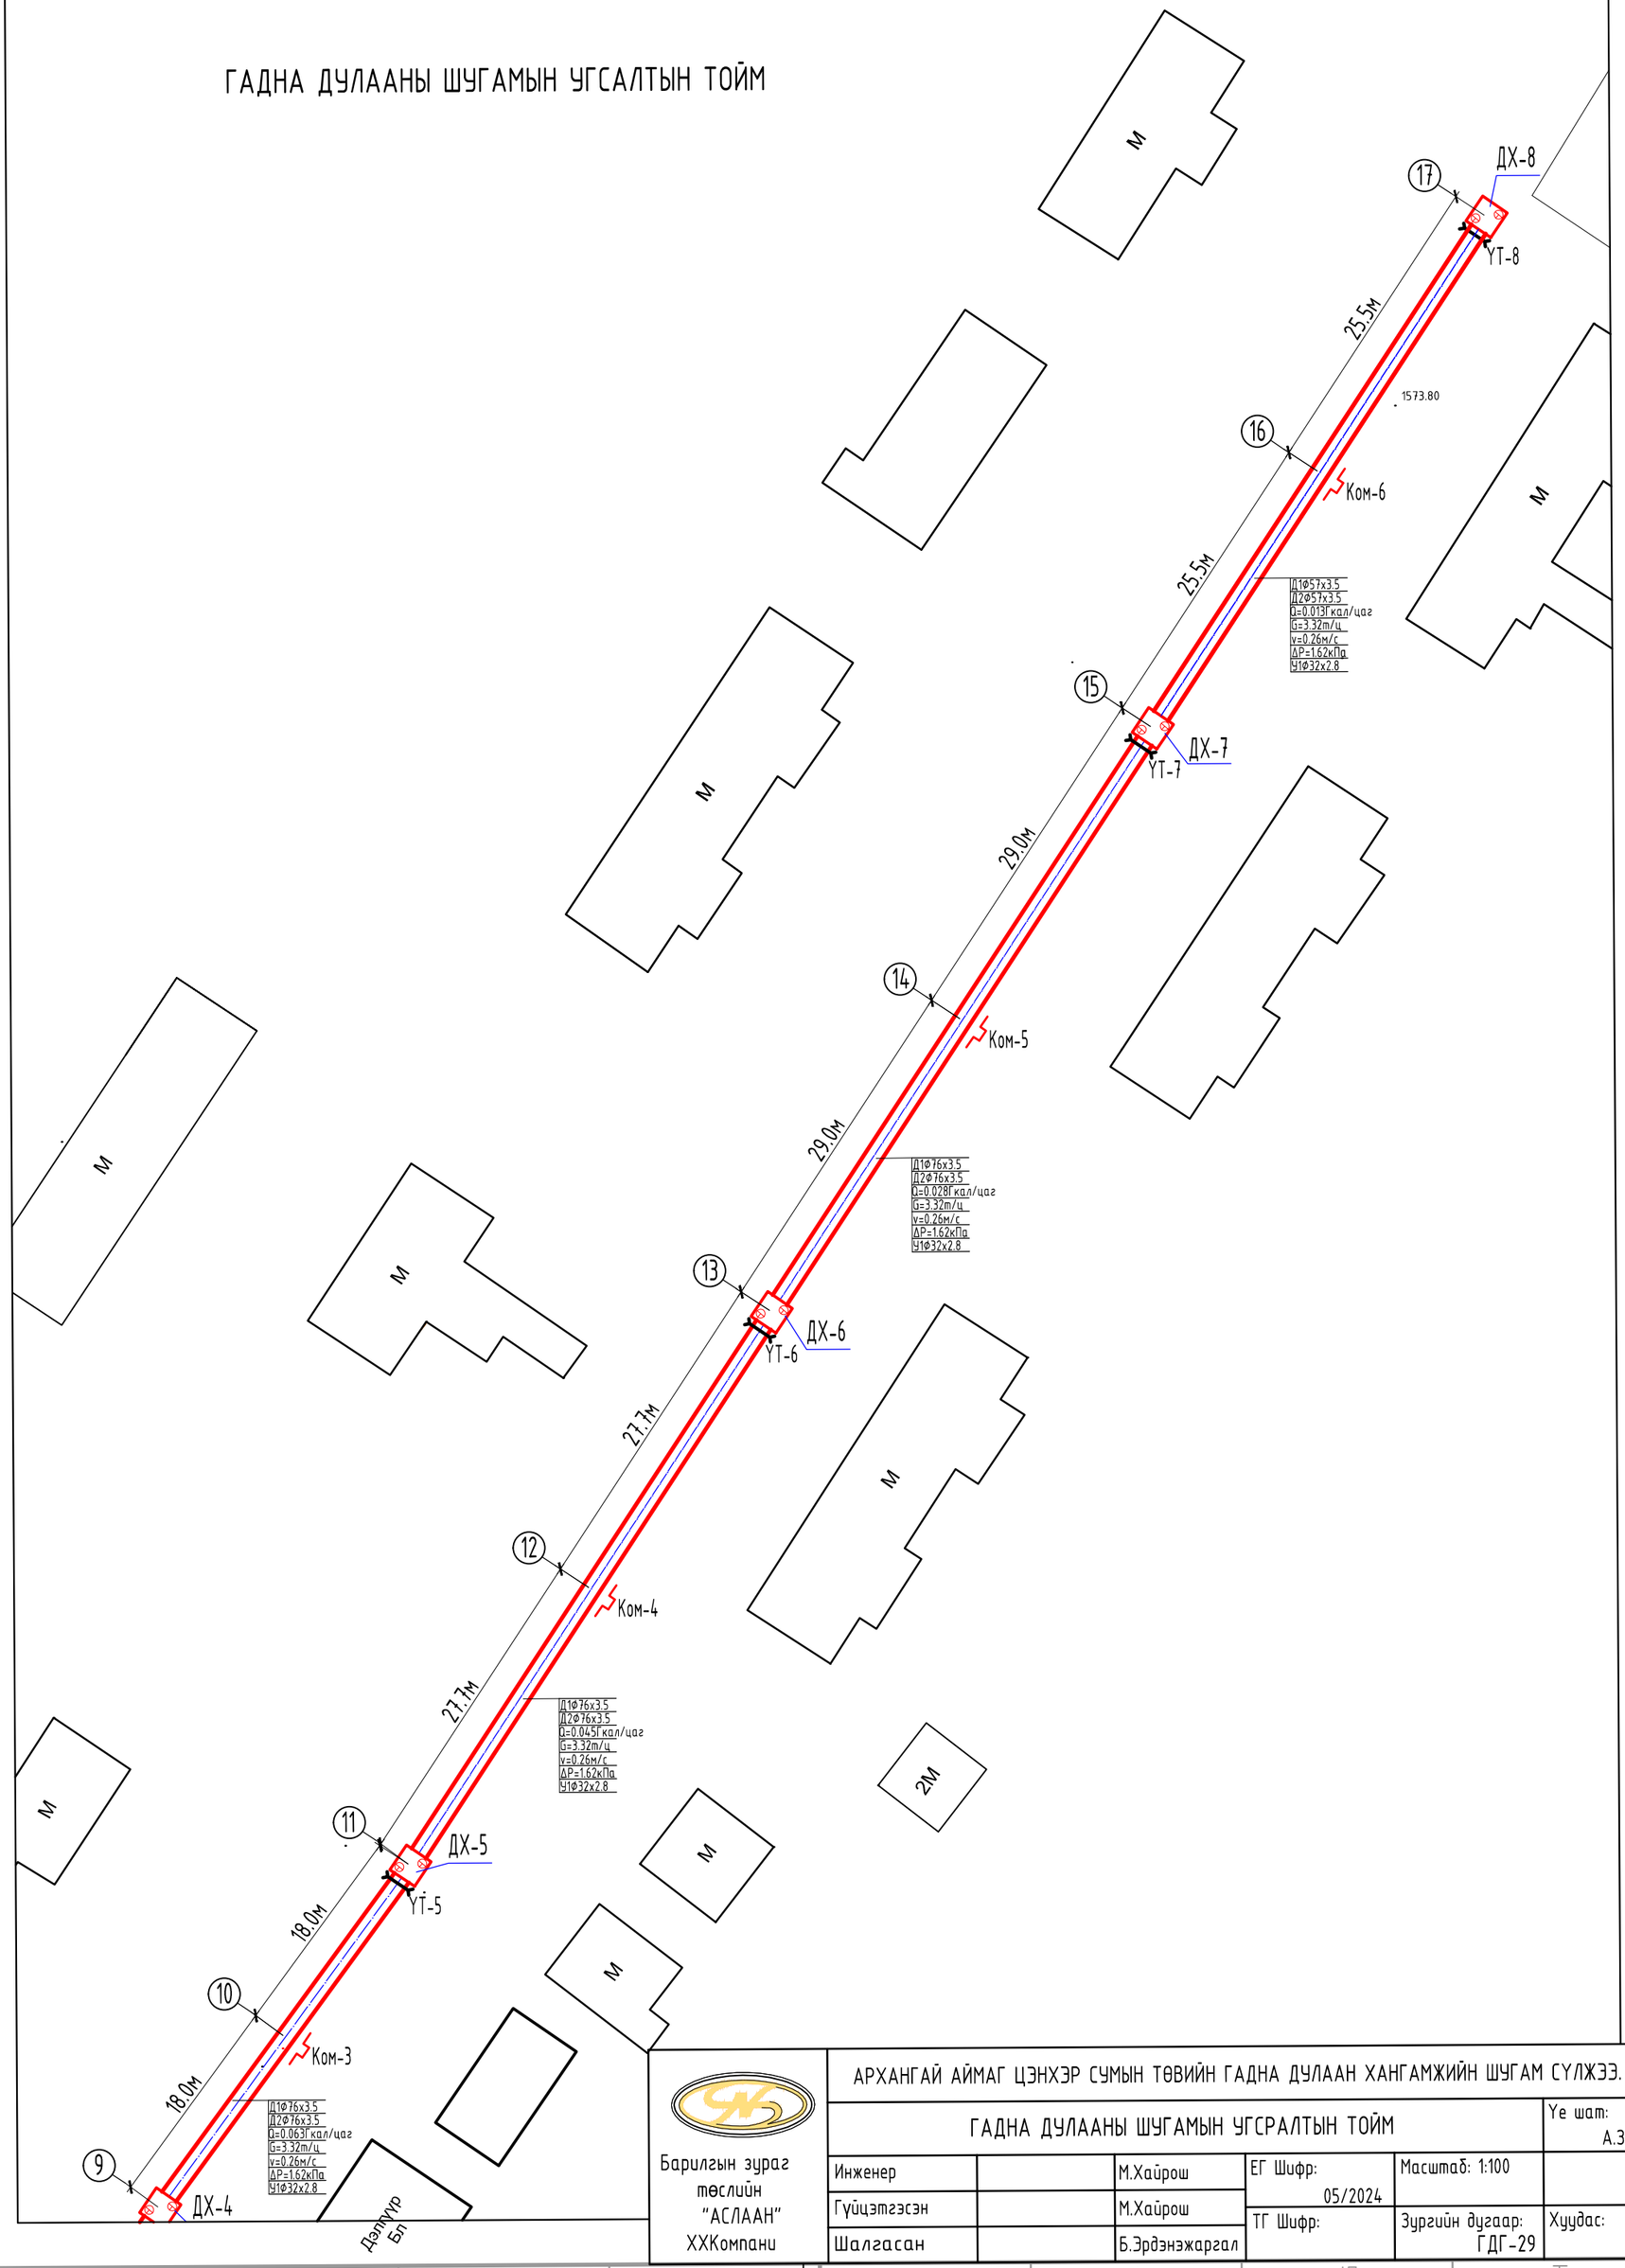


| | | | | | |
|---|---|---|---|---|---|
| Барилгын зураг төслийн "АСЛААН" ХХКомпани | АРХАНГАЙ АЙМАГ ЦЭНХЭР СУМЫН ТӨВИЙН ГАДНА ДУЛААН ХАНГАМЖИЙН ШУГАМ СҮЛЖЭЭ. | | | | |
| | ГАДНА ДУЛААНЫ ШУГАМЫН УГСРАЛТЫН ТОЙМ | | | | Үе шат: А.З |
| | Инженер | | М.Хайрош | ЕГ Шифр: 05/2024 | Масштаб: 1:100 |
| | Гүйцэтгэсэн | | М.Хайрош | ТГ Шифр: | Зургийн дугаар: ГДГ-29 |
| | Шалгасан | | Б.Эрдэнэжаргал | | Хуудас: 29" |