



НИЙСЛЭЛИЙН ЗАСАГ
ДАРГЫН ТАМГЫН ГАЗАР



НИЙСЛЭЛИЙН ЗАМЫН
ХӨГЖЛИЙН ГАЗАР




"ХОТ ТӨЛӨВЛӨЛТ, СУДАЛГААНЫ
ИНСТИТУТ" ОНӨААТУГ



ГЕОЛОГИЙН ТӨВ ЛАБОРАТОРИЙН УУЛЗВАРААС ОФИЦЕРУУДЫН ТОЙРОГ ХҮРТЭЛХ
11.6 КМ НИЙТИЙН ЭЗЭМШЛИЙН ЯВГАН ХҮНИЙ ЗАМ, ТАЛБАЙН ТОХИЖИЛТ./ЗАГВАР ЗУРАГ/

БАТЛАВ:
НИЙСЛЭЛИЙН ЕРӨНХИЙ АРХИТЕКТОР.....Г.БАТЗОРИГ

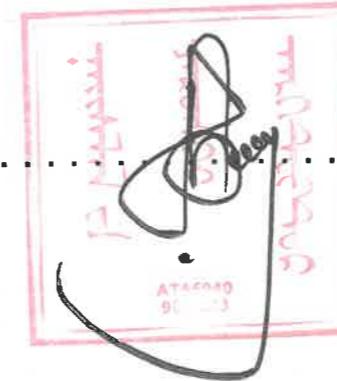

Зургийн шифр: ХТСИ_05/24

УЛААНБААТАР ХОТ, ЭНХТАЙВАНЫ ӨРГӨН ЧӨЛӨӨ
ГЕОЛОГИЙН ТӨВ ЛАБОРАТОРИЙН УУЛЗВАРААС ОФИЦЕРУУДЫН
ТОЙРОГ ХҮРТЭЛХ 11.6 КМ НИЙТИЙН ЭЗЭМШЛИЙН ЯВГАН ХҮНИЙ
ЗАМ, ТАЛБАЙН ТОХИЖИЛТ

/Загвар зураг/

ХЯНАСАН:

БОЛОВСРУУЛСАН.

Албан тушаал	Нэр	Гарын үсэг	Захиалагч	Нэр	Гарын үсэг
Хот төлөвлөлтийн хэлтсийн дарга	Б.Батцолмон		 Нийслэлийн Замын хөгжлийн газрын Бодлого төлөвлөлтийн хэлтсийн дарга	V.Мягмар	
Хот байгуулалт хариуцсан мэргэжилтэн	Б.Батзаяа		 "Хот төлөвлөлт, судалгааны институт" ОНГААТУГ-ын даргын албан үүргийг түр орлон гүйцэтгэгч	Nэр ХОТ БАЙГУУЛАЛТ, ХОТЫН СТАНДАРТЫН ГАЗАР R.Амартувшиин	Гарын үсэг

ЕРӨНХИЙ АРХИТЕКТОРЫН АЖЛЫН АЛБА
2024 оны 05-р сарын 21-ний
СБТ № 24956 2117401



"ХОТ ТӨЛӨВЛӨЛТ СУДАЛГААНЫ ИНСТИТУТ" ОНӨААТҮГ

3

Зургийн шифр: ХТСИ_05/24

УЛААНБААТАР ХОТ, ЭНХТАЙВАНЫ ӨРГӨН ЧӨЛӨӨ
ГЕОЛОГИЙН ТӨВ ЛАБОРАТОРИЙН УУЛЗВАРААС ОФИЦЕРУУДЫН
ТОЙРОГ ХҮРТЭЛХ 11.6 КМ НИЙТИЙН ЭЗЭМШЛИЙН ЯВГАН ХҮНИЙ
ЗАМ, ТАЛБАЙН ТОХИЖИЛТ

/Загвар зураг/

БОЛОВСРУУЛСАН:

"ХОТ ТӨЛӨВЛӨЛТ, СУДАЛГААНЫ ИНСТИТУТ" ОНӨААТҮГ-ЫН
ДАРГЫН АЛБАН ҮҮРГИЙГ ТҮР ОРЛОН ГҮЙЦЭТГЭГЧ

ЕРӨНХИЙ ИНЖЕНЕР

ЗАМ, ТЭЭВЭР СУДАЛГАА ТӨЛӨВЛӨЛТИЙН ХЭЛТСИЙН ДАРГА



УЛААНБААТАР ХОТ
2024 ОН

ТАЙЛБАР БИЧИГ

Үндэслэл:

- Нийслэлийн Засаг даргын 2024 оны 03 дугаар сарын 05 -ны өдрийн А/234 дугаар захирамж.
 - Барилга хот байгуулалтын сайдын 2020 оны 75 дугаар тушаалаар баталсан "Нийтийн эдэлбэрийн газрыг дахин төлөвлөн байгуулах үйл ажиллагааны журам".
 - 2024 оны 03 дугаар сарын 12-ны өдрийн МЗХ2024/00-081 дугаартай архитектур төлөвлөлтийн даалгавар.
 - Байрзүйн дэвсгэр зургийн судалгааг 2024 оны 04 дүгээр сард "Геосурвэй"ХХК-д боловсруулсан.

Төслийн зорилго: Хотын чанартай гудамжны явган хүний зам, талбайг халтиргаа гулгаа үүсэхгүй өнгө үзэмжтэй байгалийн боржин чулуун хавтангаар хийх гүйцэтгэх ба одоо байгаа барилга байгууламж, зам талбайтай уялдуулан холбогдох норм дүрмийн дагуу шинэчлэн сайжруулж хөгжлийн бэрхшээлтэй иргэдийг саадгүй зорчих нөхцөлийг бүрдүүлнэ. Мөн явган хүний зам дээр байрлах гэрлийн шон, рекламын самбар, түргэн үйлчилгээний цэг/TҮЦ/, инженерийн шугам сүлжээний худгийн таг, явган хүний зорчих хэсэгт саад болж буй авто зогсоол зэргийг шийдвэрлэхэд оршино.

Төслийн байршил: Тус төслийг дараах 6 байршилд гүйцэтгэхээр зураг төслийн ажлыг боловсруулж байна.

1. Энхтайваны өргөн чөлөөний гудамж (5 шараас Офицеруудын ордны тойрог хүртэл-11.8 км, 2 талдаа 23.6 км)
 2. Чингисийн өргөн чөлөө чөлөөний гудамж (Чингисийн талбайн урд уулзвараас Яармагийн гүүрний уулзвар хүртэл-4.6 км, 2 талдаа 9.2 км)
 3. Их тойруугийн гудамж (Баруун 4-н замаас зүүн 4-н зам хүртэл-5.4км, 2 талдаа 10.8 км)
 4. Бага тойруугийн гудамж (Цэцэг төвийн уулзвараас багшийн дээдийн уулзвар хүртэл-2.6км, 2 талдаа 5.2 км)
 5. Олимпийн гудамж, Их Монгол улсын гудамж (Чингисийн талбайн урд уулзвараас Маршилын гүүрний уулзвар хүртэл-4.0км, 2 талдаа 8.0 км)
 6. Чингисийн талбай орчим-1.4 км

Одоогийн байдал: Одоогийн байдлаар хотын чанартай гудамжны явган хүний зам талбайг хэлбэржүүлсэн бетон, өнгөлсөн гадаргуутай чулуугаар бүрсэн нь хотын өнгө үзэмж, өвлийн цагт халтиргаа гулгаа үүсгэн иргэдийн ая тухтай алхах, зорчих нөхцөлийг бууруулж байна. Мөн хэлбэржүүлсэн бетон явган зам нь өнгө үзэмж муутай хэврэг, хэт жижиг хэмжээтэй учир гээгдэж, алга болох, зарим хэсгийн явган хүний замын суурь үеийн бэлтгэл ажил стандартад нийцэхгүй байгаа учир гадаргууд суулт үүсэж, хурын ус олон хоногоор хуримтлагдаж эвдрэх нөхцөл үүсдэг. Мөн явган хүний зам дээр байрлах гэрлийн шон, рекламын самбар, түргэн үйлчилгээний цэг/GУЦ/, инженерийн шугам сүлжээний худгийн таг зэрэг нь явган хүний зорчих хэсэгт саад болох зорчих хэсгийг хааж байгуулсан авто зогсоолууд ихээр байрласан байна.

Явган хүний зам, талбайн хүчилтүүн хийц

Байгалийн чулуун хавтан, явган хүний замын чулуун хашлагатай байх ба шаардлагатай газар нь авто замын хашлага солигоор төлөвлөсөн. Явган хүний замын бүтээц нь нягтруулсан хөрсөн дээр буталсан чулуун суурь 100-150мм, цементээр бэхжүүлсэн элсэн дэвсгэр үе 30мм, байгалийн боржин чулуун хавтан 40мм-с багагүй байхаар төлөвлөсөн.

Төхөвдлийн шийлдэг:

- Нийтийн эзэмшлийн талбай, явган хүний замыг төлөвлөхдөө явган зорчигчийн аюулгүй байдал, саадгүй зорчих нэхцэлийг хангаж төлөвлөсөн. Явган хүний чөлөөтэй зорчих зам нь явган зорчигчийн саадгүй чөлөөтэй зорчих, гол хөдөлгөөнийг нэвтрүүлэх зурvas юм. Энэ бүсэд явган зорчигчид саад болох элдэв зүйлс сандал, мод, гэрэлтүүлэг, шон, тэмдэг гэх мэтийг байрлуулахгүй.
 - Явган хүний зорчих чөлөөний өргөний хэмжээ Тухайн гудамж замын зориулалтаас хамааруулан цэцэрлэг, сургууль, худалдааны төв, олон нийтийн гудамж замын өргөн 1800 мм-ээс дээш байхаар төсөллөнө. Хот суурин газрын гудамж замуудыг төлөвлөхдөө явган хүний замыг автозамын зорчих хэсгээс тусгаарлан тохижилт, ногоон байгууламжийн хэсгийг төлөвлөж явган зорчигчдын замын хөдөлгөөний аюулгүй байдлыг хангасан. Явган хүний замыг төсөллөхдөө ангиллаас хамааруулан "Хот, тосгоны төлөвлөлт, барилгажилтын норм ба дүрэм" БНБД 30-01-04, "Хот сууринь гудамж зам төлөвлөлт" БНБД 32-01-04-с өргөний хэмжээг тогтооно. Мөн тухайн гудамж нь унадаг дугуйн замтай бол "Унадаг дугуйн замыг төлөвлөхөд тавих ерөнхий шаардлага" MNS 5683, UCS 0903B:2020 "Унадаг дугуйн замын төлөвлөлт хучилтад тавигдах шаардлага"-ын дагуу төлөвлөсөн.
 - Явган хүний замын дагуу налууг хөгжлийн бэрхшээлтэй хүн болон өндөр настай хүн зорчиход өгсүүр болон уруу зам дээр нэмэлт хүч гаргах, унах гэмтэх аюултай тул явган хүний замын дагуу налуугийн хэмжээг 5-8% байхаар төлөвлөсөн.

Явган хүний замын гадаргуугийн чулуун хавтан хоорондын зайд 2-3 мм мөн гадаргуу дээр байрлах ус зайлцуулах сараалжтай таг, шүүрт худгийн нүхний өргөн нь 13 мм-ээс ихгүй байх ба сараалжны чиглэл хөндлөн буюу явган тоочижгийн явах чиглэлтэй перпендикуляр байрлана.

Карааны бэрхшээлтэй хүнд зориулсан хөтөч хавтангийн өнгө эргэн тойрны бүтээц, хучлагаас ялгарахаар тод өнгөтэй байна. Өнгөний ялгарлыг харуулах материал нь 70%-иас баагүй ялгарч байх шаардлагатай. Хөтөч хавтан ялгарч харагдахааргүй буюу тод өнгийн хучлагатай явган зам байгаа тохиолдолд хөтөч хавтангийн эзэрэгцээ байрлах хавтанг цайвар өнгөтэй байхаар сонгоно. Хөтөч хавтанг бетон хавтангаар хийх боломжгүй тохиолдолд резин хавтангаар орлуулж болох бөгөөд явган хүний замын хийцлэл асфальтбетон, цементбетон хучлагатай хэсэгт хөтчийг полимер материал болон термопластик будаг ашиглана. Анхааруулах хавтанг гарц, явган зорчигчийн хүлээж зогсох цэг, салаа замыг зааж өгөх болон замд таарах саадыг мэдээлж чиглүүлэгч хавтан руу шилжих, уулзвар, муруй хэсэгт суурилуулан чиглэл өөрчлөгдөж буйг анхааруулахад ашиглана. Чиглүүлэгч хавтан нь салаа зам, явган зорчигчийн хүлээж зогсох цэг, анхааруулах хавтанг үргэлжлүүлэн явах чиглэлийг мэдээлэх зориулалтаар явган хүний зам дагуу үргэлжлүүлэн мөн хэсэгчлэн суурилуулж чиглэл заах курээнд ашиглана. Чиглүүлэгч хавтангийн чиглэл өөрчлөгдөн эргэх шаардлагатай болох тохиолдолд чиглүүлэгч хавтанг залгуулан өрөх бөгөөд хавтан дээрх товтор явах чиглэл дагуу, явах чиглэл өөрчлөгдөх эргэлтийн өнцөг 135°-с бага үед анхааруулах хавтанг эргэлттэй хэсэгт байрлуулна.

Явган зорчигчийн авто замаар хөндлөн гарах гарцыг явган зорчигчдод саадгүй байхаар төлөвлөсөн. Тэргэнцэртэй, тэрэг түрсэн, хөдөлгөөнт болон өндөр настай хүмүүсийг гарцаар гарах боломжийг бүрдүүлж кашлагыг намсгаж, авто зам руу налуу зам гаргасан. Гарц хэсэг дэх явган хүний замын дагуу налуу 8% байхаар хөндлөн хэвгий нь 2% байна. Явган хүний гарц хэсгийн хажуу талын налуулсан гадаргуу нь хамгийн ихдээ 1:10, гарцын тэгш хэсэг тэргэнцэртэй хүмүүс зорчиход чөлөөтэй байх үүднээс 1500x1500мм харьцаатай байхаар төлөвлөсөн. Явган хүний зам талбайн угсралтын ажлыг техникийн шаардлагын дагуу гүйцэтгэнэ.

Зургийн жагсаалт		
№	Хуудасны нэр	Хуудасны марк
1	Ерөнхий нүүр хуудас	3ЕӨ-1
2	Батлуулах нүүр хуудас	3ЕӨ-2
3	Нүүр хуудас	3ЕӨ-3
4	Тайлбар бичиг, зургийн жагсаалт	3ЕӨ-4
5	Байршилын схем	ET-1
6	Одоогийн байдал	ET-2
7	Батлагдах ерөнхий төлөвлөгөө	ET-3
8	Ерөнхий төлөвлөгөөний хэсэглэл-1	ET-4
9	Ерөнхий төлөвлөгөөний хэсэглэл-2	ET-5
10	Ерөнхий төлөвлөгөөний хэсэглэл-3	ET-6
11	Ерөнхий төлөвлөгөөний хэсэглэл-4	ET-7
12	Ерөнхий төлөвлөгөөний хэсэглэл-5	ET-8
13	Ерөнхий төлөвлөгөөний хэсэглэл-6	ET-9
14	Ерөнхий төлөвлөгөөний хэсэглэл-7	ET-10
15	Ерөнхий төлөвлөгөөний хэсэглэл-8	ET-11
16	Ерөнхий төлөвлөгөөний хэсэглэл-9	ET-12
17	Ерөнхий төлөвлөгөөний хэсэглэл-10	ET-13
18	Ерөнхий төлөвлөгөөний хэсэглэл-11	ET-14
19	Ерөнхий төлөвлөгөөний хэсэглэл-12	ET-15
20	Ерөнхий төлөвлөгөөний хэсэглэл-13	ET-16
21	Ерөнхий төлөвлөгөөний хэсэглэл-14	ET-17
22	Ерөнхий төлөвлөгөөний хэсэглэл-15	ET-18
23	Ерөнхий төлөвлөгөөний хэсэглэл-16	ET-19
24	Ерөнхий төлөвлөгөөний хэсэглэл-17	ET-20
25	Ерөнхий төлөвлөгөөний хэсэглэл-18	ET-21
26	Ерөнхий төлөвлөгөөний хэсэглэл-19	ET-22
27	Ерөнхий төлөвлөгөөний хэсэглэл-20	ET-23
28	Ерөнхий төлөвлөгөөний хэсэглэл-21	ET-24
29	Ерөнхий төлөвлөгөөний хэсэглэл-22	ET-25
30	Ерөнхий төлөвлөгөөний хэсэглэл-23	ET-26
31	Ерөнхий төлөвлөгөөний хэсэглэл-24	ET-27
32	Ерөнхий төлөвлөгөөний хэсэглэл-25	ET-28
33	Ерөнхий төлөвлөгөөний хэсэглэл-26	ET-29
34	Ерөнхий төлөвлөгөөний хэсэглэл-27	ET-30
35	Ерөнхий төлөвлөгөөний хэсэглэл-28	ET-31
36	Ерөнхий төлөвлөгөөний хэсэглэл-29	ET-32
37	Ерөнхий төлөвлөгөөний хэсэглэл-30	ET-33
38	Ерөнхий төлөвлөгөөний хэсэглэл-31	ET-34
39	Ерөнхий төлөвлөгөөний хэсэглэл-32	ET-35
40	Ерөнхий төлөвлөгөөний хэсэглэл-33	ET-36
41	Ерөнхий төлөвлөгөөний хэсэглэл-34	ET-37
42	Ерөнхий төлөвлөгөөний хэсэглэл-35	ET-38
43	Ерөнхий төлөвлөгөөний хэсэглэл-36	ET-39
44	Ерөнхий төлөвлөгөөний хэсэглэл-37	ET-40
45	Ерөнхий төлөвлөгөөний хэсэглэл-38	ET-41
46	Ерөнхий төлөвлөгөөний хэсэглэл-39	ET-42
47	Ерөнхий төлөвлөгөөний хэсэглэл-40	ET-43
48	Ерөнхий төлөвлөгөөний хэсэглэл-41	ET-44
49	Ерөнхий төлөвлөгөөний хэсэглэл-42	ET-45
50	Ерөнхий төлөвлөгөөний хэсэглэл-43	ET-46
51	Ерөнхий төлөвлөгөөний хэсэглэл-44	ET-47
52	Ерөнхий төлөвлөгөөний хэсэглэл-45	ET-48
53	Ерөнхий төлөвлөгөөний хэсэглэл-46	ET-49
54	Ерөнхий төлөвлөгөөний хэсэглэл-47	ET-50
55	Ерөнхий төлөвлөгөөний хэсэглэл-48	ET-51
56	Ерөнхий төлөвлөгөөний хэсэглэл-49	ET-52
57	Ерөнхий төлөвлөгөөний хэсэглэл-50	ET-53
58	Ерөнхий төлөвлөгөөний хэсэглэл-51	ET-54
59	Ерөнхий төлөвлөгөөний хэсэглэл-52	ET-55
60	Ерөнхий төлөвлөгөөний хэсэглэл-53	ET-56
61	Ерөнхий төлөвлөгөөний хэсэглэл-54	ET-57
62	Ерөнхий төлөвлөгөөний хэсэглэл-55	ET-58
63	Ерөнхий төлөвлөгөөний хэсэглэл-56	ET-59
64	Ерөнхий төлөвлөгөөний хэсэглэл-57	ET-60
65	Ерөнхий төлөвлөгөөний хэсэглэл-58	ET-61
66	Ерөнхий төлөвлөгөөний хэсэглэл-59	ET-62
67	Ерөнхий төлөвлөгөөний хэсэглэл-60	ET-63
68	Ерөнхий төлөвлөгөөний хэсэглэл-61	ET-64
69	Ерөнхий төлөвлөгөөний хэсэглэл-62	ET-65
70	Ерөнхий төлөвлөгөөний хэсэглэл-63	ET-66
71	Ерөнхий төлөвлөгөөний хэсэглэл-64	ET-67
72	Ерөнхий төлөвлөгөөний хэсэглэл-65	ET-68
73	Ерөнхий төлөвлөгөөний хэсэглэл-66	ET-69
74	Ерөнхий төлөвлөгөөний хэсэглэл-67	ET-70
75	Ерөнхий төлөвлөгөөний хэсэглэл-68	ET-71
76	Ерөнхий төлөвлөгөөний хэсэглэл-69	ET-72
77	Ерөнхий төлөвлөгөөний хэсэглэл-70	ET-73
78	Ерөнхий төлөвлөгөөний хэсэглэл-71	ET-74
79	Ерөнхий төлөвлөгөөний хэсэглэл-72	ET-75
80	Ерөнхий төлөвлөгөөний хэсэглэл-73	ET-76
81	Ерөнхий төлөвлөгөөний хэсэглэл-74	ET-77
82	Огтол, хэсэглэл	БА-1
83	Огтол, хэсэглэл	БА-2
84	Харагдах байдал-1	БА-3
85	Харагдах байдал-2	БА-4
86	Харагдах байдал-3	БА-5



А
ОТ ТӨЛӨВЛӨЛТ,
САГААНЫ ИНСТИТУТ

АТХадтсийн ахлах мэргэжилтэн

Архитекта

Захиалагч

Гарын усэг

Загвар

11/1991

M1:

DN

Хуудас-04

2024 OH

Салхит уул

3

ГЕОЛОГИЙН ТӨВ ЛАБОРАТОРИЙН УУЛЗВА

Москвагийн гүйцэтгэлийн

Энхтайвны өргөн

ОФИЦЕРУУДЫН ОРДНЫ ТОЙРОГ

Улаанбаатар

Баруун Ч

4

H
xop

XV

Баянмонгол хороолол
Хүннүүгийн гудамж

Нарны зам

104

ТАНИХ ГЭМЭЛ

Төлөвлөж буй явган хүний замын тра



ХОТ ТӨЛӨВЛЕЛ
СУДАЛГААНЫ ИНСТ

УЛААНБАATAR ХОТ, ЭХНТАЙРНН ӨРГӨН ЧӨЛӨӨ
ГЕОЛОГИЙН ТӨВ ЛАБОРАТОРИЙН УЗВАРААС ОФИЦЕРУУДЫН ТОРГОН ХҮРЭЛХ 11.6 КМ НИЙТИЙН
ЗЭЭМШИЙН ЯВГАН ХҮНИЙ ЗАМ, ТАЛБАЙН ТОХИОХИЛТИЙН АЖЛЫН ЗУРАГ ТЕСЭЛ

АТХэлтсийн ахлах мэргэжилт

Архитек

Захиала

Нэр



Гарын

Зарвар
зураг

M1:30000

2024 он

ОДООГИЙН БАЙДАЛ М1:500

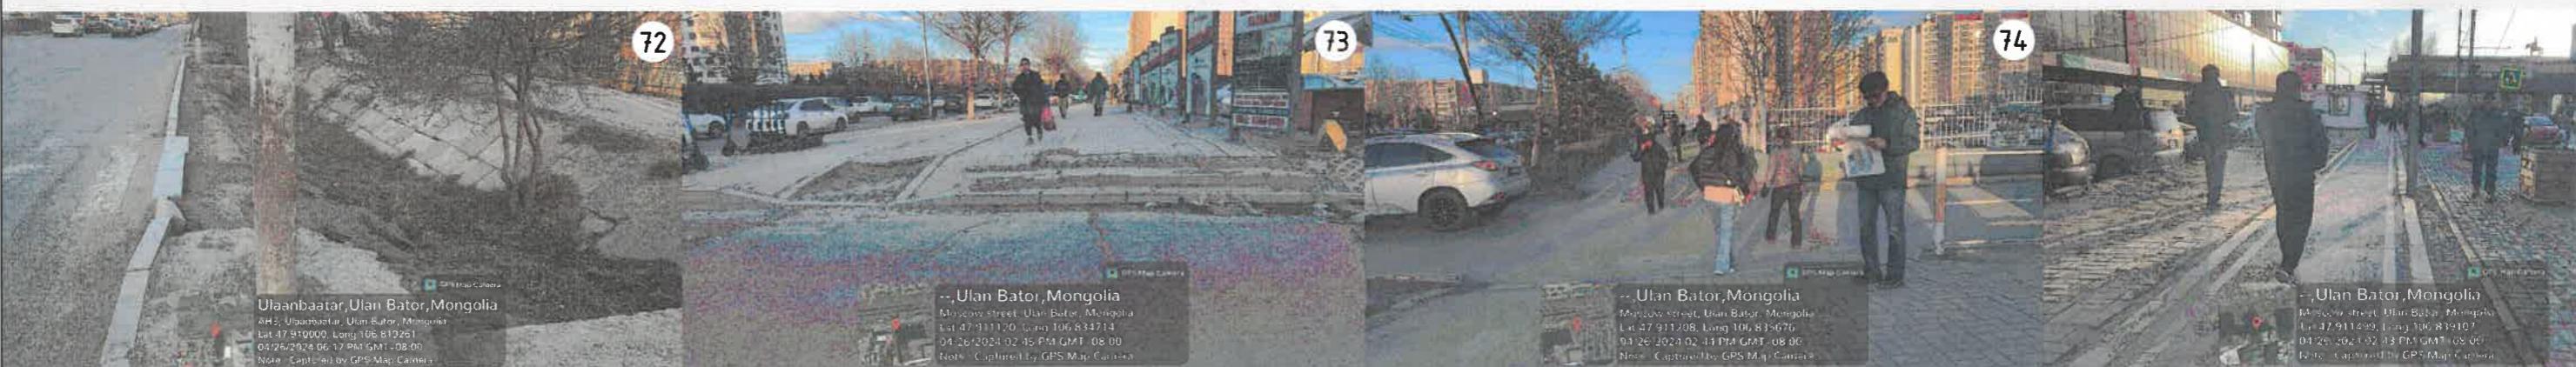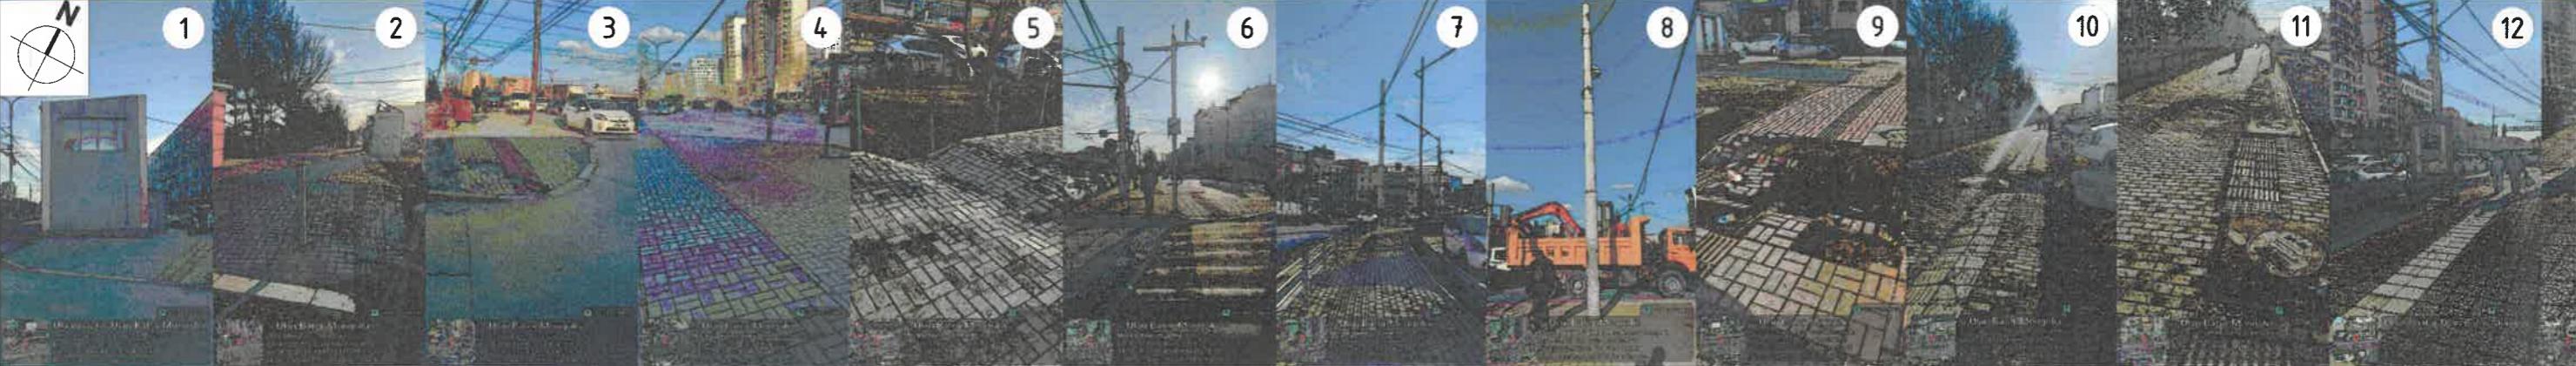

Таних тэмдэг




- Одоо байгаа авто зам
- Одоо байгаа дугуйн зам
- Одоо байгаа чулуун явган зам
- Одоо байгаа ногоон байгууламж


- Төлөвлөж буй дугуйн зам
- Төлөвлөж буй чулуун явган зам
- Төлөвлөж буй ногоон байгууламж
- Одоо байгаа бохир усны шугам

- Одоо байгаа дулааны шугам
- Одоо байгаа цэвэр усны шугам
- Одоо байгаа цахилгааны шугам
- Одоо байгаа холбооны шугам

-- Ulan Bator, Mongolia
Moscow street, Ulan Bator, Mongolia
Lat 47.914000, Long 106.813261
04-26-2024 06:17 PM GMT -08:00
Note: Captured by GPS Map Camera

-- Ulan Bator, Mongolia
Moscow street, Ulan Bator, Mongolia
Lat 47.914000, Long 106.813261
04-26-2024 02:41 PM GMT -08:00
Note: Captured by GPS Map Camera

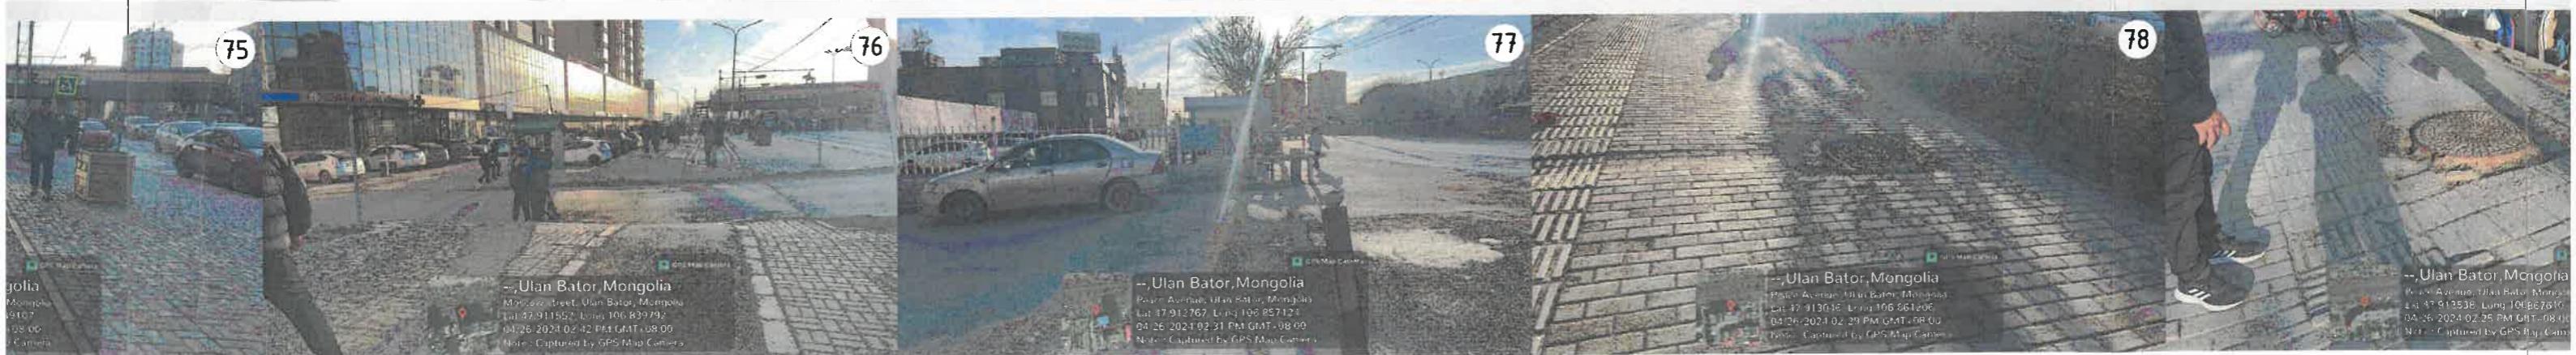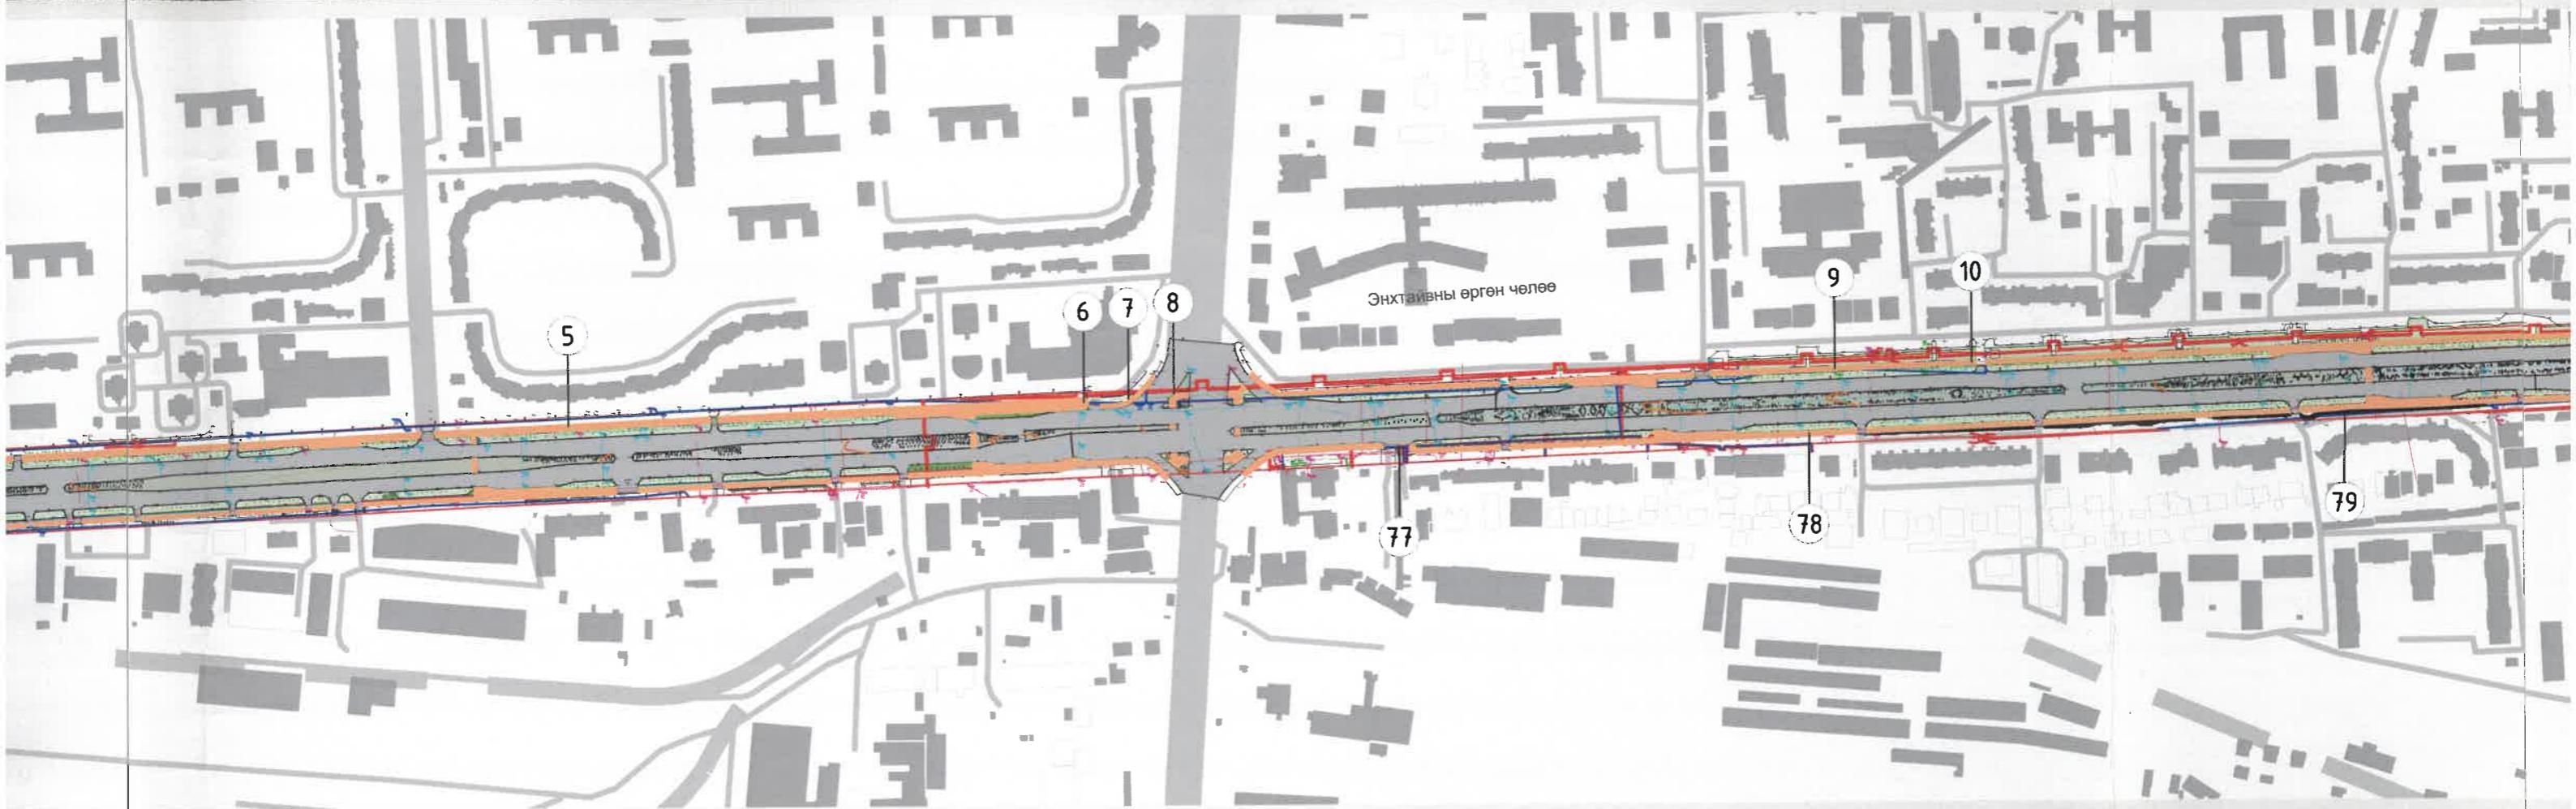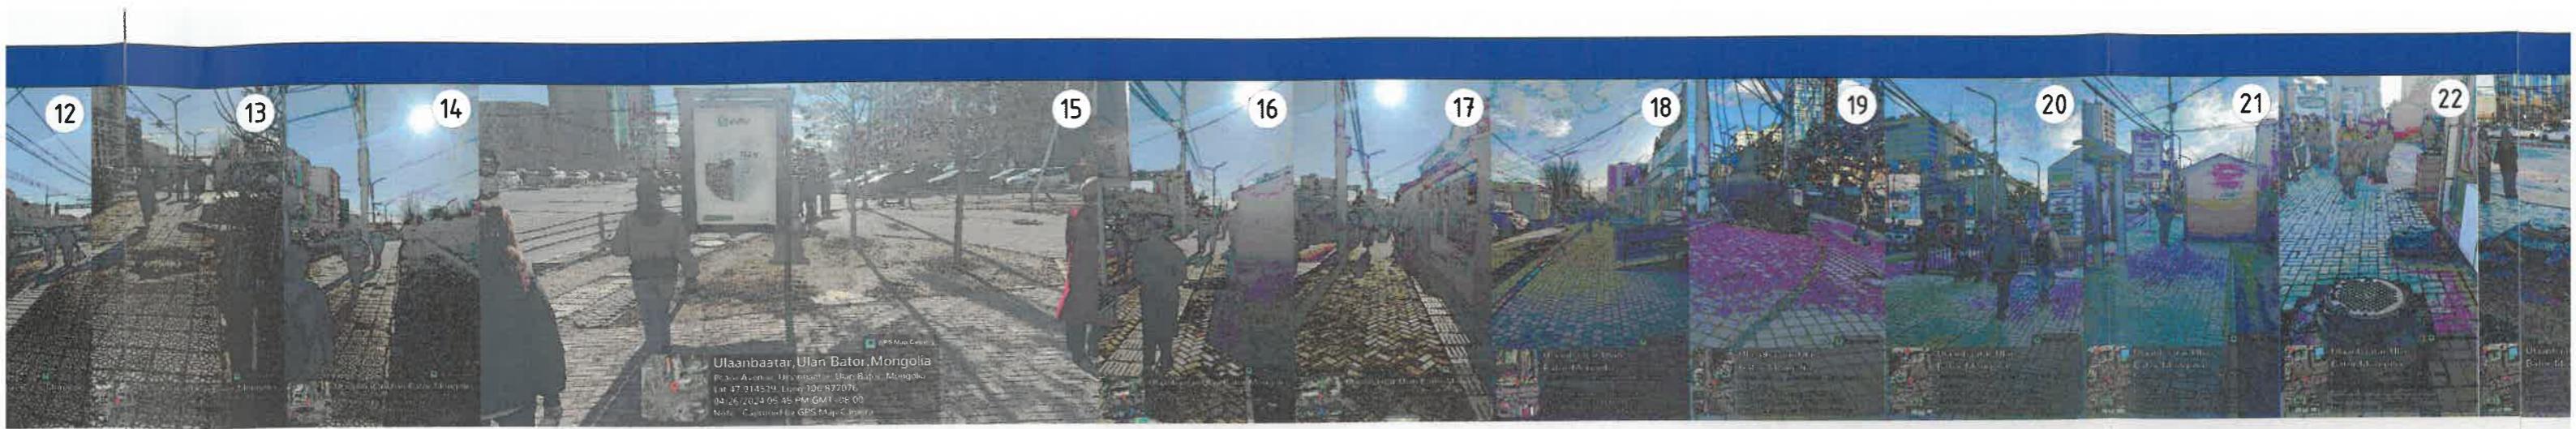

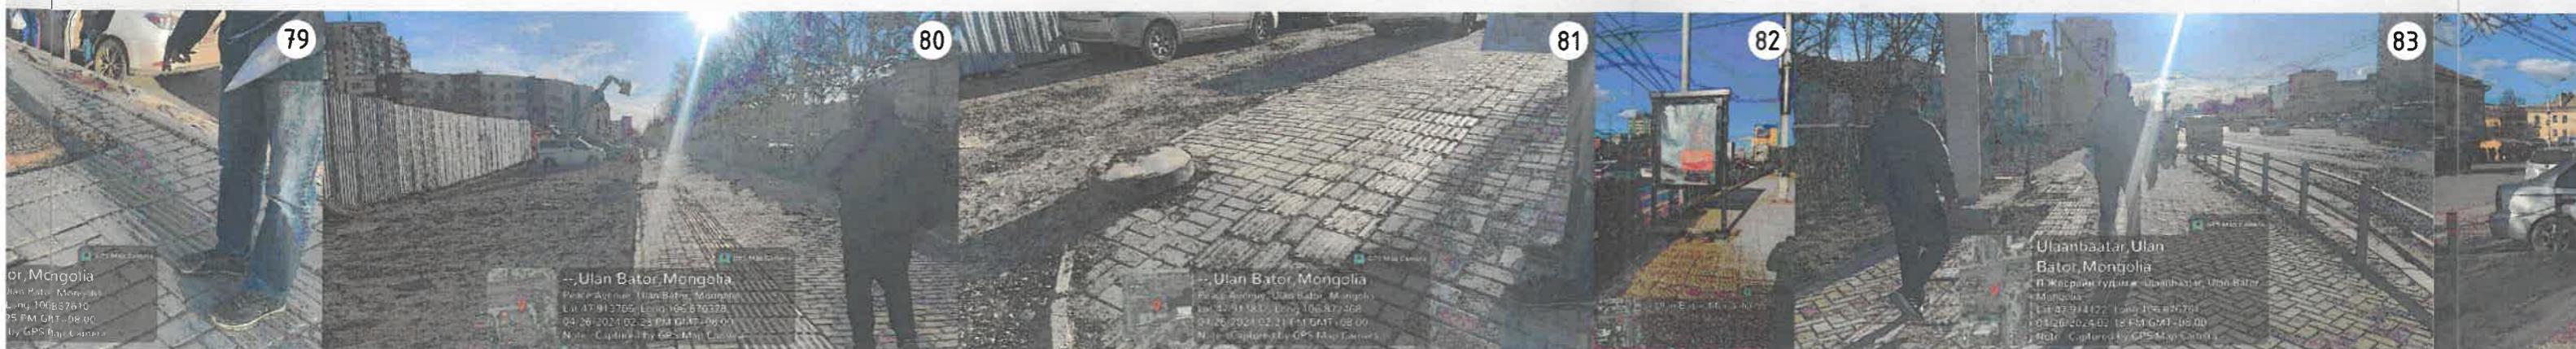







ЕРӨНХИЙ АРХИТЕКТОРЫН АЖЛЫН АЛБА
20²⁴ оны 05 -р сарын 21.өдөр
СБТ № 24956 2117401



УЛААНБАATAR ХОТ, ЭНХТАЙВАНЫН ОРГЭН ЧӨЛӨӨ
ГЕОЛОГИЙН ТӨВ ЛАБОРАТОРИЙН УЛЗВАРААС ОФИЦЕРУУДЫН ТОЙРОГ ХҮРТЭЛХ 11.6 КМ НИЙТИЙН
ЭЗЭМШИЙН ЯВГАН ХҮНИЙ ЗАМ, ТАЛБАЙН ТОХИЖКИЛГИЙН АЛЖИН ЗУРГАА ТӨССЛ

АТХэлтсийн ахлах мэргэжилтэн

Архитектор

ИТУТ Захиалагч

Нэр

Гарын үсэг

Загвар

ЭНХЭЗҮЛ

M1:500

Энх-Эрд

Художник

Page 1

2024 eu

БАТЛАВ:

НИЙСЛЭЛИЙН ЕРӨНХИЙ АРХИТЕКТОР

ЗӨВШӨӨРӨЛСЭН:

ХОТ БАЙГУУЛАЛТ, ХӨГЖЛИЙН ГАЗРЫН

ХОТ ТӨЛӨВЛӨЛТИЙН ХЭЛТСИЙН ДАРГА

ХОТ БАЙГУУЛАЛТ, ХӨГЖЛИЙН ГАЗРЫН

ХОТ БАЙГУУЛАЛТ ХАРИУЦСАН МЭРГЭЖИЛТЭН

/Г.БАТЗОРИГ/

/Б.БАТЦОЛМОН/

/Б.БАТЗАЯА/

1. Йин Засаг даргын 2024 оны 03 дугаар сарын 05 -ны өдрийн А/234 дугаар захирамж. от байгуулалтын сайдын 2020 оны 75 дугаар тушаалаар баталсан "Нийтийн газрыг дахин төлөвлөн байгуулах үйл ажиллагааны журам". чын төлөвлөлт, барилгажилтын норм ба дүрэм БНБД 30.01.04-ийг үндэслэн ерөнхий нийн зургийг гүйцэтгэв.

03 дугаар сарын 12-ны өдрийн МЗХ2024/00-081 дугаартай архитектур төлөвлөлтийн

- Геологийн төв лабораторийн уулзвараас баруун 4 зам хүртэлх 1:500 ны масштабтай байр зүйн зургийг "Топсүрвэй" ХХК-д 2024 онд боловсруулсан.

- Баруун 4 замаас Офицерүүдийн ордны тойрог хүртэлх 1:500 ны масштабтай байр зүйн зургийг "Этүгэн инженеринг" ХХК-д 2024 онд боловсруулсан.

ЕРӨНХИЙ ТӨЛӨВЛӨГӨӨ М1:500



Таних тэмдэг


- Одоо байгаа авто зам
- Одоо байгаа дугуйн зам
- Одоо байгаа чулуун явган зам
- Одоо байгаа ногоон байгууламж

- Төлөвлөж буй дугуйн зам
- Төлөвлөж буй чулуун явган зам
- Төлөвлөж буй ногоон байгууламж
- Одоо байгаа ногоон байгууламж


- Одоо байгаа дуланаы шугам
- Одоо байгаа цэвэр усны шугам
- Одоо байгаа цахилгааны шугам
- Одоо байгаа холбооны шугам

1:500


ОНД

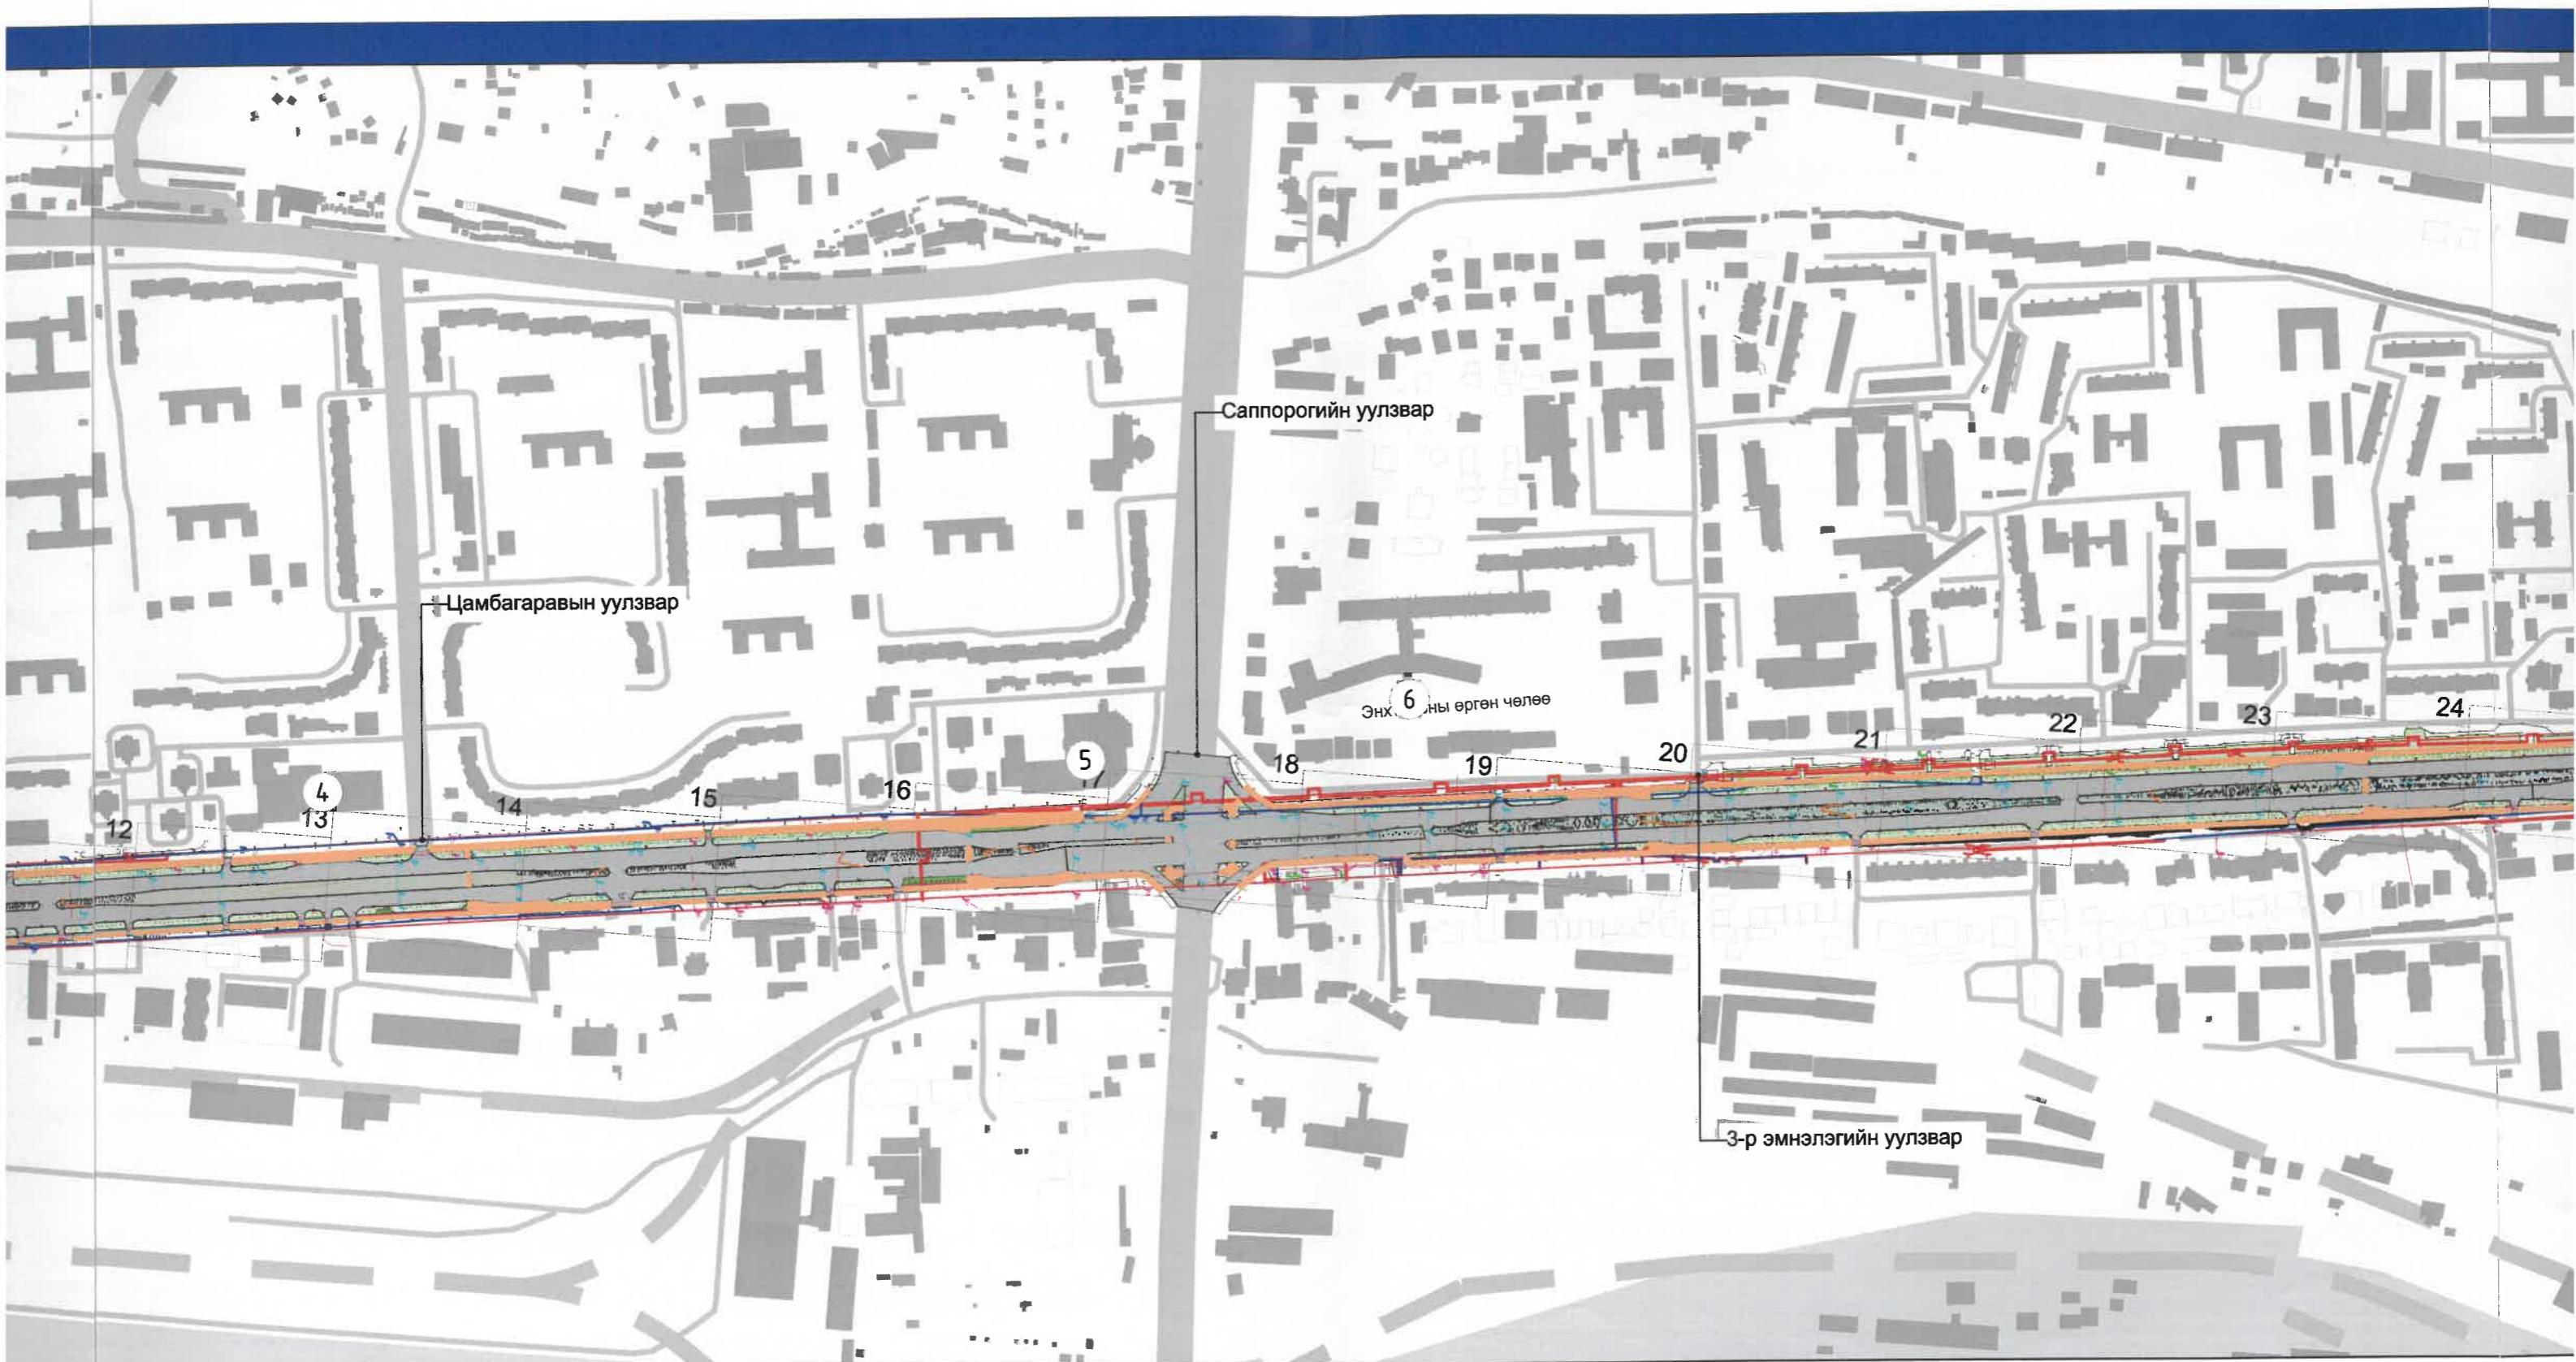



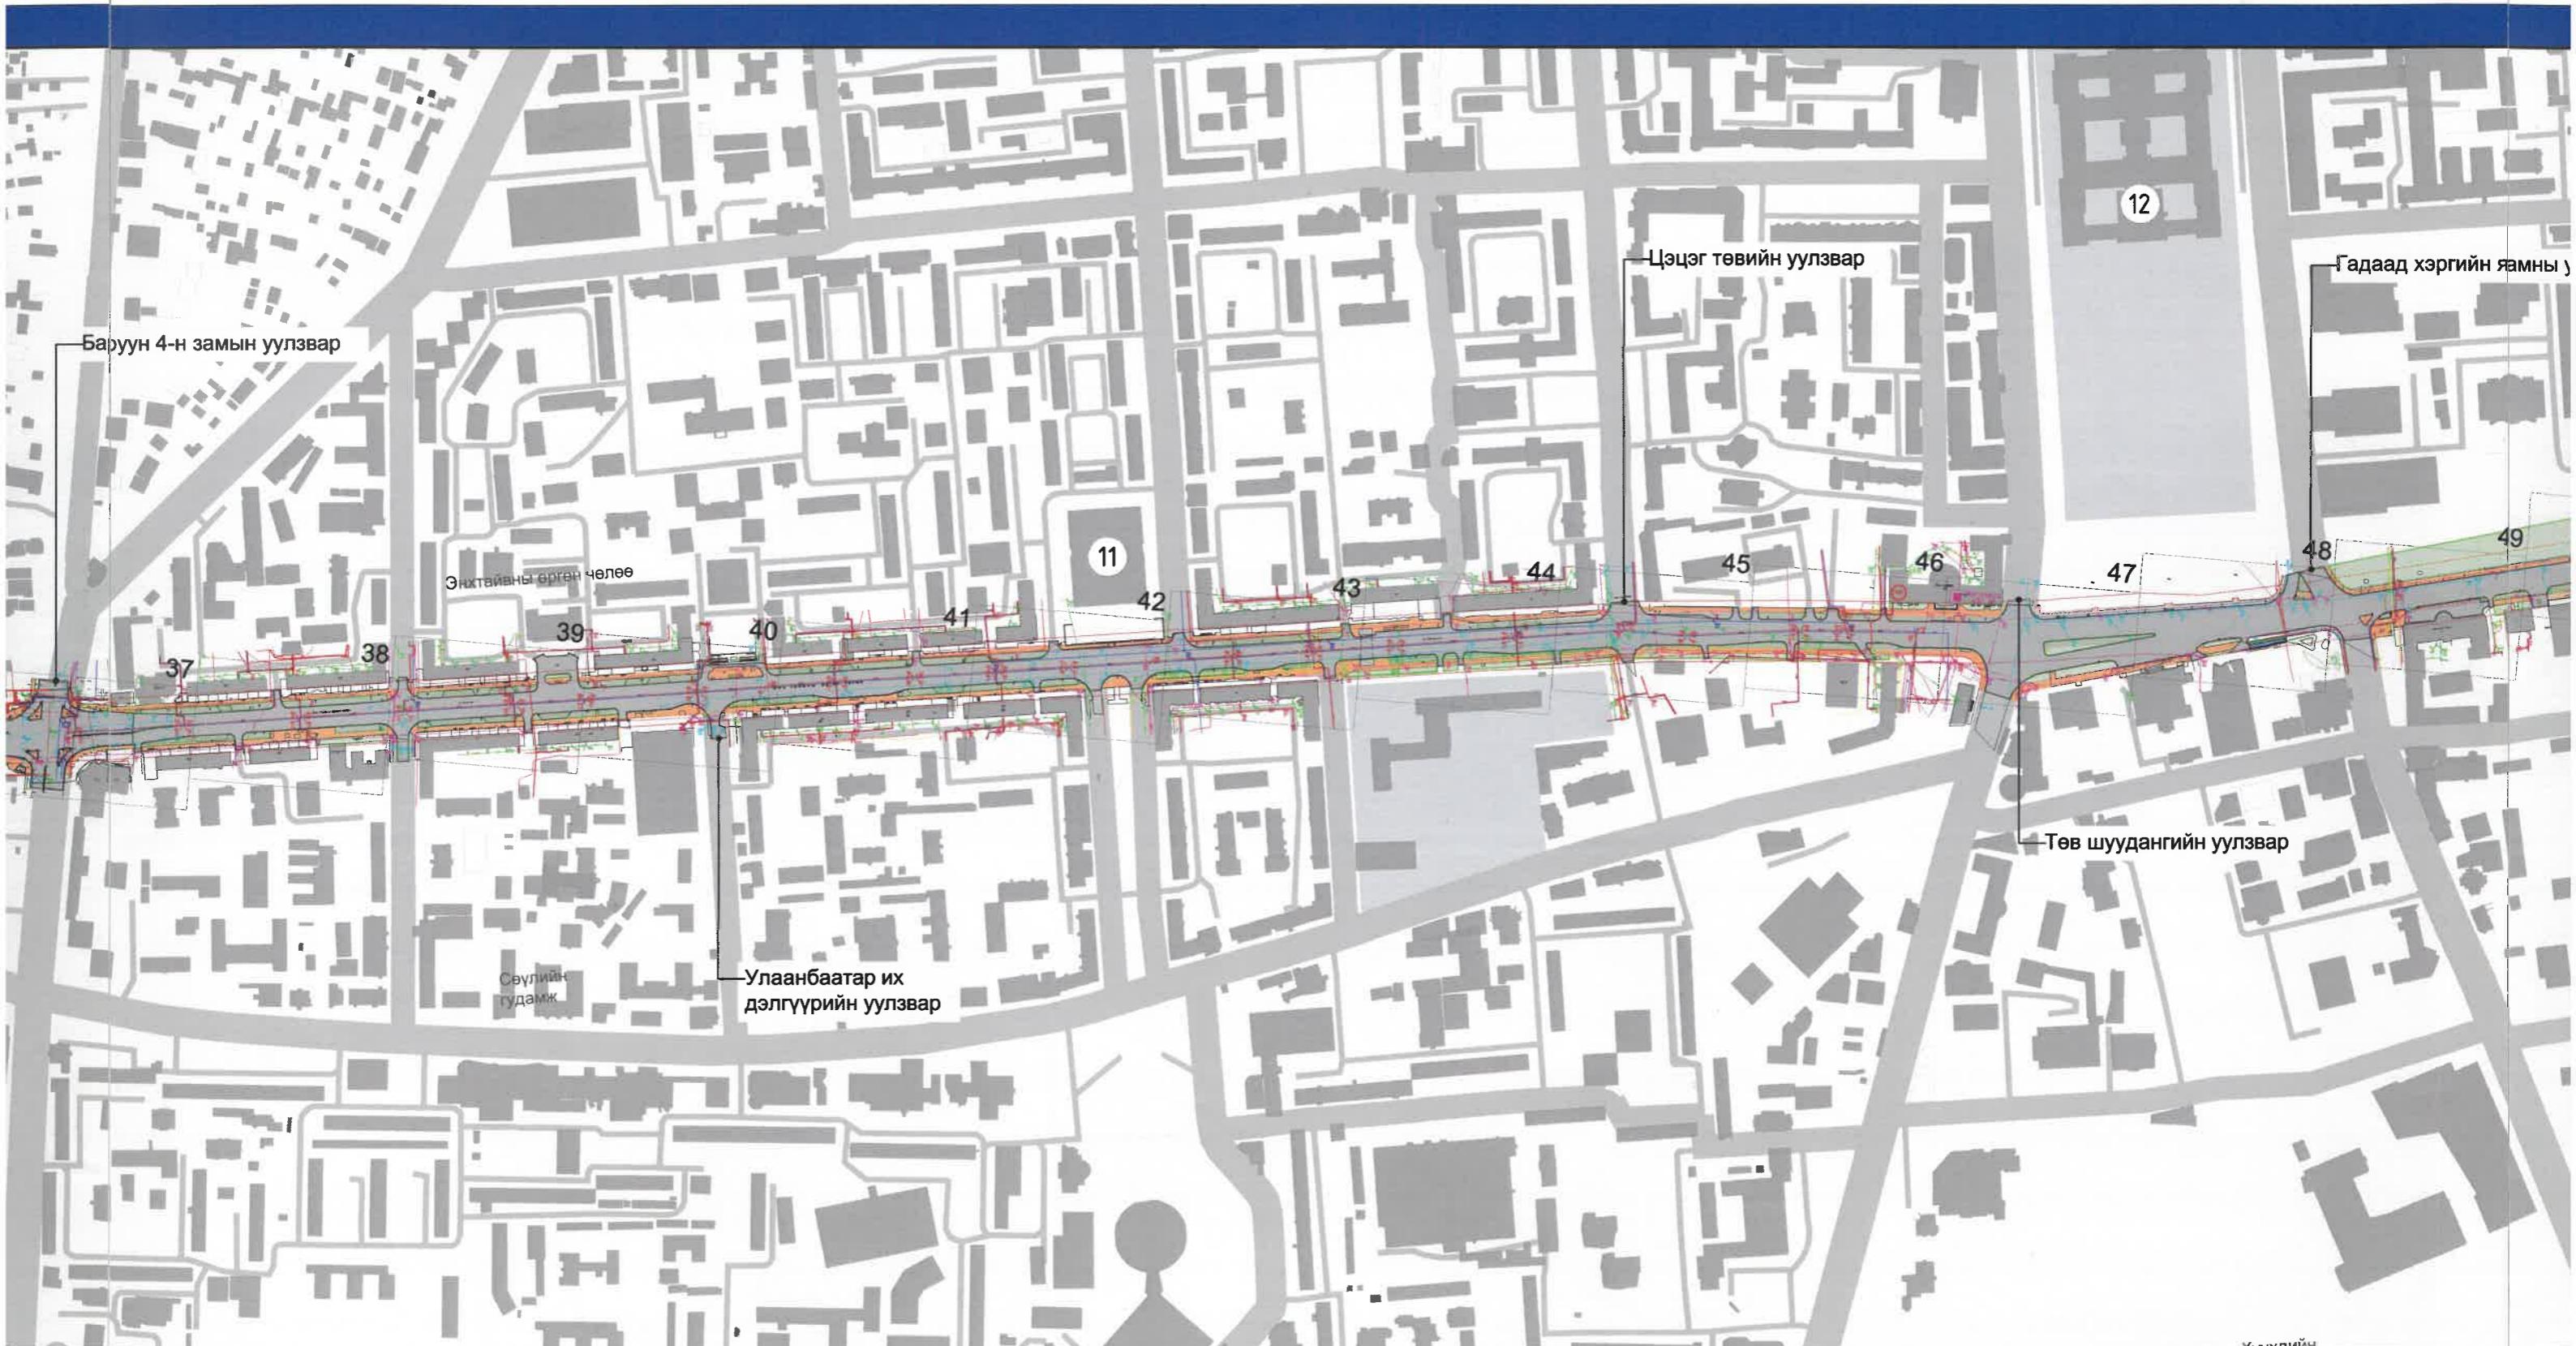


Д/Д	ТОДОРХОЙЛОЛТ
1	Геологийн төв лаборатори
2	Сүлжмэлийн үйлдвэр
3	Хархорин зах
4	Соёмбо кино театр
5	Миний дэлгүүр

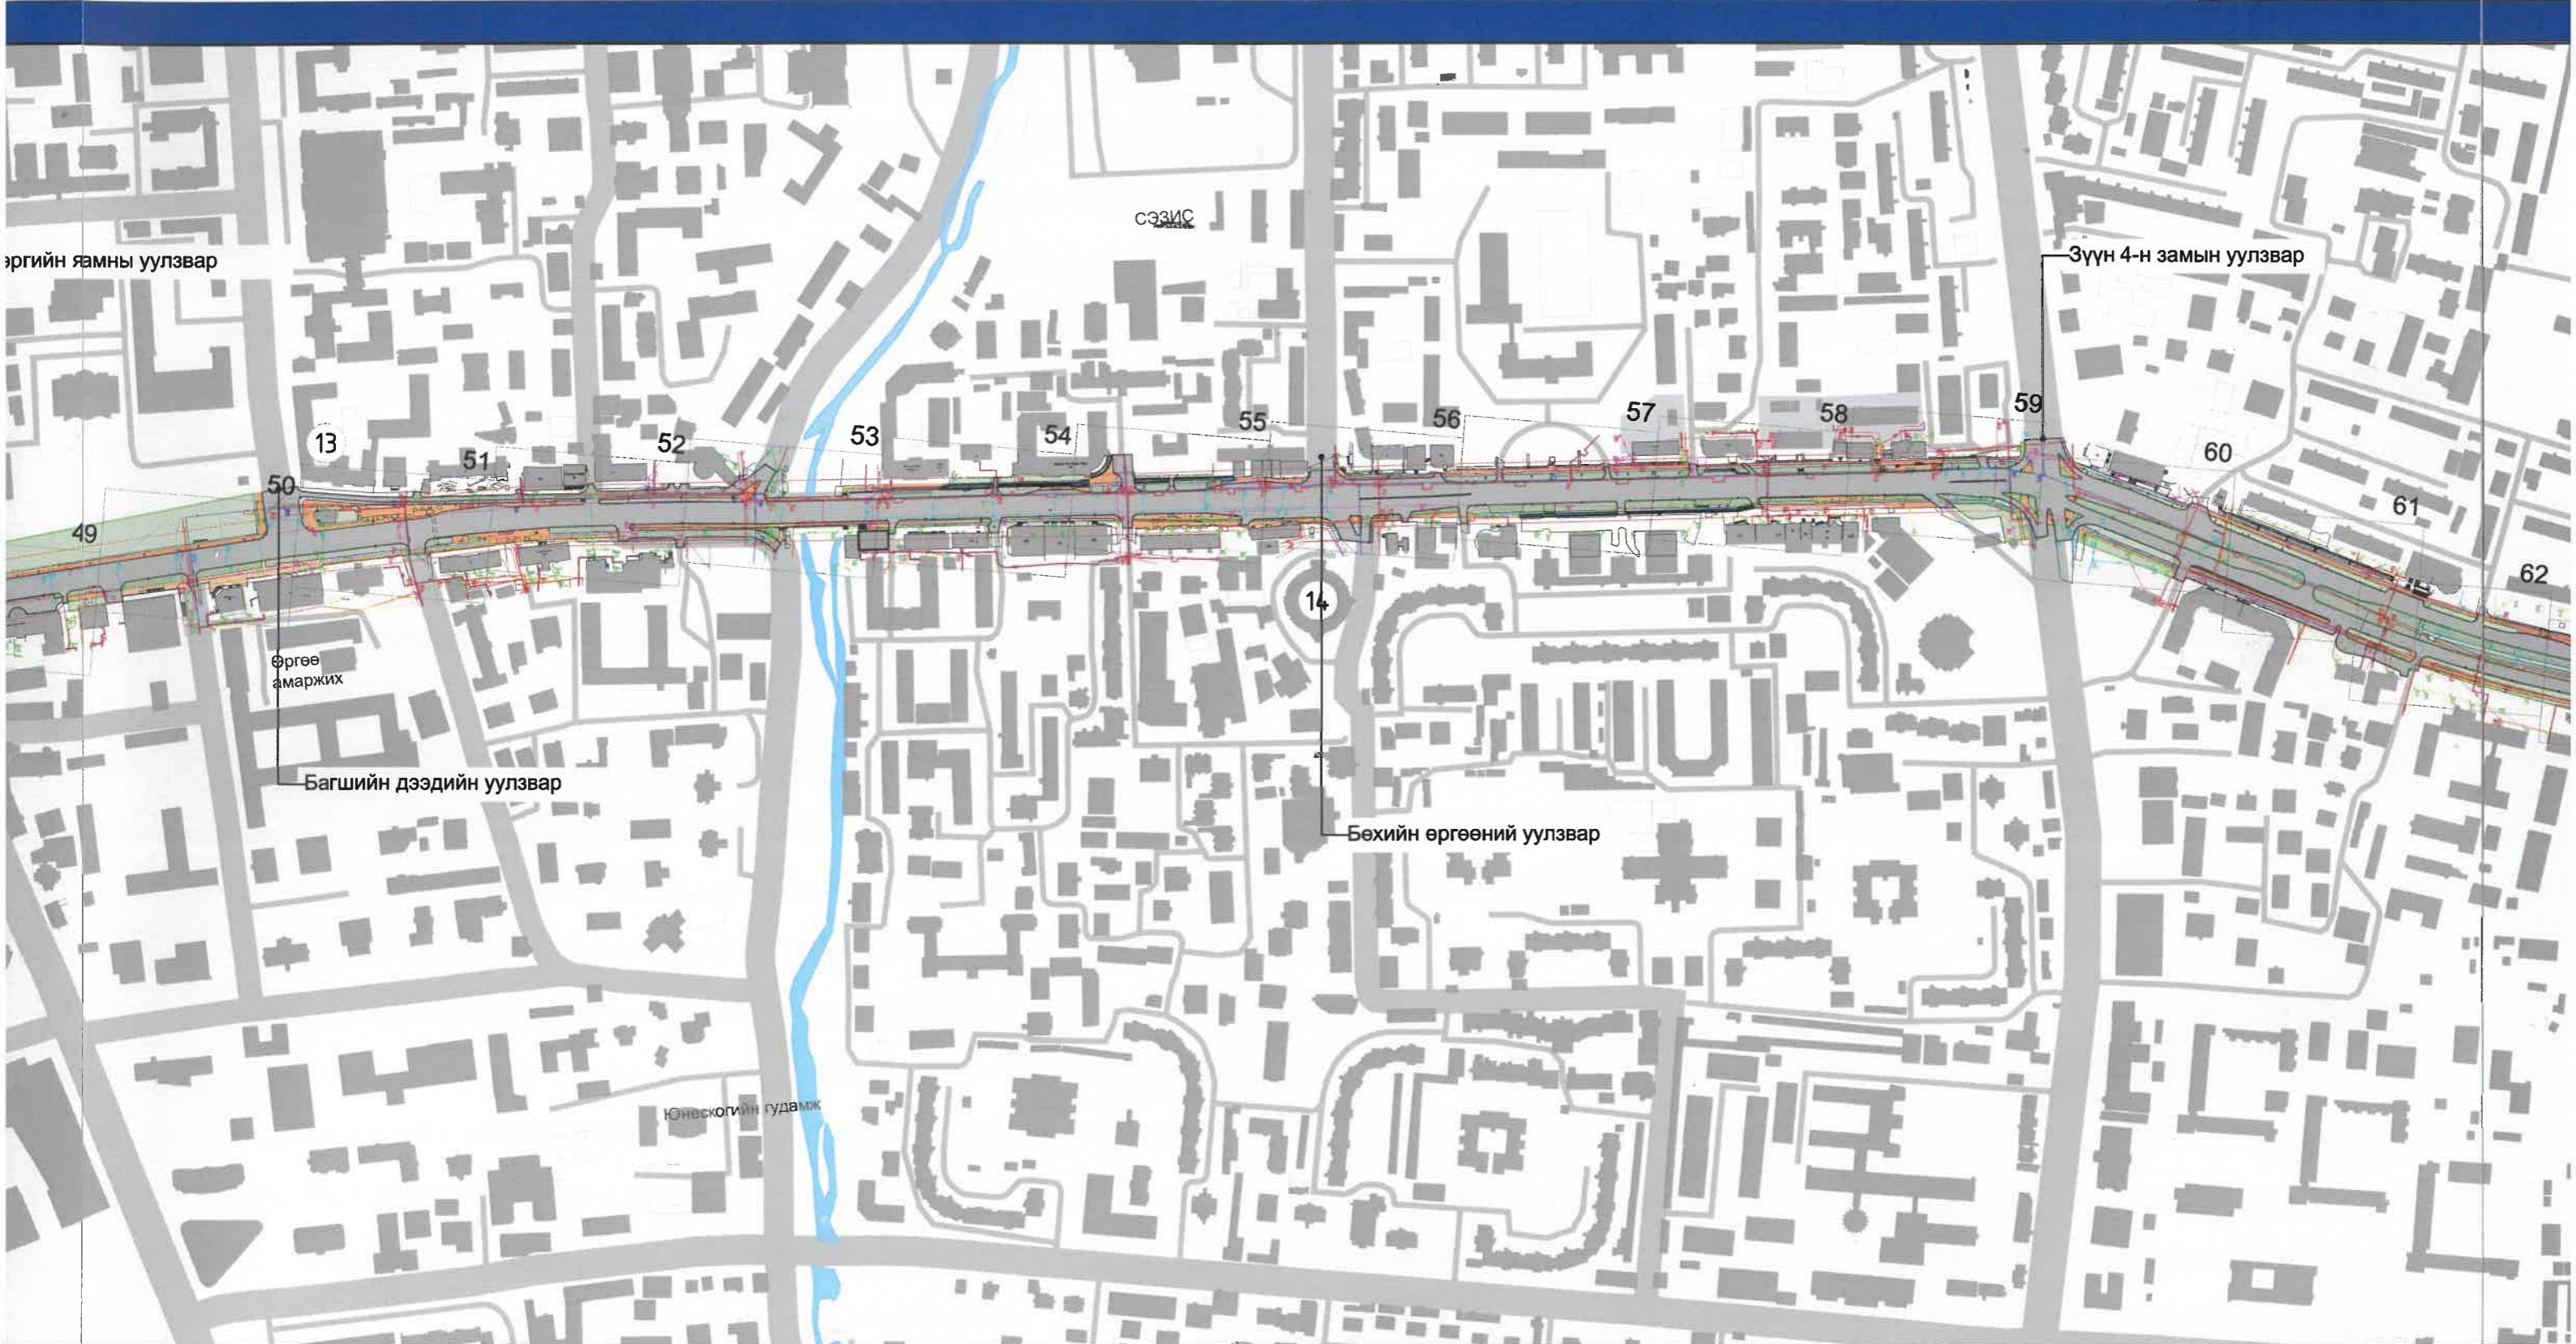

ЛОЛТ	ТАЙЛБАР	Д/Д	ТОДОРХОЙЛОЛТ	ТАЙЛБАР	Д/Д	ТОДОРХОЙЛОЛТ	ТАЙЛБАР	Д/Д	ТОДОРХОЙЛОЛТ	ТАЙЛБАР
в лаборатории	Одоо байгаа	6	3-р эмнэлэг	Одоо байгаа	11	Улсын их дэлгүүр	Одоо байгаа	16	Кино үйлдвэр	Одоо байгаа
үйлдвэр	Одоо байгаа	7	Эфес дэлгүүр	Одоо байгаа	12	Төрийн ордон	Одоо байгаа	17	Офицеруудын ордон	Одоо байгаа
театр	Одоо байгаа	8	Темер замын дээд сургууль	Одоо байгаа	13	Багшийн дээд сургууль	Одоо байгаа			
р	Одоо байгаа	9	Гранд плаза	Одоо байгаа	14	Бөхийн өргөө	Одоо байгаа			
	Одоо байгаа	10	Максмали	Одоо байгаа	15	Стандарт хэмжил зүйн газар	Одоо байгаа			

БАЙРШЛЫН СХЕМ М1:60000

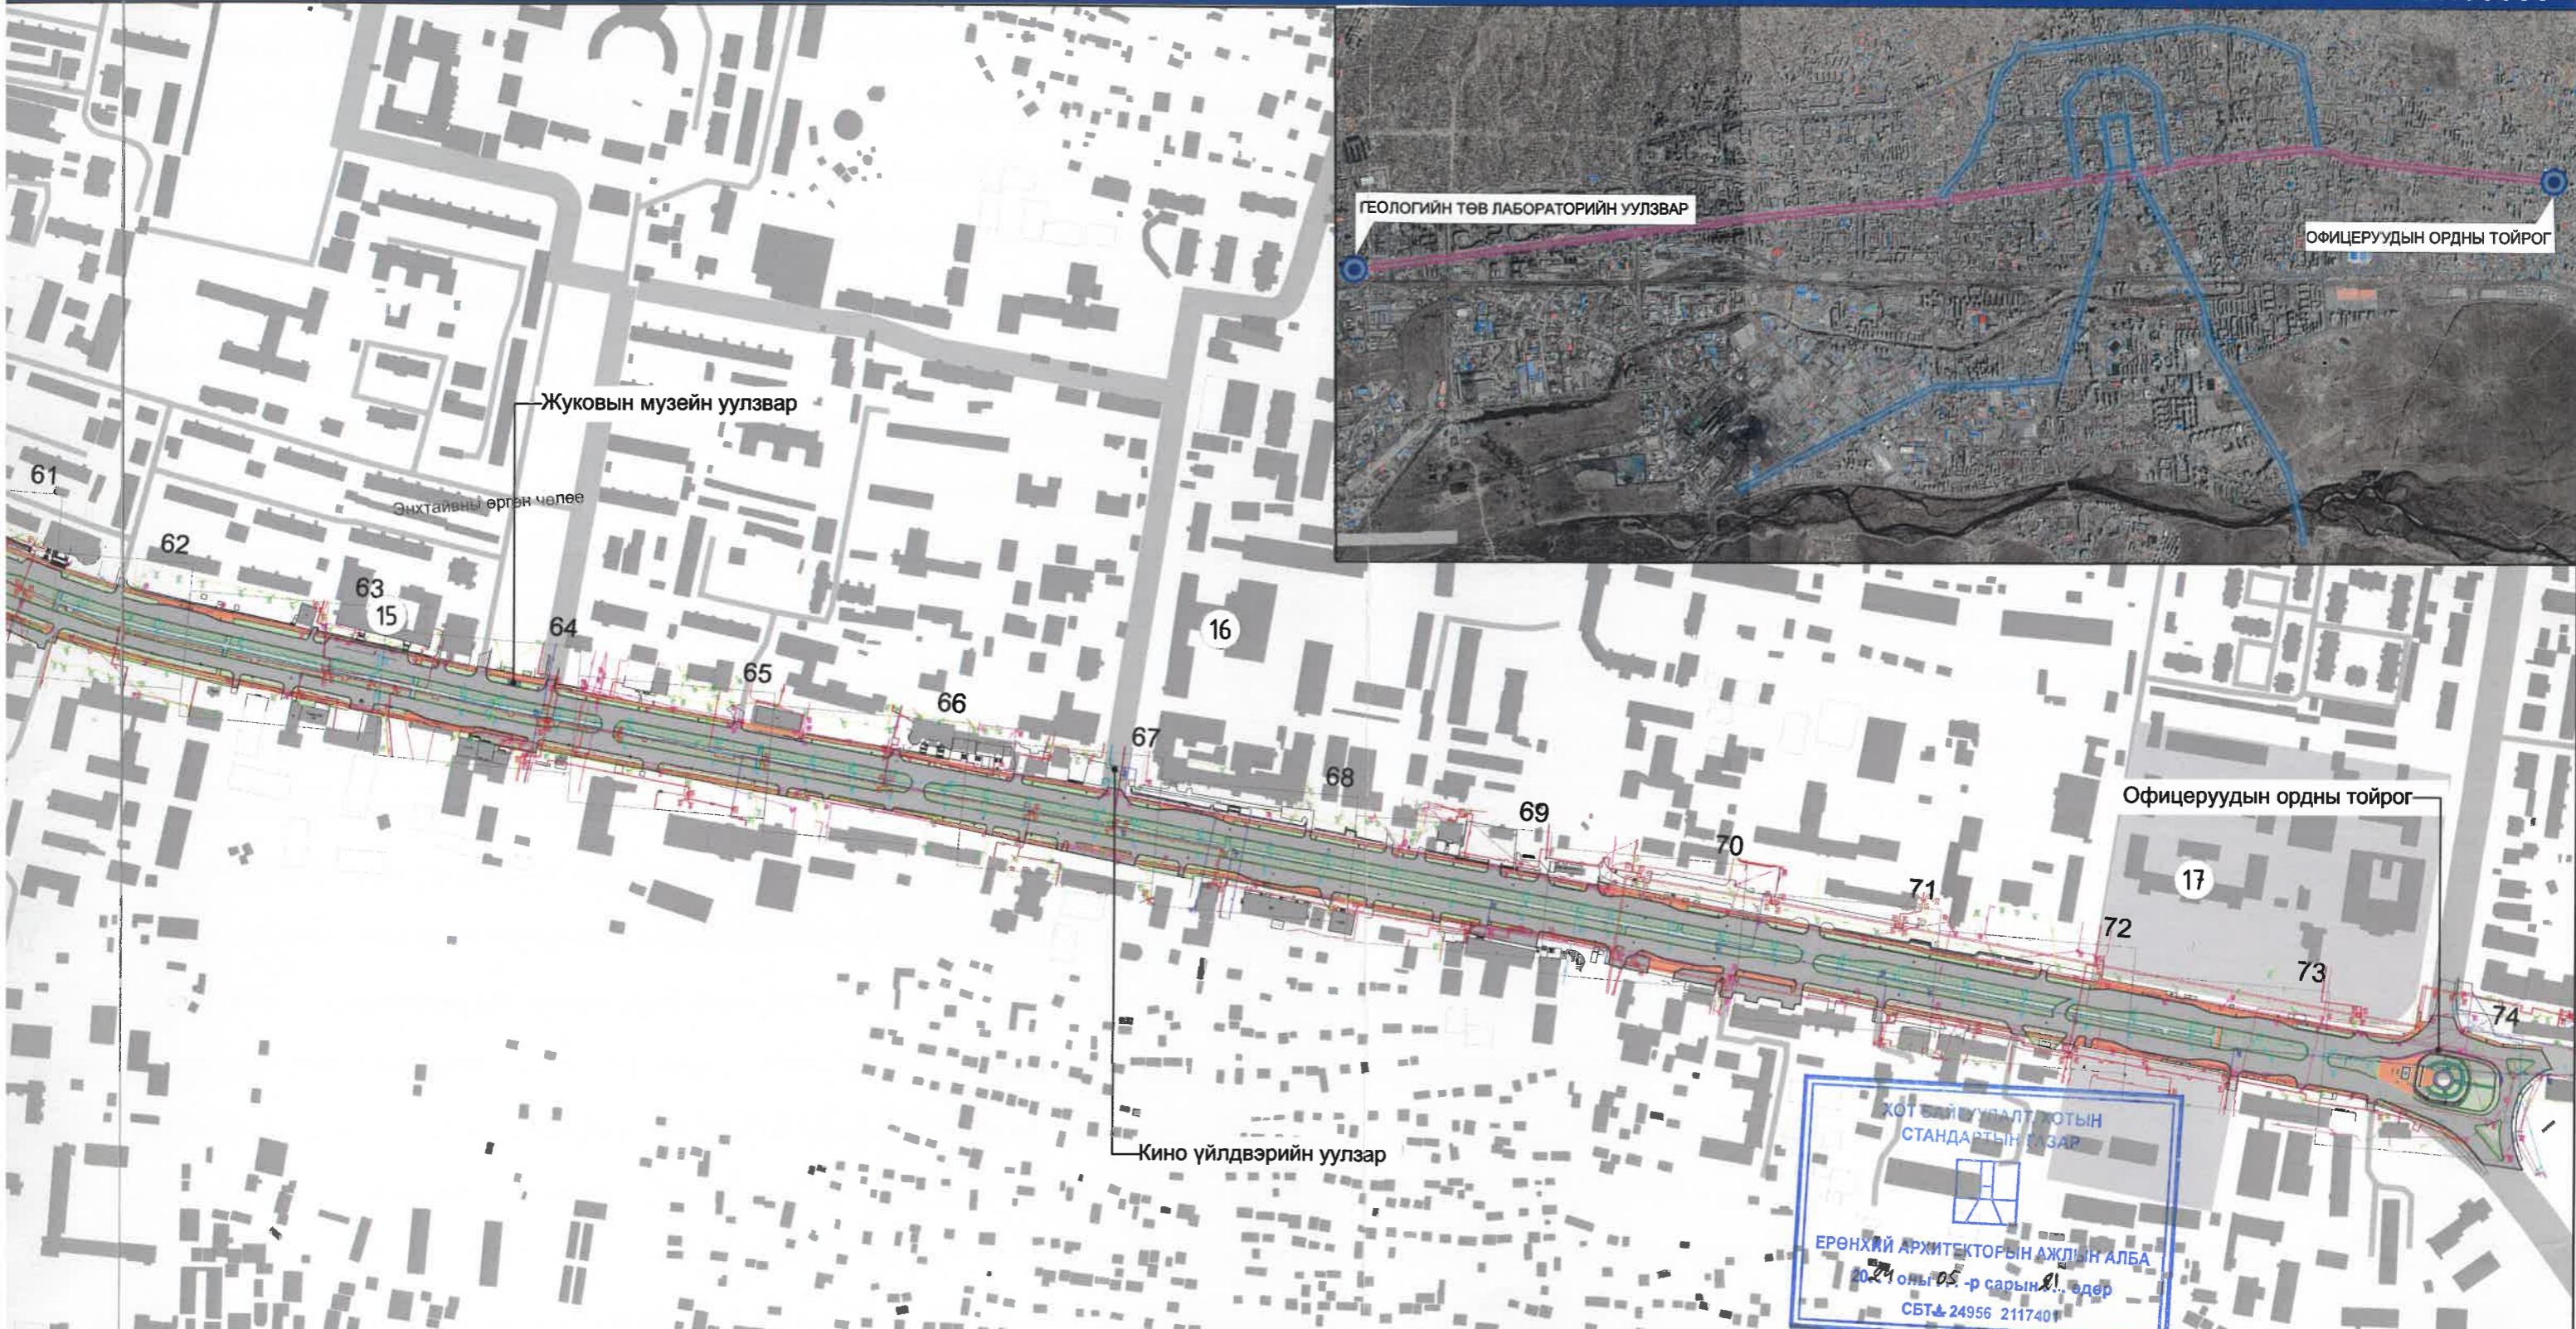

УЛААНБААТАР ХОТ, ЭНХТАЙВАНЫ ӨРГӨН ЧӨЛӨӨ
ГЕОЛОГИЙН ТӨВ ЛАБОРАТОРИЙН УУЛЗВАРAS ОФИЦЕРУУДЫН ТОЙРОГ ХҮРТЭЛХ 11.6 КМ НИЙТИЙН
ЭЗЭМШИЛГИЙН ЯВГАН ХҮНИЙ ЗАМ, ТАЛБАЙН ТОХИХИЛТИЙН АЖЛЫН ЗУРАГ ТӨСӨЛ

АТХэлтсийн ахлах мэргэжилтэн

Архитектор

Захиалагч

Нэр

Гарын үсэг

Загвар
зураг


Н.Мөнхзүл


M1:500



М.Мөнх-Эрдэнэ

Хуудас-07

2024 он

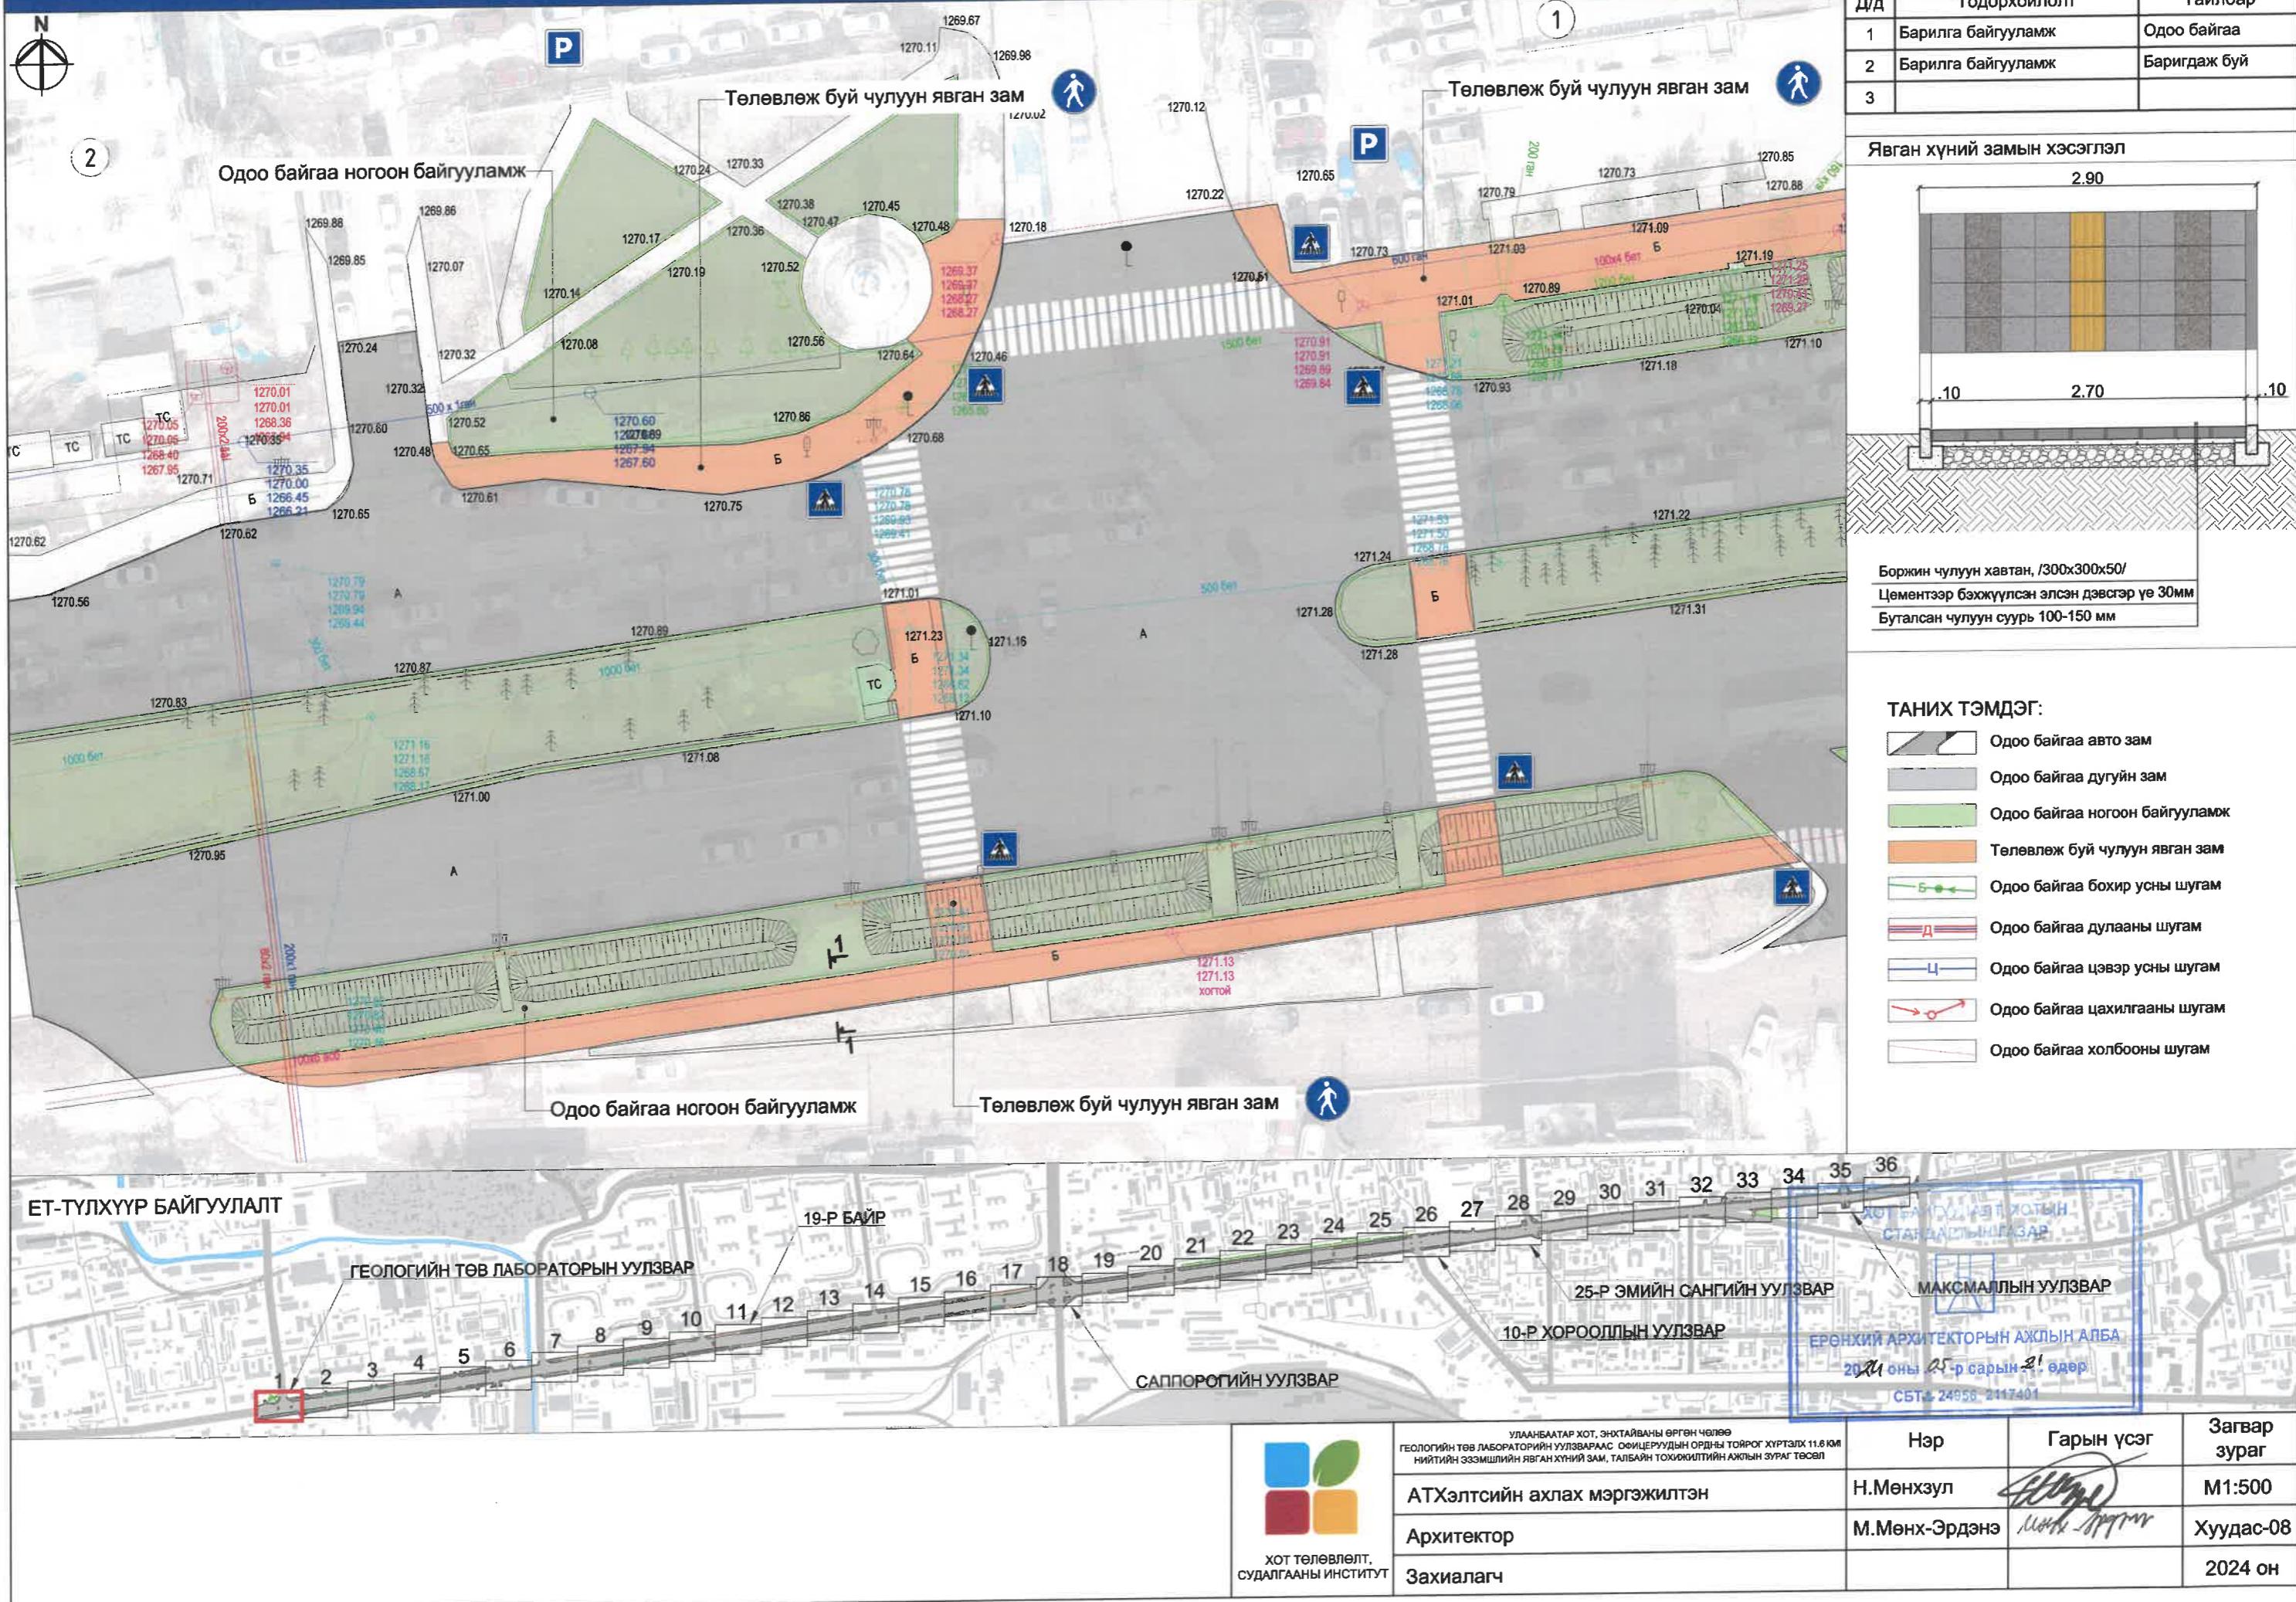

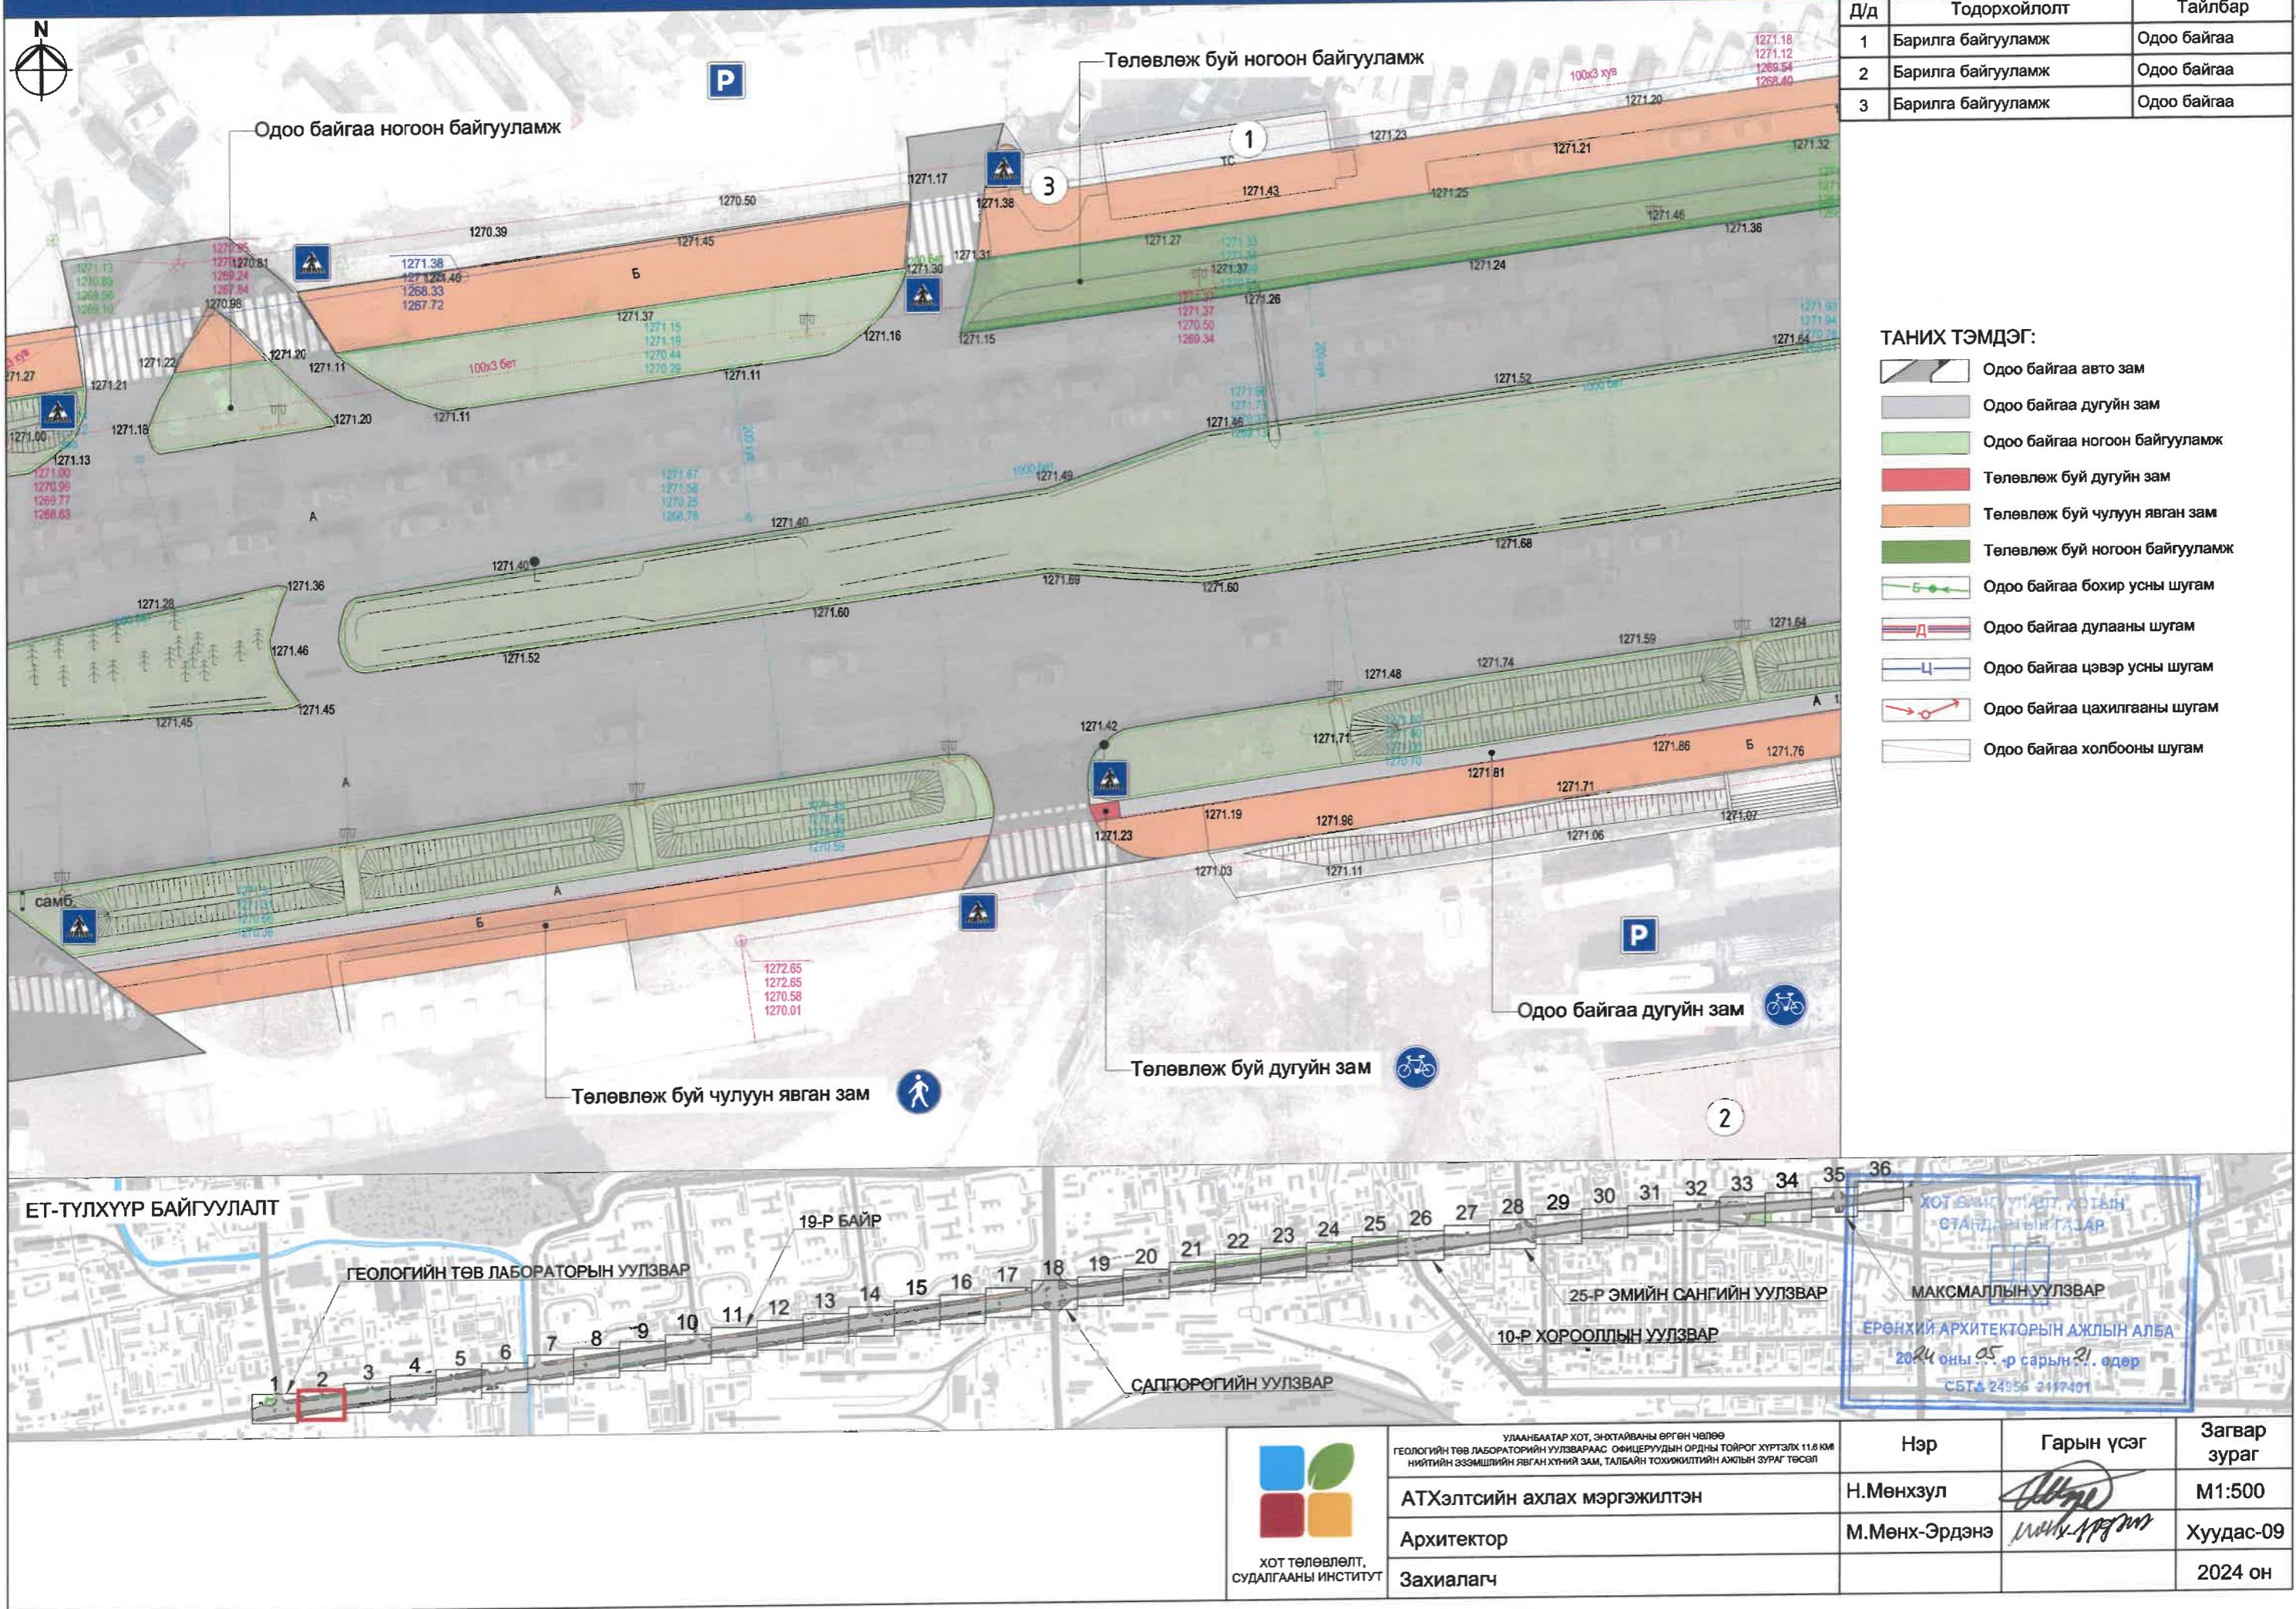

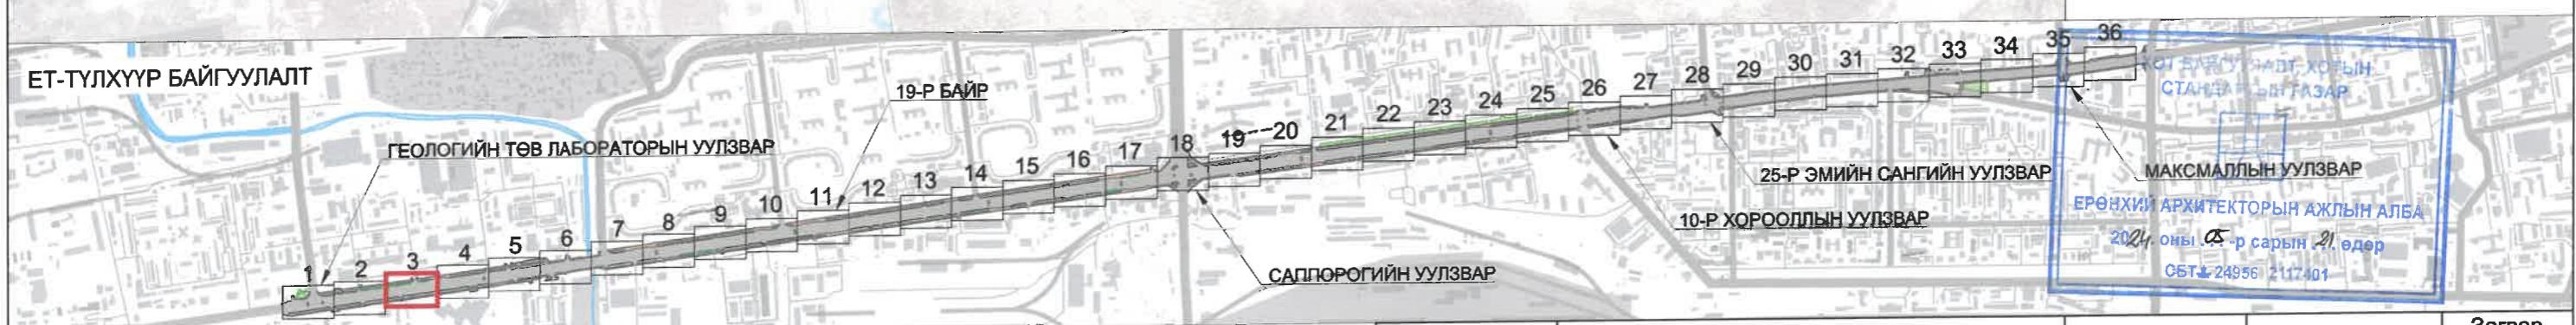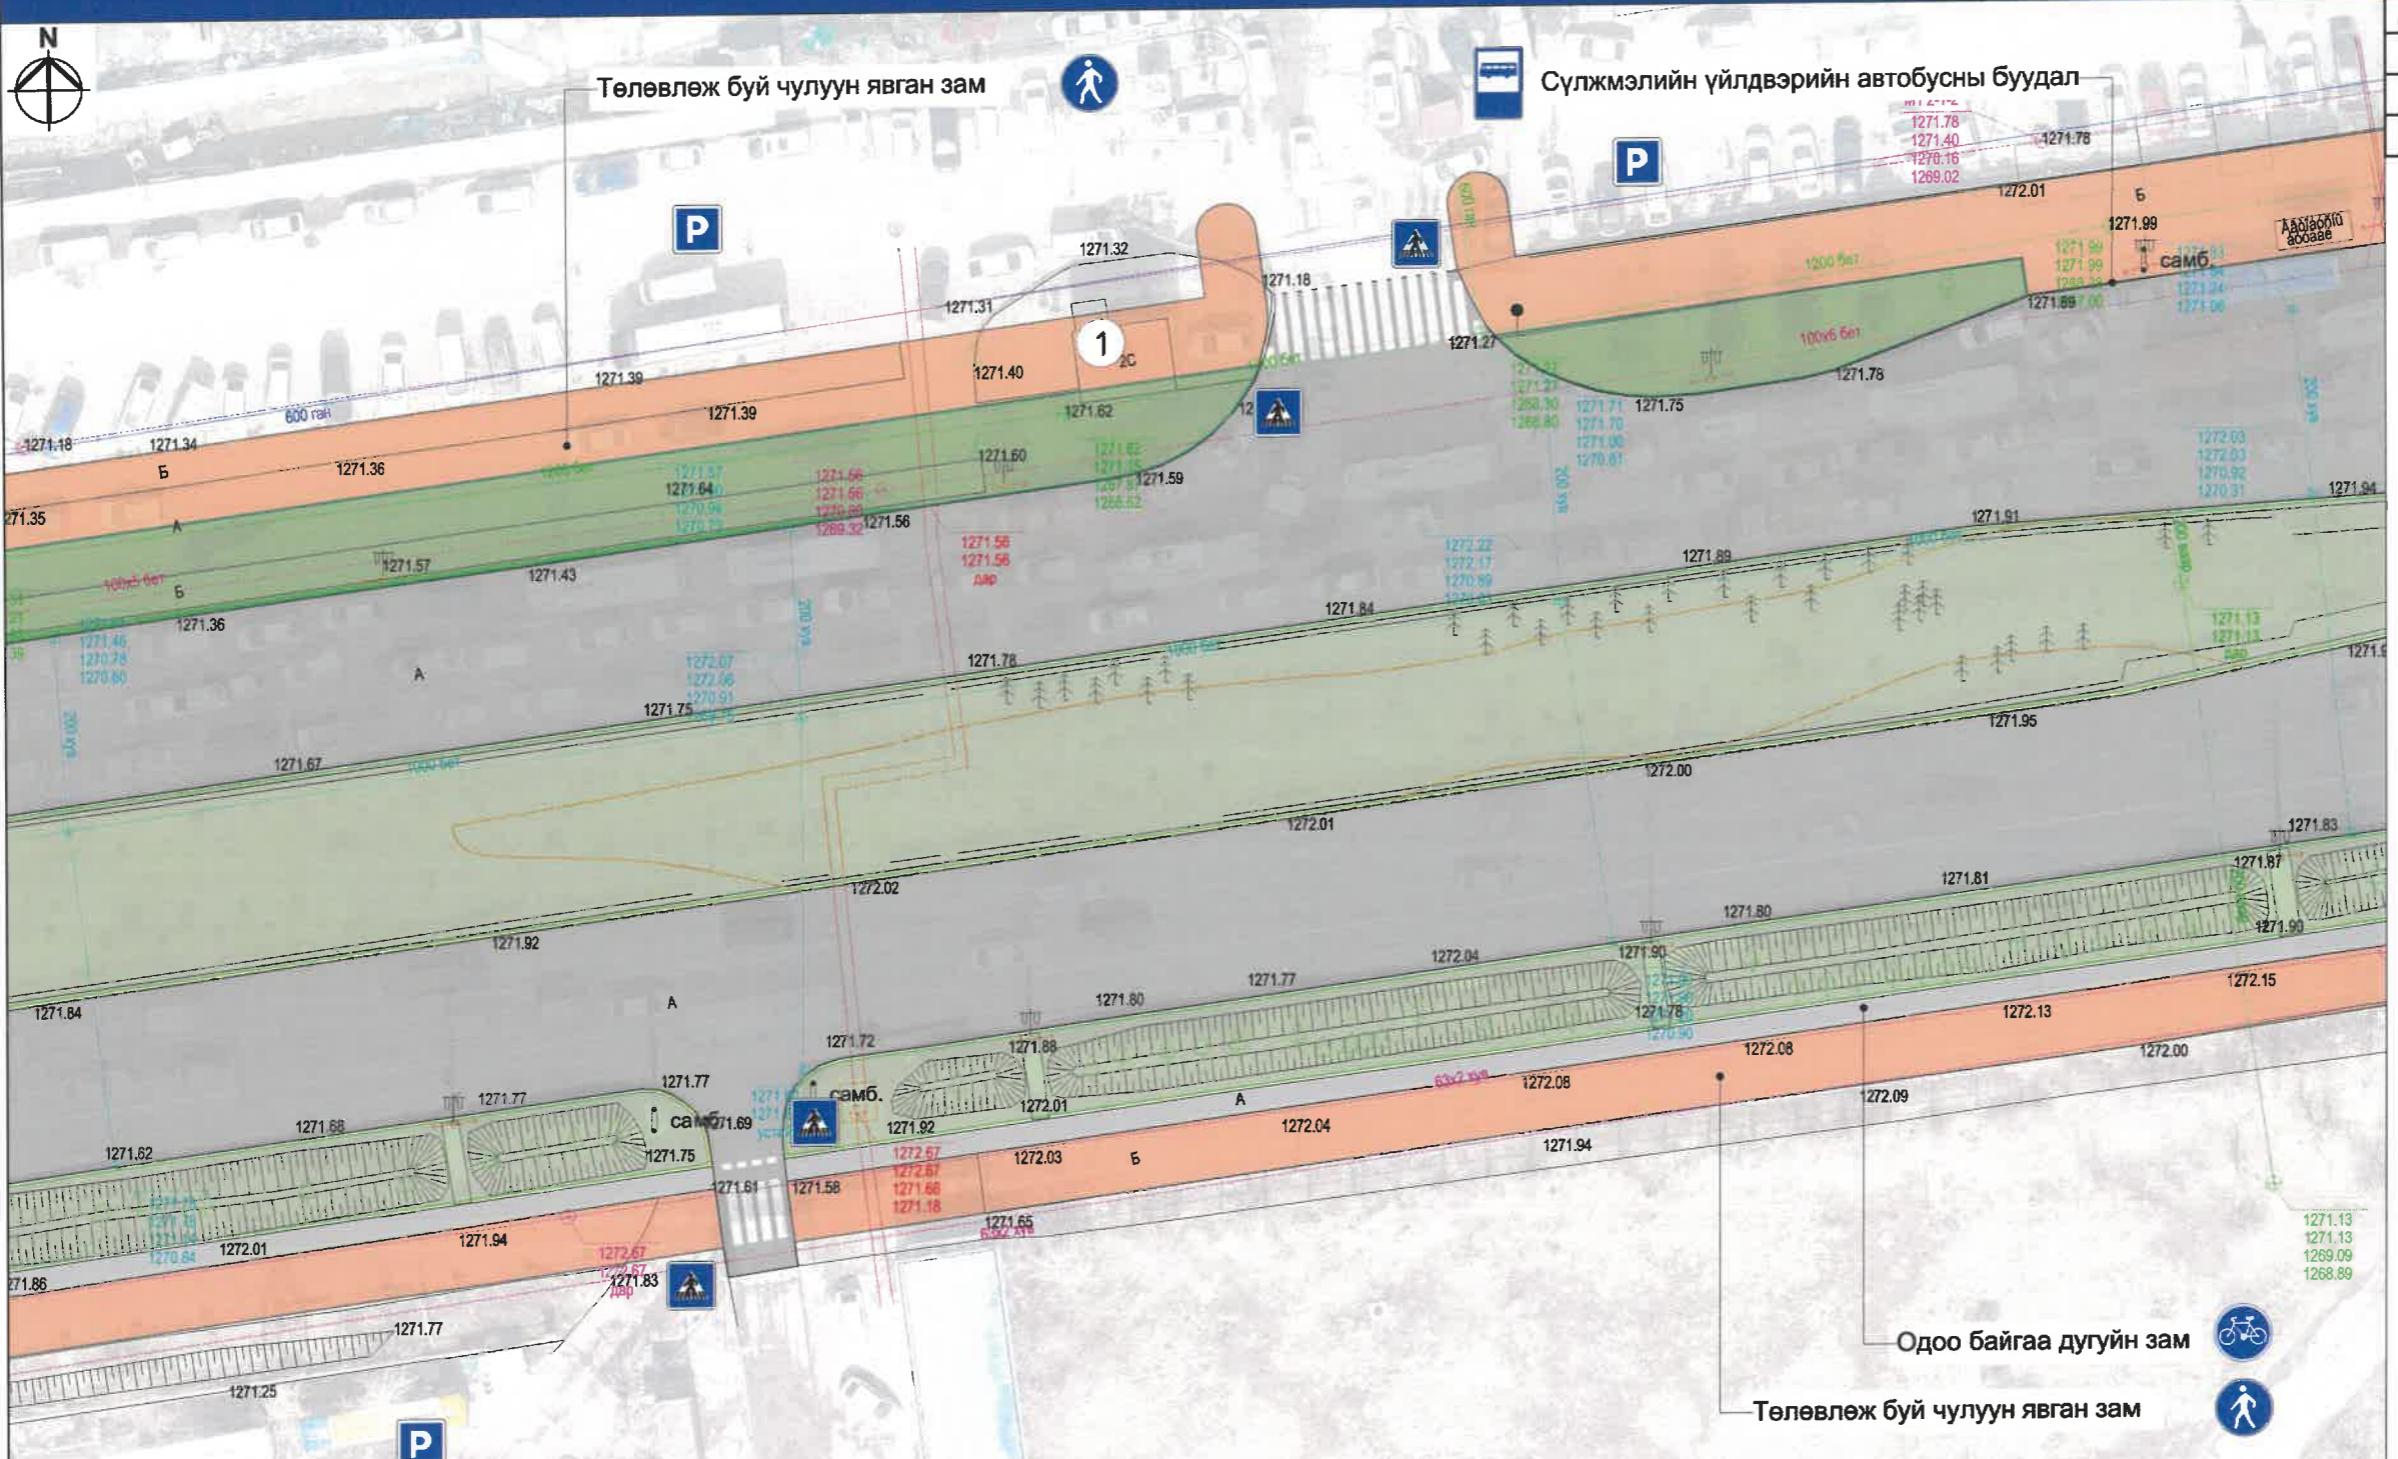

УЛАНБААТАР ХОТ, ЭНХТАЙВАНЫ АРГЕН ЧАЛЕЕ
ГЕОЛОГИЙН ТӨВ ЛАБОРАТОРИЙН УУЛЗВАРААС ОФИЦИРУУДЫН ОРДНЫ ТӨЙРӨГ ХУРТГАЛХ 11.6 КМ
НИЙТИЙН ЗЭЭМШИЛНИЙ ЯВГАНХҮННИЙ ЗАМ, ТАЛБАЙН ТОХижитийн алжын зураг тэсэл


АТХэлтсийн ахлах мэргэжилтэн
Архитектор
Захиалагч


Нэр
Гарын үсэг
Загвар зураг

Н.Мөнхзүл
М1:500

М.Мөнх-Эрдэнэ
Хуудас-10

2024 он

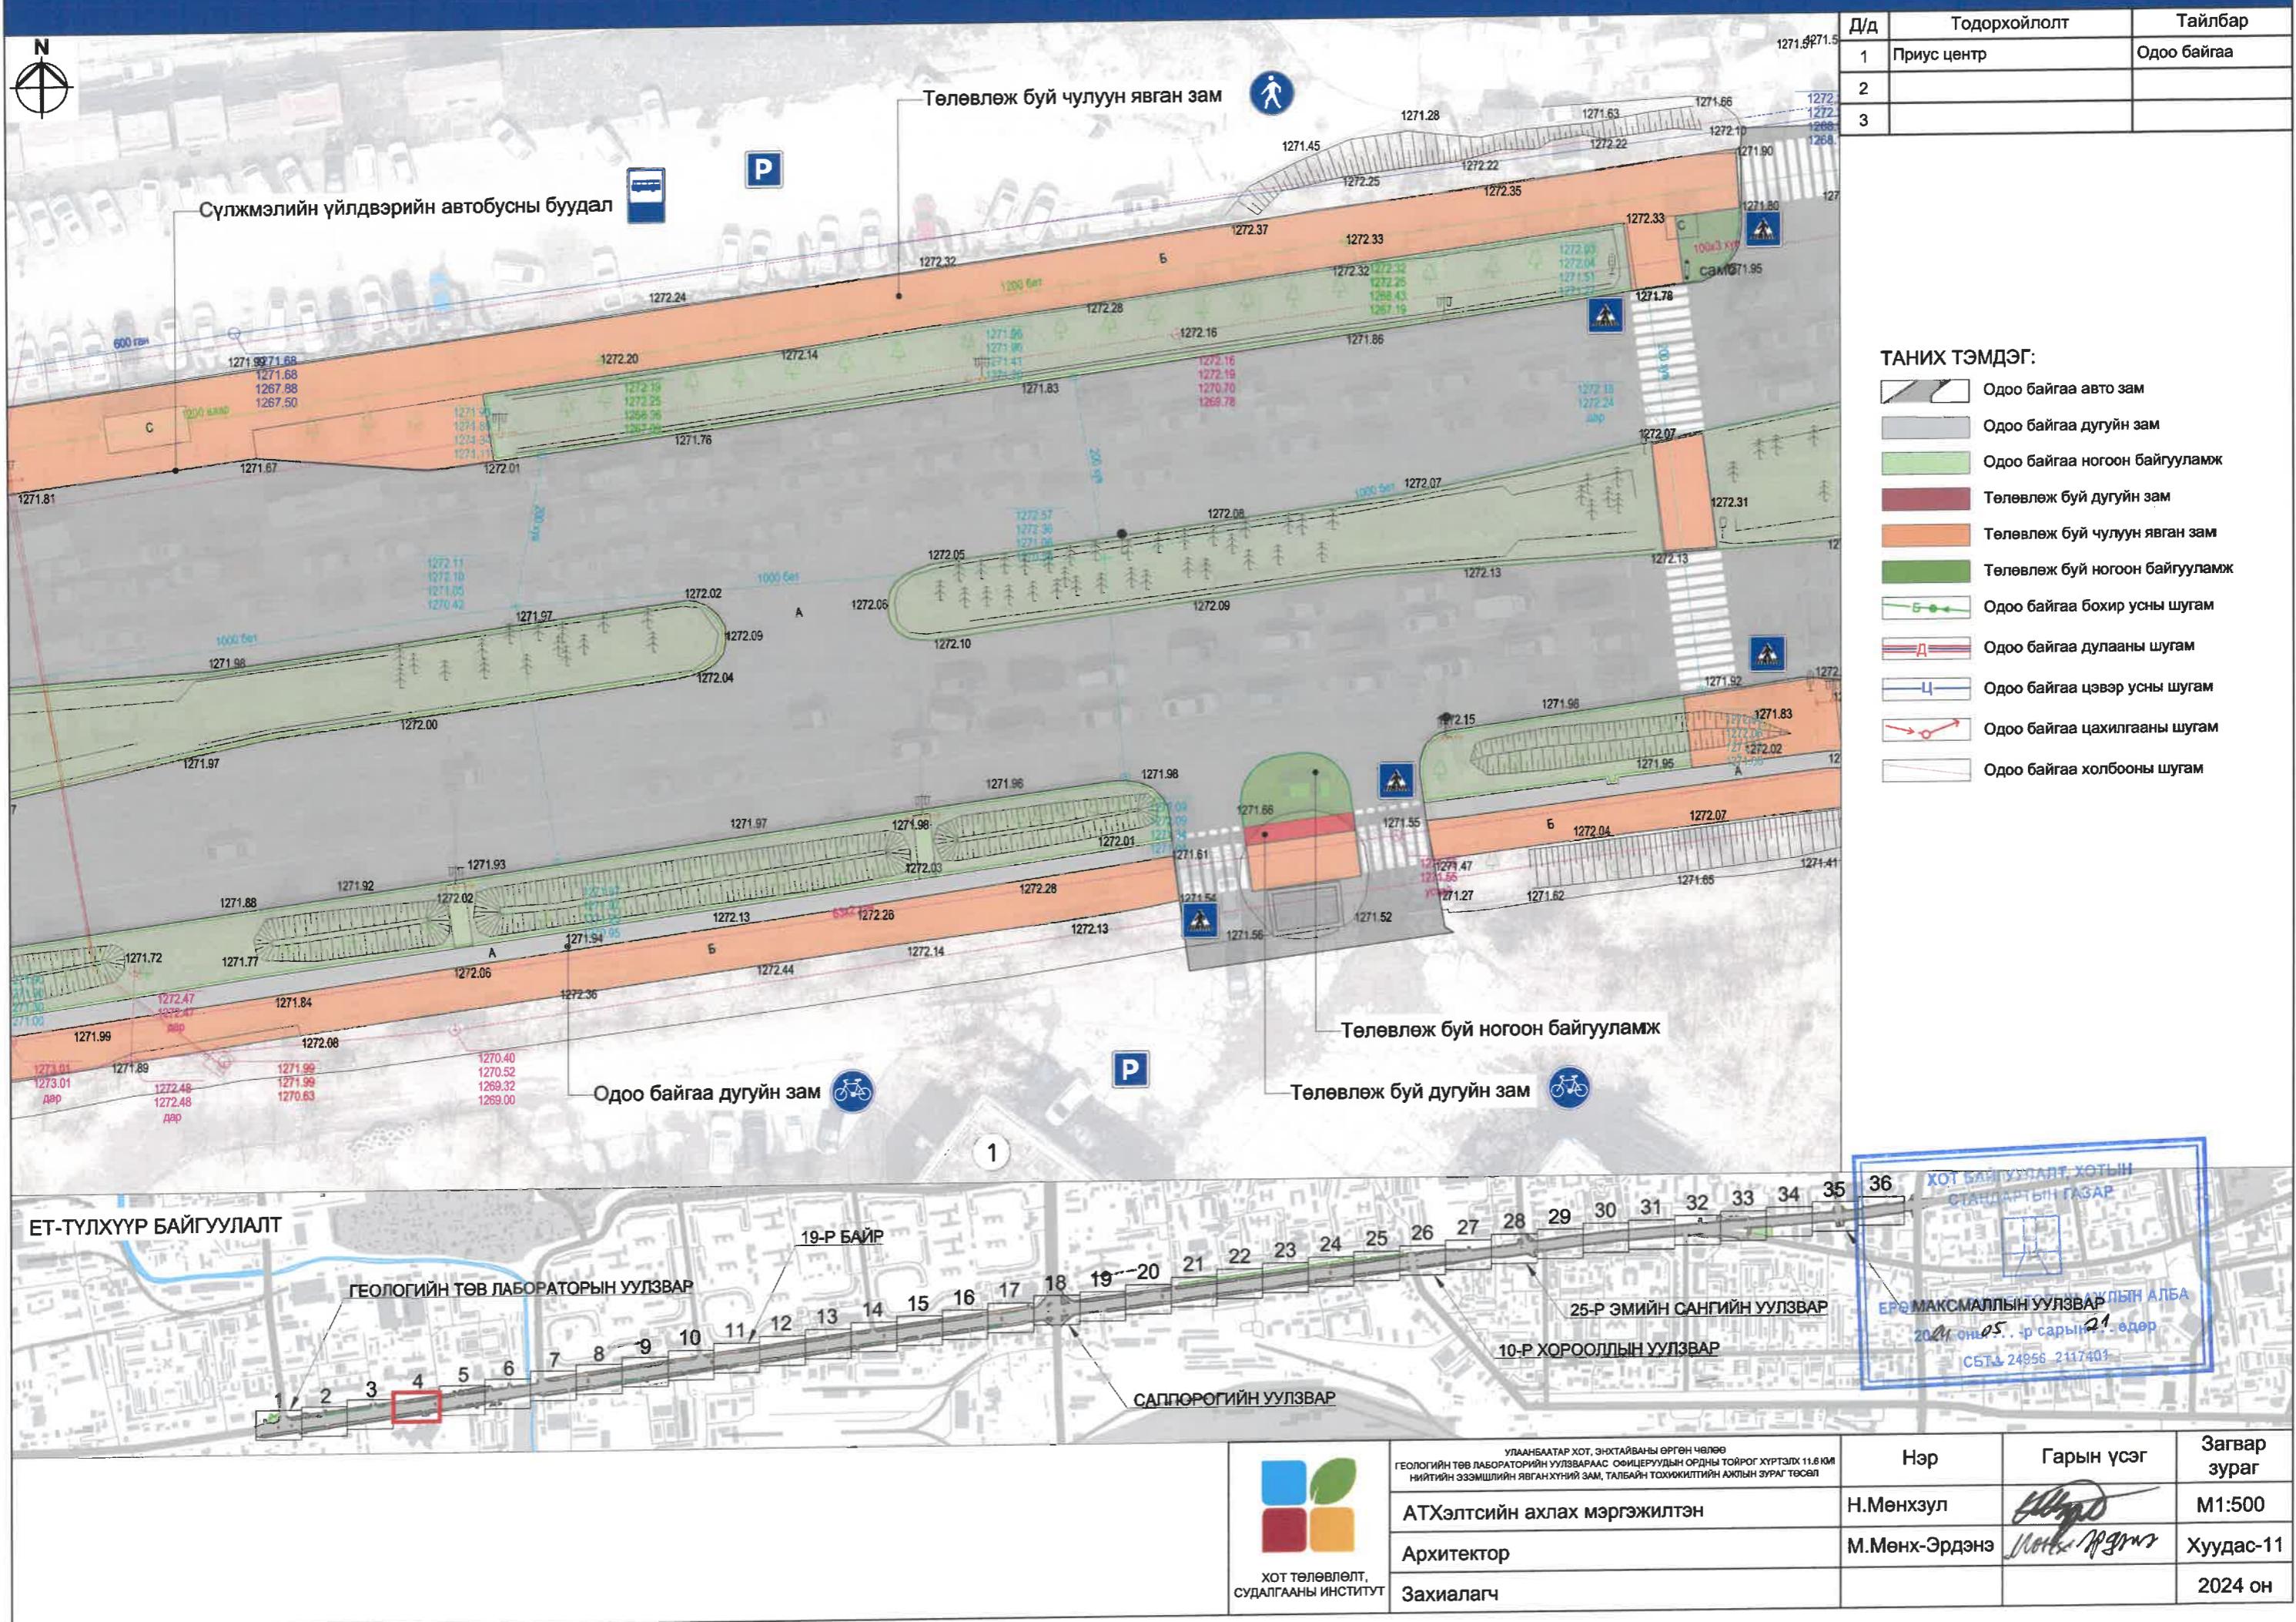

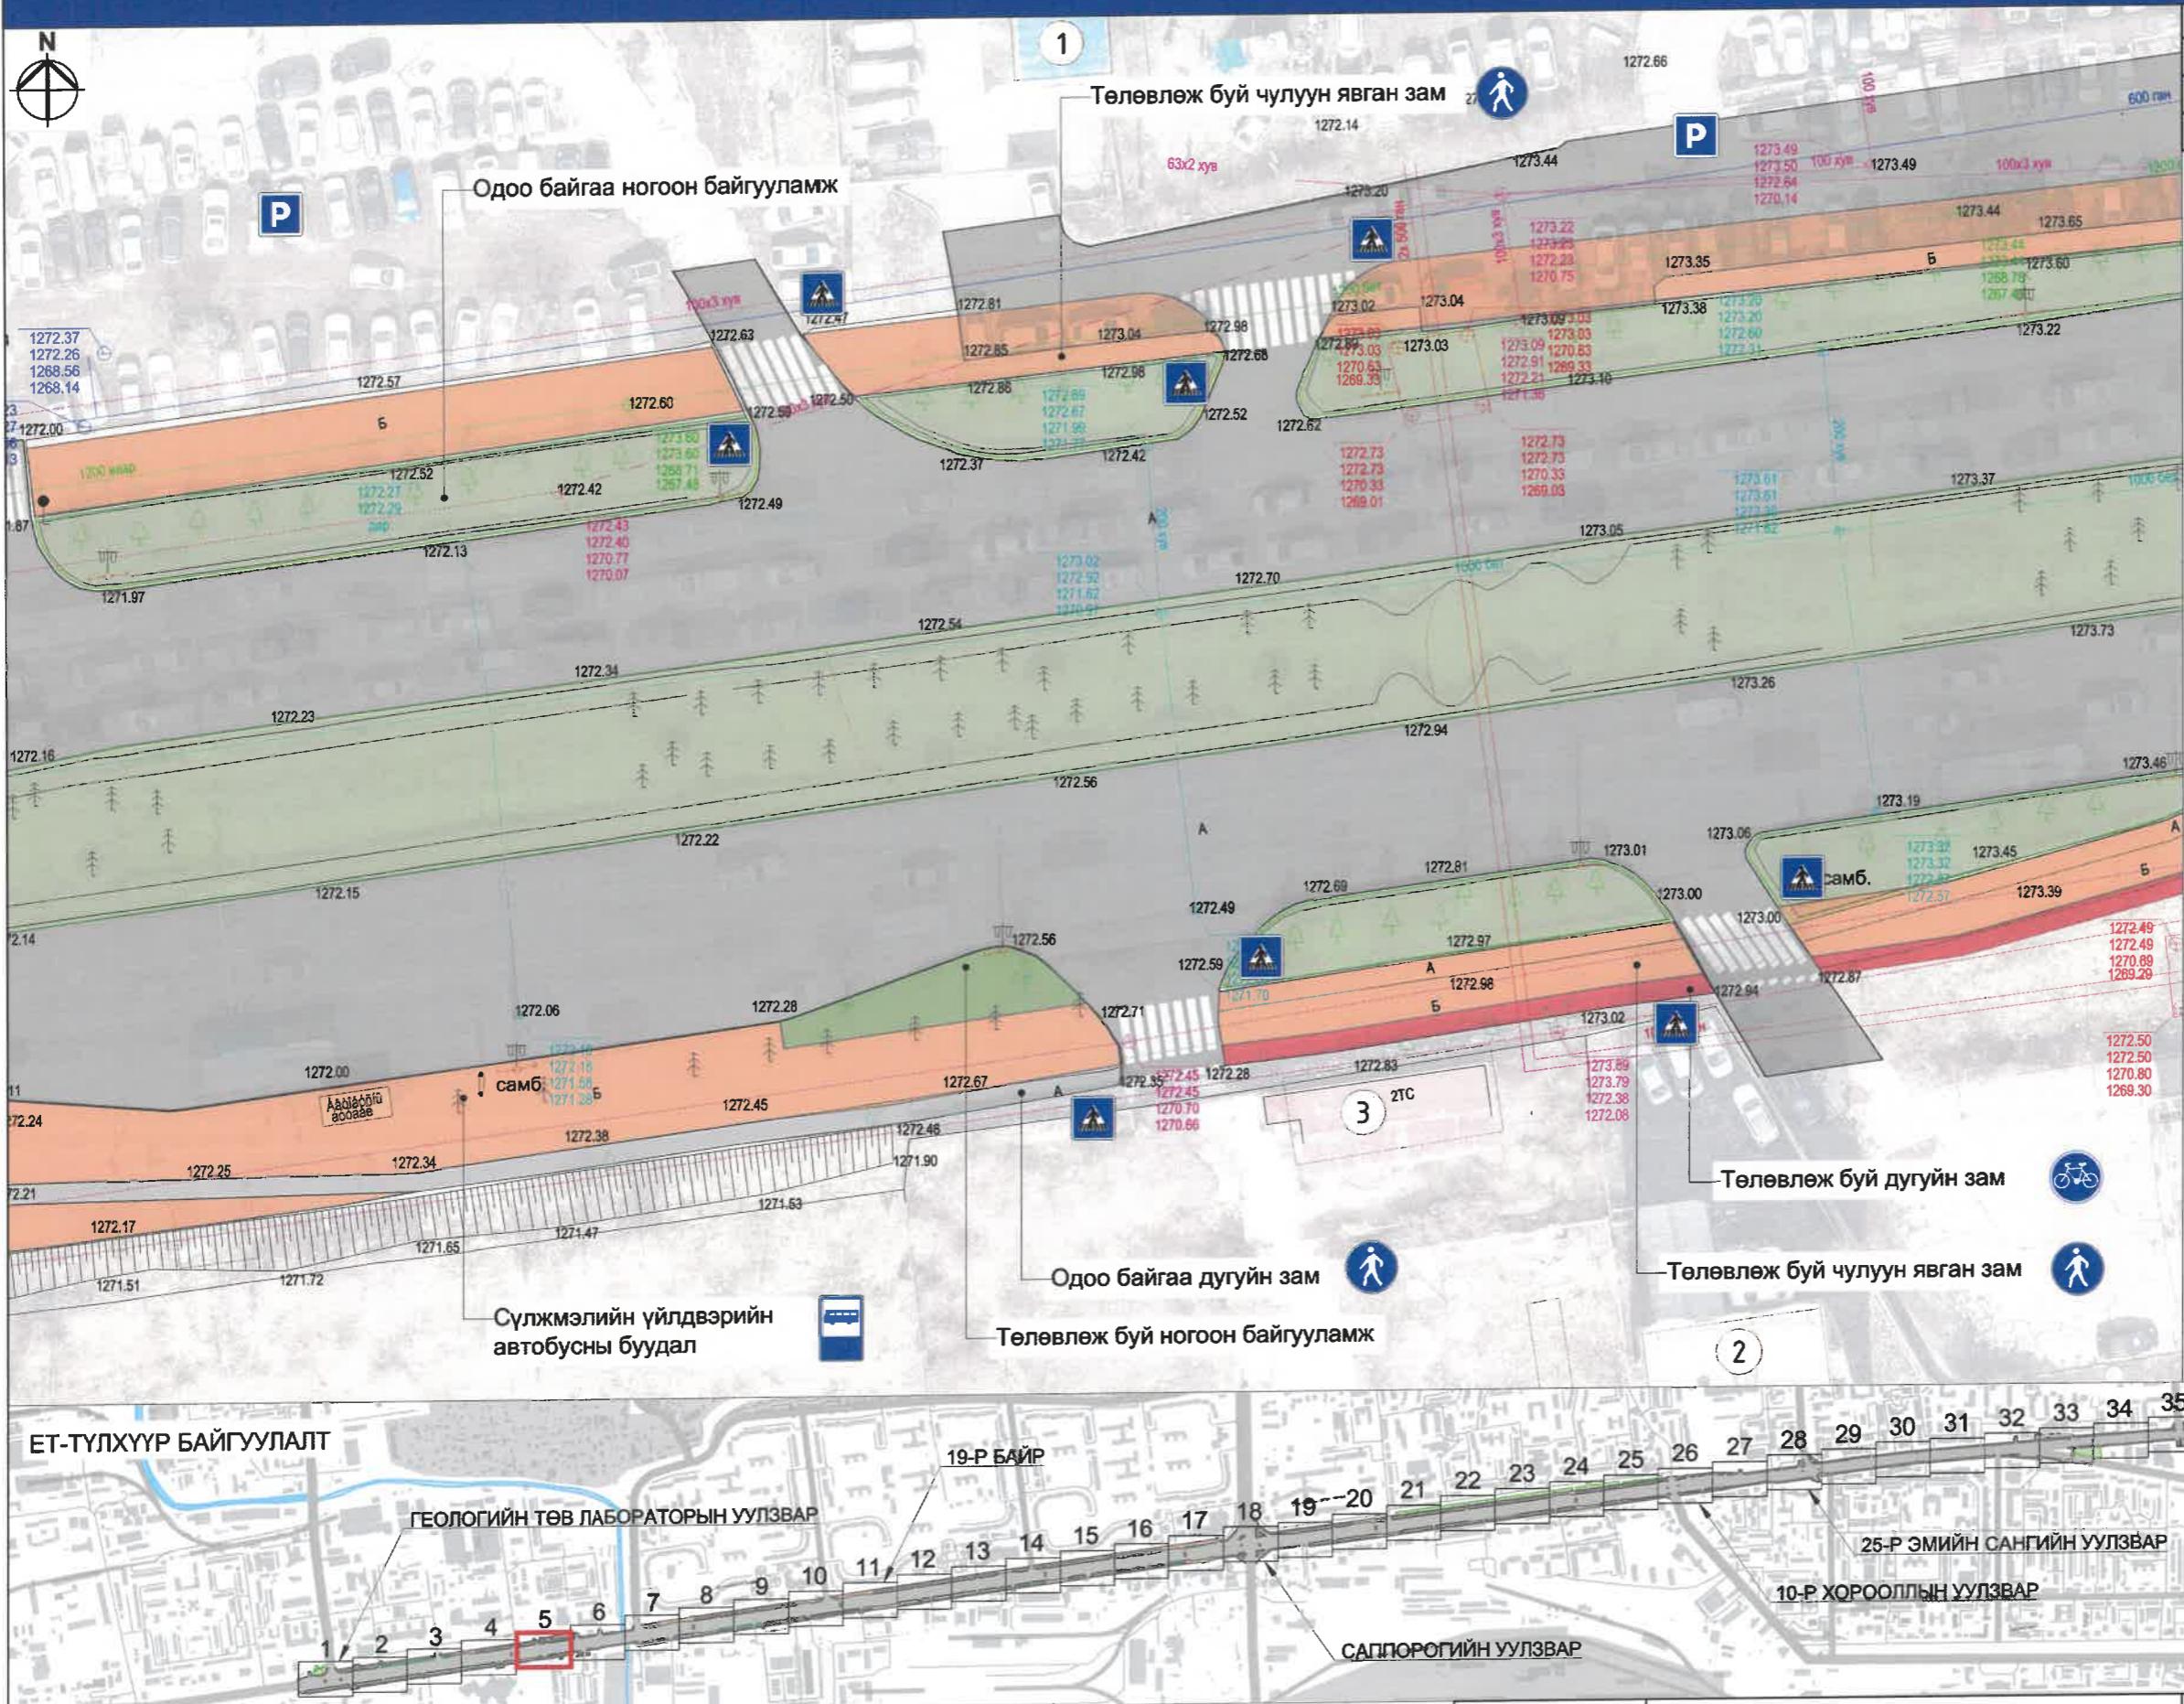


Д/д	Тодорхойлолт	Тайлбар
1	Барилга байгууламж	Одоо байгаа
2	Барилга байгууламж	Одоо байгаа
3	Барилга байгууламж	Одоо байгаа



УЛААНбаатар хот, энхтайваны вргэн чалеэ
геологийн төв лабораторийн уулзварыас офицеруудын ордын тойрог хүртэлх 11.8 км
нийтийн эзэмшилж явган хүний зам, талбайн тохиолдлын ажлын зураг төслэл

АТХэлтсийн ахлах мэргэжилтэн
Архитектор
Захиалагч

Нэр	Гарын үсэг	Загвар зураг
Н.Мөнхзүл		M1:500
М.Мөнх-Эрдэнэ		Хуудас-12
		2024 он

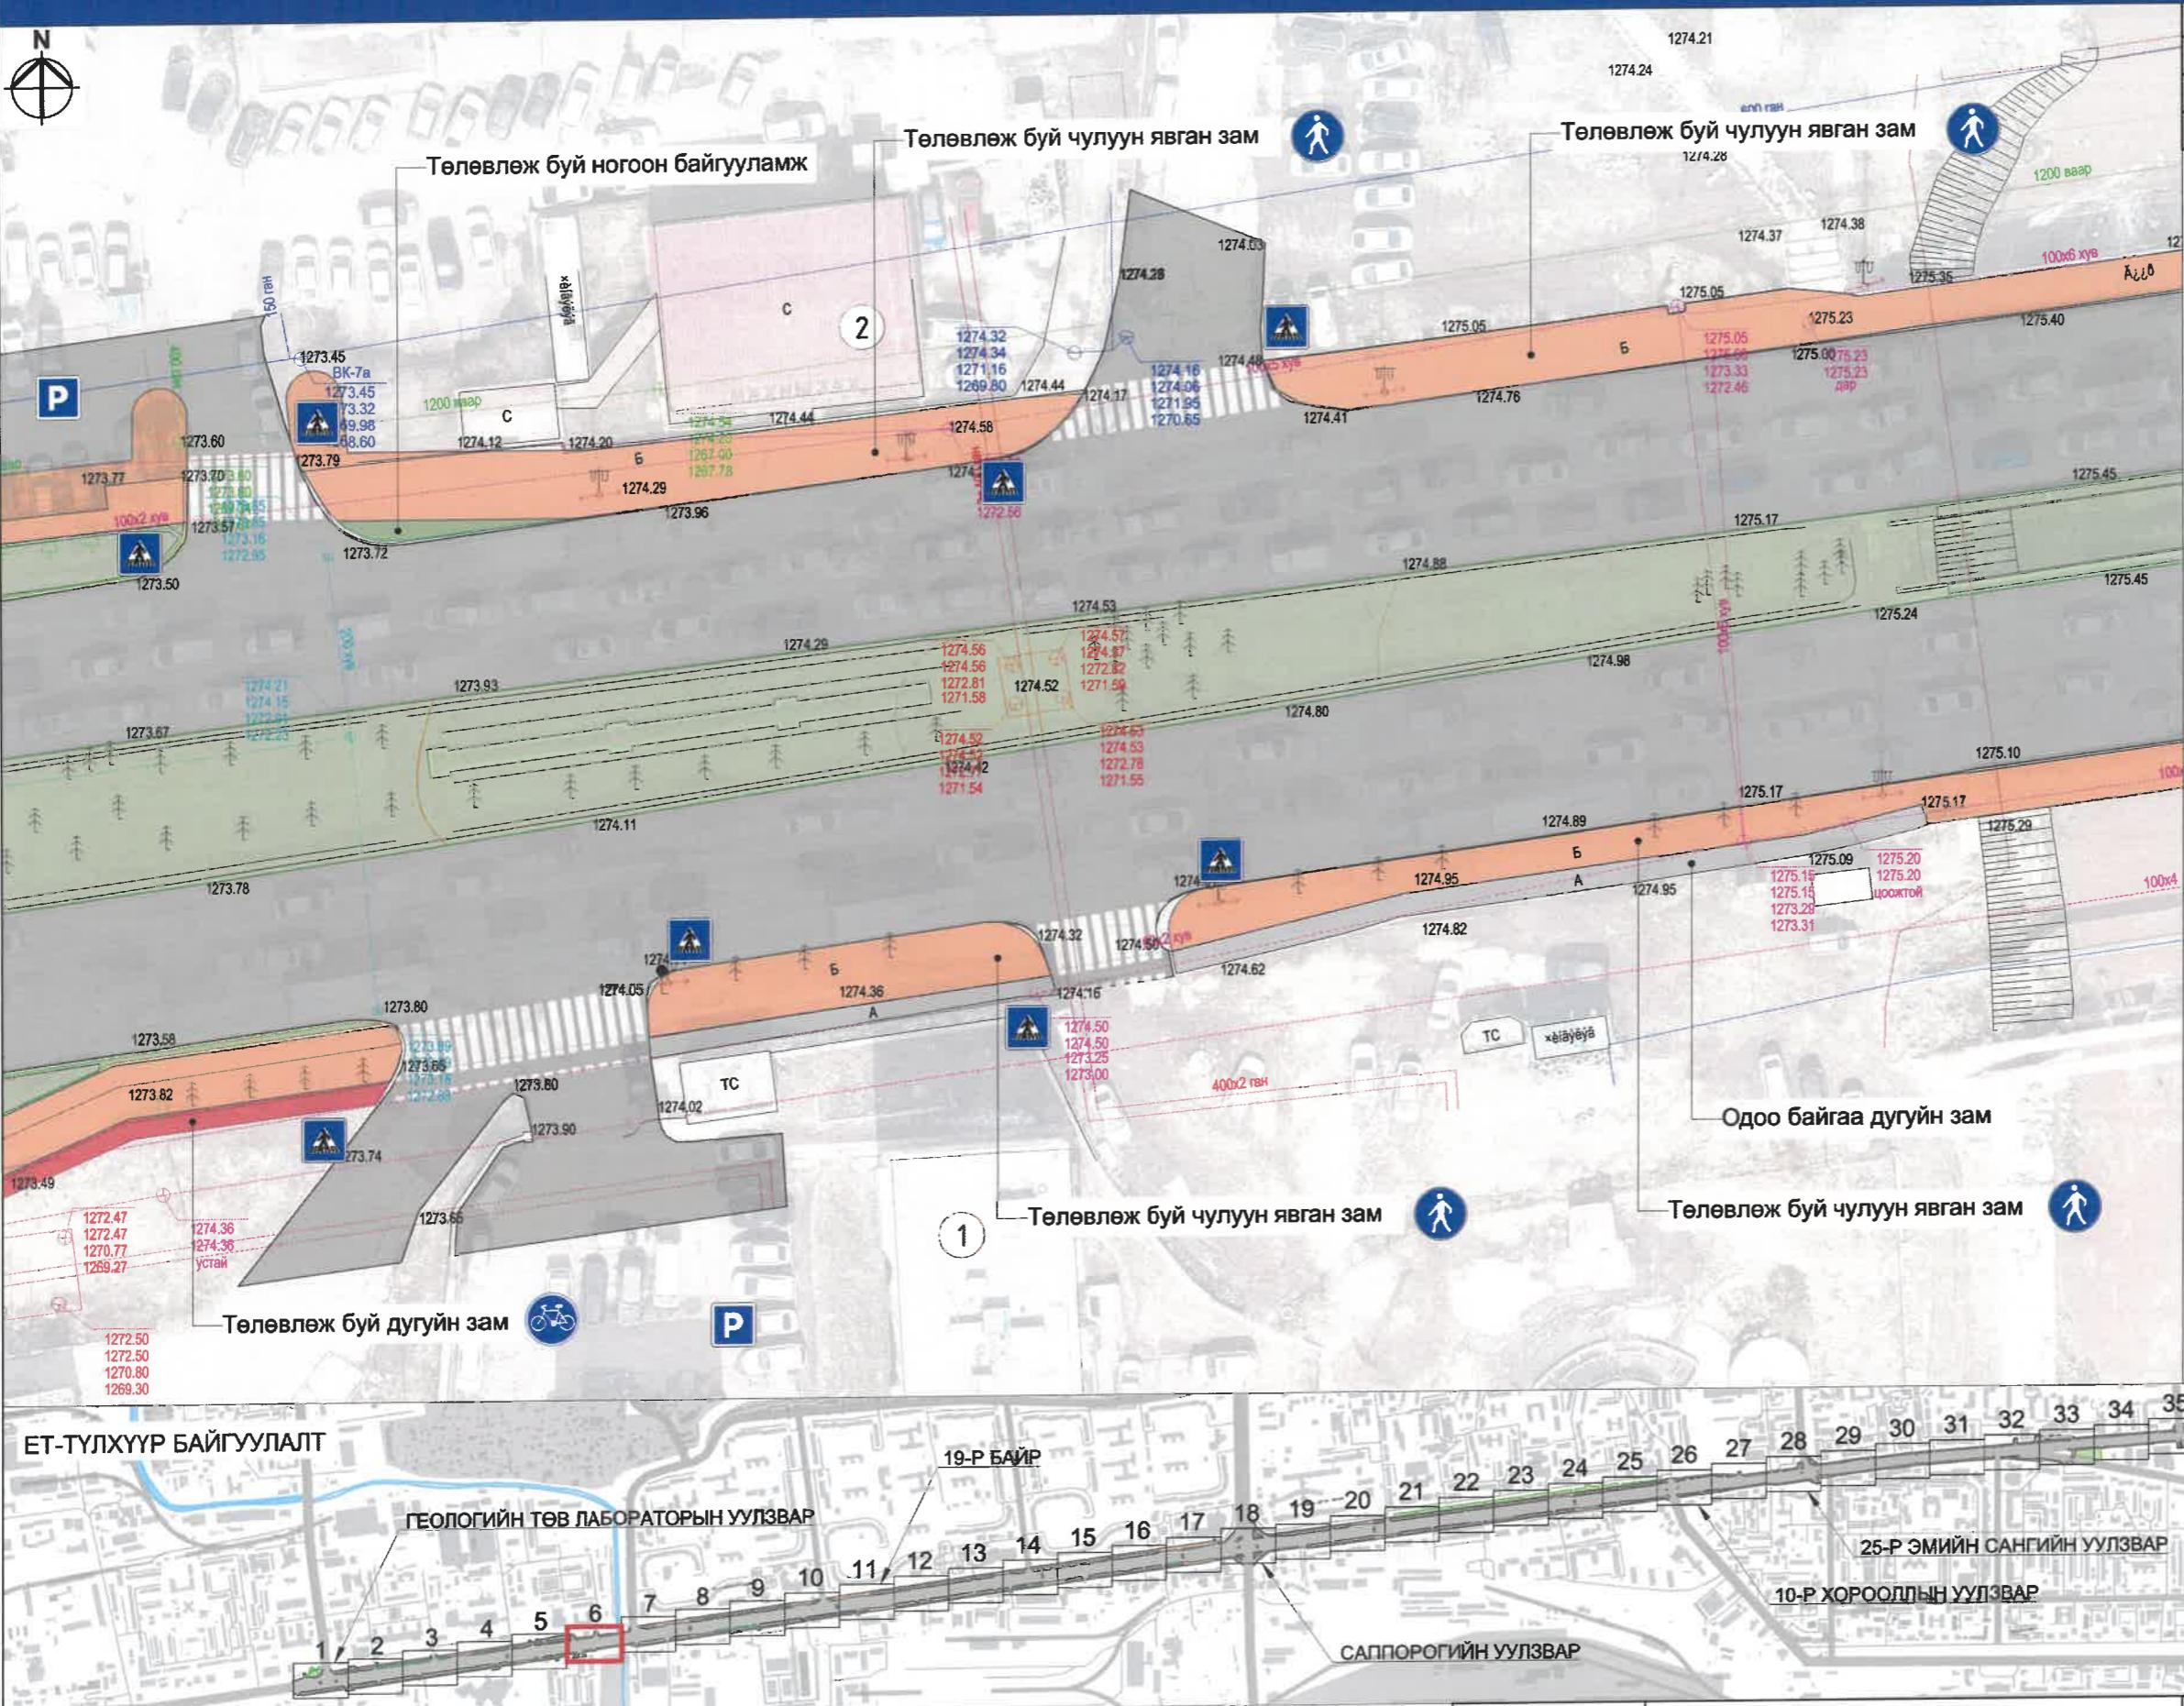

Д/д	Тодорхойлолт	Тайлбар
1	Авто зам	Одоо байгаа
2	Явган зам	Одоо байгаа
3	Барилга байгууламж	Одоо байгаа

ТАНИХ ТЭМДЭГ:

-  Одоо байгаа авто зам
 -  Одоо байгаа дугуйн зам
 -  Одоо байгаа ногоон байгууламж
 -  Төлөвлөж буй дугуйн зам
 -  Төлөвлөж буй чулуун явган зам
 -  Төлөвлөж буй ногоон байгууламж
 -  Одоо байгаа бохир усны шугам
 -  Одоо байгаа дулааны шугам
 -  Одоо байгаа цэвэр усны шугам
 -  Одоо байгаа цахилгааны шугам
 -  Одоо байгаа холбооны шугам

ХОТ БАЙГУУЛАЛТ, ХОТЫН СТАНДАРТЫН ГАЗАР



2024 оны 05-р сарын 21. өдөр

СБТ 24956 2117401

卷之三

ЕТ-ТҮЛХҮҮР БАЙГУУЛАЛТ

ГЕОЛОГИЙН ТӨВ ЛАБОРАТОРЫН УУЛЗВАР

19-P B

САЛДУУРГОГИЙН ВҮЛЗВАА

УЛААНБААТАР ХОТ, ЭНХТАЙВАНЫ БРГАН ЧАЛЕӨ
ГЕОЛОГИЙН ТӨВ ЛАБОРАТОРИЙН УЛЗВАРААС ОФИЦИРУУДЫН ОРДНЫ ТОЙРОГ ХУРТГАХ 11.6 ЮМ
НИЙТИЙН ЭЗЭМШИЛГИЙН ЯВГАНХҮНЧИЙН ЗАМ, ТАБААН ТОХИОНДЖИЙН АЖЫН ҮЗРАГ ТӨССӨЛ

АТХэлтсийн ахлах мэргэжилтэн

Архитектор

Захиалагч

Нэр

Гарын үсэг

Задачи

УЗУП

~~Cotton~~


M1-500


ix 3880

July 1922

Yankees 12


2024 он

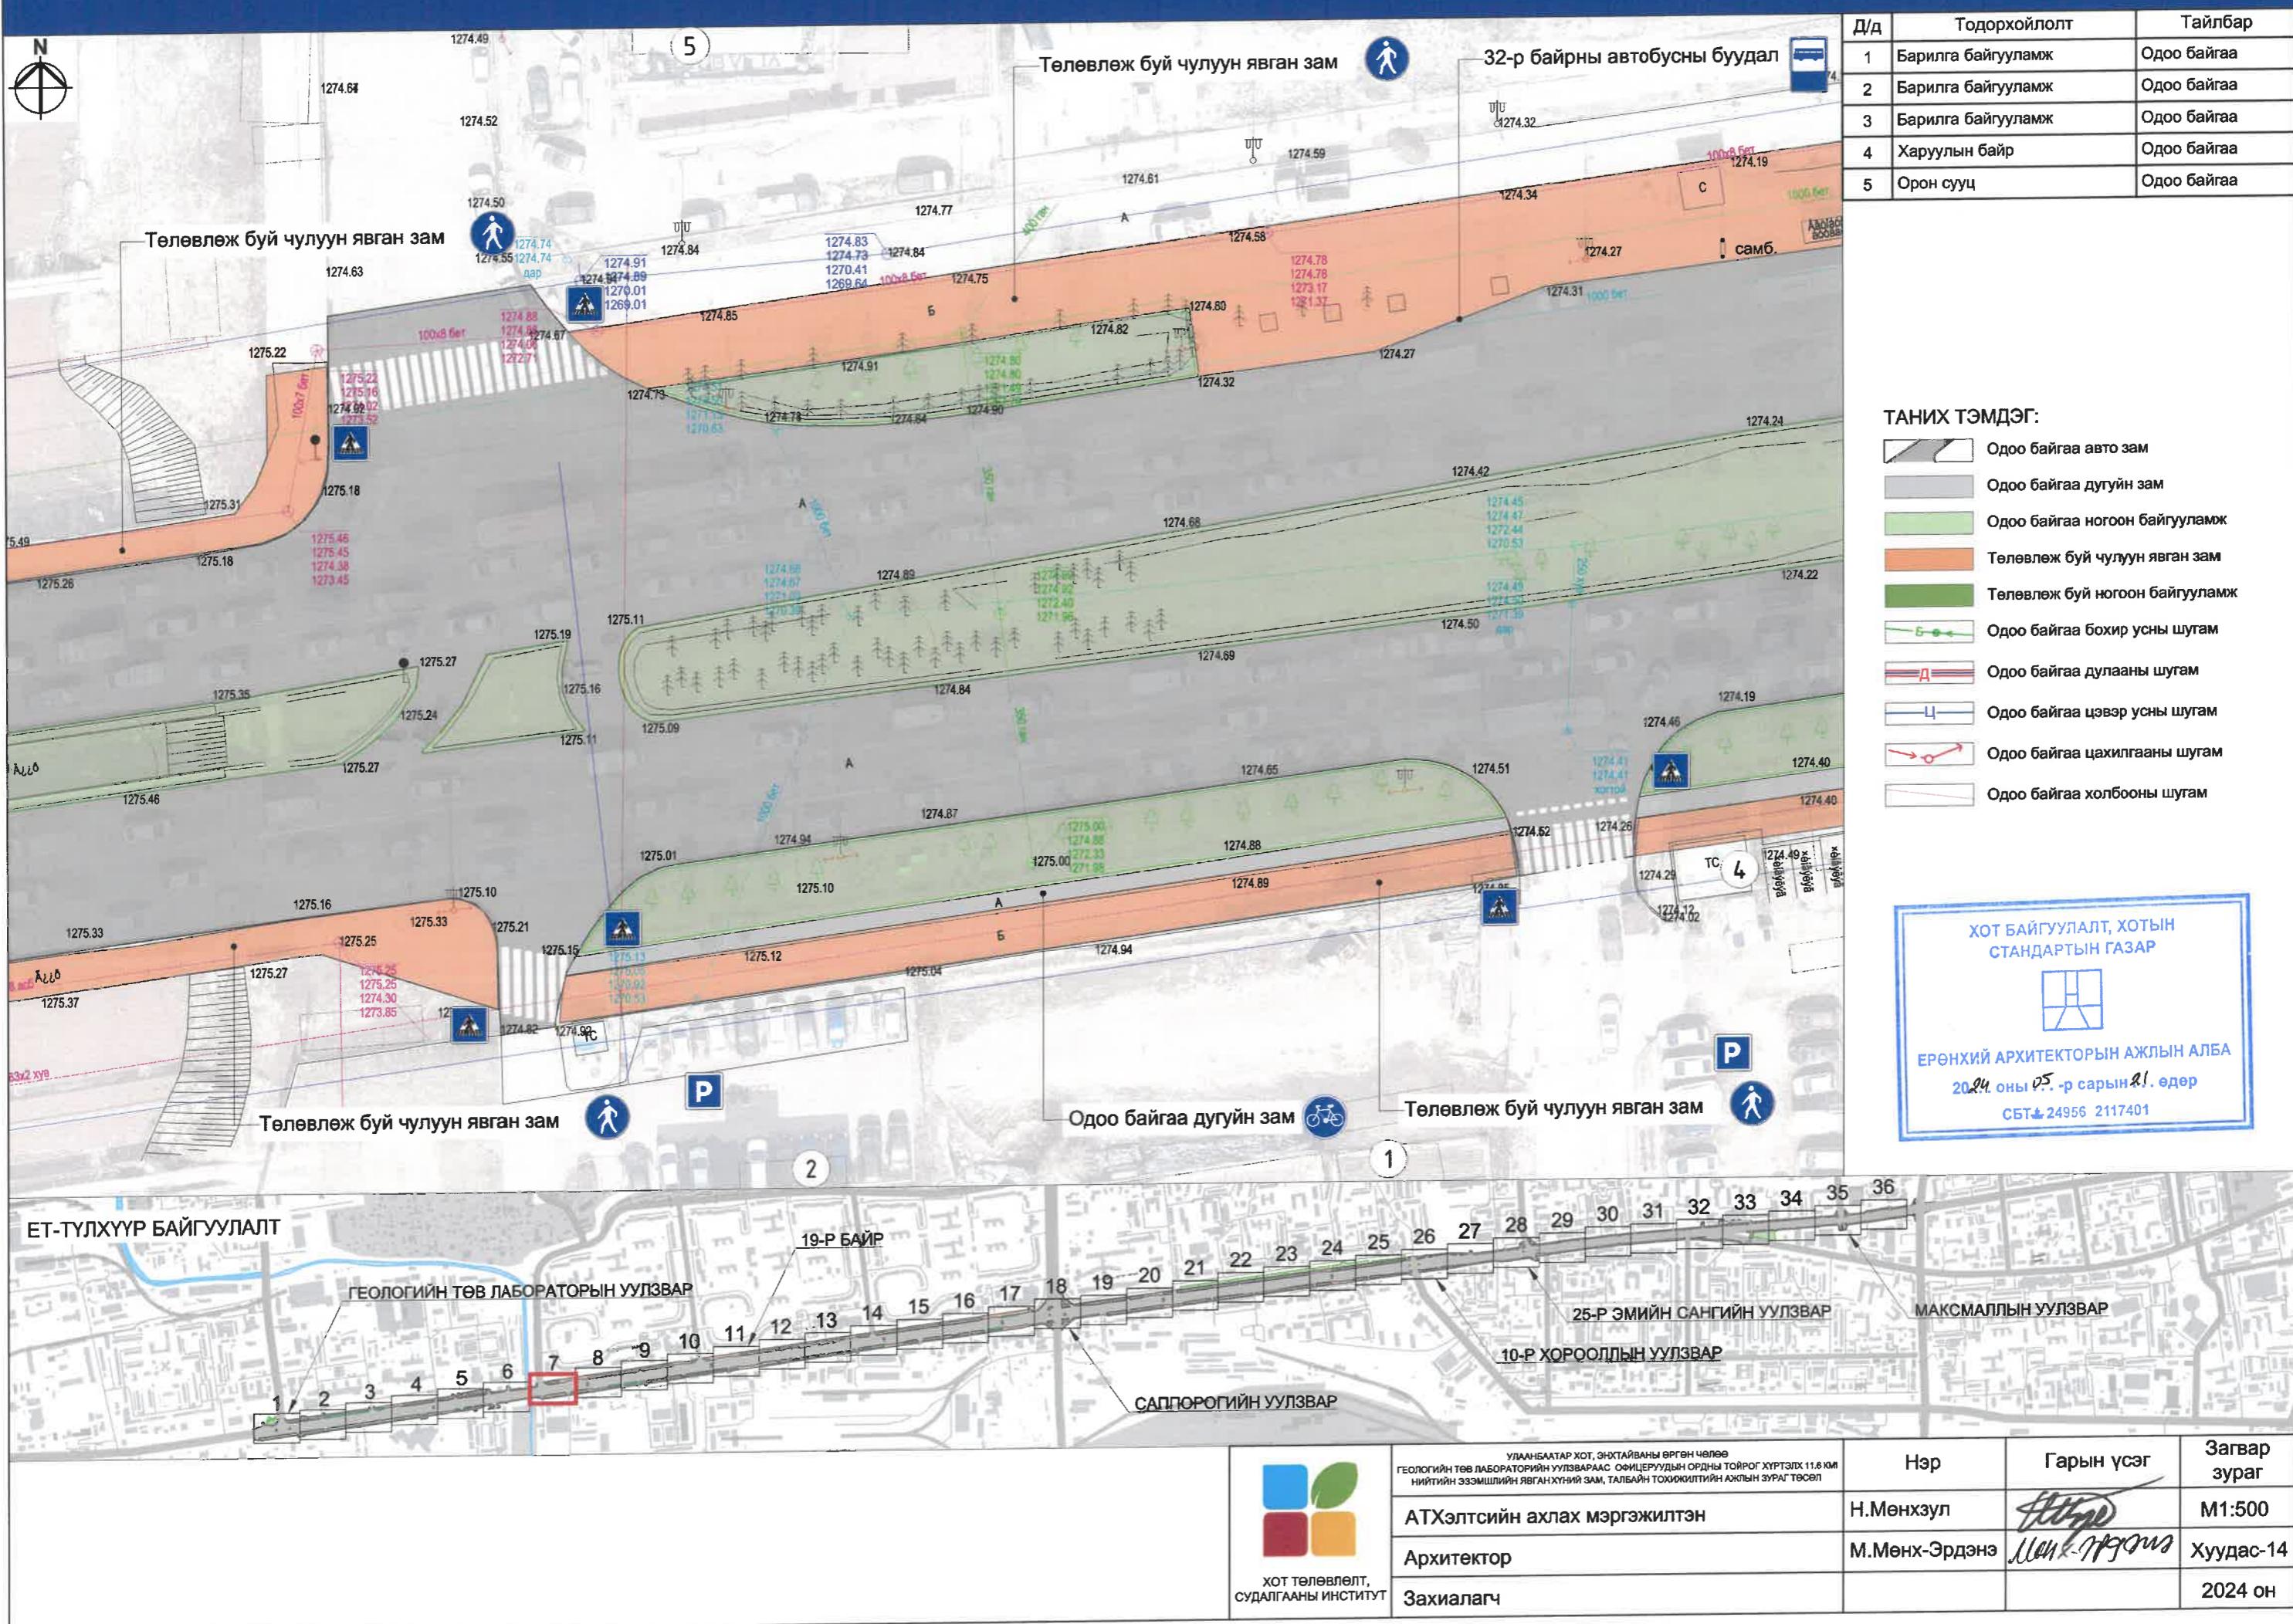


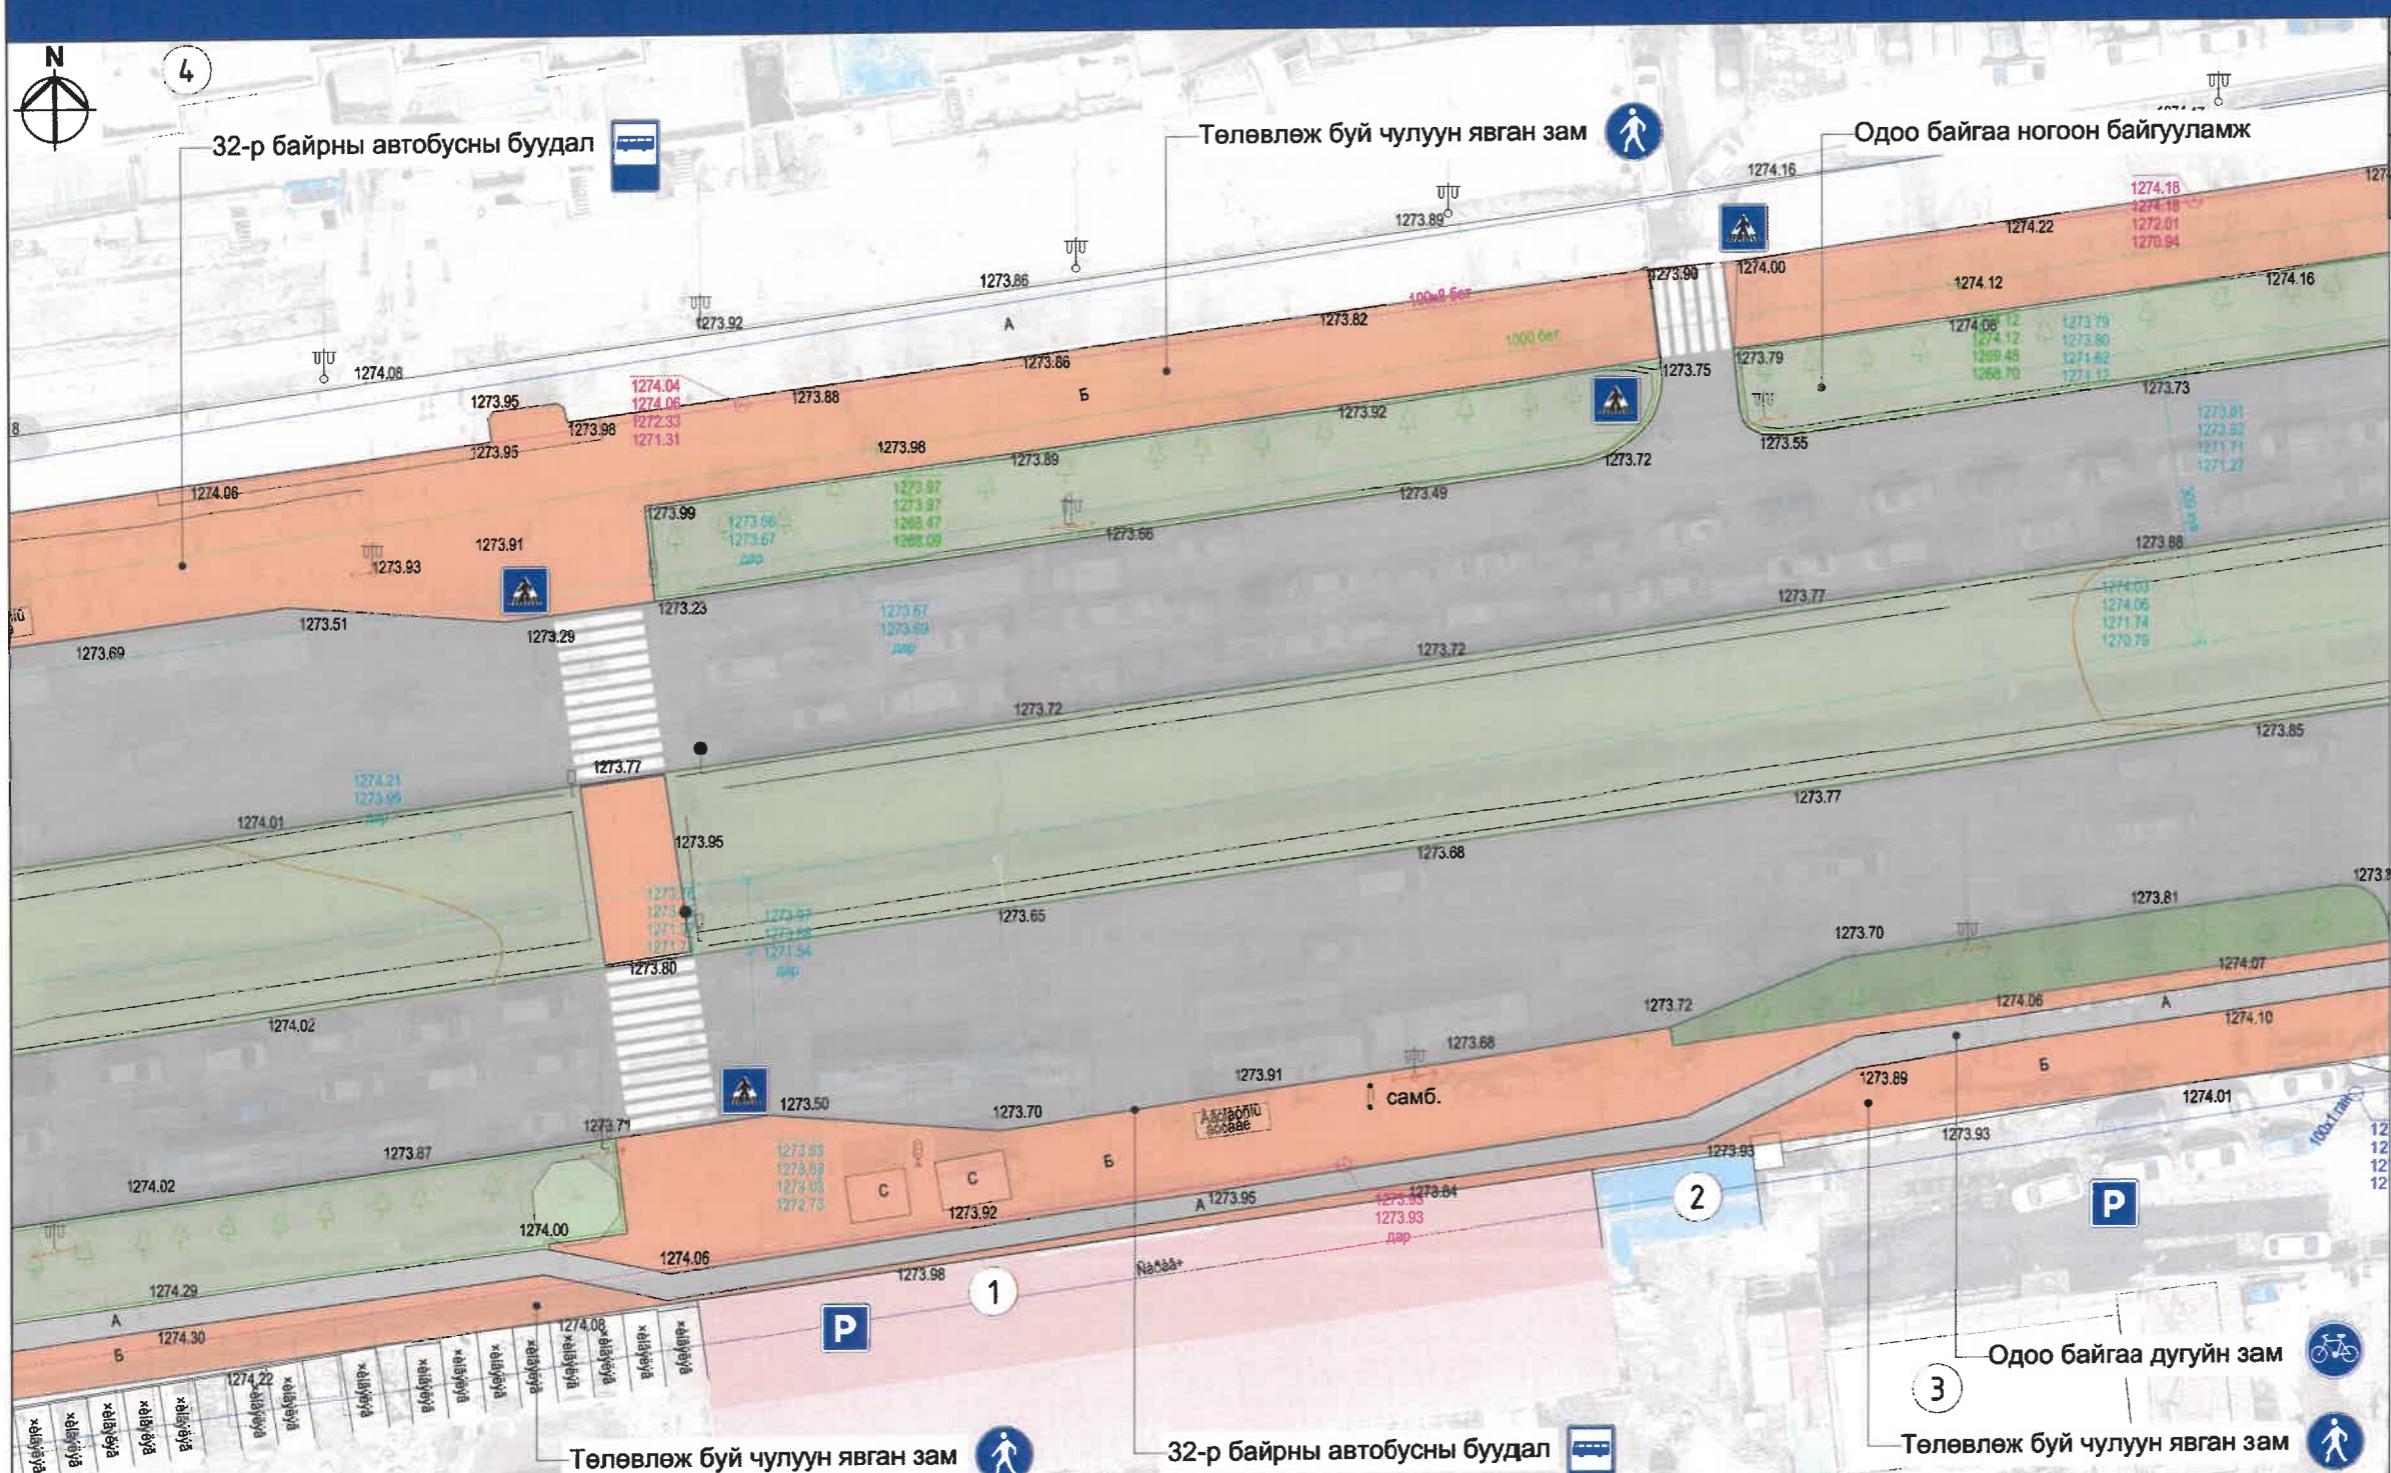



Д/д	Тодорхойлолт	Тайлбар
1	Барилга байгууламж	Одоо байгаа
2	Барилга байгууламж	Одоо байгаа
3	Барилга байгууламж	Одоо байгаа
4	Орон сууц	Одоо байгаа



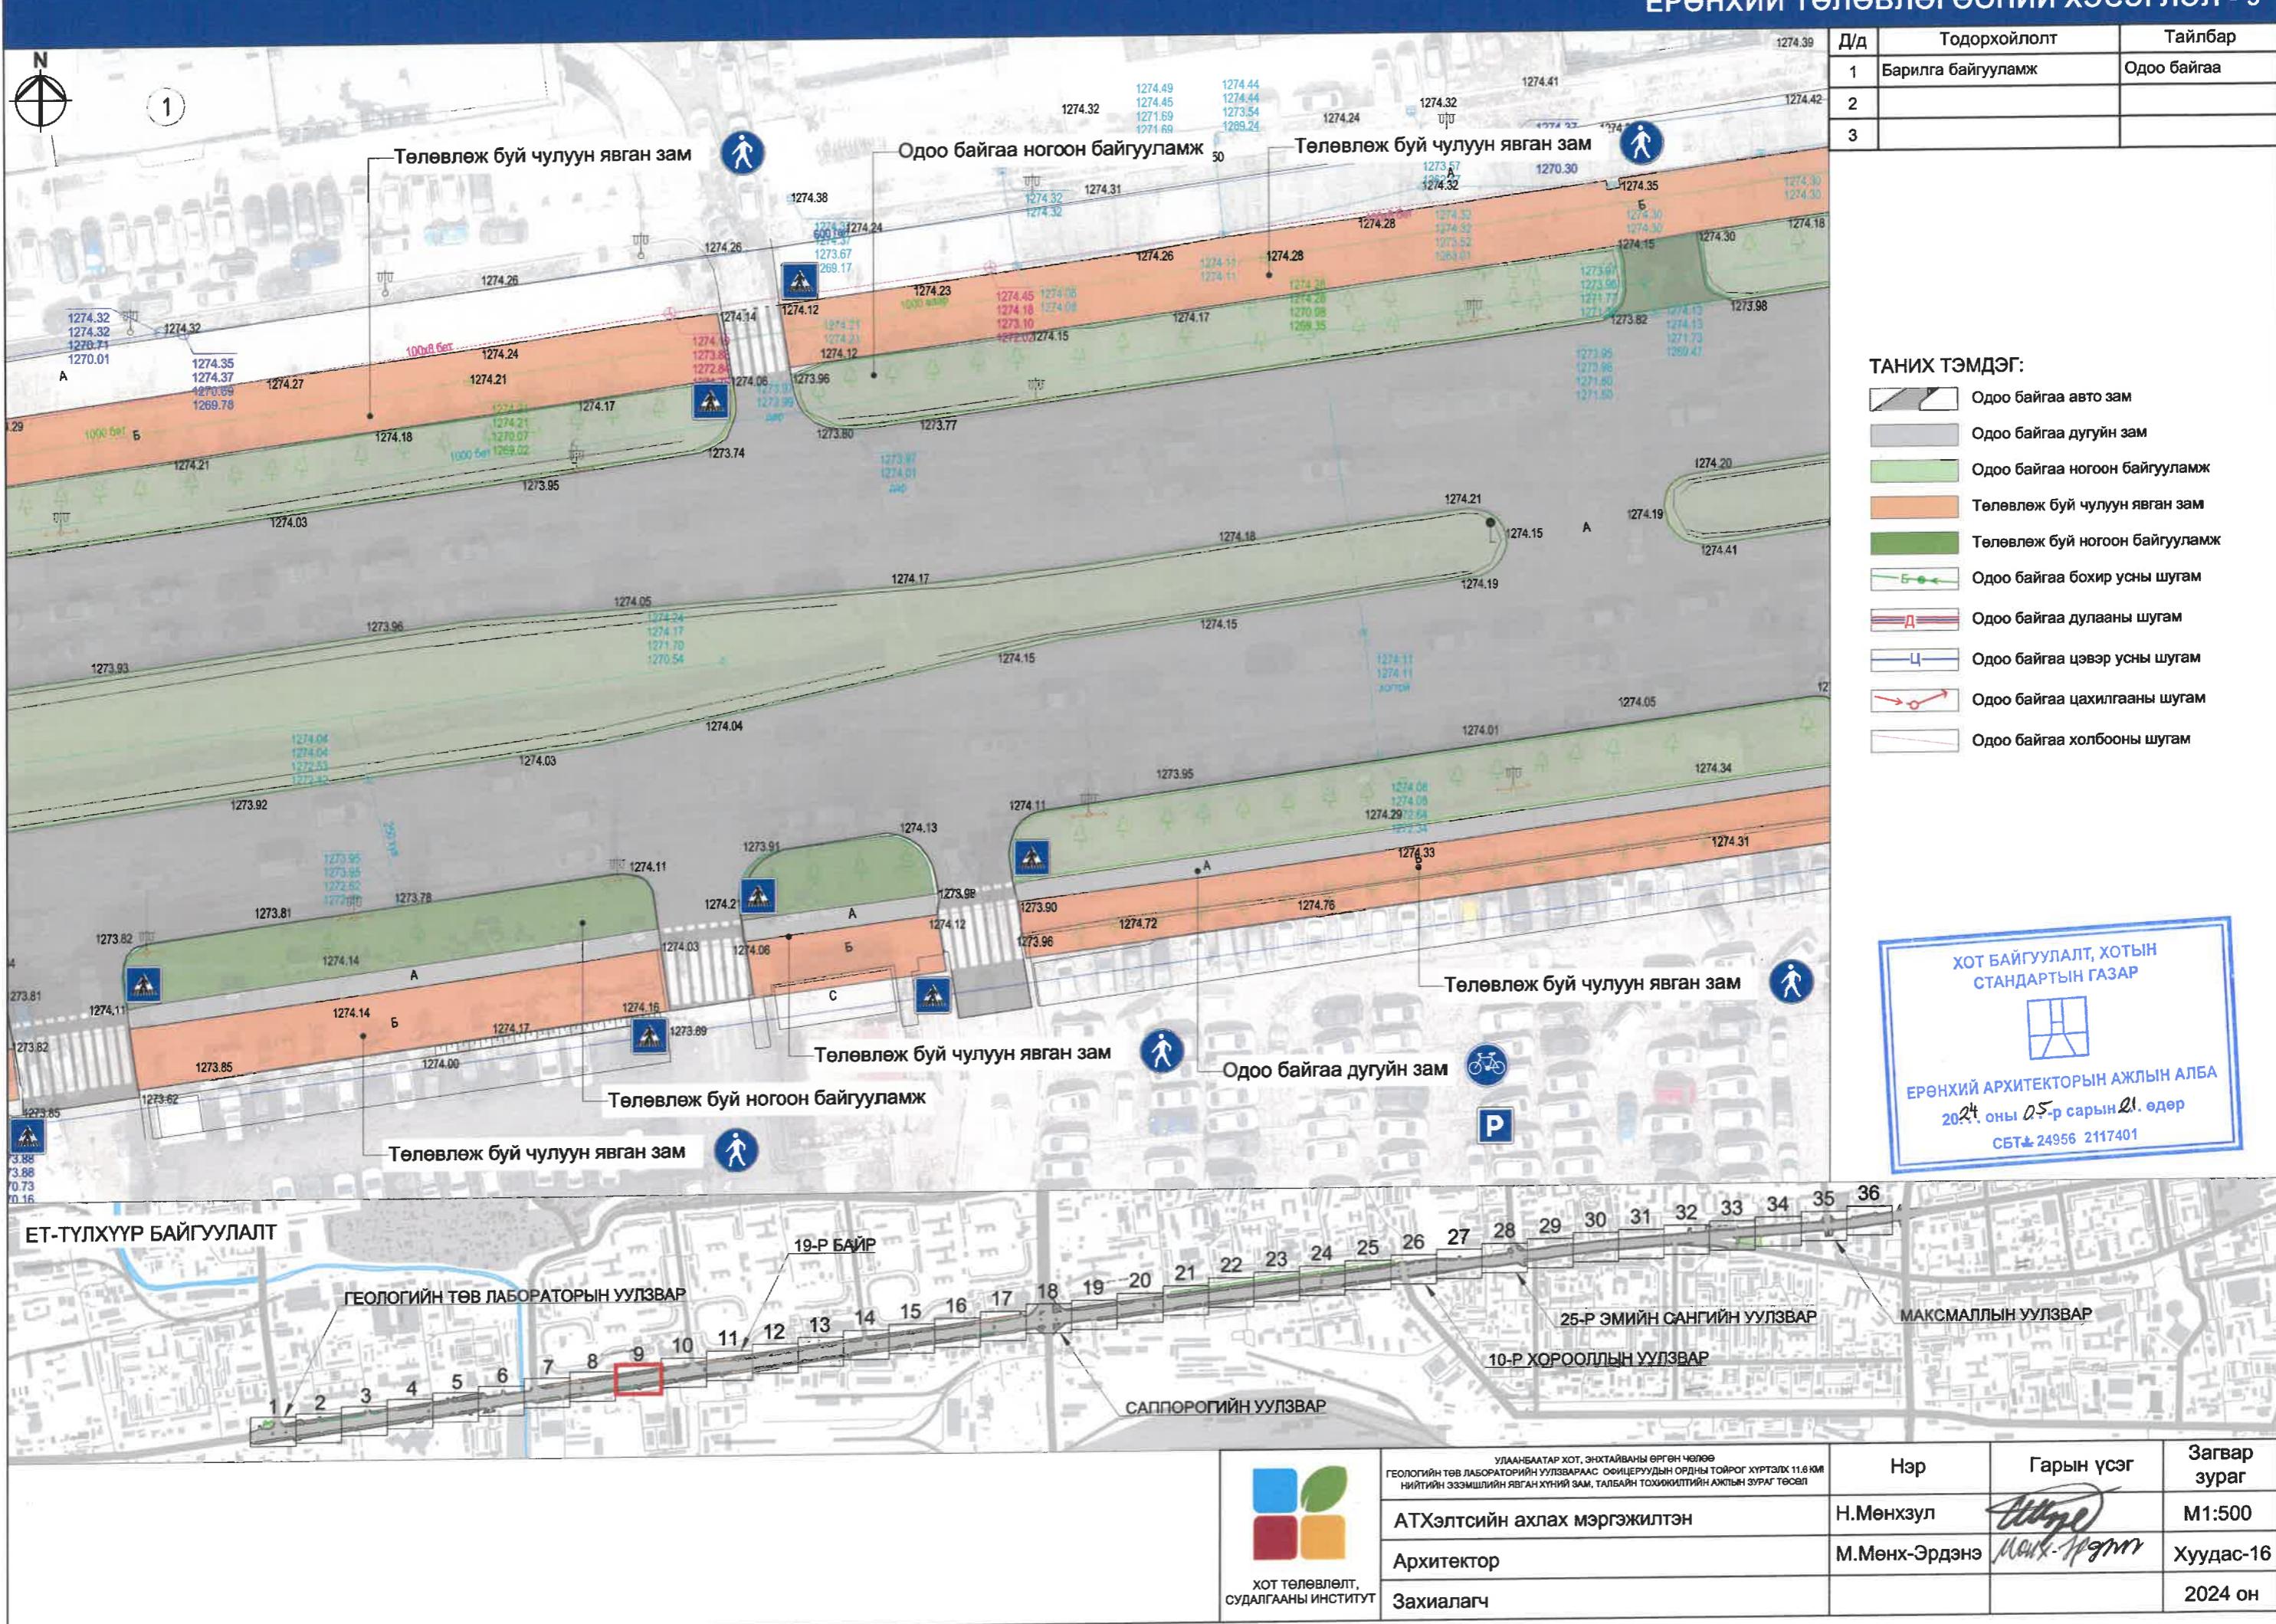

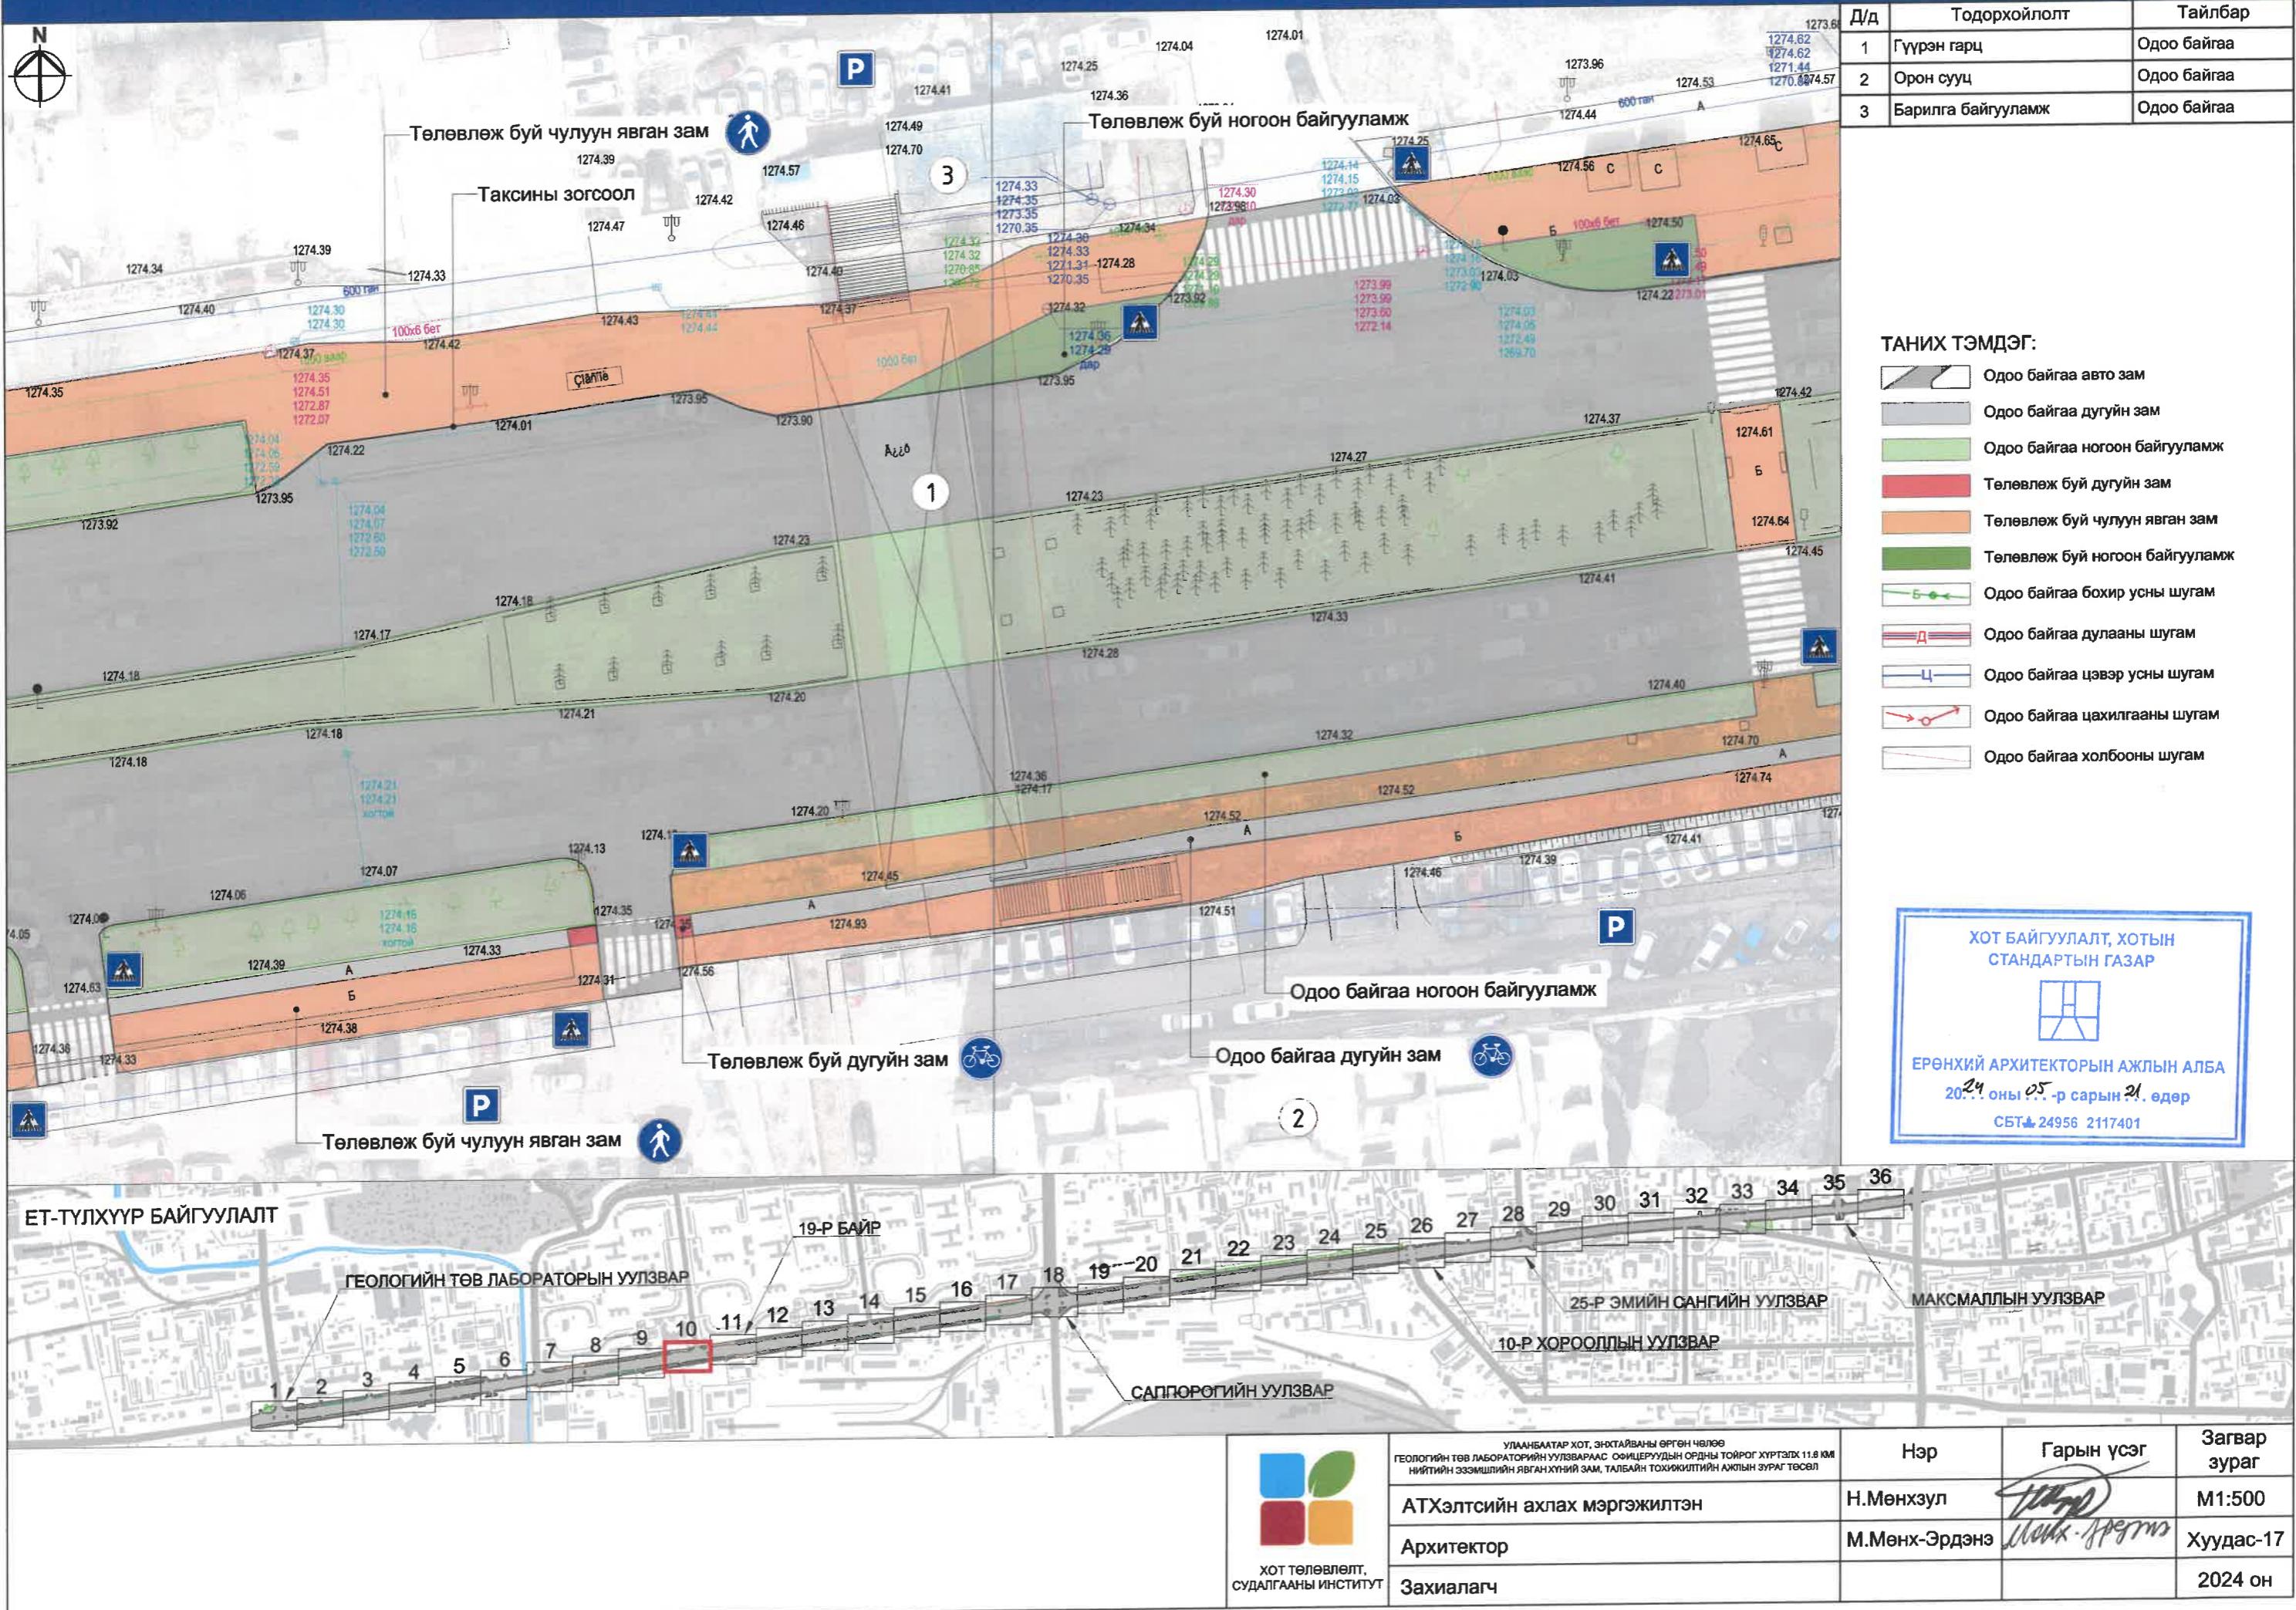

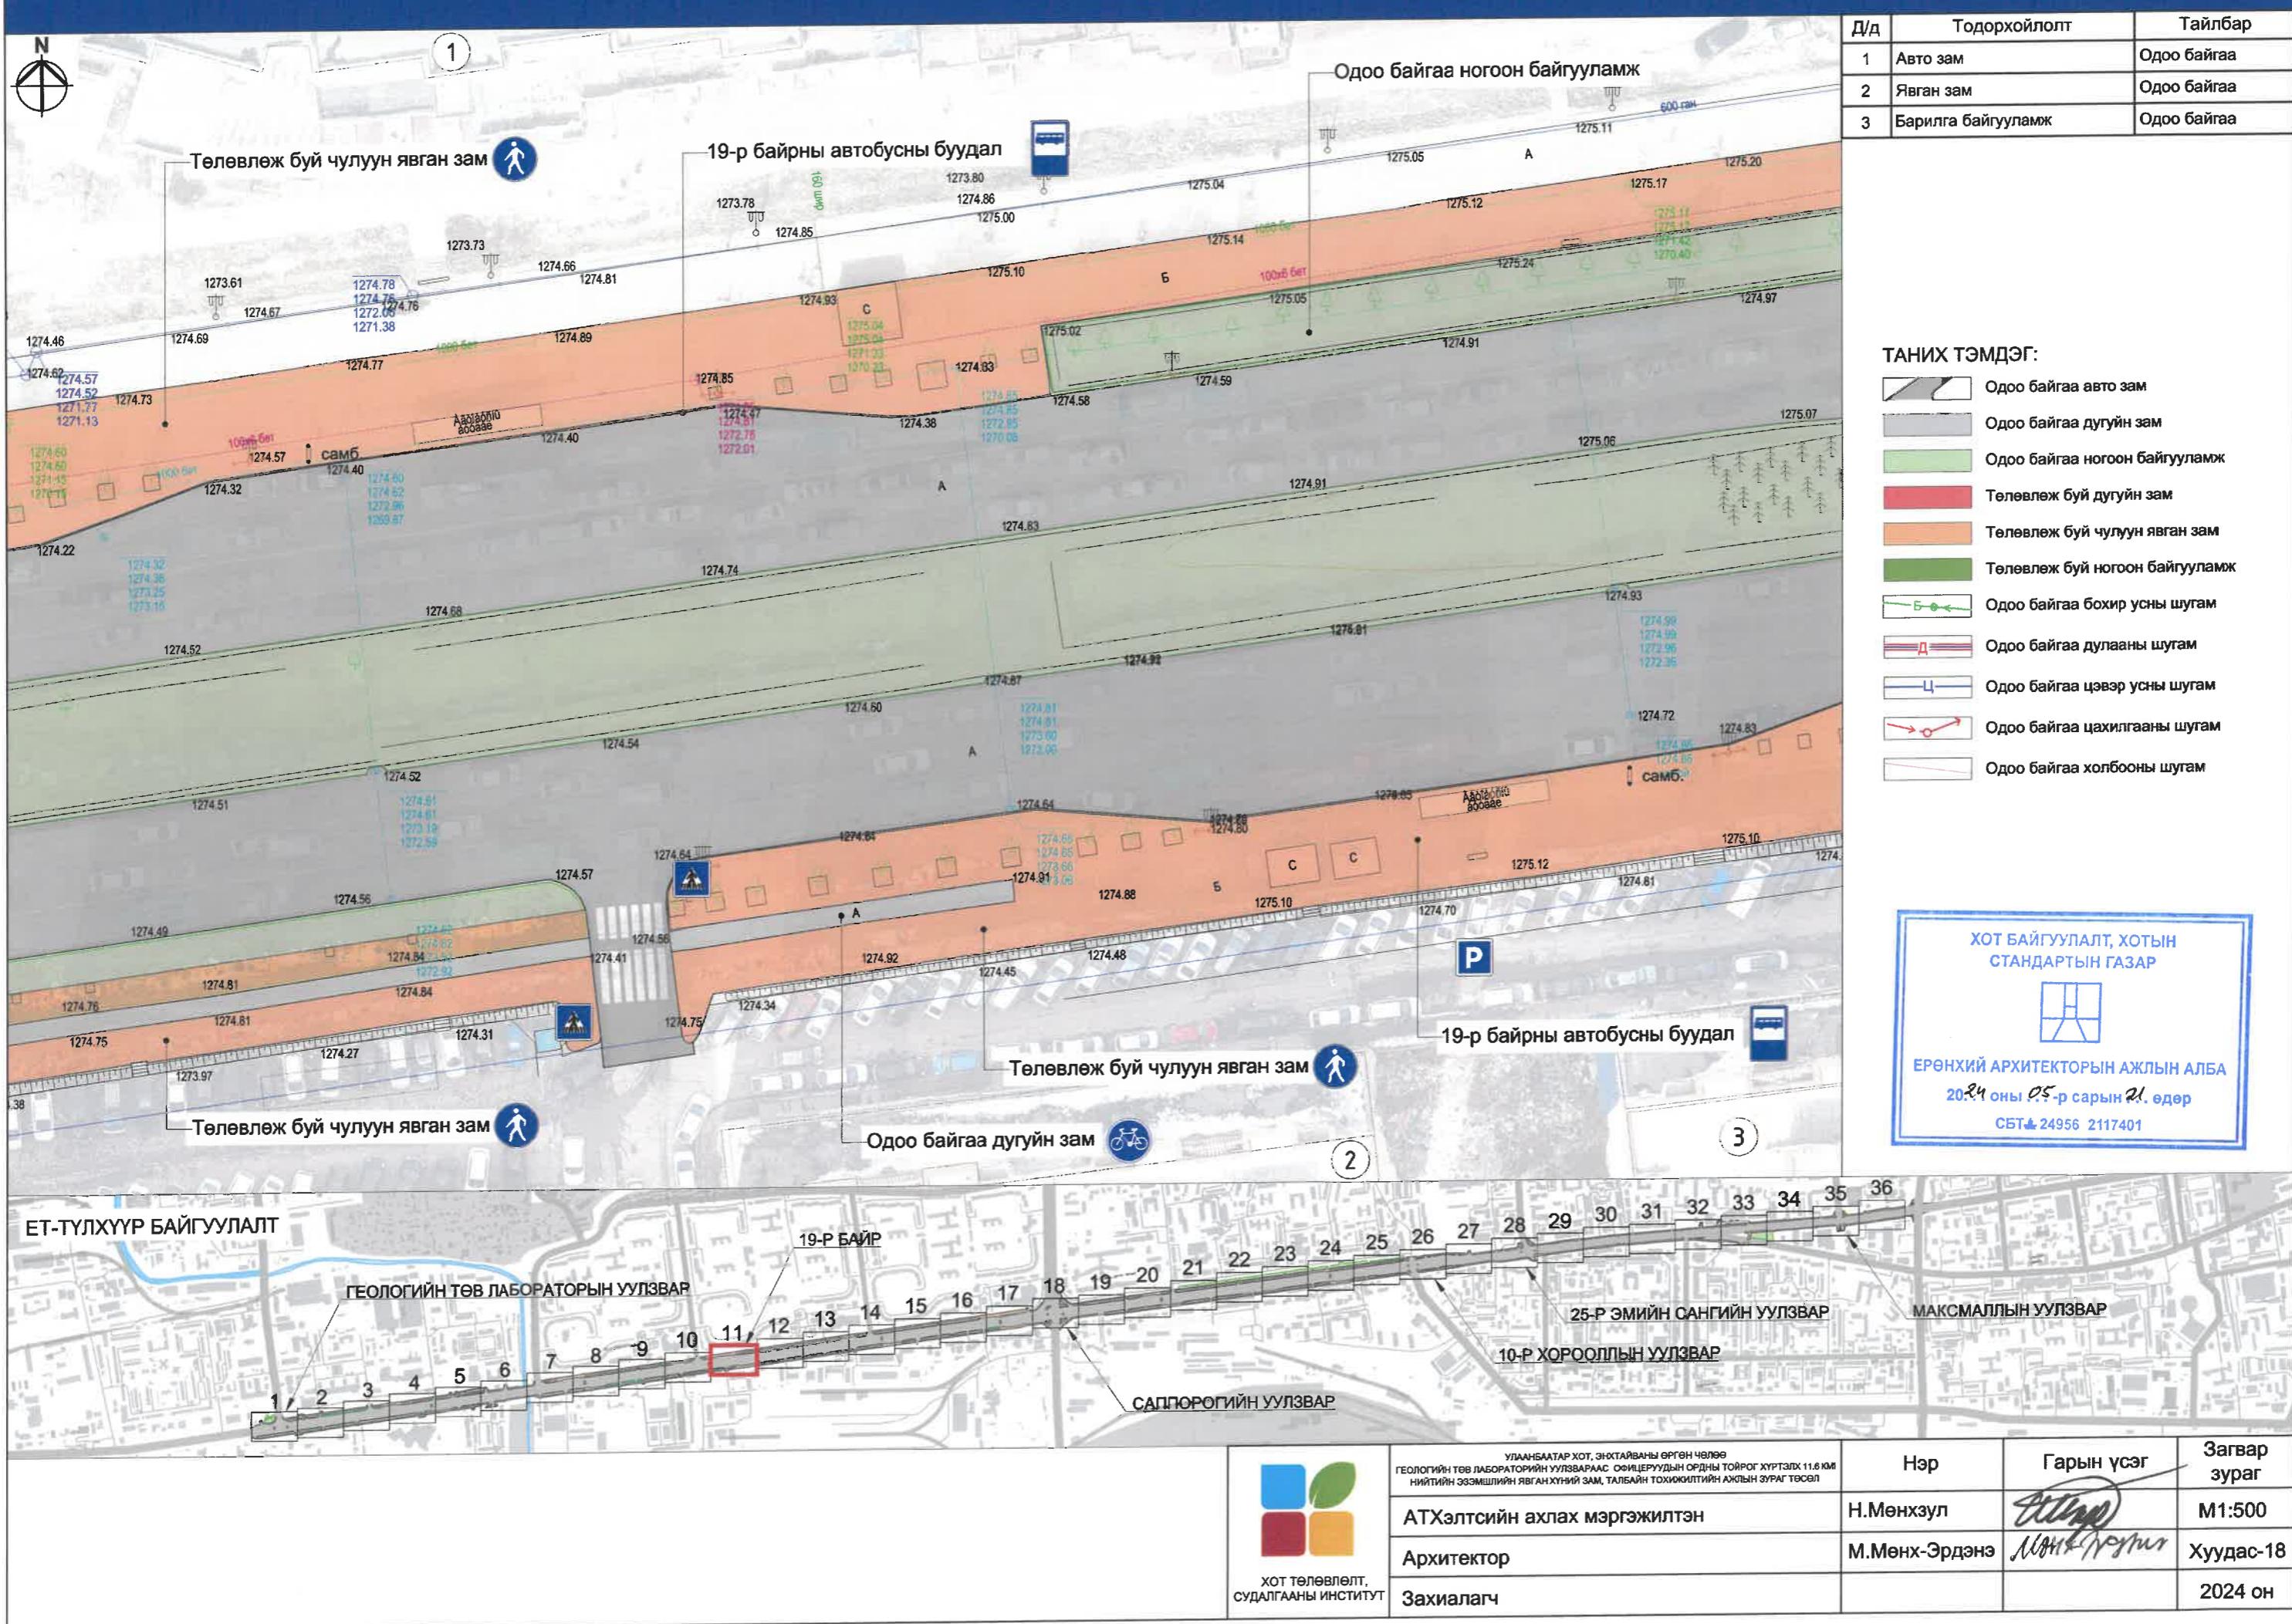

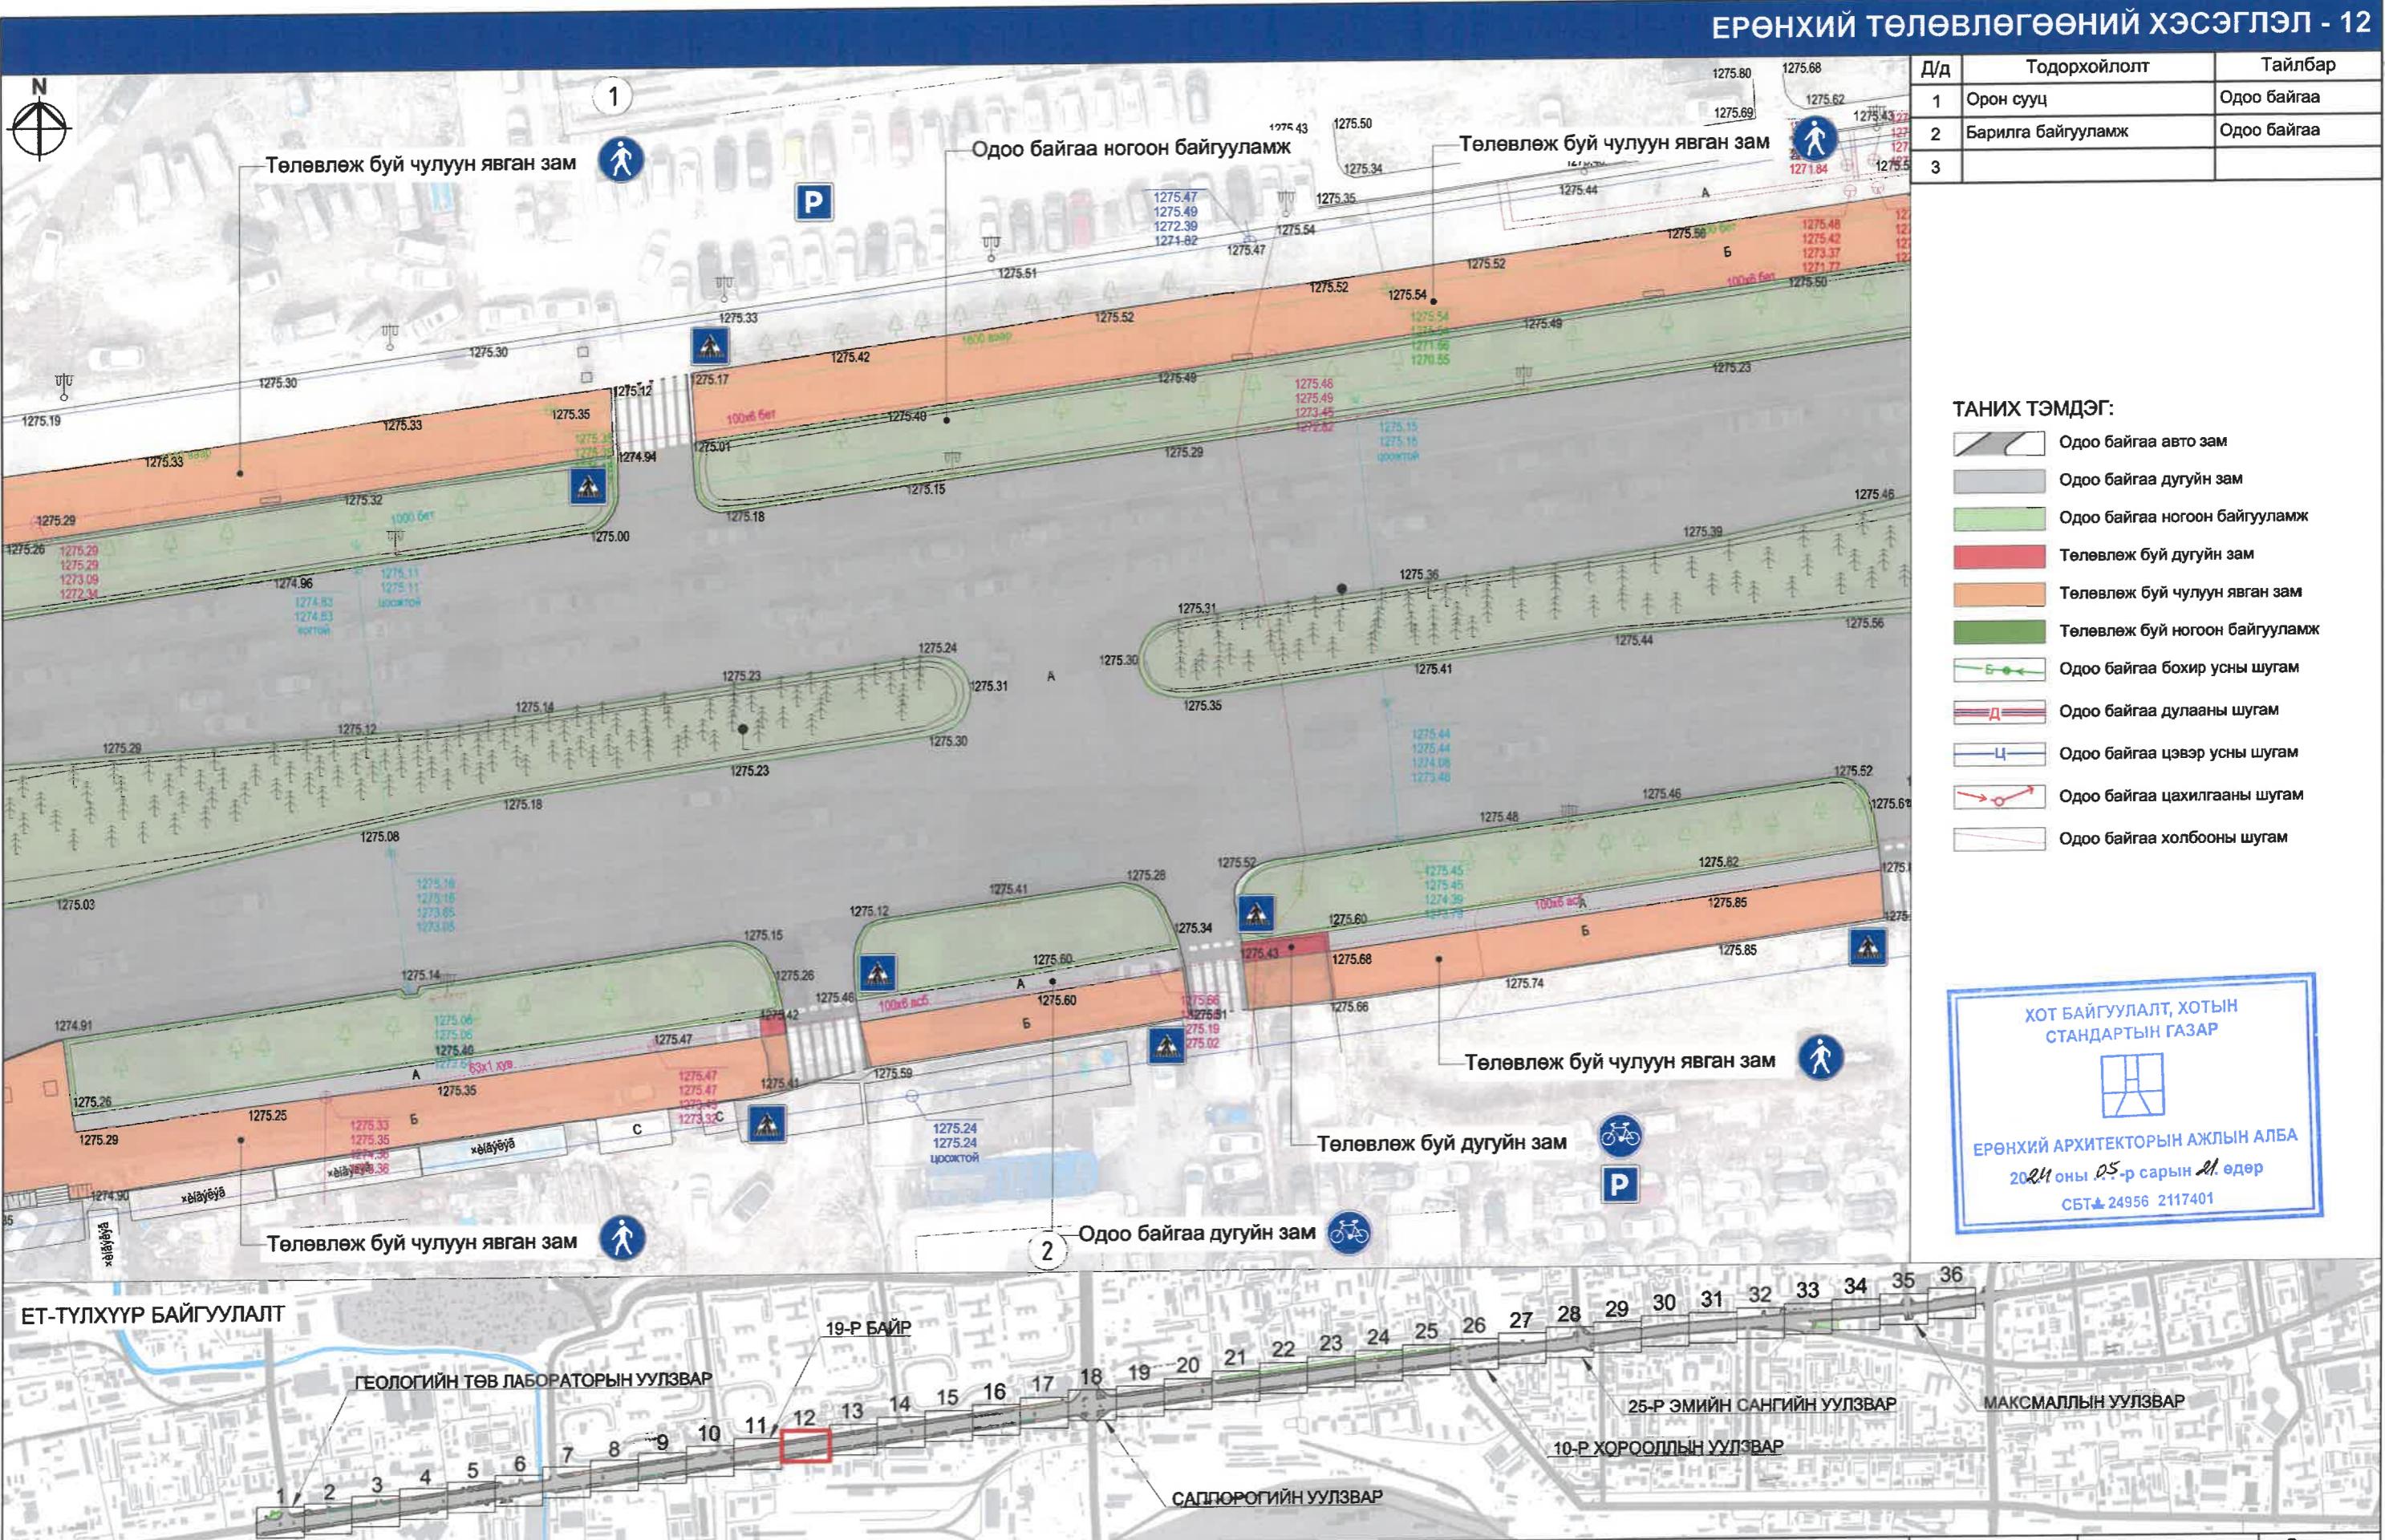


Д/д	Тодорхойлолт	Тайлбар
1	Орон сууц	Одоо байгаа
2	Барилга байгууламж	Одоо байгаа
3		

ТАНИХ ТЭМДЭГ:

-  Одоо байгаа авто зам
-  Одоо байгаа дугуйн зам
-  Одоо байгаа ногоон байгууламж
-  Төлөвлөж буй дугуйн зам
-  Төлөвлөж буй чуулун явган зам
-  Төлөвлөж буй ногоон байгууламж
-  Одоо байгаа бохир усны шугам
-  Одоо байгаа дулааны шугам
-  Одоо байгаа цэвэр усны шугам
-  Одоо байгаа цахилгааны шугам
-  Одоо байгаа холбооны шугам


ХОТ БАЙГУУЛАЛТ, ХОТЫН СТАНДАРТЫН ГАЗАР

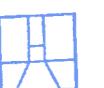



ЕРӨНХИЙ АРХИТЕКТОРЫН АЖЛЫН АЛБА
2024 оны 05-р сарын 21 өдөр
СБТ # 24956 2117401





 <p>ХОТ ТӨЛӨВЛӨЛТ, СУДАЛГААНЫ ИНСТИТУТ</p>	УЛААНБАТАР ХОТ, ЭНХТАЙВАНЫ ӨРГӨН ЧАЛЭЭ ГЕОЛОГИЙН ТӨВ ЛАБОРАТОРИИН ҮЙЛЗВАРААС ОФИЦЕРУУДЫН ОРДНЫ ТОЙРОГ ХУРТГАЛХ 11.6 КМ НИЙТИЙН ЭЗЗЭМШИЙН ЯВГАНХУННИЙ ЗАМ, ТАЛБАЙН ТОХИКИЛТИЙН АЖЫН ЗУРАГ ТЕССЭЛ	Нэр	Гарын үсэг	Загвар зураг
	АТХЭЛТСИЙН ахнах мэргэжилтэн	Н.Мөнхзул		M1:500
	Архитектор	М.Мөнх-Эрдэнэ		Хуудас-19
	Захиалагч			2024 он

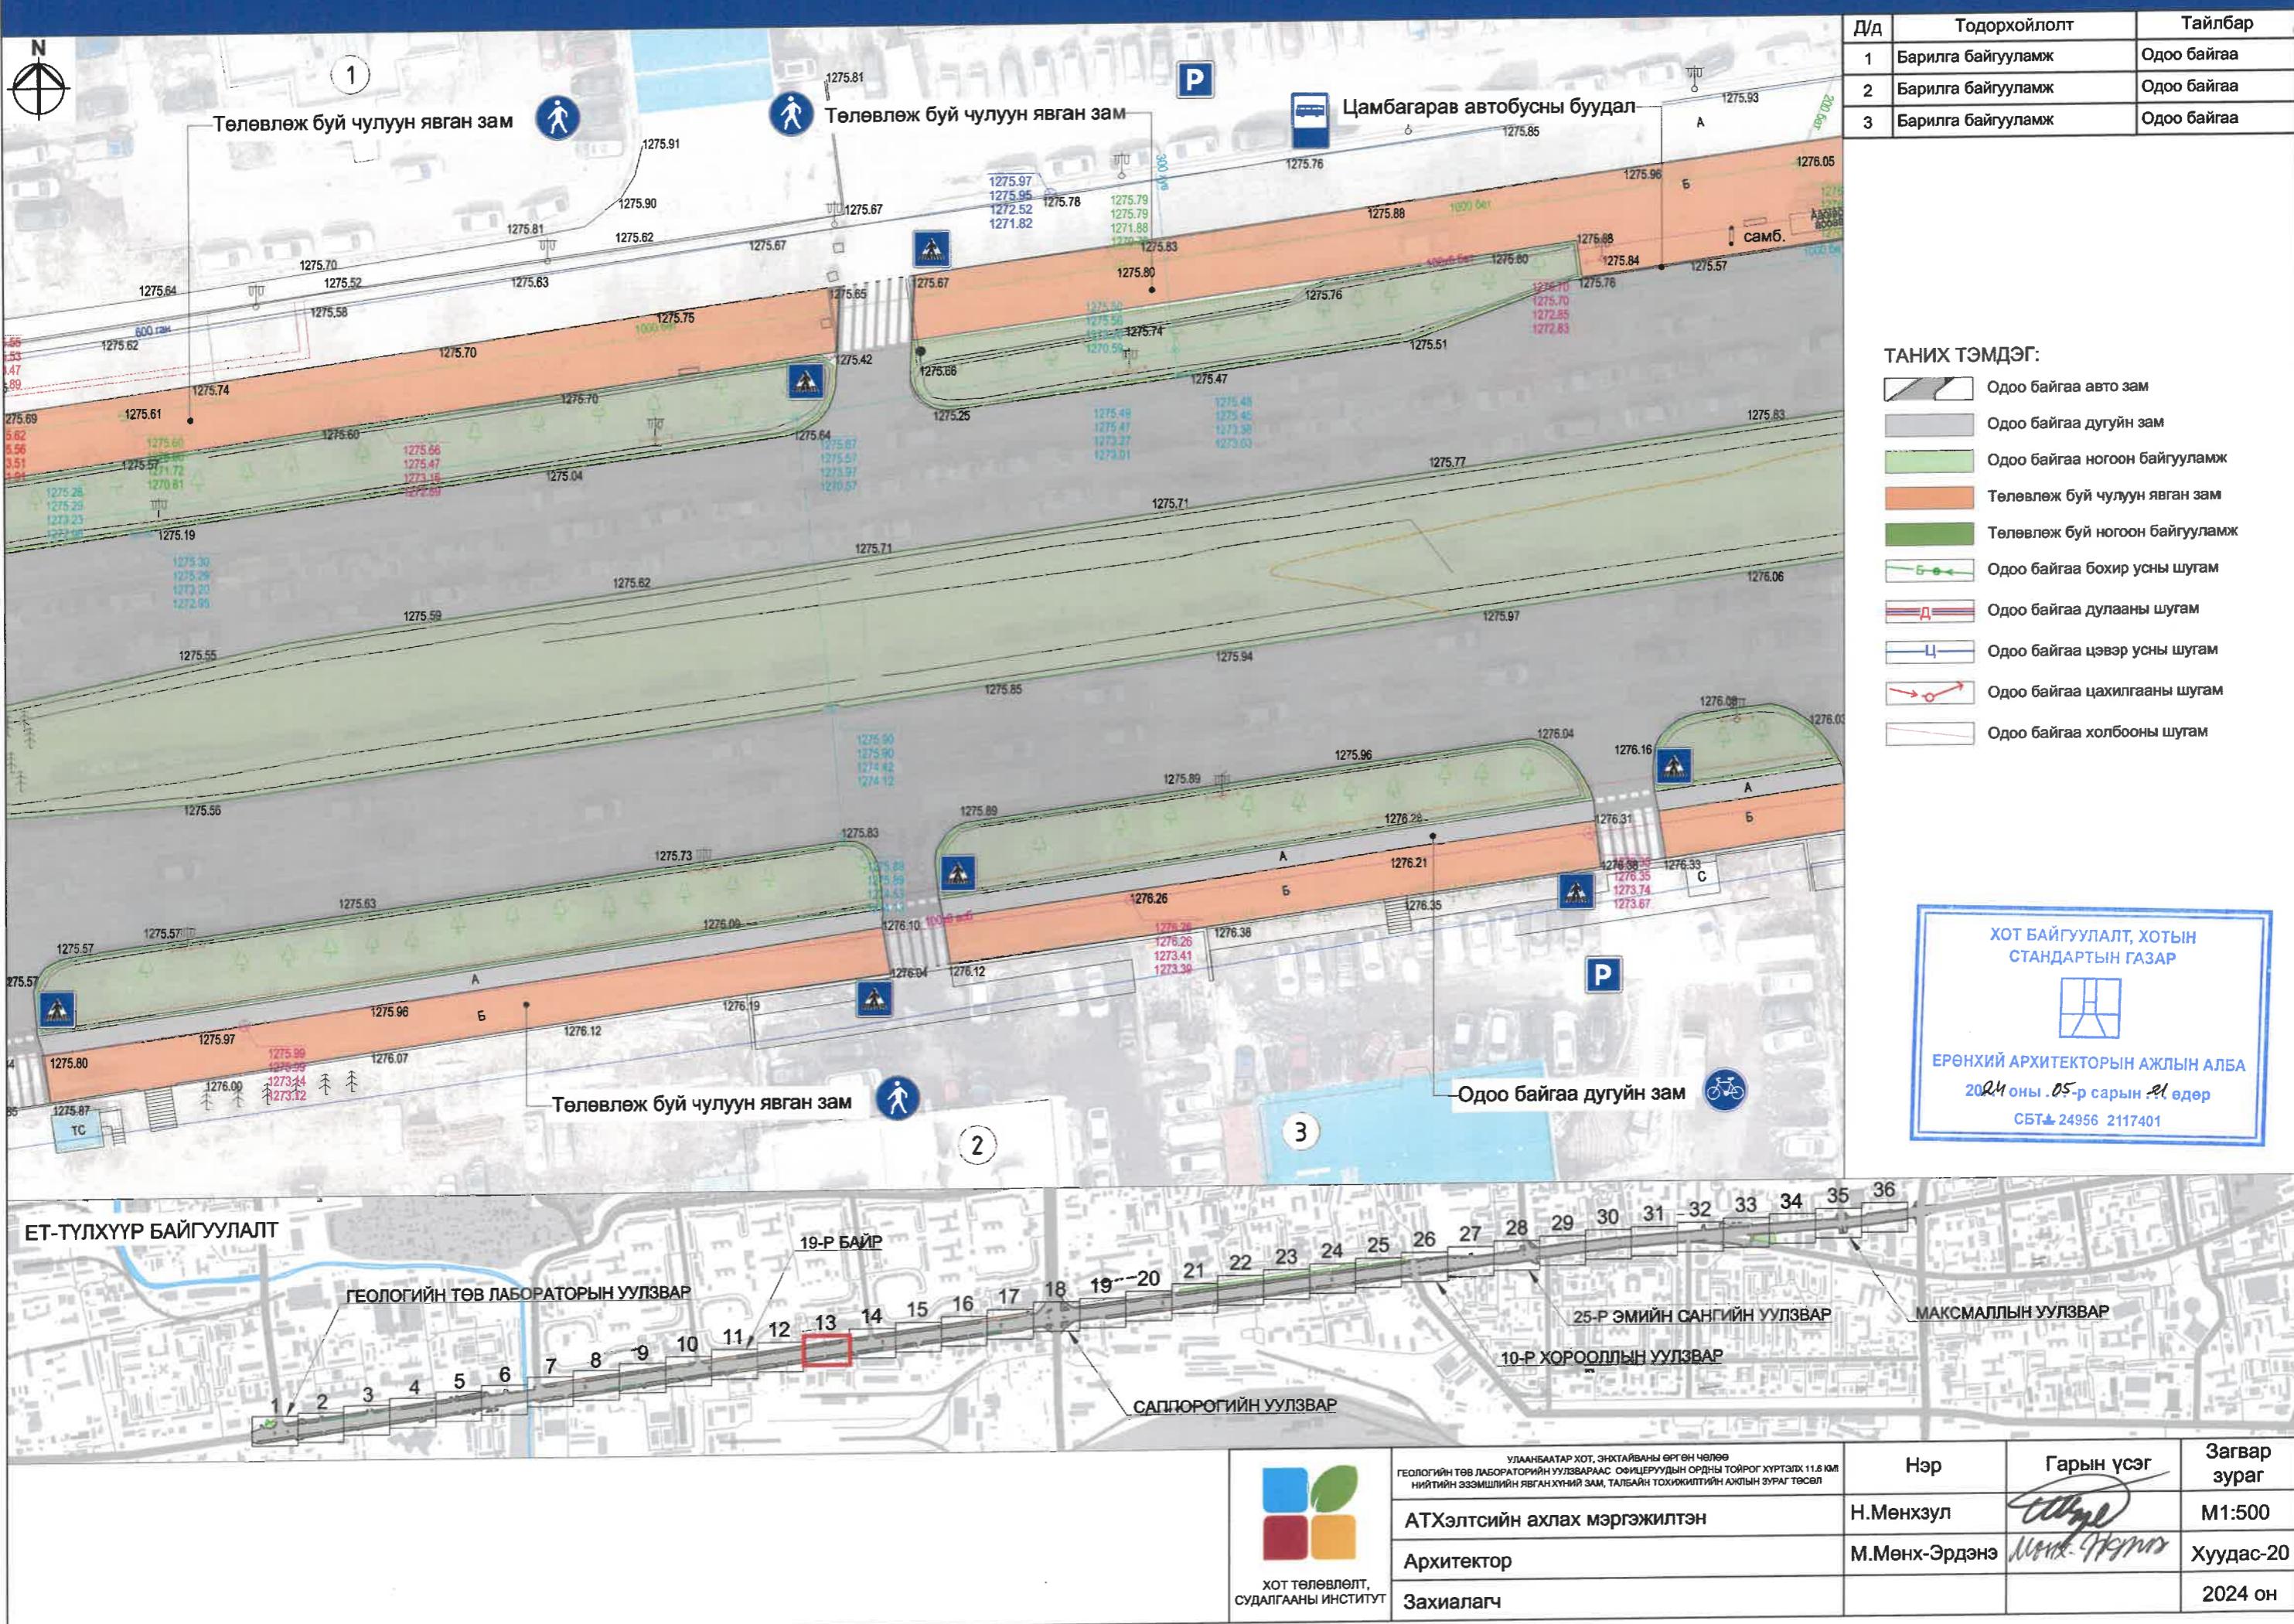


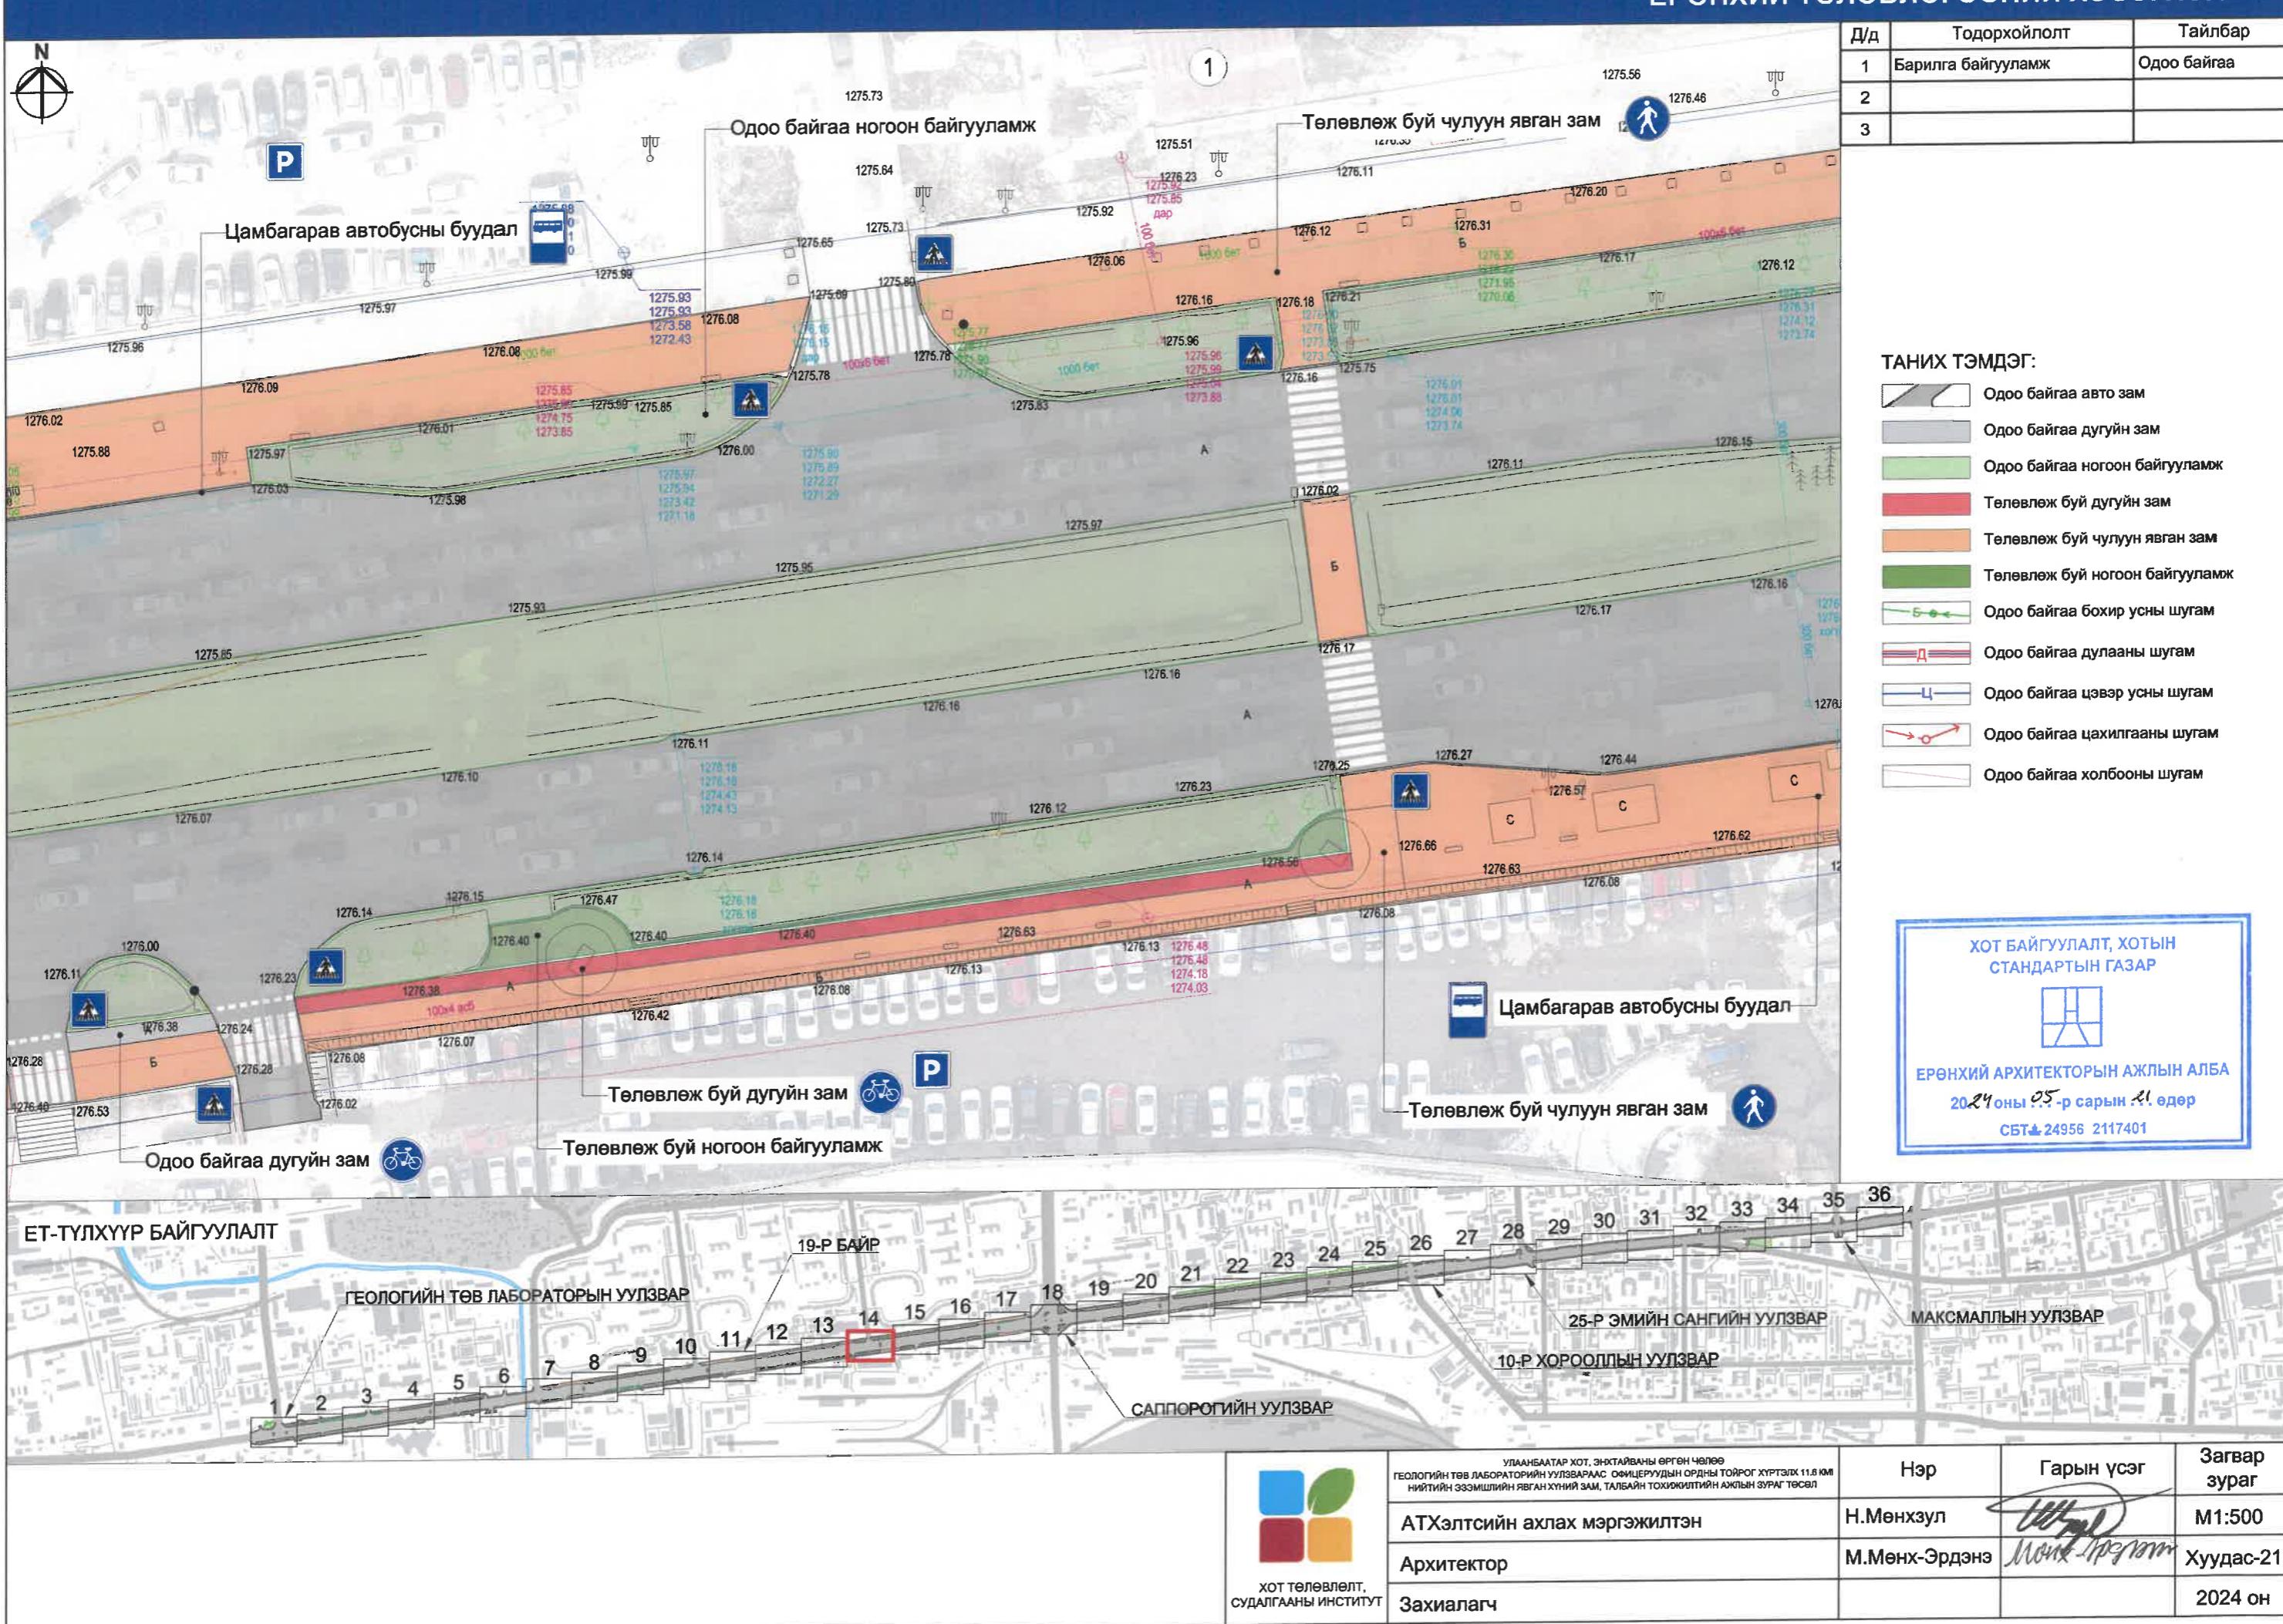


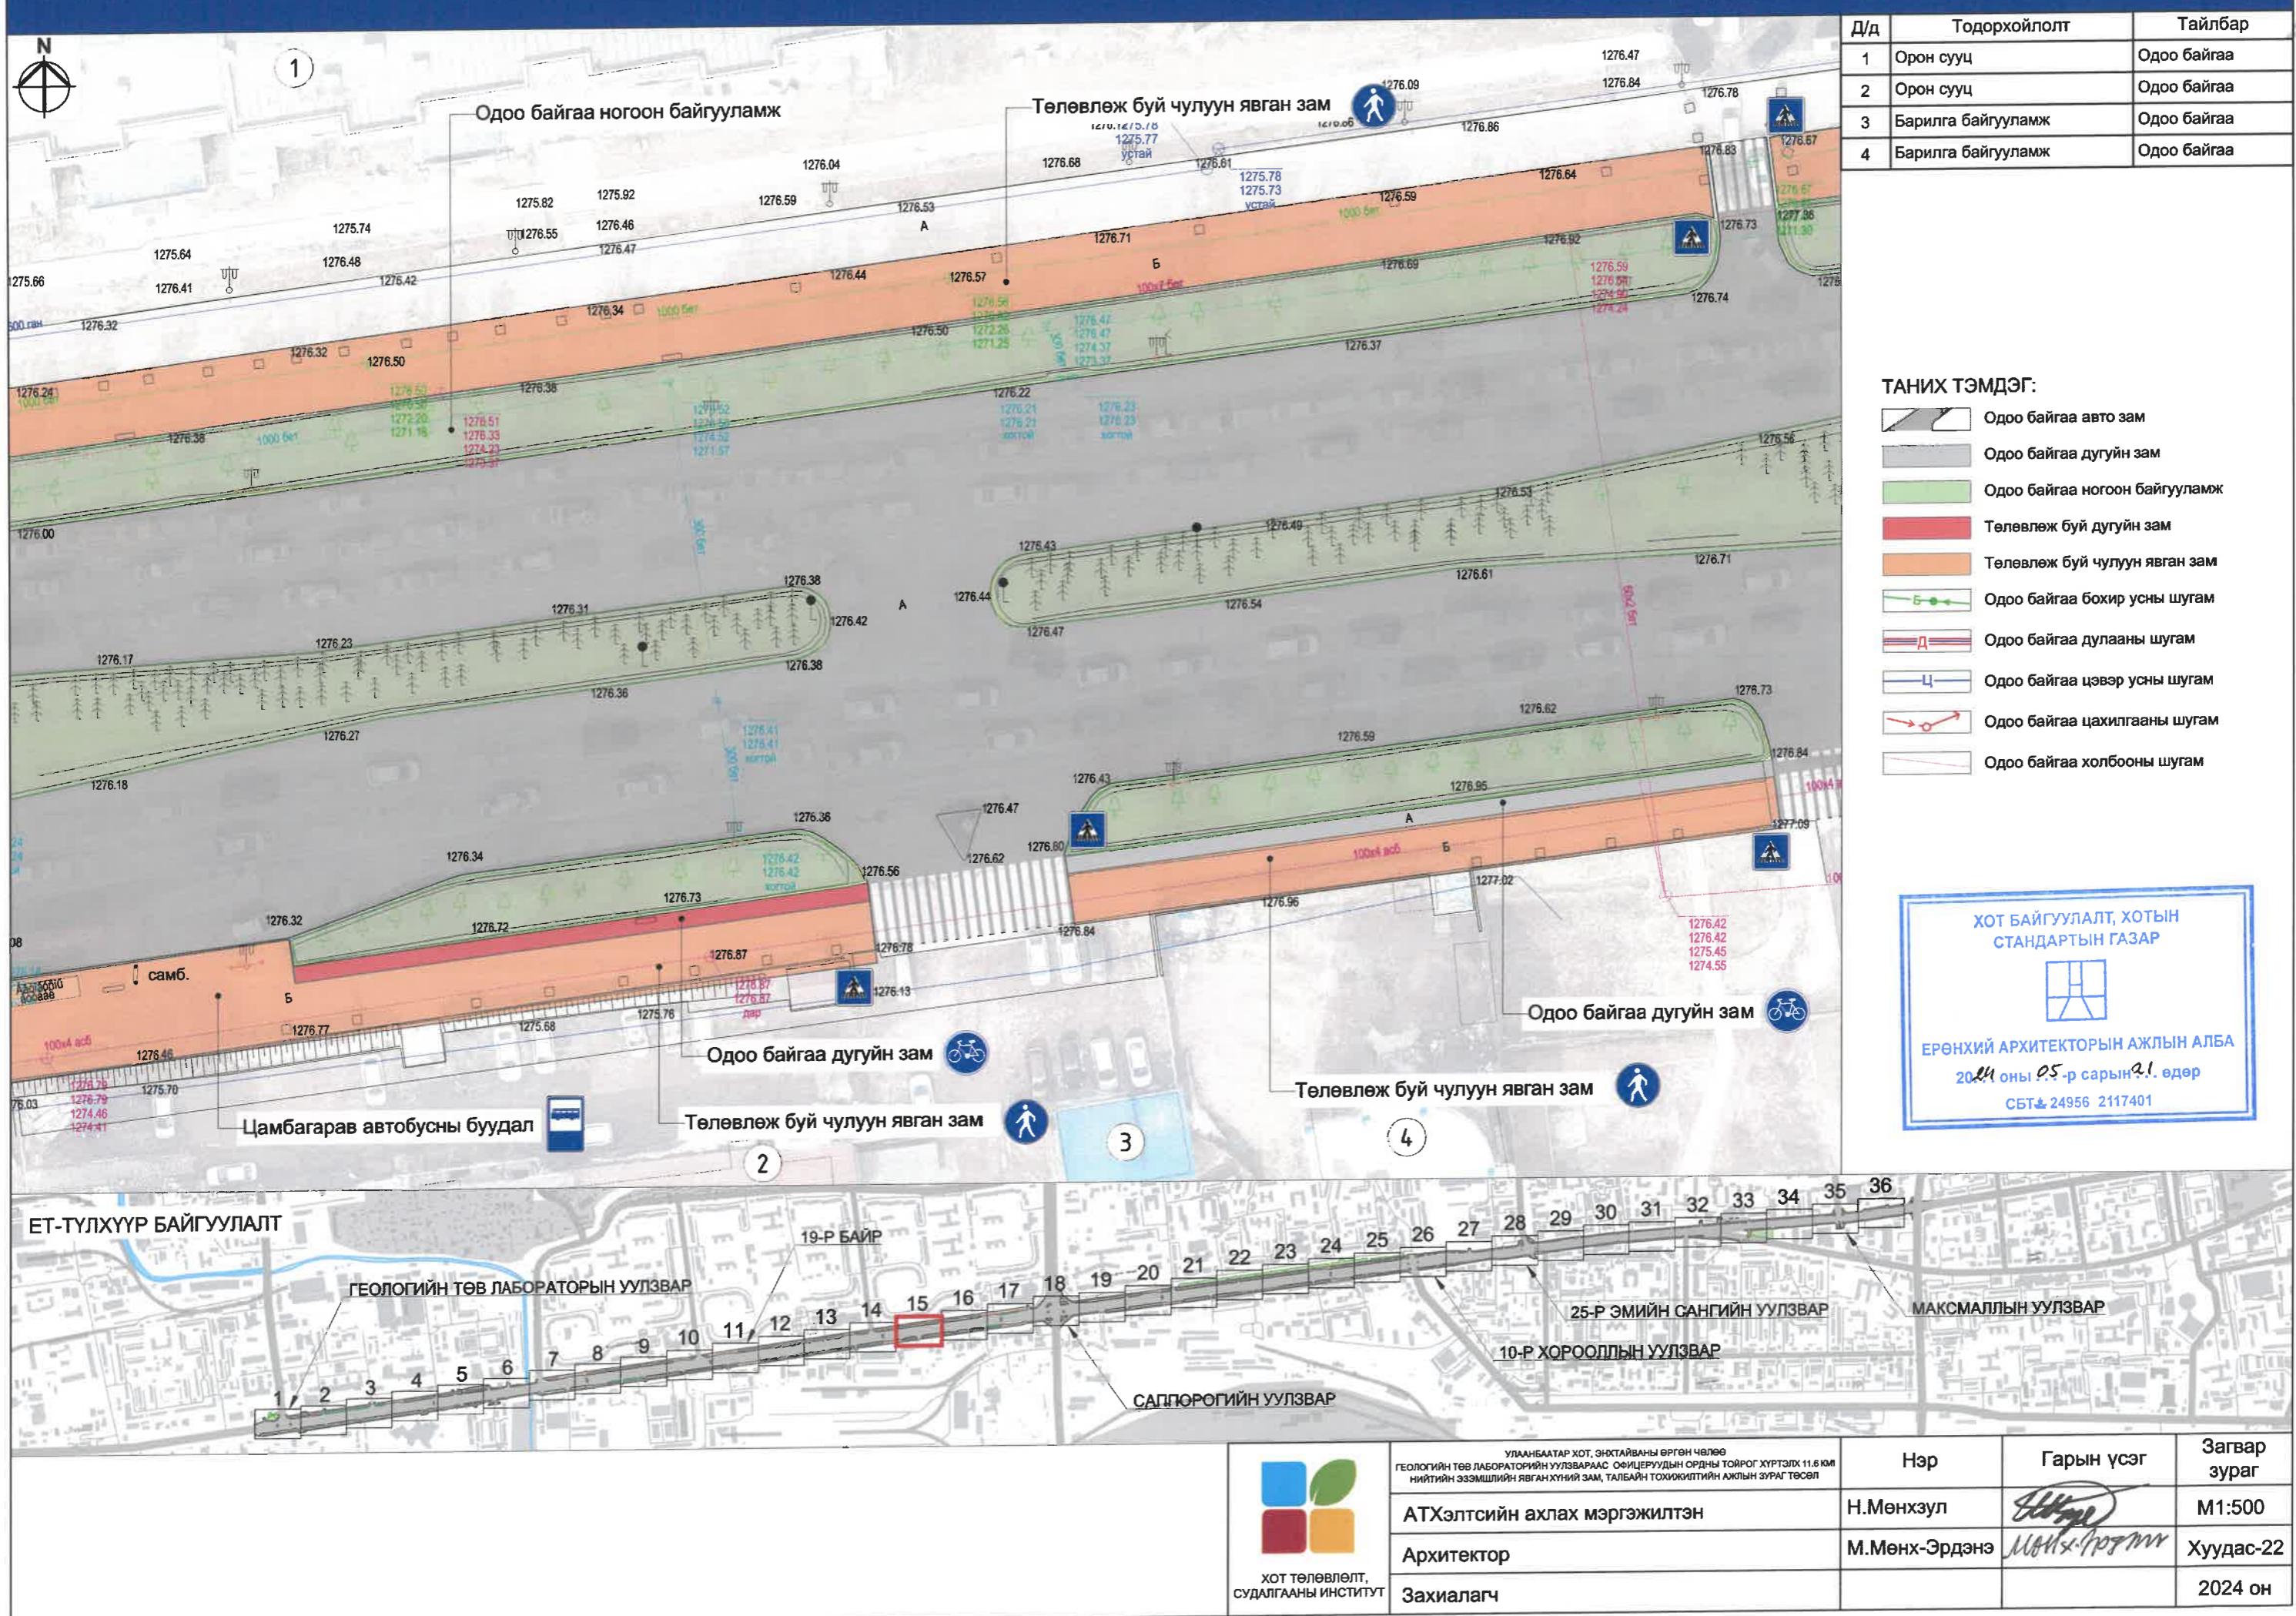


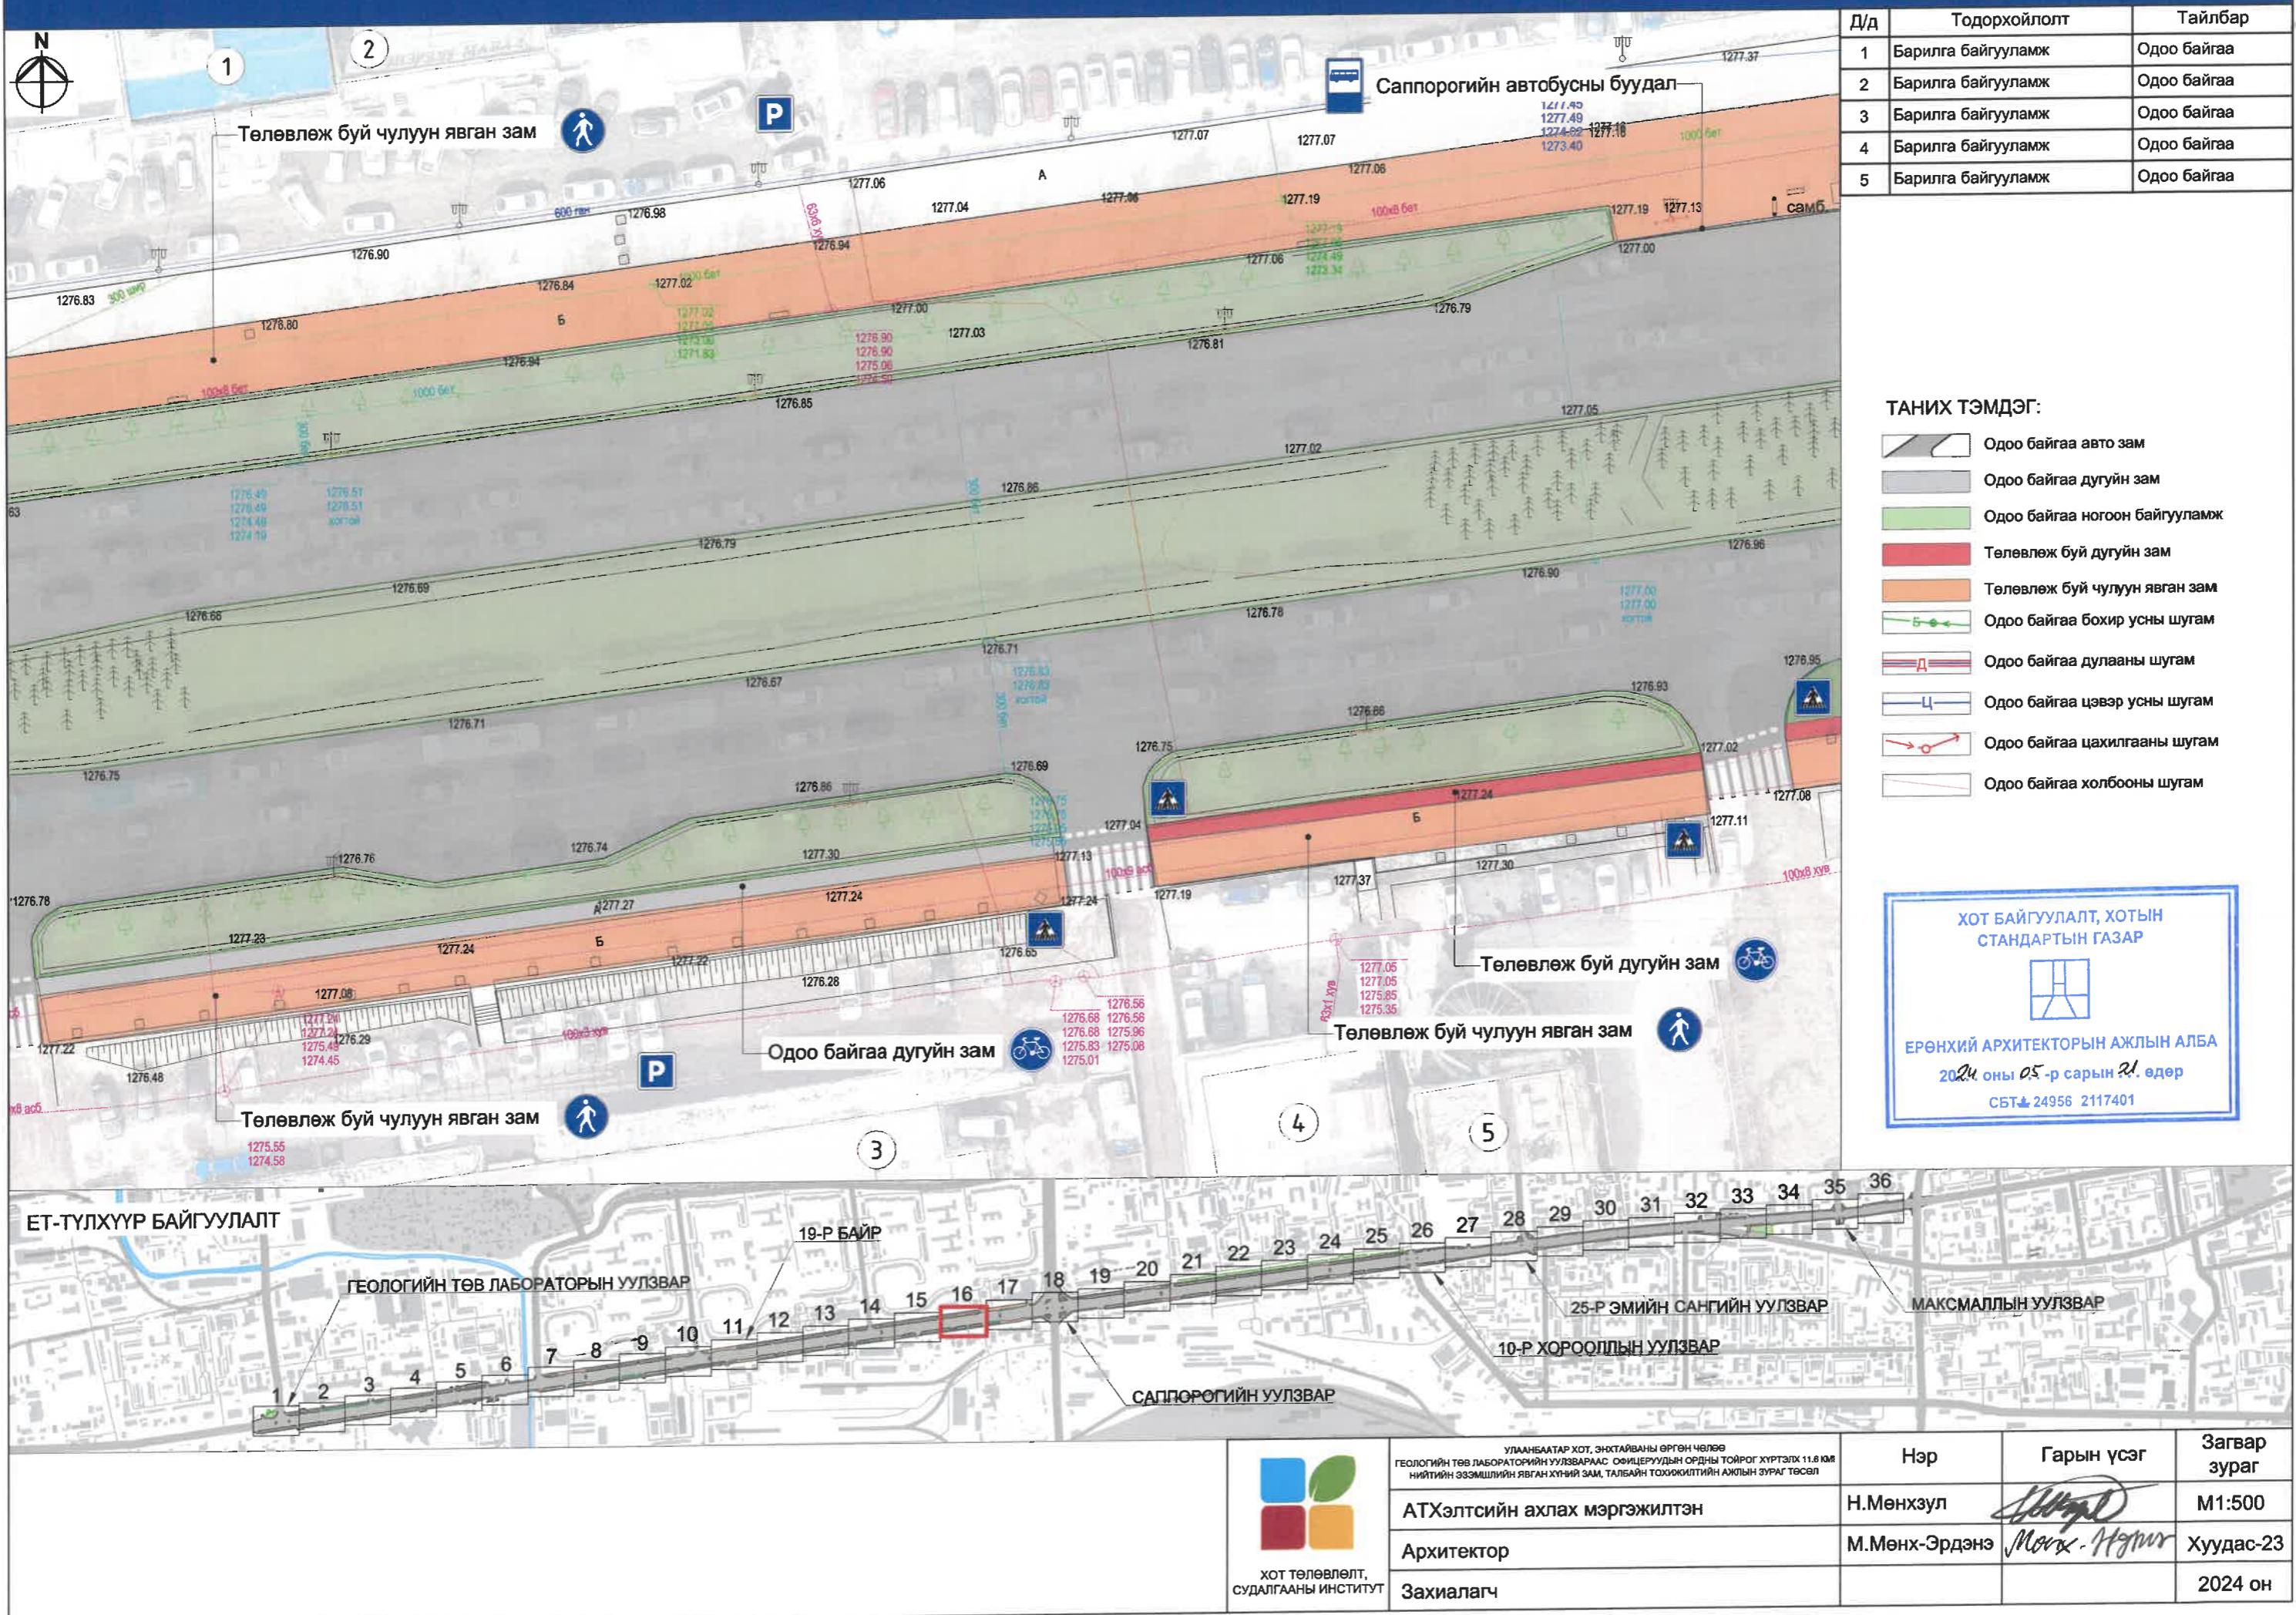


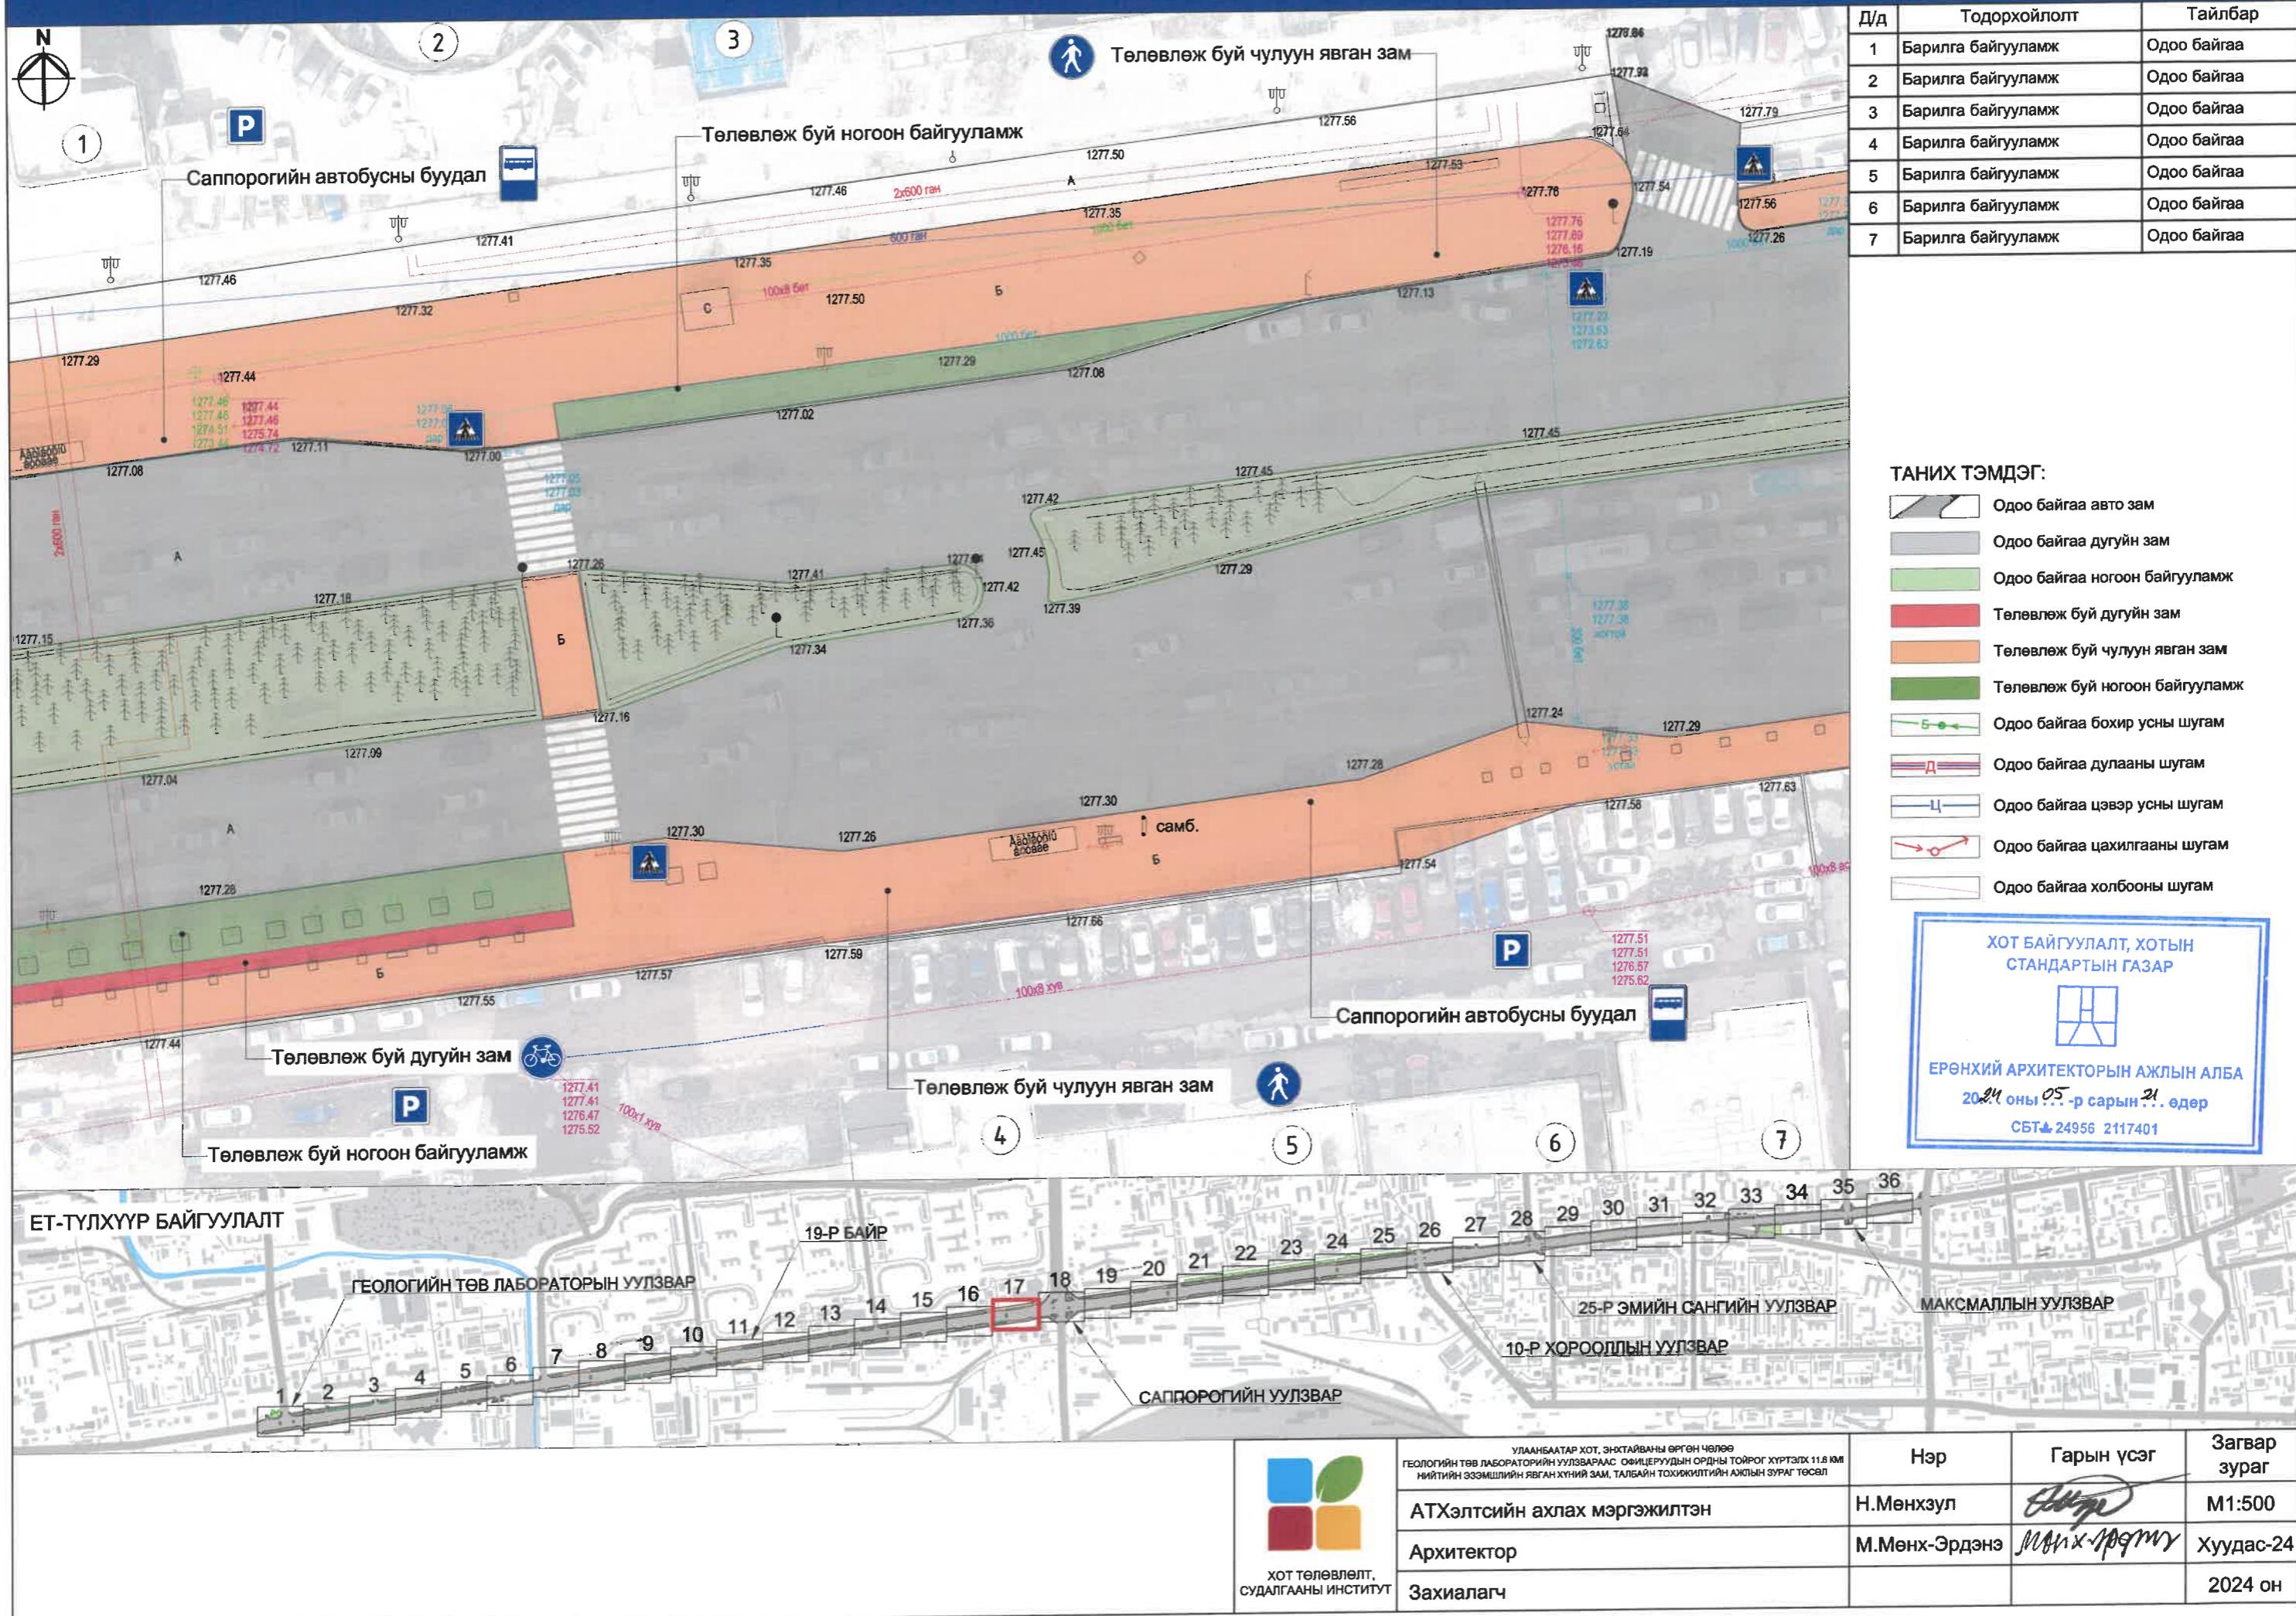


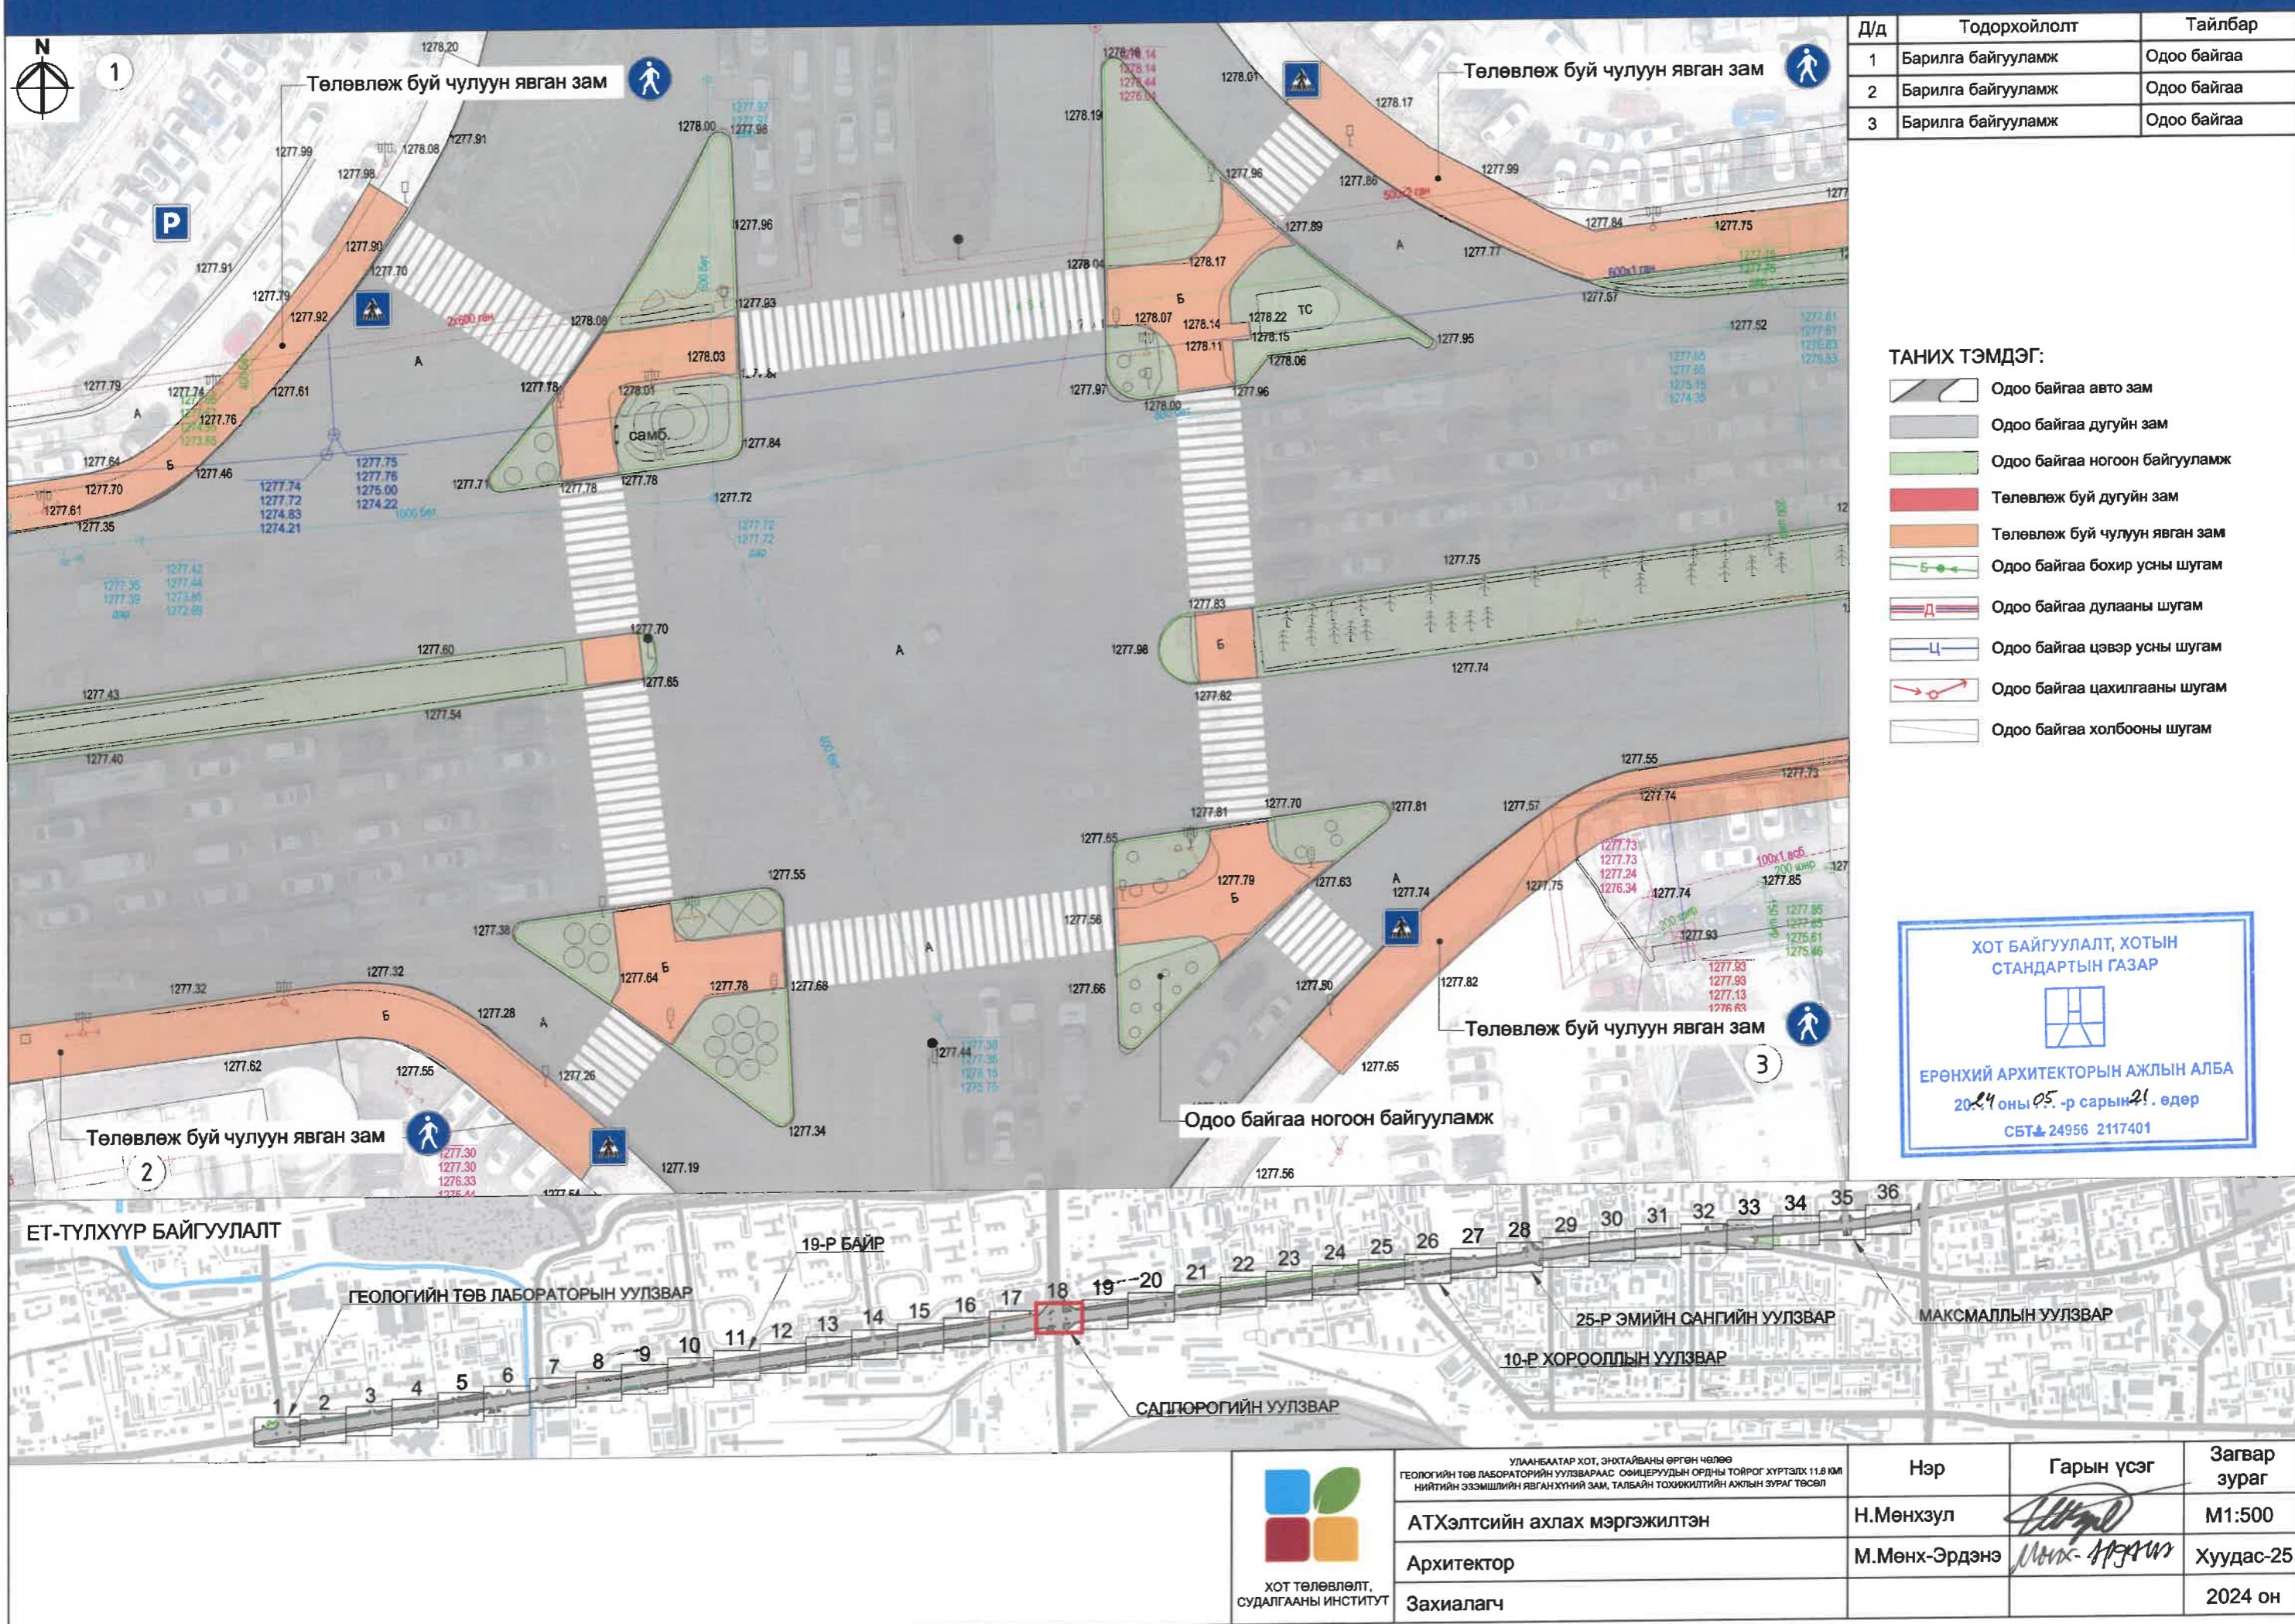

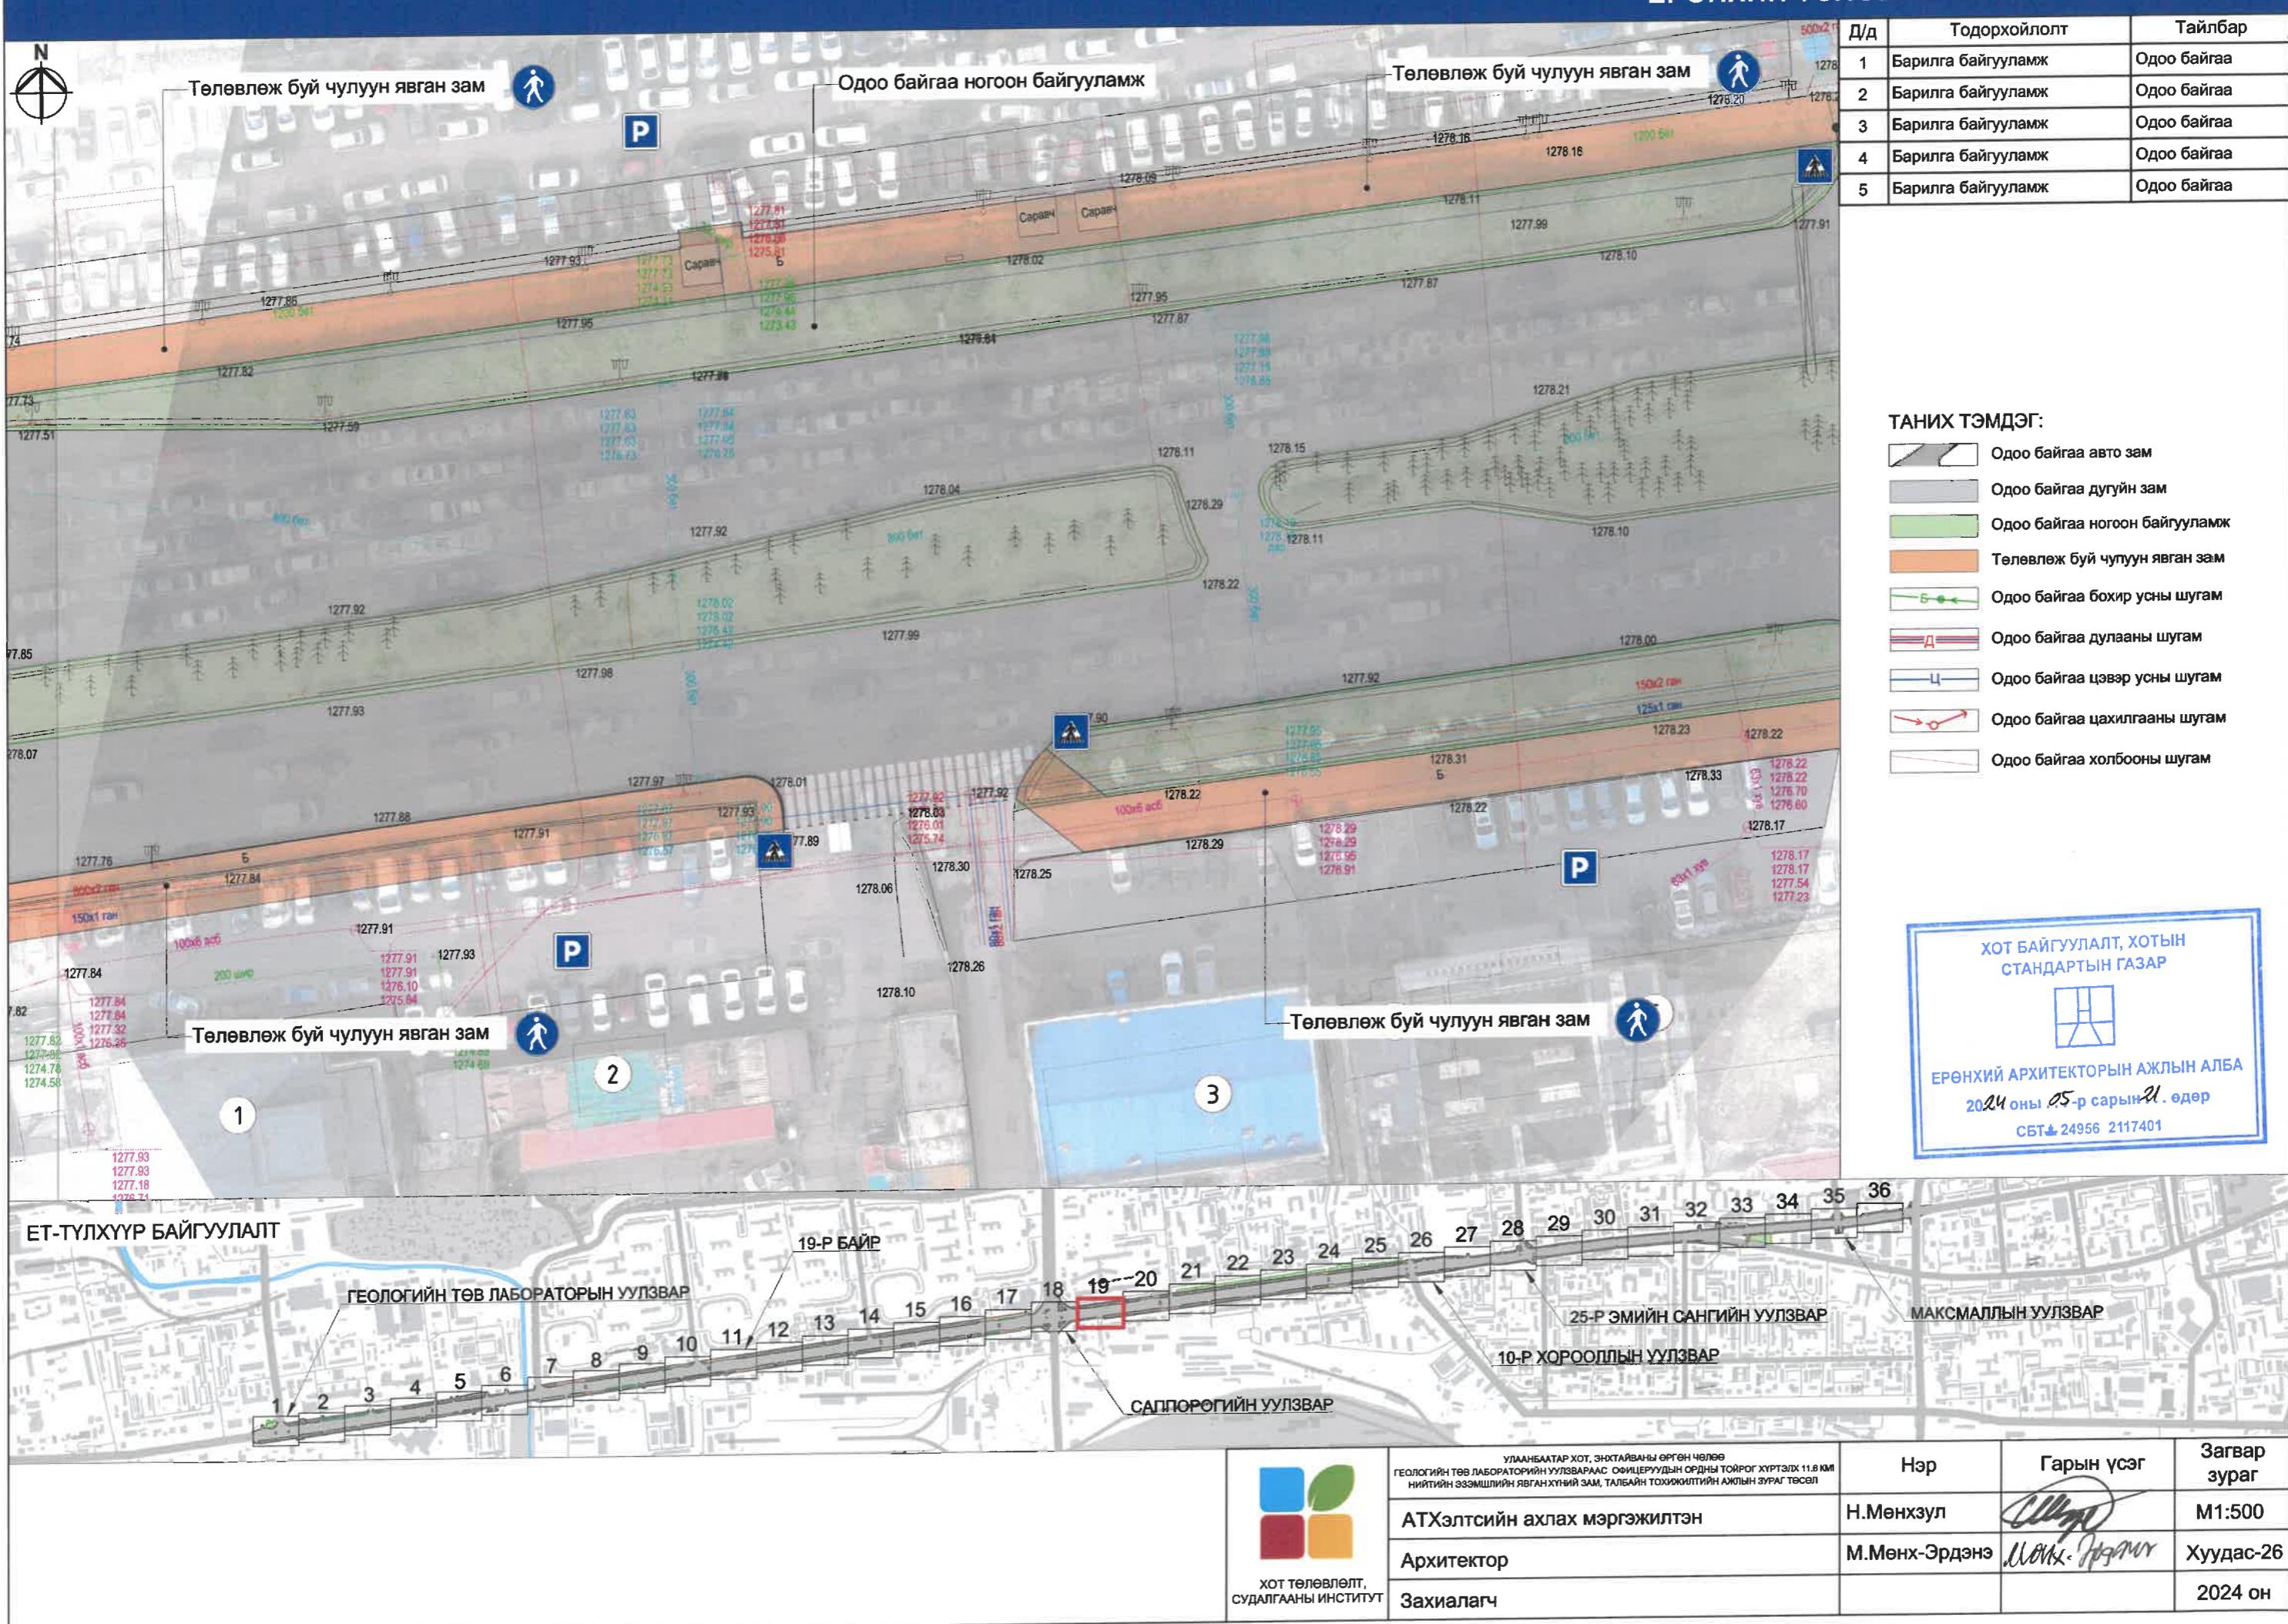

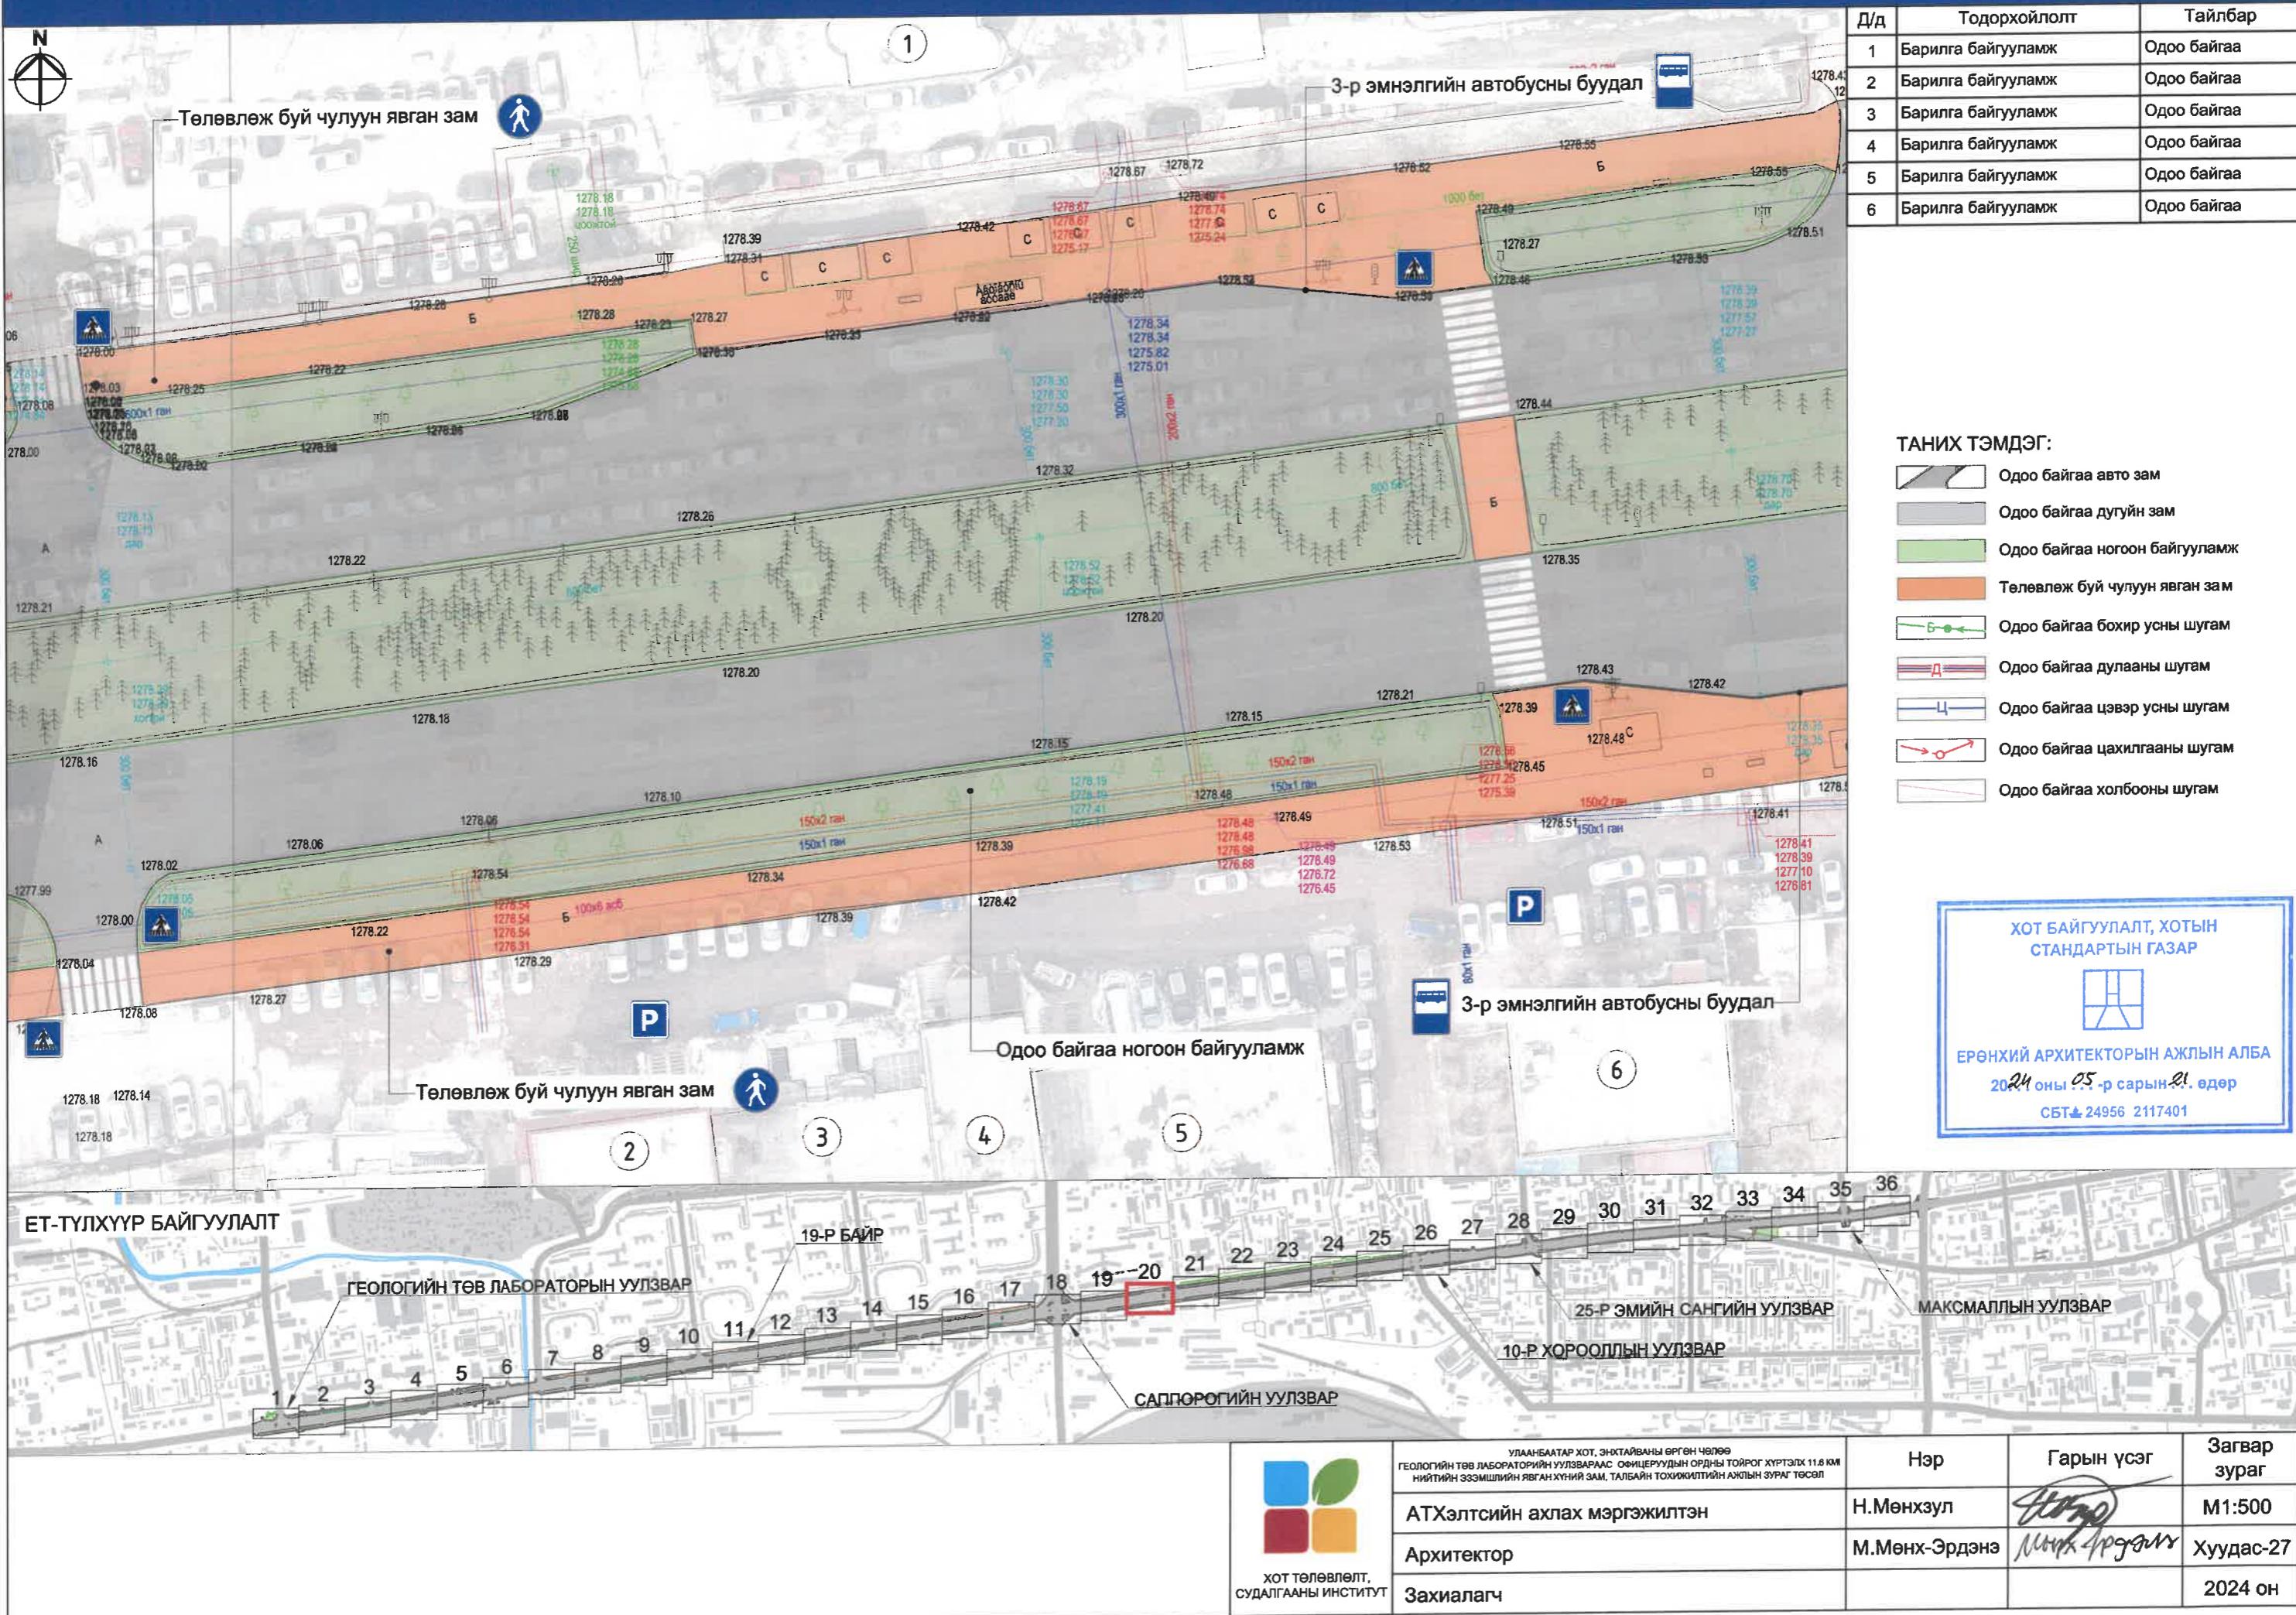

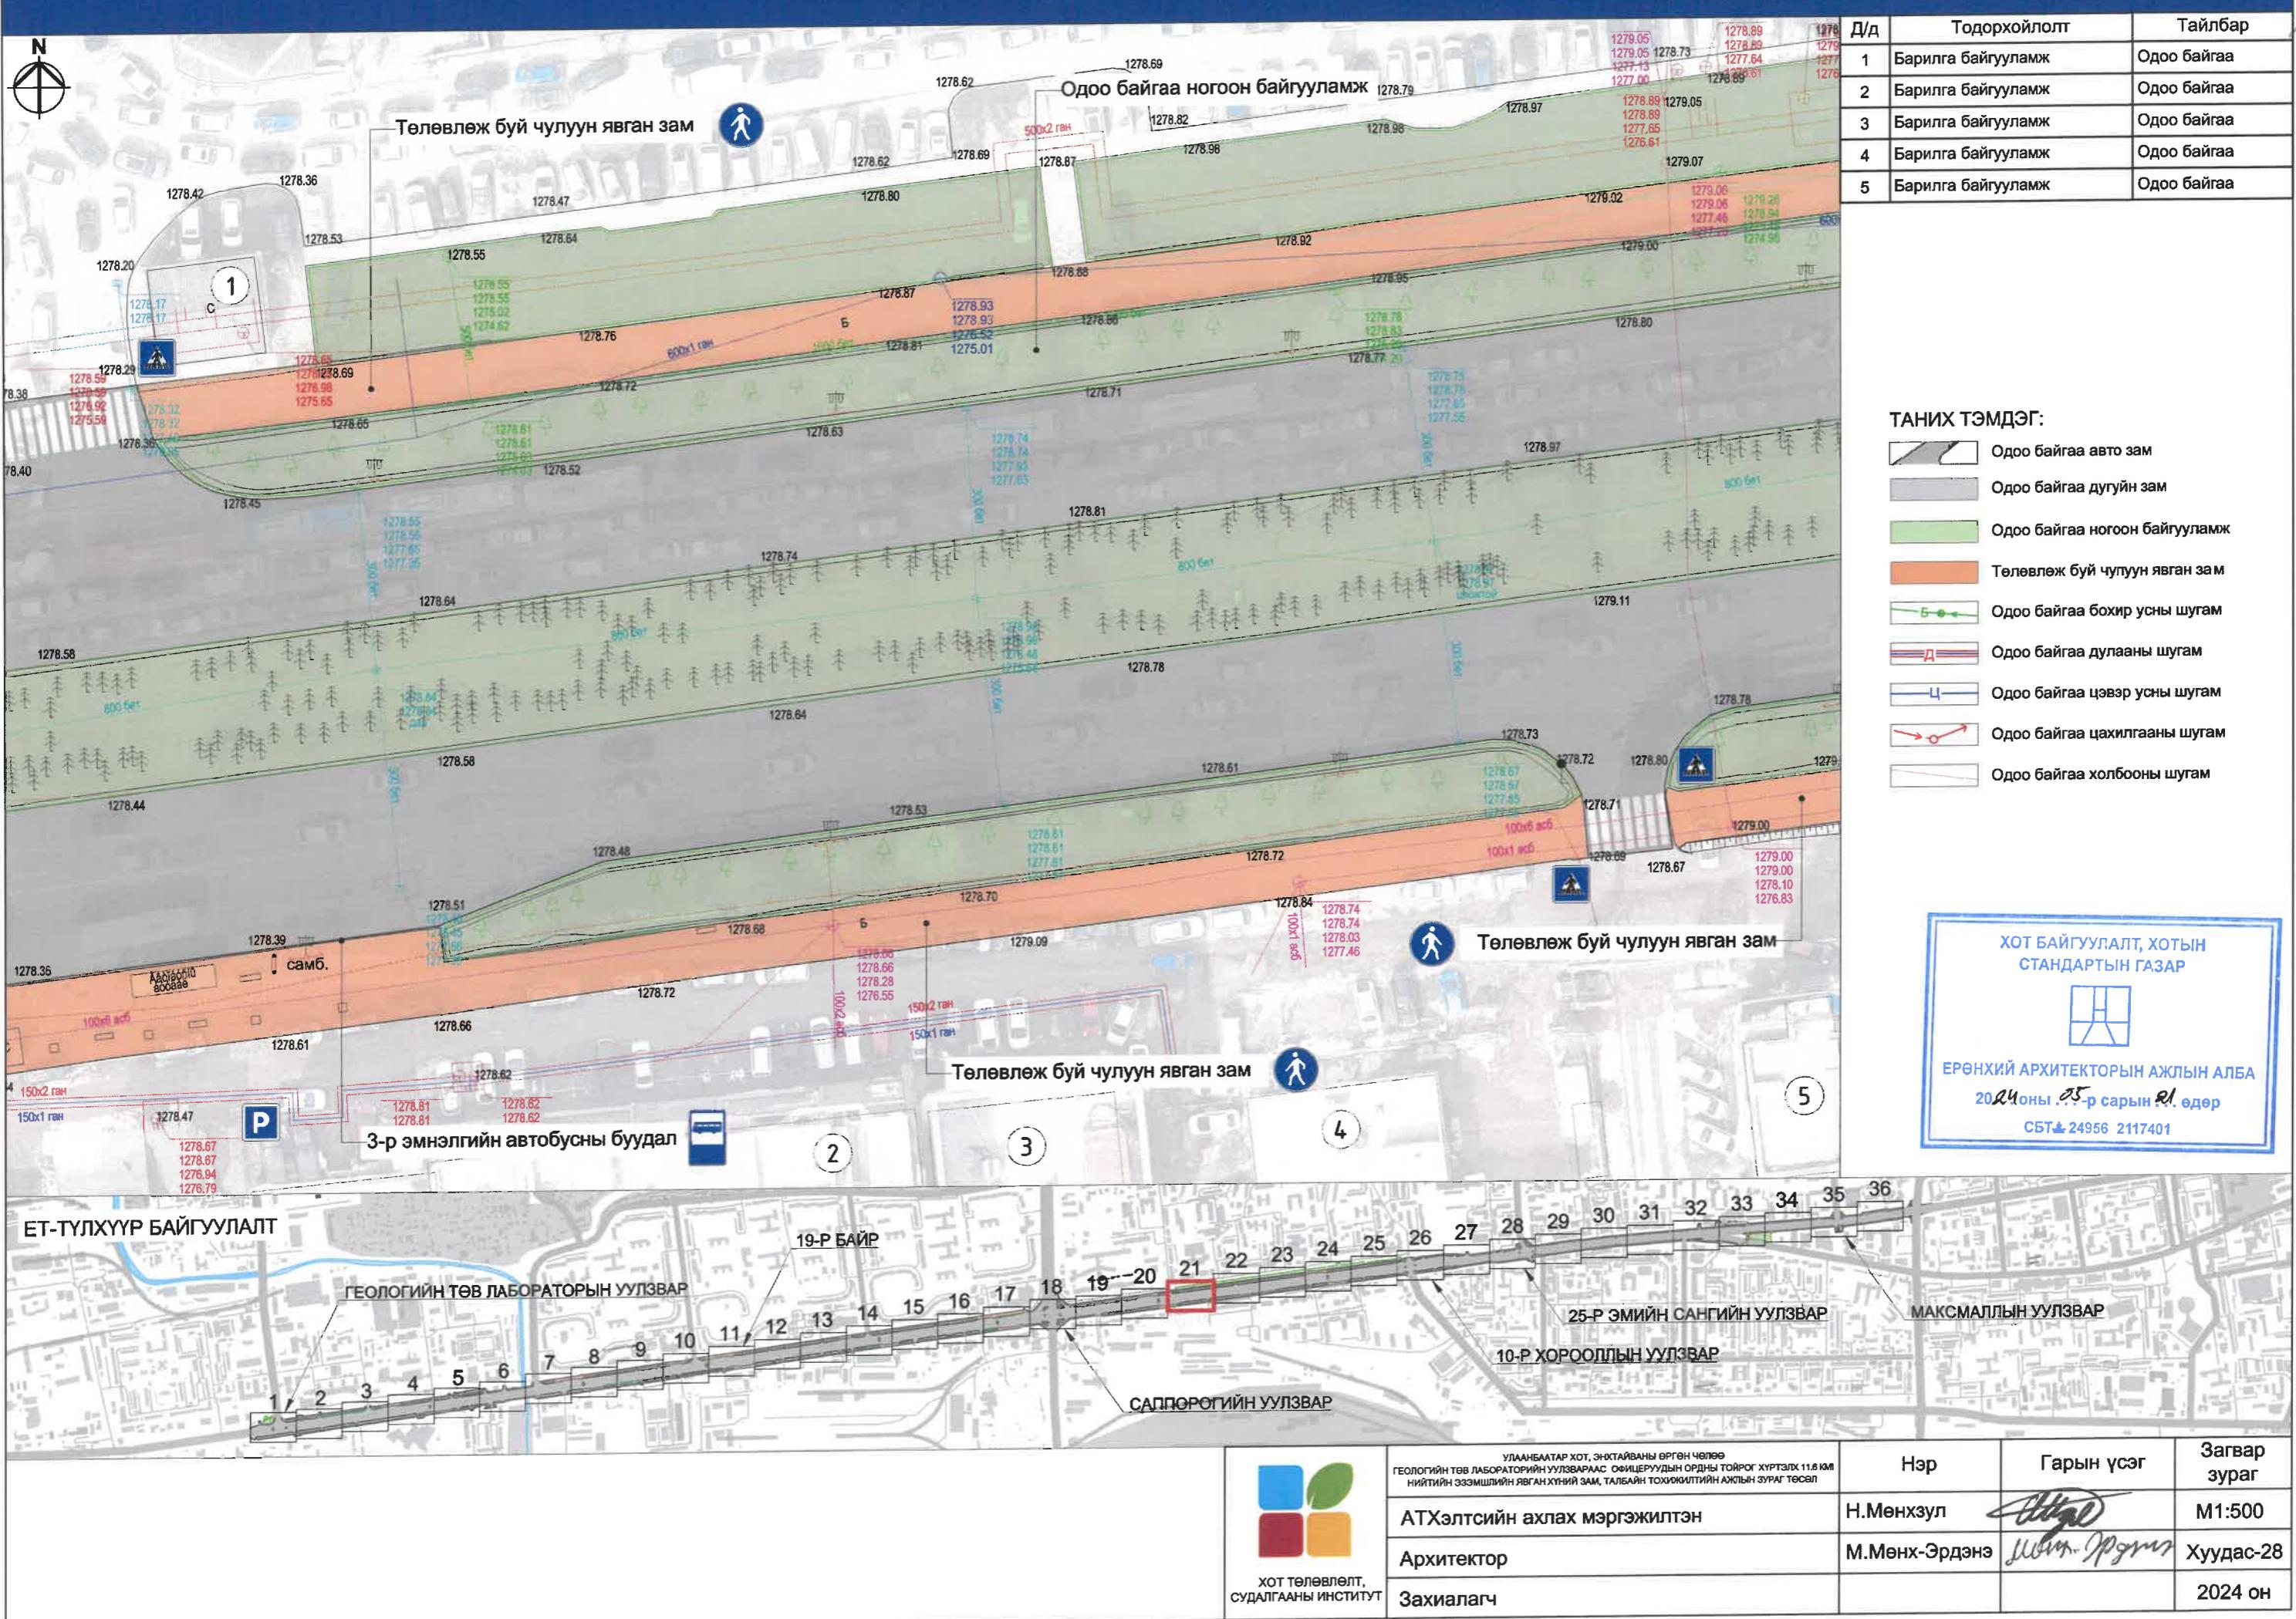

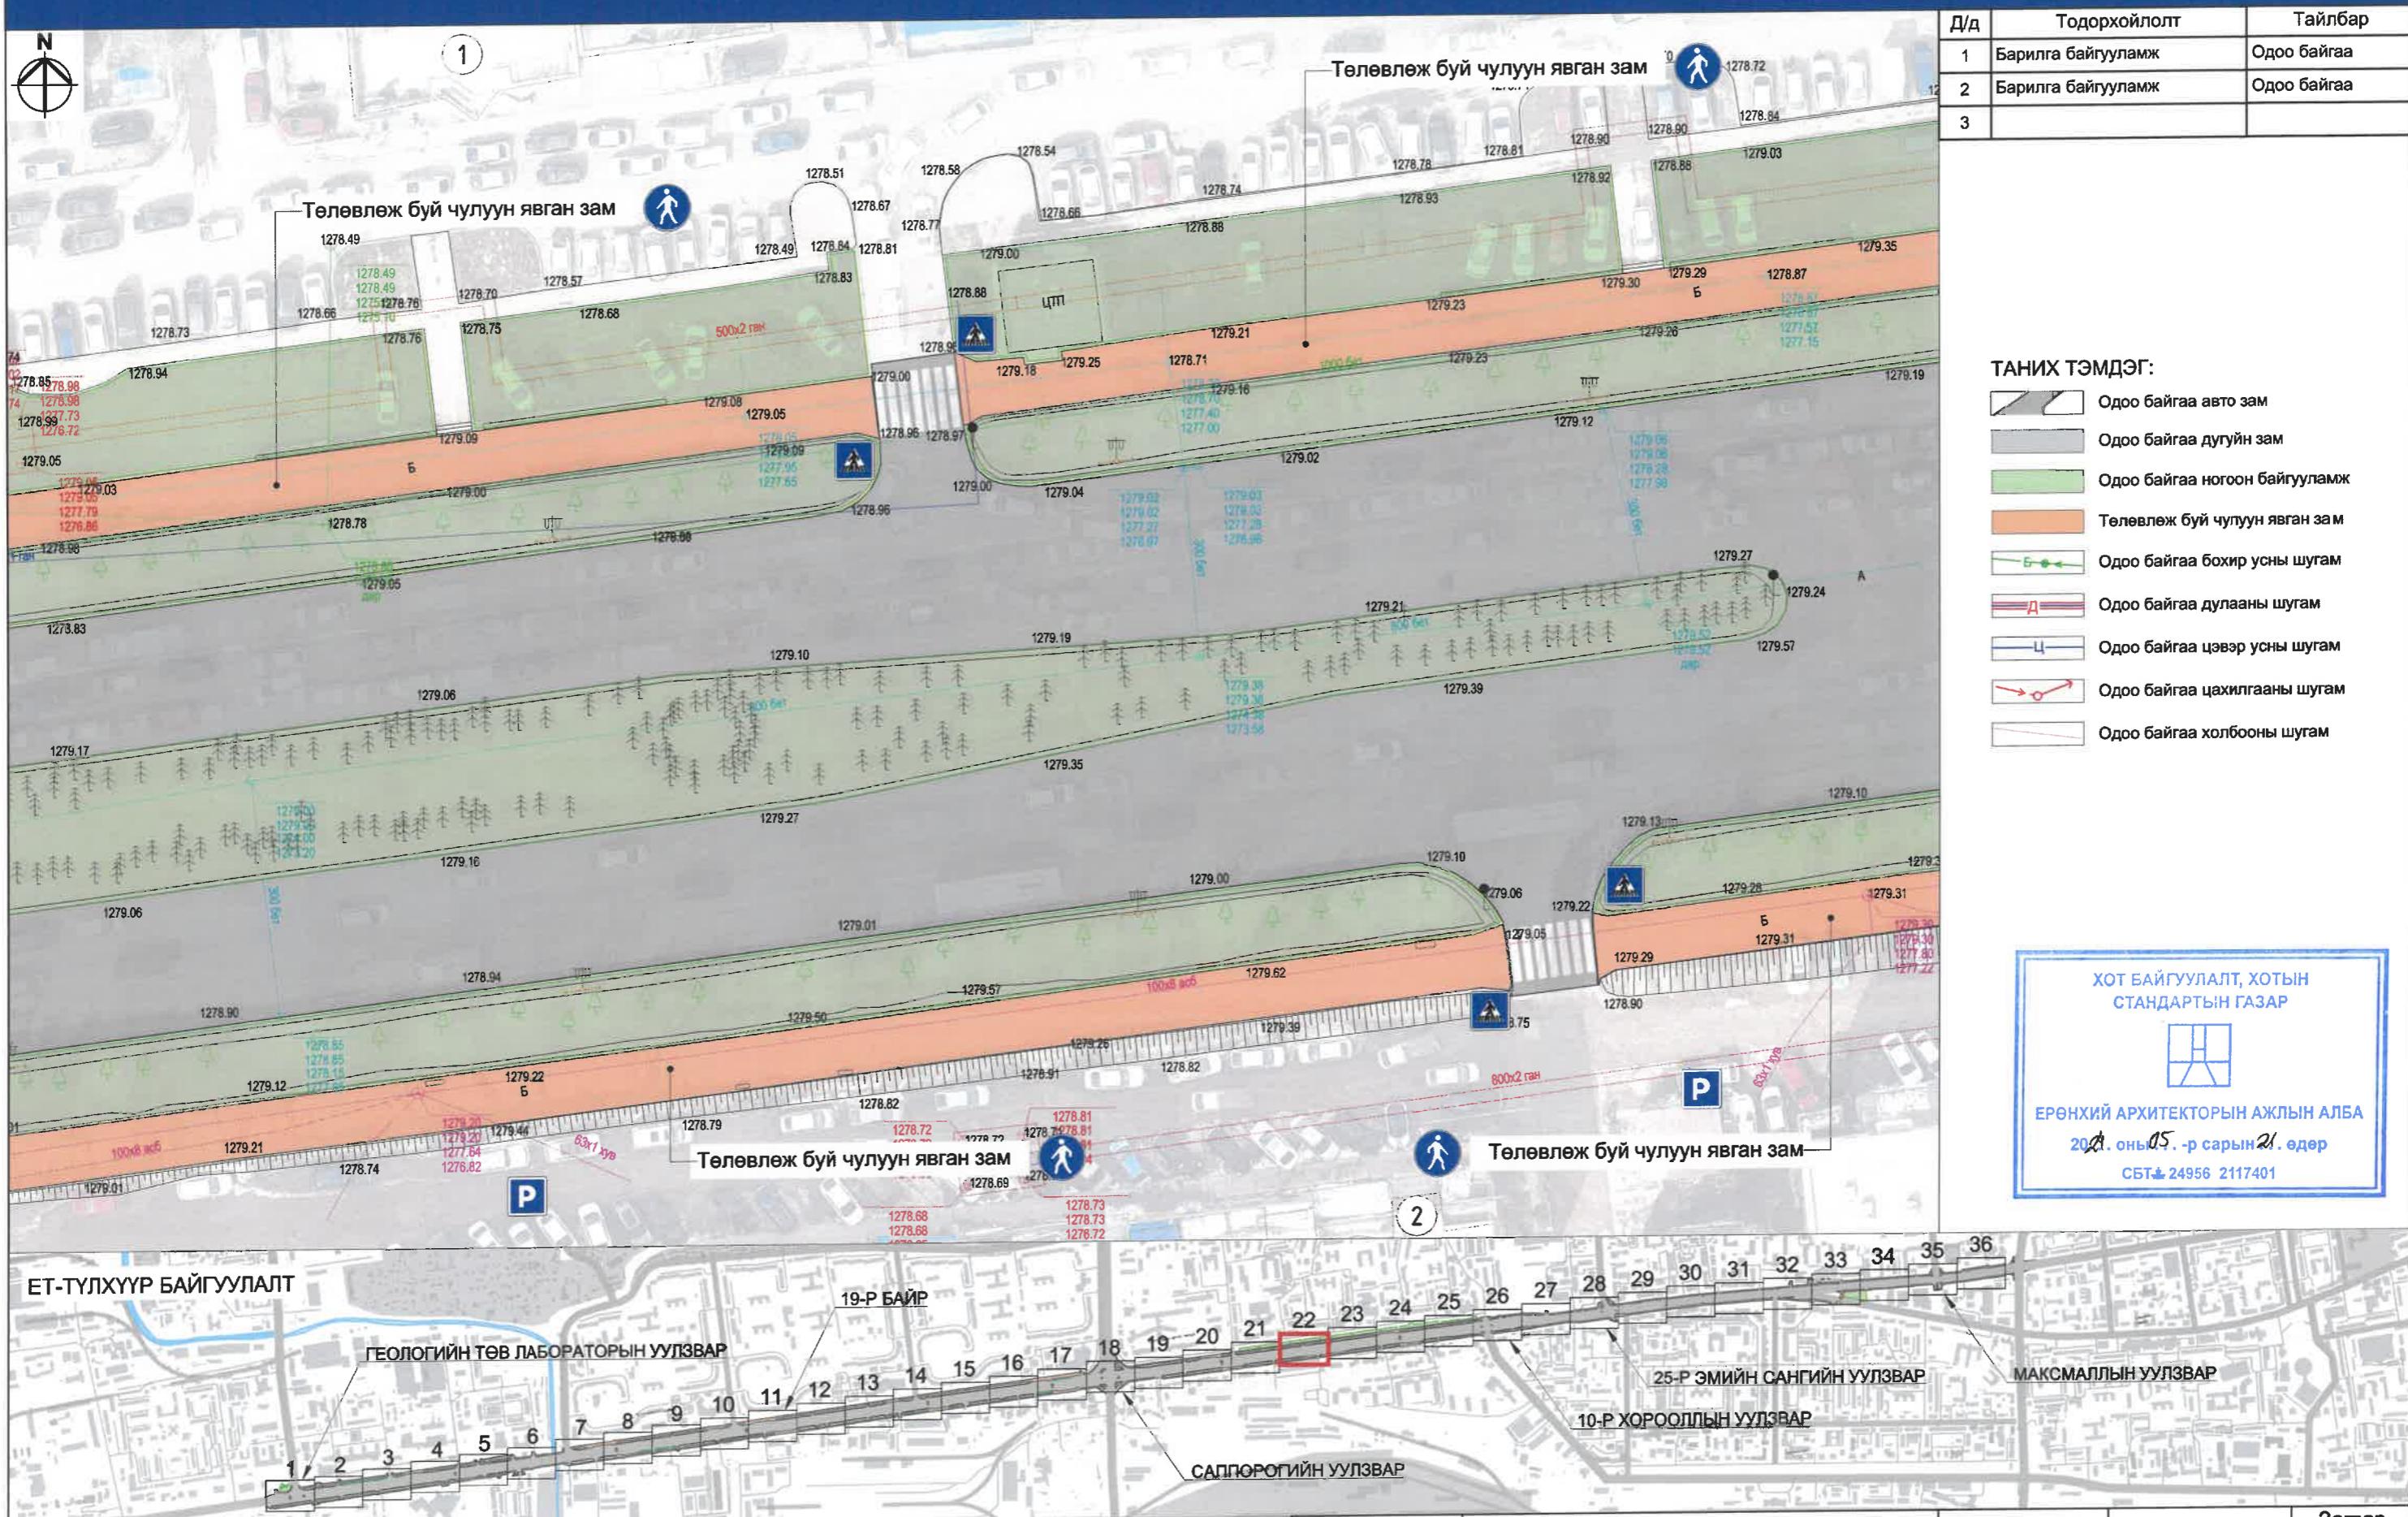

Д/д	Тодорхойлолт	Тайлбар
1	Барилга байгууламж	Одоо байгаа
2	Барилга байгууламж	Одоо байгаа
3		

ТАНИХ ТЭМДЭГ:

- | | |
|--|-------------------------------|
| | Одоо байгаа авто зам |
| | Одоо байгаа дугуйн зам |
| | Одоо байгаа ногоон байгууламж |
| | Төлөвлөж буй чупуун явган зам |
| | Одоо байгаа бохир усны шугам |
| | Одоо байгаа дулааны шугам |
| | Одоо байгаа цэвэр усны шугам |
| | Одоо байгаа цахилгааны шугам |
| | Одоо байгаа холбооны шугам |

ХОТ БАЙГУУЛАЛТ, ХОТЫН СТАНДАРТЫН ГАЗАР

ЕРӨНХИЙ АРХИТЕКТОРЫН АЖЛЫН АЛБА
20~~21~~. оны 05. -р сарын 21. едер
СБТ № 24956 2117401



ХОТ ТӨЛӨВЛӨЛТ,
СУДАЛГААНЫ ИНСТИТУТ

УЛААНБААТАР ХОТ, ЭНХТАЙВАНЫ ӨРЛӨГ ЧЕЛӨӨ
ГЕОЛОГИЙН ТӨВ ЛАБОРАТОРИЙН УЛСТУУРАН ОФИЦИРДҮҮН ОРДНЫ ТОЙРОГ ХУРТЗЛХ 11.6 КМ
НИЙТИЙН ЭЗЗИШИНЯГАН ХУНГИЙН ЗАМ, ТАЛВАНЫ ТОХИЖИЛЛИЙН АЖЛЫН ЗУРГАА ТӨССӨЛ

АТХэлтсийн ахлах мэргэжилтэн

Архитектор

Захиалагч

Нэр

Гарын үсэг

Загвар

HY3V0

114

M1-500

Му-Эрл

~~1968-1970~~

Худар-29

10 of 10


— 8 —


2024 OH

100

— 1 —

— 1 —

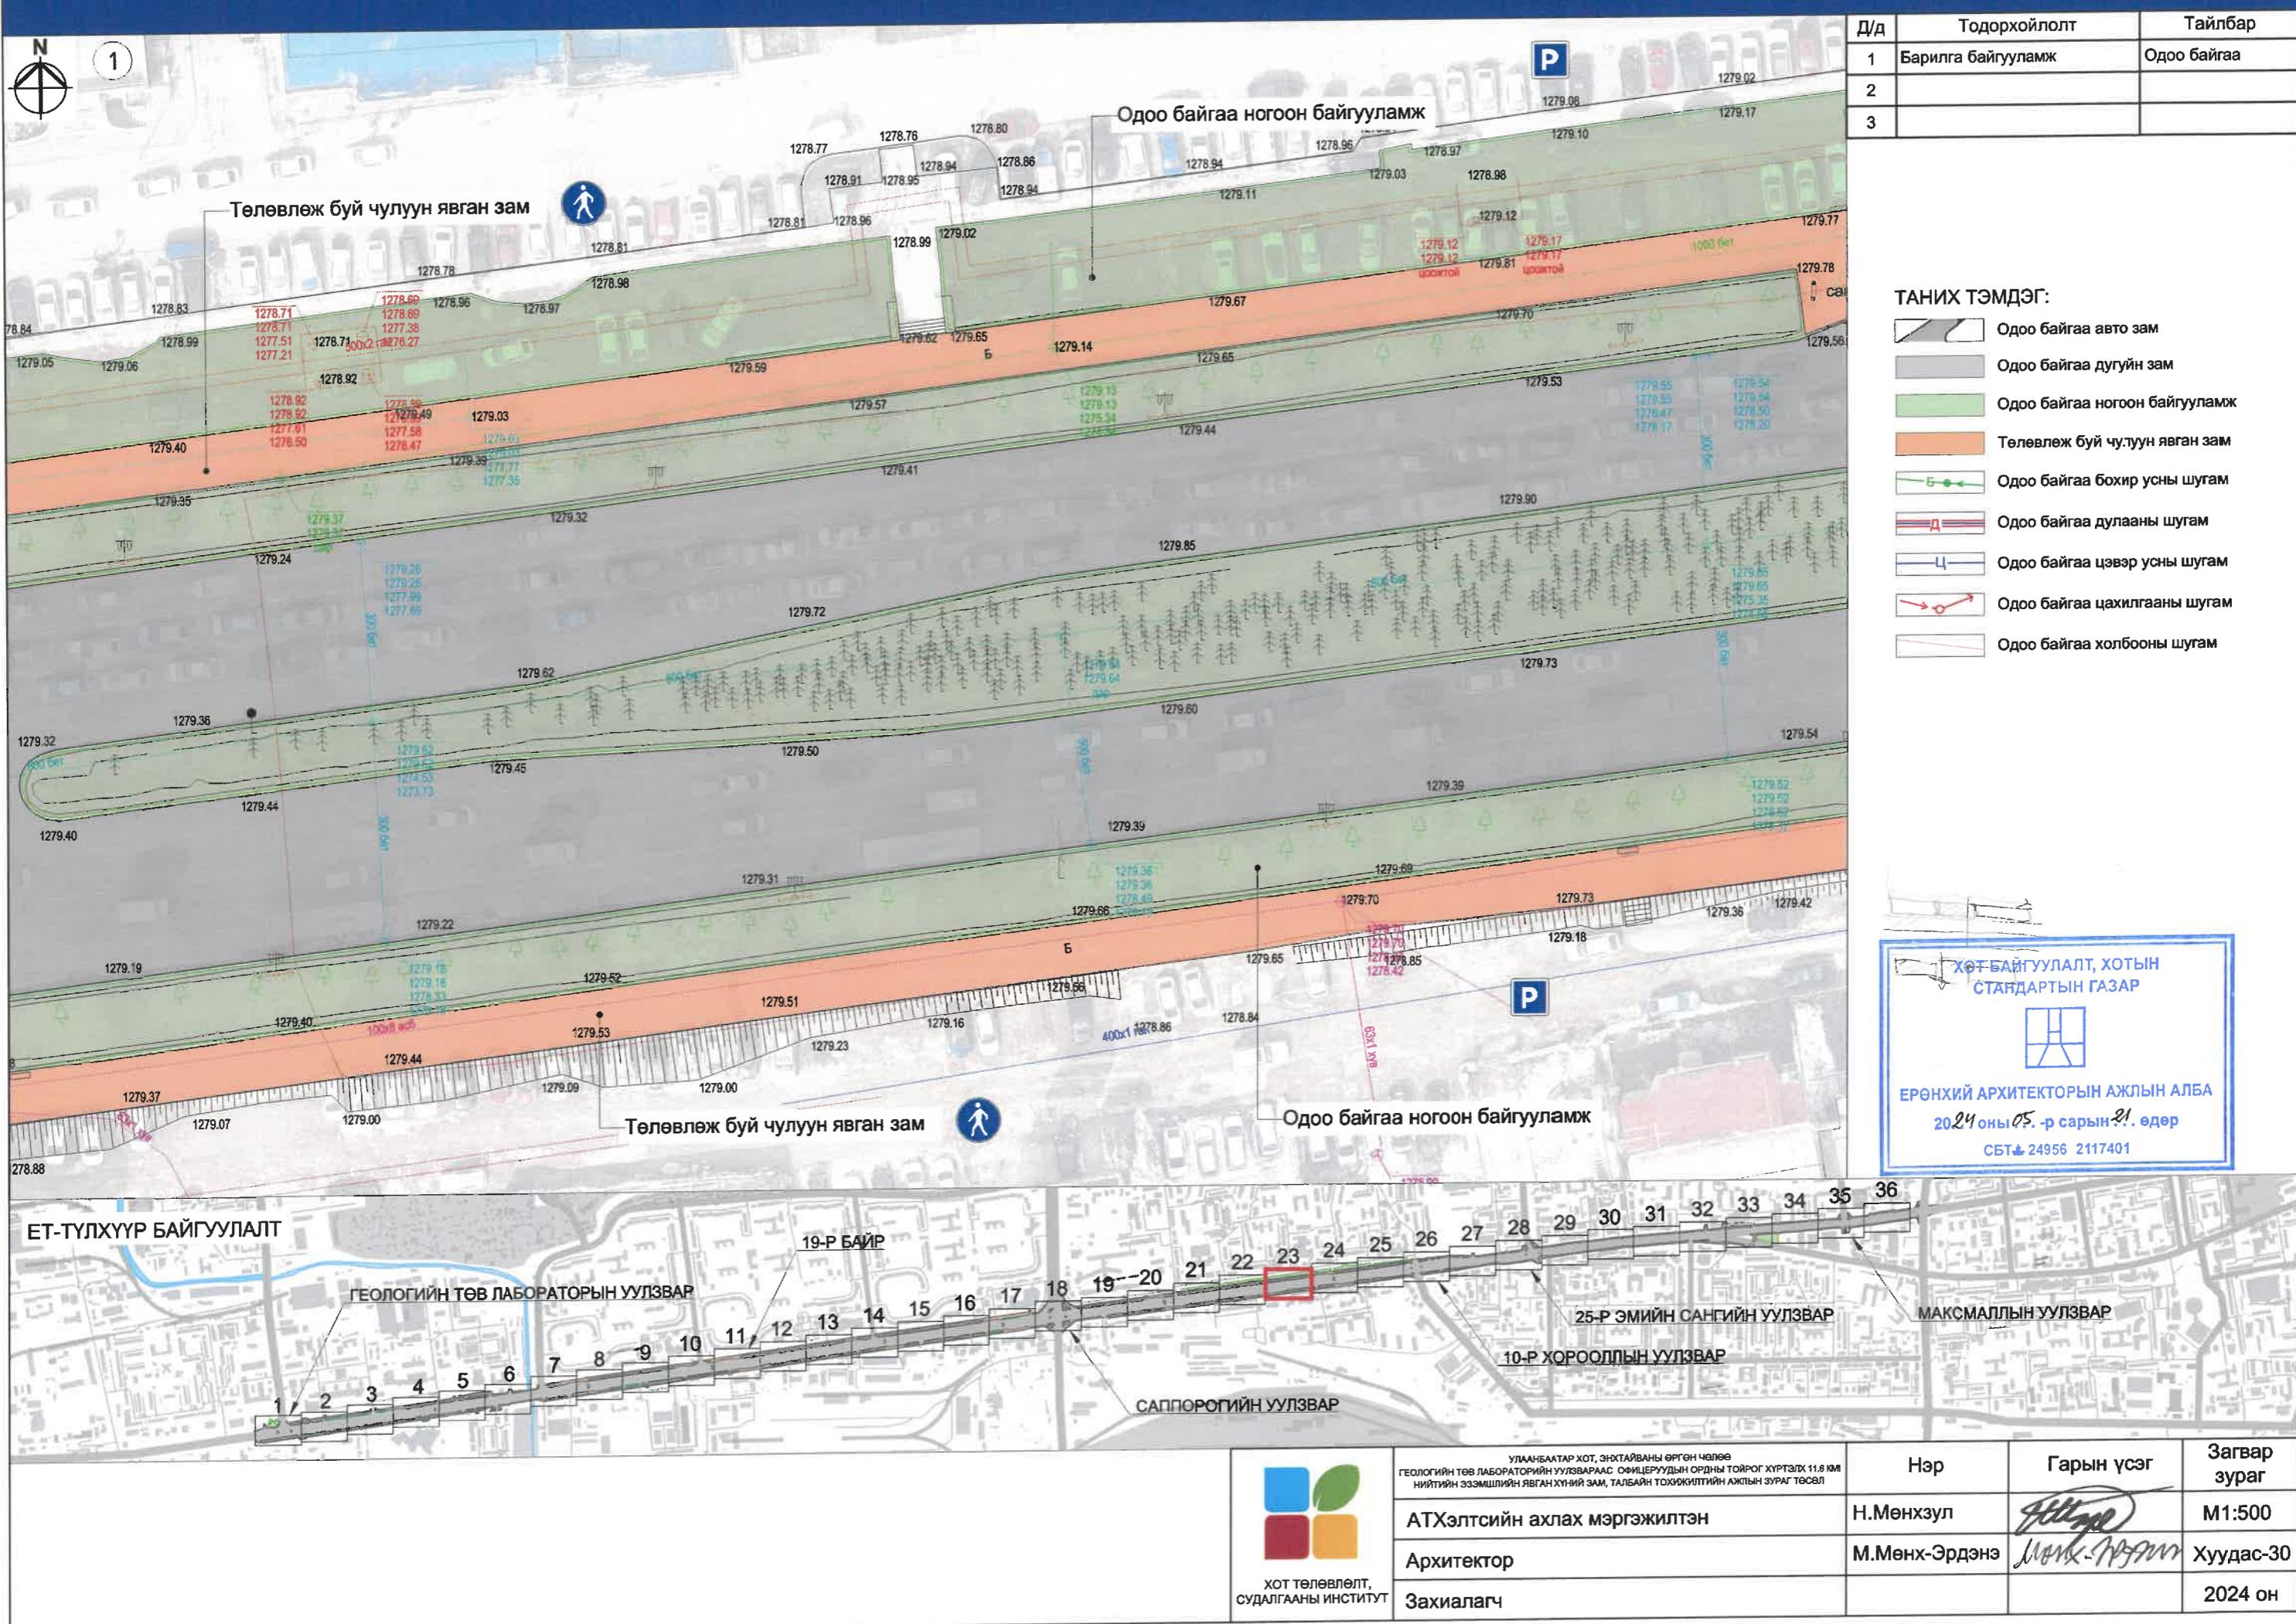

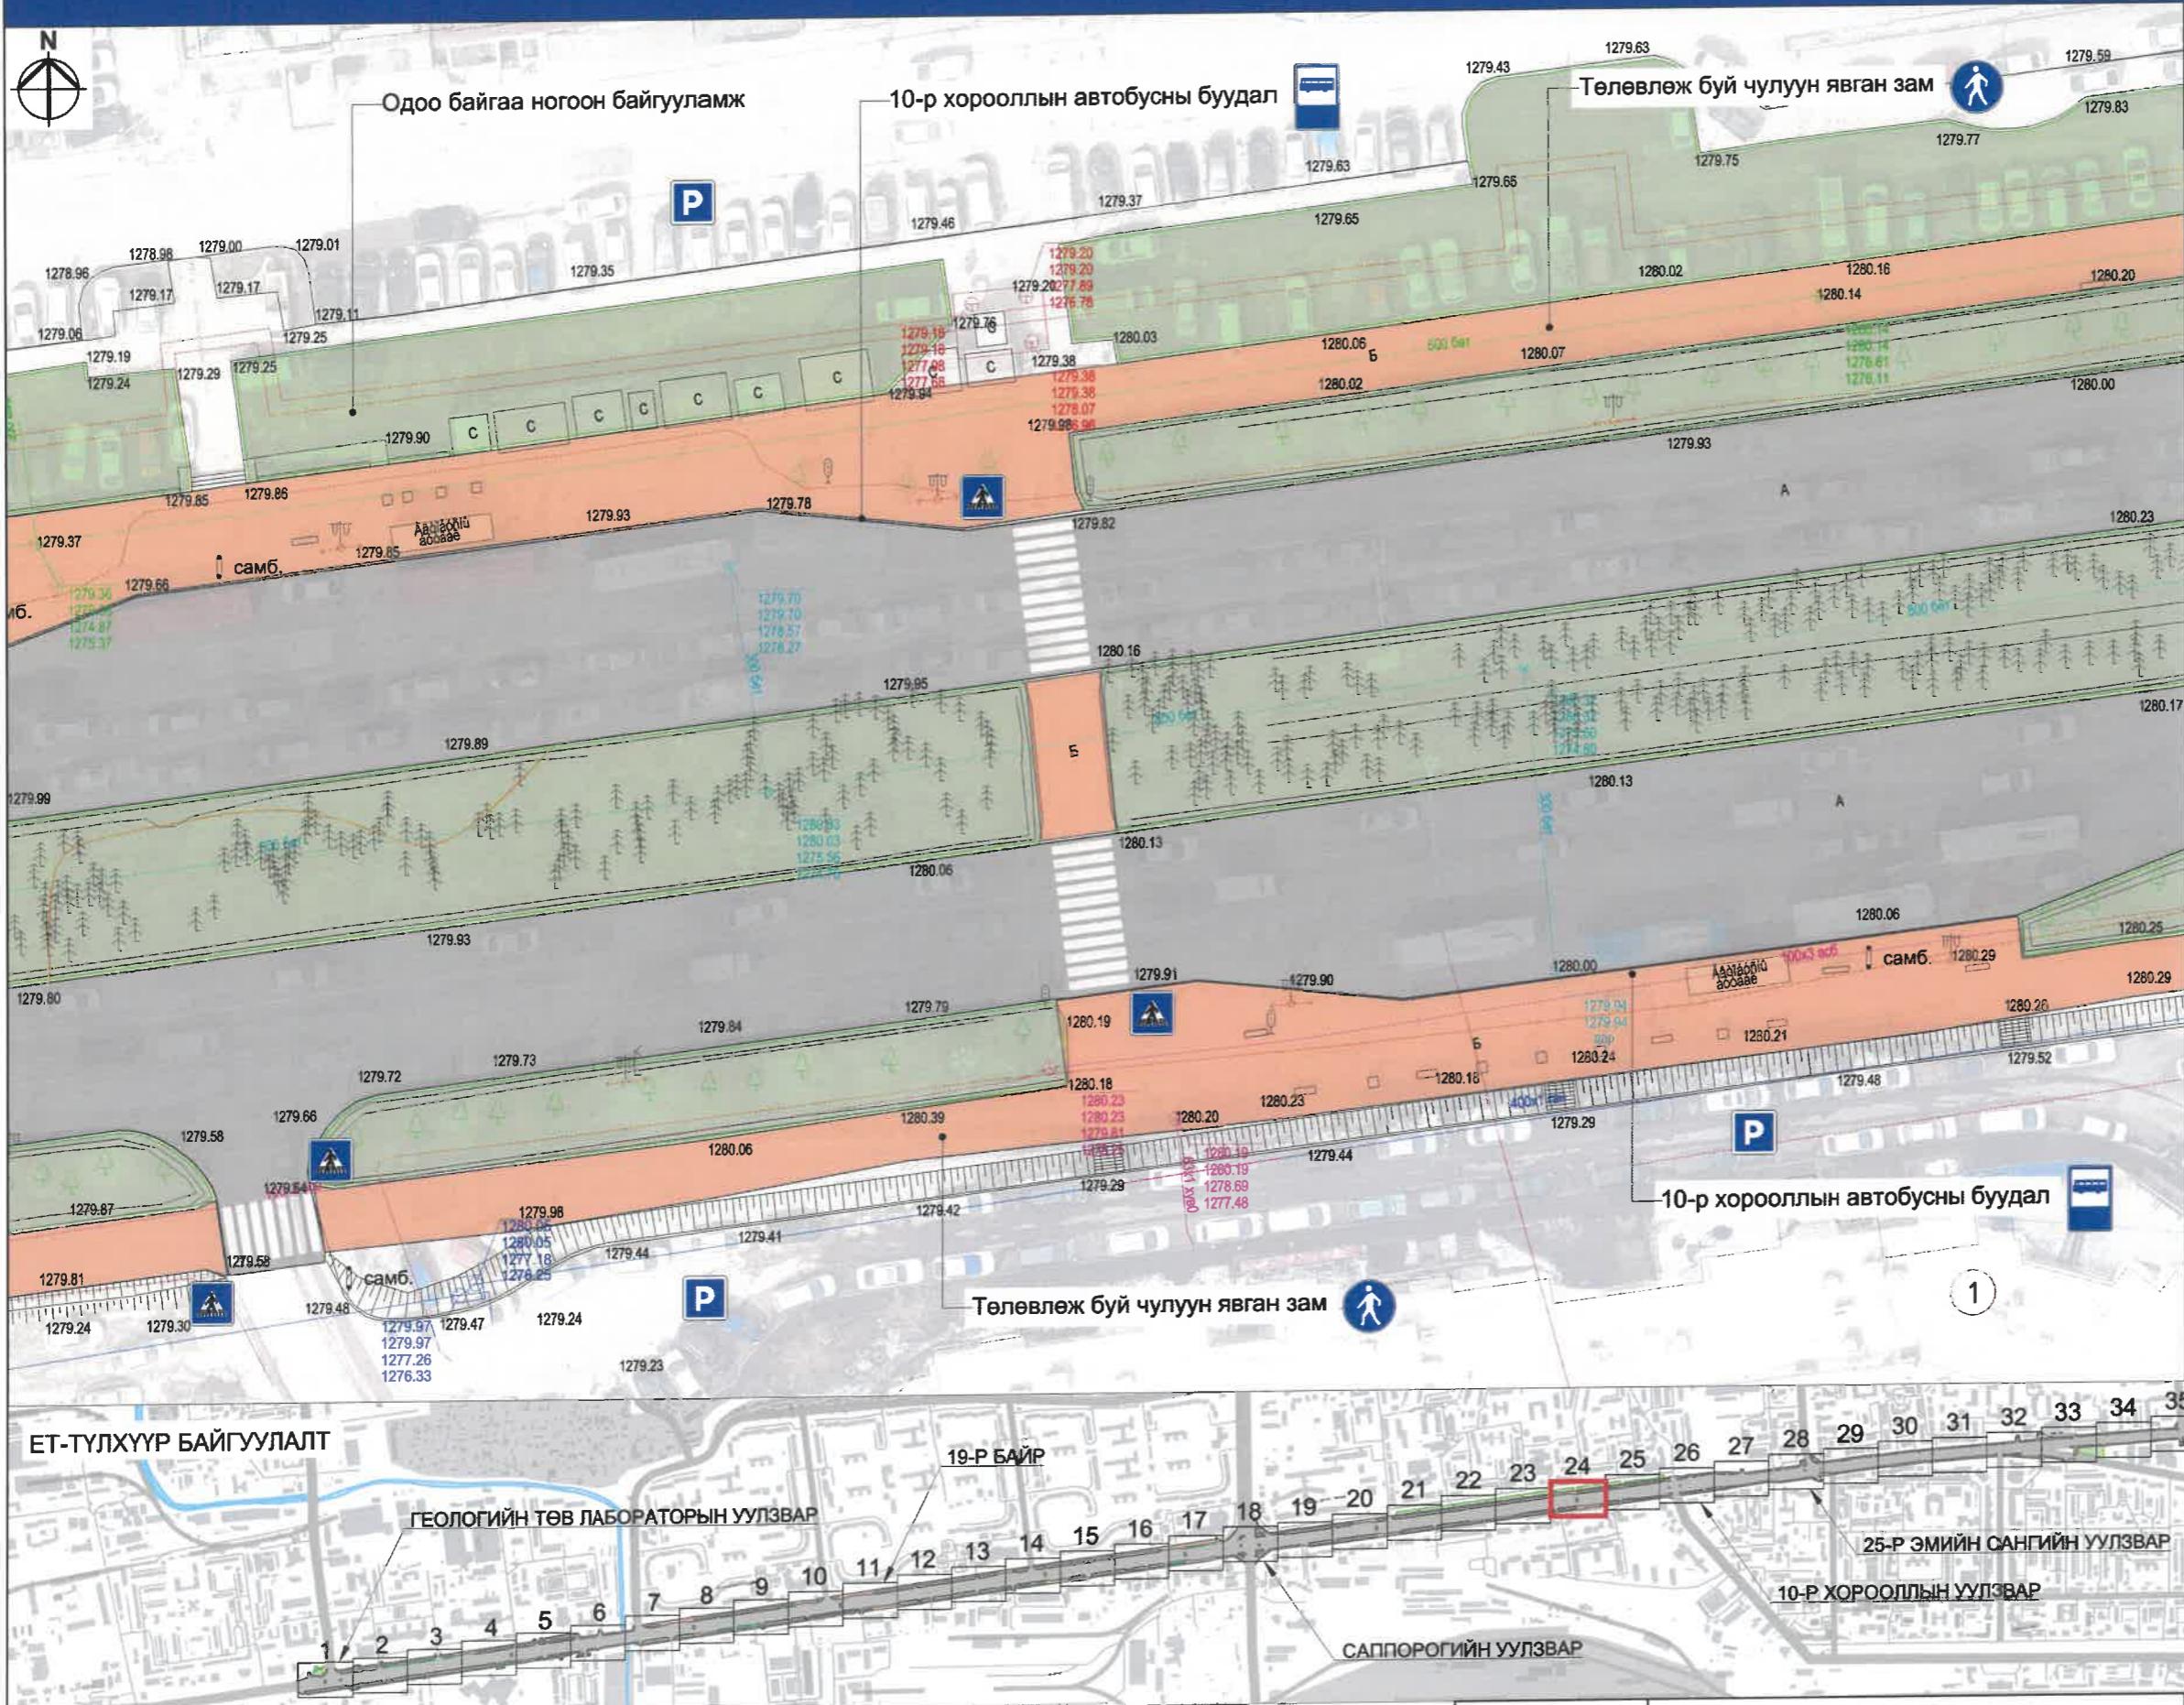

Д/д	Тодорхойлолт	Тайлбар
1	Орон сууц	Одоо байгаа
2		
3		

ТАНИХ ТЭМДЭГ:

- Одоо байгаа авто зам
- Одоо байгаа дугуйн зам
- Одоо байгаа ногоон байгууламж
- Төлөвлөж буй чулуун явган зам
- Одоо байгаа бохир усны шугам
- Одоо байгаа дулааны шугам
- Одоо байгаа цэвэр усны шугам
- Одоо байгаа цахилгааны шугам
- Одоо байгаа холбооны шугам

ХОТ БАЙГУУЛАЛТ, ХОТЫН
СТАНДАРТЫН ГАЗАР

ЕРӨНХИЙ АРХИТЕКТОРЫН АЖЛЫН АЛБА

2024 оны 05 сарын 21. өдөр

СБТ № 24956 2117401



УЛААНБАТАР ХОТ, ЭНДТАЙВАНЫ ӨРГӨН ЧАЛЕЕ
ГЕОЛОГИЙН ТӨВ ЛАБОРАТОРИЙН УУЛЗВАРЫН ОРДНЫ ТОЙРОГ ХУРТГАЛХ 11.8 КМ
НИЙТИЙН ЗЭЭМШЛИЙН ЯВГАНХҮНҮҮДИЙН ЗАМ, ТАЛБАЙН ТОХижилтийн Ажлын зураг төслийн
АТХэлтсийн ахлах мэргэжилтэн

Нэр

Гарын үсэг

Загвар зураг


Н.Мөнхзул


М1:500


М.Мөнх-Эрдэнэ


Хуудас-31


2024 он

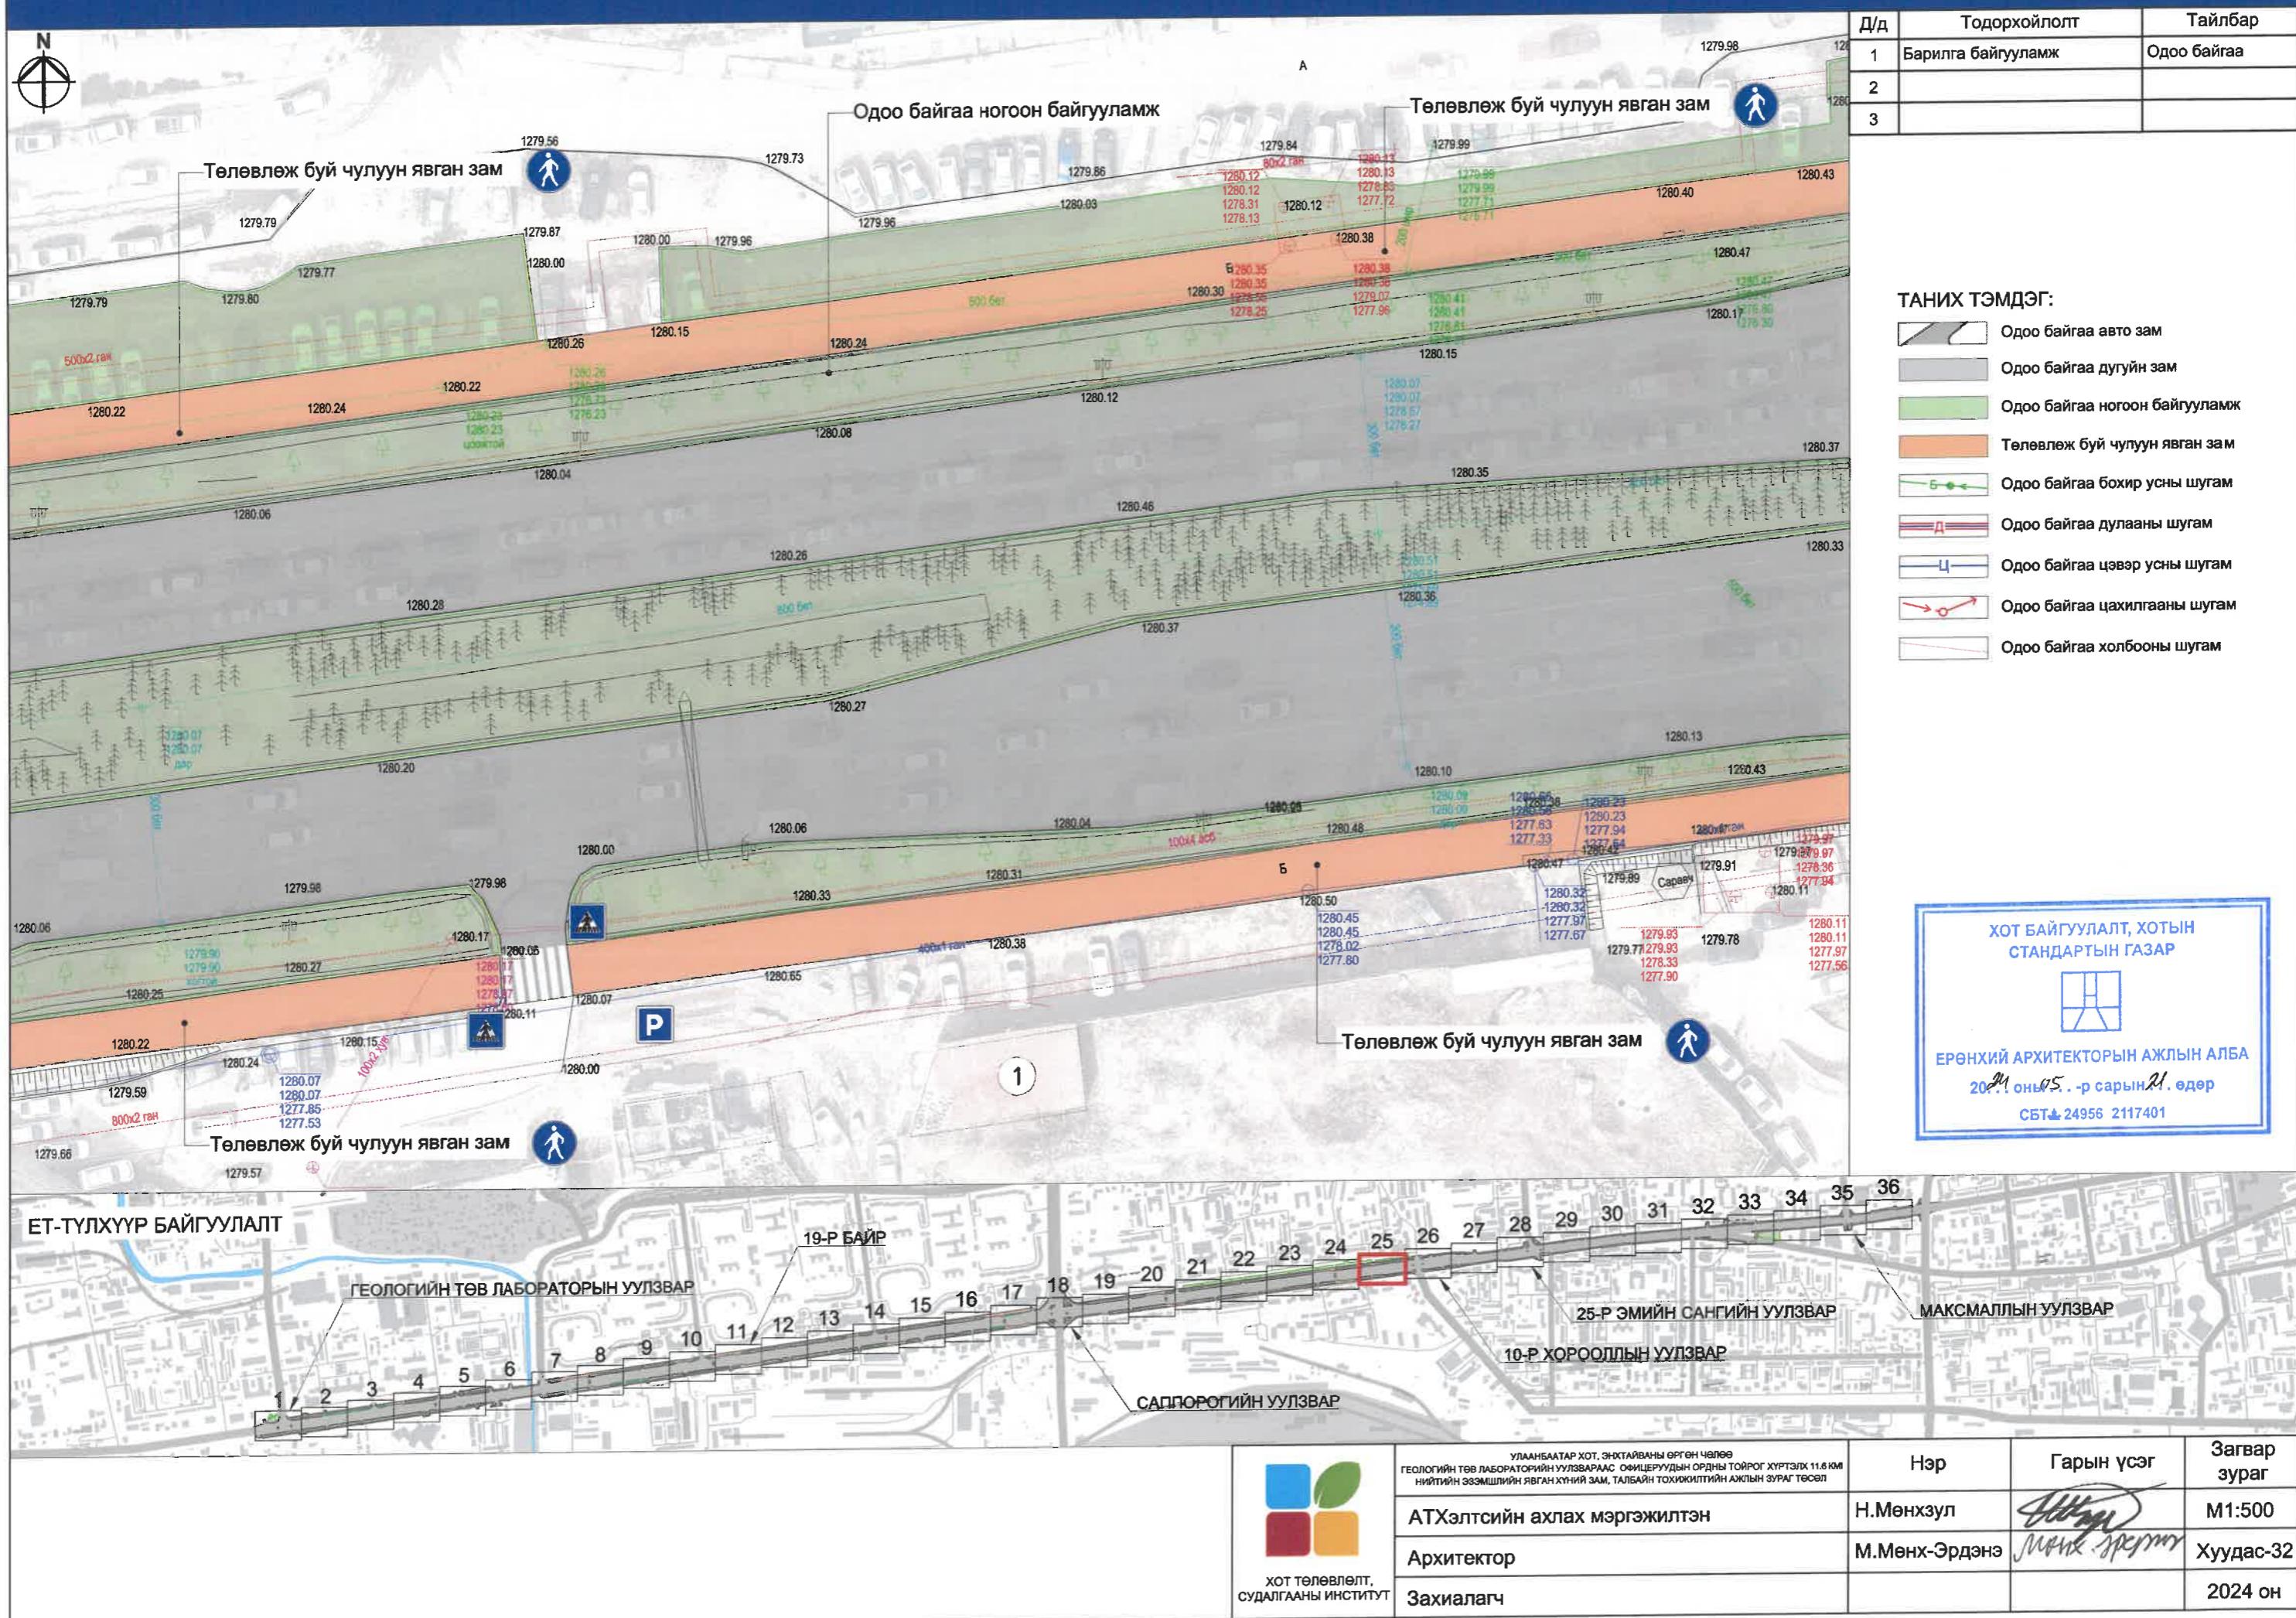


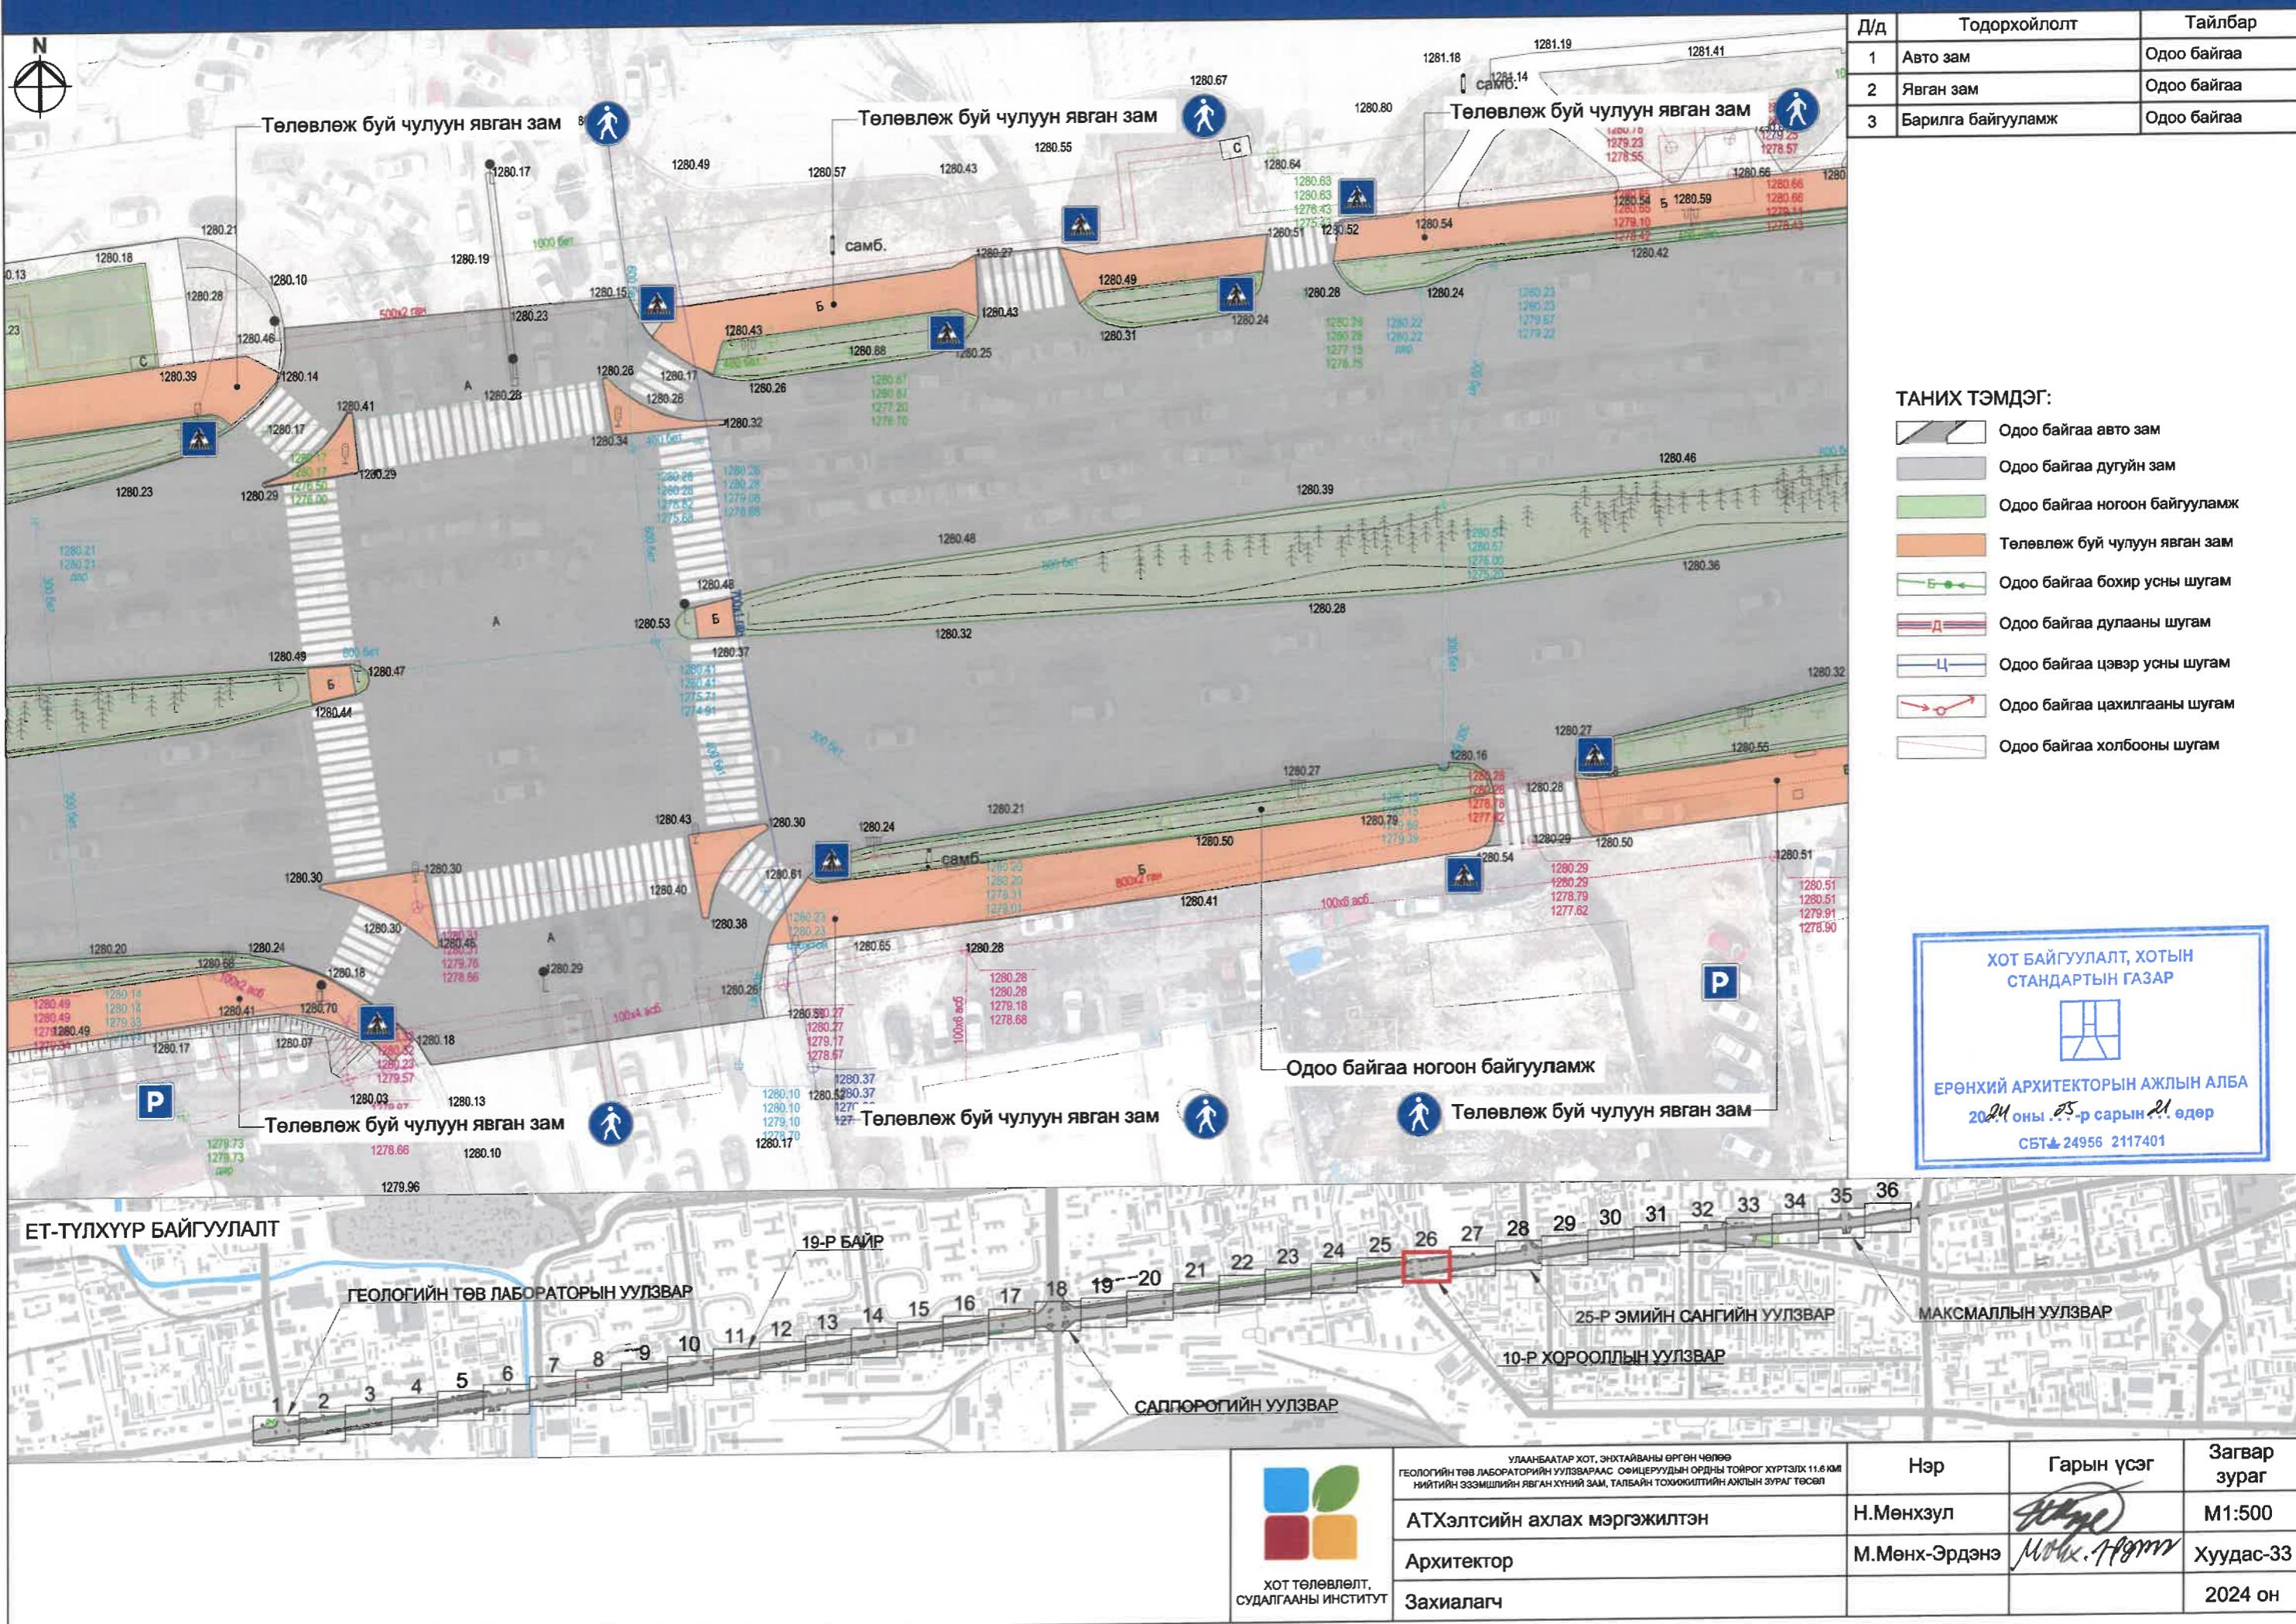


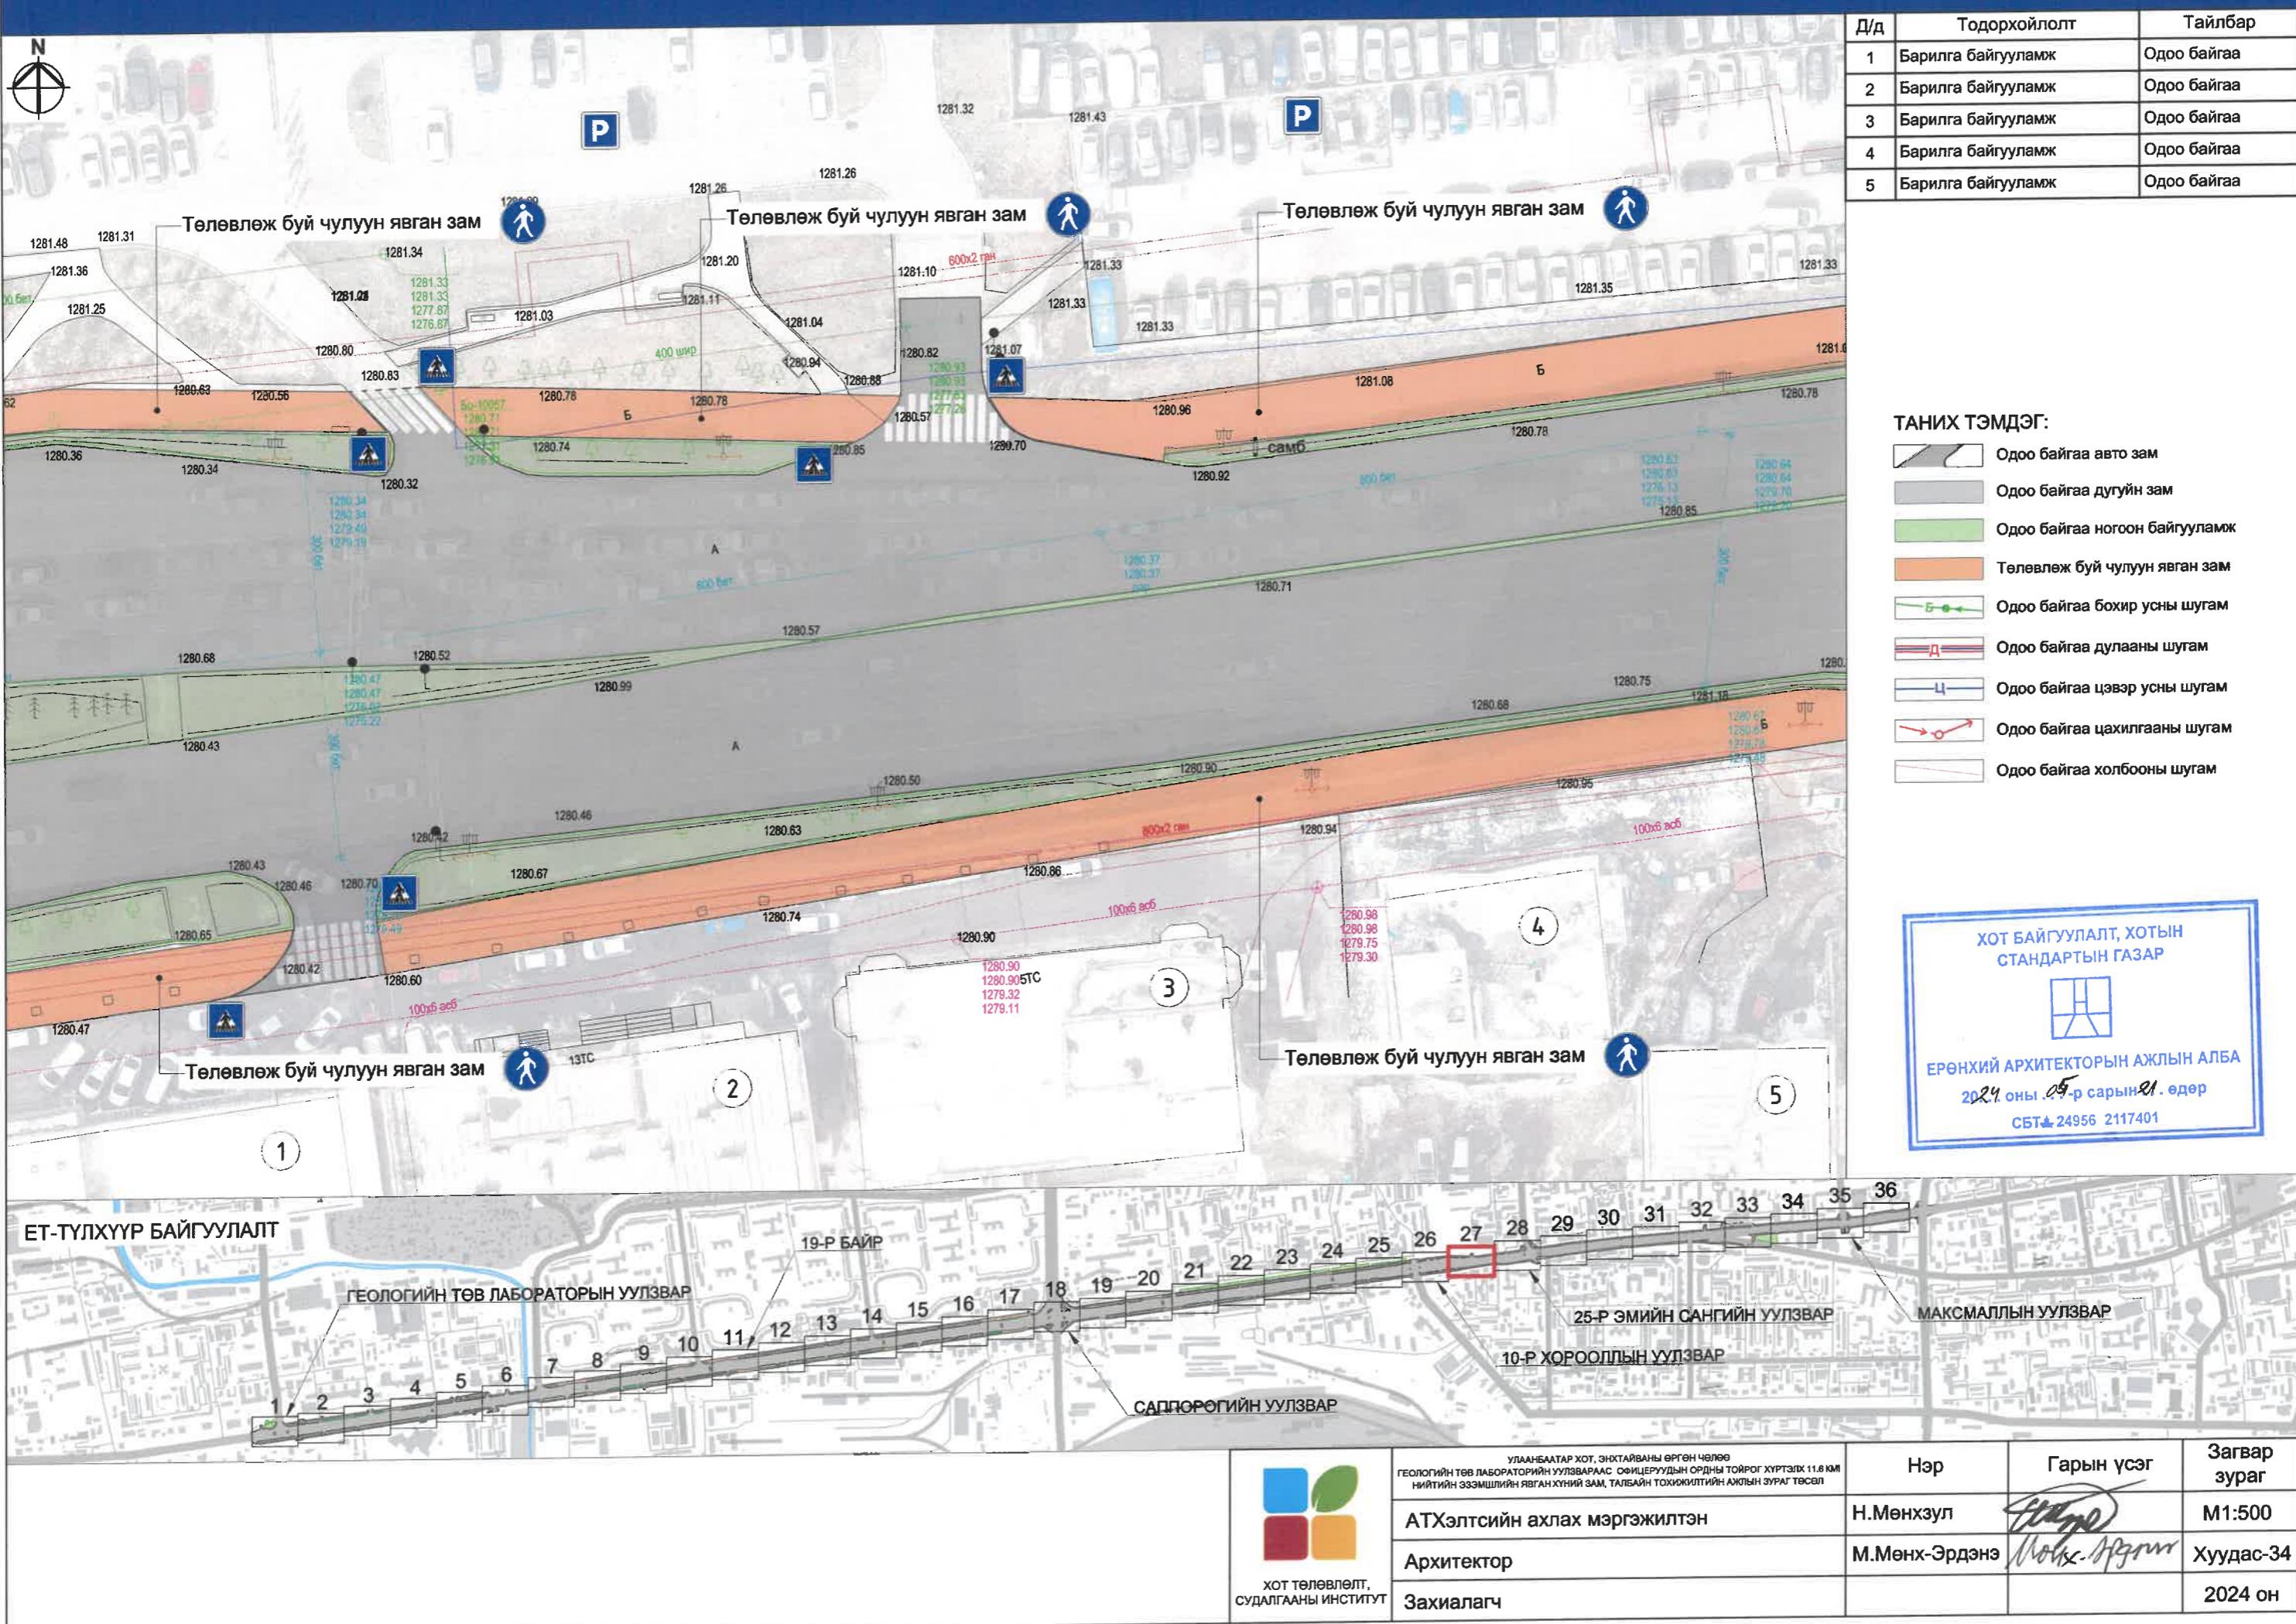

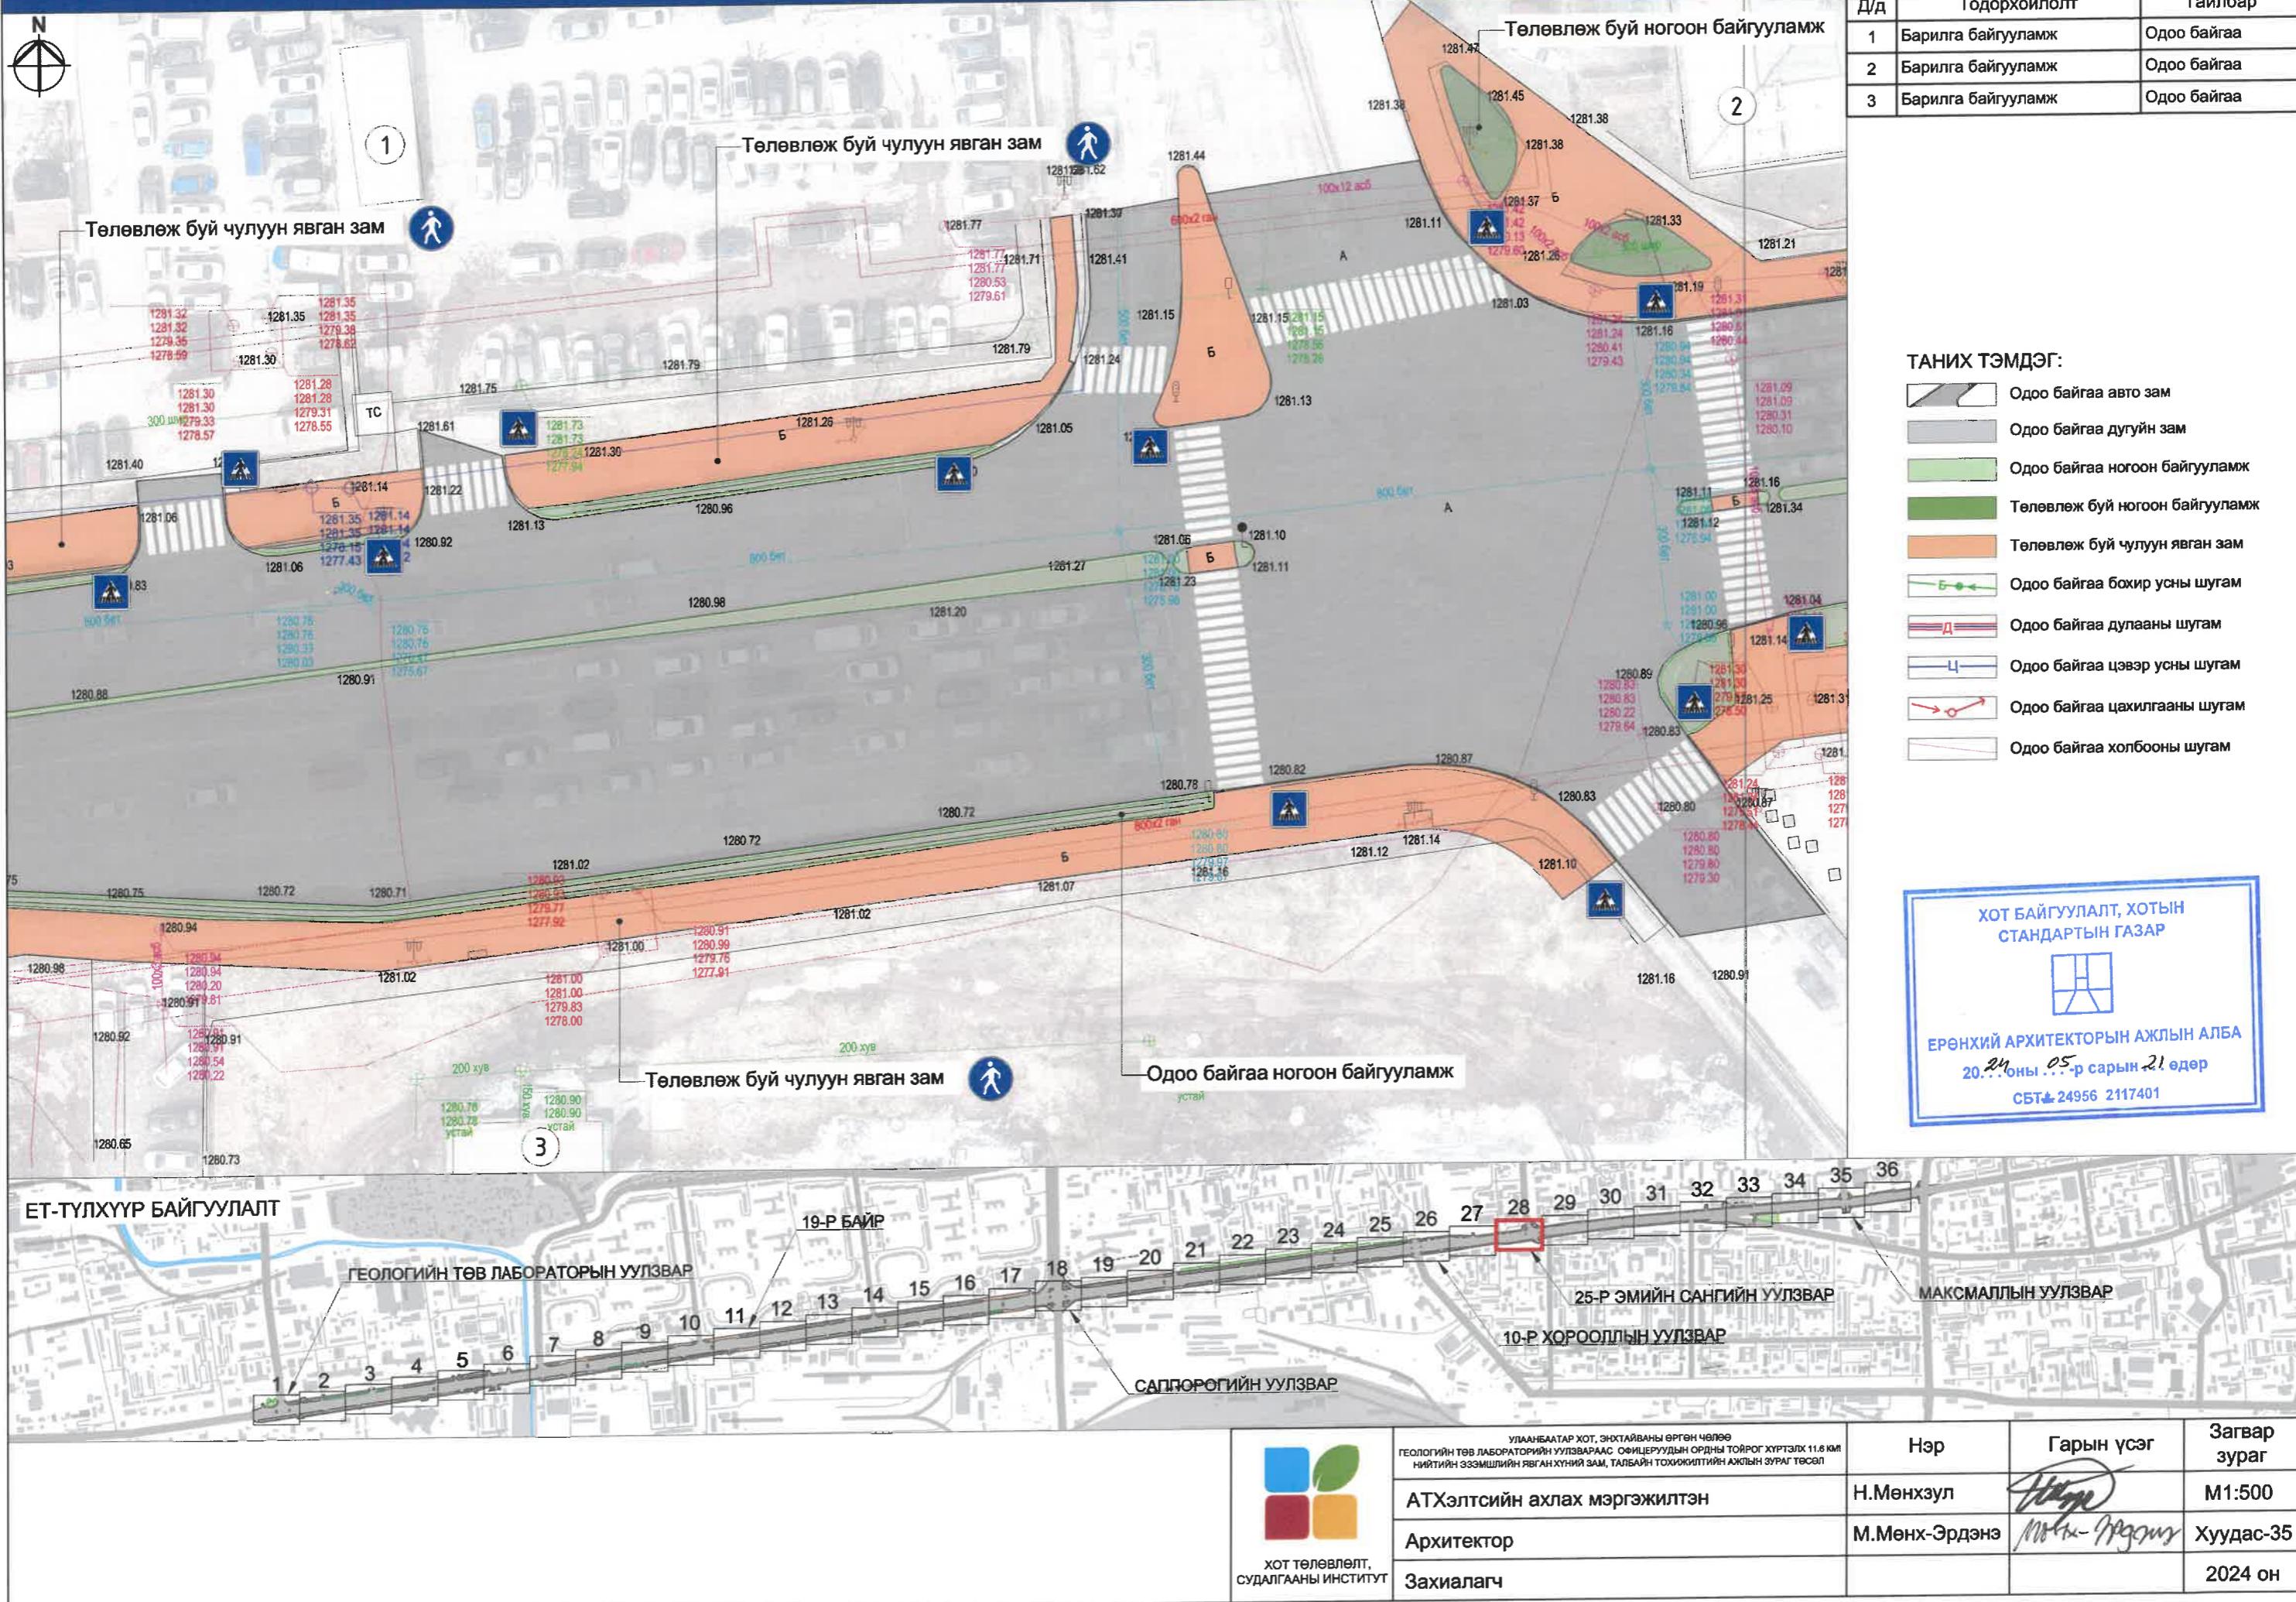

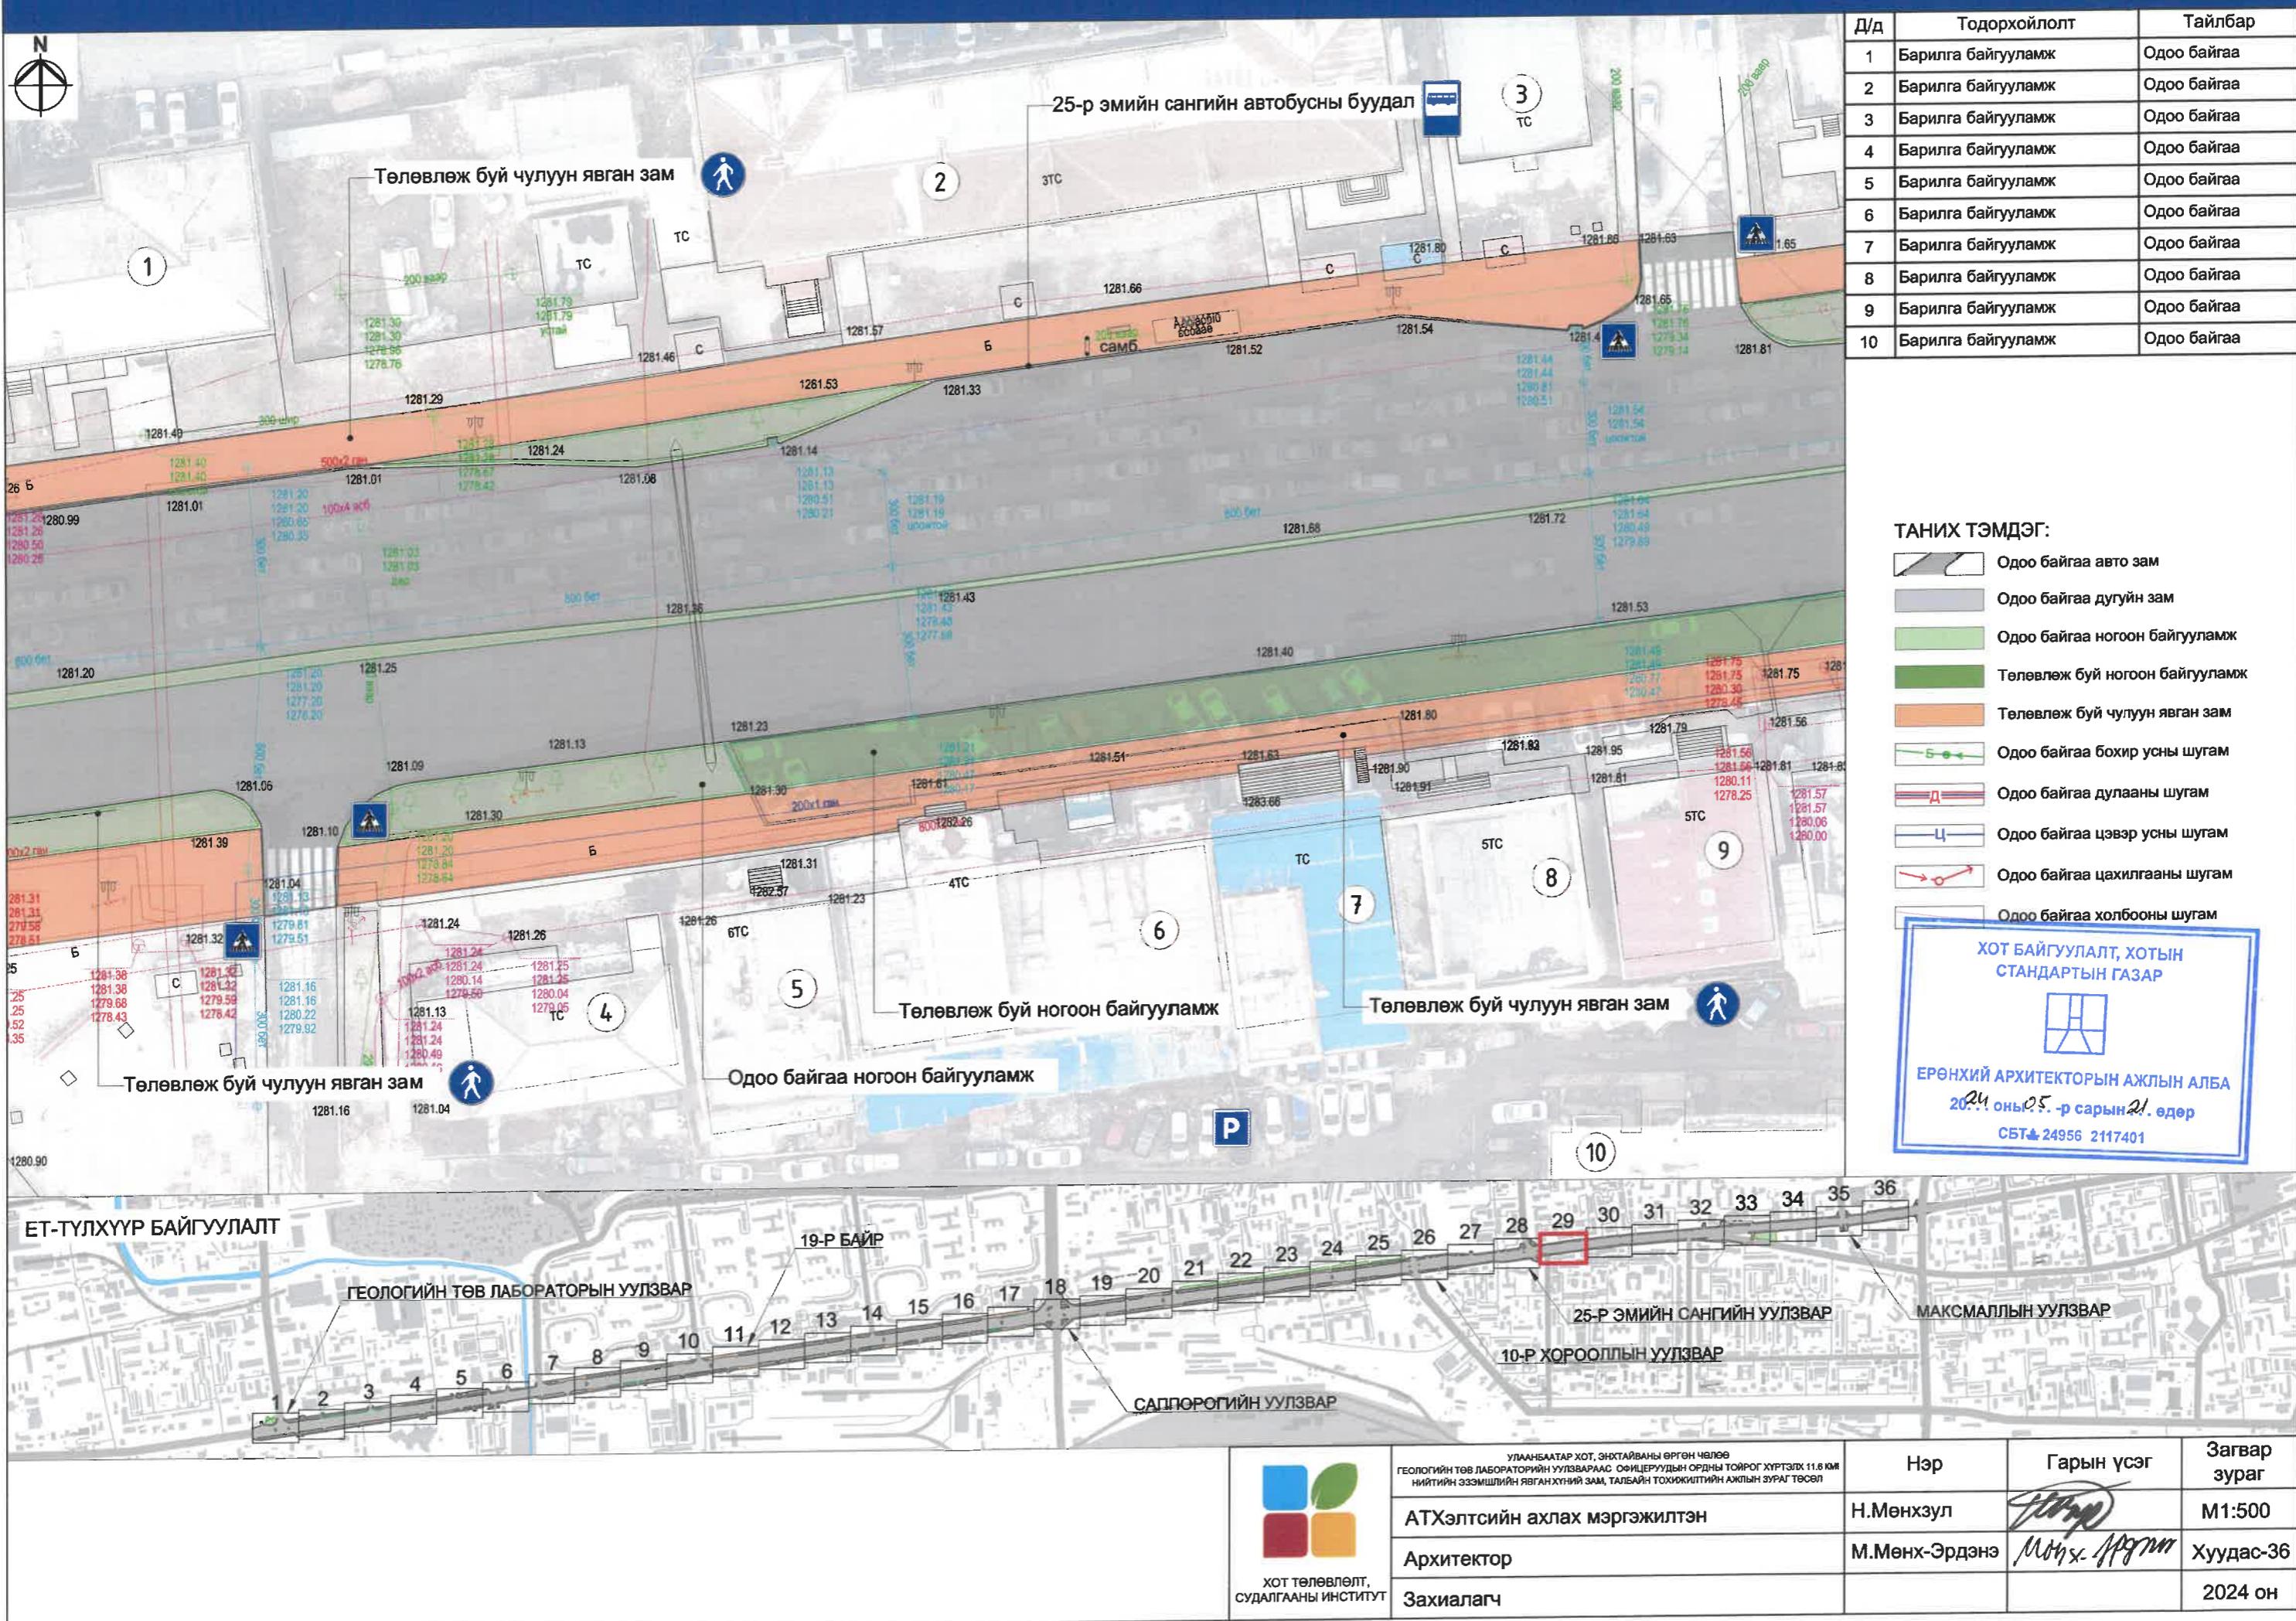

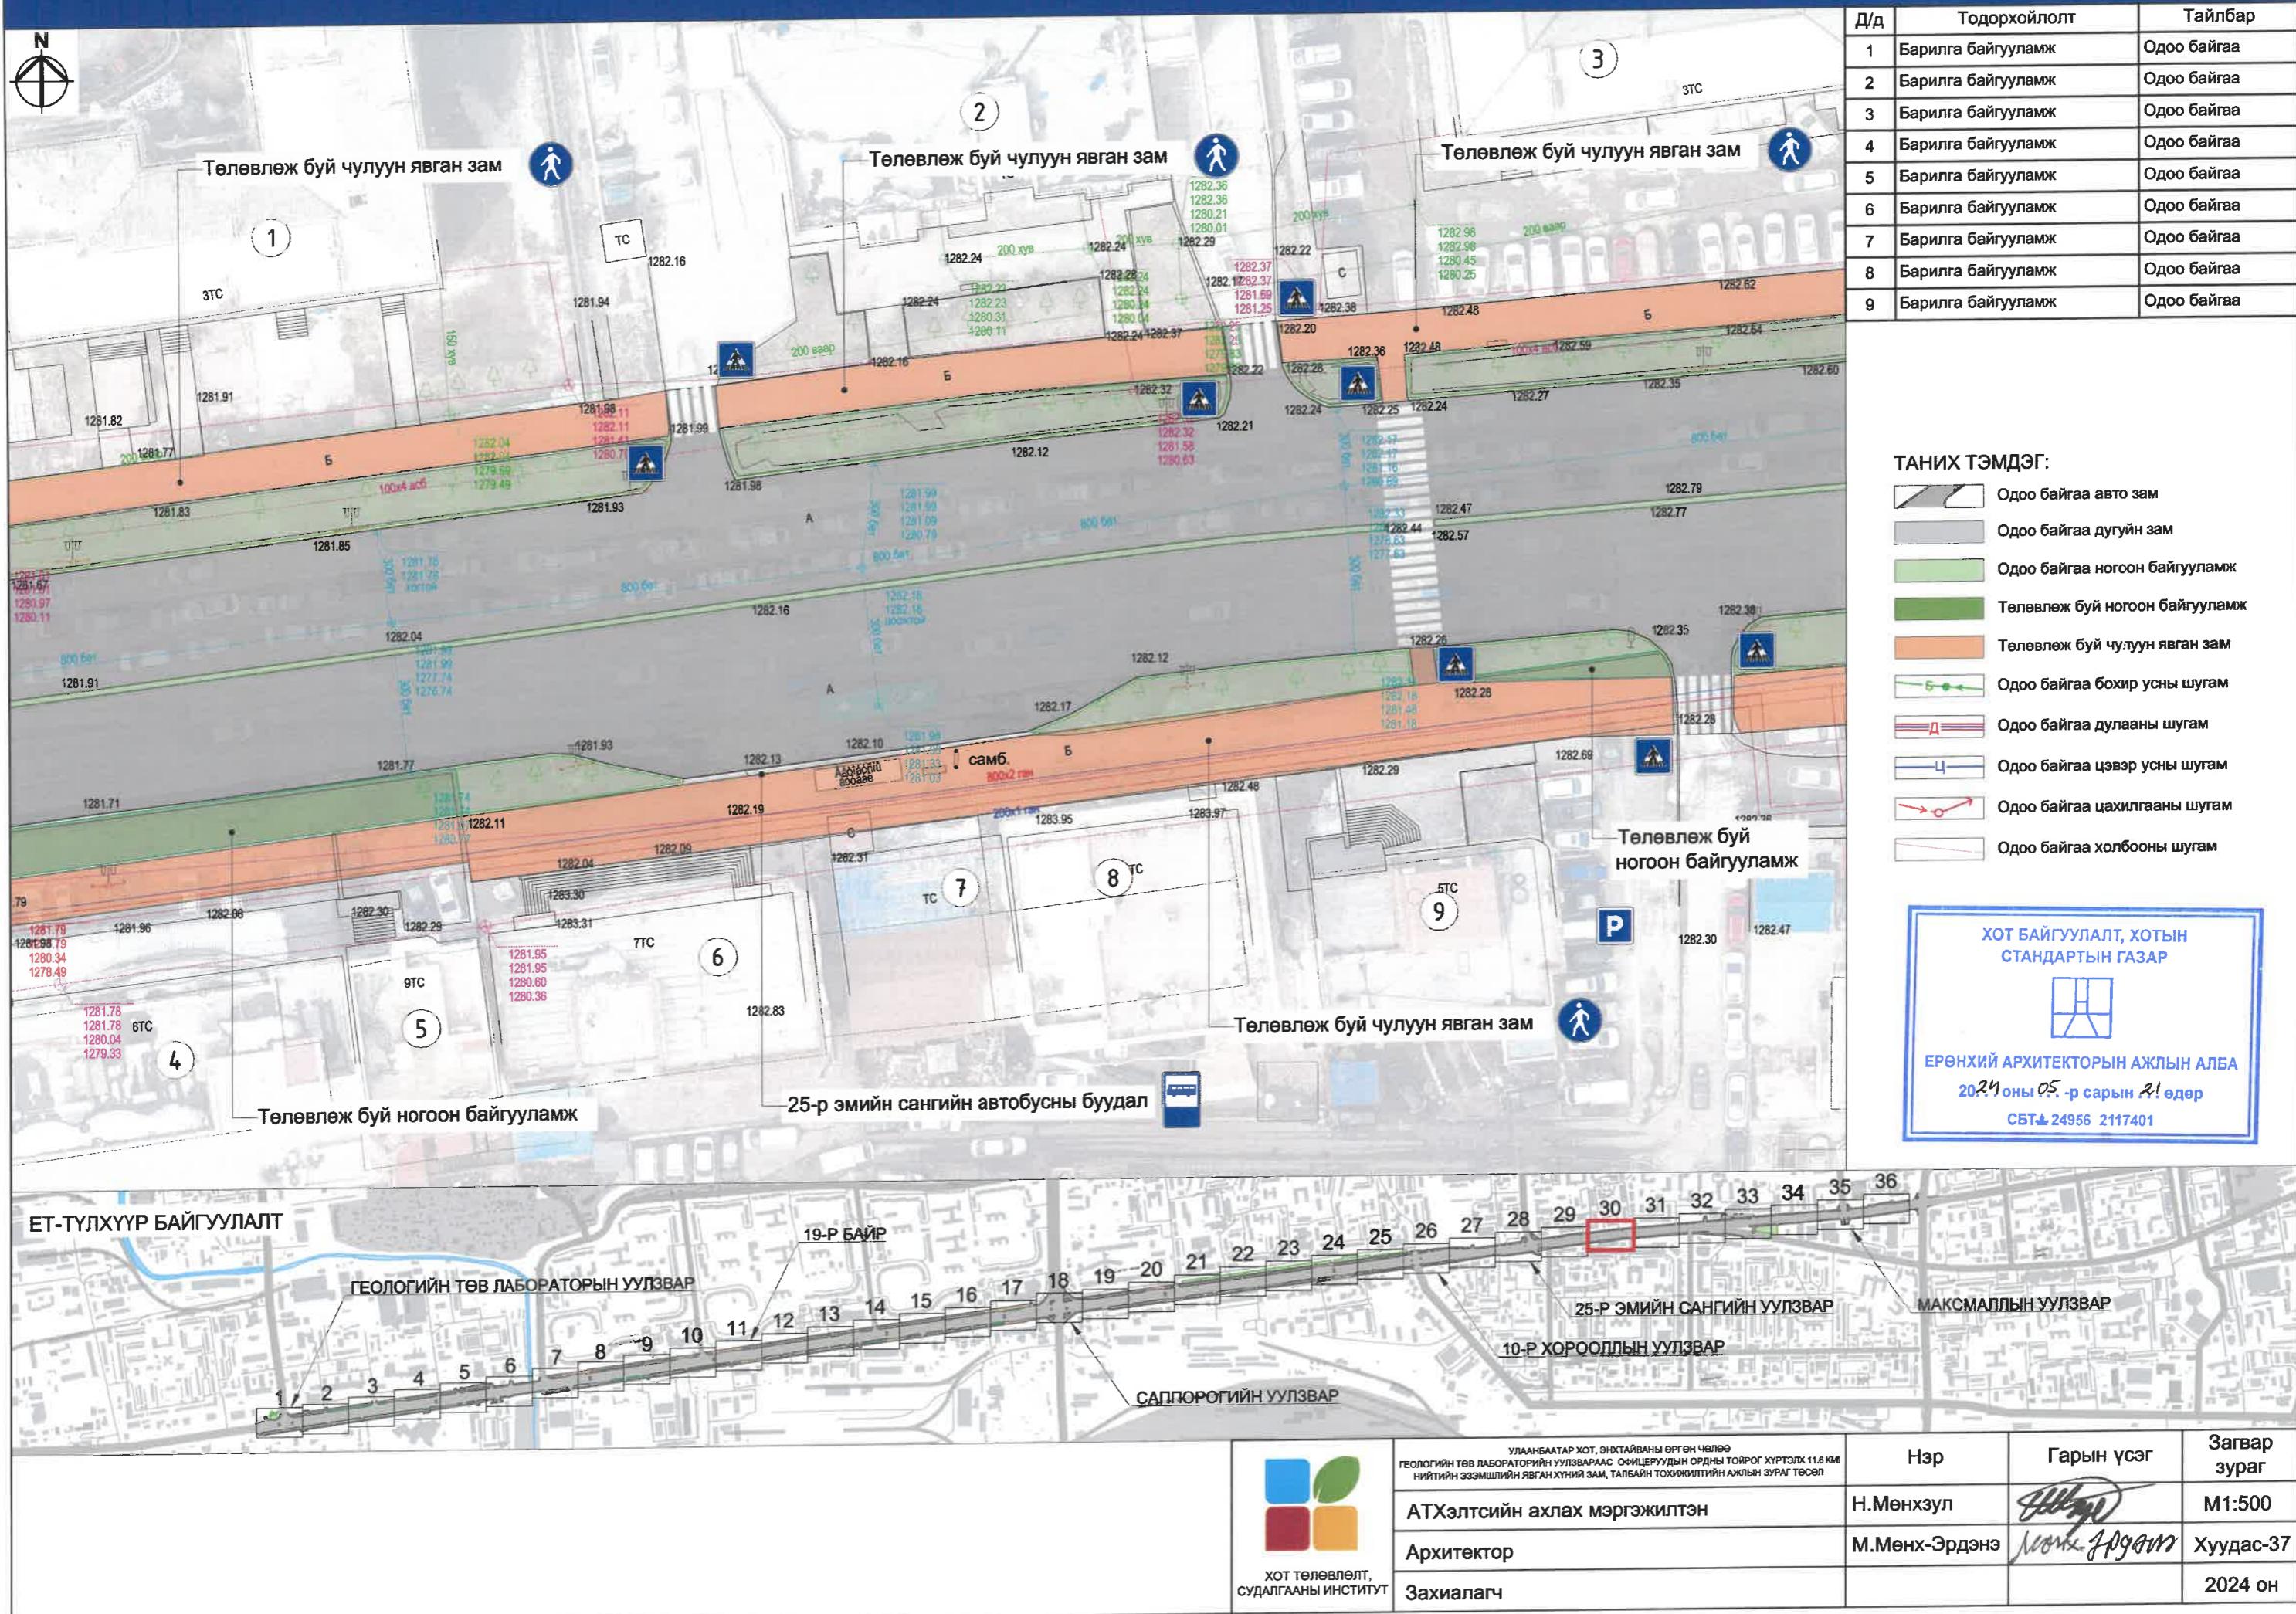

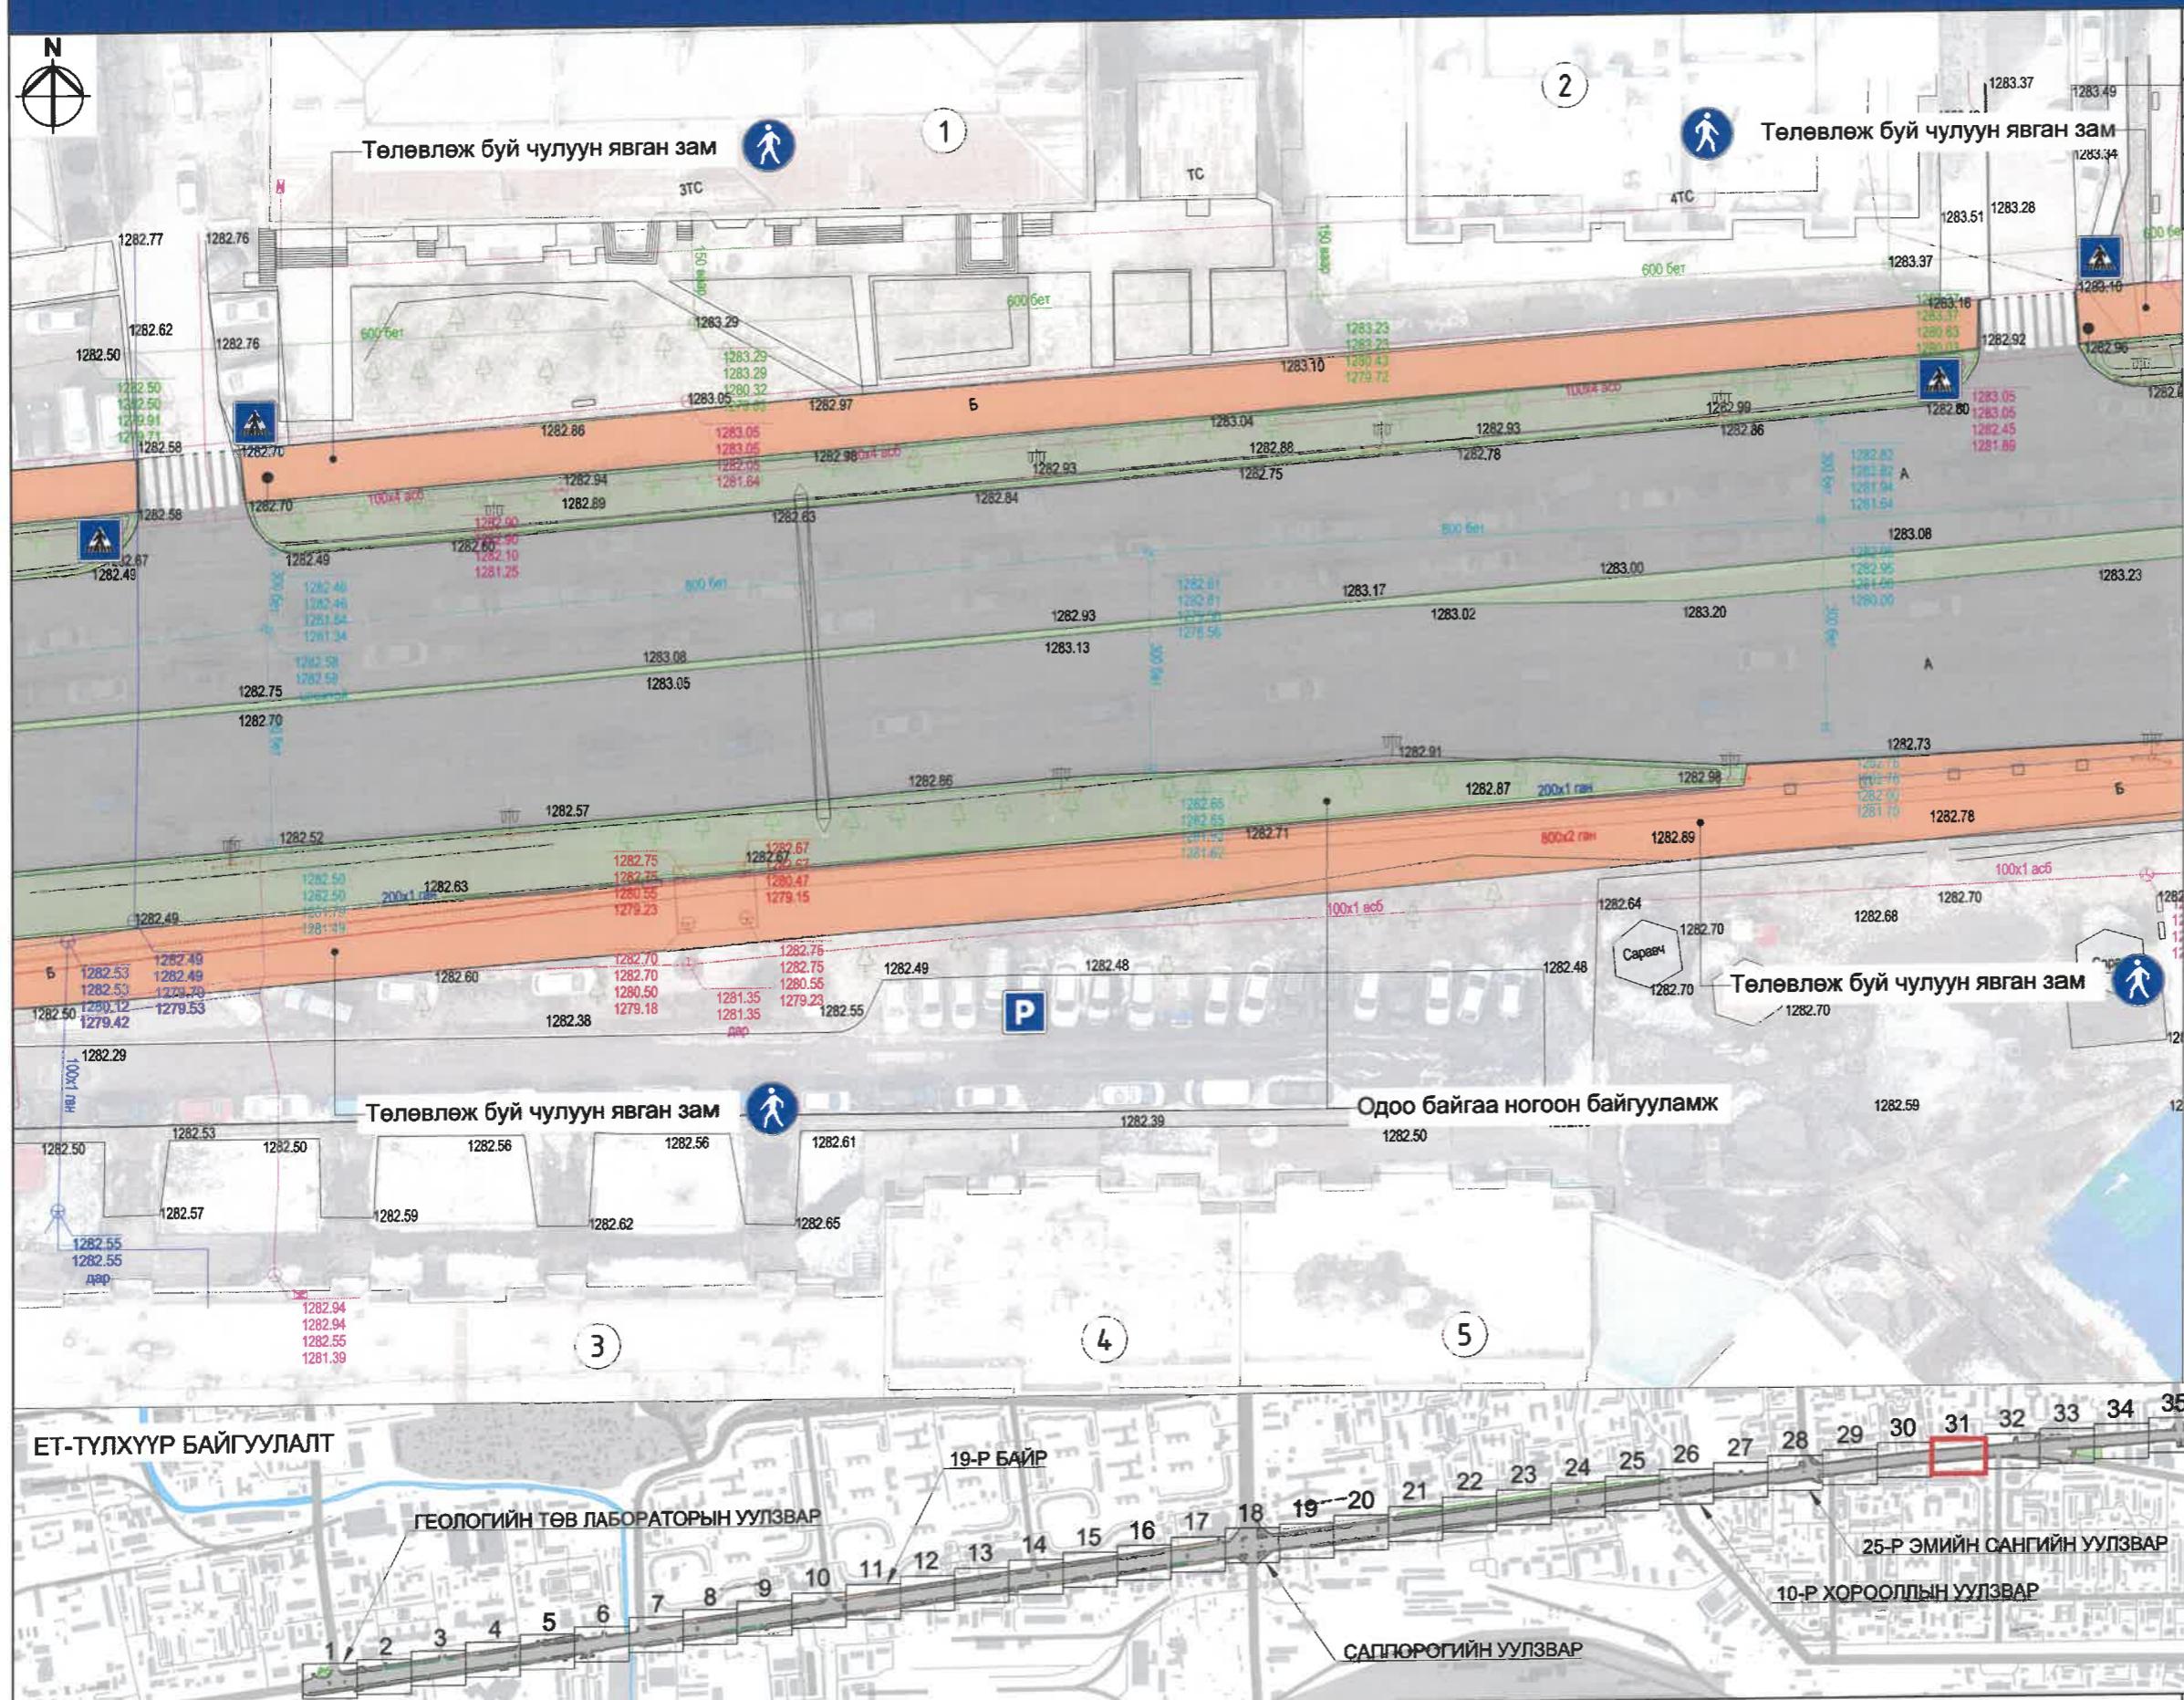

Д/д	Тодорхойлолт	Тайлбар
1	Барилга байгууламж	Одоо байгаа
2	Барилга байгууламж	Одоо байгаа
3	Барилга байгууламж	Одоо байгаа
4	Барилга байгууламж	Одоо байгаа
5	Барилга байгууламж	Одоо байгаа


ТАНИХ ТЭМДЭГ:

- | | |
|--|-------------------------------|
| | Одоо байгаа авто зам |
| | Одоо байгаа дугуйн зам |
| | Одоо байгаа ногоон байгууламж |
| | Төлөвлөж буй чулуун явган зам |
| | Одоо байгаа бохир усны шугам |
| | Одоо байгаа дулааны шугам |
| | Одоо байгаа цэвэр усны шугам |
| | Одоо байгаа цахилгааны шугам |
| | Одоо байгаа холбооны шугам |

ХОТ БАЙГУУЛАЛТ, ХОТЫН СТАНДАРТЫН ГАЗАР



ЕРӨНХИЙ АРХИТЕКТОРЫН АЖЛЫН АЛБА
20²⁴ оны 05 -р сарын 21 едер

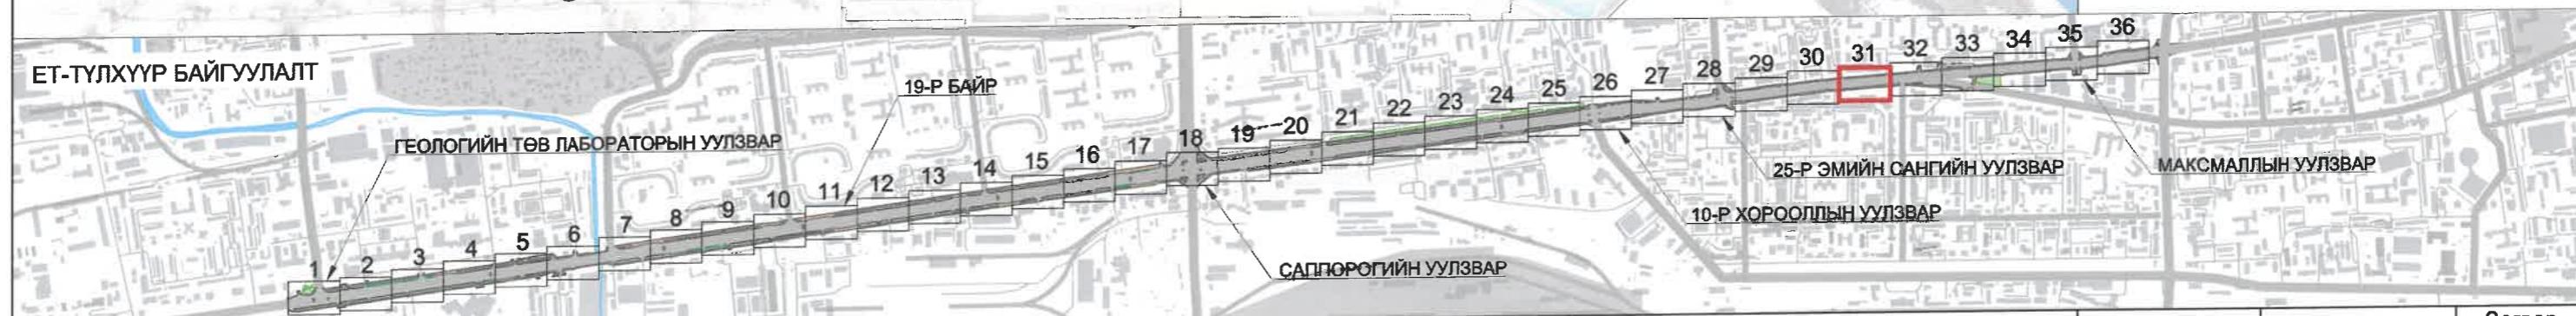

ХОТ ТӨЛӨВЛӨЛТ,
СУДАЛГААНЫ ИНСТИТУТ

УЛААНБААТАР ХОТ, ЭНДТСИЙН ӨРГӨН ЧАЛЭЭ
ГЕОЛОГИЙН ТӨВ ЛАБОРАТОРИЙН УУЛЗВАРААС ОФИЦЕРУУДЫН СРДНЫ ТОЙРОГ ХҮРТЭЛХ 11.6 КМ
НИЙТИЙН ЗЭЭМШИЙН ЯВГАН ХҮНИЙ ЗАМ, ТАЛБАЙН ТОХИОЛДЛЫН АЖЛЫН ЗУРАГ ТӨСВЭЛ

АТХЭЛТСИЙН АХЛАХ МЭРГЭЖИЛТЭН

Архитектор

Т | Захиалагч

Нэр

Гарын үсэг

Загвар зураг

НХЗУП

Hillside

M1:500

ФНХ-Эрдэ


W.M. Dyer


Хуудас-38


100

10 of 10


2024 он

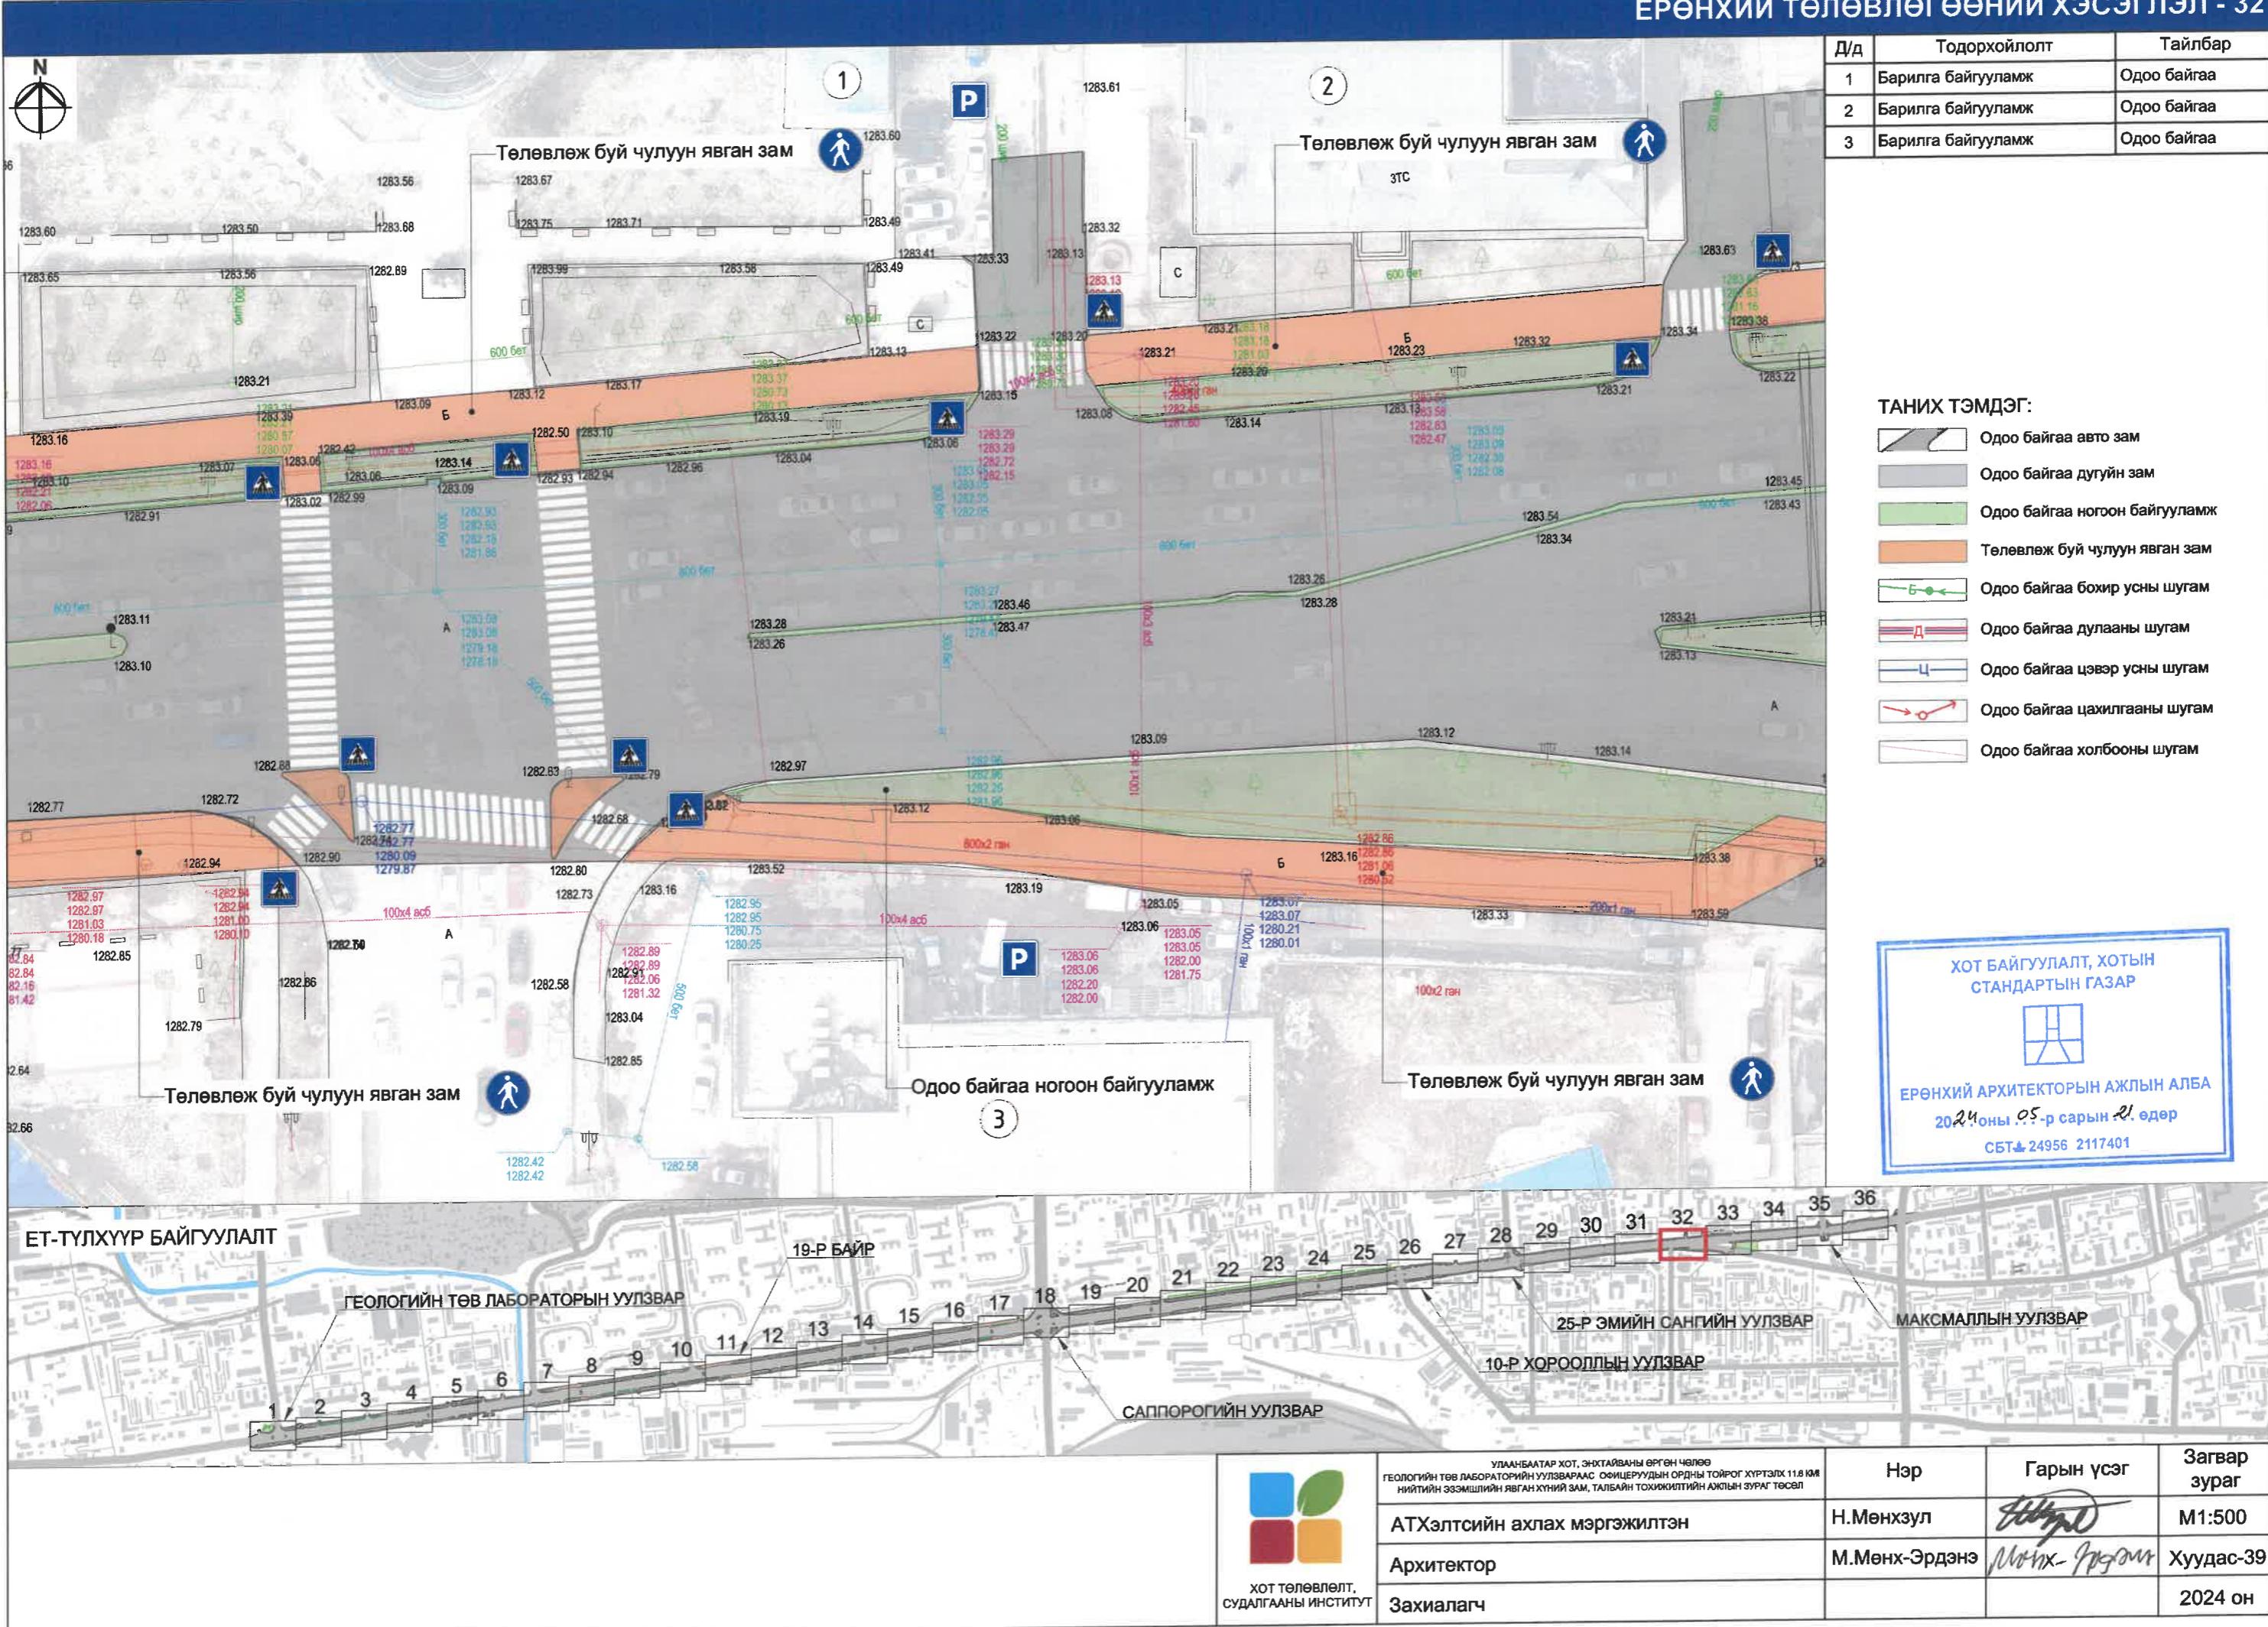

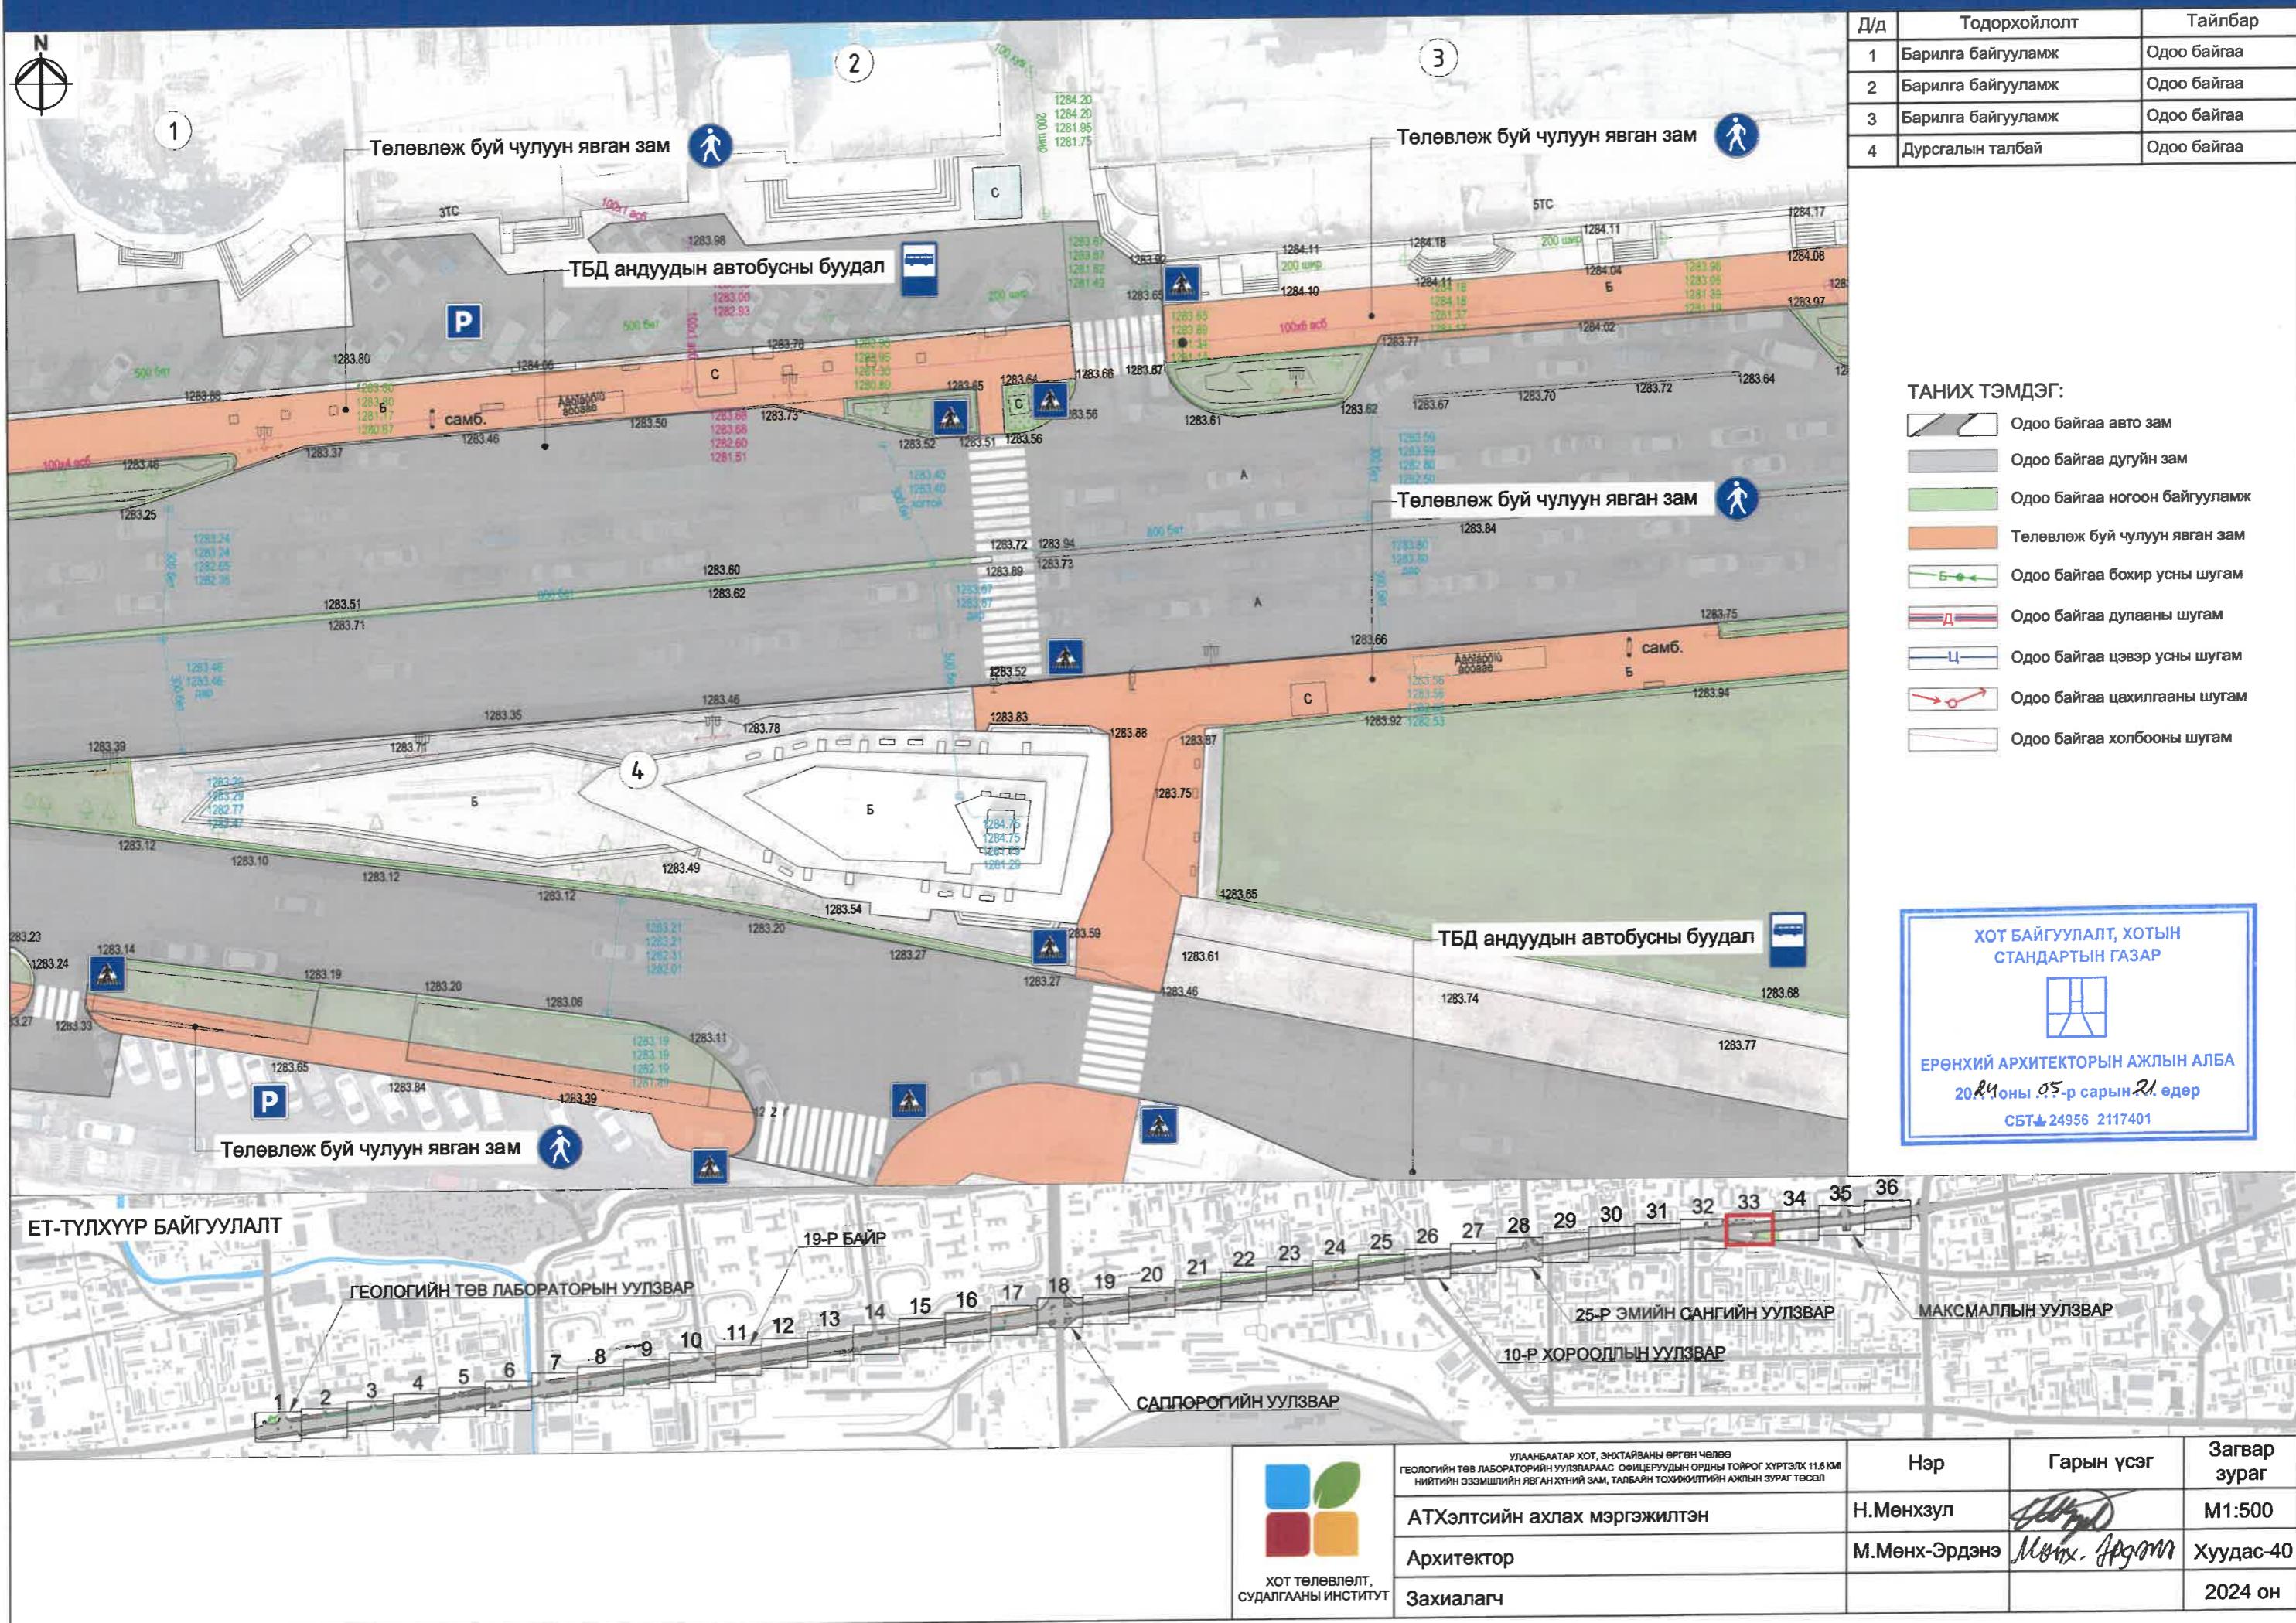

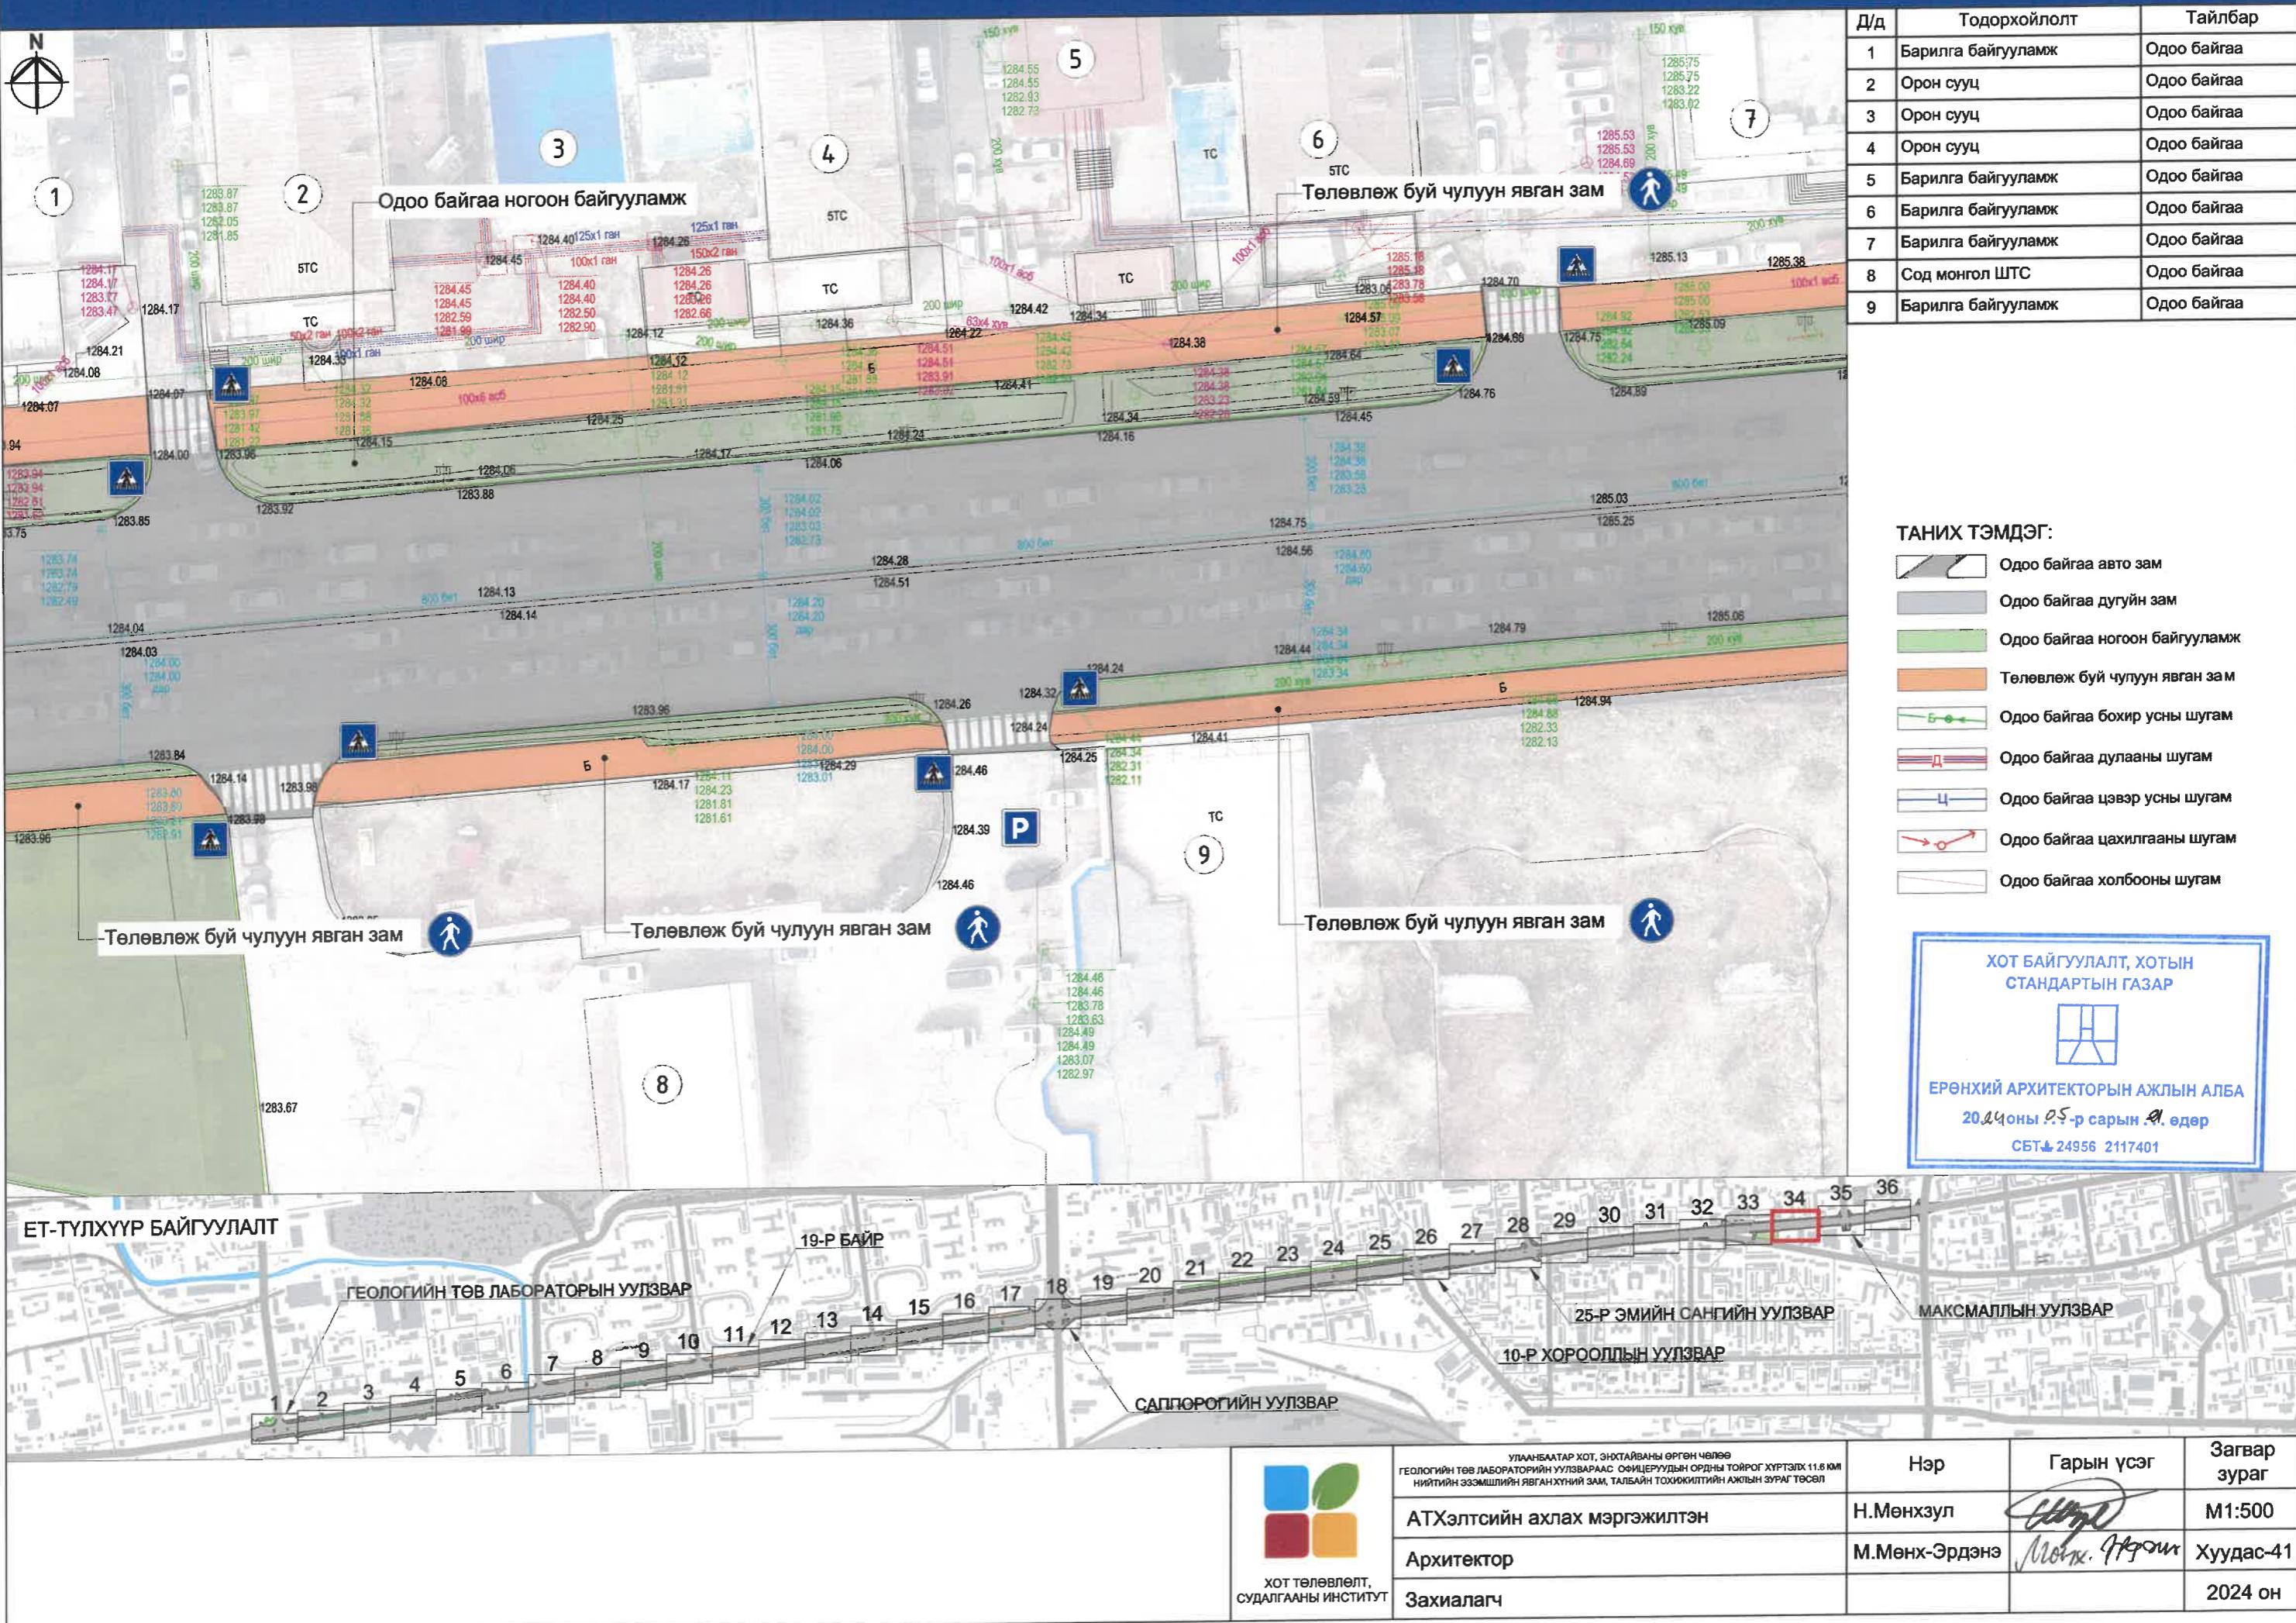

Д/д	Тодорхойлолт	Тайлбар
1	Орон сууц	Одоо байгаа
2	Үйлчилгээ зочид буудал	Одоо байгаа
3	Гранд плаза	Одоо байгаа
4	Үйлчилгээтэй орон сууц	Одоо байгаа

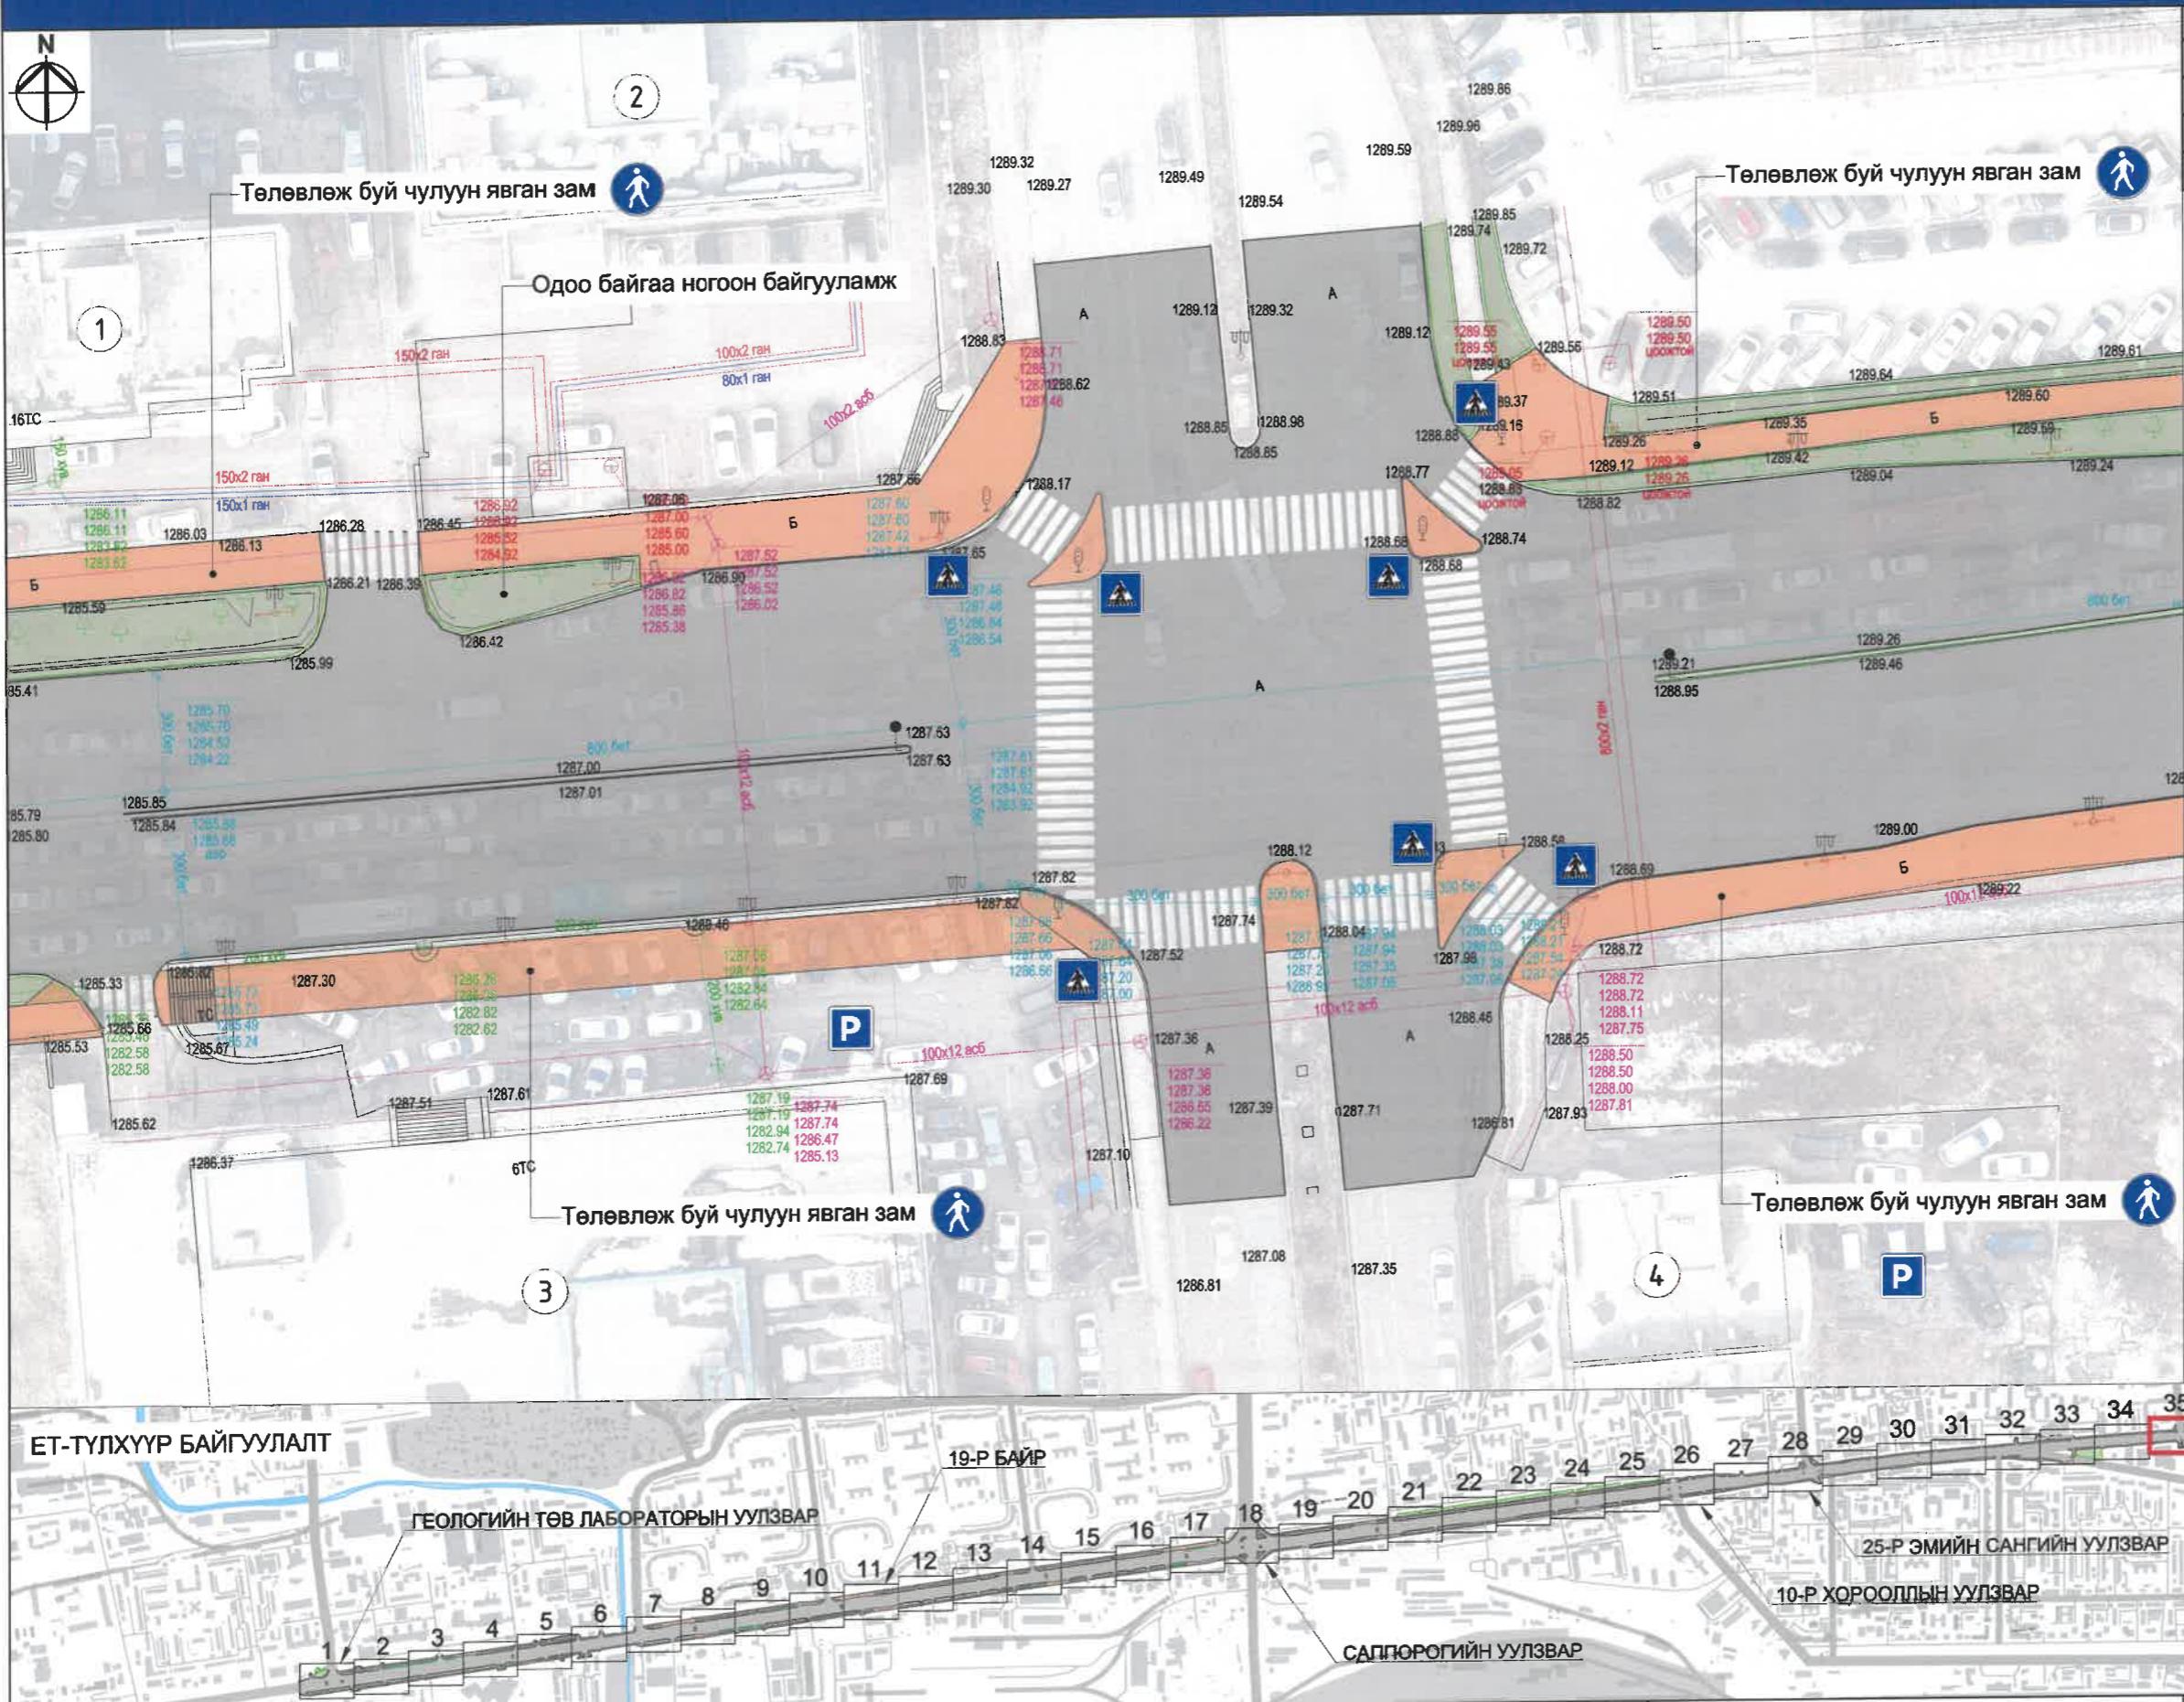

ДАНИХ ТЭМДЭГ:

-  Одоо байгаа авто зам
 -  Одоо байгаа дугуйн зам
 -  Одоо байгаа ногоон байгууламж
 -  Төлөвлөж буй чулун явган зам
 -  Одоо байгаа бохир усны шугам
 -  Одоо байгаа дулааны шугам
 -  Одоо байгаа цэвэр усны шугам
 -  Одоо байгаа цахилгааны шугам
 -  Одор байгаа холбооны шугам

ХОТ БАЙГУУЛАЛТ, ХОТЫН СТАНДАРТЫН ГАЗАР



БЕЛГИЙН АРХИТЕКТОРЫН АЖЛЫН АЛБА

2024 оны 05-р сарын 21-еел

CET 4-34856 2117401

ЕТ-ТҮЛХҮҮР БАЙГУУЛАЛТ

ГЕОЛОГИЙН ТӨВ ЛАБОРАТОРЫН УУДААН



19-P E

25-Р ЭМИЙН САНГИЙН УУЛЗВАР

МАКСМАЛЫН УУЛЗВАР

САЛПОРГОЙН УУЛЗВАР

Год	Нэр	Гарын үсэг	Загвар зураг
УЛААНБААТАР ХОТ, ЭКСТАЙВАНЫ ӨРГӨН ЧАЛЭЕ ГЕОЛОГИЙН ТӨВ ЛАБОРАТОРИЙН УУЛЗАРААС ОФИЦИРУУДЫН ОРДНЫ ТОЙРОГ ХҮРТЭЛХ 11.8 КМ НИЙТИЙН ЗЭЭМШИЙН ЯВГАН ХҮНИЙ ЗАМ, ТАЛБАЙН ТОХИЖИЛТИЙН АЖТЫН ЗУРГ ЗУСАЛ	Нэр	Гарын үсэг	
АТХэлтсийн ахлах мэргэжилтэн	Н.Мөнхзул		M1:500
Архитектор	М.Мөнх-Эрдэнэ		Хуудас-42
Захиалагч			2024 он

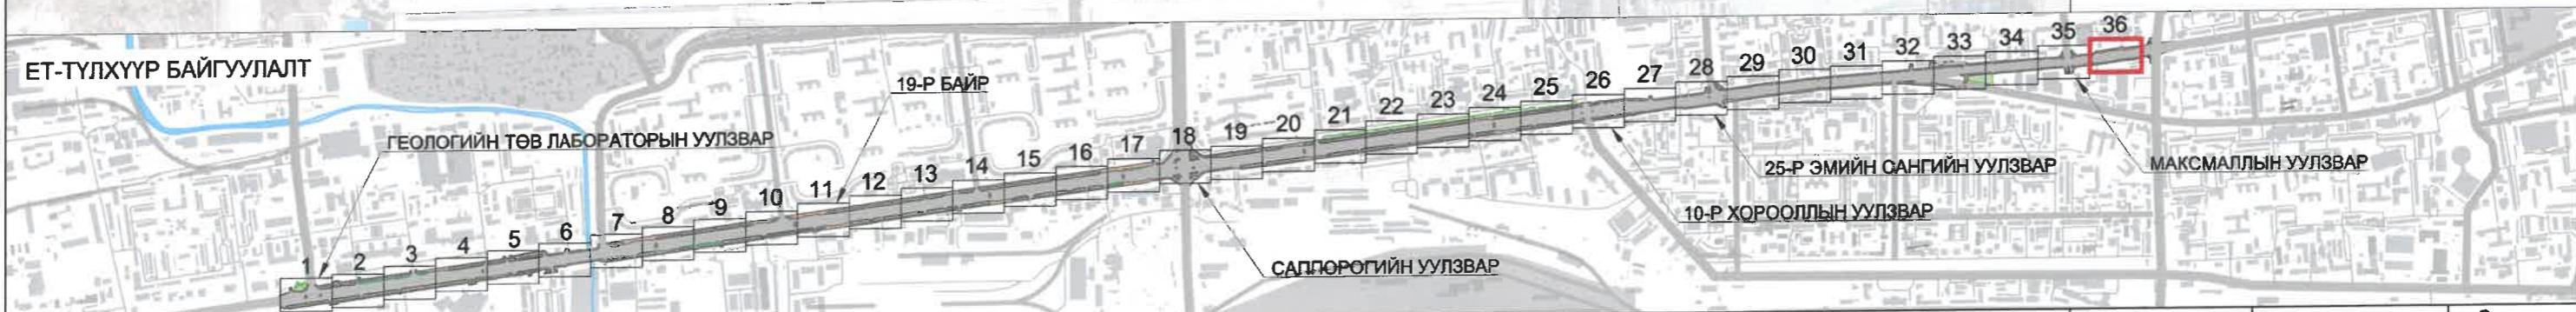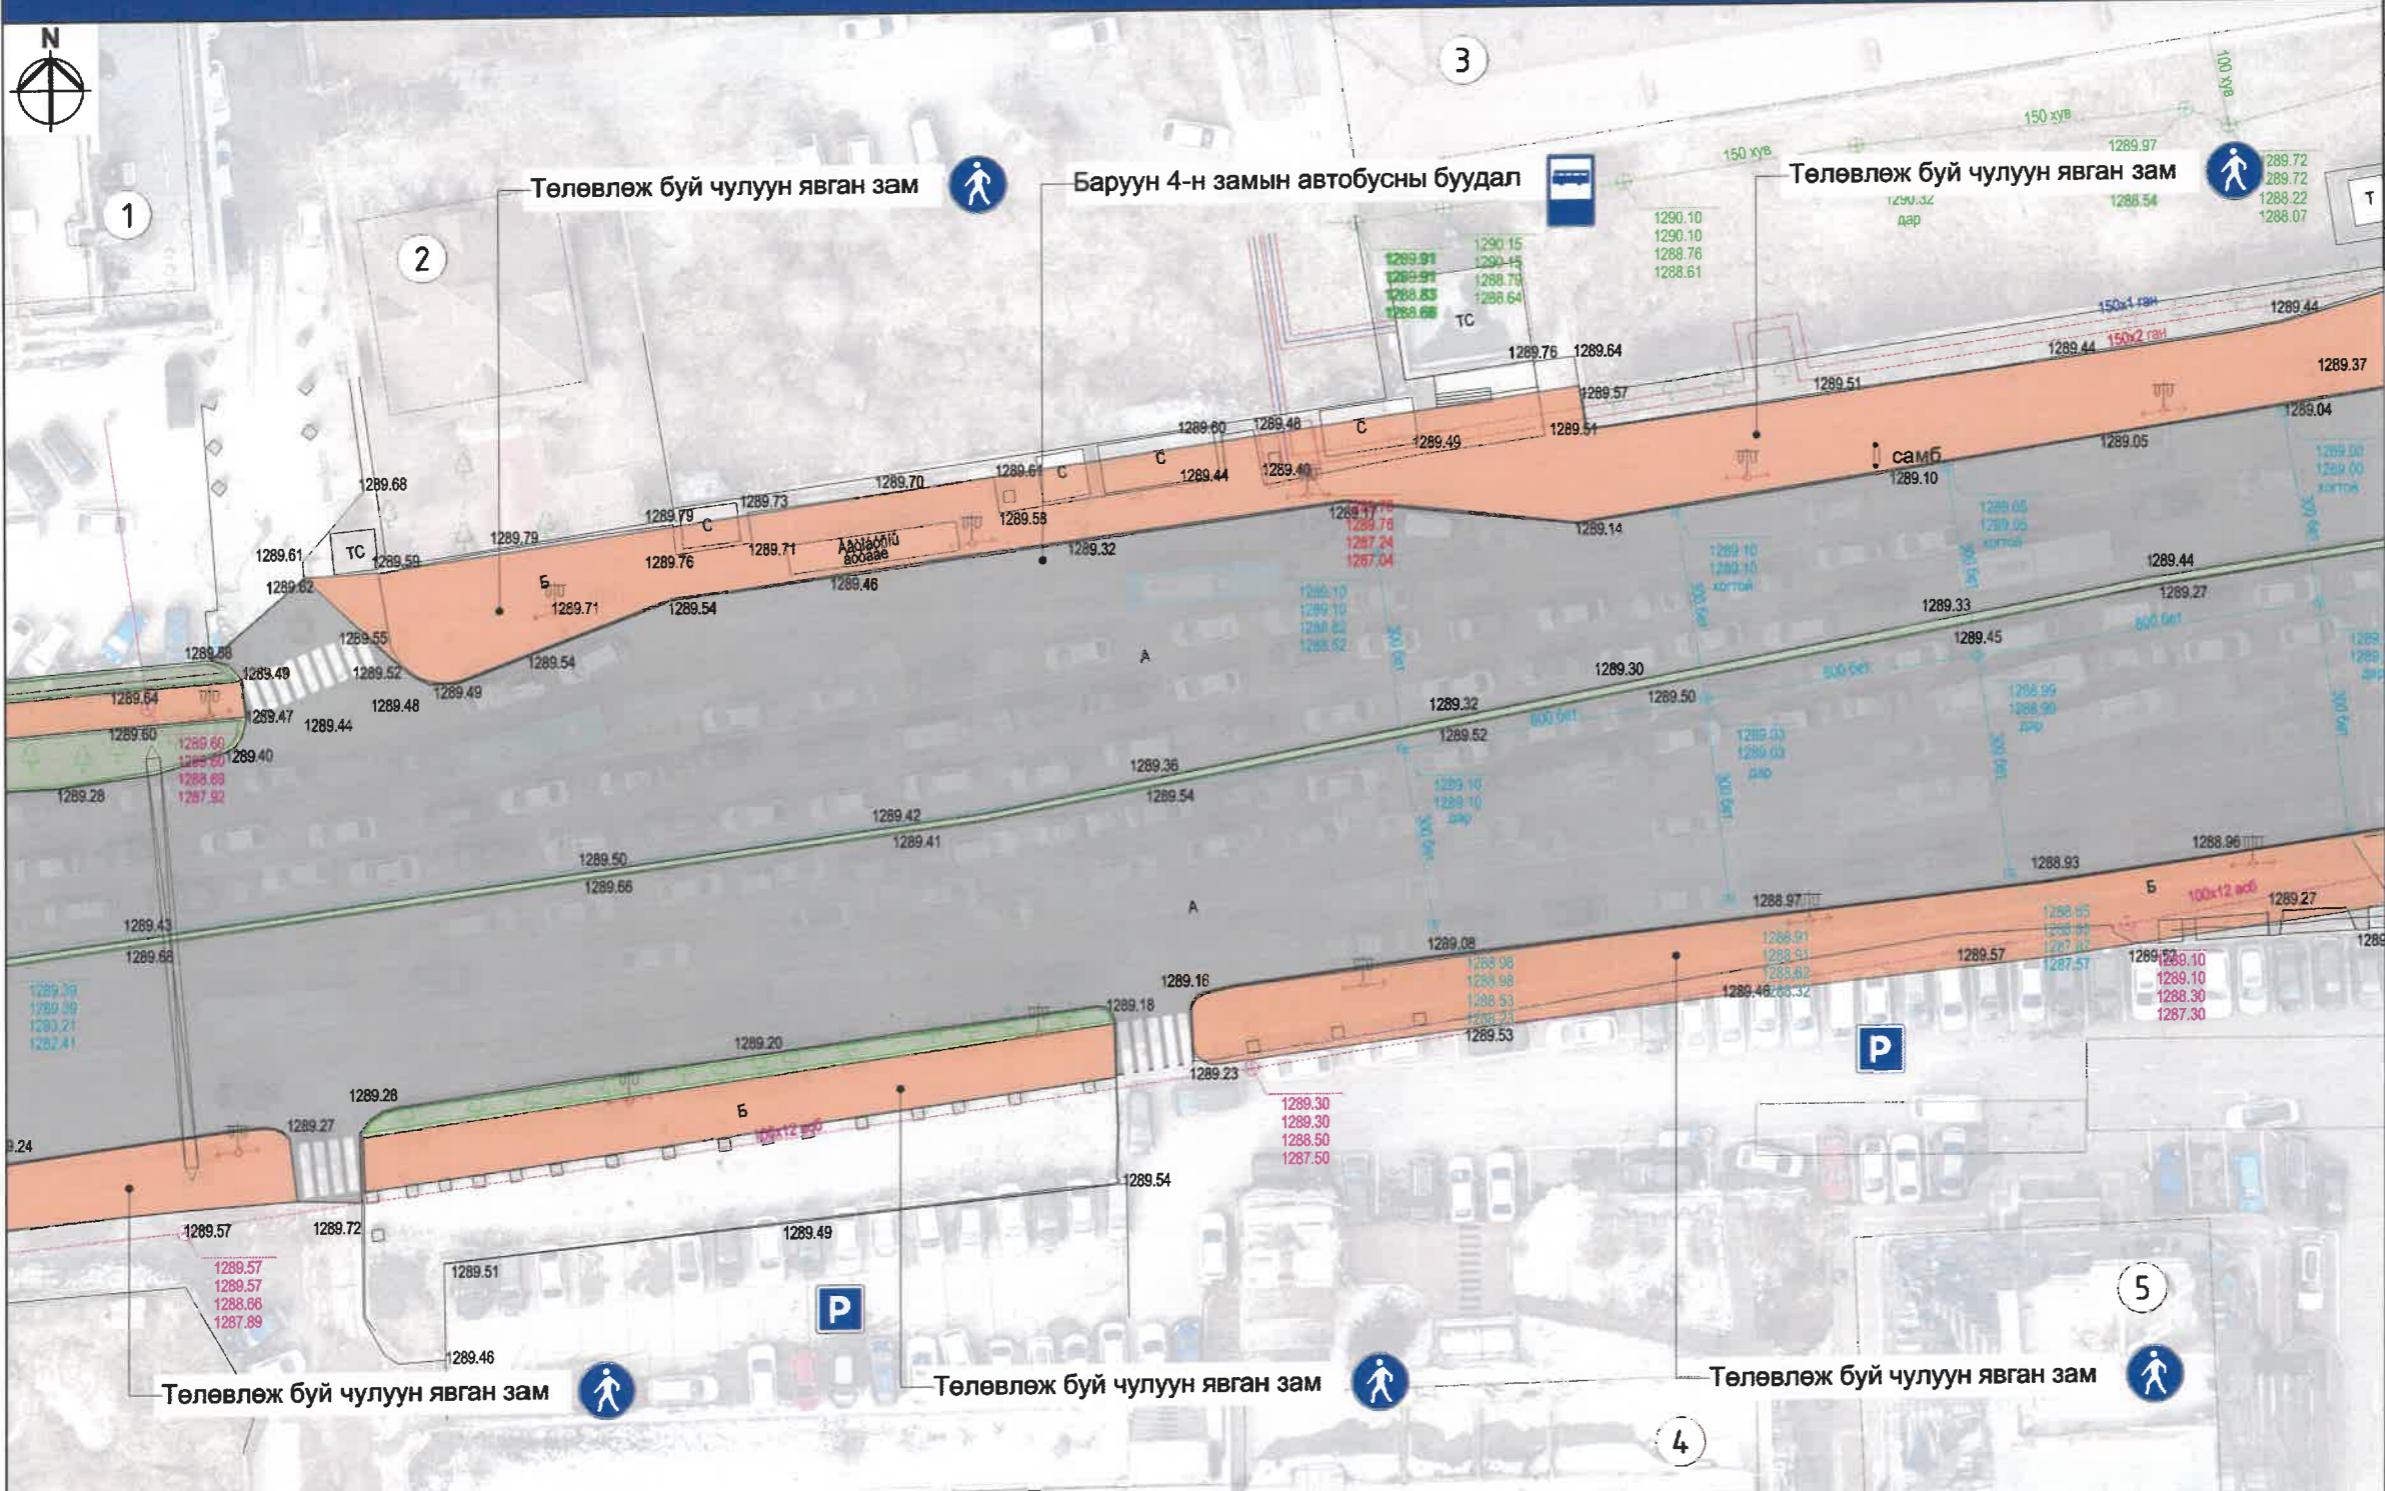

хот төлөвлөлт, судалгааны институт

УЛААНБАТАР ХОТ, ЭНХТАЙВАНЫ ӨРГӨН ЧАЛЕЕ
ГЕОЛОГИЙН ТӨВ ЛАБОРАТОРИЙН УУЛЗВАРЫС ОФИЦИРУУДЫН ОРДЫН ТОЙРОГ ХУРТГАЛХ 11.8 КМ
НИЙТИЙН ЭЗЭМШИЛГИЙН ЯВГАНХҮННЭЙ ЗАМ, ТАЛБААН ТОХижжилтийн Ажлын зураг төсөл

АТХэлтсийн ахлах мэргэжилтэн

Архитектор

Захиалагч

Д/Д	Тодорхойлолт	Тайлбар
1	Орон сууц	Одоо байгаа
2	Барилгын инженерүүдийн холбооны байр	Одоо байгаа
3	Барилгын коллеж	Одоо байгаа
4	Үйлдвэрчний эвлэлийн сэйлүүн төв өргөө	Одоо байгаа
5	Оффис үйлчилгээ	Одоо байгаа

ТАНИХ ТЭМДЭГ:


- Одоо байгаа авто зам**
- Одоо байгаа дугуйн зам**
- Одоо байгаа ногон байгууламж**
- Төлөвлөж бүй чулуун явган зам**
- Одоо байгаа бохир усны шугам**
- Одоо байгаа дулааны шугам**
- Одоо байгаа цэвэр усны шугам**
- Одоо байгаа цахилгааны шугам**
- Одоо байгаа холбооны шугам**

ХОТ БАЙГУУЛАЛТ, ХОТЫН СТАНДАРТЫН ГАЗАР

ЕРӨНХИЙ АРХИТЕКТОРЫН АЖЛЫН АЛБА
20.05.2024 онохи 05-р сарын 21. едер

СБТ № 24956 2117401


Нэр	Гарын үсэг	Загвар зураг
Н.Мөнхзул		M1:500
М.Мөнх-Эрдэнэ		Хуудас-43
		2024 он

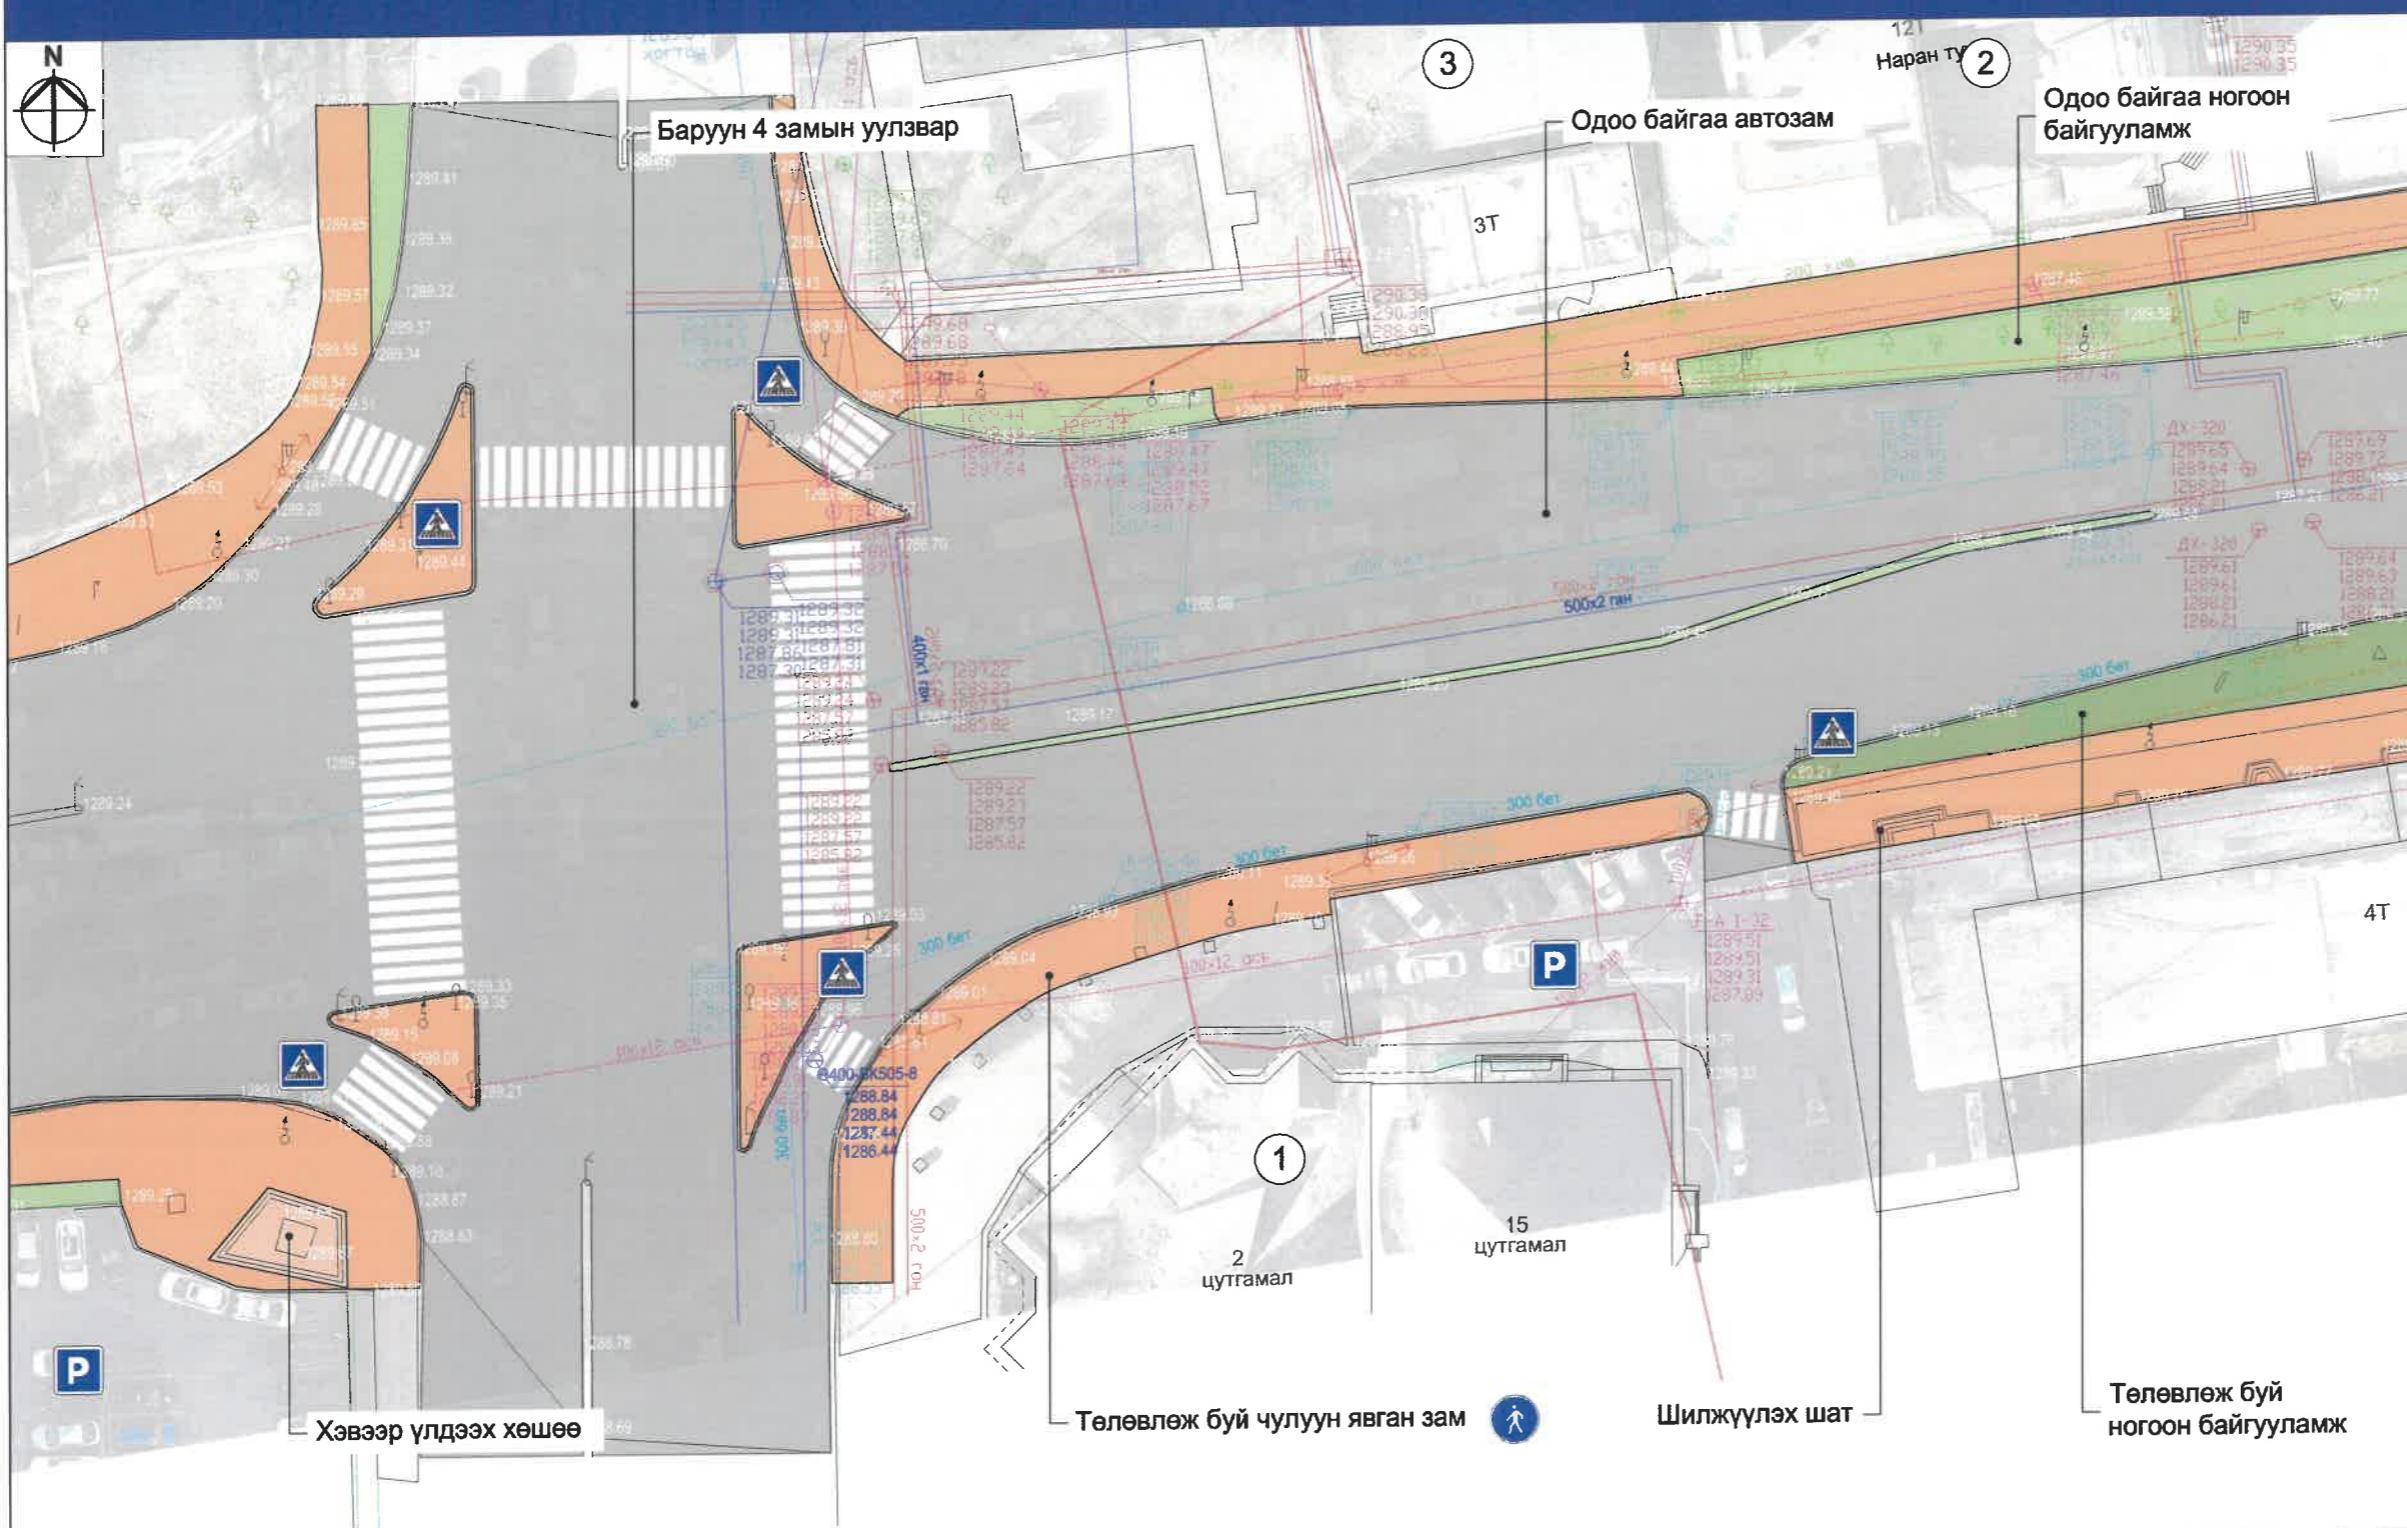

УЛААНБААТАР ХОТ, ЭНХТАЙВАНЫ ӨРГӨН ЧЕЛЭЭ
ГЕОЛОГИЙН ТӨВ ЛАБОРАТОРИЙН УУЛЗВААС ОФИЦЕРУУДЫН ОРДНЫ ТОЙРОГ ХУРТГАЛХ 11.6КМ
НИЙТИЙН ЗЭЗМШИНЯН ЯВГАН ХҮНИЙ ЗАМ, ТАЛБАЙН ТОХИХИЛТИЙН АЖЛЫН ЗУРАГ ТӨСӨЛ
АТХэлтсийн ахлах мэргэжилтэн
Архитектор
Захиалагч

Нэр	Гарын үсэг	Загвар зураг
Н.Мөнхзүүл		M1:500
Б.Их-Аз		Хуудас-44
		2024 он

ЕРӨНХИЙ ТӨЛӨВЛӨГӨӨНИЙ ХЭСЭГЛЭЛ-38

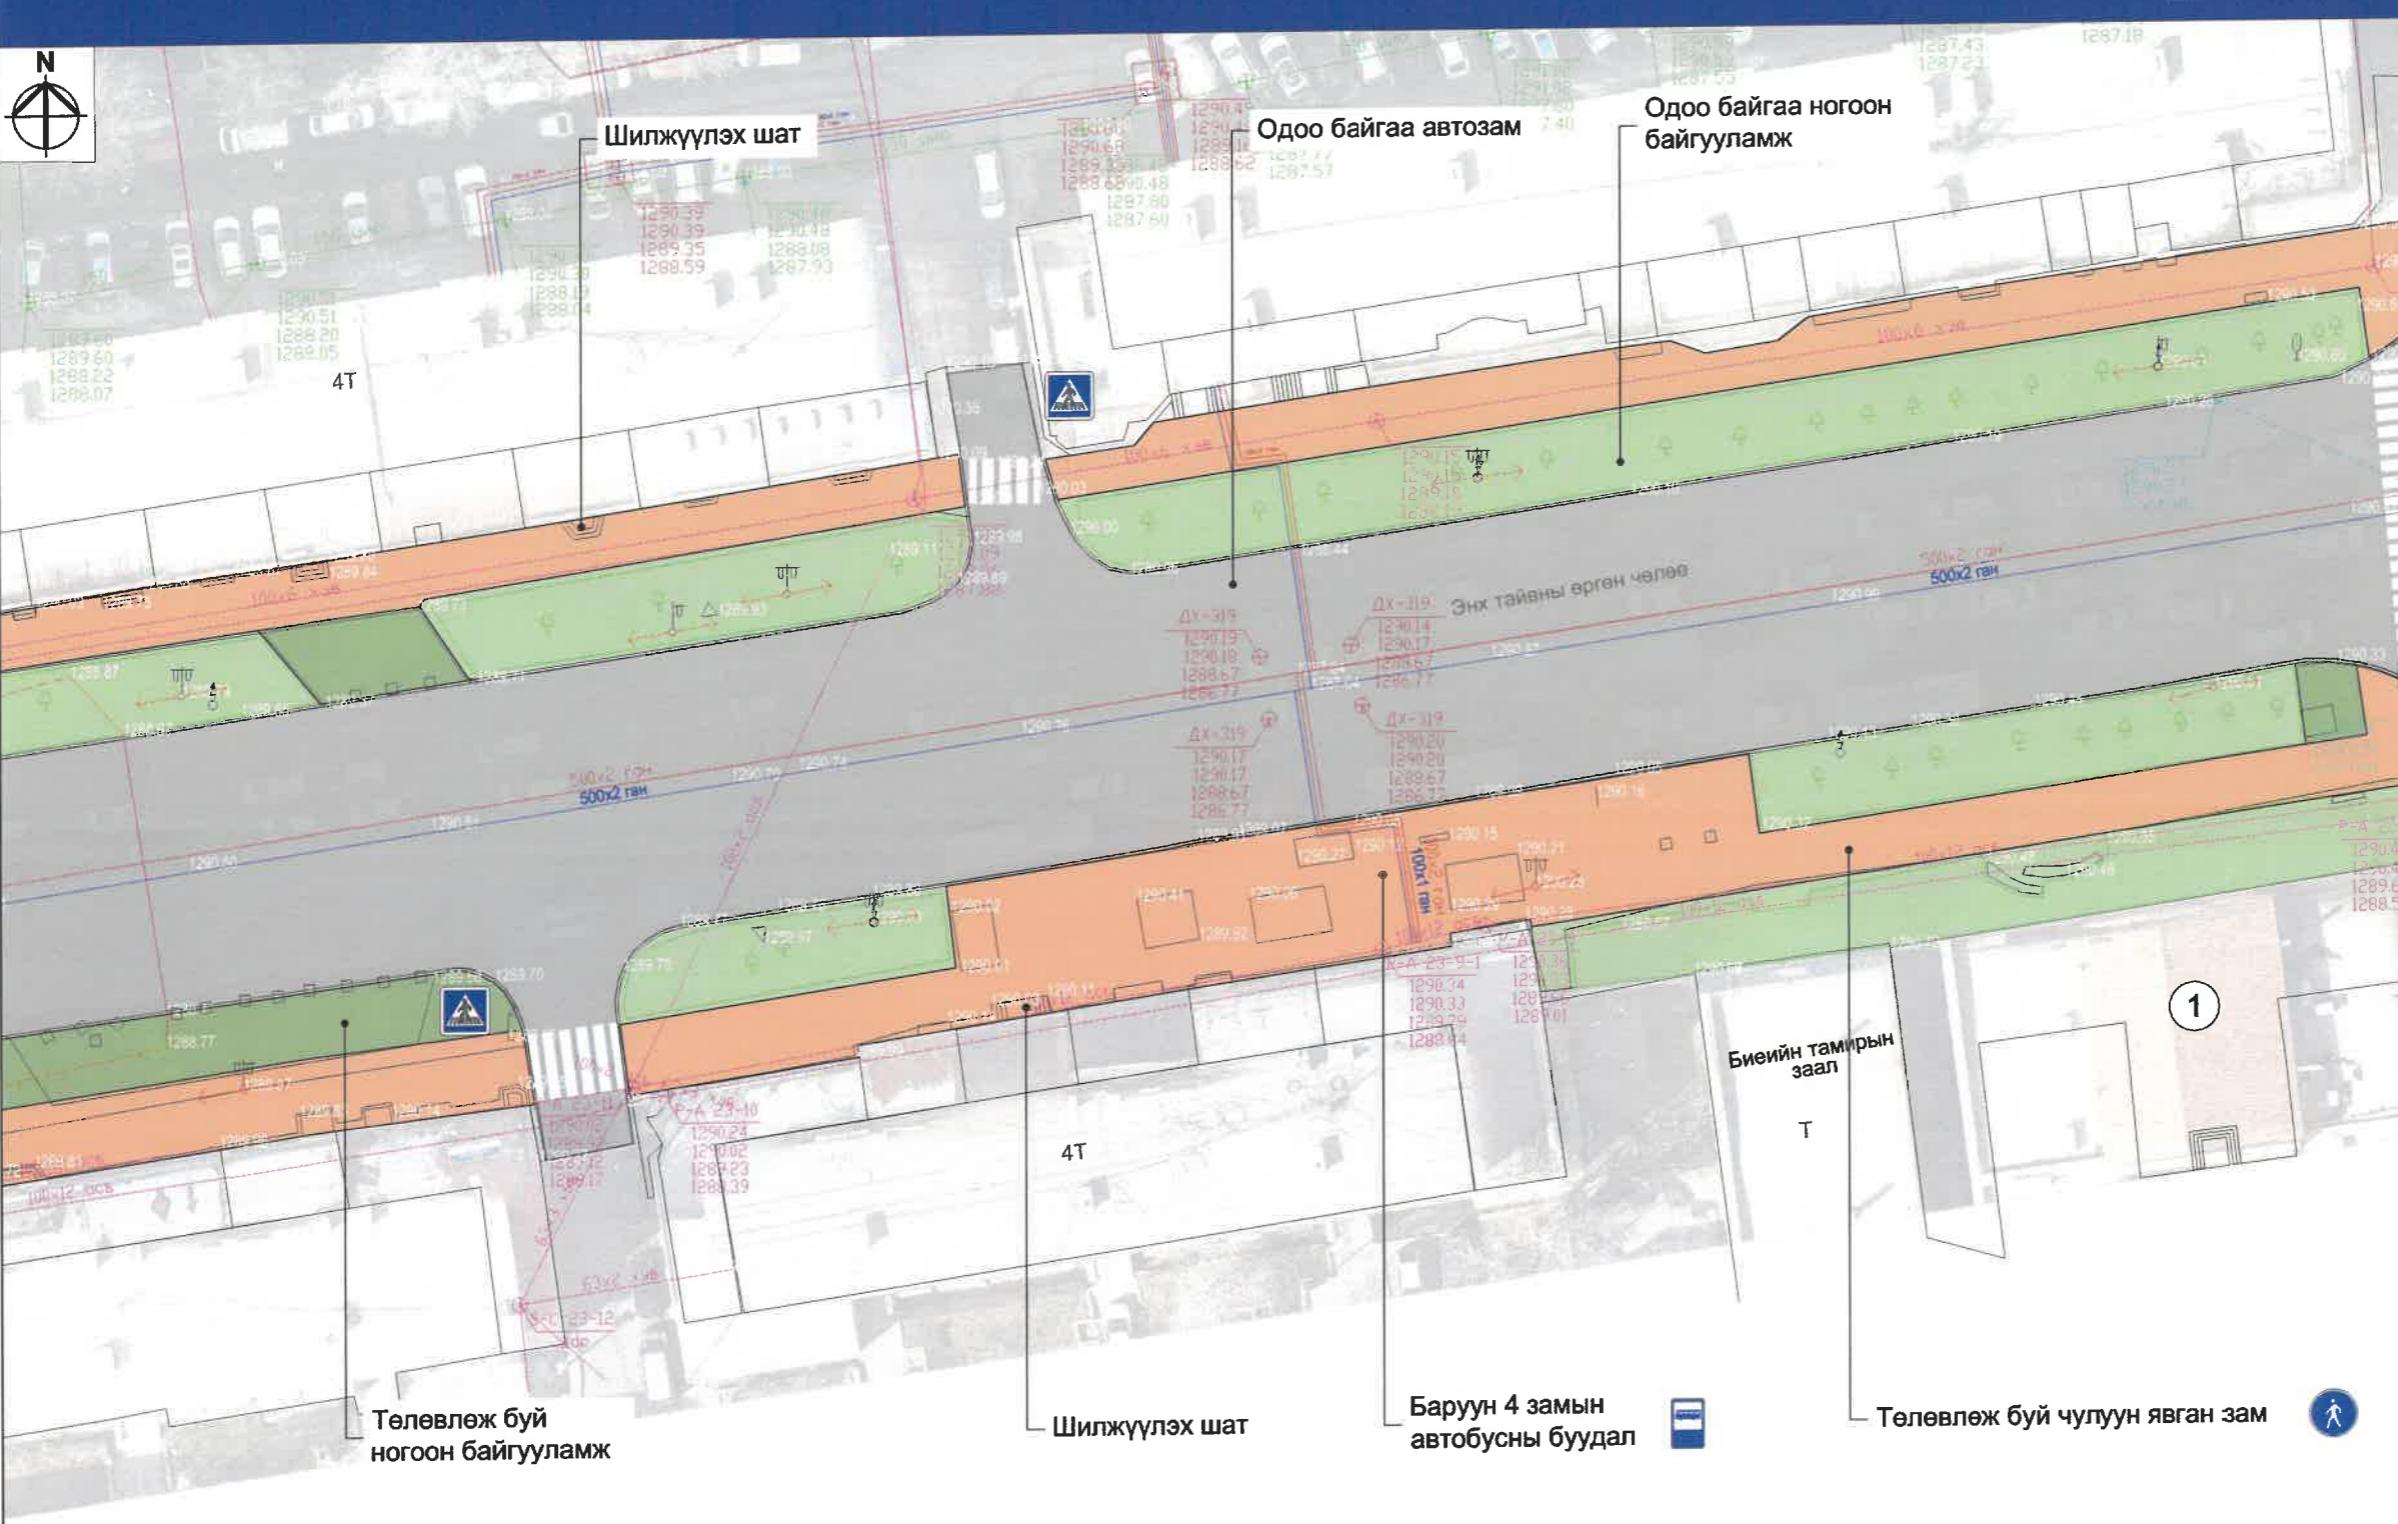

ТАНИХ ТЭМДЭГ:

	Одоо байгаа барилга, байгууламж
	Одоо байгаа авто зам
	Одоо байгаа ногоон байгууламж
	Төлөвлөж буй чулуун явган зам
	Төлөвлөж буй ногоон байгууламж
	Одоо байгаа бохир усны шугам
	Одоо байгаа дулааны шугам
	Одоо байгаа цэвэр усны шугам
	Одоо байгаа цахилгааны шугам
	Одоо байгаа холбооны шугам

ХОТ БАЙГУУЛАЛТ, ХОТЫН СТАНДАРТЫН ГАЗАР



ЕРӨНХИЙ АРХИТЕКТОРЫН АЖЛЫН АЛБА

20²⁴ оны 05-р сарын 21. өдөр

CET-24956 2117401



ХОТ ТӨЛӨВЛӨЛТ
СУДАЛГААНЫ ИНСТИ

УЛААНБААТАР ХОТ, ЭНХТАЙВАНЫ ӨРГӨН ЧӨЛӨӨ
ГЕОЛОГИЙН ТӨВ ЛАБОРАТОРИЙН УУЛЗВАРААС ОФИЦЕРУУДЫН ОРДНЫ ТОЙРОГ ХУРТЭЛХ 11.6КМ
НИЙТИЙН ЗЭЭМШИЙН ЯВГАН ХҮНЬИЙ ЗАМ, ТАЛБАЙН ТОХИОКИЛТН АЖЫН ЗУРАГ ТӨСӨЛ

АТХэлтсийн ахлах мэргэжилтэн

Архитектура

УЧУМ
ЗАХИАЛАГЧ

Нэр

Гарын үсэг

Загвар

Лөнхзүл

447


M1:500

x-A3

1

Хуудас-45

2024 он

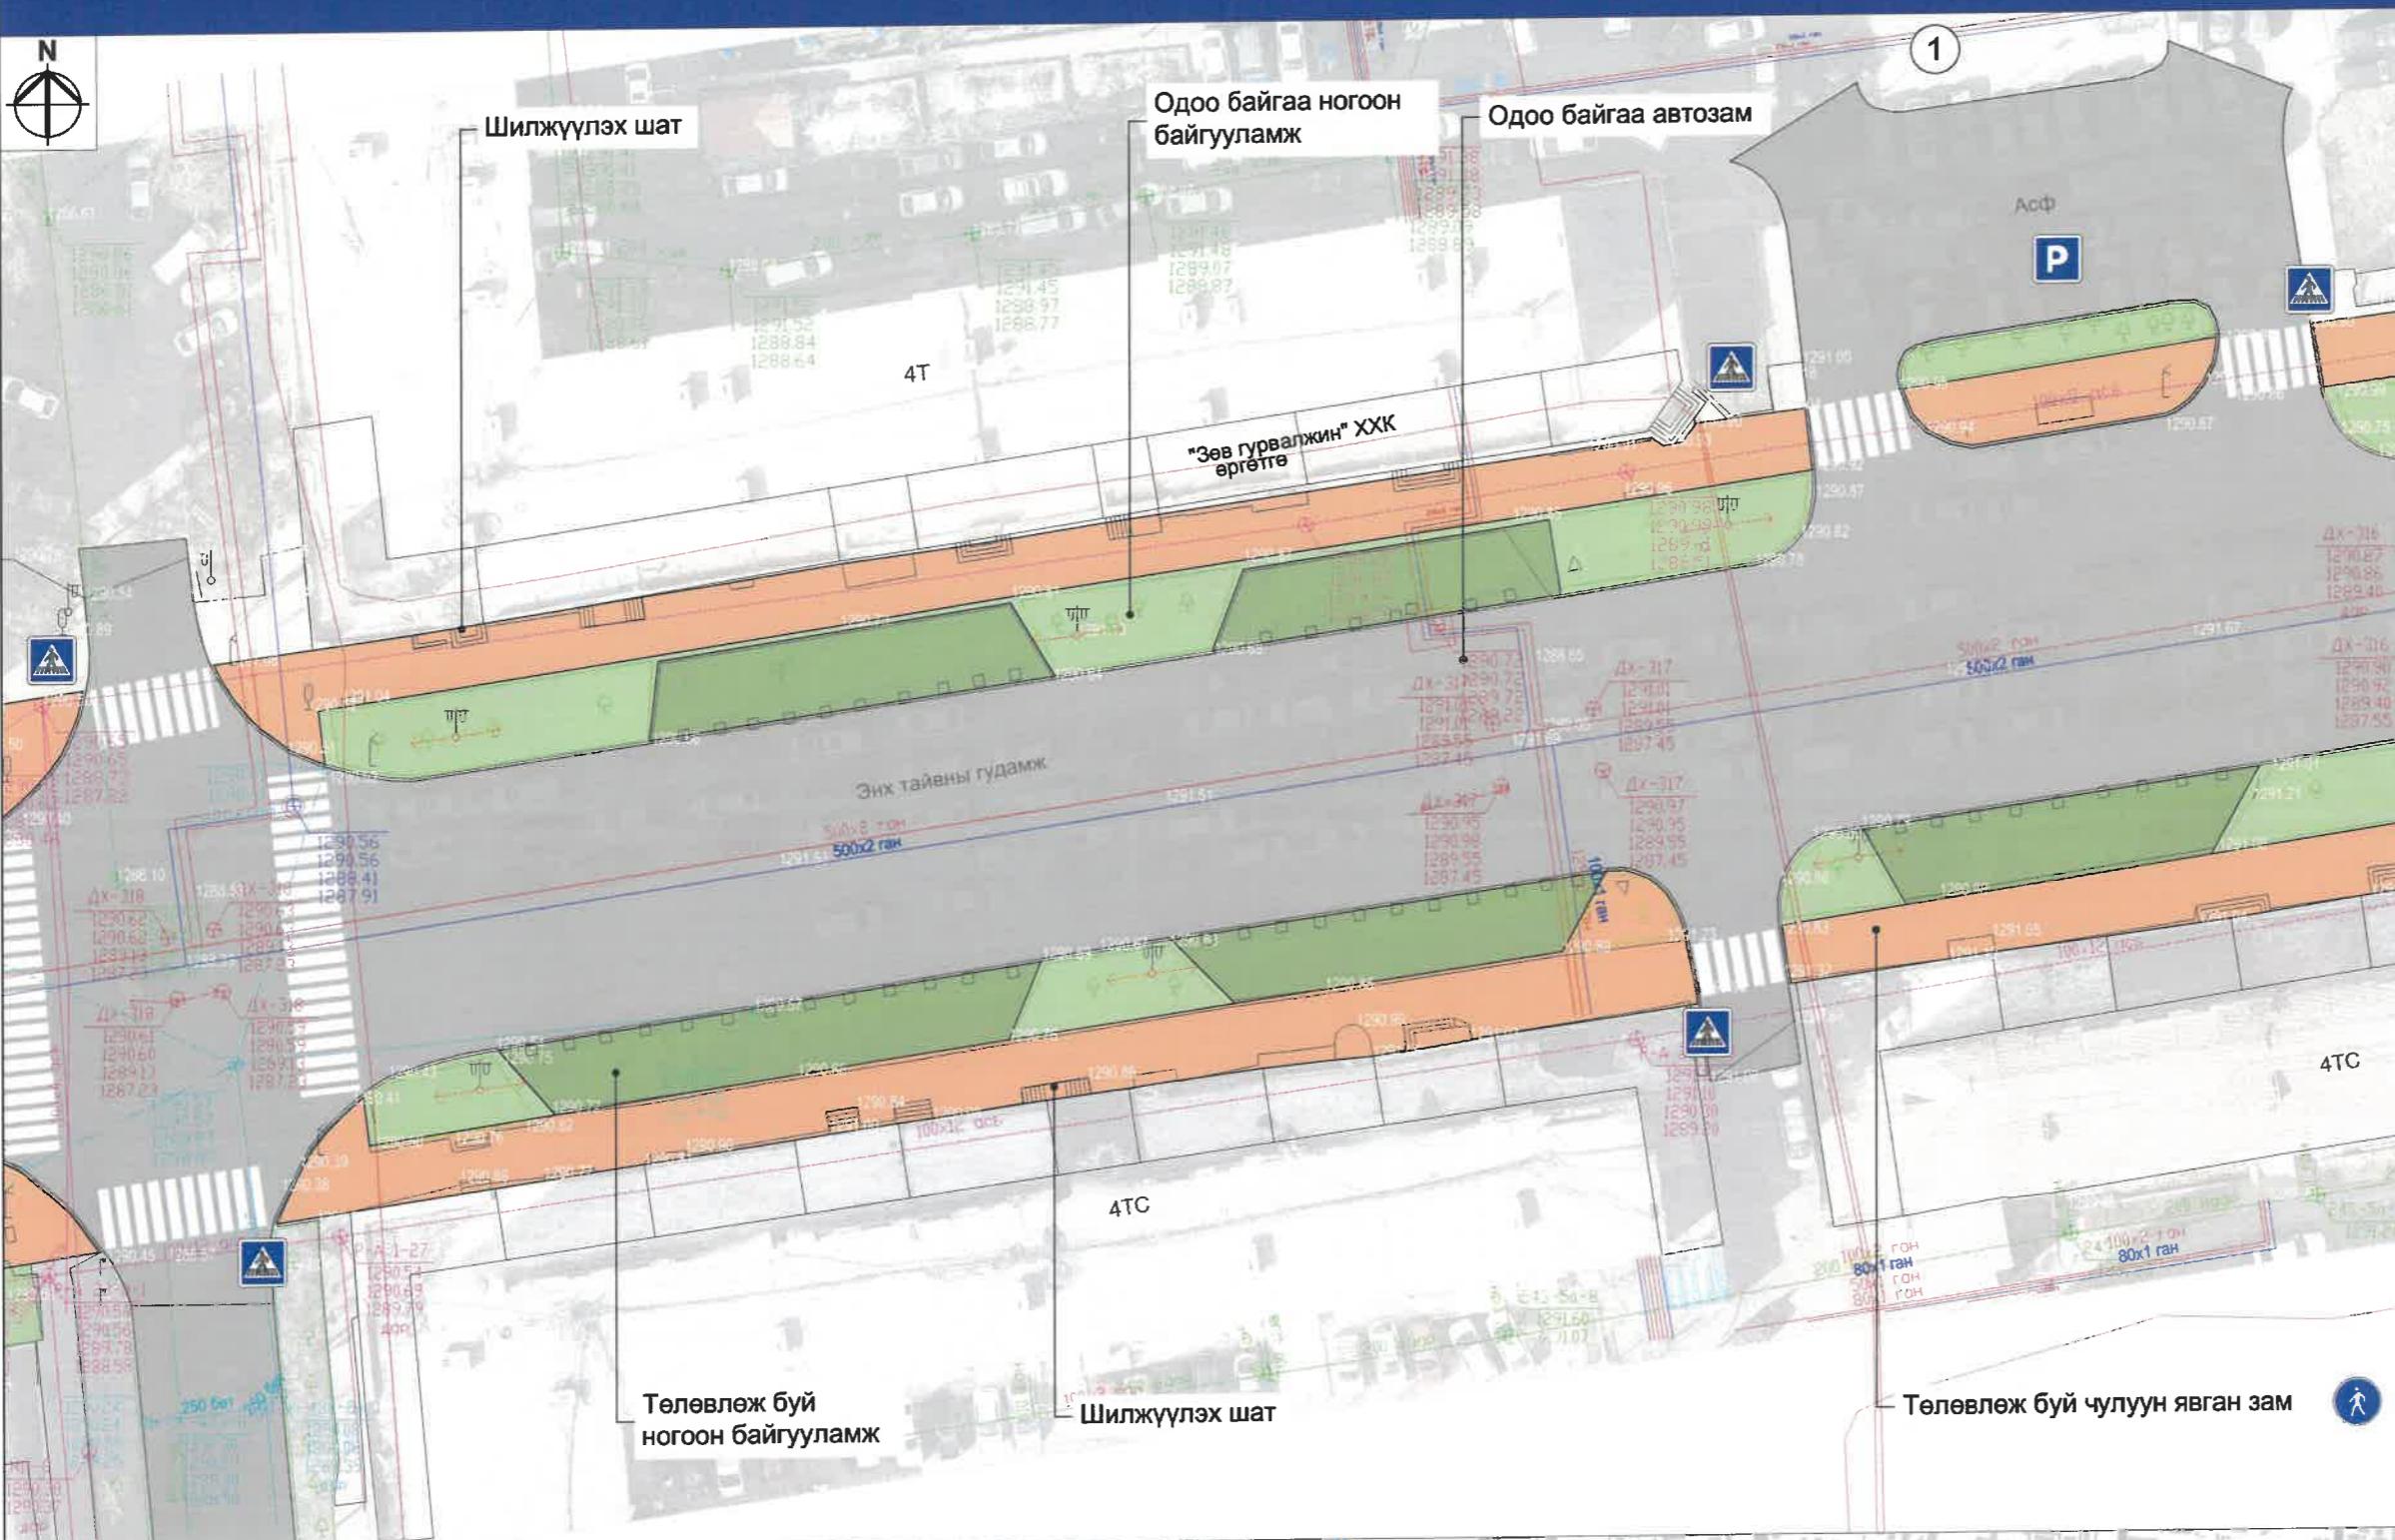

Д/д	Тодорхойлолт	Тайлбар
1	Голомт банк	Одоо байгаа

ТАНИХ ТЭМДЭГ:

- Одоо байгаа барилга, байгууламж
- Одоо байгаа авто зам
- Одоо байгаа ногоон байгууламж
- Төлөвлөж буй чулуун явган зам
- Төлөвлөж буй ногоон байгууламж
- Одоо байгаа бохир усны шугам
- Одоо байгаа дулааны шугам
- Одоо байгаа цэвэр усны шугам
- Одоо байгаа цахилгааны шугам
- Одоо байгаа холбооны шугам

ХОТ БАЙГУУЛАЛТ, ХОТЫН СТАНДАРТЫН ГАЗАР

ЕРӨНХИЙ АРХИТЕКТОРЫН АЖЛЫН АЛБА

20.04.2025 -р сарын 21. өдөр

СБТ № 24956 2117401




УЛААНбаатар хот, энхтайваны өргөн чөлөө
ГЕОЛОГИЙН ТӨВ ЛАБОРАТОРИЙН УЛЗВАРАС ОФИЦЕРУУДЫН ОРДНЫ ТОЙРОГ ХУРТГАЛХ 11.8КМ
НИЙТИЙН ЭЗЭМШИГИН ЯВГАН ХҮНИЙ ЗАМ, ТАЛБАЙН ТОХижжилтийн Ажлын зураг төслийн
АТХэлтсийн ахлах мэргэжилтэн

Н.Мөнхзүл

Архитектор

Захиалагч

Нэр	Гарын үсэг	Загвар зураг
N.Mönchzüл		M1:500
Б.Их-Аз		Хуудас-46
		2024 он

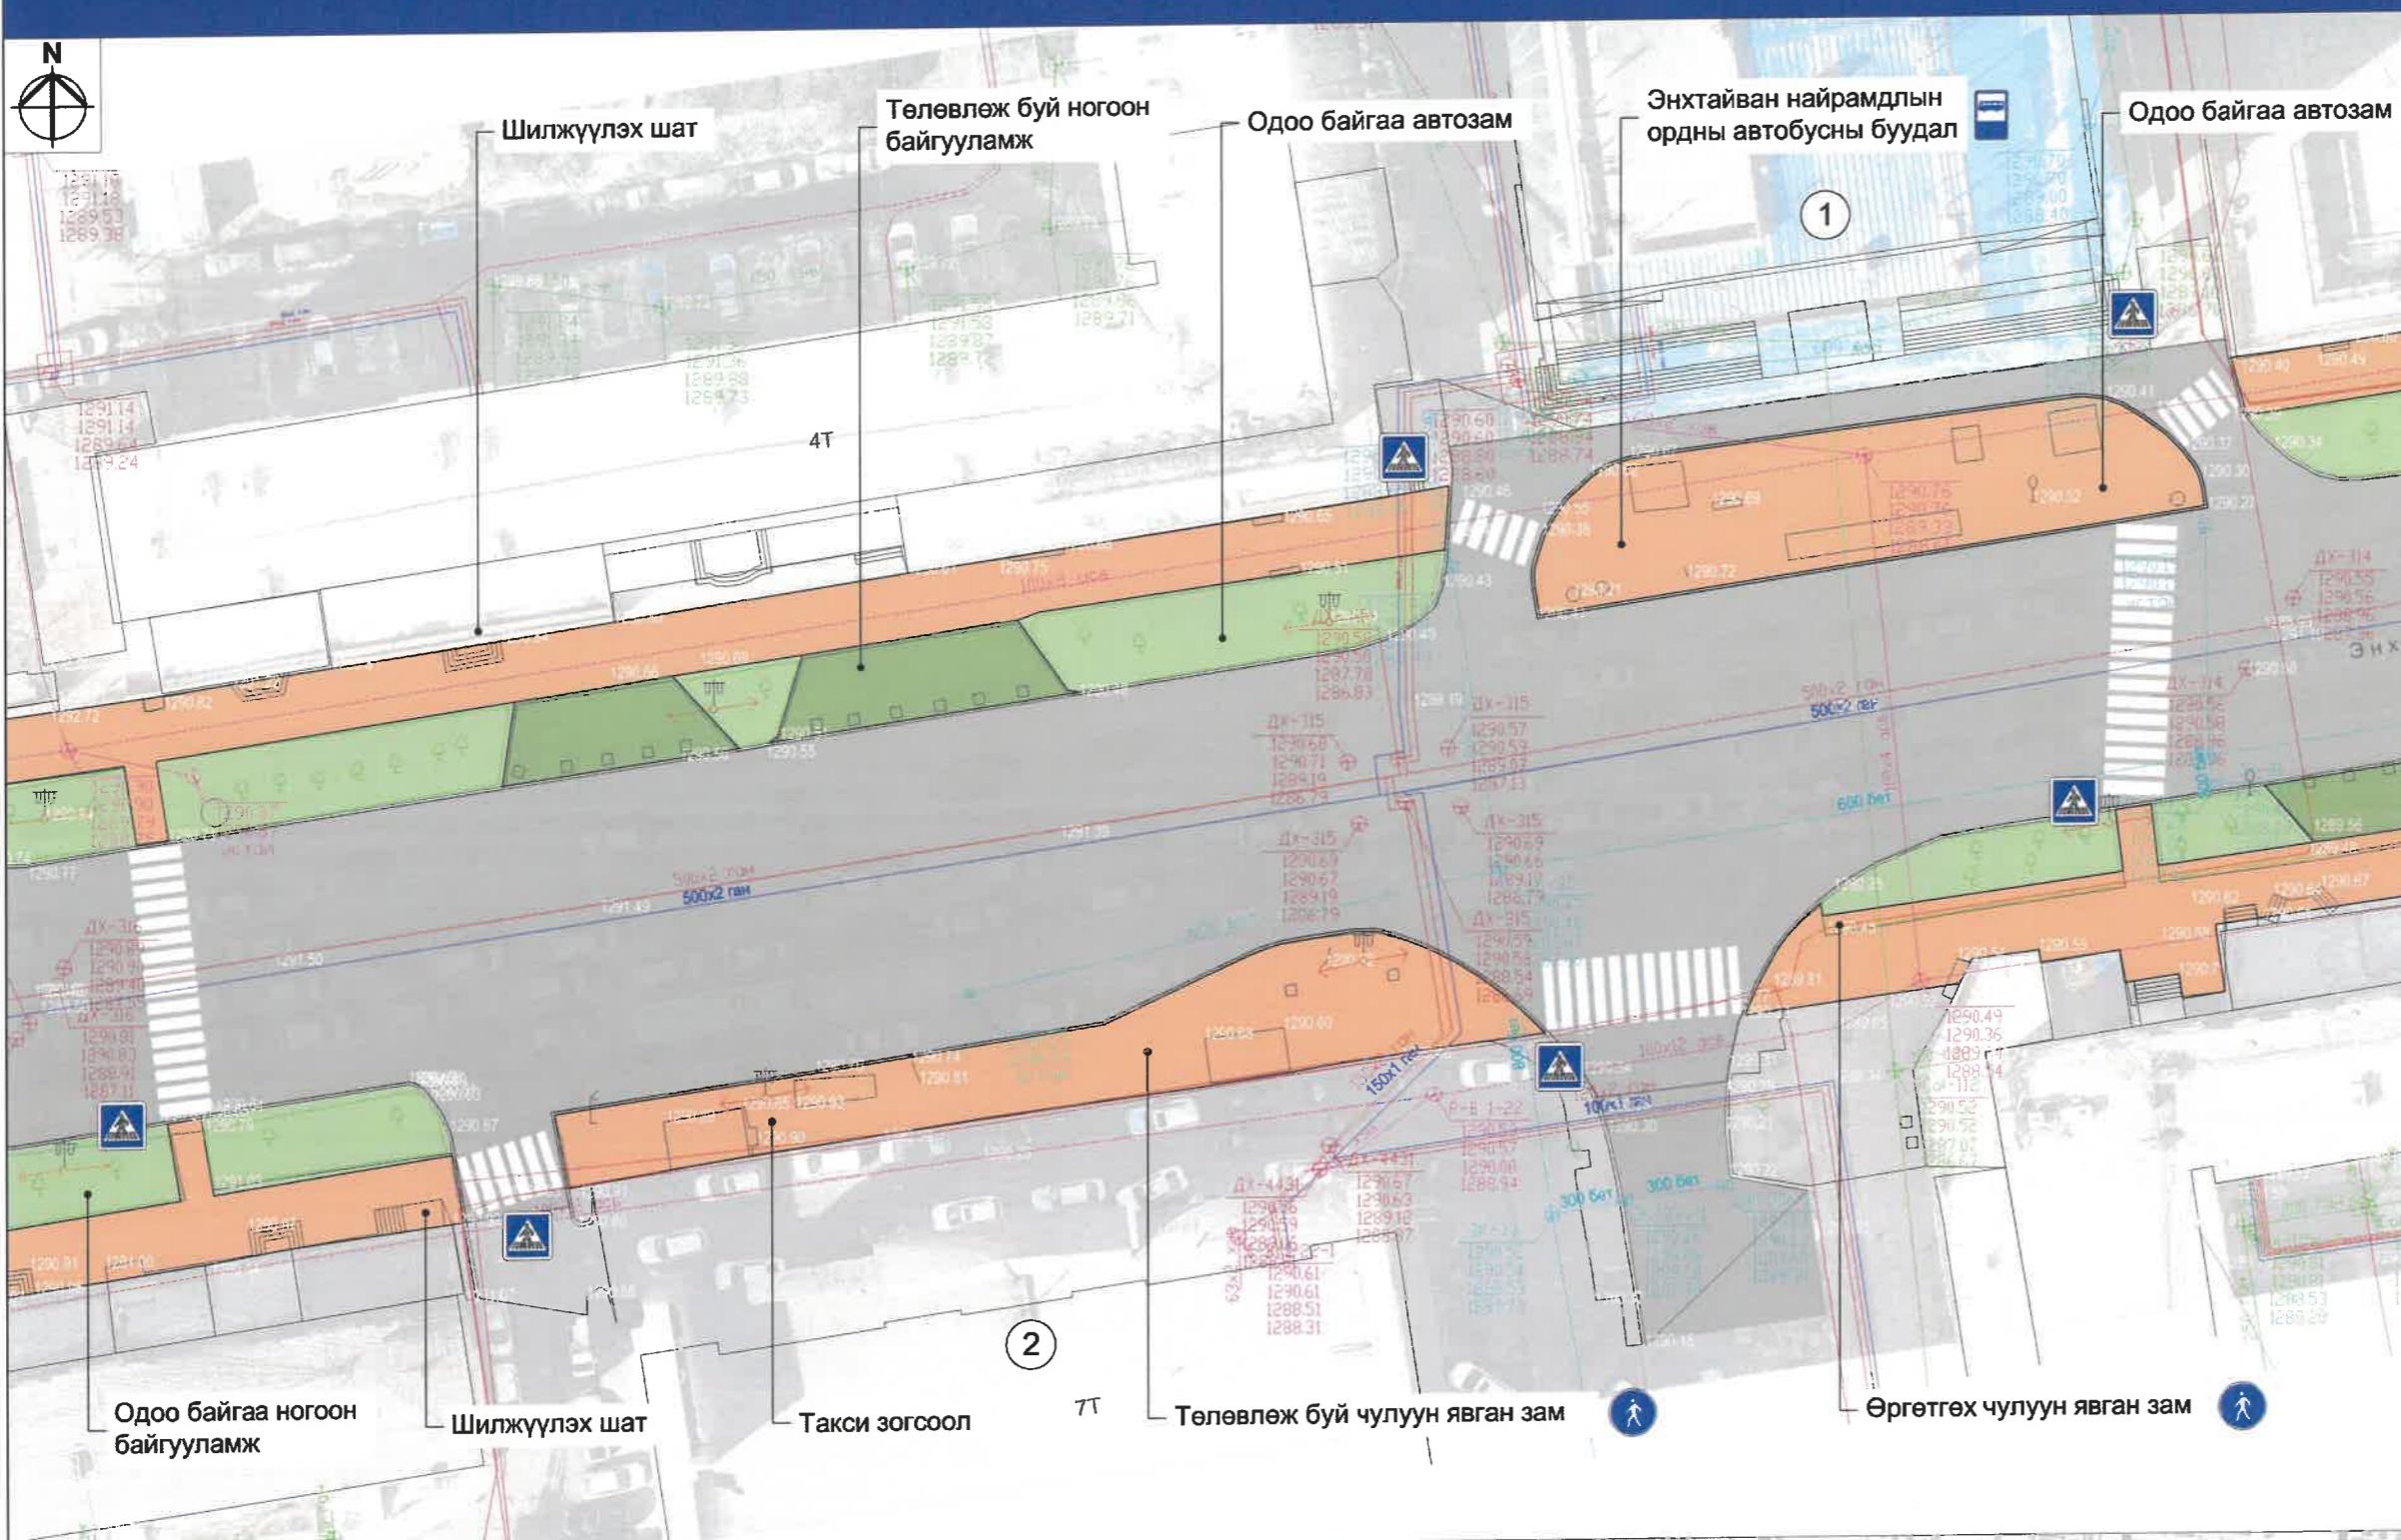

Д/д	Тодорхойлолт	Тайлбар
1	Peace молл	Одоо байгаа
1	Улаанбаатар их дэлгүүр	Одоо байгаа

ТАНИХ ТЭМДЭГ:

- ◀ Одоо байгаа барилга, байгууламж
- ▨ Одоо байгаа авто зам
- ▢ Одоо байгаа ногоон байгууламж
- ▢ Төлөвлөж буй чулуун явган зам
- ▢ Төлөвлөж буй ногоон байгууламж
- ▢ Одоо байгаа бохир усны шугам
- ▬ Одоо байгаа дулааны шугам
- ▬ Одоо байгаа цэвэр усны шугам
- ▬ Одоо байгаа цахилгааны шугам
- ▬ Одоо байгаа холбооны шугам


ХОТ БАЙГУУЛАЛТ, ХОТЫН СТАНДАРТЫН ГАЗАР

ЕРӨНХИЙ АРХИТЕКТОРЫН АЖЛЫН АЛБА
2024 оны 05-р сарын 21. едер
СБТ № 24956 2117401



УЛААНБААТАР ХОТ, ЭНХТАЙВАНЫ ӨРГӨН ЧӨЛӨӨ
ГЕОЛОГИЙН ТӨВ ЛАБОРАТОРИЙН УЛЗВАРААС ОФИЦЕРУУДЫН ОРДНЫ ТОЙРОГ ХУРТАЛХ 11.80м
НИЙТИЙН ЭЗЭМШИГИЙН ЯВГАН ХҮНИЙ ЗАМ, ТАЙВАН ТОХИЖИЛТИЙН АХЛЫН ЗУРГИЙН ТЕСЕЛ
АТХэлтсийн ахлах мэргэжилтэн
Архитектор
Захиалагч

Нэр	Гарын үсэг	Загвар зураг
Н.Мөнхзүл		M1:500
Б.Их-Аз		Хуудас-47
		2024 он

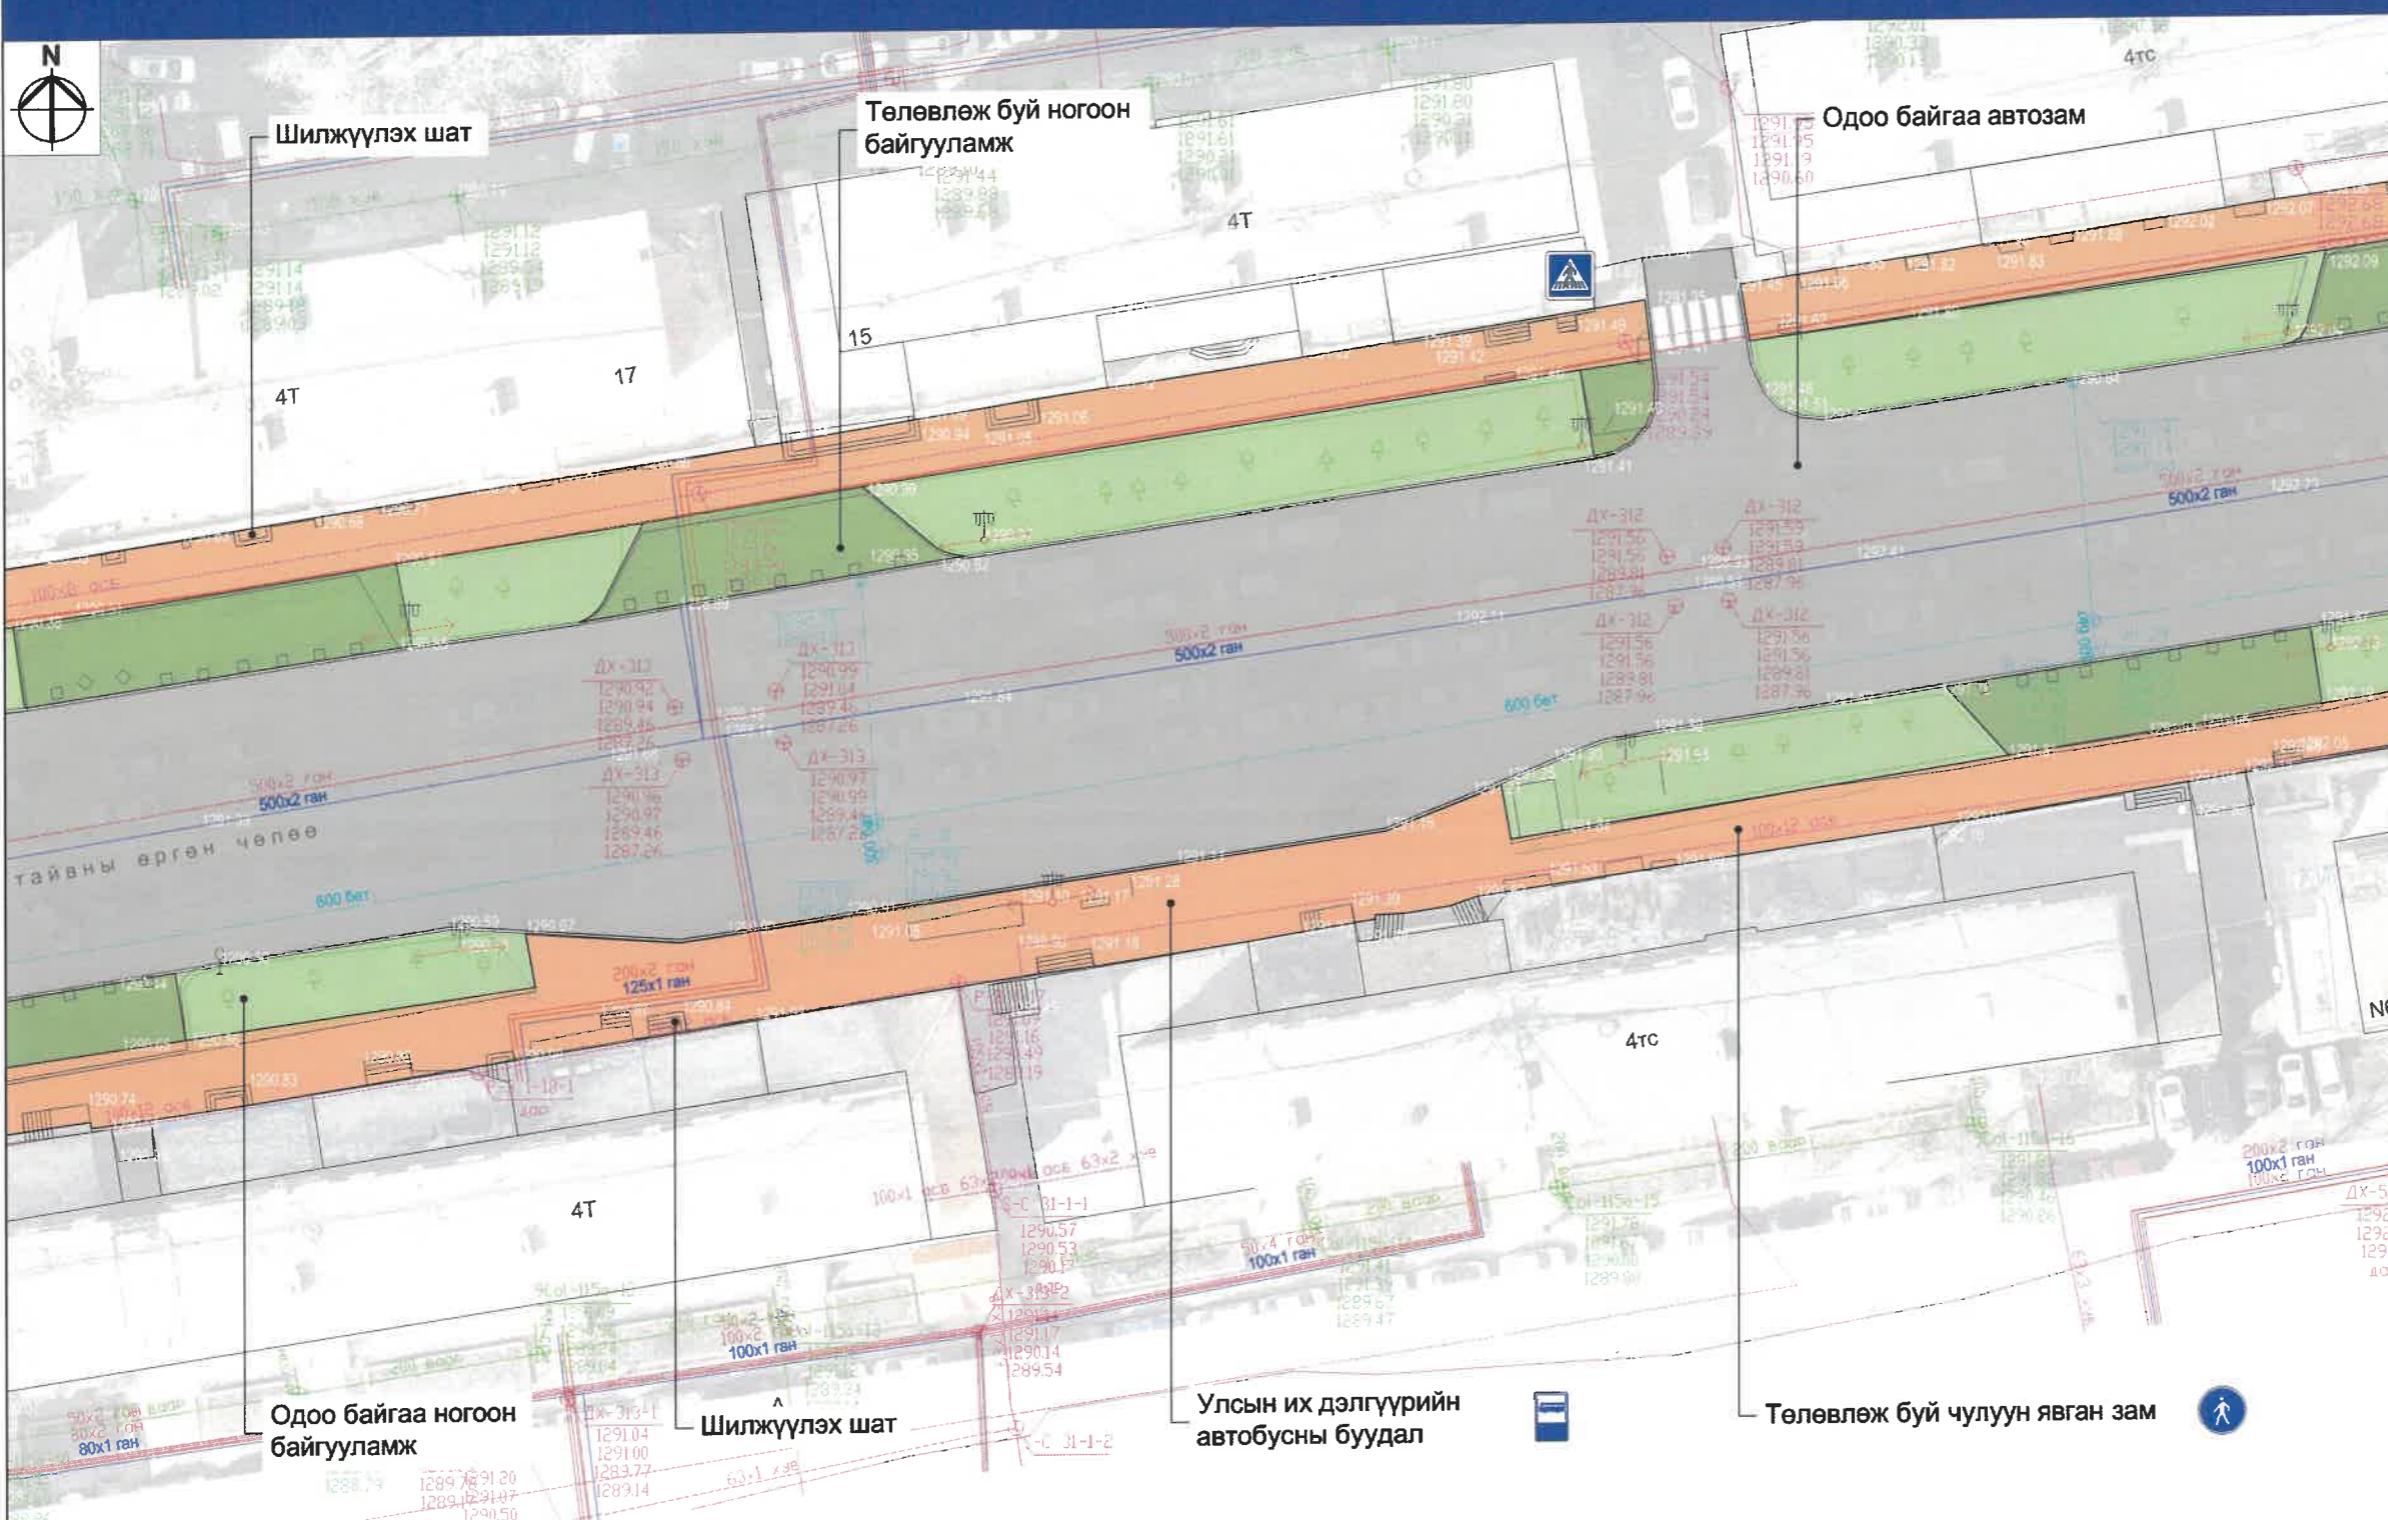

УЛААНБААТАР ХОТ, ЭНХТАЙВАНЫ ӨРГӨН ЧӨЛӨӨ
ГЕОЛОГИЙН ТӨВ ЛАБОРАТОРИЙН УЛЗВАРААС ОФИЦЕРУУДЫН ОРДНЫ ТОЙРОГ ХУРТЭЛХ 11.6КМ
НИЙТИЙН ЭЗЭМШИЙН ЯВГАН ХУНИЙ ЗАМ, ТАЛБАЙН ТОХИОКИЛТЫН АЖЛЫН ЗУРГИЙН
АТХЭЛТСИЙН АХЛАХ МЭРГЭЖИЛТТЭН

Нэр

Гарын үсэг

Загвар зураг

Н.Мөнхзүл

М1:500


Архитектор

Б.Их-Аз


Хуудас-48

Захиалагч


2024 он

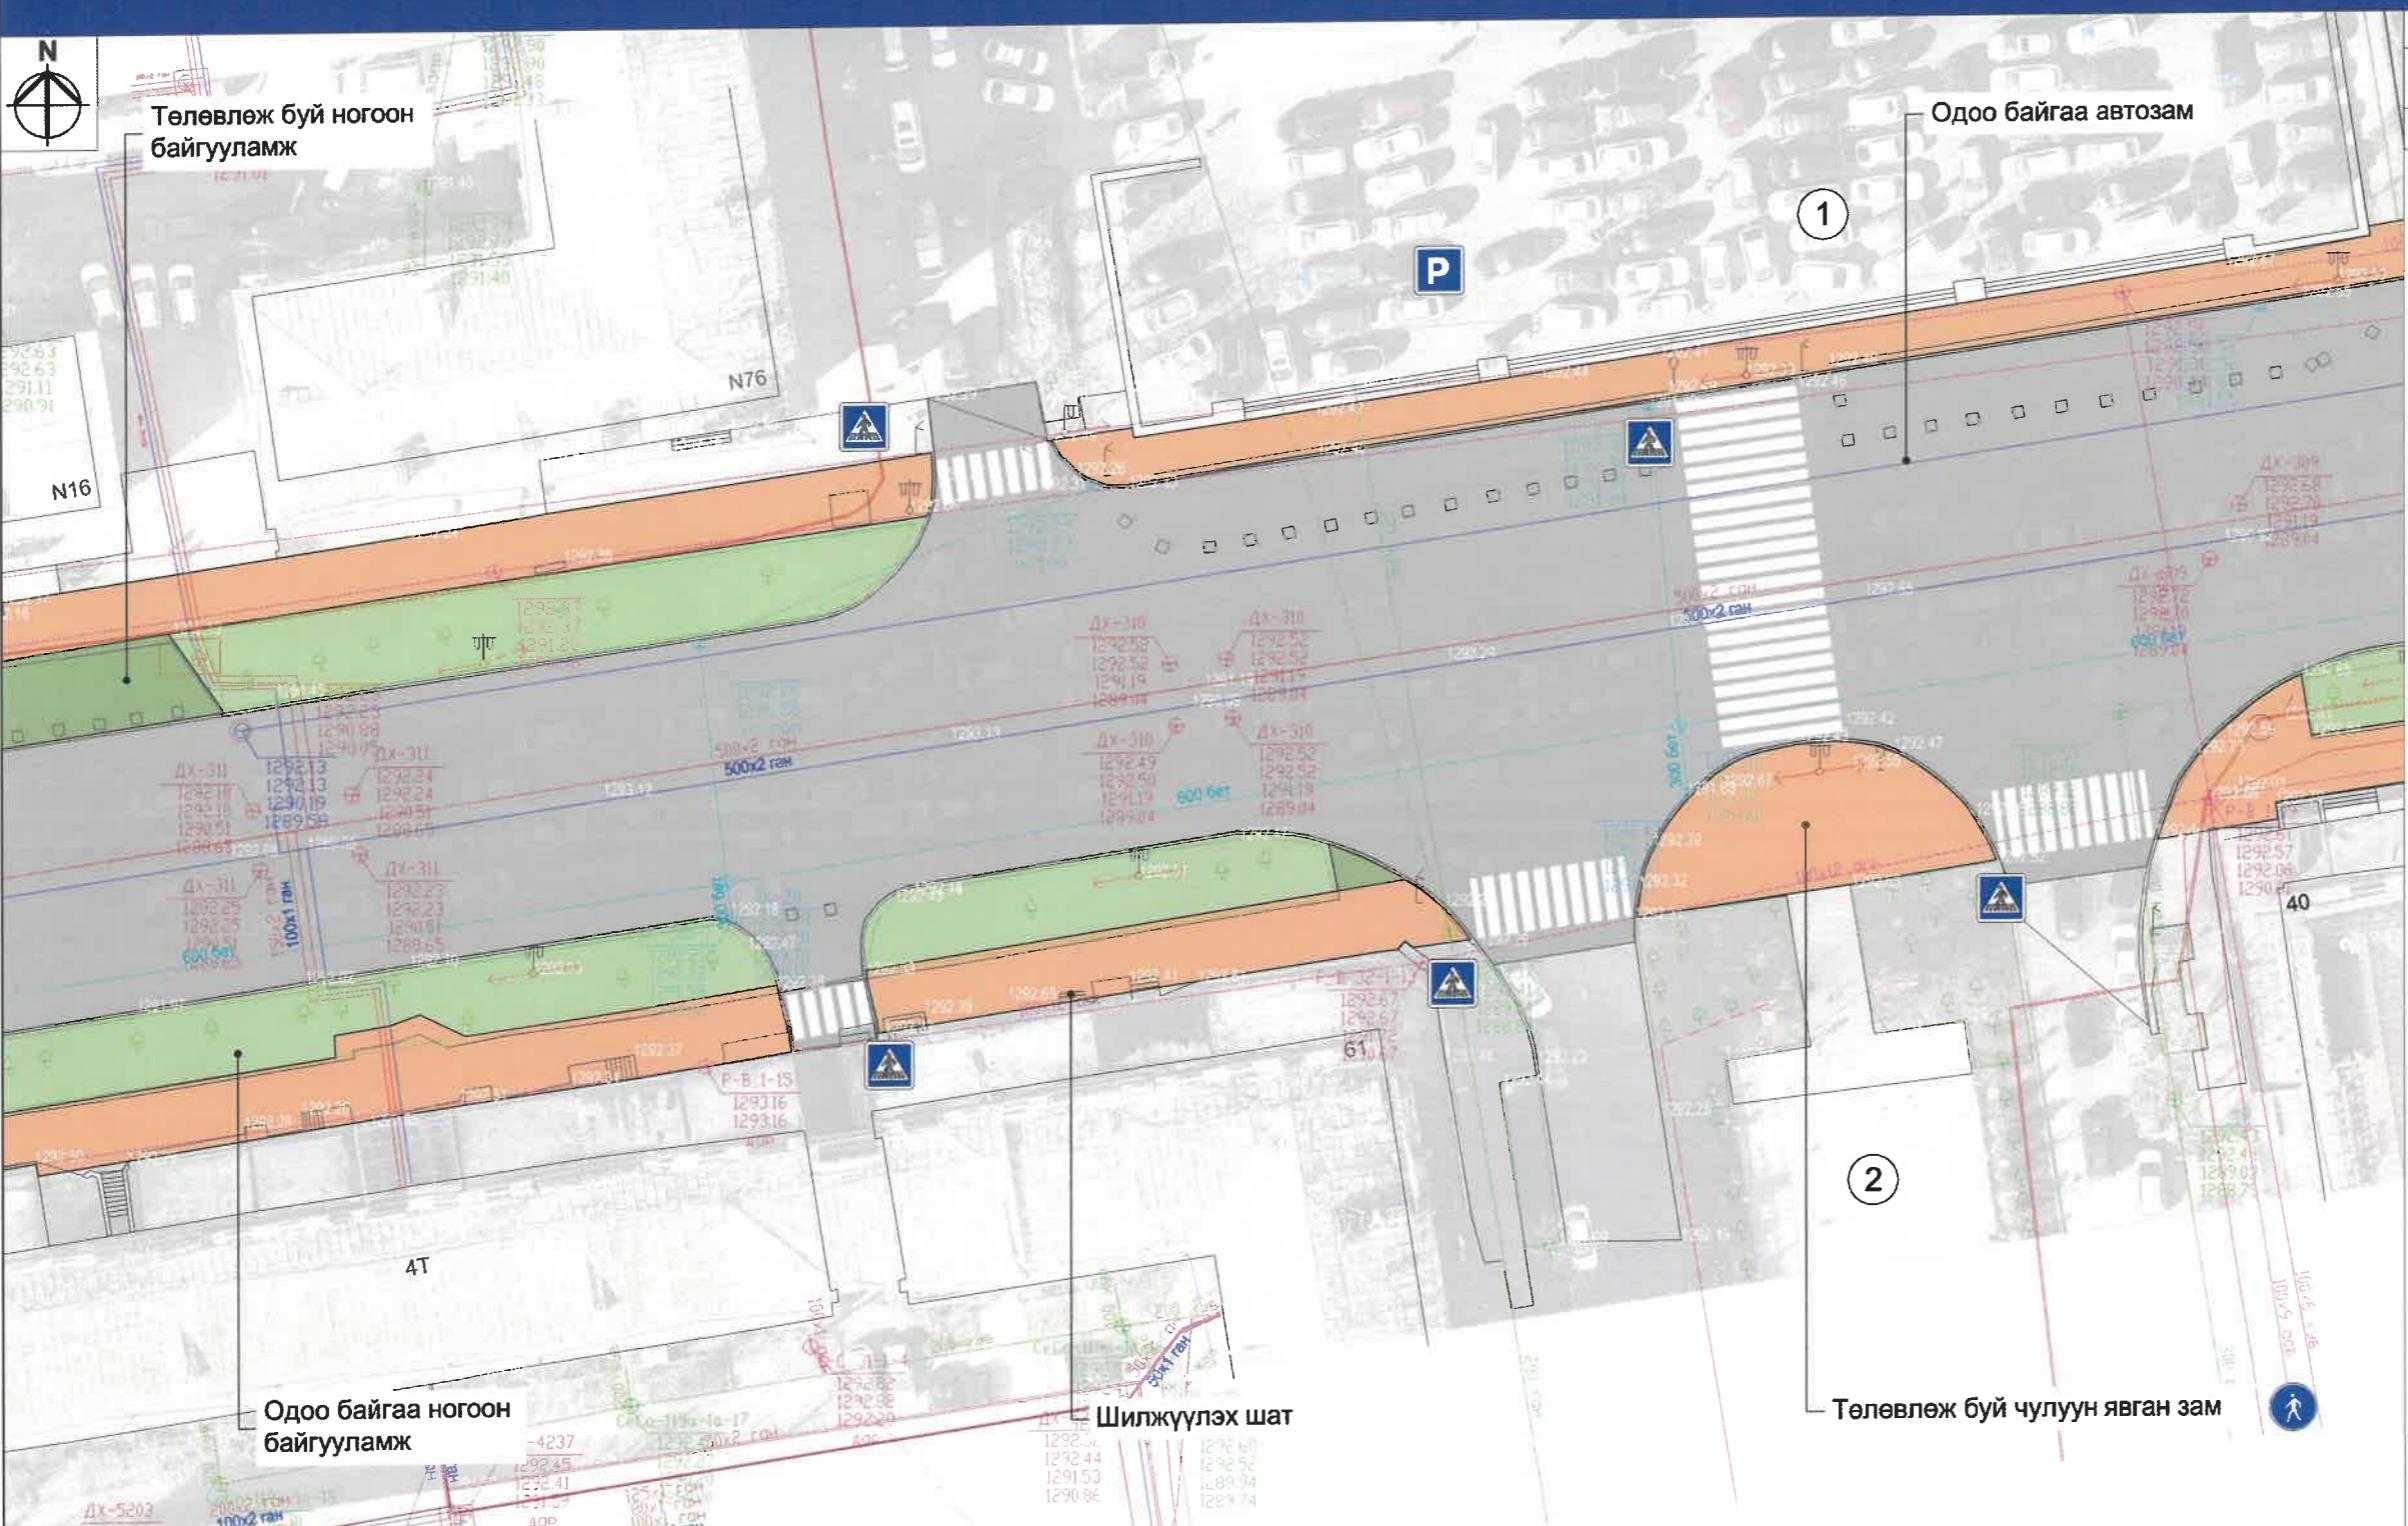

Д/Д	Тодорхойлолт	Тайлбар
1	Улсын их дэлгүүрийн зогсоол	Одоо байгаа
2	Фонтам	Одоо байгаа

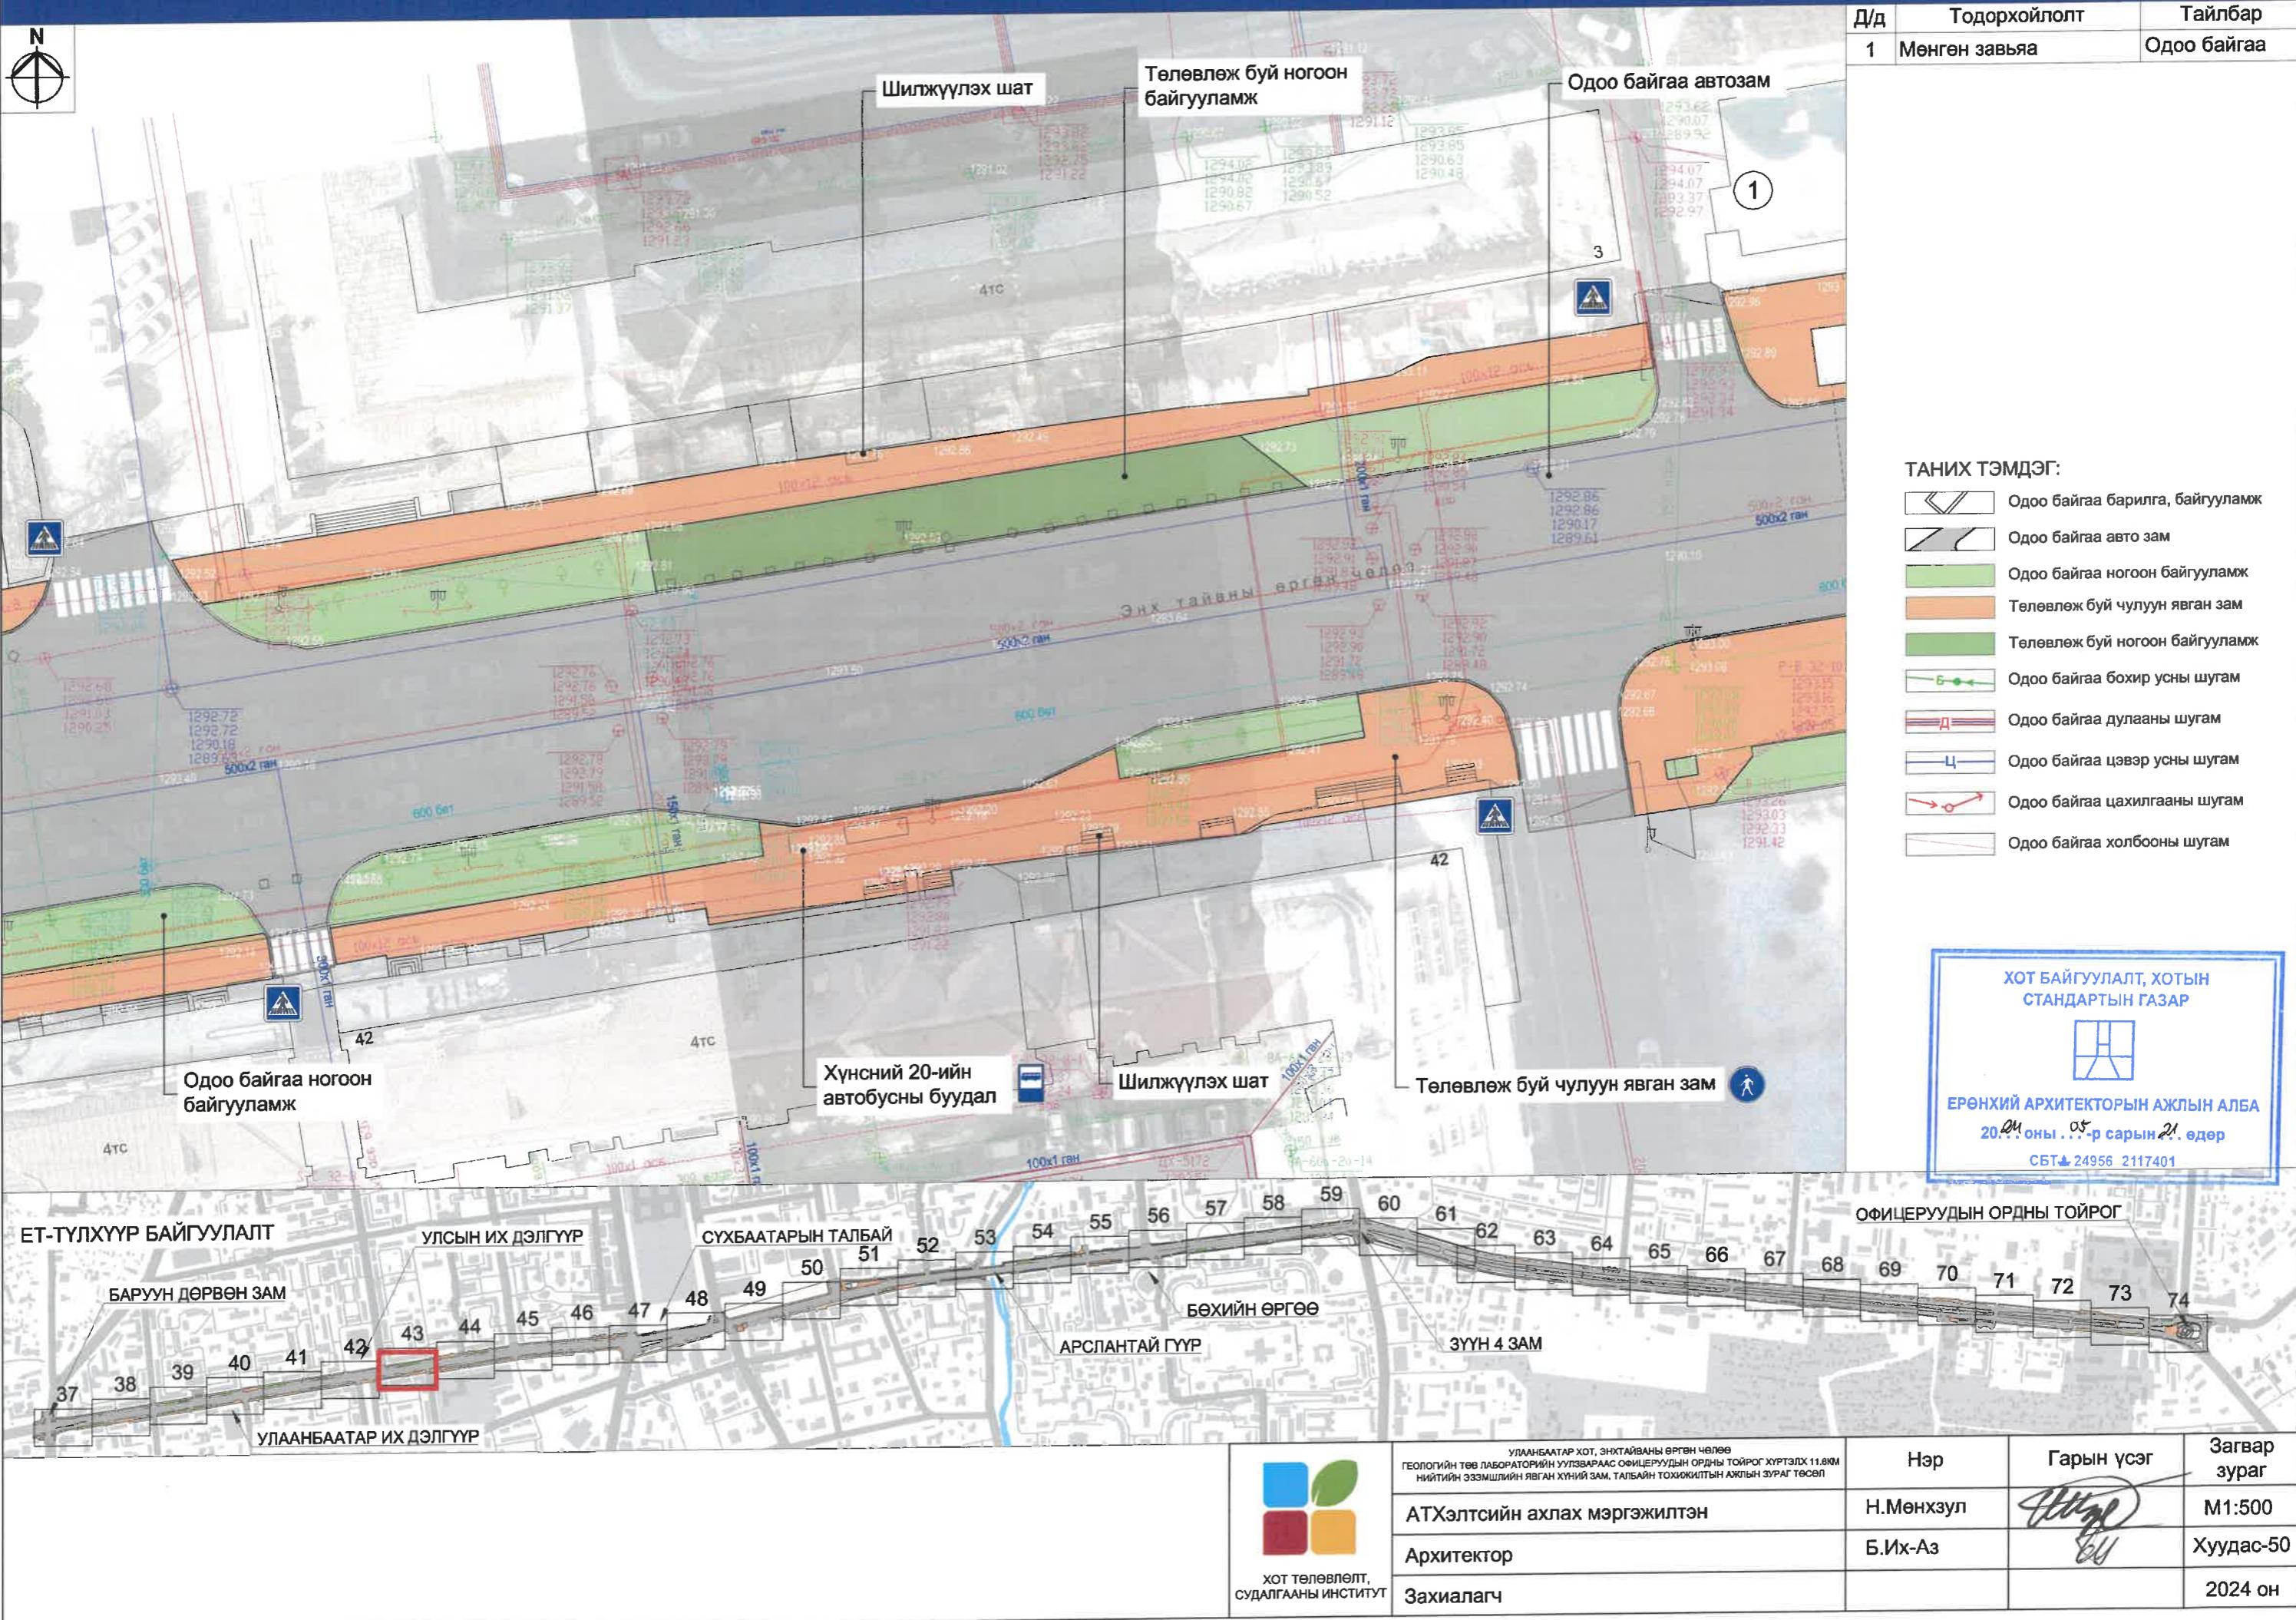

ЕРӨНХИЙ ТӨЛӨВЛӨГӨӨНИЙ ХЭСЭГЛЭЛ-44

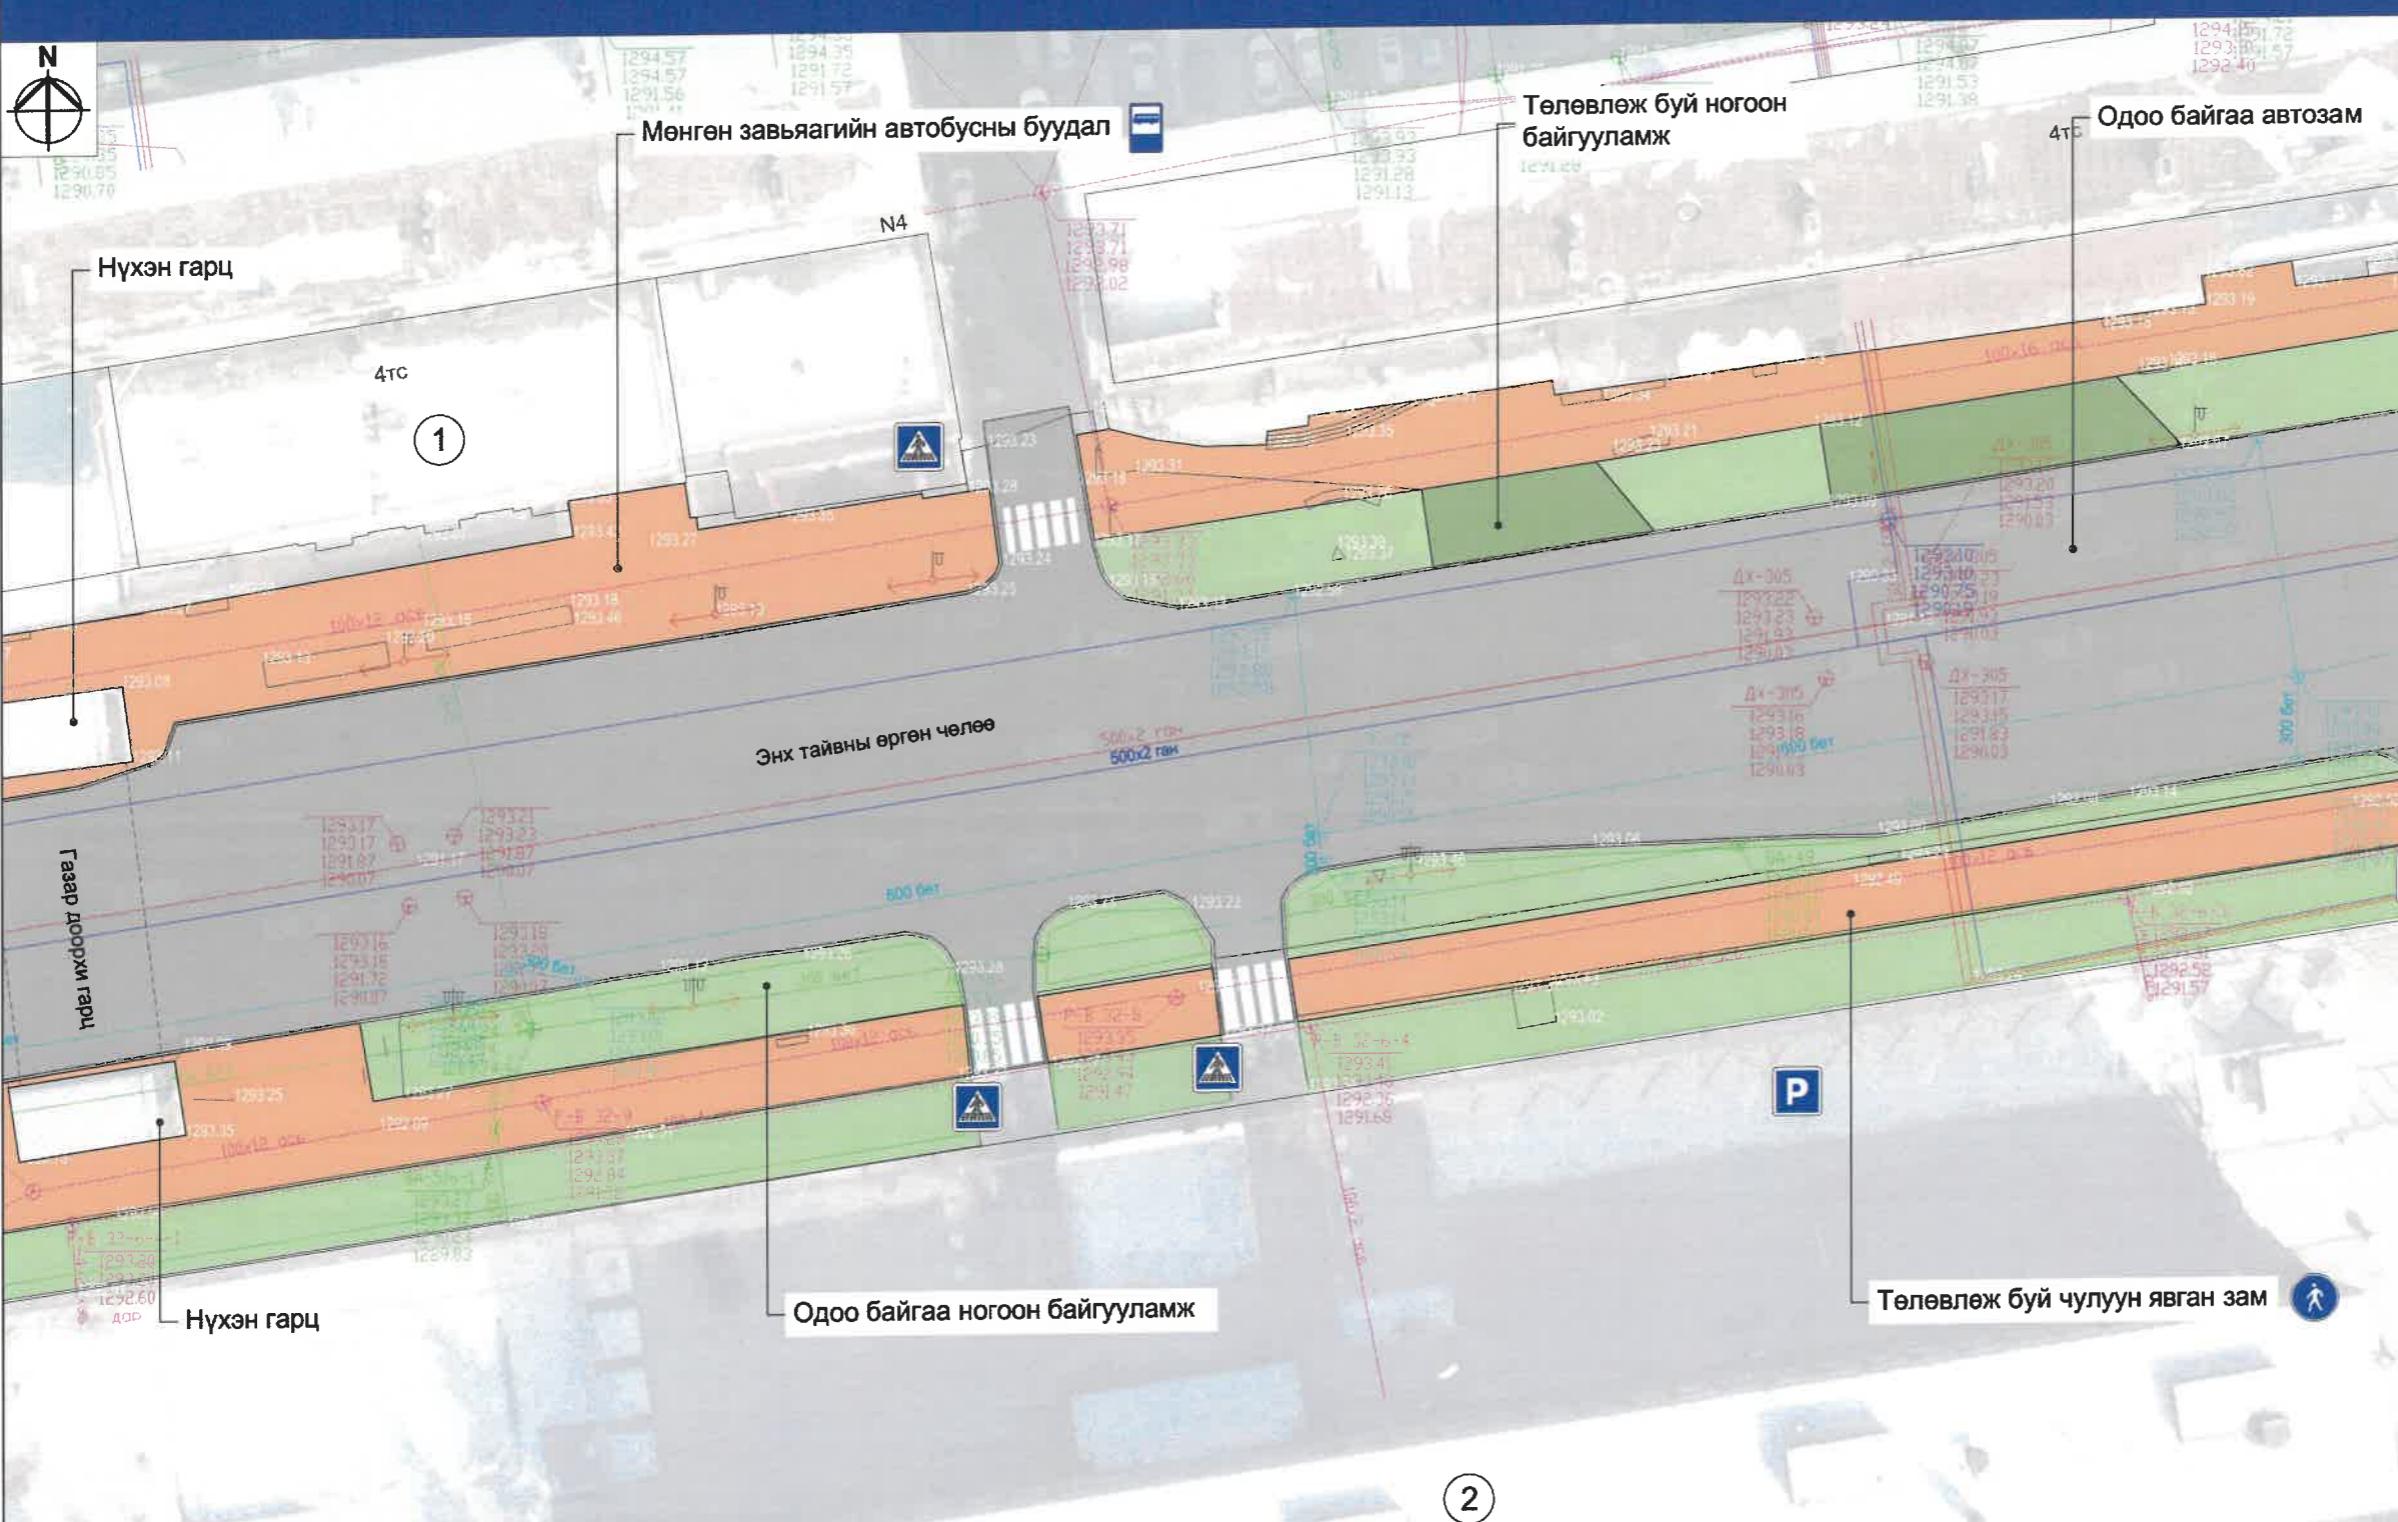

Д/Д	Тодорхойлолт	Тайлбар
1	Мөнгөн завьяа	Одоо байгаа
2	ОХУ элчин сайдын яам	Одоо байгаа

ТАНИХ ТЭМДЭГ:

- Одоо байгаа барилга, байгууламж
- Одоо байгаа авто зам
- Одоо байгаа ногоон байгууламж
- Төлөвлөж буй чулуун явган зам
- Төлөвлөж буй ногоон байгууламж
- Одоо байгаа бохир усны шугам
- Одоо байгаа дулааны шугам
- Одоо байгаа цэвэр усны шугам
- Одоо байгаа цахилгааны шугам
- Одоо байгаа холбооны шугам

ХОТ БАЙГУУЛАЛТ, ХОТЫН
СТАНДАРТЫН ГАЗАР




ЕРӨНХИЙ АРХИТЕКТОРЫН АЖЛЫН АЛБА
2024 оны 05.-р сарын 21-эдээр
СБТ № 24956 2117401



Хот төлөвлөлт,
Судалгааны институт

УЛААНБААТАР ХОТ, ЭНХТАЙВАНЫ ЕРГЕН ЧАЛЕЕ
ГЕОЛОГИЙН ТӨВ ЛАБОРАТОРИЙН УУЛЗВАРАС ОФИЦЕРУУДЫН ОРДНЫ ТОЙРОГ ХУРТГАХ 11.8КМ
НИЙТИЙН ЭЗЭМШИЙН ЯВГАН ХҮННИЙ ЗАМ, ТАЛБАЙН ТОХИЖИЛТЫН АЖЛЫН ЗУРАГ ТЕСЕЛ
АТХэлтсийн ахлах мэргэжилтэн
Архитектор
Захиалагч

Нэр	Гарын үсэг	Загвар зураг
Н.Мөнхзүл		M1:500
Б.Их-Аз		Хуудас-51
		2024 он

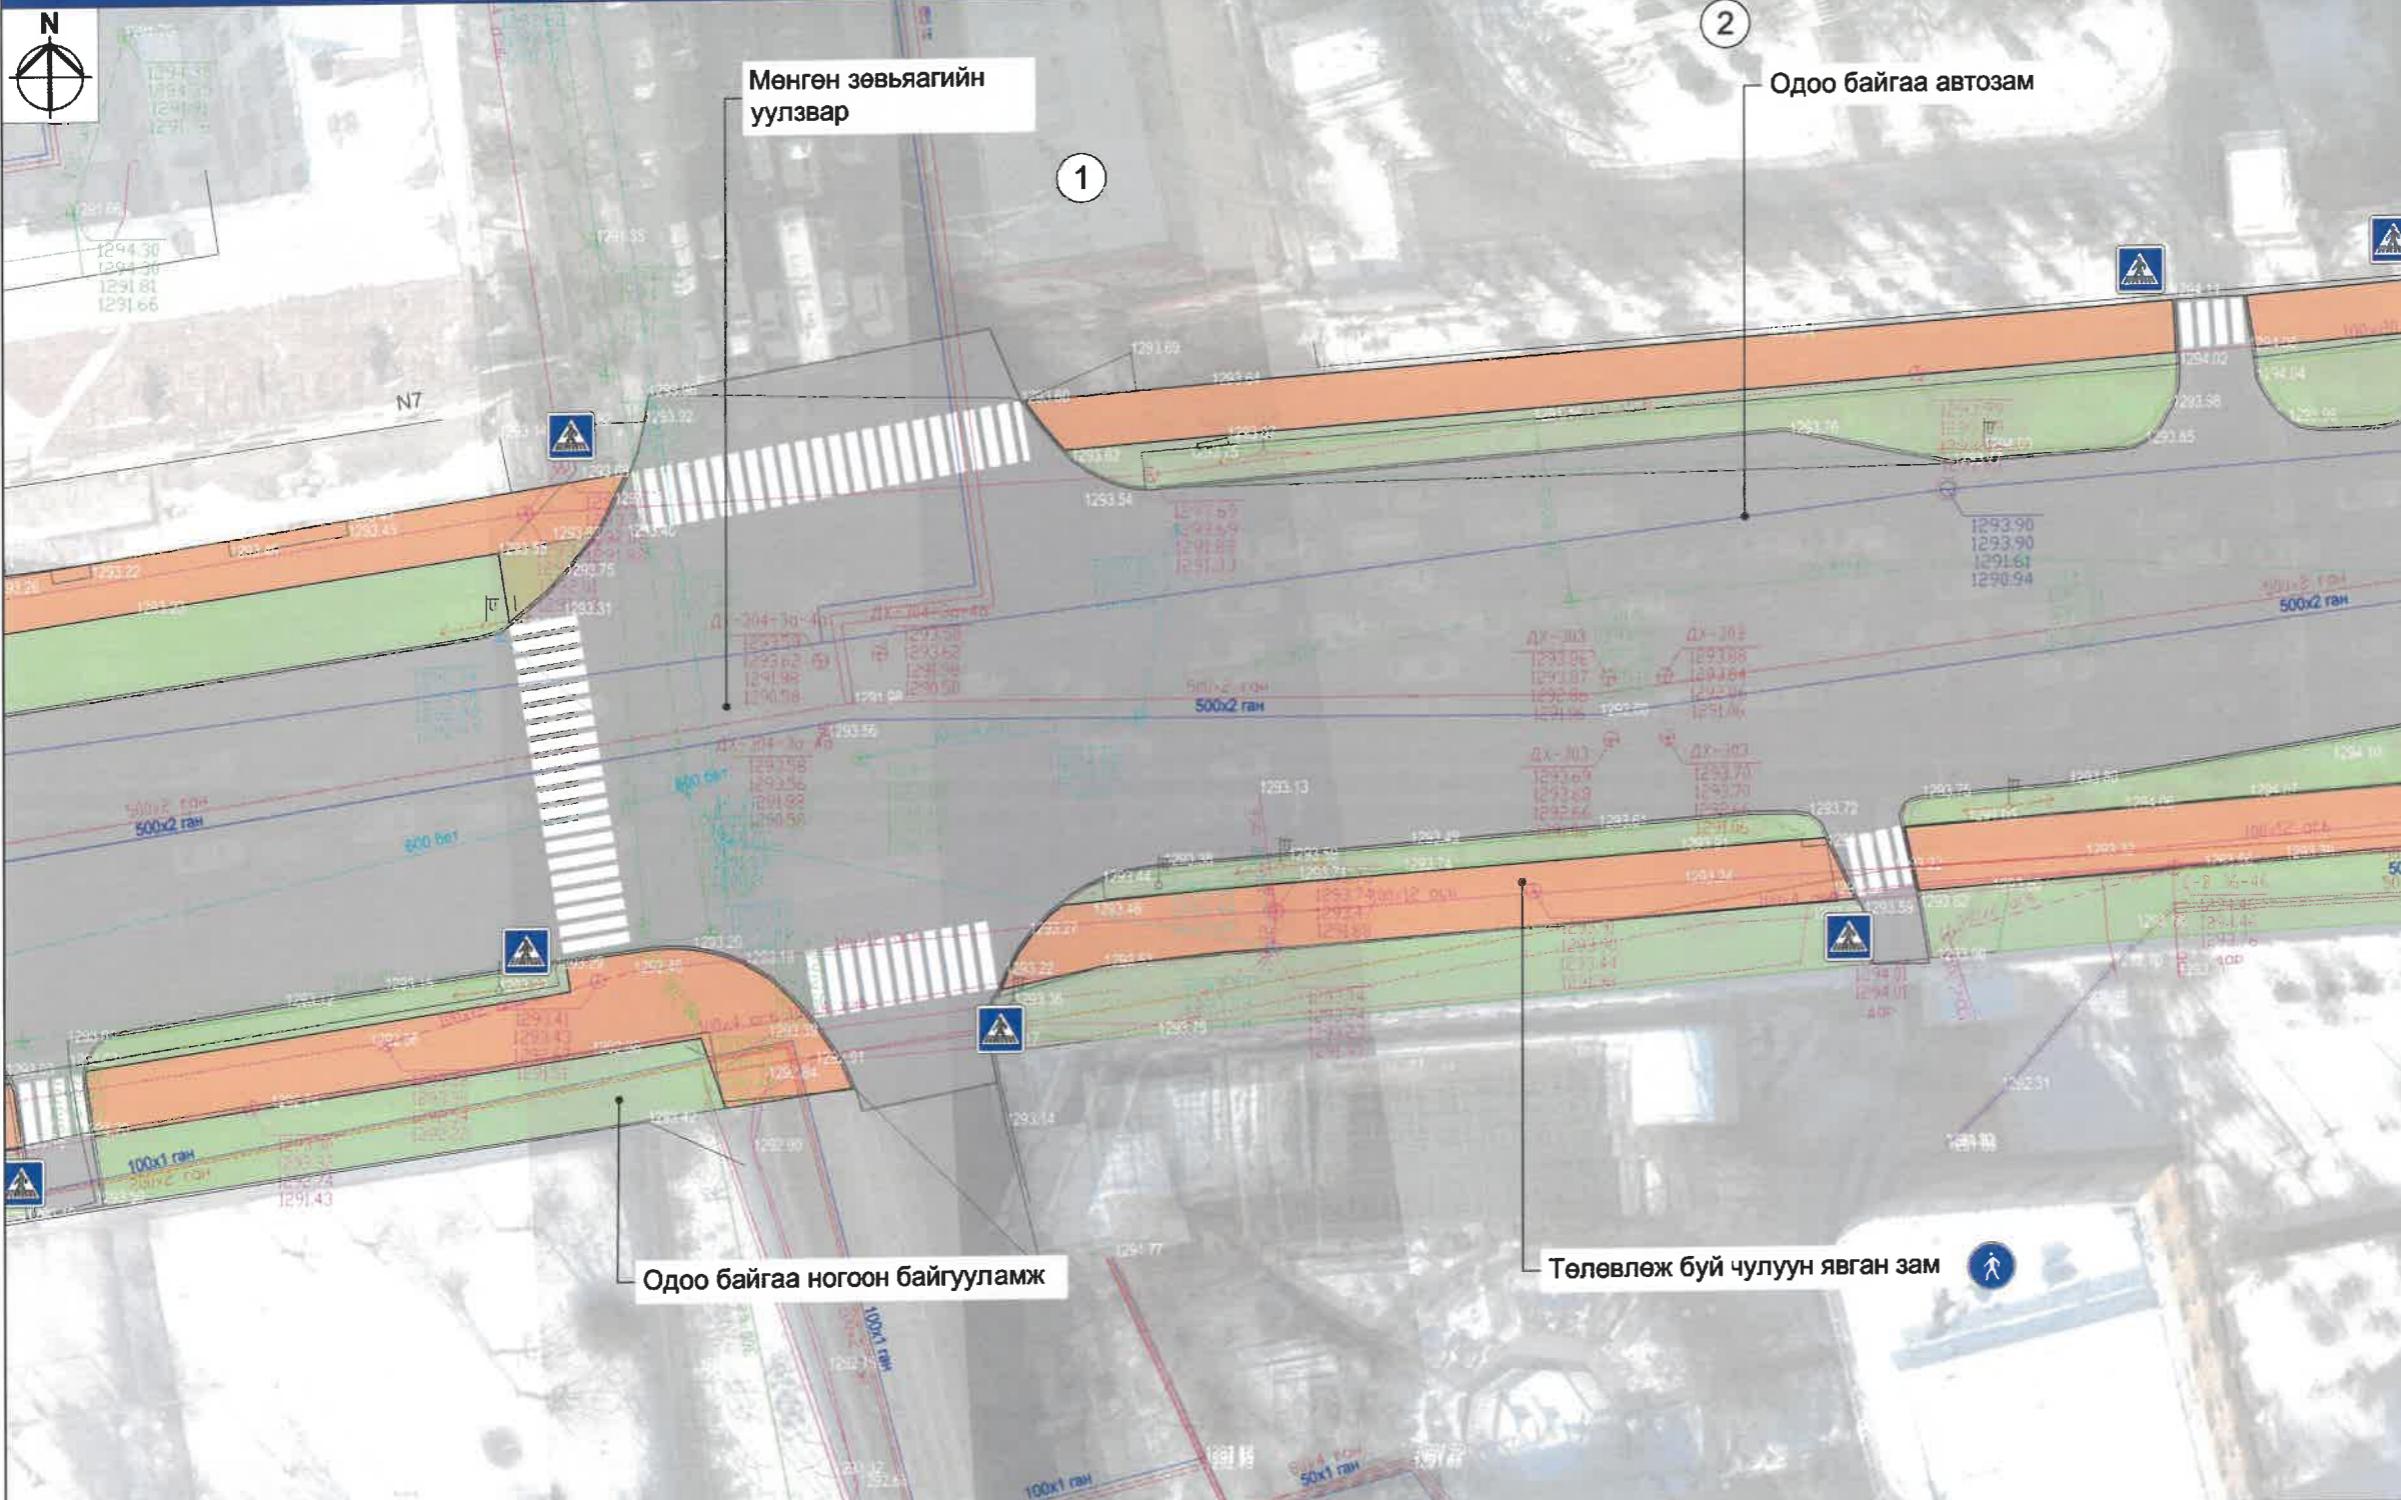

Д/д	Тодорхойлолт	Тайлбар
1	Цэцэг төв	Одоо байгаа
2	Унгар улсын элчин сайдын яам	Одоо байгаа

ТАНИХ ТЭМДЭГ:

- Одоо байгаа барилга, байгууламж
- Одоо байгаа авто зам
- Одоо байгаа ногоон байгууламж
- Төлөвлөж буй чулуун явган зам
- Төлөвлөж буй ногоон байгууламж
- Одоо байгаа бохир усны шугам
- Одоо байгаа дулааны шугам
- Одоо байгаа цэвэр усны шугам
- Одоо байгаа цахилгааны шугам
- Одоо байгаа холбооны шугам

ХОТ БАЙГУУЛАЛТ, ХОТЫН
СТАНДАРТЫН ГАЗАР




ЕРӨНХИЙ АРХИТЕКТОРЫН АЖЛЫН АЛБА
2024-ны 05-р сарын 21-адар
СБТ № 24956 2117401



Улаанбаатар хот, Энхтайваны өргөн чөлөө
Геологийн төв лабораторийн уулзараас офицеруудын ордын тойрог хүргэлх 11.6 км
нийтийн зээмшигийн явган хүний зам, талбайн тохиижилтийн ажлын зураг төсөл
АТХэлтсийн ахлах мэргэжилтэн
Архитектор
Захиалагч

Нэр	Гарын үсэг	Загвар зураг
Н.Мөнхзул		M1:500
Б.Их-Аз		Хуудас-52
		2024 он

	Д/д	Тодорхойлолт	Тайлбар
Төв шүүгч 4т	1	Франц улсын элчин сайдын яам	Одоо байгаа
	2	Eco International Tower	Одоо байгаа

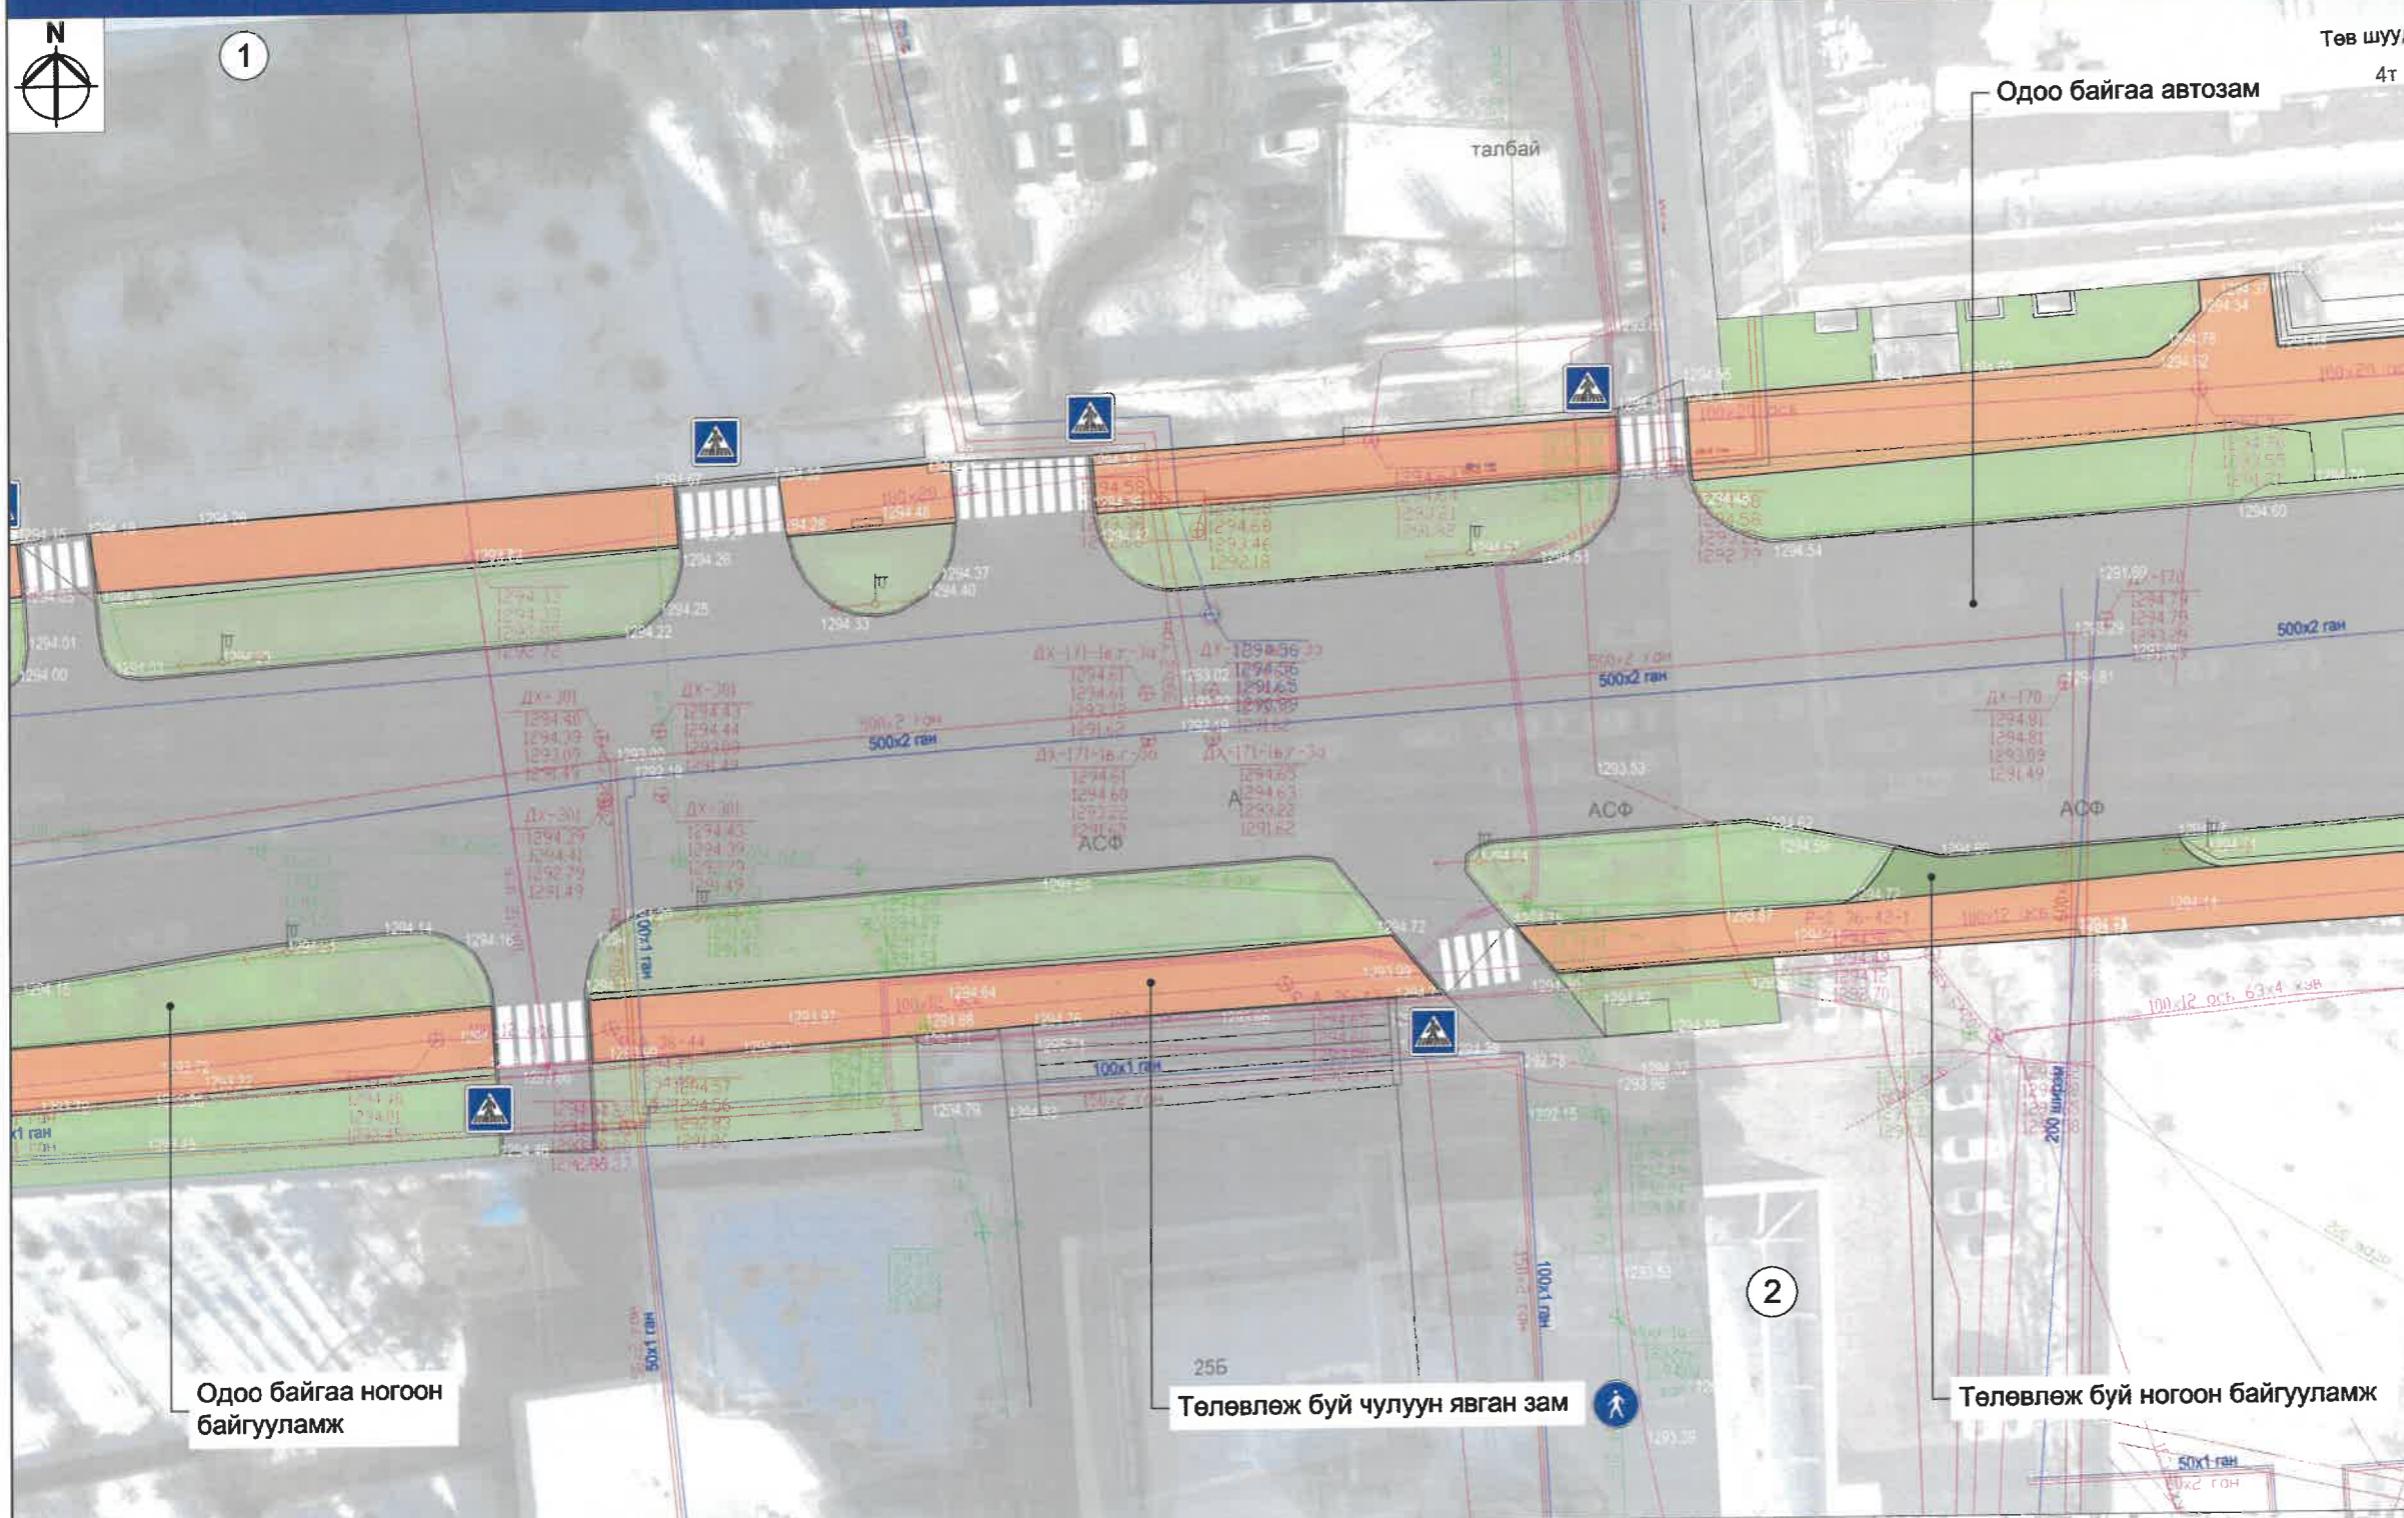

ЕТ-ТҮЛХҮҮР БАЙГУУЛАЛТ

УЛСЫН ИХ ДЭЛГҮ

СҮХБААТАРЫН ТАЛЕ

52 53 54 55 56

ОФИЦЕРУУДЫН ОРДНЫ ТОЙРОГ


ЕРӨНХИЙ АРХИТЕКТОРЫН АЖЛЫН АЛБА
20²⁴-ны 05 -р сарын 21 өдөр
СБТ 24956 2117401



ХОТ ТӨЛӨВЛӨЛТ,
СУДАЛГААНЫ ИНСТИТУТ

	УЛААНБАATAR ХОТ, ЭНХТАЙВАНЫ ӨРГӨН ЧӨЛӨӨ ГЕОЛОГИЙН ТӨВ ЛАБОРАТОРИЙН УЛЗВАРААС ОФИЦЕРУУДЫН ОРДНЫ ТОЙРОГ ХУРТЭЛХ 11.6КМ НИЙТИЙН ЭЗЭМШИЙН ЯГВАН ХҮНИЙ ЗАМ, ТАЛБАЙН ТОХИОЖИЛТЫН АЖЫЛЫН ЗУРГАГ ТӨССЛ	Нэр	Гарын үсэг	Загвар зураг
	АТХэлтсийн ахлах мэргэжилтэн	Н.Мөнхзул		M1:500
Архитектор		Б.Их-АЗ		Хуудас-53
Захиалагч				2024 он

Д/д	Тодорхойлолт	Тайлбар
1	Төв шуудан	Одоо байгаа
2	Сүхбаатарын талбайн цэцэрлэгт хүрээлэн	Одоо байгаа

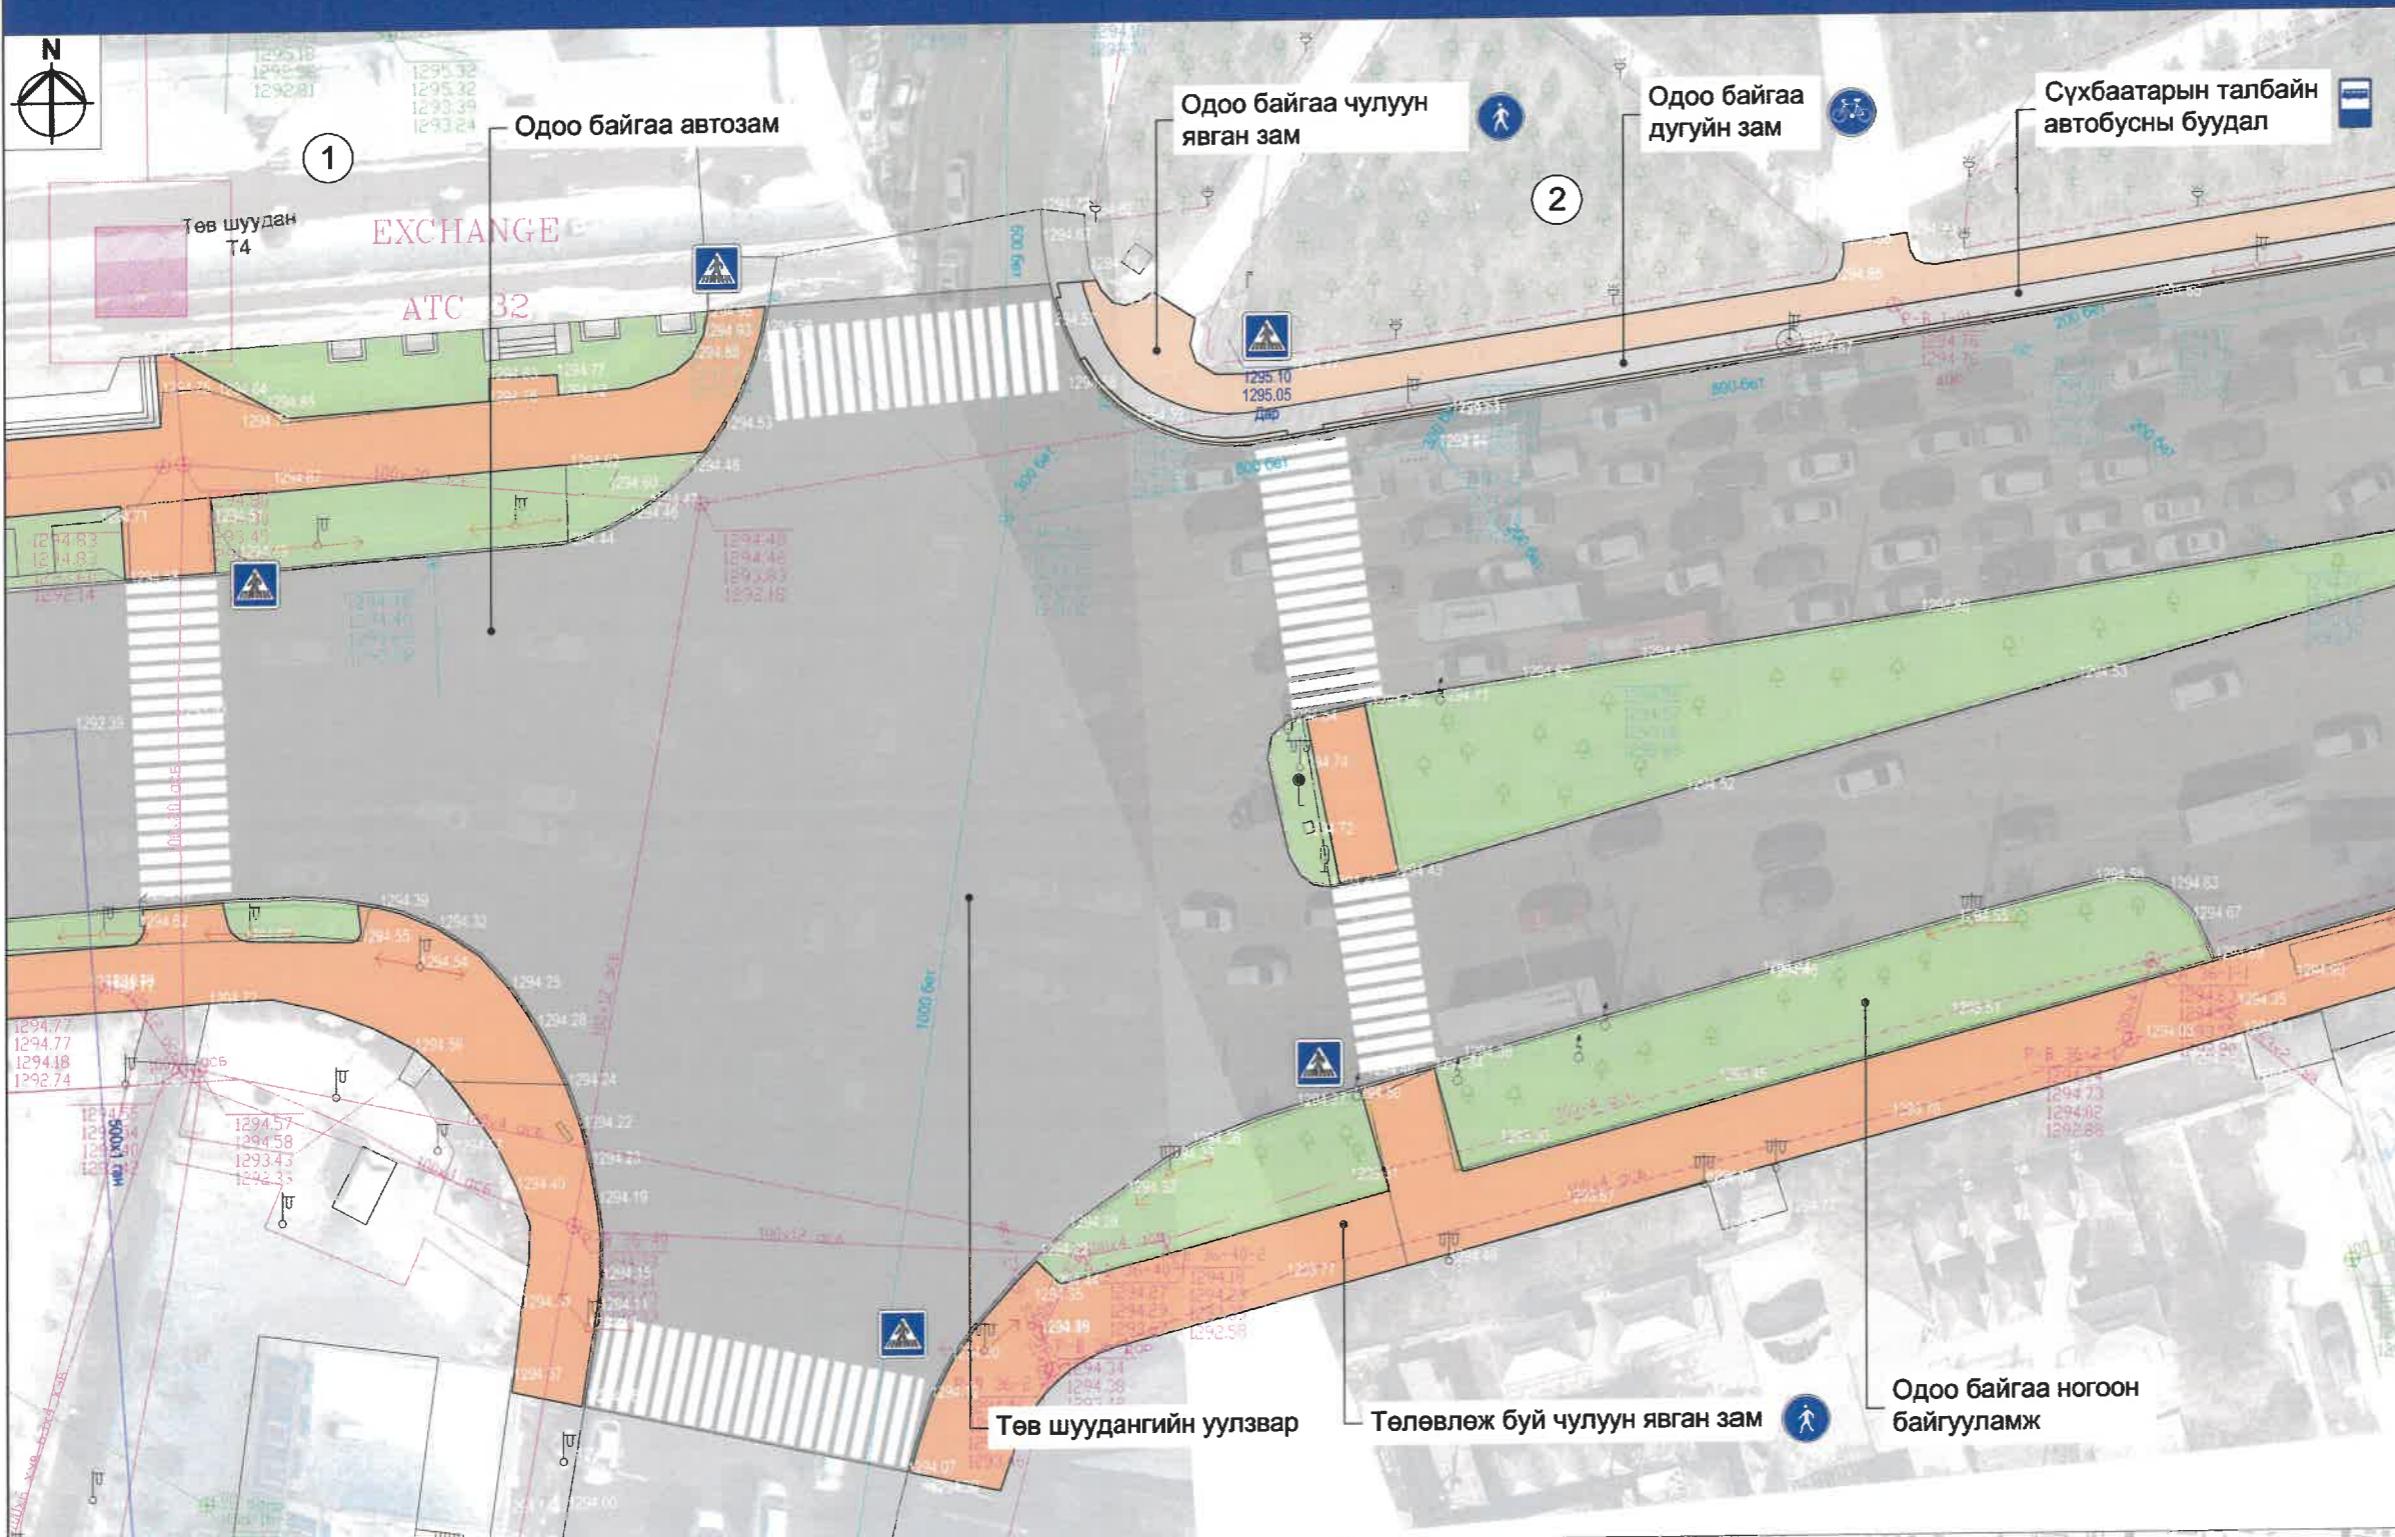

ТАНИХ ТЭМДЭГ:

- | | |
|--|---------------------------------|
| | Одоо байгаа барилга, байгууламж |
| | Одоо байгаа авто зам |
| | Одоо байгаа дугуйн зам |
| | Одоо байгаа чулуун явган зам |
| | Одоо байгаа ногоон байгууламж |
| | Телевлэж буй чулуун явган зам |
| | Одоо байгаа бохир усны шугам |
| | Одоо байгаа дулааны шугам |
| | Одоо байгаа цэвэр усны шугам |
| | Одоо байгаа цахилгааны шугам |
| | Одоо байгаа холбооны шугам |

ХОТ БАЙГУУЛАЛТ, ХОТЫН
СТАНДАРТЫН ГАЗАР

ЕРӨНХИЙ АРХИТЕКТОРЫН АЖЛЫН АЛБА
20²⁴ оны 05 -р сарын 21-өдөр
ОГТА 21056_2117104

ЕТ-ТҮЛХҮҮР БАЙГУУЛАЛТ

УЛСЫН ИХ ДЭЛГҮ

СҮХБААТАРЫН

54 55 56

ОФИЦЕРУУДЫН ОРДНЫ ТОЙРОГ

БАРУУН ДӨРВӨН ЗАМ

卷之三

АВОДАНТАЙ В.

УЛААНБААТАР ХОТ, ЭНХТАЙВАНЫ ӨРГЕН ЧЕЛӨӨ
ГЕОЛОГИЙН ТӨВ ЛАБОРАТОРИЙН УУЛЗВАРААС ОФИЦЕРУУДЫН ОРДНЫ ТОЙРОГ ХҮРТЭЛХ 11.8КМ
ХАРЧИДААСАА ГАРЧИЛГААСАА НАМНЭЛЧИЛГЭССЭР

АТХЭЛТСИЙН АХЛАХ МЭРГЭЖИЛТЭН

Архитектор

ХОТ ТӨЛӨВЛӨЛТ,
СҮДАЛГААНЫ ИНСТИТУТ

Нэр

Гарын үсэг

Загвар зураг

Лөнхзүл

G. H. H.

M1:500


x-A3

Bey

Хуудас-5

Page 1

Д/д	Тодорхойлолт	Тайлбар
1	Blue Sky зочид буудал	Одоо байгаа

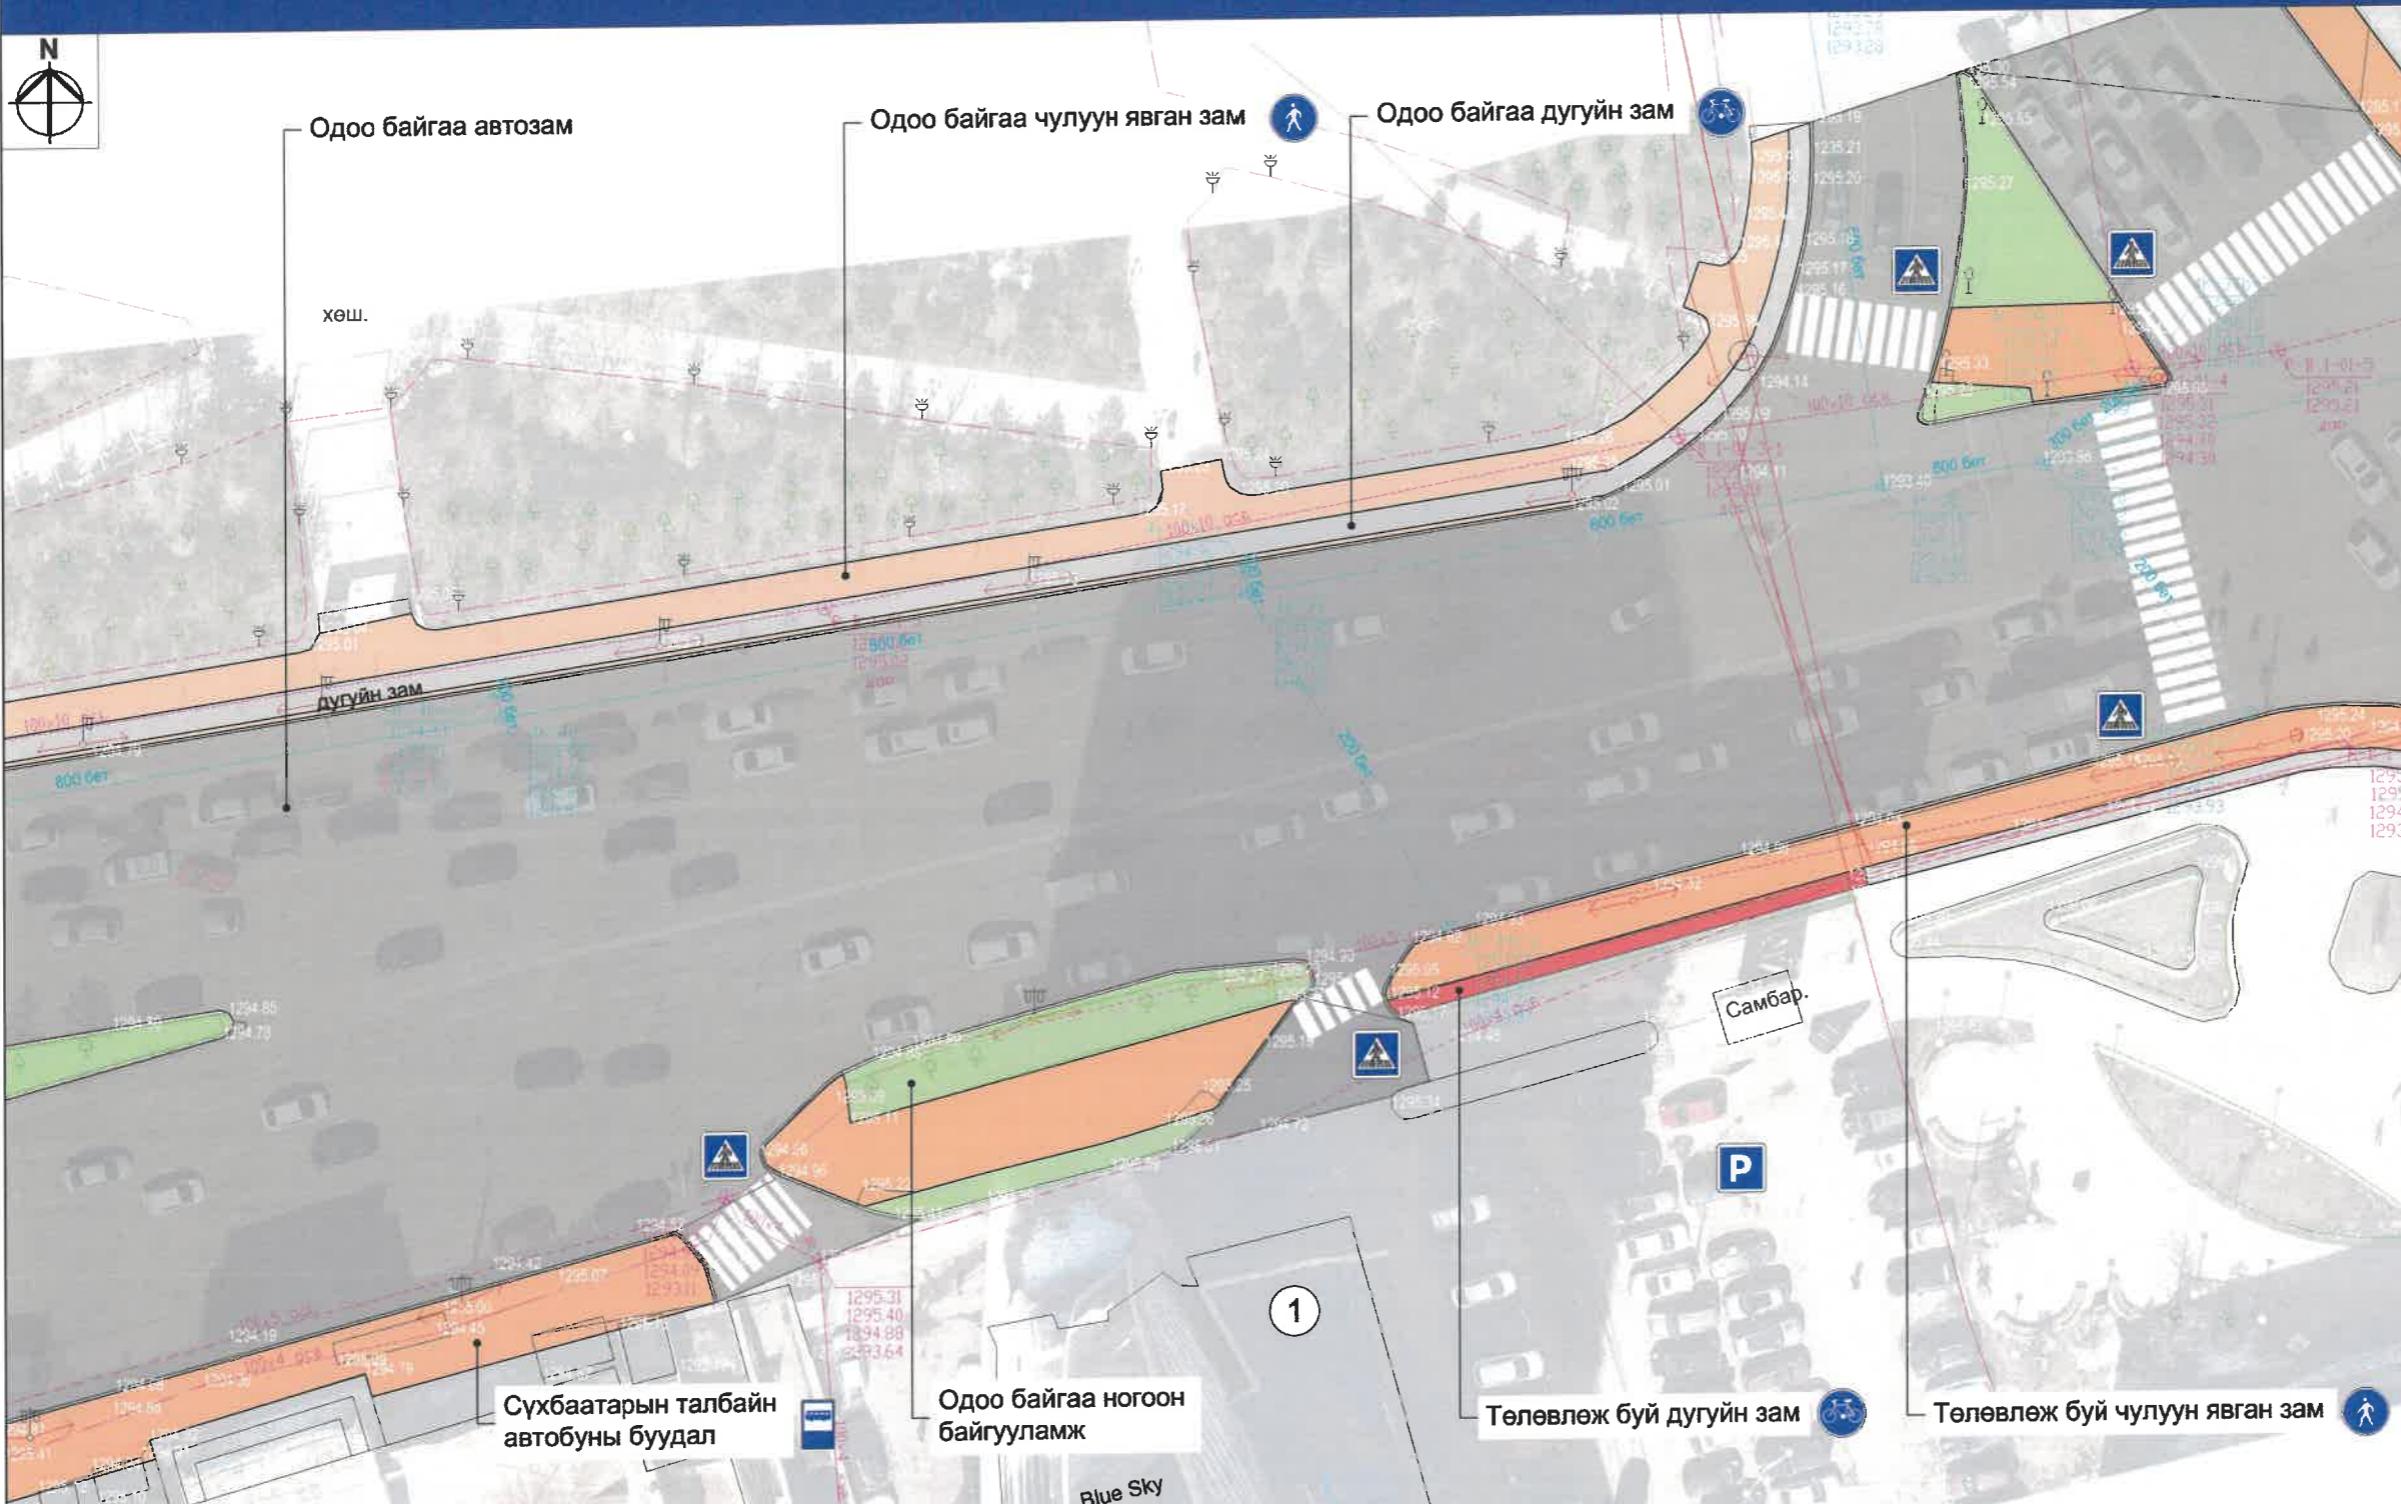


Хот төлөвлөлт,
судалгааны институт

УЛААНБААТАР ХОТ, ЭНХТАЙВАНЫ ӨРГӨН ЧАЛЕЕ ГЕОЛОГИЙН ТӨВ ЛАБОРАТОРИЙН УУЛЗВАРААС ОФИЦЕРУУДЫН ОРДНЫ ТОЙРОГ ХУРГЭЛХ 11.8КМ НИЙТИЙН ЭЗЭМШИЙН ЯВГАН ХҮННИЙ ЗАМ, ТАЛБАЙН ТОХИЙЛЭЛНЯН АЖЛЫН ЗУРАГ ТАСЫЛ	Нэр	Гарын үсэг
АТХэлтсийн ахлах мэргэжилтэн	Н.Мөнхзүл	
Архитектор	Б.Их-Аз	
Захиалагч		


Загвар зураг
M1:500
Хуудас-55
2024 он

ЕРӨНХИЙ ТӨЛӨВЛӨГӨӨНИЙ ХЭСЭГЛЭЛ-49

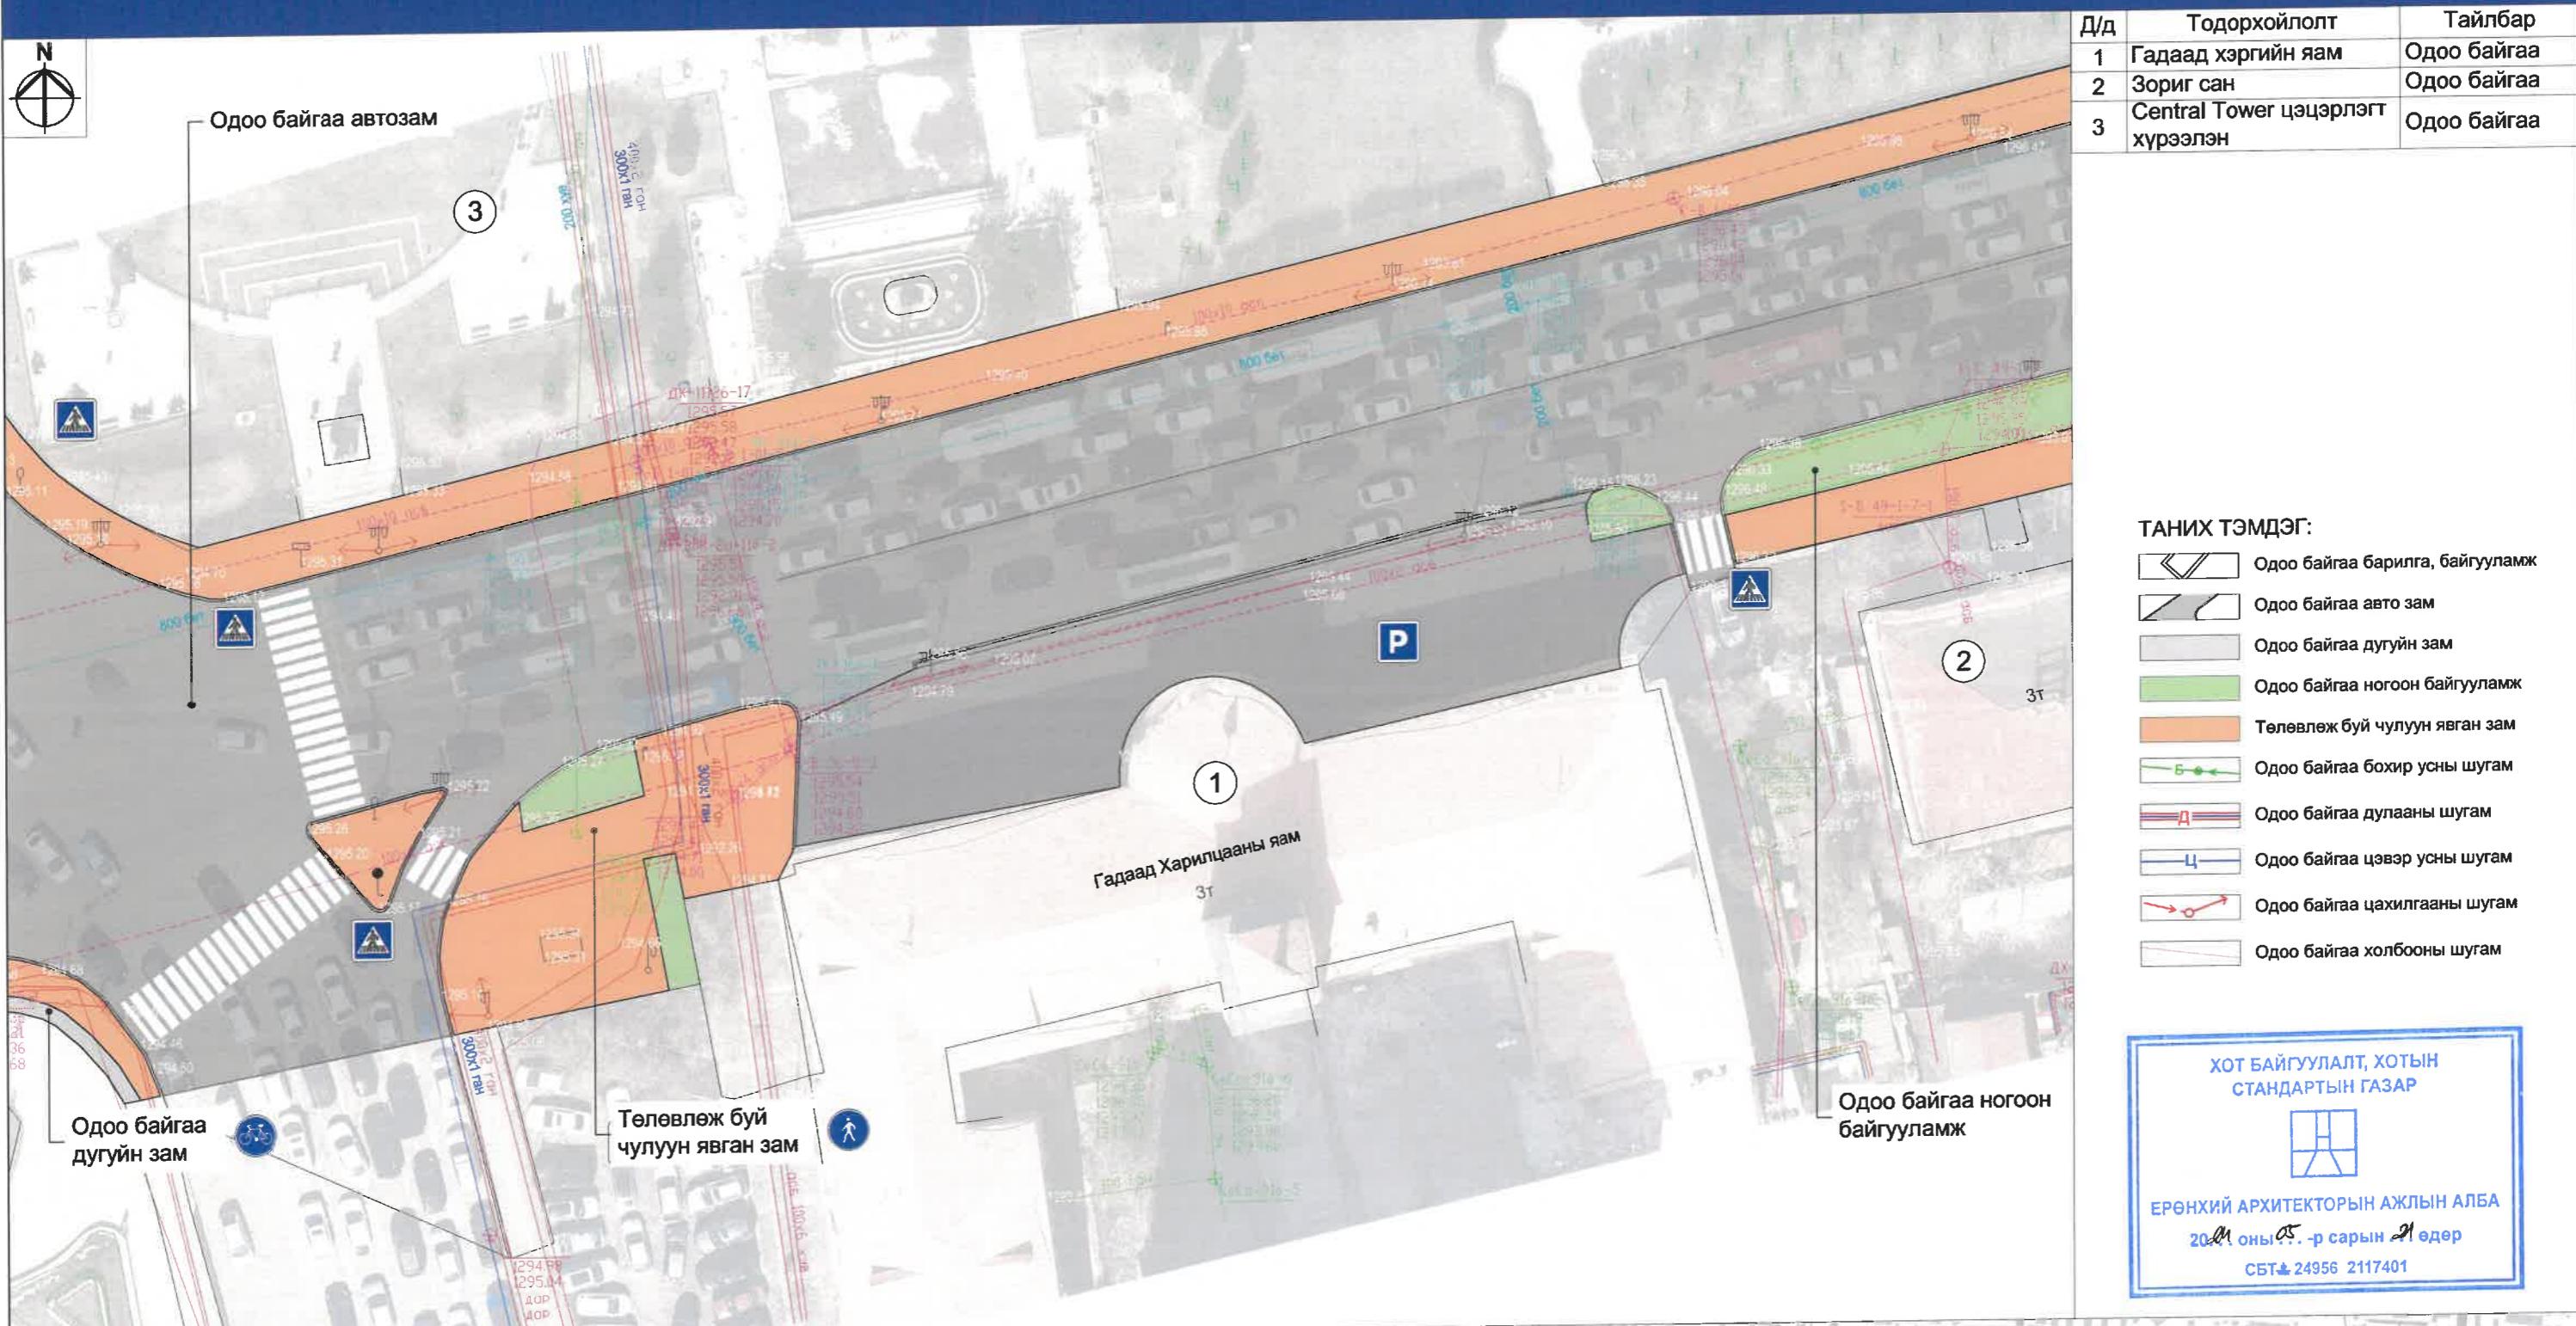

УЛААНБААТАР ХОТ, ЭНХТАЙВАНЫ ӨРГӨН ЧЕЛӨӨ ГЕОЛОГИЙН ТӨВ ЛАБОРАТОРИЙН УУЛЗВАРААС ОФИЦЕРУУДЫН ОРДНЫ ТОЙРОГ ХУРТЭЛХ 11.80M НИЙТИЙН ЗЭЗМШЛИЙН ЯВГАН ХҮННИЙ ЗАМ, ТАЛЬЯН ТОХООЧИЛТЫН АЖЛЫН ЗУРГАГ ТӨССӨЛ
АТХэлтсийн ахлах мэргэжилтэн
Архитектор
Захиалагч

Нэр	Гарын үсэг	Загвар зураг
Н.Мөнхзүл		M1:500
Б.Их-Аз		Хуудас-56
		2024 он

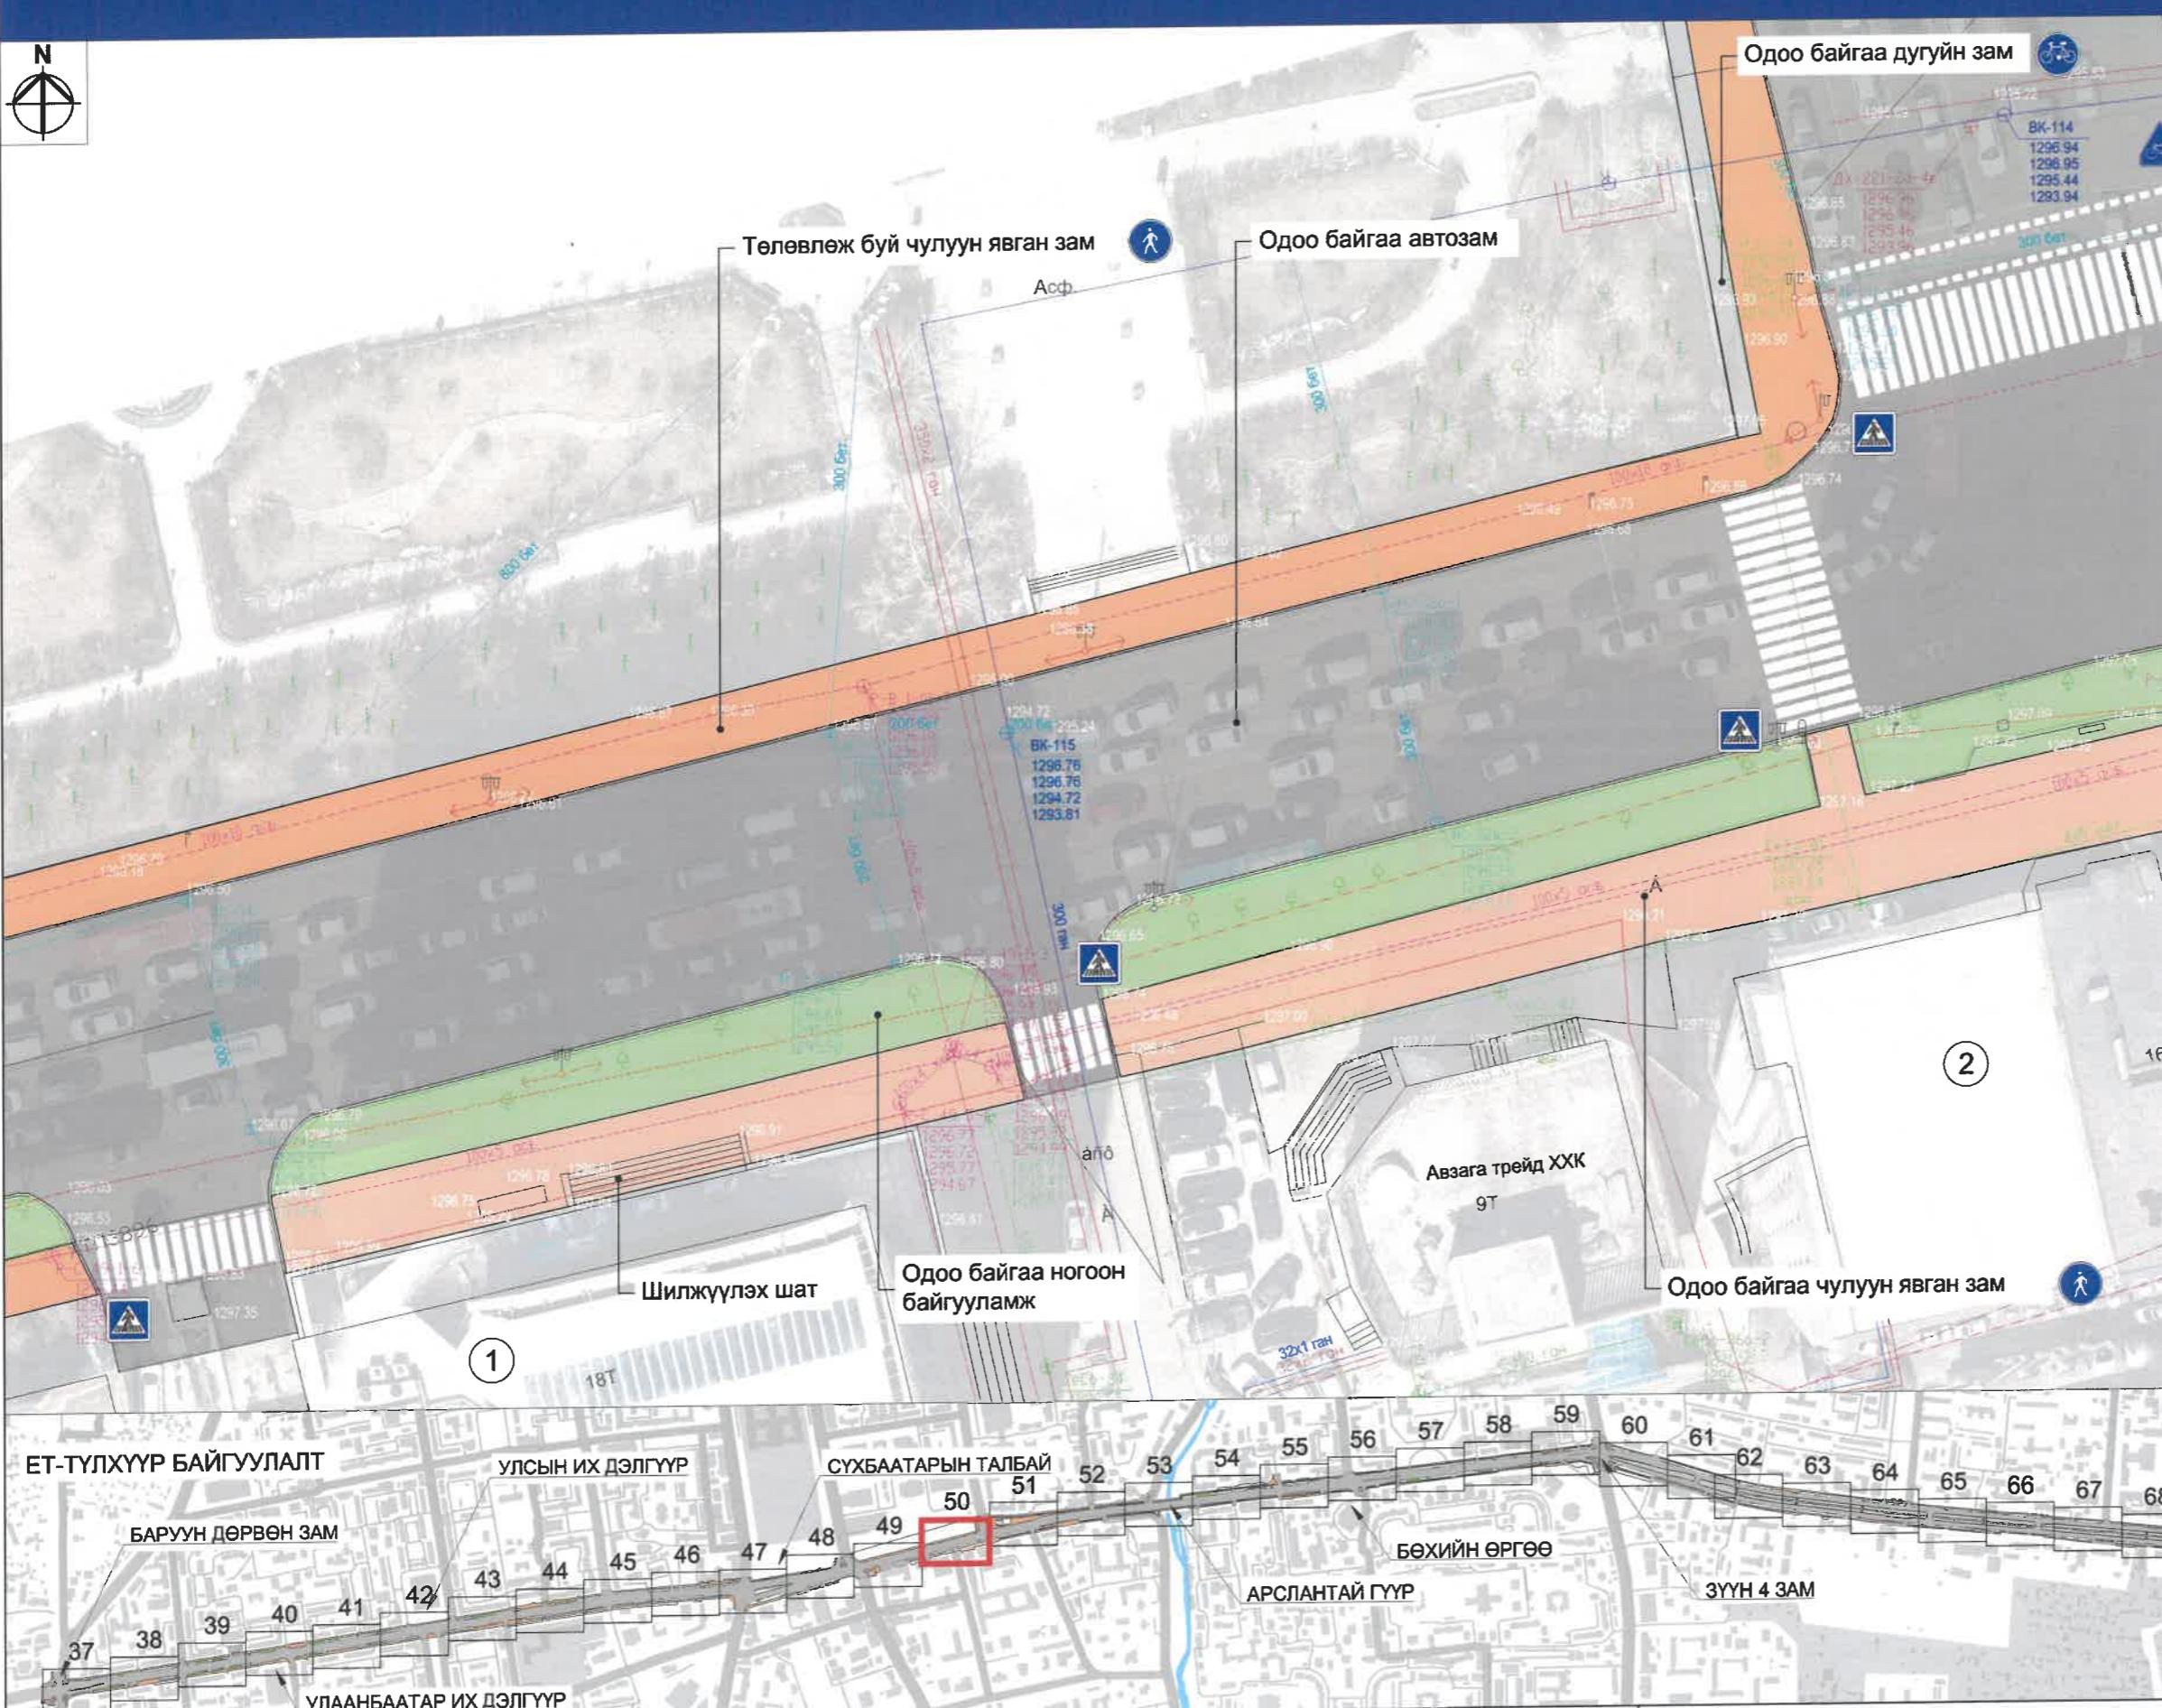

Д/д	Тодорхойлолт	Тайлбар
1	Худалдаа хөгжлийн банк	Одоо байгаа
2	UBH Center	Одоо байгаа

ТАНИХ ТЭМДЭГ:

-  Одоо байгаа барилга, байгууламж
 -  Одоо байгаа авто зам
 -  Одоо байгаа дугуйн зам
 -  Одоо байгаа чулуун явган зам
 -  Одоо байгаа ногоон байгууламж
 -  Төлөвлөж буй чулуун явган зам
 -  Одоо байгаа бохир усны шугам
 -  Одоо байгаа дулааны шугам
 -  Одоо байгаа цэвэр усны шугам
 -  Одоо байгаа цахилгааны шугам
 -  Одоо байгаа холбооны шугам

ХОТ БАЙГУУЛАЛТ, ХОТЫН СТАНДАРТЫН ГАЗАР



ЕРӨНХИЙ АРХИТЕКТОРЫН АЖЛЫН АЛБА
20~~24~~ онны 05 -р сарын 21 өдөр
СБТ # 24956 2117401

ЕТ-ТҮЛХҮҮР БАЙГУУЛАЛТ

БАРУУН ДӨРВӨН ЗАГ

УЛСЫН ИХ ДЭЛГҮ

СҮХБААТАРЫН

АИ 52 53 54

БӨХИЙН ӨРГӨ

АНТАЙ ГҮҮР

УЛААНБААТАР ХОТ, ЭНХТАЙВАНЫ ӨРГӨН ЧЕЛӨӨ
ТӨЛОГИЙН ТӨВ ЛАБОРАТОРИЙН УЛЗВАРААС ОФИЦЕРУУДЫН ОРДНЫ ТОЙРОГ ХУРТЭЛХ 11.6КМ
НИЙТИЙН ЭЗЭМШИЛЖИЙН ЯВГАН ХҮНИЙ ЗАМ, ТАЛБАЙН ТОХИЖИЛТЫН АЖЛЫН ЗУРАГ ТӨСӨЛ

АТХэлтсийн ахлах мэргэжилтэн

Архитектура

ХОТ ТӨЛӨВЛӨЛТ,
СУЛАГРААНЫ ИНСТИТУ

Нэр

Гарын үсэг

Sat Bap
avtar

Мөнхзүл

W.H. Smith


M1:500

1x-A3

100

Худас-57

2024 oh

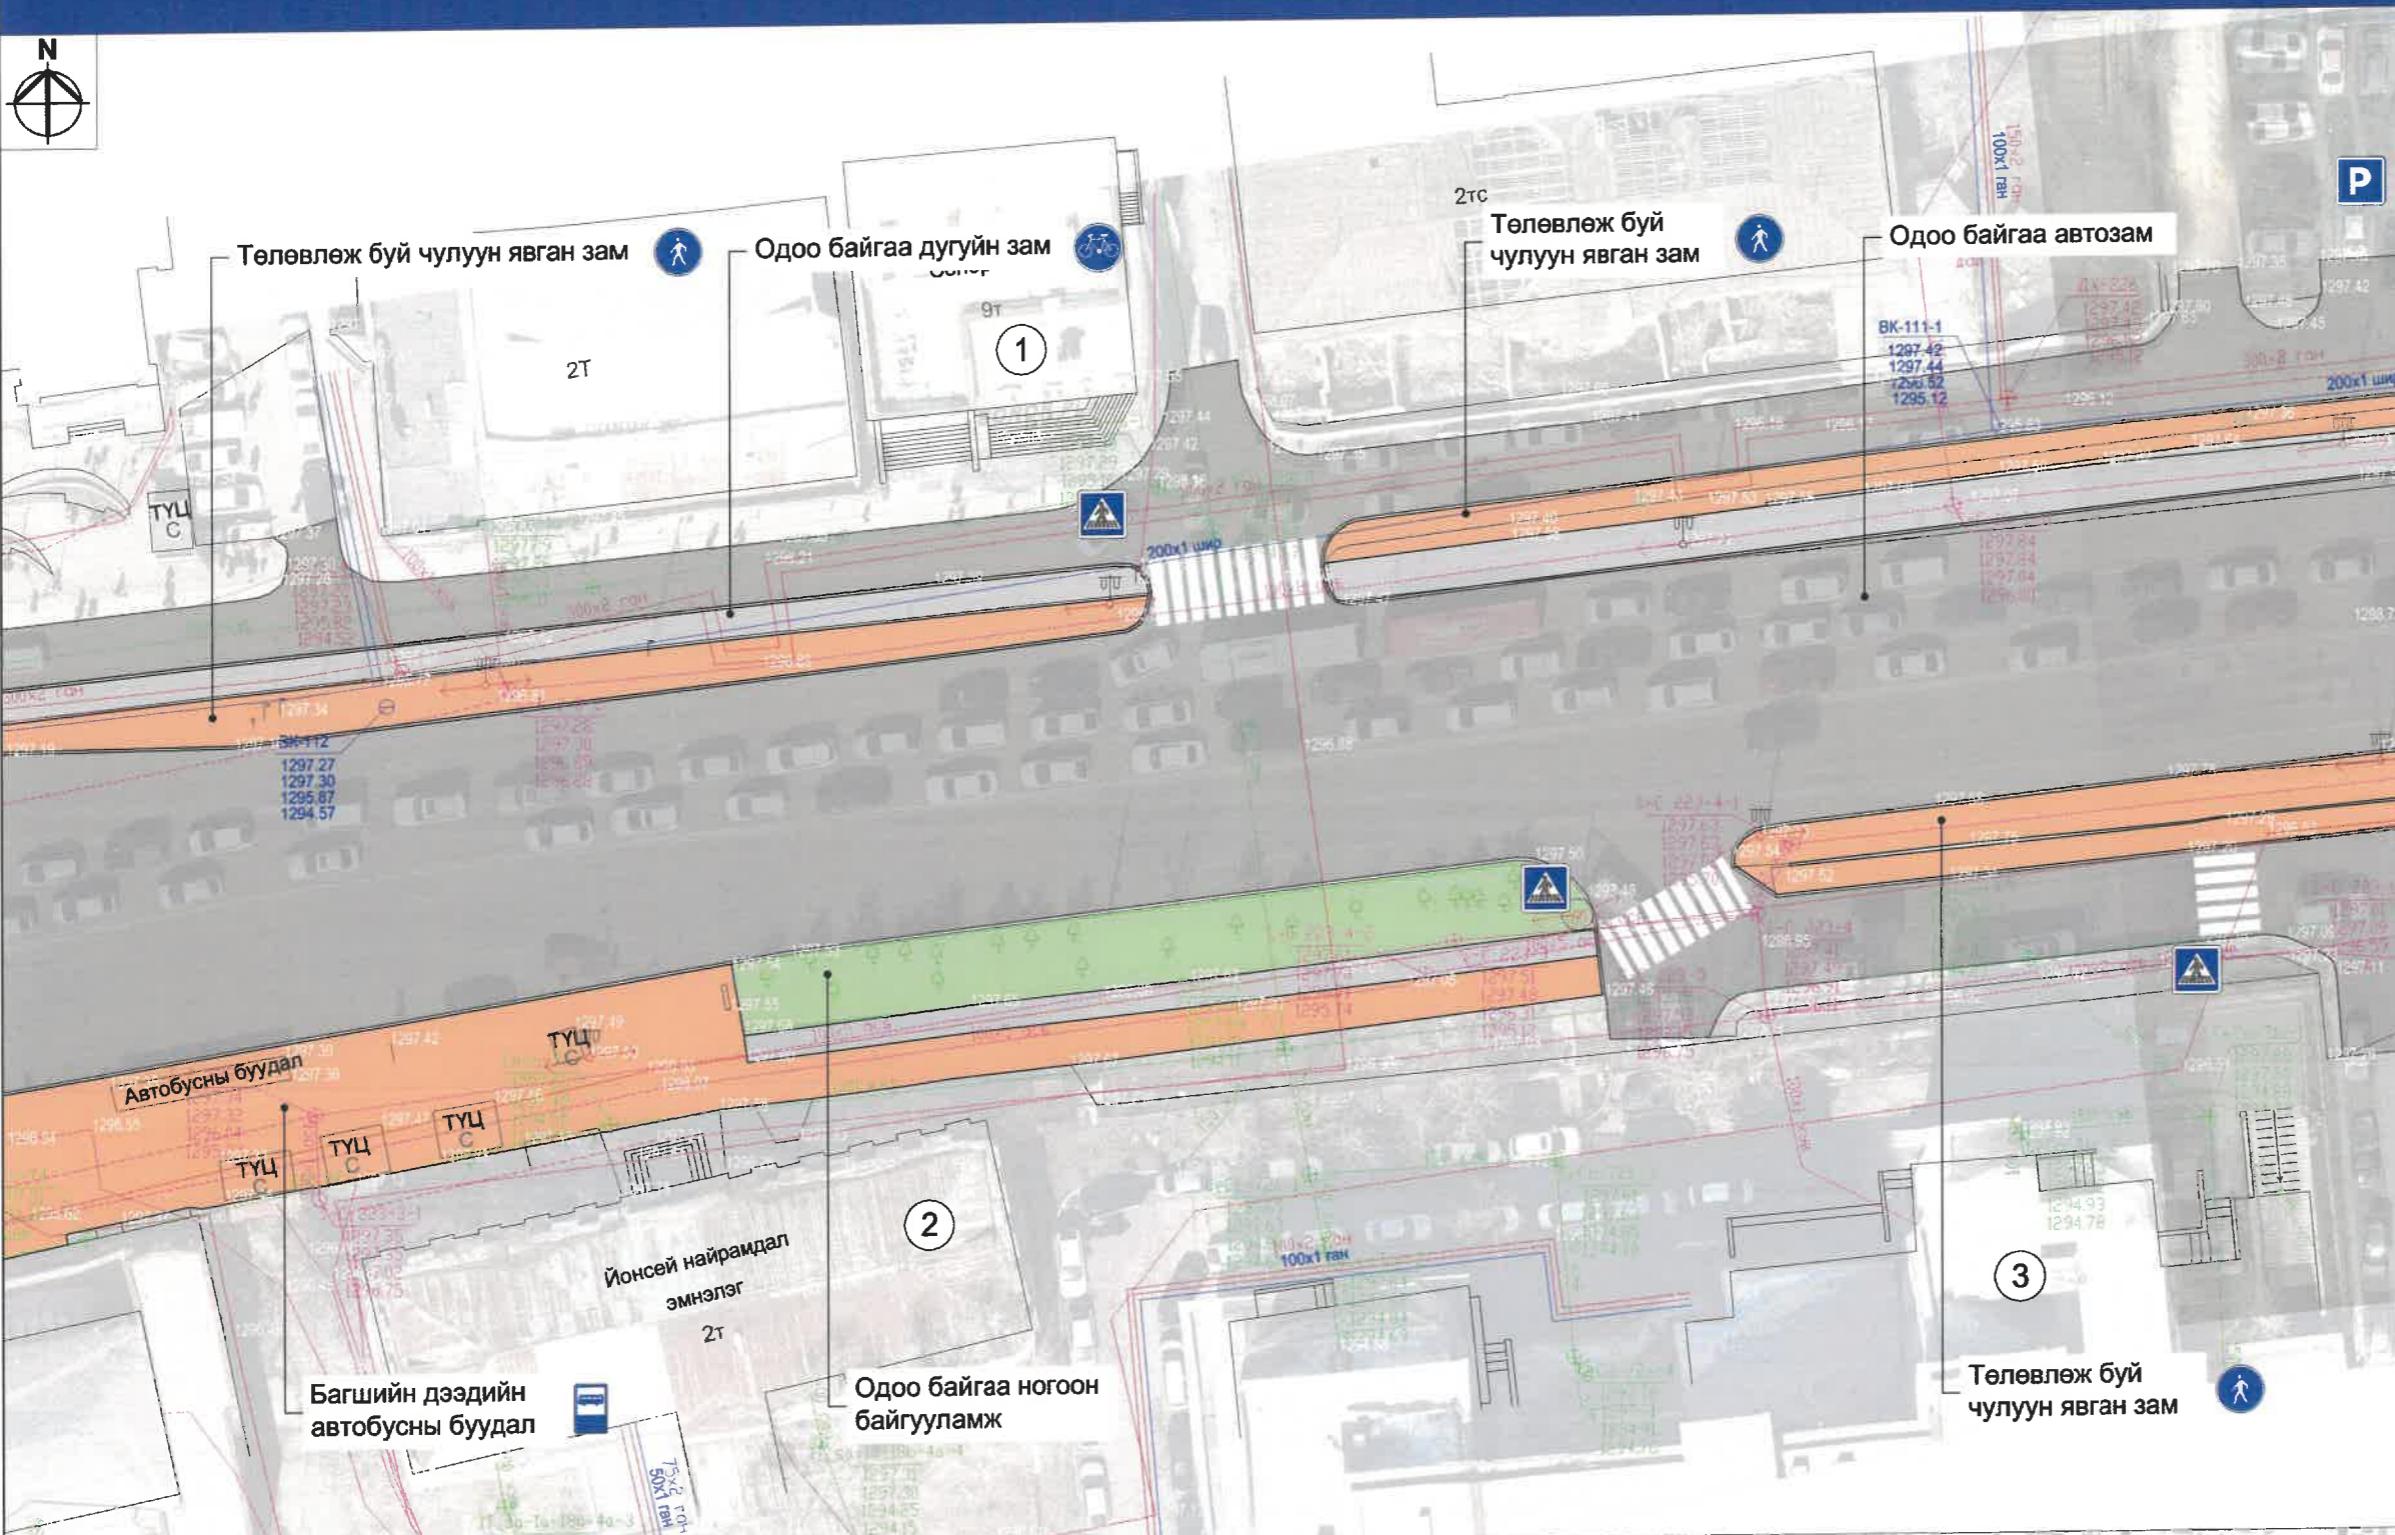

УЛААНБААТАР ХОТ, ЭНХТАЙВАНЫ ӨРГӨН ЧАЛӨӨ
ГЕОЛОГИЙН ТӨВ ЛАБОРАТОРИЙН УЛЗВАРААС ОФИЦЕРУУДЫН ОРДНЫ ТОЙРОГ ХУРТЭЛХ 11.8КМ
НИЙТИЙН ЗЭЭМШИЙН ЯВГАН ХУНИЙ ЗАМ, ТАЛБАЙН ТОХИОЖИЛТИЙН АЖЛЫН ЗУРГАА ТАСААЛ
АТХэлтсийн ахлах мэргэжилтэн
Архитектор
Захиалагч

Д/д	Тодорхойлолт	Тайлбар
1	Сонор плаза	Одоо байгаа
2	Йонсей найрамдал эмнэлэг	Одоо байгаа
3	Өргөө Амаржих гэээр	Одоо байгаа



ТАНИХ ТЭМДЭГ:

- ◀ ◀ Одоо байгаа барилга, байгууламж
- ◀ ▶ Одоо байгаа авто зам
- ▀ ▀ Одоо байгаа дугуйн зам
- ▀ ▀ Одоо байгаа ногоон байгууламж
- ▀ ▀ Төлөвлөж буй чулуун явган зам
- ▀ ▀ Одоо байгаа бохир усны шугам
- ▀ ▀ Одоо байгаа дулааны шугам
- ▀ ▀ Одоо байгаа цэвэр усны шугам
- ▀ ▀ Одоо байгаа цахилгааны шугам
- ▀ ▀ Одоо байгаа холбооны шугам

ХОТ БАЙГУУЛАЛТ, ХОТЫН СТАНДАРТЫН ГАЗАР

ЕРӨНХИЙ АРХИТЕКТОРЫН АЖЛЫН АЛБА
2024 оны 07 -р сарын 21. өдөр
СБТ 24956 2117401

Нэр	Гарын үсэг	Загвар зураг
Н.Мөнхзул		M1:500
Б.Их-Аз		Хуудас-59
		2024 он

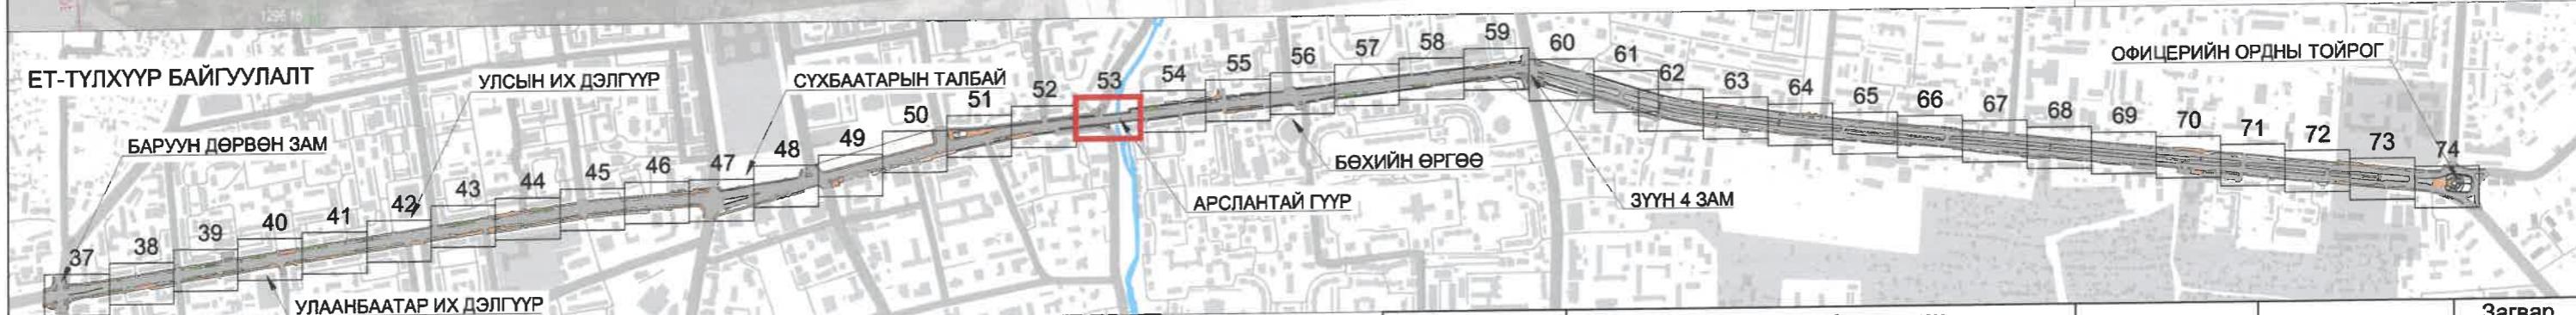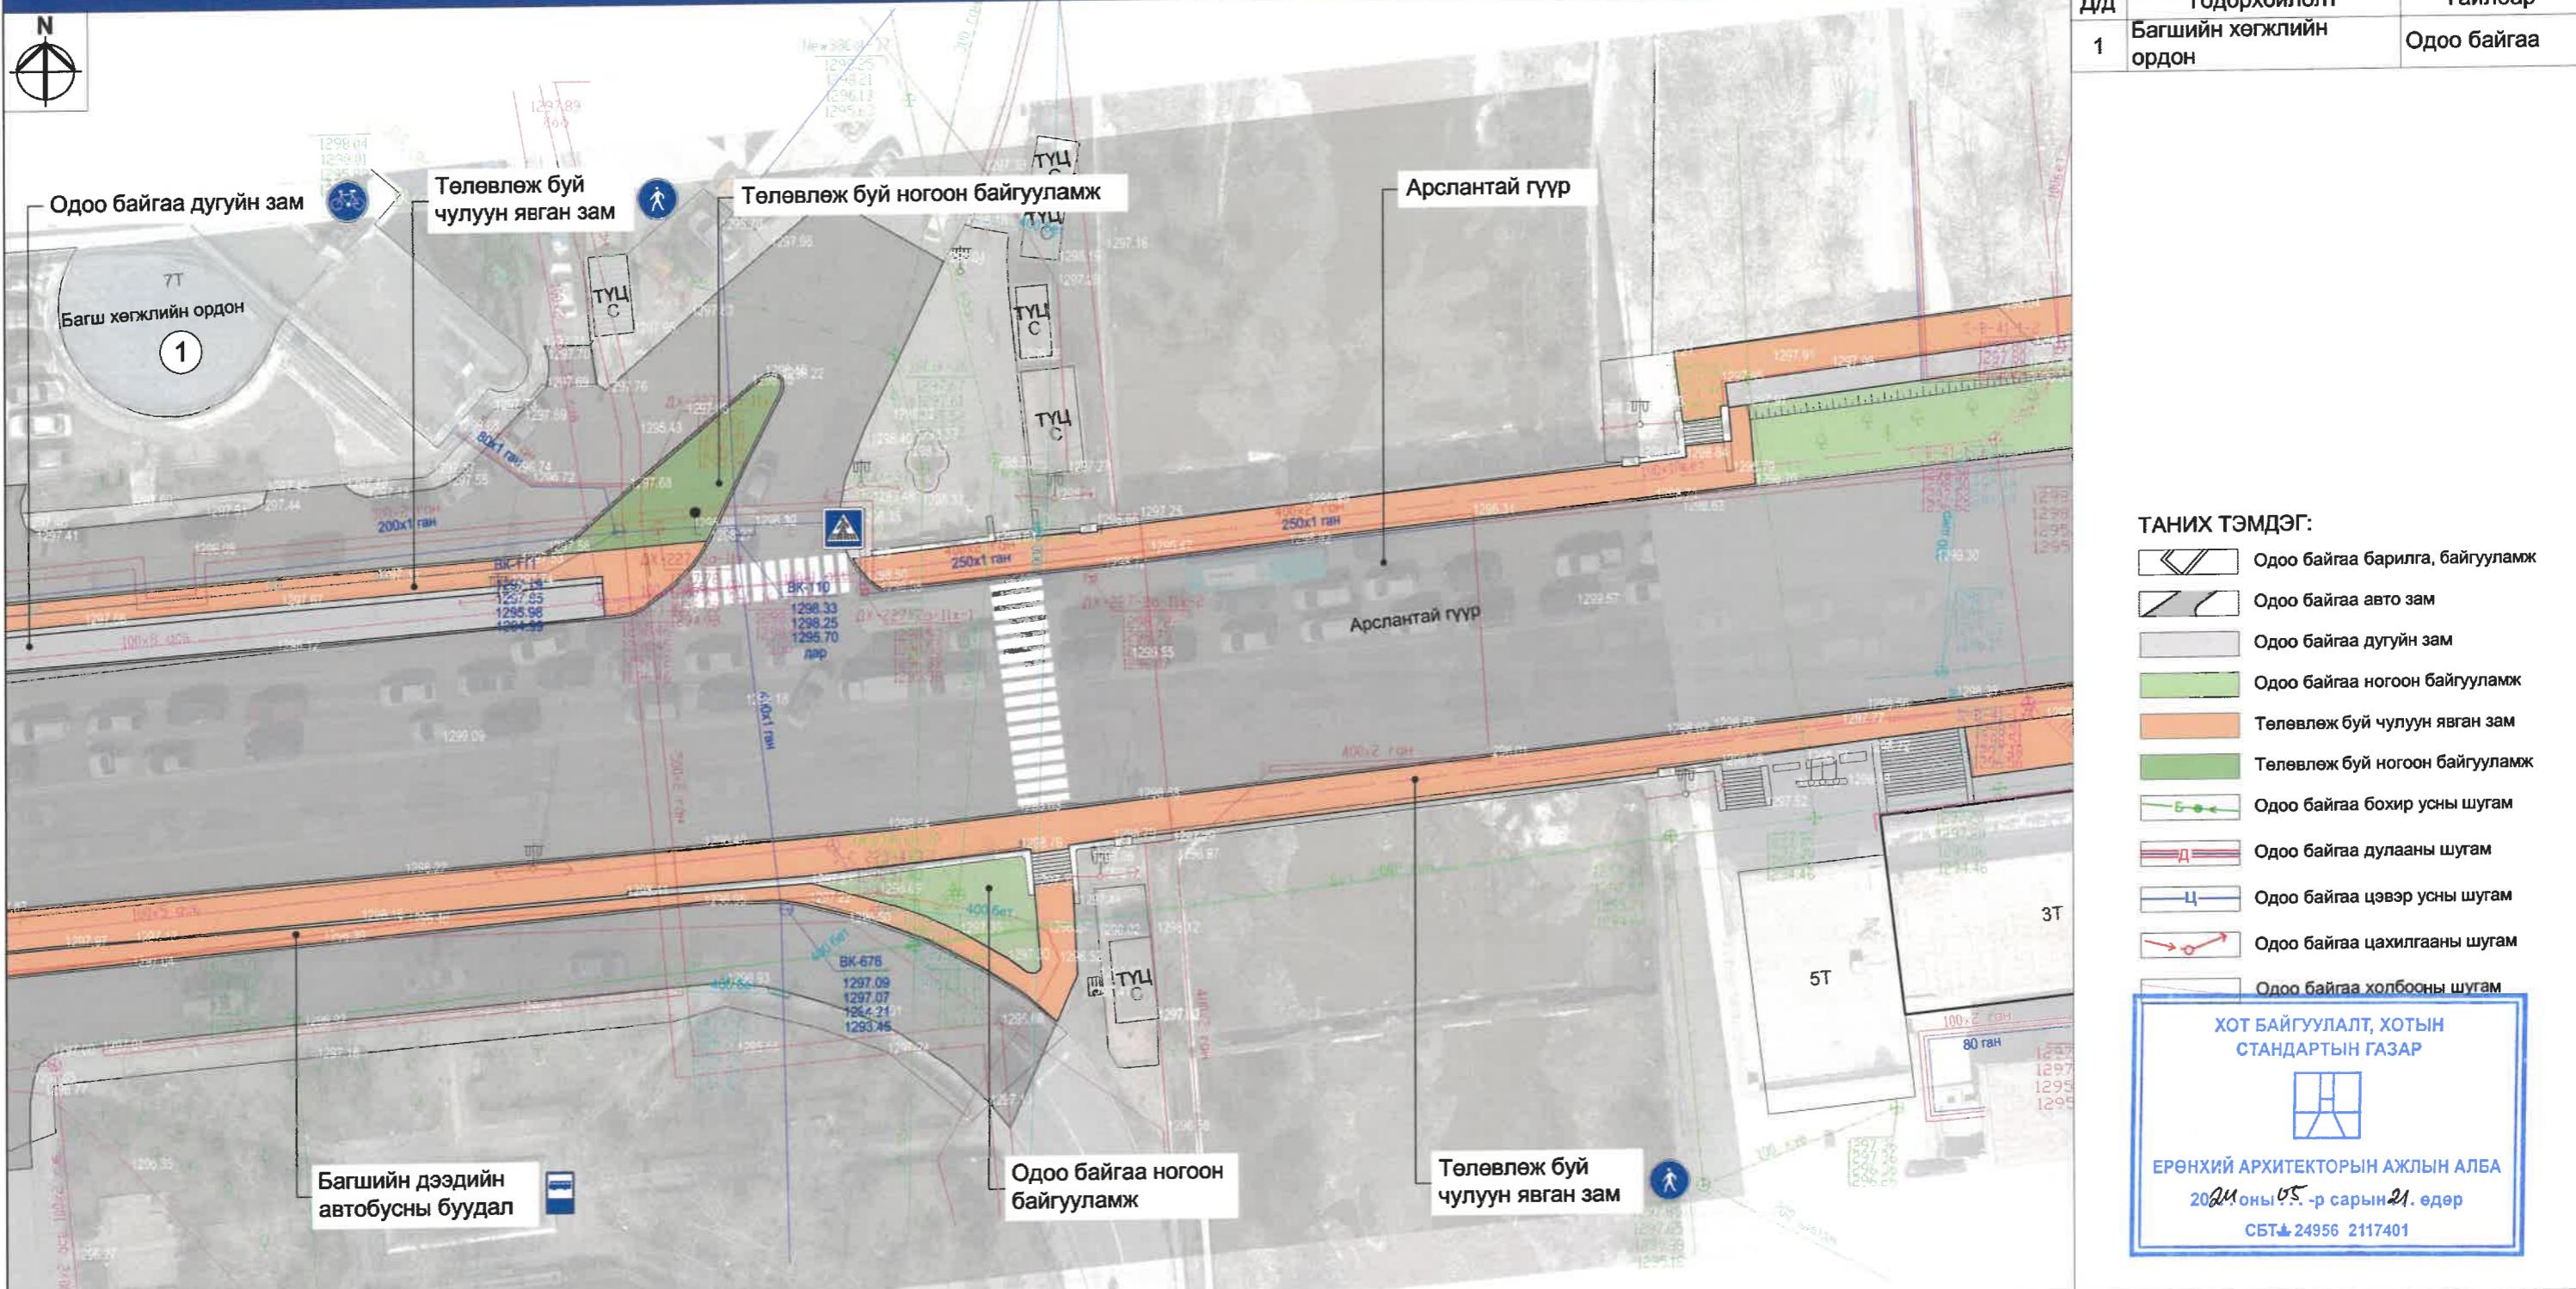


Д/д	Тодорхойлолт	Тайлбар
1	Багшийн хөгжлийн ордон	Одоо байгаа

M1:500
Хуудас-60
2024 он



Д/д	Тодорхойлолт	Тайлбар
1	Хөдөө аж ахуйн яам	Одоо байгаа
2	Орчлон комплекс	Одоо байгаа

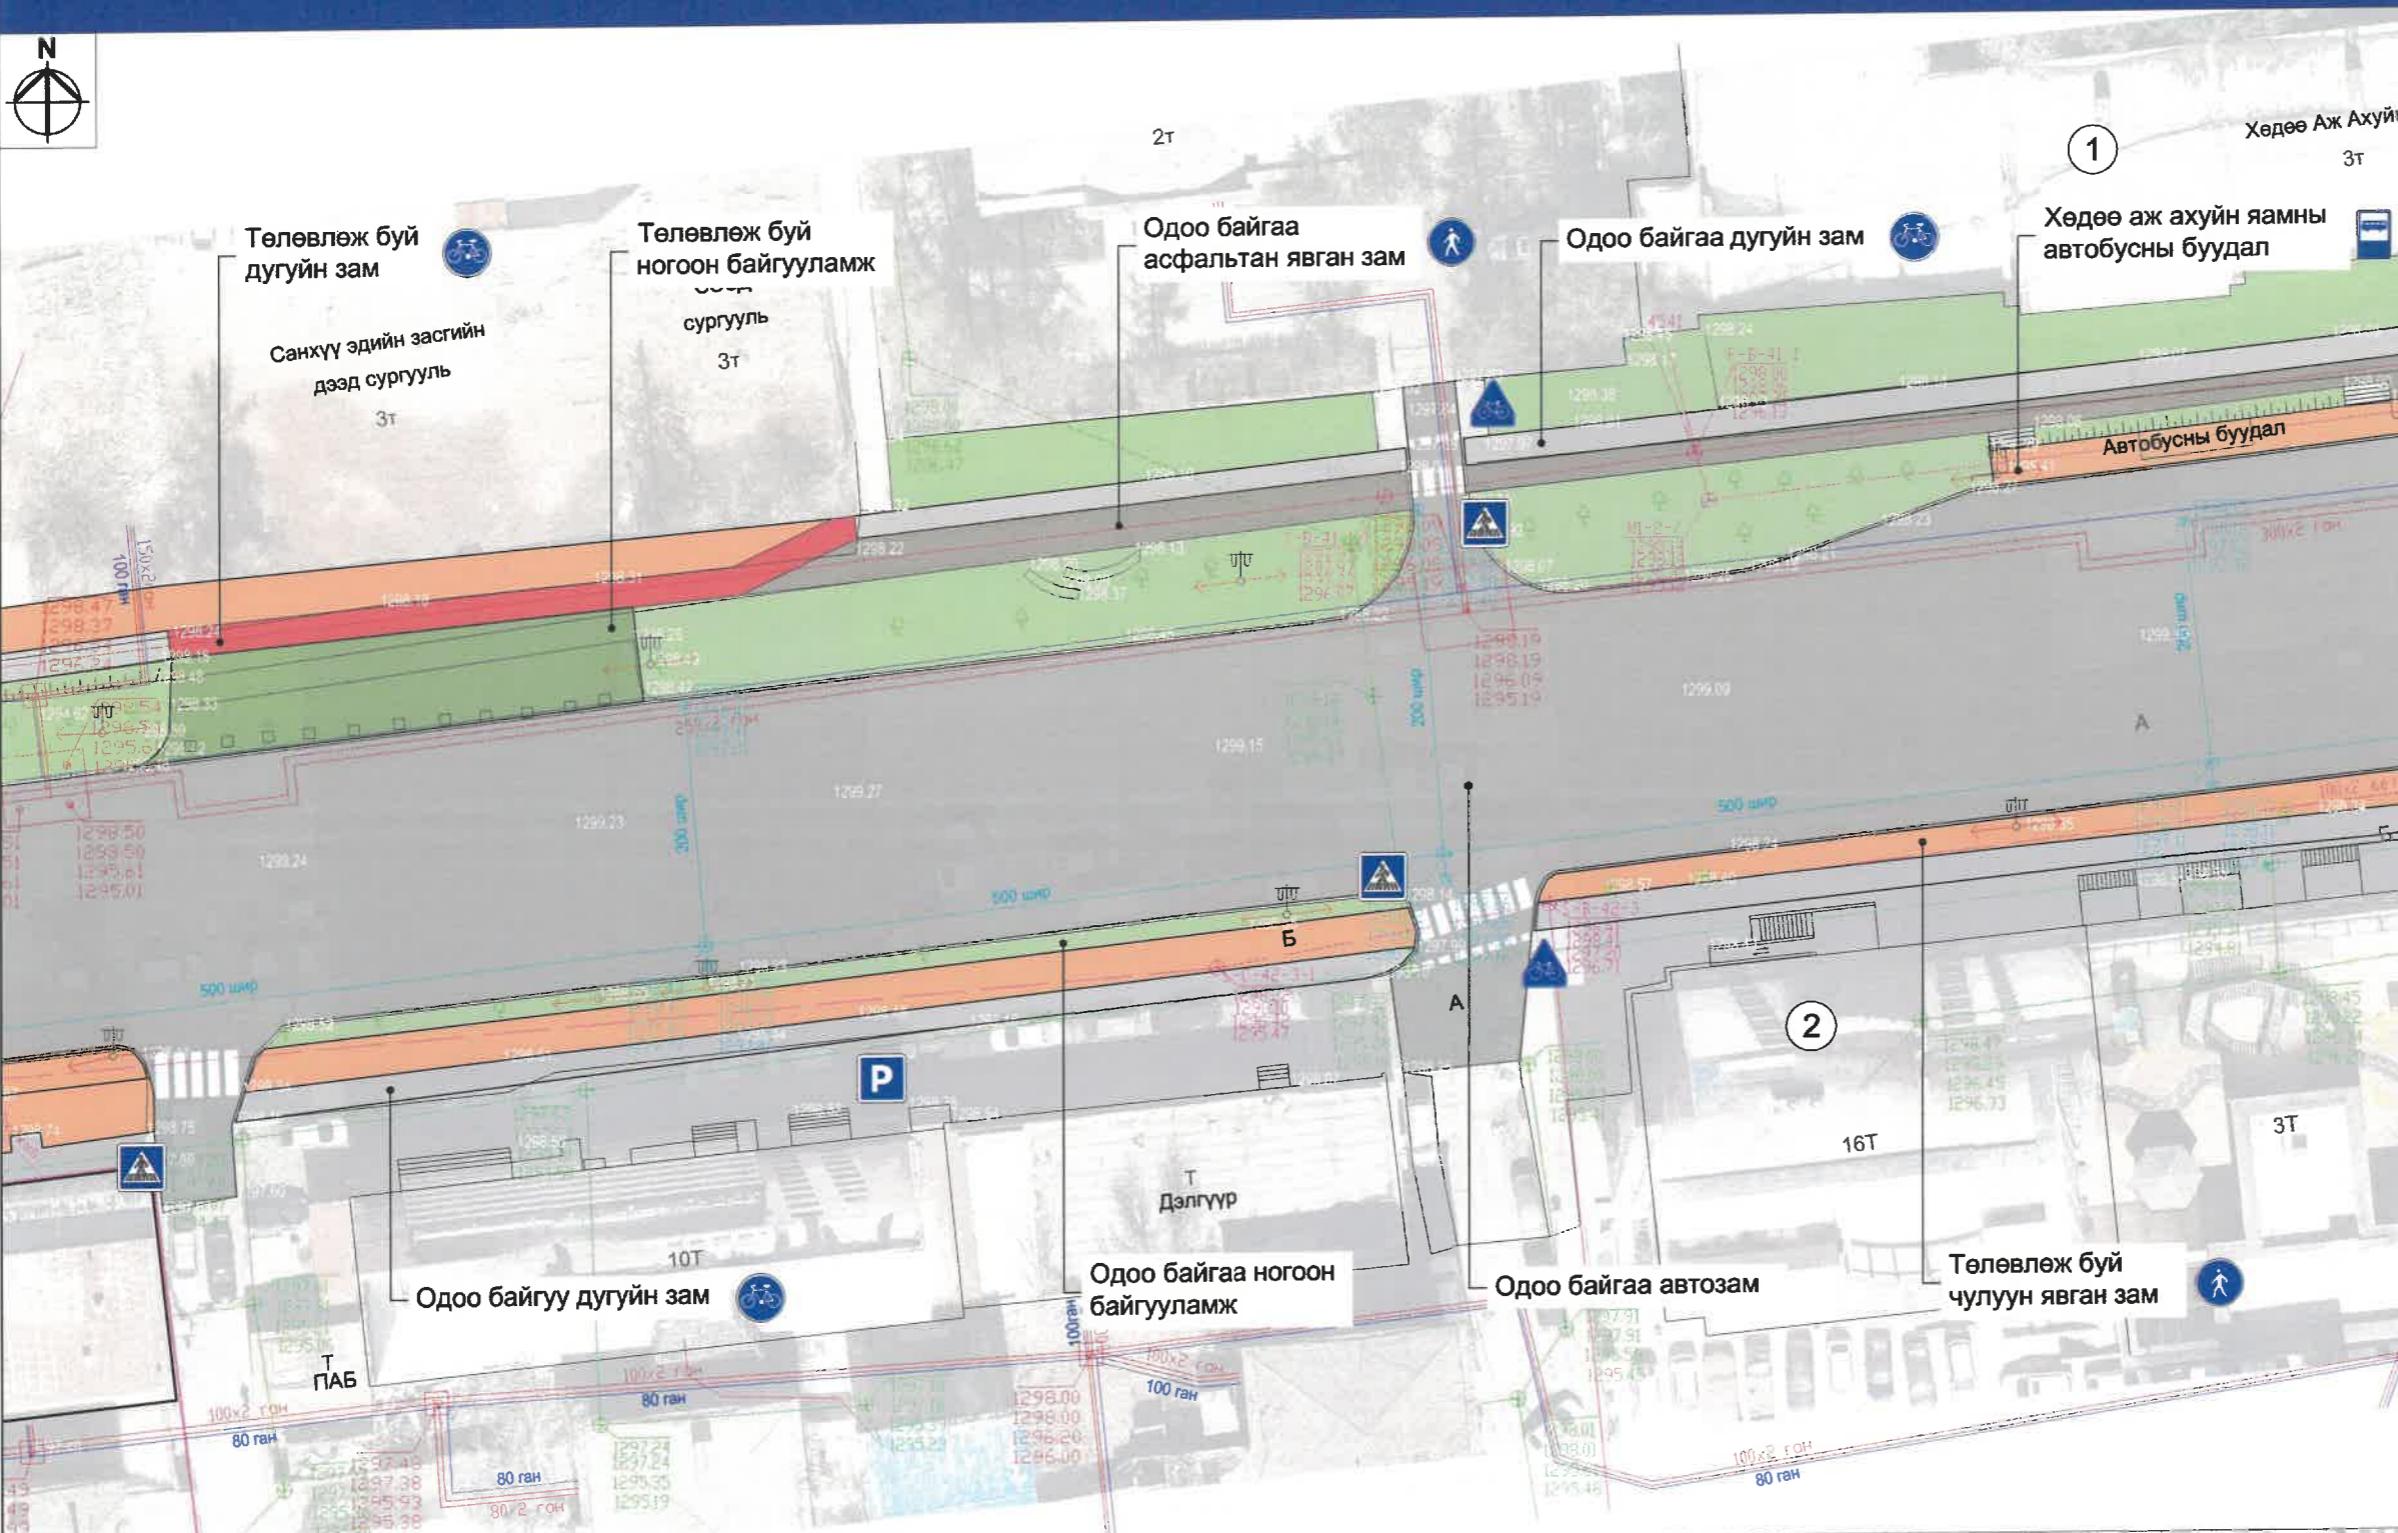

ТАНИХ ТЭМДЭГ:

- | | |
|--|---|
| | Одоо байгаа барилга, байгууламж |
| | Одоо байгаа авто зам |
| | Одоо байгаа дугуйн зам |
| | Одоо байгаа явган зам /асфальтан/ |
| | Одоо байгаа ногоон байгууламж |
| | Төлөвлөж буй дугуйн зам |
| | Төлөвлөж буй чулуун явган зам |
| | Төлөвлөж буй ногоон байгууламж |
| | Одоо байгаа бохир усны шугам |
| | Одоо байгаа дулааны шугам |
| | Одоо байгаа цэвэр усны шугам |
| | Одоо байгаа цахилганий шугам
СТАНДАРТЫН ГАЗАР |
| | Одоо байгаа холбооны шугам |

ЕРӨНХИЙ АРХИТЕКТОРЫН АЖЛЫН АЛБА
2024 оны 05 -р сарын 21-өдөр



ХОТ ТӨЛӨВЛӨЛТ,
СУДАЛГААНЫ ИНСТИТУТ

УЛААНБААТАР ХОТ, ЭНХТАЙВАНЫ ӨРГӨН ЧЕЛӨӨ
ГЕОЛОГИЙН ТӨВ ЛАБОРАТОРИЙН УУЗЛВААРААС ОФИЦЕРУУДЫН ОРДНЫ ТОЙРОГ ХҮРТЭЛХ 11.6КМ

АТХэлтсийн ахлах мэргэжилтэн

Архитекто

УТ Захиалагч

Нэр

Мөнхзүл

Mx-A3


Загвар
зураг

M1:500

Хуудас-6

2024 он

Д/д	Тодорхойлолт	Тайлбар
1	Хөдөө аж ахуйн яам	Одоо байгаа

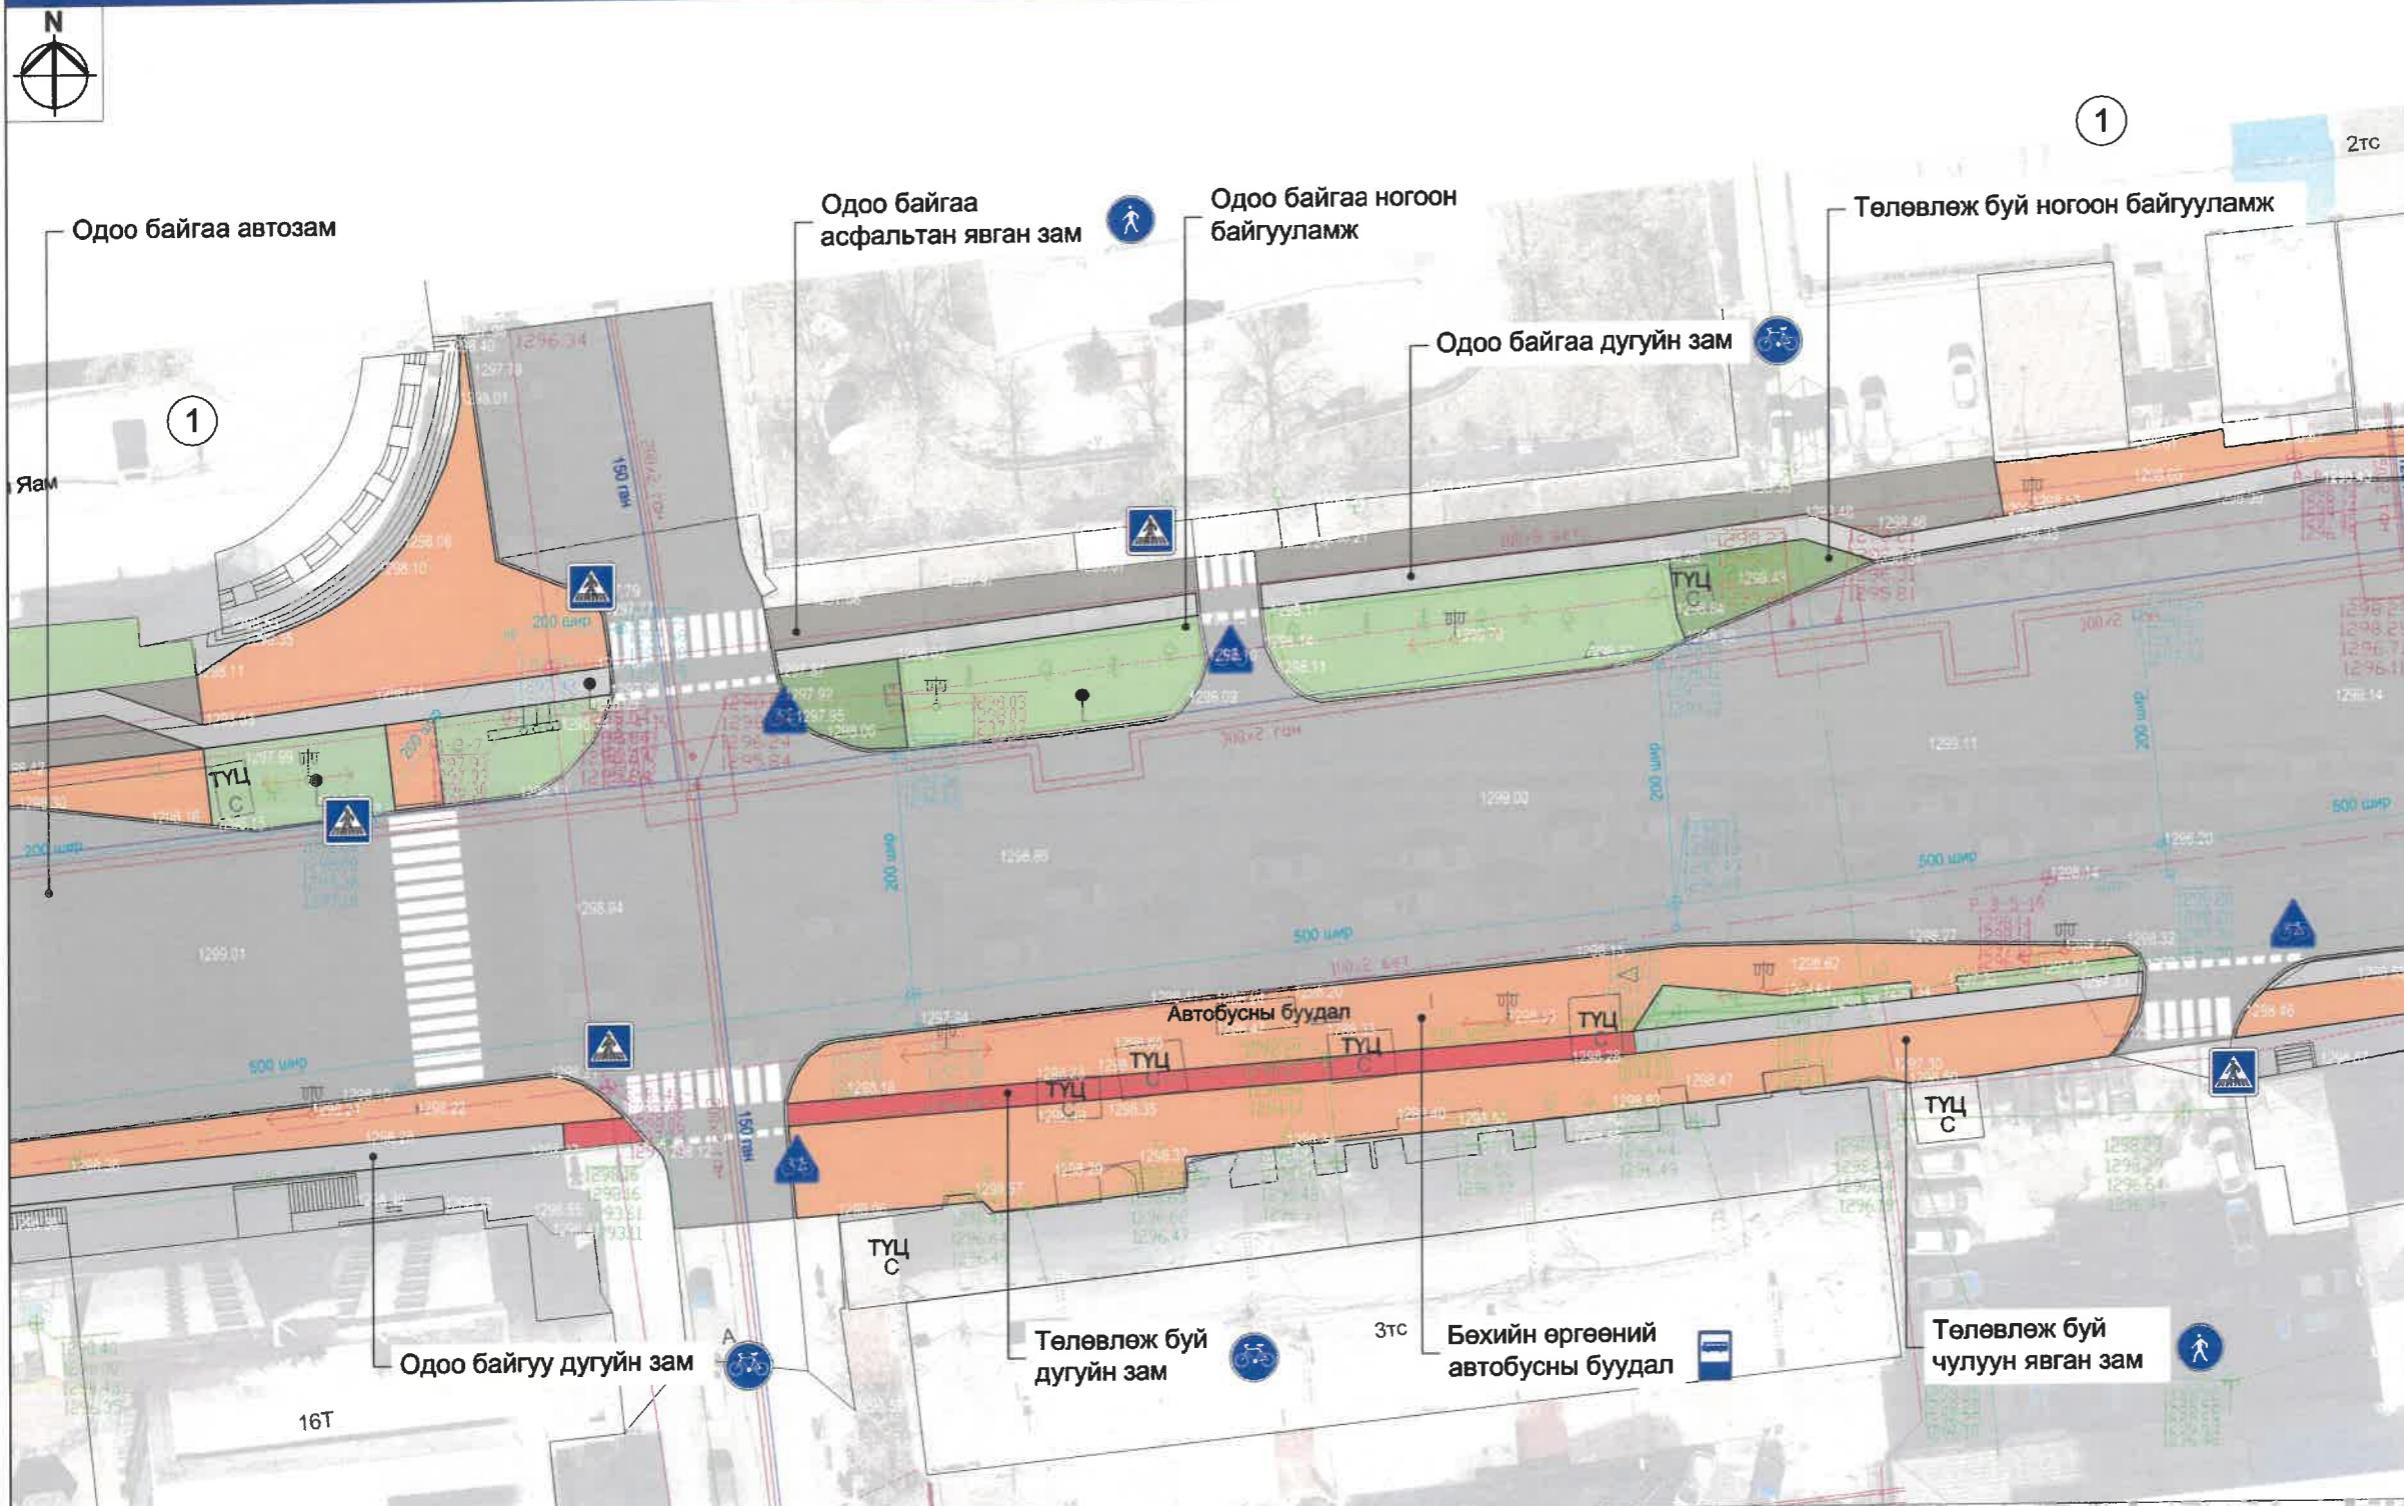

ТАНИХ ТЭМДЭГ:

- | | |
|--|---|
| | Одоо байгаа барилга, байгууламж |
| | Одоо байгаа авто зам |
| | Одоо байгаа дугуйн зам |
| | Одоо байгаа явган зам /асфальтан/ |
| | Одоо байгаа ногоон байгууламж |
| | Төлөвлөж буй дугуйн зам |
| | Төлөвлөж буй чулуун явган зам |
| | Төлөвлөж буй ногоон байгууламж |
| | Одоо байгаа бохир усны шугам |
| | Одоо байгаа дулааны шугам |
| | Одоо байгаа цэвэр усны шугам |
| | Одоо байгаа цахилгааны шугам
ХОТ БАЙГУУЛАЛТ, ХОТЫН СТАНДАРТНЫ ГАЗАР |

ЕРЕНХИЙ АРХИТЕКТОРЫН АЖЛЫН АЛБА

2024 жылдың 21 сарын 05 күндері

GET # 24956 2113101

ЕТ-ТҮЛХҮҮР БАЙГУУЛАЛТ

БАРУУН ДӨРВӨН ЗАМ

УЛСЫН ИХ ДЭЛГҮ

СҮХБААТАРЫН

БАЙ 52 53 54

ПАНТАЙ ГҮҮР

УЛААНБААТАР ХОТ, ЭНХТАЙВАНЫ ӨРГӨН ЧӨЛӨӨ
ГЕОЛОГИЙН ТӨВ ЛАБОРАТОРИЙН УУЛЗВАРААС ОФИЦЕРҮҮДНИЙ ОРДНЫ ТОЙРОГ ХУРТЭЛХ 11.6КМ
ТӨГСЧИДЭГДҮҮЛСНЭЙН ААНЫ ИЛГЭЭГЧИЙССЭЙ

АТХэлтсийн ахлах мэргэжилтэн

Архитекто

Захиалагч

ОФИЦЕРИЙН ОРДНЫ ТОЙРОГ

Нэр

Гарын үсэг

Загвар зүндэг

Мөнхзүл

M1:500


A1x-A3

78

уудас-62

2024 on

Д/д	Тодорхойлолт	Тайлбар
1	Миллениум плаза	Одоо байгаа
2	Улаанбаатар хотын музей	Одоо байгаа

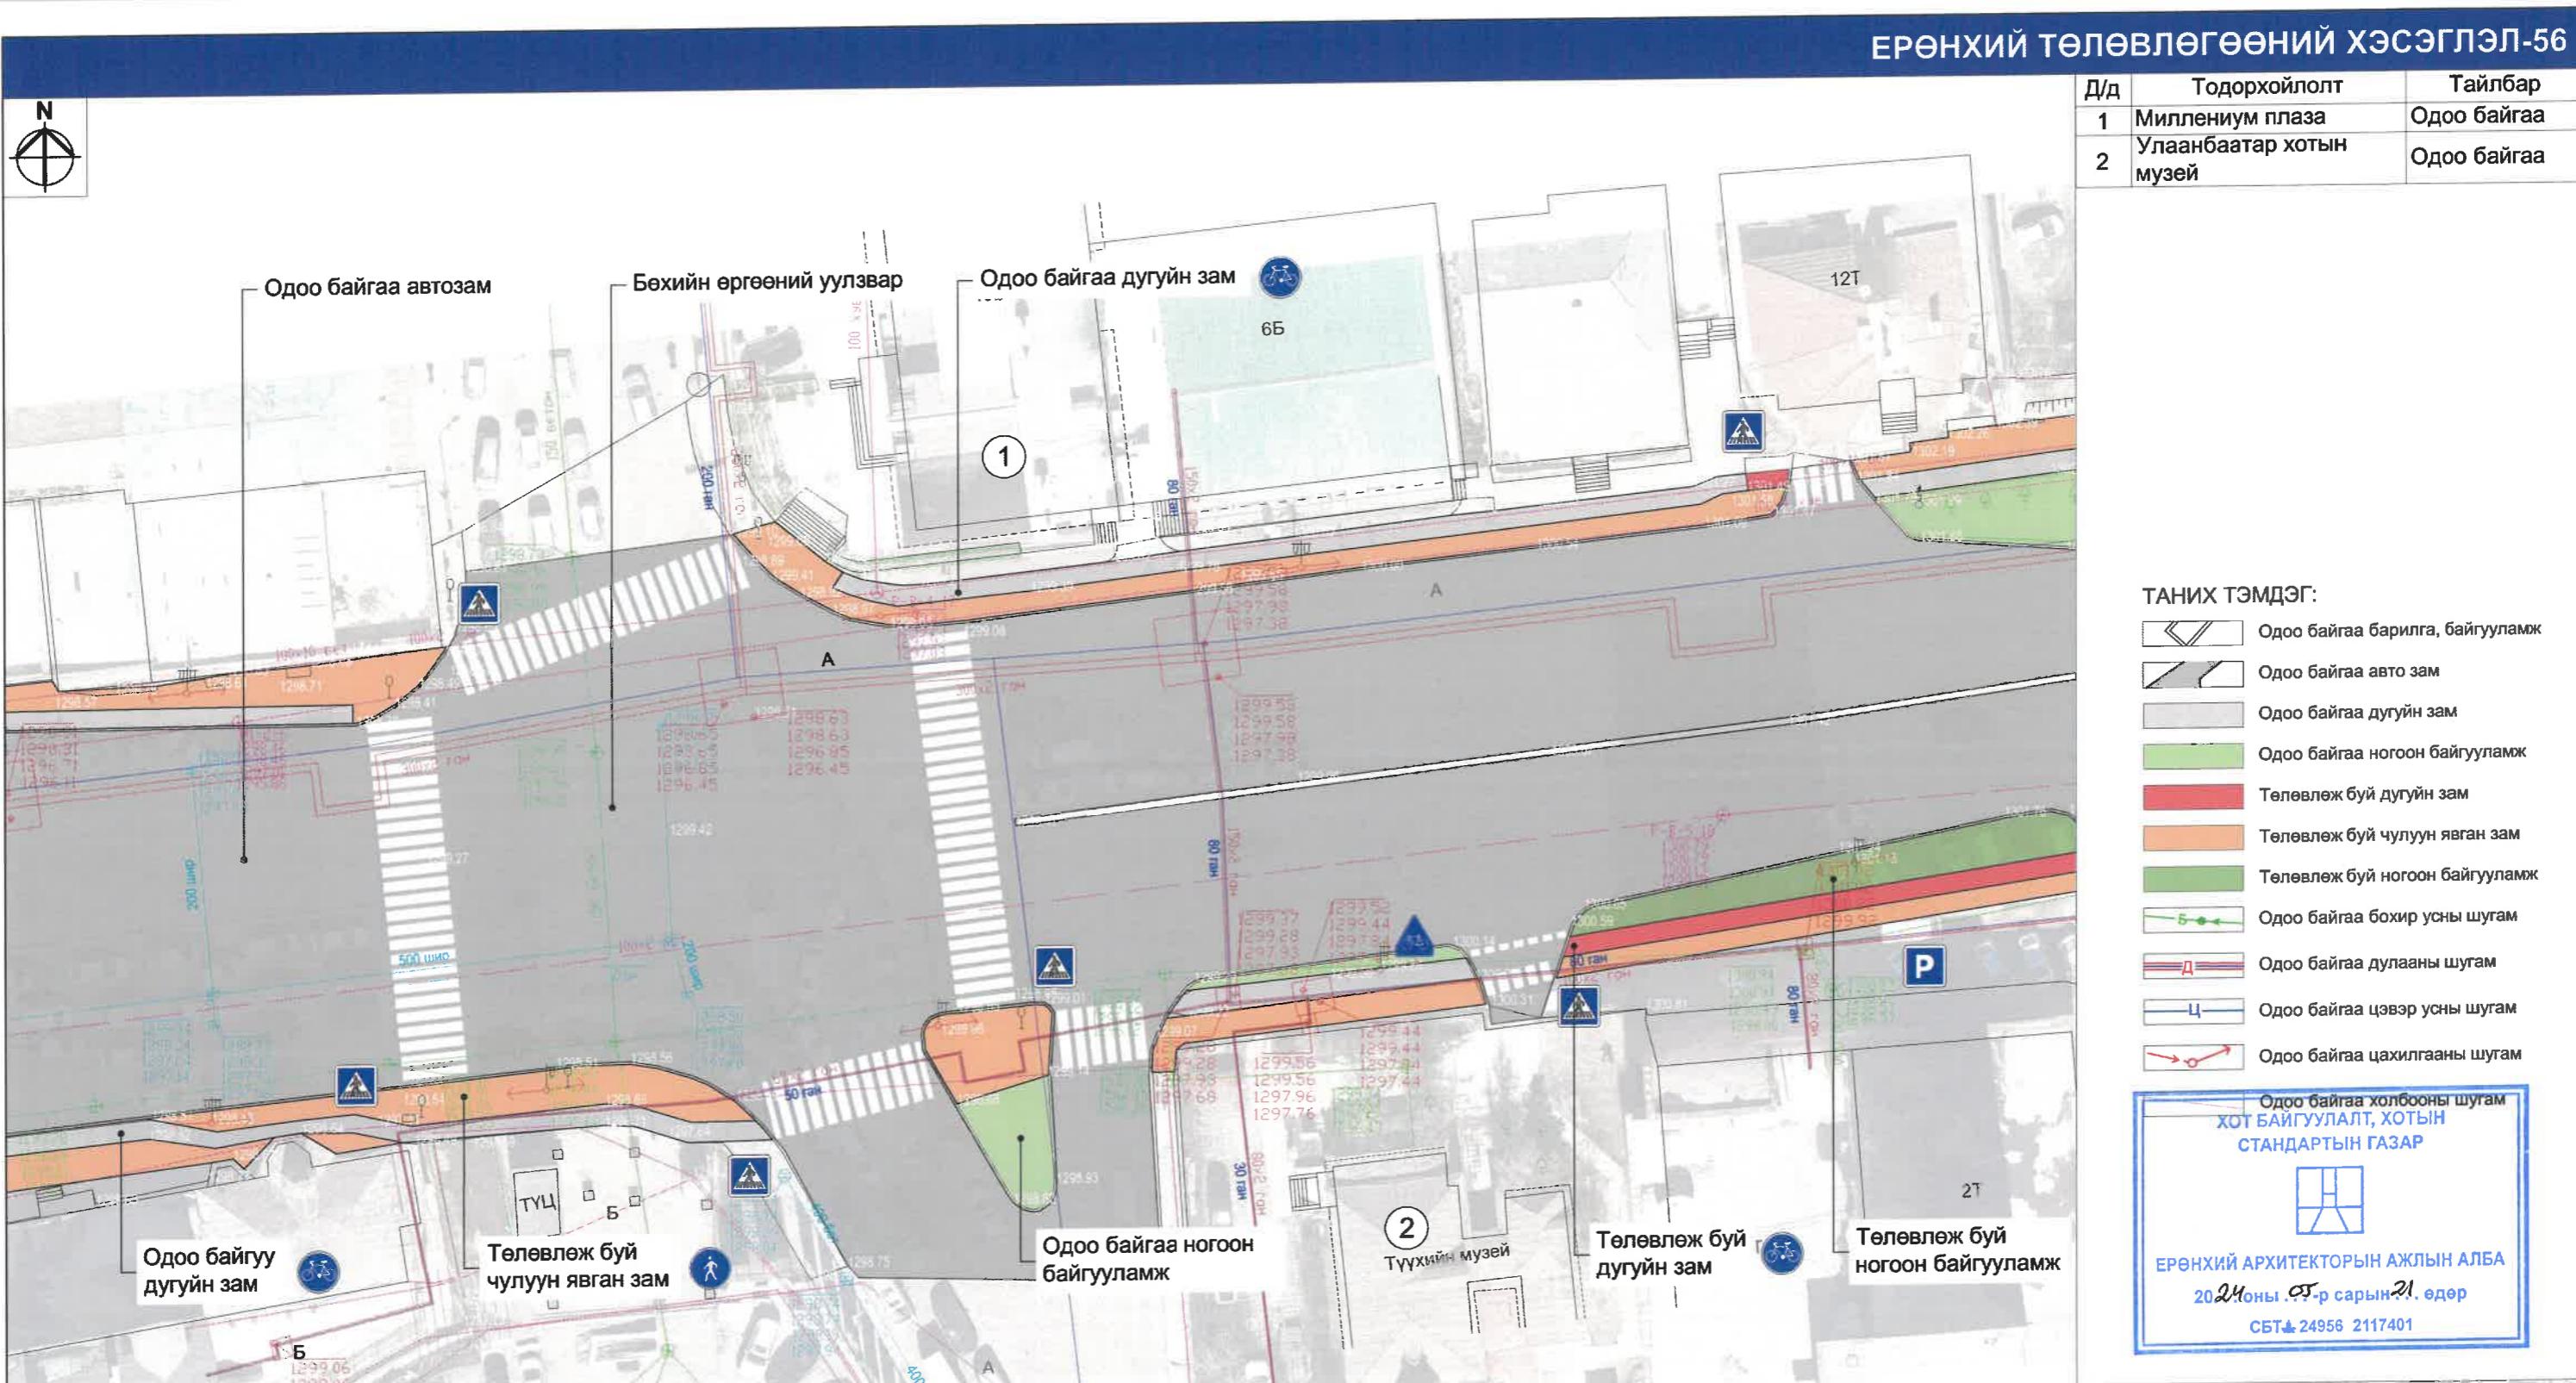

Б

А

400 м

ЕТ-ТУЛХҮҮР БАЙГУУЛАЛТ

БАРУУН ДӨРВӨН ЗАМ

УЛСЫН ИХ ДЭЛГҮҮР

СУХБААТАРЫН ТАЛБАЙ

БЕХИЙН ӨРГӨӨ

АРСЛАНТАЙ ГҮҮР

ЗҮҮН 4 ЗАМ

ОФИЦЕРИЙН ОРДНЫ ТОЙРОГ

УЛААНБААТАР ИХ ДЭЛГҮҮР

Загвар



 ХОТ ТӨЛӨВЛӨЛТ, СУДАЛГААНЫ ИНСТИТУТ	УЛААНБААТАР ХОТ, ЗИНХТАЙВАНЫ ВРГЕН ЧЭЛӨӨ ГЕОЛОГИЙН ТӨВ ЛАБОРАТОРИЙН УУЛЗВАРААС ОФИЦЕРУУДЫН ОРДНЫ ТОЙРОГ ХҮРТЭЛХ 11.8КМ НИЙТИЙН ЗЭЭМШИЛИЙН ЯВГАН ХУНИЙ ЗАМ, ТАЛБАЙН ТОХИЖИЛТЫН АЖЫЛН ЗУРГАГ ТЭССЕЛ
	АТХэлтсийн ахлах мэргэжилтэн
	Архитектор
	Захиалагч

Нэр	Гарын үсэг	Загвар зураг
Н.Мөнхзүл		M1:500
Б.Их-Аз		Хуудас-63
		2024 он




Д/д	Тодорхойлолт	Тайлбар
1	Энэтхэг улсын Элчин сайдын яам	Одоо байгаа
2	Наран их дэлгүүр	Одоо байгаа



ТАНИХ ТЭМДЭГ:

- Одоо байгаа барилга, байгууламж
- Одоо байгаа авто зам
- Одоо байгаа дугуйн зам
- Одоо байгаа явган зам /асфальтан/
- Одоо байгаа ногоон байгууламж
- Төлөвлөж буй дугуйн зам
- Төлөвлөж буй чулуун явган зам
- Төлөвлөж буй ногоон байгууламж
- Одоо байгаа бохир усны шугам
- Одоо байгаа дулааны шугам
- Одоо байгаа цэвэр усны шугам
- Одоо байгаа цахилгааны шугам

ХОТ БАЙГУУЛАЛТЫН СТАНДАРТЫН ГАЗАР
Одоо байгаа холбогчны шугам
ЕРӨНХИЙ АРХИТЕКТОРЫН АЖЛЫН АЛБА
2024 оны 05.-р сарын 21, өдөр
СБТ № 24956 2117401

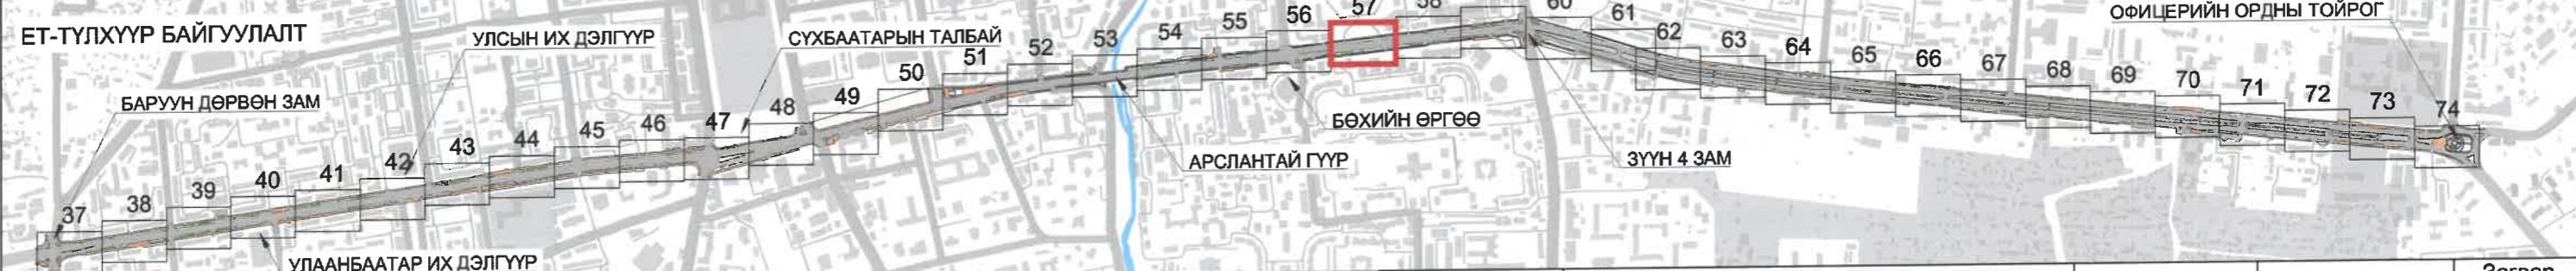

Хот төлөвлөлт, судалгааны институт

УЛААНБААТАР ХОТ, ЭНХТАЙВАНЫ ӨРГӨН ЧАЛЕЕ
ГЕОЛОГИЙН ТӨВ ЛАБОРАТОРИЙН УУЛЗВАРАС ОФИЦЕРУУДЫН ОРДНЫ ТОЙРОГ ХУРТЭЛХ 11.6КМ
НИЙТИЙН ЭЗЭМШИГИН ЯВГАН ХҮННИЙ ЗАМ, ТАЛБАИН ТОХИЖИЛТИЙН АЖЛЫН ЗУРАГ ТӨССӨЛ


АТХэлтсийн ахлах мэргэжилтэн


Архитектор

Захиалагч

Нэр	Гарын үсэг	Загвар зураг
Н.Мөнхзүл		M1:500
Б.Их-Аз		Хуудас-64
		2024 он

ЕРӨНХИЙ ТӨЛӨВЛӨГӨӨНИЙ ХЭСЭГЛЭЛ-58

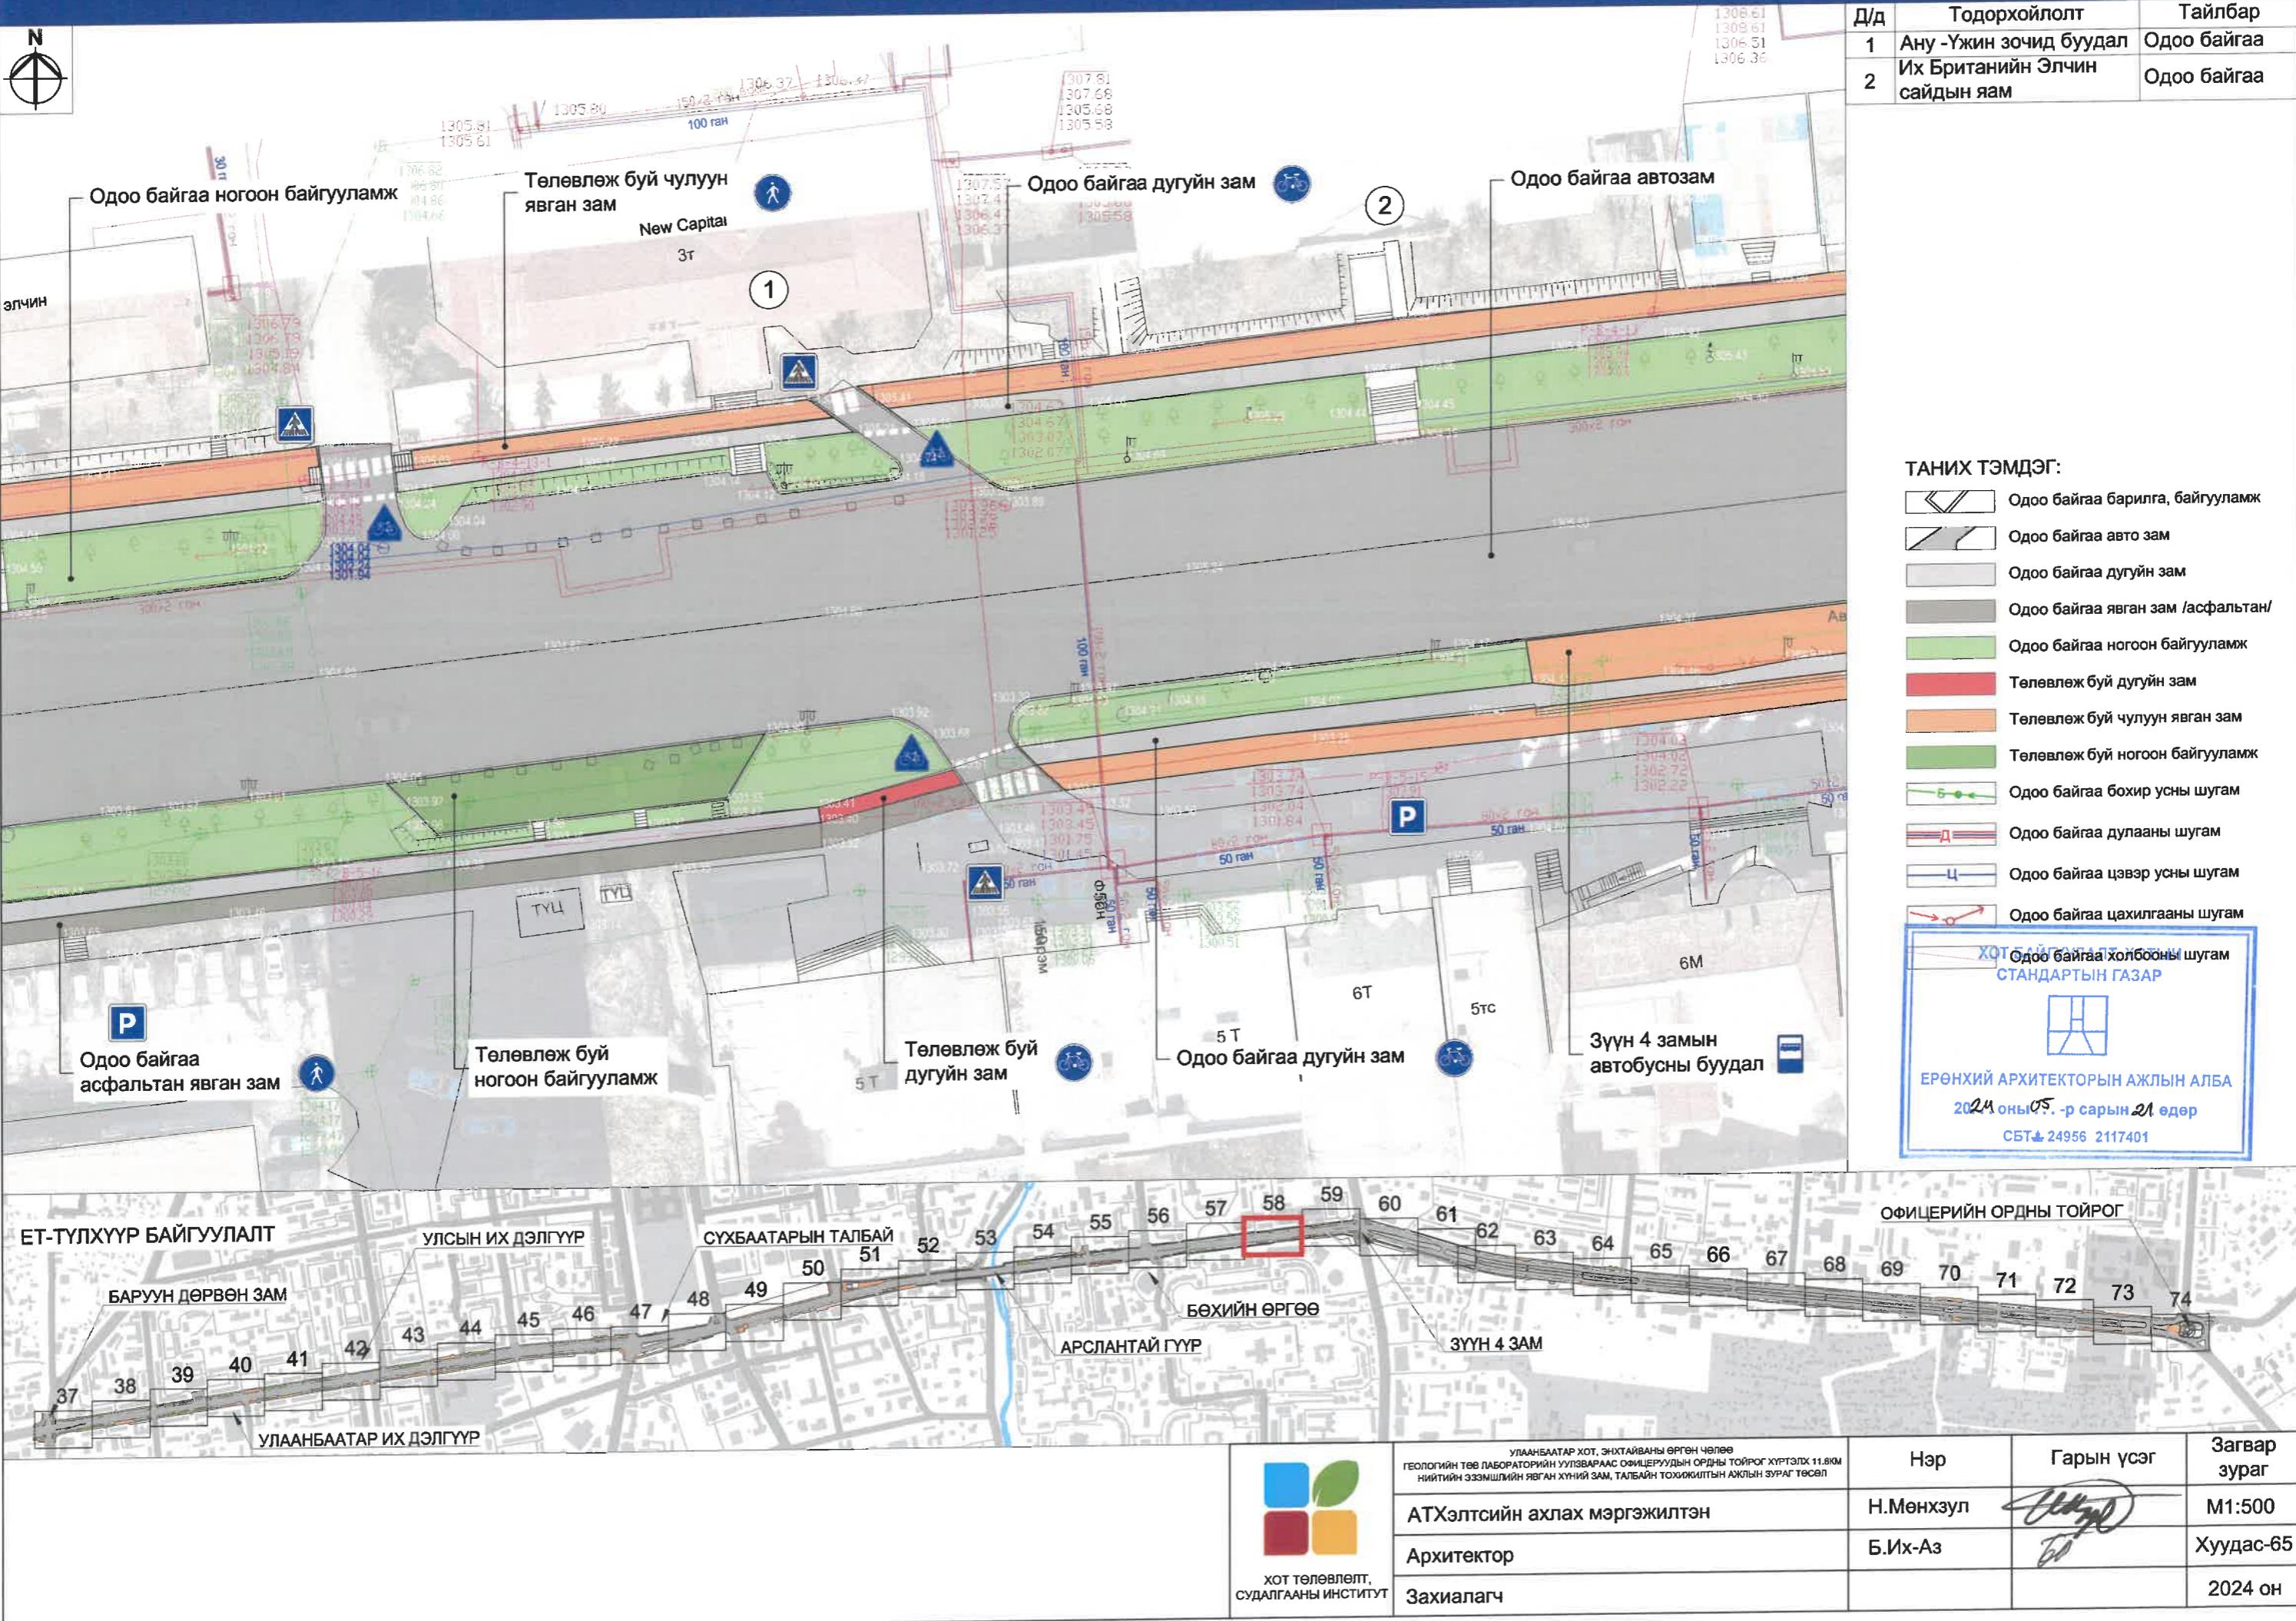

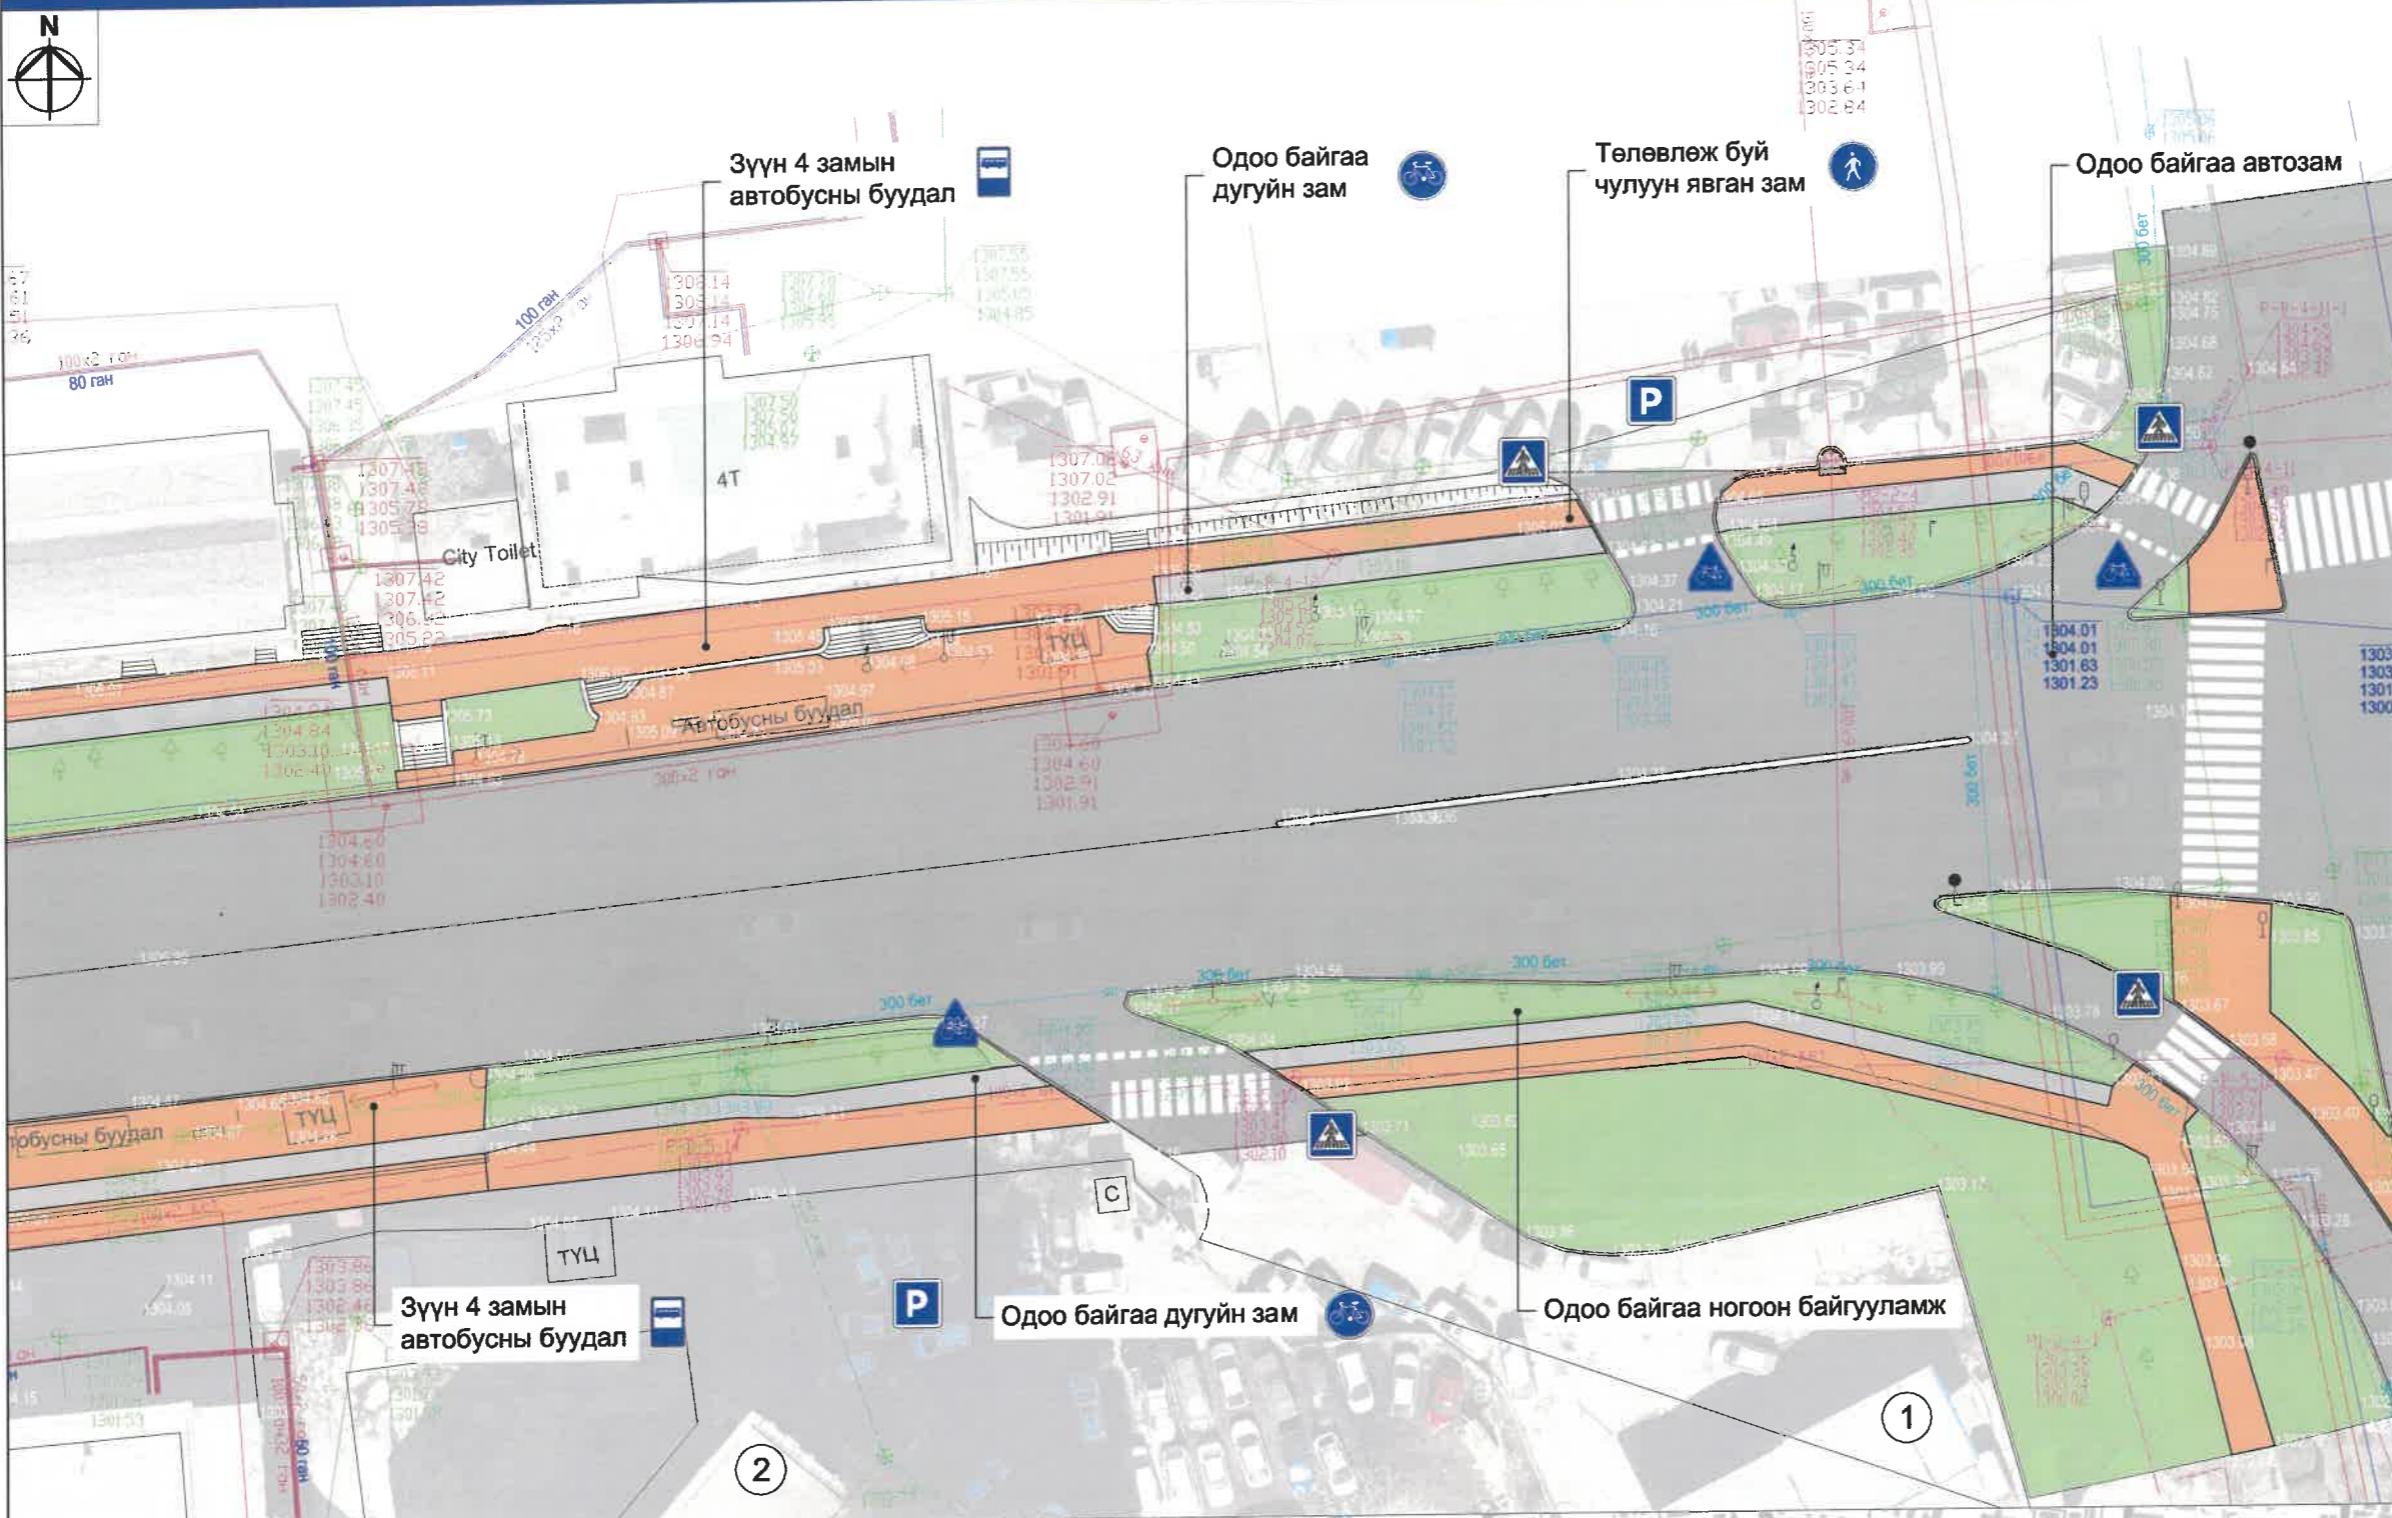

ТАНИХ ТЭМДЭГ:

- Одоо байгаа барилга, байгууламж
- Одоо байгаа авто зам
- Одоо байгаа дугуйн зам
- Одоо байгаа ногоон байгууламж
- Төлөвлөж буй чулун явган зам
- Одоо байгаа бахир усны шугам
- Одоо байгаа дулааны шугам
- Одоо байгаа цэвэр усны шугам
- Одоо байгаа цахилгааны шугам
- Одоо байгаа холбооны шугам

ХОТ БАЙГУУЛАЛТ, ХОТЫН
СТАНДАРТЫН ГАЗАР



ЕРӨНХИЙ АРХИТЕКТОРЫН АЖЛЫН АЛБА

2024 оны 05.-р сарын 21-и өдөр


СБТ № 24956 2117401




УЛААНБААТАР ХОТ, ЭНХТАЙВАНЫ ӨРГӨН ЧӨЛӨӨ
ГЕОЛОГИЙН ТӨВ ЛАБОРАТОРИЙН УУЛЗВАРААС ОФИЦЕРУУДЫН ОРДНЫ ТОЙРОГ ХУРТЭЛХ 11.6КМ
НИЙТИЙН ЗЭЭМШИЙН ЯВГАН ХҮНДИЙН ЗАМ, ТАЛБАЙН ТОХИОКИЛТИЙН АЖЛЫН ЗУРГЭЛТ
АТХэлтсийн ахлах мэргэжилтэн
Архитектор
Захиалагч

Д/д	Тодорхойлолт	Тайлбар
1	Жаст ойл ШТС	Одоо байгаа
2	Соманг плааза	Одоо байгаа

Нэр	Гарын үсэг	Загвар зураг
Н.Мөнхзүл		M1:500
Б.Их-Аз		Хуудас-66
		2024 он

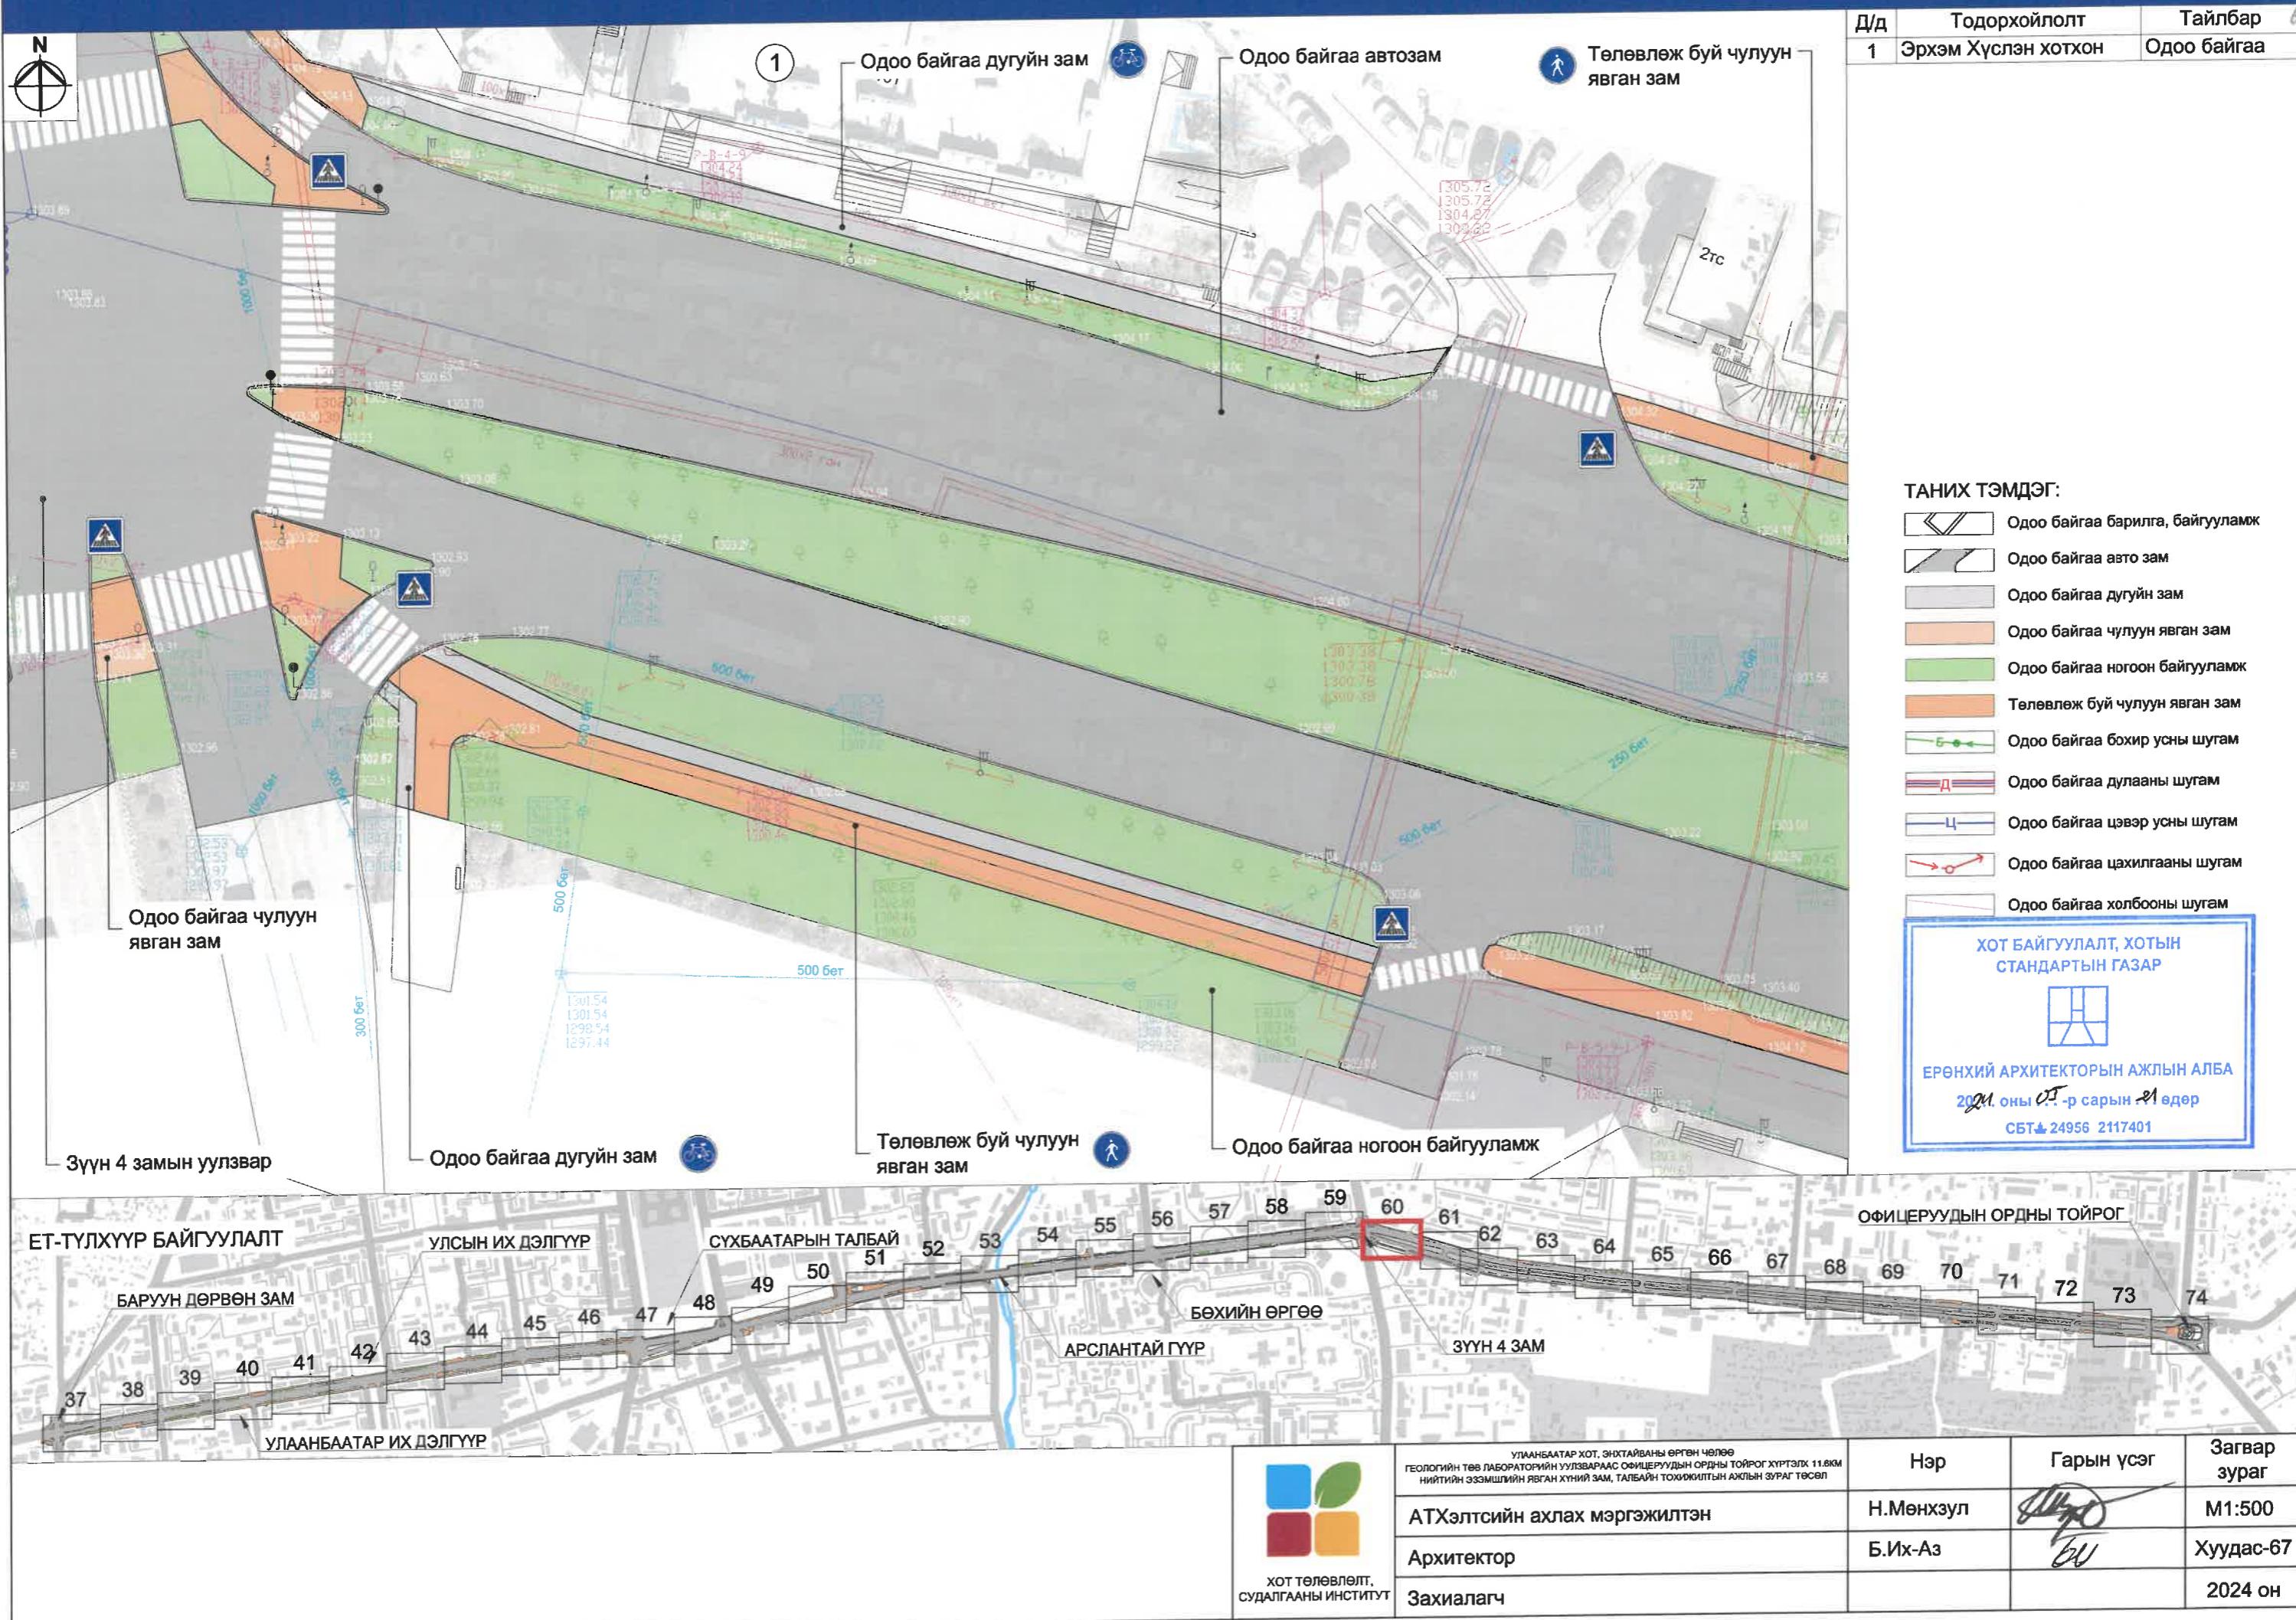



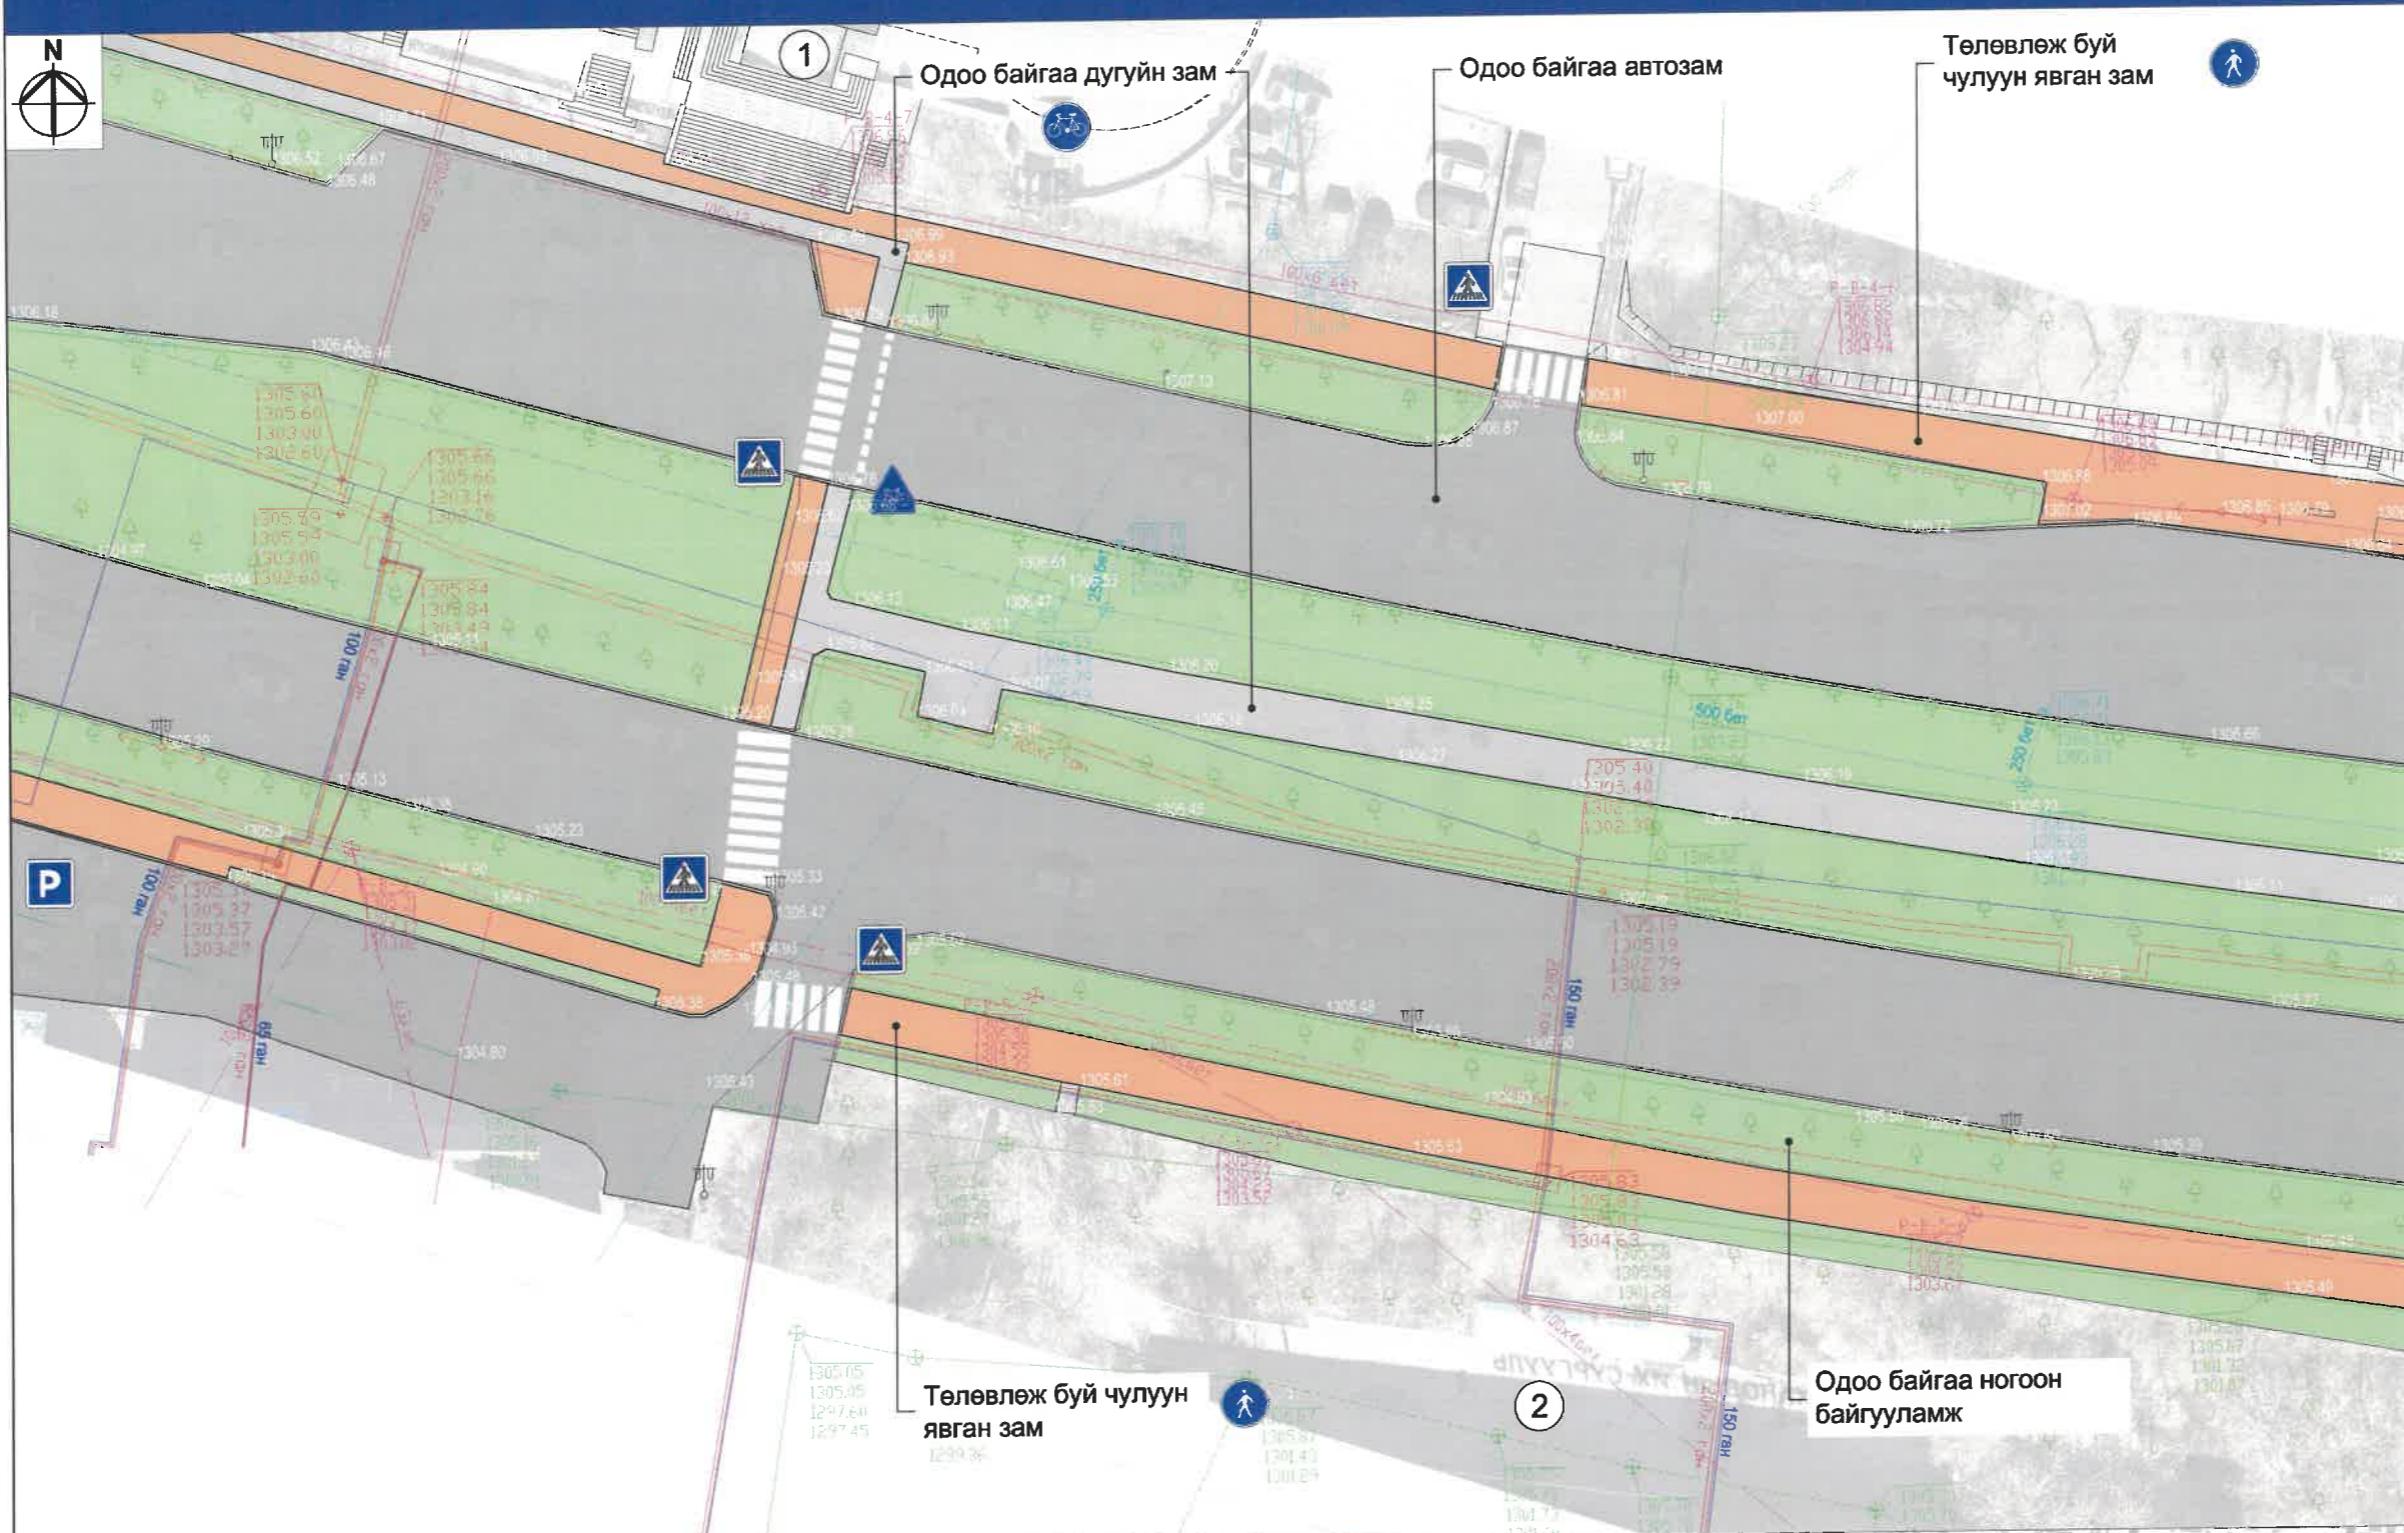

Д/д	Тодорхойлолт	Тайлбар
1	Жоби 72 төв Плехановын нэрэмжит эдийн засгийн сургууль	Одоо байгаа
2		Одоо байгаа

Нэр	Гарын үсэг	Загвар зураг
Н.Мөнхзүл		M1:500
Б.Их-Аз		Хуудас-69
		2024 он



Д/д	Тодорхойлолт	Тайлбар
1	Стандарт, хэмжил зүйн газар	Одоо байгаа

ТАНИХ ТЭМДЭГ:

- Одоо байгаа барилга, байгууламж
- Одоо байгаа авто зам
- Одоо байгаа дугуйн зам
- Одоо байгаа ногоон байгууламж
- Төлөвлөж буй чулуун явган зам
- Одоо байгаа бохир усны шугам
- Одоо байгаа дулааны шугам
- Одоо байгаа цэвэр усны шугам
- Одоо байгаа цахилгааны шугам
- Одоо байгаа холбооны шугам

ХОТ БАЙГУУЛАЛТ, ХОТЫН СТАНДАРТЫН ГАЗАР

ЕРӨНХИЙ АРХИТЕКТОРЫН АЖЛЫН АЛБА
24 оны 25-р сарын 21 өдөр
СБТ 24958 2117401






Д/д	Тодорхойлолт	Тайлбар
1	Маршал Г.К.Жуковын талбай	Одоо байгаа
2	Стандарт, хэмжил зүйн газар	Одоо байгаа
3	"Миний" сүлжээ дэлгүүр	Одоо байгаа

ТАНИХ ТЭМДЭГ:

- Одоо байгаа барилга, байгууламж
- Одоо байгаа авто зам
- Одоо байгаа дугуйн зам
- Одоо байгаа бетонон талбай
- Одоо байгаа ногон байгууламж
- Төлөвлөж буй чулуун явган зам
- Одоо байгаа бохир усны шугам
- Одоо байгаа дулааны шугам
- Одоо байгаа цэвэр усны шугам
- Одоо байгаа цахилгааны шугам
- Одоо байгаа холбооны шугам

ХОТ БАЙГУУЛАЛТ, ХОТЫН СТАНДАРТЫН ГАЗАР

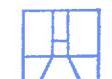


ЕРӨНХИЙ АРХИТЕКТОРЫН АЖЛЫН АЛБА

2024 оны 05.-р сарын 21. өдөр

СВТ № 24956 0417401



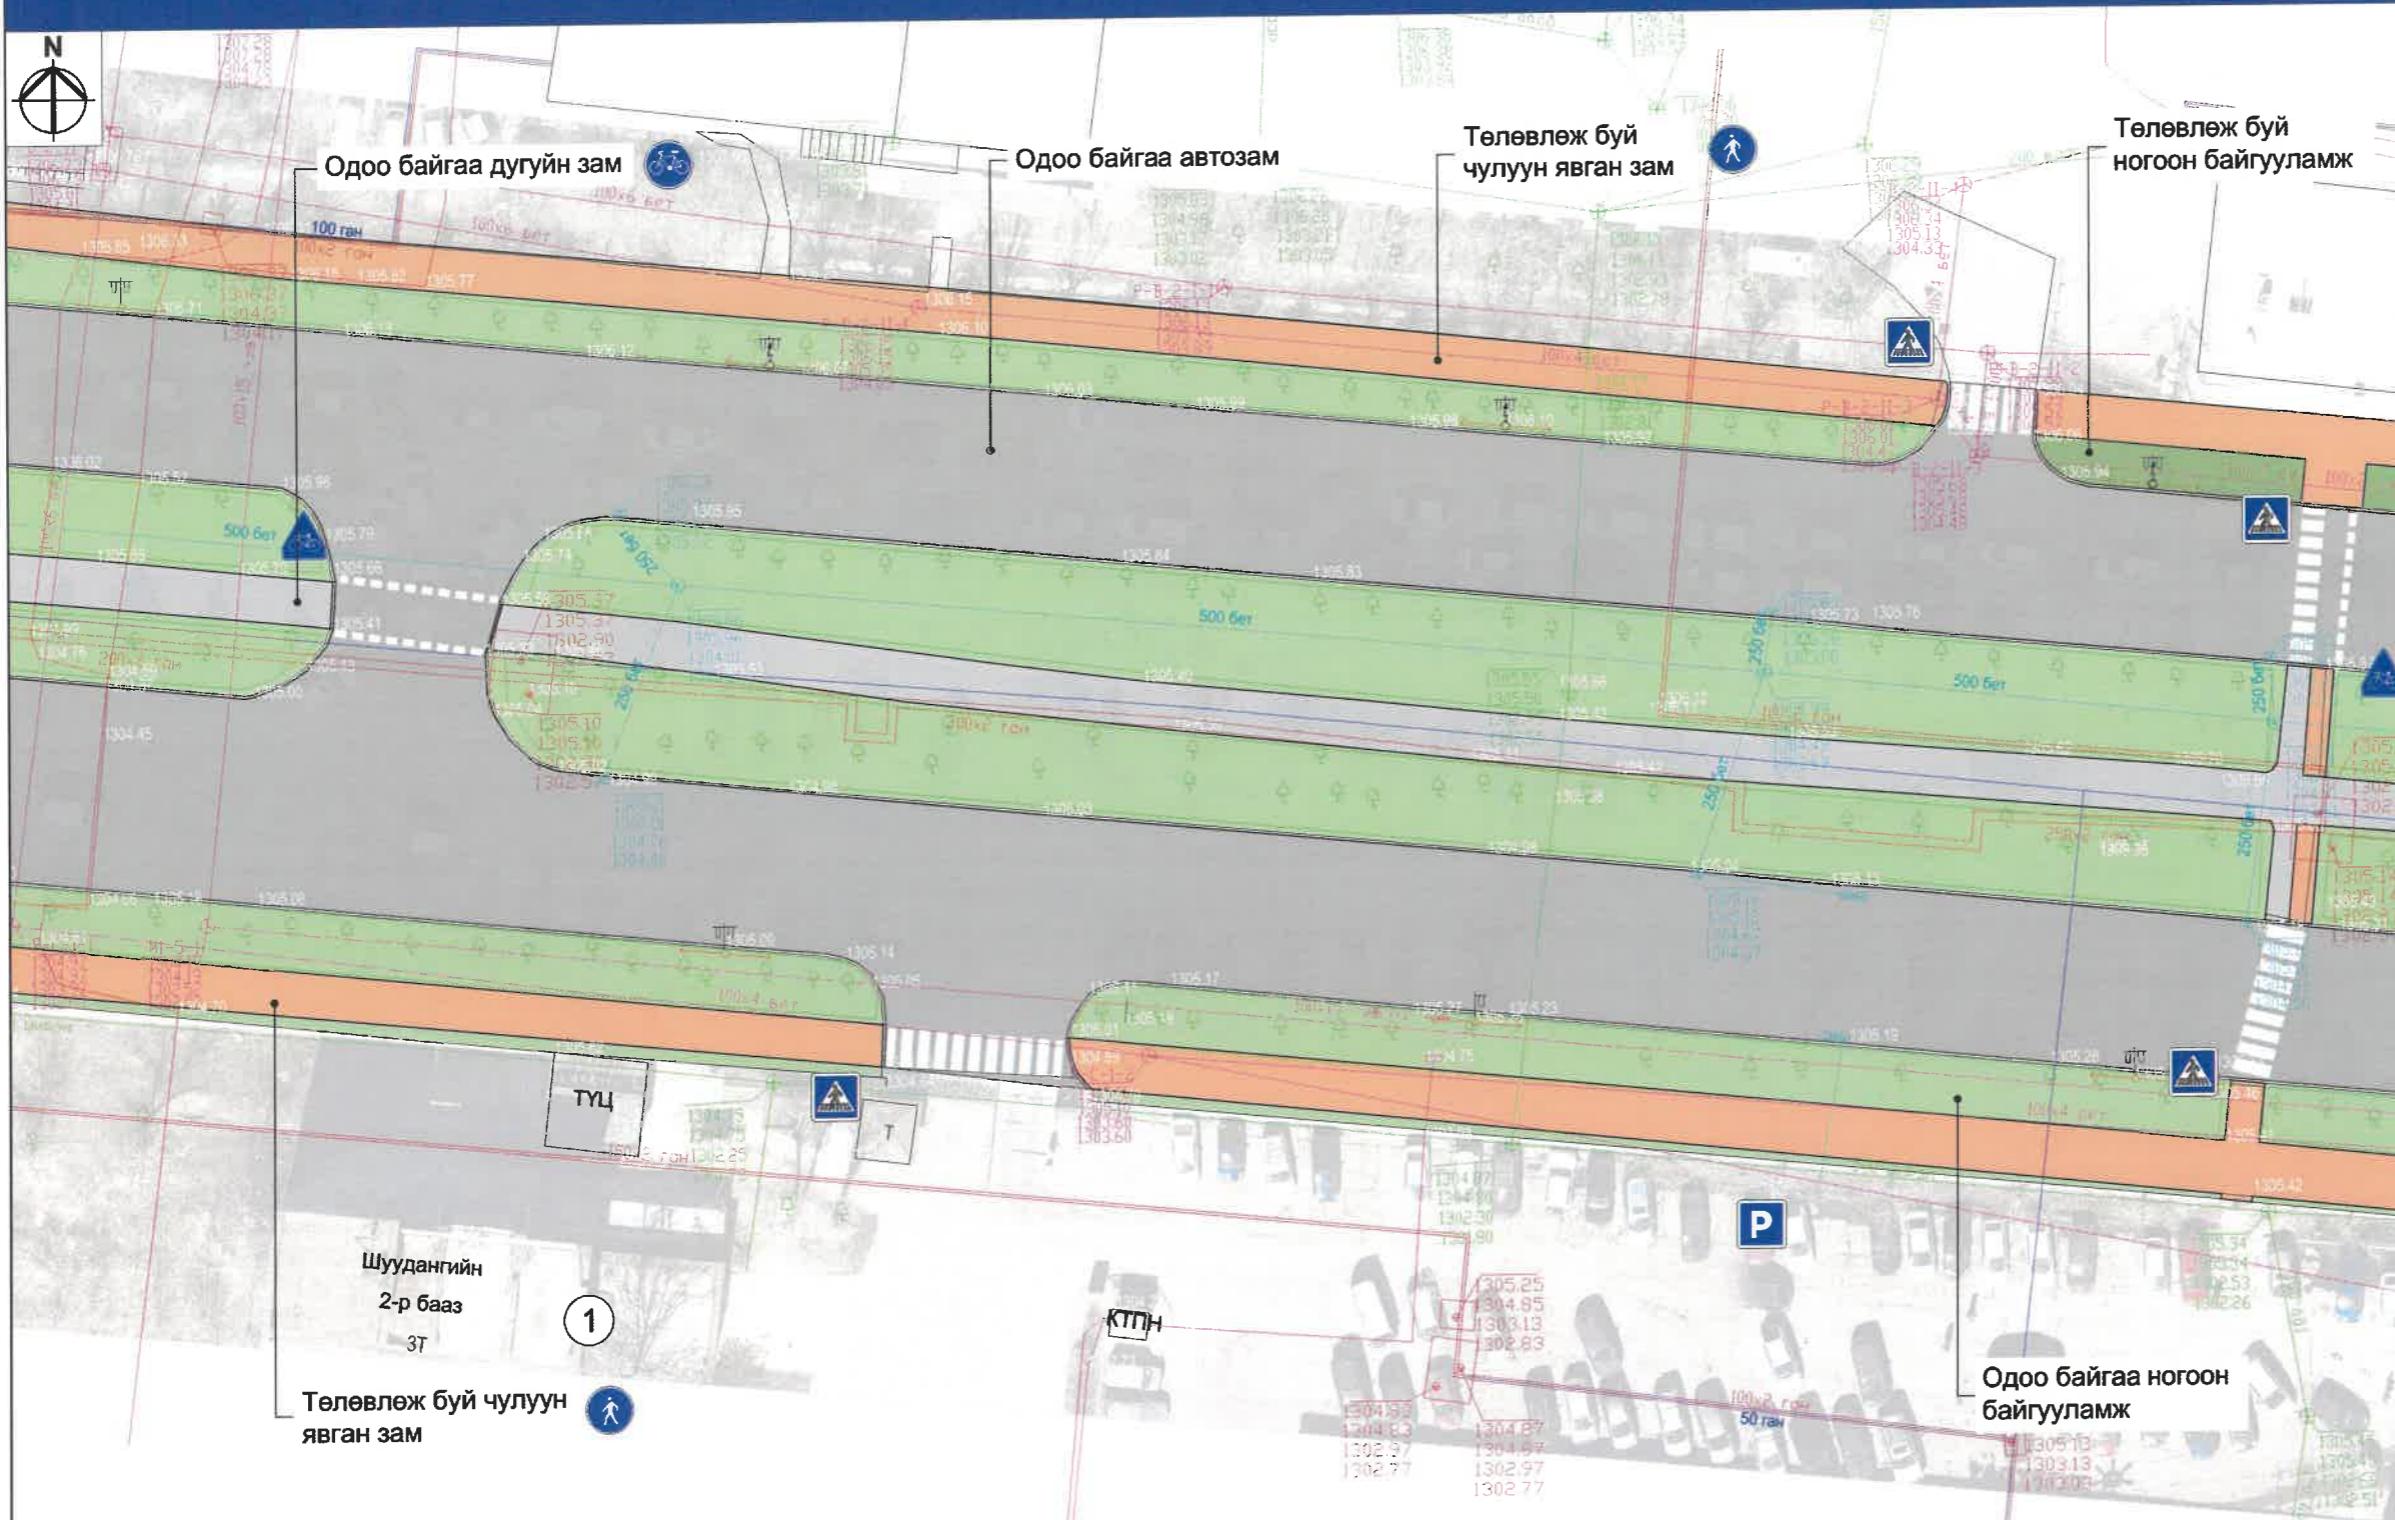


Улаанбаатар хот, энхтайваны өргөн чөлөө
геологийн төв лабораторийн уулзварас офицеруудын ордын тойрог хүртэлх 11.8км
нийтийн эзэмшилийн явган хүчин зам, талбайн тохиижилтийн ажлын зураг төслийн
АТХэлтсийн ахлах мэргэжилтэн
Архитектор
Захиалагч

Д/д	Тодорхойлолт	Тайлбар
1	Монгол шуудангийн бааз	Одоо байгаа

Нэр	Гарын үсэг	Загвар зураг
Н.Мөнхзул		M1:500
Б.Их-Аз		Хуудас-72
		2024 он

ЕРӨНХИЙ ТӨЛӨВЛӨГӨӨНИЙ ХЭСЭГЛЭЛ-66

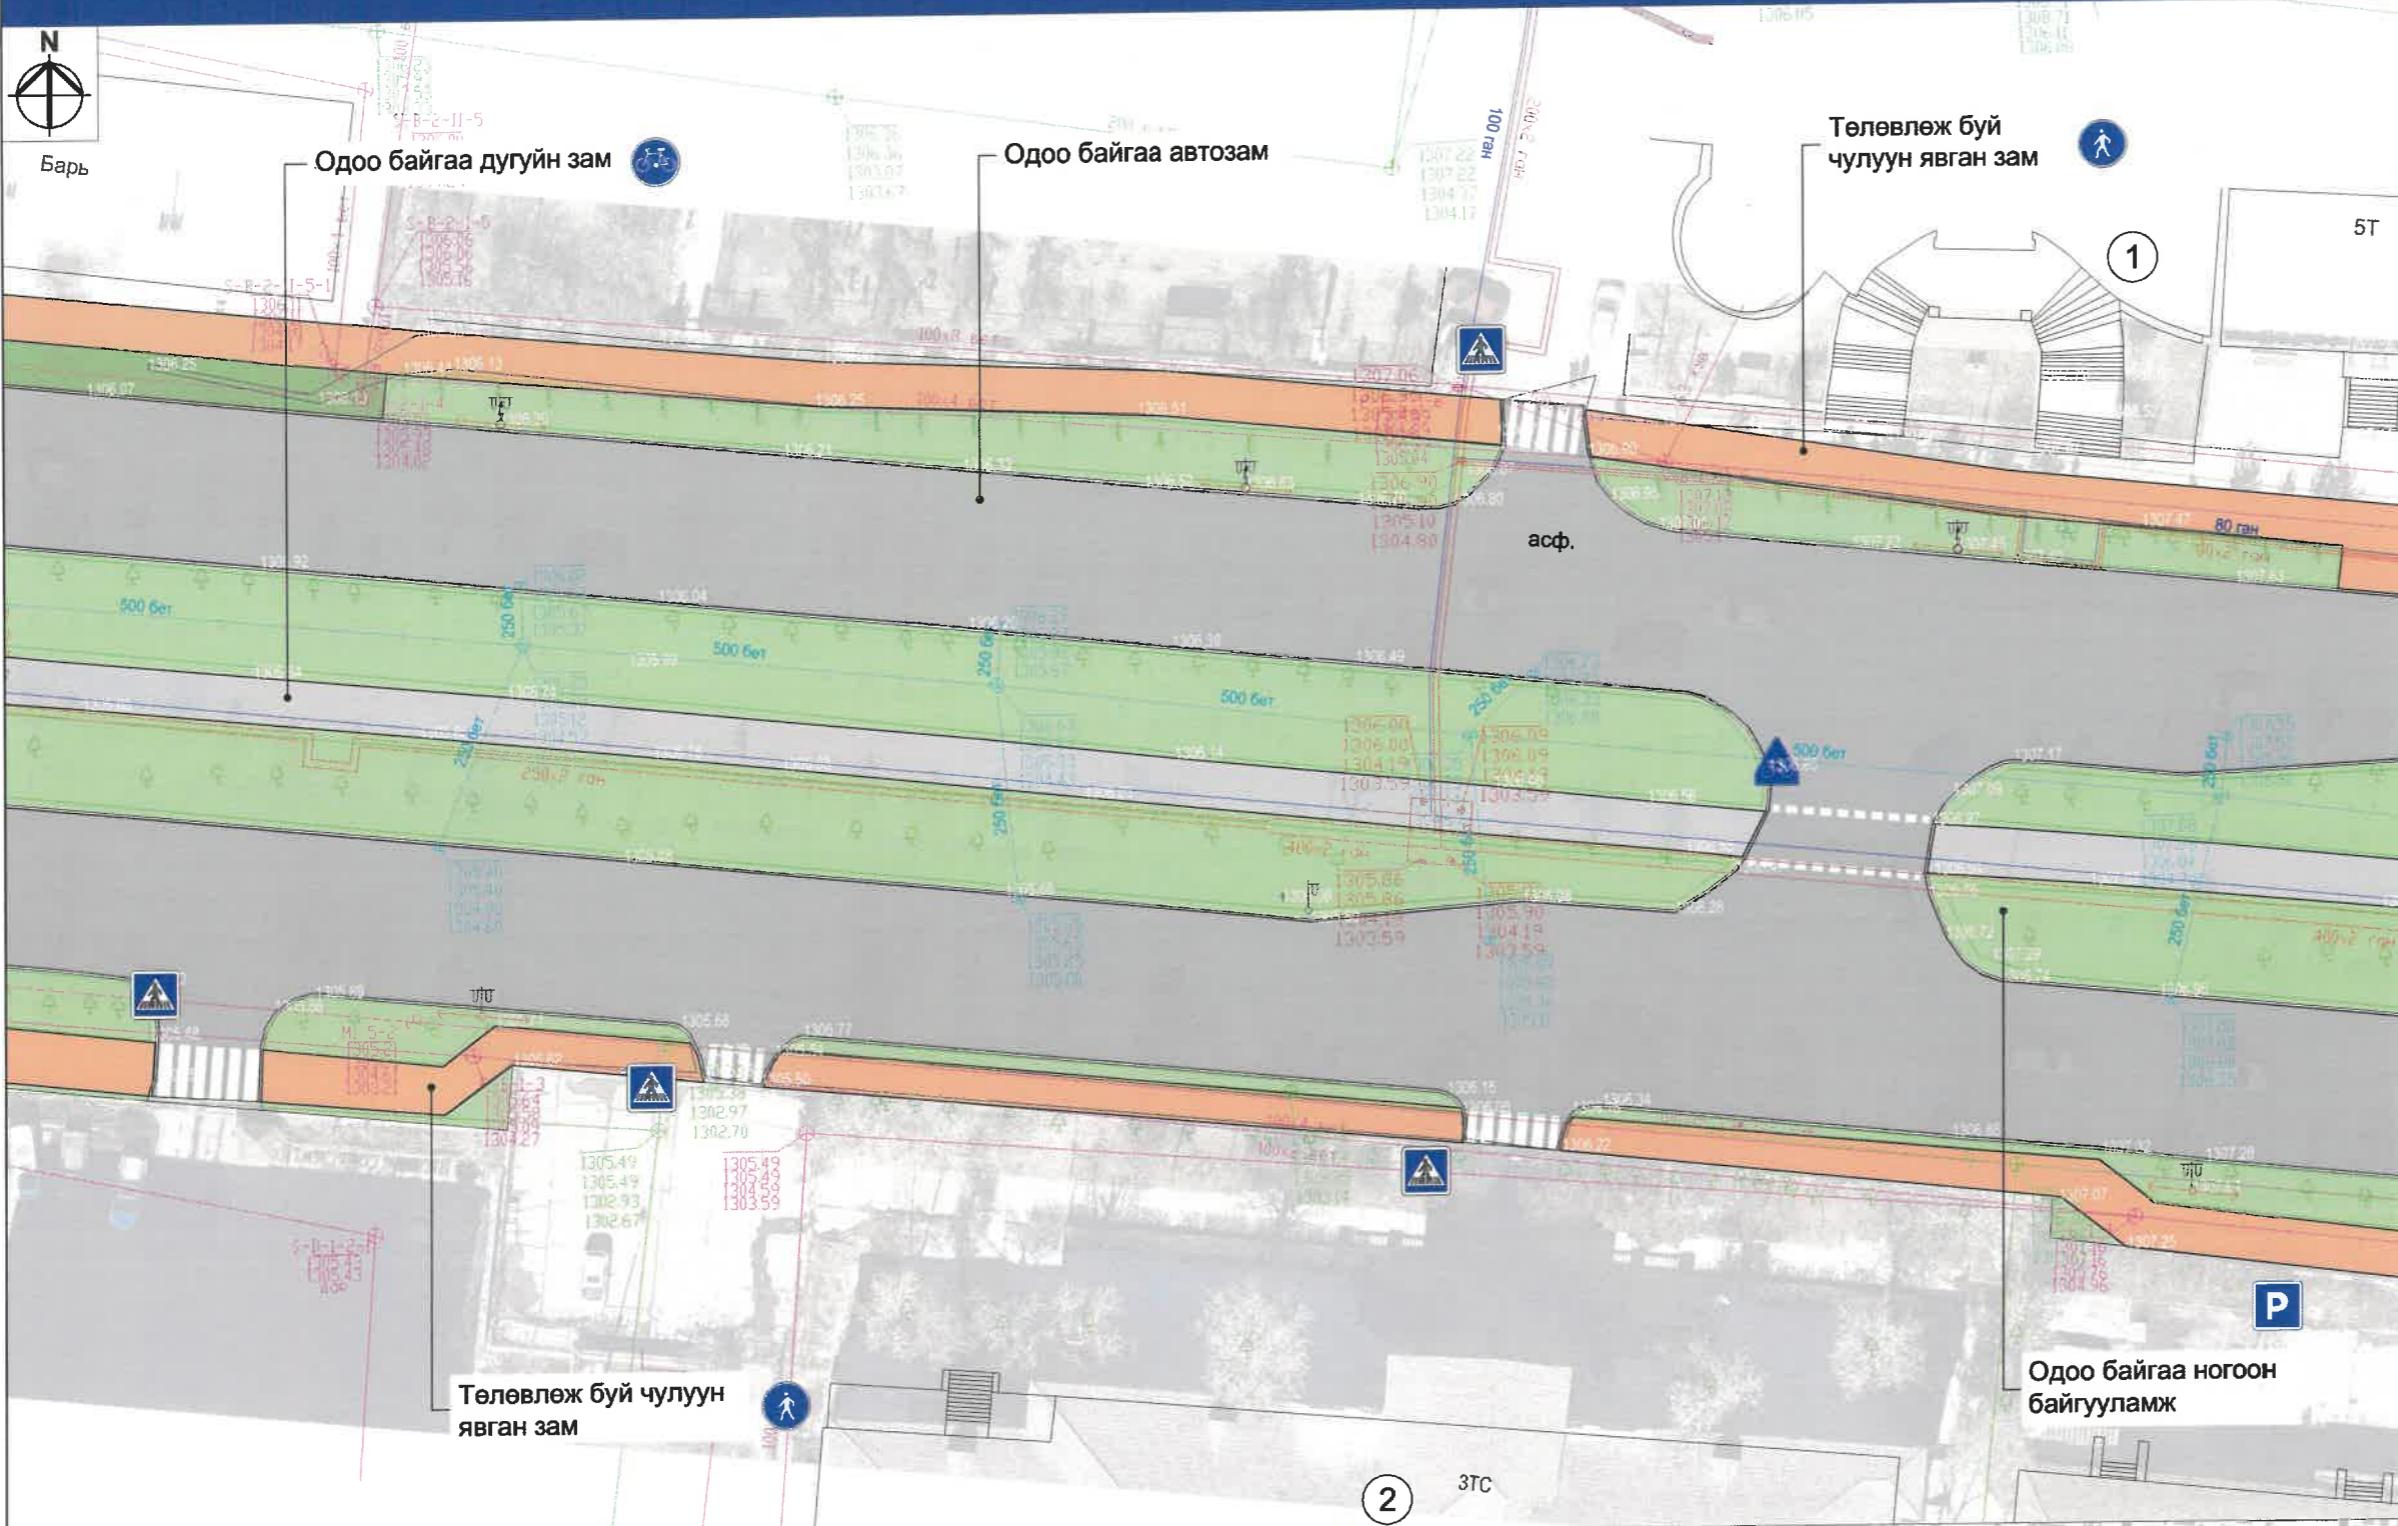

ТАНИХ ТЭМДЭГ:

- | | |
|--|---------------------------------|
| | Одоо байгаа барилга, байгууламж |
| | Одоо байгаа авто зам |
| | Одоо байгаа дугуйн зам |
| | Одоо байгаа ногоон байгууламж |
| | Төлөвлөж буй чулуун явган зам |
| | Одоо байгаа бохир усны шугам |
| | Одоо байгаа дулааны шугам |
| | Одоо байгаа цэвэр усны шугам |
| | Одоо байгаа цахилгааны шугам |
| | Одоо байгаа холбооны шугам |

ХОТ БАЙГУУЛАЛТ, ХОТЫН
СТАНДАРТЫН ГАЗАР



ЕРӨНХИЙ АРХИТЕКТОРЫН АЖЛЫН АЛБА
20~~24~~²⁴ оны 05 -р сарын 21. едер
СЭТГЭ 31056 2117101



ХОТ ТӨЛӨВЛӨЛТ,
СУДАЛГААНЫ ИНСТИТУТ


УЛААНБААТАР ХОТ, ЭНХТАЙРААНЫН ТӨРГӨН ЧЛЭЭ
ГЕОЛОГИЙН ТӨВ ЛАБОРАТОРИЙН УЛЗВАРААС ОНЦИРЛҮҮДНИЙ ОРДНЫ ТОЙРОГ ХУРТЭЛХ 11.6КМ
НИЙТИЙН ЭЗЭМШИЙН ЯГВАН ХҮНИЙ ЗАМ, ТАЛБАЙН ТОХИЖИЛТЫН АЖЛЫН ЗУРАГ ТӨСӨЛ

АТХэлтсийн ахлах мэргэжилтэн

Архитекто

ИТУТ ЗАХИАЛАГЧ

Нэр	Гарын үсэг	Загвар зураг
Дэнхээл		M1:500
Х-Аз		Хуудас-73
		2024 он

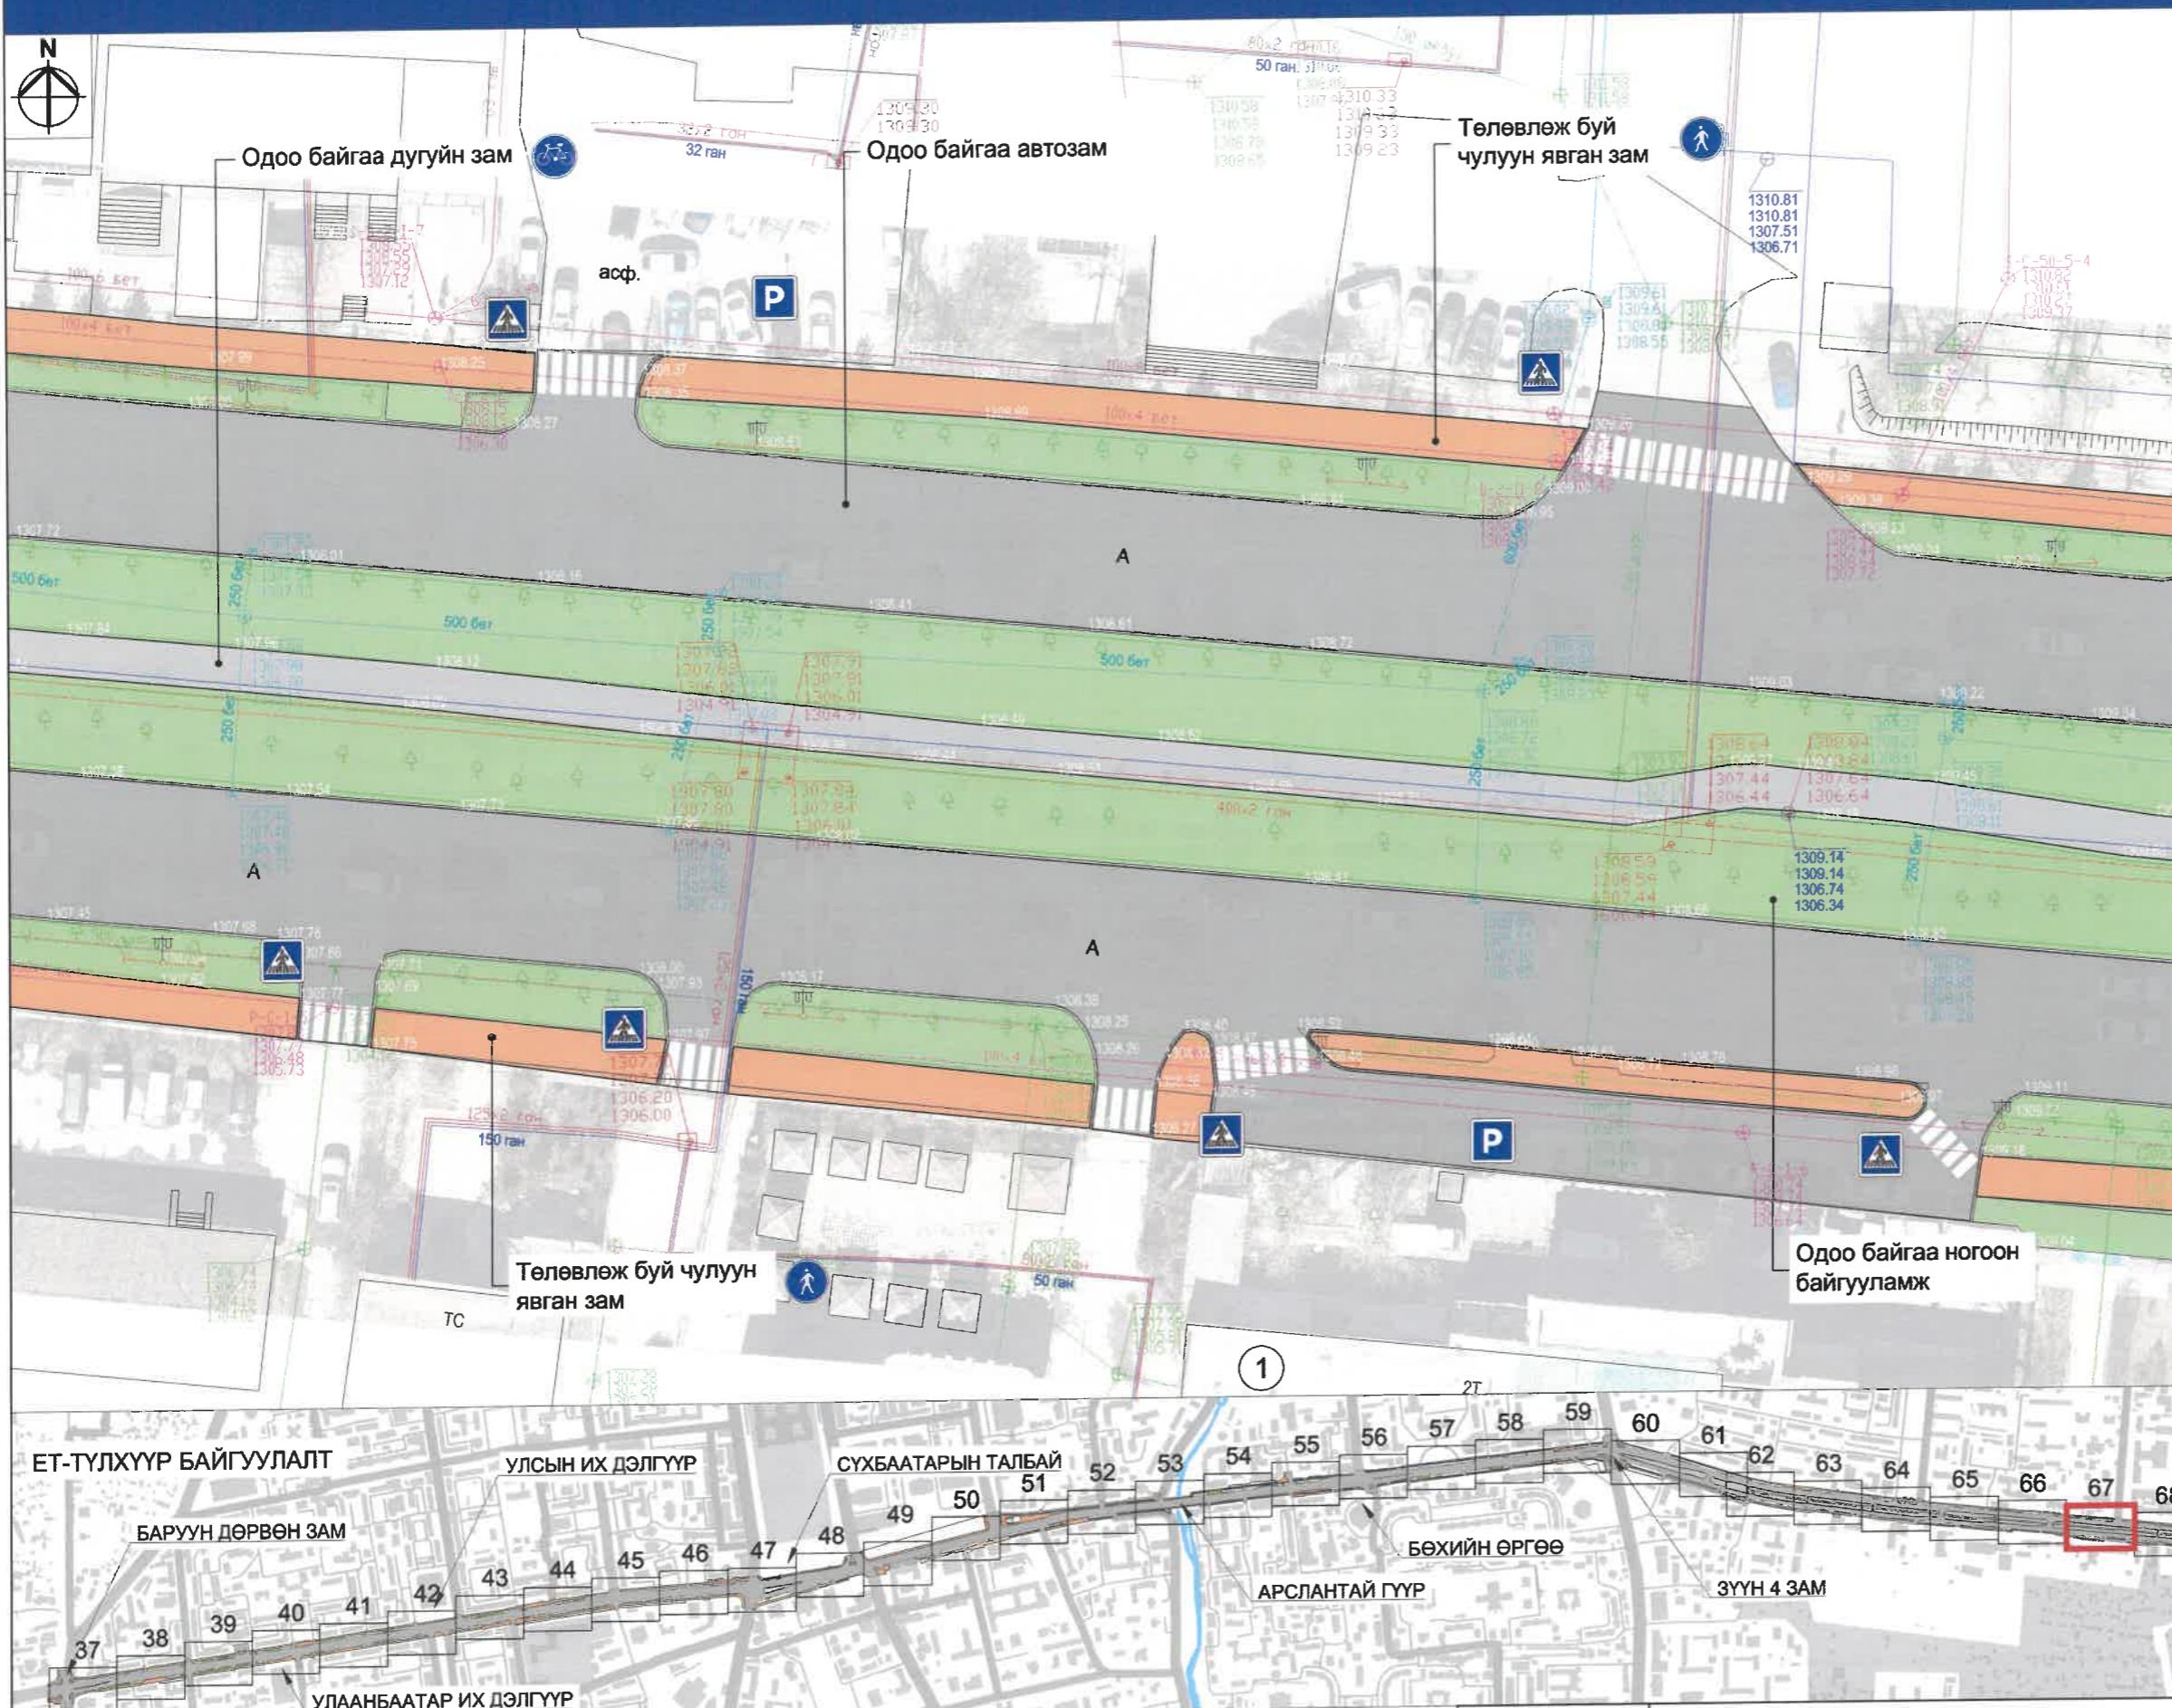


Д/д	Тодорхойлолт	Тайлбар
1	Эрхүүгийн худалдааны төв	Одоо байгаа

ТАНИХ ТЭМДЭГ:

- Одоо байгаа барилга, байгууламж
- Одоо байгаа авто зам
- Одоо байгаа дугуйн зам
- Одоо байгаа ногоон байгууламж
- Төлөвлөж буй чулуун явган зам
- Одоо байгаа бохир усны шугам
- Одоо байгаа дулааны шугам
- Одоо байгаа цэвэр усны шугам
- Одоо байгаа цахилгааны шугам
- Одоо байгаа холбооны шугам

ХОТ БАЙГУУЛАЛТ, ХОТЫН СТАНДАРТИН ГАЗАР


ЕРӨНХИЙ АРХИТЕКТОРЫН АЖЛЫН АЛБА
2024 оны 05-р сарын 21. едер
СБТ 24956 2117401

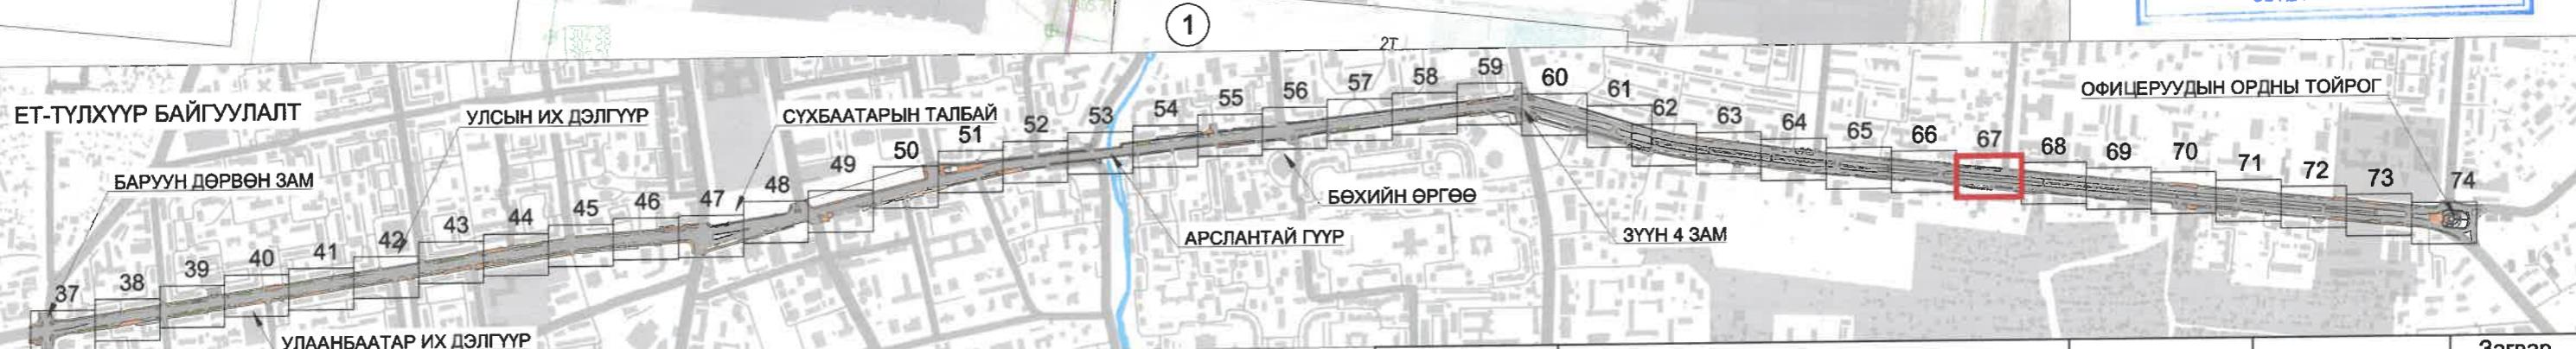

	УЛААНБААТАР ХОТ, ЭХТАЙВАНЫ ӨРГӨН ЧАЛС ГЕОЛОГИЙН ТӨВ ЛАБОРАТОРИЙН УУЛЗВАРАС ОФИЦЕРУУДЫН ОРДНЫ ТОЙРОГ ХУРТЭЛХ 11.8КМ НИЙТИЙН ЭЗЭМШИЙН ЯВГАН ХҮНИЙ ЗАМ, ТАЛБАЙН ТОХИЙКИЛТИЙН АЖЛЫН ЗУРАГ ТӨСВЭЛ
АТХэлтсийн ахлах мэргэжилтэн	Н.Мөнхзүл
Архитектор	Б.Их-Аз
Захиалагч	2024 он

Нэр	Гарын үсэг	Загвар зураг
		M1:500
		Хуудас-74
		2024 он

Д/д	Тодорхойлолт	Тайлбар
1	Есүс Христийн сүм	Одоо байгаа

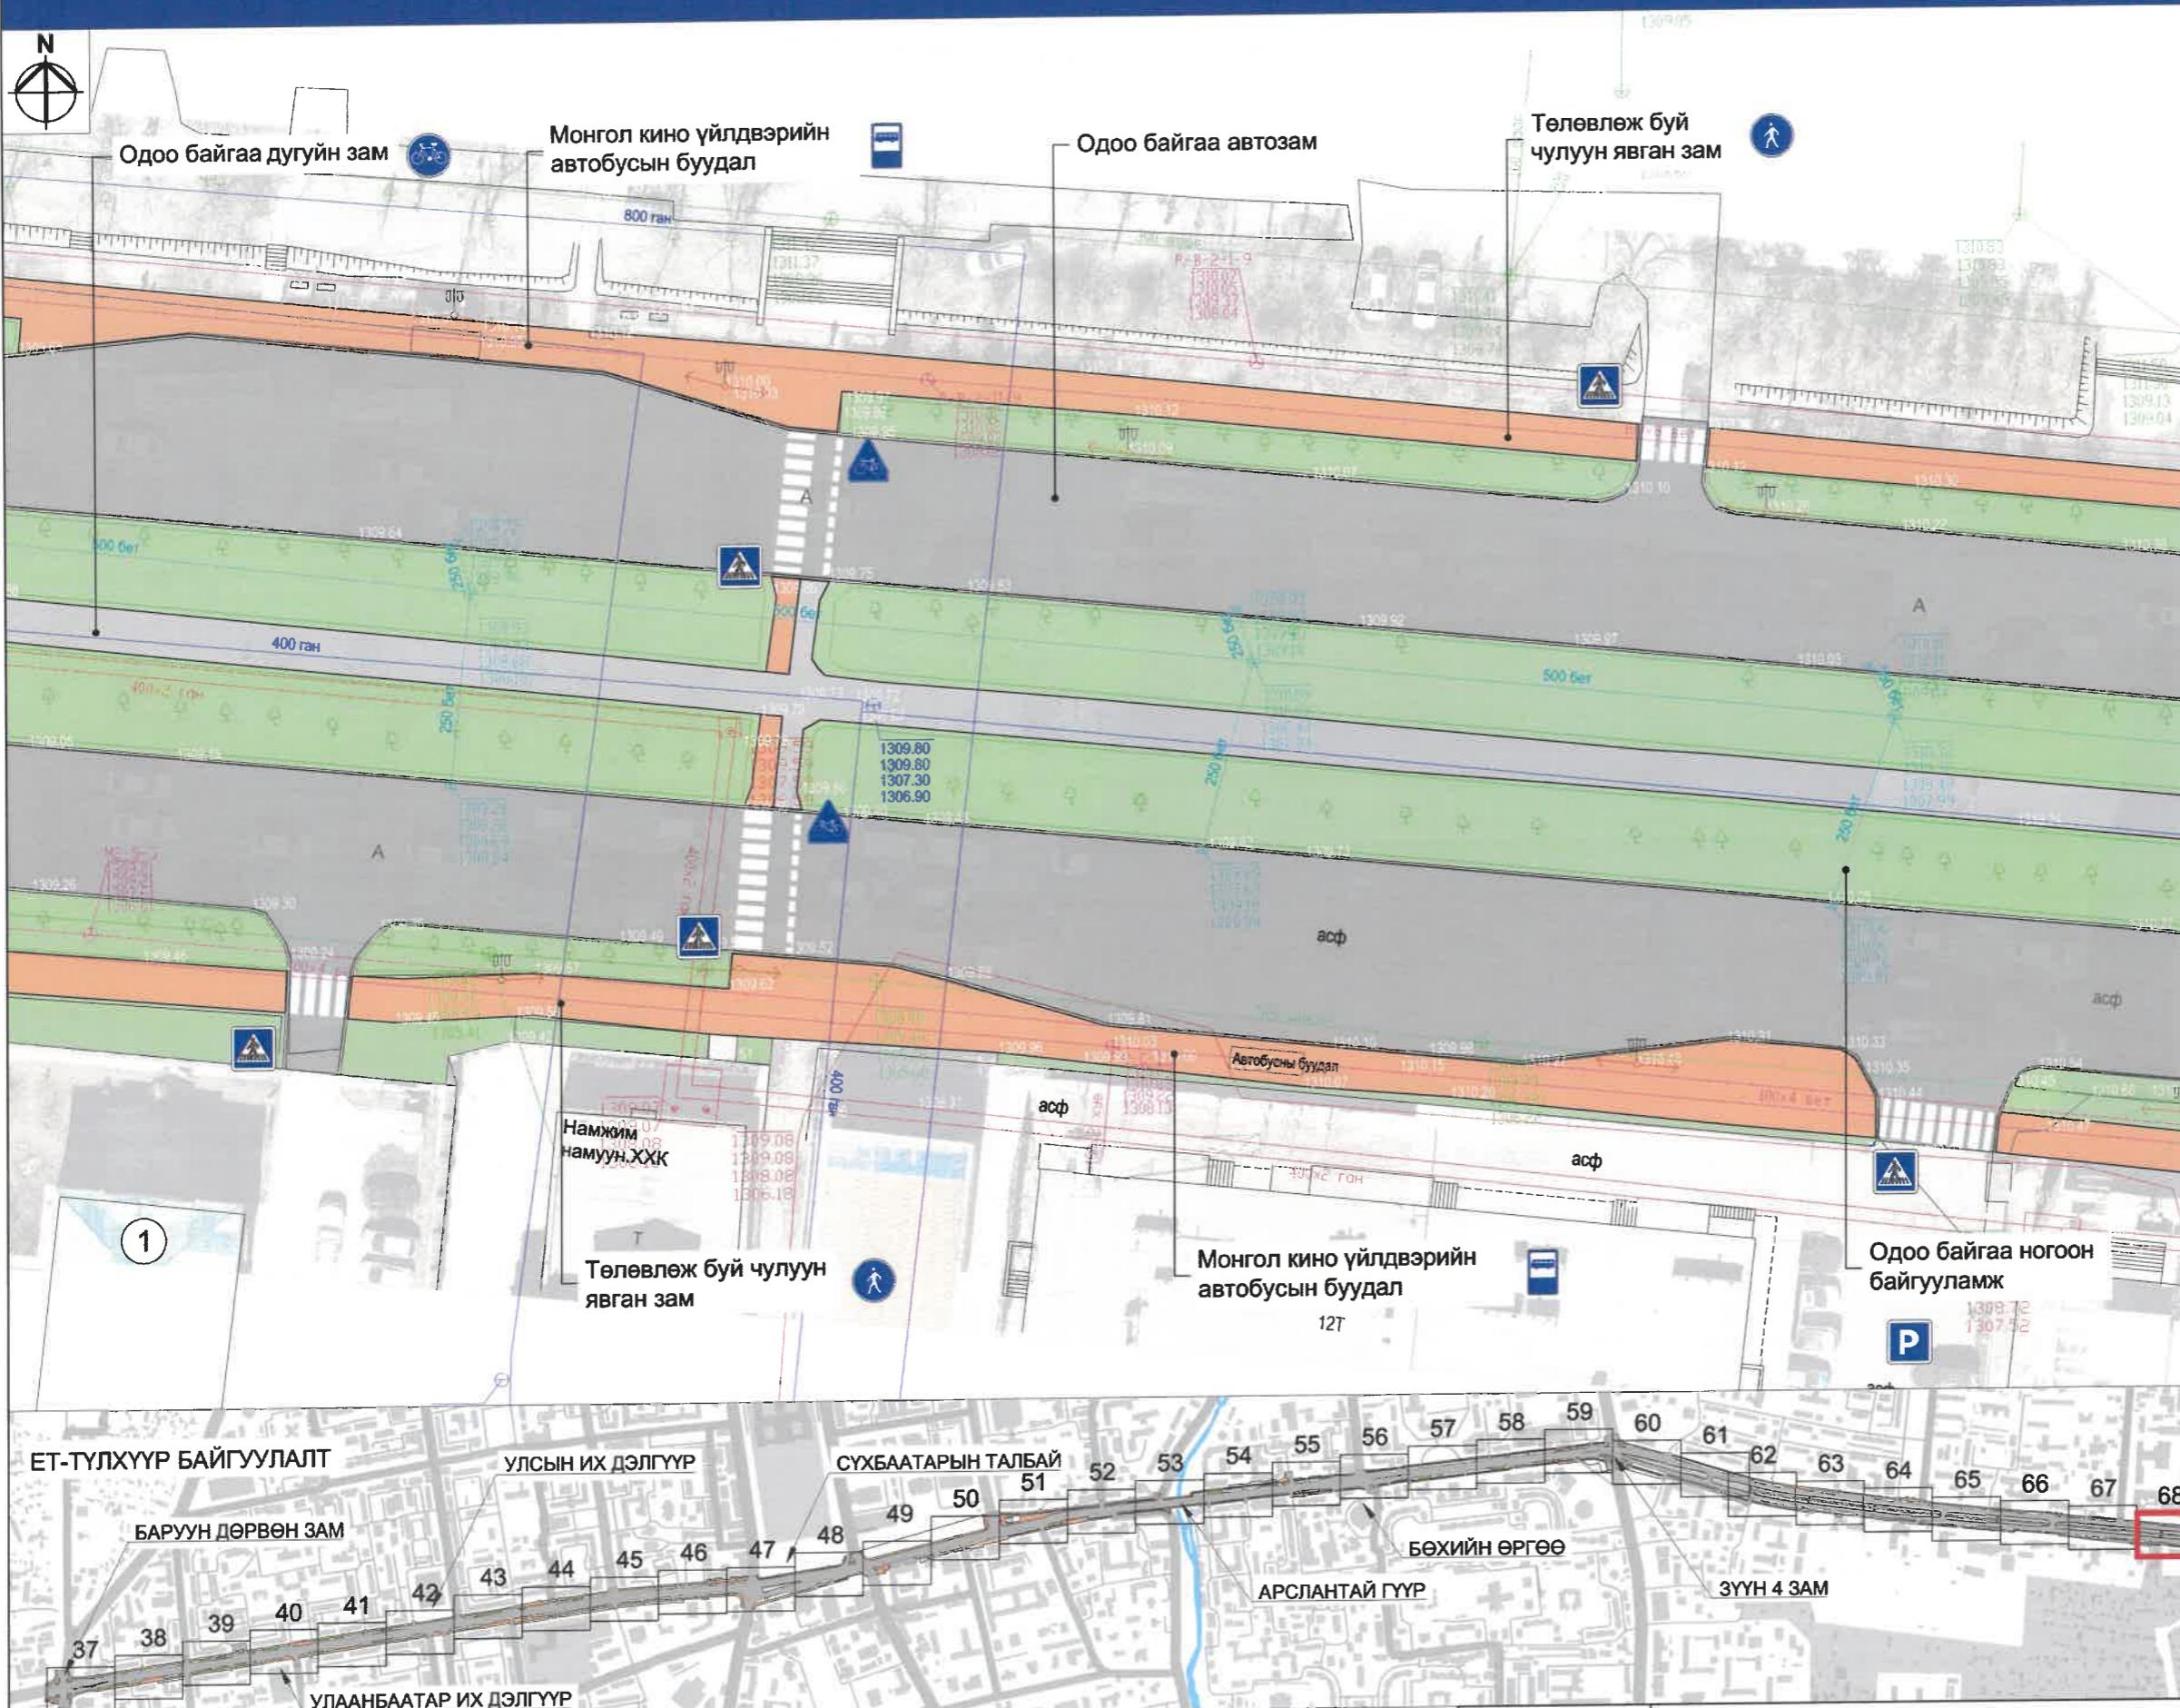

ТАНИХ ТЭМДЭГ:


- Одоо байгаа барилга, байгууламж
- Одоо байгаа авто зам
- Одоо байгаа дугуйн зам
- Одоо байгаа ногоон байгууламж
- Төлөвлөж буй чулуун явган зам
- Одоо байгаа бохир усны шугам
- Одоо байгаа дулааны шугам
- Одоо байгаа цэвэр усны шугам
- Одоо байгаа цахилгааны шугам
- Одоо байгаа холбооны шугам


ХОТ БАЙГУУЛАЛТ, ХОТЫН СТАНДАРТЫН ГАЗАР


ЕРӨНХИЙ АРХИТЕКТОРЫН АЖЛЫН АЛБА
2024 оны 05-р сарын 31-и
СЭТГҮҮЛЧИД 2024.05.31



ЕРӨНХИЙ ТӨЛӨВЛӨГӨӨНИЙ ХЭСЭГЛЭЛ-69

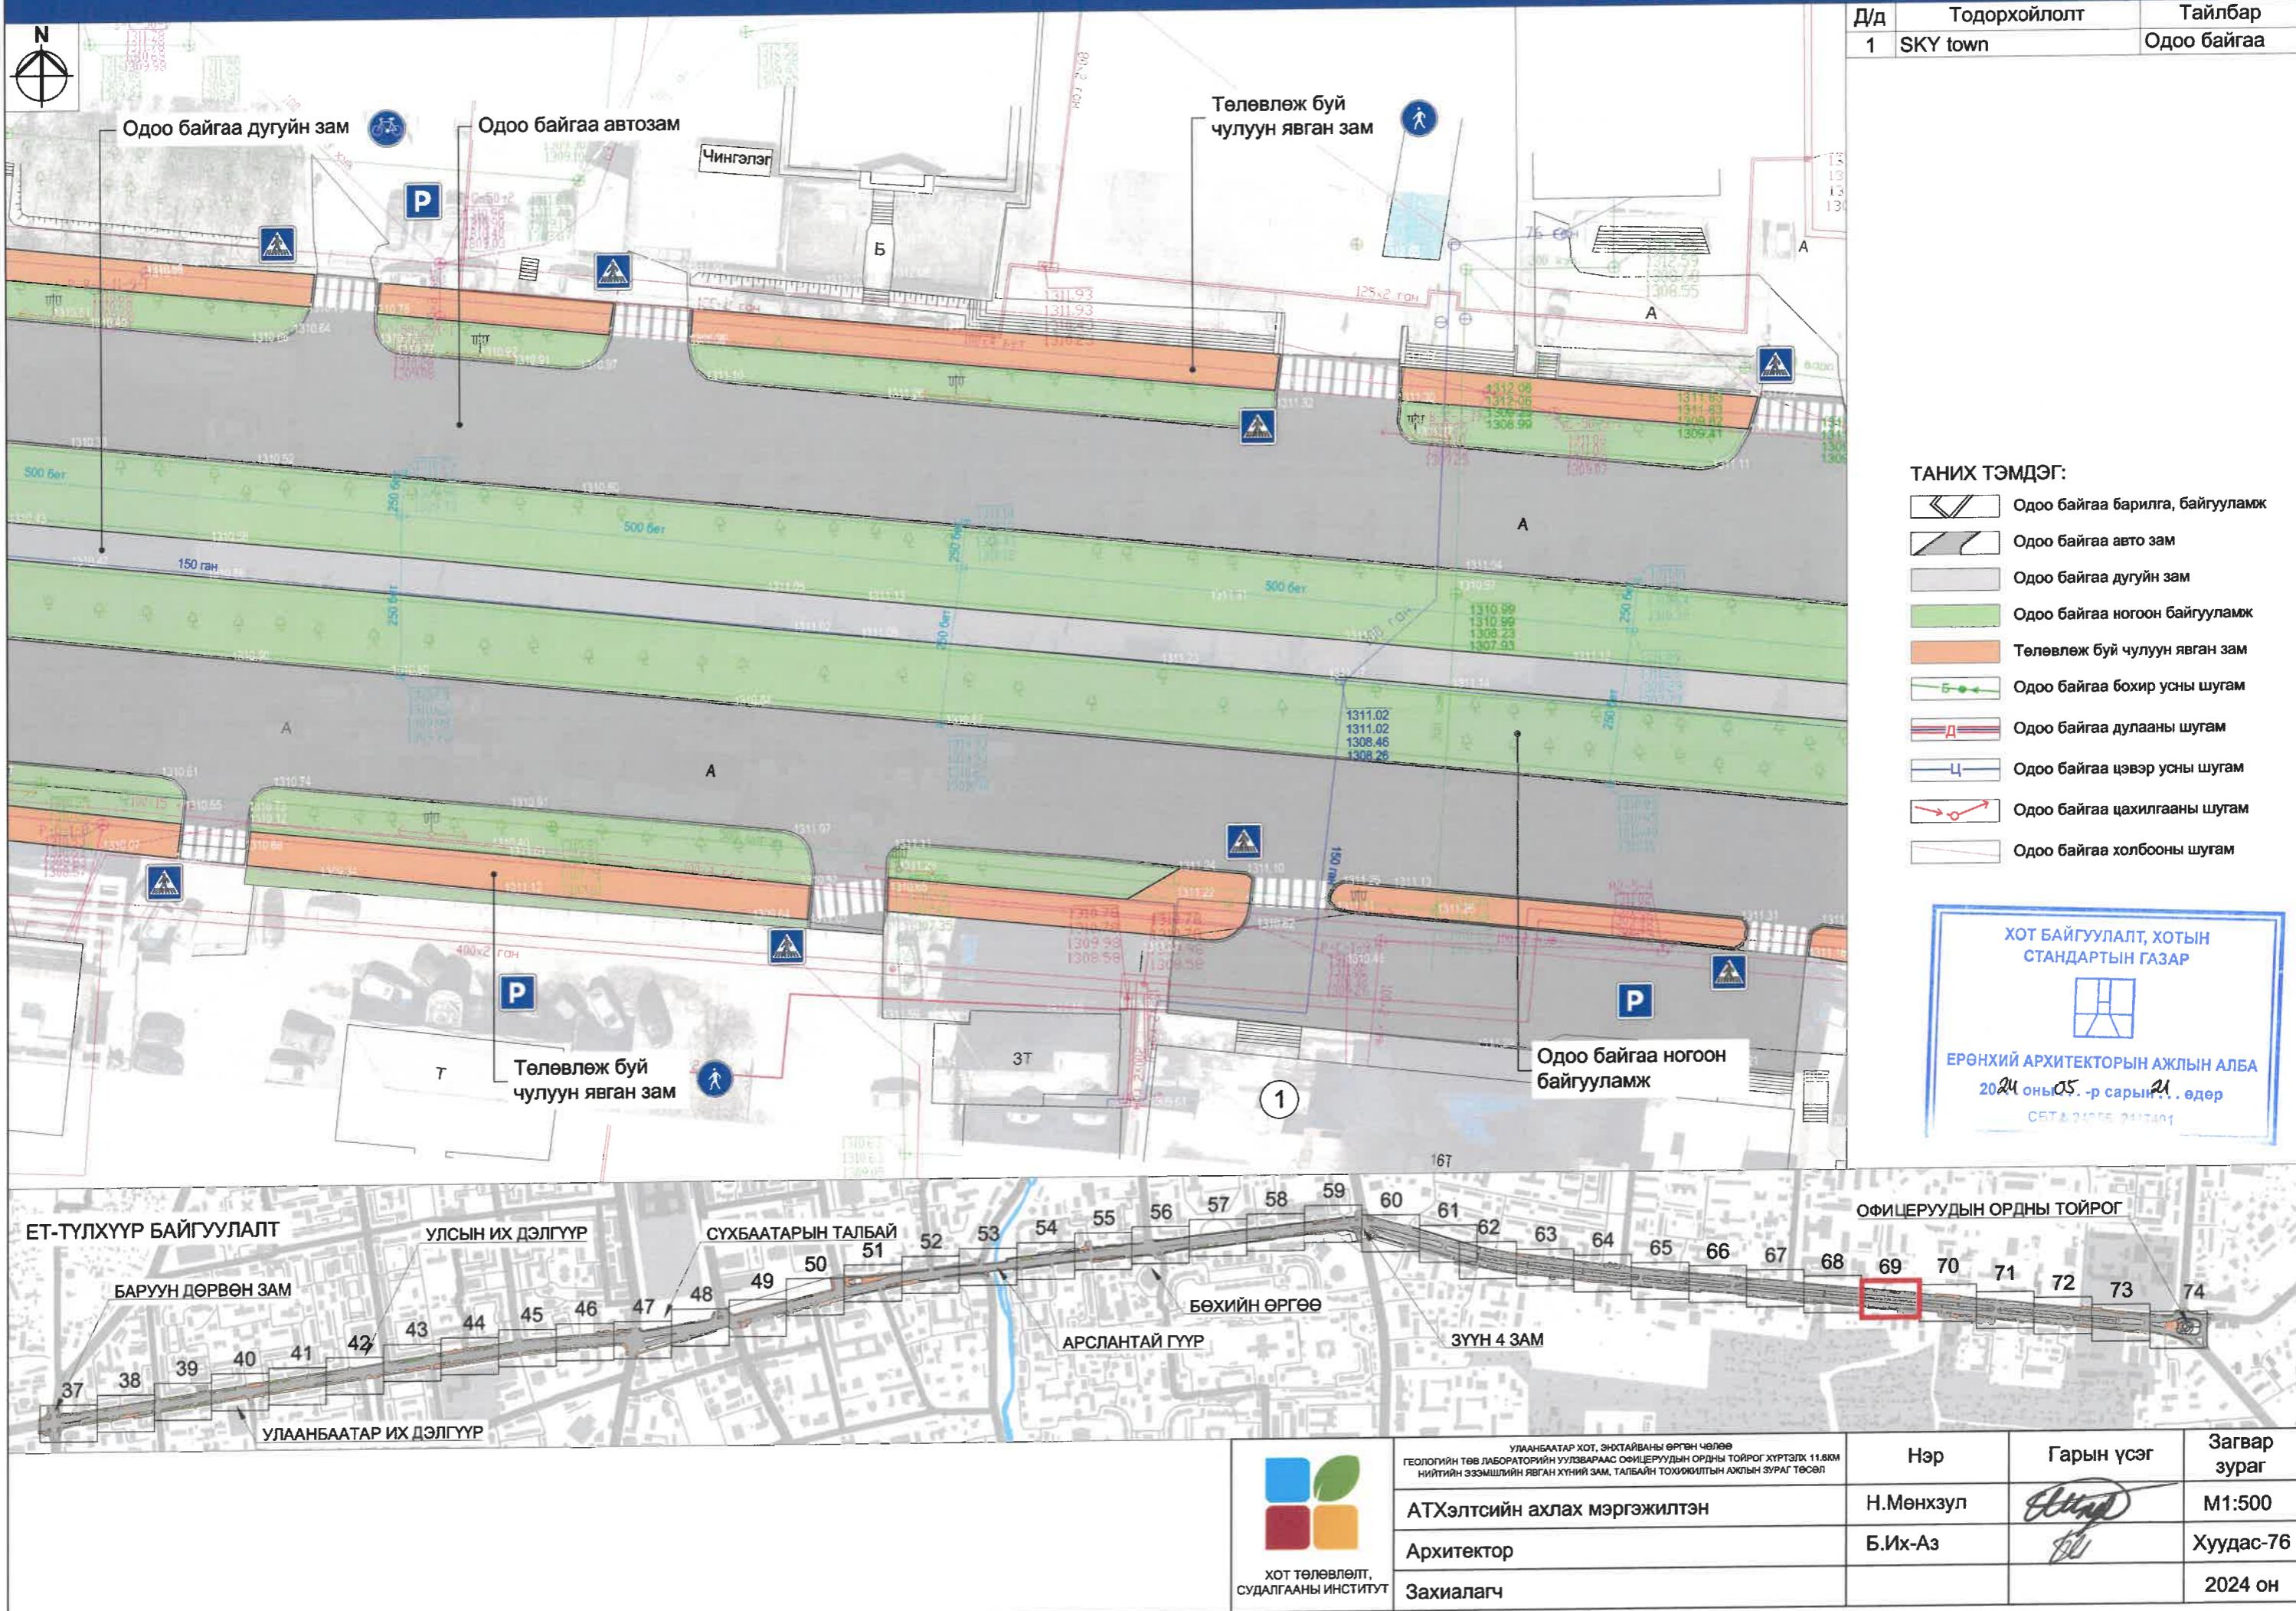

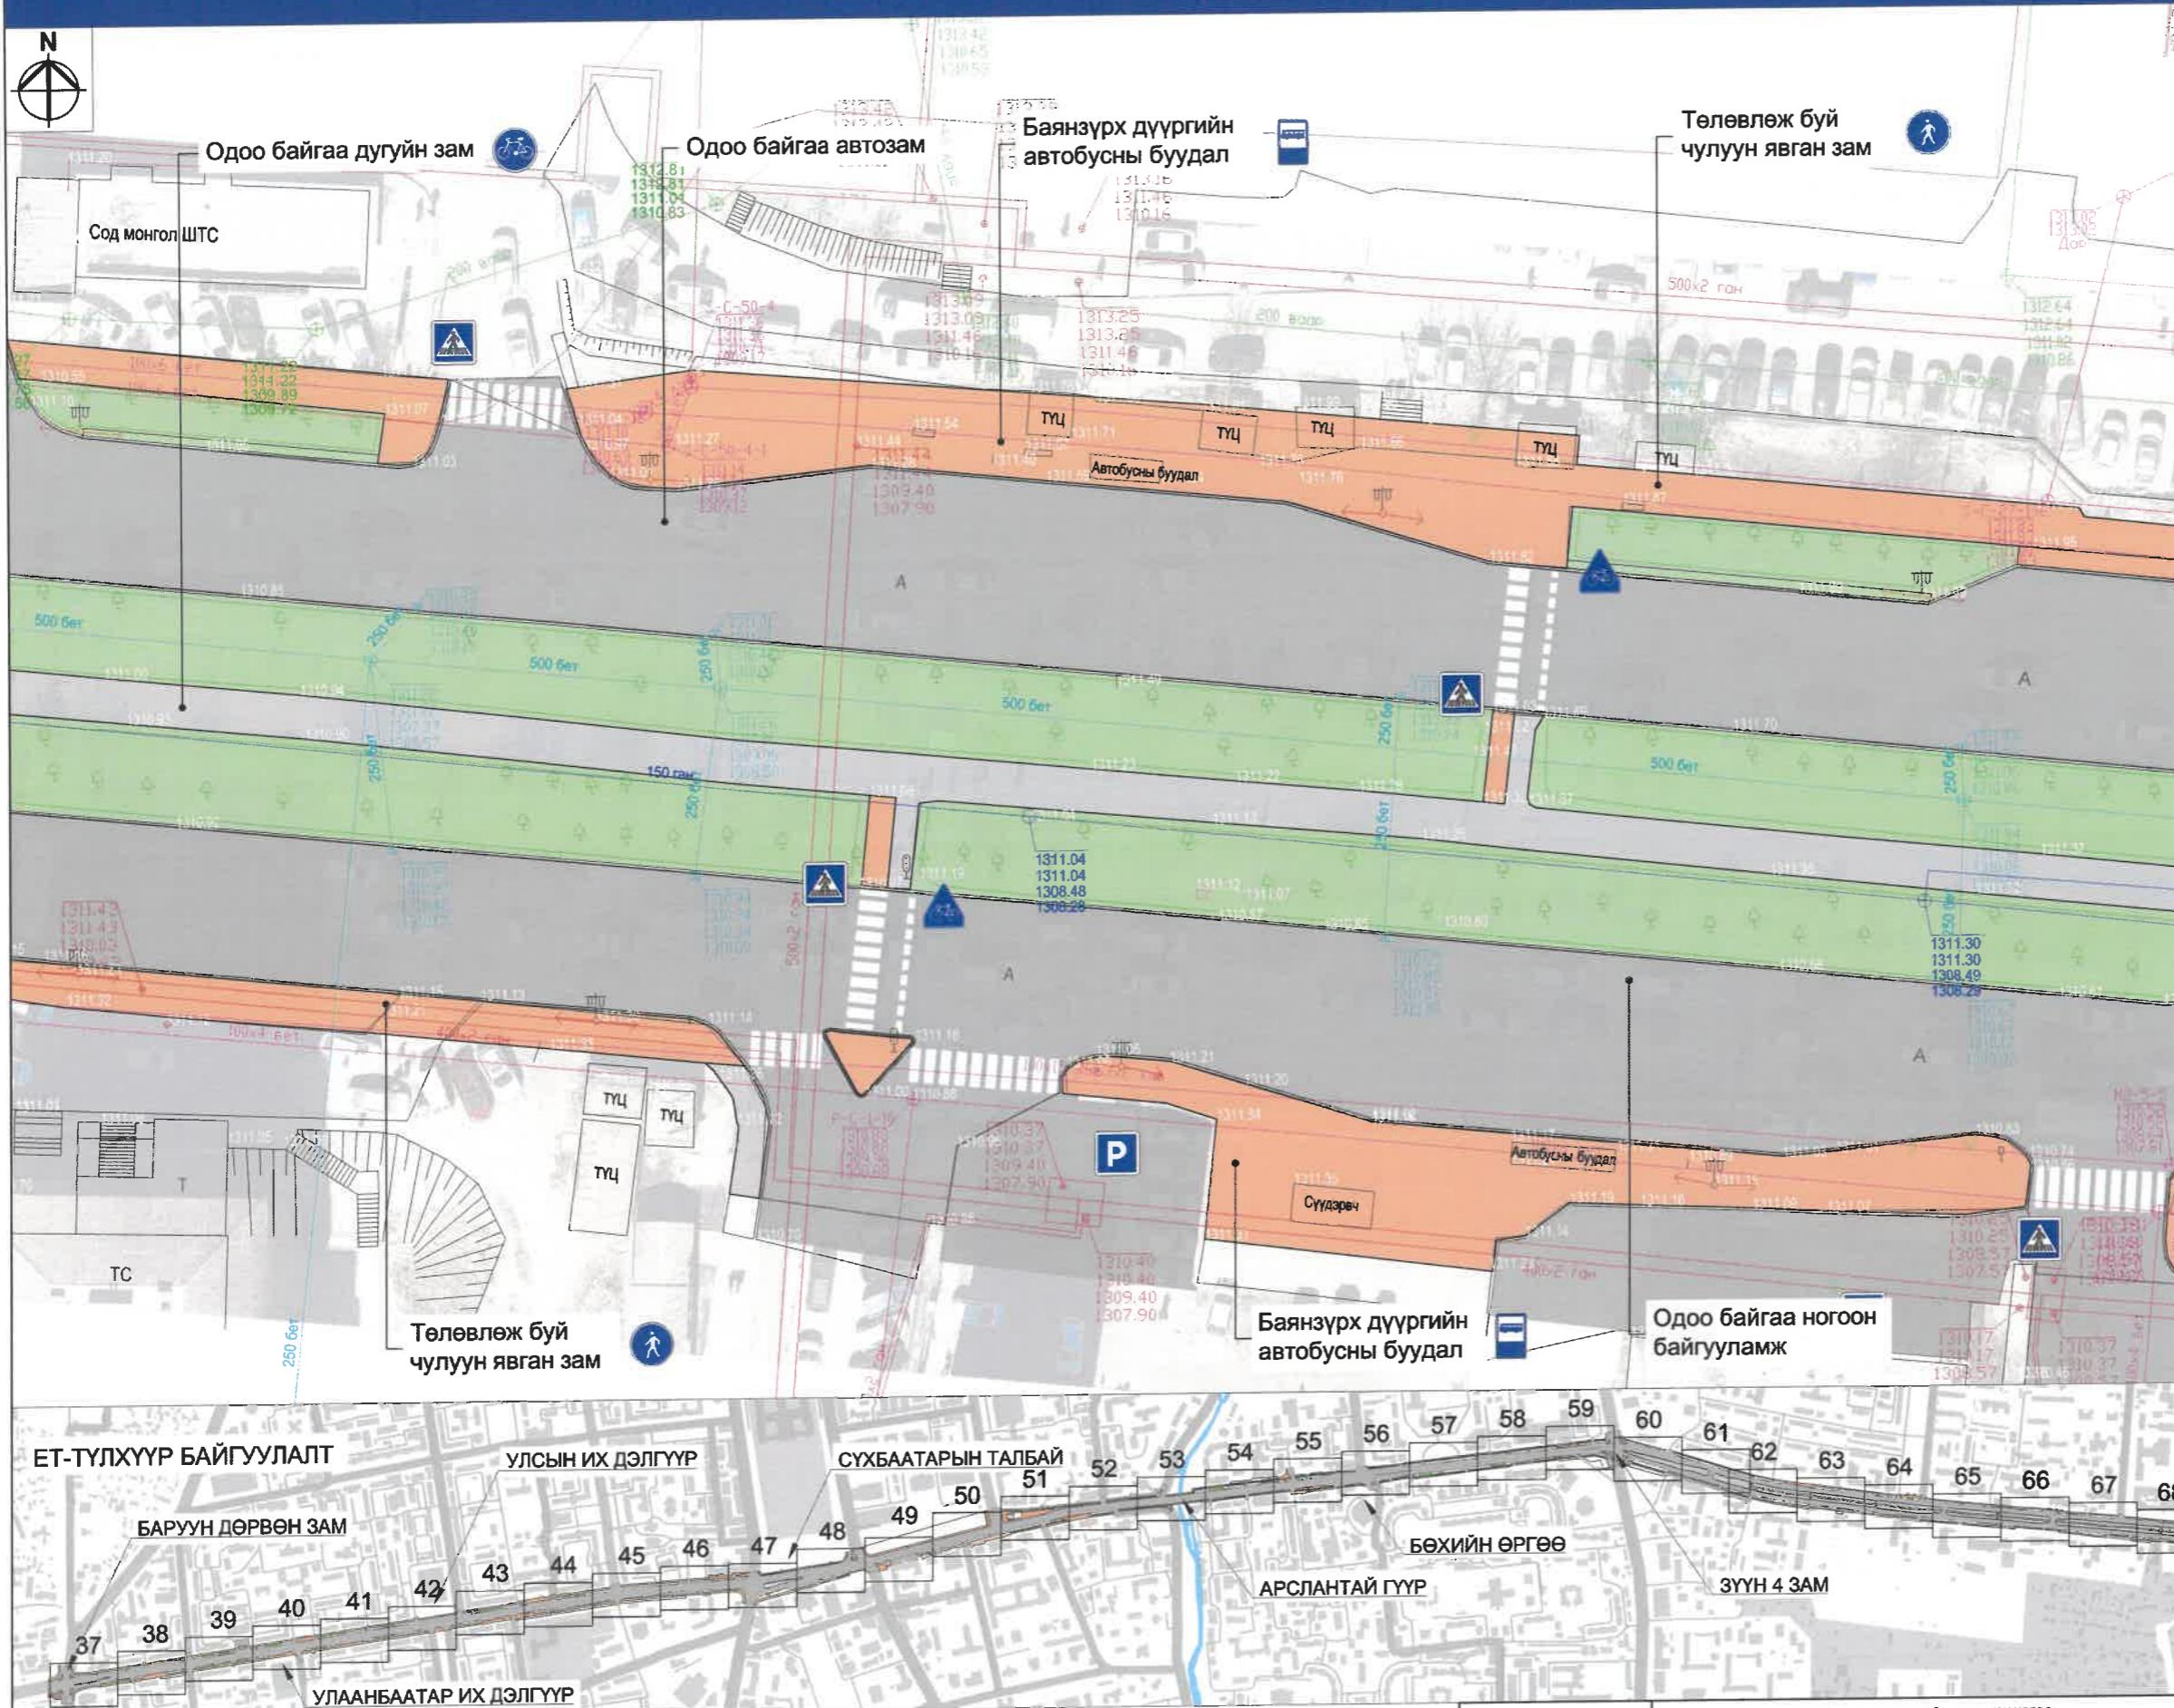

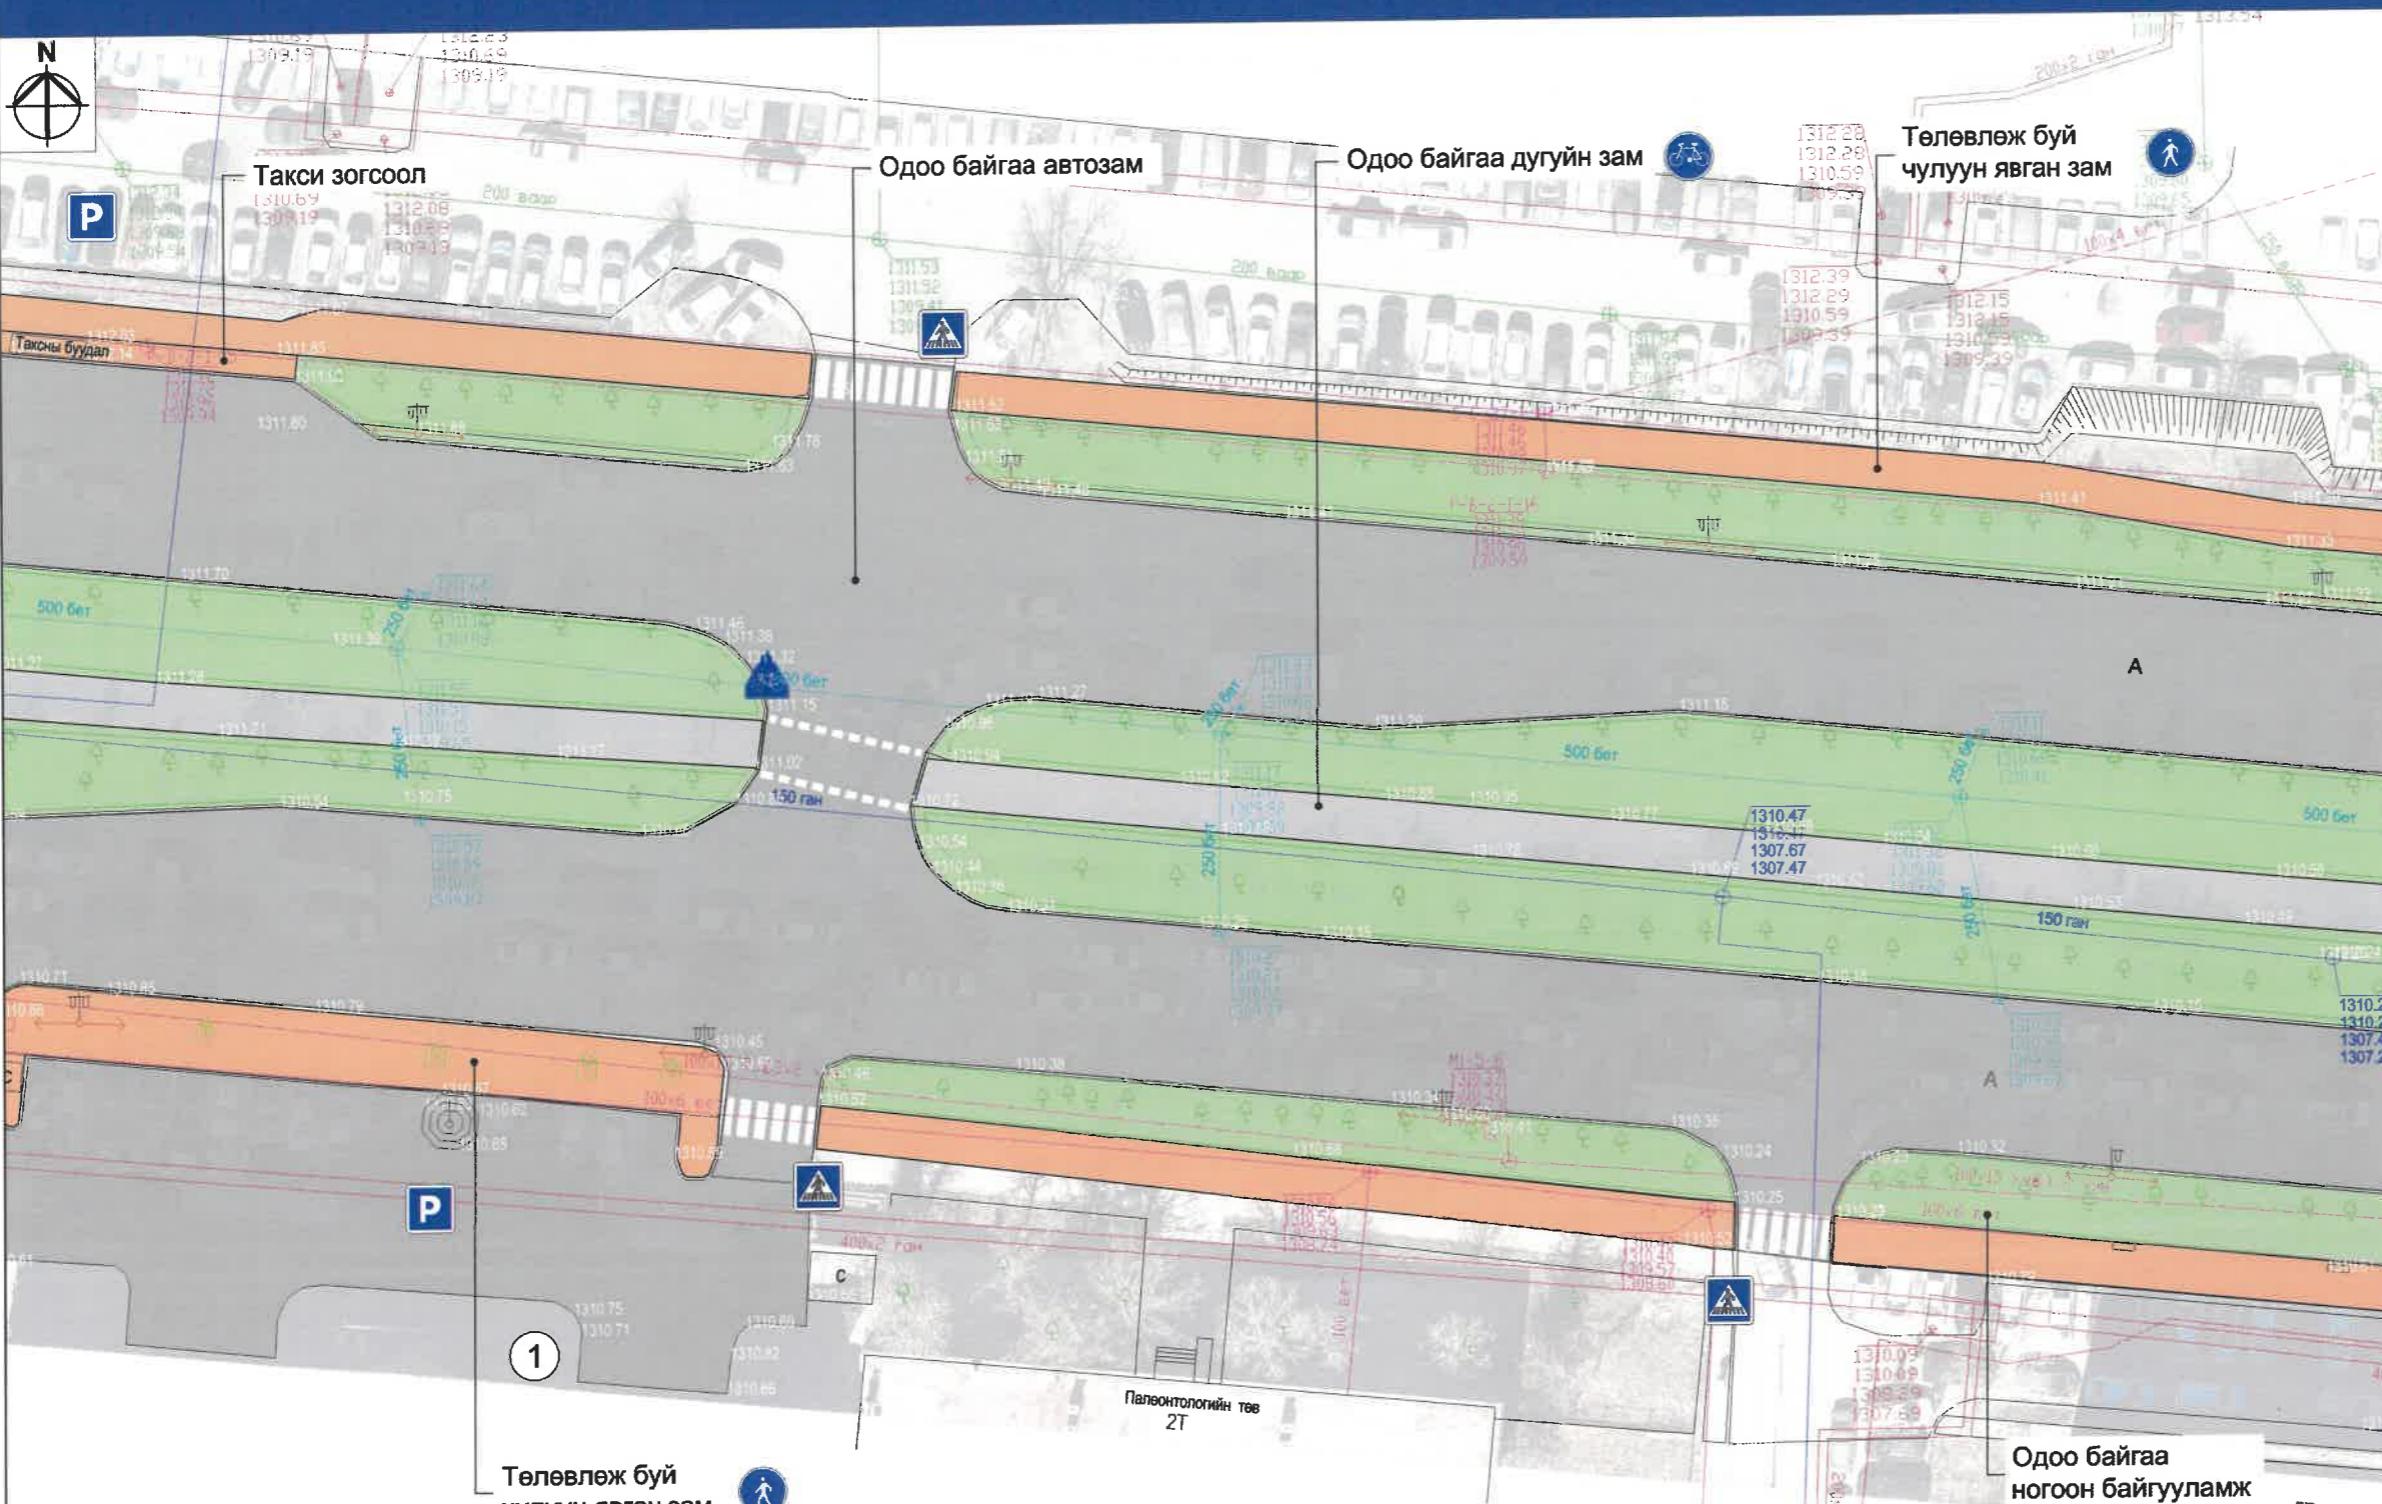

ТАНИХ ТЭМДЭГ:

- Одоо байгаа барилга, байгууламж
- Одоо байгаа авто зам
- Одоо байгаа дугуйн зам
- Одоо байгаа ногоон байгууламж
- Төлөвлөж буй чулуун явган зам
- Одоо байгаа бохир усны шугам
- Одоо байгаа дулааны шугам
- Одоо байгаа цэвэр усны шугам
- Одоо байгаа цахилгааны шугам
- Одоо байгаа холбооны шугам

ХОТ БАЙГУУЛАЛТ, ХОТЫН
СТАНДАРТЫН ГАЗАР

ЕРӨНХИЙ АРХИТЕКТОРЫН АЖЛЫН АЛБА
20^{мм} оны 05.-р сарын 21. едер
СБТ 24956 2117401



УЛААНБААТАР ХОТ, ЭЗХТАЙВАНЫ ӨРГӨН ЧАЛЭЭ
ГЕОЛОГИЙН ТӨВ ЛАБОРАТОРИЙН УУЛЗАРАС ОФИЦЕРУУДЫН ОРДНЫ ТОЙРОГ ХУРТЭЛХ 11.8км
НИЙТИЙН ЭЗЗЭМШИЙН ЯВГАН ХУНДИН АЖЛЫН ЗУРАГ ТСВЭЛ
АТХэлтсийн ахлах мэргэжилтэн
Архитектор
Захиалагч

Нэр	Гарын үсэг	Загвар зураг
Н.Мөнхзул		M1:500
Б.Их-Аз		Хуудас-78
		2024 он



ХОТ БАЙГУУЛАЛТ, ХОТЫН СТАНДАРТЫН ГАЗАР


ЕРӨНХИЙ АРХИТЕКТОРЫН АЖЛЫН АЛБА
2024 оны 05.-р сарын 21. өдөр

СБТ № 24956 2117401






 хот төлөвлөлт, судалгааны институт	Улаанбаатар хот, энхтайваны өргөн чөлөө геологийн төв лабораторийн улсын төмөр зам, талбайн тохиолдлын ажлын зурсгал	Нэр	Гарын үсэг	Загвар зураг
	АТХэлтсийн ахлах мэргэжилтэн	Н.Мөнхзул		M1:500
	Архитектор	Б.Их-Аз		Хуудас-80
	Захиалагч			2024 он

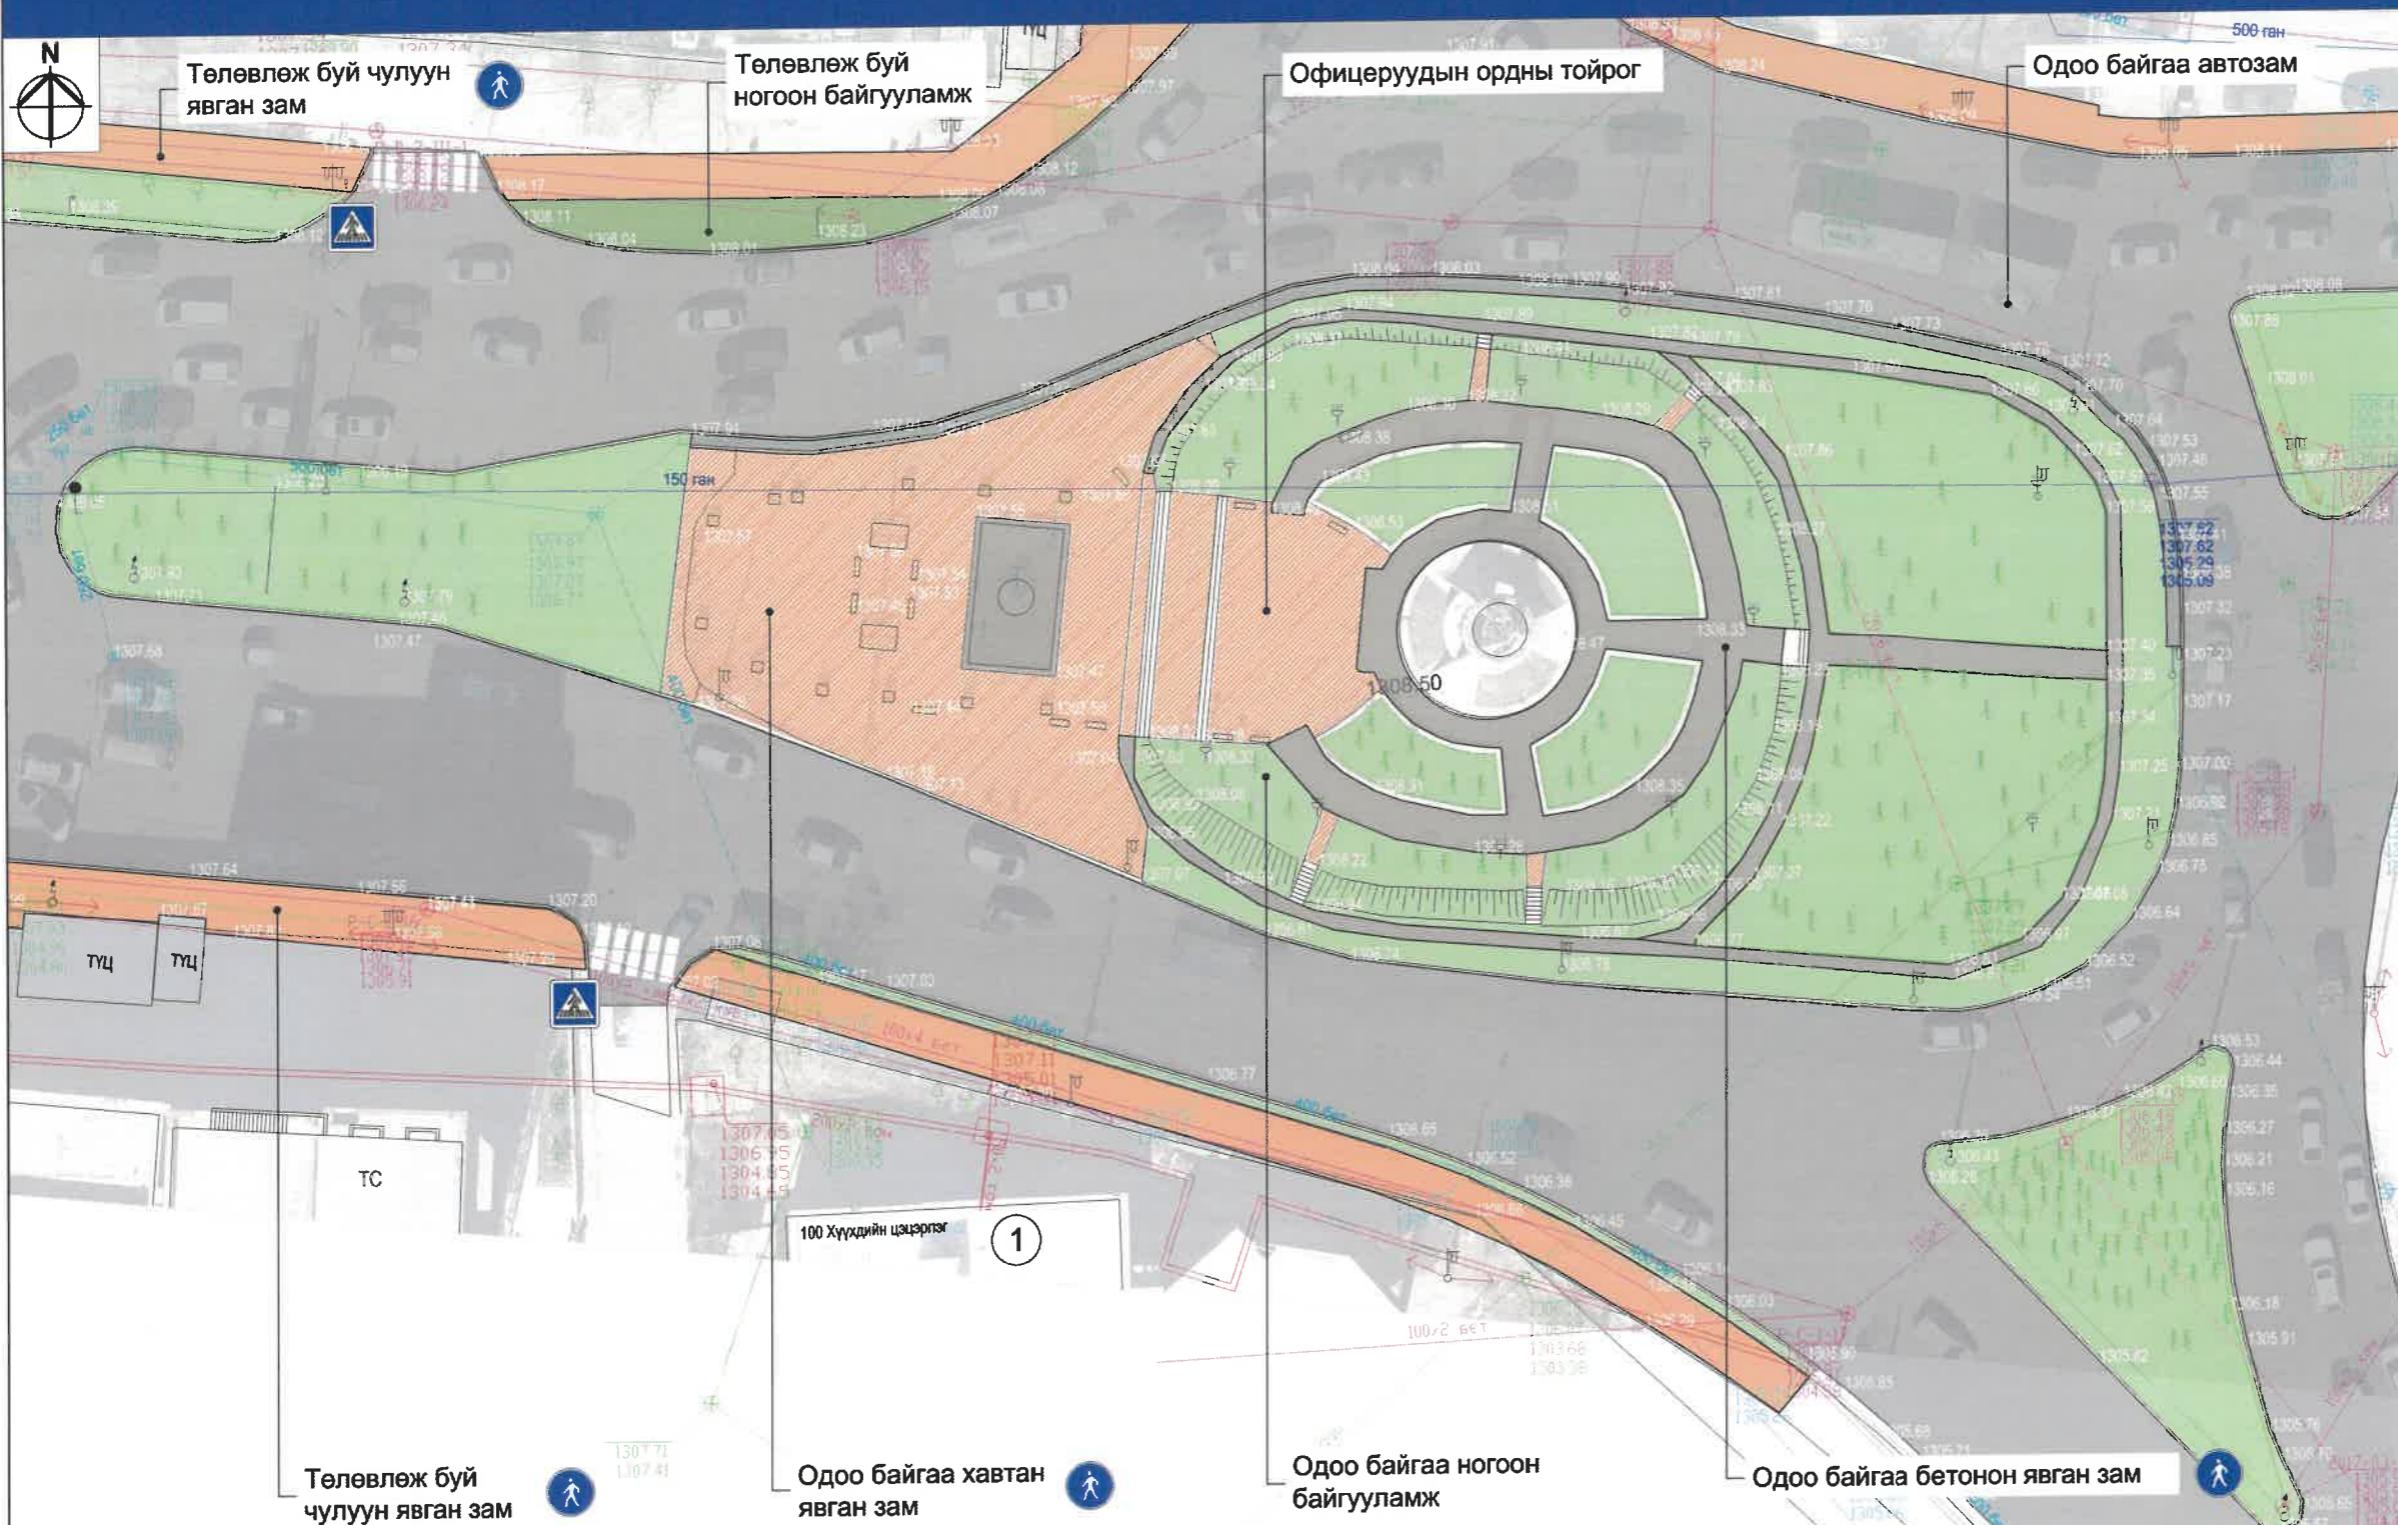

Явган хүний замын хучилтын бүтэц

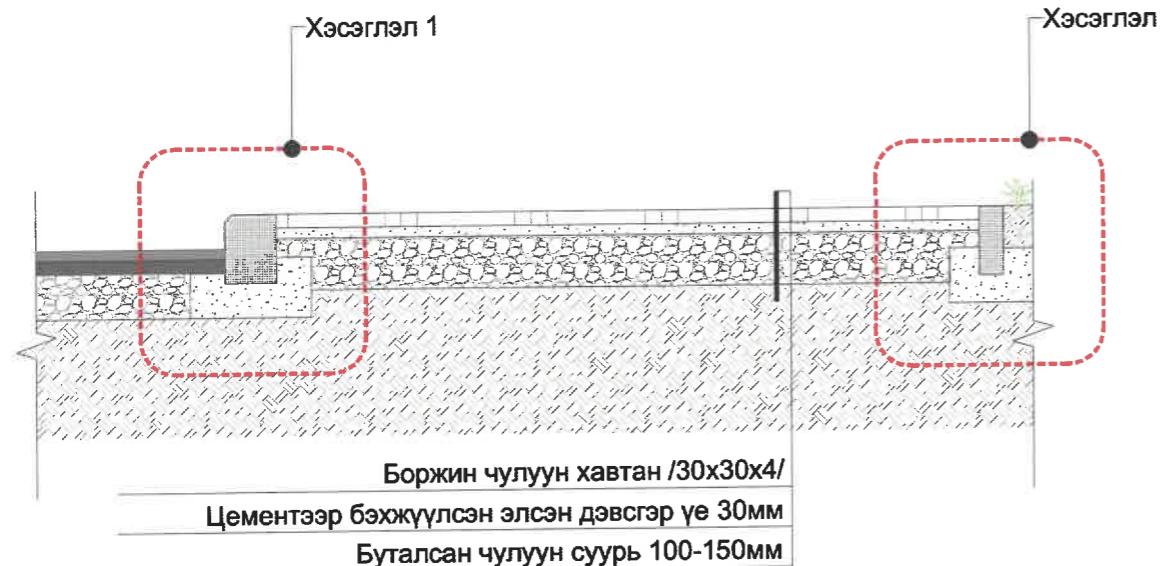


Хэсэглэ-1




Хэсэглэ-2




Нарийн явган хүний замтай хэсэгт төлөвлөх

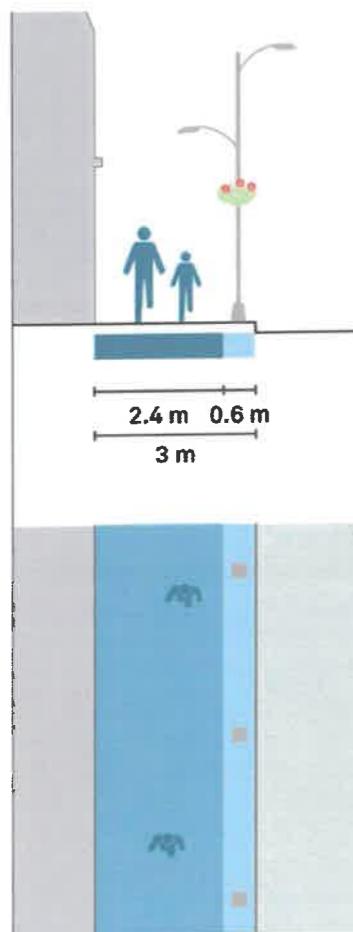


Шулуун явган хүний замтай хэсэгт төлөвлөх

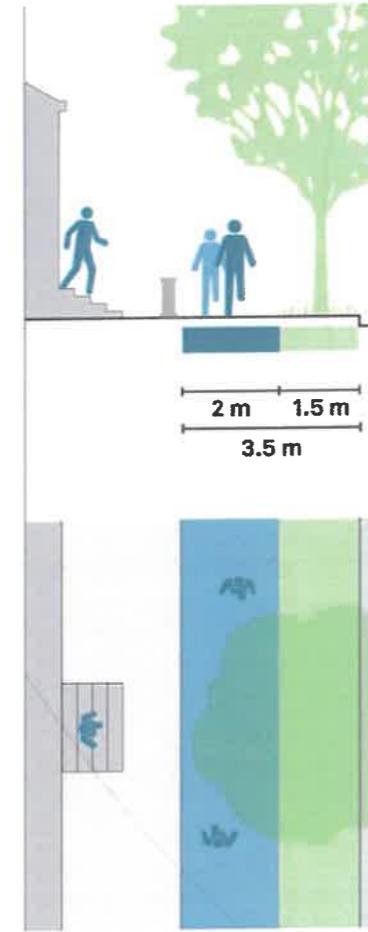


Ногоон байгууламжтай явган хүний замтай хэсэгт төлөвлөх

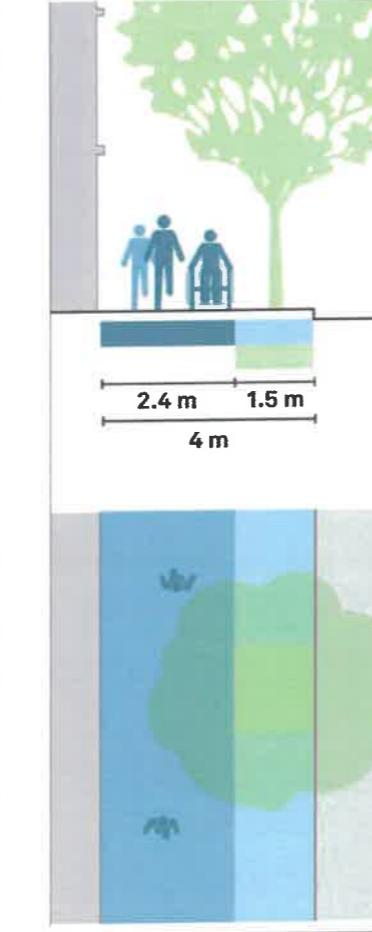


Гол гудамж дагуух явган хүний замтай хэсэг-1 төлөвлөх

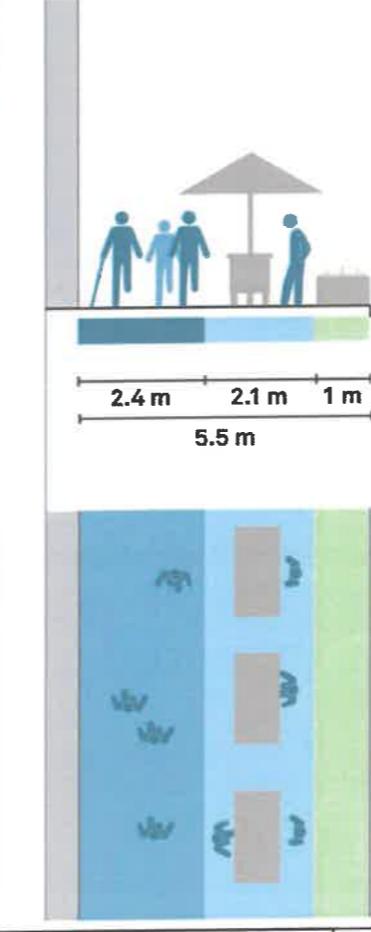

Гол гудамж дагуух явган хүний замтай хэсэг-2 төлөвлөх

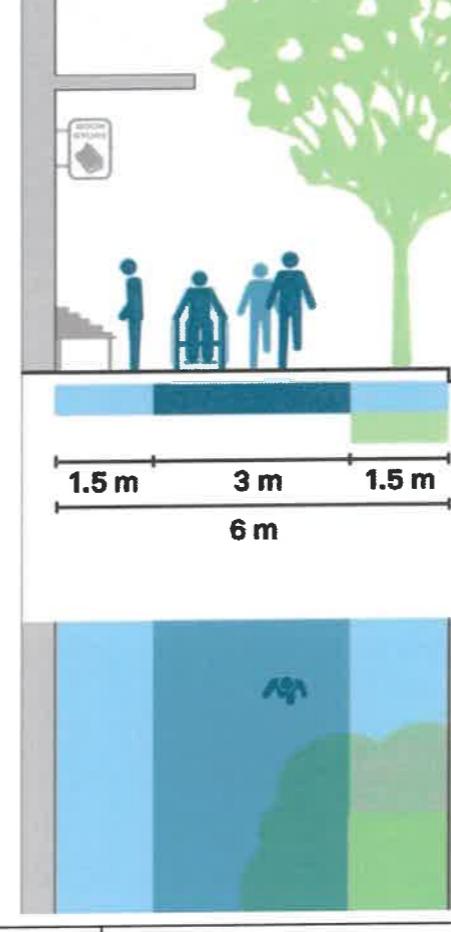


Худалдаа үйлчилгээний гудамж дагуух явган хүний замтай хэсэгт төлөвлөх

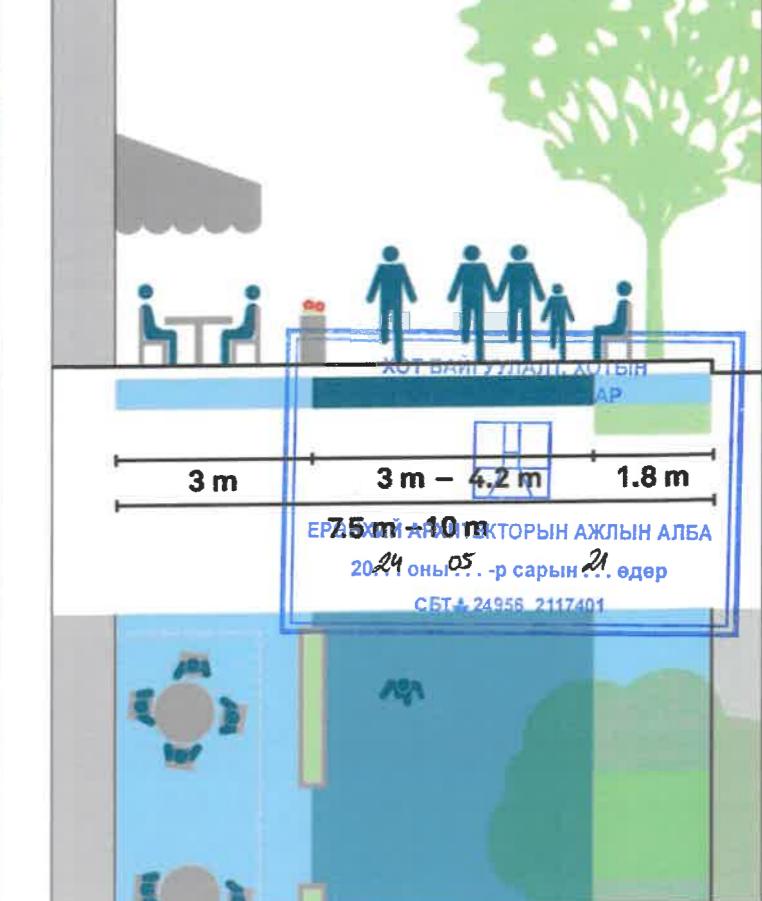




УЛААНБАATAR ХОТ, ЭХТДАЙВАНЫ ӨРГӨН ЧАЛДА
ГЕОЛОГИИЙН ТӨВ ЛАБОРАТОРИЙН УУЛЗВАРААС ОФИЦЕРУУДЫН ОРДНЫ ТОЙРОГ ХУРТЗЛХ 118КМ
НИЙТИЙН ЭЗЭМШИЙН ЯВГАН ХҮНИЙ ЗАМ, ТАЛБАЙН ТОХИЖИЛТИЙН АЖЛЫН ЗУРАГ ТСӨЛ
АТХЭЛТСИЙН АХЛАХ МЭРГЭЖИЛТЭН
Архитектор
Захиалагч

Нэр	Гарын үсэг	Загвар зураг
Н.Мөнхзул		M1:50
Б.Их-АЗ		Хуудас-82
		2024 он

Холимог перпендикуляр гарц

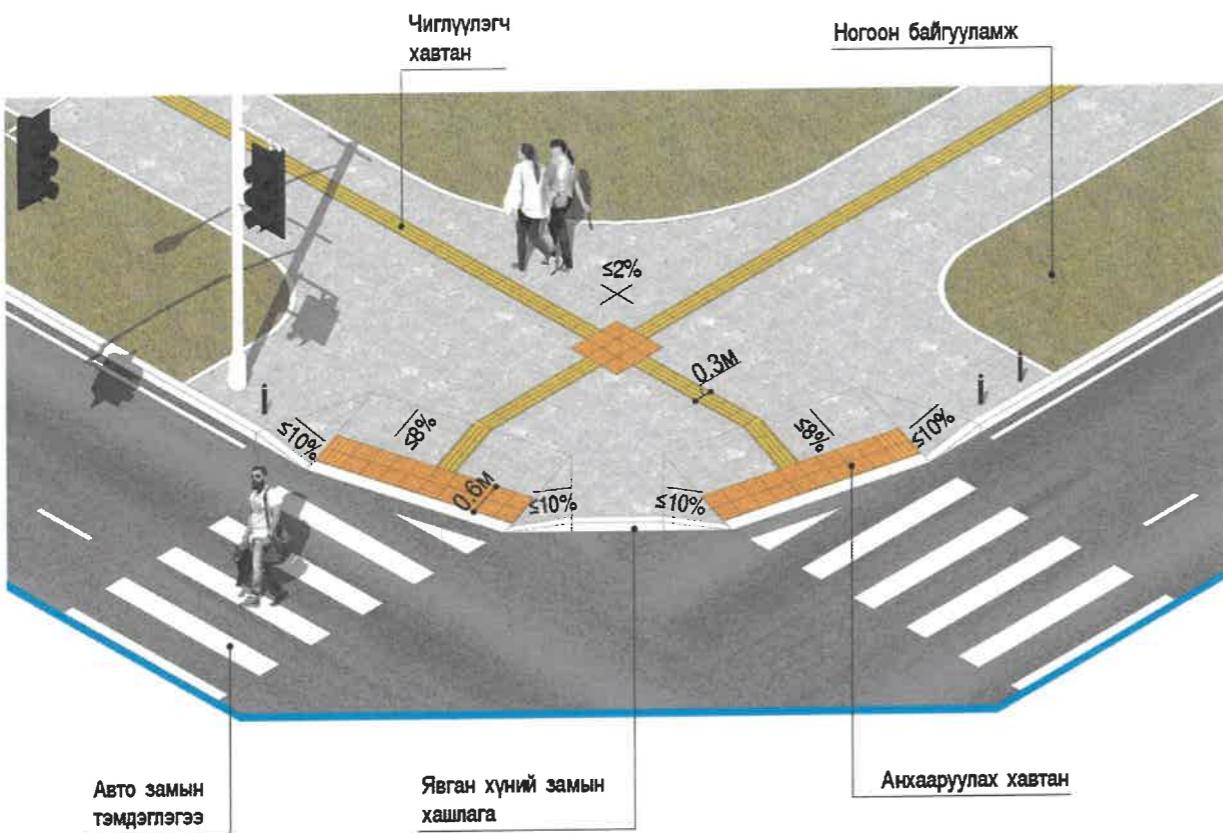

Нэг чиглэлийн гарц

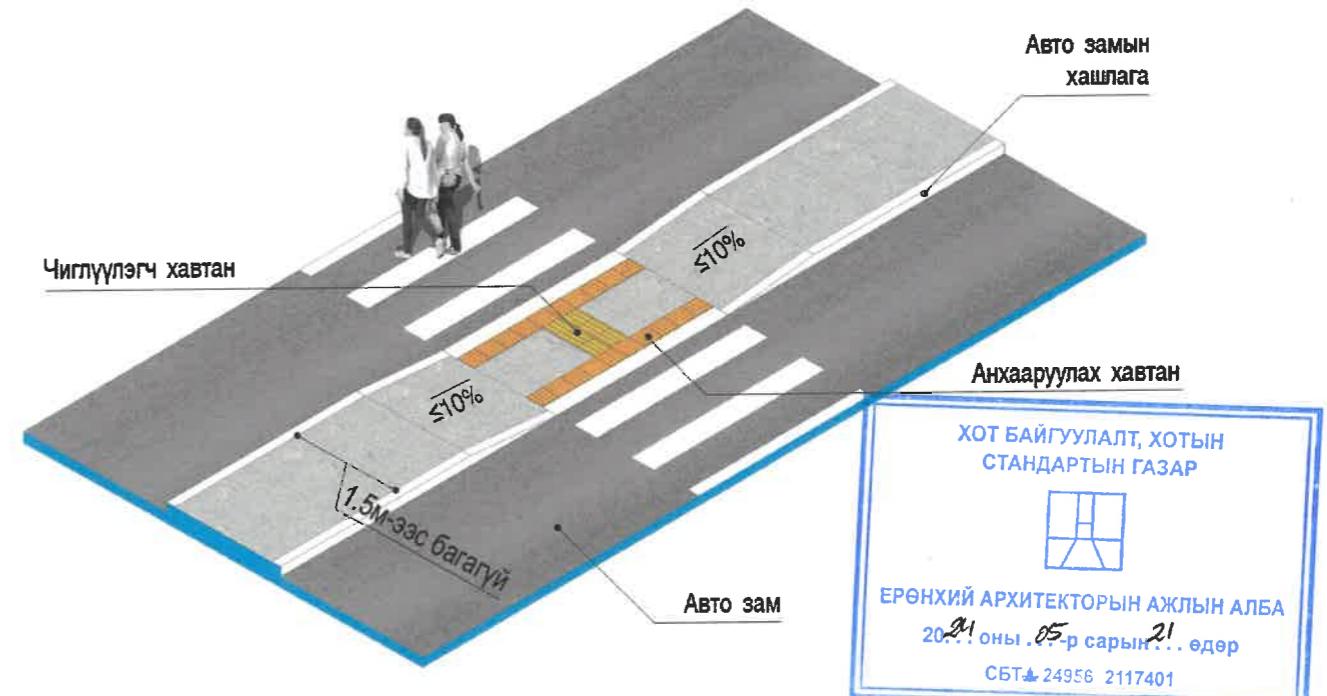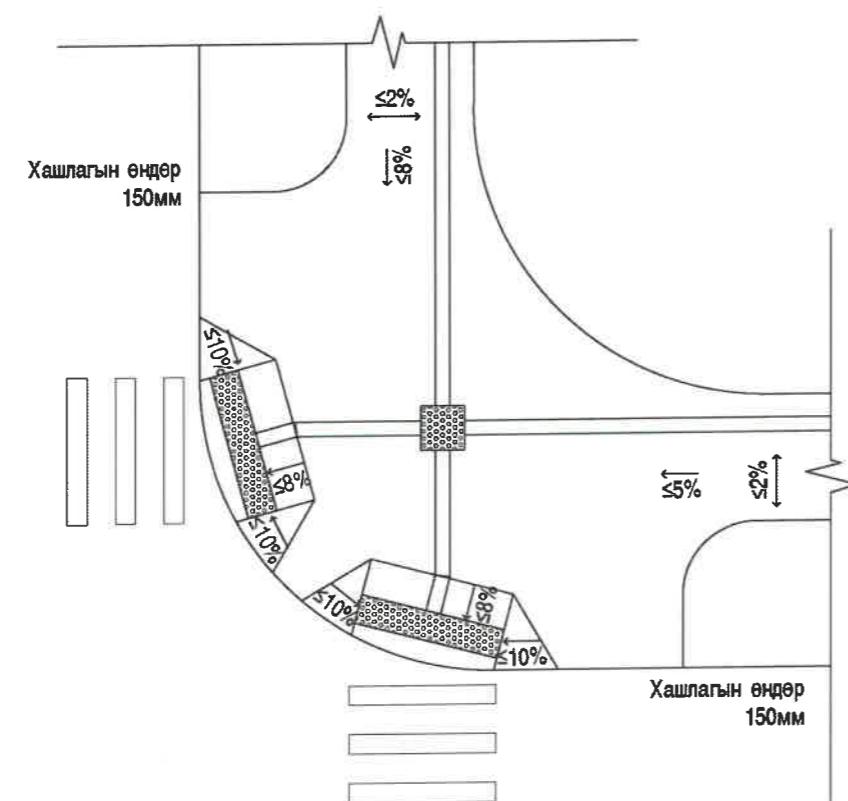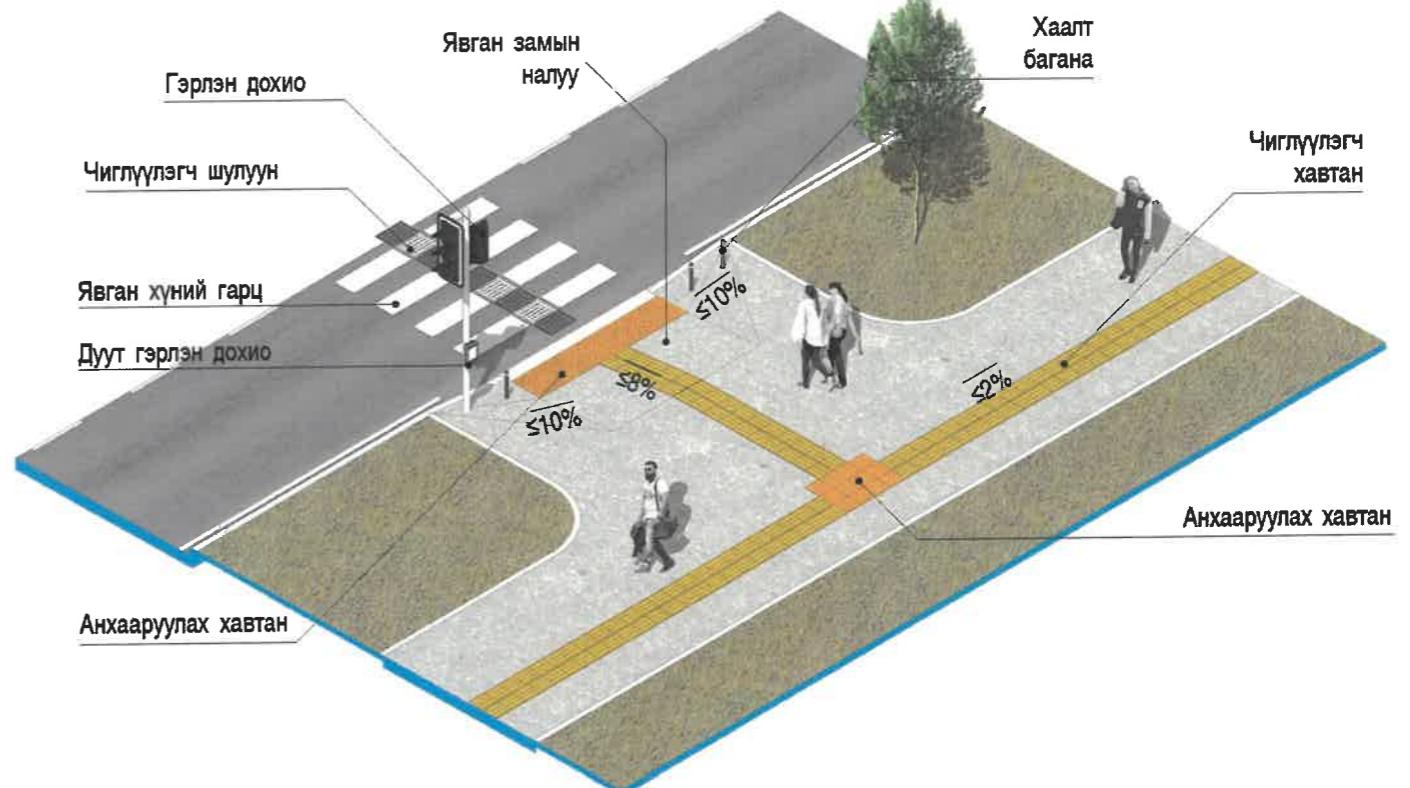

--




Хот төлөвлөлт, судалгааны институт


УЛААНБАТАР ХОТ, ЭНХТАЙВАНЫ ӨРГӨН ЧӨЛӨӨ ГЕОЛОГИЙН ТӨВ ЛАБОРАТОРИЙН УУЛЗАРААС ОФИЦЕРУУДЫН ОРДЧЫ ТОЙРОГ ХУРТГАЛХ 11.6КМ НИЙТИЙН ЭЗЭМШИЙН ЯВГАН ХҮНИЙ ЗАМ, ТАЛБАЙН ТОХИХИЛТЫН АЖЛЫН ЗУРАГ ТЕСЭЛ	Нэр	Гарын үсэг	Загвар зураг
АТХэлтсийн ахлах мэргэжилтэн	Н.Мөнхзул		M1:50
Архитектор	Б.Их-Аз		Хуудас-83
Захиалагч			2024 он

Хөтөч хавтан өрөх загвар


Загвар 1

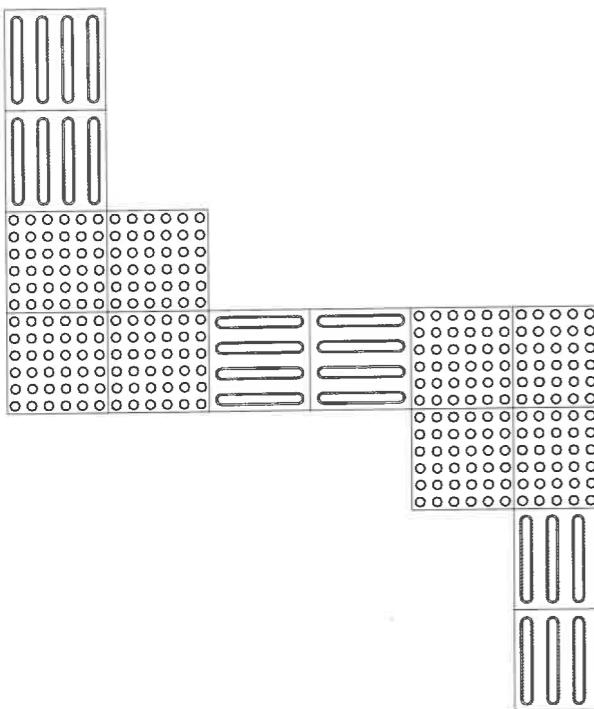


Загвар 2

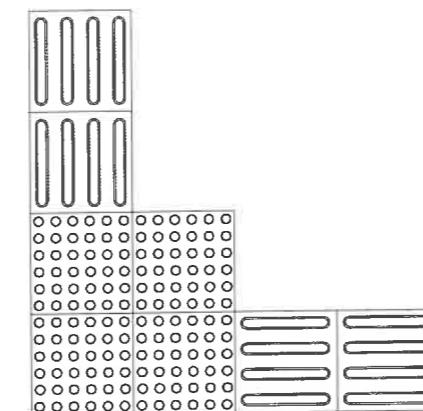


Загвар 3

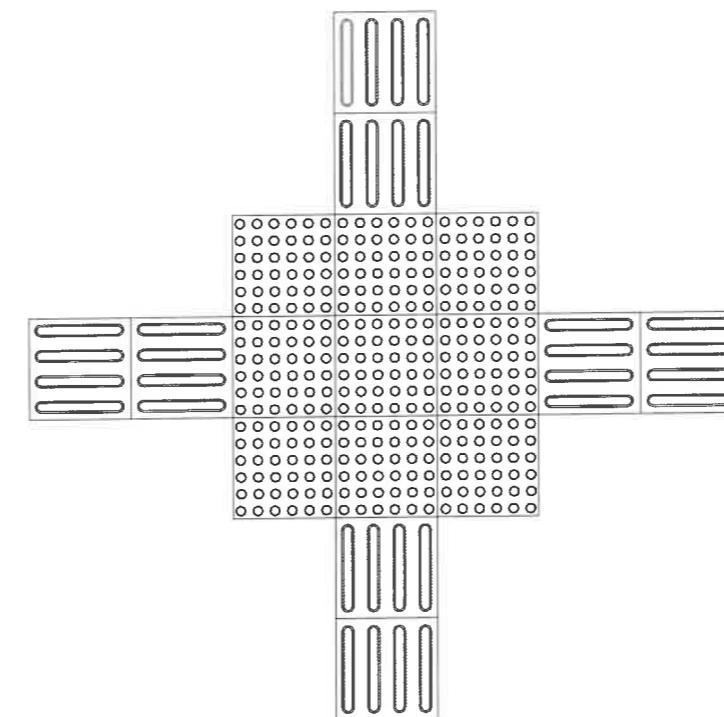

Загвар 4

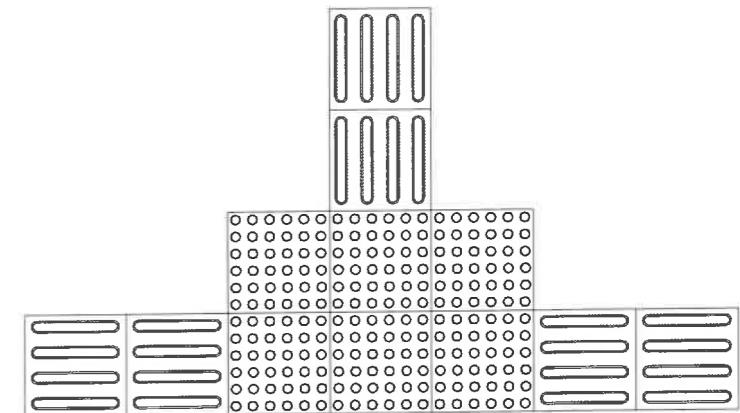

Борооны ус зайлзулах сувгийн таг

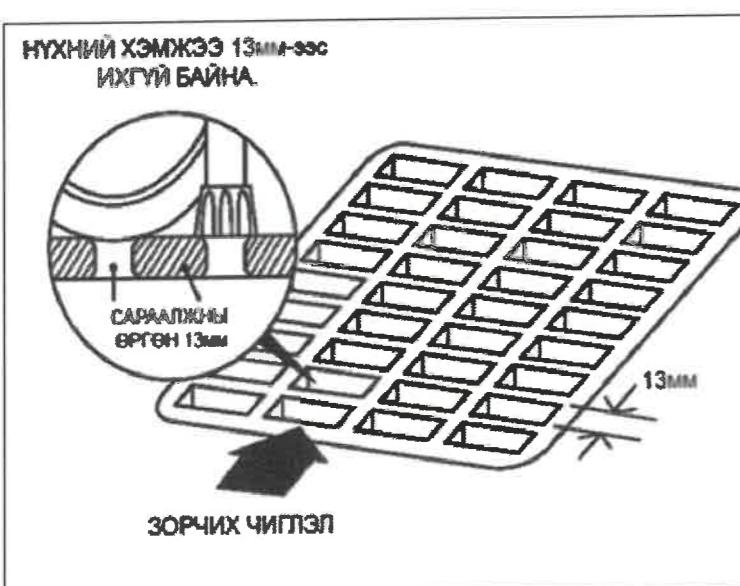

Инженерийн шугам сүлжээний таг тэгшлэх

ЗӨВ ӨРСӨН ТЕХНОЛОГИ


Хавтанг механик зүсэгчээр өө сэвгүй тайрч, тэгшэн хийх. Жижиг дөрвөлжин хавтан ашиглах. Үзлэгийн худгийн таг замын хавтантай ижил түвшинд байх. Заадас (2~3 мм) хэмжээтэй байх.

Хаягдал хавтан гарахаас сэргийлж жижиг дөрвөлжин хавтан ашиглаж тойрог хэсэгт тааруулан механик зүсэгчээр өө сэвгүй тайрч хоорондын зайлж тааруулна.

Жижиг дөрвөлжин хавтан



ЗАХЫН ХАВТАН

Шулуун явах хэсэгт хийх хөтөч хавтан

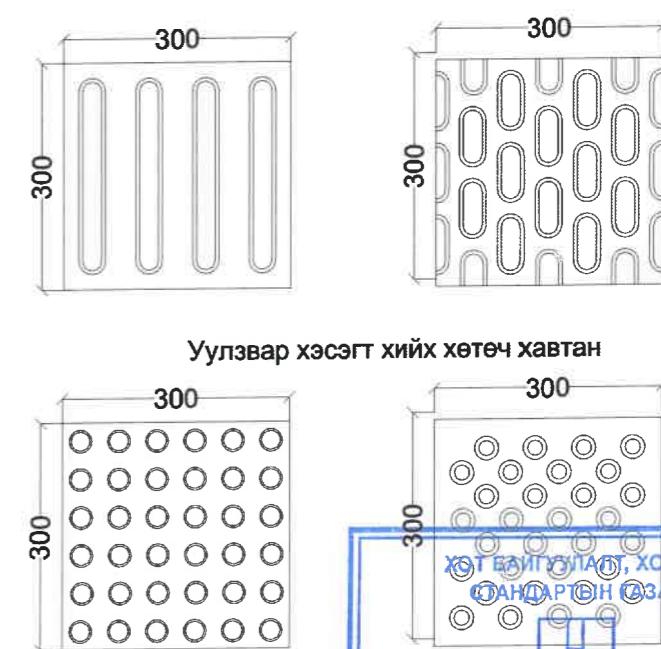






		Нэр	Гарын үсэг	Загвар зураг
 хот төлөвлөлт, судалгааны институт		Улаанбаатар хот, Энхтайваны өргөн чөлөө ГЕОЛОГИЙН ТӨВ ЛАБОРАТОРИЙН УУЛЗАРААС ОФИЦЕРУУДЫН ОРДНЫ ТОЙРОГ ХУРТЭЛХ 11.6КМ НИЙТИЙН ЭЗЭМШЛИЙН ЯВГАН ХҮНИЙ ЗАМ, ТАЛБАЙН ТОХИЖИЛТЫН АЖЛЫН ЗУРАГ ТӨВӨЛ		
АТХэлтсийн ахлах мэргэжилтэн		Н.Мөнхзул		M1:50
Архитектор		С.Вандандорж		Хуудас-85
Захиалагч				2024 он

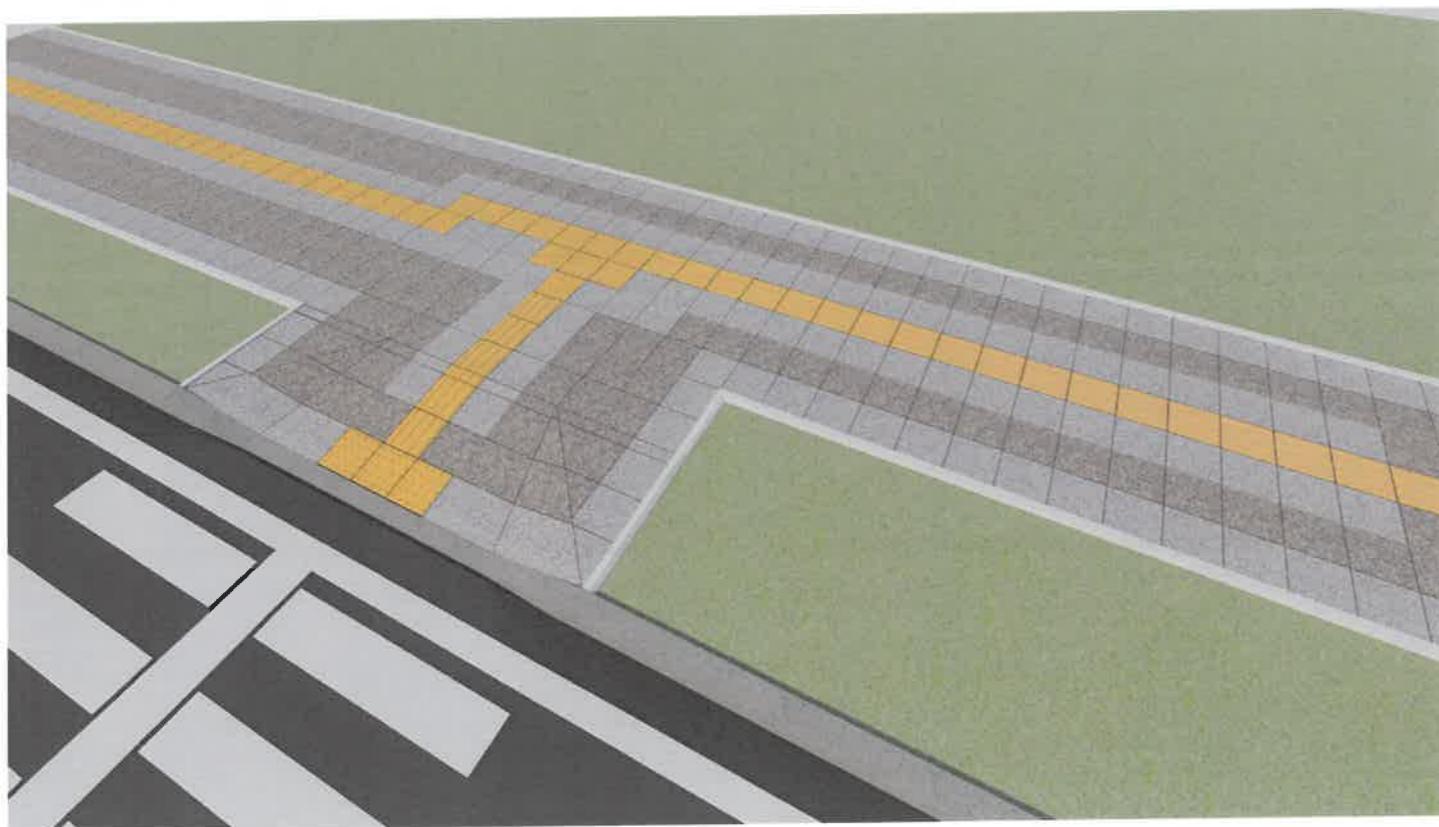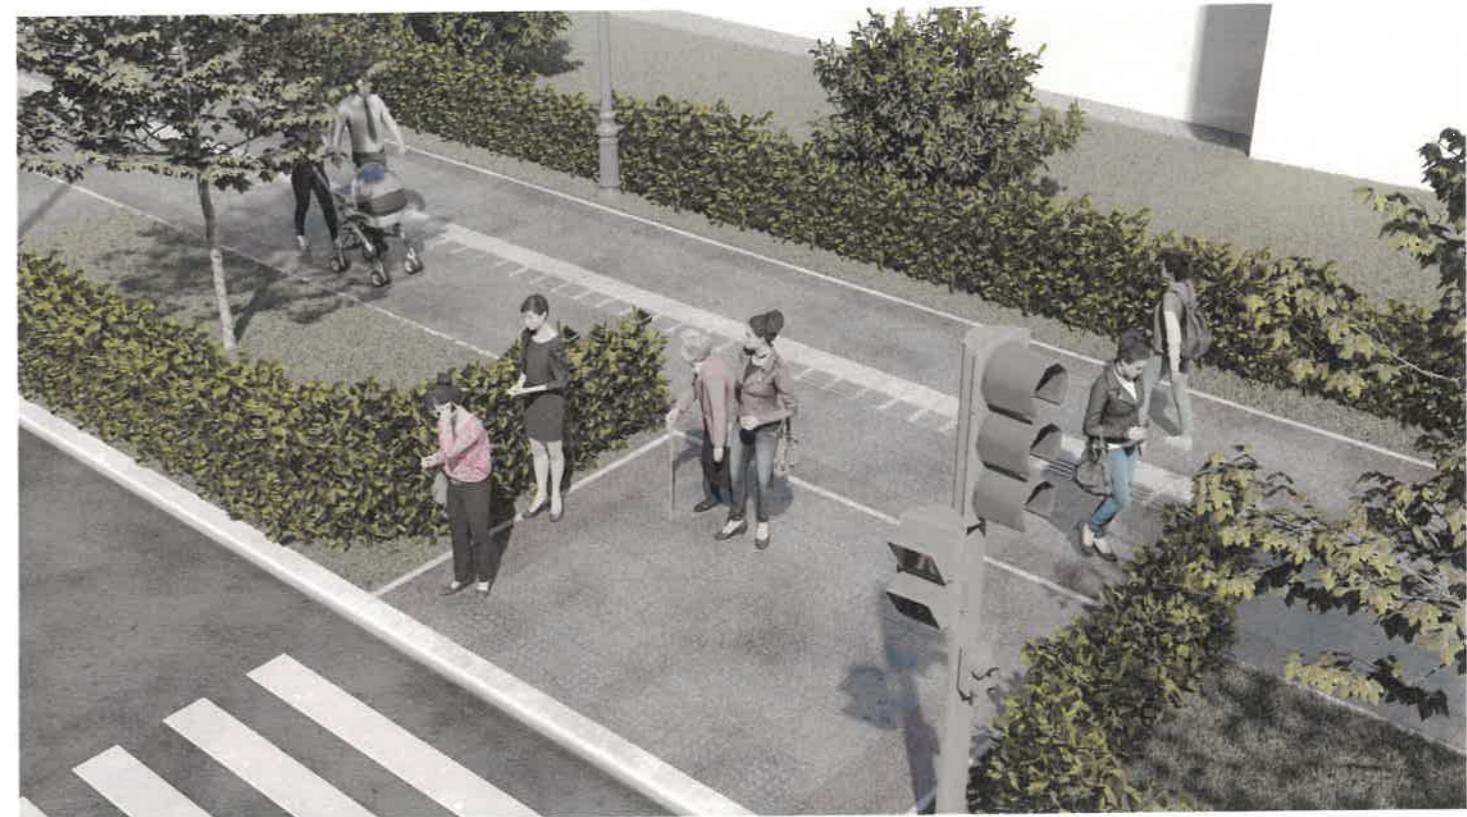



Загвар зураг	Гарын үсэг	Нэр	Улаанбаатар хот, Энхтайваны өргөн чадаа ГЕОЛОГИЙН ТӨВ ДАБОРАТОРИЙН УЛЗВАРААС ОФИЦЕРУУДЫН ОРДЧИЙН ТОЙРОГ ХУРГЭЛХ 11.8КМ НИЙТИЙН ЭЗЭМШИЙН ЯВГАН ХҮНИЙ ЗАМ, ТАЛБАЙН ТОХИЖИЛТЫН АХЛЫН ЗУРАГ ТӨСӨЛ
		Н.Мөнхзул	АТХэлтсийн ахлах мэргэжилтэн
		С.Вандандорж	Архитектор
			Захиалагч



хувилбар 1

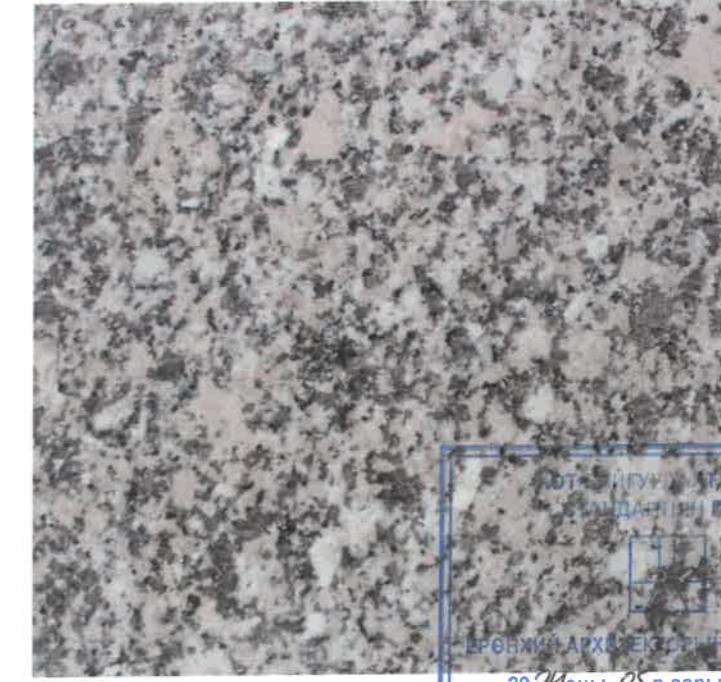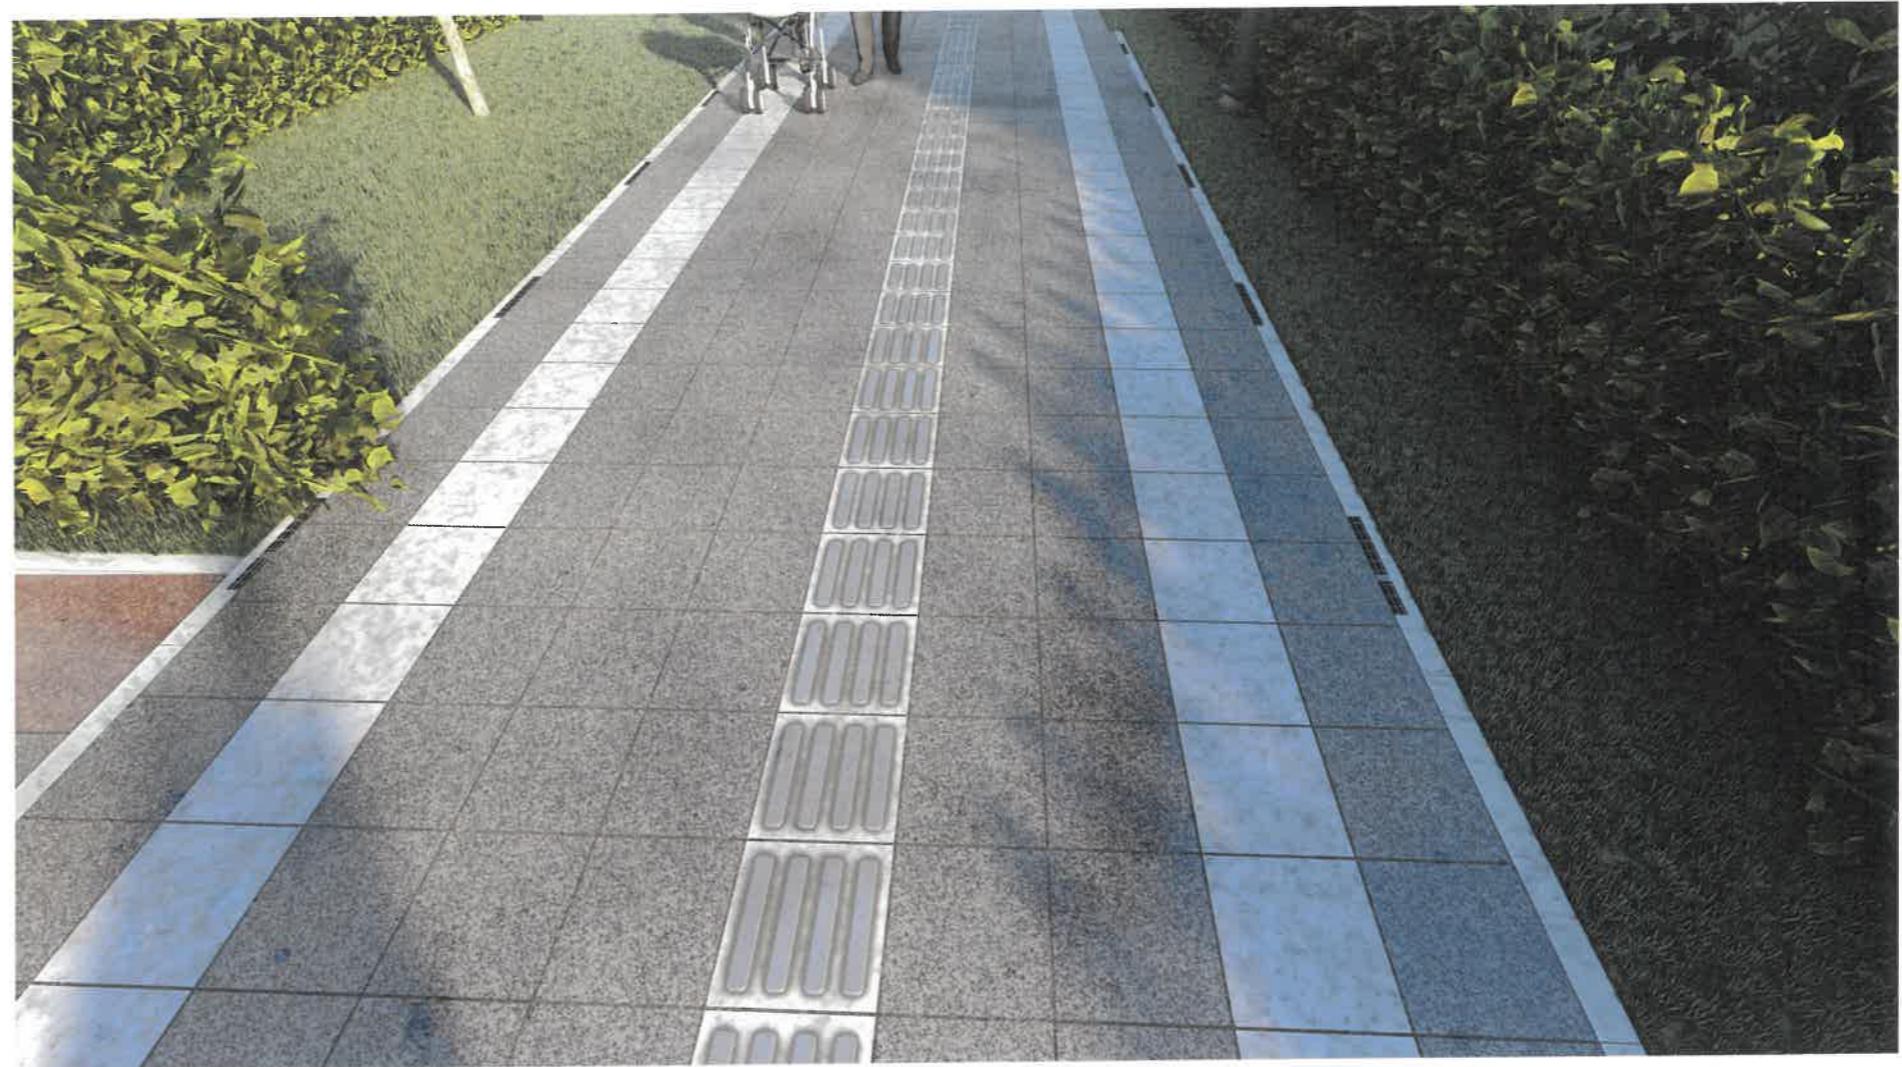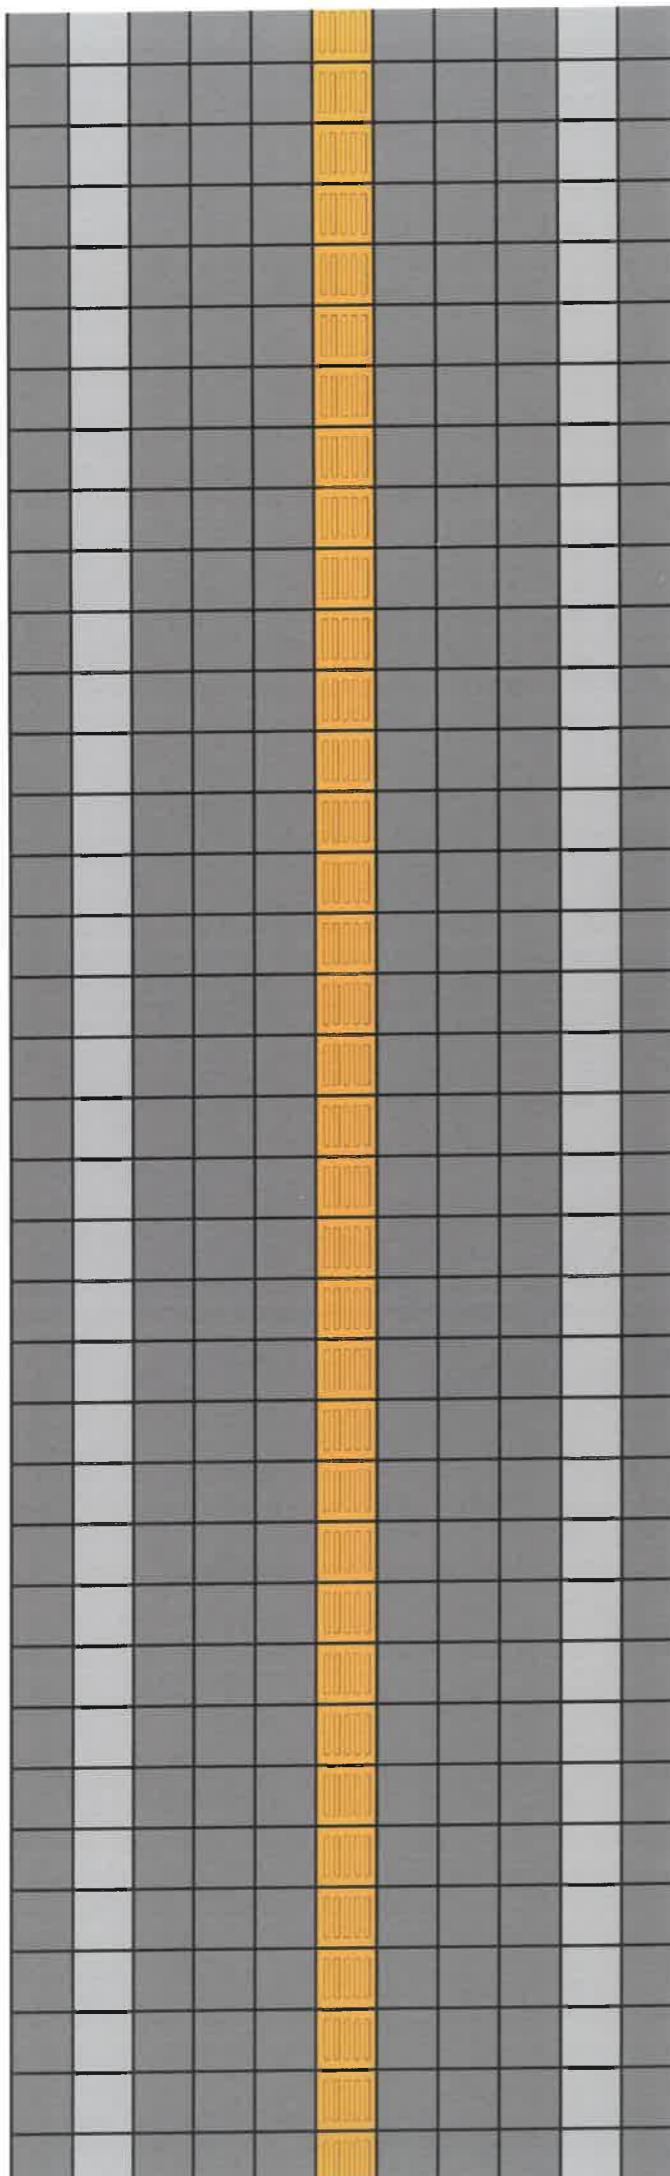

БАССЕЙН
ОТКЛЮЧУУЛУУХОТЫН
САЛДАГАН ГАЗАР
БАШКИР АРХИЕКТОРЧАЖЛЫН АЛБА
2020-йны 05-р сарын 21-еңдер
СБТ № 24956 2117401

хувилбар 2

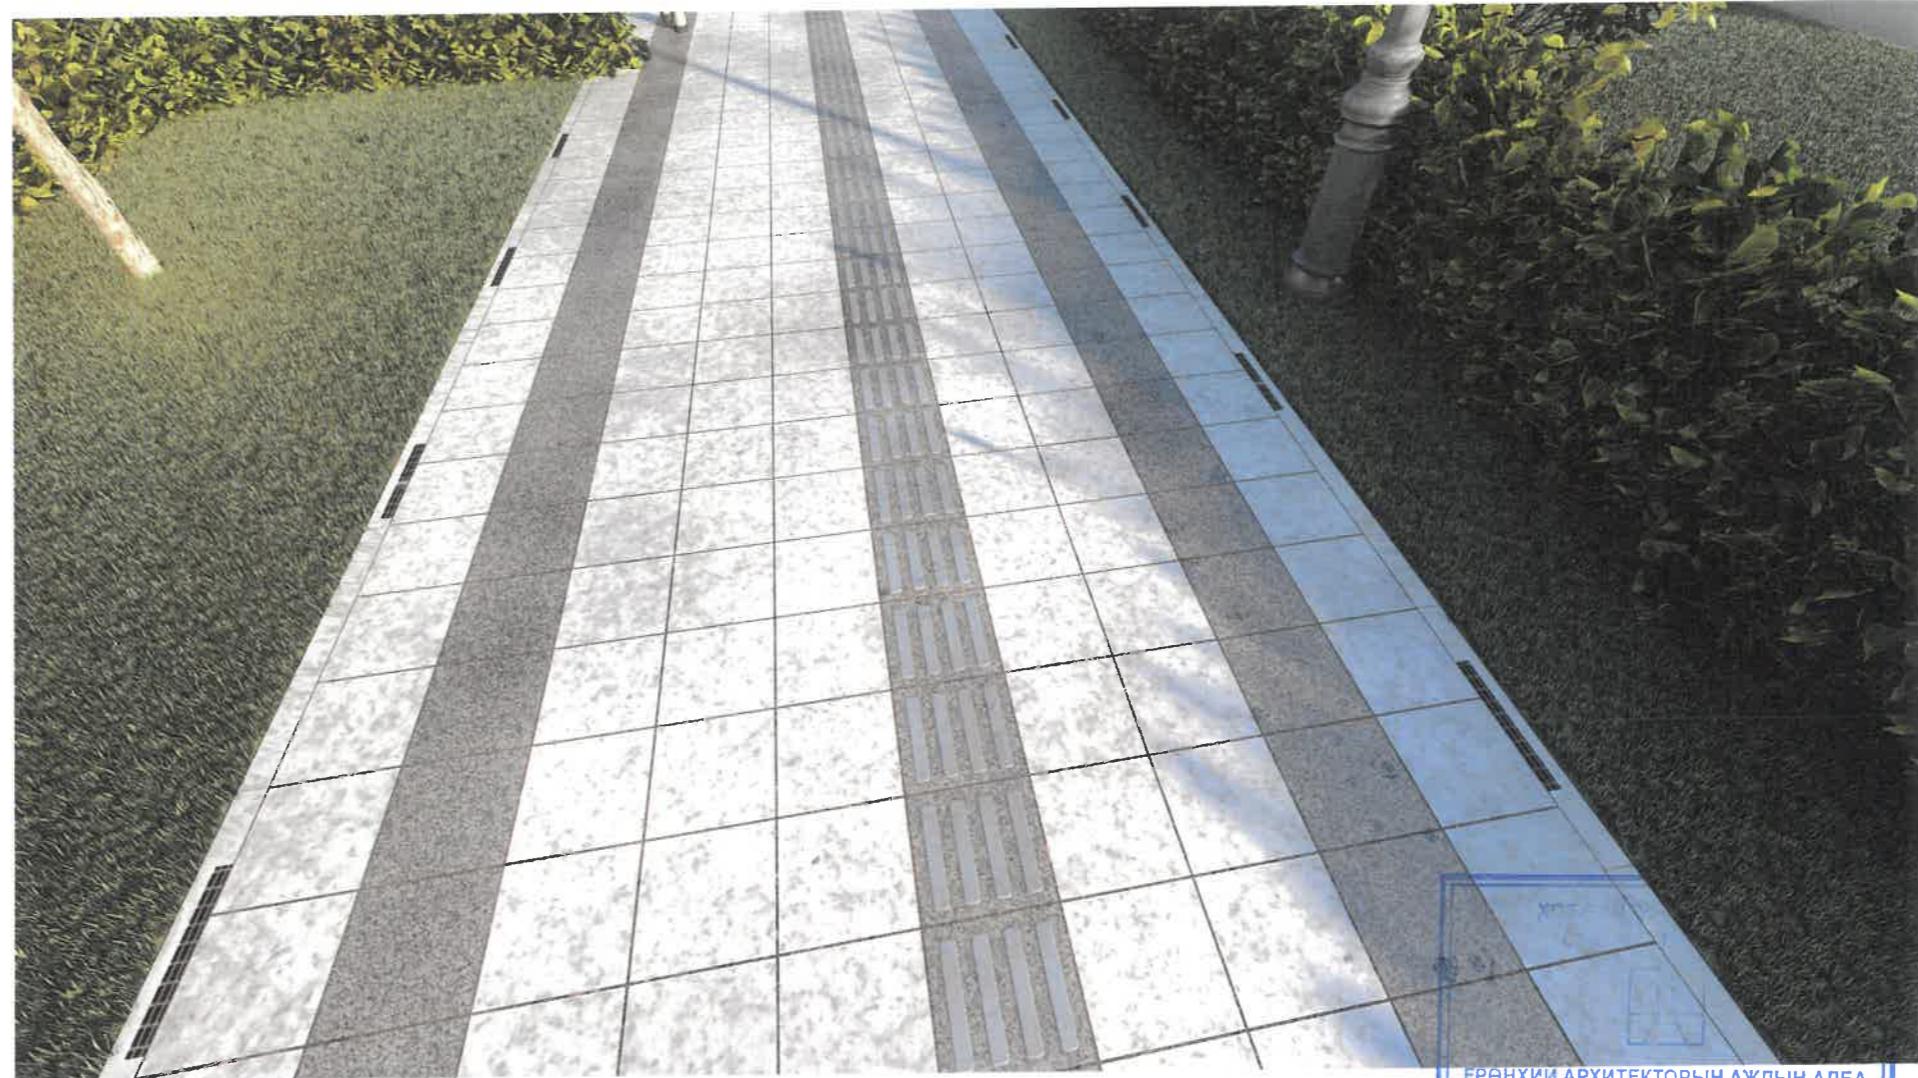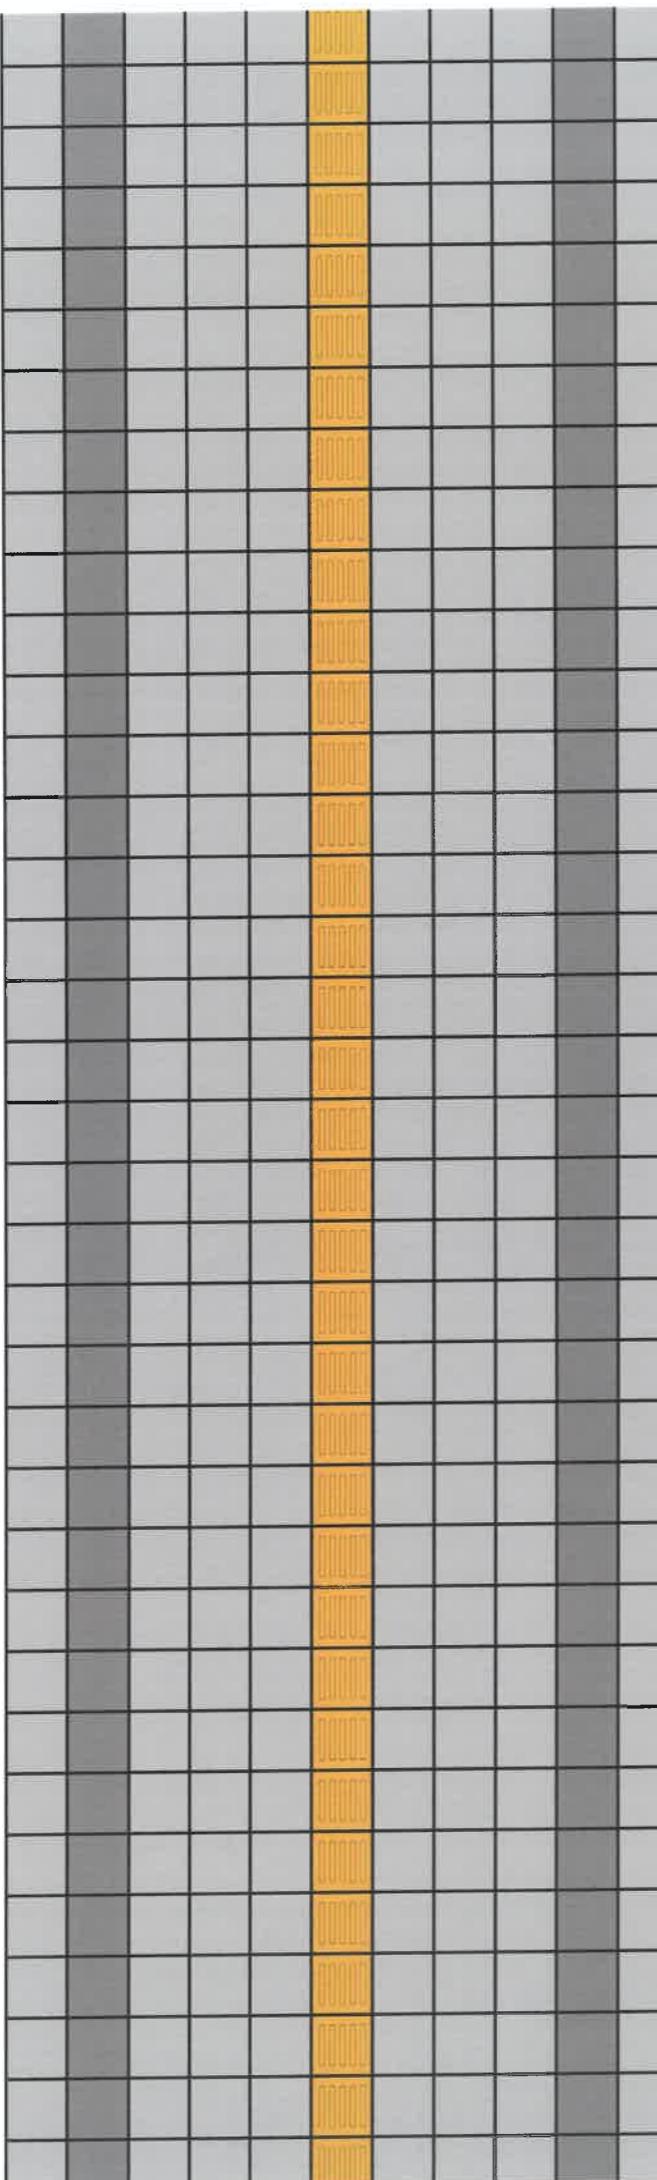

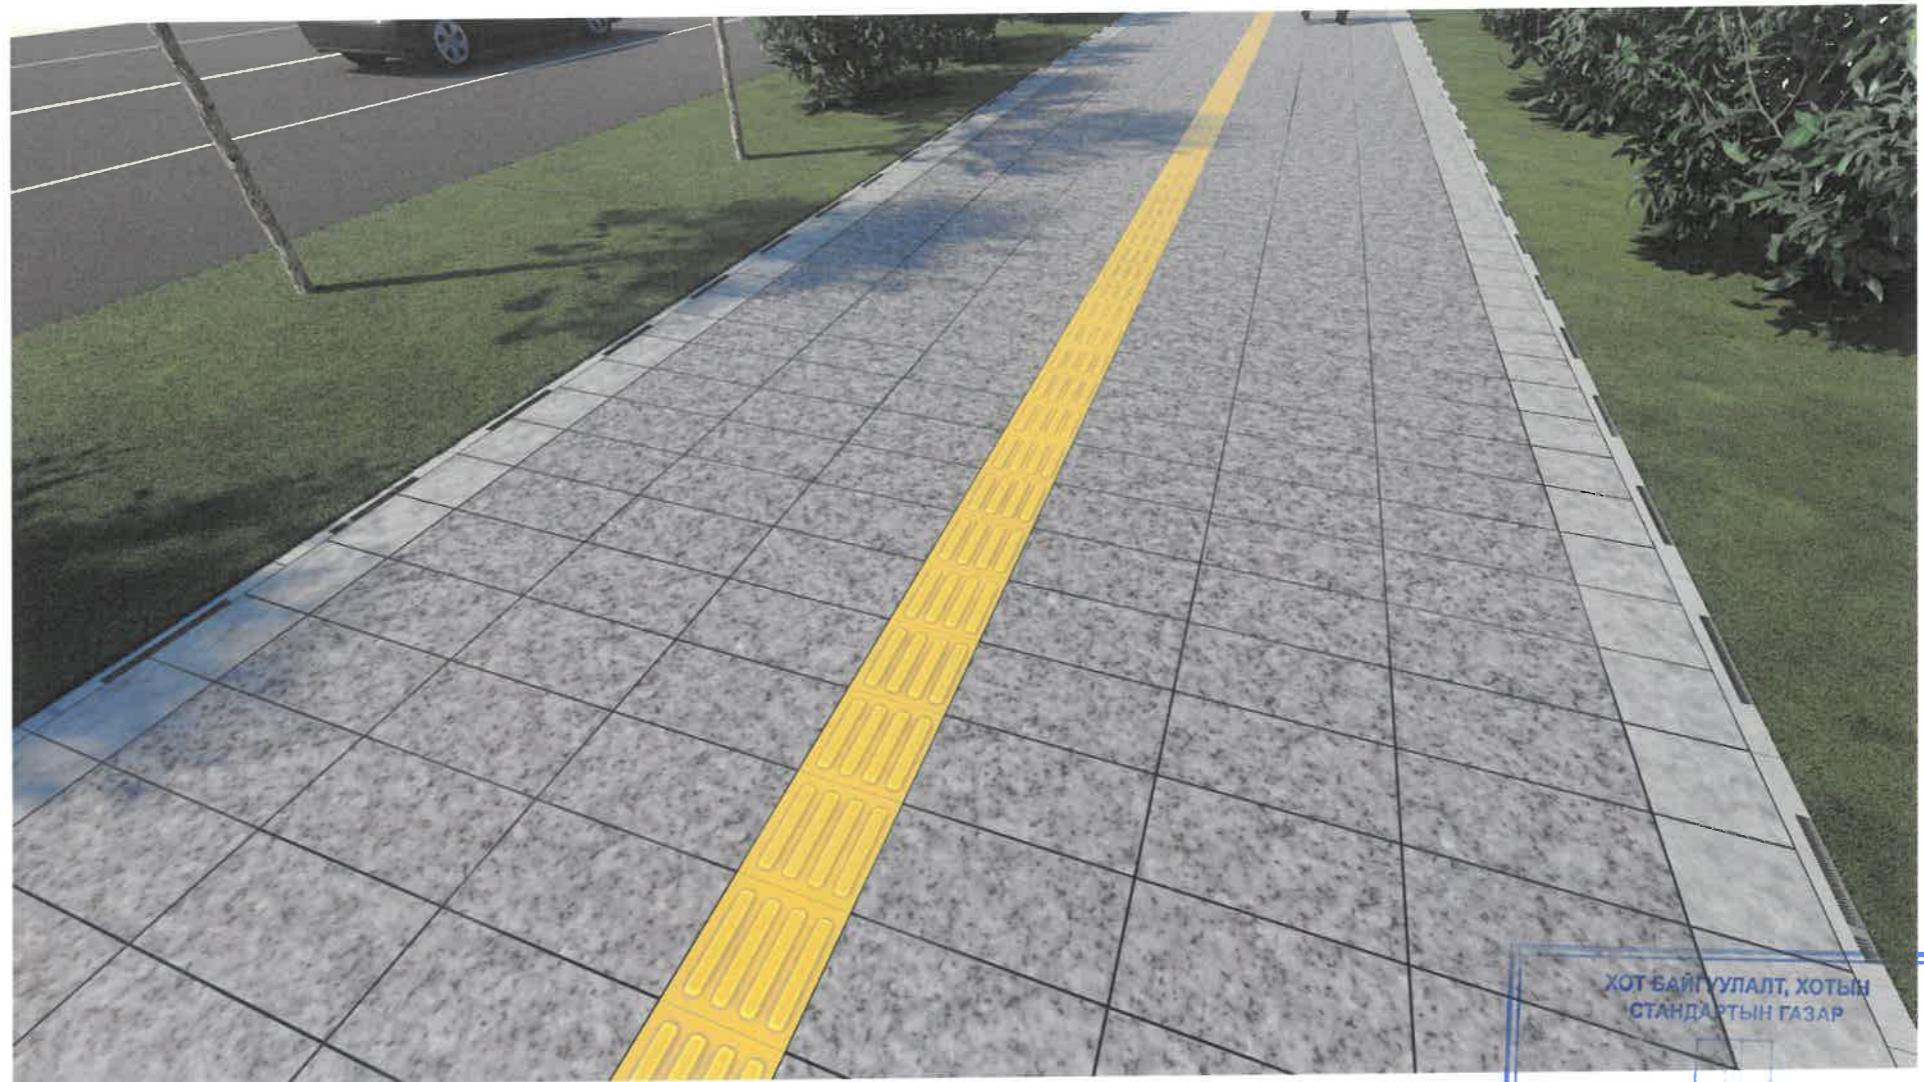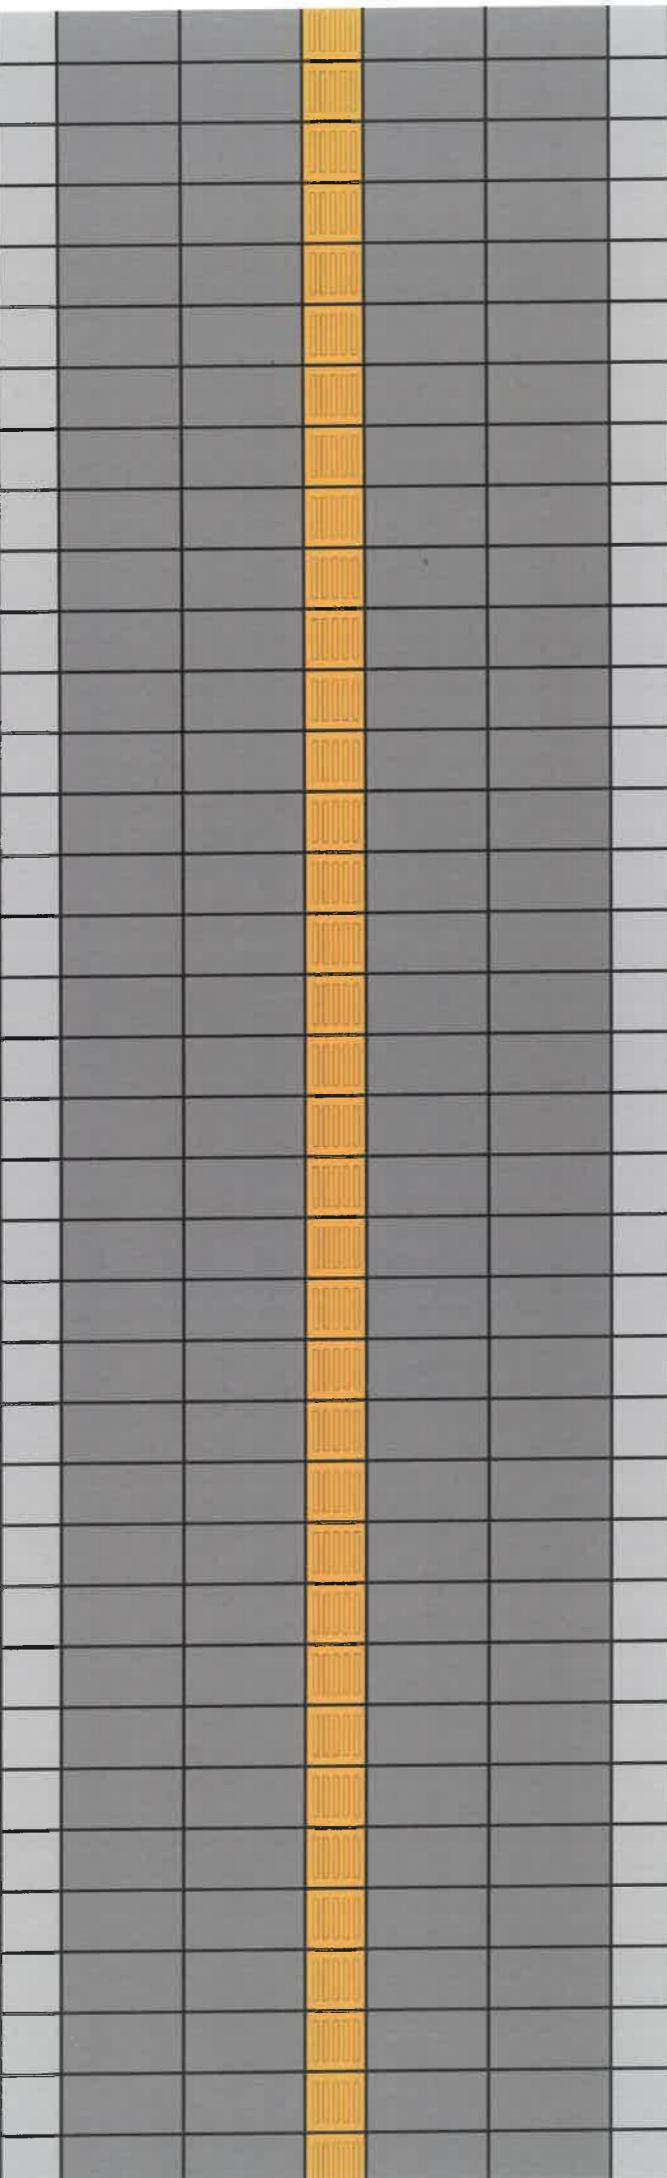хувилбар 3

ЕРӨНХИЙ АРХИТЕКТОРИЙН АЖЛЫН АЛБА
2024 оны 05-р сарын 21. өдөр
СБТ № 24956 2117401

