




"ХӨВСГӨЛ ЛАНДШАФТ" ХХК

БАТЛАВ:

Завхан аймгийн ерөнхий архитектор

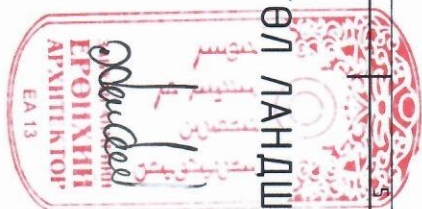

/Ч.Дэлгэрдэмалуй/

ЕГ шифр: 24./05-31 А

Завхан аймгаг Улаастай хот

Прокурорын газрын даргын өрөөг акцустик хавтангаар өнгөлөх ажил

ЗӨВШӨӨРӨЛЦСӨН:

ХОХБТ-ийн хэлтсийн дарга

/Д.Аажаргал/

БОЛОВСРЧУЛСАН:

Захирагч


/Д.Оюун-Эрдэнэ/

ОБГ-ын дарга Хурандаа

/Ө.Болд/

ГХБХБГ-ын Дарга


/Д.Анхтас/

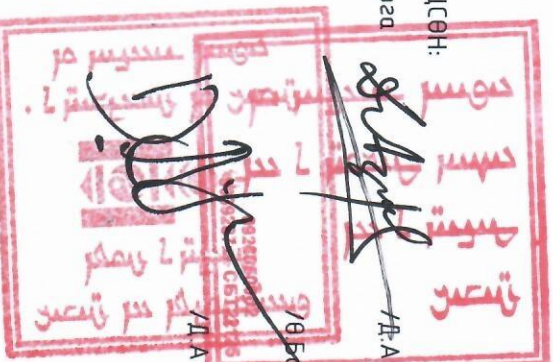

Хөвсгөл аймгаг
2024 он

ХЭМЖИЛТИЙН БАЙГУУЛАЛТ

М1:100

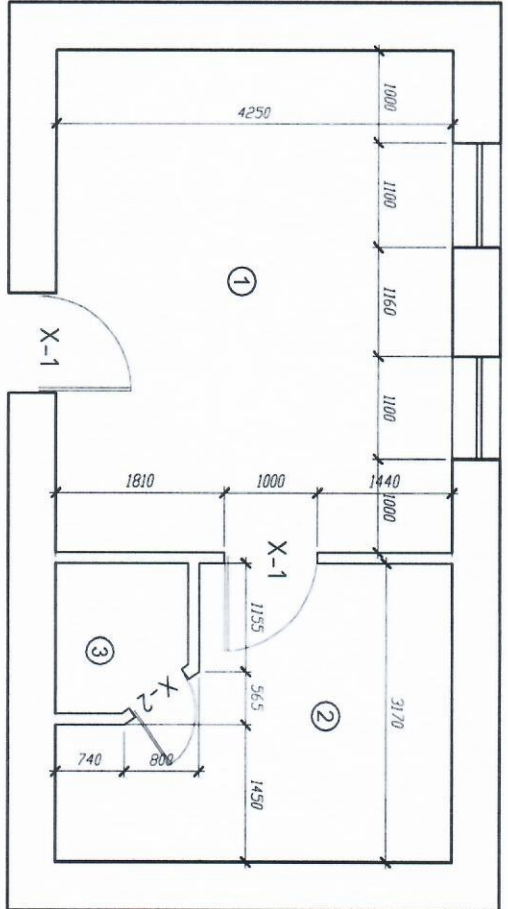

ӨРӨӨНИЙ ТОДОРХОЙЛОЛТ

№	Өрөөний нэр	Талбай м ²
1	Ажлын өрөө	22.78
2	Ардчиллын өрөө	11.05
3	Ардун цэврийн өрөө	2.1

1 Энэ хуудсаг хойлогдох зурагтай хамтаархан үзэнэ үү.

Тойлогор



ХЭМЖИЛТИЙН БАЙГУУЛАЛТ


Завхан аймаг Уластнау хот

Хэмжилтийн байгуулалт

Инженер	Гүйцэтгэгч	Шалгалсан
<i>[Signature]</i>	<i>[Signature]</i>	<i>[Signature]</i>
Г.Мөнхзольдоо	Г.Мөнхзольдоо	Л.Оюун-Эрдэнэ

Прокорурын газрын барилгын эвсгэр

ЭТ шифр: 24/05-31 А	Масштаб: Н1:100	Огноо: 2024
ТТ шифр:	Зургийн дүгээр: БА-2	Хуудас: 2

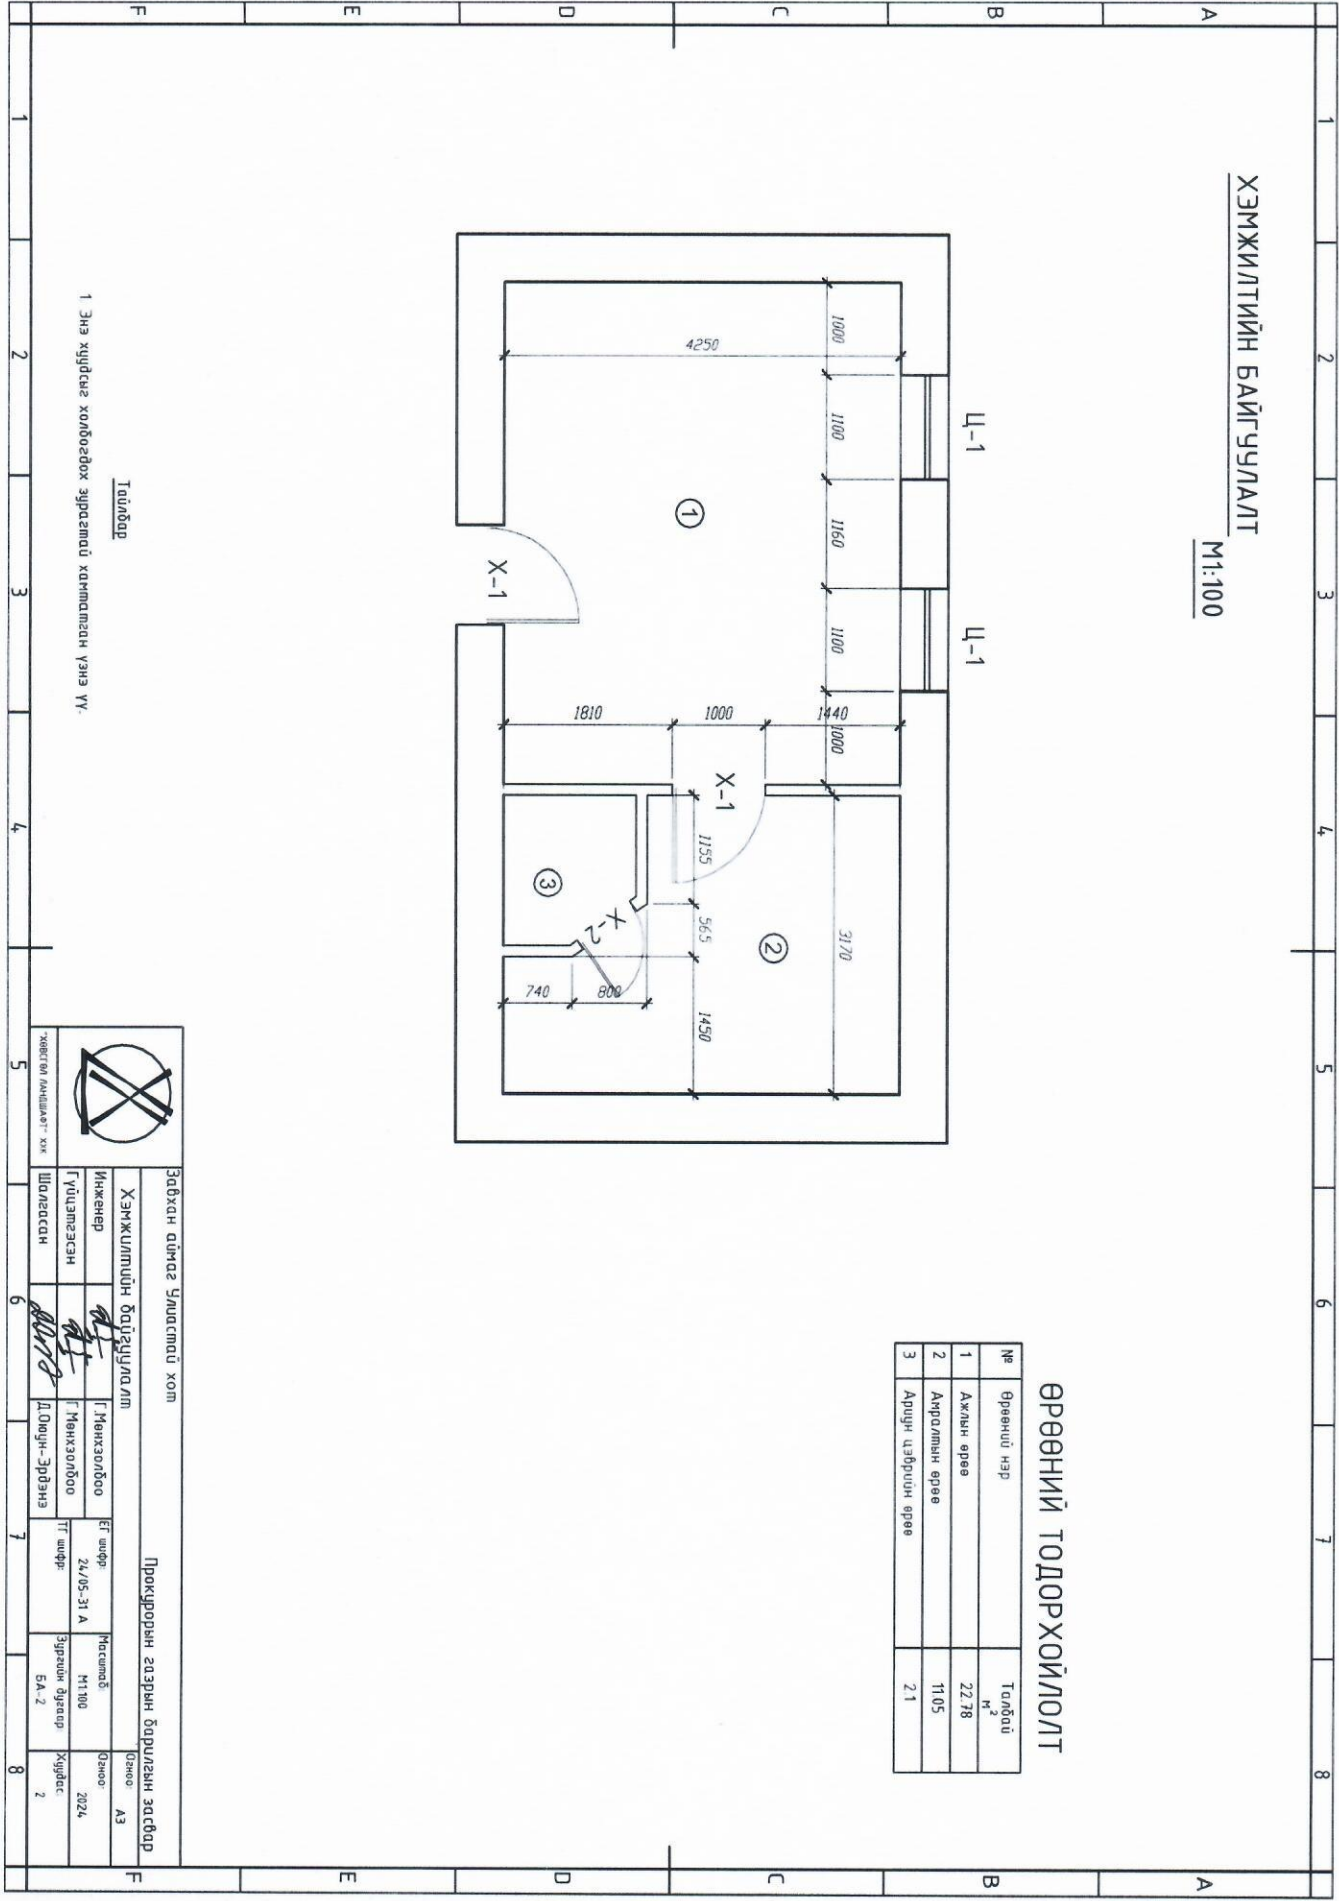

БА маркийн уж бүрэн ажлын зургийн жасгалалт

Д/д	Зургийн бүрэл	Хуудасны марк	
		Марк	Тоо ХЭНХЭЭ
1	Зургийн жасгалалт, тайлбар бүлэг	БА	1
2	Хэнжилтийн багуулалт	БА	2

ТАЙЛБАР БИЧИГ

- **ҮНДСЭН ХЭСЭГ:**
Захиалагчийн хүсэлтийг үндэслэн Завхан аймгийн Прокурорын газрын даргын өрөөний засварын зургийг нягтлан бодогч Э.Минжмаагийн гаргасан ажлын даалгавар, хэмжилтийг үндэслэн хийсэн болно.

- **ХАНА:**
Даргын өрөөний ханыг акустик хавтангаар өнгөлж бүрнэ. /Эсгий хавтан нийт 105м2/



Эвдхэн аймags Ундасмай хол
Тайлбар бүлэг, зургийн жасгалалт
Инженер
Гүдэмгэсэн
Шилгэсэн

Г.Мөнхзольбо
Г.Мөнхзольбо
Д.Оюун-Эрдэнэ

ET шифр
24/05-31 А
Наснайд
М100
Эргийн бүтэц
БА-1

Огноо
АЗ
Огноо
2024
Хуудас
2

Прокторын гэрээн бодлогын зөвшөөр

1 2 3 4 5 6 7 8