



"УРАНТОД ЦЭГ" ХХК

Барилгын зураг төслийн тусгай зөвшөөрлийн дугаар 3Т56-693/19,
Хаяг: Хэнтий аймэг, Хэрлэн сүм 1-р баг "Эрдэнэ төв" 2 давхар
Утас: 80006394, 98889300

Зургийн шифт: УТЦ-2024/022

ХЭНТИЙ АЙМГИЙН ХЭРЛЭН СУМЫН НУТАГ ДЭВСГЭРТ БАЙРЛАХ

ХОГГИЙН ЦЭГИЙГ ДАРЖ БЧУШЛАХ, ШИНЭЭЭР ХОГГИЙН ЦЭГ ҮҮСГЭХ /ХЭРЛЭН СУМ/ ТОХИЖИЛТЫН ЗУРАГ

ТОХИЖИЛТЫН ЗУРАГ

ЗӨВШӨӨРСӨН:

Албан тушаал	Нэр	Гарын үсэг	Гүйцэтгэгч:	Нэр	Гарын үсэг
"Өндөрхаан хом тохижилт" ОНВААТҮГ-ын захирал	Б.Дарханшөр	 "ӨНДӨРХААН ТОХИЖИЛТ ОНВААТҮГ" 1823120005 9075941	 "УРАН ТОД ЦЭГ" ХХК	П. Ганцоож	 "УРАН ТОД ЦЭГ" 1800378 1078703

БОЛОВСРУУЛСАН:

ЧИНГИС ХОТ 2024 ОН

3 4 5 6 7 8 А3 F E D C B A



"УРАНТОД ЦЭГ" ХХК

Барилгын зураг төслийн тусгай зөвшөөрлийн дугаар ЗТ56-693/19,
Хаяг: Хэнтий аймаг, Хэрлэн сум 1-р баг "Эрдэнэ төв" 2 давхар
Утас: 80006394, 98889300

Зургийн шифт: УТЦ-2024/022

ХЭНТИЙ АЙМГИЙН ХЭРЛЭН СУМЫН НУТАГ ДЭВСГЭРТ БАЙРЛАХ

ХОГИЙН ЦЭГИЙГ ДАРЖ БУЛШЛАХ, ШИНЭЭР ХОГИЙН ЦЭГ ҮҮСГЭХ /ХЭРЛЭН СУМ/

ТОХИЖИЛТЫН ЗУРАГ

ЗӨВШӨӨРСӨН:

БОЛОВСРЧУЛСАН:

Албан тушаал		Нэр	Гарын үсэг	Гүйцэтгэгч:			
	"Өндөрхаан хот тохижилт" ОНӨААТҮГ-ын захирал	Б.Дархантөр			"Урантод цэг" ХХК-ийн Захирал	Нэр	Гарын үсэг
						П. Ганцоож	

ЧИНГИС ХОТ 2024 ОН

ТАЙЛБАР БИЧИГ, ЗУРГИЙН ЖАГСААЛТ

Зургийн жагсаалт

№	Зургийн нэр	Хуудасны марк
1	Тайлбар бичиг, зургийн жагсаалт	БА-1
2	Хог хаягдлыг түрэх булшлах схем	БА-2
3	Шороон үеээр тэгшилгээ хийж, талбай нягтруулах схем	БА-3
4	Шинээр хогийн цэг үүсгэх схем	БА-4

ЕРӨНХИЙ ТАЛБАР ХЭСЭГ

ЕРӨНХИЙ ХЭСЭГ:

Хэнтий аймгийн Хэрлэн суманд байрлах "ХОГИЙН ЦЭГИЙГ ДАРЖ БУЛШЛАХ, ШИНЭЭР ХОГИЙН ЦЭГ ҮҮСГЭХ /ХЭРЛЭН СУМ/" ажлын зураг төслийг "ӨНДӨРХААН ХОТ ТОХИЖИЛТ" ОНӨААТҮГ-тай байгуулсан 2024 оны 07-р сарын 03-ны өдрийн УТЦ-2024/022 дугаартай зураг төсөл боловсруулах гэрээг үндэслэн барилгын зураг төслийн "Урантод цэг" ХХК-д 2024 оны 07-р сард боловсруулав.


БАРИЛГЫН БАЙРШИЛ:

Хэнтий аймгийн Хэрлэн сумын нутаг дэвсгэрт одоо байгаа 31000м2 буюу 3,1га талбайн хог хаягдлын түрж одоо байгаа шүүдүүнд булшлах бөгөөд тус талбайн баруун талд шинээр хогийн цэг үүсгэнэ.

ТӨЛӨВЛӨЛТ:

- Хог хаягдал булшлах, устгах зориулалтын байгууламж, төвлөрсөн хогийн цэг нь Хог хаягдлын тухай хуулийн 17, 18-р зүйлд заасан шаардлагыг хангасан байхаас гадна байршил нь Хэрлэн сумын буюу Чингис хотын төвөөс 8км зайд байна.
- Одоо байгаа төвлөрсөн хогийн цэгийг булшлах 165,0x15,0м хэмжээтэй 5 хэсэг шүүдүүнд одоо байгаа хог хаягдлыг түрж хийх, булшлах
 - Одоо байгаа далан шороог түрж хог хаягдал дүүргэсэн талбайд өнгө хөрс үүсгэж нөхөн сэргээлт хийх, нягтруулах
 - Газар шорооны ажлаас өнгө хөрс болон асгаас хөрсөөр байгууламжийн зүүн хөйд болон зүүн баруун талд нүхний ирмэгээс 5м зайд шороон далан байгуулна.
 - Хог хаягдлын төвлөрсөн цэгийн хүчин чадал 12000м3
 - Зориулалт: Хог хаягдлын цэг
 - Одоо байгаа хог хаягдлыг механизмаар түрэх булшлах -49500м3
 - Шинээр байгуулах хогийн цэгт газар шороон ажил хийх /шүүдүүны гүн 4м, өргөн 15м, урт 200м/-12000м3


БАЙРШЛЫН ЕРӨНХИЙ СХЕМ

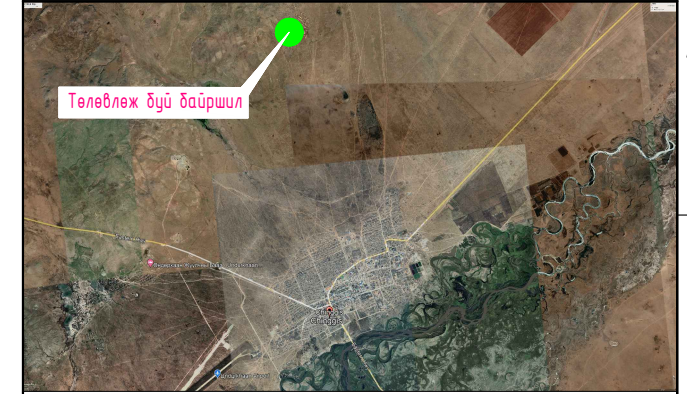

ХОГИЙН ЦЭГИЙГ ДАРЖ
БУЛШЛАХ, ШИНЭЭР
ХОГИЙН ЦЭГ ҮҮСГЭХ
/ХЭРЛЭН СУМ/

Захирал	П.Ганцоож		
Архитектор	Т.Бариашир		
Гүйцэтгэсэн	Т.Бариашир		
Шалгасан	П.Ганцоож		
Зургийн нэр:		БА-01	
Тайлбар бичиг, зургийн жагсаалт		Масштаб -	
ЕГ шифр: УТЦ-2024/022	АЭ	01	04
ТГ шифр:		2024 он 07 сар	

БАЙРШЛЫН ЕРӨНХИЙ СХЕМ

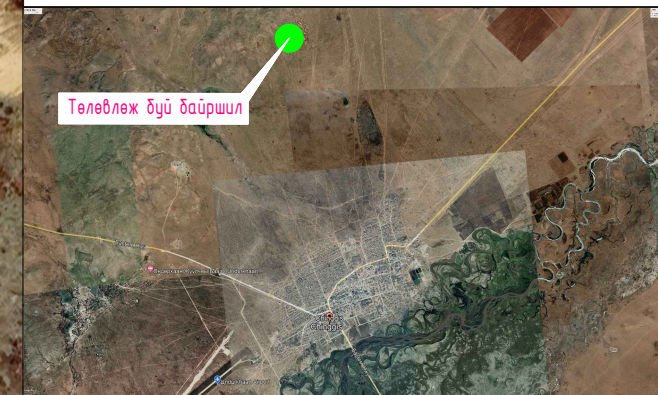

ТАНИХ ТЭМДЭГ

- Хог хаягдлыг булшлах шүүдүү
- Хог хаягдлыг булшлах шүүдүү
- Одоо дайгаа хог хаягдлын талбай
- Хог хаягдлыг түрэх чиглэл



"УРАН ТОД ЦЭГ" ХХК

ХОГИЙН ЦЭГИЙГ ДАРЖ
БУЛШЛАХ, ШИНЭЭР ХОГИЙН
ЦЭГ ҮҮСГЭХ
/ХЭРЛЭН СУМ/

Захирал	П.Ганцоож
Архитектор	Т.Бариашир
Гүйцэтгэсэн	Т.Бариашир
Шалгасан	П.Ганцоож

Зургийн нэр:

Хог хаягдлыг түрэх,
булшлах схем

БА-02

Масштаб 1:2000

ЕГ шифр: УТЦ-2024/022


ТГ шифр:

Үе шат	Хуудас	Бүх хуудас
А3	02	04

2024 он 06сар



БАЙРШЛЫН ЕРӨНХИЙ СХЕМ

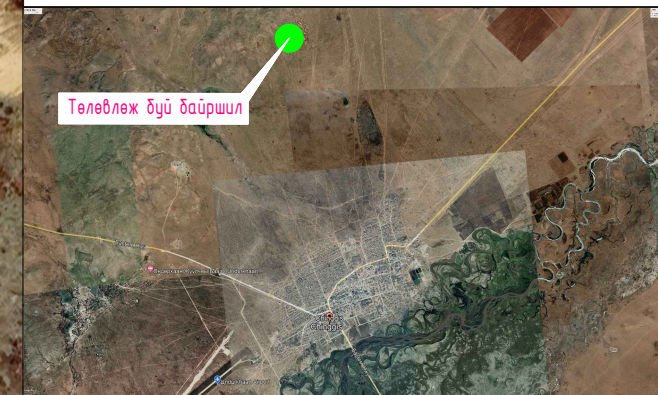

Одоо байгаа далан шороог түр тэгшлэх, нягтруулах талбай

47°23'27.06"N
110°38'49.12"E

47°23'25.73"N
110°38'58.00"E

47°23'21.05"N
110°38'46.77"E

47°23'19.77"N
110°38'56.25"E

ТАНИХ ТЭМДЭГ

- Хог хаягдлыг булшлах-6000м3

- Одоо байгаа далан шороог түрж хог хаягдал дүүргэсэн талбайд өнгө хөрс үүсгэж нөхөн сэргээлт хиш, нягтруулах талбай
- 40000м2 буюу 4,0га



"ЧРАН ТОД ЦЭГ" ХХК

ХОГИЙН ЦЭГИЙГ ДАРЖ
БУЛШЛАХ, ШИНЭЭР ХОГИЙН
ЦЭГ ҮҮСГЭХ
/ХЭРЛЭН СҮМ/

Захирал	П.Ганцоож
Архитектор	Т.Бариашир
Гүйцэтгэсэн	Т.Бариашир
Шалгасан	П.Ганцоож

Зургийн нэр:

Шороон үеээр тэгшилгээ
хийж, талбай
нягтруулах схем

БА-03

Масштаб 1:2000


ЕГ шифр: УТЦ-2024/022

Үе шат	Хуудас	Бүх хуудас
А3	03	04

ТГ шифр:


2024 он 06сар

БАЙРШЛЫН ЕРӨНХИЙ СХЕМ

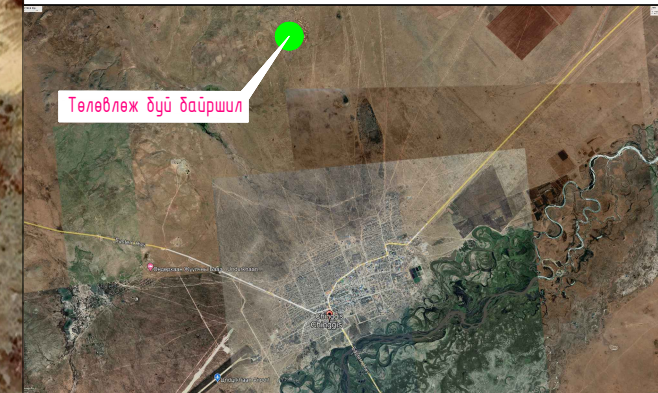

ТАНИХ ТЭМДЭГ

- Шинээр байгуулах хогийн цэгт газар шороон ажил хийх /шуудууны гүн 4м, өргөн 15м, урт 200м/-12000м³
- Шороон далан үүсгэх

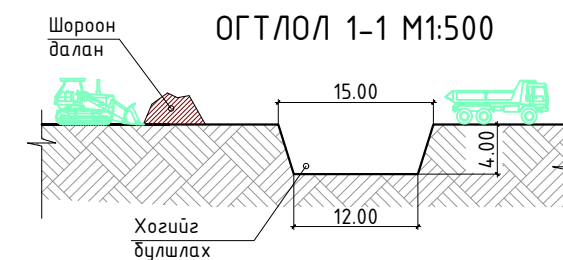

"УРАН ТОД ЦЭГ" ХХК

ХОГИЙН ЦЭГИЙГ ДАРЖ
БУЛШЛАХ, ШИНЭЭР ХОГИЙН
ЦЭГ ҮҮСГЭХ
/ХЭРЛЭН СҮМ/

Захирал	П.Ганцоож
Архитектор	Т.Бариашир
Гүйцэтгэсэн	Т.Бариашир
Шалгасан	П.Ганцоож

Зургийн нэр:

Шинээр хогийн цэг
үүсгэх схем

БА-04

Масштаб 1:2000

ЕГ шифр: УТЦ-2024/022

Үе шат	Хуудас	Бүх хуудас
А3	04	04

ТГ шифр:

2024 он 06сар