


# Дархан-Уул аймаг, Дархан сум, 14-р баг, ХОККЕЙН ОРДНЫ БАРИЛГА

/Загвар зураг/

ЗӨВШӨӨРСӨН.

БОЛОВСРУУЛСАН.


Албан тушаал	Нэр	Гарын үсэг	Гүйцэтгэгч			
Дархан-Уул аймгийн ГХБХБГ-ын зураг төсөл, магадлал хариуцсан мэргэжилтэн	С.Дарханбаатар			Албан тушаал	Нэр	Гарын үсэг
Дархан-Уул аймгийн ОБГ-ын дарга, хурандаа	С.Пүрэвсамдан			"РИЧВЕЛЛ ИНЖЕНЕРИНГ" ХХК-ийн захирал	Д.Гантөмөр	
Дархан-Уул аймгийн МХГ-ын дарга	Д.Бат-Эрдэнэ		Захиалагч			
Дархан-Уул аймгийн ХОХБТХ-ийн дарга	П.Батсүх			Албан тушаал / иргэн	Нэр	Гарын үсэг
				ЗАСГИЙН ГАЗРЫН ТОХИРУУЛАГЧ АГЕНТЛАГ БИЕИЙН ТАМИР, СПОРТЫН УЛСЫН ХОРООНЫ ДАРГА	Ц.Шаравжамц	

Гадна фасадны өнгөний хослол



Харагдах байдал өнгөний зохицол



	Дархан-Уул аймаг, Дархан сум, 14-р баг, Хоккейн ордны барилга	Нэр	Гарын үсэг	Загвар
	"Ричвелл инженеринг" ХХК-ийн захирал	Д.Гантөмөр		Хуудас . .
	Архитектор	Т.Дашчарив		
	Захиалагч. БХБЯ-ны БМҮБХЗГ-ын дарга	Д.Гантулга		
<small>Монгол улс, УБ хот, СБД-8, Сиги талар 1103 тоот</small> "Ричвелл Инженеринг" ХХК	Захиалагч. Монголын Хоккейн холбооны тэргүүлэгч гишүүн	Ч.Энхтөр		2021 он



# ТӨЛӨВЛӨЛТИЙН САНАА


## Захиалагчийн хүсэлт:

Дархан-Уул аймгийн Дархан сумын 14-р багийн нутаг дэвсгэрт Өвлийн спорт ордон буюу Хоккейн ордны барилгыг төлөвлөнө. Олон улсын хоккейн холбооны шаардлагыг хангахуйц, жилийн 4 улиралд ашиглахаар тоноглогдсон орон зайн хучилттай 450 хүний суудлаас багагүй спорт ордонг төлөвлөнө. Төлөвлөлтийн хувьд тамирчдын хувцас солих 2 өрөө /баг тус бүрт 80 м2-аас багагүй, дасгалжуулагчийн 2 өрөө, техникийн бэлтгэл хангах 2 өрөөтэй байх, мөсний машины өрөө, тамирчдын шүршүүр саун, шүүгчийн өрөө, оффисын өрөө, ажилчдын өрөө, лед дэлгэц болон дуу, шум, апартурын өрөө, техникийн өрөөнүүдийг стандарт нормын дагуу төлөвлөх, тэшүүр хадгалах өрөө, эмчийн өрөө, бялдаржуулах тэнхим, сургалт болон хурлын өрөө, агуулах, хоолны газар, хяналтын камерын өрөө, дэлгүүр гэх мэт өрөө тасалгаануудыг төлөвлөнө.


## Архитектурын шийдэл, сулалгаа:

Дарханы мөсөн талбайн дизайн зургийг хийхдээ энгийн байдал, шугаман хамаарлыг чухалчлан үндсэн хэсгүүдийг дөрвөлжин хайрцаг хэлбэртэйгээр нэгтгэн бага зай хэмжээнд тааруулав. Мөсөн талбайг барилгын хойд хэсгээр тооцон үйлчилгээний хэсгийг урд талаар (гудамжнаас ороход хялбар байхаар) техникийн өрөөнүүдийг баруун талаар төлөвлөв. Галын орц гарцыг нормын дагуу төлөвлөж өгсөн. Фасадны дизайныг мөсөн бүрхүүлтэй чулууны хэлбэр өнгийг бодож төлөвлөсөн. Панелиудын сүлжээ нь мөсний өөр өөр давхаргуудыг харуулах ба мөс болон мөсөн уулны өнгөний хослолоос гадаргуугийн өнгөнүүдийг гаргаж авсан. Үндсэн орцуудыг урд талд хийсэн бөгөөд тамирчид болон үзэгчдийн орц гарцыг тусдаа байхаар төлөвлөв. Орон зайн хуваарилалтыг хэрэглэгч бүрт тохиромжтой байхаар төлөвлөв. Мөн захиалагчийн санал болгосон бүх өрөө тасалгааг төлөвлөлтийн шийдэлд уялдуулан төлөвлөж өгсөн.


VOLUMETRIC DIAGRAM  
CONNECTION OF THE PROGRAM  
Төслийн зай хэмжээний схемийн холболт

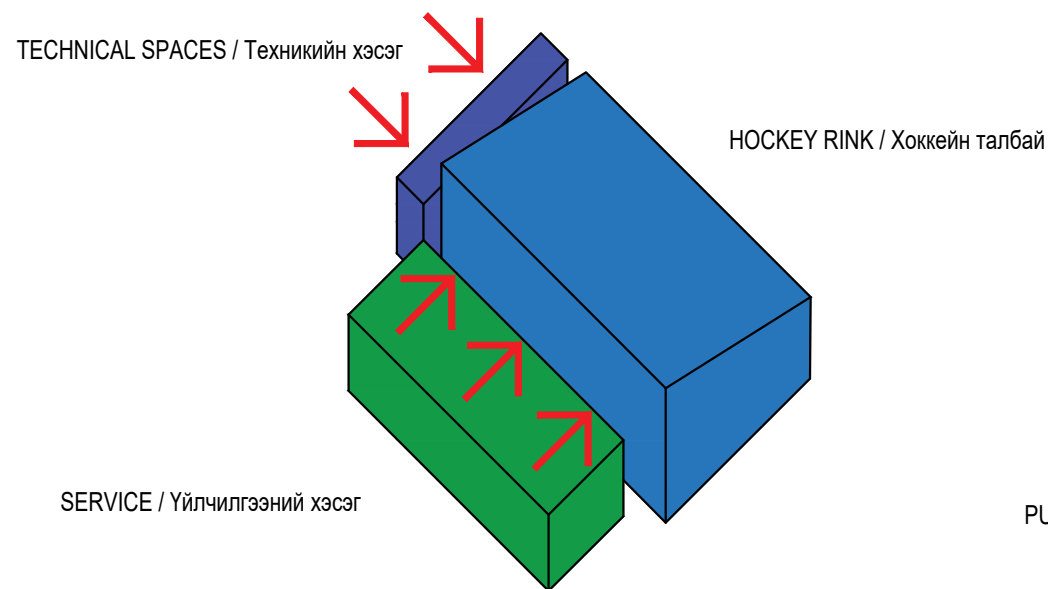

DISTRIBUTION OF FUNCTIONS  
Функциональ үүрэг

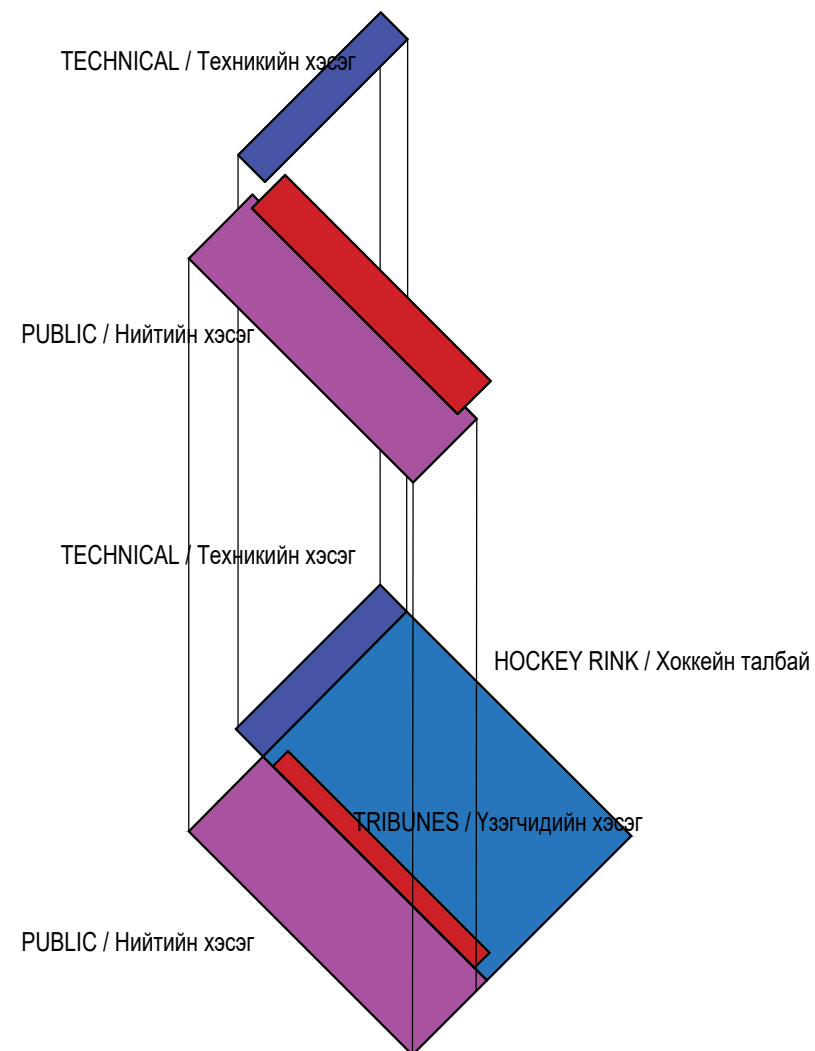

VOLUMETRIC DIAGRAM  
ROOF CONCEPT  
Дээврийн бүтээцийн схем

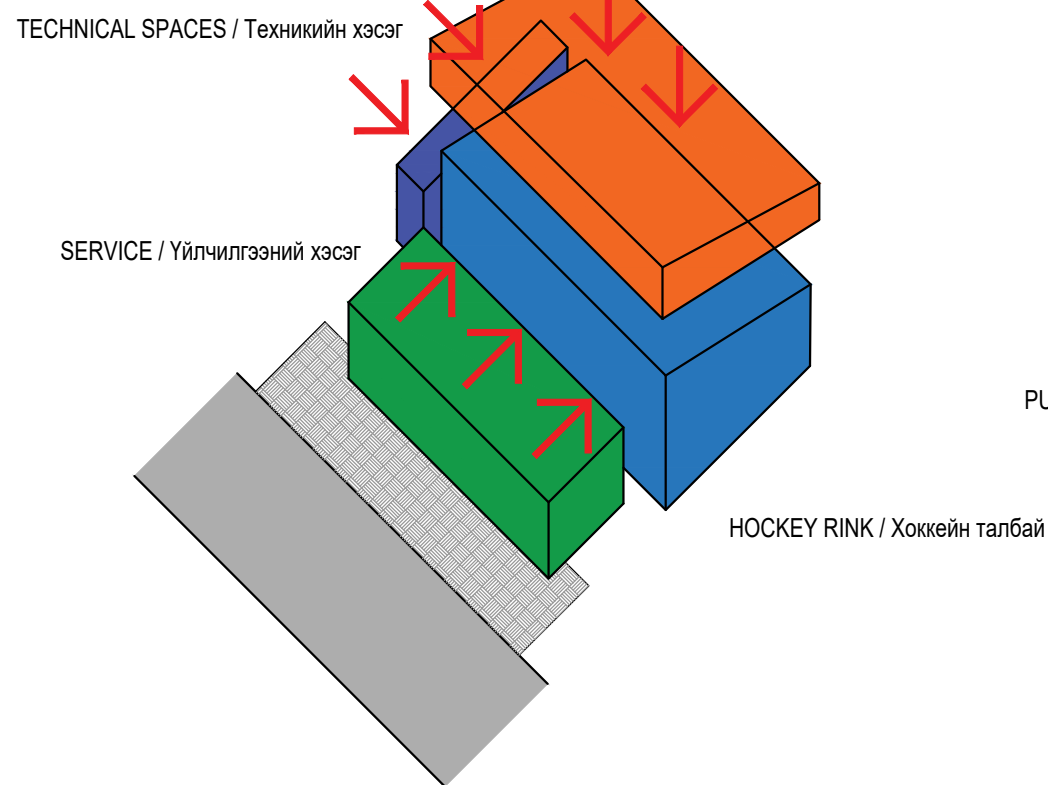


ОДОО БАЙГАА БАЙДАЛ



ОДОО БАЙГАА БАЙДАЛ



	Дархан-Уул аймаг, Дархан сум, 14-р баг, Хоккейн ордны барилга	Нэр	Гарын үсэг	Загвар
	"Ричвелл инженеринг" ХХК-ийн захирал	Д.Гантөмөр		Хуудас . .
	Архитектор	Т.Дашчарив		
	Захиалагч. БХБЯ-ны БМҮБХЗГ-ын дарга	Д.Гантулга		
	Захиалагч. Монголын Хоккейн холбооны тэргүүлэгч гишүүн	Ч.Энхтөр		2021 он

Монгол улс, УБ хот, СБД-8, Сигн тауар  
1103 тоот  
"Ричвелл Инженеринг" ХХК





ЗУРАГ ТӨСӨЛ ЗОХИОГЧ АРХИТЕКТОРЫН ТАЙЛБАР:

Д/Д	Архитектур төлөвлөлтийн даалгаврын ерөнхий шаардлага	Төслийн тайлбар
1	Барилга байгууламжийн нэр, зориулалт, хүчин чадал	450 хүний суудалтай, Өвлийн спорт ордон /хоккейн ордон/
2	Барилга байгууламжийн давхар хэмжээ АТД-д заасан.	Зоорьтой, 1 давхар
3	Ногоон байгууламж, тохижилт, авто зогсоол	Одоо байгаа цэцэрлэгт хүрээлэнгийн ногоон байгууламжийг ашиглахаар, Одоо байгаа спорт төвийг зогсоолыг ашиглахаар.
4	Архитектур төлөвлөлтийн шаардлага	Орчны батлагдсан ерөнхий төлөвлөгөөтэй уялдуулсан.
5	Инженерийн шугам сүлжээнд тавигдах шаардлага	Эдэлбэр газарт газрын зураглалын тодруулалт хийлгэж, үүний үндсэн дээр зураг төслийг боловсруулав.
6	Хот төлөвлөлтийн онцгой нөхцөл	Газар эзэмшигч холбогдох газруудтай зөвшилцөх, өнгө үзэмжийг нэмэгдүүлэх
7	Зохиогчын нэмэлт тайлбар	Орчин үеийн материалын шийдэл, өнгө үзэмж, төлөвлөлтийн шийдэлд тамирчид болон үзэгчдийн функционалийг анхаарав.



ШТС



Орон сууцны хороолол



Авто вокзал



Хөл бөмбөгийн талбай



Хүүхдийн парк



Сургууль



Эмнэлэг



Дэлгүүр



Монгол улс, УБ хот, СЕД-8, Сигн тауэр 1103 1007  
"Ричвелл Инженеринг" ХХК

Дархан-Уул аймаг, Дархан сум, 14-р баг, Хоккейн ордны барилга

"Ричвелл инженеринг" ХХК-ийн захирал

Архитектор

Захиалагч. БХБЯ-ны ББМУБХЗГ-ын дарга

Захиалагч. Монголын Хоккейн холбооны тэргүүлэгч гишүүн

Нэр

Д.Гантөмөр

Т.Дашчарив

Д.Гантулга

Ч.Энхтөр

Гарын үсэг


Загвар

Хуудас . .

2021 он




ХӨДӨЛГӨӨНИЙ СХЕМ

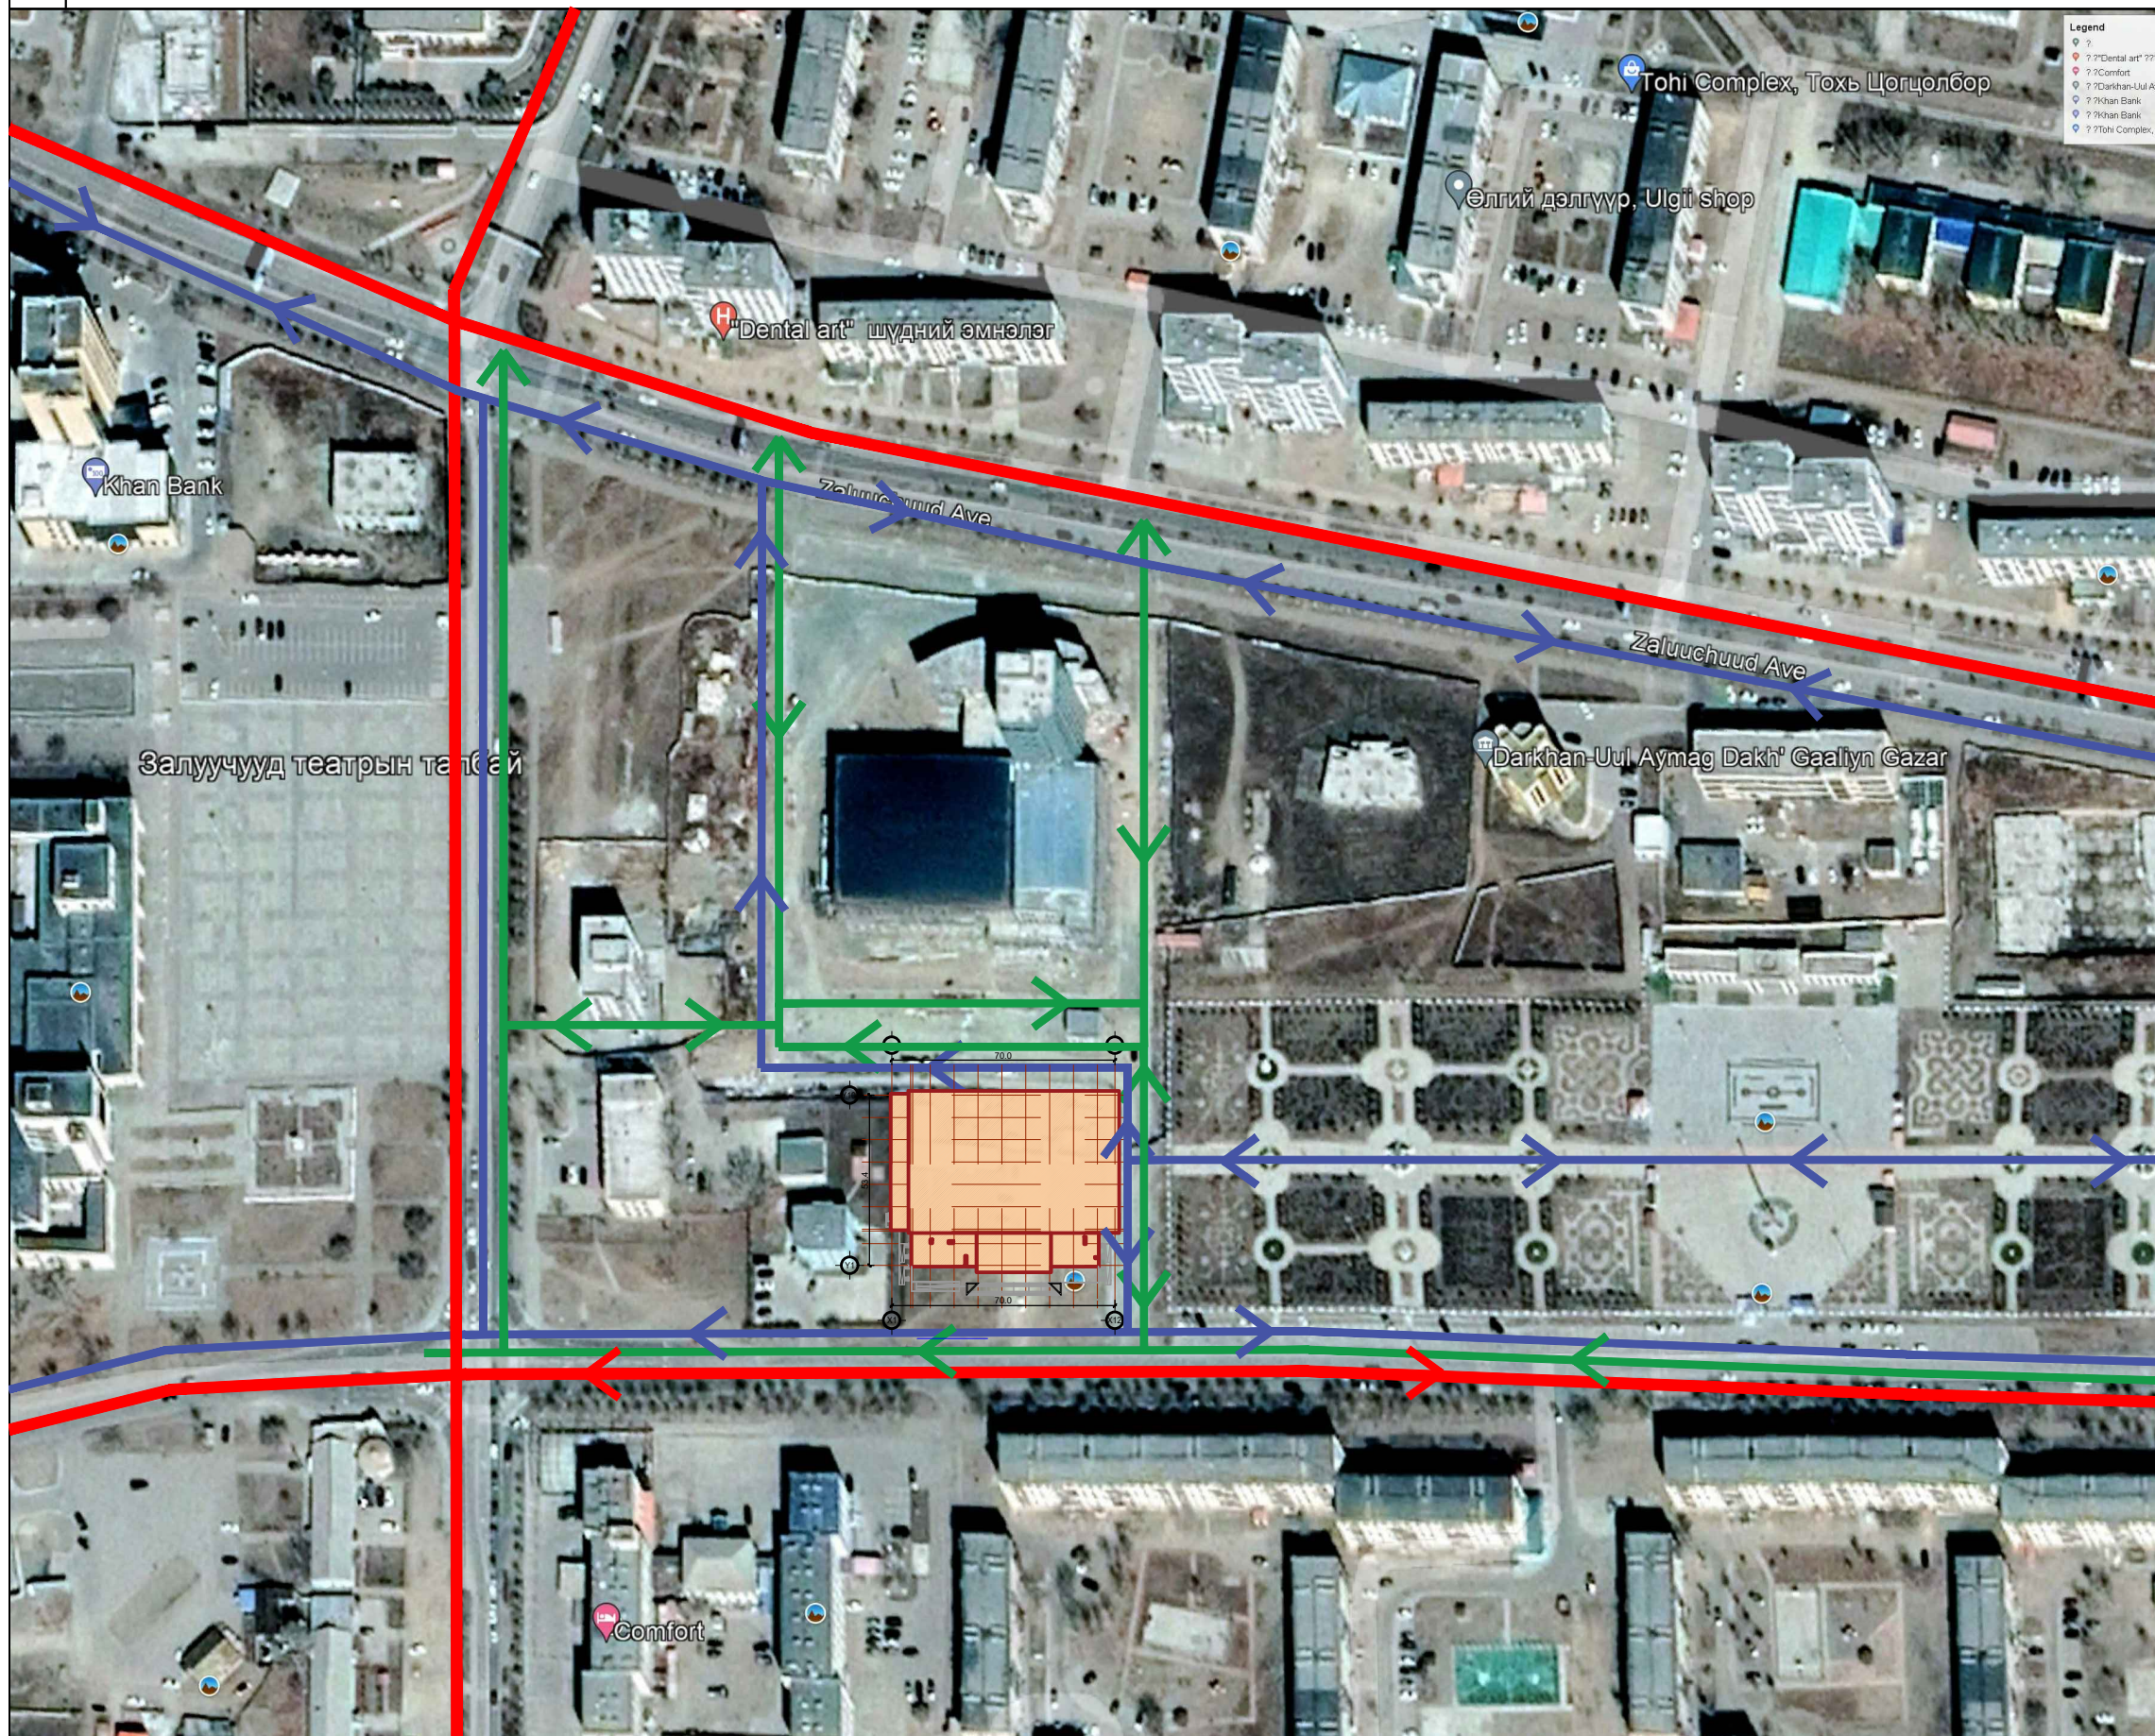

**Тайлбар:**  
 Төлөвлөж байгаа байршил нь төв зам дагуу байрлах бөгөөд баруун талд аймгийн тагнуулын барилга, зүүн талдаа цэцэрлэгт хүрээлэн, хойд талдаа шинээр баригдсан спорт төвийн барилгатай зэрэгцэн байрлана. Төв зам дагуу автобустай ирэх тоглогчдыг түр зогсоох автобусны хажуу зогсоол, цэцэрлэгт хүрээлэн дагуух авто машины зогсоолыг хоккейн тоглолтыг үзэх үзэгчдийн зориулалтаар ашиглаж болно. Мөн шинээр баригдсан спорт төвийн авто зогсоолыг үзэгчид болон ажилчдын зориулсан авто зогсоолоор ашиглаж болно. Үзэгчид аль ч чиглэлээс явган ирэхэд боломжтой байршилд барилга байрласан. Мөн одоо байгаа цэцэрлэгт хүрээлэнгийн тохижилтыг үзэгчдийн чөлөөт цагаа өнгөрүүлэх зориулалтаар ашиглаж болно. Зурагт үзүүлсэн схемийг үзнэ үү.

Таних тэмдэглэгээ:


- Авто зам
- Авто зогсоолруу хүрэх зам
- Явган хүний зам

 Монгол улс, УБ хот, СЕД-8, Сигн таулар 1103 тоот "Ричвелл Инженеринг" ХХК	Дархан-Уул аймаг, Дархан сум, 14-р баг, Хоккейн ордны барилга	Нэр	Гарын үсэг	Загвар
	"Ричвелл инженеринг" ХХК-ийн захирал	Д.Гантөмөр		Хуудас . .
	Архитектор	Т.Дашчарив		
	Захиалагч. БХБЯ-ны ББМУБХЗГ-ын дарга	Д.Гантулга		
	Захиалагч. Монголын Хоккейн холбооны тэргүүлэгч гишүүн	Ч.Энхтөр		2021 он



**НАРНЫ ЭЭВЭРЛЭЛТ:**

**САЛХИНЫ ЧИГЛЭЛ**

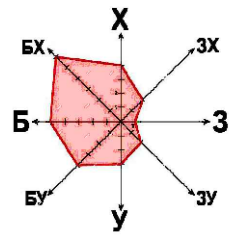

Орон сууц, олон нийтийн барилга, сууцны барилгажигын бүсийн нарны тусгалын (ээвэрлэлтийн) хангамж  
БНБД 23-04-07 -гийн 3.2. дэх заалтын дагуу /бүтэн жил, хагас жил/

3 дугаар сарын 22-нд




3 дугаар сарын 22-ны өдрийн нарны ээвэрлэлтийн зураглал

9 дүгээр сарын 22-нд



9 дүгээр сарын 22-ны өдрийн нарны ээвэрлэлтийн зураглал

Өгөгдөл:  
Цаг уурын бүсчлэл: II  
Салхины зонхилох чиглэл: Баруун хойно  
Хур тундас: жилийн дундаж хэмжээ 326.1 мм  
Газар хөдлөлийн бүс: 7 балл

	Дархан-Уул аймаг, Дархан сум, 14-р баг, Хоккейн ордны барилга	Нэр	Гарын үсэг	Загвар
	"Ричвелл инженеринг" ХХК-ийн захирал	Д.Гантөмөр		Хуудас . .
	Архитектор	Т.Дашчарив		
	Захиалагч. БХБЯ-ны БМҮБХЗГ-ын дарга	Д.Гантулга		
	Захиалагч. Монголын Хоккейн холбооны тэргүүлэгч гишүүн	Ч.Энхтөр		2021 он

Монгол улс, УБ хот, СЕД-8, Сигн тауар  
1103 тоот  
"Ричвелл Инженеринг" ХХК




БАТЛАВ.  
Дархан-Уул аймгийн Ерөнхий архитектор ..... /Х.Олонбаяр/  
  
ЗӨВШӨӨРСӨН.  
Дархан-Уул аймгийн ГХБХБГ-ын дарга ..... /Д.Батчулуун/

ҮНДЭСЛЭЛ.  
- Дархан-Уул аймгийн Засаг даргын 2018 оны 05 дугаар сарын 15-ны өдрийн 01-А/188 дугаар захирамжаар олгосон Дархан сумын сумын 14-р багийн нутаг дэвсгэрт 3782 м2 газар олголт.  
- "Од сүрвэй" ХХК-д 2021 онд боловсруулсан дэвсгэр зураг.  
- Хот тосгоны төлөвлөлт, барилгажилтын норм ба дүрэм БНБД 30.01.04-ийг үндэслэн ерөнхий төлөвлөгөөний зургийг гүйцэтгэв.  
- Дархан-Уул аймгийн Ерөнхий архитекторын 2021 оны 03-р сарын 09-ны өдрийн 21/08 дугаартай архитектур төлөвлөлтийн даалгаварыг үндэслэв.

Д/Д	ТОДОРХОЙЛОЛТ	ТАЙЛБАР
1.	Төлөвлөж буй барилга	Төлөвлөж буй
2.	Одоо байгаа Тагнуулын байр	Одоо байгаа
3.	Одоо байгаа авто зам	Одоо байгаа
4.	Одоо байгаа цэцэрлэгт хүрээлэн	Төлөвлөж буй
5.	Одоо байгаа авто зогсоол	Төлөвлөж буй

ЕРӨНХИЙ ТӨЛӨВЛӨГӨӨ М1:750

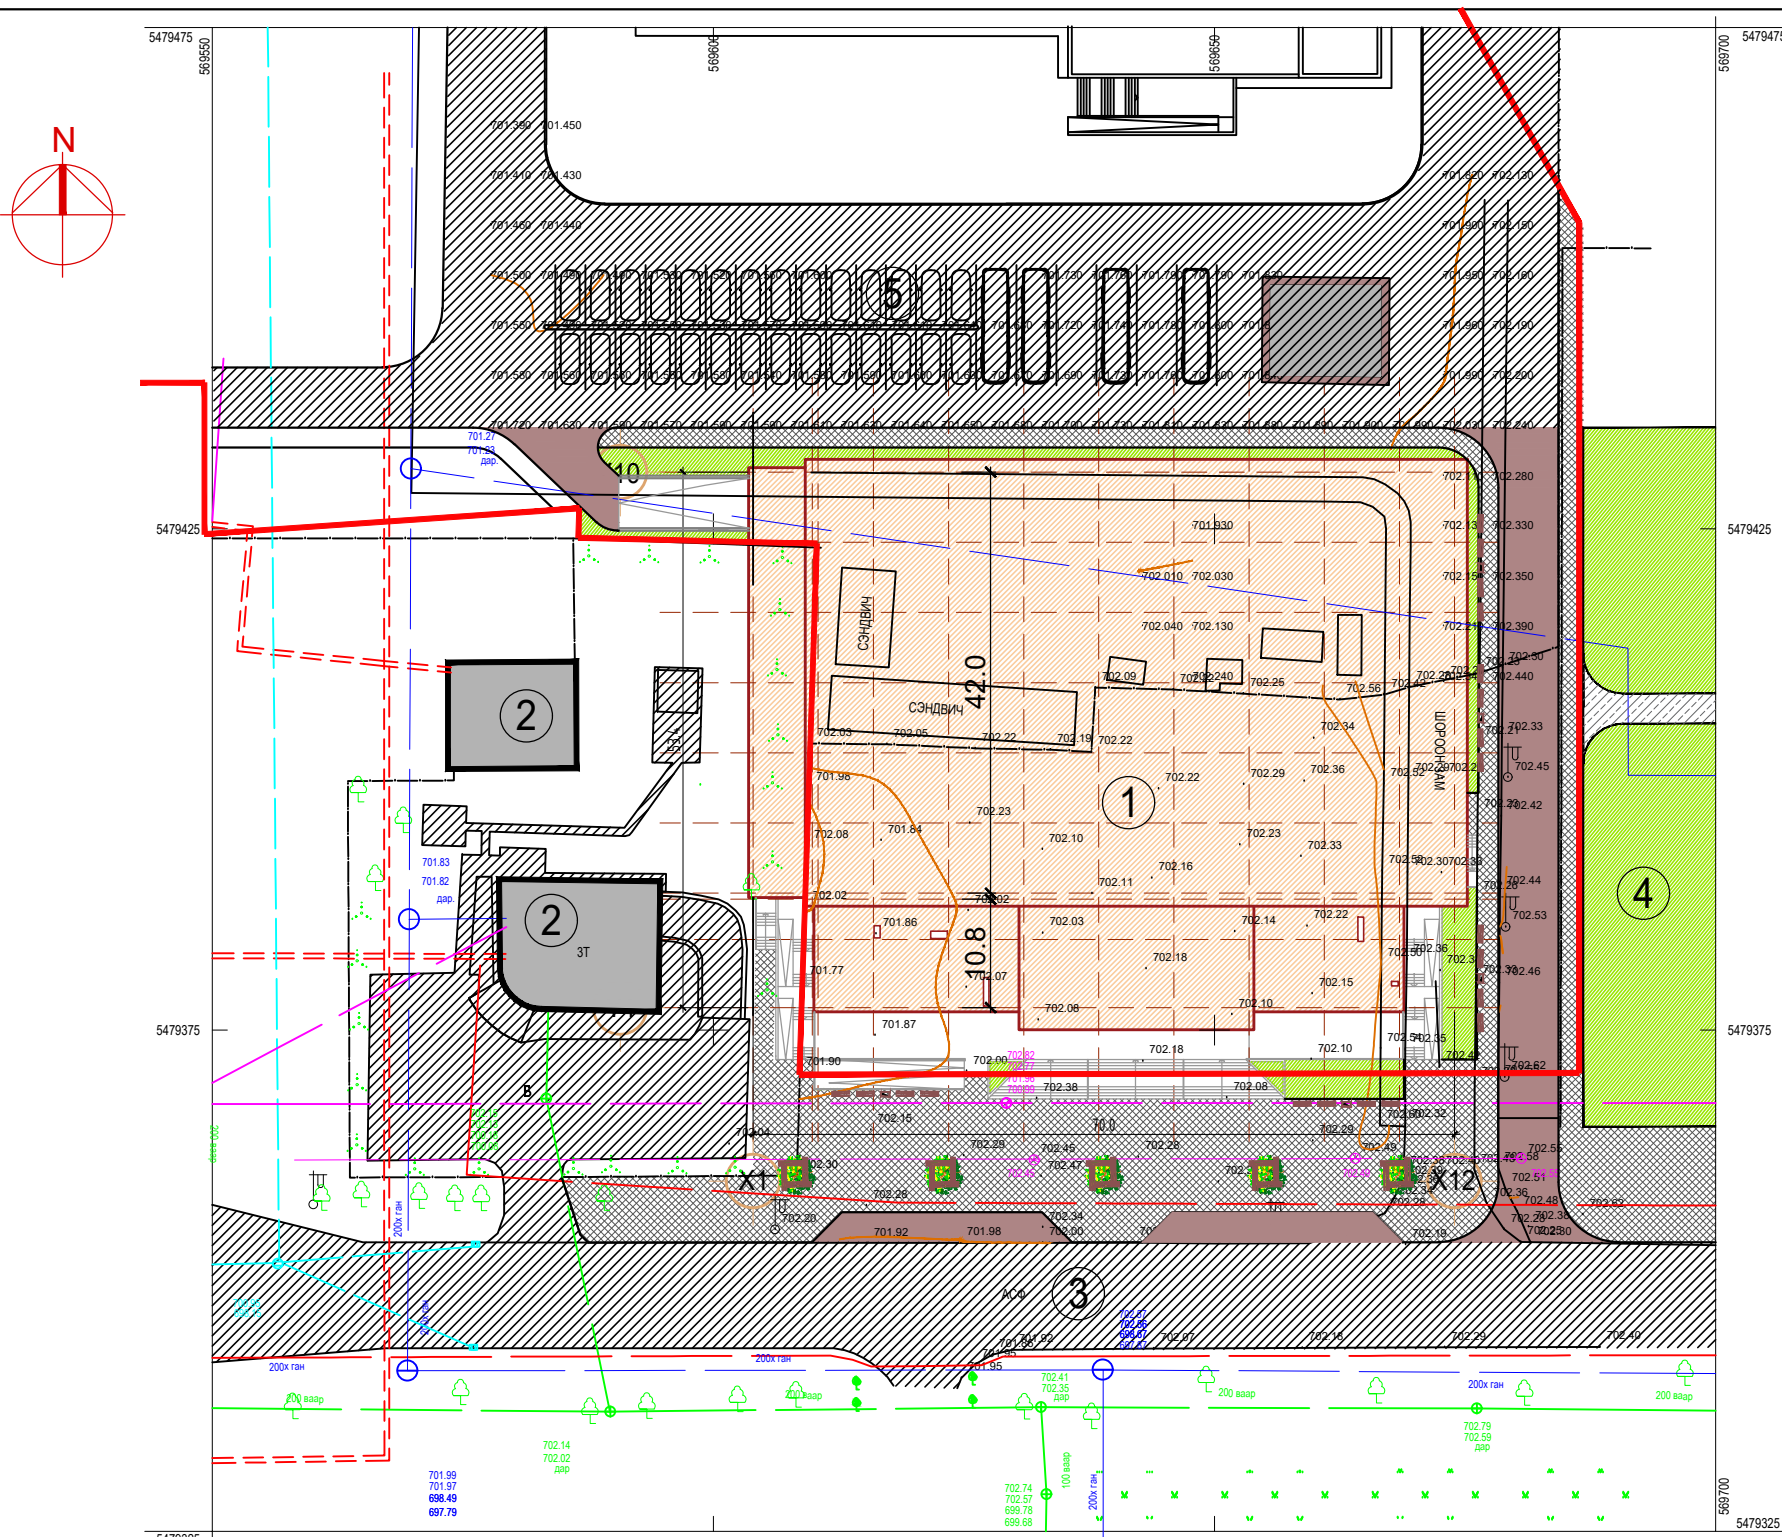


БАЙРШЛЫН СХЕМ



ТАНИХ ТЭМДЭГЛЭГЭЭ


- Төлөвлөж буй барилга, байгууламж
- Одоо байгаа барилга
- Одоо байгаа зам
- Төлөвлөж буй явган хүний зам
- Төлөвлөж буй авто зам
- Ногоон байгууламж
- Архитектур төлөвлөлтийн даалгаврын схемийн хил хязгаар
- Бохир усны шугам
- Дулааны шугам
- Цэвэр усны шугам
- Цахилгааны шугам
- Холбооны шугам

Д/Д	Албан тушаал	Огноо	Гарын үсэг
1	"ДДСүлжээ" ХК-ийн Ерөнхий инженер		
2	"ДСЦТСүлжээ" ХК-ийн Ерөнхий инженер		
3	"Дархан ус Суваг" ХК-ийн Ерөнхий инженер		
4	"Мэдээлэл холбоо сүлжээ" ТӨХК-ийн Ерөнхий инженер		

 Монгол улс, УБ хот, СБД-8, Сити тауэр 11 "Ривелл Инженеринг" ХХК	Дархан-Уул аймаг, Дархан сум, 14-р баг, Хоккейн ордны барилга	Нэр	Гарын үсэг	Загвар
	"Ривелл инженеринг" ХХК-ийн захирал	Д.Гантөмөр		М1:750
	Архитектор	Т.Дашчарив		Хуудас . .
	Захиалагч. БХБЯ-ны ББМҮБХЗГ-ын дарга	Д.Гантулга		
	Захиалагч. Монголын Хоккейн холбооны тэргүүлэгч гишүүн	Ч.Энхтөр		2021 он






	Дархан-Уул аймаг, Дархан сум, 14-р баг, Хоккейн ордны барилга	Нэр	Гарын үсэг	Загвар
	"Ричвелл инженеринг" ХХК-ийн захирал	Д.Гантөмөр		Хуудас . .
	Архитектор	Т.Дашчарив		
	Захиалагч. БХБЯ-ны БМҮБХЗГ-ын дарга	Д.Гантулга		
<small>Монгол улс, УБ хот, СБД-8, Сиги тауэр 1103 тоот</small> "Ричвелл Инженеринг" ХХК	Захиалагч. Монголын Хоккейн холбооны тэргүүлэгч гишүүн	Ч.Энхтөр		2021 он






	Дархан-Уул аймаг, Дархан сум, 14-р баг, Хоккейн ордны барилга	Нэр	Гарын үсэг	Загвар
	"Ричвелл инженеринг" ХХК-ийн захирал	Д.Гантөмөр		Хуудас . .
	Архитектор	Т.Дашчарив		
	Захиалагч. БХБЯ-ны ББМҮБХЗГ-ын дарга	Д.Гантулга		
<small>Монгол улс, УБ хот, СБД-8, Сиги тауар 1103 тоот</small> "Ричвелл Инженеринг" ХХК	Захиалагч. Монголын Хоккейн холбооны тэргүүлэгч гишүүн	Ч.Энхтөр		2021 он






	Дархан-Уул аймаг, Дархан сум, 14-р баг, Хоккейн ордны барилга	Нэр	Гарын үсэг	Загвар
	"Ричвелл инженеринг" ХХК-ийн захирал	Д.Гантөмөр		Хуудас . .
	Архитектор	Т.Дашчарив		
	Захиалагч. БХБЯ-ны ББМҮБХЗГ-ын дарга	Д.Гантулга		
	Захиалагч. Монголын Хоккейн холбооны тэргүүлэгч гишүүн	Ч.Энхтөр		2021 он

Монгол улс, УБ хот, СБД-8, Сиги тауэр  
1103 тоот  
"Ричвелл Инженеринг" ХХК







	Дархан-Уул аймаг, Дархан сум, 14-р баг, Хоккейн ордны барилга	Нэр	Гарын үсэг	Загвар
	"Ричвелл инженеринг" ХХК-ийн захирал	Д.Гантөмөр		Хуудас . .
	Архитектор	Т.Дашчарив		
	Захиалагч. БХБЯ-ны БМҮБХЗГ-ын дарга	Д.Гантулга		
	Захиалагч. Монголын Хоккейн холбооны тэргүүлэгч гишүүн	Ч.Энхтөр		2021 он

Монгол улс, УБ хот, СБД-8, Сиги талуур  
1103 тоот  
"Ричвелл Инженеринг" ХХК



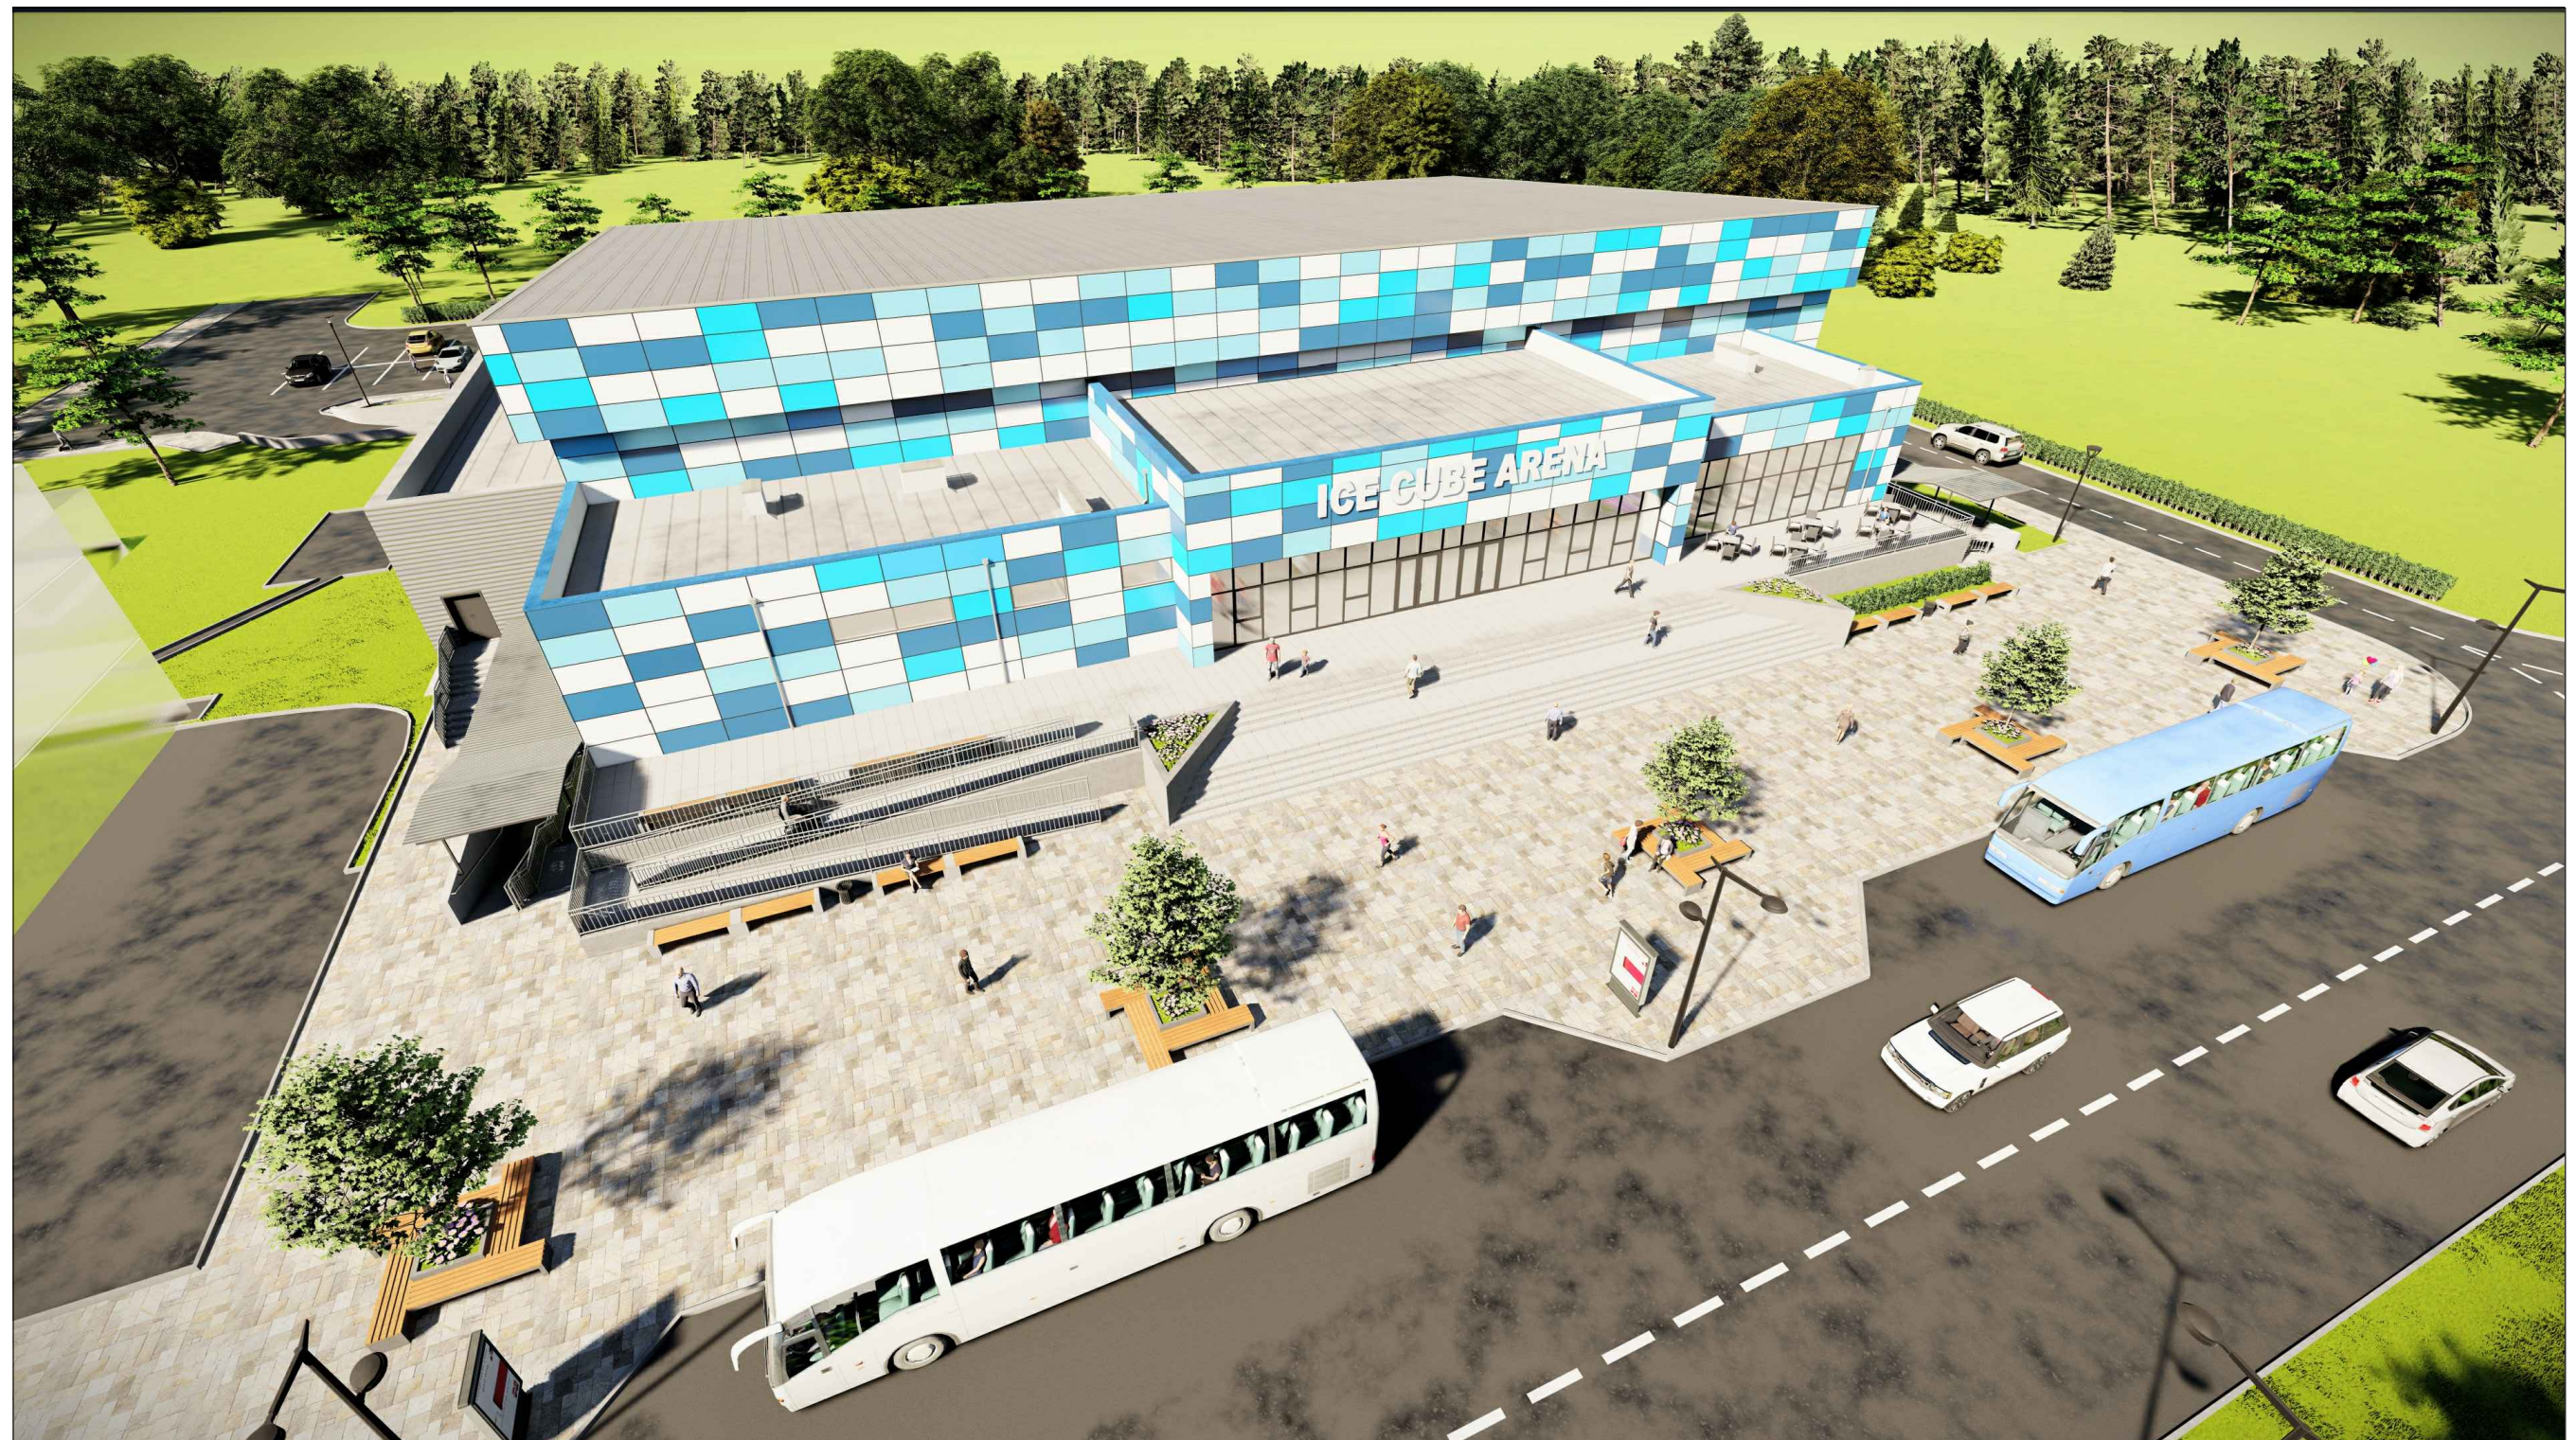


	Дархан-Уул аймаг, Дархан сум, 14-р баг, Хоккейн ордны барилга	Нэр	Гарын үсэг	Загвар
	"Ричвелл инженеринг" ХХК-ийн захирал	Д.Гантөмөр		Хуудас . .
	Архитектор	Т.Дашчарив		
	Захиалагч. БХБЯ-ны ББМҮБХЗГ-ын дарга	Д.Гантулга		
	Захиалагч. Монголын Хоккейн холбооны тэргүүлэгч гишүүн	Ч.Энхтөр		2021 он

Монгол улс, УБ хот, СБД-8, Сиги талуур  
1103 1007  
"Ричвелл Инженеринг" ХХК






	Дархан-Уул аймаг, Дархан сум, 14-р баг, Хоккейн ордны барилга	Нэр	Гарын үсэг	Загвар
	"Ричвелл инженеринг" ХХК-ийн захирал	Д.Гантөмөр		Хуудас . .
	Архитектор	Т.Дашчарив		
	Захиалагч. БХБЯ-ны БМҮБХЗГ-ын дарга	Д.Гантулга		
<small>Монгол улс, УБ хот, ССД-8, Сиги тауэр 1103 1007</small> "Ричвелл Инженеринг" ХХК	Захиалагч. Монголын Хоккейн холбооны тэргүүлэгч гишүүн	Ч.Энхтөр		2021 он






	Дархан-Уул аймаг, Дархан сум, 14-р баг, Хоккейн ордны барилга	Нэр	Гарын үсэг	Загвар
	"Ричвелл инженеринг" ХХК-ийн захирал	Д.Гантөмөр		Хуудас . .
	Архитектор	Т.Дашчарив		
	Захиалагч. БХБЯ-ны БМҮБХЗГ-ын дарга	Д.Гантулга		
	Захиалагч. Монголын Хоккейн холбооны тэргүүлэгч гишүүн	Ч.Энхтөр		2021 он


Монгол улс, УБ хот, СБД-8, Сиги тауэр  
1103 1007  
"Ричвелл Инженеринг" ХХК



ЗООРИЙН ДАВХРЫН БАЙГУУЛАЛТ М1:200

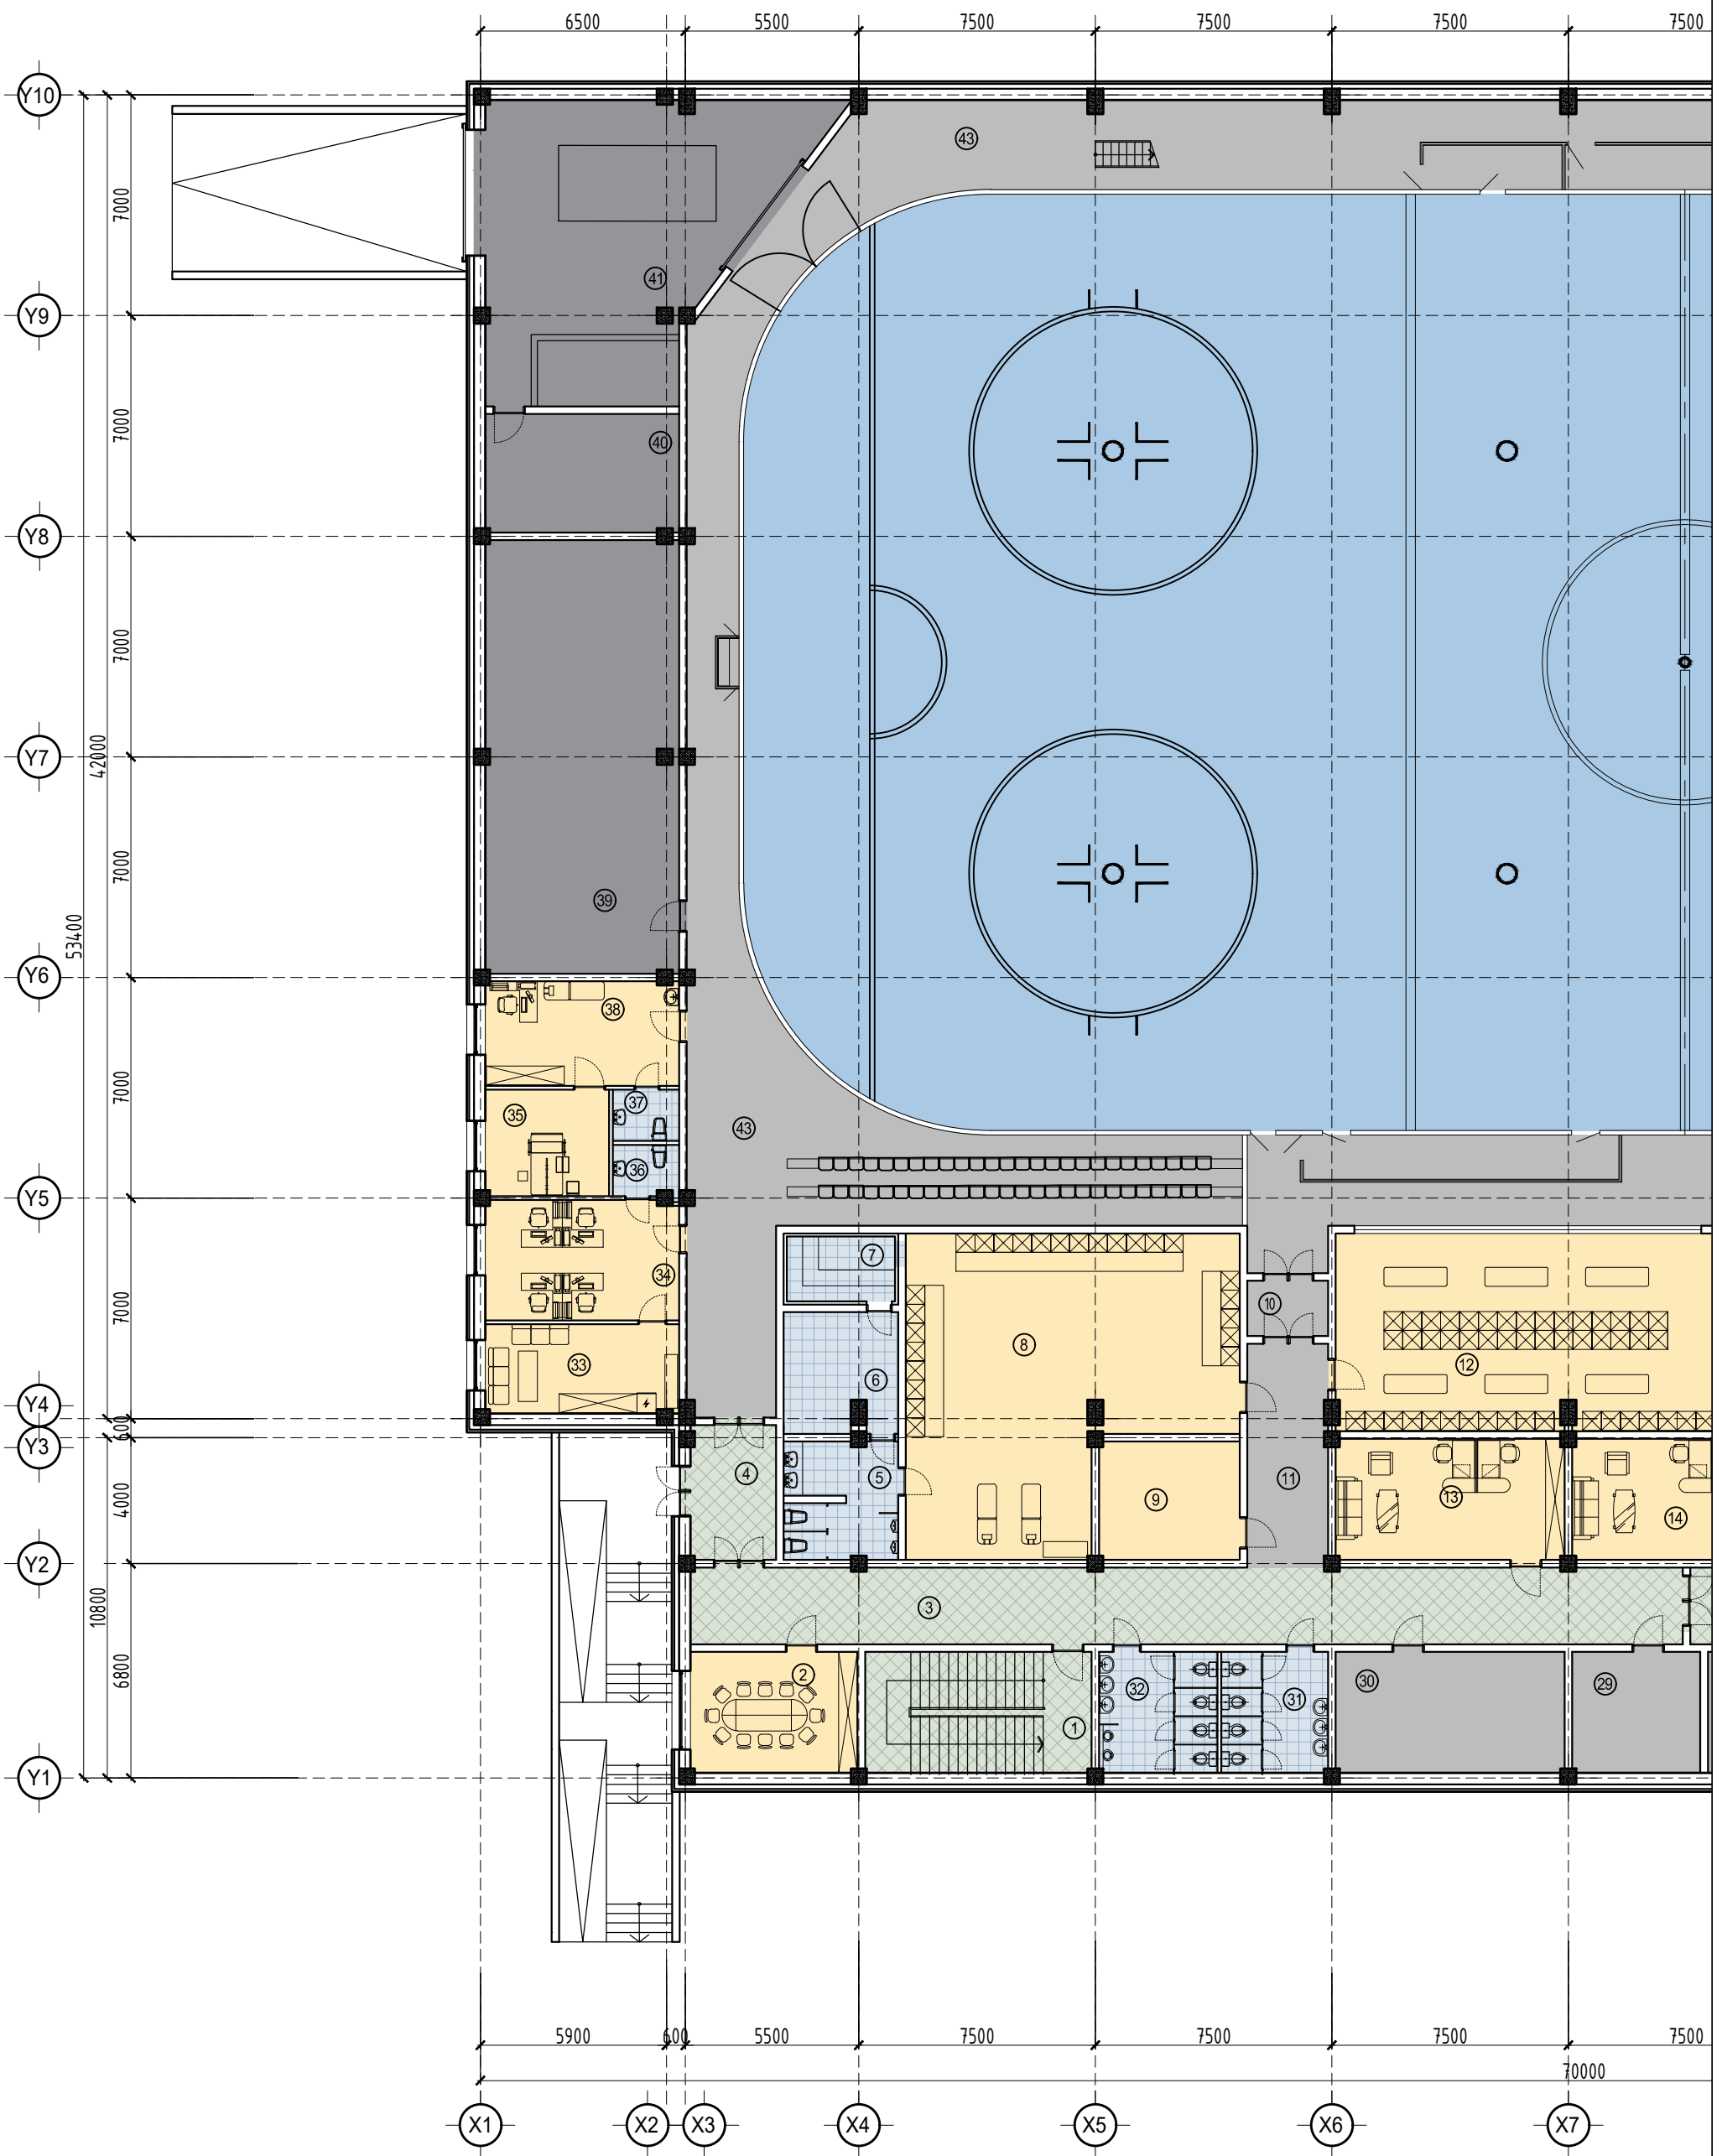



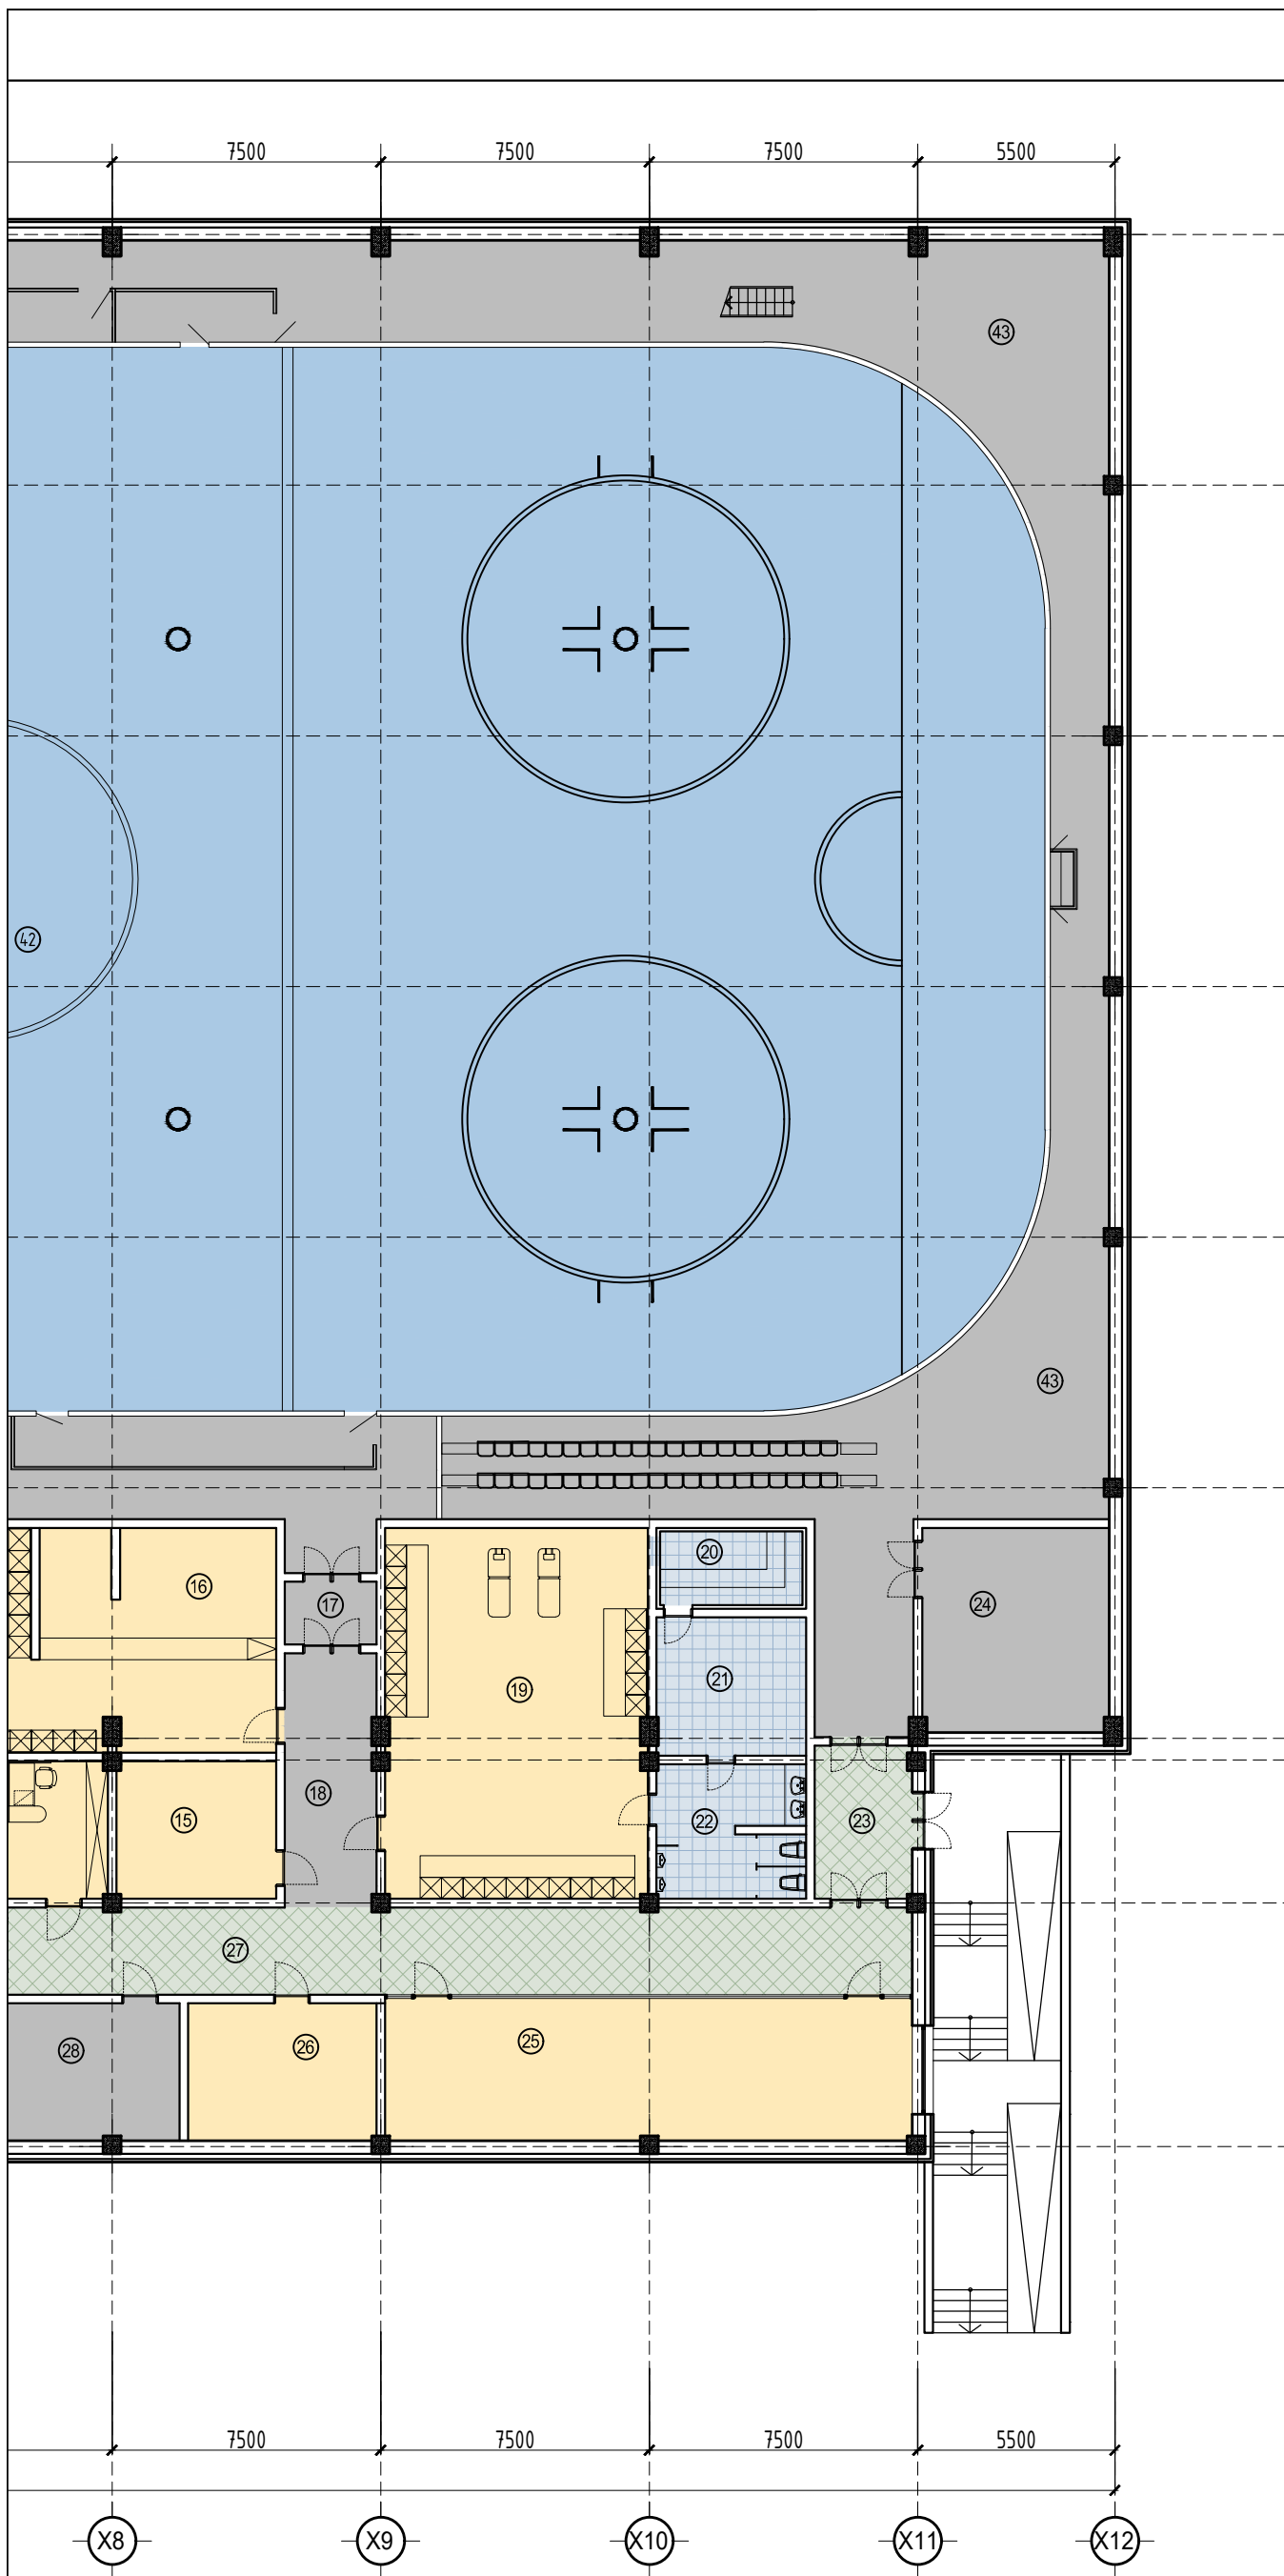


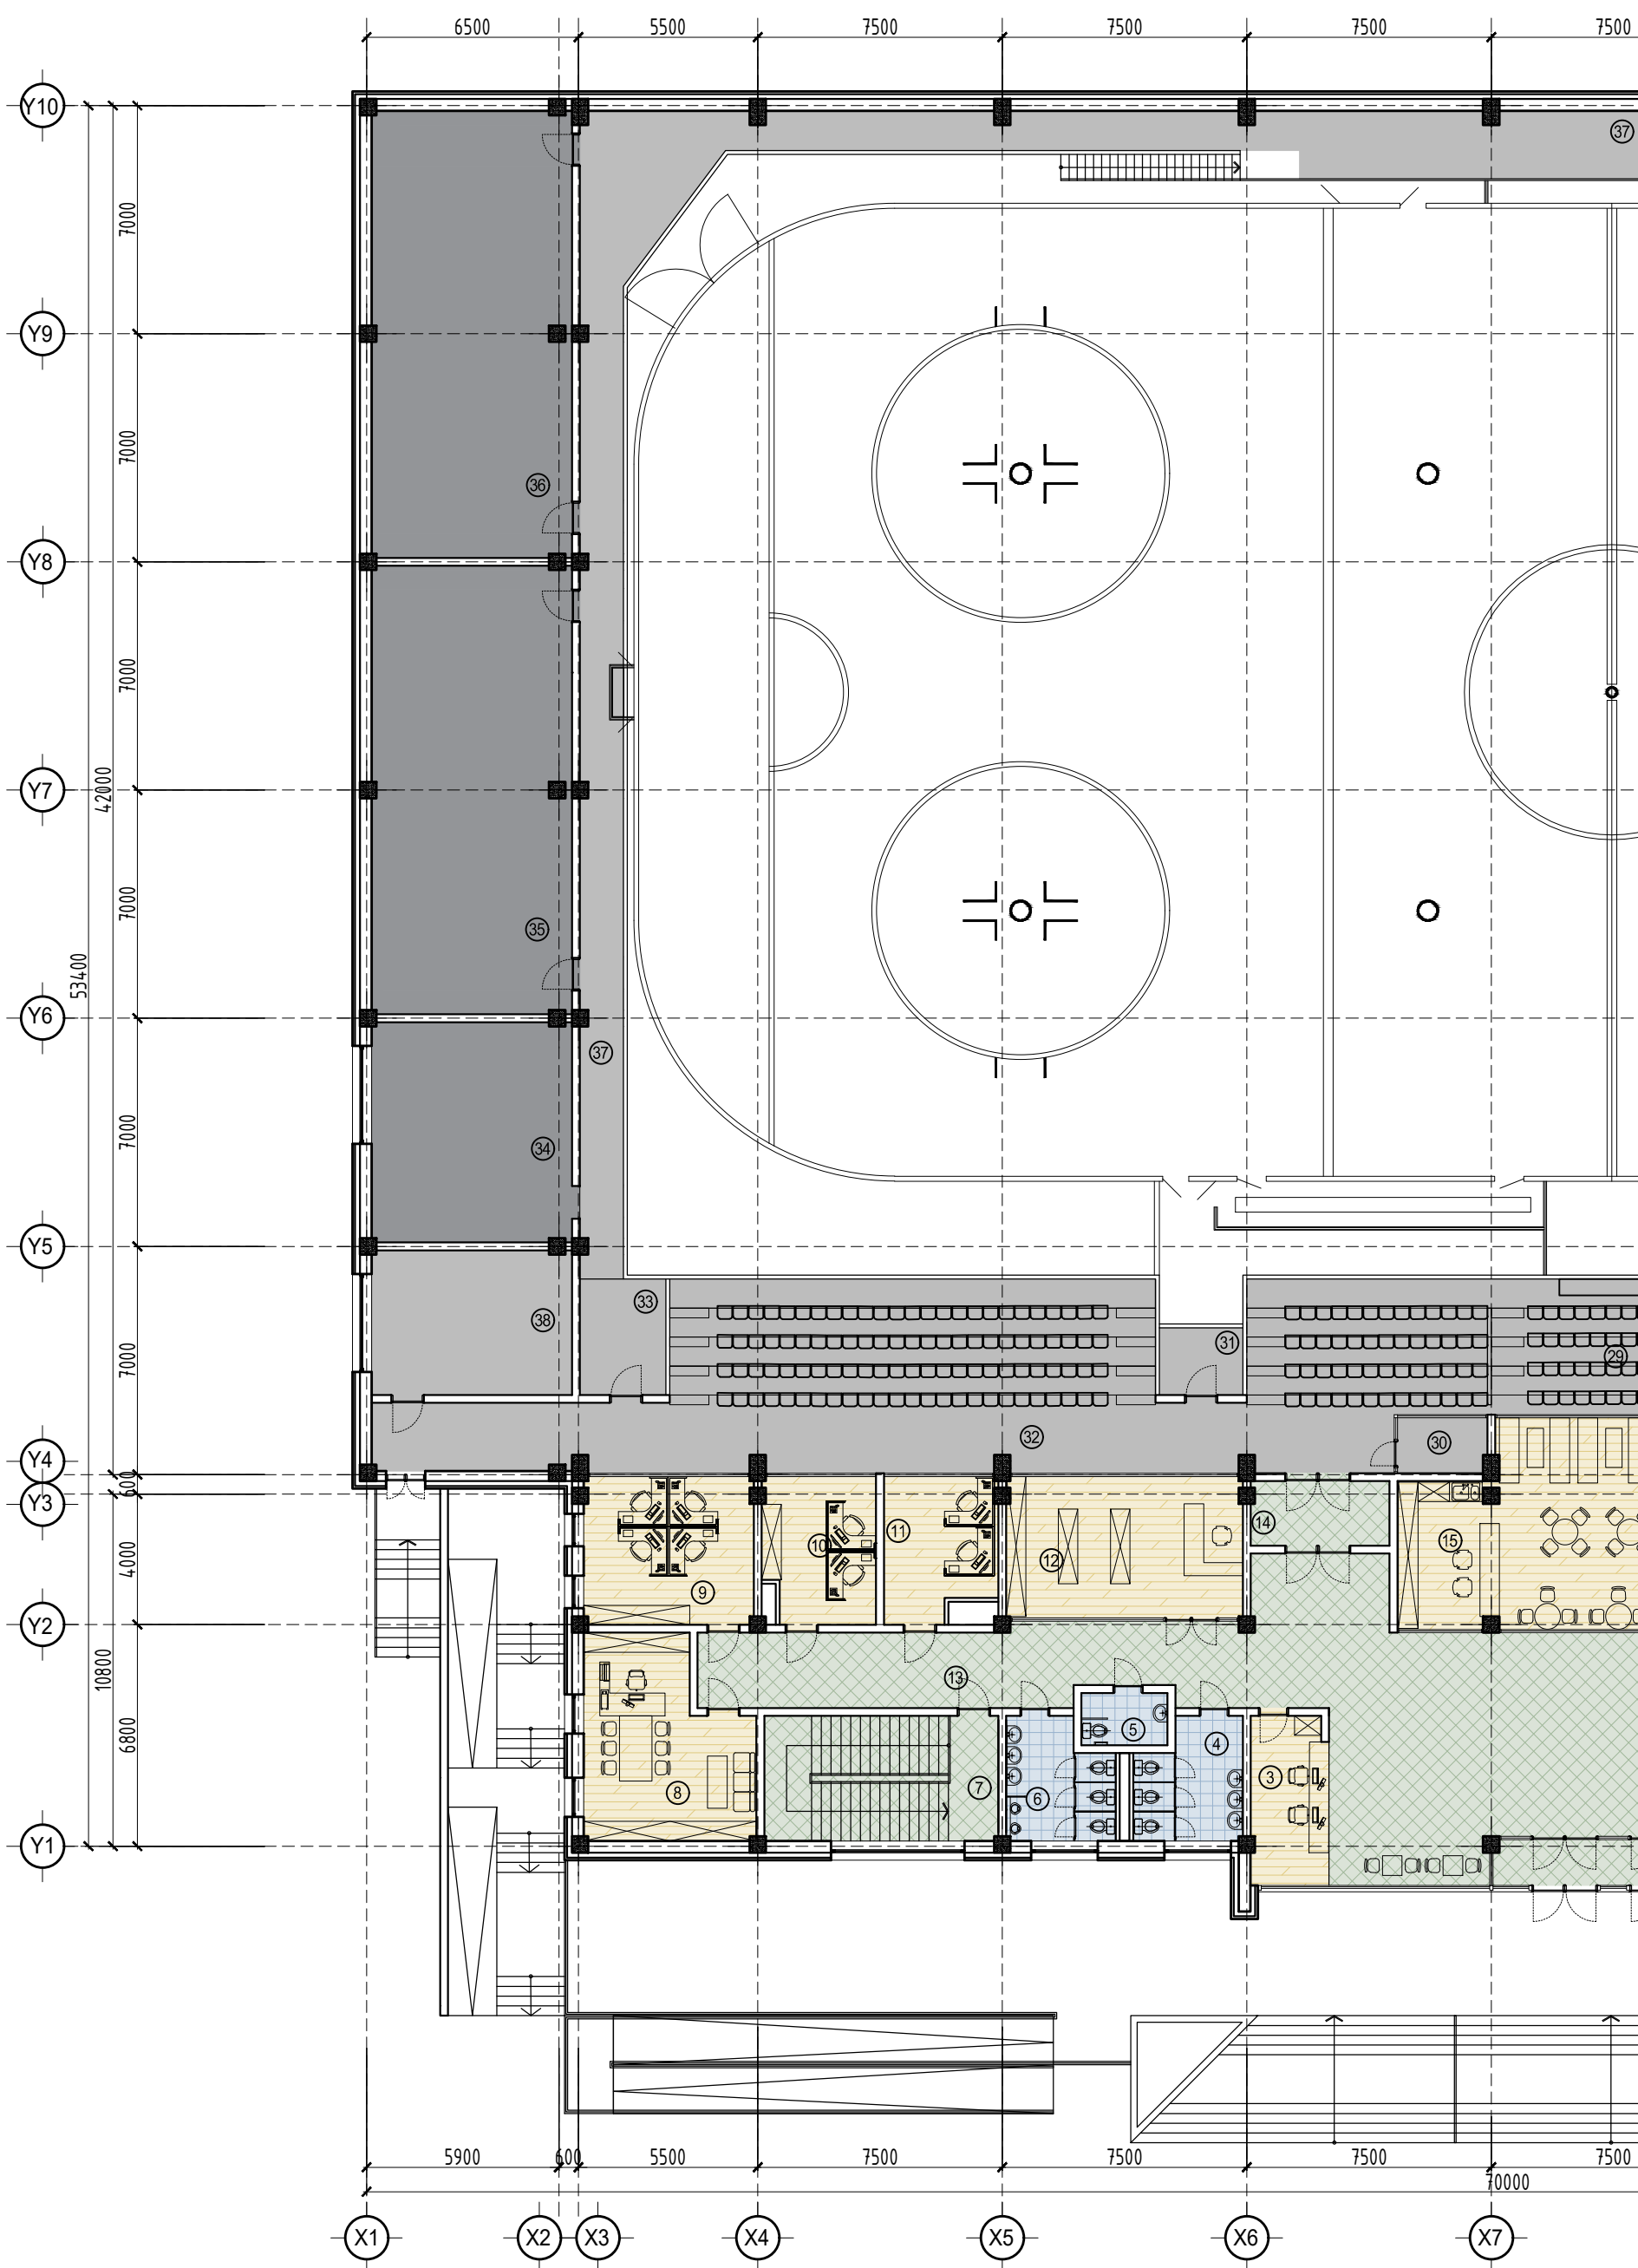
ЗООРИЙН ДАВХРЫН ӨРӨӨНИЙ ТОДОРХОЙЛОЛТ

Д/Д	Өрөөний нэрс	Талбай м <sup>2</sup>
1	Шатны хонгил	27.78
2	Оффис	20.54
3	Коридор	76.72
4	Гонх	12.89
5	Ариун цэврийн өрөө	13.23
6	Душ	13.71
7	Саун	7.33
8	Хувцас солих өрөө	90.64
9	Тэшүүр ирлэх өрөө	16.96
10	Гонх	5.27
11	Коридор	17.95
12	Хувцас солих өрөө	96.51
13	Багшын өрөө	28.01
14	Багшын өрөө	28.01
15	Тэшүүр ирлэх өрөө	17.31
16	Тэшүүр түрээслэх газар	23.80
17	Гонх	5.27
18	Коридор	17.95
19	Хувцас солих өрөө	75.79
20	Саун	8.47
21	Душ	16.28
22	Ариун цэврийн өрөө	15.44
23	Гонх	12.89
24	Агуулах	30.12
25	Фитнес заал	58.67
26	Оффис	20.42
27	Коридор	63.36
28	Цахилгааны өрөө	19.19
29	Холбооны өрөө	15.83
30	Ус дулаагы зангилаа	28.10
31	Ариун цэврийн өрөө /эм/	13.90
32	Ариун цэврийн өрөө /эр/	13.90
33	Амрах өрөө	17.45
34	Шүүгчийн өрөө	23.51
35	Тусгаарлах өрөө	13.34
36	Ариун цэврийн өрөө	3.46
37	Ариун цэврийн өрөө	3.51
38	Эмчийн өрөө	20.54
39	Техникийн өрөө	84.24
40	Химийн бодисын агуулах	23.24
41	Мөсний машины өрөө	81.19
42	Мөсөн талбай	1720.19
43	Коридор	534.64
Нийт талбай		3437.55


	Дархан-Уул аймаг, Дархан сум, 14-р баг, Хоккейн ордны барилга	Нэр	Гарын үсэг	Загвар
	"Ричвелл инженеринг" ХХК-ийн захирал	Д.Гантөмөр		Хуудас...
	Архитектор	Т.Дашчарив		М1:200
	Захиалагч. БХБЯ-ны БМҮБХЗГ-ын дарга	Д.Гантулга		
<small>Мөхөл улс, УБ хял, СБД-А, Стил тээр 1103 тоот "Ричвелл Инженеринг" ХХК</small>	Захиалагч, Монголын Хоккейн холбооны тэргүүлэгч гишүүн	Ч.Энхтөр		2021 он




1-Р ДАВХРЫН БАЙГУУЛАЛТ М1:200






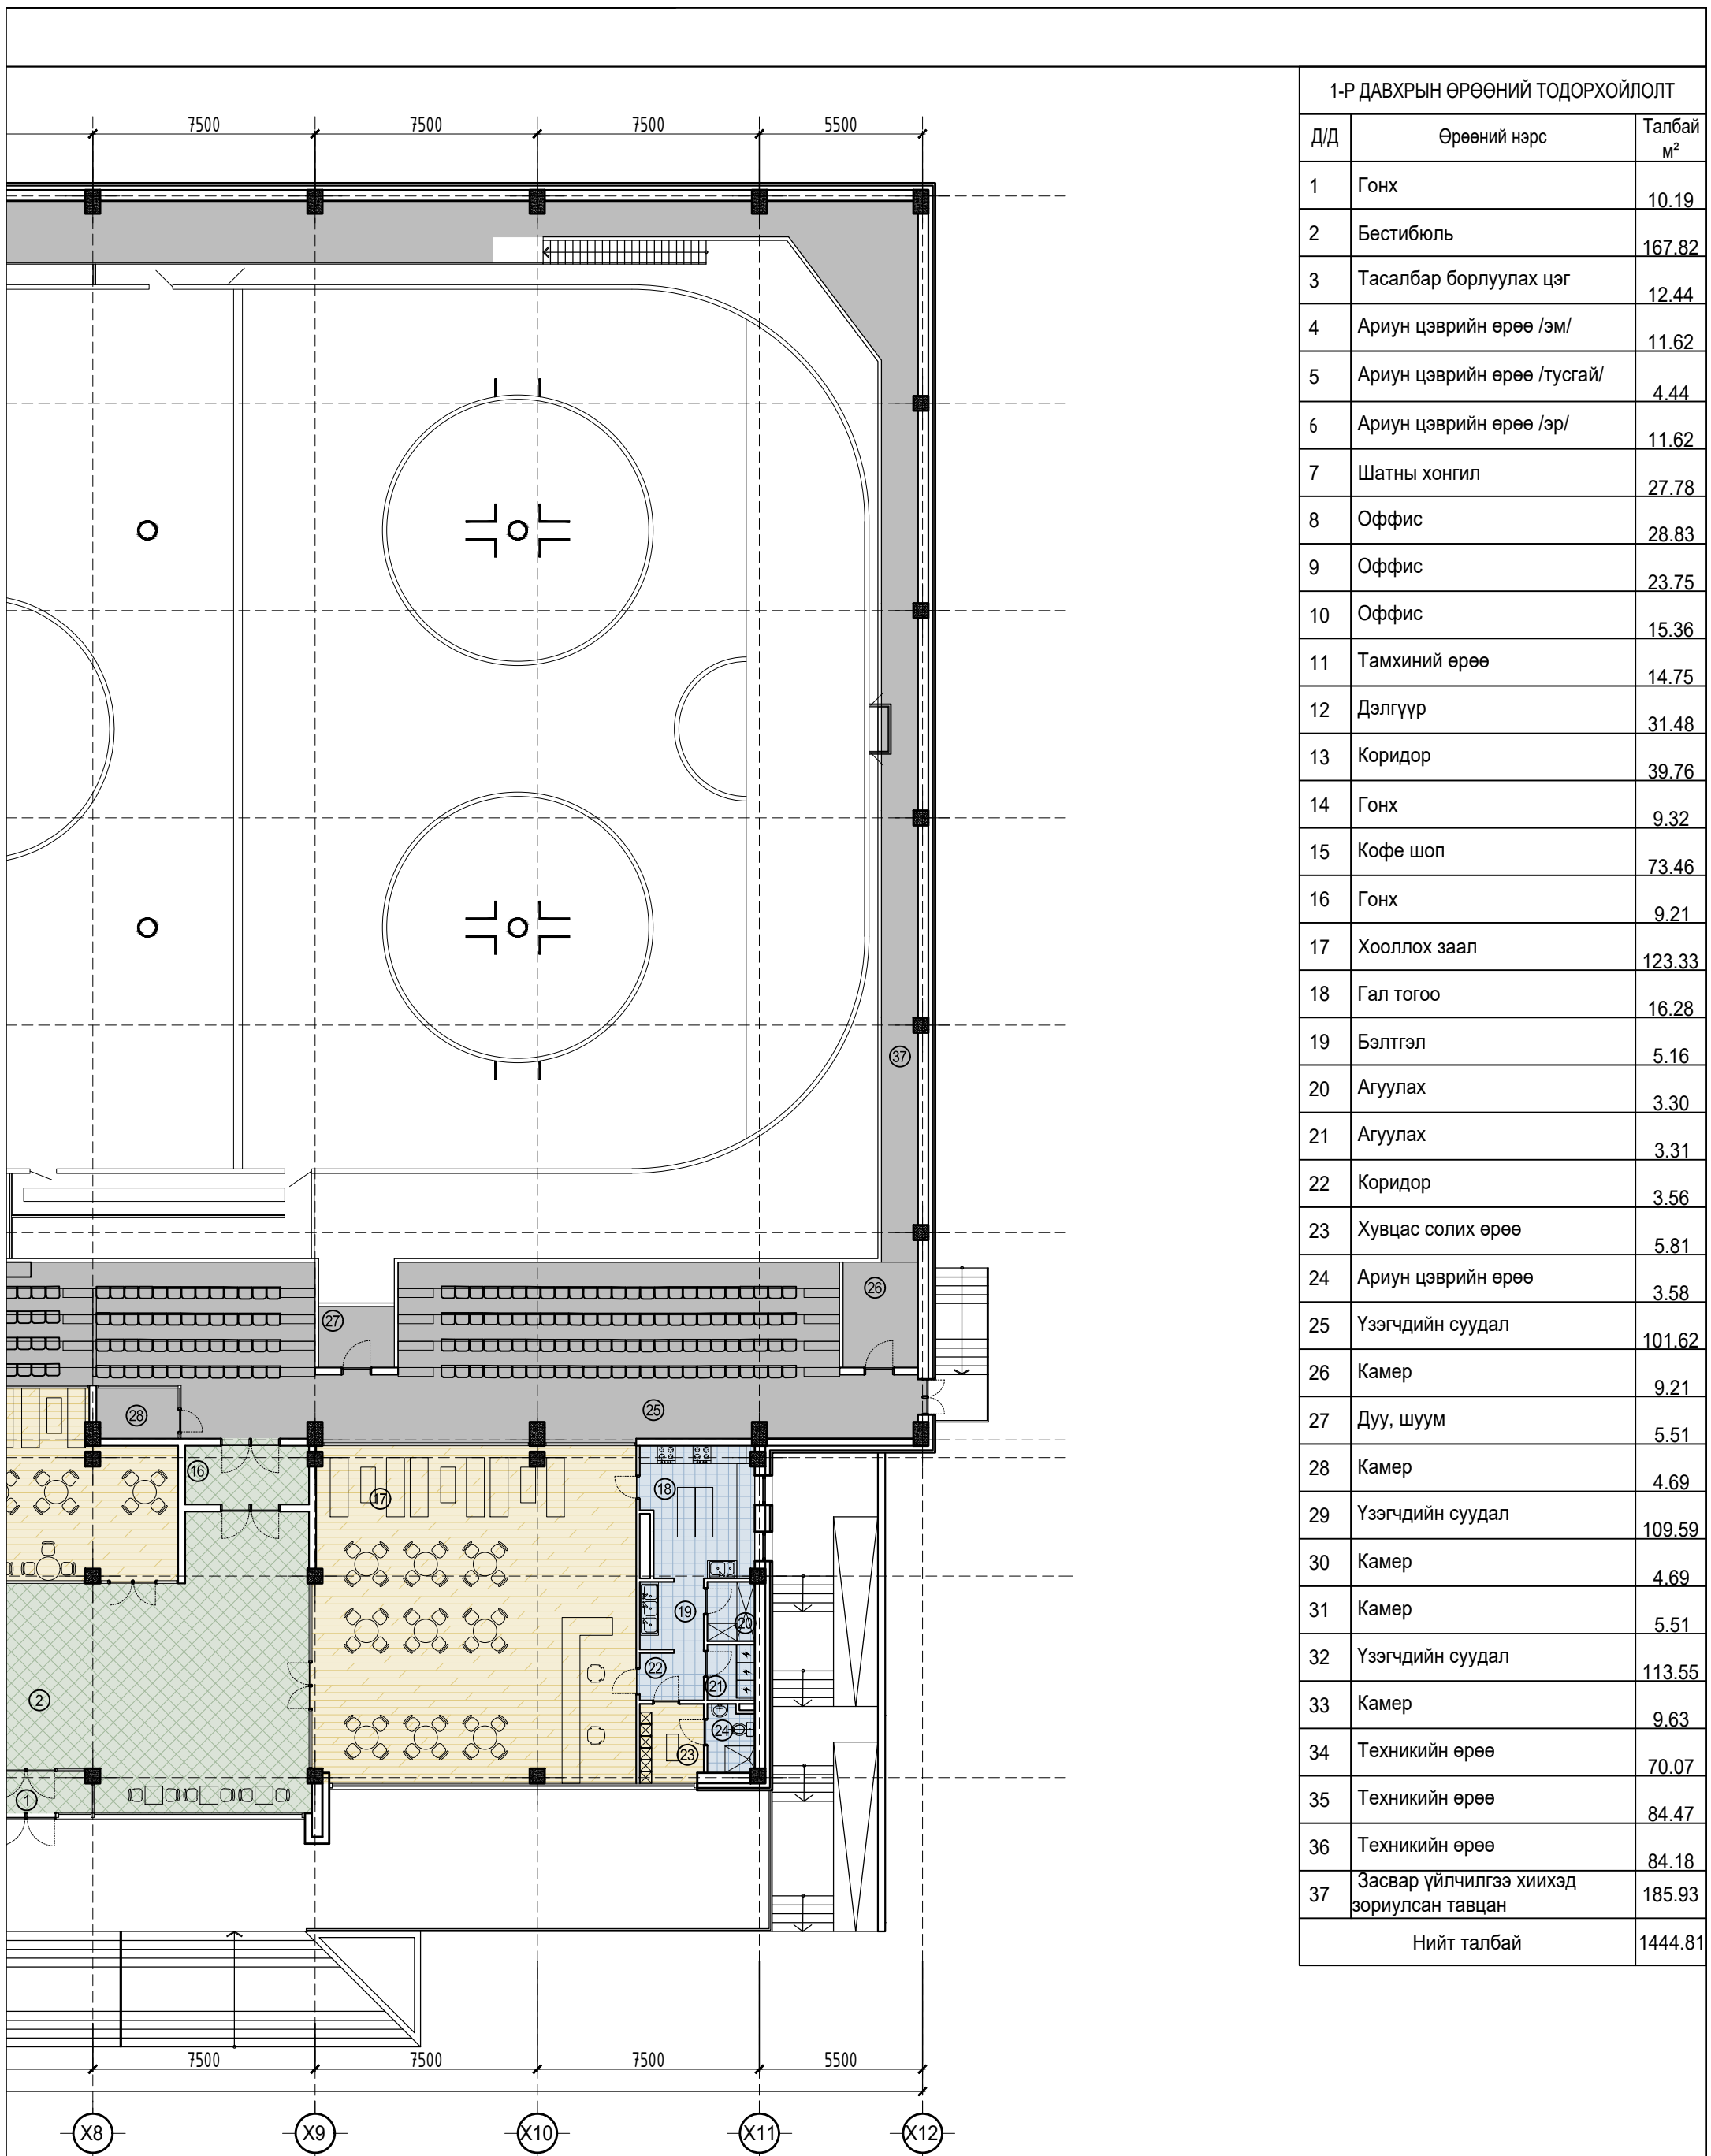


1-Р ДАВХРЫН ӨРӨӨНИЙ ТОДОРХОЙЛОЛТ		
Д/Д	Өрөөний нэрс	Талбай м <sup>2</sup>
1	Гонх	10.19
2	Бестибюль	167.82
3	Тасалбар борлуулах цэг	12.44
4	Ариун цэврийн өрөө /эм/	11.62
5	Ариун цэврийн өрөө /тусгай/	4.44
6	Ариун цэврийн өрөө /эр/	11.62
7	Шатны хонгил	27.78
8	Оффис	28.83
9	Оффис	23.75
10	Оффис	15.36
11	Тамхиний өрөө	14.75
12	Дэлгүүр	31.48
13	Коридор	39.76
14	Гонх	9.32
15	Кофе шоп	73.46
16	Гонх	9.21
17	Хооллох заал	123.33
18	Гал тогоо	16.28
19	Бэлтгэл	5.16
20	Агуулах	3.30
21	Агуулах	3.31
22	Коридор	3.56
23	Хувцас солих өрөө	5.81
24	Ариун цэврийн өрөө	3.58
25	Үзэгчдийн суудал	101.62
26	Камер	9.21
27	Дуу, шуум	5.51
28	Камер	4.69
29	Үзэгчдийн суудал	109.59
30	Камер	4.69
31	Камер	5.51
32	Үзэгчдийн суудал	113.55
33	Камер	9.63
34	Техникийн өрөө	70.07
35	Техникийн өрөө	84.47
36	Техникийн өрөө	84.18
37	Засвар үйлчилгээ хийхэд зориулсан тавцан	185.93
Нийт талбай		1444.81


	Дархан-Уул аймаг, Дархан сум, 14-р баг, Хоккейн ордны барилга	Нэр	Гарын үсэг	Загвар
	"Ричвелл инженеринг" ХХК-ийн захирал	Д.Гантөмөр		Хуудас...
	Архитектор	Т.Дашчарив		М1:200
	Захиалагч. БХБЯ-ны ББМҮБХЗГ-ын дарга	Д.Гантулга		
<small>Монгол улс, Ув хот, СБД-А, Сити тавр 1103 нөхөр "Ричвелл Инженеринг" ХХК</small>	Захиалагч. Монголын Хоккейн холбооны тэргүүлэгч гишүүн	Ч.Энхтөр		2021 он



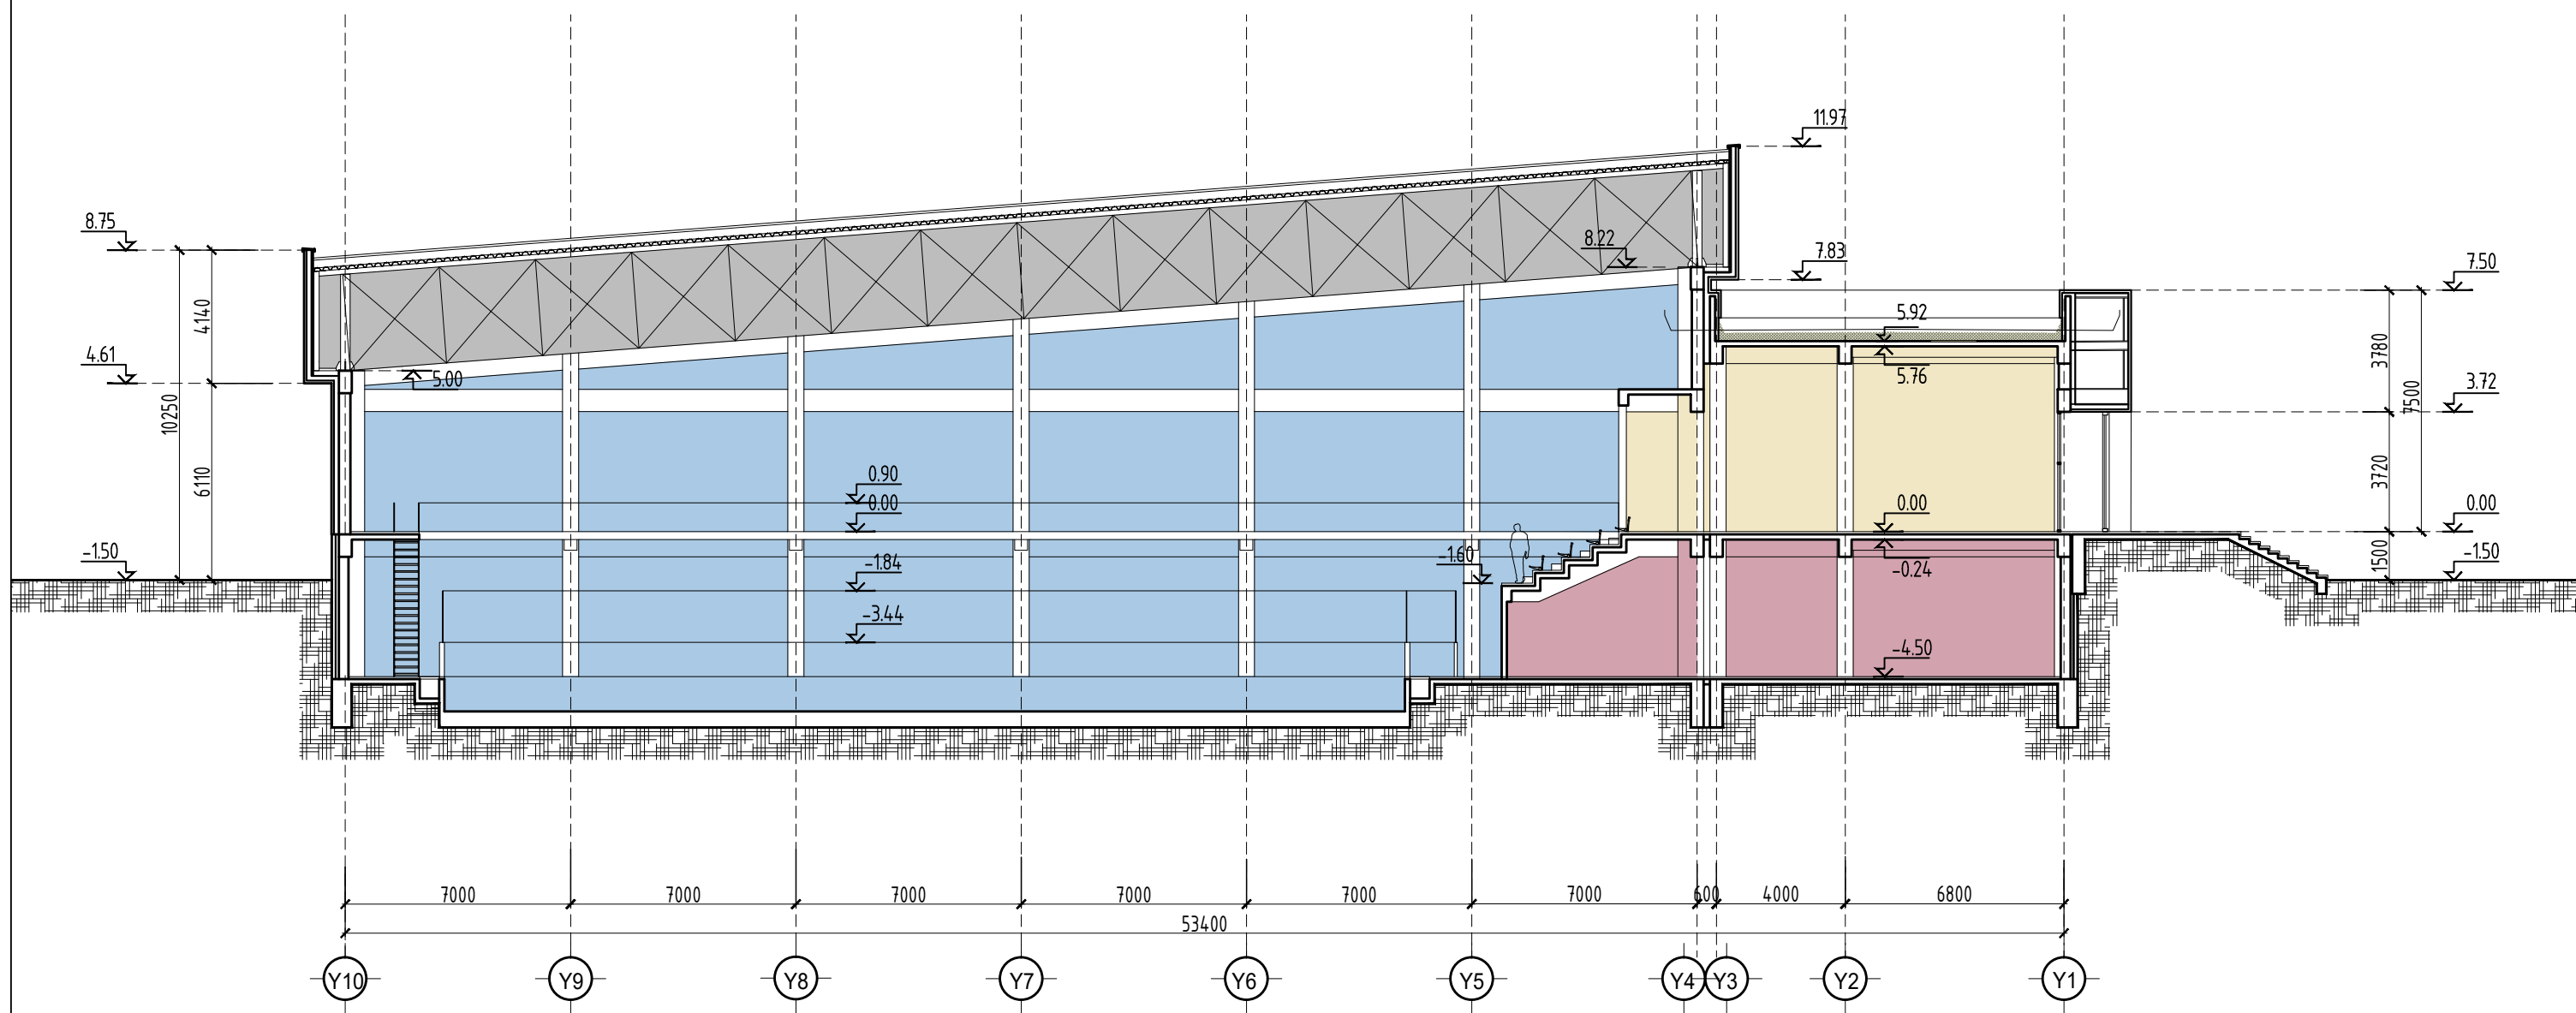


	Дархан-Уул аймаг, Дархан сум, 14-р баг, Хоккейн ордны барилга	Нэр	Гарын үсэг	Загвар
	"Ричвелл инженеринг" ХХК-ийн захирал	Д.Гантөмөр		Хуудас...
	Архитектор	Т.Дашчарив		М1:200
	Захиалагч. БХБЯ-ны ББМҮБХЗГ-ын дарга	Д.Гантулга		
<small>Мажал улс, УБ хот, СБД-8, Сити таур 1103 тоот "Ричвелл Инженеринг" ХХК</small>	Захиалагч. Монголын Хоккейн холбооны тэргүүлэгч гишүүн	Ч.Энхтөр		2021 он



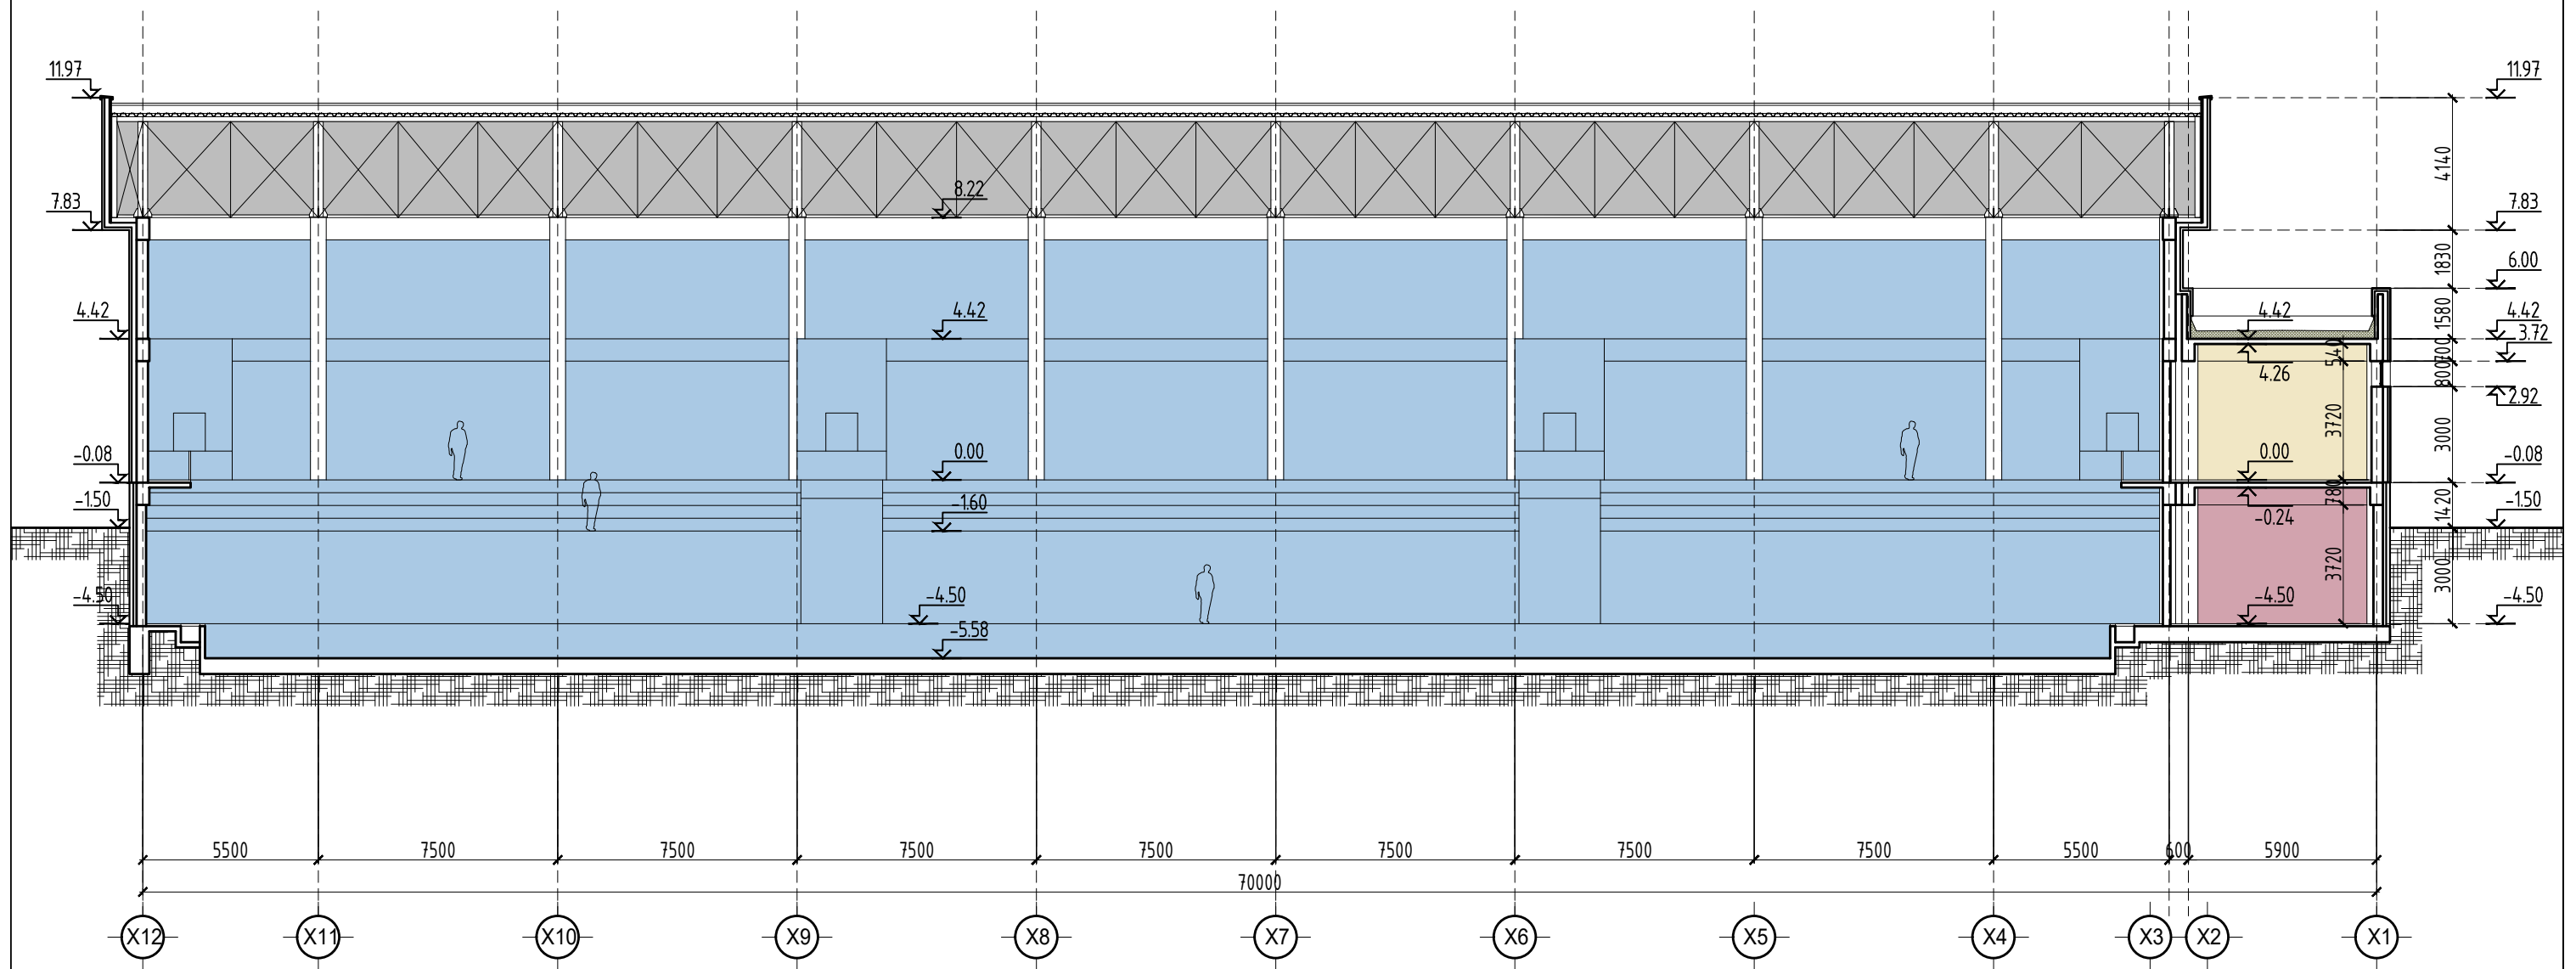



	Дархан-Уул аймаг, Дархан сум, 14-р баг, Хоккейн ордны барилга	Нэр	Гарын үсэг	Загвар
	"Ричвелл инженеринг" ХХК-ийн захирал	Д.Гантөмөр		Хуудас...
	Архитектор	Т.Дашчарив		М1:200
	Захиалагч. БХБЯ-ны ББМҮБХЗГ-ын дарга	Д.Гантулга		
<small>Монгол улс, УБ хот, СБД-8, Сити тауэр 1103 тоот "Ричвелл Инженеринг" ХХК</small>	Захиалагч. Монголын Хоккейн холбооны тэргүүлэгч гишүүн	Ч.Энхтөр		2021 он








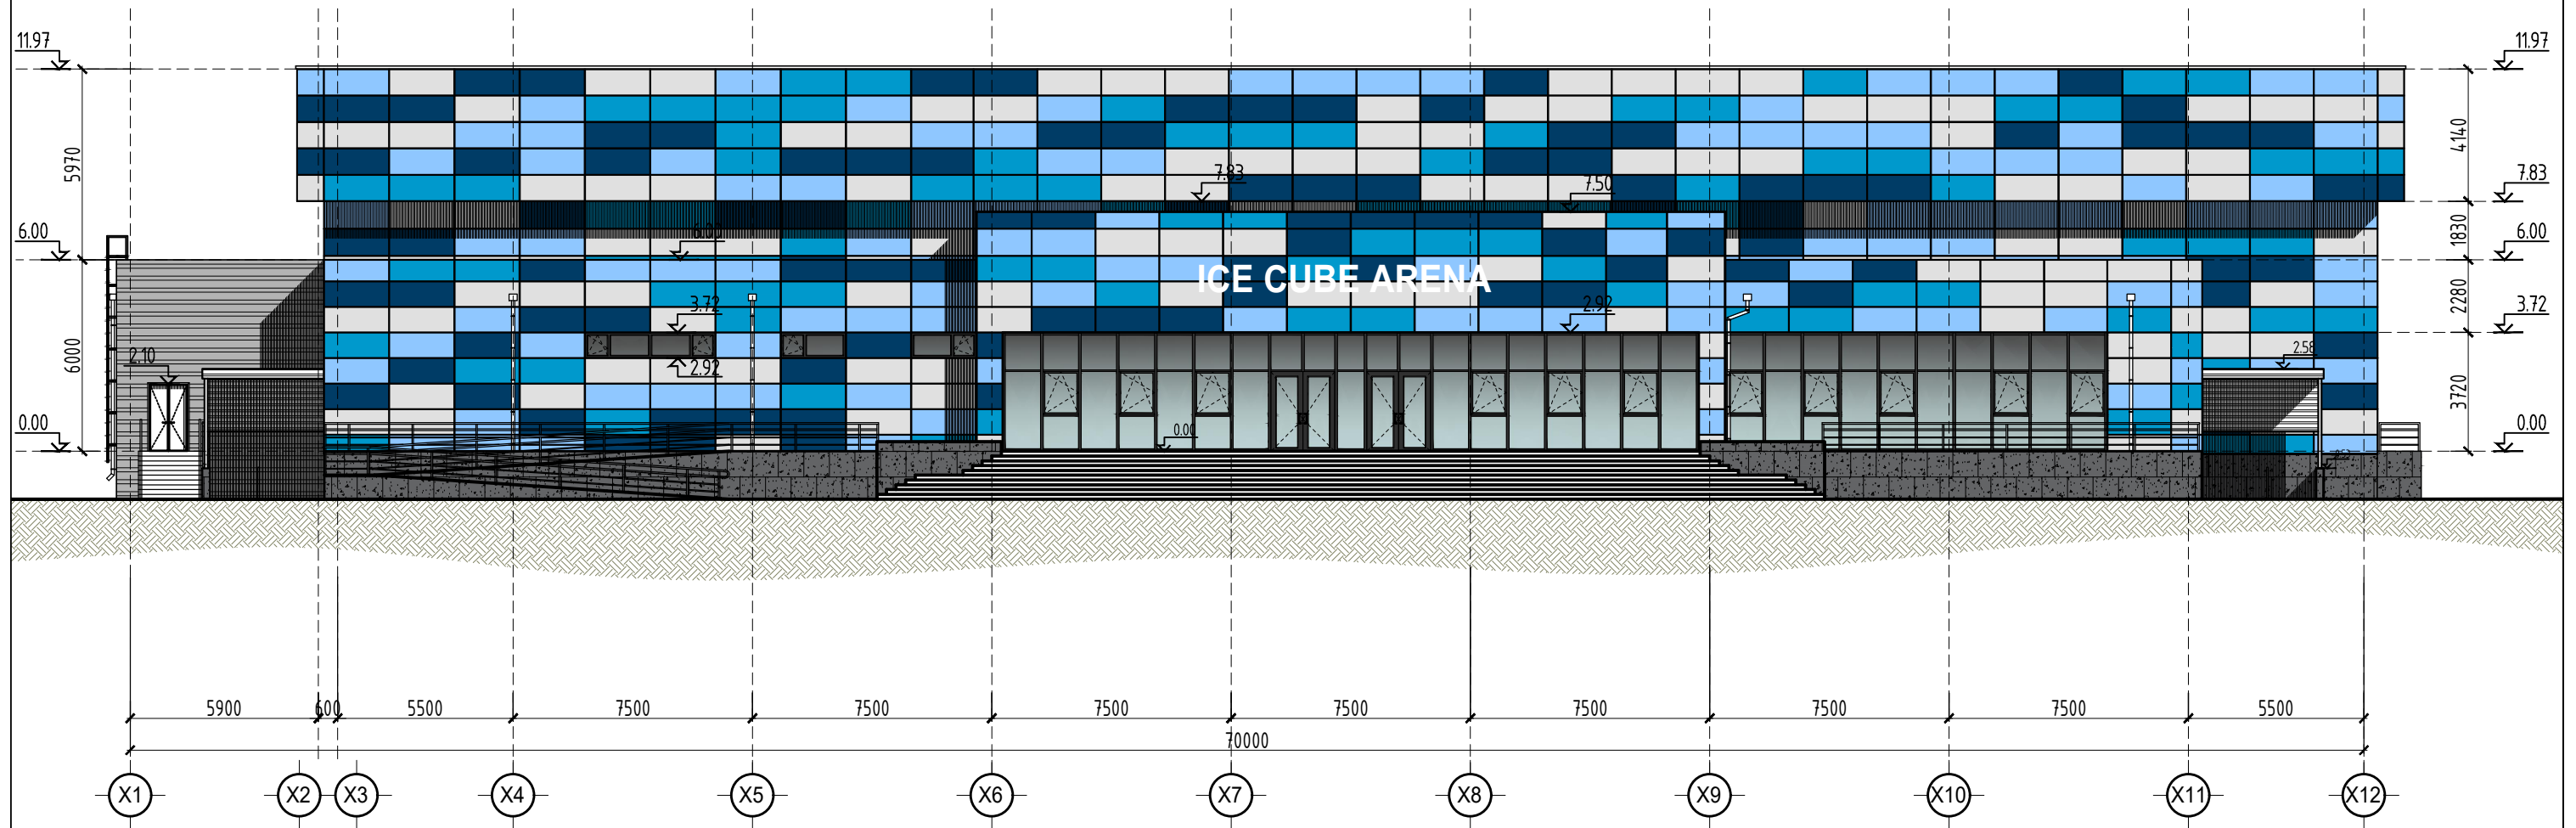


ТАНИХ ТЭМДЭГ	ӨНГӨНИЙ НЭРС	ӨНГӨНИЙ КОД /С.М.Ү.К/	ТАЛБАЙ /м2/	ТАНИХ ТЭМДЭГ	ӨНГӨНИЙ НЭРС	ӨНГӨНИЙ КОД /С.М.Ү.К/	ТАЛБАЙ /м2/	 Москва улс, УБ хот, СБД-8, Сити тауэр 1103 тоот "Ричвелл Инженеринг" ХХК	Дархан-Уул аймаг, Дархан сум, 14-р баг, Хоккейн ордны барилга	Нэр	Гарын үсэг	Загвар
	Цайвар саарал /метал хавтан/	46, 39, 46, 5	311.97 м2		Хар хөх /метал хавтан/	82, 49, 26, 4	62.28 м2		"Ричвелл инженеринг" ХХК-ийн захирал	Д.Гантөмөр		Хуудас...
	Хар саарал /боржин чулуу/	63, 53, 46, 18	28.58 м2		Цайвар цэнхэр /метал хавтан/	48, 14, 18, 0	56.48 м2		Архитектор	Т.Дашчарив		М1:200
	Хар хөх түүжтэй /шилэн фасад/	72, 59, 41, 20	-		Цэнхэр ногоон /метал хавтан/	66, 8, 12, 0	74.16 м2		Захиалагч. БХБЯ-ны ББМҮБХЗГ-ын дарга	Д.Гантулга		
	Хар саарал /металл рам/	62, 63, 67, 59	-		Цагаан /метал хавтан/	13, 11, 13, 0	84.51 м2	Захиалагч. Монголын Хоккейн холбооны тэргүүлэгч гишүүн	Ч.Энхтөр		2021 он	




ХАЖУУ ТАЛ, ТЭНХЛЭГ Y10-Y1 M1:200

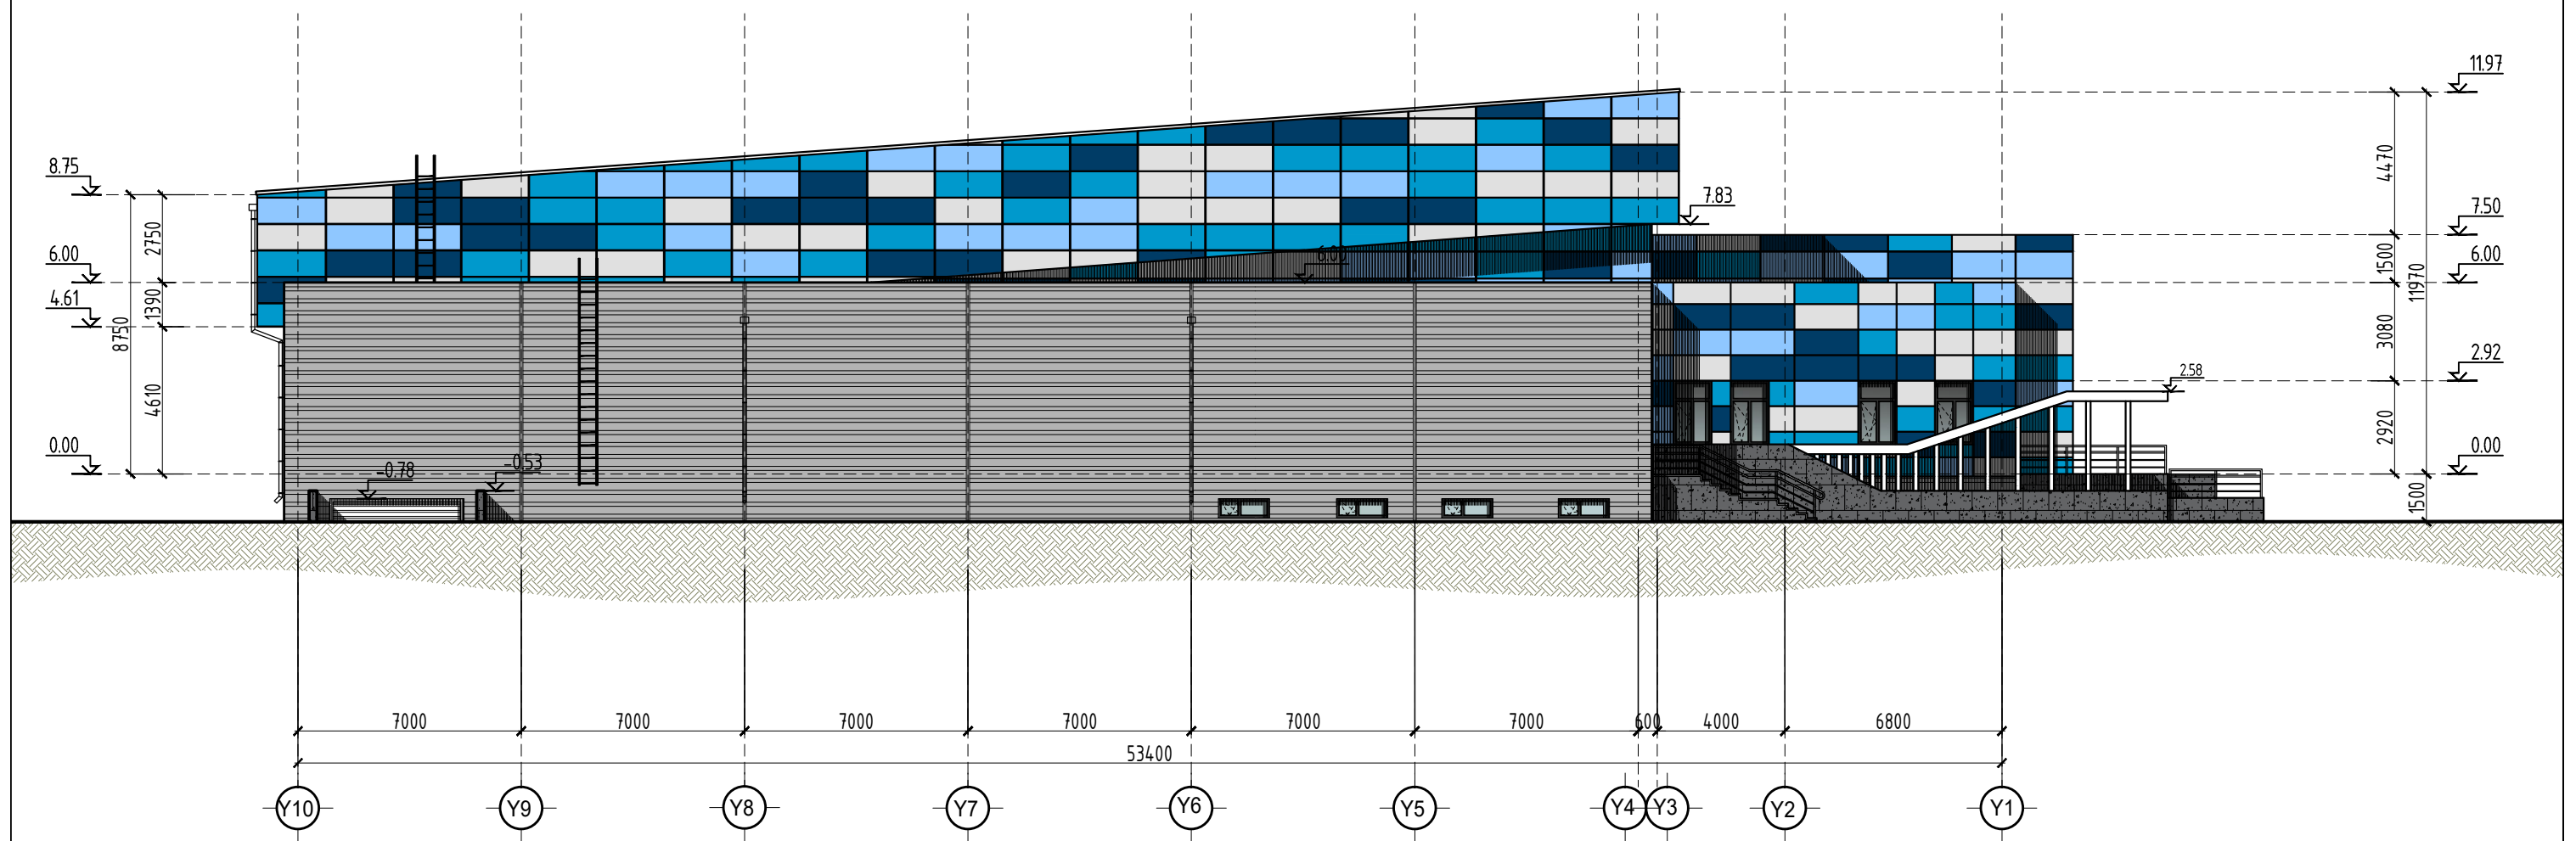


ТАНИХ ТЭМДЭГ	ӨНГӨНИЙ НЭРС	ӨНГӨНИЙ КОД /С.М.Ү.К/	ТАЛБАЙ /м2/	ТАНИХ ТЭМДЭГ	ӨНГӨНИЙ НЭРС	ӨНГӨНИЙ КОД /С.М.Ү.К/	ТАЛБАЙ /м2/	 Дархан-Уул аймаг, Дархан сум, 14-р баг, Хоккейн ордны барилга "Ричвелл инженеринг" ХХК-ийн захирал Архитектор Захиалагч. БХБЯ-ны ББМҮБХЗГ-ын дарга Захиалагч. Монголын Хоккейн холбооны тэргүүлэгч гишүүн	Нэр	Гарын үсэг	Загвар
	Цайвар саарал /метал хавтан/	46, 39, 46, 5	311.97 м2		Хар хөх /метал хавтан/	82, 49, 26, 4	62.28 м2		Д.Гантөмөр		Хуудас...
	Хар саарал /боржин чулуу/	63, 53, 46, 18	28.58 м2		Цайвар цэнхэр /метал хавтан/	48, 14, 18, 0	56.48 м2		Т.Дашчарив		M1:200
	Хар хөх түүжтэй /шилэн фасад/	72, 59, 41, 20	-		Цэнхэр ногоон /метал хавтан/	66, 8, 12, 0	74.16 м2		Д.Гантулга		
	Хар саарал /металл рам/	62, 63, 67, 59	-		Цагаан /метал хавтан/	13, 11, 13, 0	84.51 м2		Ч.Энхтөр		2021 он




АР ТАЛ, ТЭНХЛЭГ Х12-Х1 М1:200

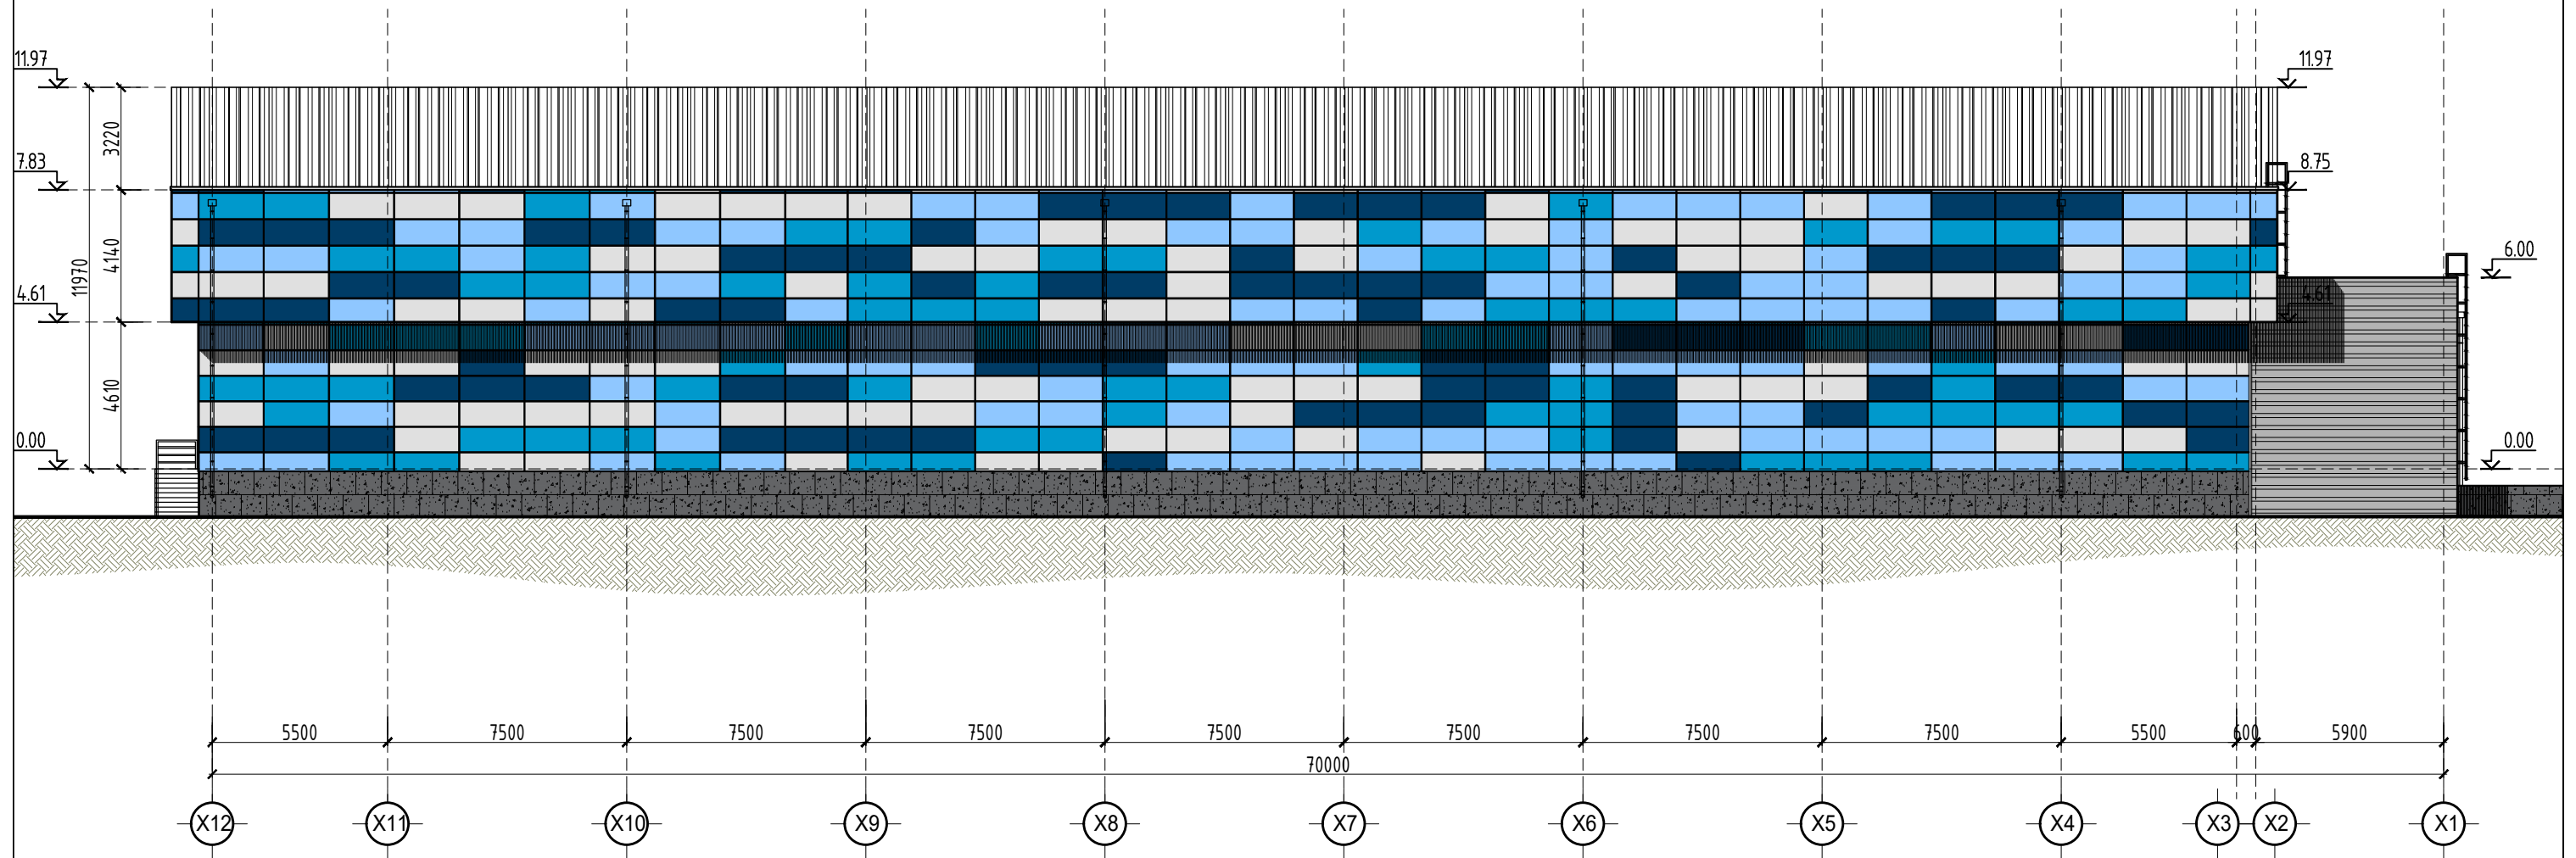


ТАНИХ ТЭМДЭГ	ӨНГӨНИЙ НЭРС	ӨНГӨНИЙ КОД /С.М.Ү.К/	ТАЛБАЙ /м2/	ТАНИХ ТЭМДЭГ	ӨНГӨНИЙ НЭРС	ӨНГӨНИЙ КОД /С.М.Ү.К/	ТАЛБАЙ /м2/	 <small>Монгол улс, УБ хот, СБД-8, Сити тауэр 1103 тоот "Ричвелл Инженеринг" ХХК</small>	Дархан-Уул аймаг, Дархан сум, 14-р баг, Хоккейн ордны барилга	Нэр	Гарын үсэг	Загвар
	Цайвар саарал /метал хавтан/	46, 39, 46, 5	311.97 м2		Хар хөх /метал хавтан/	82, 49, 26, 4	62.28 м2		"Ричвелл инженеринг" ХХК-ийн захирал	Д.Гантөмөр		Хуудас...
	Хар саарал /боржин чулуу/	63, 53, 46, 18	28.58 м2		Цайвар цэнхэр /метал хавтан/	48, 14, 18, 0	56.48 м2		Архитектор	Т.Дашчарив		М1:200
	Хар хөх түүжтэй /шилэн фасад/	72, 59, 41, 20	-		Цэнхэр ногоон /метал хавтан/	66, 8, 12, 0	74.16 м2		Захиалагч. БХБЯ-ны ББМҮБХЗГ-ын дарга	Д.Гантулга		
	Хар саарал /металл рам/	62, 63, 67, 59	-		Цагаан /метал хавтан/	13, 11, 13, 0	84.51 м2	Захиалагч. Монголын Хоккейн холбооны тэргүүлэгч гишүүн	Ч.Энхтөр		2021 он	



ХАЖУУ ТАЛ, ТЭНХЛЭГ Ү1-Ү10 М1:200

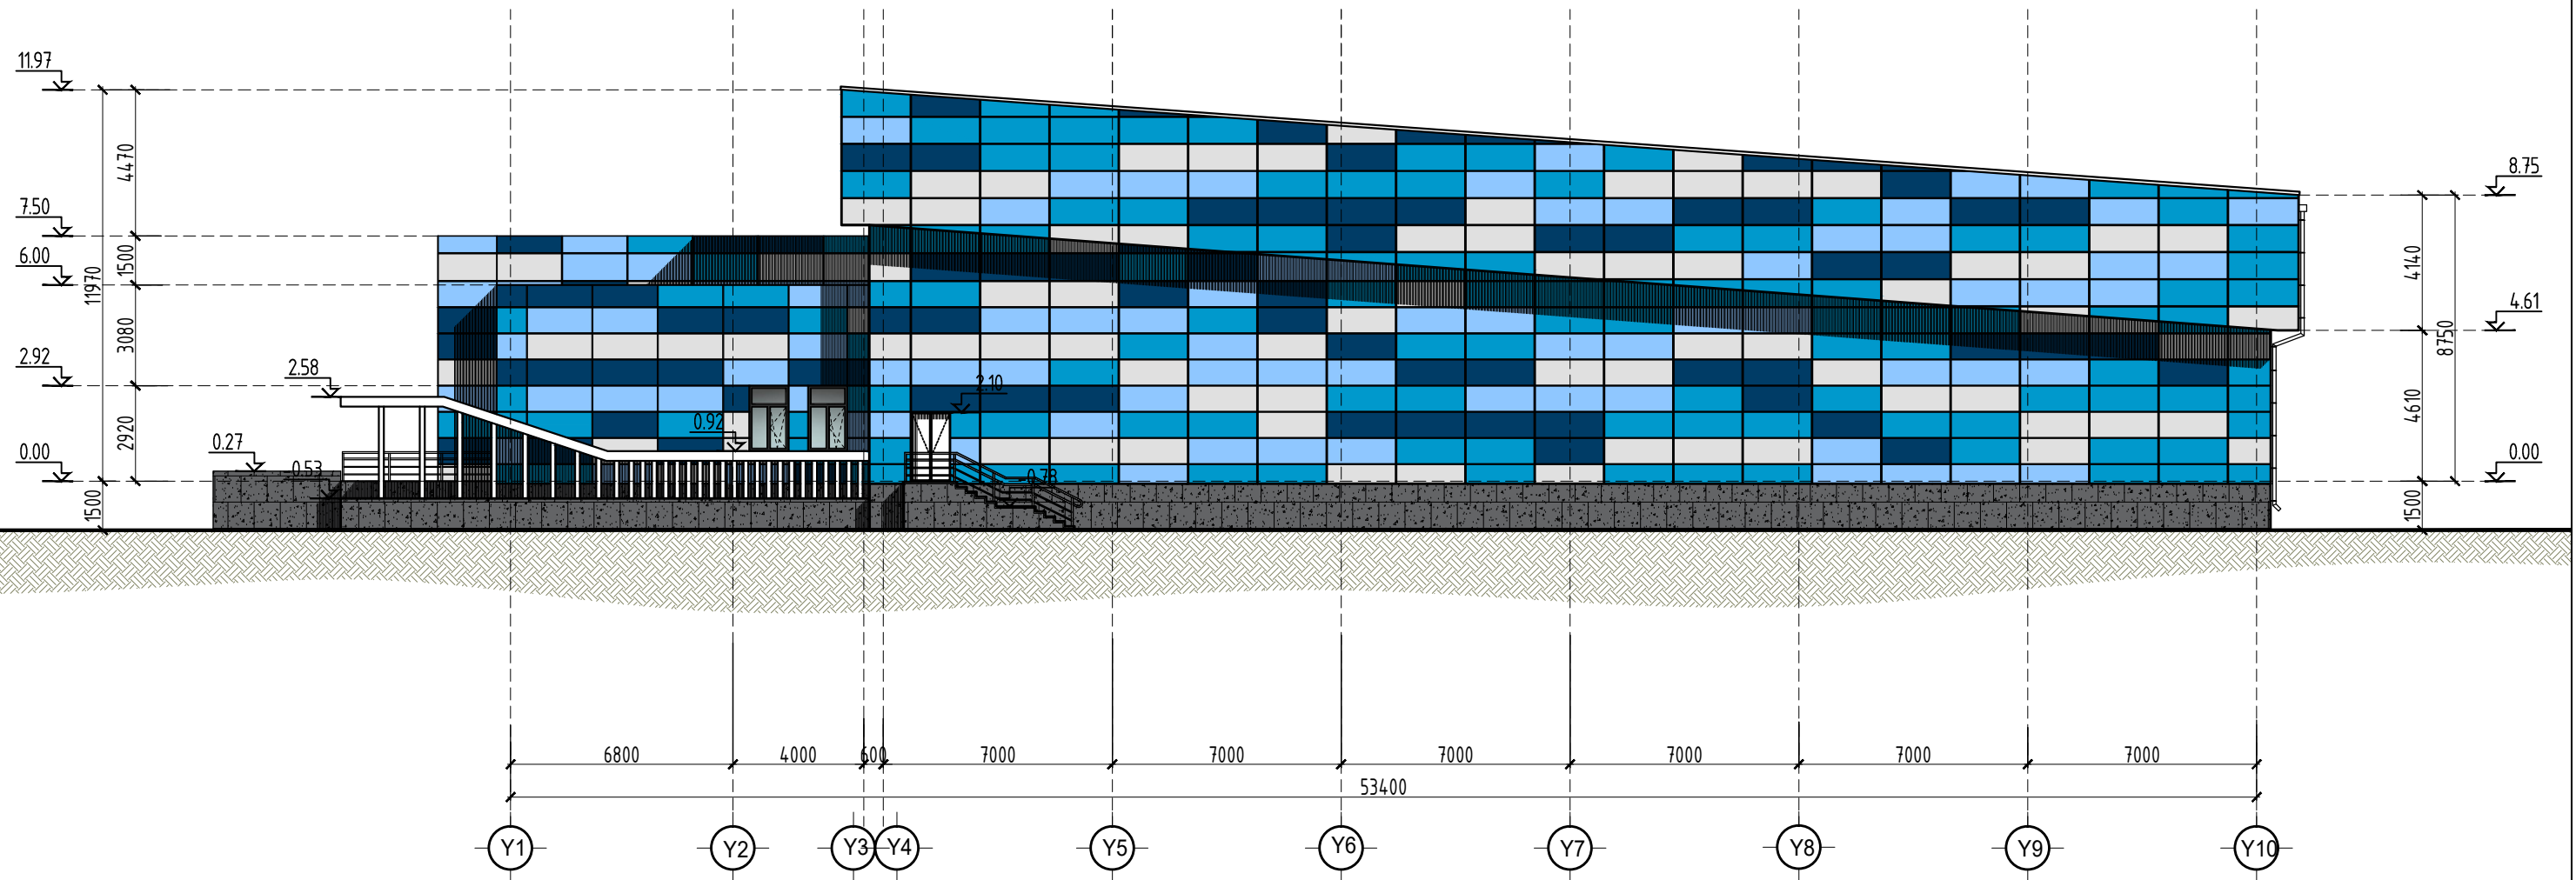

ТАНИХ ТЭМДЭГ	ӨНГӨНИЙ НЭРС	ӨНГӨНИЙ КОД /С.М.Ү.К/	ТАЛБАЙ /м2/	ТАНИХ ТЭМДЭГ	ӨНГӨНИЙ НЭРС	ӨНГӨНИЙ КОД /С.М.Ү.К/	ТАЛБАЙ /м2/	 Москва улс, УБ хот, СБД-8, Сити тауэр 1103 тоот "Ричвелл Инженеринг" ХХК	Дархан-Уул аймаг, Дархан сум, 14-р баг, Хоккейн ордны барилга	Нэр	Гарын үсэг	Загвар
	Цайвар саарал /метал хавтан/	46, 39, 46, 5	311.97 м2		Хар хөх /метал хавтан/	82, 49, 26, 4	62.28 м2		"Ричвелл инженеринг" ХХК-ийн захирал	Д.Гантөмөр		Хуудас...
	Хар саарал /боржин чулуу/	63, 53, 46, 18	28.58 м2		Цайвар цэнхэр /метал хавтан/	48, 14, 18, 0	56.48 м2		Архитектор	Т.Дашчарив		М1:200
	Хар хөх түүжтэй /шилэн фасад/	72, 59, 41, 20	-		Цэнхэр ногоон /метал хавтан/	66, 8, 12, 0	74.16 м2		Захиалагч. БХБЯ-ны ББМҮБХЗГ-ын дарга	Д.Гантулга		
	Хар саарал /металл рам/	62, 63, 67, 59	-		Цагаан /метал хавтан/	13, 11, 13, 0	84.51 м2		Захиалагч. Монголын Хоккейн холбооны тэргүүлэгч гишүүн	Ч.Энхтөр		2021 он