

ЗАХИАЛАГЧ :

ЗУРАГ ТӨСЛИЙН ЗӨВЛӨХ :



СЭЛЭНГЭ АЙМГИЙН ЕРӨӨ СУМЫН ЗАСАГ ДАРГЫН  
ТАМГЫН ГАЗАР



# SRP

ENGINEER CONSULTING MONGOLIA LLC

"ЭС АР ПИ ИНЖЕНЕР КОНСАЛТИНГ МОНГОЛИА" ХХК


ШИФР: 05/21

## СЭЛЭНГЭ АЙМГИЙН ЕРӨӨ СУМ – БУГАНТ ТОСГОН ЧИГЛЭЛИЙН АВТО ЗАМЫН ИНЖЕНЕРИЙН НАРИЙВЧИЛСАН ЗУРАГ ТӨСӨЛ НАРИЙВЧИЛСАН ХӨНДЛӨН ОГТЛОЛ [ Боть-1-2 ]




УЛААНБААТАР ХОТ 2022

ПК 16+160.000

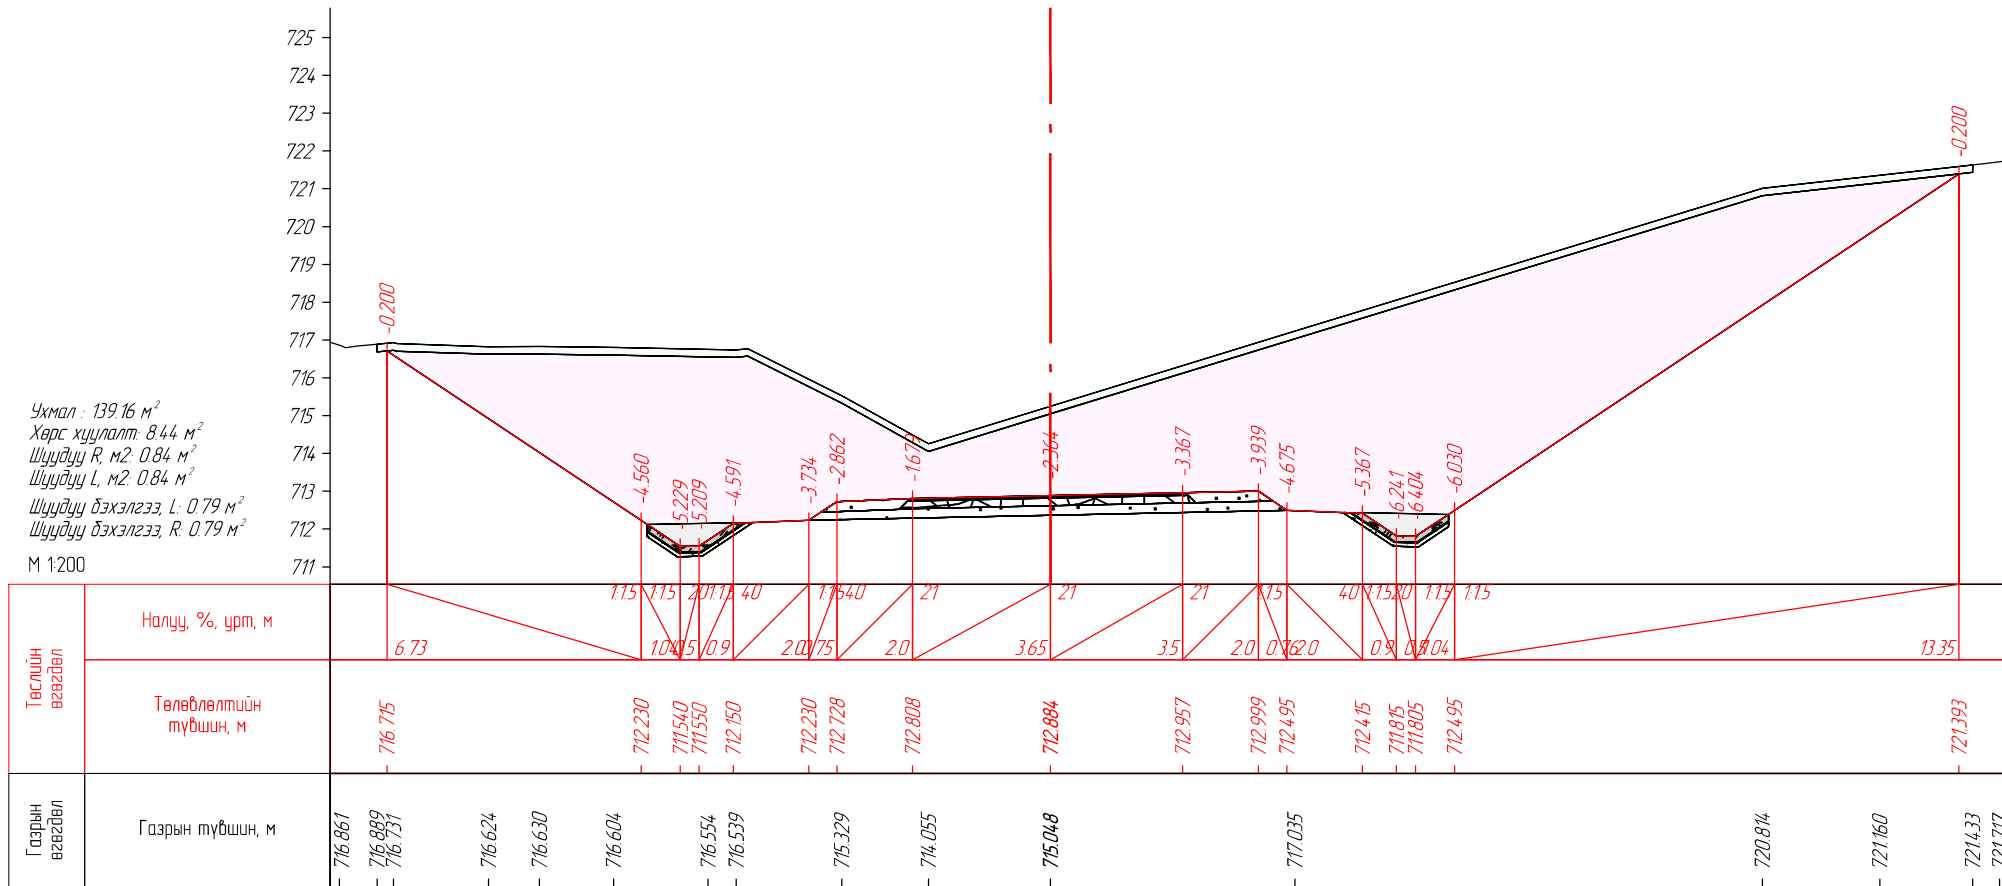

ПК 16+165.000

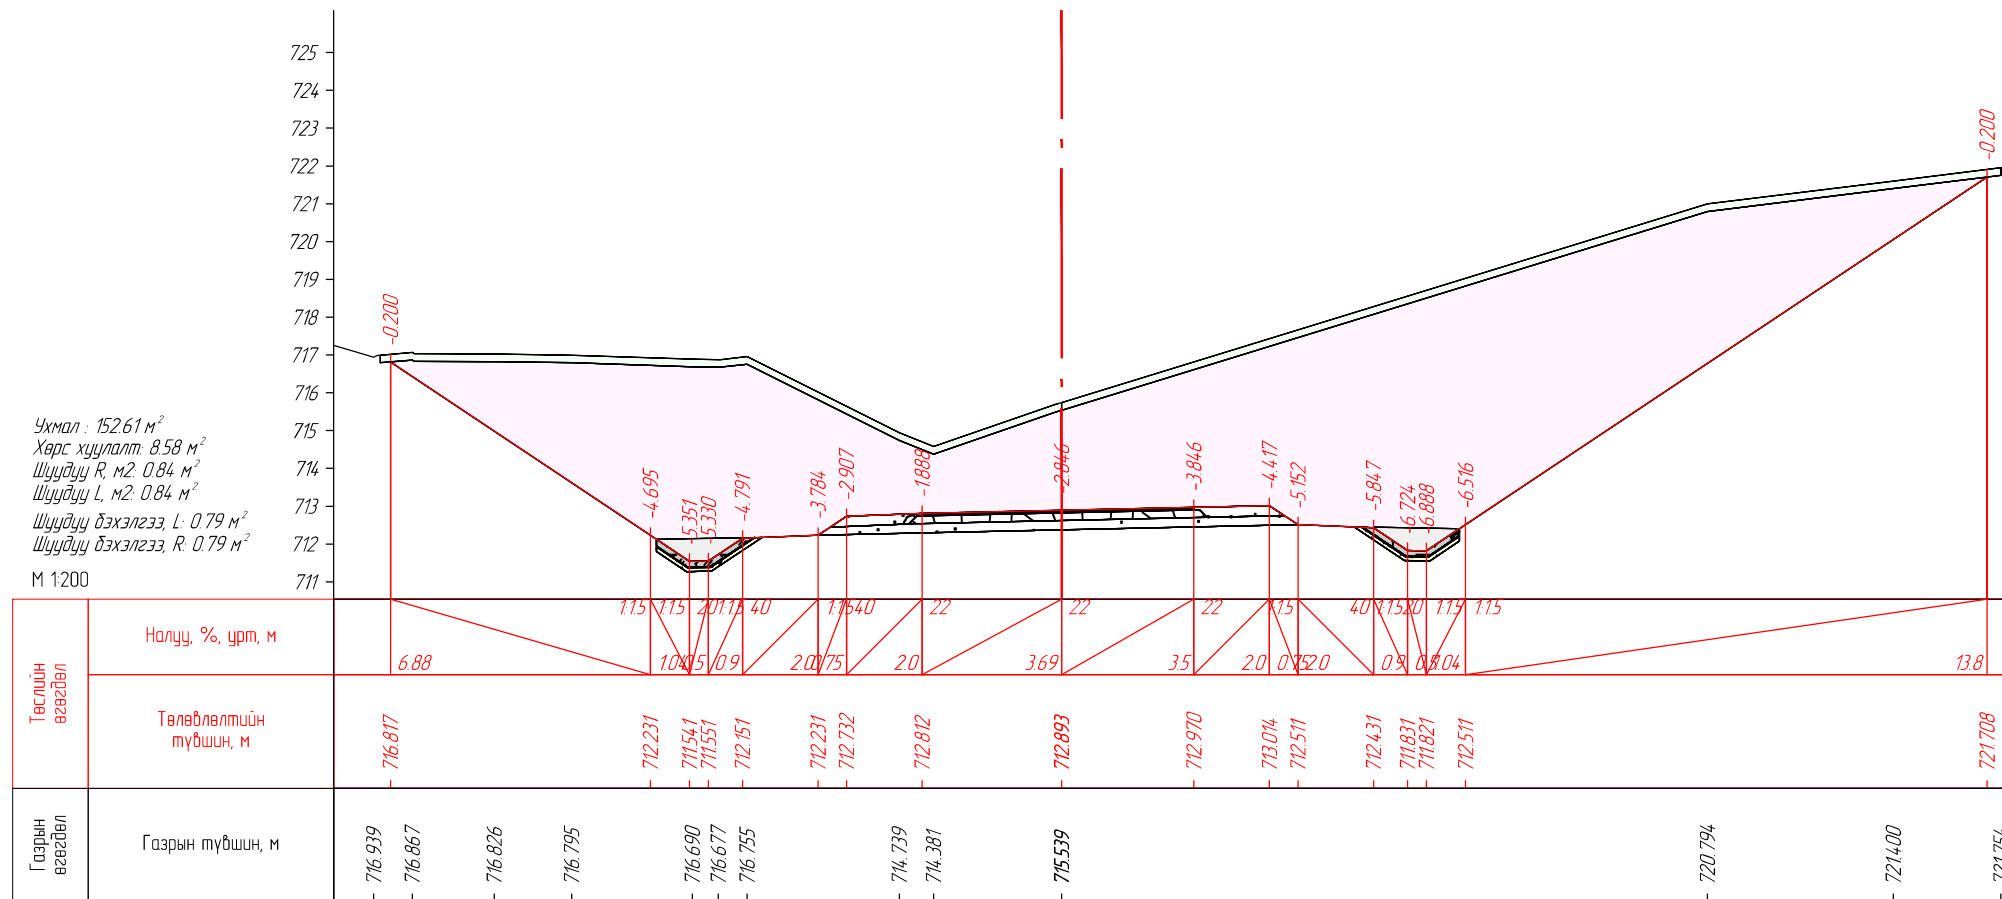



"Эс Ар Пи Инженер Консалтинг Монголиа" ХХК


СЭЛЭНГЭ АЙМГИЙН ЕРӨӨ СУМ - БУГАНТ ТОСГОН ЧИГ ЛЭЛИЙН АВТО  
 ЗАМЫН ИНЖЕНЕРИЙН НАРИЙВЧИЛСАН ЗУРАГ ТӨСӨЛ

Захирал	Г.Ууганбаяр	<i>[Signature]</i>
Инженер	Б.Мөнх-Эрдэнэ	<i>[Signature]</i>
Гүйцэтгэсэн	Т.Эрдэнэнэмэх	<i>[Signature]</i>
Шалгасан	А.Пүрэвсүрэн	<i>[Signature]</i>

НАРИЙВЧИЛСАН ХӨНДЛӨН ОГТ/ОЛ  
 ПК16+160.000-ПК16+165.000

Зургийн шифр: 05/21		
Масштаб 1:200		
Үе шат	Хуудас	Бүх хуудас
А3	280	563
2022 оны 12 сар		

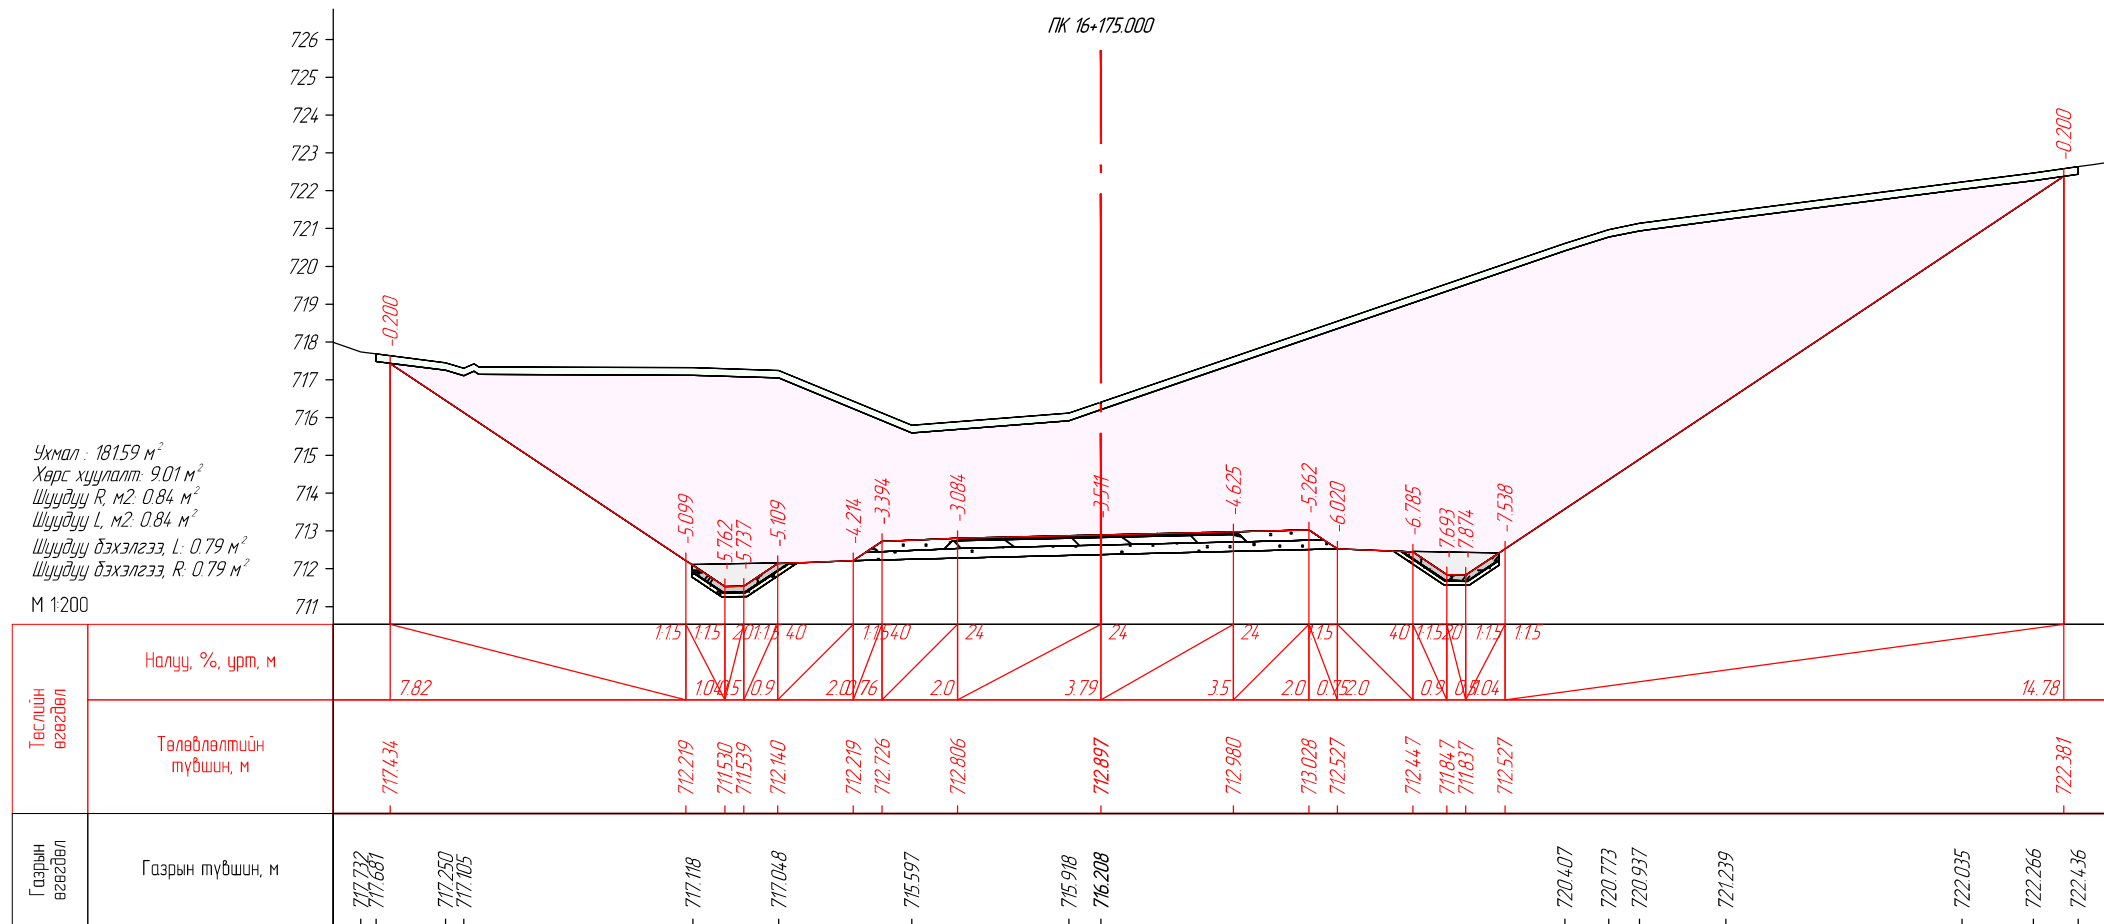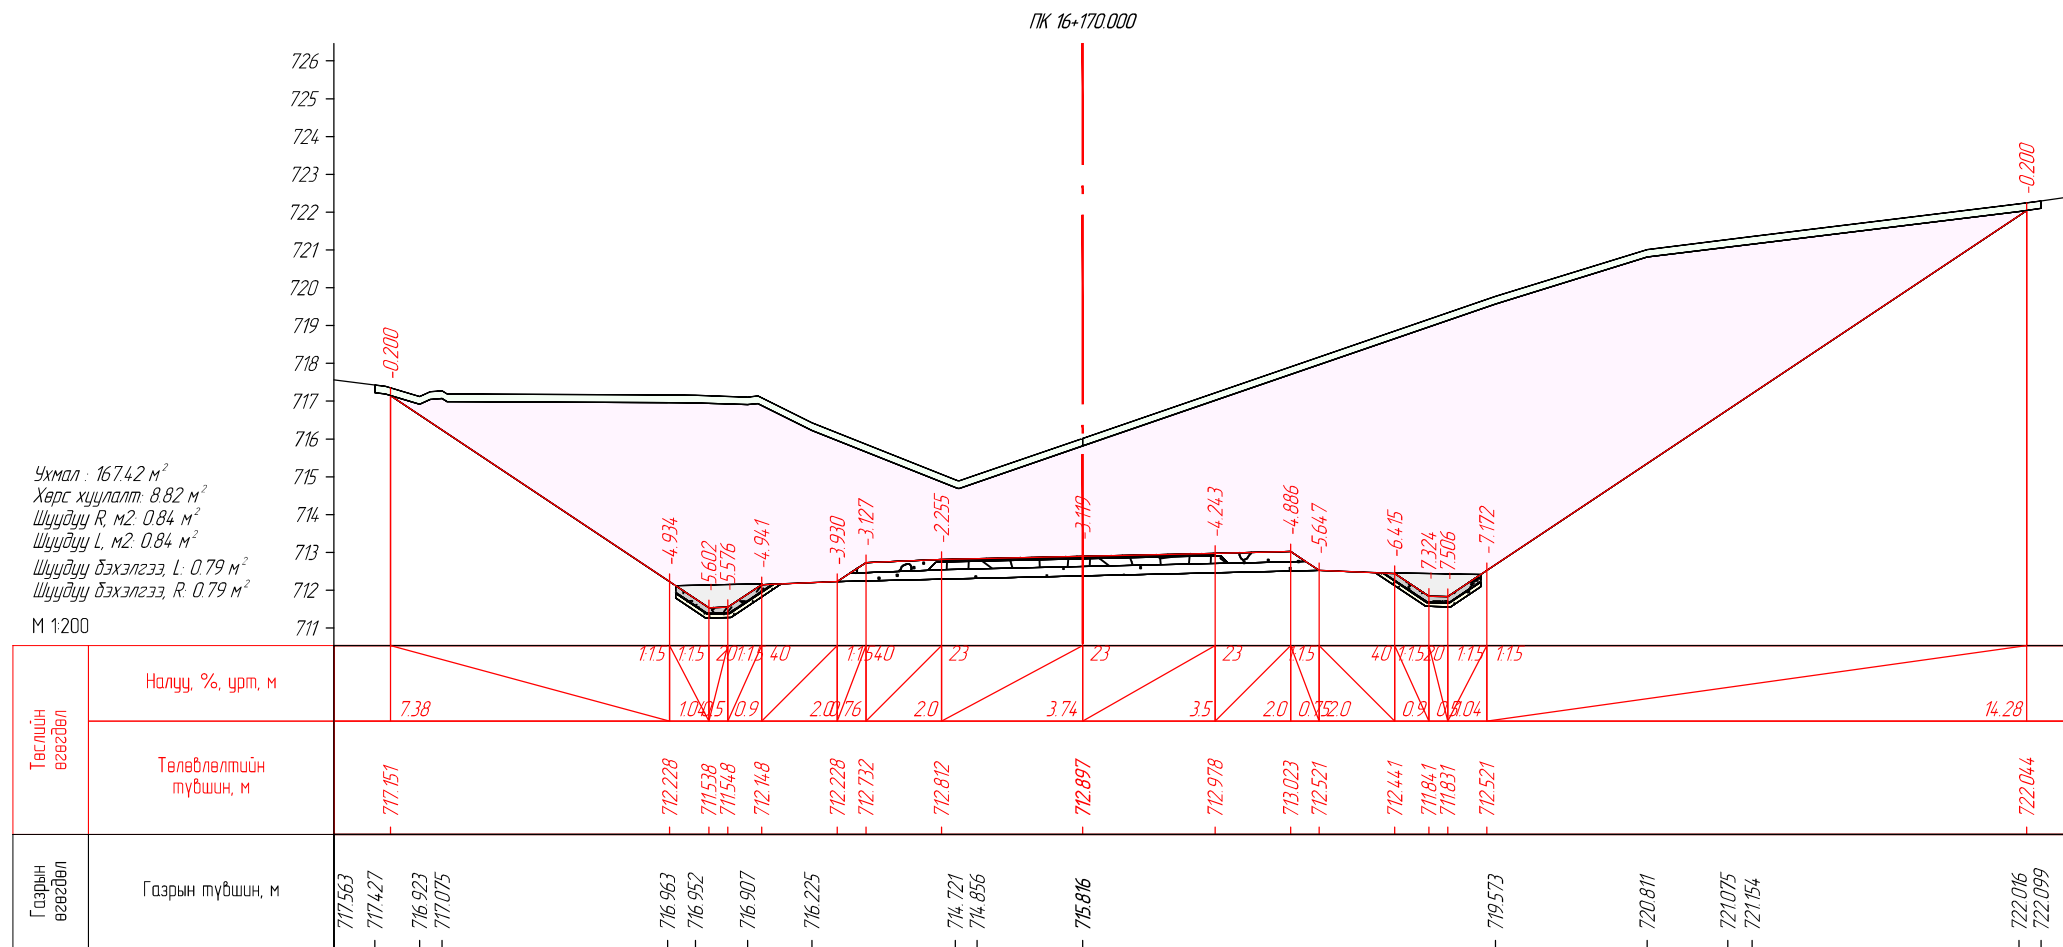




**SRP**  
ENGINEER CONSULTING MONGOLIA LLC

"Эс Ар Пи Инженер Консалтинг Монголиа" ХХК

СЭЛЭНГЭ АЙМГИЙН ЕРӨӨ СУМ - БУГАНТ ТОСГОН ЧИГЛЭЛИЙН АВТО  
ЗАМЫН ИНЖЕНЕРИЙН НАРИЙВЧИЛСАН ЗУРАГ ТӨСӨЛ

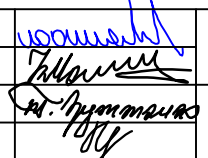Захирал	Г.Ууганбаяр		НАРИЙВЧИЛСАН ХӨНДЛӨН ОГТ/ОЛ
Инженер	Б.Мөнх-Эрдэнэ		
Гүйцэтгэгсэн	Т.Эрдэнэнэмэх		
Шалгасан	А.Пүрэвсүрэн		

Зургийн шифр: 05/21



Масштаб 1:200


Үе шат	Хуудас	Бүх хуудас
А3	281	563

2022 оны 12 сар

ПК16+170.000-ПК16+175.000



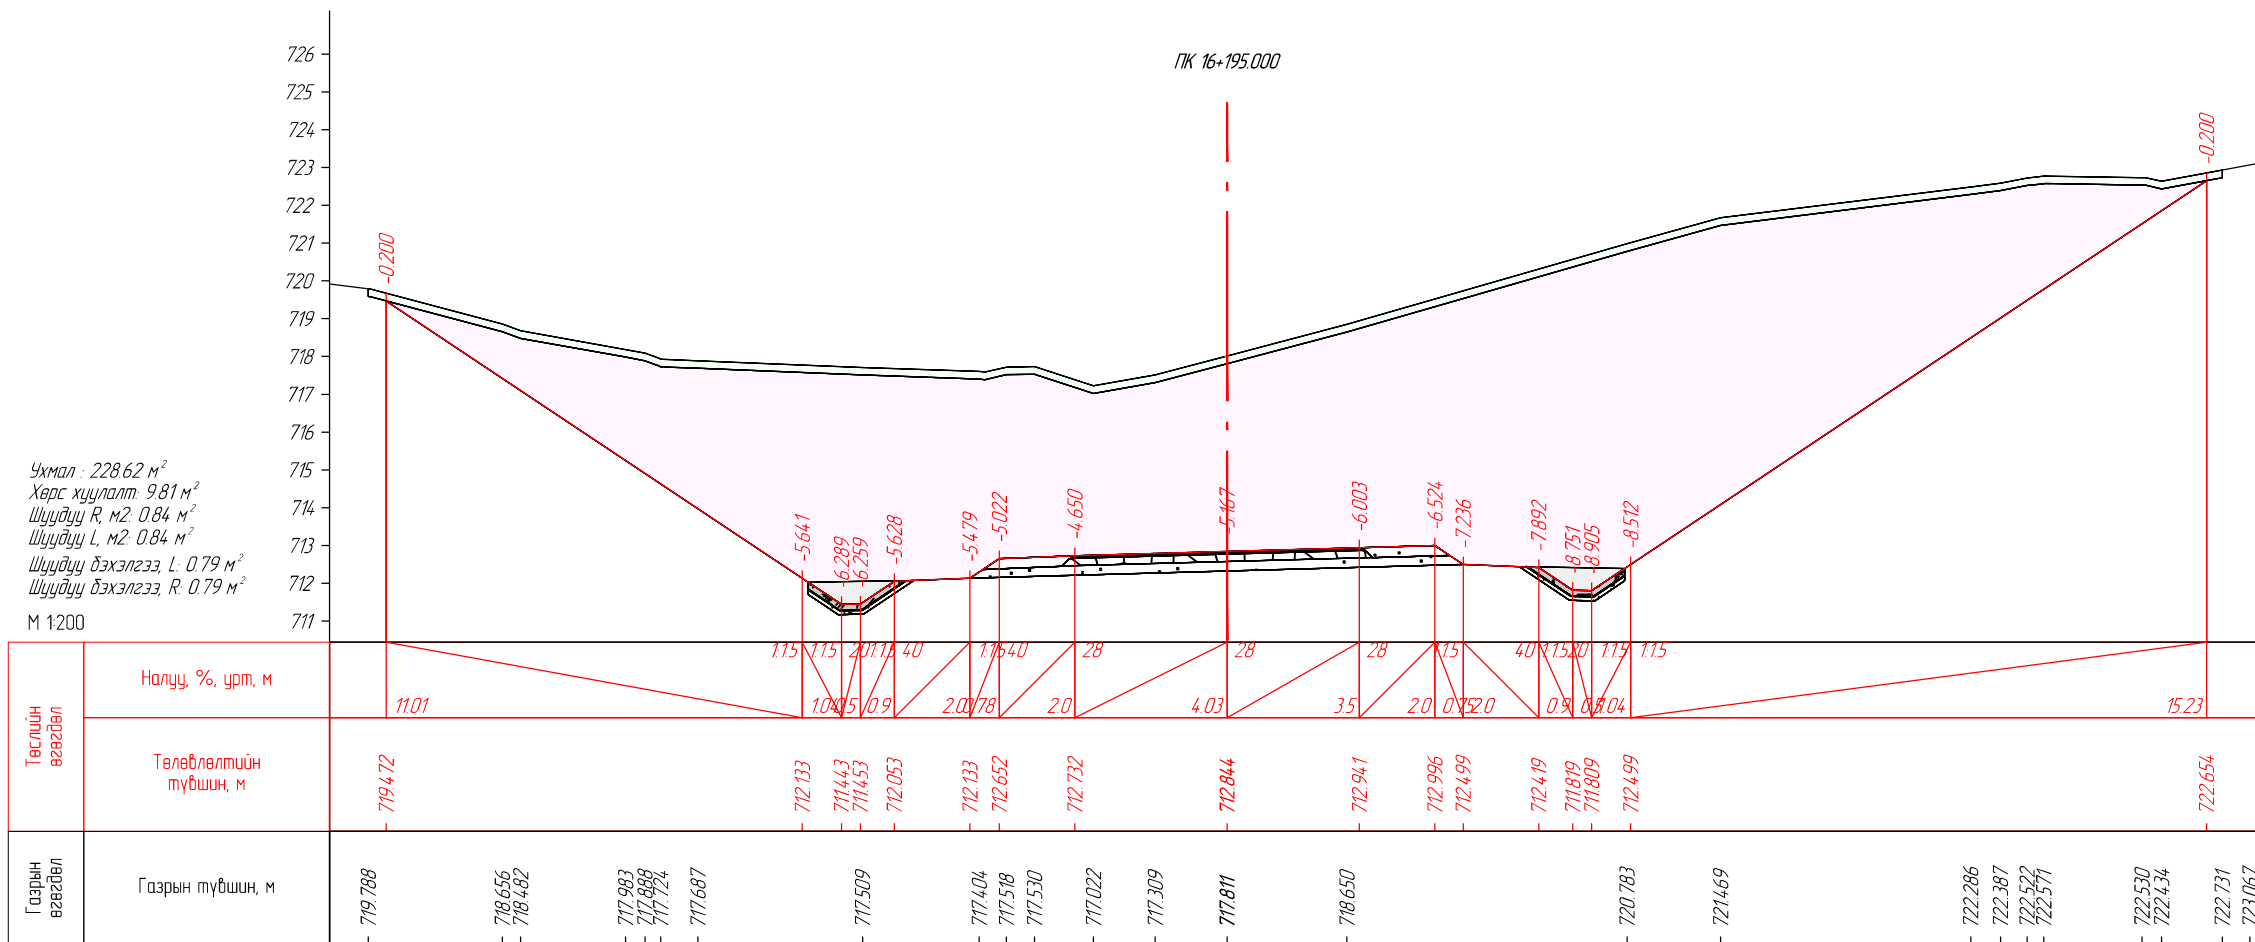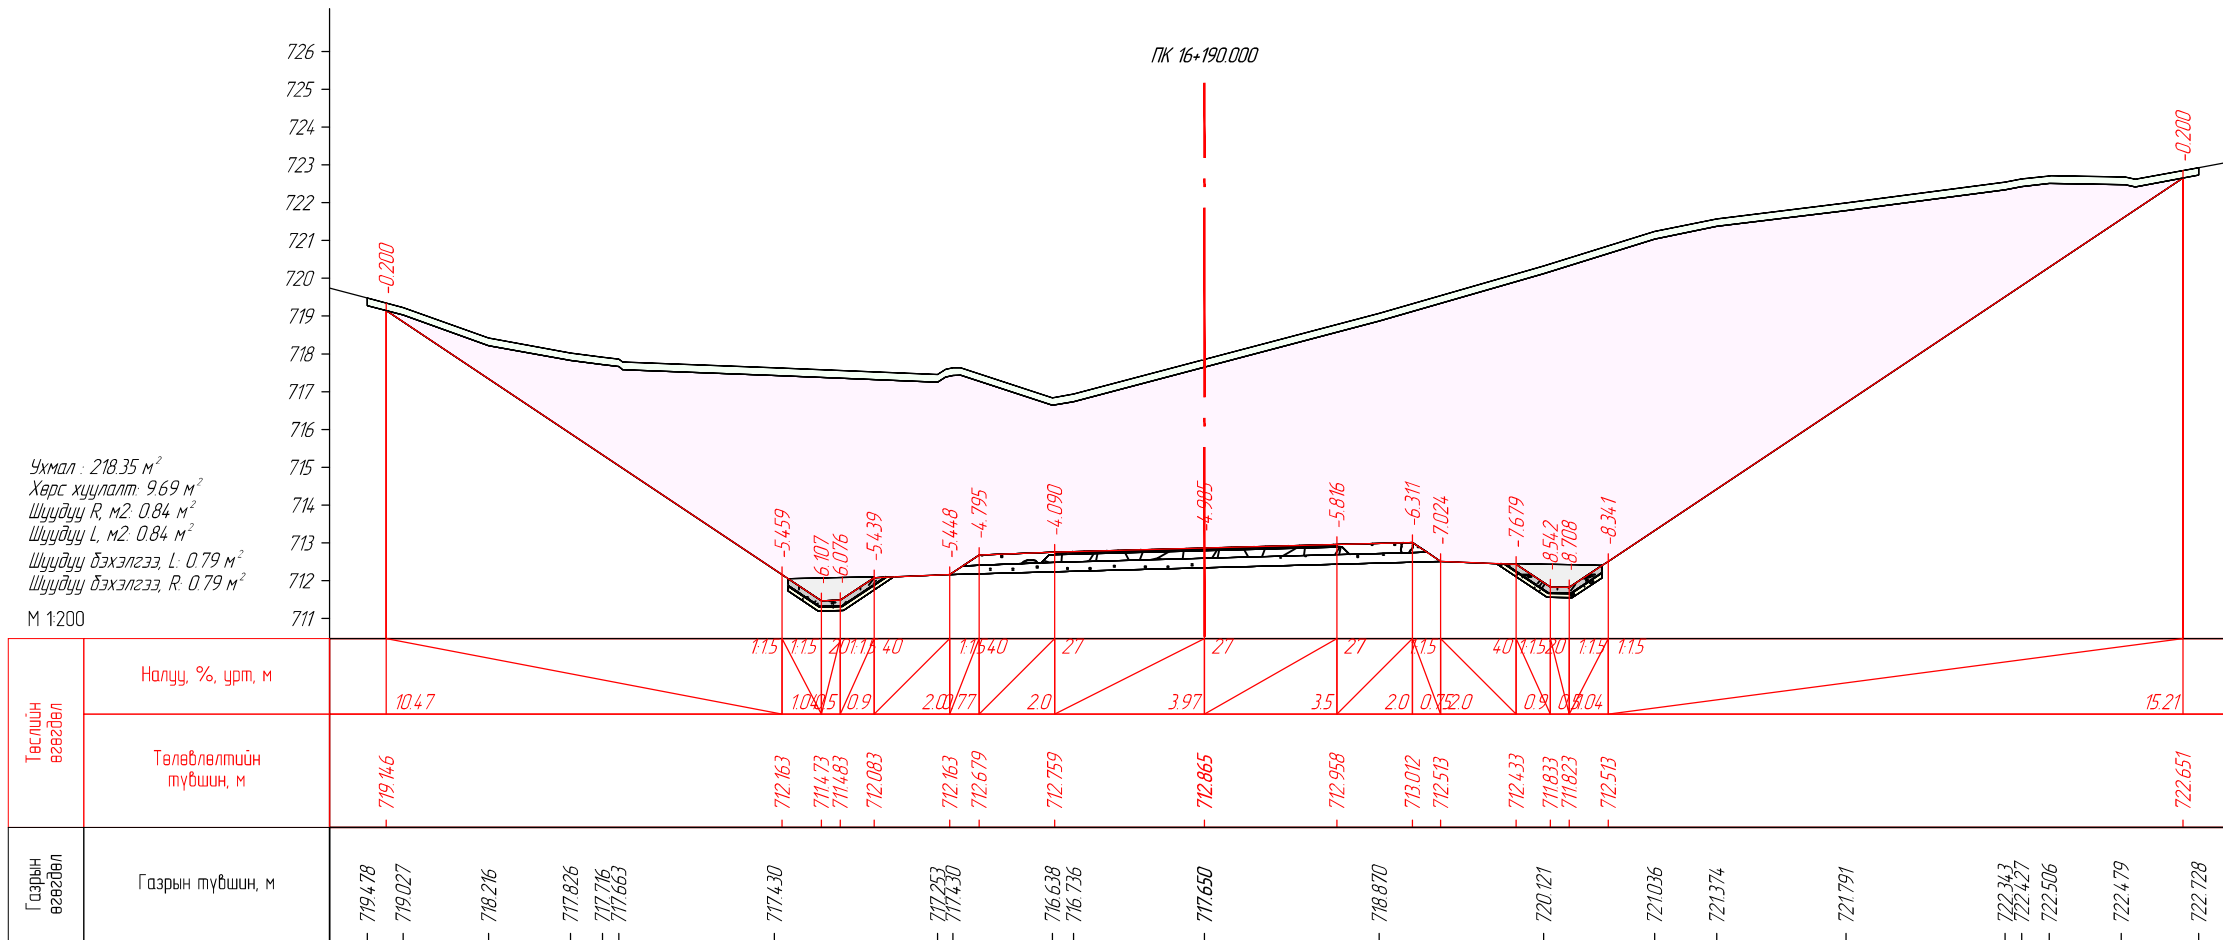




**SRP**  
ENGINEER CONSULTING MONGOLIA LLC

"Эс Ар Пи Инженер Консалтинг Монголиа" ХХК

СЭЛЭНГЭ АЙМГИЙН ЕРӨӨ СУМ - БУГАНТ ТОСГОН ЧИГЛЭЛИЙН АВТО  
ЗАМЫН ИНЖЕНЕРИЙН НАРИЙВЧИЛСАН ЗУРАГ ТӨСӨЛ


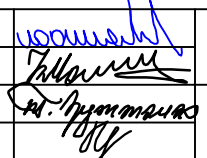
Захирал	Г.Ууганбаяр		НАРИЙВЧИЛСАН ХӨНДЛӨН ОГТ/ОЛ  ПК16+190.000-ПК16+195.000
Инженер	Б.Мөнх-Эрдэнэ		
Гүйцэтгэсэн	Т.Эрдэнэнэмэх		
Шалгасан	А.Пүрэвсүрэн		


Зургийн шифр:  
05/21

Масштаб 1:200

Үе шат	Хуудас	Бүх хуудас
А3	283	563

2022 оны 12 сар

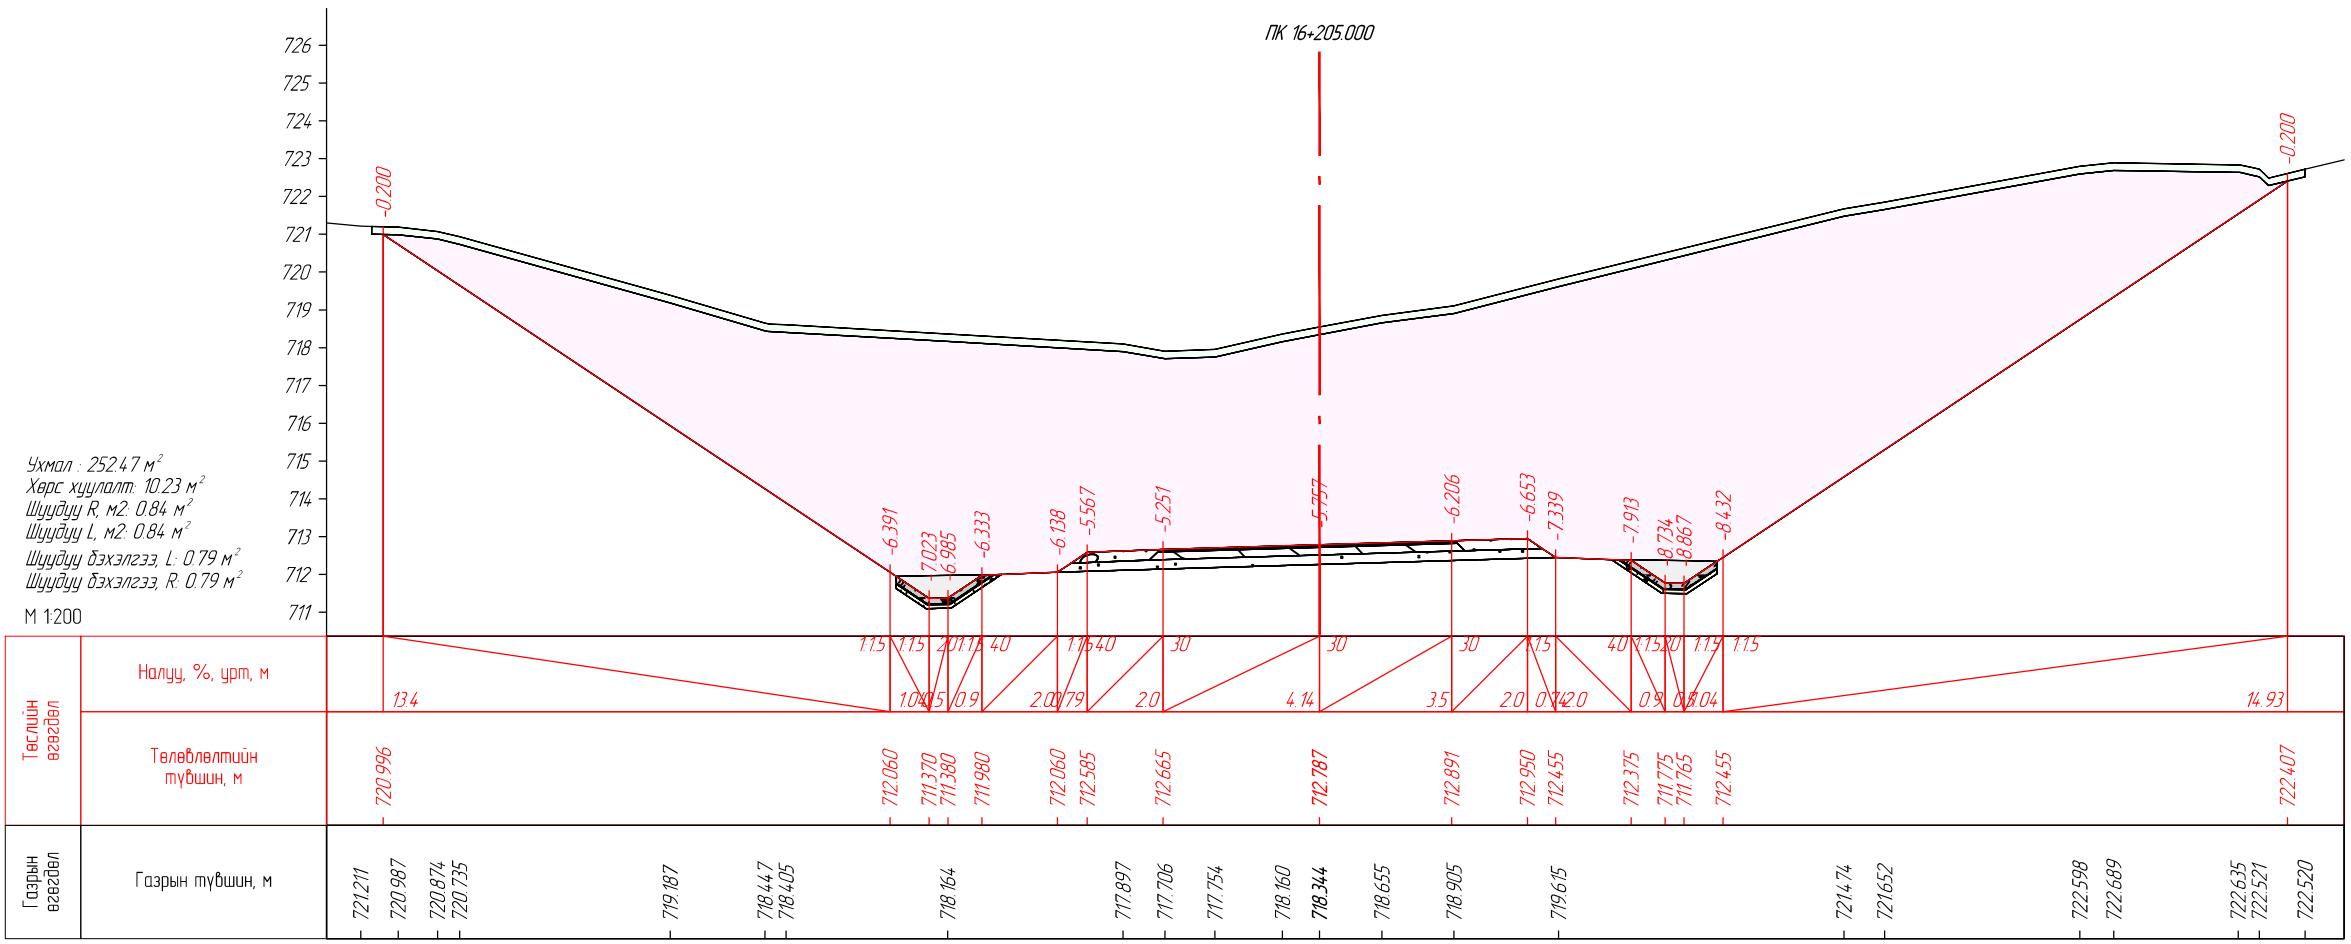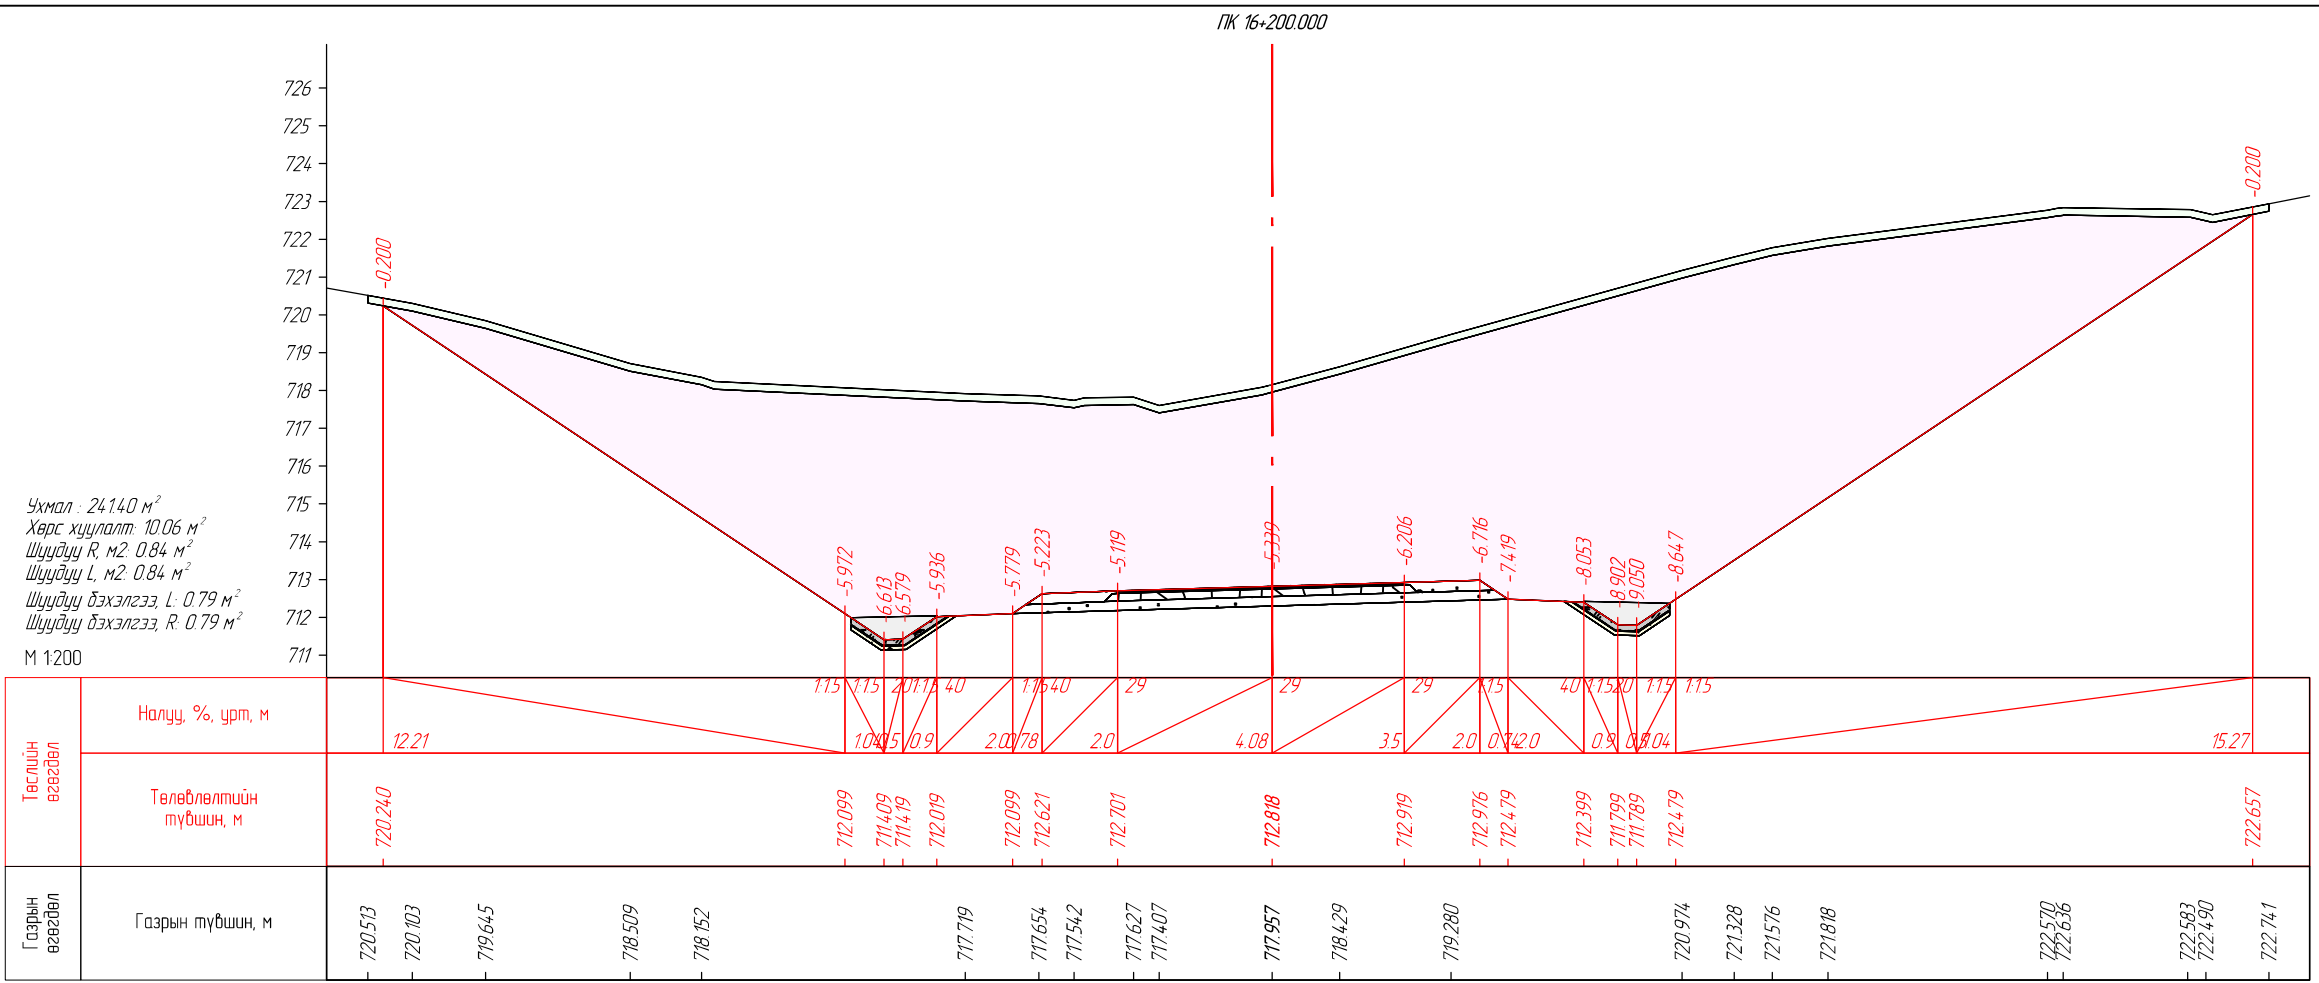




**SRP**  
ENGINEER CONSULTING MONGOLIA LLC

"Эс Ар Ли Инженер Консалтинг Монголиа" ХХК

СЭЛЭНГЭ АЙМГИЙН ЕРӨӨ СУМ - БУГАНТ ТОСГОН ЧИГЛЭЛИЙН АВТО  
ЗАМЫН ИНЖЕНЕРИЙН НАРИЙВЧИЛСАН ЗУРАГ ТӨСӨЛ


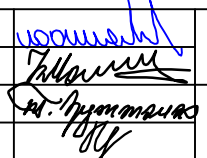
Захирал	Г.Ууганбаяр		НАРИЙВЧИЛСАН ХӨНДЛӨН ОГТ/ОЛ ПК16+200.000-ПК16+205.000
Инженер	Б.Мөнх-Эрдэнэ		
Гүйцэтгэсэн	Т.Эрдэнэнэмэх		
Шалгасан	А.Пүрэвсүрэн		


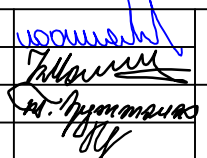
Зургийн шифр: 05/21



Масштаб 1:200


Үе шат	Хуудас	Бүх хуудас
А3	284	563

2022 оны 12 сар

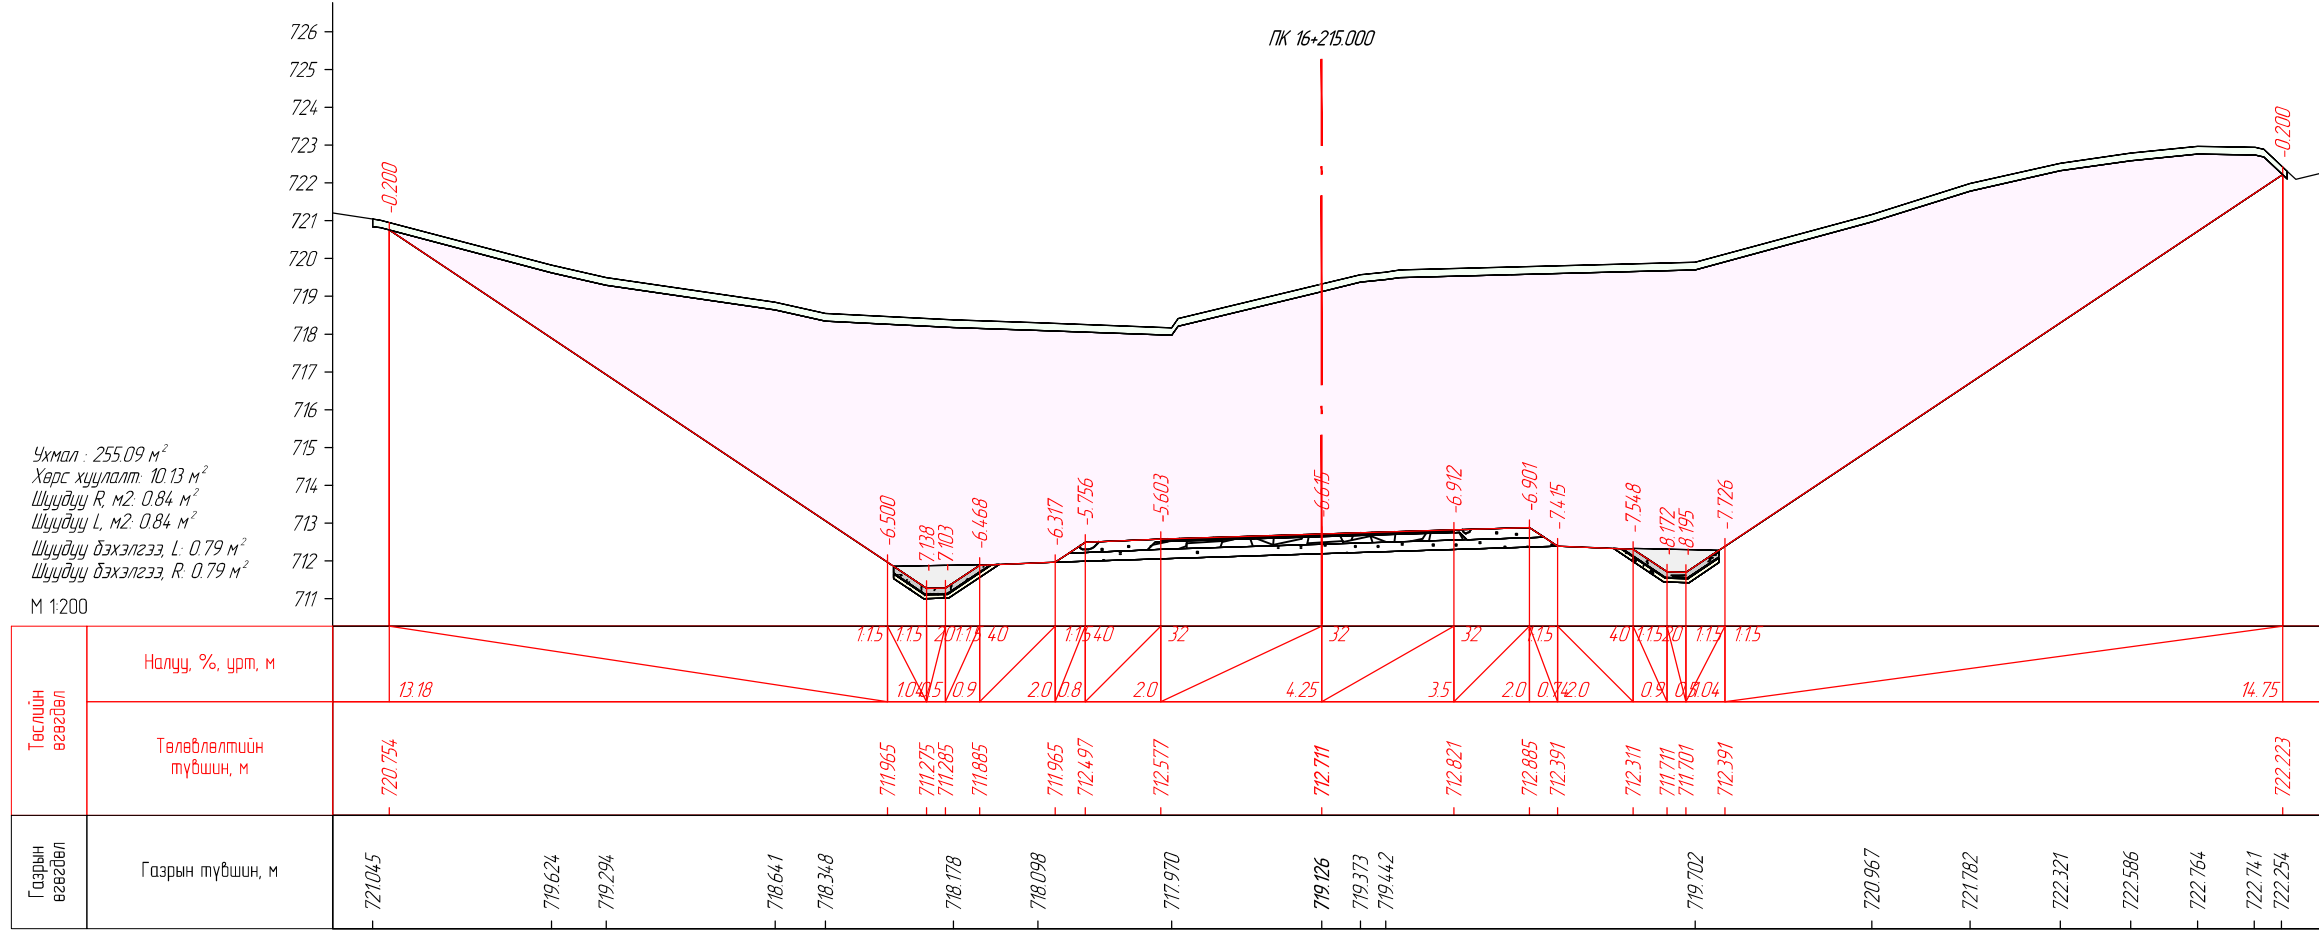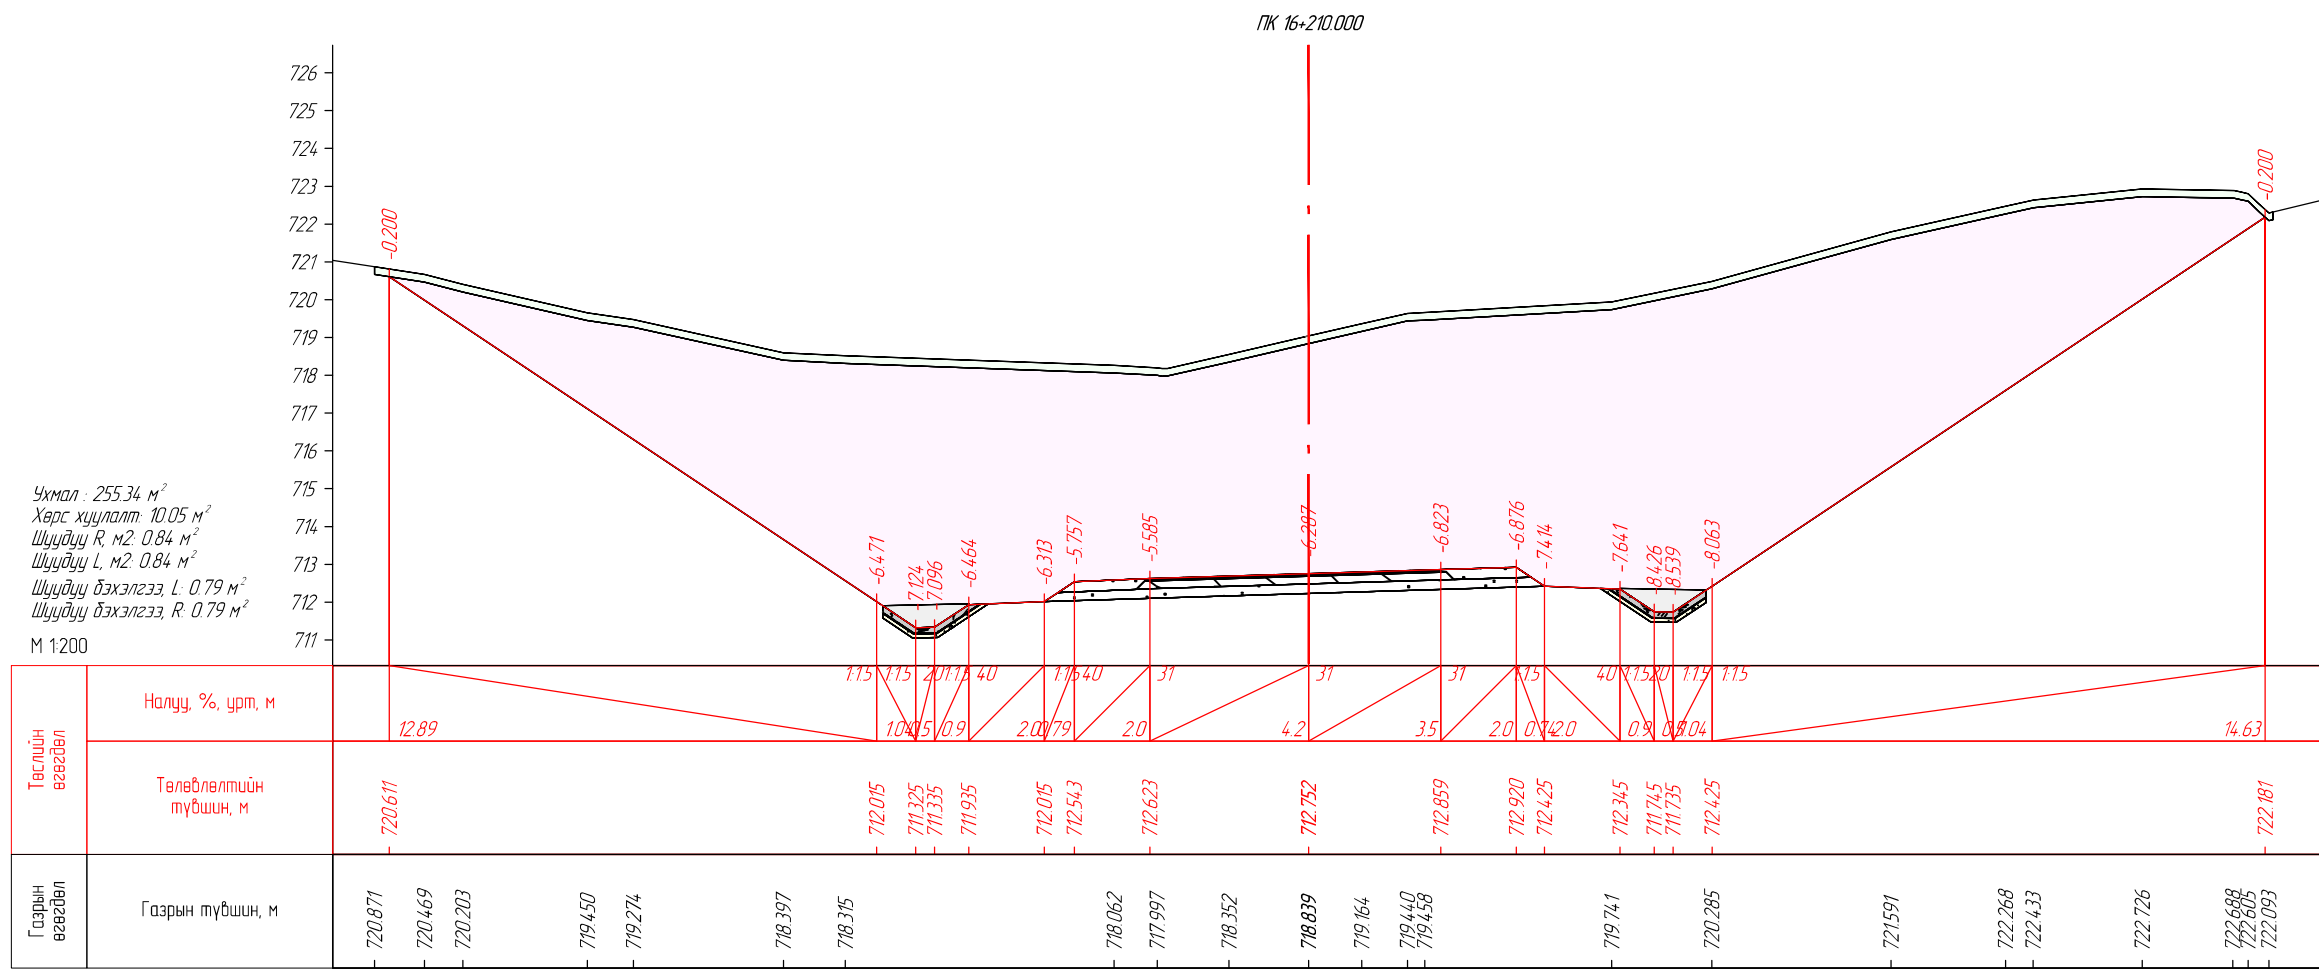

 <b>SRP</b> <small>ENGINEER CONSULTING MONGOLIA LLC</small> "Эс Ар Пи Инженер Консалтинг Монголиа" ХХК	СЭЛЭНГЭ АЙМГИЙН ЕРӨӨ СУМ - БУГАНТ ТОСГОН ЧИГ ЛЭЛИЙН АВТО ЗАМЫН ИНЖЕНЕРИЙН НАРИЙВЧИЛСАН ЗУРАГ ТӨСӨЛ			Зургийн шифр: 05/21		
	Захирал	Г.Ууганбаяр		НАРИЙВЧИЛСАН ХӨНДЛӨН ОГТ/ОЛ		
	Инженер	Б.Мөнх-Эрдэнэ				
	Гүйцэтгэсэн	Т.Эрдэнэнэмэх		Үе шат	Хуудас	Бүх хуудас
Шалгасан	А.Пүрэвсүрэн	А3		285	563	
ПК16+210.000-ПК16+215.000				2022 оны 12 сар		

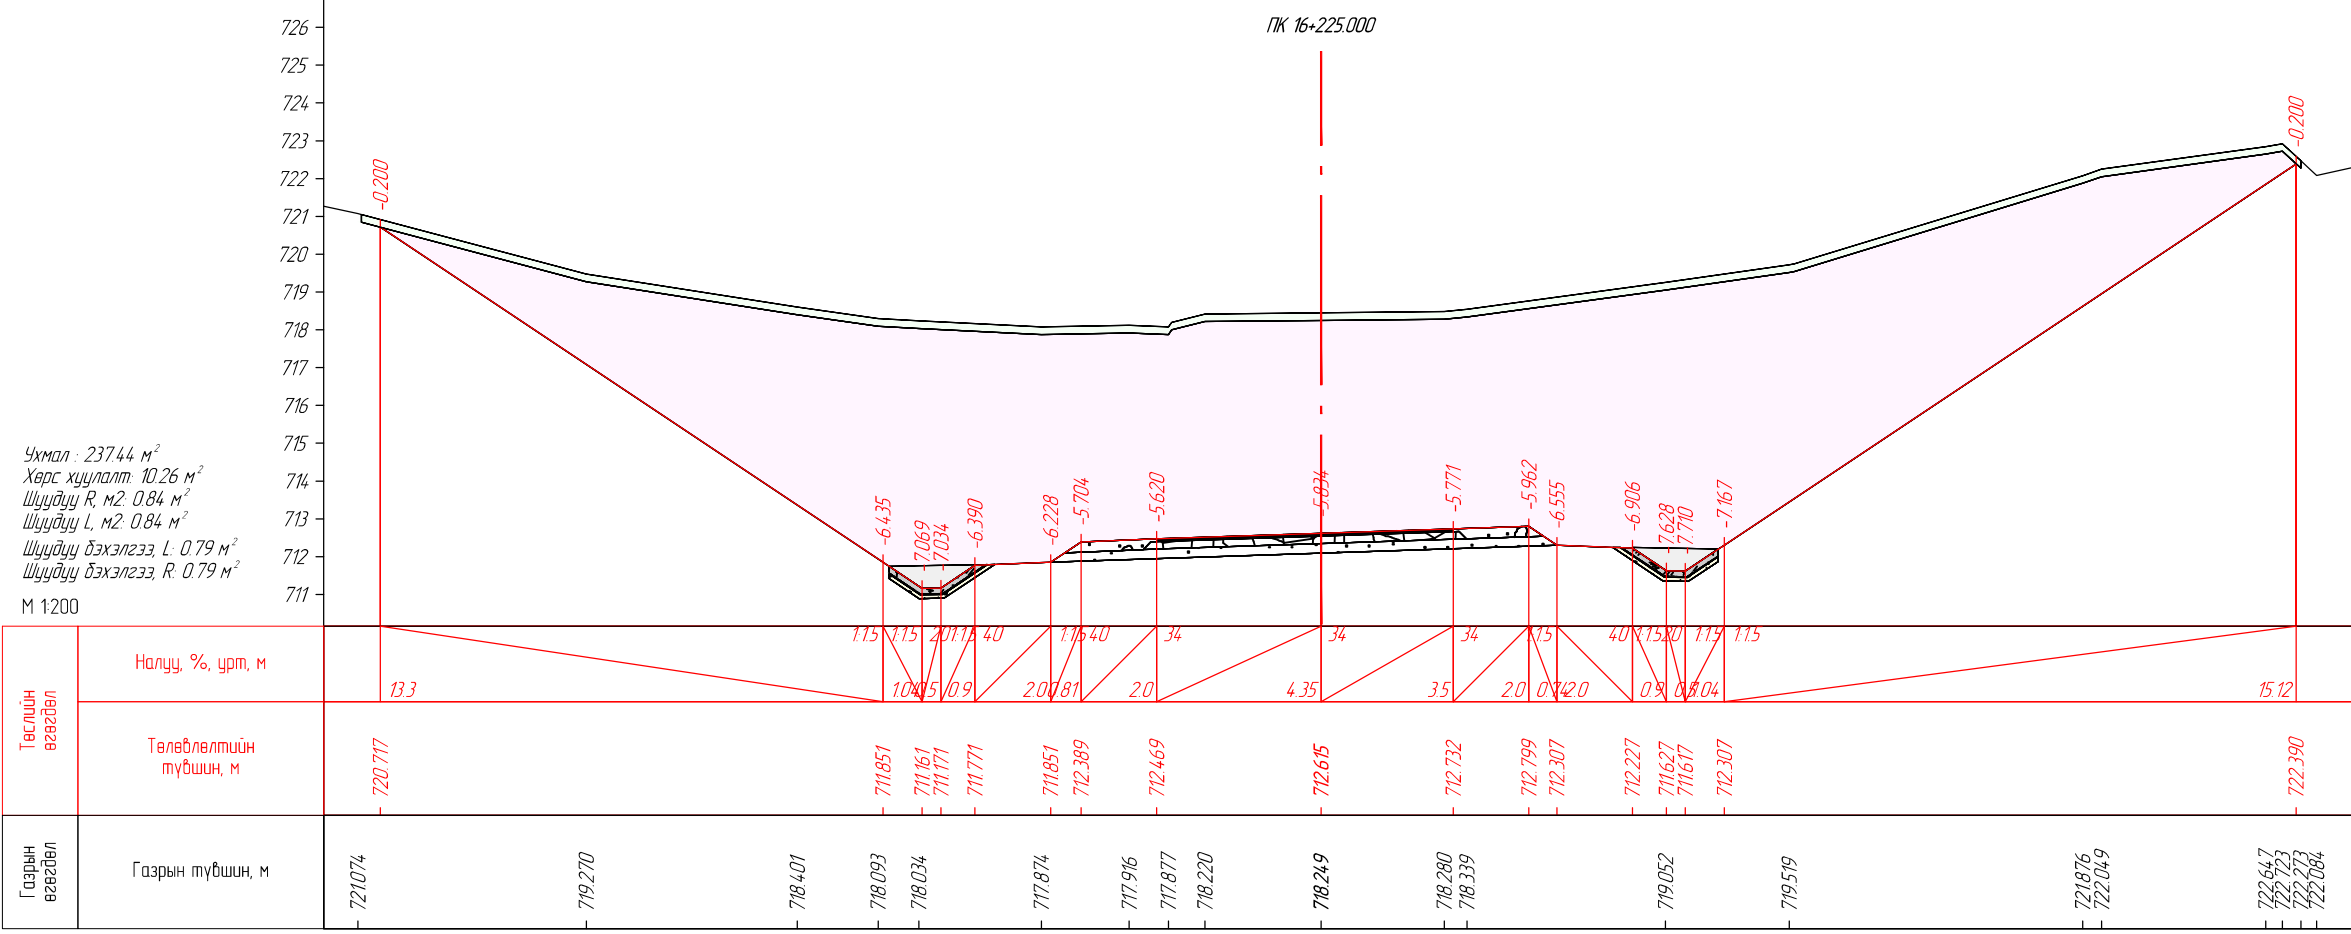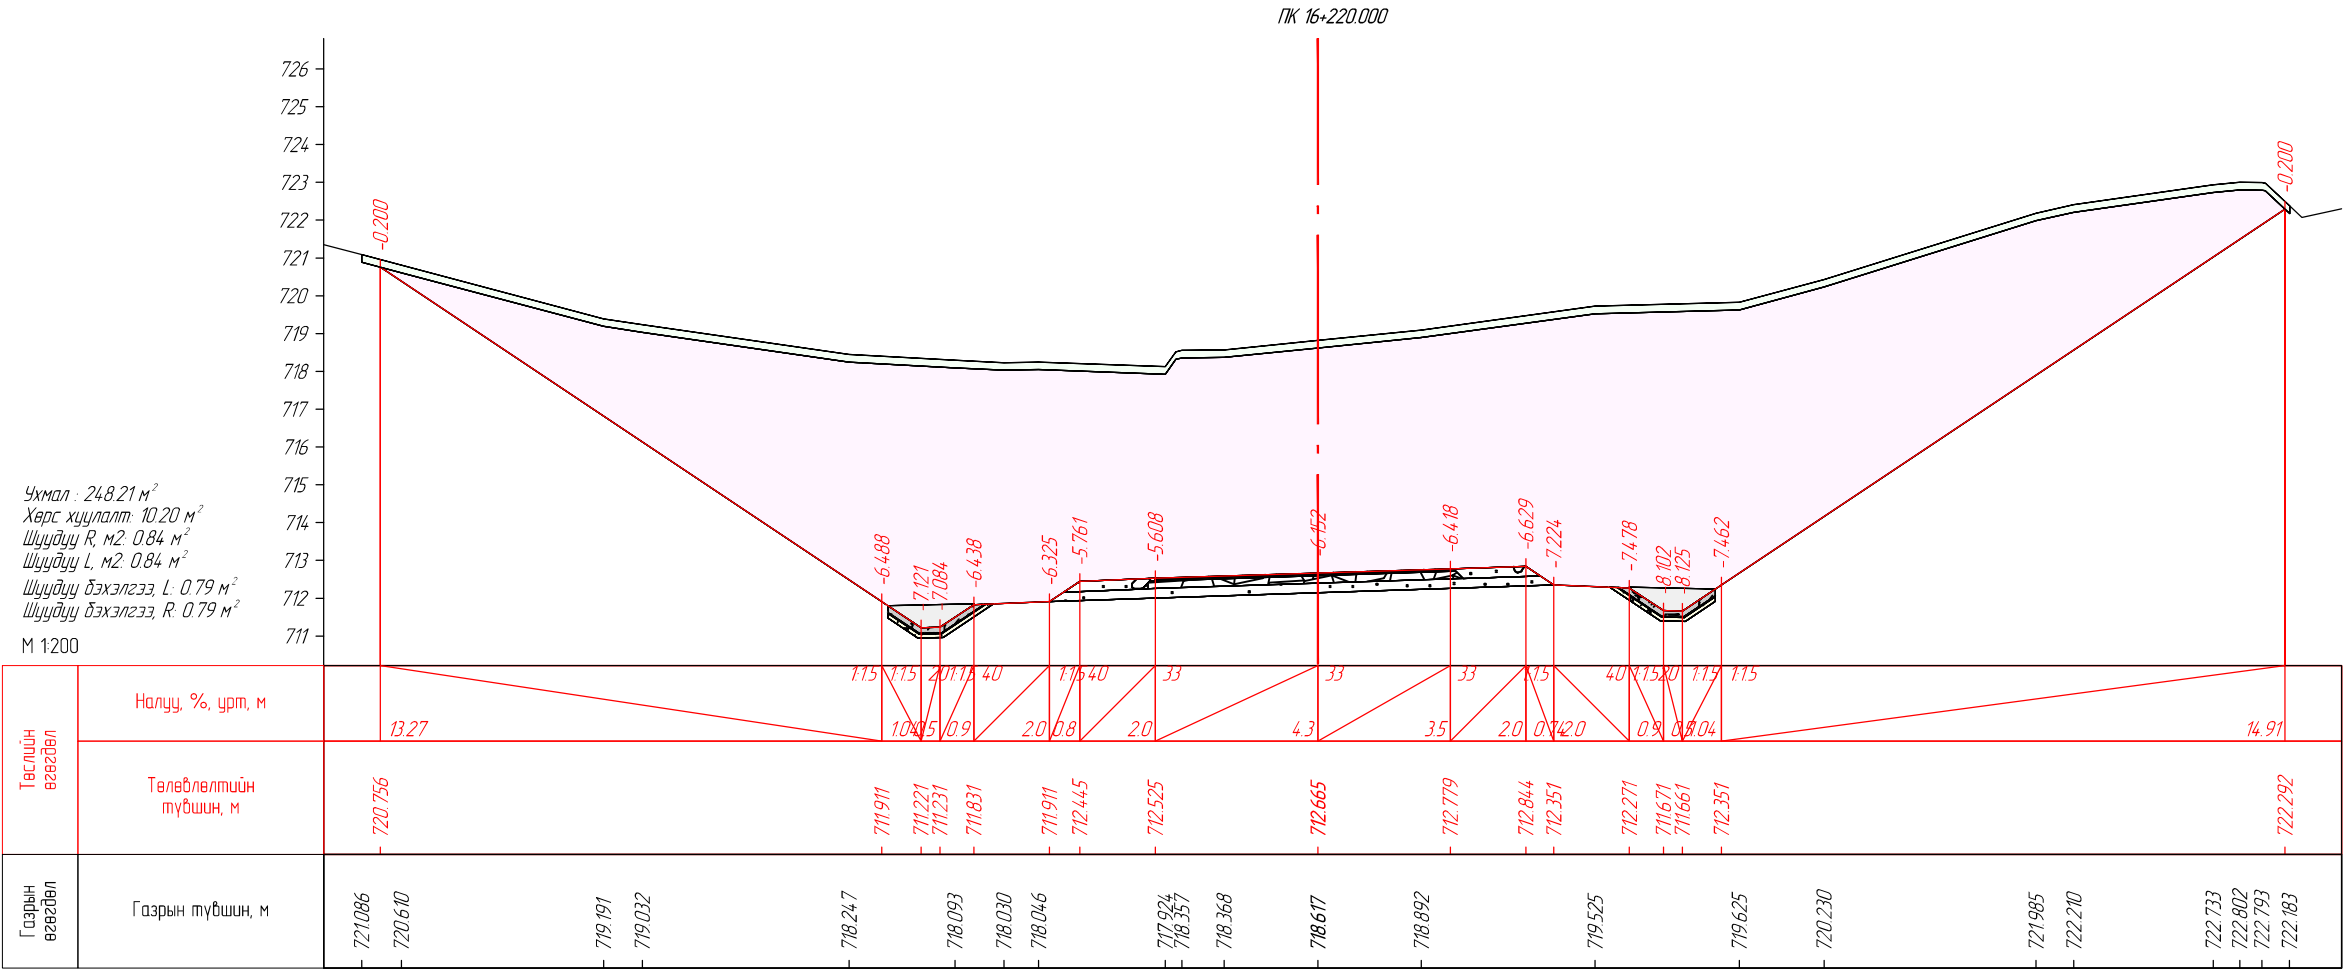




**SRP**  
ENGINEER CONSULTING MONGOLIA LLC

"Эс Ар Пи Инженер Консалтинг Монголиа" ХХК

СЭЛЭНГЭ АЙМГИЙН ЕРӨӨ СУМ - БУГАНТ ТОСГОН ЧИГЛЭЛИЙН АВТО  
ЗАМЫН ИНЖЕНЕРИЙН НАРИЙВЧИЛСАН ЗУРАГ ТӨСӨЛ

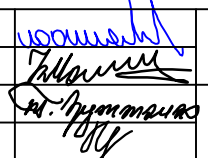Захирал	Г.Ууганбаяр		НАРИЙВЧИЛСАН ХӨНДЛӨН ОГТ/ОЛ
Инженер	Б.Мөнх-Эрдэнэ		
Гүйцэтгэсэн	Т.Эрдэнэнэмэх		
Шалгасан	А.Пүрэвсүрэн		

ПК16+220.000-ПК16+225.000



Зургийн шифр: 05/21


Масштаб 1:200

Үе шат	Хуудас	Бүх хуудас
А3	286	563

2022 оны 12 сар



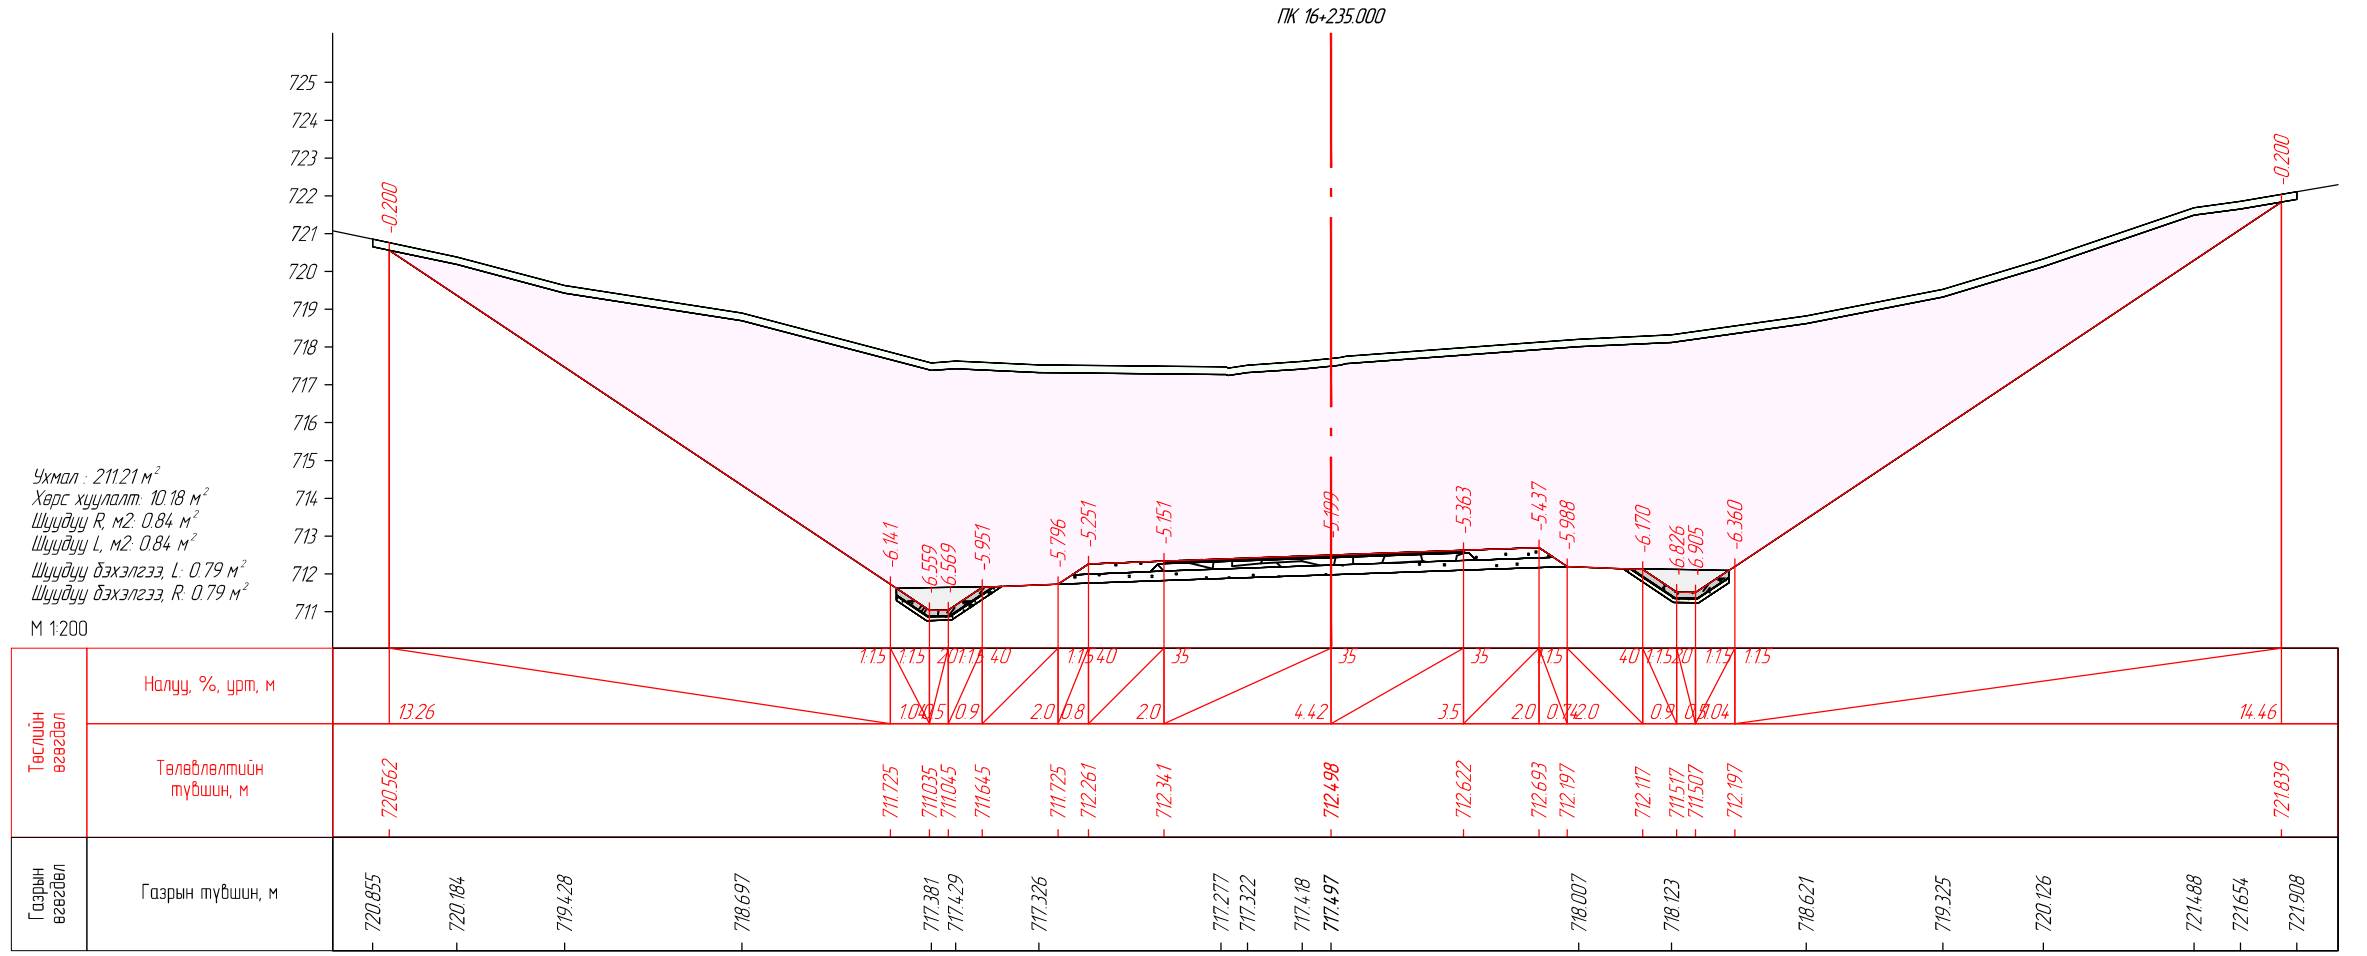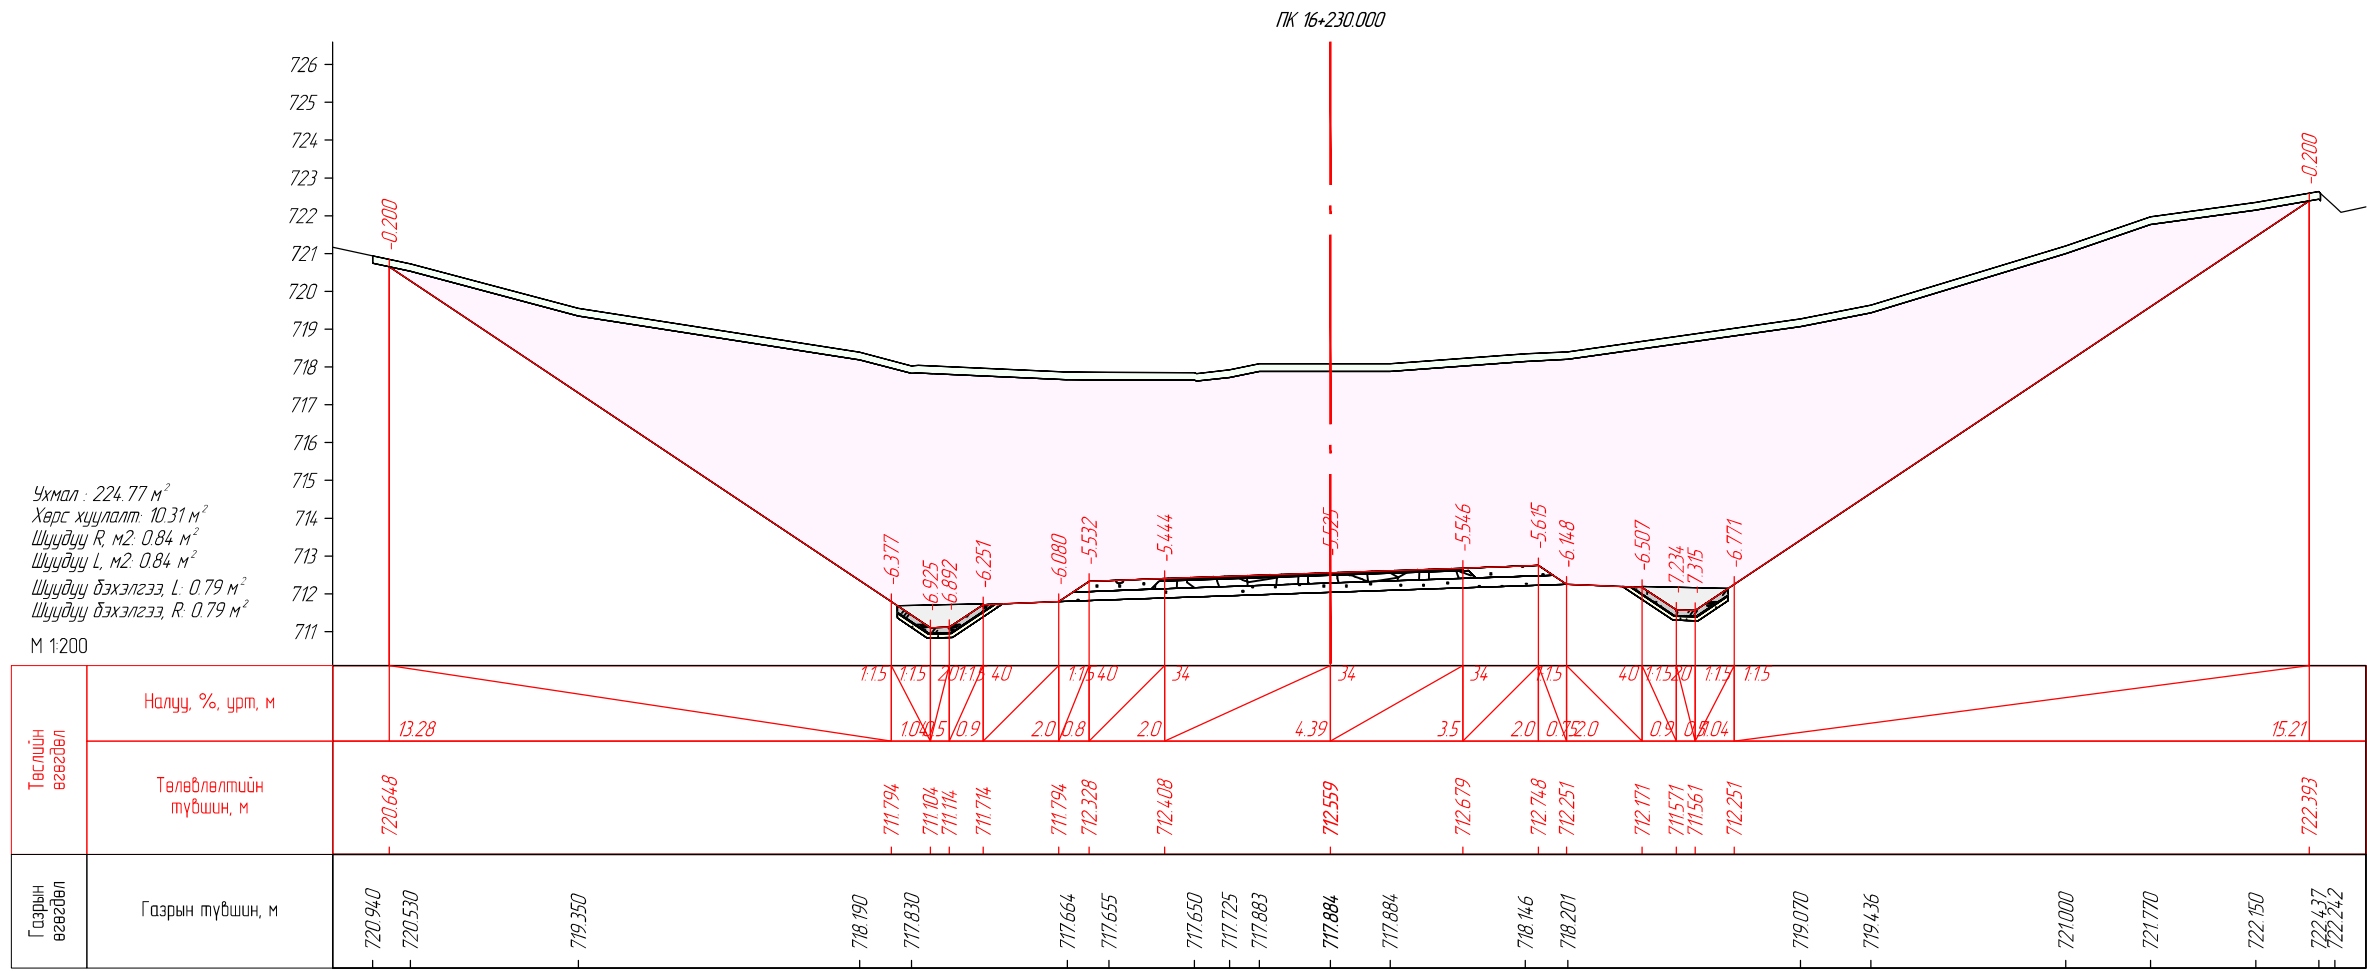




**SRP**  
ENGINEER CONSULTING MONGOLIA LLC

"Эс Ар Пи Инженер Консалтинг Монголиа" ХХК

СЭЛЭНГЭ АЙМГИЙН ЕРӨӨ СУМ - БУГАНТ ТОСГОН ЧИГЛЭЛИЙН АВТО  
ЗАМЫН ИНЖЕНЕРИЙН НАРИЙВЧИЛСАН ЗУРАГ ТӨСӨЛ

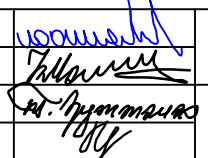Захирал	Г.Ууганбаяр		НАРИЙВЧИЛСАН ХӨНДЛӨН ОГТ/ОЛ
Инженер	Б.Мөнх-Эрдэнэ		
Гүйцэтгэсэн	Т.Эрдэнэнэмэх		
Шалгасан	А.Пүрэвсүрэн		



ПК16+230.00-ПК16+235.000


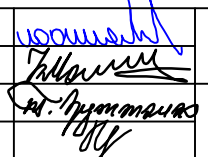
Зургийн шифр: 05/21



Масштаб 1:200


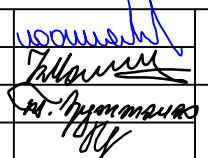
Үе шат	Хуудас	Бүх хуудас
А3	287	563

2022 оны 12 сар

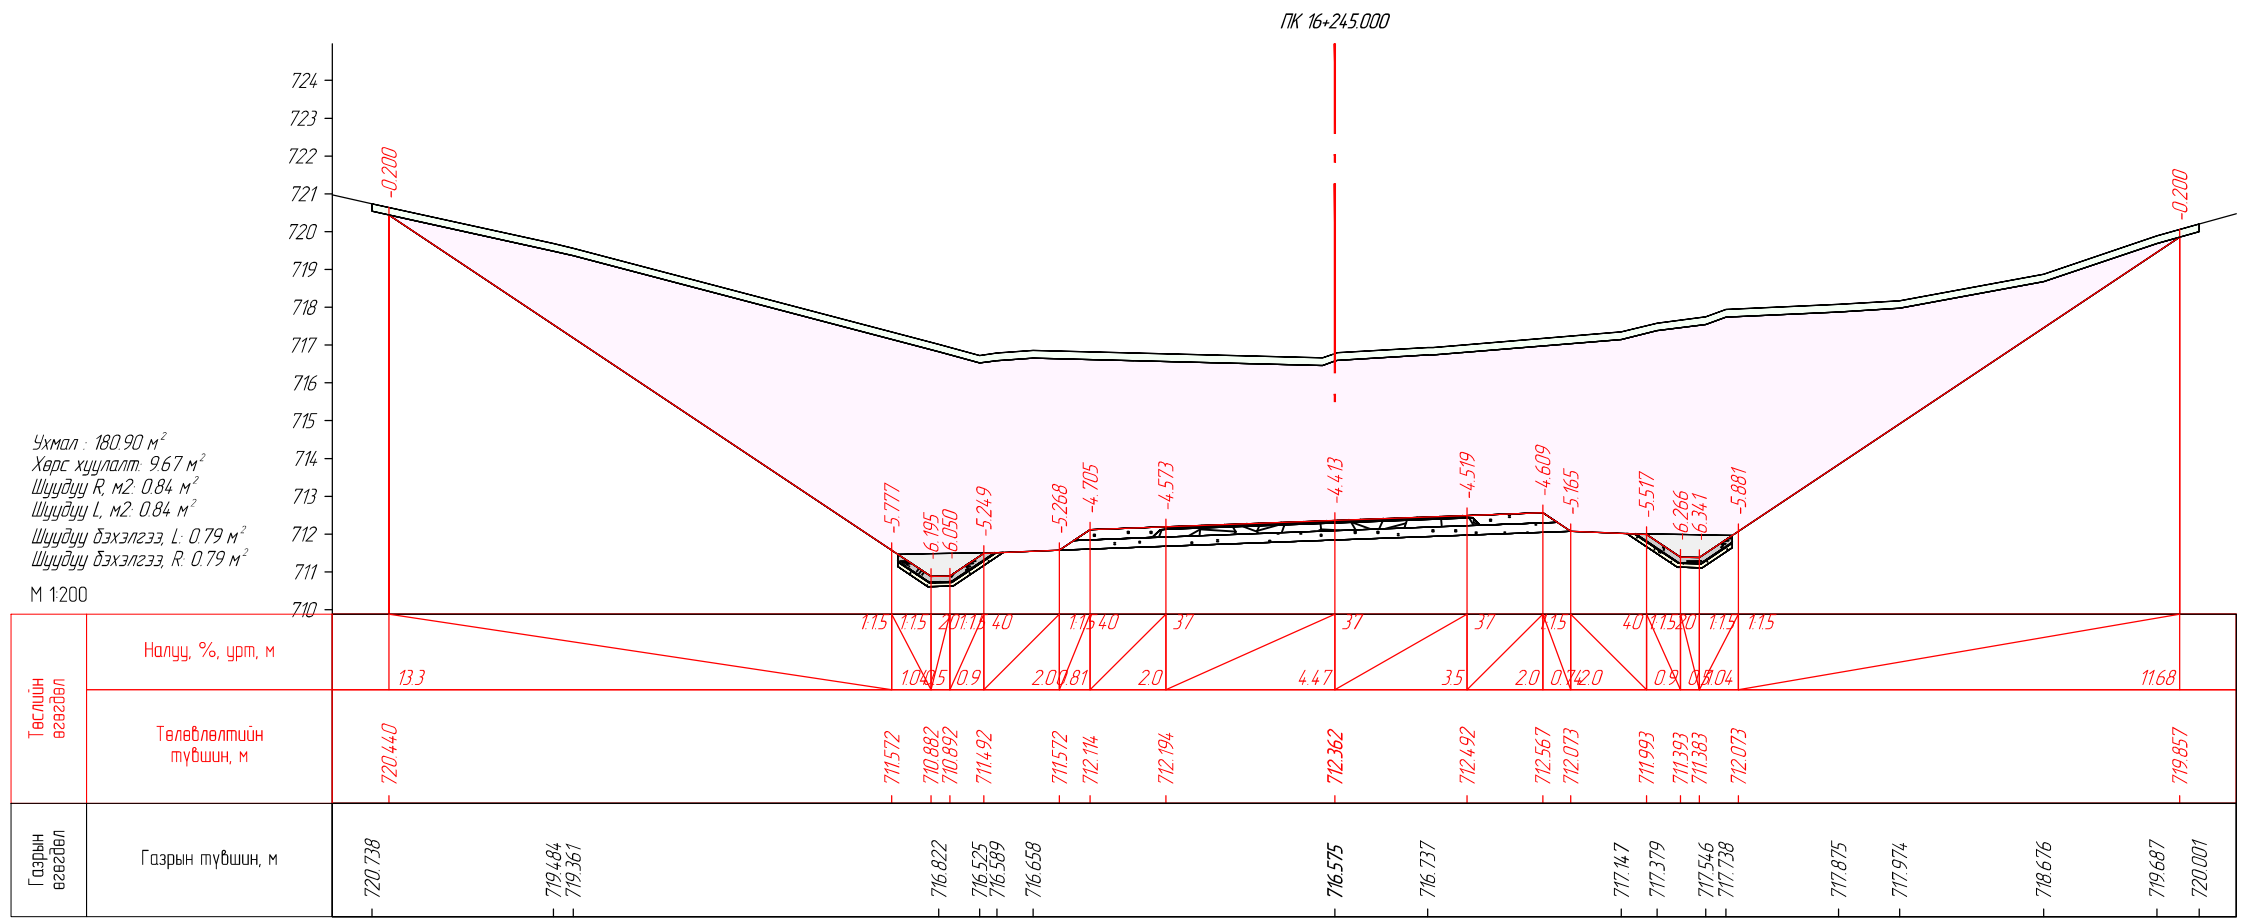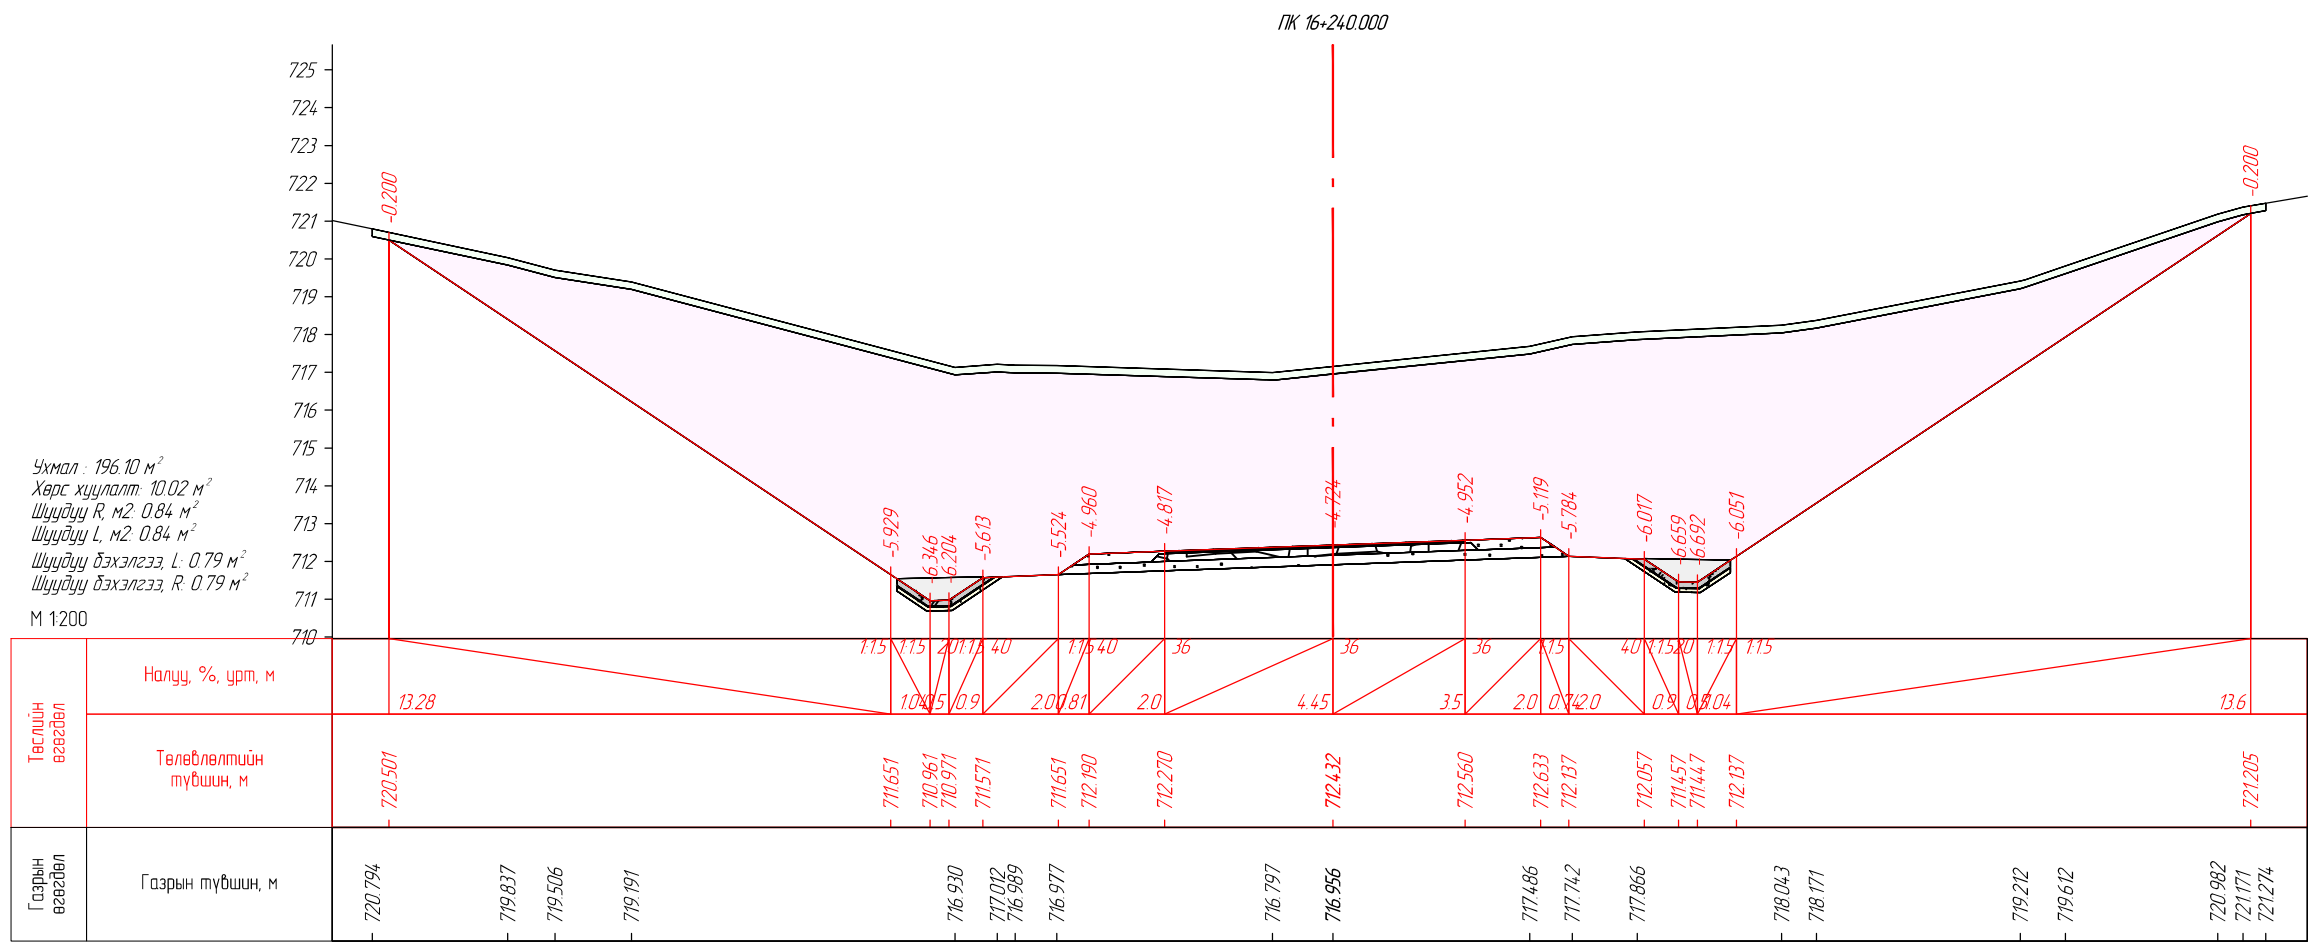



 <b>SRP</b> ENGINEER CONSULTING MONGOLIA LLC "Эс Ар Пи Инженер Консалтинг Монголиа" ХХК	СЭЛЭНГЭ АЙМГИЙН ЕРӨӨ СҮМ – БУГАНТ ТОСГОН ЧИГЛЭЛИЙН АВТО ЗАМЫН ИНЖЕНЕРИЙН НАРИЙВЧИЛСАН ЗУРАГ ТӨСӨЛ			Зургийн шифр: 05/21		
	Захирал	Г.Ууганбаяр		НАРИЙВЧИЛСАН ХӨНДЛӨН ОГТ/ОЛ		
	Инженер	Б.Мөнх-Эрдэнэ		Үе шат	Хуудас	Бүх хуудас
	Гүйцэтгэсэн	Т.Эрдэнэнэмэх		А3	288	563
Шалгасан	А.Пүрэвсүрэн	2022 оны 12 сар				
				ПК16+240.000-ПК16+245.000		

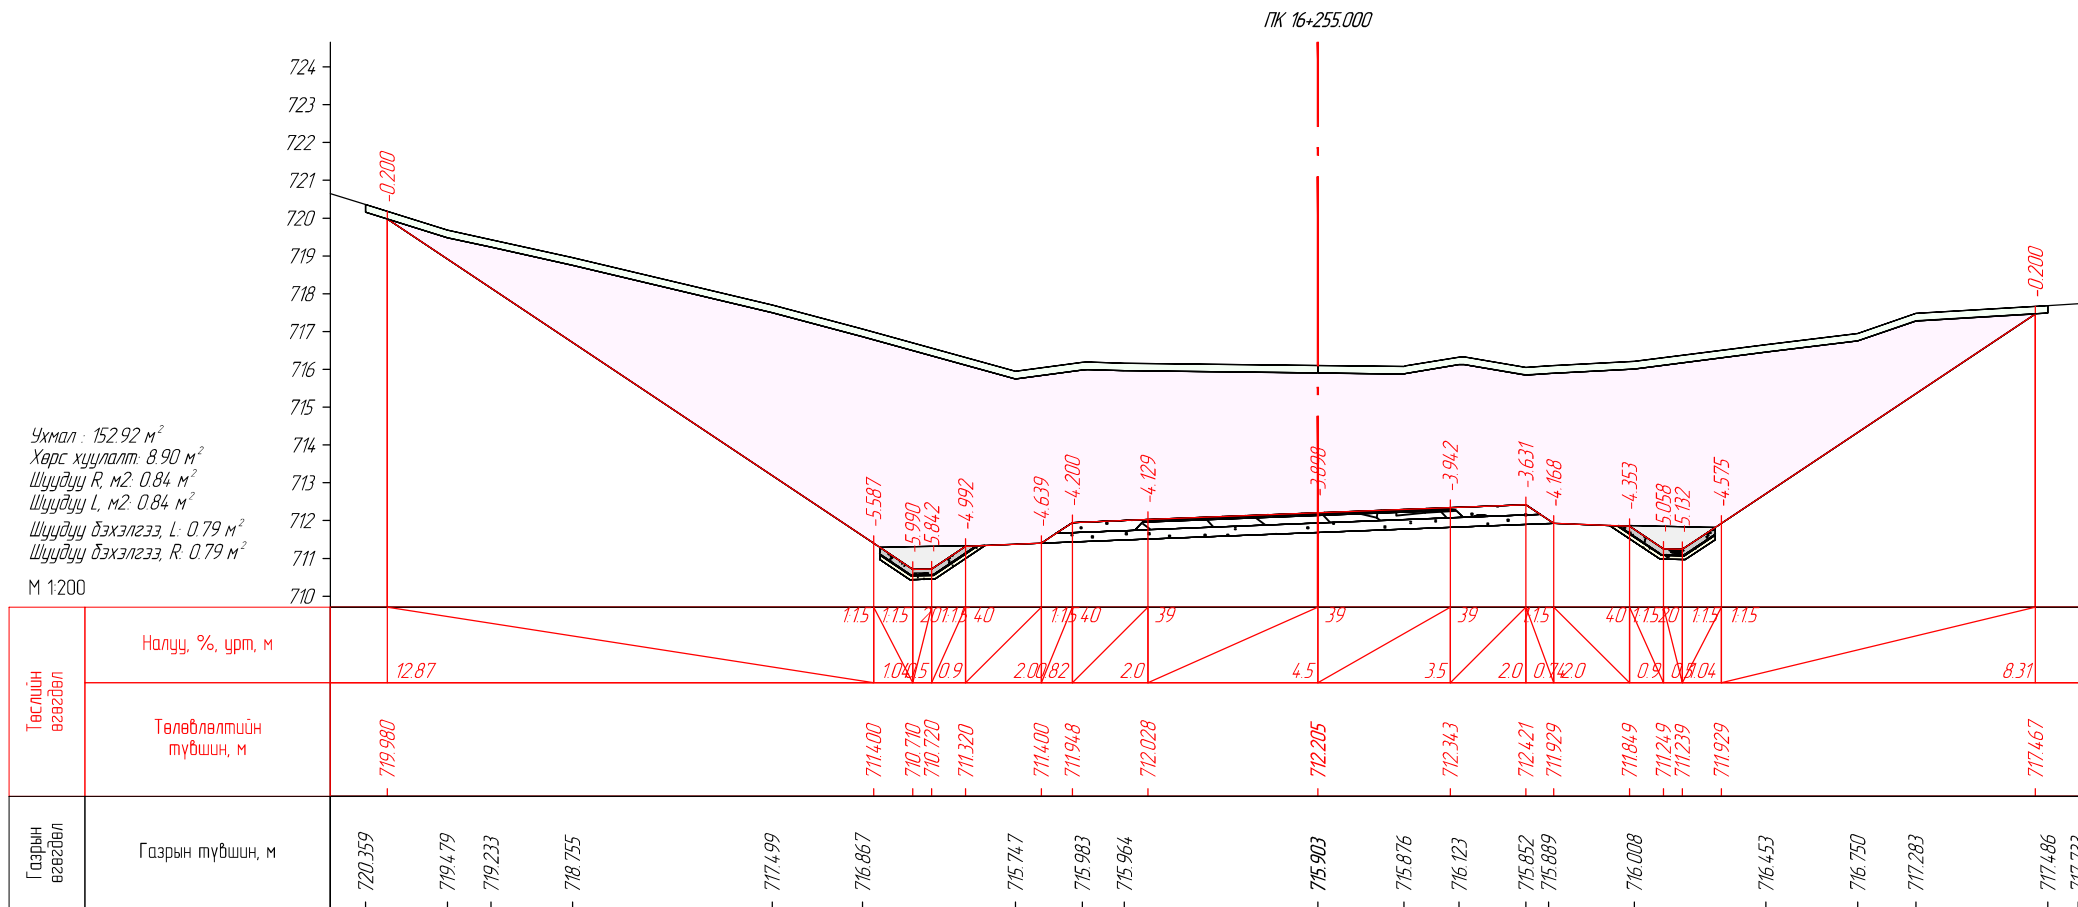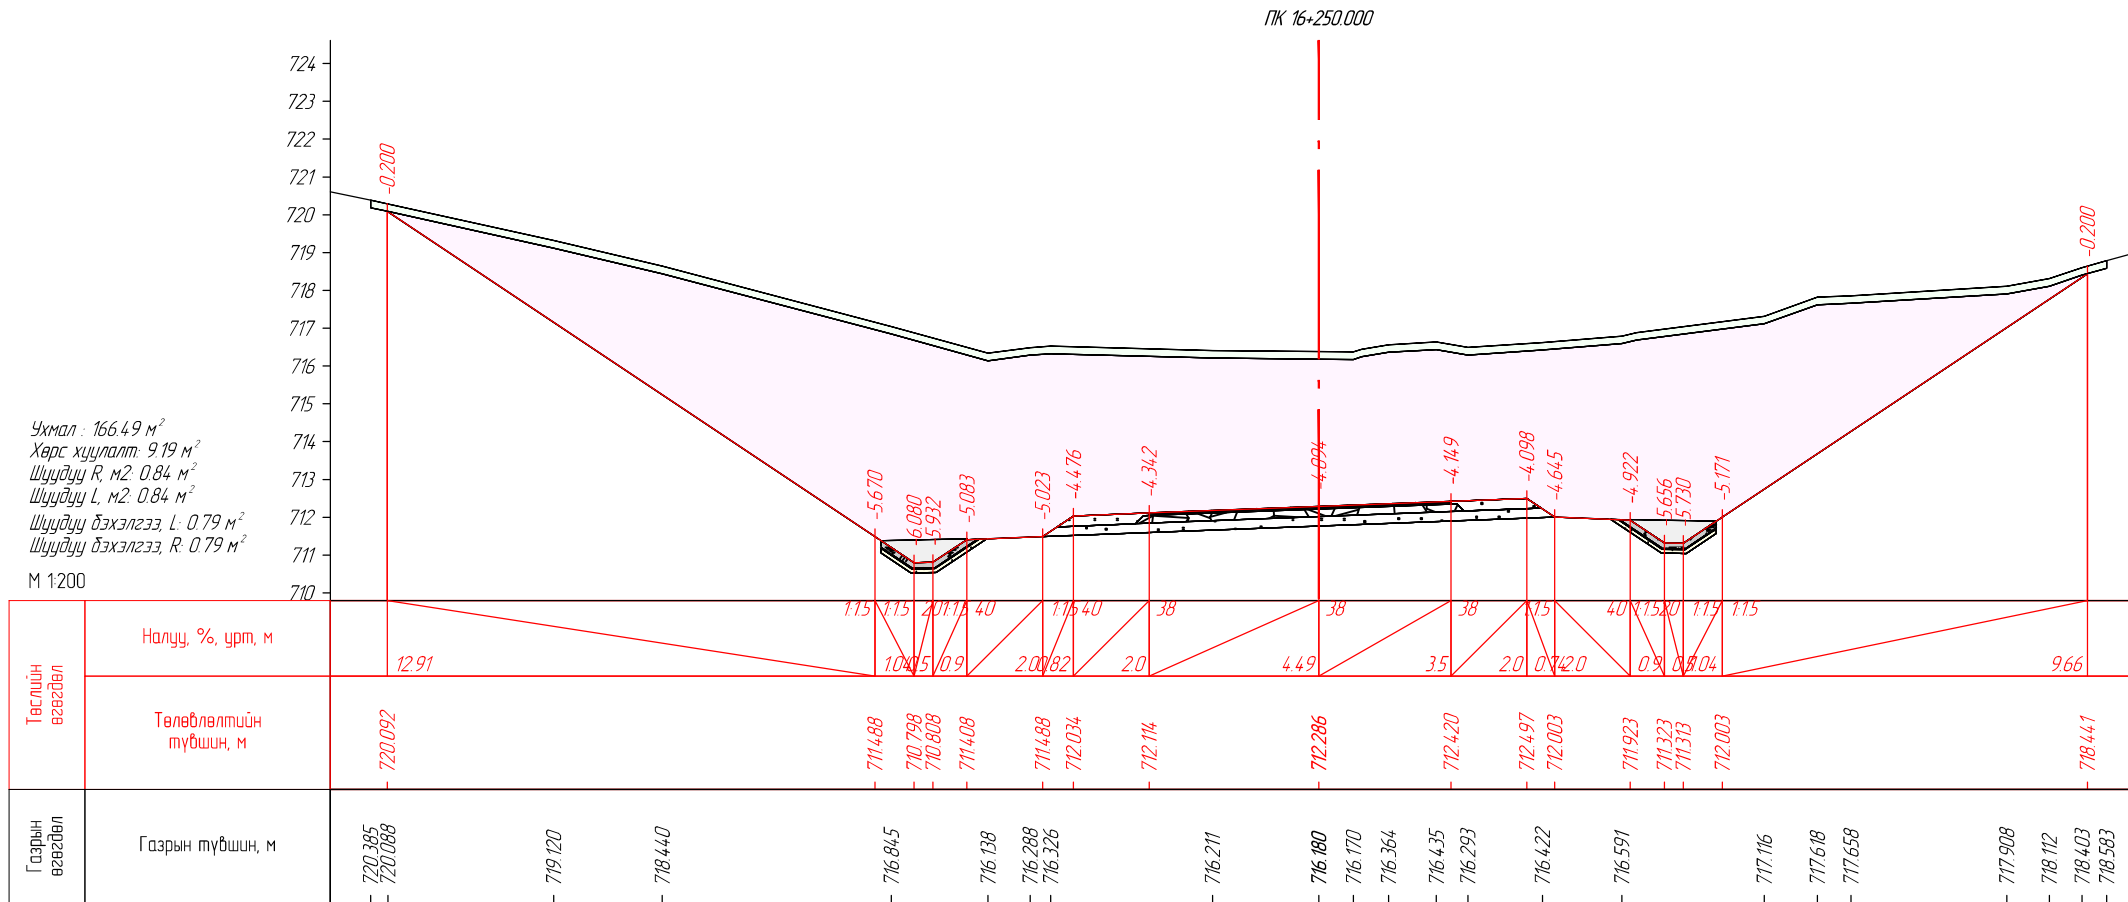
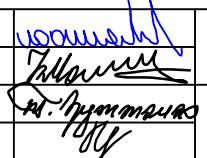




 <b>SRP</b> ENGINEER CONSULTING MONGOLIA LLC "Эс Ар Пи Инженер Консалтинг Монголиа" ХХК	СЭЛЭНГЭ АЙМГИЙН ЕРӨӨ СУМ – БУГАНТ ТОСГОН ЧИГЛЭЛИЙН АВТО ЗАМЫН ИНЖЕНЕРИЙН НАРИЙВЧИЛСАН ЗУРАГ ТӨСӨЛ			Зургийн шифр: 05/21		
	Захирал	Г.Ууганбаяр		НАРИЙВЧИЛСАН ХӨНДЛӨН ОГТ/ОЛ		
	Инженер	Б.Мөнх-Эрдэнэ		Үе шат	Хуудас	Бүх хуудас
	Гүйцэтгэсэн	Т.Эрдэнэнэмэх		А3	289	563
Шалгасан	А.Пүрэвсүрэн	2022 оны 12 сар				
				Масштаб 1:200		
				ПК16+250.000-ПК16+255.000		


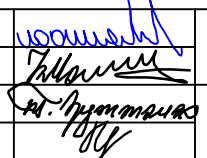






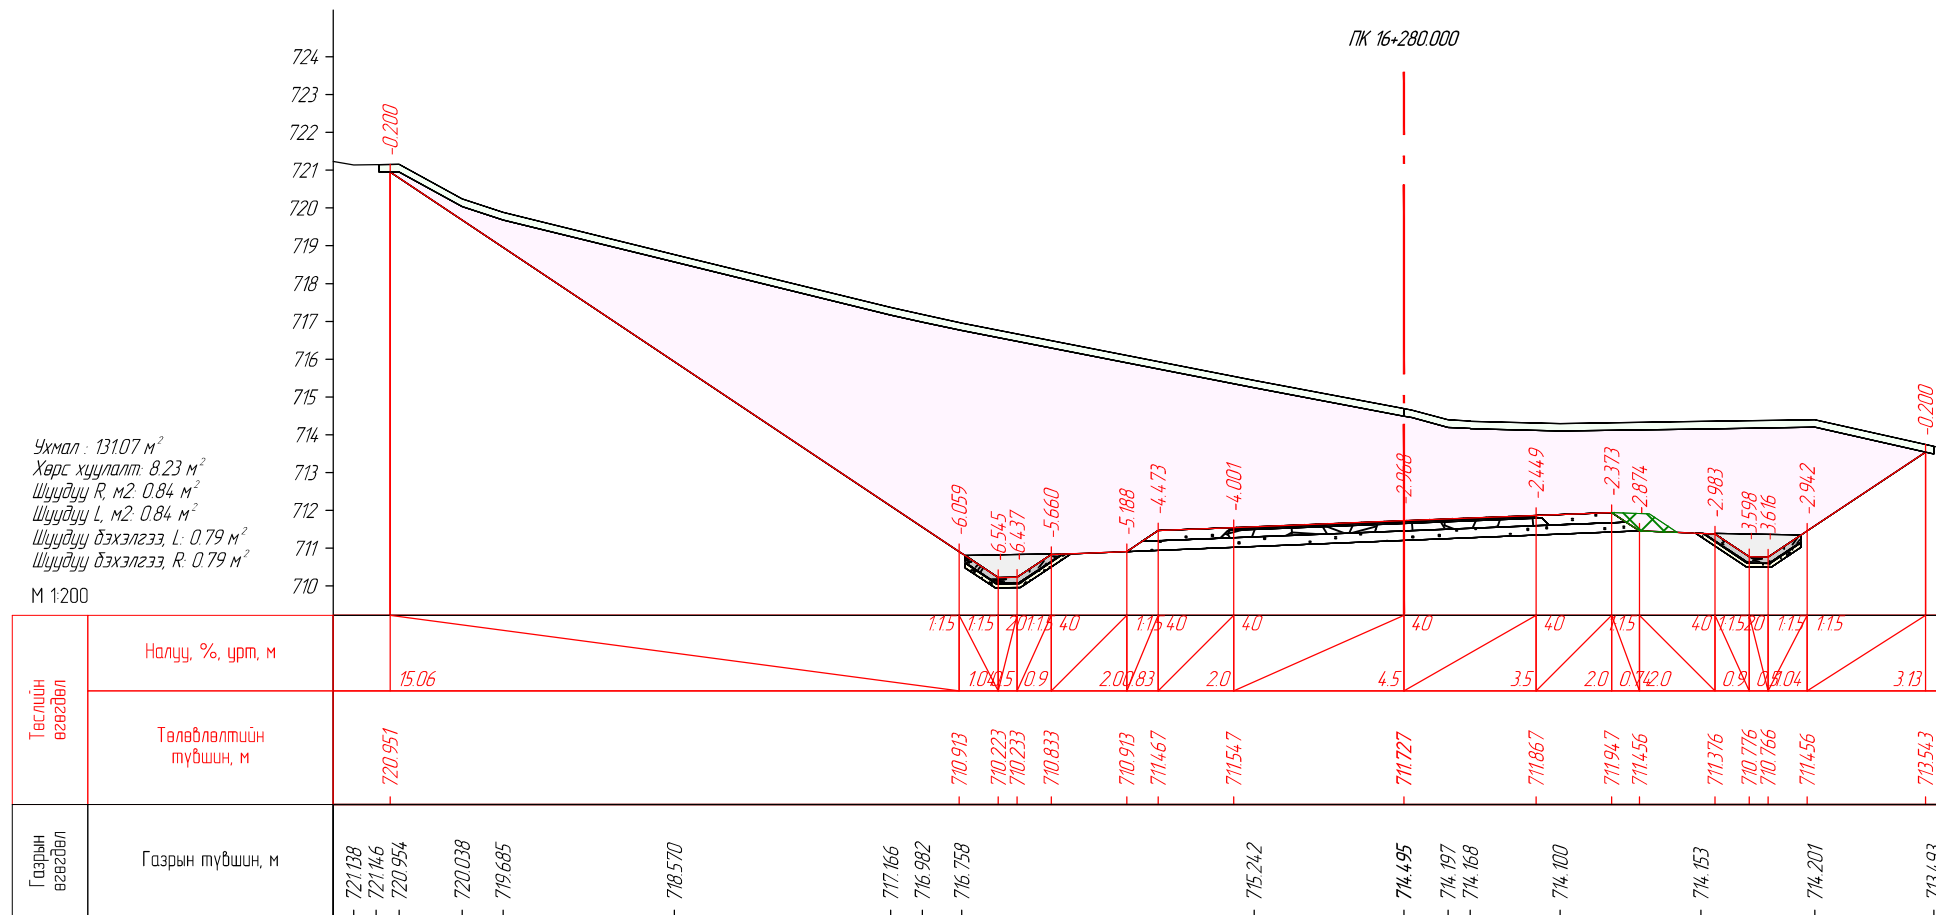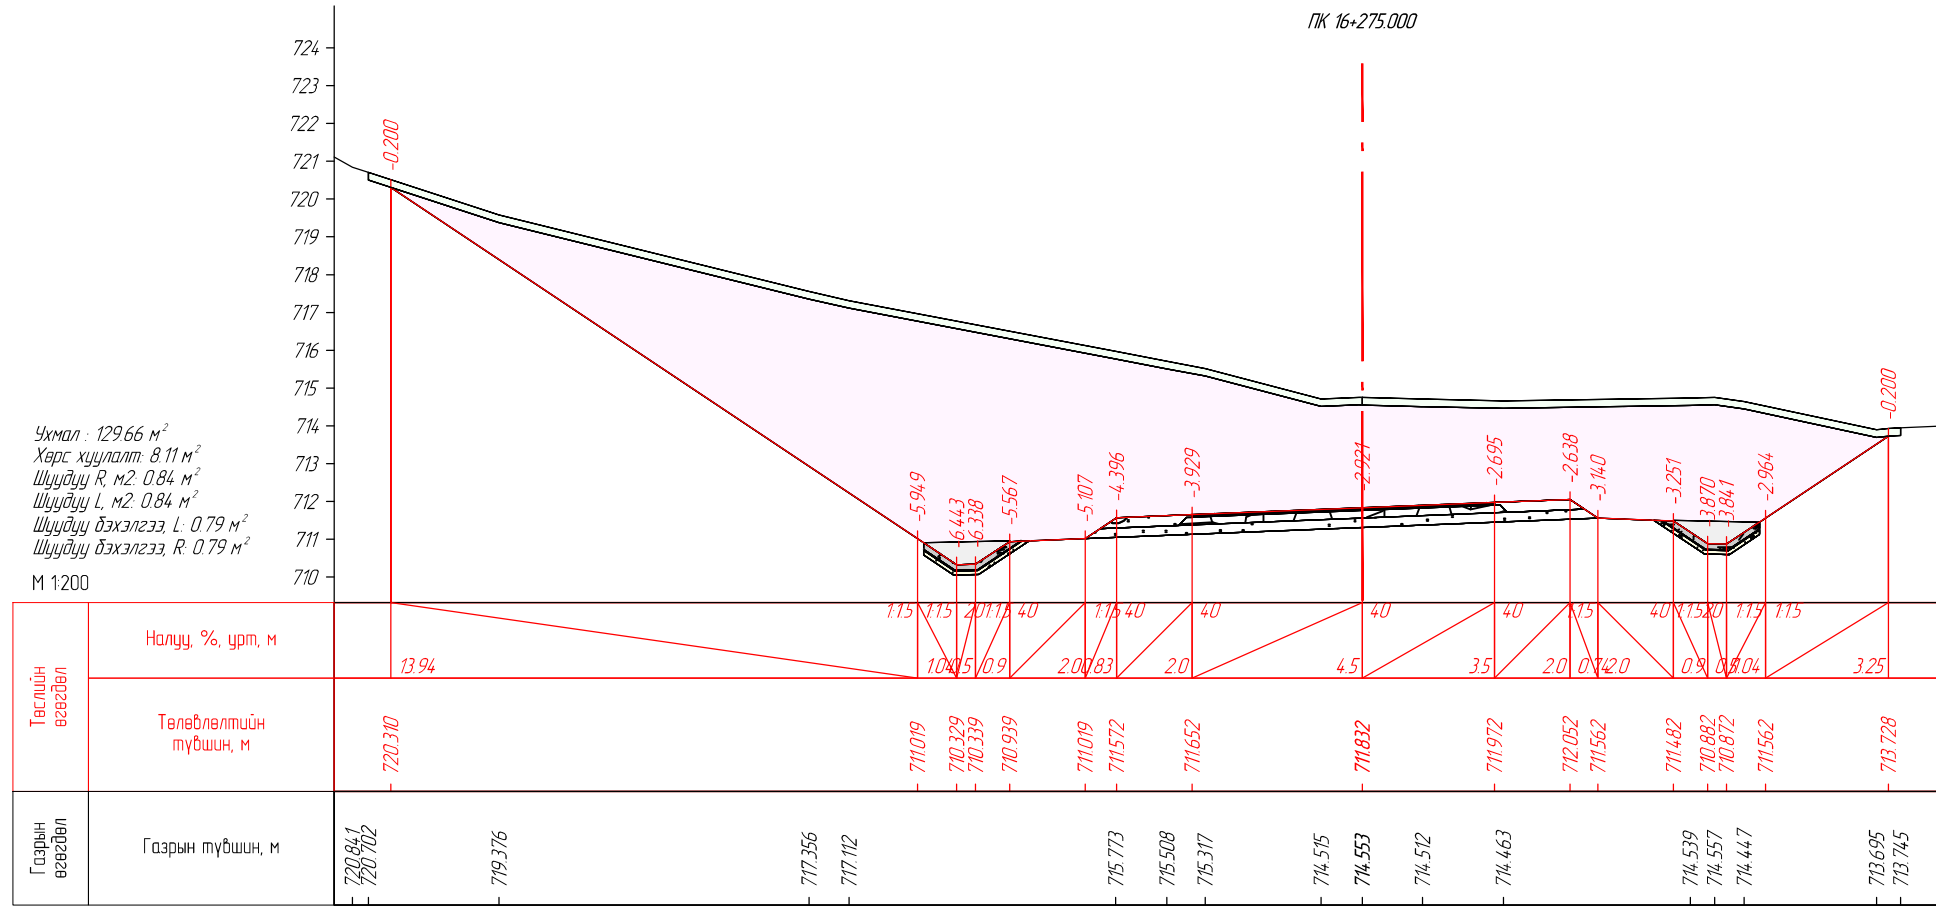

 <b>SRP</b> <small>ENGINEER CONSULTING MONGOLIA LLC</small> "Эс Ар Пи Инженер Консалтинг Монголиа" ХХК	СЭЛЭНГЭ АЙМГИЙН ЕРӨӨ СУМ – БУГАНТ ТОСГОН ЧИГЛЭЛИЙН АВТО ЗАМЫН ИНЖЕНЕРИЙН НАРИЙВЧИЛСАН ЗУРАГ ТӨСӨЛ			Зургийн шифр: 05/21		
	Захирал	Г.Ууганбаяр		НАРИЙВЧИЛСАН ХӨНДЛӨН ОГТ/ОЛ		
	Инженер	Б.Мөнх-Эрдэнэ				
	Гүйцэтгэгсэн	Т.Эрдэнэнэмэх		ПК16+275.000-ПК16+280.000	Үе шат	Хуудас
Шалгасан	А.Пүрэвсүрэн	А3			292	563
						2022 оны 12 сар

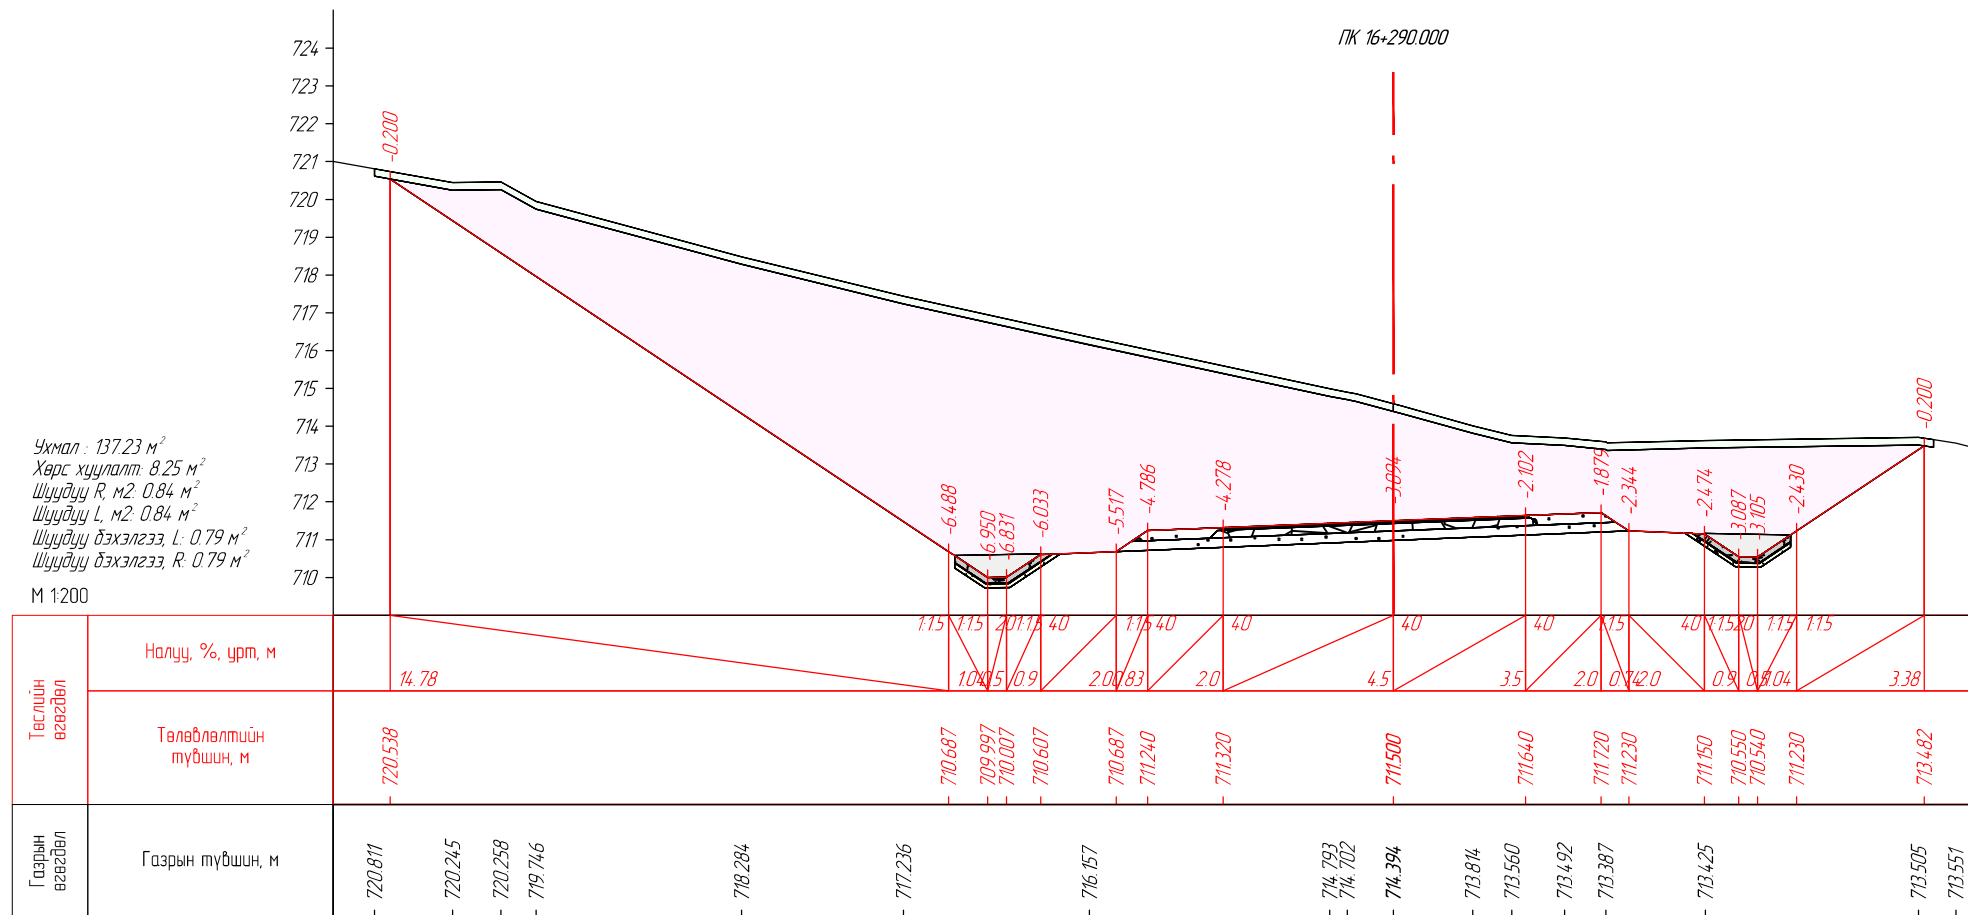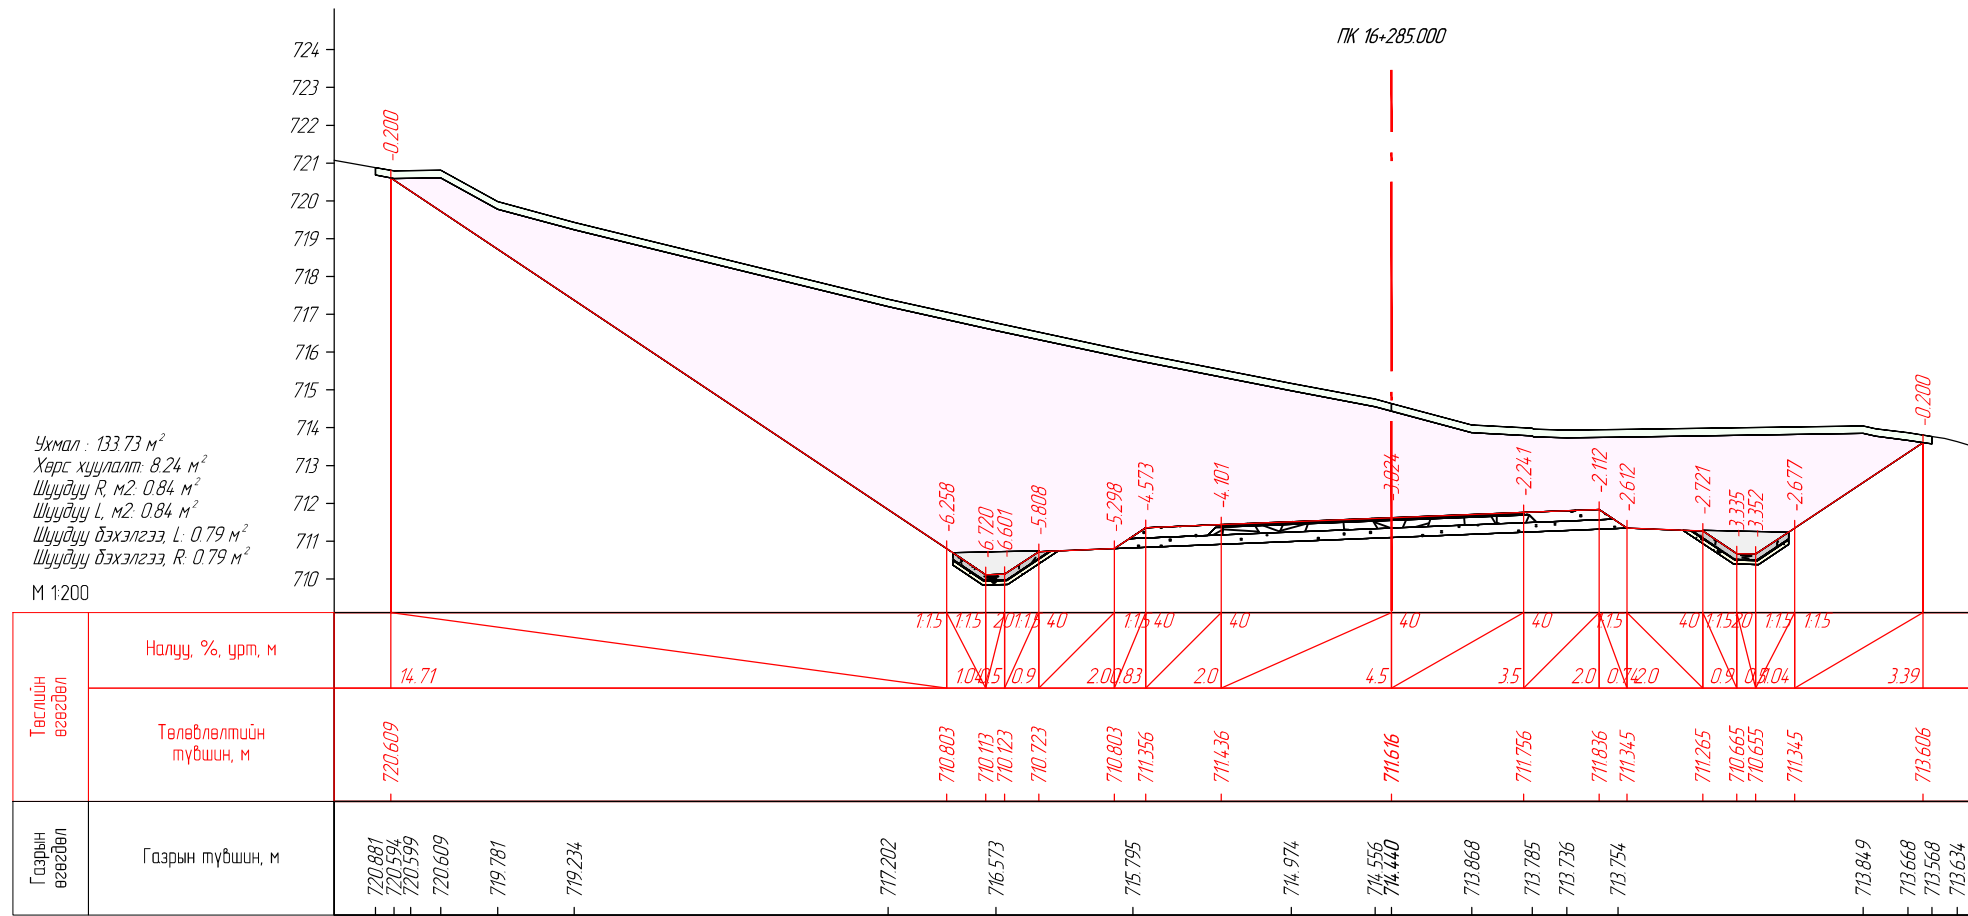

 <b>SRP</b> ENGINEER CONSULTING MONGOLIA LLC "Эс Ар Пи Инженер Консалтинг Монголиа" ХХК	СЭЛЭНГЭ АЙМГИЙН ЕРӨӨ СУМ – БУГАНТ ТОСГОН ЧИГЛЭЛИЙН АВТО ЗАМЫН ИНЖЕНЕРИЙН НАРИЙВЧИЛСАН ЗУРАГ ТӨСӨЛ			Зургийн шифр: 05/21		
	Захирал	Г.Ууганбаяр		НАРИЙВЧИЛСАН ХӨНДЛӨН ОГТ/ОЛ		
	Инженер	Б.Мөнх-Эрдэнэ		Үе шат	Хуудас	Бүх хуудас
	Гүйцэтгэсэн	Т.Эрдэнэнэмэх		А3	293	563
Шалгасан	А.Пүрэвсүрэн	2022 оны 12 сар				
				Масштаб 1:200 PK16+285.000-PK16+290.000		

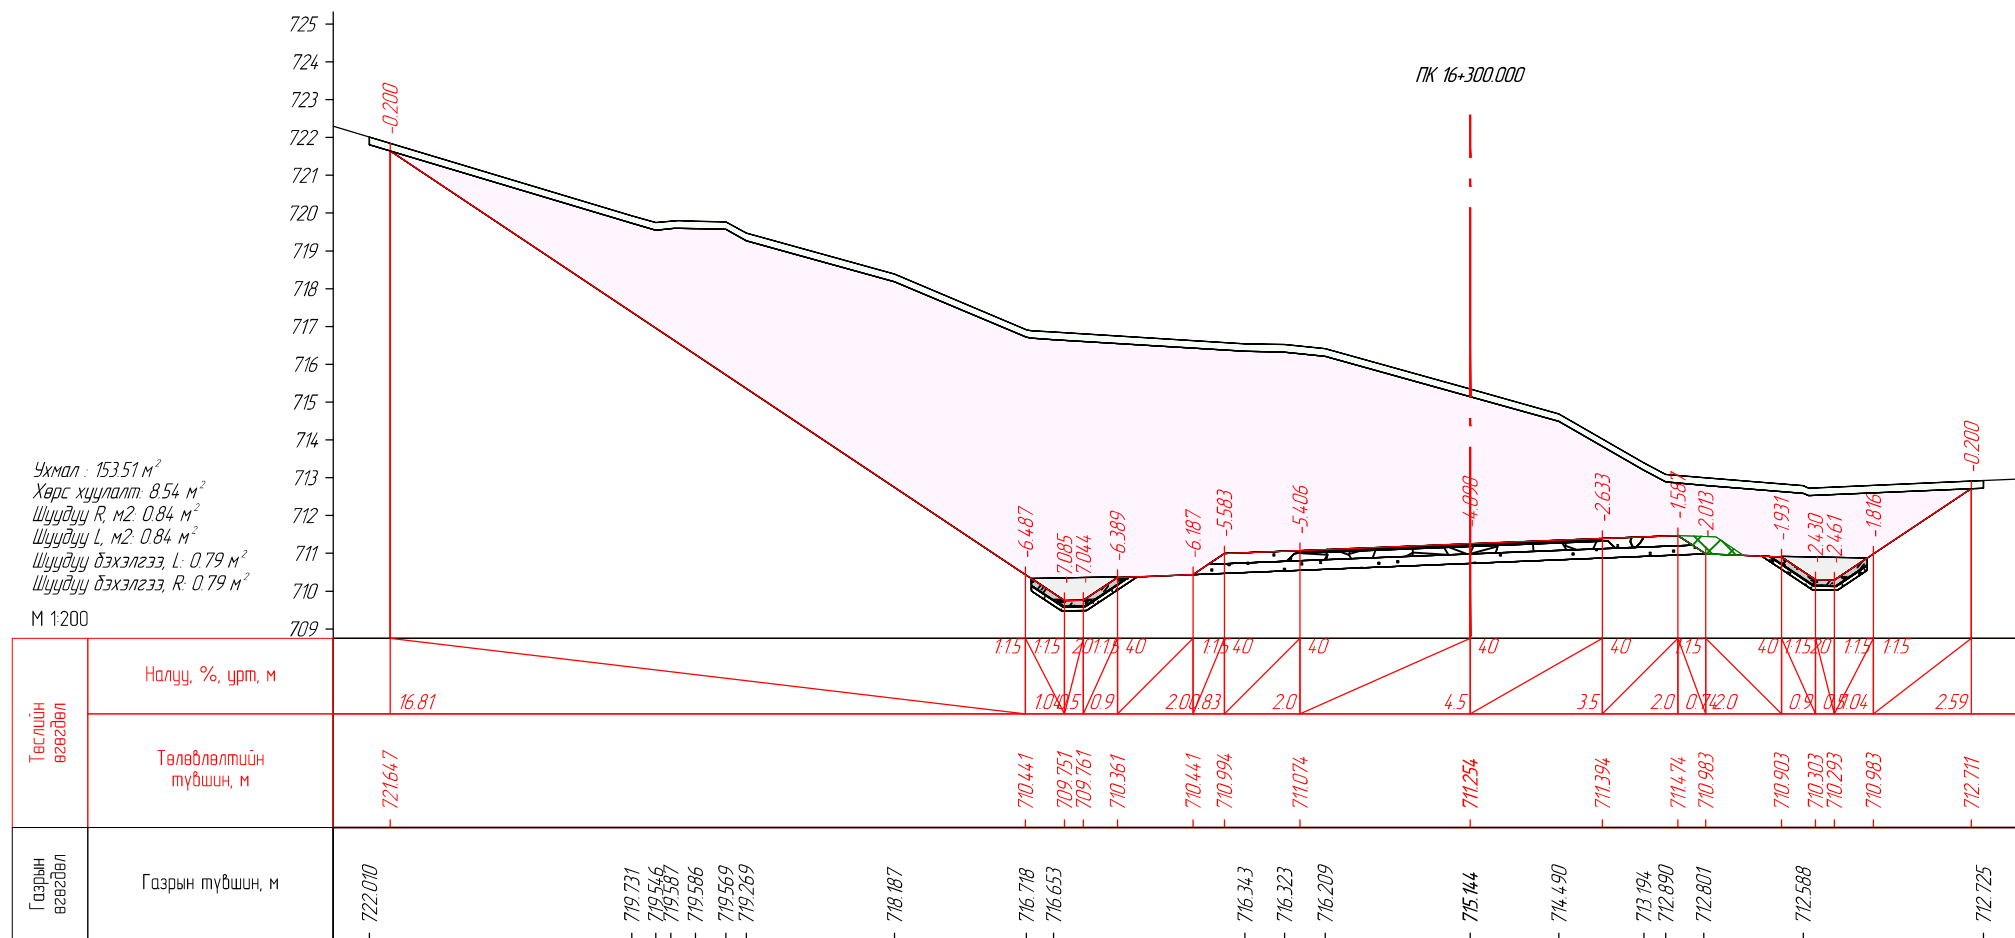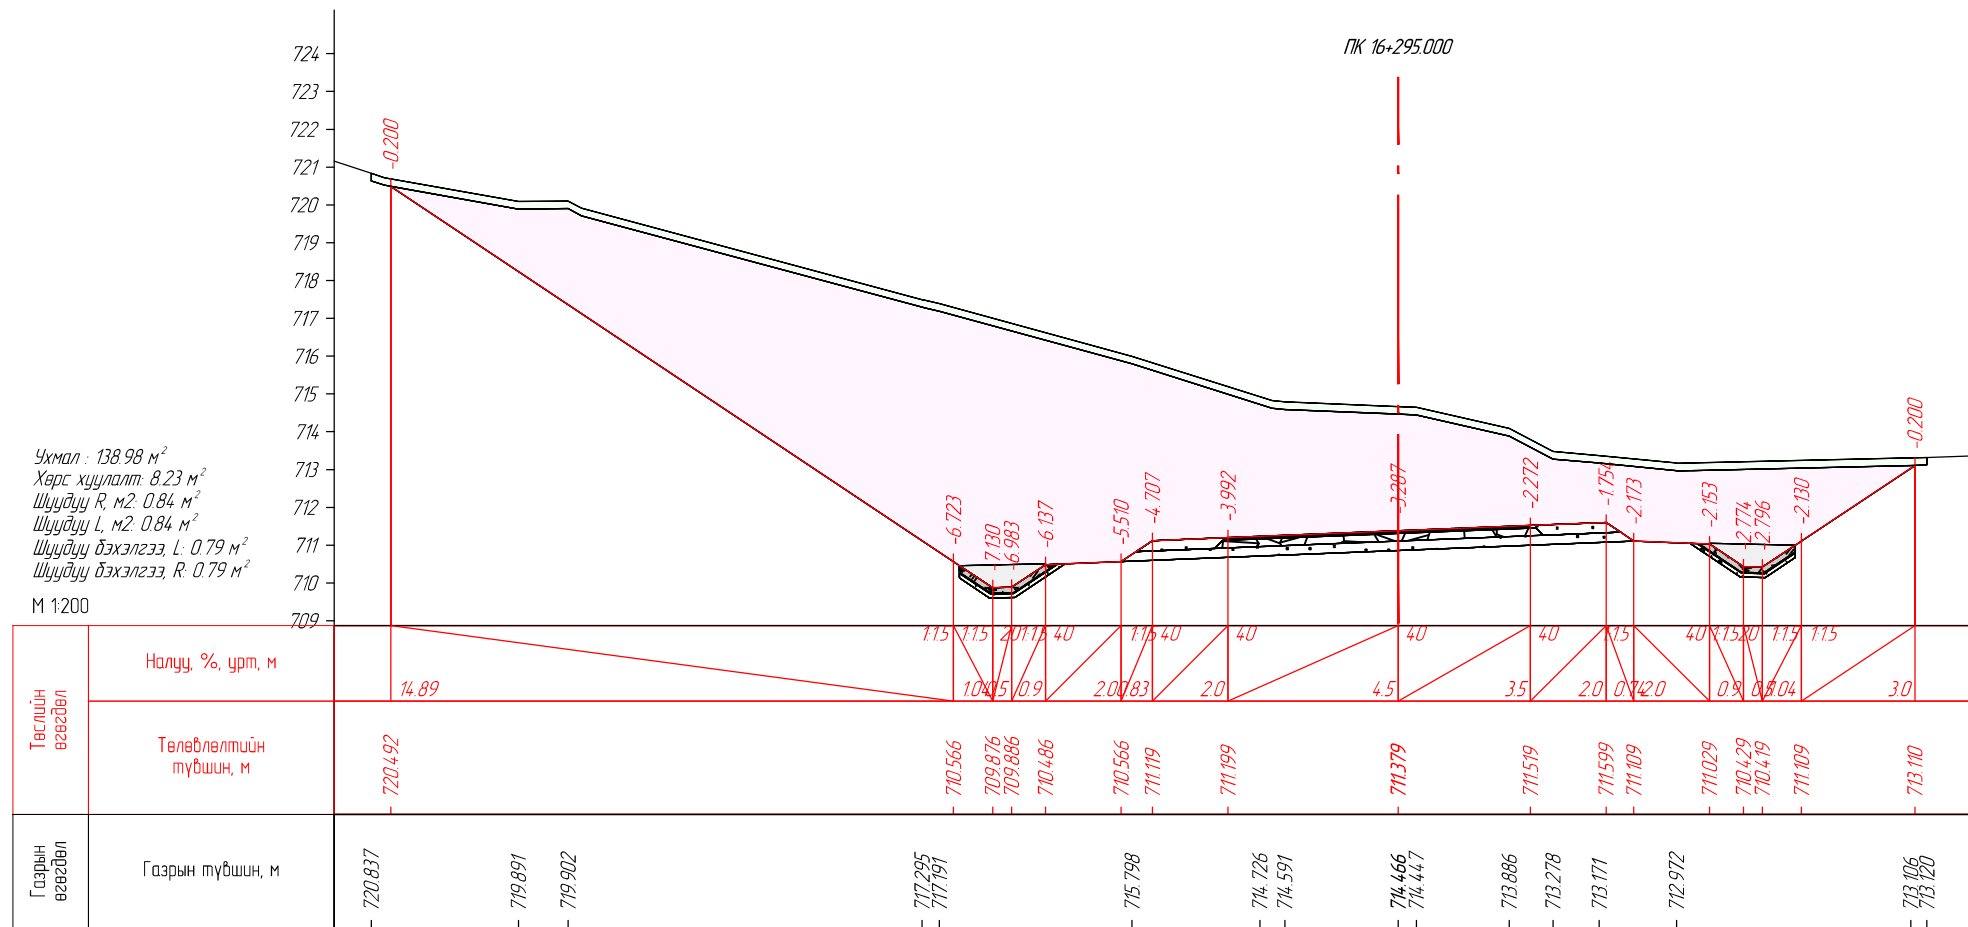

"Эс Ар Пи Инженер Консалтинг Монголиа" ХХК

СЭЛЭНГЭ АЙМГИЙН ЕРӨӨ СУМ - БУГАНТ ТОСГОН ЧИГЛЭЛИЙН АВТО  
ЗАМЫН ИНЖЕНЕРИЙН НАРИЙВЧИЛСАН ЗУРАГ ТӨСӨЛ

Захирал	Г.Ууганбаяр	<i>[Signature]</i>
Инженер	Б.Мөнх-Эрдэнэ	<i>[Signature]</i>
Гүйцэтгэсэн	Т.Эрдэнэнэмэх	<i>[Signature]</i>
Шалгасан	А.Пүрэвсүрэн	<i>[Signature]</i>

НАРИЙВЧИЛСАН ХӨНДЛӨН ОГТ/ОЛ

ПК16+295.000-ПК16+300.000



Зургийн шифр:  
05/21


Масштаб 1:200

Үе шат	Хуудас	Бүх хуудас
А3	294	563

2022 оны 12 сар



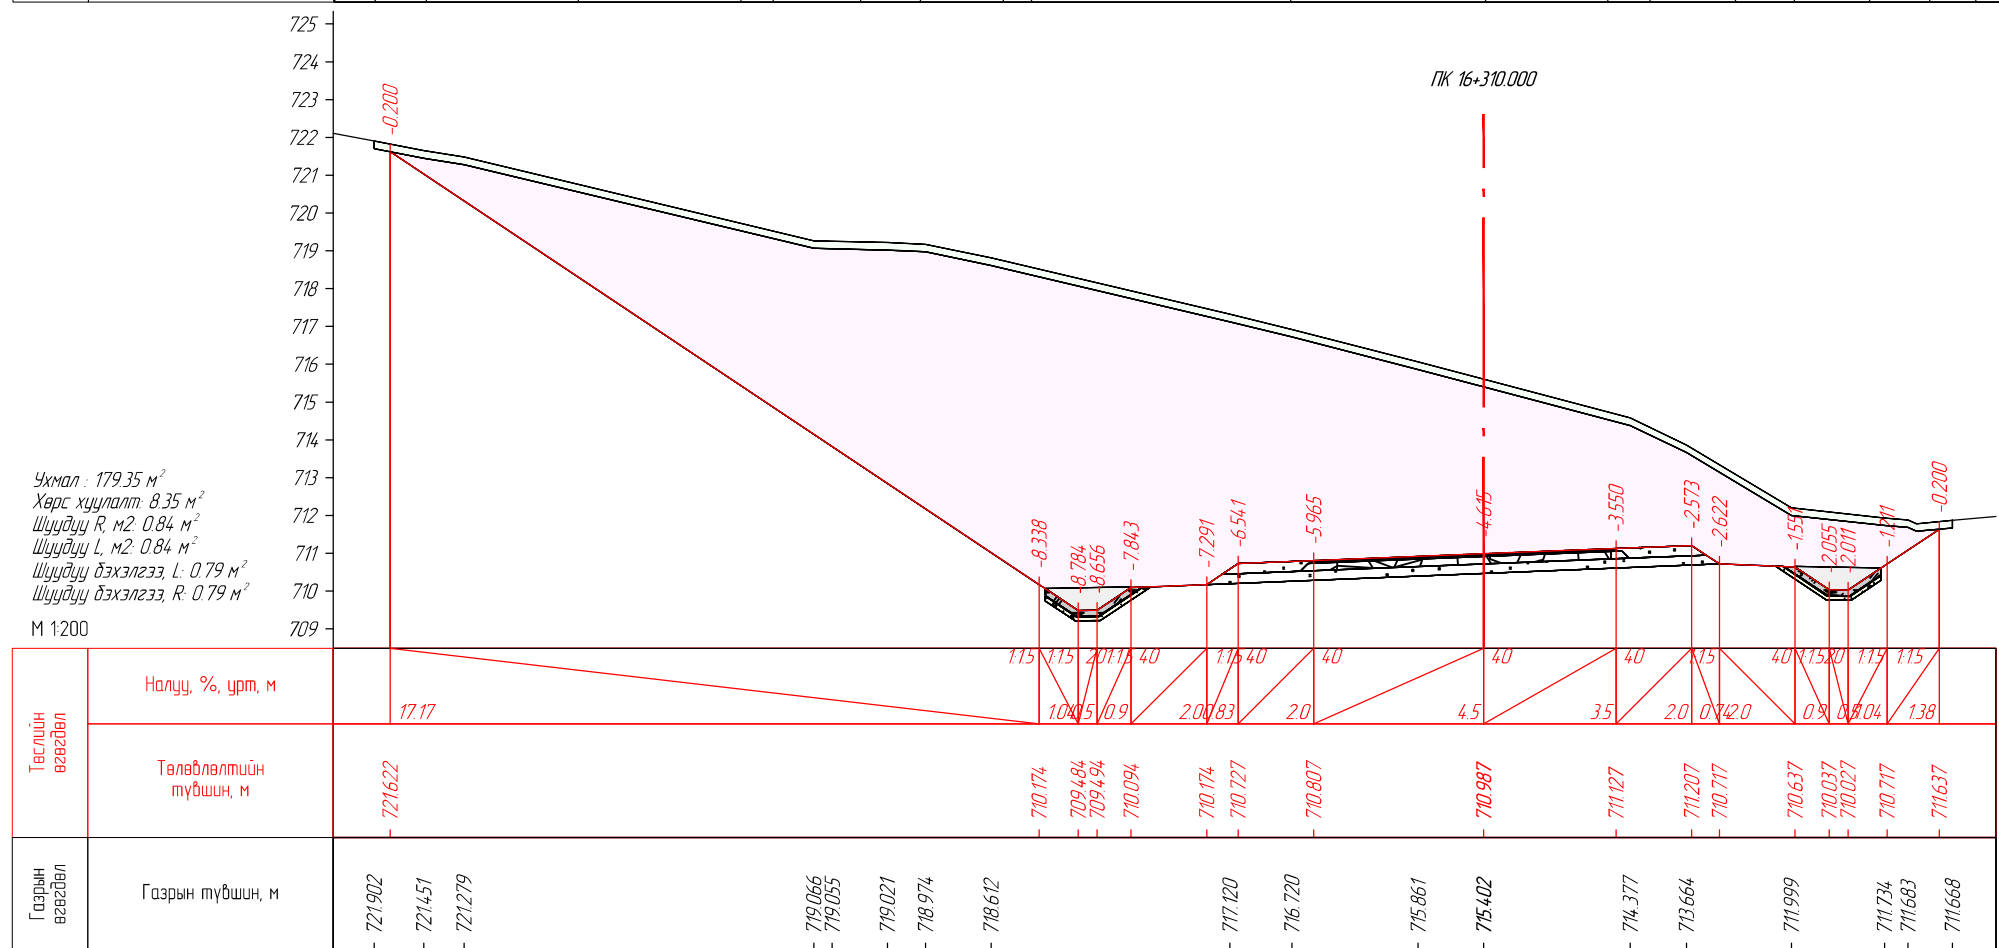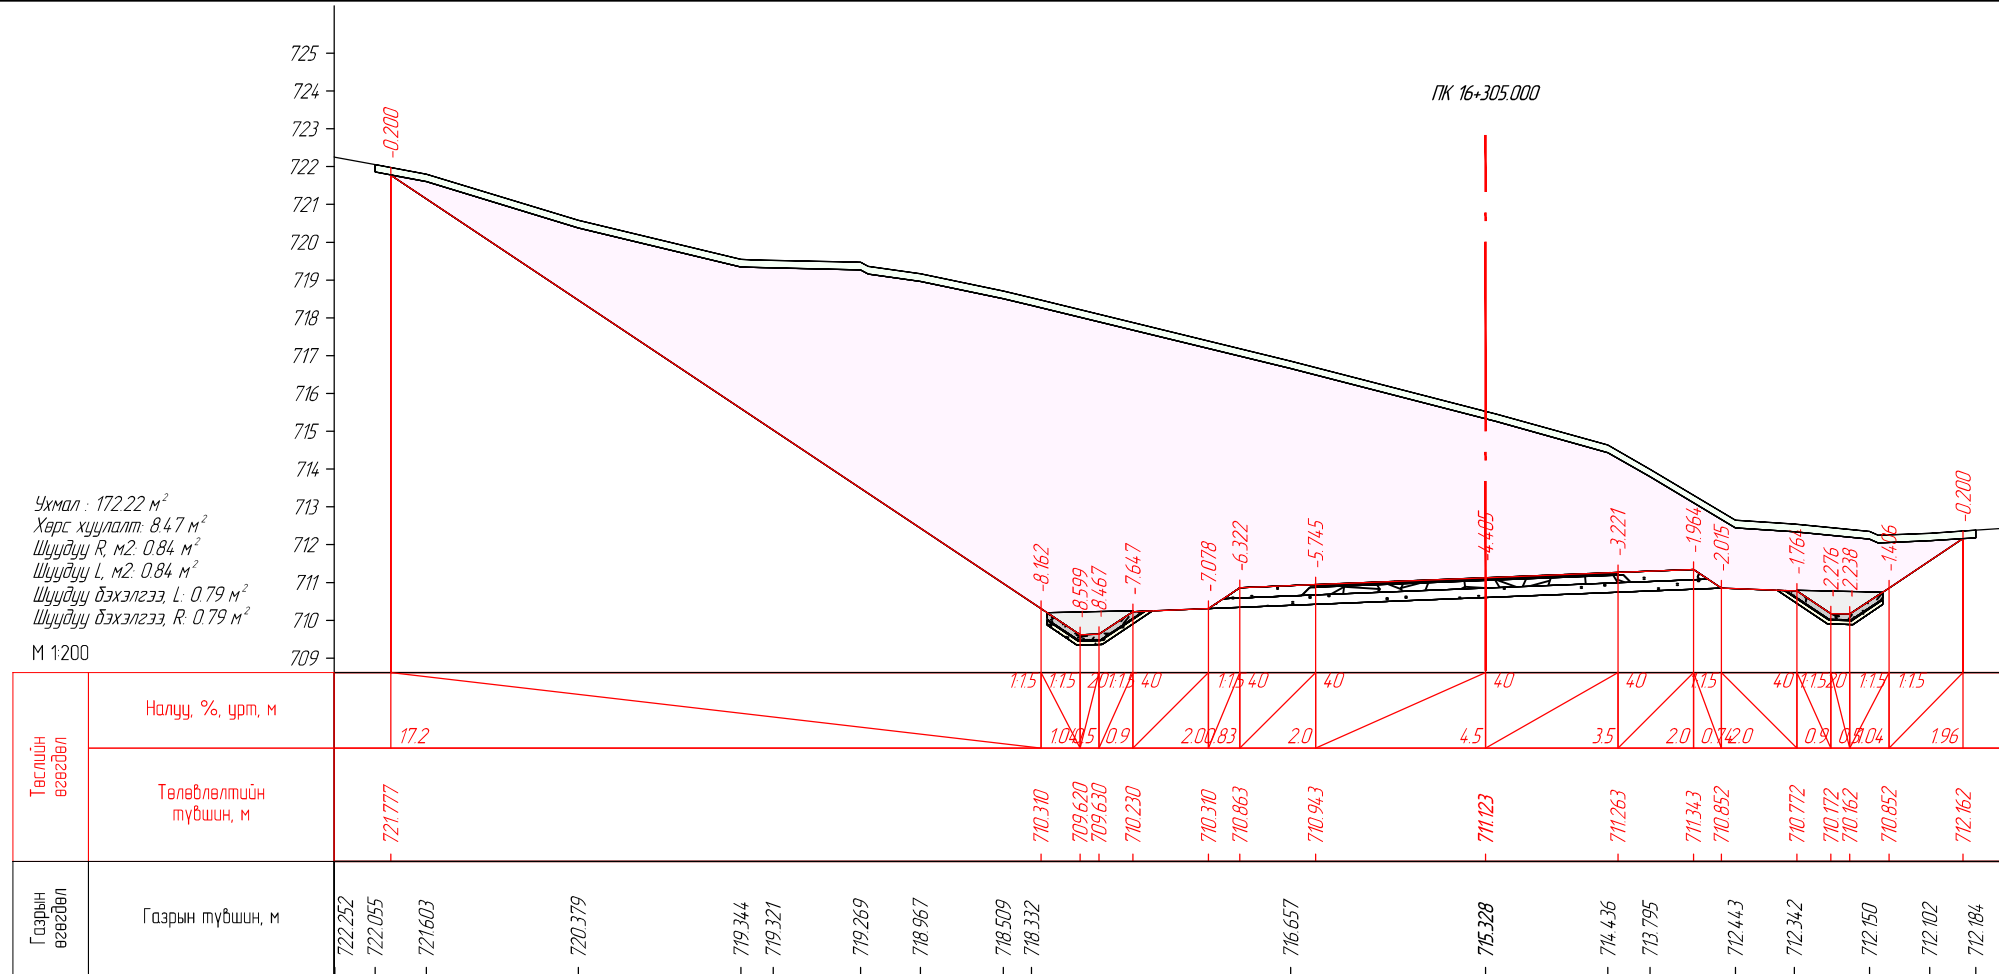




**SRP**  
ENGINEER CONSULTING MONGOLIA LLC

"Эс Ар Пи Инженер Консалтинг Монголиа" ХХК

СЭЛЭНГЭ АЙМГИЙН ЕРӨӨ СУМ - БУГАНТ ТОСГОН ЧИГ ЛЭЛИЙН АВТО  
ЗАМЫН ИНЖЕНЕРИЙН НАРИЙВЧИЛСАН ЗУРАГ ТӨСӨЛ

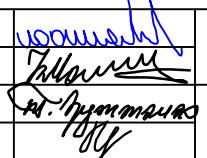Захирал	Г.Ууганбаяр		НАРИЙВЧИЛСАН ХӨНДЛӨН ОГТ/ОЛ
Инженер	Б.Мөнх-Эрдэнэ		
Гүйцэтгэсэн	Т.Эрдэнэнэмэх		
Шалгасан	А.Пүрэвсүрэн		



ПК16+305.000-ПК16+310.000


Зургийн шифр: 05/21

Масштаб 1:200

Үе шат	Хуудас	Бүх хуудас
А3	295	563

2022 оны 12 сар

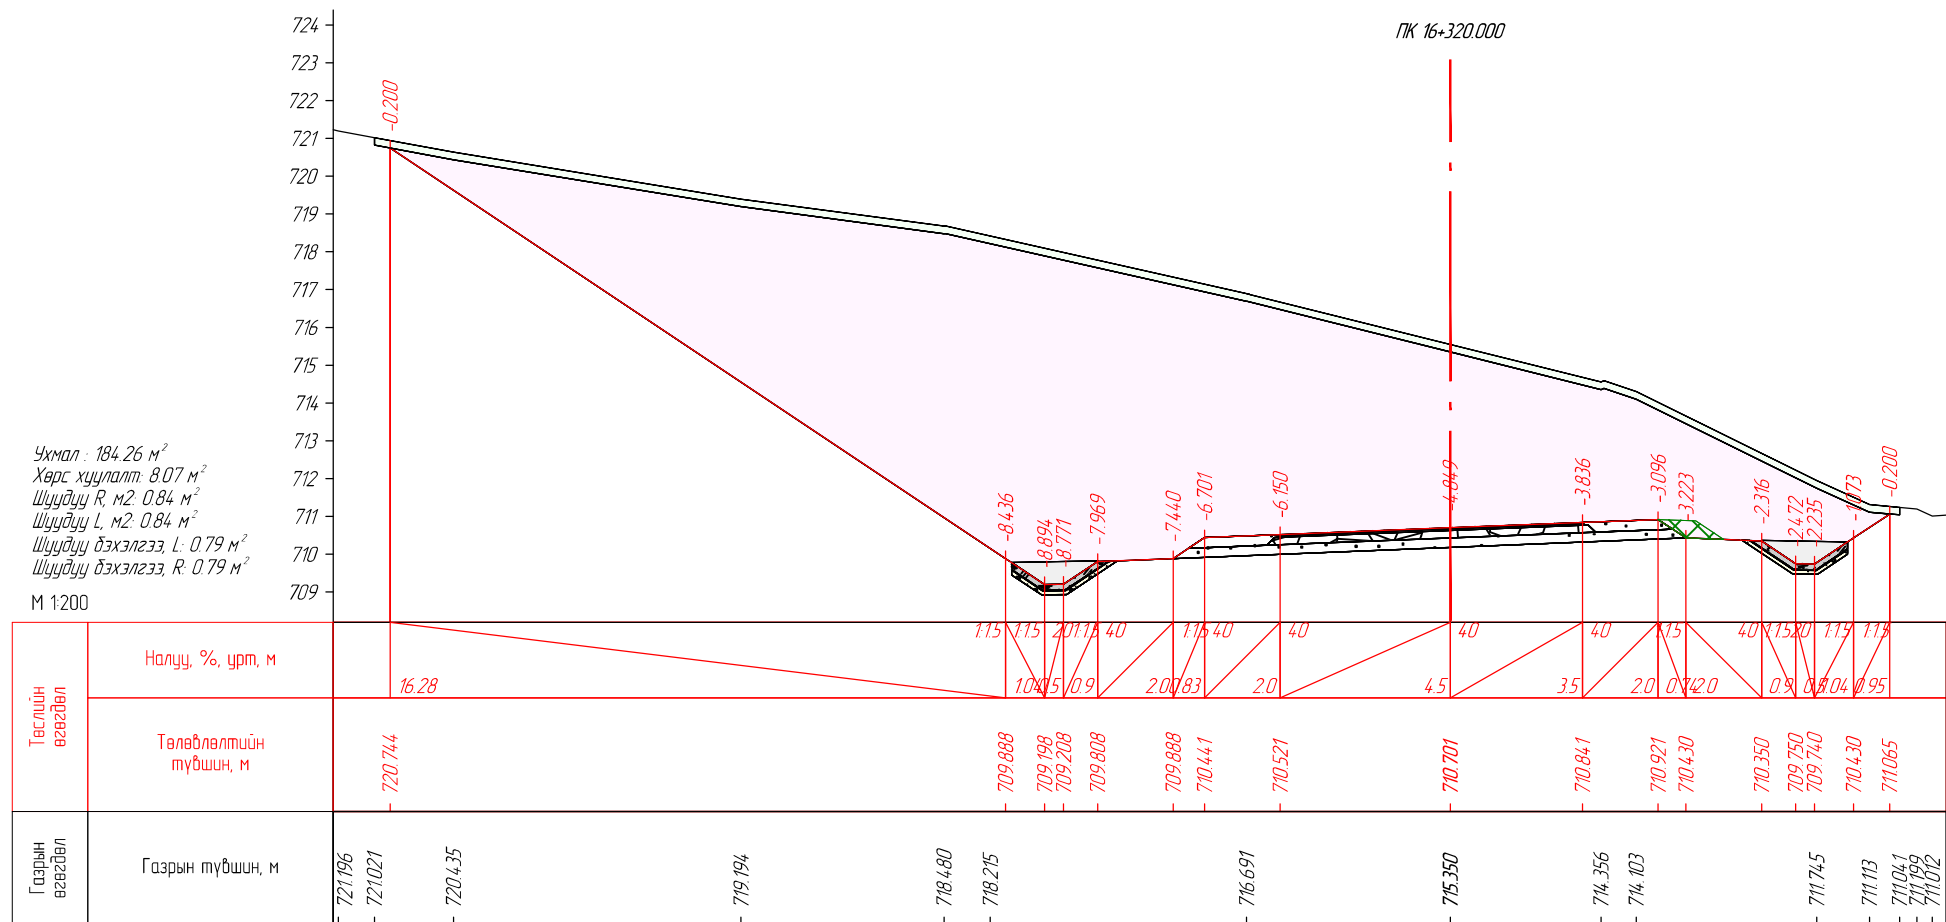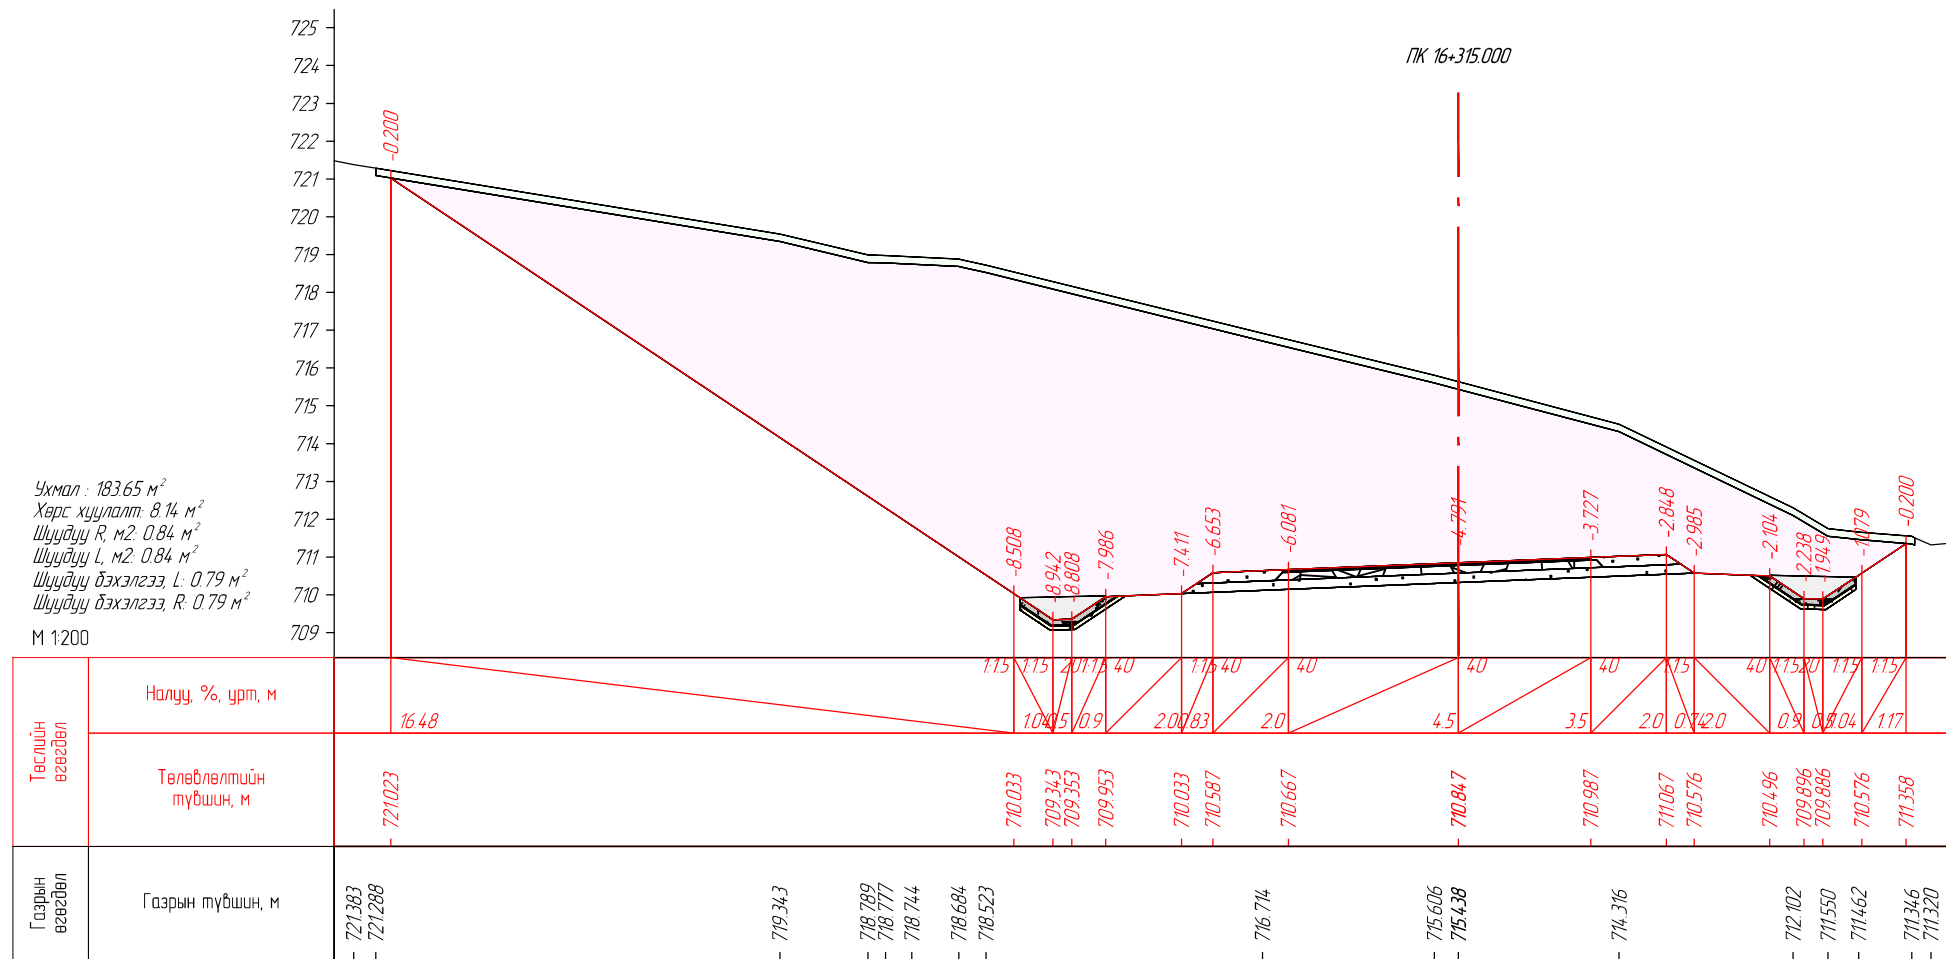




**SRP**  
ENGINEER CONSULTING MONGOLIA LLC

"Эс Ар Пи Инженер Консалтинг Монголиа" ХХК

СЭЛЭНГЭ АЙМГИЙН ЕРӨӨ СҮМ - БУГАНТ ТОСГОН ЧИГЛЭЛИЙН АВТО  
ЗАМЫН ИНЖЕНЕРИЙН НАРИЙВЧИЛСАН ЗУРАГ ТӨСӨЛ


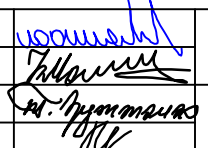
Захирал	Г.Ууганбаяр		НАРИЙВЧИЛСАН ХӨНДЛӨН ОГТ/ОЛ  ПК16+315.000-ПК16+320.000
Инженер	Б.Мөнх-Эрдэнэ		
Гүйцэтгэсэн	Т.Эрдэнэнэмэх		
Шалгасан	А.Пүрэвсүрэн		


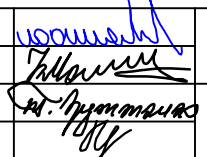
Зургийн шифр: 05/21



Масштаб 1:200

Үе шат	Хуудас	Бүх хуудас
А3	296	563



2022 оны 12 сар

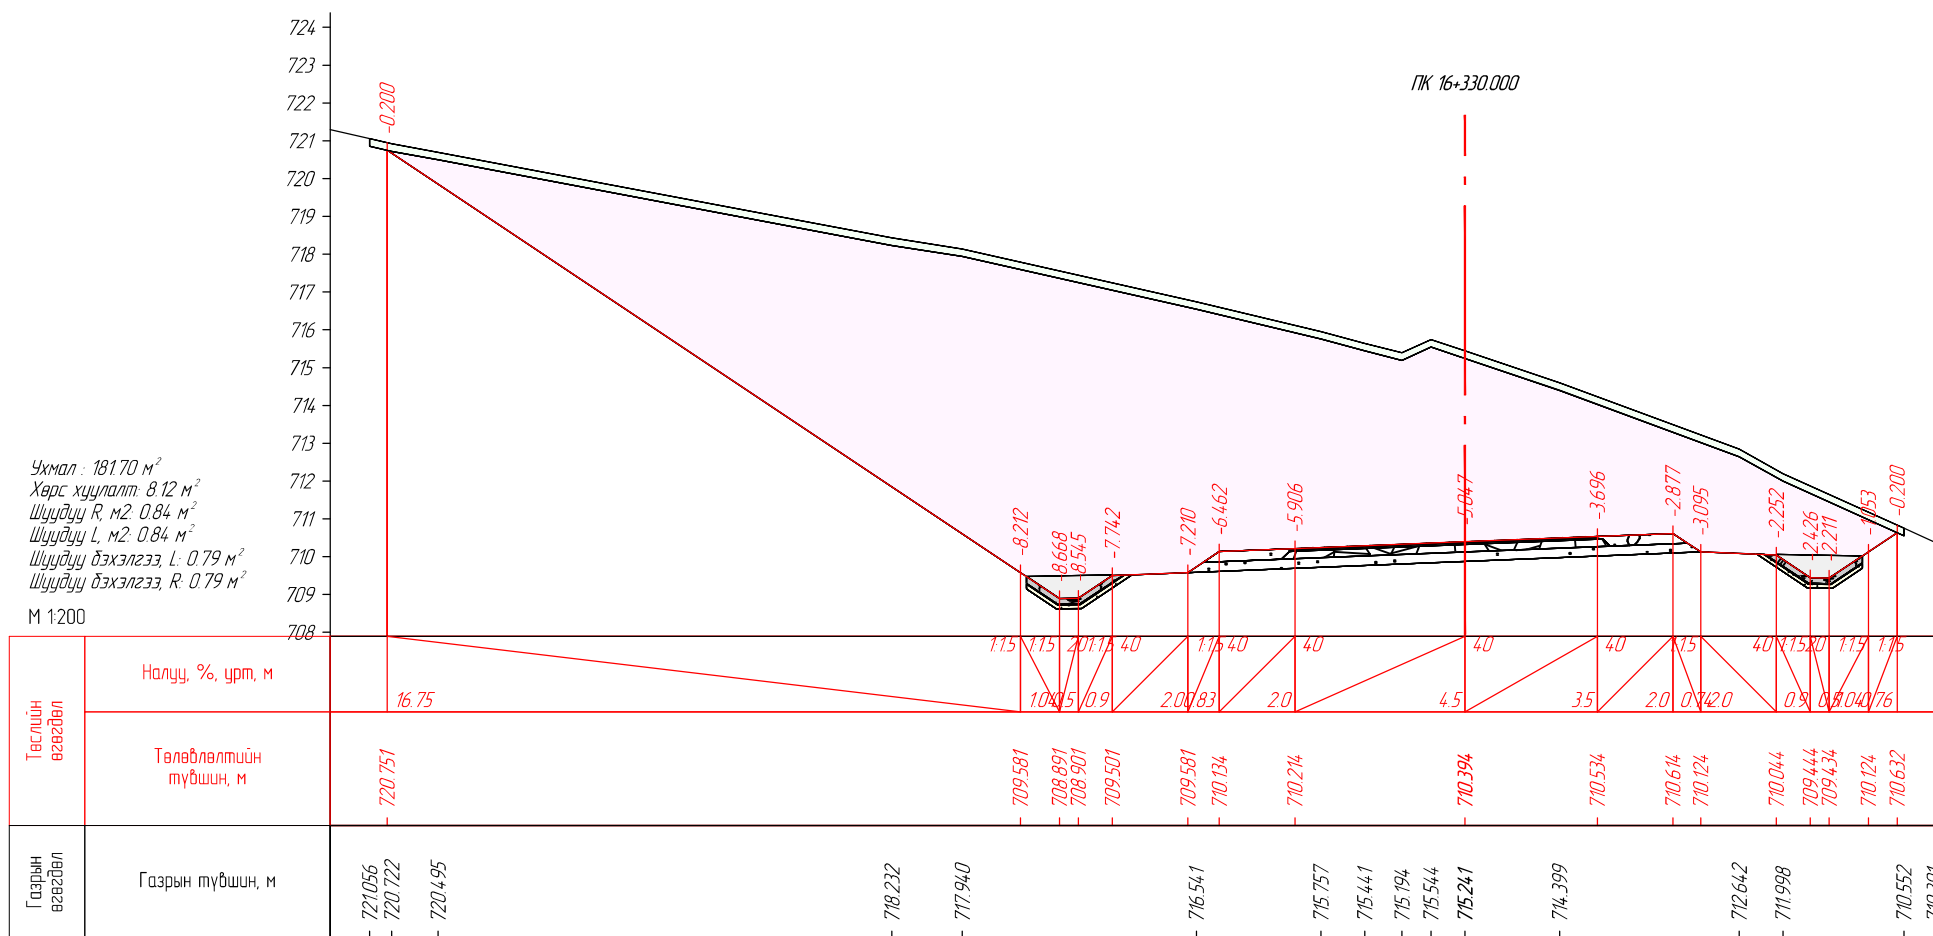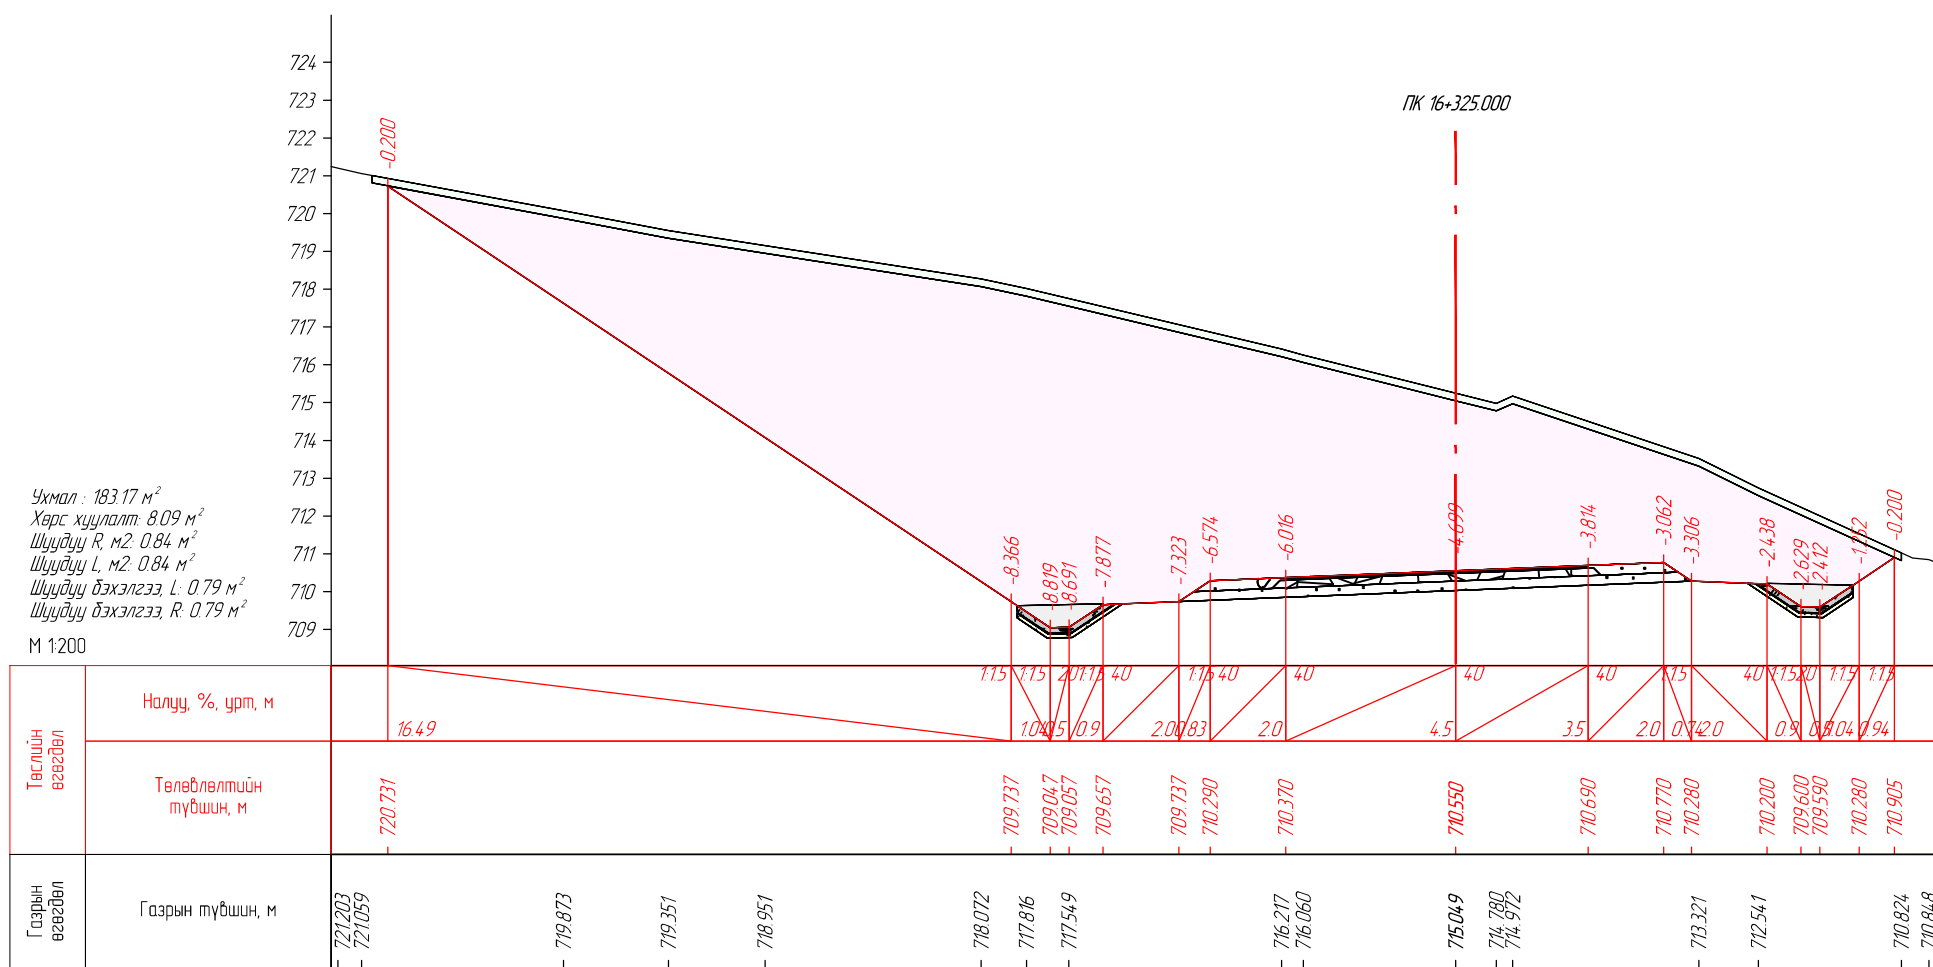



 <b>SRP</b> ENGINEER CONSULTING MONGOLIA LLC "Эс Ар Пи Инженер Консалтинг Монголиа" ХХК	СЭЛЭНГЭ АЙМГИЙН ЕРӨӨ СУМ – БУГАНТ ТОСГОН ЧИГЛЭЛИЙН АВТО ЗАМЫН ИНЖЕНЕРИЙН НАРИЙВЧИЛСАН ЗУРАГ ТӨСӨЛ			Зургийн шифр: 05/21		
	Захирал	Г.Ууганбаяр		НАРИЙВЧИЛСАН ХӨНДЛӨН ОГТ/ОЛ		
	Инженер	Б.Мөнх-Эрдэнэ		Үе шат	Хуудас	Бүх хуудас
	Гүйцэтгэсэн	Т.Эрдэнэнэмэх		А3	297	563
Шалгасан	А.Пүрэвсүрэн	2022 оны 12 сар				
ПК16+325.000-ПК16+330.000						

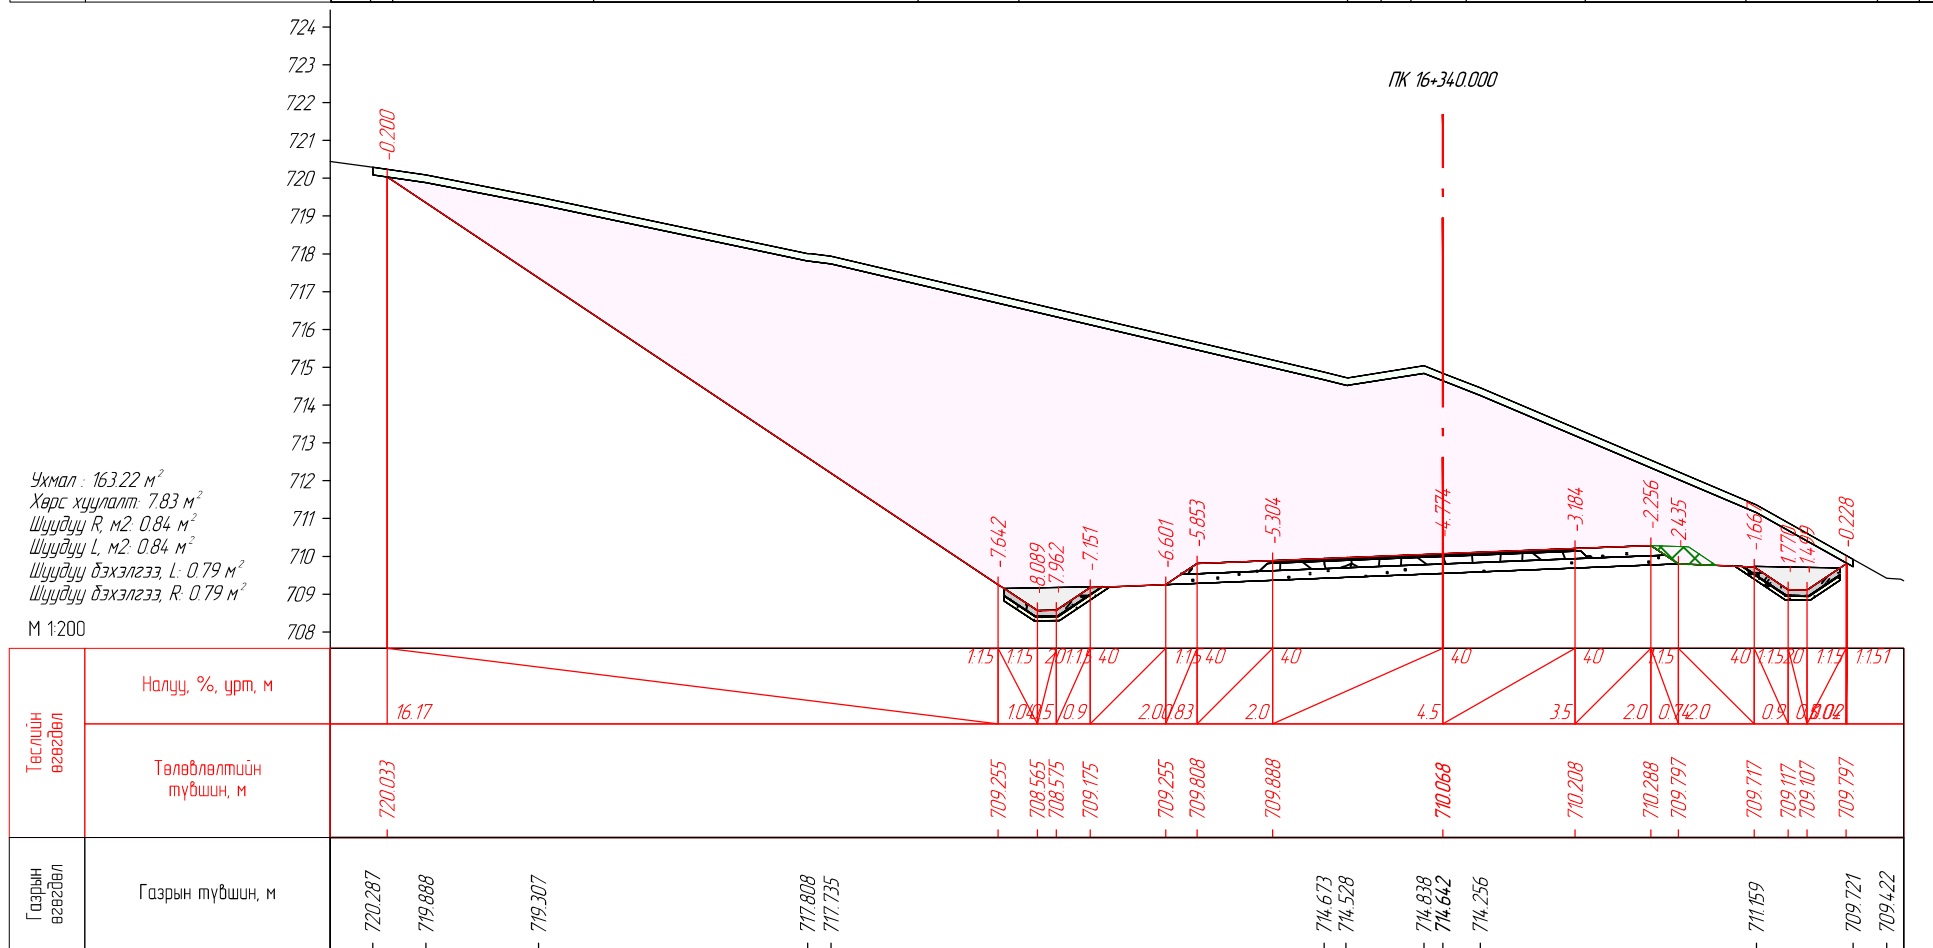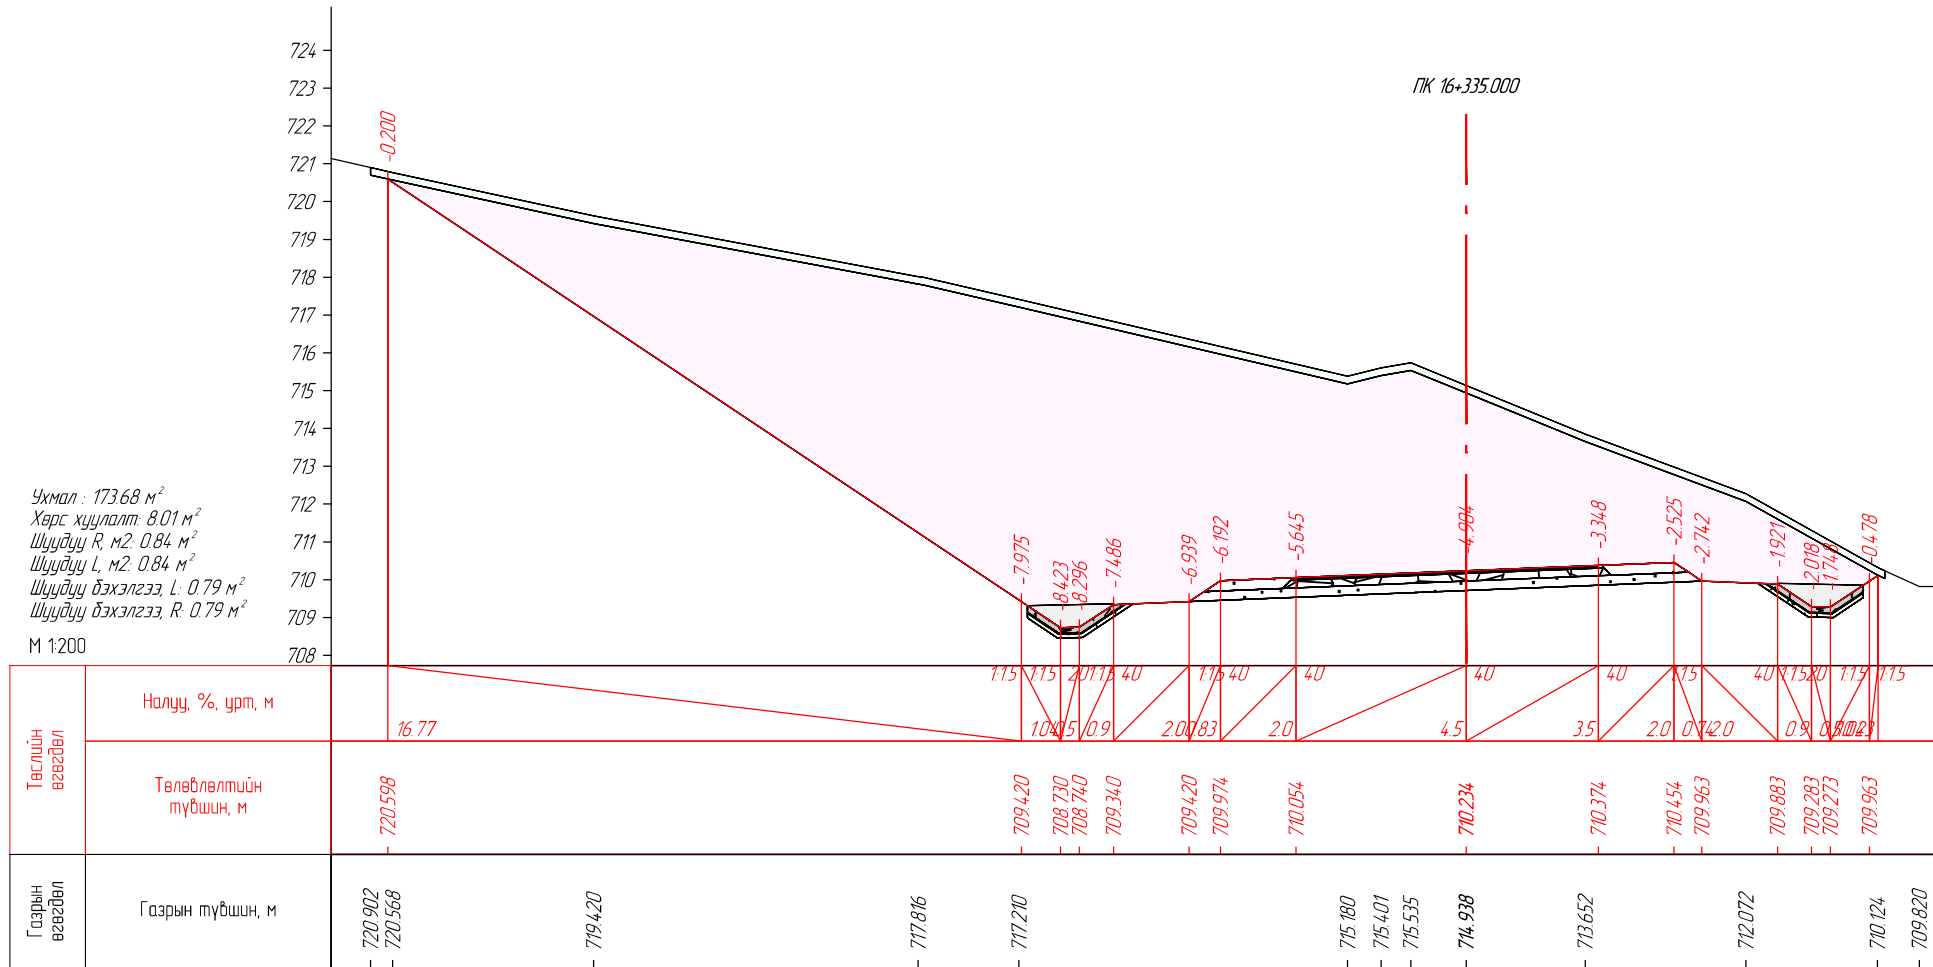
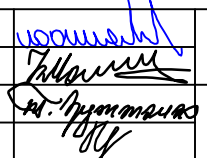






<p>ENGINEER CONSULTING MONGOLIA LLC</p> <p>"Эс Ар Пи Инженер Консалтинг Монголиа" ХХК</p>	СЭЛЭНГЭ АЙМГИЙН ЕРӨӨ СУМ - БУГАНТ ТОСГОН ЧИГЛЭЛИЙН АВТО ЗАМЫН ИНЖЕНЕРИЙН НАРИЙВЧИЛСАН ЗУРАГ ТӨСӨЛ			Зургийн шифр: 05/21		
	Захирал	Г.Ууганбаяр		НАРИЙВЧИЛСАН ХӨНДЛӨН ОГТ/ОЛ		
	Инженер	Б.Мөнх-Эрдэнэ		Үе шат	Хуудас	Бүх хуудас
	Гүйцэтгэсэн	Т.Эрдэнэнэмэх		А3	298	563
Шалгасан	А.Пүрэвсүрэн	2022 оны 12 сар				
<p>PK16+335.000-PK16+340.000</p>						

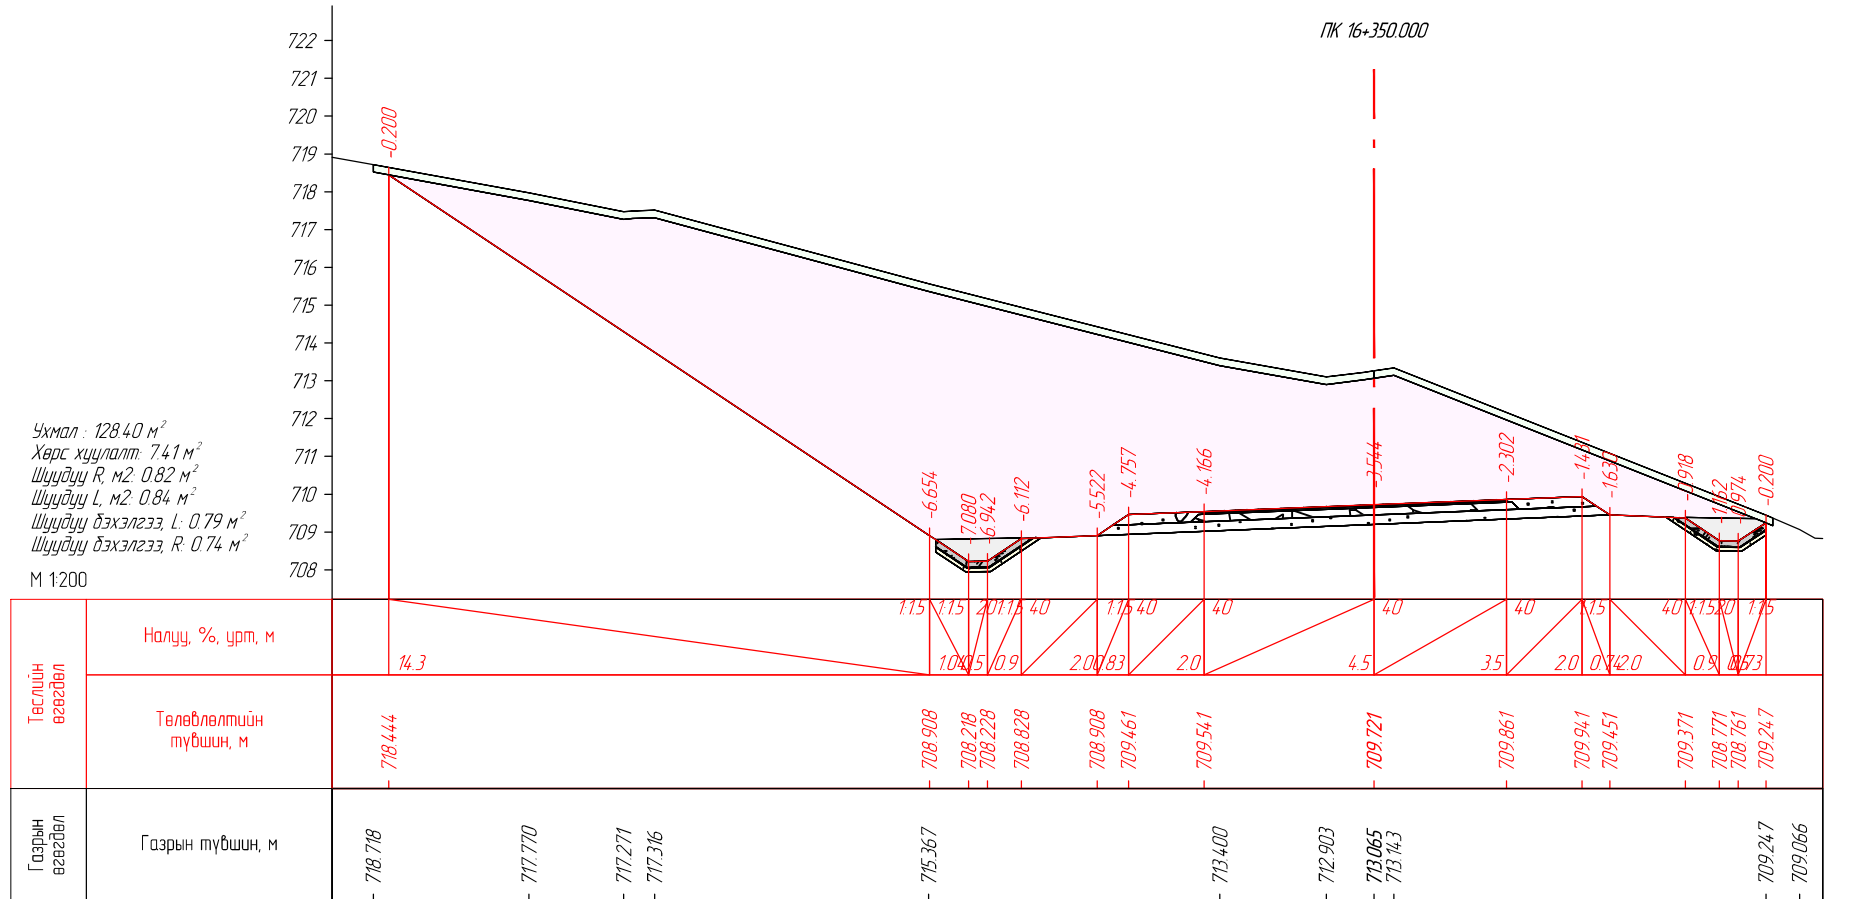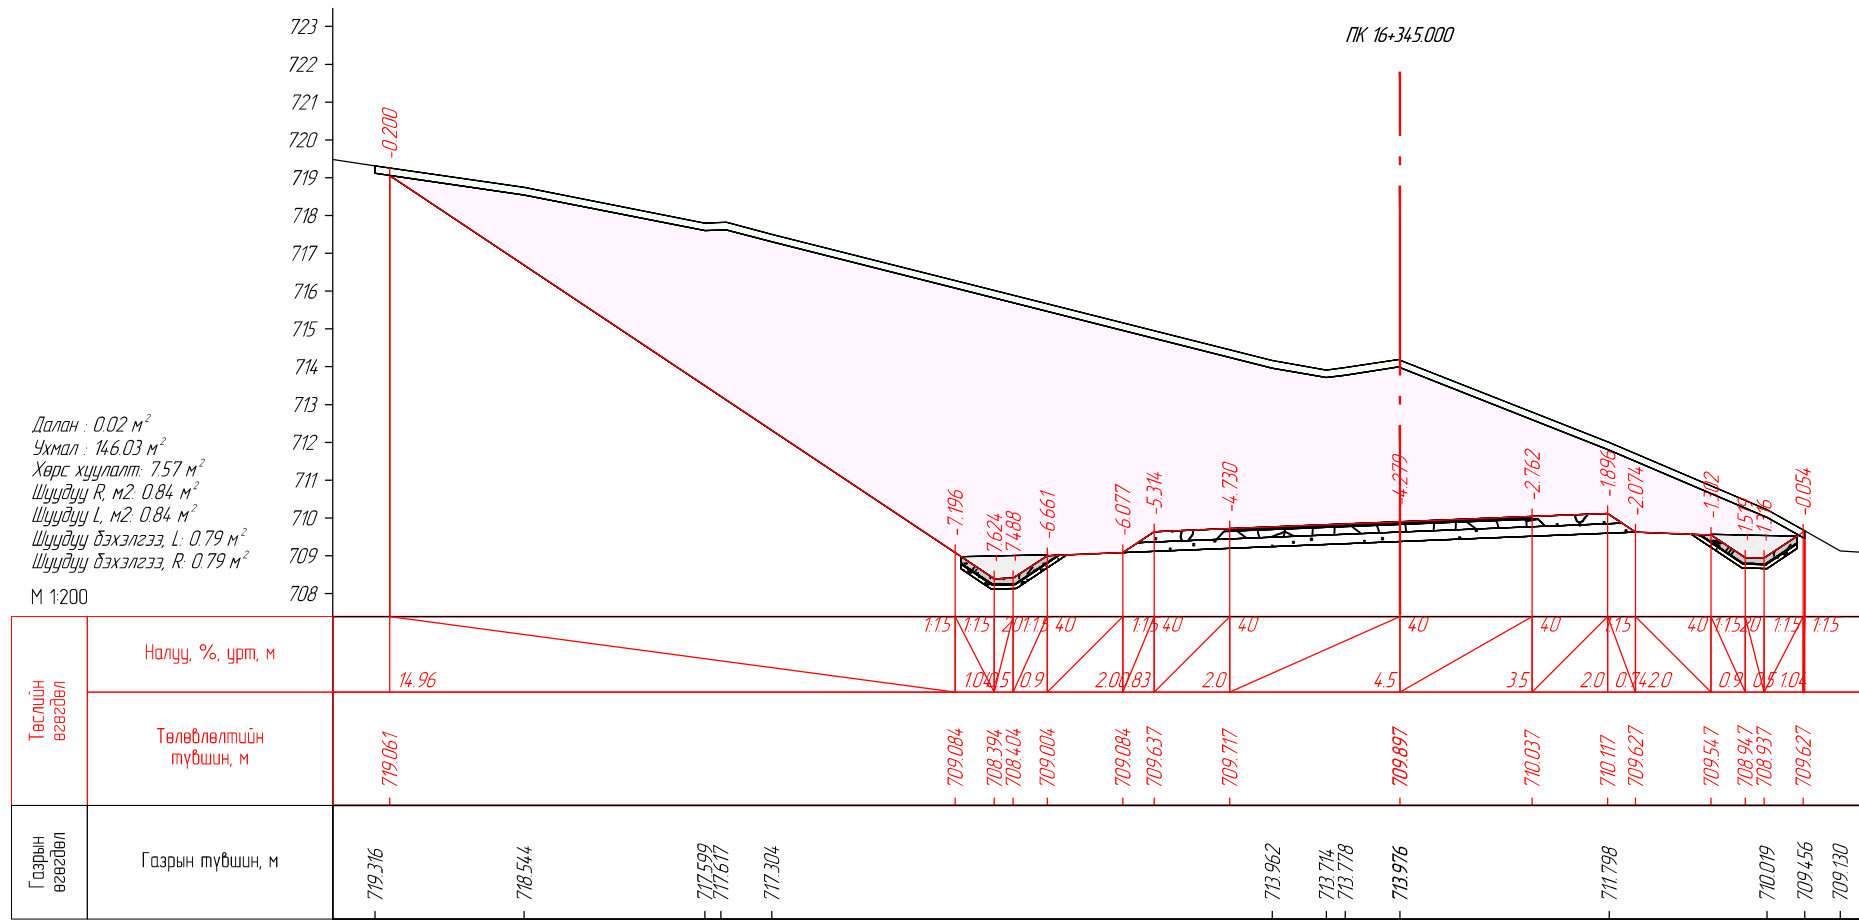





 ENGINEER CONSULTING MONGOLIA LLC "Эс Ар Пи Инженер Консалтинг Монголиа" ХХК	СЭЛЭНГЭ АЙМГИЙН ЕРӨӨ СУМ - БУГАНТ ТОСГОН ЧИГЛЭЛИЙН АВТО ЗАМЫН ИНЖЕНЕРИЙН НАРИЙВЧИЛСАН ЗУРАГ ТӨСӨЛ			Зургийн шифр: 05/21		
	Захирал	Г.Ууганбаяр		НАРИЙВЧИЛСАН ХӨНДЛӨН ОГТ/ОЛ		
	Инженер	Б.Мөнх-Эрдэнэ		Үе шат	Хуудас	Бүх хуудас
	Гүйцэтгэсэн	Т.Эрдэнэнэмэх		А3	299	563
Шалгасан	А.Пүрэвсүрэн	2022 оны 12 сар				
ПК16+345.000-ПК16+350.000						

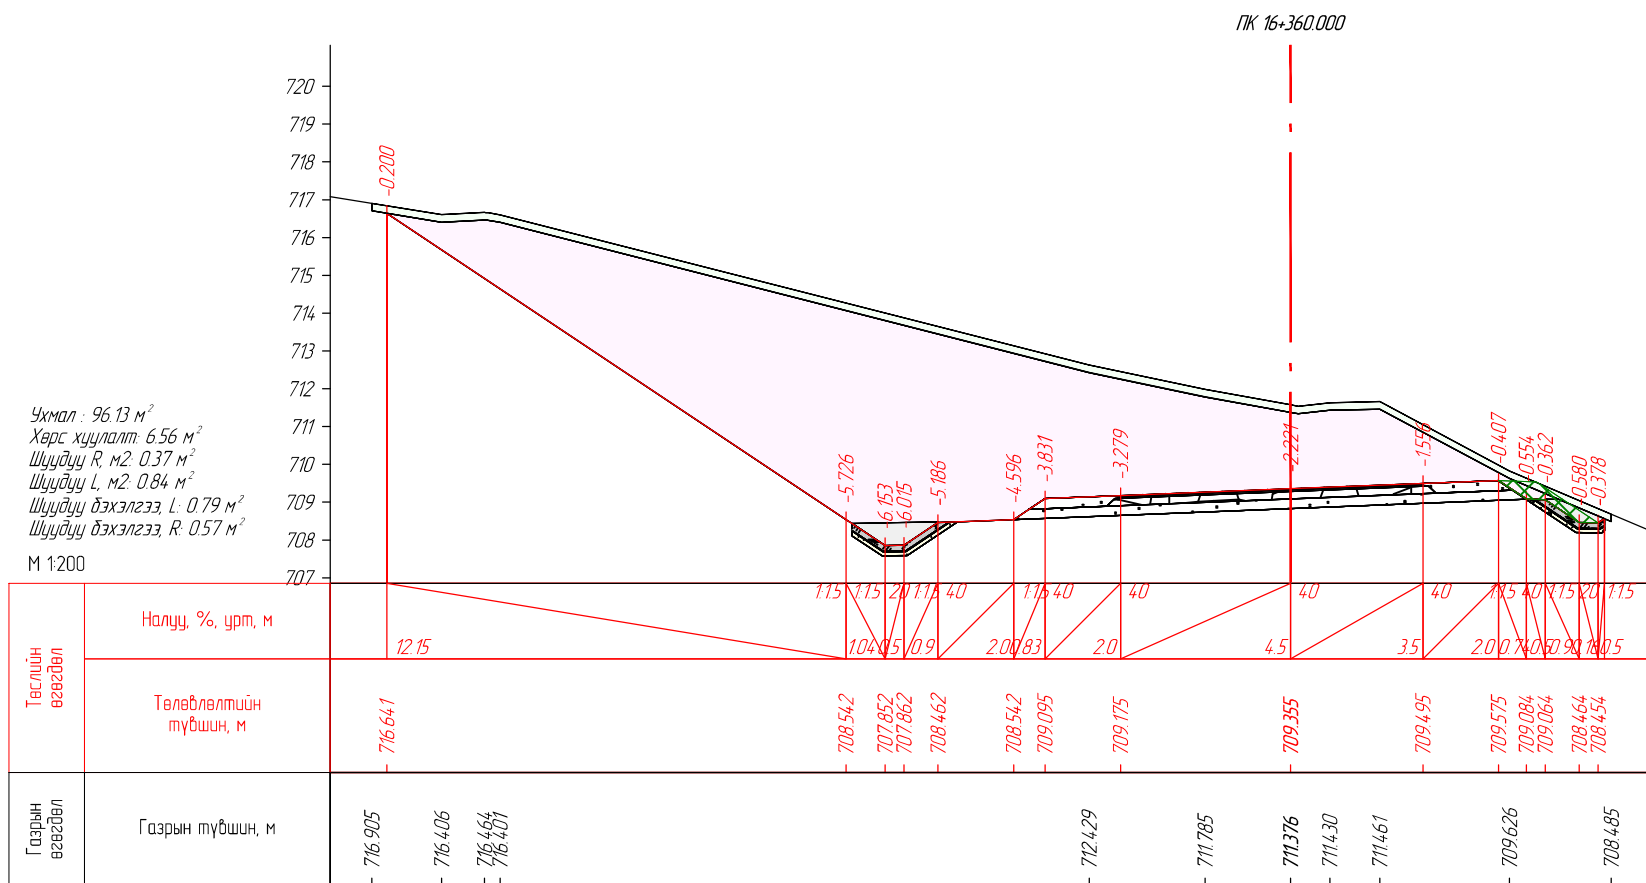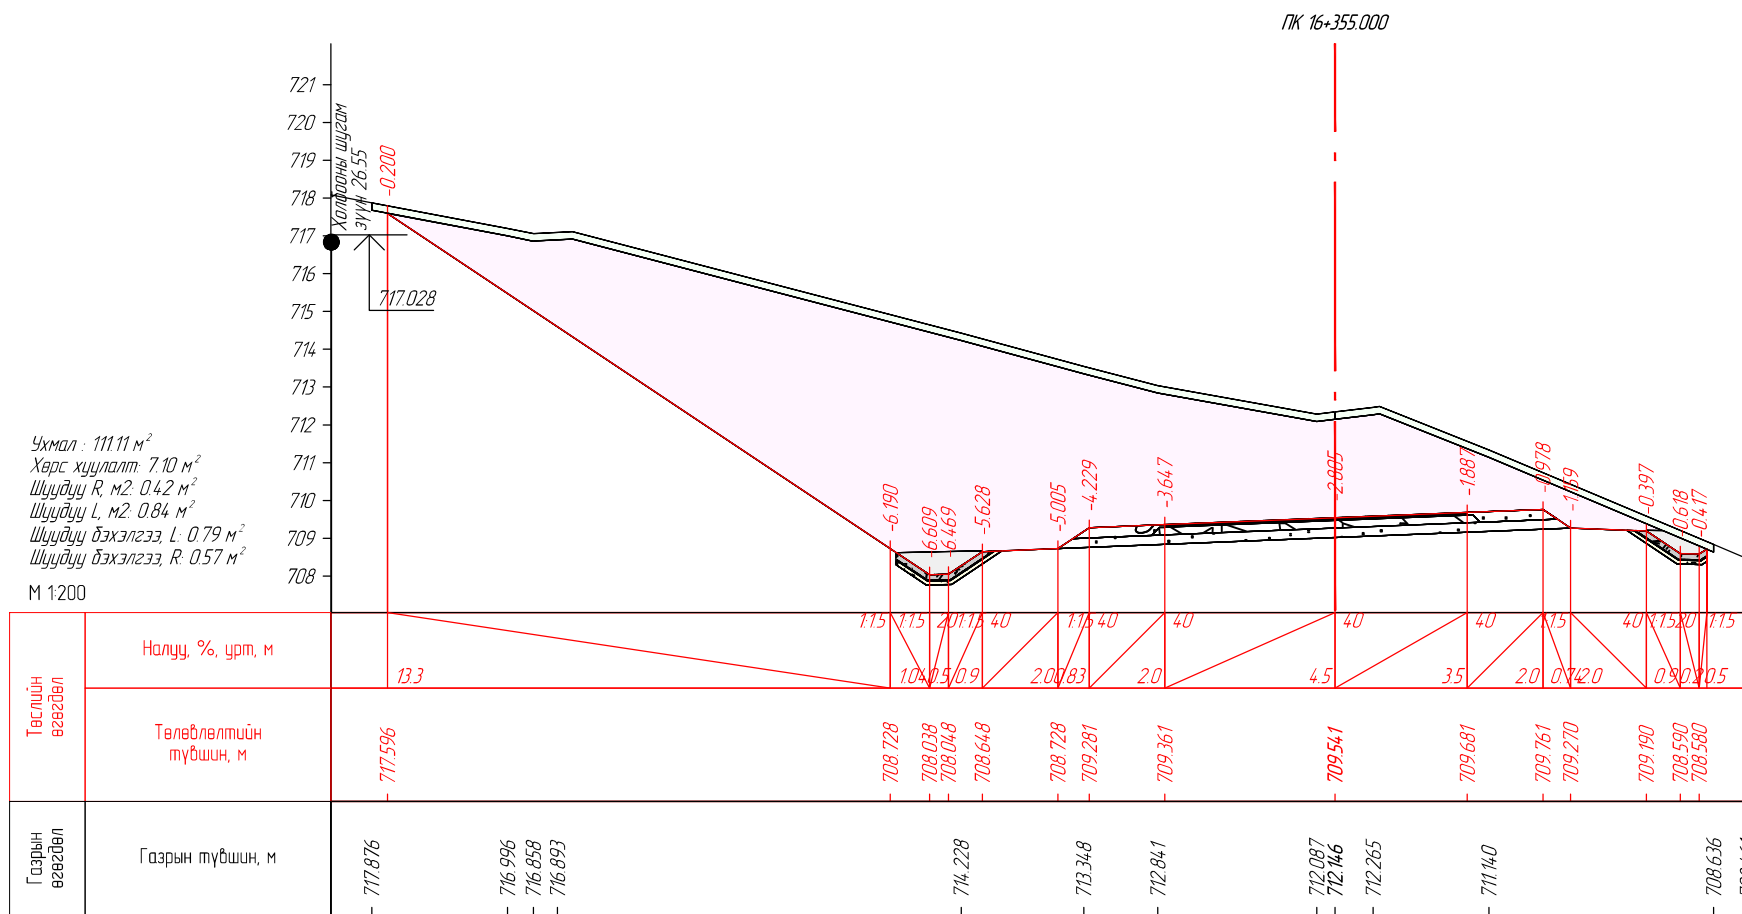

 <b>SRP</b> ENGINEER CONSULTING MONGOLIA LLC "Эс Ар Пи Инженер Консалтинг Монголиа" ХХК	СЭЛЭНГЭ АЙМГИЙН ЕРӨӨ СУМ – БУГАНТ ТОСГОН ЧИГЛЭЛИЙН АВТО ЗАМЫН ИНЖЕНЕРИЙН НАРИЙВЧИЛСАН ЗУРАГ ТӨСӨЛ			Зургийн шифр: 05/21		
	Захирал	Г.Ууганбаяр		НАРИЙВЧИЛСАН ХӨНДЛӨН ОГТ/ОЛ		
	Инженер	Б.Мөнх-Эрдэнэ		Үе шат	Хуудас	Бүх хуудас
	Гүйцэтгэсэн	Т.Эрдэнэнэмэх		А3	300	563
Шалгасан	А.Пүрэвсүрэн	2022 оны 12 сар				
		ПК16+355.000-ПК16+360.000				



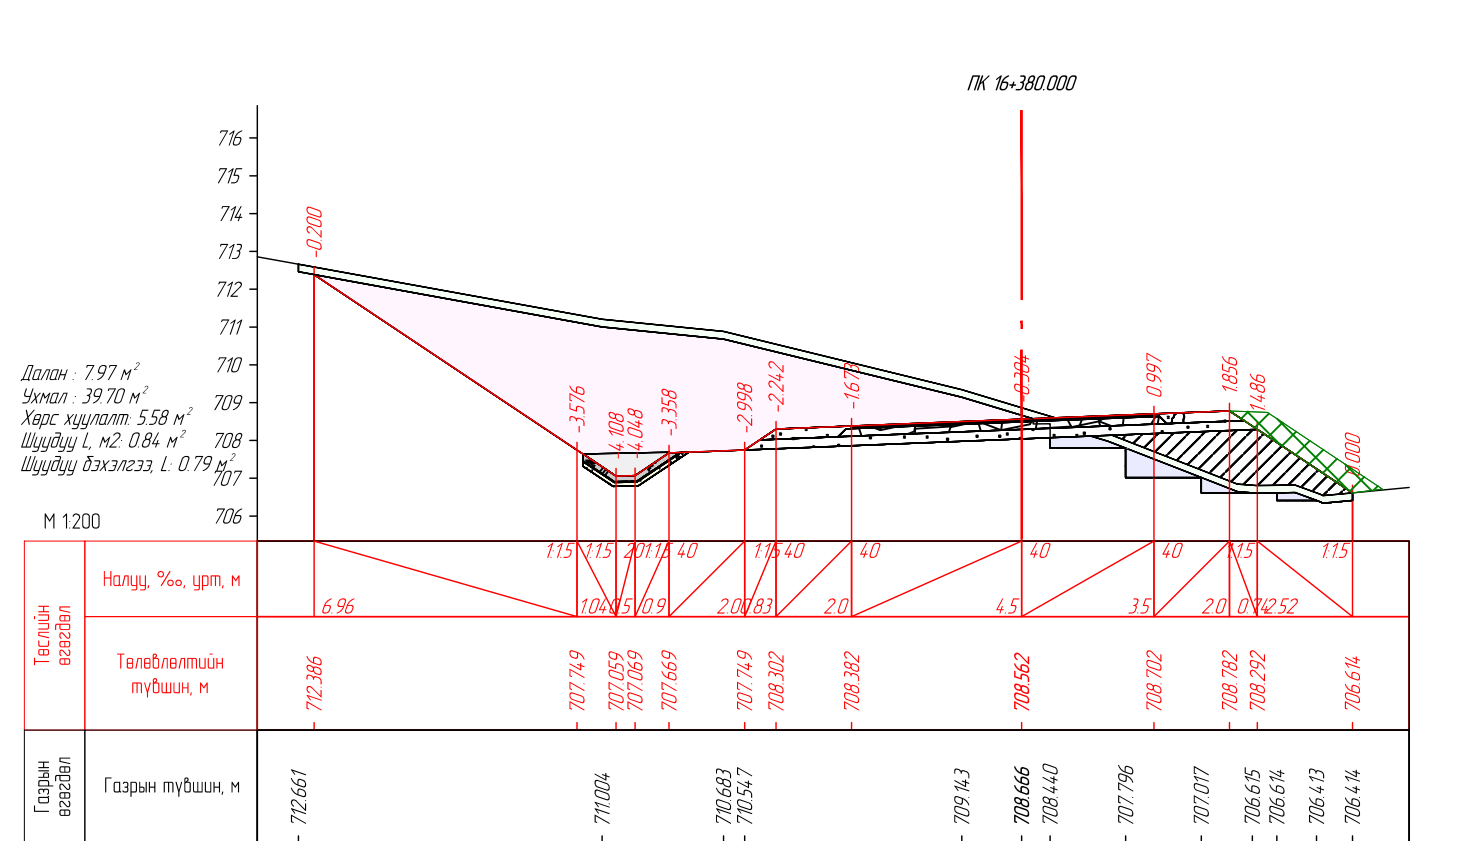
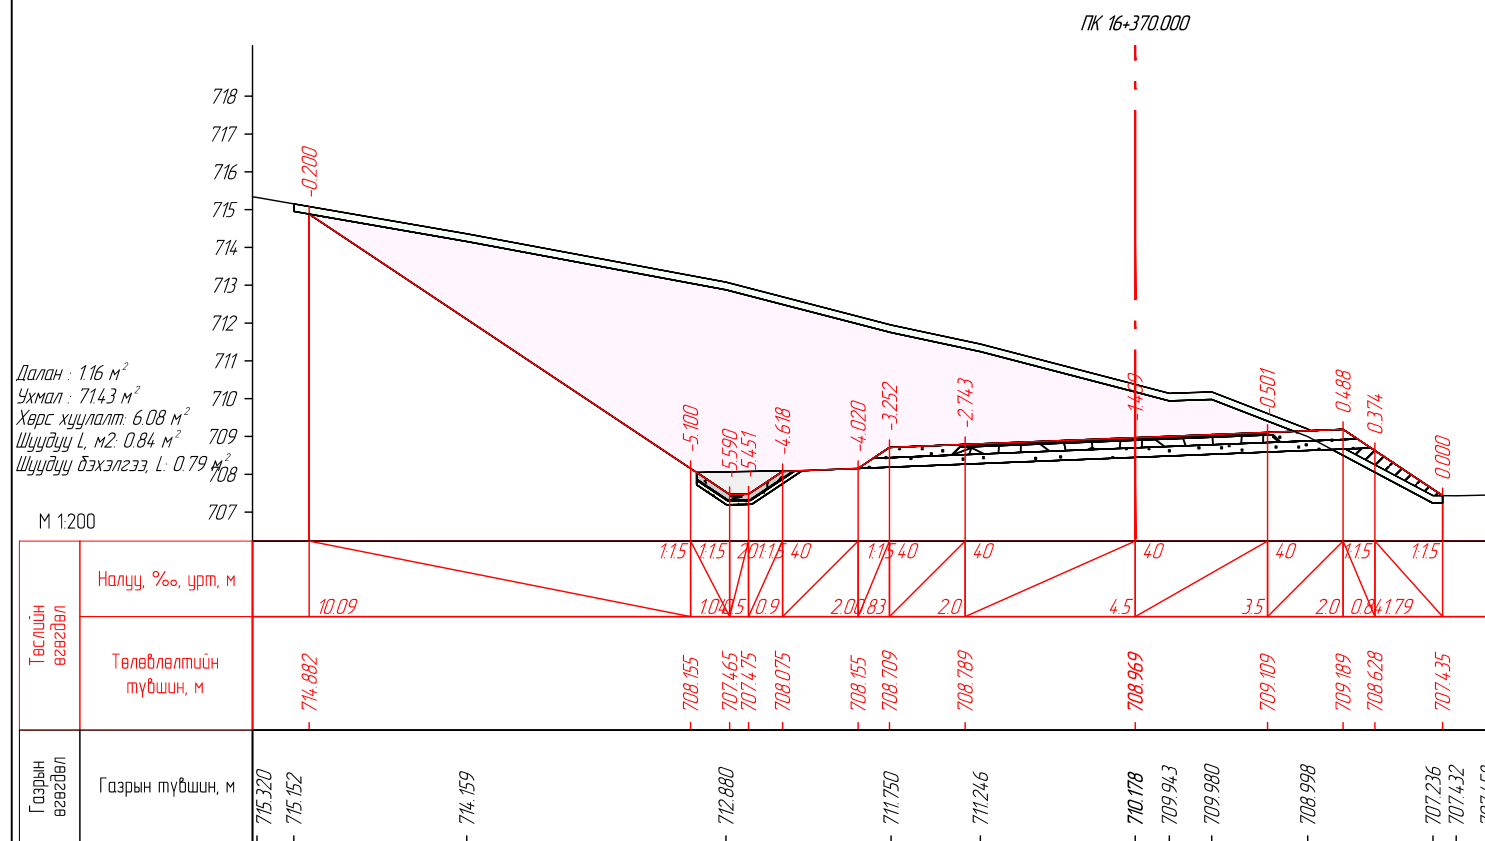
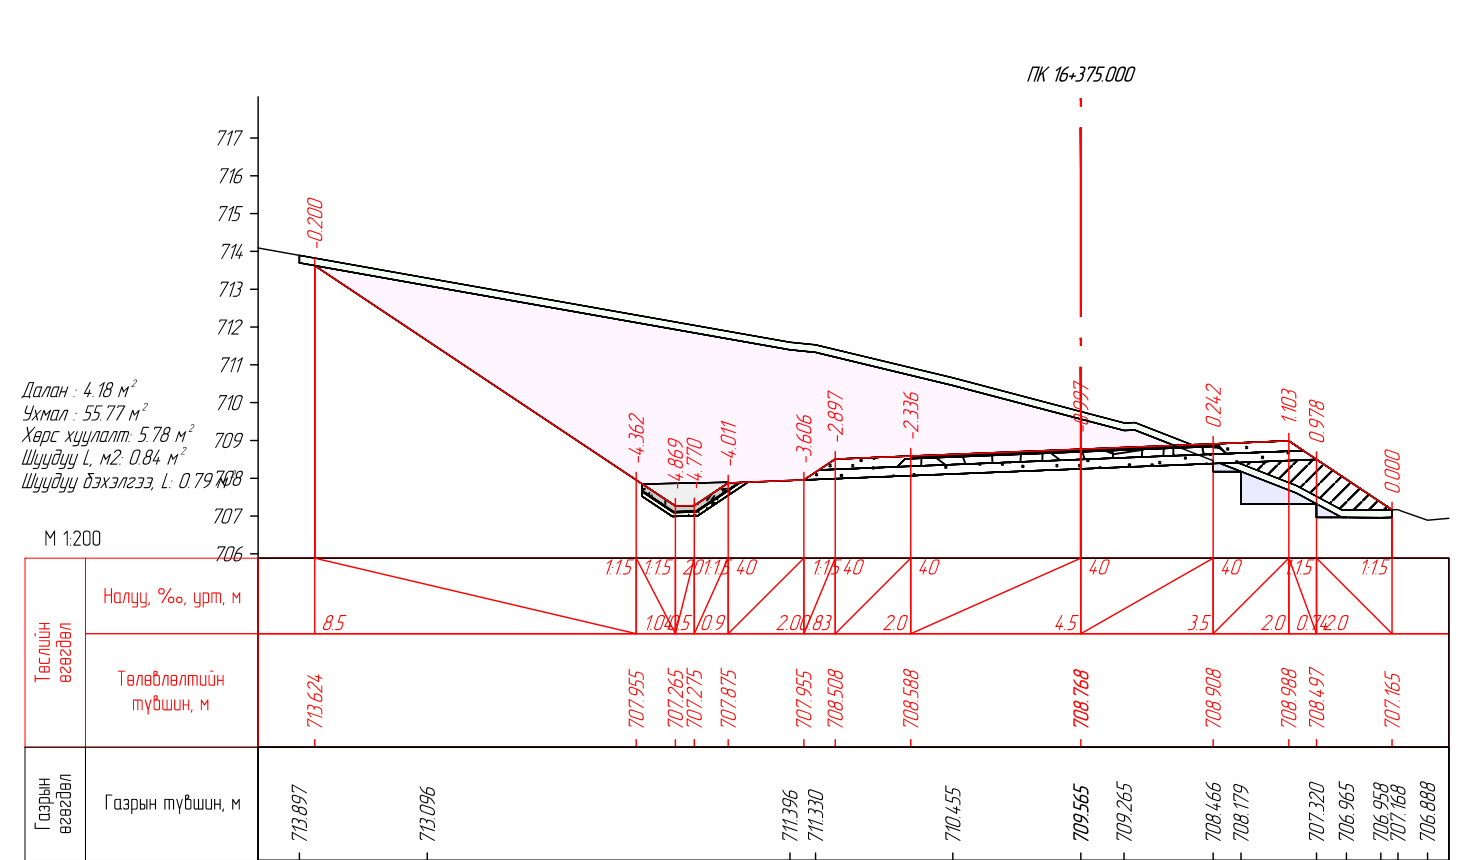
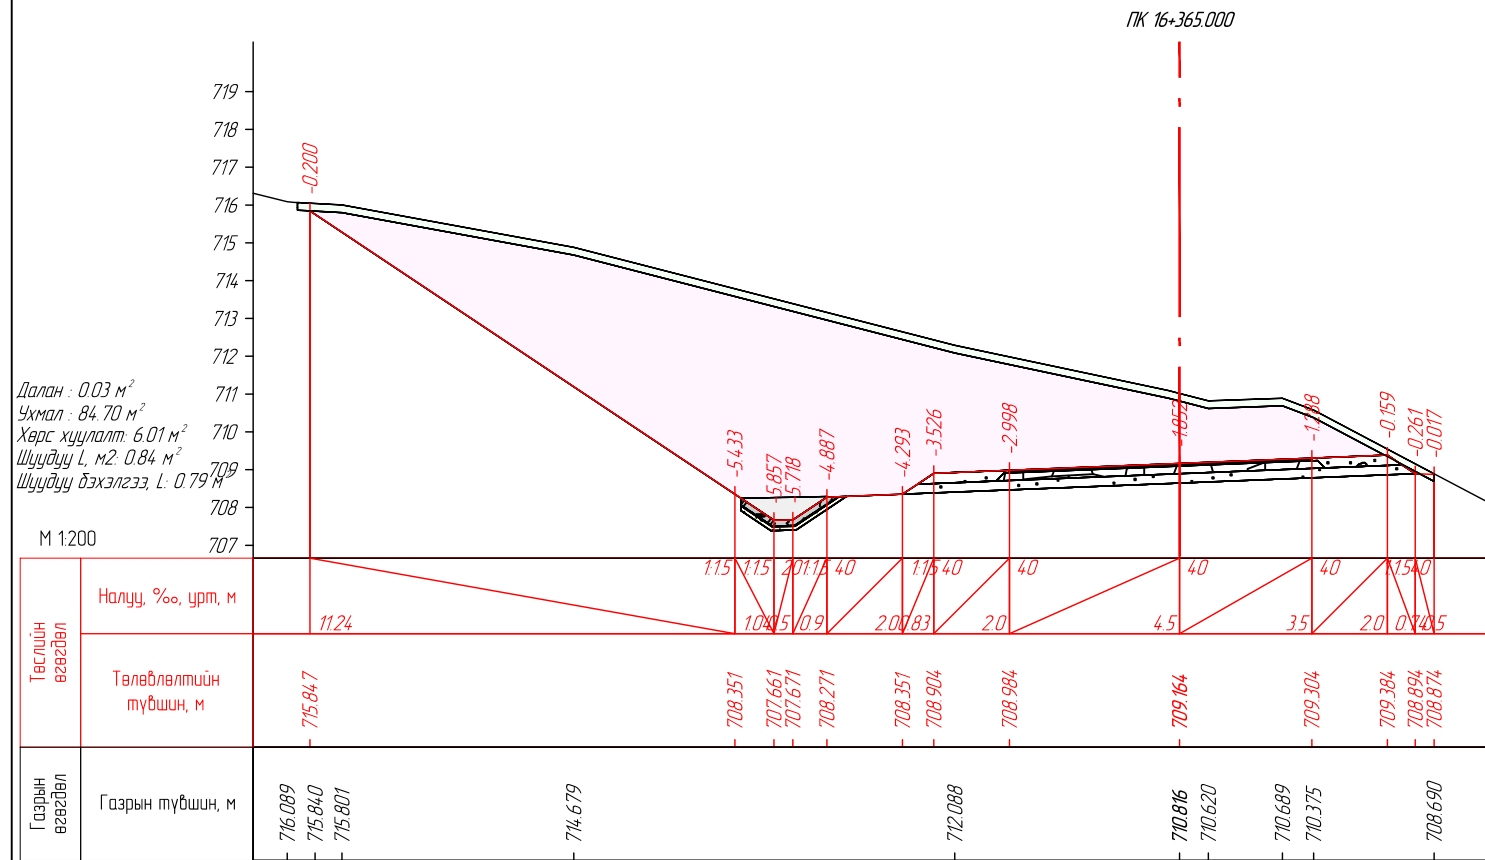



<p>ENGINEER CONSULTING MONGOLIA LLC</p> <p>"Эс Ар Пи Инженер Консалтинг Монголиа" ХХК</p>	СЭЛЭНГЭ АЙМГИЙН ЕРӨӨ СУМ - БУГАНТ ТОСГОН ЧИГЛЭЛИЙН АВТО ЗАМЫН ИНЖЕНЕРИЙН НАРИЙВЧИЛСАН ЗУРАГ ТӨСӨЛ			Зургийн шифр: 05/21			
	Захирал	Г.Ууганбаяр		НАРИЙВЧИЛСАН ХӨНДЛӨН ОГТ/ОЛ			Масштаб 1:200
	Инженер	Б.Мөнх-Эрдэнэ		Үе шат	Хуудас	Бүх хуудас	
	Гүйцэтгэгсэн	Т.Эрдэнэнэмэх		А3	301	563	
Шалгасан	А.Пүрэвсүрэн	ПК16+365.000-ПК16+380.000			2022 оны 12 сар		

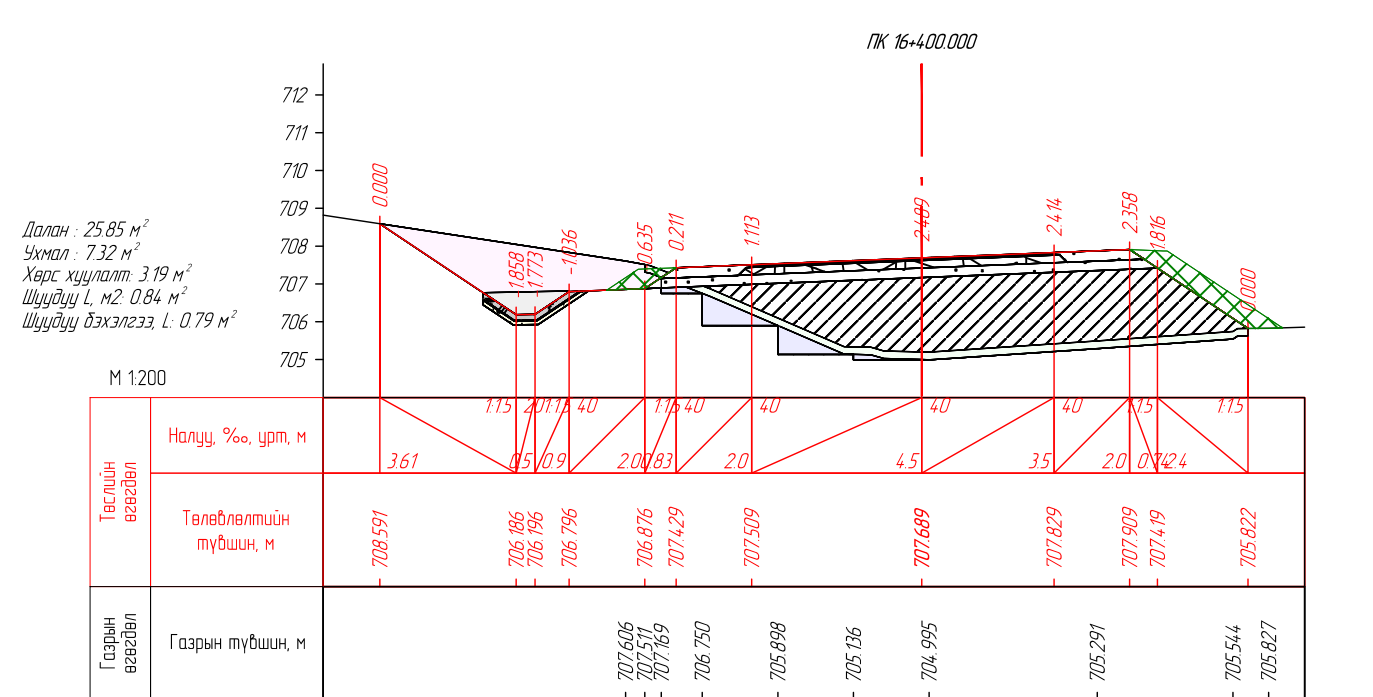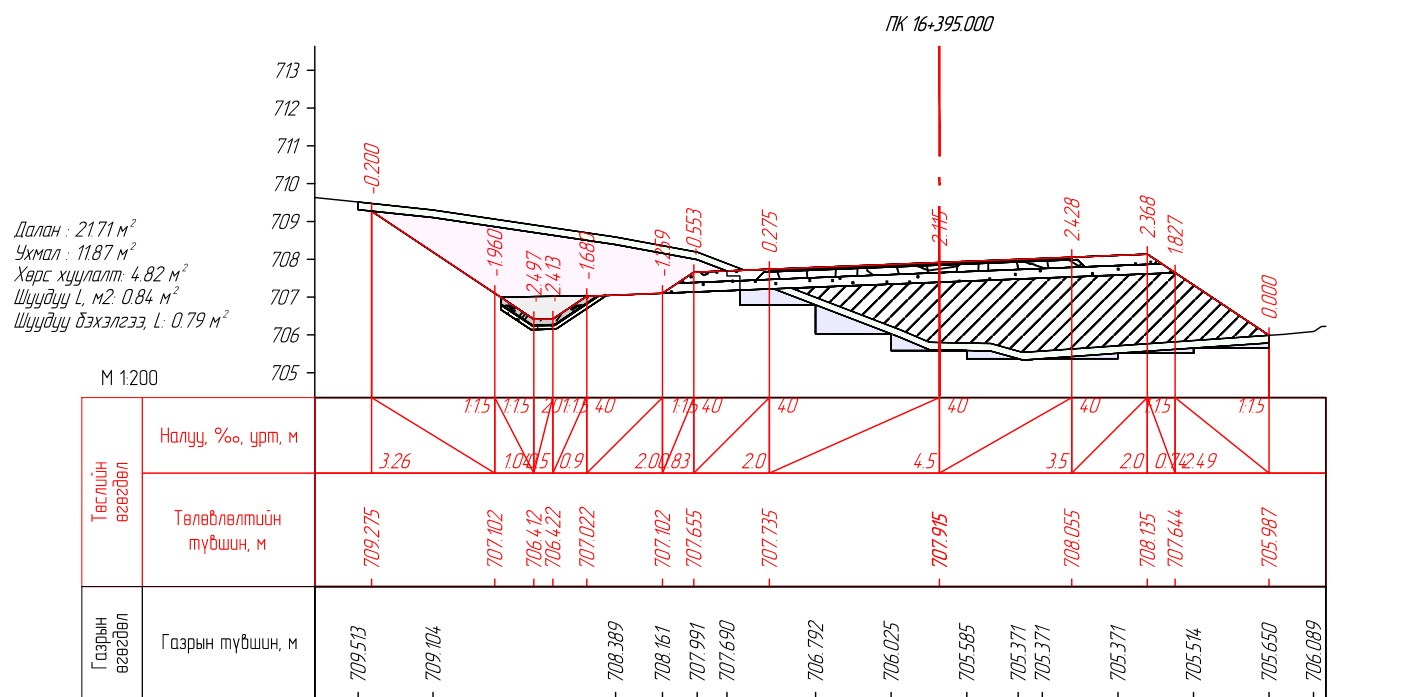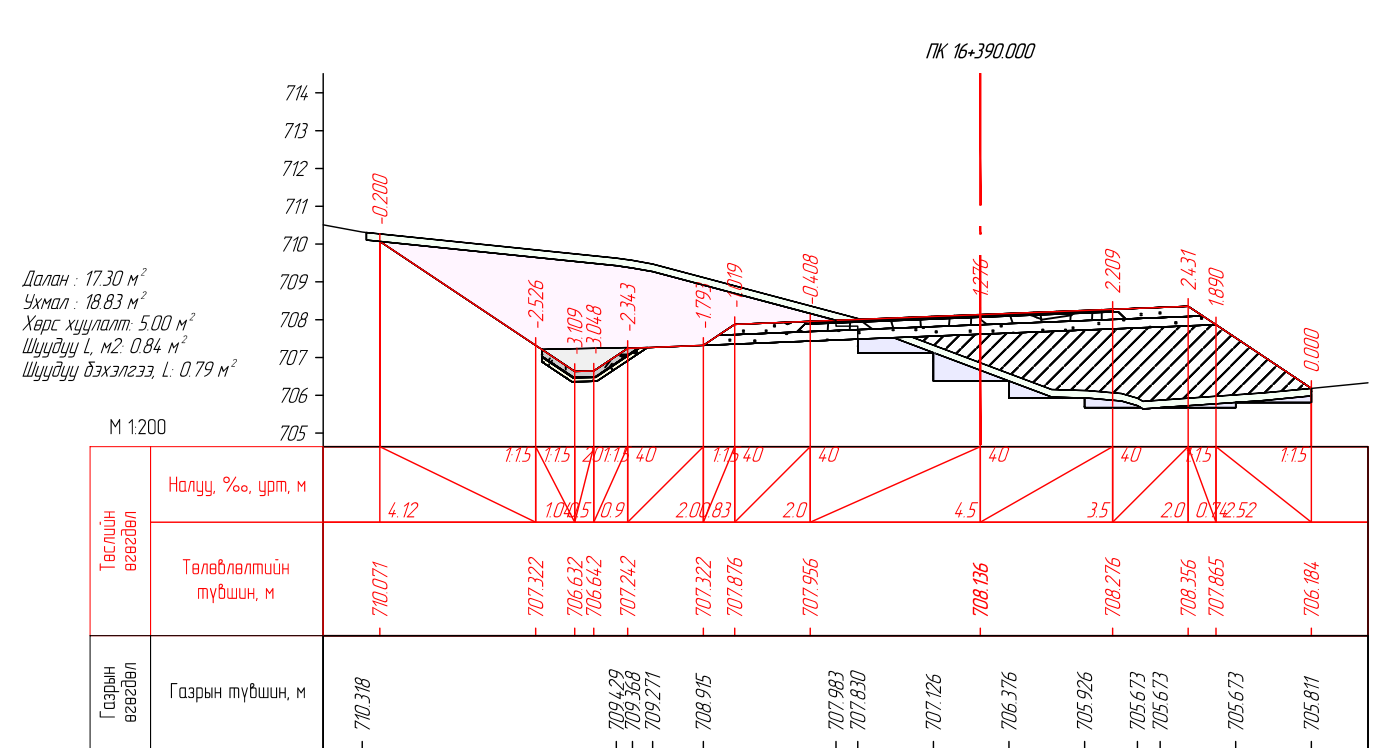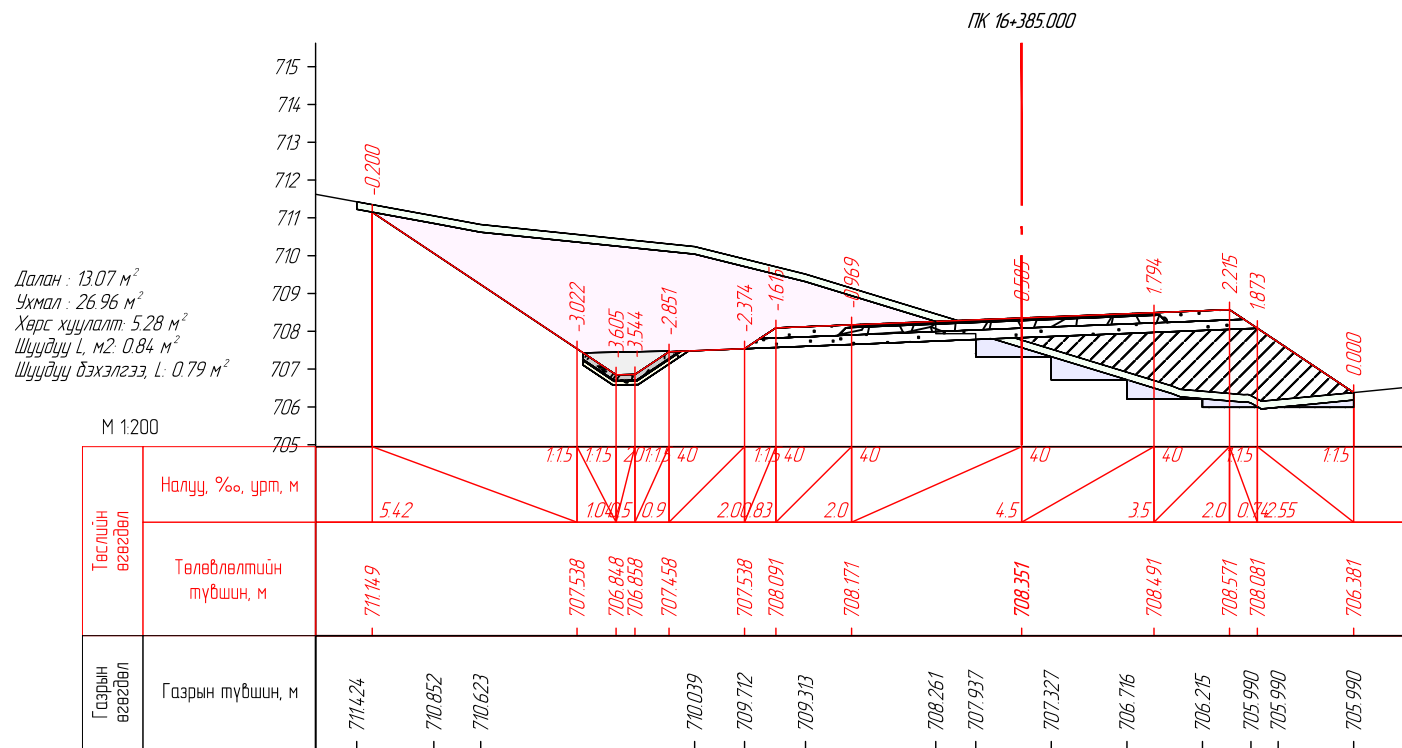

 ENGINEER CONSULTING MONGOLIA LLC "Эс Ар Пи Инженер Консалтинг Монголиа" ХХК	СЭЛЭНГЭ АЙМГИЙН ЕРӨӨ СҮМ - БУГАНТ ТОСГОН ЧИГЛЭЛИЙН АВТО ЗАМЫН ИНЖЕНЕРИЙН НАРИЙВЧИЛСАН ЗУРАГ ТӨСӨЛ			Зургийн шифр: 05/21		
	Захирал	Г.Ууганбаяр		НАРИЙВЧИЛСАН ХӨНДЛӨН ОГТ/ОЛ		
	Инженер	Б.Мөнх-Эрдэнэ		Үе шат	Хуудас	Бүх хуудас
	Гүйцэтгэгсэн	Т.Эрдэнэнэмэх		А3	302	563
Шалгасан	А.Пүрэвсүрэн	2022 оны 12 сар				
ПК 16+385.000-ПК 16+400.000						



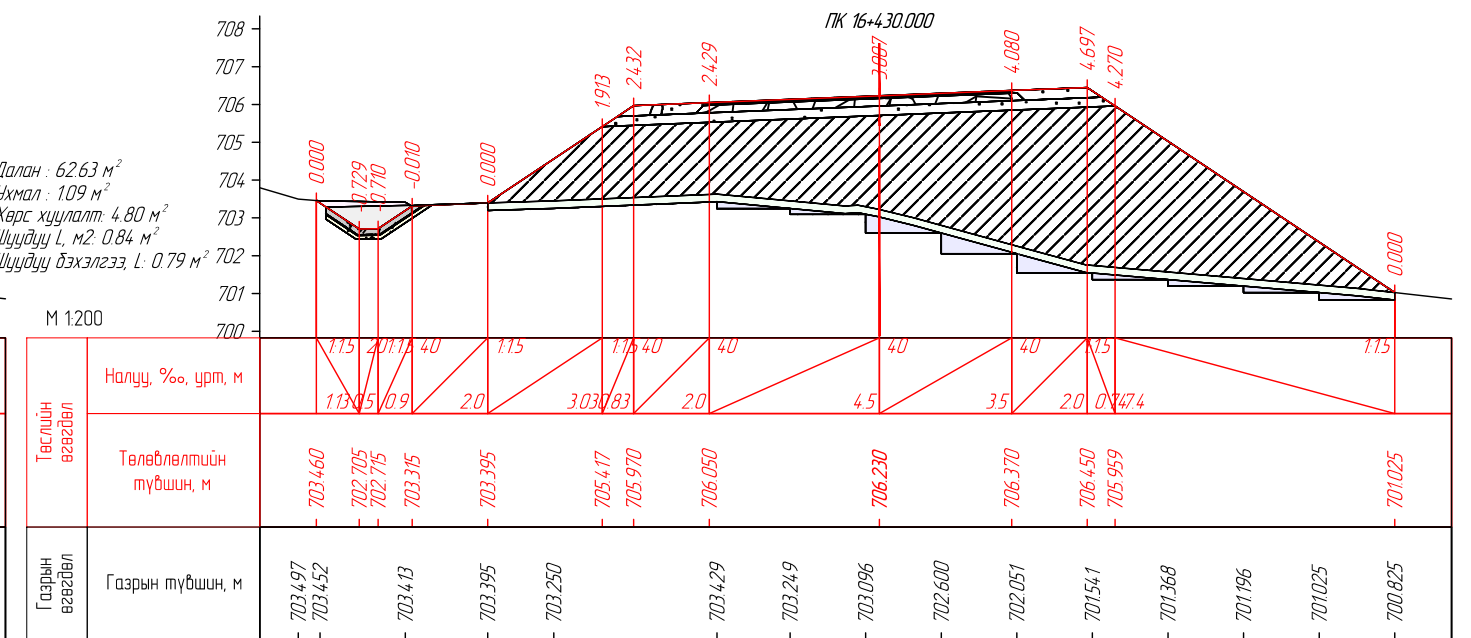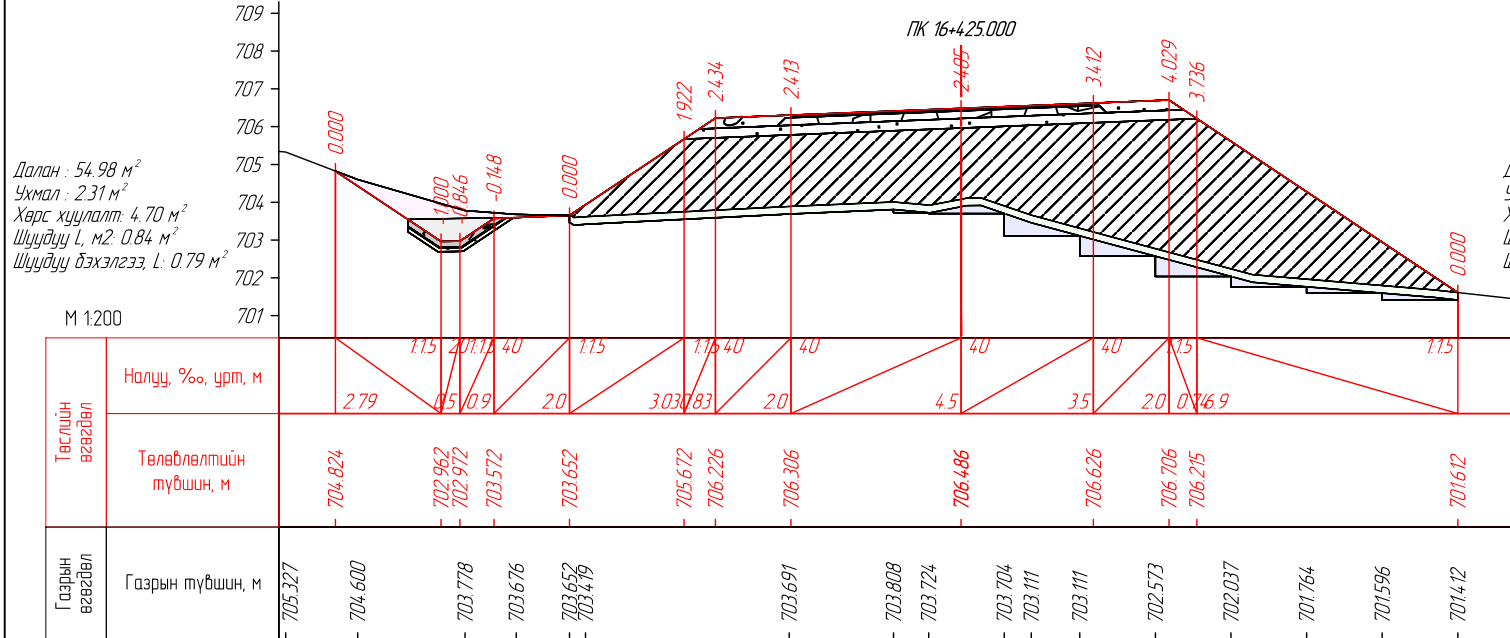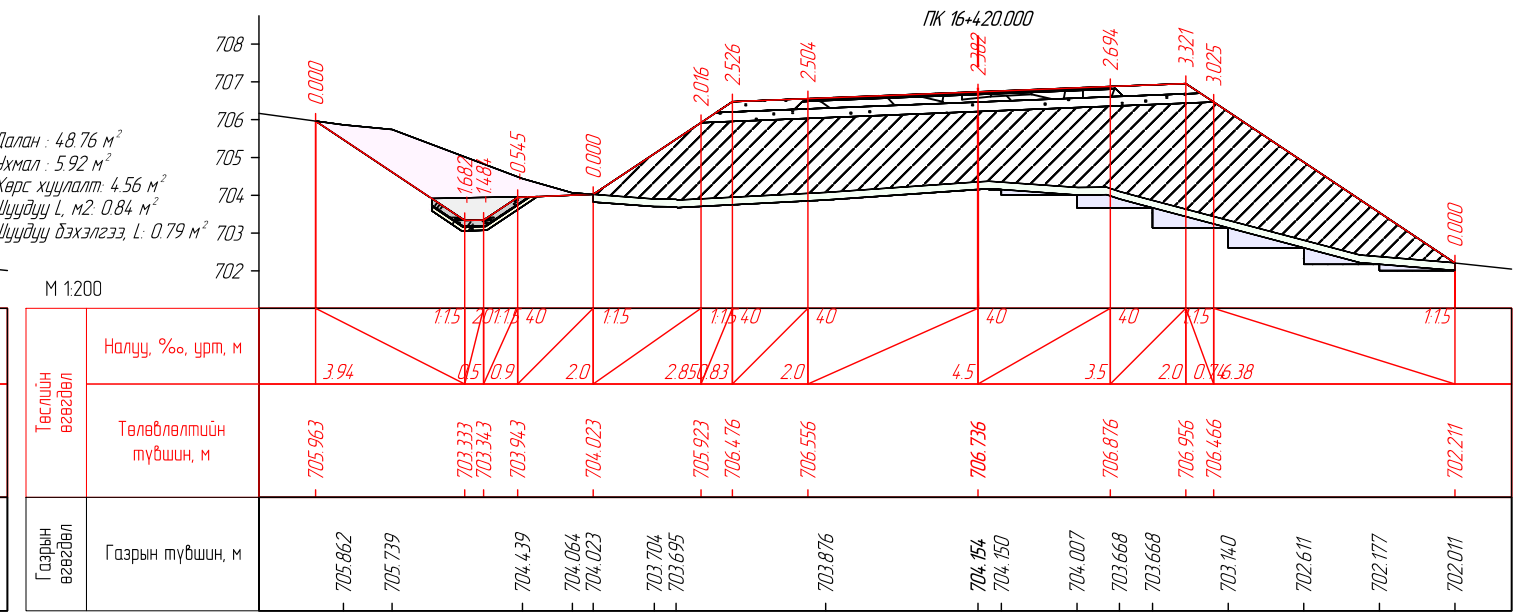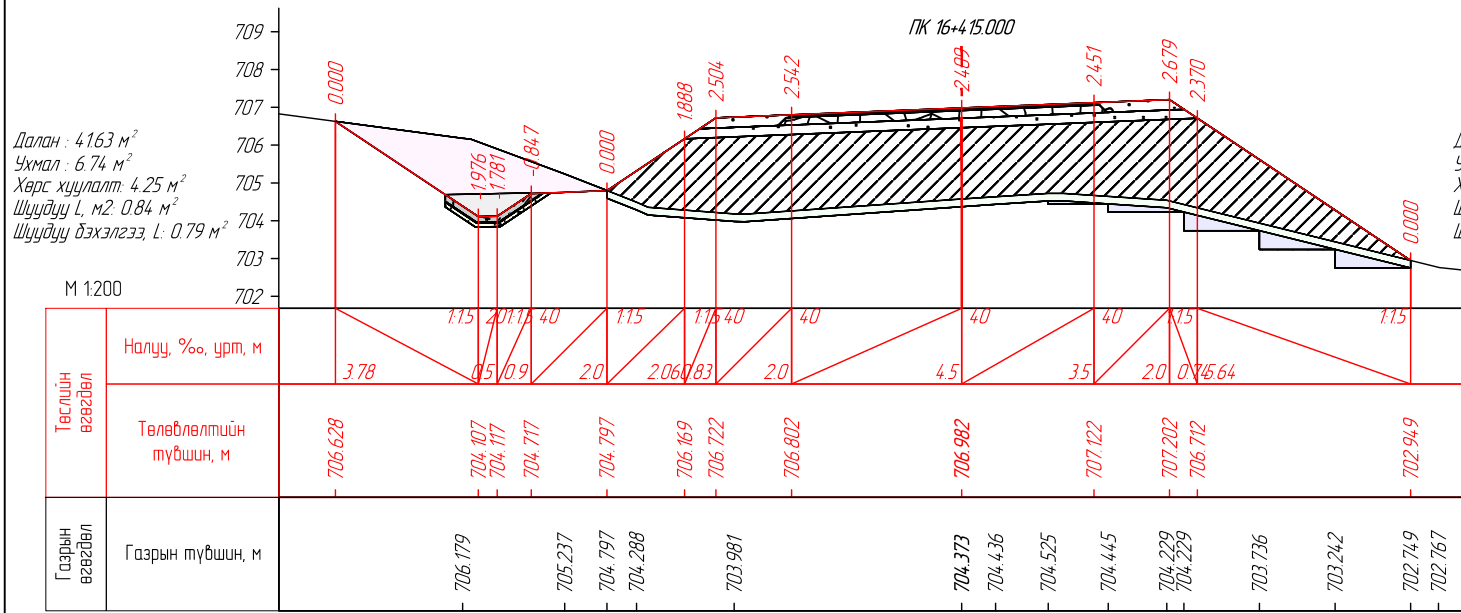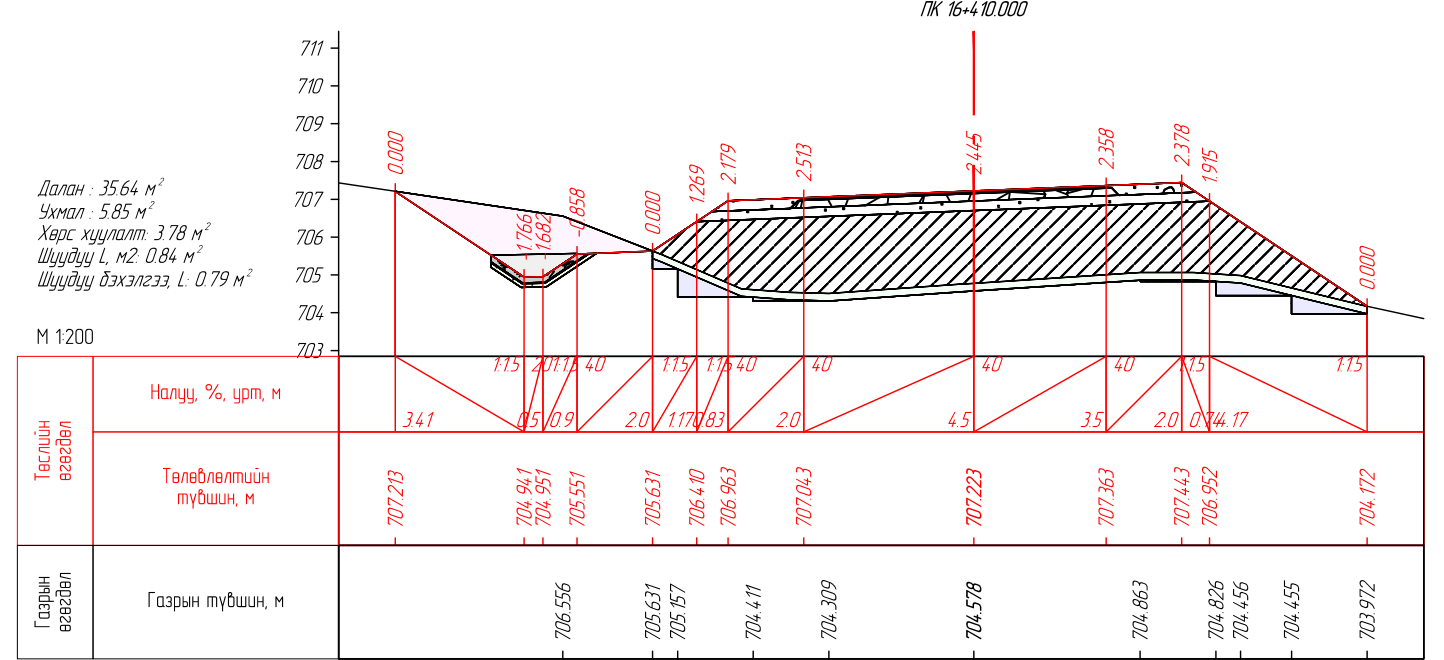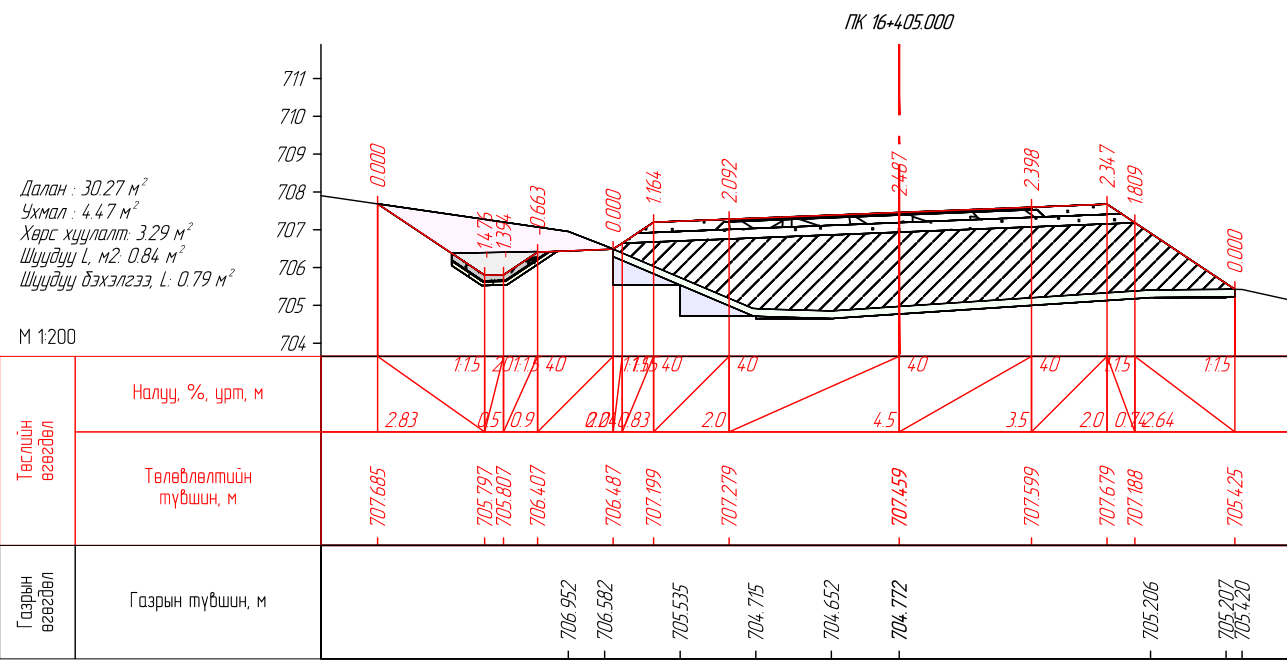




ENGINEER CONSULTING MONGOLIA LLC





"Эс Ар Пи Инженер Консалтинг Монголиа" ХХК

СЭЛЭНГЭ АЙМГИЙН ЕРӨӨ СУМ - БУГАНТ ТОСГОН ЧИГЛЭЛИЙН АВТО  
ЗАМЫН ИНЖЕНЕРИЙН НАРИЙВЧИЛСАН ЗУРАГ ТӨСӨЛ

Зургийн шифр: 05/21

Масштаб: 1:200

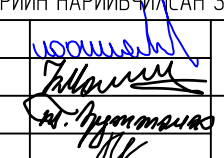Захирал	Г.Уугандабаяр		НАРИЙВЧИЛСАН ХӨНДЛӨН ОГТ/ОЛ	Үе шат	Хуудас	Бүх хуудас
Инженер	Б.Мөнх-Эрдэнэ			А3	303	563
Гүйцэтгэгч	Т.Эрдэнэнэмэх			ПК16+405.000-ПК16+430.000		
Шалгасан	А.Пүрэвсүрэн			2022 оны 12 сар		

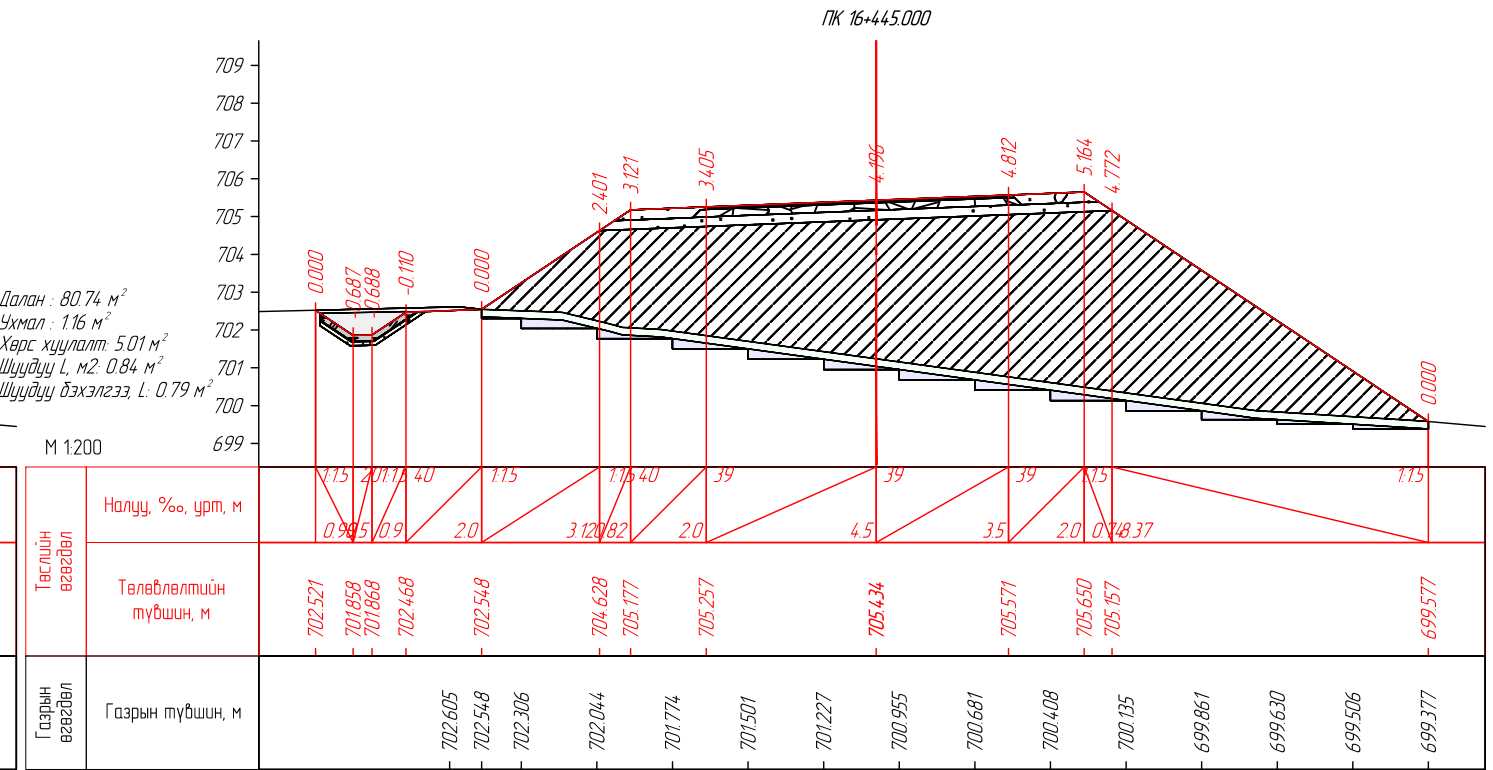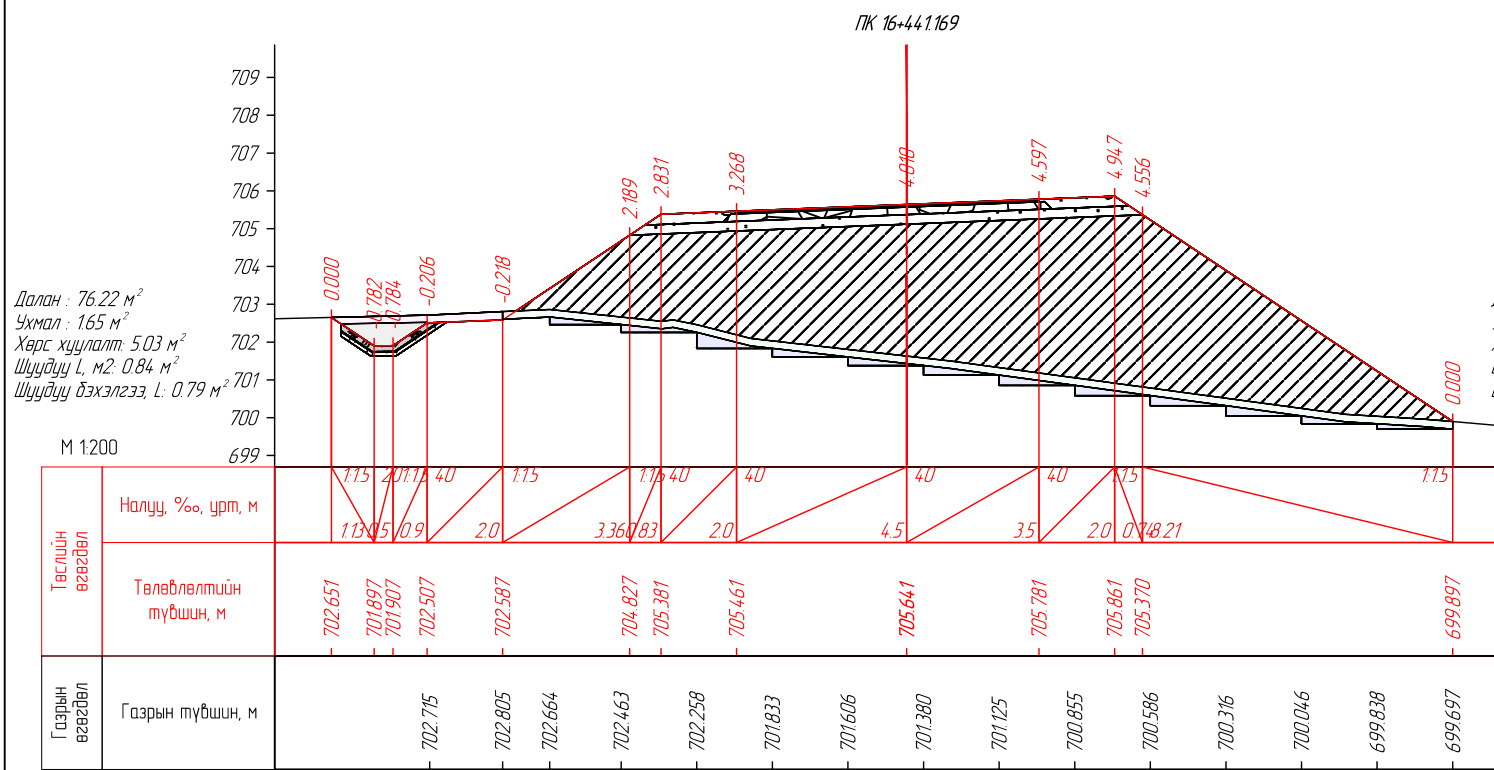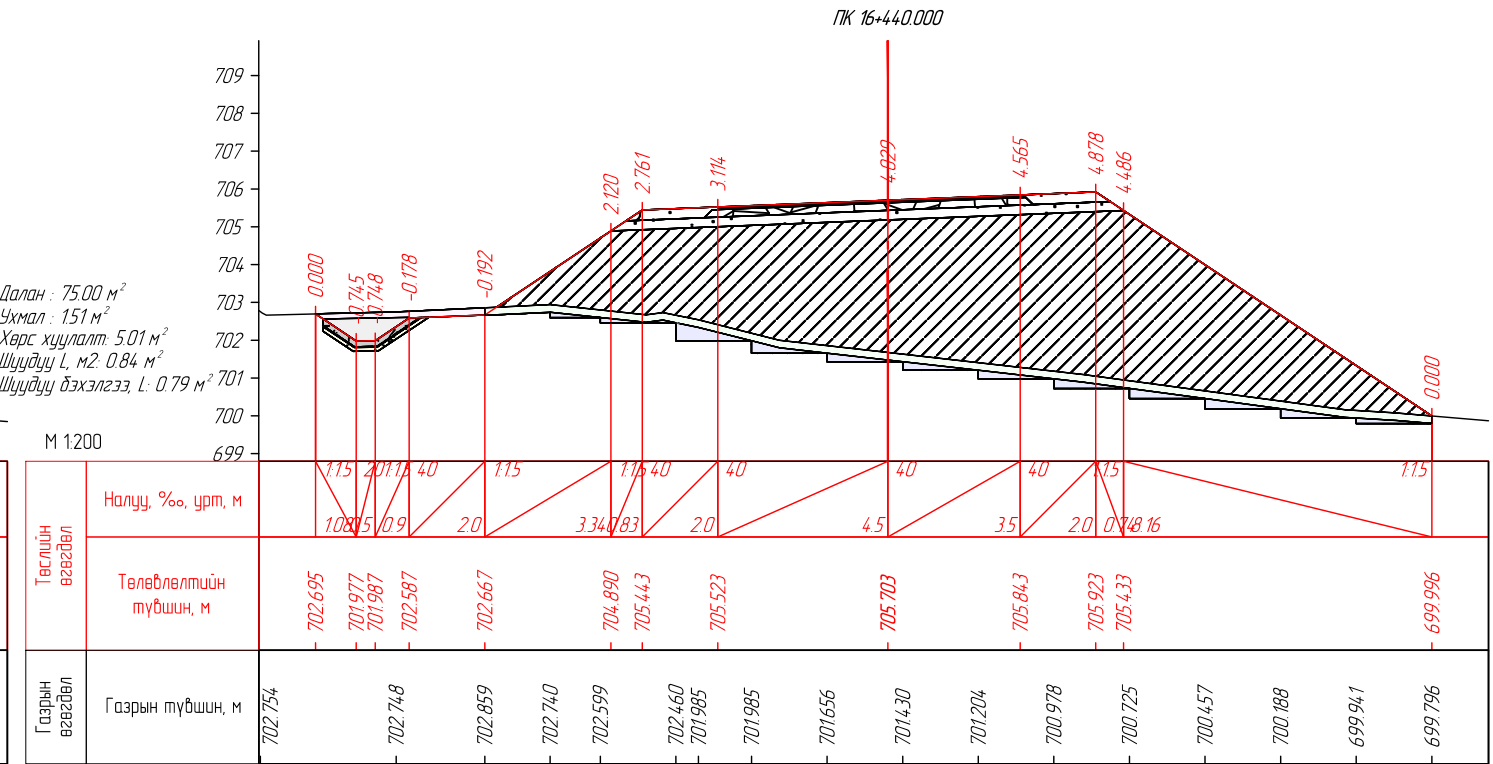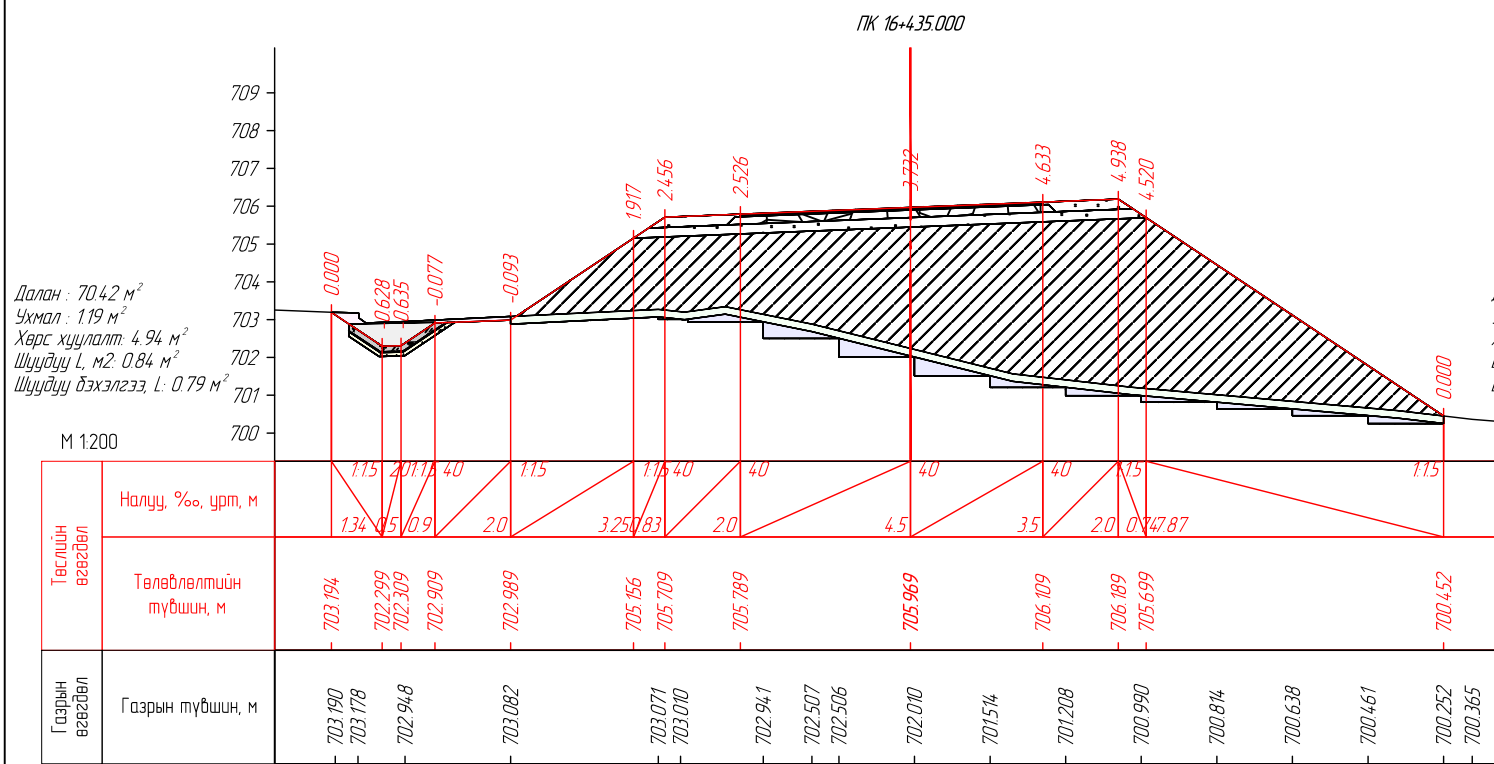

“Эс Ар Пи Инженер Консалтинг Монголиа” ХХК




СЭЛЭНГЭ АЙМГИЙН ЕРӨӨ СУМ - БУГАНТ ТОСГОН ЧИГЛЭЛИЙН АВТО  
 ЗАМЫН ИНЖЕНЕРИЙН НАРИЙВЧИЛСАН ЗУРАГ ТӨСӨЛ


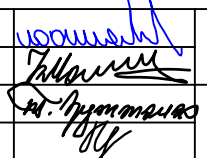
Зургийн шифр: 05/21

Масштаб: 1:200



Захирал	Г.Ууганбаяр		НАРИЙВЧИЛСАН ХӨНДЛӨН ОГТ/ОЛ ПК16+4.35.000-ПК16+44.500
Инженер	Б.Мөнх-Эрдэнэ		
Гүйцэтгэгсэн	Т.Эрдэнэнэмэх		
Шалгасан	А.Пүрэвсүрэн		


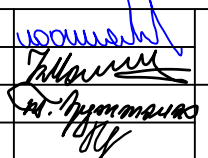
Үе шат	Хуудас	Бүх хуудас
А3	304	563
2022 оны 12 сар		

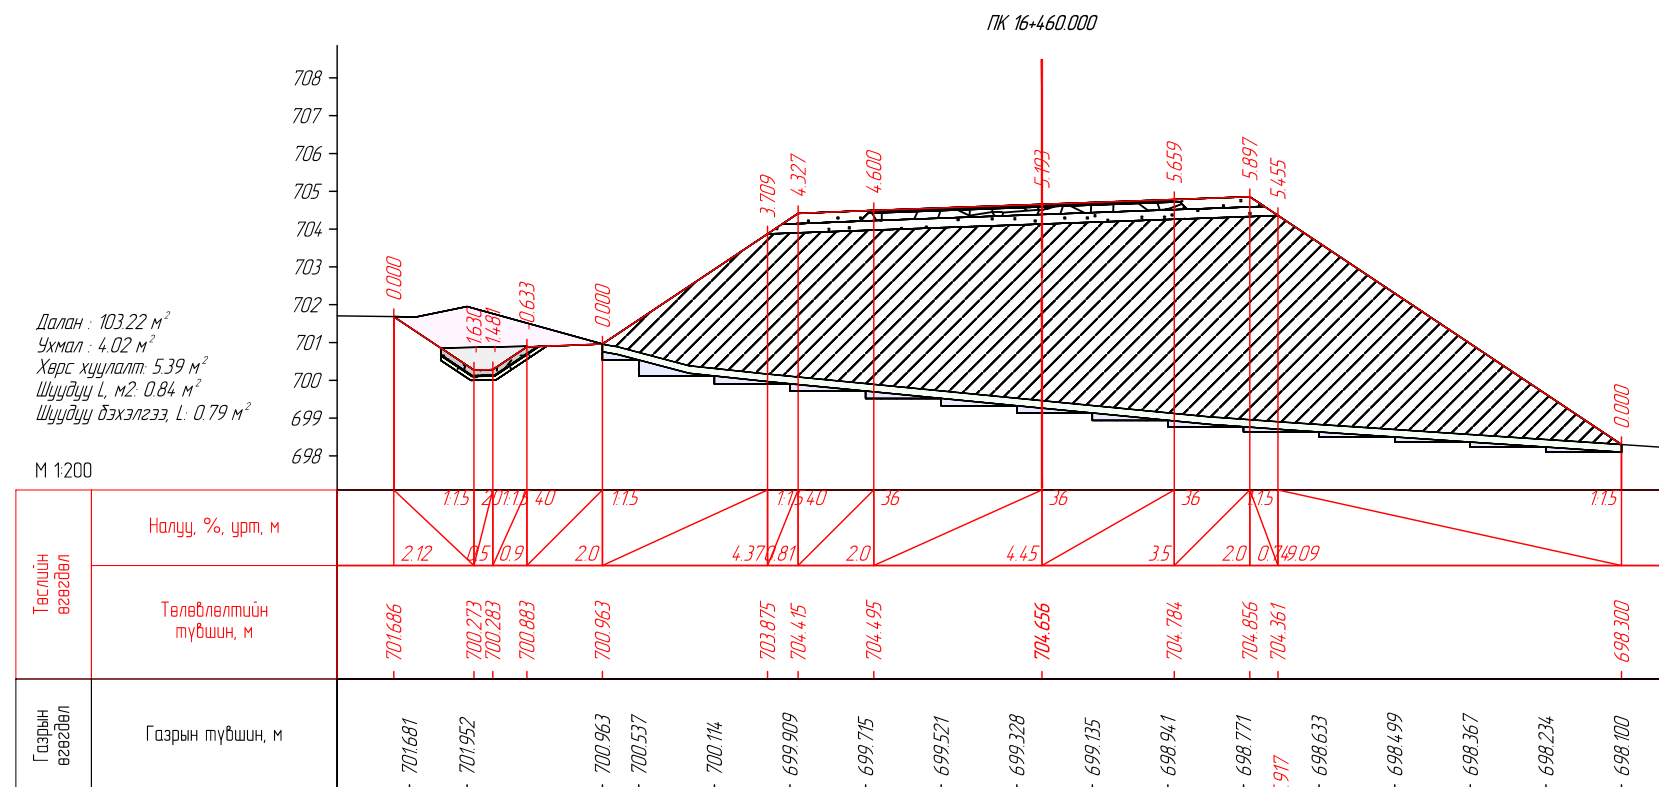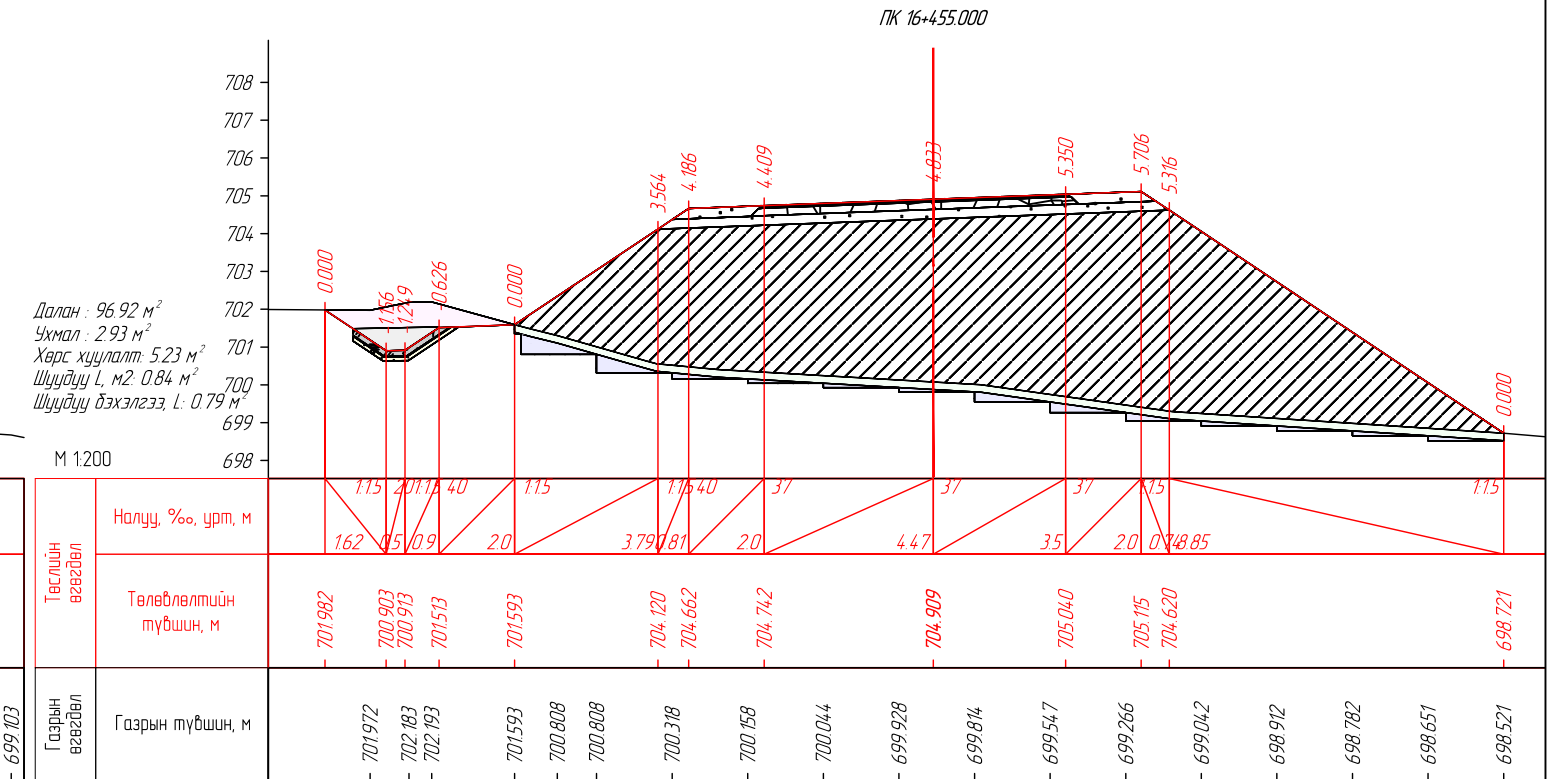
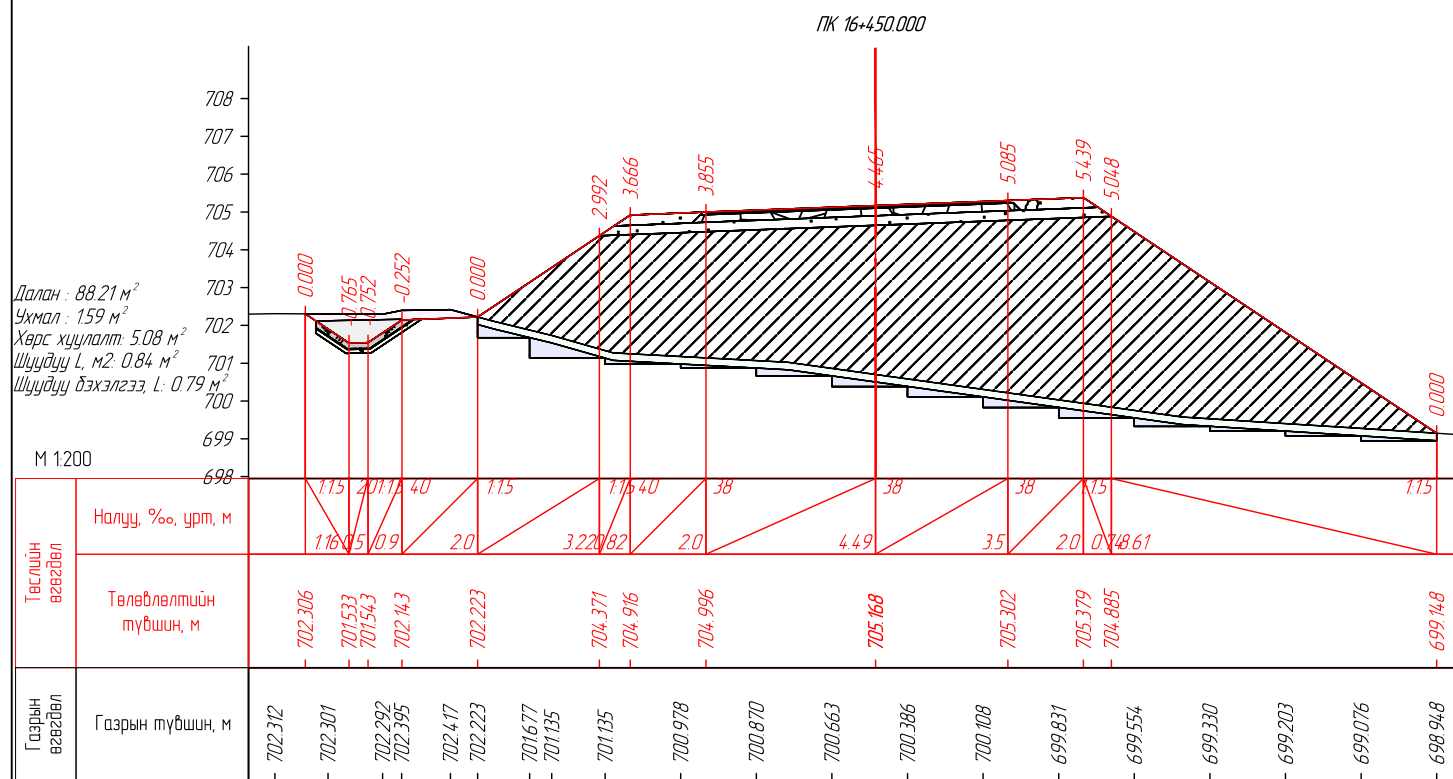



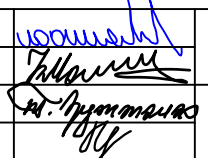
 <b>SRP</b> ENGINEER CONSULTING MONGOLIA LLC "Эс Ар Пи Инженер Консалтинг Монголиа" ХХК	СЭЛЭНГЭ АЙМГИЙН ЕРӨӨ СҮМ - БУГАНТ ТОСГОН ЧИГЛЭЛИЙН АВТО ЗАМЫН ИНЖЕНЕРИЙН НАРИЙВЧИЛСАН ЗУРАГ ТӨСӨЛ			Зургийн шифр: 05/21			
	Захирал	Г.Ууганбаяр		МАШИТАД 1:200			
	Инженер	Б.Мөнх-Эрдэнэ		НАРИЙВЧИЛСАН ХӨНДЛӨН ОГТ/ОЛ	Үе шат	Хуудас	Бүх хуудас
	Гүйцэтгэгсэн	Т.Эрдэнэнэмэх		А3	305	563	
Шалгасан	А.Пүрэвсүрэн	2022 оны 12 сар					
				ПК16+450.000-ПК16+460.000			

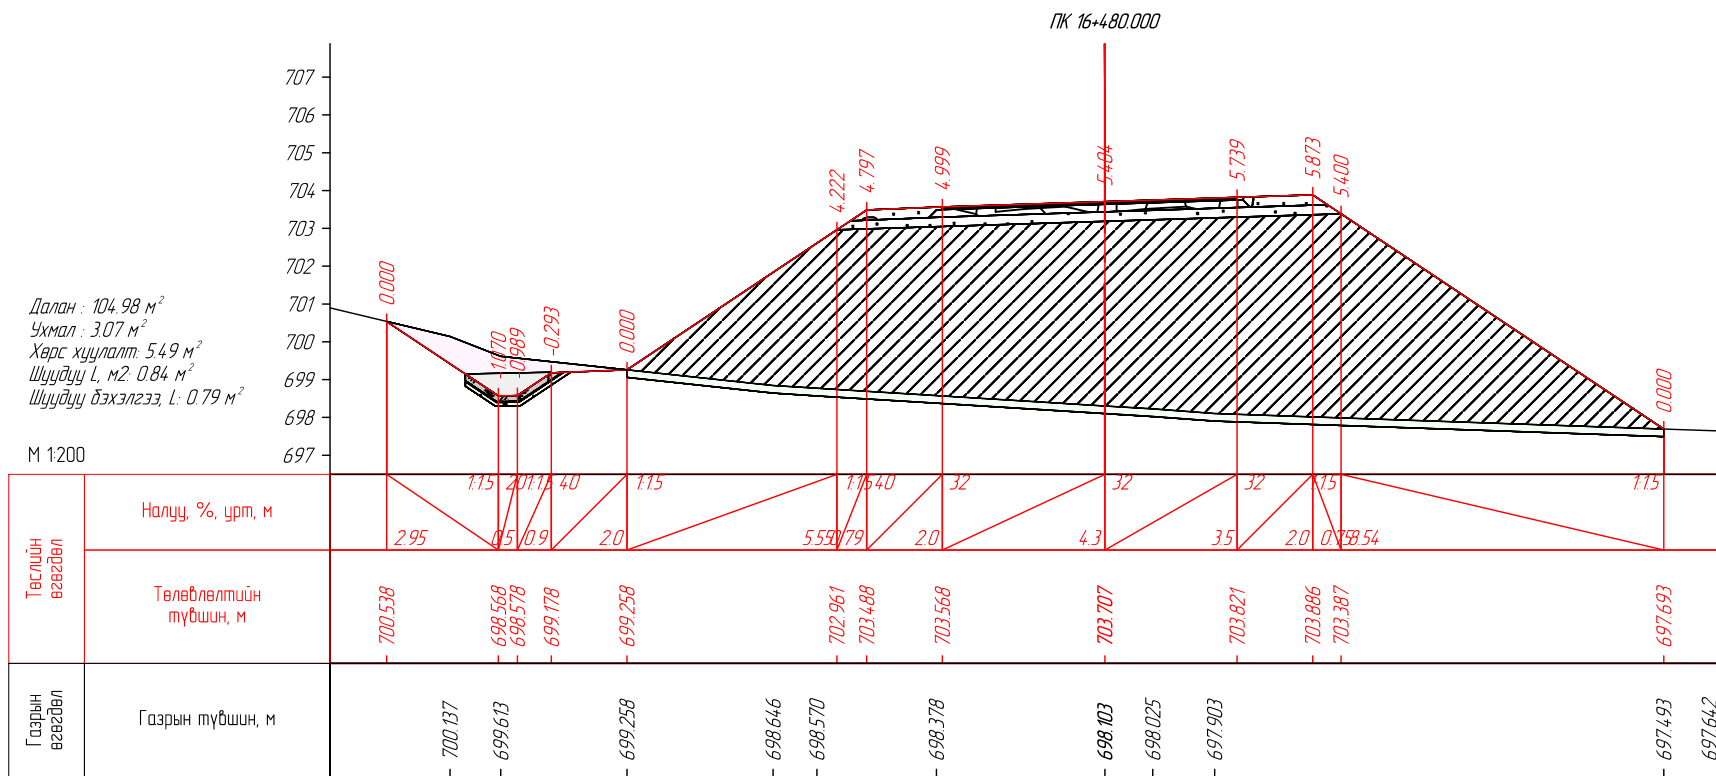
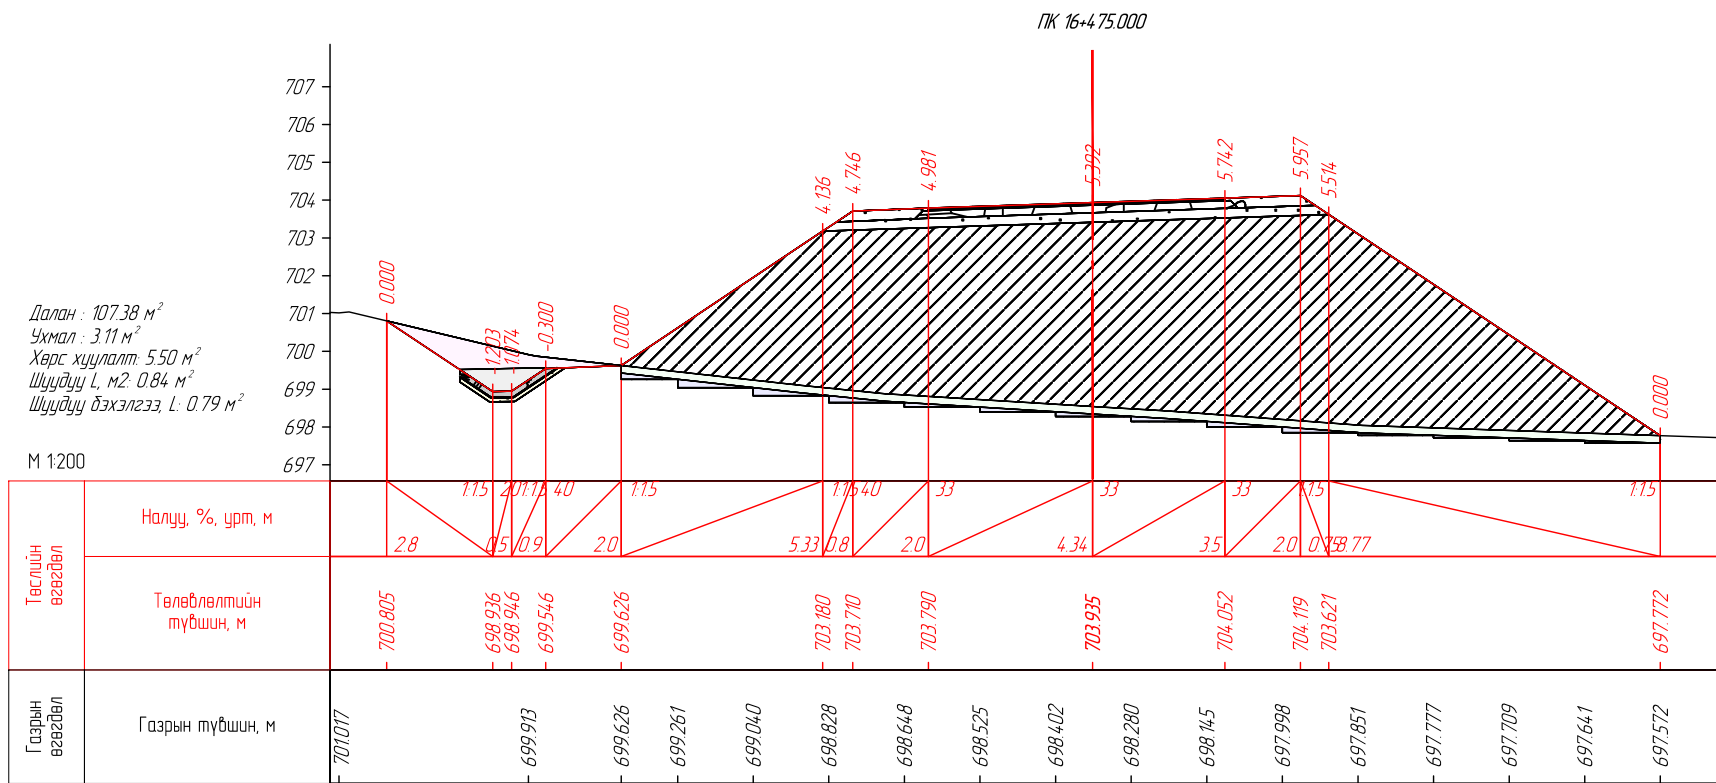



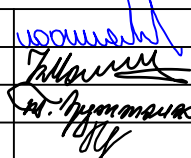




 ENGINEER CONSULTING MONGOLIA LLC "Эс Ар Пи Инженер Консалтинг Монголиа" ХХК	СЭЛЭНГЭ АЙМГИЙН ЕРӨӨ СҮМ - БУГАНТ ТОСГОН ЧИГЛЭЛИЙН АВТО ЗАМЫН ИНЖЕНЕРИЙН НАРИЙВЧИЛСАН ЗУРАГ ТӨСӨЛ			Зургийн шифр: 05/21		
	Захирал	Г.Ууганбаяр		НАРИЙВЧИЛСАН ХӨНДЛӨН ОГТ/ОЛ		
	Инженер	Б.Мөнх-Эрдэнэ		Үе шат	Хуудас	Бүх хуудас
	Гүйцэтгэсэн	Т.Эрдэнэнэмэх		А3	307	563
Шалгасан	А.Пүрэвсүрэн	2022 оны 12 сар				
				ПК16+475.000-ПК16+480.000		

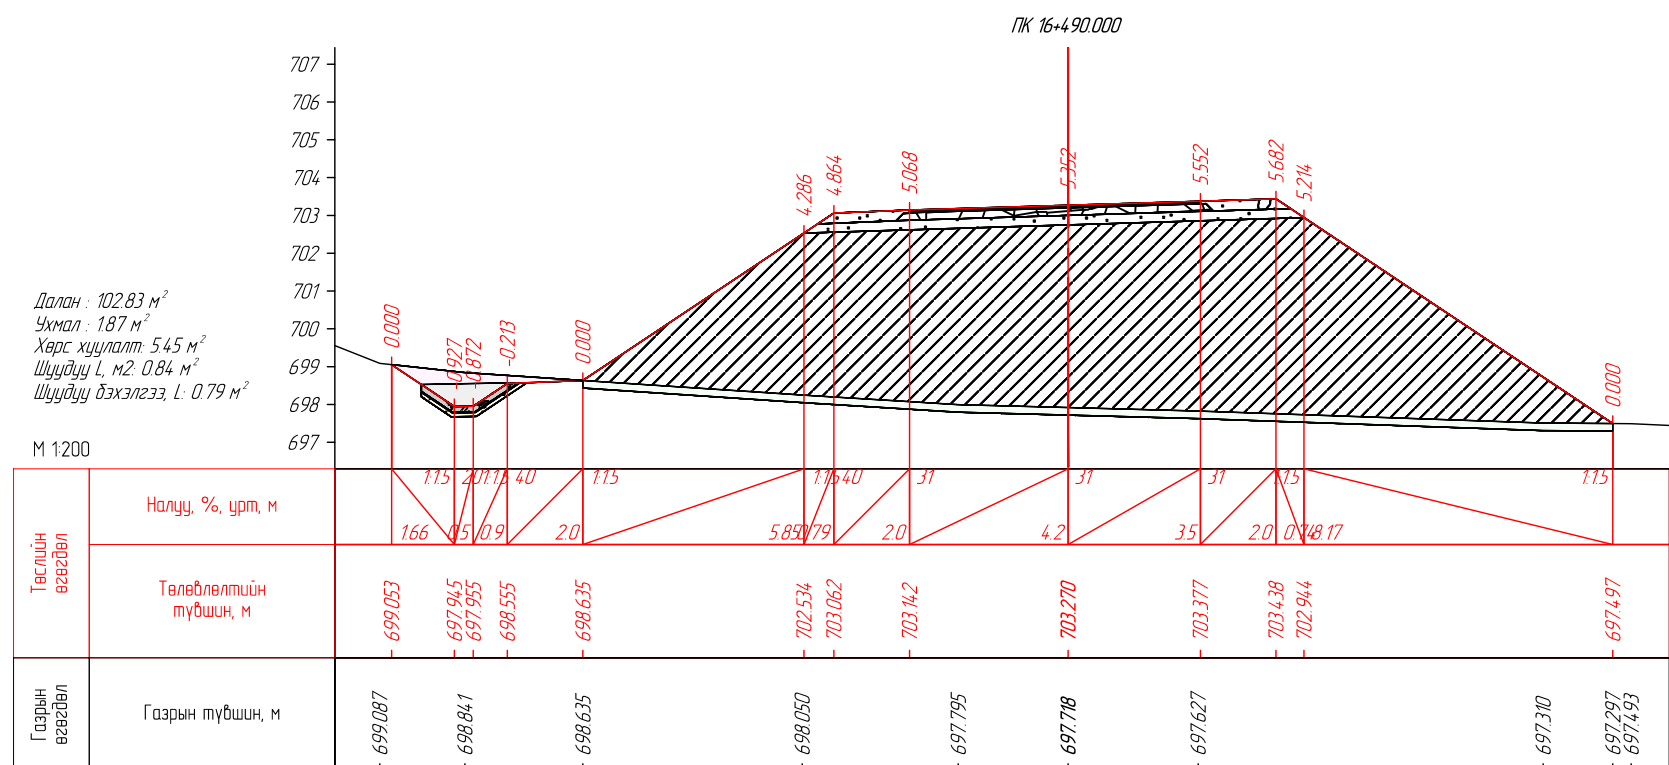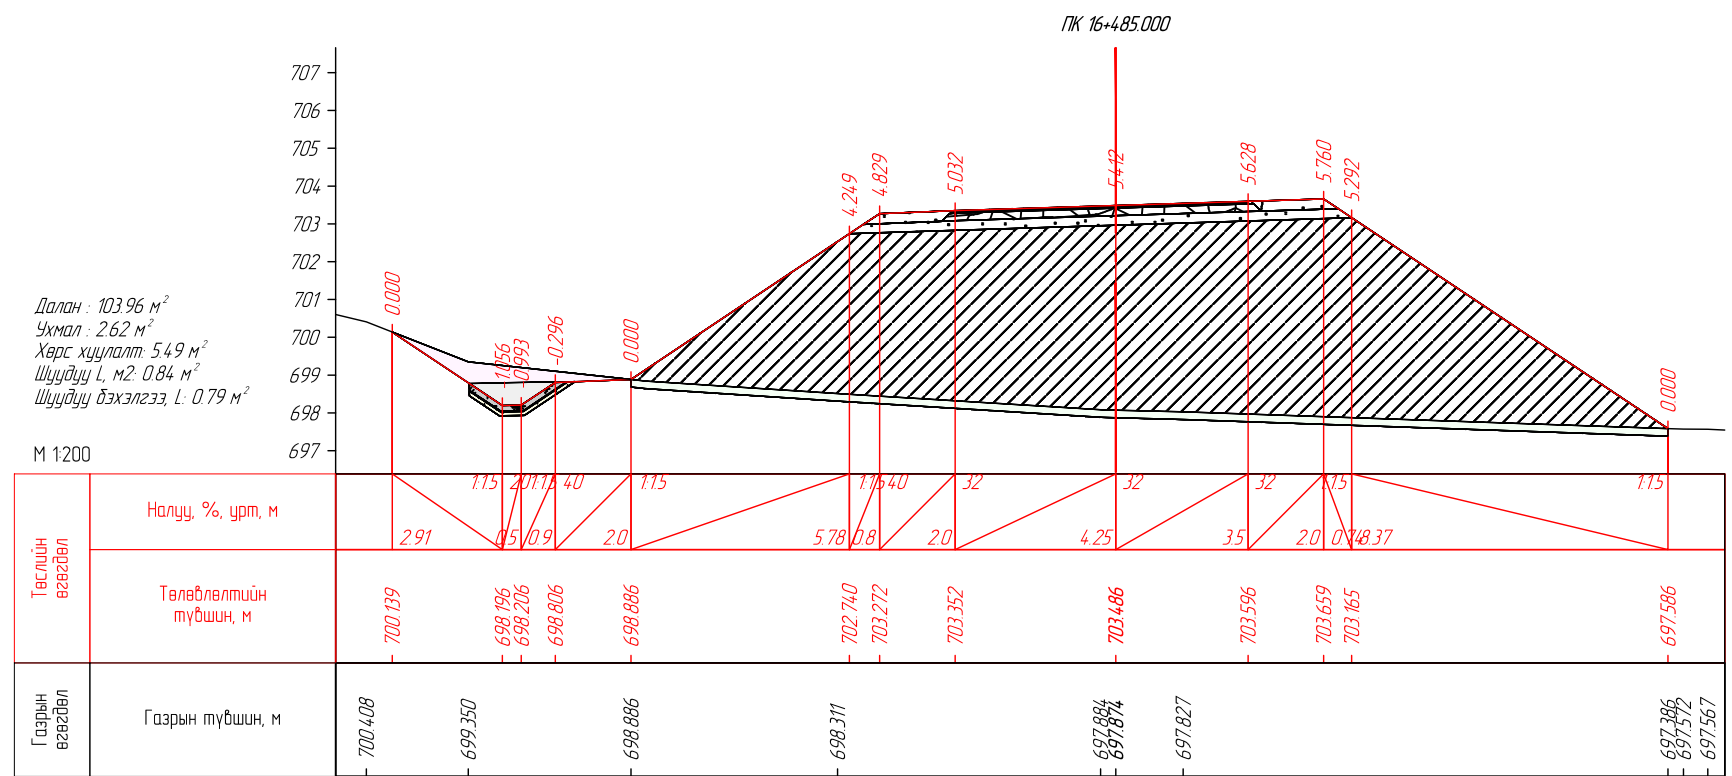
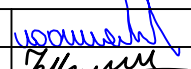


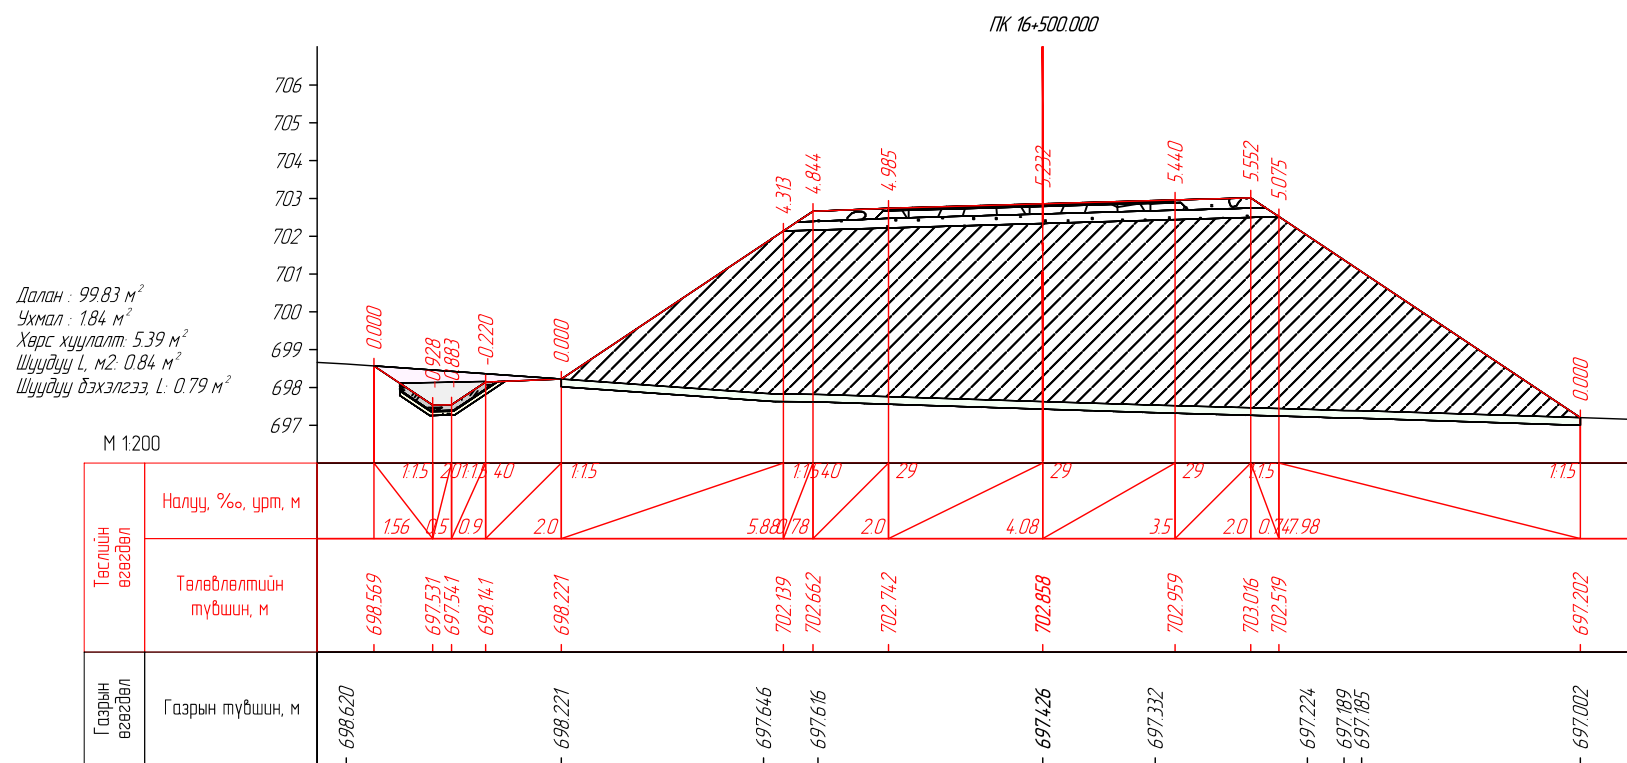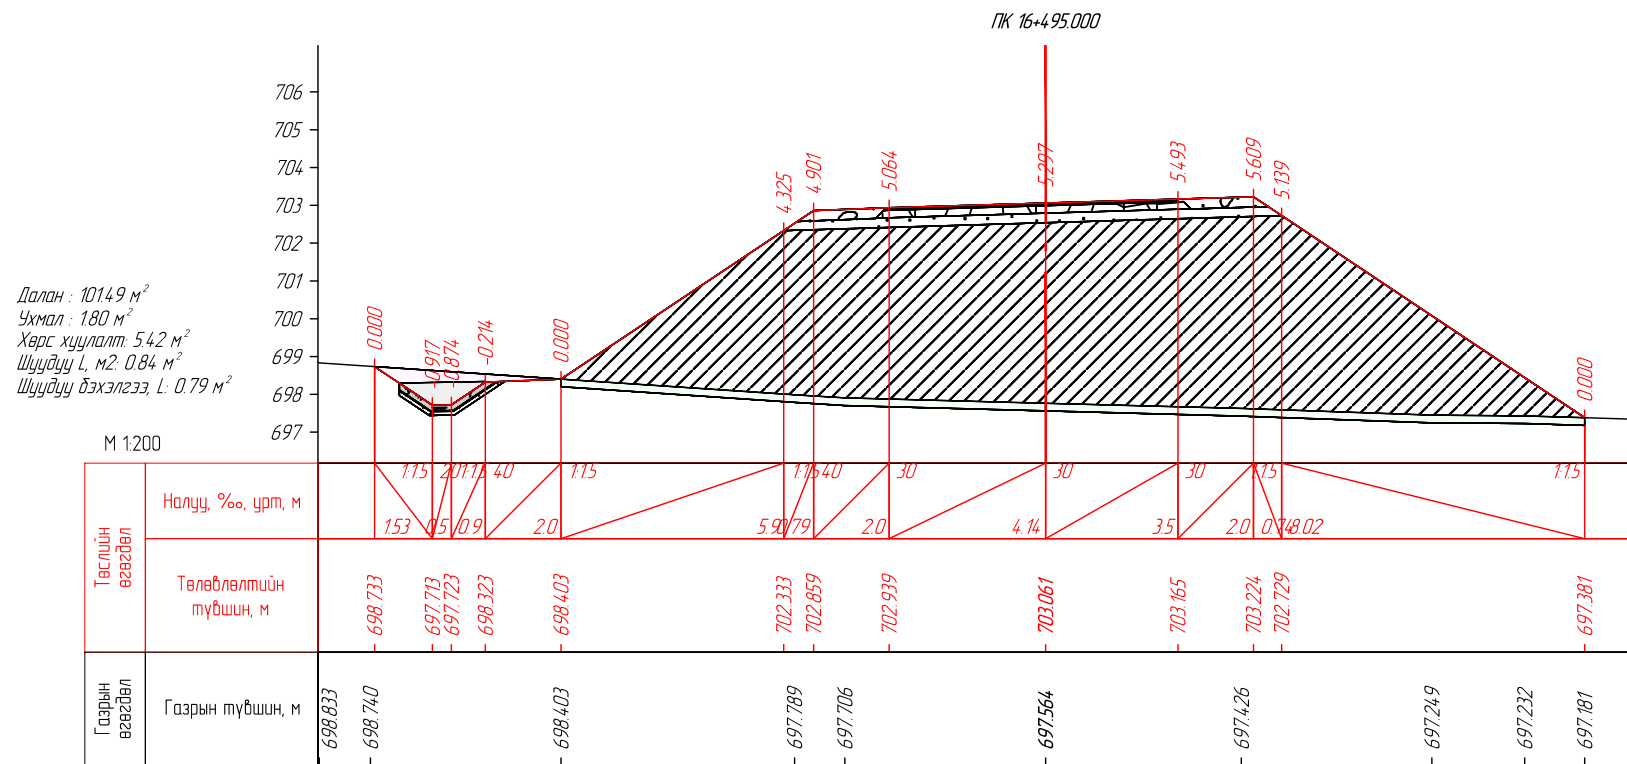


 ENGINEER CONSULTING MONGOLIA LLC "Эс Ар Пи Инженер Консалтинг Монголиа" ХХК	СЭЛЭНГЭ АЙМГИЙН ЕРӨӨ СУМ - БУГАНТ ТОСГОН ЧИГЛЭЛИЙН АВТО ЗАМЫН ИНЖЕНЕРИЙН НАРИЙВЧИЛСАН ЗУРАГ ТӨСӨЛ			Зургийн шифр: 05/21		
	Захирал	Г.Ууганбаяр		НАРИЙВЧИЛСАН ХӨНДЛӨН ОГТ/ОЛ		
	Инженер	Б.Мөнх-Эрдэнэ				
	Гүйцэтгэсэн	Т.Эрдэнэнэмэх		Масштаб: 1:200		
Шалгасан	А.Пүрэвсүрэн	Үе шат		Хуудас	Бүх хуудас	
ПК16+485.000-ПК16+490.000				А3	308	563
2022 оны 12 сар						

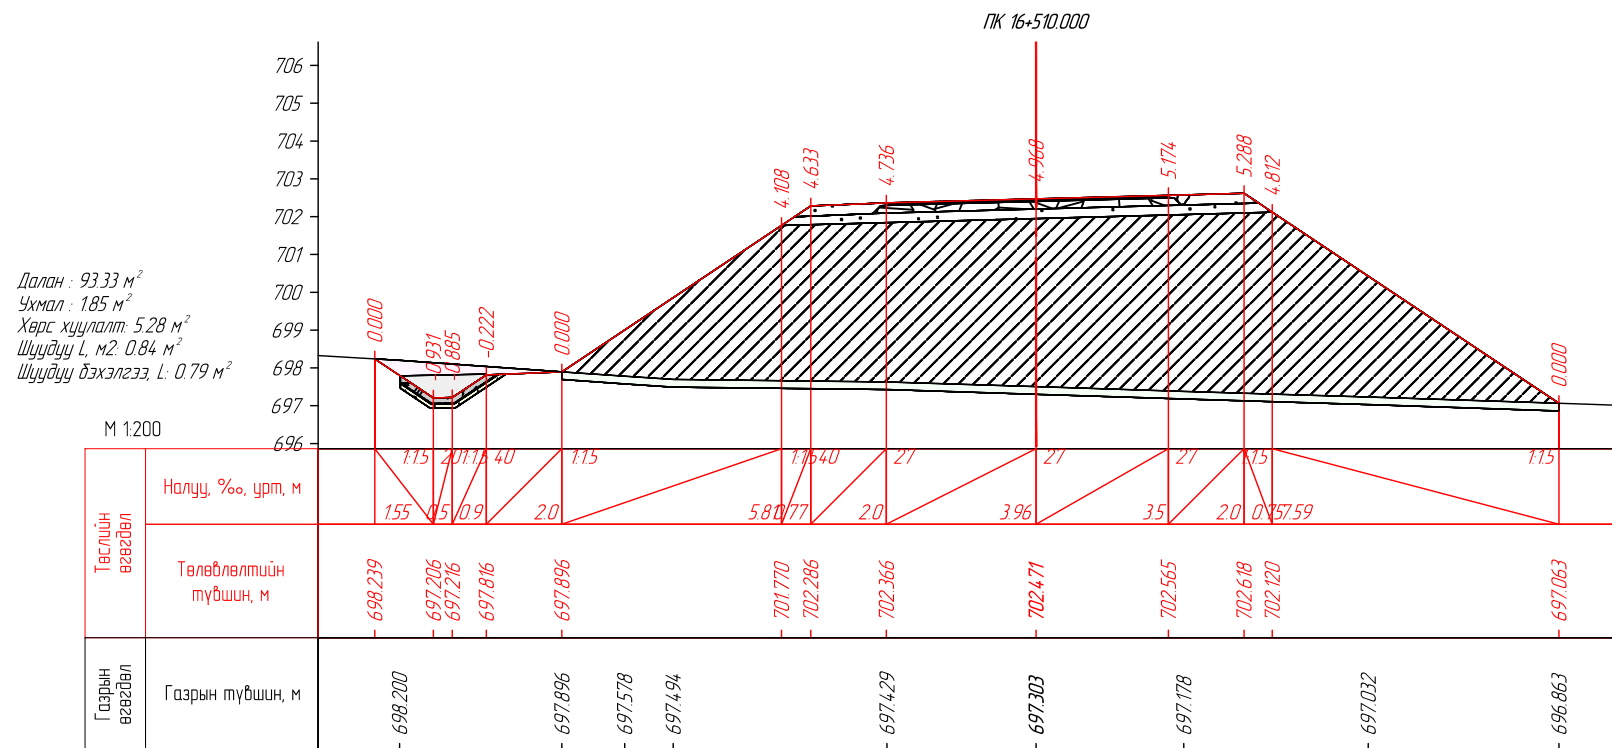
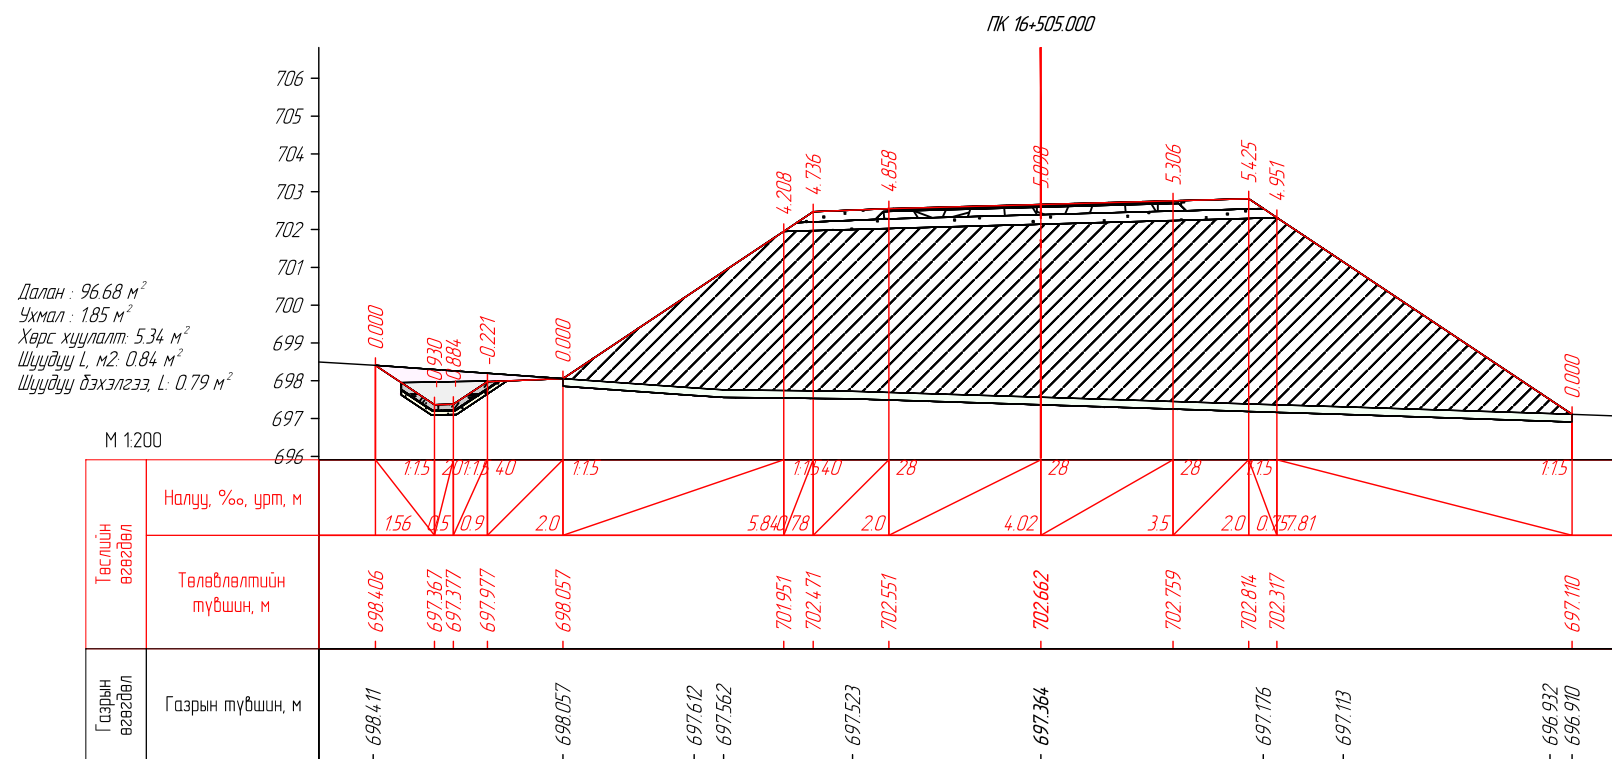



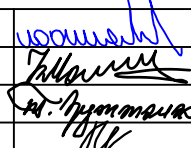
 ENGINEER CONSULTING MONGOLIA LLC "Эс Ар Пи Инженер Консалтинг Монголиа" ХХК	СЭЛЭНГЭ АЙМГИЙН ЕРӨӨ СҮМ – БУГАНТ ТОСГОН ЧИГЛЭЛИЙН АВТО ЗАМЫН ИНЖЕНЕРИЙН НАРИЙВЧИЛСАН ЗУРАГ ТӨСӨЛ			Зургийн шифр: 05/21		
	Захирал	Г.Ууганбаяр		НАРИЙВЧИЛСАН ХӨНДЛӨН ОГТ/ОЛ		
	Инженер	Б.Мөнх-Эрдэнэ		Үе шат	Хуудас	Бүх хуудас
	Гүйцэтгэсэн	Т.Эрдэнэнэмэх		А3	309	563
Шалгасан	А.Пүрэвсүрэн	2022 оны 12 сар				
				ПК16+495.000-ПК16+500.000		


 


 ENGINEER CONSULTING MONGOLIA LLC "Эс Ар Пи Инженер Консалтинг Монголиа" ХХК	СЭЛЭНГЭ АЙМГИЙН ЕРӨӨ СУМ – БУГАНТ ТОСГОН ЧИГЛЭЛИЙН АВТО ЗАМЫН ИНЖЕНЕРИЙН НАРИЙВЧИЛСАН ЗУРАГ ТӨСӨЛ			Зургийн шифр: 05/21			
	Захирал	Г.Цуганбаяр		Масштаб: 1200			
	Инженер	Б.Мөнх-Эрдэнэ		Нарийвчилсан хөндлөн огтлол	Үе шат	Хуудас	Бүх хуудас
	Гүйцэтгэсэн	Т.Эрдэнэнэмэх		ПК16+505.000-ПК16+510.000	A3	310	563
Шалгасан	А.Пүрэвсүрэн			2022 оны 12 сар			





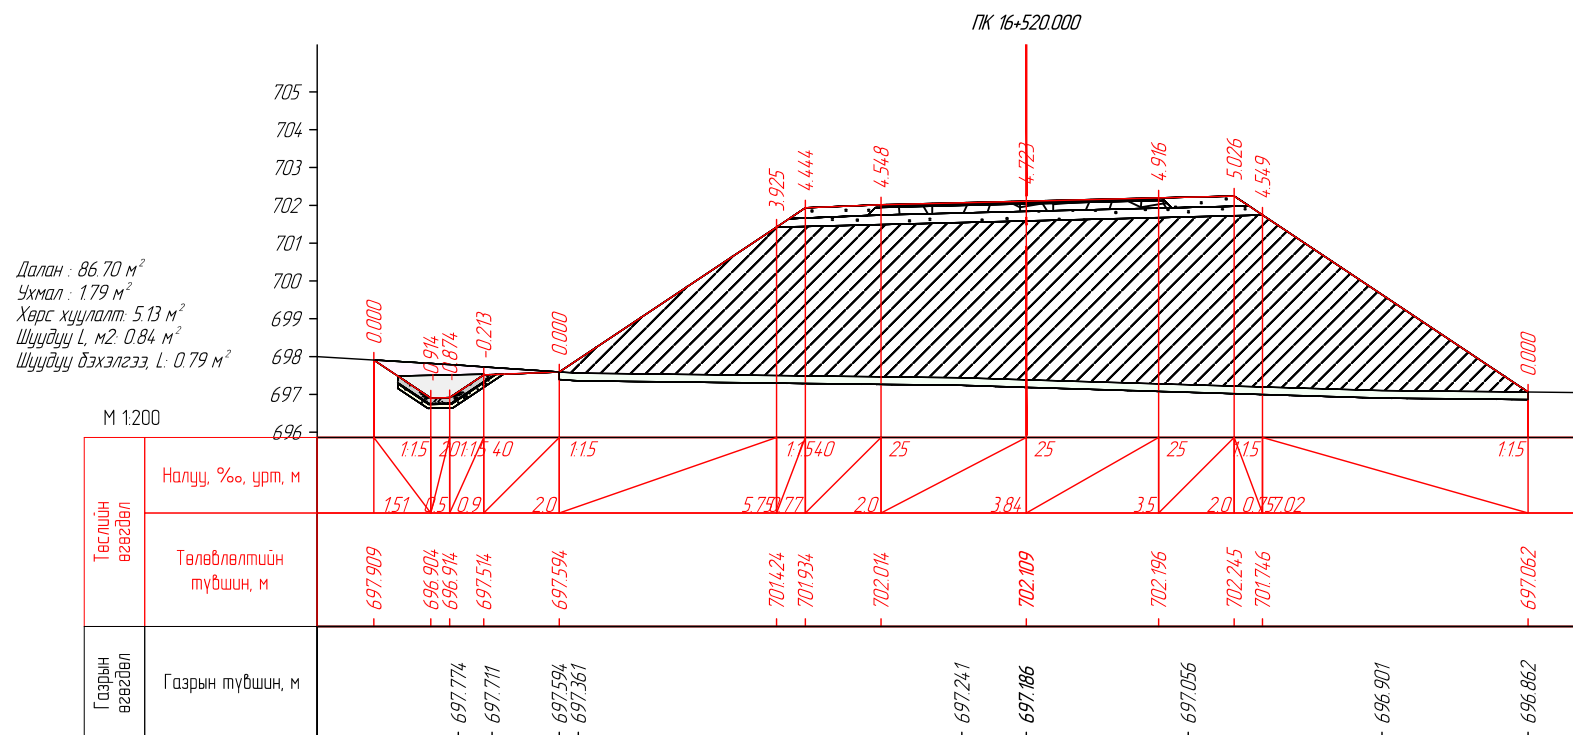
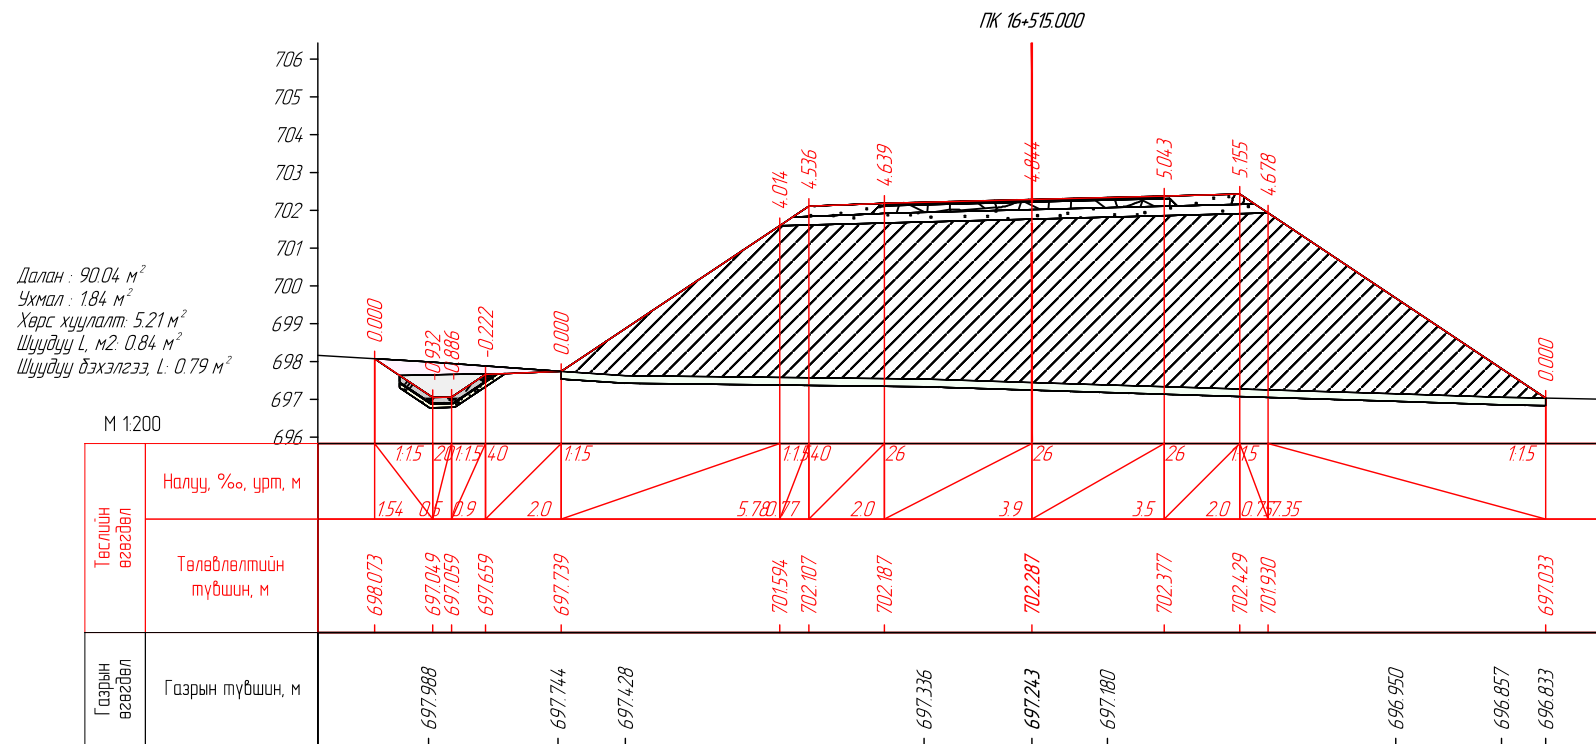


 ENGINEER CONSULTING MONGOLIA LLC "Эс Ар Пи Инженер Консалтинг Монголиа" ХХК	СЭЛЭНГЭ АЙМГИЙН ЕРӨӨ СҮМ - БУГАНТ ТОСГОН ЧИГЛЭЛИЙН АВТО ЗАМЫН ИНЖЕНЕРИЙН НАРИЙВЧИЛСАН ЗУРАГ ТӨСӨЛ			Зургийн шифр: 05/21		
	Захирал	Г.Ууганбаяр		НАРИЙВЧИЛСАН ХӨНДЛӨН ОГТ/ОЛ		
	Инженер	Б.Мөнх-Эрдэнэ		Үе шат	Хуудас	Бүх хуудас
	Гүйцэтгэсэн	Т.Эрдэнэнэмэх		А3	311	563
Шалгасан	А.Пүрэвсүрэн	2022 оны 12 сар				
		ПК16+515.000-ПК16+520.000				

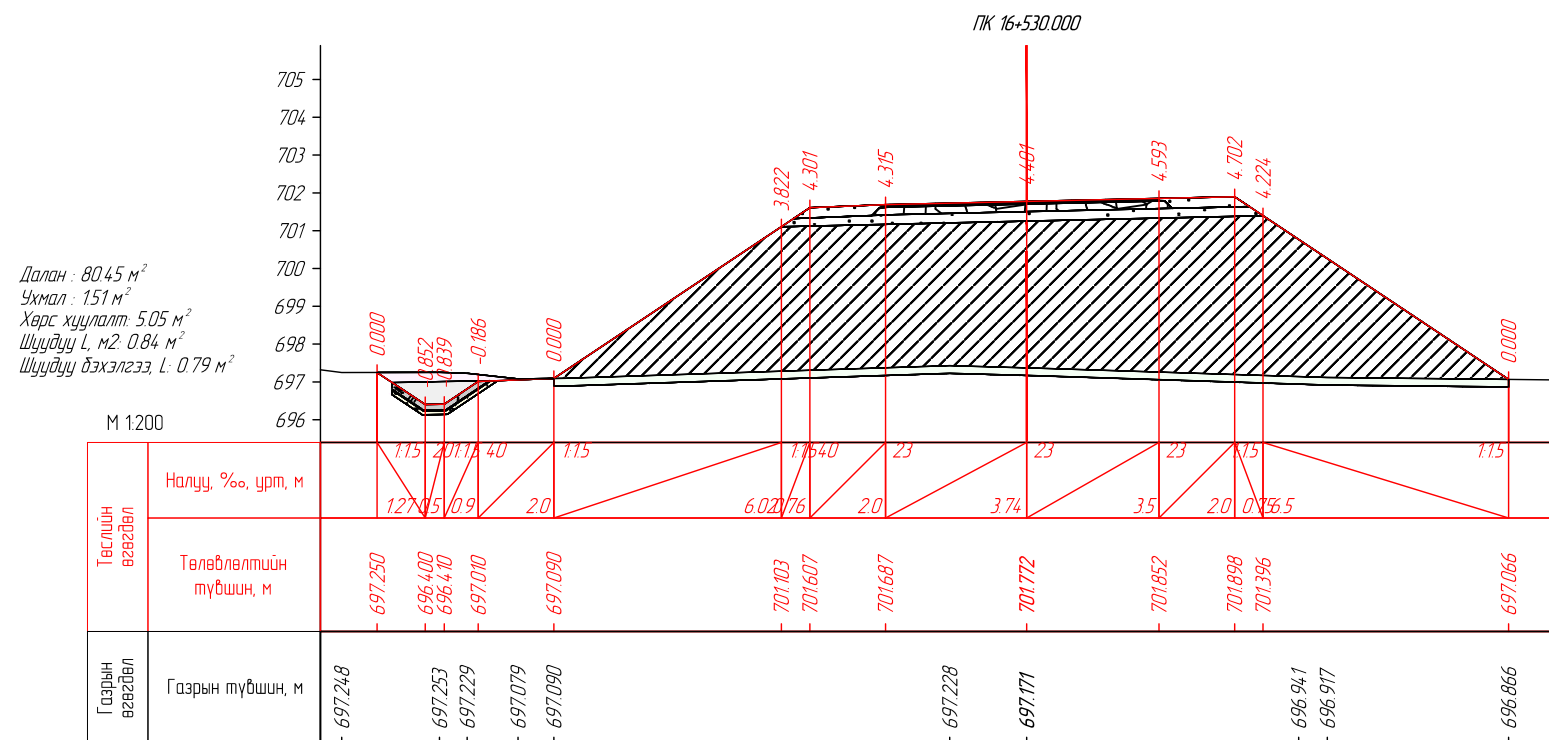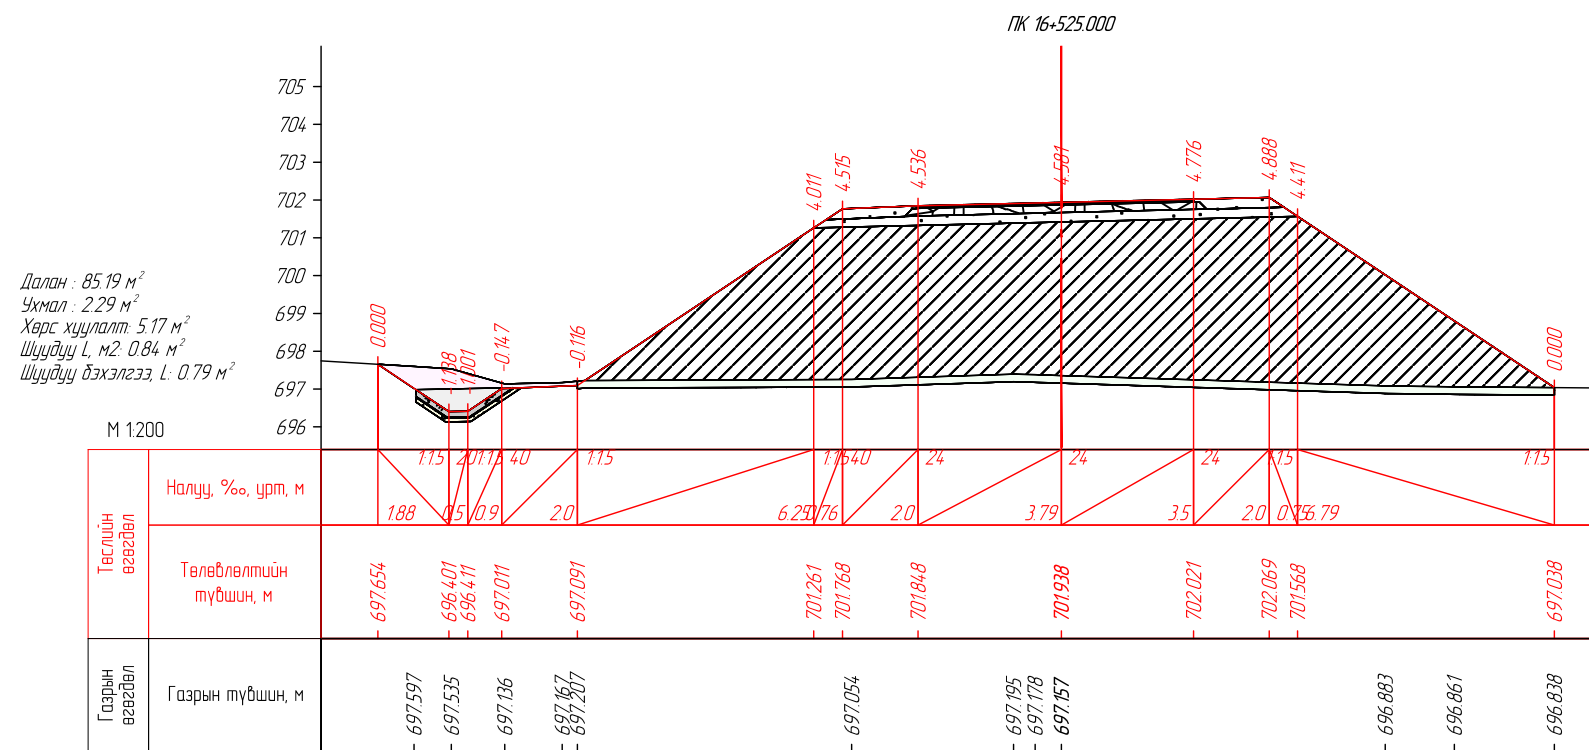

 ENGINEER CONSULTING MONGOLIA LLC "Эс Ар Пи Инженер Консалтинг Монголиа" ХХК	СЭЛЭНГЭ АЙМГИЙН ЕРӨӨ СУМ - БУГАНТ ТОСГОН ЧИГЛЭЛИЙН АВТО ЗАМЫН ИНЖЕНЕРИЙН НАРИЙВЧИЛСАН ЗУРАГ ТӨСӨЛ			Зургийн шифр: 05/21		
	Захирал	Г.Ууганбаяр		НАРИЙВЧИЛСАН ХӨНДЛӨН ОГТ/ОЛ		
	Инженер	Б.Мөнх-Эрдэнэ		Үе шат	Хуудас	Бүх хуудас
	Гүйцэтгэгсэн	Т.Эрдэнэнэмэх		A3	312	563
Шалгасан	А.Пүрэвсүрэн	ПК16+525.000-ПК16+530.000				
				2022 оны 12 сар		




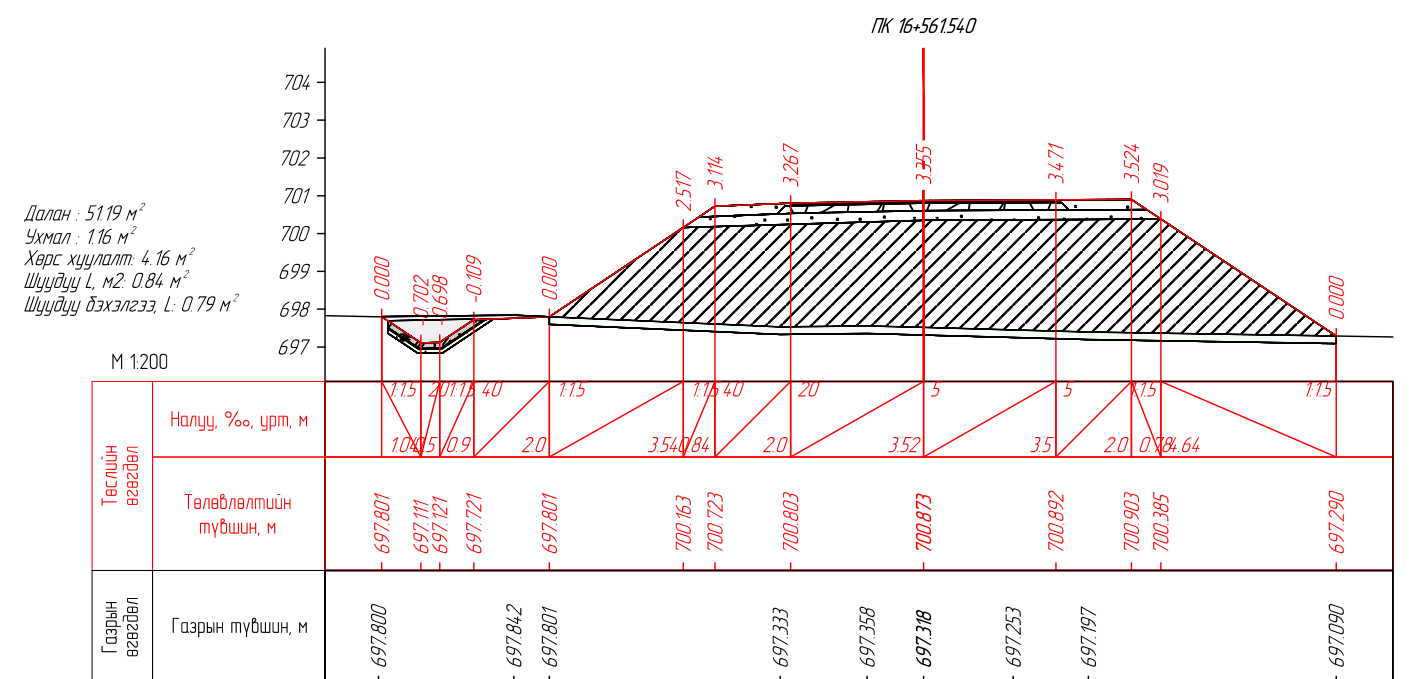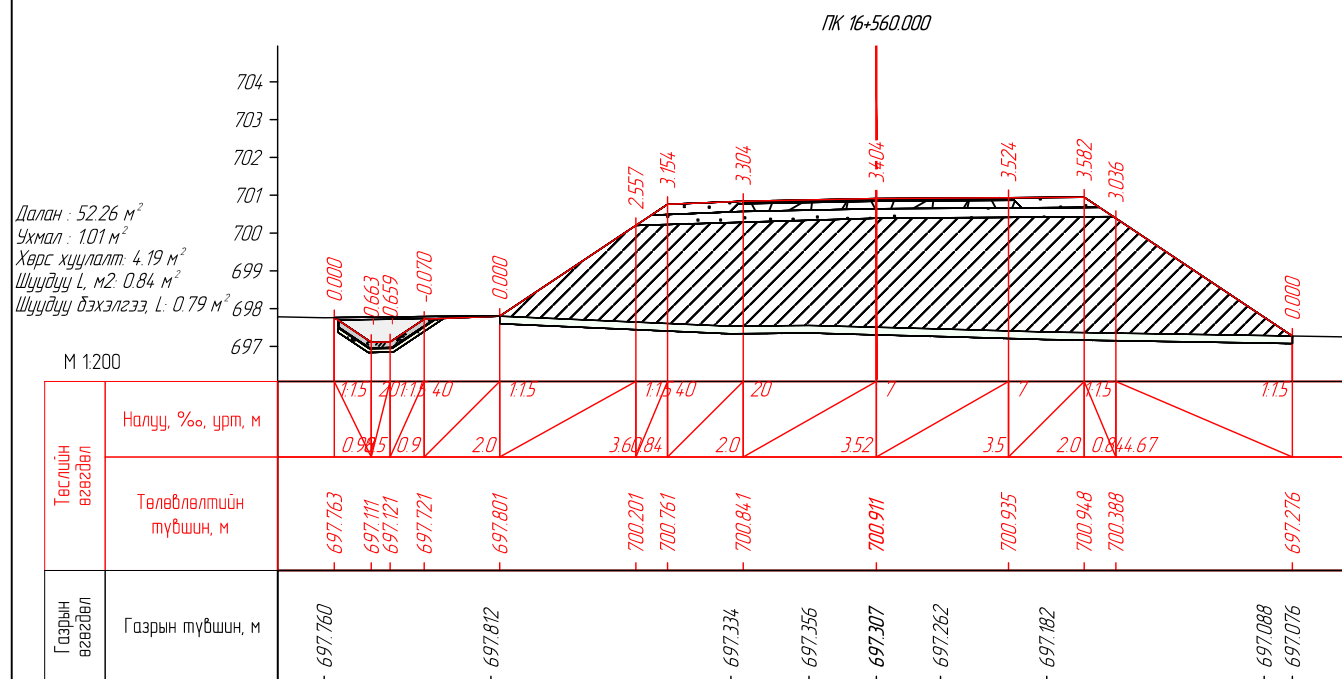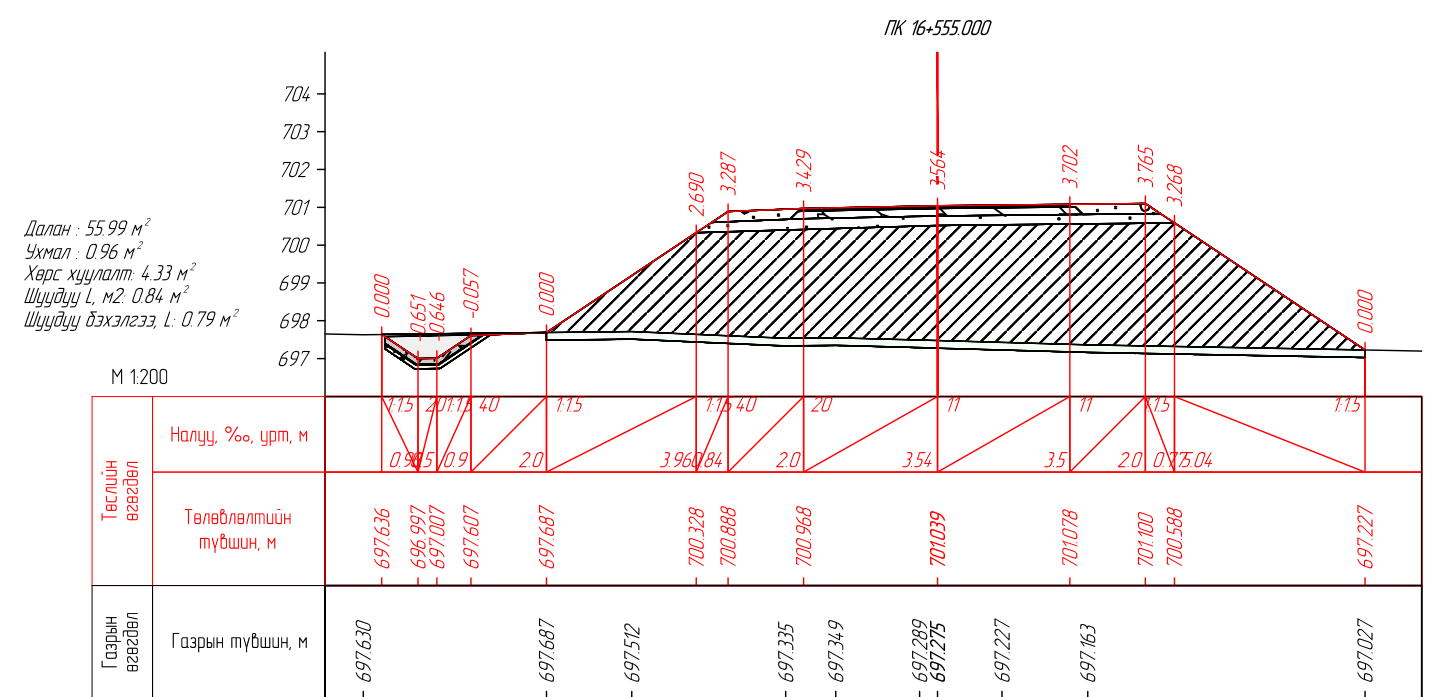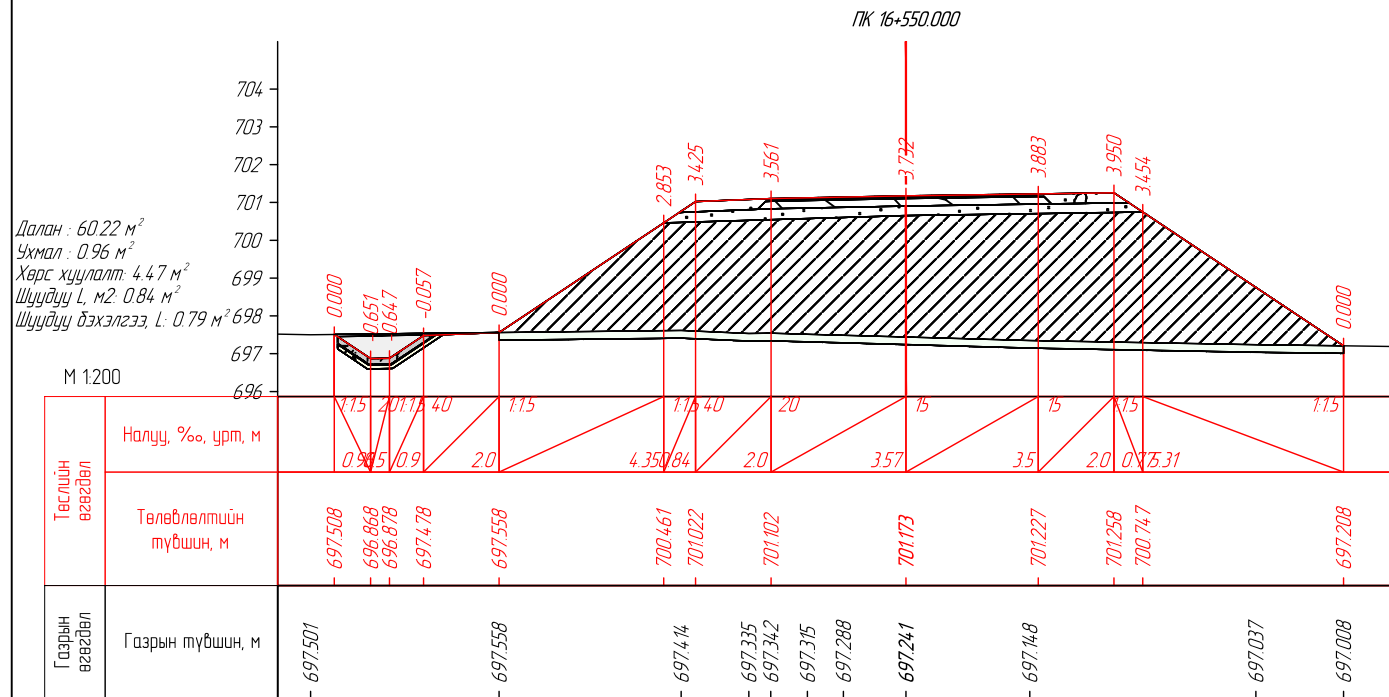

<p>“Эс Ар Пи Инженер Консалтинг Монголиа” ХХК</p>	СЭЛЭНГЭ АЙМГИЙН ЕРӨӨ СУМ - БУГАНТ ТОСГОН ЧИГЛЭЛИЙН АВТО ЗАМЫН ИНЖЕНЕРИЙН НАРИЙВЧИЛСАН ЗУРАГ ТӨСӨЛ			Зургийн шифр: 05/21		
	Захирал	Г.Ууганбаяр		НАРИЙВЧИЛСАН ХӨНДЛӨН ОГТ/ОЛ		
	Инженер	Б.Мөнх-Эрдэнэ				
	Гүйцэтгэсэн	Т.Эрдэнэнэмэх				
Шалгасан	А.Пүрэвсүрэн					
ПК16+550.000-ПК16+561.540				Масштаб 1200		
				Үе шат	Хуудас	Бүх хуудас
				A3	314	563
				2022 оны 12 сар		


Далан : 48.91 м<sup>2</sup>  
 Ухмал : 14.1 м<sup>2</sup>  
 Хөрс хуулаглт: 4.10 м<sup>2</sup>  
 Шүүдүү L, м: 0.84 м<sup>2</sup>  
 Шүүдүү дэхэлгээ, L: 0.79 м<sup>2</sup>

М 1:200

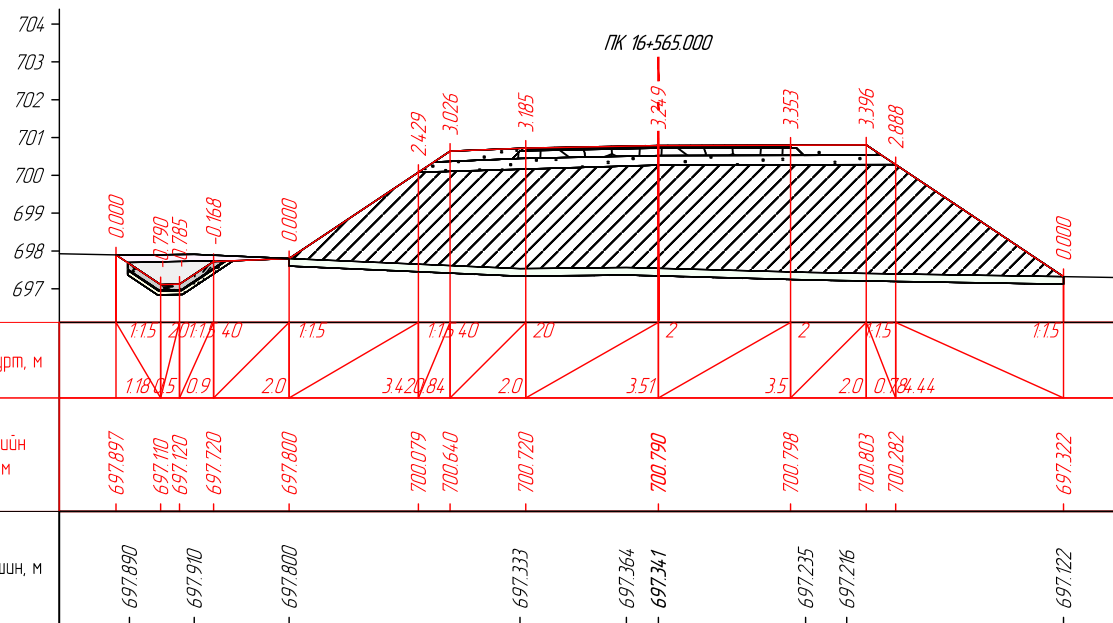


Далан : 47.14 м<sup>2</sup>  
 Ухмал : 15.2 м<sup>2</sup>  
 Хөрс хуулаглт: 4.05 м<sup>2</sup>  
 Шүүдүү L, м: 0.84 м<sup>2</sup>  
 Шүүдүү дэхэлгээ, L: 0.79 м<sup>2</sup>

М 1:200

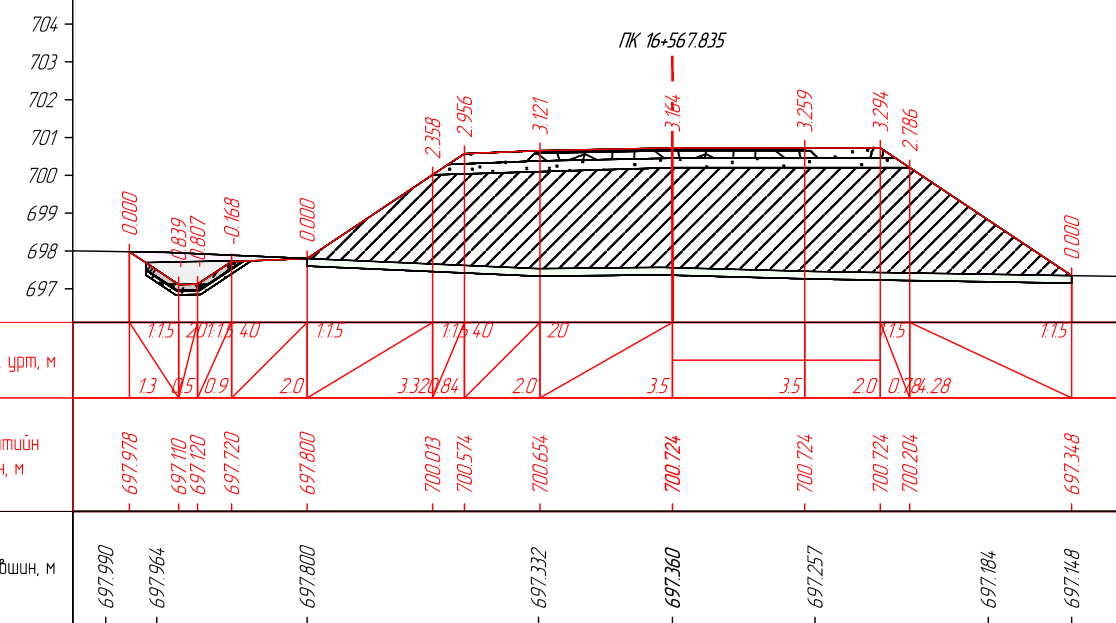


Далан : 45.80 м<sup>2</sup>  
 Ухмал : 15.2 м<sup>2</sup>  
 Хөрс хуулаглт: 4.00 м<sup>2</sup>  
 Шүүдүү L, м: 0.84 м<sup>2</sup>  
 Шүүдүү дэхэлгээ, L: 0.79 м<sup>2</sup>

М 1:200

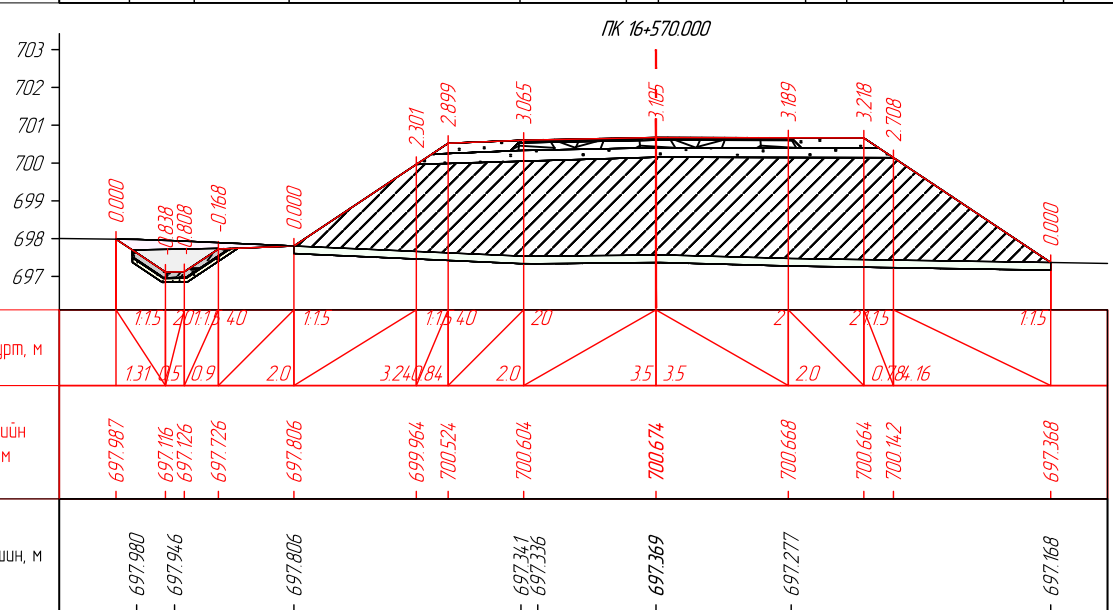


Далан : 44.32 м<sup>2</sup>  
 Ухмал : 15.0 м<sup>2</sup>  
 Хөрс хуулаглт: 3.96 м<sup>2</sup>  
 Шүүдүү L, м: 0.84 м<sup>2</sup>  
 Шүүдүү дэхэлгээ, L: 0.79 м<sup>2</sup>

М 1:200

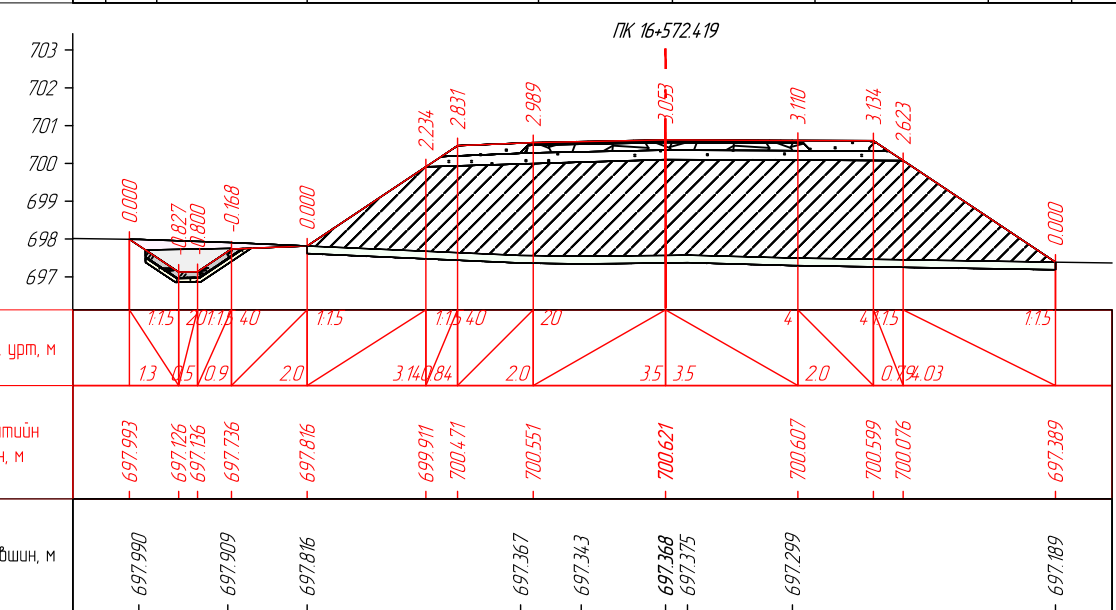


Далан : 42.78 м<sup>2</sup>  
 Ухмал : 14.7 м<sup>2</sup>  
 Хөрс хуулаглт: 3.91 м<sup>2</sup>  
 Шүүдүү L, м: 0.84 м<sup>2</sup>  
 Шүүдүү дэхэлгээ, L: 0.79 м<sup>2</sup>

М 1:200

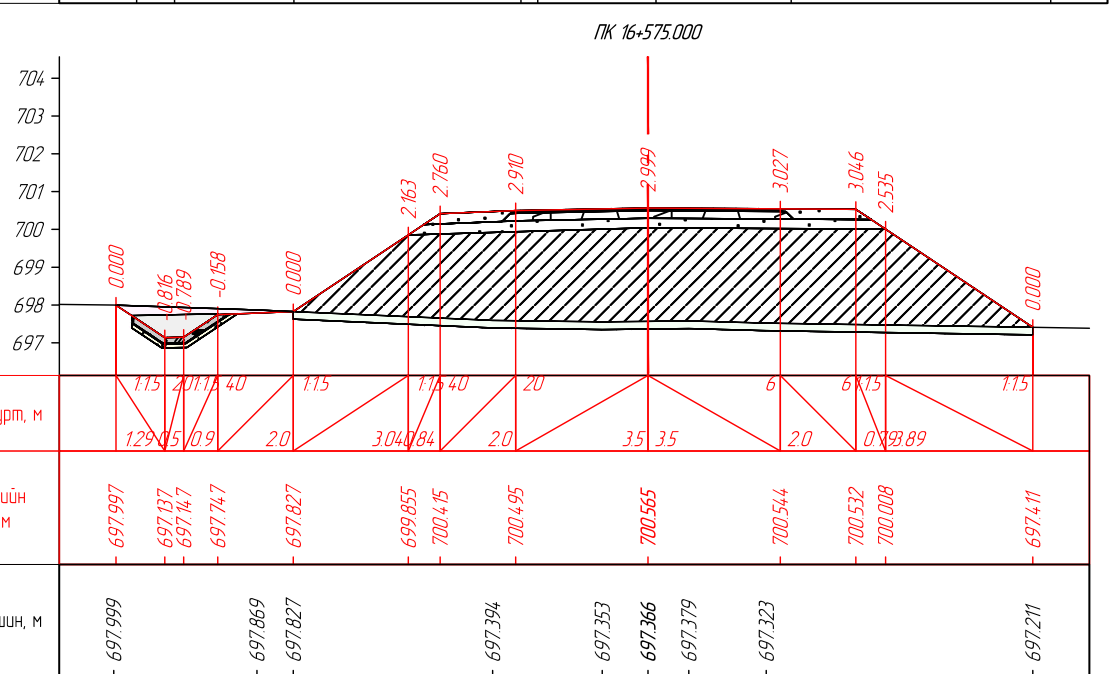

Далан : 39.92 м<sup>2</sup>  
 Ухмал : 14.3 м<sup>2</sup>  
 Хөрс хуулаглт: 3.83 м<sup>2</sup>  
 Шүүдүү L, м: 0.84 м<sup>2</sup>  
 Шүүдүү дэхэлгээ, L: 0.79 м<sup>2</sup>

М 1:200






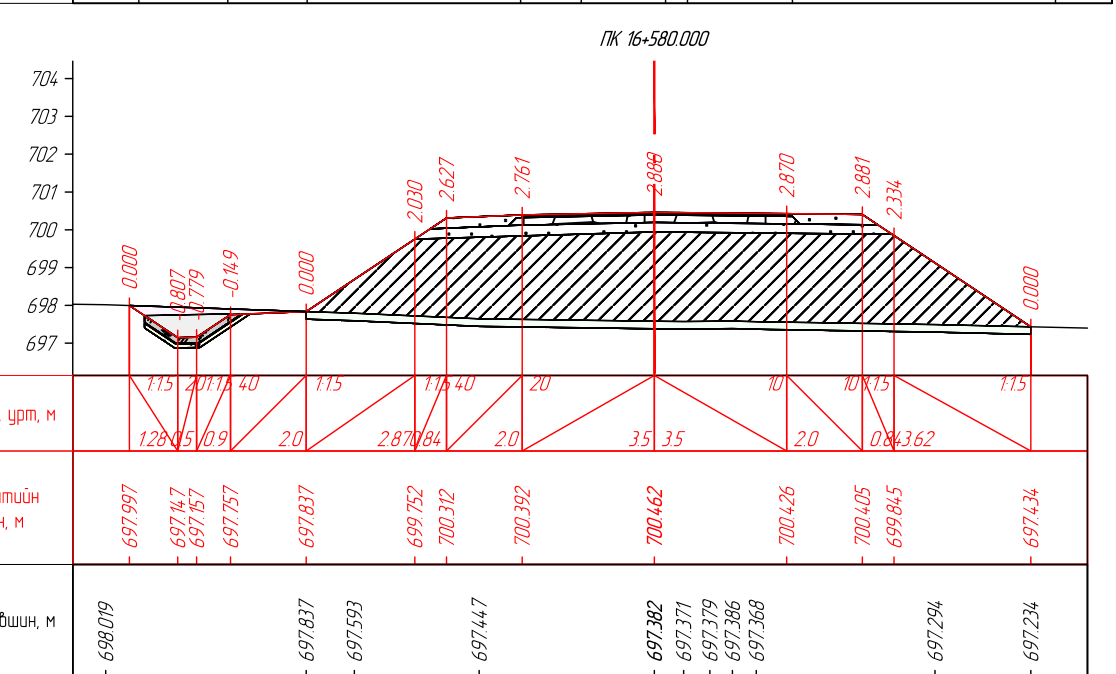



"Эс Ар Пи Инженер Консалтинг Монголиа" ХХК

СЭЛЭНГЭ АЙМГИЙН ЕРӨӨ СУМ - БУГАНТ ТОСГОН ЧИГЛЭЛИЙН АВТО  
 ЗАМЫН ИНЖЕНЕРИЙН НАРИЙВЧИЛСАН ЗУРАГ ТӨСӨЛ

Захирал	Г.Ууганбаяр		НАРИЙВЧИЛСАН ХӨНДЛӨН ОГТ/ОЛ
Инженер	Б.Мөнх-Эрдэнэ		
Гүйцэтгэсэн	Т.Эрдэнэнэмэх		
Шалгасан	А.Пүрэвсүрэн		

Зургийн шифр: 05/21		
Масштаб: 1:200		
Үе шат	Хуудас	Бүх хуудас
A3	315	563
2022 оны 12 сар		

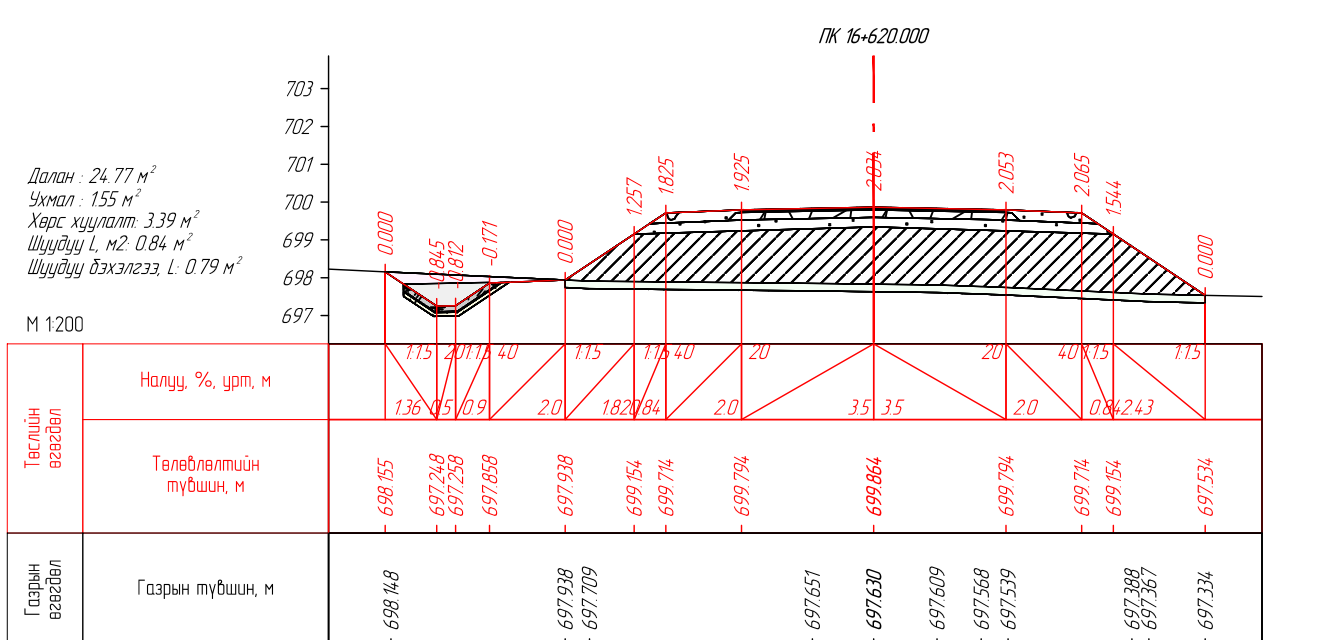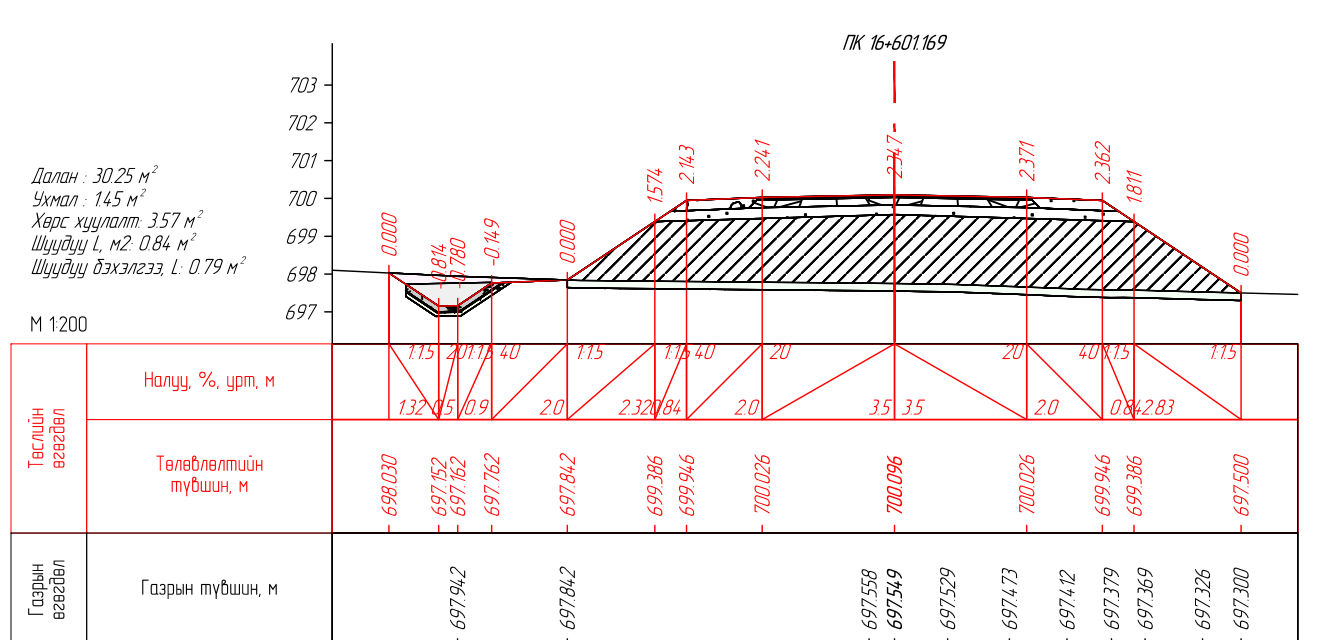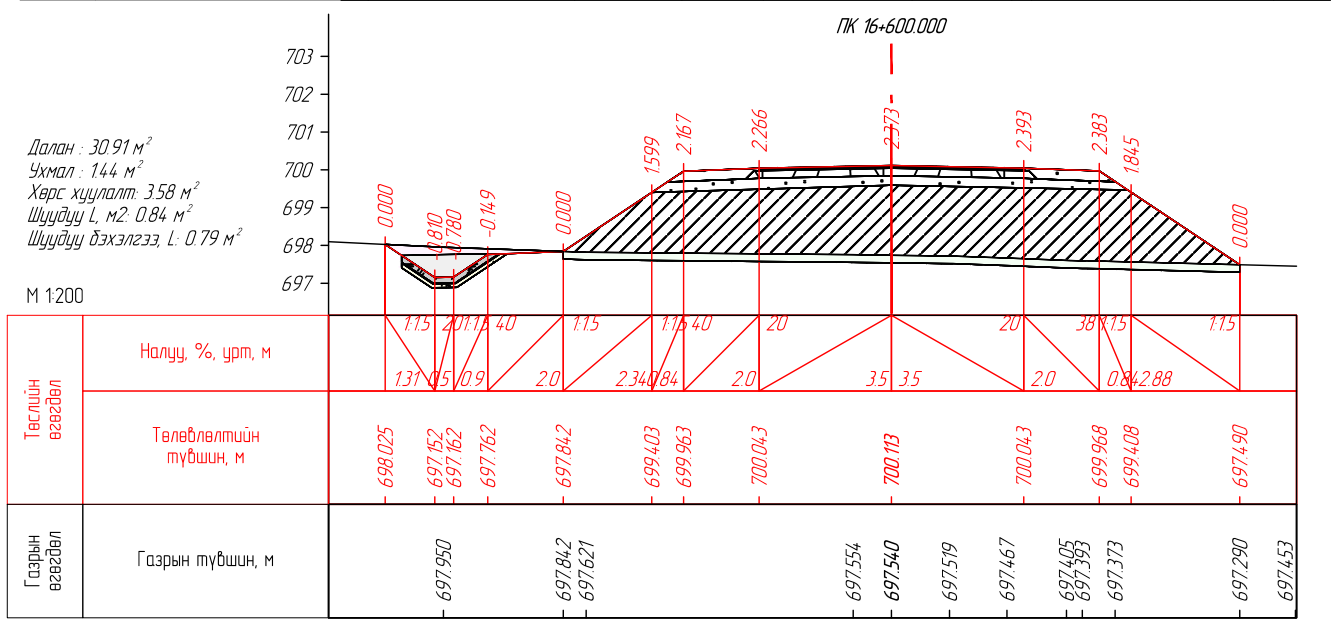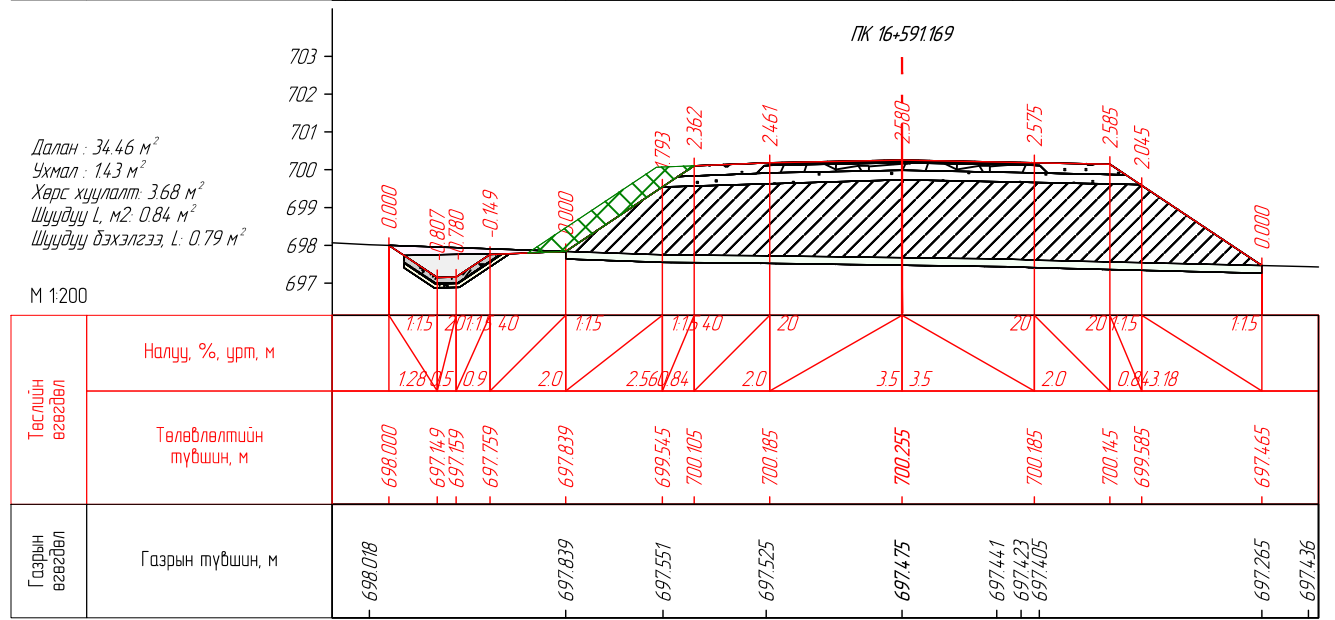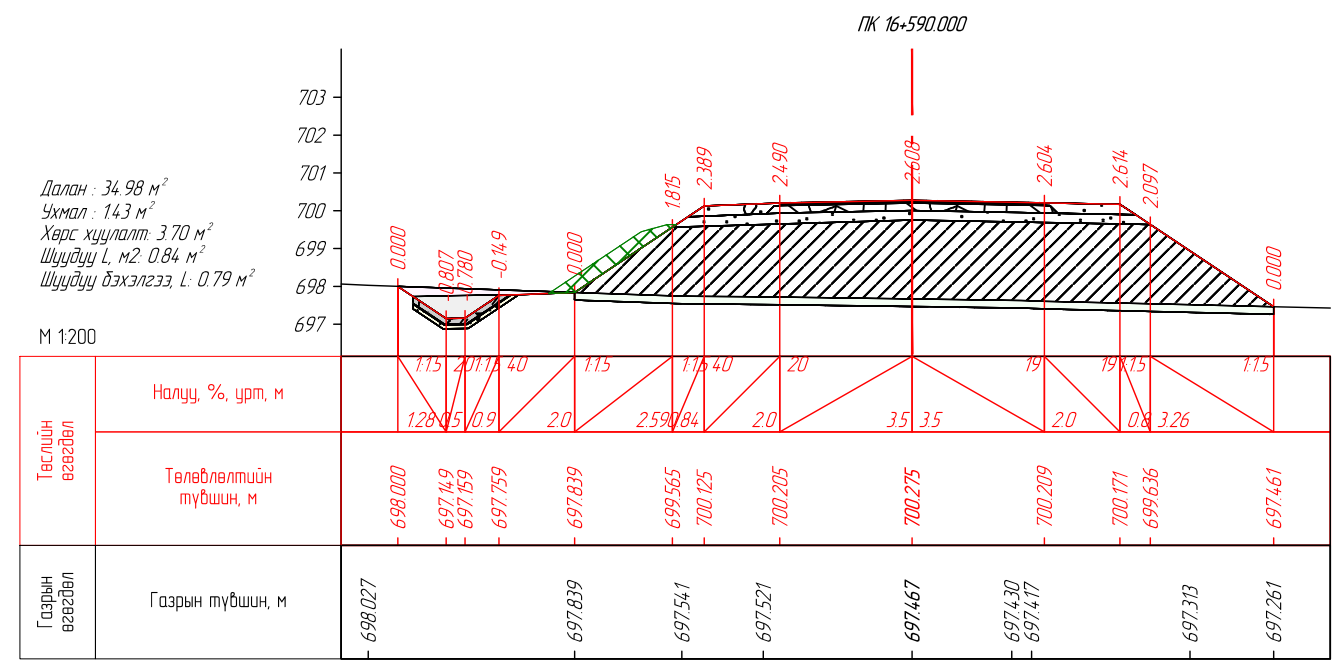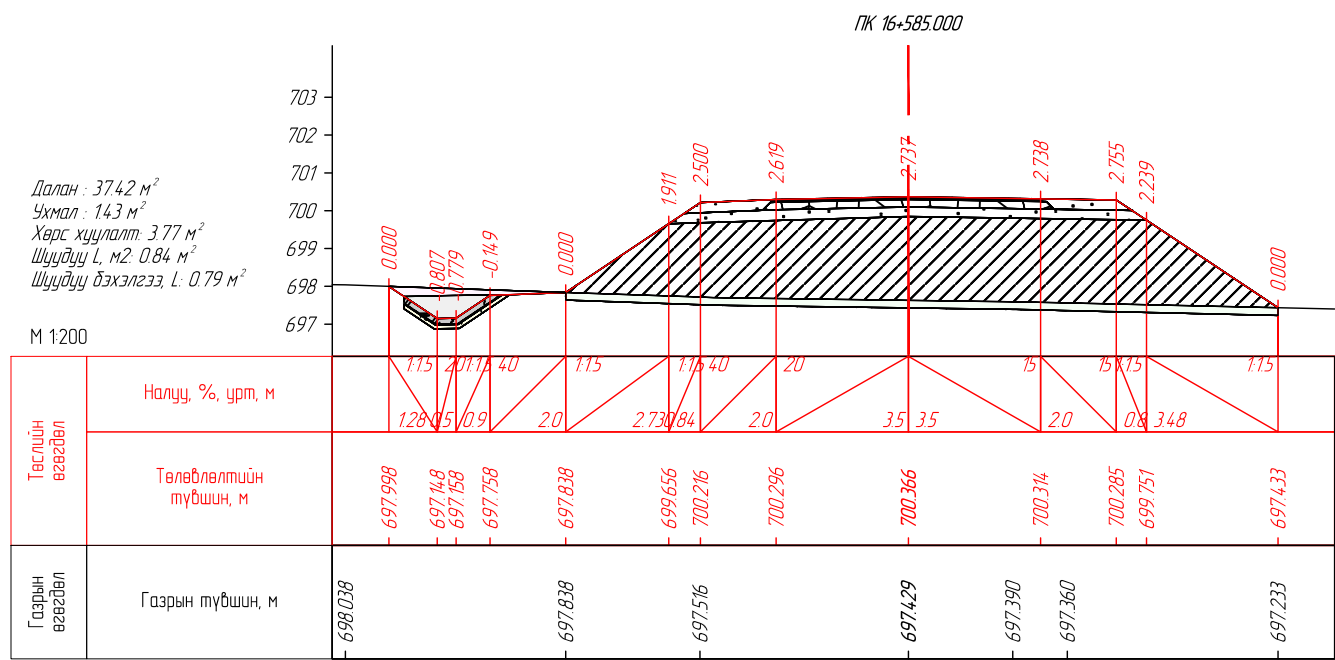




ENGINEER CONSULTING MONGOLIA LLC

"Эс Ар Пи Инженер Консалтинг Монголиа" ХХК

СЭЛЭНГЭ АЙМГИЙН ЕРӨӨ СҮМ - БУГАНТ ТОСГОН ЧИГЛЭЛИЙН АВТО  
ЗАМЫН ИНЖЕНЕРИЙН НАРИЙВЧИЛСАН ЗУРАГ ТӨСӨЛ

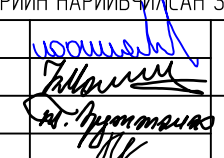Захирал	Г.Ууганбаяр		НАРИЙВЧИЛСАН ХӨНДЛӨН ОГТЛОЛ
Инженер	Б.Мөнх-Эрдэнэ		
Гүйцэтгэсэн	Т.Эрдэнэнэмэх		
Шалгасан	А.Пүрэвсүрэн		







ПК 16+585.000-ПК 16+620.000

Зургийн шифр: 05/21

Масштаб: 1:200


Үе шат	Хуудас	Бүх хуудас
А3	316	563

2022 оны 12 сар

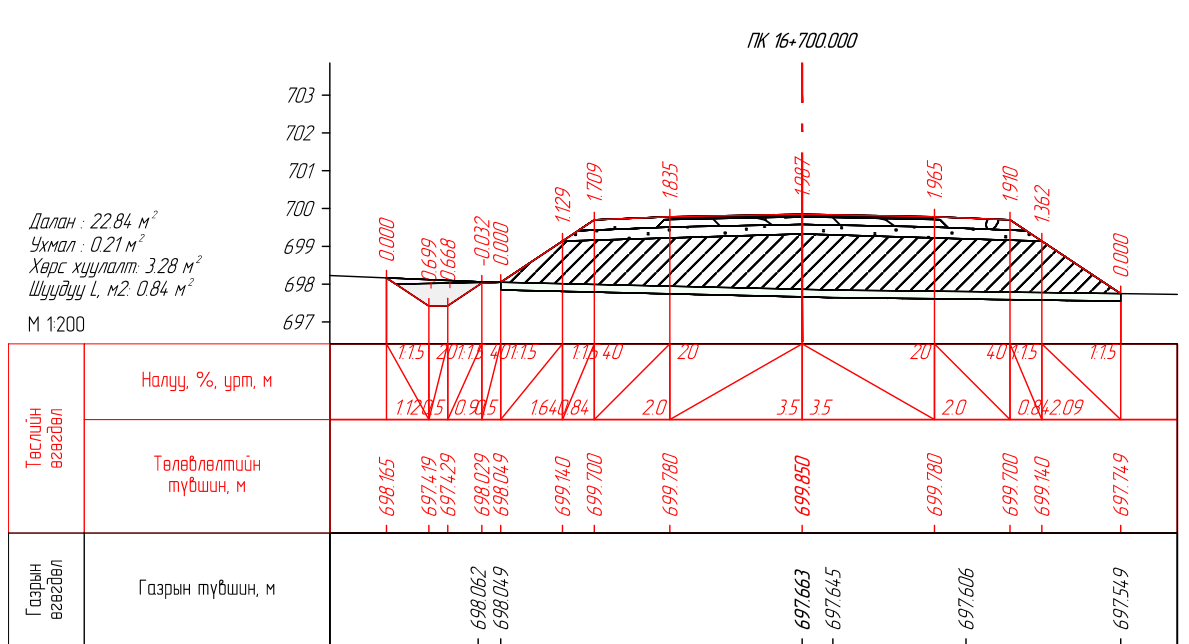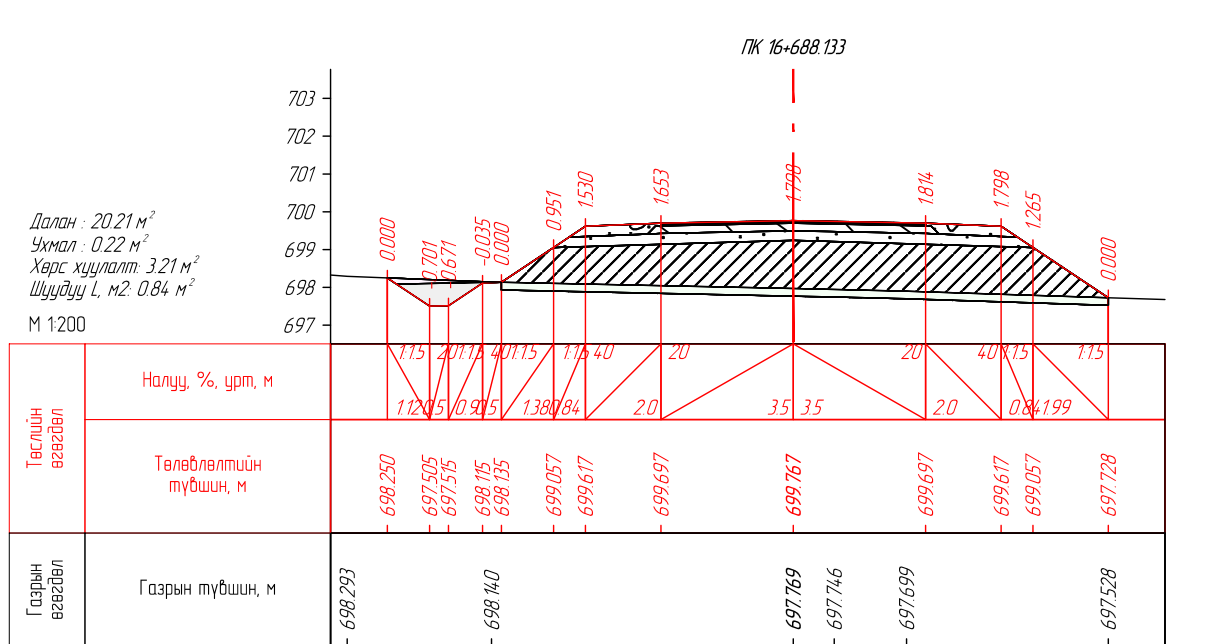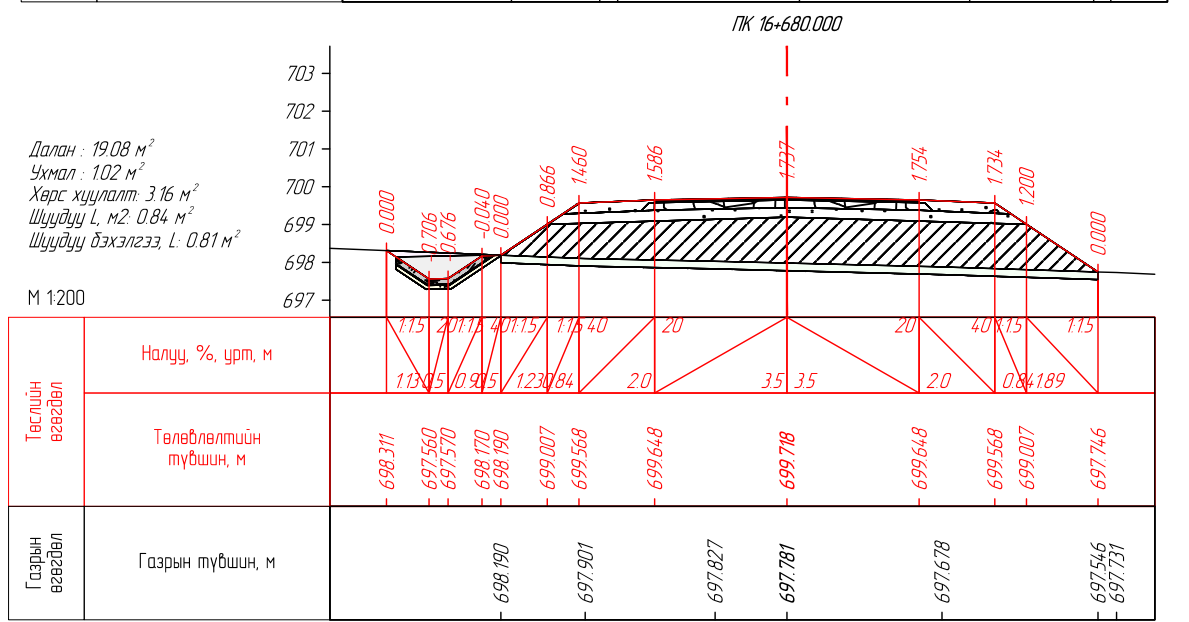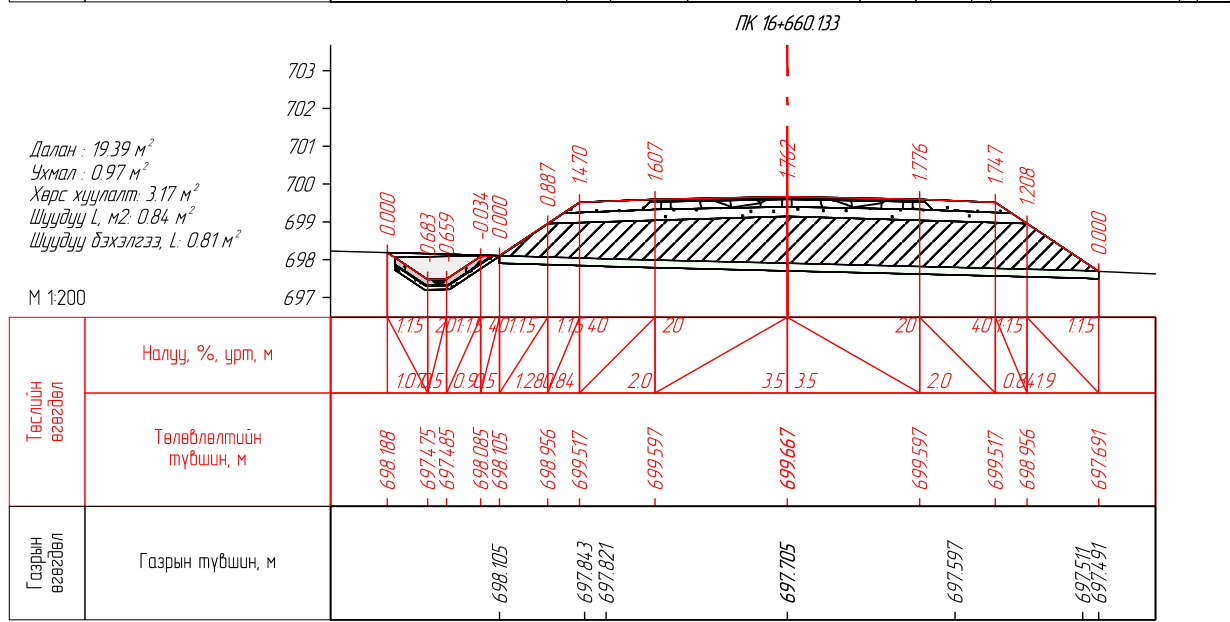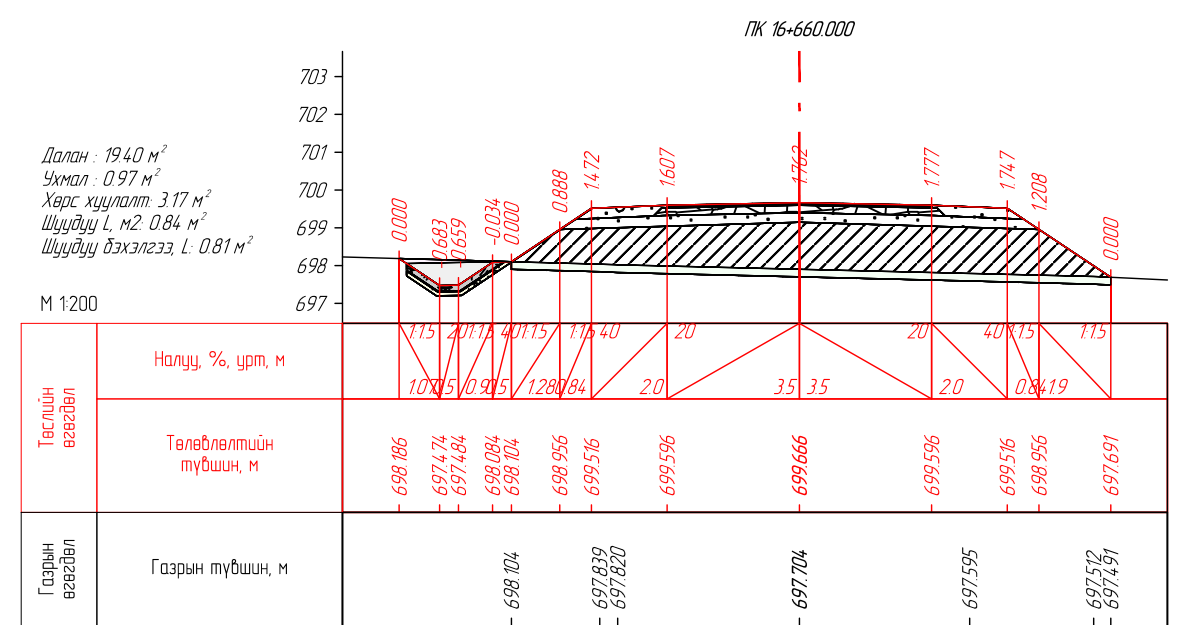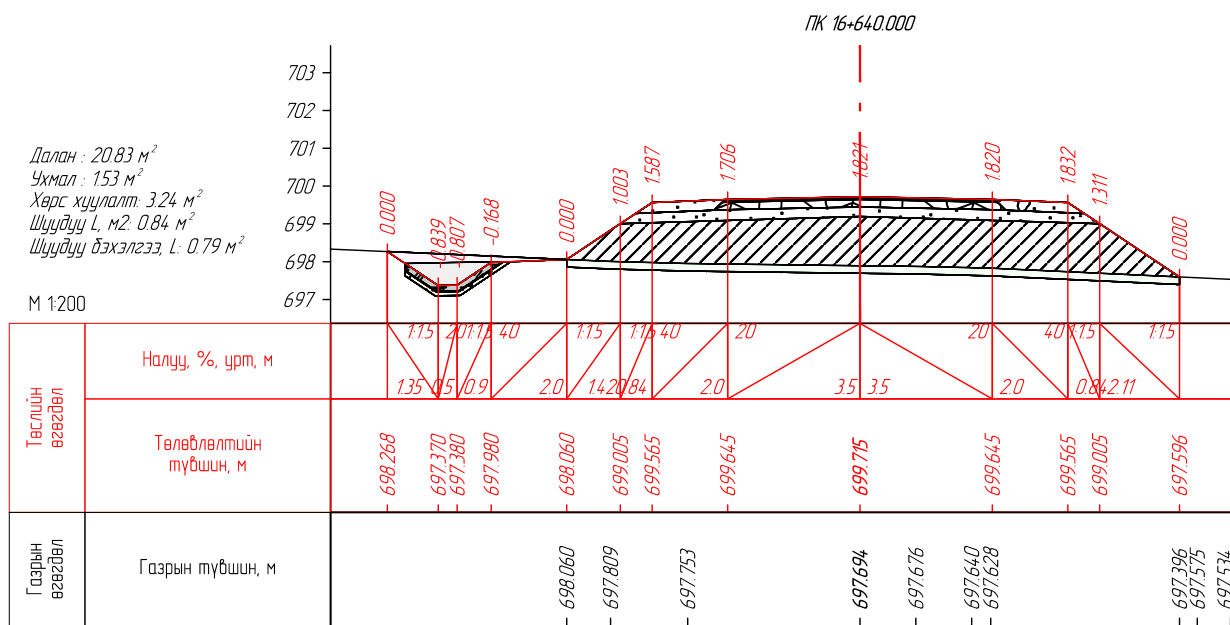


<p>ENGINEER CONSULTING MONGOLIA LLC</p> <p>"Эс Ар Пи Инженер Консалтинг Монголиа" ХХК</p>	СЭЛЭНГЭ АЙМГИЙН ЕРӨӨ СУМ - БУГАНТ ТОСГОН ЧИГЛЭЛИЙН АВТО ЗАМЫН ИНЖЕНЕРИЙН НАРИЙВЧИЛСАН ЗУРАГ ТӨСӨЛ			Зургийн шифр: 05/21			
	Захирал	Г.Ууганбаяр		НАРИЙВЧИЛСАН ХӨНДЛӨН ОГТЛОЛ			Масштаб: 1:200
	Инженер	Б.Мөнх-Эрдэнэ		Үе шат	Хуудас	Бүх хуудас	
	Гүйцэтгэсэн	Т.Эрдэнэнэмэх		A3	317	563	
Шалгасан	А.Пүрэвсүрэн	ПК16+640.000-ПК16+700.000			2022 оны 12 сар		

Далан : 28.93 м<sup>2</sup>  
 Ухмал : 0.24 м<sup>2</sup>  
 Хөрс хуулалт: 3.47 м<sup>2</sup>  
 Шуудуу L, м: 0.84 м<sup>2</sup>  
 М 1:200

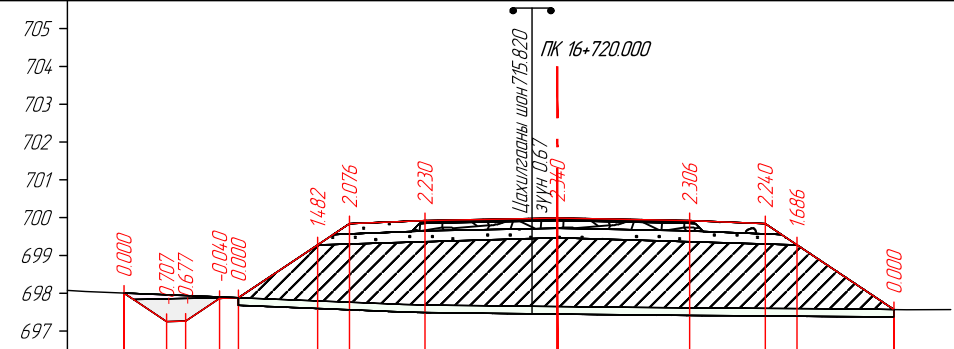


Төслийн өвгөдөл	Налуу, %, урт, м	
	Төлөвлөлтийн түвшин, м	Газрын түвшин, м

Далан : 30.50 м<sup>2</sup>  
 Ухмал : 0.85 м<sup>2</sup>  
 Хөрс хуулалт: 3.53 м<sup>2</sup>  
 Шуудуу L, м: 0.84 м<sup>2</sup>  
 М 1:200

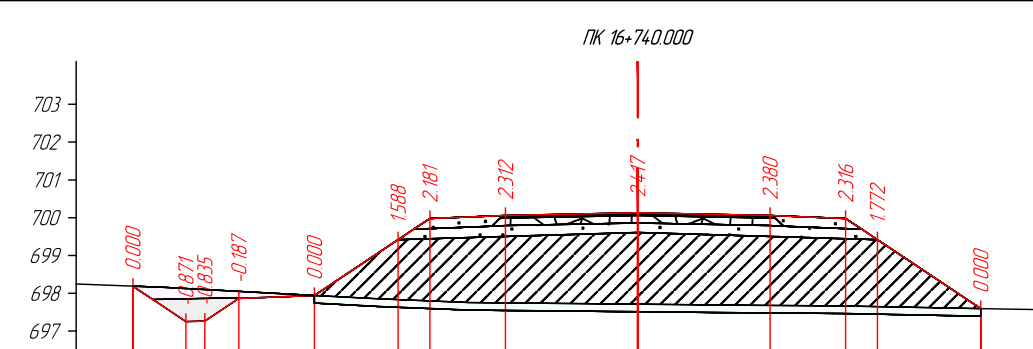


Төслийн өвгөдөл	Налуу, %, урт, м	
	Төлөвлөлтийн түвшин, м	Газрын түвшин, м

Далан : 29.76 м<sup>2</sup>  
 Ухмал : 0.64 м<sup>2</sup>  
 Хөрс хуулалт: 3.51 м<sup>2</sup>  
 Шуудуу L, м: 0.84 м<sup>2</sup>  
 М 1:200

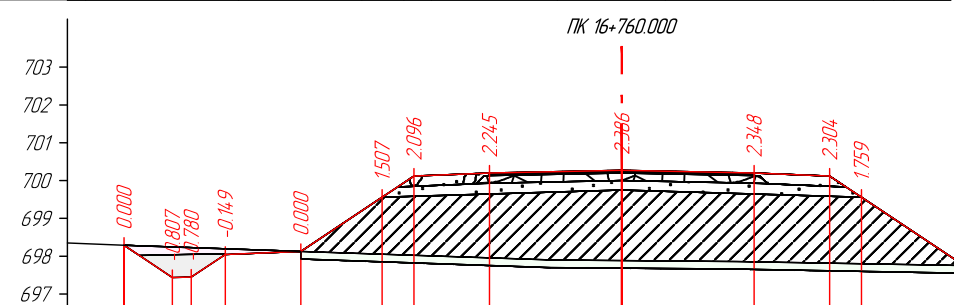


Төслийн өвгөдөл	Налуу, %, урт, м	
	Төлөвлөлтийн түвшин, м	Газрын түвшин, м

Далан : 29.14 м<sup>2</sup>  
 Ухмал : 0.64 м<sup>2</sup>  
 Хөрс хуулалт: 3.49 м<sup>2</sup>  
 Шуудуу L, м: 0.84 м<sup>2</sup>  
 М 1:200

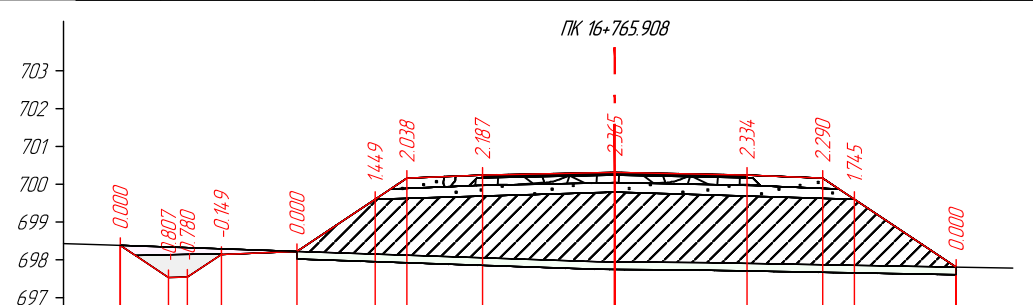


Төслийн өвгөдөл	Налуу, %, урт, м	
	Төлөвлөлтийн түвшин, м	Газрын түвшин, м

Далан : 28.83 м<sup>2</sup>  
 Ухмал : 0.56 м<sup>2</sup>  
 Хөрс хуулалт: 3.49 м<sup>2</sup>  
 Шуудуу L, м: 0.84 м<sup>2</sup>  
 М 1:200

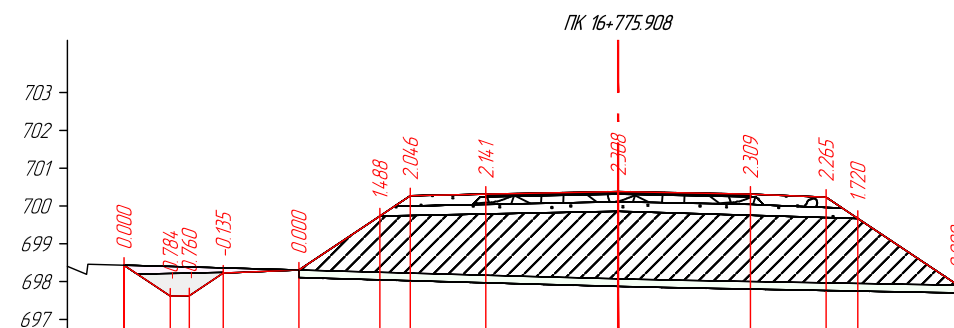


Төслийн өвгөдөл	Налуу, %, урт, м	
	Төлөвлөлтийн түвшин, м	Газрын түвшин, м

Далан : 28.89 м<sup>2</sup>  
 Ухмал : 0.56 м<sup>2</sup>  
 Хөрс хуулалт: 3.49 м<sup>2</sup>  
 Шуудуу L, м: 0.84 м<sup>2</sup>  
 М 1:200

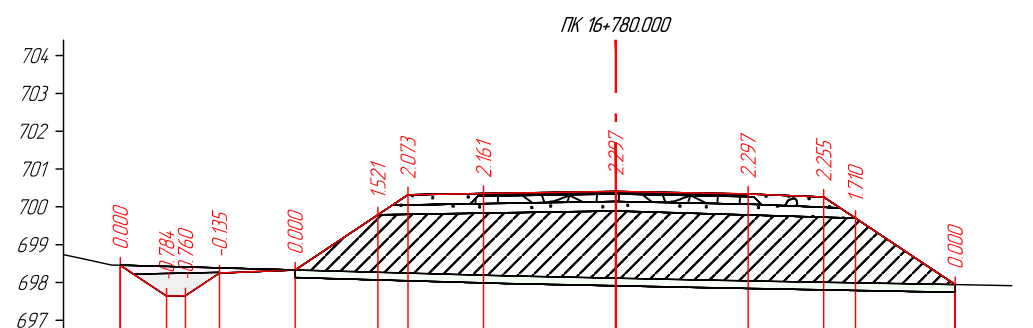


Төслийн өвгөдөл	Налуу, %, урт, м	
	Төлөвлөлтийн түвшин, м	Газрын түвшин, м



ENGINEER CONSULTING MONGOLIA LLC

"Эс Ар Пи Инженер Консалтинг Монголиа" ХХК

СЭЛЭНГЭ АЙМГИЙН ЕРӨӨ СУМ – БУГАНТ ТОСГОН ЧИГЛЭЛИЙН АВТО  
 ЗАМЫН ИНЖЕНЕРИЙН НАРИЙВЧИЛСАН ЗУРАГ ТӨСӨЛ

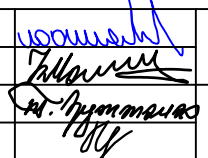Захирал	Г.Ууганбаяр		НАРИЙВЧИЛСАН ХӨНДЛӨН ОГТЛОЛ ПК16+720.000-ПК16+780.000
Инженер	Б.Мөнх-Эрдэнэ		
Гүйцэтгэгсэн	Т.Эрдэнэнэмэх		
Шалгасан	А.Пүрэвсүрэн		







Зургийн шифр: 05/21


Масштаб: 1:200

Үе шат	Хуудас	Бүх хуудас
А3	318	563

2022 оны 12 сар



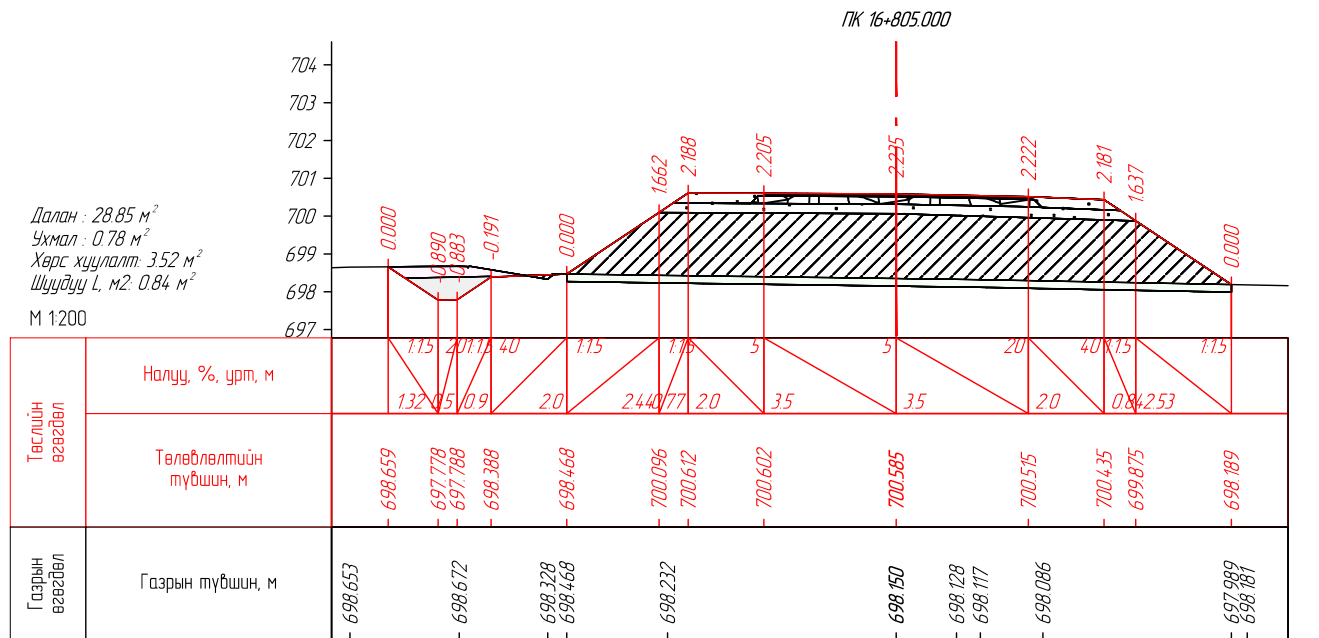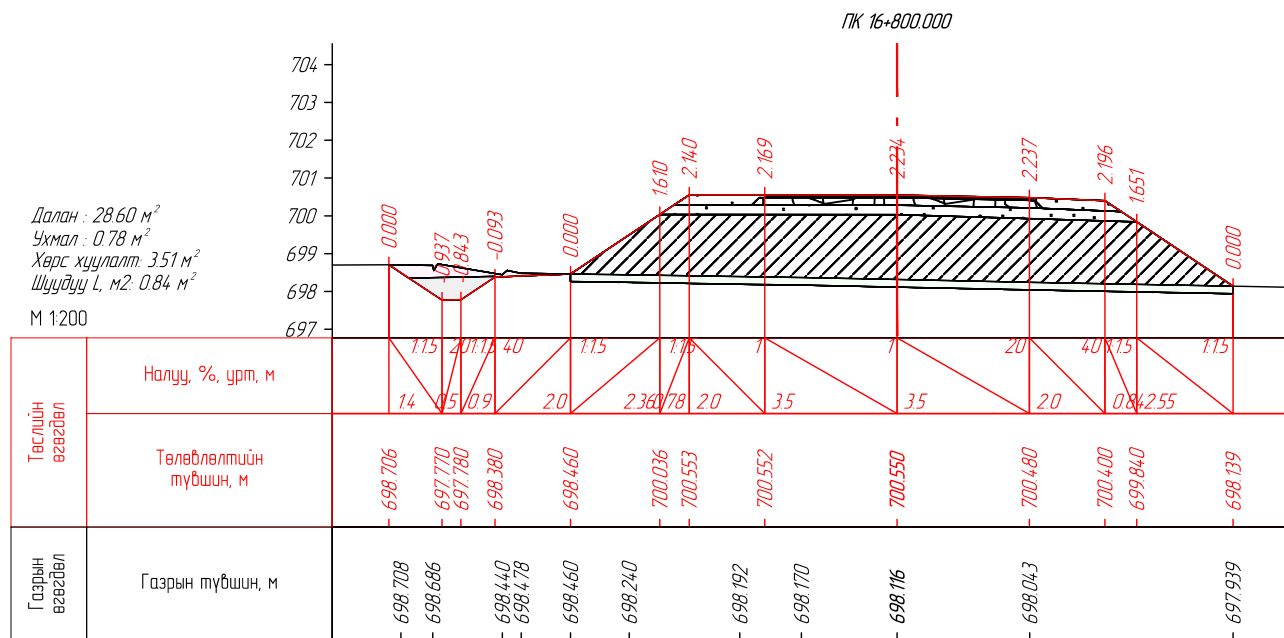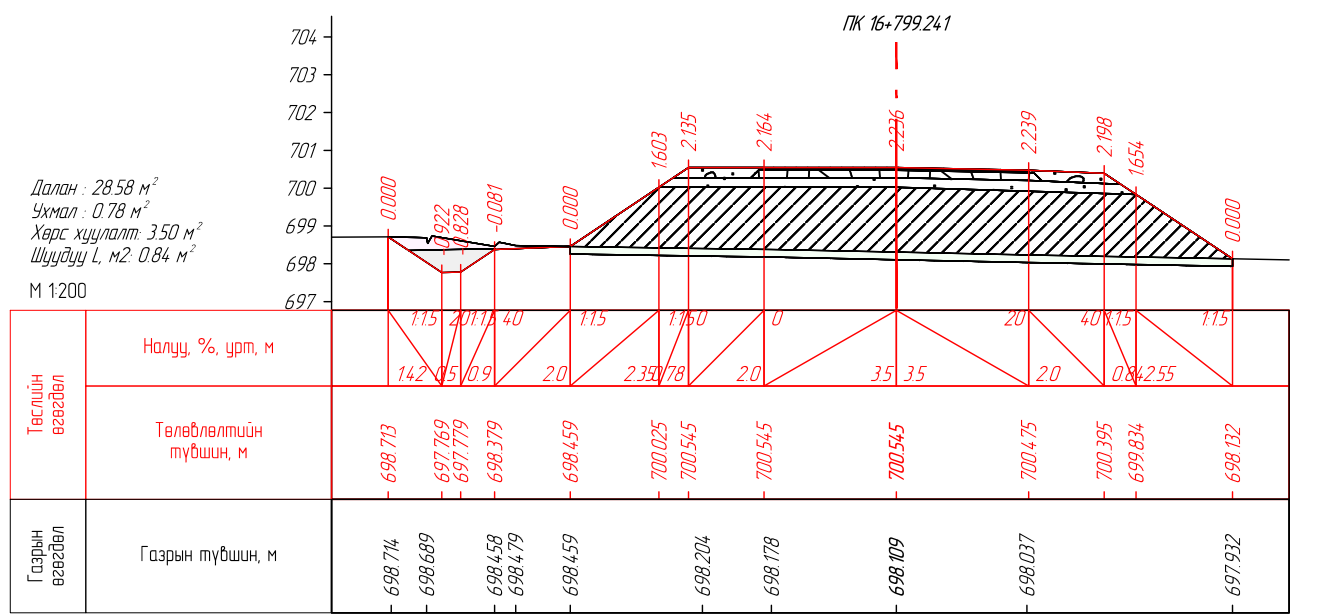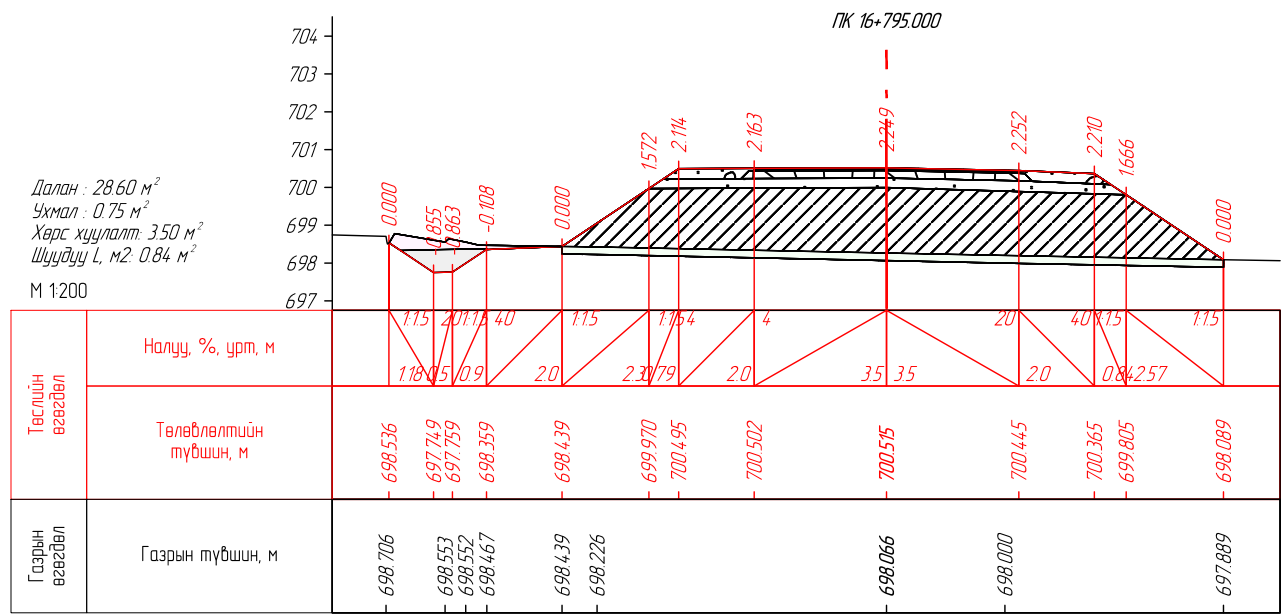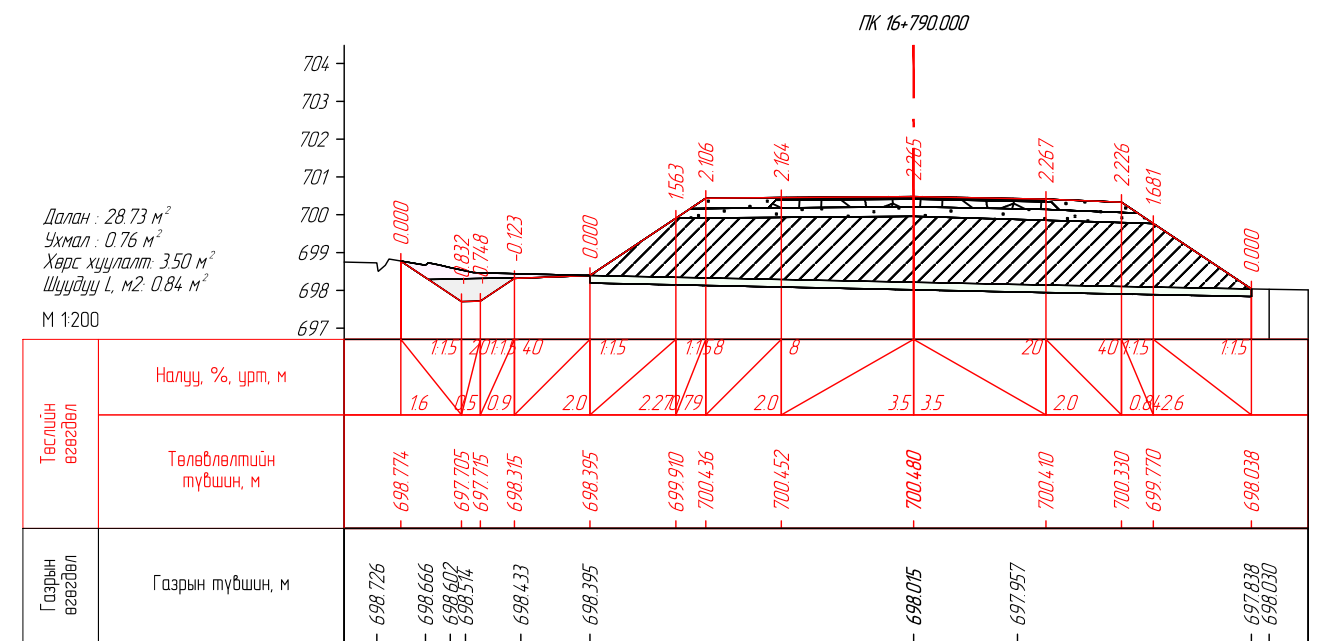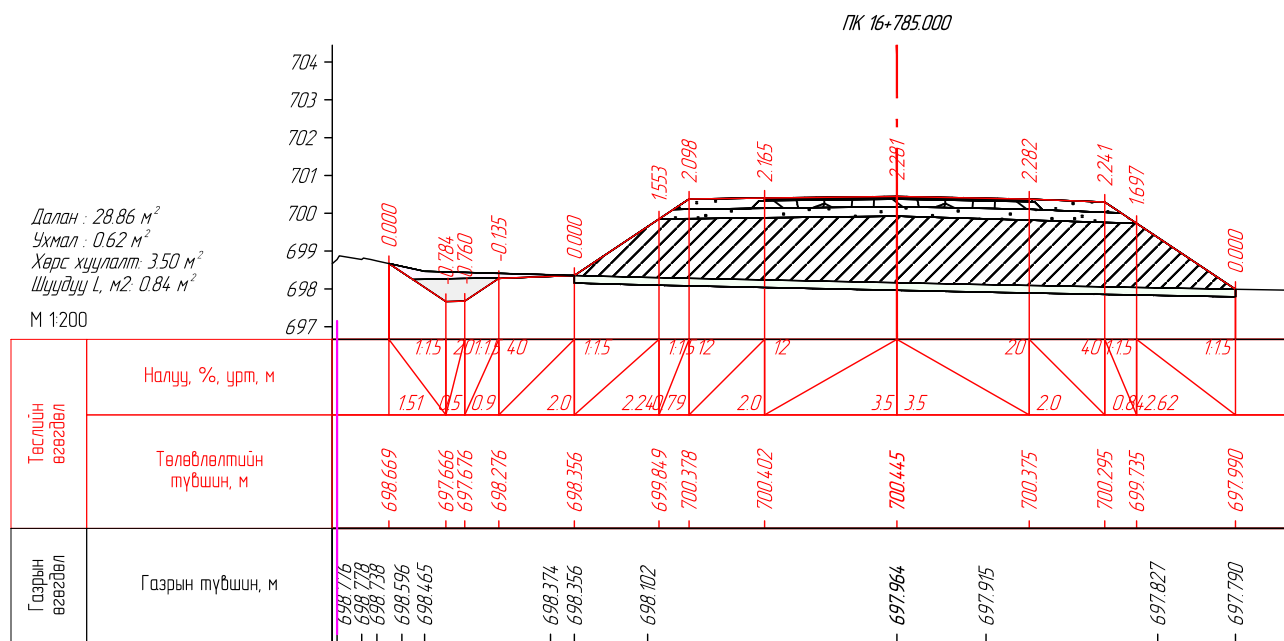




ENGINEER CONSULTING MONGOLIA LLC

"Эс Ар Пи Инженер Консалтинг Монголиа" ХХК

СЭЛЭНГЭ АЙМГИЙН ЕРӨӨ СУМ - БУГАНТ ТОСГОН ЧИГЛЭЛИЙН АВТО  
ЗАМЫН ИНЖЕНЕРИЙН НАРИЙВЧИЛСАН ЗУРАГ ТӨСӨЛ






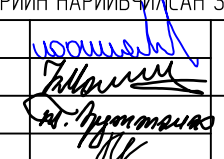
Захирал	Г.Ууганбаяр		НАРИЙВЧИЛСАН ХӨНДЛӨН ОГТ/ЛОЛ  ПК16+785.000-ПК16+805.000
Инженер	Б.Мөнх-Эрдэнэ		
Гүйцэтгэсэн	Т.Эрдэнэнэмэх		
Шалгасан	А.Пүрэвсүрэн		

Зургийн шифр: 05/21







Масштаб: 1:200

Үе шат	Хуудас	Бүх хуудас
А3	319	563







2022 оны 12 сар

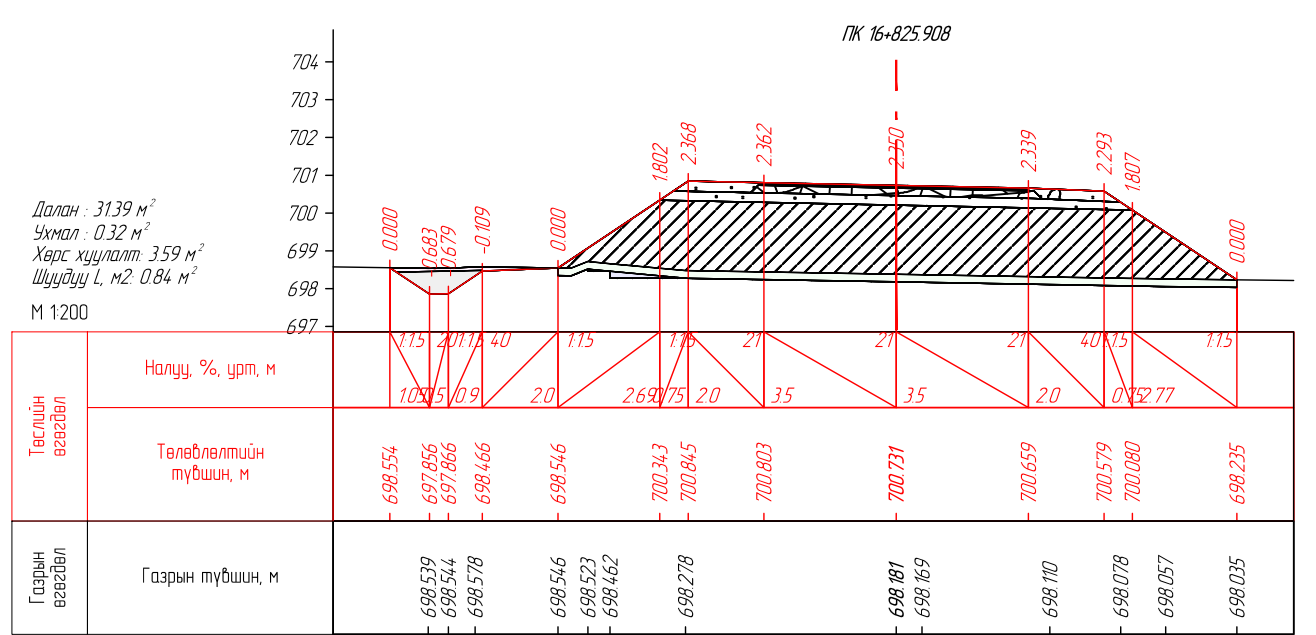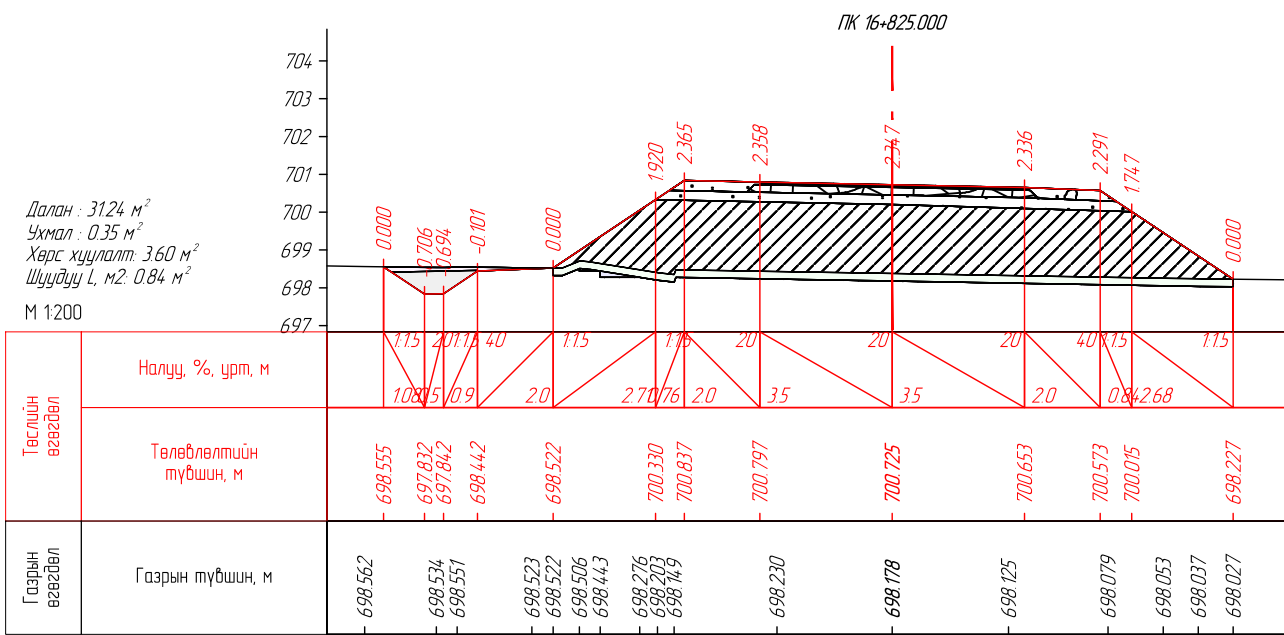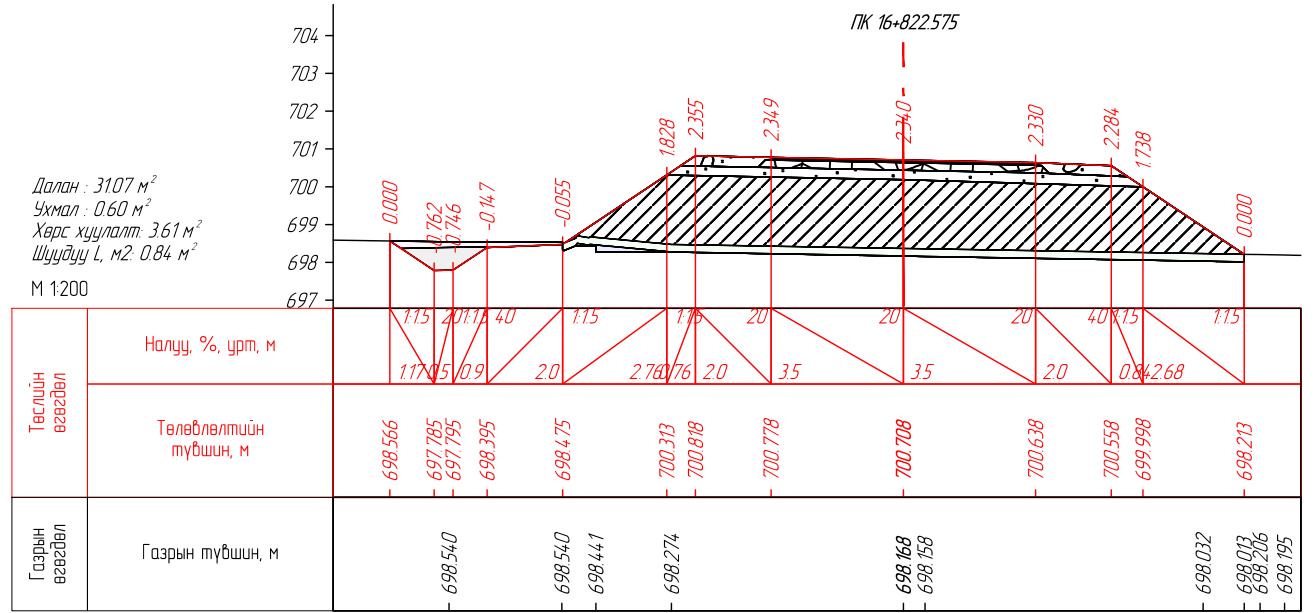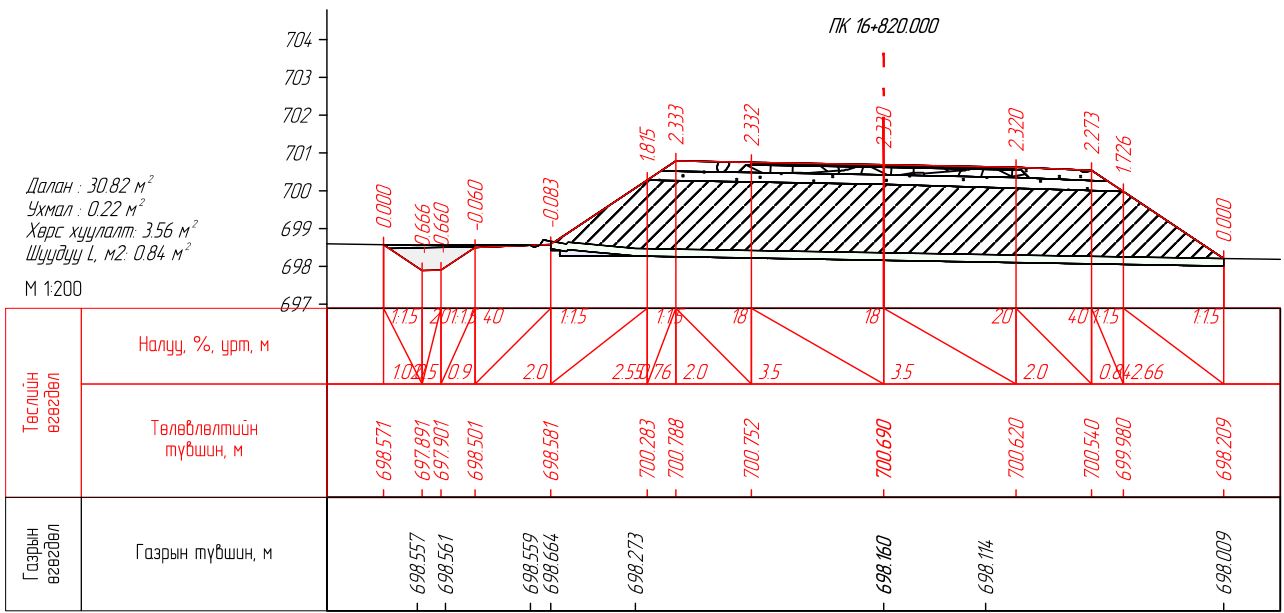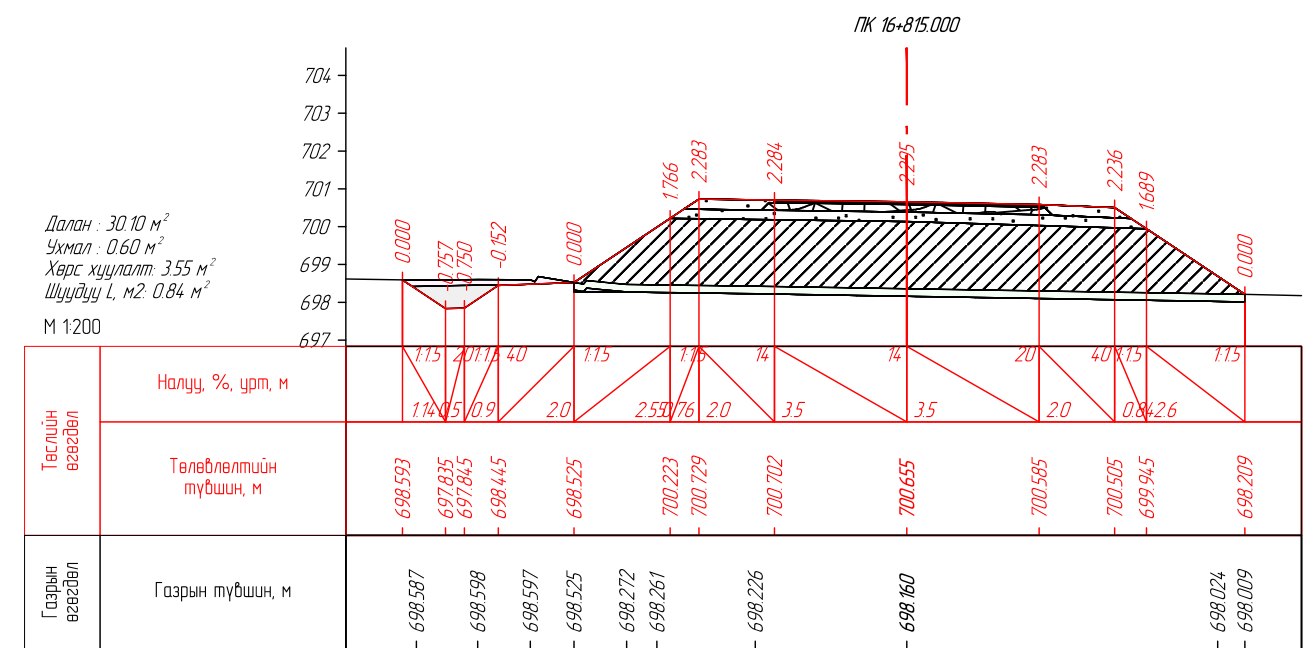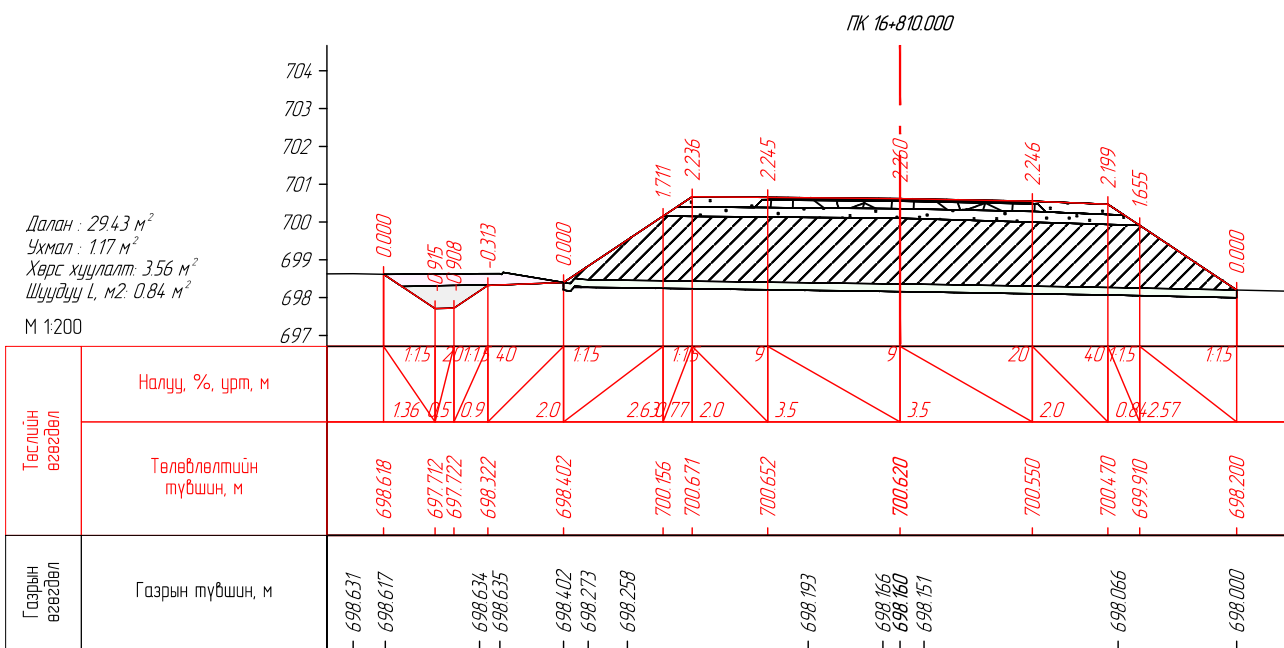


<p>ENGINEER CONSULTING MONGOLIA LLC</p> <p>"Эс Ар Пи Инженер Консалтинг Монголиа" ХХК</p>	СЭЛЭНГЭ АЙМГИЙН ЕРӨӨ СУМ - БУГАНТ ТОСГОН ЧИГЛЭЛИЙН АВТО ЗАМЫН ИНЖЕНЕРИЙН НАРИЙВЧИЛСАН ЗУРАГ ТӨСӨЛ			Зургийн шифр: 05/21			
	Захирал	Г.Ууганбаяр		НАРИЙВЧИЛСАН ХӨНДЛӨН ОГТЛОЛ			Масштаб 1:200
	Инженер	Б.Мөнх-Эрдэнэ		Үе шат	Хуудас	Бүх хуудас	
	Гүйцэтгэсэн	Т.Эрдэнэнэмэх		А3	320	563	
Шалгасан	А.Пүрэвсүрэн	ПК16+810.000-ПК16+825.908			2022 оны 12 сар		

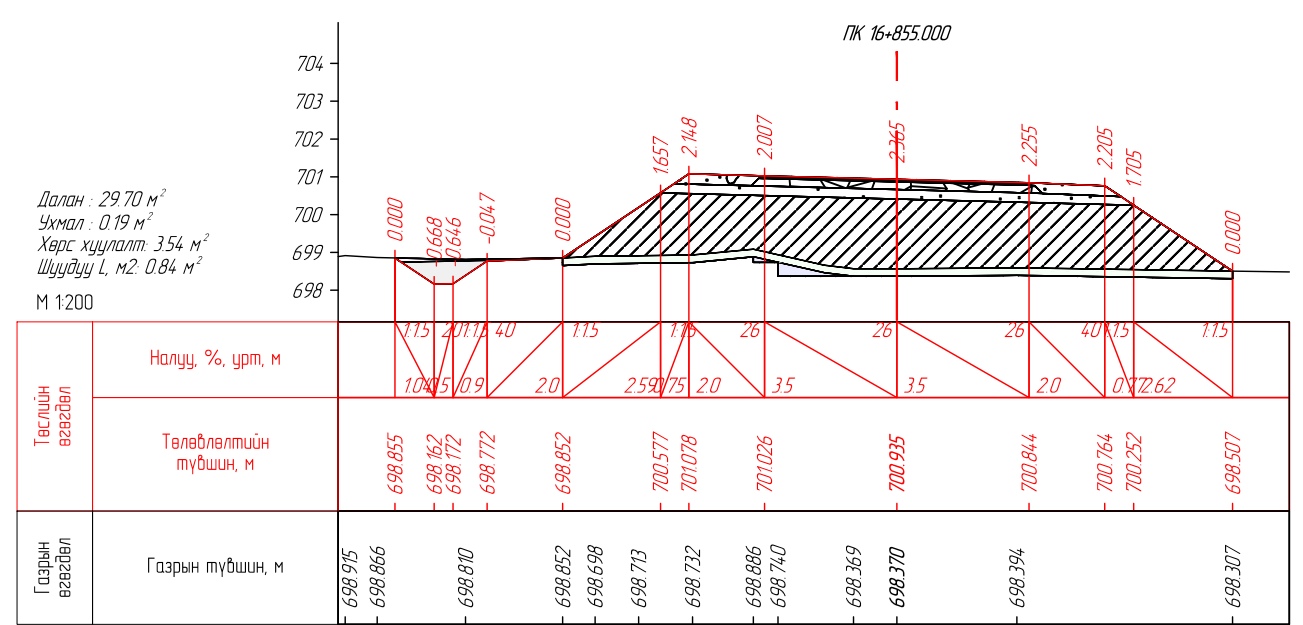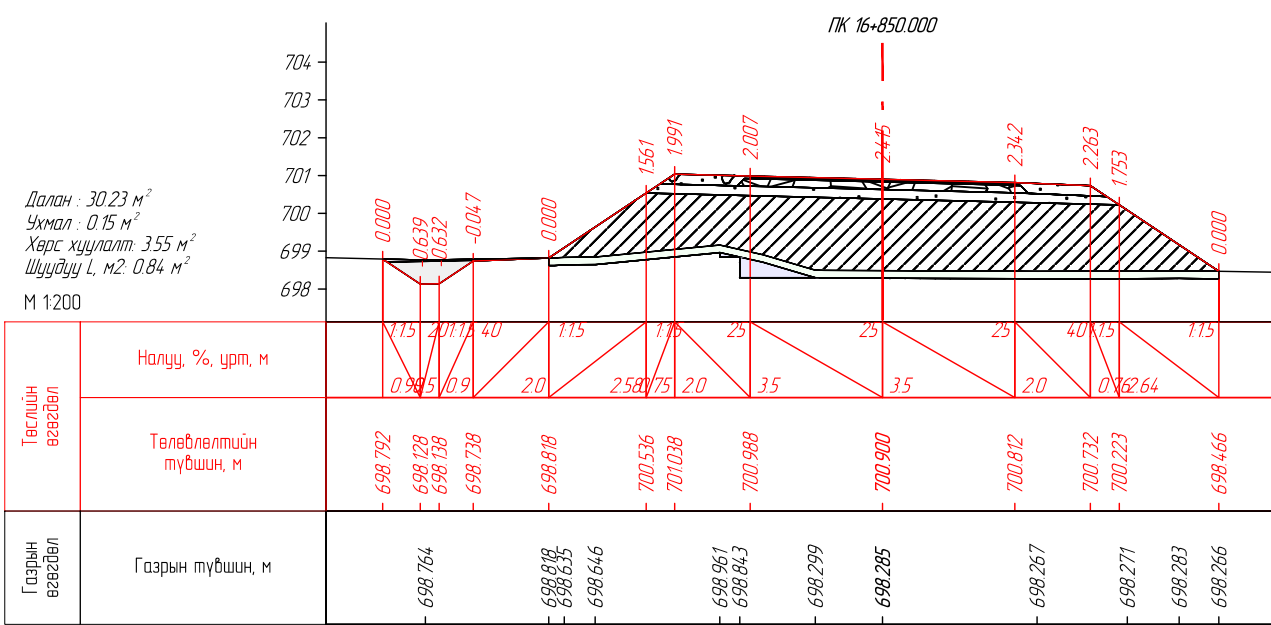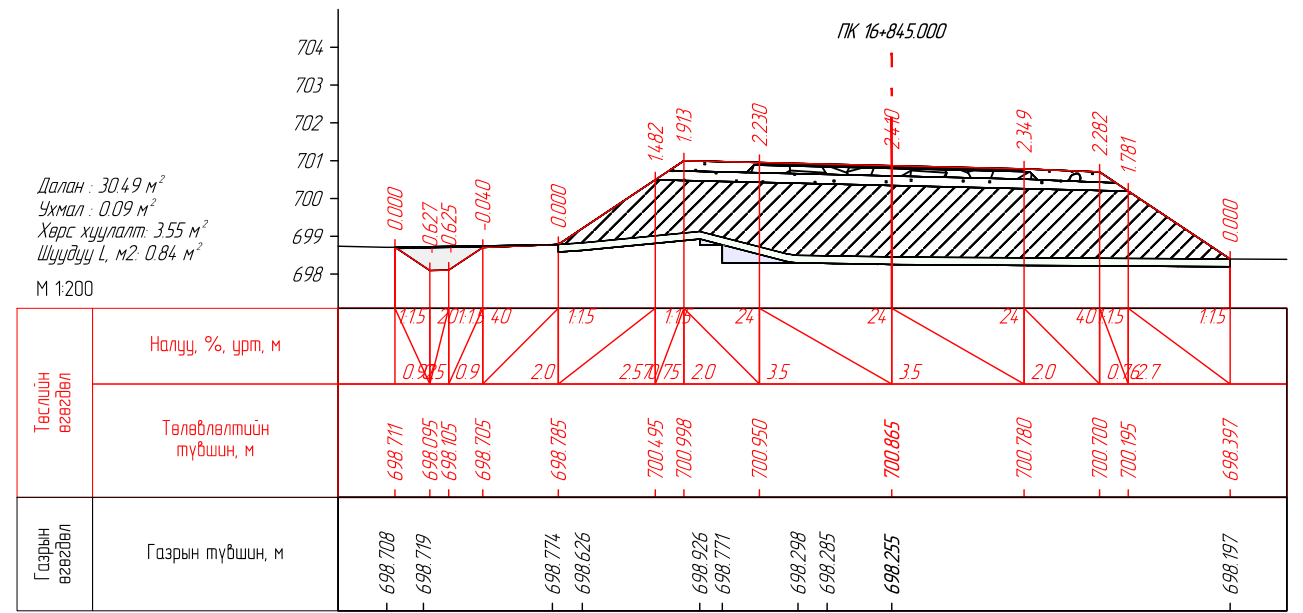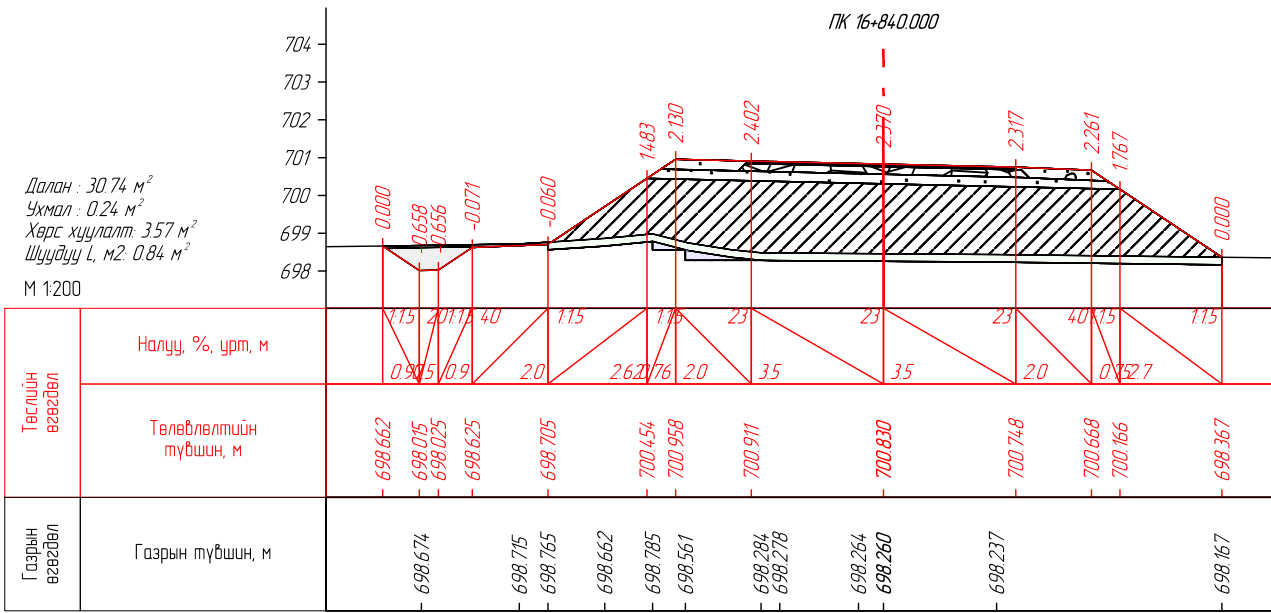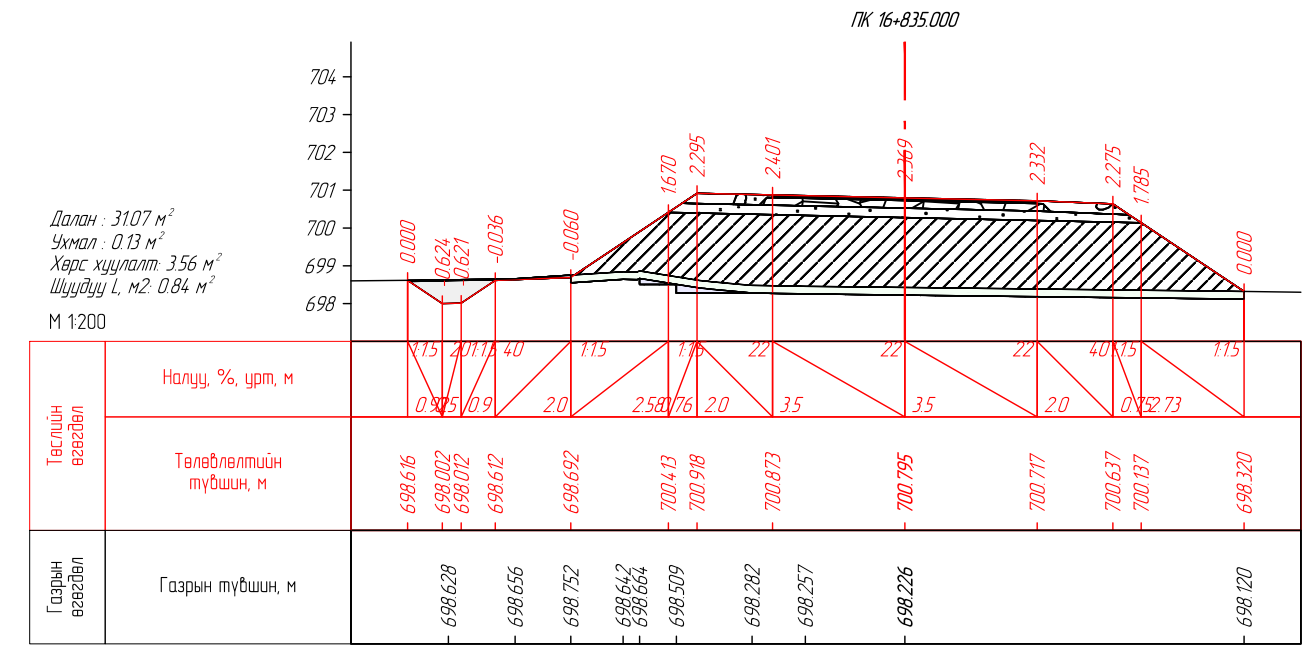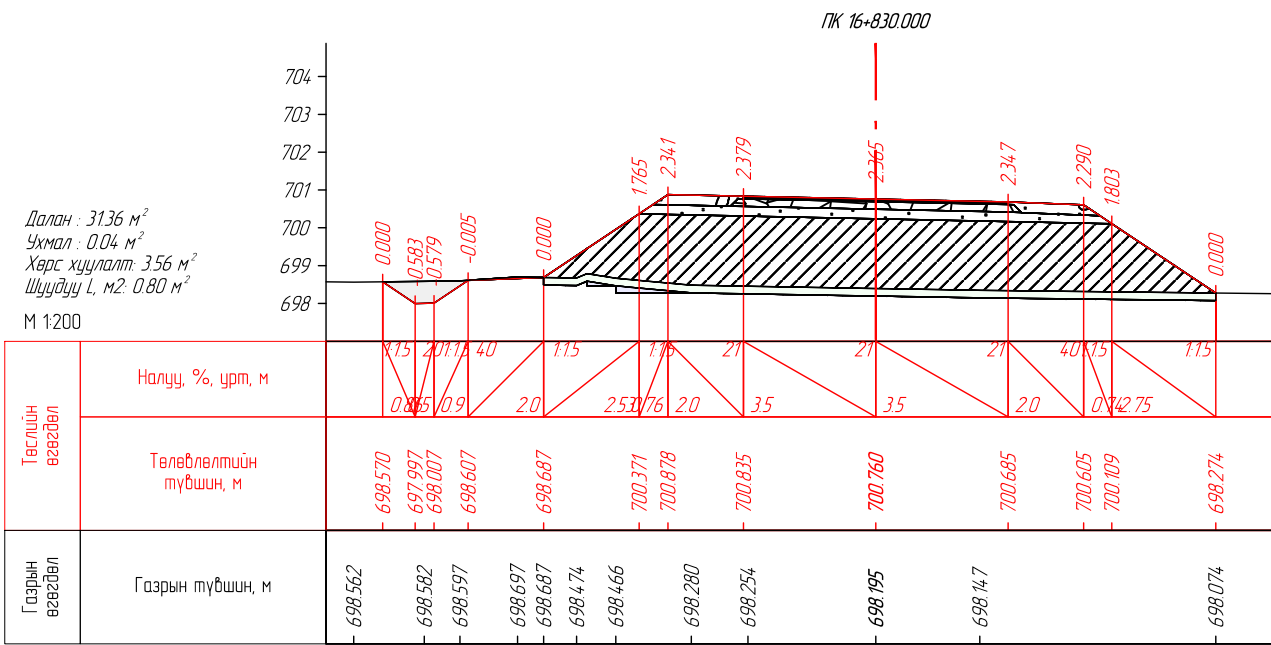

<p>ENGINEER CONSULTING MONGOLIA LLC</p> <p>"Эс Ар Пи Инженер Консалтинг Монголиа" ХХК</p>	СЭЛЭНГЭ АЙМГИЙН ЕРӨӨ СУМ - БУГАНТ ТОСГОН ЧИГЛЭЛИЙН АВТО ЗАМЫН ИНЖЕНЕРИЙН НАРИЙВЧИЛСАН ЗУРАГ ТӨСӨЛ			Зургийн шифр: 05/21			
	Захирал	Г.Ууганбаяр		НАРИЙВЧИЛСАН ХӨНДЛӨН ОГТЛОЛ			Масштаб: 1200
	Инженер	Б.Мөнх-Эрдэнэ		Үе шат	Хуудас	Бүх хуудас	
	Гүйцэтгэсэн	Т.Эрдэнэнэмэх		A3	321	563	
Шалгасан	А.Пүрэвсүрэн	ПК16+830.000-ПК16+855.000			2022 оны 12 сар		

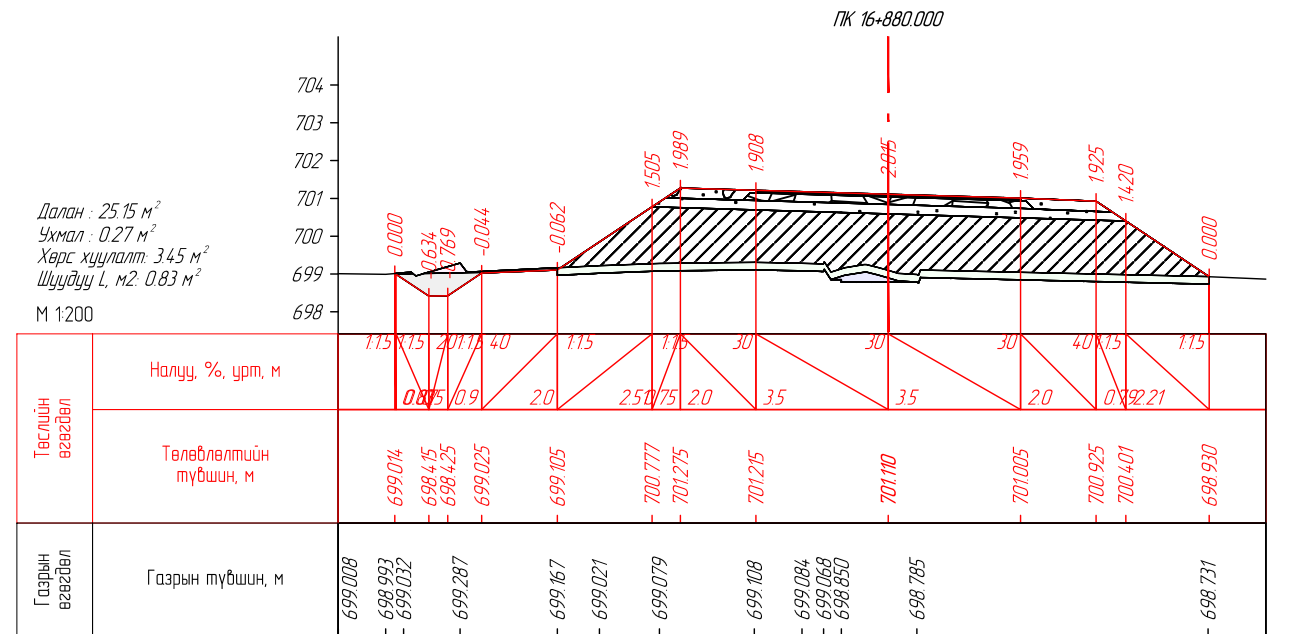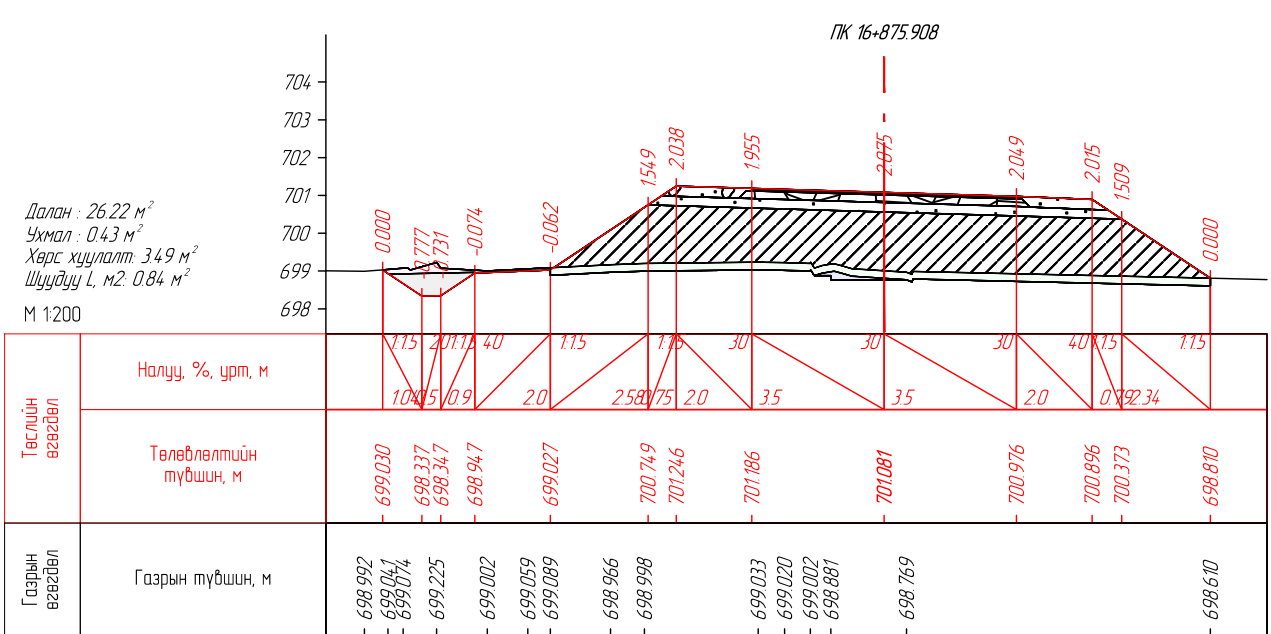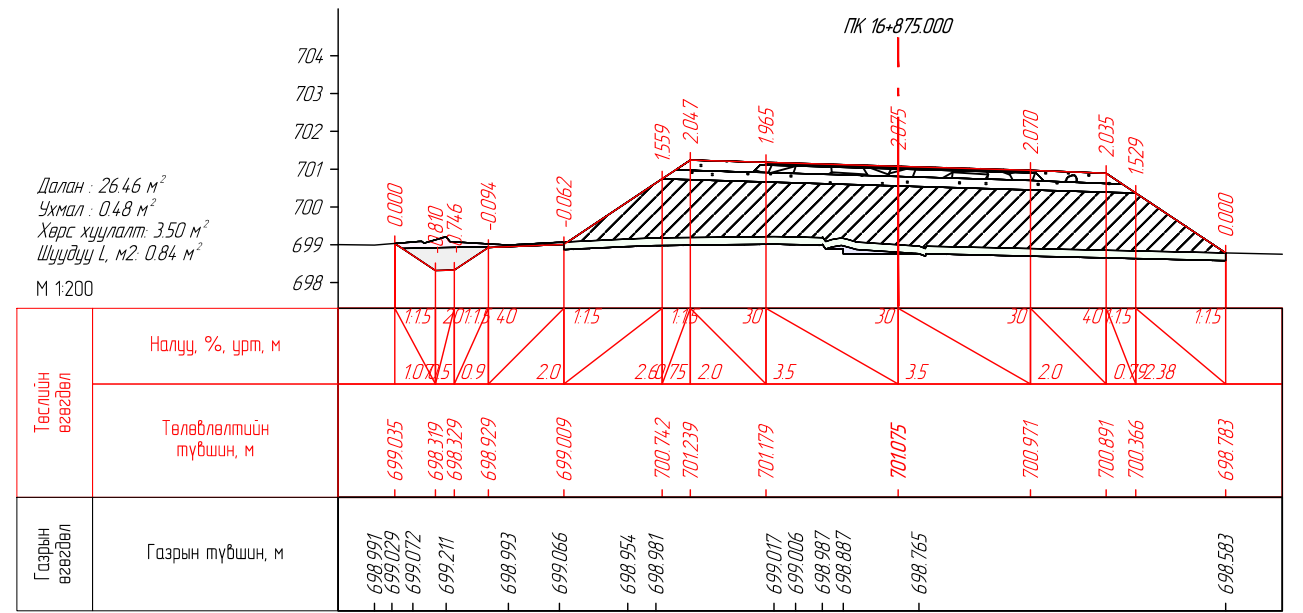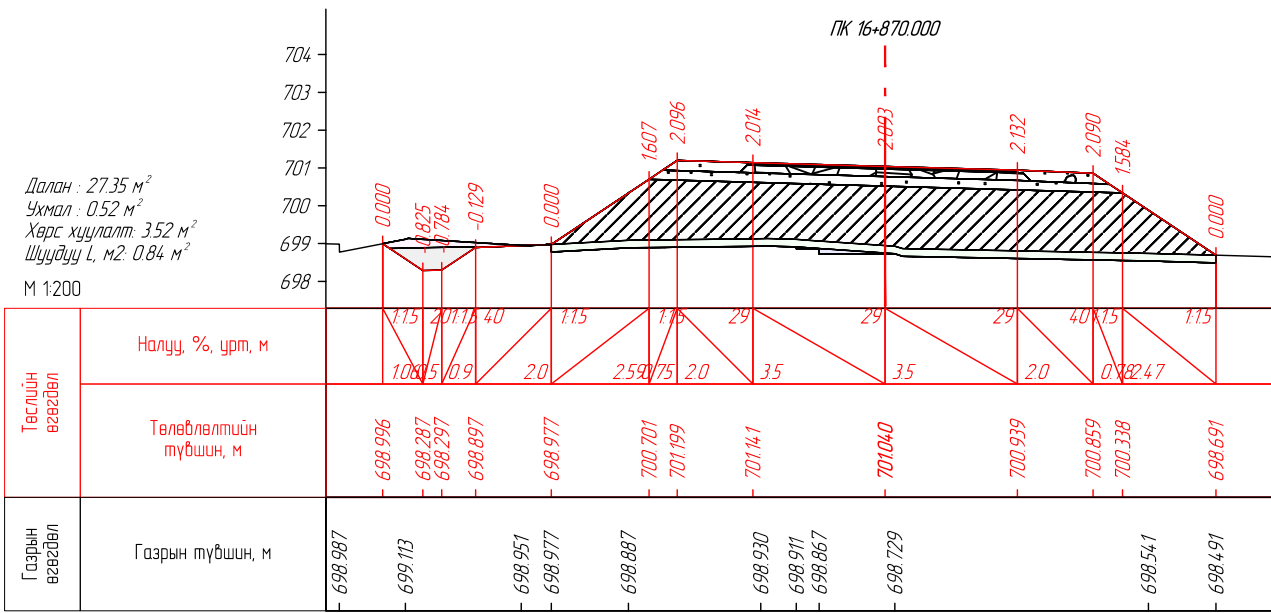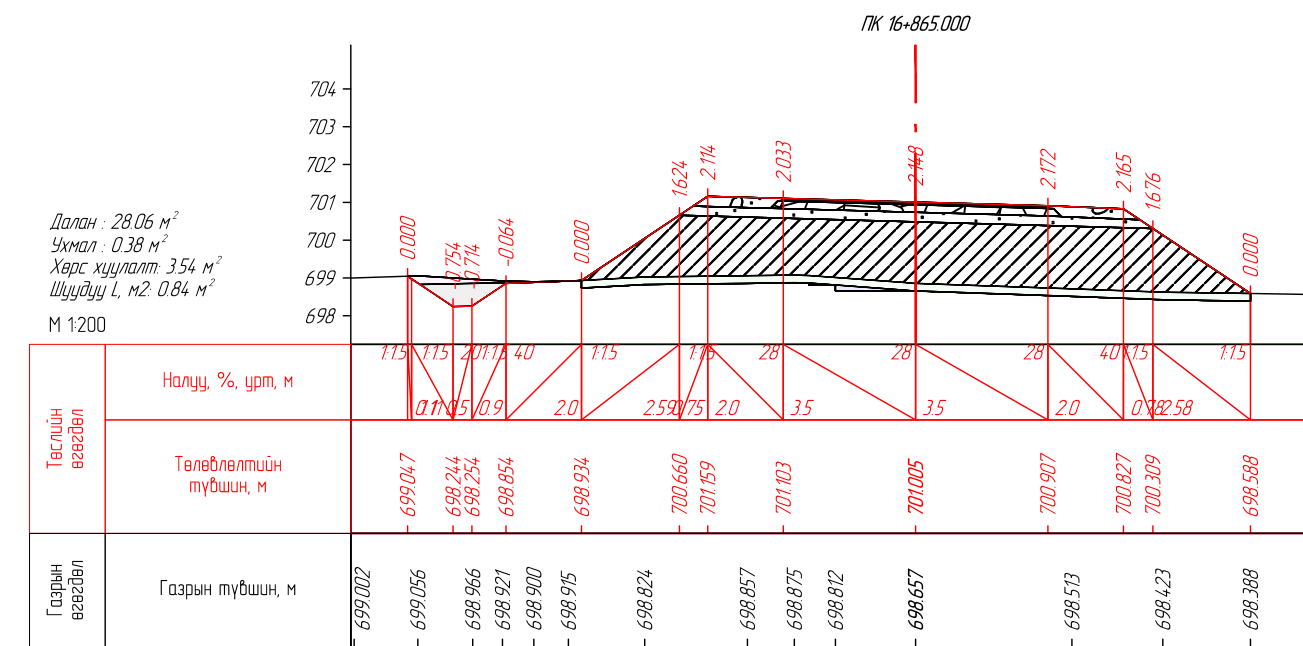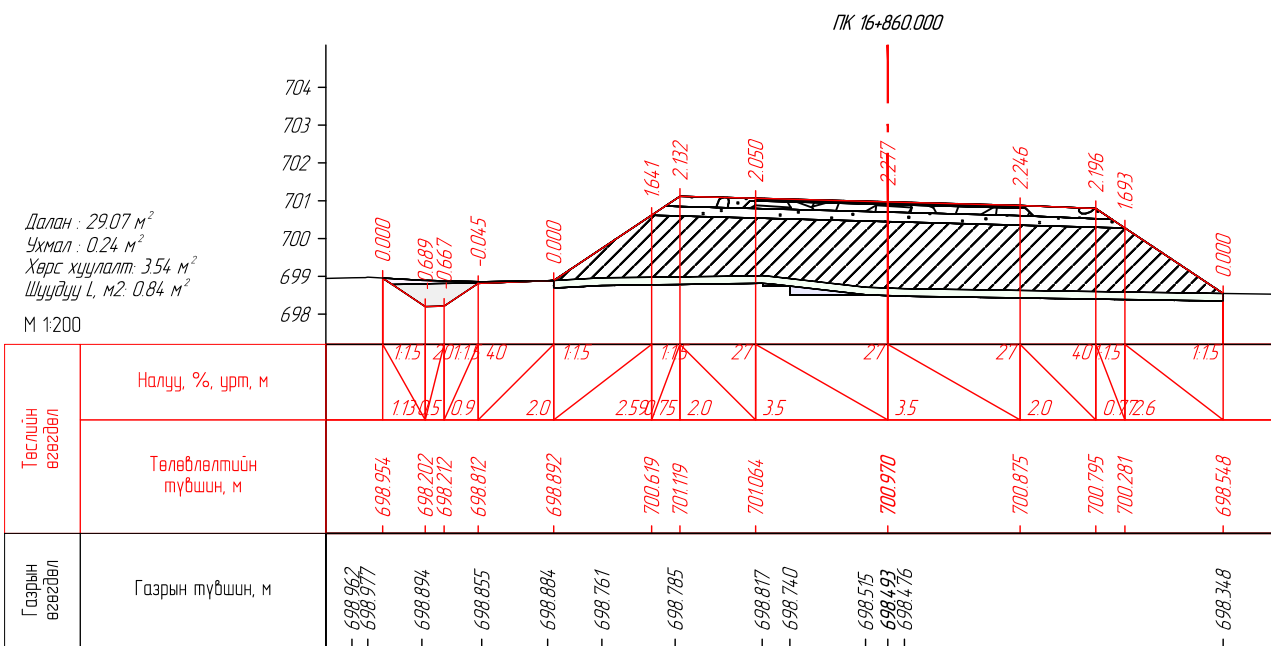




ENGINEER CONSULTING MONGOLIA LLC

"Эс Ар Пи Инженер Консалтинг Монголиа" ХХК

СЭЛЭНГЭ АЙМГИЙН ЕРӨӨ СУМ - БУГАНТ ТОСГОН ЧИГЛЭЛИЙН АВТО  
ЗАМЫН ИНЖЕНЕРИЙН НАРИЙВЧИЛСАН ЗУРАГ ТӨСӨЛ






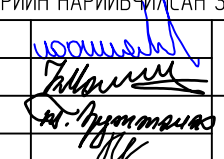
Захирал	Г.Уугандабаяр		НАРИЙВЧИЛСАН ХӨНДЛӨН ОГТ/ОЛ
Инженер	Б.Мөнх-Эрдэнэ		
Гүйцэтгэсэн	Т.Эрдэнэнэмэх		
Шалгасан	А.Пүрэвсүрэн		

Зургийн шифр: 05/21







Масштаб: 1:200


Үе шат	Хуудас	Бүх хуудас
A3	322	563

2022 оны 12 сар

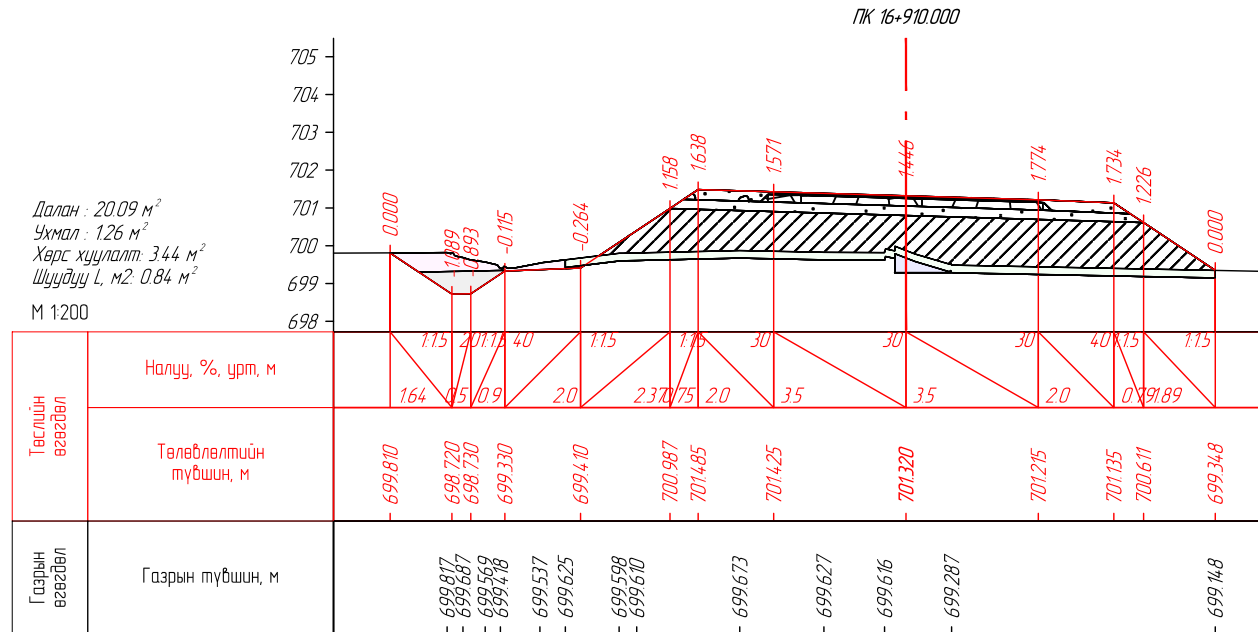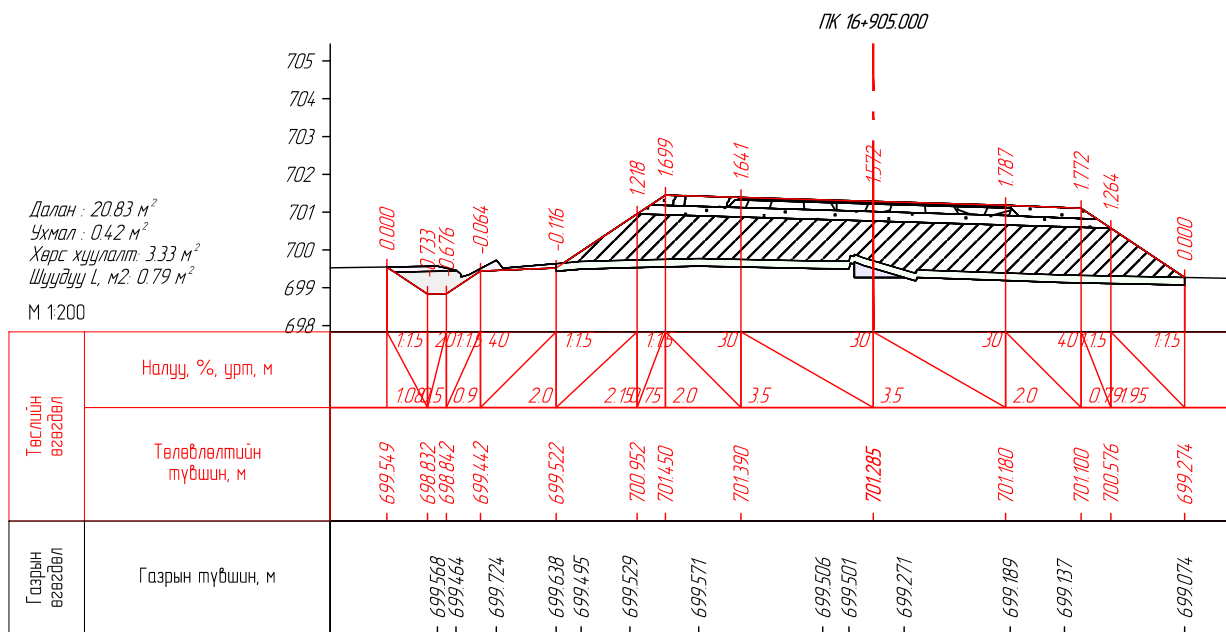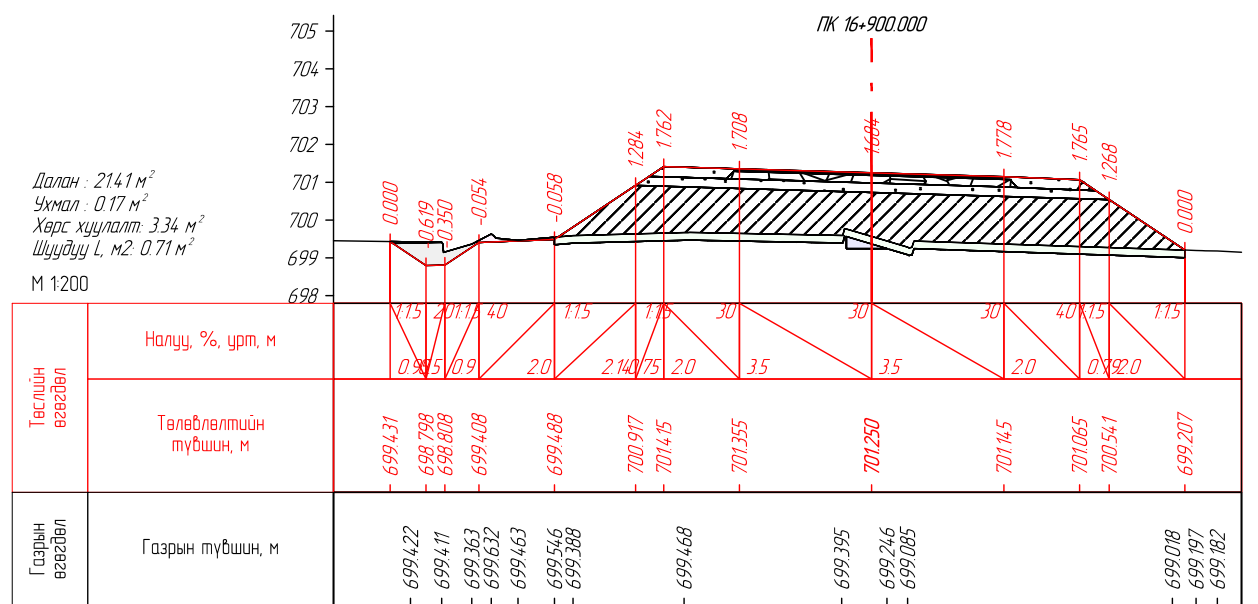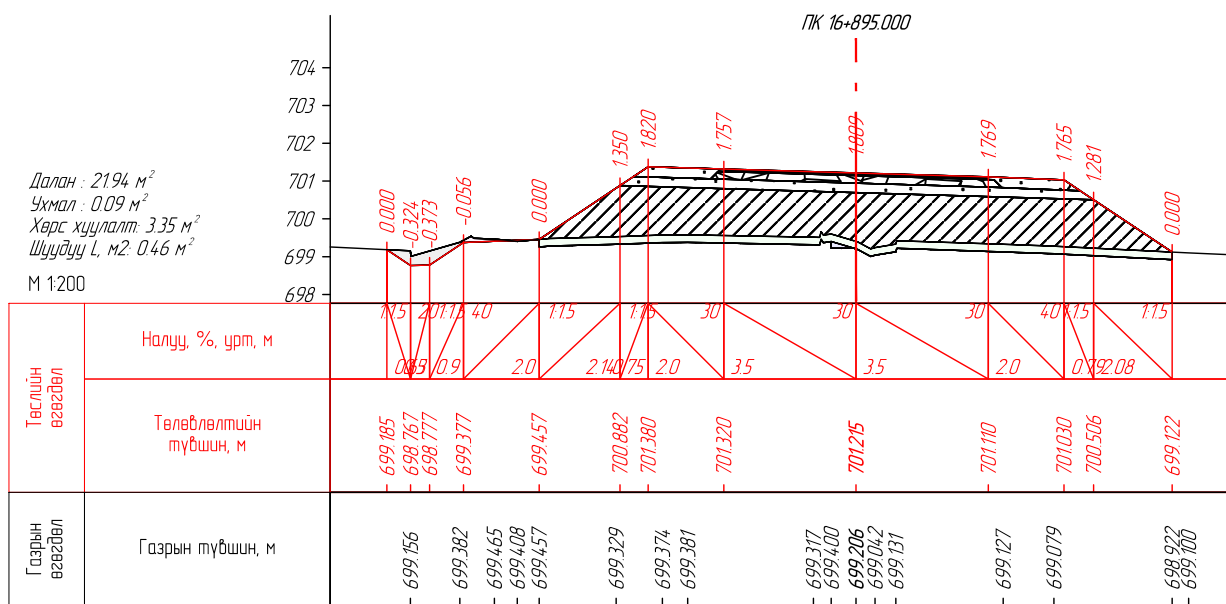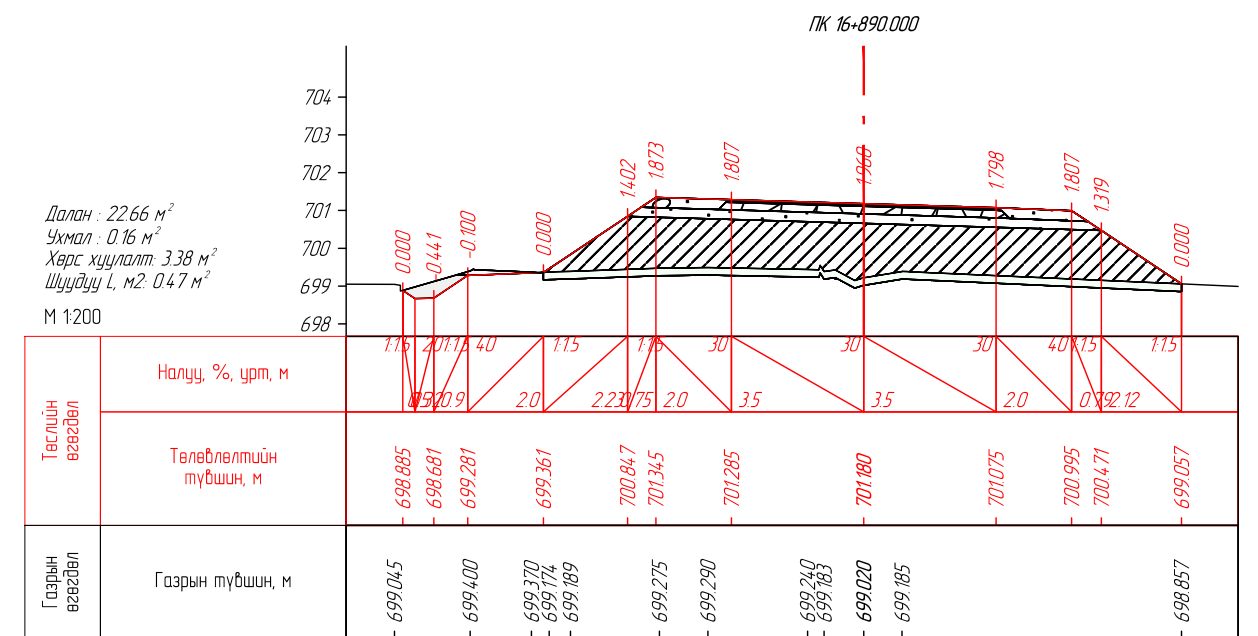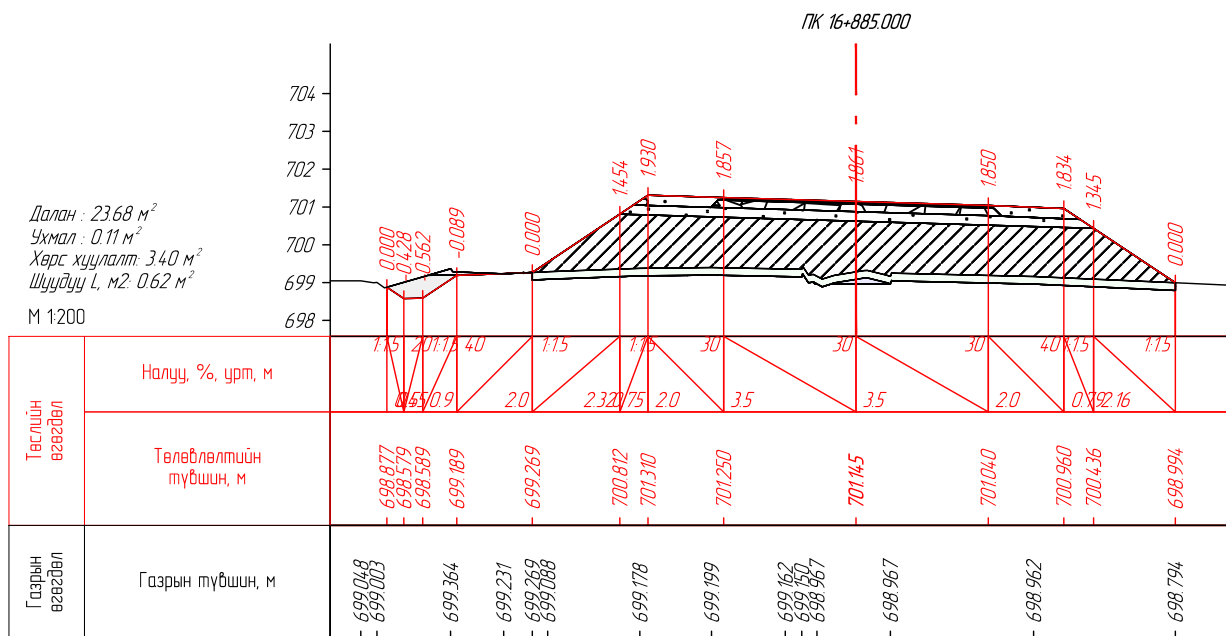

 ENGINEER CONSULTING MONGOLIA LLC "Эс Ар Пи Инженер Консалтинг Монголиа" ХХК	СЭЛЭНГЭ АЙМГИЙН ЕРӨӨ СУМ - БУГАНТ ТОСГОН ЧИГЛЭЛИЙН АВТО ЗАМЫН ИНЖЕНЕРИЙН НАРИЙВЧИЛСАН ЗУРАГ ТӨСӨЛ			Зургийн шифр: 05/21		
	Захирал	Г.Ууганбаяр		НАРИЙВЧИЛСАН ХӨНДЛӨН ОГТЛОЛ		
	Инженер	Б.Мөнх-Эрдэнэ		Масштаб 1:200		
	Гүйцэтгэсэн	Т.Эрдэнэнэмэх		Үе шат	Хуудас	Бүх хуудас
Шалгасан	А.Пүрэвсүрэн	А3		323	563	
ПК16+885.000-ПК16+910.000				2022 оны 12 сар		

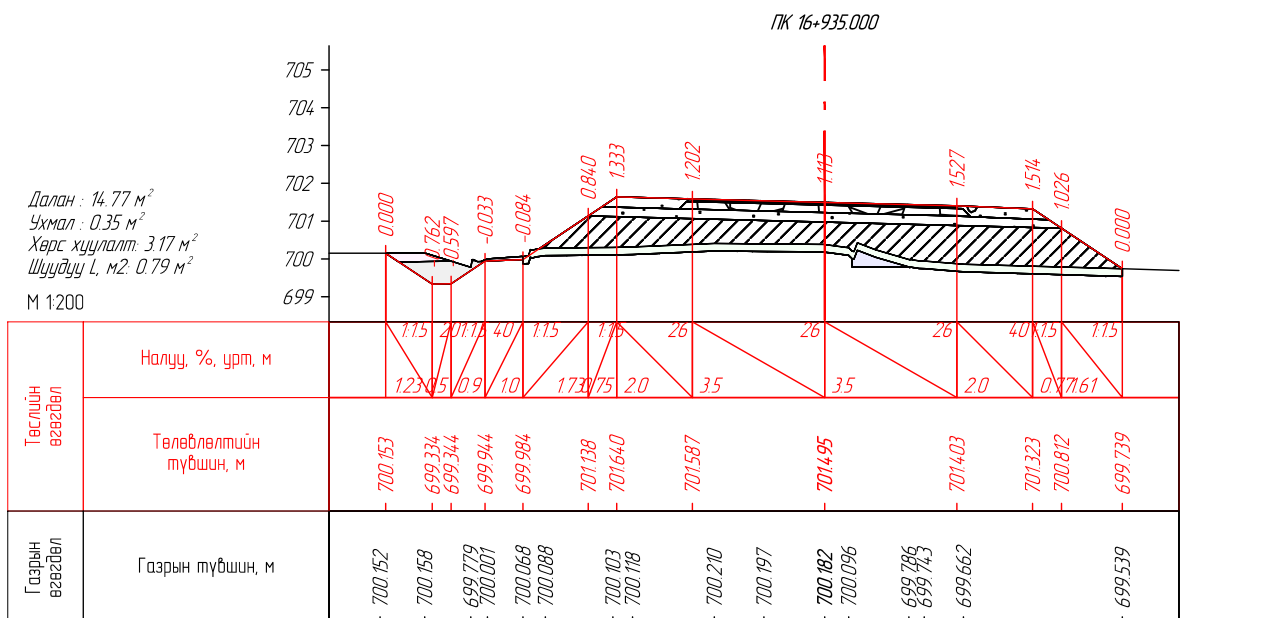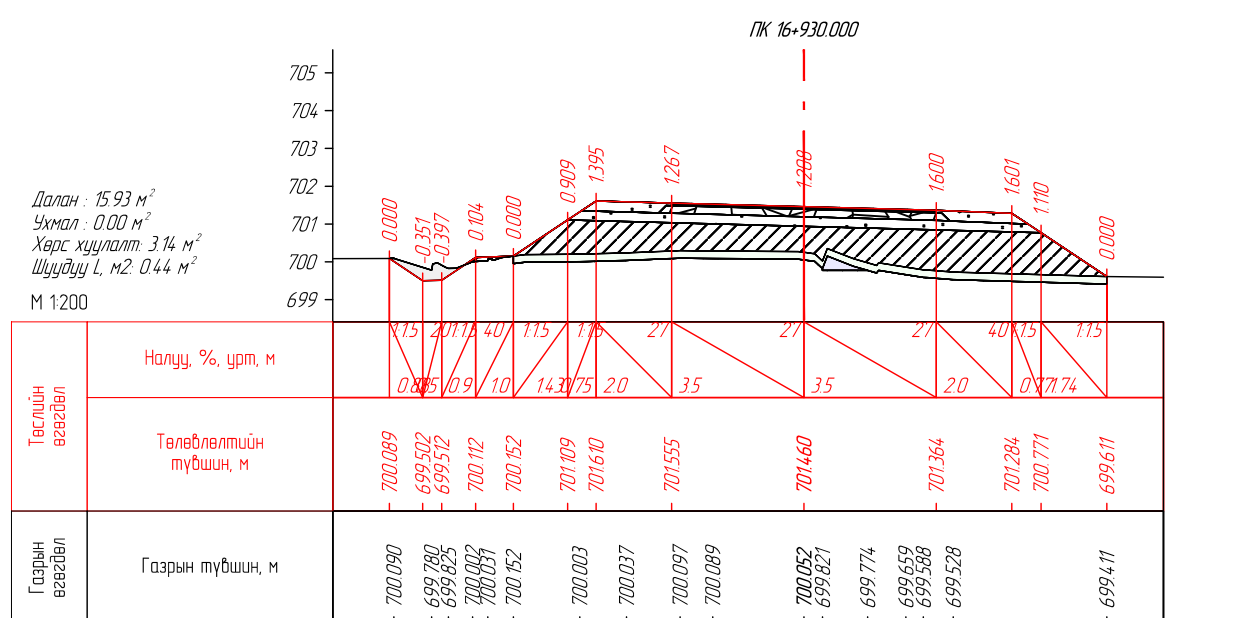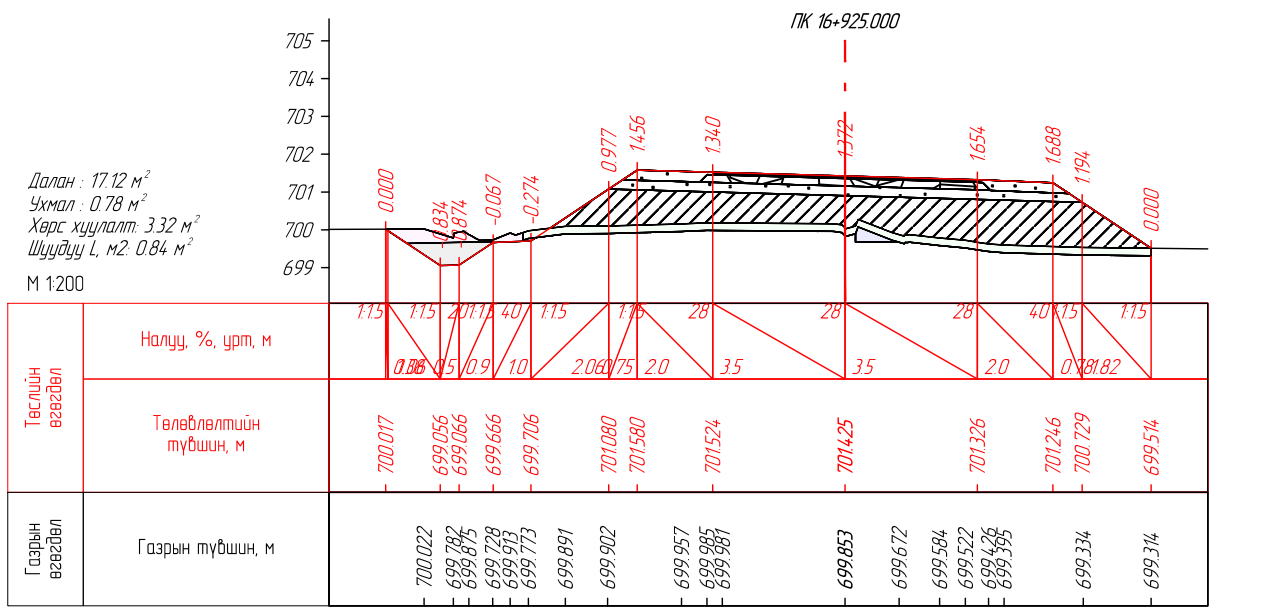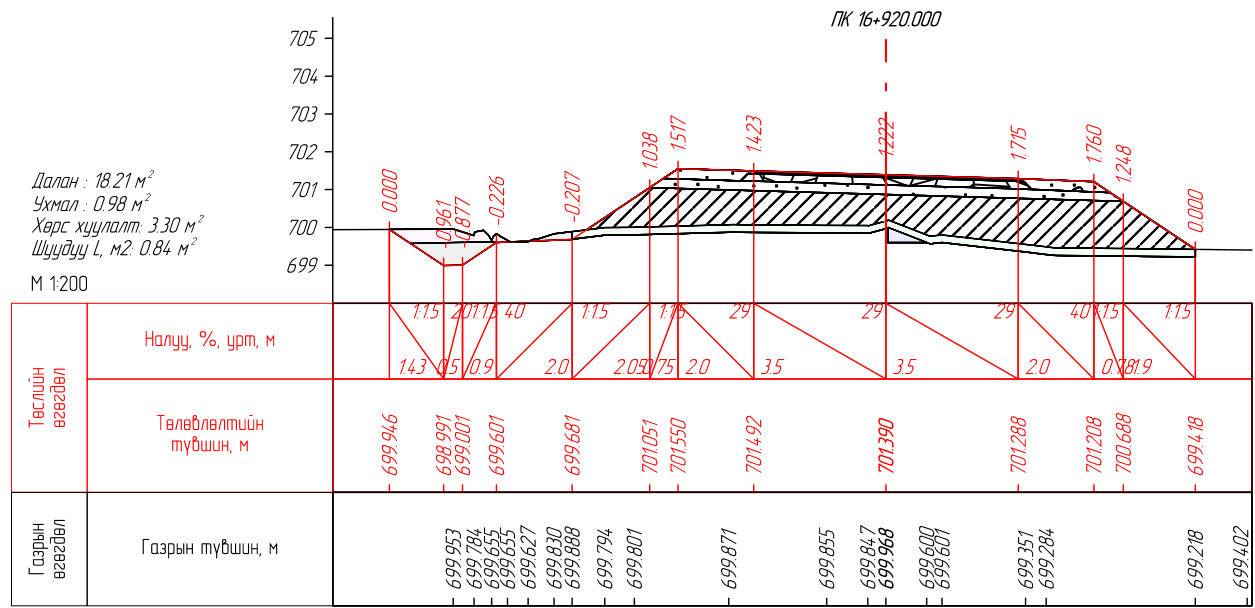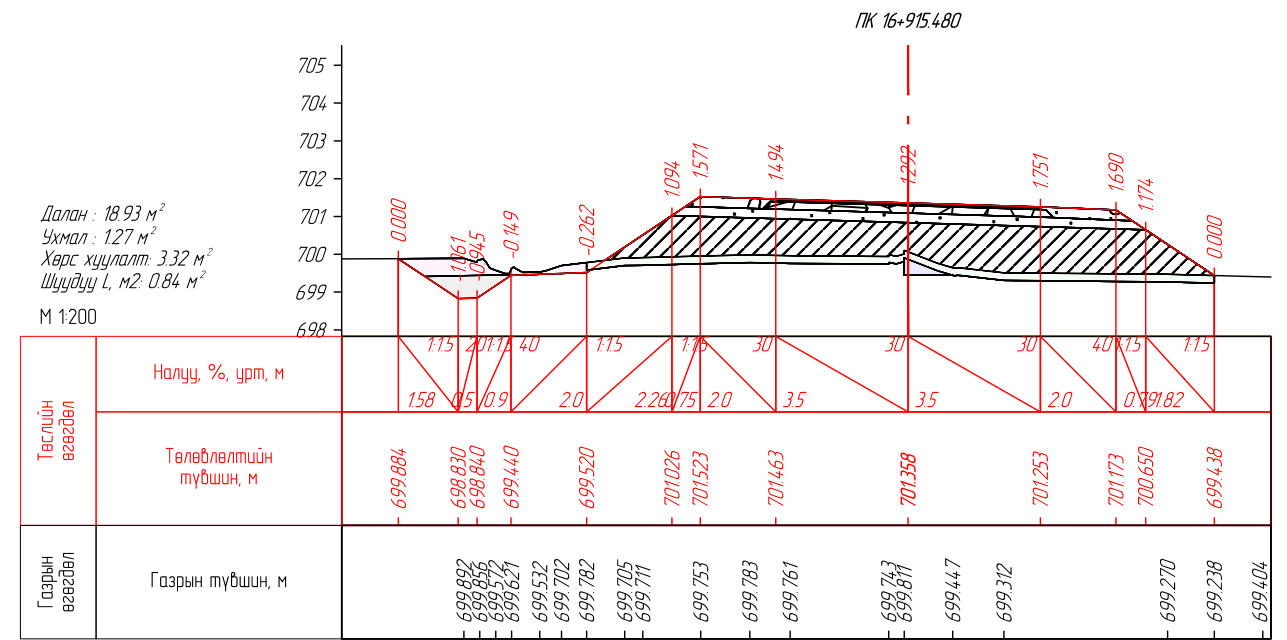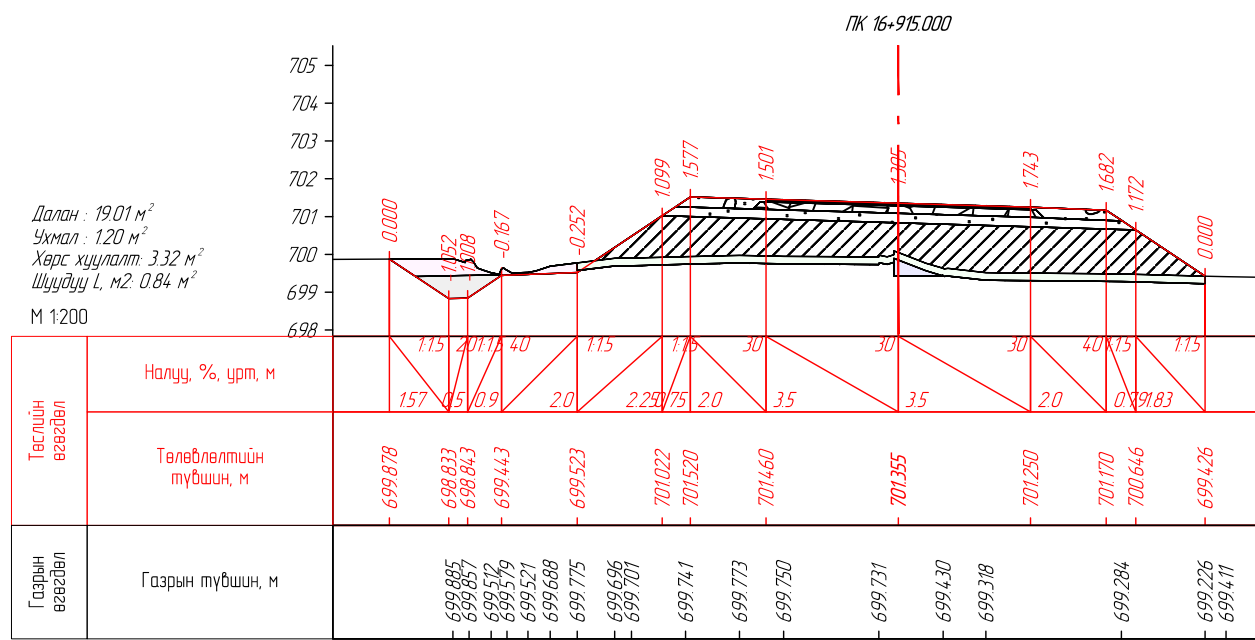




ENGINEER CONSULTING MONGOLIA LLC

"Эс Ар Пи Инженер Консалтинг Монголиа" ХХК

СЭЛЭНГЭ АЙМГИЙН ЕРӨӨ СУМ – БУГАНТ ТОСГОН ЧИГЛЭЛИЙН АВТО  
ЗАМЫН ИНЖЕНЕРИЙН НАРИЙВЧИЛСАН ЗУРАГ ТӨСӨЛ

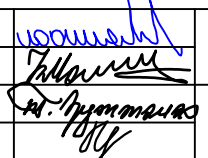Захирал	Г.Уугандабаяр		НАРИЙВЧИЛСАН ХӨНДЛӨН ОГТ/ОЛ
Инженер	Б.Мөнх-Эрдэнэ		
Гүйцэтгэгч	Т.Эрдэнэнэмэх		
Шалгасан	А.Пүрэвсүрэн		







Зургийн шифр: 05/21

Масштаб: 1:200







Үе шат	Хуудас	Бүх хуудас
A3	324	563


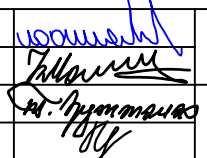
2022 оны 12 сар

ПК16+915.000-ПК16+935.000

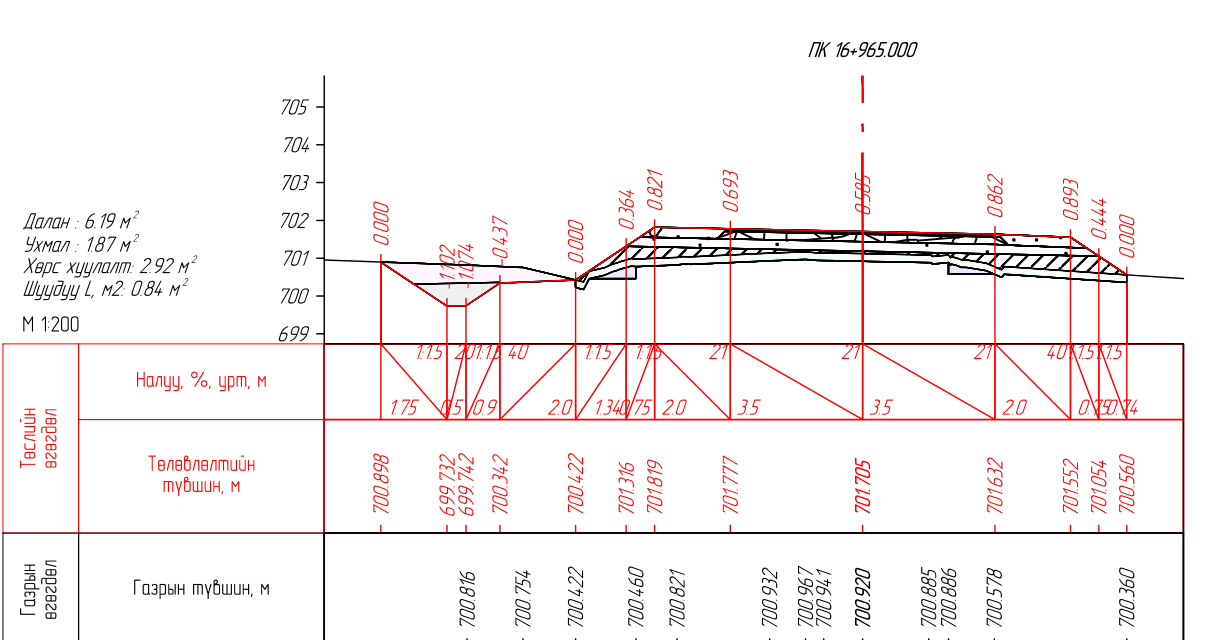
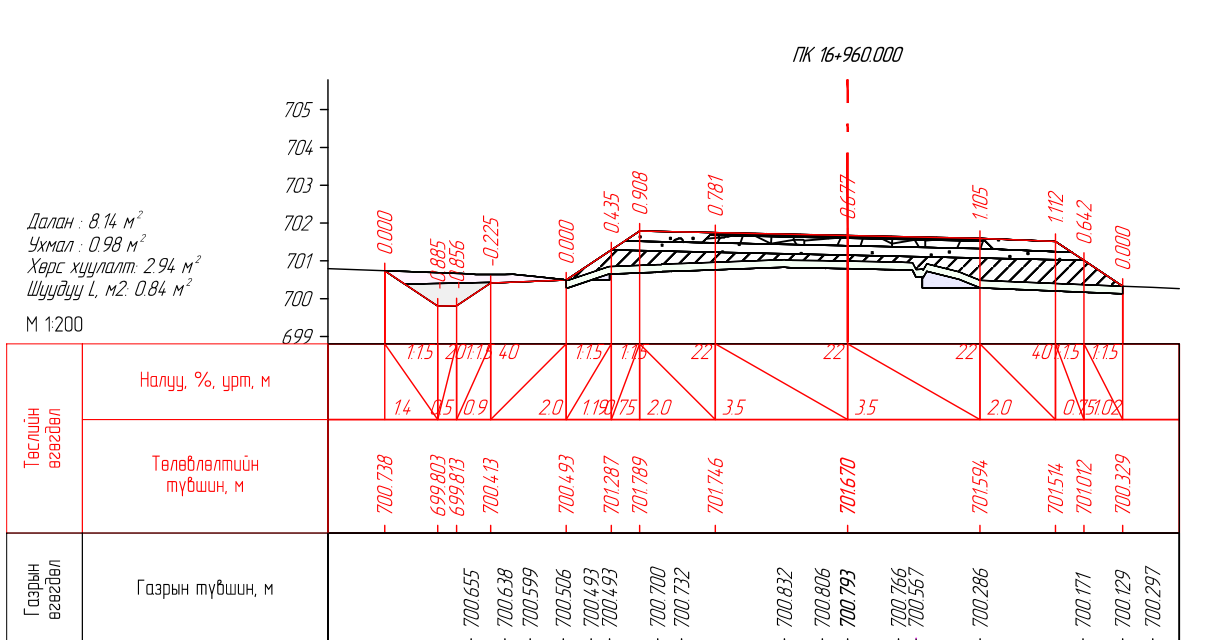
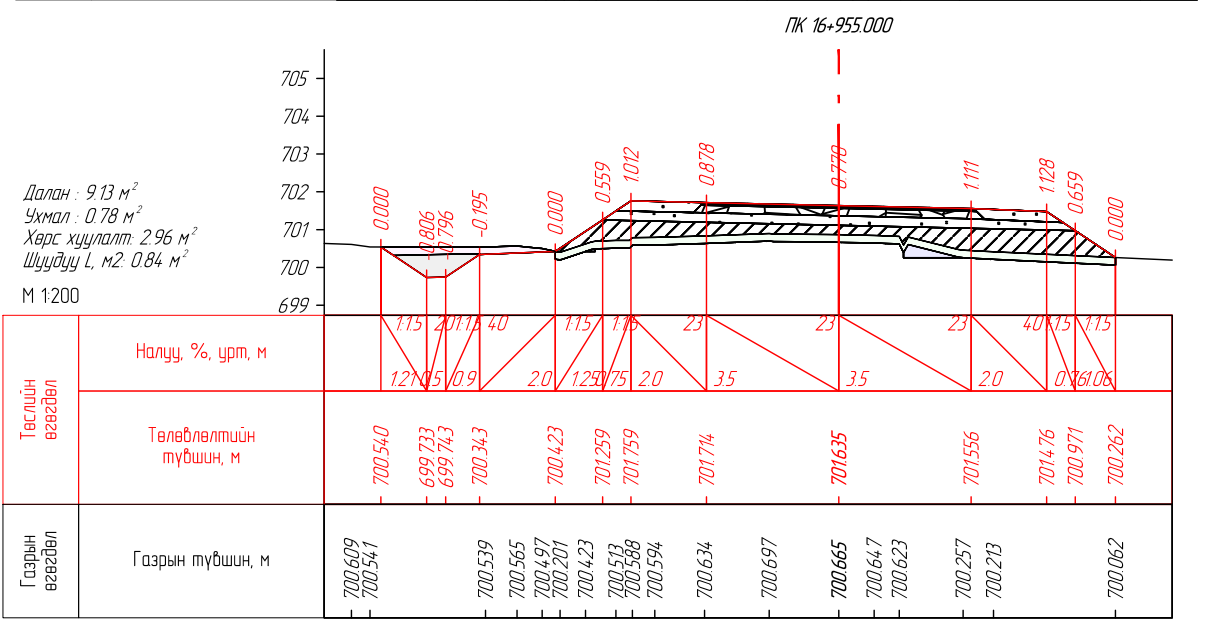
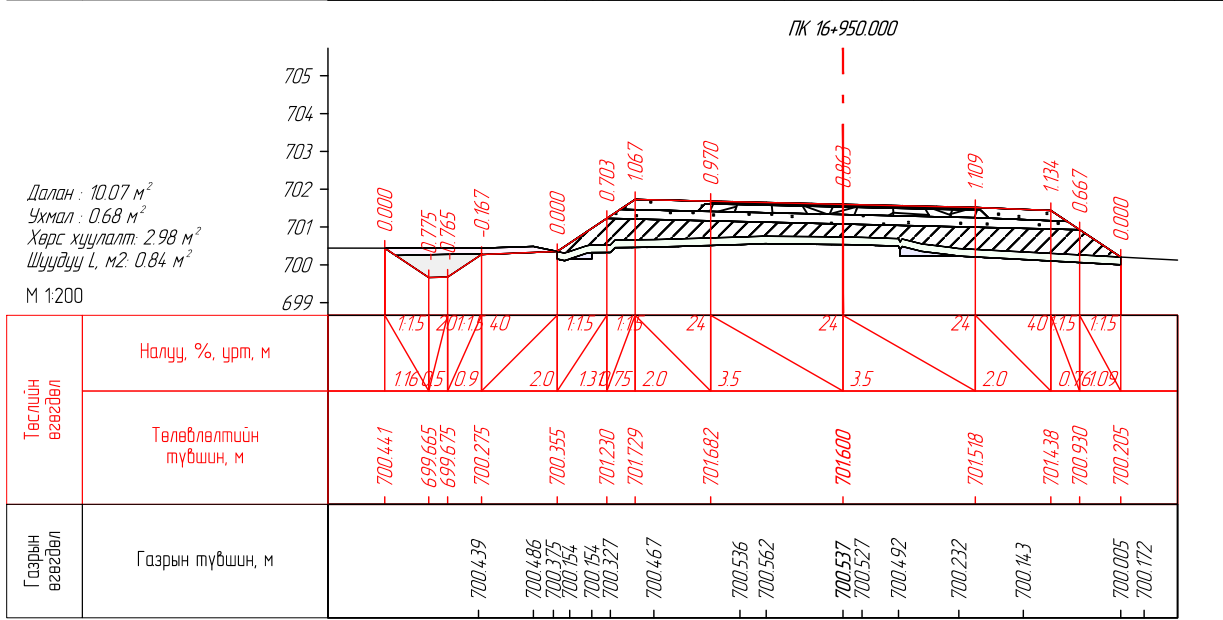
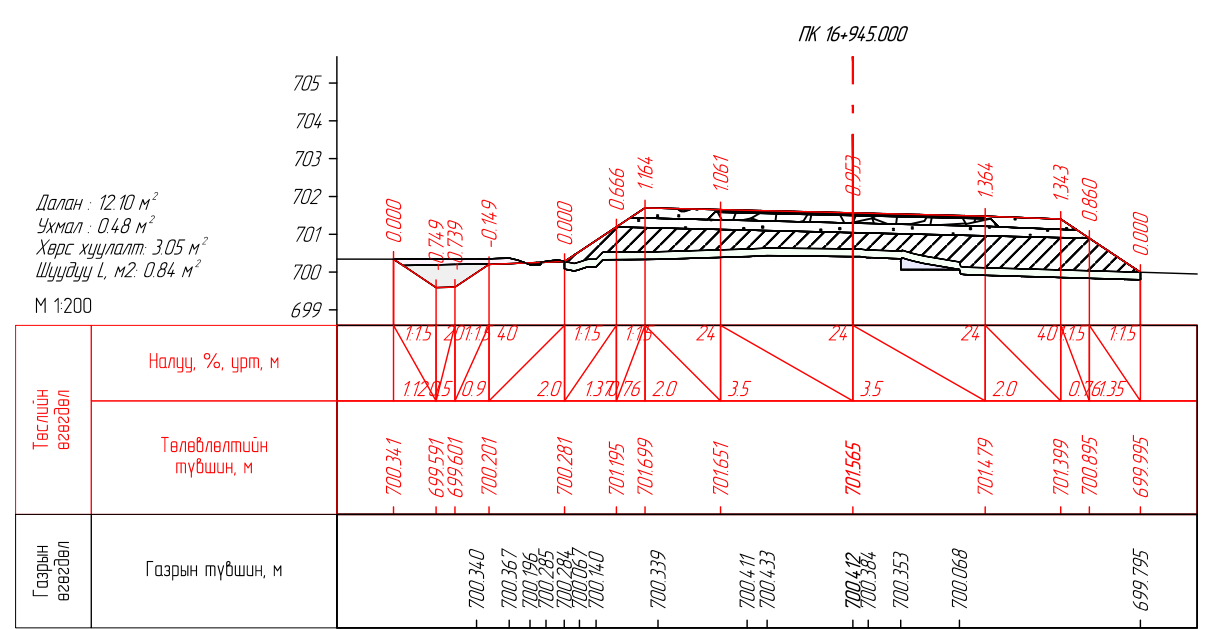
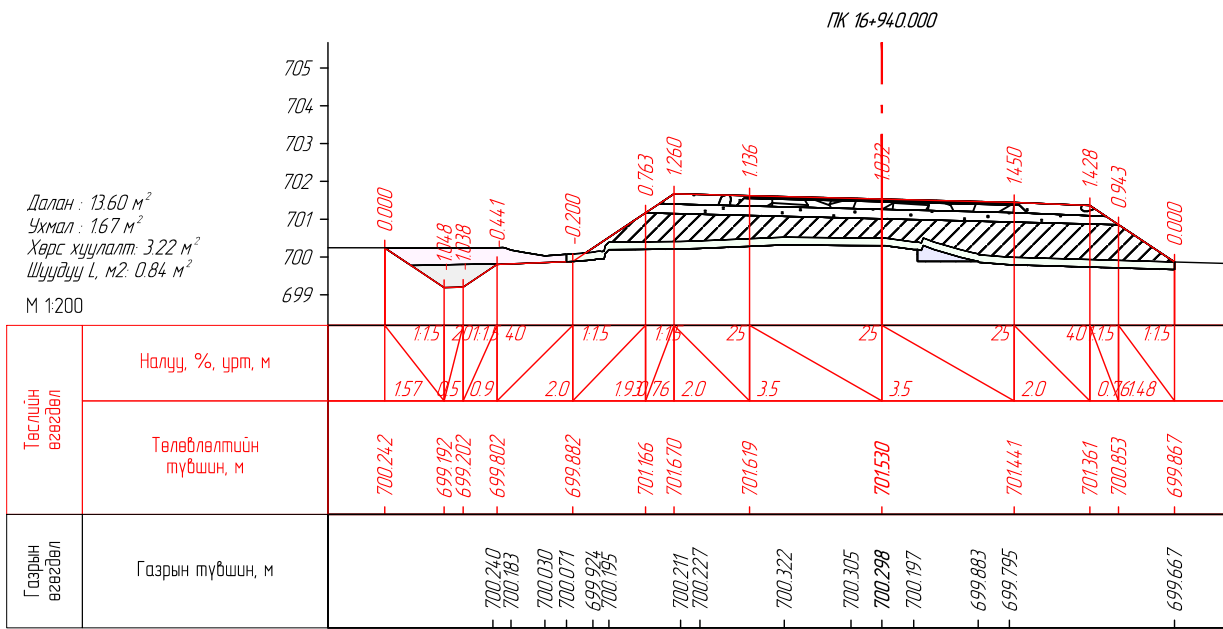


<p>ENGINEER CONSULTING MONGOLIA LLC</p> <p>"Эс Ар Пи Инженер Консалтинг Монголиа" ХХК</p>	СЭЛЭНГЭ АЙМГИЙН ЕРӨӨ СУМ - БУГАНТ ТОСГОН ЧИГЛЭЛИЙН АВТО ЗАМЫН ИНЖЕНЕРИЙН НАРИЙВЧИЛСАН ЗУРАГ ТӨСӨЛ			Зургийн шифр: 05/21	
	Захирал	Г.Ууганбаяр		Масштаб 1:200	
	Инженер	Б.Мөнх-Эрдэнэ		НАРИЙВЧИЛСАН ХӨНДЛӨН ОГТ/ОЛ	
	Гүйцэтгэгсэн	Т.Эрдэнэнэмэх		Үе шат	Хуудас
Шалгасан	А.Пүрэвсүрэн	А3		325	563
			ПК16+940.000-ПК16+965.000	2022 оны 12 сар	

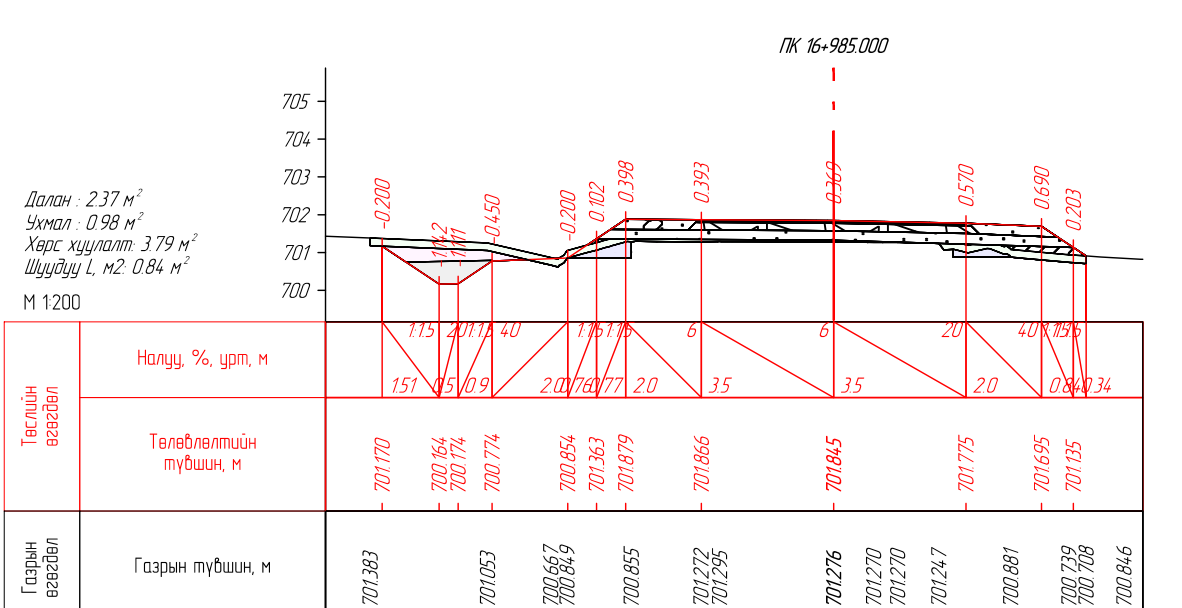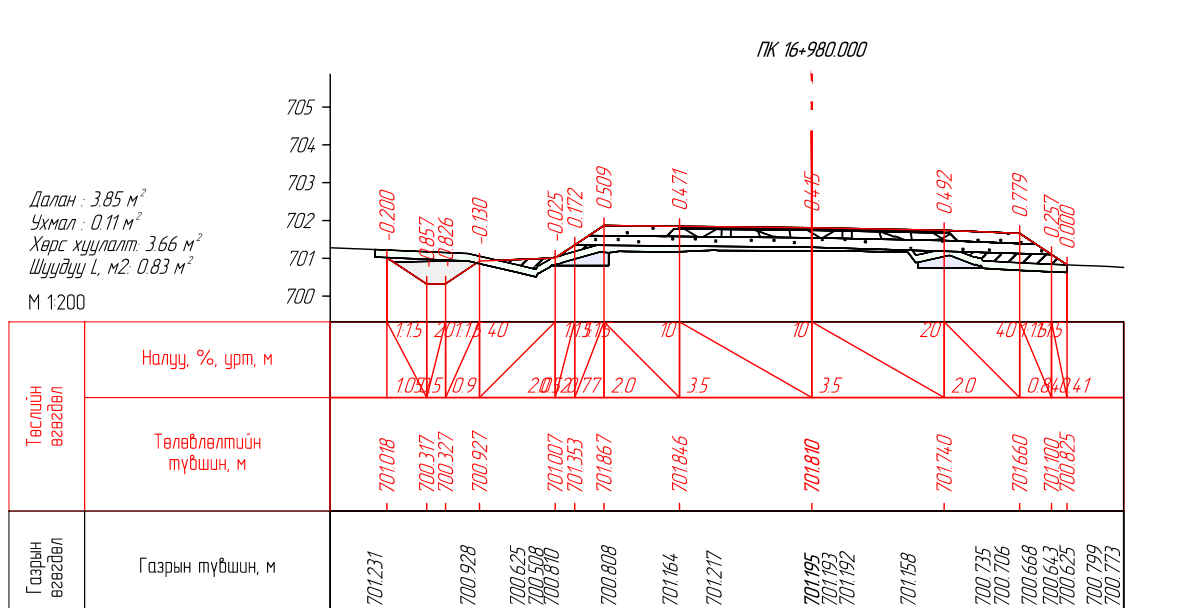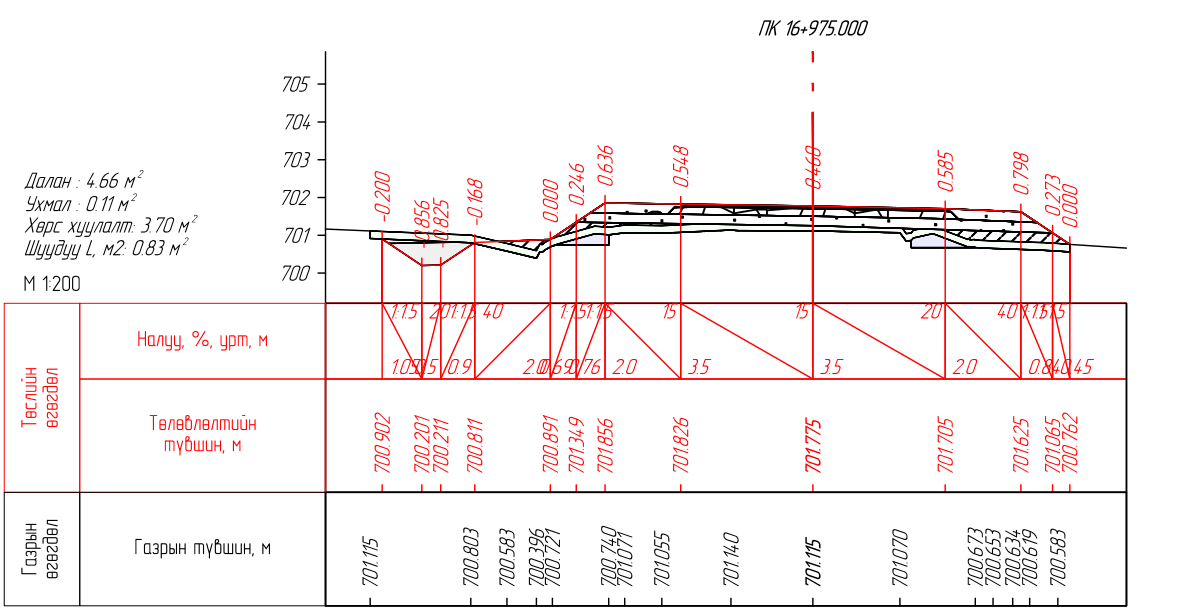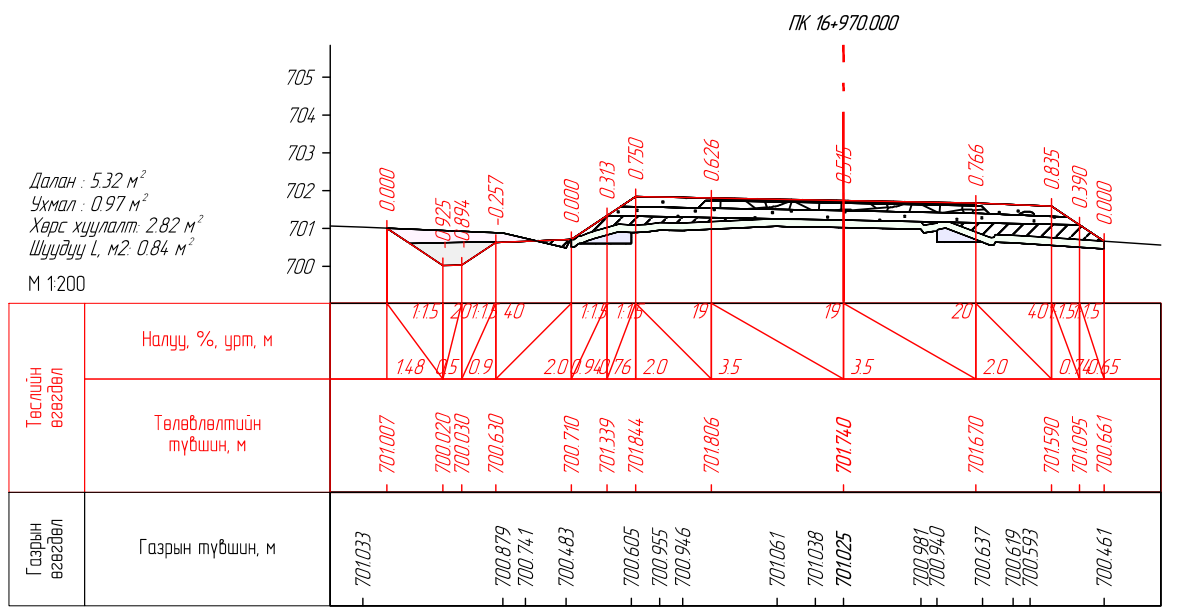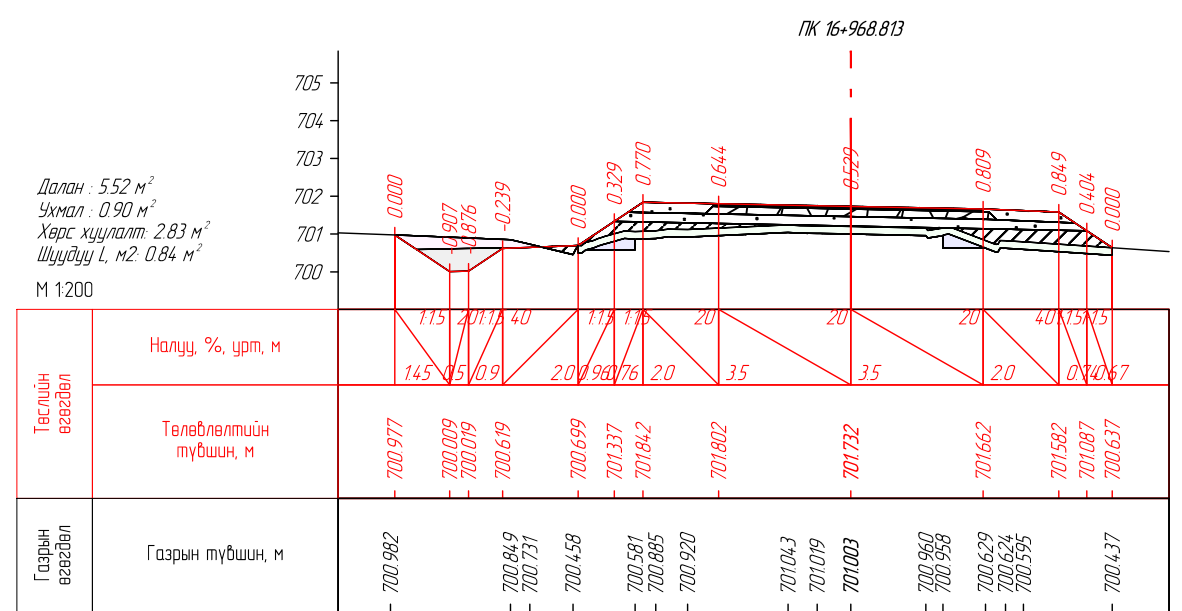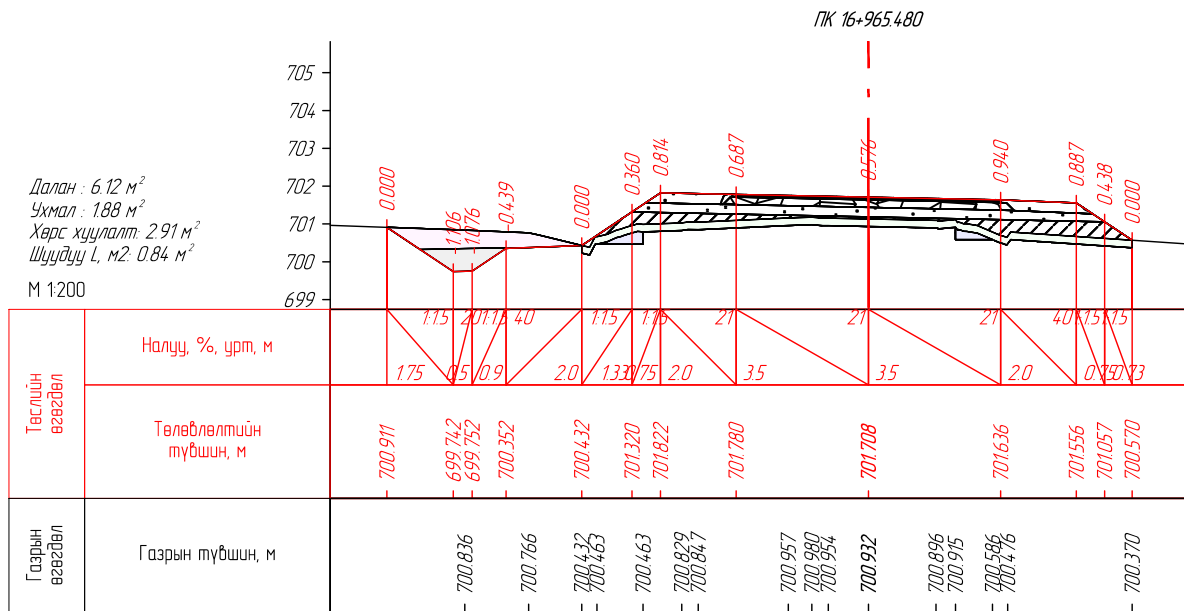

 <b>SRP</b> ENGINEER CONSULTING MONGOLIA LLC "Эс Ар Пи Инженер Консалтинг Монголиа" ХХК	СЭЛЭНГЭ АЙМГИЙН ЕРӨӨ СУМ - БУГАНТ ТОСГОН ЧИГЛЭЛИЙН АВТО ЗАМЫН ИНЖЕНЕРИЙН НАРИЙВЧИЛСАН ЗУРАГ ТӨСӨЛ			Зургийн шифр: 05/21					
	Захирал	Г.Ууганбаяр		НАРИЙВЧИЛСАН ХӨНДЛӨН ОГТ/ОЛ			Масштаб: 1200		
	Инженер	Б.Мөнх-Эрдэнэ		ПК 16+965.480-ПК 16+985.000	Үе шат	Хуудас	Бүх хуудас		
	Гүйцэтгэсэн	Т.Эрдэнэнэмэх			A3	326	563		
Шалгасан	А.Пүрэвсүрэн	2022 оны 12 сар							



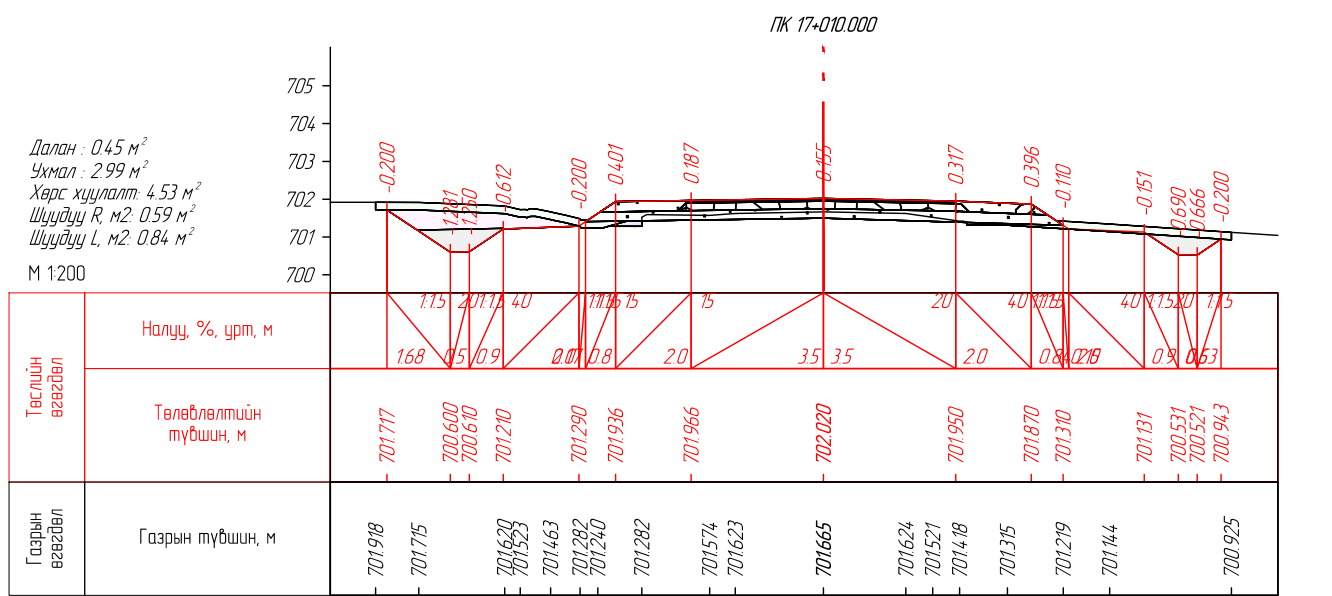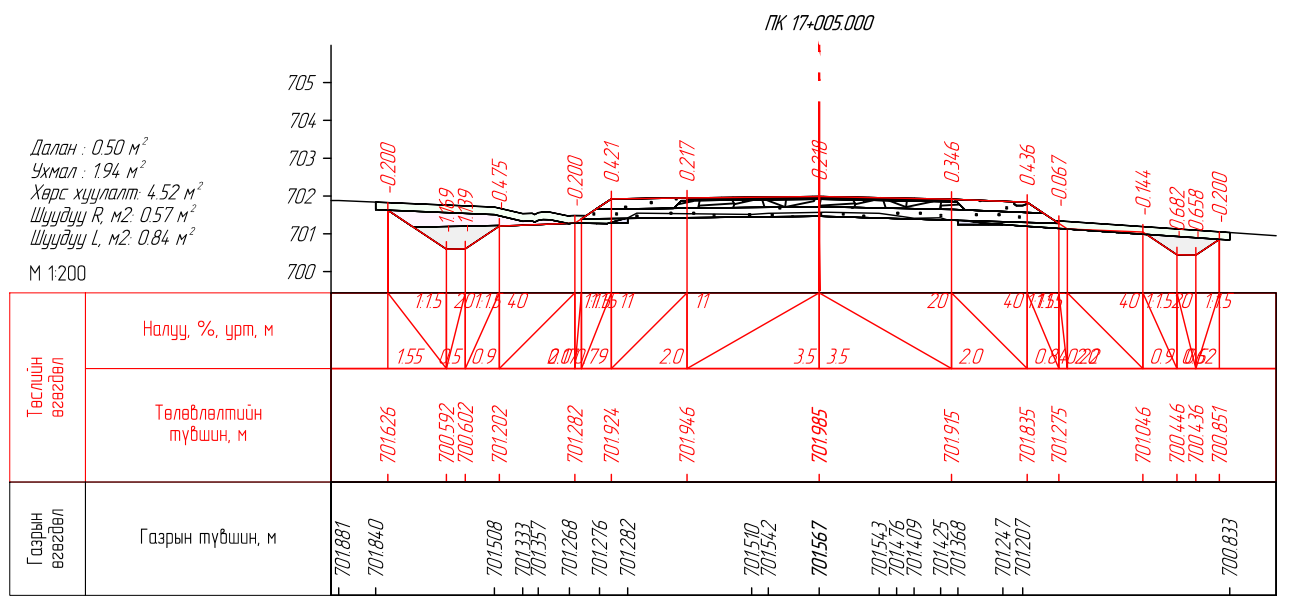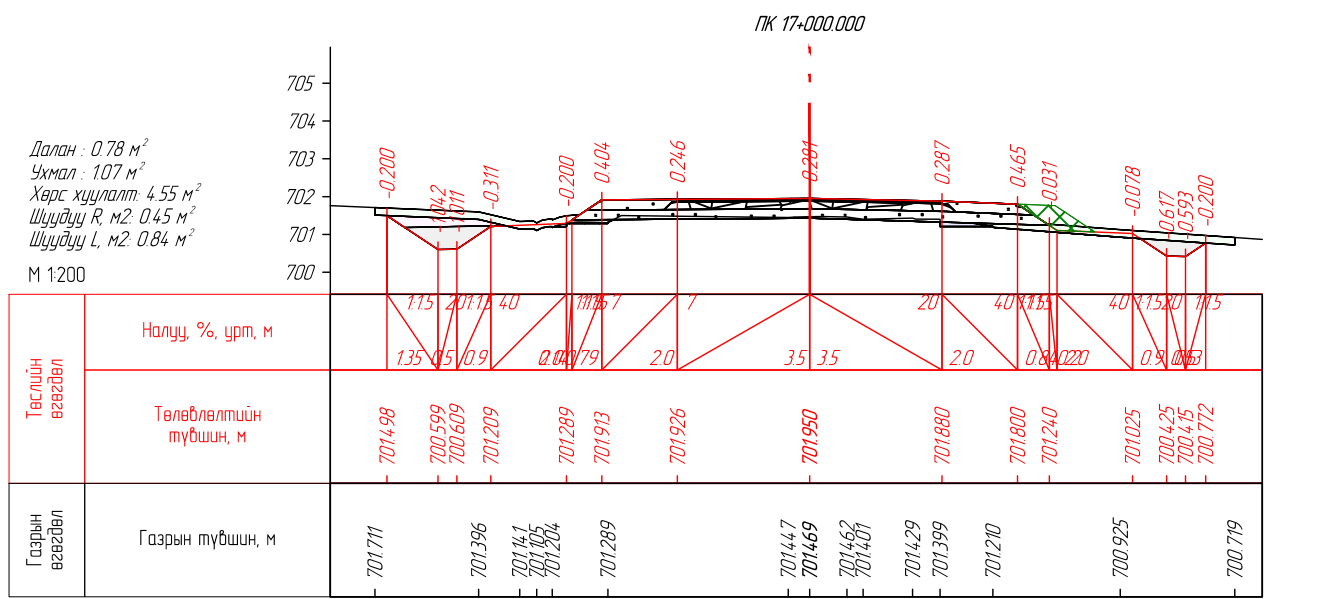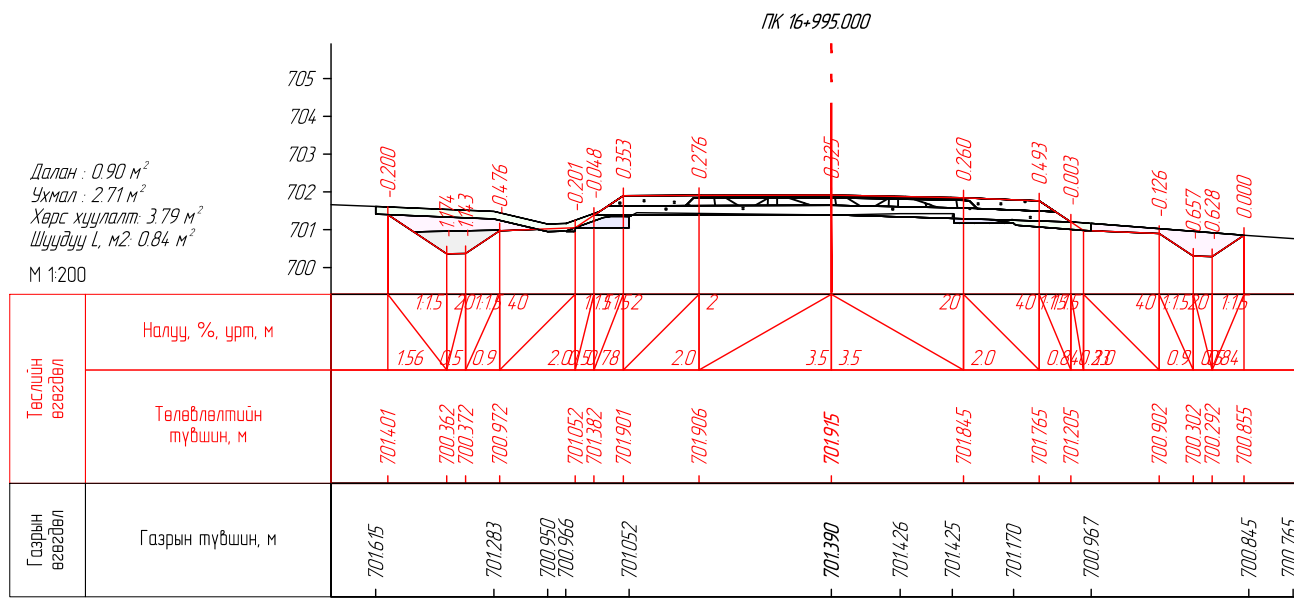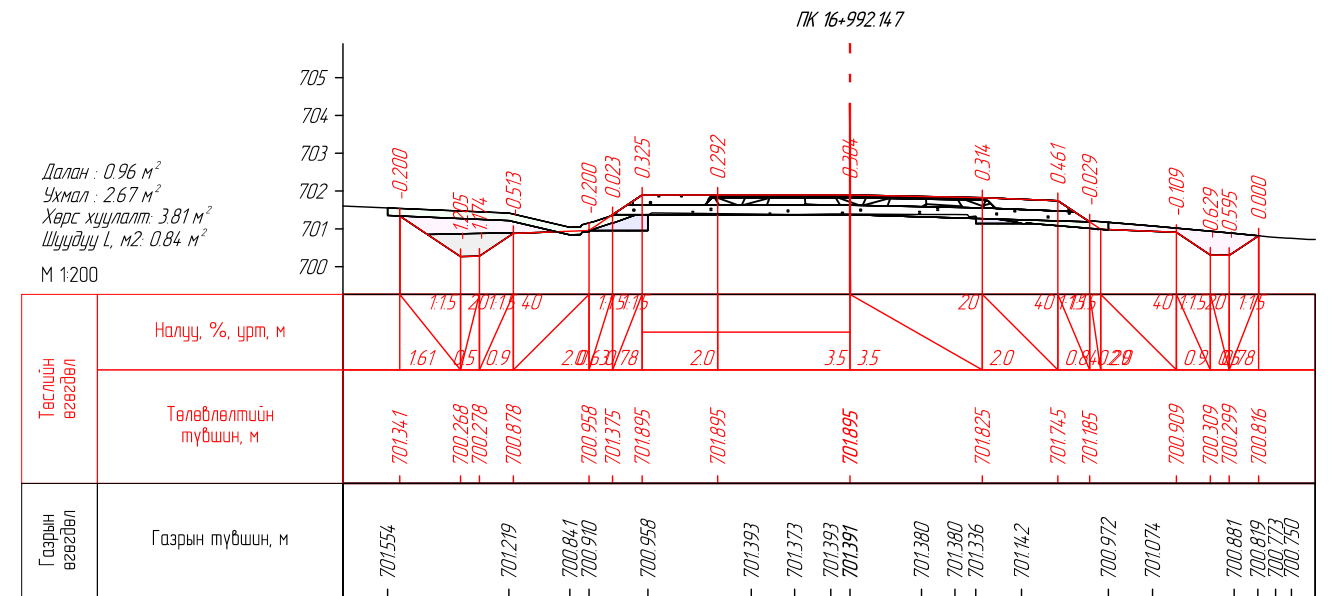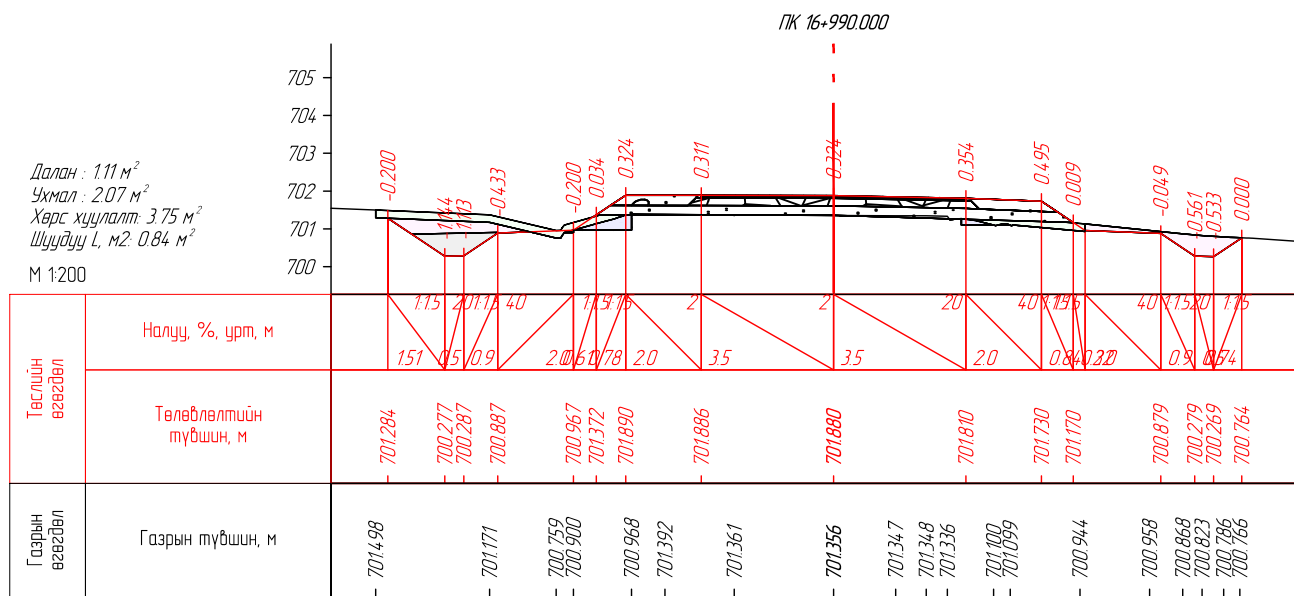


<p>ENGINEER CONSULTING MONGOLIA LLC</p> <p>"Эс Ар Пи Инженер Консалтинг Монголиа" ХХК</p>	<p>СЭЛЭНГЭ АЙМГИЙН ЕРӨӨ СУМ - БУГАНТ ТОСГОН ЧИГЛЭЛИЙН АВТО ЗАМЫН ИНЖЕНЕРИЙН НАРИЙВЧИЛСАН ЗУРАГ ТӨСӨЛ</p>			<p>Зургийн шифр: 05/21</p>			
	Захирал	Г.Ууганбаяр		<p>НАРИЙВЧИЛСАН ХӨНДЛӨН ОГТ/ОЛ</p>			Масштаб 1:200
	Инженер	Б.Мөнх-Эрдэнэ		Үе шат	Хуудас	Бүх хуудас	
	Гүйцэтгэсэн	Т.Эрдэнэнэмэх		А3	327	563	
Шалгасан	А.Пүрэвсүрэн	<p>ПК 16+990.000-ПК 17+010.000</p>			2022 оны 12 сар		

ПК 17+015.000

Далан : 0.38 м<sup>2</sup>  
Ухмал : 3.79 м<sup>2</sup>  
Хэрс хуулаглт: 4.51 м<sup>2</sup>  
Шуудуу R, м: 0.60 м<sup>2</sup>  
Шуудуу L, м: 0.84 м<sup>2</sup>

М 1:200

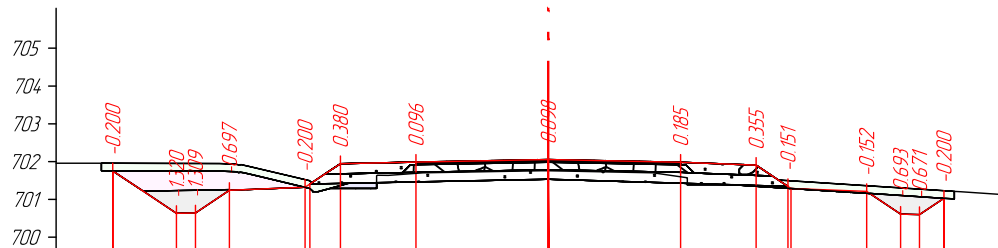


Тасгийн өсгөвөл	Налуу, %, урт, м
	Төлөвлөлтийн түвшин, м
Газрын өсгөвөл	Газрын түвшин, м

ПК 17+015.480

Далан : 0.37 м<sup>2</sup>  
Ухмал : 3.85 м<sup>2</sup>  
Хэрс хуулаглт: 4.51 м<sup>2</sup>  
Шуудуу R, м: 0.60 м<sup>2</sup>  
Шуудуу L, м: 0.84 м<sup>2</sup>

М 1:200

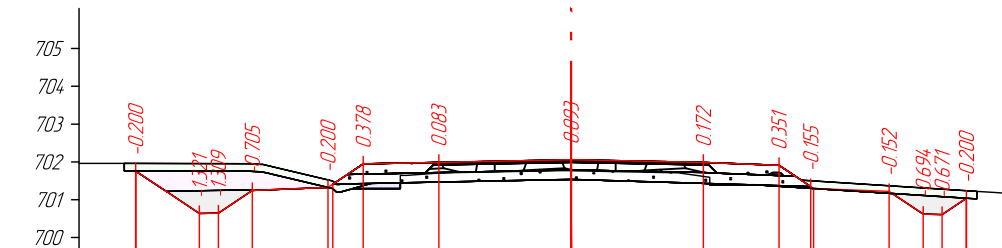


Тасгийн өсгөвөл	Налуу, %, урт, м
	Төлөвлөлтийн түвшин, м
Газрын өсгөвөл	Газрын түвшин, м

ПК 17+040.000

Ухмал : 10.95 м<sup>2</sup>  
Хэрс хуулаглт: 4.71 м<sup>2</sup>  
Шуудуу R, м: 0.84 м<sup>2</sup>  
Шуудуу L, м: 0.84 м<sup>2</sup>

М 1:200

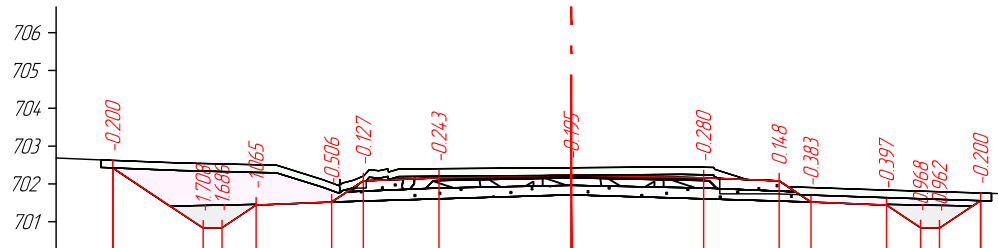


Тасгийн өсгөвөл	Налуу, %, урт, м
	Төлөвлөлтийн түвшин, м
Газрын өсгөвөл	Газрын түвшин, м


ПК 17+060.000

Ухмал : 18.15 м<sup>2</sup>  
Хэрс хуулаглт: 4.90 м<sup>2</sup>  
Шуудуу R, м: 0.84 м<sup>2</sup>  
Шуудуу L, м: 0.84 м<sup>2</sup>

М 1:200

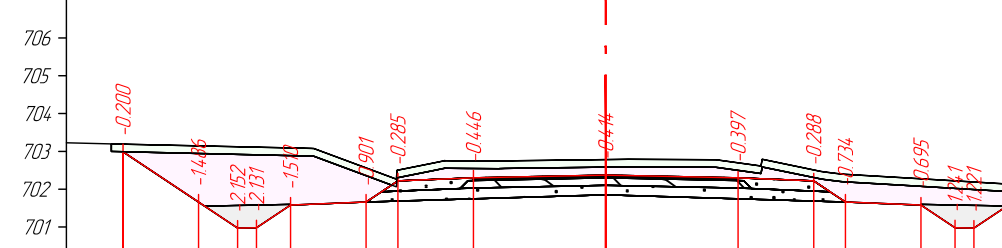


Тасгийн өсгөвөл	Налуу, %, урт, м
	Төлөвлөлтийн түвшин, м
Газрын өсгөвөл	Газрын түвшин, м



ENGINEER CONSULTING MONGOLIA LLC

"Эс Ар Пи Инженер Консалтинг Монголиа" ХХК

СЭЛЭНГЭ АЙМГИЙН ЕРӨӨ СУМ - БУГАНТ ТОСГОН ЧИГЛЭЛИЙН АВТО  
ЗАМЫН ИНЖЕНЕРИЙН НАРИЙВЧИЛСАН ЗУРАГ ТӨСӨЛ

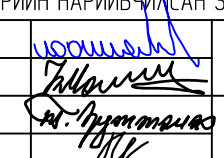Захирал	Г.Ууганбаяр		НАРИЙВЧИЛСАН ХӨНДЛӨН ОГТ/ОЛ
Инженер	Б.Мөнх-Эрдэнэ		
Гүйцэтгэсэн	Т.Эрдэнэнэмэх		
Шалгасан	А.Пүрэвсүрэн		







ПК17+015.000-ПК17+060.000

Зургийн шифр: 05/21

Масштаб: 1:200







Үе шат	Хуудас	Бүх хуудас
A3	328	563

2022 оны 12 сар

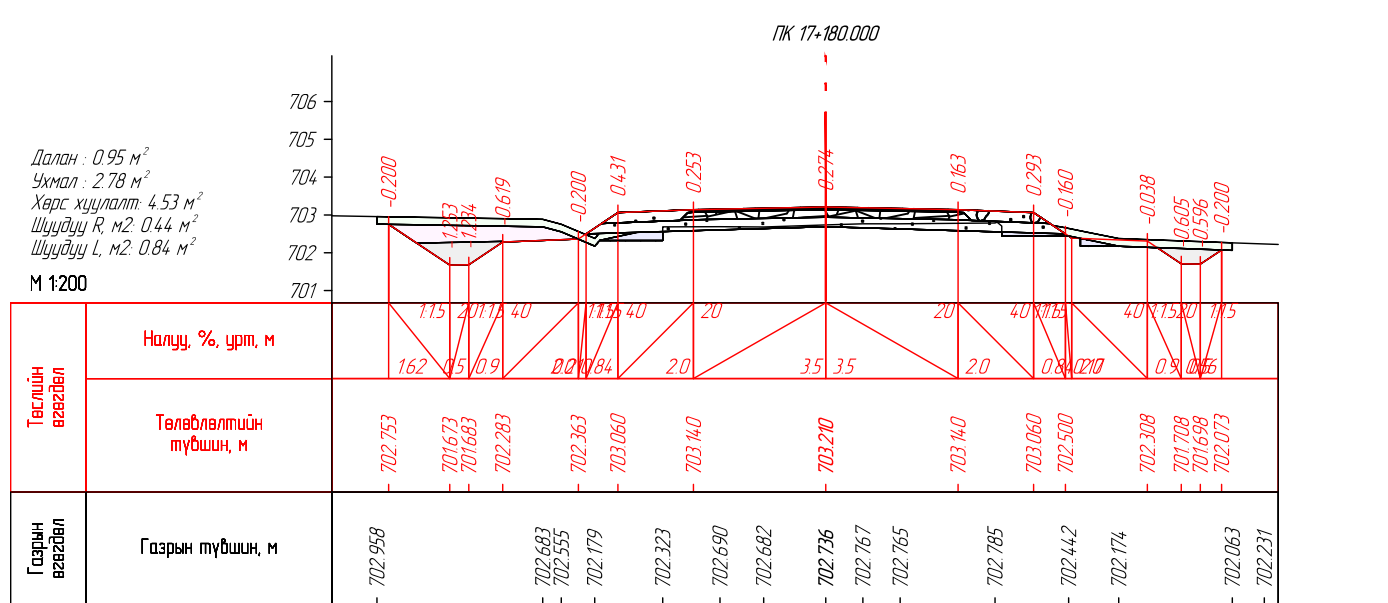
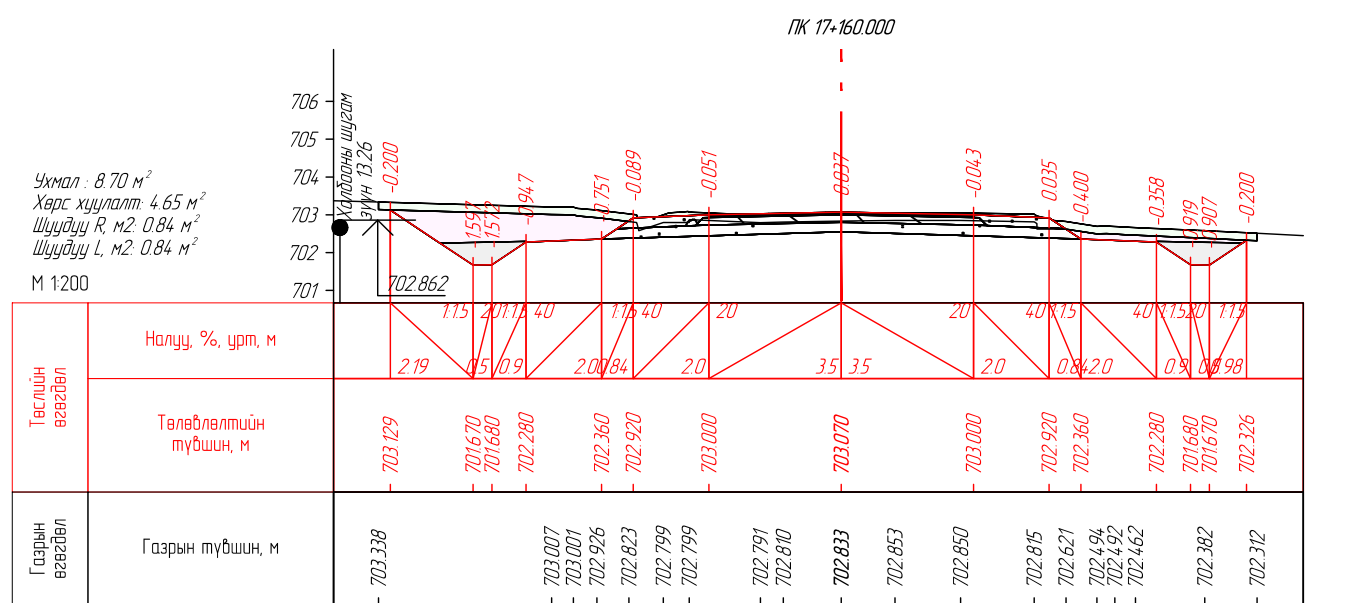
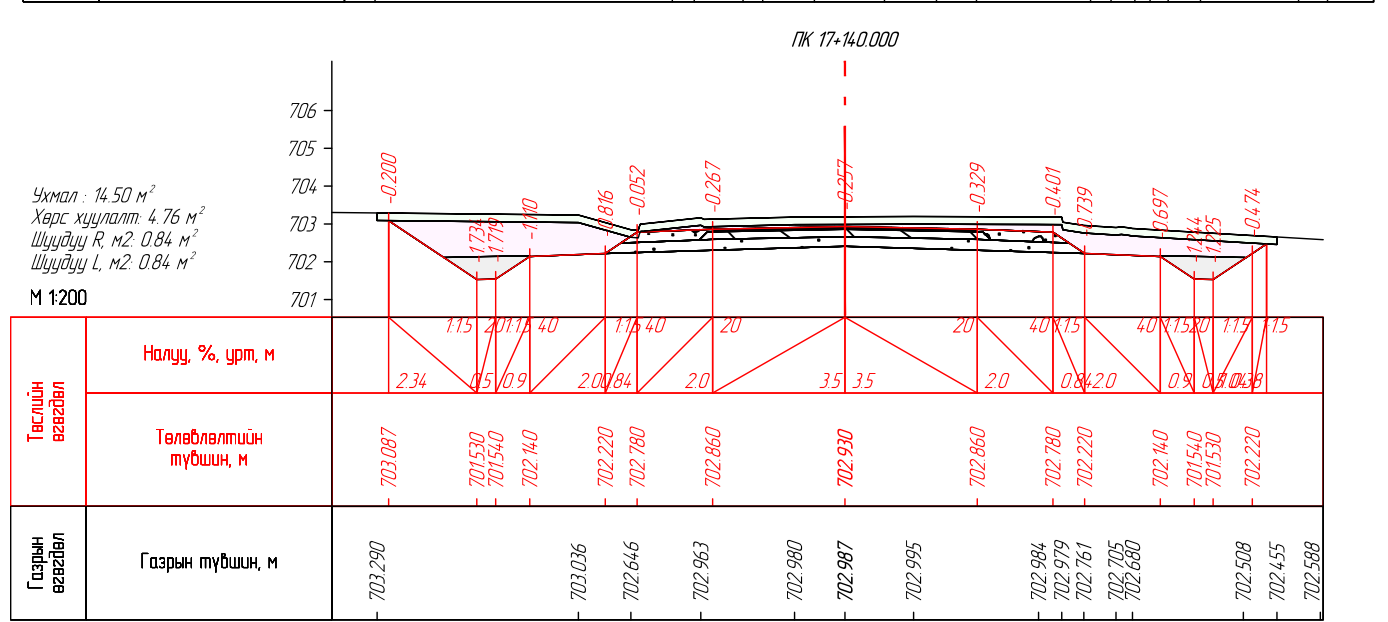
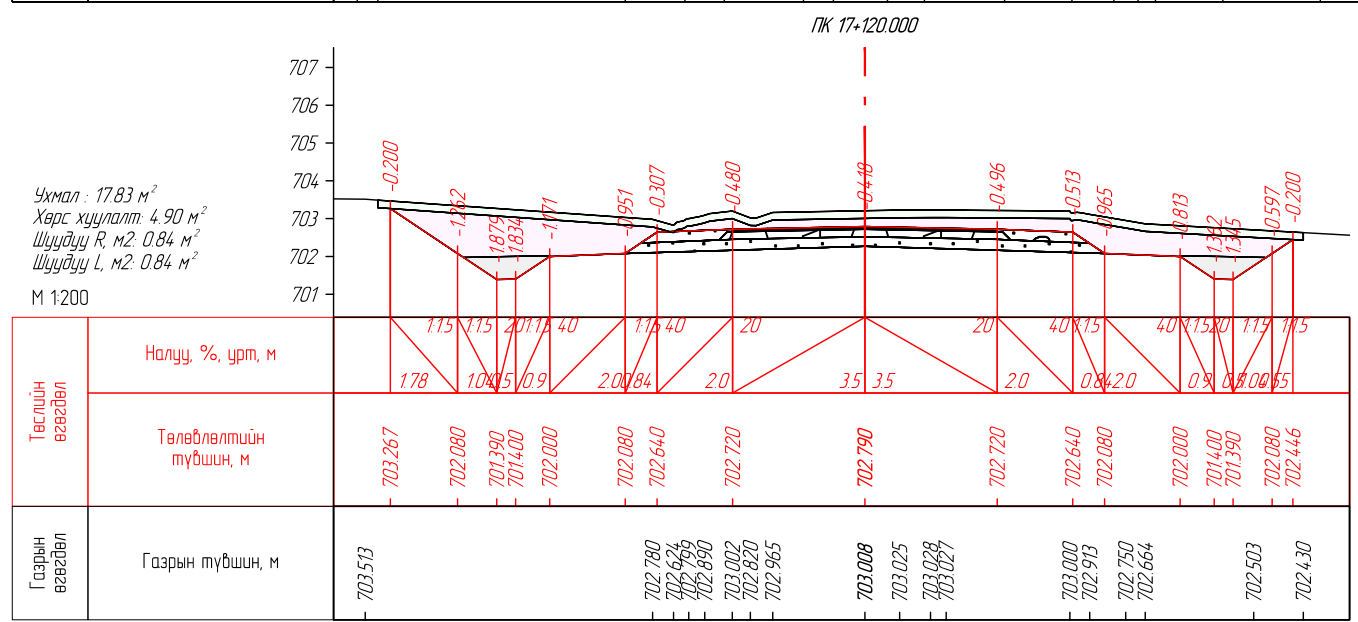
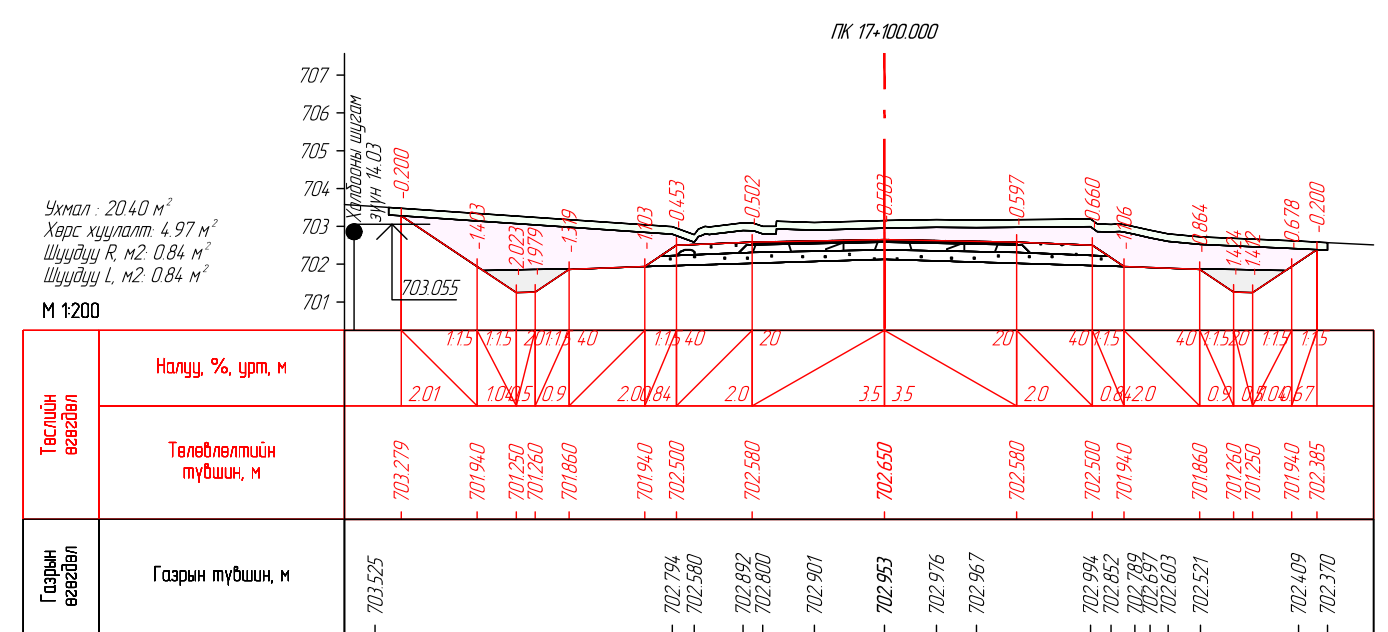
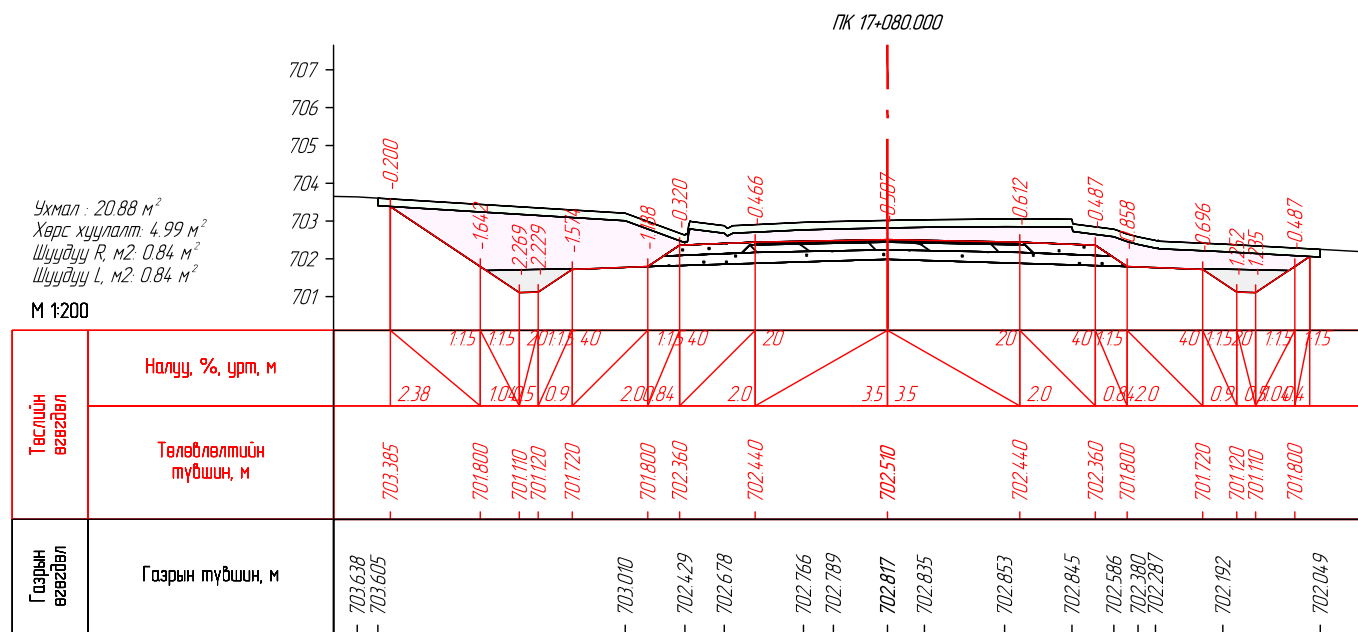



<p>ENGINEER CONSULTING MONGOLIA LLC</p> <p>"Эс Ар Пи Инженер Консалтинг Монголиа" ХХК</p>	СЭЛЭНГЭ АЙМГИЙН ЕРӨӨ СУМ - БУГАНТ ТОСГОН ЧИГЛЭЛИЙН АВТО ЗАМЫН ИНЖЕНЕРИЙН НАРИЙВЧИЛСАН ЗУРАГ ТӨСӨЛ			Зургийн шифр: 05/21
	Захирал	Г.Ууганбаяр		Масштаб: 1:200
	Инженер	Б.Мөнх-Эрдэнэ		Үе шат
	Гүйцэтгэгч	Т.Эрдэнэнэмэх		Хуудас
Шалгасан	А.Пүрэвсүрэн	Бүх хуудас		
			НАРИЙВЧИЛСАН ХӨНДЛӨН ОГТ/ОЛ	А3
			ПК17+080.000-ПК17+180.000	329
				563
				2022 оны 12 сар



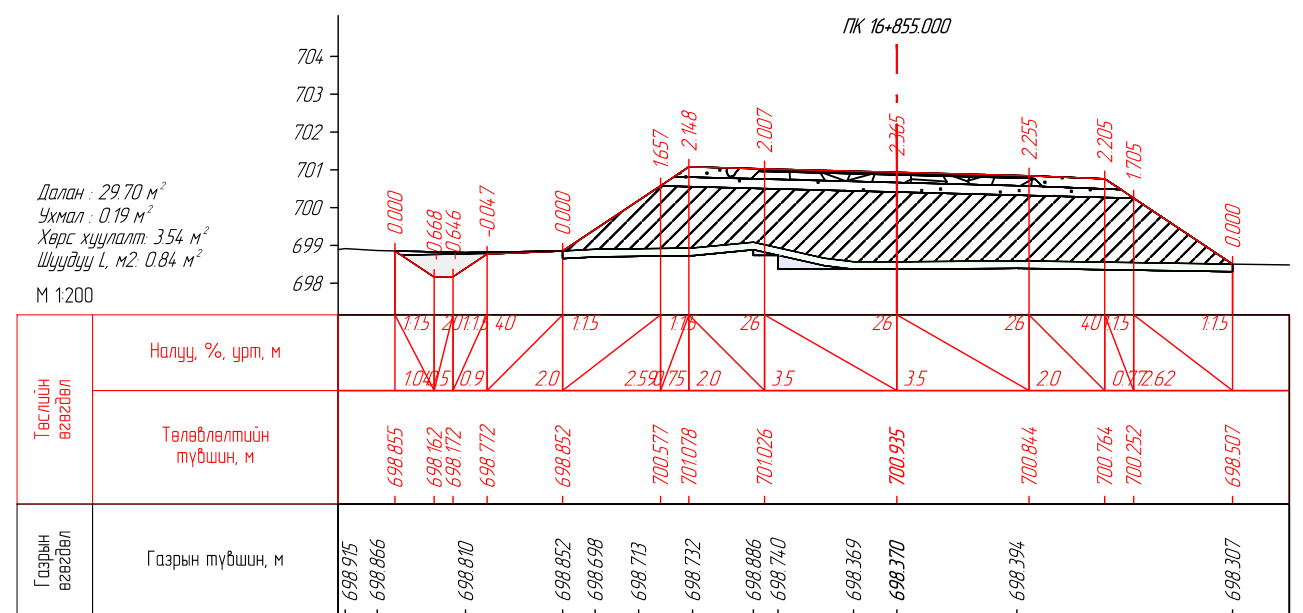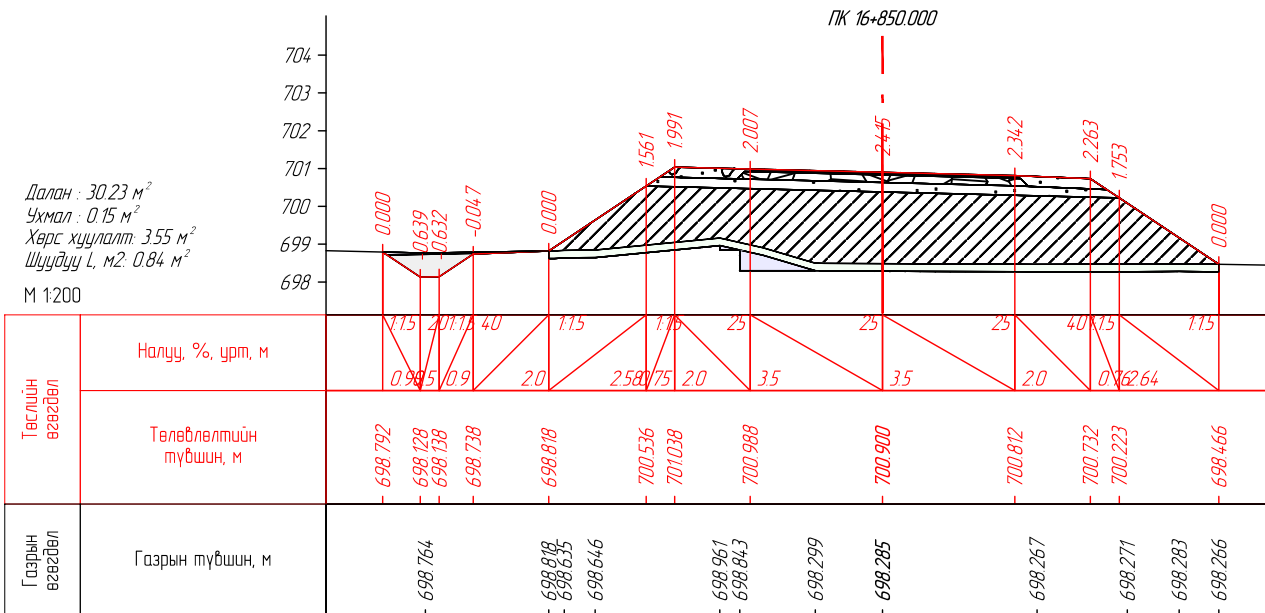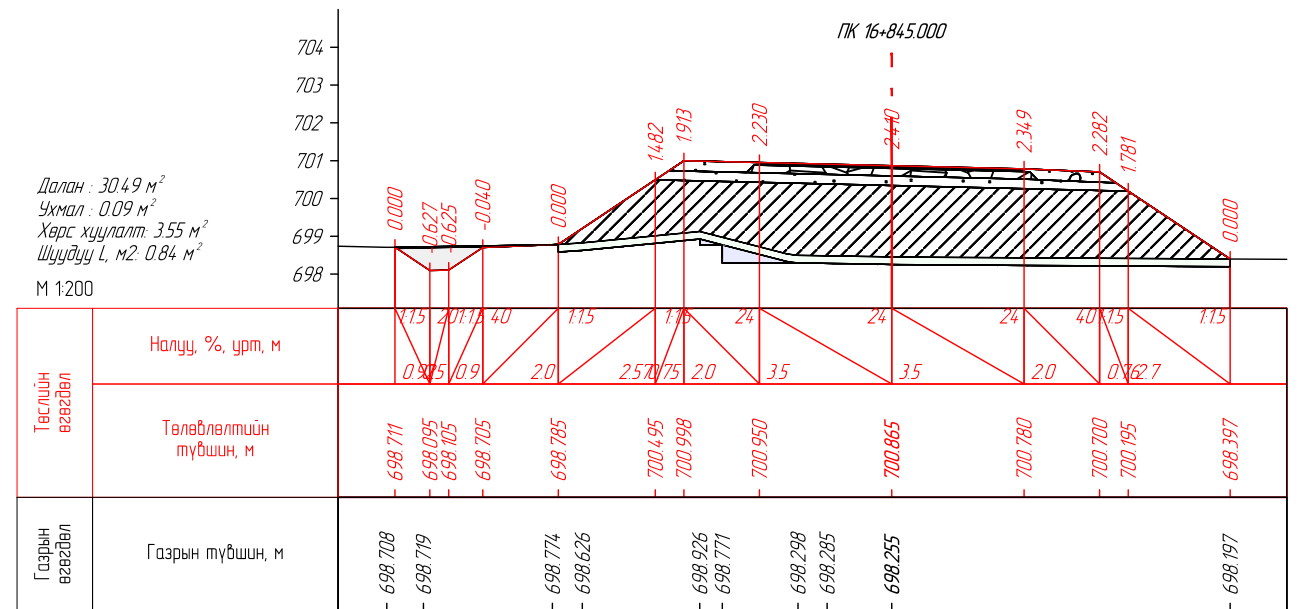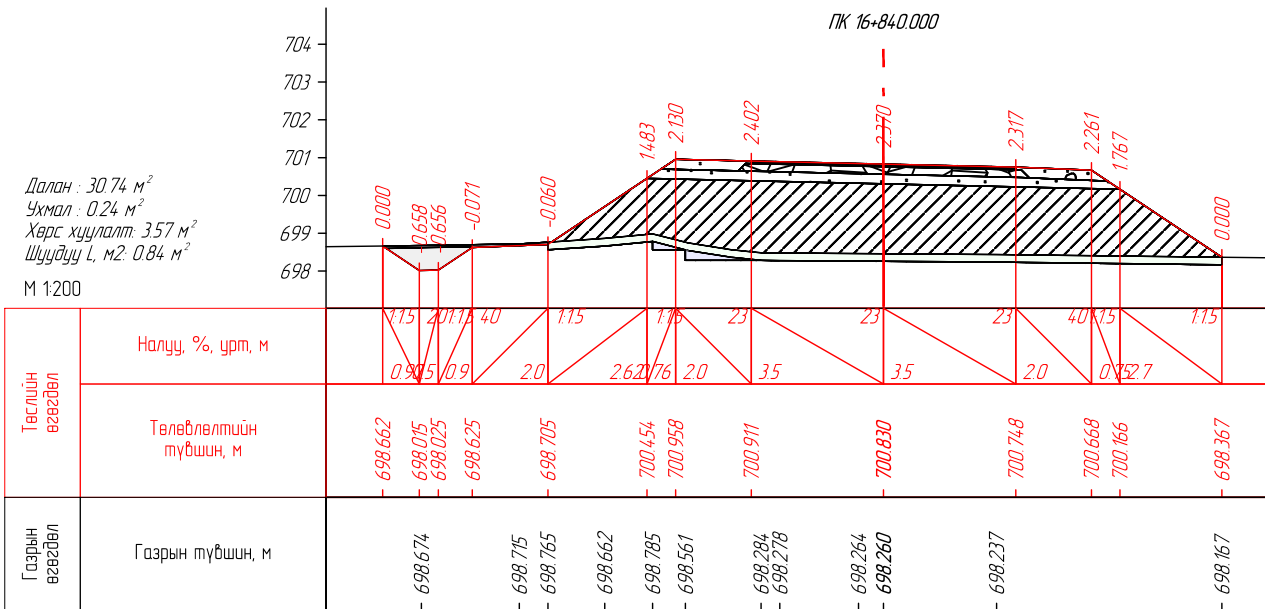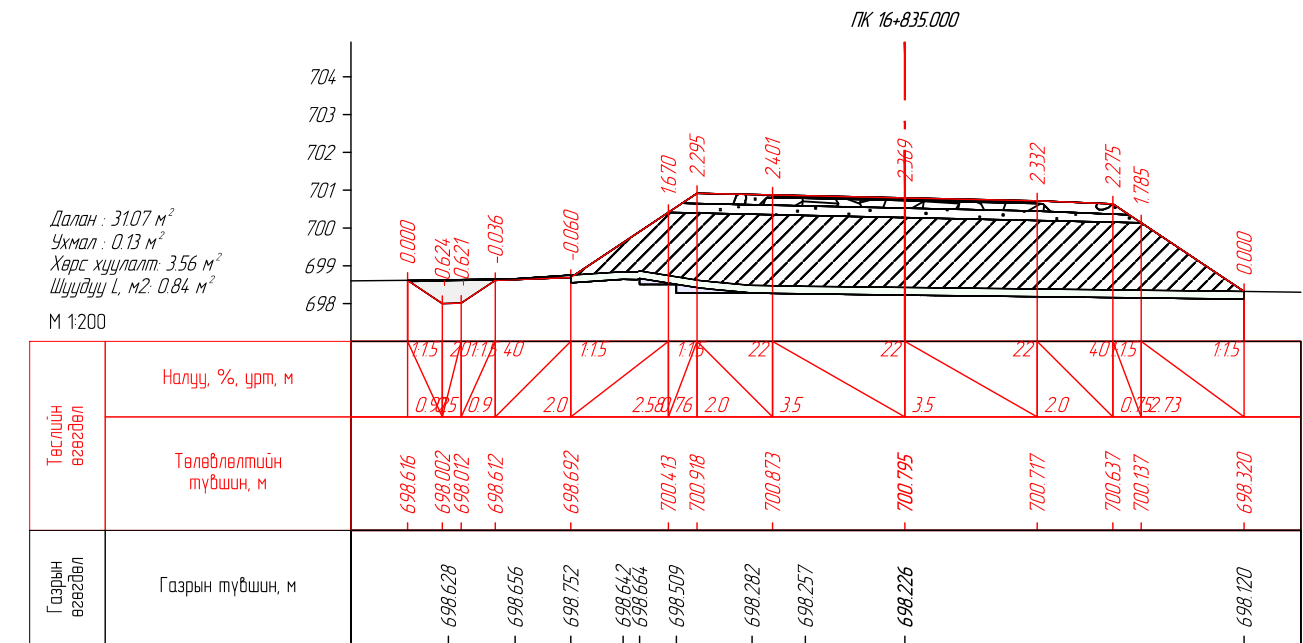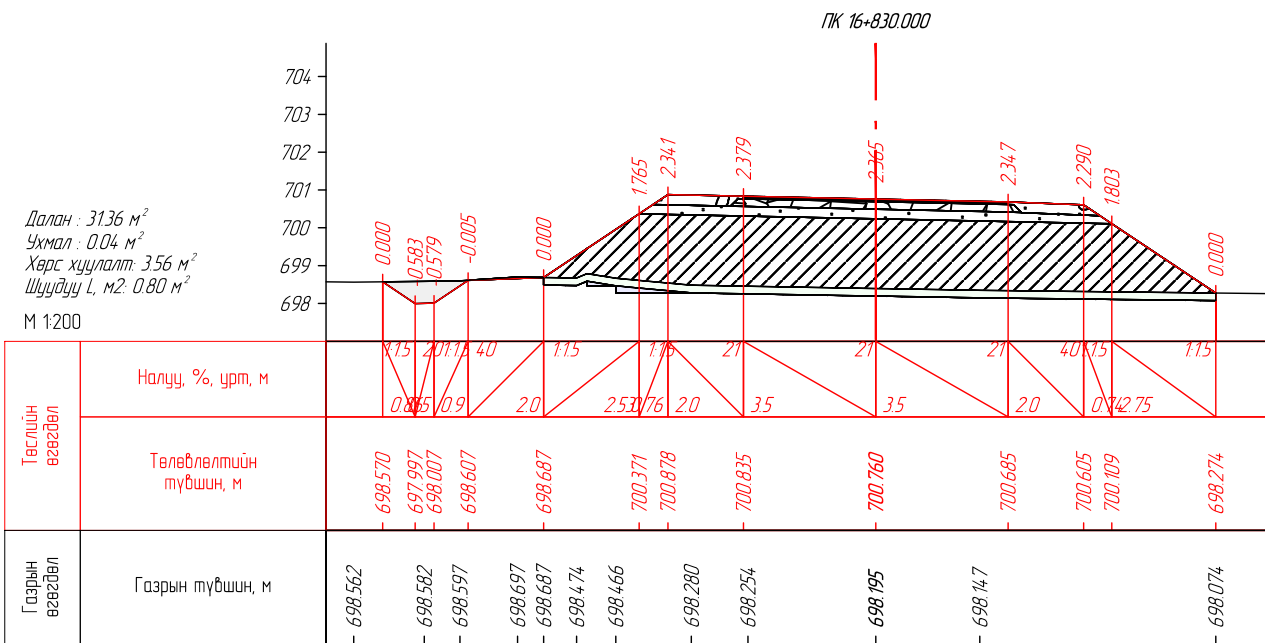

<p>ENGINEER CONSULTING MONGOLIA LLC</p> <p>"Эс Ар Пи Инженер Консалтинг Монголиа" ХХК</p>	СЭЛЭНГЭ АЙМГИЙН ЕРӨӨ СУМ - БУГАНТ ТОСГОН ЧИГЛЭЛИЙН АВТО ЗАМЫН ИНЖЕНЕРИЙН НАРИЙВЧИЛСАН ЗУРАГ ТӨСӨЛ			Зургийн шифр: 05/21			
	Захирал	Г.Ууганбаяр		НАРИЙВЧИЛСАН ХӨНДЛӨН ОГТЛОЛ			Масштаб: 1200
	Инженер	Б.Мөнх-Эрдэнэ		Үе шат	Хуудас	Бүх хуудас	
	Гүйцэтгэгч	Т.Эрдэнэнэмэх		A3	331	563	
Шалгасан	А.Пүрэвсүрэн	ПК17+300.000-ПК17+380.000			2022 оны 12 сар		

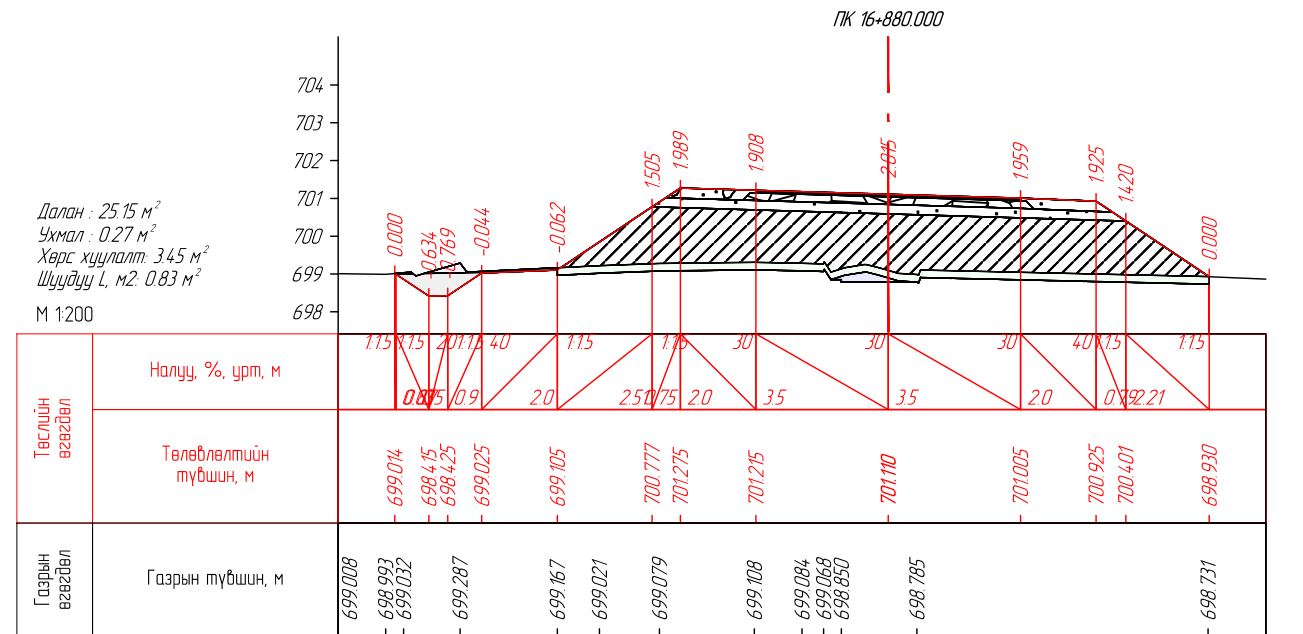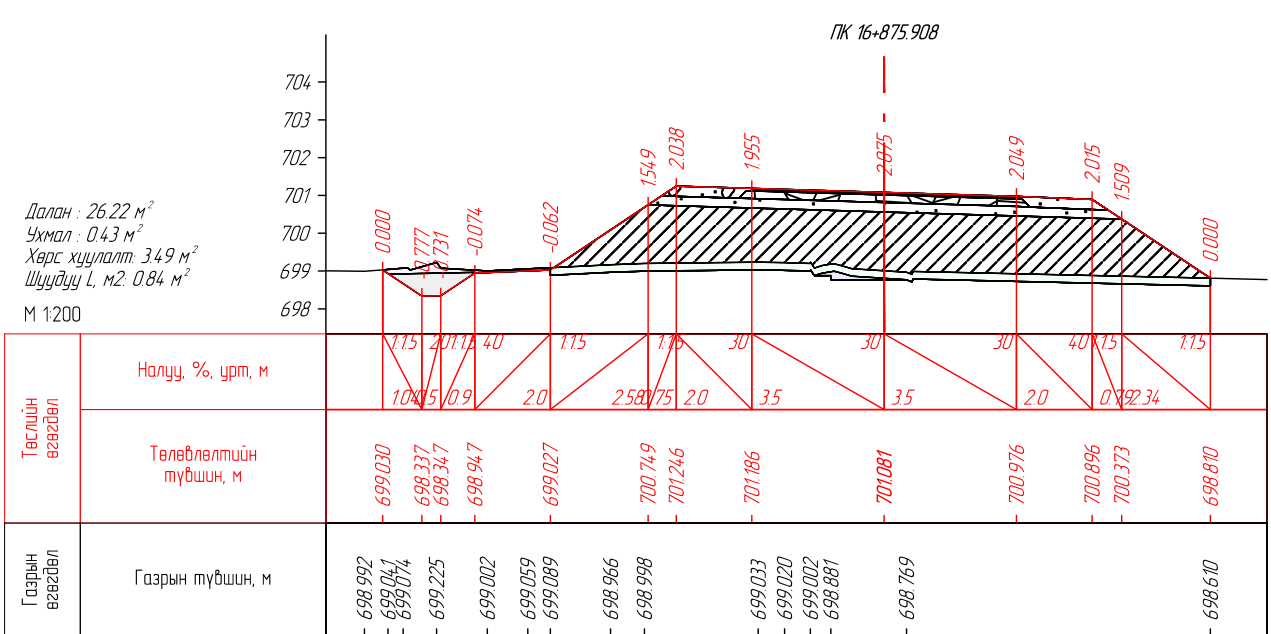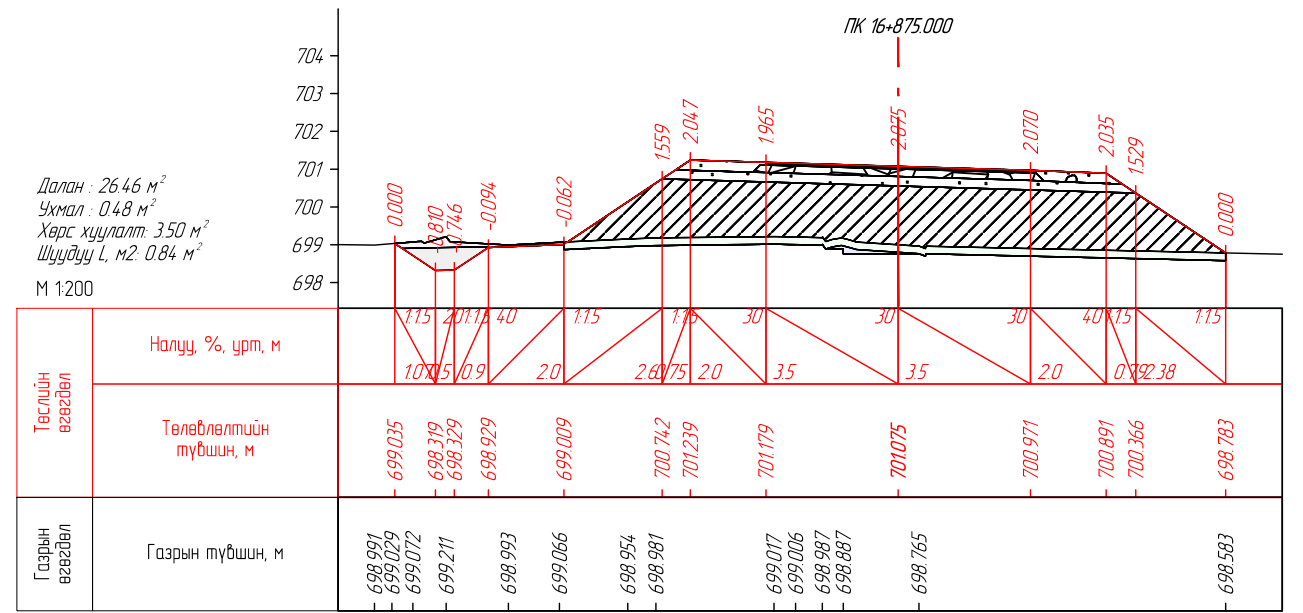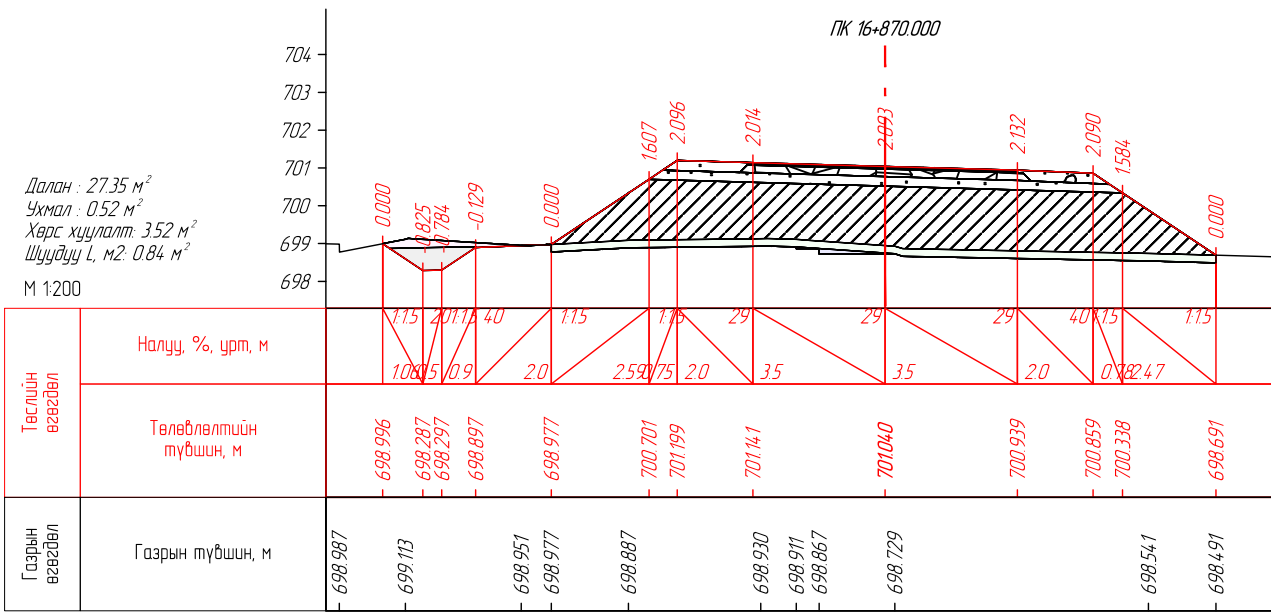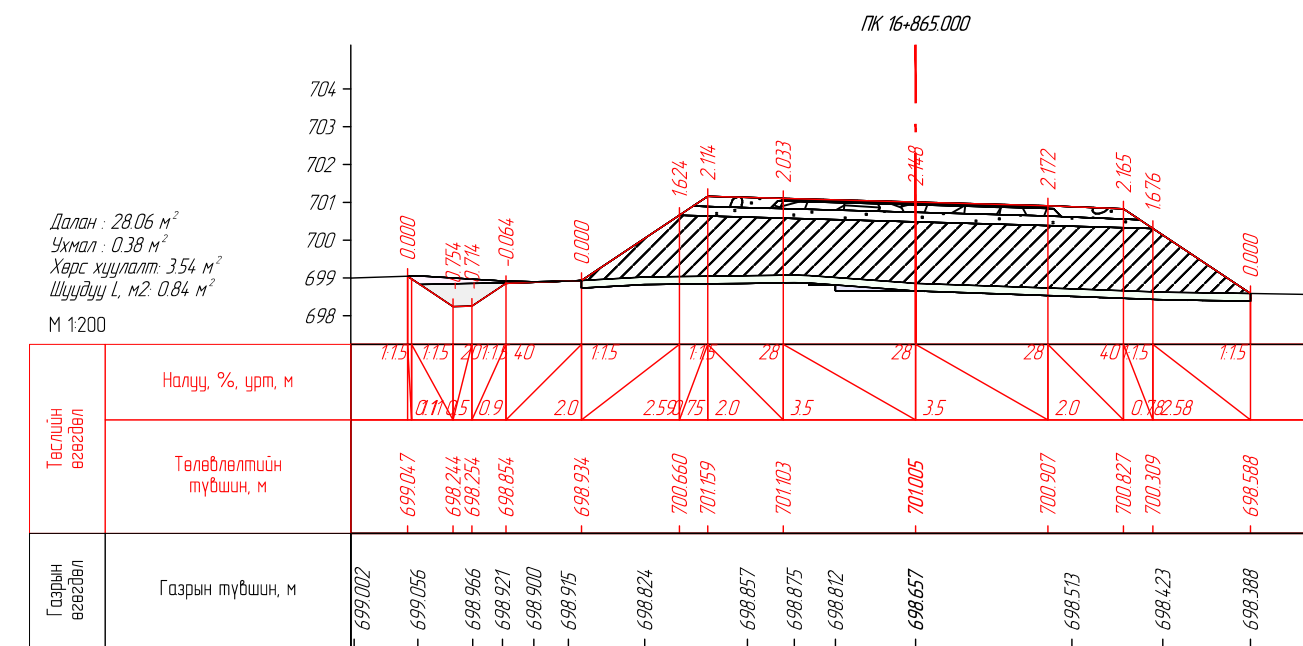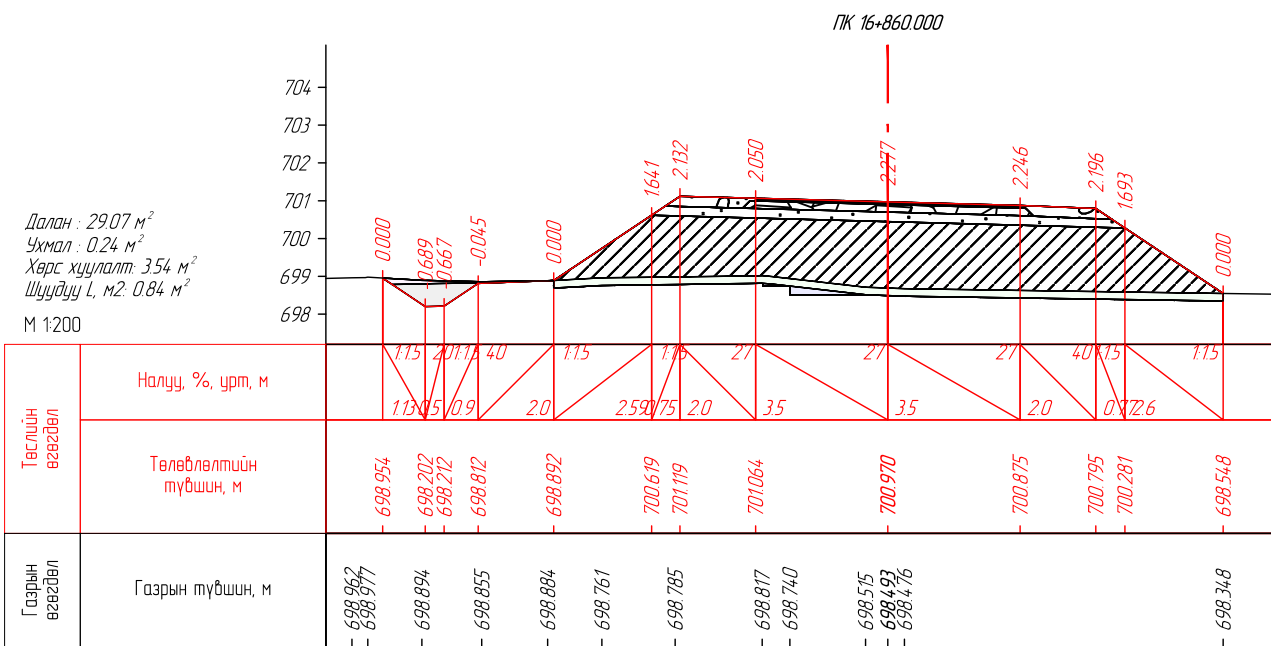




ENGINEER CONSULTING MONGOLIA LLC

"Эс Ар Пи Инженер Консалтинг Монголиа" ХХК

СЭЛЭНГЭ АЙМГИЙН ЕРӨӨ СУМ - БУГАНТ ТОСГОН ЧИГЛЭЛИЙН АВТО  
ЗАМЫН ИНЖЕНЕРИЙН НАРИЙВЧИЛСАН ЗУРАГ ТӨСӨЛ

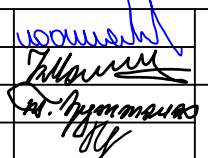Захирал	Г.Уугандабаяр		НАРИЙВЧИЛСАН ХӨНДЛӨН ОГТ/ОЛ
Инженер	Б.Мөнх-Эрдэнэ		
Гүйцэтгэсэн	Т.Эрдэнэнэмэх		
Шалгасан	А.Пүрэвсүрэн		







ПК17+400.000-ПК17+480.000

Зургийн шифр: 05/21







Масштаб: 1:200


Үе шат	Хуудас	Бүх хуудас
A3	332	563

2022 оны 12 сар

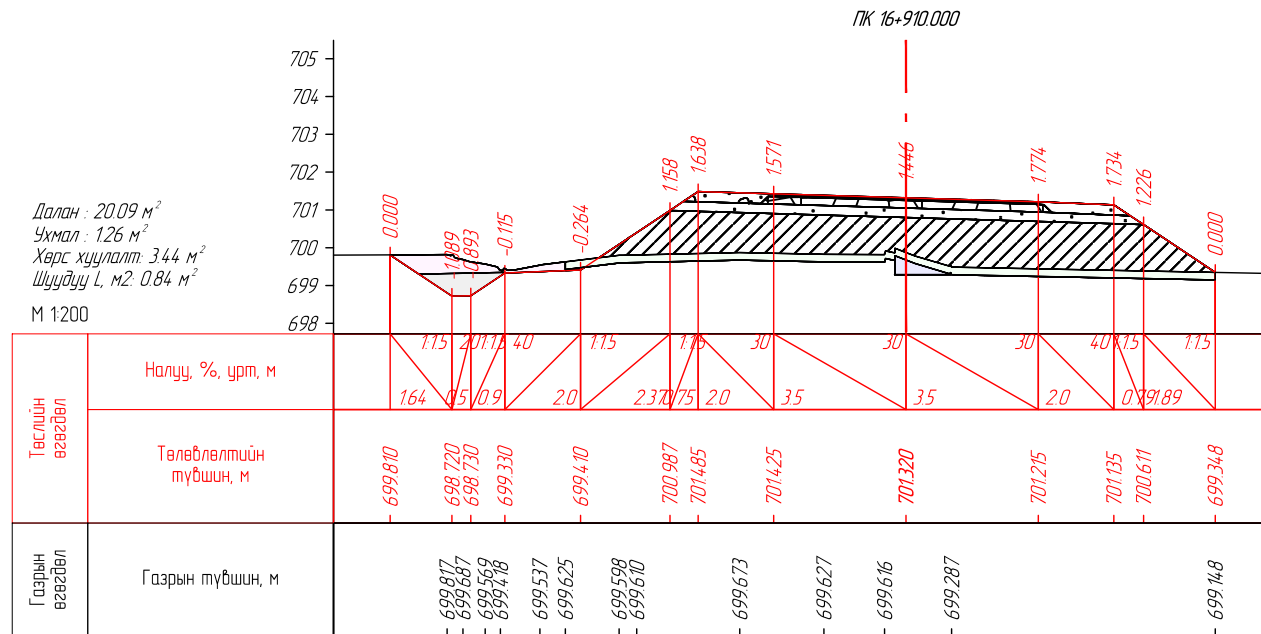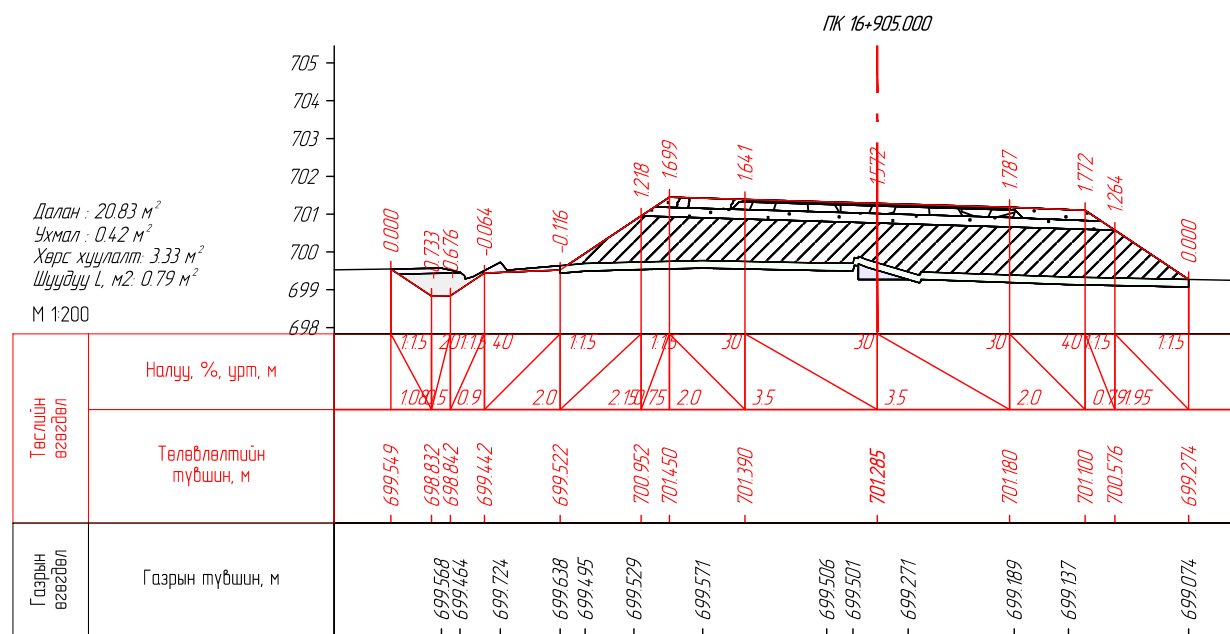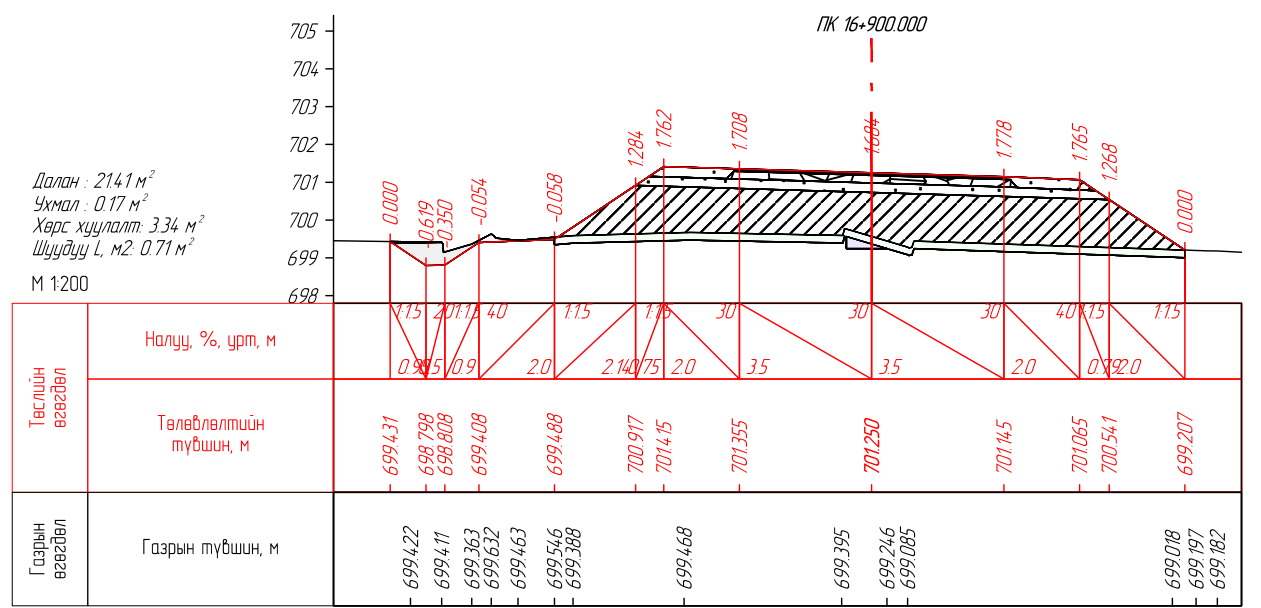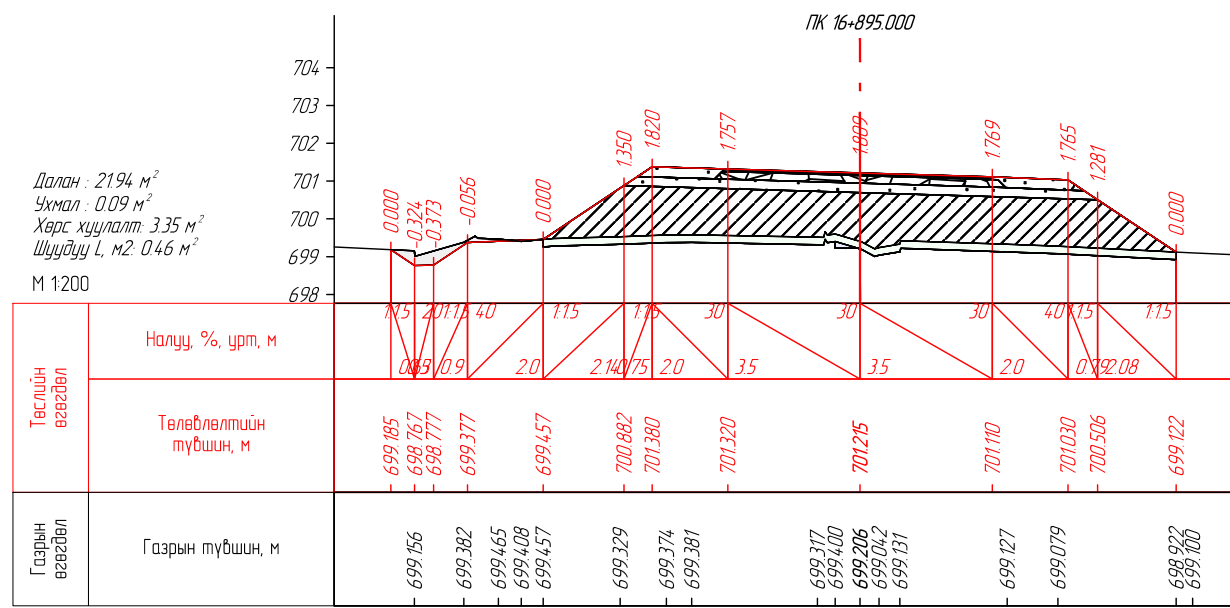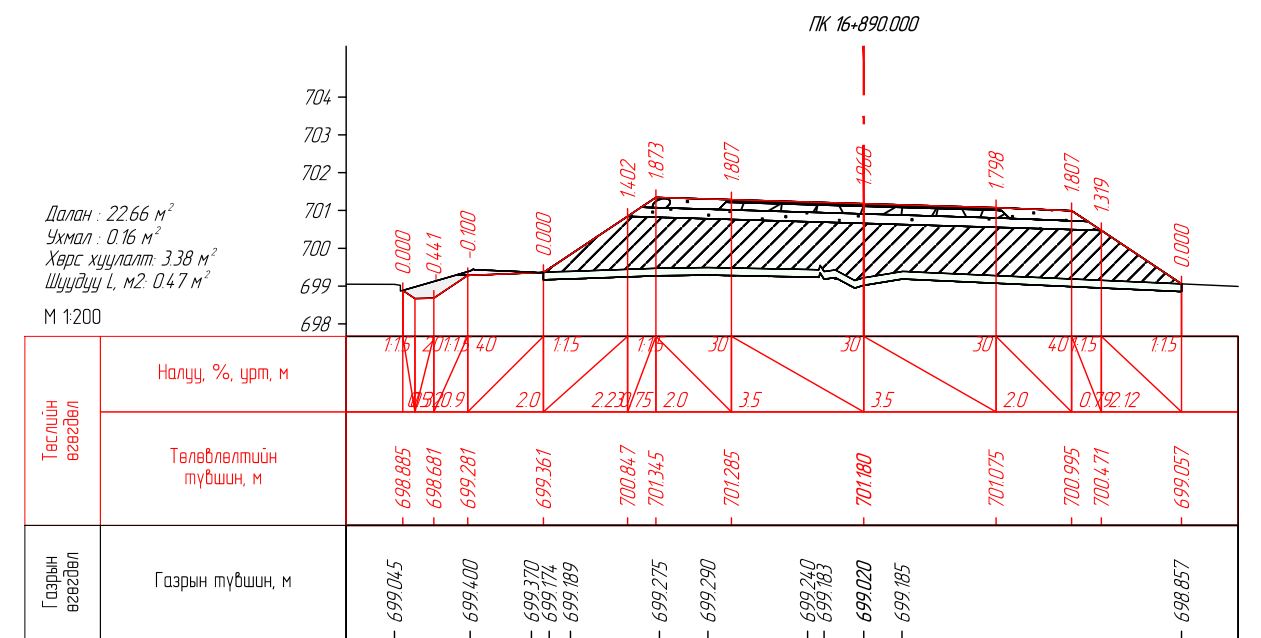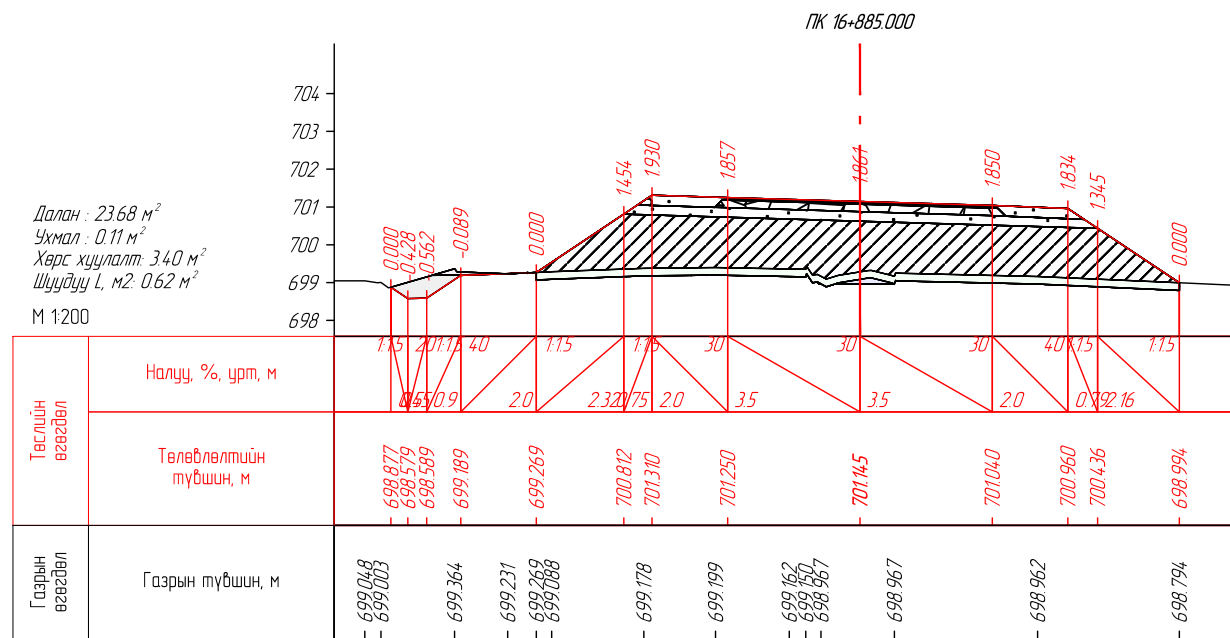

<p>ENGINEER CONSULTING MONGOLIA LLC</p> <p>"Эс Ар Пи Инженер Консалтинг Монголиа" ХХК</p>	СЭЛЭНГЭ АЙМГИЙН ЕРӨӨ СУМ - БУГАНТ ТОСГОН ЧИГЛЭЛИЙН АВТО ЗАМЫН ИНЖЕНЕРИЙН НАРИЙВЧИЛСАН ЗУРАГ ТӨСӨЛ			Зургийн шифр: 05/21			
	Захирал	Г.Ууганбаяр		НАРИЙВЧИЛСАН ХӨНДЛӨН ОГТЛОЛ			Масштаб 1200
	Инженер	Б.Мөнх-Эрдэнэ		Үе шат	Хуудас	Бүх хуудас	
	Гүйцэтгэсэн	Т.Эрдэнэнэмэх		А3	333	563	
Шалгасан	А.Пүрэвсүрэн	ПК17+500.000-ПК17+587.979			2022 оны 12 сар		

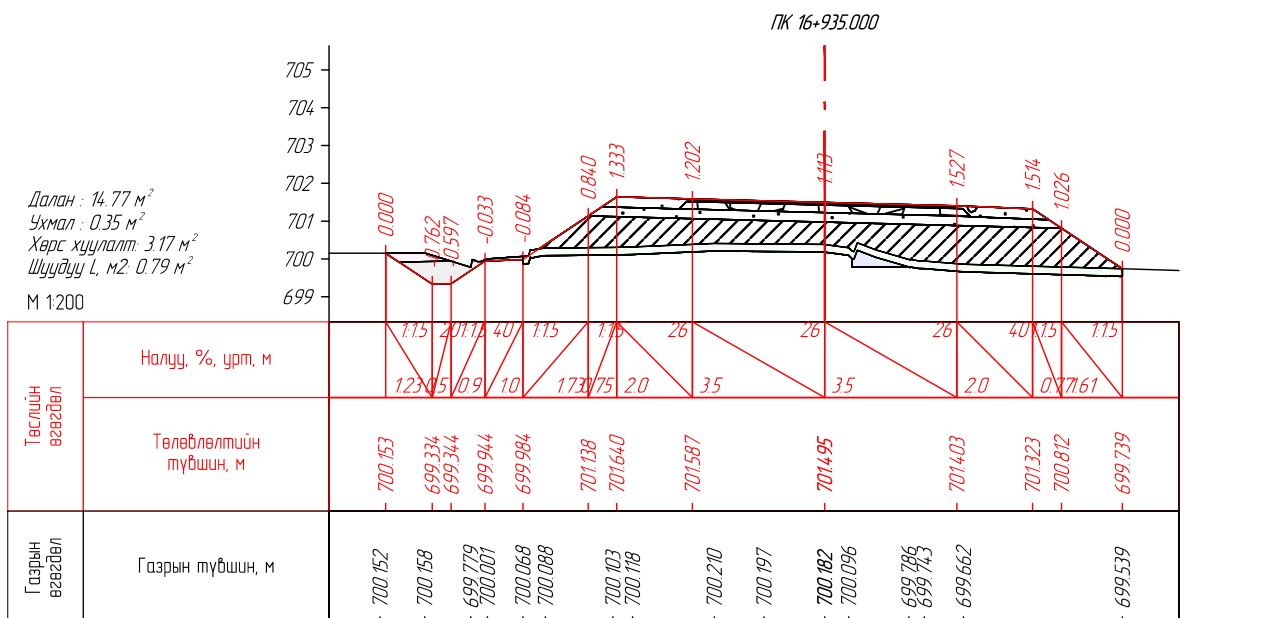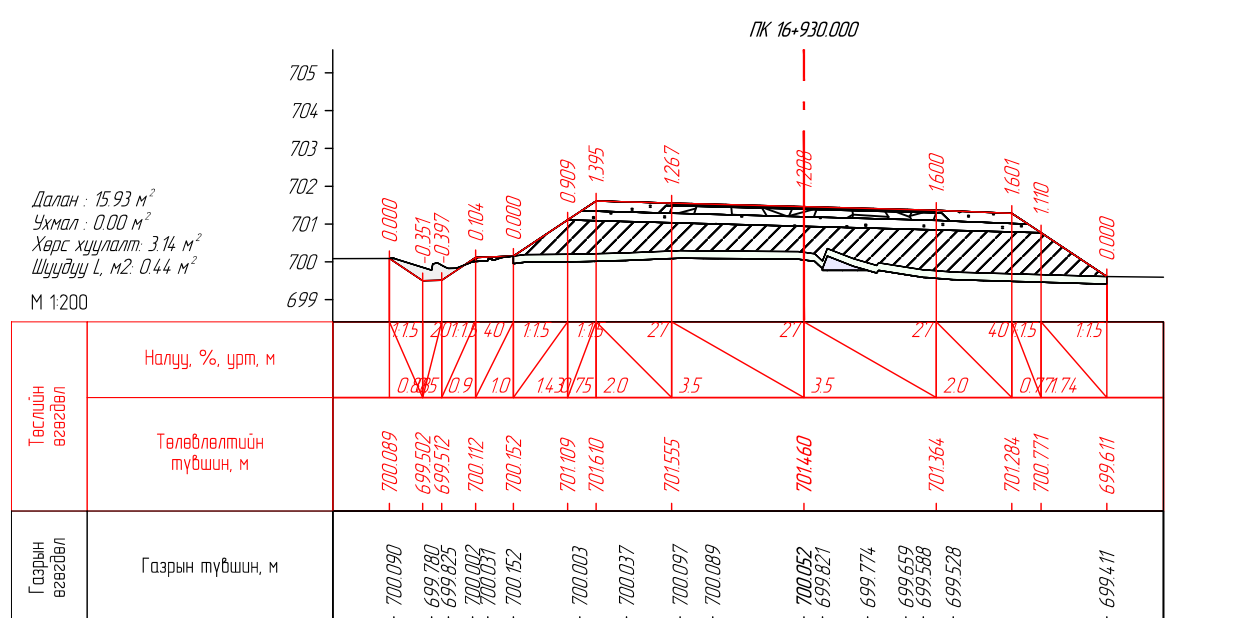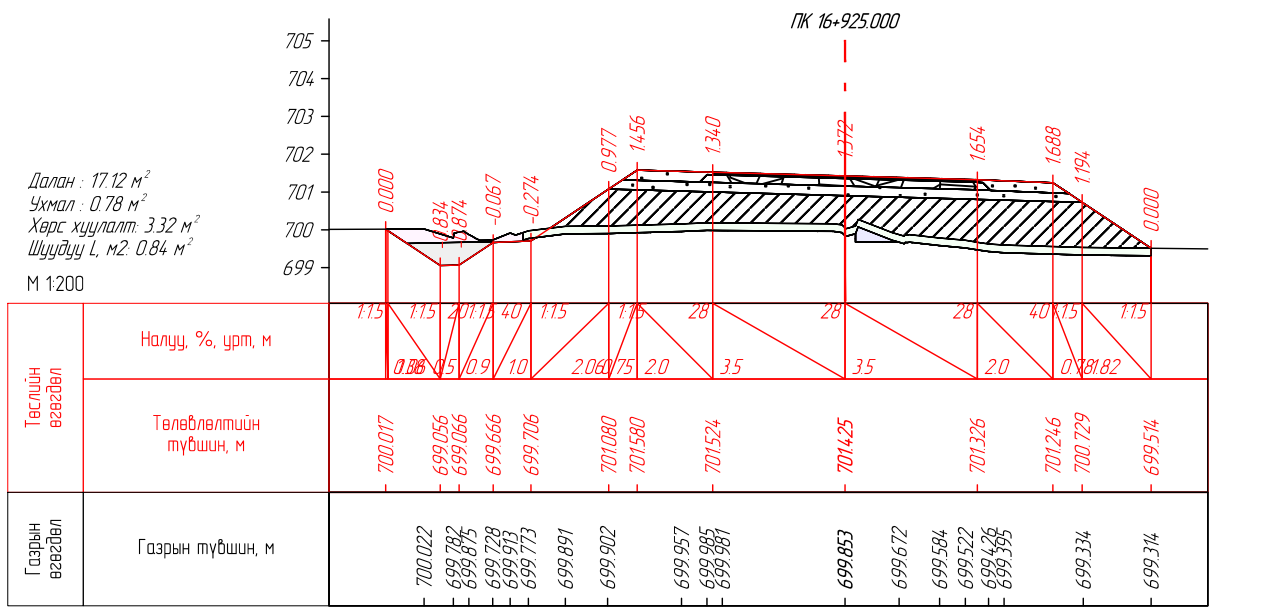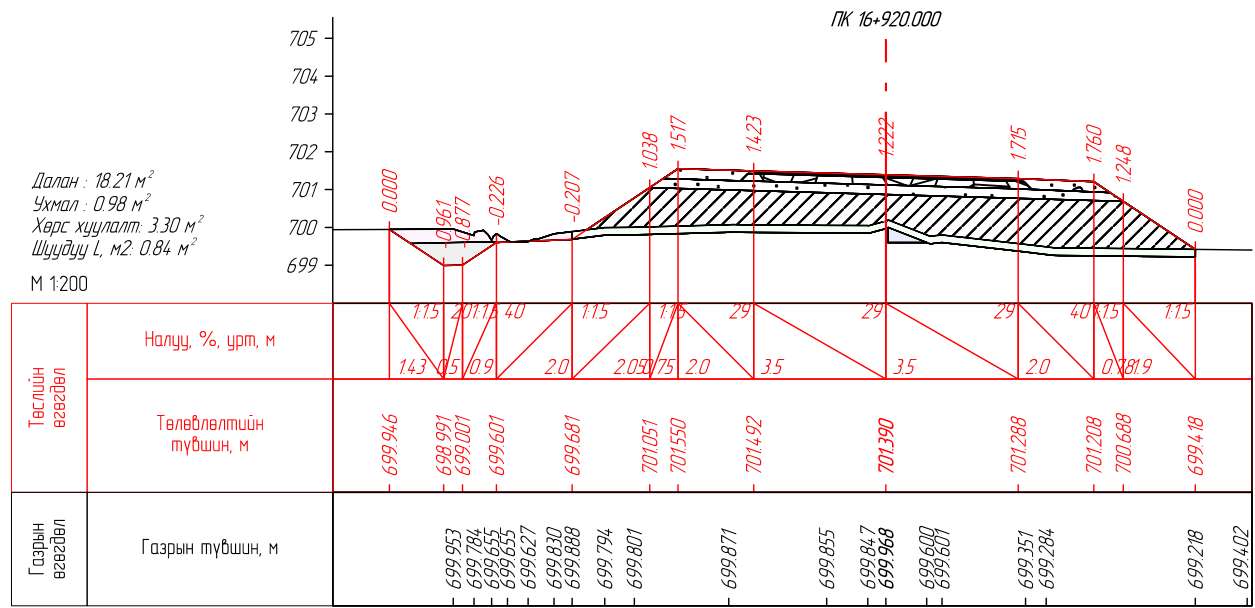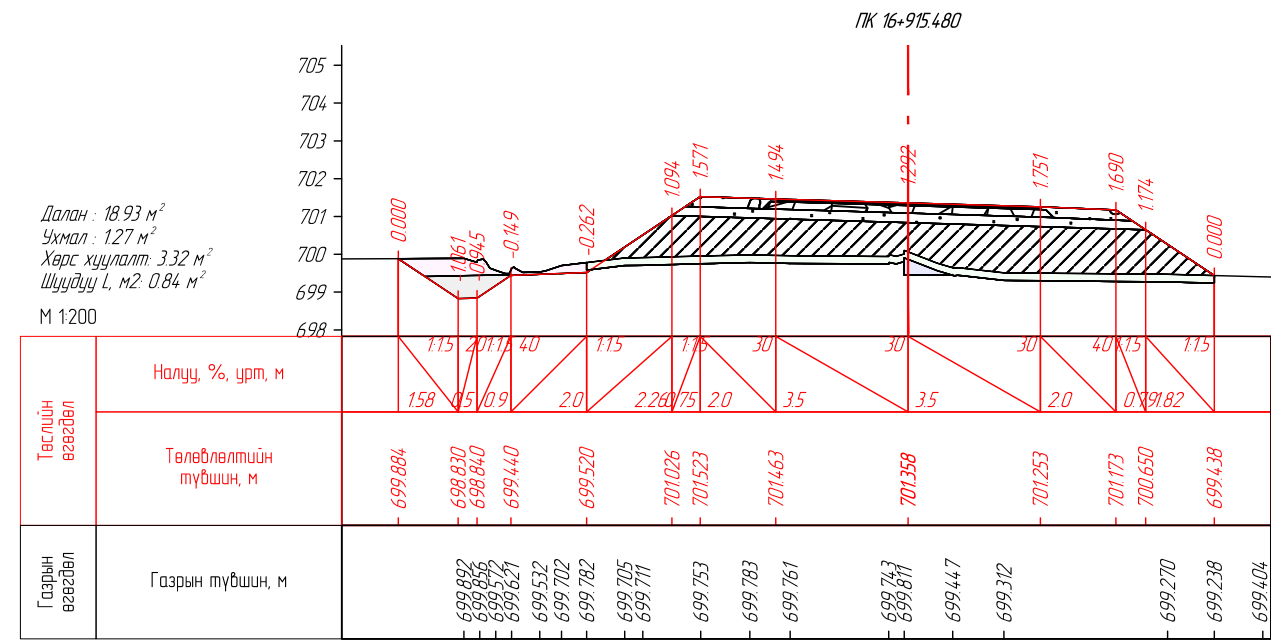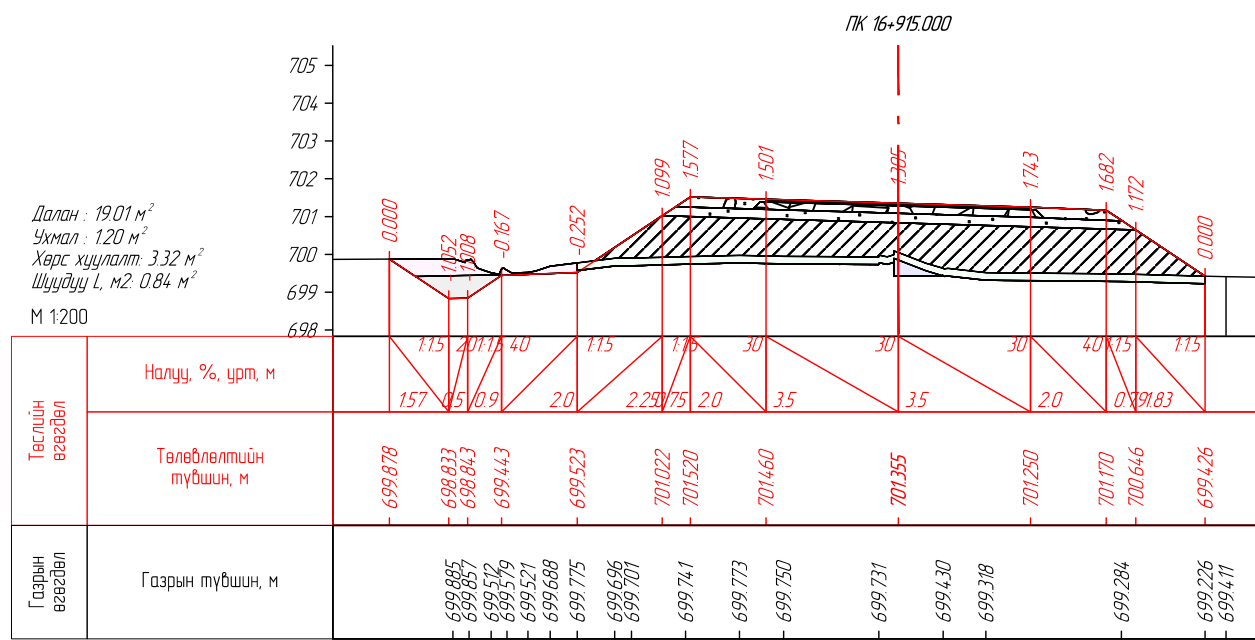




**SRP**  
ENGINEER CONSULTING MONGOLIA LLC

"Эс Ар Пи Инженер Консалтинг  
Монголиа" ХХК

СЭЛЭНГЭ АЙМГИЙН ЕРӨӨ СУМ – БУГАНТ ТОСГОН ЧИГЛЭЛИЙН АВТО  
ЗАМЫН ИНЖЕНЕРИЙН НАРИЙВЧИЛСАН ЗУРАГ ТӨСӨЛ

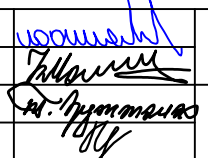Захирал	Г.Уугандабаяр		НАРИЙВЧИЛСАН ХӨНДЛӨН ОГТ/ОЛ
Инженер	Б.Мөнх-Эрдэнэ		
Гүйцэтгэгсэн	Т.Эрдэнэнэмэх		
Шалгасан	А.Пүрэвсүрэн		

ПК17+597.979-ПК17+615.000







Зургийн шифр:  
05/21

Масштаб 1:200







Үе шат	Хуудас	Бүх хуудас
А3	334	563

2022 оны 12 сар









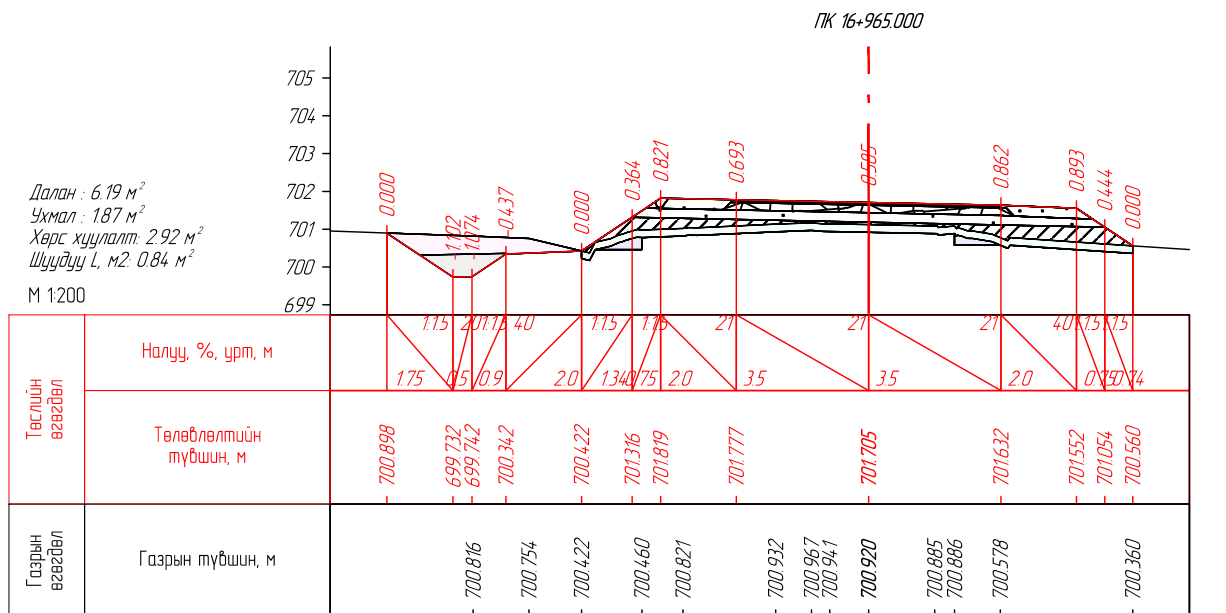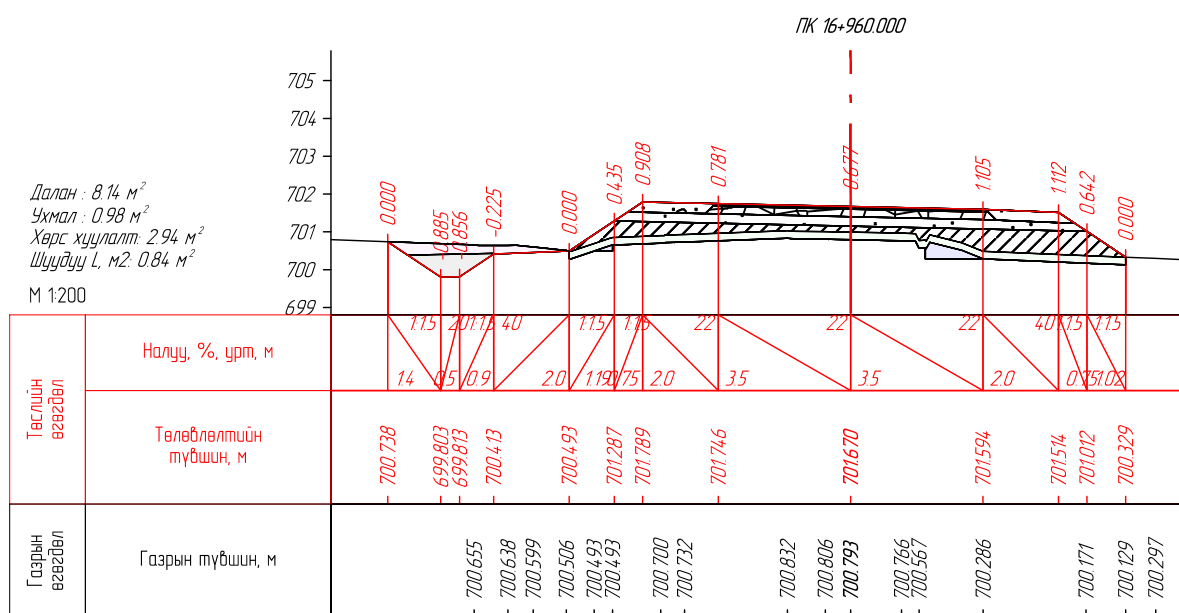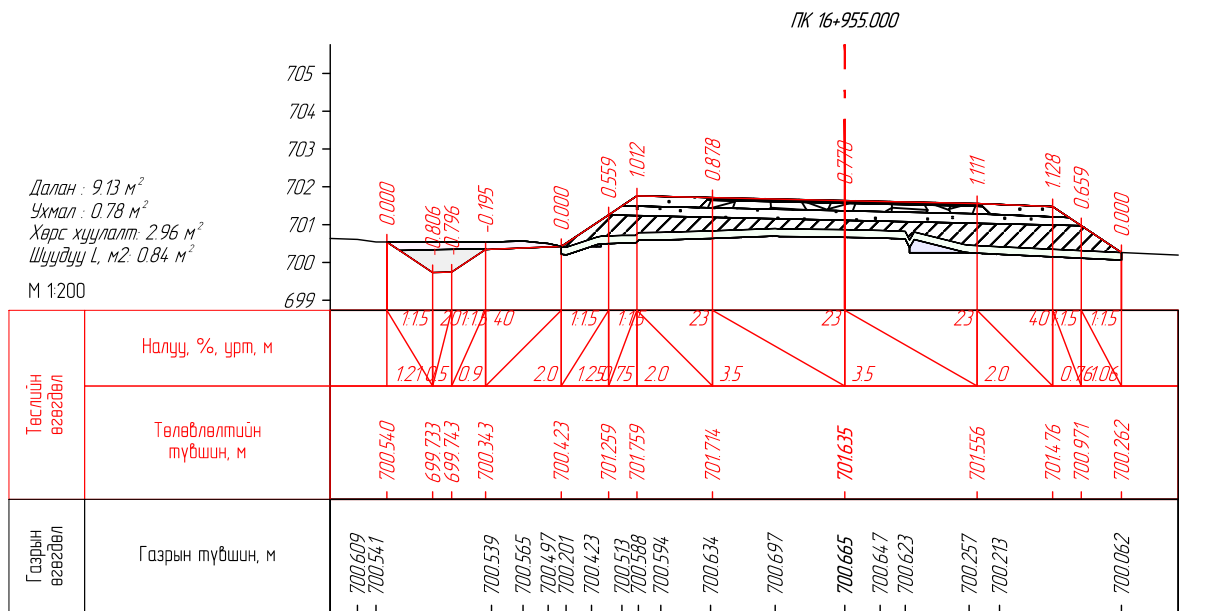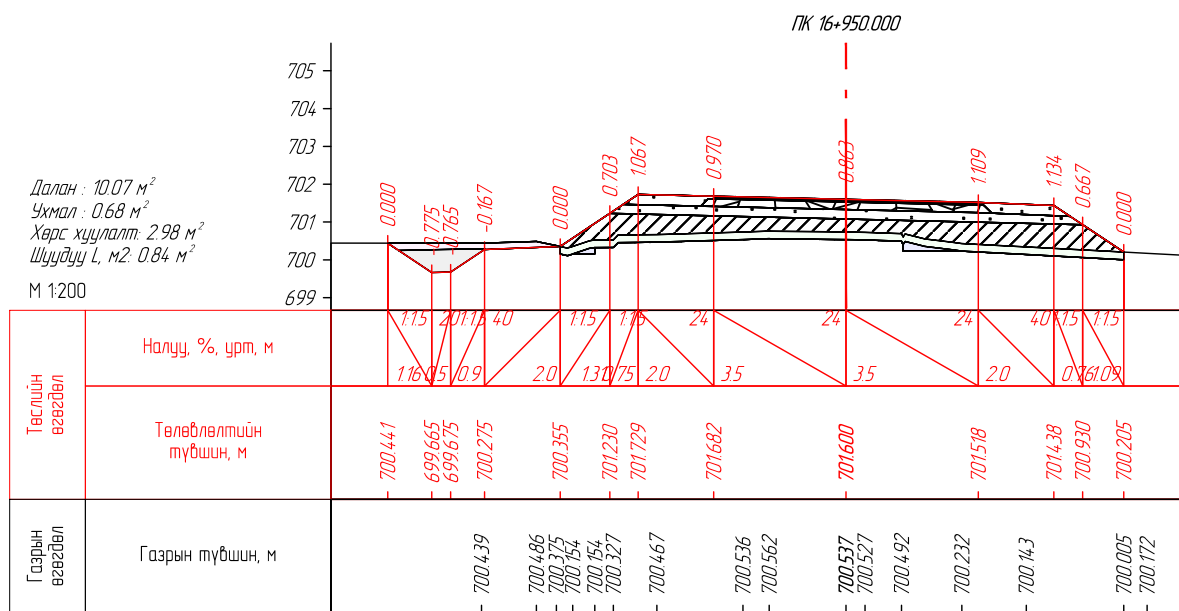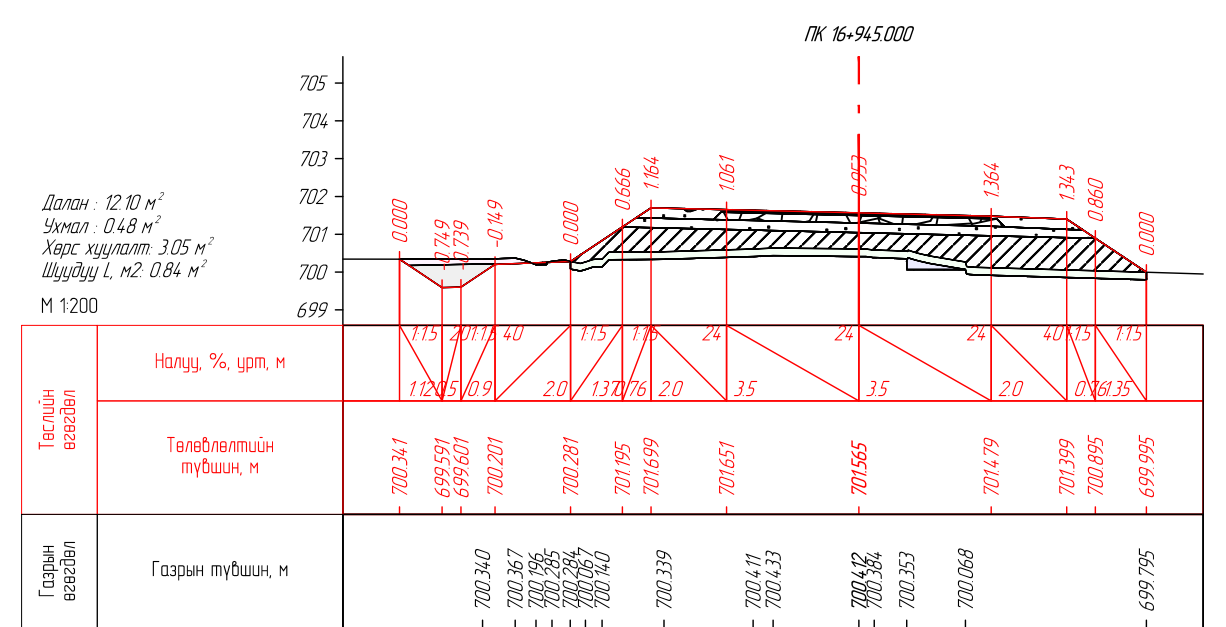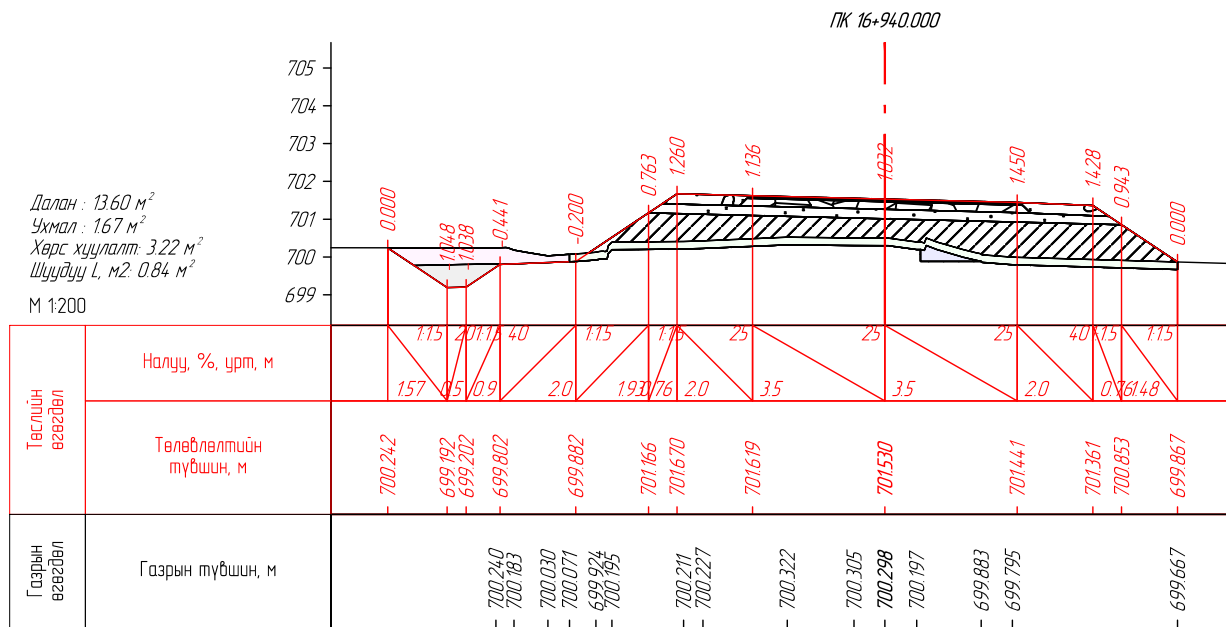







 ENGINEER CONSULTING MONGOLIA LLC "Эс Ар Пи Инженер Консалтинг Монголиа" ХХК	СЭЛЭНГЭ АЙМГИЙН ЕРӨӨ СУМ - БУГАНТ ТОСГОН ЧИГЛЭЛИЙН АВТО ЗАМЫН ИНЖЕНЕРИЙН НАРИЙВЧИЛСАН ЗУРАГ ТӨСӨЛ			Зургийн шифр: 05/21		
	Захирал	Г.Ууганбаяр		НАРИЙВЧИЛСАН ХӨНДЛӨН ОГТ/ОЛ		
	Инженер	Б.Мөнх-Эрдэнэ		Масштаб 1:200		
	Гүйцэтгэгсэн	Т.Эрдэнэнэмэх		Үе шат	Хуудас	Бүх хуудас
Шалгасан	А.Пүрэвсүрэн	А3		335	563	
ПК17+620.000-ПК17+640.000				2022 оны 12 сар		

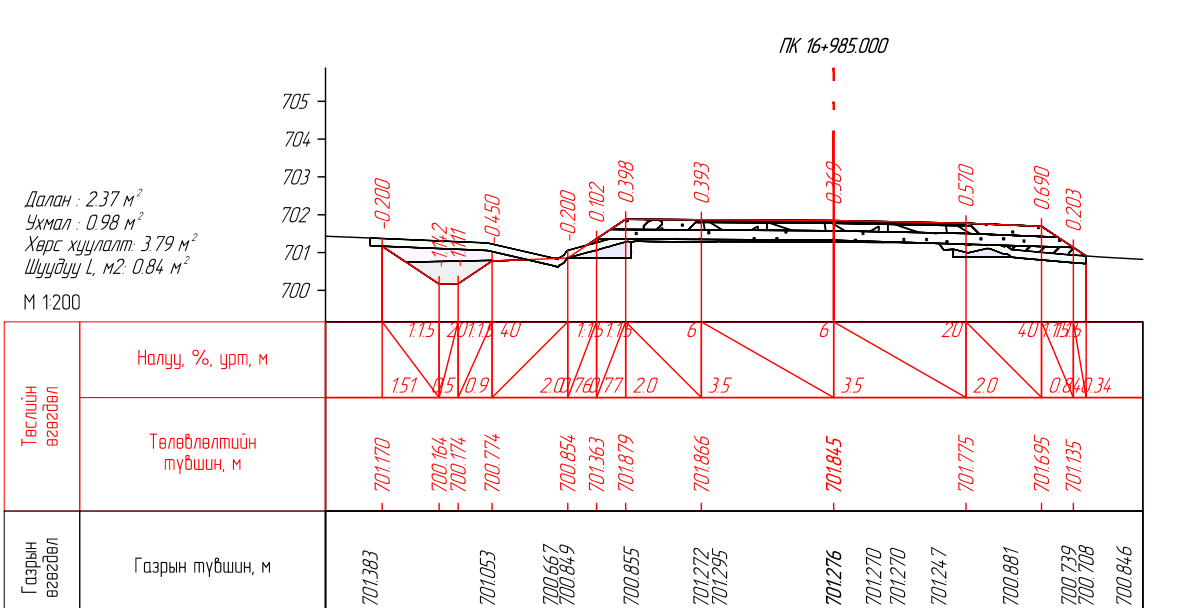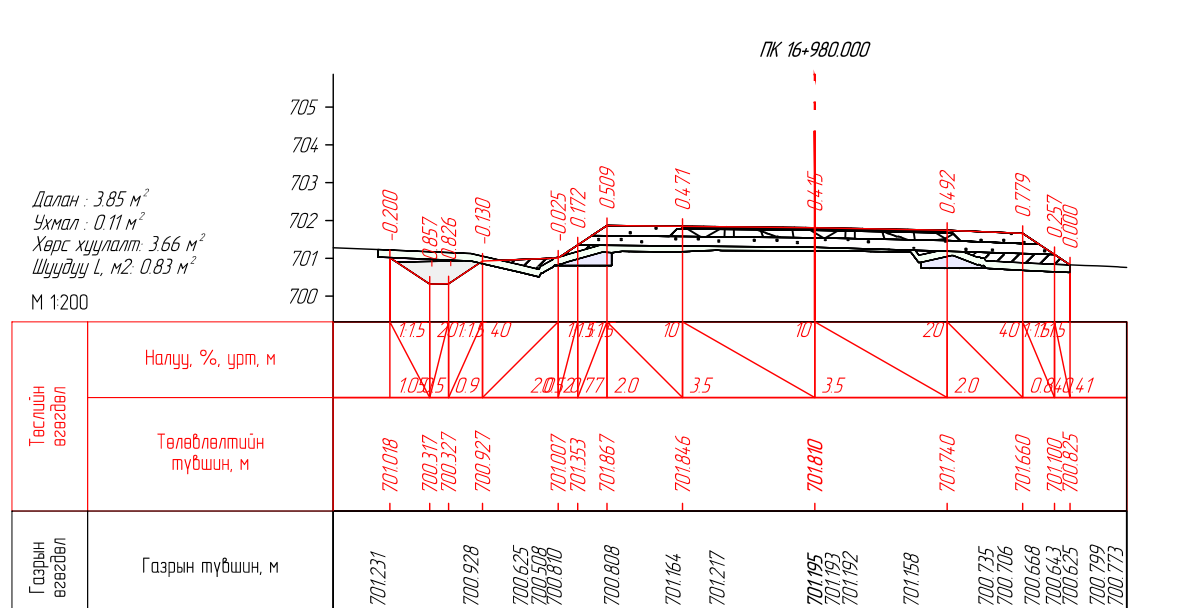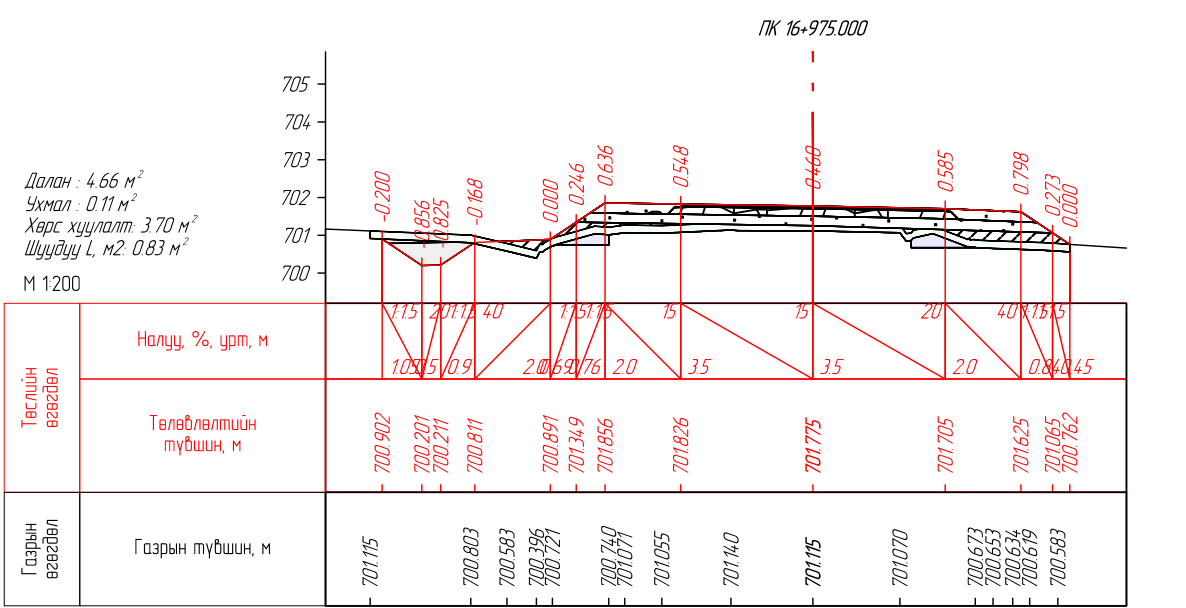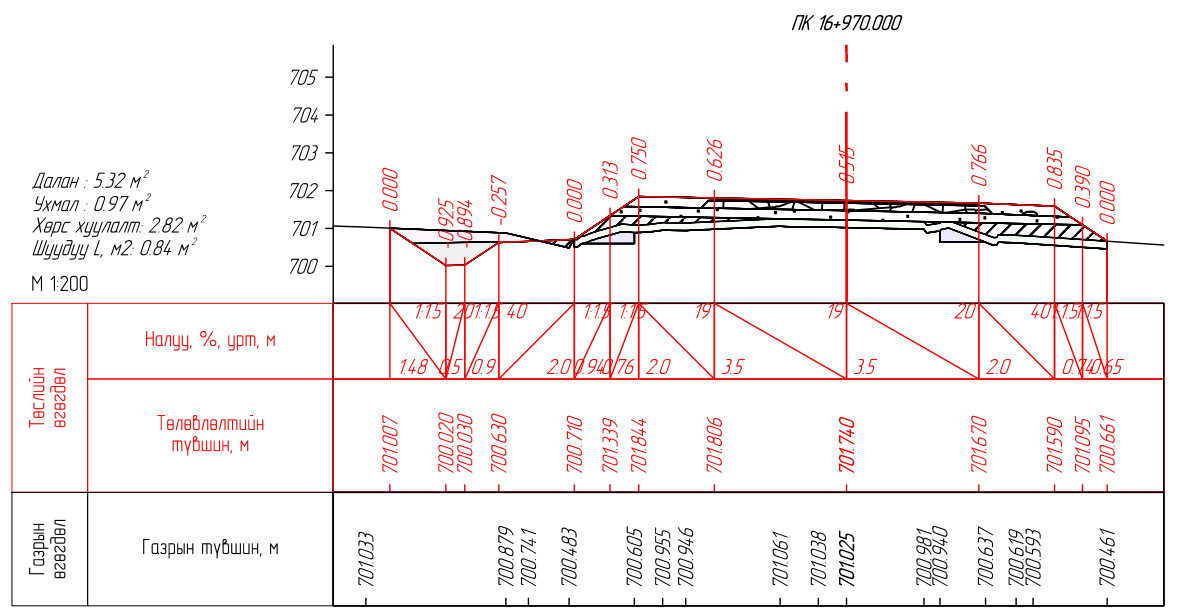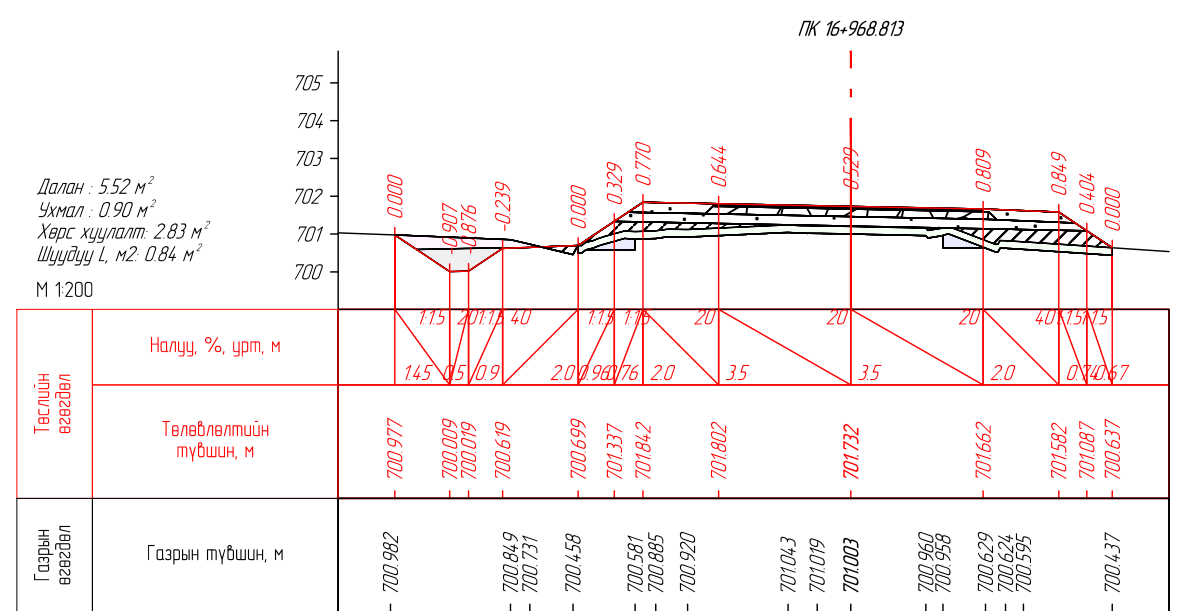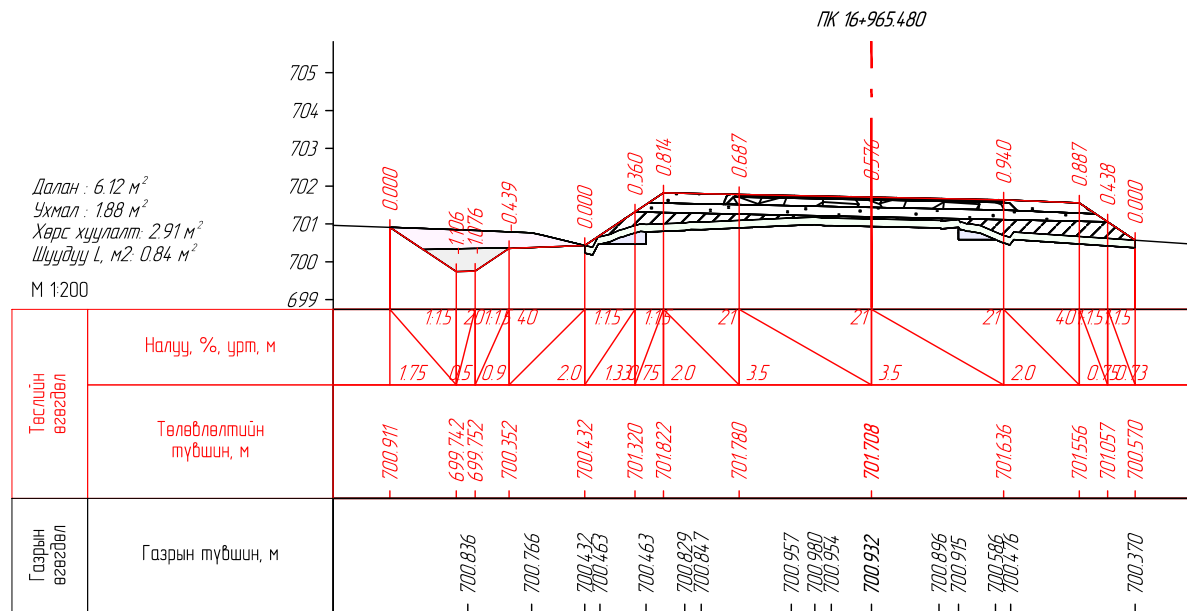


<p>ENGINEER CONSULTING MONGOLIA LLC</p> <p>"Эс Ар Пи Инженер Консалтинг Монголиа" ХХК</p>	<p>СЭЛЭНГЭ АЙМГИЙН ЕРӨӨ СУМ - БУГАНТ ТОСГОН ЧИГЛЭЛИЙН АВТО ЗАМЫН ИНЖЕНЕРИЙН НАРИЙВЧИЛСАН ЗУРАГ ТӨСӨЛ</p>			<p>Зургийн шифр: 05/21</p>					
	Захирал	Г.Ууганбаяр		<p>НАРИЙВЧИЛСАН ХӨНДЛӨН ОГТ/ОЛ</p>			<p>Масштаб: 1:200</p>		
	Инженер	Б.Мөнх-Эрдэнэ		Үе шат	Хуудас	Бүх хуудас			
	Гүйцэтгэсэн	Т.Эрдэнэнэмэх		A3	336	563			
Шалгасан	А.Пүрэвсүрэн	<p>ПК17+644.646-ПК17+665.000</p>			<p>2022 оны 12 сар</p>				

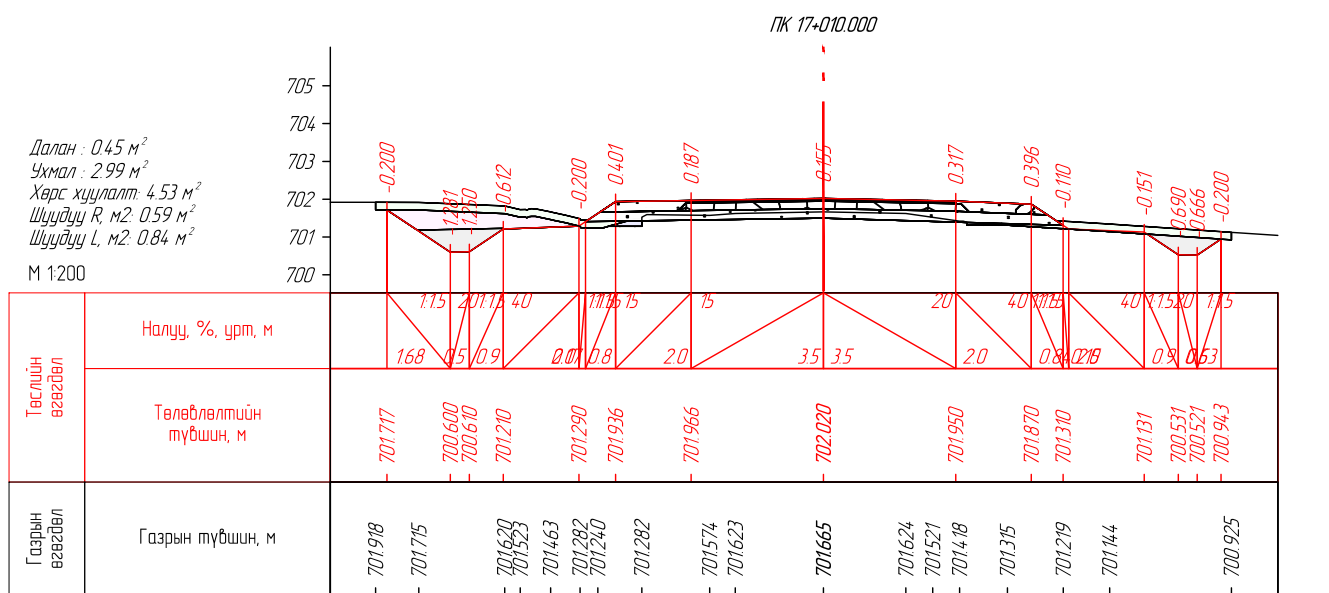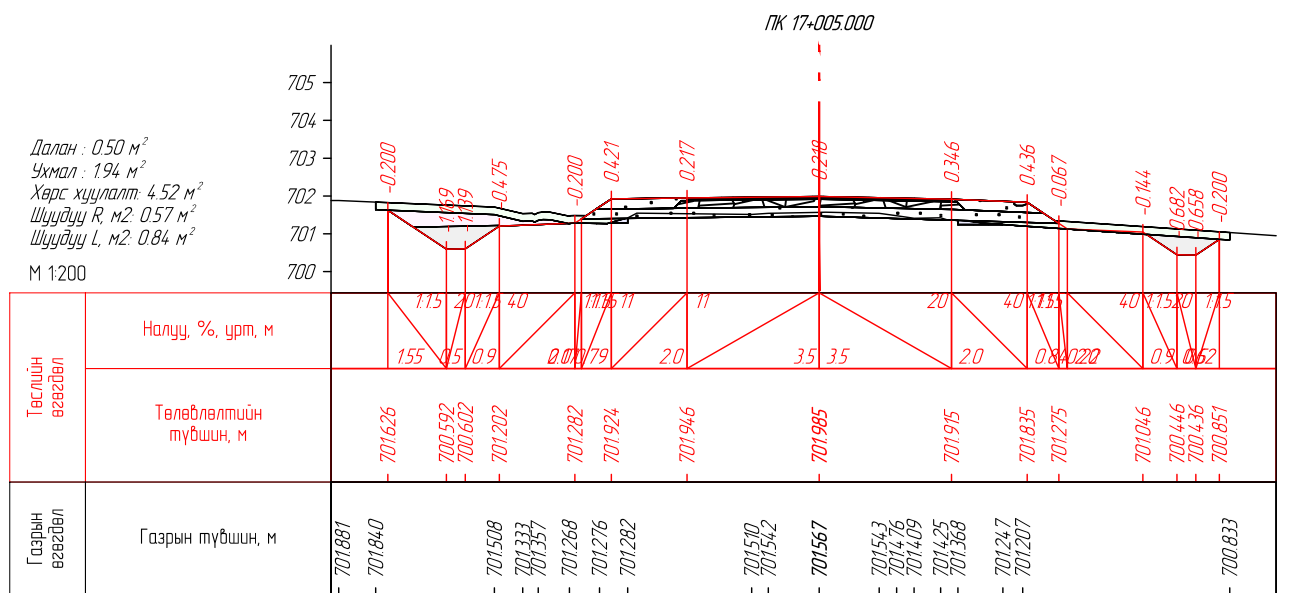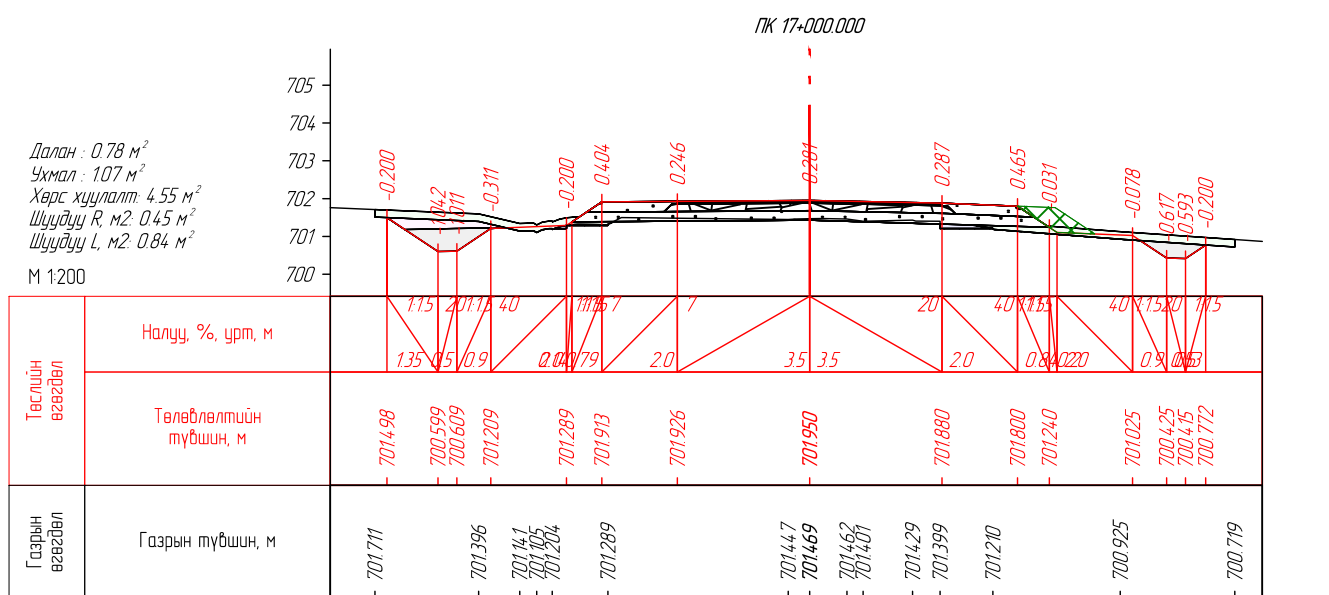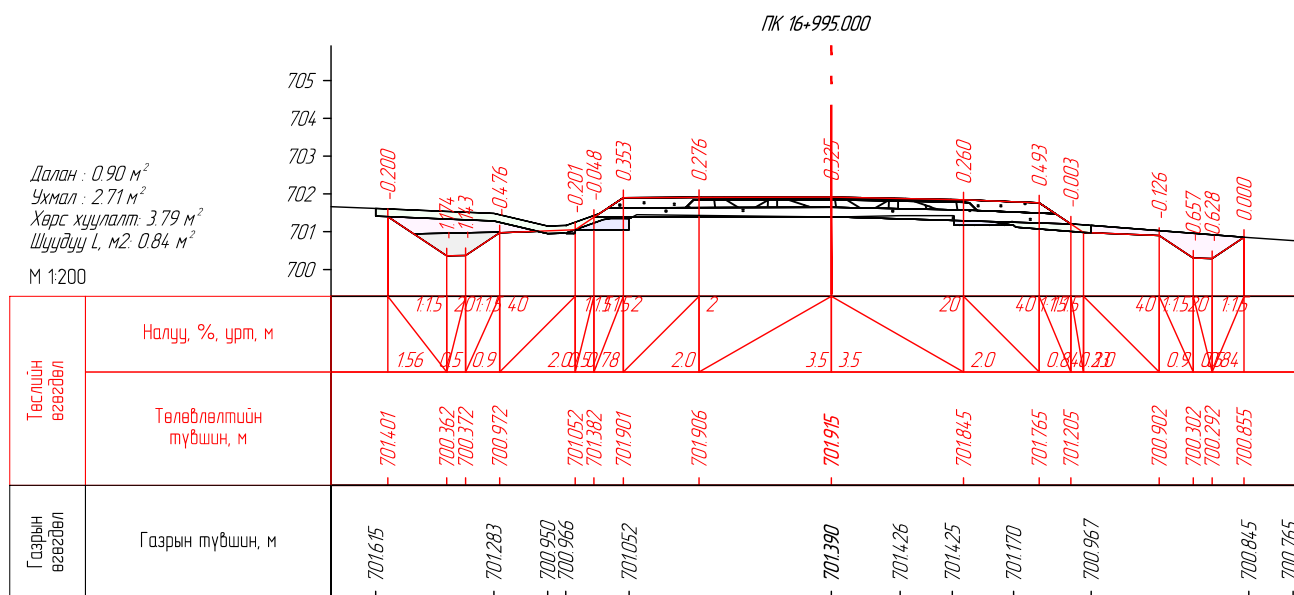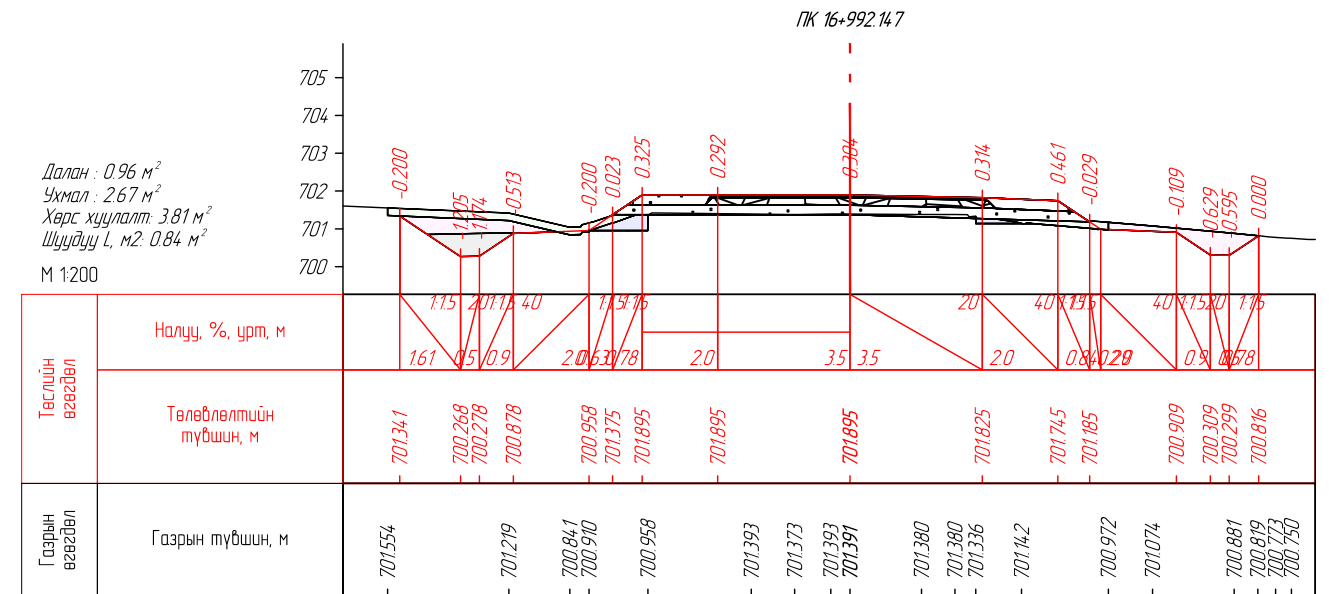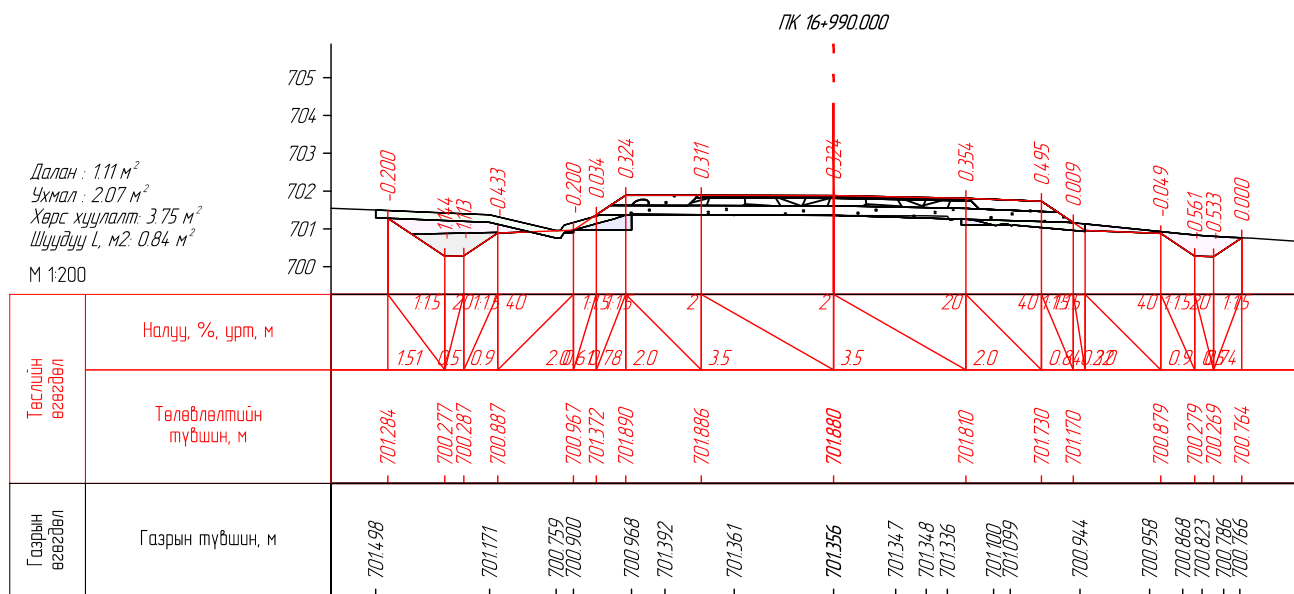

<p>ENGINEER CONSULTING MONGOLIA LLC</p> <p>"Эс Ар Пи Инженер Консалтинг Монголиа" ХХК</p>	СЭЛЭНГЭ АЙМГИЙН ЕРӨӨ СУМ - БУГАНТ ТОСГОН ЧИГЛЭЛИЙН АВТО ЗАМЫН ИНЖЕНЕРИЙН НАРИЙВЧИЛСАН ЗУРАГ ТӨСӨЛ		Зургийн шифр: 05/21			
	Захирал	Г.Ууганбаяр		Масштаб 1:200		
	Инженер	Б.Мөнх-Эрдэнэ		Үе шат	Хуудас	Бүх хуудас
	Гүйцэтгэгч	Т.Эрдэнэнэмэх		А3	337	563
Шалгасан	А.Пүрэвсүрэн	2022 оны 12 сар				
			НАРИЙВЧИЛСАН ХӨНДЛӨН ОГТ/ОЛ	ПК17+670.000-ПК17+695.000		

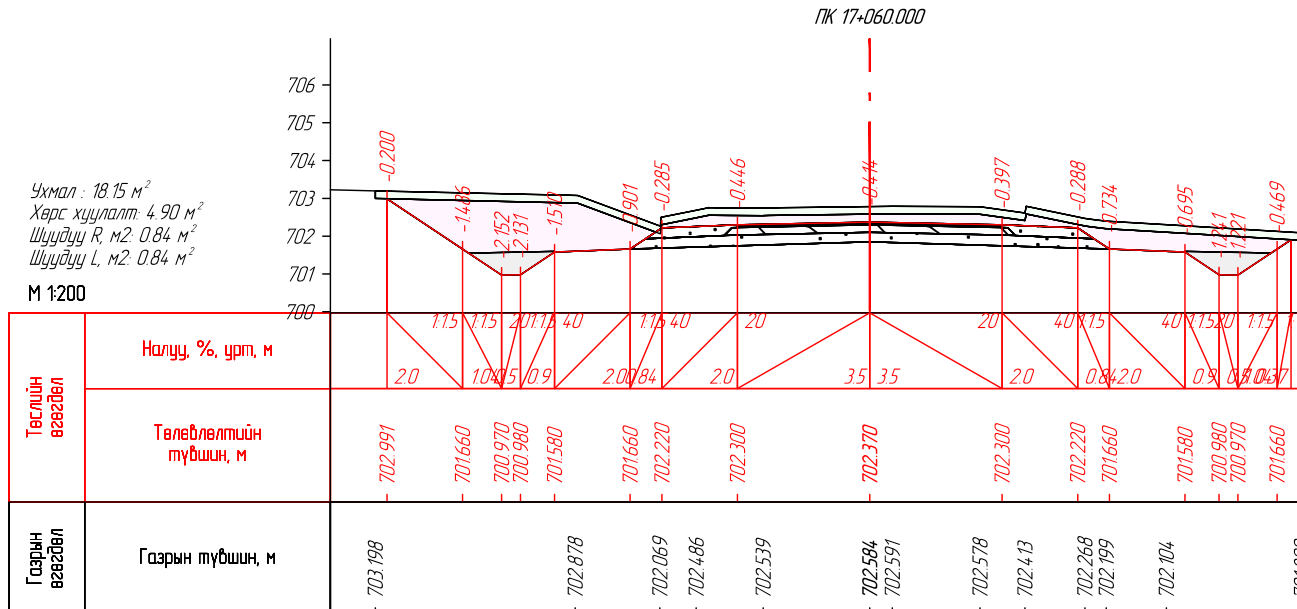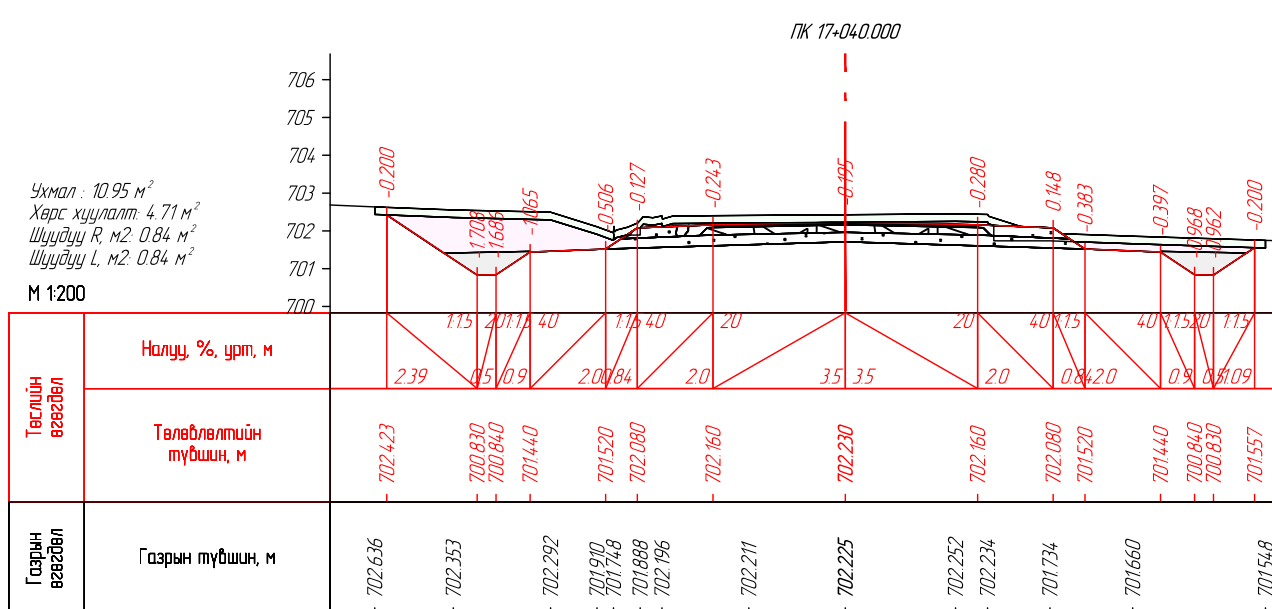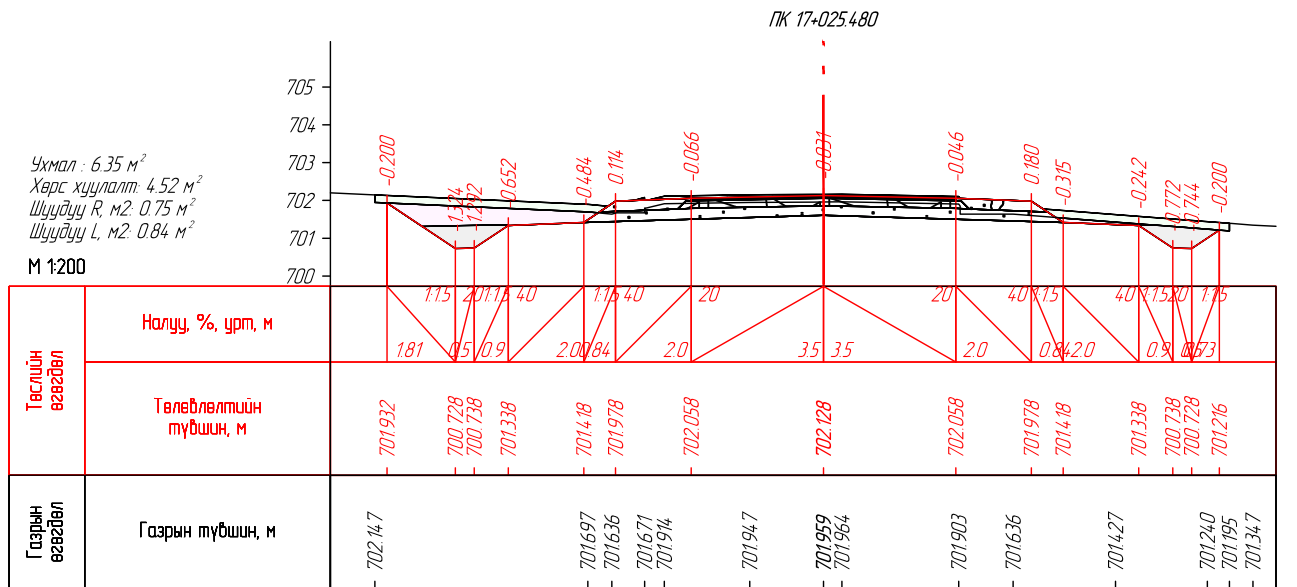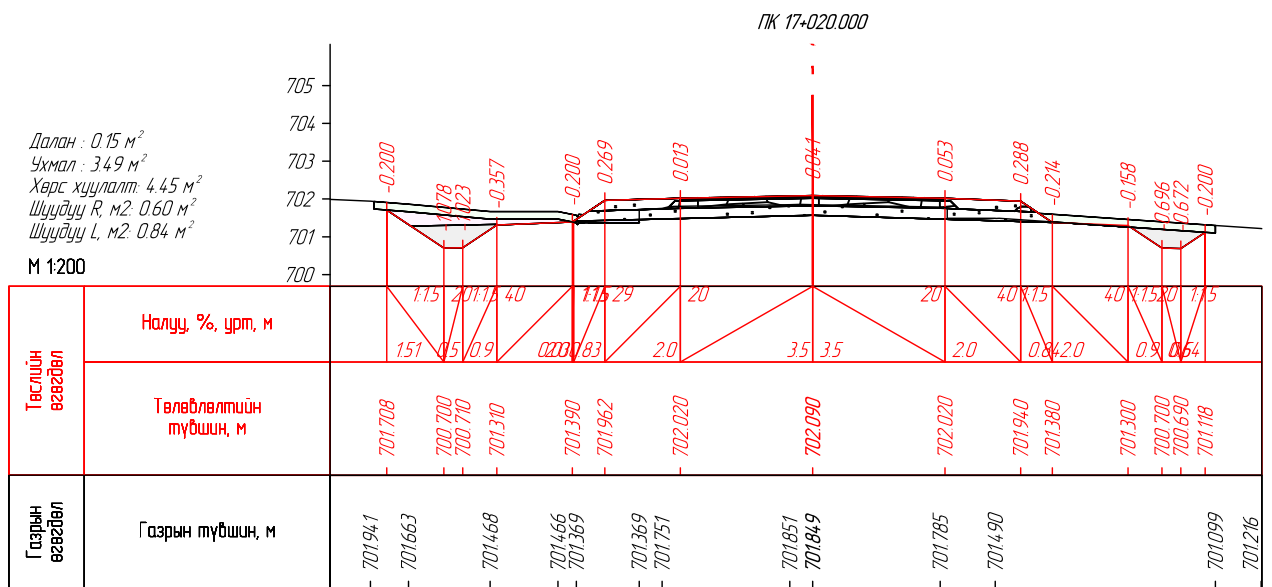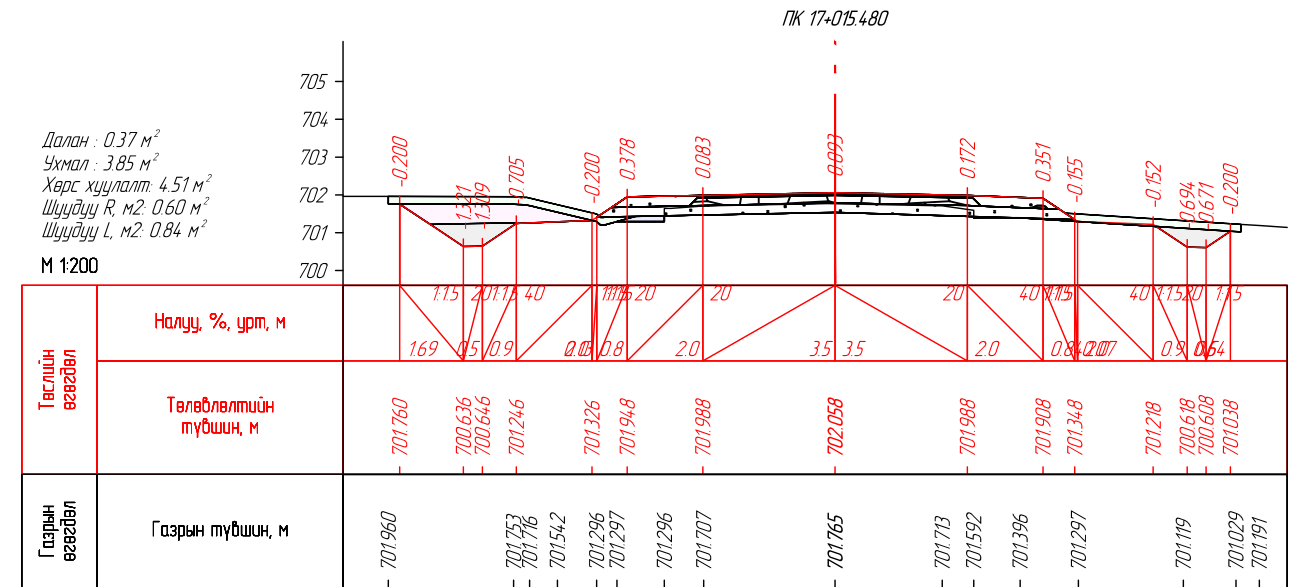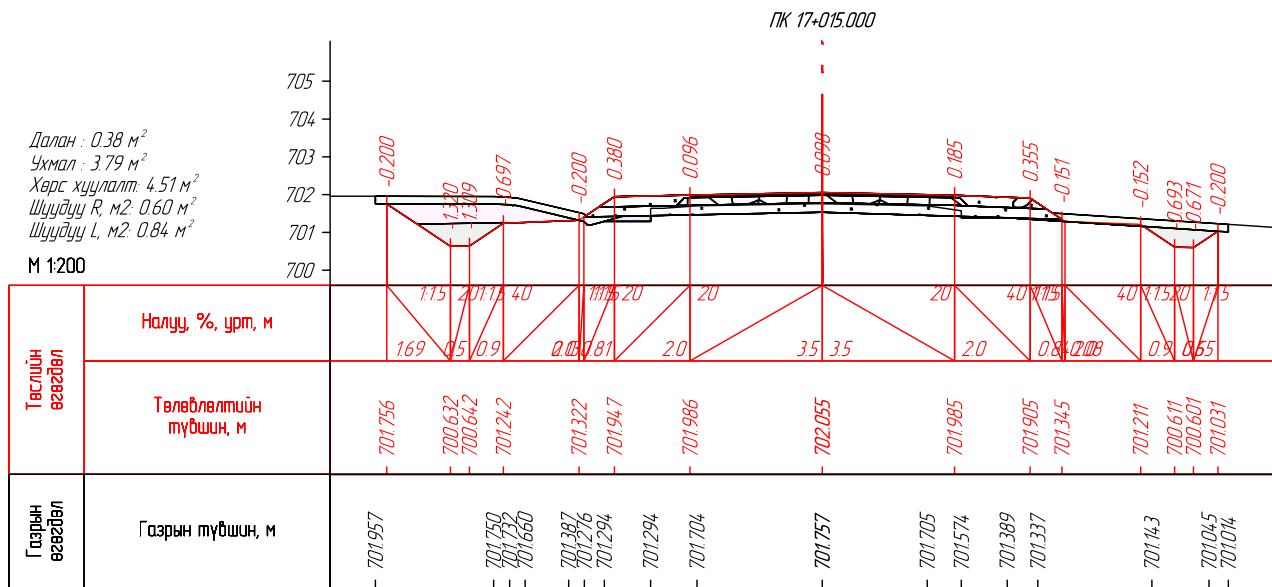



ENGINEER CONSULTING MONGOLIA LLC

"Эс Ар Пи Инженер Консалтинг Монголиа" ХХК


СЭЛЭНГЭ АЙМГИЙН ЕРӨӨ СУМ - БУГАНТ ТОСГОН ЧИГЛЭЛИЙН АВТО  
ЗАМЫН ИНЖЕНЕРИЙН НАРИЙВЧИЛСАН ЗУРАГ ТӨСӨЛ







Зургийн шифр: 05/21


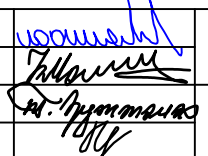
Масштаб: 1:200

Үе шат	Хуудас	Бүх хуудас
А3	338	563







2022 оны 12 сар

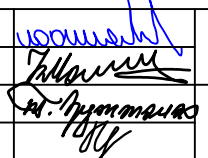
Захирал	Г.Ууганбаяр		НАРИЙВЧИЛСАН ХӨНДЛӨН ОГТ/ОЛ
Инженер	Б.Мөнх-Эрдэнэ		
Гүйцэтгэсэн	Т.Эрдэнэнэмэх		
Шалгасан	А.Пүрэвсүрэн		
ПК17+697.979-ПК17+720.000			2022 оны 12 сар

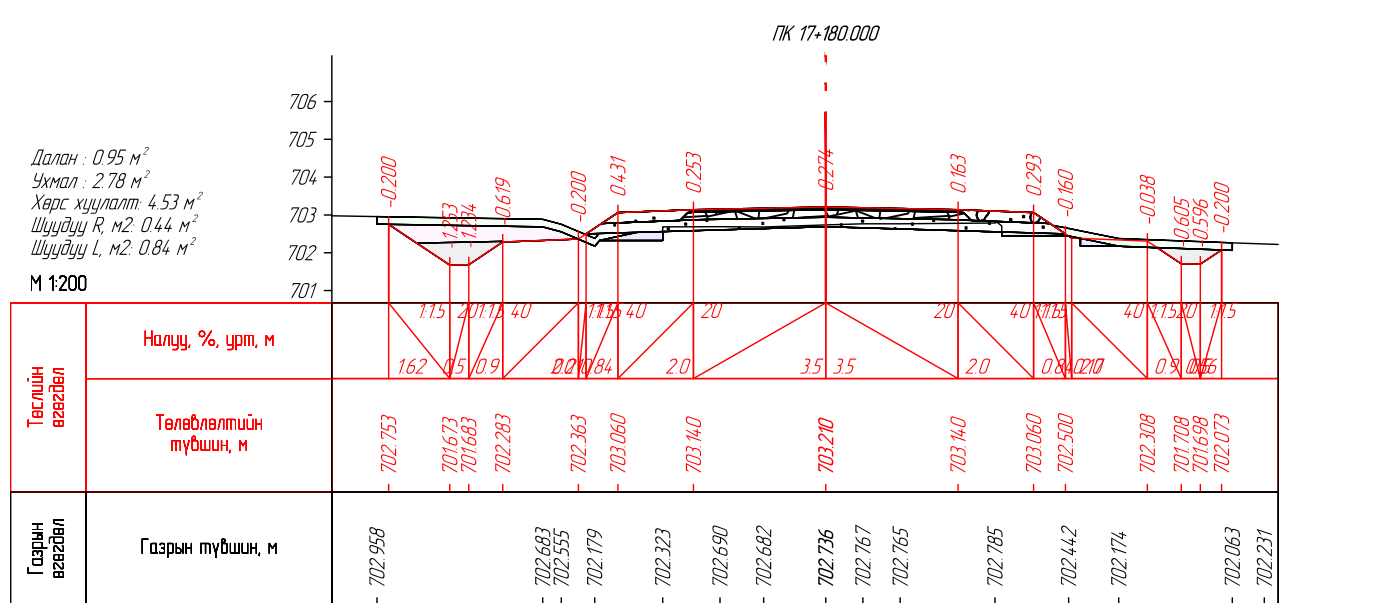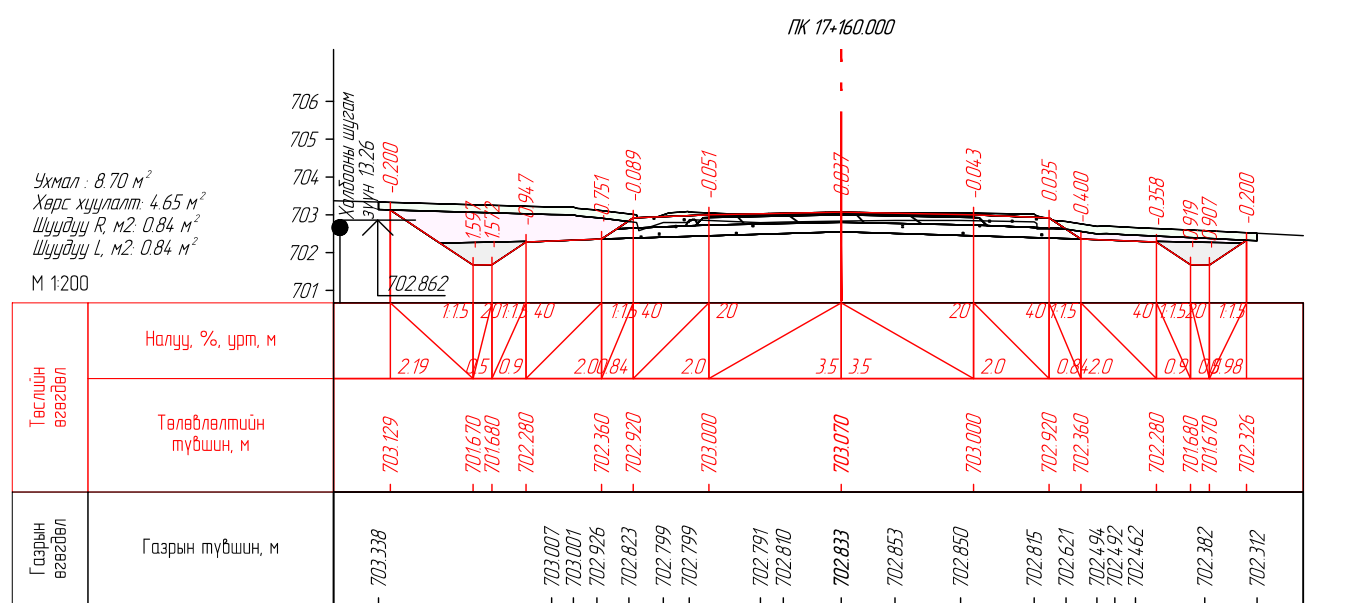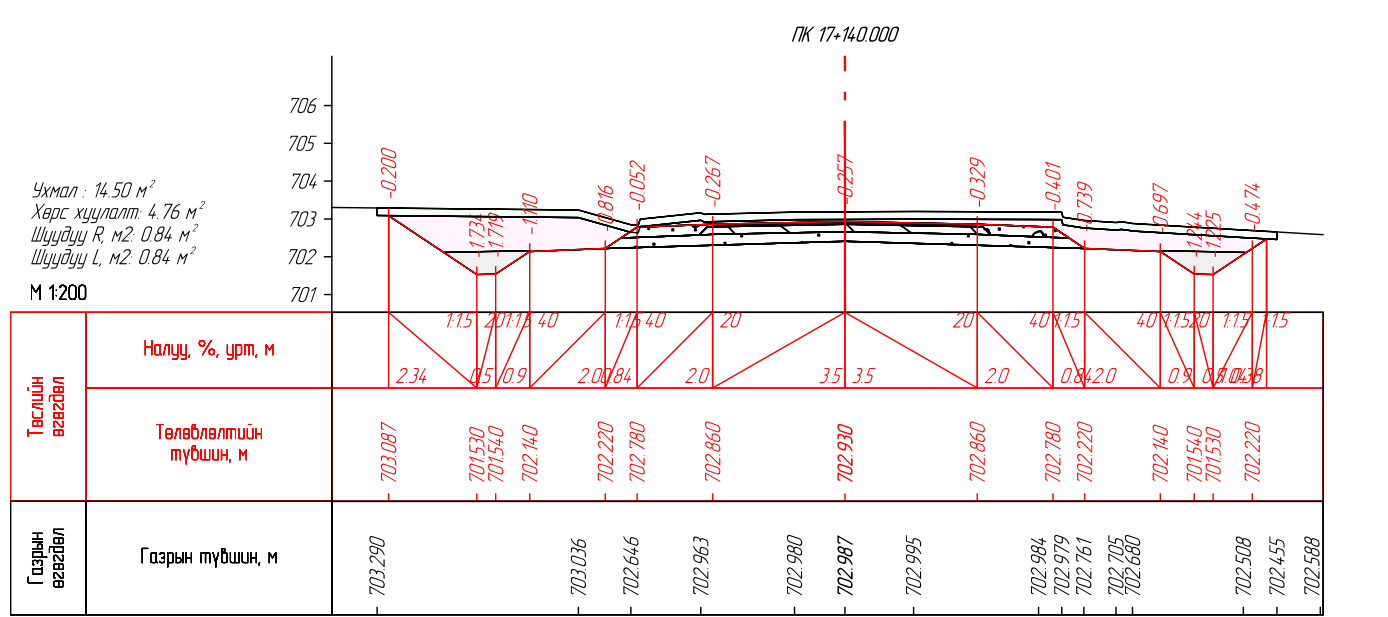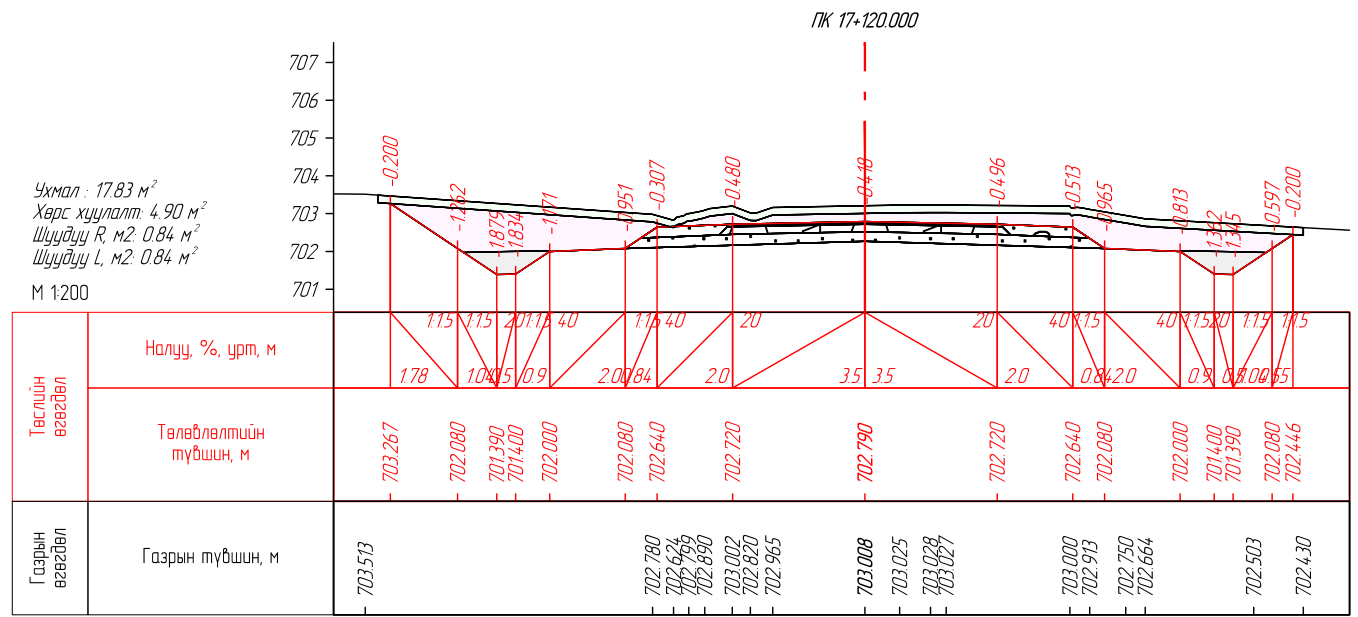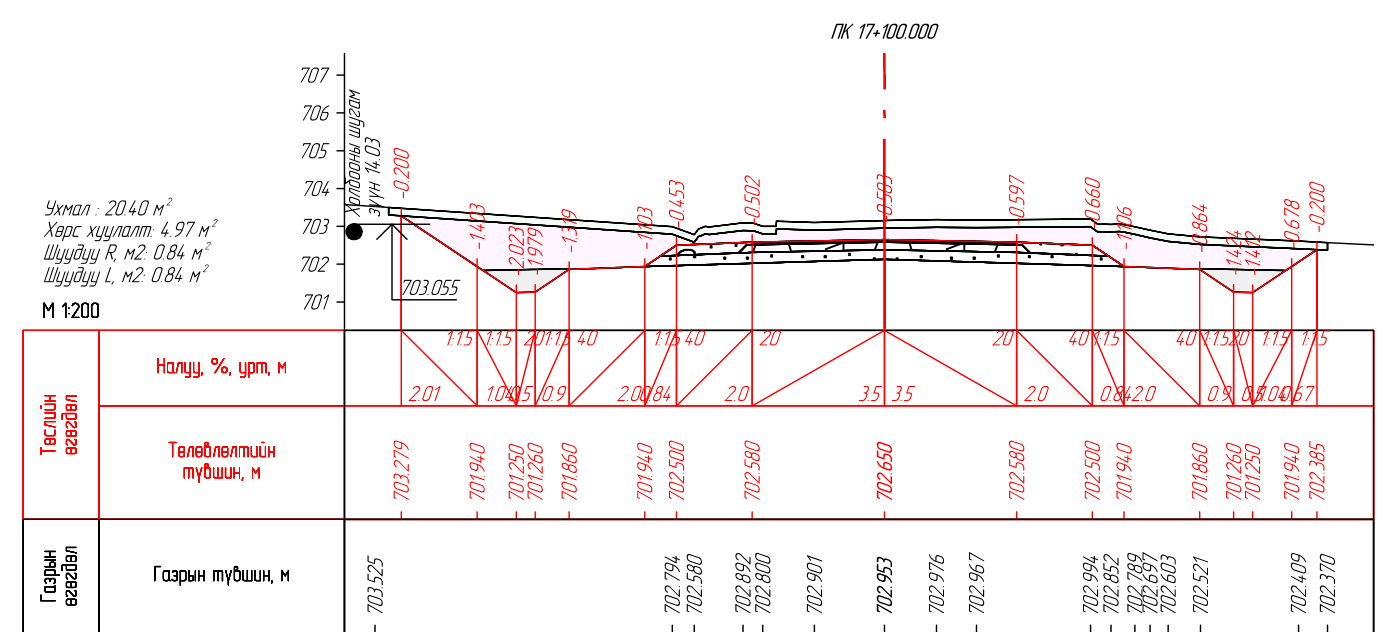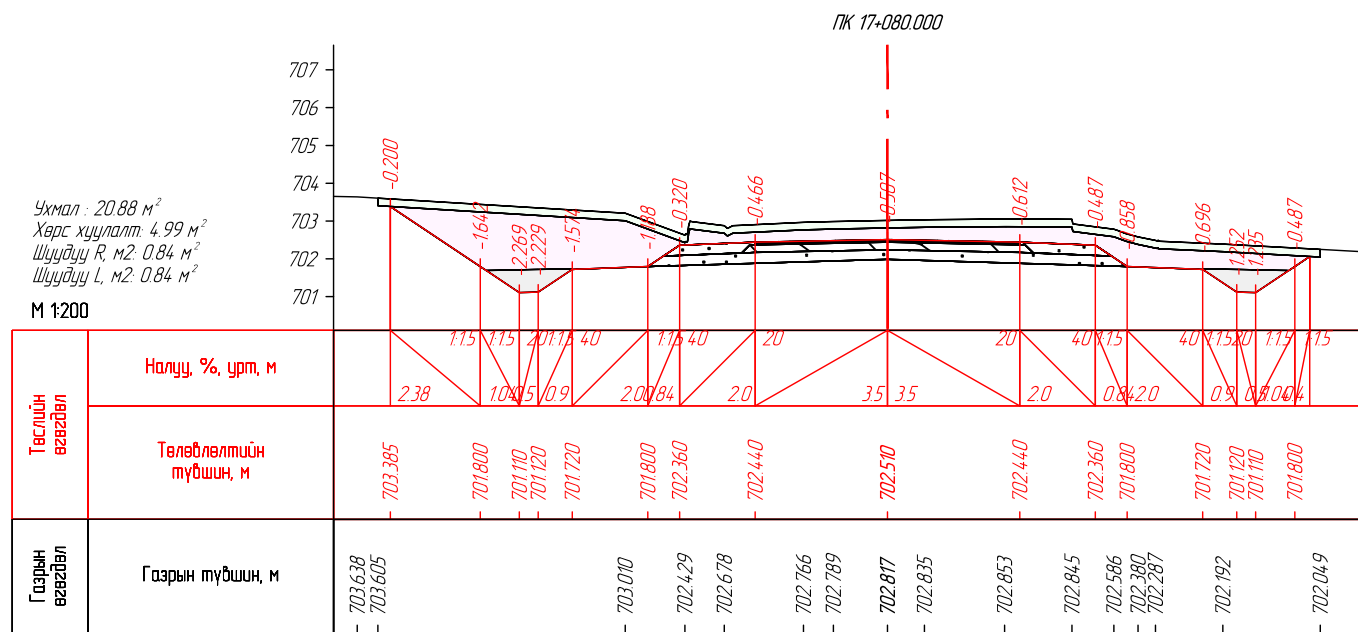

 <b>SRP</b> ENGINEER CONSULTING MONGOLIA LLC "Эс Ар Пи Инженер Консалтинг Монголиа" ХХК	СЭЛЭНГЭ АЙМГИЙН ЕРӨӨ СУМ - БУГАНТ ТОСГОН ЧИГЛЭЛИЙН АВТО ЗАМЫН ИНЖЕНЕРИЙН НАРИЙВЧИЛСАН ЗУРАГ ТӨСӨЛ			Зургийн шифр: 05/21					
	Захирал	Г.Ууганбаяр		НАРИЙВЧИЛСАН ХӨНДЛӨН ОГТ/ОЛ			Масштаб 1:200		
	Инженер	Б.Мөнх-Эрдэнэ		Үе шат	Хуудас	Бүх хуудас			
	Гүйцэтгэсэн	Т.Эрдэнэнэмэх		А3	339	563			
Шалгасан	А.Пүрэвсүрэн	ПК17+725.000-ПК17+750.000			2022 оны 12 сар				



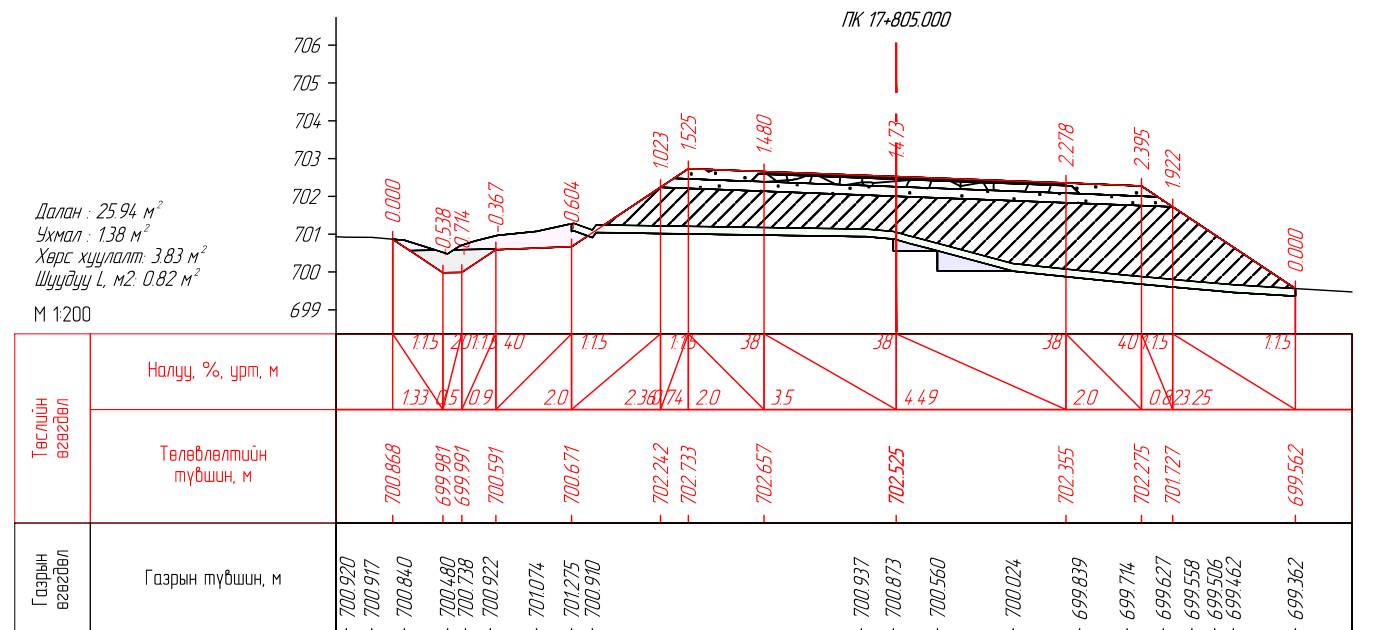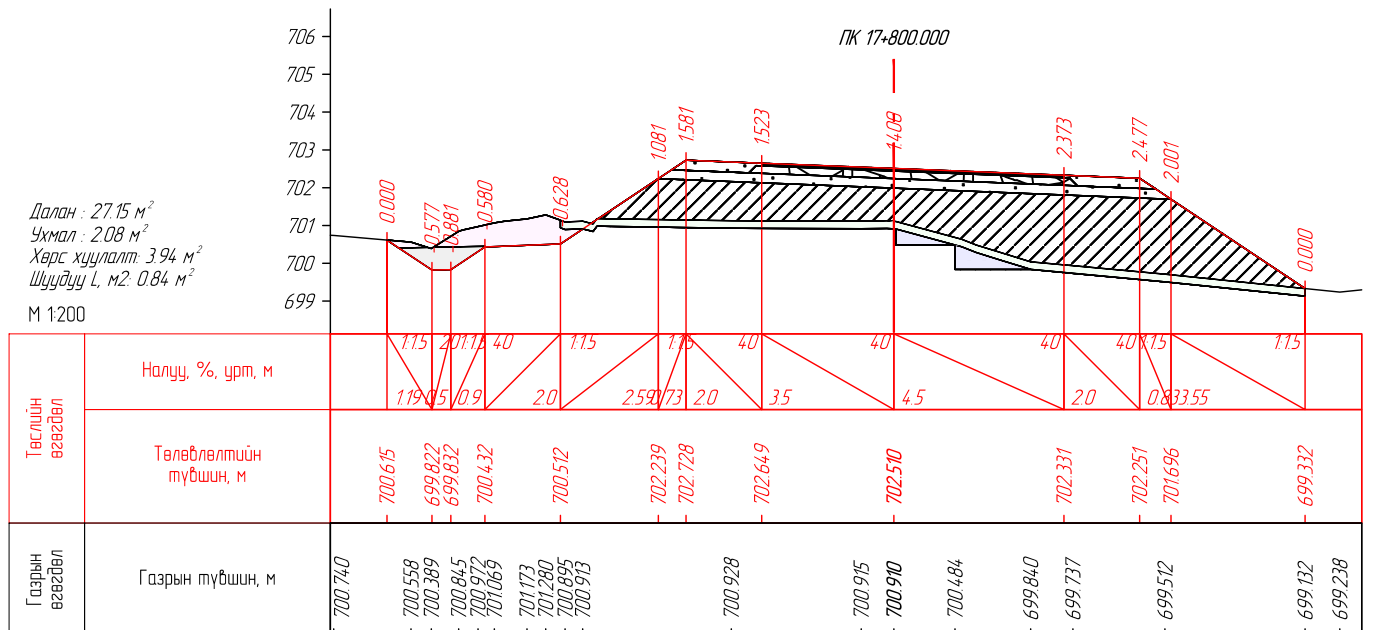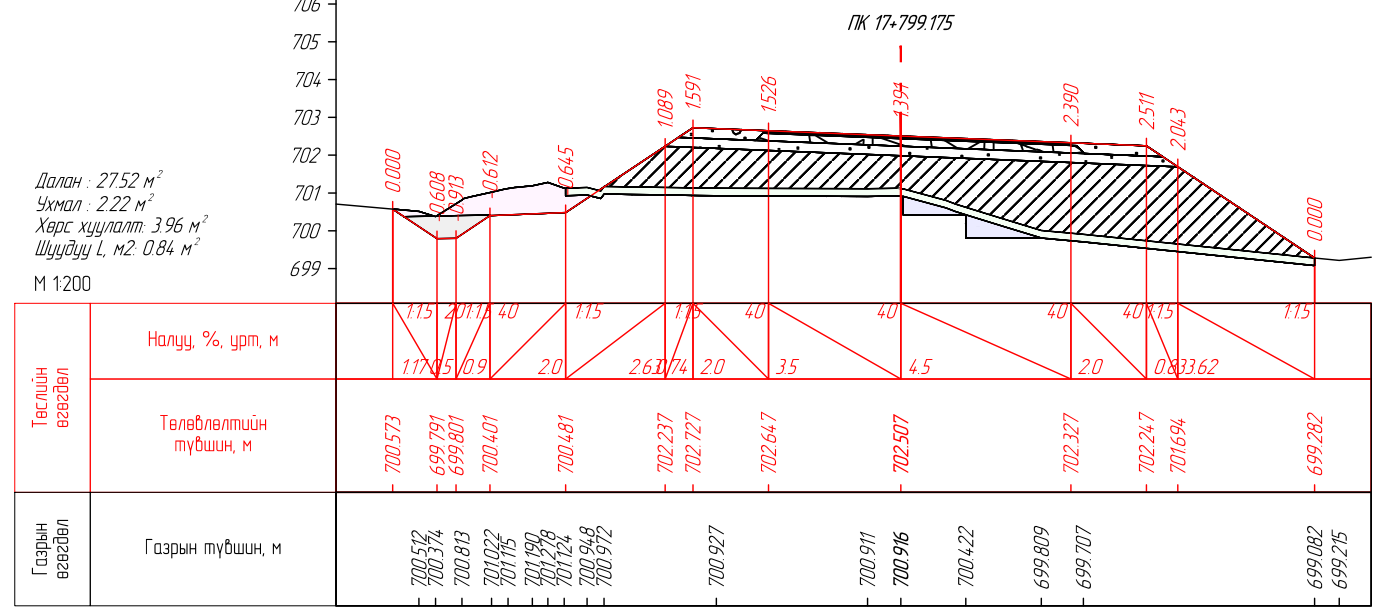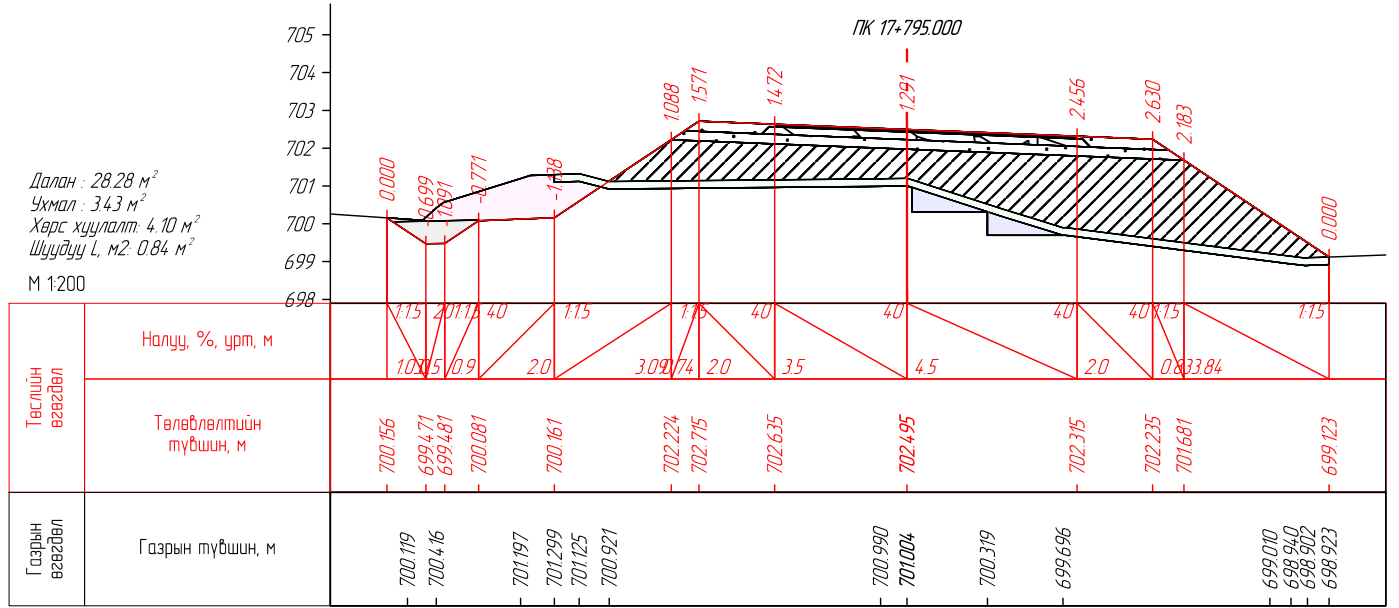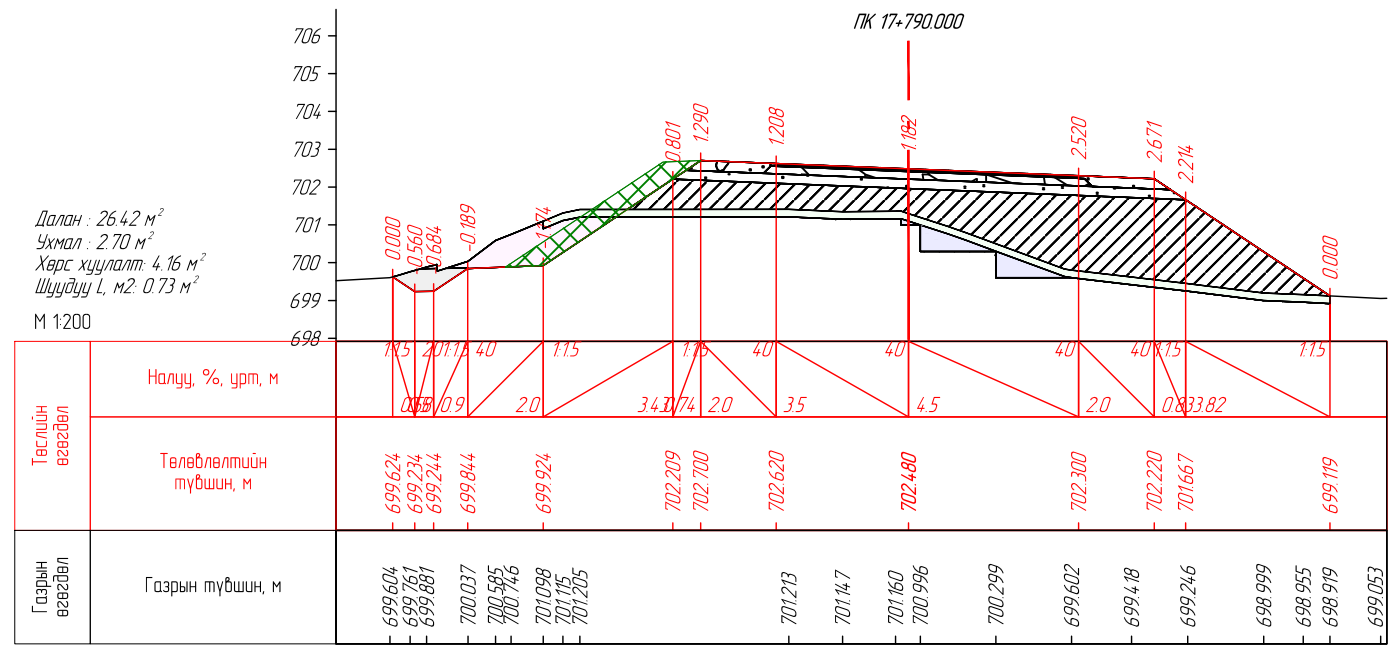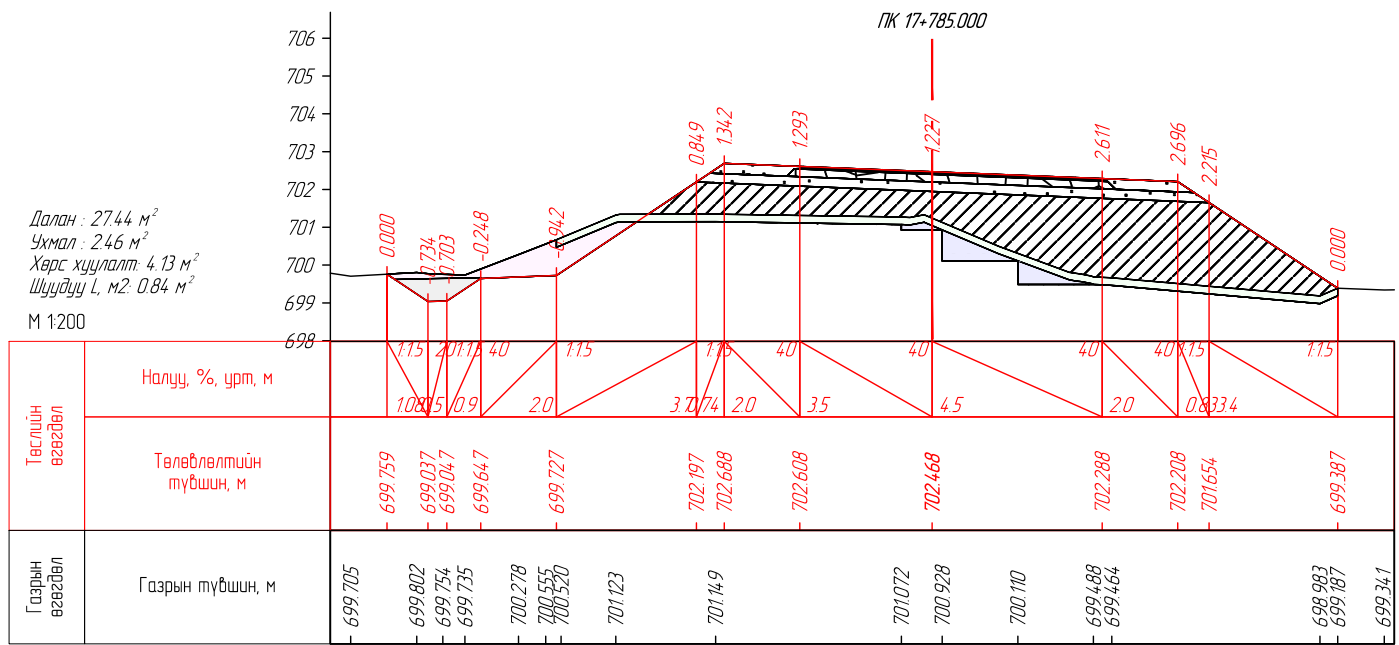



ENGINEER CONSULTING MONGOLIA LLC

"Эс Ар Пи Инженер Консалтинг Монголиа" ХХК

СЭЛЭНГЭ АЙМГИЙН ЕРӨӨ СУМ – БУГАНТ ТОСГОН ЧИГЛЭЛИЙН АВТО  
ЗАМЫН ИНЖЕНЕРИЙН НАРИЙВЧИЛСАН ЗУРАГ ТӨСӨЛ


Зургийн шифр:  
05/21







Масштаб 1200

Үе шат Хуудас Бүх хуудас

A3 341 563

2022 оны 12 сар

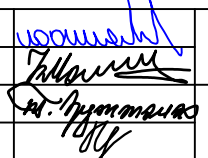Захирал	Г.Ууганбаяр		НАРИЙВЧИЛСАН ХӨНДЛӨН ОГТ/ОЛ
Инженер	Б.Мөнх-Эрдэнэ		
Гүйцэтгэсэн	Т.Эрдэнэнэмэх		
Шалгасан	А.Пүрэвсүрэн		
ПК17+785.000-ПК17+805.000			

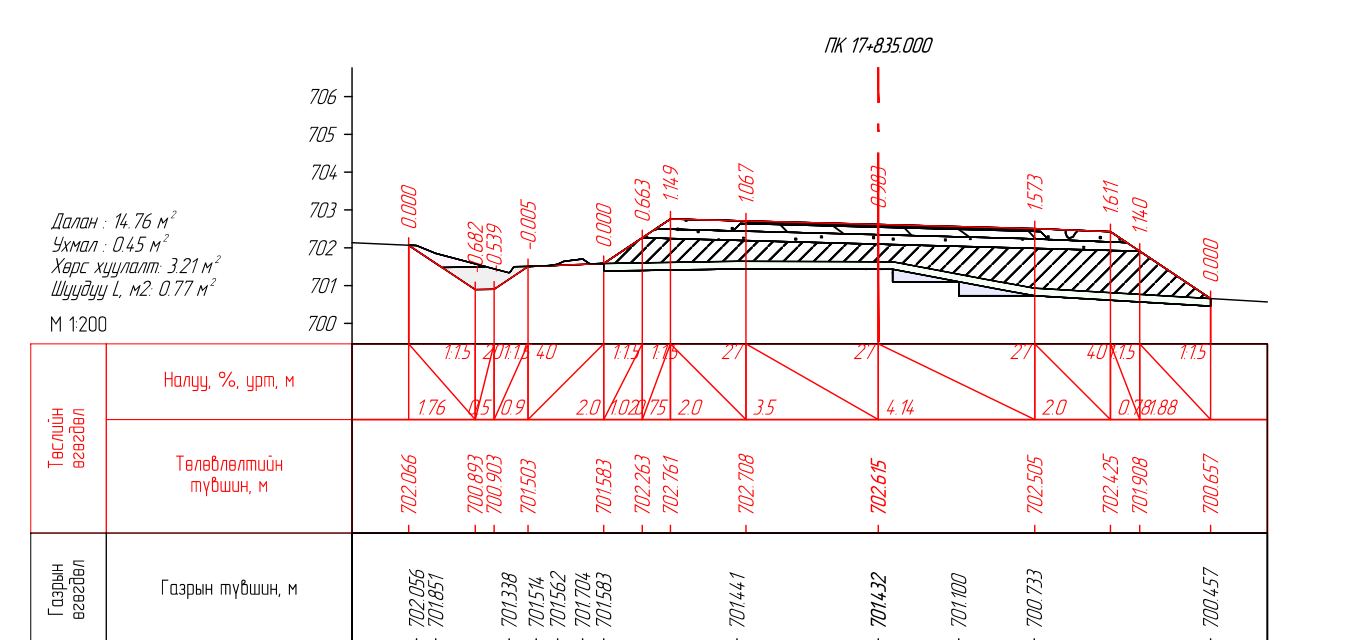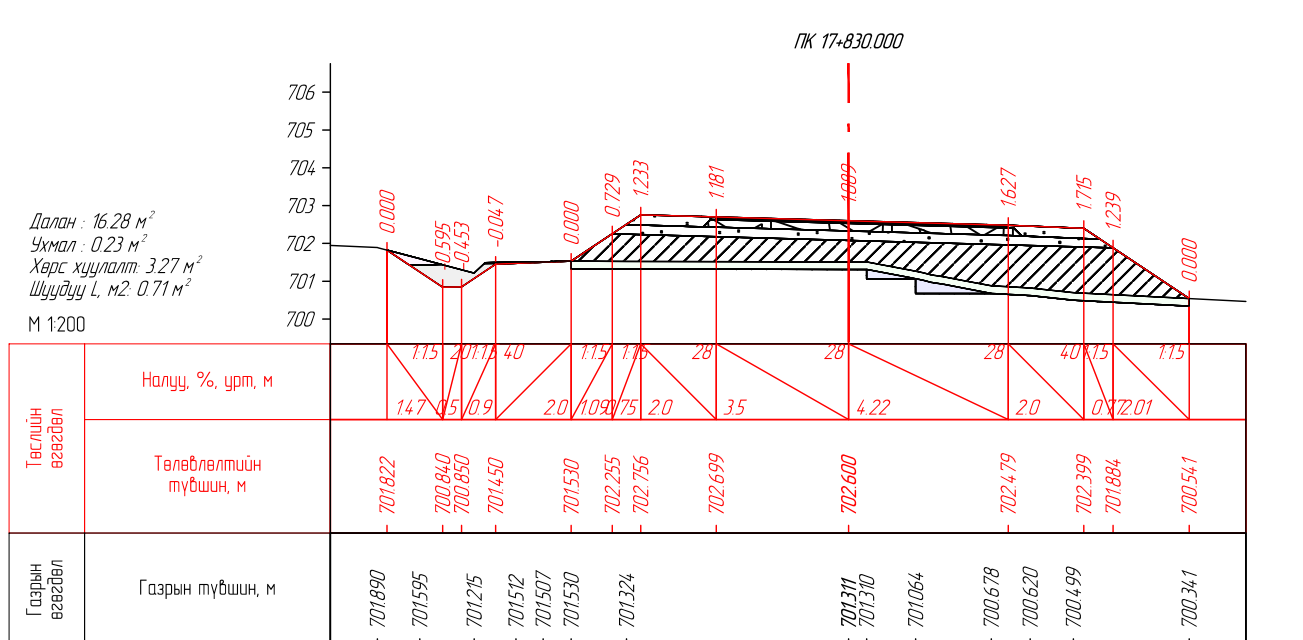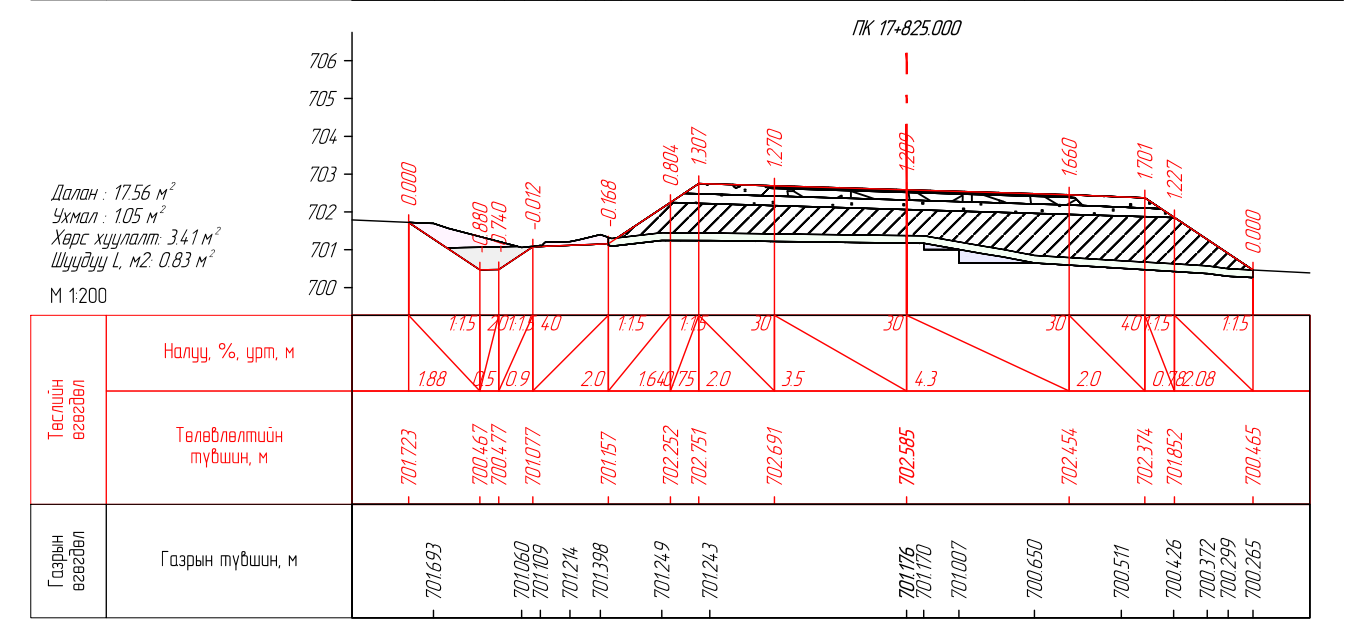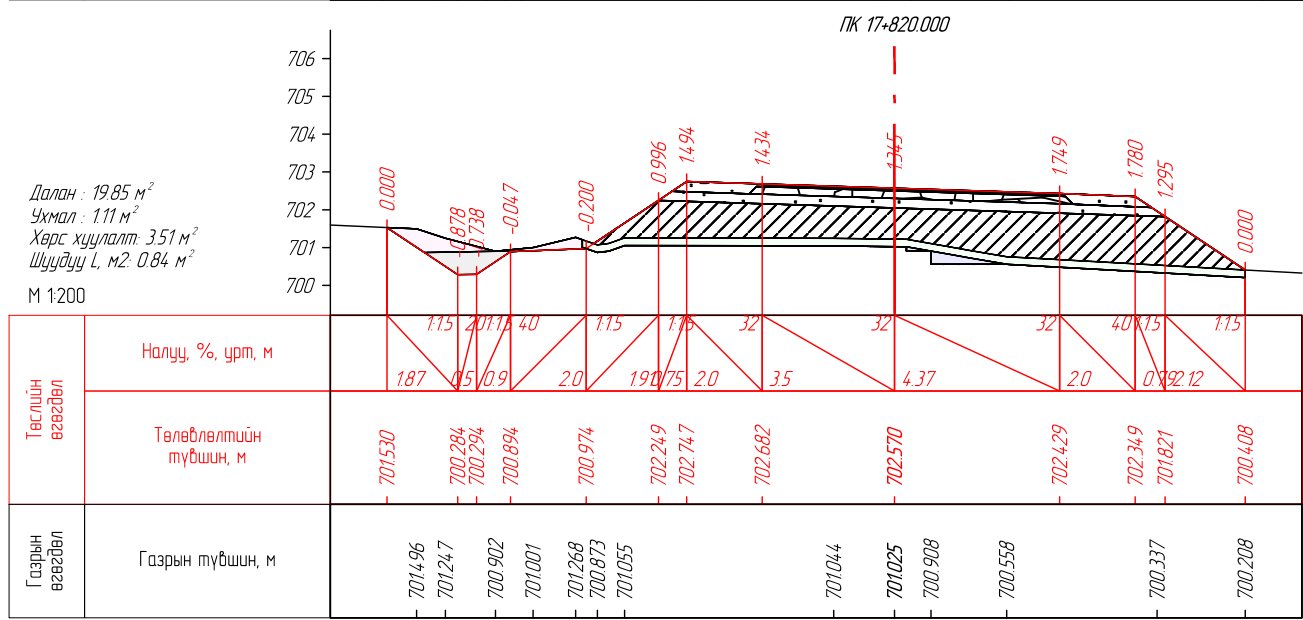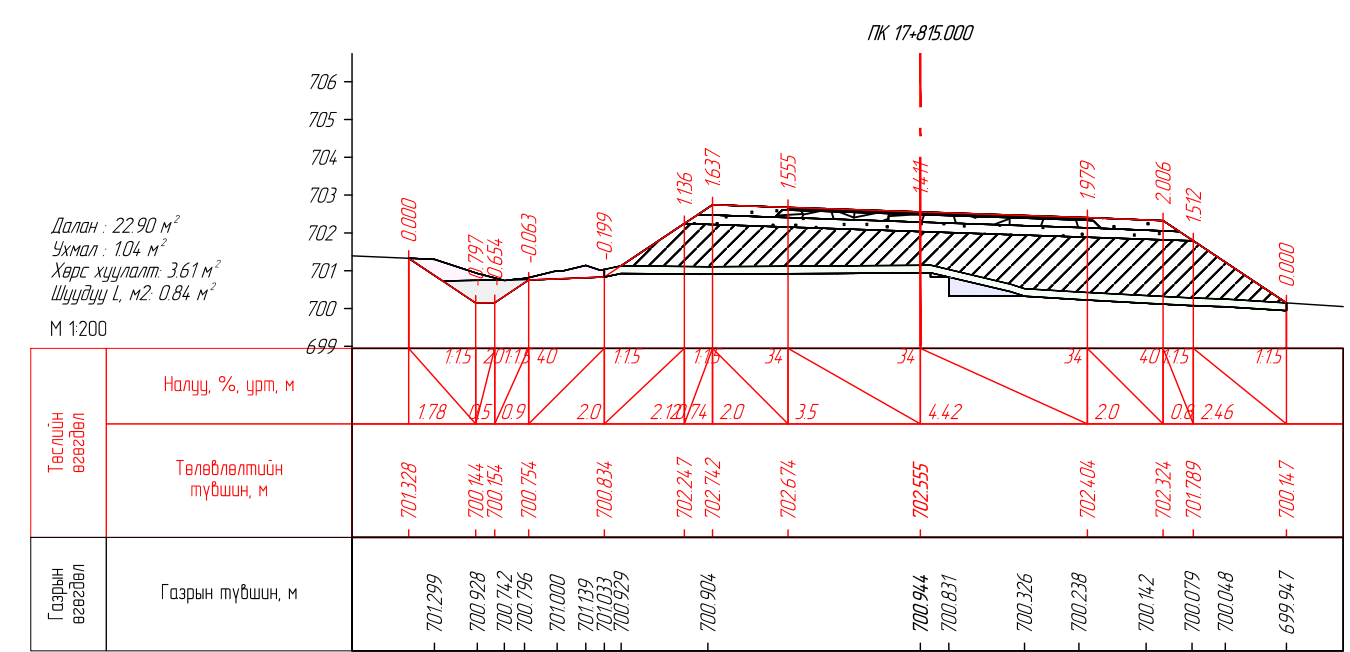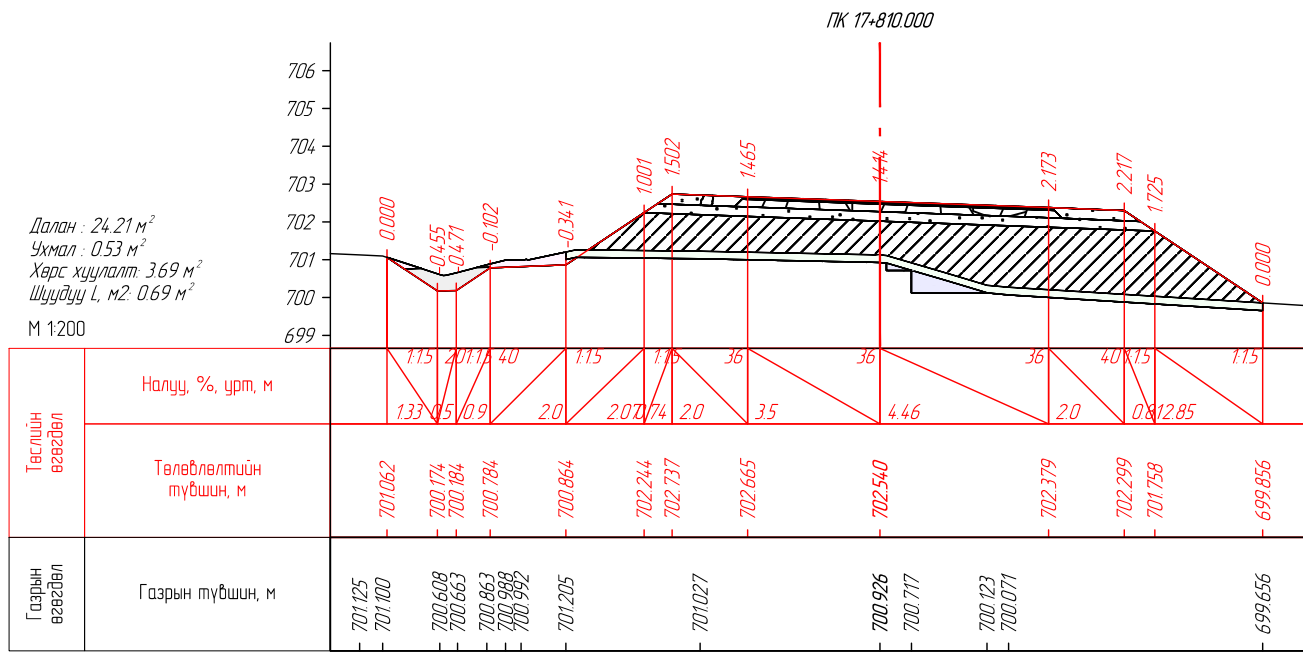

“Эс Ар Пи Инженер Консалтинг Монголиа” ХХК

СЭЛЭНГЭ АЙМГИЙН ЕРӨӨ СУМ – БУГАНТ ТОСГОН ЧИГ ЛЭЛИЙН АВТО  
ЗАМЫН ИНЖЕНЕРИЙН НАРИЙВЧИЛСАН ЗУРАГ ТӨСӨЛ

Зургийн шифр:  
05/21


Масштаб 1:200







Үе шат	Хуудас	Бүх хуудас
А3	342	563

2022 оны 12 сар







Захирал	Г.Ууганбаяр		НАРИЙВЧИЛСАН ХӨНДЛӨН ОГТ/ОЛ
Инженер	Б.Мөнх-Эрдэнэ		
Гүйцэтгэгсэн	Т.Эрдэнэнэмэх		
Шалгасан	А.Пүрэвсүрэн		
ПК17+810.000-ПК17+835.000			


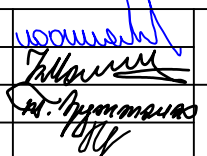







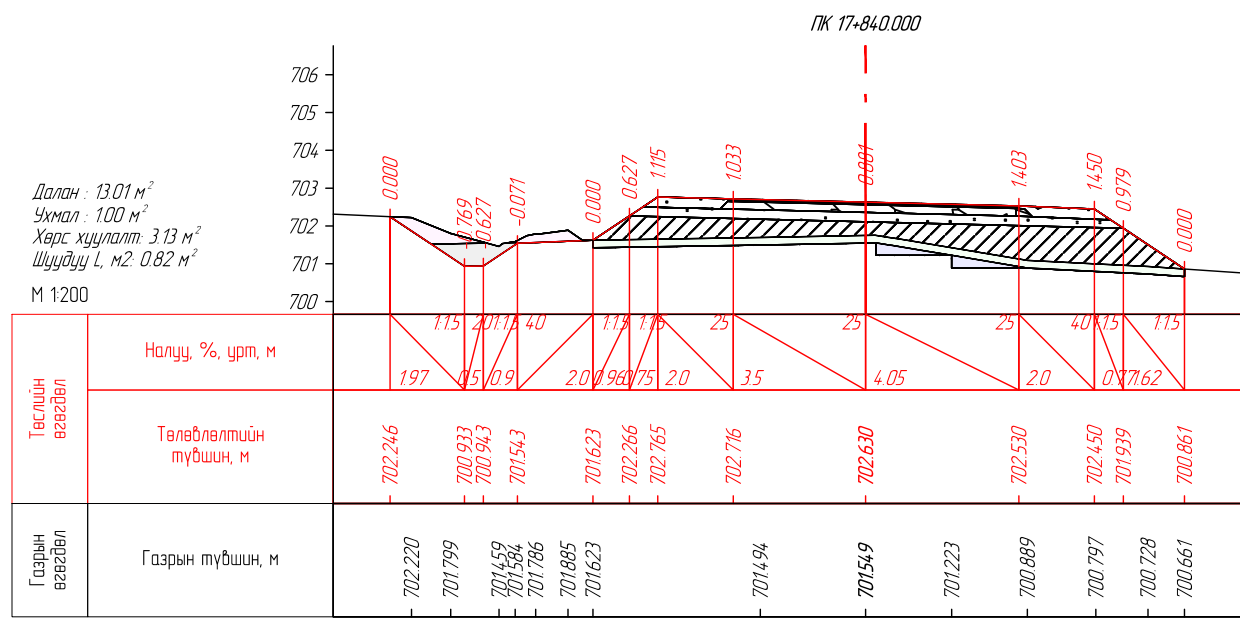


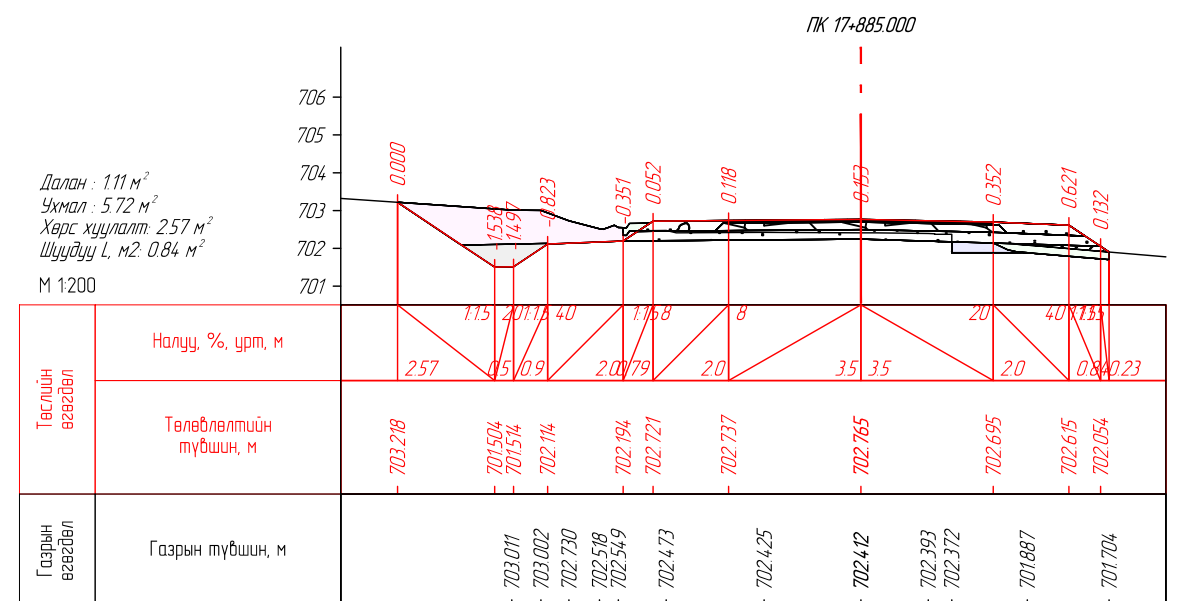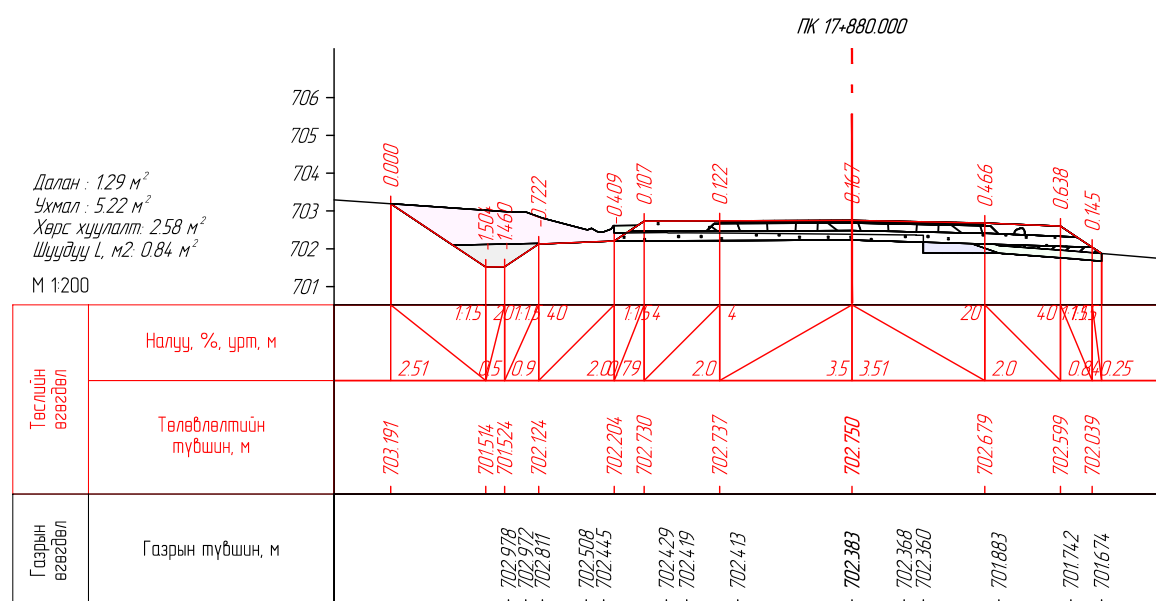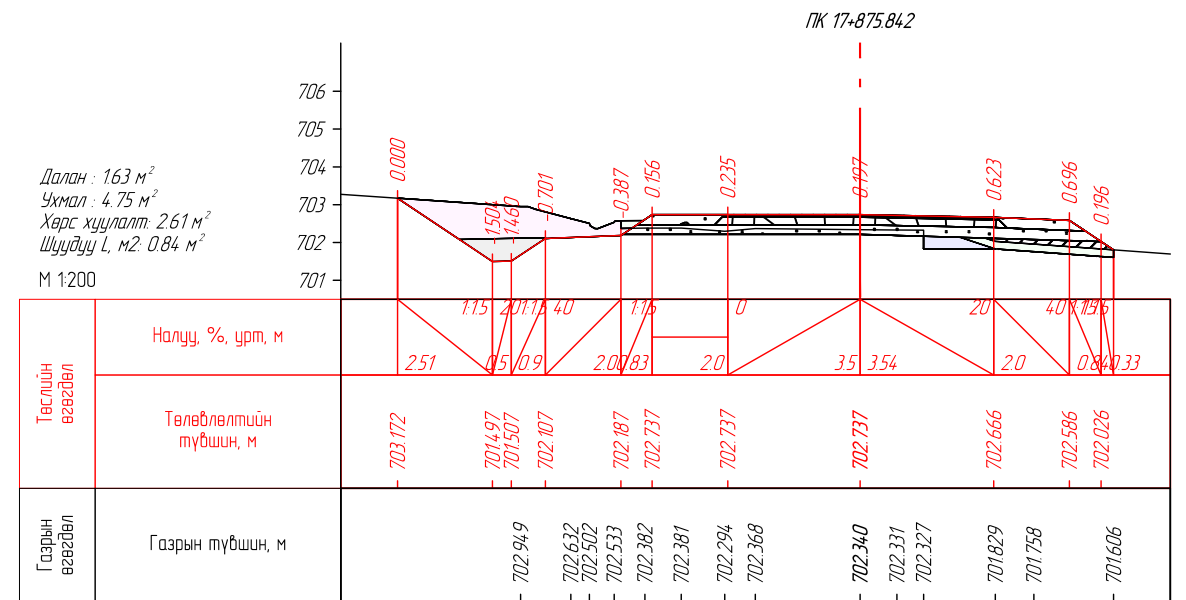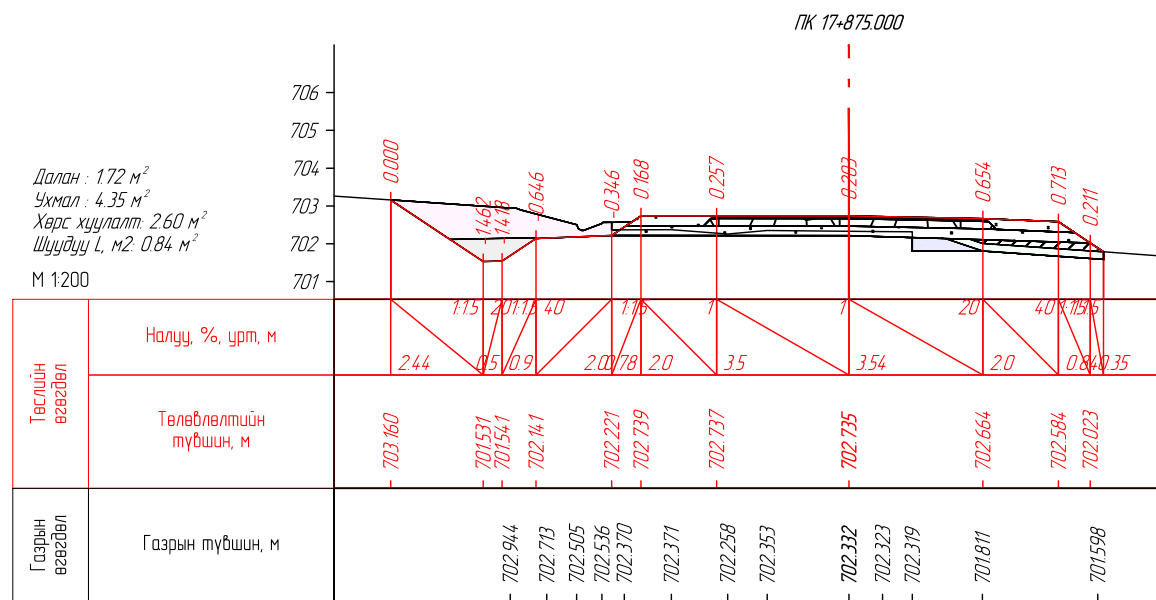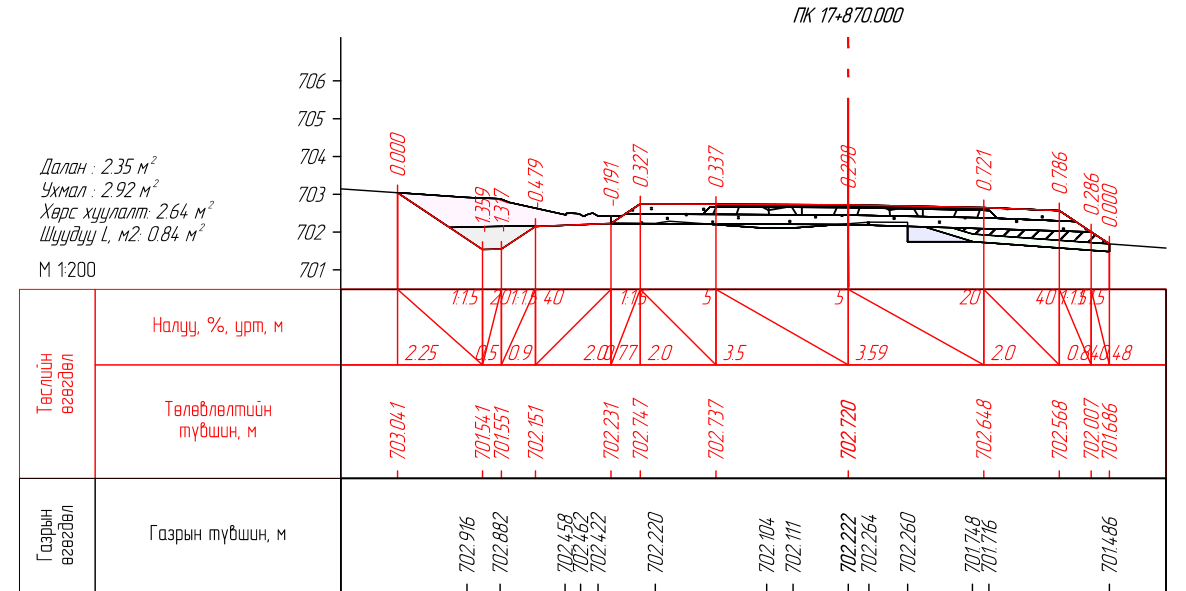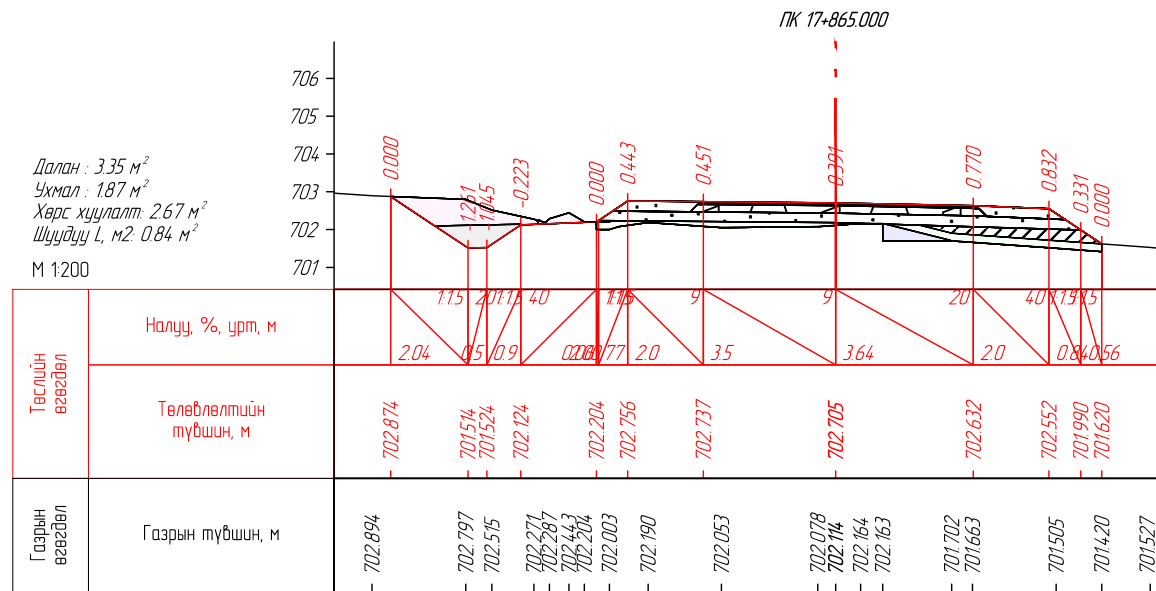


 ENGINEER CONSULTING MONGOLIA LLC "Эс Ар Пи Инженер Консалтинг Монголиа" ХХК	СЭЛЭНГЭ АЙМГИЙН ЕРӨӨ СУМ - БУГАНТ ТОСГОН ЧИГЛЭЛИЙН АВТО ЗАМЫН ИНЖЕНЕРИЙН НАРИЙВЧИЛСАН ЗУРАГ ТӨСӨЛ			Зургийн шифр: 05/21		
	Захирал	Г.Ууганбаяр	 НАРИЙВЧИЛСАН ХӨНДЛӨН ОГТ/ОЛ	Масштаб 1:200		
	Инженер	Б.Мөнх-Эрдэнэ		Үе шат	Хуудас	Бүх хуудас
	Гүйцэтгэсэн	Т.Эрдэнэнэмэх	 ПК17-865.000-ПК17-885.000	A3	344	563
Шалгасан	А.Пүрэвсүрэн	2022 оны 12 сар				

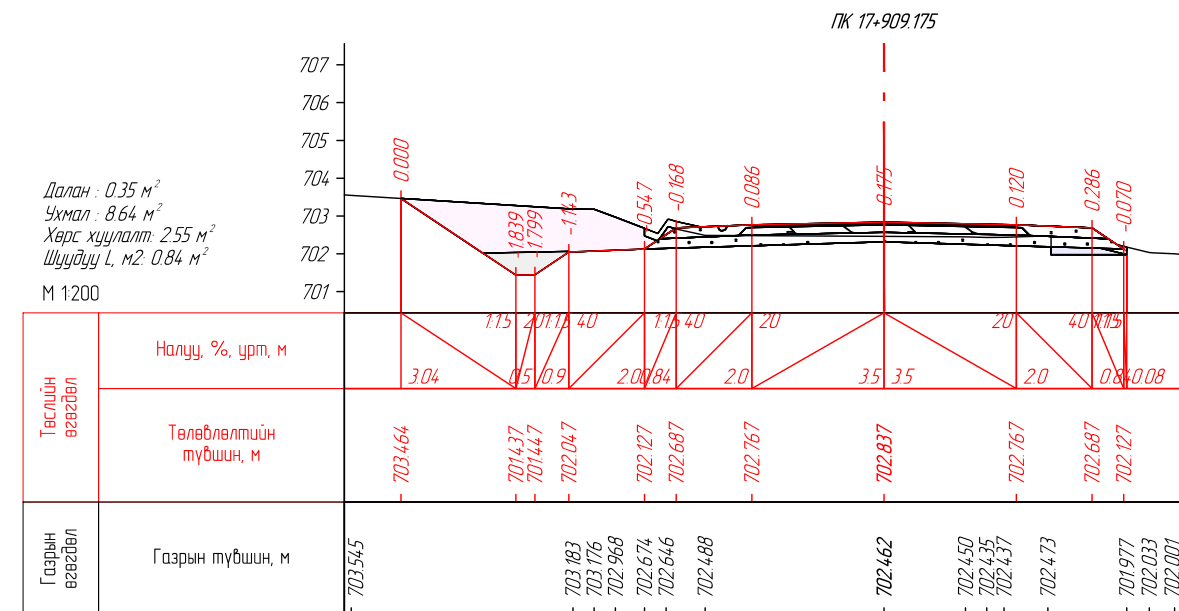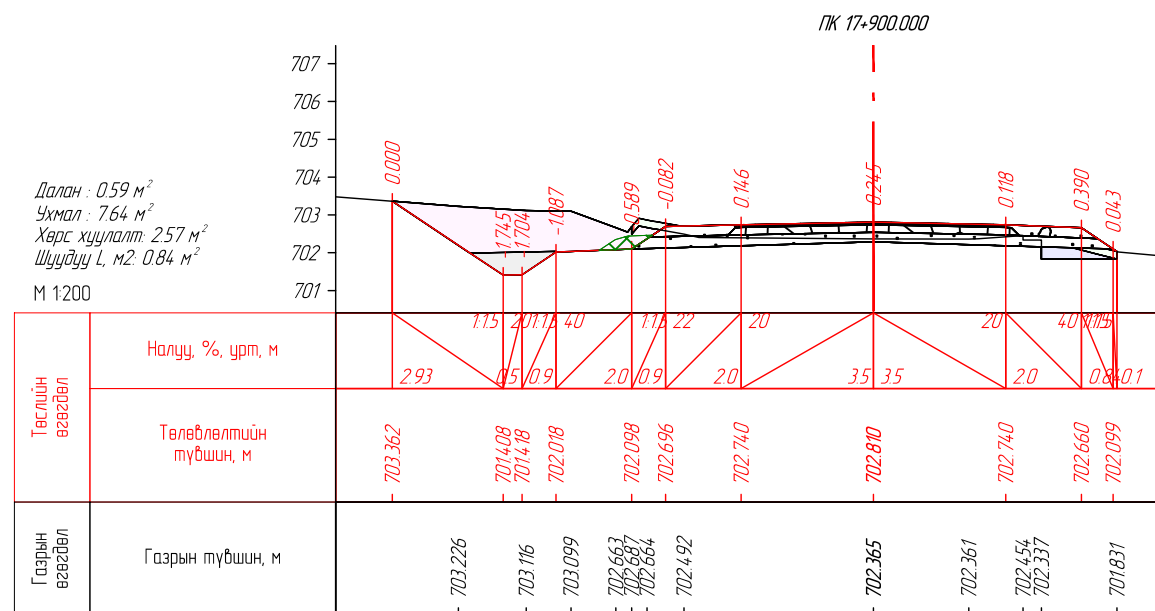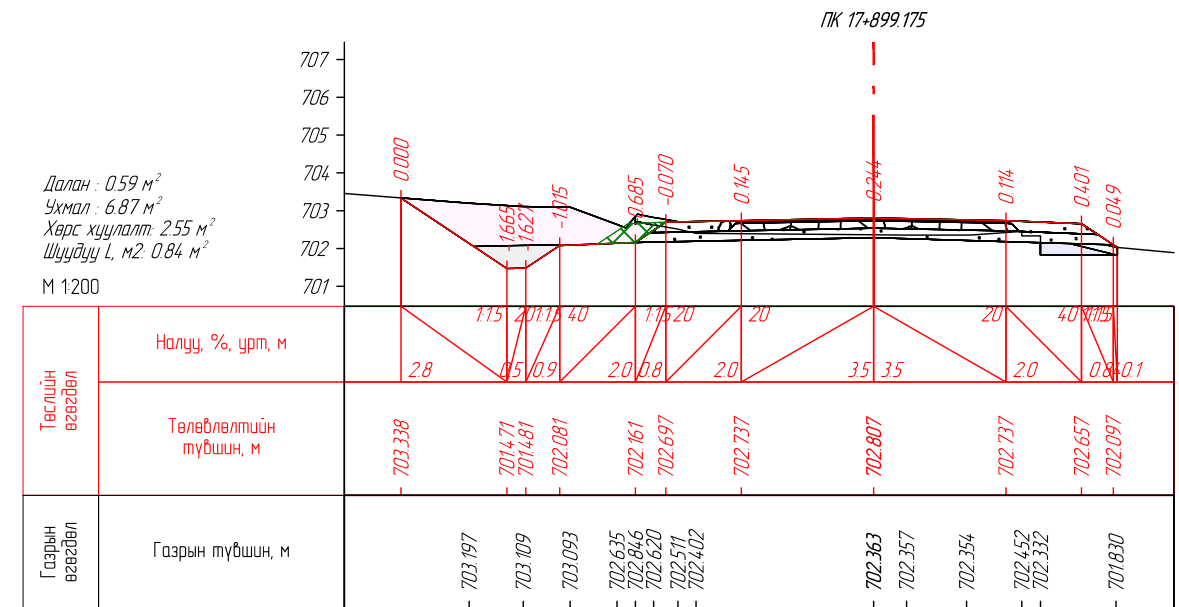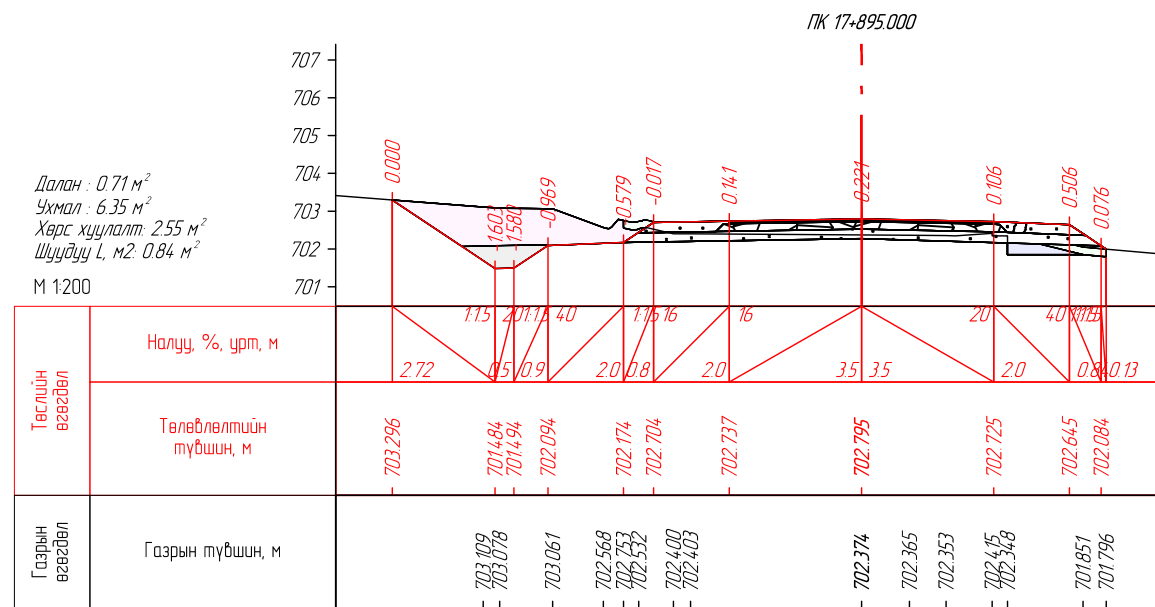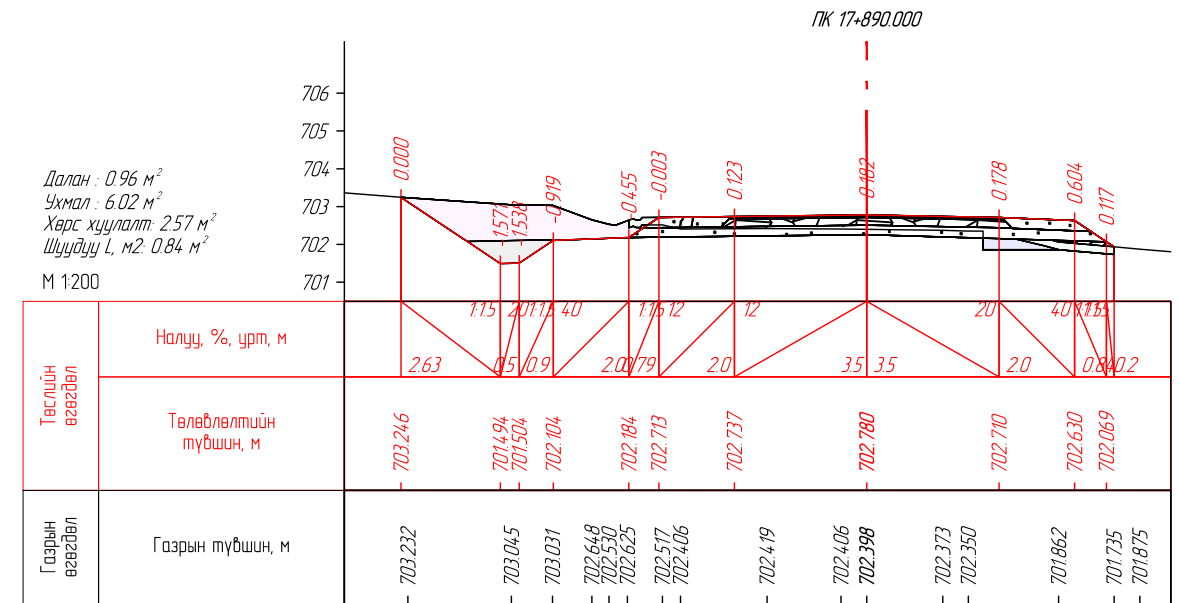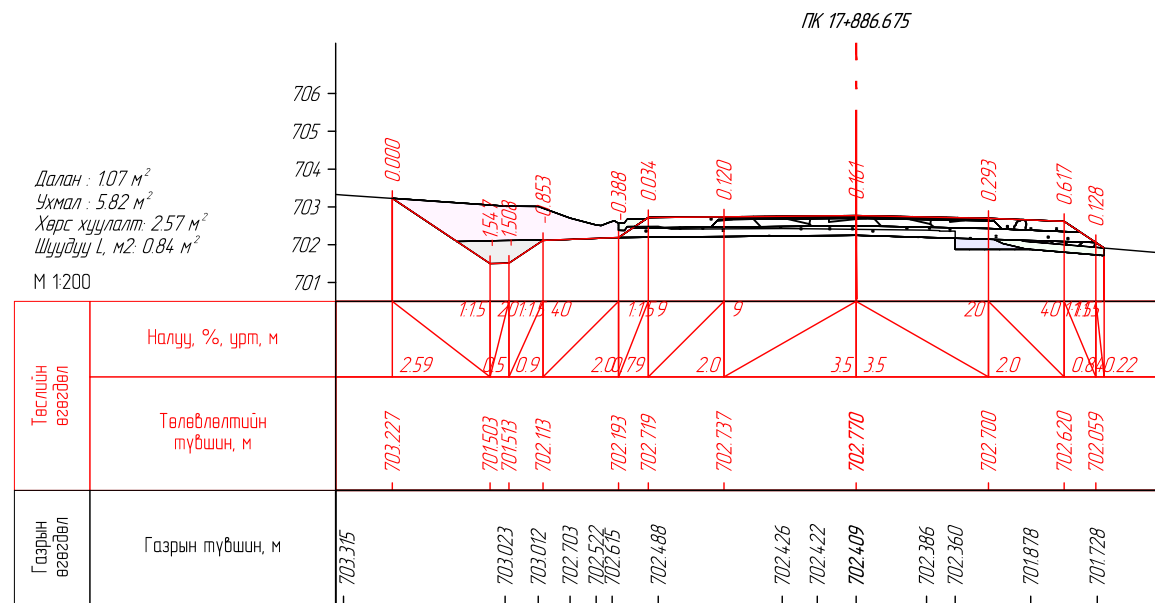

 <b>SRP</b> ENGINEER CONSULTING MONGOLIA LLC "Эс Ар Пи Инженер Консалтинг Монголиа" ХХК	СЭЛЭНГЭ АЙМГИЙН ЕРӨӨ СУМ - БУГАНТ ТОСГОН ЧИГЛЭЛИЙН АВТО ЗАМЫН ИНЖЕНЕРИЙН НАРИЙВЧИЛСАН ЗУРАГ ТӨСӨЛ			Зургийн шифр: 05/21			
	Захирал	Г.Ууганбаяр		НАРИЙВЧИЛСАН ХӨНДЛӨН ОГТ/ОЛ			Масштаб: 1:200
	Инженер	Б.Мөнх-Эрдэнэ		Үе шат	Хуудас	Бүх хуудас	
	Гүйцэтгэсэн	Т.Эрдэнэнэмэх		A3	345	563	
Шалгасан	А.Пүрэвсүрэн	ПК17-886.675-ПК17-909.175			2022 оны 12 сар		

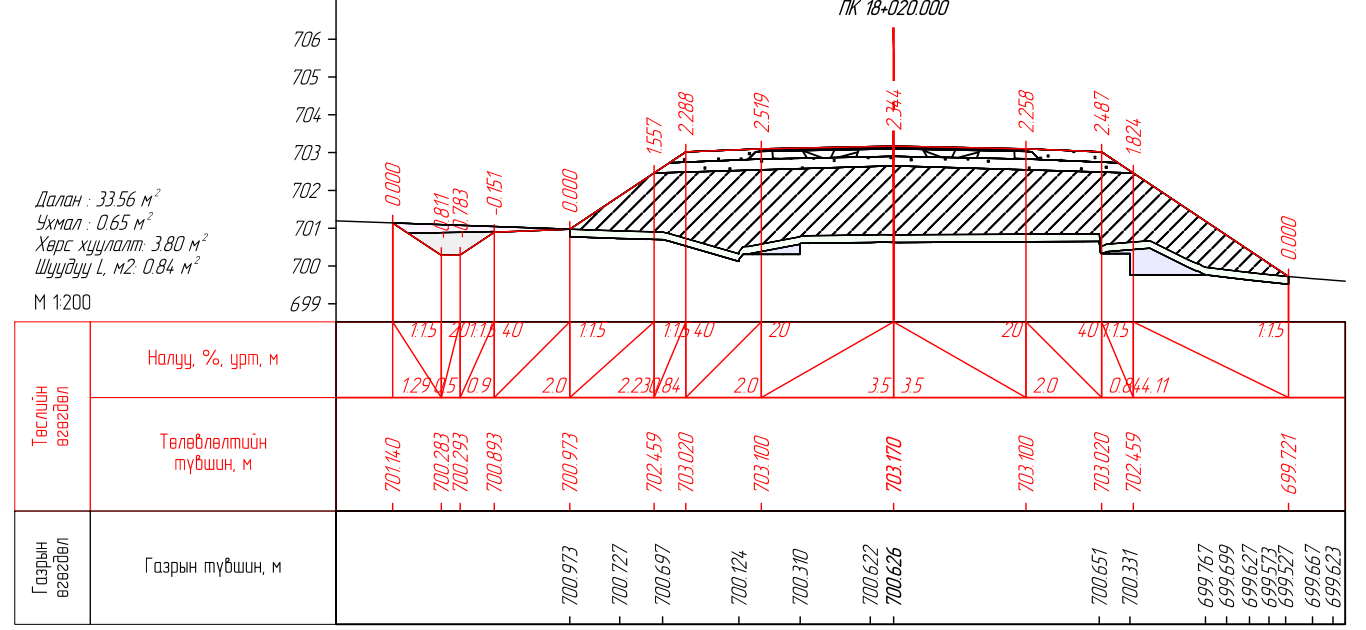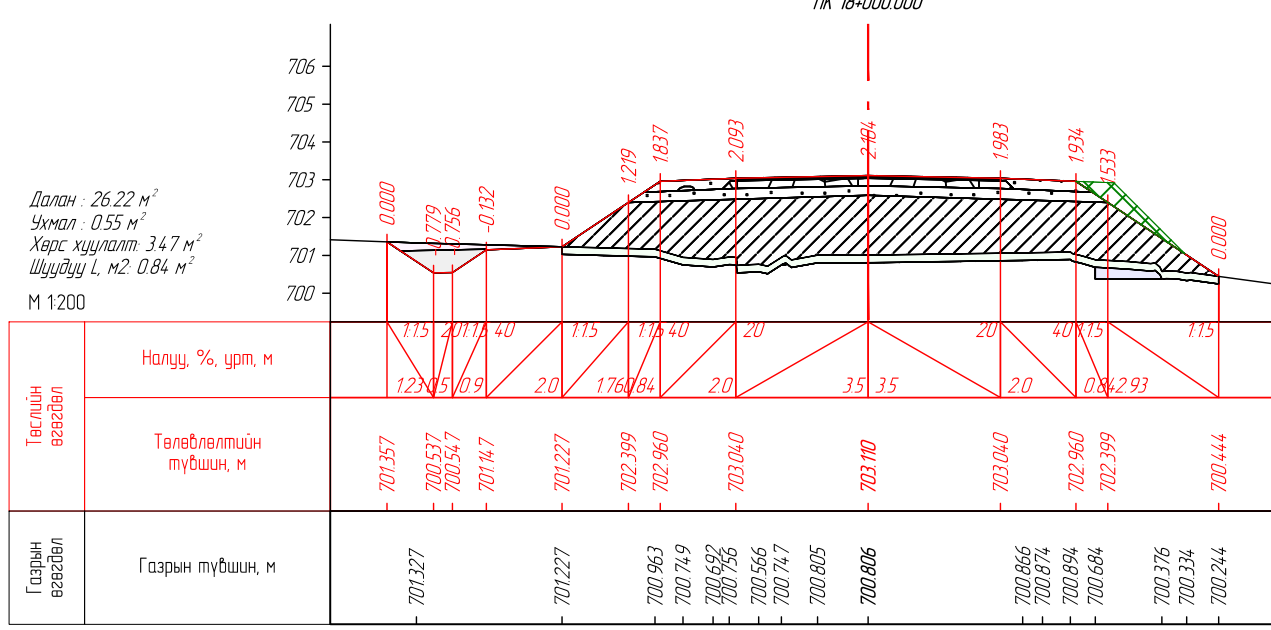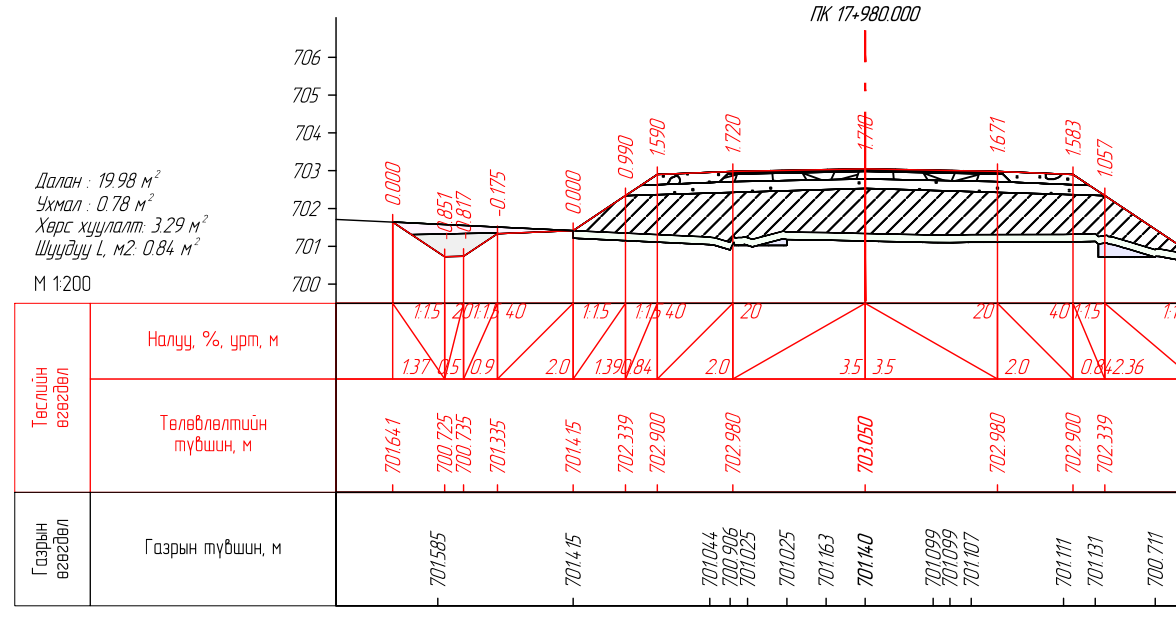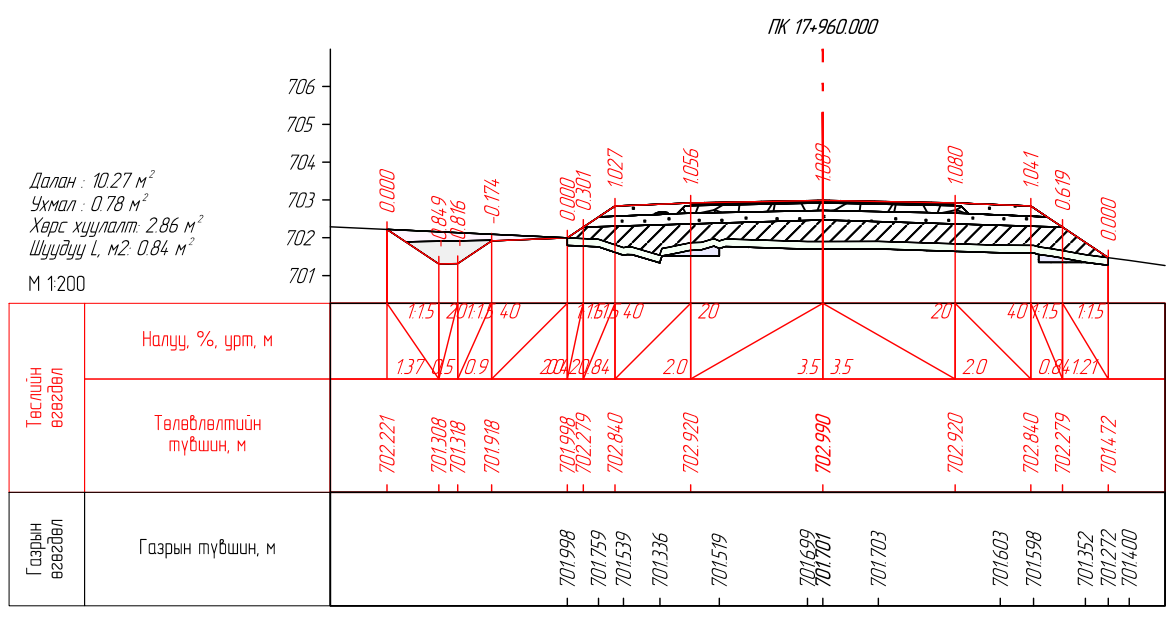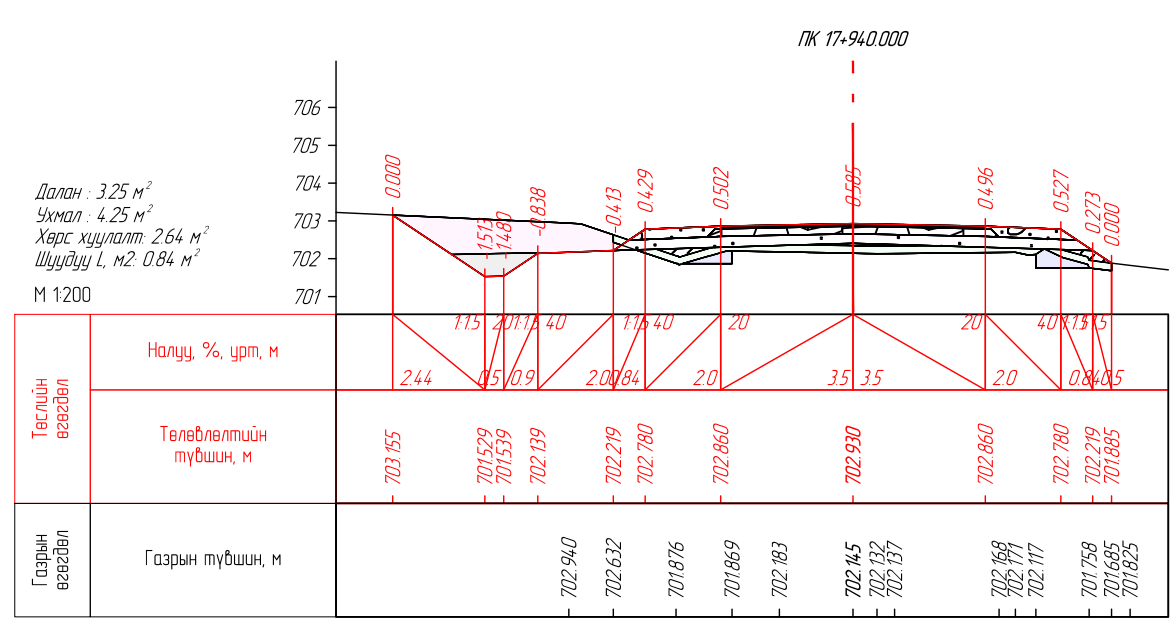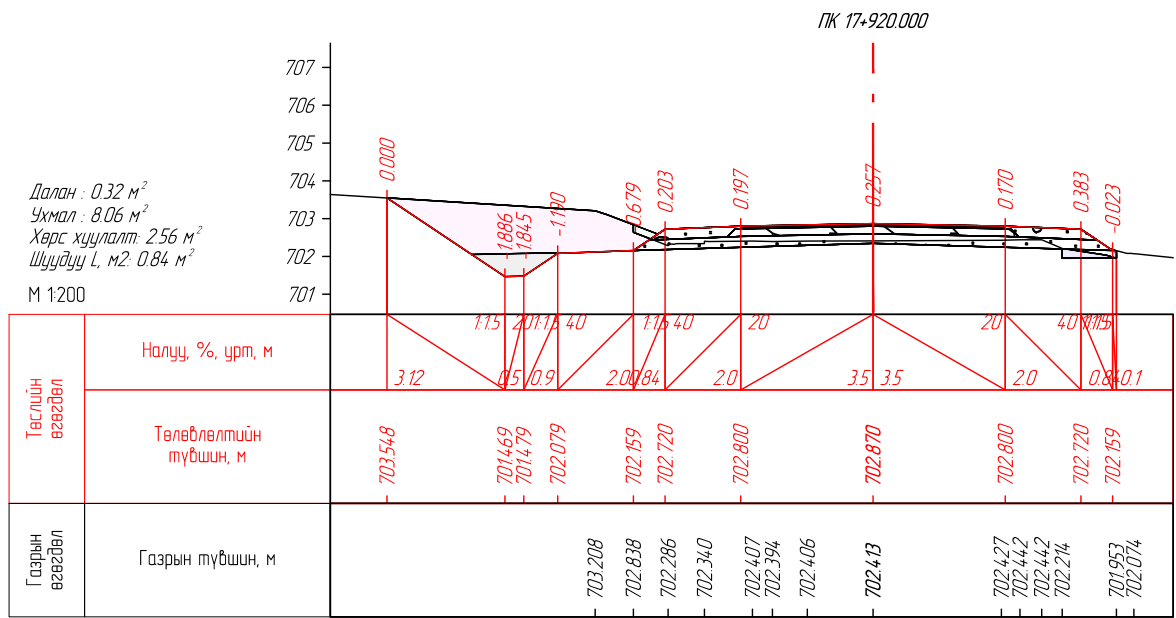



**SRP**  
ENGINEER CONSULTING MONGOLIA LLC

"Эс Ар Пи Инженер Консалтинг Монголиа" ХХК

СЭЛЭНГЭ АЙМГИЙН ЕРӨӨ СҮМ – БУГАНТ ТОСГОН ЧИГЛЭЛИЙН АВТО  
ЗАМЫН ИНЖЕНЕРИЙН НАРИЙВЧИЛСАН ЗУРАГ ТӨСӨЛ



Зургийн шифр:  
05/21

Масштаб 1:200







Үе шат Хуудас Бүх хуудас


A3 346 563

2022 оны 12 сар

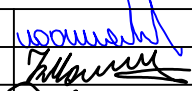Захирал	Г.Ууганбаяр	 	НАРИЙВЧИЛСАН ХӨНДЛӨН ОГТ/ОЛ
Инженер	Б.Мөнх-Эрдэнэ		ПК17+920.000-ПК18+020.000
Гүйцэтгэсэн	Т.Эрдэнэнэмэх		
Шалгасан	А.Пүрэвсүрэн		



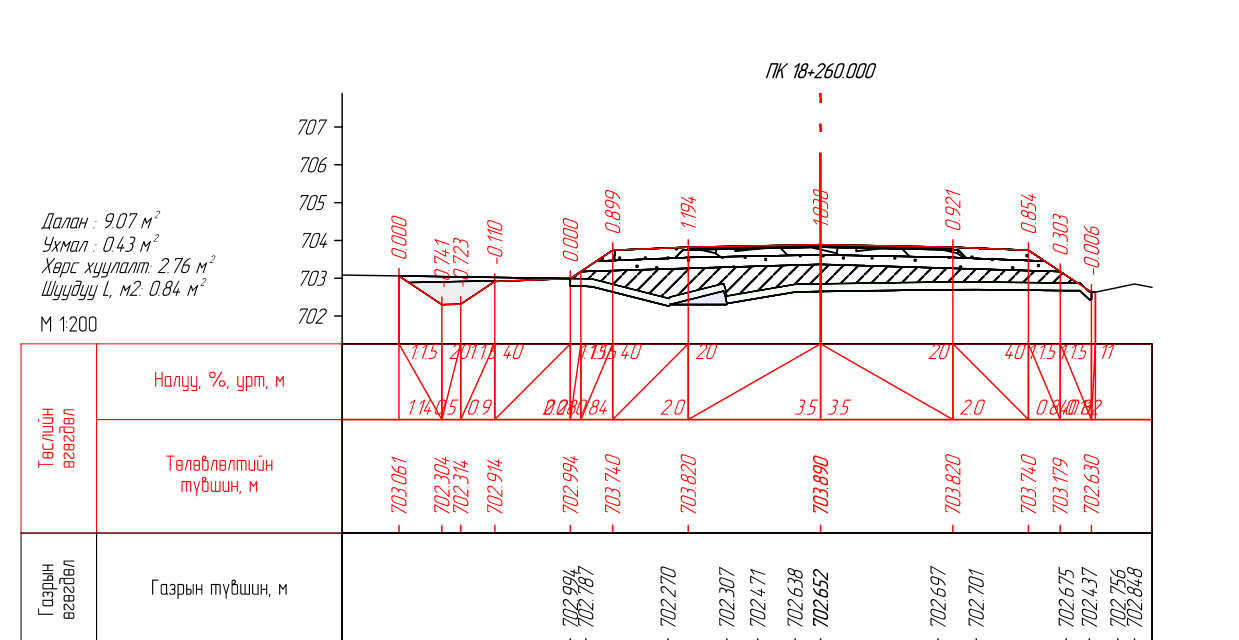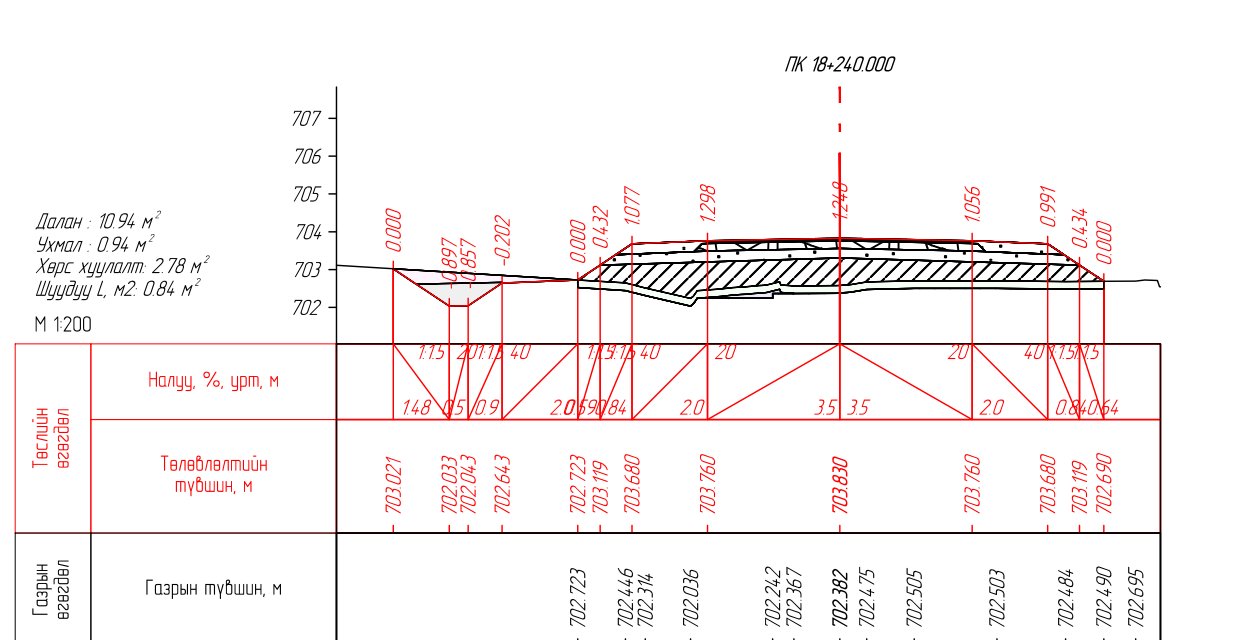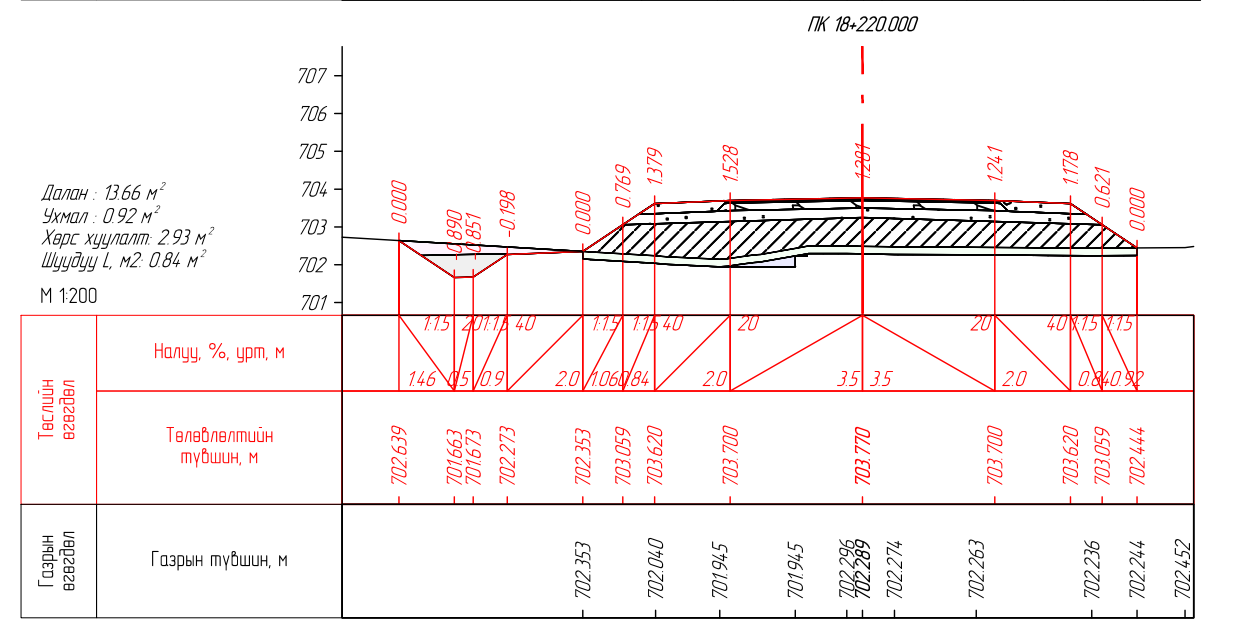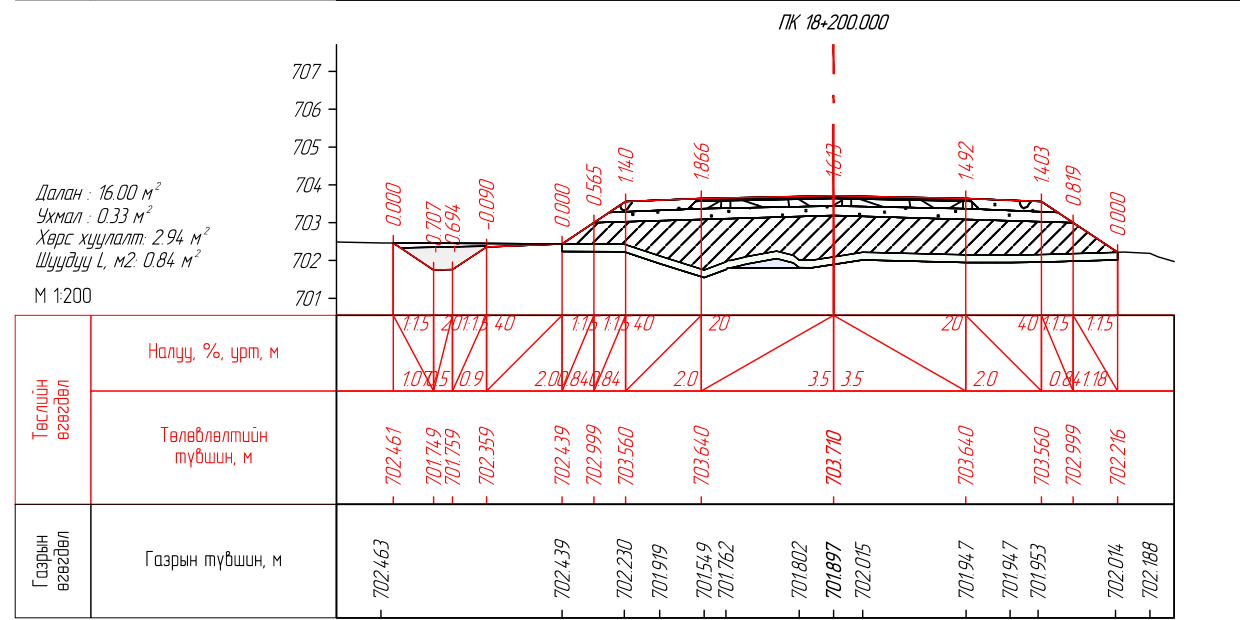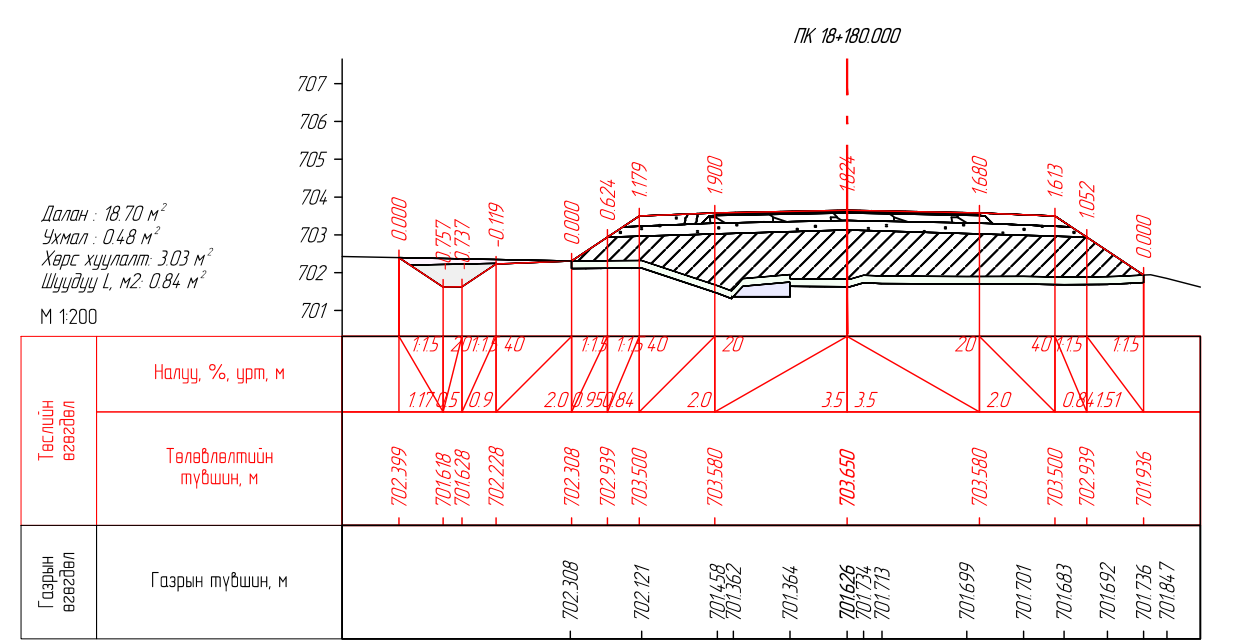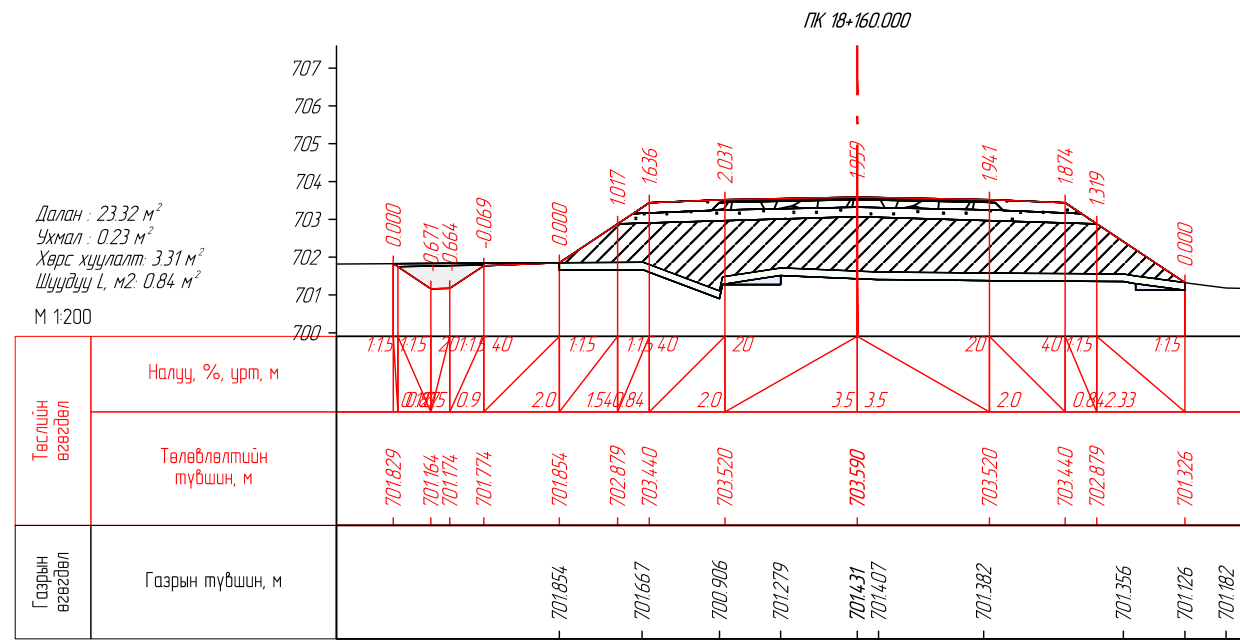




ENGINEER CONSULTING MONGOLIA LLC

"Эс Ар Пи Инженер Консалтинг Монголиа" ХХК

СЭЛЭНГЭ АЙМГИЙН ЕРӨӨ СУМ - БУГАНТ ТОСГОН ЧИГЛЭЛИЙН АВТО  
ЗАМЫН ИНЖЕНЕРИЙН НАРИЙВЧИЛСАН ЗУРАГ ТӨСӨЛ

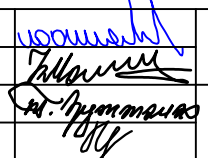Захирал	Г.Ууганбаяр		НАРИЙВЧИЛСАН ХӨНДЛӨН ОГТ/ОЛ
Инженер	Б.Мөнх-Эрдэнэ		
Гүйцэтгэсэн	Т.Эрдэнэнэмэх		
Шалгасан	А.Пүрэвсүрэн		







ПК18+160.000-ПК18+260.000

Зургийн шифр: 05/21







Масштаб: 1:200

Үе шат	Хуудас	Бүх хуудас
A3	348	563

2022 оны 12 сар

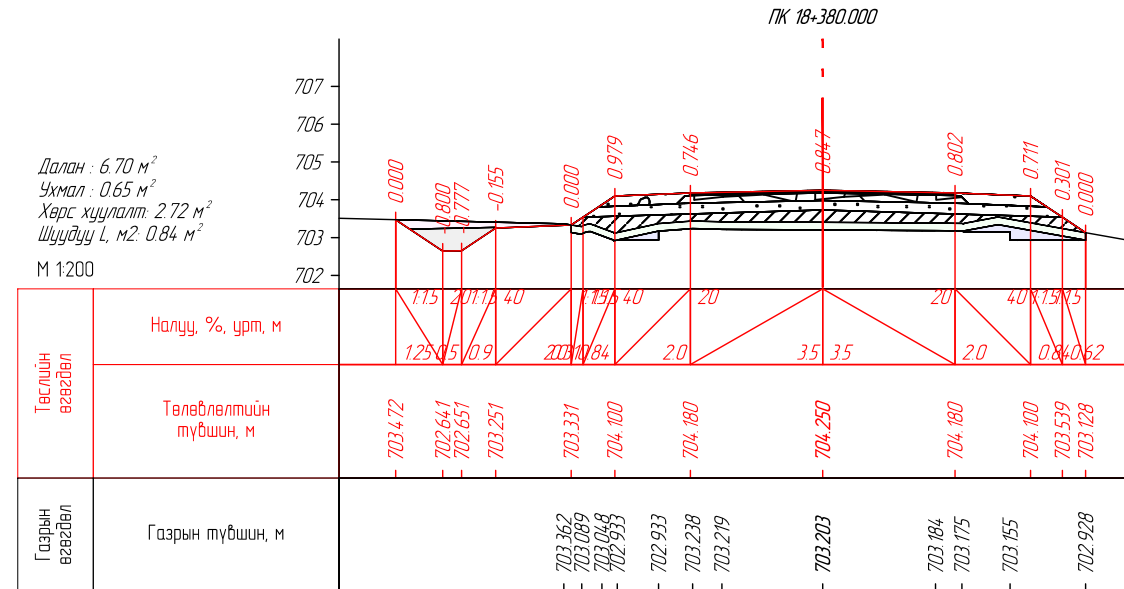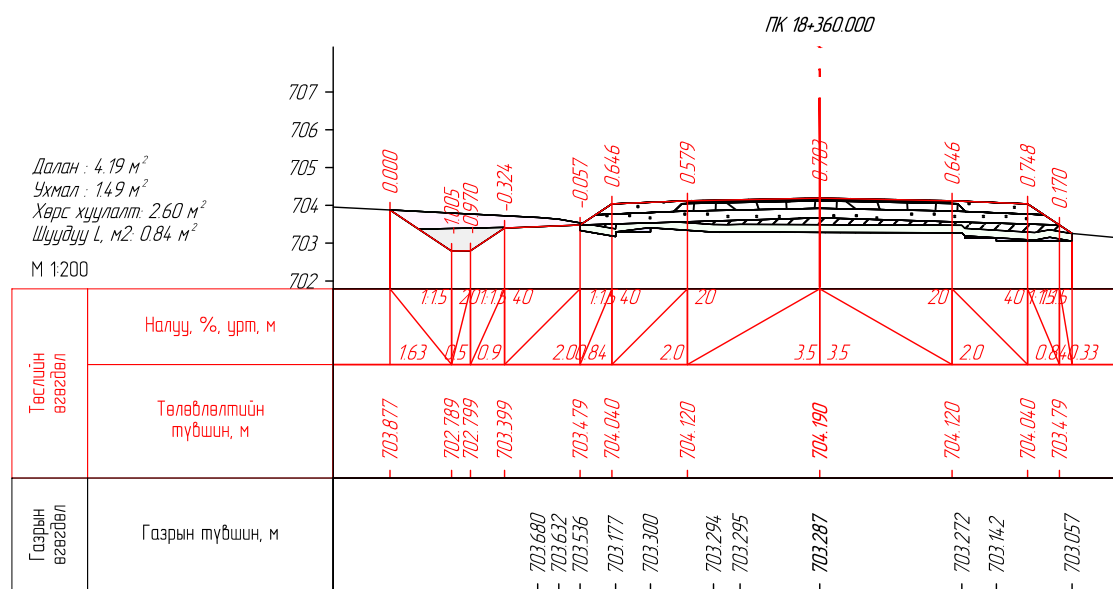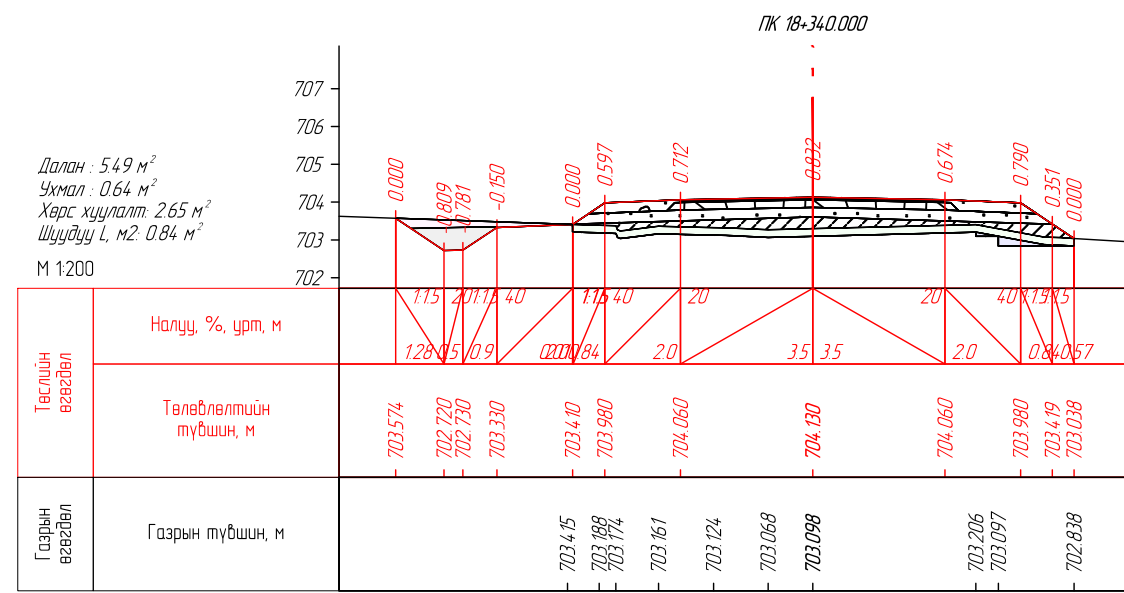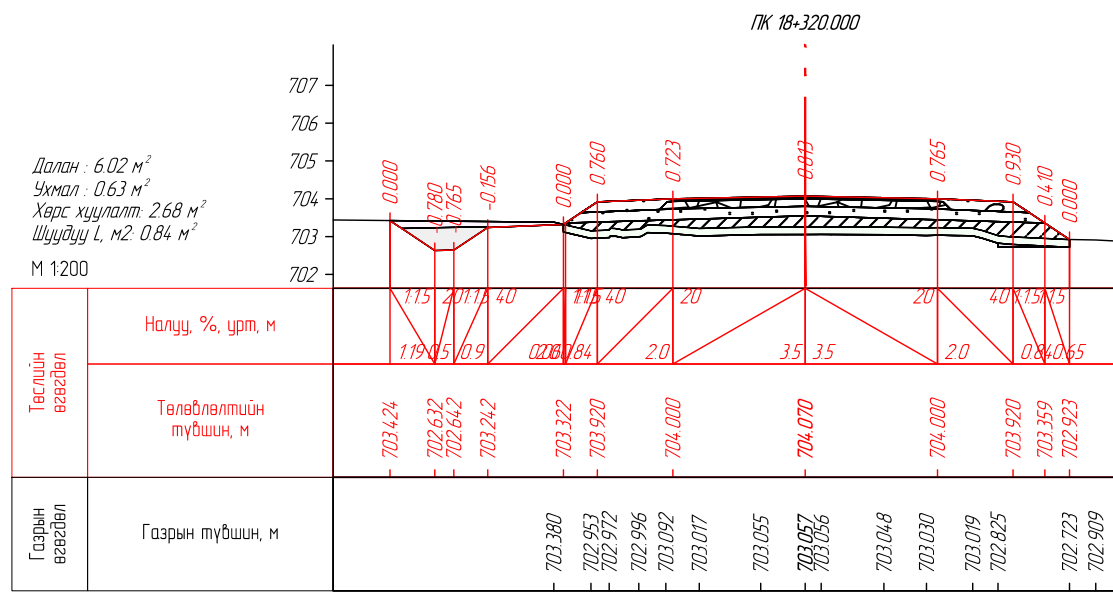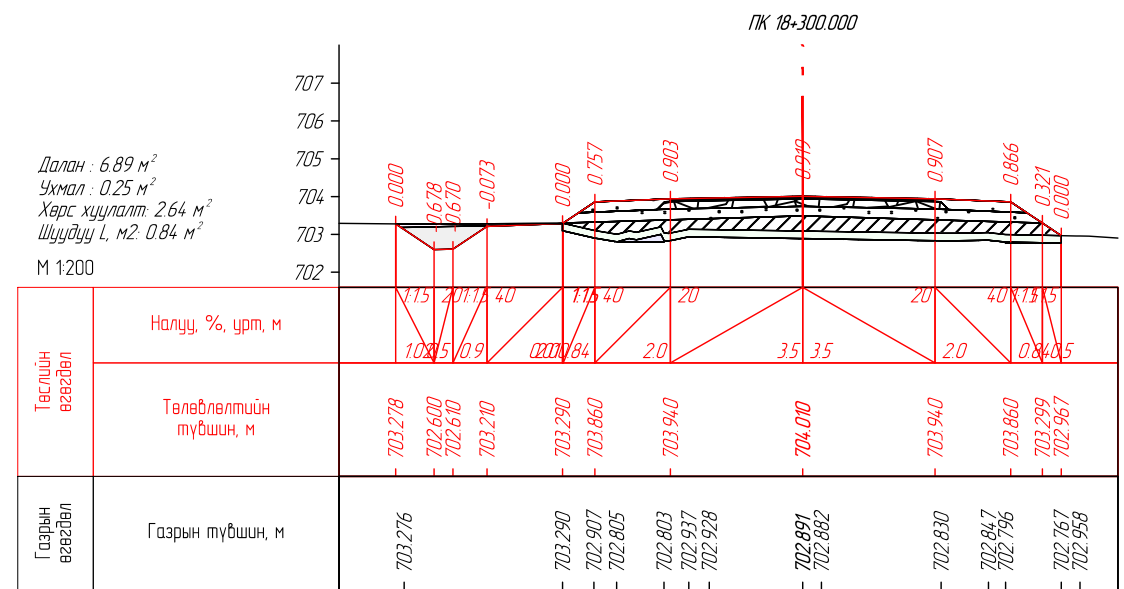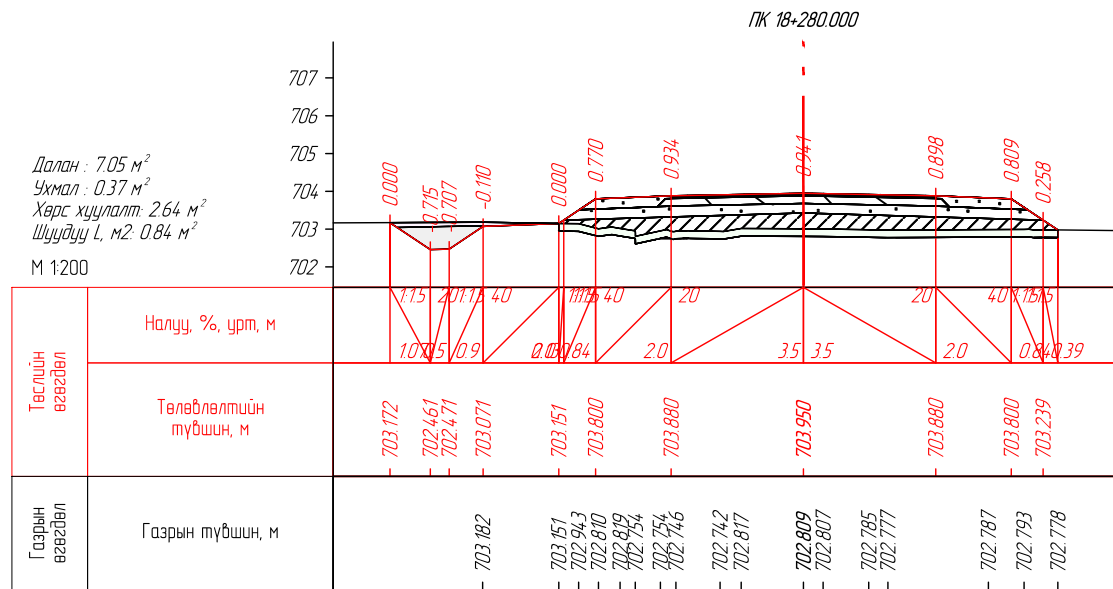

 ENGINEER CONSULTING MONGOLIA LLC "Эс Ар Пи Инженер Консалтинг Монголиа" ХХК	СЭЛЭНГЭ АЙМГИЙН ЕРӨӨ СУМ - БУГАНТ ТОСГОН ЧИГЛЭЛИЙН АВТО ЗАМЫН ИНЖЕНЕРИЙН НАРИЙВЧИЛСАН ЗУРАГ ТӨСӨЛ			Зургийн шифр: 05/21					
	Захирал	Г.Ууганбаяр		НАРИЙВЧИЛСАН ХӨНДЛӨН ОГТ/ОЛ			Масштаб: 1:200		
	Инженер	Б.Мөнх-Эрдэнэ					Үе шат	Хуудас	Бүх хуудас
	Гүйцэтгэгсэн	Т.Эрдэнэнэмэх					А3	349	563
Шалгасан	А.Пүрэвсүрэн	2022 оны 12 сар							
ПК18+280.000-ПК18+380.000									

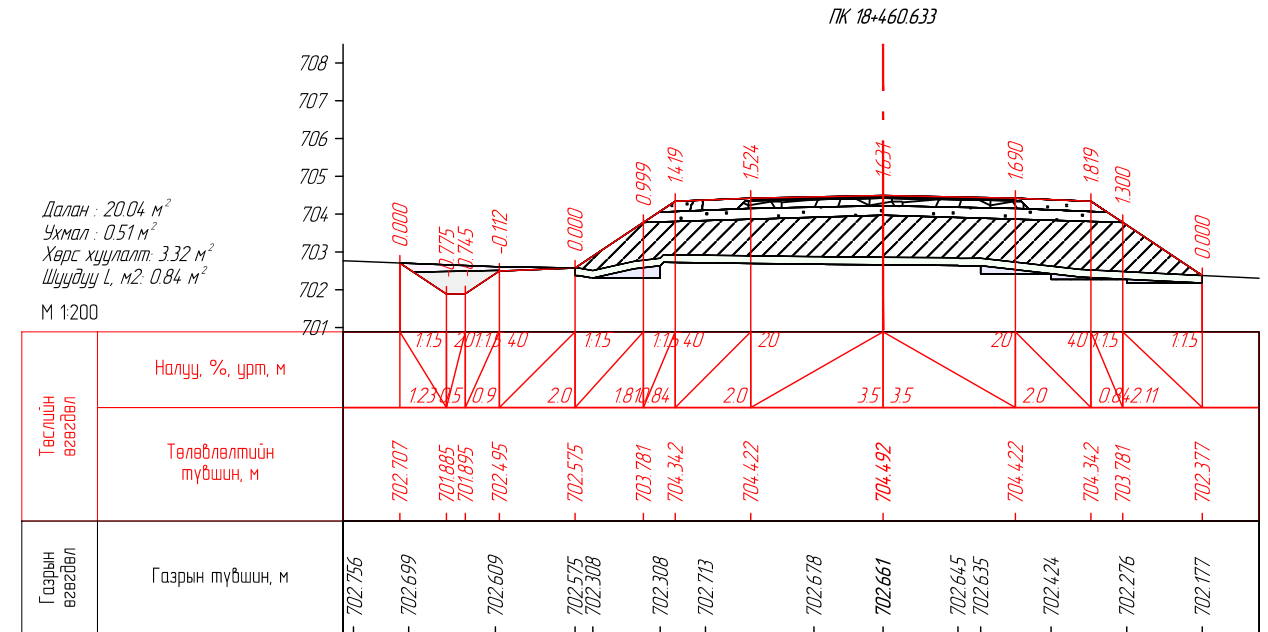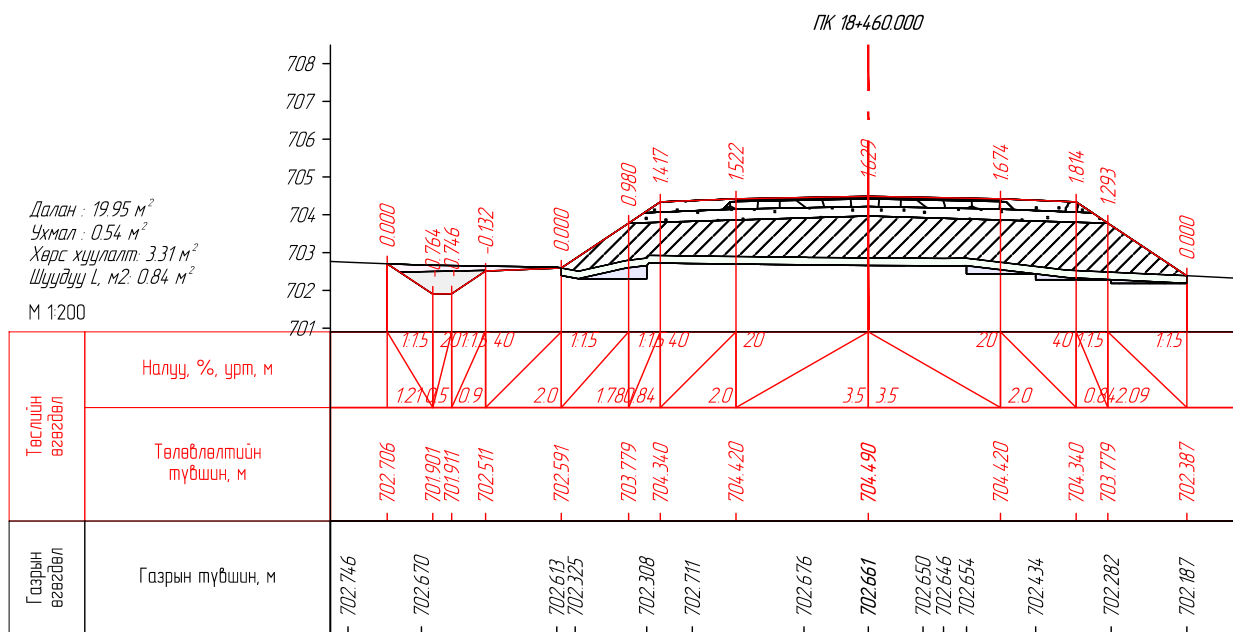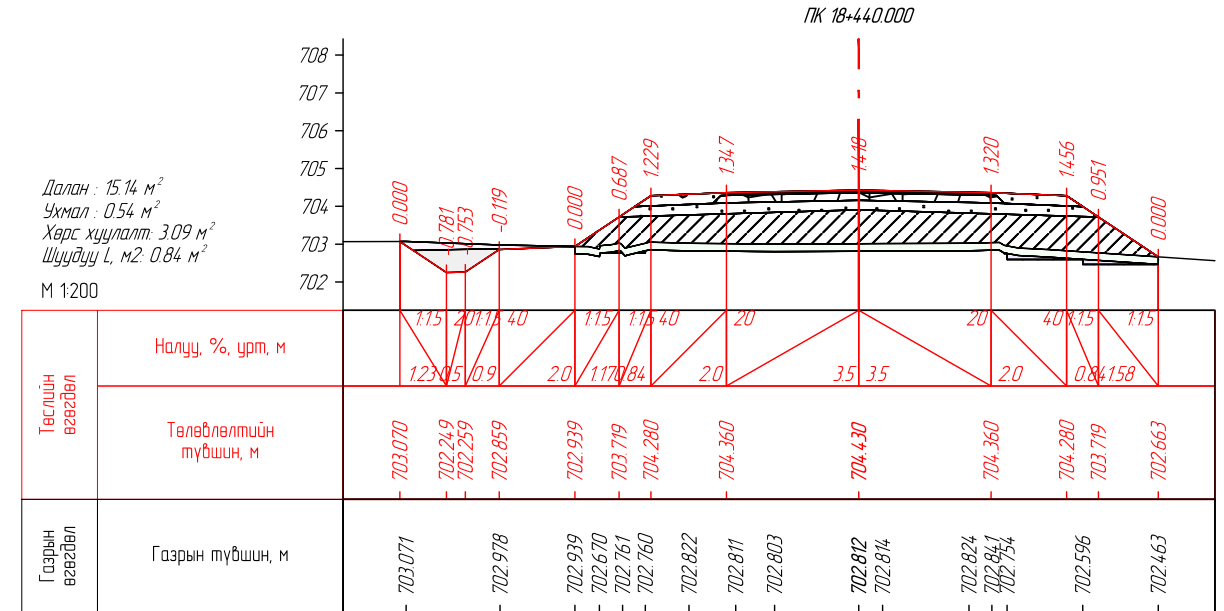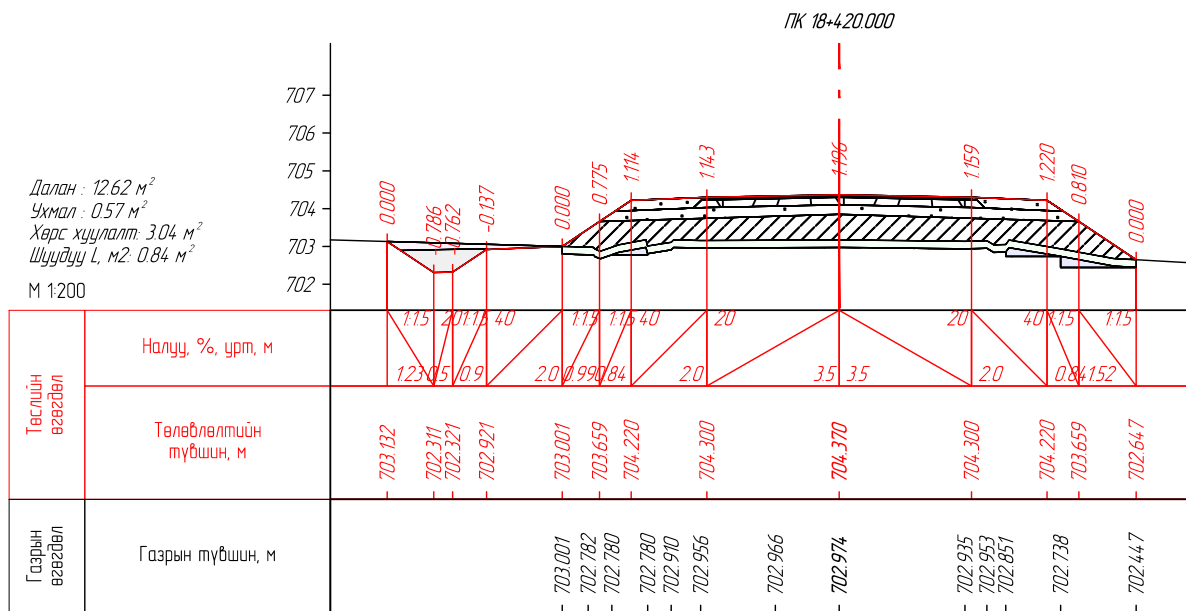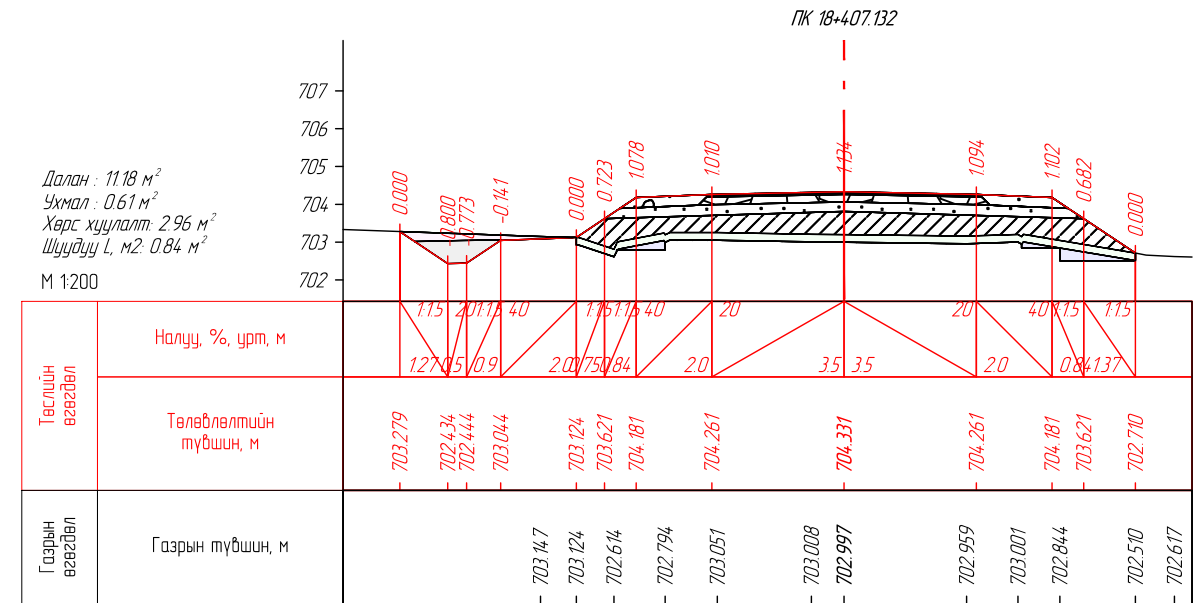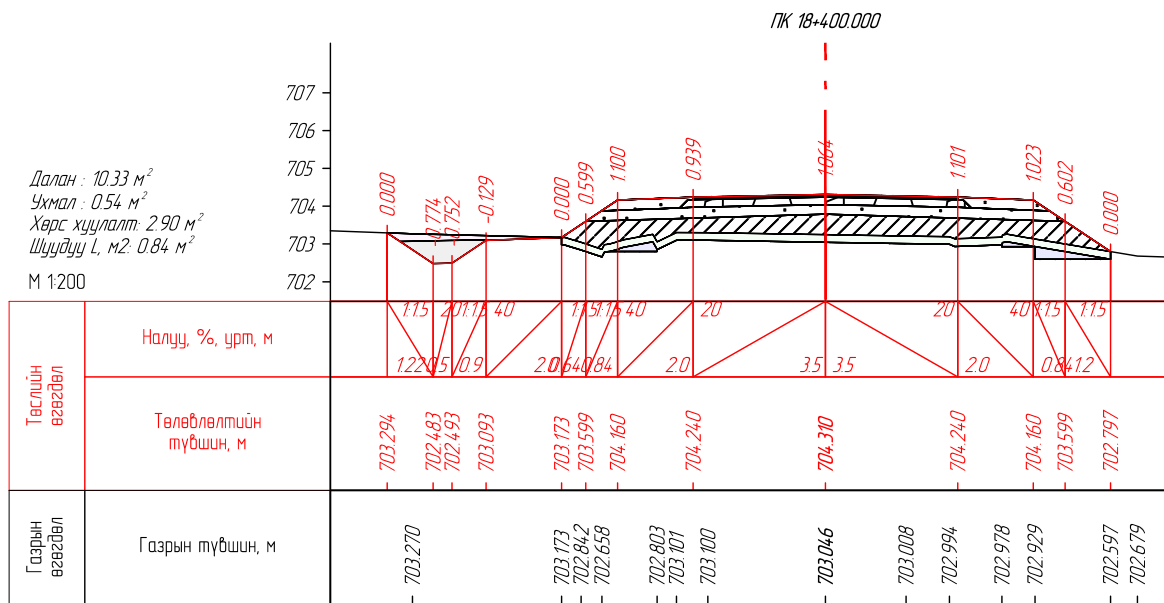

"Эс Ар Пи Инженер Консалтинг Монголиа" ХХК

СЭЛЭНГЭ АЙМГИЙН ЕРӨӨ СУМ - БУГАНТ ТОСГОН ЧИГЛЭЛИЙН АВТО  
ЗАМЫН ИНЖЕНЕРИЙН НАРИЙВЧИЛСАН ЗУРАГ ТӨСӨЛ

Захирал	Г.Ууганбаяр	<i>[Signature]</i>
Инженер	Б.Мөнх-Эрдэнэ	<i>[Signature]</i>
Гүйцэтгэсэн	Т.Эрдэнэнэмэх	<i>[Signature]</i>
Шалгасан	А.Пүрэвсүрэн	<i>[Signature]</i>

НАРИЙВЧИЛСАН ХӨНДЛӨН ОГТ/ОЛ  
ПК18+400.000-ПК18+460.633

Зургийн шифр:  
05/21







Масштаб 1200


Үе шат Хуудас Бүх хуудас

А3 350 563

2022 оны 12 сар



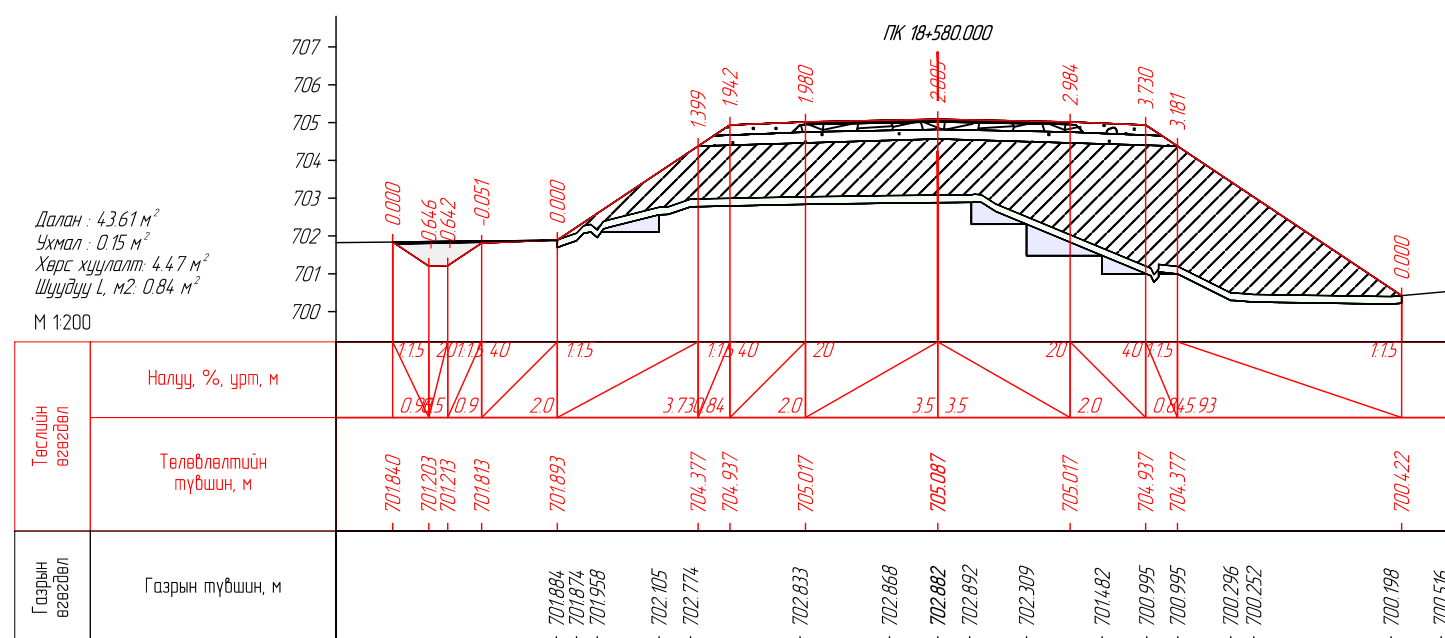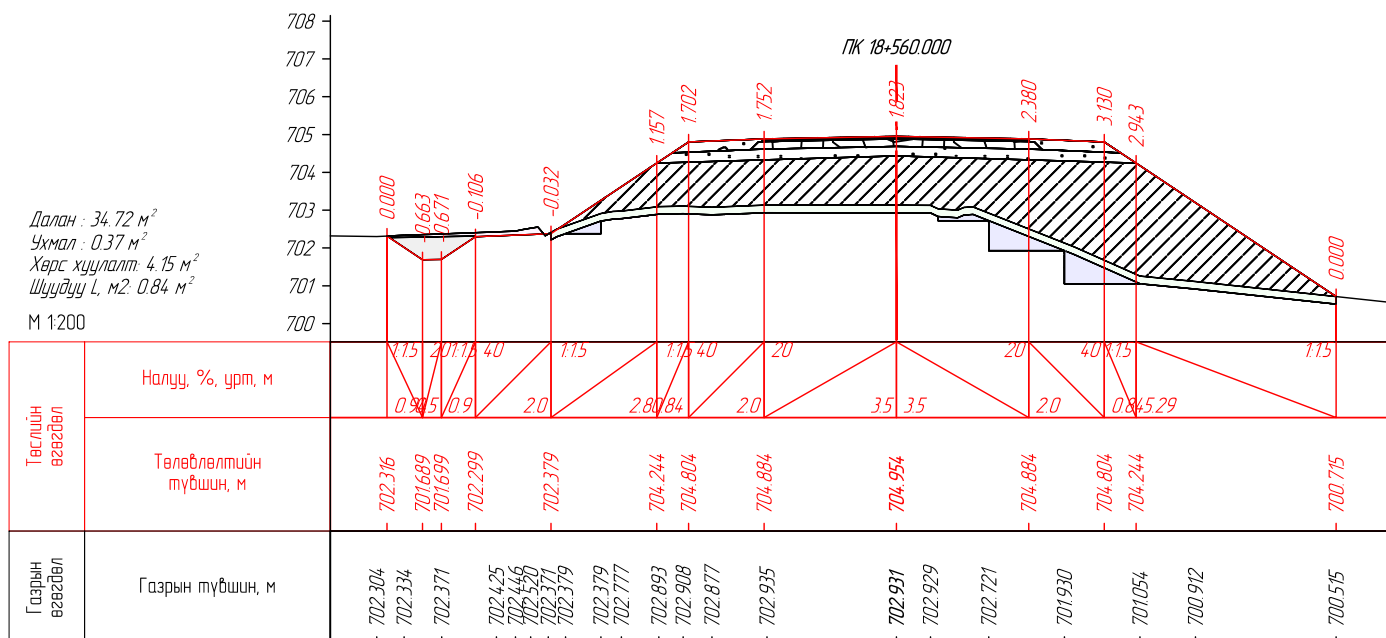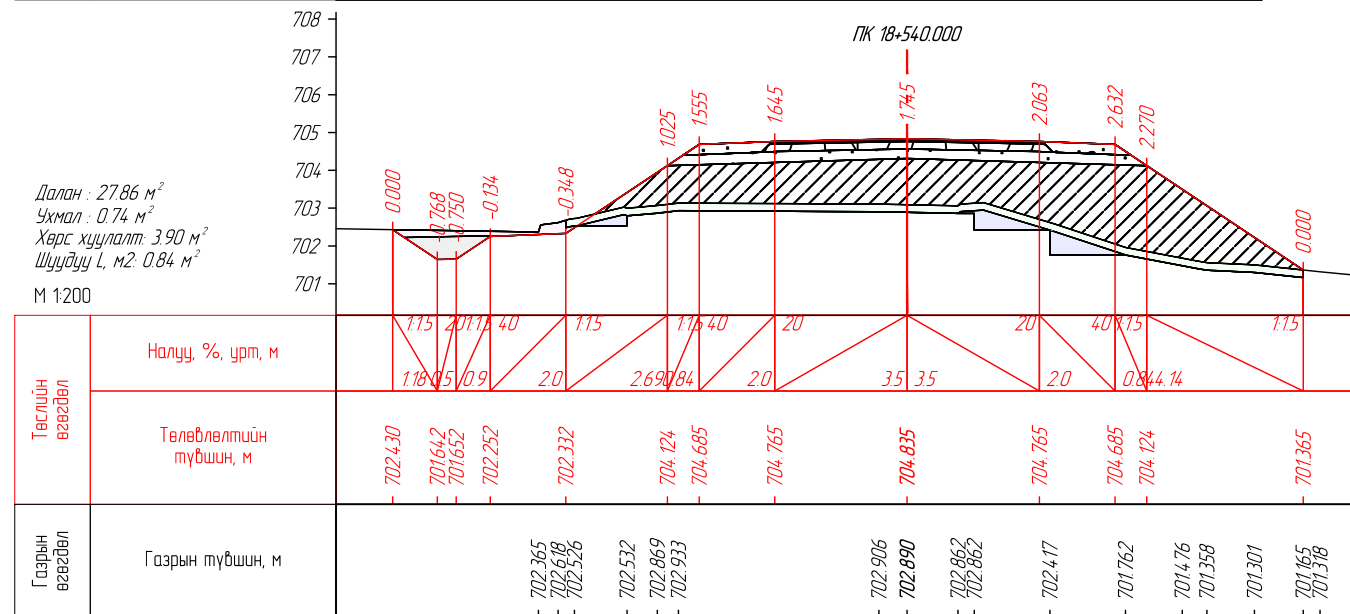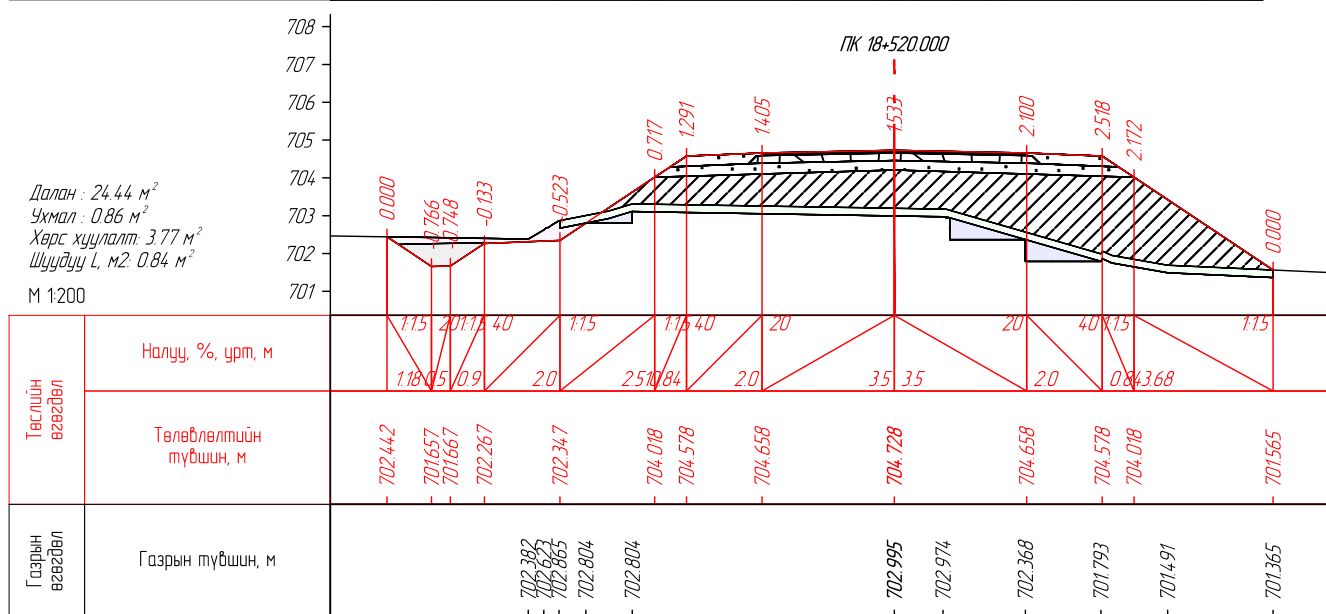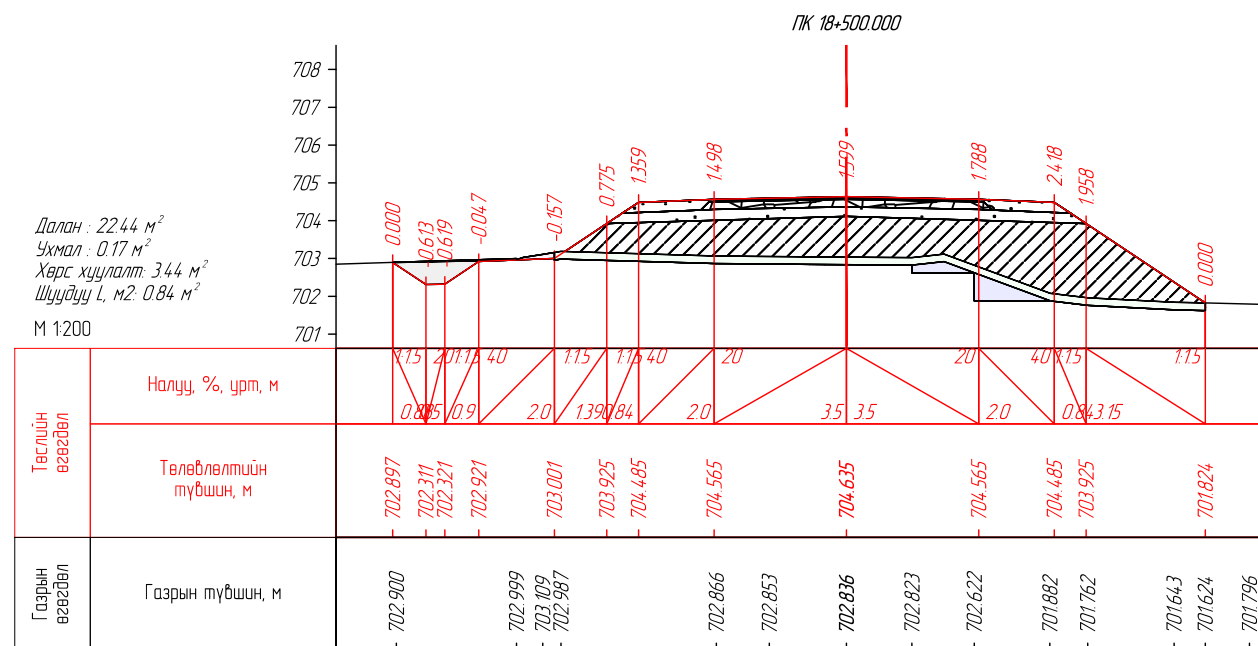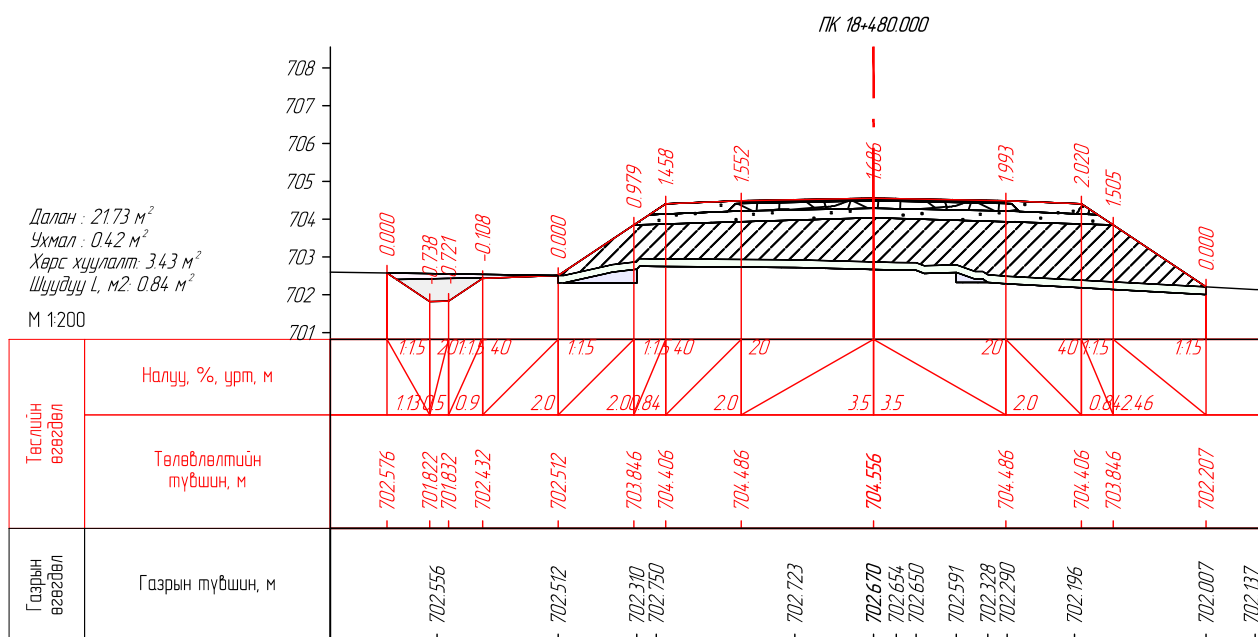



ENGINEER CONSULTING MONGOLIA LLC

"Эс Ар Пи Инженер Консалтинг Монголиа" ХХК

СЭЛЭНГЭ АЙМГИЙН ЕРӨӨ СҮМ – БУГАНТ ТОСГОН ЧИГЛЭЛИЙН АВТО  
ЗАМЫН ИНЖЕНЕРИЙН НАРИЙВЧИЛСАН ЗУРАГ ТӨСӨЛ


Зургийн шифр: 05/21

Масштаб: 1:200







Үе шат: Хуудас: Бүх хуудас


А3: 351: 563

2022 оны 12 сар

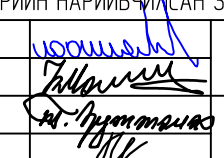Захирал	Г.Ууганбаяр		НАРИЙВЧИЛСАН ХӨНДӨН ОГТ/ОЛ
Инженер	Б.Мөнх-Эрдэнэ		
Гүйцэтгэгсэн	Т.Эрдэнэнэмэх		
Шалгасан	А.Пүрэвсүрэн		

ПК18+480.000-ПК18+580.000

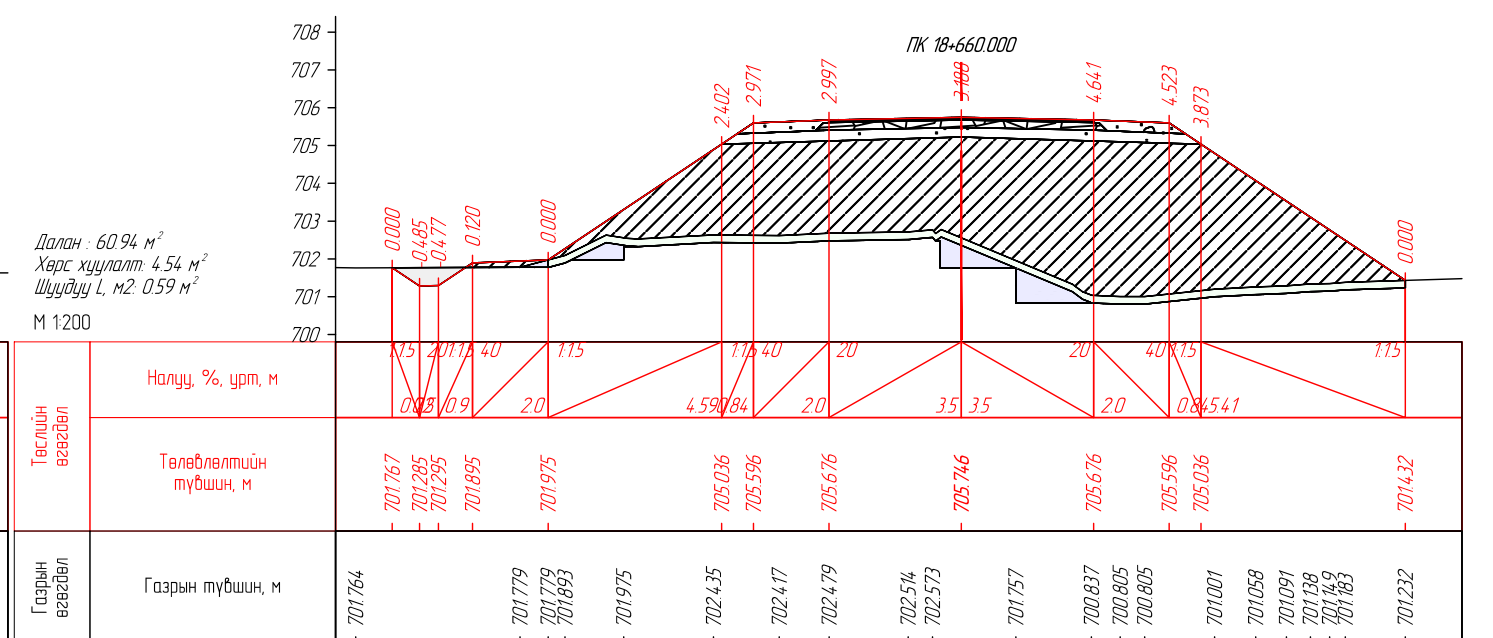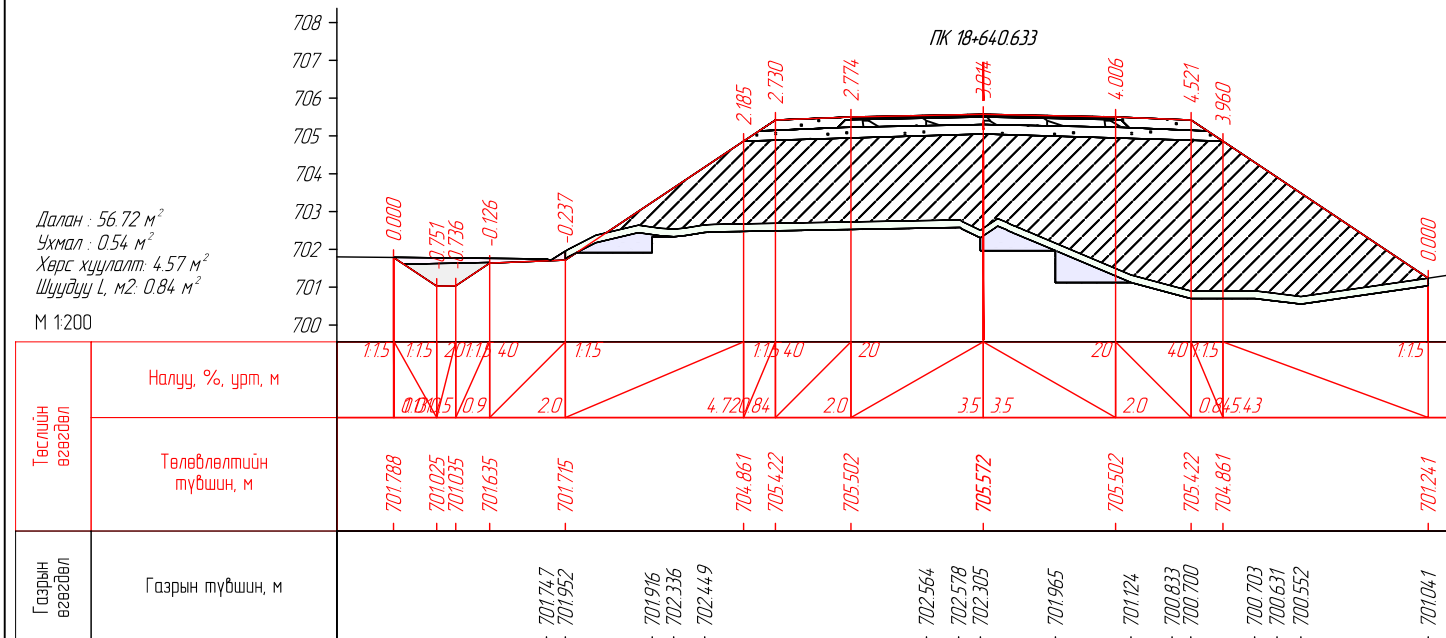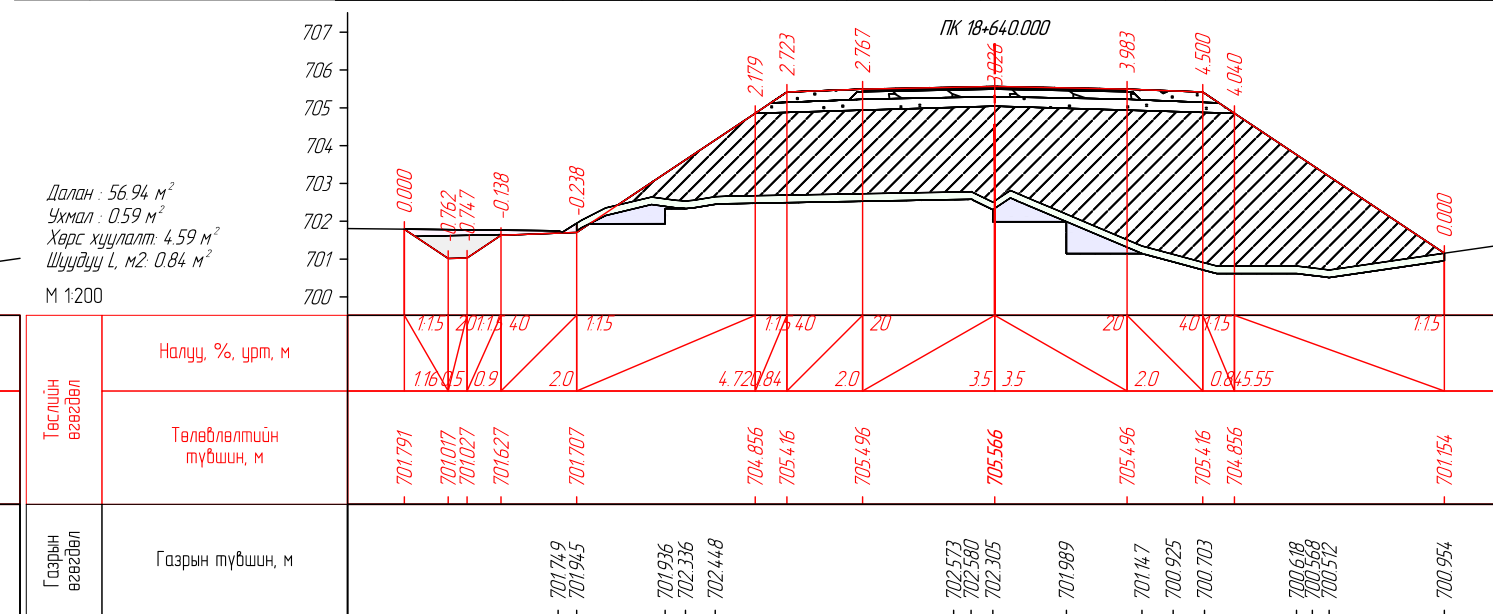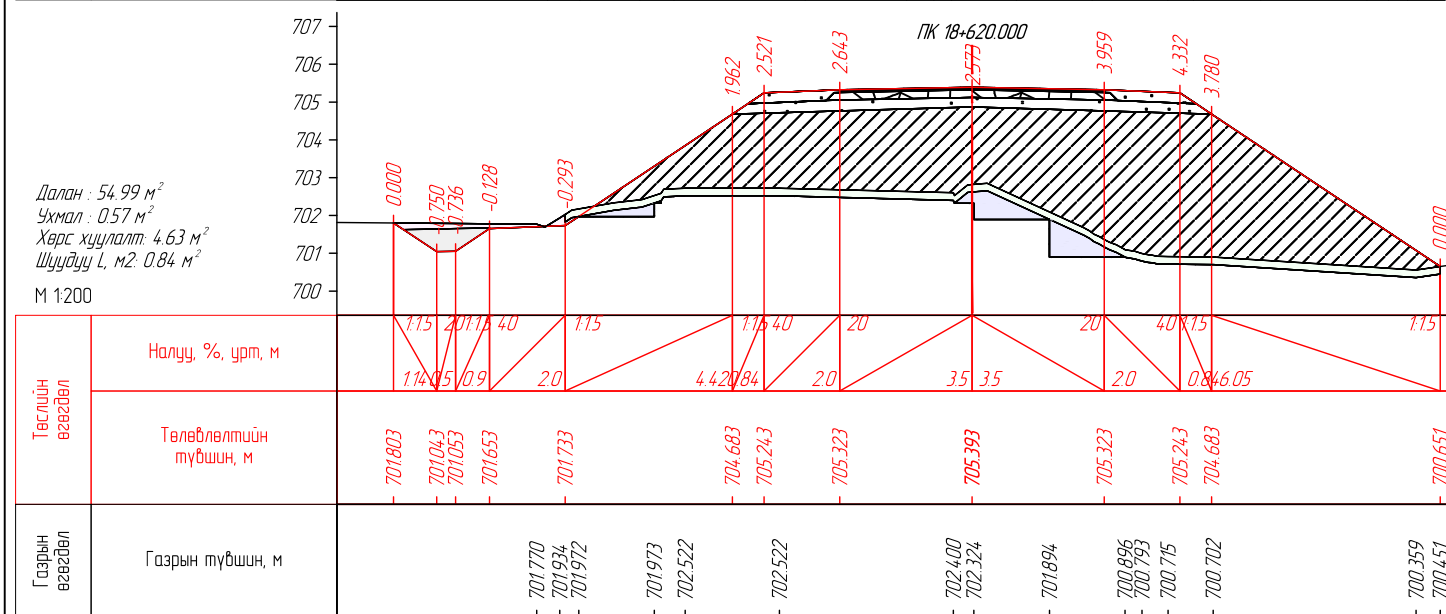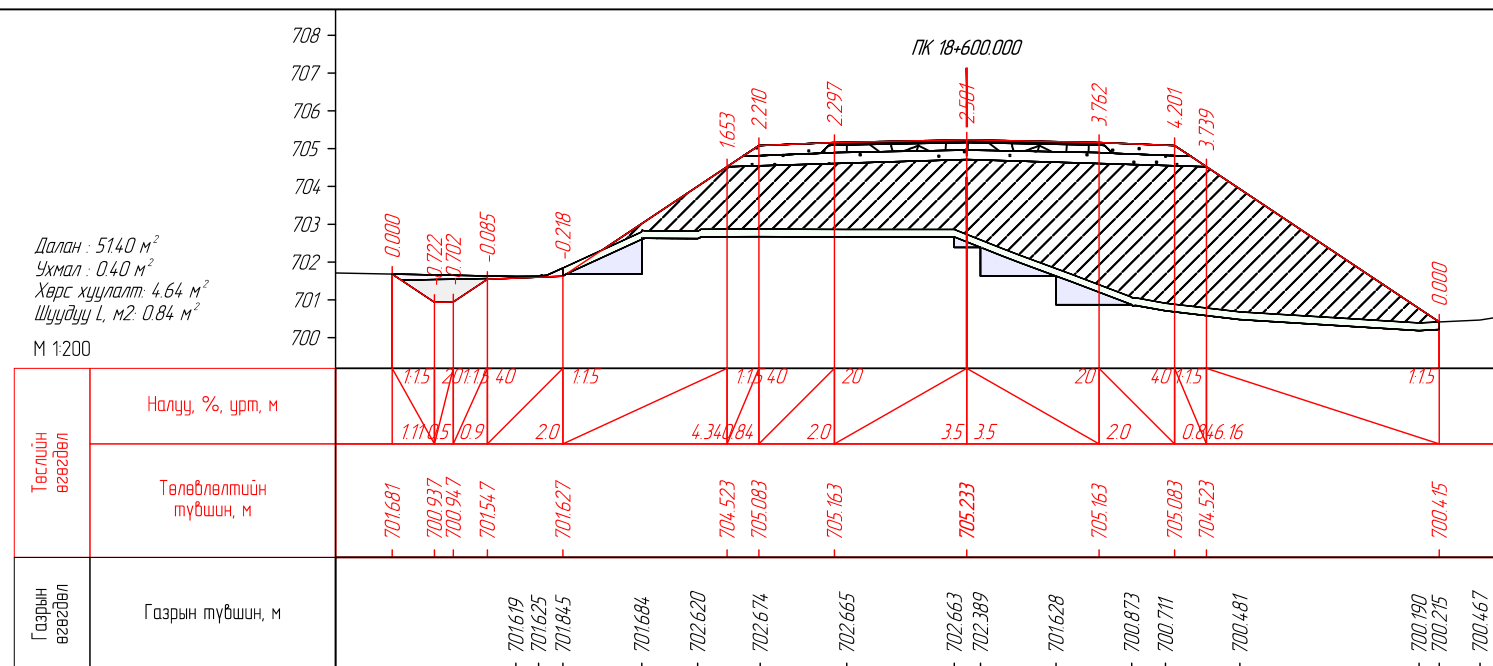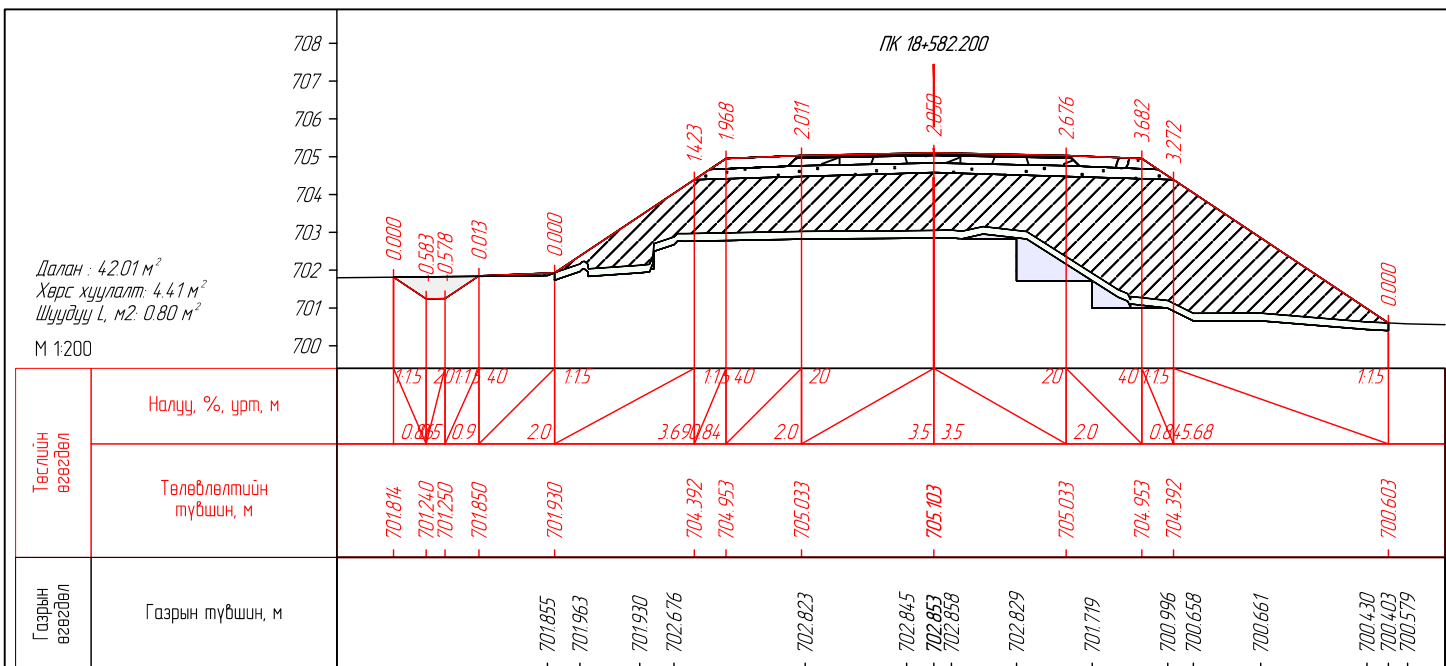




ENGINEER CONSULTING MONGOLIA LLC

"Эс Ар Пи Инженер Консалтинг Монголиа" ХХК

СЭЛЭНГЭ АЙМГИЙН ЕРӨӨ СУМ - БУГАНТ ТОСГОН ЧИГЛЭЛИЙН АВТО  
ЗАМЫН ИНЖЕНЕРИЙН НАРИЙВЧИЛСАН ЗУРАГ ТӨСӨЛ






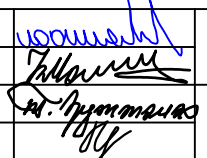
Захирал	Г.Ууганбаяр		НАРИЙВЧИЛСАН ХӨНДЛӨН ОГТ/ЛОЛ  ПК18+582.200-ПК18+660.000
Инженер	Б.Мөнх-Эрдэнэ		
Гүйцэтгэгсэн	Т.Эрдэнэнэмэх		
Шалгасан	А.Пүрэвсүрэн		

Зургийн шифр: 05/21

Масштаб: 1:200

Үе шат	Хуудас	Бүх хуудас
A3	352	563

2022 оны 12 сар

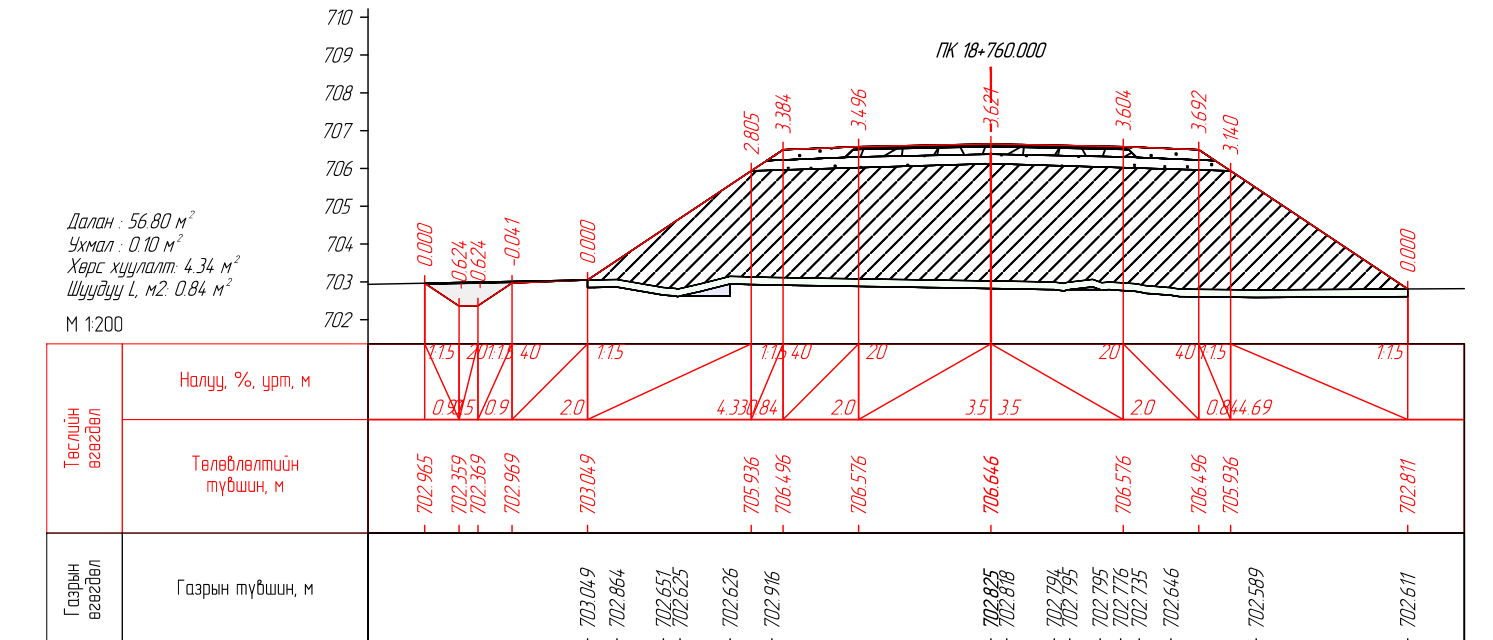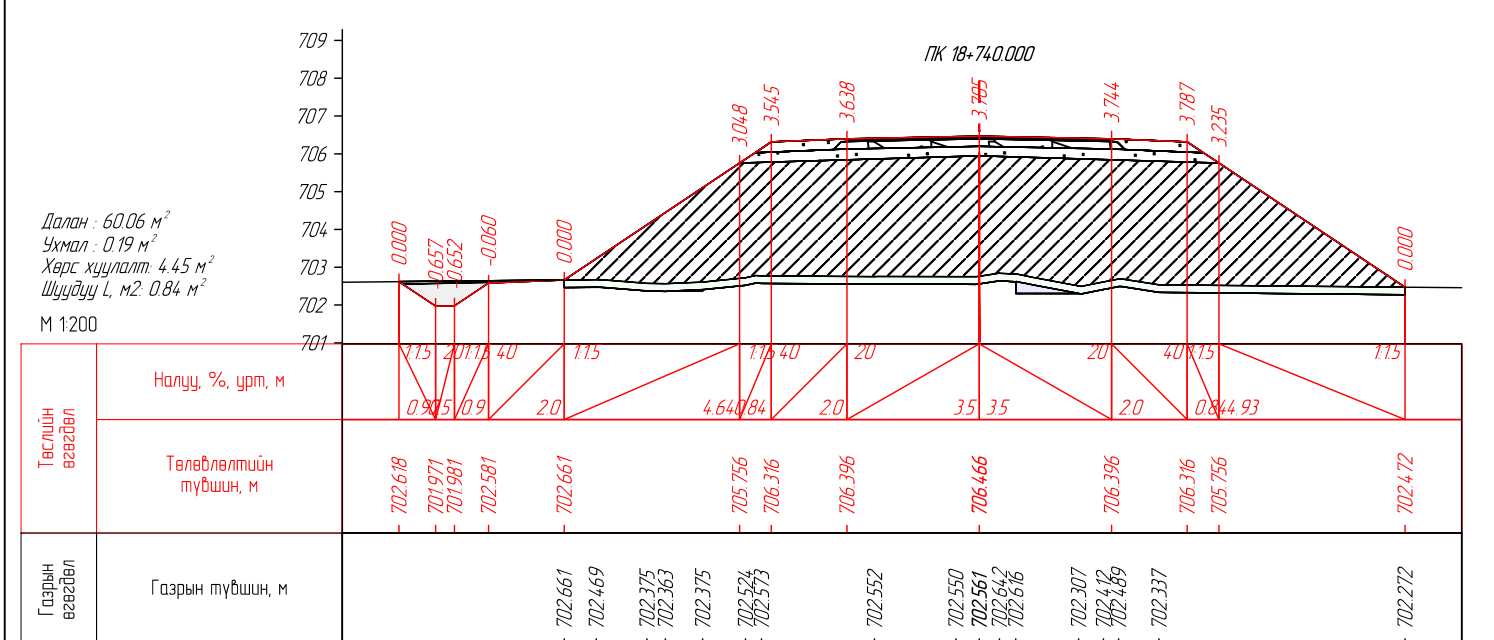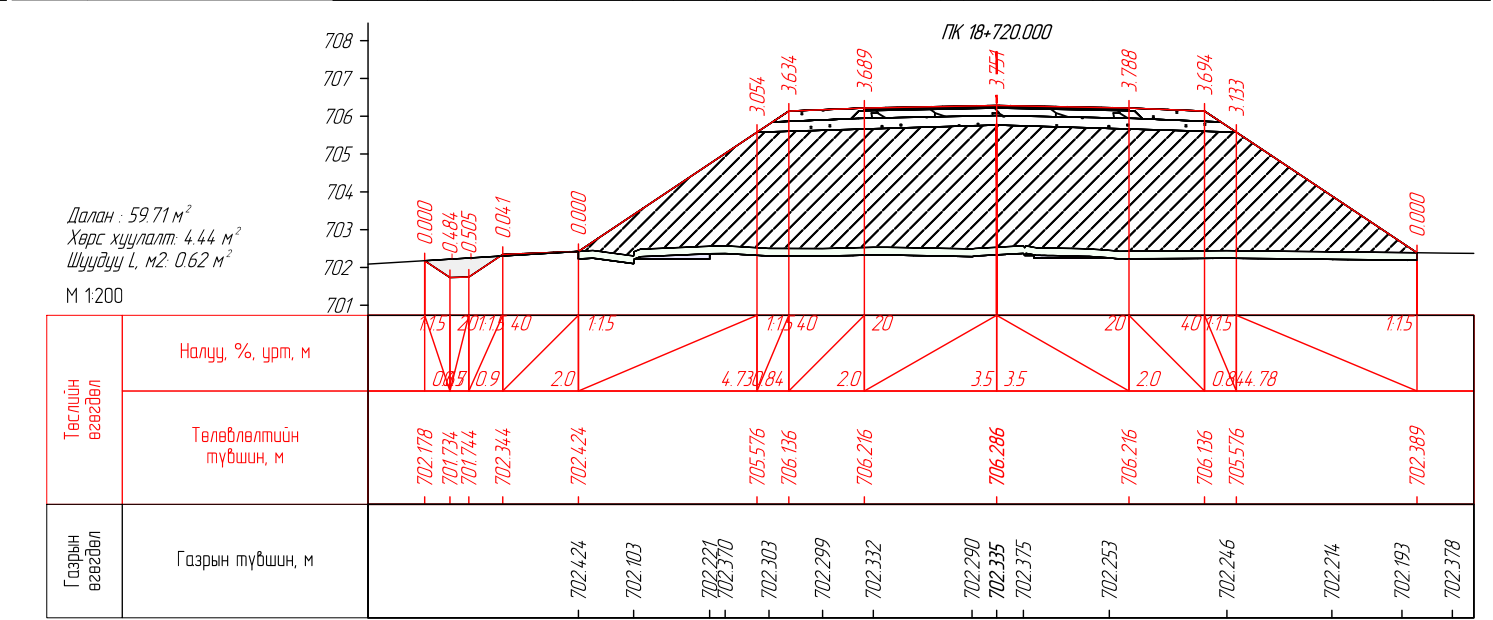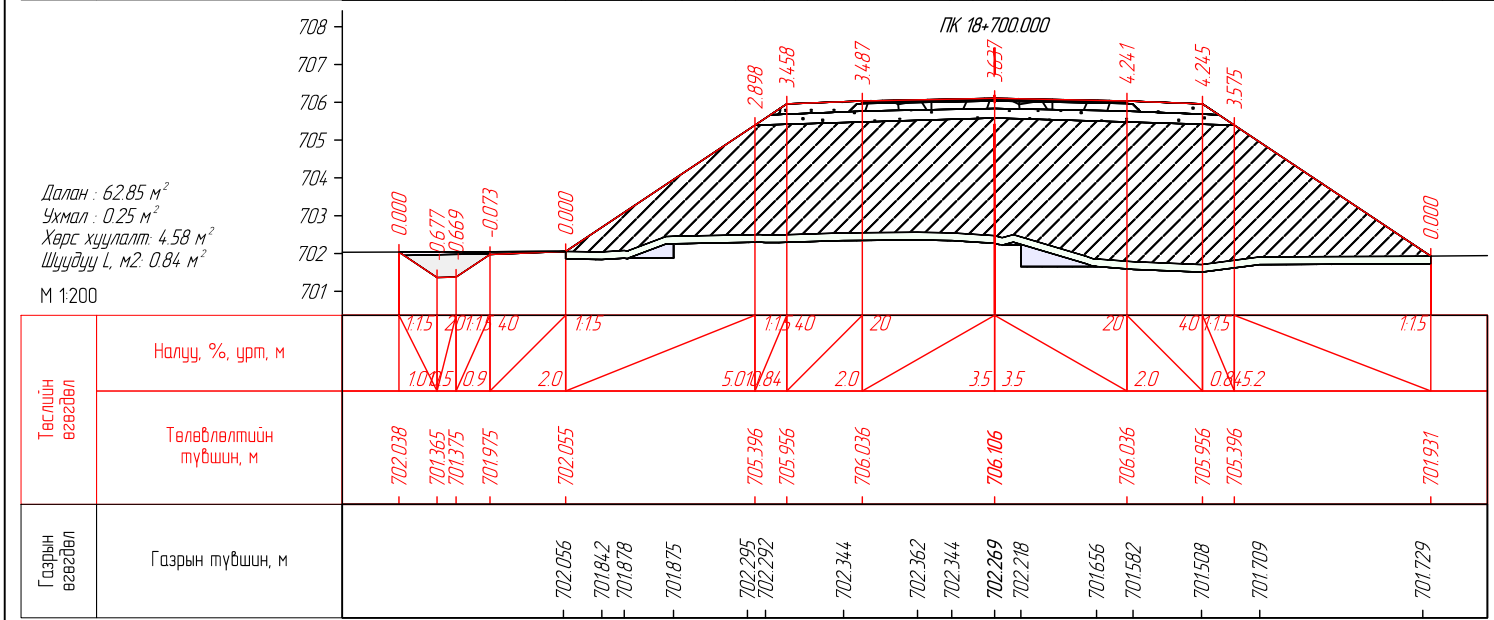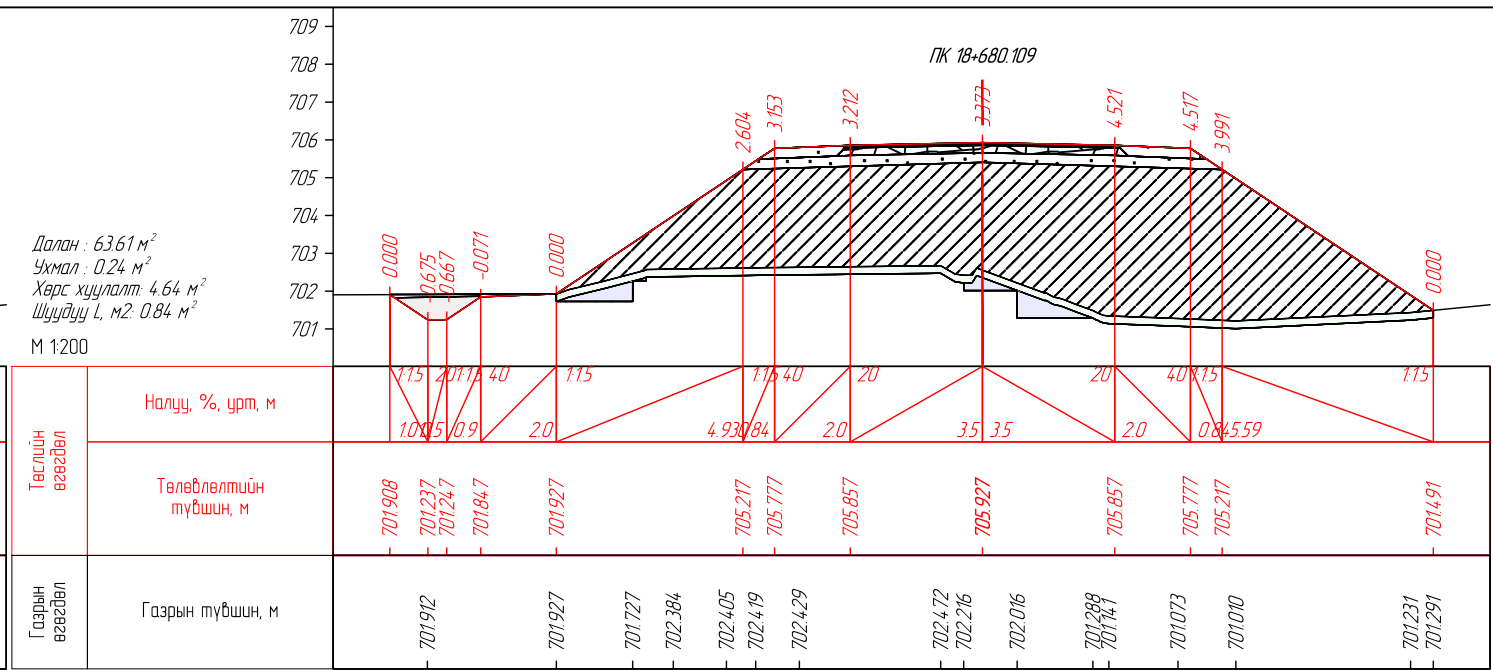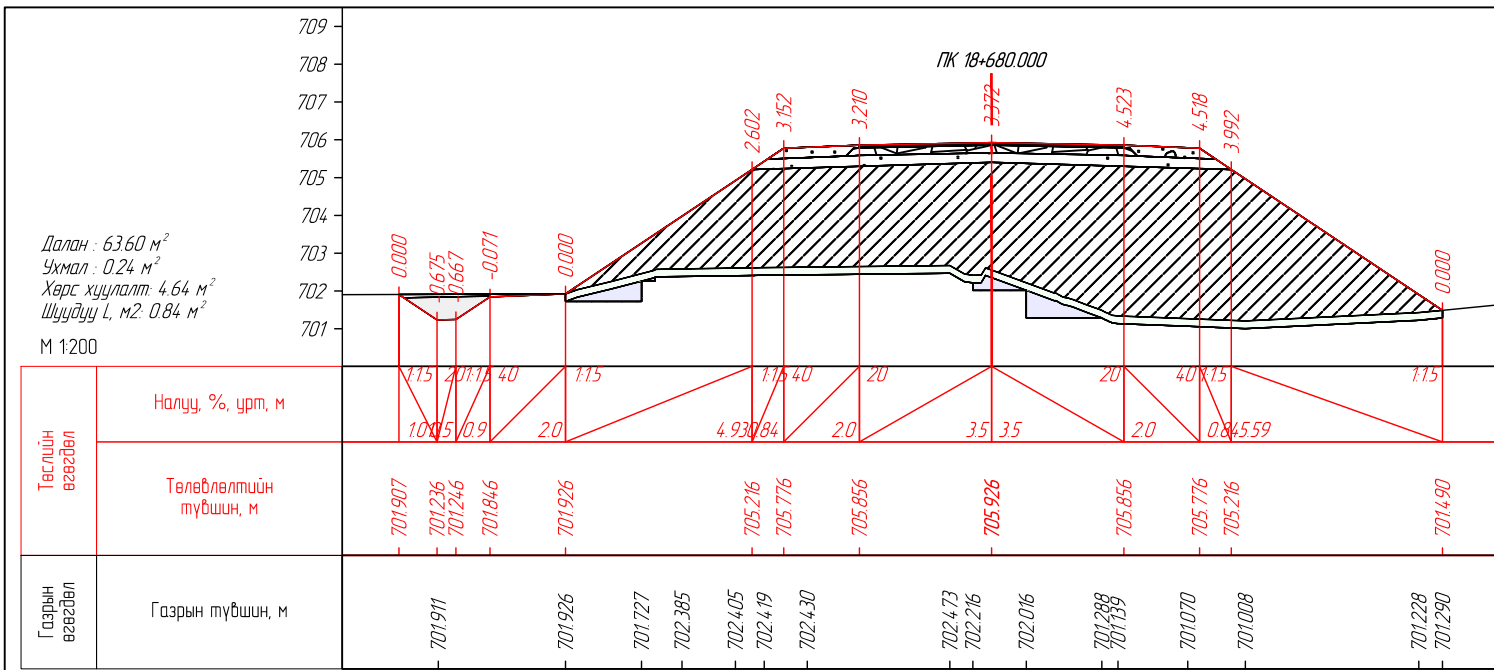

“Эс Ар Пи Инженер Консалтинг Монголиа” ХХК

СЭЛЭНГЭ АЙМГИЙН ЕРӨӨ СУМ – БУГАНТ ТОСГОН ЧИГЛЭЛИЙН АВТО  
ЗАМЫН ИНЖЕНЕРИЙН НАРИЙВЧИЛСАН ЗУРАГ ТӨСӨЛ

Захирал	Г.Ууганбаяр		НАРИЙВЧИЛСАН ХӨНДЛӨН ОГТ/ОЛ
Инженер	Б.Мөнх-Эрдэнэ		
Гүйцэтгэгсэн	Т.Эрдэнэнэмэх		
Шалгасан	А.Пүрэвсүрэн		

ПК18+680.000-ПК18+760.000

Зургийн шифр: 05/21

Масштаб: 1:200

Үе шат	Хуудас	Бүх хуудас
А3	353	563

2022 оны 12 сар