


БАТЛАВ
СЭЛЭНГЭ АЙМГИЙН ЕРӨНХИЙ АРХИТЕКТОР / Д.ЗОРИГТБААТАР /

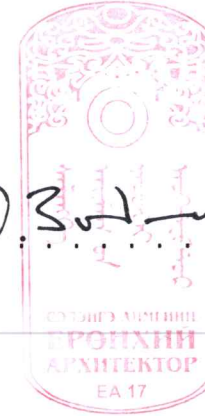

Сэлэнгэ аймаг, Жавхлант сум, 2-р баг

СЭЛЭНГЭ АЙМГИЙН ЖАВХЛАНТ СУМЫН СПОРТ ОРДНЫ БАРИЛГА

/Загвар зураг - Холболтын зургаар/

ЗӨВШӨӨРӨЛЦСӨН:

БОЛОВСРУУЛСАН:

Албан тушаал	Нэр	Гарын үсэг	Гүйцэтгэгч:
Сэлэнгэ аймгийн ОБГ-ын дарга, Хурандаа	Г.Галбадрах	 СЭЛЭНГЭ АЙМГИЙН ОНИГОЙ БАЙДЛЫН ГАНД ХИНАСАГ TOONTO GRAND	"ТООНТО ГРАНД" ХХК-ийн захирал Э.Зоригтбаатар
Сэлэнгэ аймгийн ЭМГ-ын даргын албан үүргийг түр орлон гүйцэтгэгч	Д.Дэлгэрцэцэг	 20... ОНЫ ... Р САРЫН ... НИЙ ӨДӨР ГАРЫН ҮСЭГ: ... СЭЛЭНГЭ АЙМГИЙН ЖАВХЛАНТ СУМЫН ЗАСАГ ДАРГА	Захиалагч: Сэлэнгэ аймгийн Жавхлант сумын Засаг дарга Ц.Дархандаатар

Улаанбаатар 2024 он


АЗ ЕРӨНХИЙ ТӨЛӨВЛӨГӨӨ М1:500

Энэхүү зураг төсөл нь
ТООНТО ГРАНД ХХК-ийн ОЮУНЫ ӨМЧ тул зохиогчийн
зөвшөөрөлгүйгээр өөрчлөх болон ашиглахыг хориглоно.

БАТЛАВ.
СЭЛЭНГЭ АЙМГИЙН ЕРӨНХИЙ АРХИТЕКТОР
ЗӨВШӨӨРӨЛЦСӨН.
Сэлэнгэ аймгийн ОБГ-ын дарга, Хурандаа
Сэлэнгэ аймгийн ЭМГ-ын даргын албан үүргийг
түр орлон гүйцэтгэгч

ҮНДЭСЛЭЛ.
- Сэлэнгэ аймгийн Жавхлант сумын Засаг даргын 2017 оны 02 сарын 27-ны өдрийн А/13/2017 дугаар захирамжаар олгосон 2-р багийн нутаг дэвсгэрт 1560м² газар олголт.
- "Бодьхас" ХХК-д 2024 онд боловсруулсан дэвсгэр зураг.
- Хот тосгоны төлөвлөлт, барилгажилтын норм ба дүрэм БНБД 30.01.04-ийн заавал мөрдөх 4-р хавсралтыг үндэслэн ерөнхий төлөвлөгөөний зургийг гүйцэтгэв.
- Сэлэнгэ аймгийн Ерөнхий архитекторын 2024 оны 02 сарын 16 15:30-ны өдрийн АТД-43-91/24 дугаартай архитектур төлөвлөлтийн даалгаварыг үндэслэв.

Д/Д	ТОДОРХОЙЛОЛТ	ТАЙЛБАР
1.	Спорт заалны барилга	Төлөвлөж буй
2.	ЕБС-ийн барилга	Одоо байгаа
3.	Чурын зуухны барилга	Одоо байгаа
4.	Соёлын төвийн барилга	Одоо байгаа
5.	Тохжилт талбай	Төлөвлөж буй

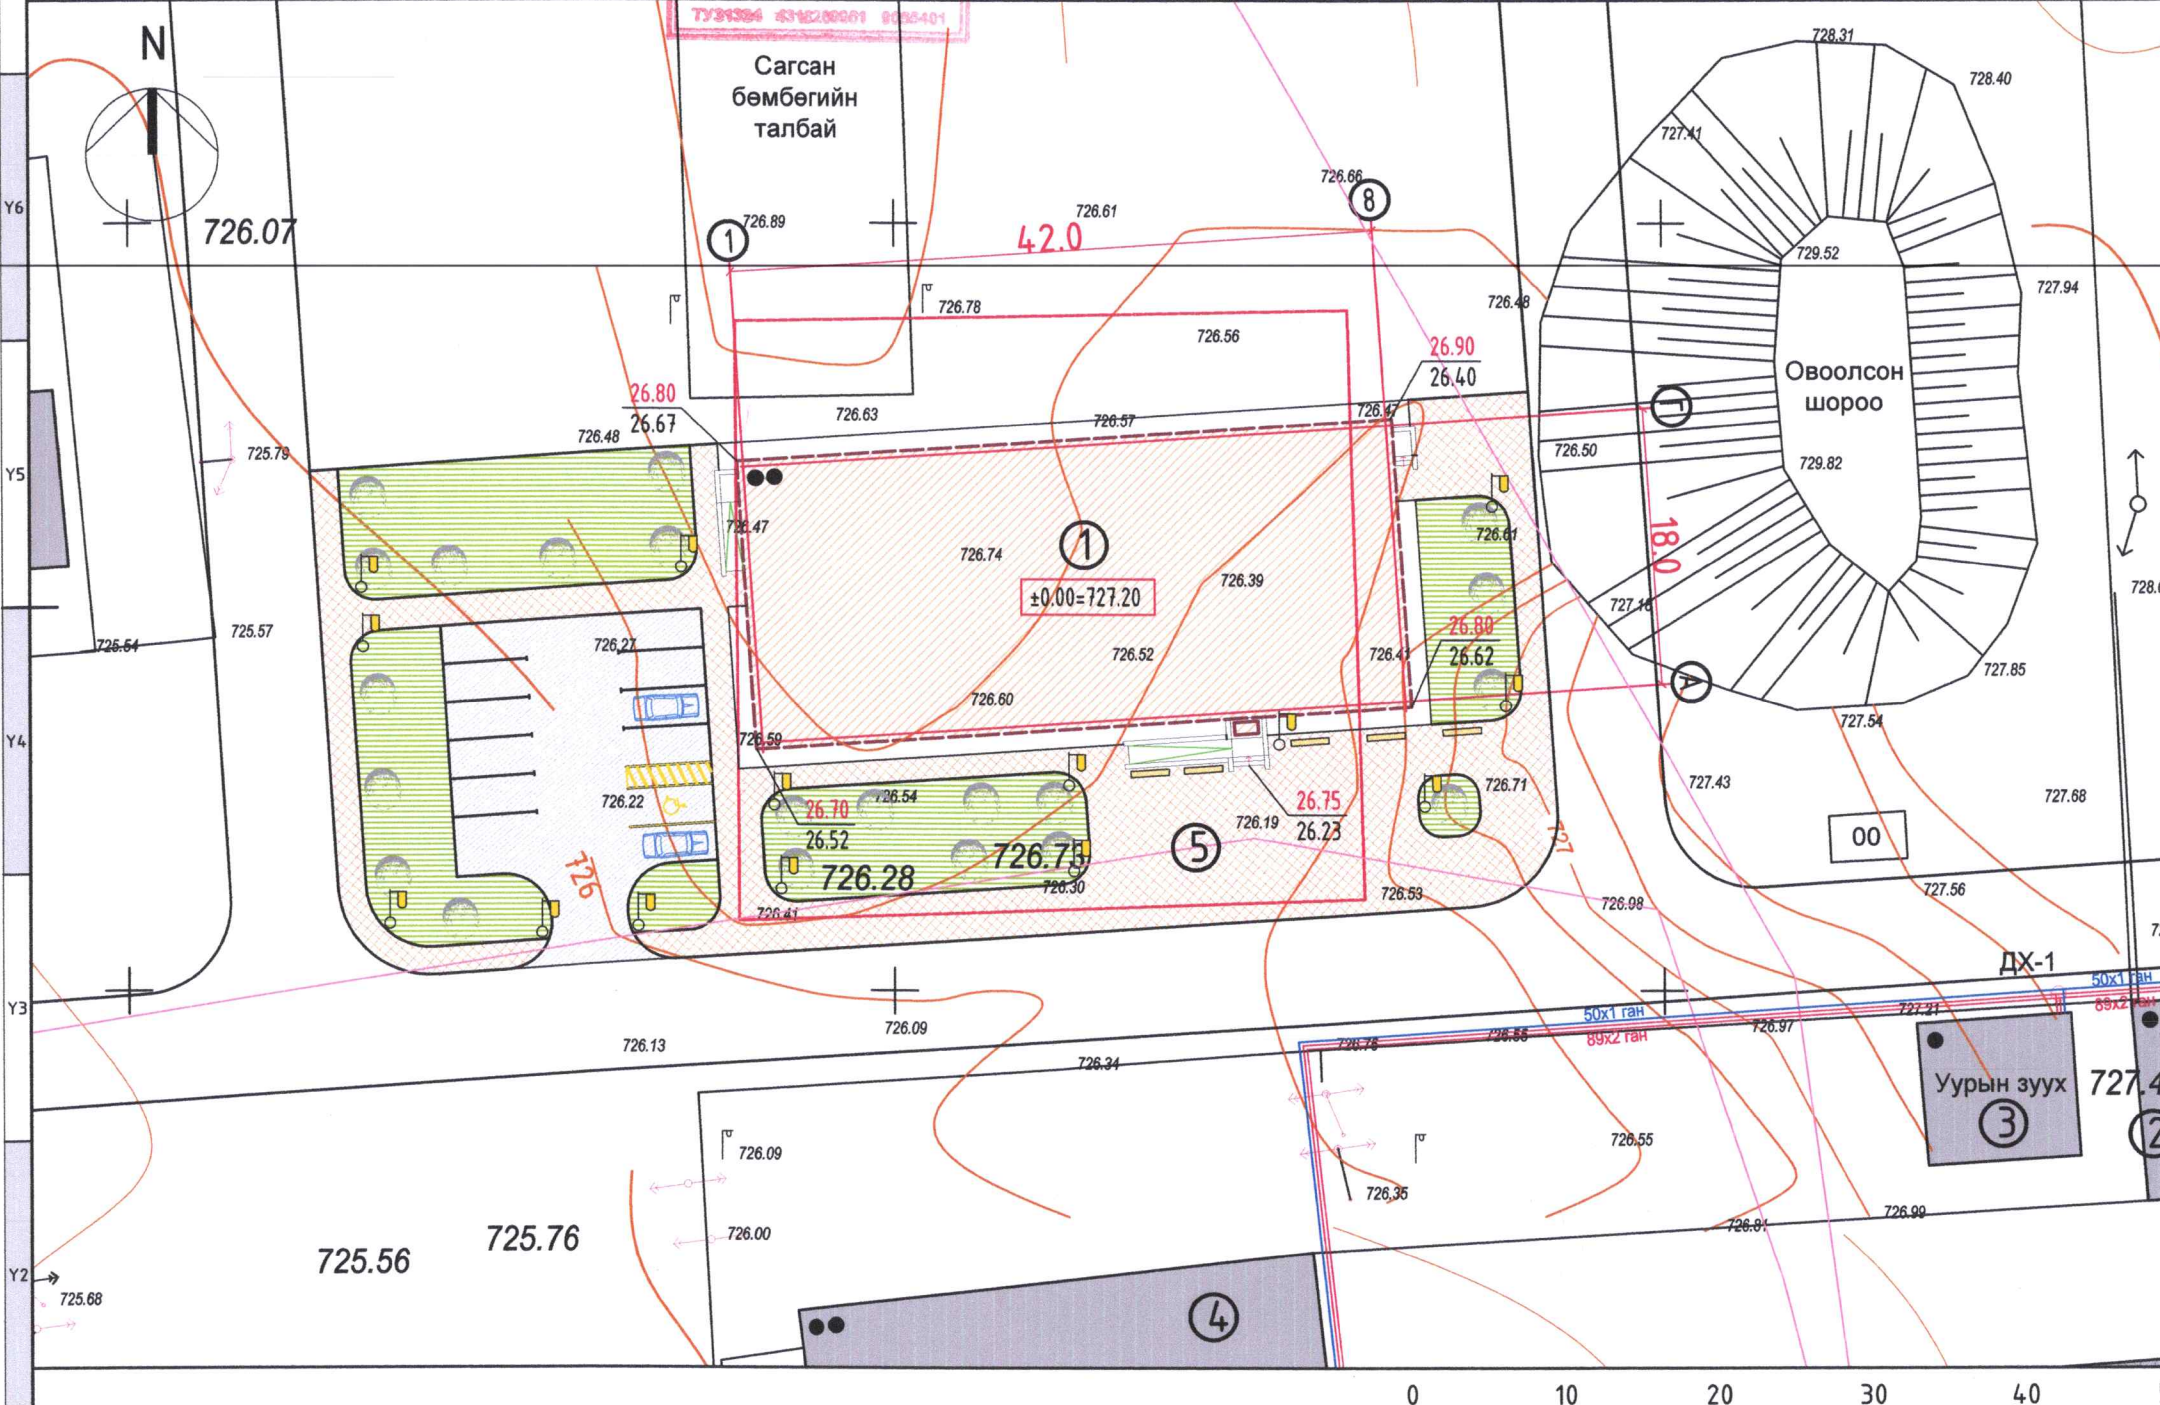

ТАНИХ ТЭМДЭГЛЭГЭЭ

	Төлөвлөж буй барилга, байгууламж
	Төлөвлөж буй авто зам (362.54 м2)
	Төлөвлөж буй явган хүний зам (797.84 м2)
	Төлөвлөж буй дугуйн зам (байхгүй м2)
	Төлөвлөж буй авто зогсоол (12 ширхэг)
	Төлөвлөж буй ногоон байгууламж (700.83 м2)
	Кадастрын хил хязгаар
	Одоо байгаа барилга
	Одоо байгаа нураах барилга байгууламж
	Одоо байгаа явган хүний зам
	Бохир усны шугам
	Дулааны шугам
	Цэвэр усны шугам
	Цахилгааны шугам


Хүчин чадлын мэдээлэл

1	Барилгын блокийн тоо	1	5	Хөгжлийн дэрхшээлтэй иргэний авто зогсоол	1		
2	Хүчин чадал	Талбай /дотор/	932.44м2	6	Рамп, пандусын тоо	Машин	-
		Талбай /барилгажилт/	804.64м2			ХБИ	2
		Спорт заал + бэлтгэл м2	745.92			7	Сэргээгдэх эрчим хүч ашигласан эсэх
3	Ил авто зогсоолын тоо	12	8	Шинэ, шилдэг технологи ашигласан эсэх	-		
4	Далд авто зогсоолын тоо	-	9	Архитектурын хэв маяг	Модерн		

ЖАВХЛАНТ СУМЫН СПОРТ ОРДНЫ БАРИЛГА	Нэр	Э.Зоригтбаатар	Эскиз
"ТООНТО ГРАНД" ХХК-ийн захирал	Э.Зоригтбаатар	М1:500	
Архитектор	Э.Зоригтбаатар	Хуудас 1	
Захиалагч: Сэлэнгэ аймгийн Жавхлант сумын Засаг дарга	Ц.Дарханбаатар	2024 он	

АЗ 1-Р ДАВХРЫН БАЙГУУЛАЛТ М1:150

Энэхүү зураг төсөл нь
 ТООНТО ГРАНД ХХК-ийн ОЮУНЫ ӨМЧ тул зохиогчийн
 эвшөөрөлгүйгээр өөрчлөх болон ашиглахыг хориглоно.

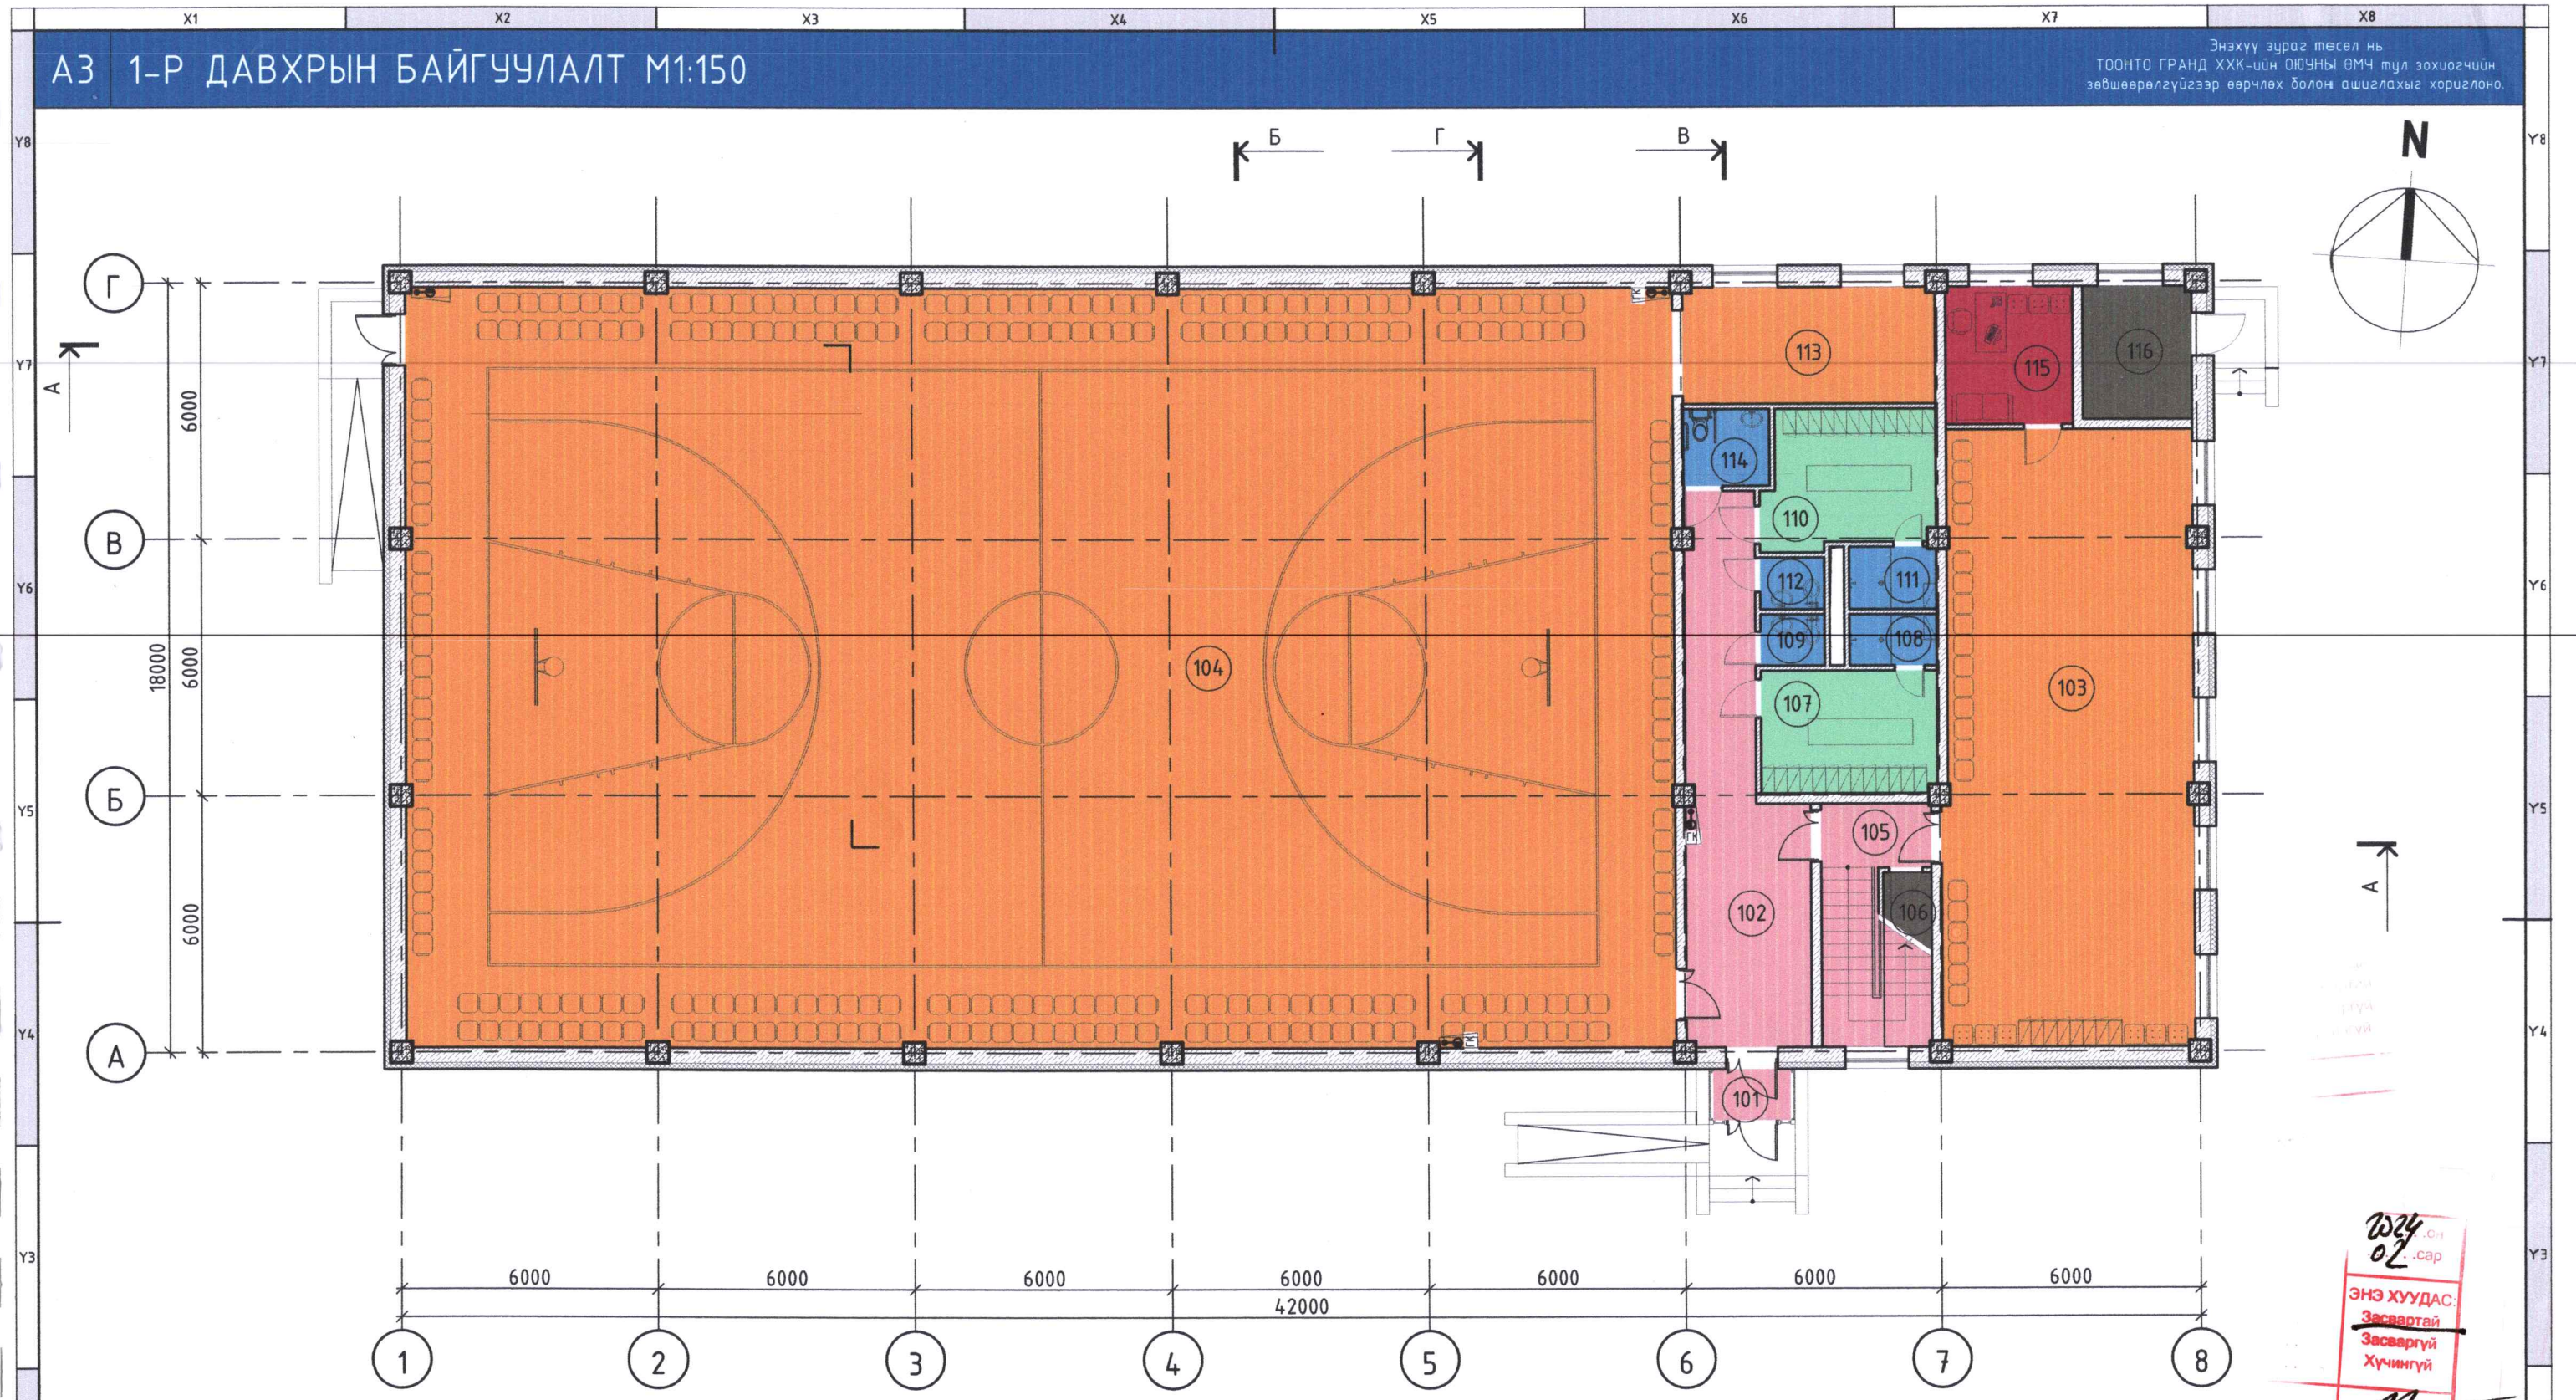


2024.02.02
 ЭНЭ ХУУДАС
 ЗАСВАРТАЙ
 ЗАСВАРГУЙ
 ХҮЧИНГҮЙ

ӨРӨӨНИЙ ТОДОРХОЙЛОЛТ			
№	Өрөөний нэр	Талбай /м²/	Шалны материал
101	Гонх	2.16	Чулуу
102	Хонгил	28.45	Чулуу
103	Бэлтгэлийн заал	81.89	Мод
104	Спорт заал	527.08	Мод
105	Шатны хонгил	14.78	Чулуу
106	Цахилгаан щитны өрөө	7.51	Будаг
107	Хувцас солих өрөө /эр/	11.86	Паркет
108	Шүршүүр	2.47	Плита
109	Ариун цэврийн өрөө /эр/	1.80	Плита
110	Хувцас солих өрөө /эм/	12.58	Паркет
111	Шүршүүр	2.97	Плита
112	Ариун цэврийн өрөө /эм/	1.80	Плита
113	Агуулах	16.10	Будаг
114	Ариун цэврийн өрөө /ХБИ/	3.59	Плита
115	Дасгалжуулагчийн өрөө	9.52	Паркет
116	Дулааны үзелийн өрөө	7.75	Будаг
НИЙТ		732.31	


	ЖАВХЛАНТ СУМЫН СПОРТ ОРДНЫ БАРИЛГА	Нэр	Эскиз
	"ТООНТО ГРАНД" ХХК-ийн захирал	Э.Зоригтбаатар	М1:150
	Архитектор	Э.Зоригтбаатар	Хуудас 2
	Захиалагч: Сэлэнгэ аймгийн Жавхлант сумын Засаг дарга	Ц.Дарханбаатар	2024 он

АЗ 1-Р ДАВХРЫН БАЙГУУЛАЛТ М1:150

Энэхүү зураг төсөл нь
ТООНТО ГРАНД ХХК-ийн ОЮУНЫ ӨМЧ түл зохиогчийн
зөвшөөрөлгүйгээр өөрчлөх болон ашиглахыг хориглоно.

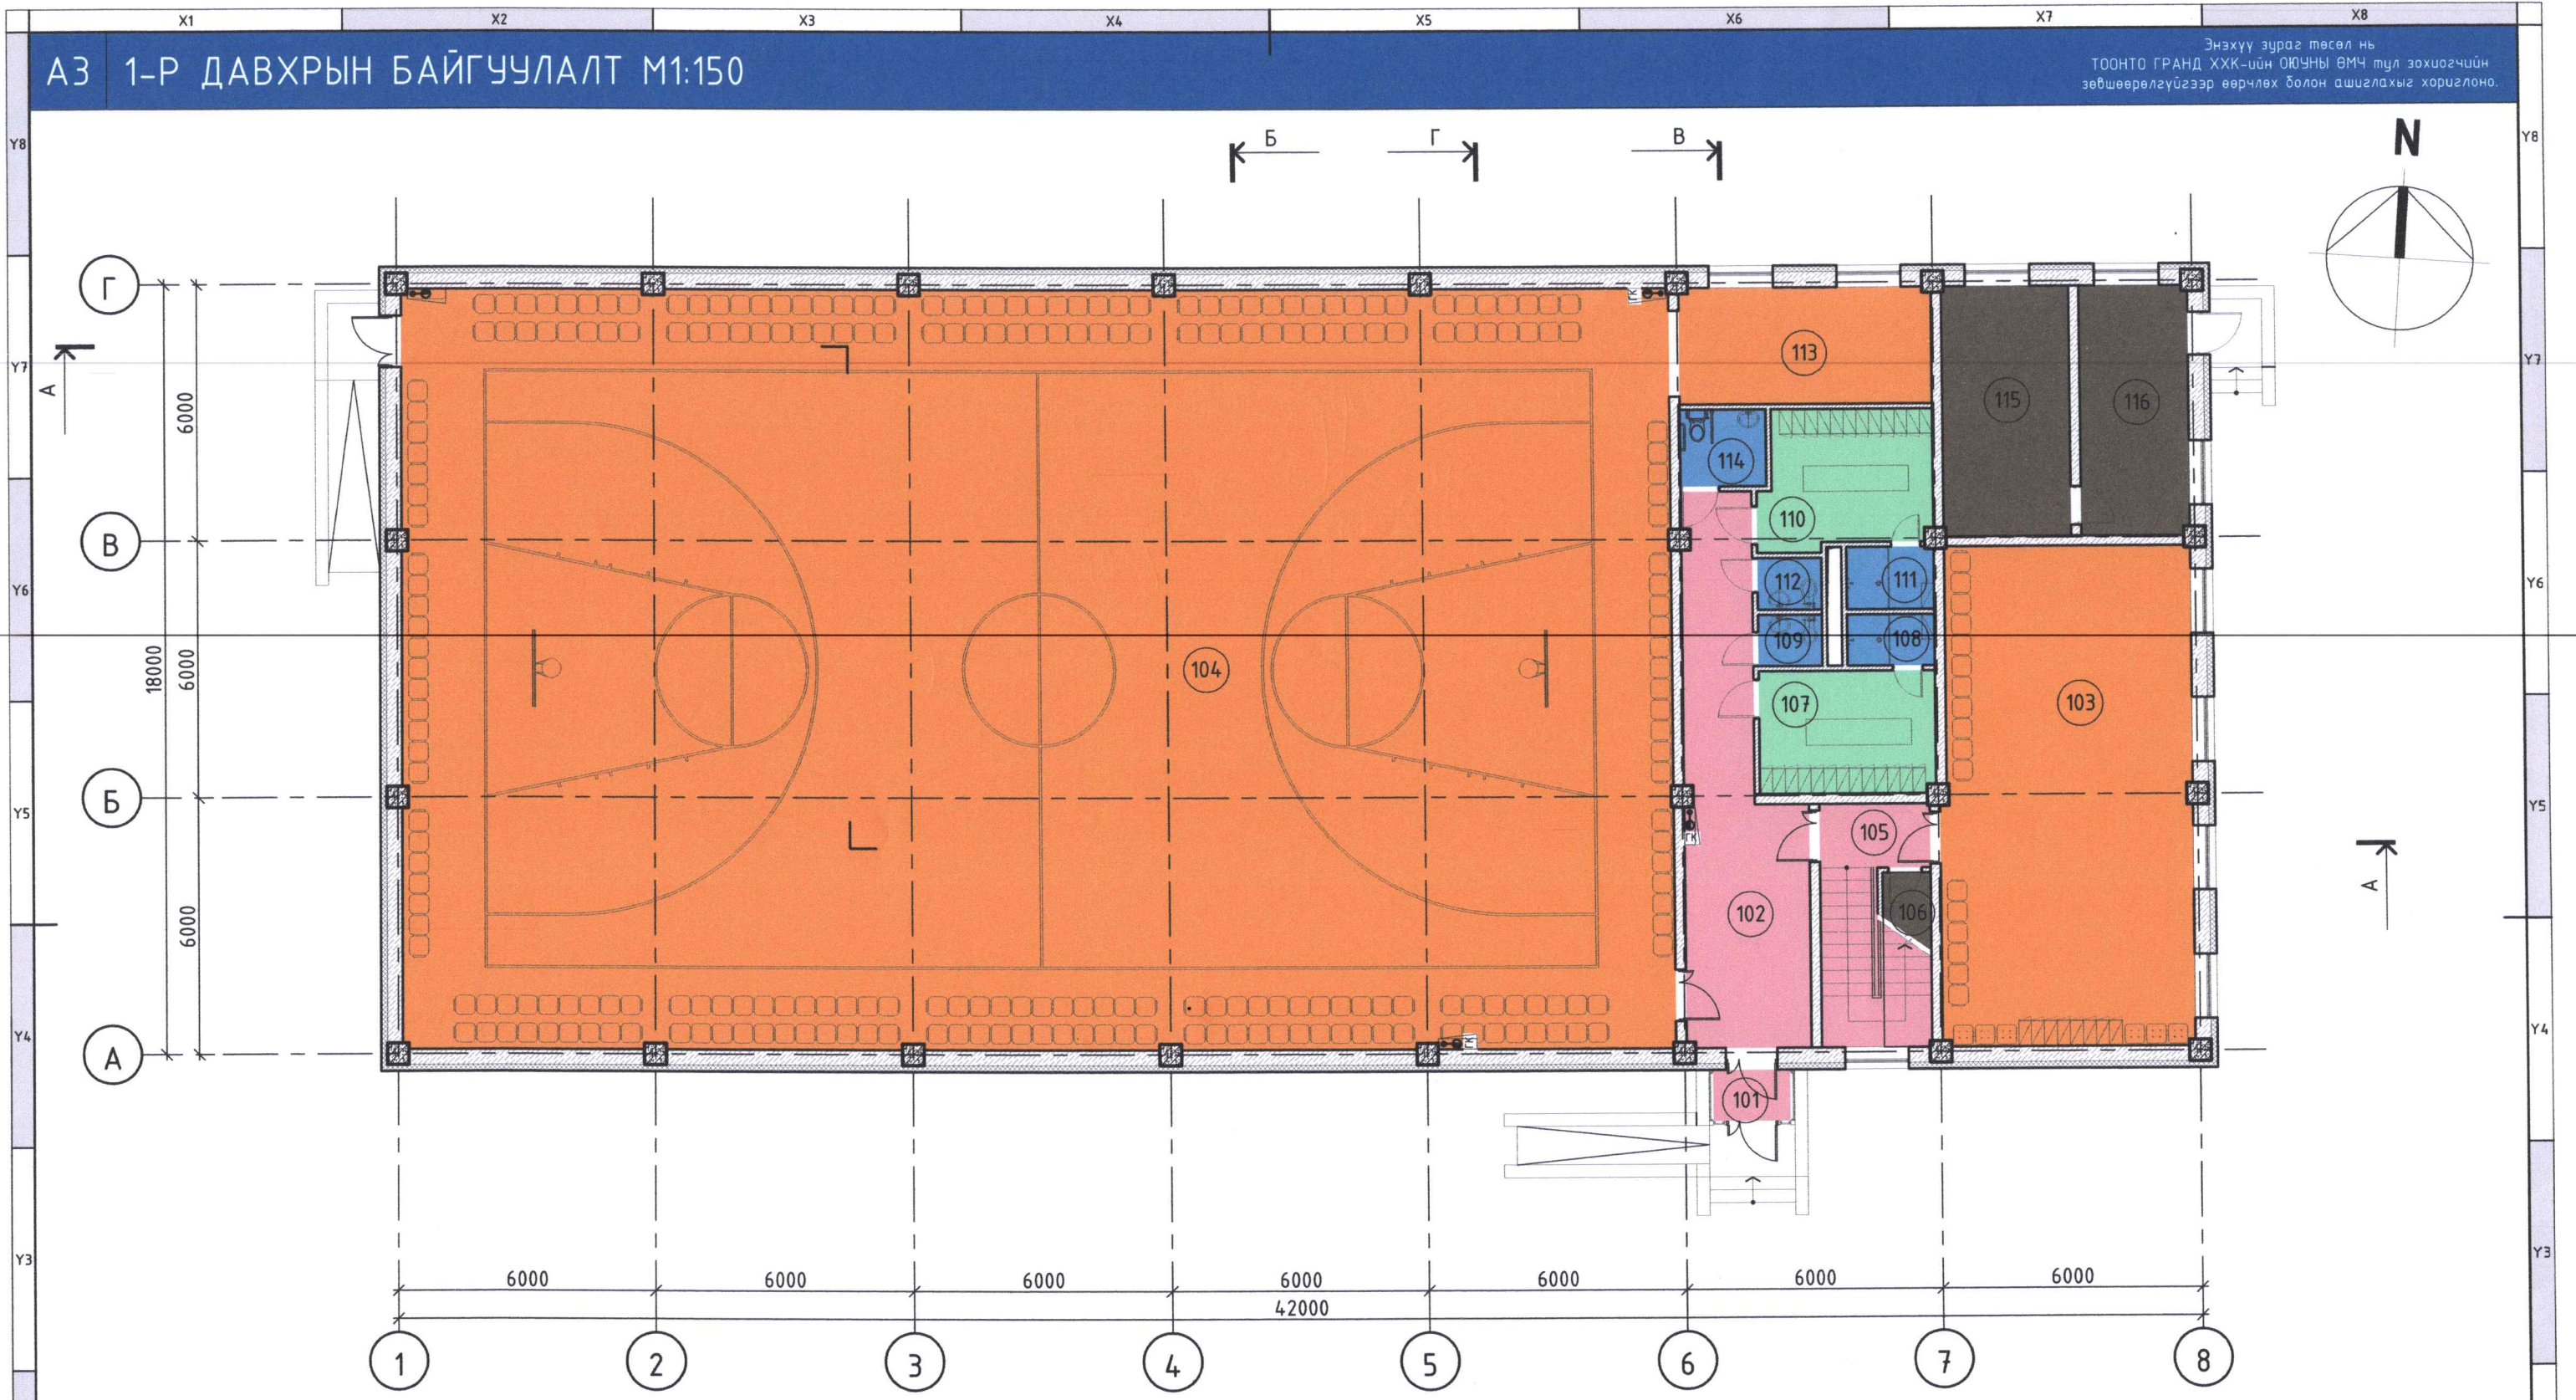

ӨРӨӨНИЙ ТОДОРХОЙЛОЛТ			
№	Өрөөний нэр	Талбай /м²/	Шалны материал
101	Гонх	2.16	Чулуу
102	Хонгил	28.45	Чулуу
103	Бэлтгэлийн заал	67.35	Мод
104	Спорт заал	527.08	Мод
105	Шатны хонгил	14.78	Чулуу
106	Цахилгаан щитны өрөө	7.51	Будаг
107	Хувцас солих өрөө /эр/	11.86	Паркет
108	Шүршүүр	2.47	Плита
109	Ариун цэврийн өрөө /эр/	1.80	Плита
110	Хувцас солих өрөө /эм/	12.58	Паркет
111	Шүршүүр	2.97	Плита
112	Ариун цэврийн өрөө /эм/	1.80	Плита
113	Агуулах	16.10	Будаг
114	Ариун цэврийн өрөө /ХБИ/	3.59	Плита
115	Техникийн өрөө	17.24	Будаг
116	Дулааны үзелийн өрөө	14.57	Будаг
НИЙТ		732.31	



ЖАВХЛАНТ СУМЫН СПОРТ ОРДНЫ БАРИЛГА

"ТООНТО ГРАНД" ХХК-ийн захирал

Архитектор

Захиалагч: Сэлэнгэ аймгийн Жавхланта сумын Засаг дарга

Нэр: **Э.Зоригтбаатар**

МБА: 15-244/2024

АТ: 1000

Гарын үсэг

МБА: 15-244/2024

Эскиз



М1:150

Хуудас 2

2024 он

АЗ 2-Р ДАВХРЫН БАЙГУУЛАЛТ М1:150

Энэхүү зураг төсөл нь
 ТООНТО ГРАНД ХХК-ийн ОЮУНЫ ӨМЧ тул зохиогчийн
 зөвшөөрөлгүйгээр өөрчлөх болон ашиглахыг хориглоно.

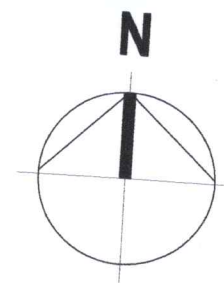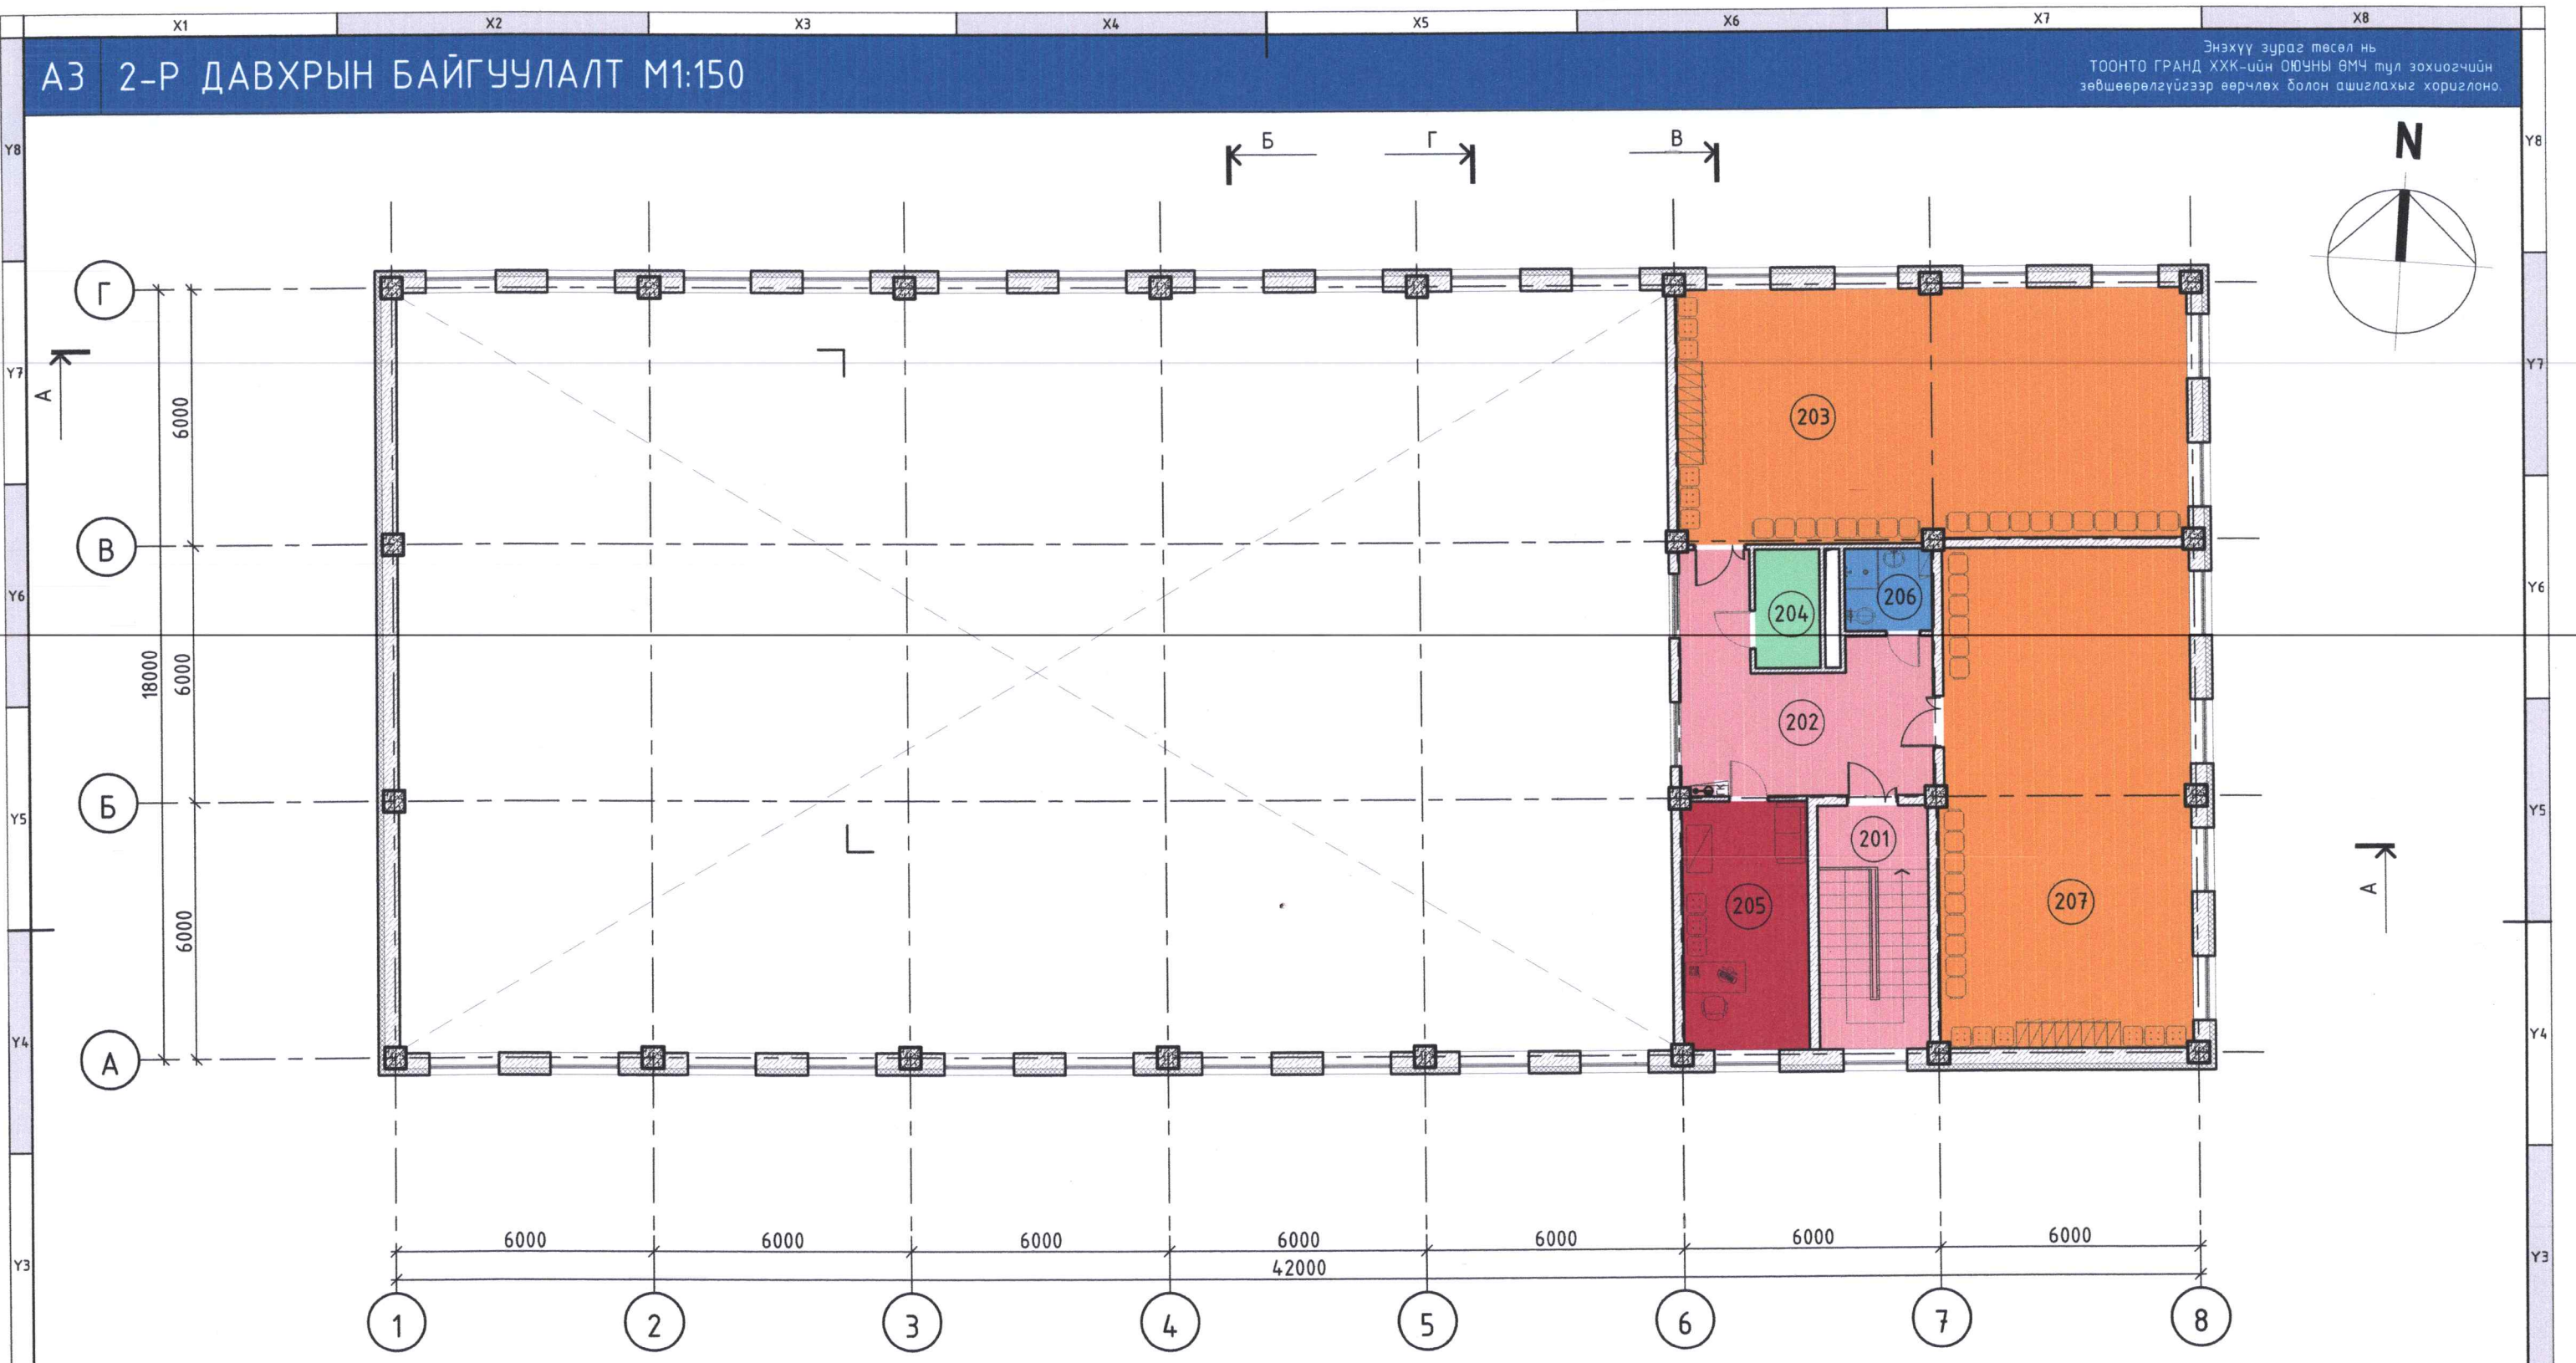

ӨРӨӨНИЙ ТОДОРХОЙЛОЛТ

№	Өрөөний нэр	Талбай /м²/	Шалны материал
201	Шатны хонгил	14.78	Чулуу
202	Хонгил	23.42	Чулуу
203	Бэлтгэлийн өрөө	69.68	Мод
204	Агуулах	4.15	Будаг
205	Дасгалжуулагчийн өрөө	16.90	Паркет
206	Ариун цэврийн өрөө	3.93	Плита
207	Бэлтгэлийн өрөө	67.27	Мод
НИЙТ		200.13	




ЖАВХЛАНТ СУМЫН СПОРТ ОРДНЫ БАРИЛГА	Нэр	Гарын үсэг	Эскиз
"ТООНТО ГРАНД" ХХК-ийн захирал	Э.Зоригтбаатар	<i>[Signature]</i>	М1:150
Архитектор	Э.Зоригтбаатар	<i>[Signature]</i>	Хуудас 3
Захиалагч: Сэлэнгэ аймгийн Жавхлант сумын Засаг дарга	Ц.Дарханбаатар	<i>[Signature]</i>	2024 он



АЗ ДЭЭВРИЙН БАЙГУУЛАЛТ М1:150

Энэхүү зураг төсөл нь
 ТООНТО ГРАНД ХХК-ийн ОЮУНЫ ӨМЧ түл зохиогчийн
 зөвшөөрөлгүйгээр өөрчлөх болон ашиглахыг хориглоно.

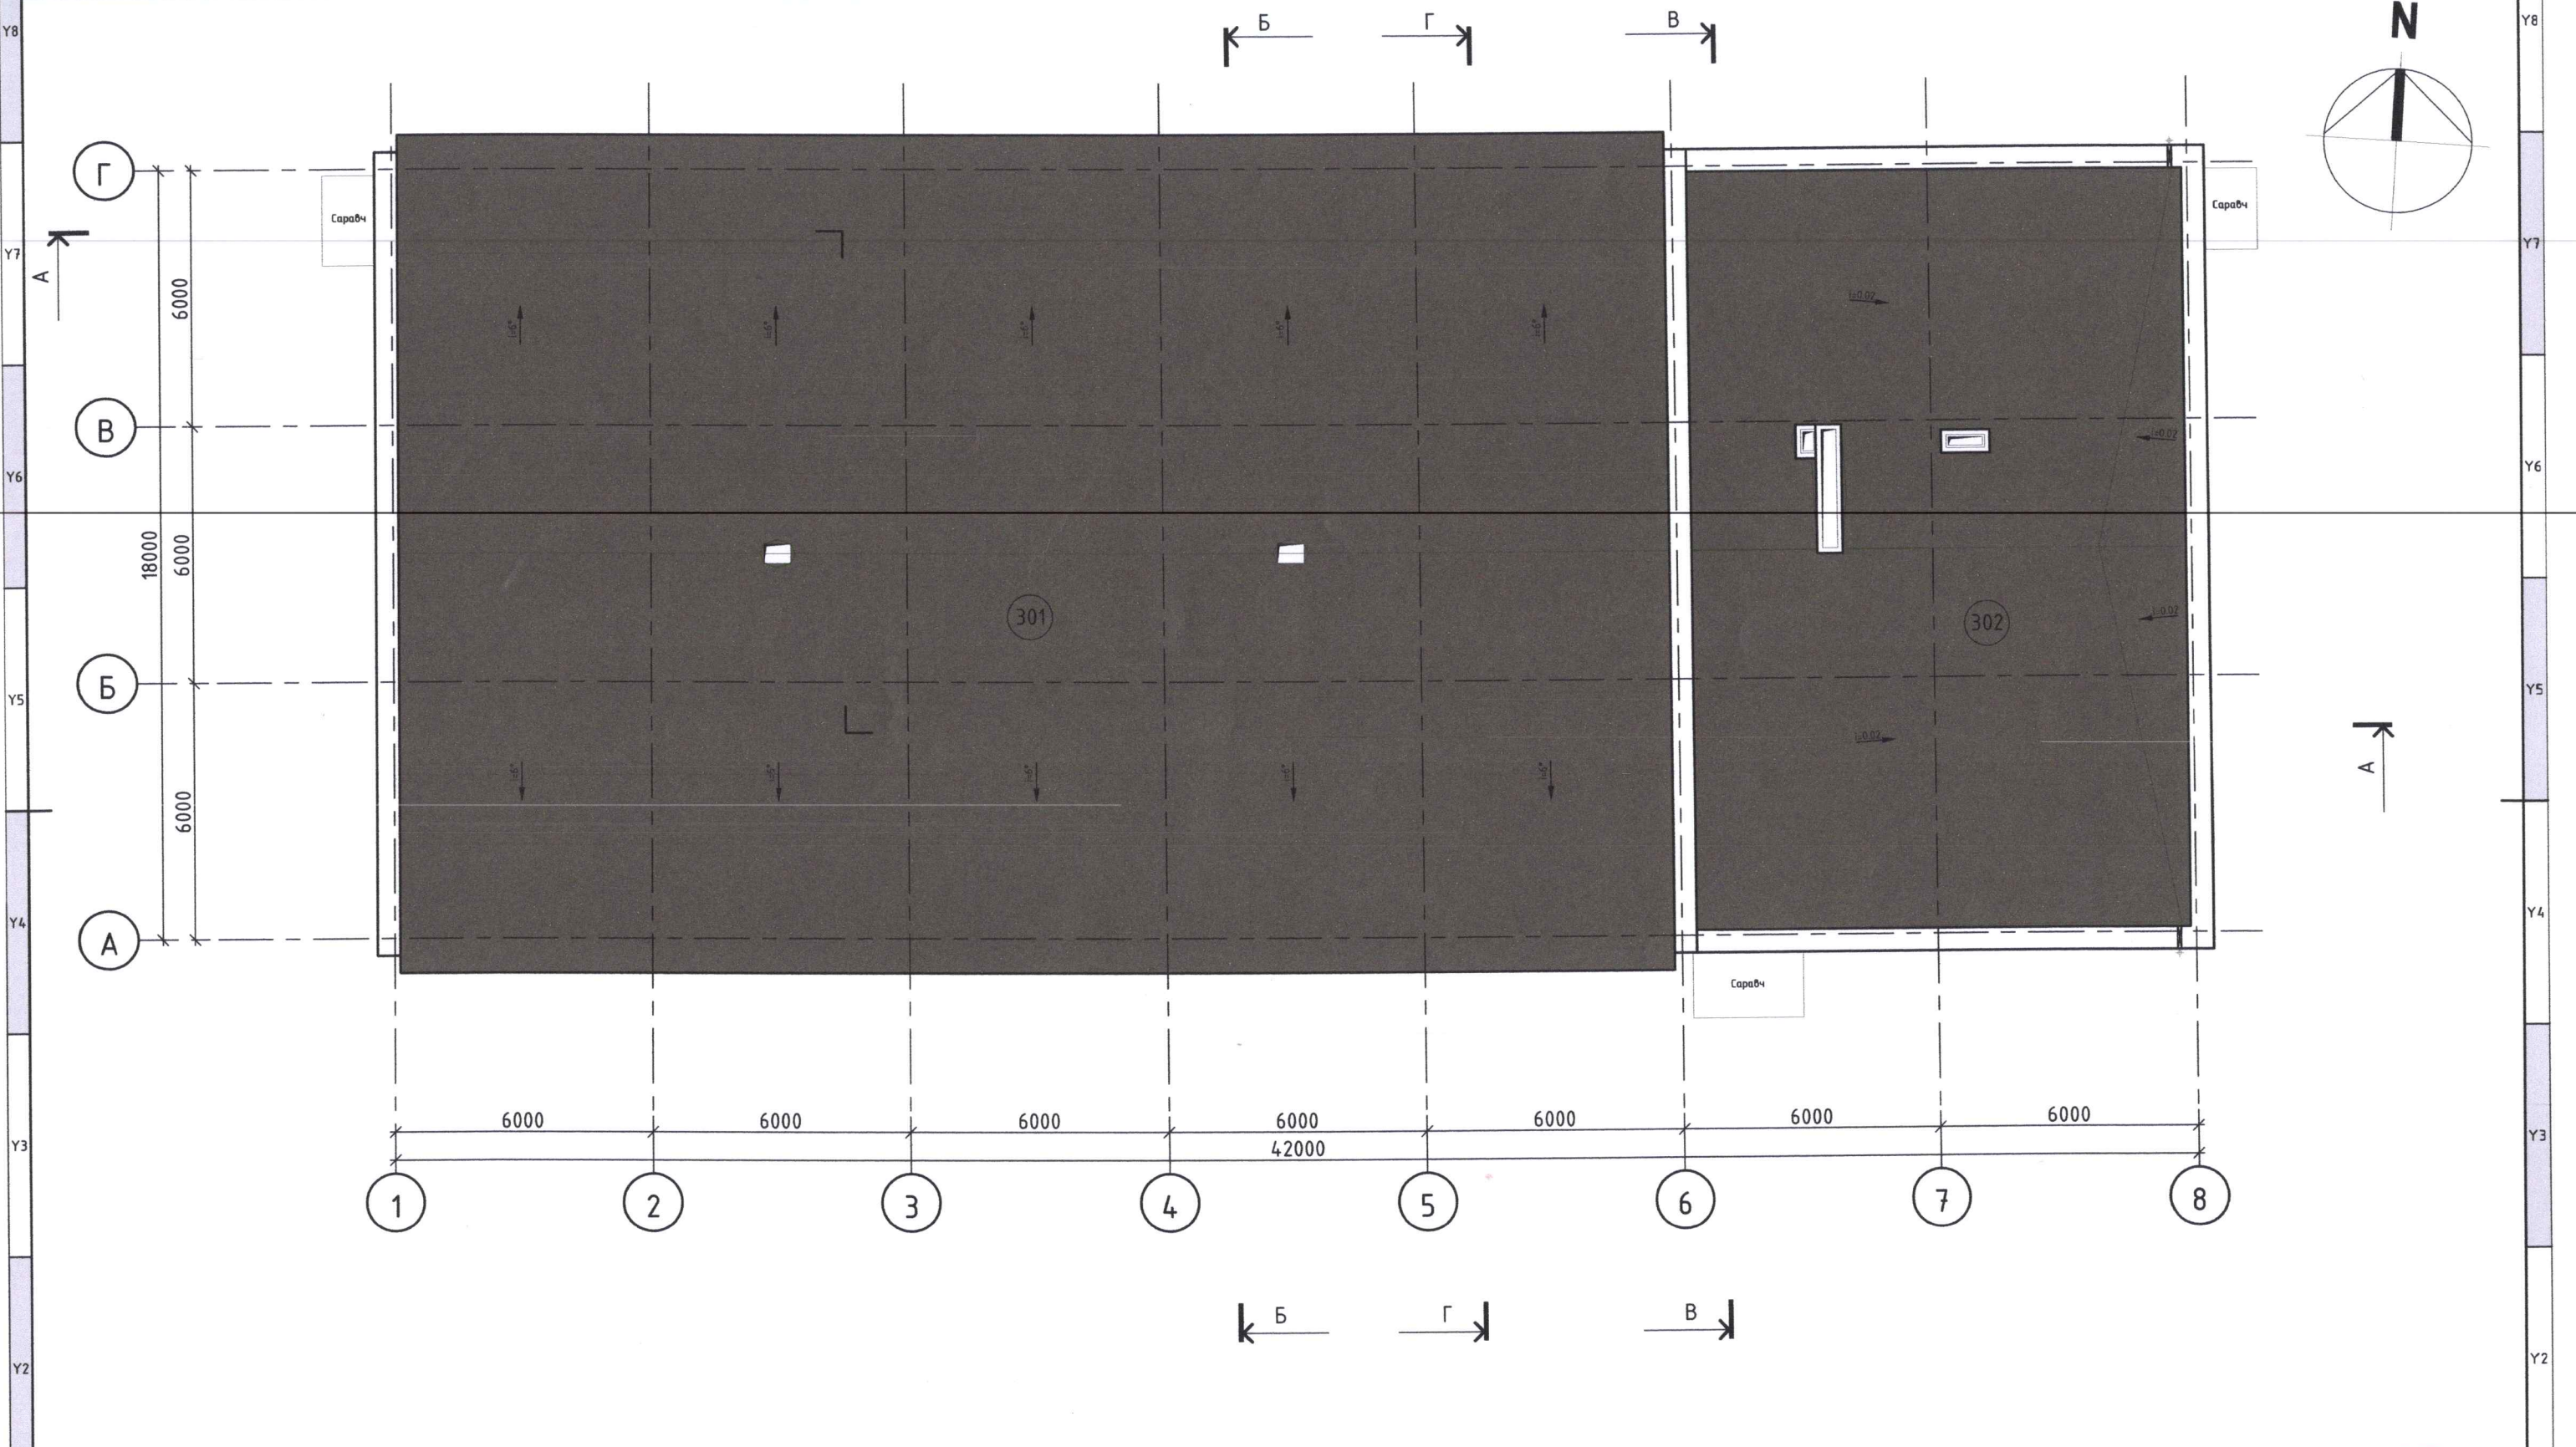

ДЭЭВРИЙН ТОДОРХОЙЛОЛТ

№	Дээврийн төрөл	Талбай /м ² /	Дээврийн материал
301	Хавтгай дээвэр	581.92	Хүйлмал
302	Хавтгай дээвэр	204.36	Хүйлмал
НИЙТ		786.28	



ЖАВХЛАНТ СУМЫН СПОРТ ОРДНЫ БАРИЛГА

"ТООНТО ГРАНД" ХХК-ийн захирал

Архитектор

Захиалагч: Сэлэнгэ аймгийн Жавхланта сумын Засаг дарга



Нэр Эрдэнэ Ц.Гарын үсэг

Э.Зоригтбаатар

Э.Зоригтбаатар

Ц.Дарханбаатар

Эскиз


М1:150

Хуудас 4

2024 он


А3 ОГТЛОЛ А-А М1:150

Энэхүү зураг төсөл нь
 ТООНТО ГРАНД ХХК-ийн ОЮУНЫ ӨМЧ тул зохиогчийн
 зөвшөөрөлгүйгээр өөрчлөх болон ашиглахыг хориглоно.

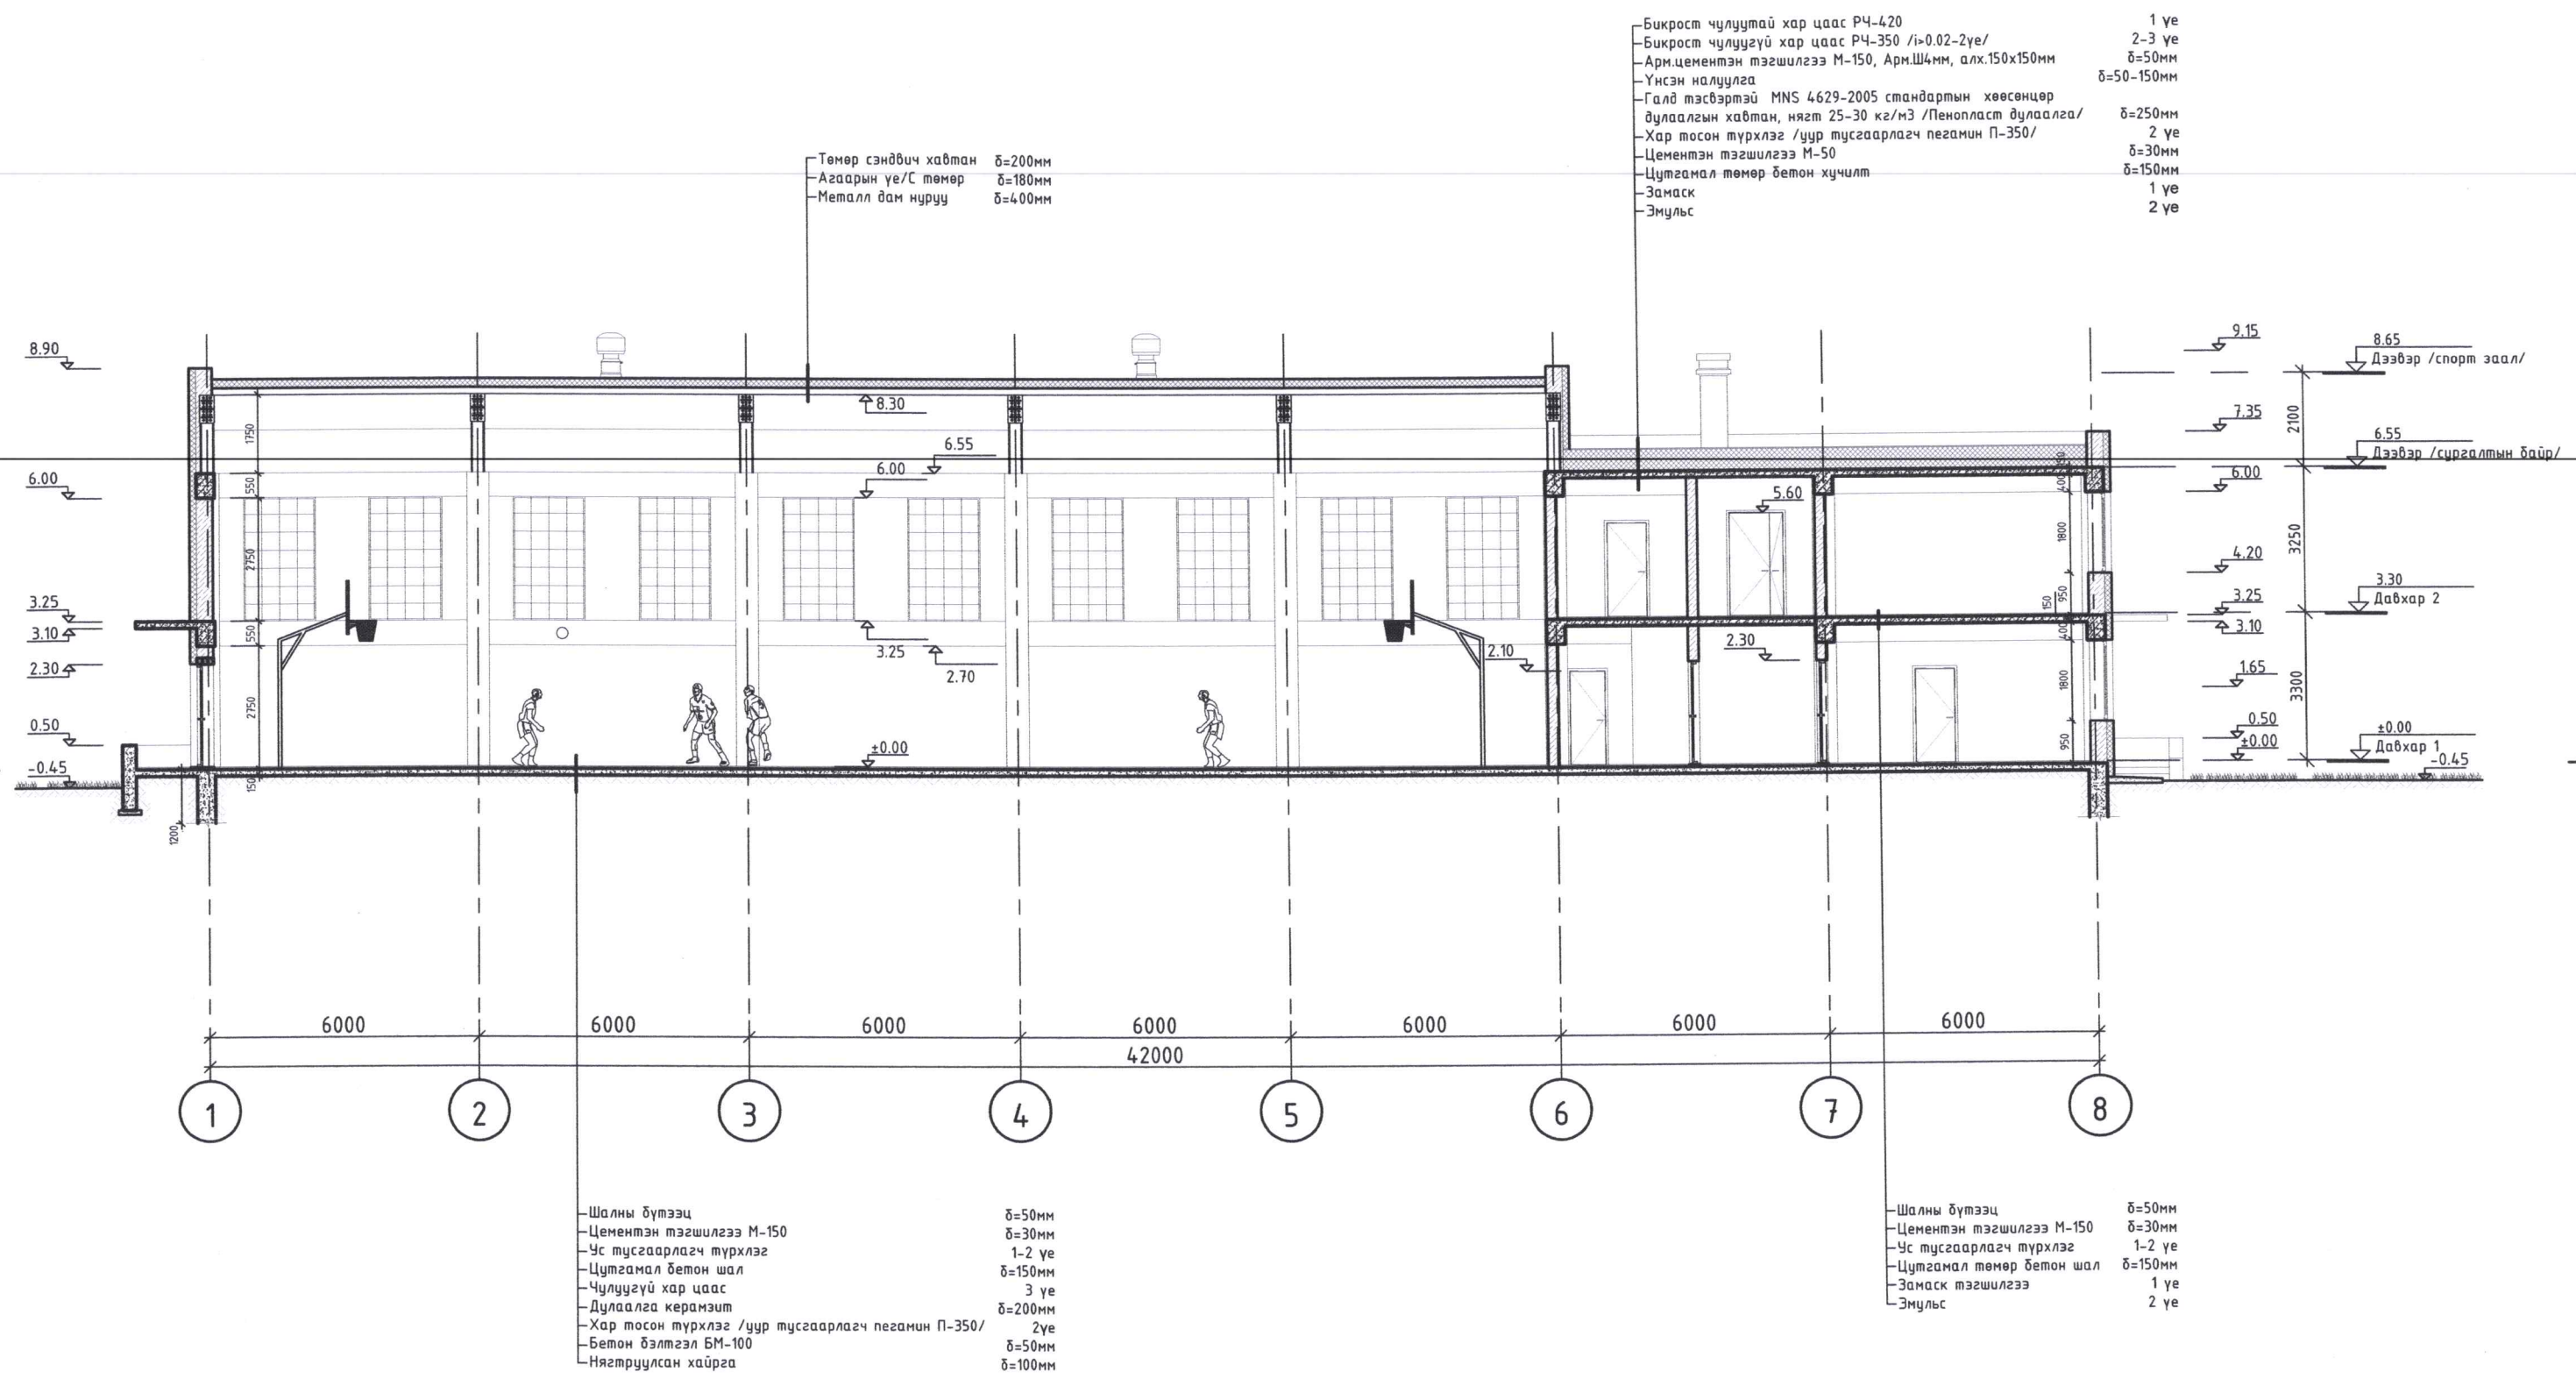

ЖАВХЛАНТ СУМЫН СПОРТ ОРДНЫ БАРИЛГА	Нэр	Эскиз
"ТООНТО ГРАНД" ХХК-ийн захирал	Э.Зоригтбаатар	М1:150
Архитектор	Э.Зоригтбаатар	Хуудас 5
Захиалагч: Сэлэнгэ аймгийн Жавхланта сумын Засаг дарга	Ц.Дарханбаатар	2024 он

МОНГОЛ УЛС
 15-244 АХ4364
 Эрдэнэтийн
 ЗОРИ БЭГДИЙН
 МЭРГЭШИЙН
 АХИТЕКТУР
 А-БА

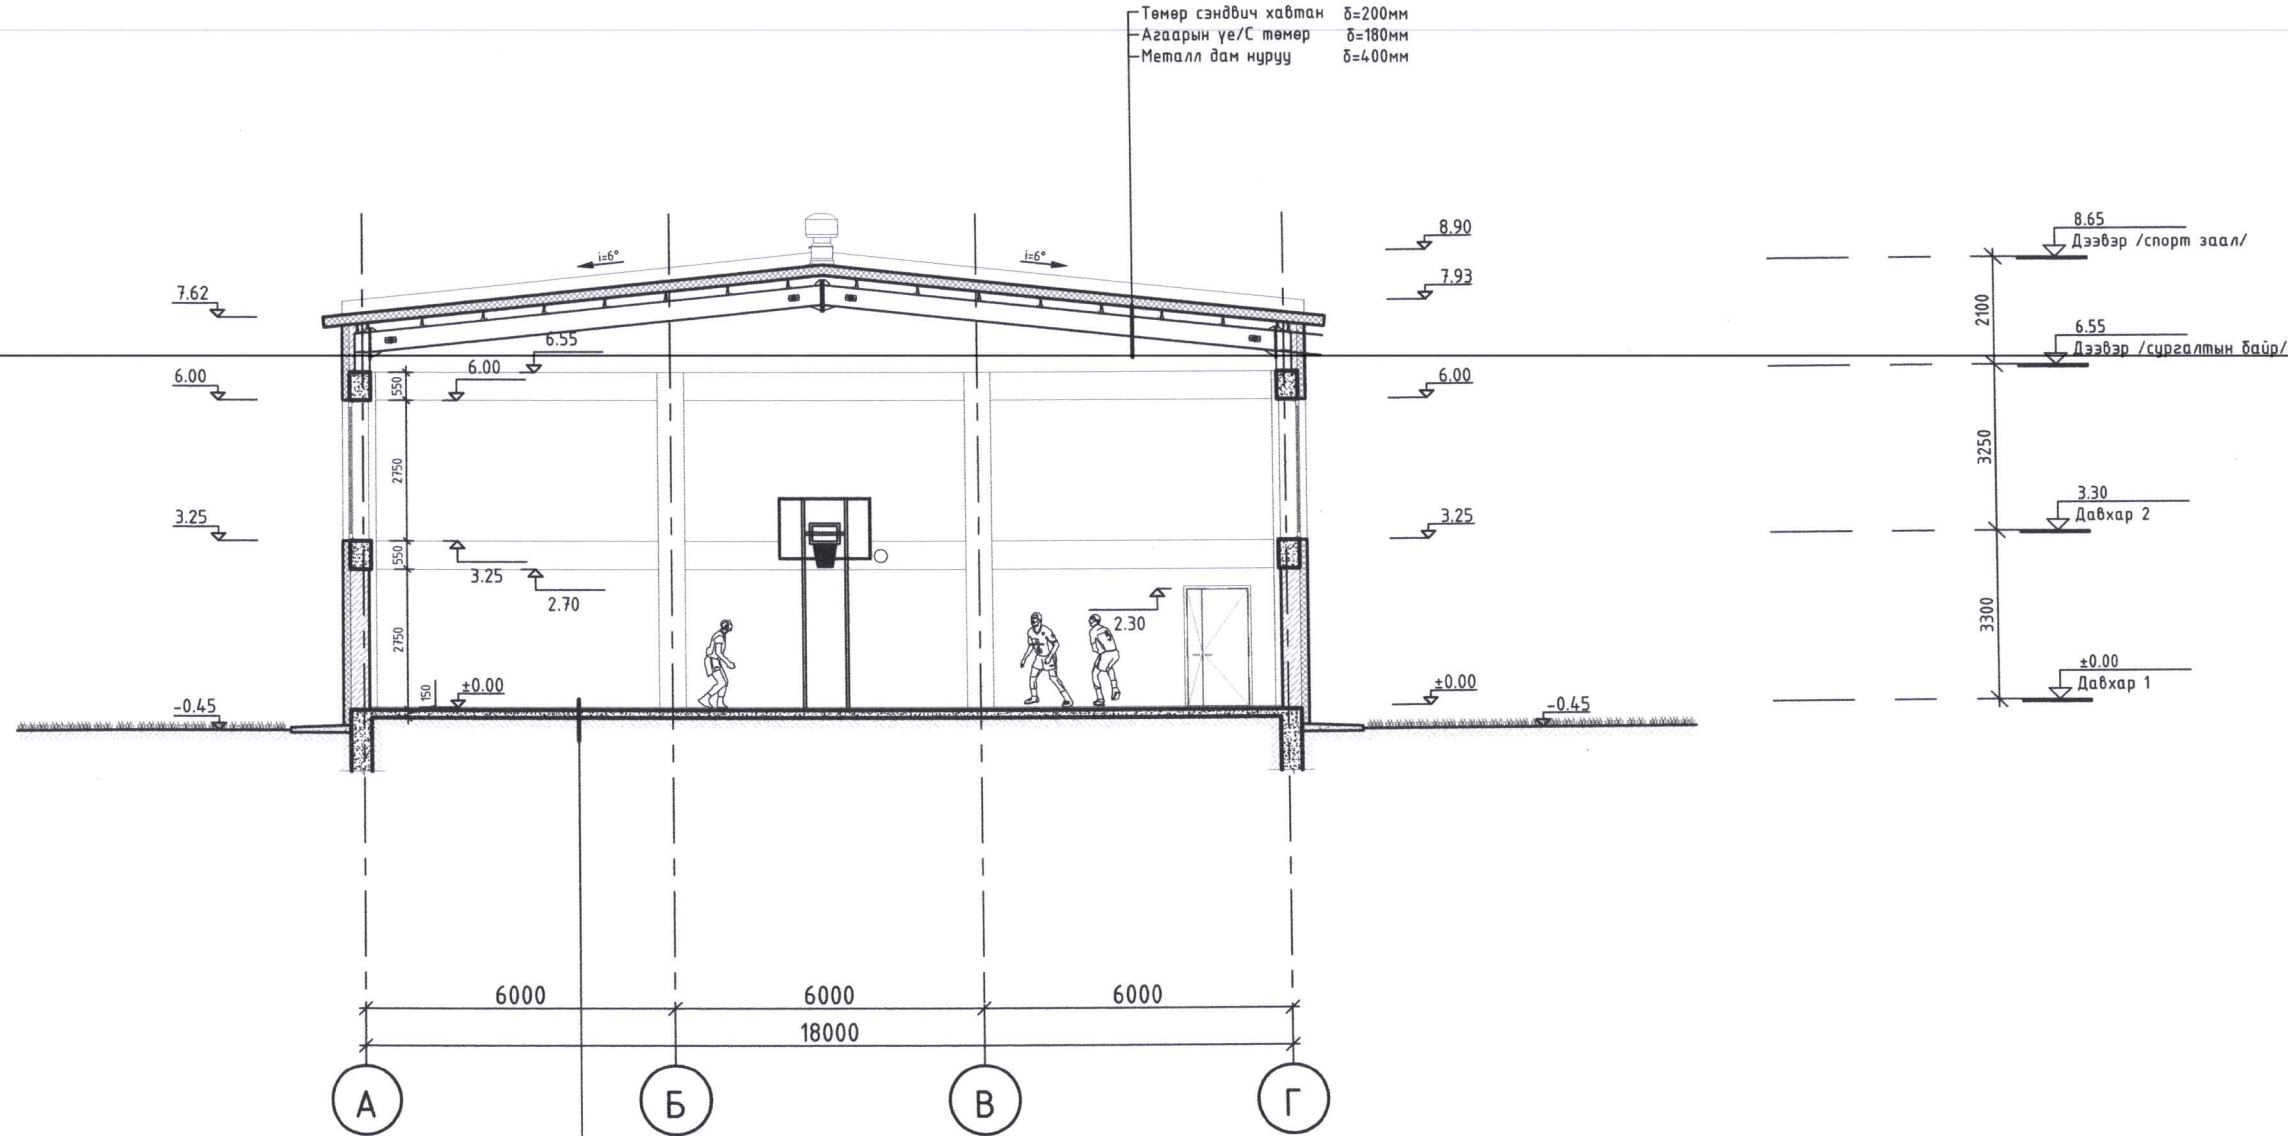

Төмөр сэндбич хавтан $\delta=200\text{мм}$
 Агаарын үе/С төмөр $\delta=180\text{мм}$
 Металл дам нуруу $\delta=400\text{мм}$

Шалны бүтээц
 Цементэн тэгшилгээ М-150 $\delta=30\text{мм}$
 Ус тусгаарлагч түрхлэг 1-2 үе $\delta=150\text{мм}$
 Цутгамал бетон шал $\delta=150\text{мм}$
 Чулуугүй хар цаас 3 үе $\delta=200\text{мм}$
 Дулаалагч керамзит $\delta=200\text{мм}$
 Хар тосон түрхлэг /уур тусгаарлагч пеганин П-350/ 2үе $\delta=50\text{мм}$
 Бетон бэлтгэл БМ-100 $\delta=100\text{мм}$
 Нягтруулсан хайрга $\delta=100\text{мм}$




ЖАВХЛАНТ СУМЫН СПОРТ ОРДНЫ БАРИЛГА	Нэр	Гарын үсэг	Эскиз
"ТООНТО ГРАНД" ХХК-ийн захирал	Э.Зоригтбаатар		М1:150
Архитектор	Э.Зоригтбаатар		Хуудас 6
Захиалагч: Сэлэнгэ аймгийн Жавхланта сумын Засаг дарга	Ц.Дарханбаатар		2024 он



А3 ОГТЛОЛ В-В М1:150

Энэхүү зураг төсөл нь
 ТООНТО ГРАНД ХХК-ийн ОЮУНЫ ӨМЧ түл зохиогчийн
 зөвшөөрөлгүйгээр өөрчлөх болон ашиглахыг хориглоно.

- Бикрост чулуутай хар цаас РЧ-420 1 үе
- Бикрост чулуугүй хар цаас РЧ-350 /i>0.02-2үе/ 2-3 үе
- Арм.цементэн тэгшилгээ М-150, Арм.Ш4мм, алх.150x150мм δ=50мм
- Үнсэн налуулга δ=50-150мм
- Галд тэсвэртэй MNS 4629-2005 стандартын хөөсөнцөр дулаалгын хавтан, нягт 25-30 кг/м3 /Пенопласт дулаалга/ δ=250мм
- Хар тосон түрхлэг /уур тусгаарлагч пегамин П-350/ 2 үе
- Цементэн тэгшилгээ М-50 δ=30мм
- Цутгамал төмөр бетон хучилт δ=150мм
- Замаск 1 үе
- Эмульс 2 үе

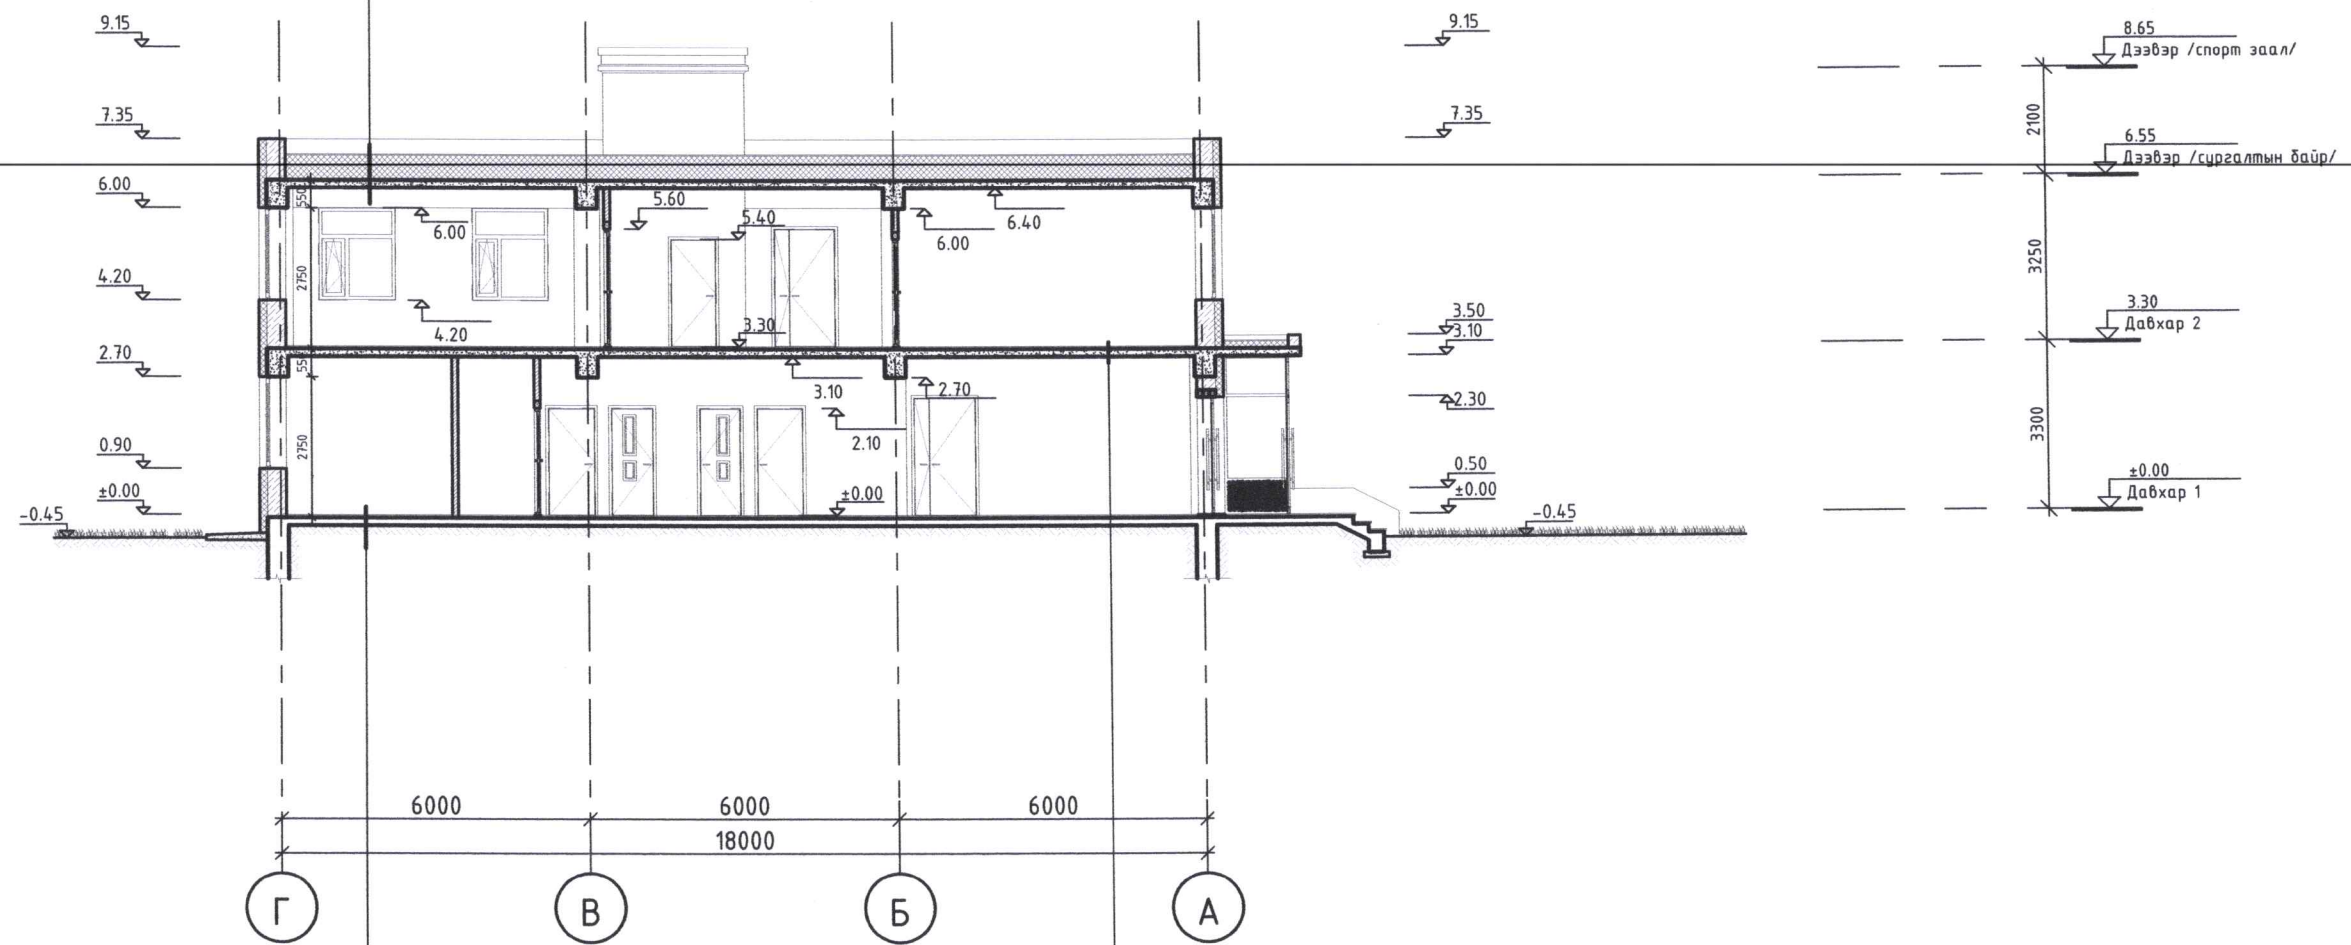


- Шалны бүтээц δ=50мм
- Цементэн тэгшилгээ М-150 δ=30мм
- Ус тусгаарлагч түрхлэг 1-2 үе
- Цутгамал бетон шал δ=150мм
- Чулуугүй хар цаас 3 үе
- Дулаалга керамзит δ=200мм
- Хар тосон түрхлэг /уур тусгаарлагч пегамин П-350/ 2үе
- Бетон дэлтгэл БМ-100 δ=50мм
- Нягтруулсан хайрга δ=100мм

- Шалны бүтээц δ=50мм
- Цементэн тэгшилгээ М-150 δ=30мм
- Ус тусгаарлагч түрхлэг 1-2 үе
- Цутгамал төмөр бетон шал δ=150мм
- Замаск тэгшилгээ 1 үе
- Эмульс 2 үе



ЖАВХЛАНТ СУМЫН СПОРТ ОРДНЫ БАРИЛГА	Нэр	Эскиз
"ТООНТО ГРАНД" ХХК-ийн захирал	Э.Зоригтбаатар	М1:150
Архитектор	Э.Зоригтбаатар	Хуудас 7
Захиалагч: Сэлэнгэ аймгийн Жавхлант сумын Засаг дарга	Ц.Дарханбаатар	2024 он



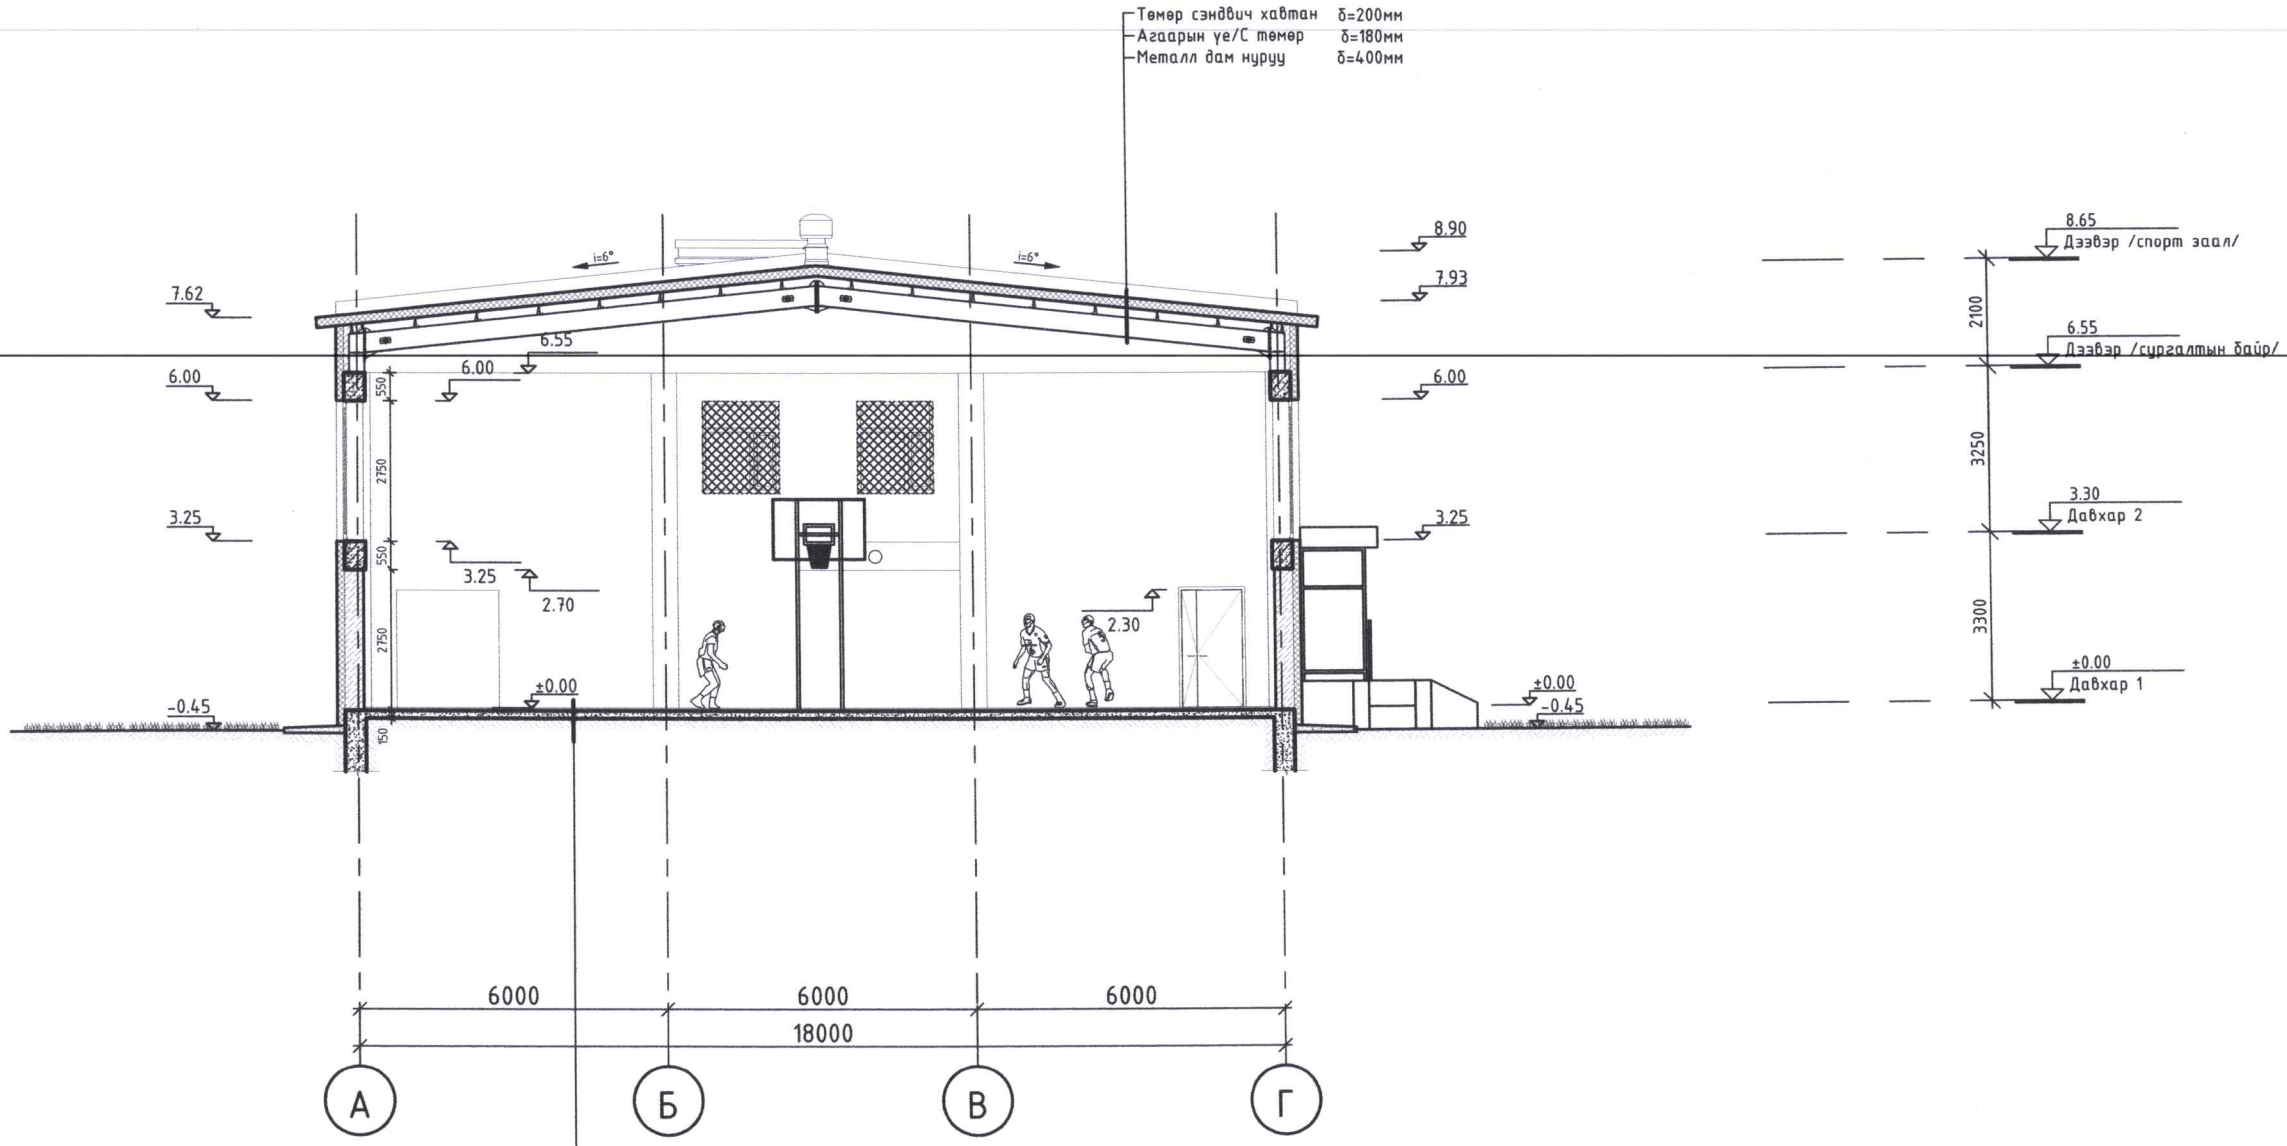


Төмөр сэндбич хавтан δ=200мм
Агаарын үе/С төмөр δ=180мм
Металл дан нуруу δ=400мм

Шалны бүтээц
 Цементэн тэгшилгээ М-150 δ=50мм
 Ус тусгаарлагч түрхлэг δ=30мм
 Цутгамал бетон шал 1-2 үе δ=150мм
 Чулуугүй хар цаас 3 үе δ=200мм
 Дулаалга керамзит δ=200мм
 Хар тосон түрхлэг /уур тусгаарлагч пегамин П-350/ 2үе δ=50мм
 Бетон бэлтгэл БМ-100 δ=50мм
 Нягтруулсан хайрга δ=100мм





ЖАВХЛАНТ СУМЫН СПОРТ ОРДНЫ БАРИЛГА	Нэр	Эскиз
"ТООНТО ГРАНД" ХХК-ийн захирал	Э.Зоригтбаатар	М1:150
Архитектор	Э.Зоригтбаатар	Хуудас 8
Захиалагч: Сэлэнгэ аймгийн Жавхланта сумын Засаг дарга	Ц.Дарханбаатар	2024 он

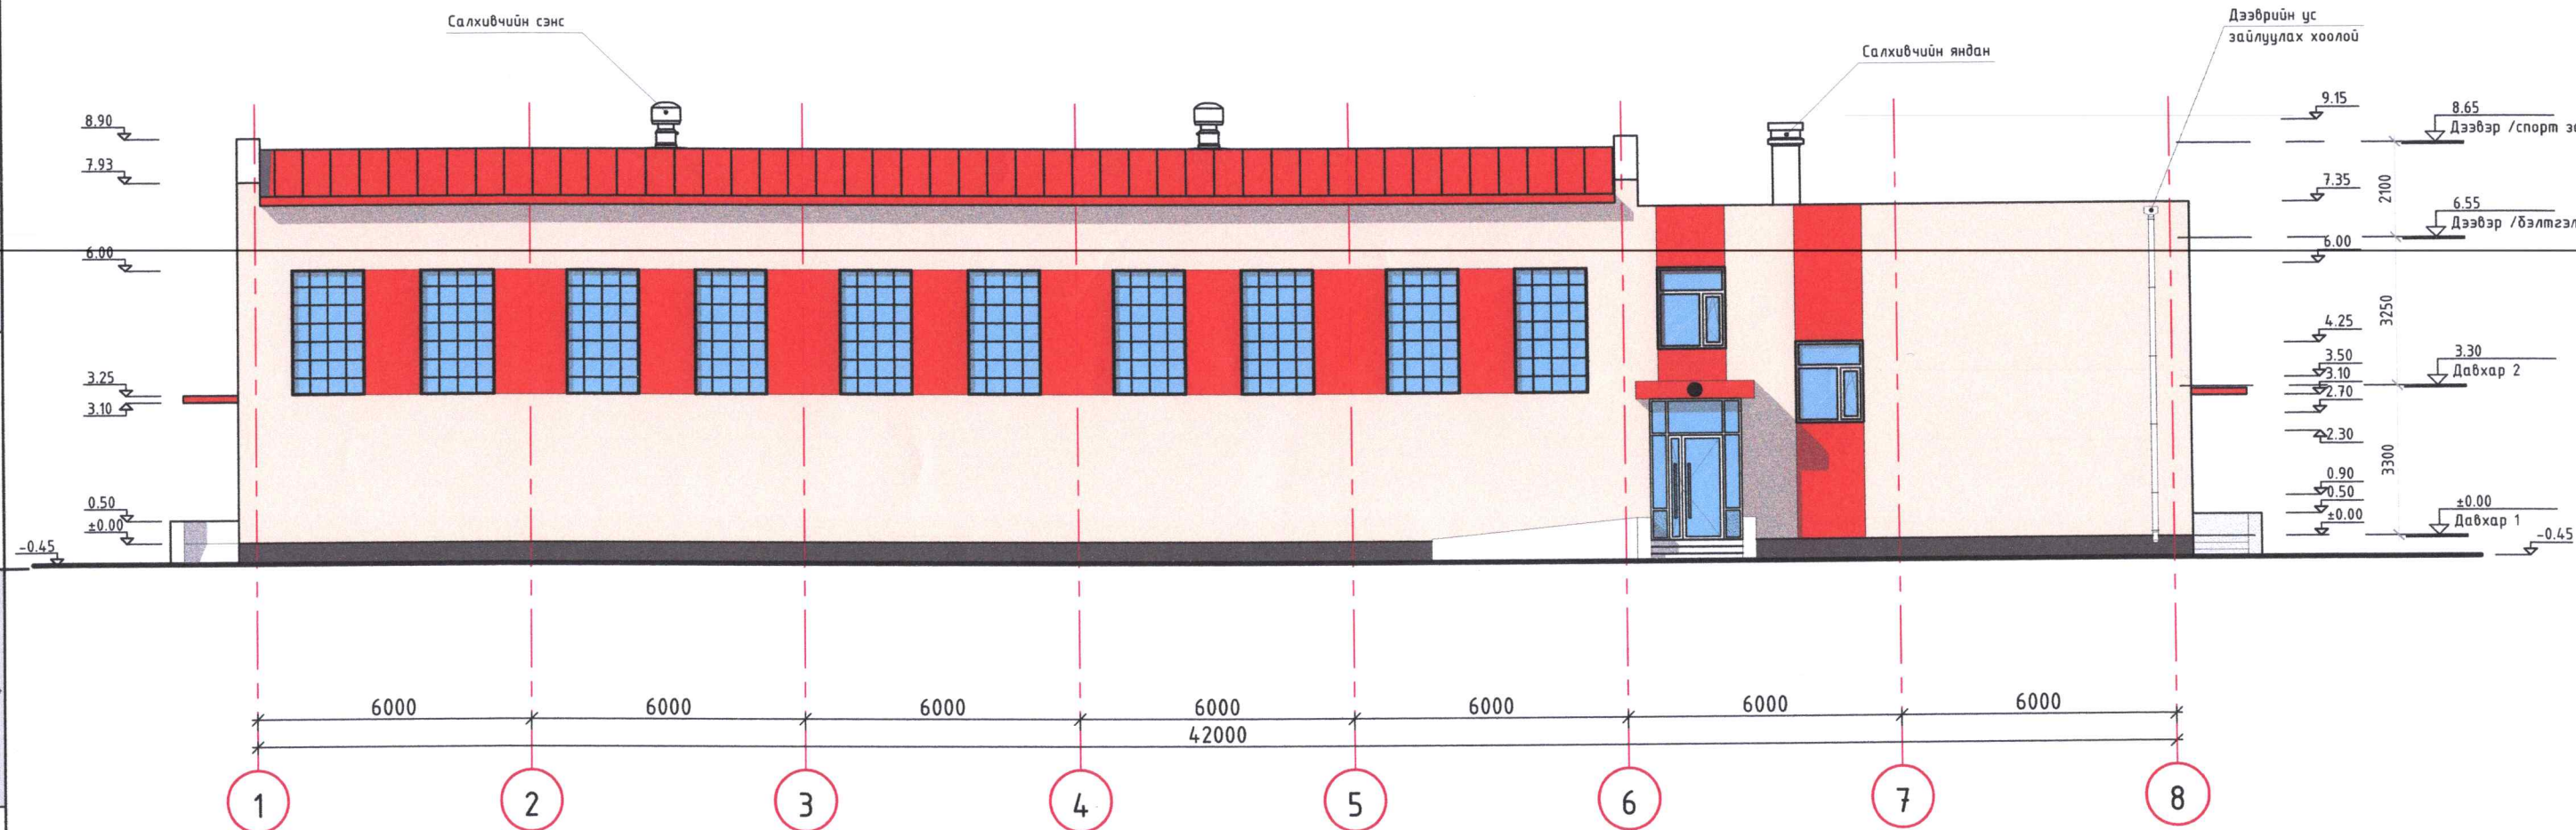



МАТЕРИАЛЫН ТЭМДЭГЛЭГЭЭ /өнгөлгөөний поз дугаар/

-  -Цагаан өнгийн фактуртай гадна фасадны эмүльс /001/
-  -Улбар шар өнгийн фактуртай гадна фасадны эмүльс /002/
-  -Хар саарал өнгийн фактуртай гадна фасадны эмүльс /003/
-  -Бетон өнгөлгөө /004/
-  -Цонхны тунгалаг шил /005/
-  -Шилэн ханын блок /006/

Гадна заслын түүврийн, тодорхойлолт

Өнгөлгөө -ний поз.	Нүүр талын элементийн нэр	Өнгөлгөөний материалын нэр	Өнгөний дугаар болон үйлдвэрийн код	Тайлбар
001	Үндсэн хана	Эмүльс /цагаан/	RGB: 255,237,219	
002	Үндсэн хана	Эмүльс /улбар/	RGB: 255,063,000	
003	Цоколийн хана	Эмүльс /хар/	RGB: 051,051,051	
004	Гадна довжоо	Бетон /өнгөлсөн/	RGB: 173,173,173	
005	Цонх	Шил /тунгалаг/		
006	Шилэн хана	Шил /блок/		



ЖАВХЛАНТ СУМЫН СПОРТ ОРДНЫ БАРИЛГА

"ТООНТО ГРАНД" ХХК-ийн захирал

Архитектор

Захиалагч: Сэлэнгэ аймгийн Жавхланта сумын Засаг дарга



Нэр Эрдэнэбилэгийн ЗОРИГТБААТАР Гарын үсэг

Э.Зоригтбаатар

Э.Зоригтбаатар


Ц.Дарханбаатар

Эскиз

М1:150

Хуудас 9

2024 он

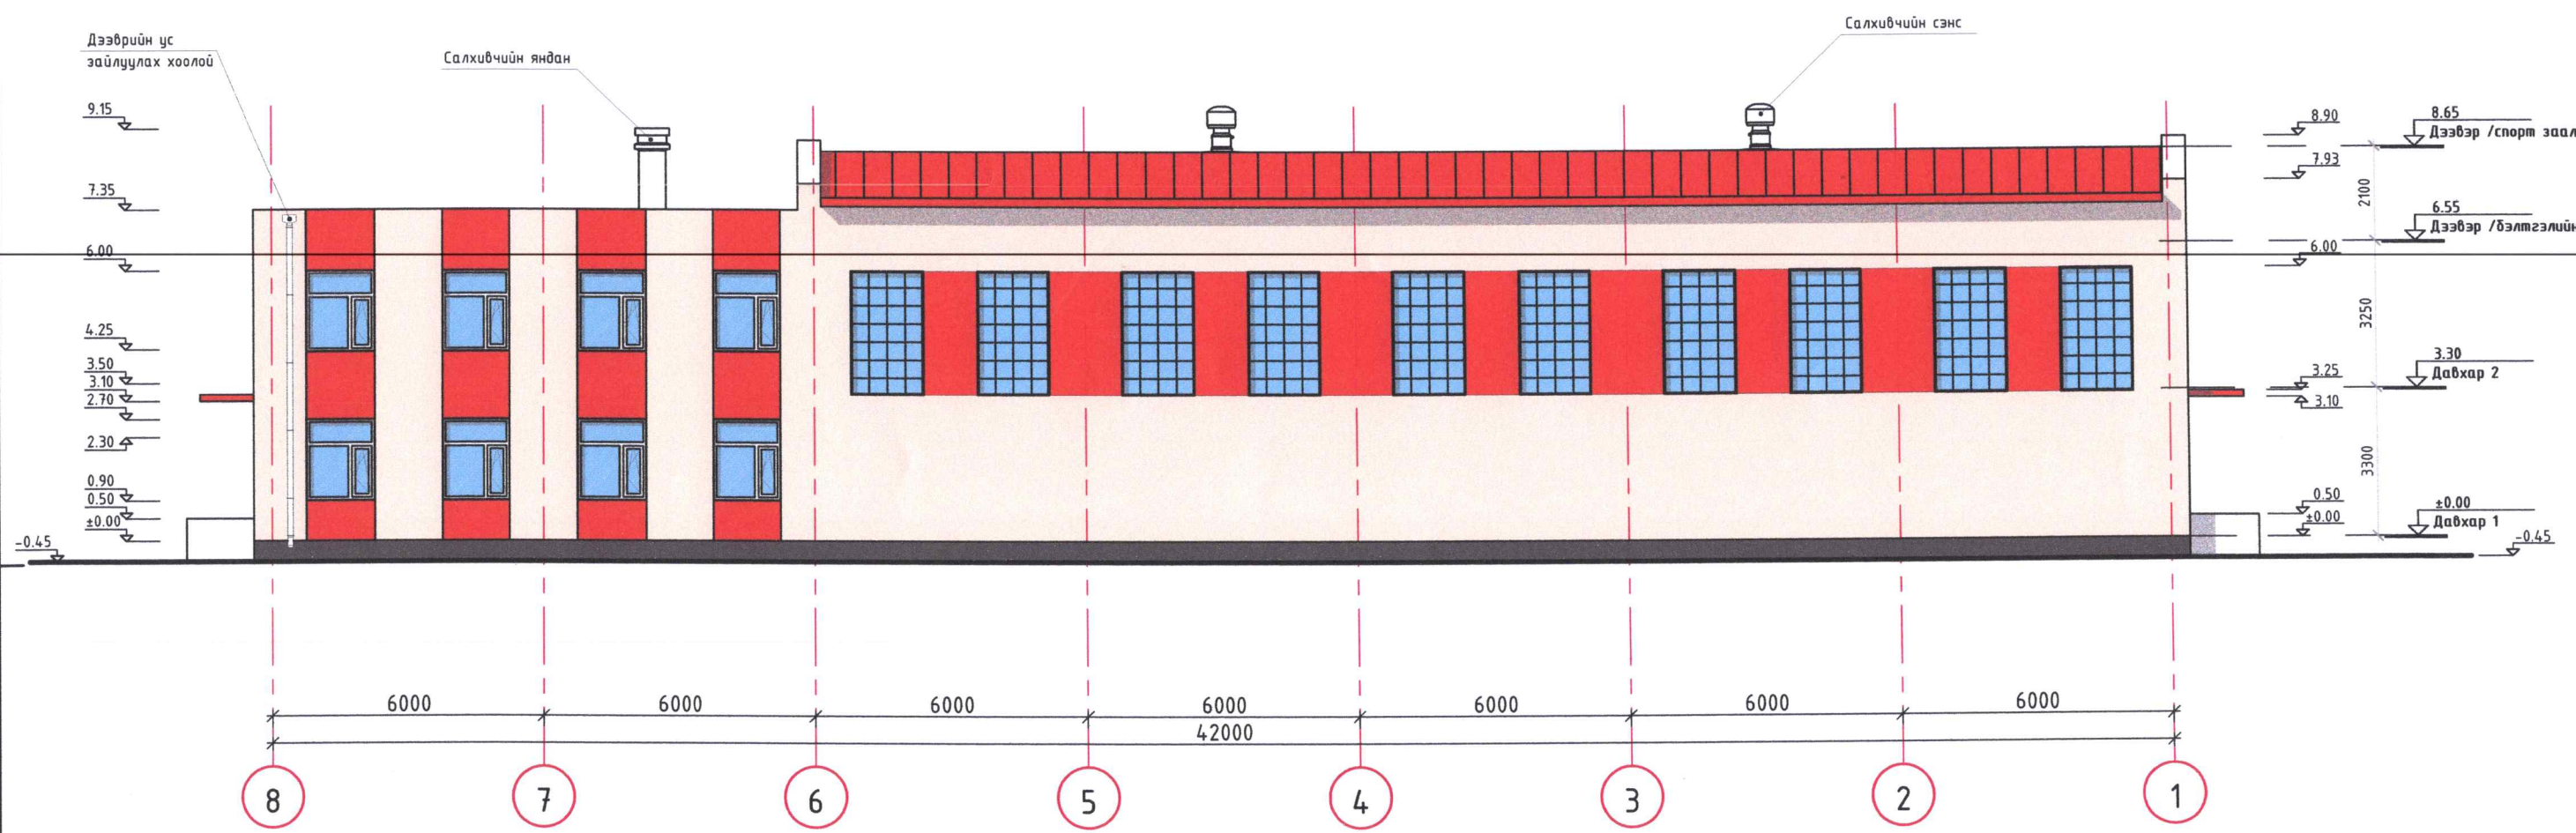

МАТЕРИАЛЫН ТЭМДЭГЛЭГЭЭ /өнгөлгөөний поз дугаар/

- Цагаан өнгийн фактуртай гадна фасадны эмүльс /001/
- Улбар шар өнгийн фактуртай гадна фасадны эмүльс /002/
- Хар саарал өнгийн фактуртай гадна фасадны эмүльс /003/
- Бетон өнгөлгөө /004/
- Цонхны тунгалаг шил /005/
- Шилэн ханын блок /006/


Гадна заслын түүврийн, тодорхойлолт

Өнгөлгөө -ний поз.	Нүүр талын элементийн нэр	Өнгөлгөөний материалын нэр	Өнгөний дугаар болон үйлдвэрийн код	Тайлбар
001	Үндсэн хана	Эмүльс /цагаан/	RGB: 255,237,219	
002	Үндсэн хана	Эмүльс /улбар/	RGB: 255,063,000	
003	Цоколийн хана	Эмүльс /хар/	RGB: 051,051,051	
004	Гадна довжоо	Бетон /өнгөлсөн/	RGB: 173,173,173	
005	Цонх	Шил /тунгалаг/		
006	Шилэн хана	Шил /блок/		



ЖАВХЛАНТ СУМЫН СПОРТ ОРДНЫ БАРИЛГА	Нэр	Эскиз
"ТООНТО ГРАНД" ХХК-ийн захирал	Э.Зоригтбаатар	М1:150
Архитектор	Э.Зоригтбаатар	Хуудас 10
Захиалагч: Сэлэнгэ аймгийн Жавхлант сумын Засаг дарга	Ц.Дарханбаатар	2024 он



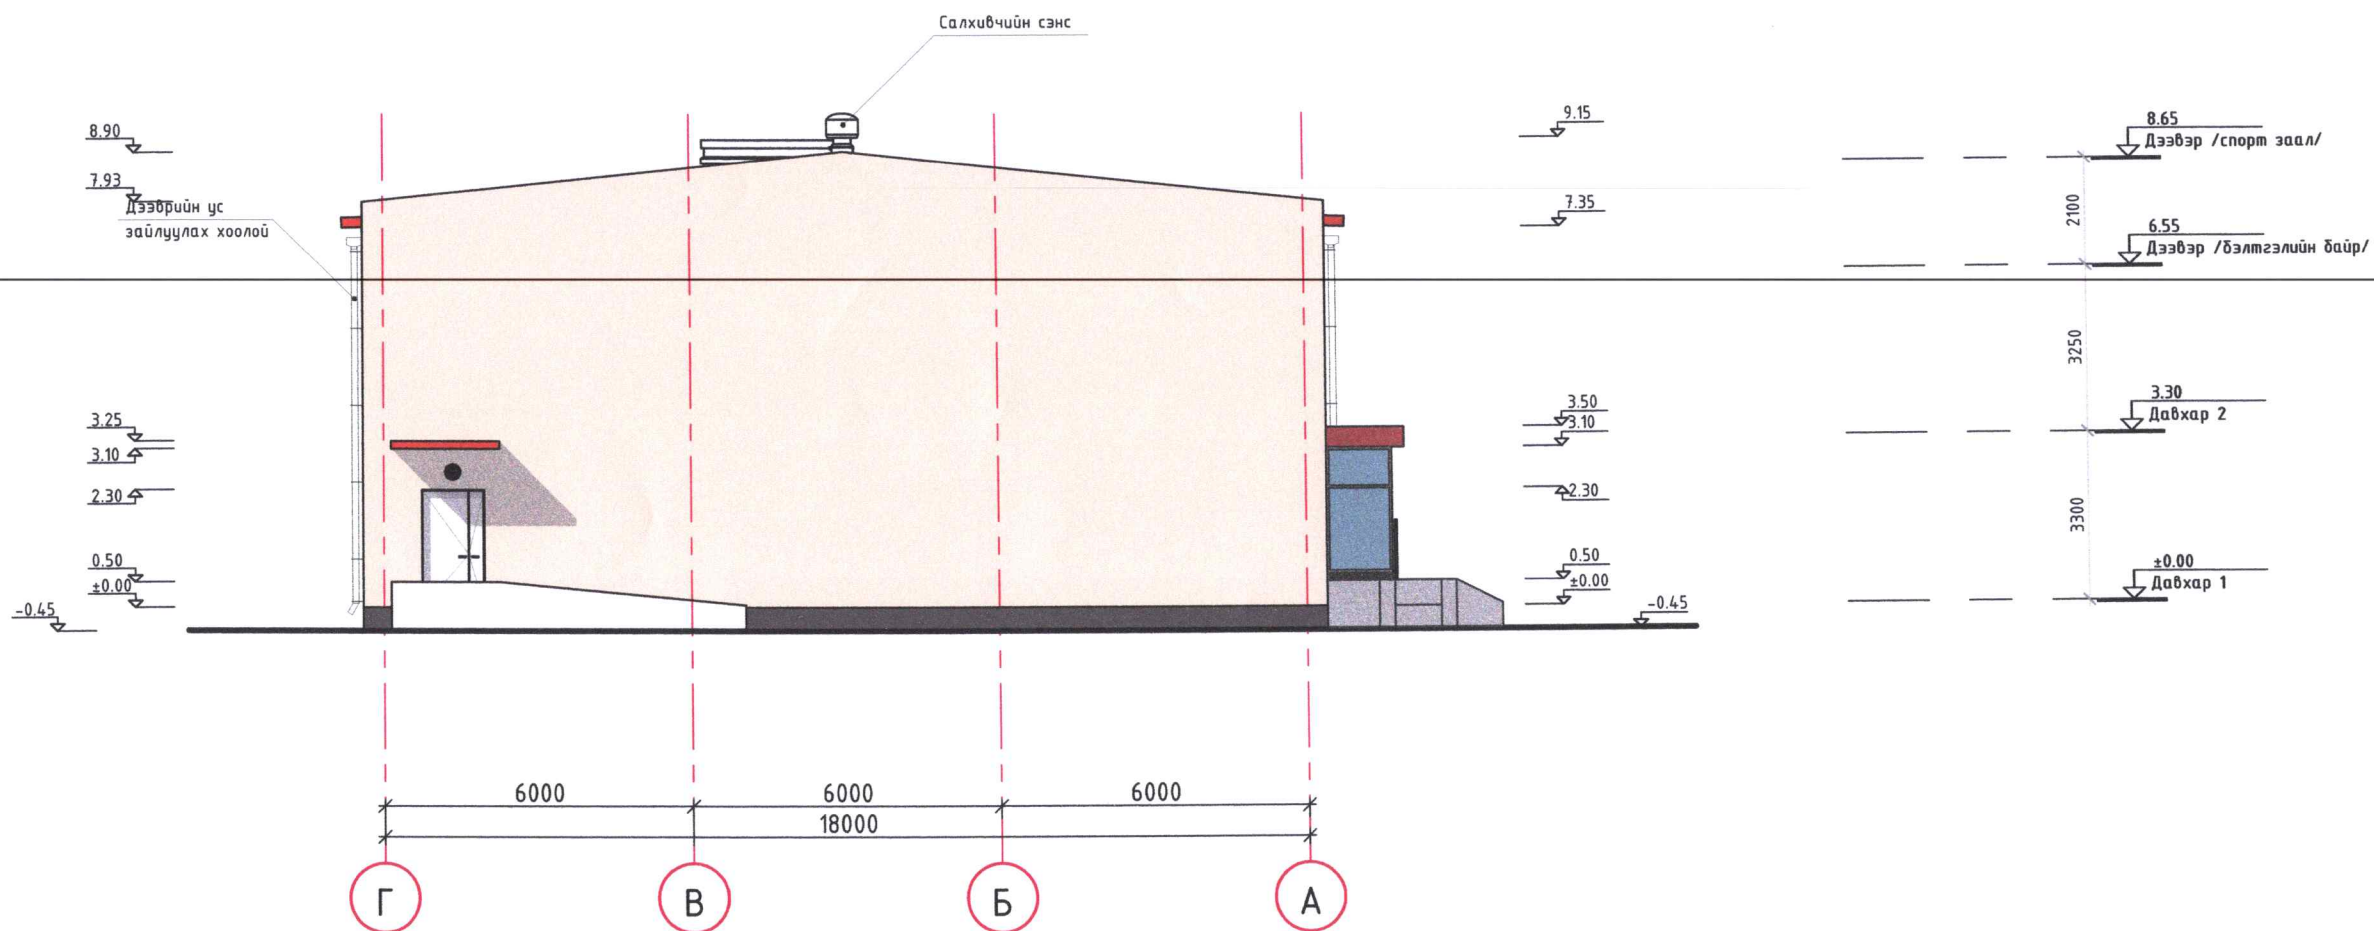

МАТЕРИАЛЫН ТЭМДЭГЛЭГЭЭ /өнгөлгөөний поз дугаар/

- Цагаан өнгийн фактуртай гадна фасадны эмүльс /001/
- Улбар шар өнгийн фактуртай гадна фасадны эмүльс /002/
- Хар саарал өнгийн фактуртай гадна фасадны эмүльс /003/
- Бетон өнгөлгөө /004/
- Цонхны тунгалаг шил /005/
- Шилэн ханын блок /006/

Гадна заслын түүврийн, тодорхойлолт

Өнгөлгөө -ний поз.	Нүүр талын элементийн нэр	Өнгөлгөөний материалын нэр	Өнгөний дугаар болон үйлдвэрийн код	Тайлбар
001	Үндсэн хана	Эмүльс /цагаан/	RGB: 255,237,219	
002	Үндсэн хана	Эмүльс /улбар/	RGB: 255,063,000	
003	Цаколийн хана	Эмүльс /хар/	RGB: 051,051,051	
004	Гадна довжоо	Бетон /өнгөлсөн/	RGB: 173,173,173	
005	Цонх	Шил /тунгалаг/		
006	Шилэн хана	Шил /блок/		



ЖАВХЛАНТ СУМЫН СПОРТ ОРДНЫ БАРИЛГА

"ТООНТО ГРАНД" ХХК-ийн захирал

Архитектор

Захиалагч: Сэлэнгэ аймгийн Жавхлант сумын Засаг дарга

Нэр Эрдэнэбэйгийн үсэг

Э.Зоригтбаатар

Э.Зоригтбаатар

Ц.Дарханбаатар


Эскиз

М1:150

Хуудас 11

2024 он



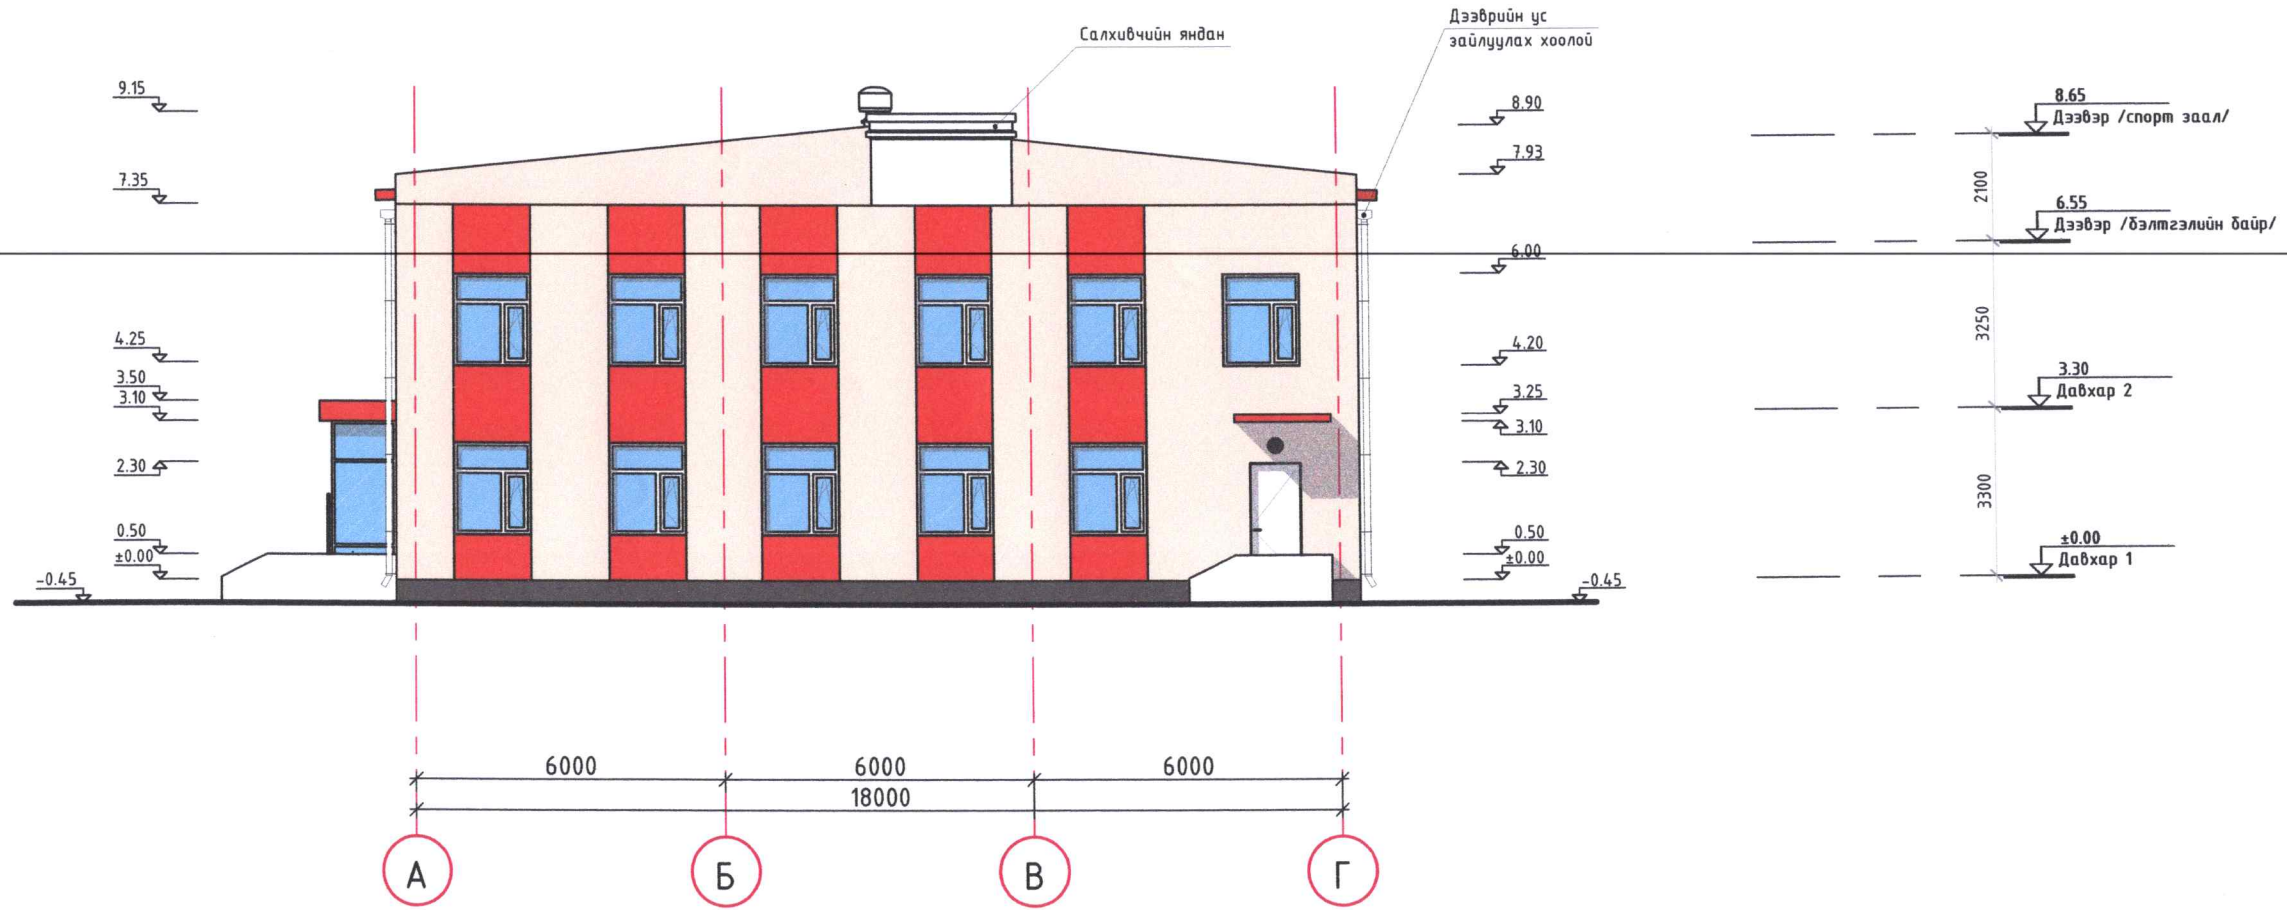

МАТЕРИАЛЫН ТЭМДЭГ/ЛЭГЭЭ /өнгөлгөөний поз дугаар/

- Цагаан өнгийн фактуртай гадна фасадны эмүльс /001/
- Улбар шар өнгийн фактуртай гадна фасадны эмүльс /002/
- Хар саарал өнгийн фактуртай гадна фасадны эмүльс /003/
- Бетон өнгөлгөө /004/
- Цонхны тунгалаг шил /005/
- Шилэн ханын блок /006/

Гадна заслын түүврийн, тодорхойлолт

Өнгөлгөө -ний поз.	Нүүр талын элементийн нэр	Өнгөлгөөний материалын нэр	Өнгөний дугаар болон үйлдвэрийн код	Тайлбар
001	Үндсэн хана	Эмүльс /цагаан/	RGB: 255,237,219	
002	Үндсэн хана	Эмүльс /улбар/	RGB: 255,063,000	
003	Цоколийн хана	Эмүльс /хар/	RGB: 051,051,051	
004	Гадна довжоо	Бетон /өнгөлсөн/	RGB: 173,173,173	
005	Цонх	Шил /тунгалаг/		
006	Шилэн хана	Шил /блок/		



ЖАВХЛАНТ СУМЫН СПОРТ ОРДНЫ БАРИЛГА	Нэр	Гарын үсэг	Эскиз
"ТООНТО ГРАНД" ХХК-ийн захирал	Э.Зоригтбаатар		M1:150
Архитектор	Э.Зоригтбаатар		Хуудас 12
Захиалагч: Сэлэнгэ аймгийн Жавхлант сумын Засаг дарга	Ц.Дарханбаатар		2024 он



АЗ ХАРАГДАХ БАЙДАЛ /холболтын зургийн 3D зургийг ашиглав, ерөнхий төлөвлөгөөний зурагтай хамт үзэх/

Энэхүү зураг төсөл нь
ТООНТО ГРАНД ХХК-ийн ОЮУНЫ ӨМЧ тул зохиогчийн
зөвшөөрөлгүйгээр өөрчлөх болон ашиглахыг хориглоно.

ХОЛБОЛТ ХИЙЖ БУЙ СЭЛЭНГЭ АЙМГИЙН АЛТАНБУЛАГ СУМАНД БАРИГДСАН СПОРТ ЗААЛНЫ ЭСКИЗ ЗУРГИЙН 3D ЗУРАГ

№1. БАРЧУН ХОЙНООС ХАРАГДАХ БАЙДАЛ



№2. ГОЛ ОРЦ ЗАМЫН ХАРАГДАХ БАЙДАЛ







№3. ЗҮҮН ХОЙНООС ХАРАГДАХ БАЙДАЛ



№4. БАРЧУН УРДААС ХАРАГДАХ БАЙДАЛ



	ЖАВХЛАНТ СУМЫН СПОРТ ОРДНЫ БАРИЛГА	Нэр	Гарын үсэг	Эскиз
	"ТООНТО ГРАНД" ХХК-ийн захирал	Э.Зоригтбаатар		M1:150
	Архитектор	Э.Зоригтбаатар		Хуудас 13
	Захиалагч: Сэлэнгэ аймгийн Жавхлант сумын Засаг дарга	Ц.Дархандаатар		2024 он

