


БАТЛАВ.
ЕРӨНХИЙ АРХИТЕКТОР

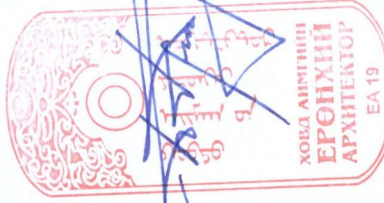

Б. ТҮМЭНДЭМБЭРЭЛ

Ховд аймаг, Манхан сум, Ботгон баг, Хоол газар


ХӨВ ЦӨӨРӨМ БАЙГУУЛАХ

/ Ажлын зураг /

БОЛОВСРУУЛСАН:

Гүйцэтгэгч / Албан тушаал /	Обоз нэр	Гарын үсэг / Тэмдэг /
Зөвлөх инженер	С.ДАВАА	
Захиалагч / Албан тушаал /	Обоз нэр	Гарын үсэг / Тэмдэг /
"Адагт төсөл"-ийн зохицуулагч	Д.ДАРЬХАНД	

Ховд хот
2024 он

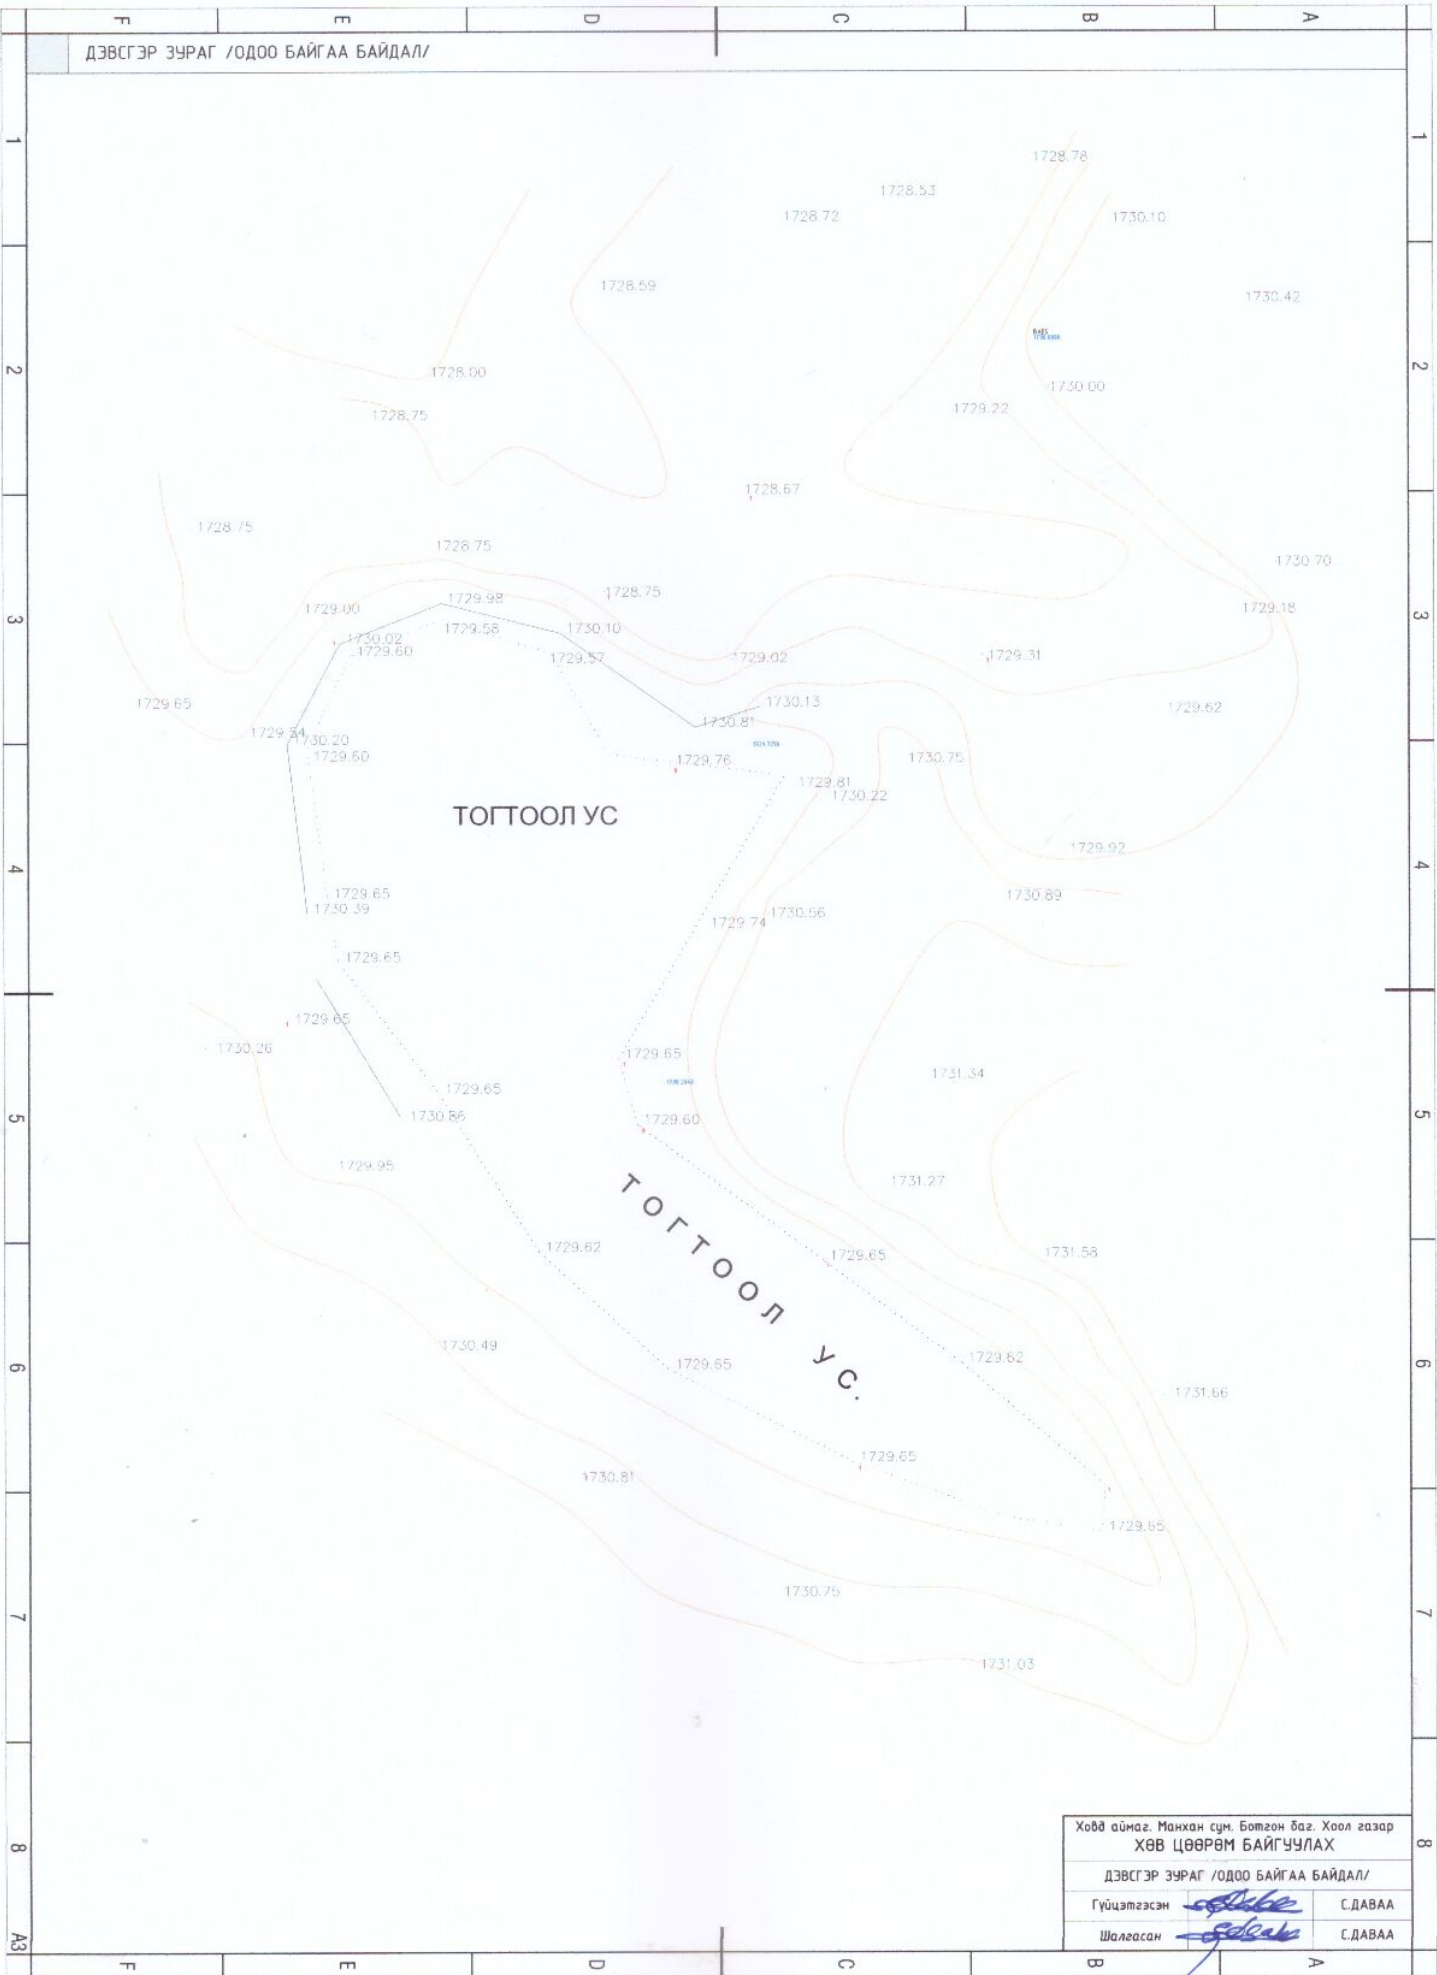


ТОГТООЛ УС

ТОГТООЛ УС.


Ховд аймаг, Манхан сум, Бөтсөн баг, Хоол газар	
ХӨВ ЦӨӨРӨМ БАЙГУУЛАХ	
ДЭВСГЭР ЗУРАГ /ОДОО БАЙГАА БАЙДАЛ/	
Гүйцэтгэсэн	С.ДАВАА
Шалгасан	С.ДАВАА

ХӨВ ЦӨӨРӨМ БАЙГУУЛАХ ГАЗРЫН БАЙГУУЛАЛТЫН ЗУРАГ

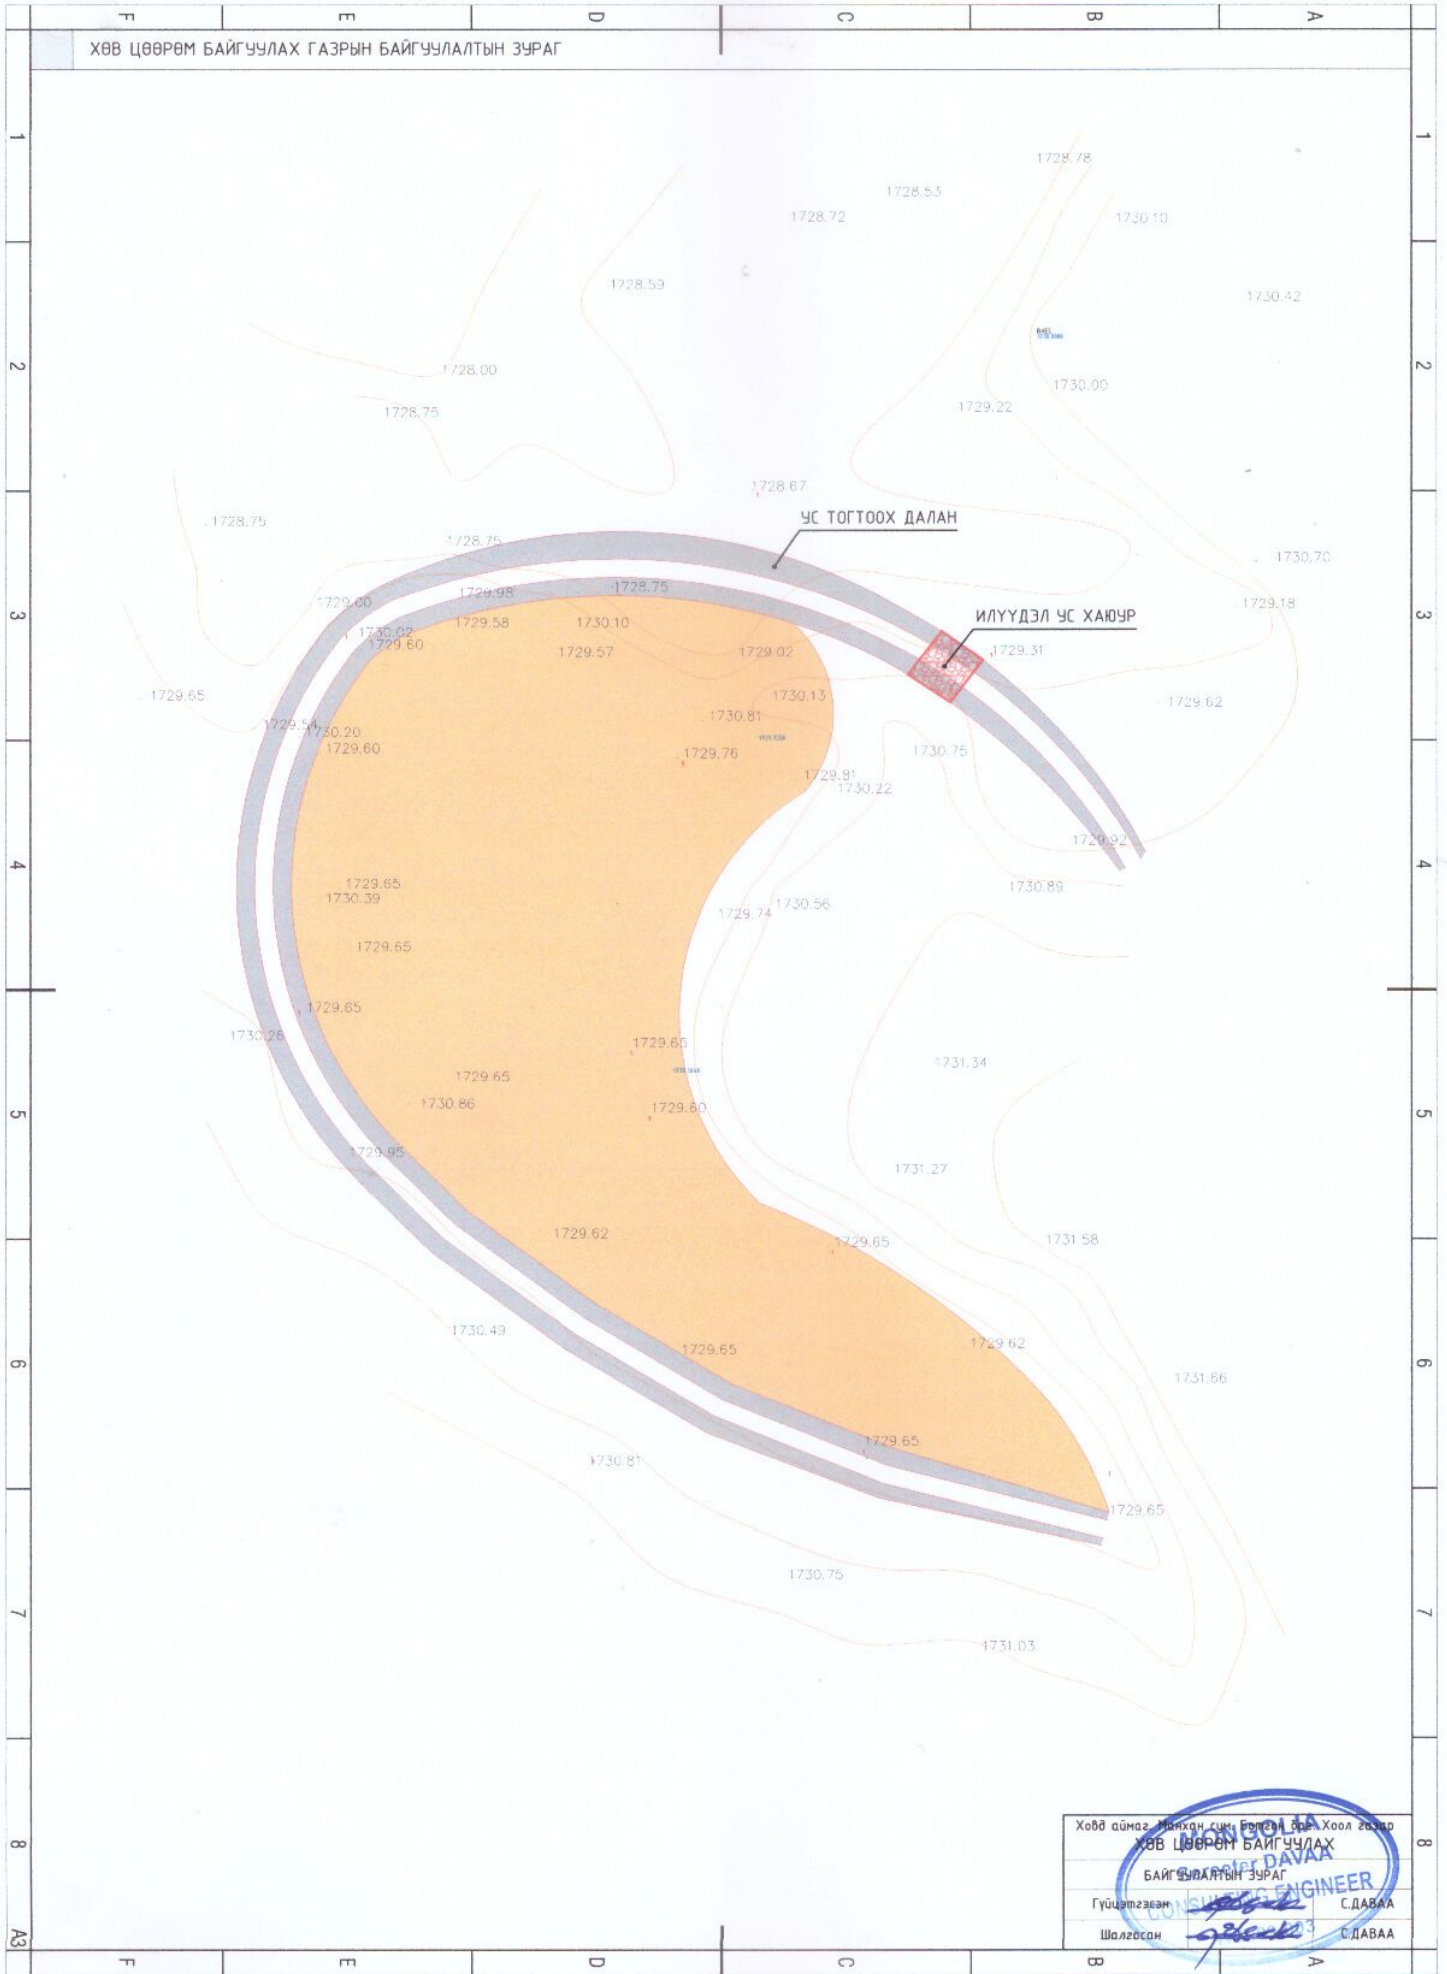


Хөвд аймags Манхан сум, Баянгол дaа Хoол газар	Хөвд аймags Манхан сум, Баянгол дaа Хoол газар
ХӨВ ЦӨӨРӨМ БАЙГУУЛАХ	ХӨВ ЦӨӨРӨМ БАЙГУУЛАХ
БАЙГУУЛАЛТЫН ЗУРАГ	БАЙГУУЛАЛТЫН ЗУРАГ
Гүйцэтгэсэн	С.ДАВАА
Шалгасан	С.ДАВАА


УС ТОГТООХ ШАВАР
ЭКРАН БҮХИЙ ДАЛАН УРТ-330м

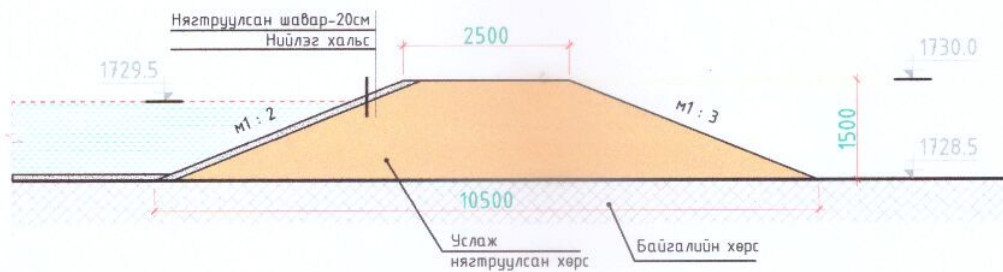

ИЛҮҮДЭЛ УС ХАЮУР /ОГТЛОЛ/

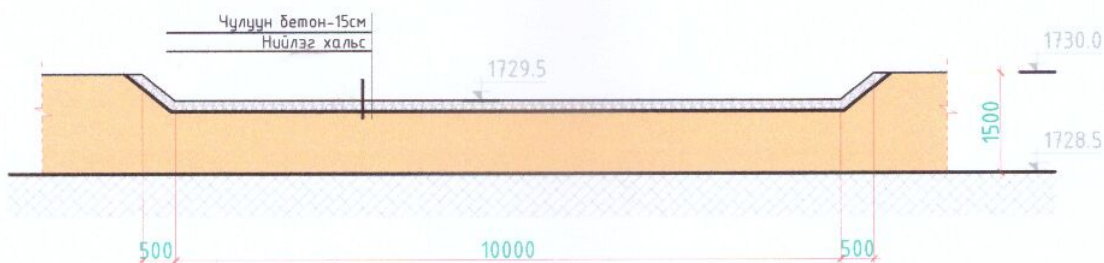

БАЙГУУЛАЛТ

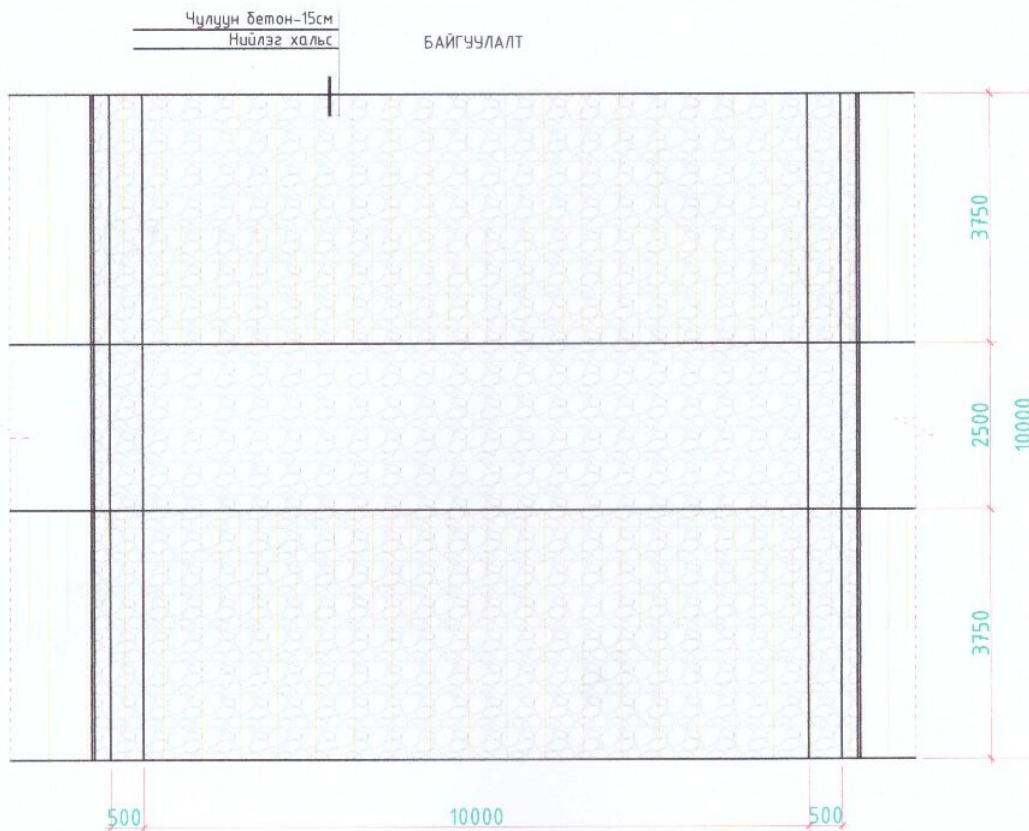

Хөвд аймэг, Манхан сум, Бямган багд, Хоол зөөвөр
ХӨВ ЦӨӨРӨМ БАЙГУУЛАХ
БАЙГУУЛАЛТ, ОГТЛОЛ
Гүйцэтгэгч: С.ДАВАА
Шалгагч: С.ДАВАА

DAVAA
CONSULTING ENGINEER
15003-003