

1

2

3

4

5

6

7

8

A

ЭРДЭНЭТ ХОТЫН ЗАХИРАГЧИЙН АЛБА
/ЭРДЭНЭТ ХОТ, УРТБУЛАГ БАГ, НУТГИЙН УДИРДЛАГЫН ОРДОН /

A

B

Е.Г. ШИФР: ХЗА-70/2023

B

C

ОРХОН АЙМАГ. БАЯН-ӨНДӨР СУМ
"СУРАГЧ ЛИГ" 3*3 САГСАН БӨМБӨГИЙН ТАЛБАЙ БАЙГУУЛАХ

C

(АЖЛЫН ЗУРАГ)

D

D

БОЛОВСРЧУЛСАН:

ХОТЫН ЗАХИРАГЧИЙН АЛБАНЫ ДАРГА



Б. ОДГЭРЭЛ

E

E

АРХИТЕКТОР

Э. Энхтамир

Э. ЭНХТАМИР

F

F

Эрдэнэт хот
2023 он

1

2

3

4

5

6

7

8

A3

ЗУРГИЙН ЖАГСААЛТ

№	Зургийн нэр	Марк
1	Нүүр хуудас	
2	Зургийн жагсаалт, тайлбар бичиг	БА-1
3	Ерөнхий төлөвлөгөө	БА-2
4	Зам талбайн хучилт	БА-3
5	Зам талбайн хэсэглэл	БА-4
5	Материалын түүвэр	БА-5


Зам талбай

Нийт талбайг 250мм гүн ухаж тэгшилнэ, сагсан бөмбөгийн талбайн резинэн леги хавтан 420 м2, сагсан бөмбөгийн талбайн цементэн талбай нийт 540 м2. Мөн 108 м2 талбайг зурагт үзүүлсэн хэсэгт резинэн будагаар будна. Сагсан бөмбөгийн талбайд сайн чанарын материалууд сонгож стандартын дагуу угсралт хийж гүйцэтгэнэ үү.


Тохижилт

Эхэн Сагсан бөмбөгийн талбайн хашааг ус чийгэнд тэсвэртэй материал сонгох, ус чийгнээс хамгаалсан будаг түрхлэг түрхэж хэрэглэгчийн аюулгүй байдлыг хангасан угсралт гүйцэтгэл хийнэ үү.

ЕРӨНХИЙ СХЕМ М1:200

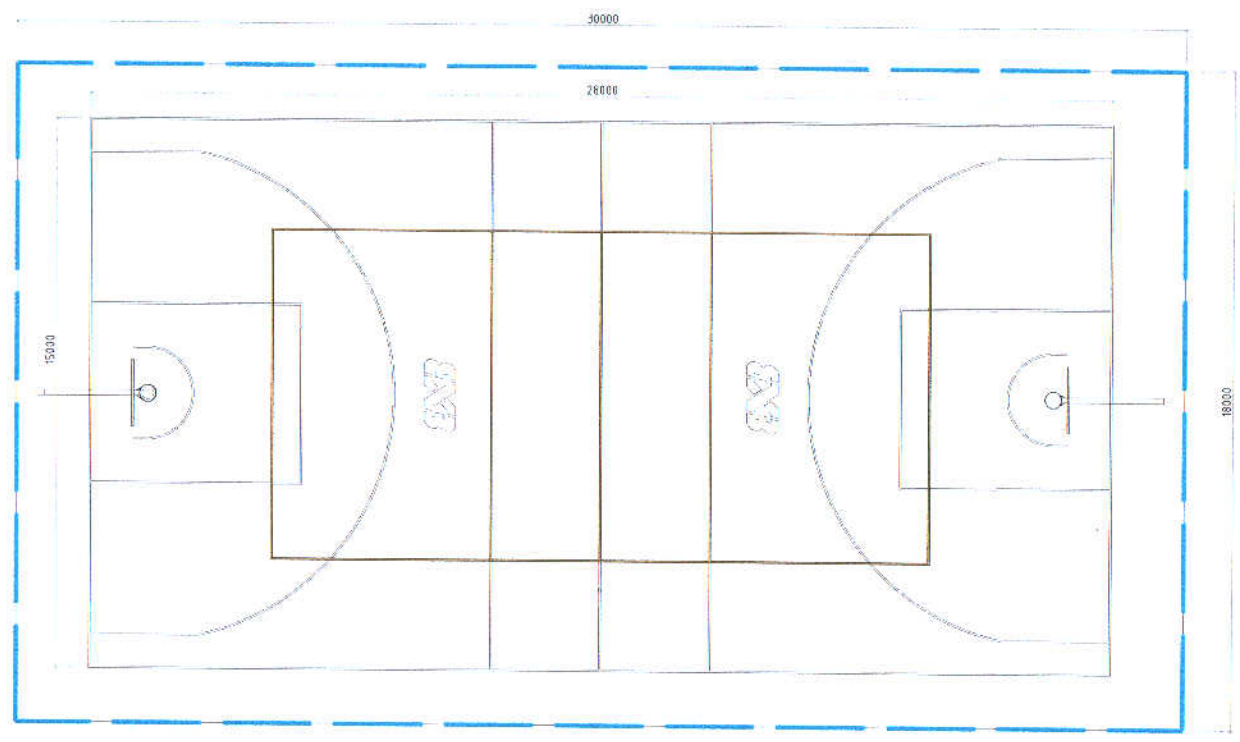

Үе шат		А3
 <p>ХОТЫН ЗАХИРАГЧИЙН АЛБА</p>		<p>ЭРДЭНЭТ ХОТ, УРТБУЛАГ БАГ, НУТГИЙН УДИРДЛАГЫН ОРДОН</p>
Гүйцэтгэсэн	Э. Энхтамир	<i>Э. Энхтамир</i>
Архитектор	Э. Энхтамир	<i>Э. Энхтамир</i>
Шалгасан		
<p>ОРХОН АЙМАГ, БАЯН ӨНДӨР СУМ "СУРАГЧ ЛИГ" 3*3 САГСАН БӨМБӨГИЙН ТАЛБАЙ БАЙГУУЛАХ</p>		
ТАЙЛБАР БИЧИГ, ЗУРГИЙН ЖАГСААЛТ		
Е.Г. Шифр: ХЗА-70/2023	Масштаб: М1:-	Огноо: 2023
Т.Г. Шифр:	Зургийн дугаар: БА-01	Хуудас: А3

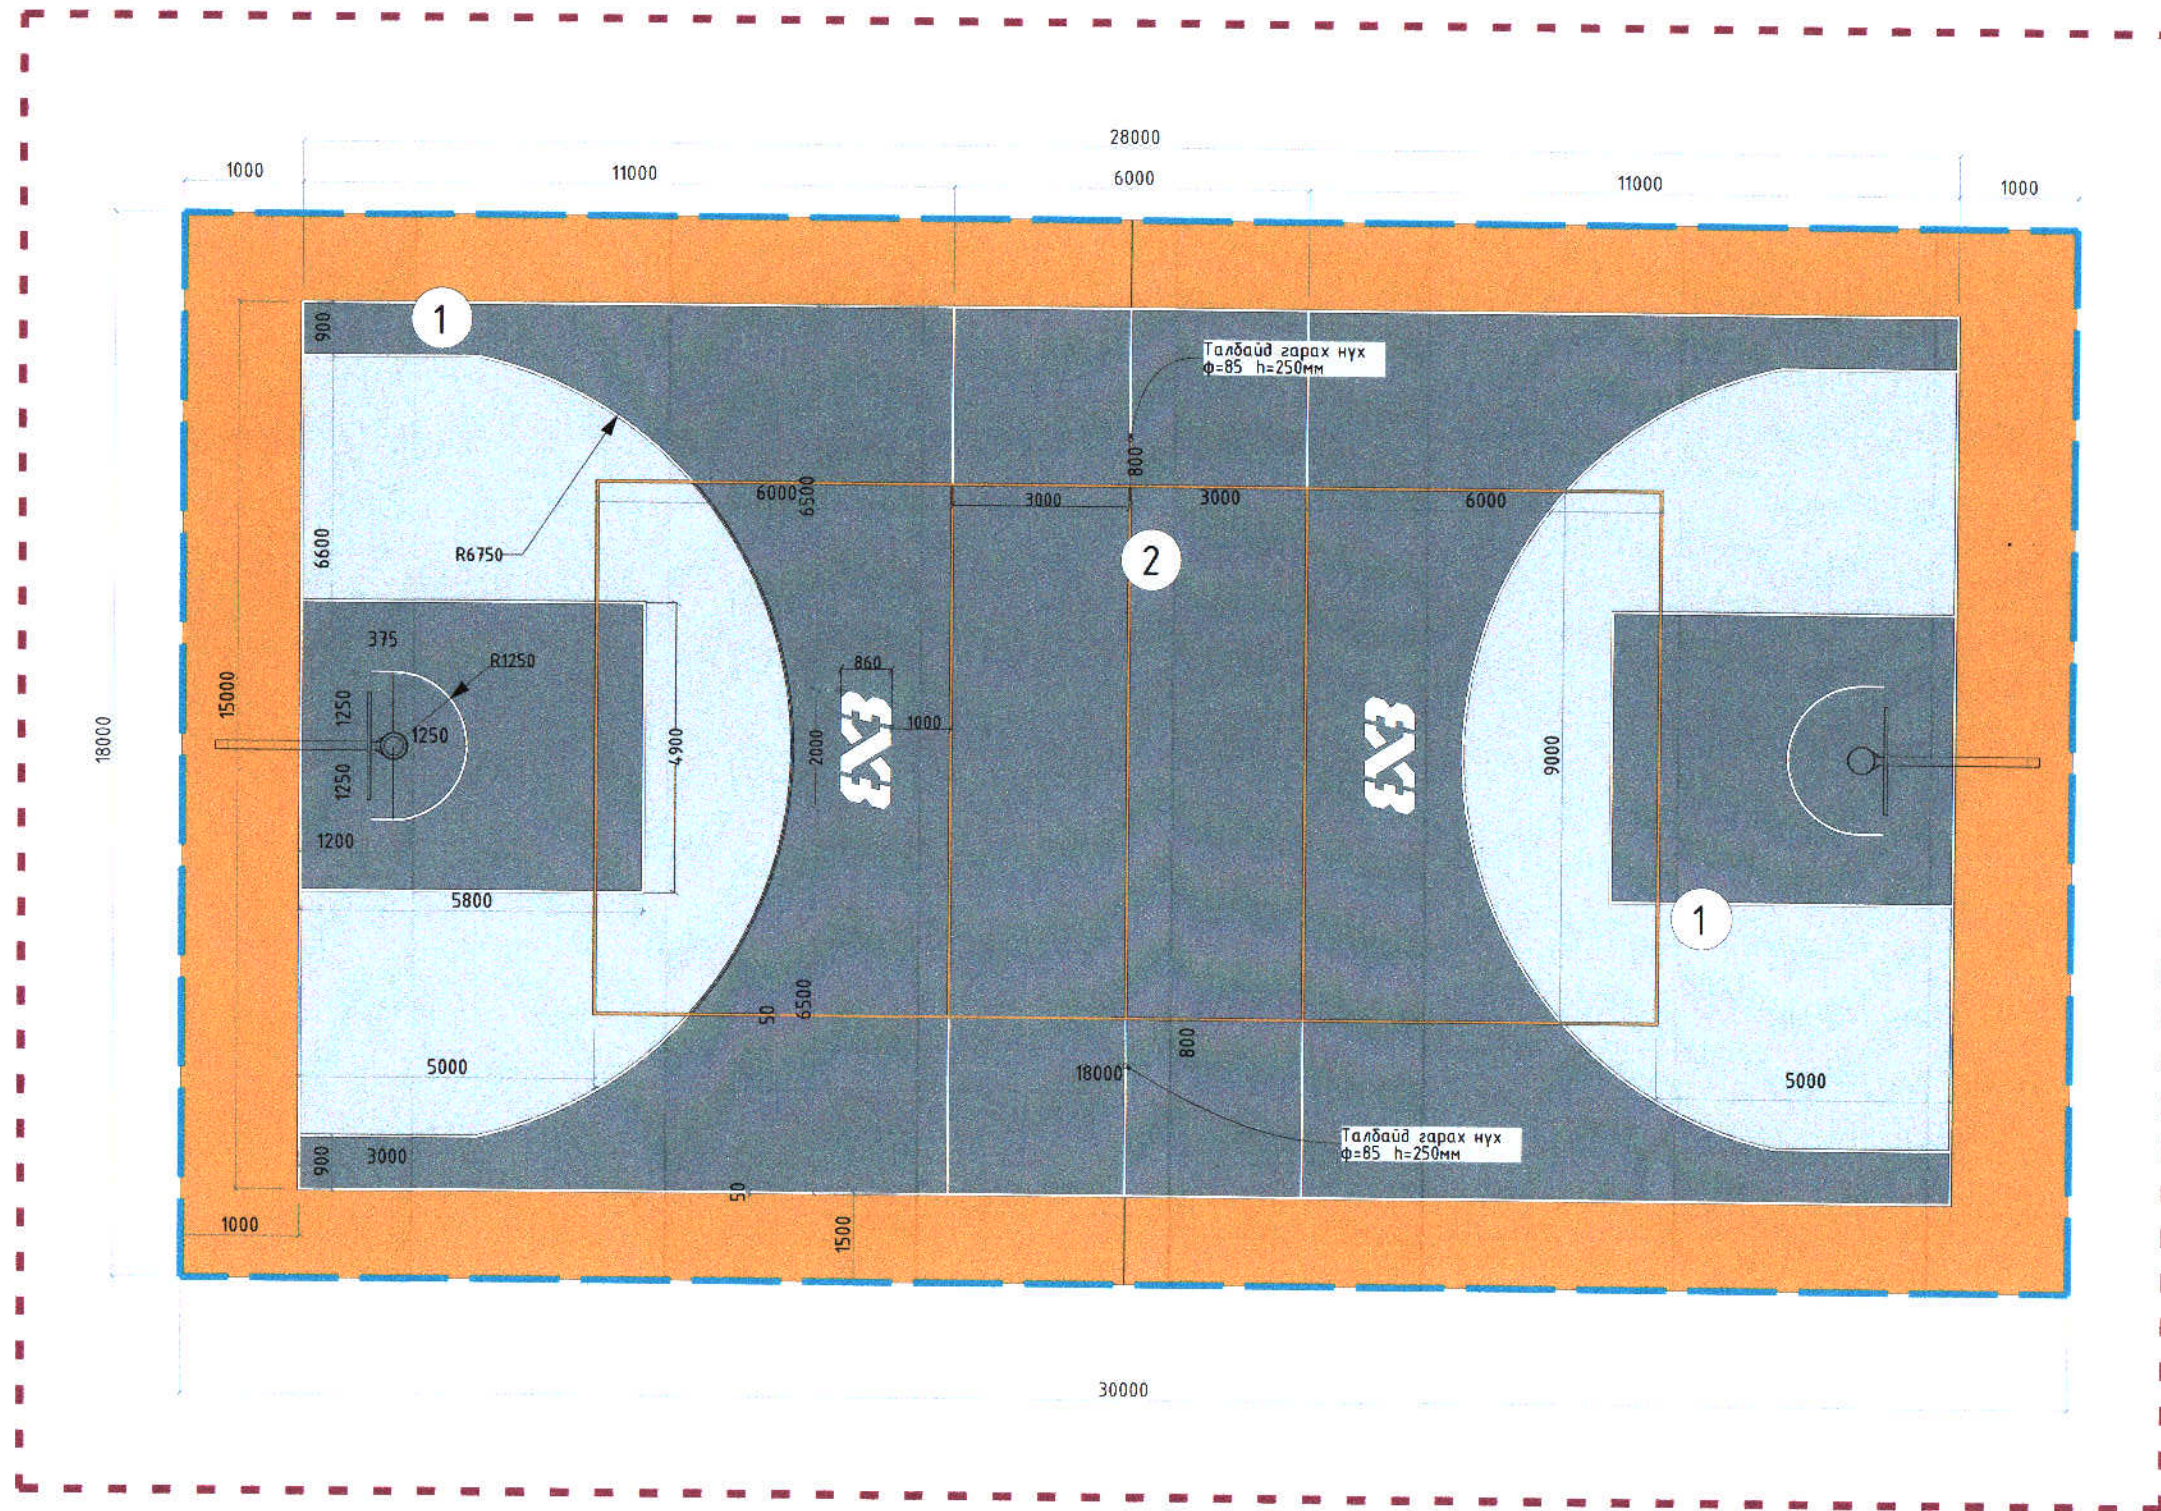




ТОДОРХОЙЛОЛТ

1.	Эхэ сагсан бөмбөгийн талбай	Төлөвлөж буй
2.	Волейболлын талбай	Төлөвлөж буй
3.		
4.		

БАЙРШЛЫН СХЕМ M1:5000

ТАНИХ ТЭМДЭГ

-  Төлөвлөж буй талбай /резинэн дугаг/
-  Төлөвлөж буй Эхэн сагсан бөмбөгийн талбай /угсардаг резин лега шал /
-  Төлөвлөлтийн хязгаар

Үе шат

A3



ХОТЫН ЗАХИРАГЧИЙН АЛБА

ЭРДЭНЭТ ХОТ,
УРТБУЛАГ БАГ,
НУТГИЙН УДИРДЛАГЫН
ОРДОН


Гүйцэтгэсэн	Э. Энхтамир	<i>Э. Энхтамир</i>
Архитектор	Э. Энхтамир	<i>Э. Энхтамир</i>
Шалгасан		

ОРХОН АЙМАГ, БАЯН ӨНДӨР СУМ
"СУРАГЧ ЛИГ" 3*3 САГСАН
БӨМБӨГИЙН ТАЛБАЙ БАЙГУУЛАХ

ЕРӨНХИЙ ТӨЛӨВЛӨГӨӨ

Е.Г. Шифр: ХЗА-70/2023	Масштаб: M1:150	Огноо: 2023
Т.Г. Шифр:	Зургийн дугаар: БА-02	Хуудас:

ЗАМ ТАЛБАЙН БАЙГУУЛАЛТ

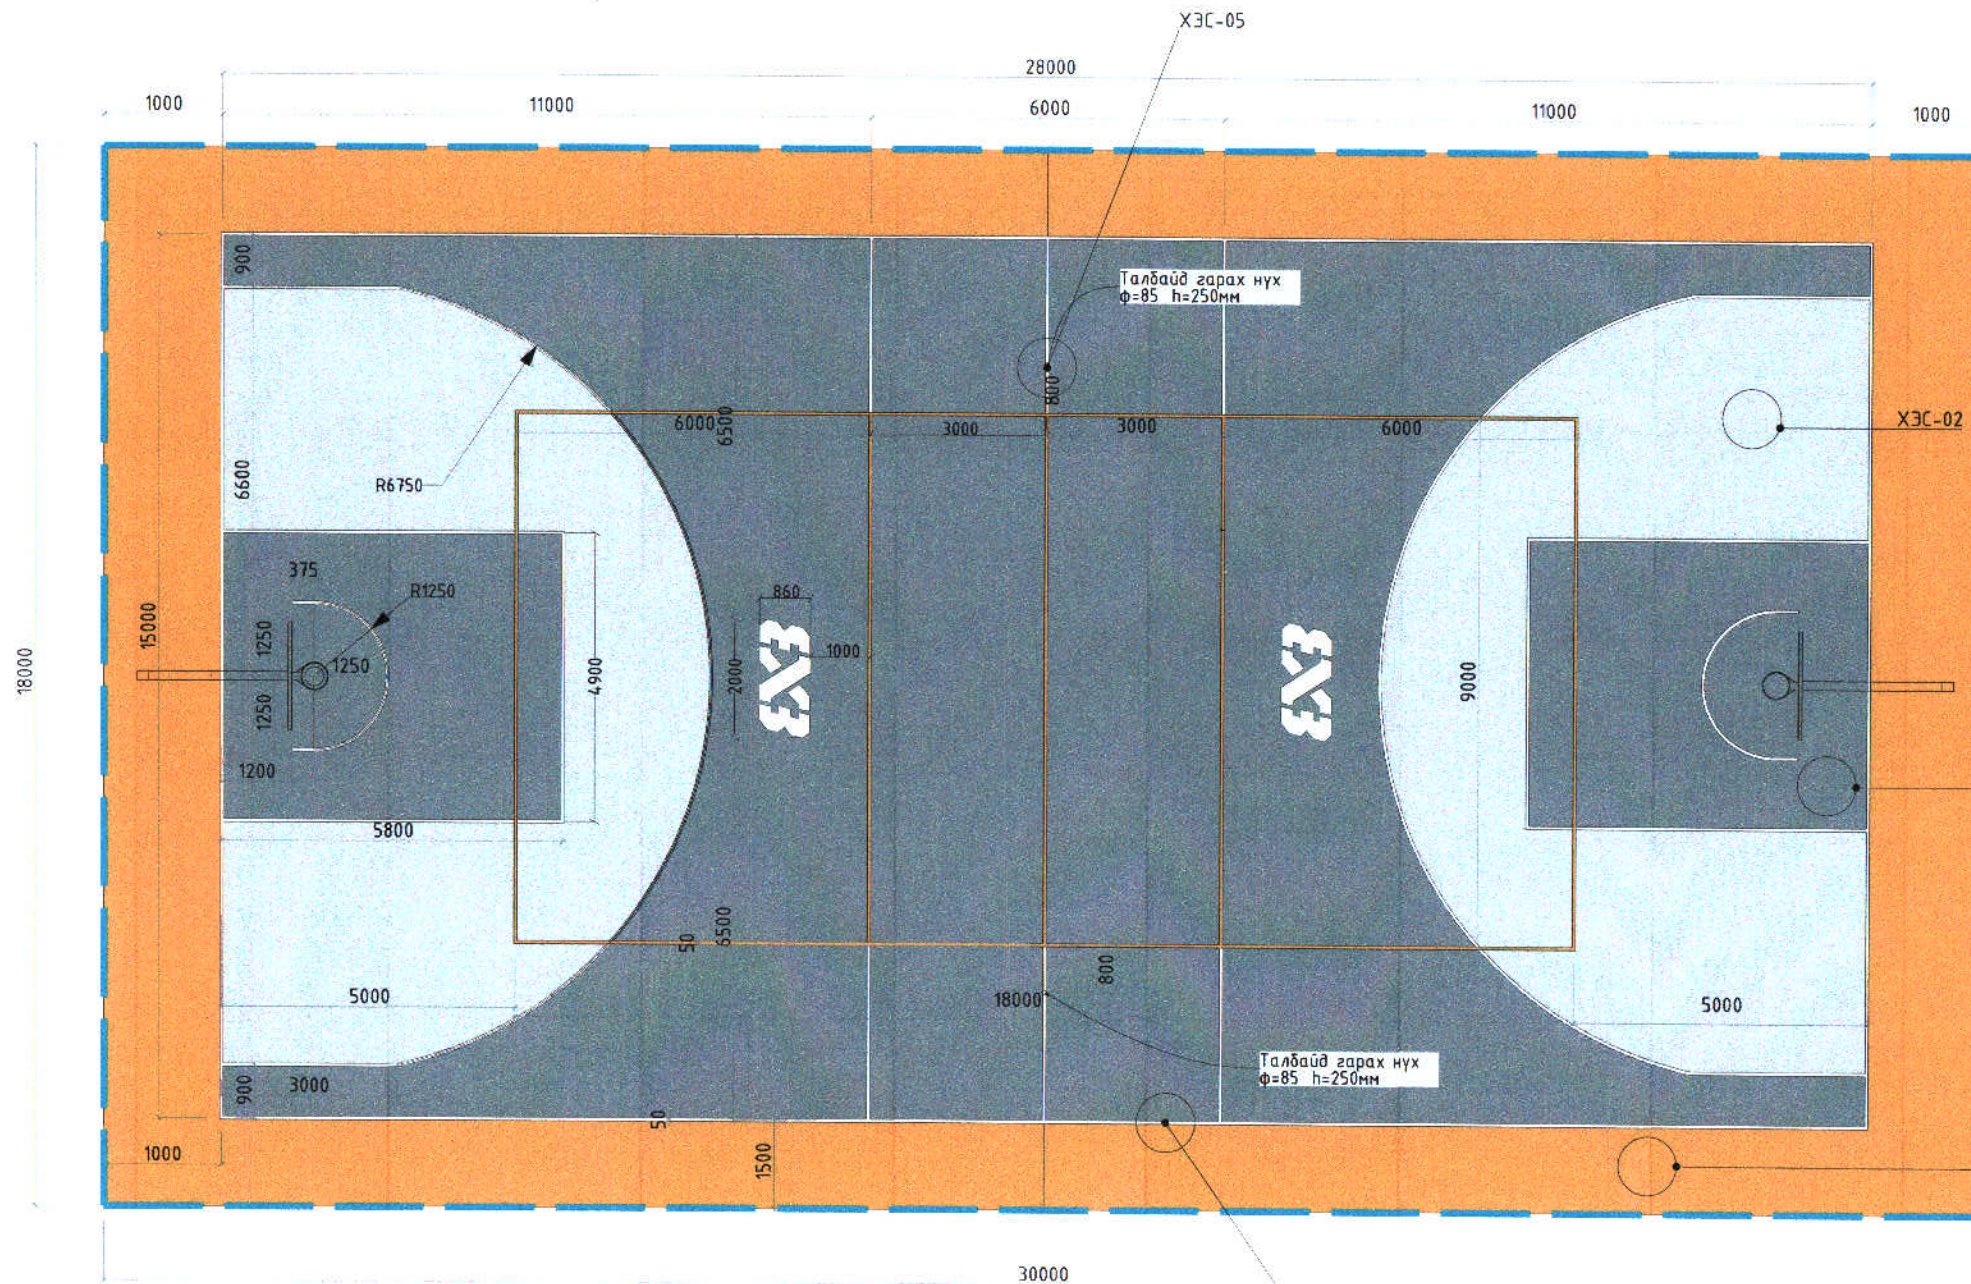

ТОО ХЭМЖЭЭ

Тэмдэглэгээ	Нэр	Тоо хэмжээ
	Угсардаг резин леги шал /хар саарал/	292.6м ²
	Угсардаг резин леги шал/саарал/	127.2м ²
	Цагаан зураас /будах/ 50мм өргөнтэй	196м
	Шар зураас /волейболл/ /будах/ 50мм өргөнтэй	81м
	Угсардаг леги шалны хүрээ	86м
	Угсардаг резин леги шалны дулан	4ш
	Бетон шал /резинэн будгаар будах/	108м ²

Үе шам

ХОТЫН ЗАХИРАГЧИЙН АЛБА


ЭРДЭНЭТ ХОТ,
УРТБУЛАГ БАГ,
НУТГИЙН УДИРДЛАГЫН
ОРДОН

Гүйцэтгэсэн	Э. Энхтамир	
Архитектор	Э. Энхтамир	
Шалгасан		

ОРХОН АЙМАГ, БАЯН ӨНДӨР СУМ
"СУРАГЧ ЛИГ" 3*3 САГСАН
БӨМБӨГИЙН ТАЛБАЙ БАЙГУУЛАХ

ЗАМ ТАЛБАЙН БАЙГУУЛАЛТ

Е.Г. Шифр: ХЗА-70/2023	Масштаб: М1:100	Огноо: 2023
Т.Г. Шифр:	Зургийн дугаар: БА-03	Хуудас:

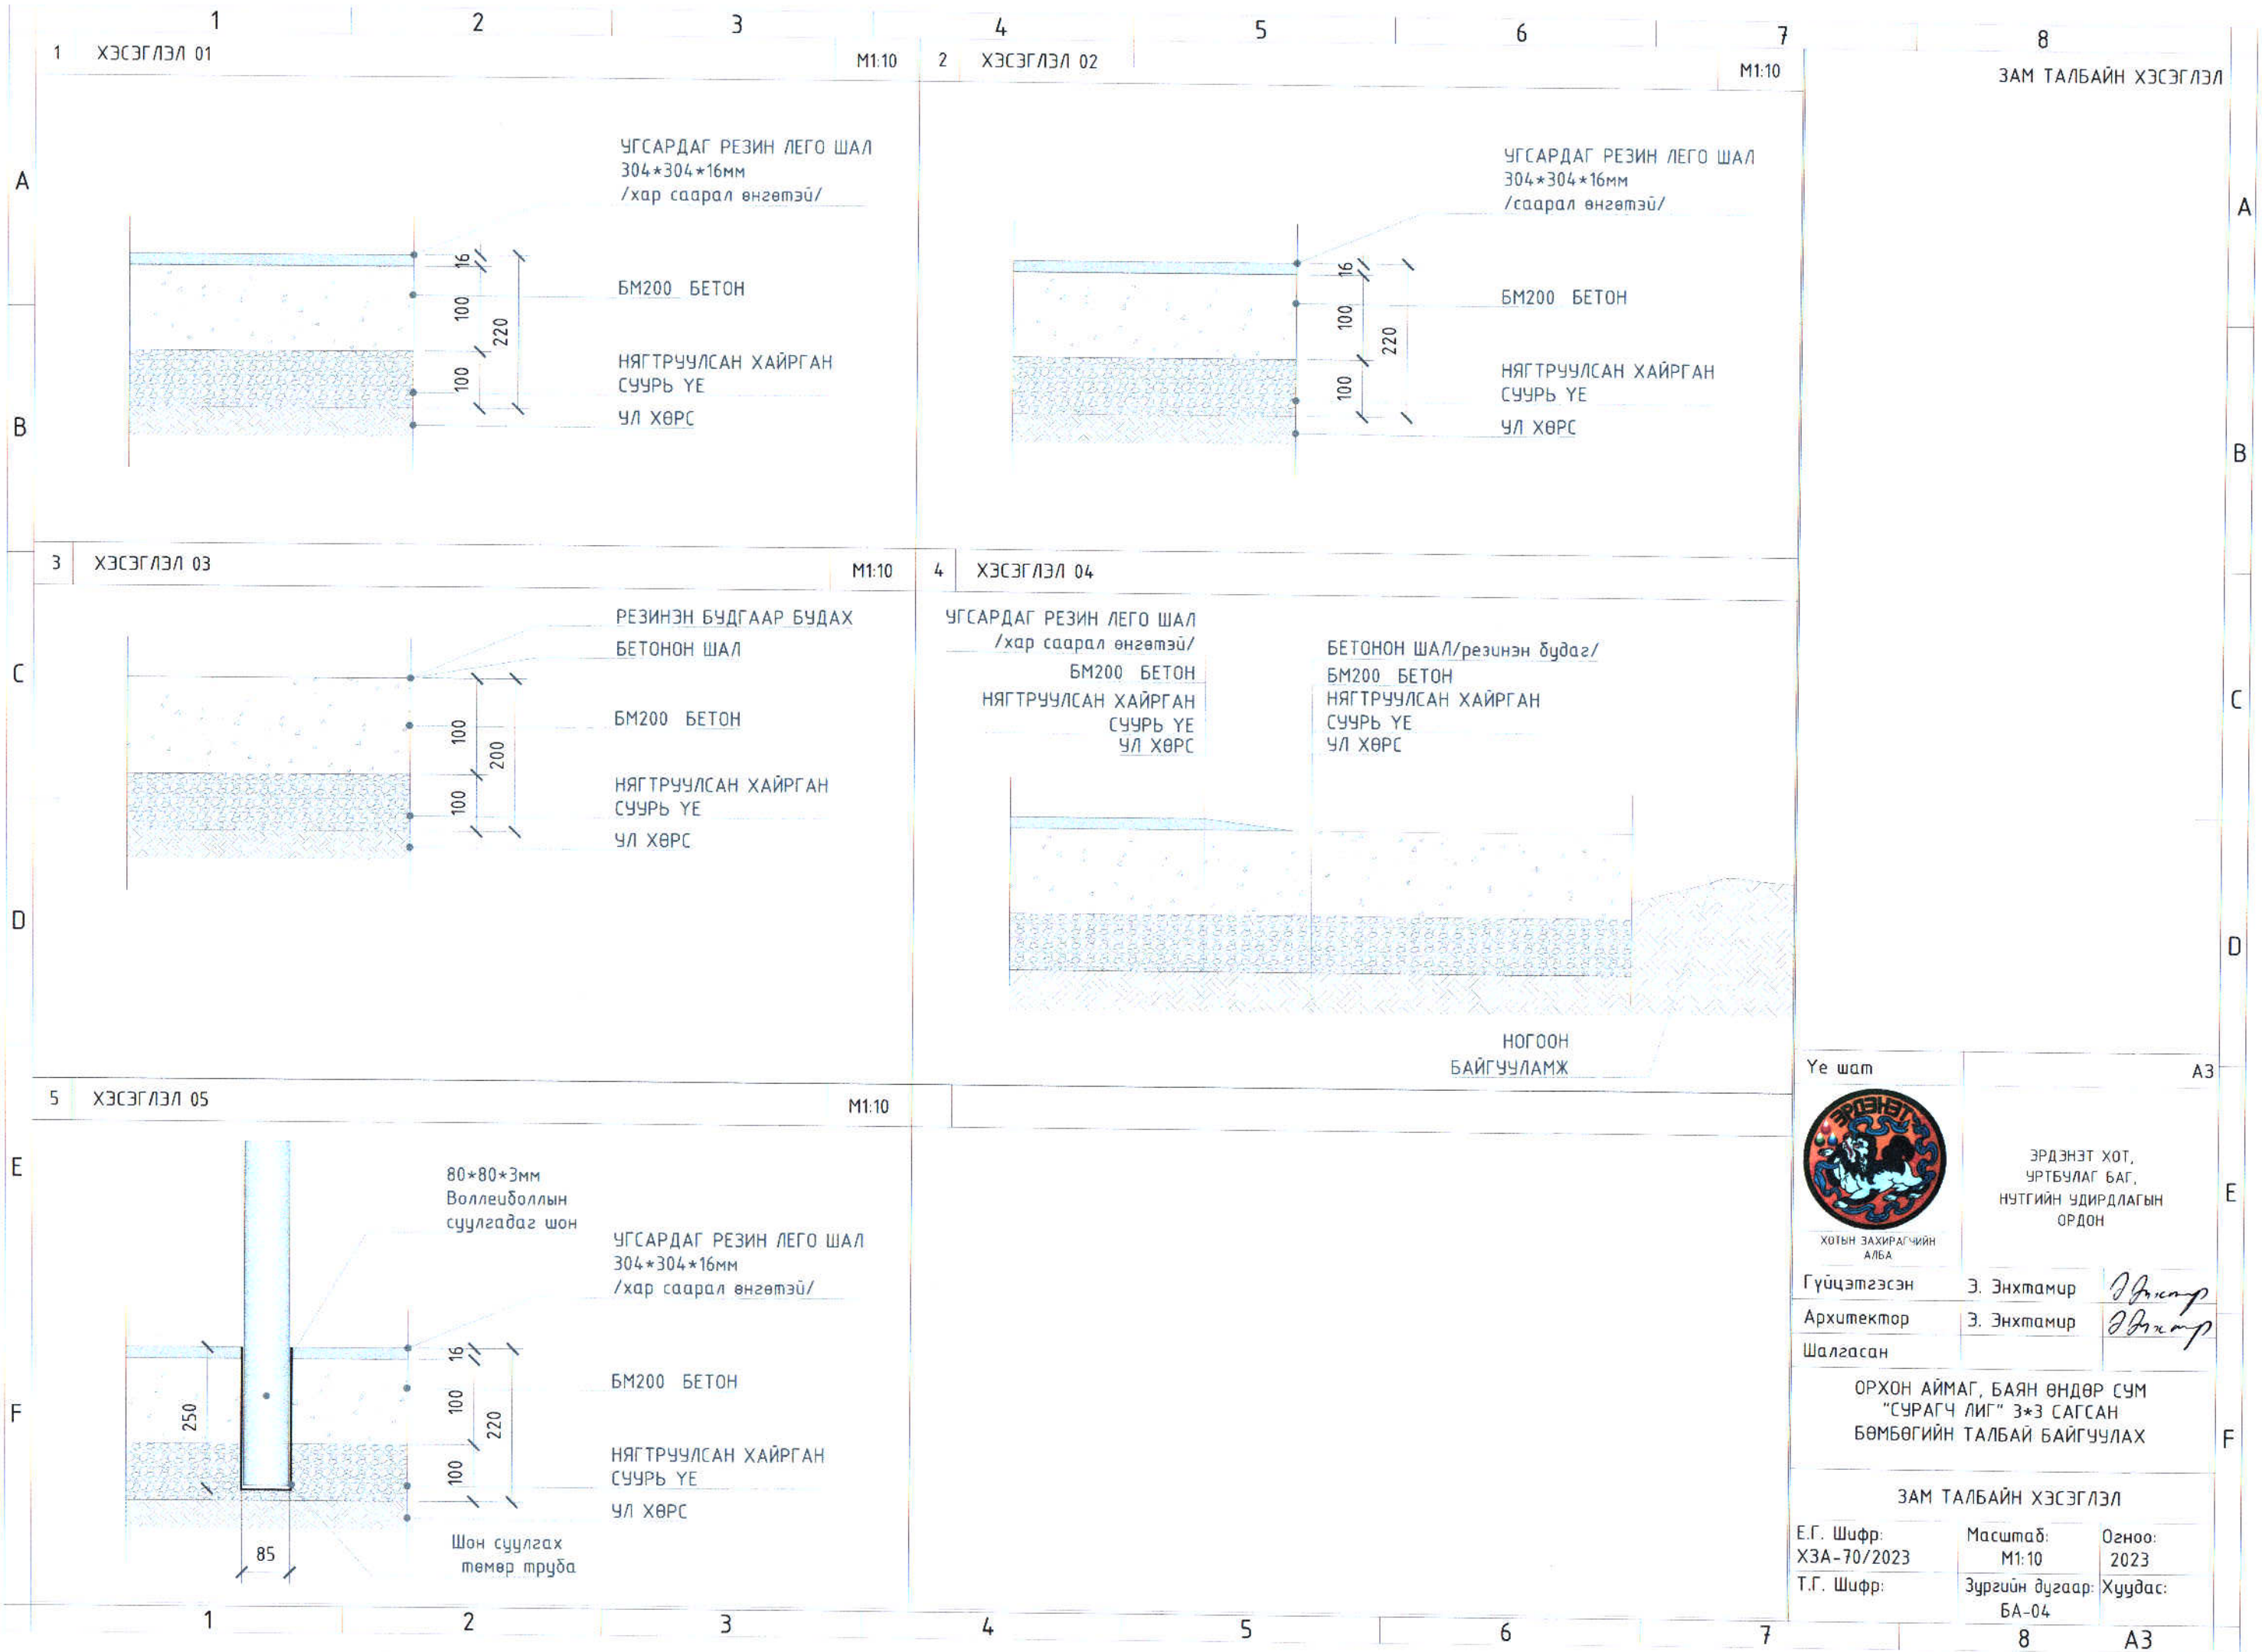

Үе шам А3



ХОТЫН ЗАХИРАГЧИЙН
АЛБА

ЭРДЭНЭТ ХОТ,
УРТБУЛАГ БАГ,
НУТГИЙН УДИРДЛАГЫН
ОРДОН

Гүйцэтгэсэн	Э. Энхтамир	<i>Э. Энхтамир</i>
Архитектор	Э. Энхтамир	<i>Э. Энхтамир</i>
Шалгасан		

ОРХОН АЙМАГ, БАЯН ӨНДӨР СУМ
"СУРАГЧ ЛИГ" 3*3 САГСАН
БӨМБӨГИЙН ТАЛБАЙ БАЙГУУЛАХ

ЗАМ ТАЛБАЙН ХЭСЭГЛЭЛ

Е.Г. Шифр: ХЗА-70/2023	Масштаб: М1:10	Огноо: 2023
Т.Г. Шифр:	Зургийн дугаар: БА-04	Хуудас: А3

МАТЕРИАЛЫН ТОДОРХОЙЛОЛТ

Марк	Нэр	Хэмжих нэгж	Нийт
1	Хайрган дэвсгэр хийх δ-100мм	м3	54
2	Сагсны талдай цутгах БМ200, δ-100мм	м3	54
4	Чгсардаг леги шал	м2	420
5	Гадна талдайд сагсны шит суурилуулах	ш	2
6	Воллейболын шон торны хамт	ш	2
7	Тэмдэглэгээ резинэн дугаар 2 удаа будах	м2	108

НЭР	ТОО ШИРХЭГ
1 ТҮШЛЭГТЭЙ САНДАЛ	6
2 ТҮШЛЭГГҮЙ САНДАЛ	18
3 ДАСГАЛЫН ТӨХӨӨРӨМЖ	11
4 ХОГИЙН САВ	4
5 САГНЫ ШИЙД	1

Үе шат А3



ЭРДЭНЭТ ХОТ,
УРТБУЛАГ БАГ,
НҮТГИЙН ҮДИРДЛАГЫН
ОРДОН

Гүйцэтгэсэн	Э. Энхтамир	<i>Э. Энхтамир</i>
Архитектор	Э. Энхтамир	<i>Э. Энхтамир</i>

Шалгасан

ОРХОН АЙМАГ, БАЯН ӨНДӨР СУМ
"СУРАГЧ ЛИГ" 3*3 САГСАН
БӨМБӨГИЙН ТАЛБАЙ БАЙГУУЛАХ

МАТЕРИАЛЫН ТҮҮВЭР

Е.Г. Шифр: ХЗА-70/2023	Масштаб: М1:	Огноо: 2023
Т.Г. Шифр:	Зургийн дугаар: БА-05	Хуудас: