
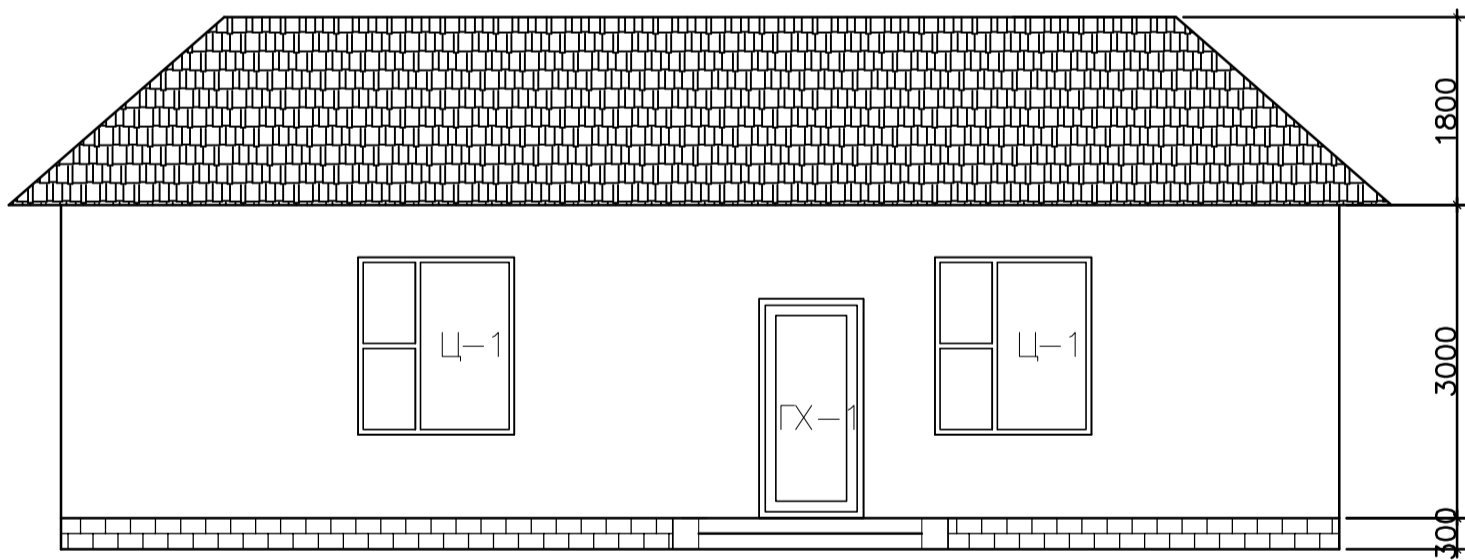


ТӨВ АЙМАГ ЭРДЭНСАНТ СУМ АХУЙ ҮЙЛЧИЛГЭЭНИЙ БАРИЛГА
 1-Р ДАВХРЫН БАЙГУУЛАЛТ М1:75

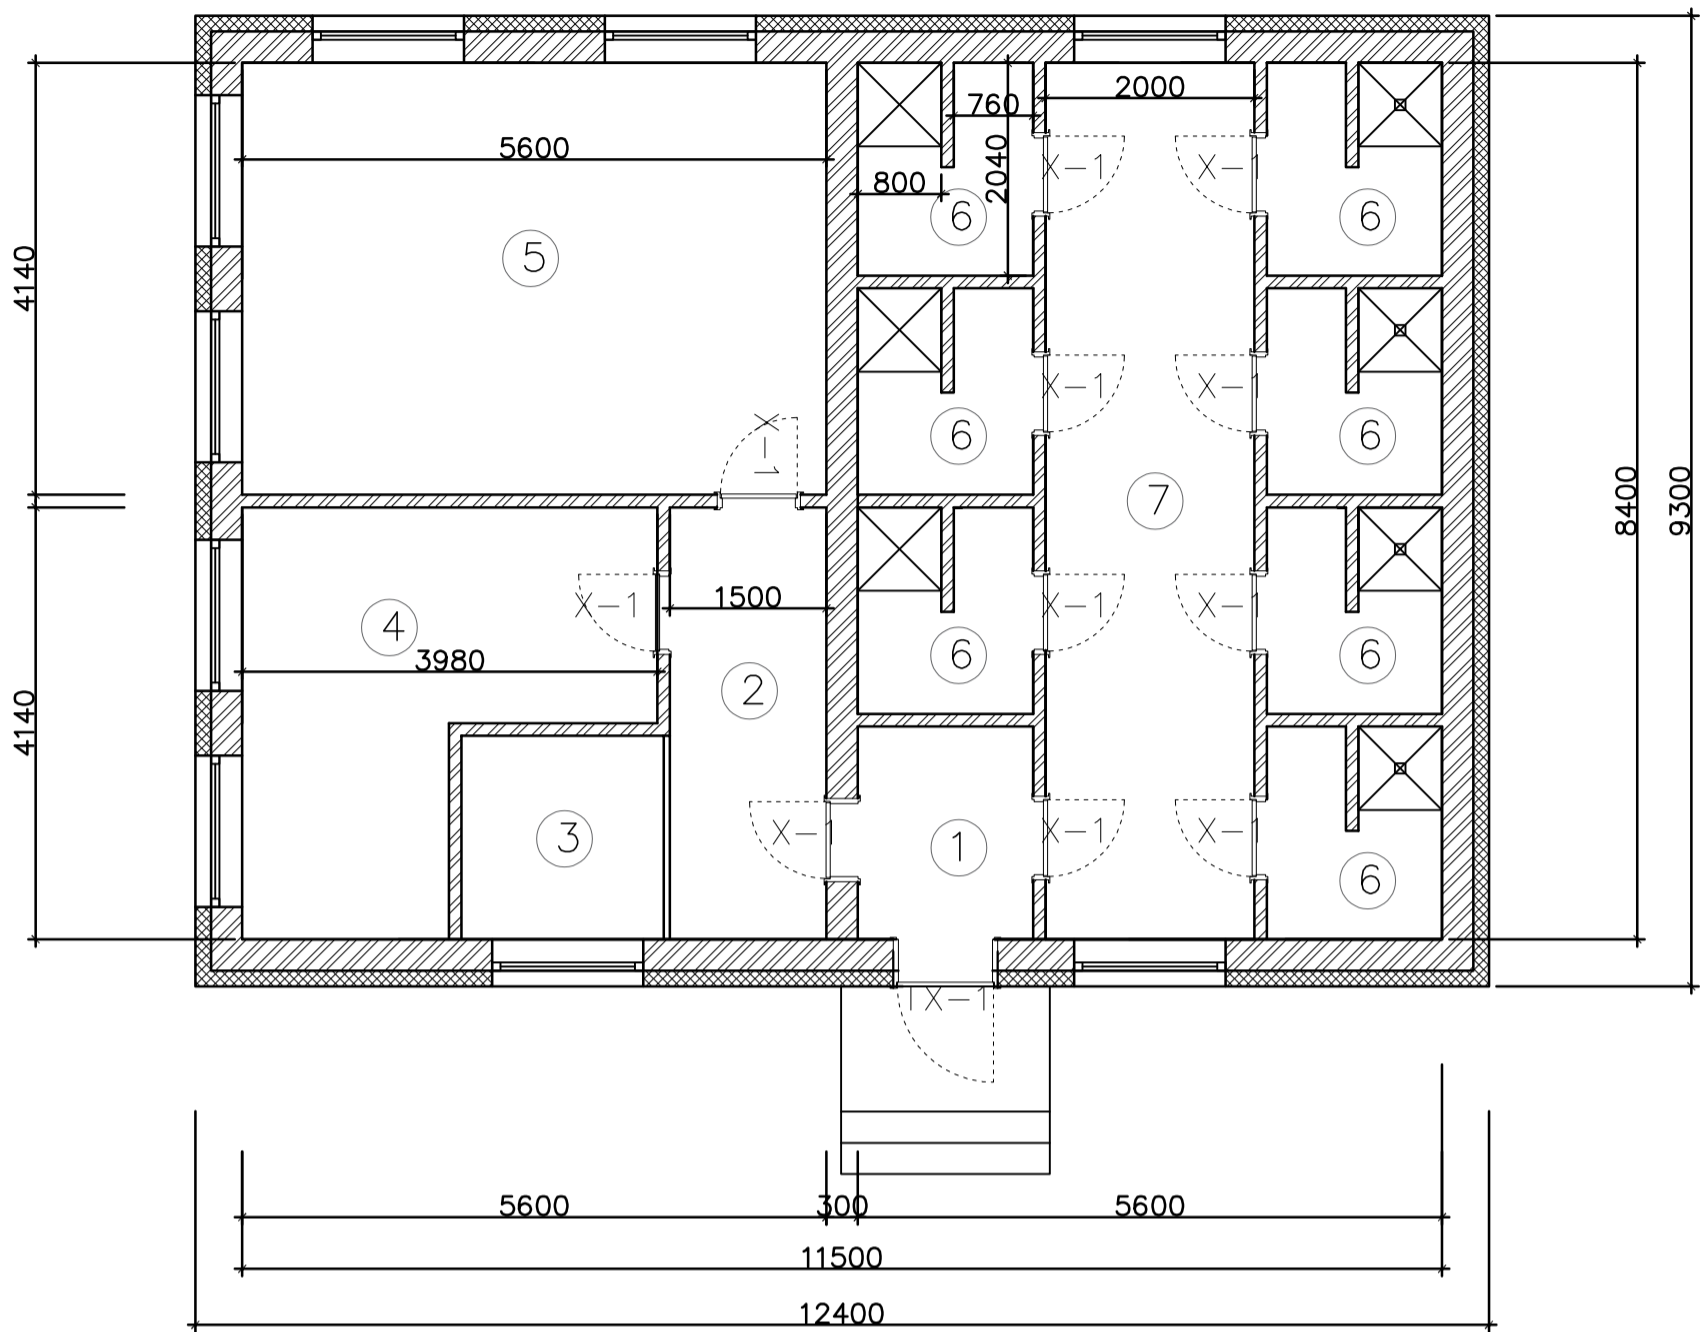

Өрөөний тодорхойлолт			
№	Өрөөний нэр	албай/м ²	Шал
1	Үүдний хэсэг	7.44	Паркет
2	Үүдний хэсэг	11.28	Паркет
3	Үйлчлэгчийн өрөө	7.78	Паркет
4	Үсчин	11.66	Паркет
5	Нийтийн хувцас угаалга	23.18	Плита
6	Душны өрөө	17.96	Плита
7	Коридорын хэсэг	20.8	
Нийт м ² /2 айл/		100.1	