

**БАТЛАВ.**

НИЙСЛЭЛИЙН ЕРӨНХИЙ АРХИТЕКТОР БӨГӨӨД

ХОТ БАЙГУУЛАЛТ, ХӨГЖЛИЙН ГАЗРЫН ДАРГА

/Ц.ТУЛГА/

*Дж***ТОХИЖИЛТЫН АЖЛЫН ТӨЛӨВЛӨЛТИЙН ДААЛГАВАР**

2021 оны 06 сарын 21 өдөр

Дугаар: МЗХ2021/10-002

Улаанбаатар хот

1	Төсөл боловсруулах үндэслэл	Хан-Уул дүүргийн Засаг даргын Тамгын газрын 2021 оны 05 дугаар сарын 18-ны 06/685 дугаартай албан бичиг. Барилга, хот байгуулалтын яамны 2021 оны 03 дугаар сарын 29-ний 3/1092 дугаартай албан бичгийг тус тус үндэслэв.
2	Тохижилтын ажлын нэр /төрөл/ байршил	<b>Хан-Уул дүүргийн 09 дүгээр хороо Нисэхийн шинэ эцсийн нийтийн тээврийн авто зогсоол</b>
3	Тохижилт хийх газрын хэмжээ /Зориулалт/	<b>0.3 га</b> <b>Гудамж, зам талбайн тохижилт</b>
4	Төслийн захиалагч	Хан-Уул дүүргийн Засаг даргын Тамгын газар,
5	Төсөл гүйцэтгэх хугацаа	Захиалагч гүйцэтгэгч талуудын байгуулсан гэрээнд заасан хугацааг үндэслэл болгоно.
6	Төсөл боловсруулах үе шат	<b>Төслийг хоёр үе шаттай боловсруулна.</b> -Судалгаа, загвар зураг /2 хувь А4, А3 хэмжээтэй/ -Ажлын зураг
7	Төлөвлөлтийн орон зайд тавигдах шаардлага	<p><b>Үнадаг дугуйн зам:</b></p> <ul style="list-style-type: none"> <li>-Үнадаг дугуйн замын MNS 5683:2016 стандартыг хангуулах.</li> </ul> <p><b>Явган зам, талбай:</b></p> <ul style="list-style-type: none"> <li>-Зорчигчдын амрах талбай болон явган хүний хөдөлгөөнийг салгаж зорчигчдын хөдөлгөөнийг сайжруулж орц гарцыг нэмэгдүүлэн төлөвлөх</li> <li>-Хот байгуулалтын тухай хууль 12.6.1. /гудамж, замын сүлжээг тээврийн хэрэгсэл, дугуйтай ба явган зорчигчийн хөдөлгөөн, нутаг дэвсгэрийн зохион байгуулалт, орон зайн зохиомж, орчны барилга байгууламжийн байршил, уран барилгатай нь уялдуулан, тасралтгүй өсөн хөгжих хөдөлгөөнтэй нэгдсэн систем байх/-ийг мөрдлөг болгон төлөвлөх</li> <li>-“Явган хүн хөгжлийн бэрхшээлтэй иргэдэд зориулсан замыг төлөвлөх заавар” MNS6056:2009-стандарт, “Тахир дутуу хүнд зориулсан барилгын төлөвлөлтийн нормаль” /БД 31-101-04/, “Хөгжлийн бэрхшээлтэй иргэдийн шаардлага хангасан зураг төсөл зохиох заавар” /БД 31-112-11/ норм стандартын шаардлага хангасан замын өргөн орон зйтай байна.</li> <li>-Үнадаг дугуйн зам, зогсоолд MNS 5683: 2016 стандартыг хангуулах</li> </ul> <p><b>Ногоон байгууламж:</b></p> <ul style="list-style-type: none"> <li>-Мод ургамлын төрөл, зүйлийн сонголтыг байршиж буй бүс нутгийн уур амьсгалын нөхцөл, ургамлан нөмрөгийн байдалд тохируулан төлөвлөх</li> <li>-Ногоон байгууламж болон зүлэгжүүлэн тохижуулах талбай, зурvas байршил хэмжээ, нутаг дэвсгэрийн онцлог нөхцөл, үйл ажиллагааны чиглэл зориулалтад тохируулан тогтоох</li> <li>-Гоёл чимэглэлийн зориулалттай, дөрвөн улирлын онцлогоос хамаарч модны навч, цэцэгний өнгө солигддог мод, бут, сөөг түлхүү ашиглан хосолсон зохиомж үүсгэх</li> </ul> <p><b>Хүүхдийн тоглоомын талбай:</b></p> <ul style="list-style-type: none"> <li>-Хүүхдийн тоглоомын талбайн эрүүл аюулгүй орчныг бүрдүүлэхэд тавигдах ерөнхий шаардлага UCS0001-01:2019 мөрдөх</li> <li>-Тоглоомын аюулгүй байдлын стандартыг хангах;</li> </ul> <p>MNS ISO8124-1:2011, MNS ISO8124-2:2011 MNS ISO8124-3:2011, MNS ISO8124-4:2011</p> <ul style="list-style-type: none"> <li>-Хүүхдийн тоглоомын талбайг насны ангилалаар бусчлэн төлөвлөх</li> <li>-Сагсан бөмбөг, мини хөлбөмбөг, газрын теннисний талбай, волейболын талбайн мэргэжлийн хяналтаар баталгаажсан сайн чанарын тоног төхөөрөмж тавьж олон улсын стандартад нийцсэн хэмжээтэй гадна талаараа хайс хашаатай байна.</li> </ul> <p><b>Гэрэлтүүлэг:</b></p>

		<p>-Гэрэлтүүлэг нь мэргэжлийн хяналтаар баталгаажсан олон улсын шаардлагад нийцсэн дизайн загвар нь орчны тохижилтод нийцсэн сайн чанарын шар өнгийн Лед бүхий эко гэрэл төлөвлөх.</p> <p>-Байгаль орчинд ээлтэй тогтвортой хөгжлийг хангах гэрэлтүүлэг төлөвлөх</p> <p><b>Бусад:</b></p> <ul style="list-style-type: none"> <li>-Нийтийн эзэмшлийн гудамж зам талбайд байршуулах хогийн саванд тавигдах шаардлага UCS:1403C:2020-ыг мөрдлөгө болгох.</li> <li>-Нийтийн эзэмшлийн гудамж зам талбайд байршуулах сандалд тавигдах шаардлага UCS:1404C:2020-ыг мөрдлөгө болгох.</li> <li>-Хашаа, хайс, хашлаганд тавигдах ерөнхий шаардлага, хэрэглээ UCS0001-02:2019-ыг мөрдлөгө болгох</li> <li>-Архитектур орон зайн төлөвлөлтөд нийцсэн ландшафтын шийдэл бүхий тохижилтын элементүүдийг явган зорчгчийн хөдөлгөөнд саад убрахгүй байхаар төлөвлөх</li> </ul>
8	Инженерийн дэд бүтцэд тавигдах шаардлага	<p>-Эдэлбэр газарт газрын зураглалын тодруулалт хийлгэх, газар доорх болон дээрх шугам сүлжээг тодруулсны үндсэн дээр зураг төслийг боловсруулах, инженерийн шугам сүлжээний засвар, арчлалтын арга хэмжээтэй уялдсан төлөвлөлтийн шийдлийг сонгох</p> <p>-Гадаргуугийн ус зайлуулах арга хэмжээг орчны байгууламжуудтай нэгдсэн байдлаар иж бүрэн шийдвэрлэх</p>
9	Төслийн иж бүрдэл	<p><b>Зургийн иж бүрдэл:</b></p> <p><u>Зурган мэдээлэл, судалгаа,</u></p> <ul style="list-style-type: none"> <li>- Одоогийн байдал, судалгааны танилцуулга</li> <li>- Байршлын схем M1:10000</li> <li>- Орчны тойм M1:5000</li> <li>- Байрзүйн дэвсгэр зураг M1:500 <u>ФОНХИЙ АРХИТЕКТОРЫН АЖЛЫН АЛБА Төлөвлөлтийн зураг</u> 21.06.2019-оны 21-р сарын 21.өдөр</li> <li>- Нуур хуудас /Батлагдах хуудас/ 11A4518.ш.211/401</li> <li>- Төлөвлөлтийн танилцуулга /Архитекторын шийдэл/</li> <li>- Гудамж замын сүлжээ M1:1000</li> <li>- Ерөнхий төлөвлөгөө M1:1000 /Батлагдах хуудас/</li> <li>- Хөдөлгөөний схем M1:2000</li> <li>- Явган зам, авто зам талбайн байгуулалт</li> <li>- Гэрэлтүүлгийн байгуулалт</li> <li>- Харагдах байдал /Төлөвлөлтийн орчинд эвлүүлсэн зураглал/</li> </ul> <p><b>Зураг төсөлд стандарт масштабыг хэрэглэнэ.</b></p>
10	Онцгой нөхцөл	<p>-Зураг төслийн болон ажил гүйцэтгэх явцад тухайн нутаг дэвсгэрийн инженерийн шугам сүлжээний хариуцах байгууллагатай болон газар эзэмшигч холбогдох газруудтай зөвшилцэх</p> <p>-Явган хүний замыг төлөвлөхдөө үргэлжилсэн хөдөлгөөнийг саадгүй зорчих нехцэлийг бүрдүүлэх</p> <p>-Амьд ургамлан хайсиг ногоон байгууламжийн хамгаалалт гоёл чимэглэлд хэрэглэх бөгөөд амрах хэсэгтэй уялдуулах.</p> <p>-Гудамжны зорчих хөдөлгөөний орц, гарцыг судалж оновчтой байдлаар төлөвлөх</p> <p>-Хотын өнгө үзэмжийг нэмэгдүүлэх шинэлэг загвар дизайн бүхий тохижилтын элементүүдийг төлөвлөх</p> <p>-Төлөвлөж буй талбайд инженерийн шугам сүлжээний хамгаалалтын зурvas бүсэд хамрагдаж байгаа тул холбогдох хууль дүрэм журмын дагуу төлөвлөх</p> <p>-Орчны өнгө үзэмж, ногоон байгууламж нэмэгдүүлэх шинэлэг загвар дизайн бүхий тохижилтын элементүүдийг төлөвлөх</p> <p>-Борооны болон гадаргуугийн ус зайлуулах арга хэмжээ авах</p>
11	Захиалагчийн нэр, хаяг, утас	Хан-Уул дүүргийн Засаг даргын Тамгын газар, Утас: 77771965

#### Анхааруулга:

- Монгол Улсын хуулиуд, Хот байгуулалтын тухай хууль, Барилгын тухай хууль, Газрын тухай хууль, Усны тухай хууль, Бусад холбогдох хуулиуд, бодлогын баримт бичиг, төсөл, хөтөлбөрүүд, УИХ-ын 2013 оны 2-р сарын 08-ны 23 дугаар тогтооолоор батлагдсан "Улаанбаатар хотын 2020 оны ерөнхий төлөвлөгөөний тодотгол, 2030 оны хөгжлийн чиг хандлага"-ын баримт бичиг, Бодлогын баримт бичиг, төсөл, хөтөлбөрүүд, Норм, дүрэм, Хот, тосгоны төлөвлөлт, барилгажилтын норм ба дүрэм /БНБД 30-01-04/, Хот, суурины хөгжлийн ерөнхий төлөвлөгөө боловсруулах аргачилсан заавар /УББ

- 11-202-00/, Барилгын орчны тохижилтын ажил /БНБД 3.01.06-90/, Бусад холбогдох норм, дүрмүүдийг баримтална.
2. Зураг төслийг хот байгуулалтын мэдээллийн санд хүлээж авахад тавигдах шаардлага:
- Хот байгуулалтын мэдээллийн сангийн стандартыг мөрдөх.
  - Хийгдэж буй төслийн дэвсгэр зургийг UTM48N /WGS84/ буюу солбицлын нэгдсэн тогтолцоонд хийж гүйцэтгэх.
  - Загвар зургийн эх сурвалж /AutoCAD, 3D MAX, Sketchup, Lumion/-ийн файлыг хүлээлгэн өгөх. Мөн material, texture хавсаргах.
3. Тохижилтын зураг төслийг боловсруулахдаа даалгаварт заасан нэр, зориулалт, хэмжээнээс хэтрүүлсэн тохиолдолд загвар зураг батлагдахгүй болно.
4. Нийслэлийн Засаг даргын 2020 оны 04-р сарын 06-ны өдрийн А/456 дугаар захирамжаар баталсан “Нийслэлийн хэмжээнд мөрдүүлэх стандарт, шаардлага” UCS 0901B:2020, UCS 0902B:2020, UCS 0903B:2020, UCS 0001-01:2019, UCS 0001-02:2019, UCS 0002-02:2019, UCS 1901B:2020, UCS 1403C:2020, UCS 1404C:2020-г тус тус мөрдөх.

Хянасан: Хот төлөвлөлтийн хэлтсийн дарга

НИЙСЛЭЛИЙН ХОТ БАЙГУУЛАЛТ,

ХӨГЖЛИЙН ГАЗАР

ЕРӨНХИЙ АРХИТЕКТОРЫН АЖЛЫН АЛБА


21 06 21 21

2020. оны 04-р сарын 06, өдөр

С.ДАЛАНЖАРГАЛ/

Боловсруулсан: Хот байгуулалт хариуцсан мэргэжилтэн


/Т.СҮМБЭР/

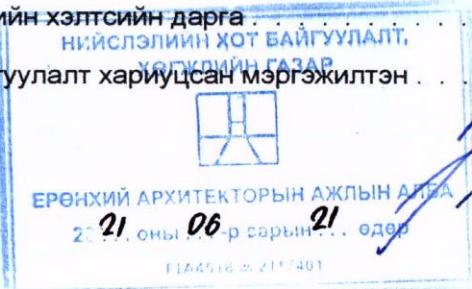

# ТӨЛӨВЛӨЛТИЙН ХЯЗГААРЫН СХЕМ ЗУРАГ

(дугаар: МЗХ2021/10-002 зураг боловсруулах даалгаврын хавсралт)

Байршил	Эзэмшигч	Зориулалт
Хан-Уул дүүргийн 09 дүгээр хороо	Хан-Уул дүүргийн Засаг даргын тамгын газар	Гудамж, зам талбайн тохижилт

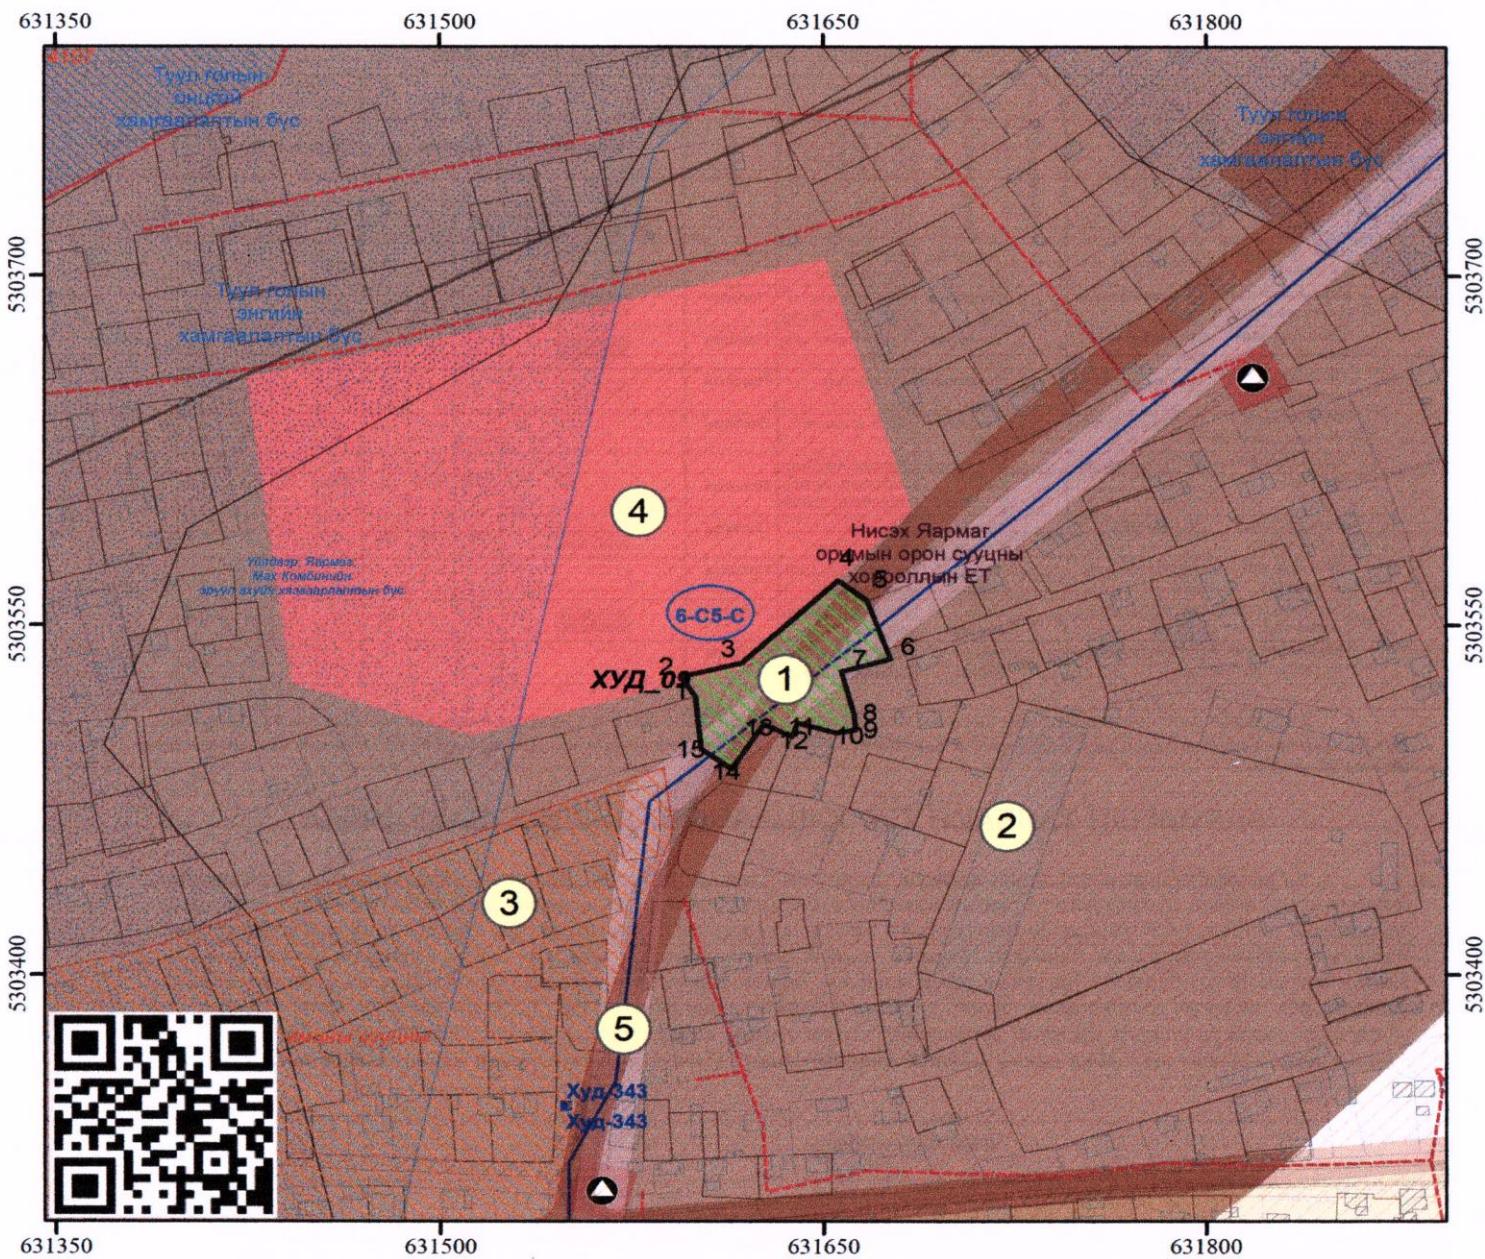

Масштаб 1: 3,000

Тусгаг : WGS 1984 UTM Zone 48N

(Зураг боловсруулах даалгаврын хамт хүчинтэй.)

## ТАНИХ ТЭМДЭГ

- ДУУСАН БАРИЛГА /Хаяг дугаартай/
- ДУТУУ БАРИЛГА /Хаяг дугаартай/
- ОДОО БАЙГАА БАРИЛГА /Хаяг дугааргүй/
- БАРИЛГА /Төлөвлөгдсөн/
- ДЭД БҮТЭЦ /Төлөвлөгдсөн/
- АВТО ЗАМ /Төлөвлөгдсөн/
- ТОХИЖИЛТ /Төлөвлөгдсөн/
- Газрын хэмжээ
- Дулааны шугам
- Цэвэр усны шугам
- Бөхир усны шугам
- Холбооны шугам
- Үерийн ус зайлцуулах шугам

## ТОДОРХОЙЛОЛТ

1	Төлөвлөж буй байршил
2	Одоо байгаа барилга
3	Одоо байгаа өмчилсөн газар
4	Нисэхийн оршуулгын газар
5	Авто зам, талбай

## ТОХИЖИЛТЫН ТАЛБАЙН ТОДОРХОЙЛОЛТ

Эдэлбэр газар (м <sup>2</sup> )	XXX
Тохижилтын талбай (м <sup>2</sup> )	3085.74 м <sup>2</sup>
Байршилын дугаар :	641730

НИЙСЛЭЛИЙН ХОТ БАЙГУУЛАЛТ,  
ХӨГЖЛИЙН ГАЗАР



ЕРӨНХИЙ АРХИТЕКТОРЫН АЖЛЫН АЛБА

21 оны 06-р сарын 21-өдөр

ТИА4518 д/211-401



Нийслэлийн Засаг даргын хэрэгжүүлэгч агентлаг  
ХОТ БАЙГУУЛАЛТ, ХӨГЖЛИЙН ГАЗАР  
Хот төлөвлөлтийн хэлтэс

Нийслэлийн Засаг захиргааны 2-р байр 1101 тоот  
Утас: 11-324975, website: <http://uda.ub.gov.mn>

