

# УБС АЙМГИЙН БАРУУНТУРУУН СУМЫН СОЁЛЫН ТӨВИЙН БАРИЛТЫН ЗАСВАРЫН АЖЛЫН ЗУРАГ

УБС АЙМАГ БАРУУНТУРУУН СУМ

(ажлын зурга)

БОЛОВСРУУЛСАН:

ТУСЛАН ГҮИЦЭГЭГЧ: БАРОККО ХИЦ ХХК-НУД

ЗАХИРАЛ: Г. БАРХУУ



ЗАХИАЛАГЧ:

ХӨЖЛИЙН БОДЛОГО, ТӨЛӨВЛӨЛТ, ТӨЛӨВЛӨЛТ  
ХӨРӨНГӨ ОРЧУУЛАЛТЫН ХЭЛТЭСНИЙ ДАРГЫН ХҮРГИЙН ТҮР

ОРЛОН ГҮИЦЭГЭГЧ: /Б. БАТТОЛГОХ/



ЕРӨНХИЙ ГҮИЦЭГЭГЧ: ҮЙЛС ТҮГДЭМ ХХК

ЗАХИРАЛ: /П. ОТГОНХУУ/



ЗӨШӨӨРӨЛЦӨН:

УБС АЙМГИЙН ОНЦГОН БАЙДЛЫН  
ГАЗРЫН ГАЗ ТҮЙМРИЙН ХЯНАЛТЫН

УЛСЫН БАЙЦААГЧ АХИАХ ДЭСЛЭГЧ:

/Л.БАТБАЯР /



Улаанбаатар хот  
2024



ҮЙЛС ТҮГДЭМ ХХК  
БАРИЛТЫН ЗУРАГ ТӨСӨЛ

BAROQUE STYLE, LLC  
БАРИЛТЫН ЗУРАГ ТӨСЛИЙН  
"БАРОККО ХИЦ" ХХК  
3145-1288/18, УБС АЙМАГ УЛААНГОМ СУМ  
"МОНГОЛ ДААТГАЛ" ХХК-НИЙ  
БАЙР, УТАС 99051085




УБС АЙМГИЙН ЕРӨНХИЙ АРХИТЕКТОР: /Б. БАТБОЛД/

БАТЛАВ:




ЗУРГИЙН ШИФР: БХ-258/24




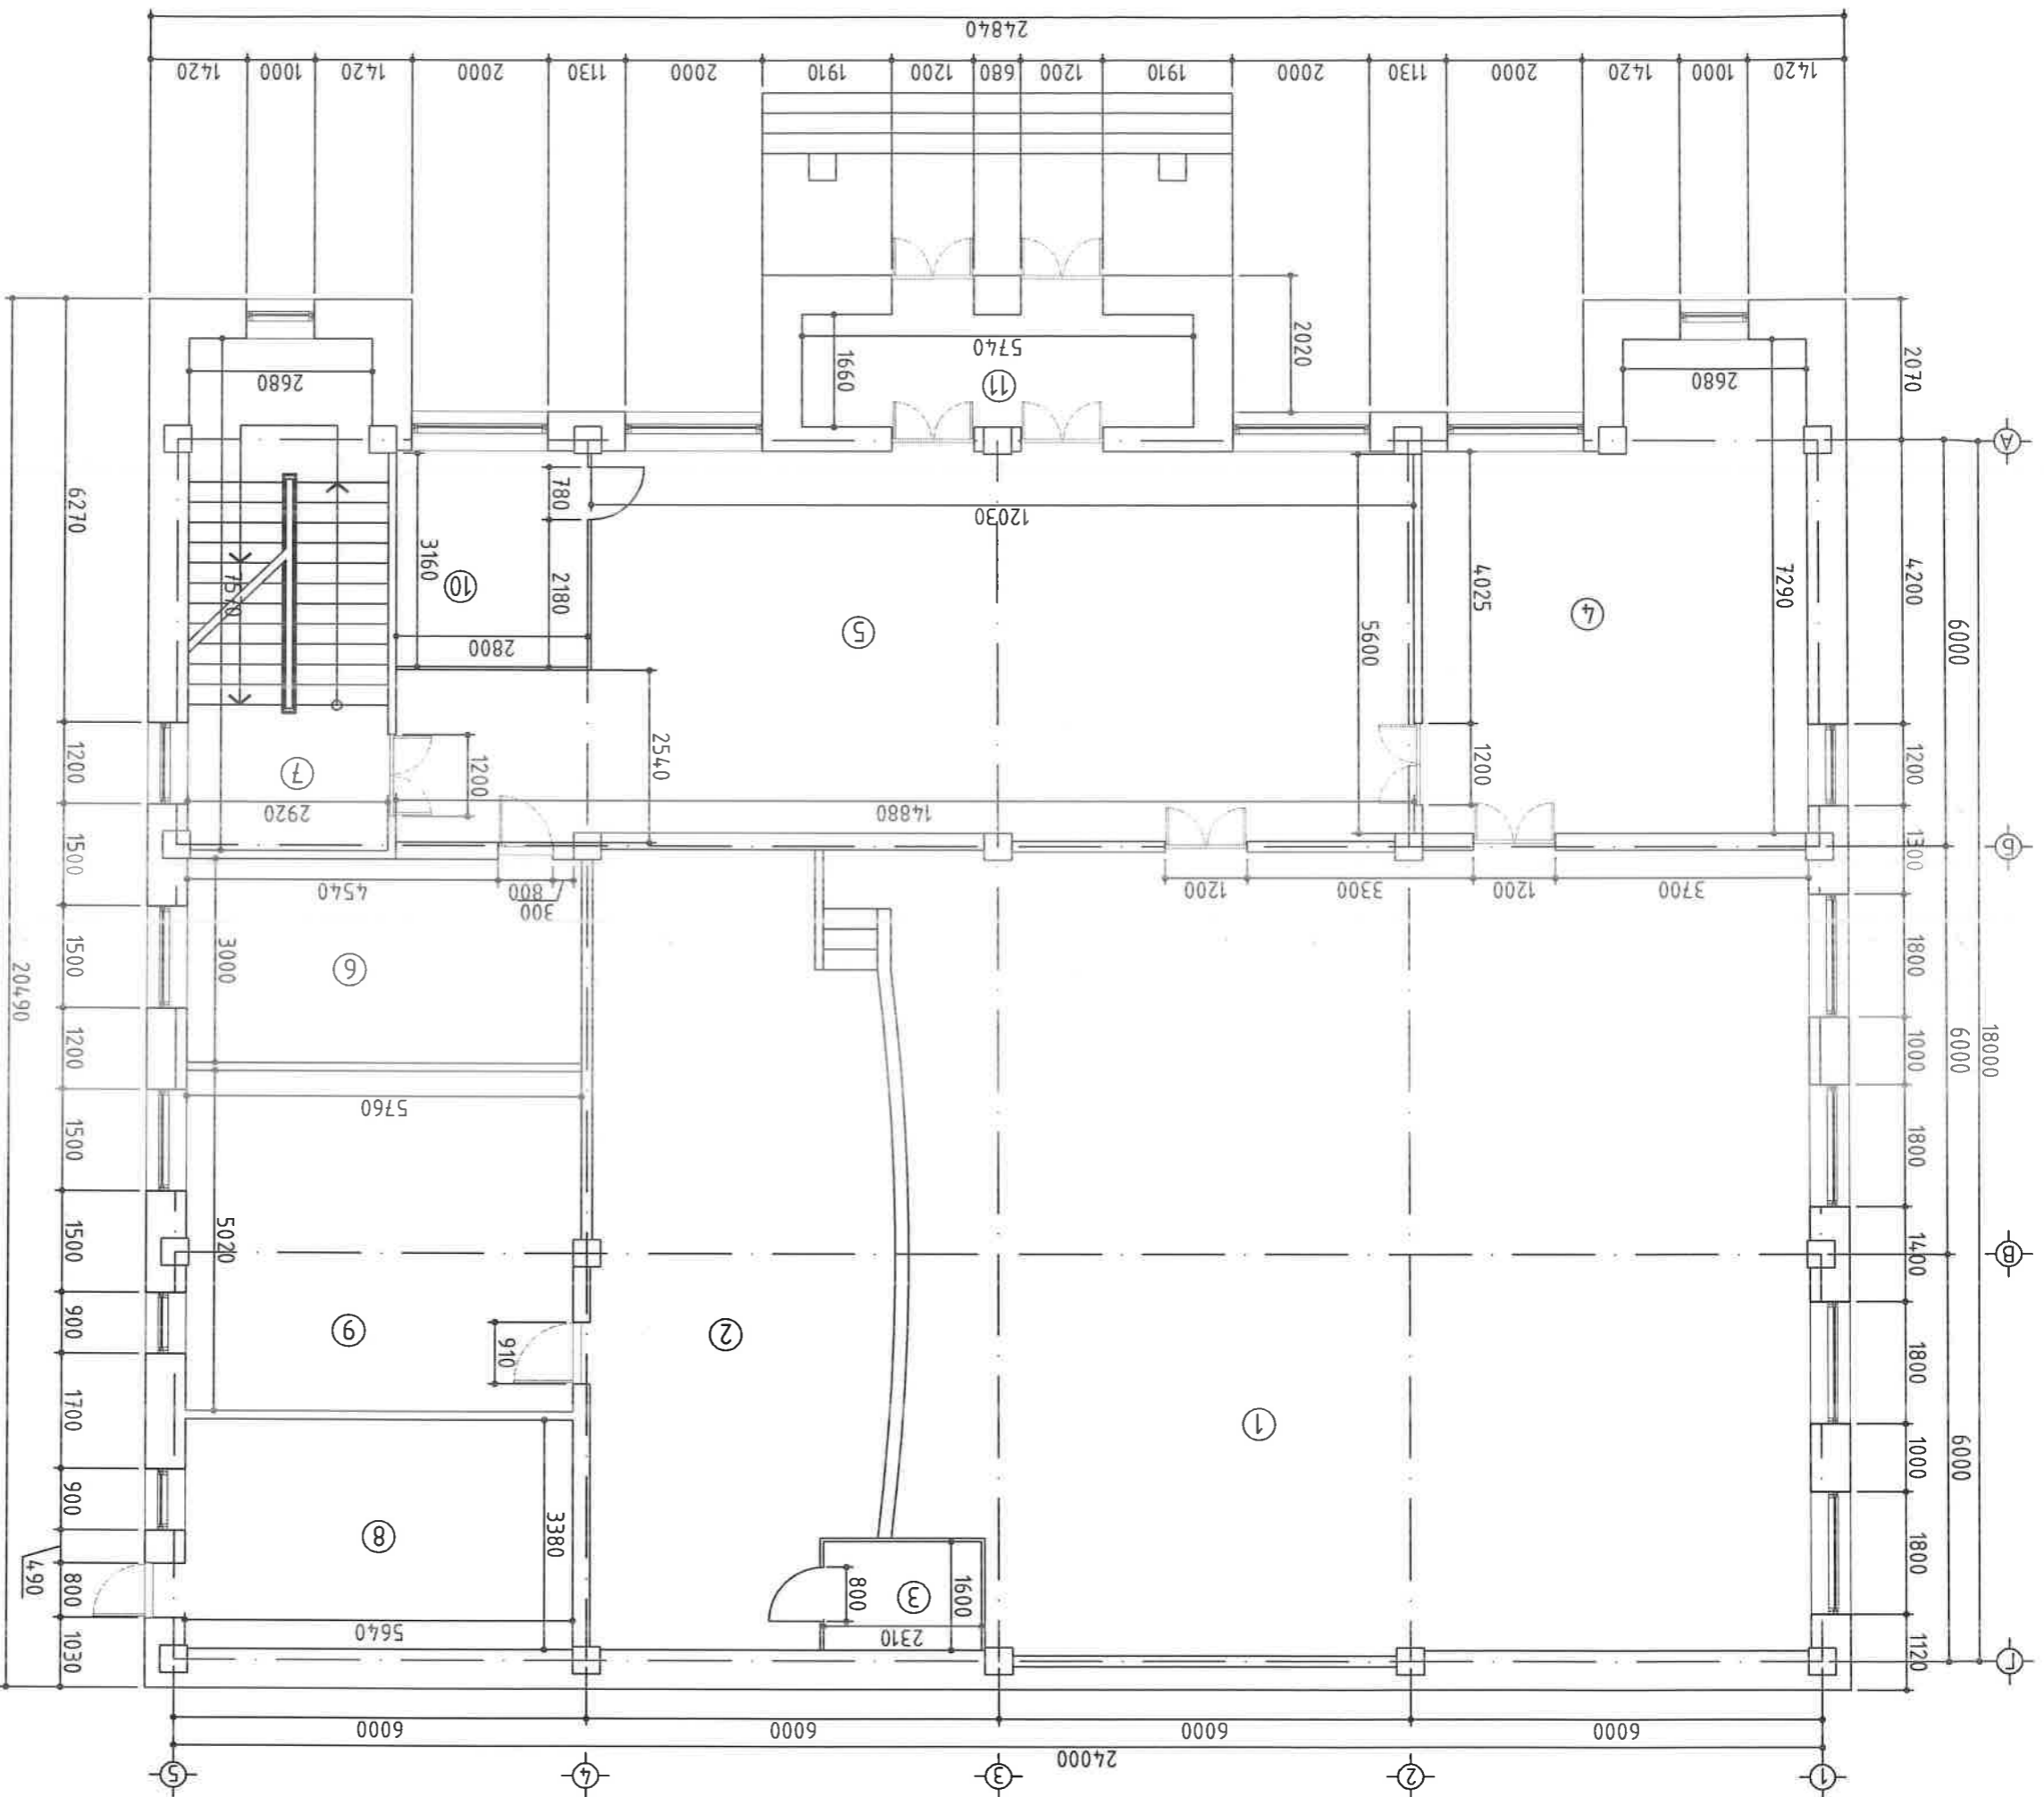

1-Р ДАВХРЫН ХЭМЖИЛТИЙН БАЙГУУЛАЛТ М:1:100


№	Тайлбар	Талбай (м <sup>2</sup> )
1	Үзэгдлийн заал / 245 сүлдэмтэй /	158.6
2	Тайз	50.85
3	Тайзны туслах өрөө	4.66
4	Хөгжмийн өрөө	36.93
5	Бесмбюль	76.89
6	Клад	16.0
7	Шатны хонгил	22.34
8	Халдвартай эзлэхүй өрөө	18.04
9	Хүндэтгэсэн өрөө	28.78
10	Буфет	9.15
11	Лонх	8.55
12	Нийт	430.75

 БАРОКЕ СТИЛЕ ЛЛС "Бароке хийд" ХХК		Архитектор Гүцэмтэсэн		Б. Бамбаяр Б. Энхбаяр		ЕГ, Шуфр: БХ-258/24		Масштаб: М1:100		Огноо: 2024	
		Шалдсан		Б. Бамбаяр		ТГ, Шуфр:		Зургийн дугаар: БА-02		Хуудас: 09	
УБС нийгэмийн баруундирвурд сумын соёлын төвийн байрлалын засварын ажлын зураг 1-р давхрын хэмжилтийн байгуулалт											

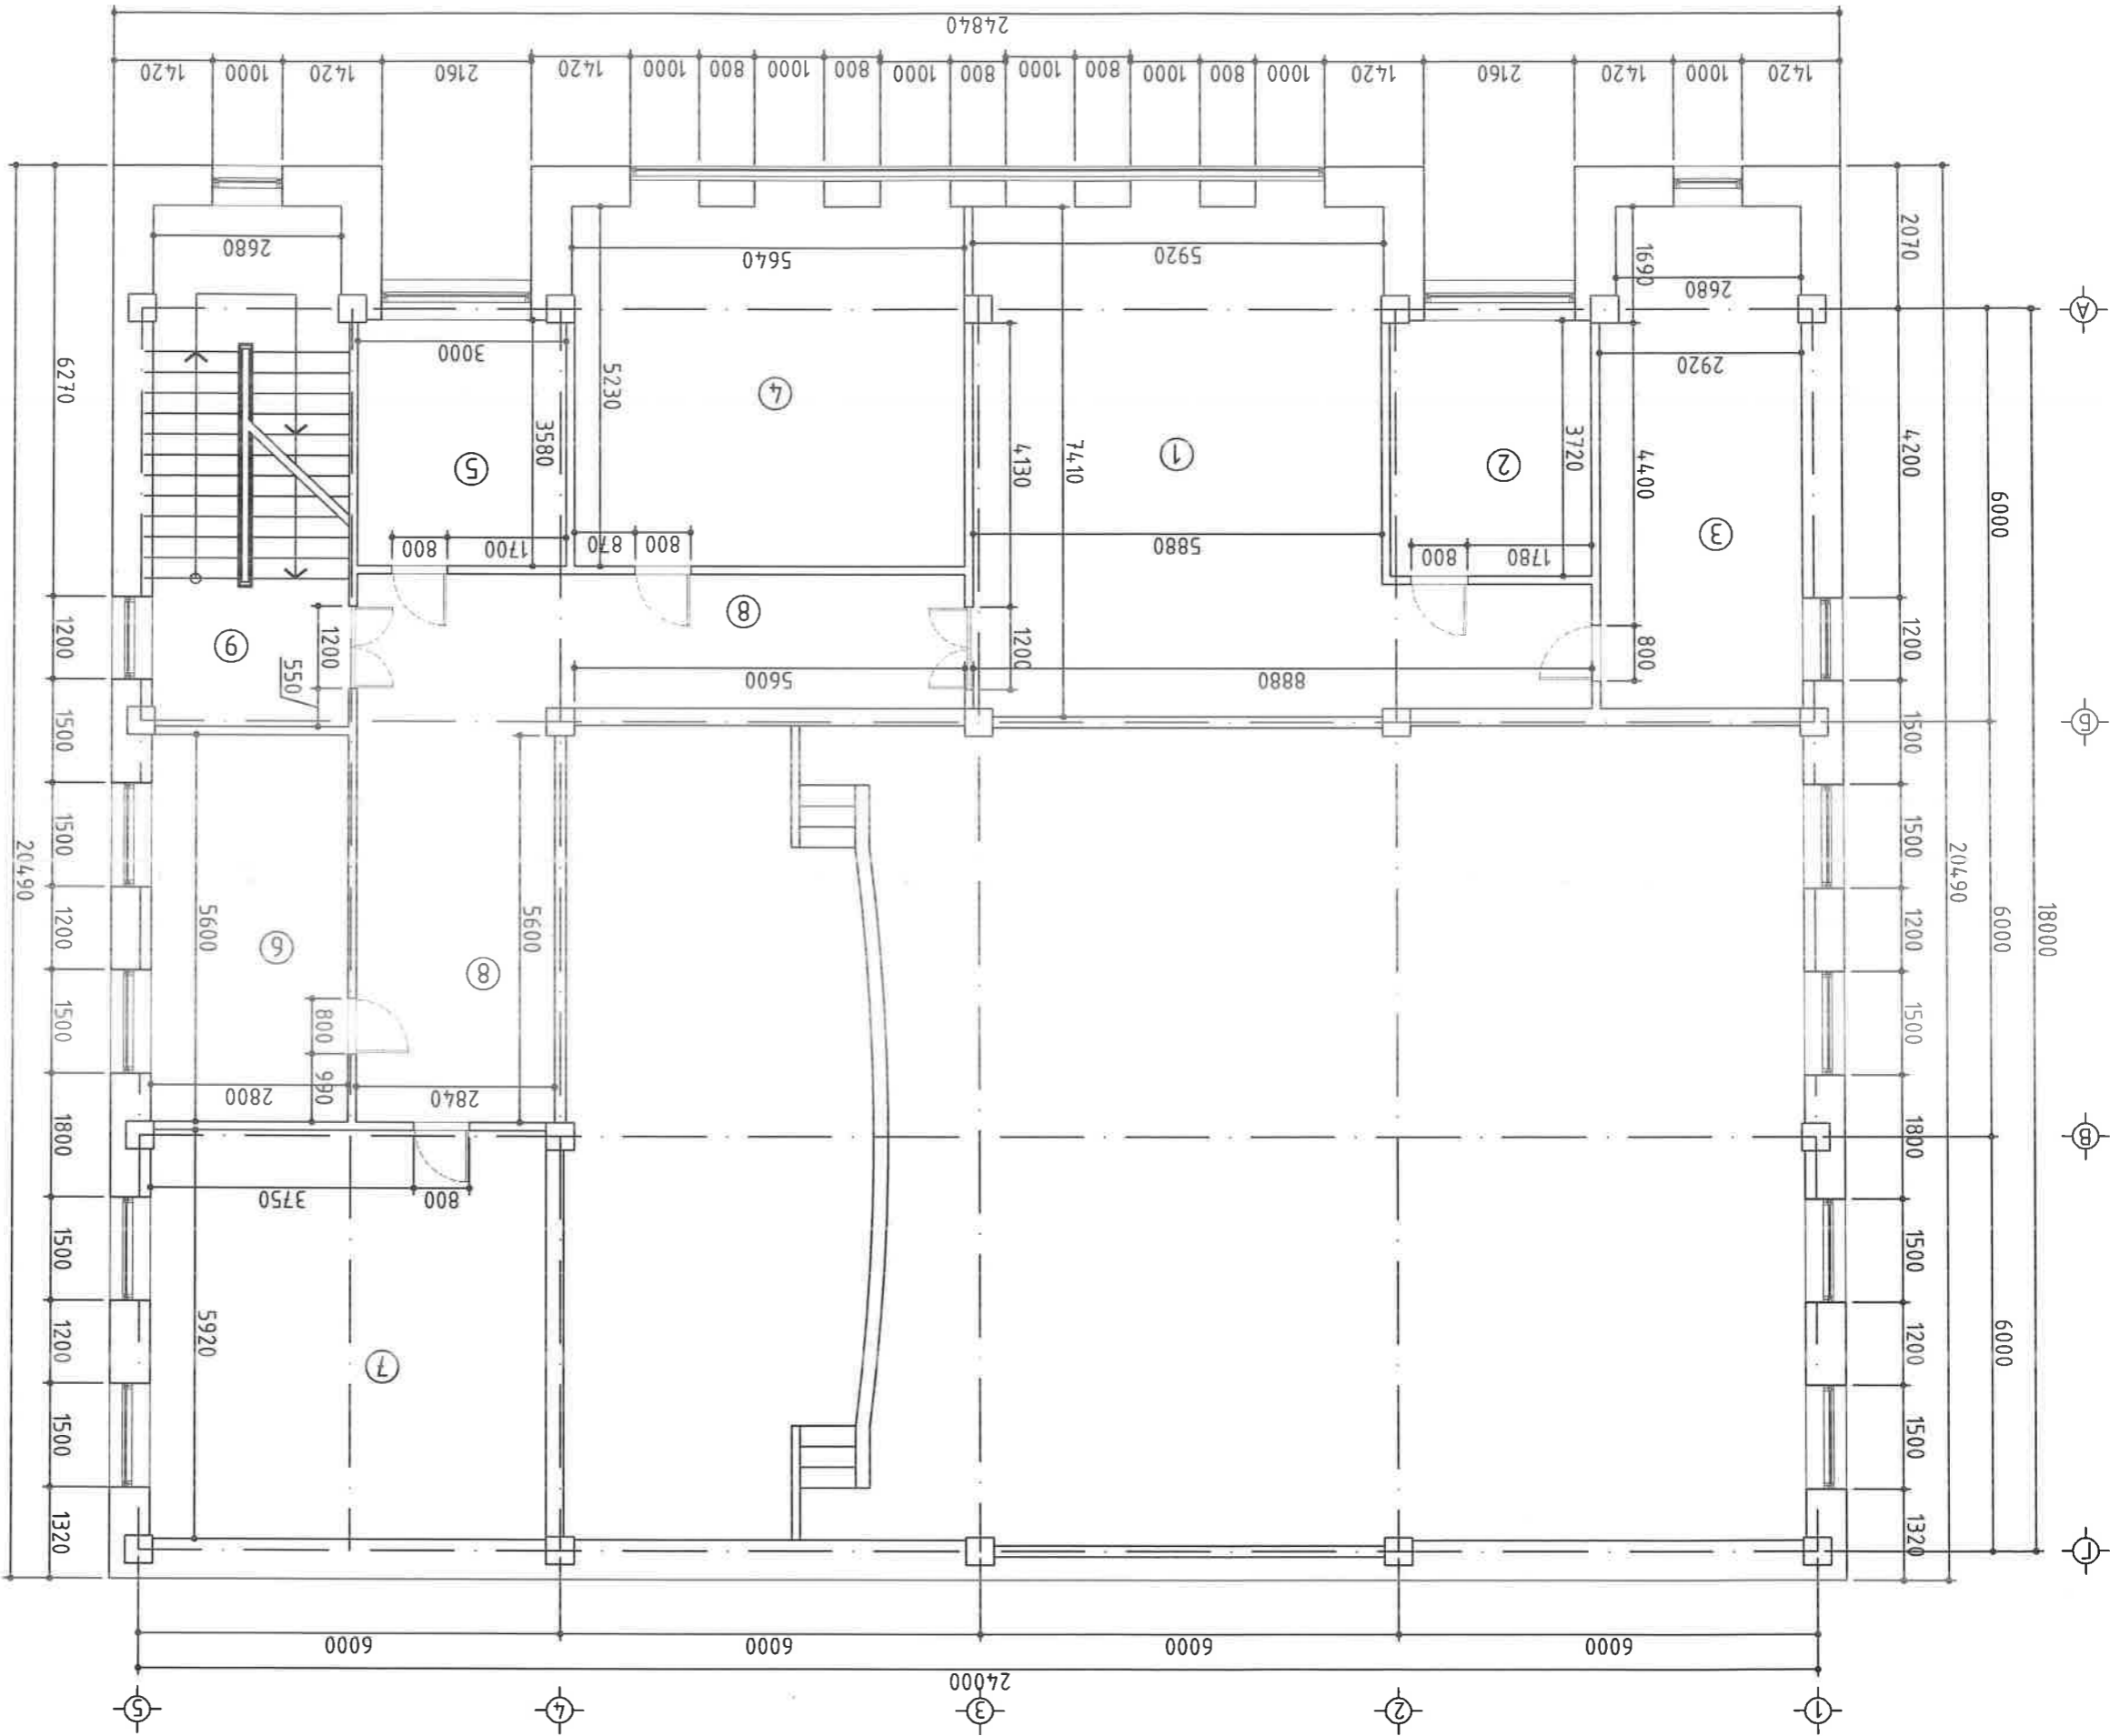

2-Р ДАВХРЫН ХЭМЖИЛТИЙН БАЙГУУЛАЛТ М:100

1	Үнэмлэхийн танхим	49.1
2	Номын сангийн өрөө	13.19
3	Номын фонд	18.57
4	Интернат танхим	28.89
5	Үйлчлэхийн өрөө	10.52
6	Хөгжлийн дагшин өрөө	17.36
7	Эрхлэхийн өрөө	32.43
8	Коридор	31.52
9	Шамны хонгил	20.35
10	Нүцм	222.0



BAROQUE STYLE LLC  
"Барокко хүүд" ХХК


УБС нийгэмийн баруунтүрүүн сумын соёлын төвийн барилгын засварын ажлын зураг

2-р давхрын хэмжилтийн байгуулалт


Архитектор	Б. Бамбаяр	ЕГ Шифр:	Маштаб:	Огноо:
Гүйцэтгэгч	Б. Энхбаяр	БХ-258/24	М:100	2024
Шалгалсан	Б. Бамбаяр	ТГ Шифр:	Зургийн дүгээр:	Хуудас:
			БА-03	09

8



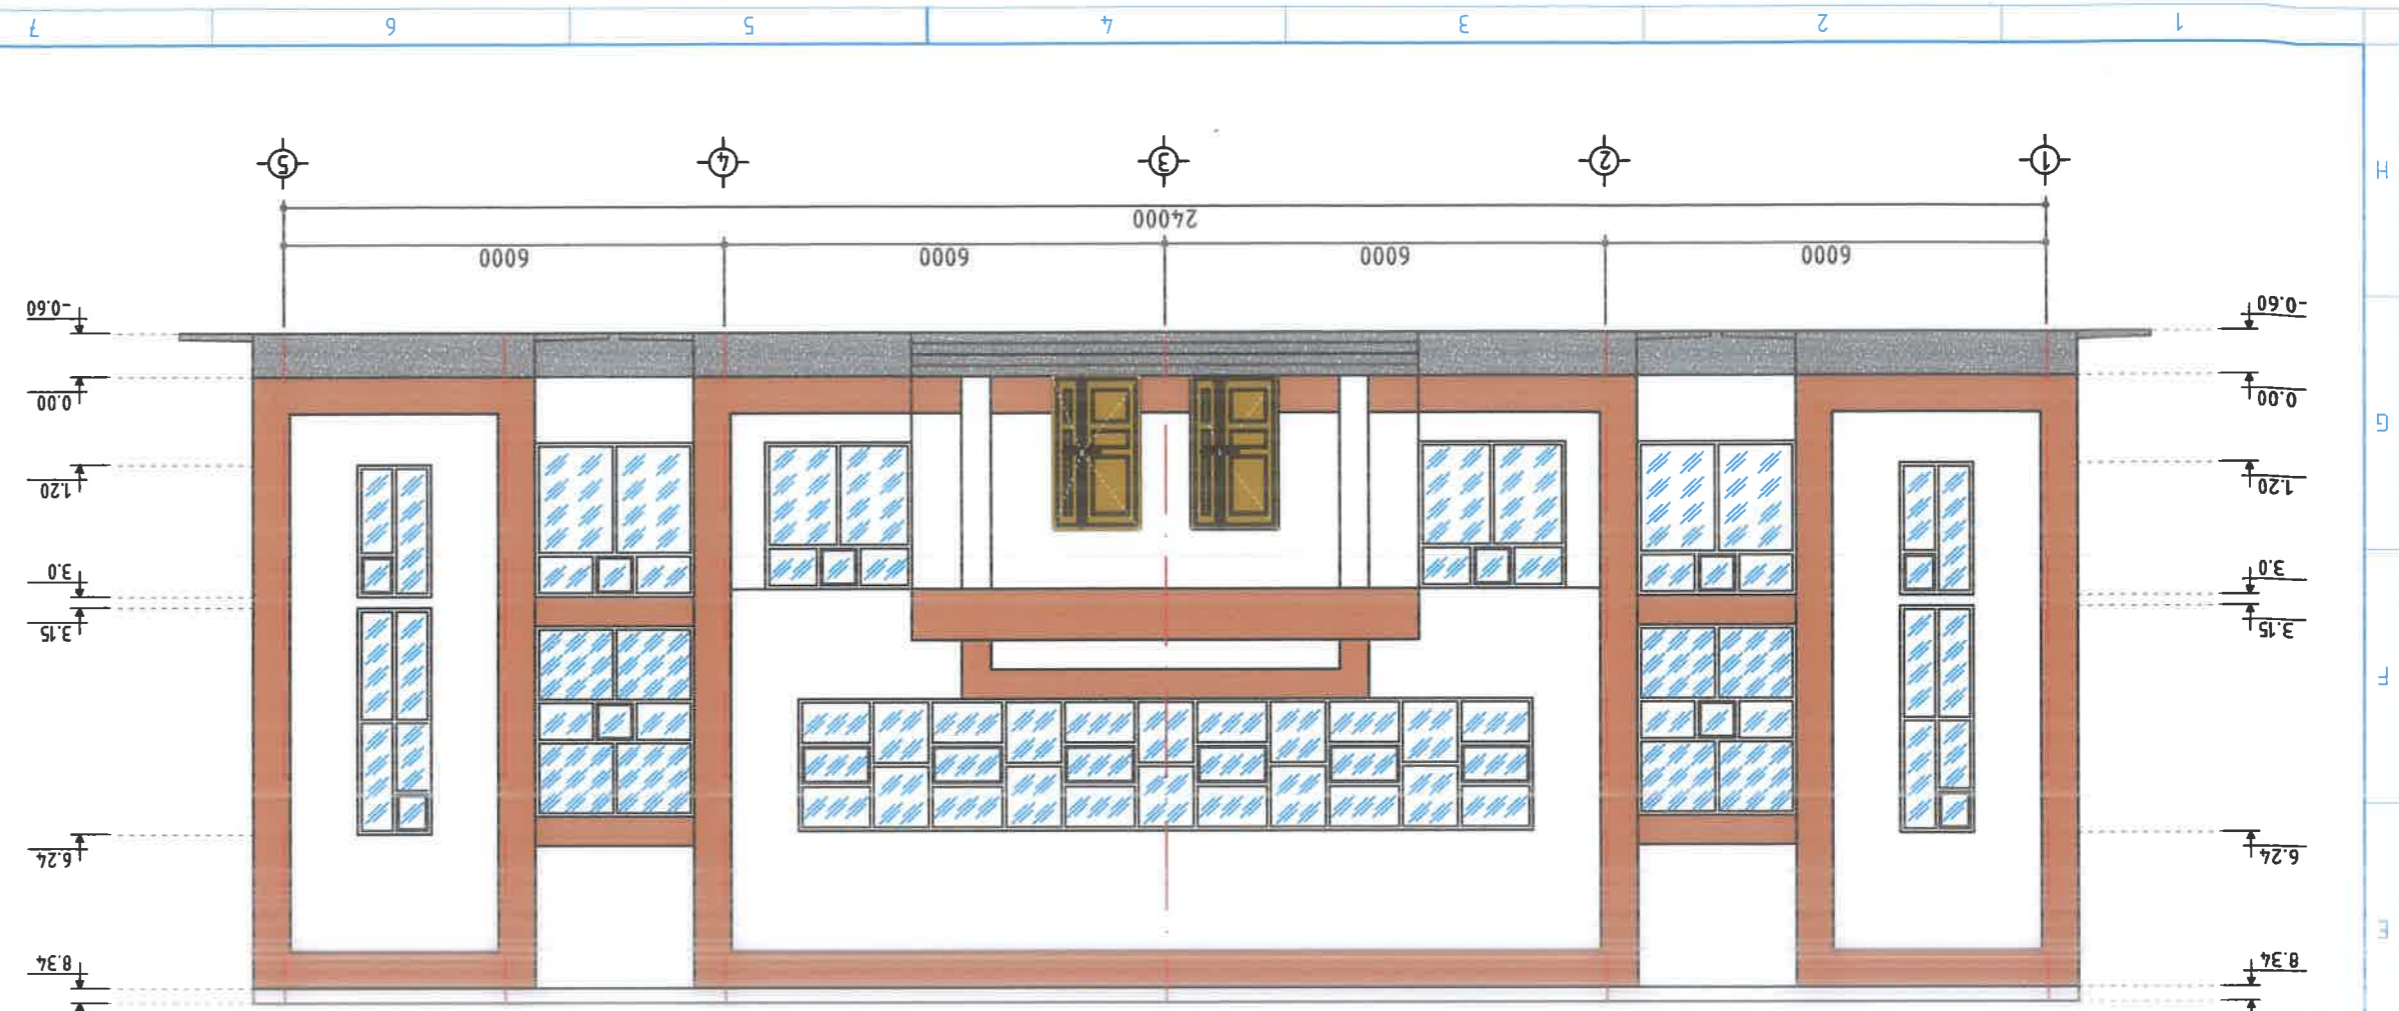



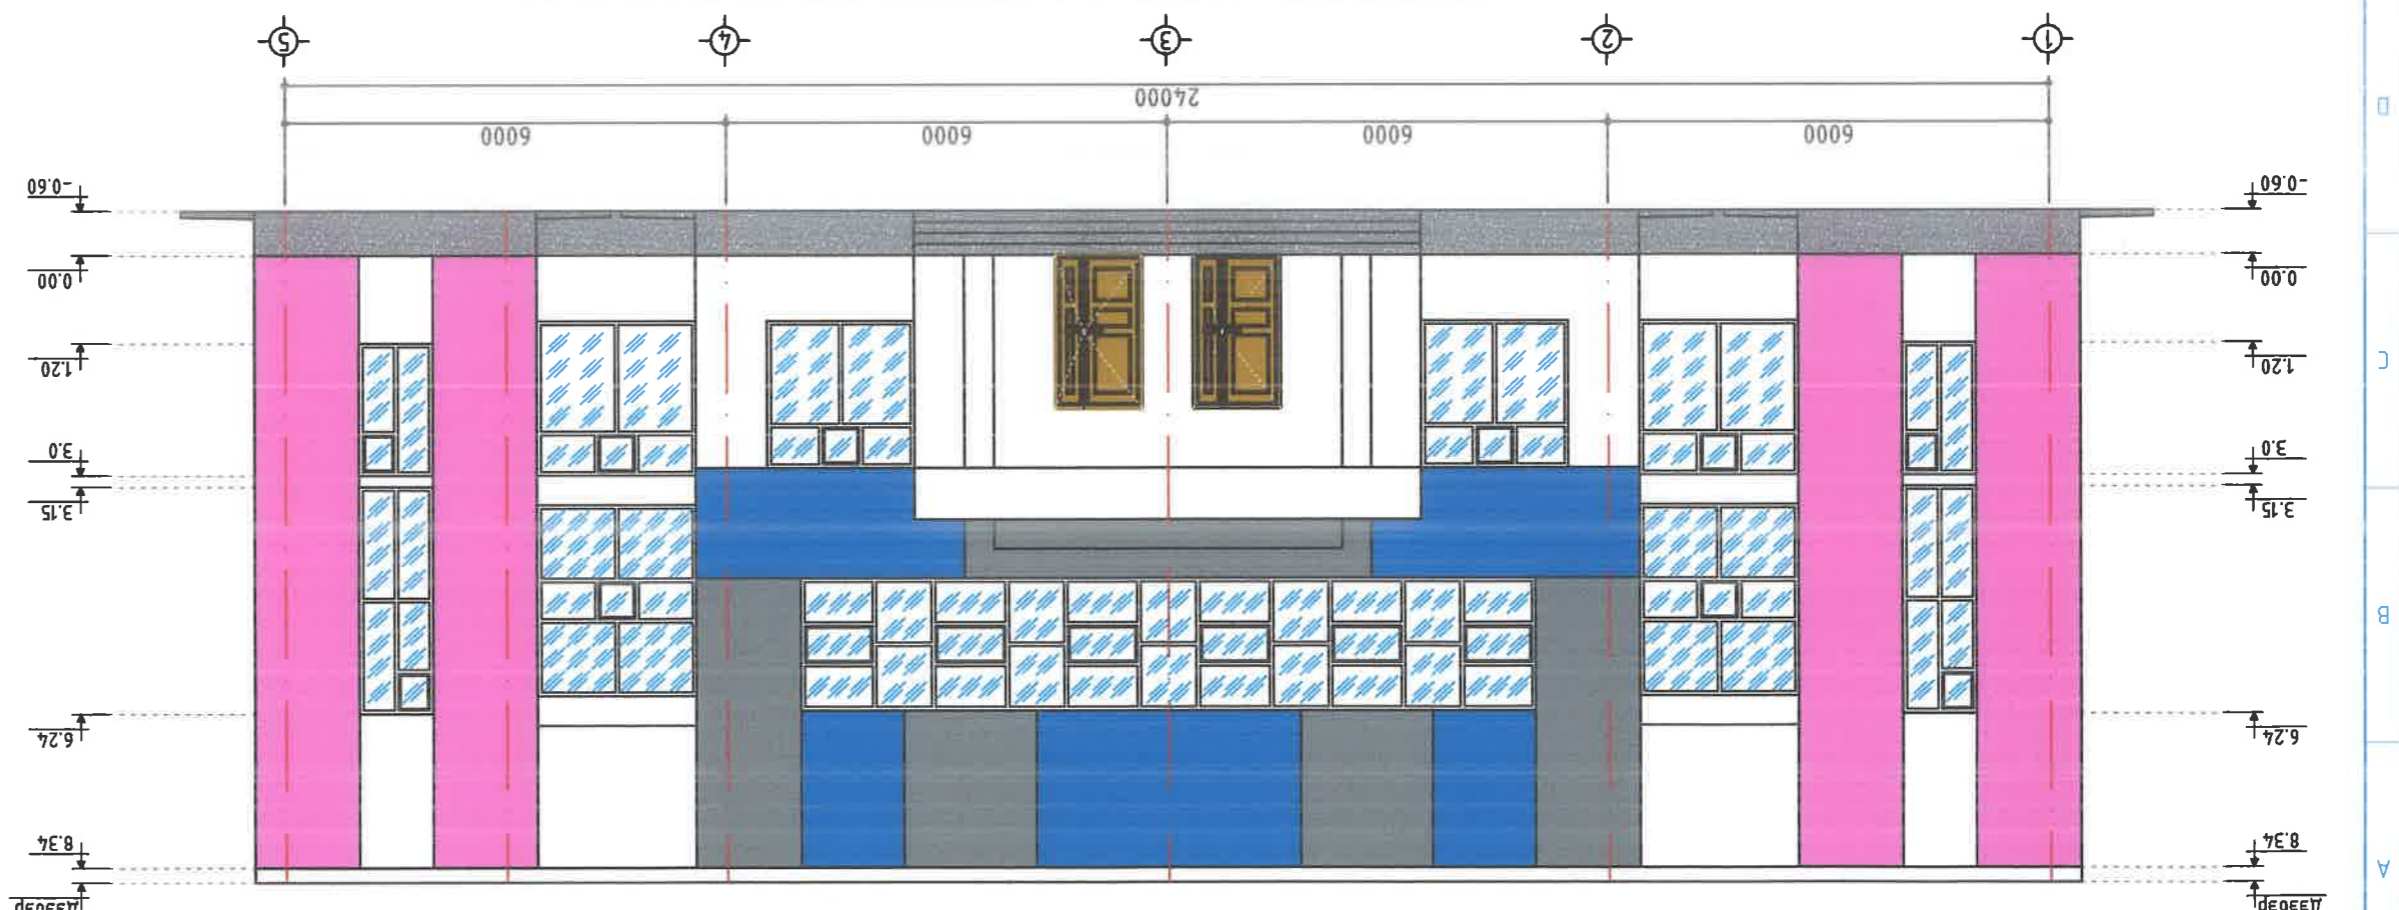


ШИНЭЧЛЭГЭН ФАСАД /1-5 ТЭХЛЭГ ДАГУУХ НҮР ТАЛ/



ОДОО БАЙГАА ФАСАД /1-5 ТЭХЛЭГ ДАГУУХ НҮР ТАЛ/

Бор өнгийн эмгүлсэн бүрдэл хүүх - 68.8м<sup>2</sup>  
 Цагаан өнгийн эмгүлсэн бүрдэл хүүх - 146.14м<sup>2</sup>

 <b>BAROQUE STYLE LLC</b> "Барокко хүүд" ХХК		1-5 тэхлэг дагуух одоо байгаа болон шинэчилсэн фасад Увс аймгийн Баруундундун сумын соёлын төвийн барилгын засварын ажлын зурас	
Архитектор	Гүйцэтгэгч	Шалгасан	Масштаб:
			М1:100
Б. Батбаяр	Б. Энхбаяр	Б. Батбаяр	Огноо:
Б. Батбаяр	Б. Энхбаяр	Б. Батбаяр	2024
ТГ Шифр:	Зургийн дугаар:	Хүндэс:	
БХ-258/24	БА-04	09	

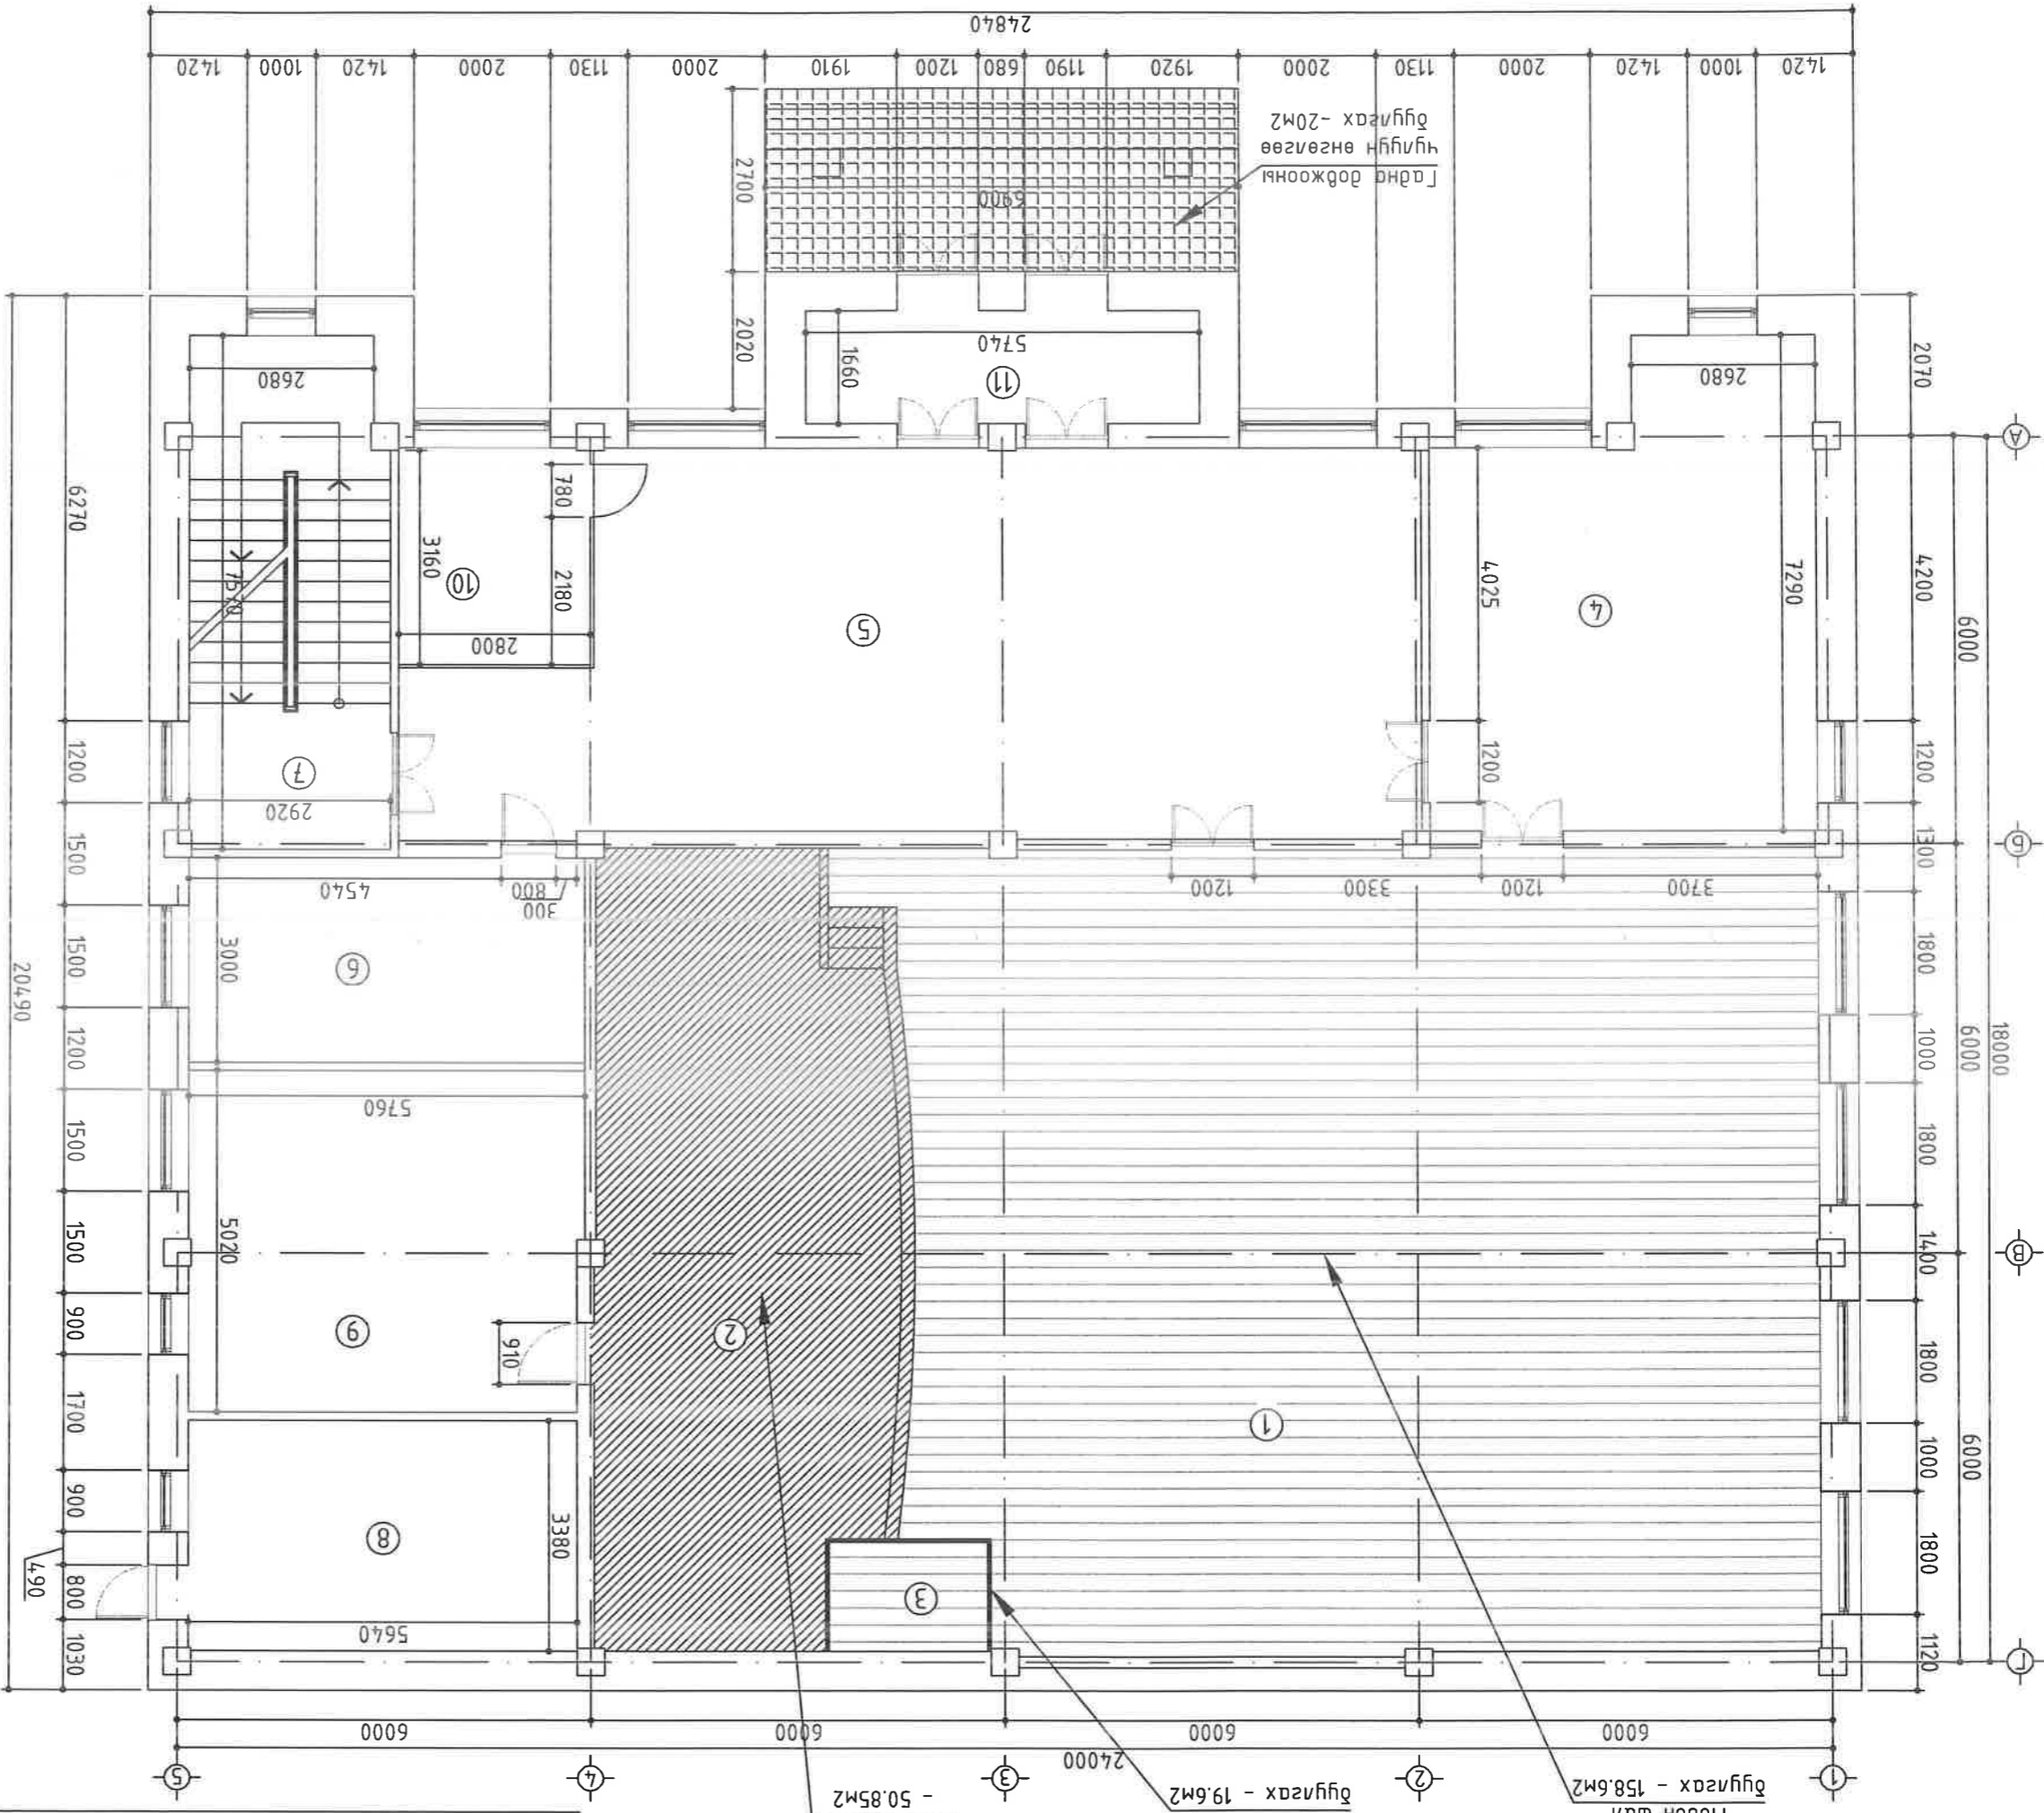

1-р ДАВХРЫН БУУЛАХ ШАЛ, ТААЗНЫ БАЙГУУЛАЛТ М1:100


Модон шаа - 158.6м<sup>2</sup> / Модон хана - 19.6м<sup>2</sup> / Тааз дугнаах - 50.85м<sup>2</sup>

1	Үзэгдлийн заал / 245 сугармау /	158.6
2	Тааз	50.85
3	Таазны туслах өрөө	4.66
4	Хөгжмийн өрөө	36.93
5	Бөстмөдөл	76.89
6	Клад	16.0
7	Шатны хонгил	22.34
8	Халаамтын зүгхны өрөө	18.04
9	Хүдцэс солих өрөө	28.78
10	Бүфет	9.15
11	Гонх	8.55
12	Нийт	430.75

BAROQUE STYLE, LLC  
"Барокко хийц" ХХК


Увс дүмгийн баруунтүргүүн сумын соёлын төвийн барилгын засварын ажлын зураг			
1-р давхрын буулгах шалны байгуулалт			
Архитектор	Г.үндэмгэсэн	Б. Батбаяр	Б. Энхбаяр
Шалгарсан	Б. Батбаяр	Б. Энхбаяр	Б. Батбаяр
ЕГ.Шуфр:	БХ-258/24	ТГ.Шуфр:	
Машстаб:	М1:100	Огноо:	2024
Зургийн дугаар:	БА-05	Хугацаа:	09



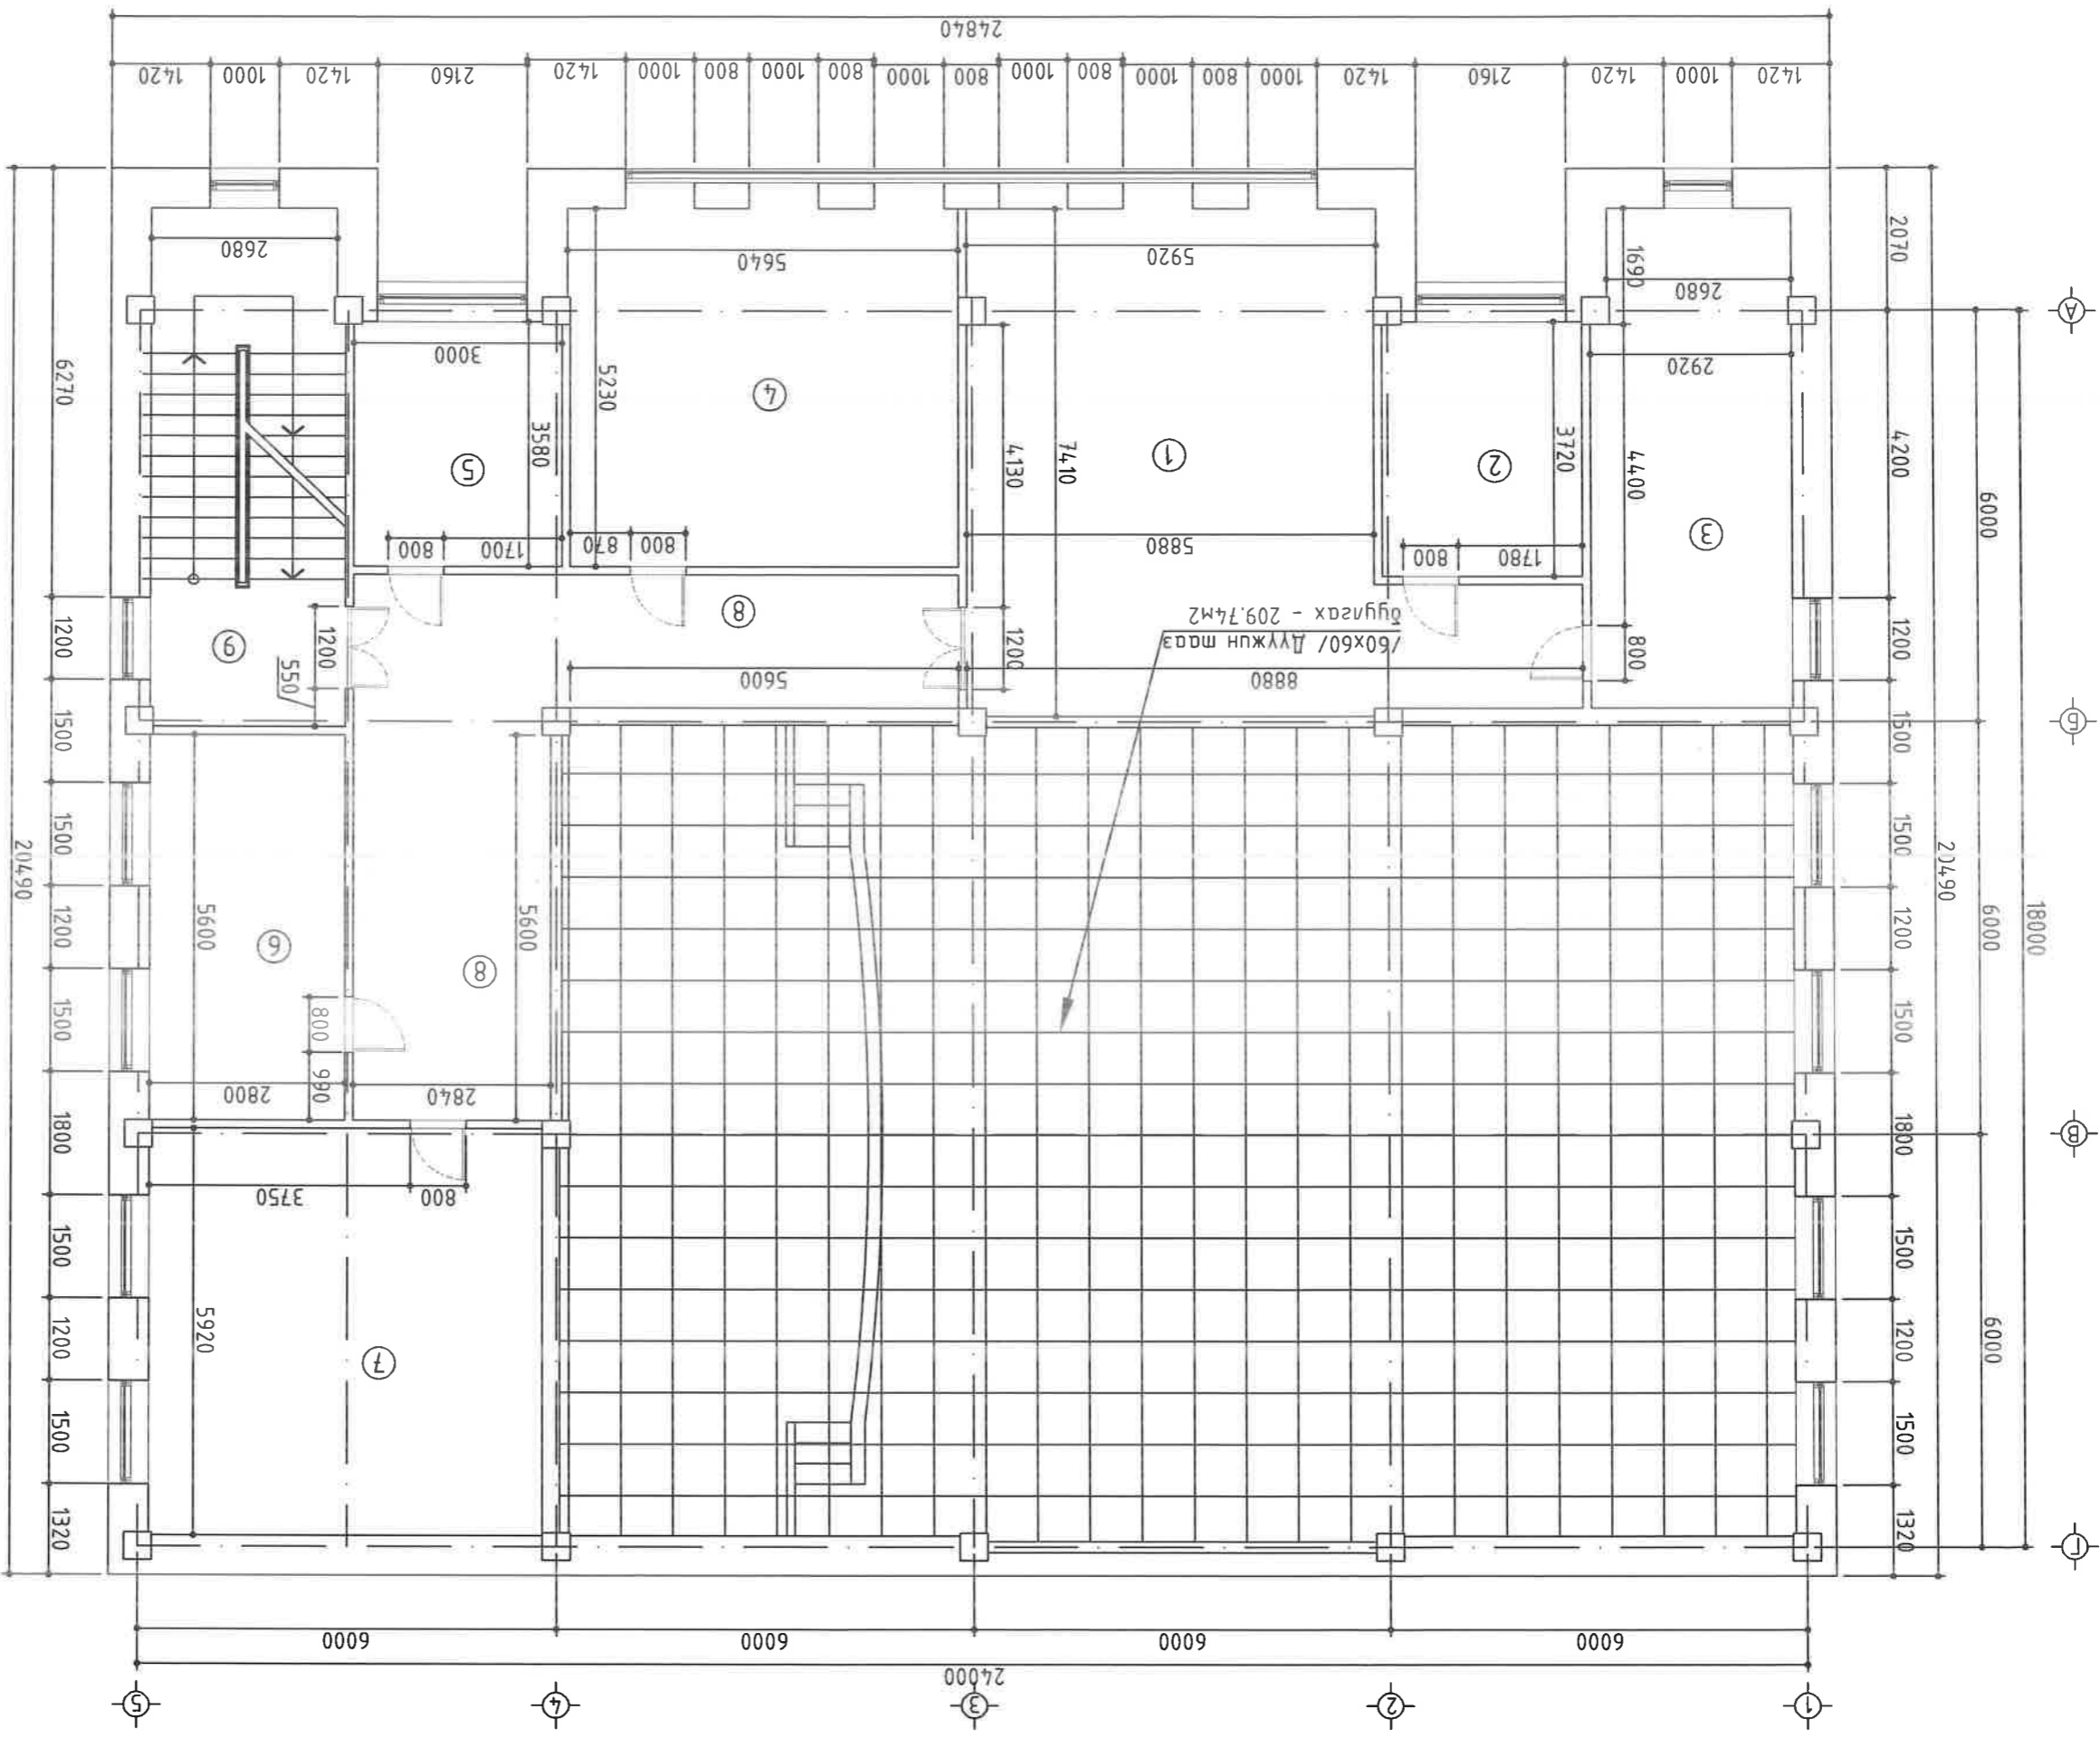

2-Р ДАВХРЫН БУУЛАХ ТААЗНЫ БАЙГУУЛАЛТ М1:100

1	Үндэсний талбай	4.1
2	Номын сангийн өрөө	13.19
3	Номын фонд	18.57
4	Интернет танхим	28.89
5	Үйлдвэрлэлийн өрөө	10.52
6	Хөгжлийн дагшил өрөө	17.36
7	Эрхлэгчийн өрөө	32.43
8	Коридор	31.52
9	Шатны хонгил	20.35
10	Нийт	222.0



BAROQUE STYLE LLC  
"Барокко хийц" ХХК

Увс аймгийн Баруунтуруун сумын соёлын төвийн барилгын засварын ажлын зураг

2-р давхрын буулгах таазны байгуулалт


Архитектор	Б. Батбаяр
Гүйцэтгэгч	Б. Энхбаяр
Шалгарсан	Б. Батбаяр

ЕГ, Шифр:	Маштаб:	Огноо:
БХ-258/24	М1:100	2024
ТГ, Шифр:	Зургийн дугаар:	Хугацаа:
	БА-06	09

Д

В

А

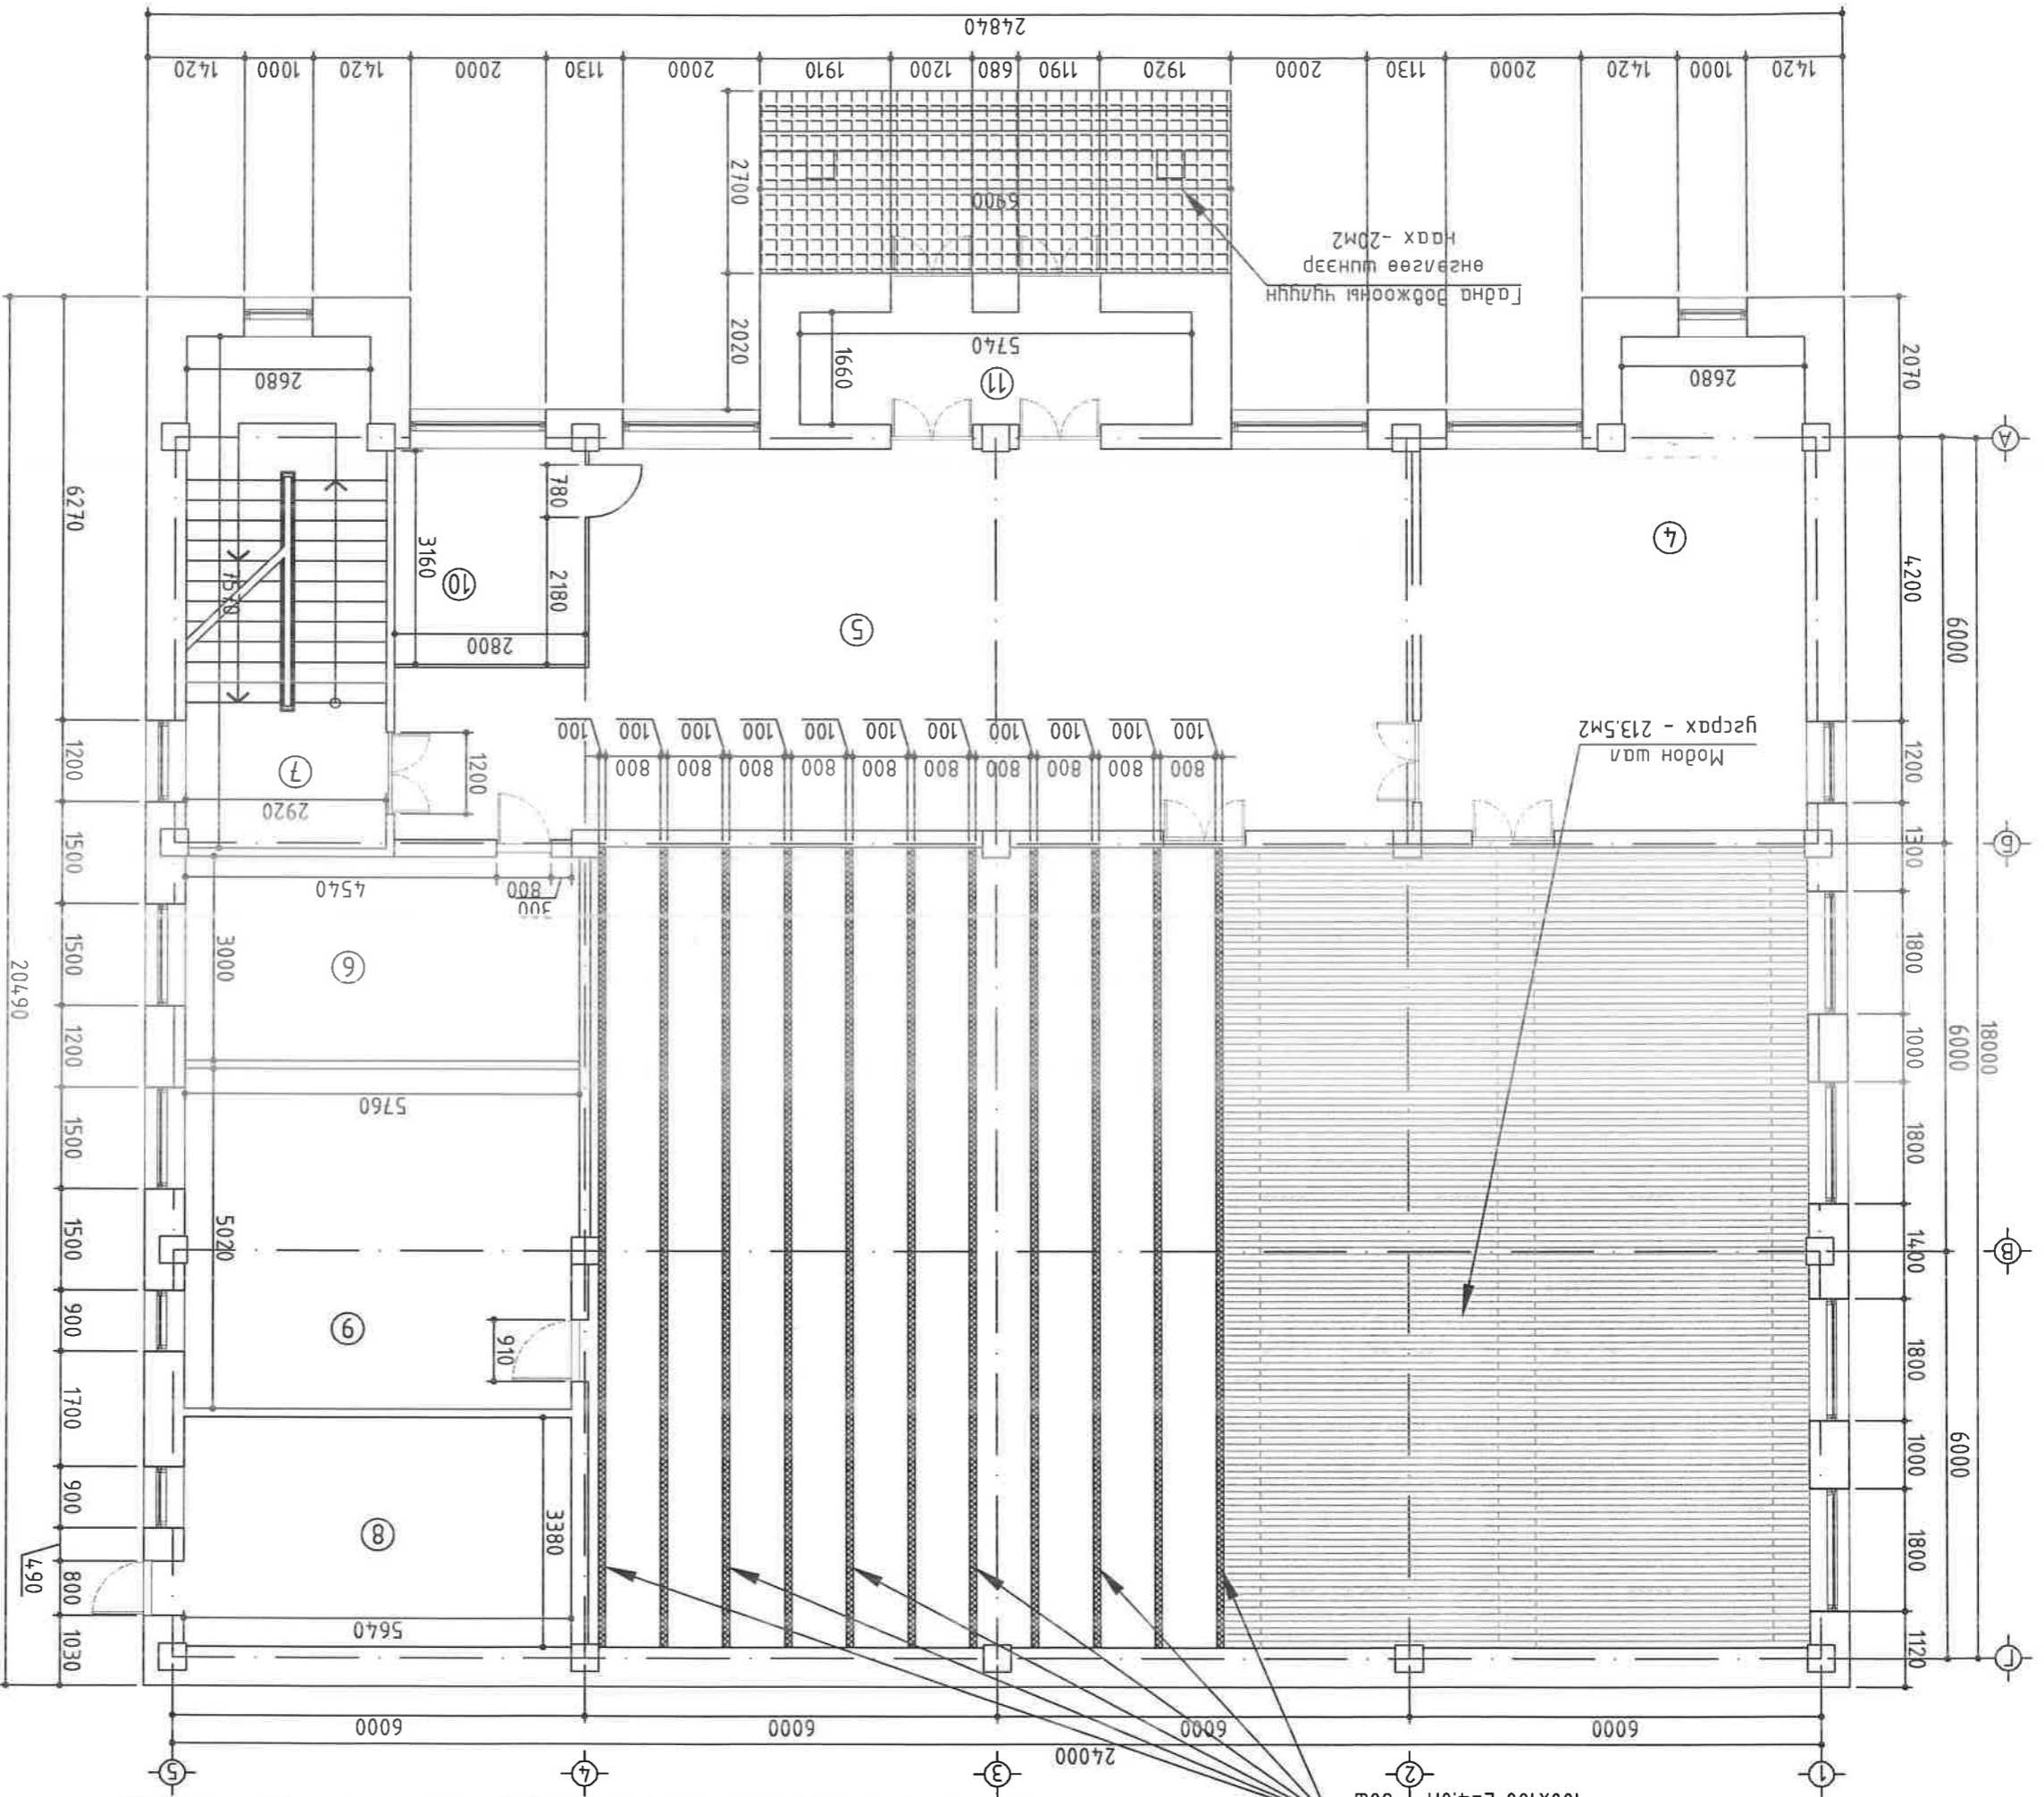

Өрөөний тодорхойлолт	
1	Үзэгчдийн заал /245 суудагмайл/
4	Хөгжмийн өрөө
5	Вестибюль
6	Склад
7	Шатны хонгил
8	Халдлагын зүүхны өрөө
9	Хүдгас солух өрөө
10	Буфет
11	Гонх
12	Нүлм
	213.5
	36.93
	76.89
	16.0
	22.34
	18.04
	28.78
	9.15
	8.55
	430.18


Увс аймгийн Баруунтуруун сумын соёлын мөвийн барилгын засварын ажлын зураг

1-р давхрын шинээр хийх шалны байгуулалт

Архитектор: *Б. Бамбаар* Б. Бамбаар  
 Гүйцэтгэгч: *Б. Энхбаяр* Б. Энхбаяр  
 Шалгасан: *Б. Бамбаар* Б. Бамбаар

ЕГ, Шифр: БХ-258/24  
 ТГ, Шифр: М1:100  
 Масштаб: М1:100  
 Зургийн дугаар: БА-07  
 Огноо: 2024  
 Хугдас: 09

ВАРОQUE STYLE, LLC  
 "Барокко хийц" ХХК

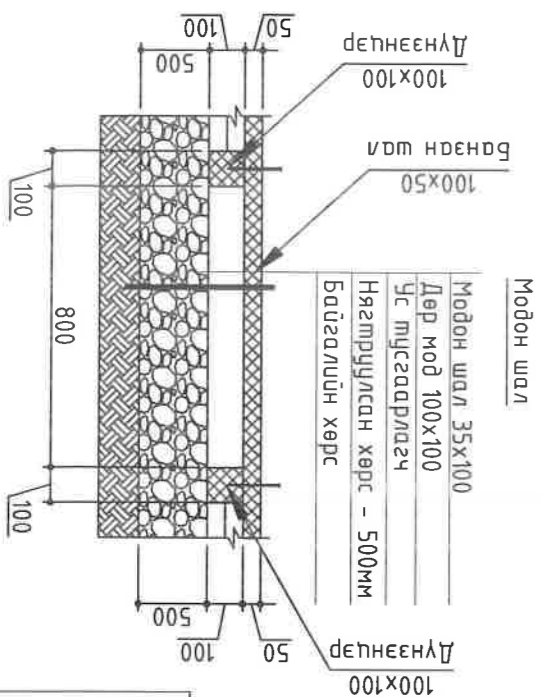


АЭ 8 7 6 5 4 3 2 1


А Б В Г Д



2-Р ДАВХРЫН ШИНЭЭР ХИЙХ ТААЗНЫ БАЙГУУЛАЛТ М1:100

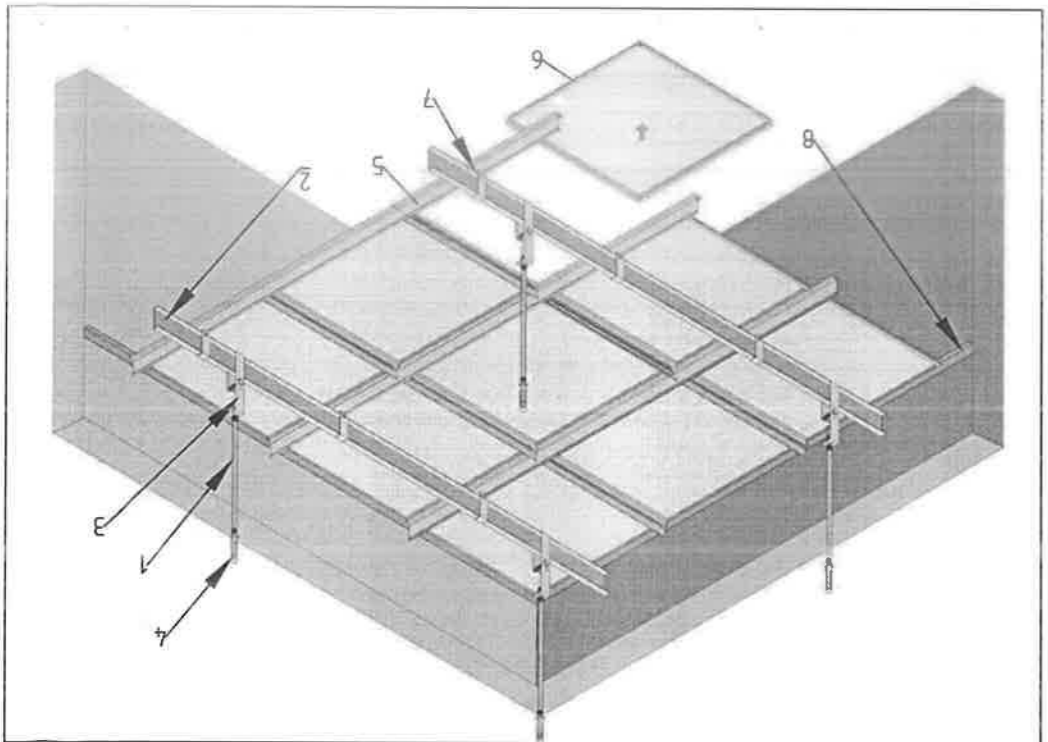

Лоз	Материалын нэр
1	Резьба бм
2	С хэлбэрт зам бм
3	С хэлбэрт зам томоорч
4	Талэгчтэй дооли
5	Гүрдэлчин зам
6	Таазны хадган
7	Гүрдэлчин замын нямда нхжигдгош
8	Хангын дугуй нямда

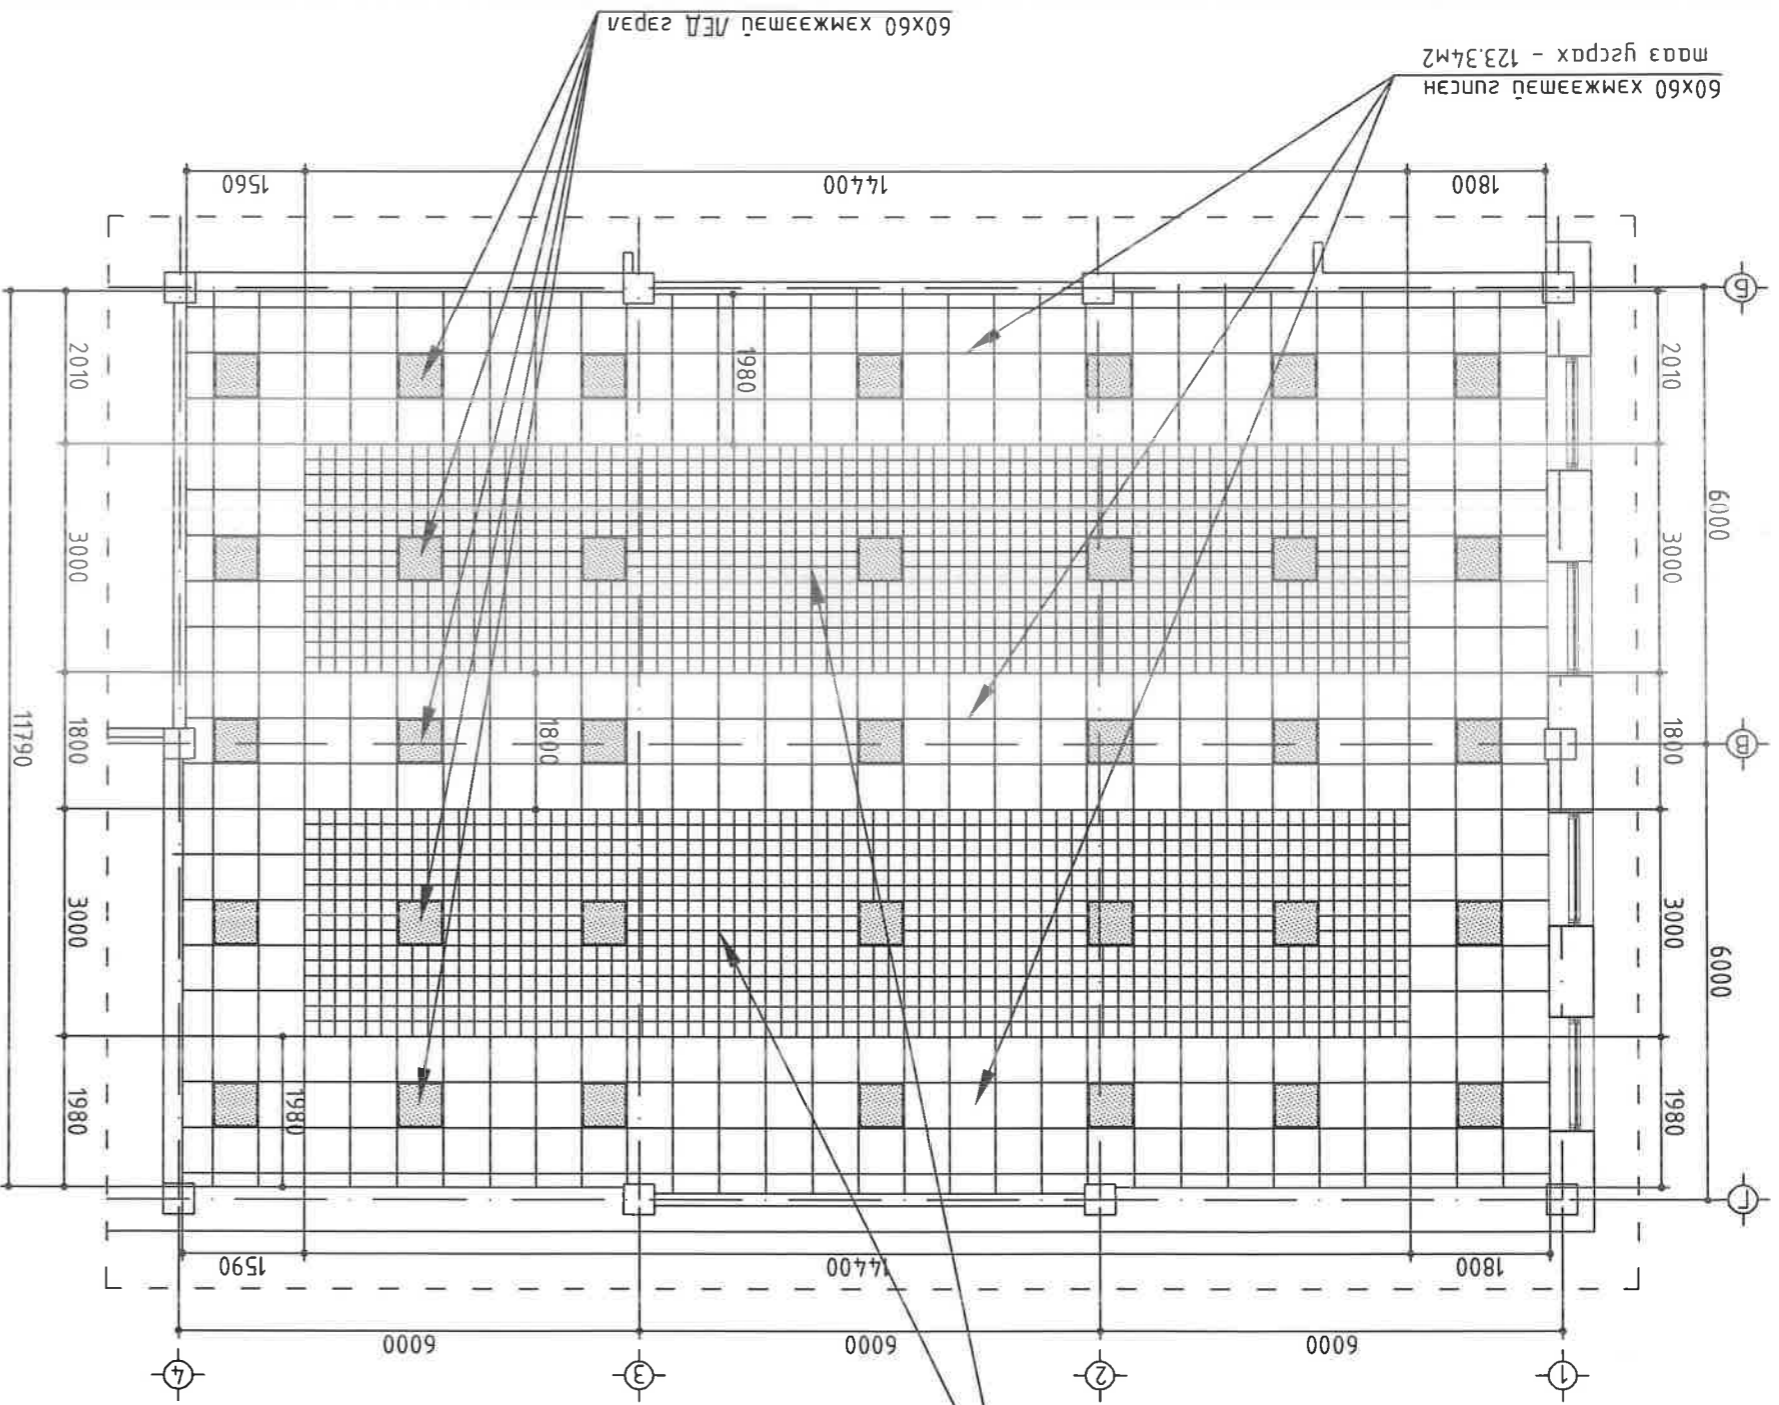

Сарагжин мааг үзсрэх - 86.4м<sup>2</sup>

Хар өнгүүн - 86.4м<sup>2</sup>

60x60 хэмжээтэй зунсаг

мааг үзсрэх - 123.34м<sup>2</sup>

60x60 хэмжээтэй ЛЕД сарсаг

Тайлбар дүгнэлт: 0доо дагууаа 60x60 хэмжээтэй дүүжин маагын дугуйгаж шинээр 60x60 хэмжээтэй зунсаг мааг үзсрэх. - 123.34м<sup>2</sup>

Урс агмгүүн барууншнрүүн сүмийн соёлгын шөвдүн доргулгын засварын ажлын зурга

2-р давхрын шинээр хийх таазны байгуулалт



BARQUE STRLE, LLC  
"Барокко хийц" ХХК

Архитектор  
Б. Батбаяр

Гүйцэтгэгч  
Б. Энхбаяр

Шалгагч  
Б. Батбаяр



ЭГ, ШУФР: БХ-258/24

Маштаа: М1:100

Хугаца: 09  
Огноо: 2024

А В С Д Е Ф Г АЗ

1 2 3 4 5 6 7 8

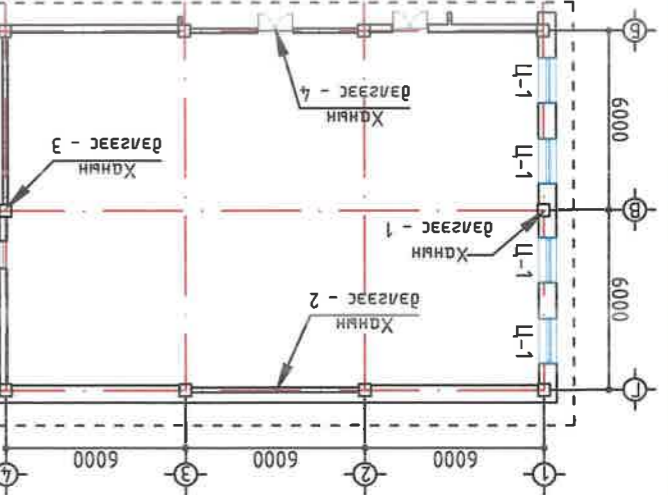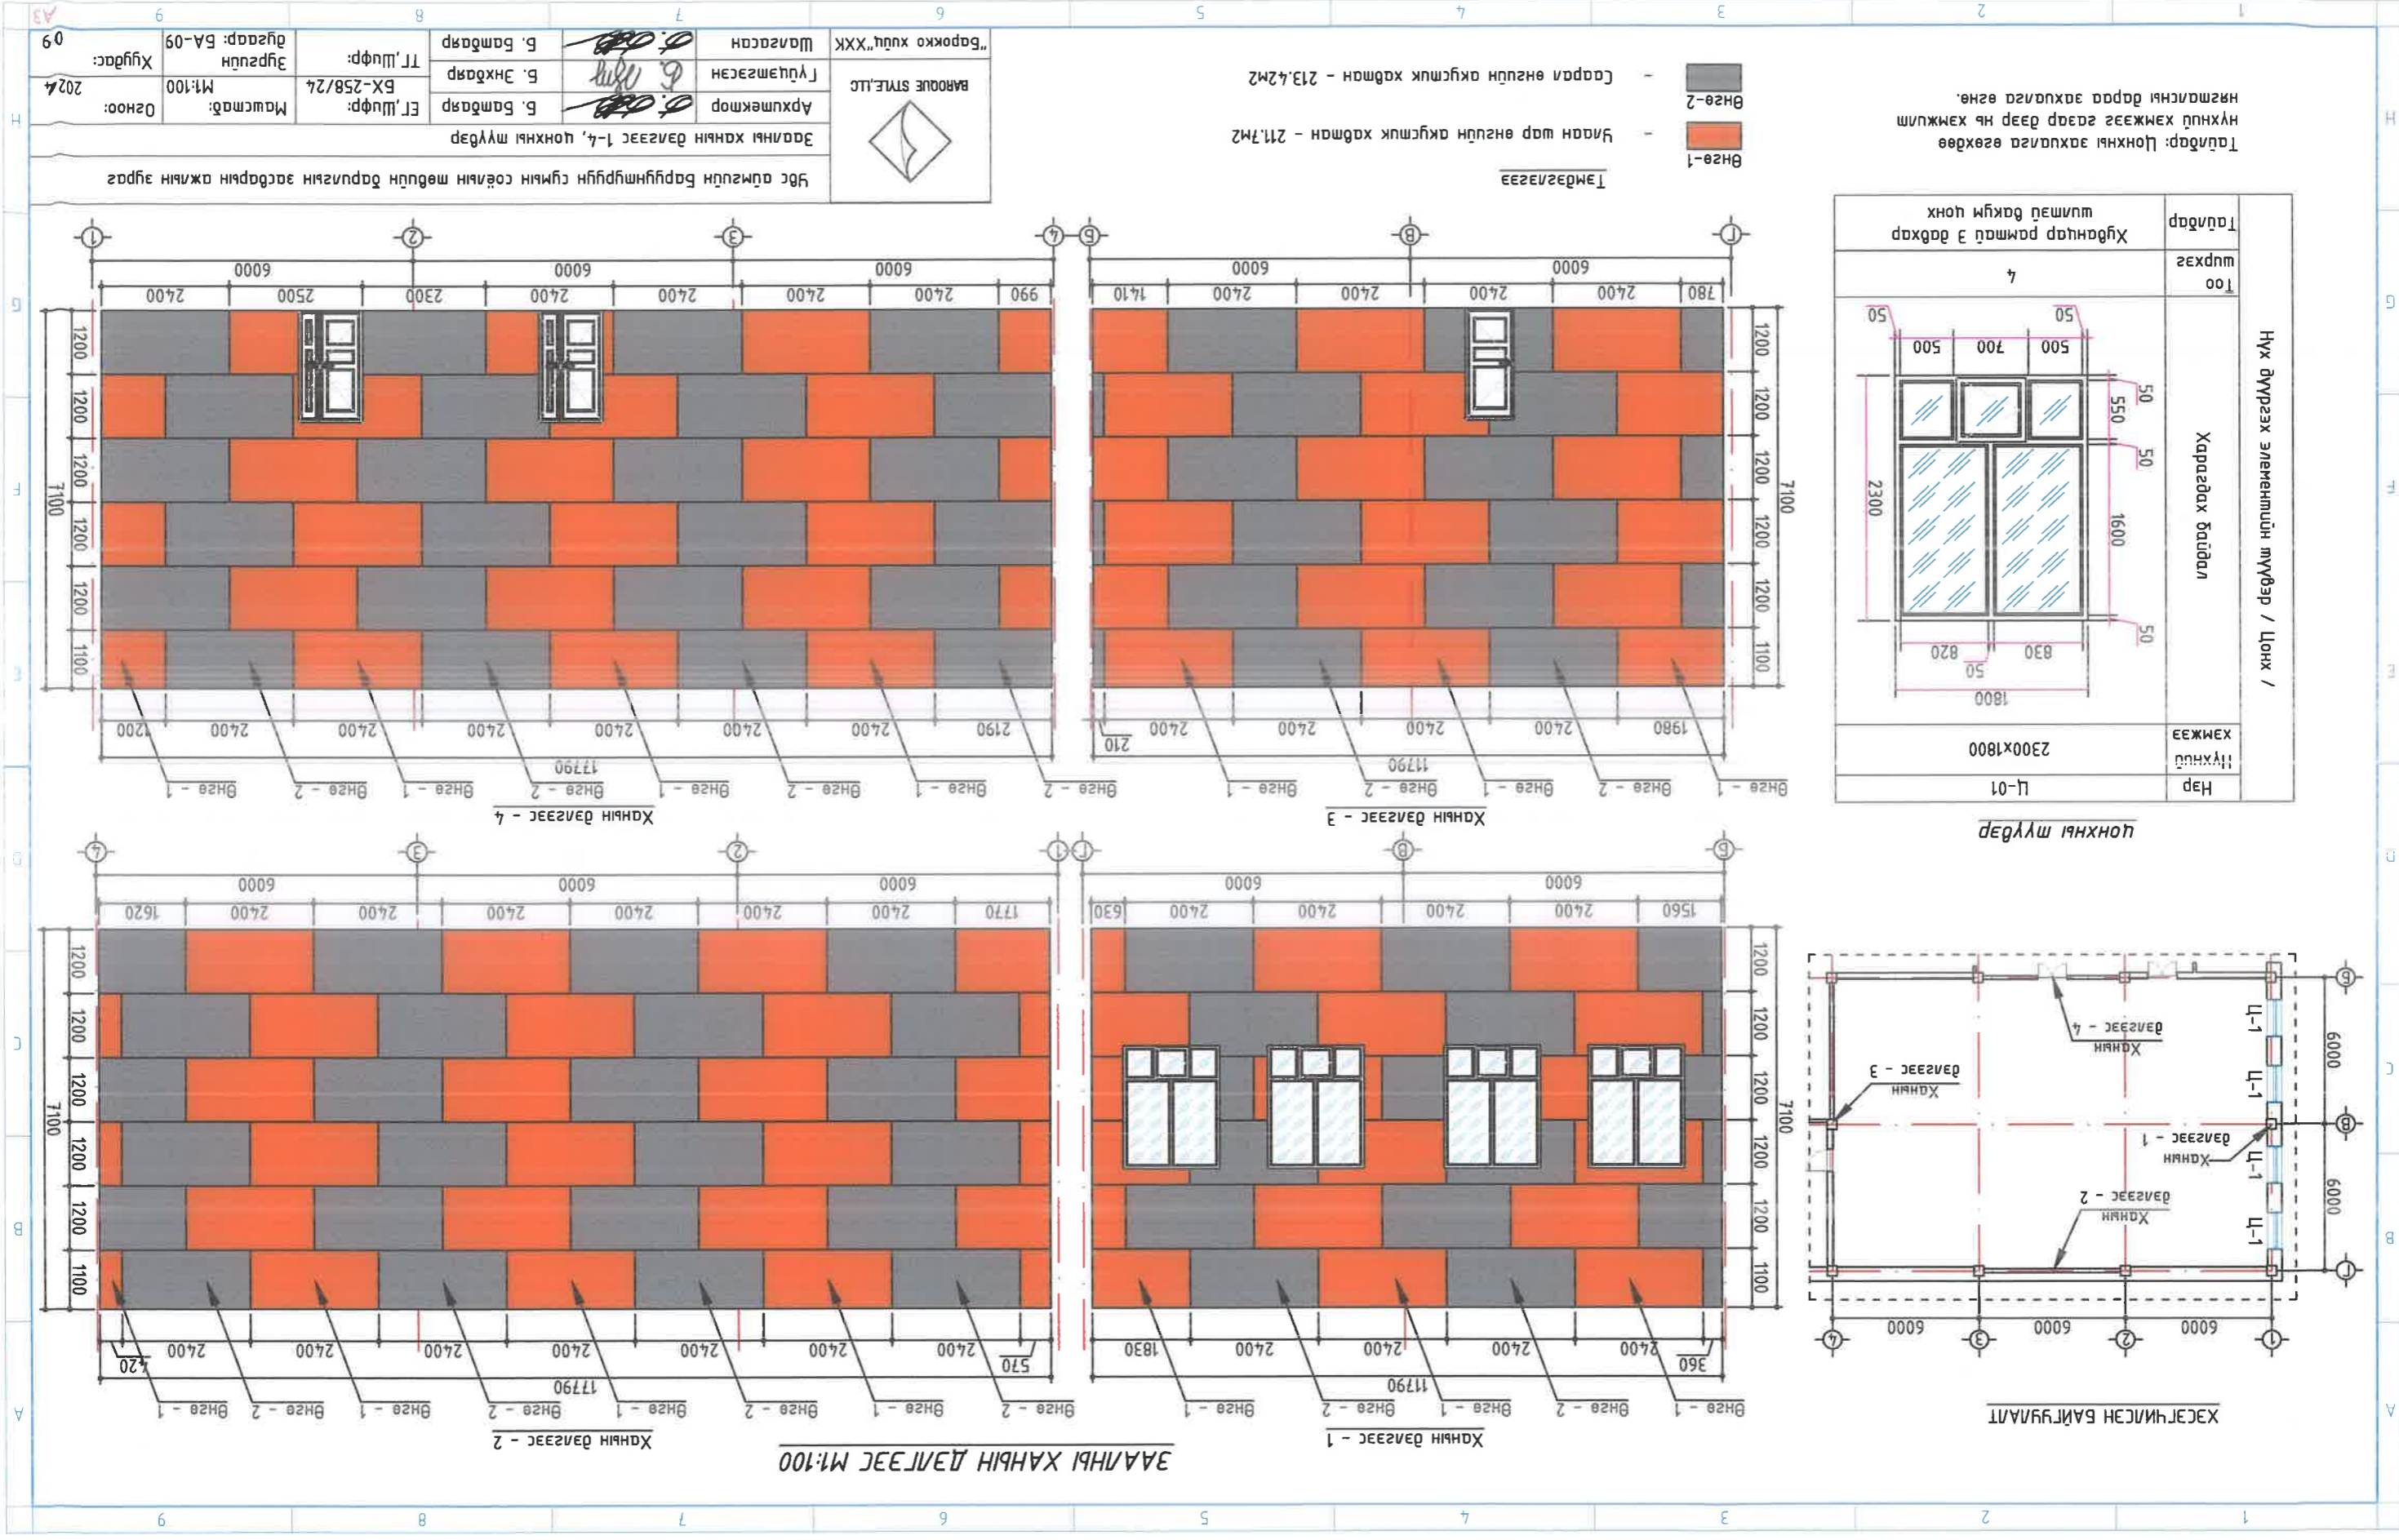

ХЭСЭГЧИЛСЭН БАЙГУУЛАЛТ

Тайлбар: Цонхны захуулга өгөхдөө нүүний хэмжээг газар дээр нь хэмжилт нэмэлтэй хийжээ газар захуулга өгнө.	Цонхны мүүрэг	Ц-01	2300x1800
Нүүний хэмжээ	Нүүний мүүрэг	Ц-01	2300x1800
Харгалдах байдол	Хүднэгэр рашаан 3 дахар	4	
Тайлбар	Хүднэгэр рашаан 3 дахар	4	

ЦОНХЫ МҮҮРЭГ

Тайлбар: Цонхны захуулга өгөхдөө нүүний хэмжээг газар дээр нь хэмжилт нэмэлтэй хийжээ газар захуулга өгнө.

Өнгө-1 - Цагаан шар өнгүүд агуулж хадман - 211.7м<sup>2</sup>  
 Өнгө-2 - Саргал өнгүүд агуулж хадман - 213.42м<sup>2</sup>

Тэмдэглэлээ

ЭАЛАНЫ ХАНЫ ДЭЛГЭС М:100