




НАРНЫ ЗАМЫН ХЭСЭГЧИЛСЭН ЗАСВАР ШИНЭЧЛЭЛТ (ӨГӨӨМӨР ЗАХЫН ЧУЛЗВАРААС ЧУЛУУН ОВООНЫ ТОЙРОГ ХҮРТЭЛХ) АЖЛЫН ТЕХНИКИЙН ЗУРАГ ТӨСӨЛ

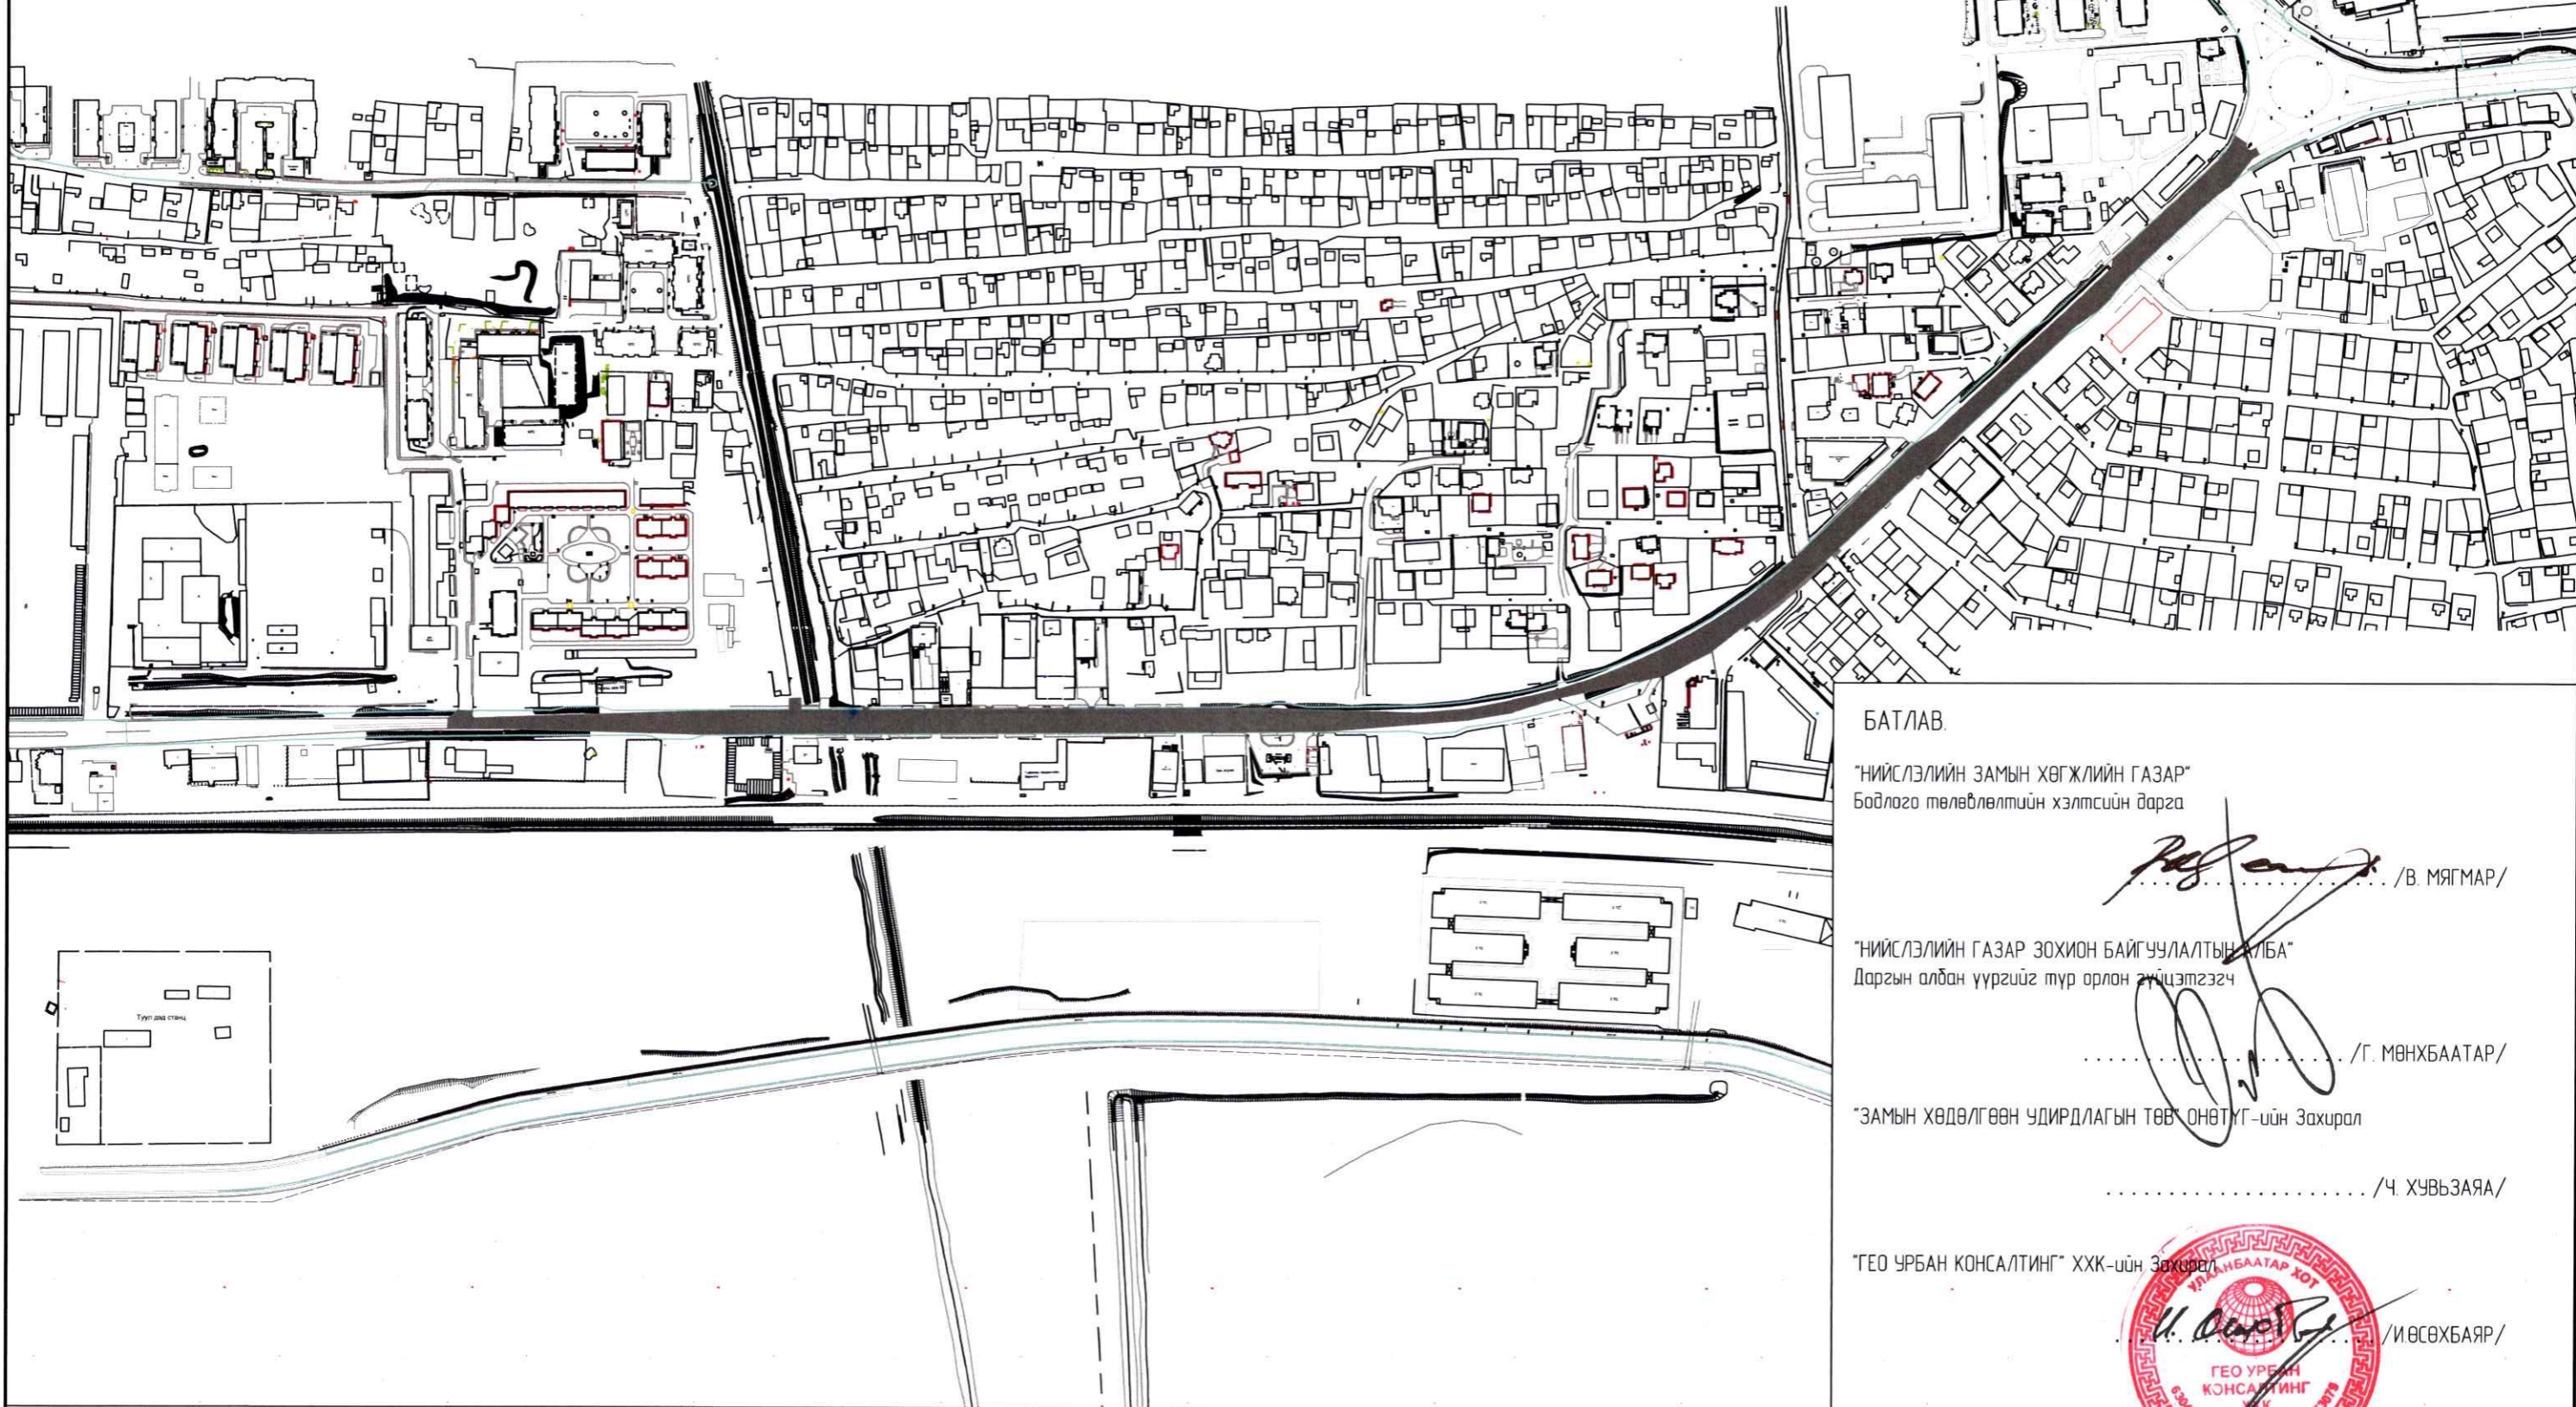

БАТЛАВ.

"НИЙСЛЭЛИЙН ЗАМЫН ХӨГЖЛИЙН ГАЗАР"
Бодлого төлөвлөлтийн хэлтсийн дарга

[Signature] /В. МЯГМАР/

"НИЙСЛЭЛИЙН ГАЗАР ЗОХИОН БАЙГУУЛАЛТЫН АЛБА"
Даргын албан үүргийг түр орлон гүйцэтгэгч

[Signature] /Г. МӨНХБААТАР/

"ЗАМЫН ХӨДӨЛГӨӨН УДИРДЛАГЫН ТӨВ" ОНӨТҮГ-ийн Захирал

..... /Ч. ХУВЬЗАЯА/

"ГЕО УРБАН КОНСАЛТИНГ" ХХК-ийн Захирал

[Signature] /И.ӨСӨХБАЯР/

ТАНИХ ТЭМДЭГ:

- Төлөвлөж буй авто зам
- Одоо байгаа төмөр зам
- Дулааны шугам
- Холбооны шугам
- Явган зам
- Ногоон байгууламж
- Өндөр хүчдэлийн шугам
- Цэвэр усны шугам
- Одоо байгаа авто зам
- Гэрлийн шон

"ГЕО УРБАН КОНСАЛТИНГ" ХХК	НАРНЫ ЗАМЫН ХЭСЭГЧИЛСЭН ЗАСВАР ШИНЭЧЛЭЛТ (ӨГӨӨМӨР ЗАХЫН ЧУЛЗВАРААС ЧУЛУУН ОВООНЫ ТОЙРОГ ХҮРТЭЛХ) АЖЛЫН ТЕХНИКИЙН ЗУРАГ ТӨСӨЛ			Зургийн шифр: АТ1223
	Захирал	Б.Билгүүн	<i>[Signature]</i>	Масштаб 2:1
	Инженер	Ү.Эрдэнэсанаа	<i>[Signature]</i>	Дэвсгэр зураг
	Гүйцэтгэсэн	Ү.Эрдэнэсанаа	<i>[Signature]</i>	Байршил, Ерөнхий төлөвлөгөө
Шалгасан	Б.Билгүүн	<i>[Signature]</i>	Байршил, Ерөнхий төлөвлөгөө	Үе шат Хуудас Бүх хуудас
				А3 4
				2024 оны 3 сар

АЖЛЫН ТОО ХЭМЖЭЭ

ТҮР БАРИЛГА БА ҮЙЛДВЭРЛЭЛИЙН БЭЛТГЭЛ АЖИЛ

№	Үндэслэл	Ажлын нэр	Хэмжих нэгж	Ажлын тоо хэмжээ
1	25-01-03	Ажилтнуудын зөөврийн сууц байрлуулах	1 ш	1.0
2	25-01-06	Усны нөөцийн сав байрлуулах	1 ш	1.0
3	25-01-24	Зөөврийн био 00 (нойл) байрлуулах	1 сар	1.6

ЗАМЫН ЧИГ СЭРГЭЭХ, ГАДАСЛАХ

№	Үндэслэл	Ажлын нэр	Хэмжих нэгж	Ажлын тоо хэмжээ
1	25-02-02	Замын чиг сэргээх (GPS)	1 км	1.9

ЗАМЫН ТРАСС, ТАЛБАЙН ЦЭВЭРЛЭГЭЭНИЙ АЖИЛ

№	Үндэслэл	Ажлын нэр	Хэмжих нэгж	Ажлын тоо хэмжээ
1	25-10-21	Асфальтбетон хучлагын ирмэг хөрөөдөх	1 м	3,800.0
2	26-04-31	Асфальтбетон хучлагыг хийн алхаар эвдэж, хуулах	1 м3	599.0
3	26-05-22	Замын хуучин хашлагыг механизмаар хуулж зайлуулах	1 м	3,800.0

ЗАСВАРЫ АЖИЛ

№	Үндэслэл	Ажлын нэр	Хэмжих нэгж	Ажлын тоо хэмжээ
1	26-04-13	Асфальтбетон хучлагын 3м2 хүртэлх нүхийг халуун асфальтбетоноор засварлах	1 м3	560.0
2	26-04-14	Асфальтбетон хучлагын 3-10м2 нүхийг халуун асфальтбетоноор засварлах	1 м3	334.08
3	25-07-12	Тохиромжгүй материал ухаж ачиж, зайлуулах (экскаватороор)	1 м3	1,597.0

ЗАМЫН ХУЧИЛТЫН АЖИЛ

№	Үндэслэл	Ажлын нэр	Хэмжих нэгж	Ажлын тоо хэмжээ
1	25-10-01	Шингэн цацлага хийх (Prime coat)	1 м2	39,926.5
2	26-04-24	Халуун асфальтбетон хольцоор тэгшилгээний үе байгуулах	1 м3	1,597.06
3	25-10-02	Шингэн түрхлэг хийх (Task coat)	1 м2	39,926.5
4	25-10-05	Халуун асфальтбетон хольцоор өнгө үе байгуулах	1 м3	1,996.325

ЗАМЫН ХАШЛАГА БАЙРЛУУЛАХ

№	Үндэслэл	Ажлын нэр	Хэмжих нэгж	Ажлын тоо хэмжээ
1	25-09-02	Замын хашлага байрлуулах (1.0 x 0.3 x 0.18 м)	1 м	3,800.0

ЗАМЫН ТЭМДЭГЛЭГЭЭНИЙ АЖИЛ

№	Үндэслэл	Ажлын нэр	Хэмжих нэгж	Ажлын тоо хэмжээ
1	25-14-03	Замын тэмдэглэгээг зориулалтын машинаар термопластик будгаар хийх	1 м2	1,260.0
2	25-15-01	Замын тэмдэг суурилуулах	1 ш	30.0

БУСАД АЖИЛ

№	Үндэслэл	Ажлын нэр	Хэмжих нэгж	Ажлын тоо хэмжээ
1	25-22-01	Худаг өндөрлөх	1 ш	30.0
2	25-22-14	Шүүрт худаг байрлуулах	1 ш	15.0