

**НЭГЖ ТАЛБАРЫН ХИЛ, ЗААГИЙН
ГАЗАРТ БЭХЭЛСЭН ЭРГЭЛТИЙН ЦЭГИЙГ
ХҮЛЭЭЛГЭН ӨГСӨН ТУХАЙ АКТ**

Иргэний овог нэр/ хуулийн этгээдийн нэр ЧИНГЭЛТЭЙ ДҮҮРГИЙН ЗАСАГ ДАРГЫН ТАМГЫН ГАЗАР

Регистрийн дугаар:

9	1	1	4	8	3	1			
---	---	---	---	---	---	---	--	--	--

Байнгын хаяг УБ хот, ЧД, 4-р хороо, Чингэлтэй дүүргийн Засаг даргын тамгын газрын байр Утас

Газрын байршлын хаяг Чингэлтэй дүүрэг, 23-р хороо, Зүрх уул гудамж, тоот хаалга

Эрхийн хэлбэр: (Холбогдох дугаарыг дугуйлна уу) 1. Өмчлөх 2. Эзэмших 3. Ашиглах

Газар эзэмших (ашиглах) хугацаа (жил)

Эргэлтийн цэгийн тоо 21 / Хорин нэг / Эргэлтийн цэгийг газарт бэхэлсэн огноо 2024-06-17

Эргэлтийн цэгийг газарт бэхэлсэн байгууллагын нэр "Эрхэм газар" ХХК

Эргэлтийн цэгийн солбицол тодорхойлоход ашигласан багажны нэр

SOUTH S660N GPS (s/n: S6649A137310993)

д/д	Цэгийн нэр ба дугаар	Солбицол		
		Х	Ү	Н
1	UB CORS станц	5309321.098	642601.414	1315.197
2				
3				

Солбицол тодорхойлсон арга /GNSS GPS RTK - Бодит агшины хэмжилт/

Анхааруулга:

Газар өмчлөгч (эзэмшигч, ашиглагч) нь өөрийн зөвшөөрөл авсан газрын баталгаажсан хил хязгаар буюу газарт тэмдэглэсэн эргэлтийн цэгүүдийг хамгаалах асуудлыг хариуцах ба түүнийг устгаж үгүй хийх, зөөж байршлыг өөрчилсөн тохиолдолд тэдгээрийг дахин сэргээх босгохтой холбогдон гарах зардлыг бүрэн хариуцна.

Хүлээлгэн өгсөн:

Эргэлтийн цэгийг газарт бэхэлж,
солбицол тодорхойлсон

"Эрхэм газар" ХХК-ийн инженер Д.Буянцогт

/албан тушаал, гарын үсэг, нэр/



Хүлээн авсан:

Газар эзэмшигч:
Чингэлтэй дүүргийн Засаг даргын тамгын газрын Төлөвлөлт, гүйцэтгэл удирдлагын хэлтэсийн дарга М.Туяа


/гарын үсэг, нэр/

.....
.....

АЖ АХУЙН НЭГЭЖ ЧИНГЭЛТЭЙ ДҮҮРГИЙН ЗАСАГ ДАРГЫН ТАМГЫН ГАЗАР РД (9114831)-ИЙН ЭЗЭМШИЖ БАЙГАА ГАЗРЫН БАЙРШЛЫН КАДАСТРЫН ЗУРАГ

Нэгж талбарын дугаар:
 Хаяг: Улаанбаатар хот, Чингэлтэй дүүрэг, 23-р хороо, Зүрх уул гудамж, Тоот хаалга

Огноо: 2024-06-17

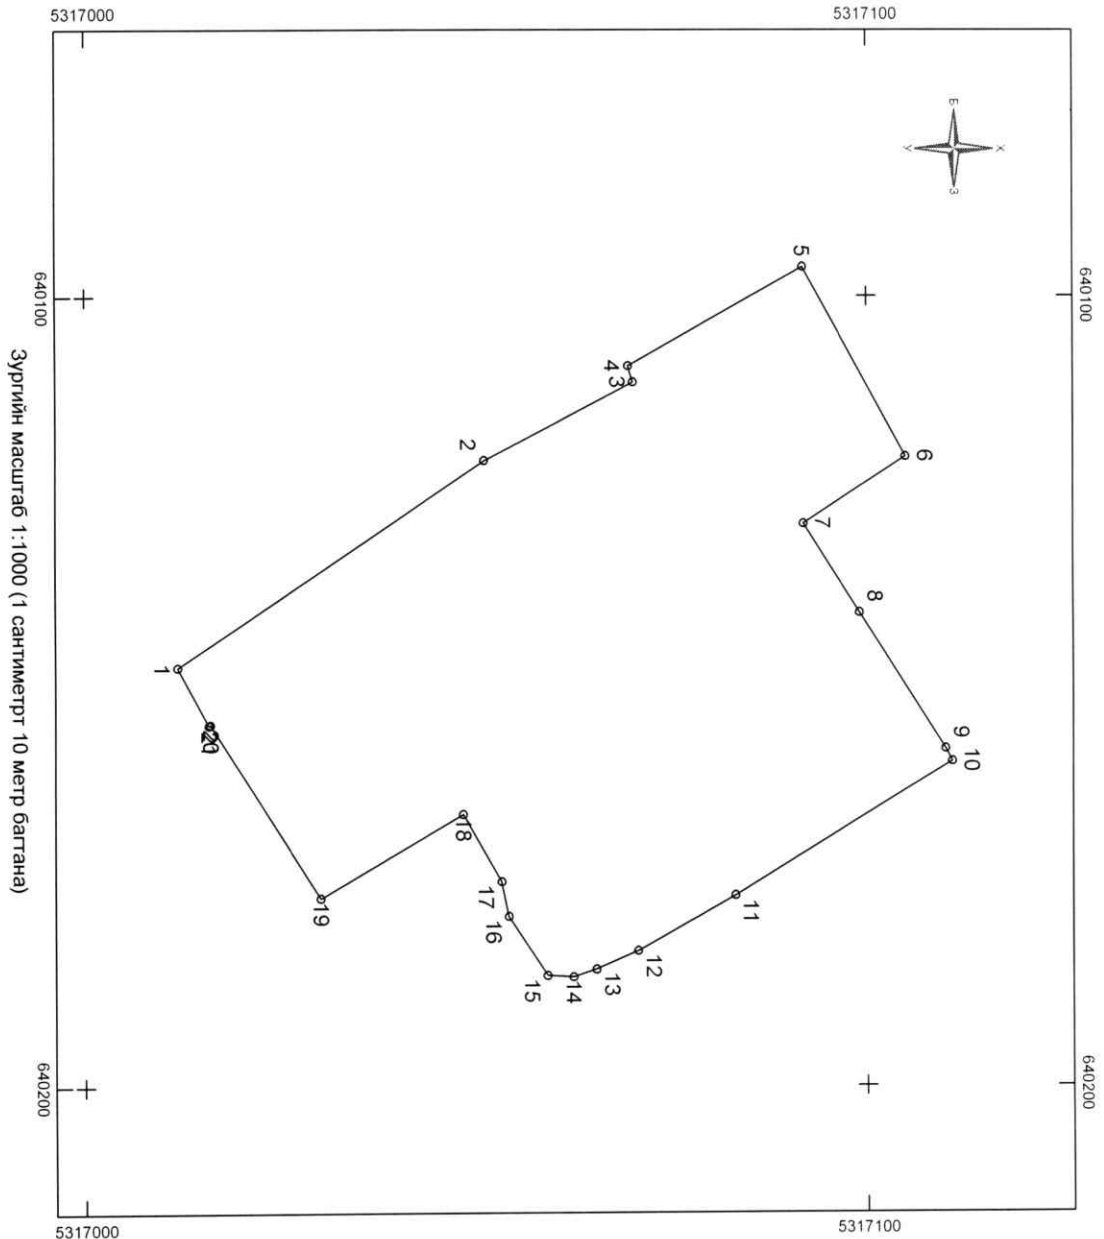

Нэгж талбар:

№	X	Y	H	Цэг	Зай
1	5317011.744	640146.882	1543.126	1-2	47.17
2	5317050.921	640120.608	1543.860	2-3	21.44
3	5317069.962	640110.764	1543.999	3-4	2.12
4	5317069.361	640108.734	1544.235	4-5	25.65
5	5317091.772	640096.249	1546.353	5-6	27.27
6	5317104.917	640120.140	1545.632	6-7	15.57
7	5317091.862	640128.617	1545.022	7-8	13.45
8	5317099.047	640139.991	1544.855	8-9	20.49
9	5317109.993	640157.317	1544.625	9-10	1.83
10	5317110.843	640158.934	1544.126	10-11	32.54
11	5317083.058	640175.878	1543.235	11-12	14.34
12	5317070.522	640182.831	1543.125	12-13	5.81
13	5317065.194	640185.154	1543.022	13-14	3.08
14	5317062.268	640186.110	1543.000	14-15	3.34
15	5317058.929	640185.929	1542.786	15-16	8.94
16	5317054.002	640178.469	1542.524	16-17	4.47
17	5317053.114	640174.092	1542.426	17-18	9.83
18	5317048.217	640165.565	1542.002	18-19	21.11
19	5317029.952	640176.143	1541.699	19-20	26.12
20	5317015.886	640154.137	1543.125	20-21	0.22
21	5317015.688	640154.234	1543.000	21-1	8.34

Зургийн масштаб 1:1000 (1 сантиметрт 10 метр багтана)

Эргэлтийн цэгүүдийг газар дээр нь тэмдэглүүлж, солбицолжуулсан үндэслэлийн цэг:
 Цэгийн солбицол UB Coгs: X . 5309321.098 Y . 642601.414 H .1315.197
 Багажны нэр: SOUTH S660N GRS (s/l: S6649A137310993)

Талбайн хэмжээ: 4800 метр квадрат

Зураг үйлдсэн:  /Д.Буянцогт/
 "Эрхэм газар" ХХК-ний инженер

Шалгасан:  /Д.Буянцогт/
 Хянасан:  /

УЛААНБААТАР ХОТ
 УЛААНБААТАР ХОТ
 (Дүүрэг, сумийн газрын харьяат байр, гэрлийн үсэг)
 (Тамга)