


БАЙГУУЛАЛТ М1:100

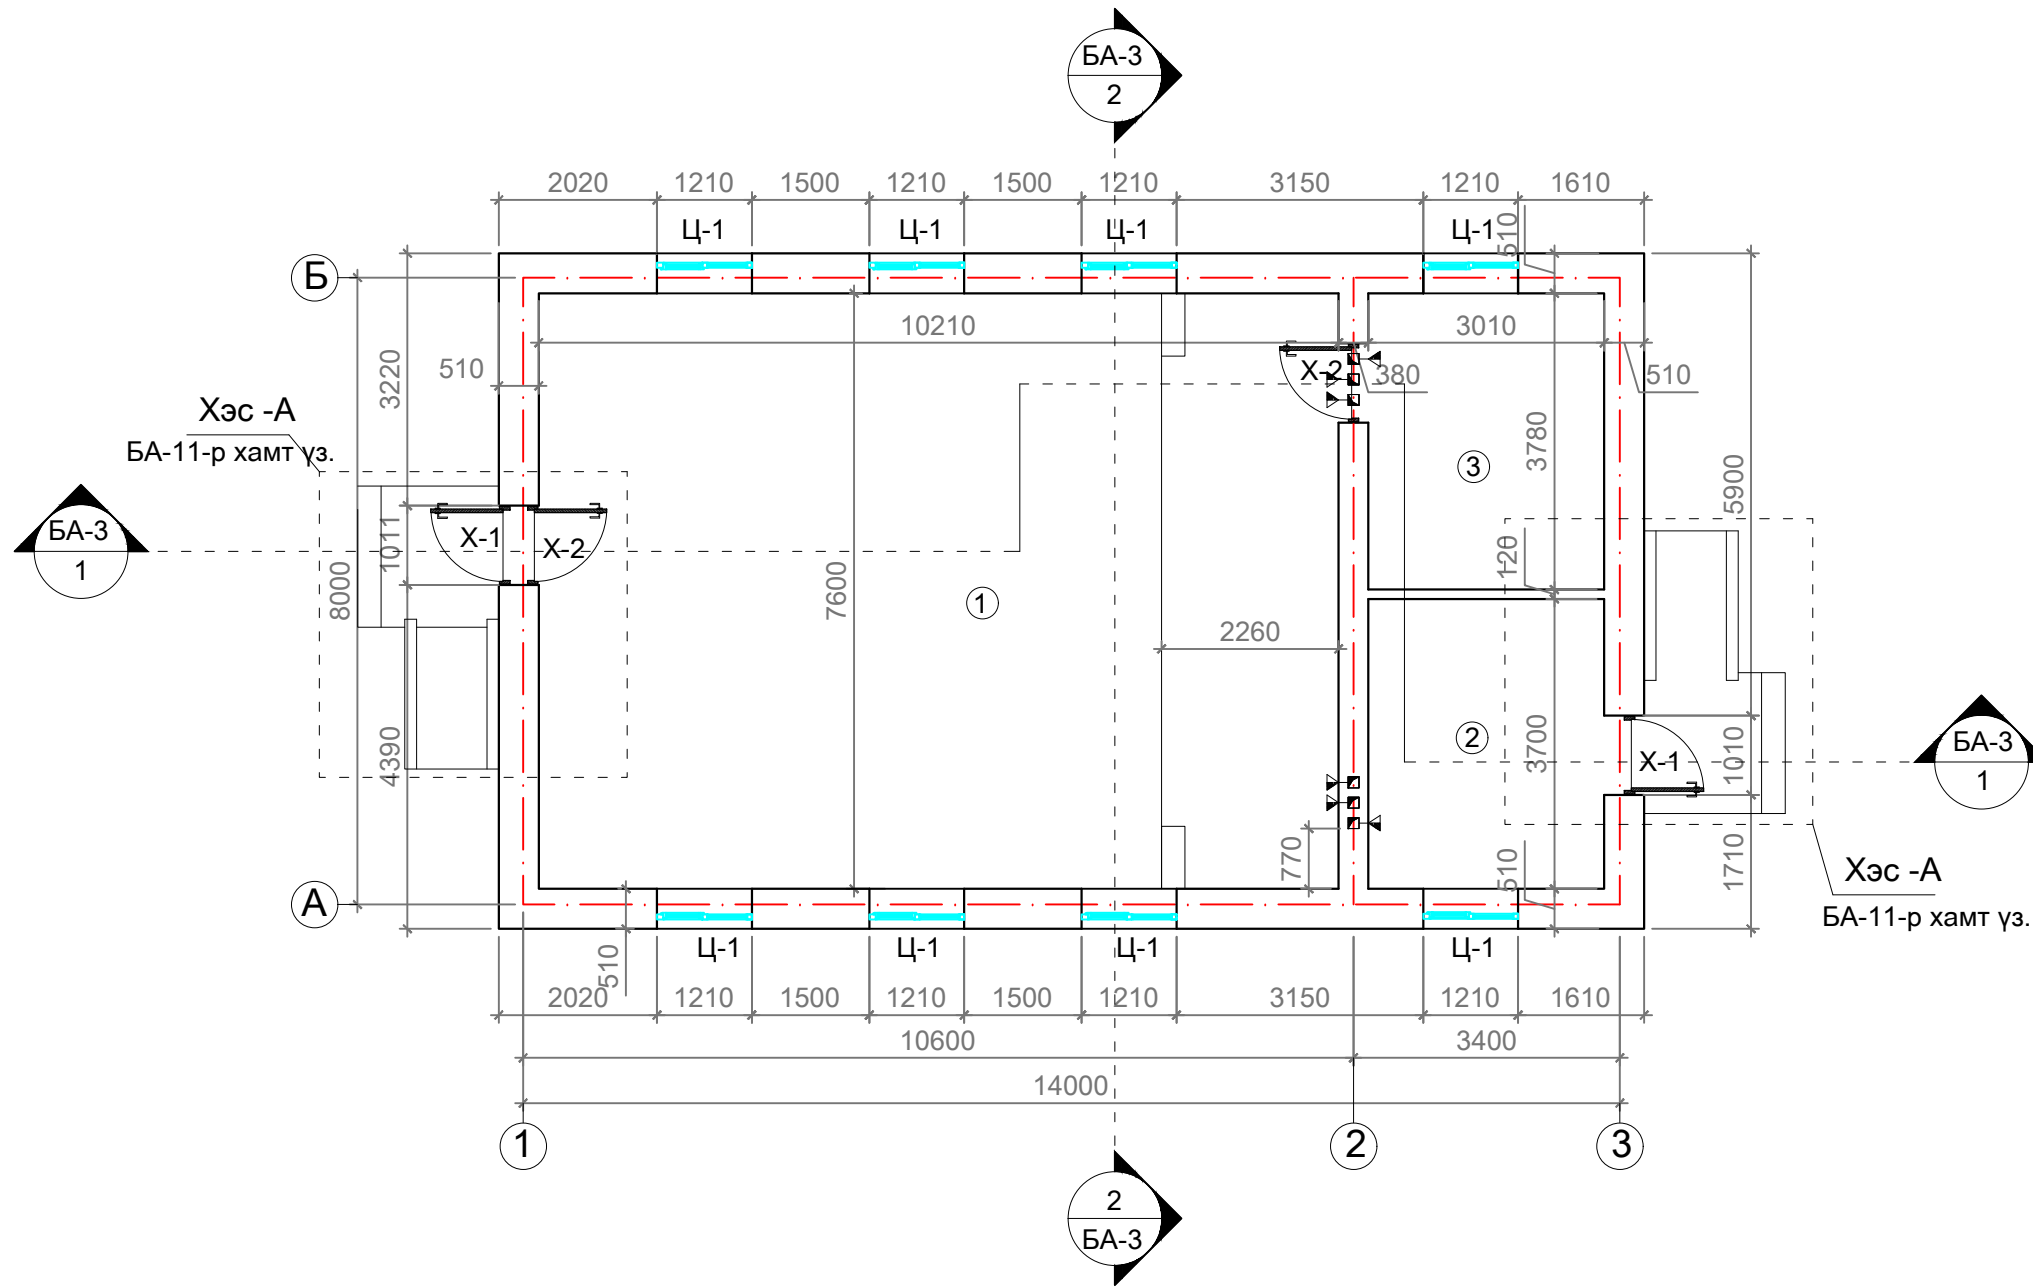

ТАЙЛБАР:

1. Хэмжээнд шавардлагыг оруулаагүй болно.
2. Өрөө хоорондын тусгаарлах хана 380мм болон 120мм тоосгон хана.
3. Ханын бүтцийг БА-7 хуудсанд үз.
4. Хаалга, цонхны тэмдэглэгээг БА-6-р хуудсанд үз.

Ц-1	1510x1210
Х-1	2100x1010
Х-2	2100x1010

Энэ хуудсыг БА-3, БА-5, БА-6-БА-11-р хуудастай хамт үз.

Зөвшөөрөлцсөн

	Гарын үсэг	Нэр
ББ		Б.Уянга
ХАС		Б.Батмөнх
ХТ, ДГ		Б.Батмөнх

Өрөөний тодорхойлолт

Өрөөний дугаар	Өрөөний нэр	Талбай м.кв	Шалны төрөл
1	Хурлын заал	77.59	Модон шал
2	Багийн эмчийн өрөө	11.14	Модон шал
3	Багийн даргын өрөө	11.38	Модон шал
	Нийт	100.11	