



ОГТЛОЛ А-А М 1:100

- Хэвлэмэл төмөр б=6мм
- Шувуун нуруу
- Дулаалга (Үнс, шаарга) 150мм
- Шар шавар зуурмаг 50мм
- 1 үе уур тусгаарлагч хар цаас П-350
- Модон хучилт
- Дүүжин тааз

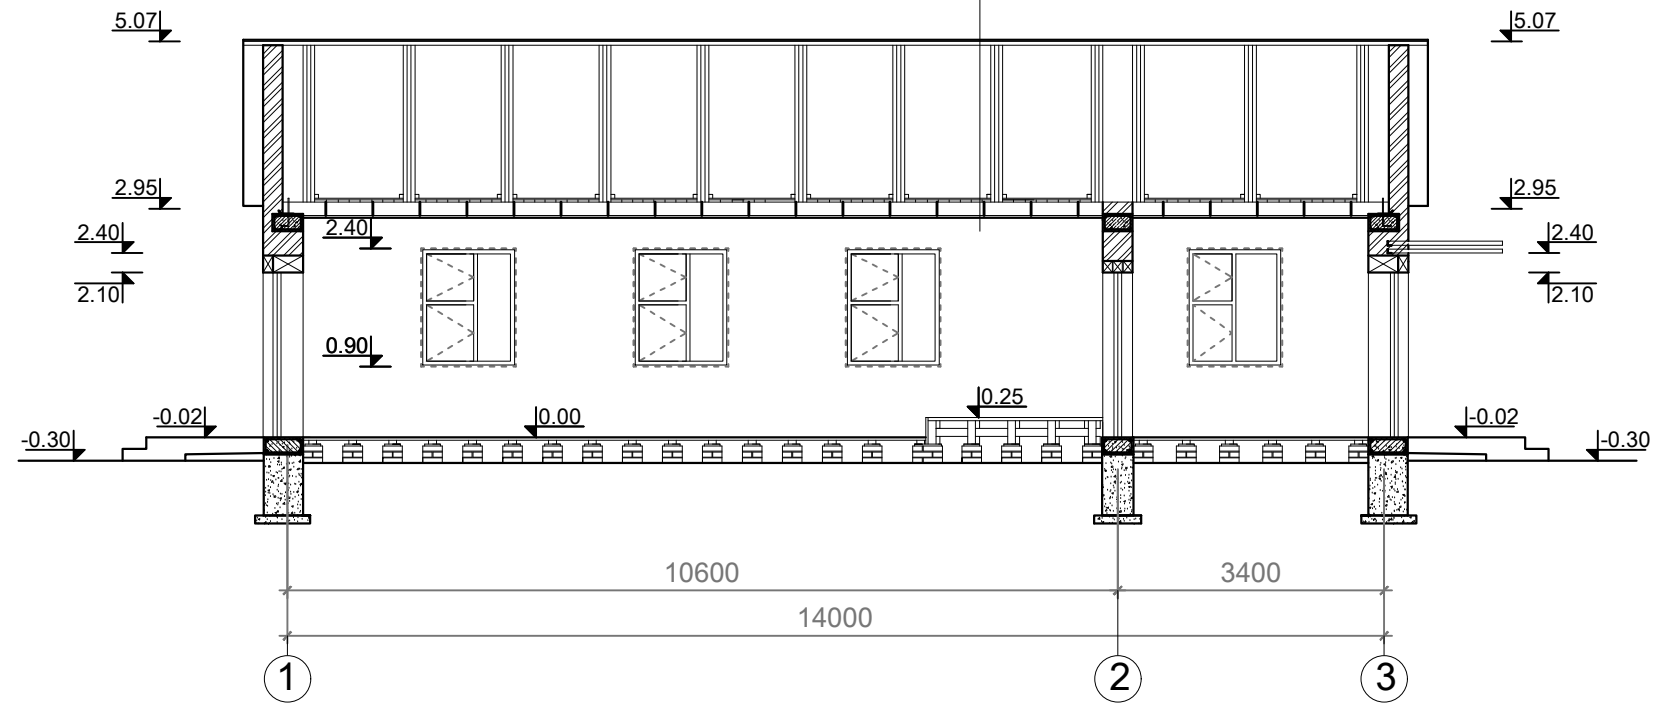


ОГТЛОЛ Б-Б М 1:100

- Хэвлэмэл төмөр б=6мм
- Шувуун нуруу
- Дулаалга (Үнс, шаарга) 150мм
- Шар шавар зуурмаг 50мм
- 1 үе уур тусгаарлагч хар цаас П-350
- Модон хучилт
- Дүүжин тааз

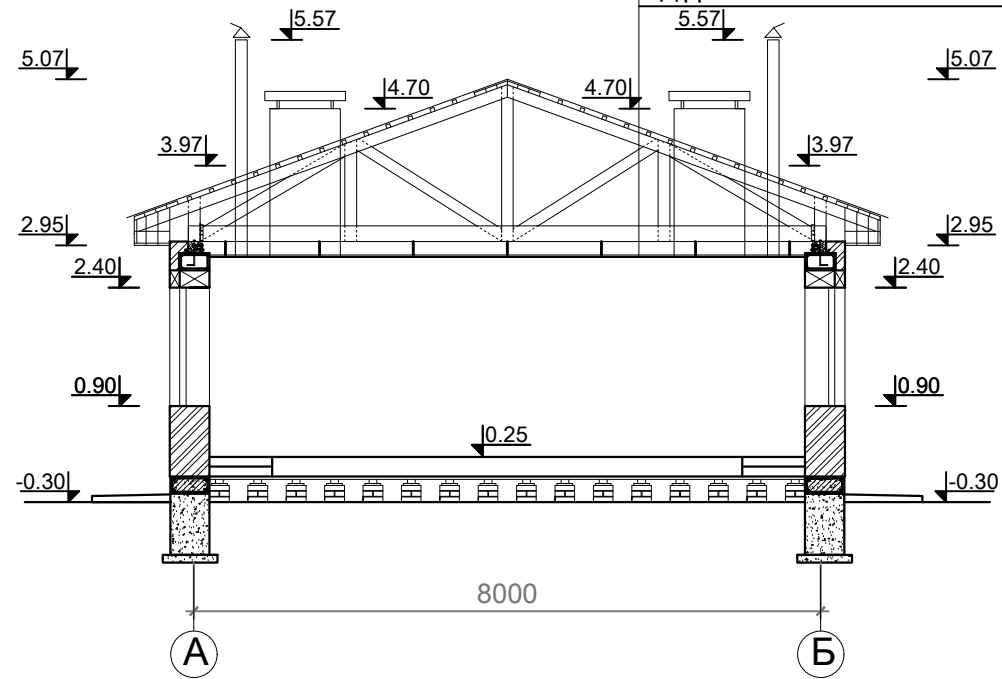


ТАЙЛБАР:


МАТЕРИАЛЫН ТЭМДЭГЛЭГЭЭ

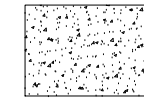

Бетон

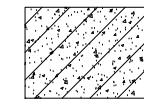

Төмөр бетон

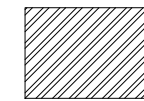

Тоосгон өрлөг

Энэ хуудсыг БА-2, БА-4-БА-7, БА-9-БА-11-р хуудастай хамт үз.